


32. 신엄천교

ID : 신엄천교 바닥판 상면(S1)

← 익산방향

평택방향 →

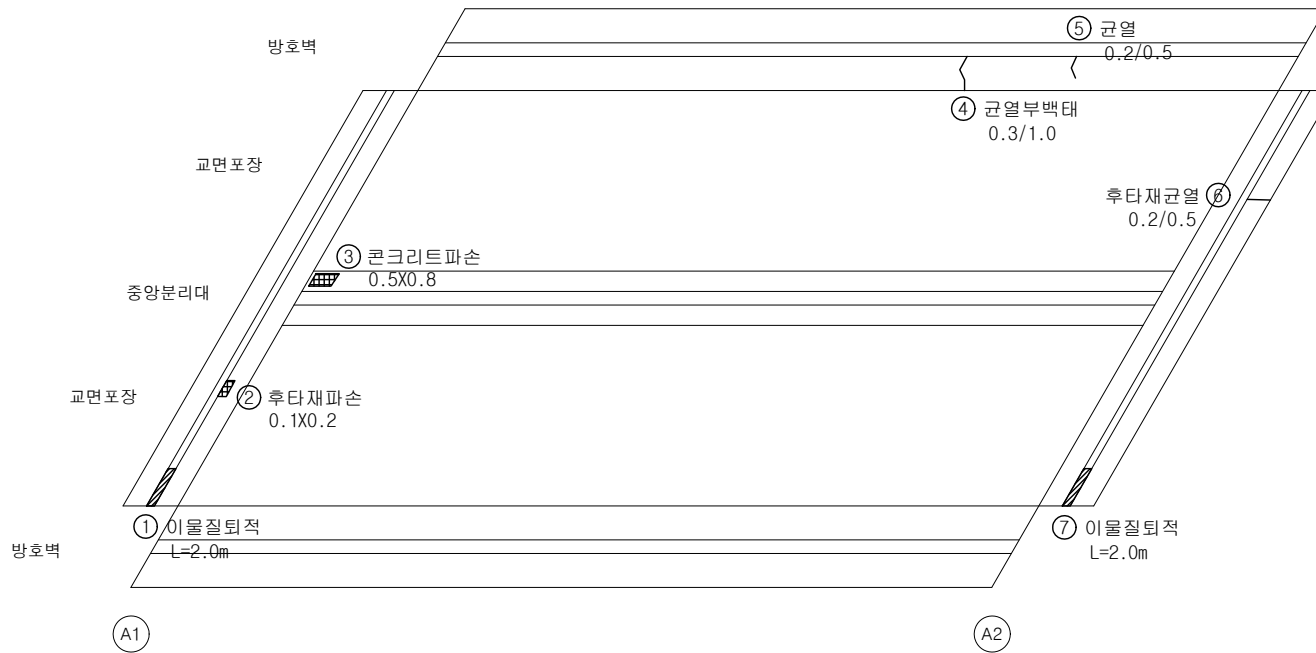


손상현황표

번호	구분	결함내용	손상규모						비고
			폭(mm)	너비(m)	길이(m)	개소	손상물량	단위	
1	신규	이물질퇴적	-	-	2.0	1	2.0	m	-
2	신규	후타재파손	-	0.1	0.2	1	0.02	m²	-
3	신규	콘크리트파손	-	0.5	0.8	1	0.4	m²	-
4	신규	균열부백태	0.3	-	1.0	1	1.0	m	-
5	신규	균열	0.2	-	0.5	1	0.5	m	-
6	신규	후타재균열	0.2	-	0.5	1	0.5	m	-
7	신규	이물질퇴적	-	-	2.0	1	2.0	m	-
8									
9									
K
E
Y
P
L
A
N

← 익산방향

평택방향 →

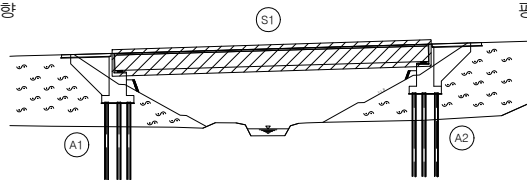

범
례


균열	망상균열	재료분리
편청/공동	박리, 박락/파손	시공이음/중분리
누수/습윤부	백태	철근노출
콘크리트변색, 녹물	표장요철	강재부식
자갈/변형	볼트결함	용접불량

용역명	서부내륙고속도로 2025년 시설물 정기안전점검 용역(하반기)
시설물명	신엄천교
점검일시	2025. 07 ~ 2025. 12
확인자	책임기술자 김경수
도면번호	01

ID : 신임천교 바닥판 하면(S1)

← 익산방향

평택방향 →

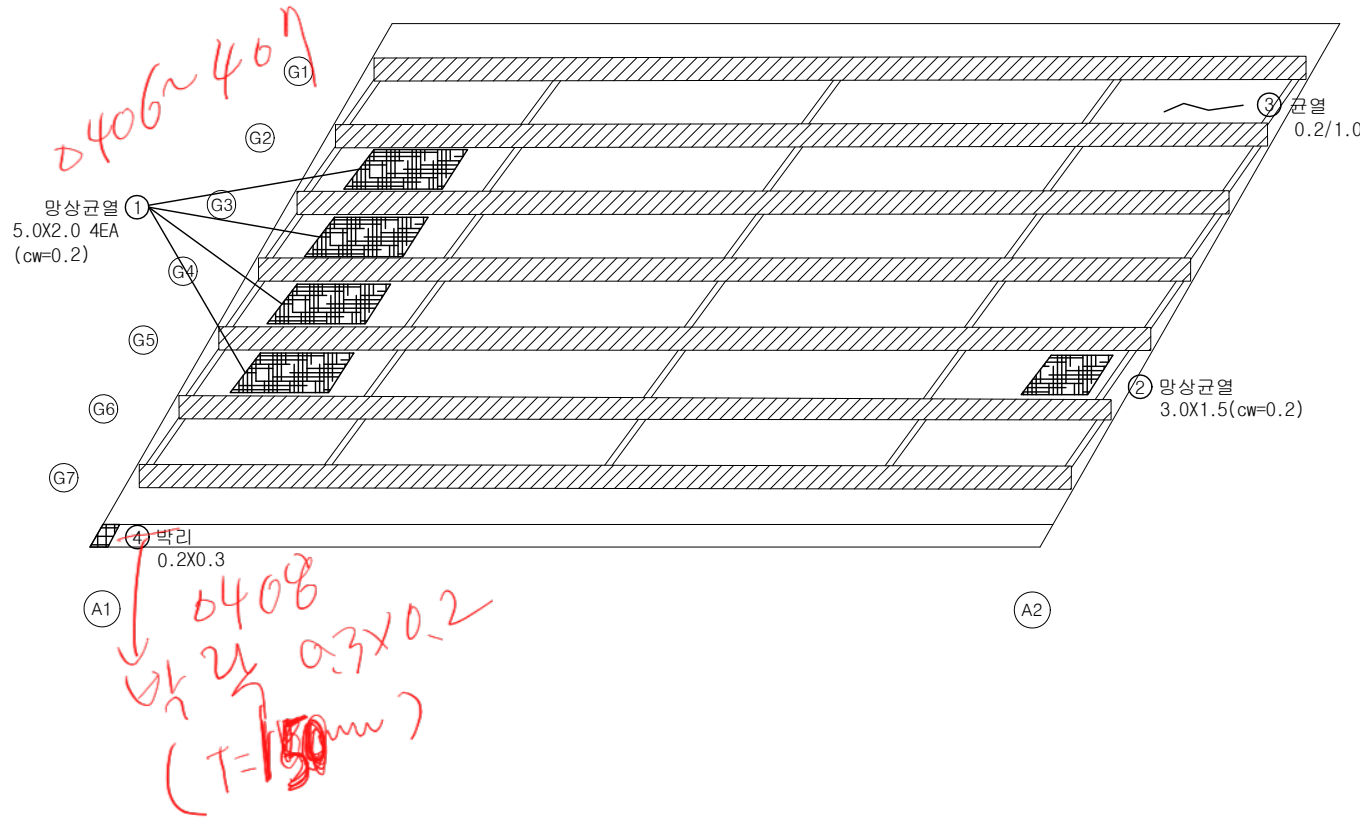


손상 현황 표

번호	구분	결함 내용	손상규모						비고
			폭(mm)	너비(m)	길이(m)	개소	손상물량	단위	
1	신규	망상균열	0.2	5.0	2.0	4	40.0	m ²	-
2	신규	망상균열	0.2	3.0	1.5	1	4.5	m ²	-
3	신규	균열	0.2	-	1.0	1	1.0	m	-
4	신규	박리	-	0.2	0.3	1	0.06	m ²	-
5									
6									
KEY
PLAN

← 익산방향

평택방향 →

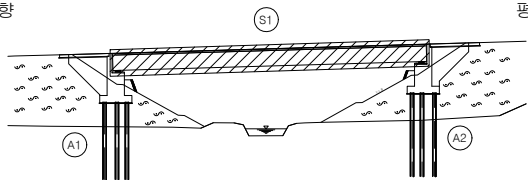


범
례

	균열		망상균열		재료분리
	편청/공동		박리, 박락/파손		시공이음/층분리
	누수/습윤부		백태		철근노출
	콘크리트 변색, 녹물		표장요철		강재부식
	자갈/변형		볼트결함		용접불량

용역명	서부내륙고속도로 2025년 시설물 정기안전점검 용역(하반기)
시설물명	신임천교
점검일시	2025. 07 ~ 2025. 12
확인자	책임기술자 김경수
도면번호	02

ID : 신엄천교 거더(S1)

(A2)

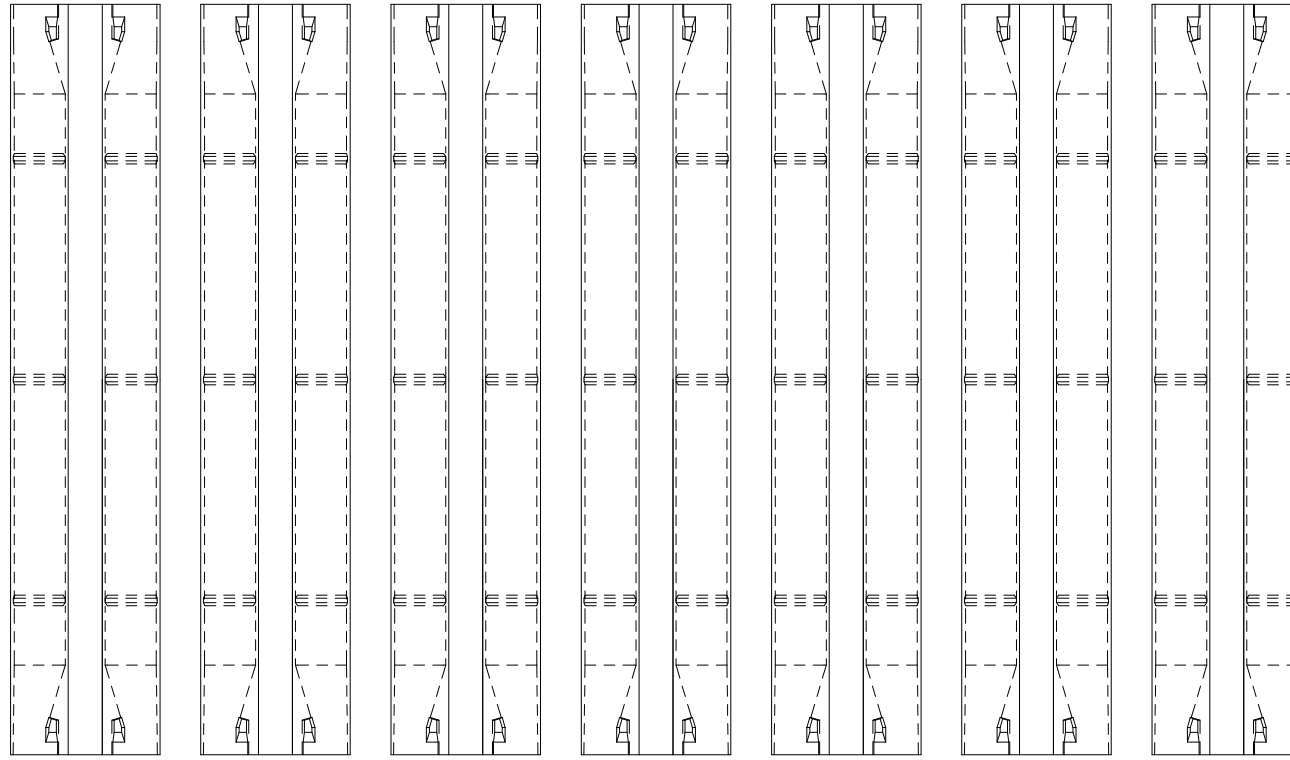

좌측 하부 우측

G1

좌측 하부 우측

G2

좌측 하부 우측

G3

좌측 하부 우측

G4

좌측 하부 우측

G5

좌측 하부 우측

G6

좌측 하부 우측


G7

(A1)

손상 현황 표

번호	구분	결함 내용	손상규모						비고
			폭(mm)	너비(m)	길이(m)	개소	손상물량	단위	
1									
2									
KEY
PLAN

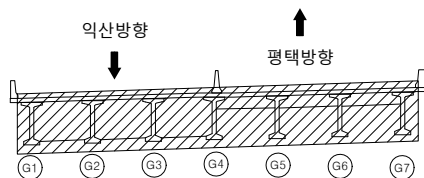

범

례

	근철		망상근철		재료분리
	편철/공동		박리, 박락/파손		시공이음/층분리
	누수/습윤부		백태		철근노출
	콘크리트 변색, 녹물		표장요철		강재부식
	자갈/변형		볼트결합		용접불량

용역명	서부내륙고속도로 2025년 시설물 정기안전점검 용역(하반기)
시설물명	신엄천교
점검일시	2025. 07 ~ 2025. 12
확인자	책임기술자 김경수
도면번호	03

6401
6404 ~ 405 A1, A2


[illegible]

범				용역명	서부내륙고속도로 2025년 시설물 정기안전점검 용역(하반기)
				시설물명	신임천교
레				점검일시	2025. 07 ~ 2025. 12
				확인자	책임기술자 김경수
				도면번호	04


ID : 신엄천교 교대(A2)

손상 현황 표

번호	구분	결함 내용	손상규모						비고
			폭(mm)	너비(m)	길이(m)	개소	손상물량	단위	
1	신규	백태	-	1.5	2.2	1	3.3	m²	-
2	신규	균열	0.3	-	2.5	1	2.5	m	-
3	신규	균열	0.3	-	2.5	1	2.5	m	-
4	신규	파손	-	0.1	0.1	1	0.01	m²	-
5									
6									
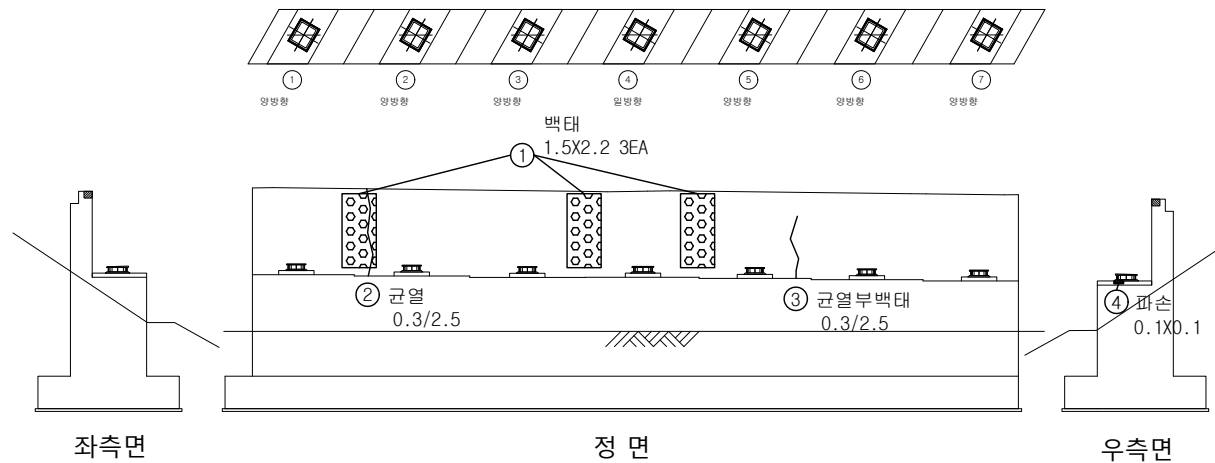

K
E
Y
P
L
A
N

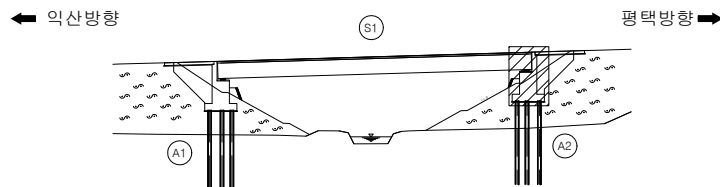

범
례

균열	망상균열	재료분리	용역명	서부내륙고속도로 2025년 시설물 정기안전점검 용역(하반기)
편형/공동	박리, 박락/파손	시공이음/층분리	시설물명	신엄천교
누수/습윤부	백태	철근노출	점검일시	2025. 07 ~ 2025. 12
콘크리트 변색, 녹물	표장요철	강재부식	확인자	책임기술자 김경수
자갈/변형	볼트결함	용접불량	도면번호	06