


32. 신엄천교

ID : 신임천교 바닥판 상면(S1)

2494~500 A2→A1 전방. 익산.

DS12 선로 A2전방


DS09 내사양로

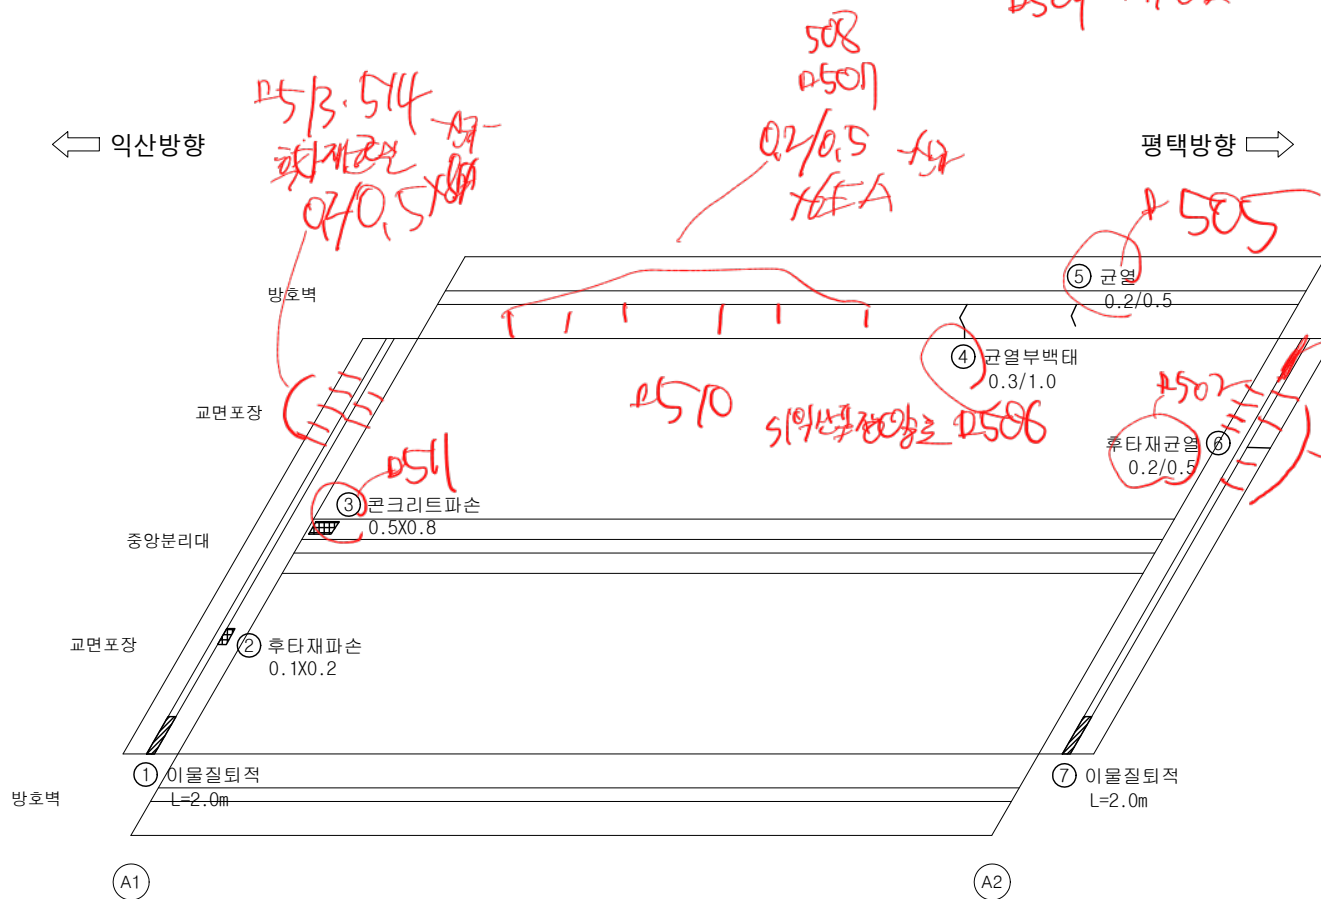

손상현황표

번호	구분	결함내용	손상규모						비고
			폭(mm)	너비(m)	길이(m)	개소	손상물량	단위	
1	신규	이물질퇴적	-	-	2.0	1	2.0	m	-
2	신규	후타재파손	-	0.1	0.2	1	0.02	m²	-
3	신규	콘크리트파손	-	0.5	0.8	1	0.4	m²	-
4	신규	균열부백태	0.3	-	1.0	1	1.0	m	-
5	신규	균열	0.2	-	0.5	1	0.5	m	-
6	신규	후타재균열	0.2	-	0.5	1	0.5	m	-
7	신규	이물질퇴적	-	-	2.0	1	2.0	m	-
8									
9									
KEY PLAN

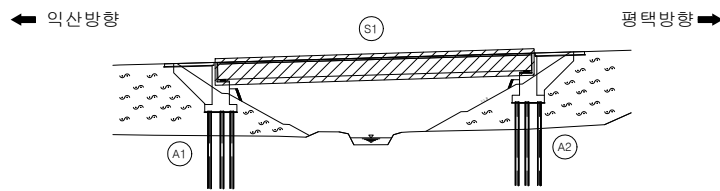

균열	망상균열	재료분리
편청/공동	박리, 박락/파손	시공이음/층분리
누수/습윤부	백태	철근노출
콘크리트 변색, 녹물	표장요철	강재부식
자갈/변형	볼트결함	용접불량

용역명	서부내륙고속도로 2025년 시설물 정기안전점검 용역(하반기)
시설물명	신임천교
점검일시	2025. 07 ~ 2025. 12
확인자	책임기술자 김경수
도면번호	01