


33. 신영육교


ID : 신영육교 바닥판 상면(S1)

손상 현황 표

번호	구분	결함 내용	손상규모						비고
			폭(mm)	너비(m)	길이(m)	개소	손상물량	단위	
1	신규	균열	0.2	-	0.6	1	0.6	m	-
2	신규	균열	0.2	-	1.0	3	3.0	m	-
3	신규	균열	0.2	-	1.0	3	3.0	m	-
4	신규	포장 패임	-	0.1	0.4	1	0.04	m²	-
5									
6									
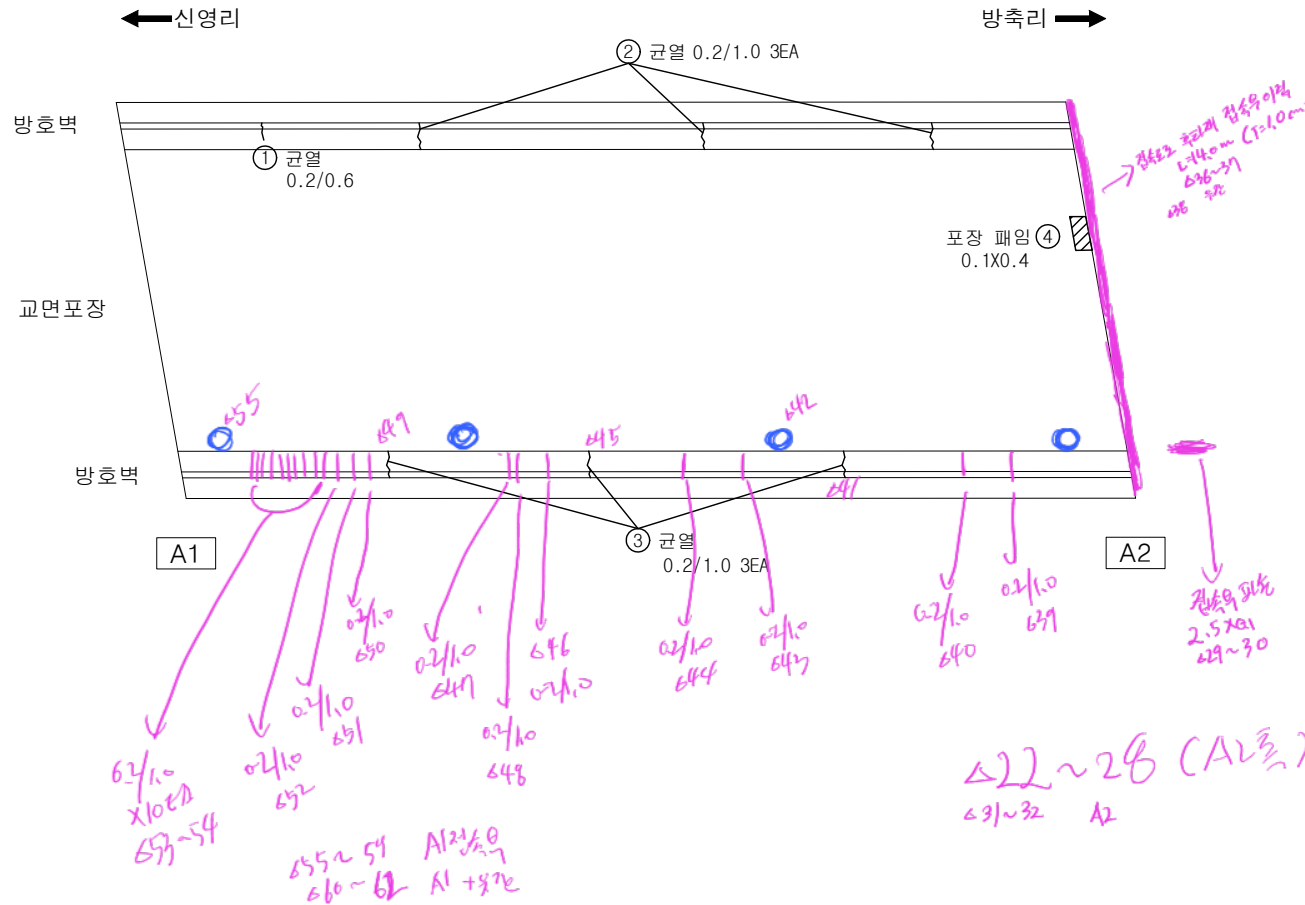

KEY PLAN

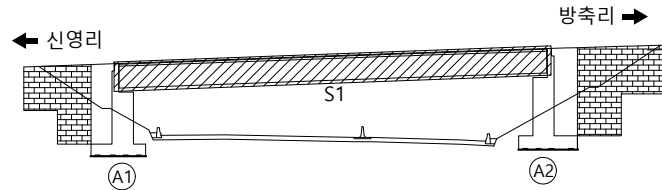


범	례	용역명	시설물명	점검일시	확인자	도면번호
		서부내륙고속도로 2025년 시설물 정기안전점검 용역(하반기)	신영육교	2025. 07 ~ 2025. 12	책임기술자 김경수	01


ID : 신영육교 신축이음부

손상 현황 표

번호	구분	결함 내용	손상규모						비고
			폭(mm)	너비(m)	길이(m)	개소	손상물량	단위	
1	신규	토사퇴적	-	-	2.0	1	2.0	m	-
2									
3									
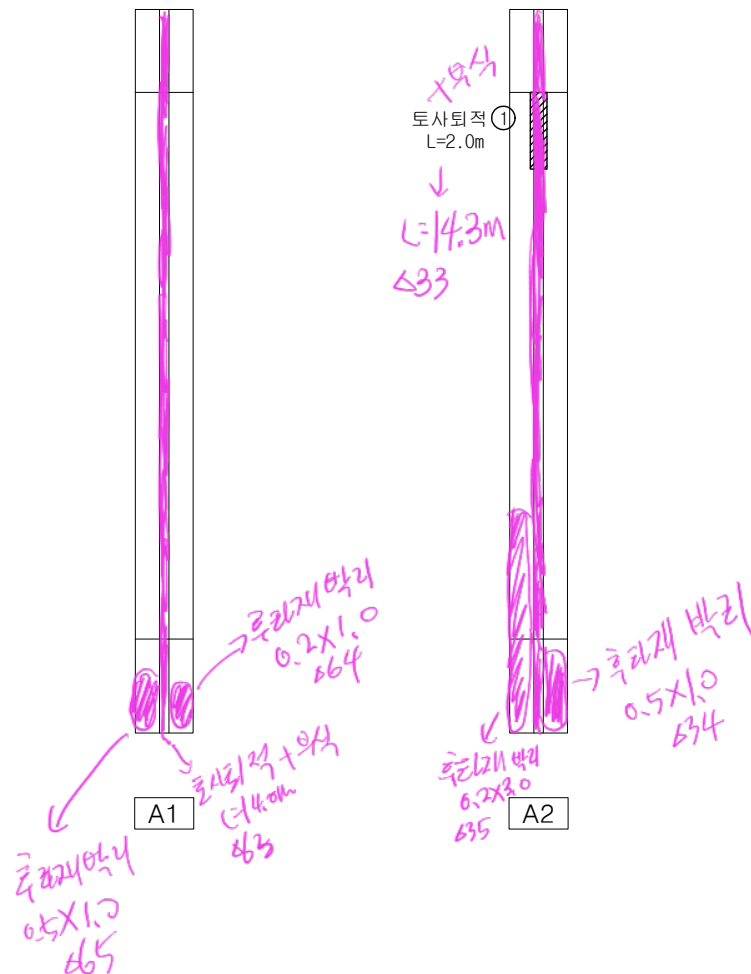

KEY
PLAN

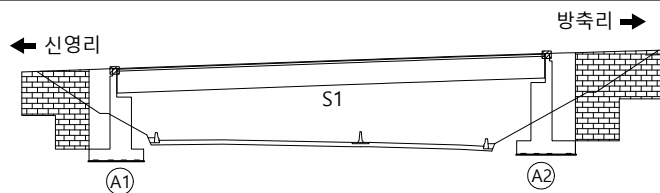


범
례

균열	망상균열	재료분리
편침/공동	박리, 박락/파손	시공이음/층분리
누수/습윤부	백태	철근노출
콘크리트 변색, 녹물	표장요철	강재부식
자갈/변형	볼트결함	용접불량


용역명	서부내륙고속도로 2025년 시설물 정기안전점검 용역(하반기)
시설물명	신영육교
점검일시	2025. 07 ~ 2025. 12
확인자	책임기술자 김경수
도면번호	02

ID : 신영육교 바닥판 하면(S1)

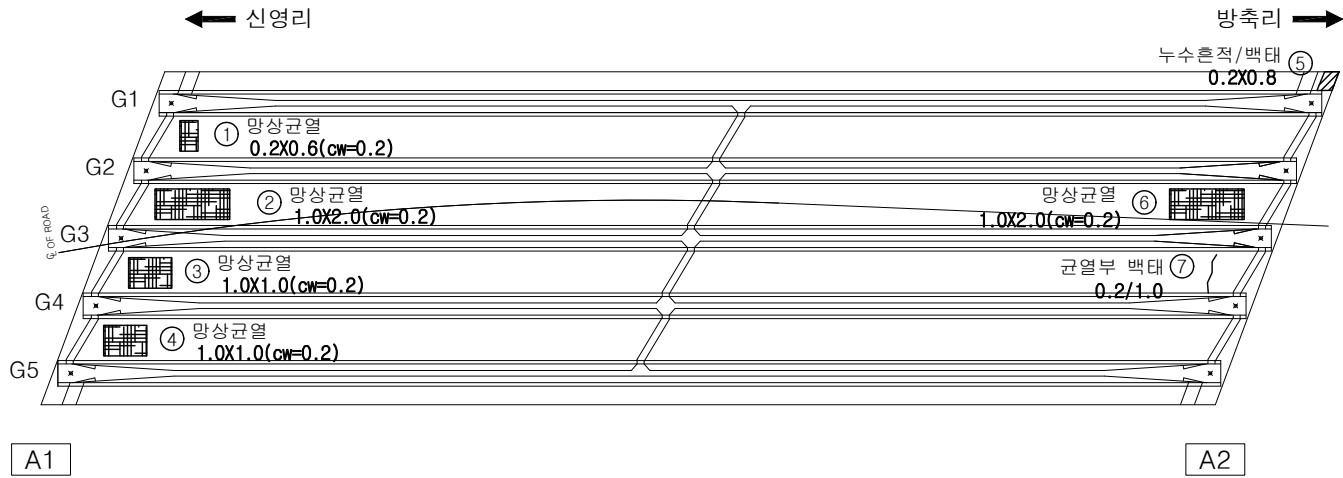

손상 현황 표

번호	구분	결함 내용	손상규모						비고
			폭(mm)	너비(m)	길이(m)	개소	손상량량	단위	
1	신규	망상균열	0.2	0.2	0.6	1	0.12	m ²	-
2	신규	망상균열	0.2	1.0	2.0	1	2.0	m ²	-
3	신규	망상균열	0.2	1.0	1.0	1	1.0	m ²	-
4	신규	망상균열	0.2	1.0	1.0	1	1.0	m ²	-
5	신규	누수흔적/백태	-	0.2	0.8	1	0.16	m ²	-
6	신규	망상균열	0.2	1.0	2.0	1	2.0	m ²	-
7	신규	균열부 백태	0.2	-	1.0	1	1.0	m	-
8									
9									
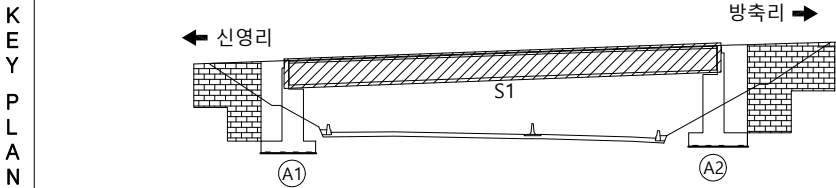


범 례	범 례			용역명	서부내륙고속도로 2025년 시설물 정기안전점검 용역(하반기)
	균열	망상균열	재료분리	시설물명	신영육교
	편청/공동	바리, 박락/파손	시공이음/충분리	점검일시	2025. 07 ~ 2025. 12
	누수/습윤부	백태	철근노출	확인자	책임기술자 김경수
	콘크리트 변색, 녹물	표장요철	강재부식	도면번호	03
	자갈/변형	볼트결함	용접불량		


ID : 신영육교 거더(G1~G3)

손상 현황 표

번호	구분	결함 내용	손상규모						비고
			폭(mm)	너비(m)	길이(m)	개소	손상물량	단위	
1									
2									
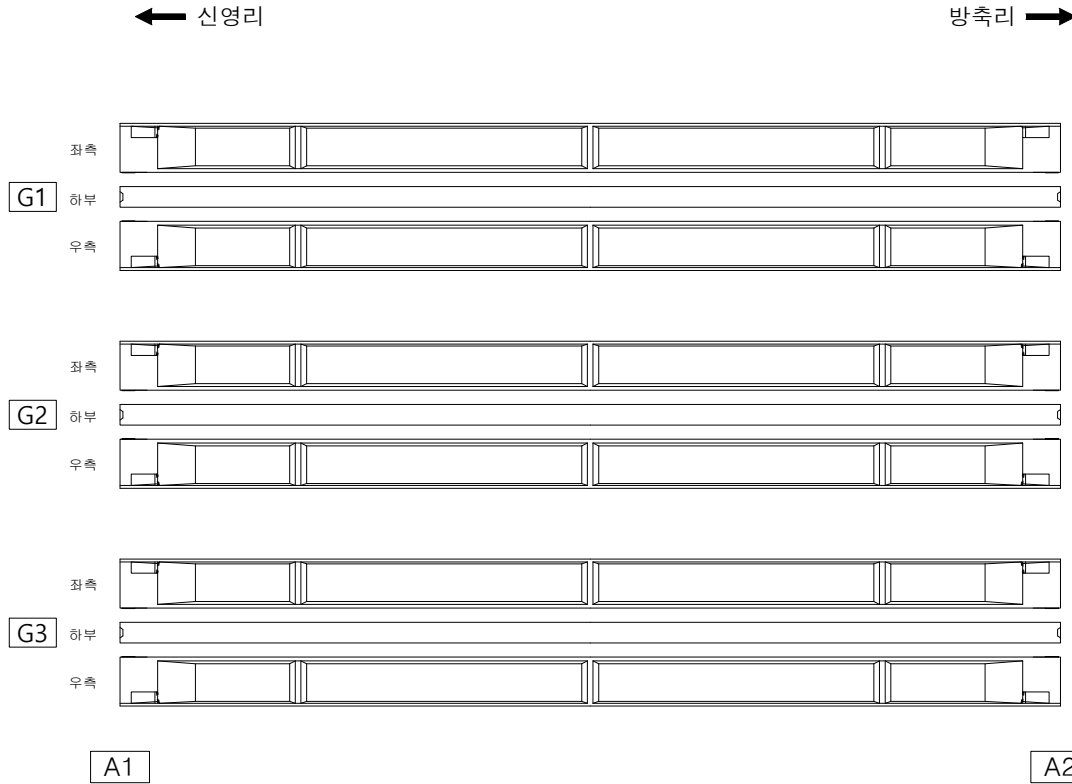

KEY PLAN

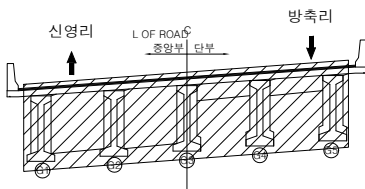

범례

	콘크리트		방사근열		재료분리
	관절/공동		바리, 박락/파손		시공이음/층분리
	누수/습윤부		백태		철근노출
	콘크리트 변색, 녹물		표장요철		강재부식
	자갈/변형		볼트결합		용접불량

용역명	서부내륙고속도로 2025년 시설물 정기안전점검 용역(하반기)
시설물명	신영육교
점검일시	2025. 07 ~ 2025. 12
확인자	책임기술자 김경수
도면번호	04


ID : 신영육교 거더(G4~G5)

손상 현황 표


번호	구분	결함 내용	손상규모						비고
			폭(mm)	너비(m)	길이(m)	개소	손상물량	단위	
1									
2									
← 신영리

방축리 →

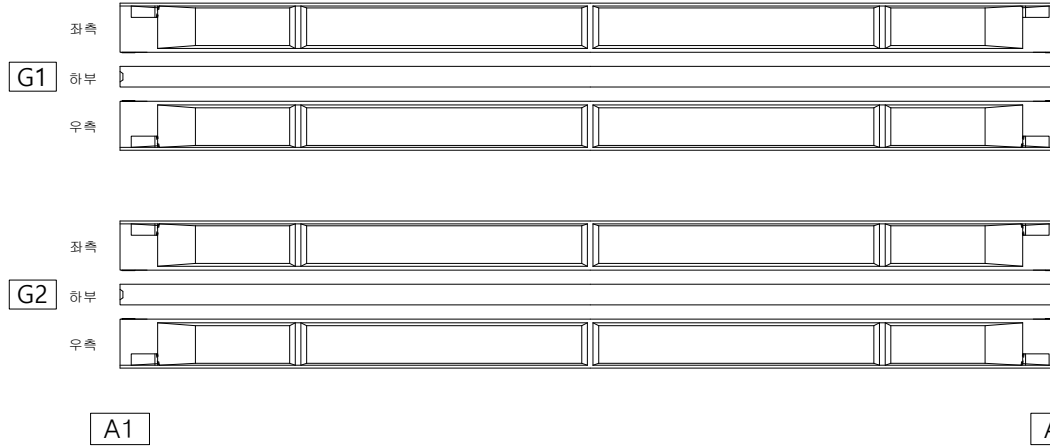

K
E
Y
P
L
A
N

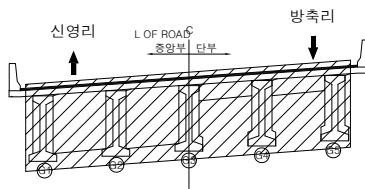

범
례


	관 열		망상근열		재료분리
	편청/공동		박리, 박락/ 파손		시공이음/ 중분리
	누수/ 습윤부		백태		철근노출
	콘크리트 변색, 녹물		표장요청		강재부식
	좌굴/변형		볼트결합		용접불량

용역명	서부내륙고속도로 2025년 시설물 정기안전점검 용역(하반기)
시설물명	신영육교
점검일시	2025. 07 ~ 2025. 12
확인자	책임기술자 김경수
도면번호	05

ID : 신영육교 가로보

← 신영리


방축리 →

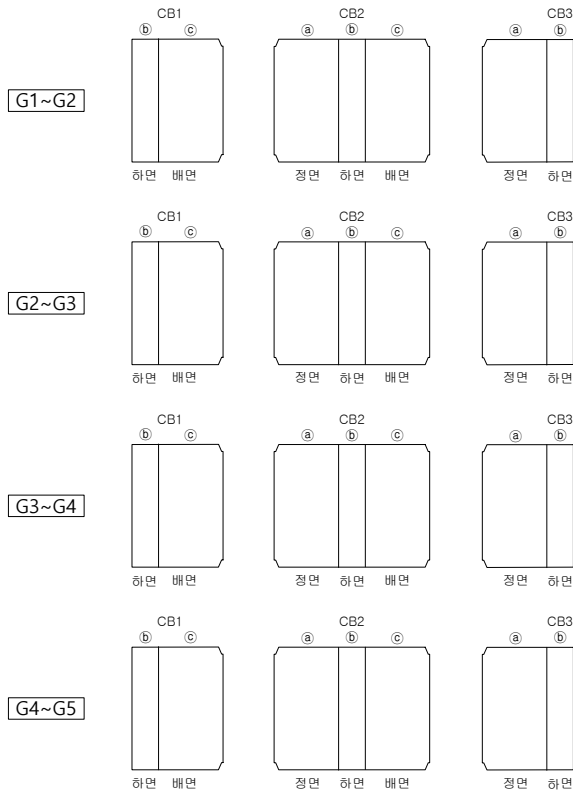

손상 현황 표

번호	구분	결함 내용	손상규모						비고
			폭(mm)	너비(m)	길이(m)	개소	손상물량	단위	
1									
2									
KEY PLAN

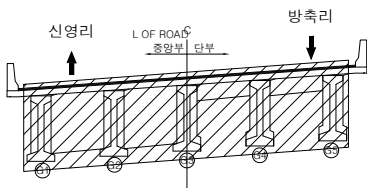

범례


콘크리트	방상근열	재료분리
편청/공동	박리, 박락/파손	시공이음/층분리
누수/습윤부	백태	철근노출
콘크리트	표장요철	강재부식
차곡/변형	볼트결합	용접불량

용역명	서부내륙고속도로 2025년 시설물 정기안전점검 용역(하반기)
시설물명	신영육교
점검일시	2025. 07 ~ 2025. 12
확인자	책임기술자 김경수
도면번호	06


ID : 신영육교 교대(A1)

손상 현황 표

번호	구분	결함 내용	손상규모						비고
			폭(mm)	너비(m)	길이(m)	개소	손상물량	단위	
1									
2									
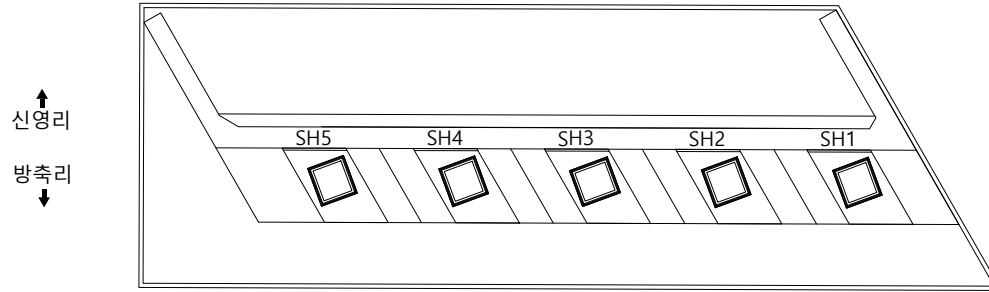

받침상면

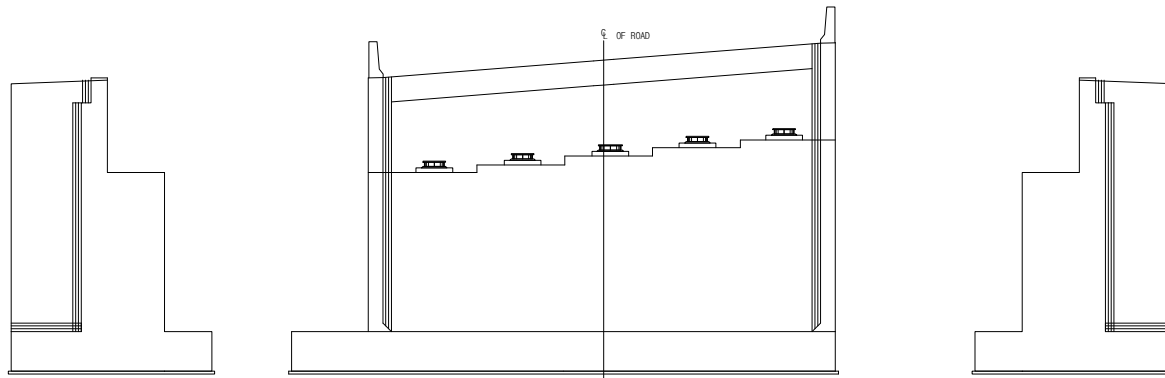


날개벽(좌측)

정면

날개벽(우측)

KEY
PLAN

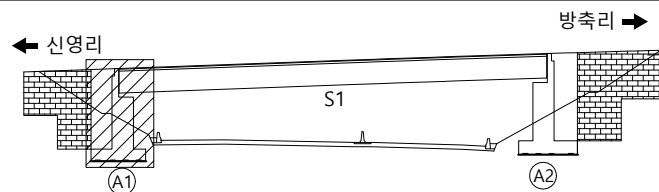

범
례

	균열		망상균열		재료분리
	편침/공동		박리, 박락/파손		시공이음/충분리
	누수/습윤부		백태		철근노출
	콘크리트 변색, 녹물		표장요철		강재부식
	좌굴/변형		볼트결합		용접불량

용역명	서부내륙고속도로 2025년 시설물 정기안전점검 용역(하반기)
시설물명	신영육교
점검일시	2025. 07 ~ 2025. 12
확인자	책임기술자 김경수
도면번호	07

신영육교 교대(A2)

범				용 역 명	서부내륙고속도로 2025년 시설물 정기안전점검 용역(하반기)
				시설물명	신영육교
레				점검일시	2025. 07 ~ 2025. 12
				확 인 자	책임기술자 김경수
				도면번호	08