


33. 신영육교

ID : 신영육교 바닥판 상면(S1)


D221~228 전경 A1~A2선쪽..

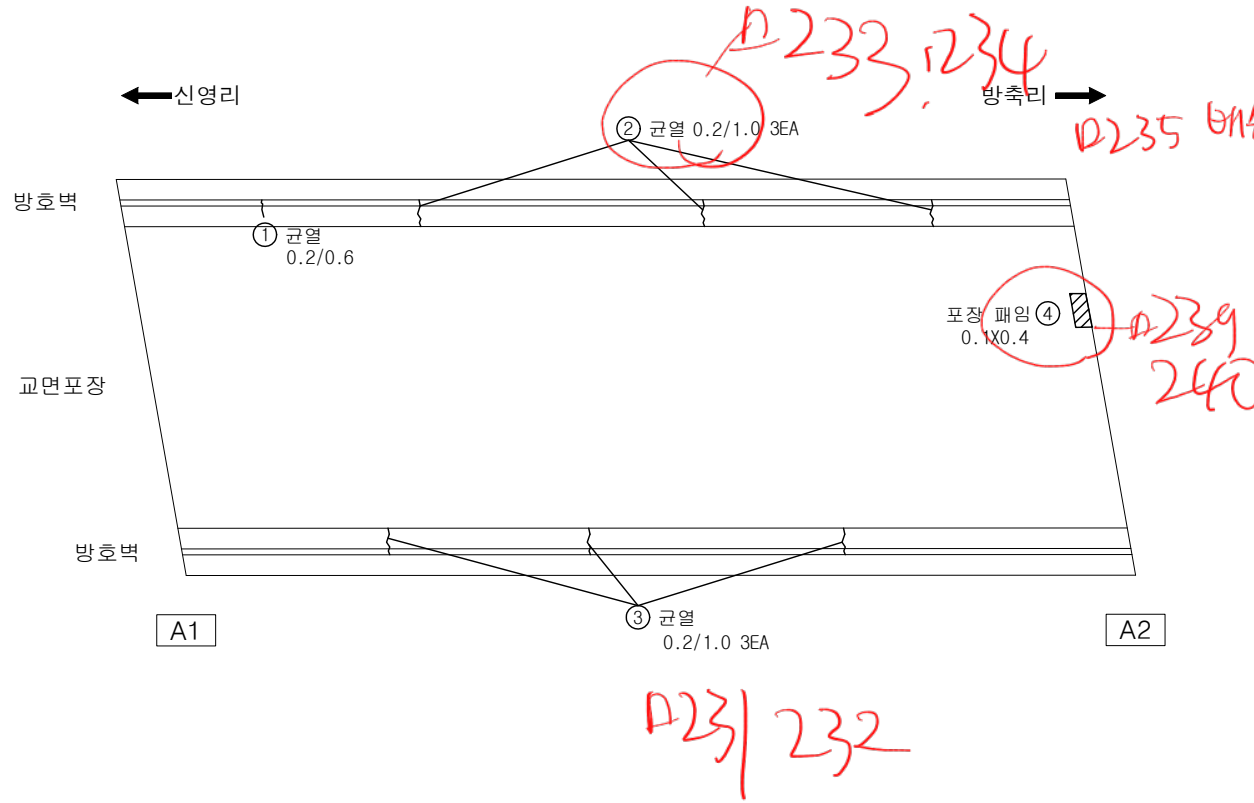

손상 현황 표

번호	구분	결함 내용	손상규모						비고
			폭(mm)	너비(m)	길이(m)	개소	손상물량	단위	
1	신규	균열	0.2	-	0.6	1	0.6	m	-
2	신규	균열	0.2	-	1.0	3	3.0	m	-
3	신규	균열	0.2	-	1.0	3	3.0	m	-
4	신규	포장 패임	-	0.1	0.4	1	0.04	m²	-
5									
6									
KEY PLAN

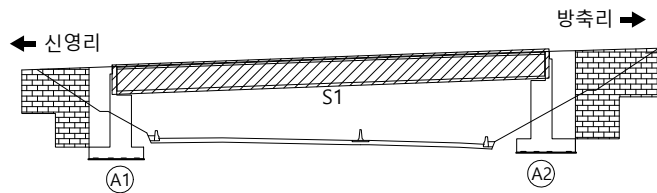


범례	손상현황			용역명	서부내륙고속도로 2025년 시설물 정기안전점검 용역(하반기)
	균열	망상균열	재료분리	시설물명	신영육교
	편청/공동	바리, 박락/파손	시공이음/층분리	점검일시	2025. 07 ~ 2025. 12
	누수/습윤부	백태	철근노출	확인자	책임기술자 김경수
	콘크리트 변색, 녹물	표장요철	강재부식	도면번호	01
	자갈/변형	볼트결함	용접불량		

ID :


신영육교 신축이음부

A229 A229 A229

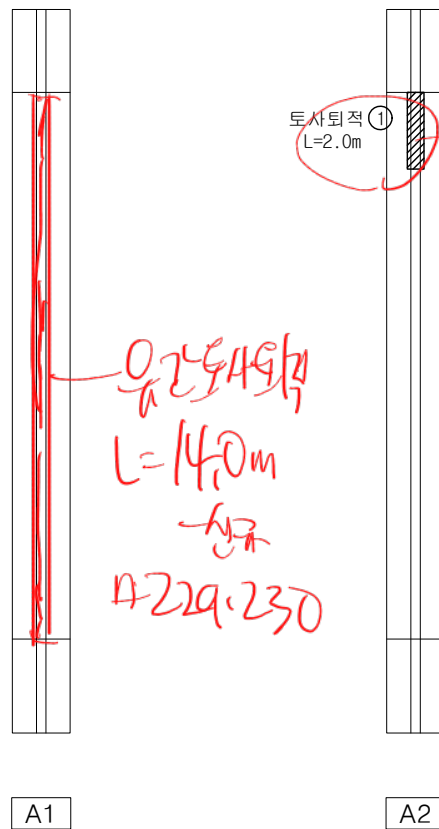


손상 현황 표

번호	구분	결함 내용	손상규모						비고
			폭(mm)	너비(m)	길이(m)	개소	손상물량	단위	
1	신규	토사퇴적	-	-	2.0	1	2.0	m	-
2									
3									
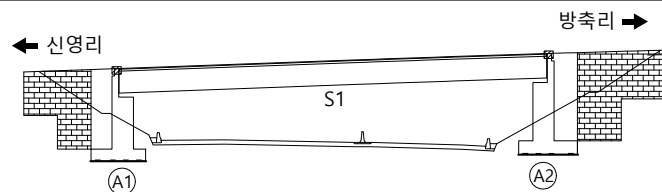KEY
PLAN범
례

용역명	서부내륙고속도로 2025년 시설물 정기안전점검 용역(하반기)
시설물명	신영육교
점검일시	2025. 07 ~ 2025. 12
확인자	책임기술자 김경수
도면번호	02


ID : 신영육교 바닥판 하면(S1)

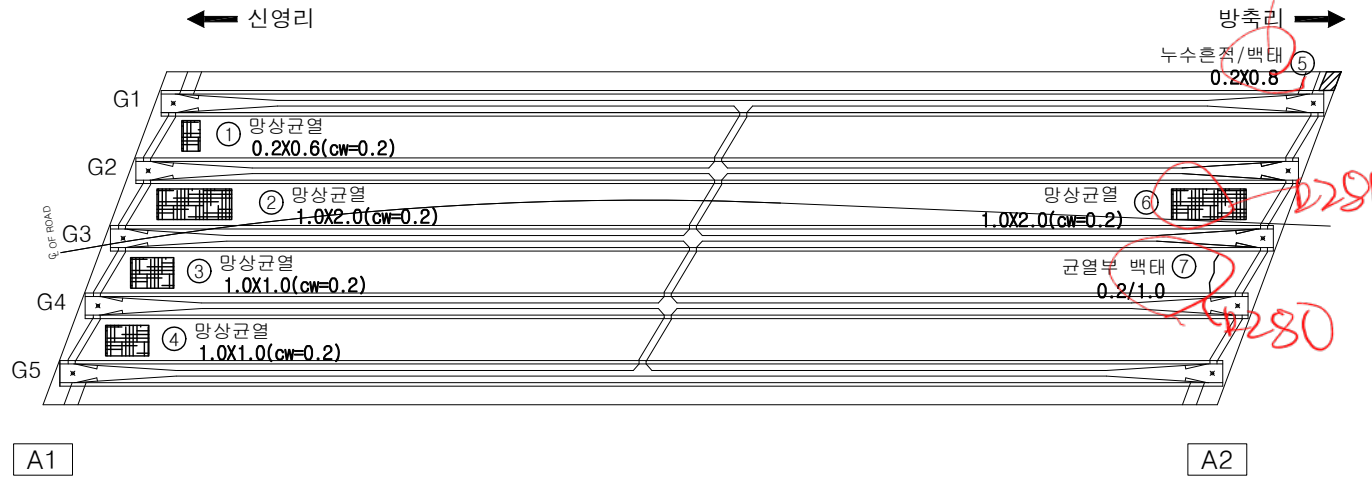

손상 현황 표

번호	구분	결함 내용	손상규모						비고
			폭(mm)	너비(m)	길이(m)	개소	손상량	단위	
1	신규	망상균열	0.2	0.2	0.6	1	0.12	m²	-
2	신규	망상균열	0.2	1.0	2.0	1	2.0	m²	-
3	신규	망상균열	0.2	1.0	1.0	1	1.0	m²	-
4	신규	망상균열	0.2	1.0	1.0	1	1.0	m²	-
5	신규	누수흔적/백태	-	0.2	0.8	1	0.16	m²	-
6	신규	망상균열	0.2	1.0	2.0	1	2.0	m²	-
7	신규	균열부 백태	0.2	-	1.0	1	1.0	m	-
8									
9									
KEY PLAN

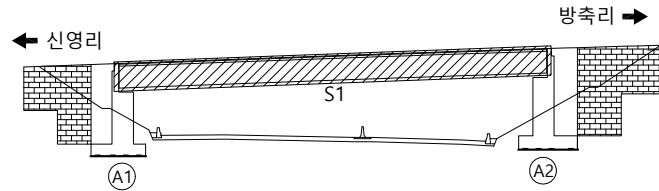


범례		균열		망상균열		재료분리	용역명	서부내륙고속도로 2025년 시설물 정기안전점검 용역(하반기)
		편침/공동		바리, 박락/파손		시공이음/충분리	시설물명	신영육교
		누수/습윤부		백태		철근노출	점검일시	2025. 07 ~ 2025. 12
		콘크리트 변색, 녹물		표장요철		강재부식	확인자	책임기술자 김경수
		자갈/변형		볼트결함		용접불량	도면번호	03


ID : 신영육교 거더(G1~G3)

손상 현황 표

번호	구분	결함 내용	손상규모						비고
			폭(mm)	너비(m)	길이(m)	개소	손상물량	단위	
1									
2									
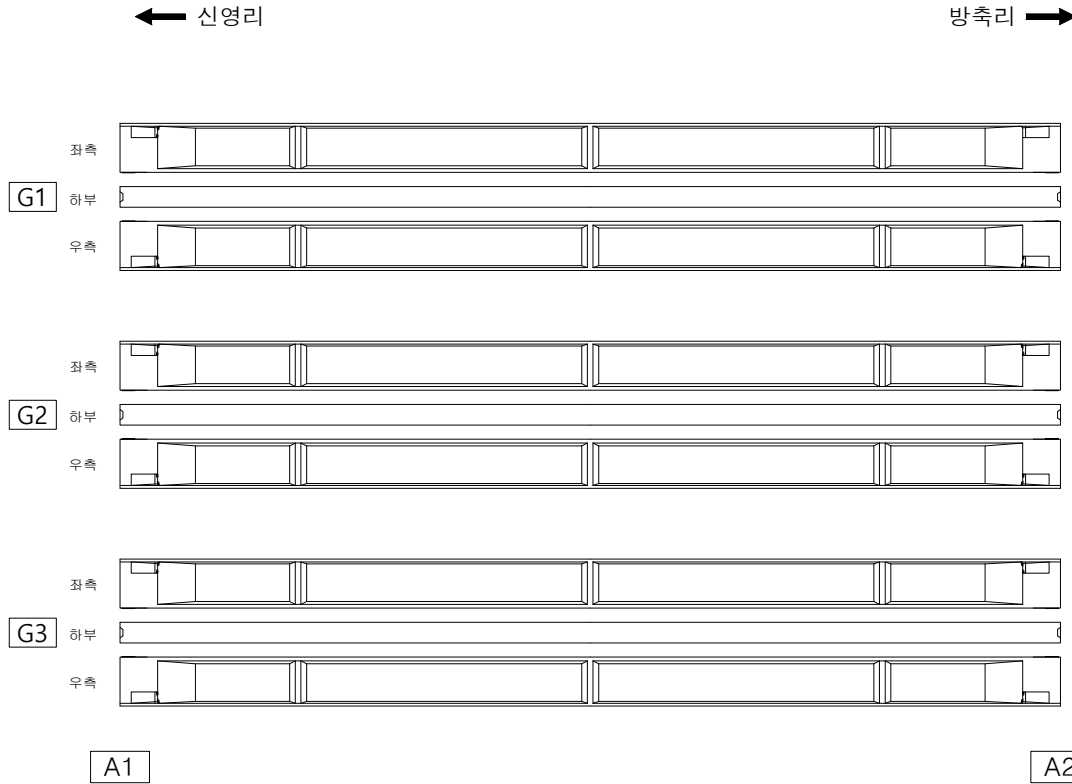

KEY
PLAN

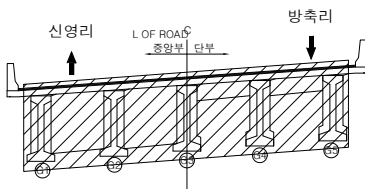

범
례

	관 열		망상근열		재료분리
	편청/공동		박리, 박락/ 파손		시공이음/ 층분리
	누수/ 습윤부		백태		철근노출
	콘크리트 변색, 녹물		표장요철		강재부식
	차곡/변형		볼트결합		용접불량

용역명	서부내륙고속도로 2025년 시설물 정기안전점검 용역(하반기)
시설물명	신영육교
점검일시	2025. 07 ~ 2025. 12
확인자	책임기술자 김경수
도면번호	04


ID : 신영육교 거더(G4~G5)

손상 현황 표


번호	구분	결함 내용	손상규모						비고
			폭(mm)	너비(m)	길이(m)	개소	손상물량	단위	
1									
2									
← 신영리

방축리 →

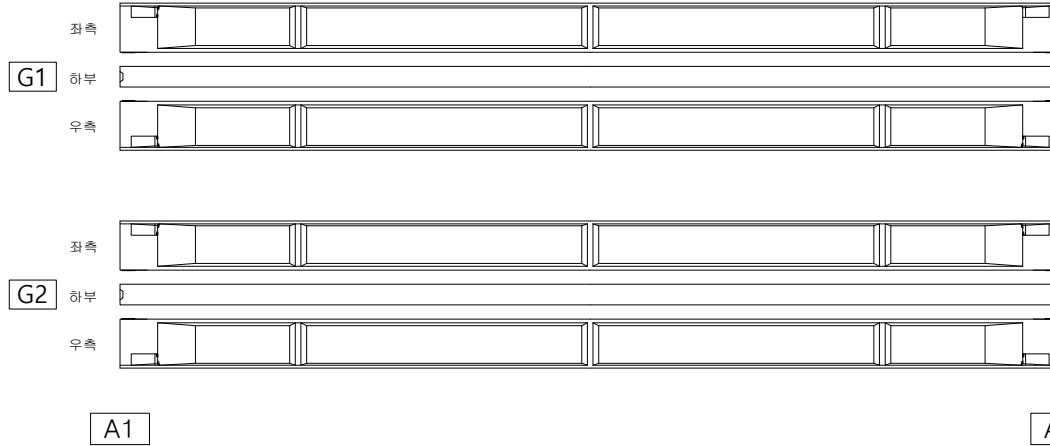

K
E
Y
P
L
A
N

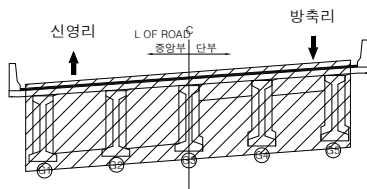

범
례


	균열		방상균열		재료분리
	편청/공동		박리, 박락/파손		시공이음/층분리
	누수/습윤부		백태		철근노출
	콘크리트 변색, 녹물		표장요청		강재부식
	좌굴/변형		볼트결합		용접불량

용역명	서부내륙고속도로 2025년 시설물 정기안전점검 용역(하반기)
시설물명	신영육교
점검일시	2025. 07 ~ 2025. 12
확인자	책임기술자 김경수
도면번호	05

ID : 신영육교 가로보

← 신영리

방축리 →

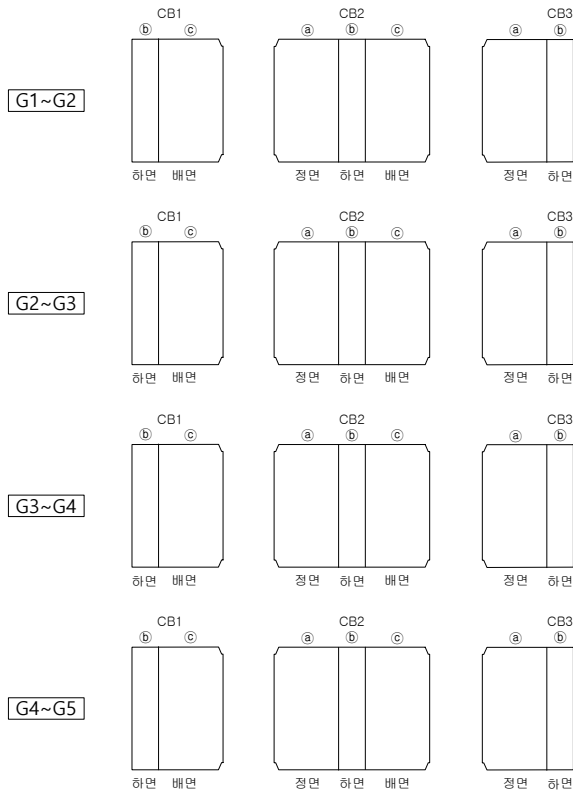


A1

A2

손상 현황 표

번호	구분	결함 내용	손상규모						비고
			폭(mm)	너비(m)	길이(m)	개소	손상물량	단위	
1									
2									
KEY
PLAN

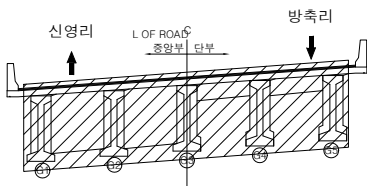

범
례


	균열		망상균열		재료분리
	편청/공동		박리, 박락/파손		시공이음/층분리
	누수/습윤부		백태		철근노출
	콘크리트 변색, 녹물		표장요청		강재부식
	좌굴/변형		볼트결합		용접불량

용역명	서부내륙고속도로 2025년 시설물 정기안전점검 용역(하반기)
시설물명	신영육교
점검일시	2025. 07 ~ 2025. 12
확인자	책임기술자 김경수
도면번호	06


ID : 신영육교 교대(A1)

손상 현황 표

번호	구분	결함 내용	손상규모						비고
			폭(mm)	너비(m)	길이(m)	개소	손상물량	단위	
1									
2									
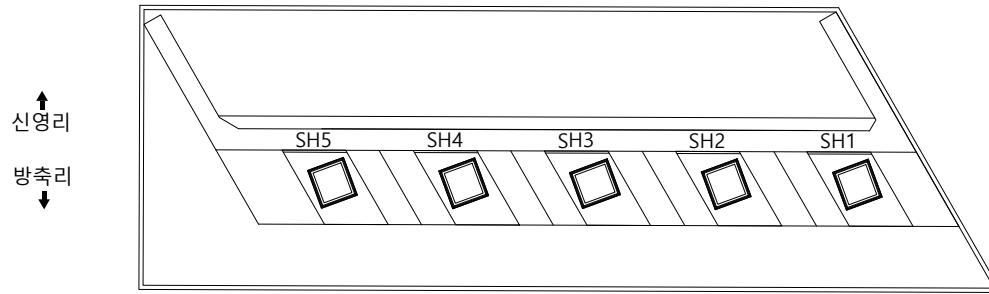

받침상면

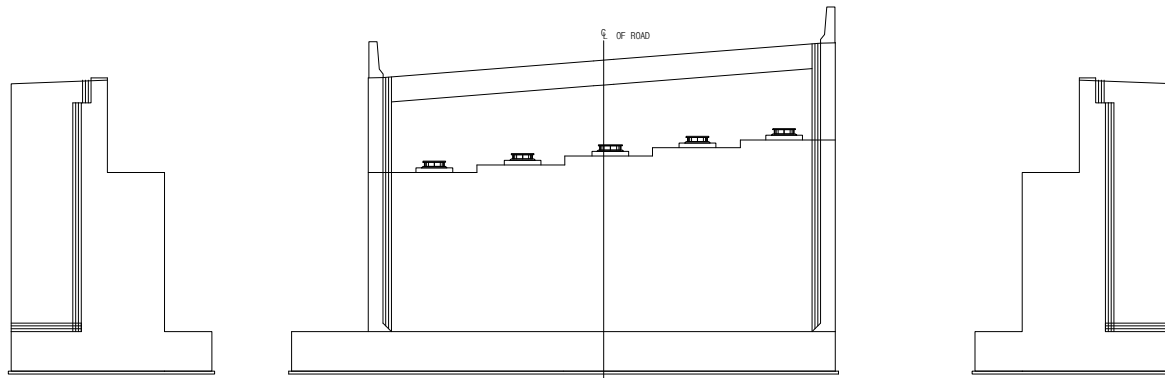


날개벽(좌측)

정면

날개벽(우측)

K
E
Y
P
L
A
N

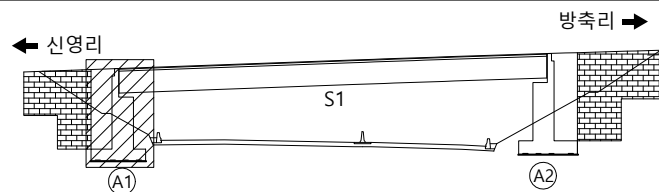

범
례

	균열		망상균열		재료분리
	편침/공동		박리, 박락/파손		시공이음/층분리
	누수/습윤부		백태		철근노출
	콘크리트 변색, 녹물		표장요철		강재부식
	자갈/변형		볼트결함		용접불량

용역명	서부내륙고속도로 2025년 시설물 정기안전점검 용역(하반기)
시설물명	신영육교
점검일시	2025. 07 ~ 2025. 12
확인자	책임기술자 김경수
도면번호	07


ID : 신영육교 교대(A2)

P 24~251 전경 A1, S1.

0252~261 A2-SH1~5 전경


02410 A2 상하부 전경

↑ 방축리
↓ 신영리

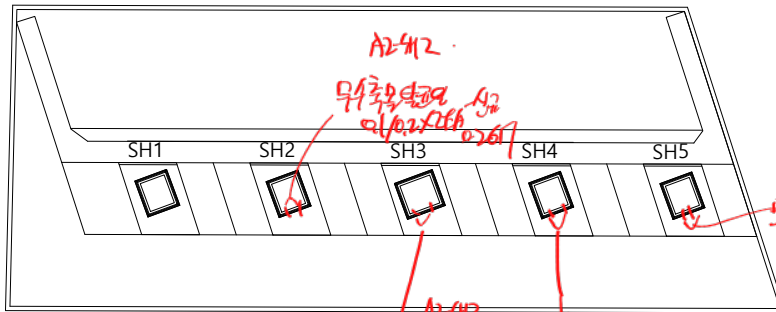


받침상면
A2-SH3.
무단국립면 SH2
이/0.2X2.66
0265.266.
A2-SH4.
무단국립면 SH3
이/0.2X2.66
0264
A2-SH4


무단국립면 SH4
이/0.2X2.66
0262.263
A2-SH5

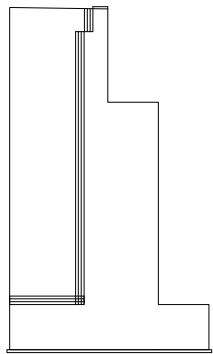

날개벽(좌측)

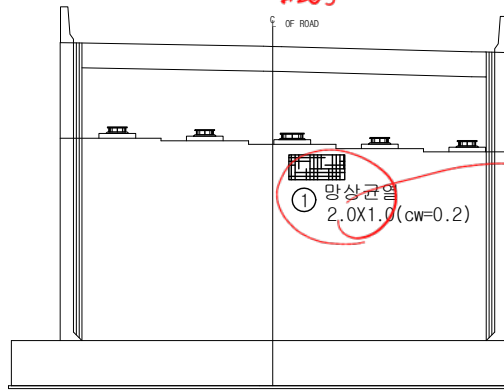

정면

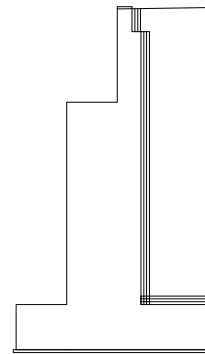


날개벽(우측)

손상 현황 표

번호	구분	결함 내용	손상규모						비고
			폭(mm)	너비(m)	길이(m)	개소	손상물량	단위	
1	신규	망상균열	0.2	2.0	1.0	1	2.0	m ²	-
2									
3									
K
E
Y
P
L
A
N

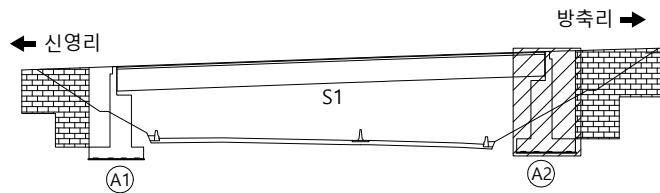

범 례	상징			용역명	서부내륙고속도로 2025년 시설물 정기안전점검 용역(하반기)
	균열	망상균열	재료분리	시설물명	신영육교
	편청/공동	박리, 박락/파손	시공이음/충분리	점검일시	2025. 07 ~ 2025. 12
	누수/습윤부	백태	철근노출	확인자	책임기술자 김경수
	콘크리트 변색, 녹물	표장요철	강재부식	도면번호	08
	자갈/변형	볼트결함	용접불량		