


34. 안중IC R-A2교

ID : 안중IC R-A2교 바닥판 상면(S1)

D202 포장양도

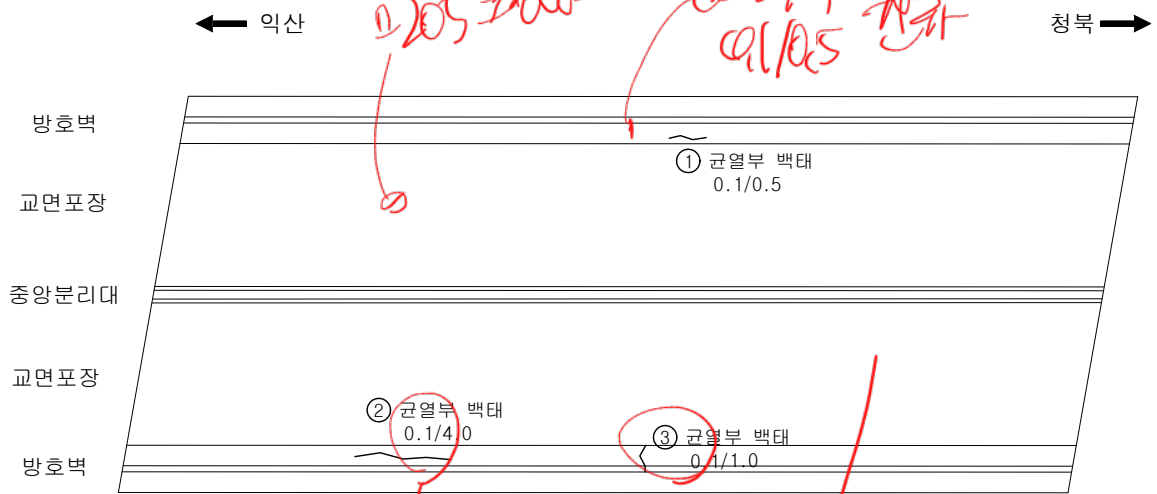


손상 현황 표

번호	구분	결함 내용	손상규모						비고
			폭(mm)	너비(m)	길이(m)	개소	손상물량	단위	
1	신규	균열부 백태	0.1	-	0.5	1	0.5	m	-
2	신규	균열부 백태	0.1	-	4.0	1	4.0	m	-
3	신규	균열부 백태	0.1	-	1.0	1	1.0	m	-
4									
5									
A1
D174~180 269
A1-전방

D204 포장양도


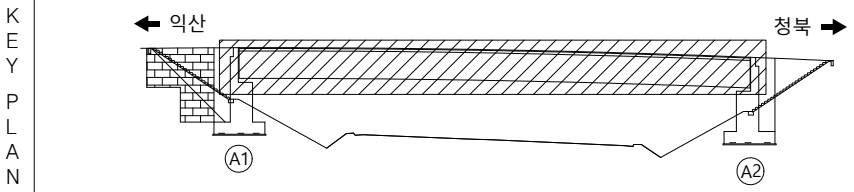


균열	망상균열	재료분리
편청/공동	박리, 박락/파손	시공이음/중분리
누수/습윤부	백태	철근노출
콘크리트 변색, 녹물	표장요철	강재부식
자갈/변형	볼트결함	용접불량

용역명	서부내륙고속도로 2025년 시설물 정기안전점검 용역(하반기)
시설물명	안중IC R-A2교
점검일시	2025. 07 ~ 2025. 12
확인자	책임기술자 김경수
도면번호	01

ID : 안중IC R-A2교 신축이음부


2206770

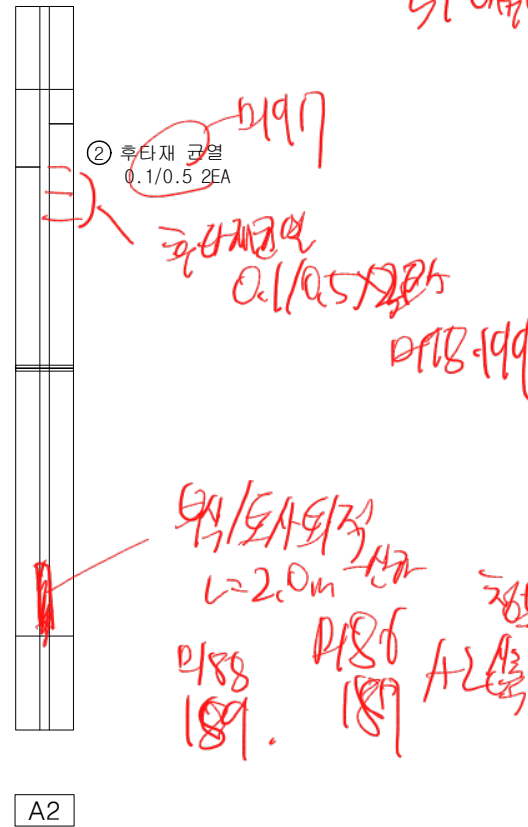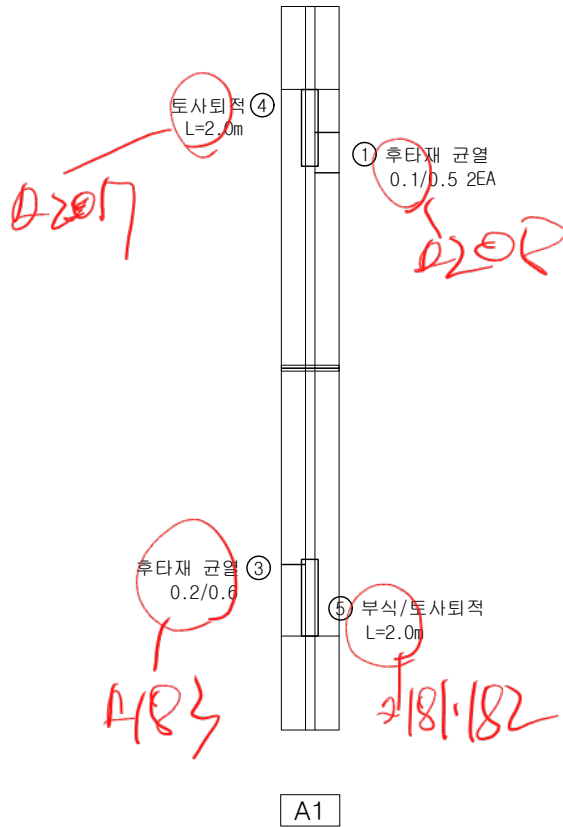

손상 현황 표

번호	구분	결 함 내 용	손상규모						비고
			폭(mm)	너비(m)	길이(m)	개소	손상물량	단위	
1	신규	후타재 균열	0.1	-	0.5	2	1.0	m	-
2	신규	후타재 균열	0.1	-	0.5	2	1.0	m	-
3	신규	후타재 균열	0.2	-	0.6	1	0.6	m	-
4	신규	토사퇴적	-	-	2.0	1	2.0	m	-
5	신규	부식/토사퇴적	-	-	2.0	1	2.0	m	-
6									
7									
KEY PLAN

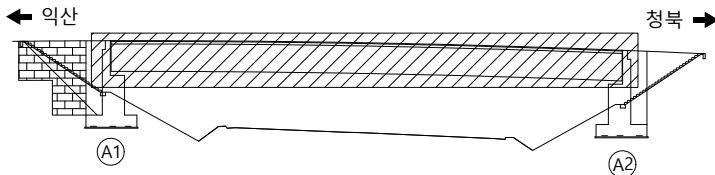

범례	상징			용역명	서부내륙고속도로 2025년 시설물 정기안전점검 용역(하반기)
	상징	상징	상징	시설물명	안중IC R-A2교
범례	상징	상징	상징	점검일시	2025. 07 ~ 2025. 12
	상징	상징	상징	확인자	책임기술자 김경수
범례	상징	상징	상징	도면번호	02
	상징	상징	상징		