


34. 안중IC R-A2교


ID : 안중IC R-A2교 바닥판 상면(S1)

손상 현황 표

번호	구분	결함 내용	손상규모						비고
			폭(mm)	너비(m)	길이(m)	개소	손상물량	단위	
1	신규	균열부 백태	0.1	-	0.5	1	0.5	m	-
2	신규	균열부 백태	0.1	-	4.0	1	4.0	m	-
3	신규	균열부 백태	0.1	-	1.0	1	1.0	m	-
4									
5									
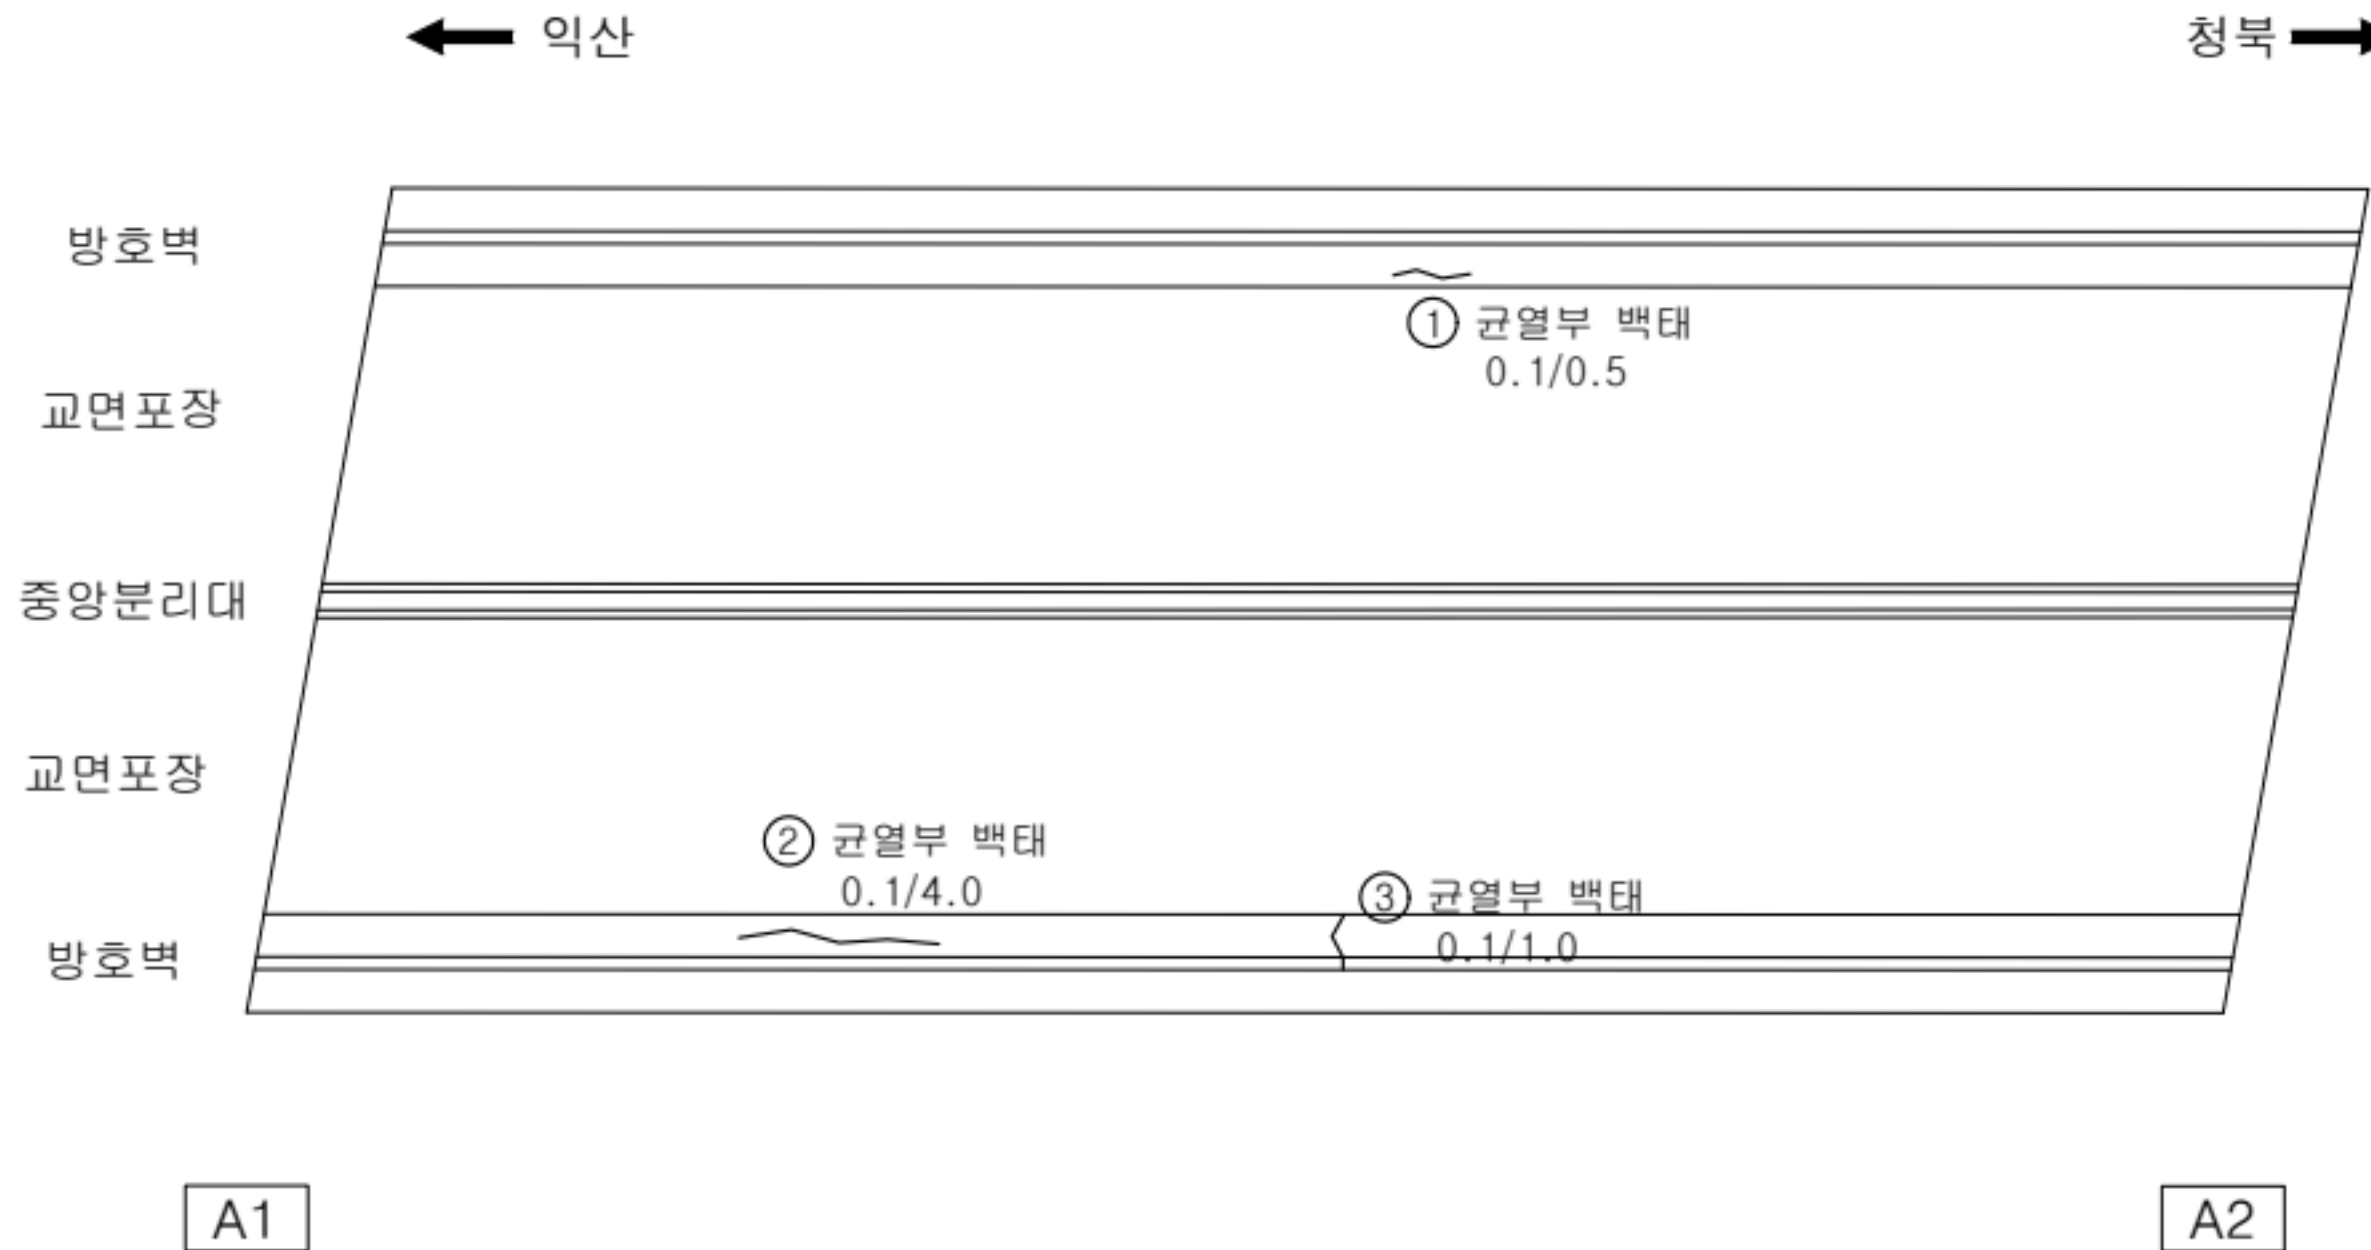

KEY
PLAN

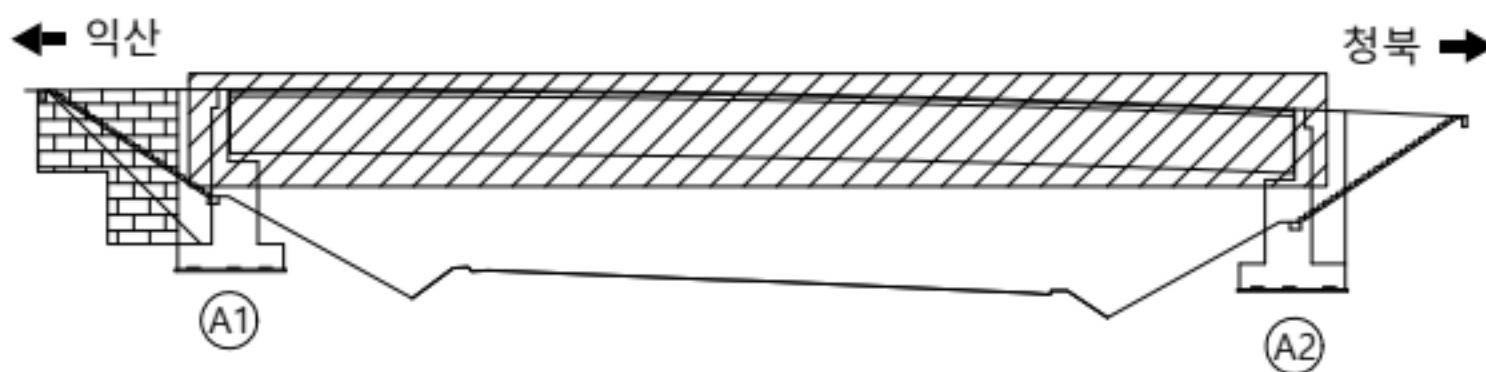


범
례

	균열		양상균열		재료분리
	편형/공동		박리, 박락/파손		시공이음/층분리
	누수/습윤부		백태		철근노출
	콘크리트 변색, 누출		표장요철		강재부식
	좌굴/변형		볼트결함		응집불량

용역명	서부내륙고속도로 2025년 시설물 정기안전점검 용역(하반기)
시설물명	안중IC R-A2교
점검일시	2025. 07 ~ 2025. 12
확인자	책임기술자 김경수
도면번호	01


ID : 안중IC R-A2교 신축이음부

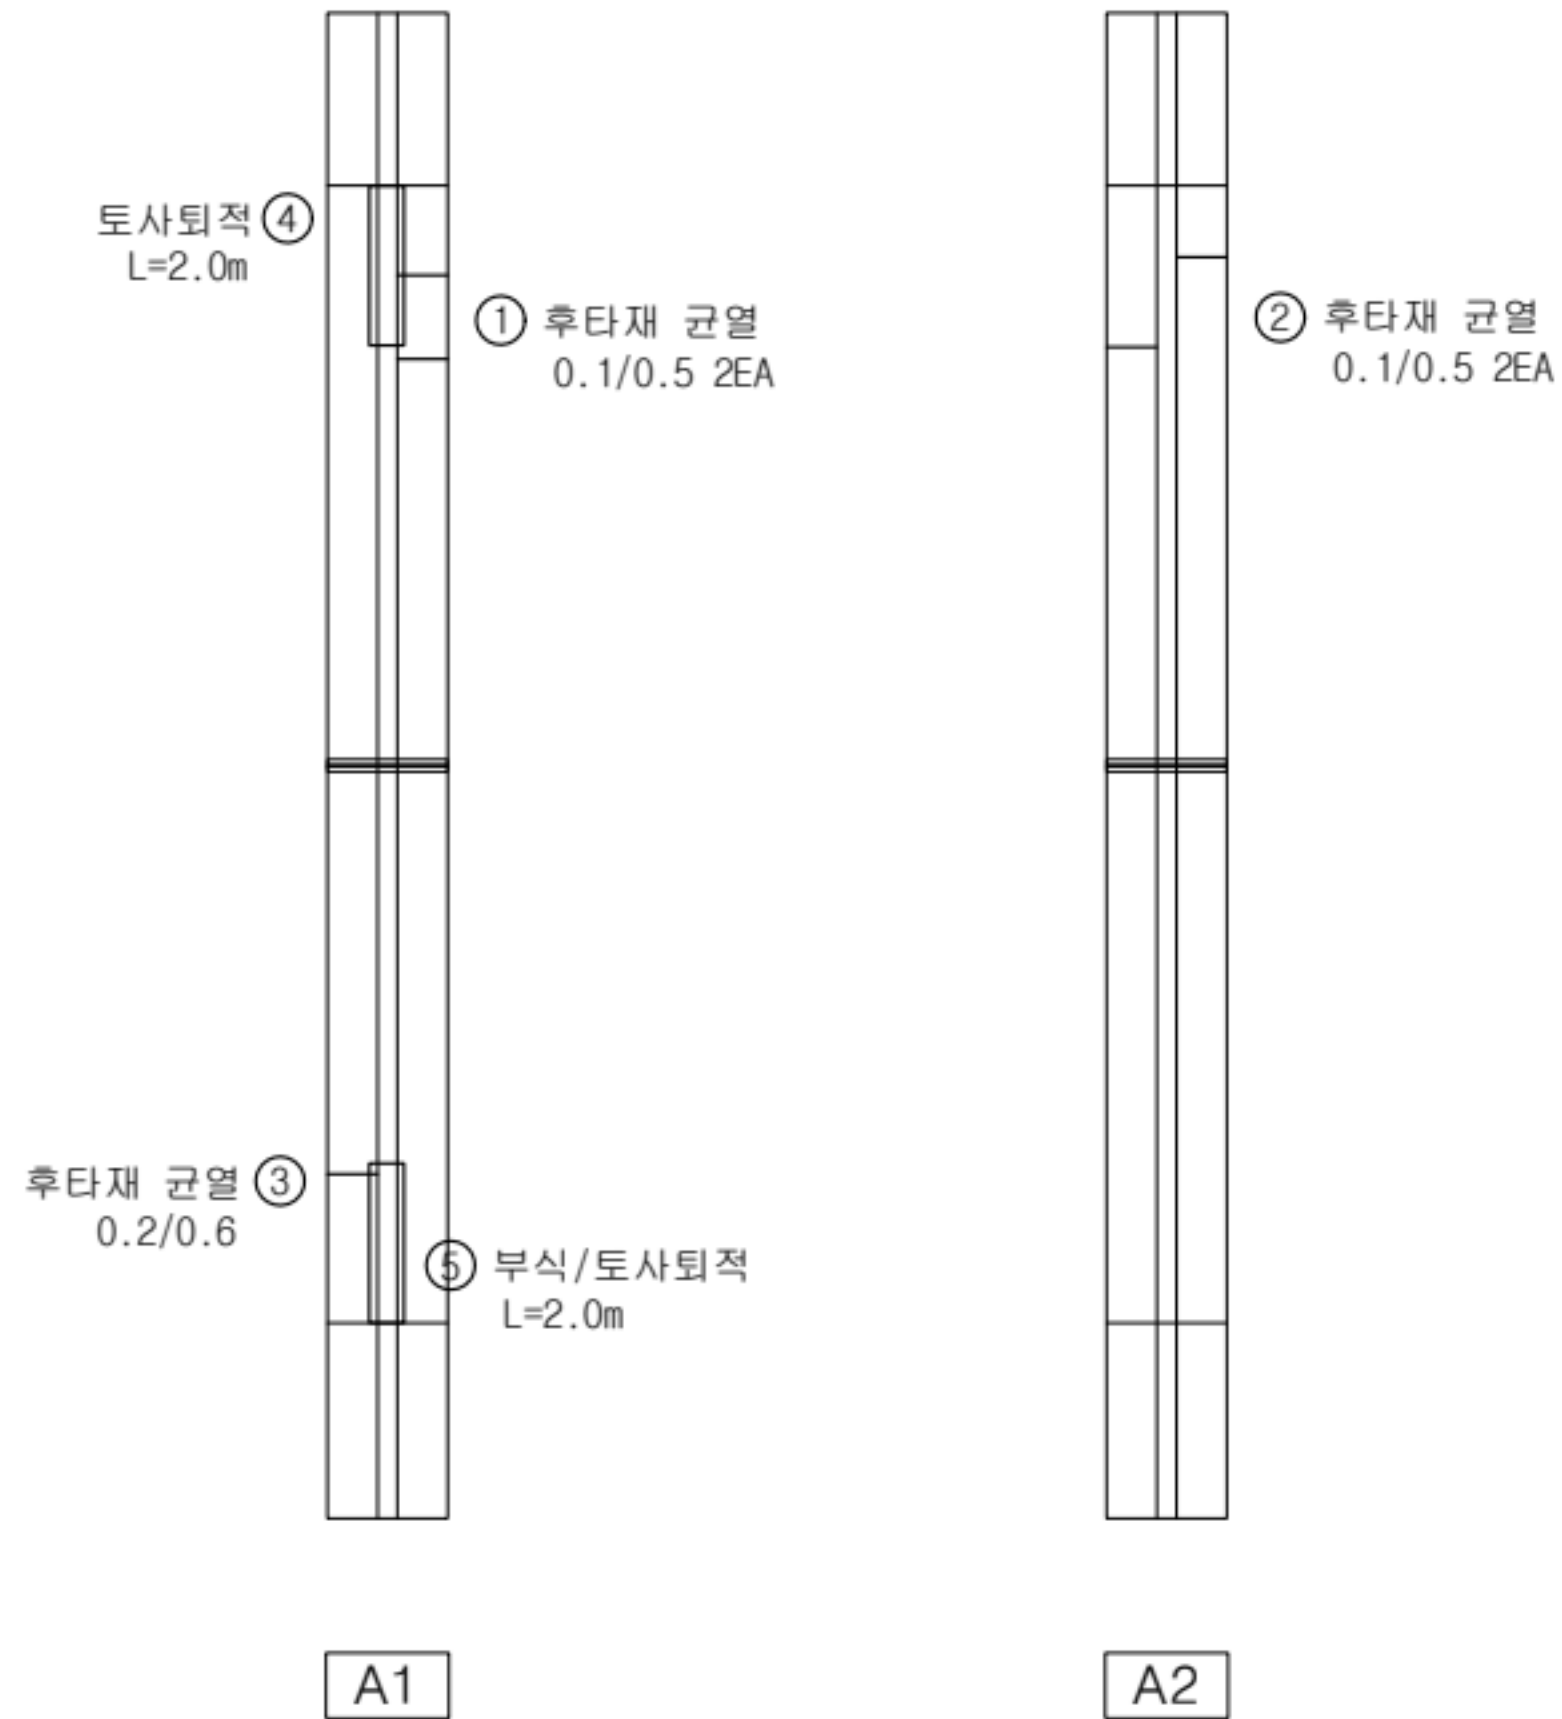

손상 현황 표

번호	구분	결함내용	손상규모						비고
			폭(mm)	너비(m)	길이(m)	개소	손상물량	단위	
1	신규	후타재 균열	0.1	-	0.5	2	1.0	m	-
2	신규	후타재 균열	0.1	-	0.5	2	1.0	m	-
3	신규	후타재 균열	0.2	-	0.6	1	0.6	m	-
4	신규	토사퇴적	-	-	2.0	1	2.0	m	-
5	신규	부식/토사퇴적	-	-	2.0	1	2.0	m	-
6									
7									
KEY PLAN

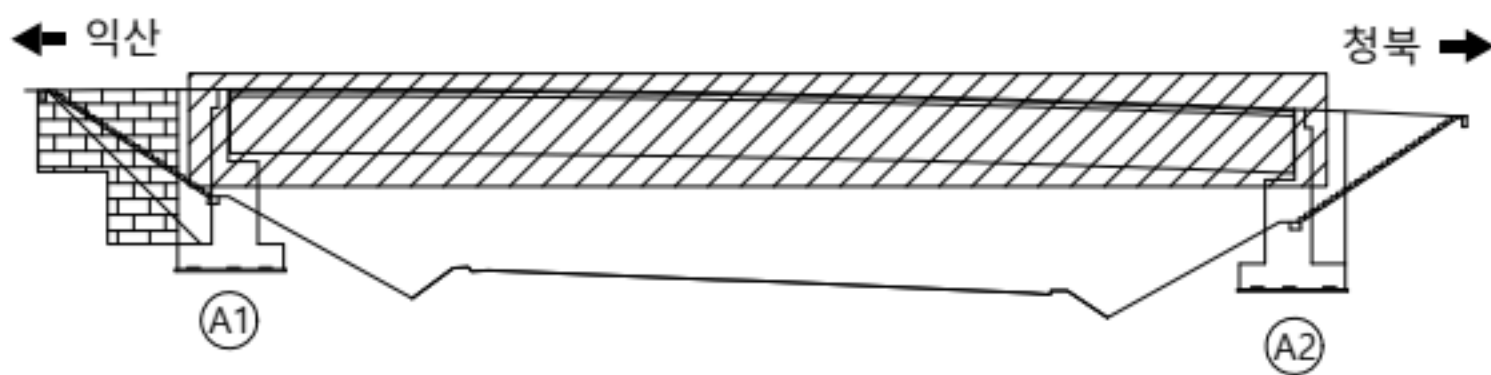



범례

	균열		양상균열		재료분리
	편칭/공동		박리, 박락/파손		시공이음/충분리
	누수/습윤부		백태		철근노출
	콘크리트 변색, 누출		표장요철		강재부식
	좌굴/변형		볼트결함		응집불량

용역명	서부내륙고속도로 2025년 시설물 정기안전점검 용역(하반기)
시설물명	안중IC R-A2교
점검일시	2025. 07 ~ 2025. 12
확인자	책임기술자 김경수
도면번호	02


ID : 안중IC R-A2교 바닥판 하면(S1)

손상 현황 표

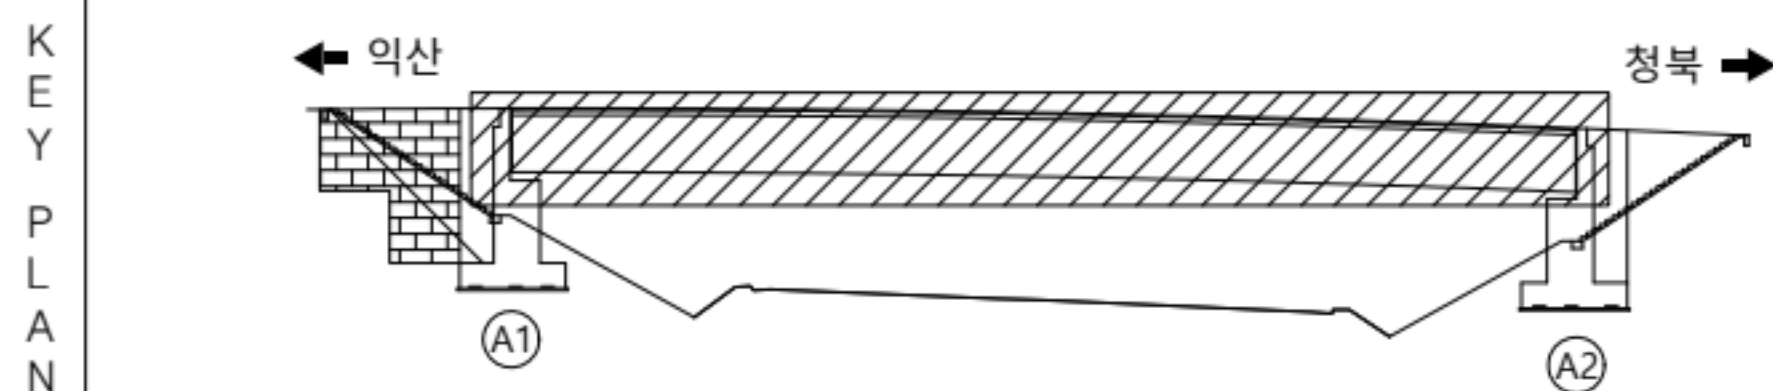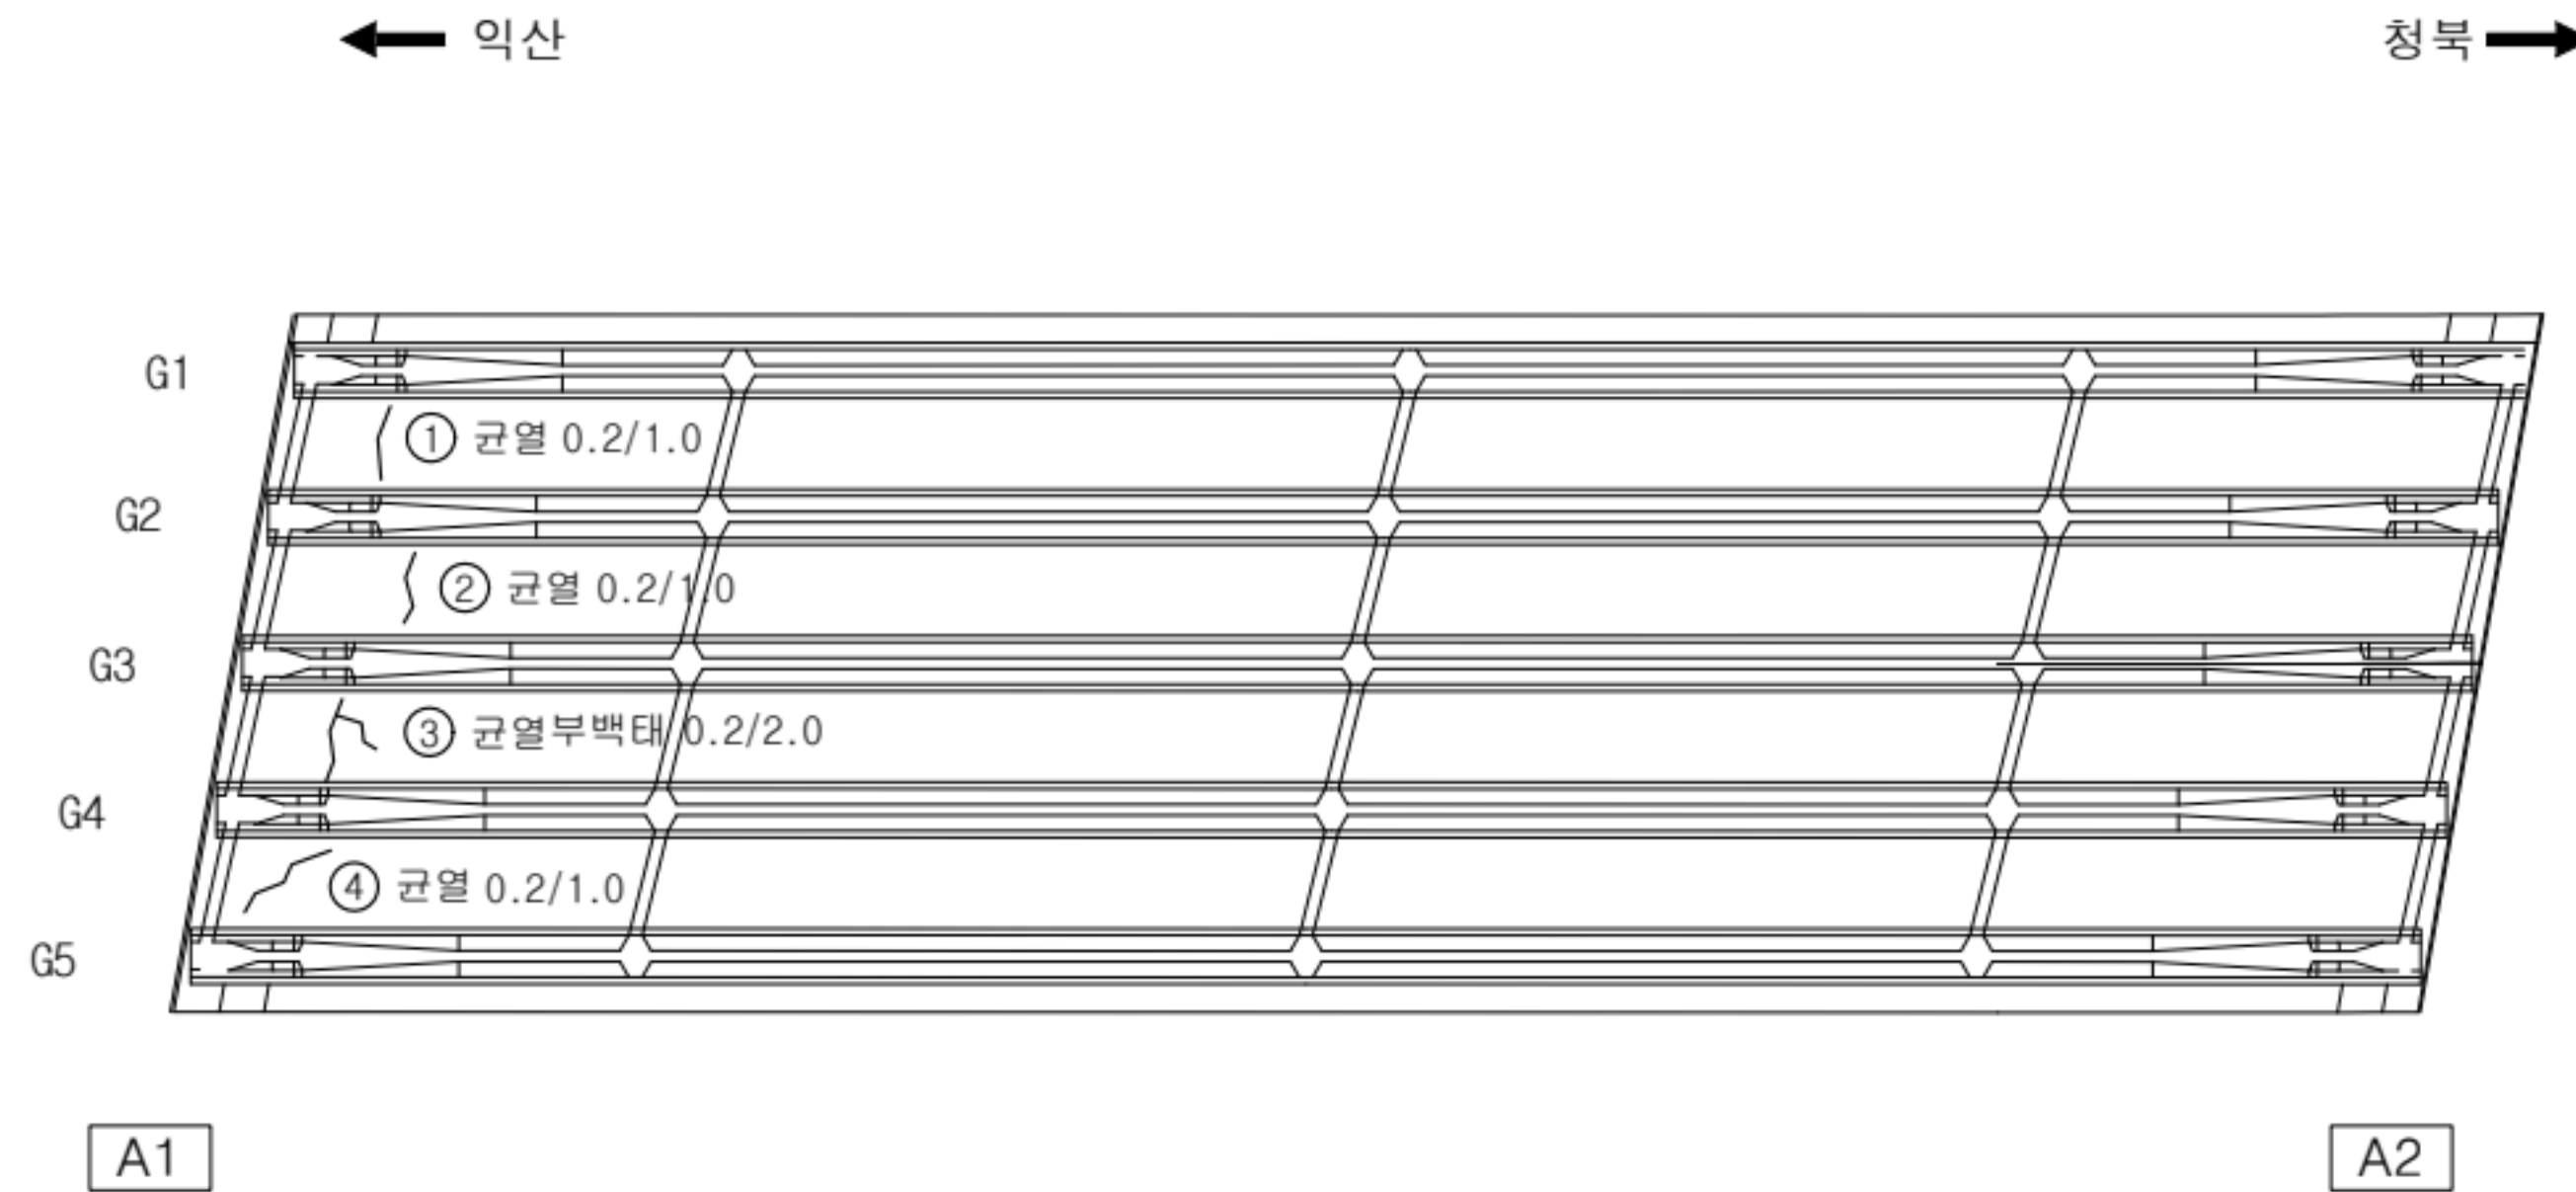[illegible]

범 례		간월		방상간월		채표문리	용역명	서부내륙고속도로 2025년 시설물 정기안전점검 용역(하반기)
		편형/공동		박리, 박락/ 파손		시공이음/ 층문리	시설물명	안중IC R-A2교
		누수/ 습윤부		벽태		철근노출	점검일시	2025. 07 ~ 2025. 12
		콘크리트 변색, 파손		표장요철		강재부식	확인자	책임기술자 김경수
		작굴/변형		물트림합		응집불량	도면번호	03


ID : 안중IC R-A2교 거더(G1~G3)

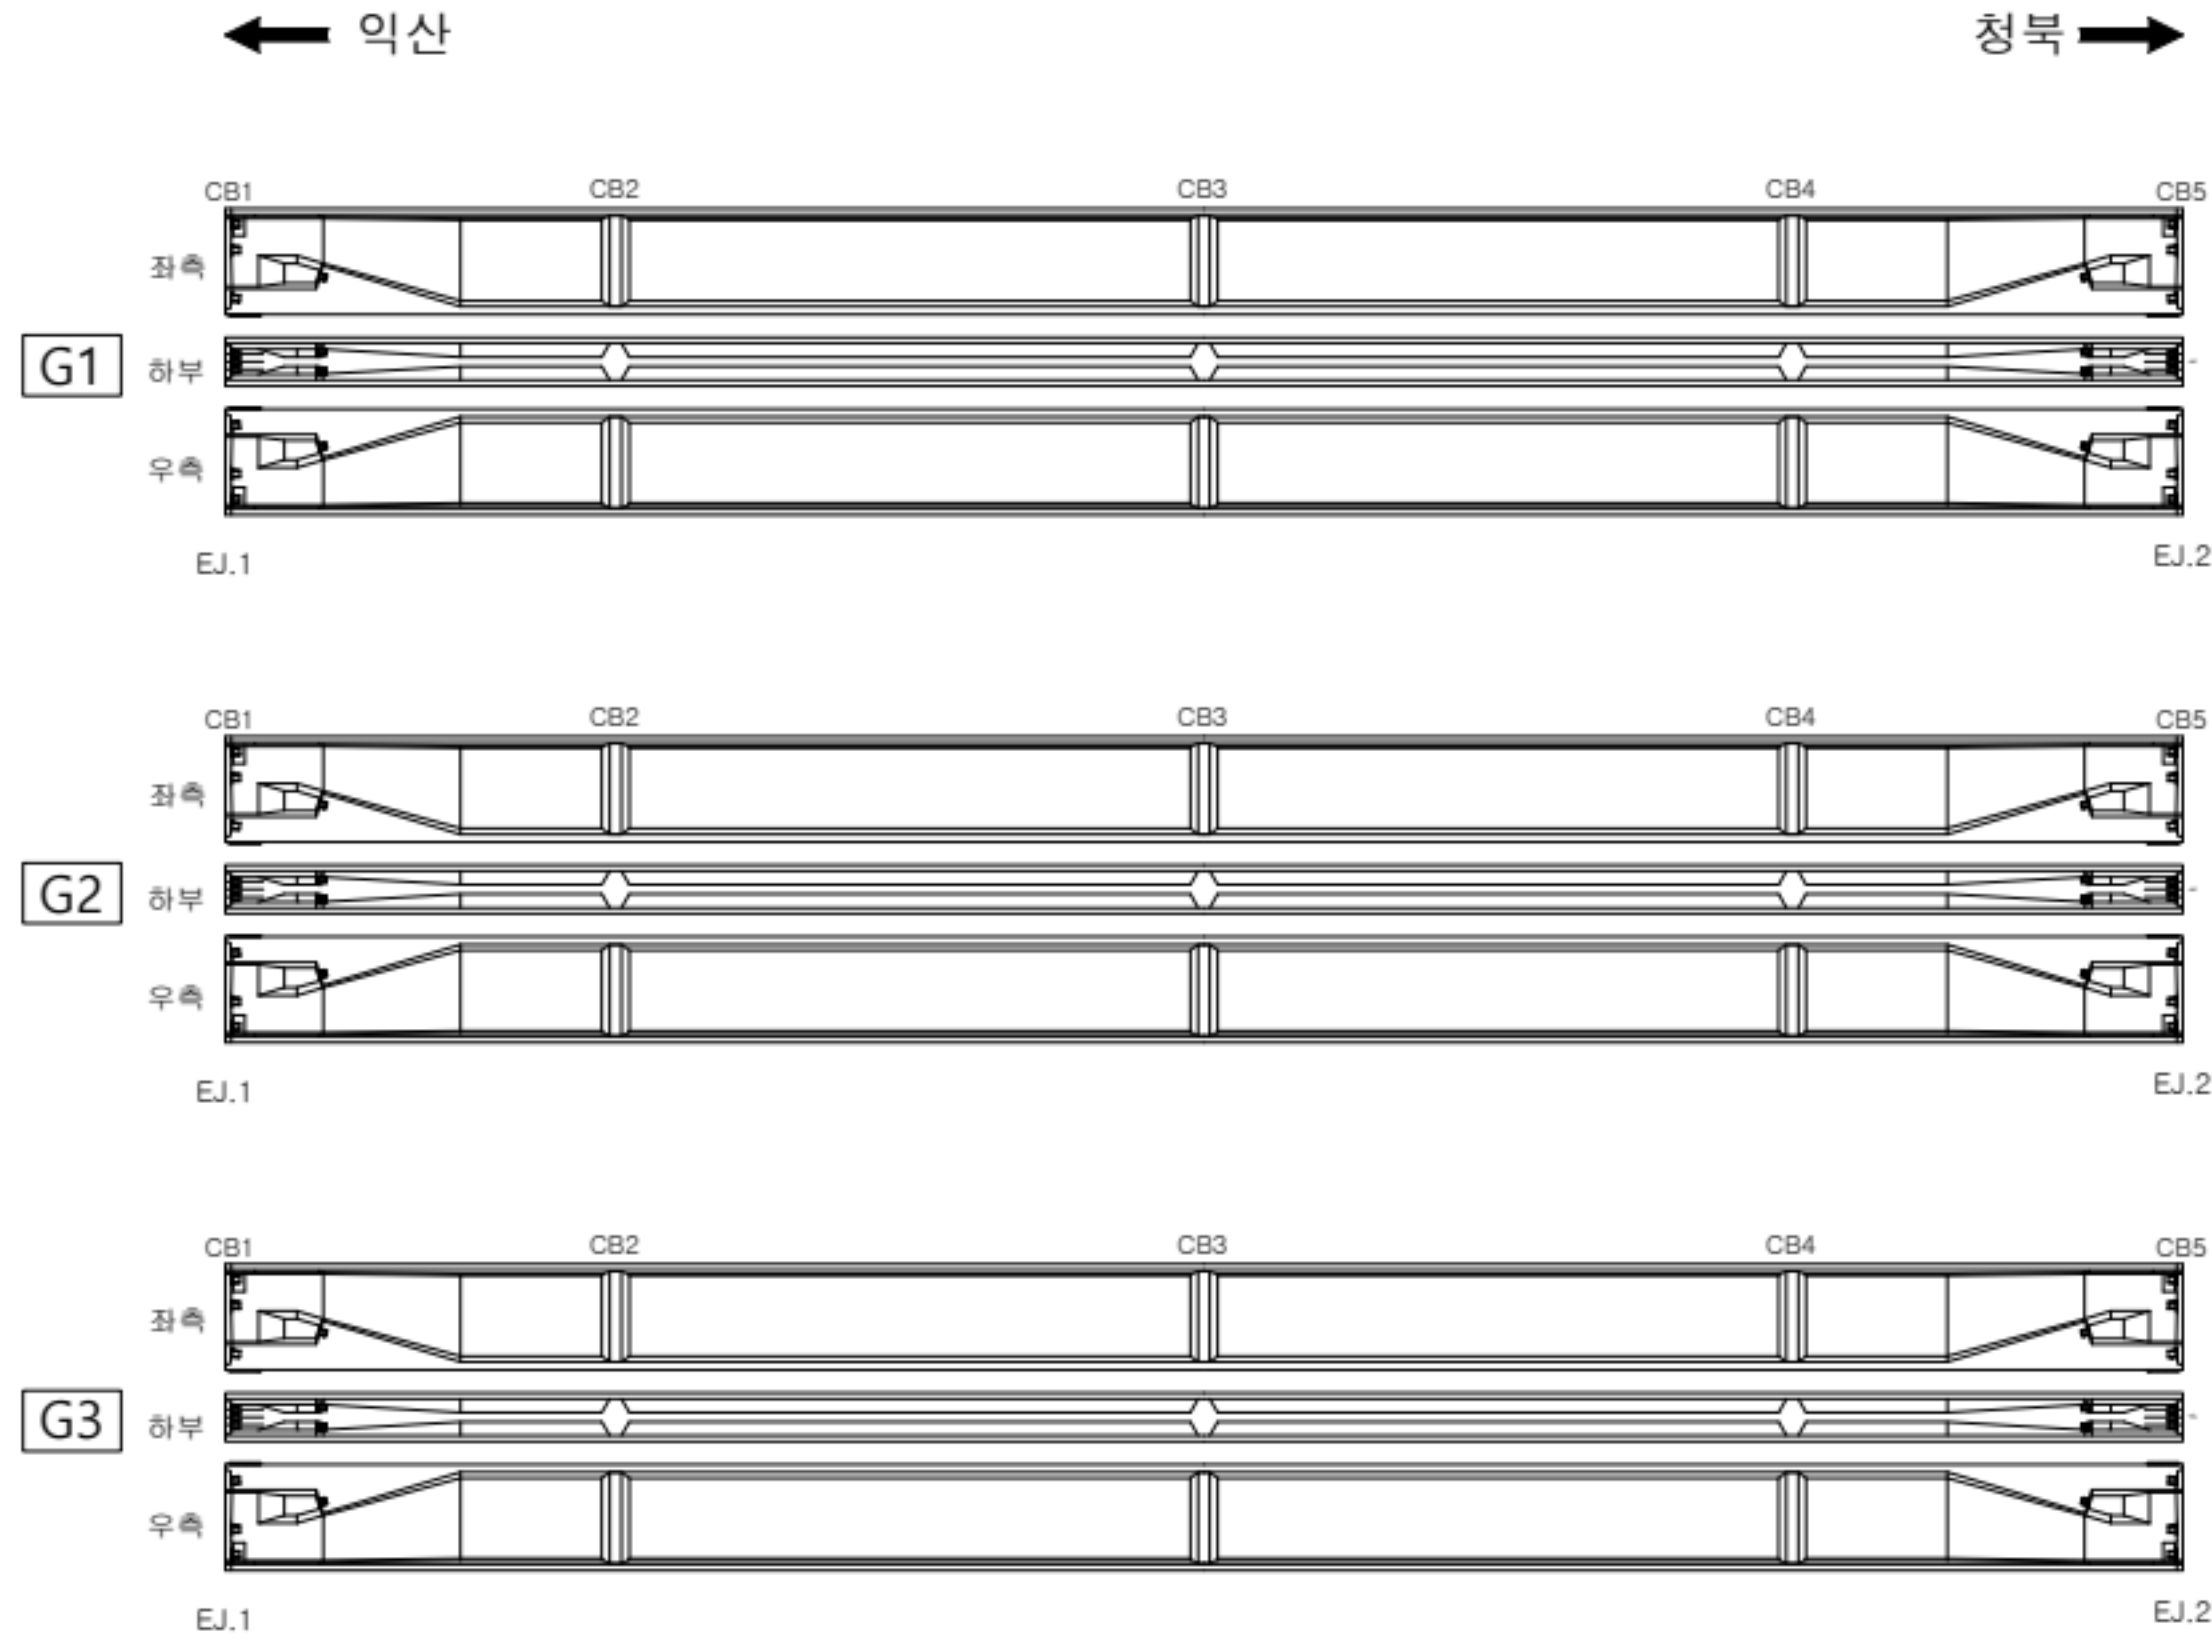

손상 현황 표

번호	구분	결함 내용	손상규모						비고
			폭(mm)	너비(m)	길이(m)	개소	손상물량	단위	
1									
2									
KEY
PLAN

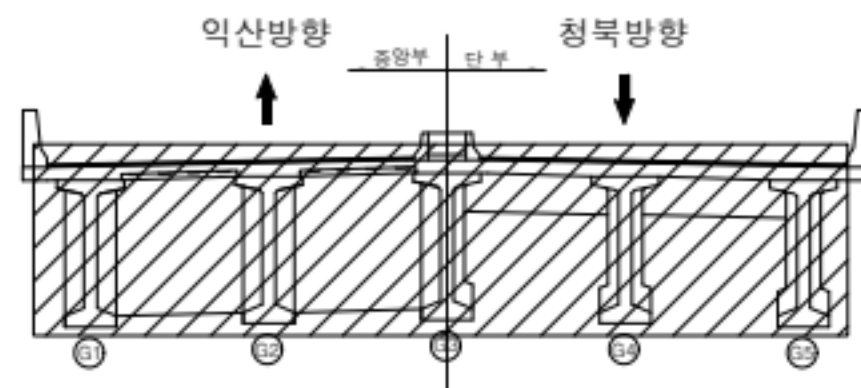


범
례

	콘크리트 변색, 누출		방사콘크리트 파손, 박락/파손		재료분리
	표장요철		배태		시공이음/충분리
	표트결함		부수/습윤부		철근노출
	표트결함		편형/공동		강재부식
	표트결함		누수/습윤부		응집불량
	표트결함		작공/변형		

용역명	서부내륙고속도로 2025년 시설물 정기안전점검 용역(하반기)
시설물명	안중IC R-A2교
점검일시	2025. 07 ~ 2025. 12
확인자	책임기술자 김경수
도면번호	04


ID : 안중IC R-A2교 거더(G4~G5)

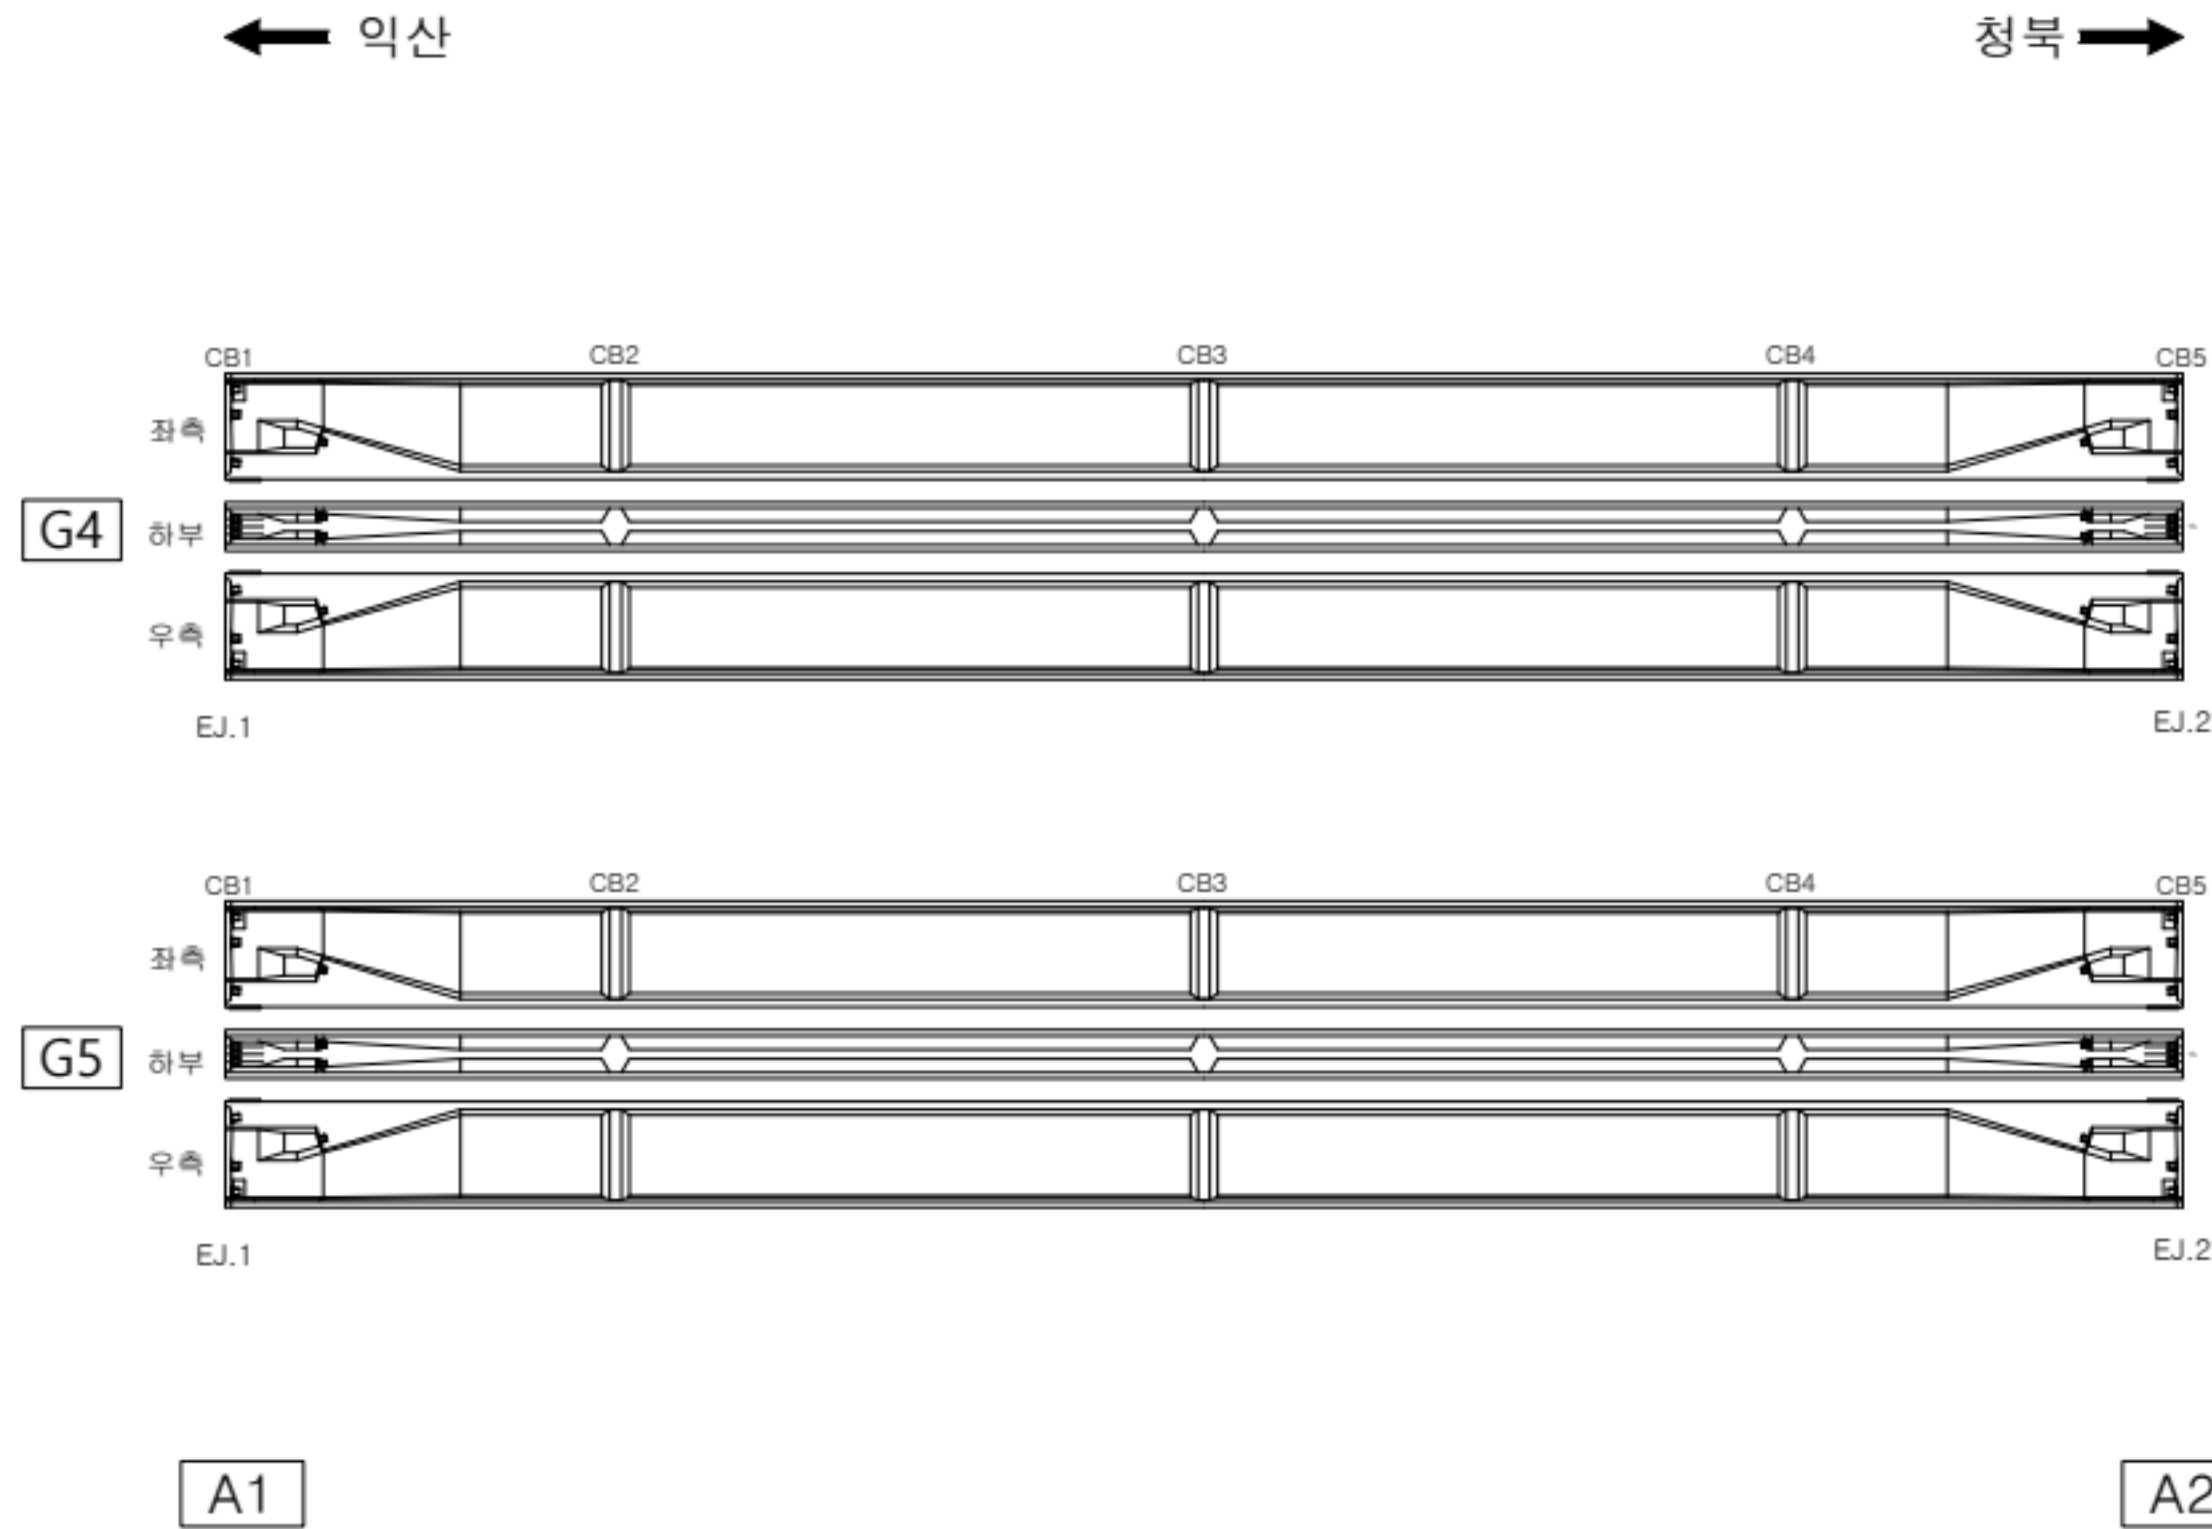

손상 현황 표

번호	구분	결함 내용	손상규모						비고
			폭(mm)	너비(m)	길이(m)	개소	손상물량	단위	
1									
2									
KEY PLAN

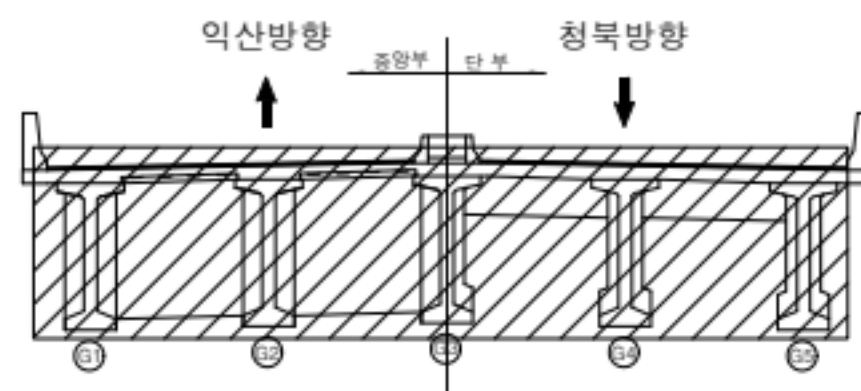


범례

	근철		양상근철		재료분리
	편형/공동		박리, 박락/파손		시공이음/충분리
	누수/습윤부		백태		철근노출
	콘크리트 변색, 누출		표장요철		강재부식
	좌굴/변형		볼트결함		응집불량

용역명	서부내륙고속도로 2025년 시설물 정기안전점검 용역(하반기)
시설물명	안중IC R-A2교
점검일시	2025. 07 ~ 2025. 12
확인자	책임기술자 김경수
도면번호	05


ID : 안중IC R-A2교 가로보

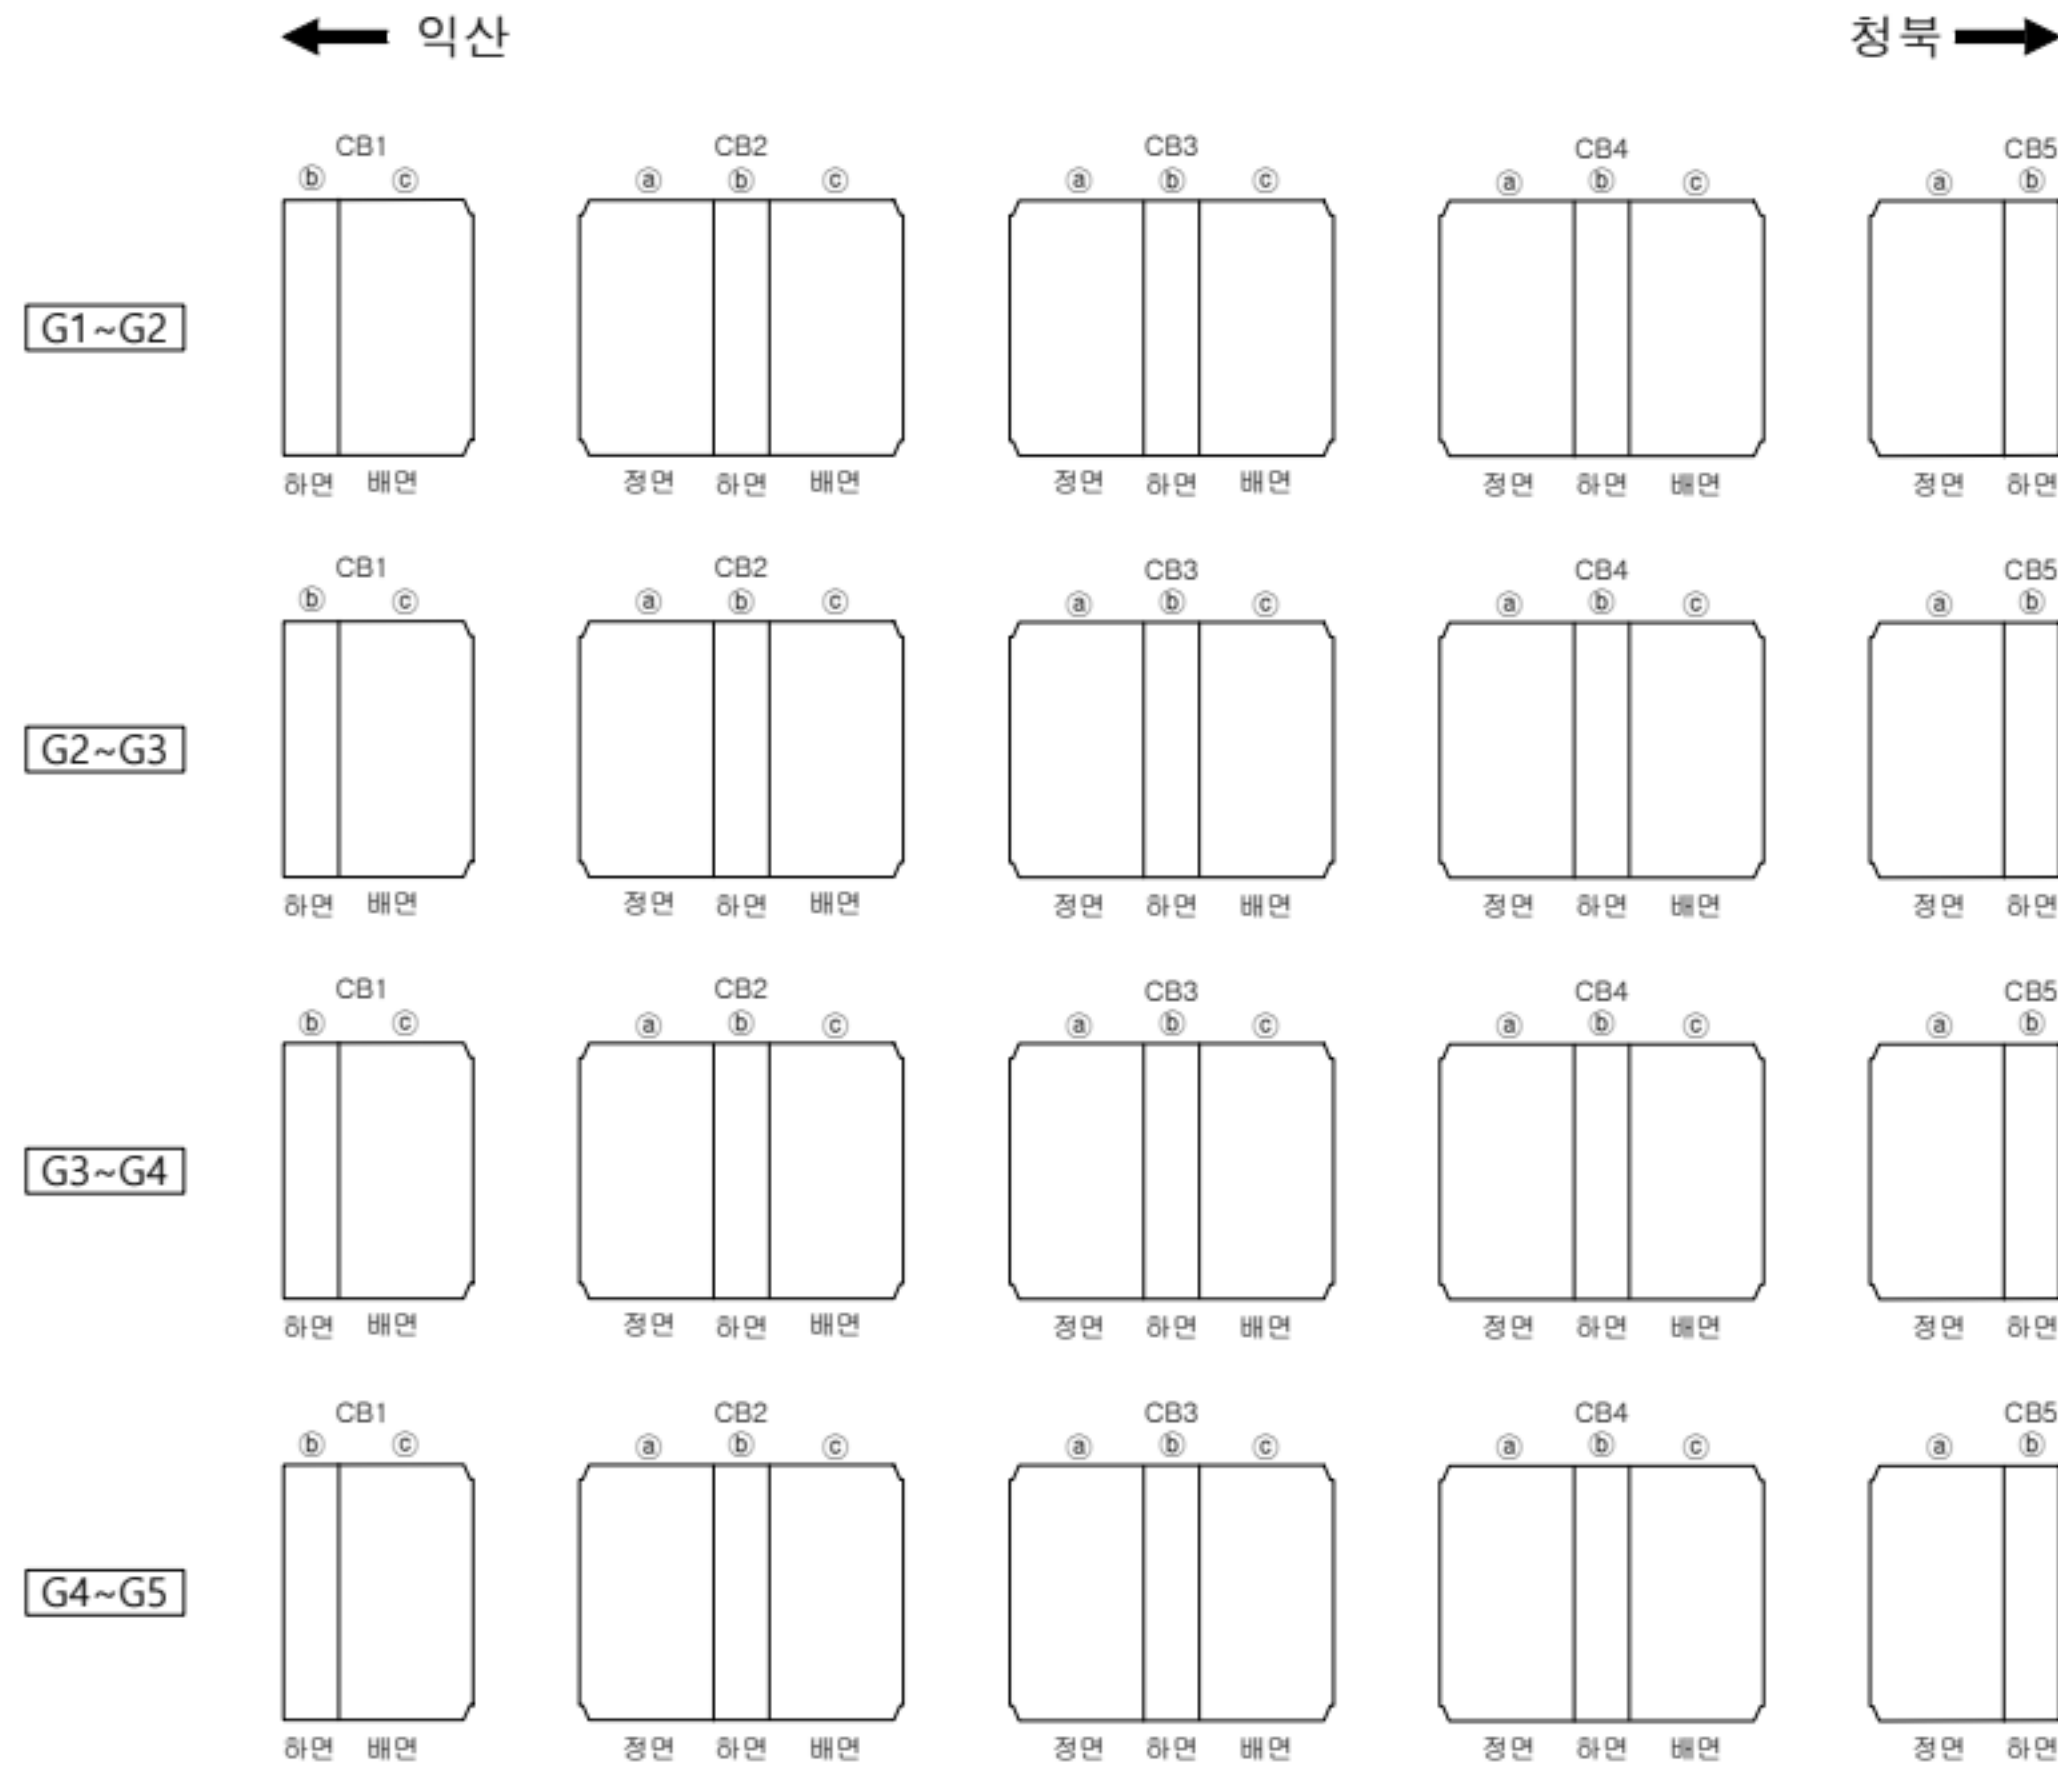

손상 현황 표

번호	구분	결함 내용	손상규모						비고
			폭(mm)	너비(m)	길이(m)	개소	손상물량	단위	
1									
2									
KEY PLAN



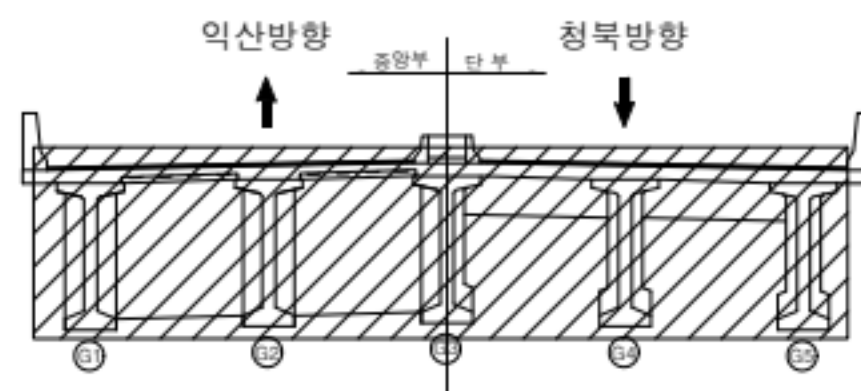


범례

	균열		양상균열		재료분리
	편칭/공동		박리, 박락/파손		시공이음/충분리
	누수/습윤부		백태		철근노출
	콘크리트 변색, 누출		표장요철		강재부식
	좌굴/변형		볼트결함		응집불량

용역명	서부내륙고속도로 2025년 시설물 정기안전점검 용역(하반기)
시설물명	안중IC R-A2교
점검일시	2025. 07 ~ 2025. 12
확인자	책임기술자 김경수
도면번호	06


ID : 안중IC R-A2교 교대(A1)

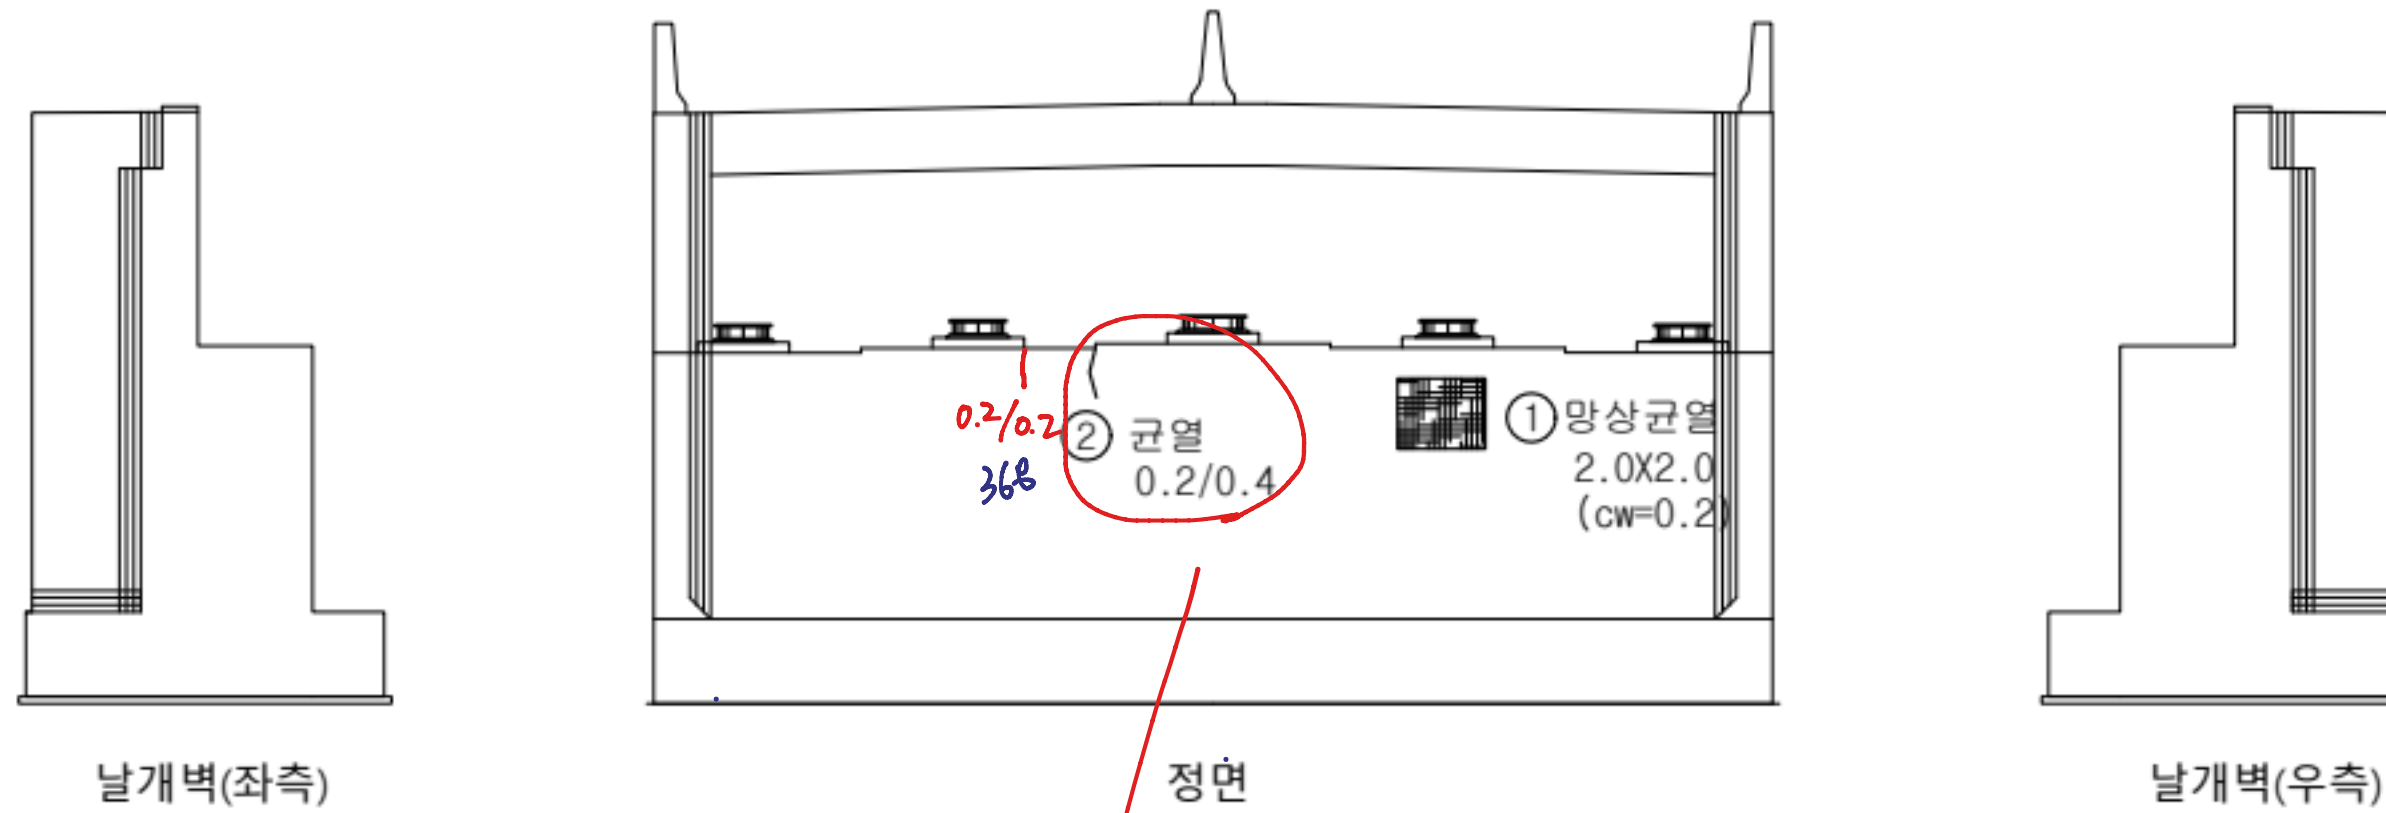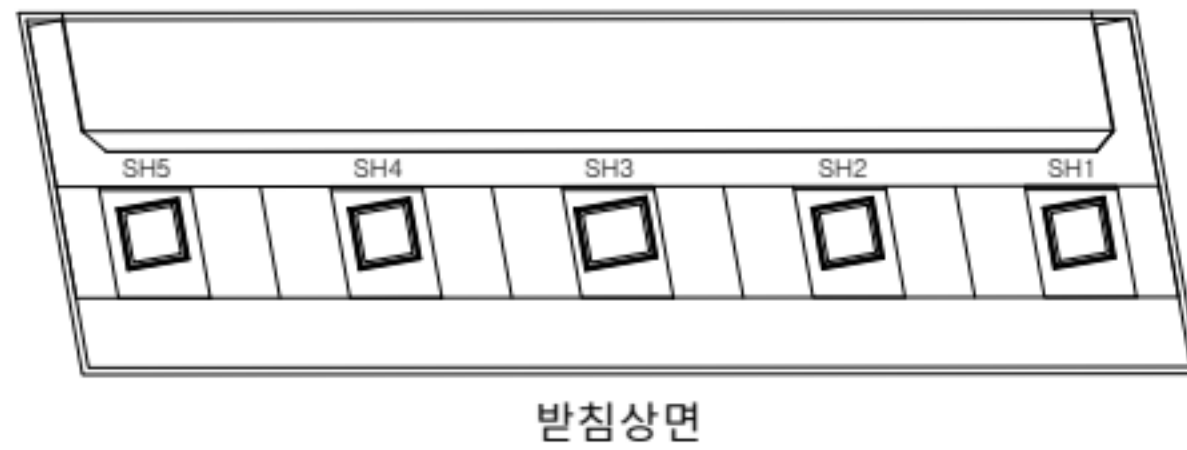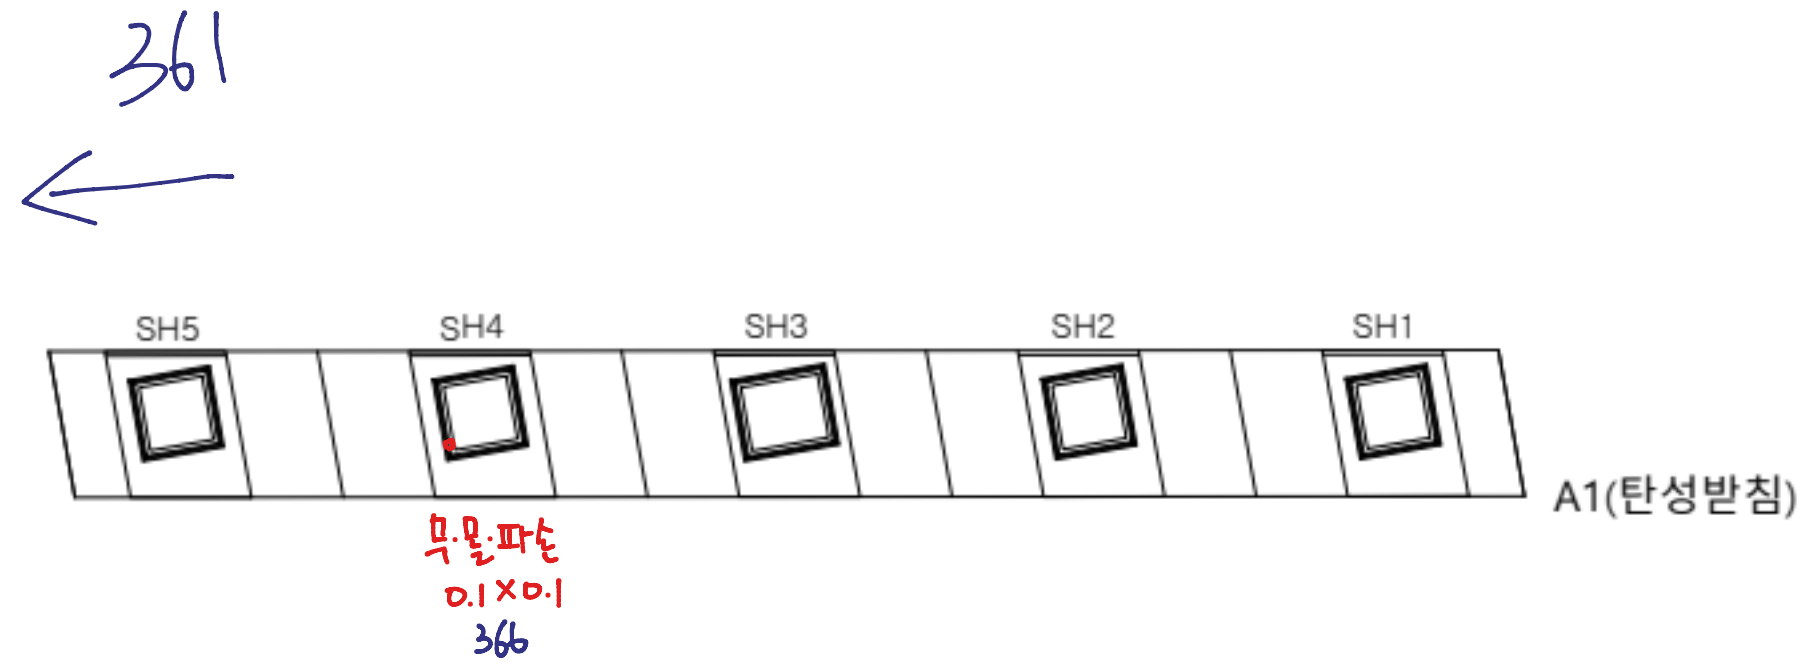

손상 현황 표

번호	구분	결함 내용	손상규모						비고
			폭(mm)	너비(m)	길이(m)	개소	손상물량	단위	
1	신규	양상균열	0.2	2.0	2.0	1	4.0	m'	-
2	신규	균열	0.2	-	0.4	1	0.4	m	-
3									
4									
KEY PLAN

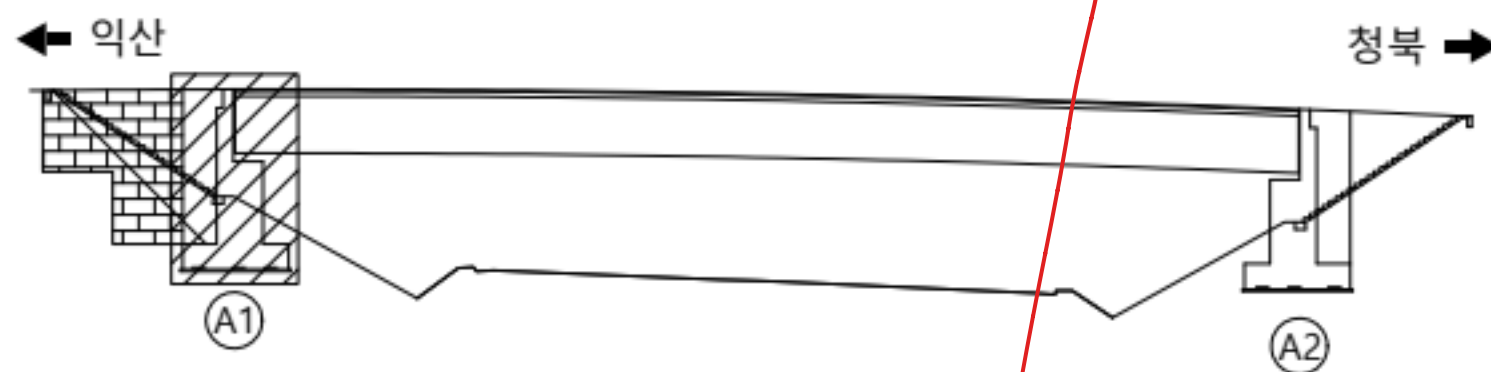


범례


	균열		양상균열		재료분리
	편침/공동		박리, 박락/파손		시공이음/충분리
	누수/습윤부		백태		철근노출
	콘크리트 변색, 누출		표장요철		강재부식
	좌굴/변형		볼트결함		응집불량

용역명	서부내륙고속도로 2025년 시설물 정기안전점검 용역(하반기)
시설물명	안중IC R-A2교
점검일시	2025. 07 ~ 2025. 12
확인자	책임기술자 김경수
도면번호	07

ID : 안중IC R-A2교 교대(A2)

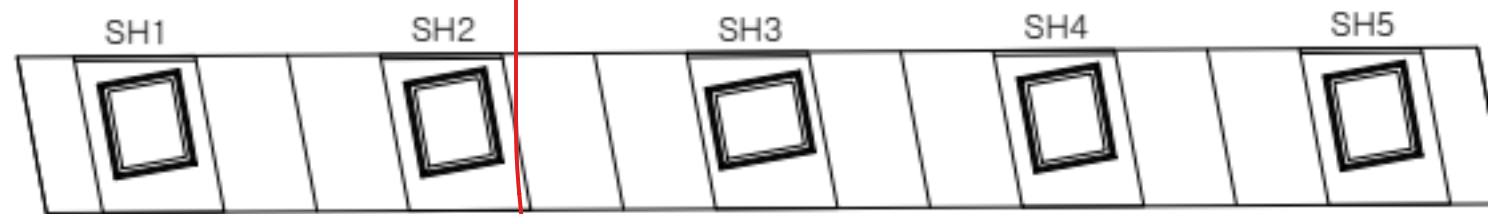


A2(탄성받침)

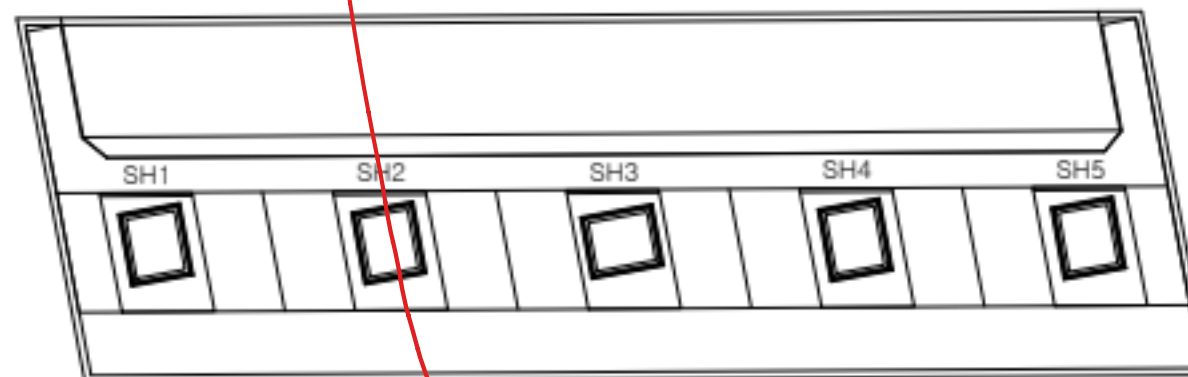


받침상면


이동 370

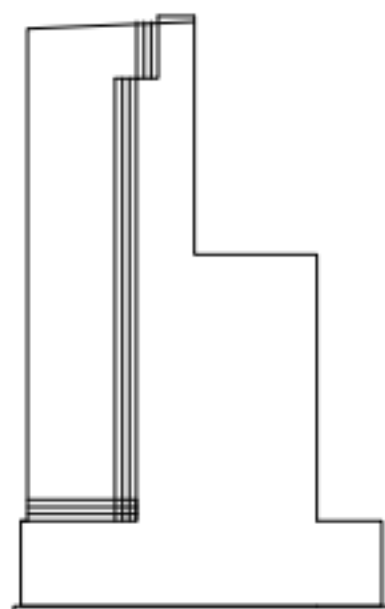

날개벽(좌측)

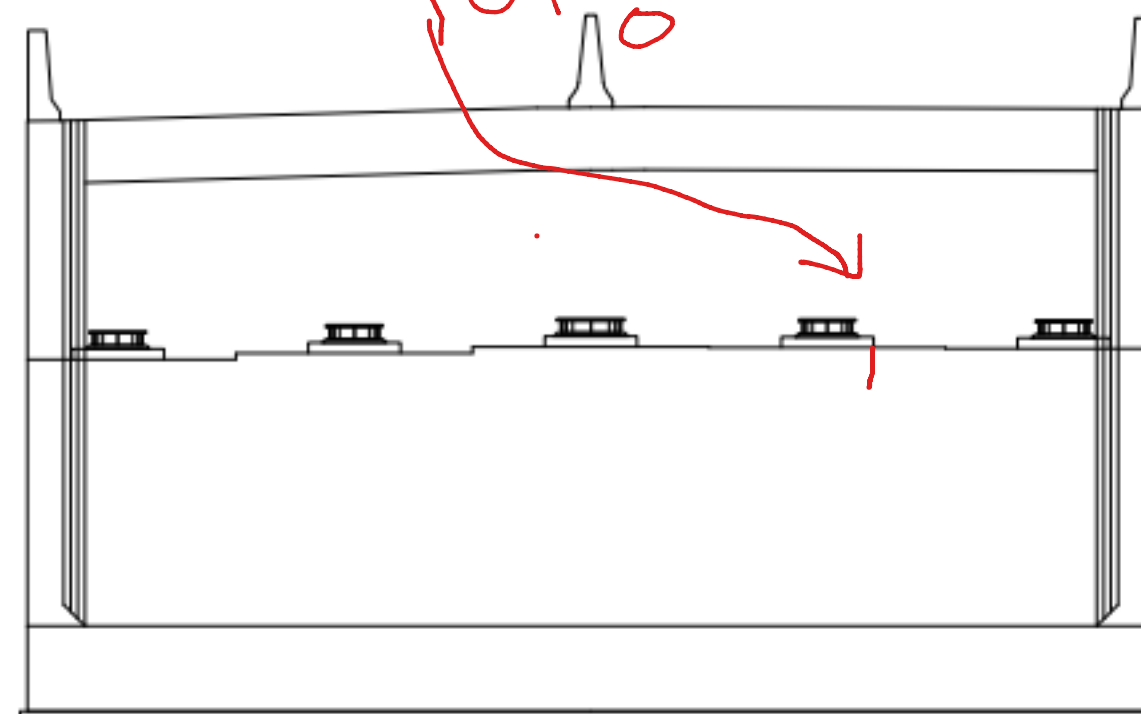

정면

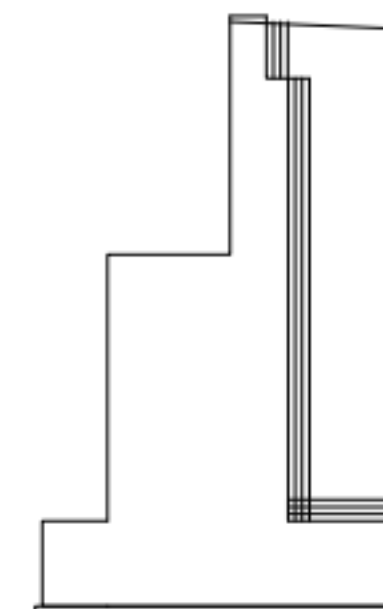


날개벽(우측)

손상 현황 표

번호	구분	결함 내용	손상규모						비고
			폭(mm)	너비(m)	길이(m)	개소	손상물량	단위	
1									
2									
KEY PLAN

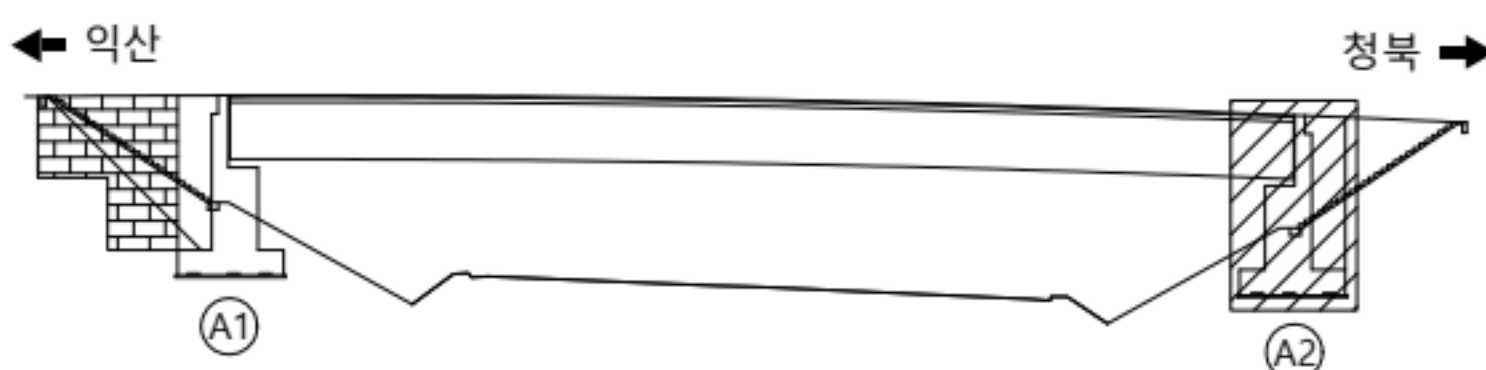

범례

콘크리트	양상근열	재료분리
편형/공동	균열, 박락/파손	시공이음/충분리
누수/습윤부	백태	철근노출
콘크리트 변색, 부종	표장요철	강재부식
착공/변형	볼트결합	용접불량

용역명	서부내륙고속도로 2025년 시설물 정기안전점검 용역(하반기)
시설물명	안중IC R-A2교
점검일시	2025. 07 ~ 2025. 12
확인자	책임기술자 김경수
도면번호	08

