


35. 양사1교


ID : 양사1교 바닥판 상면(S1)

손상 현황 표

번호	구분	결함 내용	손상규모						비고
			폭(mm)	너비(m)	길이(m)	개소	손상물량	단위	
1	신규	균열부 백태	0.2	-	1.0	1	1.0	m	-
2	신규	포장 균열	0.2	-	2.0	1	2.0	m	-
3	신규	균열	0.2	-	1.5	1	1.5	m	-
4	신규	재료분리	-	2.0	1.0	1	2.0	m²	-
5	신규	균열	0.2	-	1.0	2	2.0	m	-
6									
7									
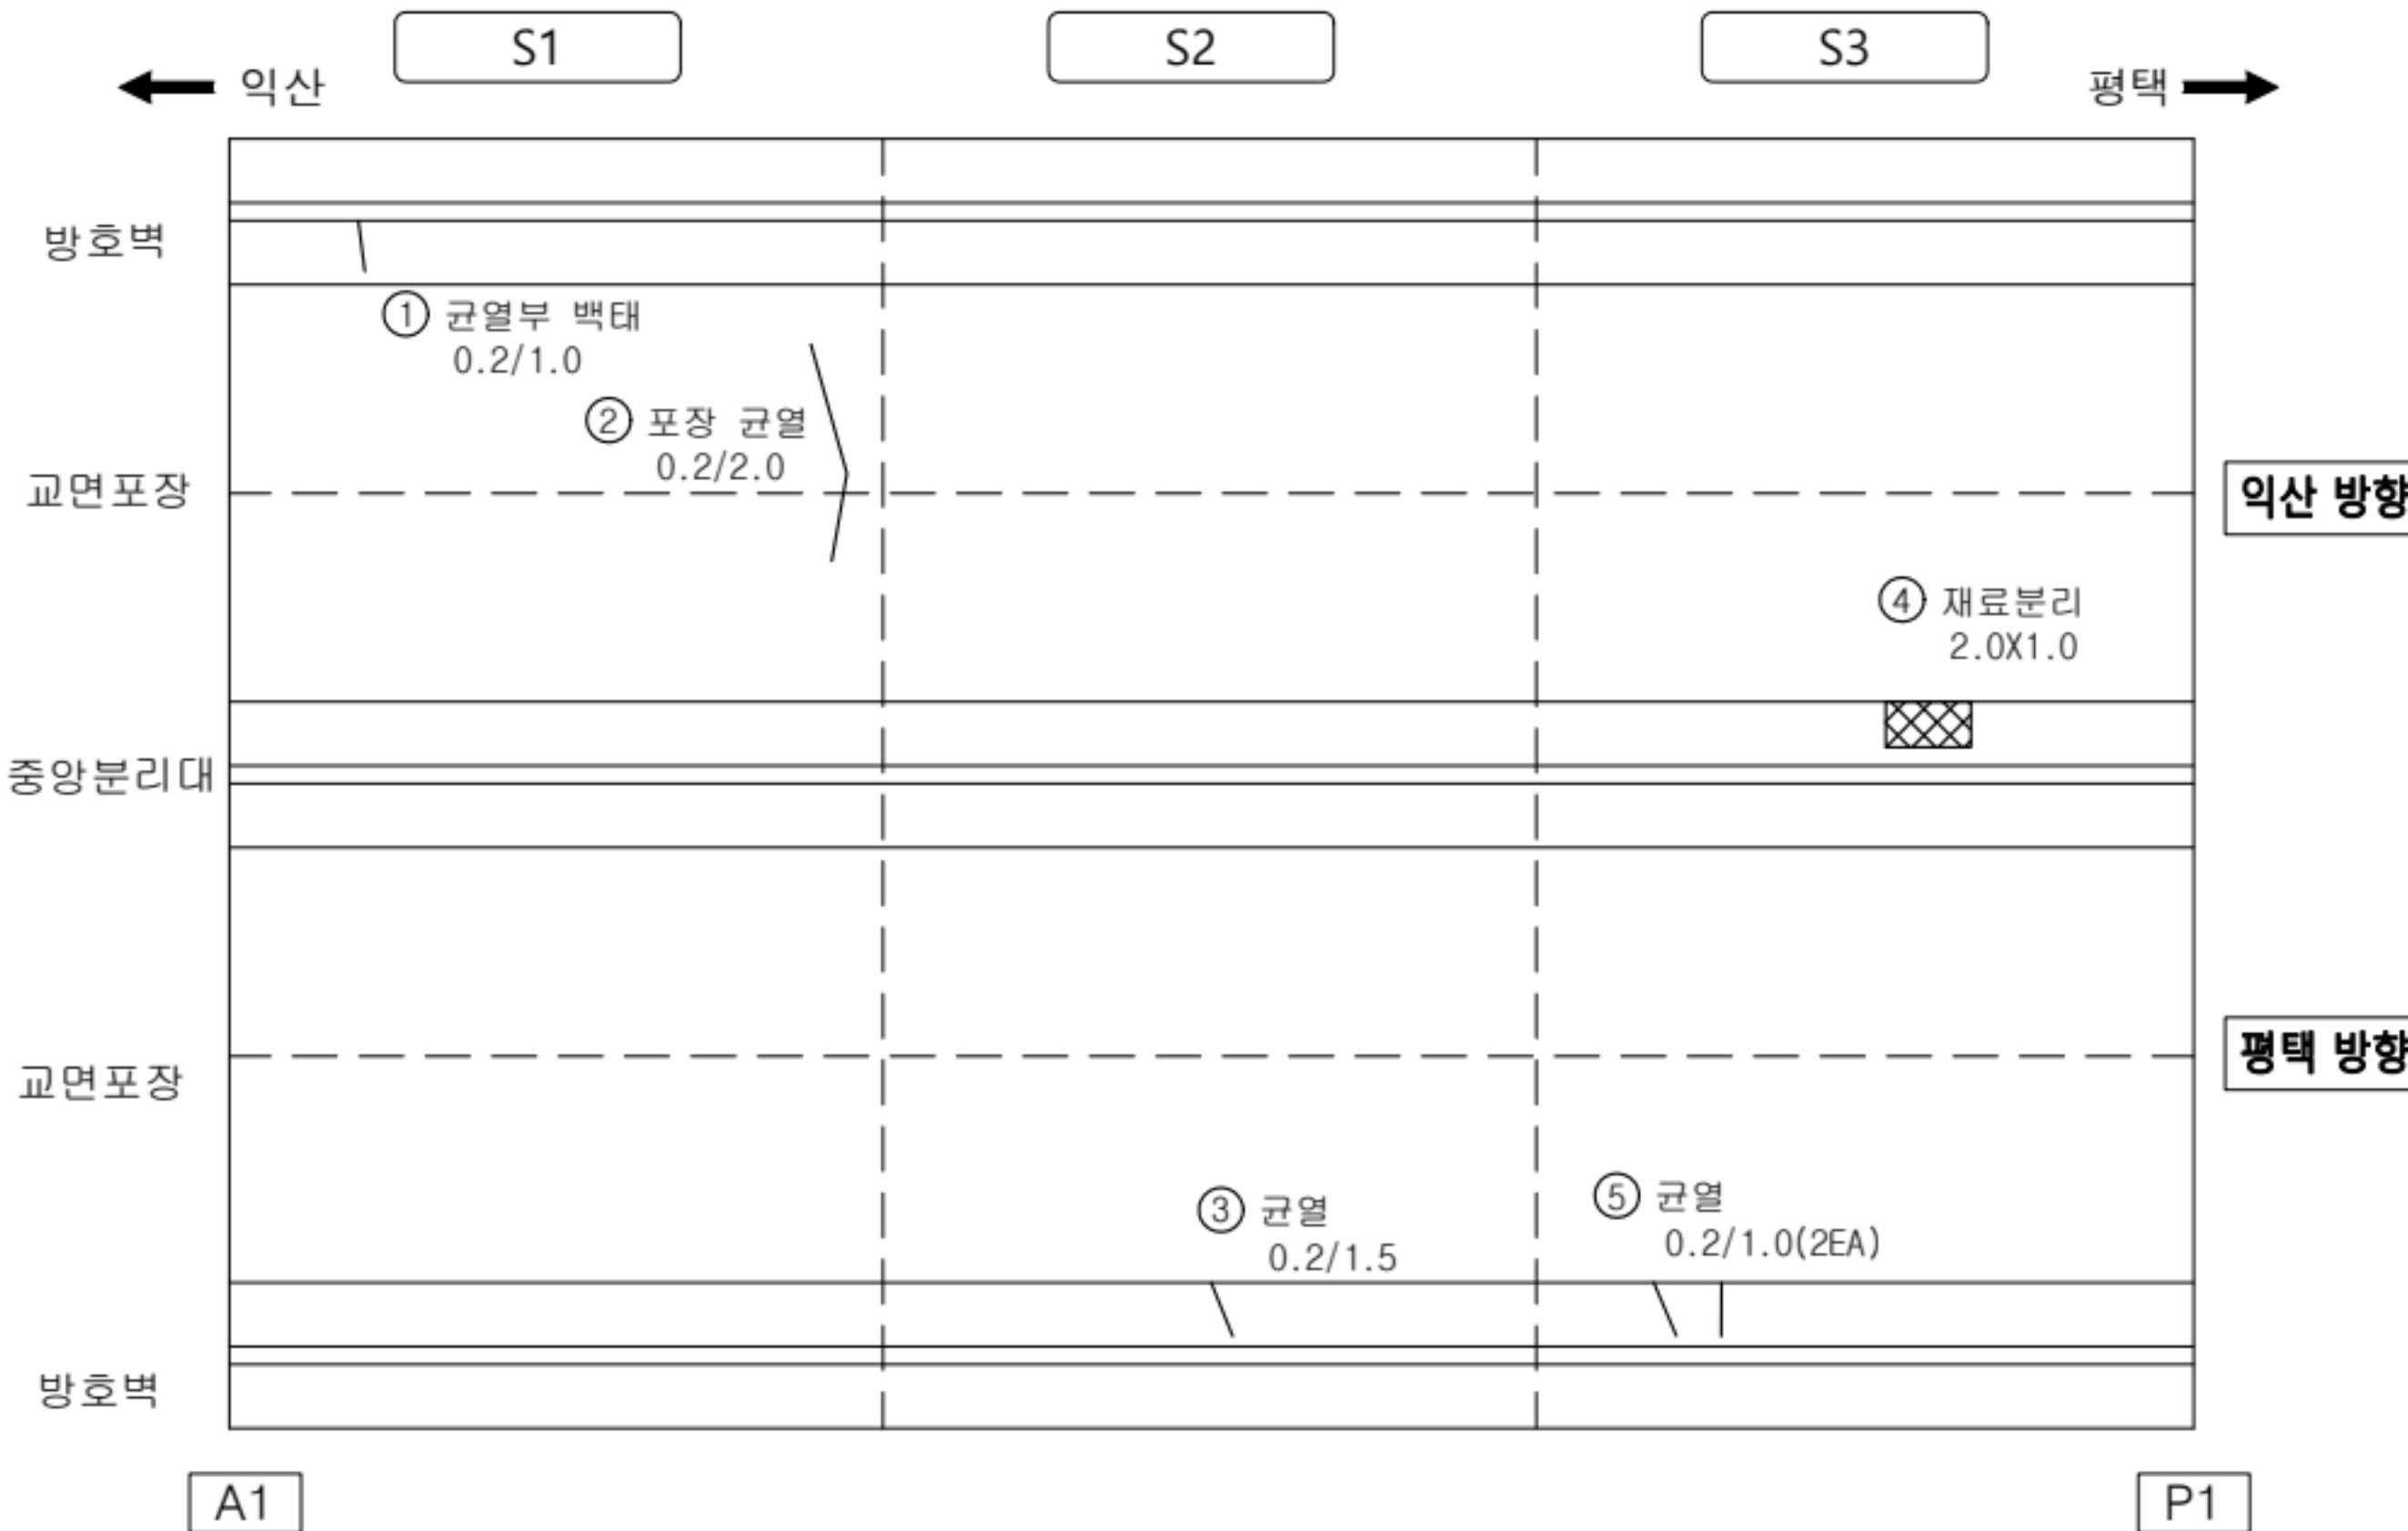

KEY PLAN

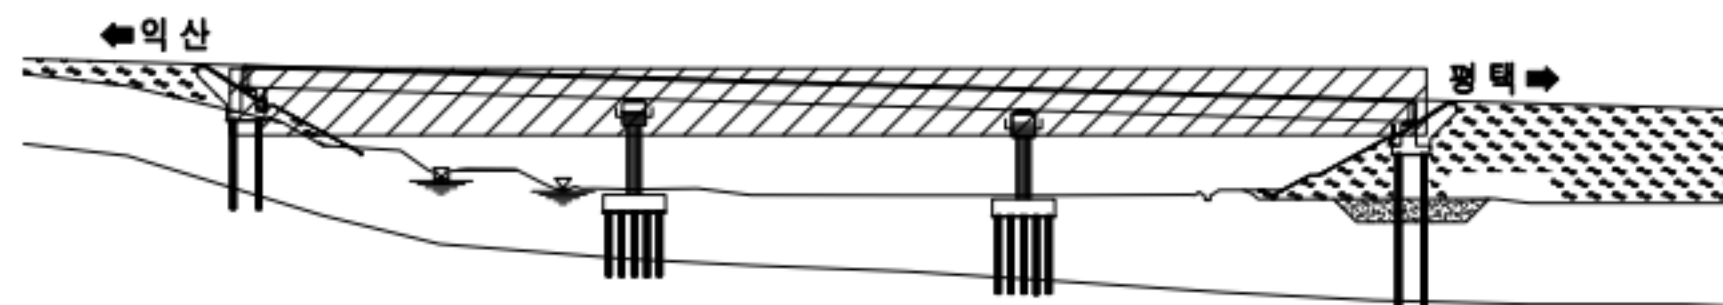


범례

	균열		양상균열		재료분리
	편침/공동		박리, 박락/파손		시공이음/층분리
	누수/습윤부		백태		철근노출
	콘크리트 변색, 누출		표장요철		강재부식
	좌굴/변형		볼트결합		응집불량

용역명	서부내륙고속도로 2025년 시설물 정기안전점검 용역(하반기)
시설물명	양사1교
점검일시	2025. 07 ~ 2025. 12
확인자	책임기술자 김경수
도면번호	01


ID : 양사1교 신축이음부

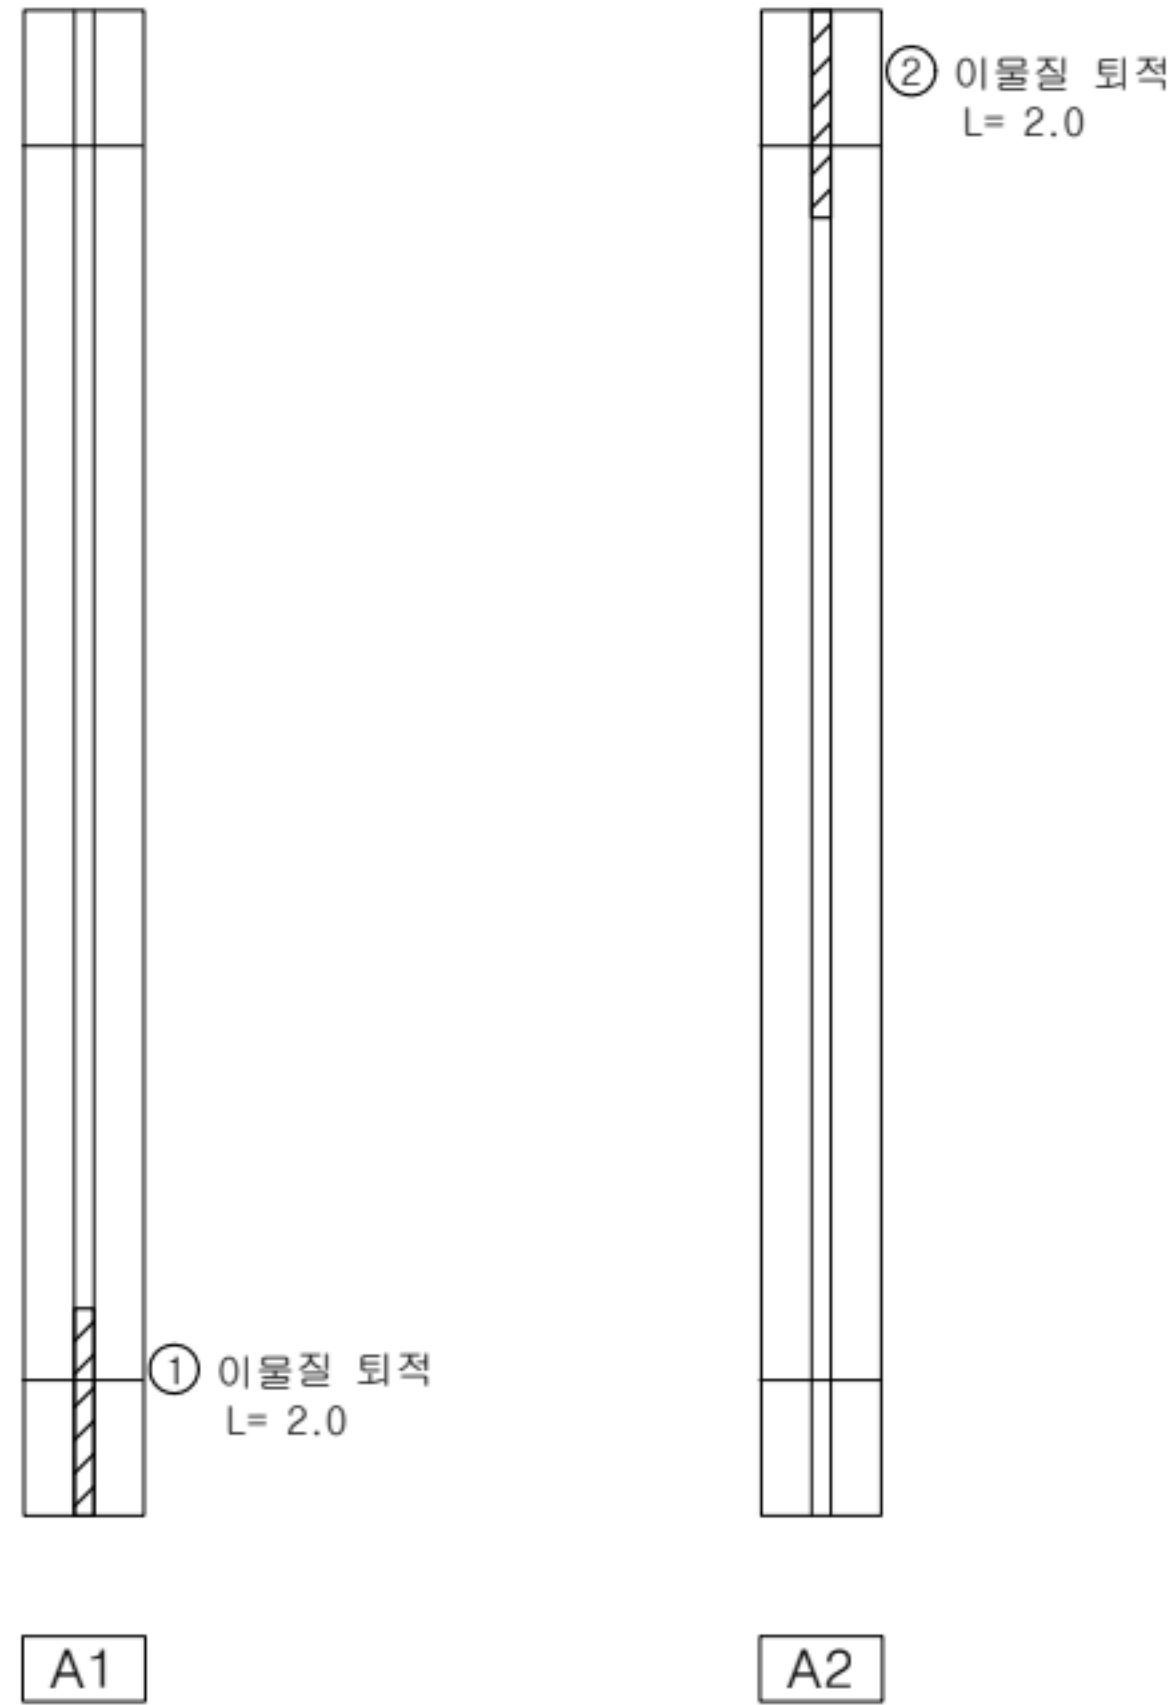

손상 현황 표

번호	구분	결함 내용	손상규모						비고
			폭(mm)	너비(m)	길이(m)	개소	손상물량	단위	
1	신규	이물질 퇴적	-	-	2.0	1	2.0	m	-
2	신규	이물질 퇴적	-	-	2.0	1	2.0	m	
3									
4									
KEY PLAN

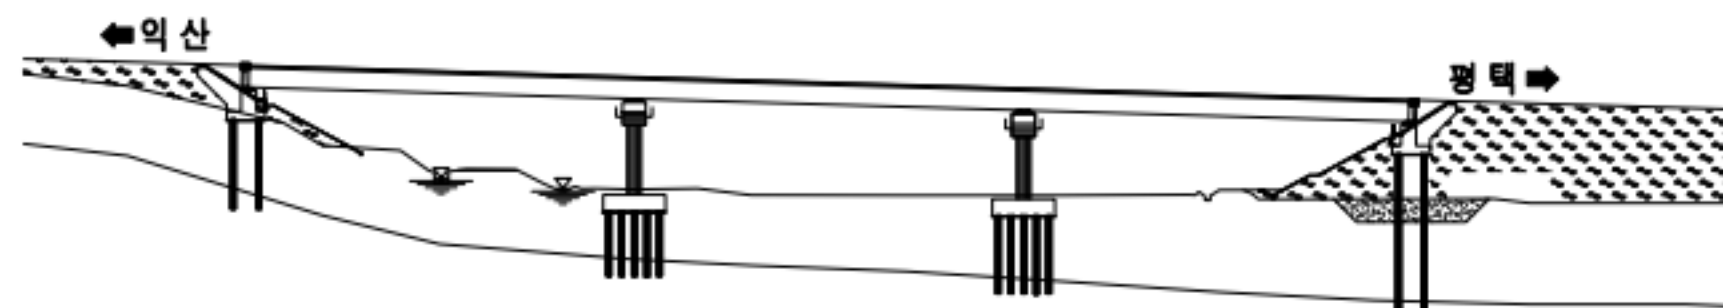

범례


콘크리트	양상근열	재료분리
편형/공동	균열, 박락/파손	시공이음/충분리
누수/습윤부	배태	철근노출
콘크리트 변색, 부동	표장요철	강재부식
착공/변형	볼트결합	융접불량

용역명	서부내륙고속도로 2025년 시설물 정기안전점검 용역(하반기)
시설물명	양사1교
점검일시	2025. 07 ~ 2025. 12
확인자	책임기술자 김경수
도면번호	02


ID : 양사1교 바닥판 하면(S1)

손상 현황 표

번호	구분	결함 내용	손상규모						비고
			폭(mm)	너비(m)	길이(m)	개소	손상물량	단위	
1									
2									
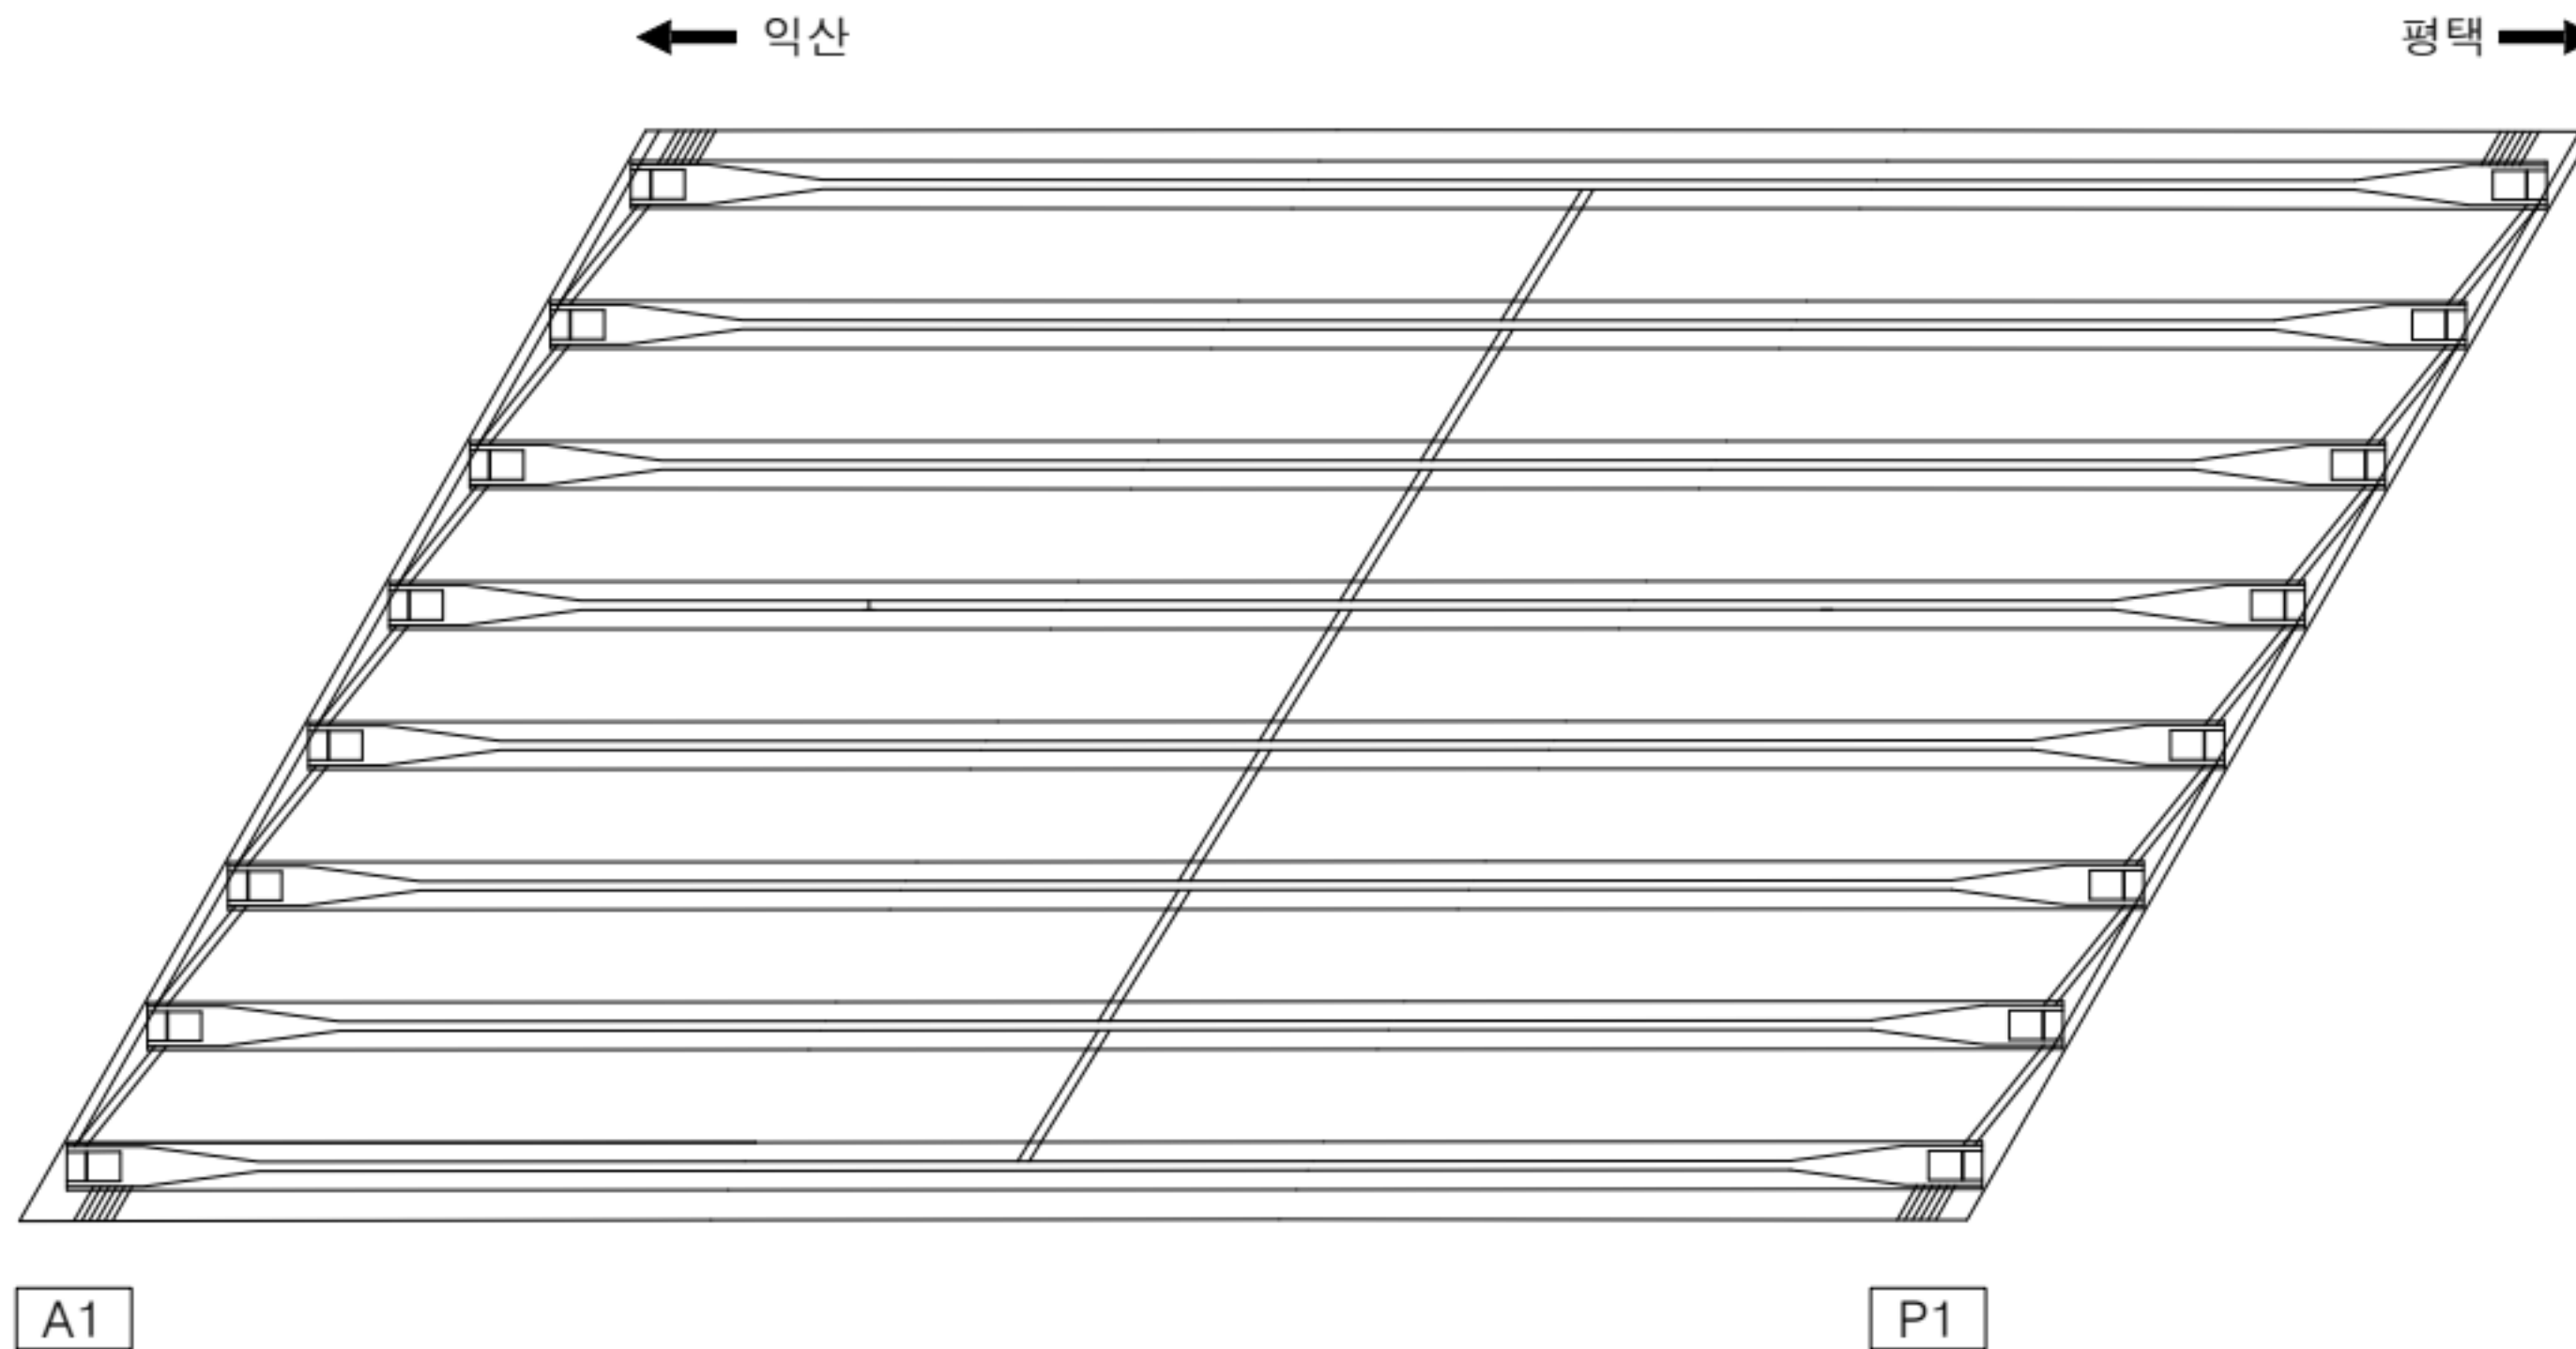

K
E
Y
P
L
A
N

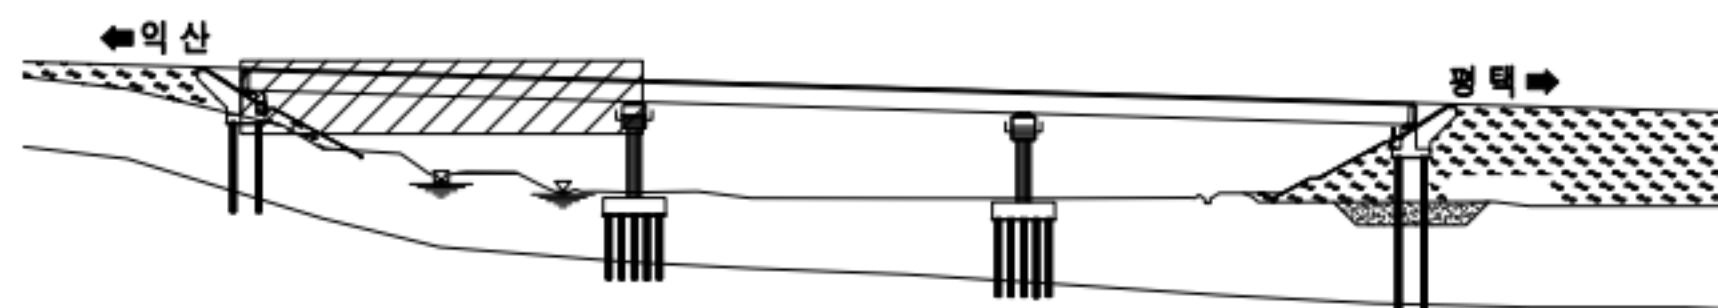


범
례

	근철		양상근철		재료분리
	편형/공동		박리, 박락/파손		시공이음/층분리
	누수/습윤부		백태		철근노출
	콘크리트 변색, 누출		표장요철		강재부식
	좌굴/변형		볼트결함		응집불량

용역명	서부내륙고속도로 2025년 시설물 정기안전점검 용역(하반기)
시설물명	양사1교
점검일시	2025. 07 ~ 2025. 12
확인자	책임기술자 김경수
도면번호	03


ID : 양사1교 바닥판 하면(S2)

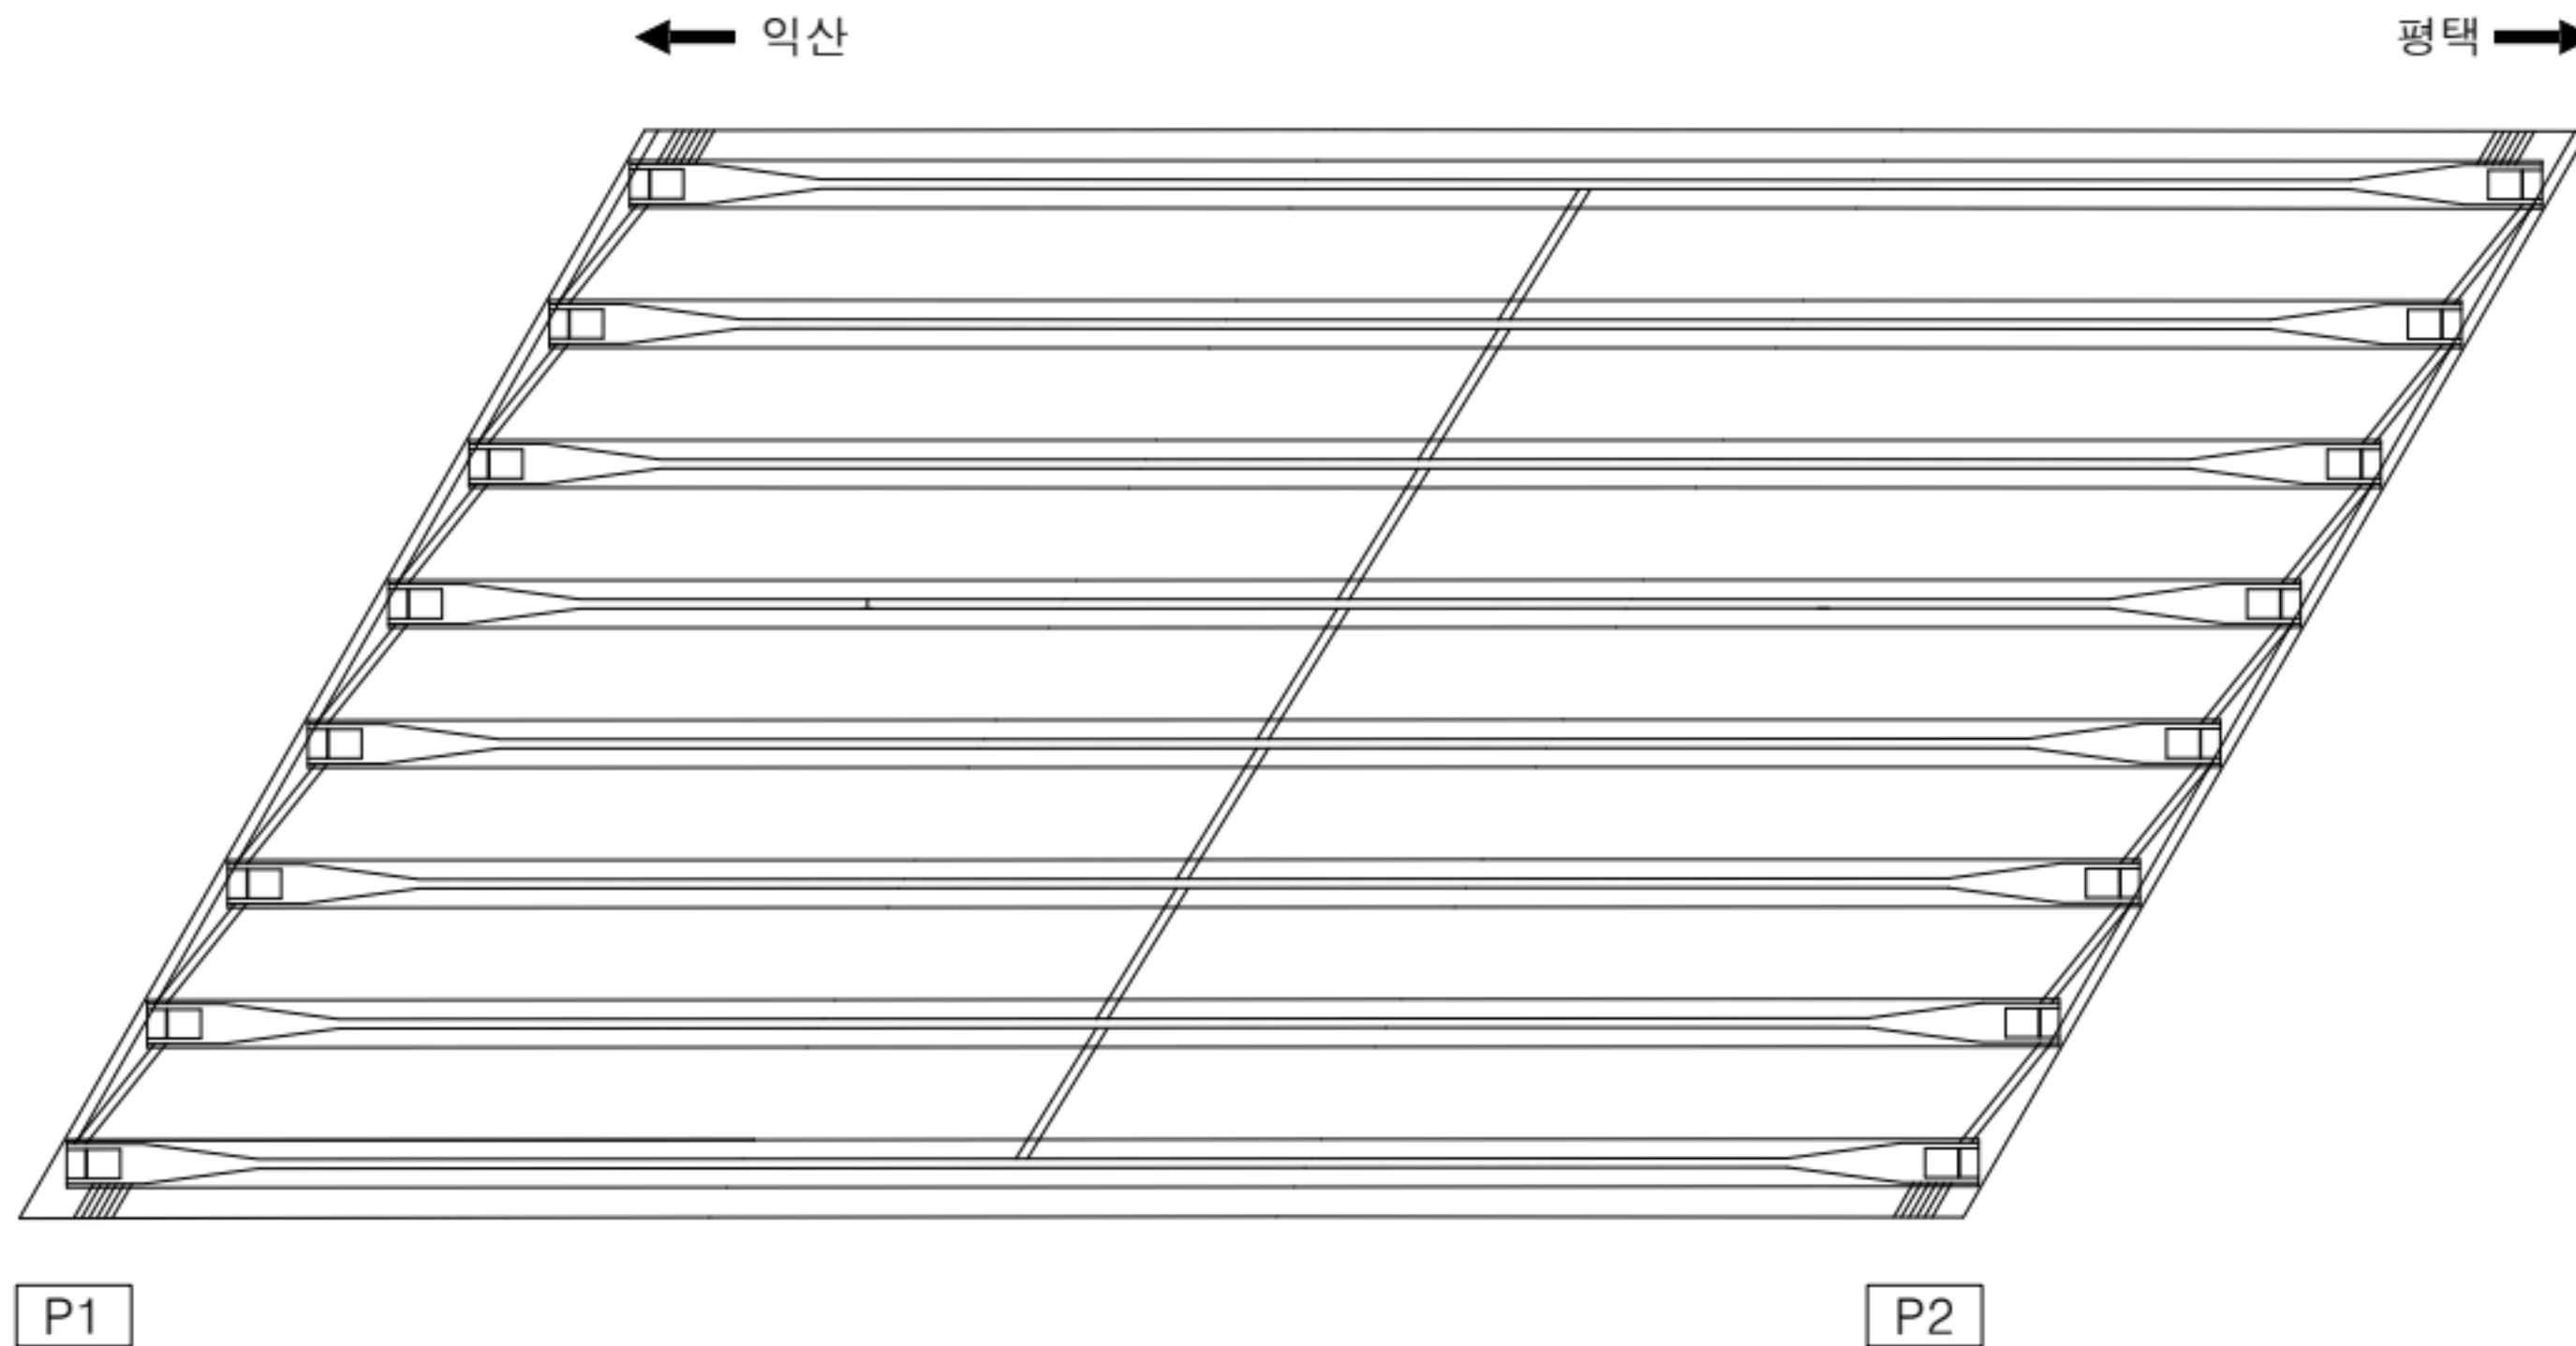

손상 현황 표

번호	구분	결함 내용	손상규모						비고
			폭(mm)	너비(m)	길이(m)	개소	손상물량	단위	
1									
2									
KEY
PLAN

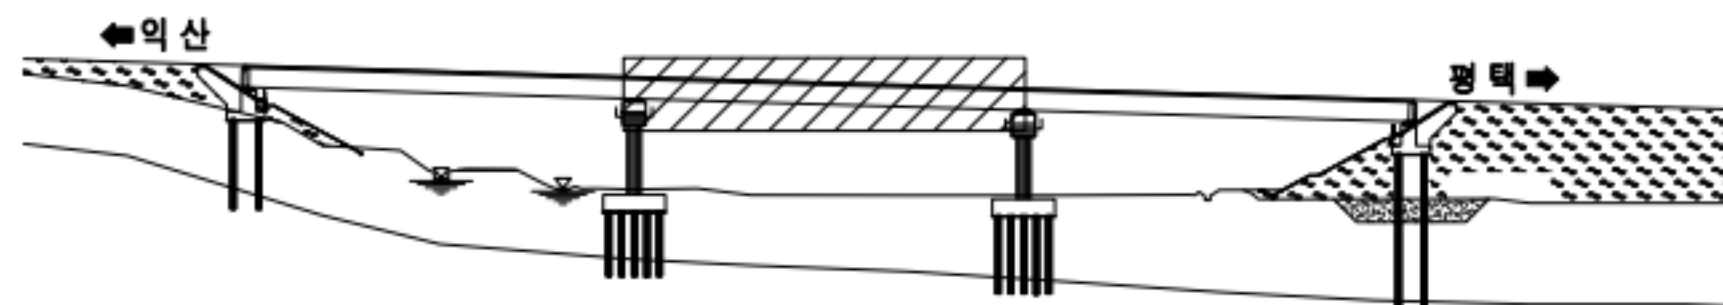

범
례

용역명	서부내륙고속도로 2025년 시설물 정기안전점검 용역(하반기)
시설물명	양사1교
점검일시	2025. 07 ~ 2025. 12
확인자	책임기술자 김경수
도면번호	04


ID : 양사1교 바닥판 하면(S3)

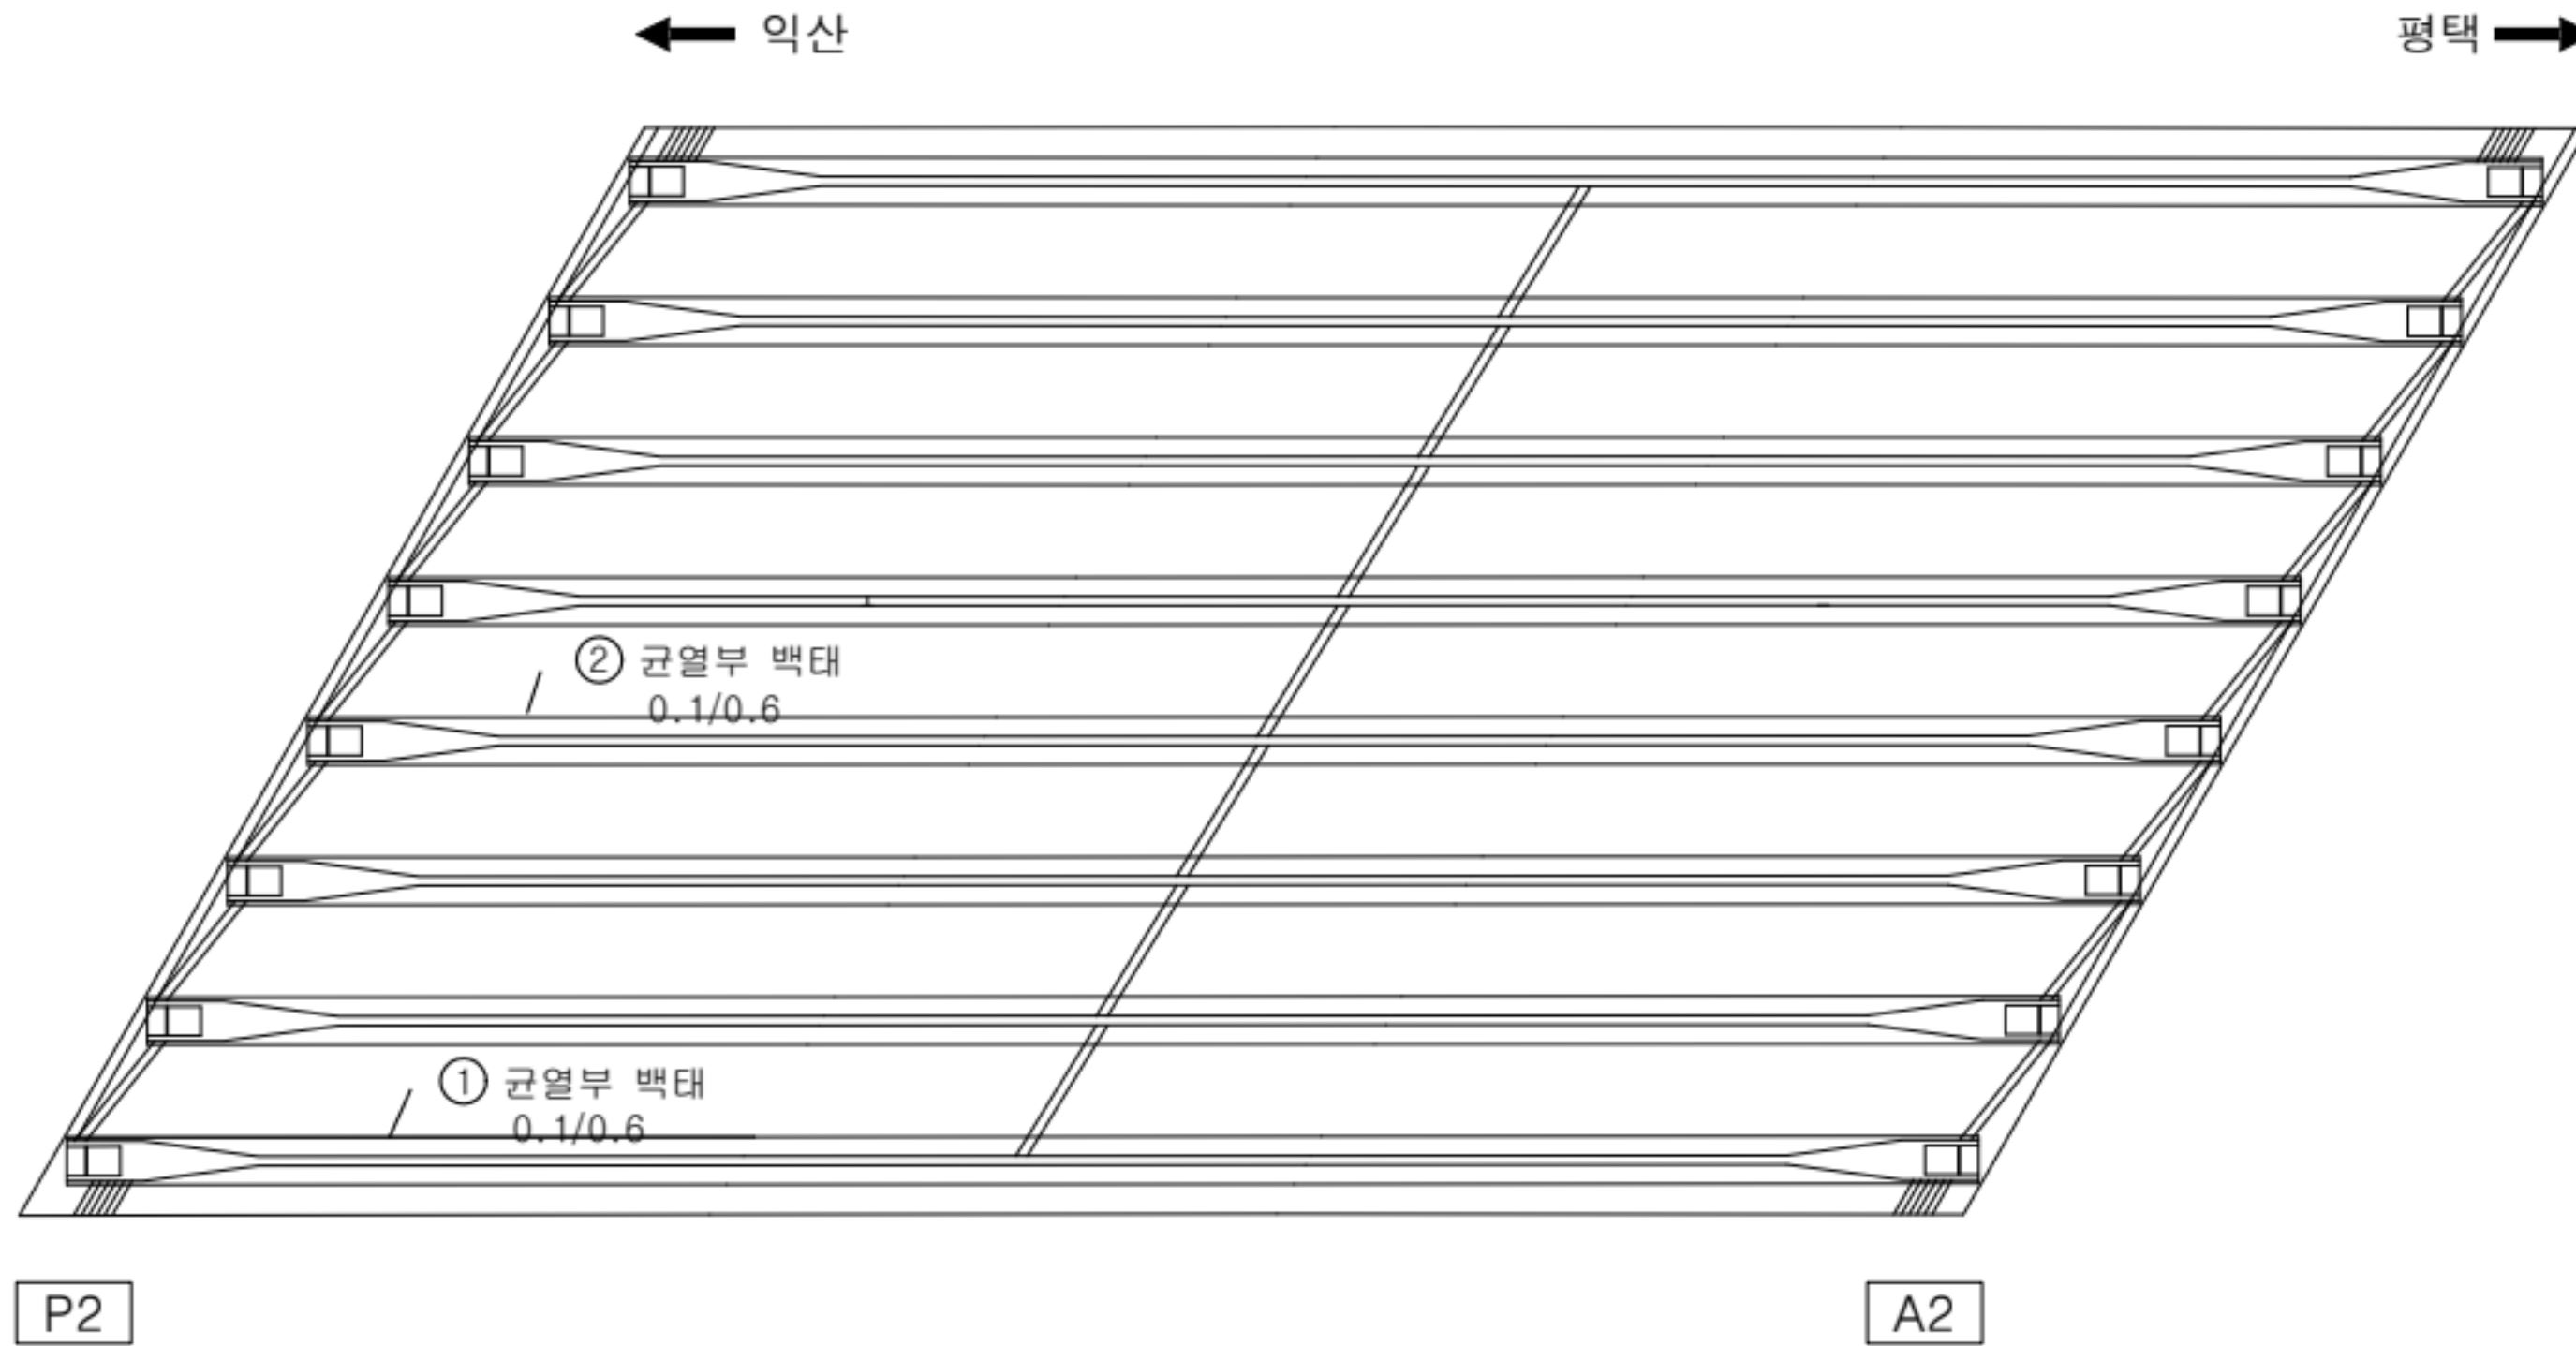

손상 현황 표

번호	구분	결함내용	손상규모						비고
			폭(mm)	너비(m)	길이(m)	개소	손상물량	단위	
1	신규	균열부 백태	0.1	-	0.6	1	0.6	m	
2	신규	균열부 백태	0.1	-	0.6	1	0.6	m	
3									
4									
KEY PLAN

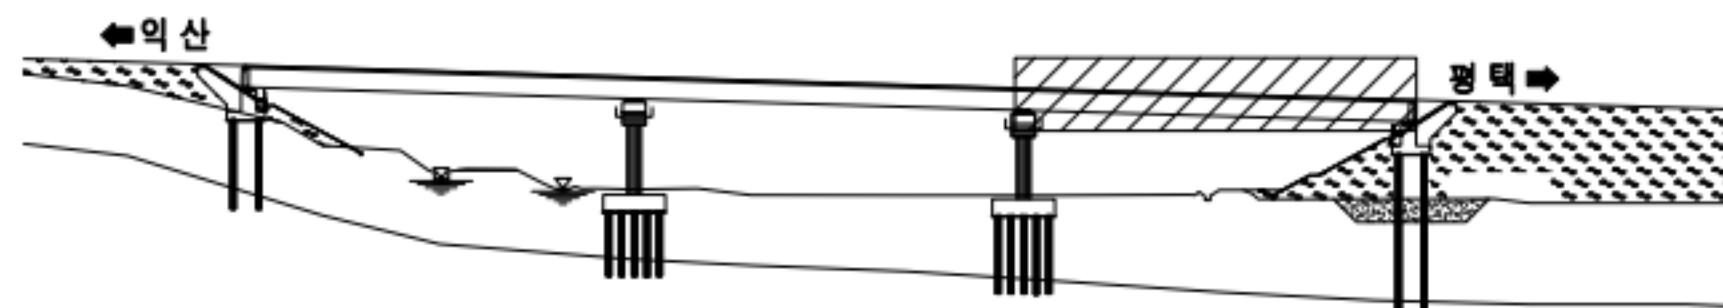

범례


	근열		양상근열		재료분리
	편형/공동		박리, 박락/파손		시공이음/층분리
	누수/습윤부		백태		철근노출
	콘크리트 변색, 박락		표장요철		강재부식
	좌굴/변형		볼트결합		유점불량

용역명	서부내륙고속도로 2025년 시설물 정기안전점검 용역(하반기)
시설물명	양사1교
점검일시	2025. 07 ~ 2025. 12
확인자	책임기술자 김경수
도면번호	05


ID : 양사1교 거더 및 가로보

손상 현황 표

번호	구분	결함 내용	손상규모						비고
			폭(mm)	너비(m)	길이(m)	개소	손상물량	단위	
1									
2									
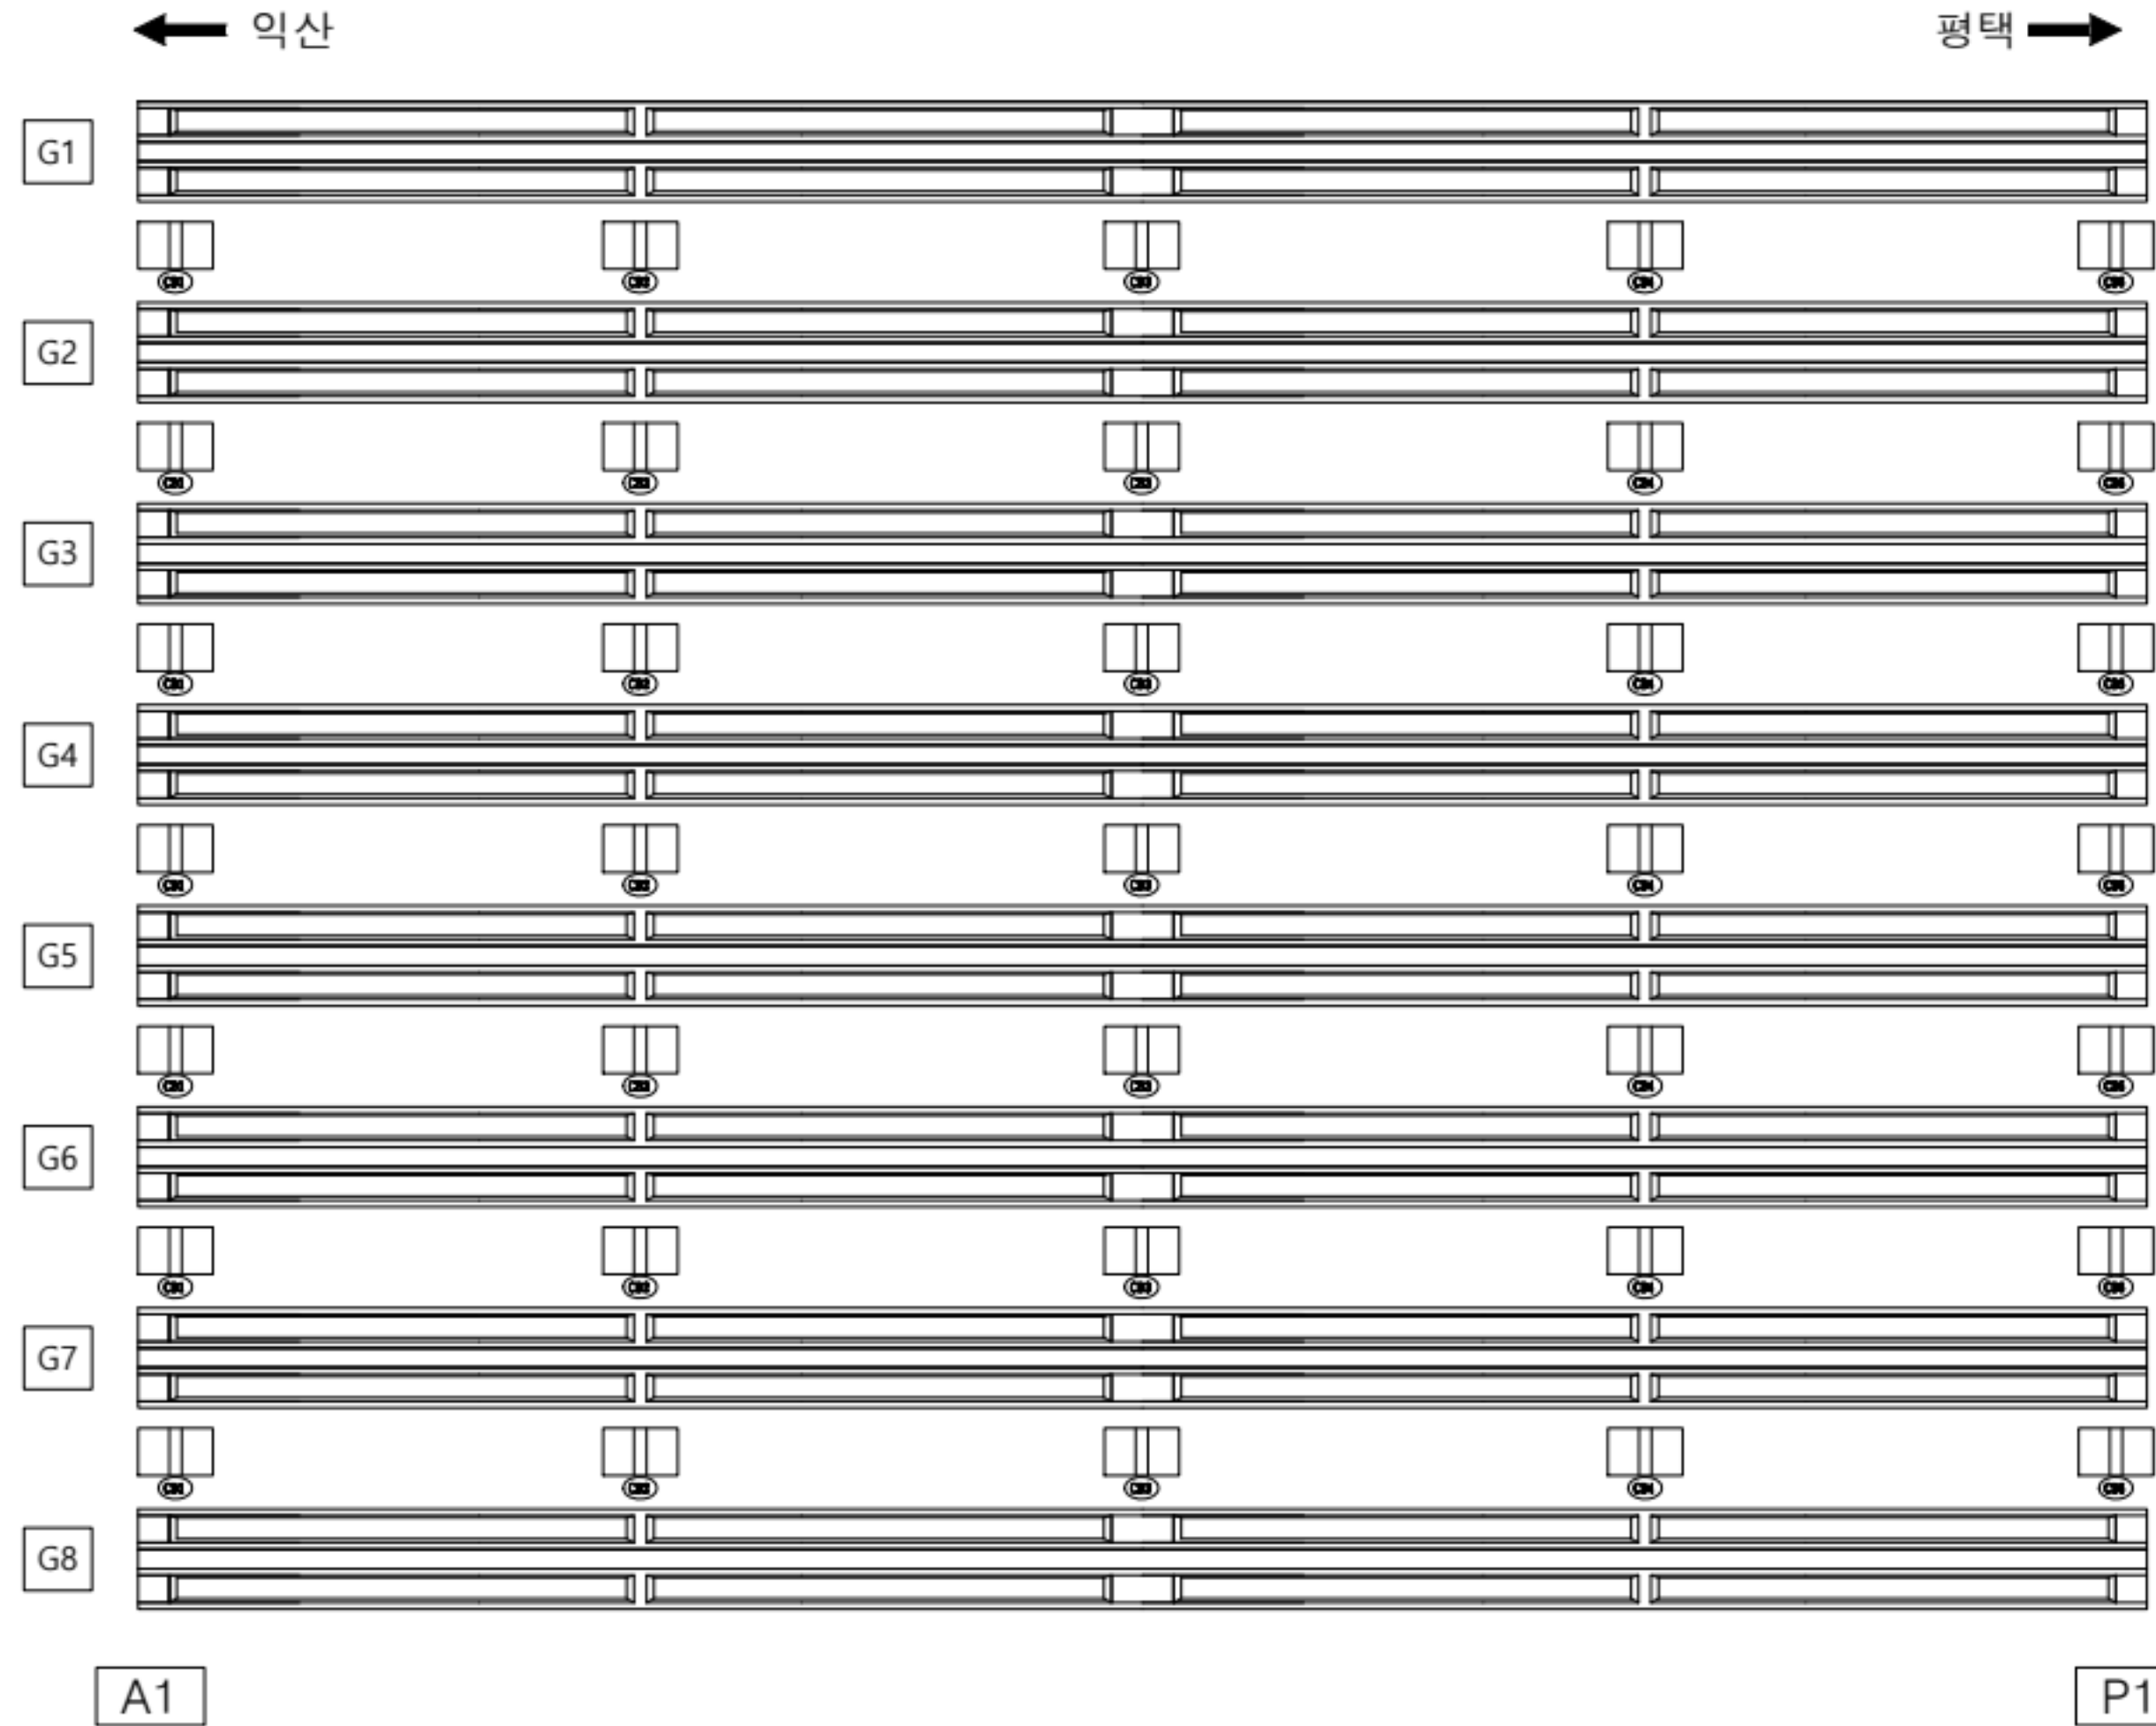

K
E
Y
P
L
A
N

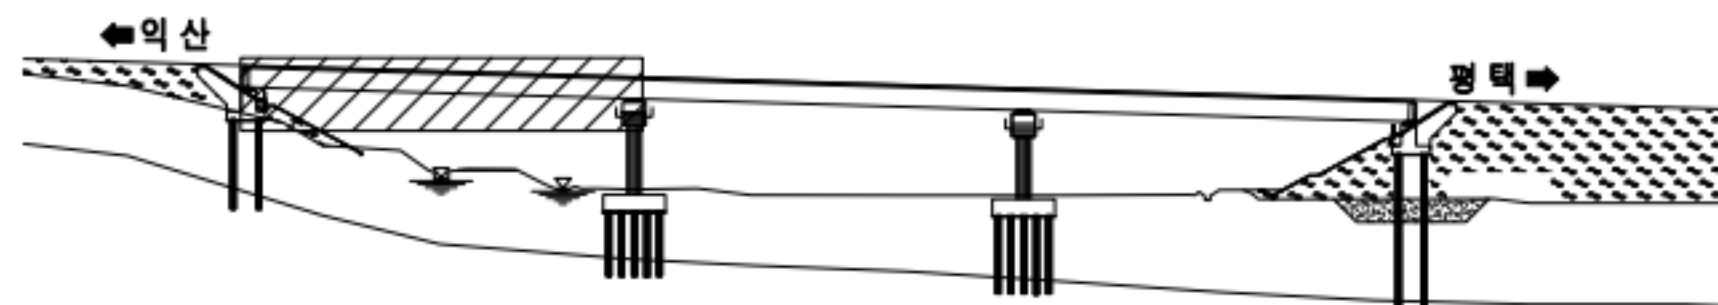

범
례


	관 열		장상관열		재료분리
	편형/공동		빚리, 박락/ 파손		시공이음/ 층분리
	누수/ 습윤부		배태		철근노출
	콘크리트 변색, 부동		표장요철		강재부식
	좌굴/변형		볼트결합		응집불량

용역명	서부내륙고속도로 2025년 시설물 정기안전점검 용역(하반기)
시설물명	양사1교
점검일시	2025. 07 ~ 2025. 12
확인자	책임기술자 김경수
도면번호	06


ID : 양사1교 거더 및 가로보

손상 현황 표

번호	구분	결함 내용	손상규모						비고
			폭(mm)	너비(m)	길이(m)	개소	손상물량	단위	
1									
2									
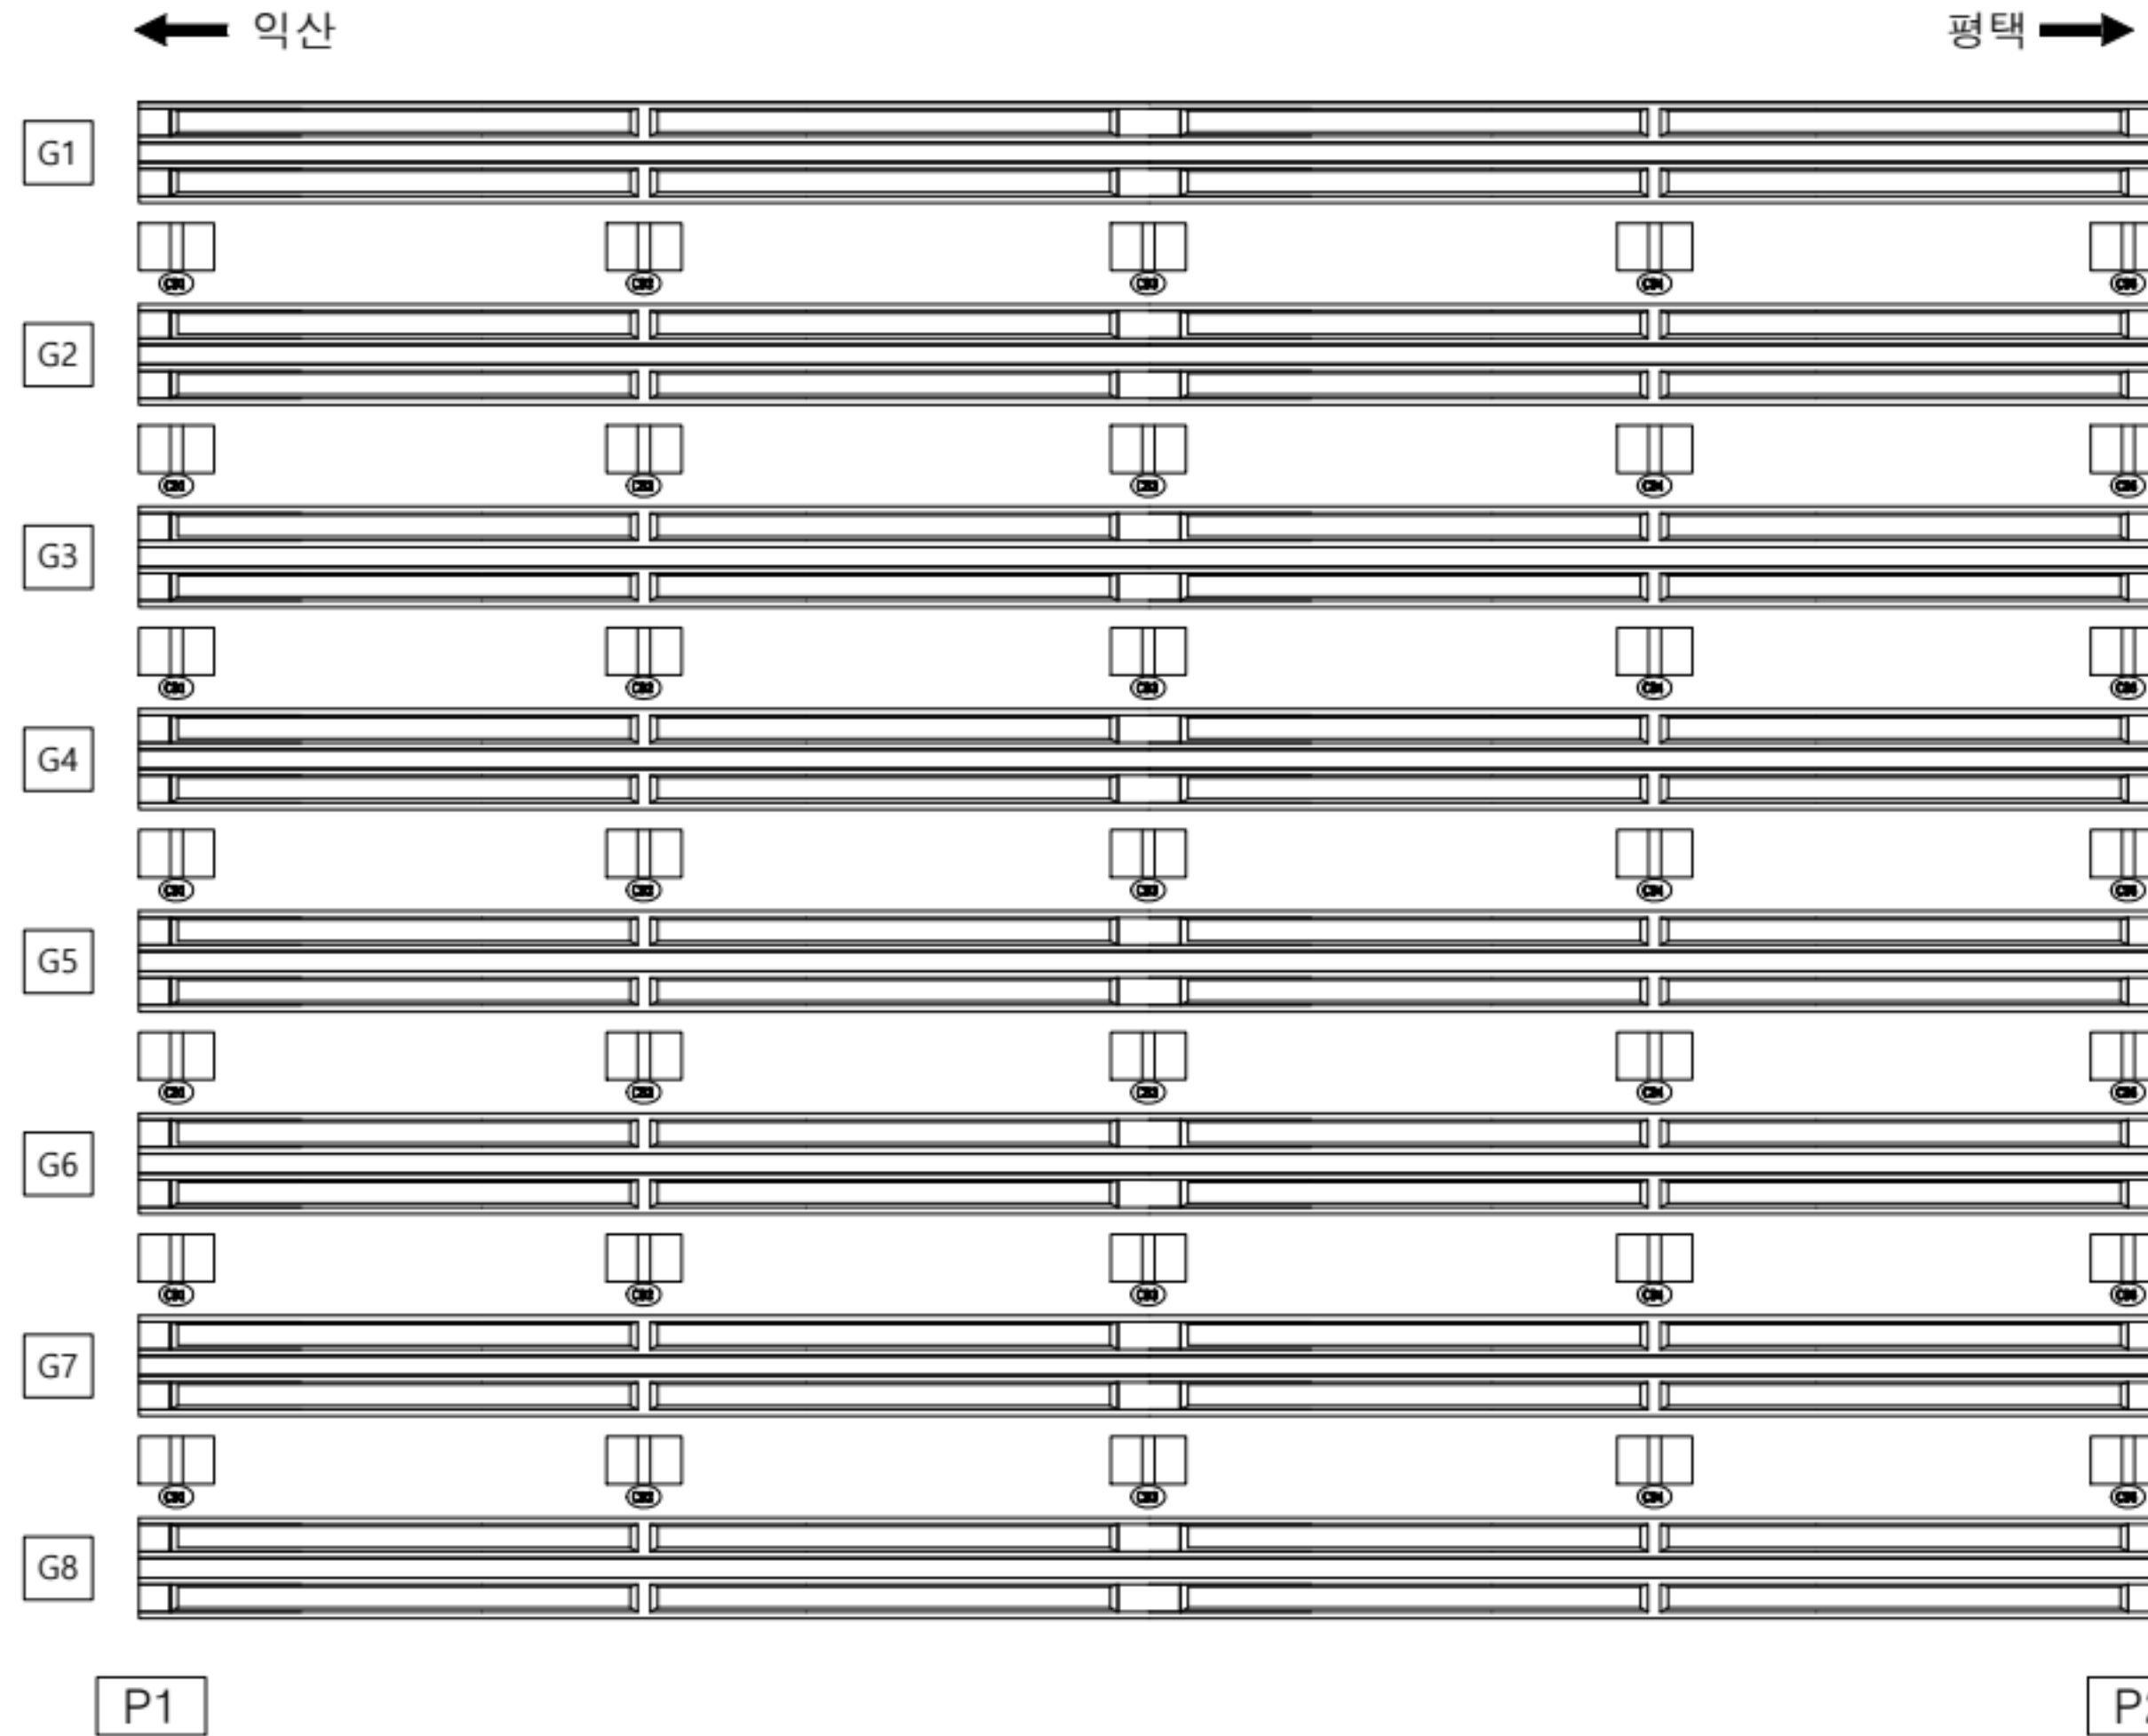

KEY PLAN

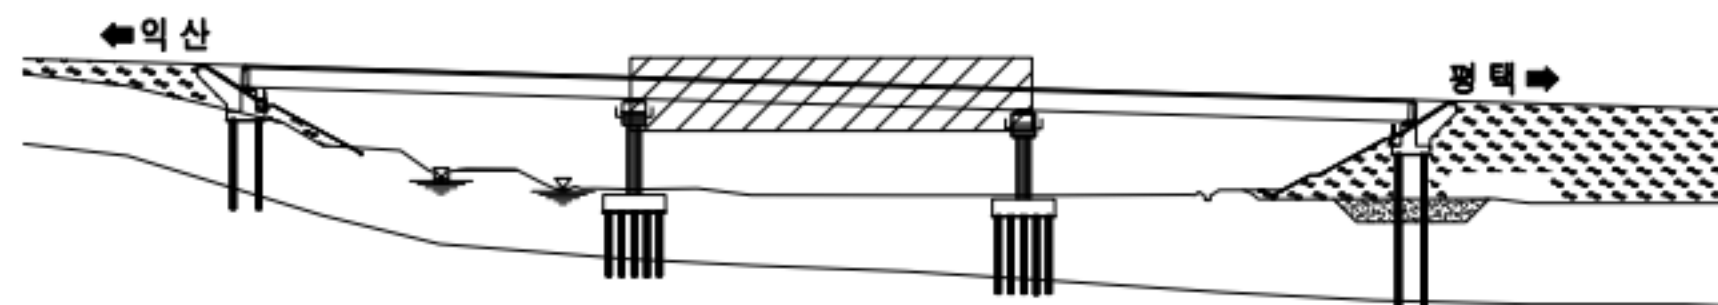

범례


	근철		양상근철		재료분리
	편형/공동		박리, 박락/파손		시공이음/층분리
	누수/습윤부		백태		철근노출
	콘크리트 변색, 누출		표장요철		강재부식
	좌굴/변형		볼트결함		응집불량

용역명	서부내륙고속도로 2025년 시설물 정기안전점검 용역(하반기)
시설물명	양사1교
점검일시	2025. 07 ~ 2025. 12
확인자	책임기술자 김경수
도면번호	07


ID : 양사1교 거더 및 가로보

손상 현황 표

번호	구분	결함 내용	손상규모						비고
			폭(mm)	너비(m)	길이(m)	개소	손상물량	단위	
1									
2									
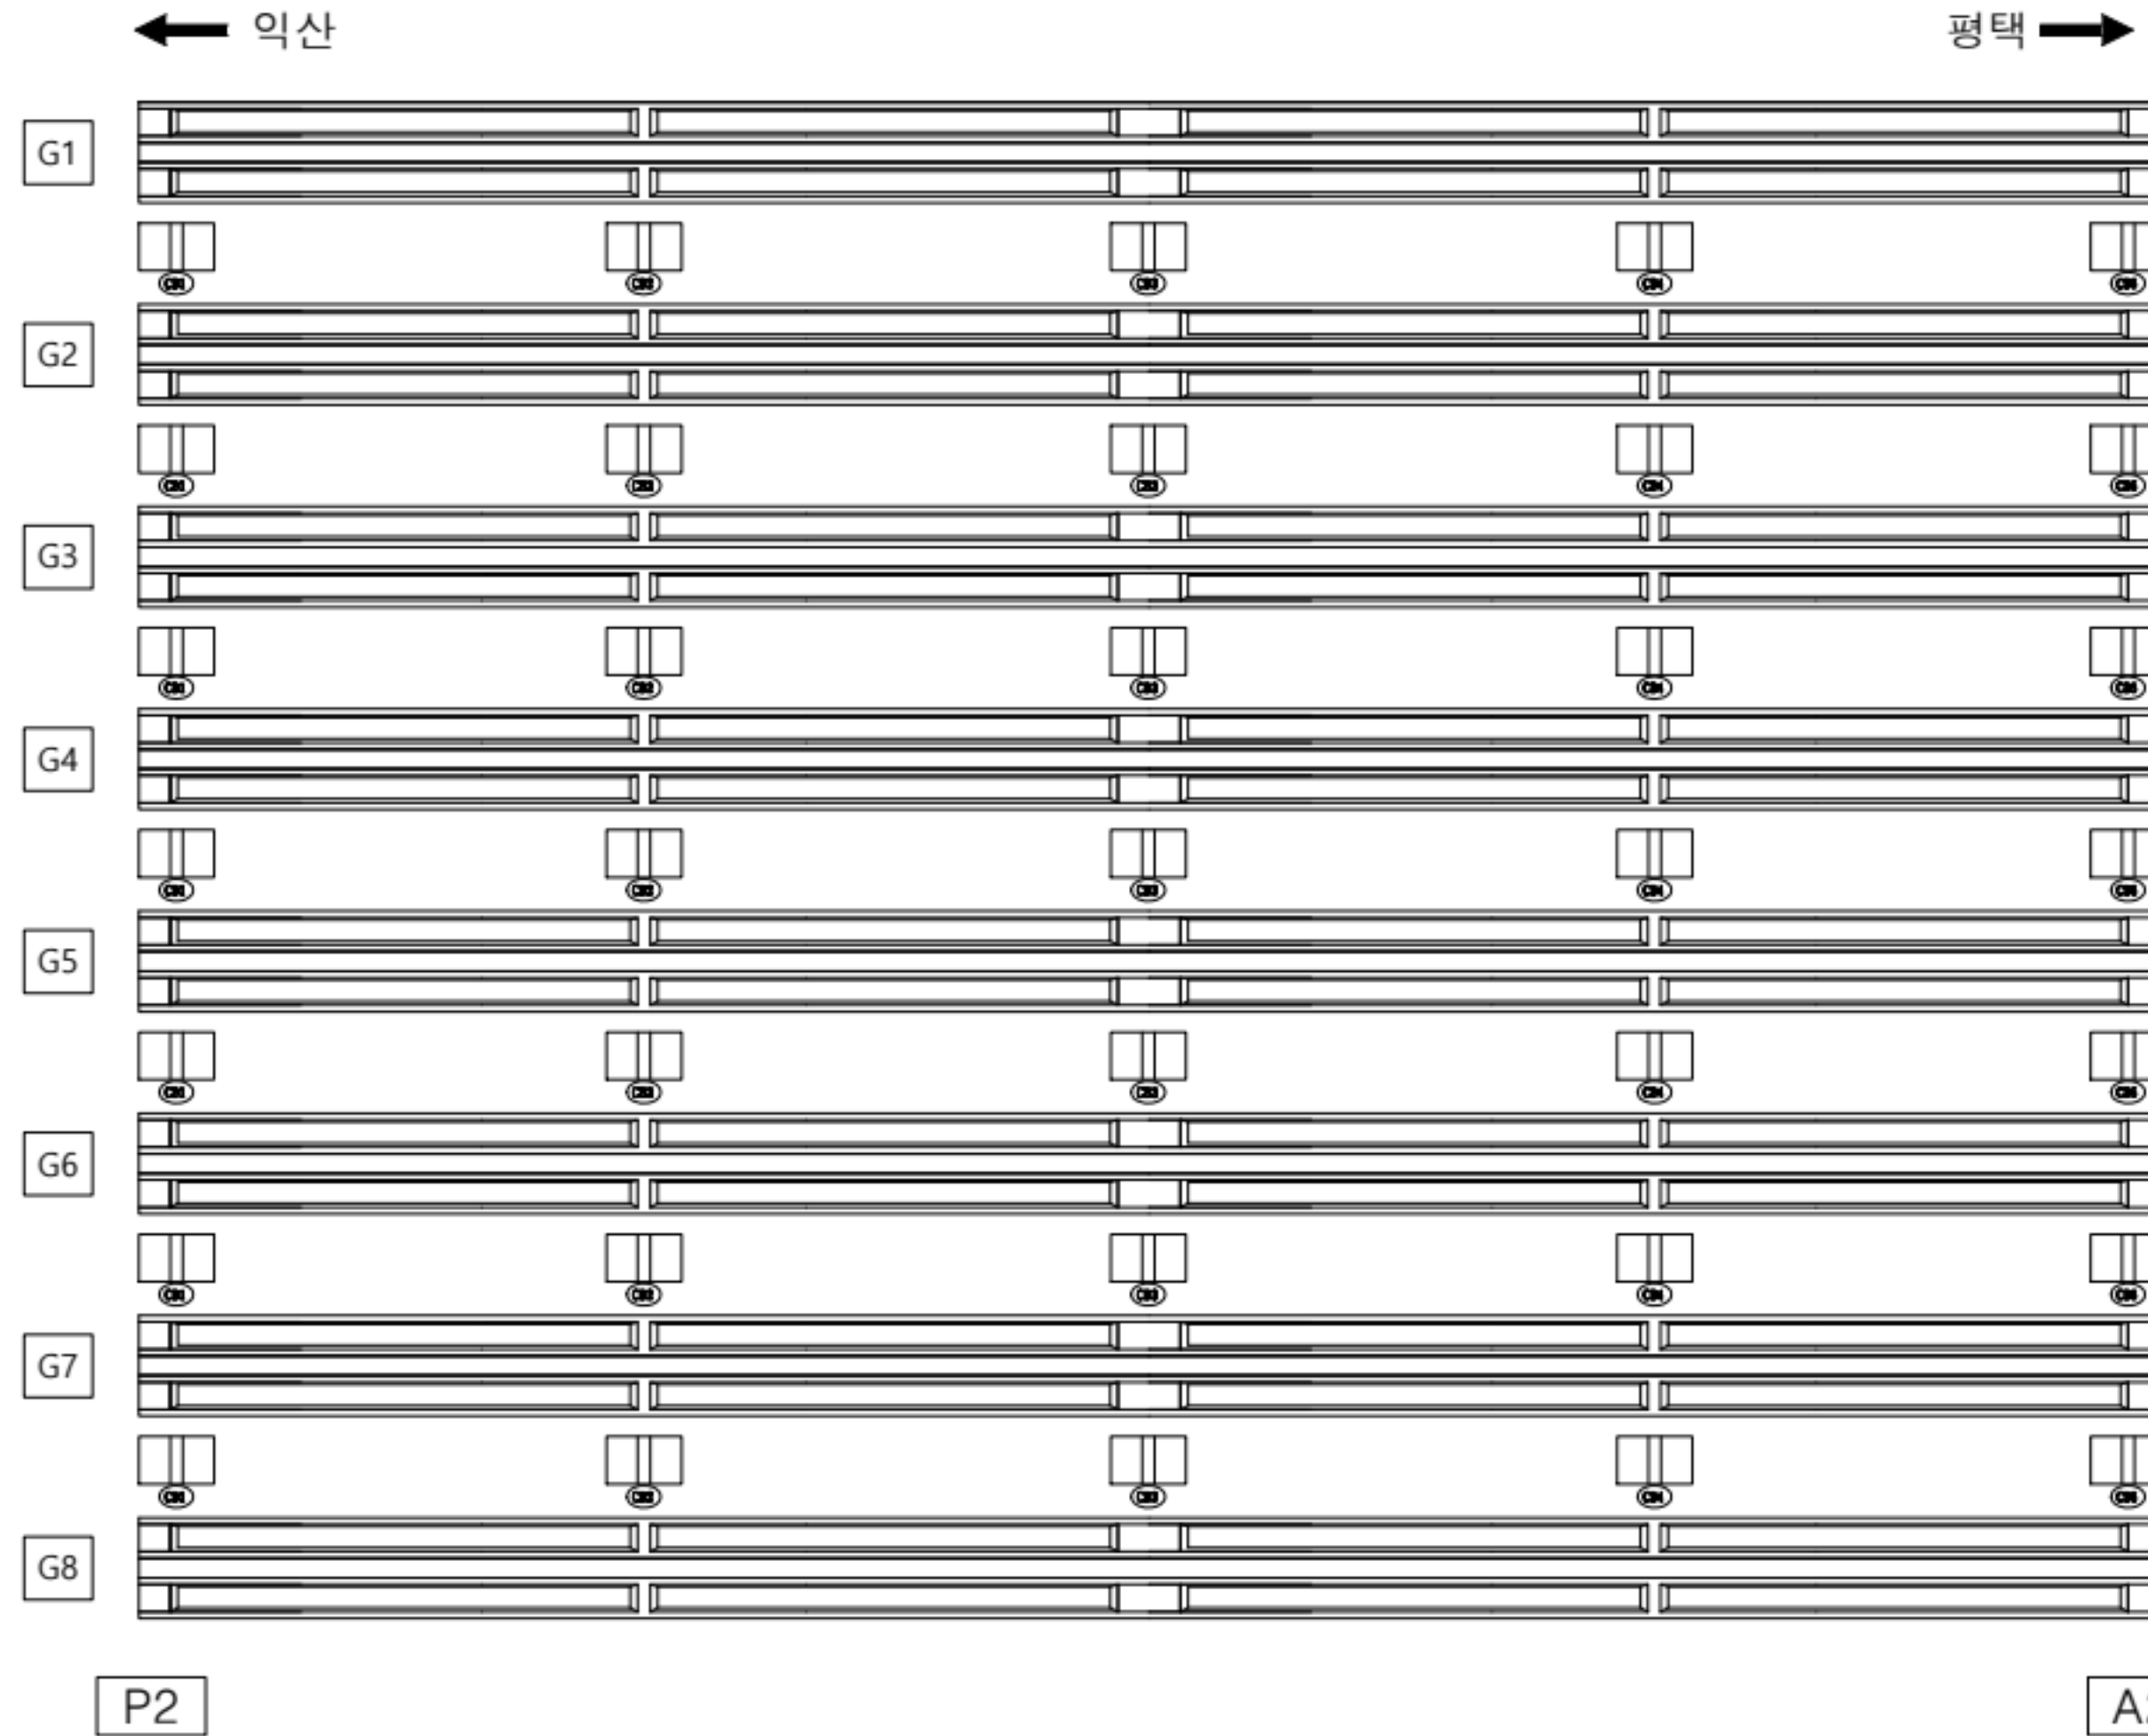

KEY PLAN

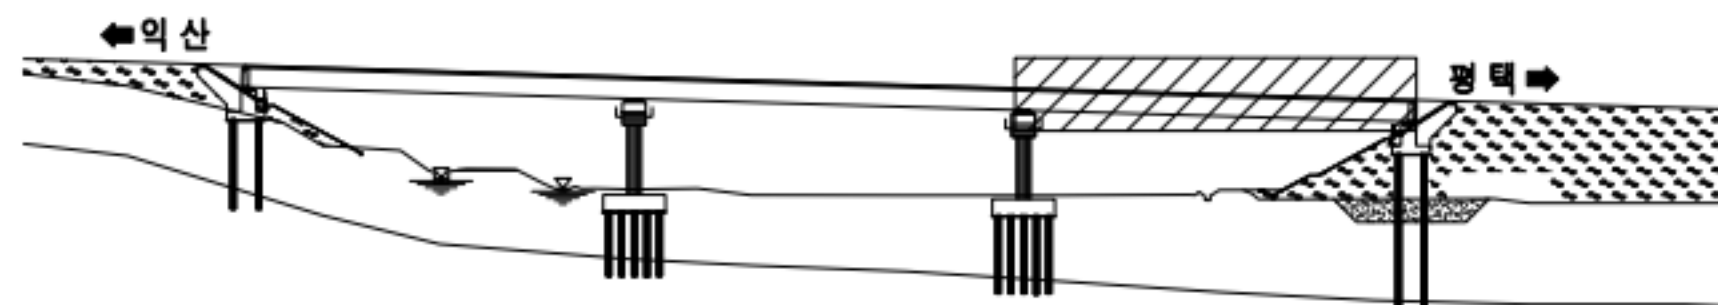

범례


	근철		양상근철		재료분리
	편형/공동		빚리, 박락/파손		시공이음/층분리
	누수/습윤부		백태		철근노출
	콘크리트 변색, 누출		표장요철		강재부식
	좌굴/변형		볼트결함		응집불량

용역명	서부내륙고속도로 2025년 시설물 정기안전점검 용역(하반기)
시설물명	양사1교
점검일시	2025. 07 ~ 2025. 12
확인자	책임기술자 김경수
도면번호	08

ID : 양사1교 교대(A1)


손상 현황 표

번호	구분	결함 내용	손상규모						비고
			폭(mm)	너비(m)	길이(m)	개소	손상물량	단위	
1	신규	균열	0.3	-	2.0	1	2.0	m	-
2	신규	균열	0.3	-	2.0	1	2.0	m	-
3	신규	균열	0.2	-	1.5	1	1.5	m	-
4	신규	균열	0.3	-	1.5	1	1.5	m	-
5	신규	균열	0.3	-	1.5	1	1.5	m	-
6									
7									
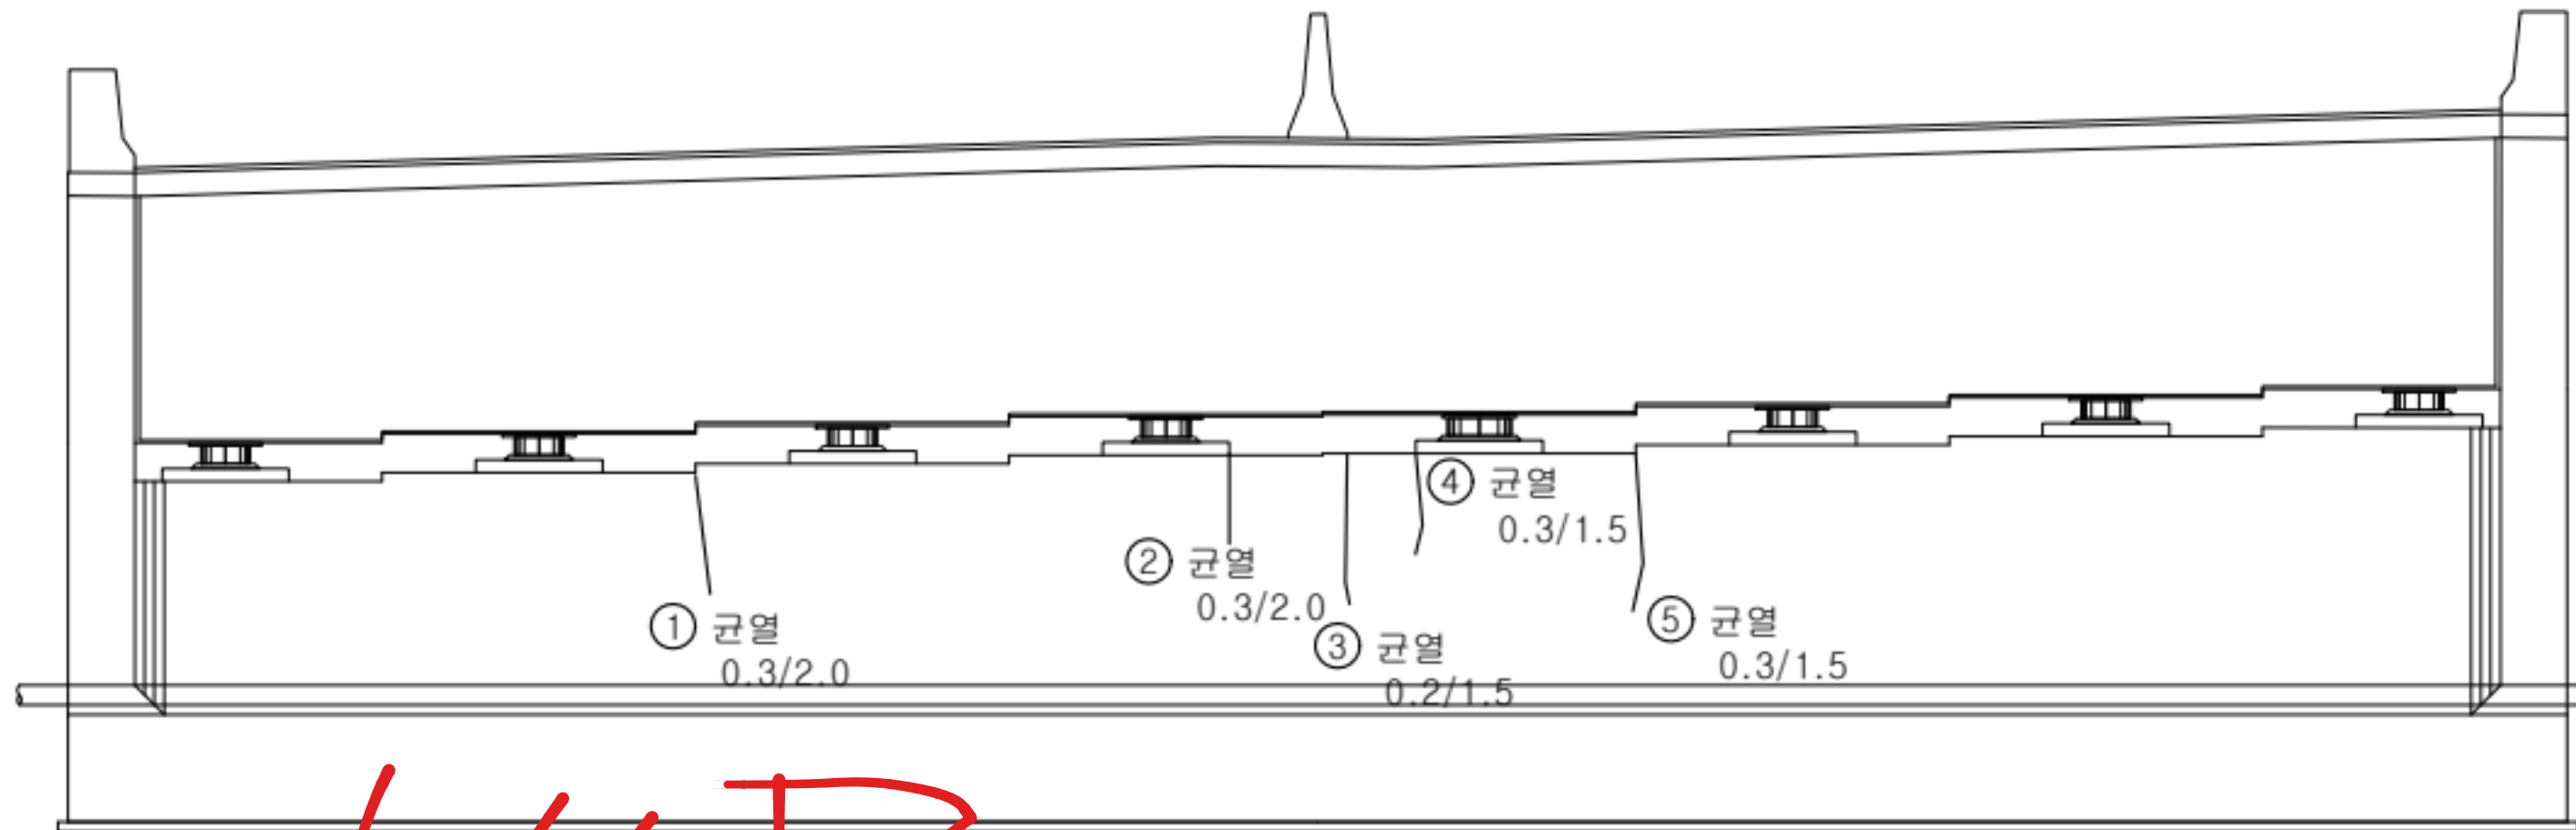

148 130

KEY PLAN

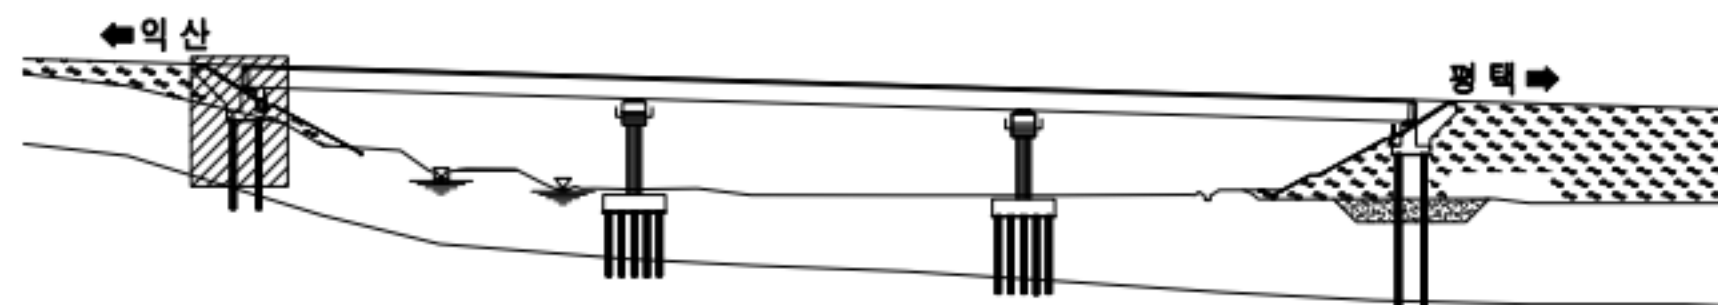

범례


균열	망상균열	재료분리
편침/공동	박리, 박락/파손	시공이음/층분리
누수/습윤부	백태	철근노출
콘크리트 변색, 누출	표장요철	강재부식
좌굴/변형	볼트결함	응집불량

용역명	서부내륙고속도로 2025년 시설물 정기안전점검 용역(하반기)
시설물명	양사1교
점검일시	2025. 07 ~ 2025. 12
확인자	책임기술자 김경수
도면번호	09


ID : 양사1교 교대(A2)

손상 현황 표

번호	구분	결함 내용	손상규모						비고
			폭(mm)	너비(m)	길이(m)	개소	손상물량	단위	
1	신규	균열	0.2	-	1.5	1	1.5	m	-
2	신규	균열	0.2	-	1.5	1	1.5	m	-
3	신규	균열	0.1	-	0.4	1	0.4	m	-
4	신규	파손	-	0.1	0.2	1	0.02	m²	-
5									
6									
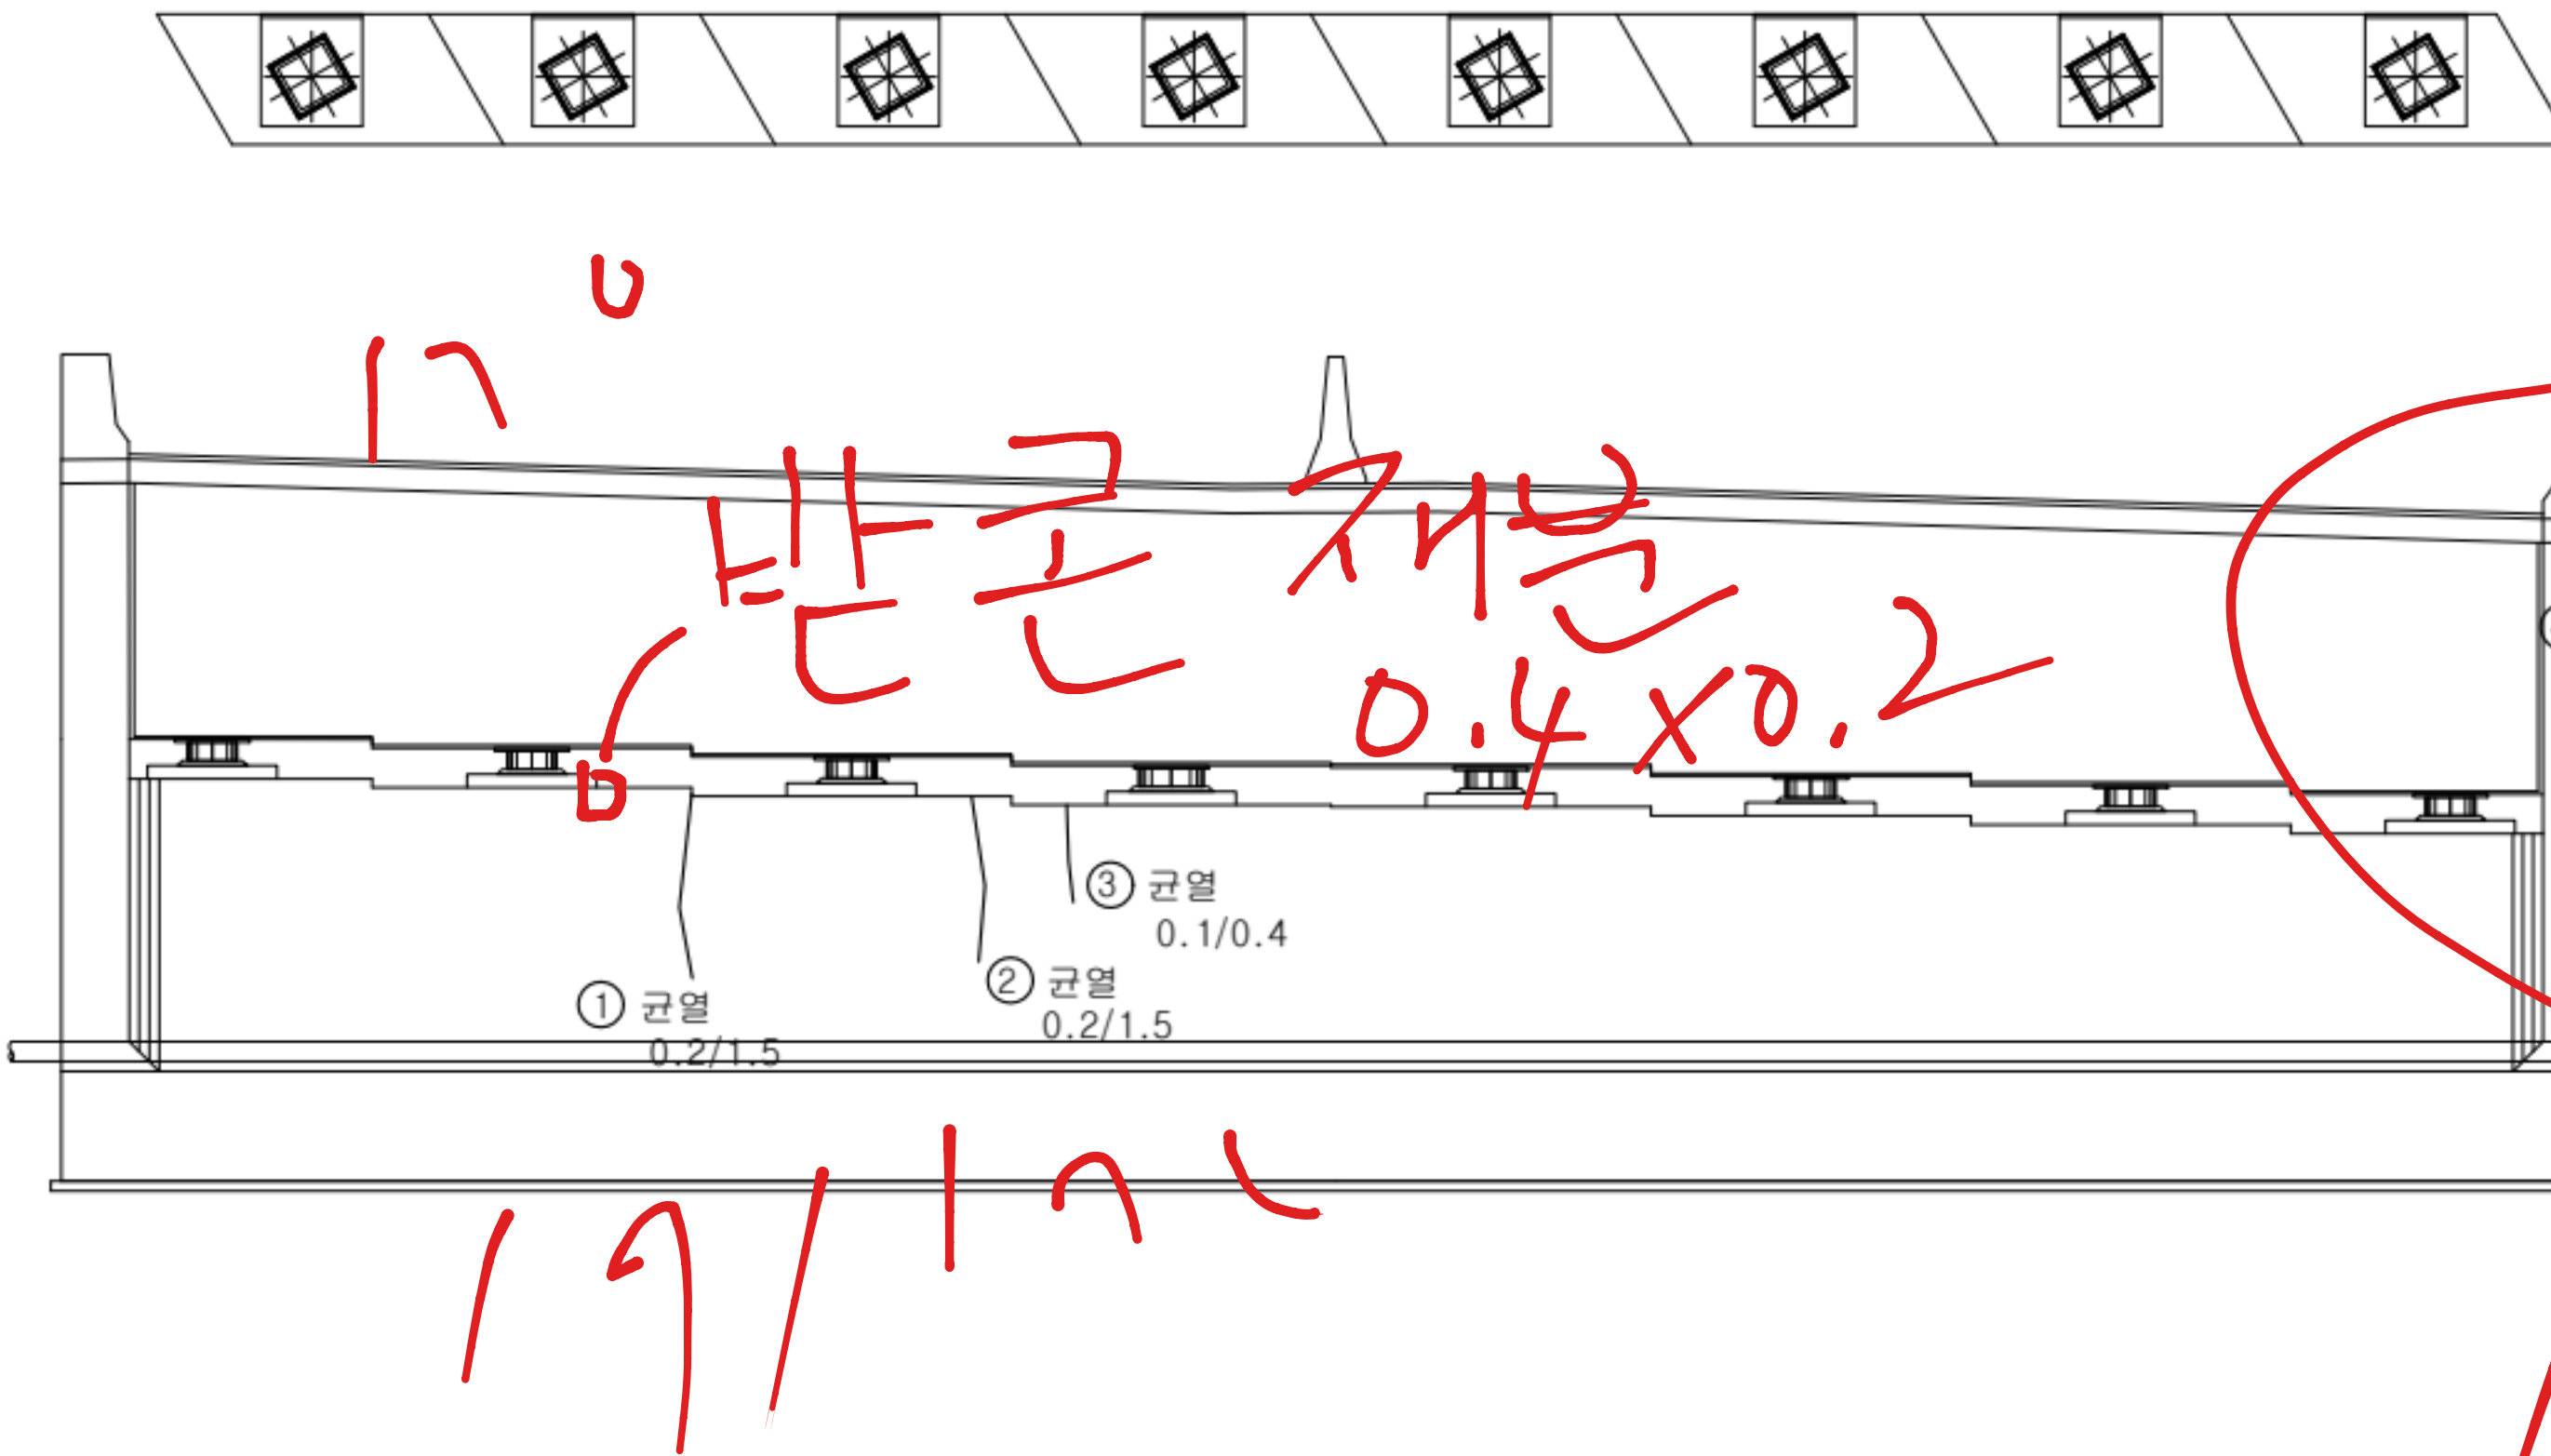

KEY PLAN

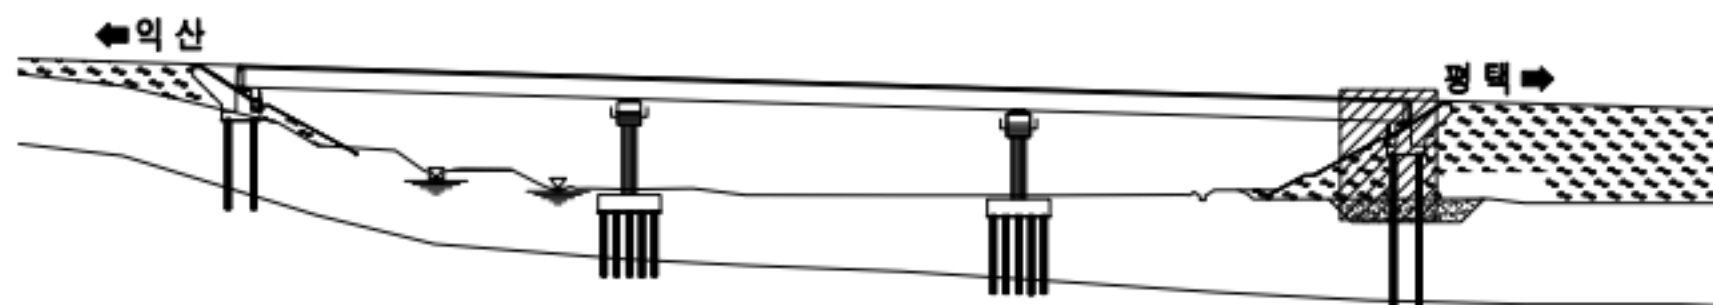


범례

	균열		양상균열		재료분리
	편형/공동		박리, 박락/파손		시공이음/층분리
	누수/습윤부		백태		철근노출
	콘크리트 변색, 부종		표장요청		강재부식
	좌굴/변형		볼트결합		용접불량

용역명	서부내륙고속도로 2025년 시설물 정기안전점검 용역(하반기)
시설물명	양사1교
점검일시	2025. 07 ~ 2025. 12
확인자	책임기술자 김경수
도면번호	10


ID : 양사1교 교각(P1)

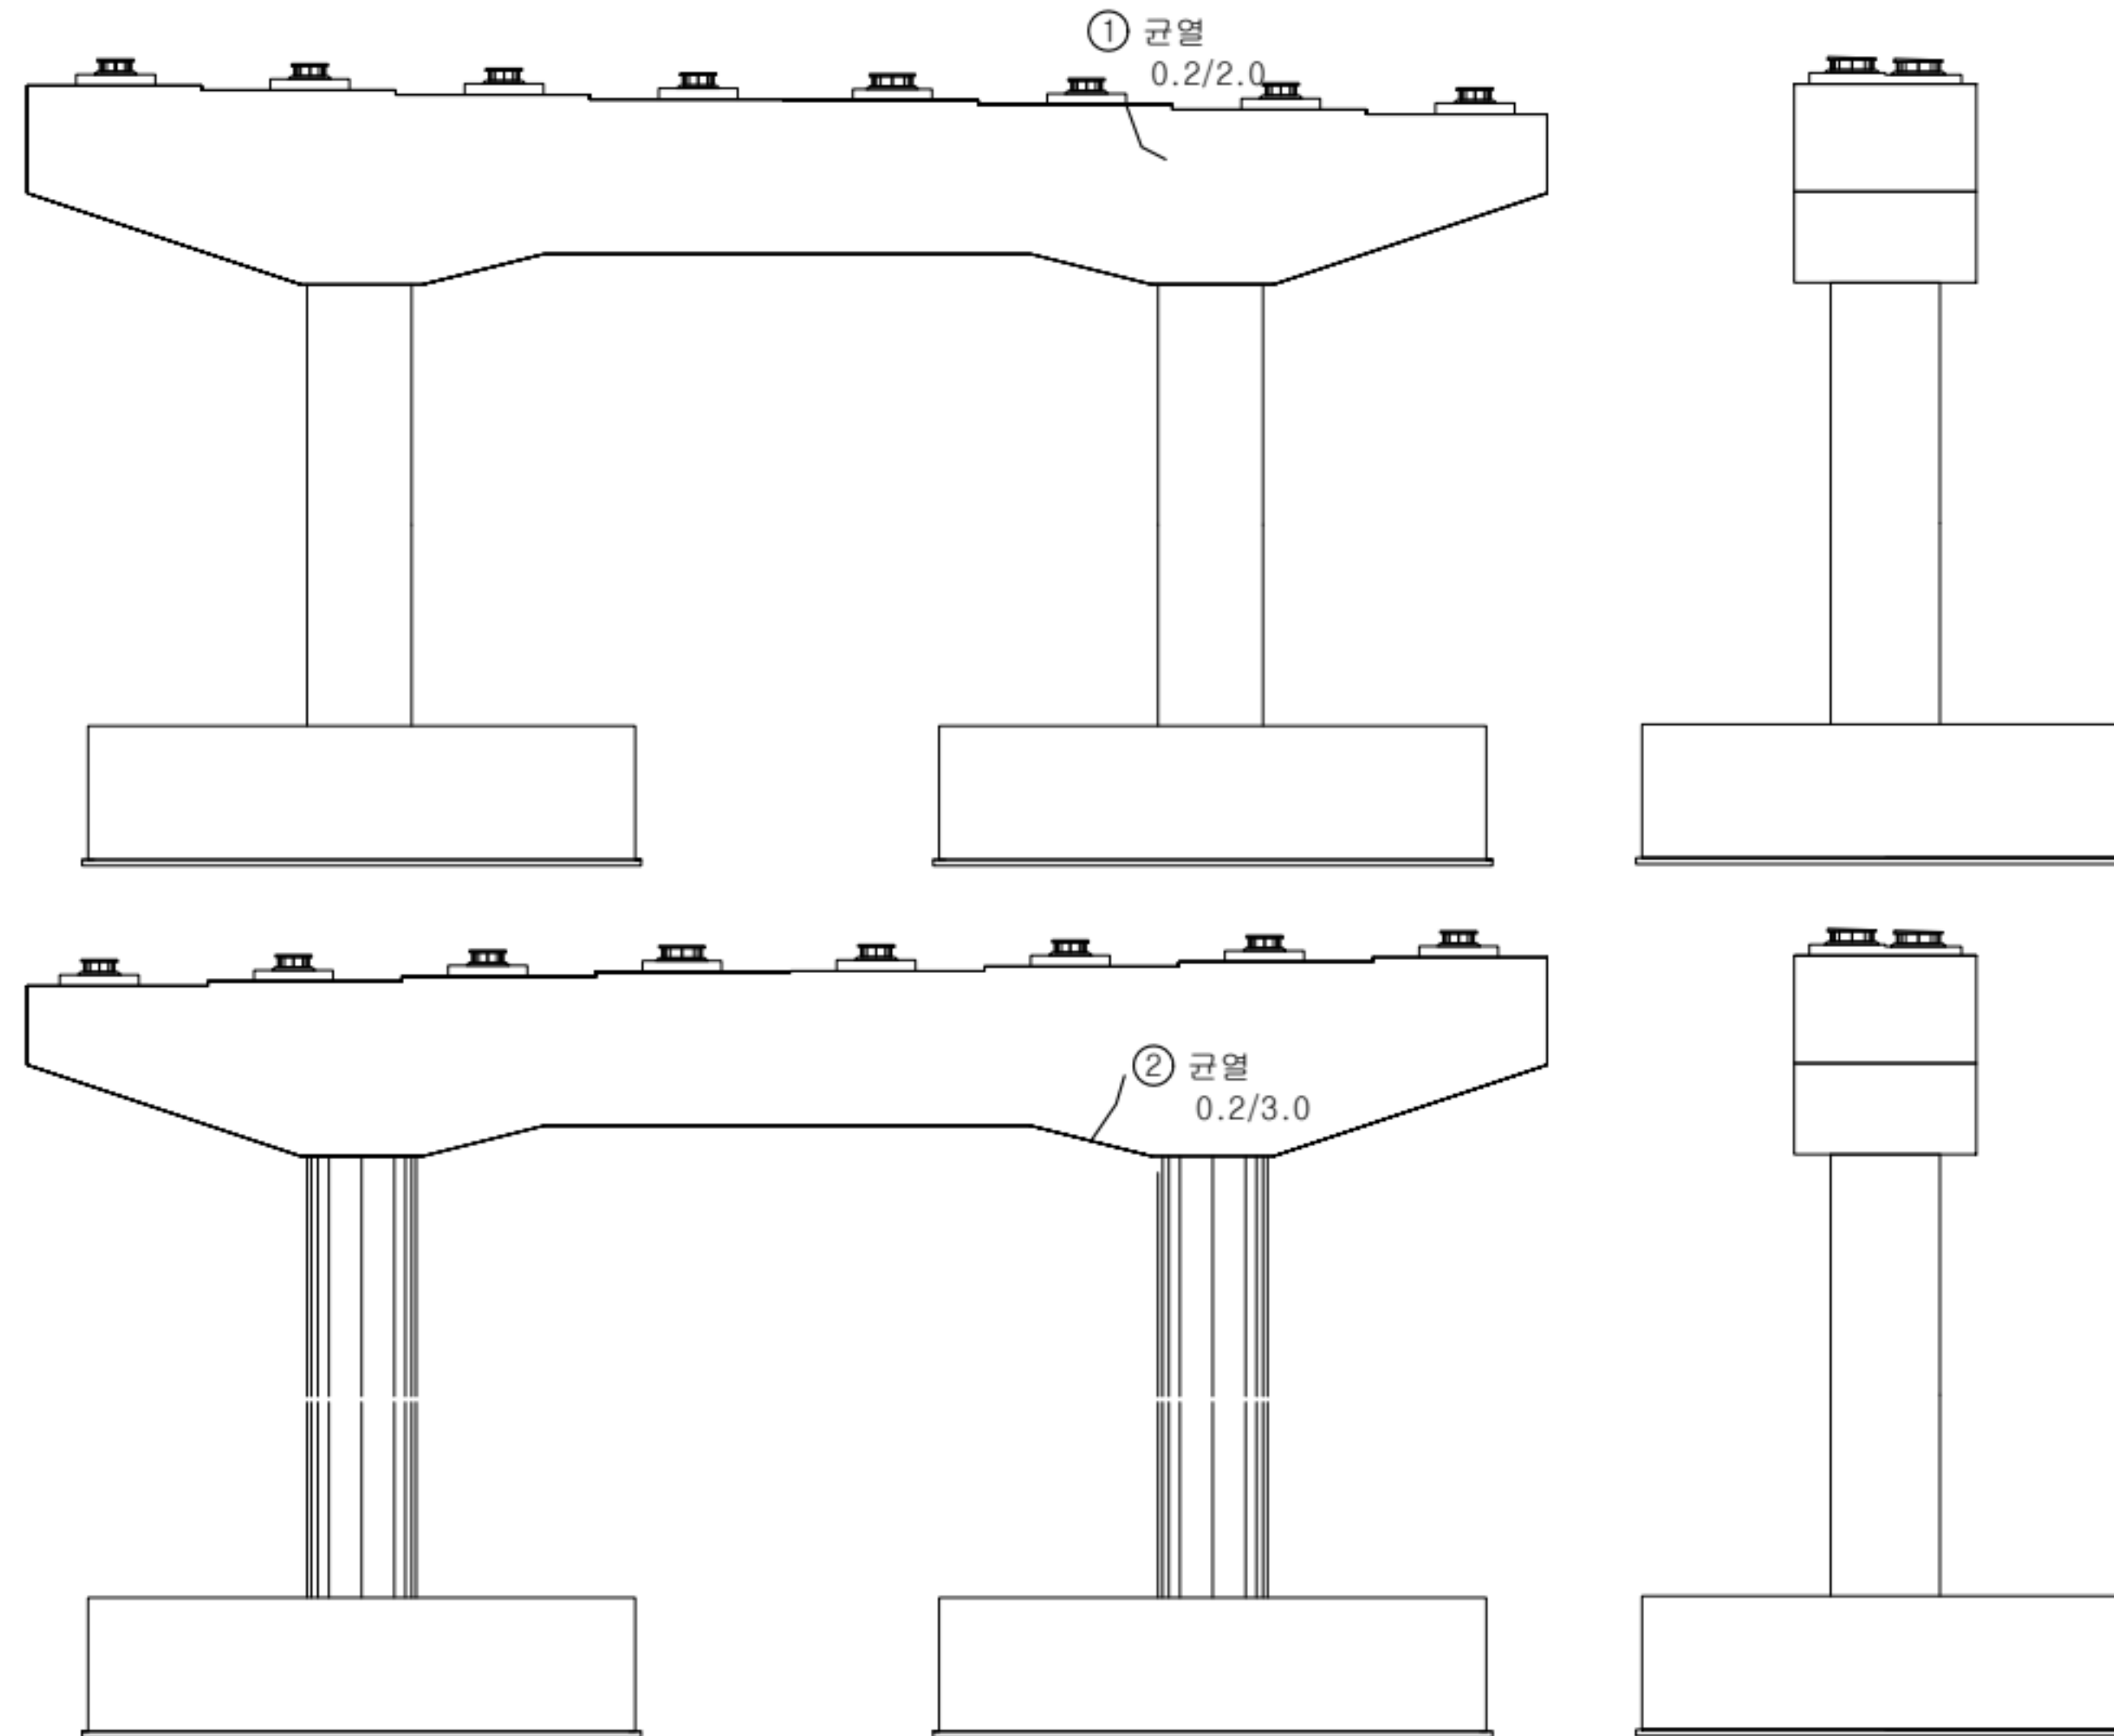

손상 현황 표

번호	구분	결함 내용	손상규모						비고
			폭(mm)	너비(m)	길이(m)	개소	손상물량	단위	
1	신규	균열	0.2	-	2.0	1	2.0	m	-
2	신규	균열	0.2	-	3.0	1	3.0	m	-
3									
4									
KEY PLAN

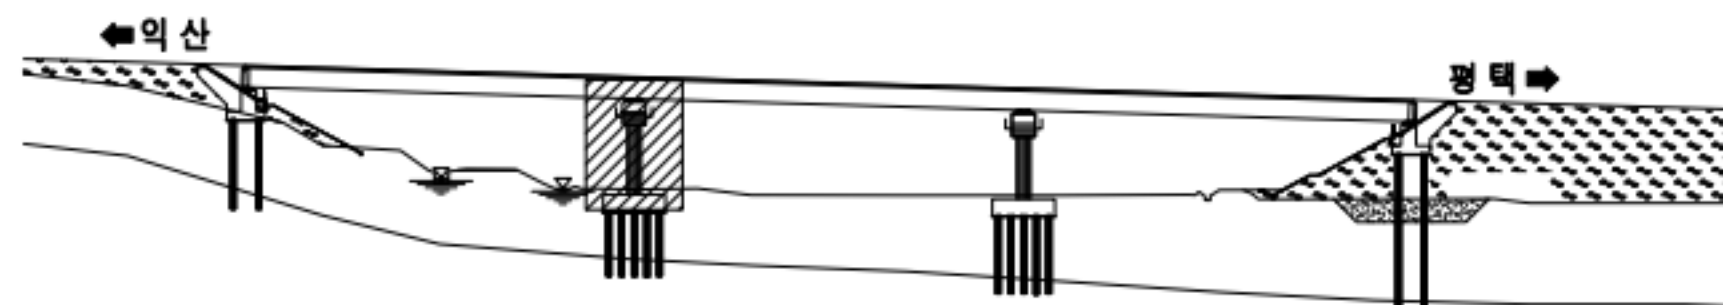


범례

	균열		양상균열		재료분리
	편형/공동		박리, 박락/파손		시공이음/층분리
	누수/습윤부		백태		철근노출
	콘크리트 변색, 누출		표장요철		강재부식
	좌굴/변형		볼트결함		응집불량

용역명	서부내륙고속도로 2025년 시설물 정기안전점검 용역(하반기)
시설물명	양사1교
점검일시	2025. 07 ~ 2025. 12
확인자	책임기술자 김경수
도면번호	11


ID : 양사1교 교각(P2)

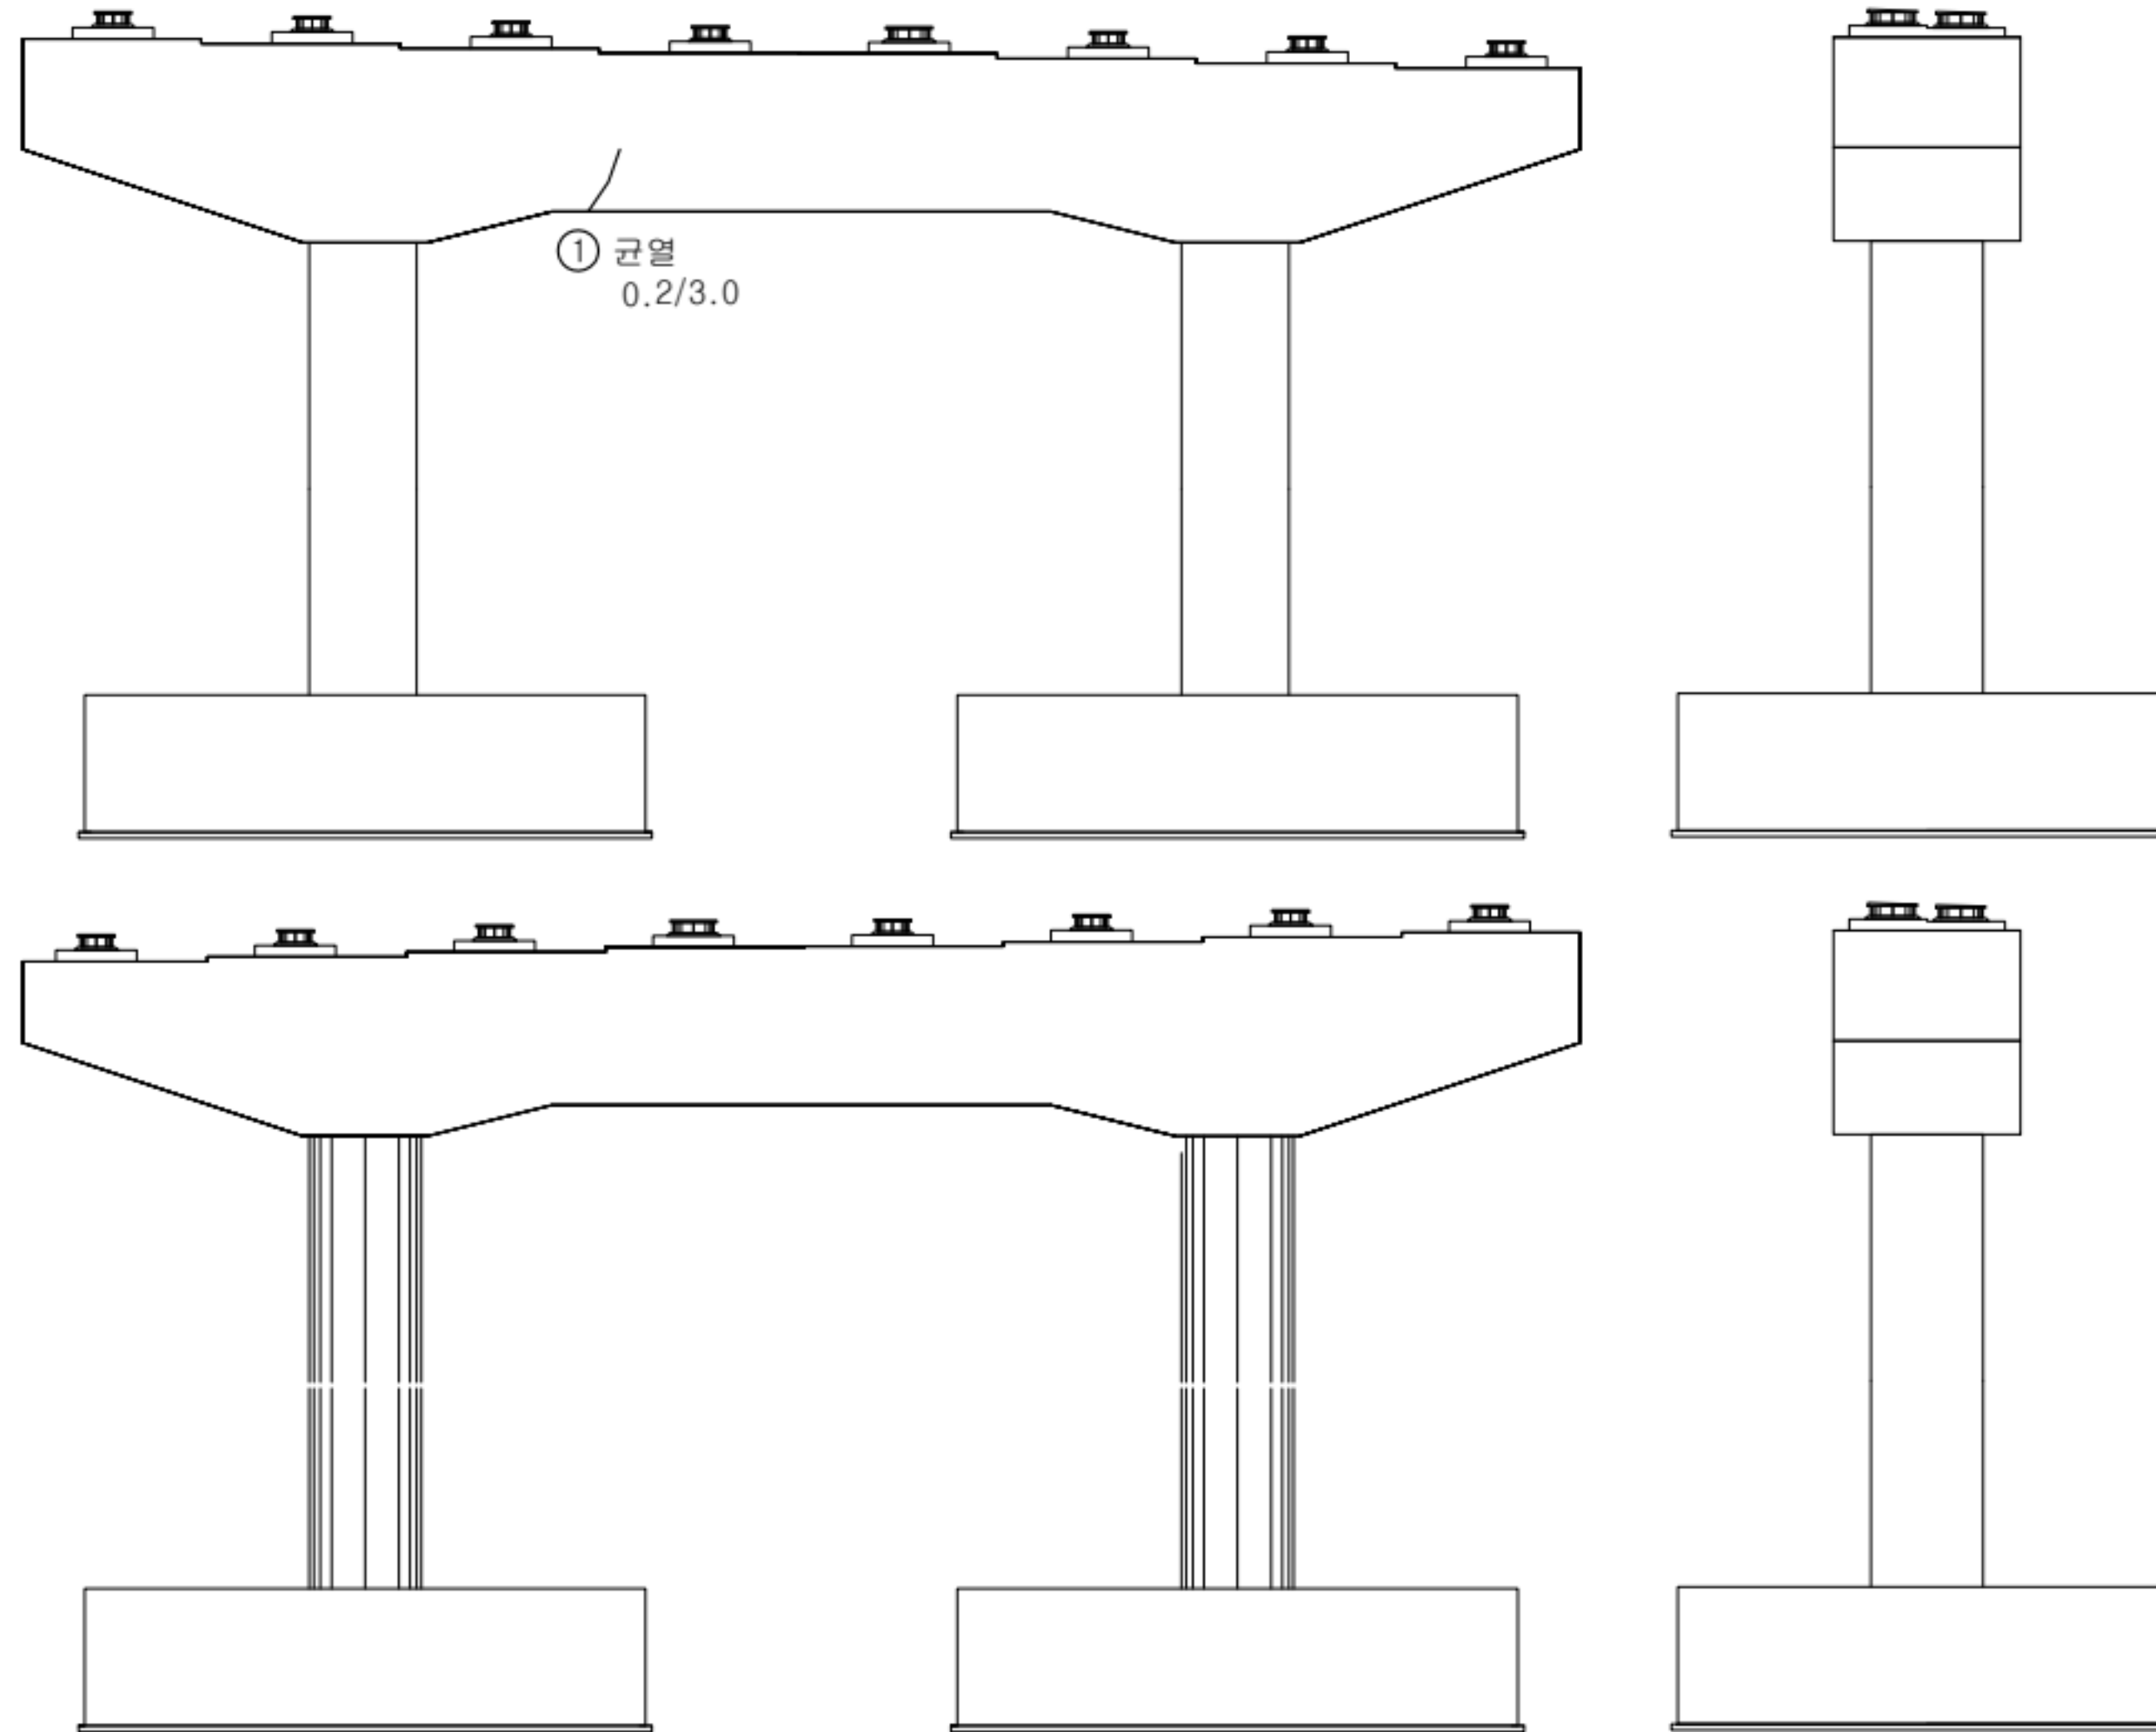

손상 현황 표

번호	구분	결함 내용	손상규모						비고
			폭(mm)	너비(m)	길이(m)	개소	손상물량	단위	
1	신규	균열	0.2	-	3.0	1	3.0	m	-
2									
3									
KEY PLAN

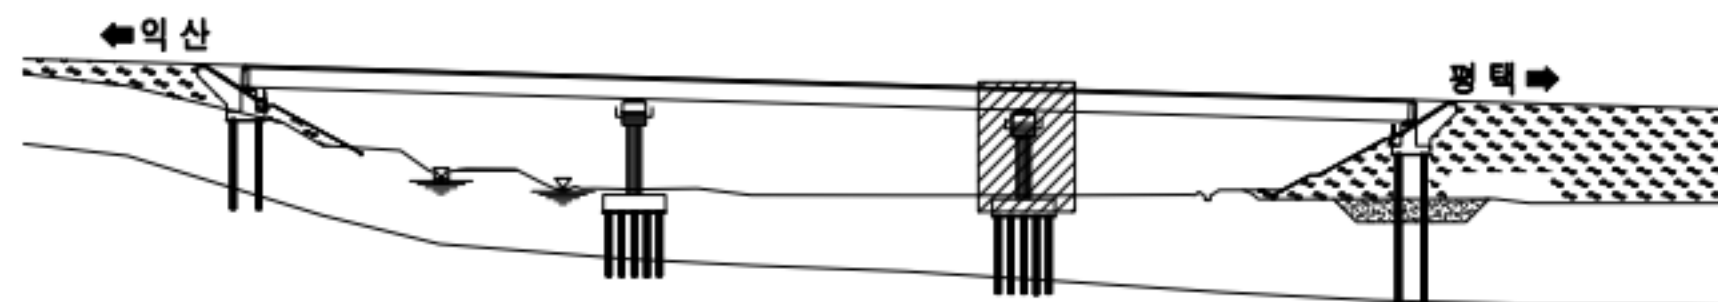

범례

	균열		양상균열		재료분리
	편칭/공동		박리, 박락/파손		시공이음/충분리
	누수/습윤부		백태		철근노출
	콘크리트 변색, 누출		표장요철		강재부식
	좌굴/변형		볼트결함		응집불량

용역명	서부내륙고속도로 2025년 시설물 정기안전점검 용역(하반기)
시설물명	양사1교
점검일시	2025. 07 ~ 2025. 12
확인자	책임기술자 김경수
도면번호	12