

39. 온직천교(평택방향)

ID : 온직천교(평택방향) 바닥판 상면(S1)

손상 현황 표

번호	구분	결함 내용	손상규모						비고
			폭(mm)	너비(m)	길이(m)	개소	손상물량	단위	
1									
2									
방호벽


교면포장

방호벽

A1

P1

KEY PLAN

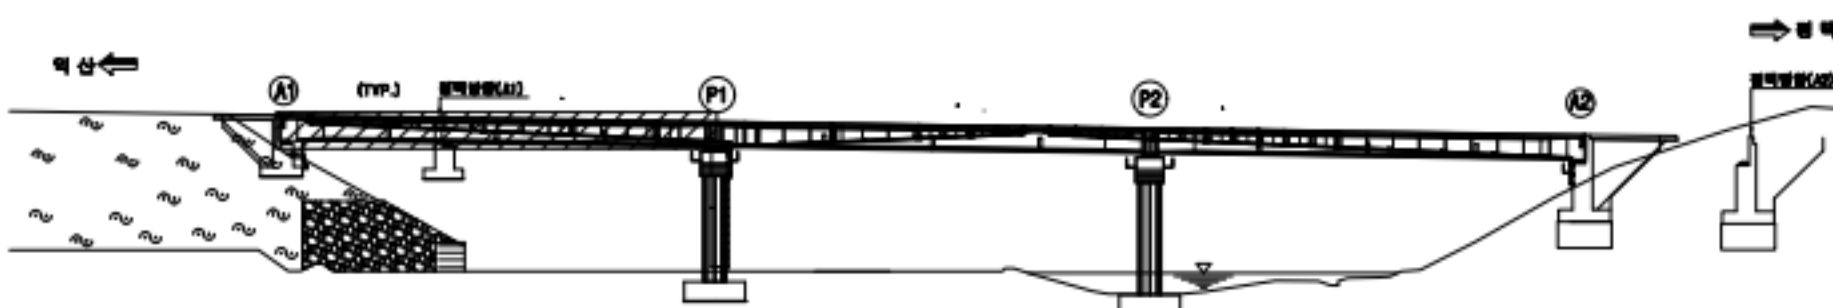

범례


	콘크리트		방상근열		재료분리
	판형/공동		바리, 박락/파손		시공이음/층분리
	누수/습윤부		배터		철근노출
	콘크리트 변색, 녹물		표장요철		강재부식
	좌굴/변형		볼트결합		용접불량

용역명	서부내륙고속도로 2025년 시설물 정기안전점검 용역(하반기)
시설물명	온직천교(평택방향)
점검일시	2025. 07 ~ 2025. 12
확인자	책임기술자 김경수
도면번호	01


ID : 온직천교(평택방향) 바닥판 상면(S2)

손상 현황 표

번호	구분	결함 내용	손상규모						비고
			폭(mm)	너비(m)	길이(m)	개소	손상량량	단위	
1	신규	균열	0.3	-	1.2	1	1.2	m	-
2									
3									
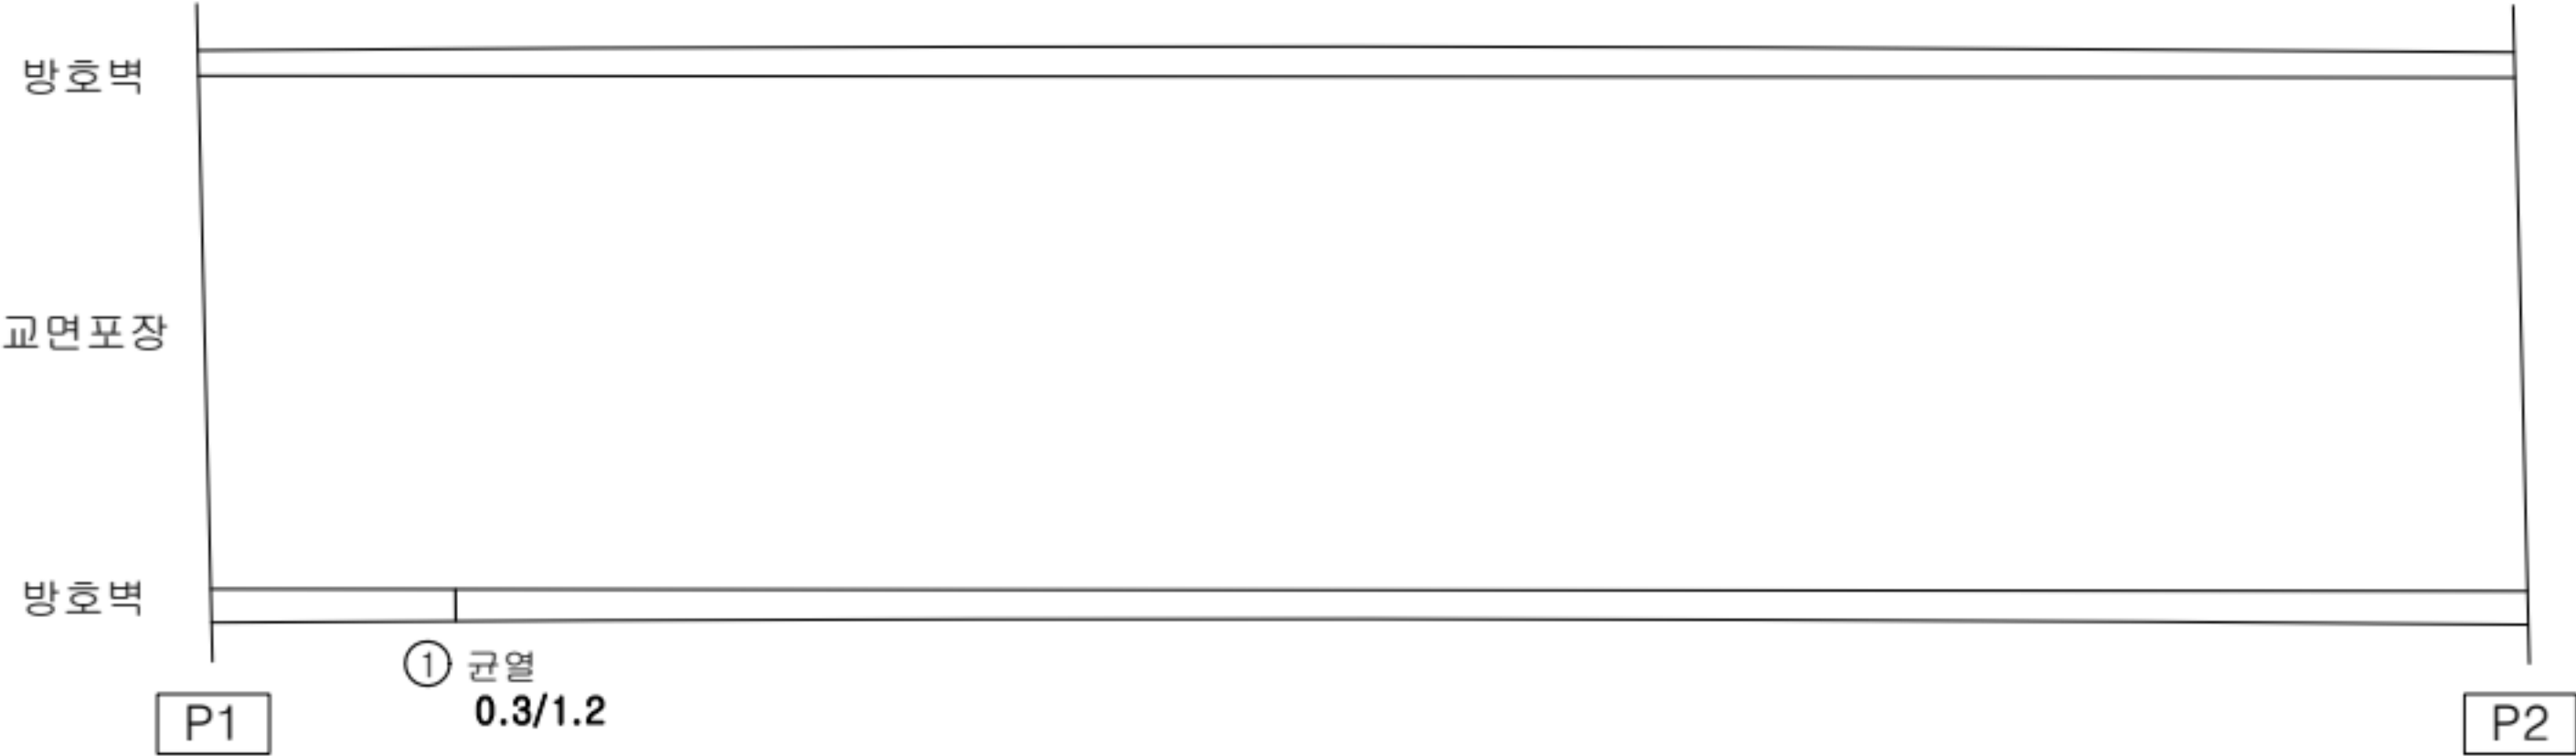

KEY PLAN

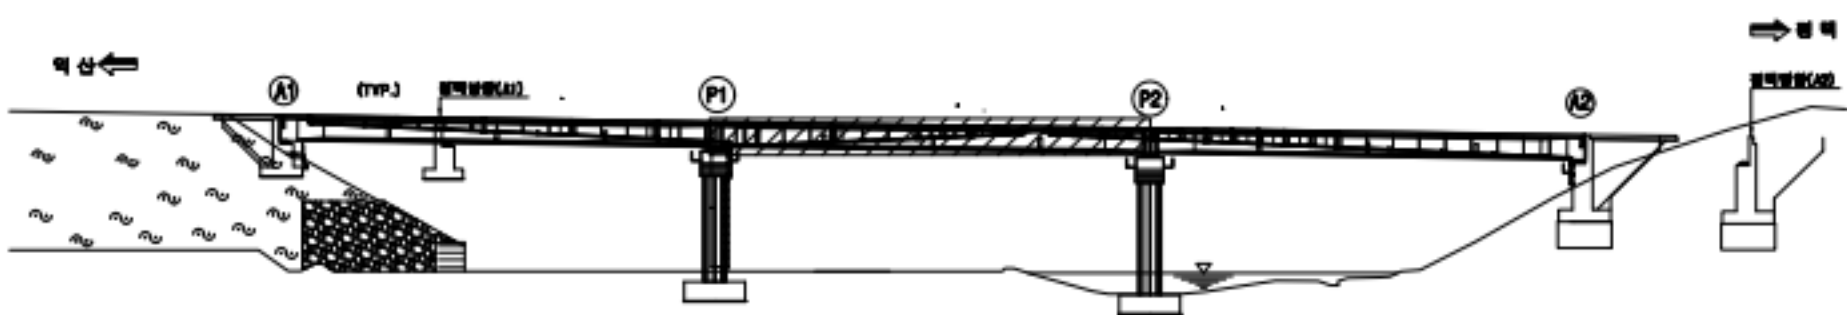


범례

용역명	서부내륙고속도로 2025년 시설물 정기안전점검 용역(하반기)
시설물명	온직천교(평택방향)
점검일시	2025. 07 ~ 2025. 12
확인자	책임기술자 김경수
도면번호	02

ID : 온직천교(평택방향) 바닥판 상면(S3)

손상 현황 표

번호	구분	결함 내용	손상규모						비고
			폭(mm)	너비(m)	길이(m)	개소	손상량	단위	
1	신규	점검로 출입문 파손	-	-	-	1	1	EA	-
2	신규	균열	0.3	-	1.2	1	1.2	m	-
3	신규	균열	0.3	-	1.2	1	1.2	m	-
4	신규	균열	0.2	-	1.2	1	1.2	m	-
5									
6									
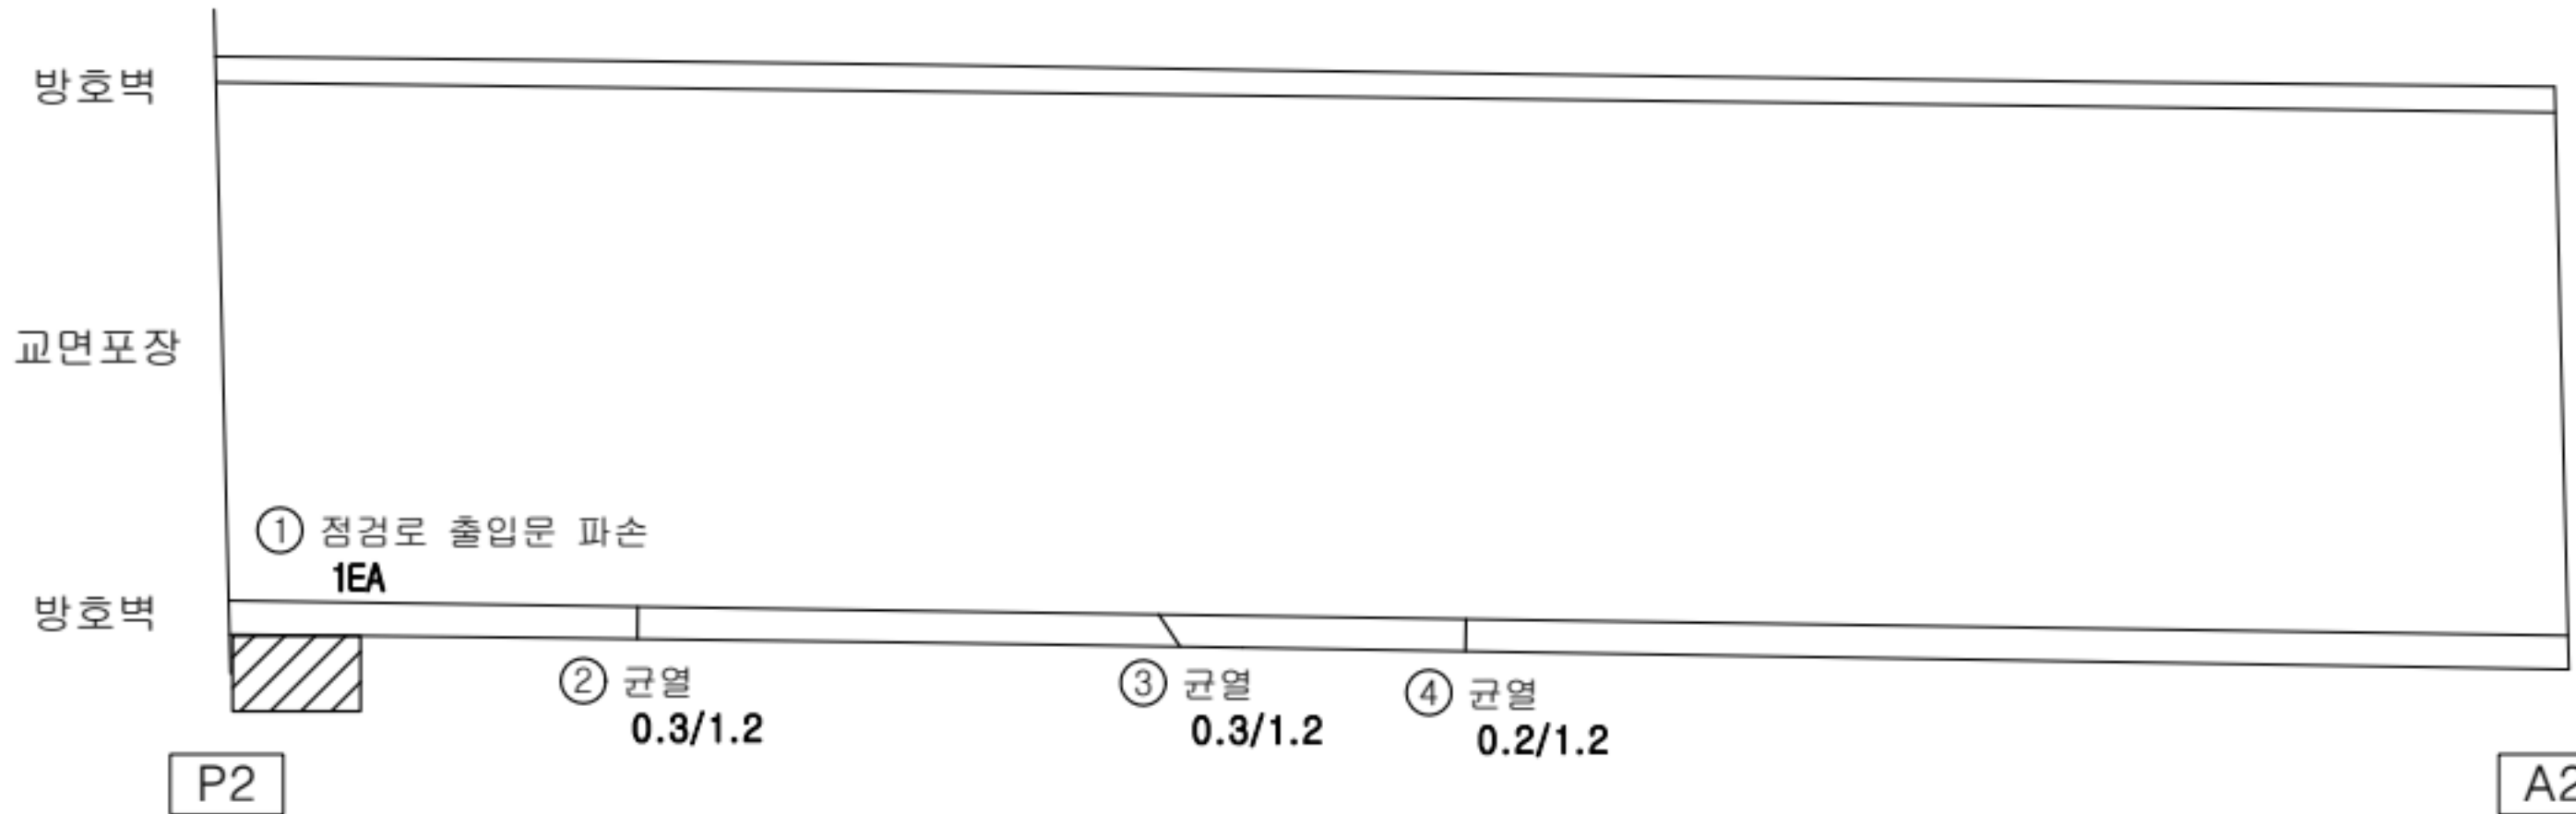

KEY PLAN




범례

	균열		망상균열		재료분리
	관형/공동		바리, 박락/파손		시공이음/층분리
	누수/습윤부		변색		철근노출
	콘크리트 변색, 녹물		표장요청		강재부식
	작공/변형		볼트결합		용접불량

용역명	서부내륙고속도로 2025년 시설물 정기안전점검 용역(하반기)
시설물명	온직천교(평택방향)
점검일시	2025. 07 ~ 2025. 12
확인자	책임기술자 김경수
도면번호	03


ID : 온직천교(평택방향) 신축이음장치

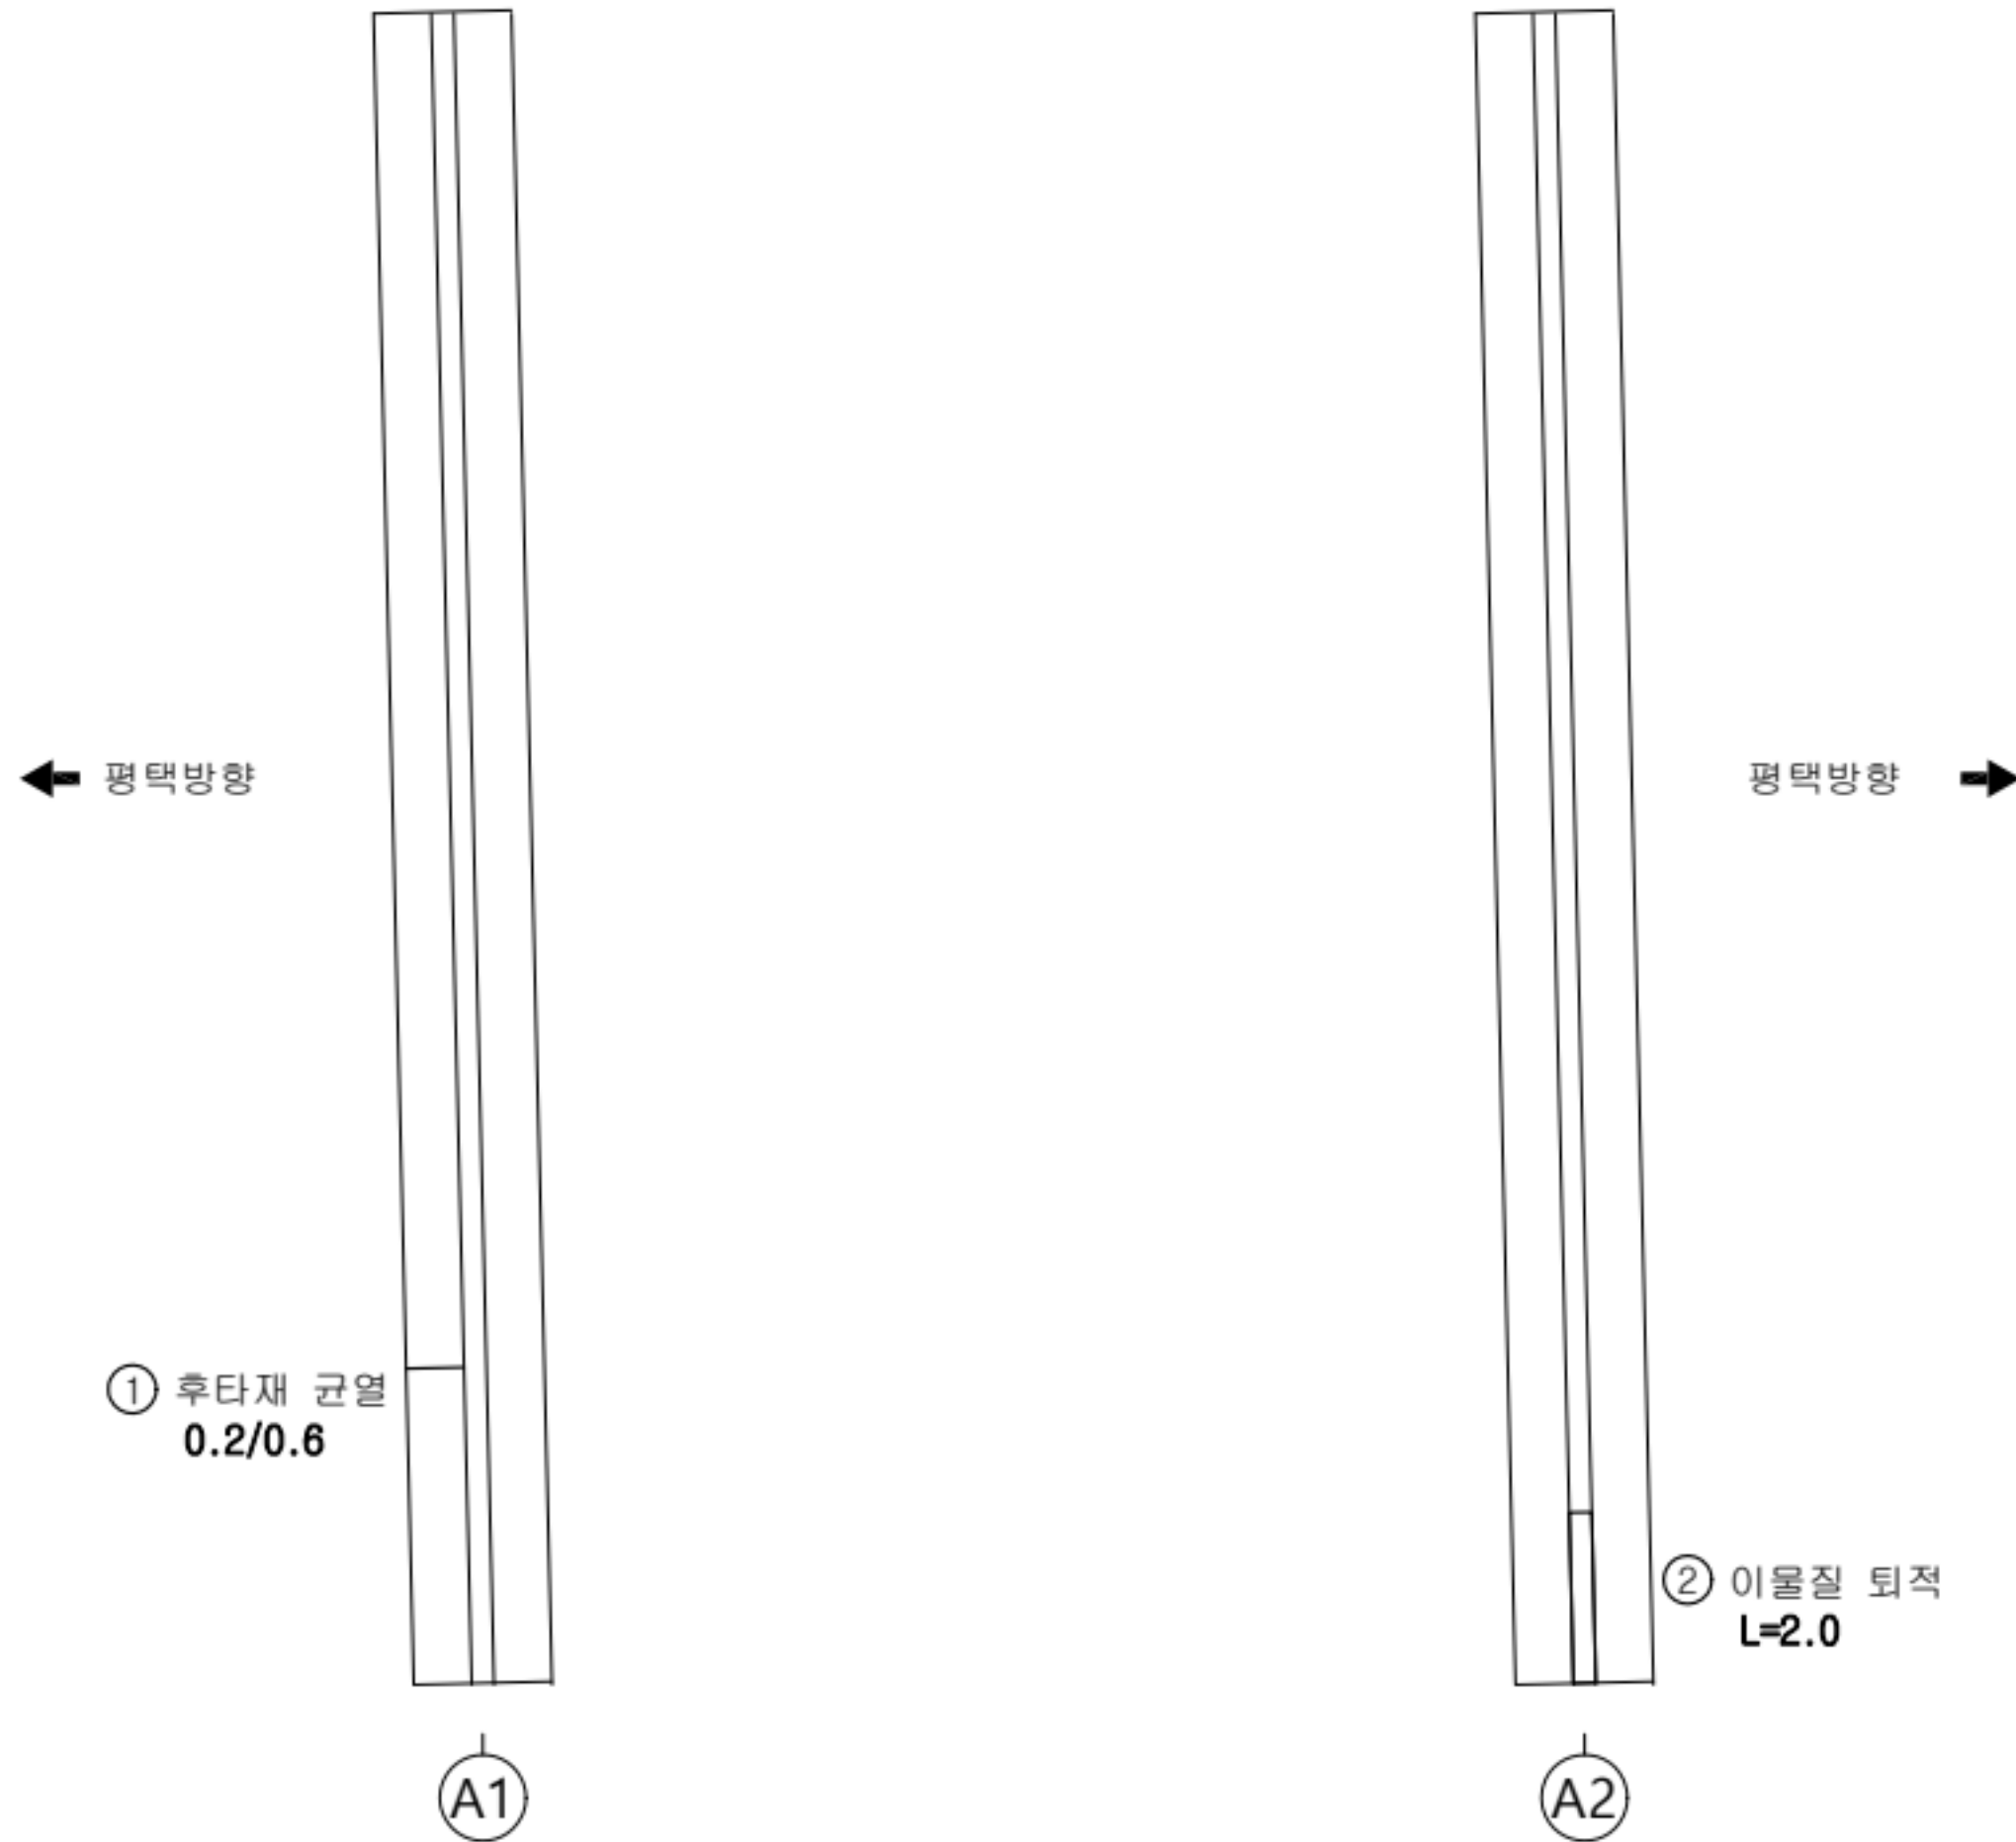

손상 현황 표

번호	구분	결함 내용	손상규모						비고
			폭(mm)	너비(m)	길이(m)	개소	손상량량	단위	
1	신규	후타재 균열	0.2	-	0.6	1	0.6	m	-
2	신규	이물질 퇴적	-	-	2.0	1	2.0	m	-
3									
4									
KEY PLAN

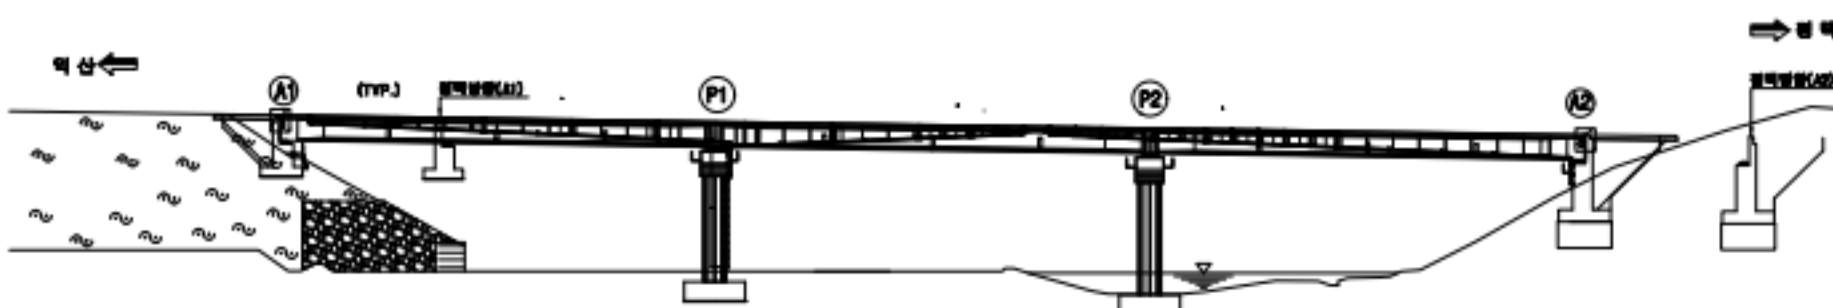

범례

균열	망상균열	재료분리
관형/공동	바리, 박락/파손	시공이물/충분리
누수/습윤부	백태	철근노출
콘크리트 변색, 녹물	표장오염	강재부식
좌굴/변형	볼트결합	용접불량

용역명	서부내륙고속도로 2025년 시설물 정기안전점검 용역(하반기)
시설물명	온직천교(평택방향)
점검일시	2025. 07 ~ 2025. 12
확인자	책임기술자 김경수
도면번호	04


ID : 온직천교(평택방향) 바닥판 하면(S1)

손상 현황 표

번호	구분	결함 내용	손상규모						비고
			폭(mm)	너비(m)	길이(m)	개소	손상물량	단위	
1									
2									
← 익산


평택 →

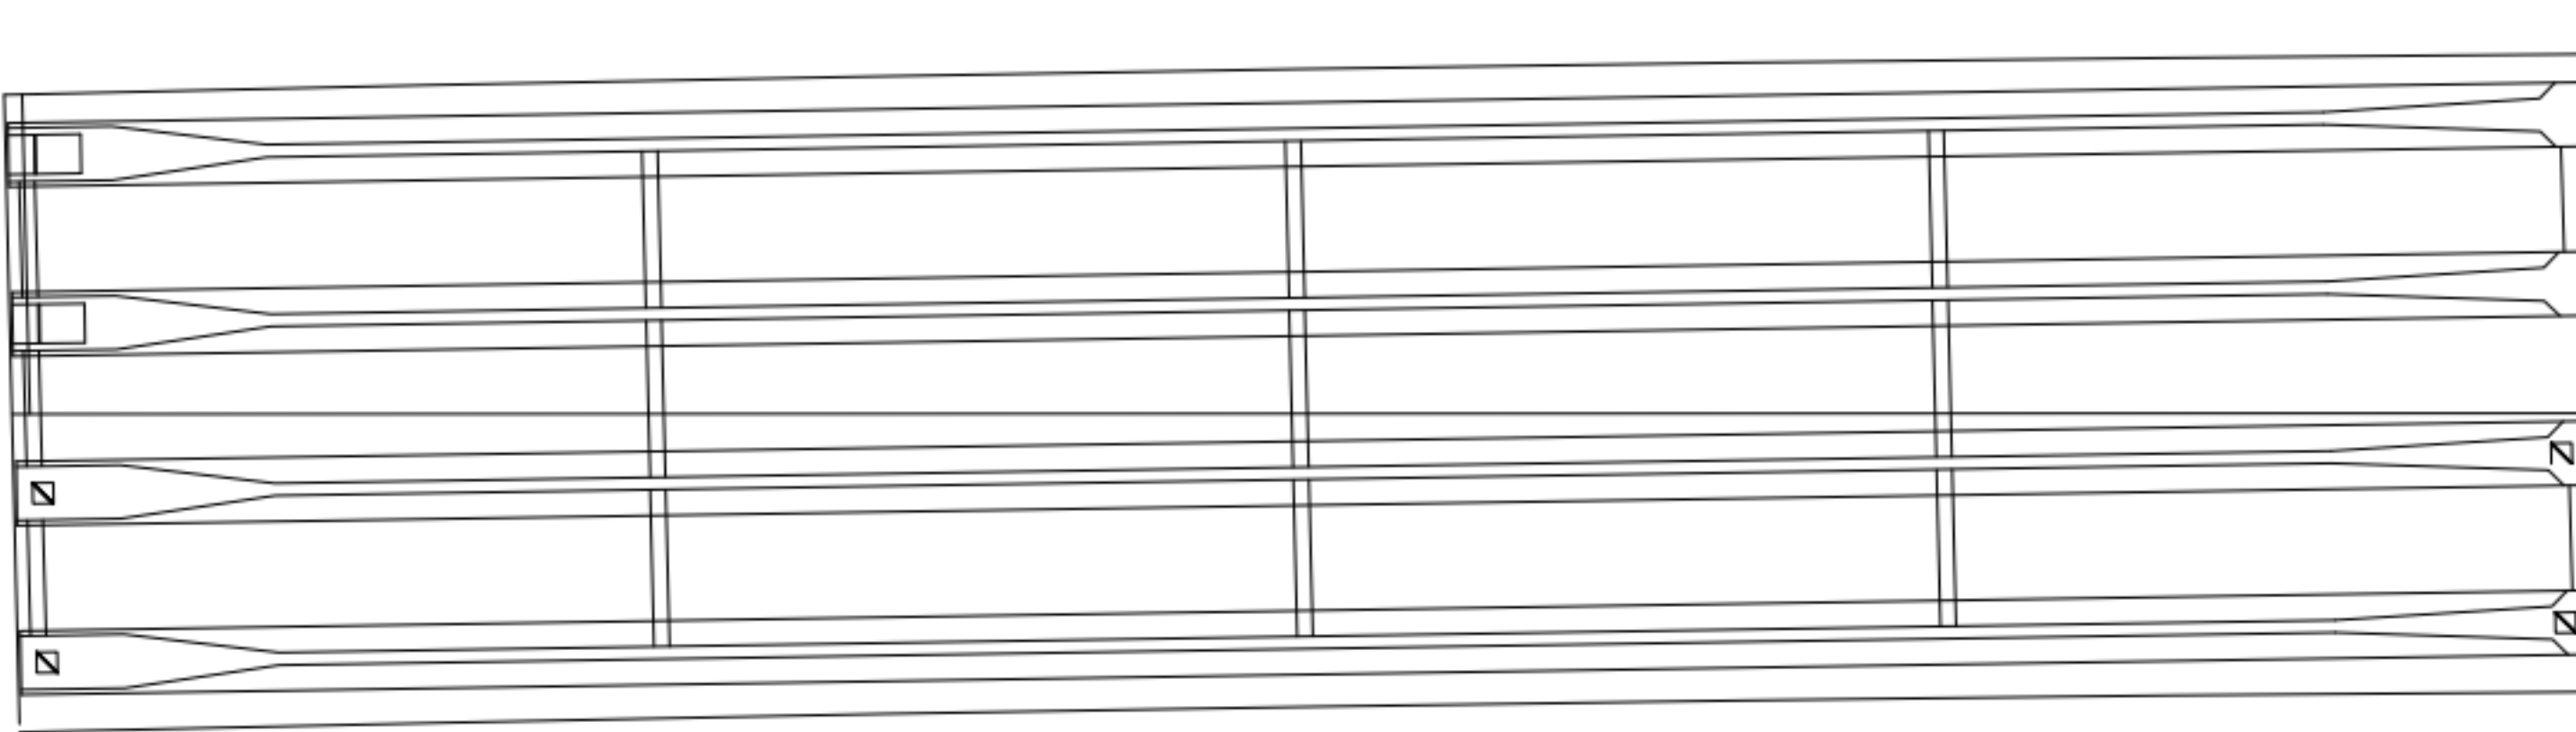

A1

P1

K
E
Y
P
L
A
N

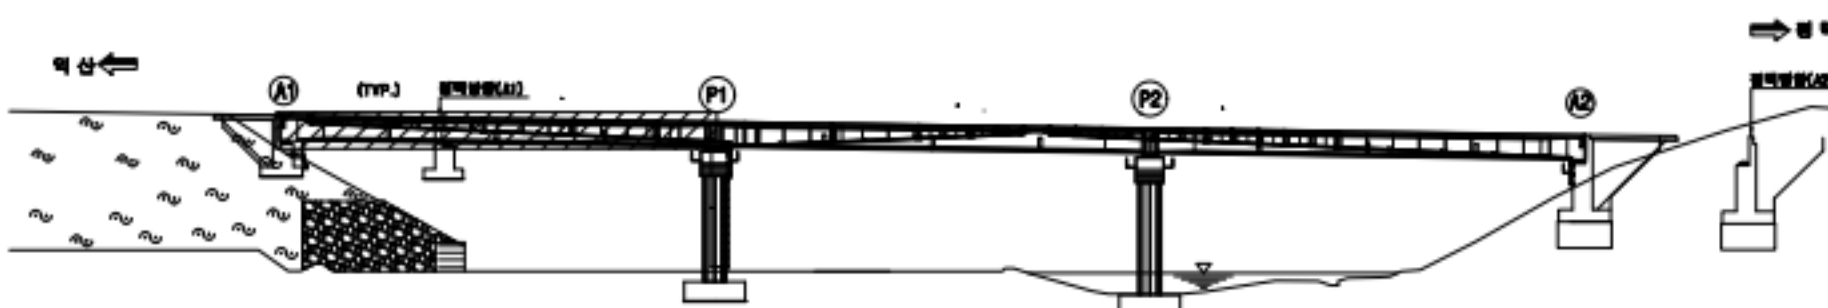

범
례

콘크리트	양상근열	재료분리
판형/공동	균열/파손	시공이음/층분리
누수/습윤부	박리	철근노출
콘크리트 변색, 녹물	표장요철	강재부식
차굴/변형	불트결합	용접불량

용역명	서부내륙고속도로 2025년 시설물 정기안전점검 용역(하반기)
시설물명	온직천교(평택방향)
점검일시	2025. 07 ~ 2025. 12
확인자	책임기술자 김경수
도면번호	05


ID : 온직천교(평택방향) 바닥판 하면(S2)

손상 현황 표

번호	구분	결함 내용	손상규모						비고
			폭(mm)	너비(m)	길이(m)	개소	손상물량	단위	
1									
2									
← 익산


평택 →

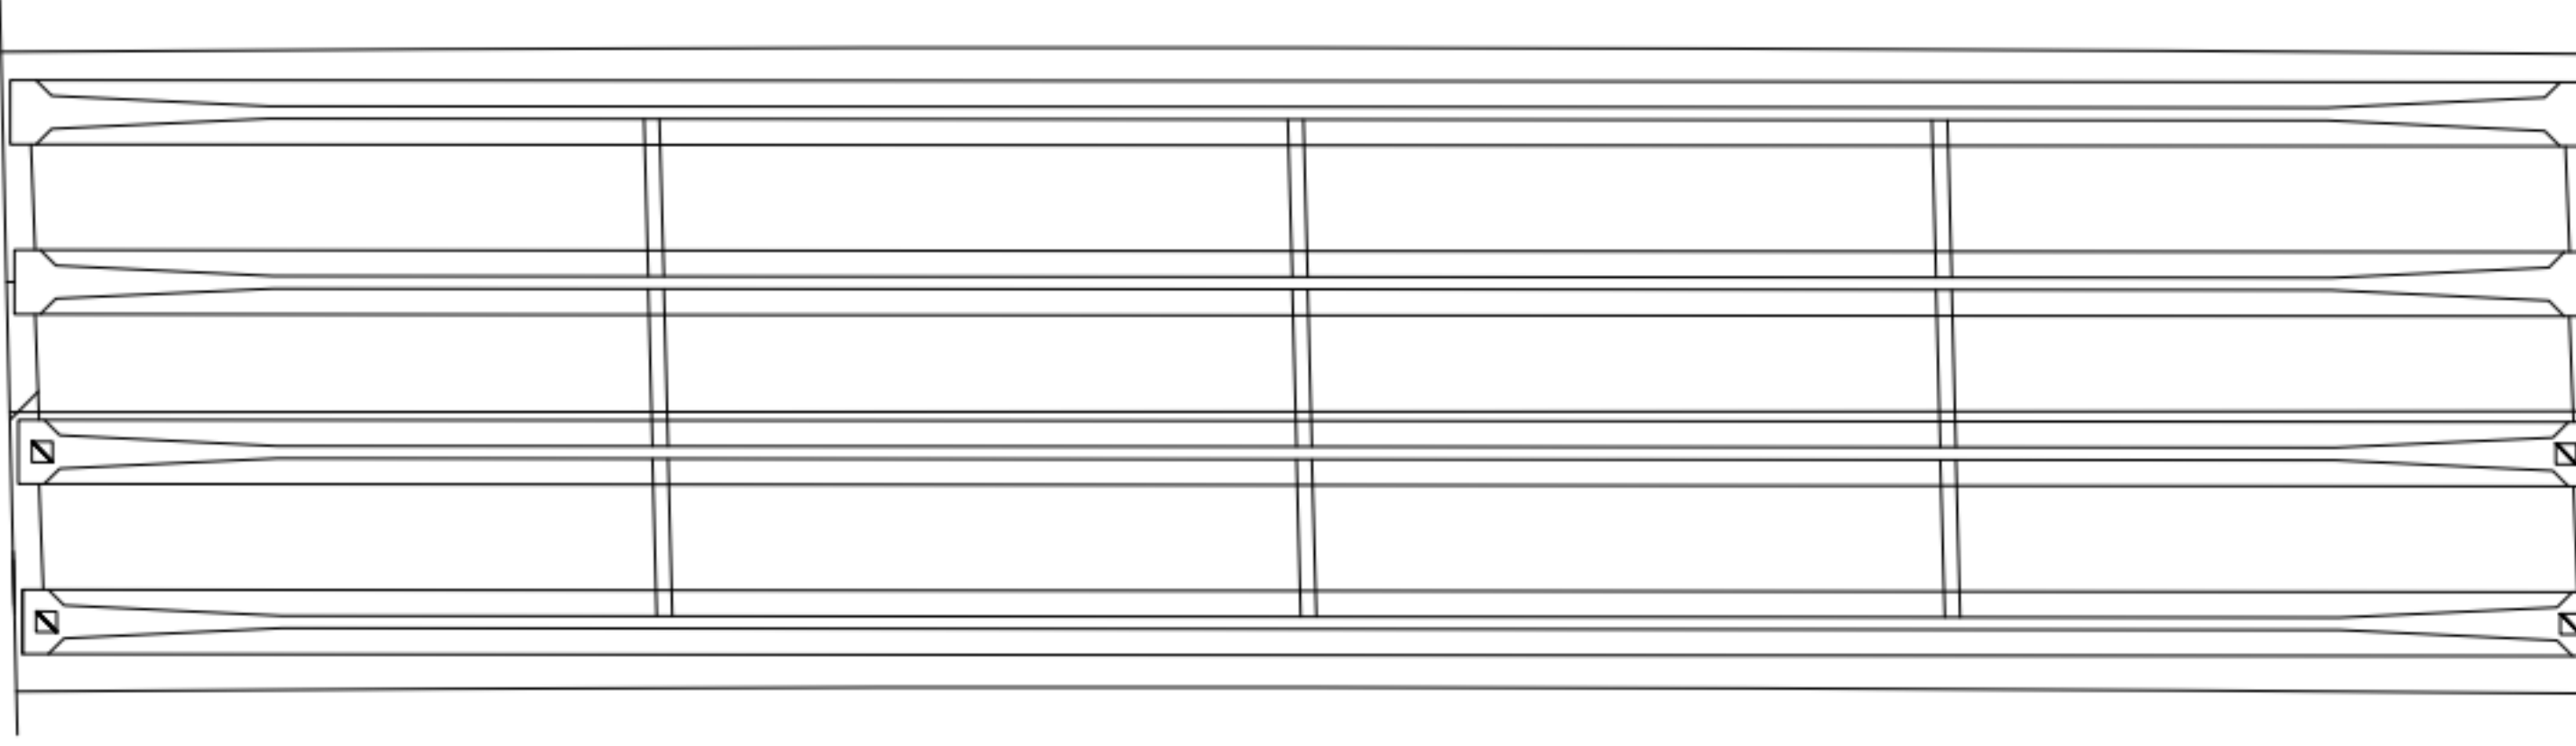

P1

P2

K
E
Y
P
L
A
N

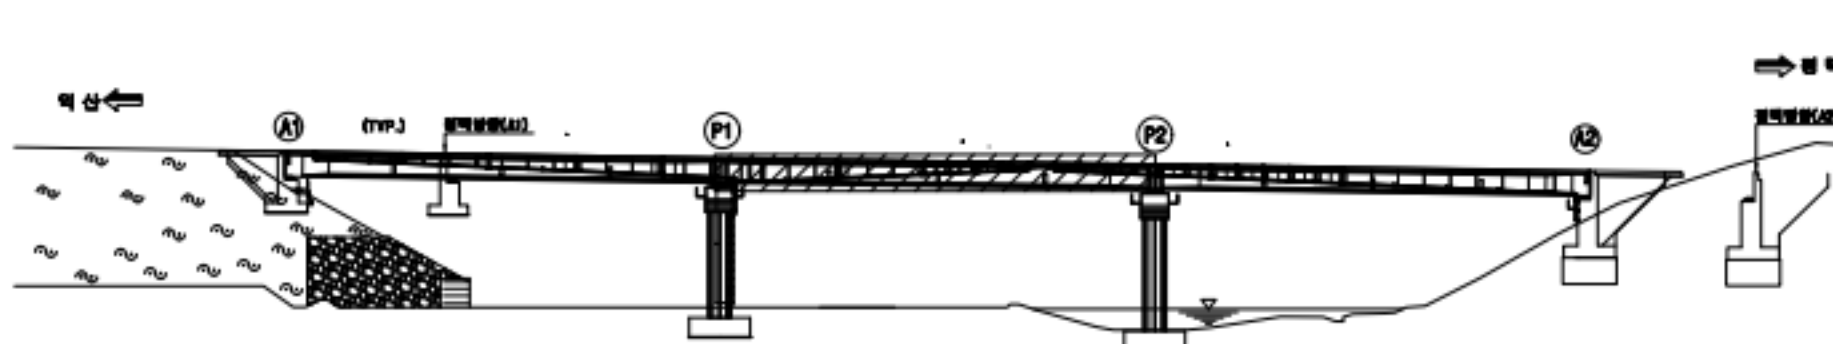

범
례

	균열		망상균열		재료분리
	관형/공동		박리, 박락/파손		시공이음/층분리
	누수/습윤부		백태		철근노출
	콘크리트 변색, 녹물		표장오일		강재부식
	좌굴/변형		볼트결합		용접불량

용역명	서부내륙고속도로 2025년 시설물 정기안전점검 용역(하반기)
시설물명	온직천교(평택방향)
점검일시	2025. 07 ~ 2025. 12
확인자	책임기술자 김경수
도면번호	06


ID : 온직천교(평택방향) 바닥판 하면(S3)

손상 현황 표

번호	구분	결함 내용	손상규모						비고
			폭(mm)	너비(m)	길이(m)	개소	손상물량	단위	
1									
2									
← 익산


평택 →

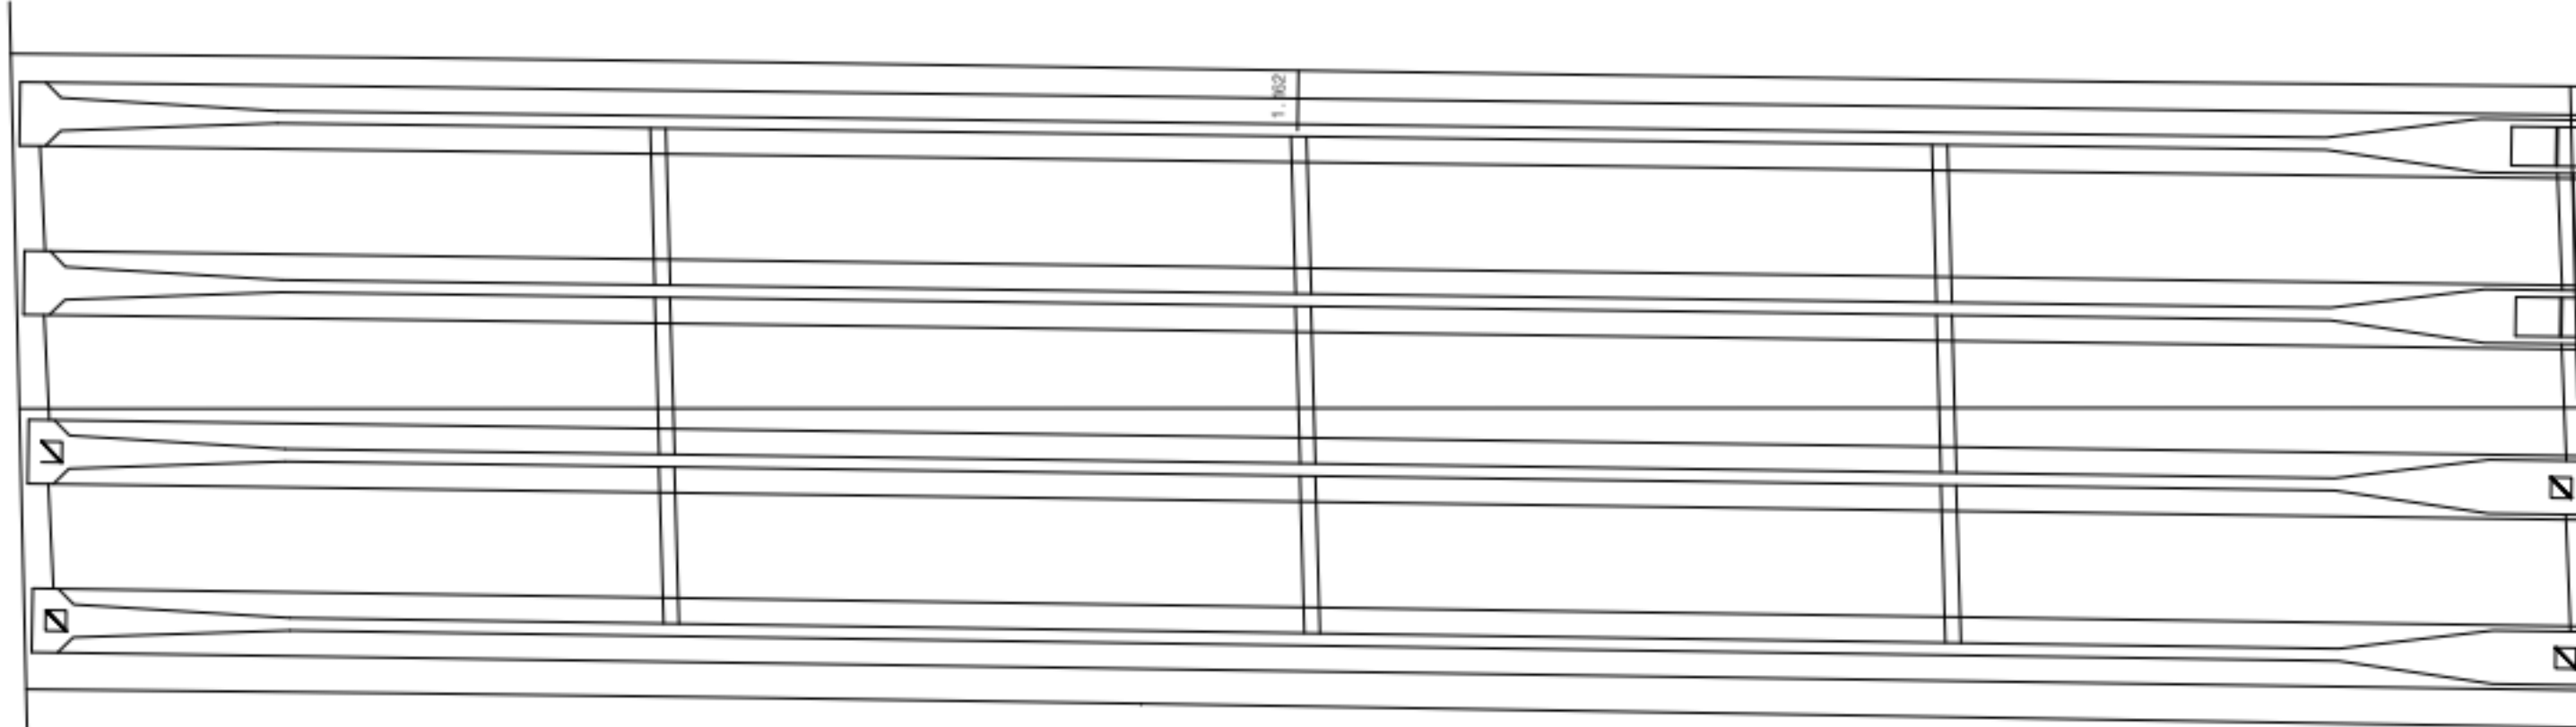

P2

A2

KEY PLAN

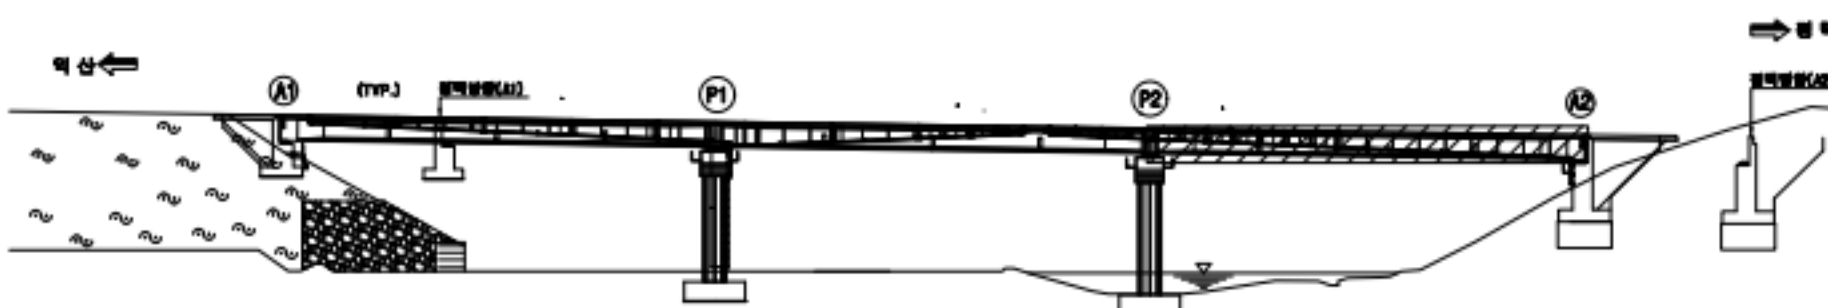


범례

콘크리트	양상근열	재료분리
판형/공동	바리, 박락/파손	시공이음/층분리
누수/습윤부	배터	철근노출
콘크리트 변색, 박락	표장요철	강재부식
차굴/변형	볼트결합	용접불량

용역명	서부내륙고속도로 2025년 시설물 정기안전점검 용역(하반기)
시설물명	온직천교(평택방향)
점검일시	2025. 07 ~ 2025. 12
확인자	책임기술자 김경수
도면번호	07

ID : 온직천교(평택방향) 거더(S1)

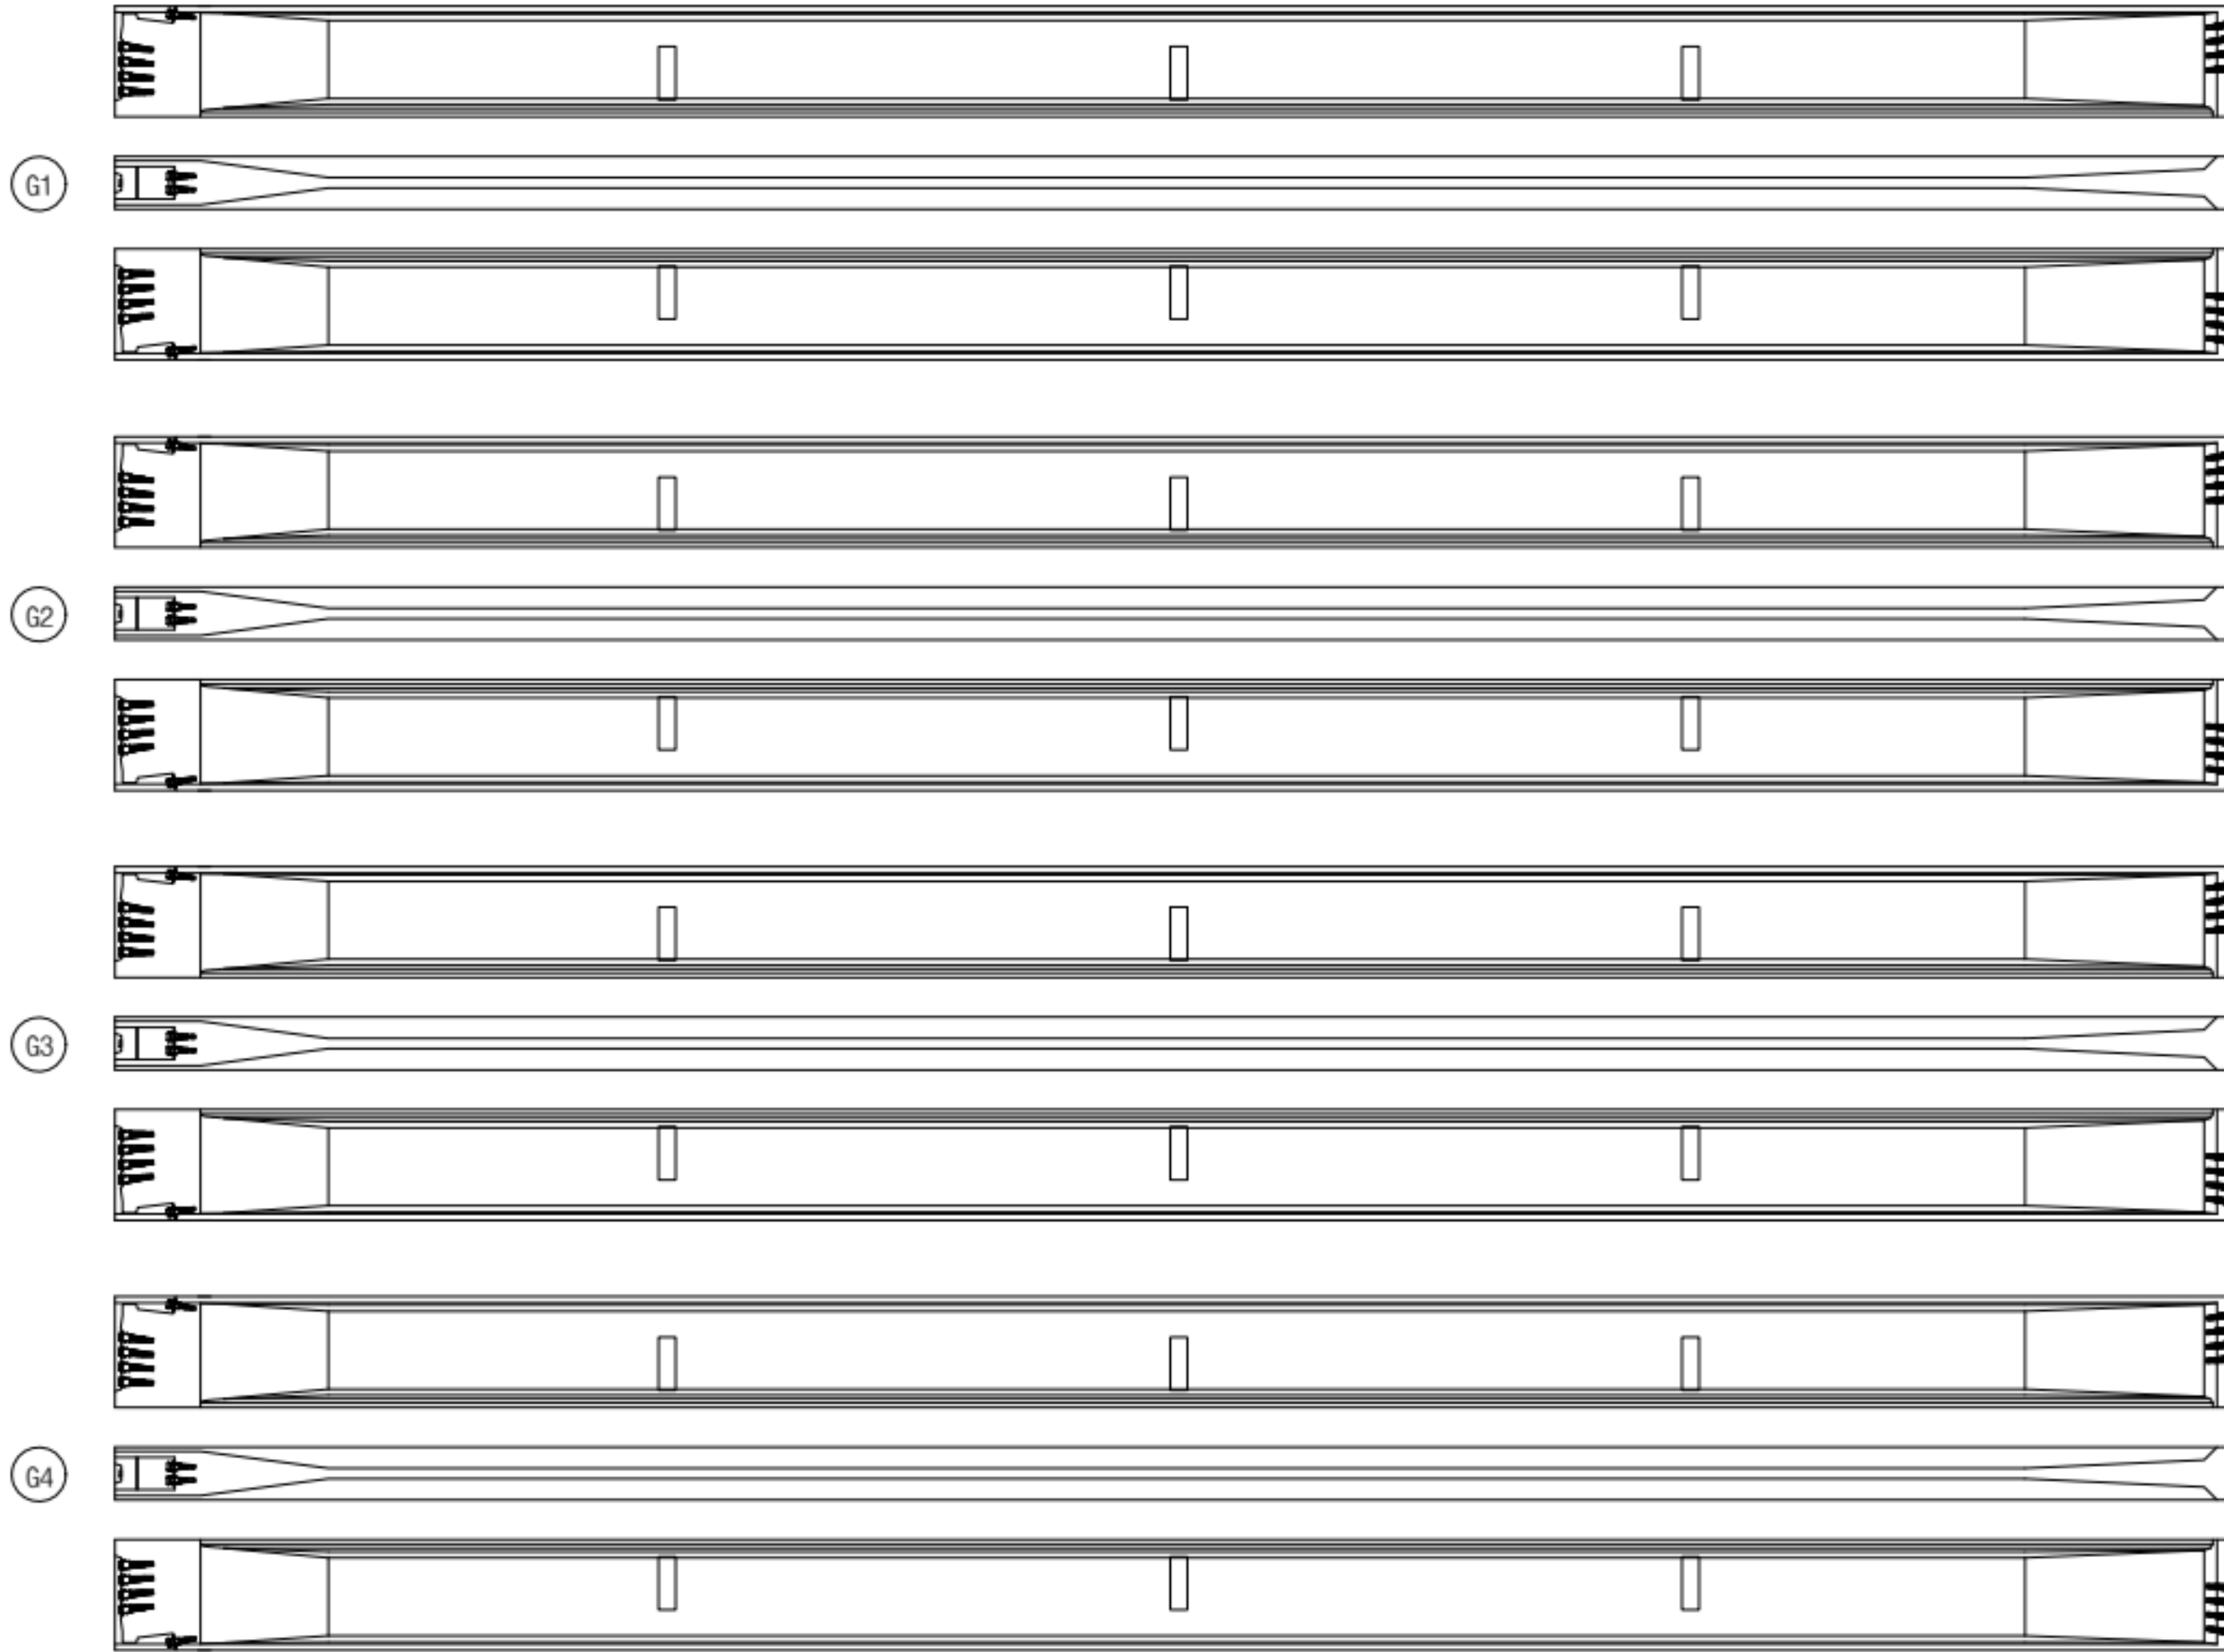

손상 현황 표

번호	구분	결함 내용	손상규모						비고
			폭(mm)	너비(m)	길이(m)	개소	손상물량	단위	
1									
2									
KEY PLAN




면
레

	관 열		방향관열		재료분리
	관형/공동		바리, 박락/파손		시공이음/층분리
	누수/습윤부		백태		철근노출
	콘크리트 변색, 녹물		표장요철		강재부식
	작공/변형		볼트결합		용접불량

용역명	서부내륙고속도로 2025년 시설물 정기안전점검 용역(하반기)
시설물명	온직천교(평택방향)
점검일시	2025. 07 ~ 2025. 12
확인자	책임기술자 김경수
도면번호	08


ID : 온직천교(평택방향) 거더(S2)

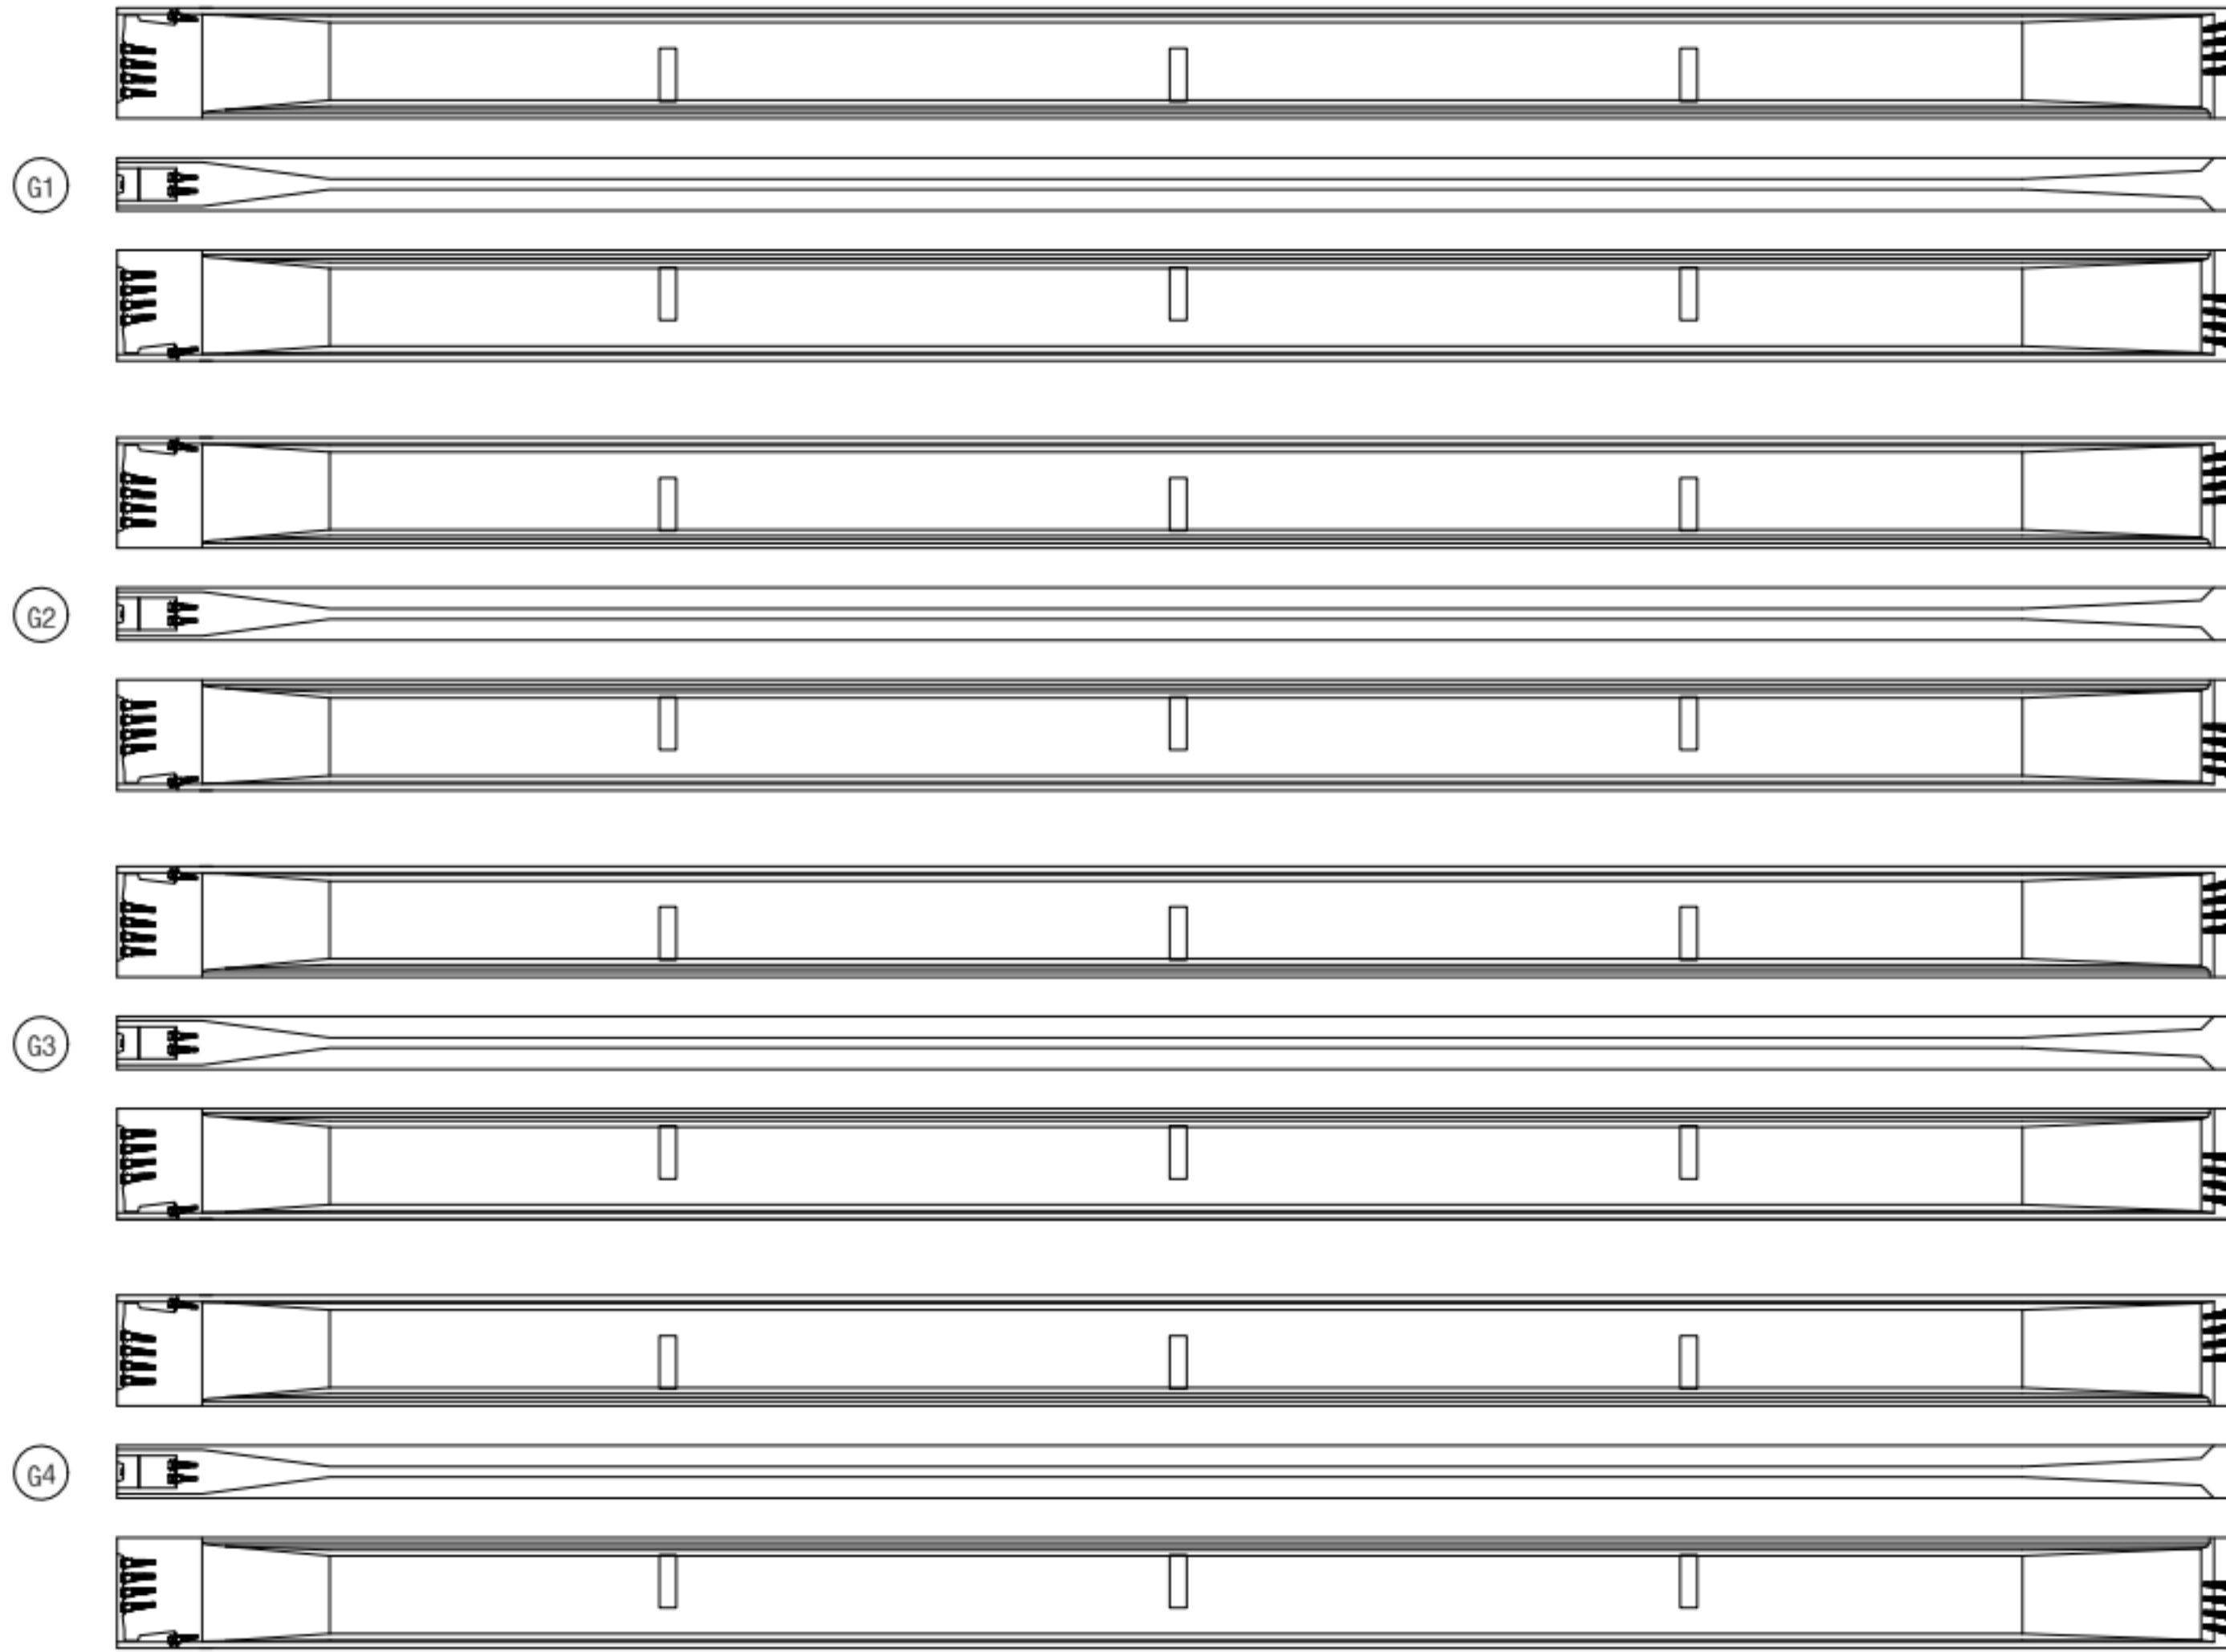

손상 현황 표

번호	구분	결함 내용	손상규모						비고
			폭(mm)	너비(m)	길이(m)	개소	손상물량	단위	
1									
2									
KEY PLAN

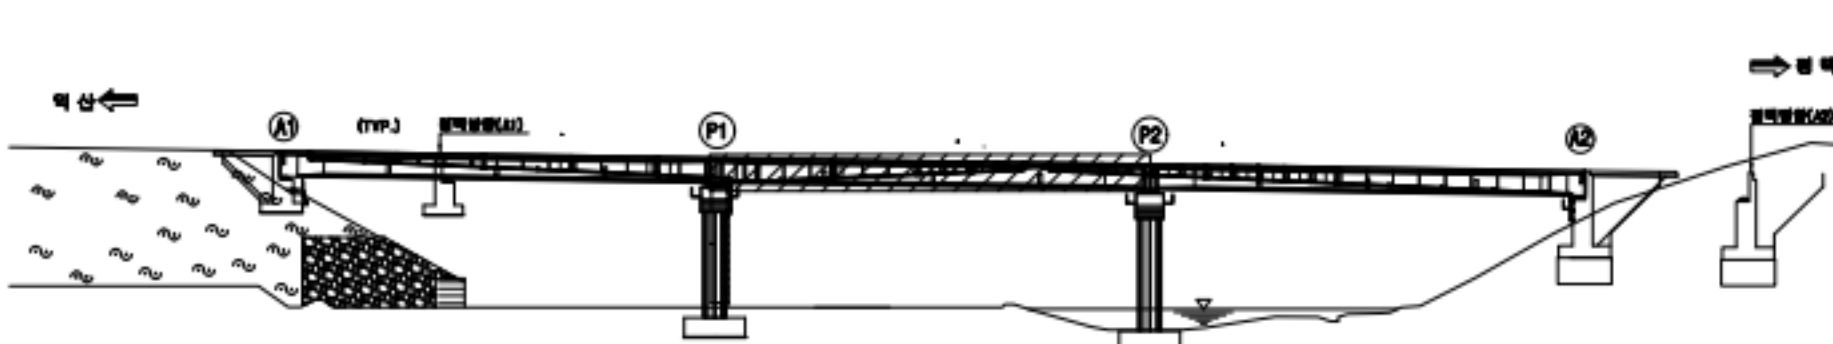


면
레

	관 열		망상관열		재료분리
	균열/공동		박리, 박락/파손		시공이음/층분리
	누수/습윤부		백태		철근노출
	콘크리트 변색, 박락		표장요철		강재부식
	좌굴/변형		볼트결합		용접불량

용역명	서부내륙고속도로 2025년 시설물 정기안전점검 용역(하반기)
시설물명	온직천교(평택방향)
점검일시	2025. 07 ~ 2025. 12
확인자	책임기술자 김경수
도면번호	09


ID : 온직천교(평택방향) 거더(S3)

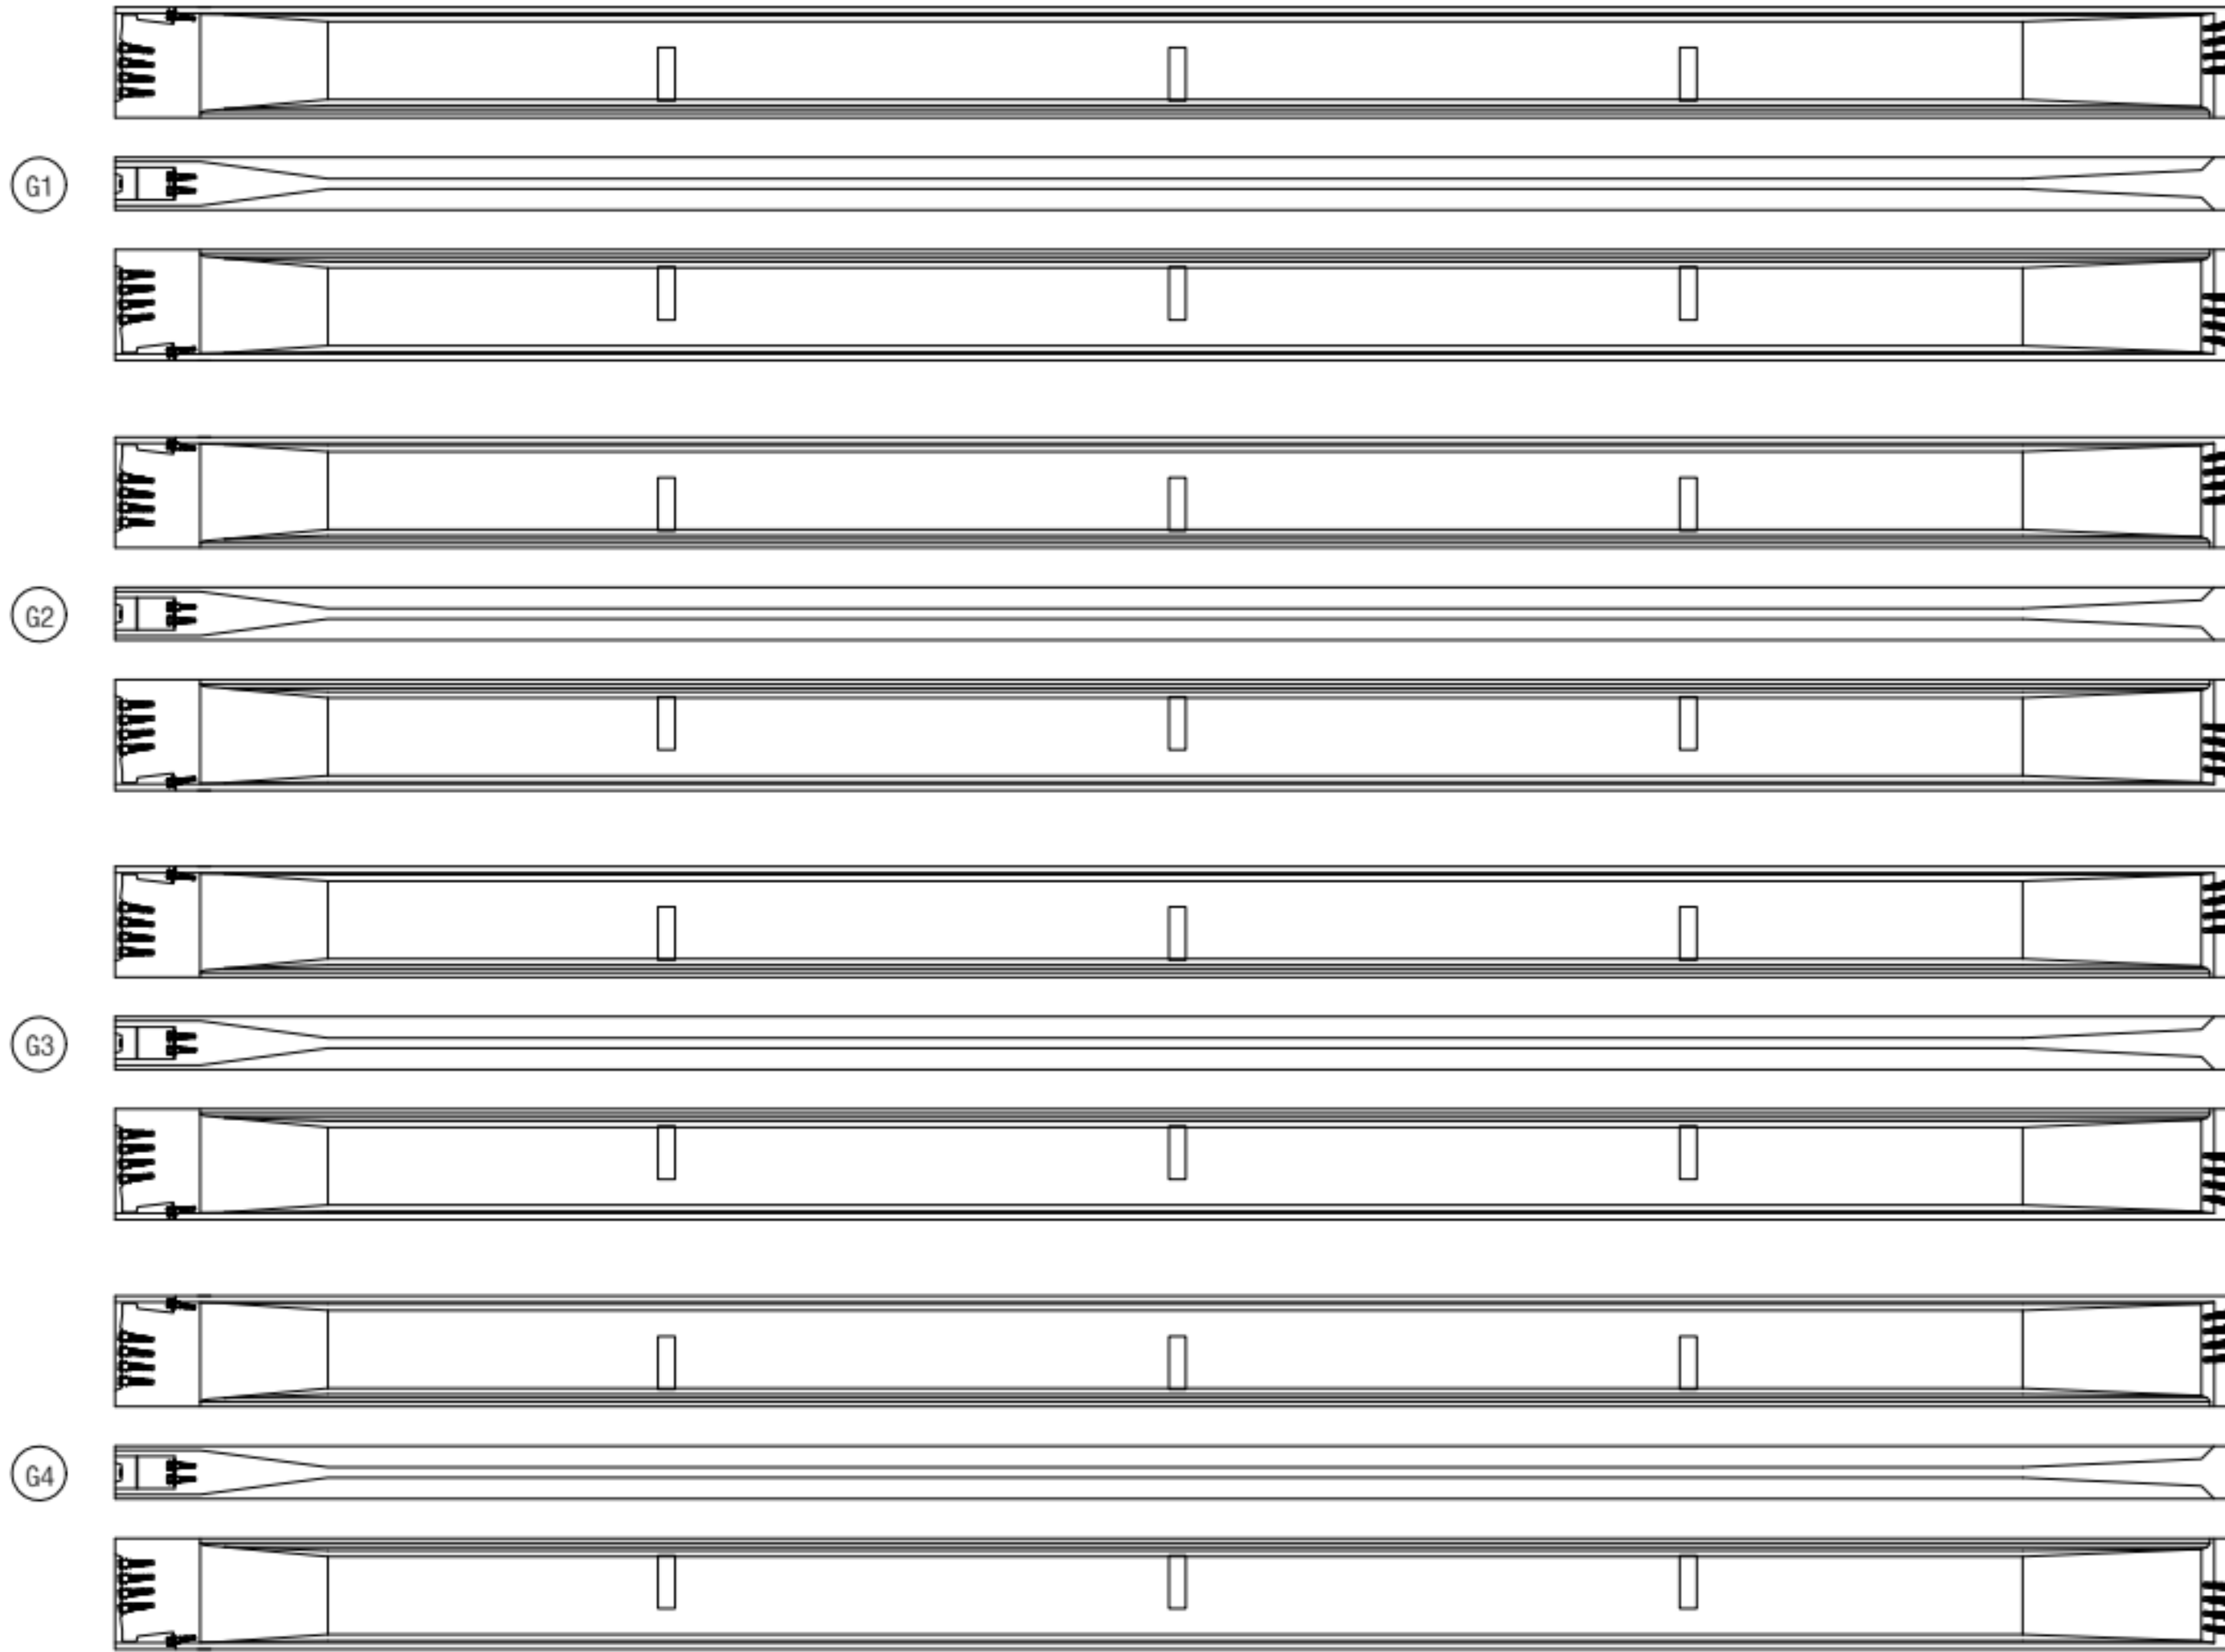

손상 현황 표

번호	구분	결함 내용	손상규모						비고
			폭(mm)	너비(m)	길이(m)	개소	손상물량	단위	
1									
2									
KEY PLAN

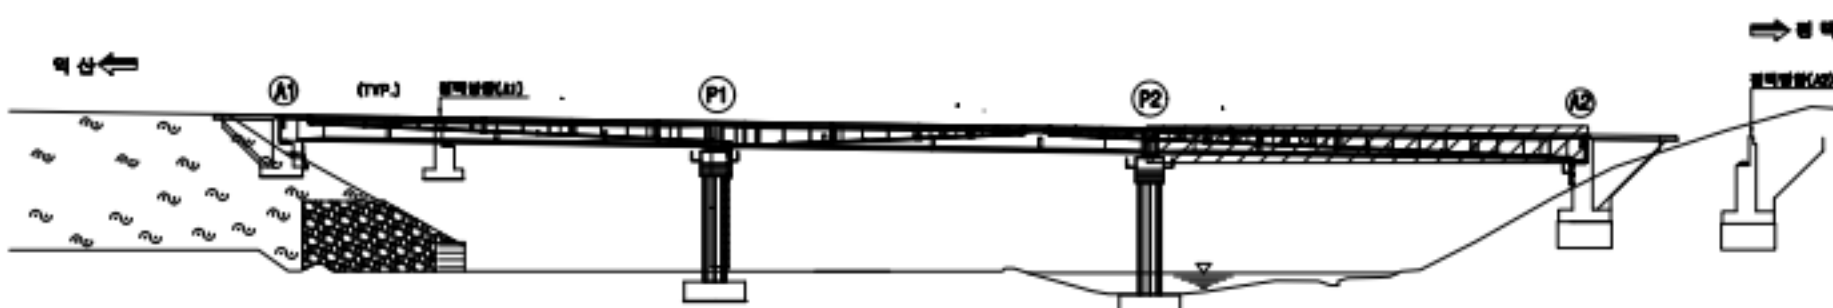

범례


	콘크리트		방상근열		재료분리
	관열		파괴, 박락/파손		시공이음/층분리
	누수/습윤부		배터		침하노출
	콘크리트 보강, 복원		표장요철		강재부식
	차도/변형		볼트결합		용접불량

용역명	서부내륙고속도로 2025년 시설물 정기안전점검 용역(하반기)
시설물명	온직천교(평택방향)
점검일시	2025. 07 ~ 2025. 12
확인자	책임기술자 김경수
도면번호	10


ID : 온직천교(평택방향) 가로보(S1)

손상 현황 표

번호	구분	결함 내용	손상규모					비고
			폭(mm)	너비(m)	길이(m)	개소	손상물량	
1								
2								
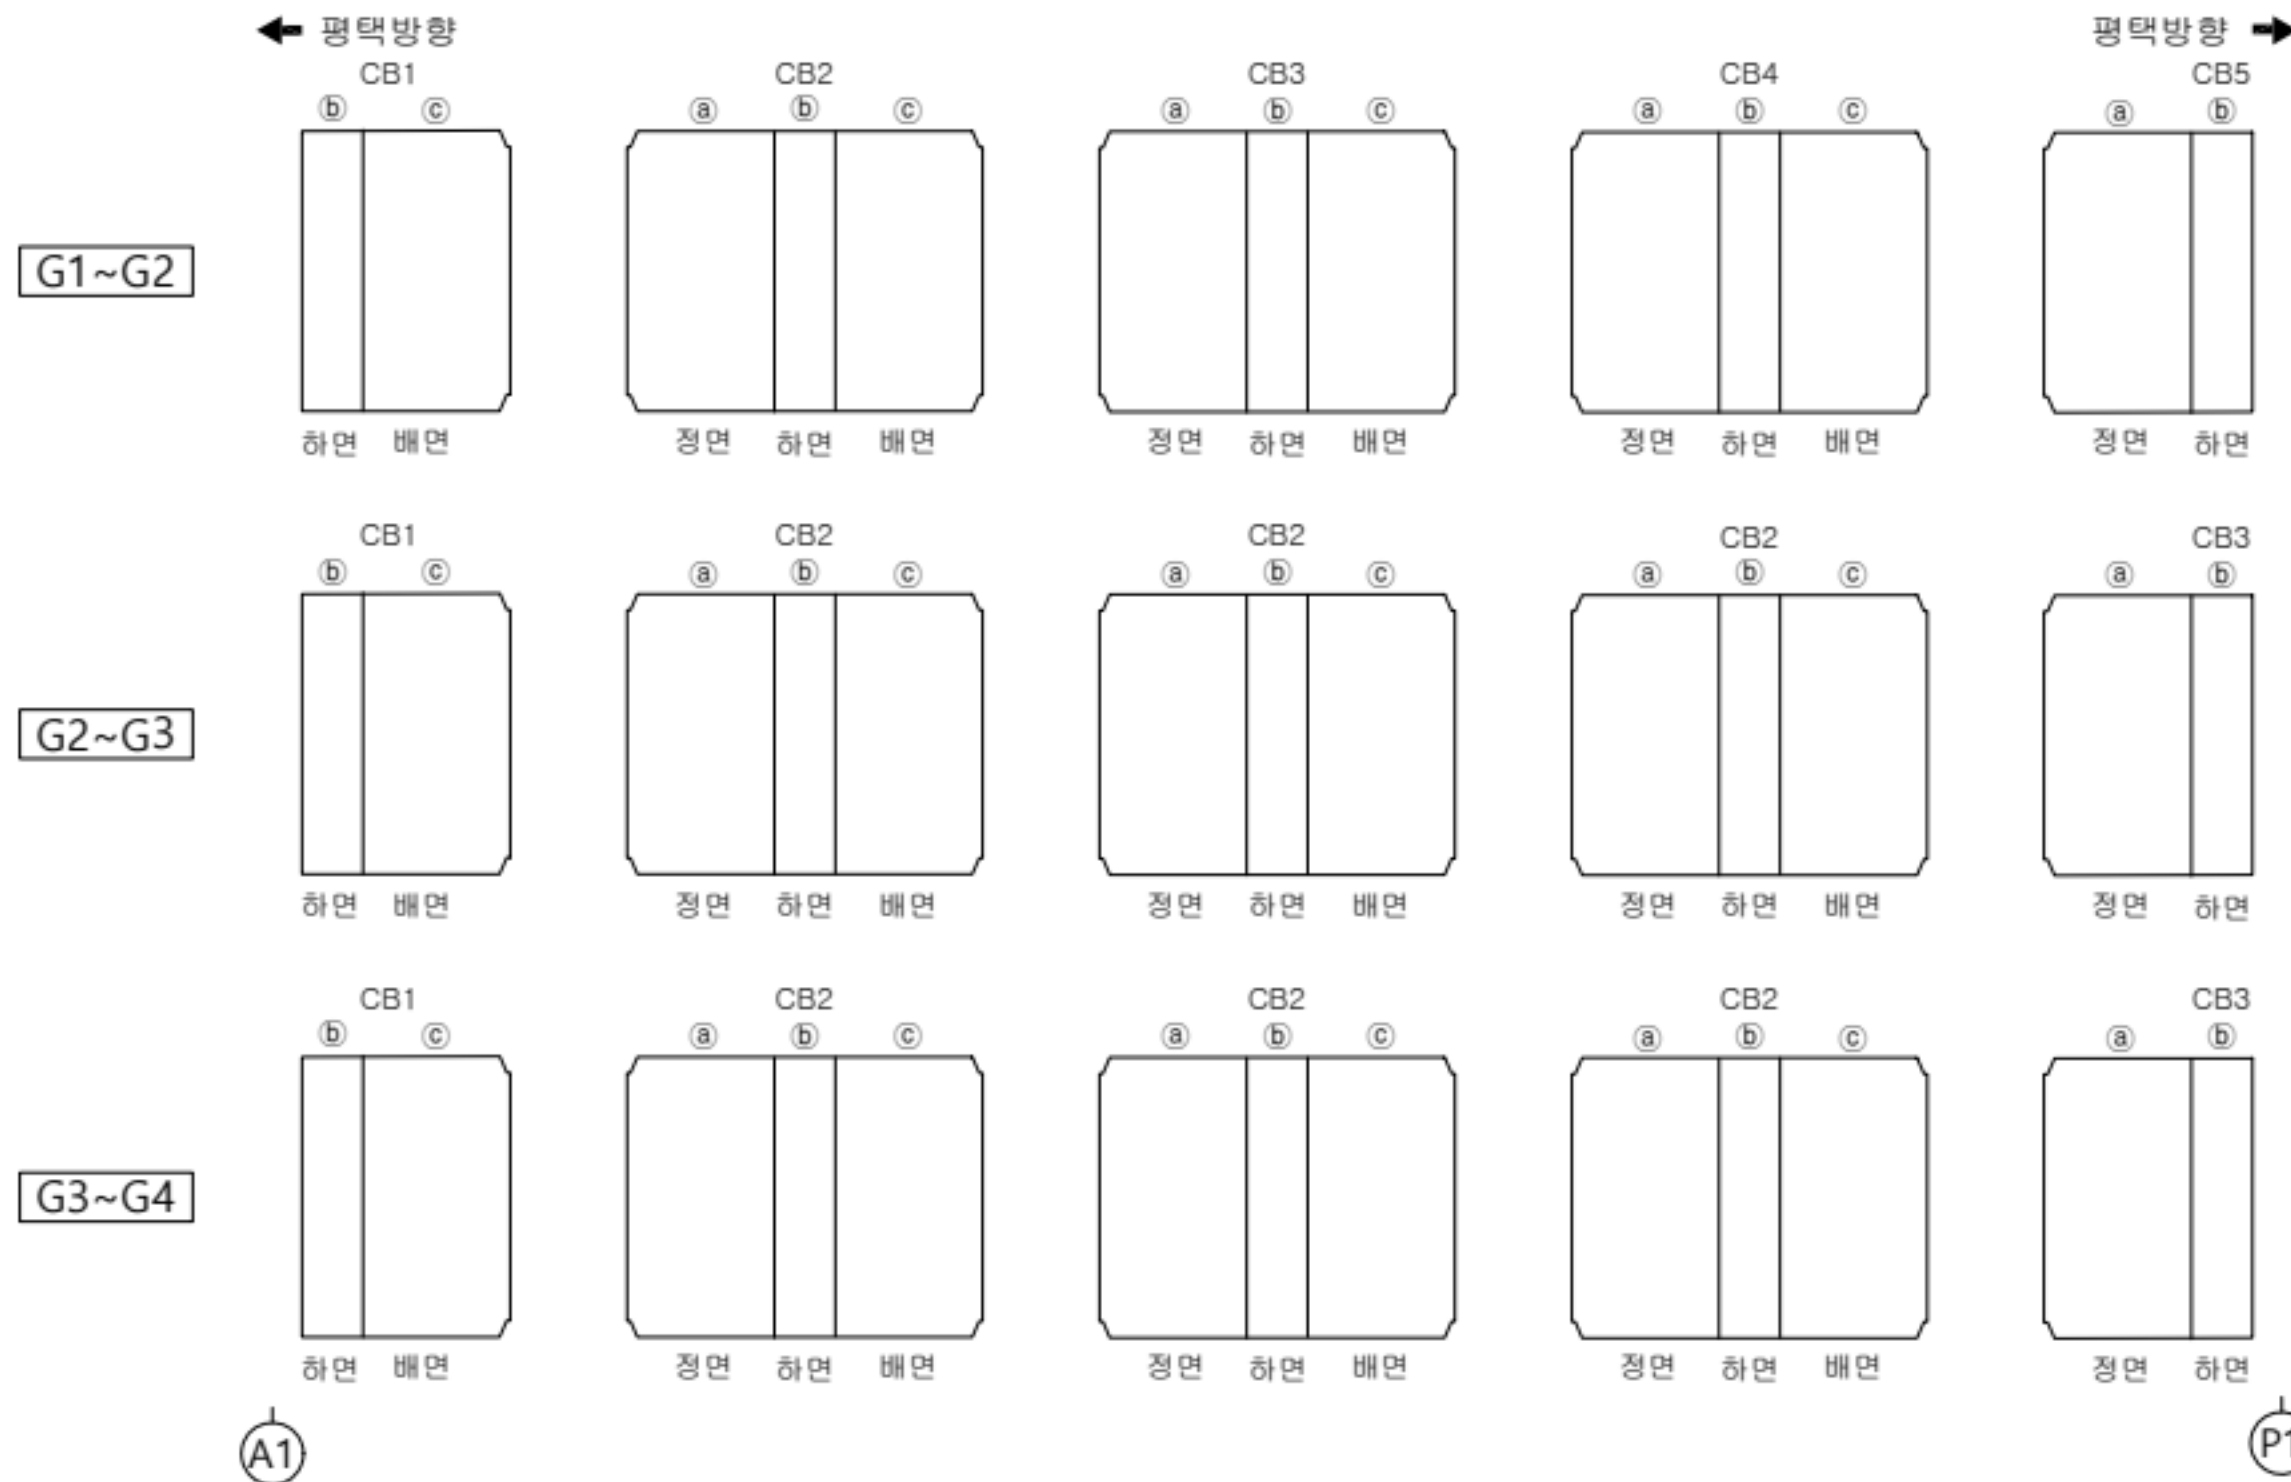

KEY PLAN

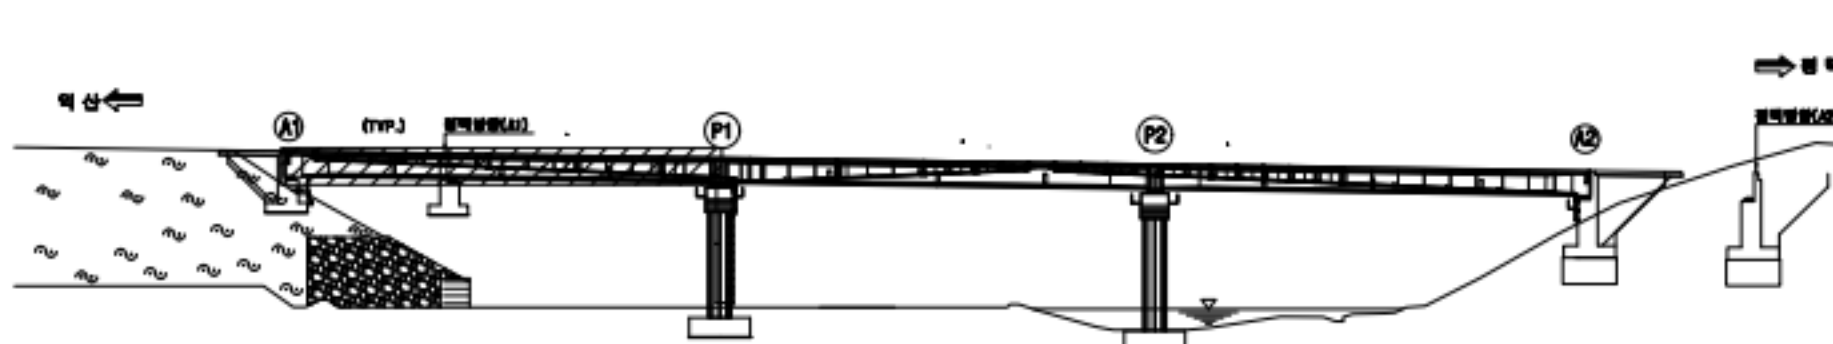

범례


	콘크리트		강철		아스팔트콘크리트
	콘크리트판		철근망		아스팔트콘크리트판
	콘크리트보		철근		아스팔트콘크리트보
	콘크리트기둥		철근장		아스팔트콘크리트기둥
	콘크리트옹벽		철근장		아스팔트콘크리트옹벽

용역명	서부내륙고속도로 2025년 시설물 정기안전점검 용역(하반기)
시설물명	온직천교(평택방향)
점검일시	2025. 07 ~ 2025. 12
확인자	책임기술자 김경수
도면번호	11


ID : 온직천교(평택방향) 가로보(S2)

손상 현황 표

번호	구분	결함 내용	손상규모						비고
			폭(mm)	너비(m)	길이(m)	개소	손상물량	단위	
1									
2									
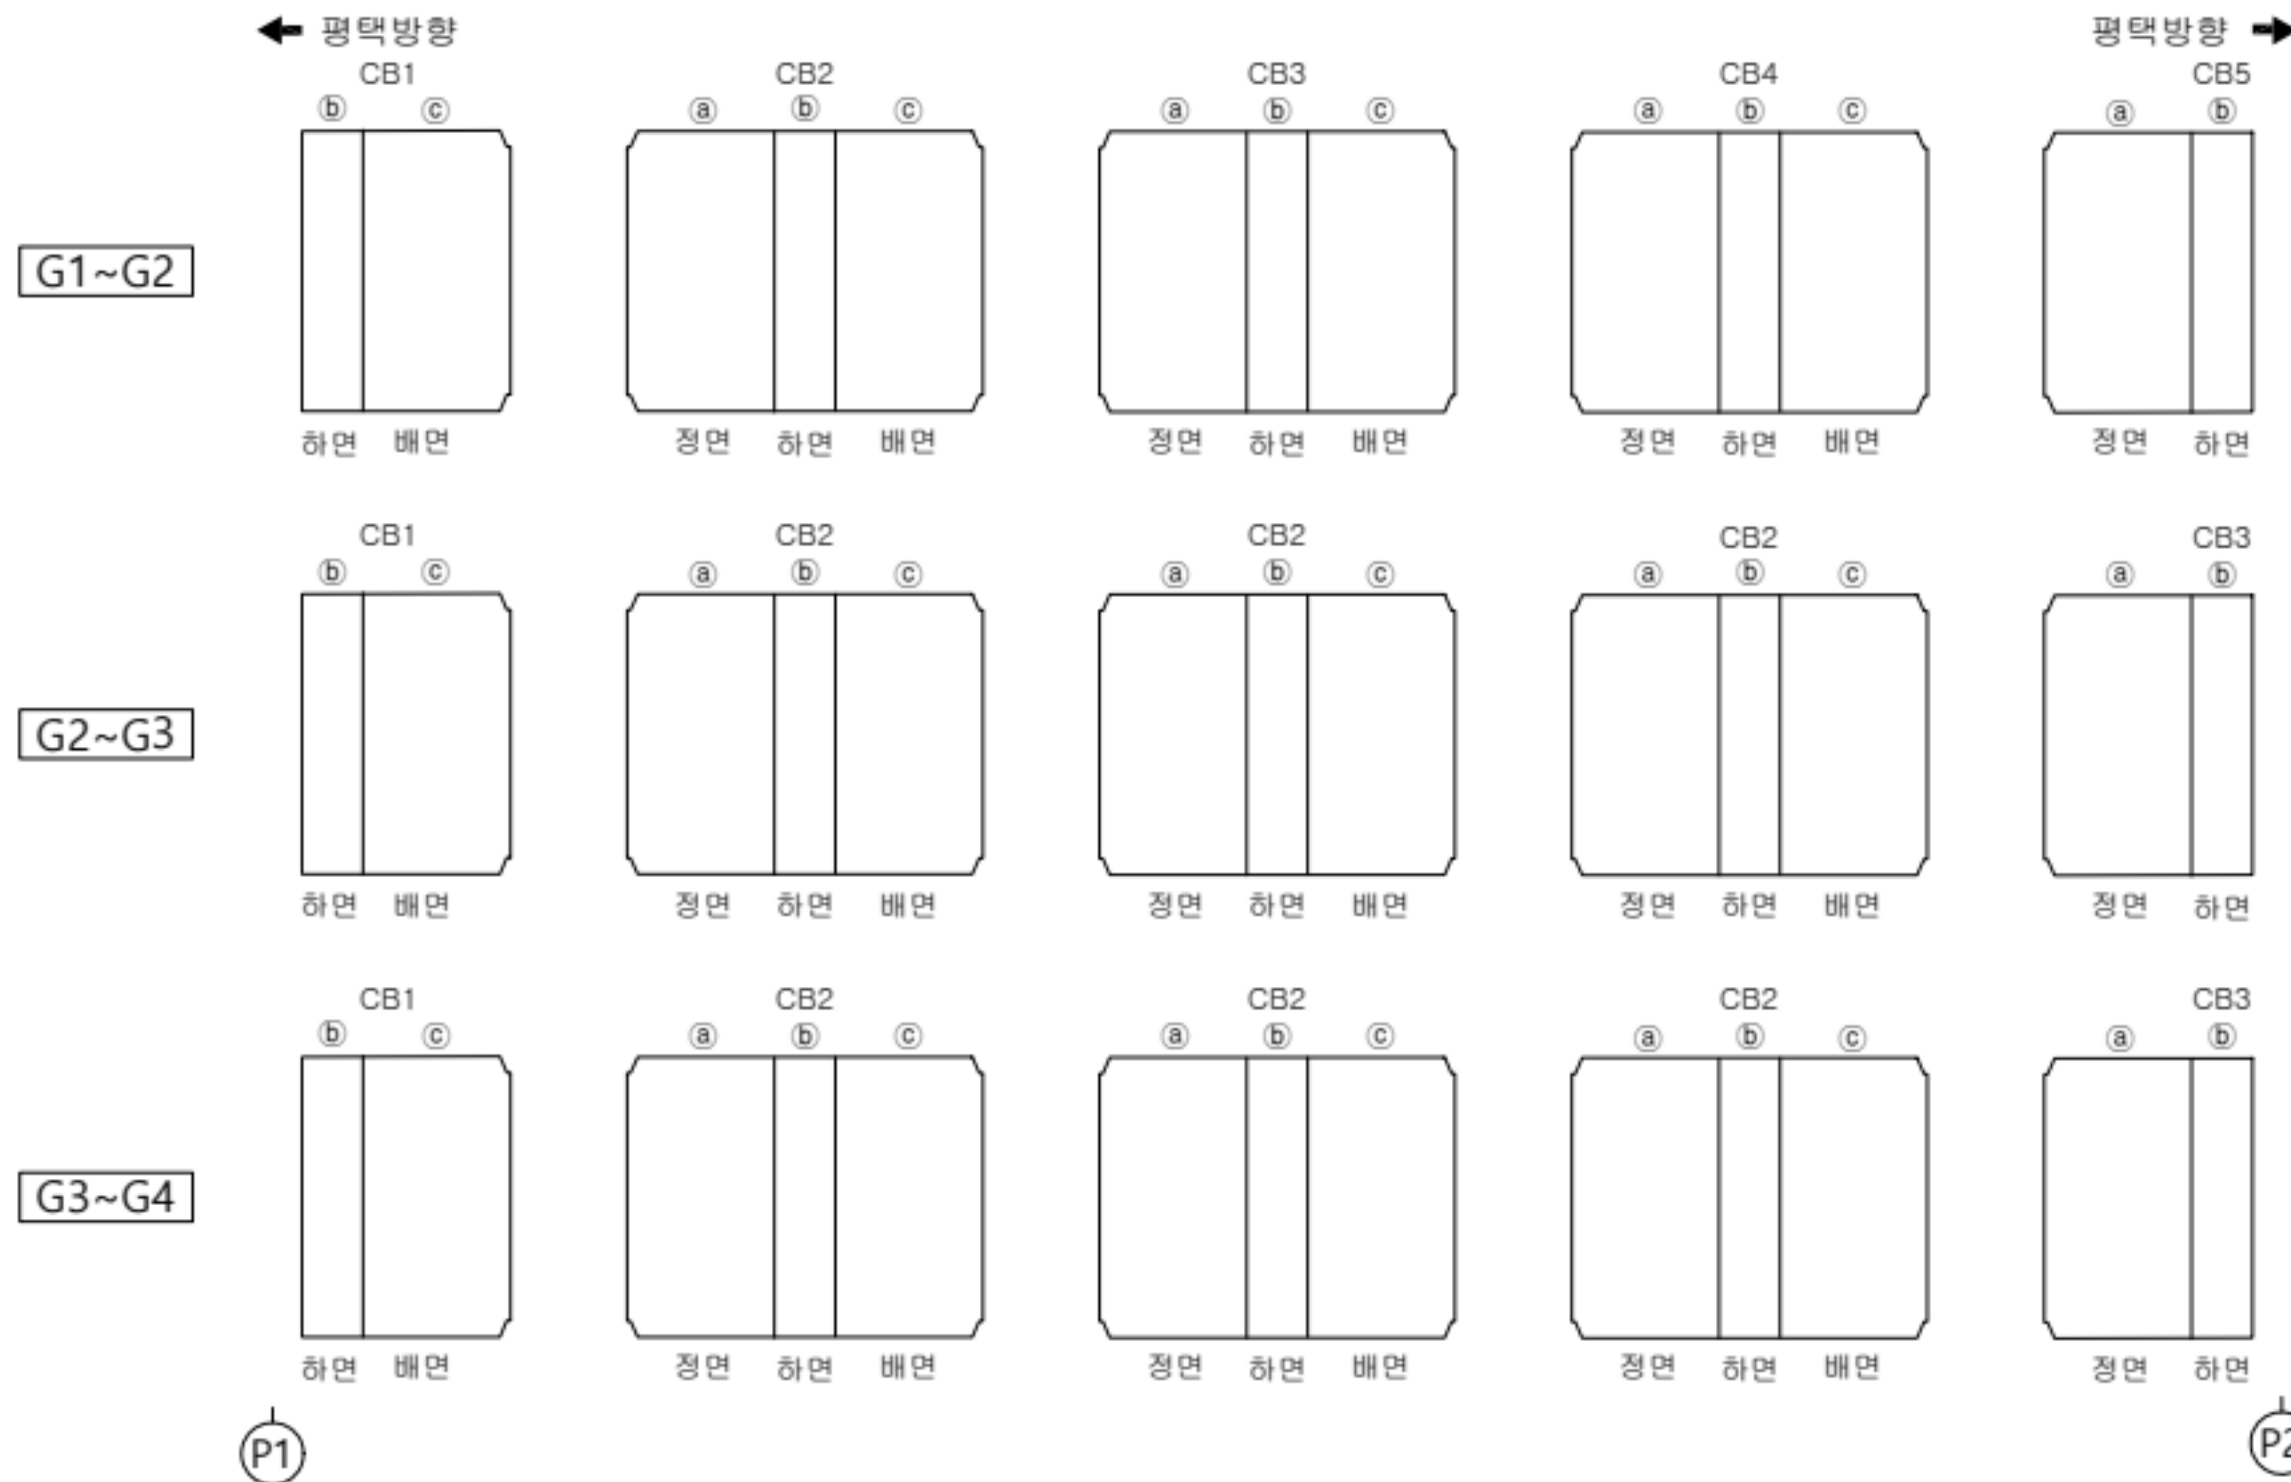

KEY PLAN

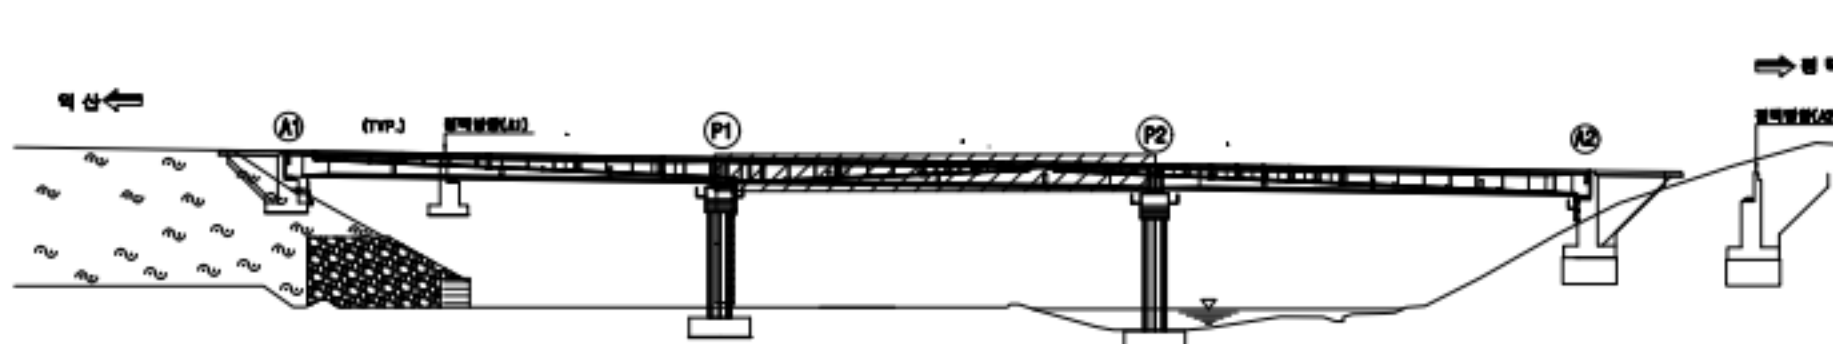

범례


	균열		망상균열		재료분리
	관형/공동		바리, 박락/파손		시공이음/층분리
	누수/습윤부		백태		철근노출
	콘크리트 변색, 녹물		표장요철		강재부식
	좌굴/변형		볼트결합		용접불량

용역명	서부내륙고속도로 2025년 시설물 정기안전점검 용역(하반기)
시설물명	온직천교(평택방향)
점검일시	2025. 07 ~ 2025. 12
확인자	책임기술자 김경수
도면번호	12


ID : 온직천교(평택방향) 가로보(S3)

손상 현황 표

번호	구분	결함 내용	손상규모						비고
			폭(mm)	너비(m)	길이(m)	개소	손상물량	단위	
1									
2									
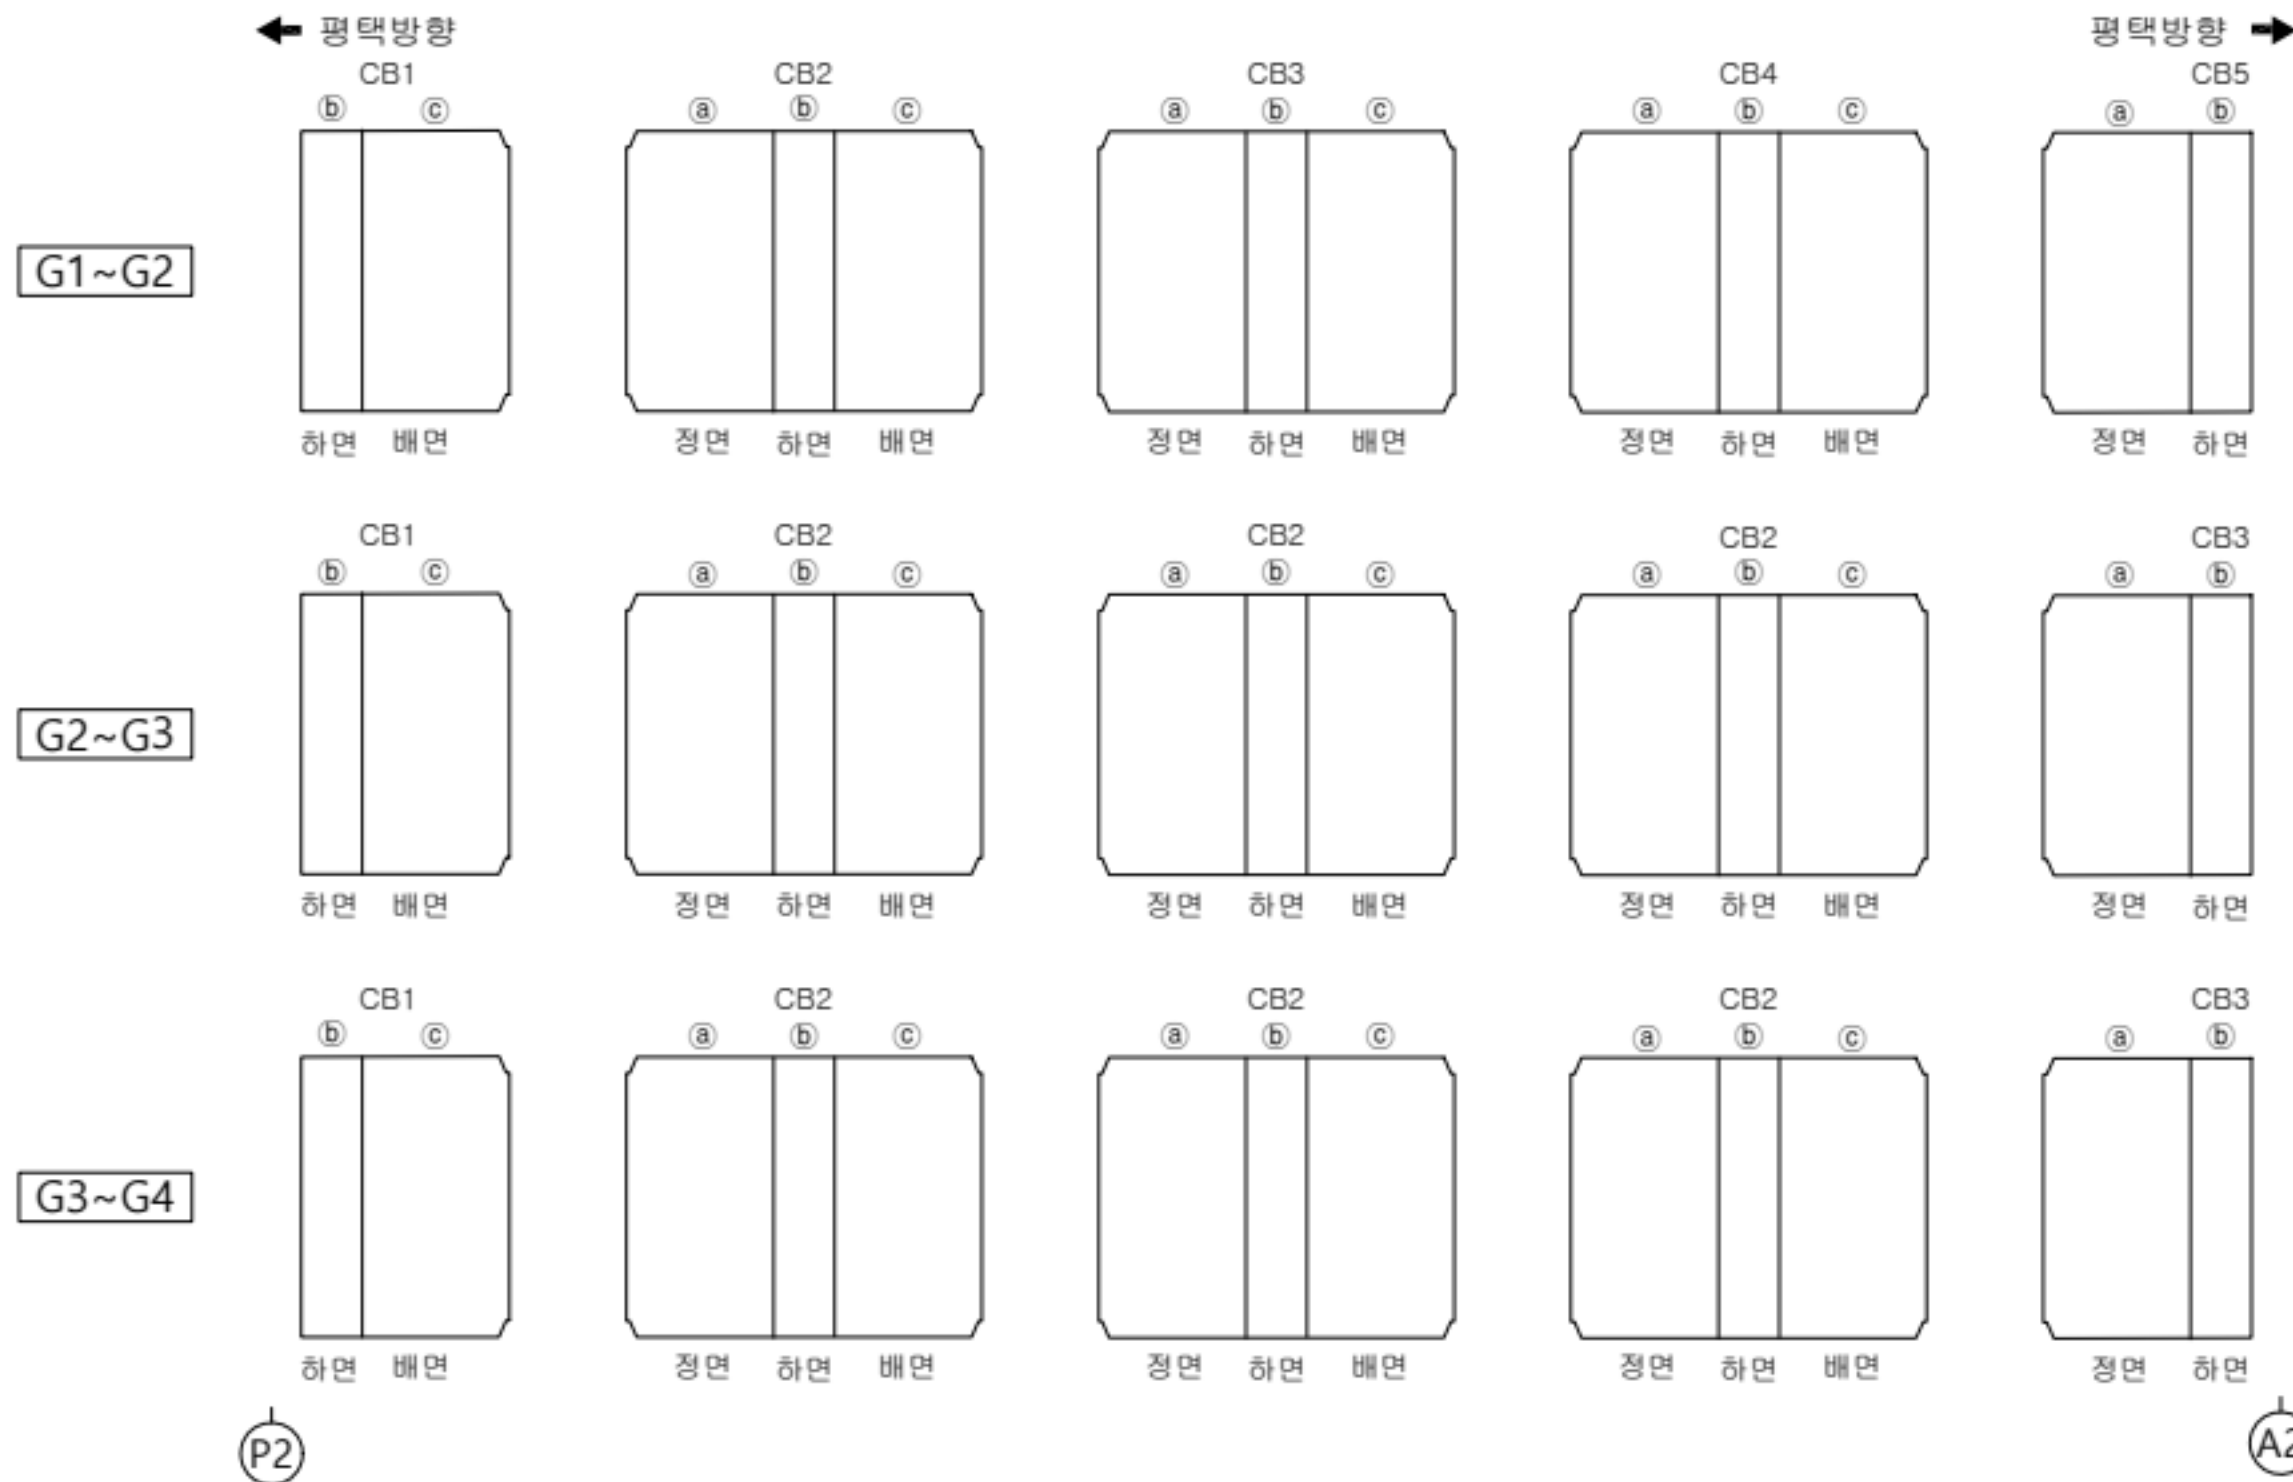

KEY PLAN

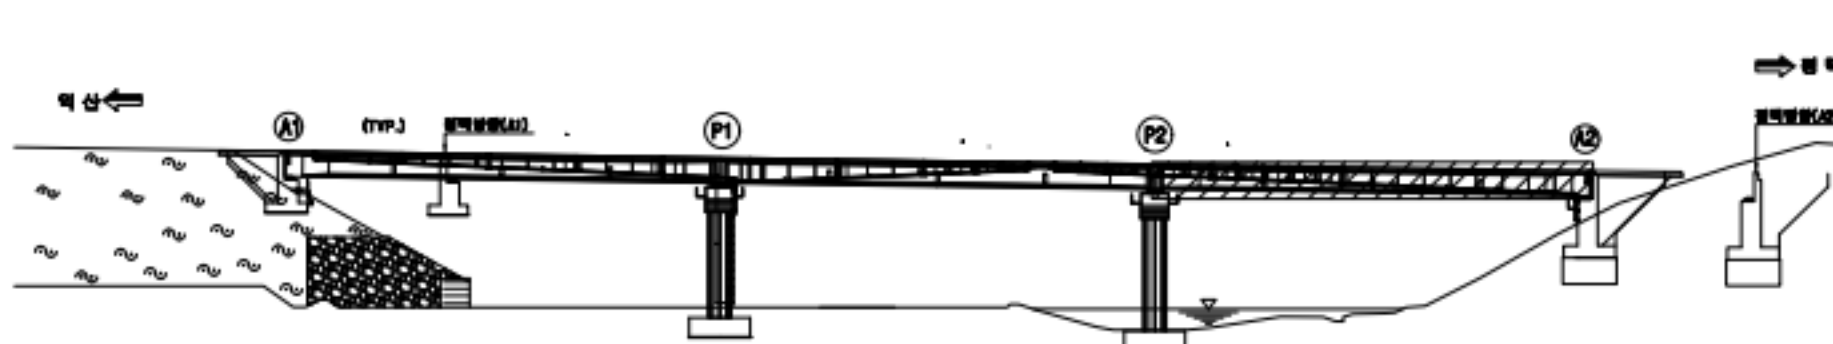


범례

	콘크리트		강철		아스팔트콘크리트
	돌		골재		모래
	흙		물		식물
	도로		철도		교량
	터널		옹벽		배수

용역명	서부내륙고속도로 2025년 시설물 정기안전점검 용역(하반기)
시설물명	온직천교(평택방향)
점검일시	2025. 07 ~ 2025. 12
확인자	책임기술자 김경수
도면번호	13


ID : 온직천교(평택방향) 교량받침(A1)

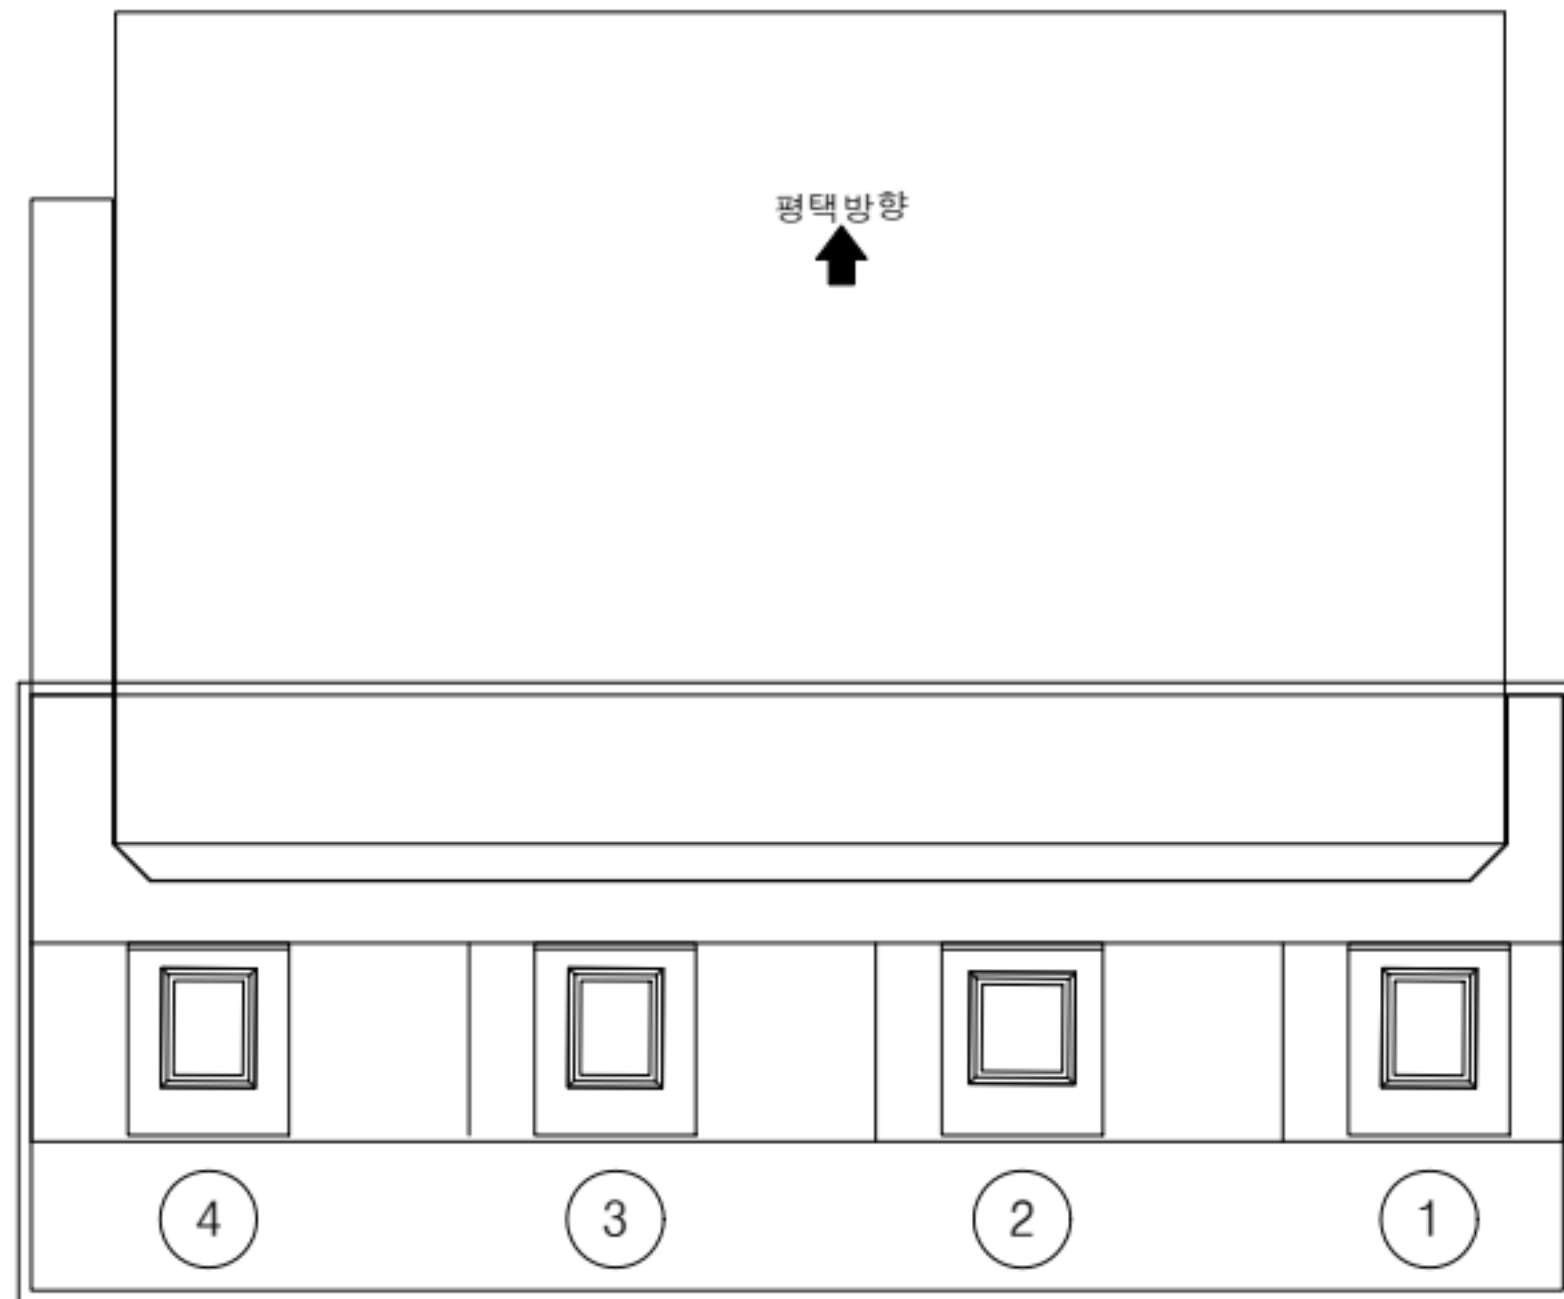

손상 현황 표

번호	구분	결함 내용	손상규모						비고
			폭(mm)	너비(m)	길이(m)	개소	손상물량	단위	
1									
2									
KEY PLAN

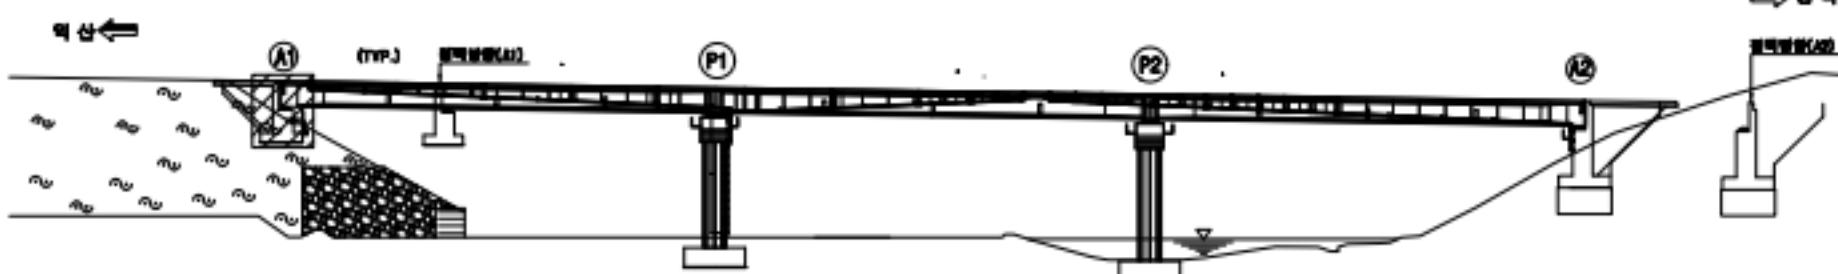


범례

	콘크리트		강철		아스팔트
	콘크리트 손상, 노출		강철부식		아스팔트 손상
	콘크리트 팽창관		강철 팽창관		아스팔트 팽창관
	콘크리트 수리		강철 수리		아스팔트 수리
	콘크리트 방수제		강철 방수제		아스팔트 방수제
	콘크리트 건조방지제		강철 건조방지제		아스팔트 건조방지제
	콘크리트 수리재료		강철 수리재료		아스팔트 수리재료
	콘크리트 수리방법		강철 수리방법		아스팔트 수리방법
	콘크리트 수리위치		강철 수리위치		아스팔트 수리위치
	콘크리트 수리수량		강철 수리수량		아스팔트 수리수량
	콘크리트 수리단위		강철 수리단위		아스팔트 수리단위
	콘크리트 수리비고		강철 수리비고		아스팔트 수리비고

용역명	서부내륙고속도로 2025년 시설물 정기안전점검 용역(하반기)
시설물명	온직천교(평택방향)
점검일시	2025. 07 ~ 2025. 12
확인자	책임기술자 김경수
도면번호	14


ID : 온직천교(평택방향) 교량받침(A2)

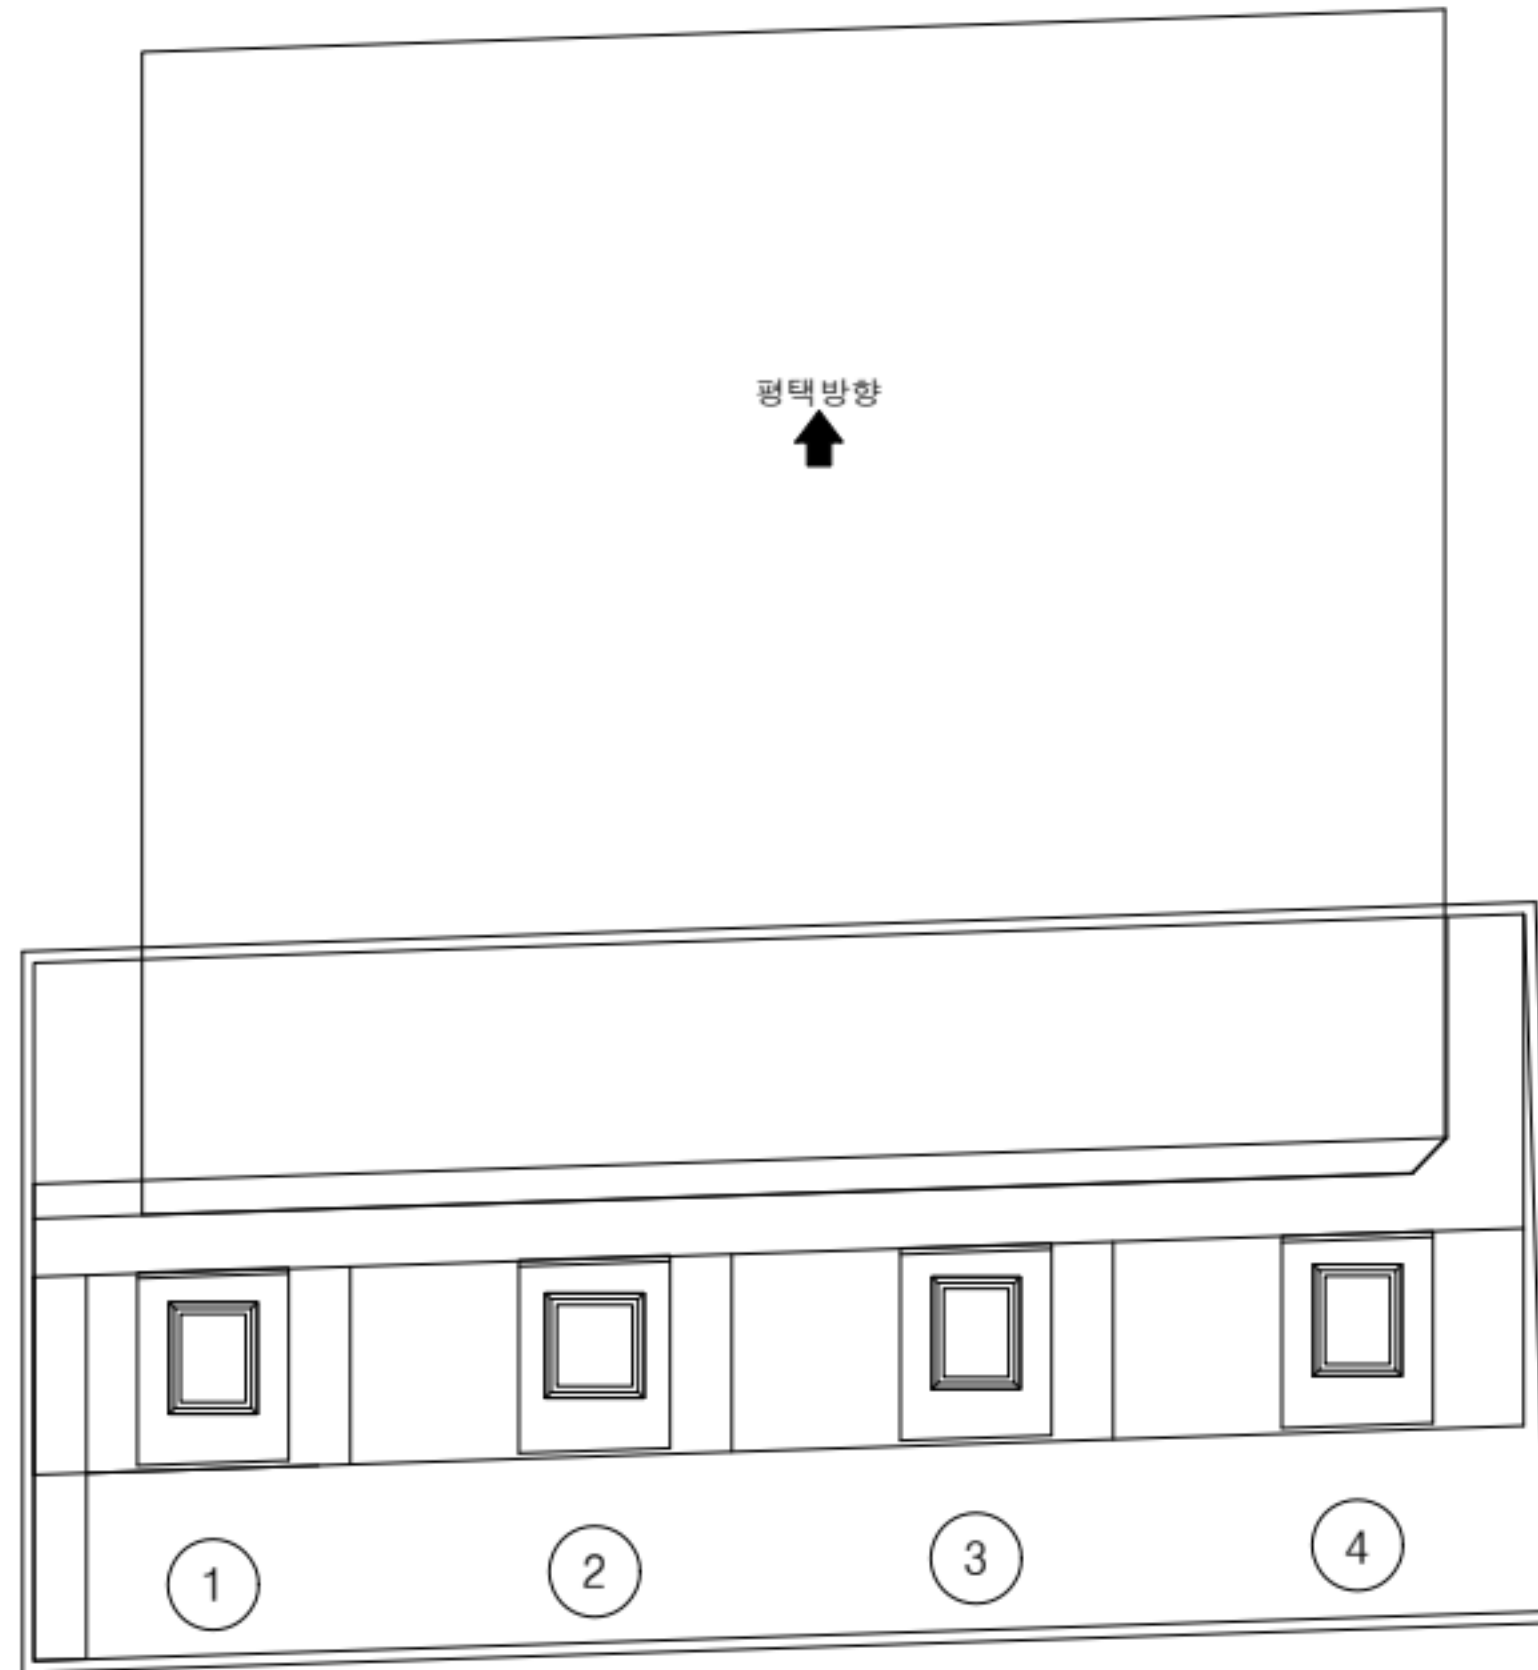

손상 현황 표

번호	구분	결함 내용	손상규모						비고
			폭(mm)	너비(m)	길이(m)	개소	손상물량	단위	
1									
2									
KEY PLAN

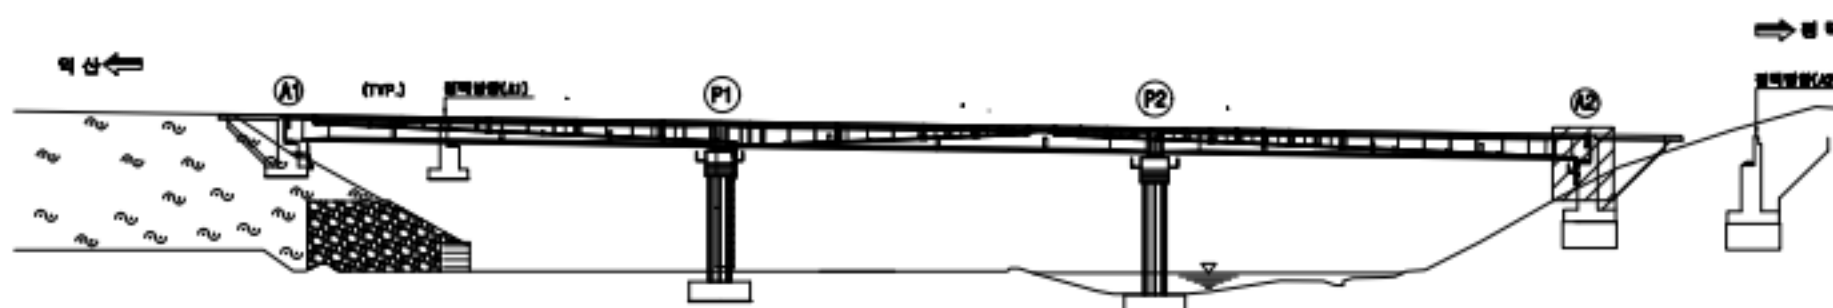

범례


	콘크리트		강철		아스팔트
	철근콘크리트		돌		모래
	골재		흙		물
	식물		도로		교량
	방호울타리		배수		조명

용역명	서부내륙고속도로 2025년 시설물 정기안전점검 용역(하반기)
시설물명	온직천교(평택방향)
점검일시	2025. 07 ~ 2025. 12
확인자	책임기술자 김경수
도면번호	15

ID : 온직천교(평택방향) 교량받침(P1)

손상 현황 표

번호	구분	결함 내용	손상규모						비고
			폭(mm)	너비(m)	길이(m)	개소	손상물량	단위	
1									
2									
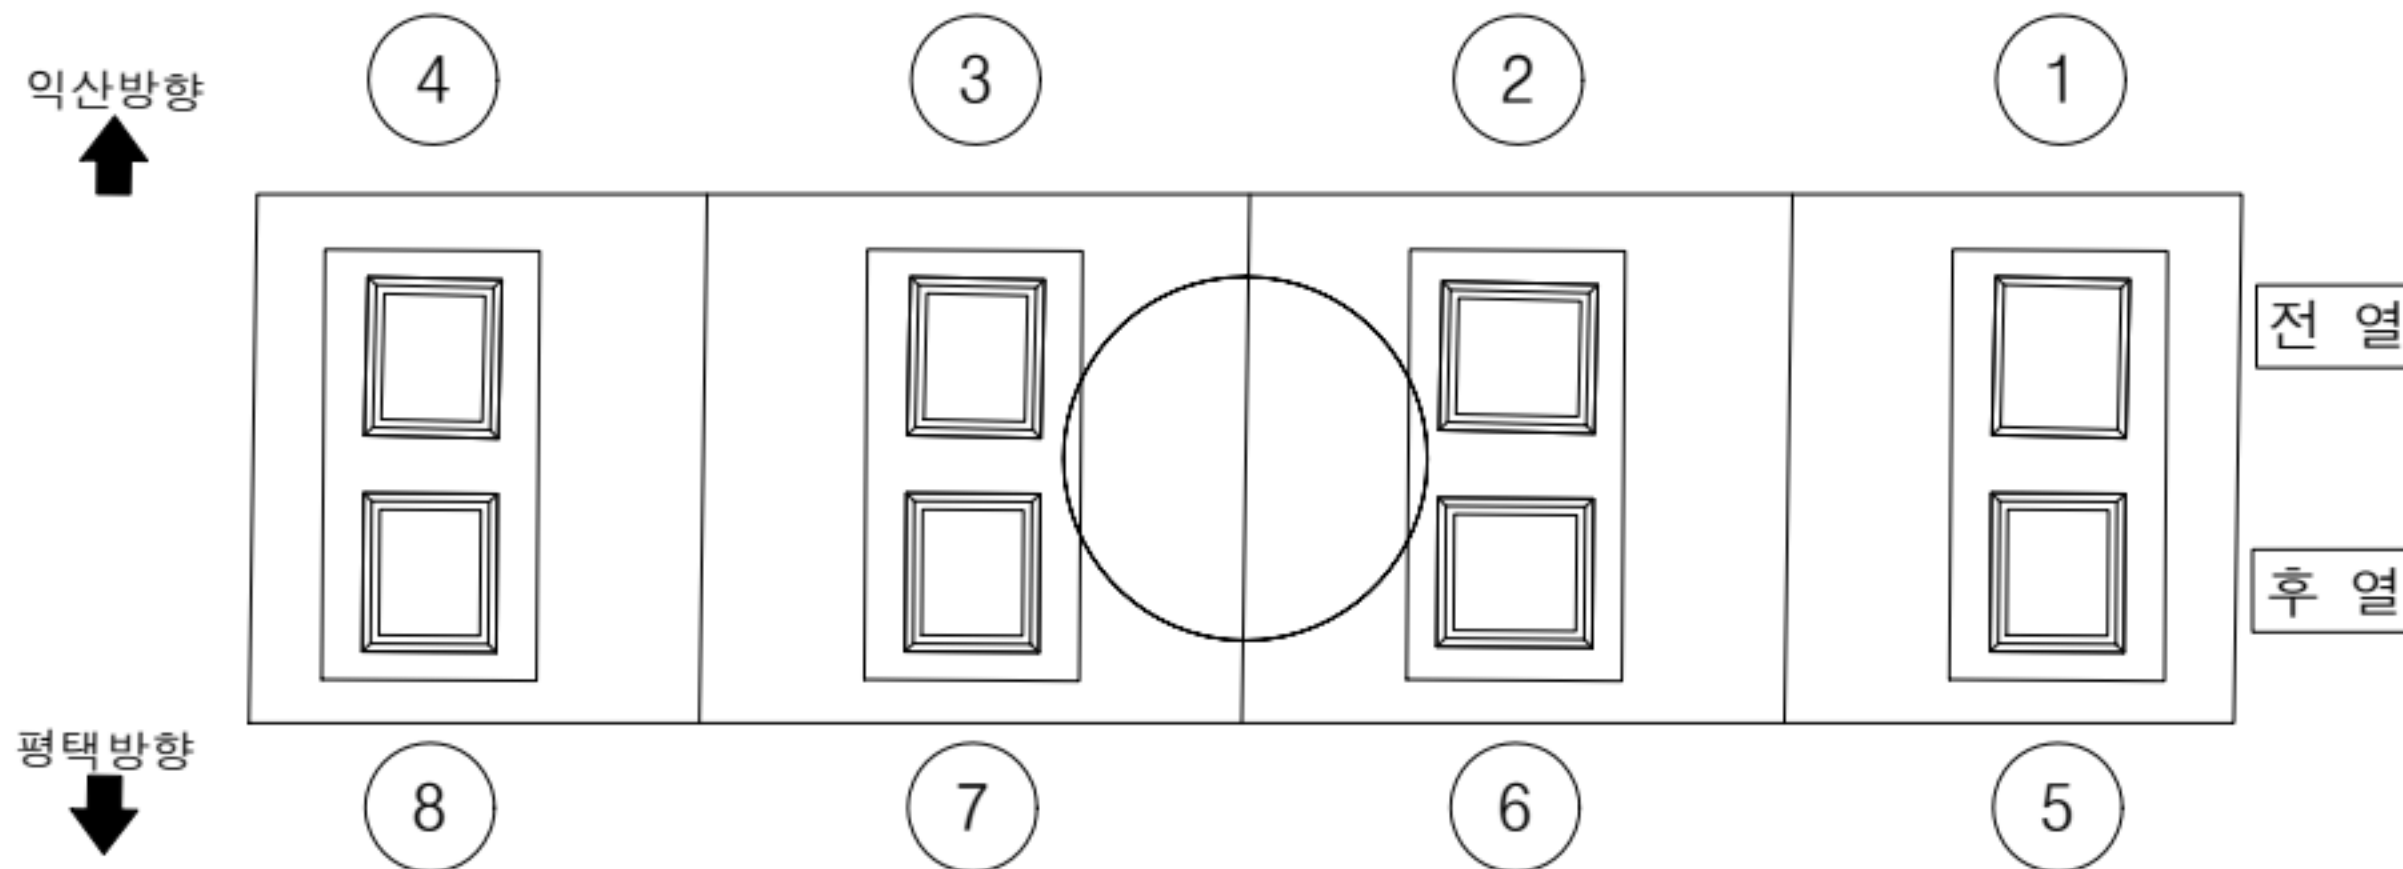

KEY PLAN



범례


	콘크리트		강철근		강철근
	콘크리트		강철근		강철근
	콘크리트		강철근		강철근
	콘크리트		강철근		강철근
	콘크리트		강철근		강철근

용역명	서부내륙고속도로 2025년 시설물 정기안전점검 용역(하반기)
시설물명	온직천교(평택방향)
점검일시	2025. 07 ~ 2025. 12
확인자	책임기술자 김경수
도면번호	16


ID : 온직천교(평택방향) 교량받침(P2)

손상 현황 표

번호	구분	결함 내용	손상규모						비고
			폭(mm)	너비(m)	길이(m)	개소	손상물량	단위	
1									
2									
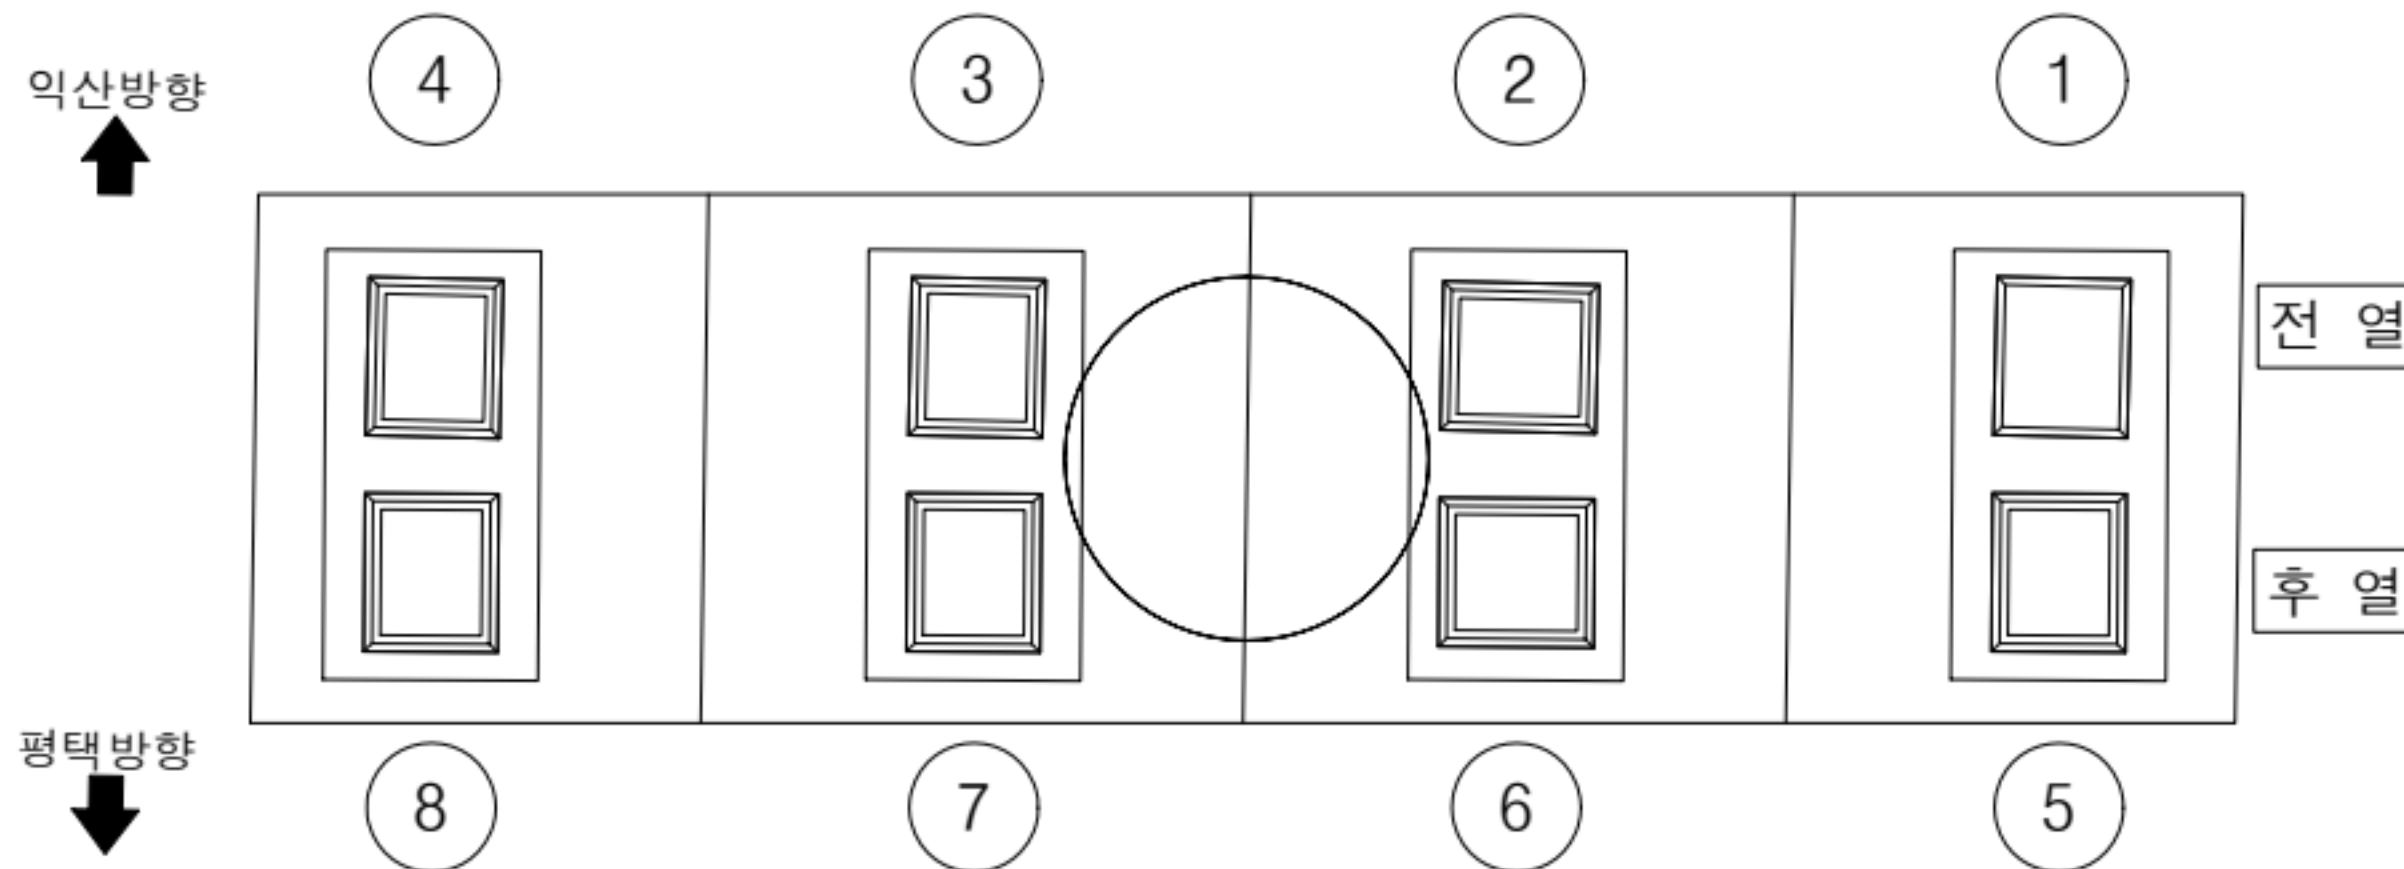

KEY PLAN

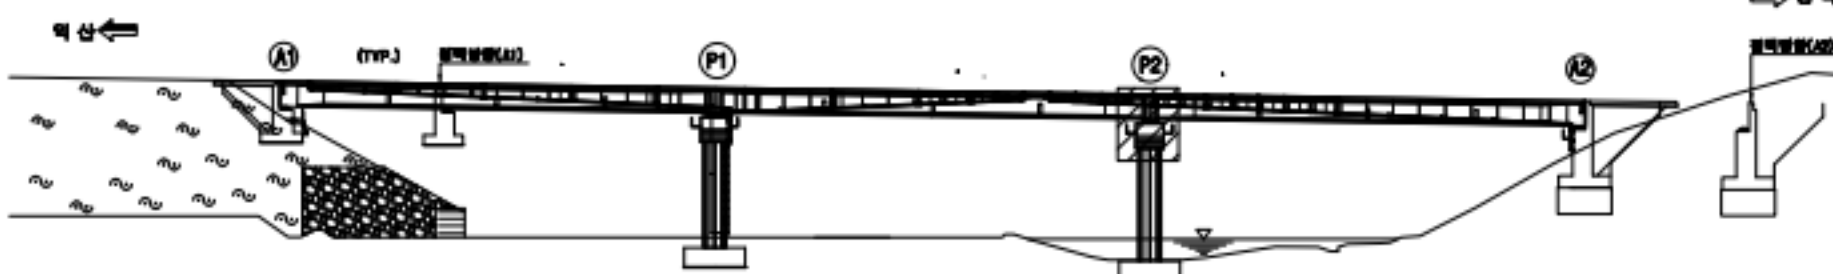


범례


	콘크리트		강철		아스팔트
	콘크리트 손상, 노출		강철 손상, 부식		아스팔트 손상, 파손
	콘크리트 박리, 파손		강철 부식		아스팔트 균열
	콘크리트 분리		강철 녹슬		아스팔트 구덩이
	콘크리트 박락		강철 부식물		아스팔트 골짜기
	콘크리트 벌집		강철 부식물(스케일)		아스팔트 표면마모

용역명	서부내륙고속도로 2025년 시설물 정기안전점검 용역(하반기)
시설물명	온직천교(평택방향)
점검일시	2025. 07 ~ 2025. 12
확인자	책임기술자 김경수
도면번호	17

ID : 온직천교(평택방향) 교대(A1)

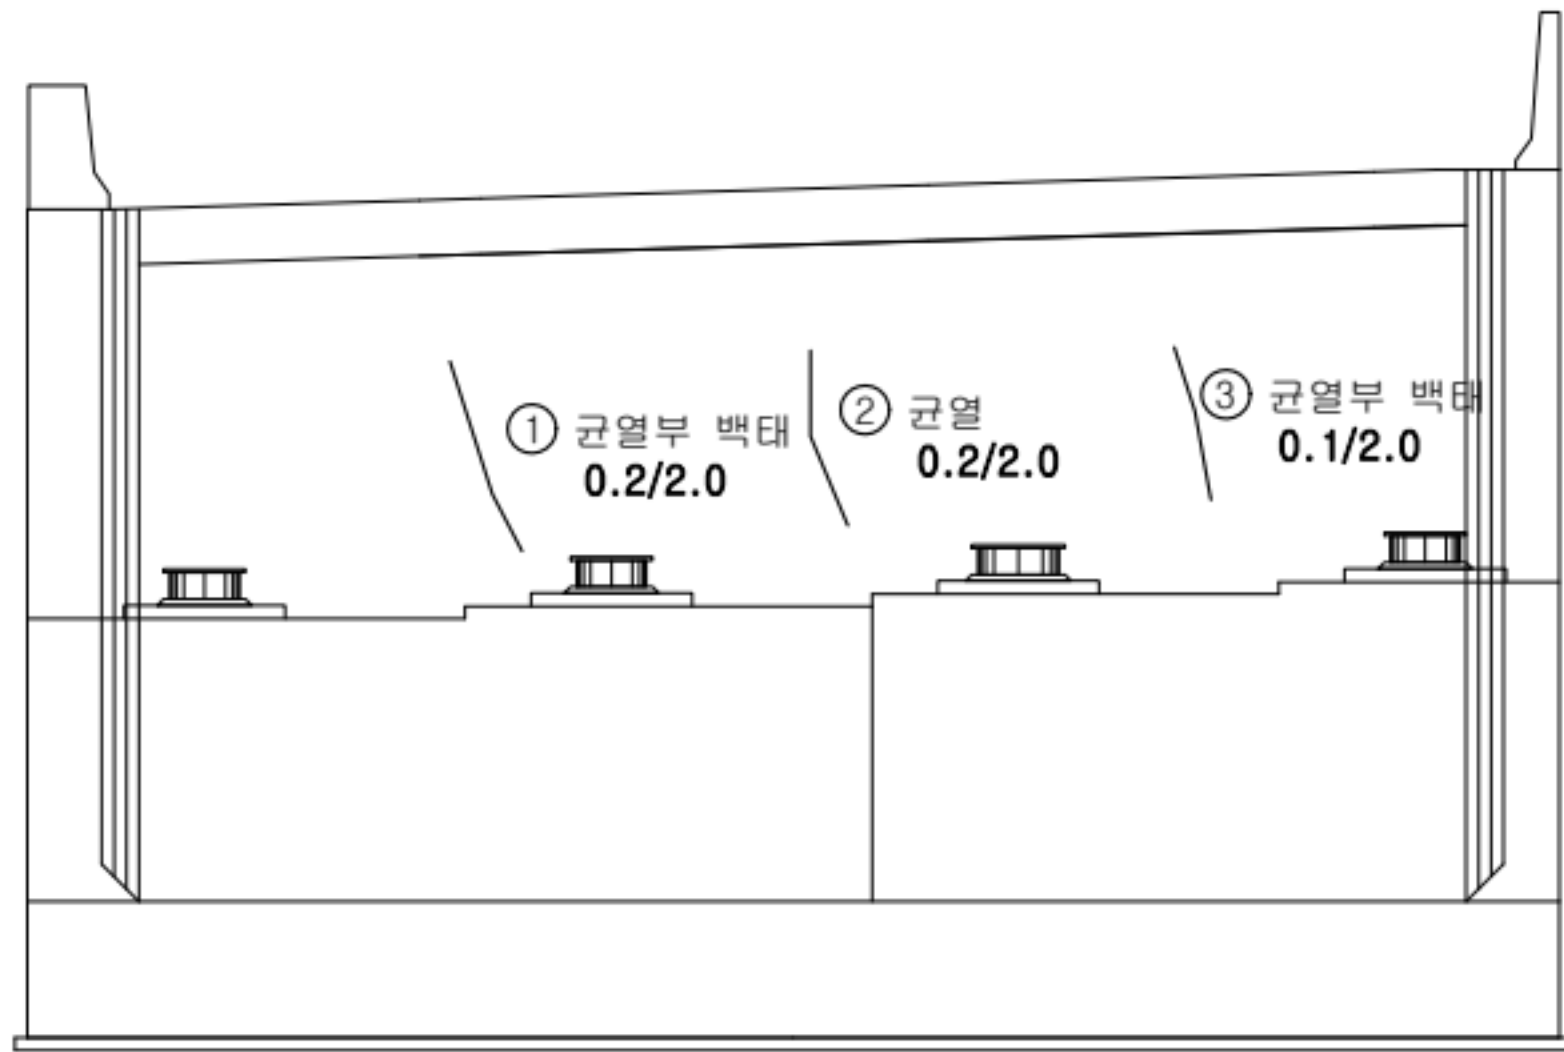

정면도

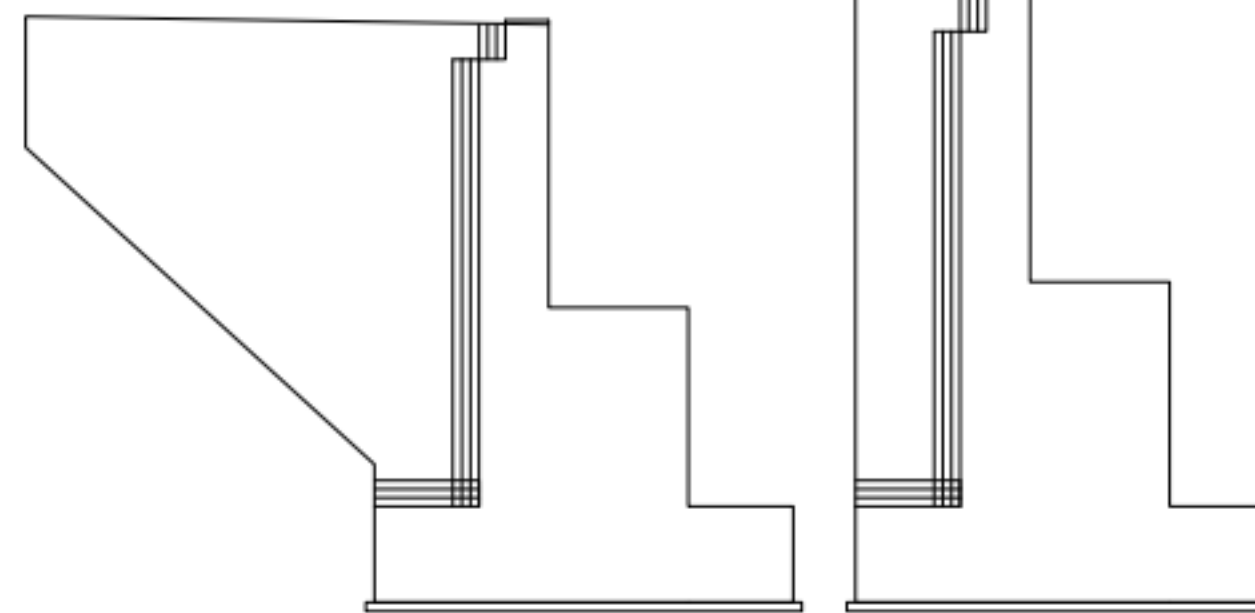

날개벽(좌측)

날개벽(우측)

손상 현황 표

번호	구분	결함내용	손상규모						비고
			폭(mm)	너비(m)	길이(m)	개소	손상량	단위	
1	신규	균열부 백태	0.2	-	2.0	1	2.0	m	-
2	신규	균열	0.2	-	2.0	1	2.0	m	-
3	신규	균열부 백태	0.1	-	2.0	1	2.0	m	-
4									
5									
KEY PLAN





범례


	균열		망상균열		재료분리
	관형/공동		박리, 박락/파손		시공이음/층분리
	누수/습윤부		백태		철근노출
	콘크리트 변색, 녹물		표장요철		강재부식
	좌굴/변형		볼트결합		용접불량

용역명	서부내륙고속도로 2025년 시설물 정기안전점검 용역(하반기)
시설물명	온직천교(평택방향)
점검일시	2025. 07 ~ 2025. 12
확인자	책임기술자 김경수
도면번호	18

ID : 온직천교(평택방향) 교대(A2)

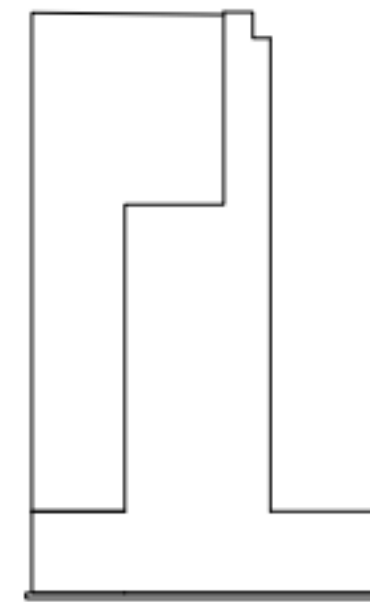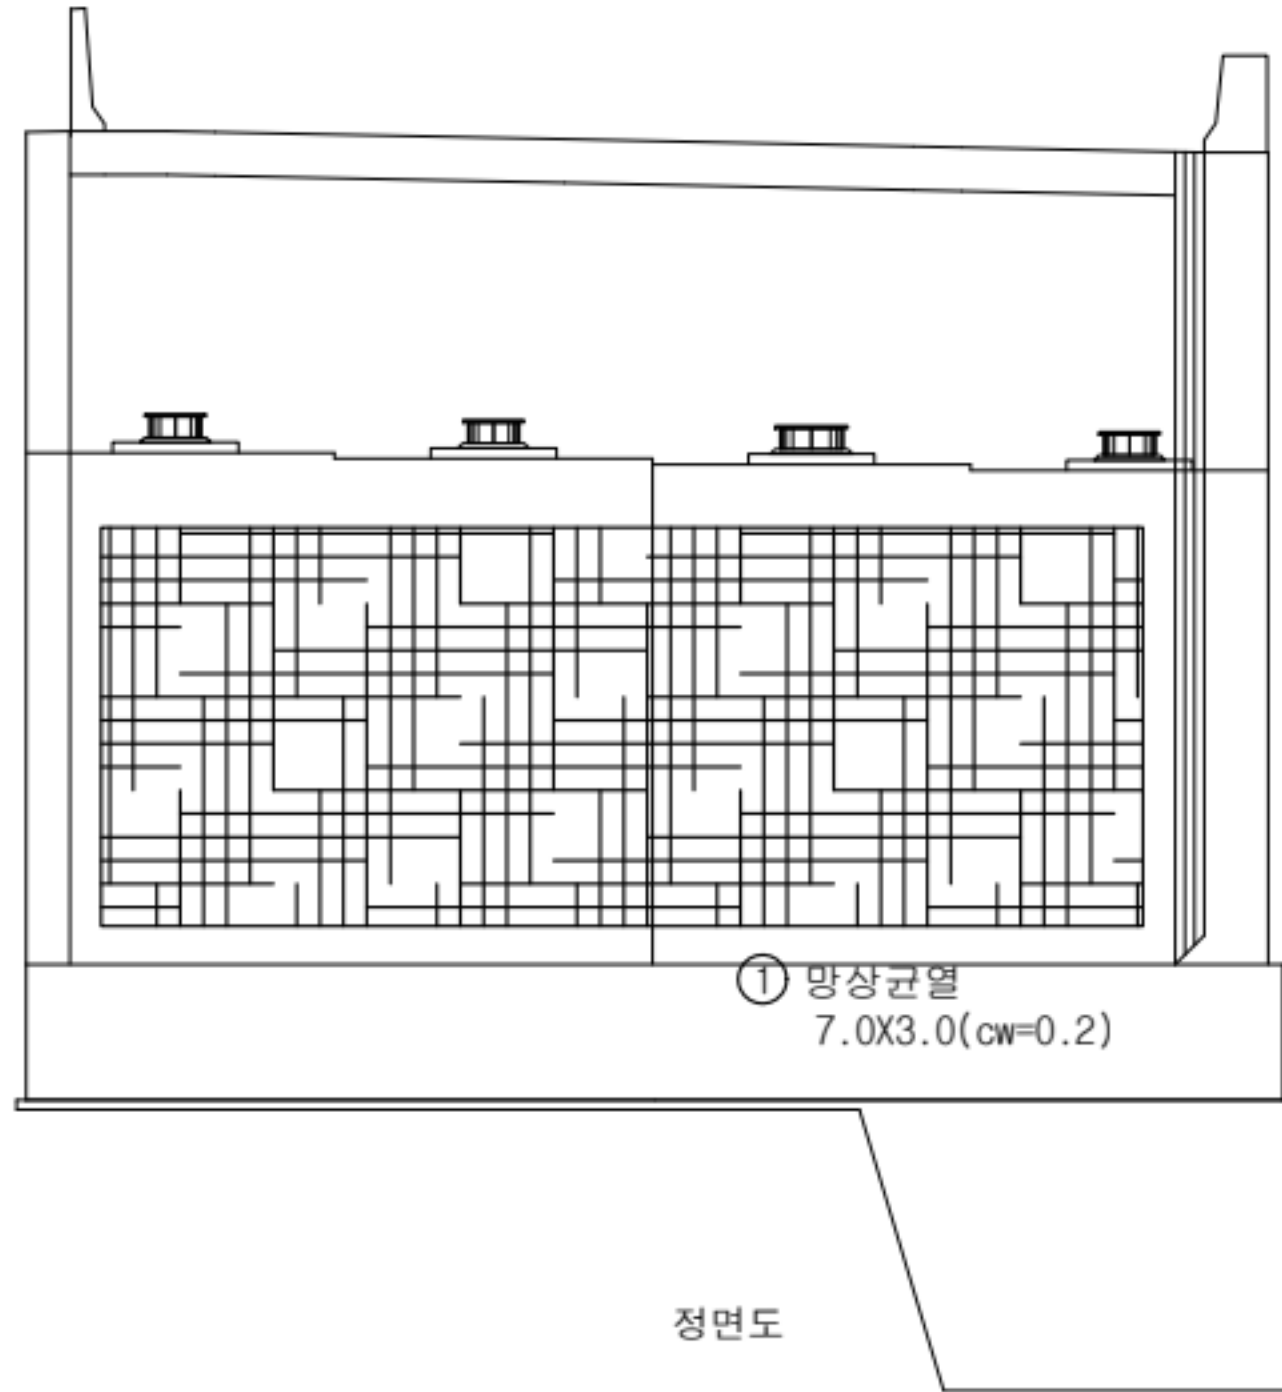

날개벽(좌측)

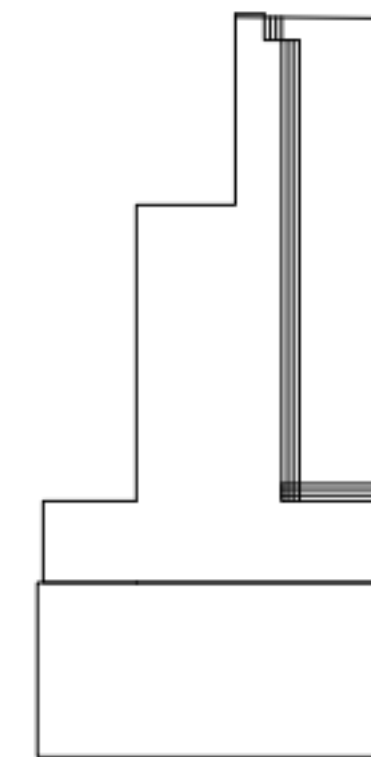


날개벽(우측)

손상 현황 표

번호	구분	결함 내용	손상규모						비고
			폭(mm)	너비(m)	길이(m)	개소	손상물량	단위	
1	신규	망상균열	0.2	7.0	3.0	1	21.0	m²	-
2									
3									
KEY PLAN

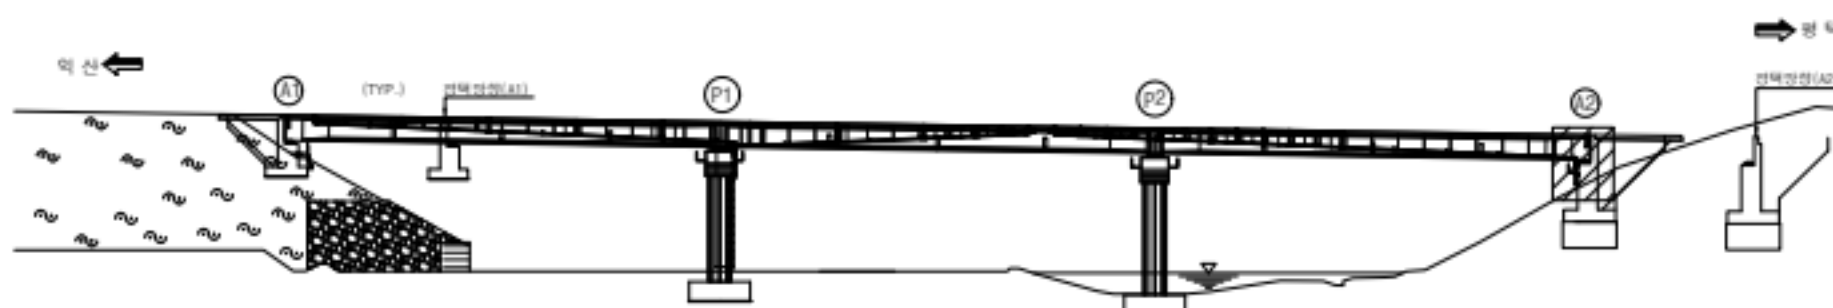

범례


	균열		망상균열		재료분리
	편침/공동		박리, 박락/파손		시공이음/층분리
	누수/습윤부		백태		철근노출
	콘크리트 변색, 누출		표장요철		강재부식
	좌굴/변형		볼트결함		응집불량

용역명	서부내륙고속도로 2025년 시설물 정기안전점검 용역(하반기)
시설물명	온직천교(평택방향)
점검일시	2025. 07 ~ 2025. 12
확인자	책임기술자 김경수
도면번호	19


ID : 온직천교(평택방향) 교각(P1)

손상 현황 표

번호	구분	결함 내용	손상규모						비고
			폭(mm)	너비(m)	길이(m)	개소	손상물량	단위	
1									
2									
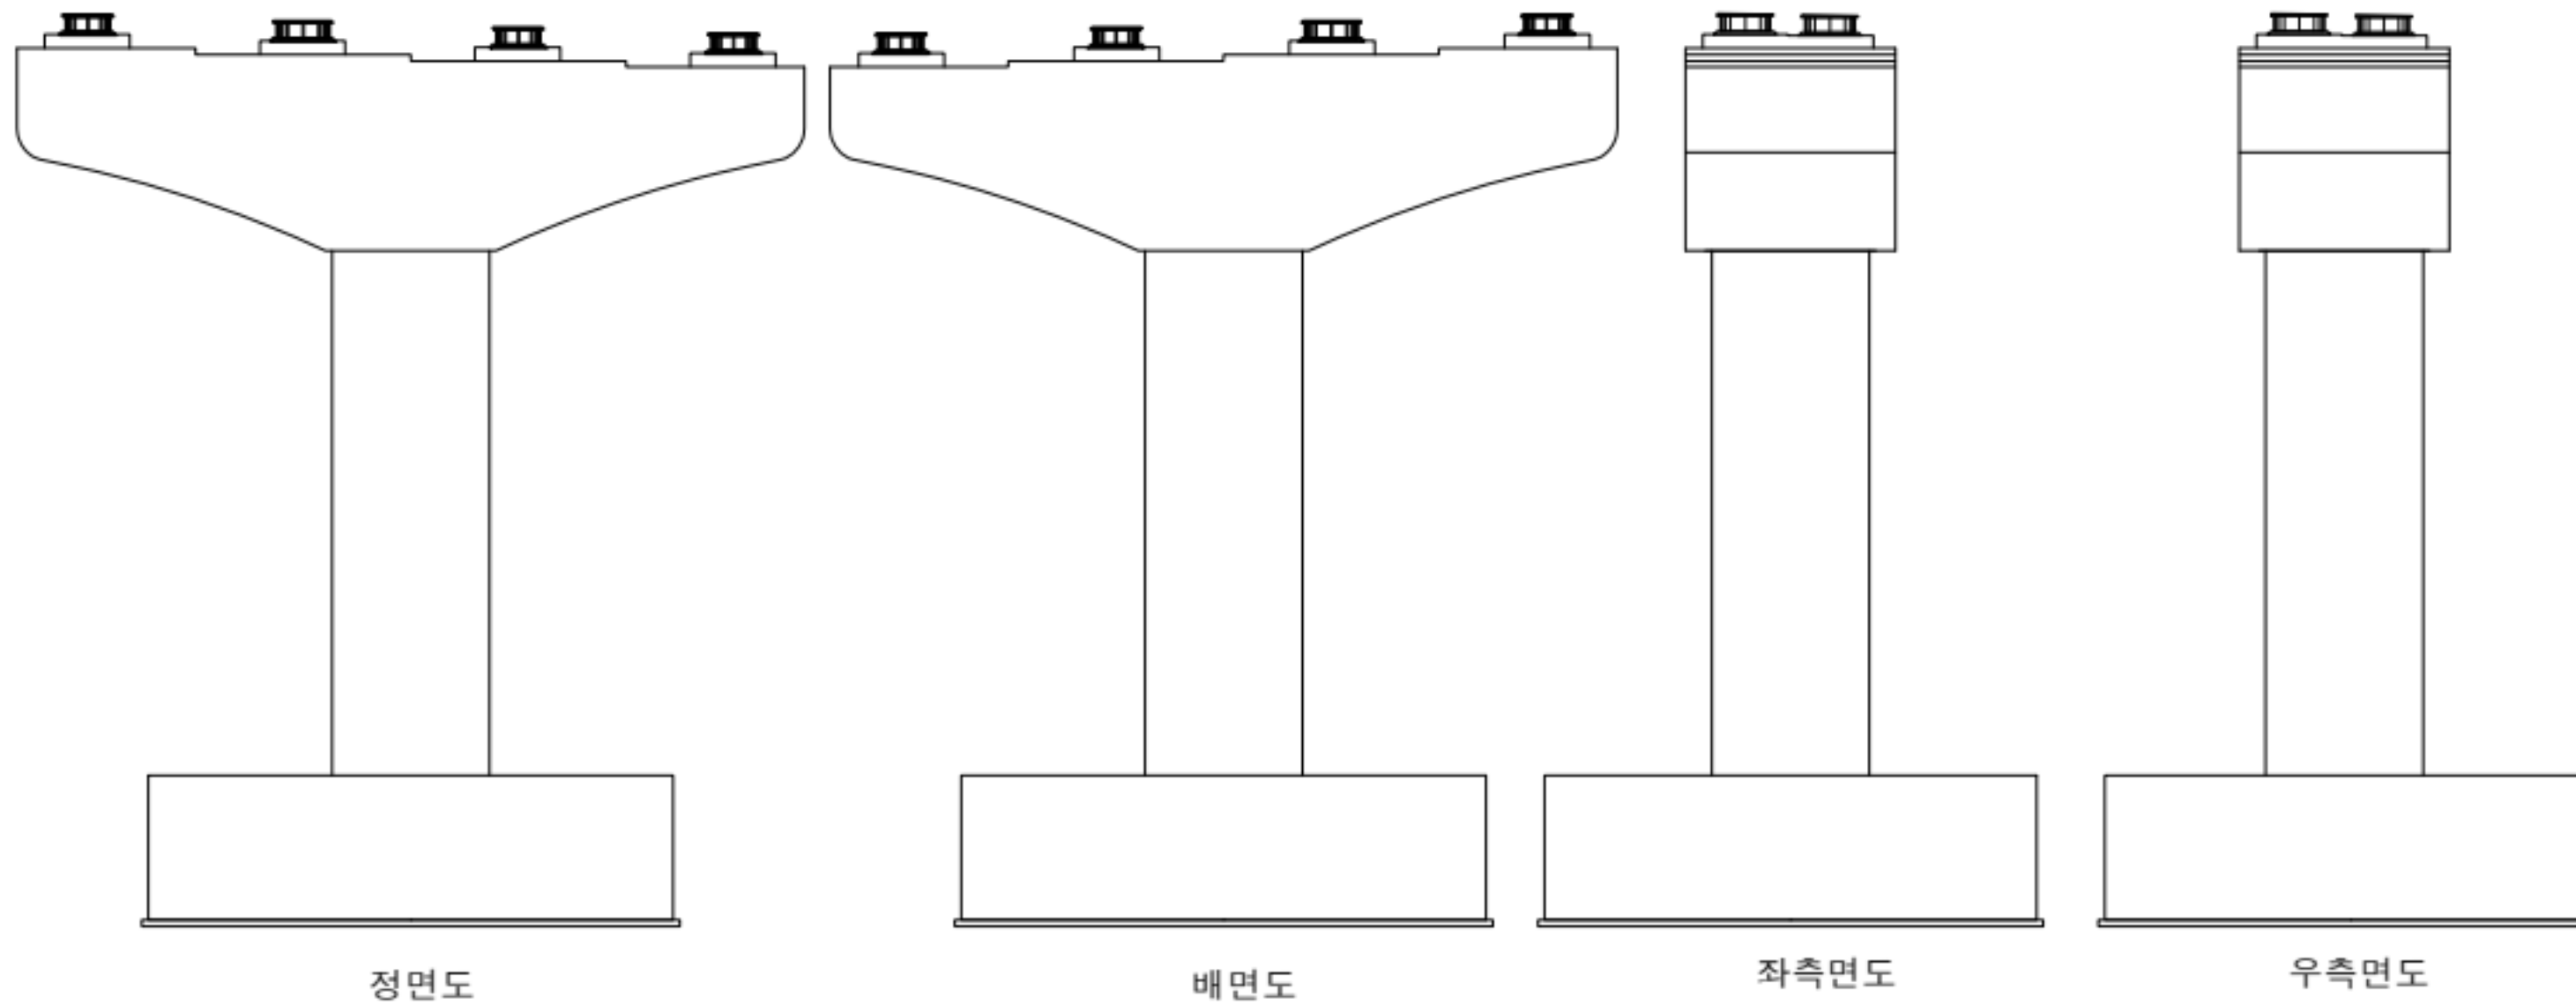

KEY PLAN

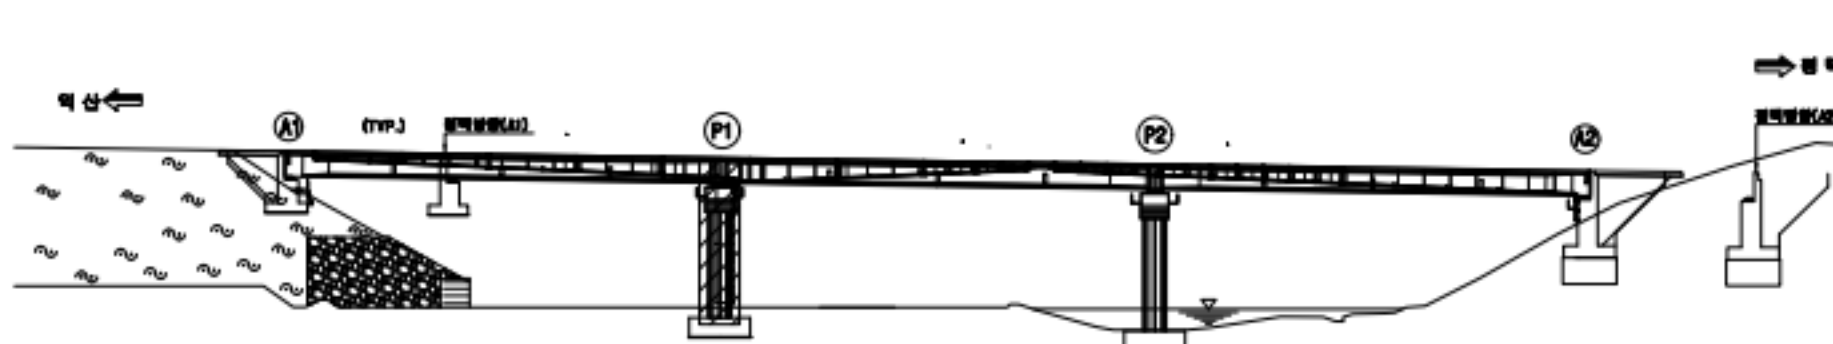

범례


	콘크리트		강철		아스팔트
	콘크리트 손상, 노출		강철 부식		아스팔트 손상
	콘크리트 박리, 파손		강철 부식		아스팔트 균열
	콘크리트 분리		강철 단절		아스팔트 구덩이
	콘크리트 박리		강철 부식물		아스팔트 골짜기

용역명	서부내륙고속도로 2025년 시설물 정기안전점검 용역(하반기)
시설물명	온직천교(평택방향)
점검일시	2025. 07 ~ 2025. 12
확인자	책임기술자 김경수
도면번호	20


ID : 온직천교(평택방향) 교각(P2)

손상 현황 표

번호	구분	결함 내용	손상규모						비고
			폭(mm)	너비(m)	길이(m)	개소	손상물량	단위	
1									
2									
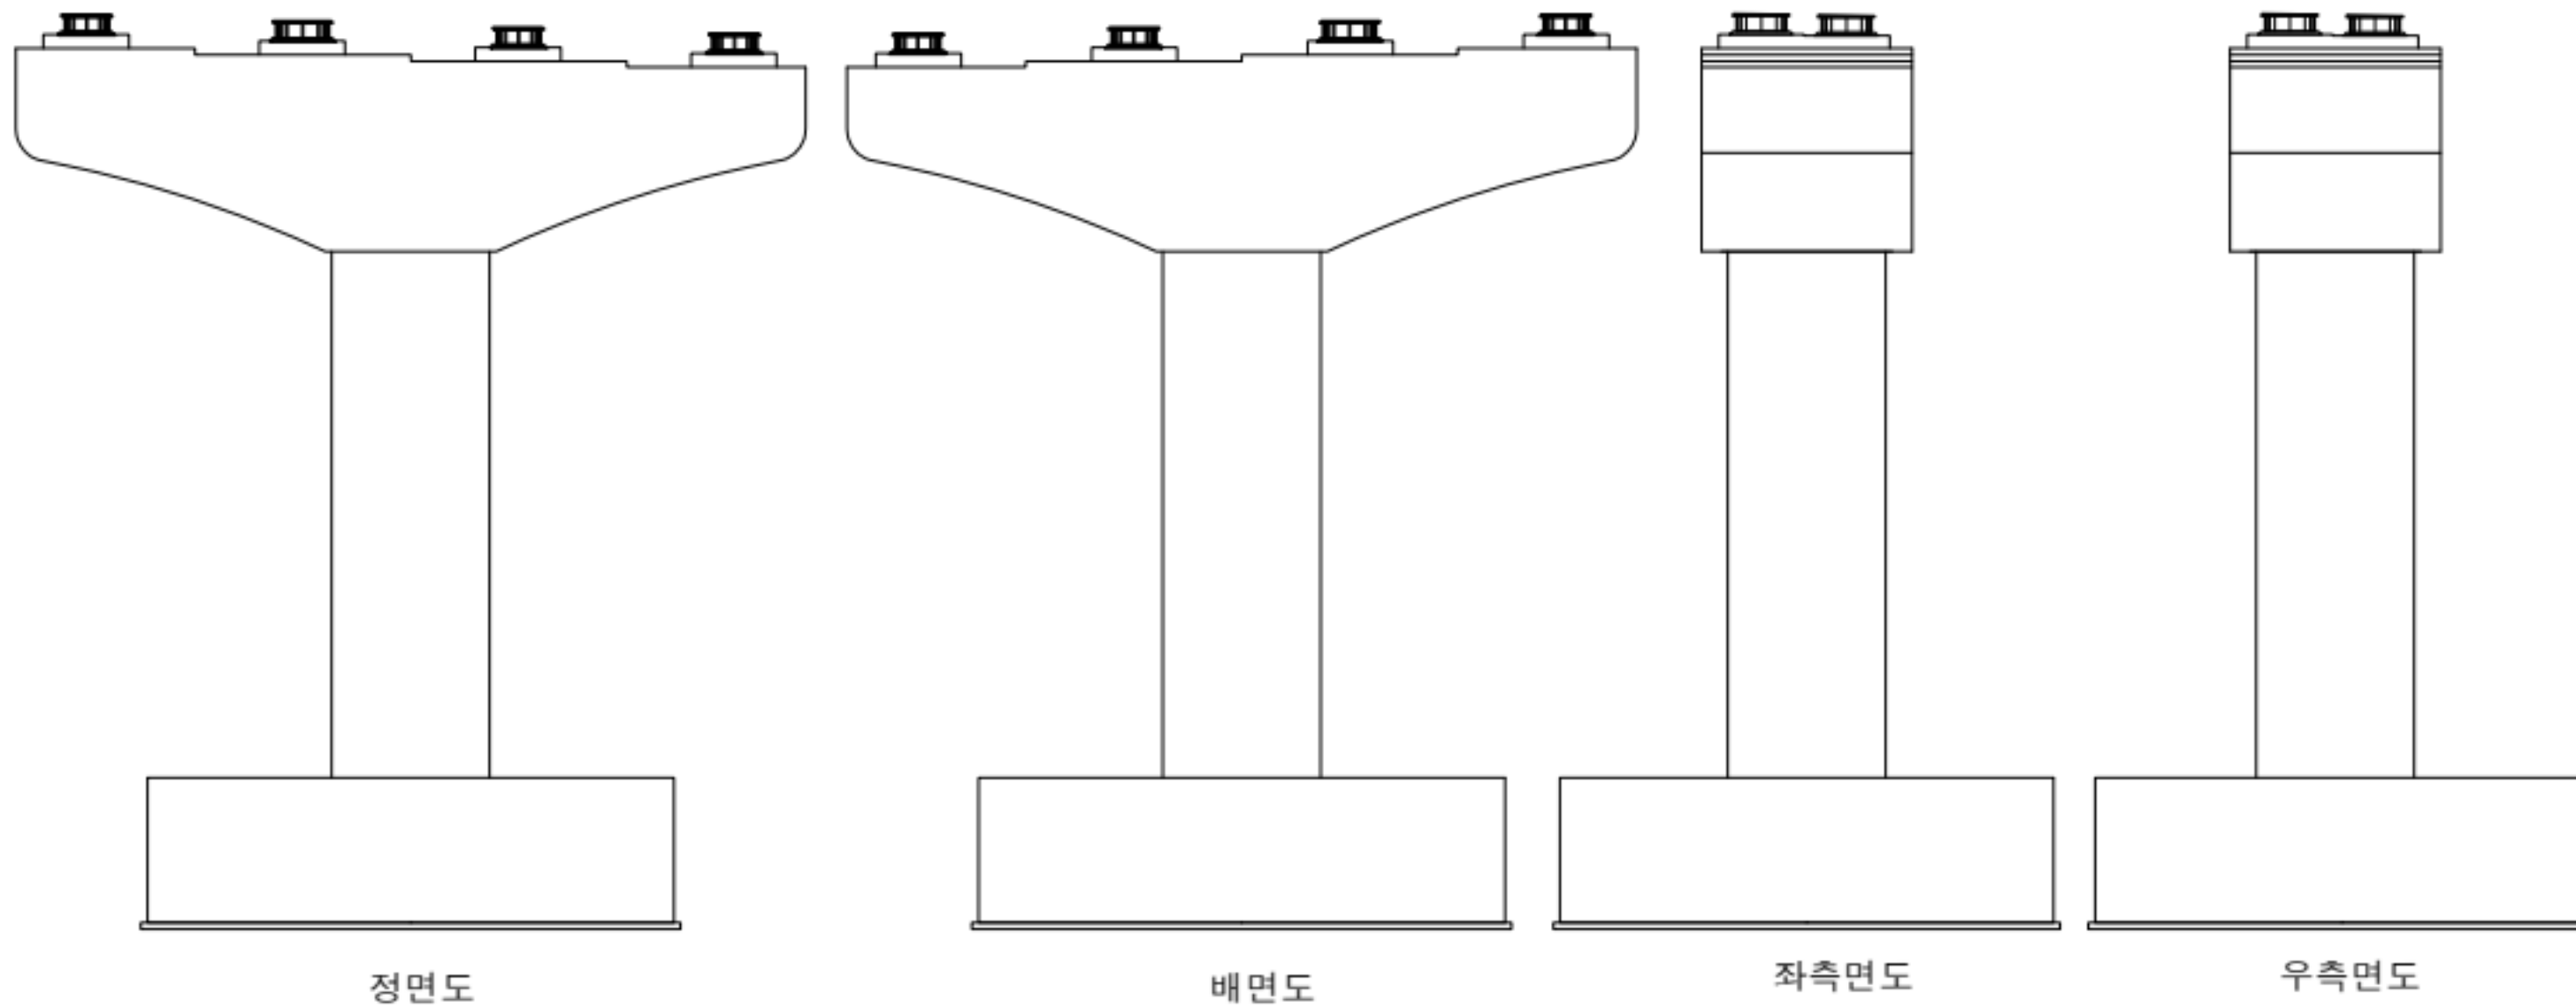

KEY PLAN

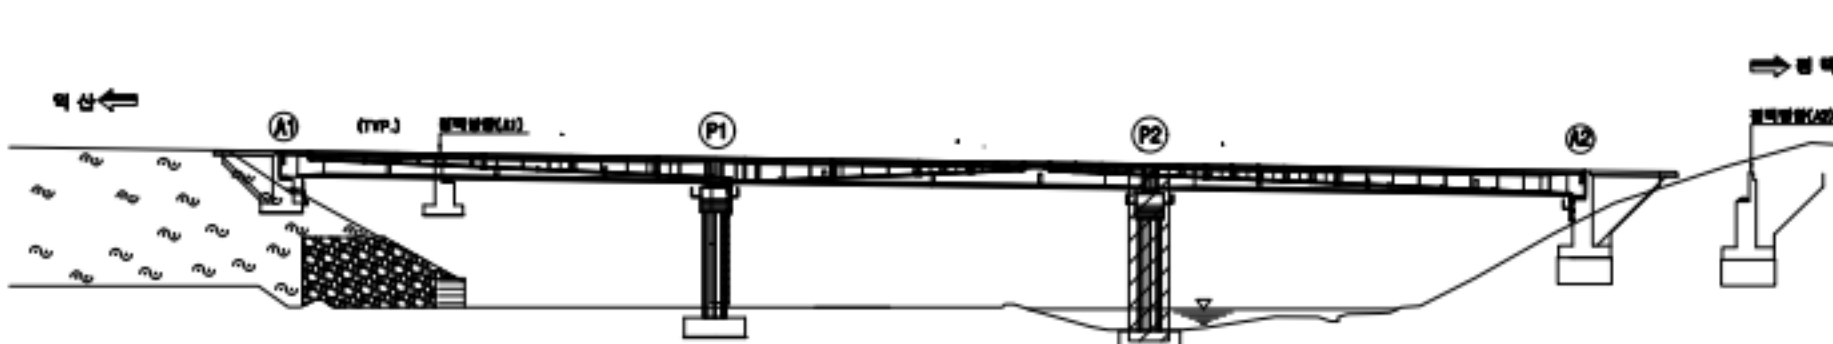

범례

	콘크리트		방상근철		재료분리
	관형/공동		바리, 박락/파손		시공이음/층분리
	누수/습윤부		백태		철근노출
	콘크리트 변색, 녹물		표장오칠		강재부식
	작공/변형		볼트결합		용접불량

용역명	서부내륙고속도로 2025년 시설물 정기안전점검 용역(하반기)
시설물명	온직천교(평택방향)
점검일시	2025. 07 ~ 2025. 12
확인자	책임기술자 김경수
도면번호	21