


41. 월곡2교

ID : 월곡2교 바닥판 상면(익산방향-S1)

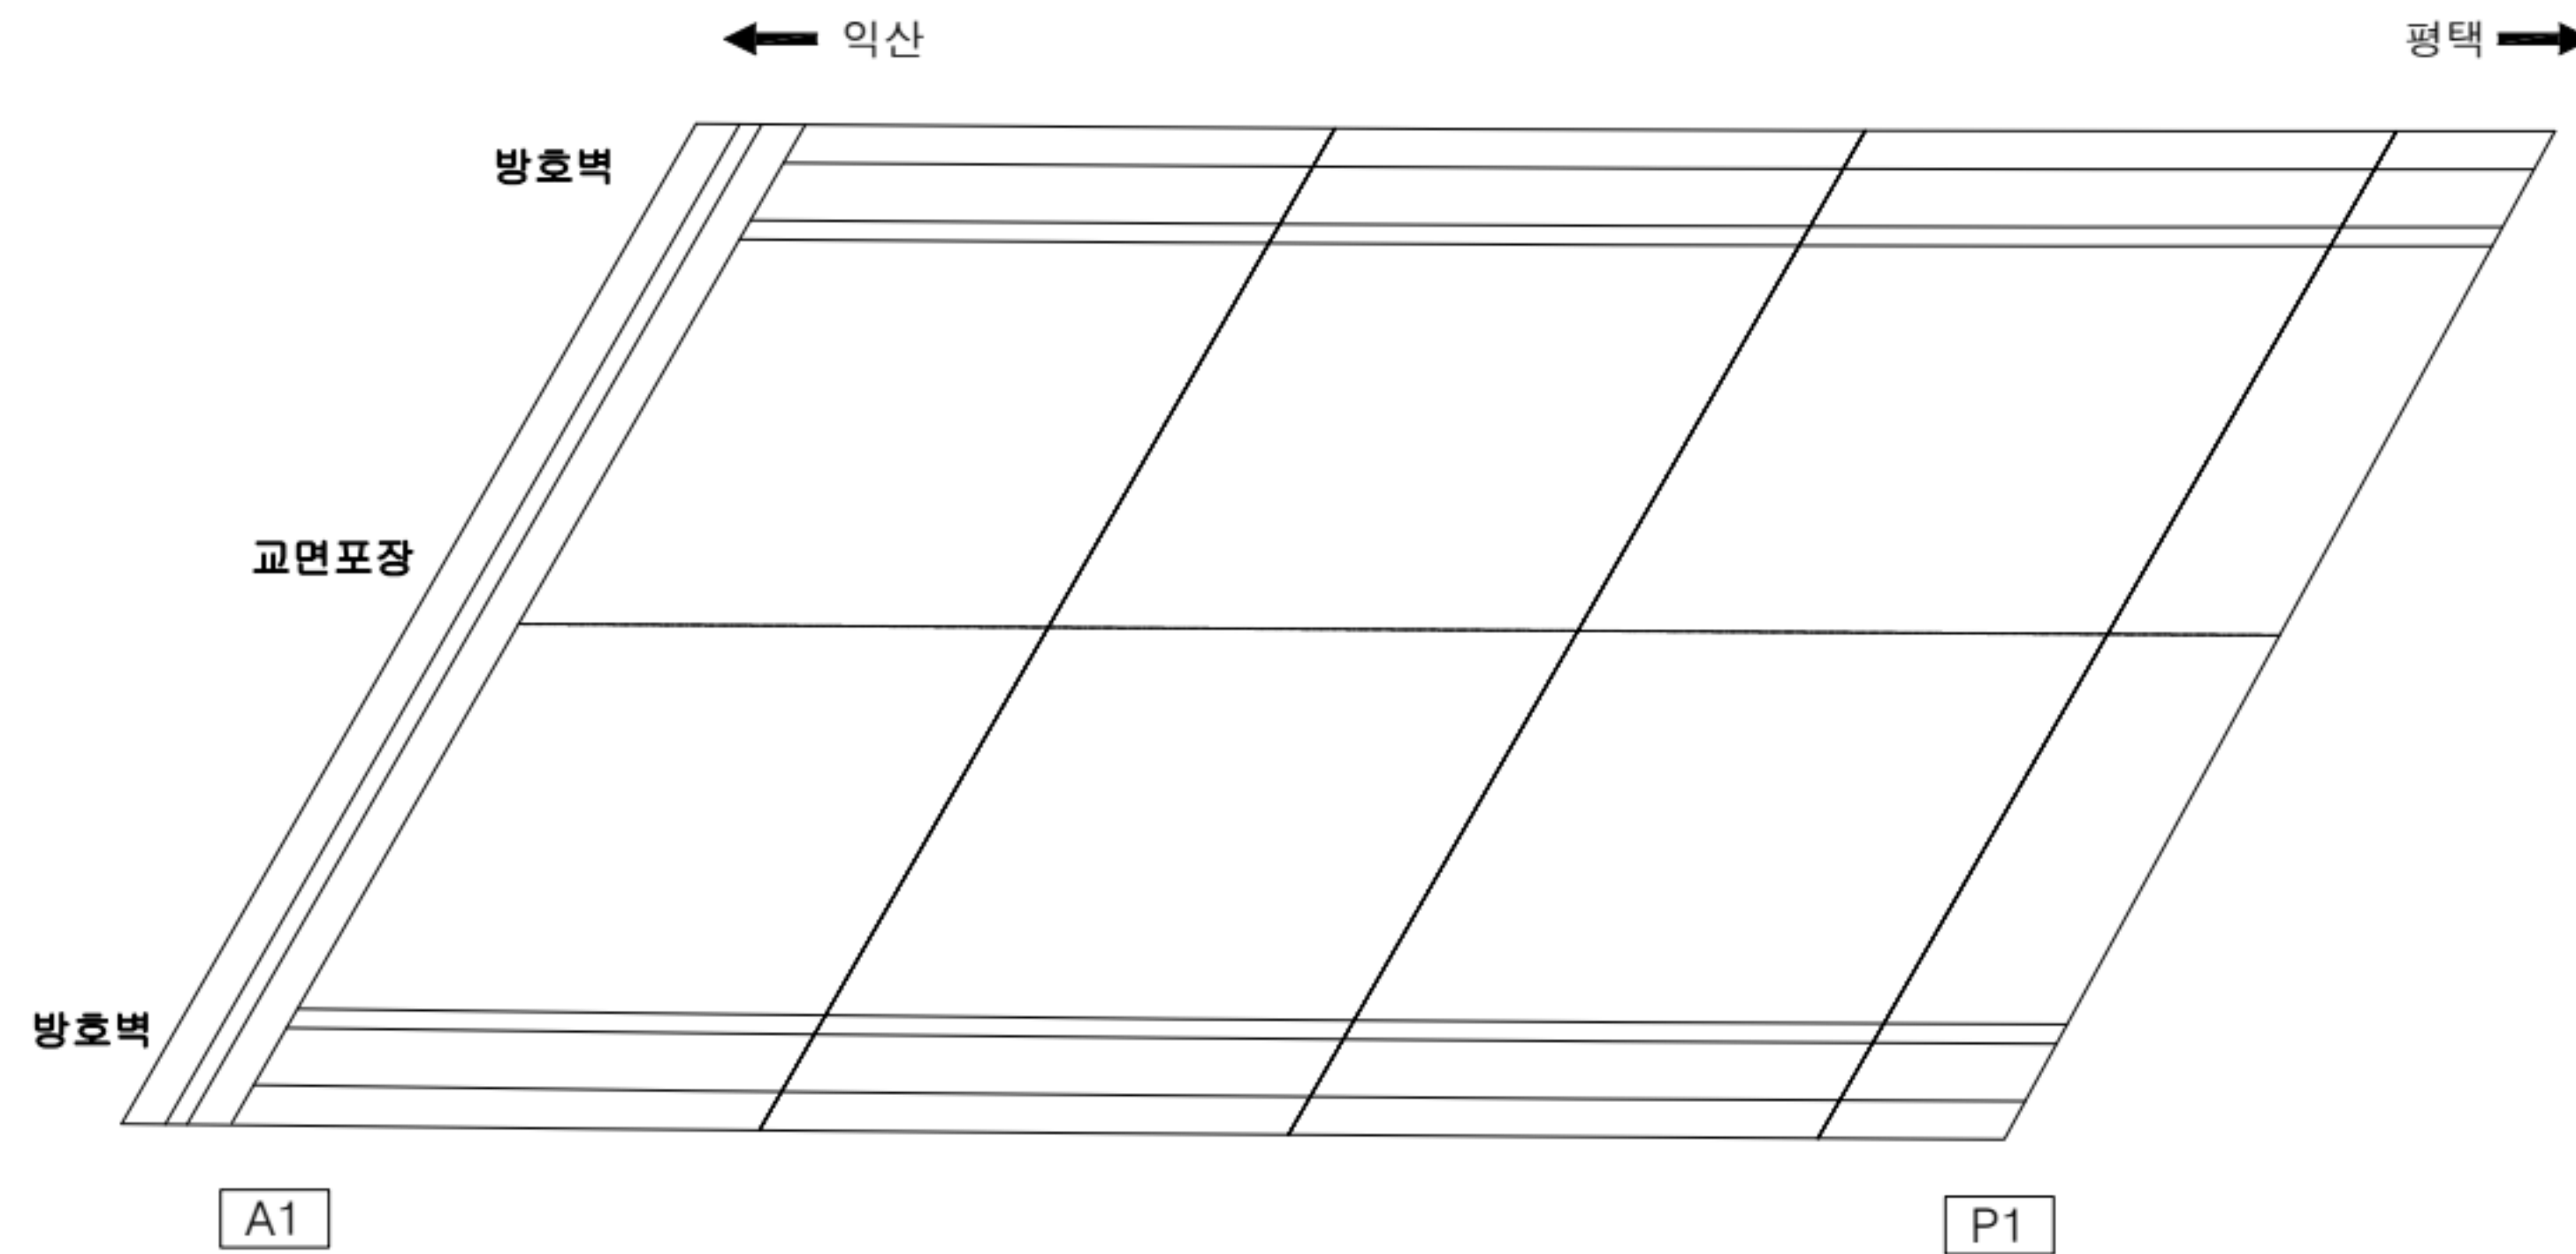

손상 현황 표									
번호	구분	결함 내용	손상규모						비고
			폭(mm)	너비(m)	길이(m)	개소	손상물량	단위	
1									
2									
KEY PLAN




범례

콘크리트	방상근열	재료분리
관 열	파손, 박락/파손	시공이음/층분리
관 열	배터	철근노출
관 열	포장요철	강재부식
관 열	볼트결합	용접불량
관 열	차굴/변형	

용역명	서부내륙고속도로 2025년 시설물 정기안전점검 용역(하반기)
시설물명	월곡2교
점검일시	2025. 07 ~ 2025. 12
확인자	책임기술자 김경수
도면번호	01


ID : 월곡2교 바닥판 상면(익산방향-S2)

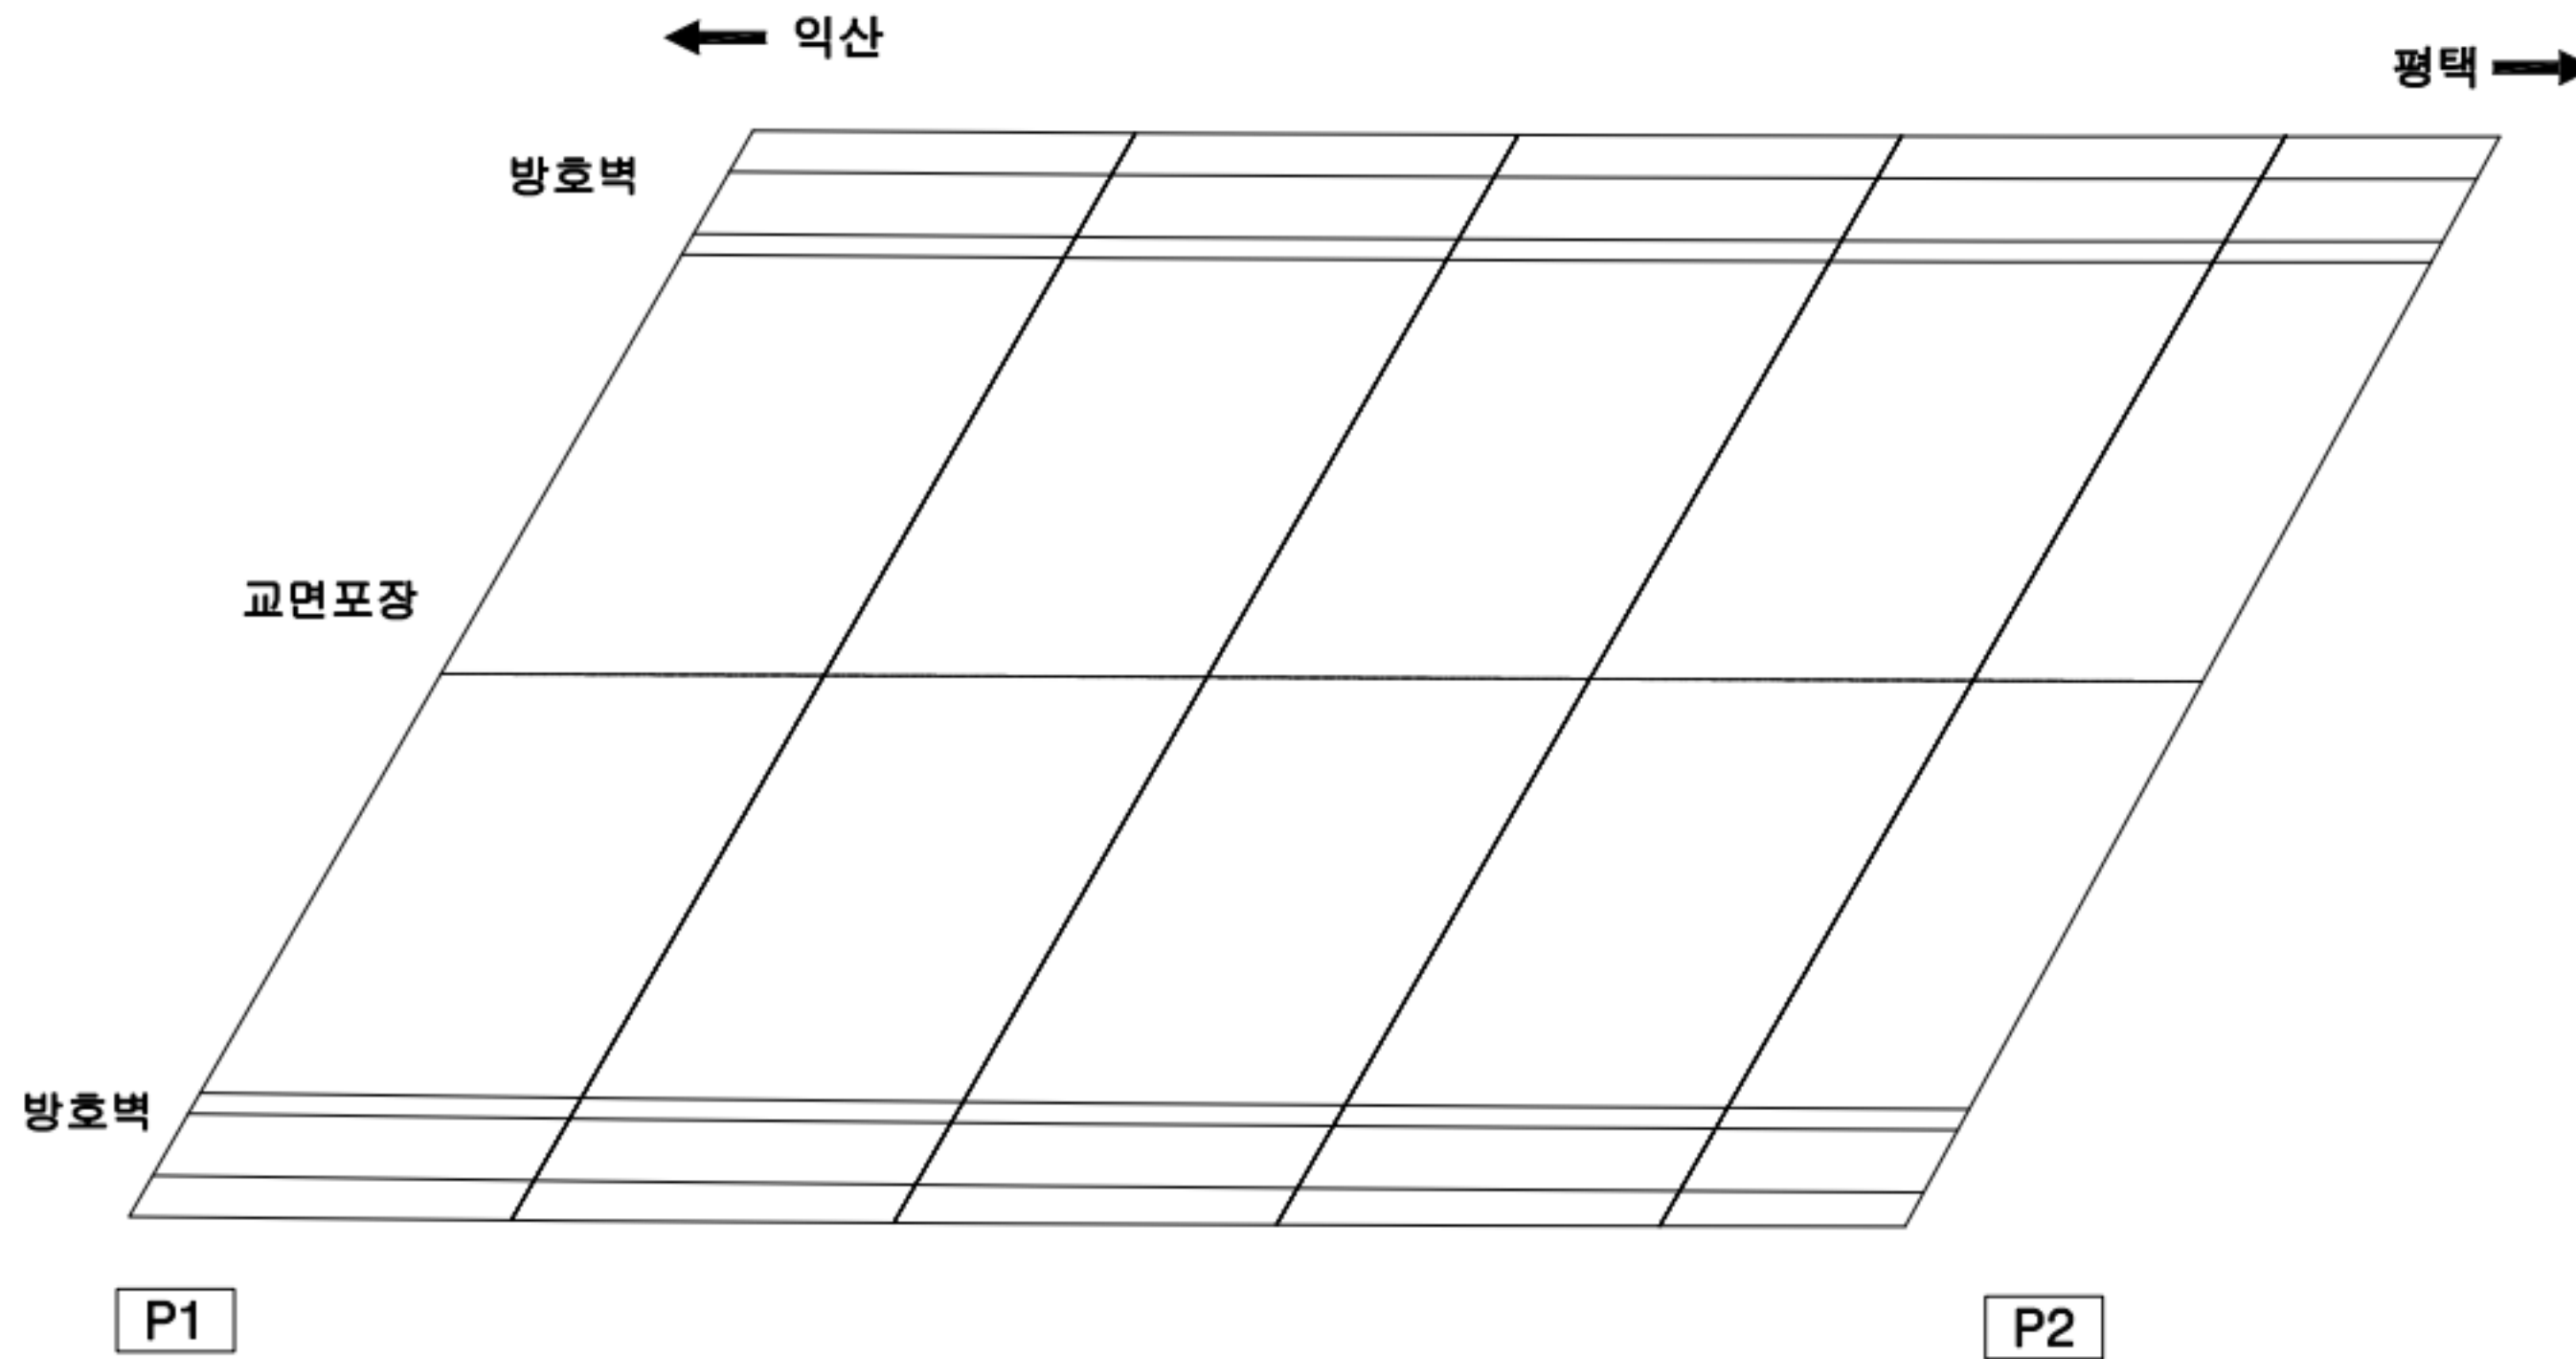

손상 현황 표

번호	구분	결함 내용	손상규모						비고
			폭(mm)	너비(m)	길이(m)	개소	손상물량	단위	
1									
2									
KEY PLAN

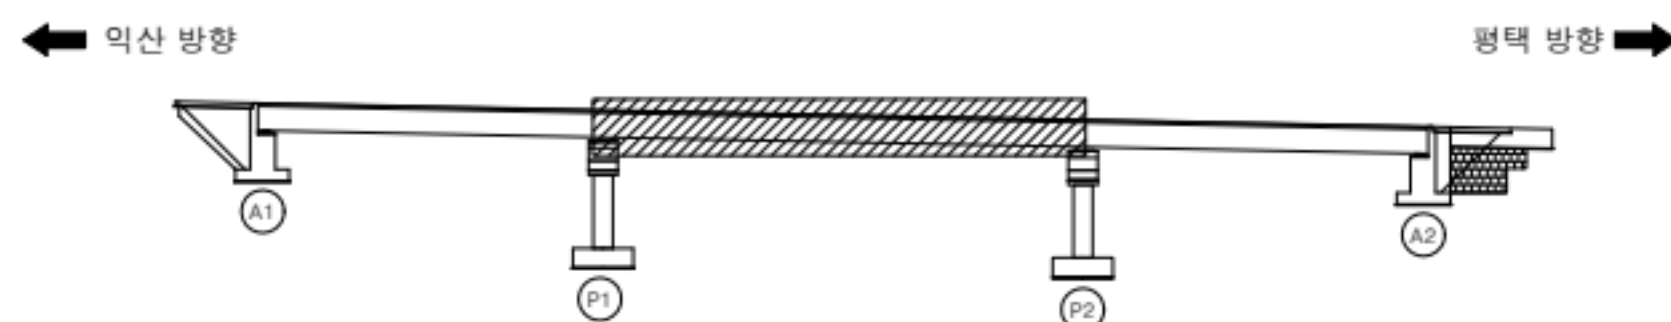


범례

	관 열		망상관열		재료분리
	관형/공동		바리, 박락/파손		시공이음/층분리
	누수/습윤부		백테		철근노출
	콘크리트 변색, 녹물		표장요철		강재부식
	차줄/변형		볼트결합		용접불량

용역명	서부내륙고속도로 2025년 시설물 정기안전점검 용역(하반기)
시설물명	월곡2교
점검일시	2025. 07 ~ 2025. 12
확인자	책임기술자 김경수
도면번호	02

ID : 월곡2교 바닥판 상면(익산방향-S3)

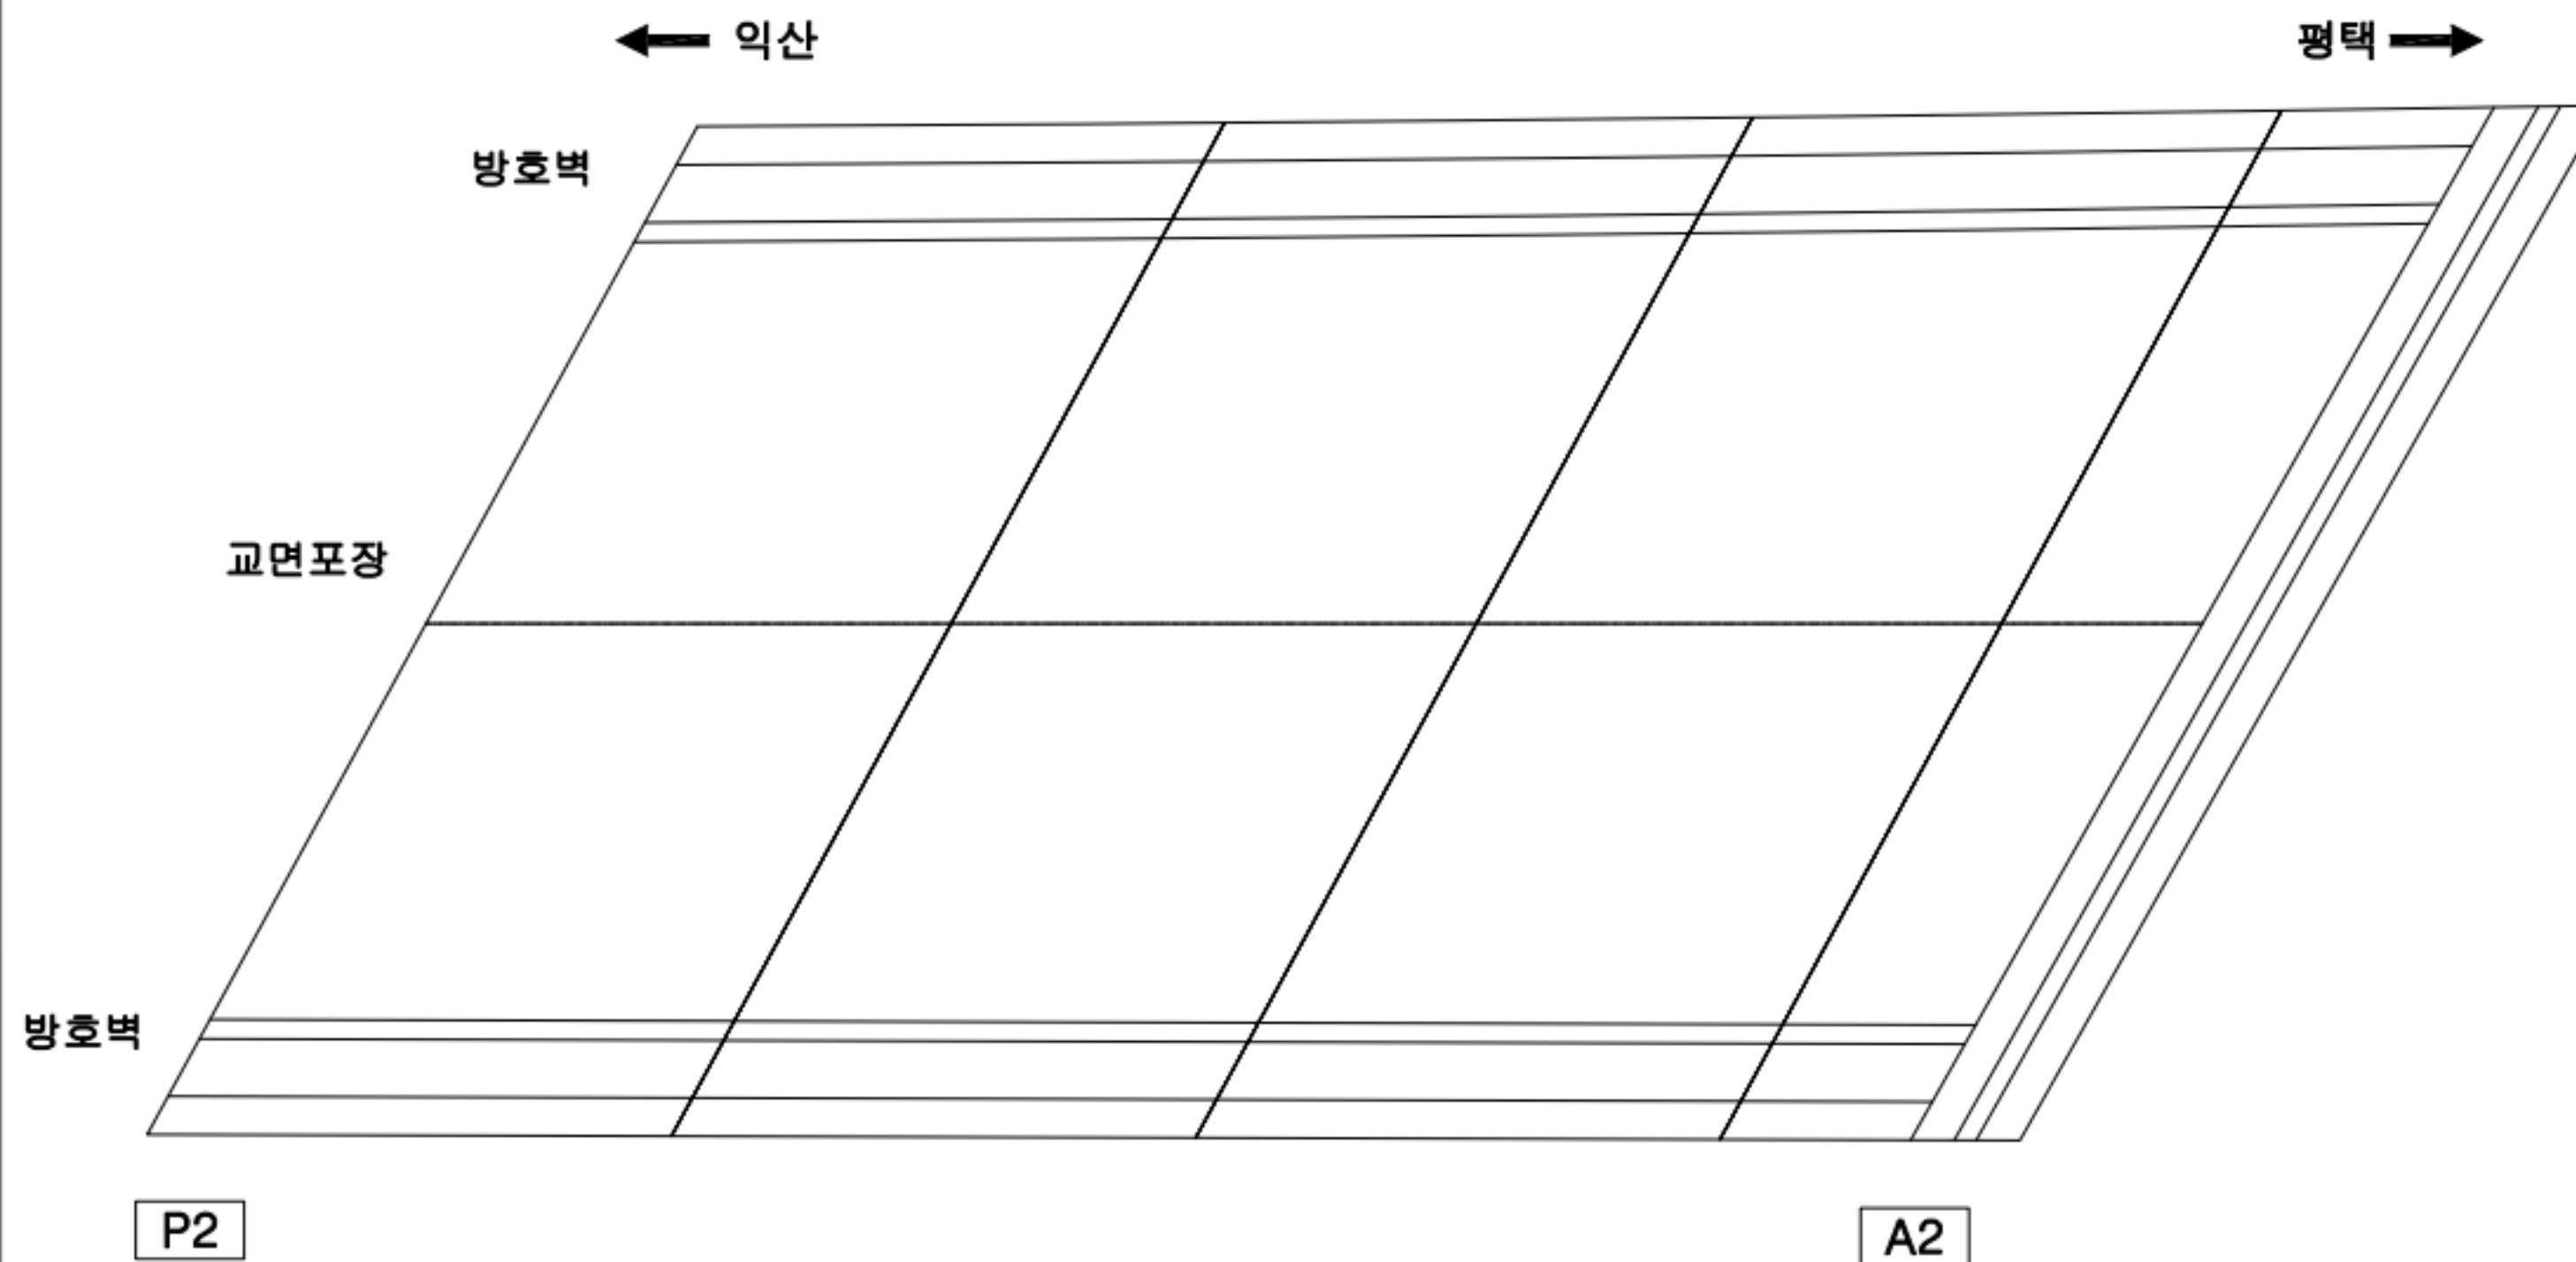

손상 현황 표									
번호	구분	결함 내용	손상규모						비고
			폭(mm)	너비(m)	길이(m)	개소	손상물량	단위	
1									
2									
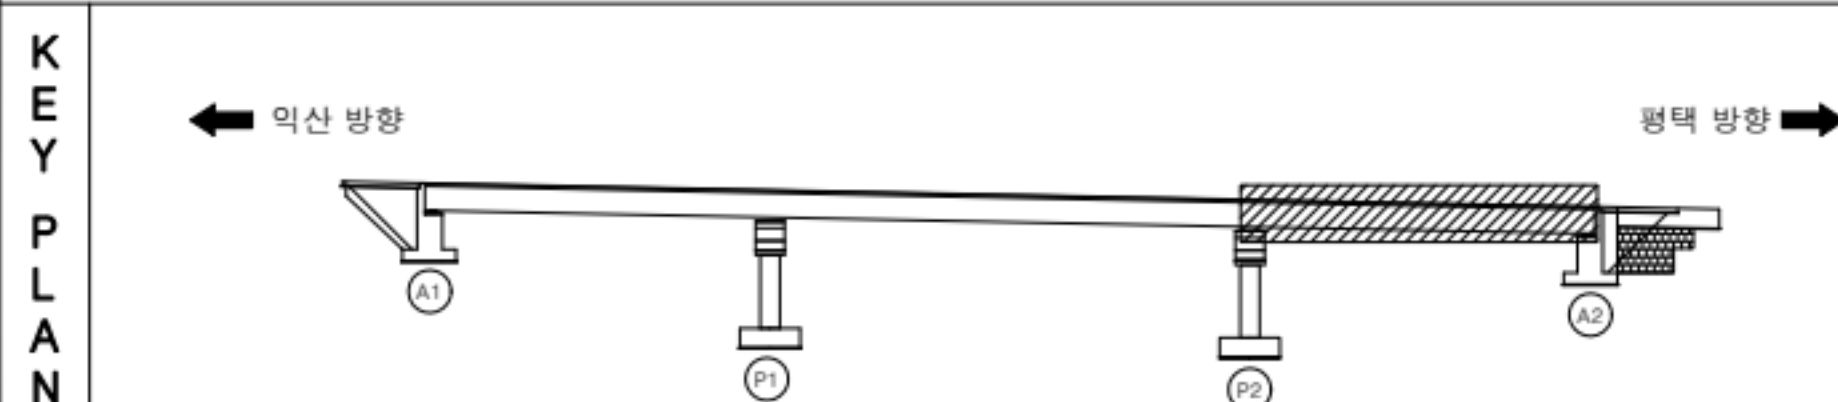


표		균열		망상균열		재료분리
		편형/공동		박리, 박락/ 파손		시공이음/ 층분리
		누수/ 습윤부		벽태		철근노출
례		콘크리트 변색, 녹물		표장오염		강재부식
		좌굴/변형		불트결합		유입물방

용역명	서부내륙고속도로 2025년 시설물 정기안전점검 용역(하반기)
시설물명	월곡2교
점검일시	2025. 07 ~ 2025. 12
확인자	책임기술자 김경수
도면번호	03

ID : 월곡2교 바닥판 상면(평택방향-S1)

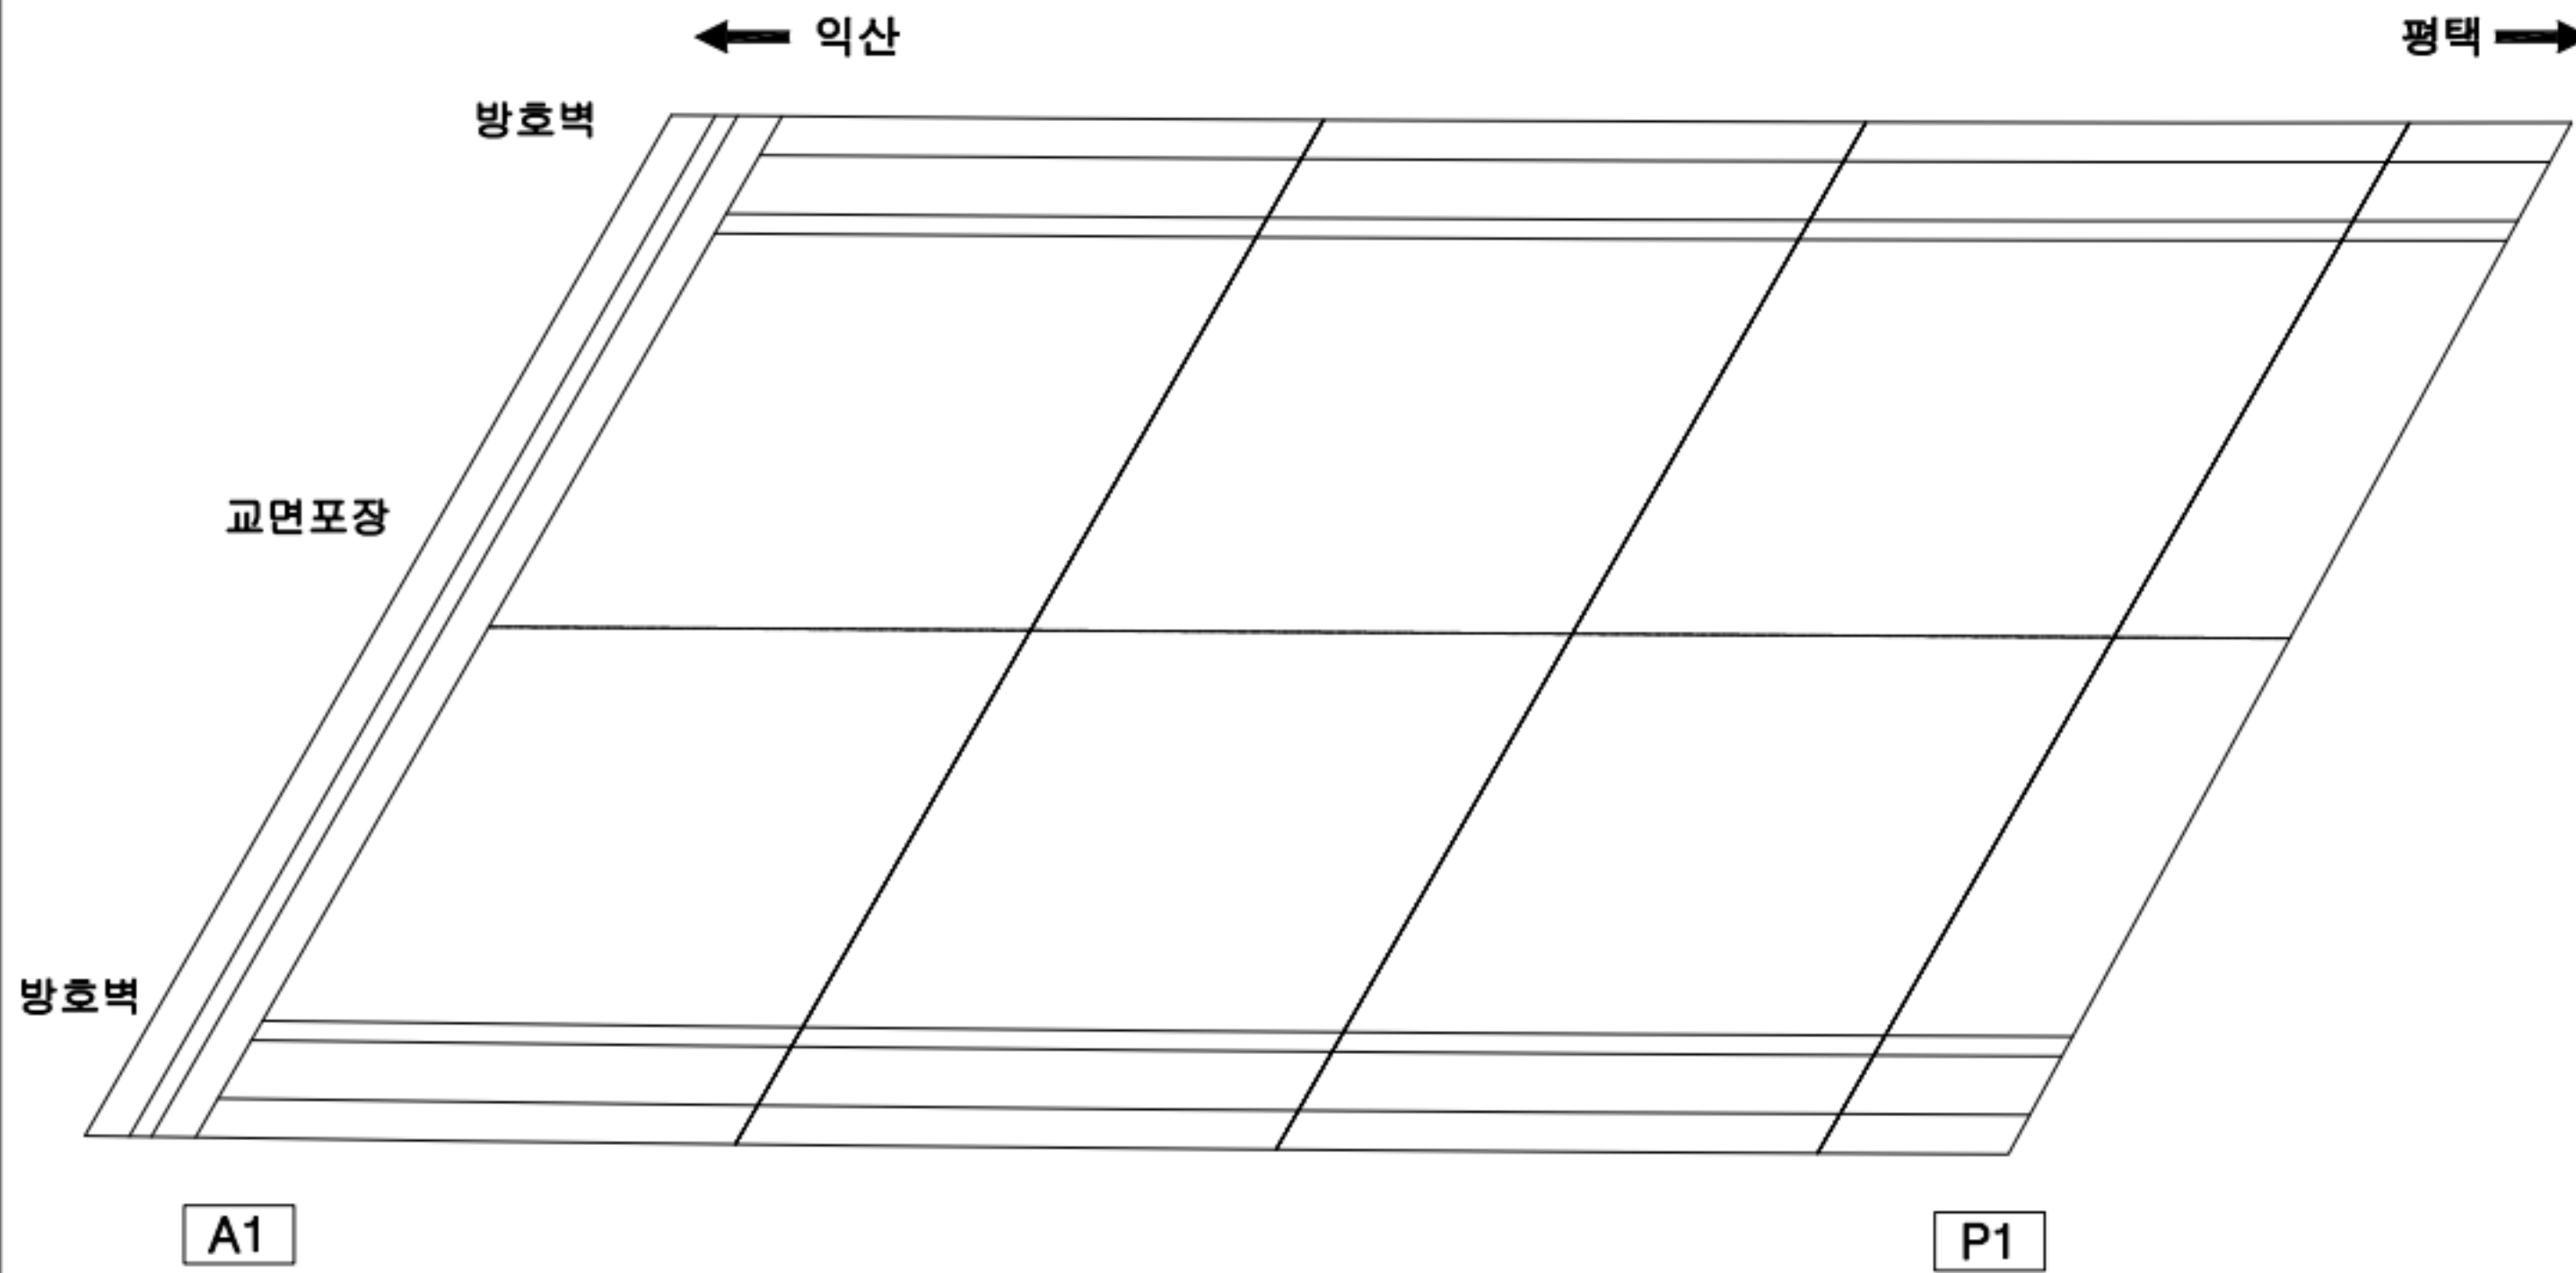

손상 현황 표

번호	구분	결함 내용	손상규모						비고
			폭(mm)	너비(m)	길이(m)	개소	손상물량	단위	
1									
2									
KEY PLAN




범례

	관 열		망상근열		재료분리
	균열/공동		박리, 박락/파손		시공이음/층분리
	누수/습윤부		백태		철근노출
	콘크리트 변색, 녹물		표장오일		강재부식
	좌굴/변형		볼트결합		용접불량

용역명	서부내륙고속도로 2025년 시설물 정기안전점검 용역(하반기)
시설물명	월곡2교
점검일시	2025. 07 ~ 2025. 12
확인자	책임기술자 김경수
도면번호	04


ID : 월곡2교 바닥판 상면(평택방향-S2)

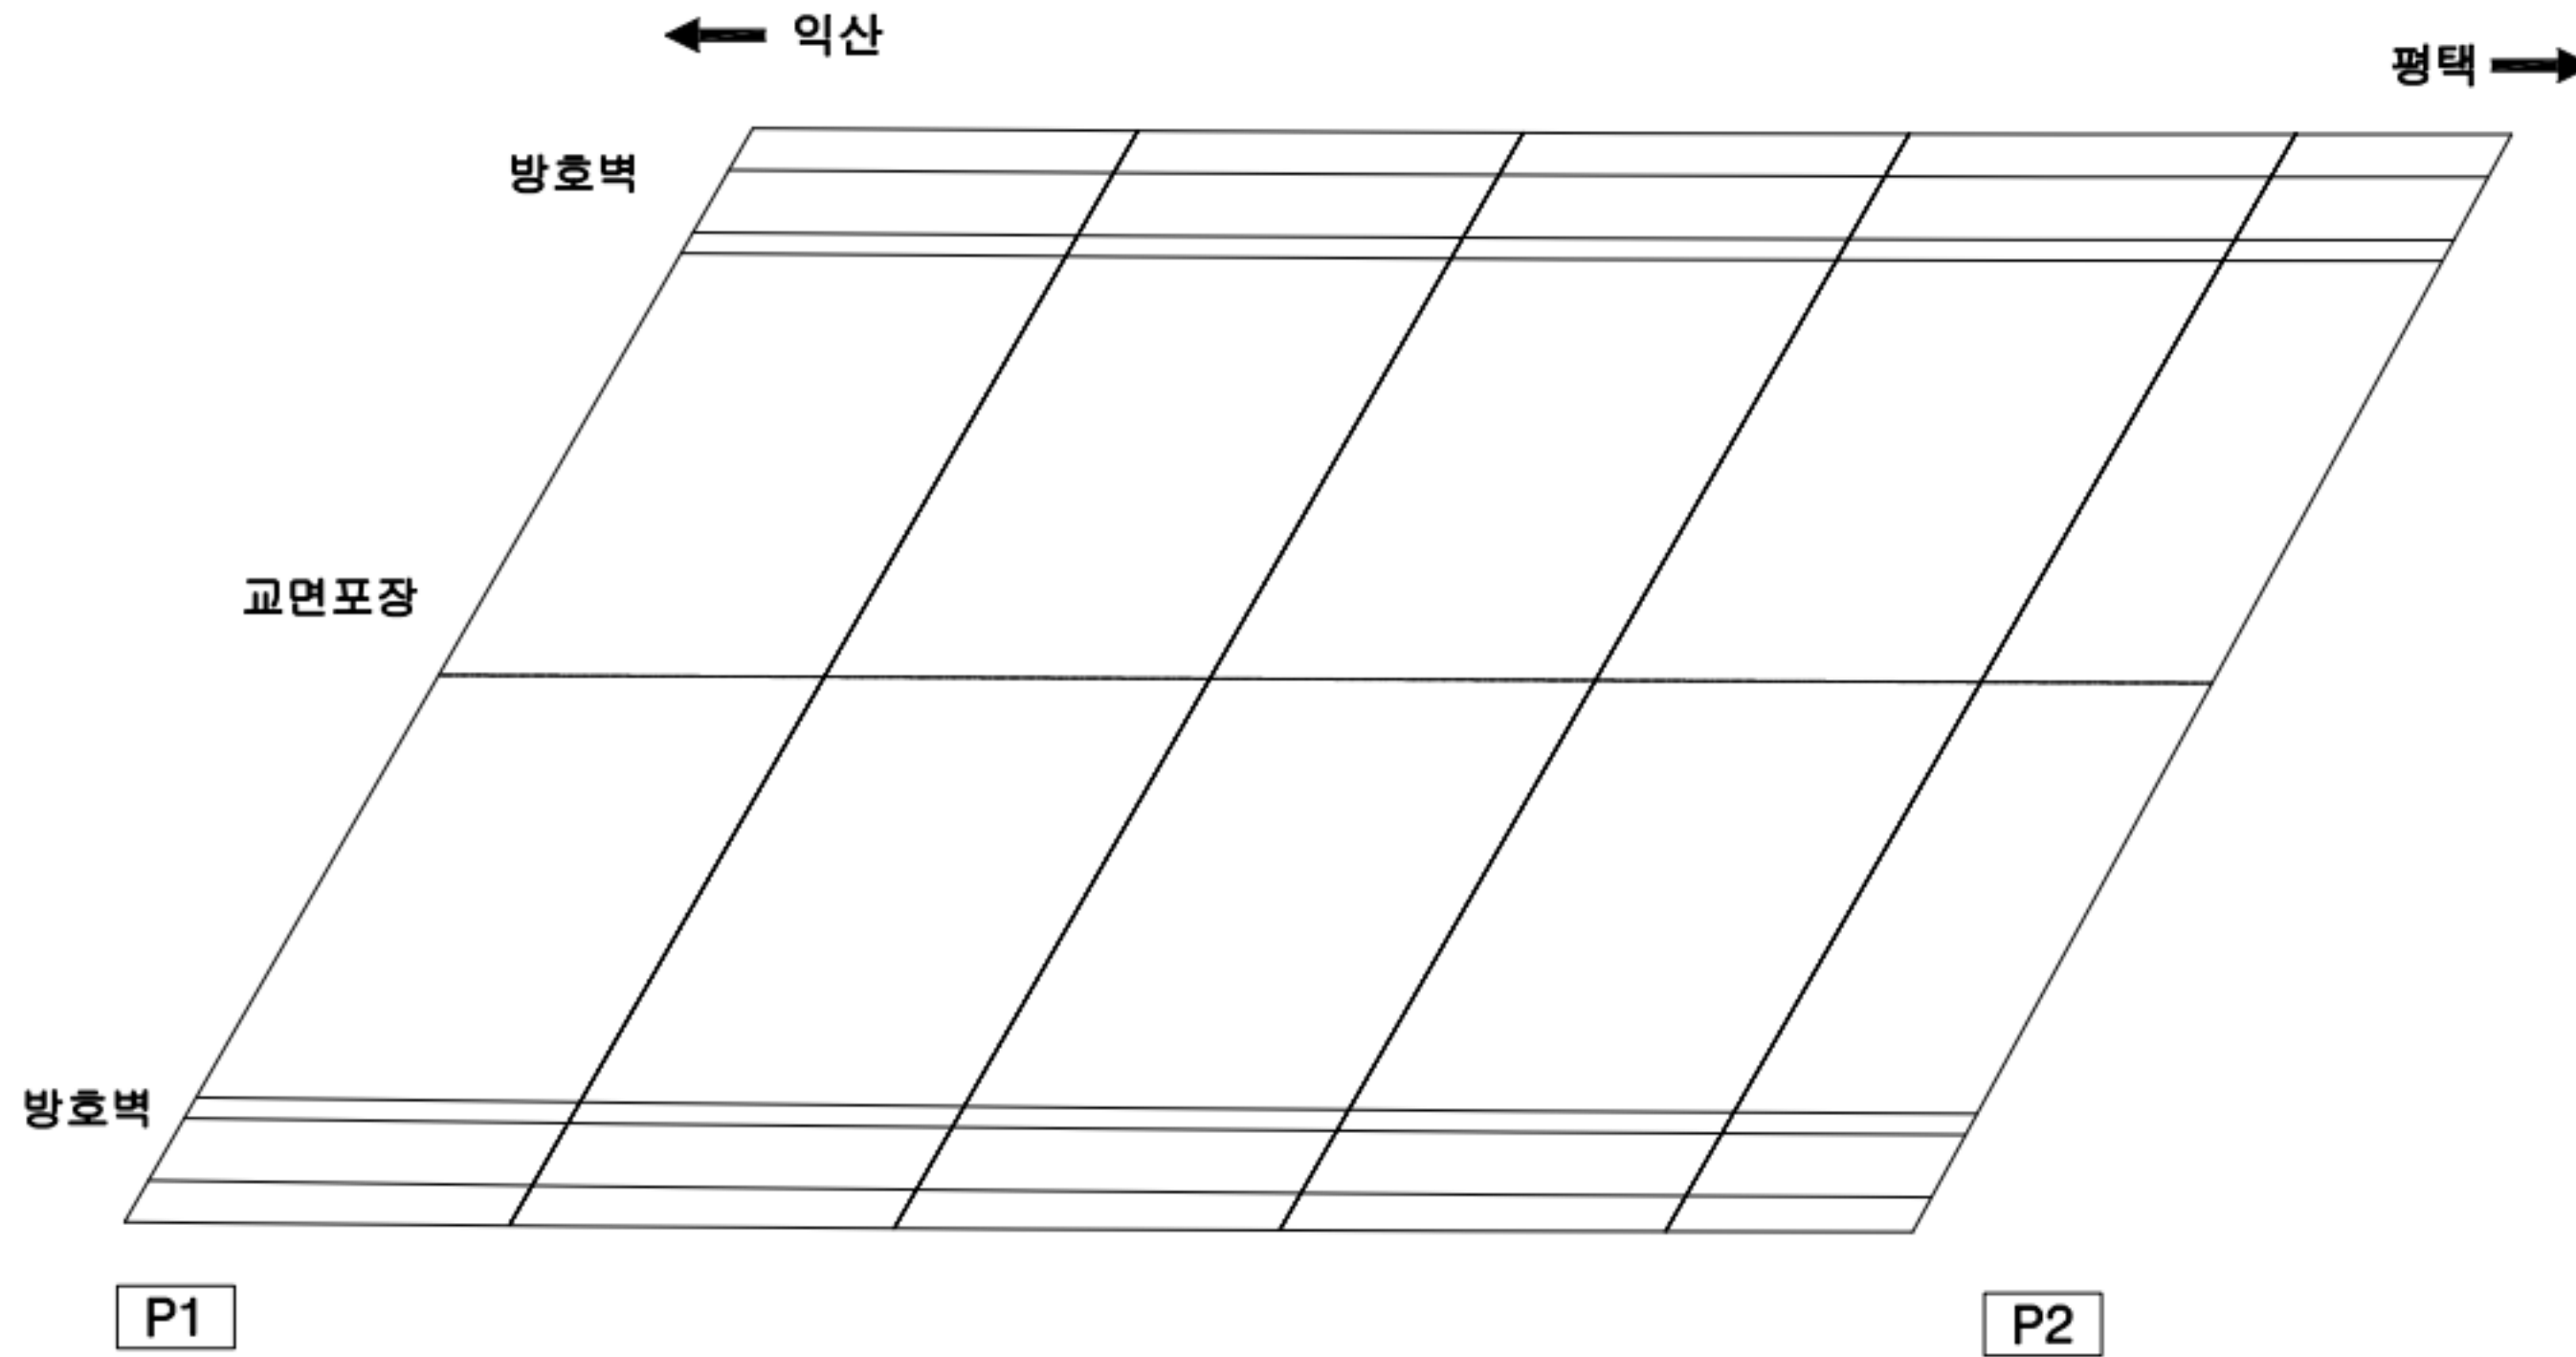

손상 현황 표

번호	구분	결함 내용	손상규모						비고
			폭(mm)	너비(m)	길이(m)	개소	손상물량	단위	
1									
2									
KEY PLAN


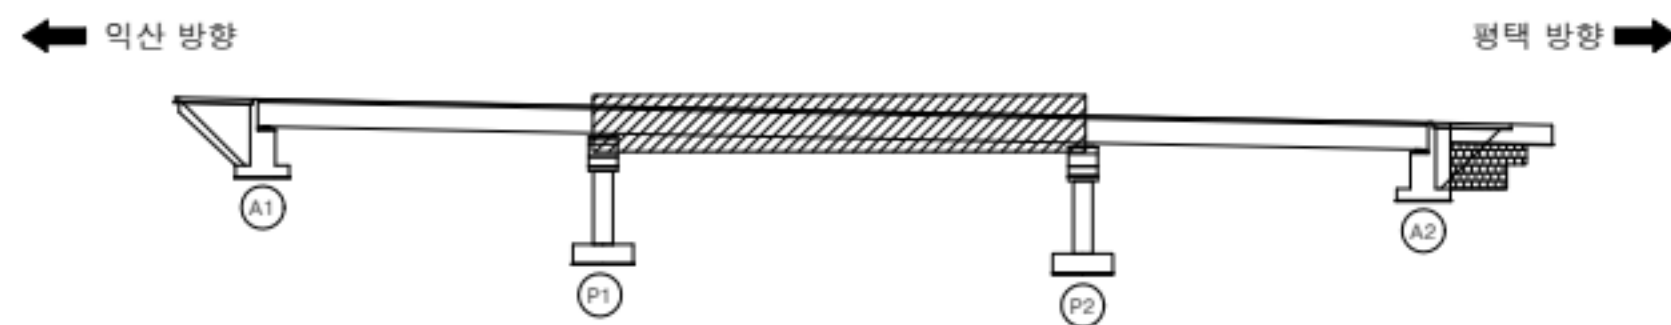


범례

	관 열		망상관열		재료분리
	관형/공동		바리, 박락/파손		시공이음/층분리
	누수/습윤부		배터		철근노출
	콘크리트 변색, 녹물		표장요철		강재부식
	차줄/변형		불트결합		용접불량

용역명	서부내륙고속도로 2025년 시설물 정기안전점검 용역(하반기)
시설물명	월곡2교
점검일시	2025. 07 ~ 2025. 12
확인자	책임기술자 김경수
도면번호	05


ID : 월곡2교 바닥판 상면(평택방향-S3)

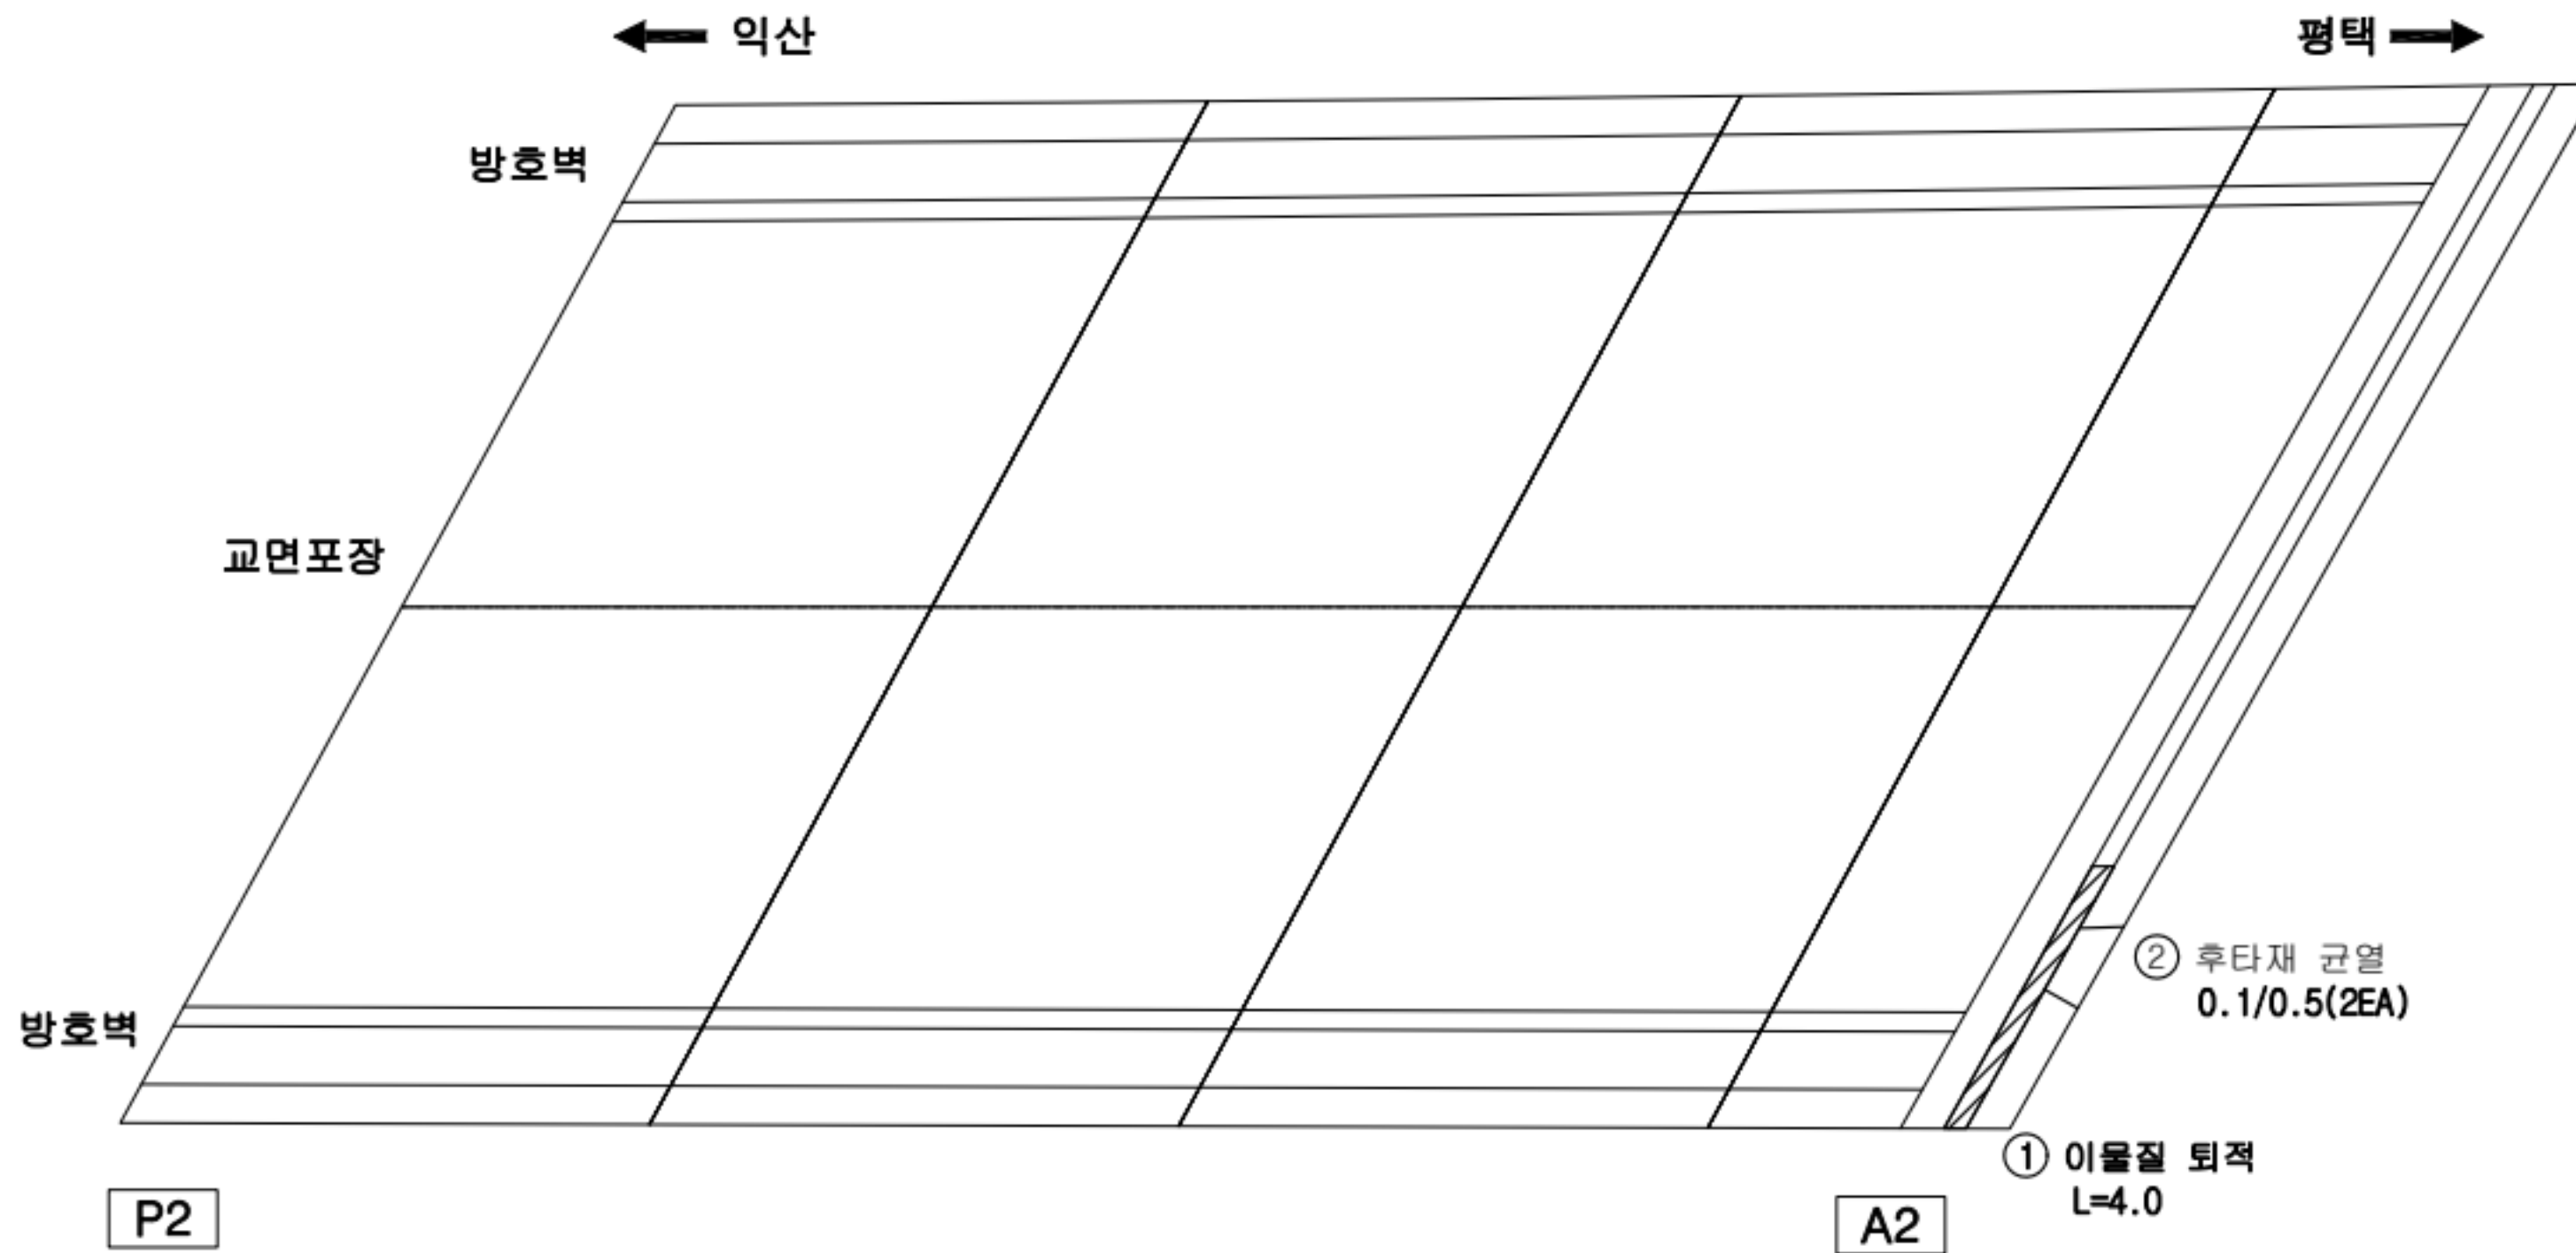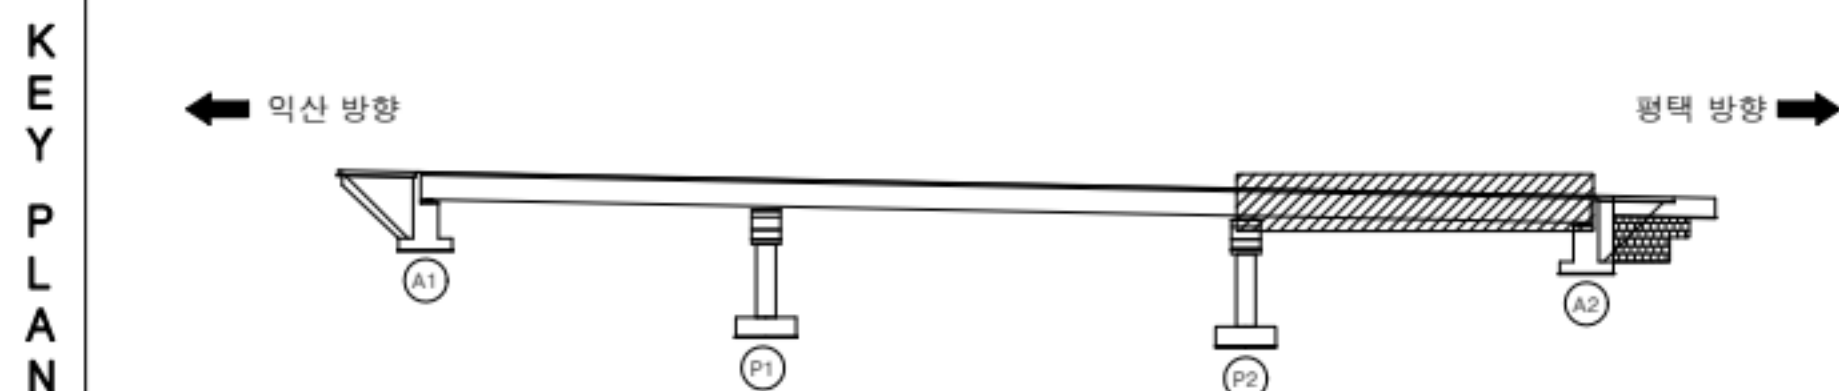[illegible]

ID : 월곡2교 바닥판 하면(익산방향-S1)

손상 현황 표

번호	구분	결함 내용	손상규모						비고
			폭(mm)	너비(m)	길이(m)	개소	손상물량	단위	
1									
2									
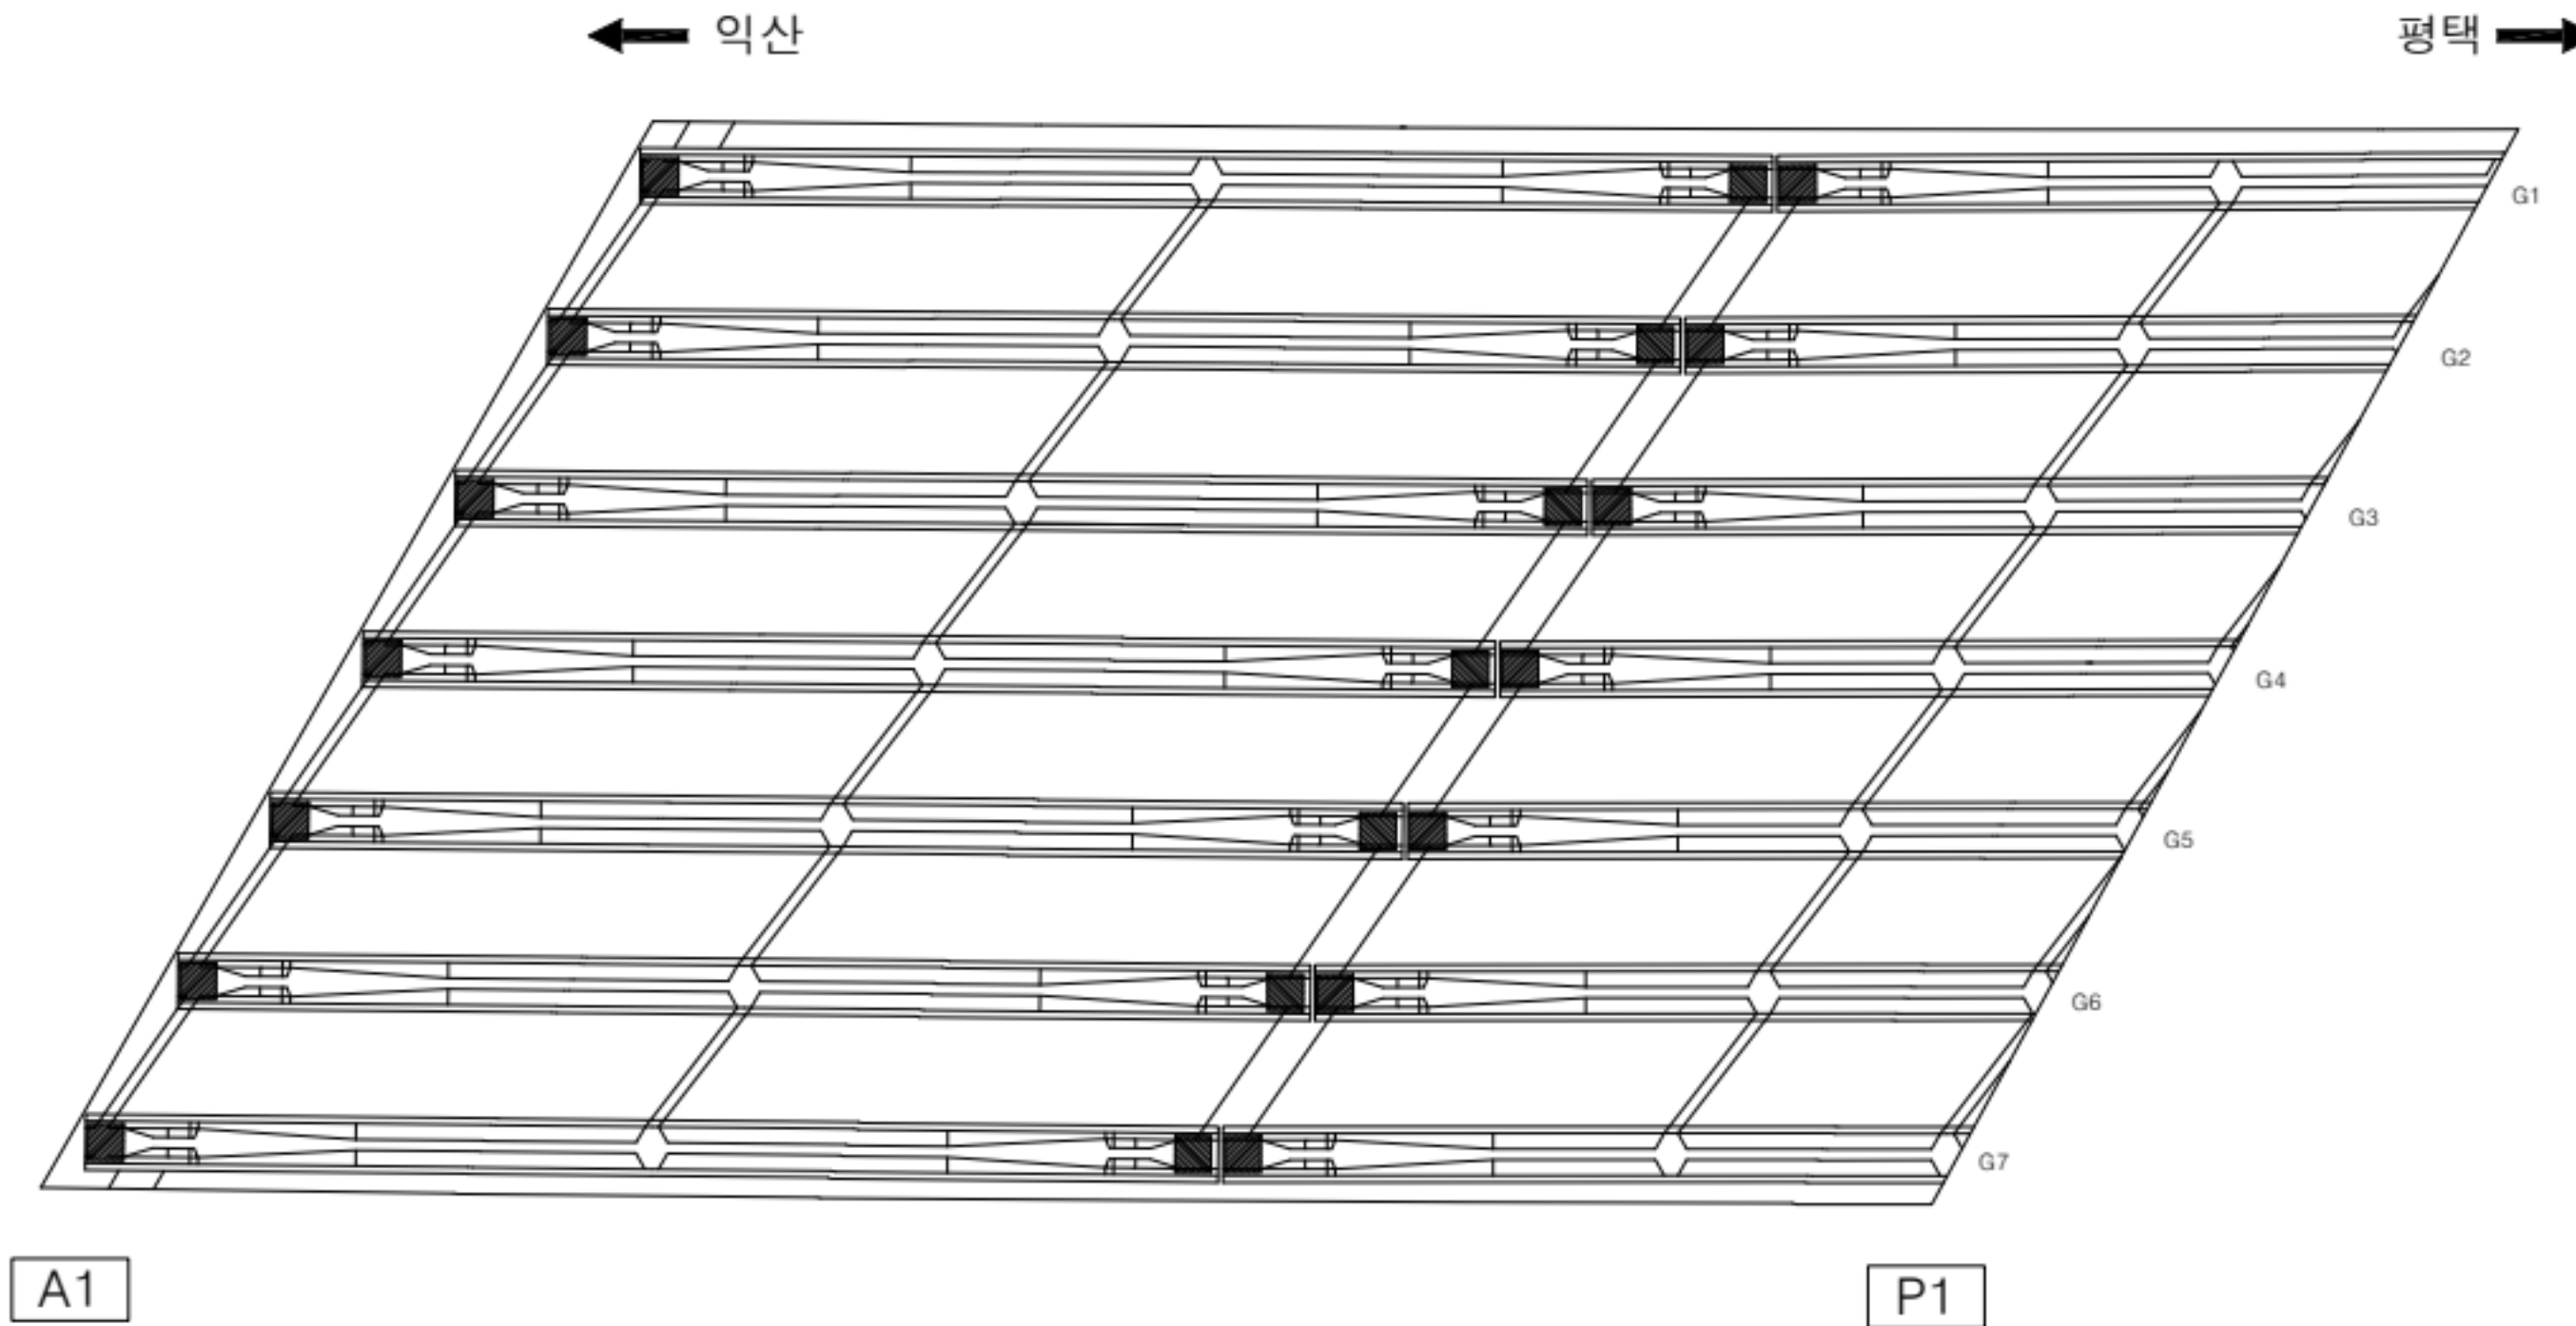

KEY PLAN



범례


균열	망상균열	재료분리
관형/공동	바리, 박락/파손	시공이음/층분리
누수/습윤부	백태	철근노출
콘크리트 변색, 녹물	표장요철	강재부식
좌굴/변형	볼트결합	용접불량

용역명	서부내륙고속도로 2025년 시설물 정기안전점검 용역(하반기)
시설물명	월곡2교
점검일시	2025. 07 ~ 2025. 12
확인자	책임기술자 김경수
도면번호	07


ID : 월곡2교 바닥판 하면(익산방향-S2)

손상 현황 표

번호	구분	결함 내용	손상규모						비고
			폭(mm)	너비(m)	길이(m)	개소	손상물량	단위	
1									
2									
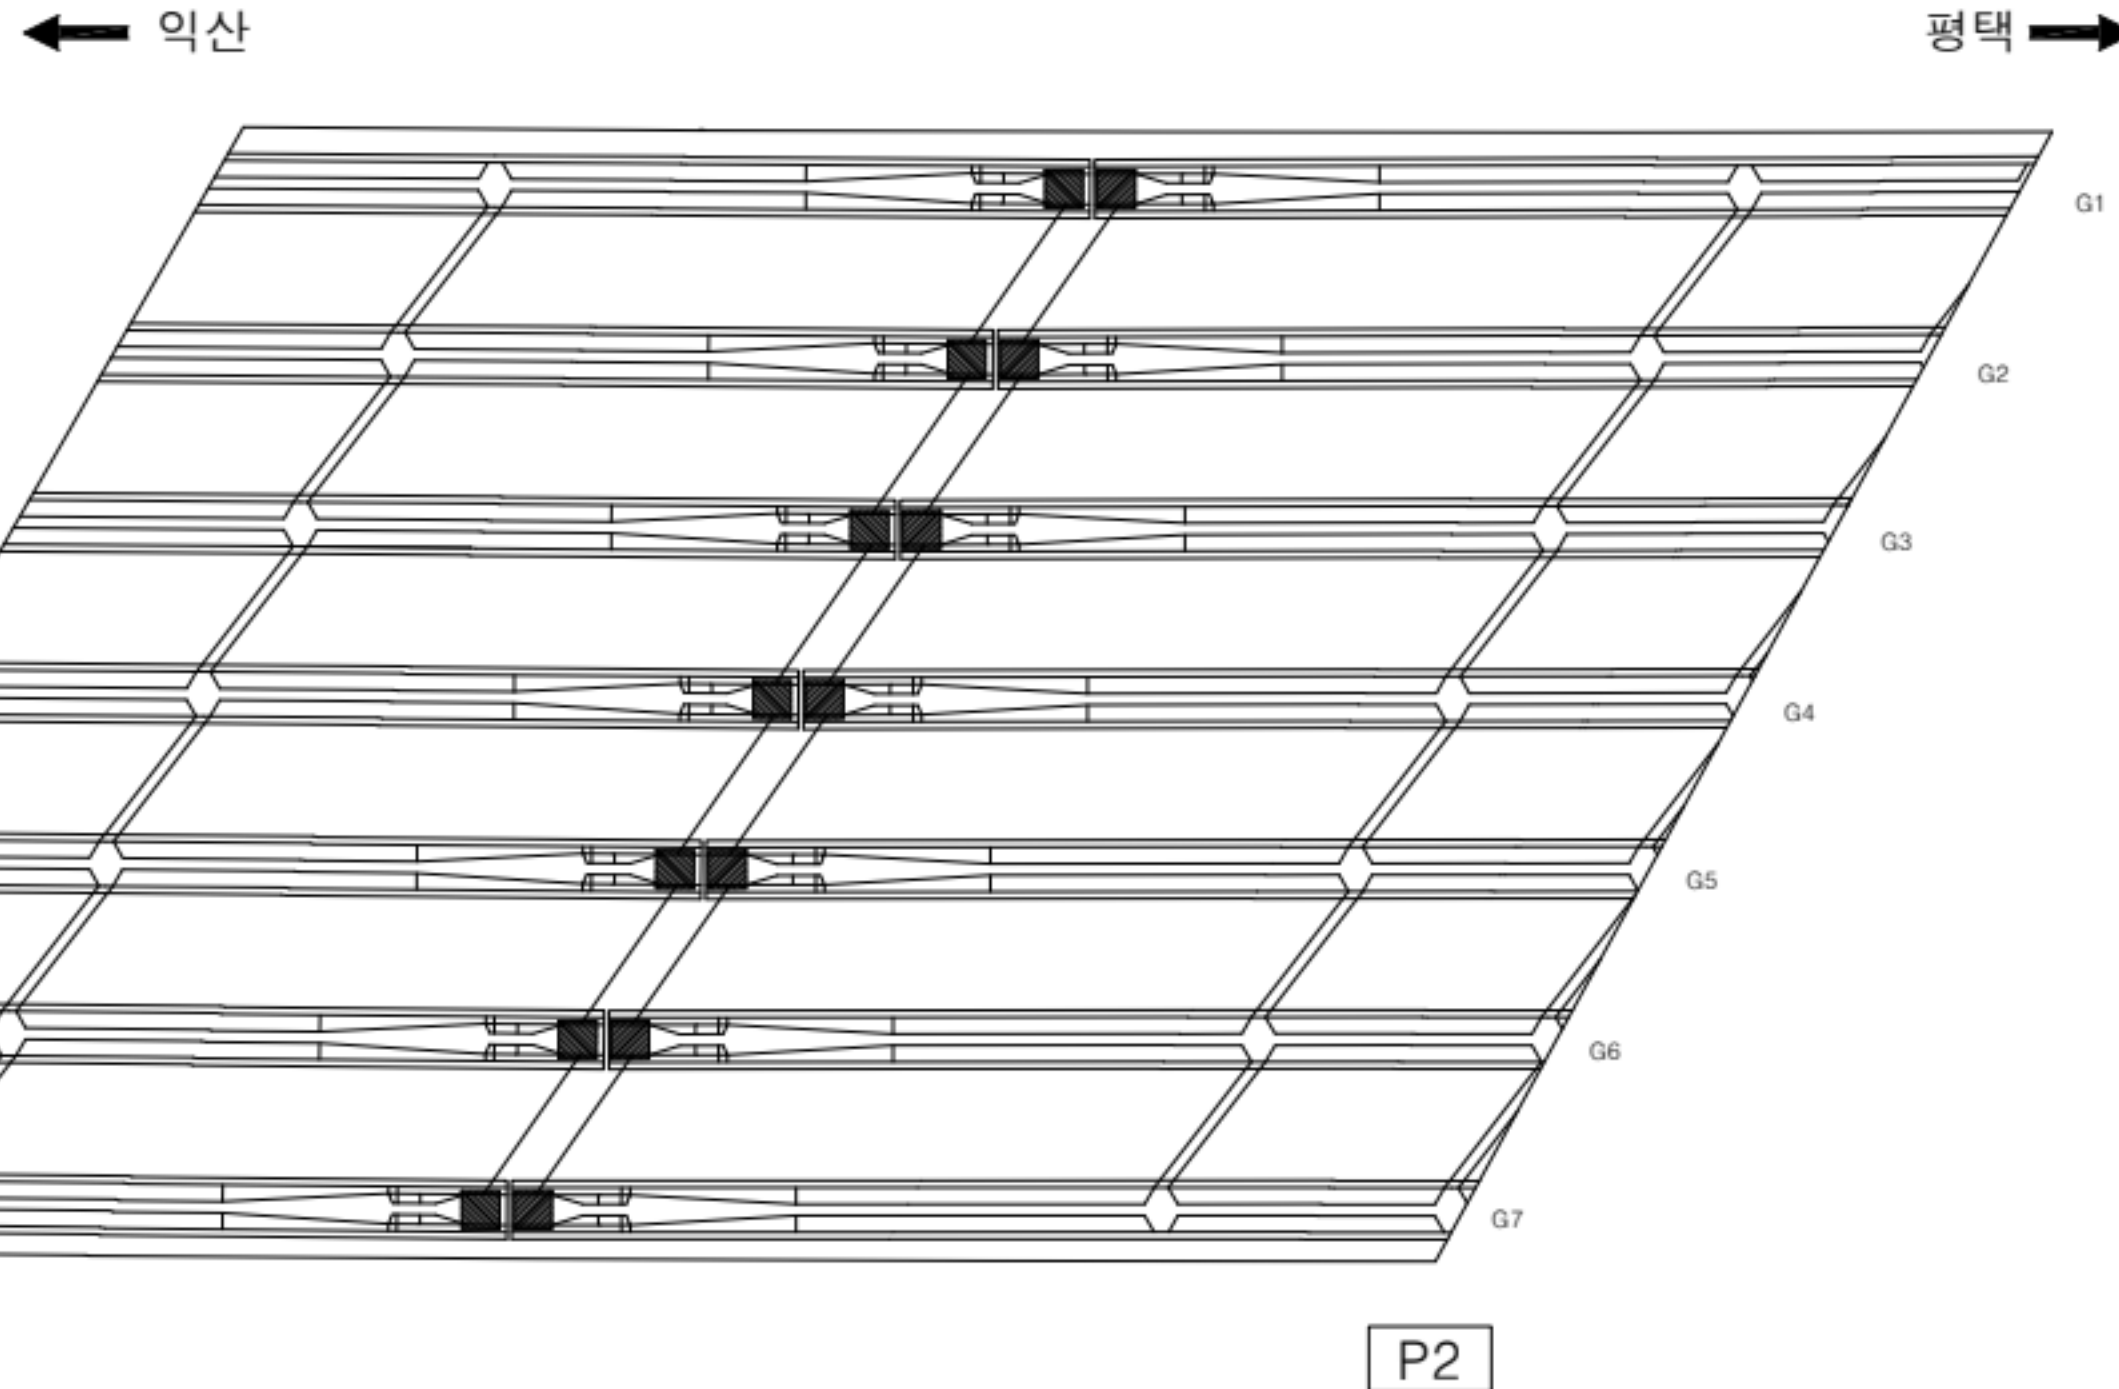

KEY PLAN

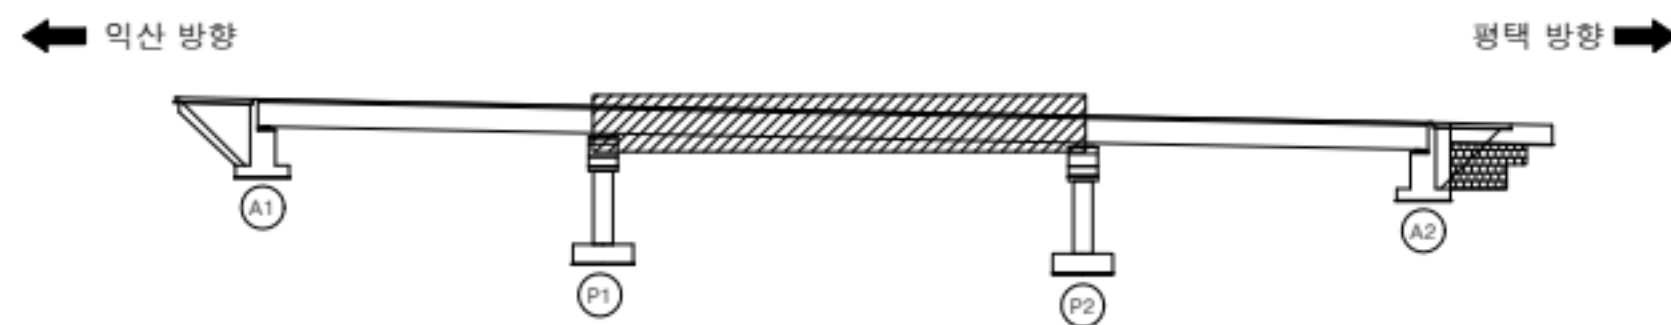

범례


균열	망상균열	재료분리
관형/공동	바리, 박락/파손	시공이음/층분리
누수/습윤부	백태	철근노출
콘크리트 변색, 녹물	표장요철	강재부식
좌굴/변형	볼트결합	용접불량

용역명	서부내륙고속도로 2025년 시설물 정기안전점검 용역(하반기)
시설물명	월곡2교
점검일시	2025. 07 ~ 2025. 12
확인자	책임기술자 김경수
도면번호	08

ID : 월곡2교 바닥판 하면(익산방향-S3)

← 익산

평택 →

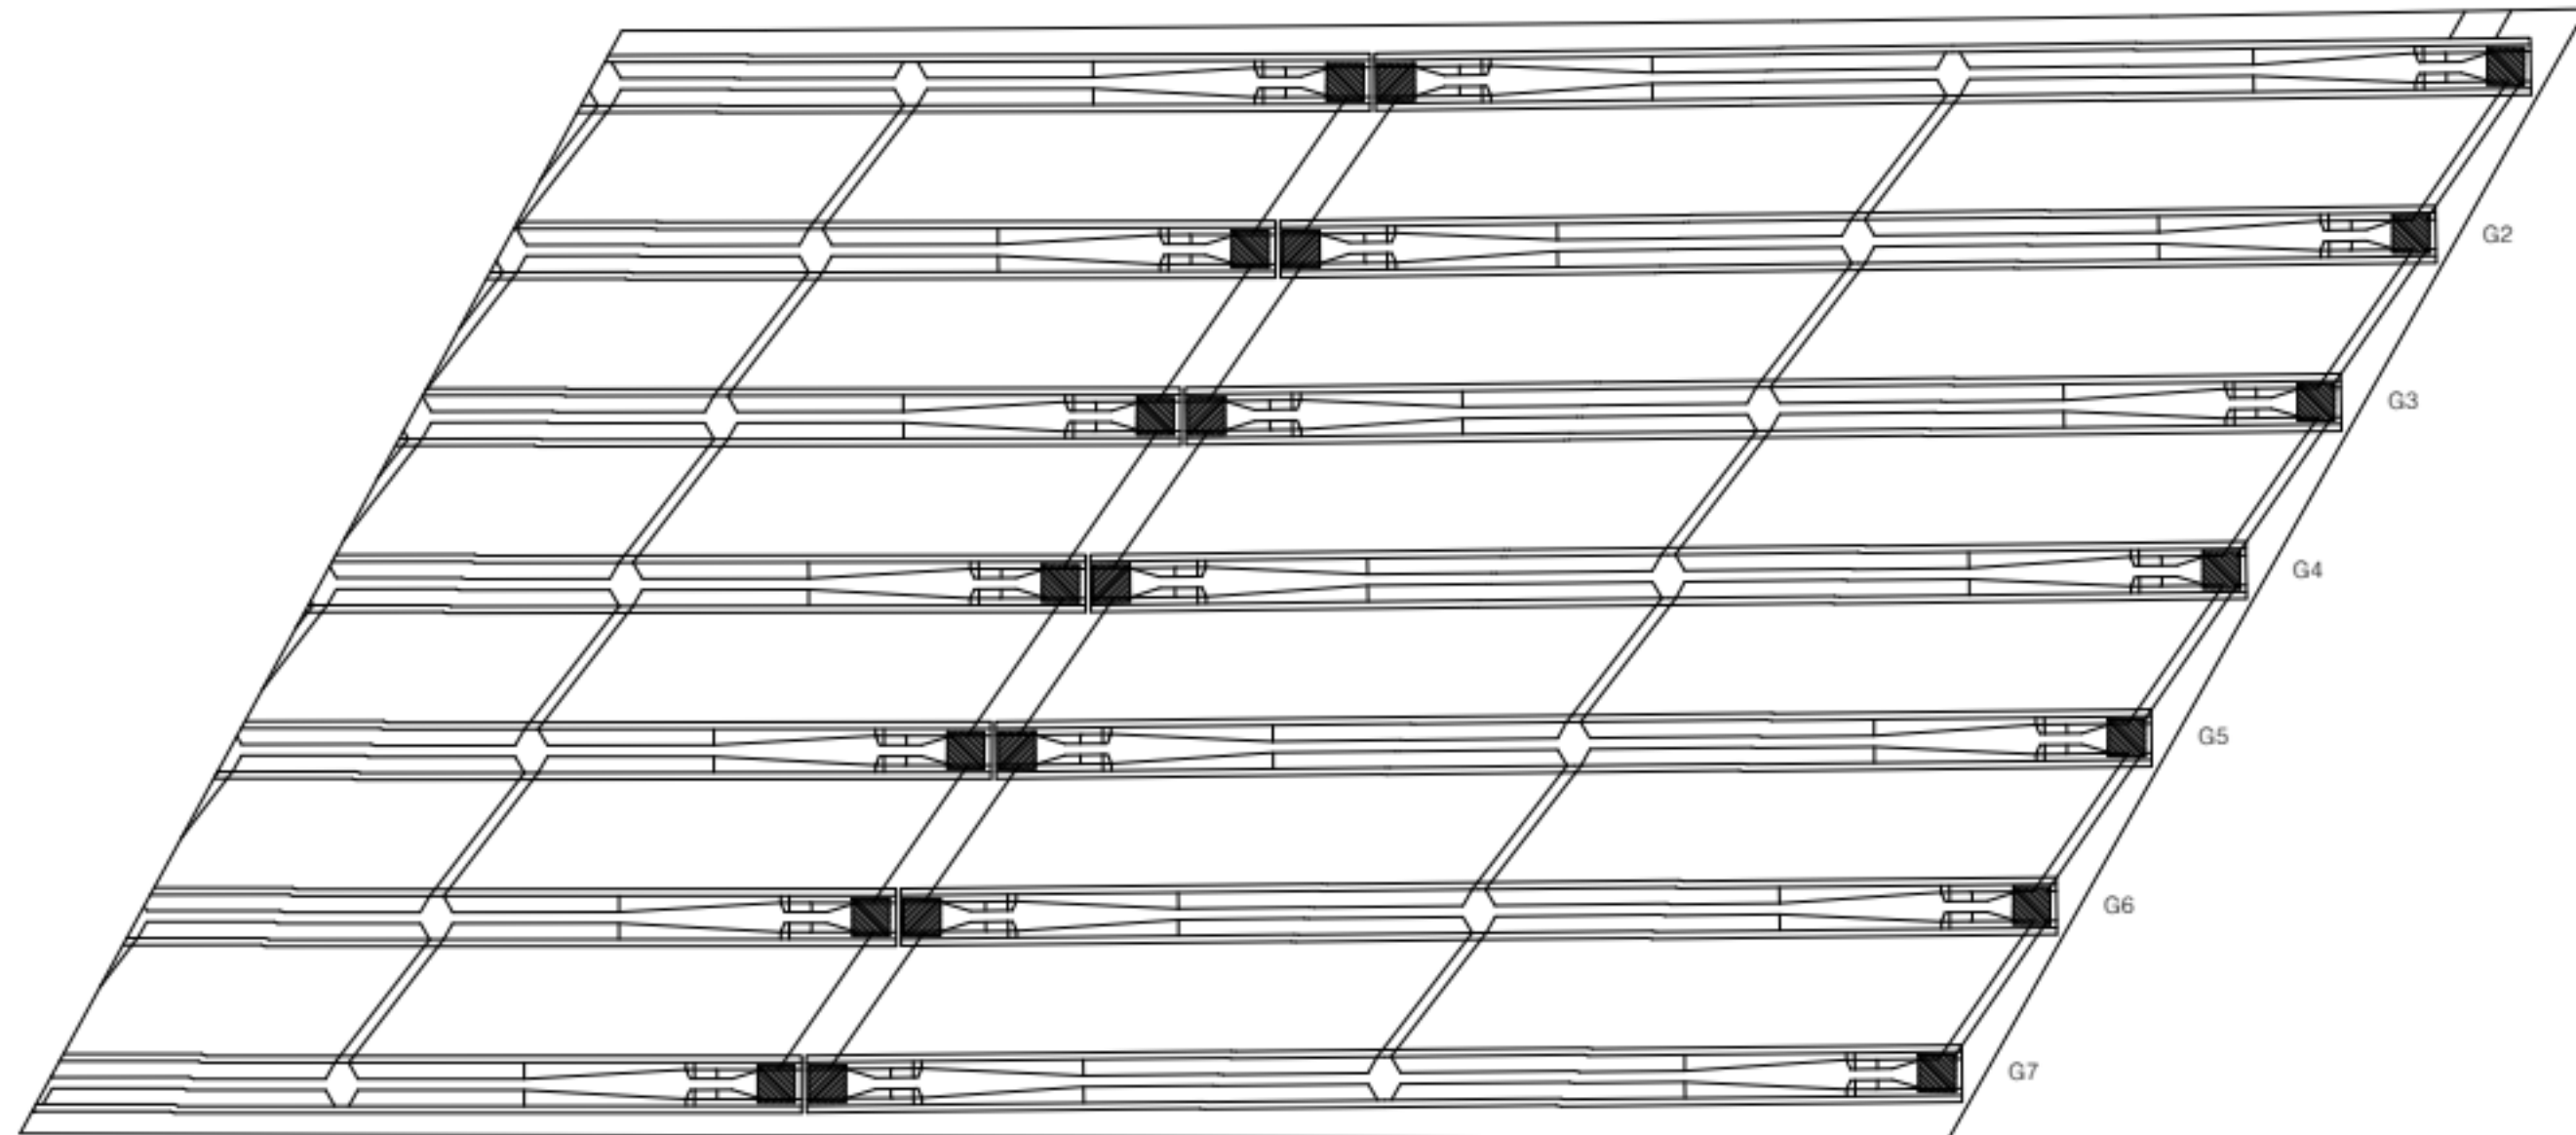

P2

A2

손상 현황 표

번호	구분	결함 내용	손상규모						비고
			폭(mm)	너비(m)	길이(m)	개소	손상물량	단위	
1									
2									
K
E
Y
P
L
A
N

← 익산 방향

평택 방향 →




범
례

	근철		망상근철		재료분리
	균열/공동		바리, 박락/파손		시공이음/층분리
	누수/습윤부		백터		철근노출
	콘크리트 변색, 박락		표장요철		강재부식
	좌굴/변형		볼트결합		용접불량

용역명	서부내륙고속도로 2025년 시설물 정기안전점검 용역(하반기)
시설물명	월곡2교
점검일시	2025. 07 ~ 2025. 12
확인자	책임기술자 김경수
도면번호	09

ID : 월곡2교 바닥판 하면(평택방향-S1)

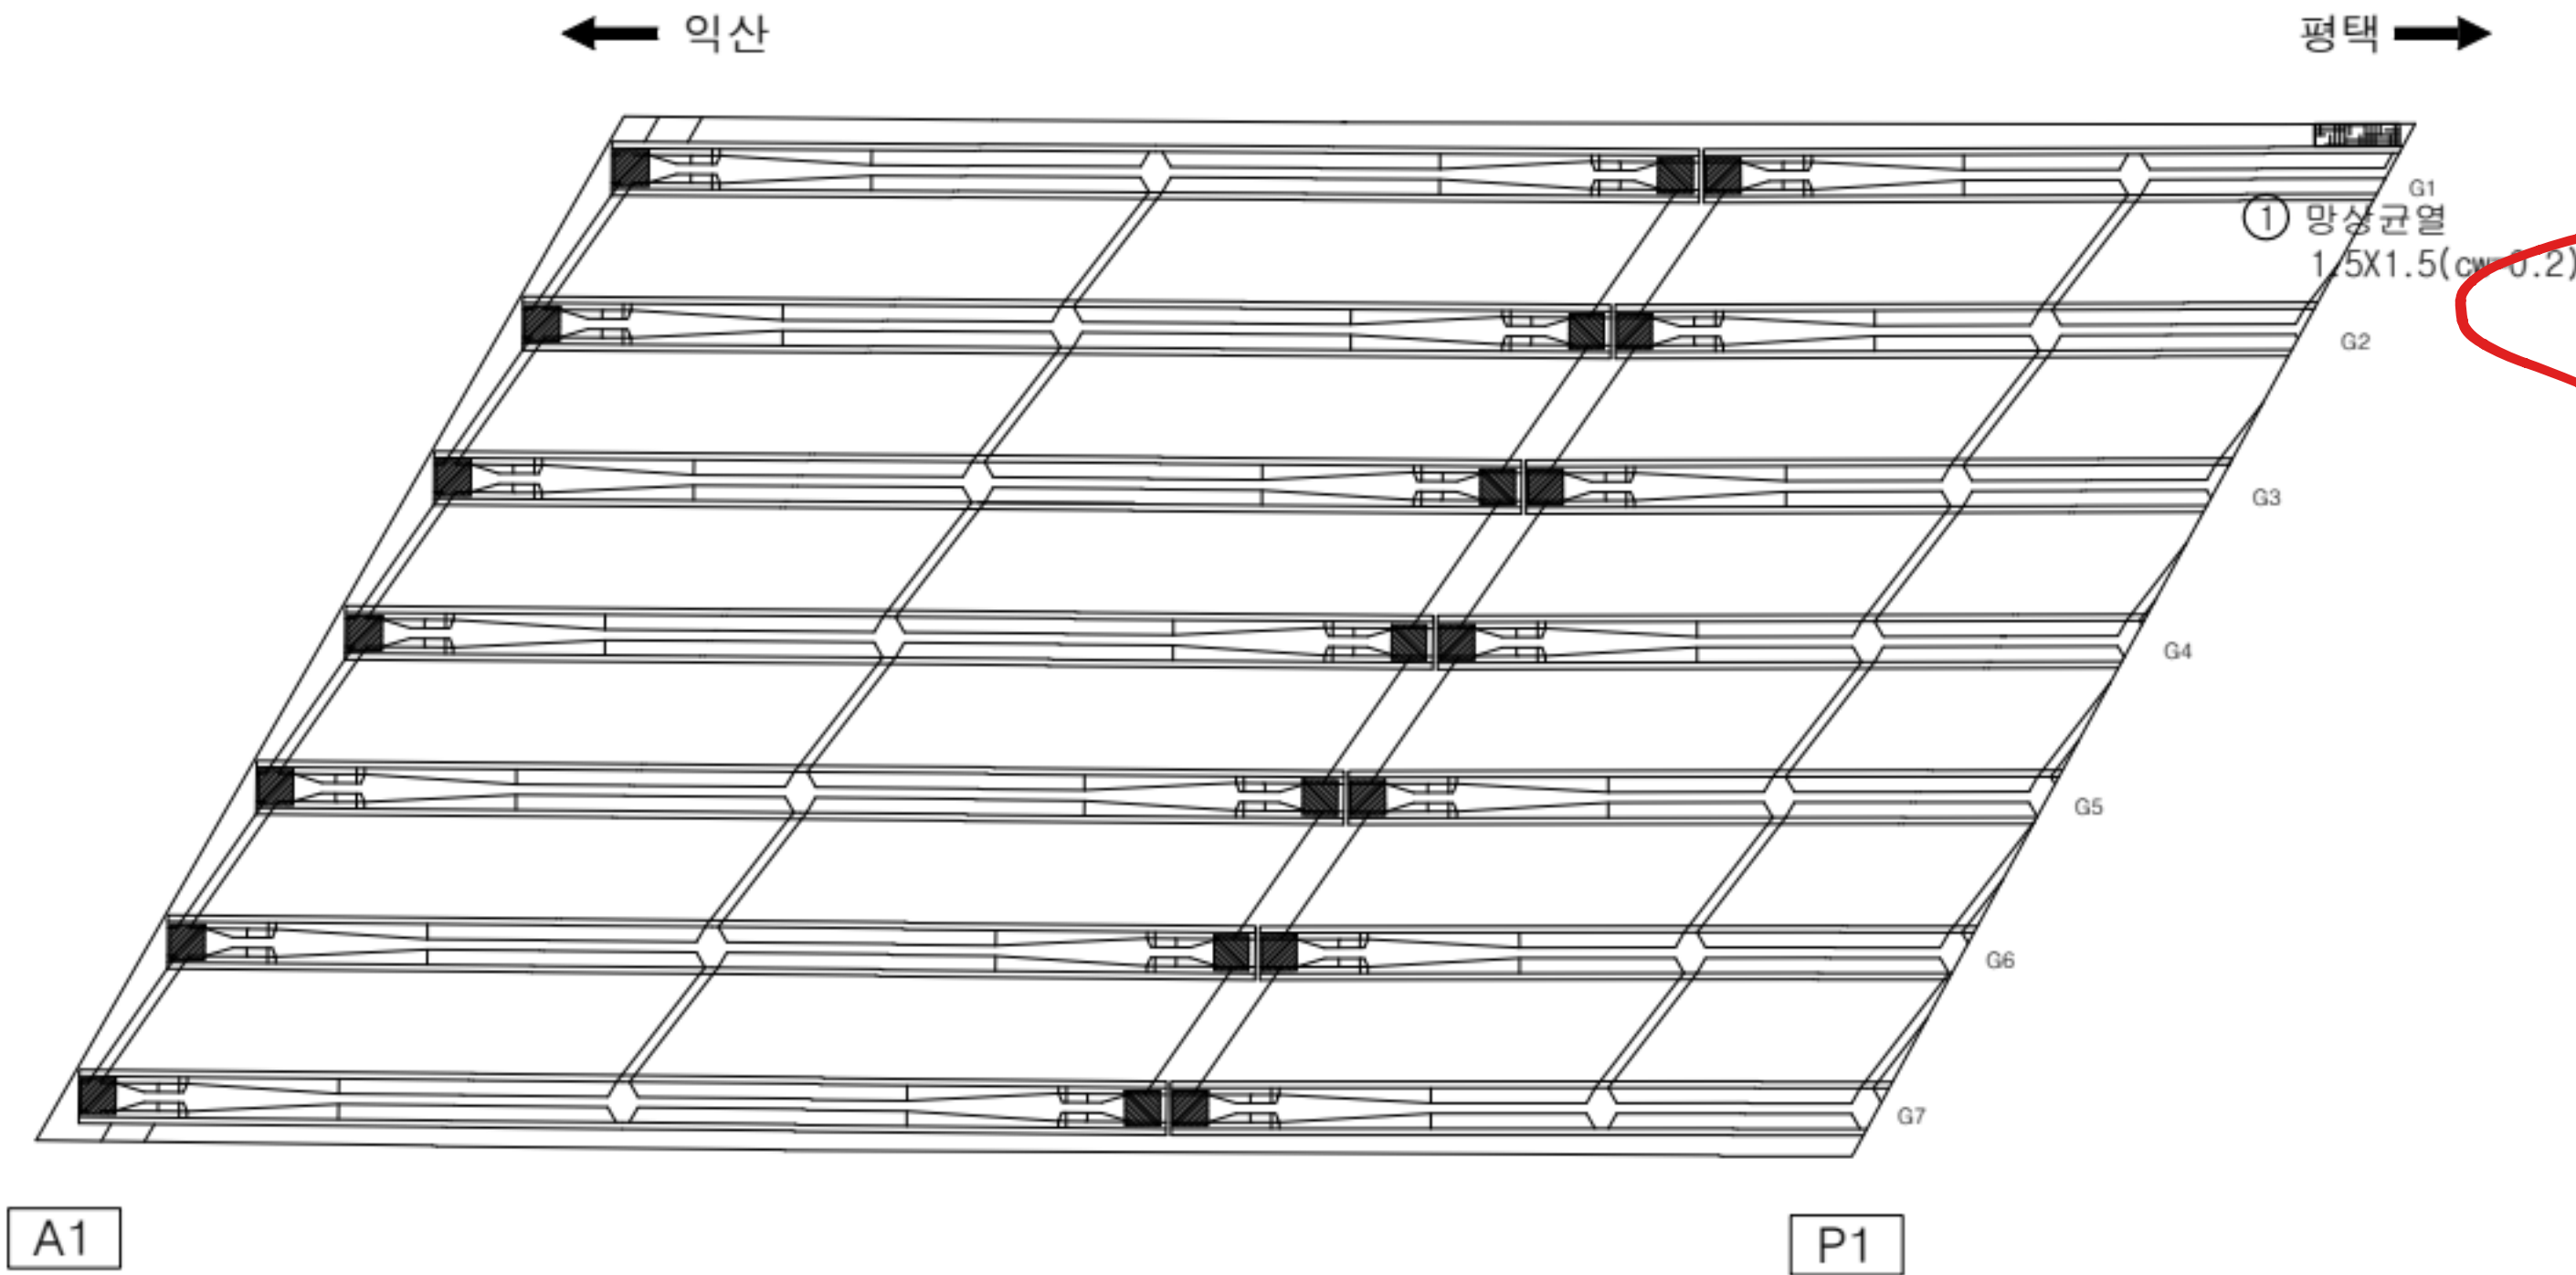

손상 현황 표									
번호	구분	결함 내용	손상규모						비고
			폭(mm)	너비(m)	길이(m)	개소	손상물량	단위	
1	신규	망상균열	0.2	1.5	1.5	1	2.25	m²	-
2									
3									
KEY PLAN




범례

	근철		망상균열		재료분리
	편형/공동		박리, 박락/파손		시공이음/충분리
	누수/습윤부		백태		철근노출
	콘크리트 변색, 누출		표장요철		강재부식
	좌굴/변형		볼트결합		응집불량

용역명	서부내륙고속도로 2025년 시설물 정기안전점검 용역(하반기)
시설물명	월곡2교
점검일시	2025. 07 ~ 2025. 12
확인자	책임기술자 김경수
도면번호	10


ID : 월곡2교 바닥판 하면(평택방향-S2)

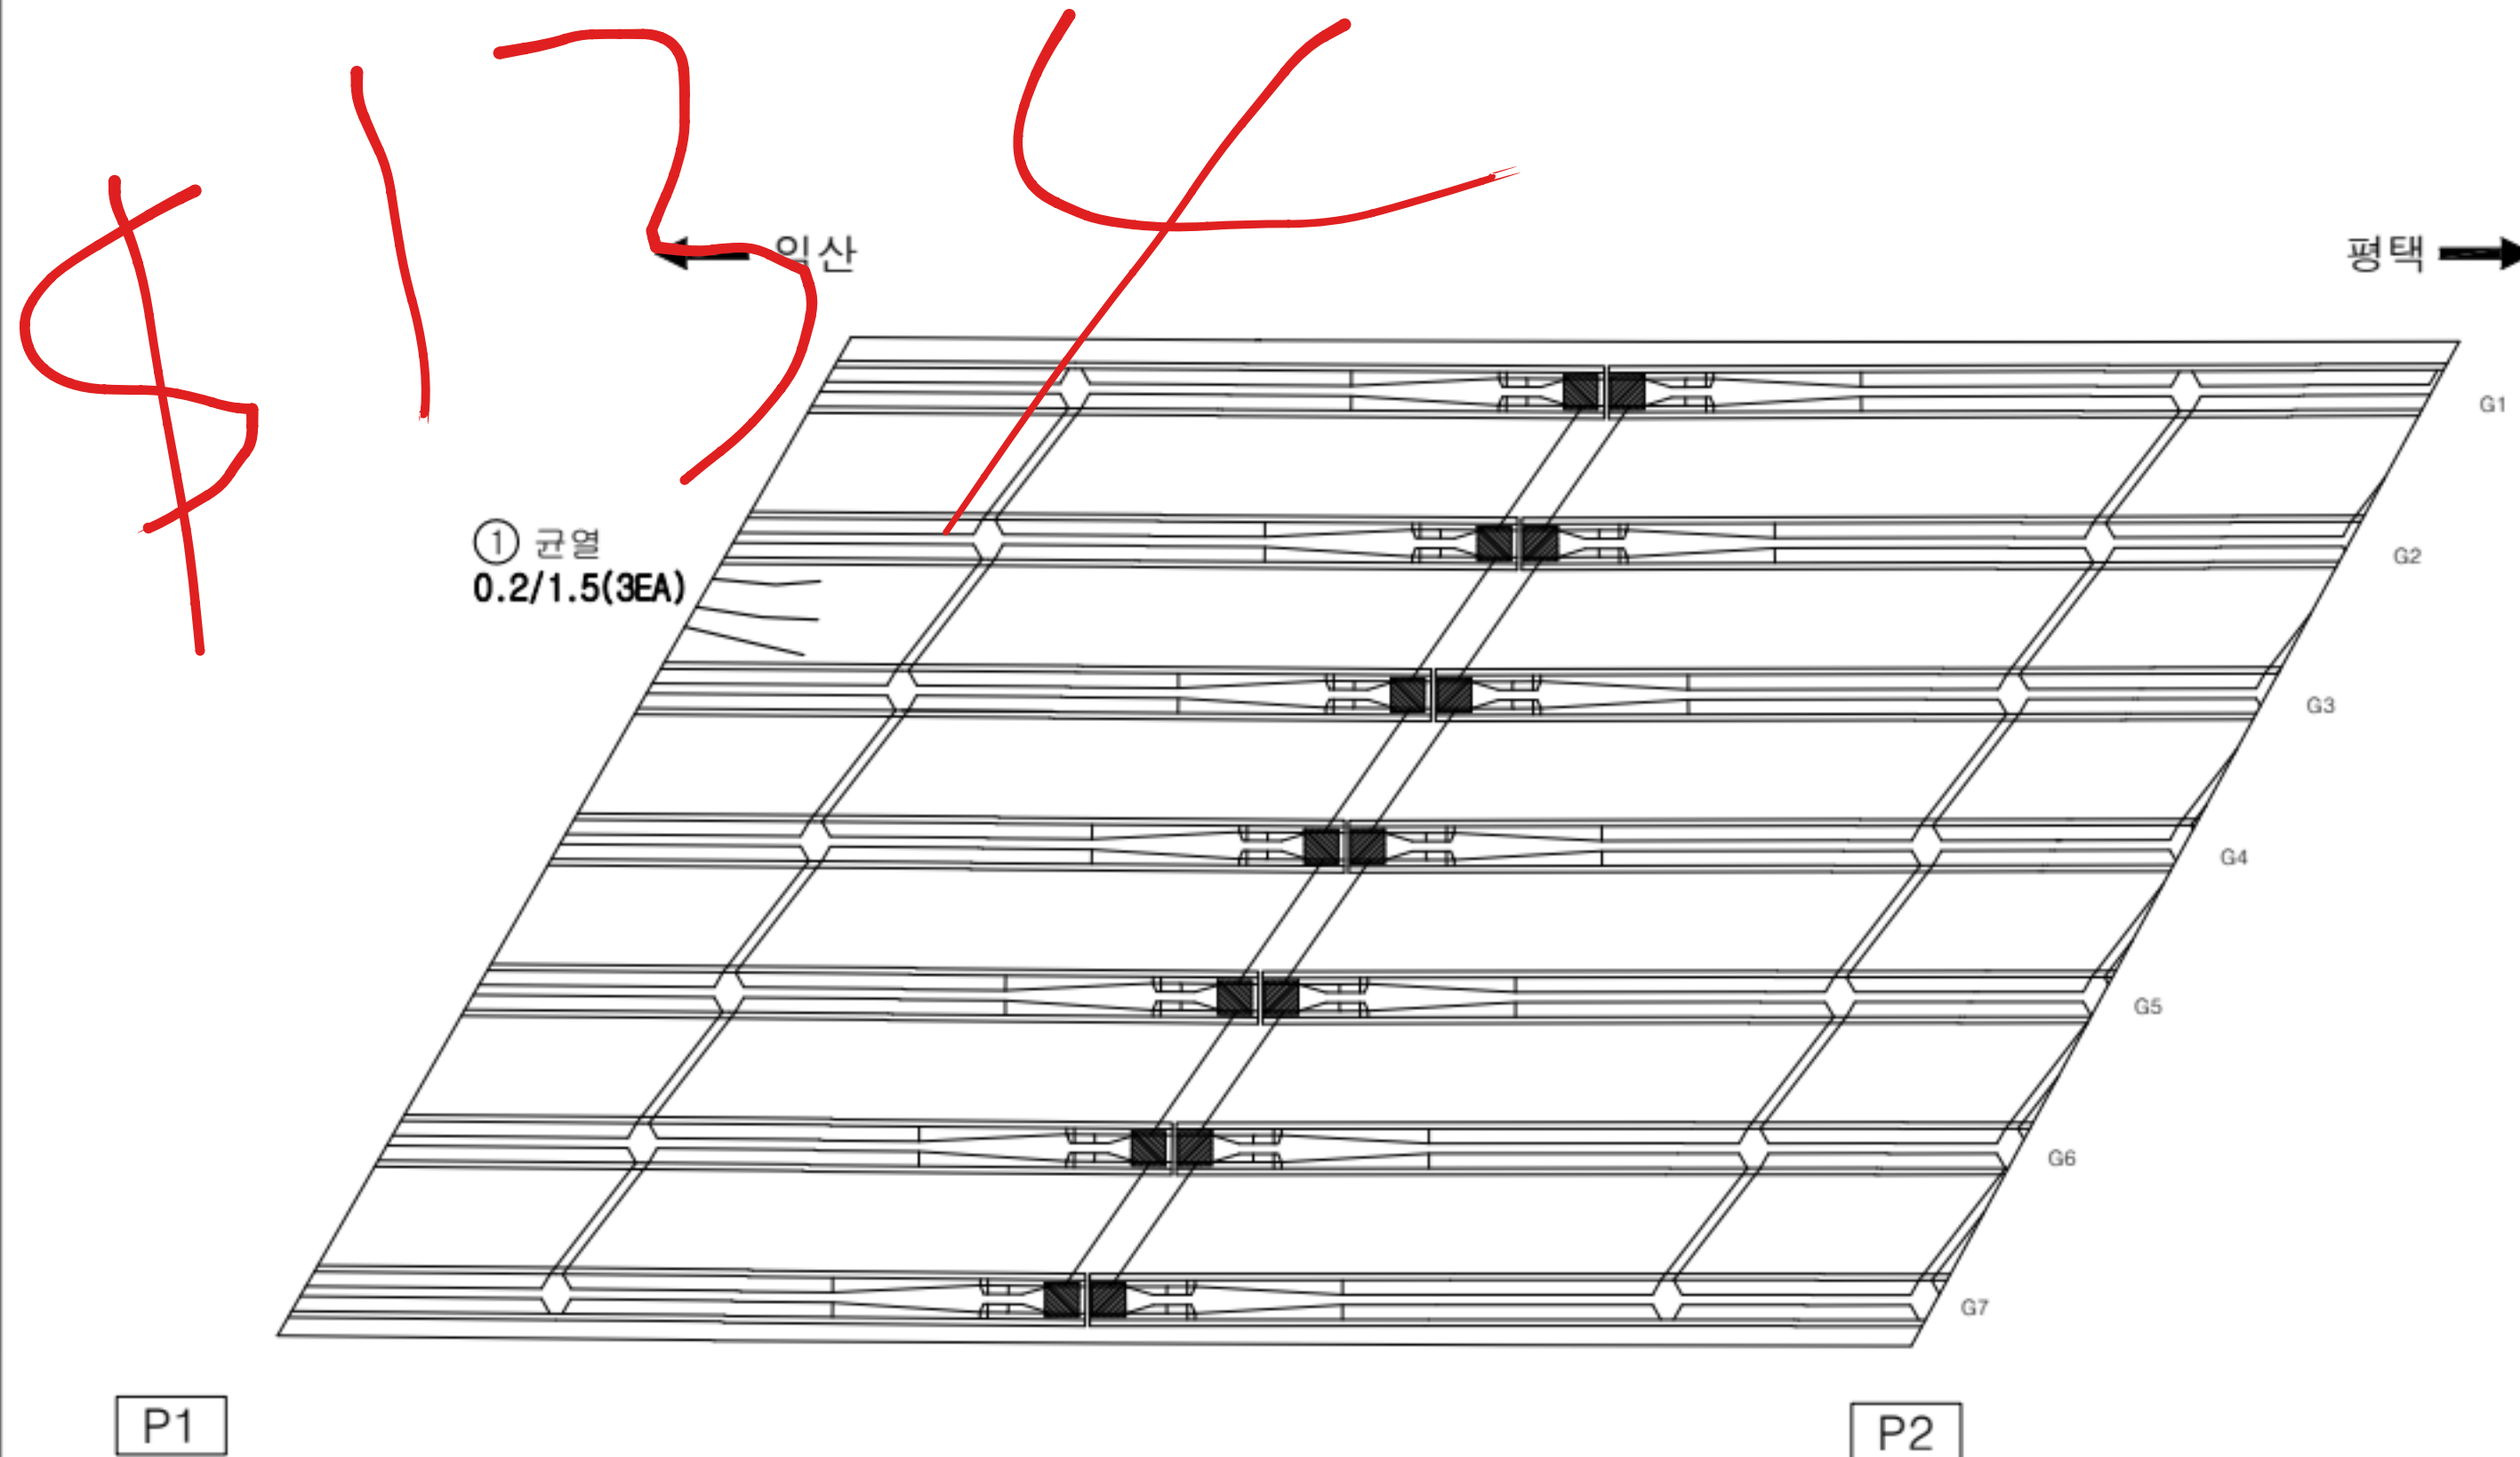

손상 현황 표

번호	구분	결함 내용	손상규모						비고
			폭(mm)	너비(m)	길이(m)	개소	손상물량	단위	
1	신규	균열	0.2	-	1.5	3	4.5	m	-
2									
3									
KEY PLAN

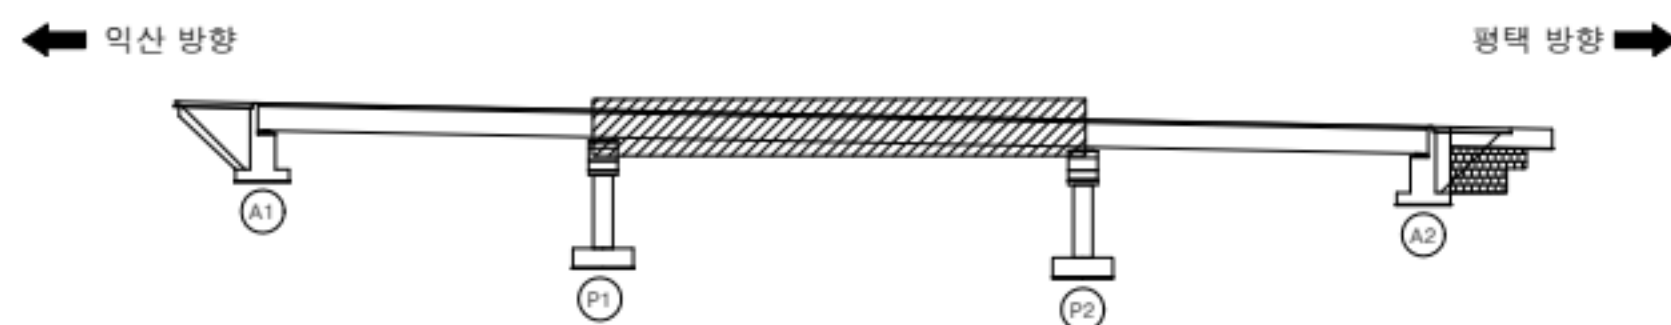


범례

	균열		망상균열		재료분리
	관형/공동		박리, 박락/파손		시공이음/층분리
	누수/습윤부		백태		철근노출
	콘크리트 변색, 녹물		표장요철		강재부식
	좌굴/변형		볼트결합		용접불량

용역명	서부내륙고속도로 2025년 시설물 정기안전점검 용역(하반기)
시설물명	월곡2교
점검일시	2025. 07 ~ 2025. 12
확인자	책임기술자 김경수
도면번호	11

ID : 월곡2교 바닥판 하면(평택방향-S3)

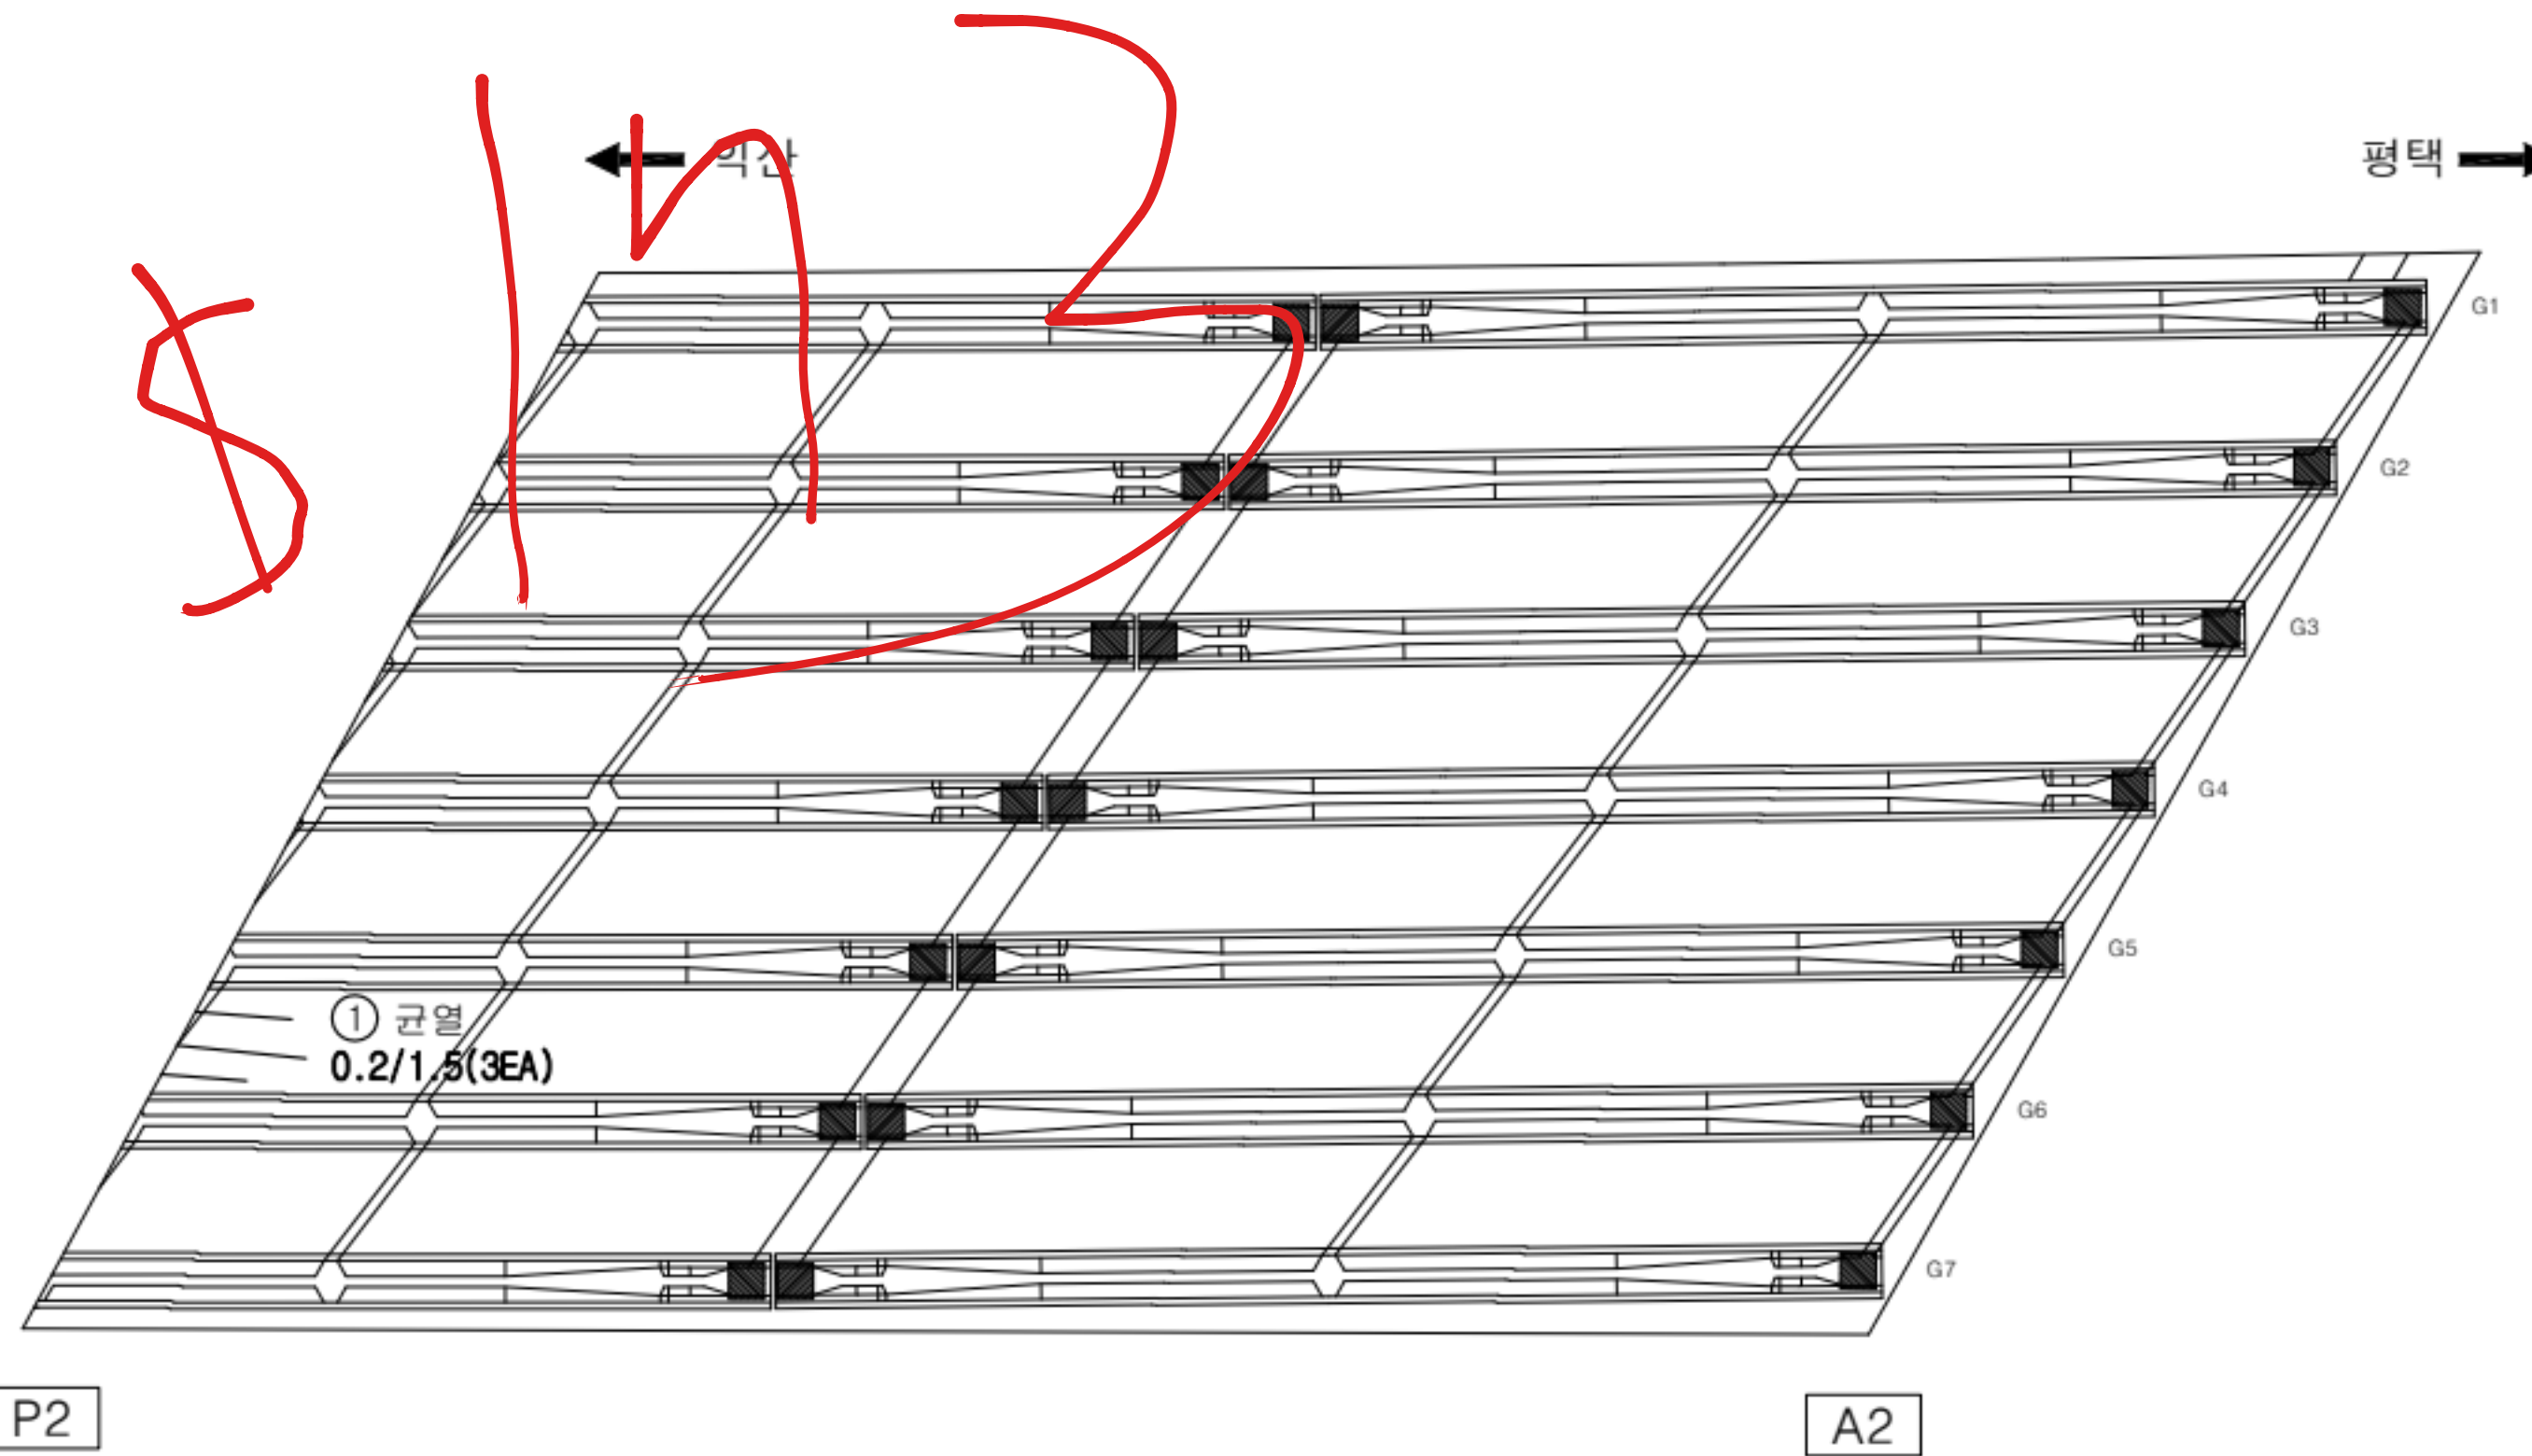

손상 현황 표

번호	구분	결함 내용	손상규모						비고
			폭(mm)	너비(m)	길이(m)	개소	손상물량	단위	
1	신규	균열	0.2	-	1.5	3	4.5	m	-
2									
3									
KEY PLAN



범례


	균열		망상균열		재료분리
	관형/공동		박리, 박락/파손		시공이음/층분리
	부수/습윤부		백태		철근노출
	콘크리트 변색, 박락		표장요철		강재부식
	자갈/변형		볼트결합		용접불량

용역명	서부내륙고속도로 2025년 시설물 정기안전점검 용역(하반기)
시설물명	월곡2교
점검일시	2025. 07 ~ 2025. 12
확인자	책임기술자 김경수
도면번호	12


ID : 월곡2교 거더(익산방향-S1)

← 익산 방향


평택 방향 →

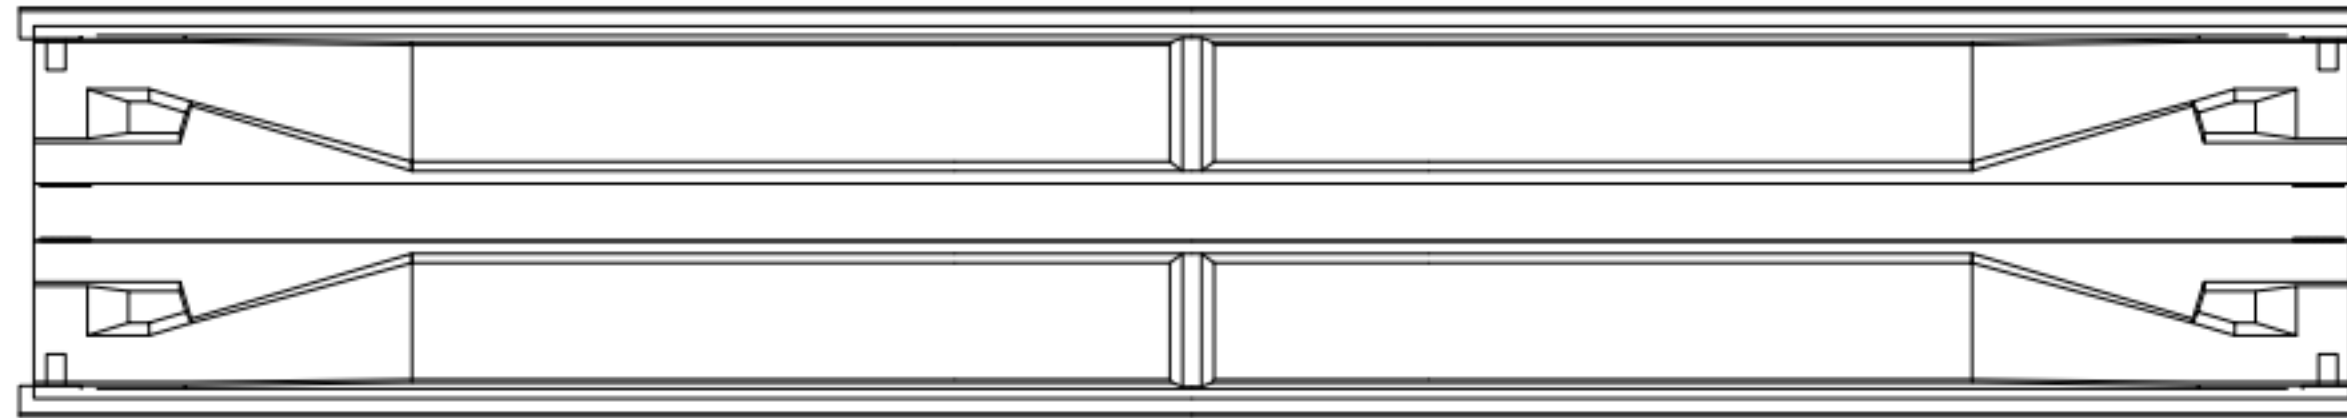


G1

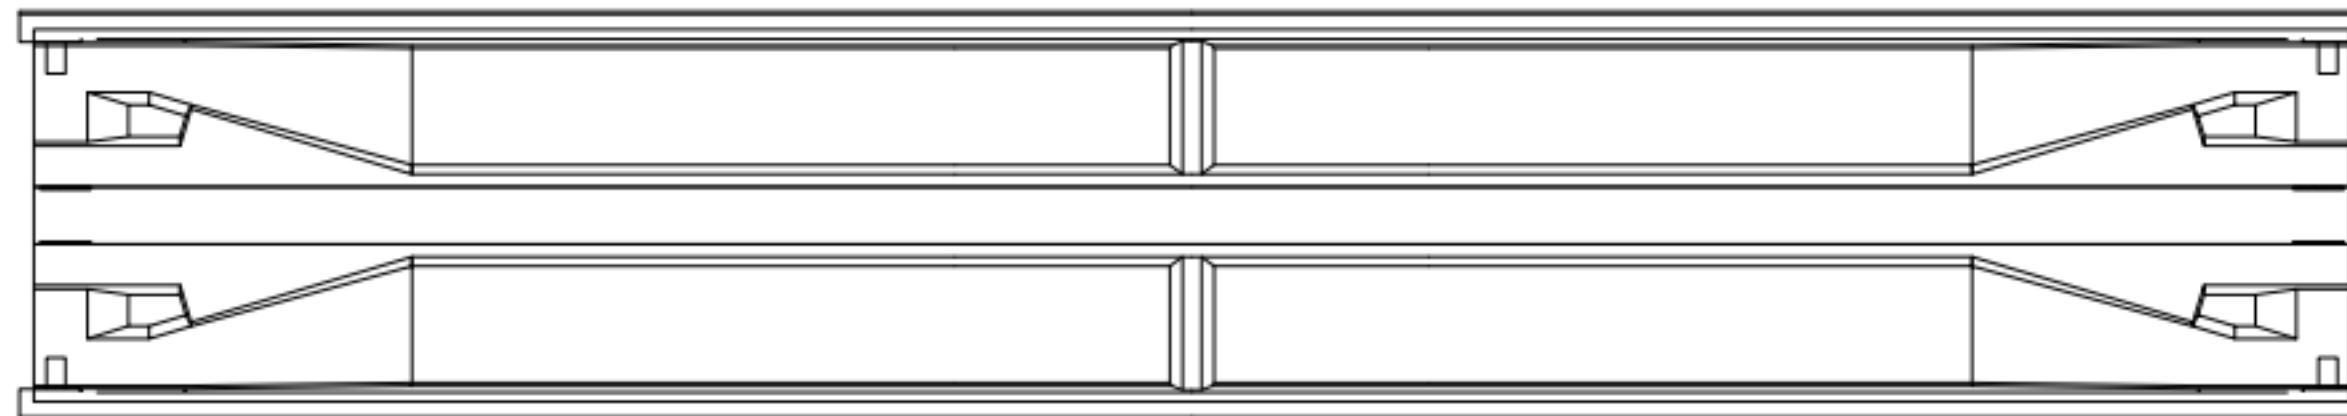

G2

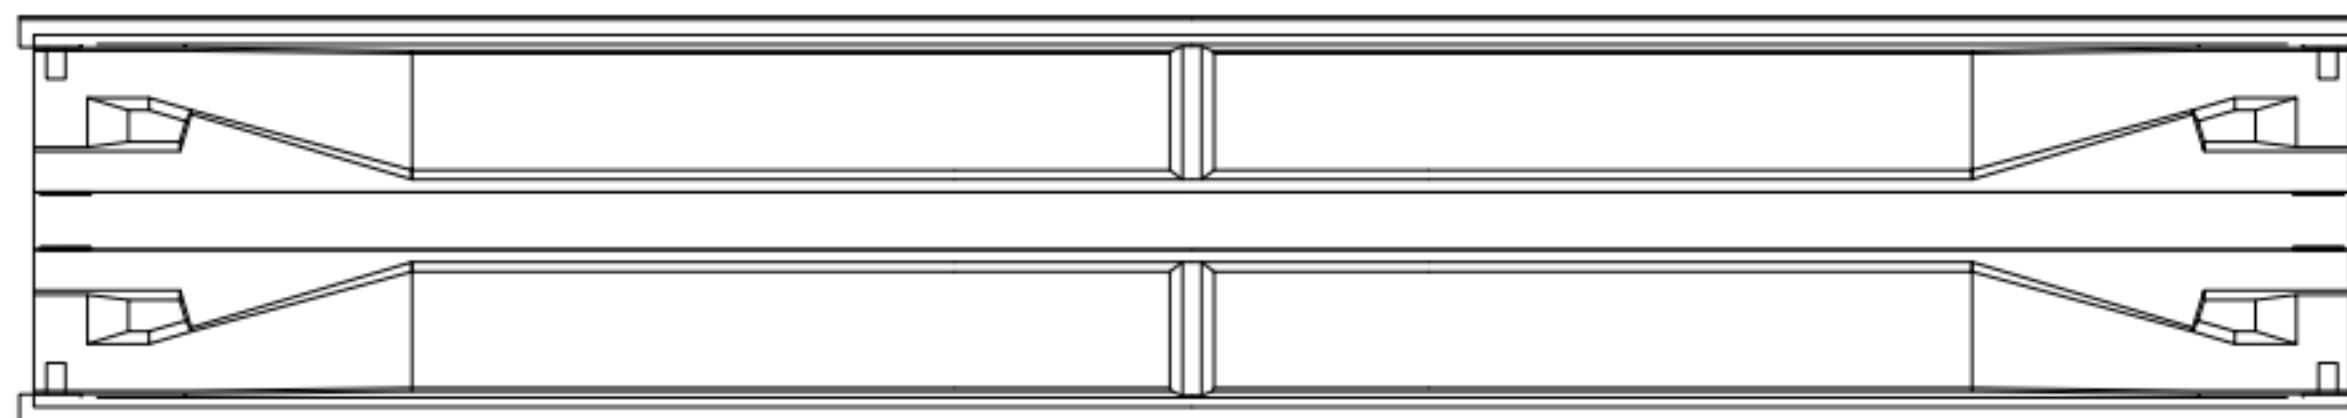

G3

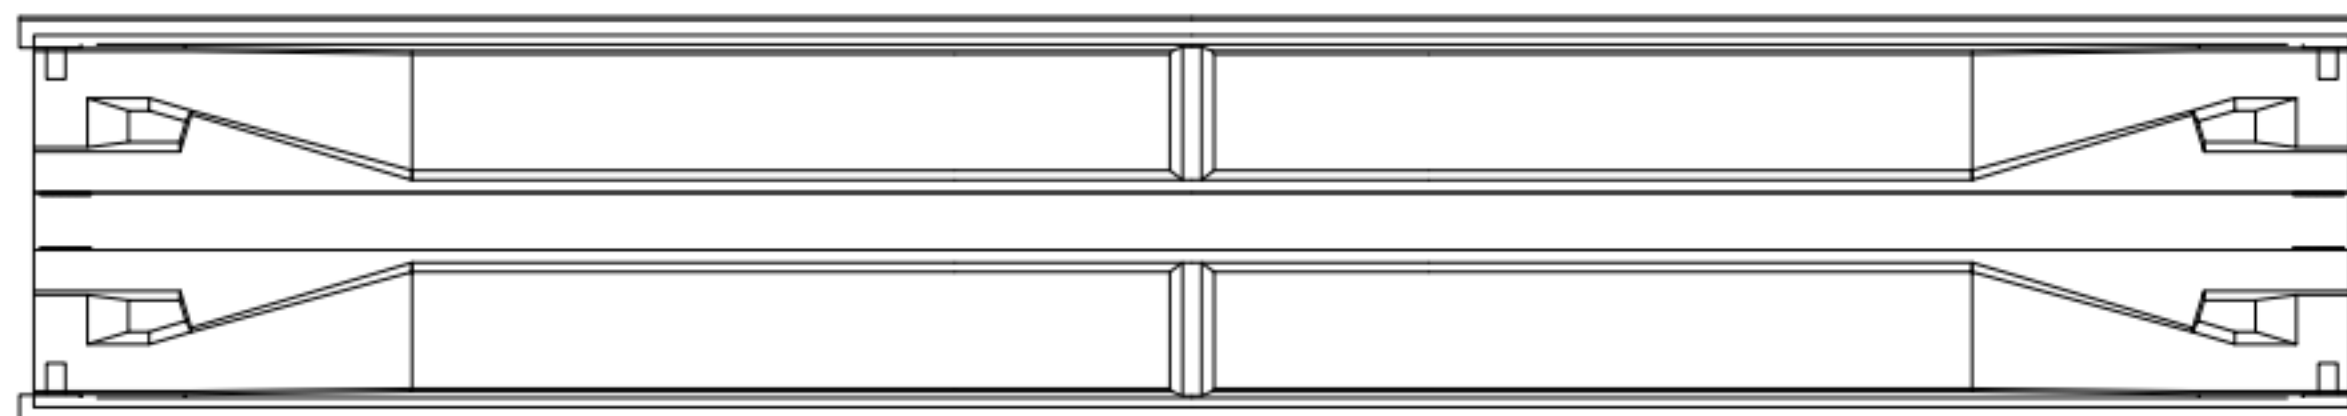

G4

A1

P1

손상 현황 표

번호	구분	결함 내용	손상규모						비고
			폭(mm)	너비(m)	길이(m)	개소	손상물량	단위	
1									
2									
KEY PLAN

← 익산 방향

평택 방향 →



범례

	근철		방상근철		재료분리
	균열/공동		바리, 박락/파손		시공이음/층분리
	누수/습윤부		백태		철근노출
	콘크리트 변색, 녹물		표장요철		강재부식
	좌굴/변형		볼트결합		용접불량

용역명	서부내륙고속도로 2025년 시설물 정기안전점검 용역(하반기)
시설물명	월곡2교
점검일시	2025. 07 ~ 2025. 12
확인자	책임기술자 김경수
도면번호	13

ID : 월곡2교 거더(익산방향-S1)

← 익산 방향

평택 방향 →



손상 현황 표

번호	구분	결함 내용	손상규모						비고
			폭(mm)	너비(m)	길이(m)	개소	손상물량	단위	
1									
2									
KEY PLAN

← 익산 방향

평택 방향 →



범례

	관 열		장상관열		재료분리
	관형/공동		박리, 박락/파손		시공이음/층분리
	누수/습윤부		백태		철근노출
	콘크리트 변색, 박락		표장요철		강재부식
	좌굴/변형		볼트결합		용접불량

용역명	서부내륙고속도로 2025년 시설물 정기안전점검 용역(하반기)
시설물명	월곡2교
점검일시	2025. 07 ~ 2025. 12
확인자	책임기술자 김경수
도면번호	14


ID : 월곡2교 거더(익산방향-S2)

손상 현황 표


번호	구분	결함 내용	손상규모						비고
			폭(mm)	너비(m)	길이(m)	개소	손상물량	단위	
1									
2									
← 익산 방향


평택 방향 →

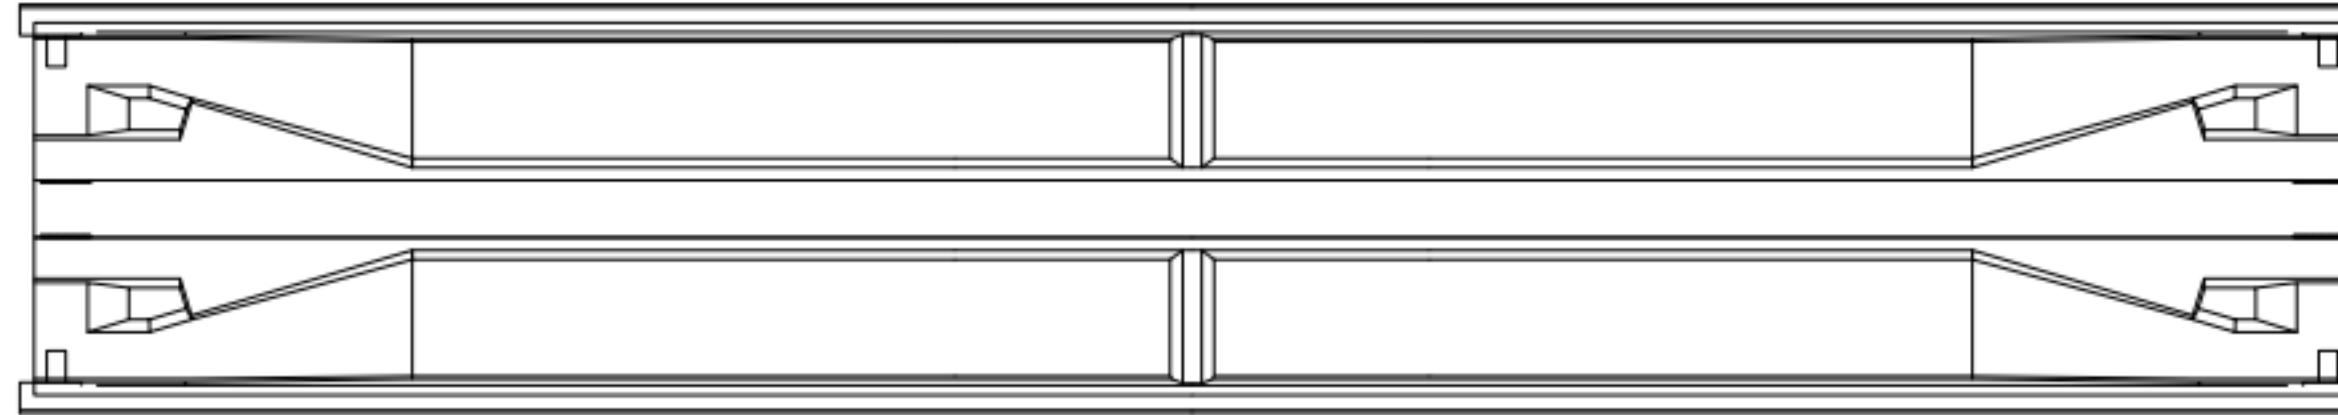


G1

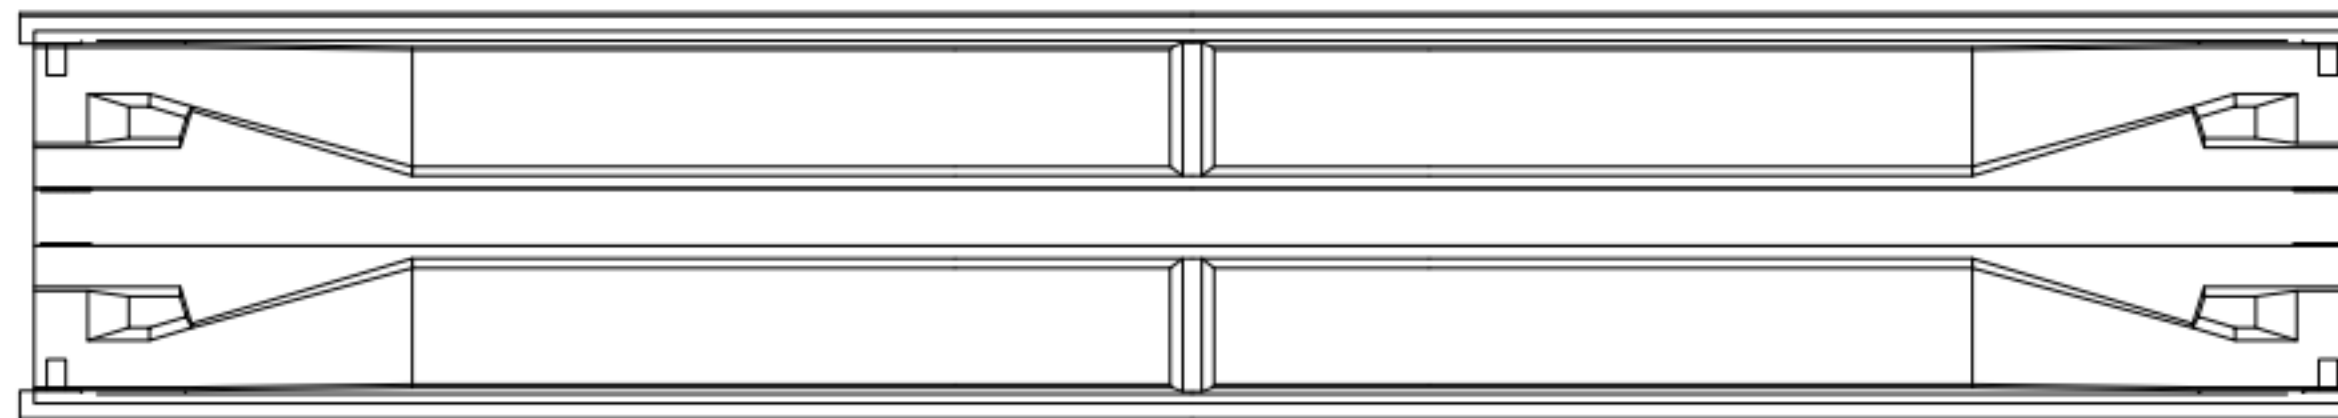

G2

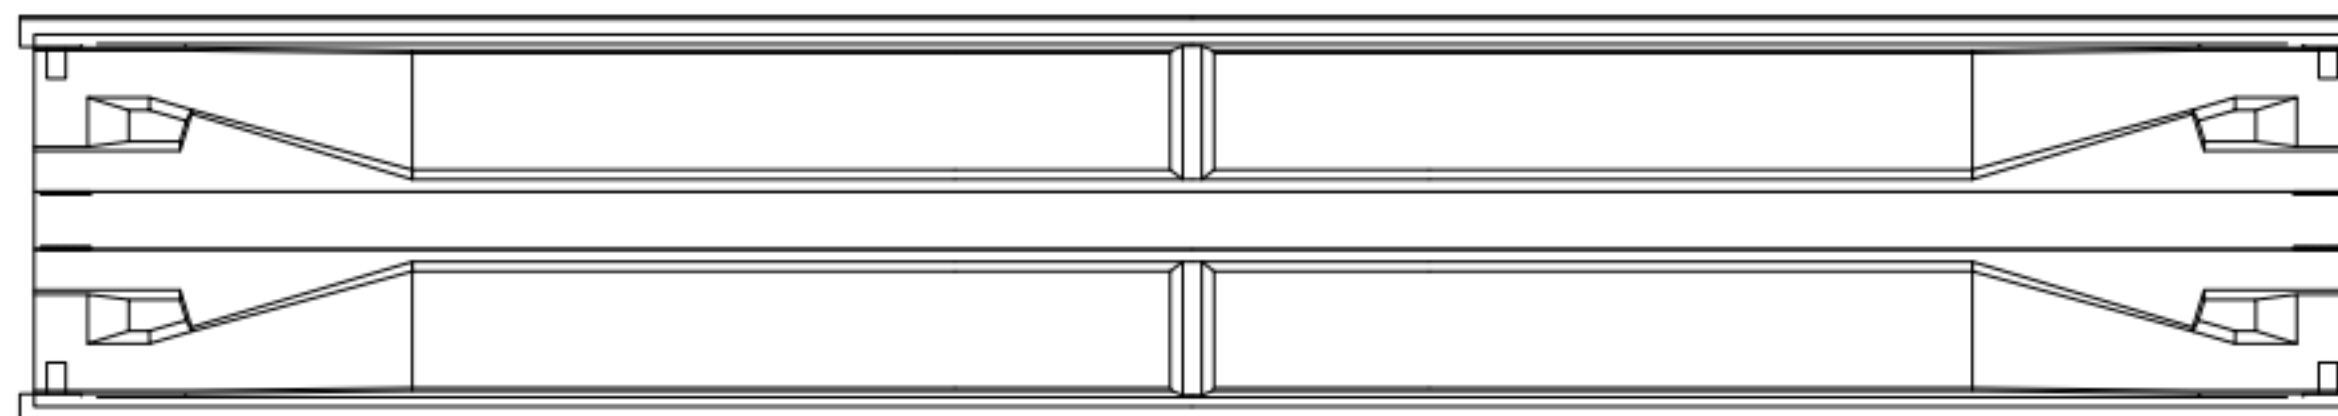

G3

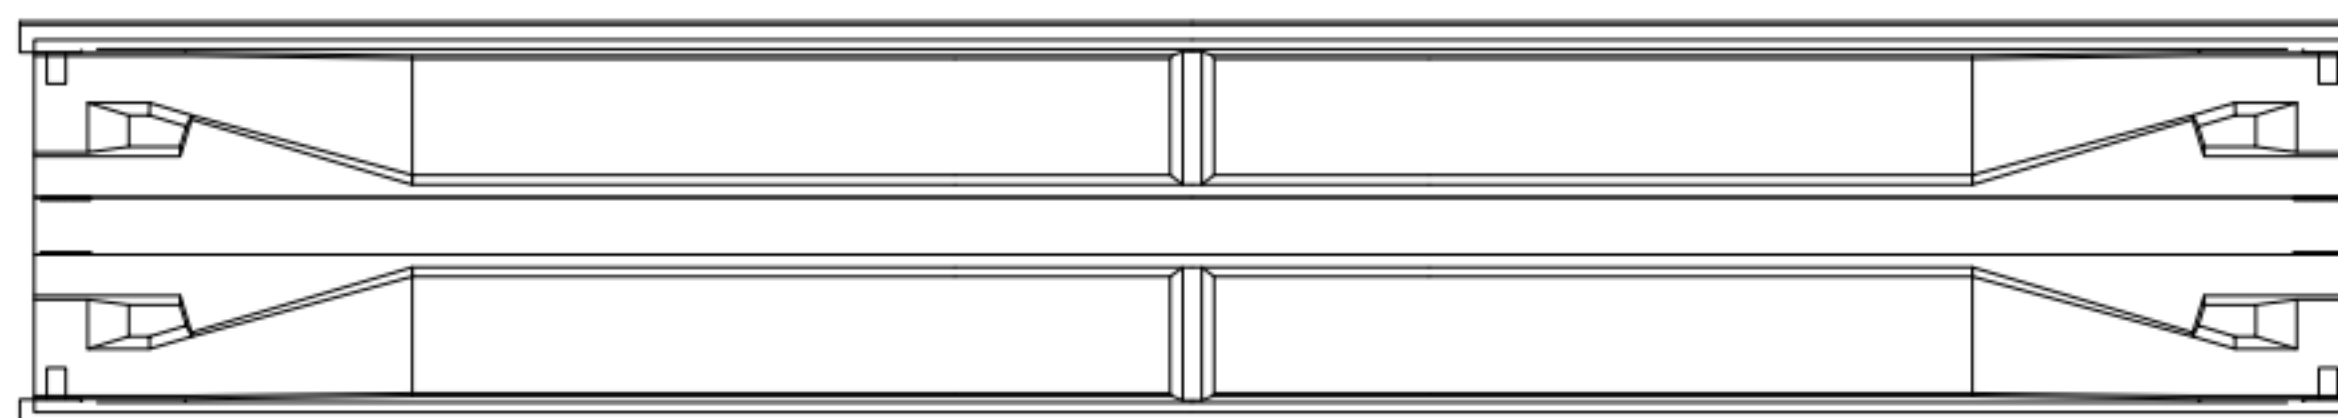

G4

P1

P2

KEY PLAN

← 익산 방향

평택 방향 →



범례

	관 열		장상관열		재료분리
	관형/공동		바리, 박락/파손		시공이음/층분리
	누수/습윤부		박테		철근노출
	콘크리트 변색, 녹물		표장요철		강재부식
	자갈/변형		볼트결합		용접불량

용역명	서부내륙고속도로 2025년 시설물 정기안전점검 용역(하반기)
시설물명	월곡2교
점검일시	2025. 07 ~ 2025. 12
확인자	책임기술자 김경수
도면번호	15


ID : 월곡2교 거더(익산방향-S2)

손상 현황 표

번호	구분	결함 내용	손상규모						비고
			폭(mm)	너비(m)	길이(m)	개소	손상물량	단위	
1									
2									
← 익산 방향

평택 방향 →

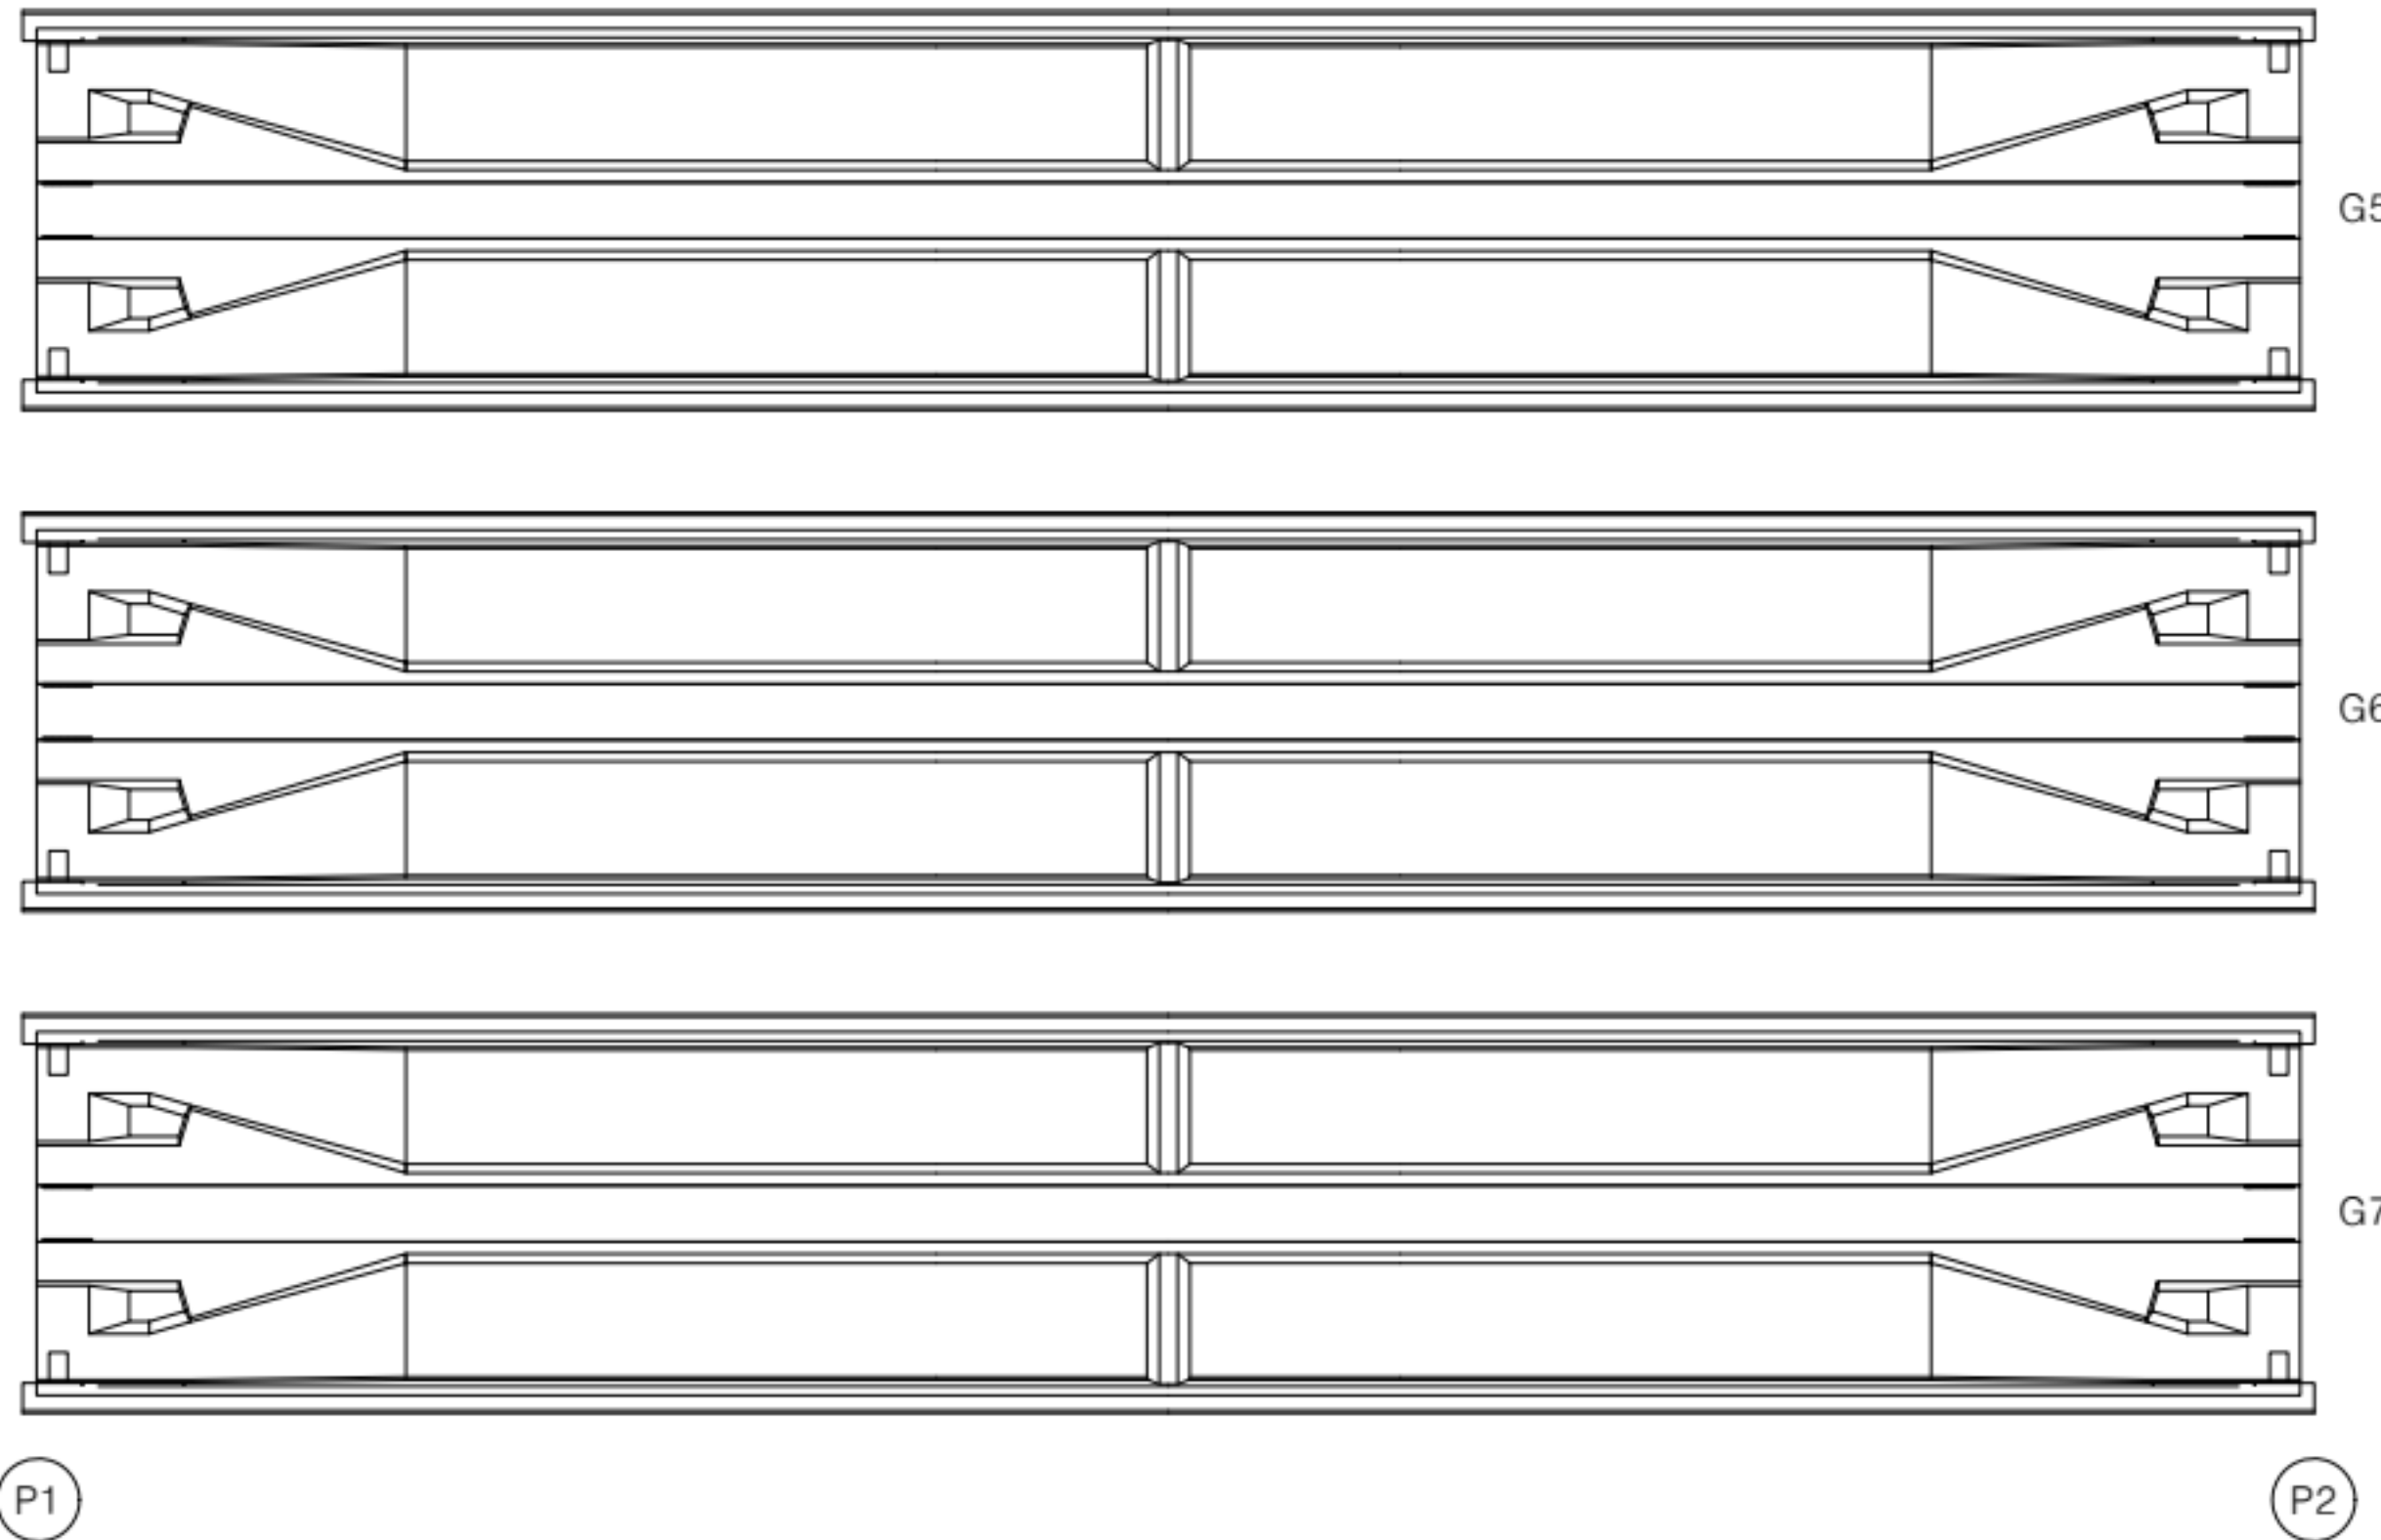

KEY PLAN

← 익산 방향

평택 방향 →



범례


	근철		망상근철		재료분리
	균열/공동		박리, 박락/파손		시공이음/층분리
	누수/습윤부		백태		철근노출
	콘크리트 변색, 녹물		표장요철		강재부식
	작공/변형		볼트결합		용접불량

용역명	서부내륙고속도로 2025년 시설물 정기안전점검 용역(하반기)
시설물명	월곡2교
점검일시	2025. 07 ~ 2025. 12
확인자	책임기술자 김경수
도면번호	16


ID : 월곡2교 거더(익산방향-S3)

← 익산 방향


평택 방향 →

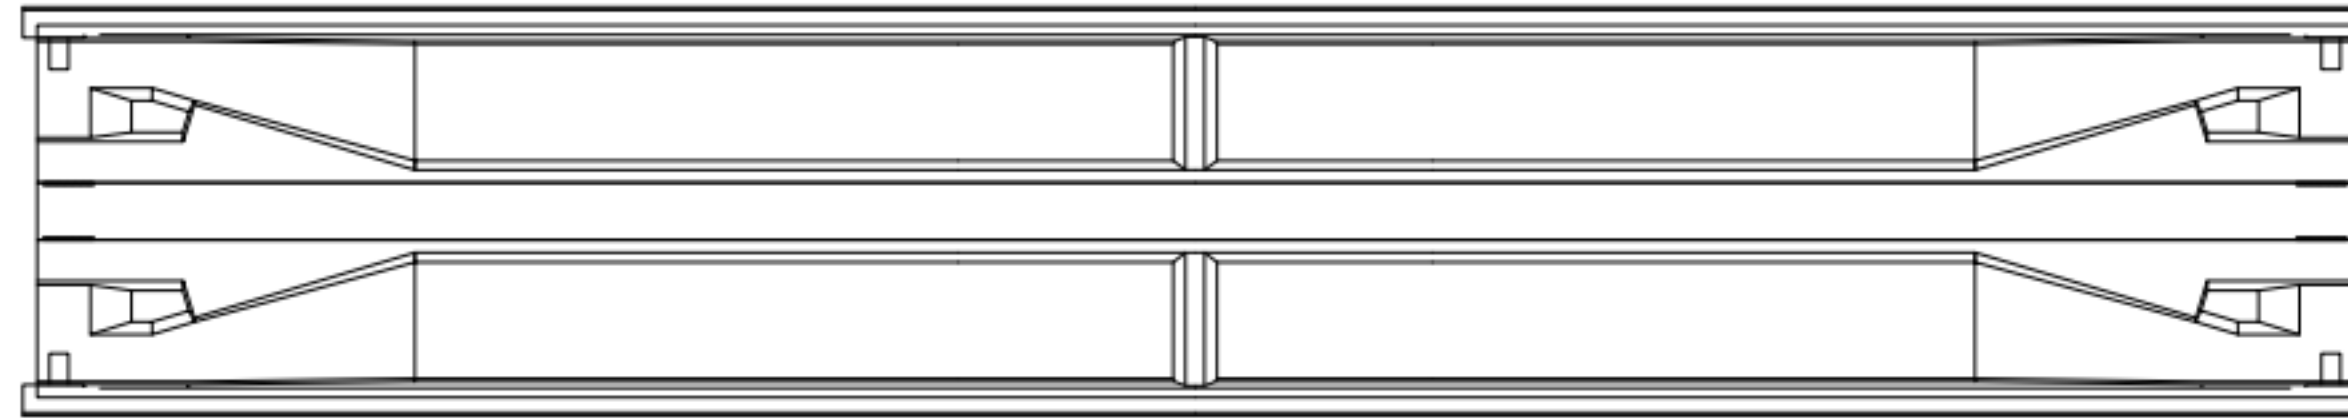


G1

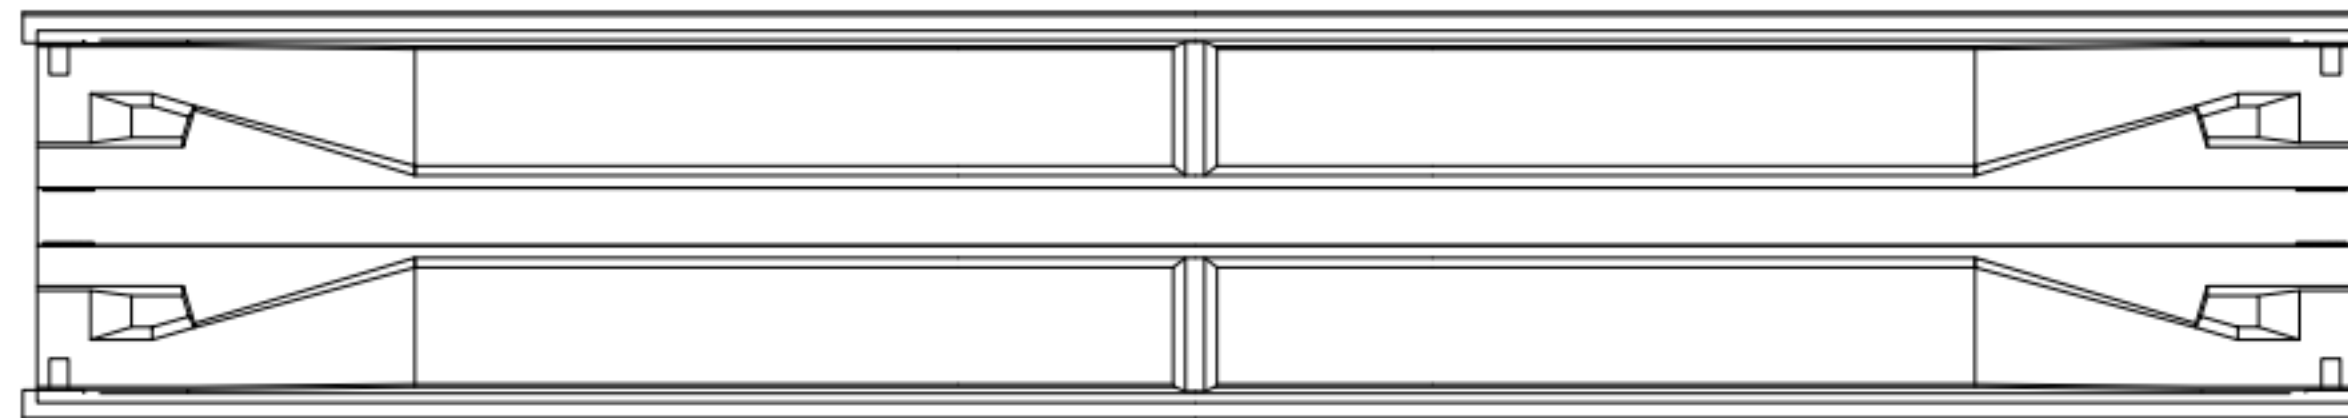

G2

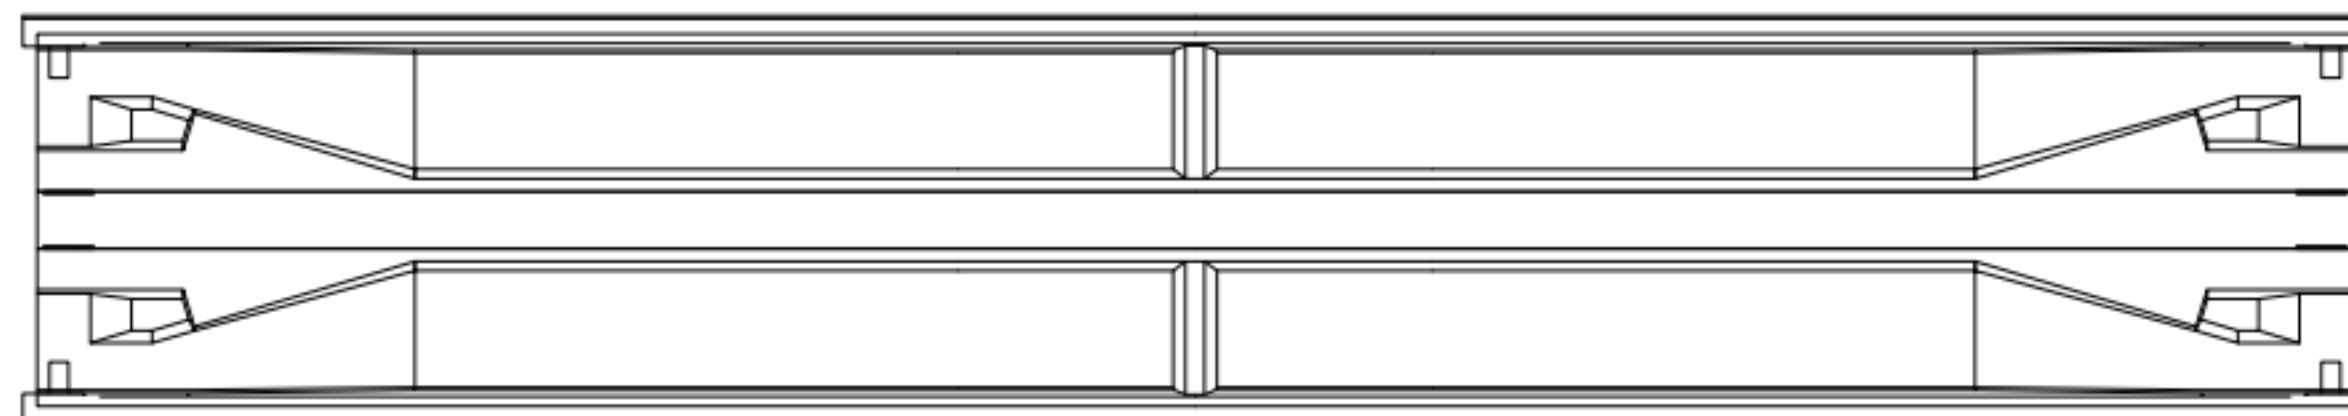

G3

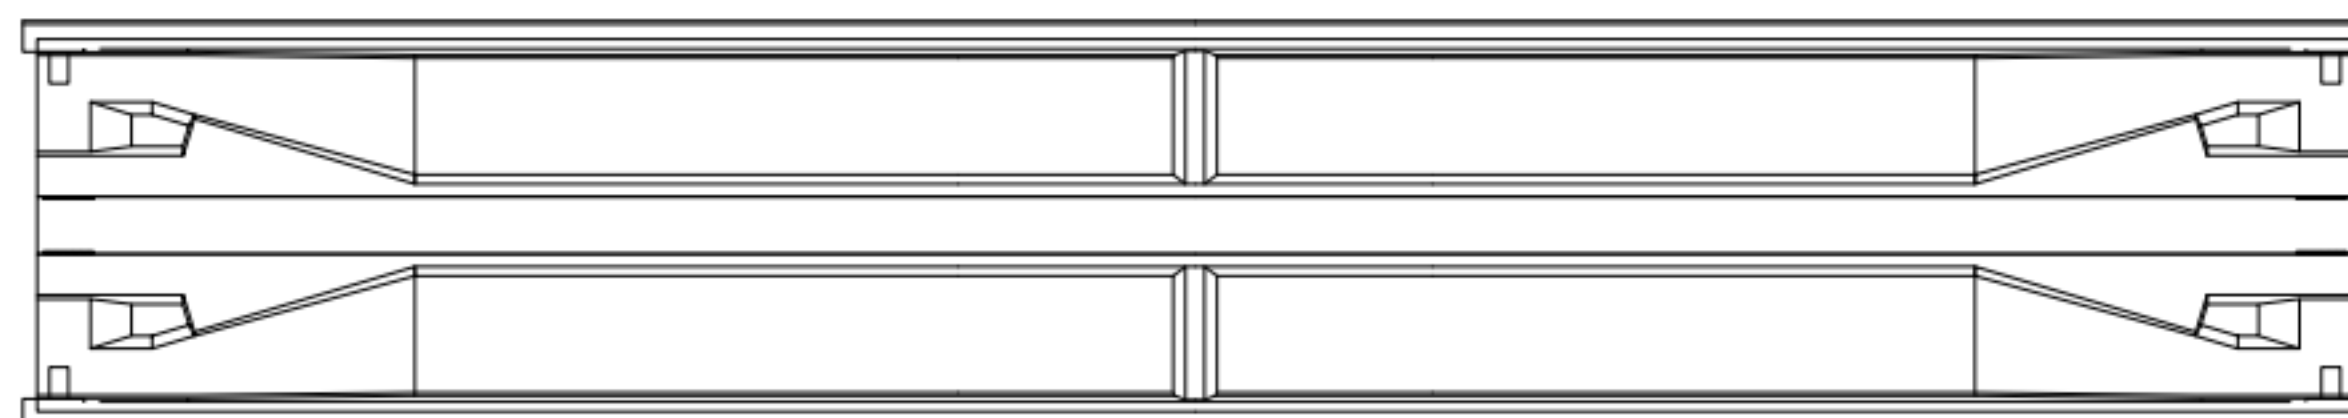

G4

P2

A2

손상 현황 표

번호	구분	결함 내용	손상규모						비고
			폭(mm)	너비(m)	길이(m)	개소	손상물량	단위	
1									
2									
KEY PLAN

← 익산 방향

평택 방향 →



범례


	근철		방상근철		재료분리
	균열/공동		바리, 박락/파손		시공이음/층분리
	누수/습윤부		백태		월근노출
	콘크리트 변색, 녹물		표장요철		강재부식
	좌굴/변형		볼트결합		용접불량

용역명	서부내륙고속도로 2025년 시설물 정기안전점검 용역(하반기)
시설물명	월곡2교
점검일시	2025. 07 ~ 2025. 12
확인자	책임기술자 김경수
도면번호	17

ID : 월곡2교 거더(익산방향-S3)

← 익산 방향

평택 방향 →

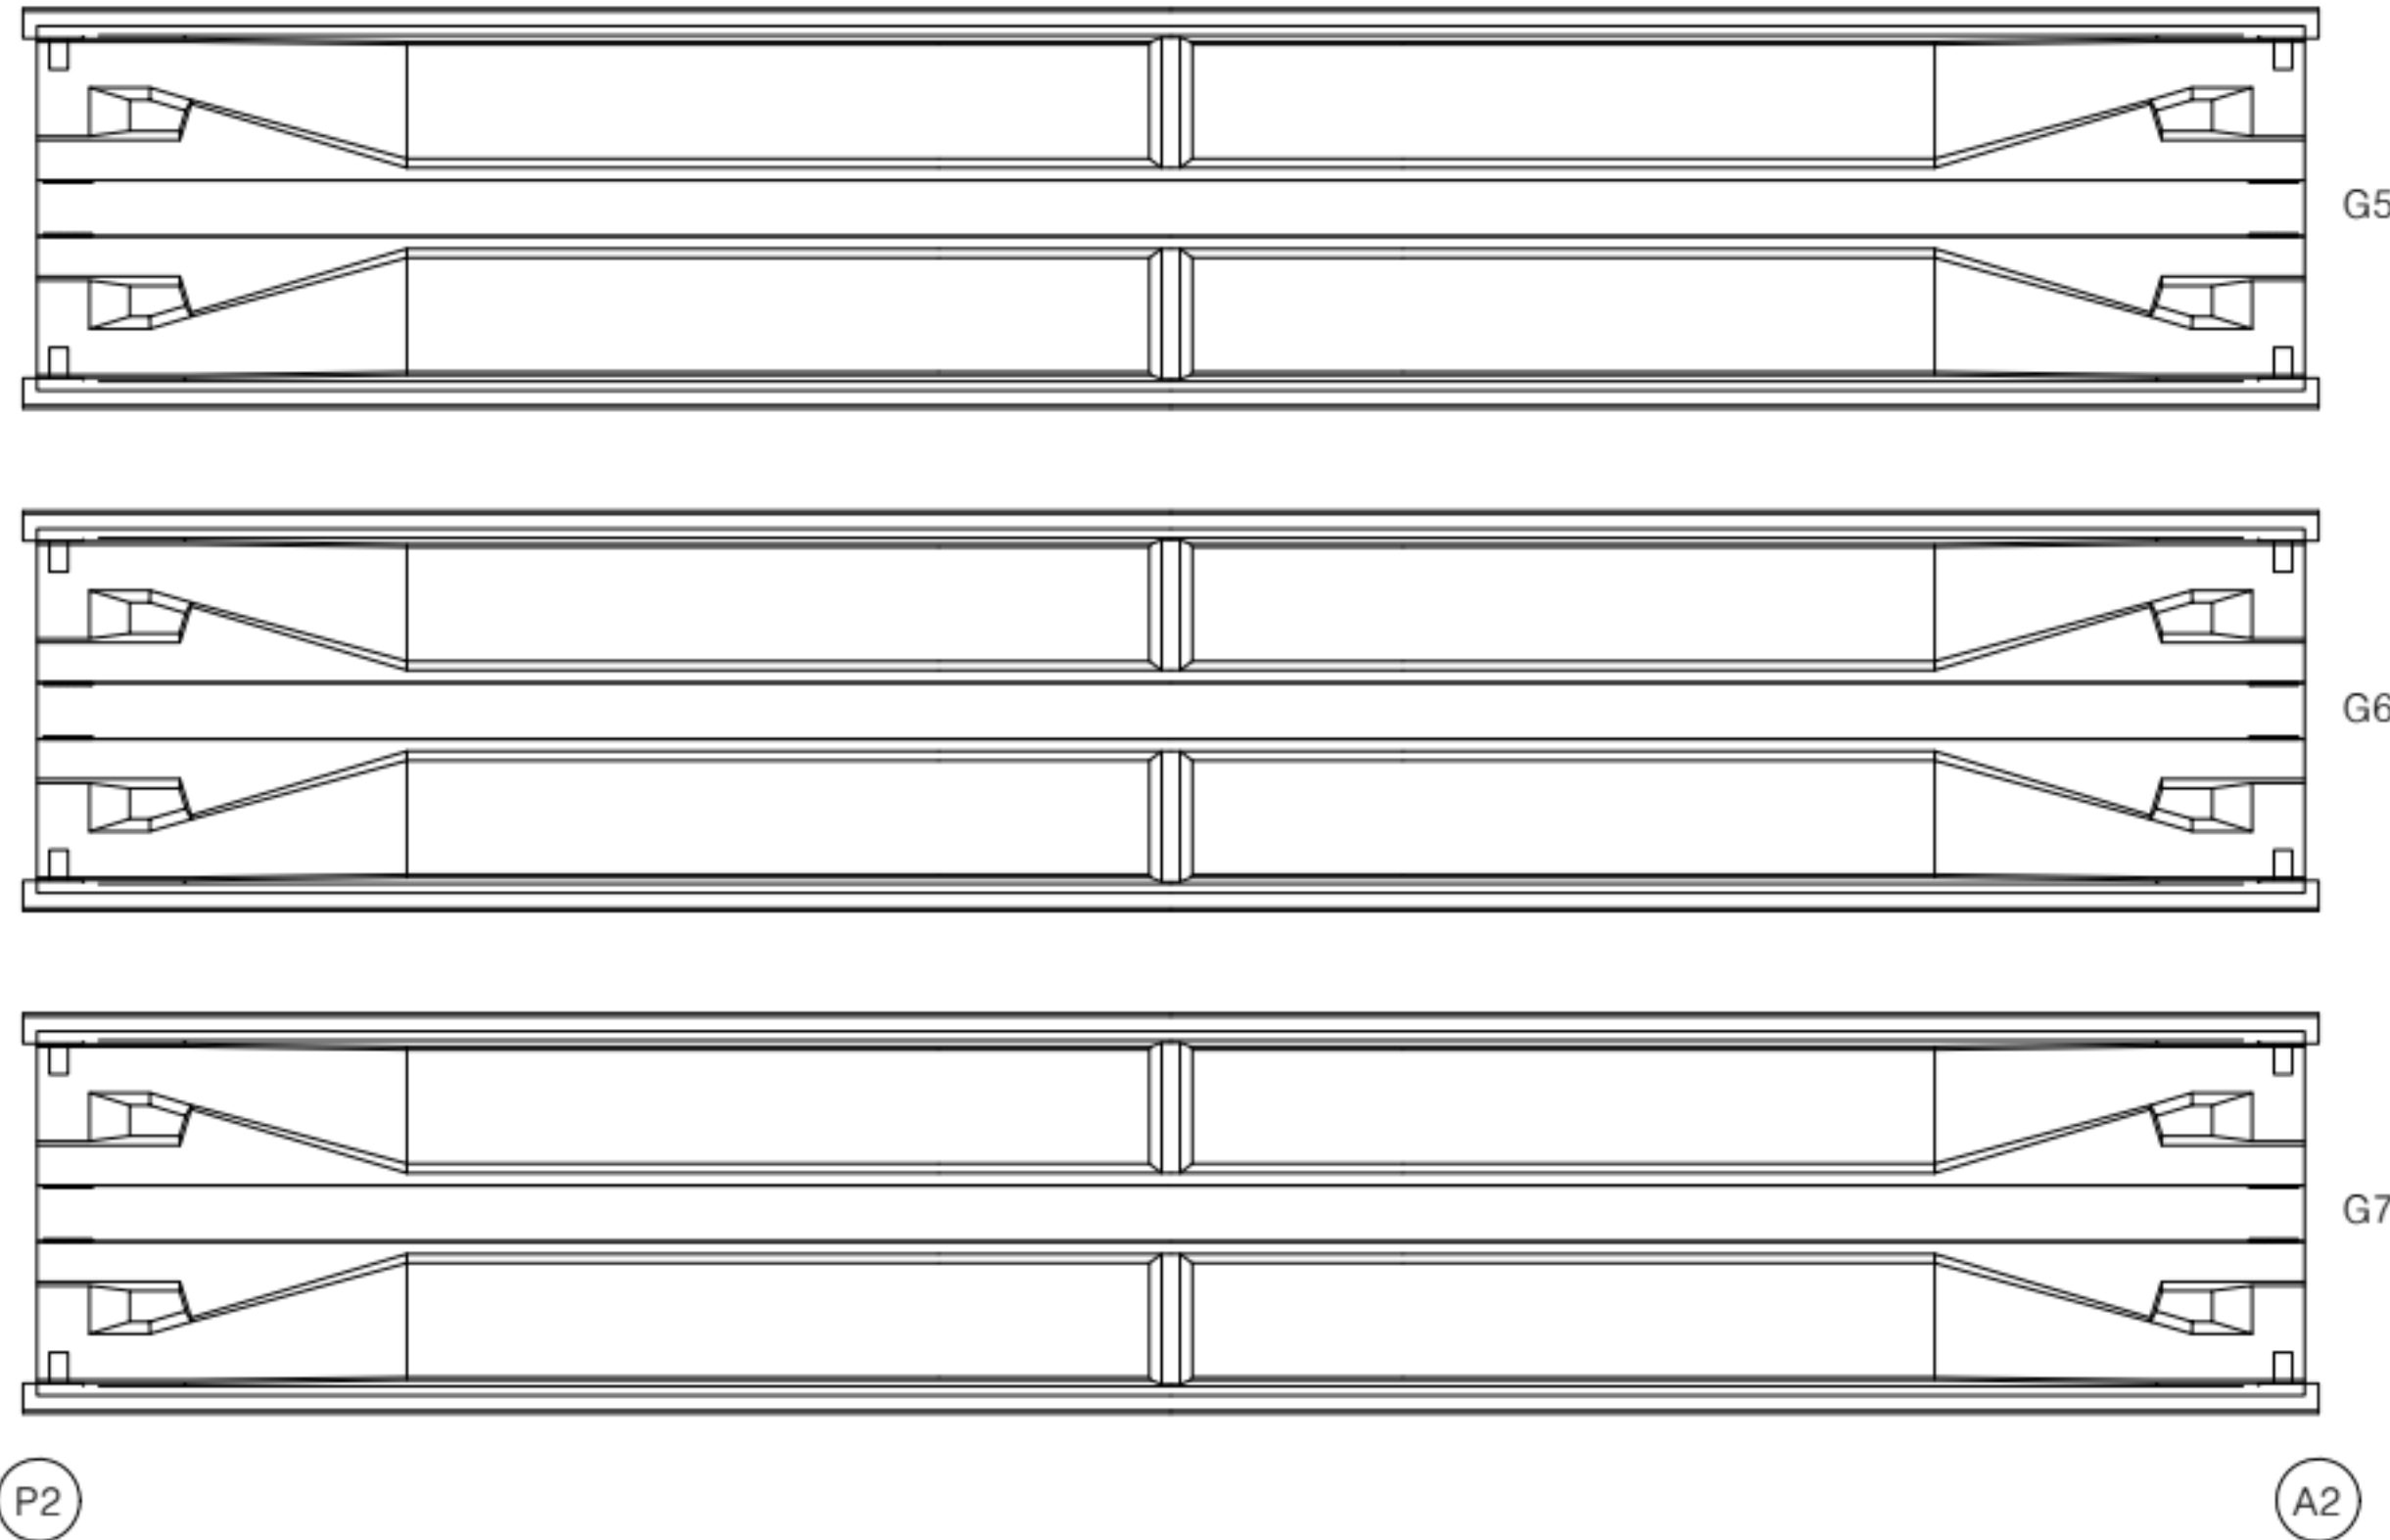

손상 현황 표

번호	구분	결함 내용	손상규모						비고
			폭(mm)	너비(m)	길이(m)	개소	손상물량	단위	
1									
2									
KEY PLAN

← 익산 방향

평택 방향 →



범례


	관 열		장상관열		재료분리
	관형/공동		파괴/박락/파손		시공이음/층분리
	누수/습윤부		백태		철근노출
	콘크리트 변색/박락		표장요철		강재부식
	좌굴/변형		볼트결합		유점불량

용역명	서부내륙고속도로 2025년 시설물 정기안전점검 용역(하반기)
시설물명	월곡2교
점검일시	2025. 07 ~ 2025. 12
확인자	책임기술자 김경수
도면번호	18


ID : 월곡2교 거더(평택방향-S1)

← 익산 방향


평택 방향 →

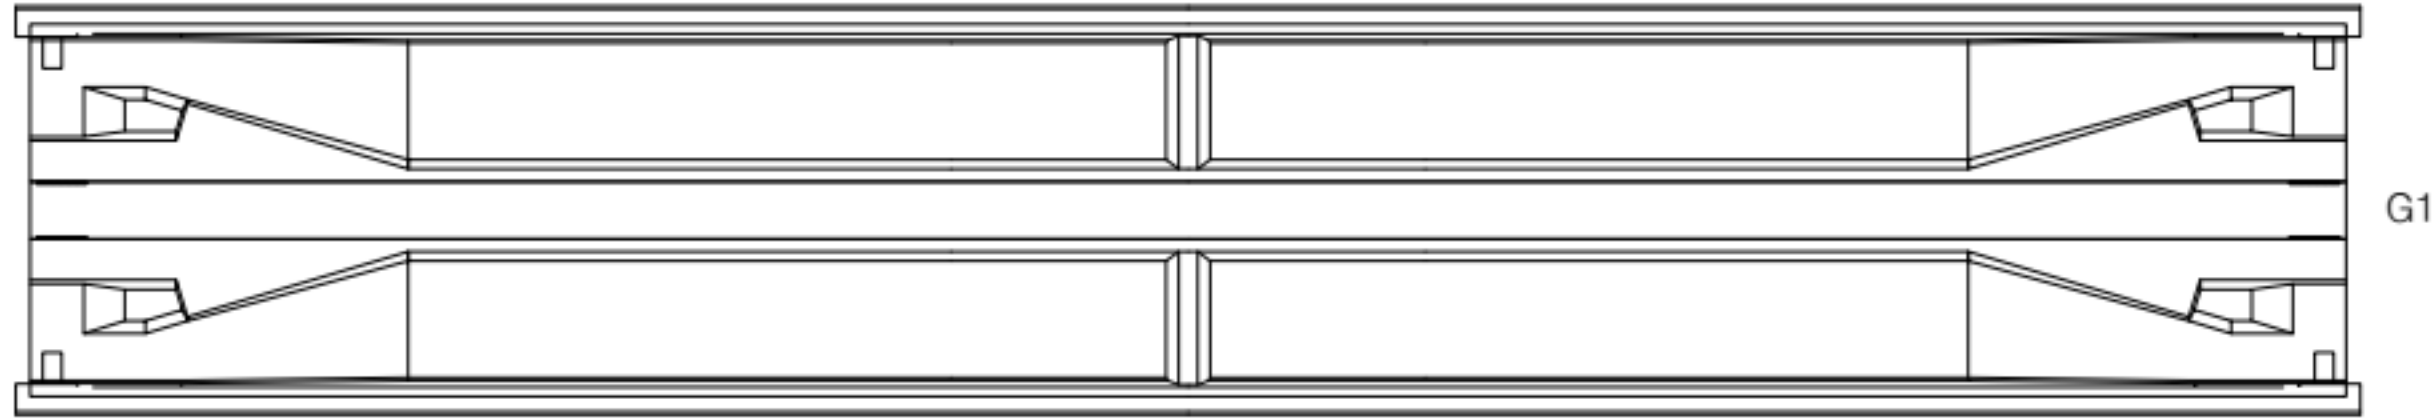


G1

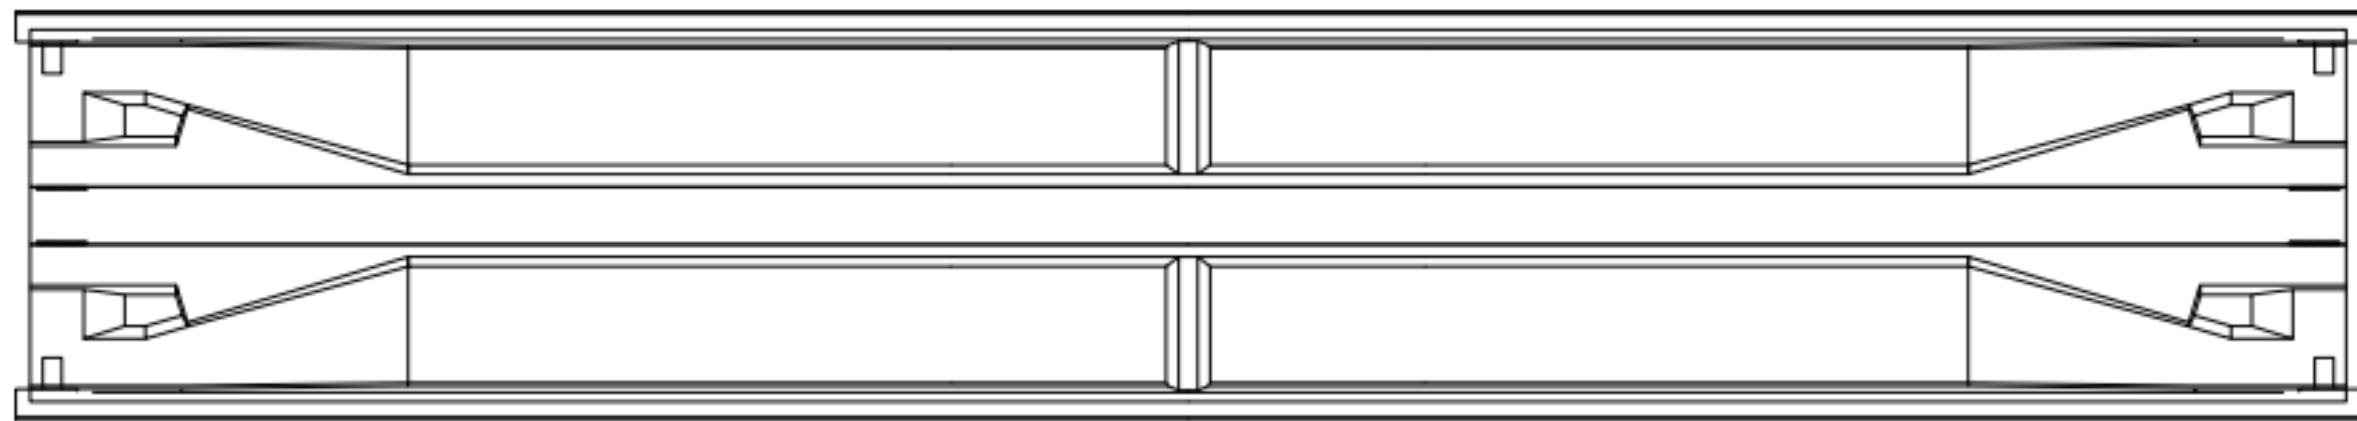

G2

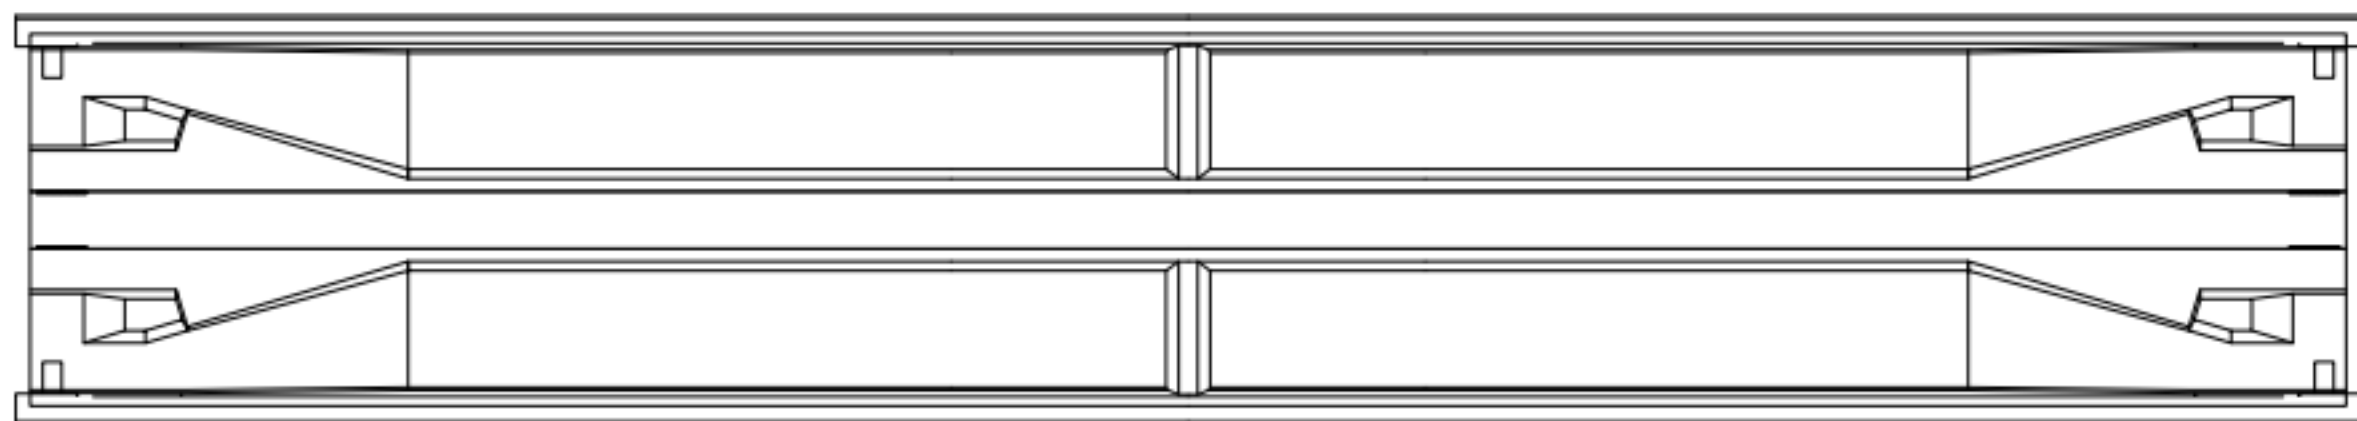

G3

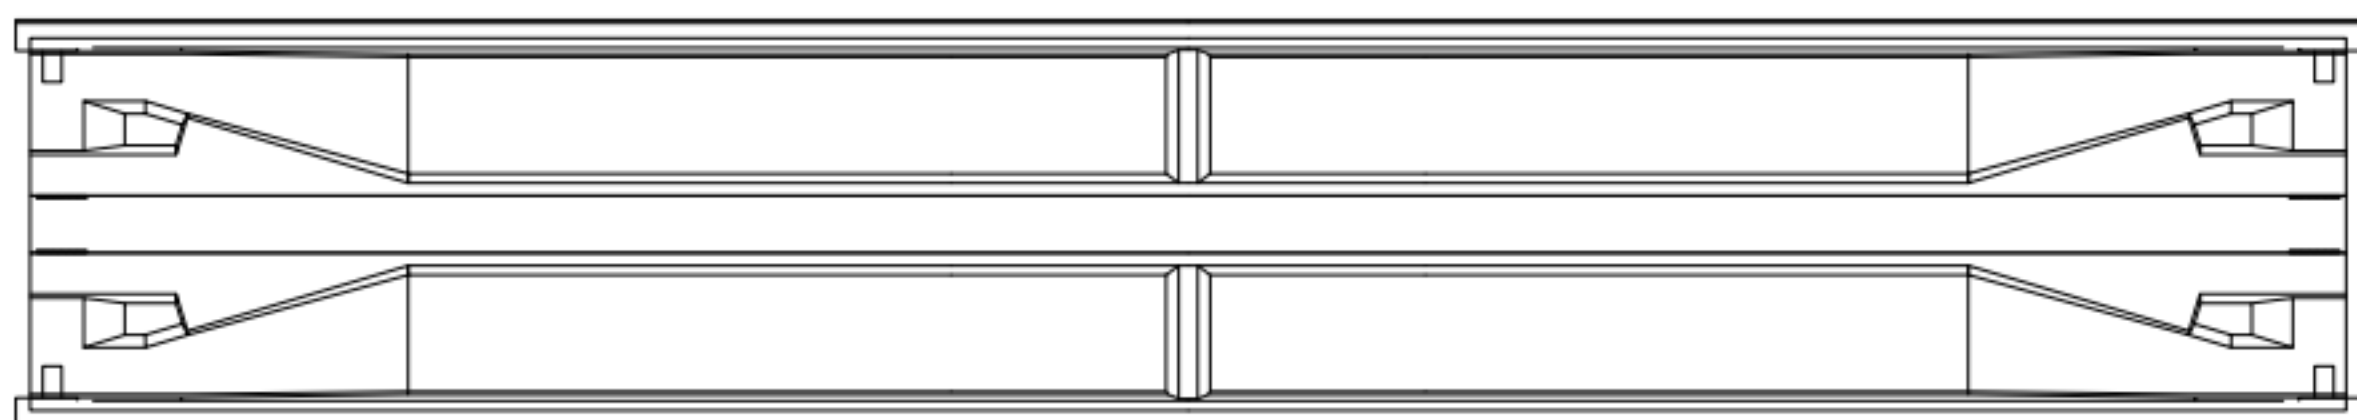

G4

(A1)

(P1)

손상 현황 표

번호	구분	결함 내용	손상규모						비고
			폭(mm)	너비(m)	길이(m)	개소	손상물량	단위	
1									
2									
KEY PLAN

← 익산 방향

평택 방향 →



범례


	근철		방상근철		재료분리
	균열/공동		바리, 박락/파손		시공이음/층분리
	누수/습윤부		백테		철근노출
	콘크리트 균열, 박락		표장요철		강재부식
	좌굴/변형		볼트결합		용접불량

용역명	서부내륙고속도로 2025년 시설물 정기안전점검 용역(하반기)
시설물명	월곡2교
점검일시	2025. 07 ~ 2025. 12
확인자	책임기술자 김경수
도면번호	19

ID : 월곡2교 거더(평택방향-S1)

← 익산 방향

평택 방향 →

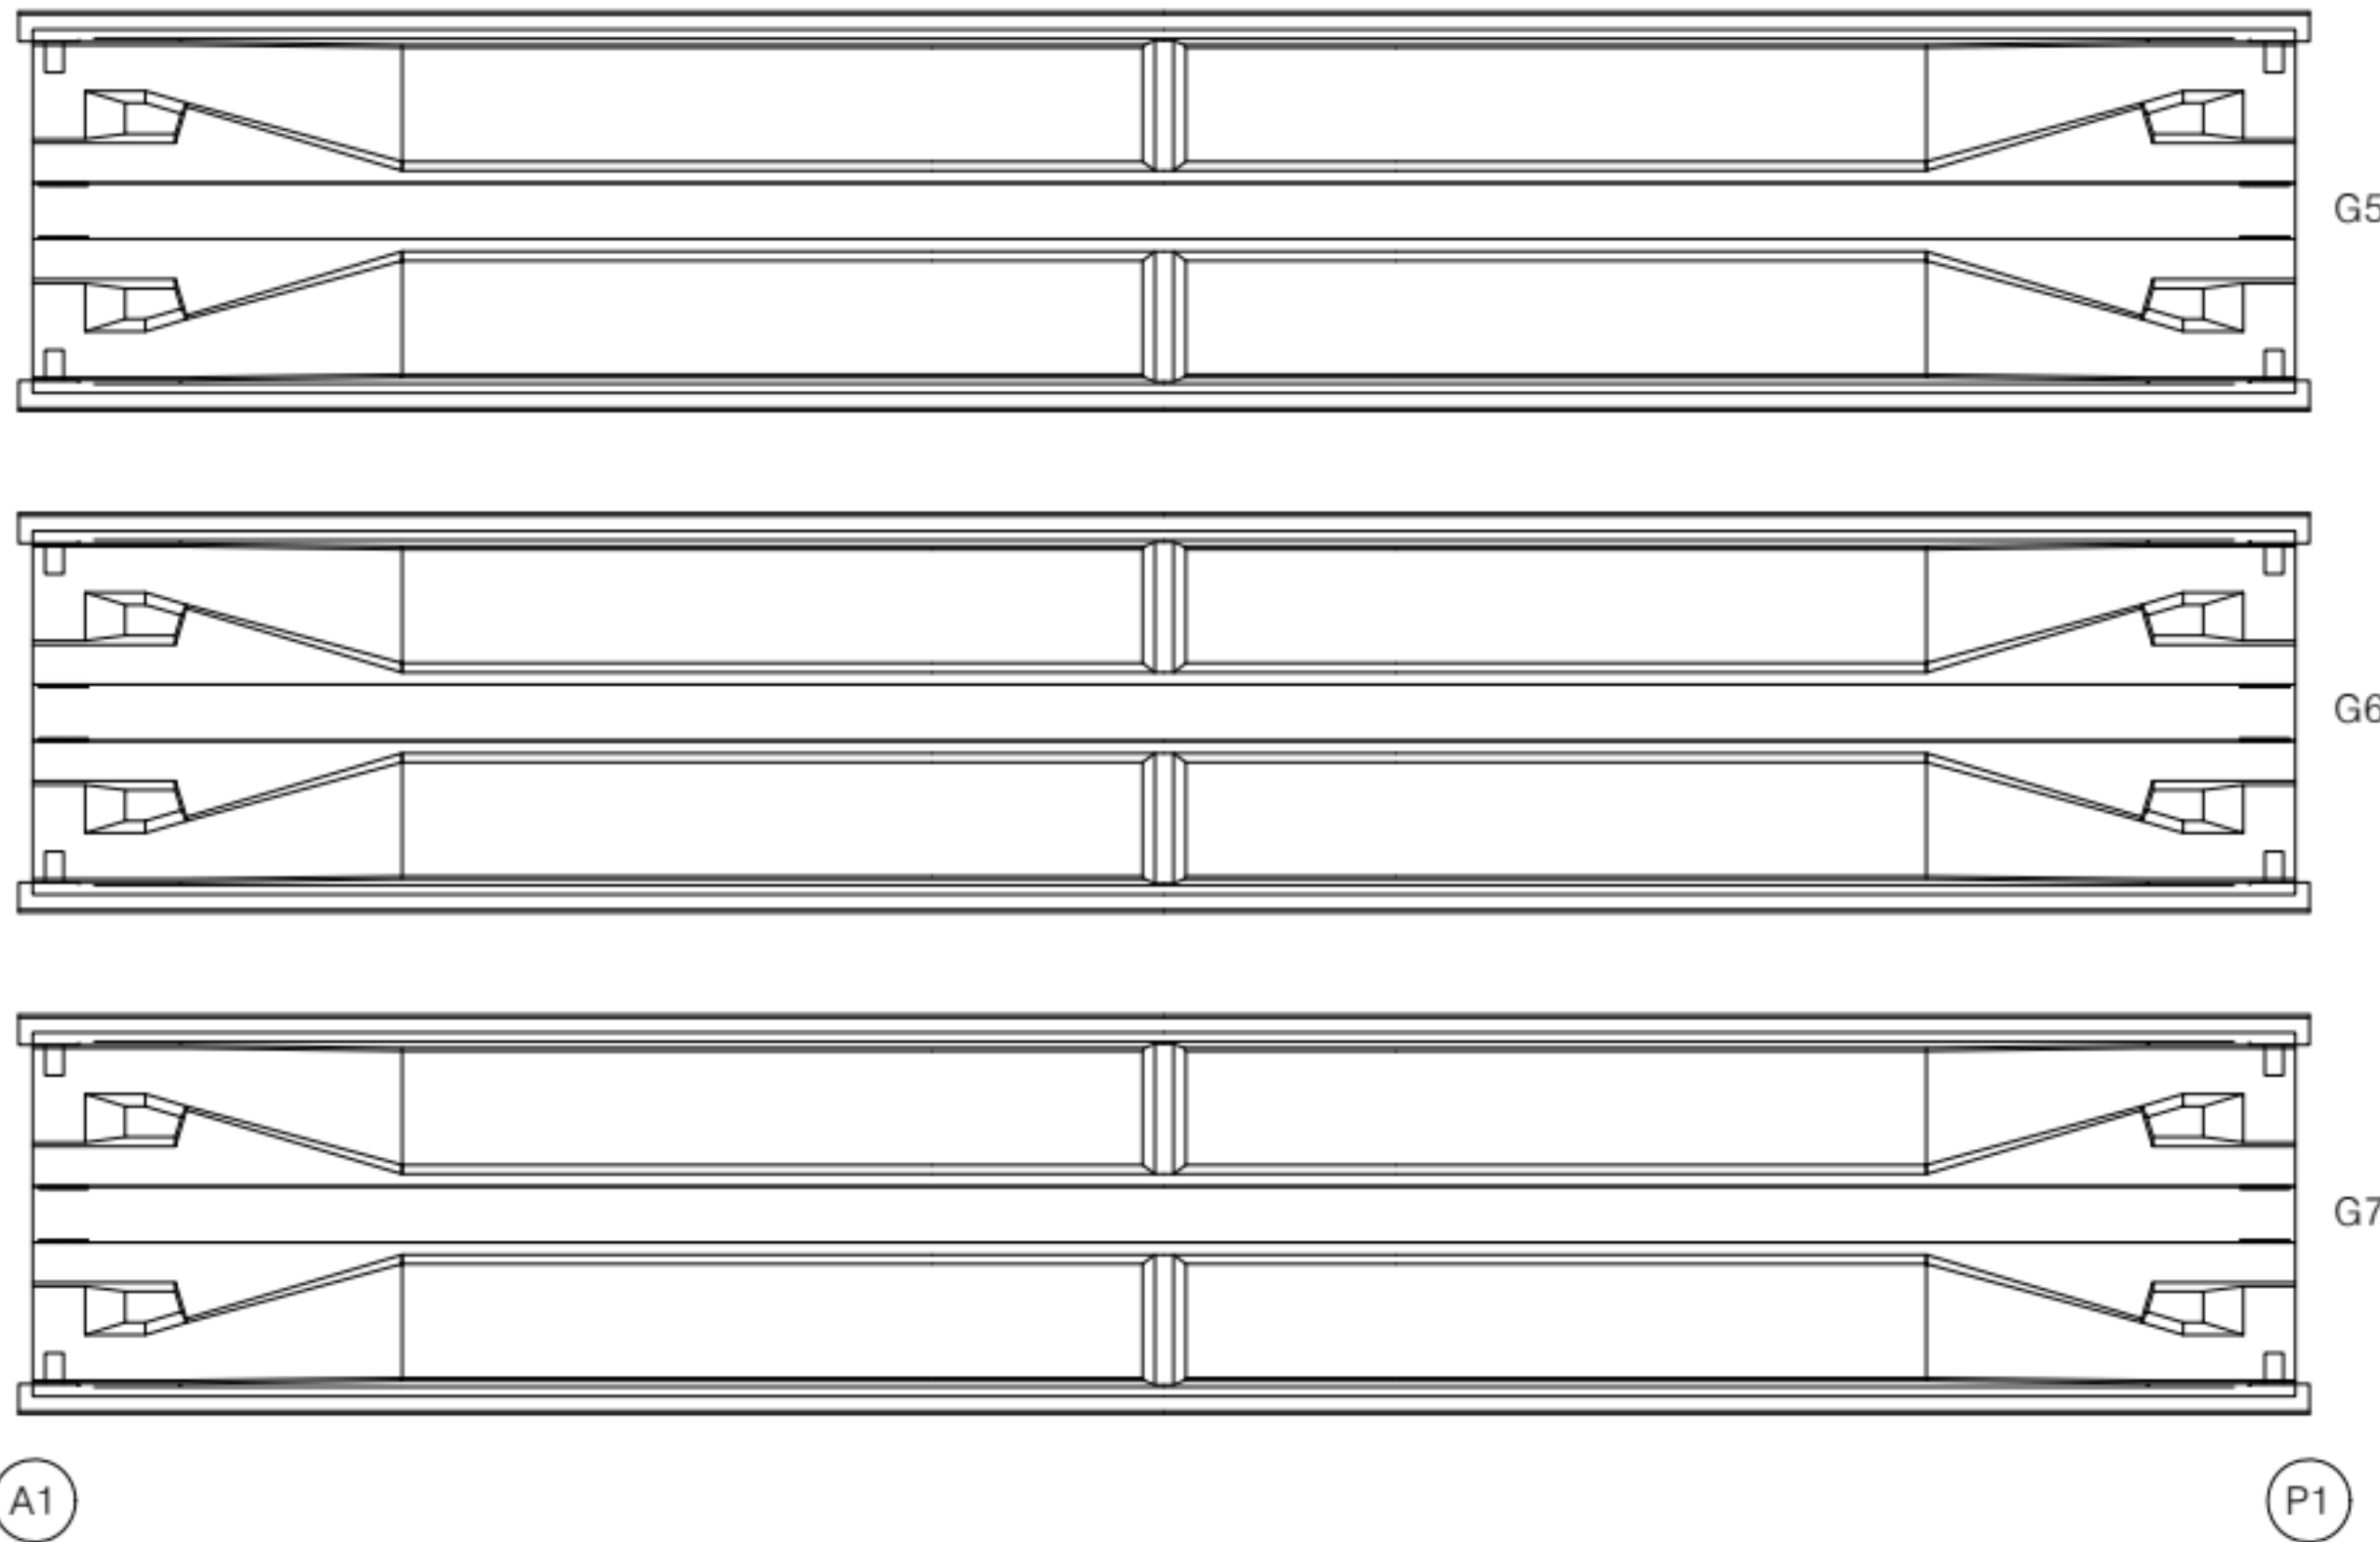

손상 현황 표

번호	구분	결함 내용	손상규모						비고
			폭(mm)	너비(m)	길이(m)	개소	손상물량	단위	
1									
2									
KEY PLAN

← 익산 방향

평택 방향 →



범례

	관 열		장상관열		재료분리
	관형/공동		박리, 박락/파손		시공이음/층분리
	누수/습윤부		백태		철근노출
	콘크리트 변색, 박락		표장요철		강재부식
	좌굴/변형		볼트결합		용접불량

용역명	서부내륙고속도로 2025년 시설물 정기안전점검 용역(하반기)
시설물명	월곡2교
점검일시	2025. 07 ~ 2025. 12
확인자	책임기술자 김경수
도면번호	20


ID : 월곡2교 거더(평택방향-S2)

손상 현황 표


번호	구분	결함 내용	손상규모						비고
			폭(mm)	너비(m)	길이(m)	개소	손상물량	단위	
1									
2									
← 익산 방향


평택 방향 →

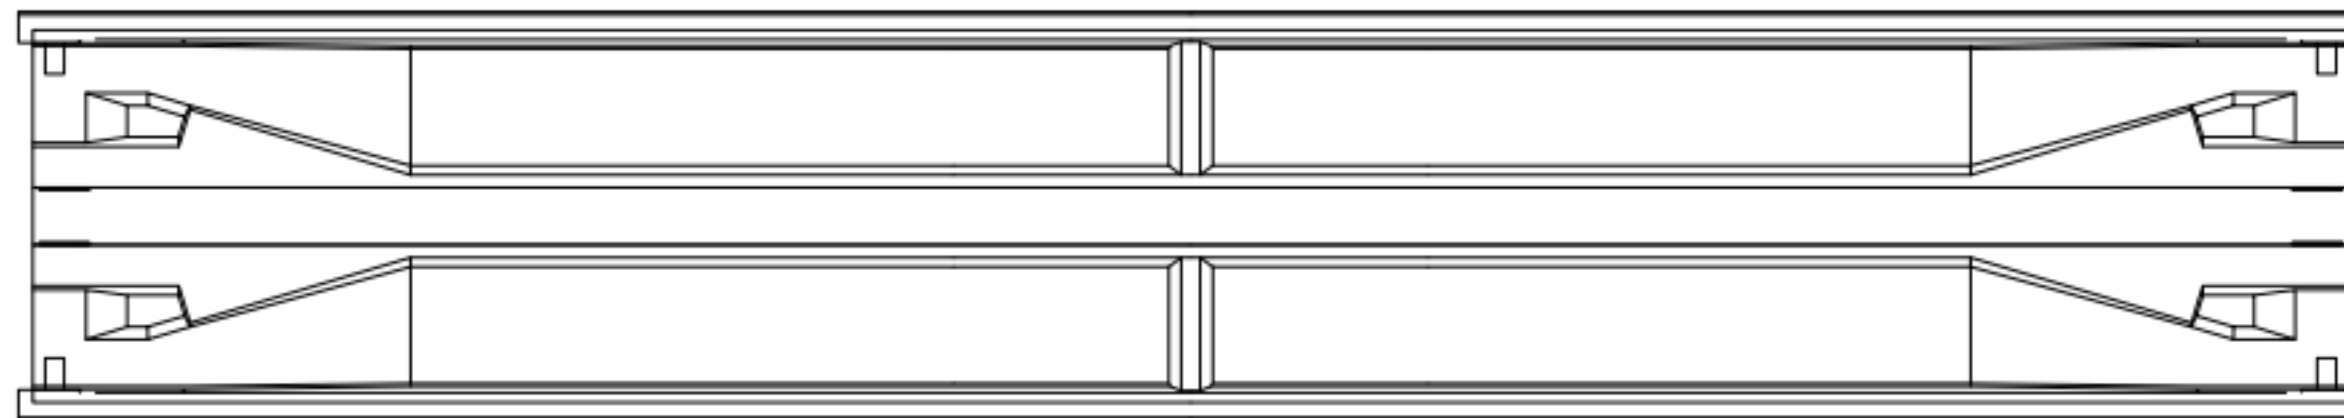


G1

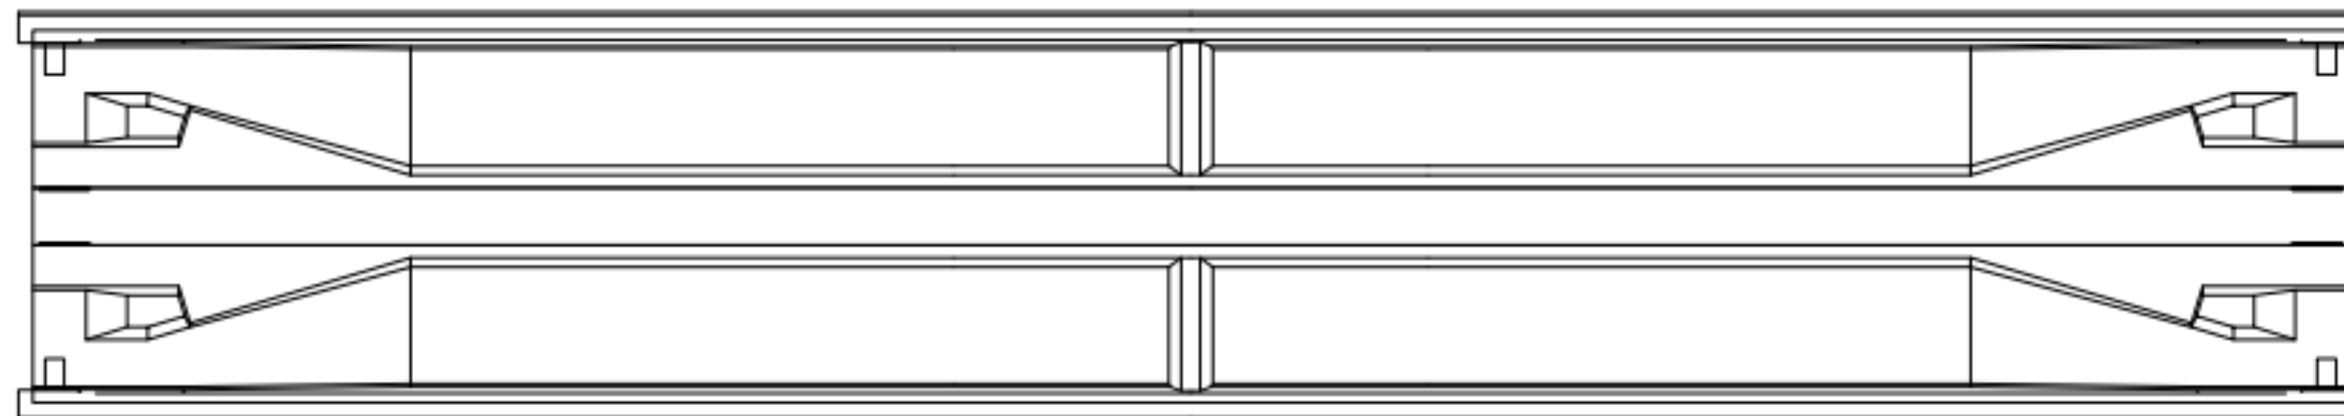

G2

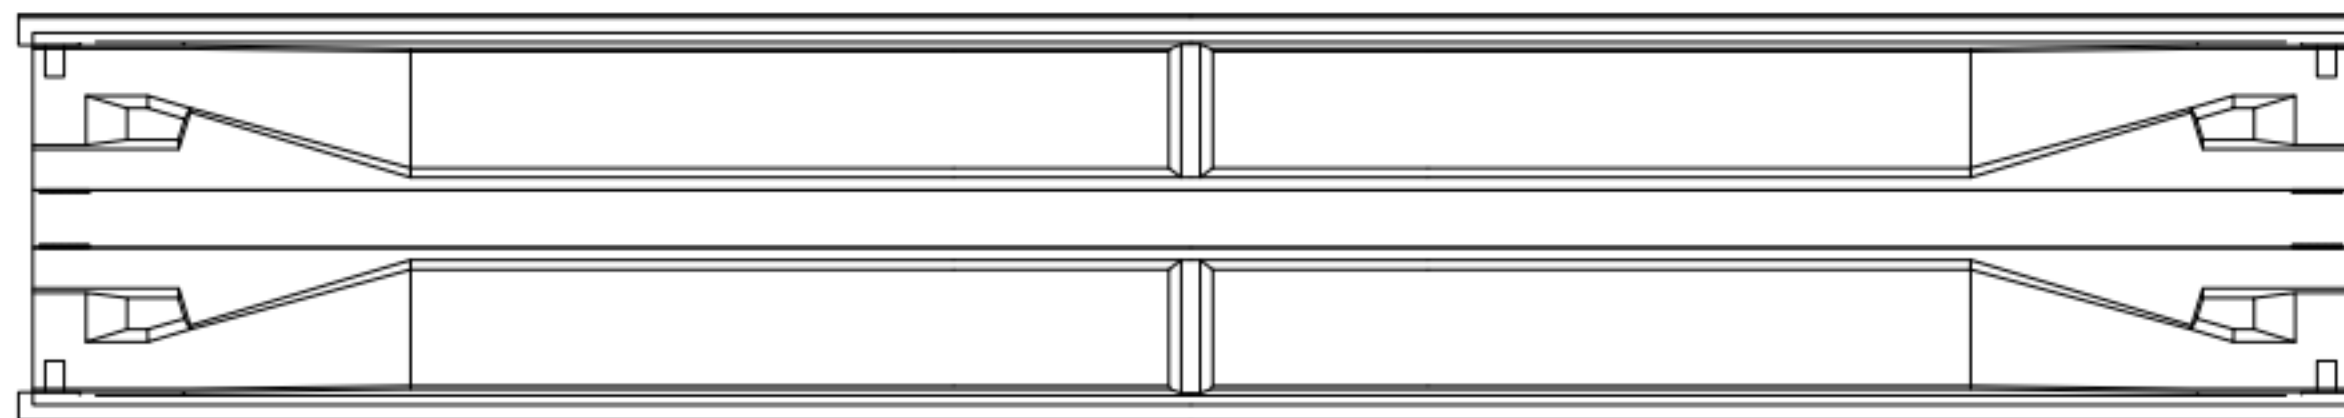

G3

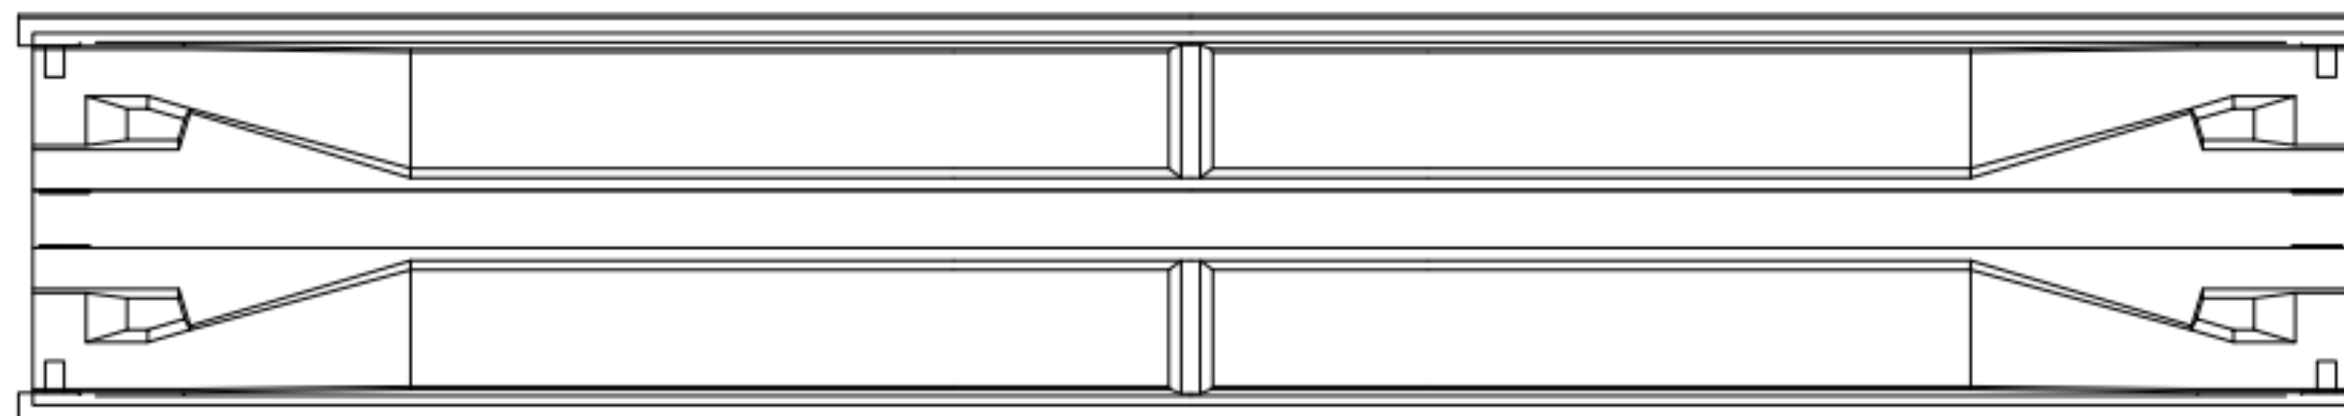

G4


P1

P2

KEY PLAN

← 익산 방향

평택 방향 →

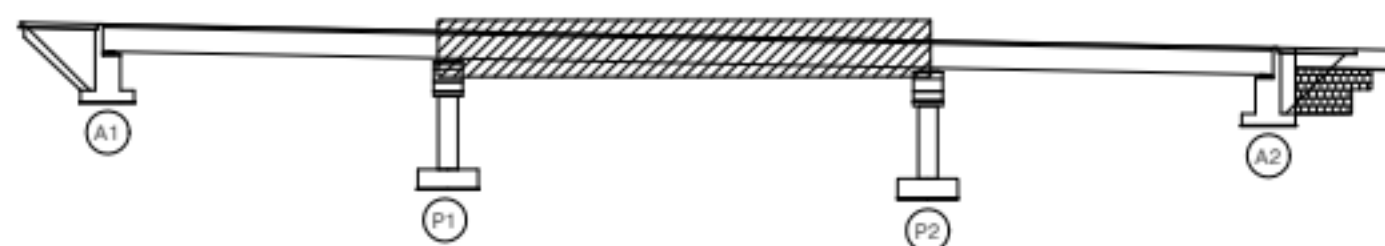

범례

	근철		방상근철		재료분리
	균열/공동		박리, 박락/파손		시공이음/층분리
	누수/습윤부		백태		철근노출
	콘크리트 균열, 박락		표장균열		강재부식
	좌굴/변형		볼트결합		용접불량

용역명	서부내륙고속도로 2025년 시설물 정기안전점검 용역(하반기)
시설물명	월곡2교
점검일시	2025. 07 ~ 2025. 12
확인자	책임기술자 김경수
도면번호	21


ID : 월곡2교 거더(평택방향-S2)

손상 현황 표

번호	구분	결함 내용	손상규모						비고
			폭(mm)	너비(m)	길이(m)	개소	손상물량	단위	
1									
2									
← 익산 방향

평택 방향 →

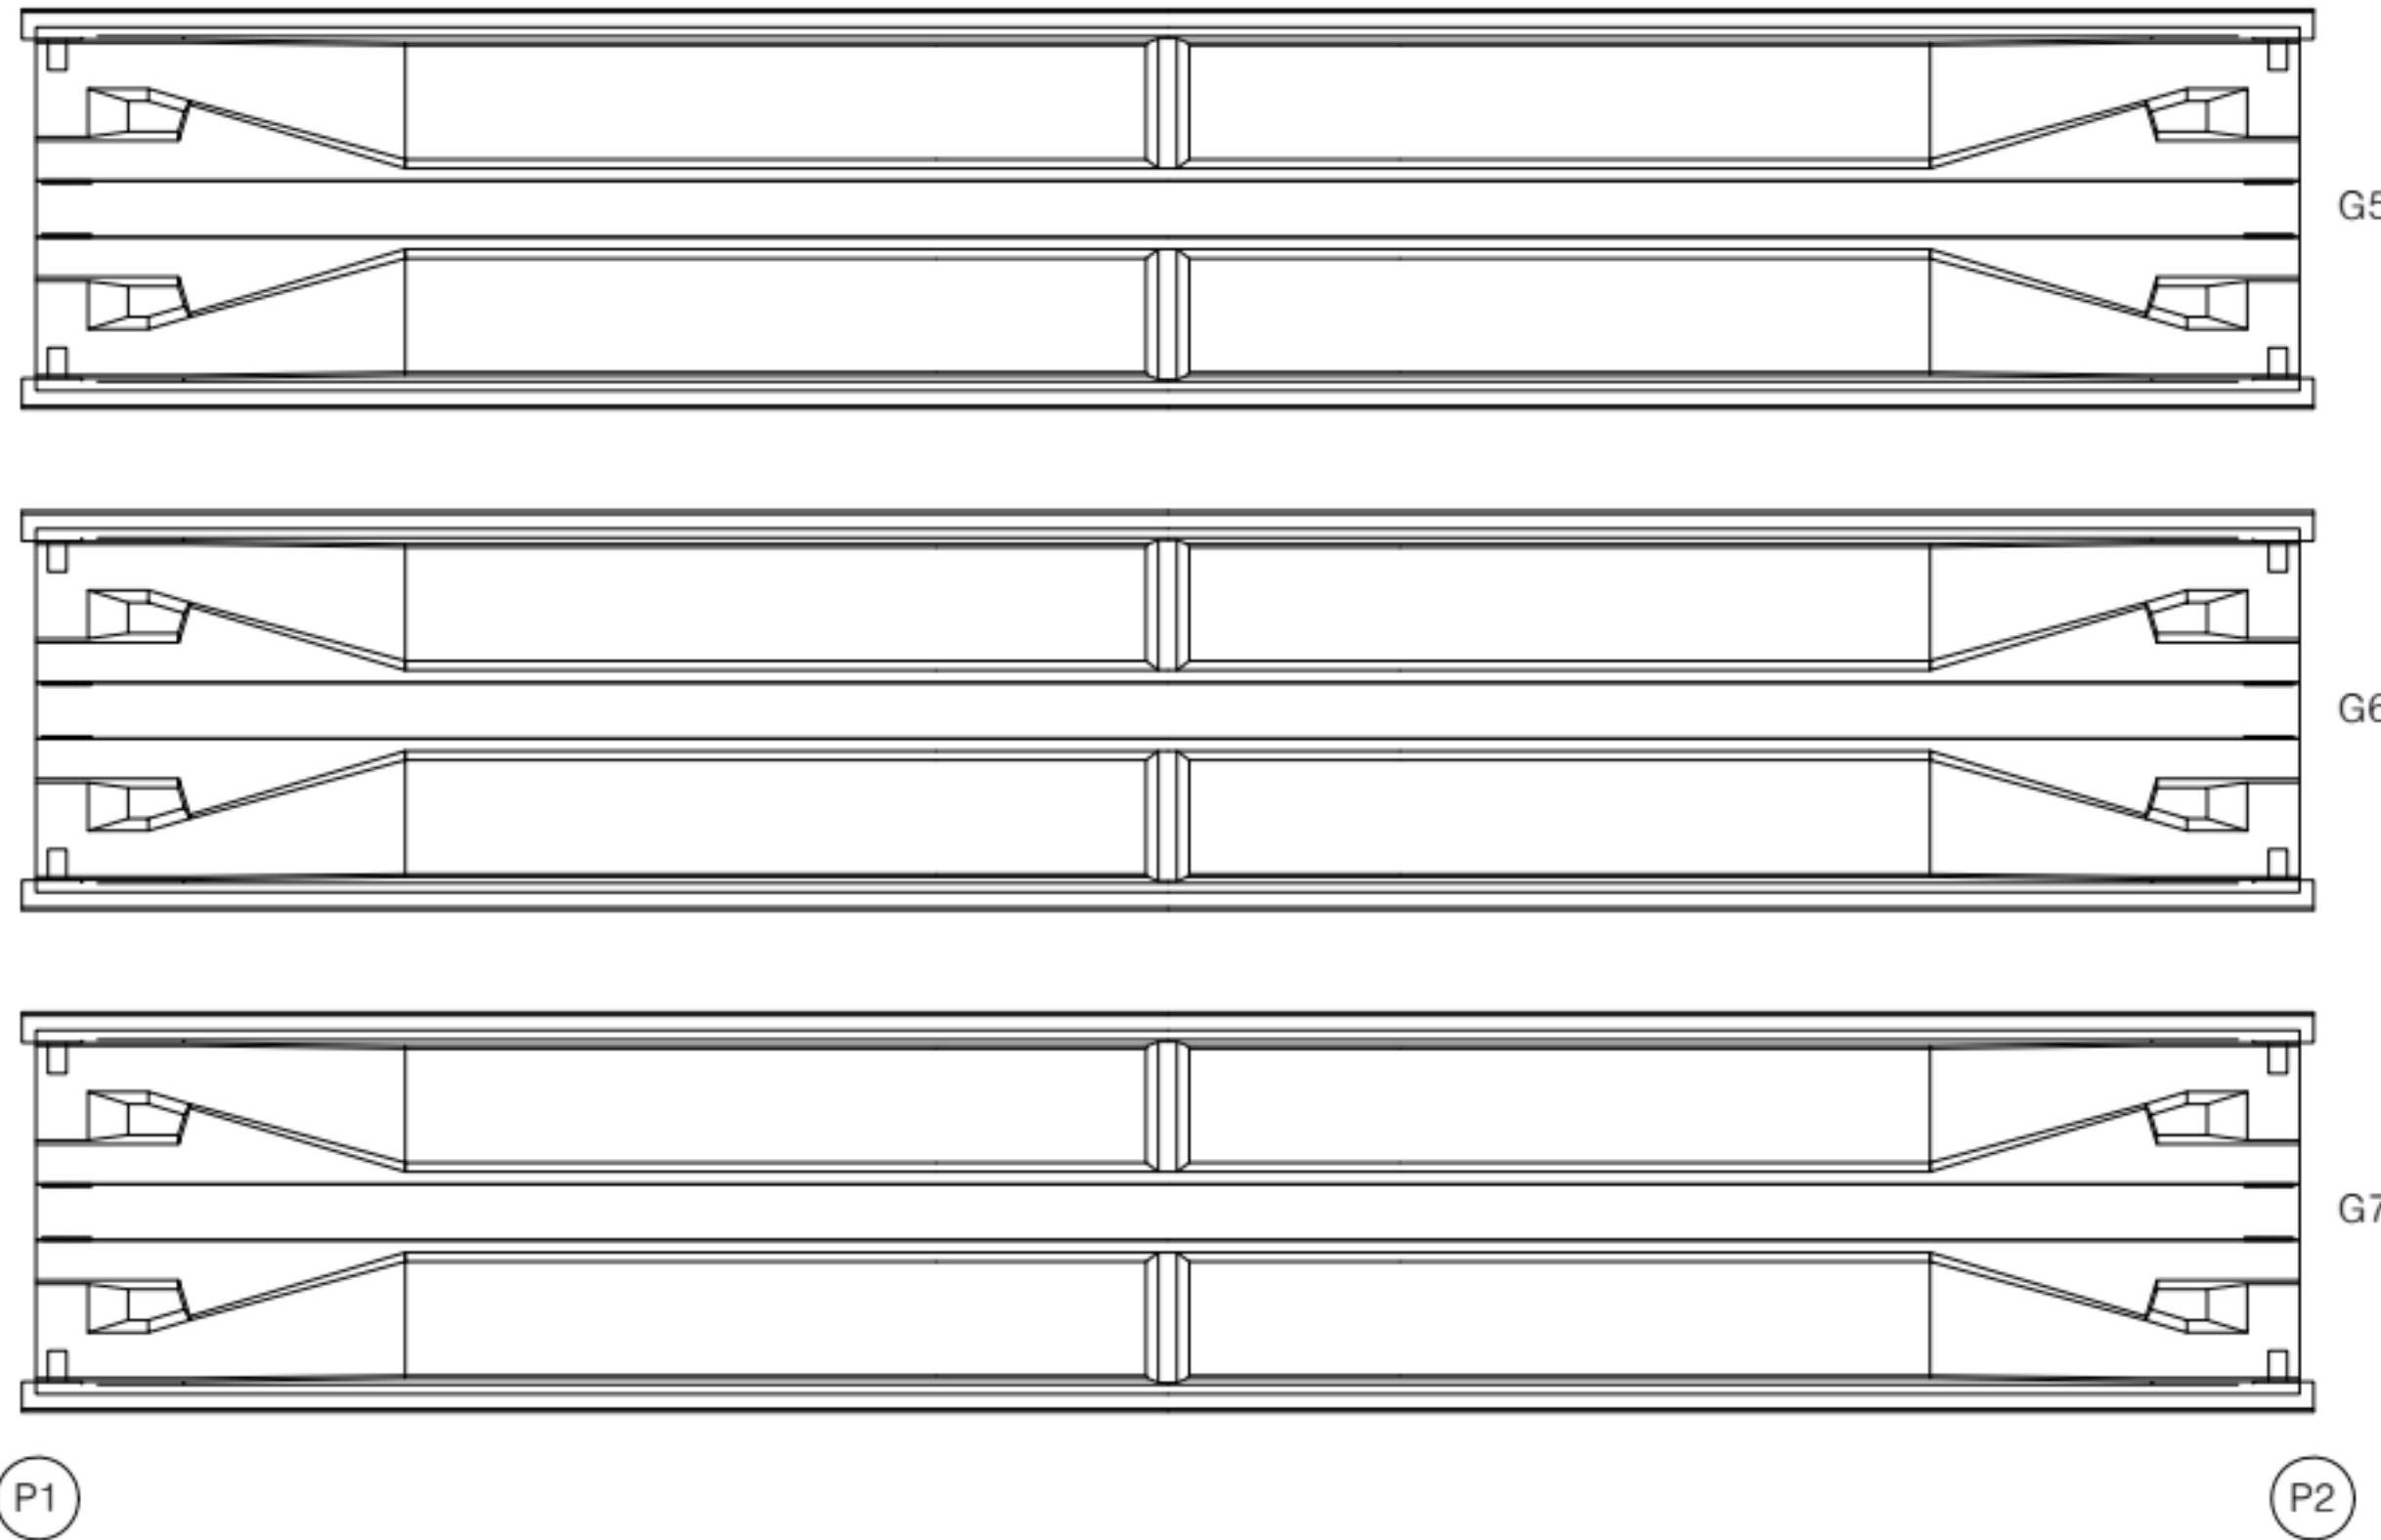

KEY PLAN

← 익산 방향

평택 방향 →



범례

	관 열		장상관열		재료분리
	관형/공동		바리, 박락/파손		시공이음/층분리
	누수/습윤부		백태		철근노출
	콘크리트 변색, 녹물		표장요철		강재부식
	작공/변형		볼트결합		용접불량

용역명	서부내륙고속도로 2025년 시설물 정기안전점검 용역(하반기)
시설물명	월곡2교
점검일시	2025. 07 ~ 2025. 12
확인자	책임기술자 김경수
도면번호	22


ID : 월곡2교 거더(평택방향-S3)

손상 현황 표

번호	구분	결함 내용	손상규모						비고
			폭(mm)	너비(m)	길이(m)	개소	손상물량	단위	
1									
2									
← 익산 방향

평택 방향 →

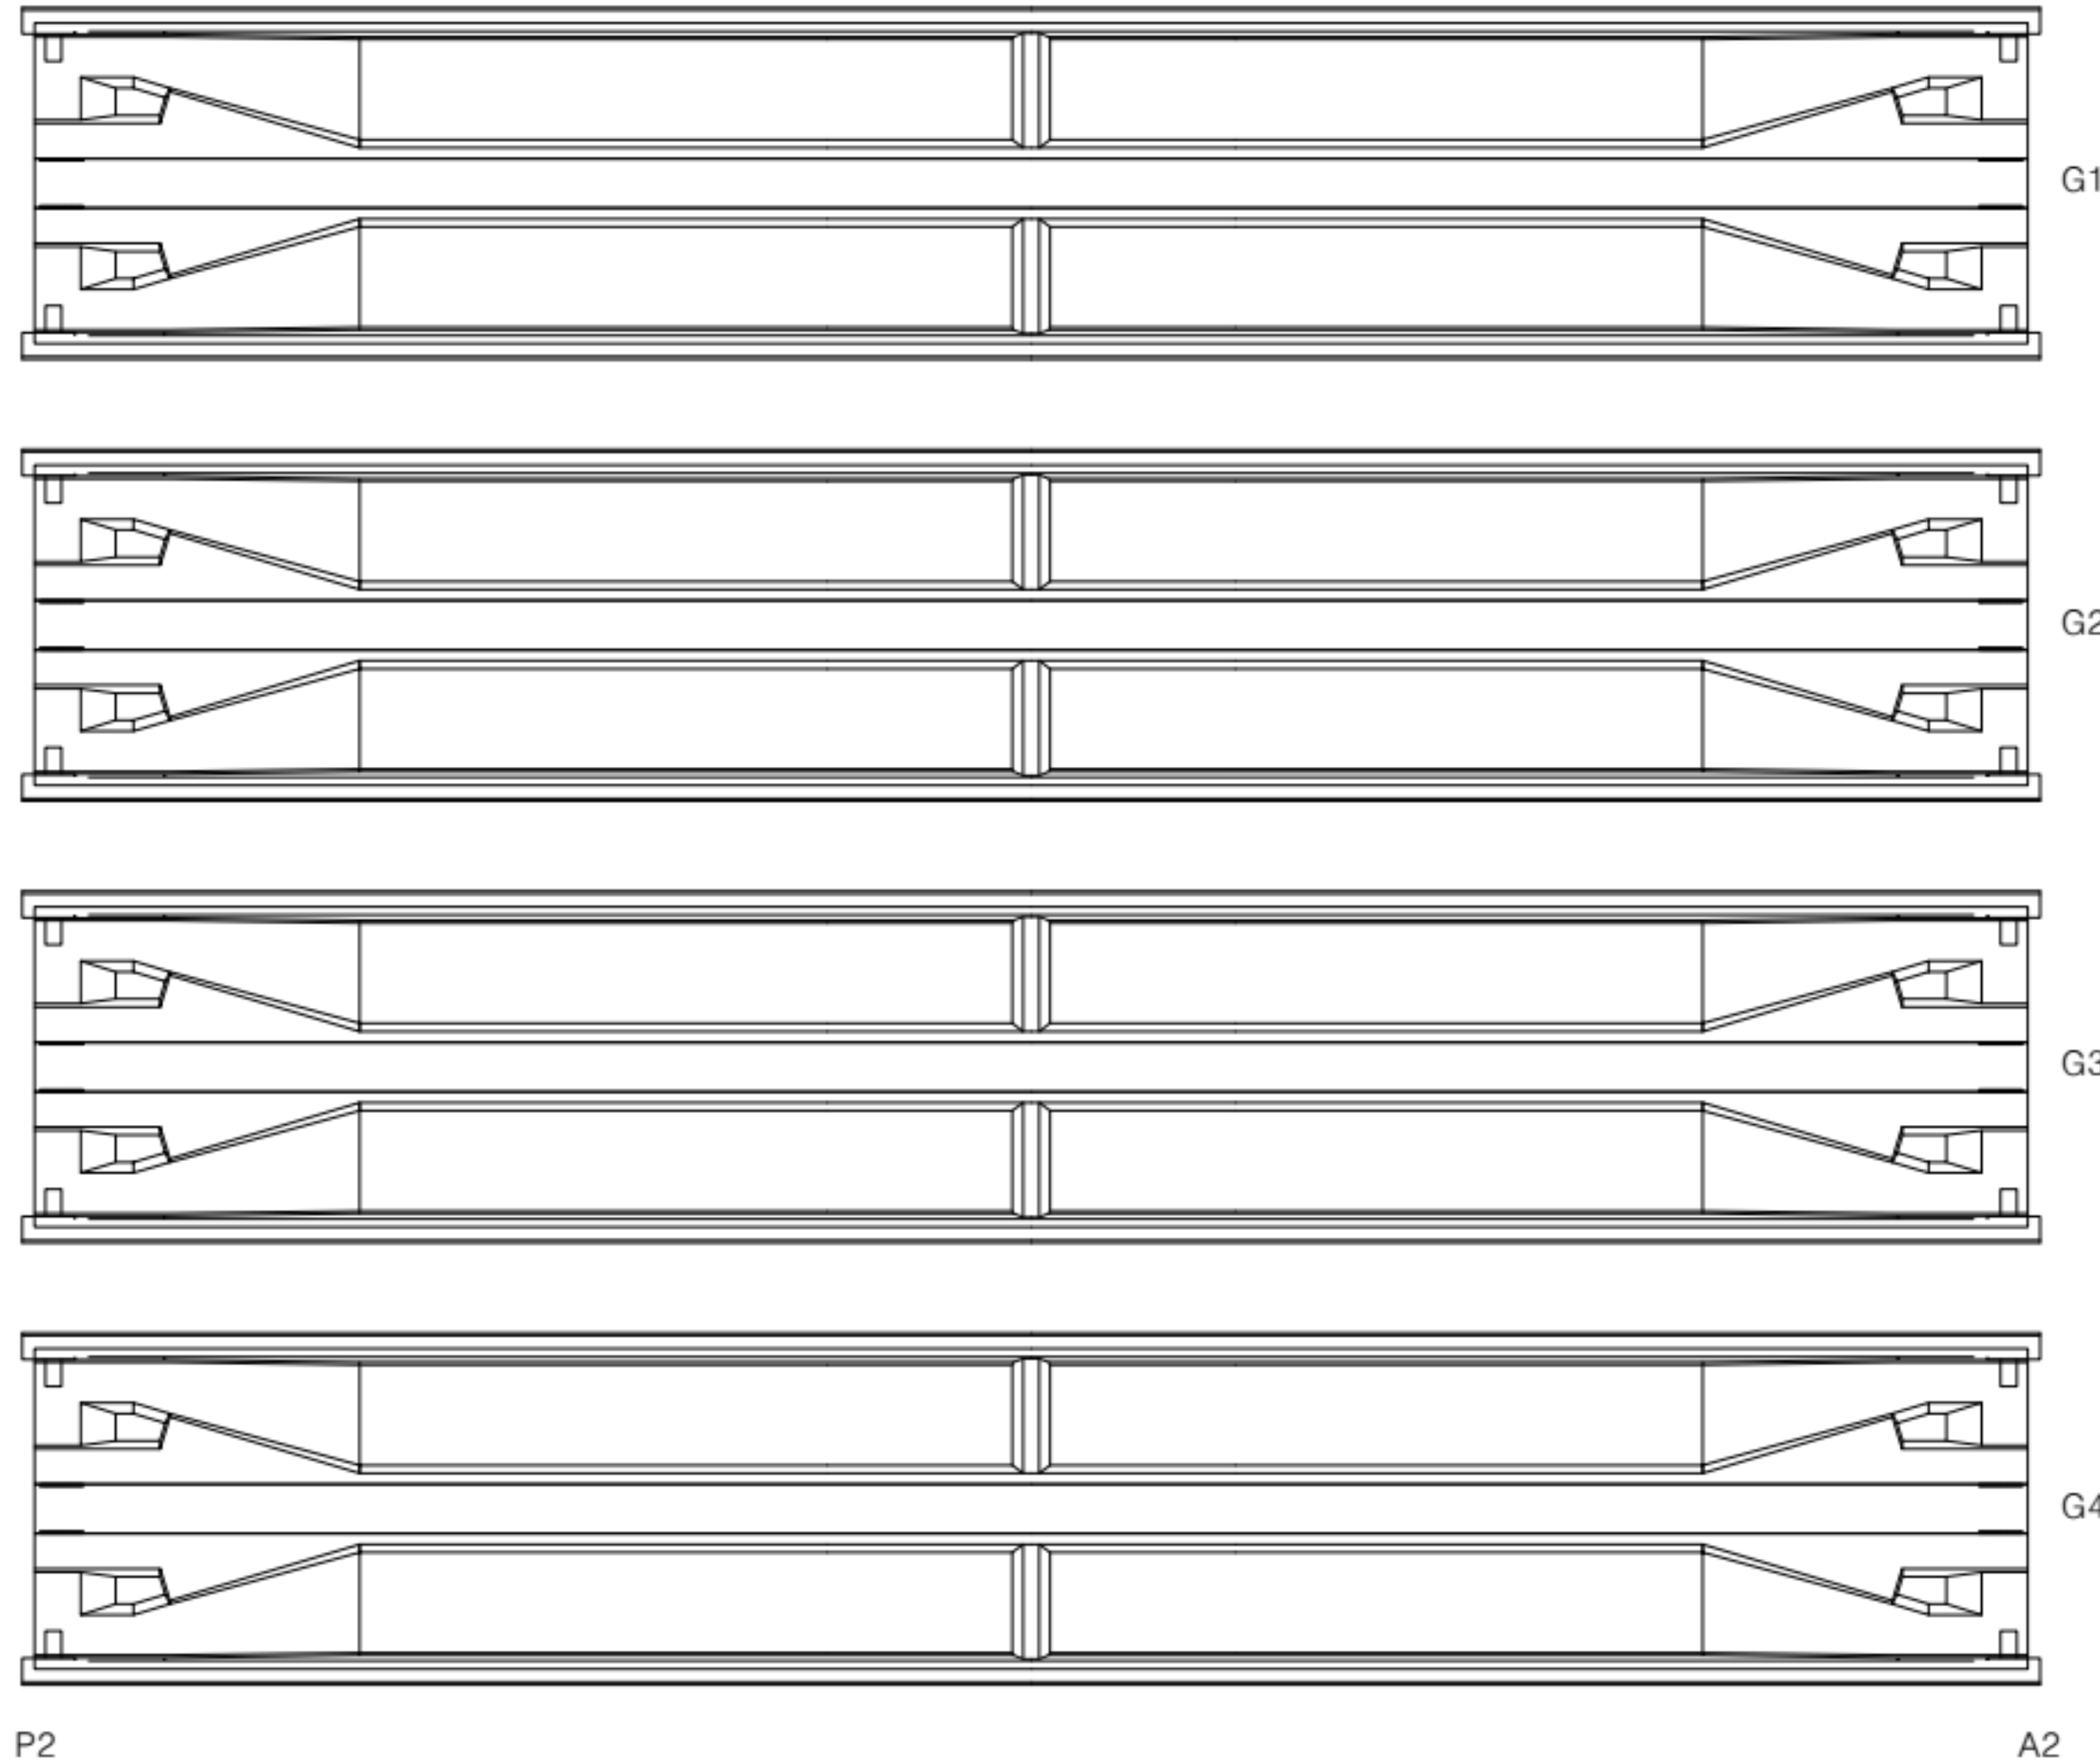

KEY PLAN

← 익산 방향

평택 방향 →



범례


콘크리트	양상근열	재료분리
판형/공동	균열/파손	시공이음/충분리
누수/습윤부	박리	철근노출
콘크리트 변색, 녹물	표장요철	강재부식
좌굴/변형	볼트결합	용접불량

용역명	서부내륙고속도로 2025년 시설물 정기안전점검 용역(하반기)
시설물명	월곡2교
점검일시	2025. 07 ~ 2025. 12
확인자	책임기술자 김경수
도면번호	23

ID : 월곡2교 거더(평택방향-S3)

← 익산 방향

평택 방향 →

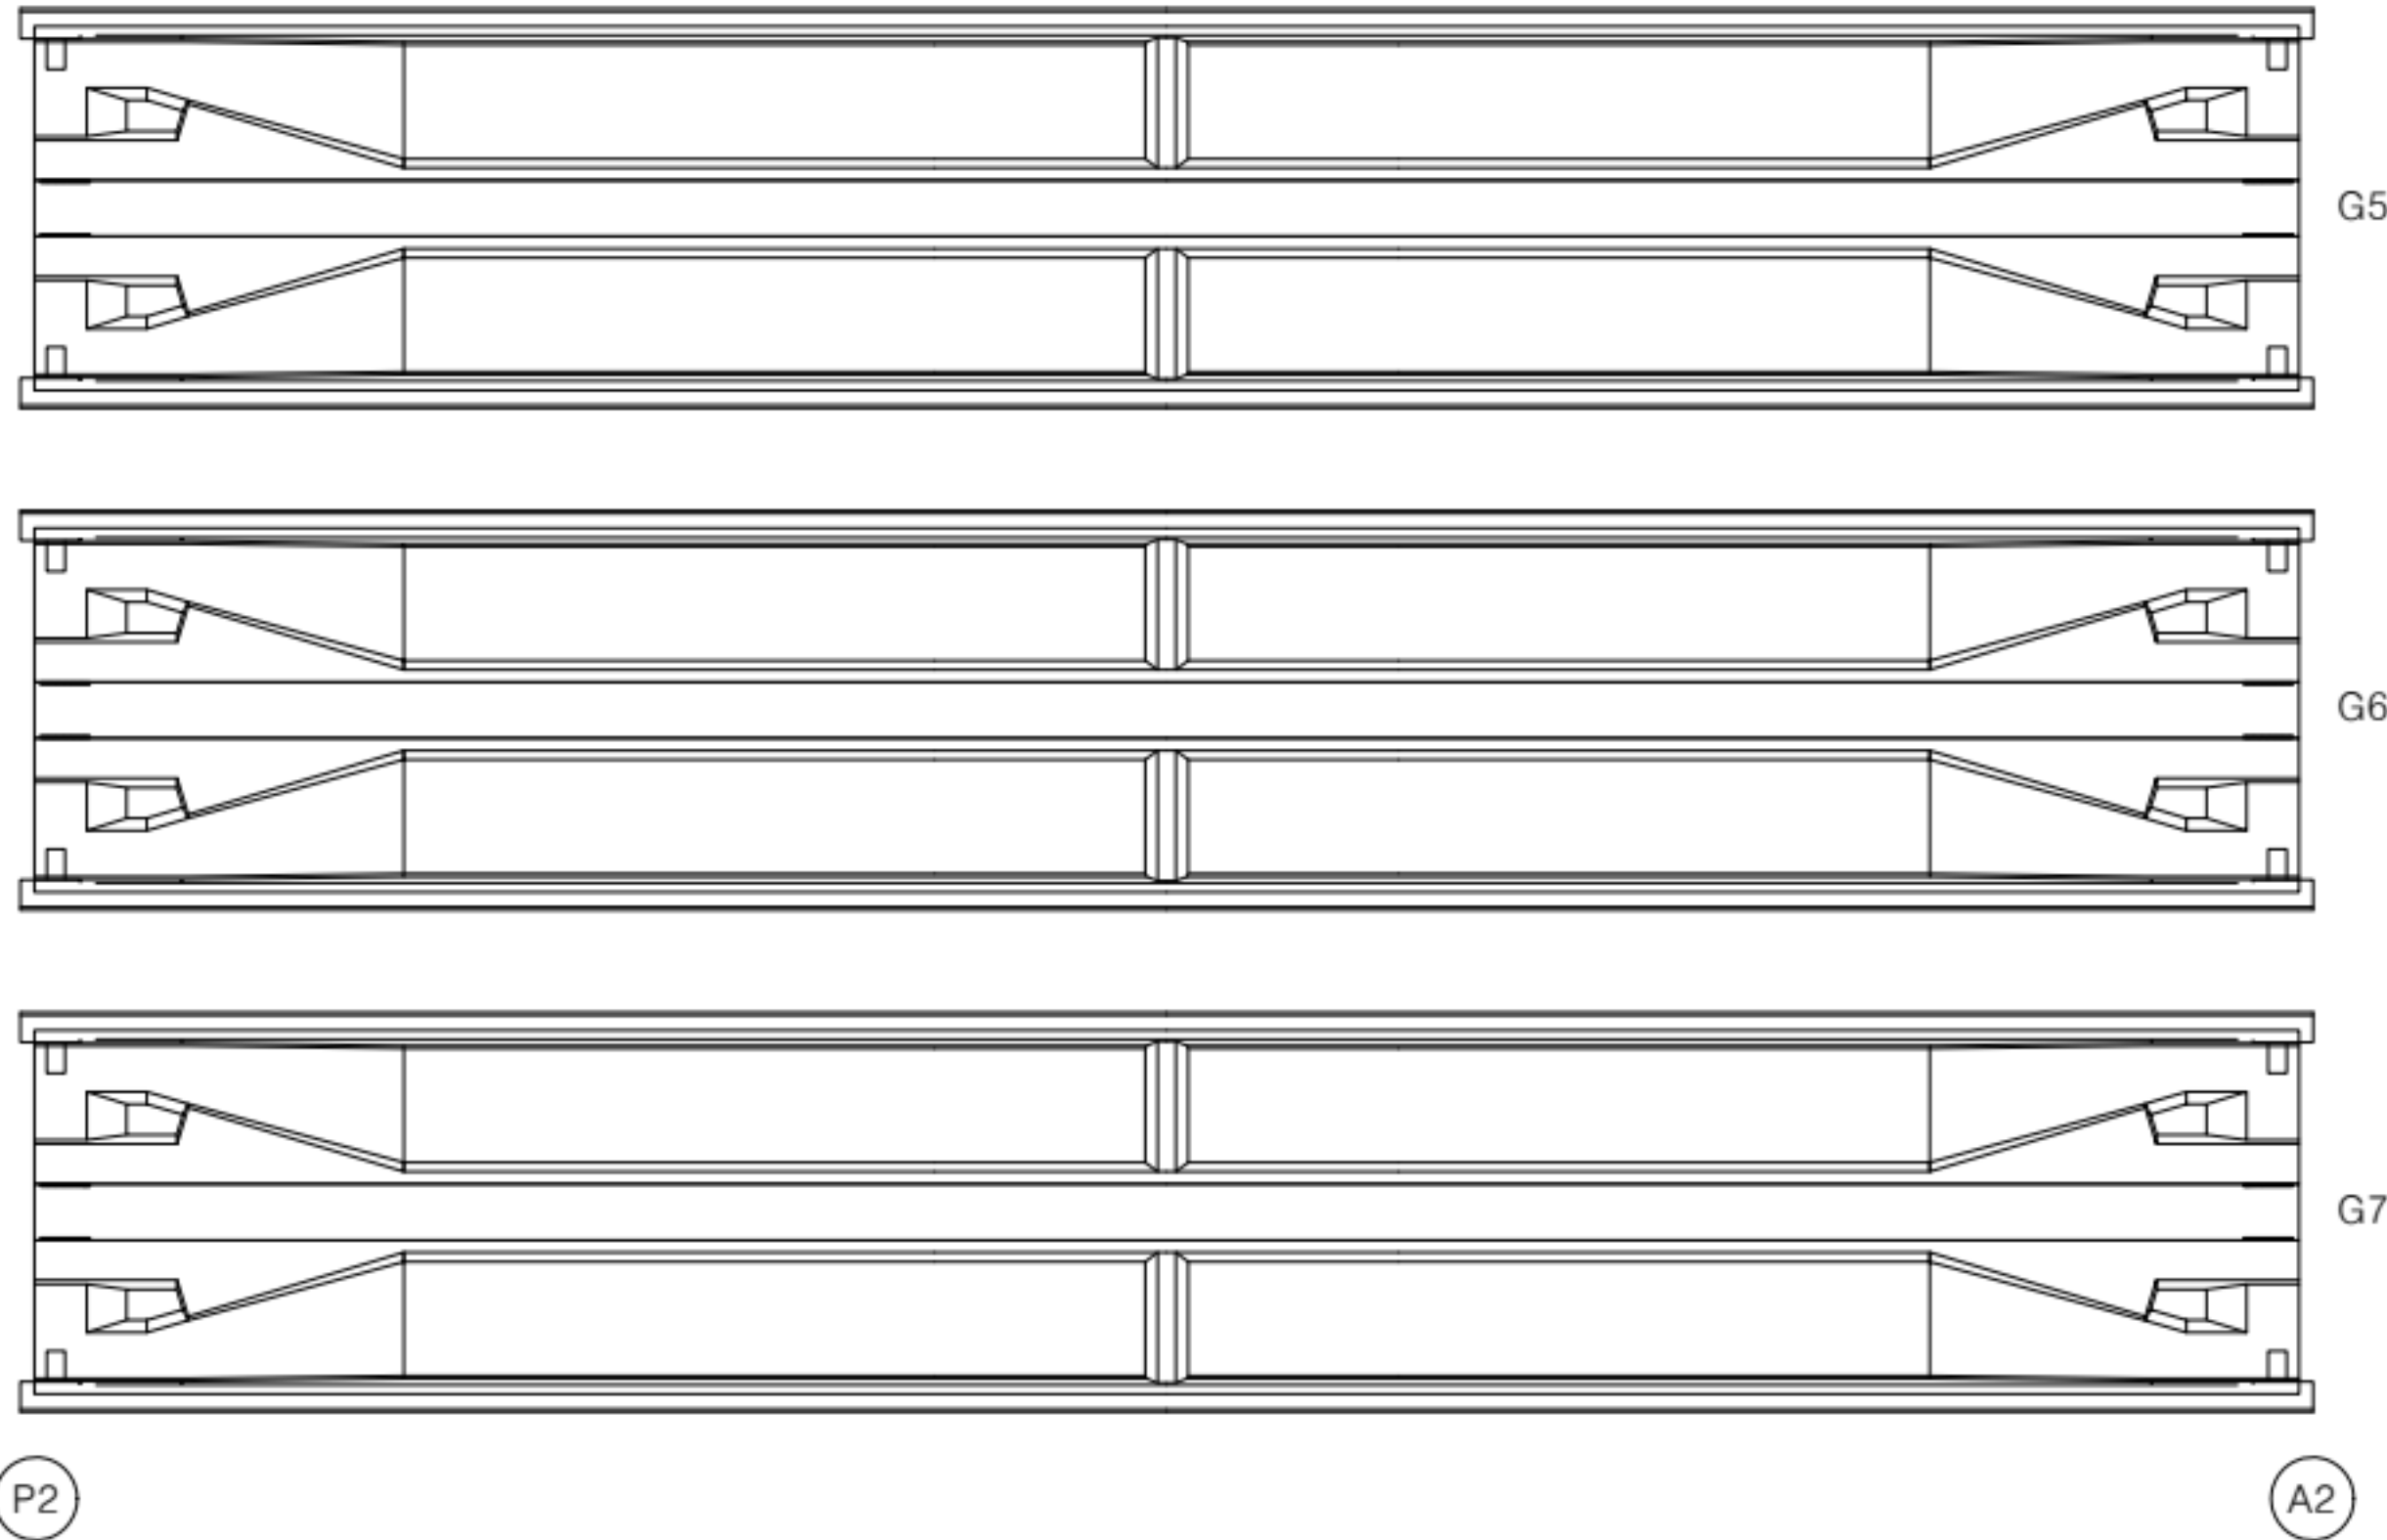

손상 현황 표

번호	구분	결함 내용	손상규모						비고
			폭(mm)	너비(m)	길이(m)	개소	손상물량	단위	
1									
2									
KEY PLAN

← 익산 방향

평택 방향 →



범례

	관 열		장상관열		재료분리
	관형/공동		박리, 박락/파손		시공이음/층분리
	누수/습윤부		백태		철근노출
	콘크리트 변색, 녹물		표장요철		강재부식
	좌굴/변형		볼트결합		용접불량

용역명	서부내륙고속도로 2025년 시설물 정기안전점검 용역(하반기)
시설물명	월곡2교
점검일시	2025. 07 ~ 2025. 12
확인자	책임기술자 김경수
도면번호	24

ID : 월곡2교 가로보(익산방향-S1)

← 익산 방향

평택 방향 →

	CB1	CB2	CB3
G1	전면 하면 배면 	전면 하면 배면 	전면 하면 배면
G2	전면 하면 배면 	전면 하면 배면 	전면 하면 배면
G3	전면 하면 배면 	전면 하면 배면 	전면 하면 배면
G4	전면 하면 배면 	전면 하면 배면 	전면 하면 배면
G5	전면 하면 배면 	전면 하면 배면 	전면 하면 배면
G6	전면 하면 배면 	전면 하면 배면 	전면 하면 배면
G7			

손상 현황 표									
번호	구분	결함 내용	손상규모						비고
			폭(mm)	너비(m)	길이(m)	개소	손상물량	단위	
1									
2									
KEY PLAN

← 익산 방향

평택 방향 →



범례

콘크리트	양상근열	재료분리
관형/공동	바리, 박락/파손	시공이음/층분리
누수/습윤부	배터	열근노출
콘크리트 변색, 녹물	포장요철	강재부식
차굴/변형	볼트결합	용접불량

용역명	서부내륙고속도로 2025년 시설물 정기안전점검 용역(하반기)
시설물명	월곡2교
점검일시	2025. 07 ~ 2025. 12
확인자	책임기술자 김경수
도면번호	25

ID : 월곡2교 가로보(익산방향-S2)

손상 현황 표

번호	구분	결함 내용	손상규모						비고
			폭(mm)	너비(m)	길이(m)	개소	손상물량	단위	
1									
2									
← 익산 방향

평택 방향 →

	CB1	CB2	CB3
G1	전면 하면 배면 	전면 하면 배면 	전면 하면 배면
G2	전면 하면 배면 	전면 하면 배면 	전면 하면 배면
G3	전면 하면 배면 	전면 하면 배면 	전면 하면 배면
G4	전면 하면 배면 	전면 하면 배면 	전면 하면 배면
G5	전면 하면 배면 	전면 하면 배면 	전면 하면 배면
G6	전면 하면 배면 	전면 하면 배면 	전면 하면 배면
G7			

KEY PLAN

← 익산 방향

평택 방향 →



범례

콘크리트	양상근열	재료분리
판형/공동	바리, 박락/파손	시공이음/층분리
누수/습윤부	배터	열근노출
콘크리트 변형, 녹물	표장요철	강재부식
균열/변형	볼트결합	용접불량

용역명	서부내륙고속도로 2025년 시설물 정기안전점검 용역(하반기)
시설물명	월곡2교
점검일시	2025. 07 ~ 2025. 12
확인자	책임기술자 김경수
도면번호	26

ID : 월곡2교 가로보(익산방향-S3)

← 익산 방향

평택 방향 →

	CB1	CB2	CB3
G1	전면 하면 배면 	전면 하면 배면 	전면 하면 배면
G2	전면 하면 배면 	전면 하면 배면 	전면 하면 배면
G3	전면 하면 배면 	전면 하면 배면 	전면 하면 배면
G4	전면 하면 배면 	전면 하면 배면 	전면 하면 배면
G5	전면 하면 배면 	전면 하면 배면 	전면 하면 배면
G6	전면 하면 배면 	전면 하면 배면 	전면 하면 배면
G7			

손상 현황 표

번호	구분	결함 내용	손상규모						비고
			폭(mm)	너비(m)	길이(m)	개소	손상물량	단위	
1									
2									
KEY PLAN

← 익산 방향

평택 방향 →



범례

	근철		망상근철		재료분리
	균열/공동		바리, 박락/파손		시공이음/충분리
	누수/습윤부		백태		철근노출
	콘크리트 변색, 녹물		표장요철		강재부식
	좌굴/변형		볼트결합		용접불량

용역명	서부내륙고속도로 2025년 시설물 정기안전점검 용역(하반기)
시설물명	월곡2교
점검일시	2025. 07 ~ 2025. 12
확인자	책임기술자 김경수
도면번호	27

ID : 월곡2교 가로보(평택방향-S2)

← 익산 방향

평택 방향 →

	CB1	CB2	CB3
G1	전면 하면 배면 	전면 하면 배면 	전면 하면 배면
G2	전면 하면 배면 	전면 하면 배면 	전면 하면 배면
G3	전면 하면 배면 	전면 하면 배면 	전면 하면 배면
G4	전면 하면 배면 	전면 하면 배면 	전면 하면 배면
G5	전면 하면 배면 	전면 하면 배면 	전면 하면 배면
G6	전면 하면 배면 	전면 하면 배면 	전면 하면 배면
G7			

손상 현황 표

번호	구분	결함 내용	손상규모						비고
			폭(mm)	너비(m)	길이(m)	개소	손상물량	단위	
1									
2									
KEY PLAN

← 익산 방향

평택 방향 →



범례

	균열		이상균열		재료분리
	관형/공동		바리, 박락/파손		시공이음/층분리
	누수/습윤부		백태		철근노출
	콘크리트 변색, 녹물		표장요철		강재부식
	좌굴/변형		볼트결합		용접불량

용역명	서부내륙고속도로 2025년 시설물 정기안전점검 용역(하반기)
시설물명	월곡2교
점검일시	2025. 07 ~ 2025. 12
확인자	책임기술자 김경수
도면번호	29

ID : 월곡2교 가로보(평택방향-S3)

← 익산 방향

평택 방향 →

	CB1	CB2	CB3
G1	전면 하면 배면 	전면 하면 배면 	전면 하면 배면
G2	전면 하면 배면 	전면 하면 배면 	전면 하면 배면
G3	전면 하면 배면 	전면 하면 배면 	전면 하면 배면
G4	전면 하면 배면 	전면 하면 배면 	전면 하면 배면
G5	전면 하면 배면 	전면 하면 배면 	전면 하면 배면
G6	전면 하면 배면 	전면 하면 배면 	전면 하면 배면
G7			

손상 현황 표

번호	구분	결함 내용	손상규모						비고
			폭(mm)	너비(m)	길이(m)	개소	손상물량	단위	
1									
2									
KEY PLAN

← 익산 방향

평택 방향 →



범례

	근철		망상근철		재료분리
	균열/공동		박리, 박락/파손		시공이음/충분리
	누수/습윤부		백태		철근노출
	콘크리트 변색, 녹물		표장요철		강재부식
	좌굴/변형		볼트결합		용접불량

용역명	서부내륙고속도로 2025년 시설물 정기안전점검 용역(하반기)
시설물명	월곡2교
점검일시	2025. 07 ~ 2025. 12
확인자	책임기술자 김경수
도면번호	30


ID : 월곡2교 교대(익산방향-A1)

손상 현황 표

번호	구분	결함 내용	손상규모						비고
			폭(mm)	너비(m)	길이(m)	개소	손상물량	단위	
1									
2									
↑
평택 방향

↓
익산 방향

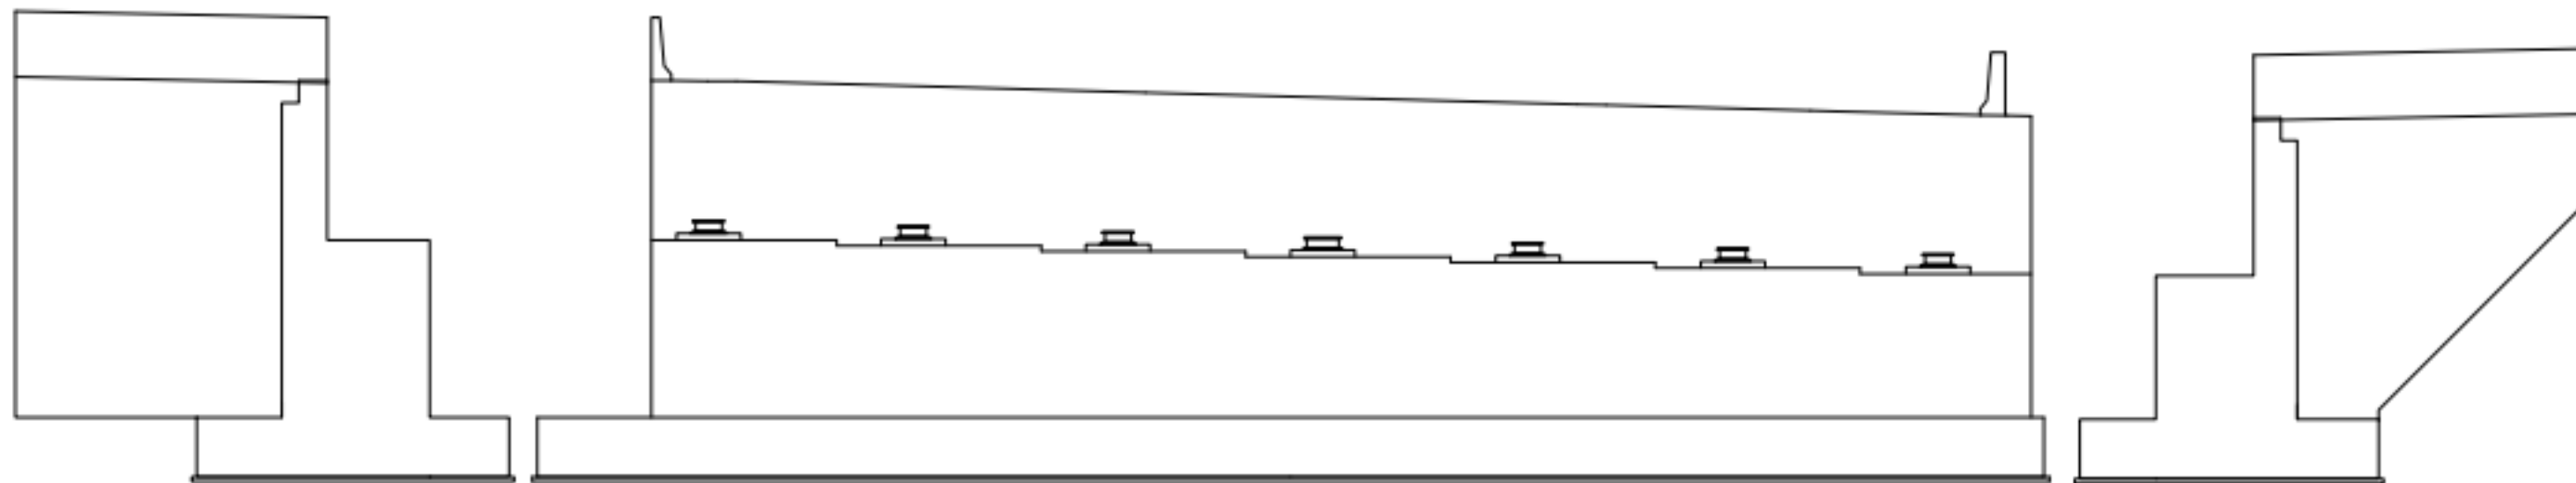

좌측면

전면

우측면

K
E
Y
P
L
A
N



범
례

	근철		망상근철		재료분리
	관형/공동		바리, 박막/파손		시공이음/층분리
	누수/습윤부		벽체		철근노출
	콘크리트 변색, 녹물		표장요철		강재부식
	좌굴/변형		볼트결합		용접불량

용역명	서부내륙고속도로 2025년 시설물 정기안전점검 용역(하반기)
시설물명	월곡2교
점검일시	2025. 07 ~ 2025. 12
확인자	책임기술자 김경수
도면번호	31


ID : 월곡2교 교대(익산방향-A2)

손상 현황 표


번호	구분	결함 내용	손상규모						비고
			폭(mm)	너비(m)	길이(m)	개소	손상물량	단위	
1									
2									
↑
평택 방향


↓
익산 방향

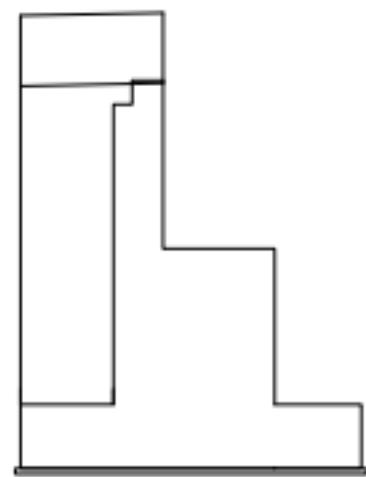

좌 측 면

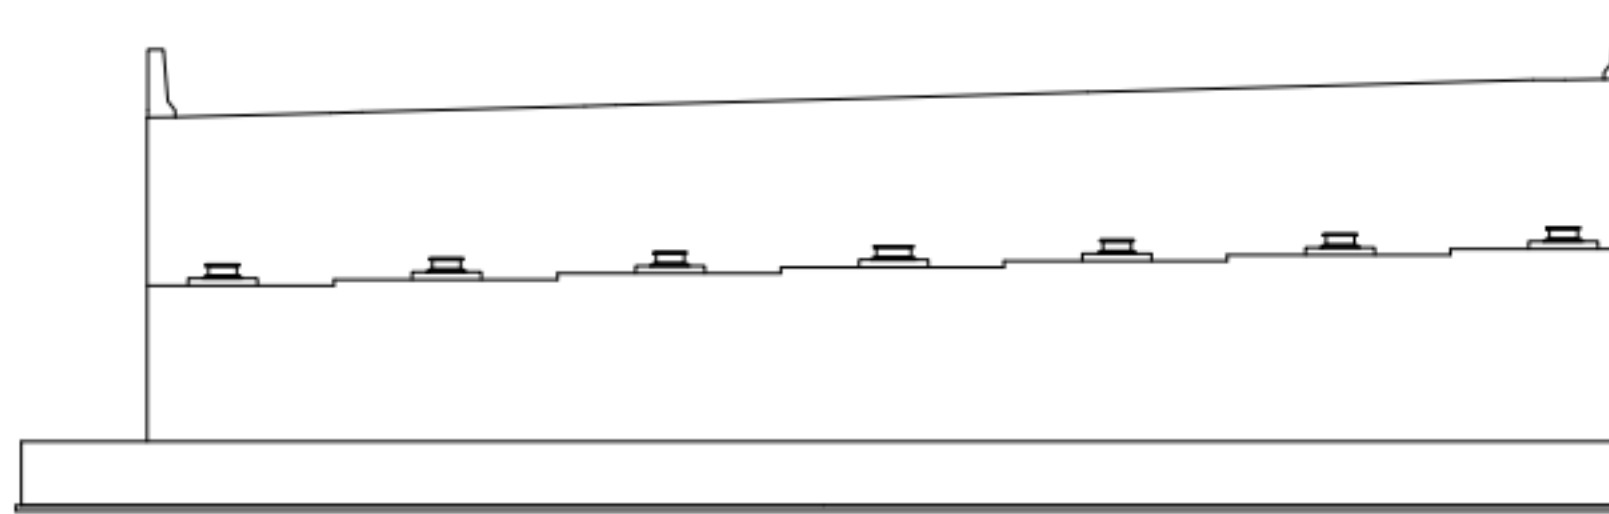

전 면

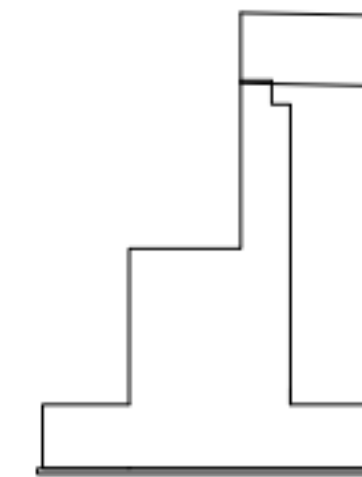

우 측 면

K
E
Y
P
L
A
N



범
례

콘크리트	양상근열	재료분리
관 열	파손, 박락/파손	시공이음/층분리
관 열	파손, 박락/파손	시공이음/층분리
용역명	서부내륙고속도로 2025년 시설물 정기안전점검 용역(하반기)
시설물명	월곡2교
점검일시	2025. 07 ~ 2025. 12
확인자	책임기술자 김경수
도면번호	32


ID : 월곡2교 교대(평택방향-A1)

손상 현황 표


번호	구분	결함 내용	손상규모					비고
			폭(mm)	너비(m)	길이(m)	개소	손상물량 단위	
1								
2								
↑
평택 방향


↓
익산 방향

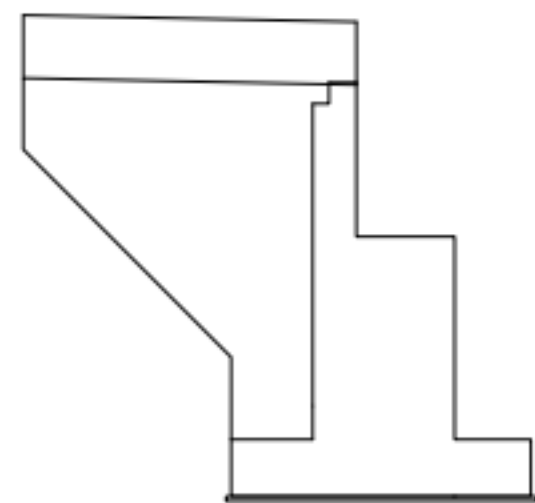

좌측면

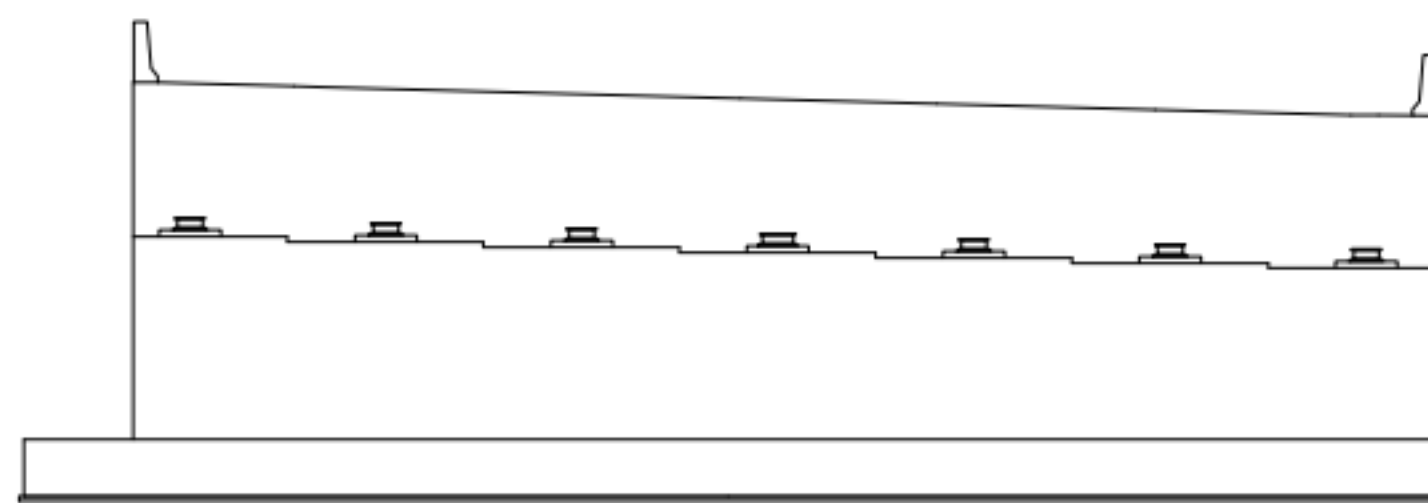

전면

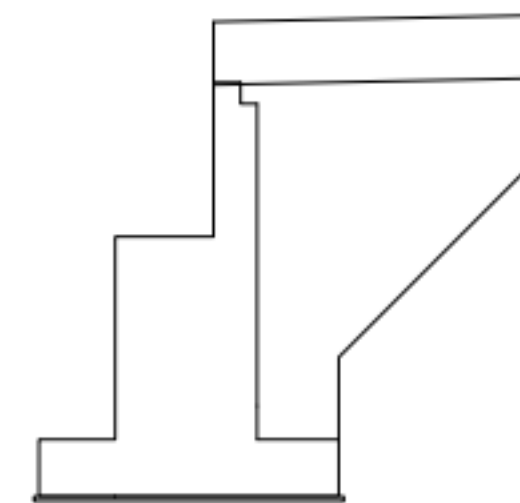

우측면

K
E
Y
P
L
A
N



범
례

콘크리트	양상근열	재료분리
판형/공동	균열/파손	시공이음/층분리
누수/습윤부	박리	철근노출
콘크리트 변색, 녹물	포장요철	강재부식
차굴/변형	볼트결합	용접불량

용역명	서부내륙고속도로 2025년 시설물 정기안전점검 용역(하반기)
시설물명	월곡2교
점검일시	2025. 07 ~ 2025. 12
확인자	책임기술자 김경수
도면번호	33


ID : 월곡2교 교대(평택방향-A2)

손상 현황 표


번호	구분	결함 내용	손상규모						비고
			폭(mm)	너비(m)	길이(m)	개소	손상물량	단위	
1									
2									
↑
평택 방향


↓
익산 방향

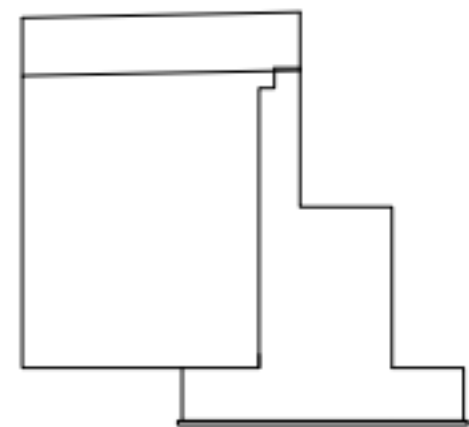

좌측면

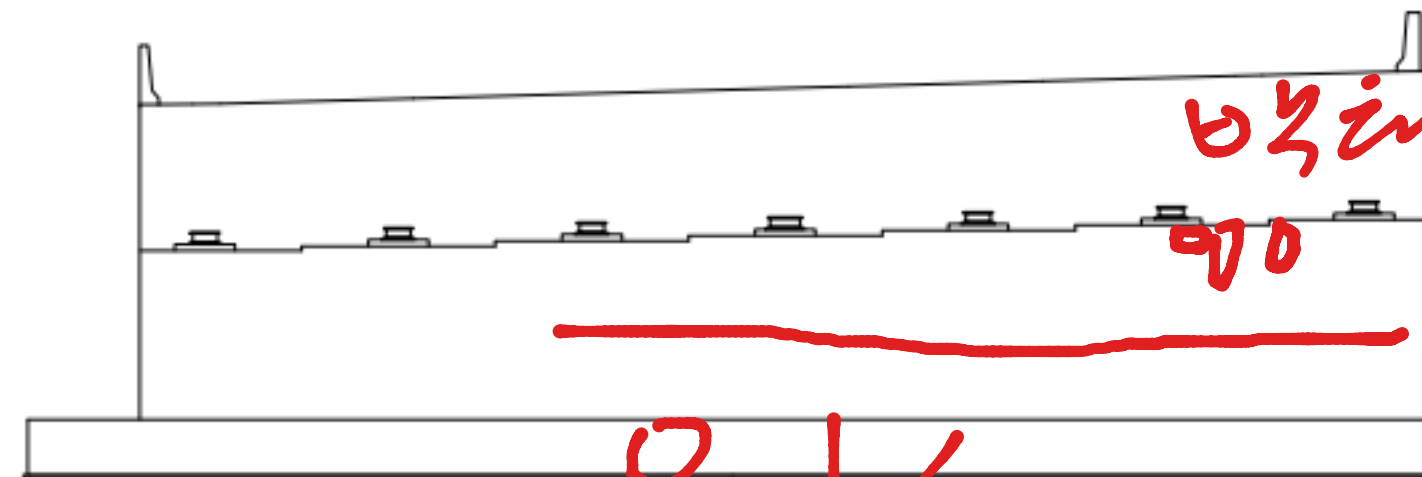

전면

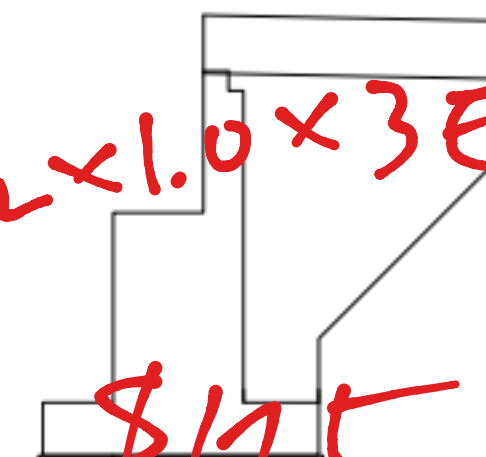

우측면

K
E
Y
P
L
A
N

← 익산 방향



평택 방향 →

범
례



	균열		양상균열		재료분리
	관형/공동		박리, 박락/파손		시공이음/층분리
	누수/습윤부		백태		철근노출
	콘크리트 변색, 녹물		표장요철		강재부식
	좌굴/변형		볼트결합		용접불량

용역명	서부내륙고속도로 2025년 시설물 정기안전점검 용역(하반기)
시설물명	월곡2교
점검일시	2025. 07 ~ 2025. 12
확인자	책임기술자 김경수
도면번호	34


ID : 월곡2교 교각(익산방향-P1)

↑
평택 방향


↓
익산 방향

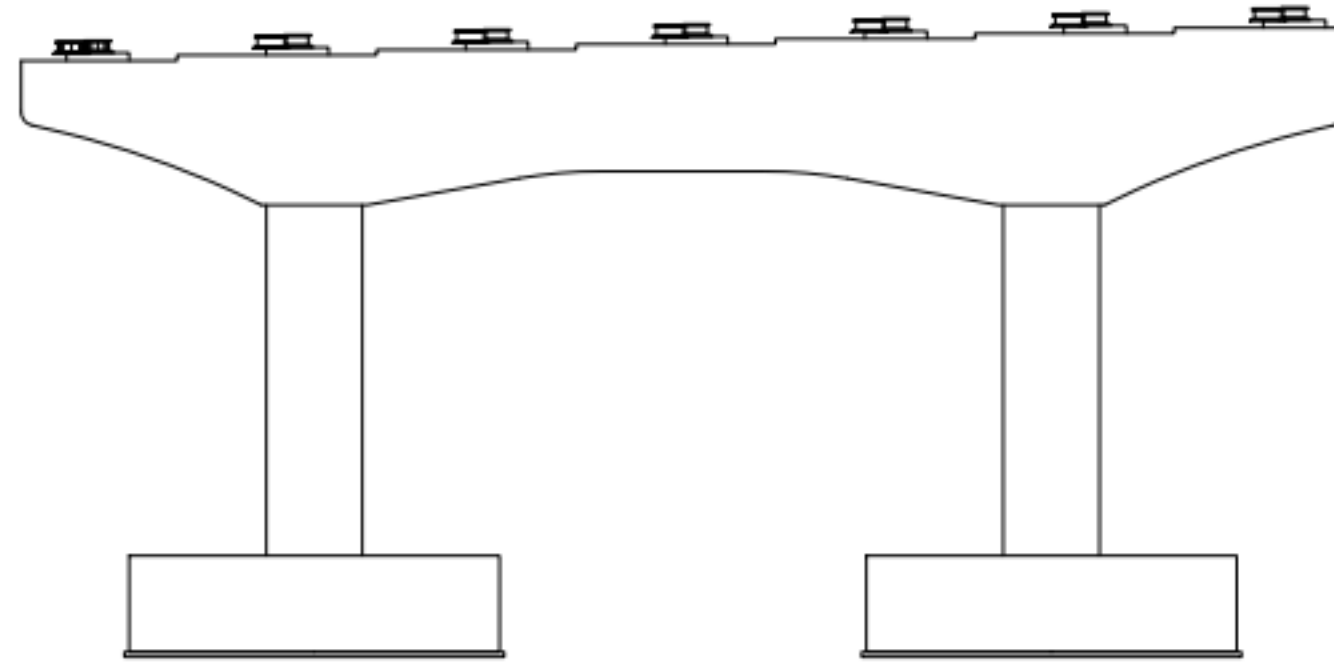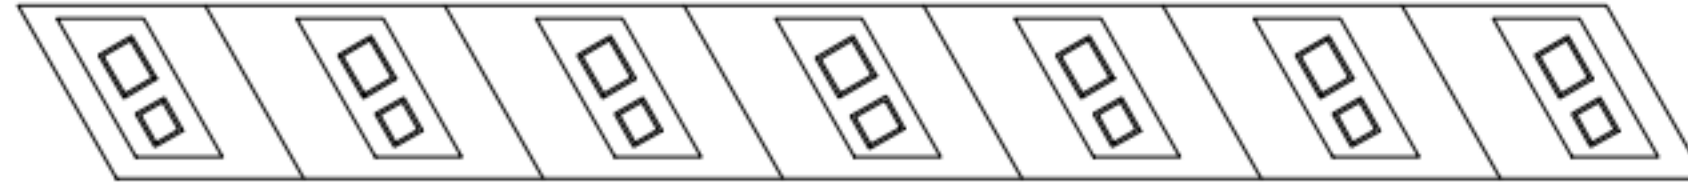


전 면

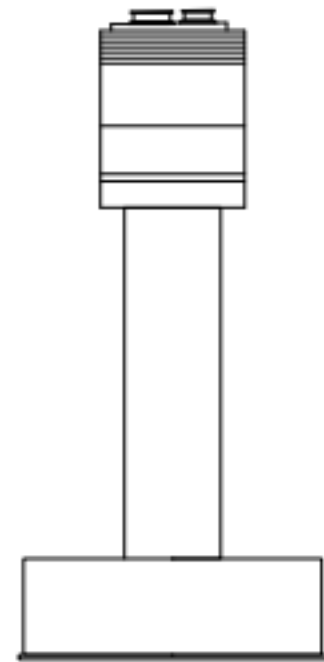

좌 측 면

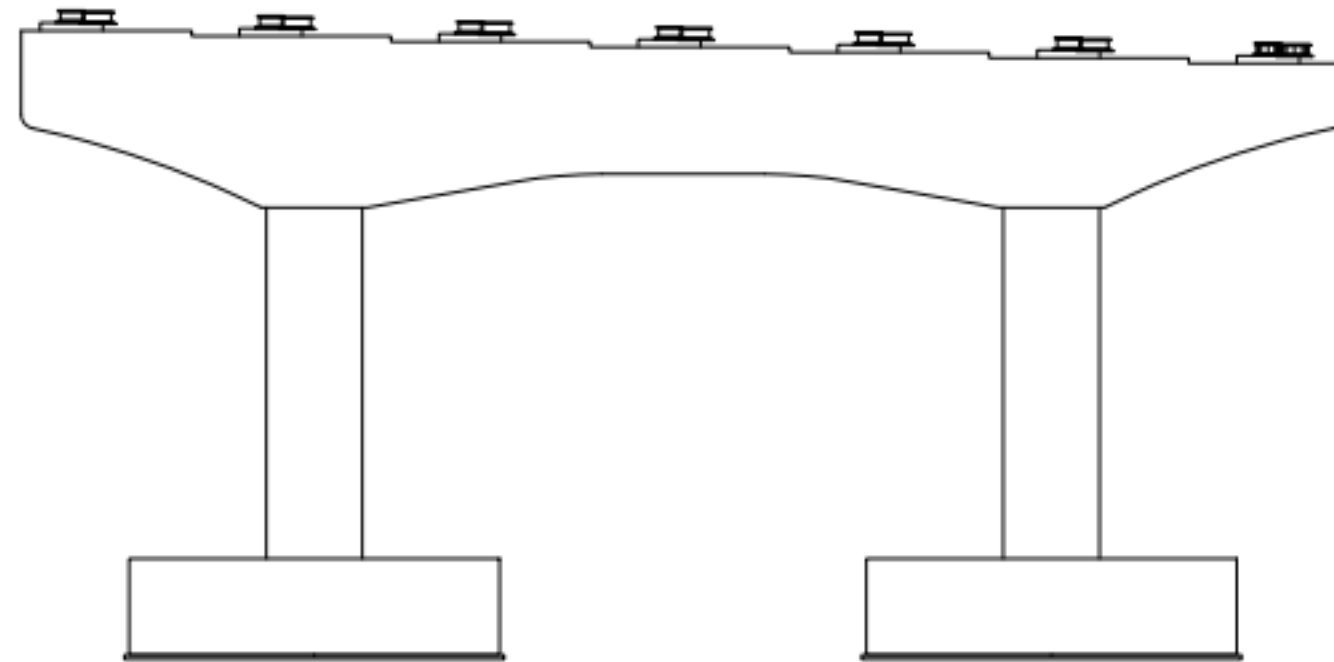

배 면

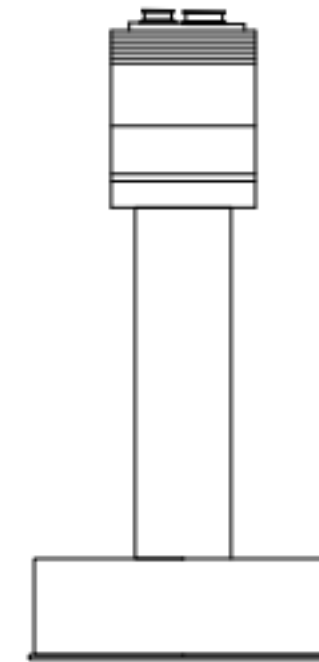

우 측 면

손상 현황 표

번호	구분	결함 내용	손상규모						비고
			폭(mm)	너비(m)	길이(m)	개소	손상물량	단위	
1									
2									
K
E
Y
P
L
A
N



범
례

콘크리트	양상근열	재료분리
관형/공동	균열/파손	시공이음/층분리
누수/습윤부	배터	철근노출
콘크리트 변색, 녹물	표장요철	강재부식
차굴/변형	볼트결합	용접불량

용역명	서부내륙고속도로 2025년 시설물 정기안전점검 용역(하반기)
시설물명	월곡2교
점검일시	2025. 07 ~ 2025. 12
확인자	책임기술자 김경수
도면번호	35



ID : 월곡2교 교각(익산방향-P2)

손상 현황 표


번호	구분	결함 내용	손상규모						비고
			폭(mm)	너비(m)	길이(m)	개소	손상물량	단위	
1									
2									
↑
평택 방향


↓
익산 방향

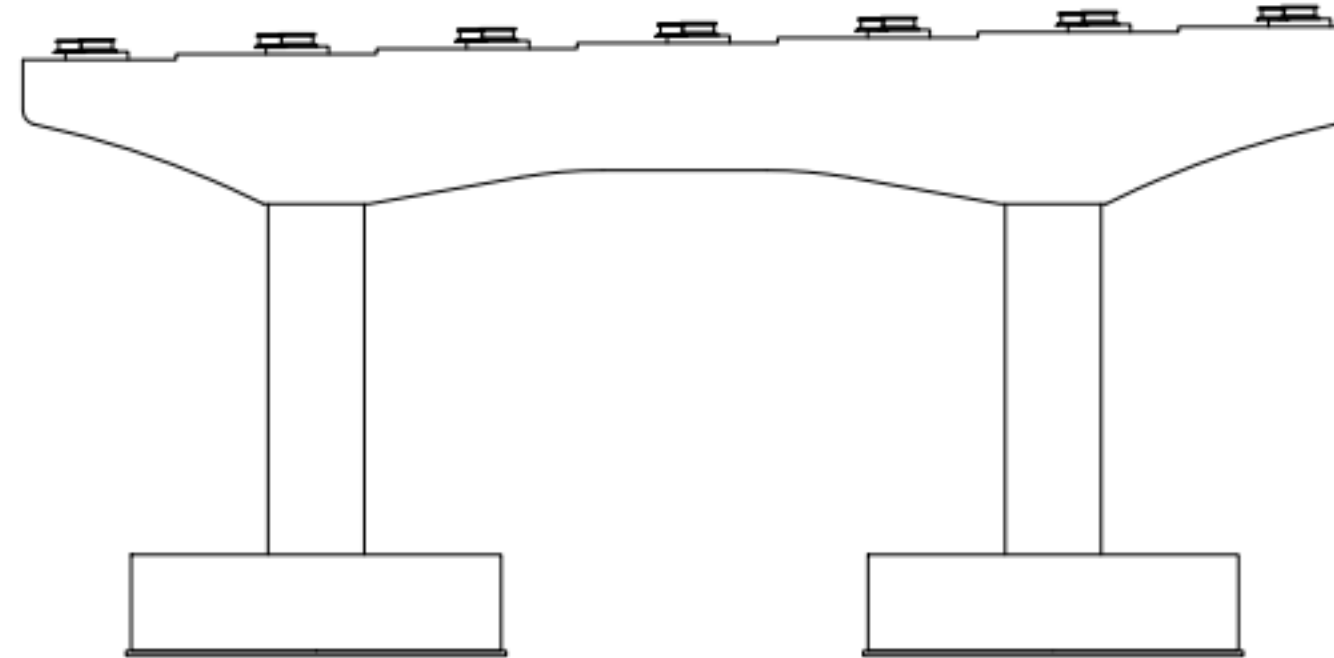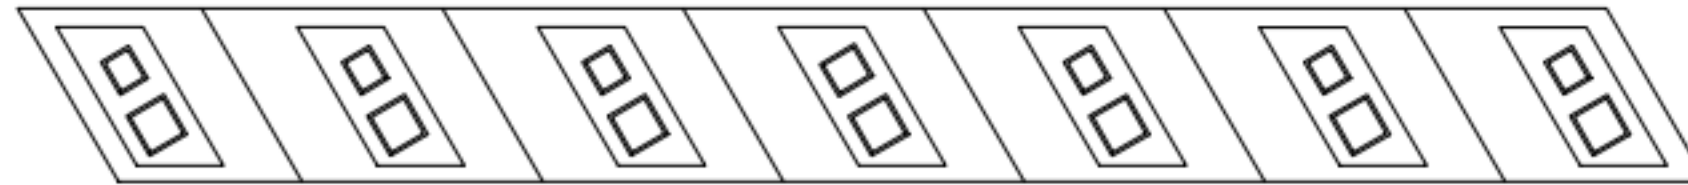


전 면

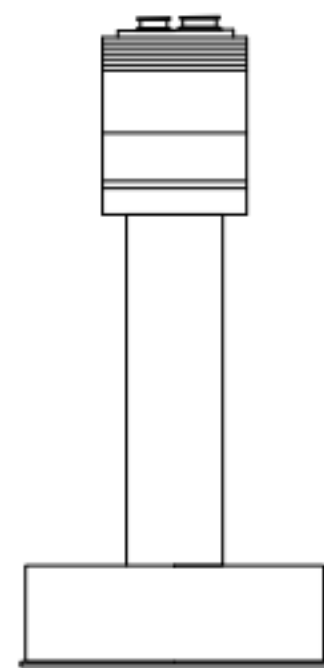

좌 측 면

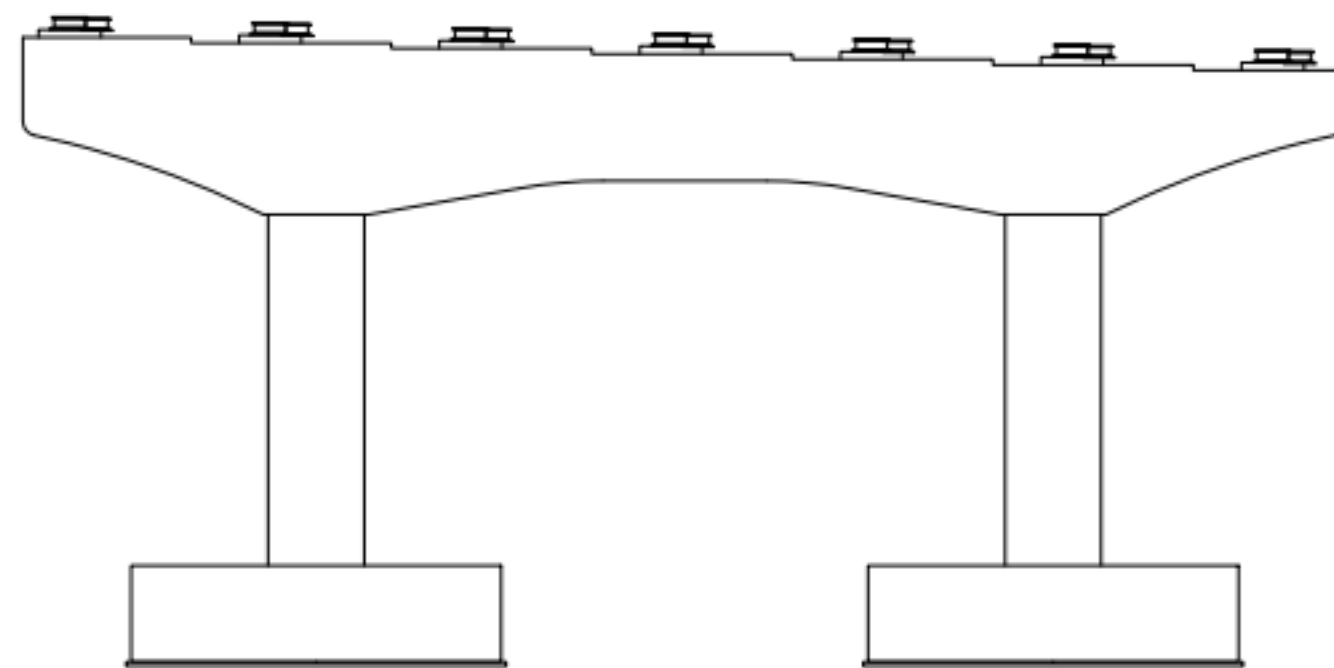

배 면

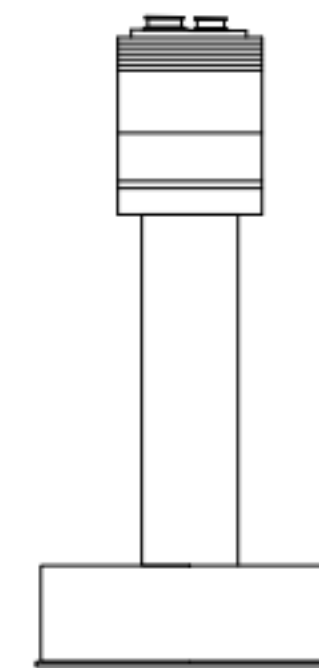

우 측 면

K
E
Y
P
L
A
N



범
례






	콘크리트		강철		아스팔트
	콘크리트		강철		아스팔트
	콘크리트		강철		아스팔트
	콘크리트		강철		아스팔트
	콘크리트		강철		아스팔트

용역명	서부내륙고속도로 2025년 시설물 정기안전점검 용역(하반기)
시설물명	월곡2교
점검일시	2025. 07 ~ 2025. 12
확인자	책임기술자 김경수
도면번호	36

ID : 월곡2교 교각(평택방향-P1)

↑
평택 방향

↓
익산 방향

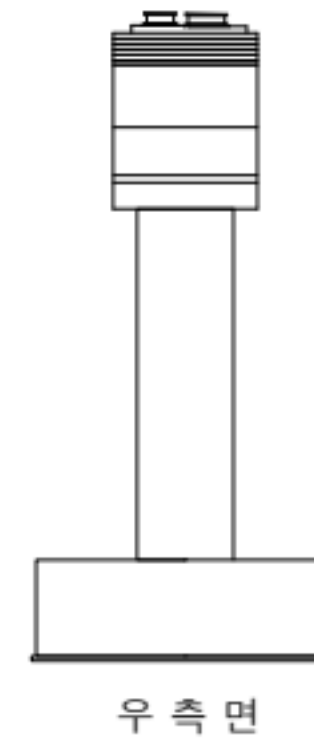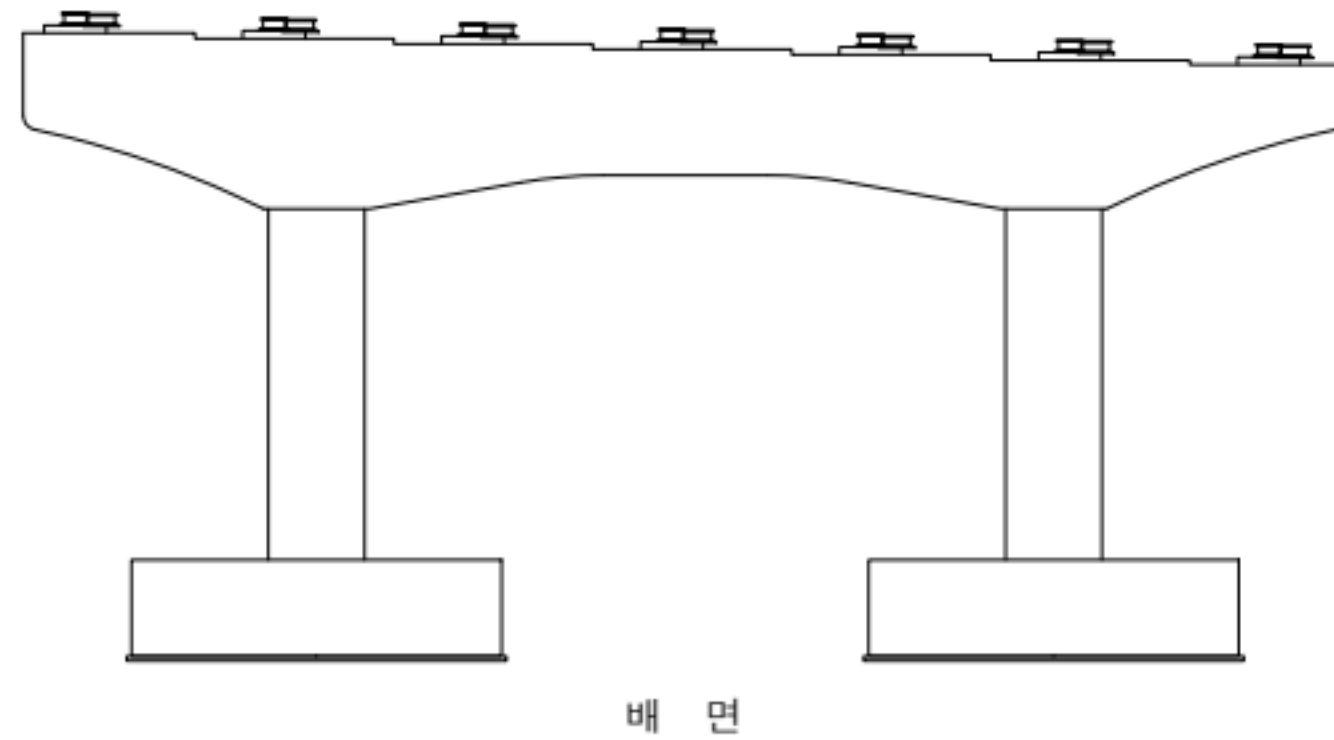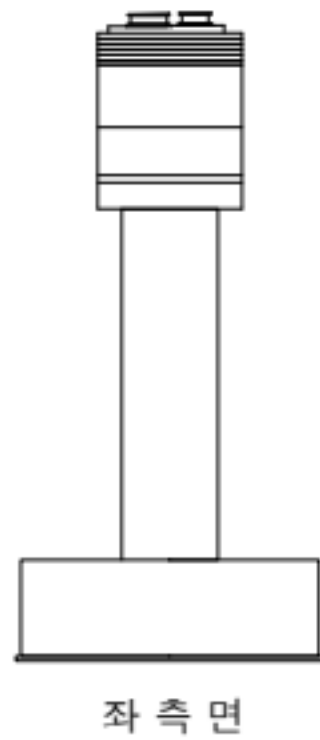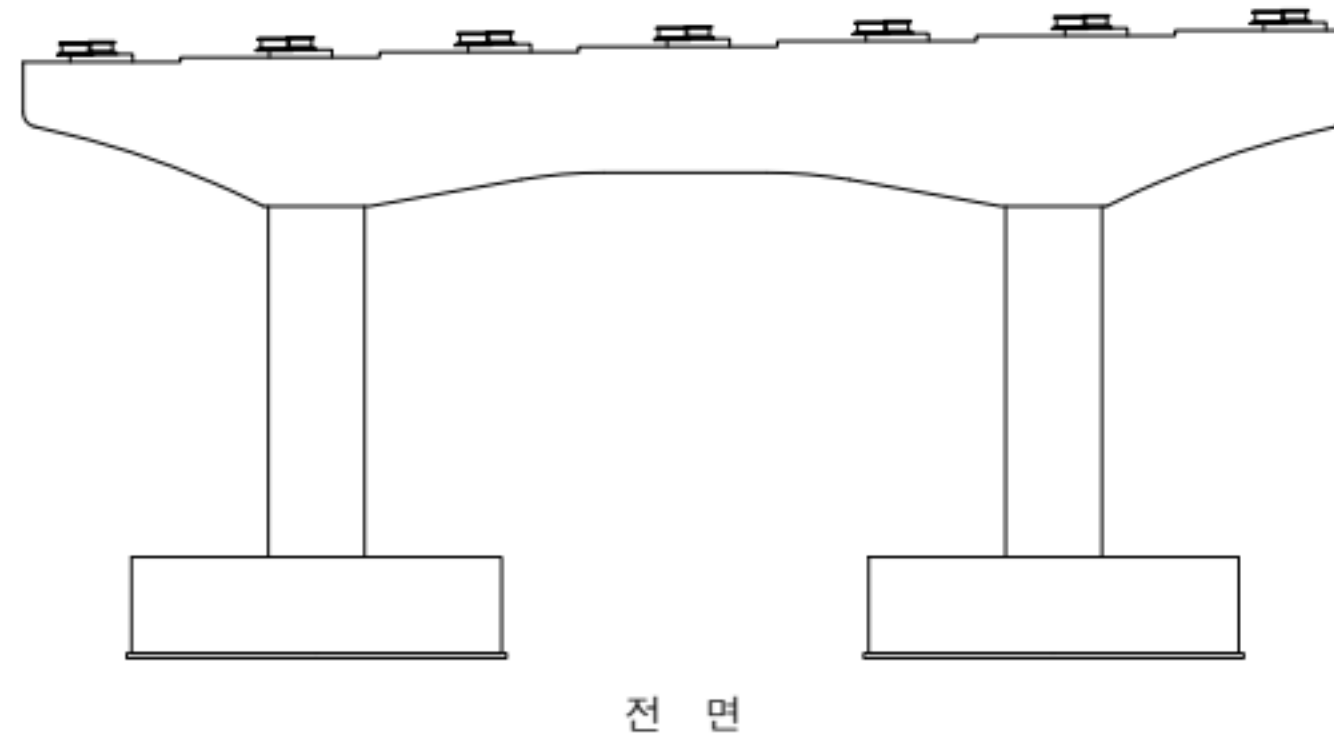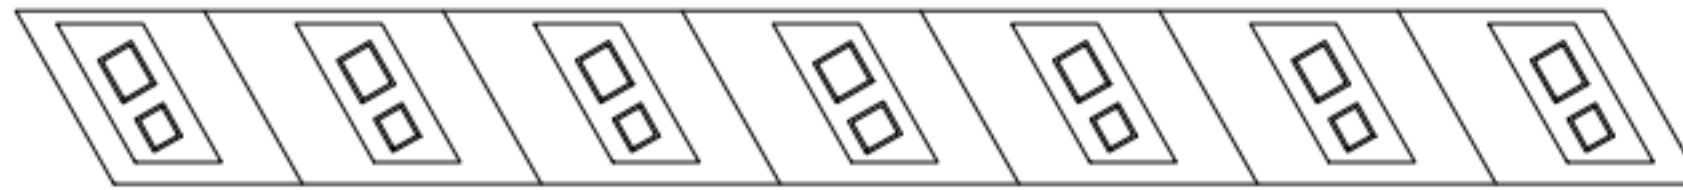

손상 현황 표

번호	구분	결함 내용	손상규모					비고
			폭(mm)	너비(m)	길이(m)	개소	손상물량	
1								
2								
KEY PLAN



범례

	관 열		방상관열		재료분리
	관형/공동		바리, 박락/파손		시공이음/층분리
	누수/습윤부		백터		철근노출
	콘크리트 변색, 녹물		표장요철		강재부식
	좌굴/변형		볼트결합		용접불량

용역명	서부내륙고속도로 2025년 시설물 정기안전점검 용역(하반기)
시설물명	월곡2교
점검일시	2025. 07 ~ 2025. 12
확인자	책임기술자 김경수
도면번호	37


ID : 월곡2교 교각(평택방향-P2)

손상 현황 표


번호	구분	결함 내용	손상규모					비고
			폭(mm)	너비(m)	길이(m)	개소	손상물량	
1								
2								
↑
평택 방향


↓
익산 방향

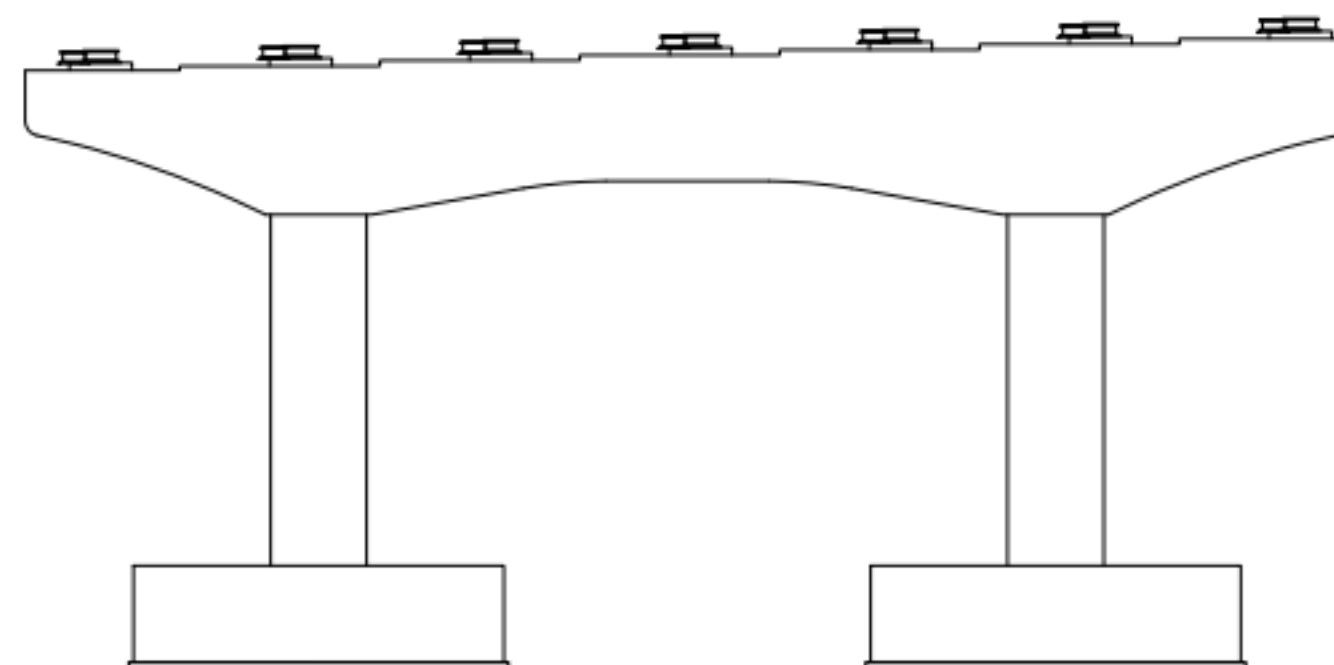


전 면

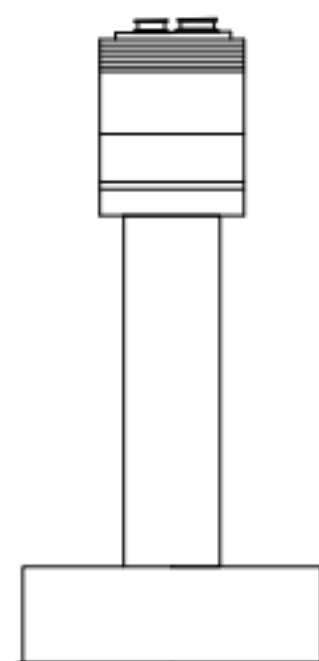

좌 측 면

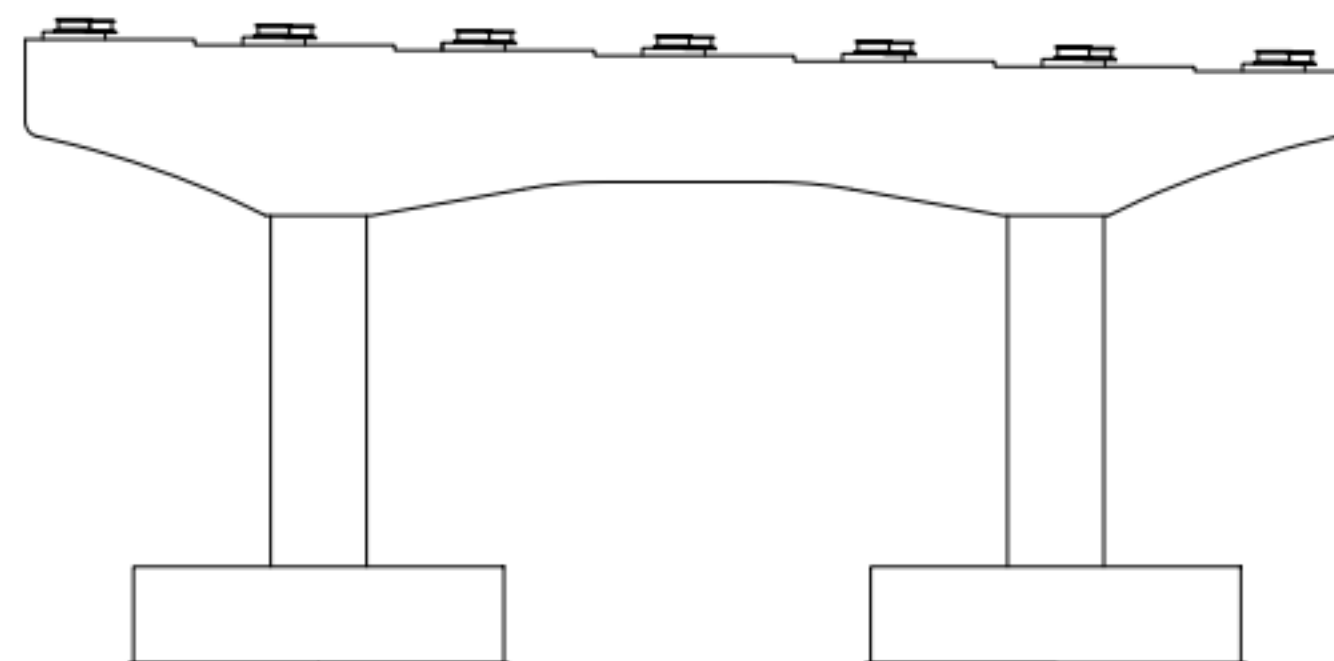

배 면

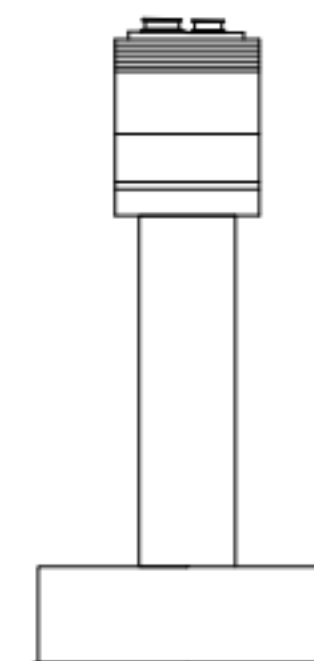

우 측 면

K
E
Y
P
L
A
N



범
례

콘크리트	양상근열	재료분리
판형/공동	바리, 박락/파손	시공이음/층분리
누수/습윤부	백태	철근노출
콘크리트 변색, 녹물	포장요철	강재부식
차굴/변형	볼트결합	용접불량

용역명	서부내륙고속도로 2025년 시설물 정기안전점검 용역(하반기)
시설물명	월곡2교
점검일시	2025. 07 ~ 2025. 12
확인자	책임기술자 김경수
도면번호	38

