


33) 익산읍면

42. 월곡3교

ID : 월곡3교 바닥판 상면(S1-평택방향)

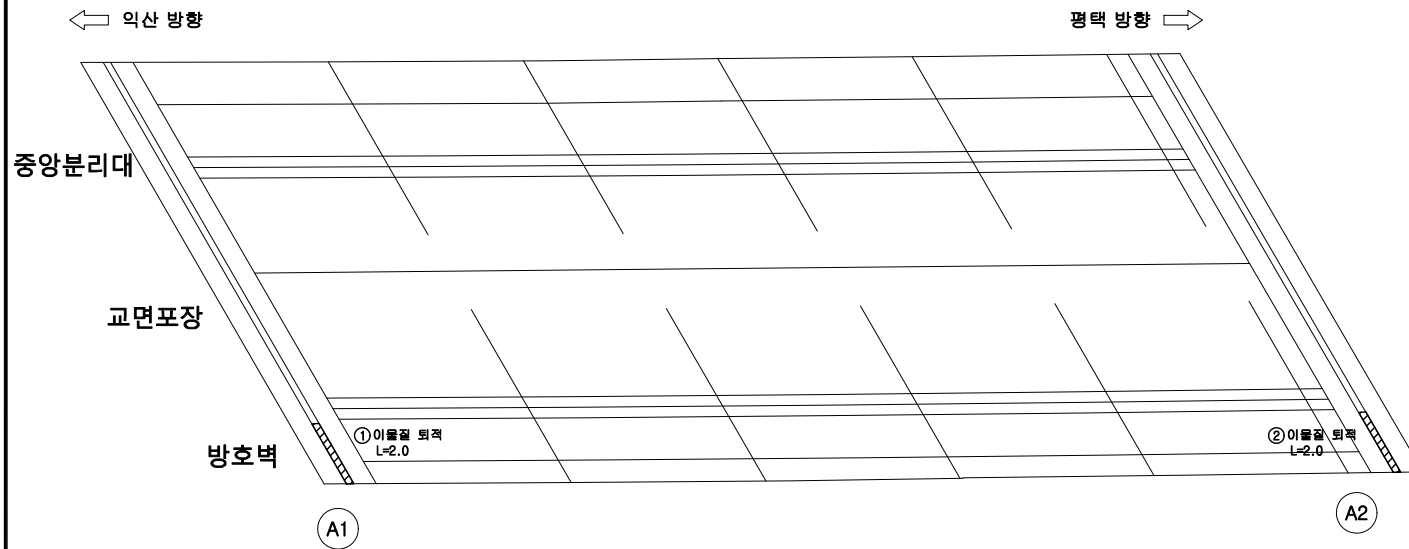


손상 현황 표

번호	구분	결함 내용	손상규모						비고
			폭(mm)	너비(m)	길이(m)	개소	손상량	단위	
1	신규	이물질 퇴적	-	-	2.0	1	2.0	m	-
2	신규	이물질 퇴적	-	-	2.0	1	2.0	m	-
3									
4									
KEY PLAN

← 익산 방향

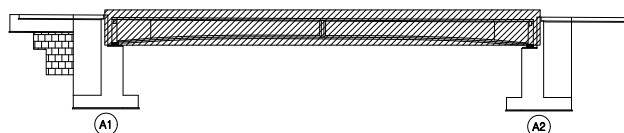


평택 방향 →

범	균열	망상균열	재료분리
레	편침/공동	바리, 박락/파손	시공이음/층분리
	누수/습윤부	백태	철근노출
	콘크리트 변색, 녹물	표장요철	강재부식
	자갈/변형	볼트결함	응결불량

용역명	서부내륙고속도로 2025년 시설물 정기안전점검 용역(하반기)
시설물명	월곡3교
점검일시	2025. 07 ~ 2025. 12
확인자	책임기술자 김경수
도면번호	01

ID : 월곡3교 바닥판 상면(S1-익산방향)

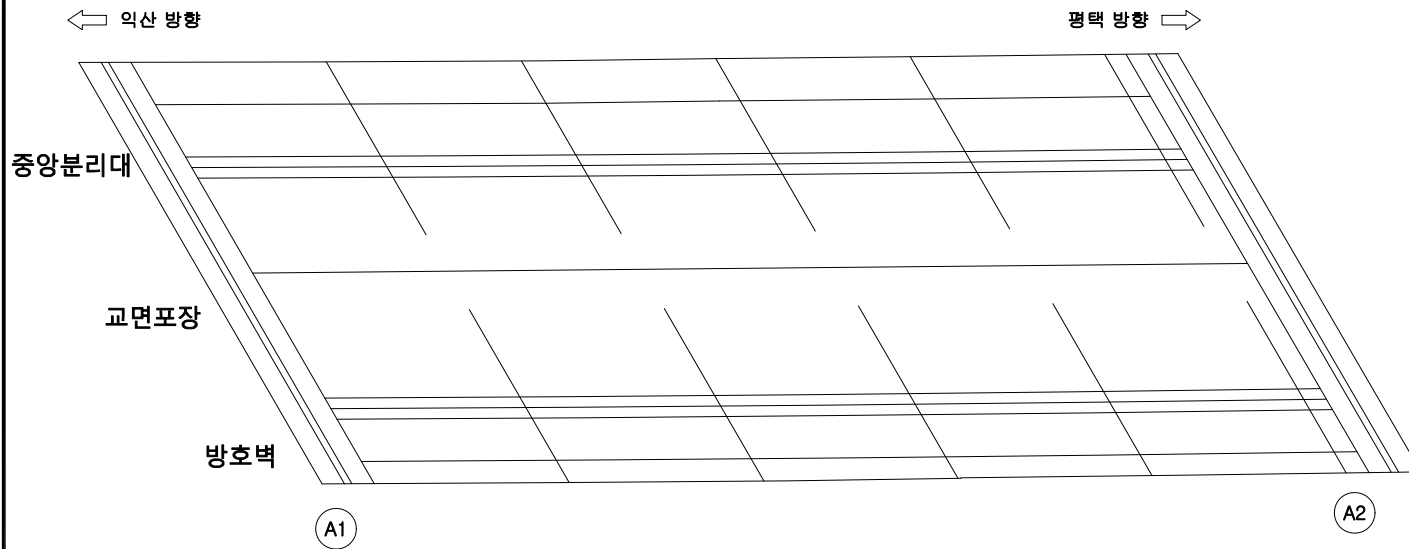


손상 현황 표

번호	구분	결함 내용	손상규모						비고
			폭(mm)	너비(m)	길이(m)	개소	손상량	단위	
1									
2									
KEY PLAN

← 익산 방향

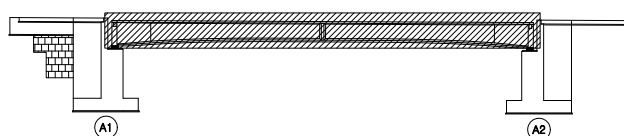


평택 방향 →

범례

	근 결		망상근 결		재료분리
	편성/공동		바리, 박락/파손		시공이음/중분리
	누수/습윤부		백태		철근노출
	콘크리트 변색, 녹물		표장요철		강재부식
	자갈/변형		볼트결함		응결불량

용역명	서부내륙고속도로 2025년 시설물 정기안전점검 용역(하반기)
시설물명	월곡3교
점검일시	2025. 07 ~ 2025. 12
확인자	책임기술자 김경수
도면번호	02


ID : 월곡3교 바닥판 하면(S1-평택방향)

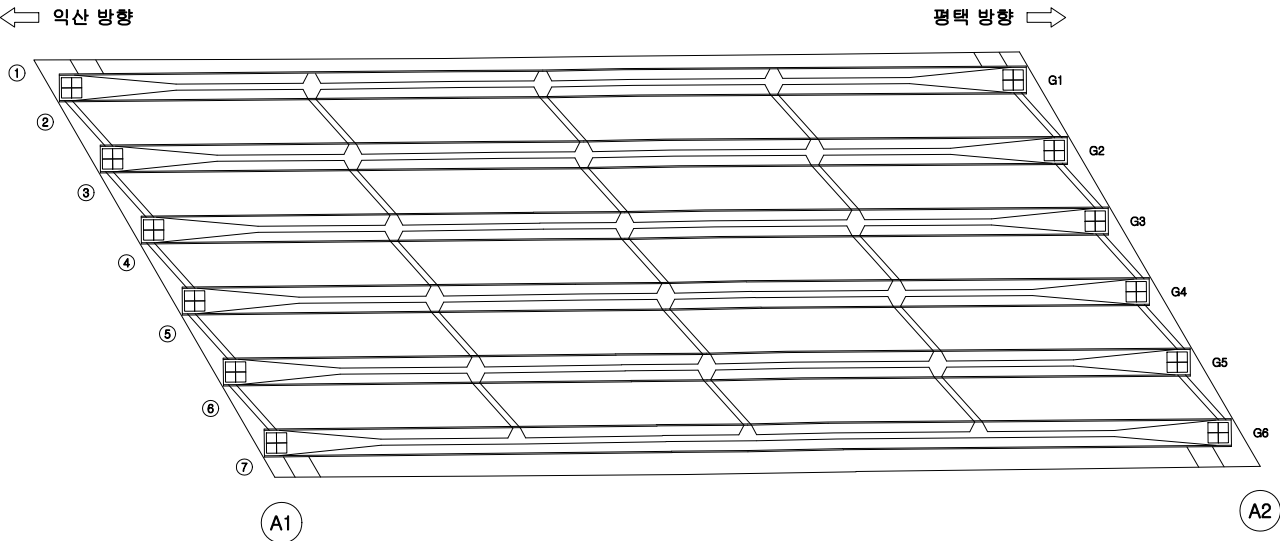

손상 현황 표									
번호	구분	결함 내용	손상규모						비고
			폭(mm)	너비(m)	길이(m)	개소	손상량량	단위	
1	신규	균열	0.2	-	2.0	1	2.0	m	-
2	신규	균열	0.1	-	1.0	1	1.0	m	-
3									
4									
KEY PLAN


← 익산 방향

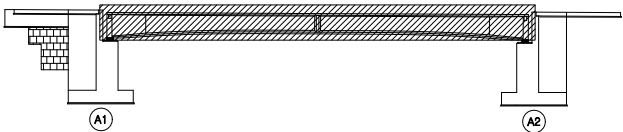

평택 방향 →

범 례		균열		망상균열		재료분리	용역명	서부내륙고속도로 2025년 시설물 정기안전점검 용역(하반기)
		편청/공동		바리, 박락/파손		시공이음/충분리	시설물명	월곡3교
		누수/습윤부		백태		철근노출	점검일시	2025. 07 ~ 2025. 12
		콘크리트 변색, 녹물		표장요철		강재부식	확인자	책임기술자 김경수
		자갈/변형		볼트결함		응집불량	도면번호	03

ID : 월곡3교 바닥판 하면(S2-익산방향)

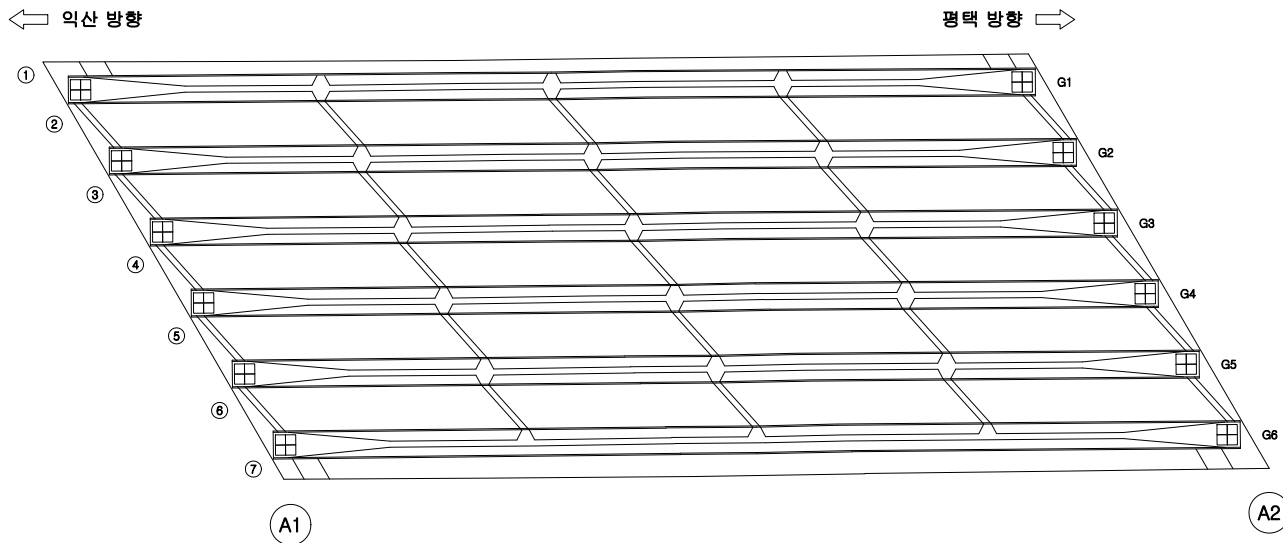


손상 현황 표

번호	구분	결함 내용	손상규모						비고
			폭(mm)	너비(m)	길이(m)	개소	손상량	단위	
1									
2									
KEY PLAN

← 익산 방향

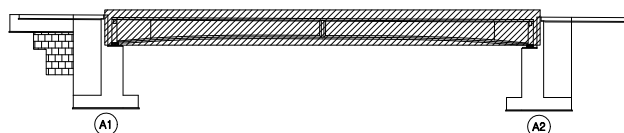

→ 평택 방향

범례


균열	망상균열	재료분리
편침/공동	바리, 박락/파손	시공이음/충분리
누수/습윤부	백태	철근노출
콘크리트 변색, 녹물	표장요철	강재부식
자갈/변형	볼트결함	용접불량

용역명	서부내륙고속도로 2025년 시설물 정기안전점검 용역(하반기)
시설물명	월곡3교
점검일시	2025. 07 ~ 2025. 12
확인자	책임기술자 김경수
도면번호	04

ID : 월곡3교 거더 (S1 G1~G3-평택방향)

← 익산 방향

평택 방향 →

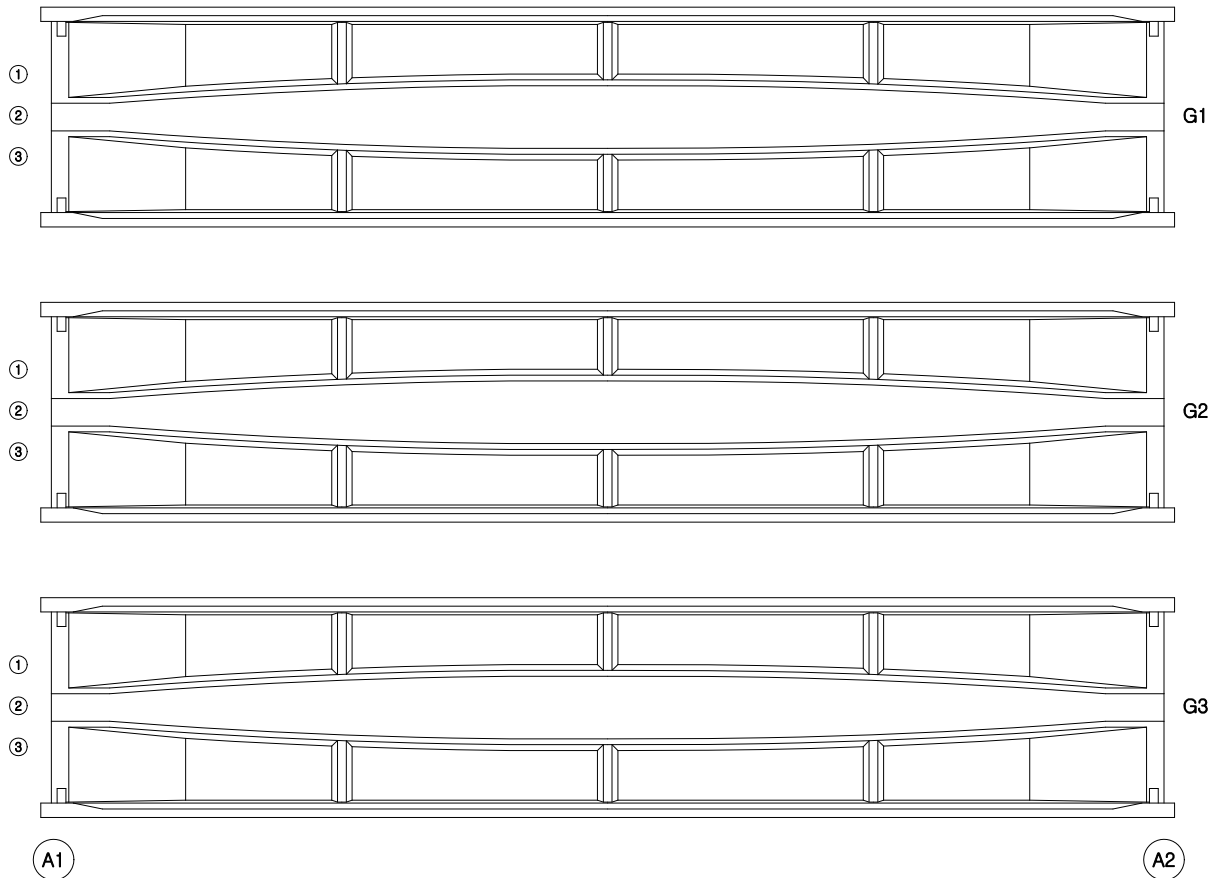


손상 현황 표

번호	구분	결함 내용	손상규모						비고
			폭(mm)	너비(m)	길이(m)	개소	손상량량	단위	
1									
2									
KEY PLAN

← 익산 방향

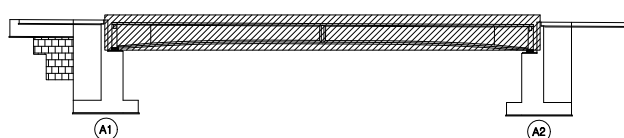

평택 방향 →

범례


	균열		망상균열		재료분리
	편청/공동		박리, 박락/파손		시공이음/층분리
	누수/습윤부		백태		철근노출
	콘크리트 변색, 녹물		표장요철		강재부식
	자갈/변형		볼트결합		용접불량

용역명	서부내륙고속도로 2025년 시설물 정기안전점검 용역(하반기)
시설물명	월곡3교
점검일시	2025. 07 ~ 2025. 12
확인자	책임기술자 김경수
도면번호	05

ID : 월곡3교 거더 (S1 G4~G6-평택방향)

← 익산 방향

평택 방향 →

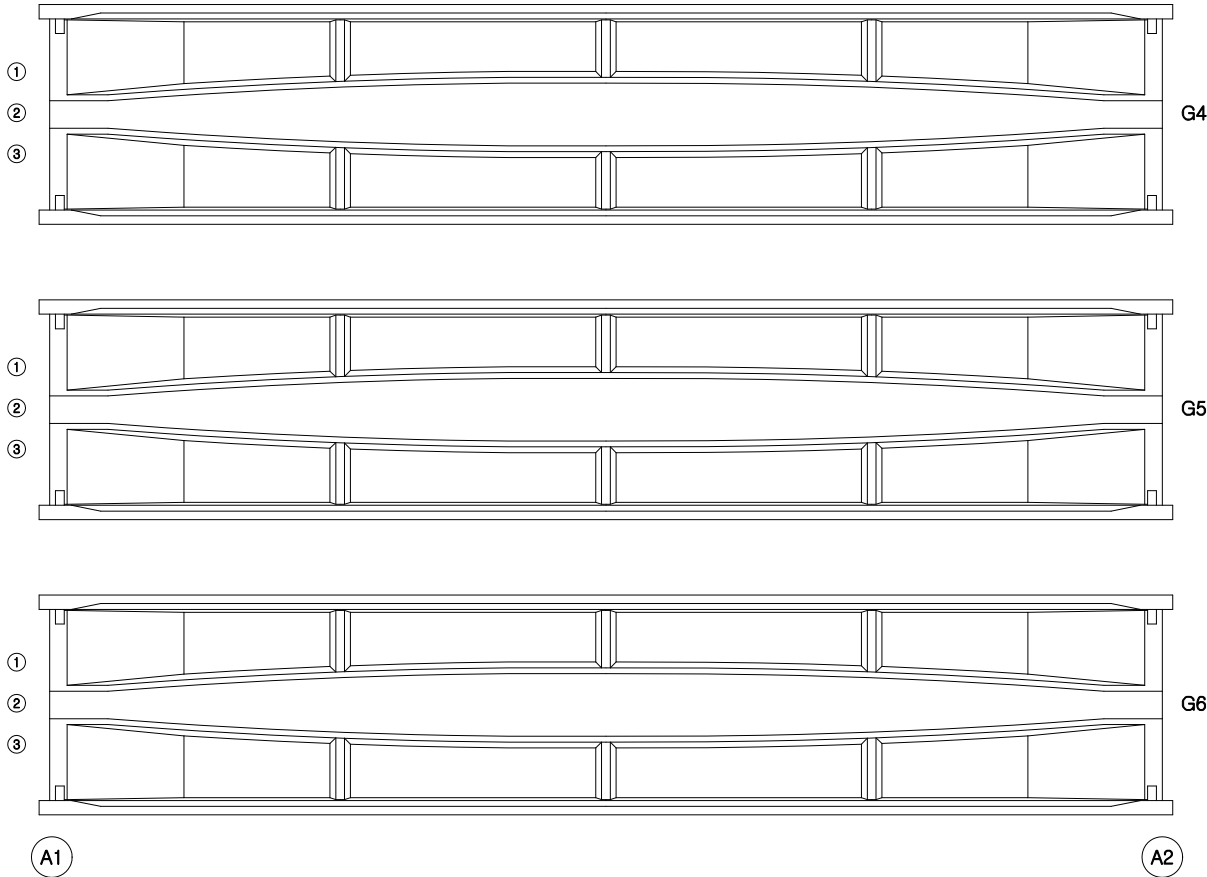


손상 현황 표

번호	구분	결함 내용	손상규모						비고
			폭(mm)	너비(m)	길이(m)	개소	손상량	단위	
1	신규	파손		0.3	0.3	1	0.09		
2									
3									
KEY PLAN

← 익산 방향

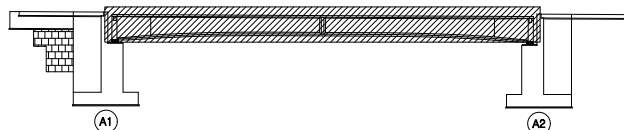


평택 방향 →

범례	범례			용역명	서부내륙고속도로 2025년 시설물 정기안전점검 용역(하반기)
	균열	망상균열	재료분리	시설물명	월곡3교
	편침/공동	바리, 박락/파손	시공이음/충분리	점검일시	2025. 07 ~ 2025. 12
	누수/습윤부	백태	철근노출	확인자	책임기술자 김경수
	콘크리트 변색, 녹물	표장요철	강재부식	도면번호	06
	자갈/변형	볼트결함	용접불량		

ID : 월곡3교 거더 (S1 G1~G3-익산방향)

← 익산 방향

평택 방향 →

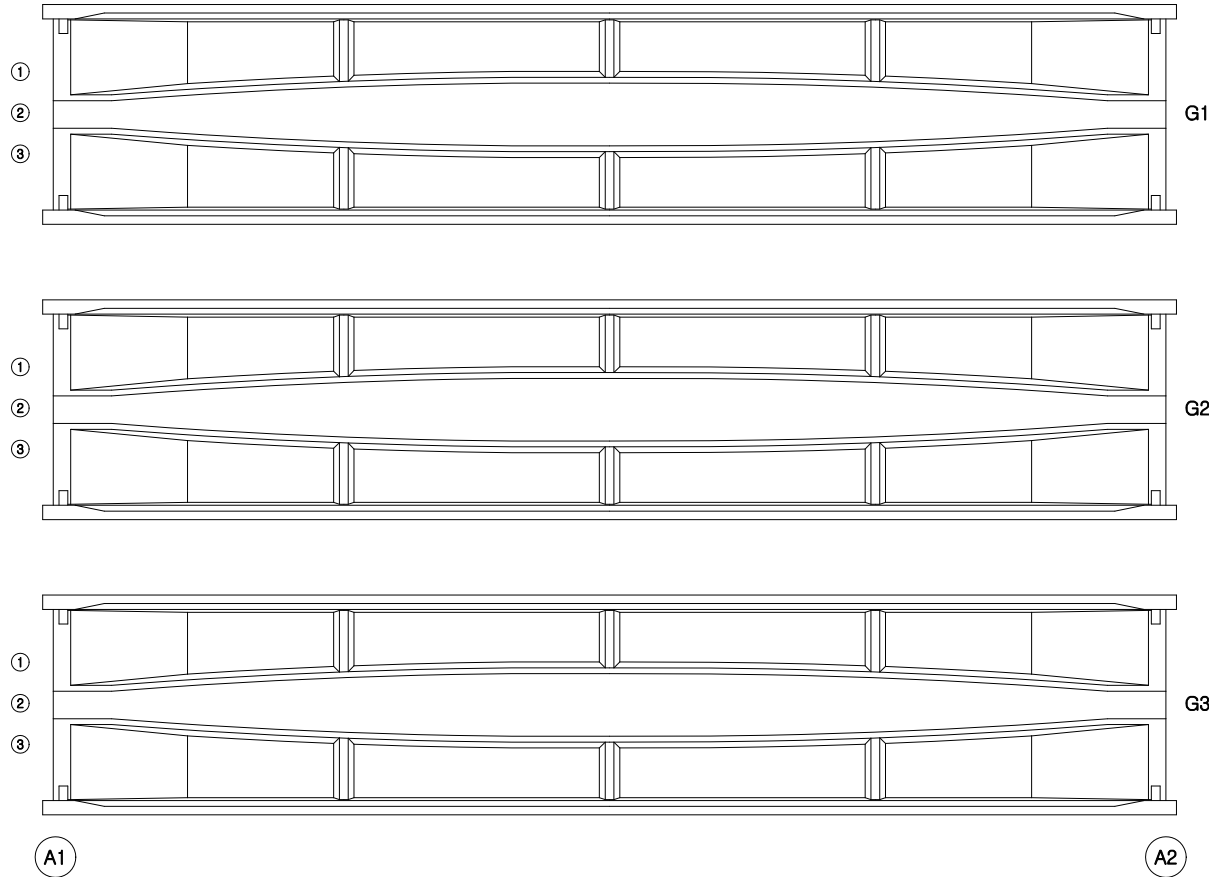


손상 현황 표

번호	구분	결함 내용	손상규모						비고
			폭(mm)	너비(m)	길이(m)	개소	손상량량	단위	
1									
2									
KEY PLAN


← 익산 방향

평택 방향 →

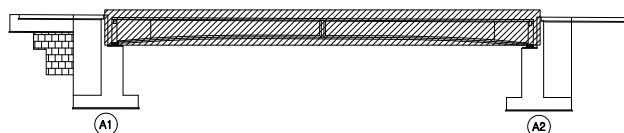

범 례	콘크리트	철근/콘크리트	철근/콘크리트	용역명	서부내륙고속도로 2025년 시설물 정기안전점검 용역(하반기)
	철근/콘크리트	철근/콘크리트	철근/콘크리트	시설물명	월곡3교
	철근/콘크리트	철근/콘크리트	철근/콘크리트	점검일시	2025. 07 ~ 2025. 12
	철근/콘크리트	철근/콘크리트	철근/콘크리트	확인자	책임기술자 김경수
	철근/콘크리트	철근/콘크리트	철근/콘크리트	도면번호	07

ID : 월곡3교 거더 (S1 G4~G6-익산방향)

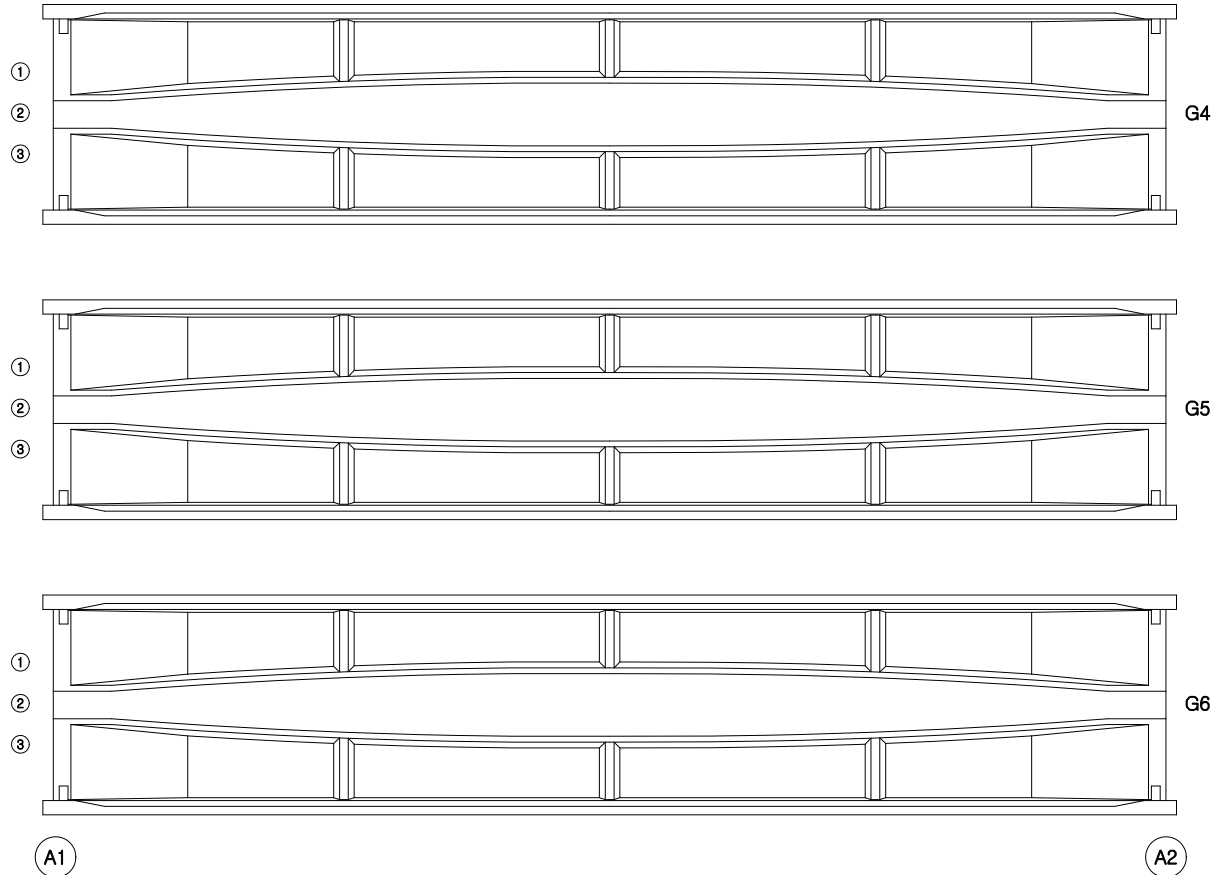


손상 현황 표

번호	구분	결함 내용	손상규모						비고
			폭(mm)	너비(m)	길이(m)	개소	손상량량	단위	
1									
2									
KEY PLAN

← 익산 방향

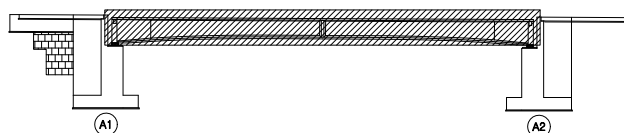

평택 방향 →

범례

	균열		망상균열		재료분리
	편침/공동		바리, 박락/파손		시공이음/충분리
	누수/습윤부		백태		철근노출
	콘크리트 변색, 녹물		표장요철		강재부식
	자갈/변형		볼트결합		용접불량

용역명	서부내륙고속도로 2025년 시설물 정기안전점검 용역(하반기)
시설물명	월곡3교
점검일시	2025. 07 ~ 2025. 12
확인자	책임기술자 김경수
도면번호	08

ID : 월곡3교 가로보(S1-평택방향)

← 익산 방향


평택 방향 →

	CB1	CB2	CB3	CB4	CB5
G1	전면 하면 배면 	전면 하면 배면 	전면 하면 배면 	전면 하면 배면 	전면 하면 배면
G2	전면 하면 배면 	전면 하면 배면 	전면 하면 배면 	전면 하면 배면 	전면 하면 배면
G3	전면 하면 배면 	전면 하면 배면 	전면 하면 배면 	전면 하면 배면 	전면 하면 배면
G4	전면 하면 배면 	전면 하면 배면 	전면 하면 배면 	전면 하면 배면 	전면 하면 배면
G5	전면 하면 배면 	전면 하면 배면 	전면 하면 배면 	전면 하면 배면 	전면 하면 배면
G6					

손상 현황 표									
번호	구분	결함 내용	손상규모						비고
			폭(mm)	너비(m)	길이(m)	개소	손상물량	단위	
1									
2									
KEY PLAN

← 익산 방향

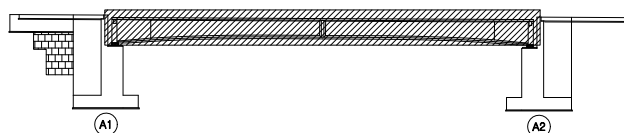

평택 방향 →

범 례	균열	망상균열	재료분리	용역명	서부내륙고속도로 2025년 시설물 정기안전점검 용역(하반기)
	편침/공동	바리, 박락/파손	시공이음/충분리	시설물명	월곡3교
	누수/습윤부	박락	월근노출	점검일시	2025. 07 ~ 2025. 12
	콘크리트 변색, 녹물	표장요철	강재부식	확인자	책임기술자 김경수
	자갈/변형	볼트결합	용접불량	도면번호	09

ID : 월곡3교 가로보(S1-익산방향)

← 익산 방향

평택 방향 →


	CB1	CB2	CB3	CB4	CB5
G1	전면 하면 배면 	전면 하면 배면 	전면 하면 배면 	전면 하면 배면 	전면 하면 배면
G2	전면 하면 배면 	전면 하면 배면 	전면 하면 배면 	전면 하면 배면 	전면 하면 배면
G3	전면 하면 배면 	전면 하면 배면 	전면 하면 배면 	전면 하면 배면 	전면 하면 배면
G4	전면 하면 배면 	전면 하면 배면 	전면 하면 배면 	전면 하면 배면 	전면 하면 배면
G5	전면 하면 배면 	전면 하면 배면 	전면 하면 배면 	전면 하면 배면 	전면 하면 배면
G6					

손상 현황 표

번호	구분	결함 내용	손상규모						비고
			폭(mm)	너비(m)	길이(m)	개소	손상물량	단위	
1									
2									
KEY PLAN

← 익산 방향

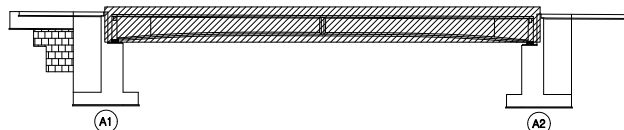

평택 방향 →

범례	콘크리트	철근	철근배치	용역명	서부내륙고속도로 2025년 시설물 정기안전점검 용역(하반기)
	철근배치	철근배치	철근배치	시설물명	월곡3교
	철근배치	철근배치	철근배치	점검일시	2025. 07 ~ 2025. 12
	철근배치	철근배치	철근배치	확인자	책임기술자 김경수
	철근배치	철근배치	철근배치	도면번호	10



ID : 월곡3교 교대 (A1-평택방향)

손상 현황 표

번호	구분	결함 내용	손상규모						비고
			폭(mm)	너비(m)	길이(m)	개소	손상량	단위	
1	신규	백태	-	0.3	0.3	1	0.18	m²	-
2									
3									
↑
평택 방향

↓
익산 방향

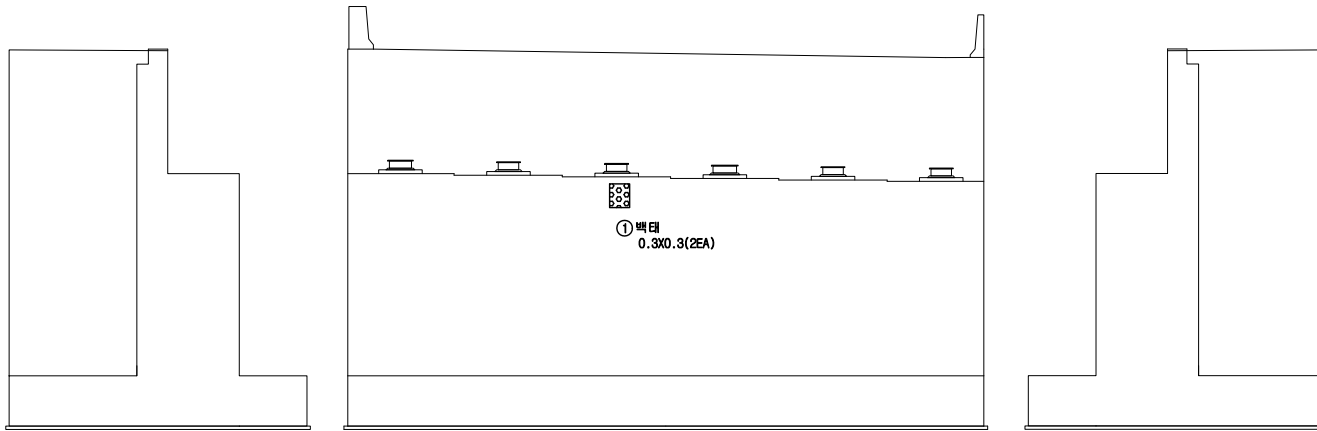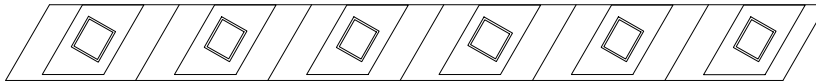


좌 측 면

전 면

우 측 면

K
E
Y
P
L
A
N

← 익산 방향

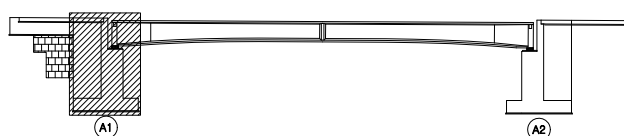

평택 방향 →

범 례		근 결		망상근 결		재료 분리	용역명	서부내륙고속도로 2025년 시설물 정기안전점검 용역(하반기)
		편성/공동		바리, 박락/파손		시공이음/충분리	시설물명	월곡3교
		누수/습윤부		백태		철근노출	점검일시	2025. 07 ~ 2025. 12
		콘크리트 변색, 녹물		표장요철		강재부식	확인자	책임기술자 김경수
		자갈/변형		볼트결함		용접불량	도면번호	11

ID : 월곡3교 교대 (A2-평택방향)



34 ~ A2-승리 ~

81 배수관

- 51 교대 A1
- 52 기역
- 53 가로보
- 54 바.하

↑
평택 방향

↓
익산 방향

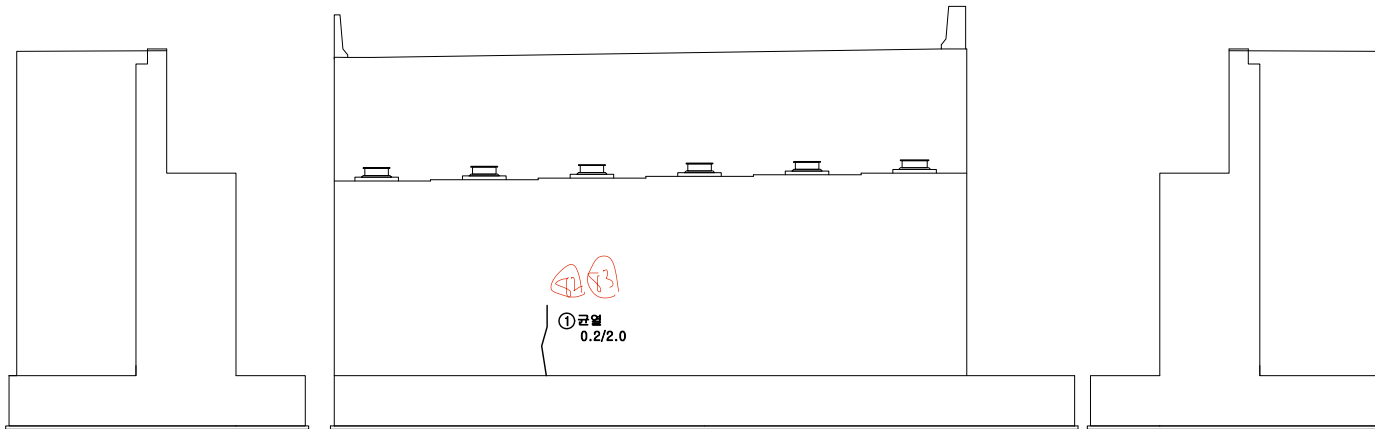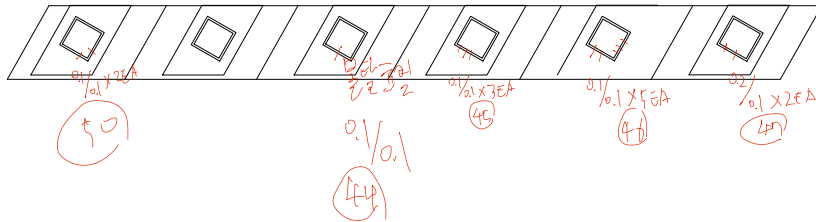

좌 측 면

전 면


우 측 면

손상 현황 표

번호	구분	결함 내용	손상규모						비고
			폭(mm)	너비(m)	길이(m)	개소	손상량	단위	
1	신규	균열	0.2	-	2.0	1	2.0	m	-
2									
3									
K
E
Y
P
L
A
N

← 익산 방향

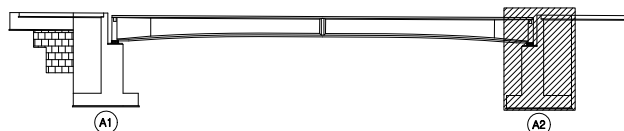

→ 평택 방향

범
례



	균열		망상균열		재료분리
	부식/공동		박리, 박락/파손		시공이음/충분리
	누수/습윤부		백태		철근노출
	콘크리트 변색, 녹물		표장요철		강재부식
	좌굴/변형		볼트결합		응집불량

용역명	서부내륙고속도로 2025년 시설물 정기안전점검 용역(하반기)
시설물명	월곡3교
점검일시	2025. 07 ~ 2025. 12
확인자	책임기술자 김경수
도면번호	12

ID : 월곡3교 교대 (A1-익산방향)

↑
평택 방향

↓
익산 방향

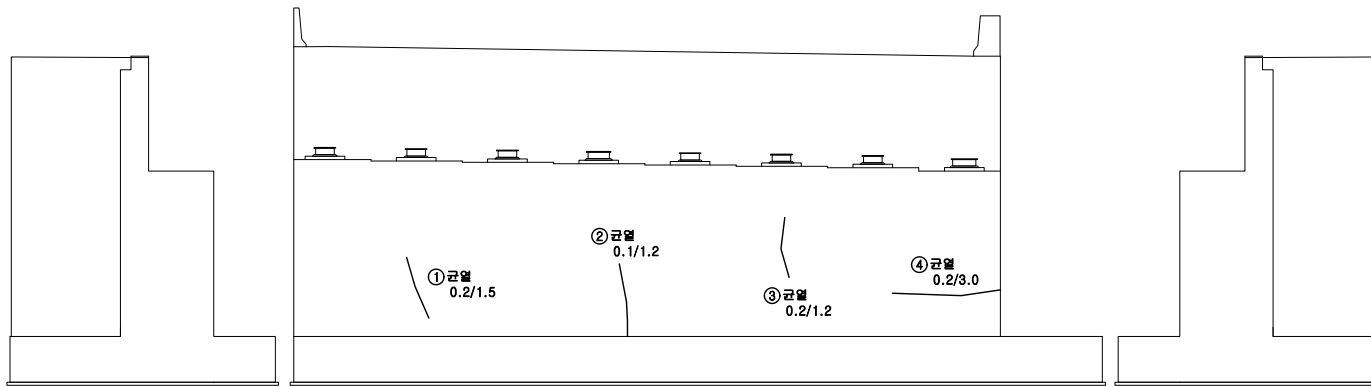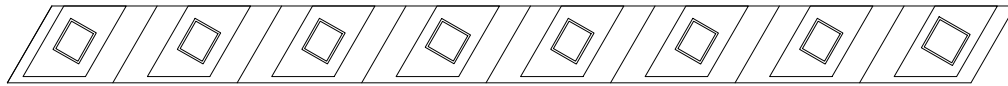

좌 측 면

전 면


우 측 면

손상 현황 표

번호	구분	결함 내용	손상규모						비고
			폭(mm)	너비(m)	길이(m)	개소	손상물량	단위	
1	신규	균열	0.2	-	1.5	1	1.5	m	-
2	신규	균열	0.1	-	1.2	1	1.2	m	-
3	신규	균열	0.2	-	1.2	1	1.2	m	-
4	신규	균열	0.2	-	3.0	1	3.0	m	-
5									
6									
K
E
Y
P
L
A
N

← 익산 방향

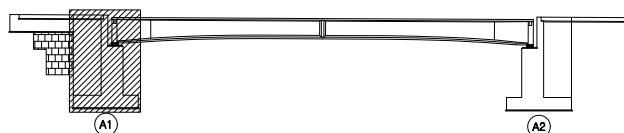

평택 방향 →

범
례


	균열		망상균열		재료분리
	편침/공동		바리, 박락/파손		시공이음/충분리
	누수/습윤부		백태		철근노출
	콘크리트 변색, 녹물		표장요철		강재부식
	자갈/변형		볼트결함		용접불량

용역명	서부내륙고속도로 2025년 시설물 정기안전점검 용역(하반기)
시설물명	월곡3교
점검일시	2025. 07 ~ 2025. 12
확인자	책임기술자 김경수
도면번호	13


ID : 월곡3교 교대 (A2-익산방향)

55~ A2-4H8 ~
 (11) A2 구간
 116~80 (2-1)

↑
 평택 방향
 익산 방향
 ↓

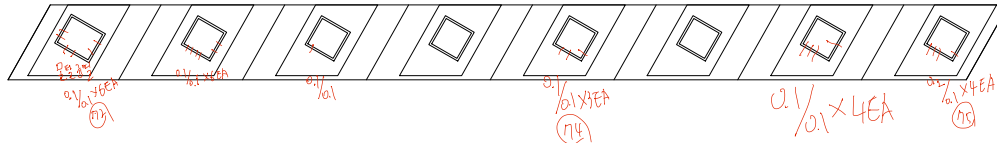

86 A1

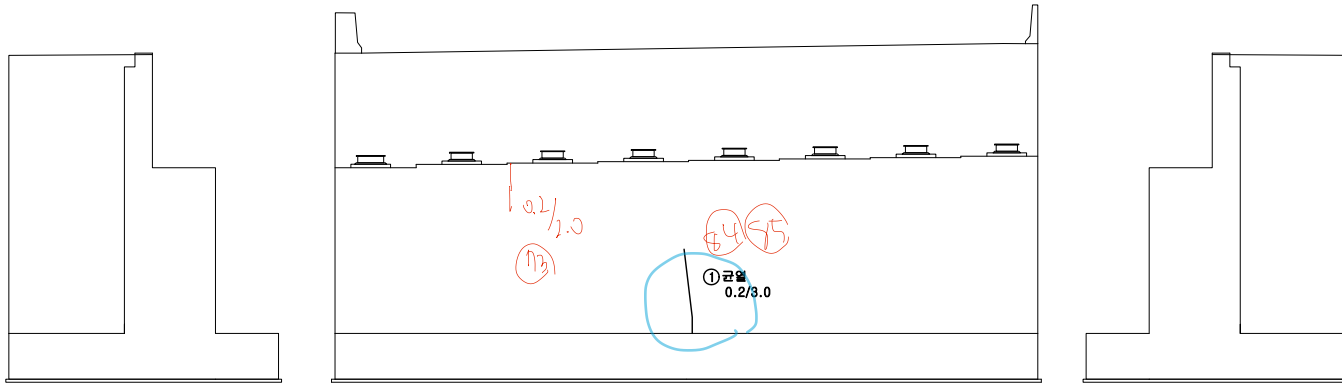

좌 측 면

전 면


우 측 면

손상 현황 표

번호	구분	결함 내용	손상규모						비고
			폭(mm)	너비(m)	길이(m)	개소	손상량량	단위	
1	신규	균열	0.2	-	3.0	1	3.0	m	-
2									
3									
K
E
Y
P
L
A
N

← 익산 방향

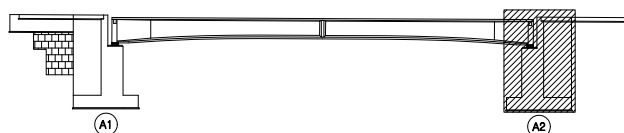

평택 방향 →

범
례

	균열		망상균열		재료분리
	편침/공동		박리, 박락/파손		시공이음/충분리
	누수/습윤부		백태		철근노출
	콘크리트 변색, 녹물		표장요철		강재부식
	자굴/변형		볼트결합		옹벽불량

용역명	서부내륙고속도로 2025년 시설물 정기안전점검 용역(하반기)
시설물명	월곡3교
점검일시	2025. 07 ~ 2025. 12
확인자	책임기술자 김경수
도면번호	14