


42. 월곡3교

ID : 월곡3교 바닥판 상면(S1-평택방향)

손상 현황 표


번호	구분	결함 내용	손상규모						비고
			폭(mm)	너비(m)	길이(m)	개소	손상물량	단위	
1	신규	이물질 퇴적	-	-	2.0	1	2.0	m	-
2	신규	이물질 퇴적	-	-	2.0	1	2.0	m	-
3									
4									
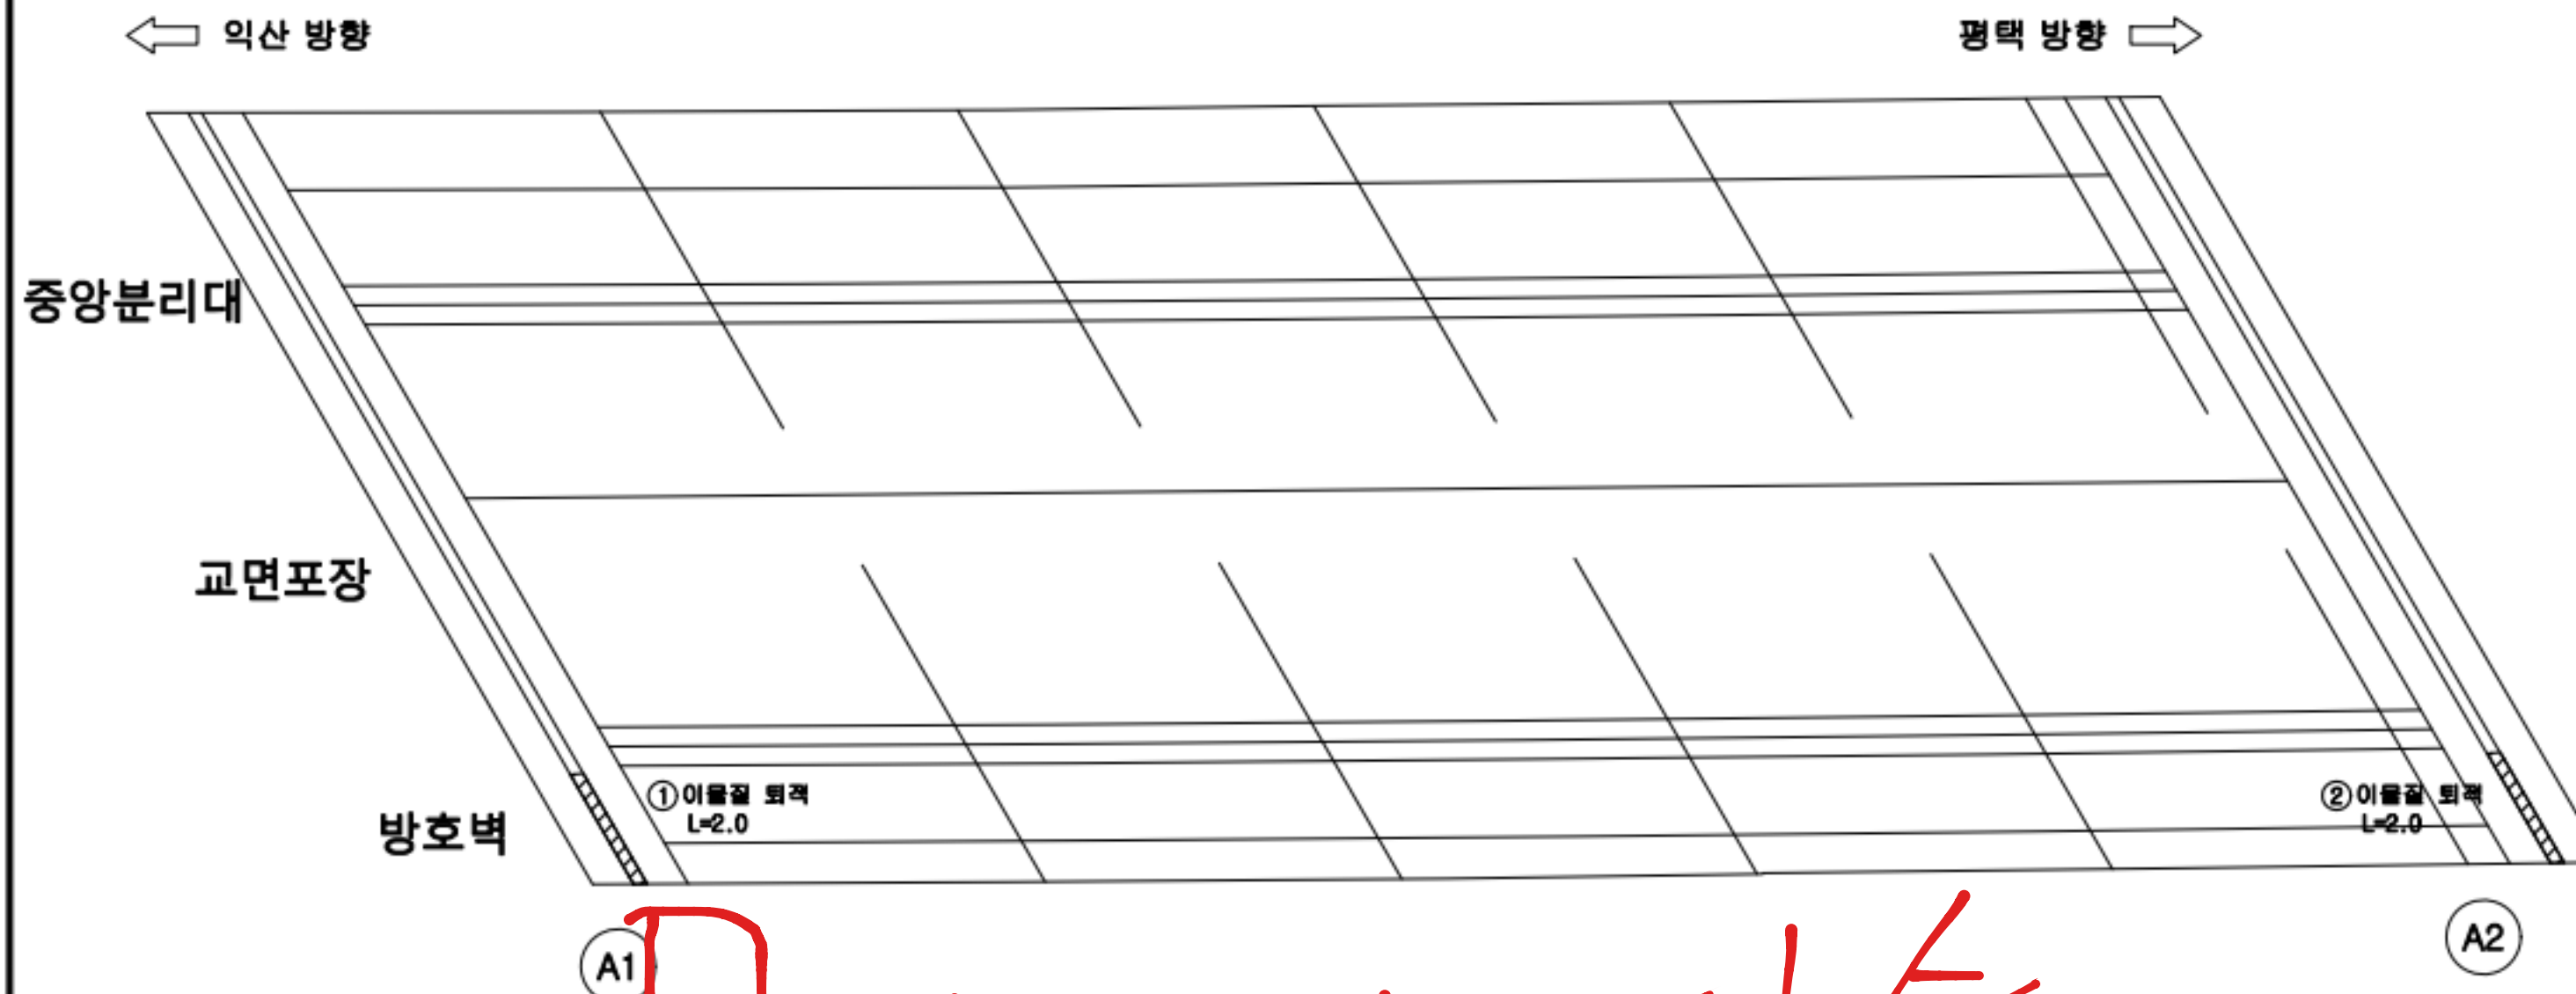

방호벽 이물 파손
0.2X2.0X2EA
333X

KEY PLAN

← 익산 방향

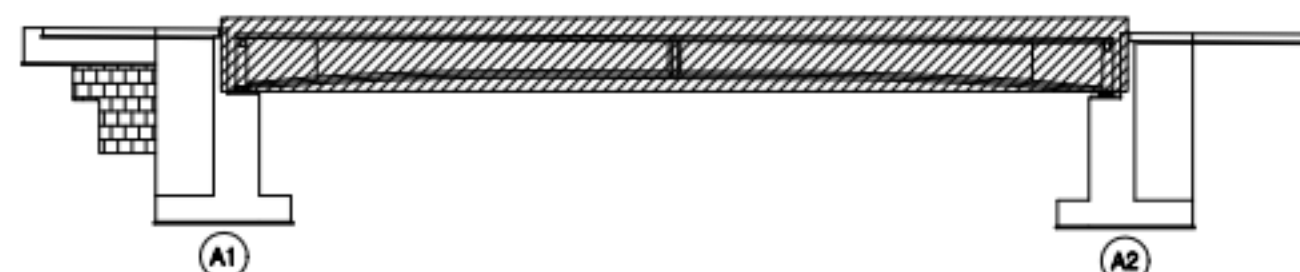


→ 평택 방향

범례

콘크리트	철근	팽창관절	재료분리
배수/습윤부	균열/공동	파손, 박락/파손	시공이물/층분리
콘크리트 면색, 녹물	배터	철근노출	강재부식
차굴/변형	볼트결합	용접불량	

용역명	서부내륙고속도로 2025년 시설물 정기안전점검 용역(하반기)
시설물명	월곡3교
점검일시	2025. 07 ~ 2025. 12
확인자	책임기술자 김경수
도면번호	01

ID : 월곡3교 바닥판 상면(S1-익산방향)

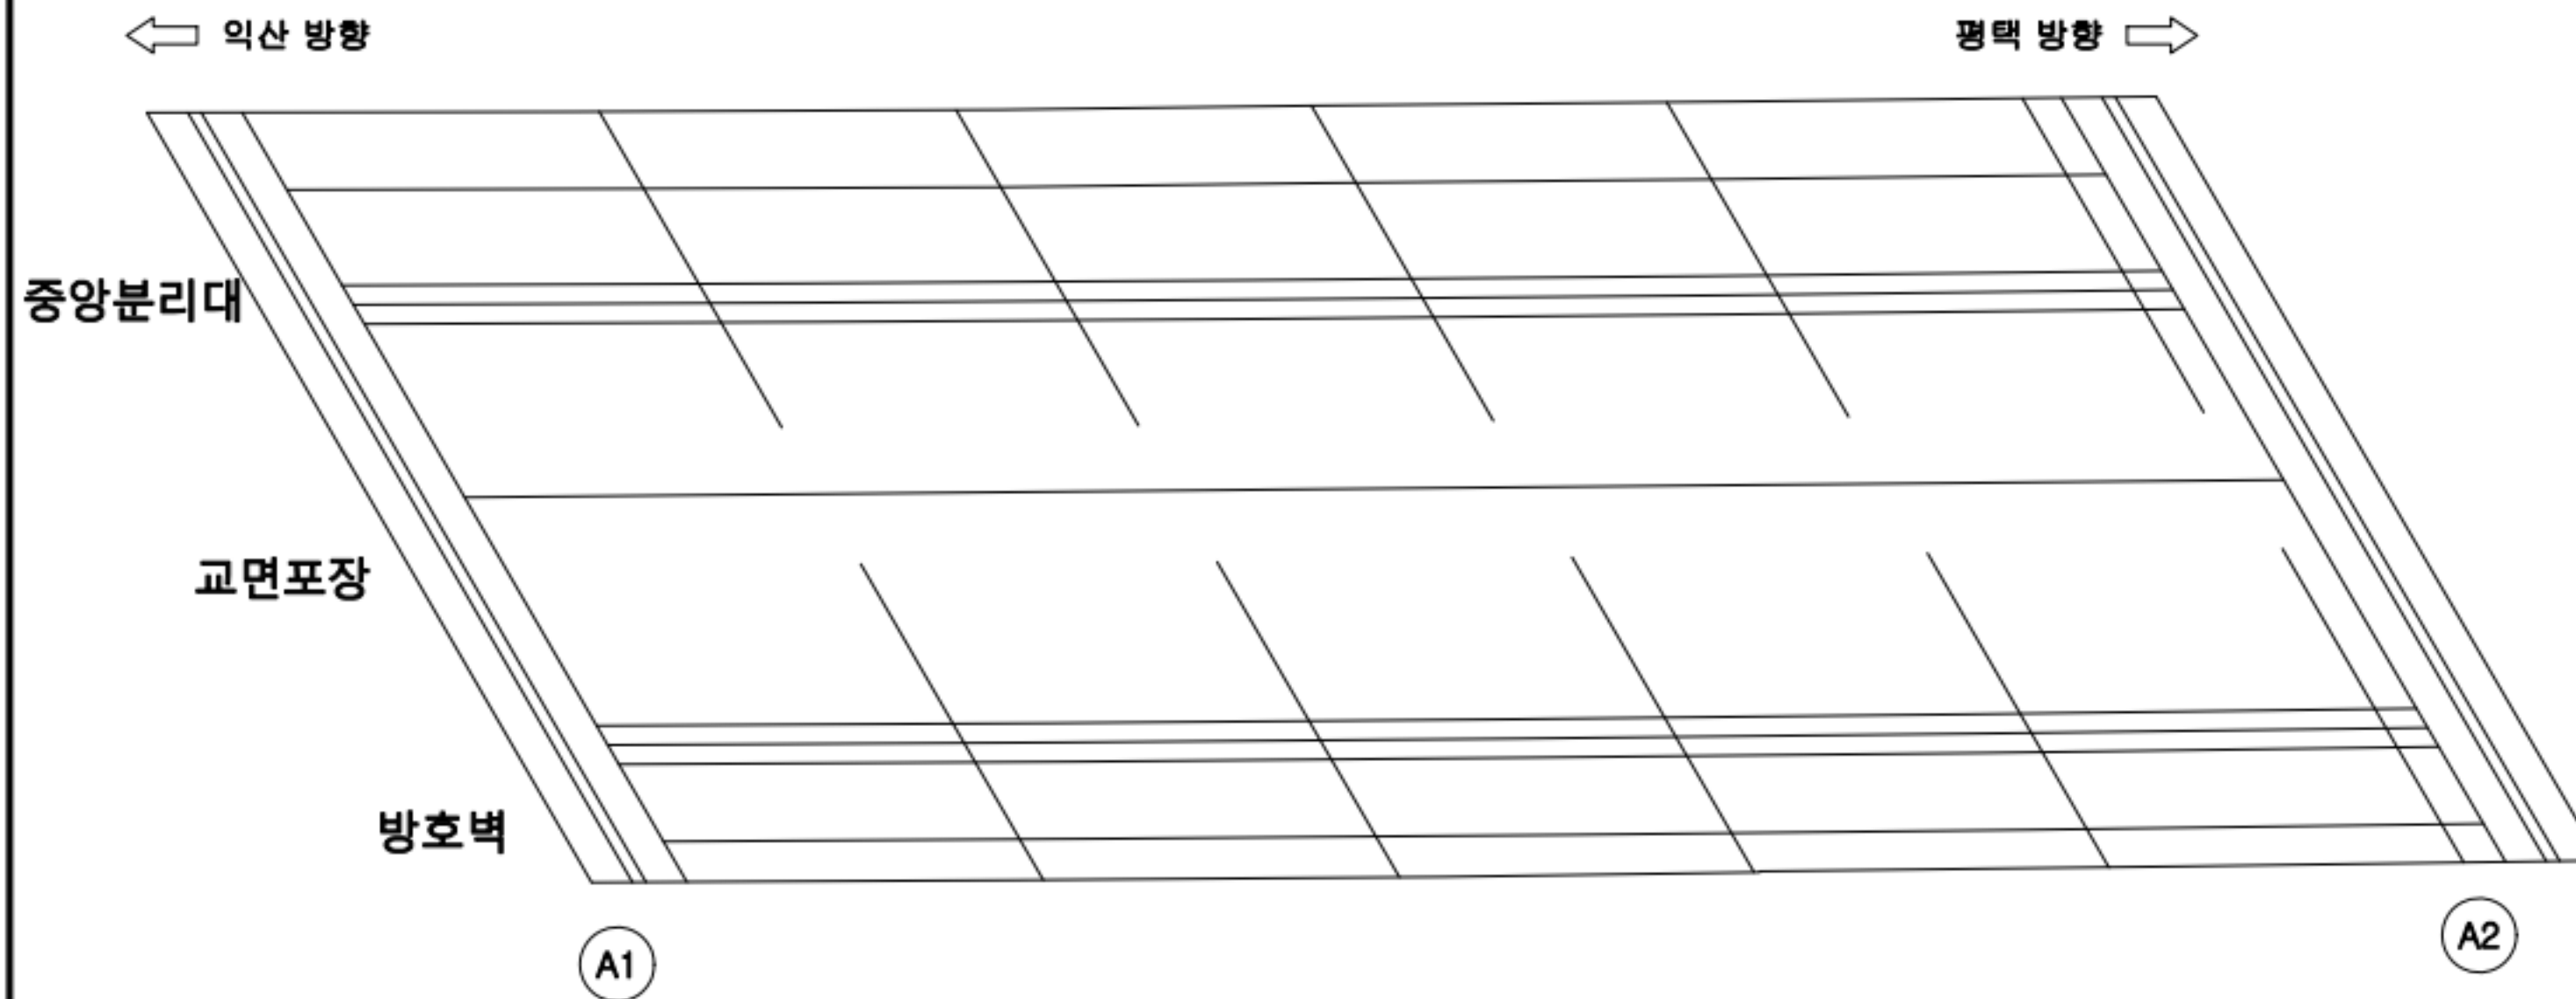


손상 현황 표

번호	구분	결함 내용	손상규모						비고
			폭(mm)	너비(m)	길이(m)	개소	손상물량	단위	
1									
2									
KEY PLAN

← 익산 방향

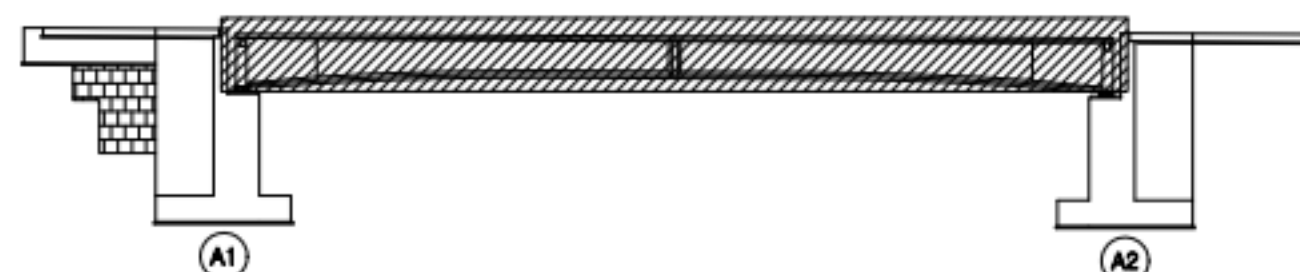

→ 평택 방향

범례


	근철		망상근철		재료분리
	관형/공동		바리, 박락/파손		시공이음/층분리
	누수/습윤부		백태		철근노출
	콘크리트 변색, 녹물		표장요철		강재부식
	좌굴/변형		볼트결합		용접불량

용역명	서부내륙고속도로 2025년 시설물 정기안전점검 용역(하반기)
시설물명	월곡3교
점검일시	2025. 07 ~ 2025. 12
확인자	책임기술자 김경수
도면번호	02

ID : 월곡3교 바닥판 하면(S1-평택방향)


손상 현황 표

번호	구분	결함 내용	손상규모						비고
			폭(mm)	너비(m)	길이(m)	개소	손상물량	단위	
1	신규	균열	0.2	-	2.0	1	2.0	m	-
2	신규	균열	0.1	-	1.0	1	1.0	m	-
3									
4									
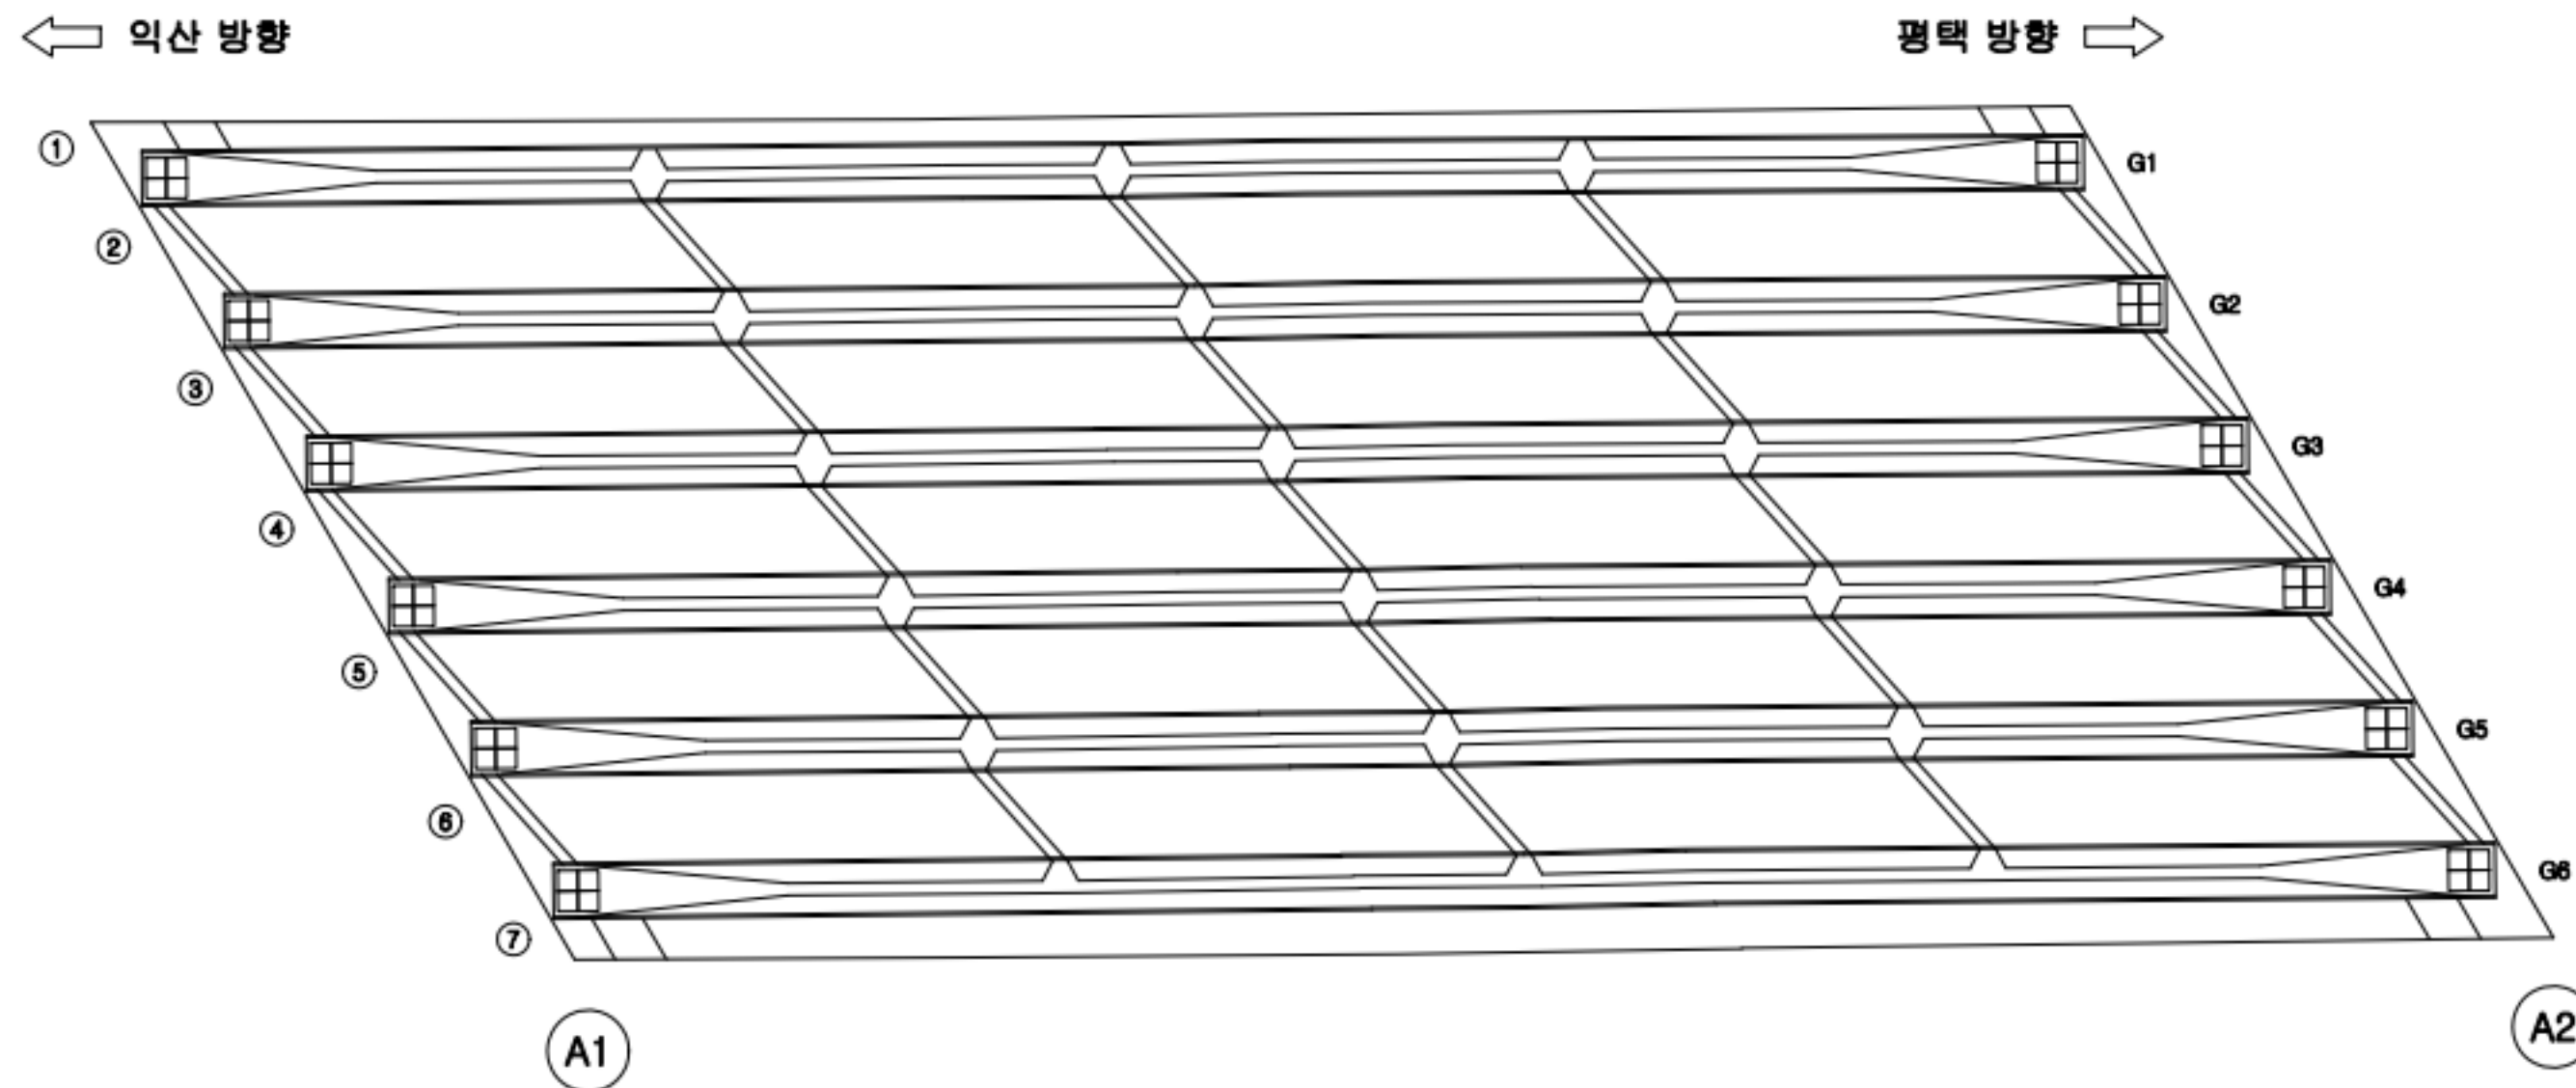

KEY PLAN

← 익산 방향

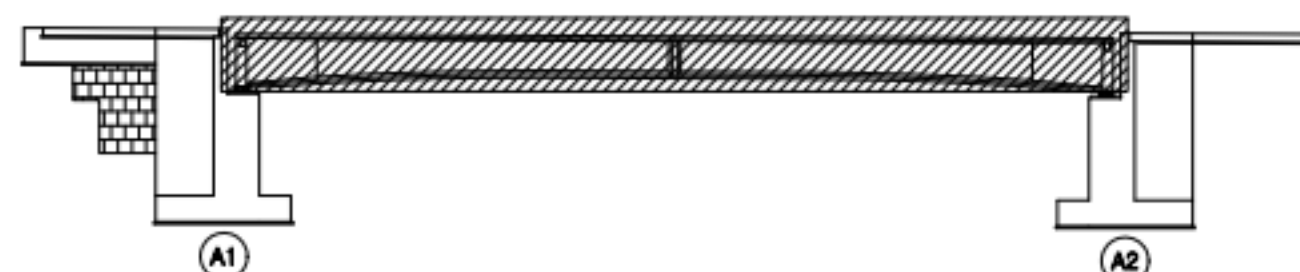

→ 평택 방향

범례


	균열		망상균열		재료분리
	관형/공동		바리, 박락/파손		시공이음/층분리
	누수/습윤부		백태		철근노출
	콘크리트 변색, 녹물		표장요철		강재부식
	좌굴/변형		볼트결합		용접불량

용역명	서부내륙고속도로 2025년 시설물 정기안전점검 용역(하반기)
시설물명	월곡3교
점검일시	2025. 07 ~ 2025. 12
확인자	책임기술자 김경수
도면번호	03

ID : 월곡3교 바닥판 하면(S2-익산방향)


손상 현황 표

번호	구분	결함 내용	손상규모						비고
			폭(mm)	너비(m)	길이(m)	개소	손상물량	단위	
1									
2									
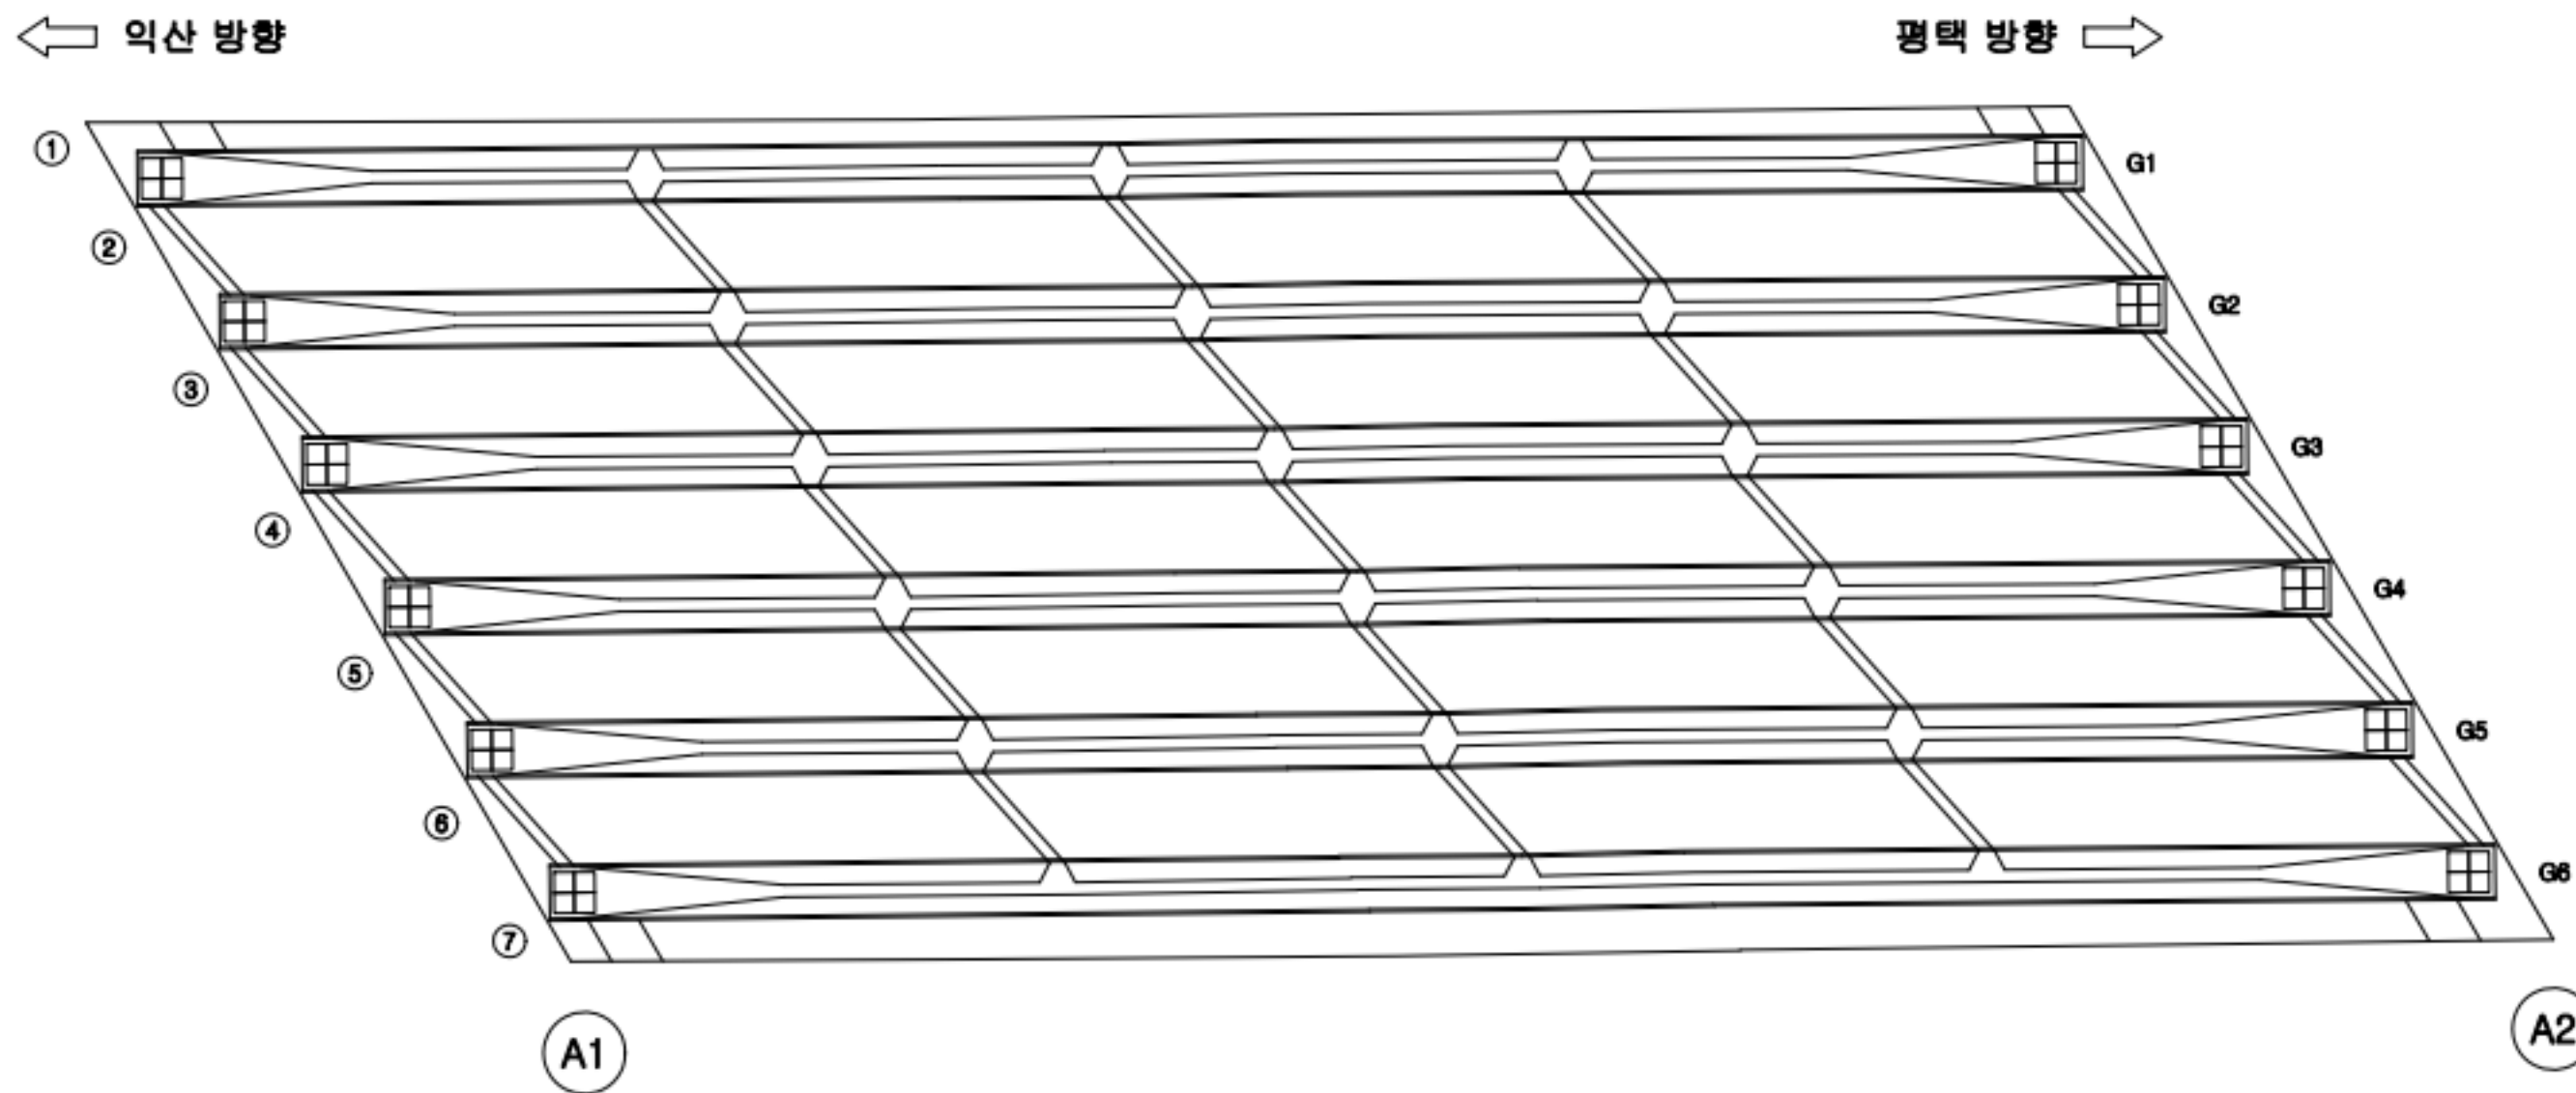

KEY PLAN

← 익산 방향

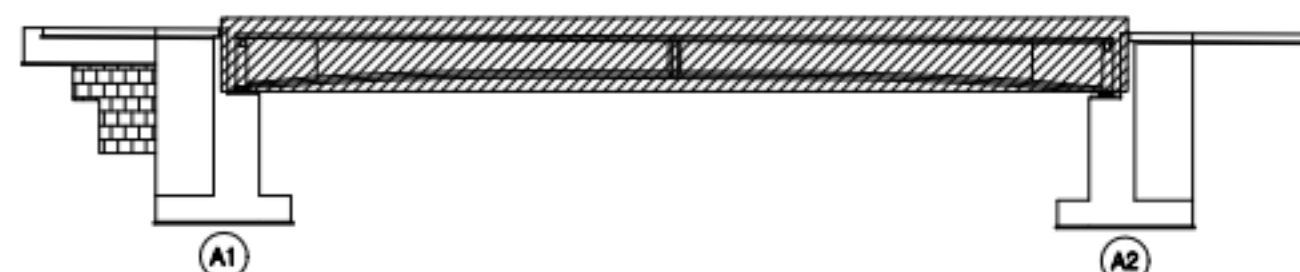

→ 평택 방향

범례

	근철		망상근철		재료분리
	관형/공동		바리, 박락/파손		시공이음/층분리
	누수/습윤부		백태		철근노출
	콘크리트 균열, 박락		표장요철		강재부식
	균열/박락		볼트결합		용접불량

용역명	서부내륙고속도로 2025년 시설물 정기안전점검 용역(하반기)
시설물명	월곡3교
점검일시	2025. 07 ~ 2025. 12
확인자	책임기술자 김경수
도면번호	04


ID : 월곡3교 거더 (S1 G1~G3-평택방향)

손상 현황 표

번호	구분	결함 내용	손상규모						비고
			폭(mm)	너비(m)	길이(m)	개소	손상물량	단위	
1									
2									
← 익산 방향

평택 방향 →

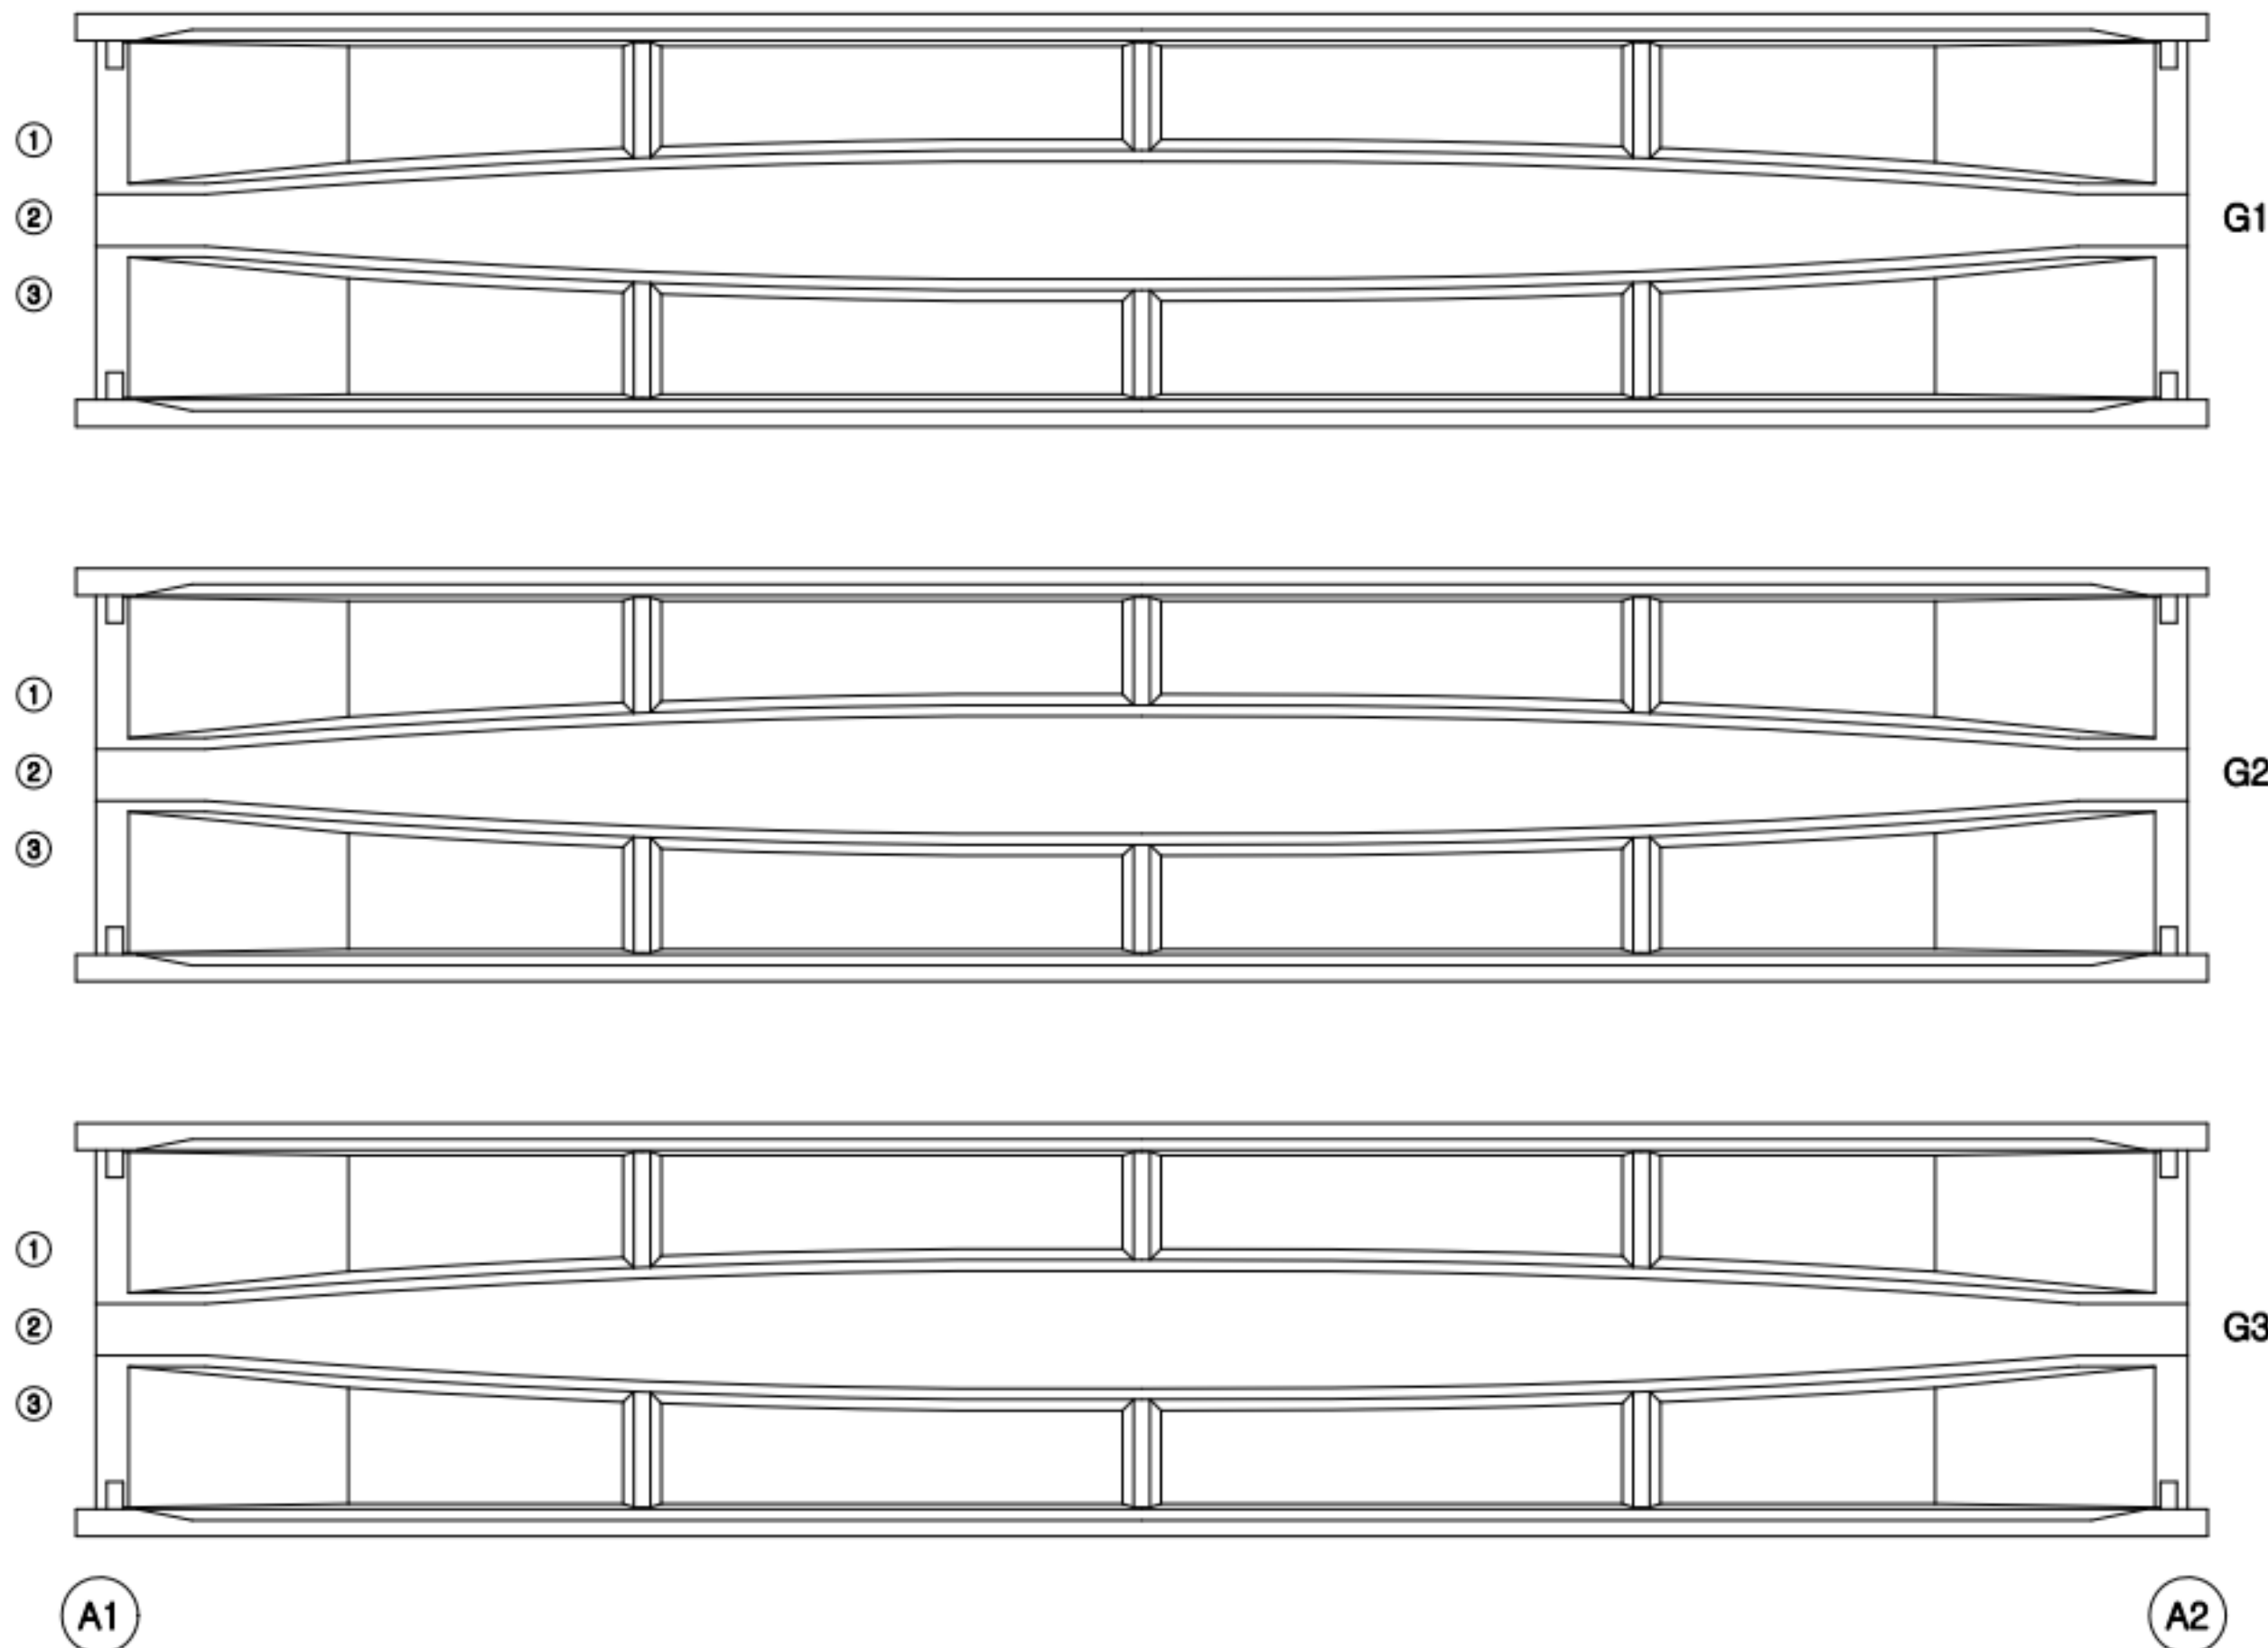

K
E
Y
P
L
A
N

← 익산 방향

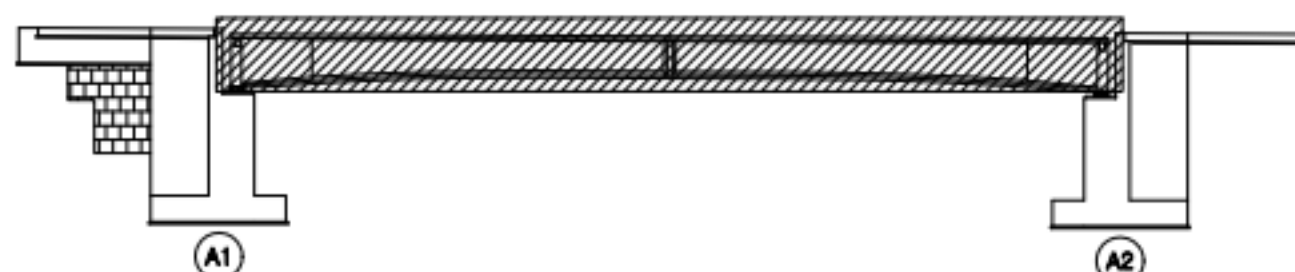

평택 방향 →

범
례

	관 열		장상관열		재료분리
	관형/공동		바리, 박락/파손		시공이음/층분리
	누수/습윤부		백태		철근노출
	콘크리트 변색, 녹물		표장요철		강재부식
	좌굴/변형		볼트결합		용접불량

용역명	서부내륙고속도로 2025년 시설물 정기안전점검 용역(하반기)
시설물명	월곡3교
점검일시	2025. 07 ~ 2025. 12
확인자	책임기술자 김경수
도면번호	05


ID : 월곡3교 거더 (S1 G4~G6-평택방향)

손상 현황 표

[illegible]


← **익산 방향**

정답 방향 →

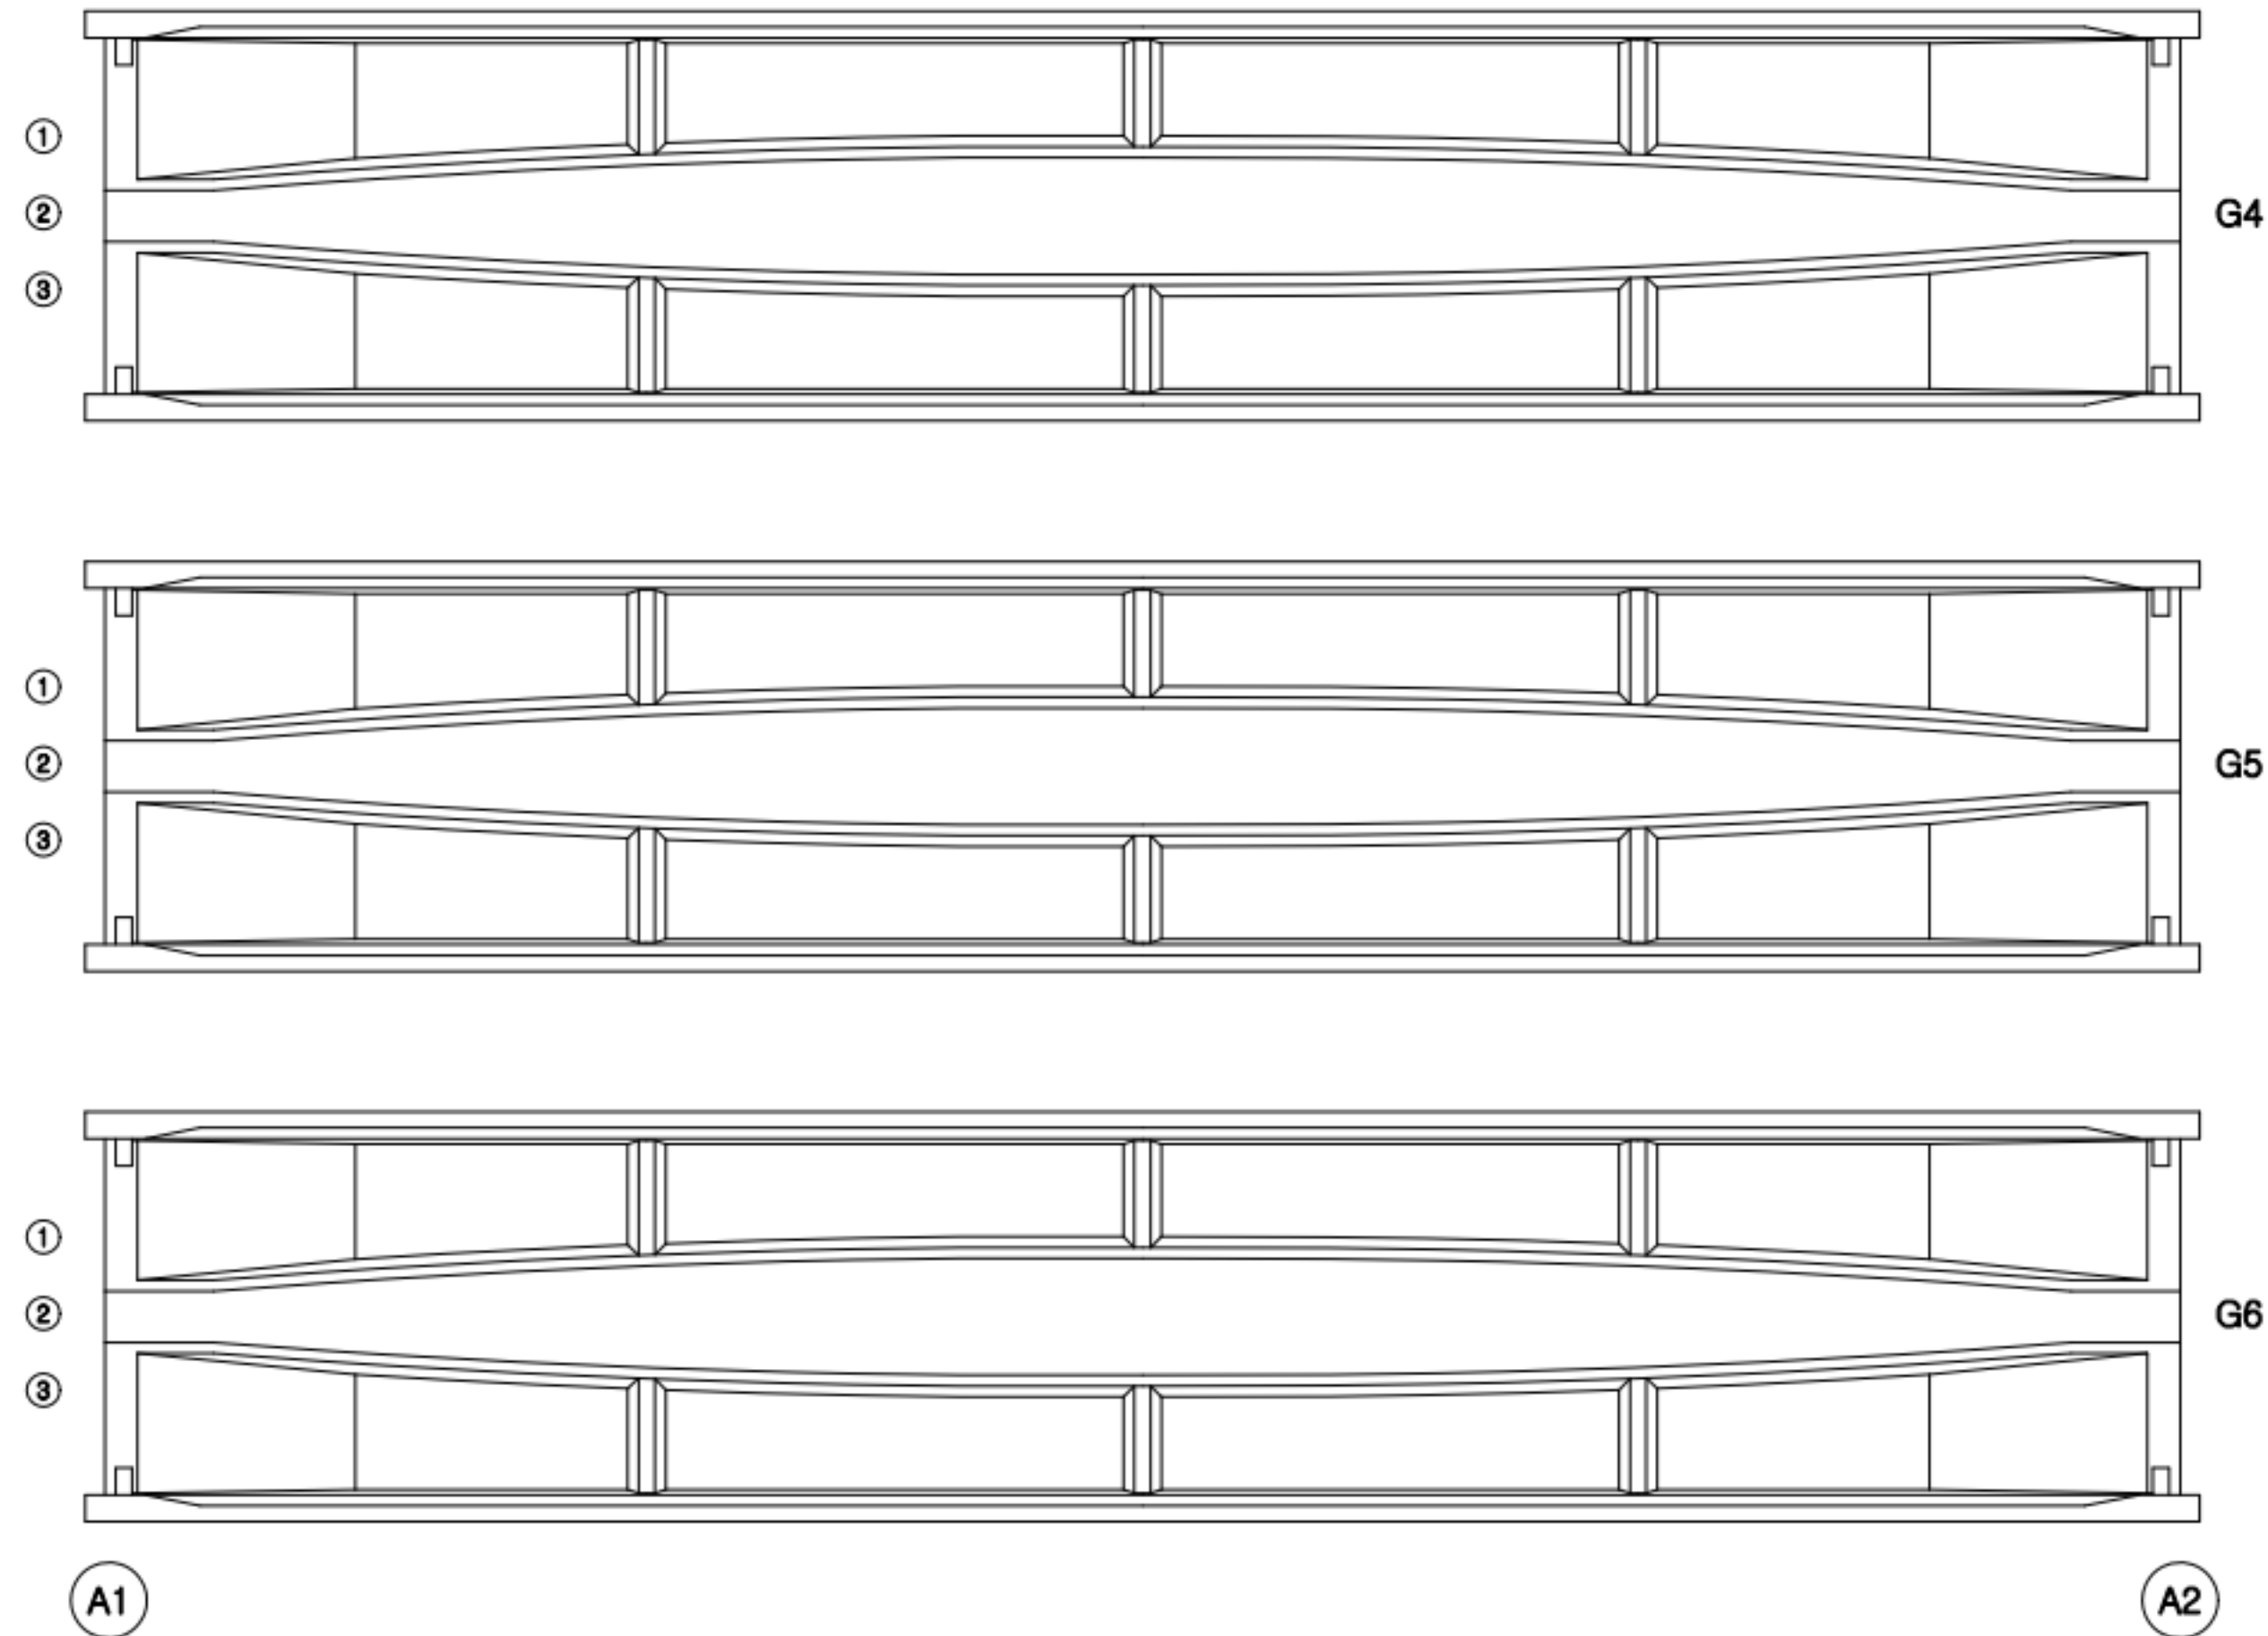

KEY PLAN

← 익산 방향

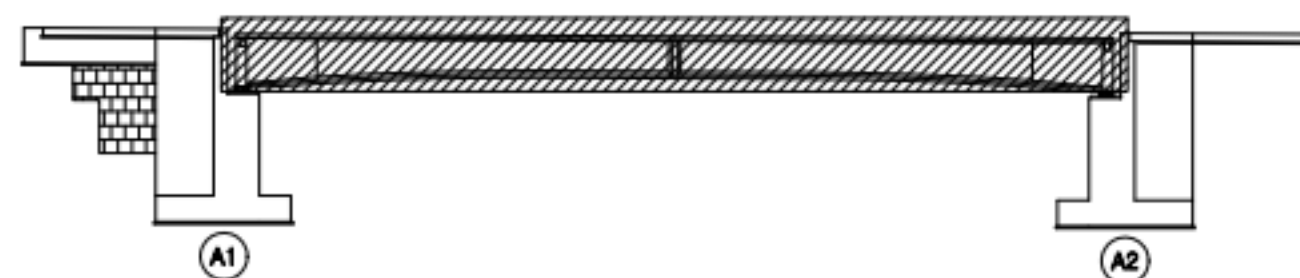정답 방향 →

범례




용역명	서부내륙고속도로 2025년 시설물 정기안전점검 용역(하반기)
시설물명	월곡3교
점검일시	2025. 07 ~ 2025. 12
확인자	책임기술자 김경수
도면번호	06


Created by Note

ID : 월곡3교 거더 (S1 G1~G3-익산방향)

← 익산 방향

평택 방향 →

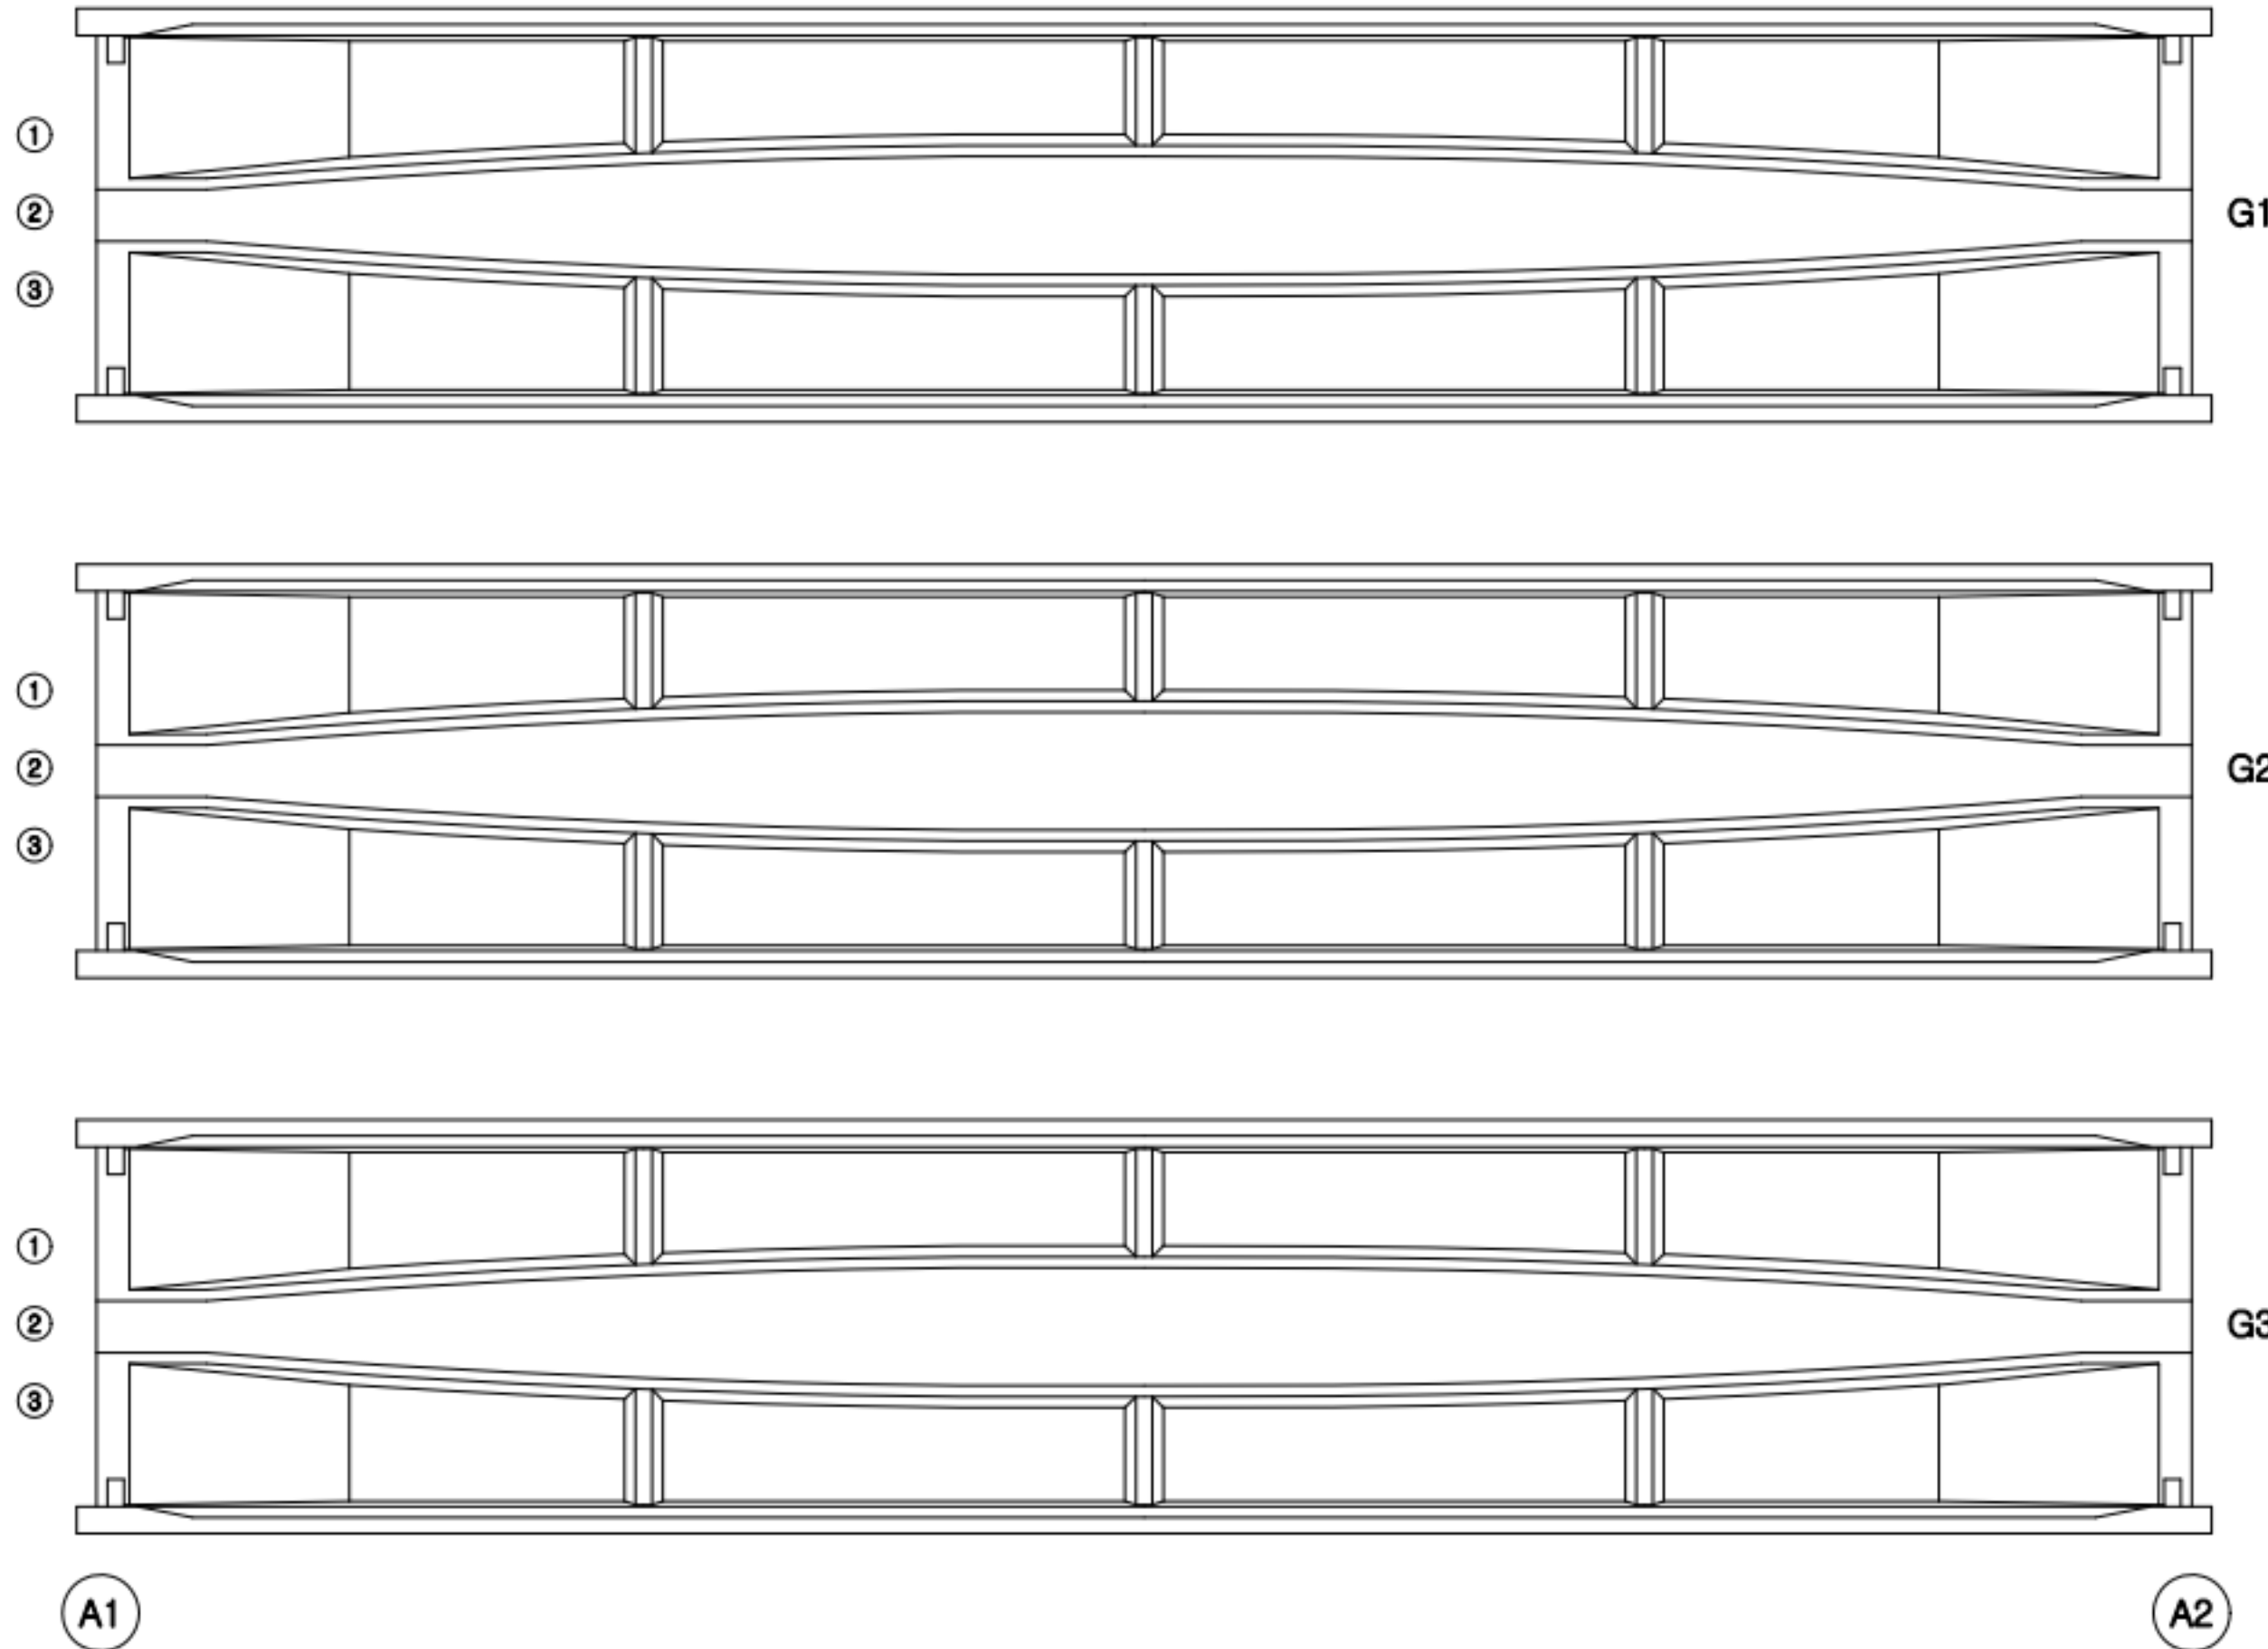


손상 현황 표

번호	구분	결함 내용	손상규모						비고
			폭(mm)	너비(m)	길이(m)	개소	손상물량	단위	
1									
2									
KEY PLAN

← 익산 방향

평택 방향 →

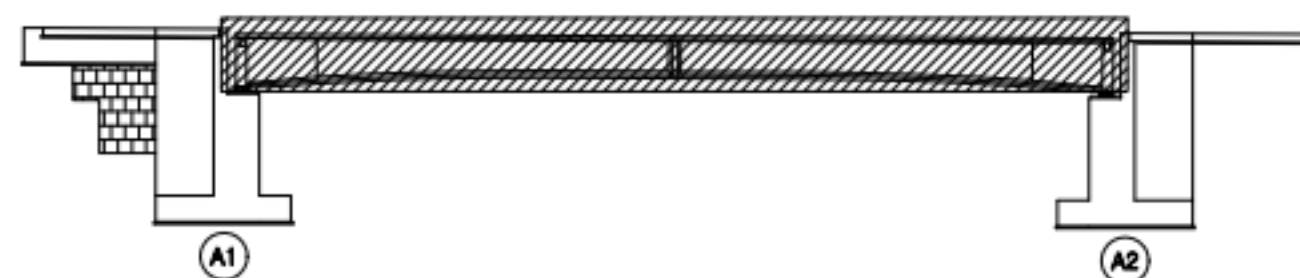

범례


	관 열		장상관열		재료분리
	관형/공동		바리, 박락/파손		시공이음/층분리
	누수/습윤부		백태		철근노출
	콘크리트 변색, 녹물		표장요철		강재부식
	자갈/변형		볼트결합		용접불량

용역명	서부내륙고속도로 2025년 시설물 정기안전점검 용역(하반기)
시설물명	월곡3교
점검일시	2025. 07 ~ 2025. 12
확인자	책임기술자 김경수
도면번호	07

ID : 월곡3교 거더 (S1 G4~G6-익산방향)


손상 현황 표

번호	구분	결함 내용	손상규모						비고
			폭(mm)	너비(m)	길이(m)	개소	손상물량	단위	
1									
2									
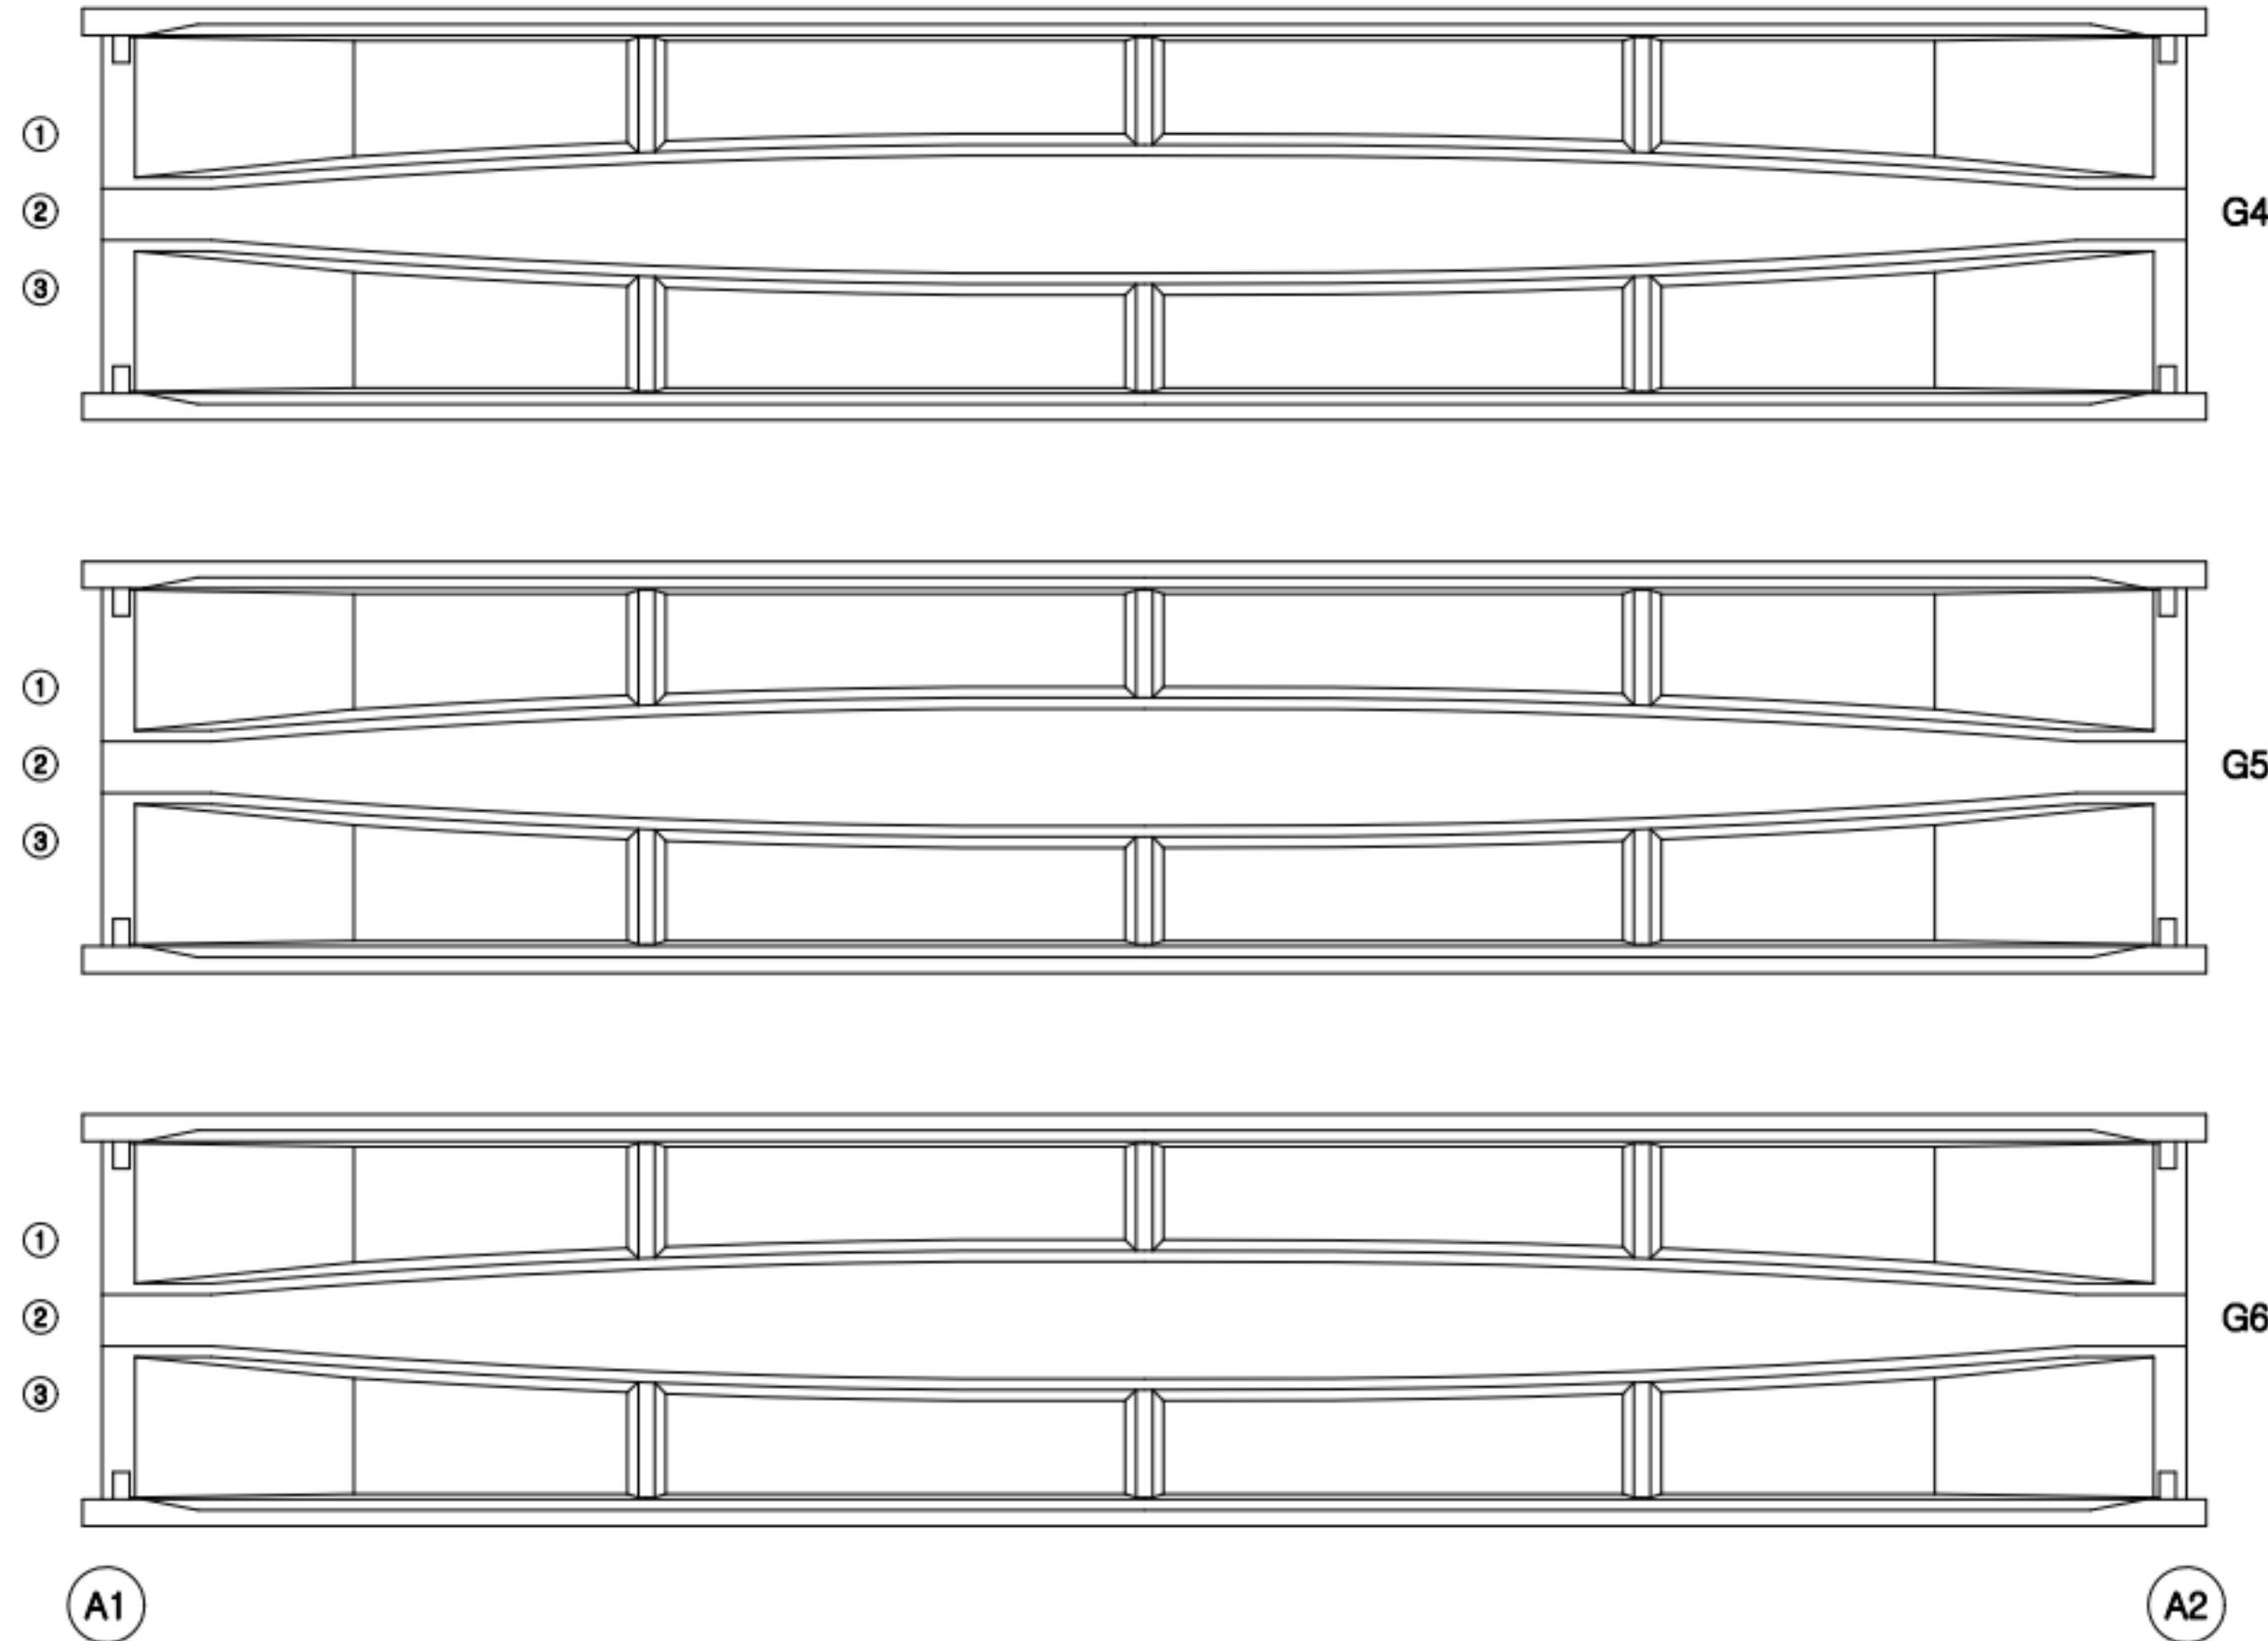

KEY PLAN

← 익산 방향

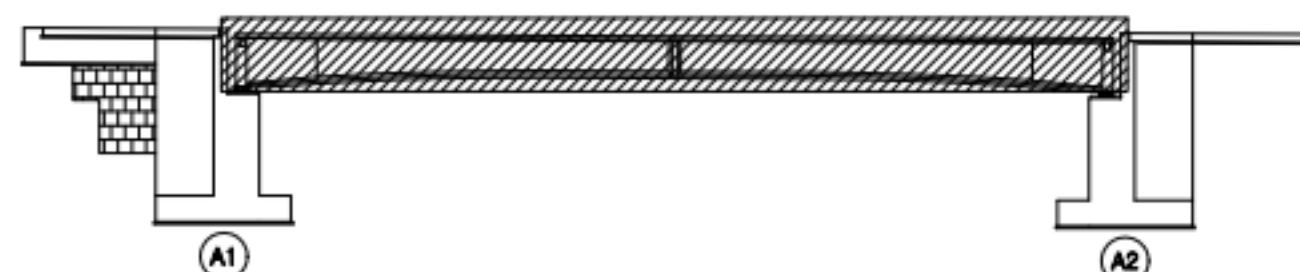

평택 방향 →

범례

	관 열		장상관열		재료분리
	관형/공동		바리, 박락/파손		시공이음/충분리
	누수/습윤부		백태		철근노출
	콘크리트 변색, 녹물		표장요철		강재부식
	좌굴/변형		볼트결합		용접불량

용역명	서부내륙고속도로 2025년 시설물 정기안전점검 용역(하반기)
시설물명	월곡3교
점검일시	2025. 07 ~ 2025. 12
확인자	책임기술자 김경수
도면번호	08

ID : 월곡3교 가로보(S1-평택방향)

손상 현황 표

번호	구분	결함 내용	손상규모						비고
			폭(mm)	너비(m)	길이(m)	개소	손상물량	단위	
1									
2									
← 익산 방향

평택 방향 →

	CB1	CB2	CB3	CB4	CB5
G1	전면 하면 배면 	전면 하면 배면 	전면 하면 배면 	전면 하면 배면 	전면 하면 배면
G2	전면 하면 배면 	전면 하면 배면 	전면 하면 배면 	전면 하면 배면 	전면 하면 배면
G3	전면 하면 배면 	전면 하면 배면 	전면 하면 배면 	전면 하면 배면 	전면 하면 배면
G4	전면 하면 배면 	전면 하면 배면 	전면 하면 배면 	전면 하면 배면 	전면 하면 배면
G5	전면 하면 배면 	전면 하면 배면 	전면 하면 배면 	전면 하면 배면 	전면 하면 배면
G6					

KEY PLAN

← 익산 방향

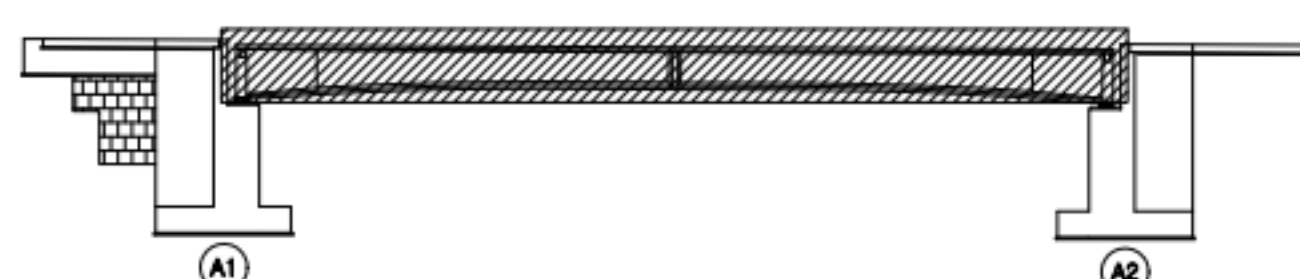

평택 방향 →

범례

콘크리트	양상근열	재료분리
관형/공동	균열/파손	시공이음/층분리
누수/습윤부	배터	열근로출
콘크리트 변형, 녹물	포장요철	강재부식
차면/변형	볼트결합	용접불량

용역명	서부내륙고속도로 2025년 시설물 정기안전점검 용역(하반기)
시설물명	월곡3교
점검일시	2025. 07 ~ 2025. 12
확인자	책임기술자 김경수
도면번호	09

ID : 월곡3교 가로보(S1-익산방향)

손상 현황 표

번호	구분	결함 내용	손상규모						비고
			폭(mm)	너비(m)	길이(m)	개소	손상물량	단위	
1									
2									
← 익산 방향

평택 방향 →

	CB1	CB2	CB3	CB4	CB5
G1	전면 하면 배면 	전면 하면 배면 	전면 하면 배면 	전면 하면 배면 	전면 하면 배면
G2	전면 하면 배면 	전면 하면 배면 	전면 하면 배면 	전면 하면 배면 	전면 하면 배면
G3	전면 하면 배면 	전면 하면 배면 	전면 하면 배면 	전면 하면 배면 	전면 하면 배면
G4	전면 하면 배면 	전면 하면 배면 	전면 하면 배면 	전면 하면 배면 	전면 하면 배면
G5	전면 하면 배면 	전면 하면 배면 	전면 하면 배면 	전면 하면 배면 	전면 하면 배면
G6					

KEY PLAN

← 익산 방향

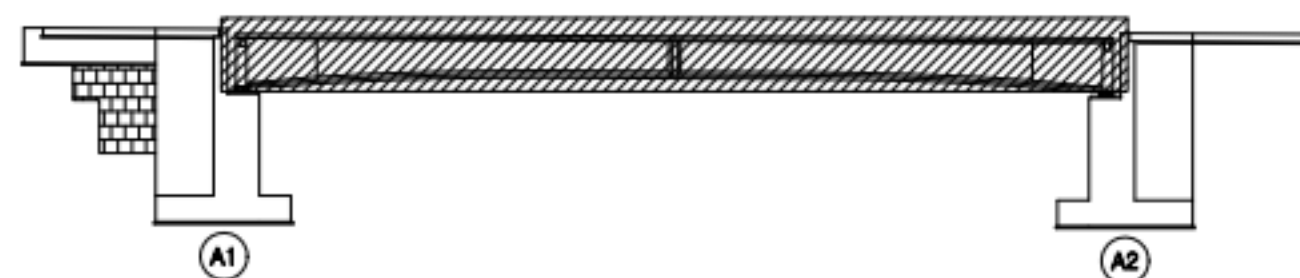

평택 방향 →

범례

	관 열		망상관열		재료분리
	관형/공동		바리, 박락/파손		시공이음/층분리
	누수/습윤부		백태		철근노출
	콘크리트 변색, 녹물		표장요철		강재부식
	차줄/변형		볼트결합		용접불량

용역명	서부내륙고속도로 2025년 시설물 정기안전점검 용역(하반기)
시설물명	월곡3교
점검일시	2025. 07 ~ 2025. 12
확인자	책임기술자 김경수
도면번호	10


ID : 월곡3교 교대 (A1-평택방향)

손상 현황 표

번호	구분	결함 내용	손상규모						비고
			폭(mm)	너비(m)	길이(m)	개소	손상물량	단위	
1	신규	백테	-	0.3	0.3	1	0.18	m²	-
2									
3									
↑
평택 방향

↓
익산 방향

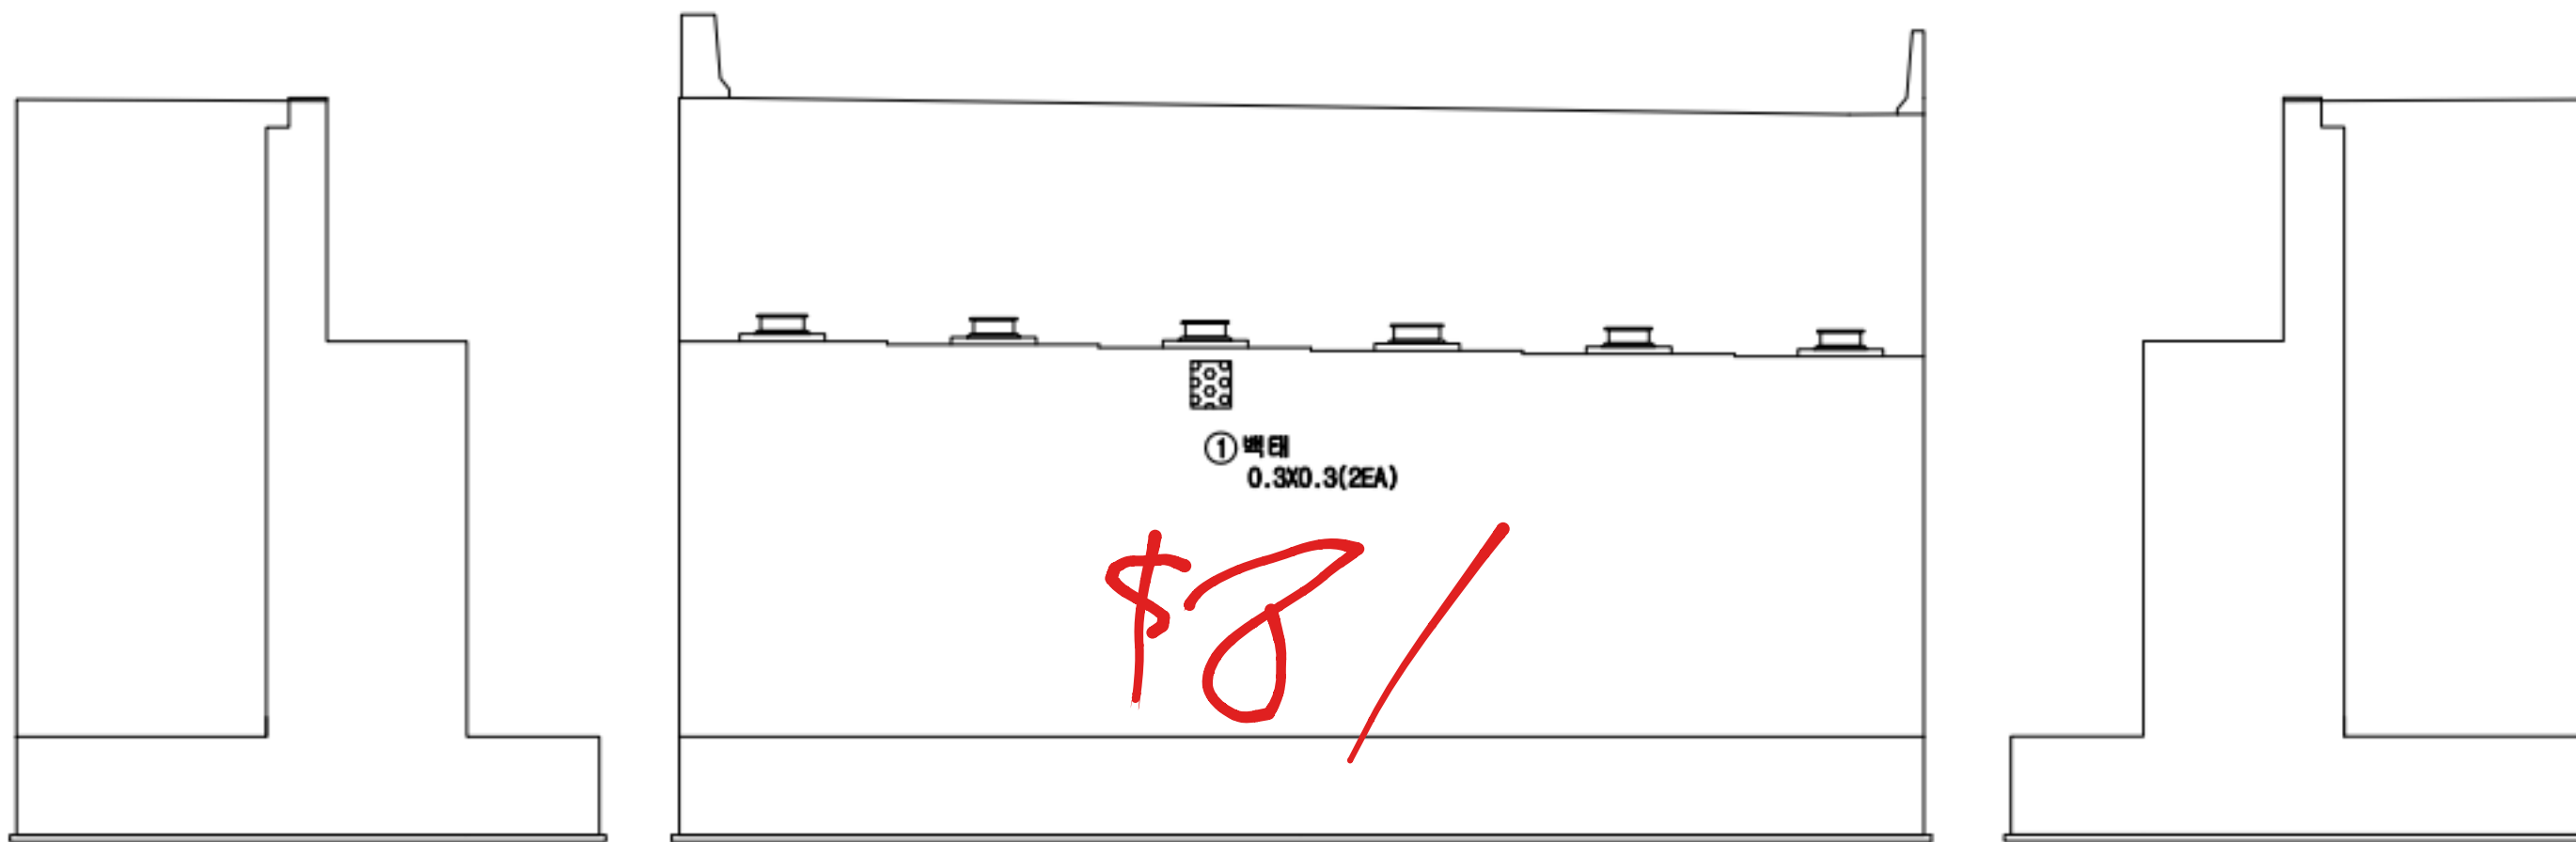


좌측면

전면

우측면

K
E
Y
P
L
A
N

← 익산 방향

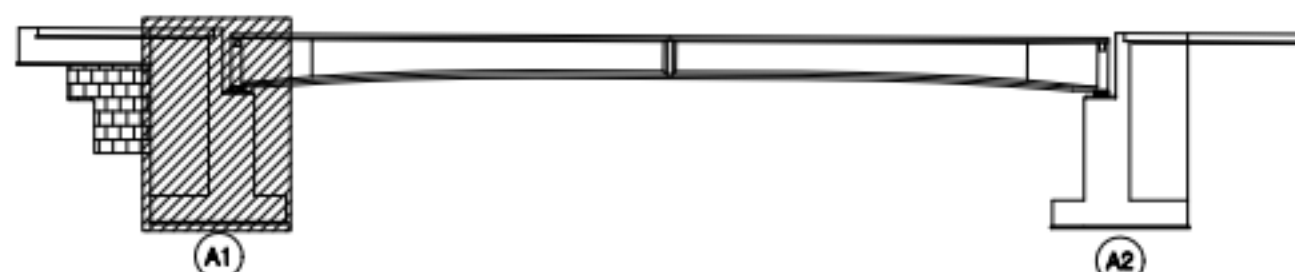

→ 평택 방향

범
례


	근철		망상근철		재료분리
	관형/공동		바리, 박락/파손		시공이음/층분리
	누수/습윤부		백테		철근노출
	콘크리트 변색, 박락		표장요철		강재부식
	작공/변형		볼트결합		용접불량

용역명	서부내륙고속도로 2025년 시설물 정기안전점검 용역(하반기)
시설물명	월곡3교
점검일시	2025. 07 ~ 2025. 12
확인자	책임기술자 김경수
도면번호	11

ID : 월곡3교 교대 (A2-평택방향)

↑
평택 방향

↓
익산 방향

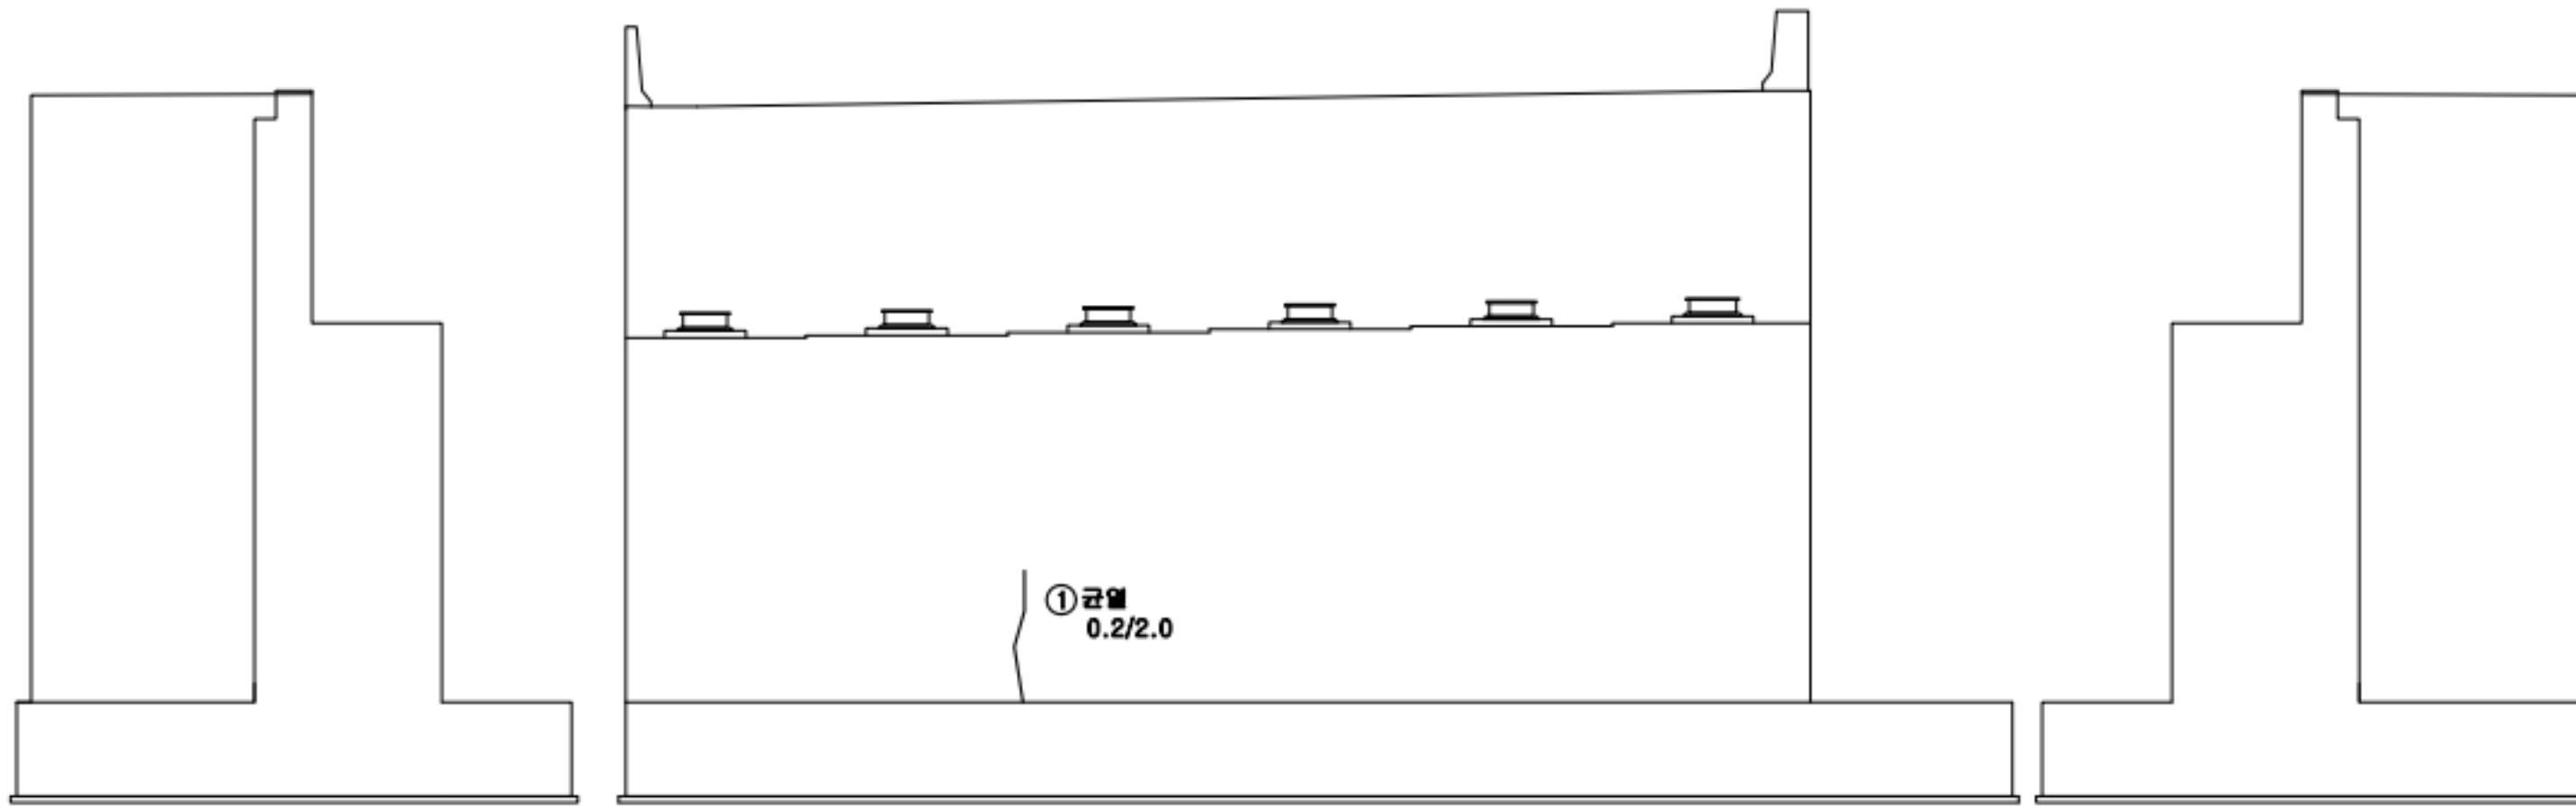

좌 측 면

전 면


우 측 면

손상 현황 표

번호	구분	결함 내용	손상규모						비고
			폭(mm)	너비(m)	길이(m)	개소	손상물량	단위	
1	신규	균열	0.2	-	2.0	1	2.0	m	-
2									
3									
K
E
Y
P
L
A
N

← 익산 방향

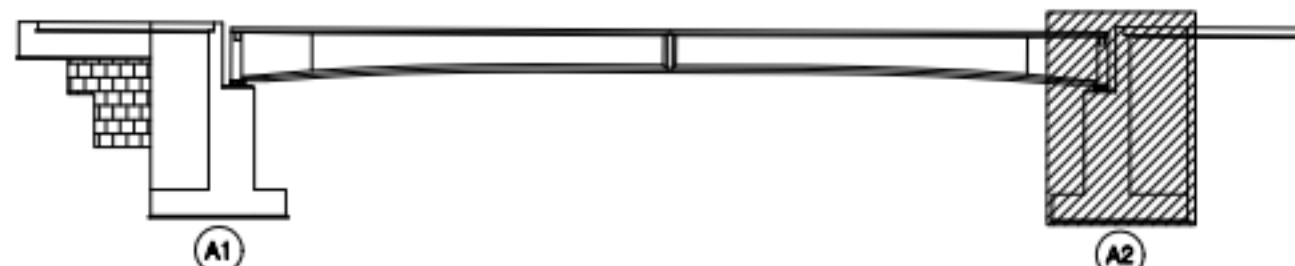

평택 방향 →

범
례

	균열		방향균열		재료분리
	판형/공동		박리, 박락/파손		시공이음/층분리
	누수/습윤부		백태		철근노출
	콘크리트 변색, 녹물		표장요철		강재부식
	좌굴/변형		볼트결합		용접불량

용역명	서부내륙고속도로 2025년 시설물 정기안전점검 용역(하반기)
시설물명	월곡3교
점검일시	2025. 07 ~ 2025. 12
확인자	책임기술자 김경수
도면번호	12

ID : 월곡3교 교대 (A1-익산방향)


손상 현황 표

번호	구분	결함 내용	손상규모						비고
			폭(mm)	너비(m)	길이(m)	개소	손상물량	단위	
1	신규	균열	0.2	-	1.5	1	1.5	m	-
2	신규	균열	0.1	-	1.2	1	1.2	m	-
3	신규	균열	0.2	-	1.2	1	1.2	m	-
4	신규	균열	0.2	-	3.0	1	3.0	m	-
5									
6									
Handwritten red notes and markings on the table, including a large '30' and a checkmark.

↑
평택 방향

↓
익산 방향

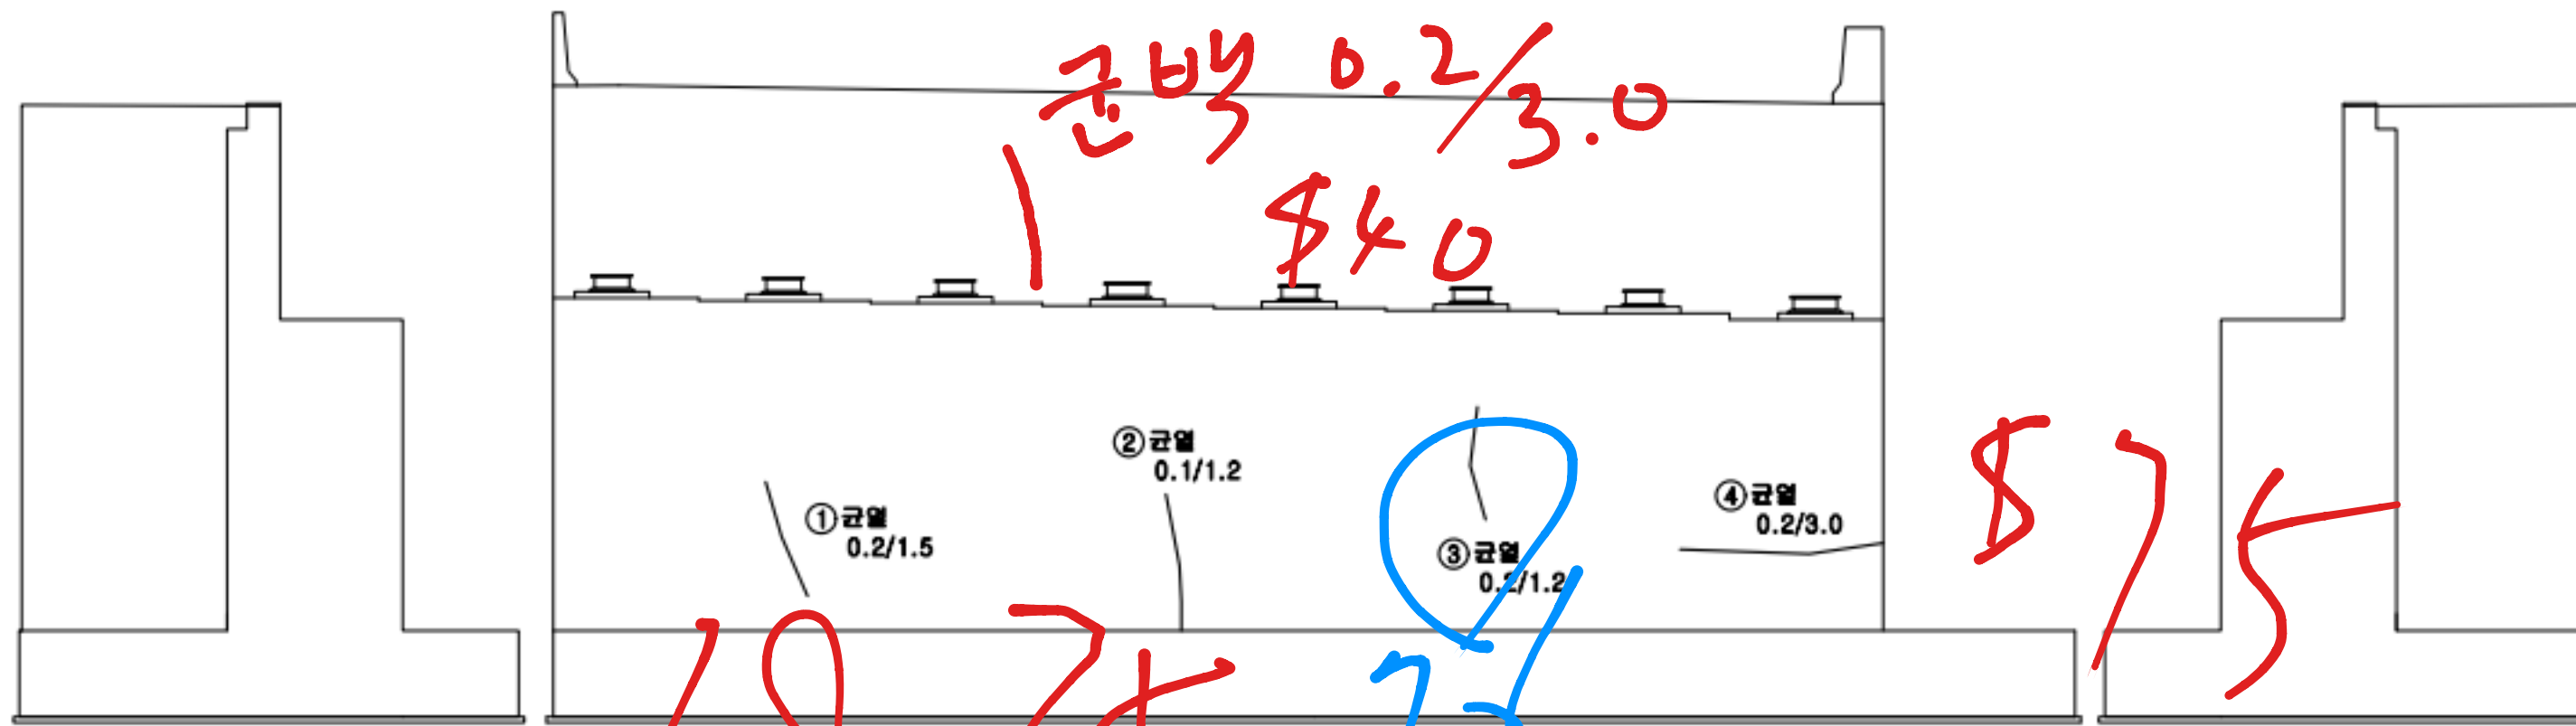


좌 측 면

전 면

우 측 면

K
E
Y
P
L
A
N

← 익산 방향

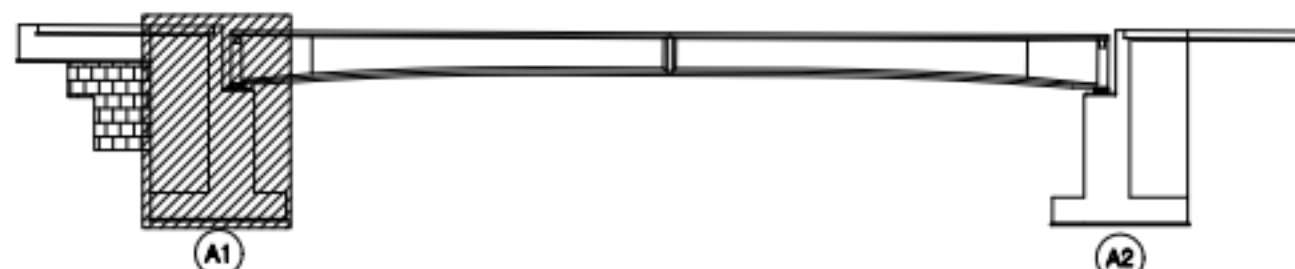

→ 평택 방향

범
례

	균열		방수균열		재료분리
	관형/공동		바리, 박락/파손		시공이음/층분리
	누수/습윤부		백태		철근노출
	콘크리트 변색, 녹물		표장요청		강재부식
	좌굴/변형		볼트결합		용접불량

용역명	서부내륙고속도로 2025년 시설물 정기안전점검 용역(하반기)
시설물명	월곡3교
점검일시	2025. 07 ~ 2025. 12
확인자	책임기술자 김경수
도면번호	13


ID : 월곡3교 교대 (A2-익산방향)

손상 현황 표

번호	구분	결함 내용	손상규모						비고
			폭(mm)	너비(m)	길이(m)	개소	손상물량	단위	
1	신규	균열	0.2	-	3.0	1	3.0	m	-
2									
3									
↑
평택 방향

↓
익산 방향

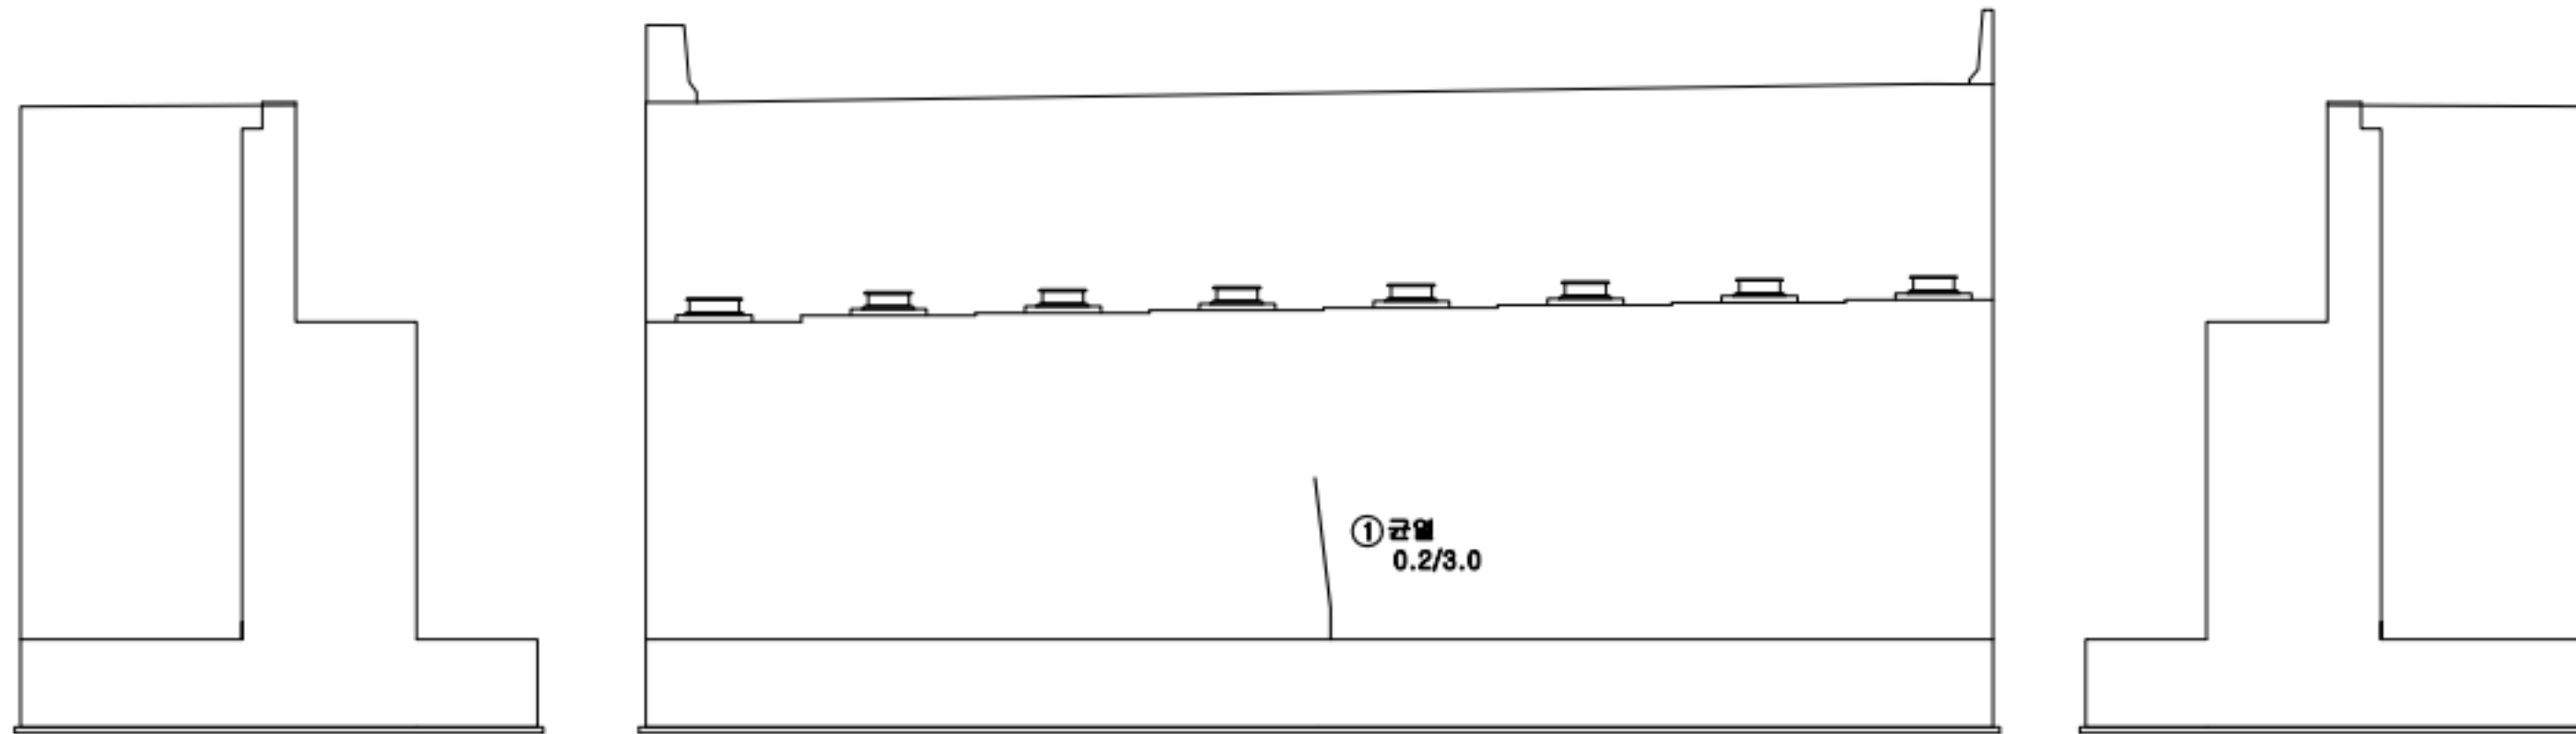


좌측면

전면

우측면

K
E
Y
P
L
A
N

← 익산 방향

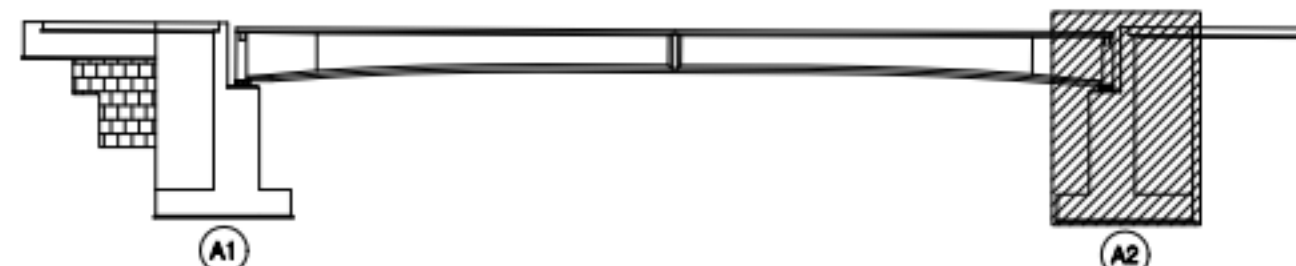

평택 방향 →

범
례

	균열		방향균열		재료분리
	판형/공동		박리, 박락/파손		시공이음/층분리
	누수/습윤부		백태		철근노출
	콘크리트 변색, 녹물		표장요청		강재부식
	작공/변형		불트결합		용접불량

용역명	서부내륙고속도로 2025년 시설물 정기안전점검 용역(하반기)
시설물명	월곡3교
점검일시	2025. 07 ~ 2025. 12
확인자	책임기술자 김경수
도면번호	14