

42. 월곡3교

ID : 월곡3교 바닥판 상면(S1-평택방향)

D659~667 A1-A2 장

손상 현황 표

번호	구분	결함 내용	손상규모						비고
			폭(mm)	너비(m)	길이(m)	개소	손상량	단위	
1	신규	이물질 퇴적	-	-	2.0	1	2.0	m	-
2	신규	이물질 퇴적	-	-	2.0	1	2.0	m	-
3									
4									
← 익산 방향

→ 평택 방향

중앙분리대

교면포장

교면포장
0.2/0.9
X45A
방호벽
D671

교면포장
0.1 X 0.15
(T=10mm)
D669
670

① 이물질 퇴적
L=2.0

A1

D668

D672 포장 9/10장

0.2/1.5
D673
674

② 이물질 퇴적
L=2.0

A2


D671

D675 신축 A2 장
D676

교면포장
0.2/0.5
X45A
D677
D678
분체벽
L=3.0m

K
E
Y
P
L
A
N

← 익산 방향

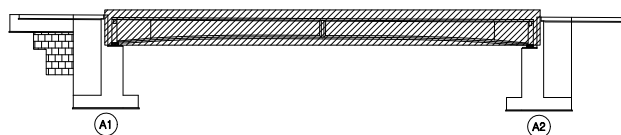

→ 평택 방향

범
례

균열	망상균열	재료분리
편침/공동	바리, 박락/파손	시공이음/중분리
누수/습윤부	백태	철근노출
콘크리트 변색, 녹물	표장요철	강재부식
자갈/변형	블록결함	응결불량

용역명	서부내륙고속도로 2025년 시설물 정기안전점검 용역(하반기)
시설물명	월곡3교
점검일시	2025. 07 ~ 2025. 12
확인자	책임기술자 김경수
도면번호	01

ID : 월곡3교 바닥판 상면(S1-익산방향)

D590~599 A1→A2 좌상 방향

A606 교면포장 A607 A2 신크리스트

토사위적 2600

L=3.0m

← 익산 방향

→ 평택 방향

중양분리대

교면포장 0.2/0.5 X55A

방호벽

D601~602

A1

A2

3.0m 구간

0.2/1.5 D604~605

D603 좌상 방향

신크리스트 분체박식 A608 L=3.0m A609


0.2/0.5 X35A A610

손상 현황 표

번호	구분	결함 내용	손상규모						비고
			폭(mm)	너비(m)	길이(m)	개소	손상량	단위	
1									
2									
K
E
Y
P
L
A
N

← 익산 방향

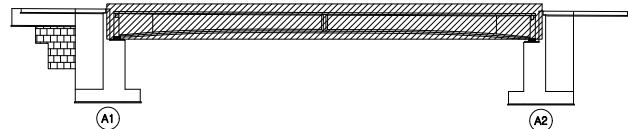

→ 평택 방향

범
례

균열	망상균열	재료분리
편침/공동	바리, 박락/파손	시공이음/중분리
누수/습윤부	백태	철근노출
콘크리트 변색, 녹물	표장요철	강재부식
자갈/변형	볼트결함	용접불량

용역명	서부내륙고속도로 2025년 시설물 정기안전점검 용역(하반기)
시설물명	월곡3교
점검일시	2025. 07 ~ 2025. 12
확인자	책임기술자 김경수
도면번호	02