

43. 월선2교(익산)

ID : 월선2교(익산) 바닥판 상면(S1)

D405 AI 신축전경.

← 익산방향

→ 풍택방향

방호벽

교면포장

배수구막힘
1EA

포장 망상균열
2.0X10.0(cw=0.2)

A1

P1

구타시공
0.2/0.5
x 17EA
방호벽
신구
D405
408


손상 현황 표

번호	구분	결함 내용	손상규모						비고
			폭(mm)	너비(m)	길이(m)	개소	손상물량	단위	
1	신규	이물질퇴적	-	-	2.0	1	2.0	m	-
2	신규	배수구막힘	-	-	-	1	1.0	EA	-
3	신규	포장 망상균열	0.2	2.0	10.0	1	20.0	m²	-
4									
5									
KEY
PLAN

← 익산방향

→ 풍택방향

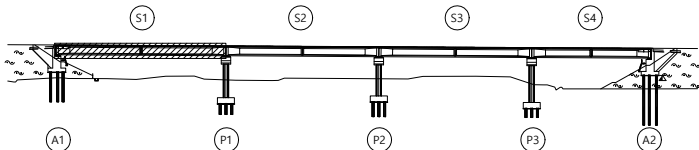

범
례

	균열		망상균열		재료분리
	편청/공동		박리, 박락/파손		시공이음/층분리
	누수/습윤부		백태		철근노출
	콘크리트 변색, 녹물		표장요철		강재부식
	자갈/변형		볼트결함		용접불량

용역명

서부내륙고속도로 2025년 시설물 정기안전점검 용역(하반기)

시설물명

월선2교(익산)

점검일시

2025. 07 ~ 2025. 12

확인자

책임기술자 김경수

도면번호

01

ID : 월선2교(익산) 바닥판 상면(S2)

← 익산방향

평택방향 →

방호벽

교면포장

방호벽

P1

P2

포장균열 ①
0.3/3.0 5EA

D348 399, 400

포장
평상균열
300.0x2.0
신규

p401 402


손상현황표

번호	구분	결함내용	손상규모						비고
			폭(mm)	너비(m)	길이(m)	개소	손상물량	단위	
1	신규	포장균열	0.3	-	3.0	5	15.0	m	-
2									
3									
KEY PLAN

← 익산방향

평택방향 →

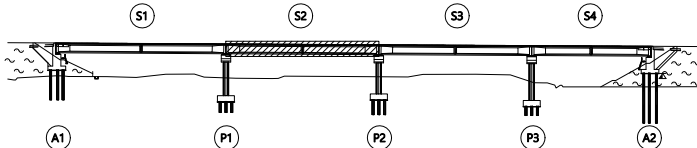

범례

균열	망상균열	재료분리
편침/공동	바리, 박락/파손	시공이음/충분리
누수/습윤부	백태	철근노출
콘크리트 변색, 녹물	포장요철	강재부식
자갈/변형	볼트결함	응결불량

용역명	서부내륙고속도로 2025년 시설물 정기안전점검 용역(하반기)
시설물명	월선2교(익산)
점검일시	2025. 07 ~ 2025. 12
확인자	책임기술자 김경수
도면번호	02

ID : 월선2교(익산) 바닥판 상면(S3)

S3
0396 중99일로 0395


← 익산방향

평택방향 →

방호벽

교면포장

방호벽

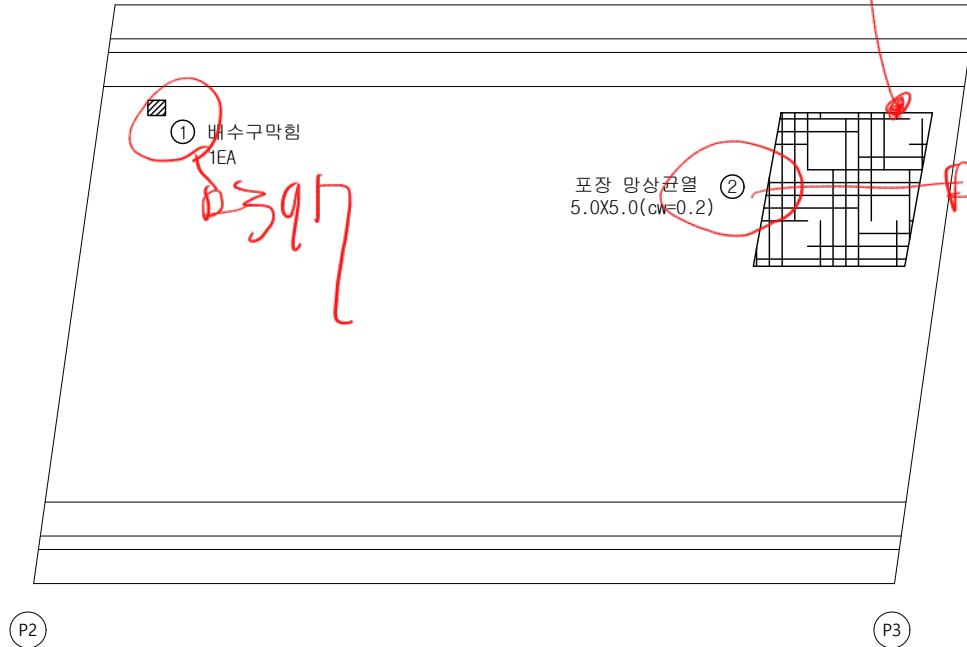


손상 현황 표

번호	구분	결함 내용	손상규모						비고
			폭(mm)	너비(m)	길이(m)	개소	손상물량	단위	
1	신규	배수구막힘	-	-	-	1	1.0	EA	-
2	신규	포장 망상균열	0.2	5.0	5.0	1	25.0	m²	-
3									
4									
KEY PLAN

← 익산방향

평택방향 →

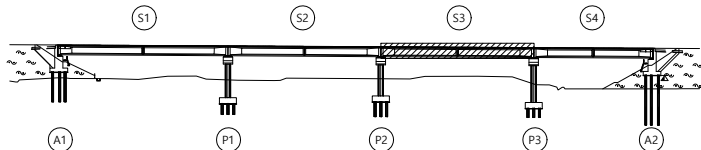

범례

균열	망상균열	재료분리
편침/공동	바리, 박락/파손	시공이음/층분리
누수/습윤부	백태	철근노출
콘크리트 변색, 녹물	표장요철	강재부식
자갈/변형	볼트결함	용접불량

용역명	서부내륙고속도로 2025년 시설물 정기안전점검 용역(하반기)
시설물명	월선2교(익산)
점검일시	2025. 07 ~ 2025. 12
확인자	책임기술자 김경수
도면번호	03

ID : 월선2교(익산) 바닥판 상면(S4)

A380 A2 → A1 전방

m387

D391, 392


포장 방향
200X20 타

← 익산방향

방호벽

교면포장

방호벽

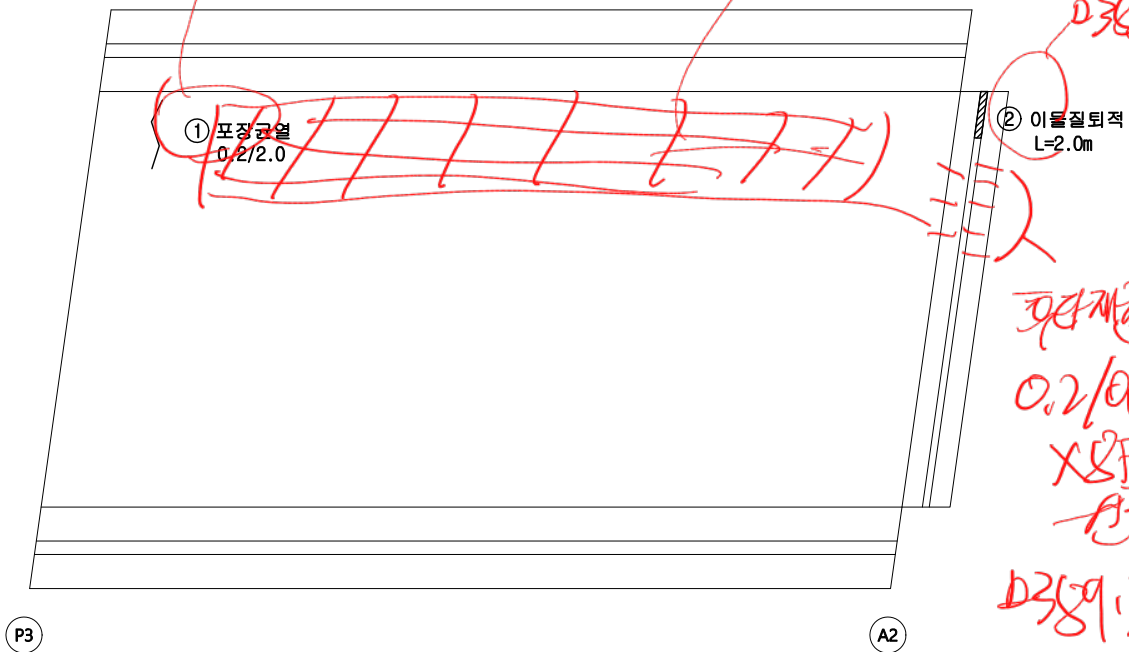


손상 현황 표

번호	구분	결함 내용	손상규모						비고
			폭(mm)	너비(m)	길이(m)	개소	손상물량	단위	
1	신규	포장균열	0.2	-	2.0	1	2.0	m	-
2	신규	이물질퇴적	-	-	2.0	1	2.0	m	-
3									
4									
KEY PLAN

← 익산방향

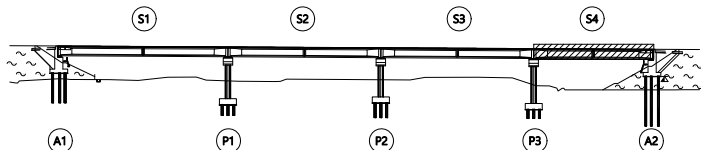

평택방향 →

범례

	균열		방사균열		재료분리
	편심/공동		바리, 박락/파손		시공이음/충분리
	누수/습윤부		백태		철근노출
	콘크리트 변색, 녹물		표장요철		강재부식
	자갈/변형		플트결함		응결불량

용역명	서부내륙고속도로 2025년 시설물 정기안전점검 용역(하반기)
시설물명	월선2교(익산)
점검일시	2025. 07 ~ 2025. 12
확인자	책임기술자 김경수
도면번호	04