


43. 월선2교(익산)

ID : 월선2교(익산) 바닥판 상면(S1)

← 익산방향

평택방향 →

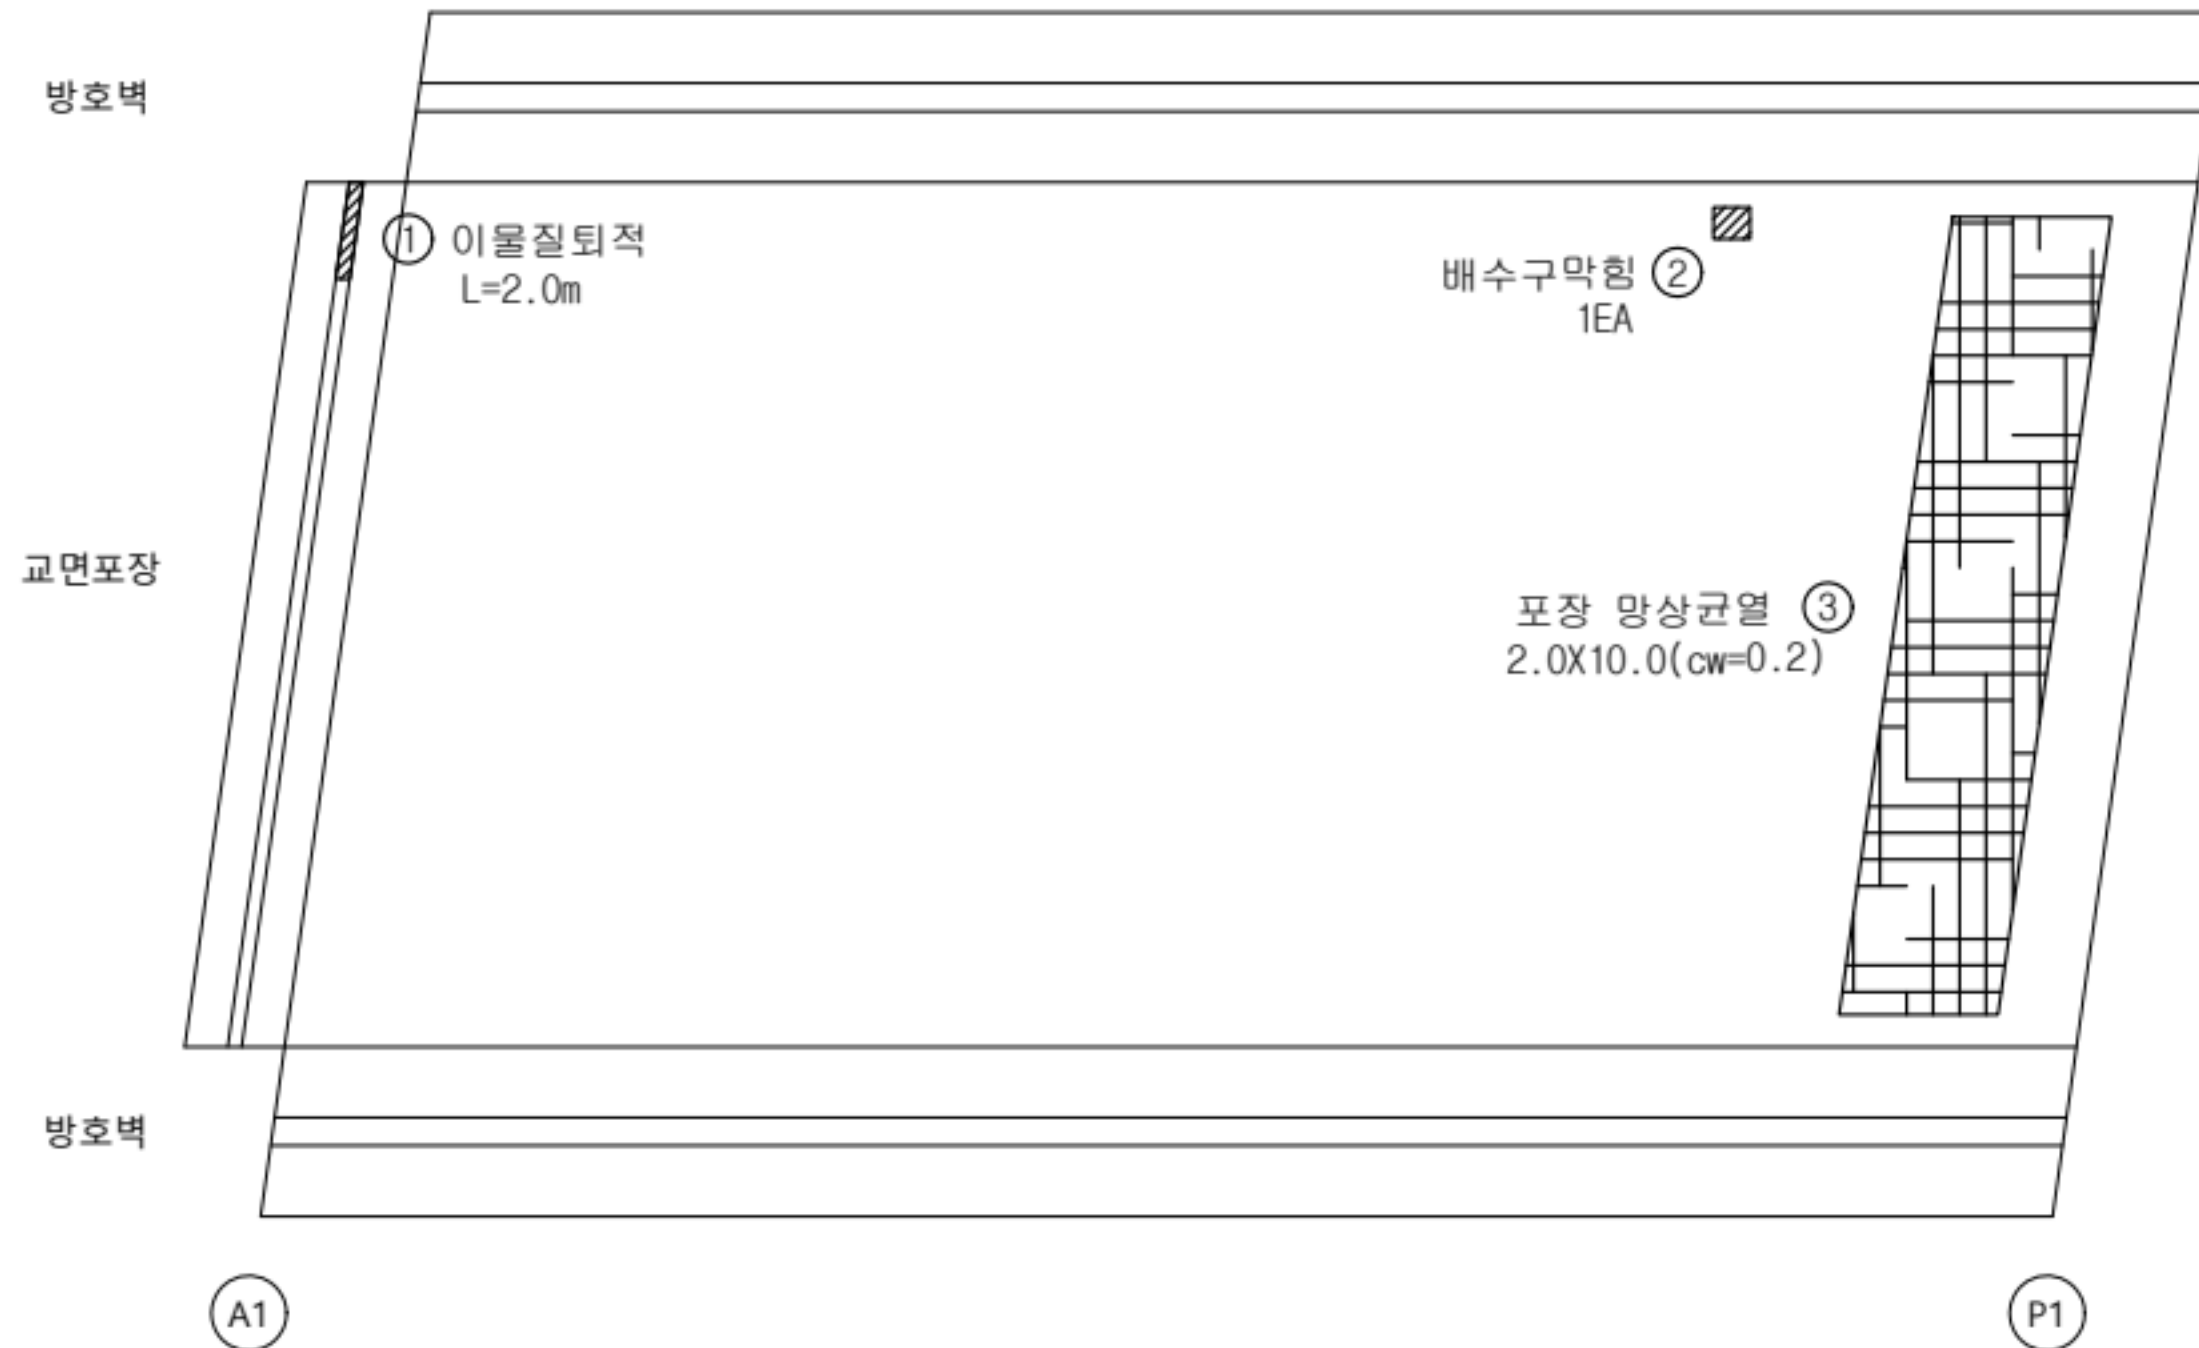


손상 현황 표

번호	구분	결함내용	손상규모						비고
			폭(mm)	너비(m)	길이(m)	개소	손상물량	단위	
1	신규	이물질 퇴적	-	-	2.0	1	2.0	m	-
2	신규	배수구 막힘	-	-	-	1	1.0	EA	-
3	신규	포장 망상균열	0.2	2.0	10.0	1	20.0	m²	-
4									
5									
KEY PLAN

← 익산방향

평택방향 →

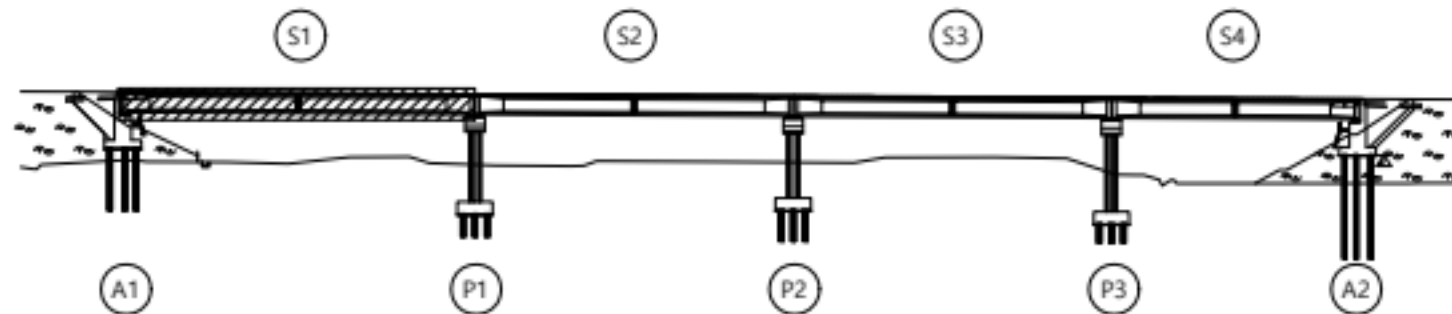

범례

구멍	망상균열	재료분리
편형/공동	바리, 박락/파손	시공이음/충분리
누수/습윤부	백태	철근노출
콘크리트 변색, 누출	표장요철	강재부식
좌굴/변형	볼트결함	응집불량

용역명	서부내륙고속도로 2025년 시설물 정기안전점검 용역(하반기)
시설물명	월선2교(익산)
점검일시	2025. 07 ~ 2025. 12
확인자	책임기술자 김경수
도면번호	01

ID : 월선2교(익산) 바닥판 상면(S2)

← 익산방향

평택방향 →

방호벽

교면포장

방호벽

포장균열 ①
0.3/3.0 5EA

P1

P2


손상 현황 표

번호	구분	결함내용	손상규모						비고
			폭(mm)	너비(m)	길이(m)	개소	손상물량	단위	
1	신규	포장균열	0.3	-	3.0	5	15.0	m	-
2									
3									
KEY PLAN

← 익산방향

평택방향 →

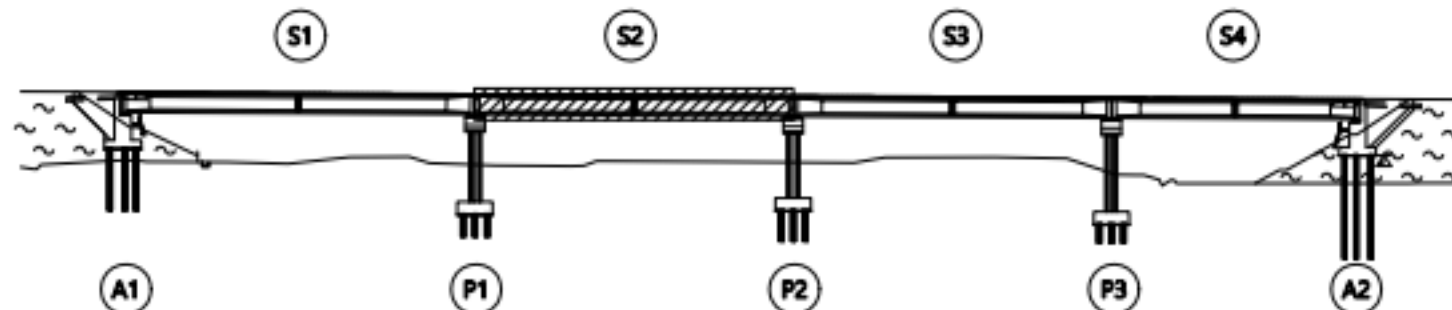

범례

	균열		망상균열		재료분리
	관형/공동		박리, 박락/파손		시공이음/층분리
	누수/습윤부		백태		철근노출
	콘크리트 변색, 녹물		표장요철		강재부식
	착굴/변형		볼트결합		용접불량

용역명	서부내륙고속도로 2025년 시설물 정기안전점검 용역(하반기)
시설물명	월선2교(익산)
점검일시	2025. 07 ~ 2025. 12
확인자	책임기술자 김경수
도면번호	02

ID : 월선2교(익산) 바닥판 상면(S3)


← 익산방향

평택방향 →

방호벽

교면포장

방호벽

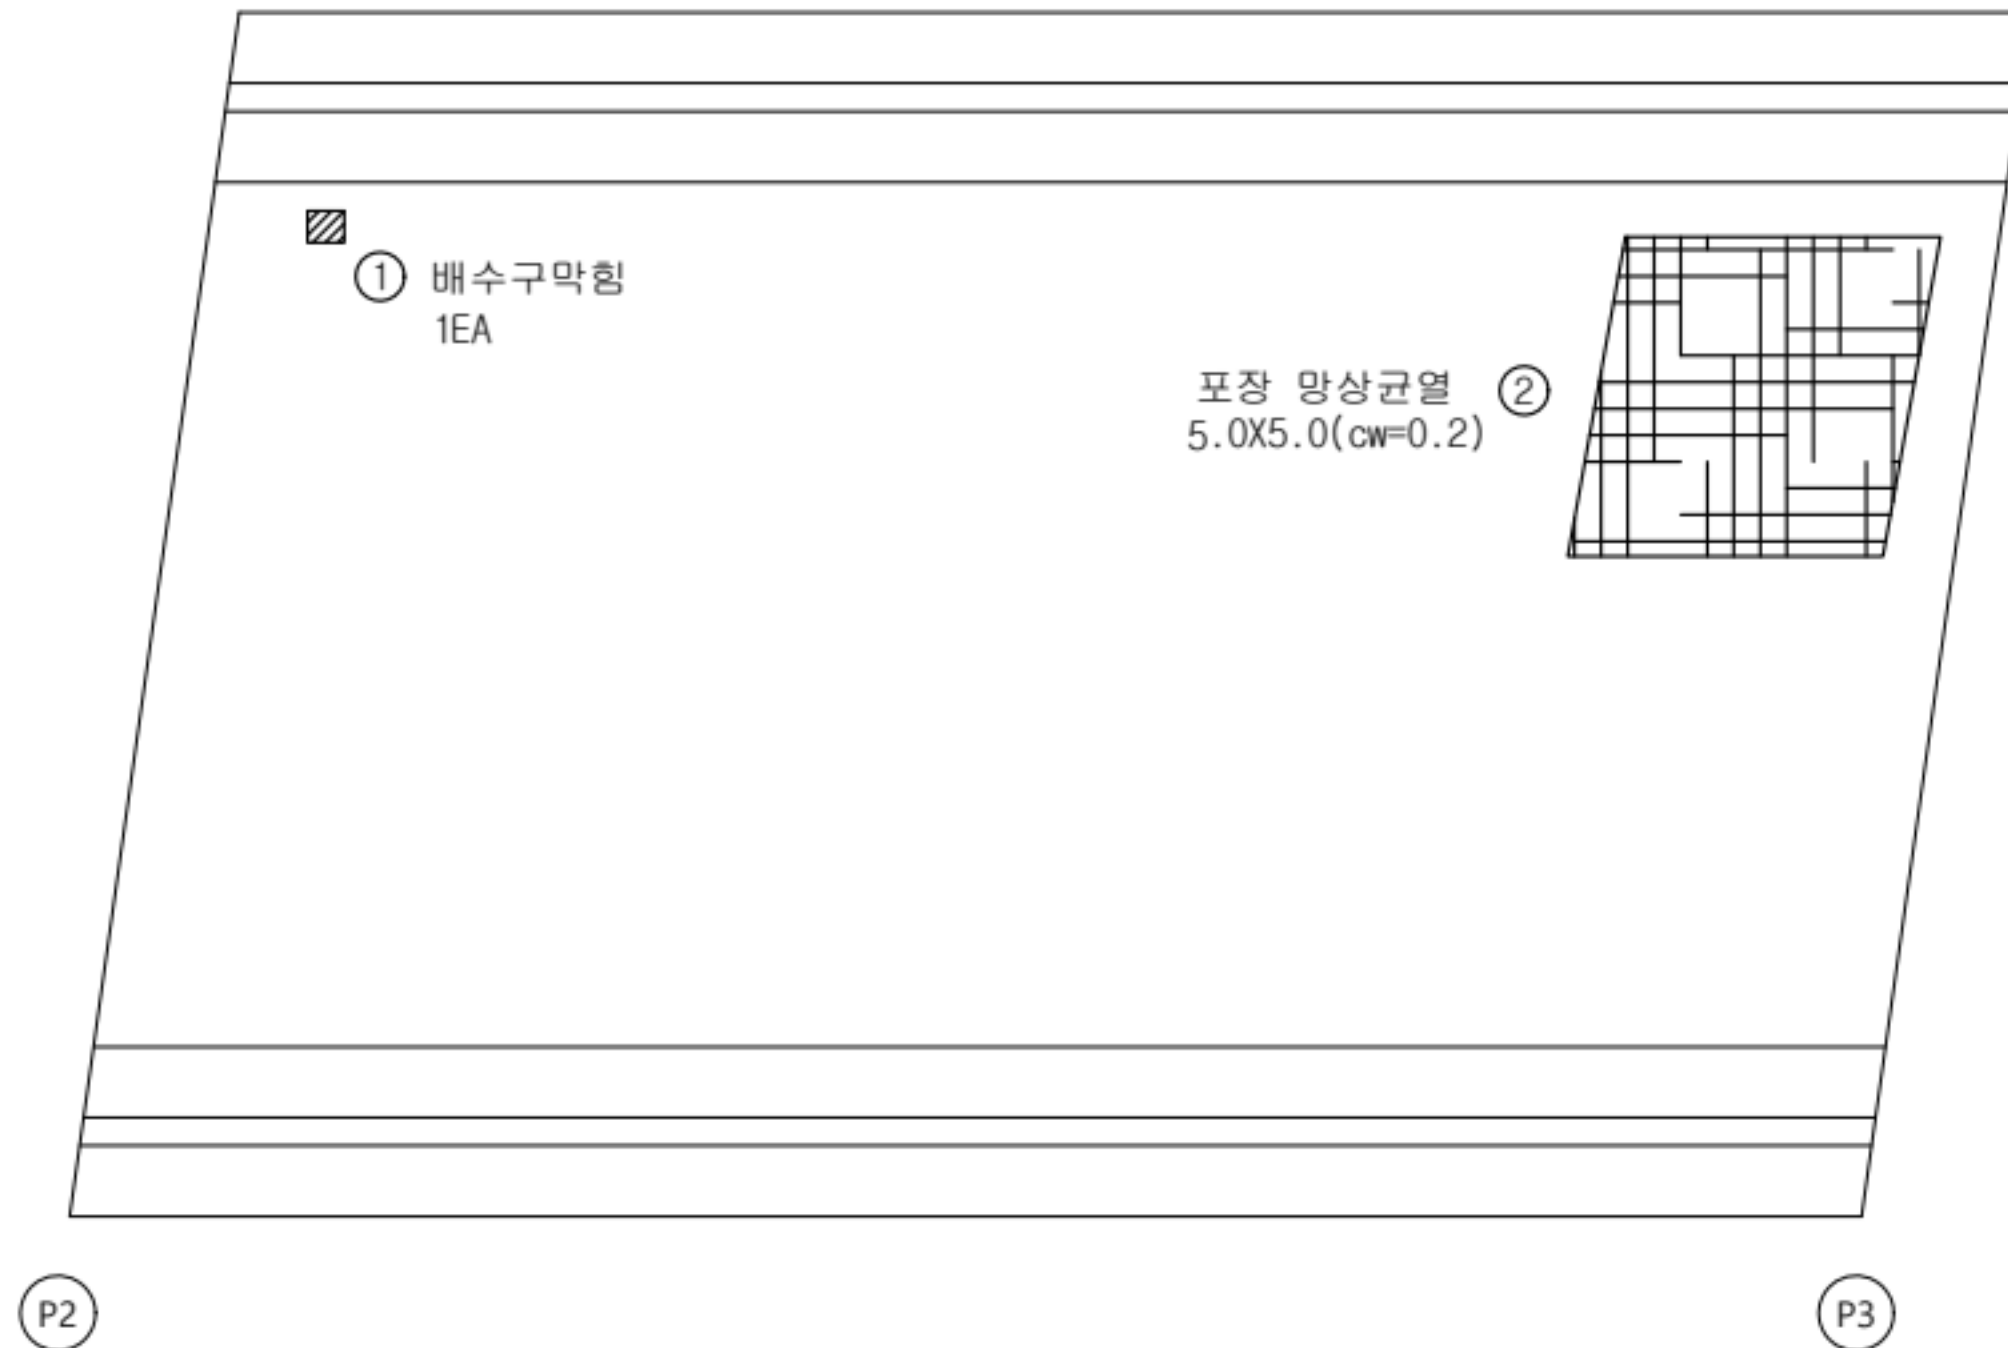


손상 현황 표

번호	구분	결함내용	손상규모						비고
			폭(mm)	너비(m)	길이(m)	개소	손상물량	단위	
1	신규	배수구막힘	-	-	-	1	1.0	EA	-
2	신규	포장 망상균열	0.2	5.0	5.0	1	25.0	m²	-
3									
4									
K
E
Y
P
L
A
N

← 익산방향

평택방향 →

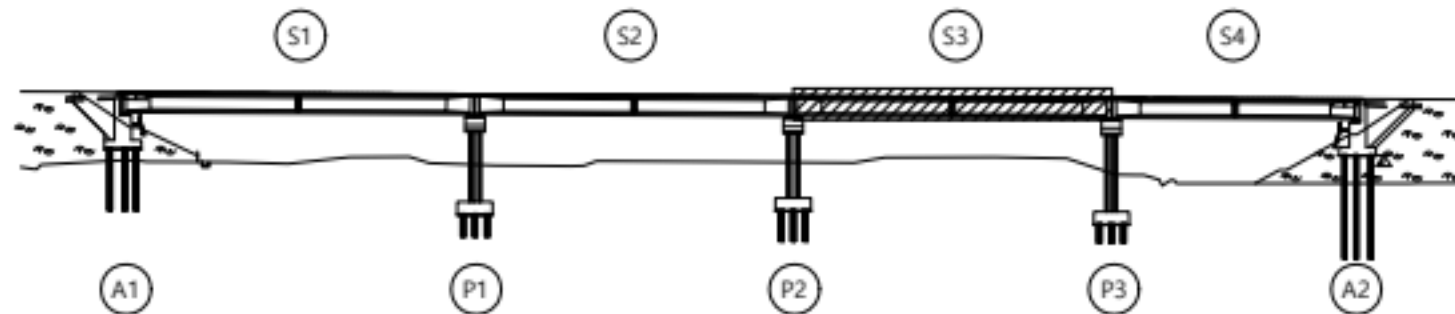

범
례

콘크리트	양상균열	재료분리
편형/공동	박리, 박락/파손	시공이음/층분리
누수/습윤부	백태	철근노출
콘크리트 변색, 부종	표장요철	강재부식
착공/변형	볼트결합	응집불량

용역명	서부내륙고속도로 2025년 시설물 정기안전점검 용역(하반기)
시설물명	월선2교(익산)
점검일시	2025. 07 ~ 2025. 12
확인자	책임기술자 김경수
도면번호	03

ID : 월선2교(익산) 바닥판 상면(S4)


← 익산방향

평택방향 →

방호벽

교면포장

방호벽

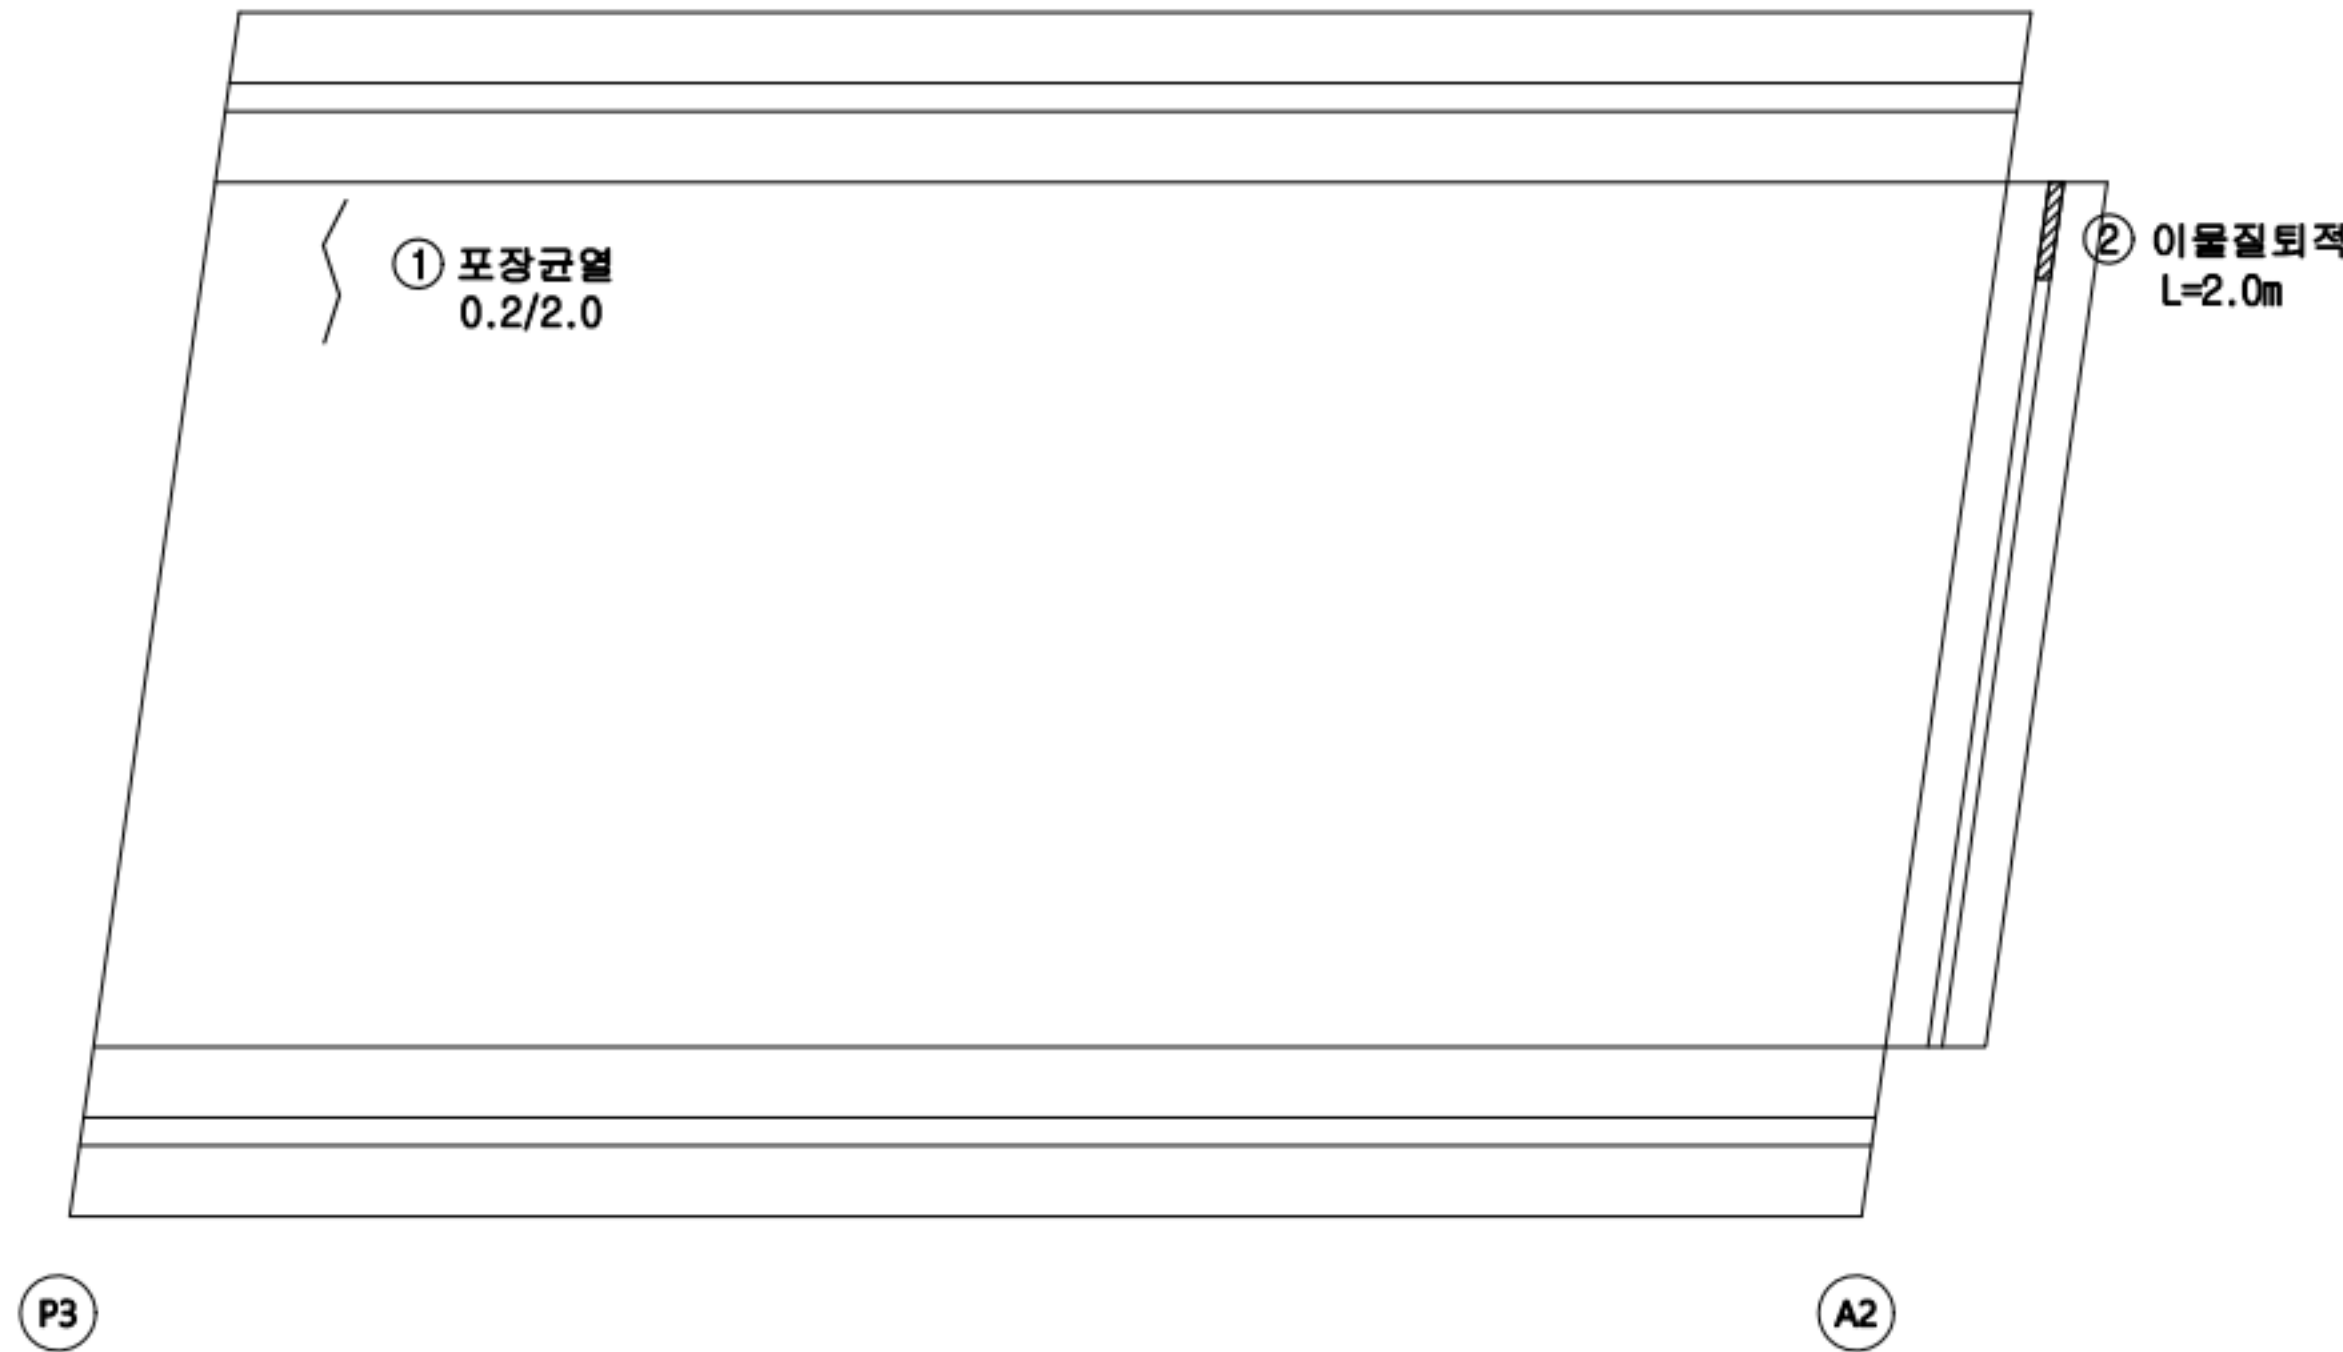


손상 현황 표

번호	구분	결함내용	손상규모						비고
			폭(mm)	너비(m)	길이(m)	개소	손상량	단위	
1	신규	포장균열	0.2	-	2.0	1	2.0	m	-
2	신규	이물질퇴적	-	-	2.0	1	2.0	m	-
3									
4									
K
E
Y
P
L
A
N

← 익산방향

평택방향 →

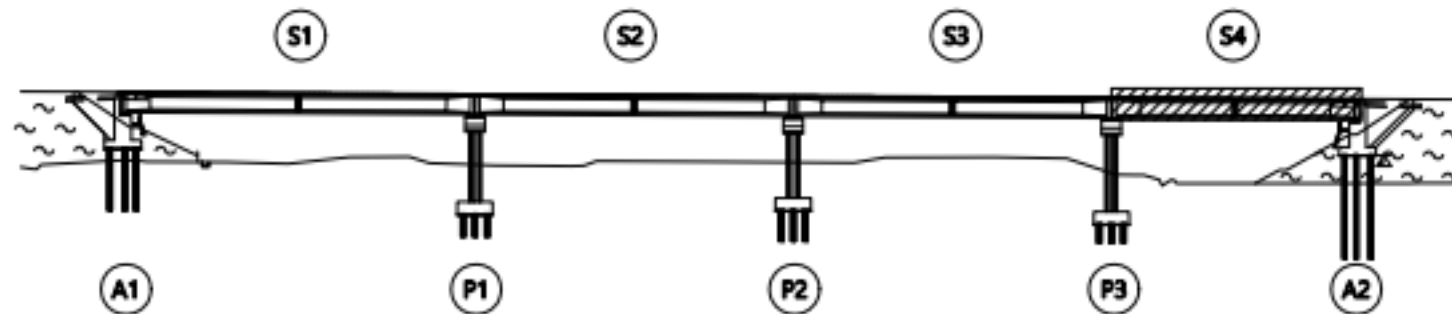

범
례

균열	망상균열	재료분리
관형/공동	바리, 박락/파손	시공이음/층분리
누수/습윤부	백태	철근노출
콘크리트 변색, 녹물	포장요철	강재부식
좌굴/변형	볼트결합	용접불량

용역명	서부내륙고속도로 2025년 시설물 정기안전점검 용역(하반기)
시설물명	월선2교(익산)
점검일시	2025. 07 ~ 2025. 12
확인자	책임기술자 김경수
도면번호	04

ID : 월선2교(익산) 바닥판 하면(S1)

← 익산방향

평택방향 →




손상 현황 표

번호	구분	결함 내용	손상규모						비고
			폭(mm)	너비(m)	길이(m)	개소	손상물량	단위	
1									
2									
KEY PLAN

← 익산방향

평택방향 →

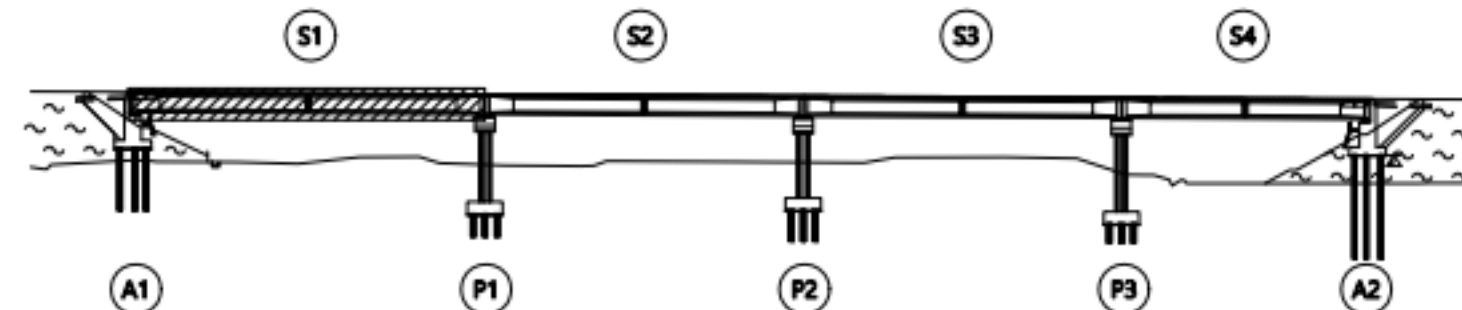

범례

	근철		망상근철		재료분리
	관형/공동		바리, 박락/파손		시공이음/층분리
	누수/습윤부		백태		철근노출
	콘크리트 변색, 녹물		표장오염		강재부식
	좌굴/변형		볼트결합		용접불량

용역명	서부내륙고속도로 2025년 시설물 정기안전점검 용역(하반기)
시설물명	월선2교(익산)
점검일시	2025. 07 ~ 2025. 12
확인자	책임기술자 김경수
도면번호	05

ID : 월선2교(익산) 바닥판 하면(S2)

← 익산방향

평택방향 →




손상 현황 표

번호	구분	결함 내용	손상규모						비고
			폭(mm)	너비(m)	길이(m)	개소	손상물량	단위	
1									
2									
KEY PLAN

← 익산방향

평택방향 →

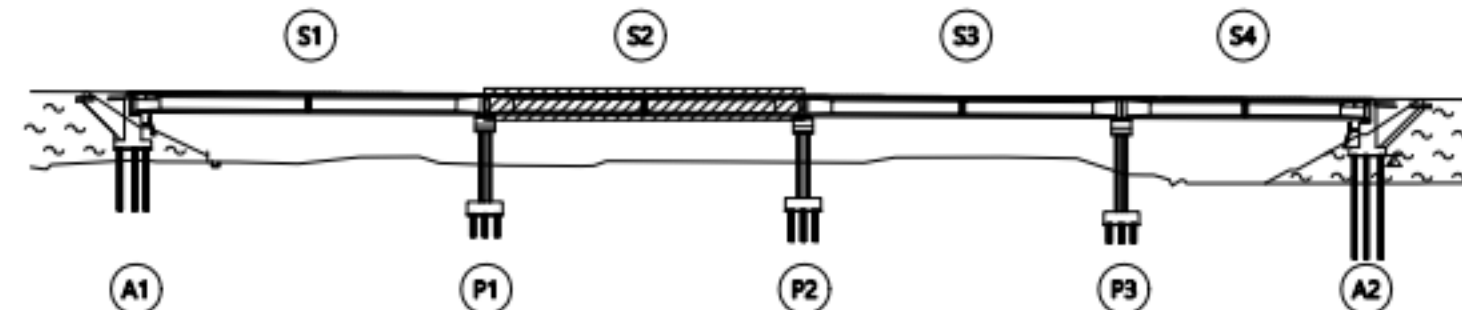

범례


	근철		망상근철		재료분리
	관형/공동		바리, 박락/파손		시공이음/층분리
	누수/습윤부		백태		철근노출
	콘크리트 변색, 녹물		표장오염		강재부식
	좌굴/변형		볼트결합		용접불량

용역명	서부내륙고속도로 2025년 시설물 정기안전점검 용역(하반기)
시설물명	월선2교(익산)
점검일시	2025. 07 ~ 2025. 12
확인자	책임기술자 김경수
도면번호	06

ID : 월선2교(익산) 바닥판 하면(S3)

← 익산방향

평택방향 →

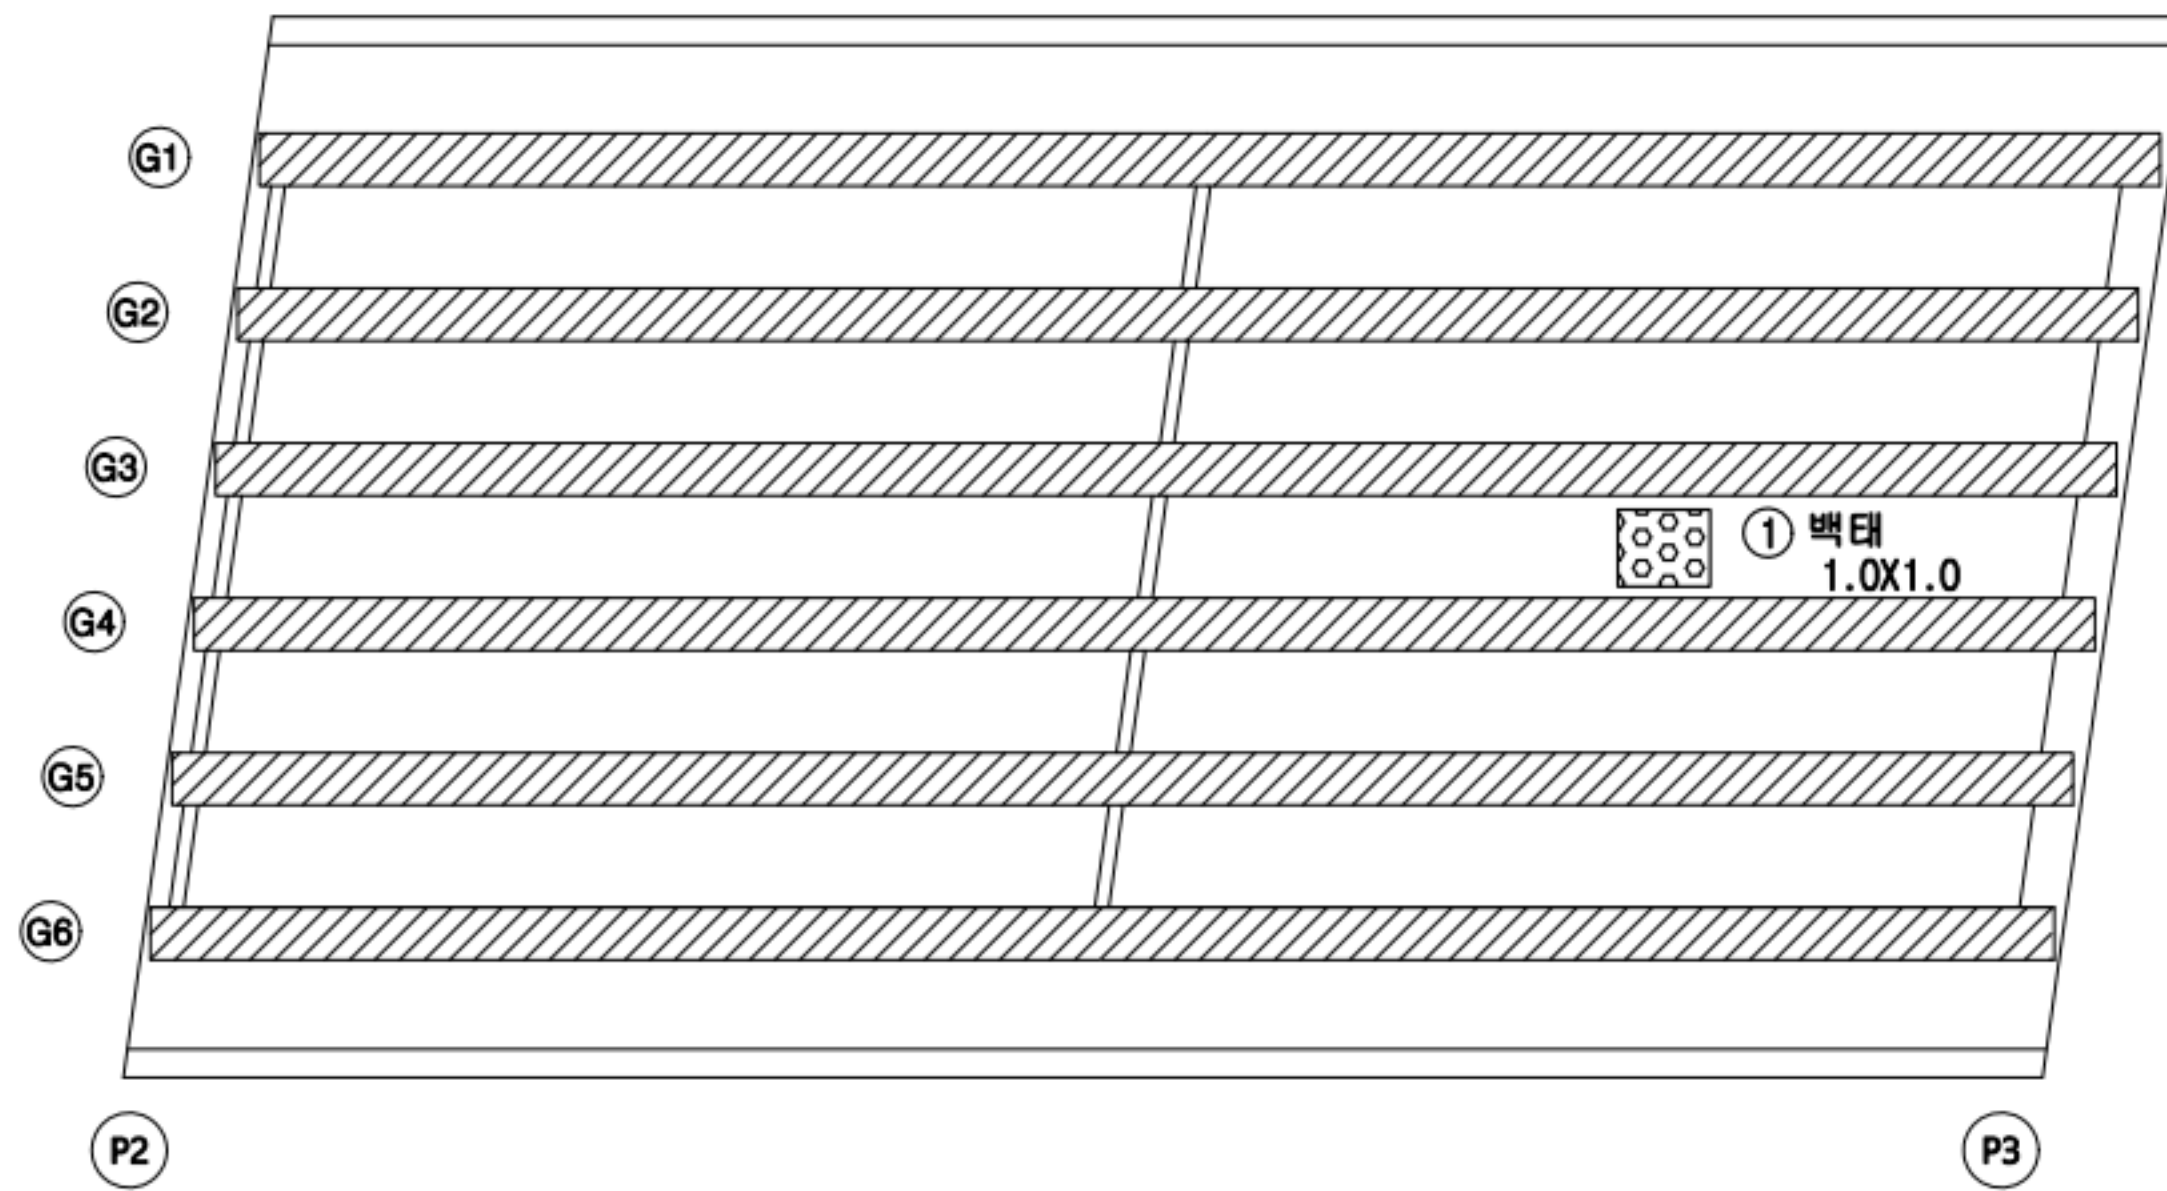


손상 현황 표

번호	구분	결함 내용	손상규모						비고
			폭(mm)	너비(m)	길이(m)	개소	손상물량	단위	
1	신규	백태	-	1.0	1.0	1	1.0	m ²	-
2									
3									
KEY PLAN

← 익산방향

평택방향 →

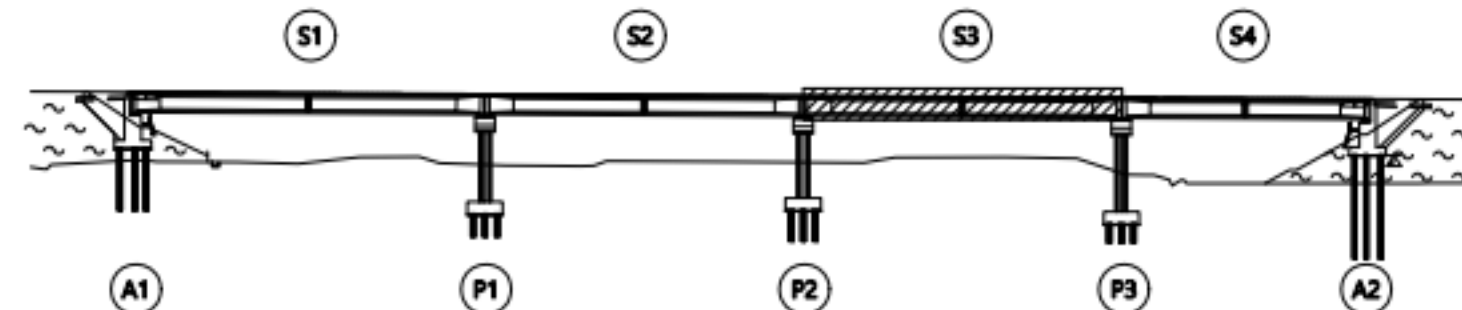

범례


균열	망상균열	재료분리
관형/공동	바리, 박락/파손	시공이음/층분리
누수/습윤부	백태	철근노출
콘크리트 변색, 녹물	표장요철	강재부식
좌굴/변형	볼트결합	용접불량

용역명	서부내륙고속도로 2025년 시설물 정기안전점검 용역(하반기)
시설물명	월선2교(익산)
점검일시	2025. 07 ~ 2025. 12
확인자	책임기술자 김경수
도면번호	07

ID : 월선2교(익산) 바닥판 하면(S4)

← 익산방향

평택방향 →

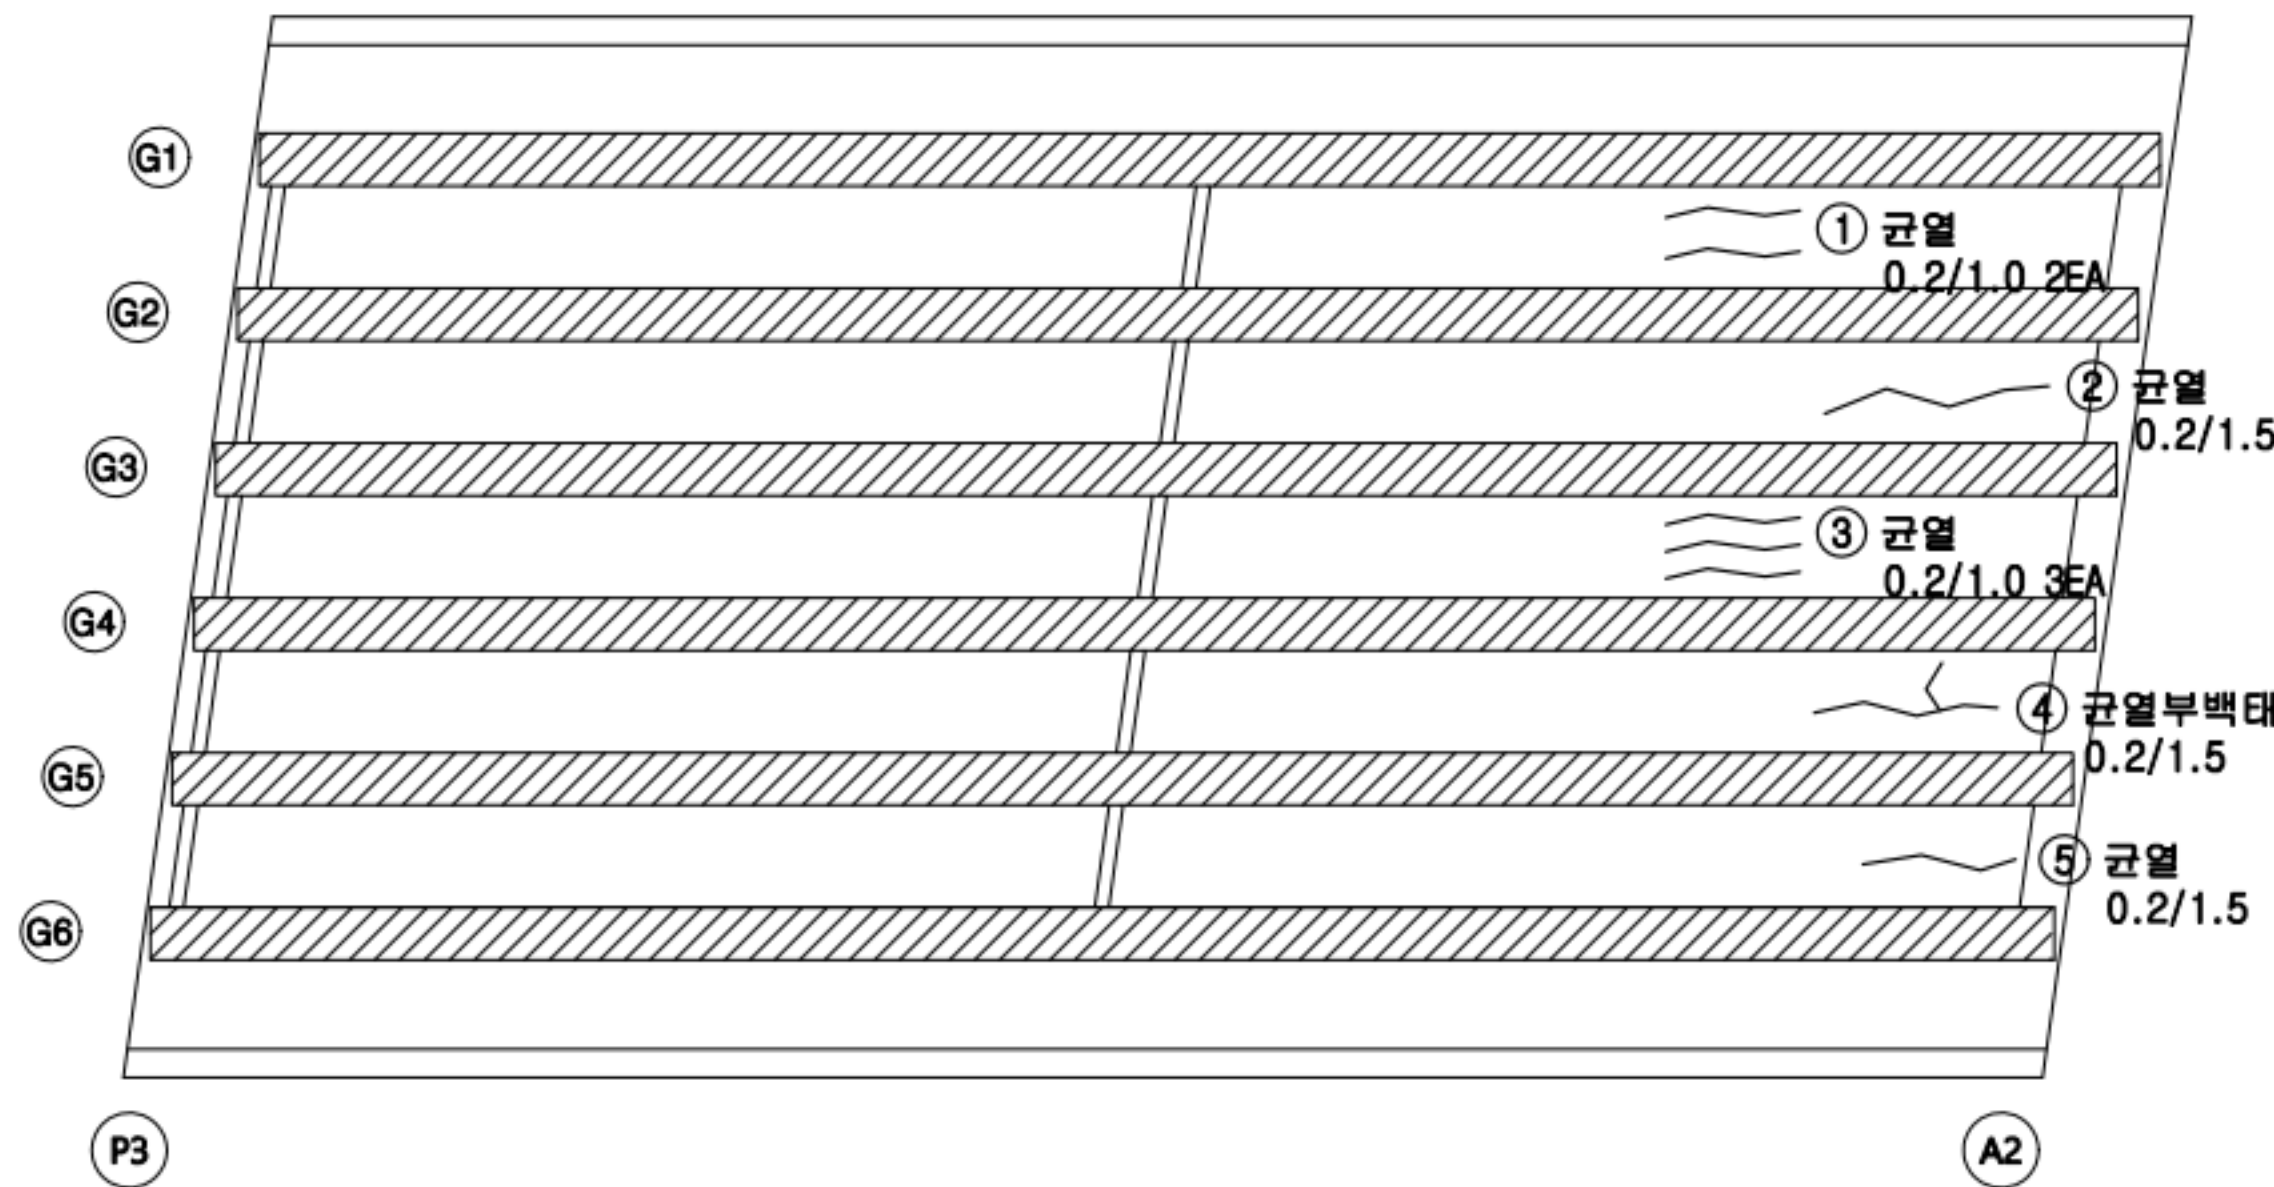


손상 현황 표

번호	구분	결함 내용	손상규모						비고
			폭(mm)	너비(m)	길이(m)	개소	손상량	단위	
1	신규	균열	0.2	-	1.0	2	2.0	m	-
2	신규	균열	0.2	-	1.5	1	1.5	m	-
3	신규	균열	0.2	-	1.0	3	3.0	m	-
4	신규	균열부백태	0.2	-	1.5	1	1.5	m	-
5	신규	균열	0.2	-	1.5	1	1.5	m	-
6									
7									
KEY PLAN

← 익산방향

평택방향 →

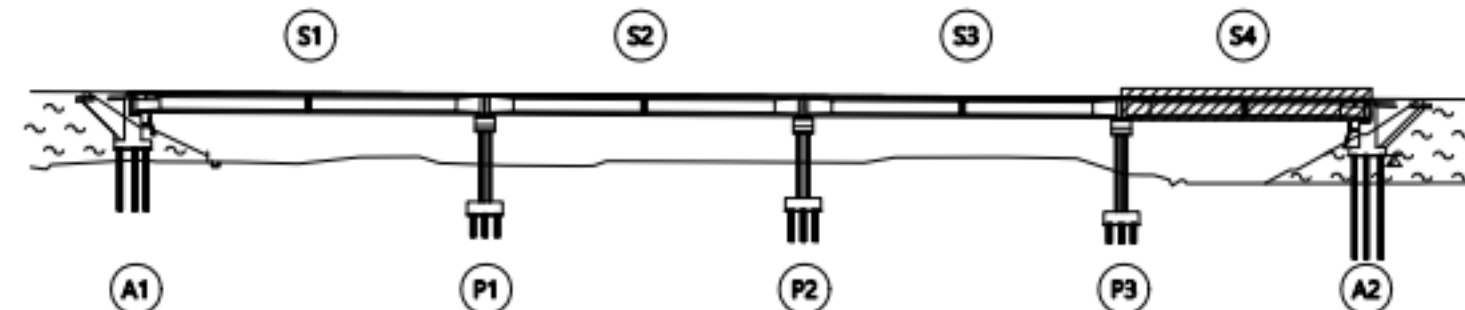


범례

균열	망상균열	재료분리
관형/공동	바리, 박락/파손	시공이음/층분리
누수/습윤부	백태	철근노출
콘크리트 변색, 녹물	표장요철	강재부식
좌굴/변형	볼트결합	용접불량

용역명	서부내륙고속도로 2025년 시설물 정기안전점검 용역(하반기)
시설물명	월선2교(익산)
점검일시	2025. 07 ~ 2025. 12
확인자	책임기술자 김경수
도면번호	08

ID : 월선2교(익산) 거더(S1)

P1

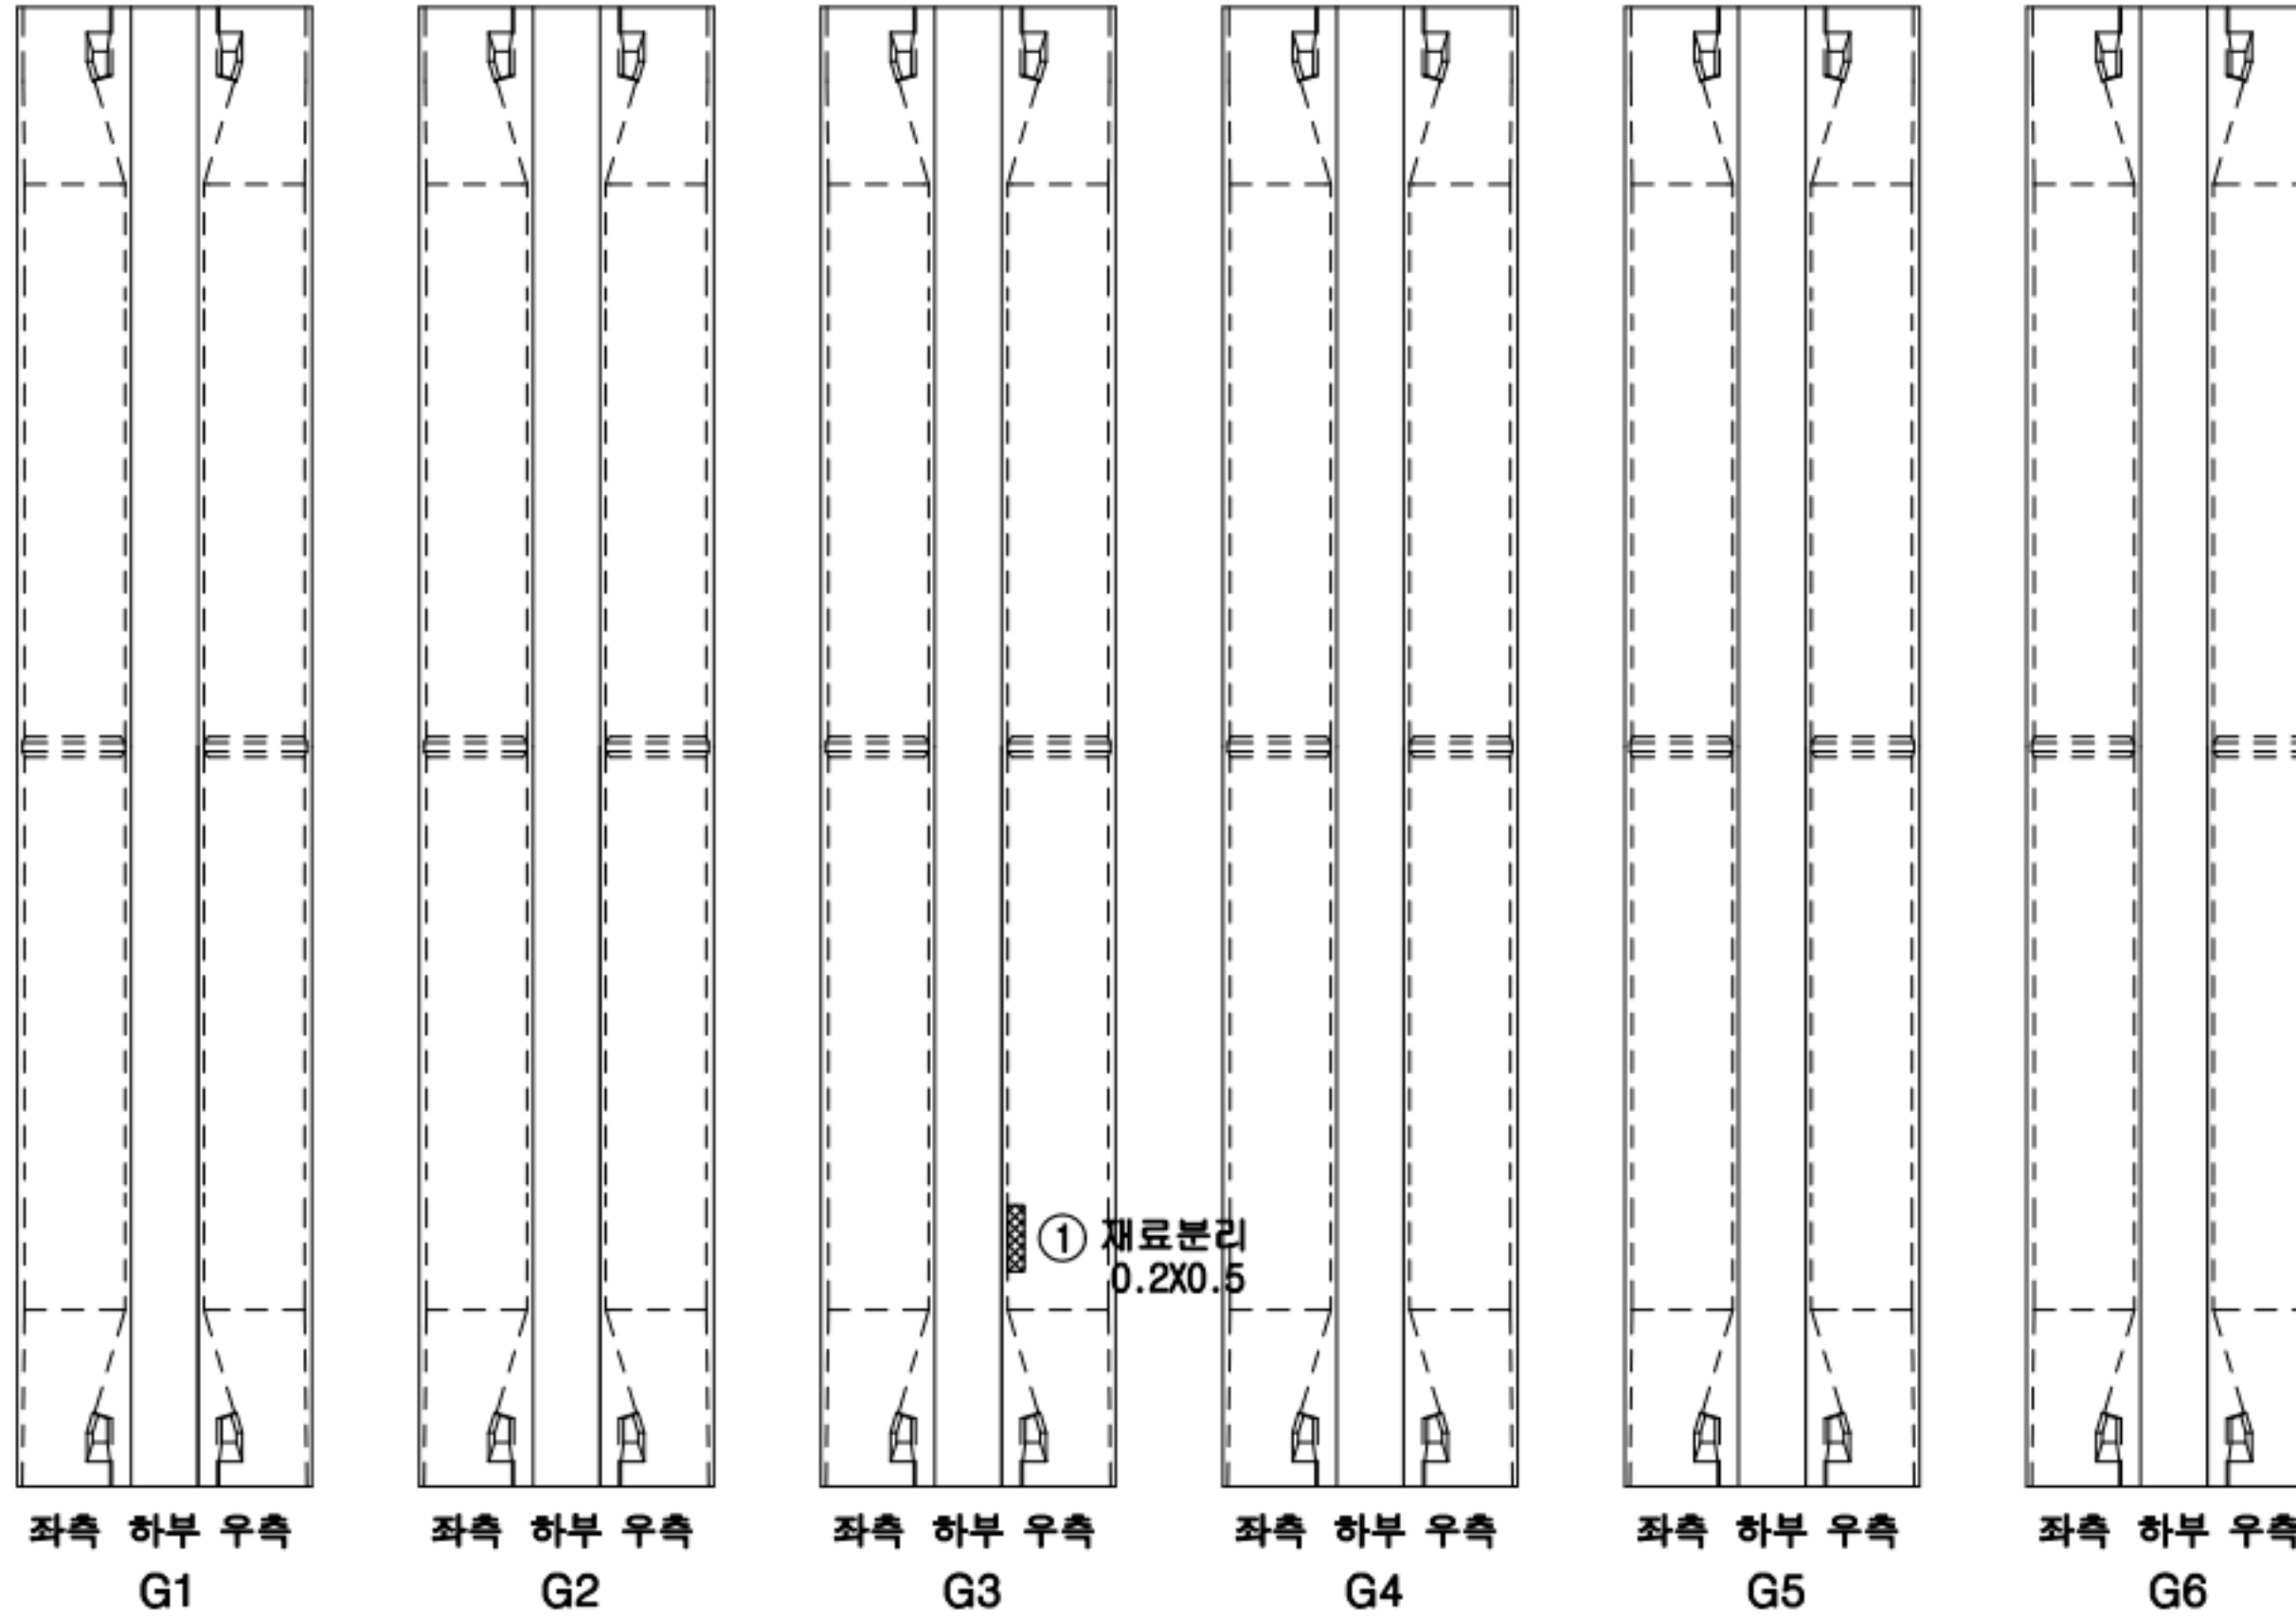


A1

손상 현황 표

번호	구분	결함내용	손상규모						비고
			폭(mm)	너비(m)	길이(m)	개소	손상물량	단위	
1	신규	재료분리	-	0.2	0.5	1	0.1	m ²	-
2									
3									
KEY PLAN

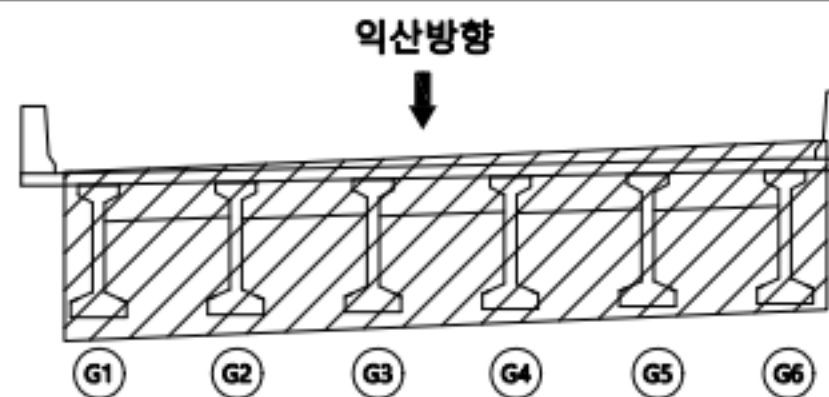

범례	균열	양상균열	재료분리	용역명	서부내륙고속도로 2025년 시설물 정기안전점검 용역(하반기)
	관형/공동	박리, 박락/파손	시공이음/충분리	시설물명	월선2교(익산)
	누수/습윤부	배터	월근노출	점검일시	2025. 07 ~ 2025. 12
	콘크리트 변색, 녹물	표장요철	강재부식	확인자	책임기술자 김경수
	자갈/변형	볼트결합	용접불량	도면번호	09

ID : 월선2교(익산) 거더(S2)

P2

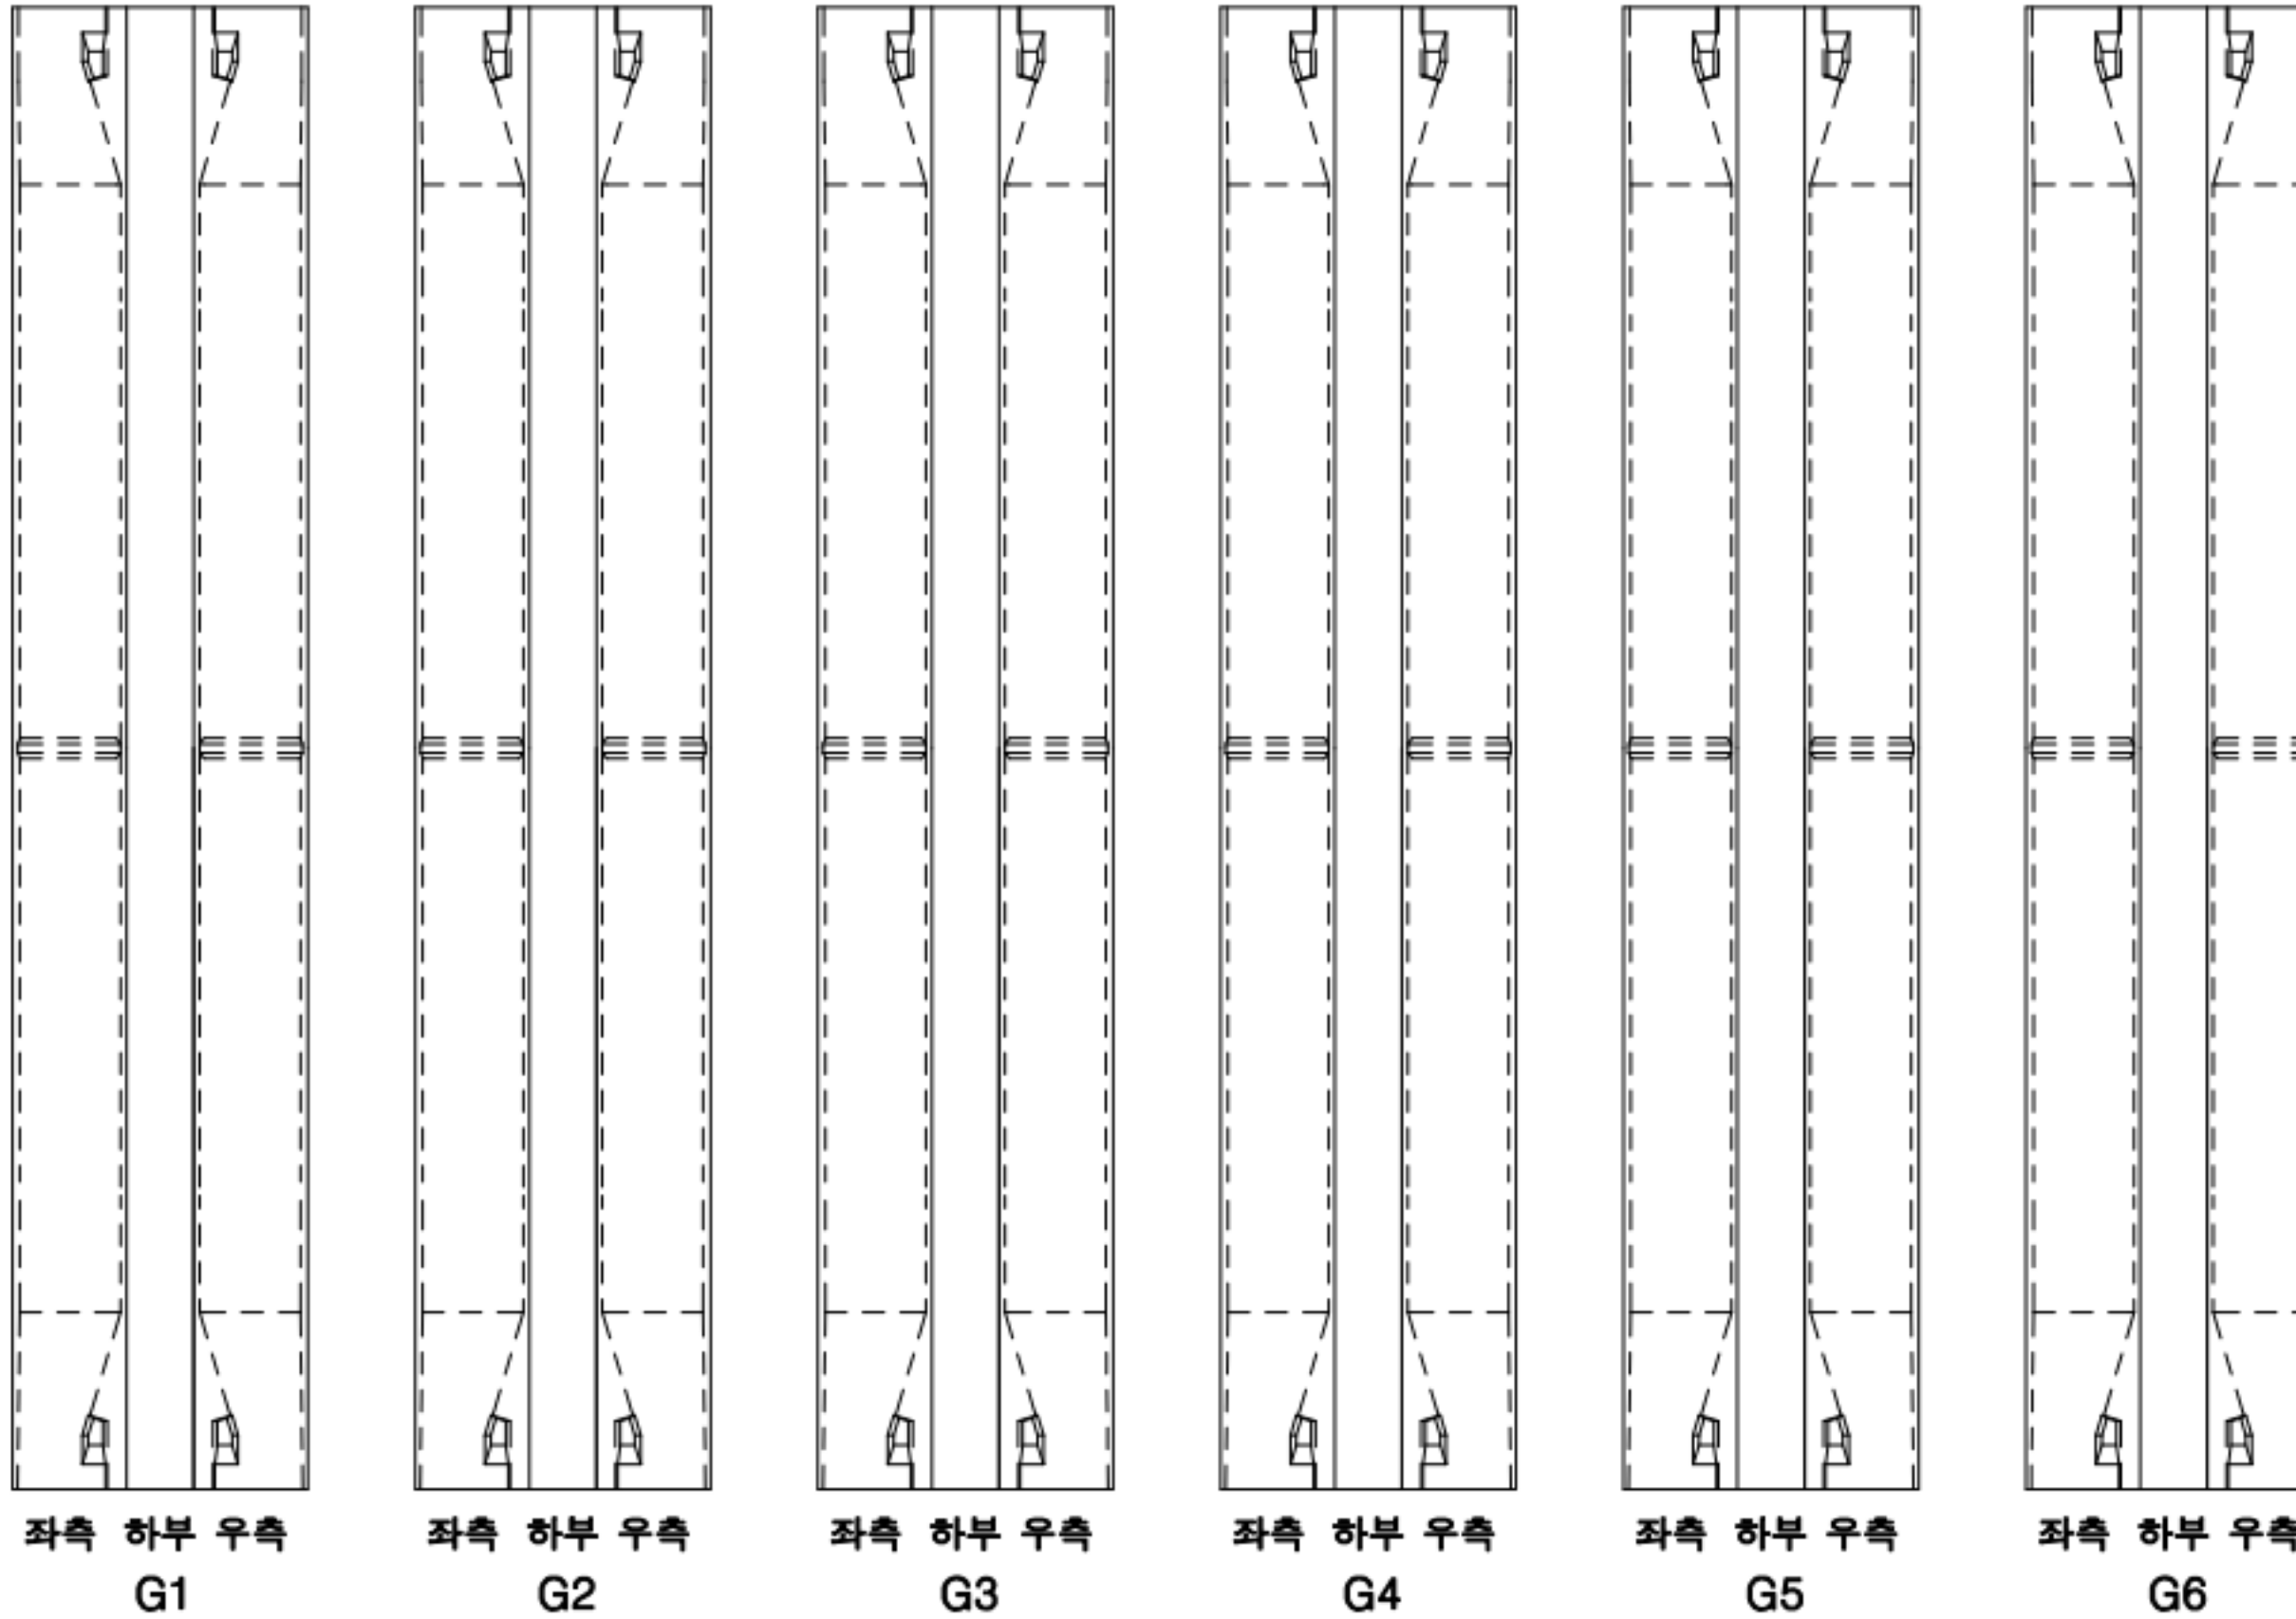


P1

손상 현황 표

번호	구분	결함 내용	손상규모						비고
			폭(mm)	너비(m)	길이(m)	개소	손상물량	단위	
1									
2									
KEY PLAN

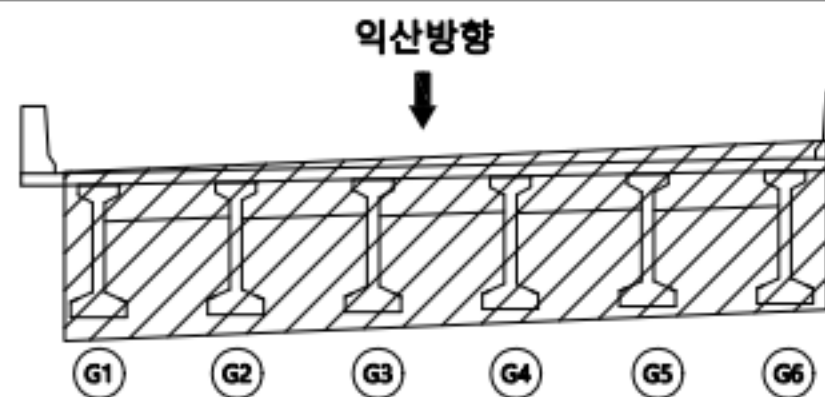

범례	균열	양상균열	재료분리	용역명	서부내륙고속도로 2025년 시설물 정기안전점검 용역(하반기)
	편형/공동	박리, 박락/파손	시공이음/충분리	시설물명	월선2교(익산)
	누수/습윤부	벽체	철근노출	점검일시	2025. 07 ~ 2025. 12
	콘크리트 변색, 녹물	포장요철	강재부식	확인자	책임기술자 김경수
	자갈/변형	볼트결합	용접불량	도면번호	10

ID : 월선2교(익산) 거더(S3)

P3

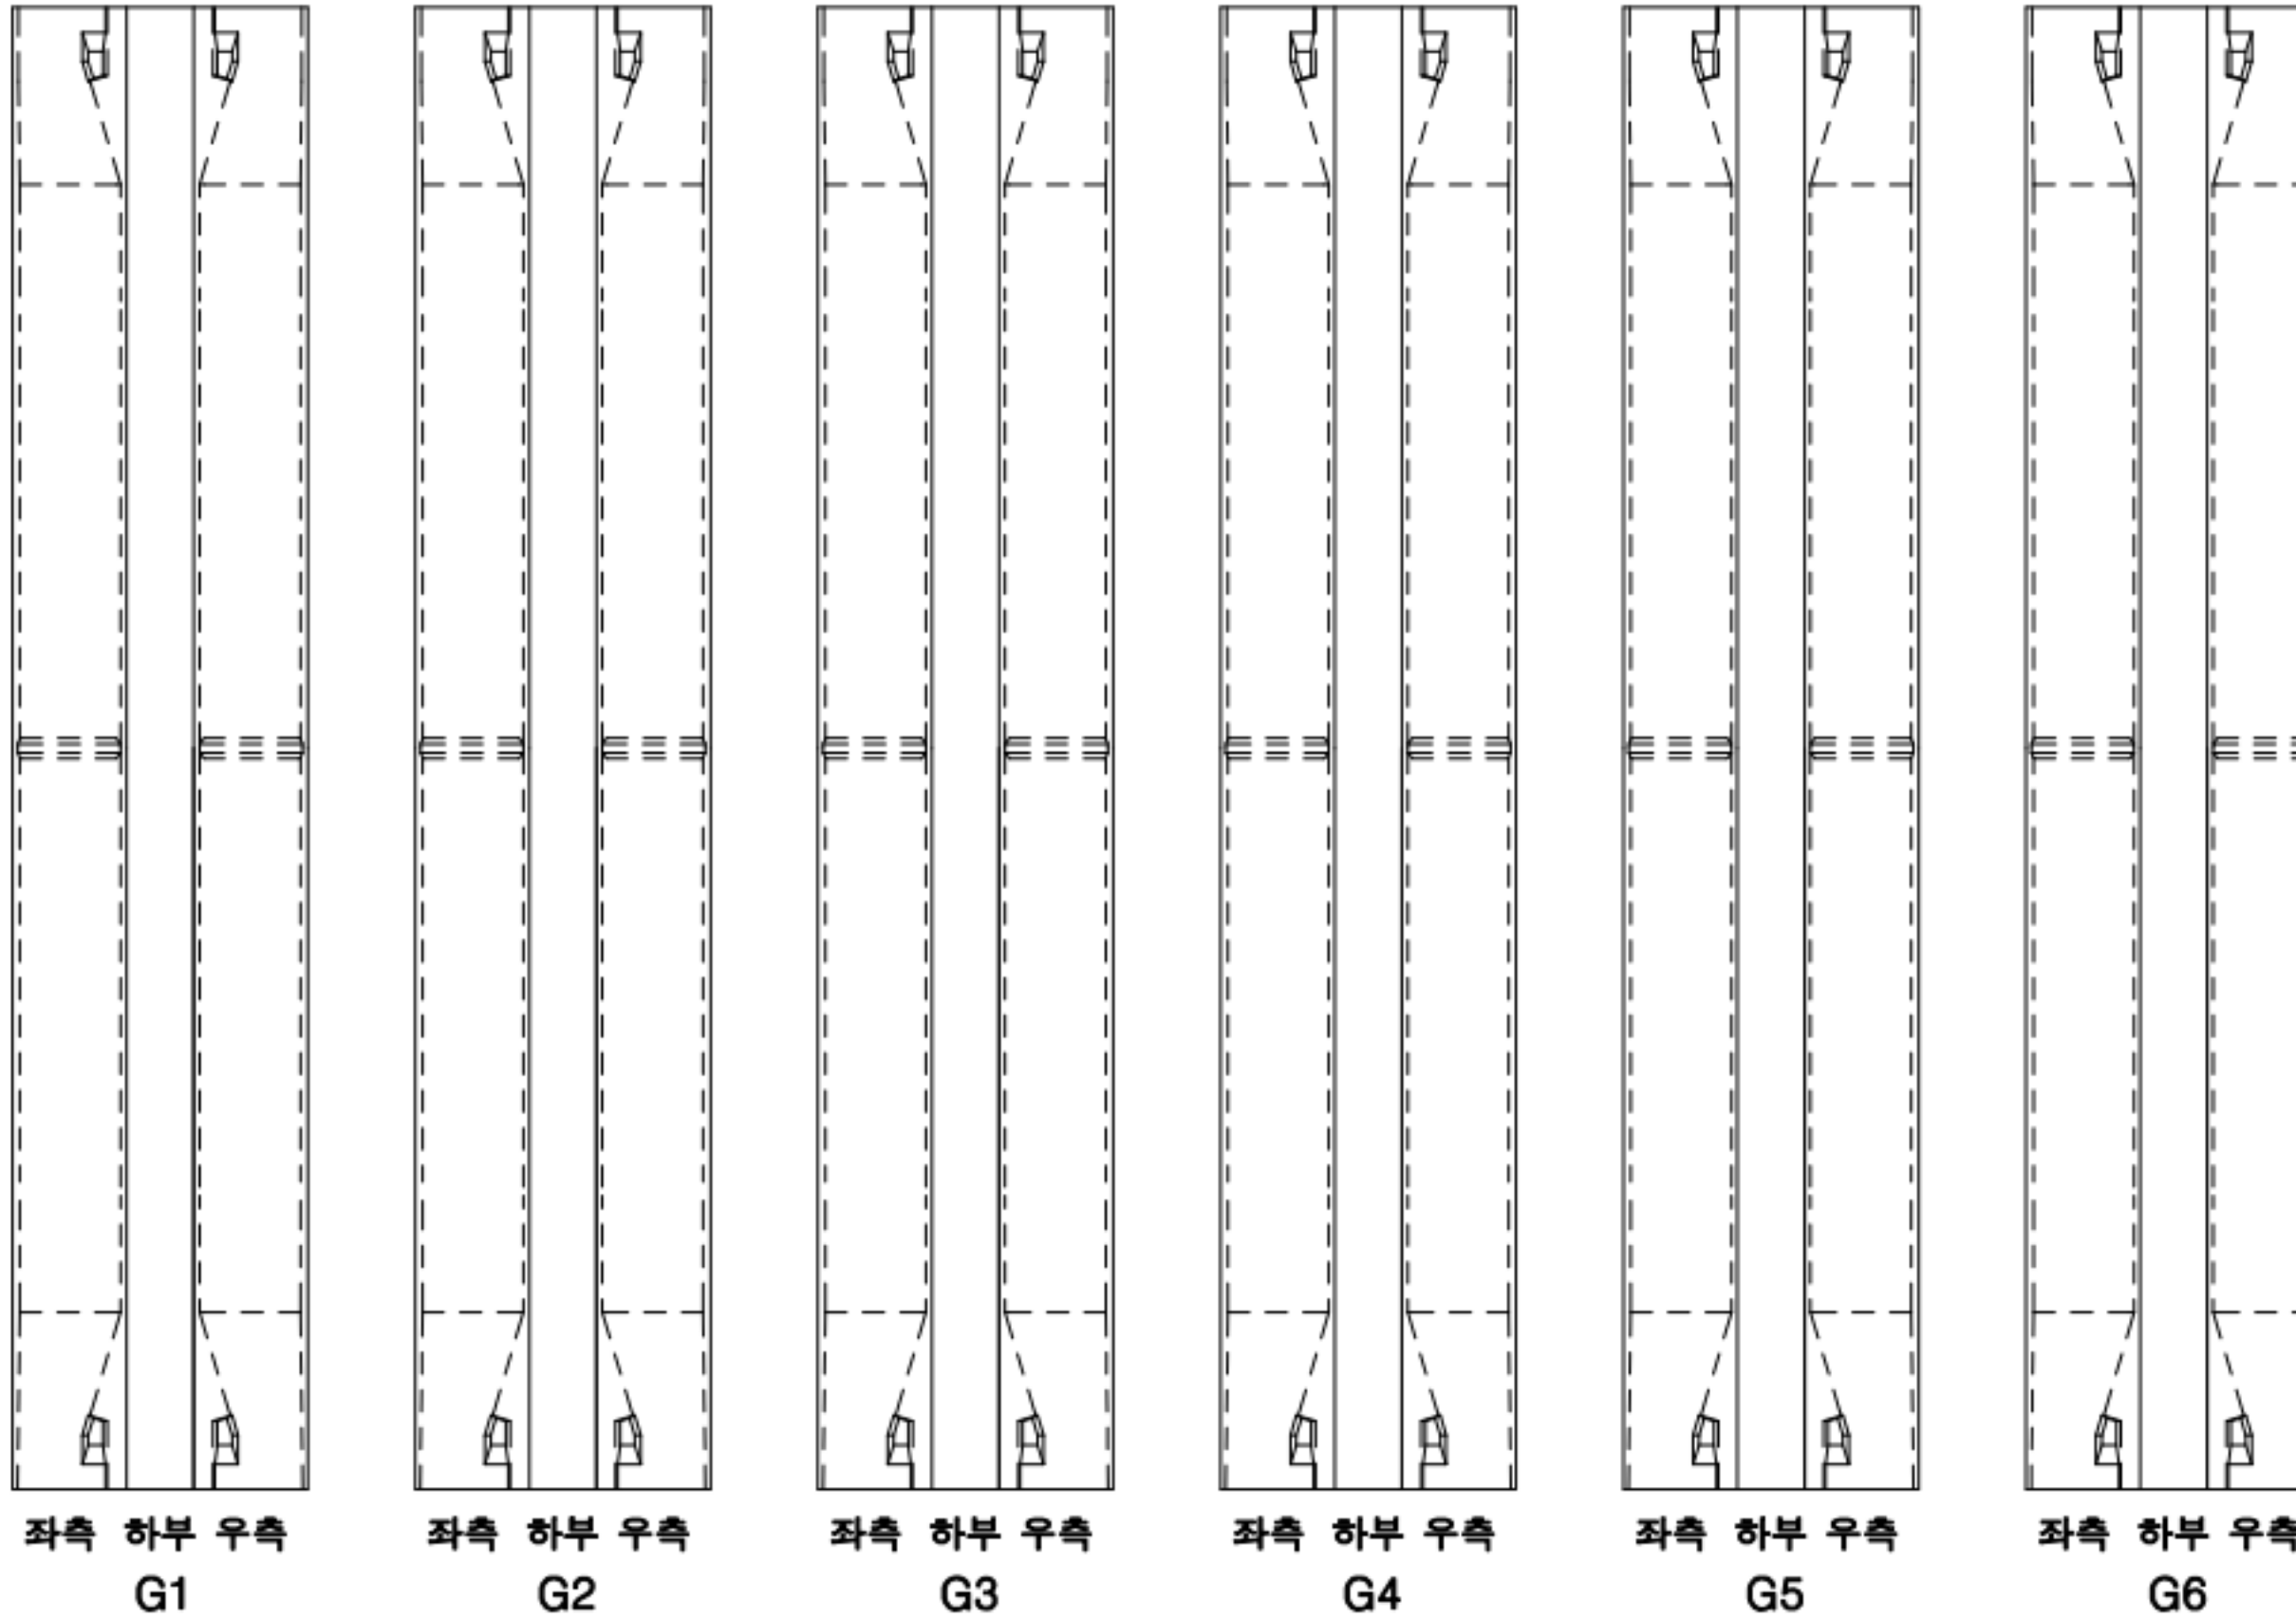


P2

손상 현황 표

번호	구분	결함 내용	손상규모						비고
			폭(mm)	너비(m)	길이(m)	개소	손상물량	단위	
1									
2									
KEY PLAN

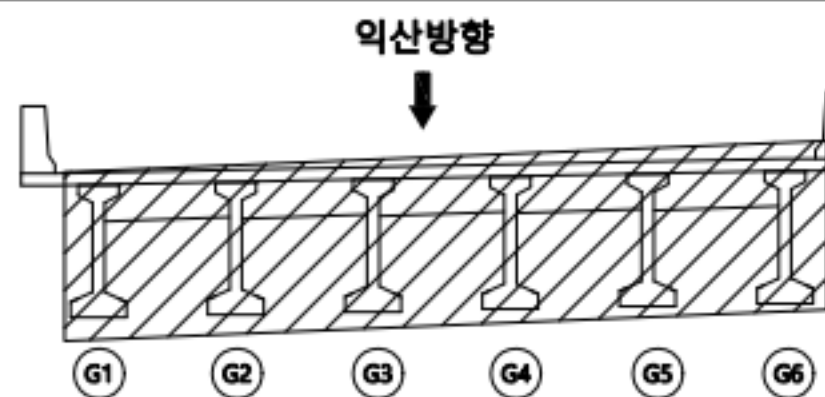

범례		근철		망상근철		재료분리	용역명	서부내륙고속도로 2025년 시설물 정기안전점검 용역(하반기)
		균열/공동		바리, 박락/파손		시공이음/층분리	시설물명	월선2교(익산)
		누수/습윤부		백태		철근노출	점검일시	2025. 07 ~ 2025. 12
		콘크리트 변색, 박락		표장요철		강재부식	확인자	책임기술자 김경수
		좌굴/변형		볼트결합		용접불량	도면번호	11

ID : 월선2교(익산) 거더(S4)

A2

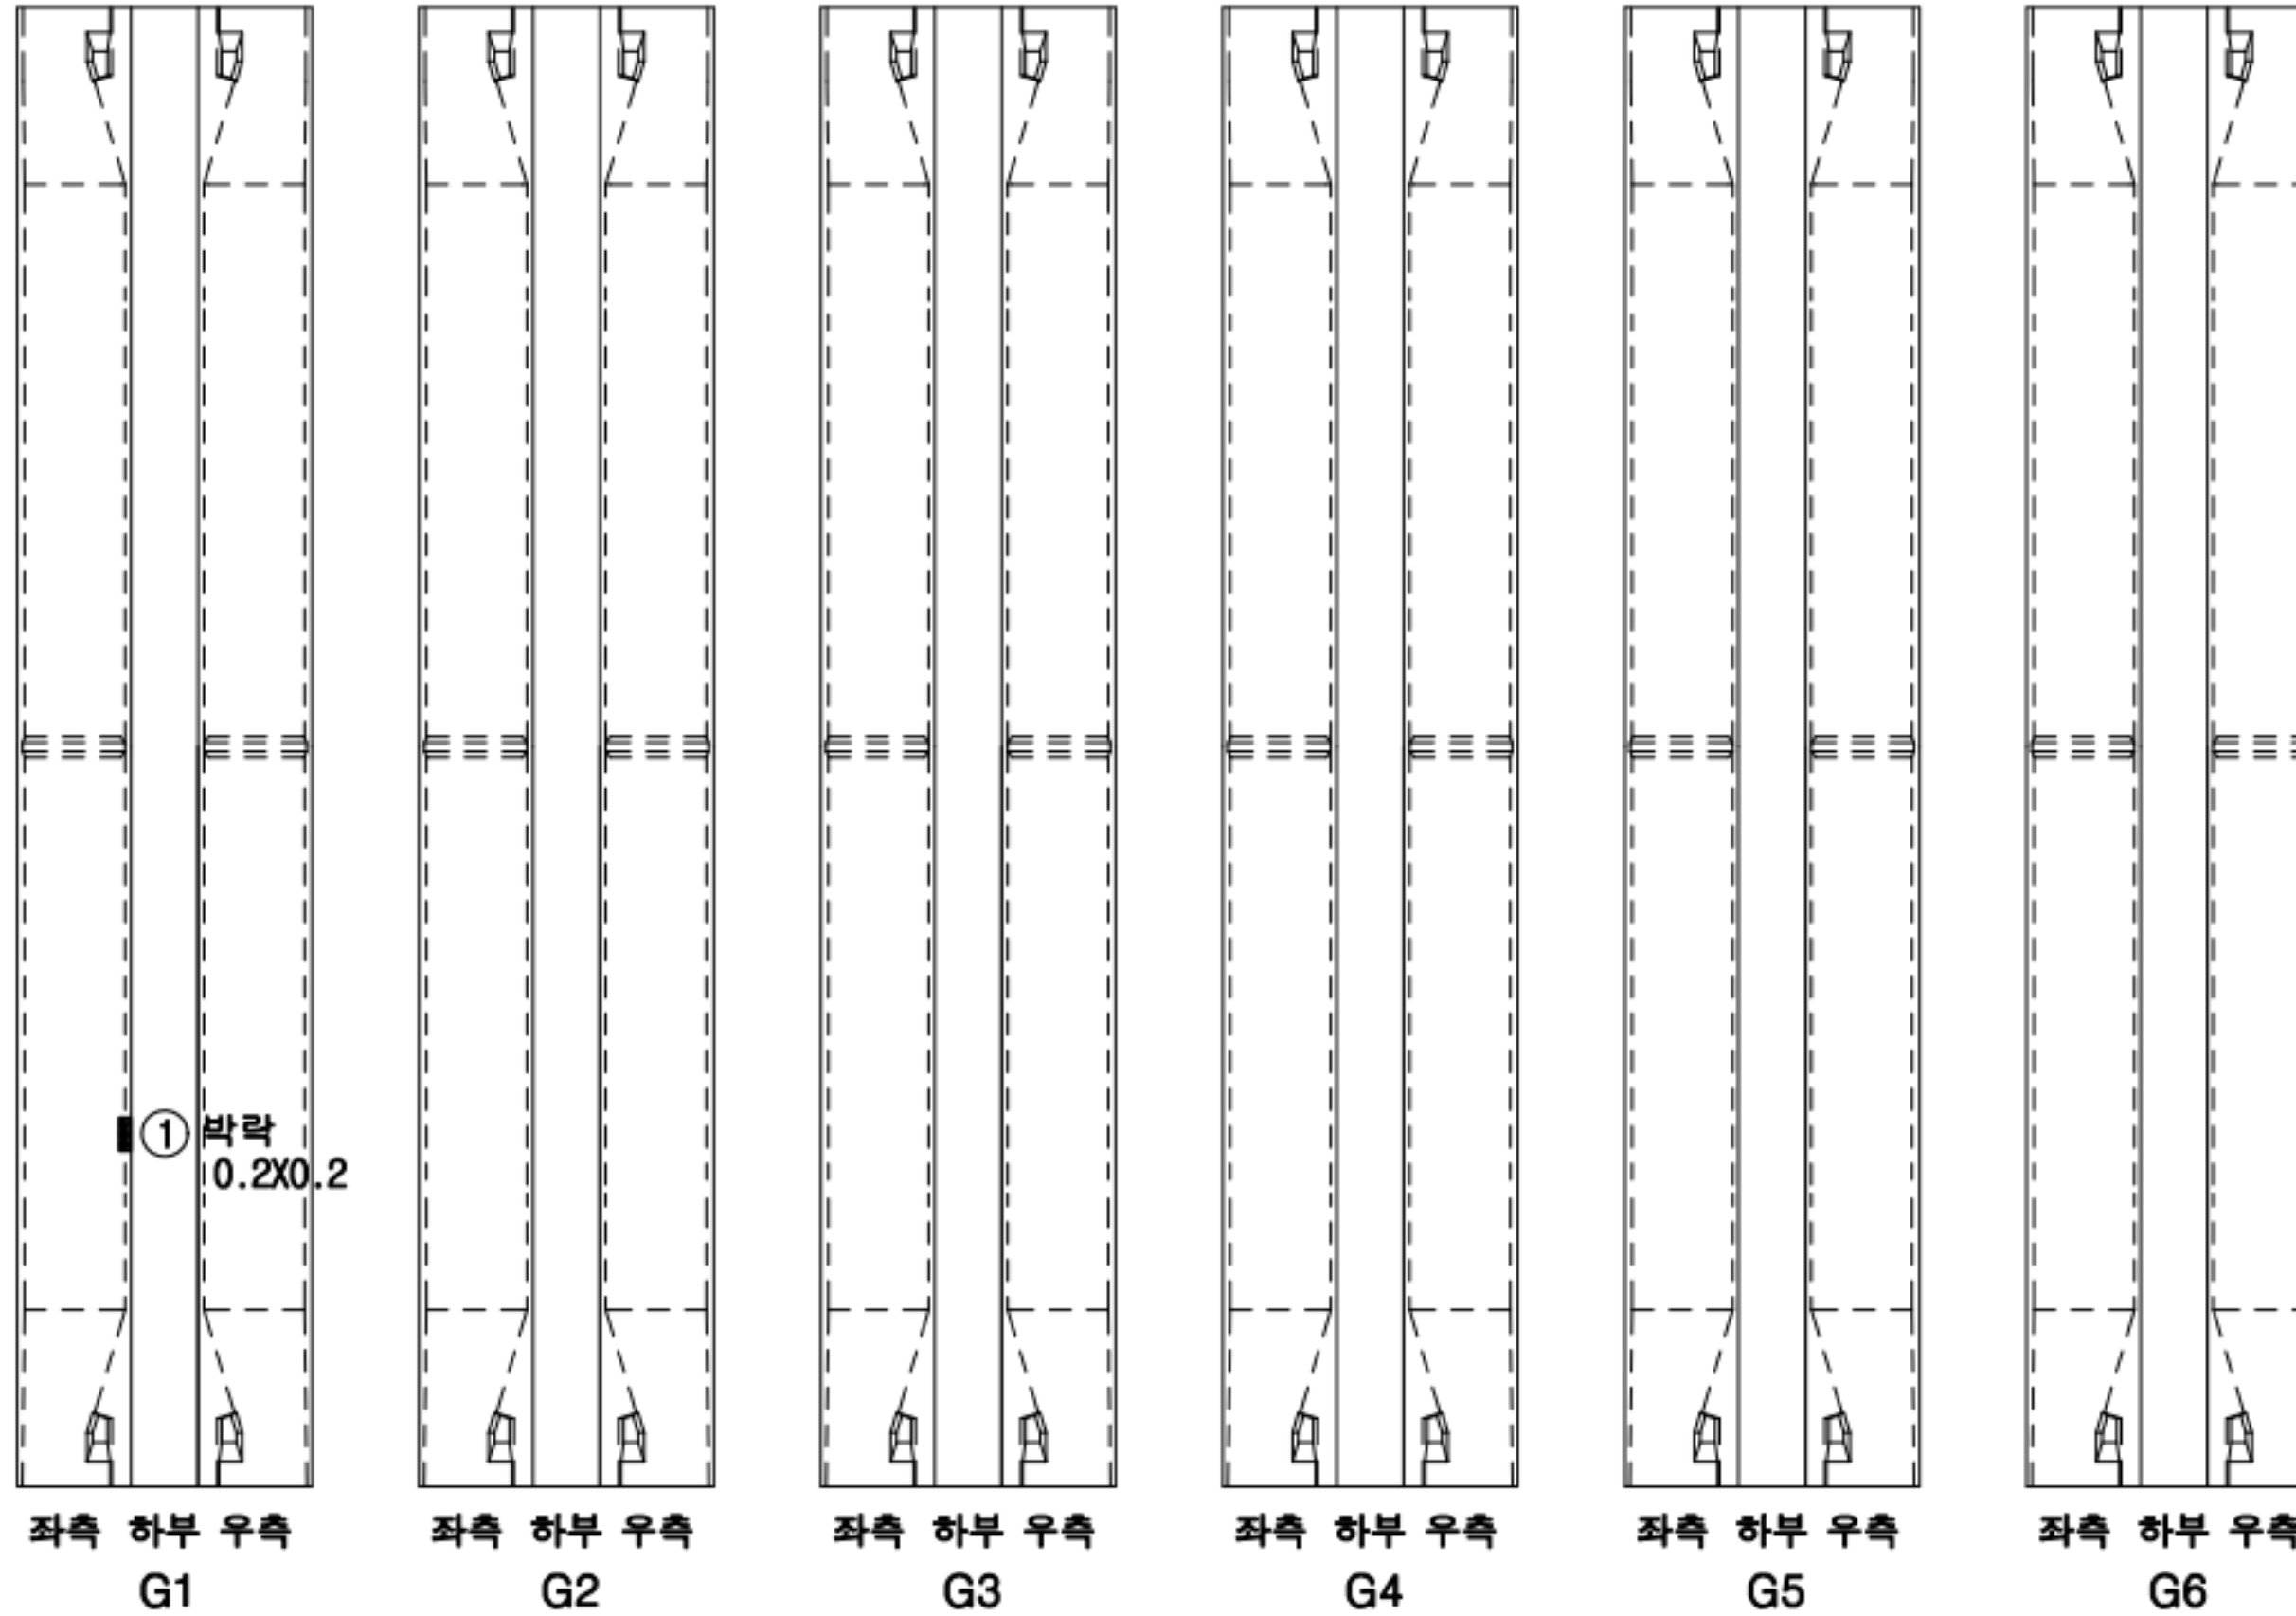


P3

손상 현황 표

번호	구분	결함 내용	손상규모						비고
			폭(mm)	너비(m)	길이(m)	개소	손상물량	단위	
1	신규	박락	-	0.2	0.2	1	0.04	m ²	-
2									
3									
KEY PLAN

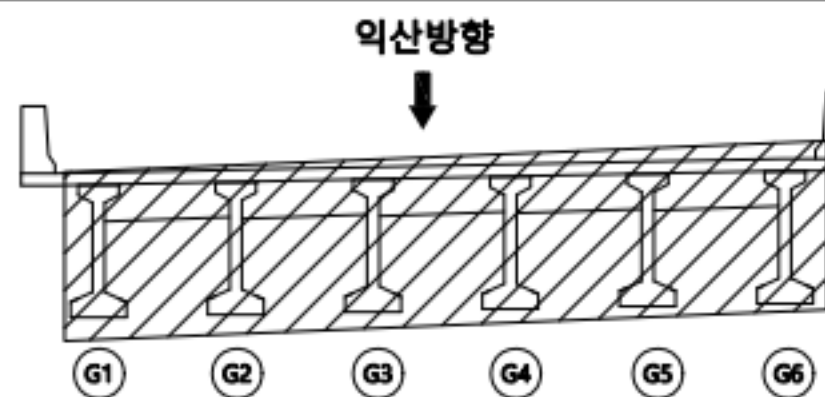

범례	콘크리트	양상콘크리트	재료분리	용역명	서부내륙고속도로 2025년 시설물 정기안전점검 용역(하반기)
	균열/공동	박리, 박락/파손	시공이음/층분리	시설물명	월선2교(익산)
	누수/습윤부	스케일	열근로출	점검일시	2025. 07 ~ 2025. 12
	콘크리트 변형, 녹물	포장요철	강재부식	확인자	책임기술자 김경수
	차굴/변형	볼트결합	용접불량	도면번호	12

ID : 월선2교(익산) 가로보(S1)

Ⓟ

CB3 하 부
A1측

A2측
CB2 하 부
A1측


A2측
CB1 하 부
A1측

Ⓟ

손상 현황 표

번호	구분	결함 내용	손상규모						비고
			폭(mm)	너비(m)	길이(m)	개소	손상물량	단위	
1									
2									
K
E
Y
P
L
A
N

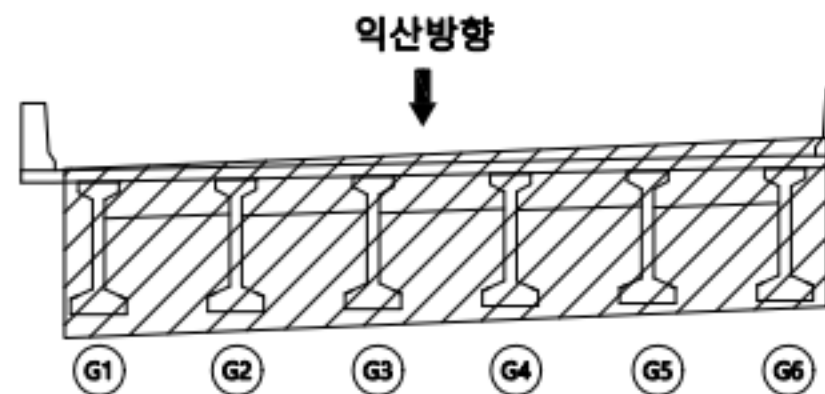

범
례

	균열		망상균열		재료분리
	관형/공동		박리, 박락/파손		시공이물/충분리
	누수/습윤부		변색		철근노출
	콘크리트 변색, 녹물		표장오일		강재부식
	좌굴/변형		볼트결합		용접불량

용역명	서부내륙고속도로 2025년 시설물 정기안전점검 용역(하반기)
시설물명	월선2교(익산)
점검일시	2025. 07 ~ 2025. 12
확인자	책임기술자 김경수
도면번호	13

ID : 월선2교(익산) 가로보(S2)

손상 현황 표

번호	구분	결함 내용	손상규모						비고
			폭(mm)	너비(m)	길이(m)	개소	손상물량	단위	
1									
2									
P2


CB3 하 부
A1측

A2측
CB2 하 부
A1측

A2측
CB1 하 부
A1측

P1

KEY PLAN

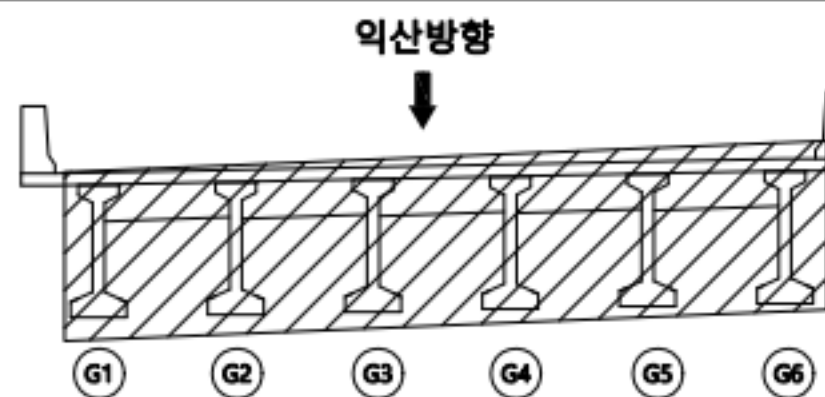

범례

	균열		망상균열		재료분리
	관형/공동		박리, 박락/파손		시공이물/충분리
	누수/습윤부		변색		철근노출
	콘크리트 변색, 녹물		표장오일		강재부식
	좌굴/변형		볼트결합		용접불량

용역명	서부내륙고속도로 2025년 시설물 정기안전점검 용역(하반기)
시설물명	월선2교(익산)
점검일시	2025. 07 ~ 2025. 12
확인자	책임기술자 김경수
도면번호	14

ID : 월선2교(익산) 가로보(S3)

손상 현황 표

번호	구분	결함 내용	손상규모						비고
			폭(mm)	너비(m)	길이(m)	개소	손상물량	단위	
1									
2									
P3


CB3 하 부
A1측

A2측
CB2 하 부
A1측

A2측
CB1 하 부
A1측

P2

KEY PLAN

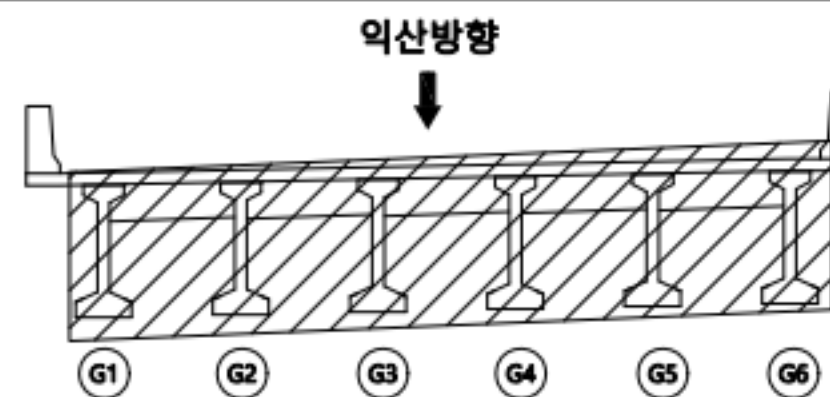

범례

	균열		망상균열		재료분리
	관형/공동		박리, 박락/파손		시공이음/층분리
	누수/습윤부		백태		철근노출
	콘크리트 변색, 녹물		표장오염		강재부식
	자갈/변형		볼트결합		용접불량

용역명	서부내륙고속도로 2025년 시설물 정기안전점검 용역(하반기)
시설물명	월선2교(익산)
점검일시	2025. 07 ~ 2025. 12
확인자	책임기술자 김경수
도면번호	15

ID : 월선2교(익산) 가로보(S4)

손상 현황 표

번호	구분	결함 내용	손상규모						비고
			폭(mm)	너비(m)	길이(m)	개소	손상물량	단위	
1									
2									
Ⓐ


CB3 하 부
A1측

A2측
CB2 하 부
A1측

A2측
CB1 하 부
A1측

Ⓑ

KEY
PLAN

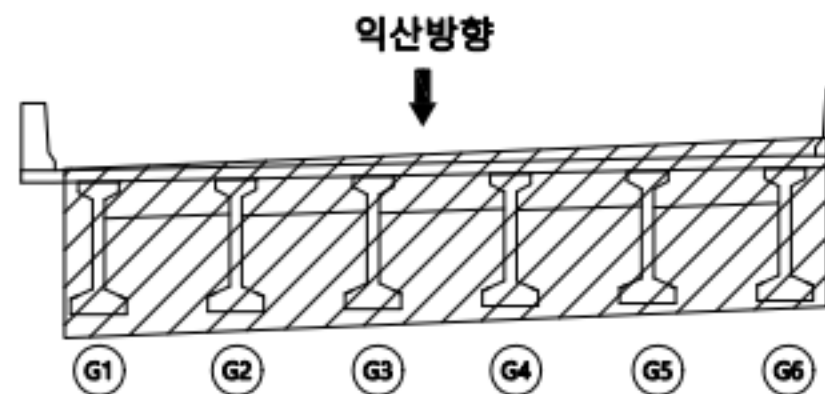

범
례



	균열		망상균열		재료분리
	관형/공동		박리, 박락/파손		시공이음/층분리
	누수/습윤부		변색		철근노출
	콘크리트 변색, 녹물		표장오염		강재부식
	착색/변형		볼트결합		용접불량

용역명	서부내륙고속도로 2025년 시설물 정기안전점검 용역(하반기)
시설물명	월선2교(익산)
점검일시	2025. 07 ~ 2025. 12
확인자	책임기술자 김경수
도면번호	16

ID : 월선2교(익산) 교대(A1)

손상 현황 표


번호	구분	결함 내용	손상규모						비고
			폭(mm)	너비(m)	길이(m)	개소	손상물량	단위	
1	신규	균열	0.2	-	1.0	1	1.0	m	-
2	신규	균열부백태	0.2	-	1.0	1	1.0	m	-
3	신규	누수흔적	-	0.2	2.2	1	0.44	m²	-
4									
5									
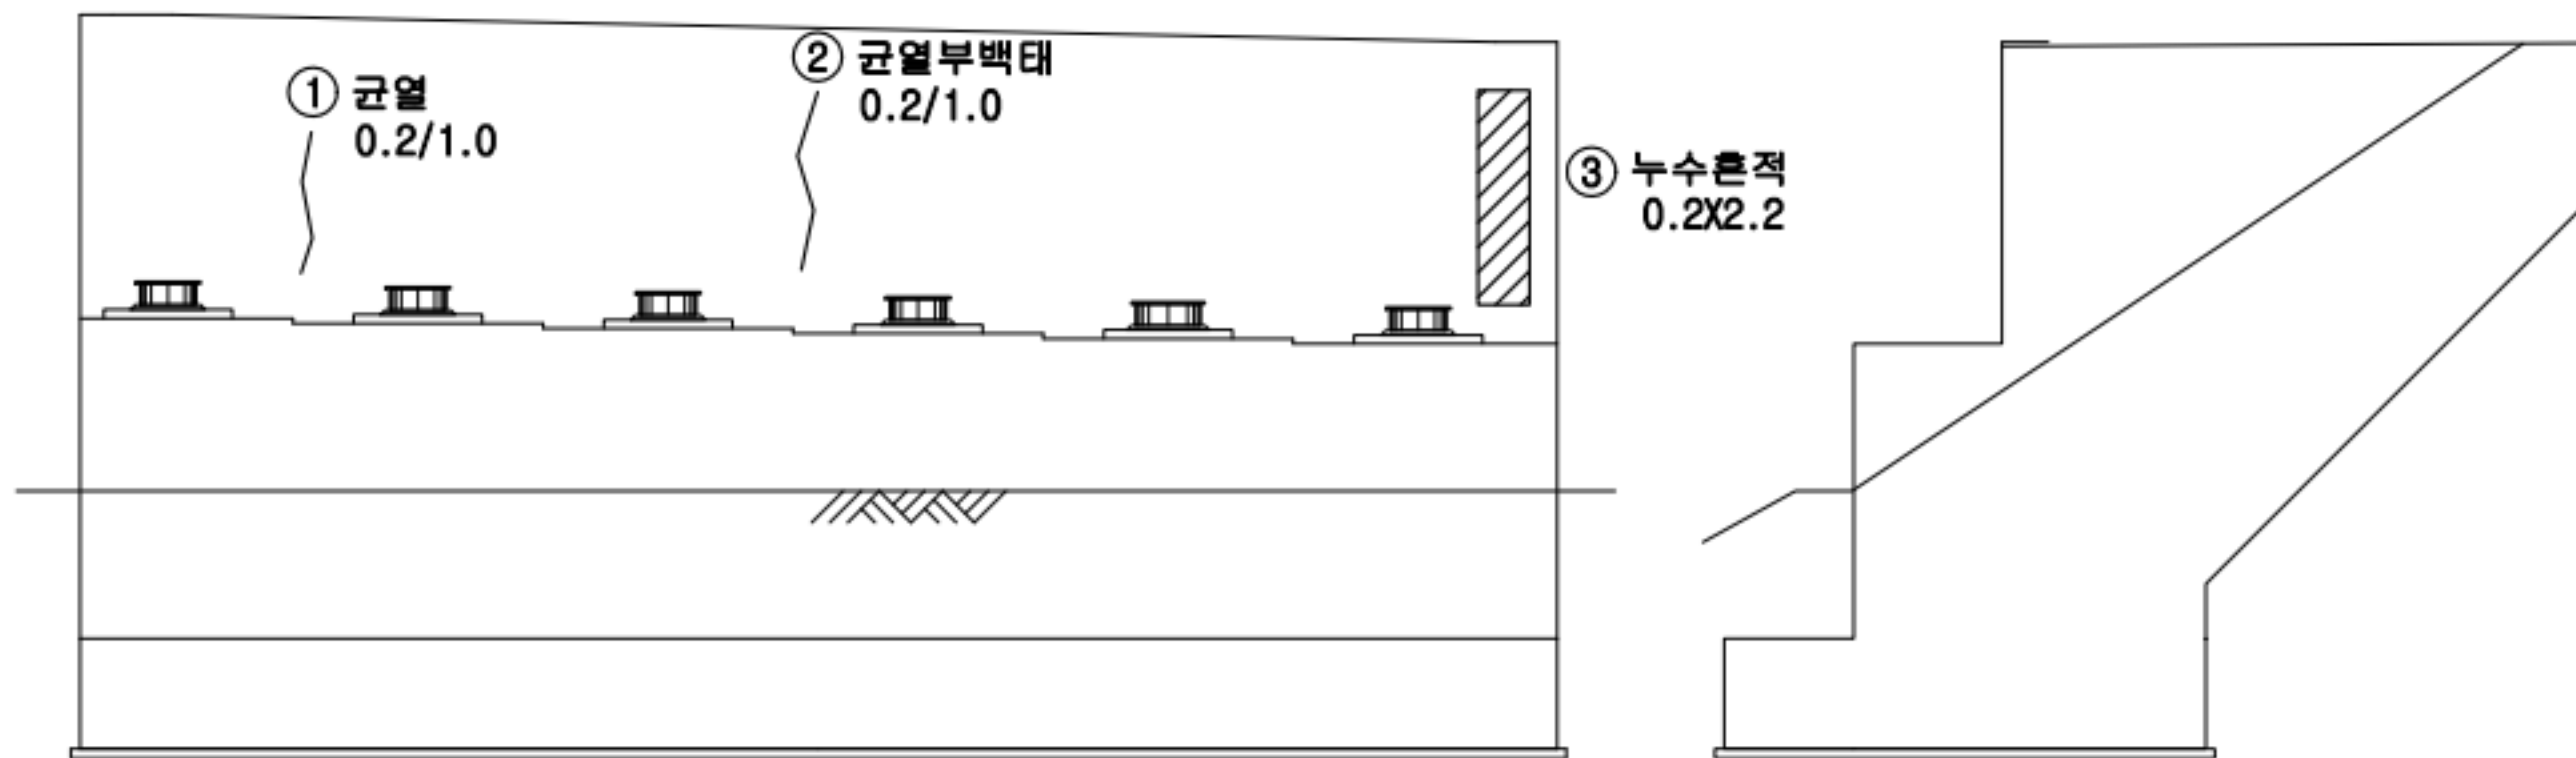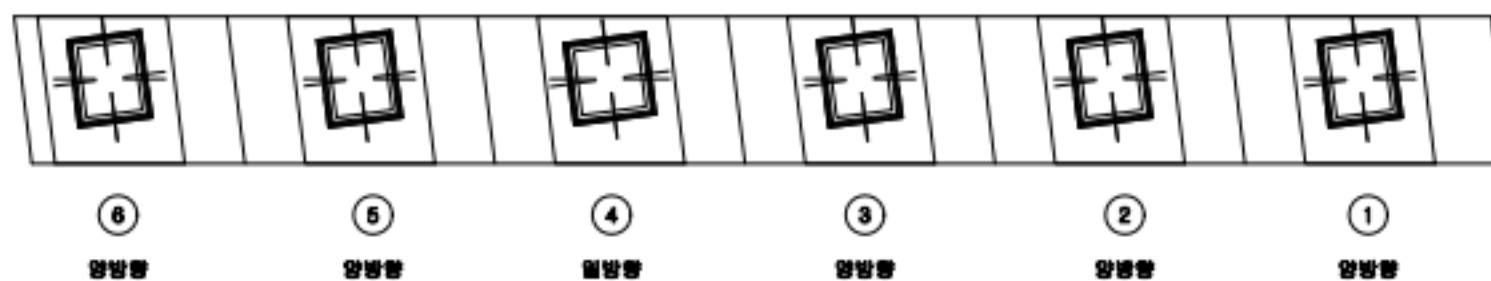

정면

우측면

KEY PLAN

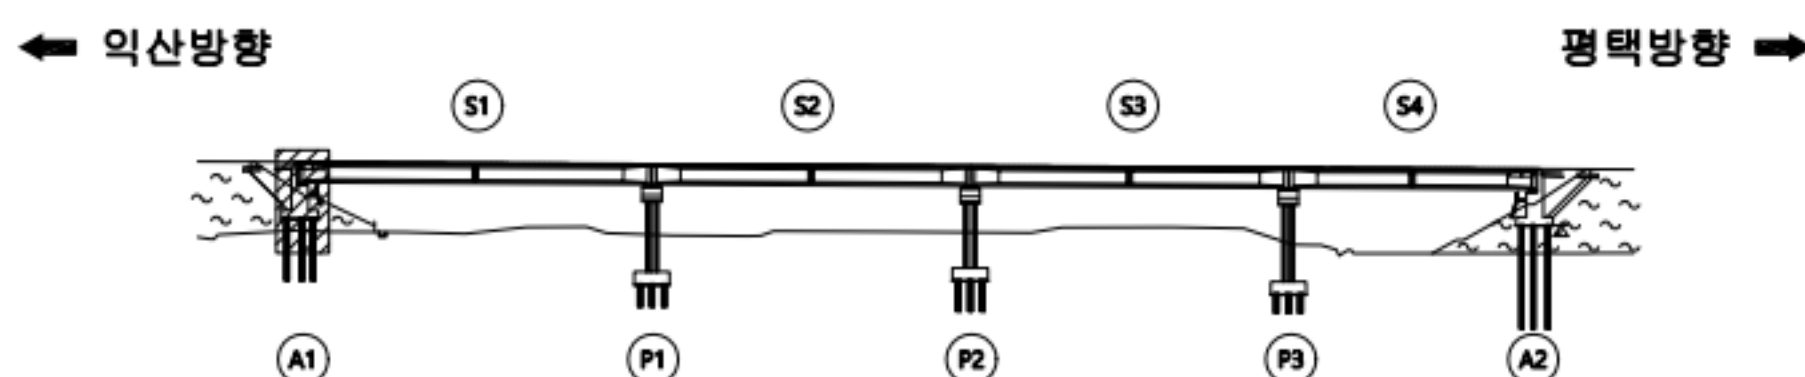

범례



균열	망상균열	재료분리
관형/공동	바리, 박락/파손	시공이음/층분리
누수/습윤부	백태	철근노출
콘크리트 변색, 녹물	표장요철	강재부식
좌굴/변형	볼트결합	용접불량

용역명	서부내륙고속도로 2025년 시설물 정기안전점검 용역(하반기)
시설물명	월선2교(익산)
점검일시	2025. 07 ~ 2025. 12
확인자	책임기술자 김경수
도면번호	17


ID : 월선2교(익산) 교대(A2)

손상 현황 표

번호	구분	결함 내용	손상규모						비고
			폭(mm)	너비(m)	길이(m)	개소	손상물량	단위	
1	신규	균열	0.2	-	2.2	1	2.2	m	-
2									
3									
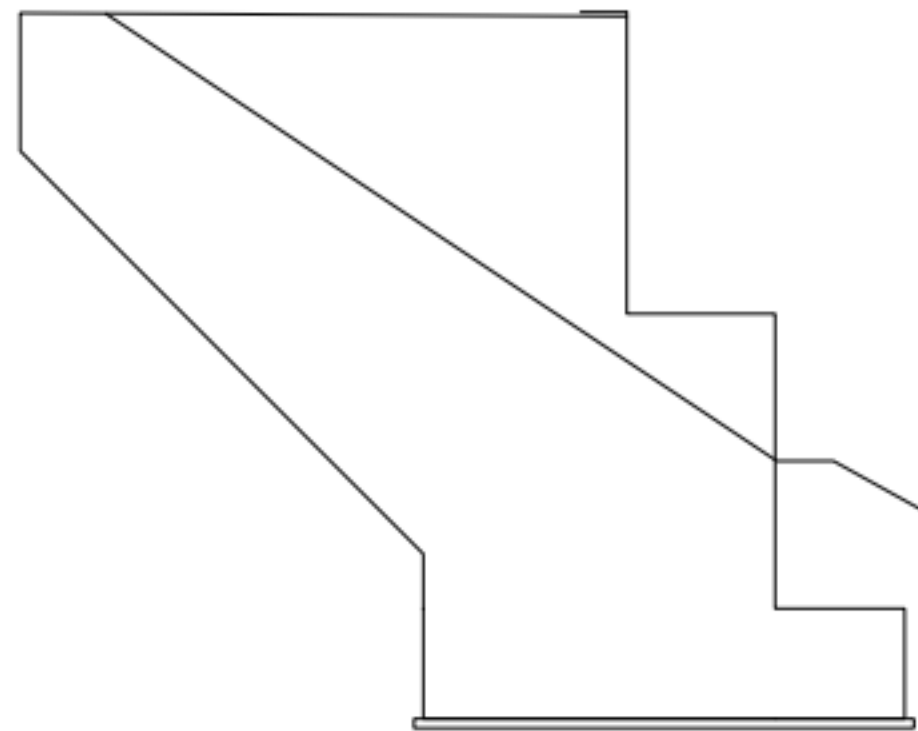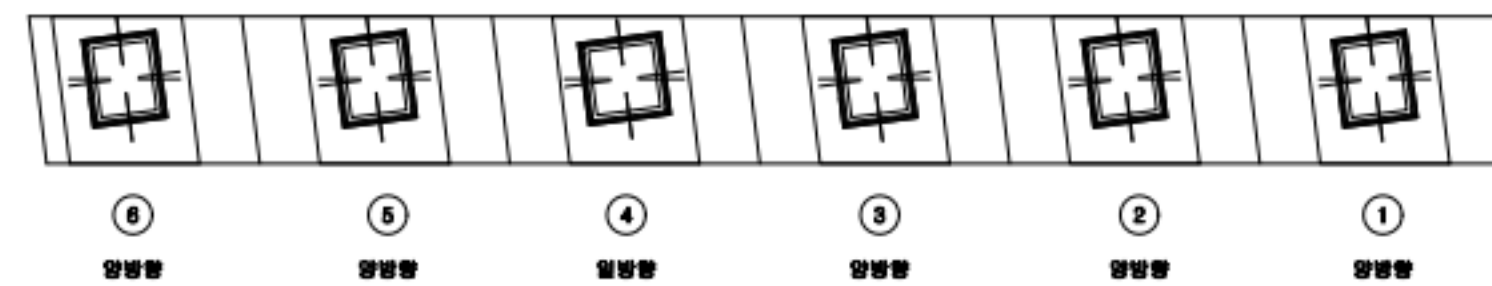


좌측면

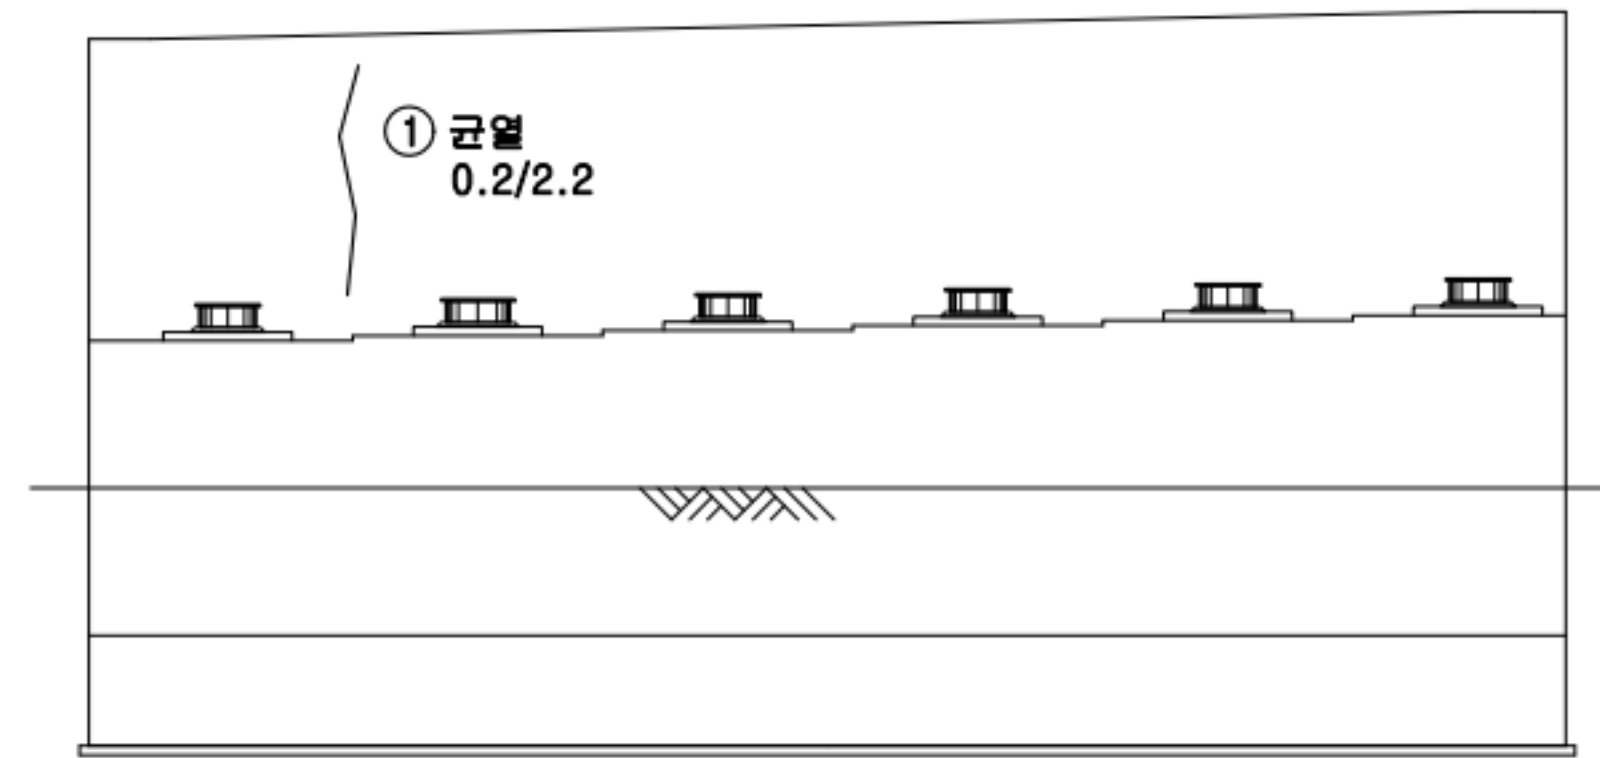

정면

KEY PLAN

← 익산방향

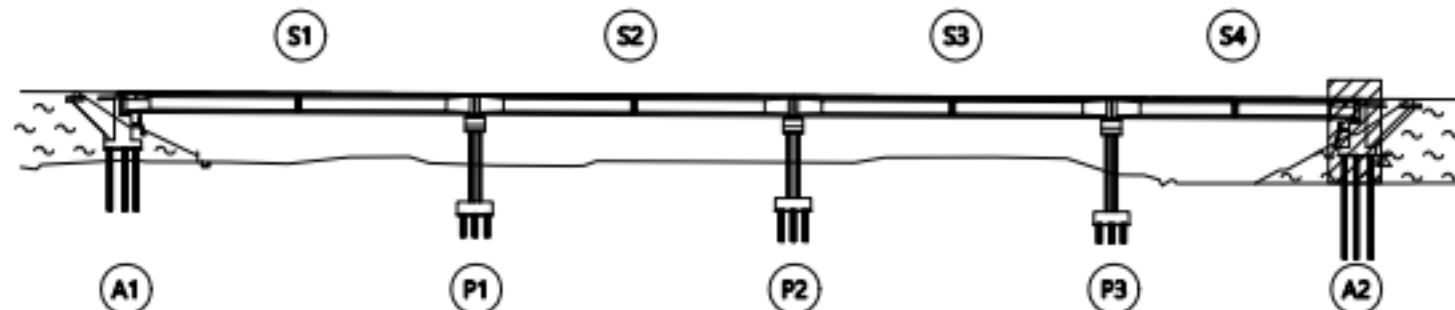


평택방향 →

범례

균열	양상균열	재료분리
관형/공동	바리, 박락/파손	시공이음/층분리
누수/습윤부	백태	철근노출
콘크리트 변색, 녹물	표장요철	강재부식
좌굴/변형	볼트결합	용접불량

용역명	서부내륙고속도로 2025년 시설물 정기안전점검 용역(하반기)
시설물명	월선2교(익산)
점검일시	2025. 07 ~ 2025. 12
확인자	책임기술자 김경수
도면번호	18


ID : 월선2교(익산) 교각(P1)

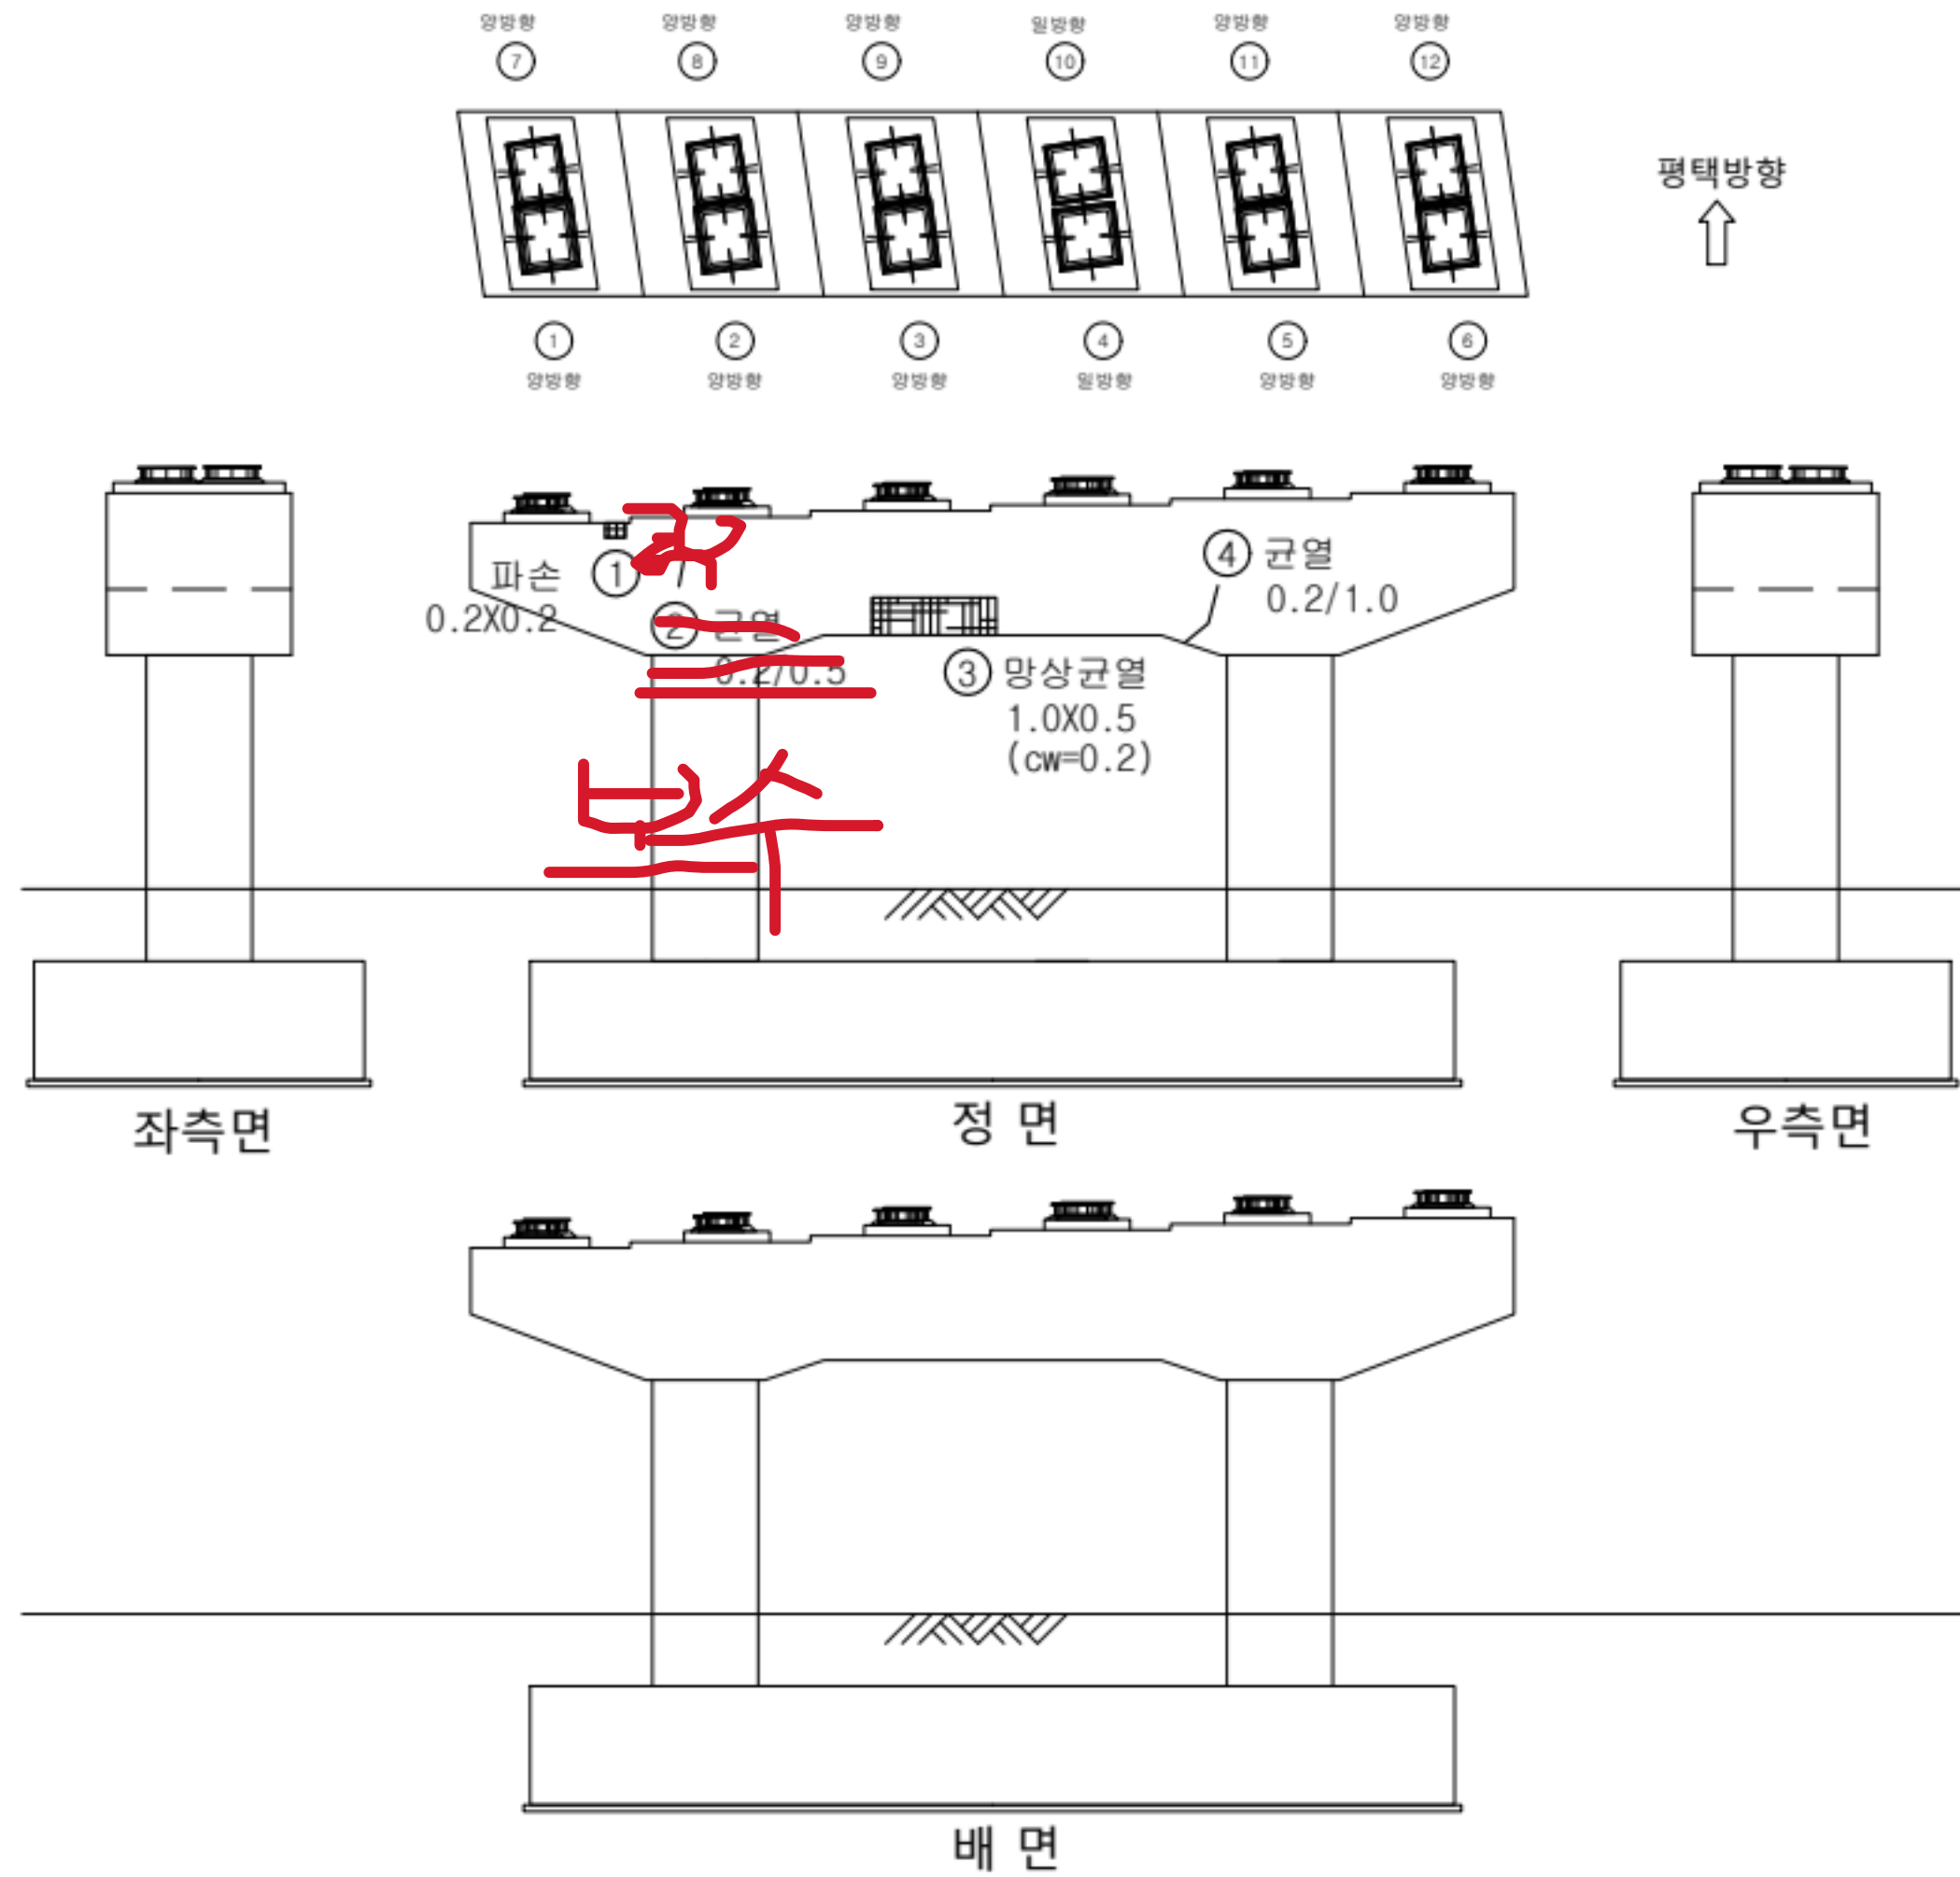

손상 현황 표

번호	구분	결함내용	손상규모						비고
			폭(mm)	너비(m)	길이(m)	개소	손상물량	단위	
1	신규	파손	-	0.2	0.2	1	0.04	m'	-
2	신규	균열	0.2	-	0.5	1	0.5	m	-
3	신규	망상균열	0.2	1.0	0.5	1	0.5	m'	-
4	신규	균열	0.2	-	1.0	1	1.0	m	-
5									
6									
KEY PLAN

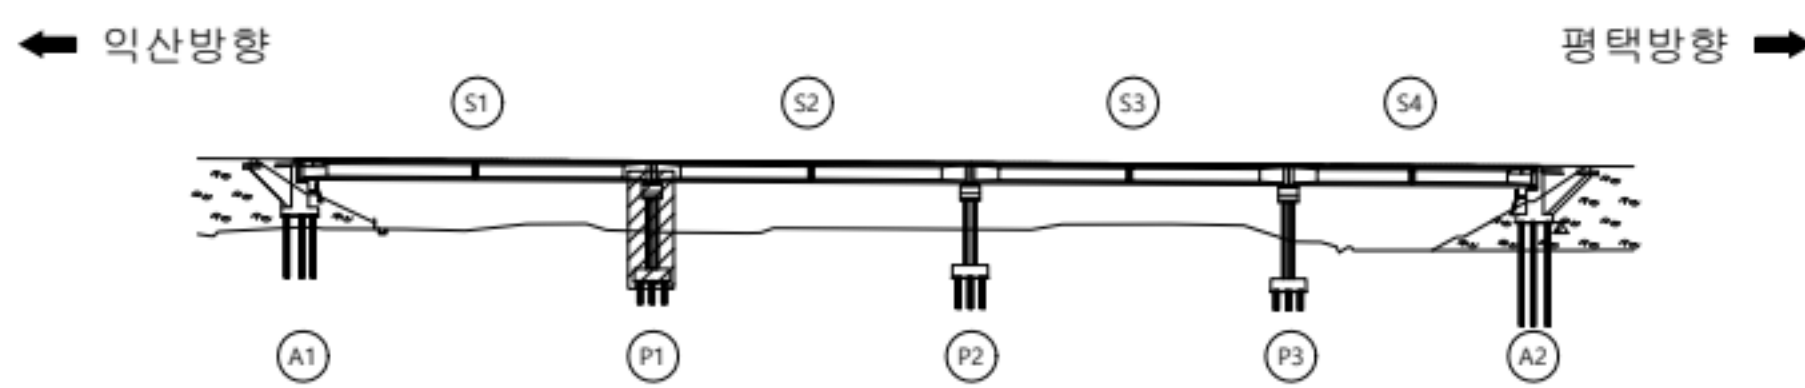


범례

	균열		망상균열		재료분리
	편칭/공동		박리, 박락/파손		시공이음/충분리
	누수/습윤부		백태		철근노출
	콘크리트 변색, 녹물		표장요철		강재부식
	작공/변형		볼트결함		용접불량

용역명	서부내륙고속도로 2025년 시설물 정기안전점검 용역(하반기)
시설물명	월선2교(익산)
점검일시	2025. 07 ~ 2025. 12
확인자	책임기술자 김경수
도면번호	19


ID : 월선2교(익산) 교각(P2)

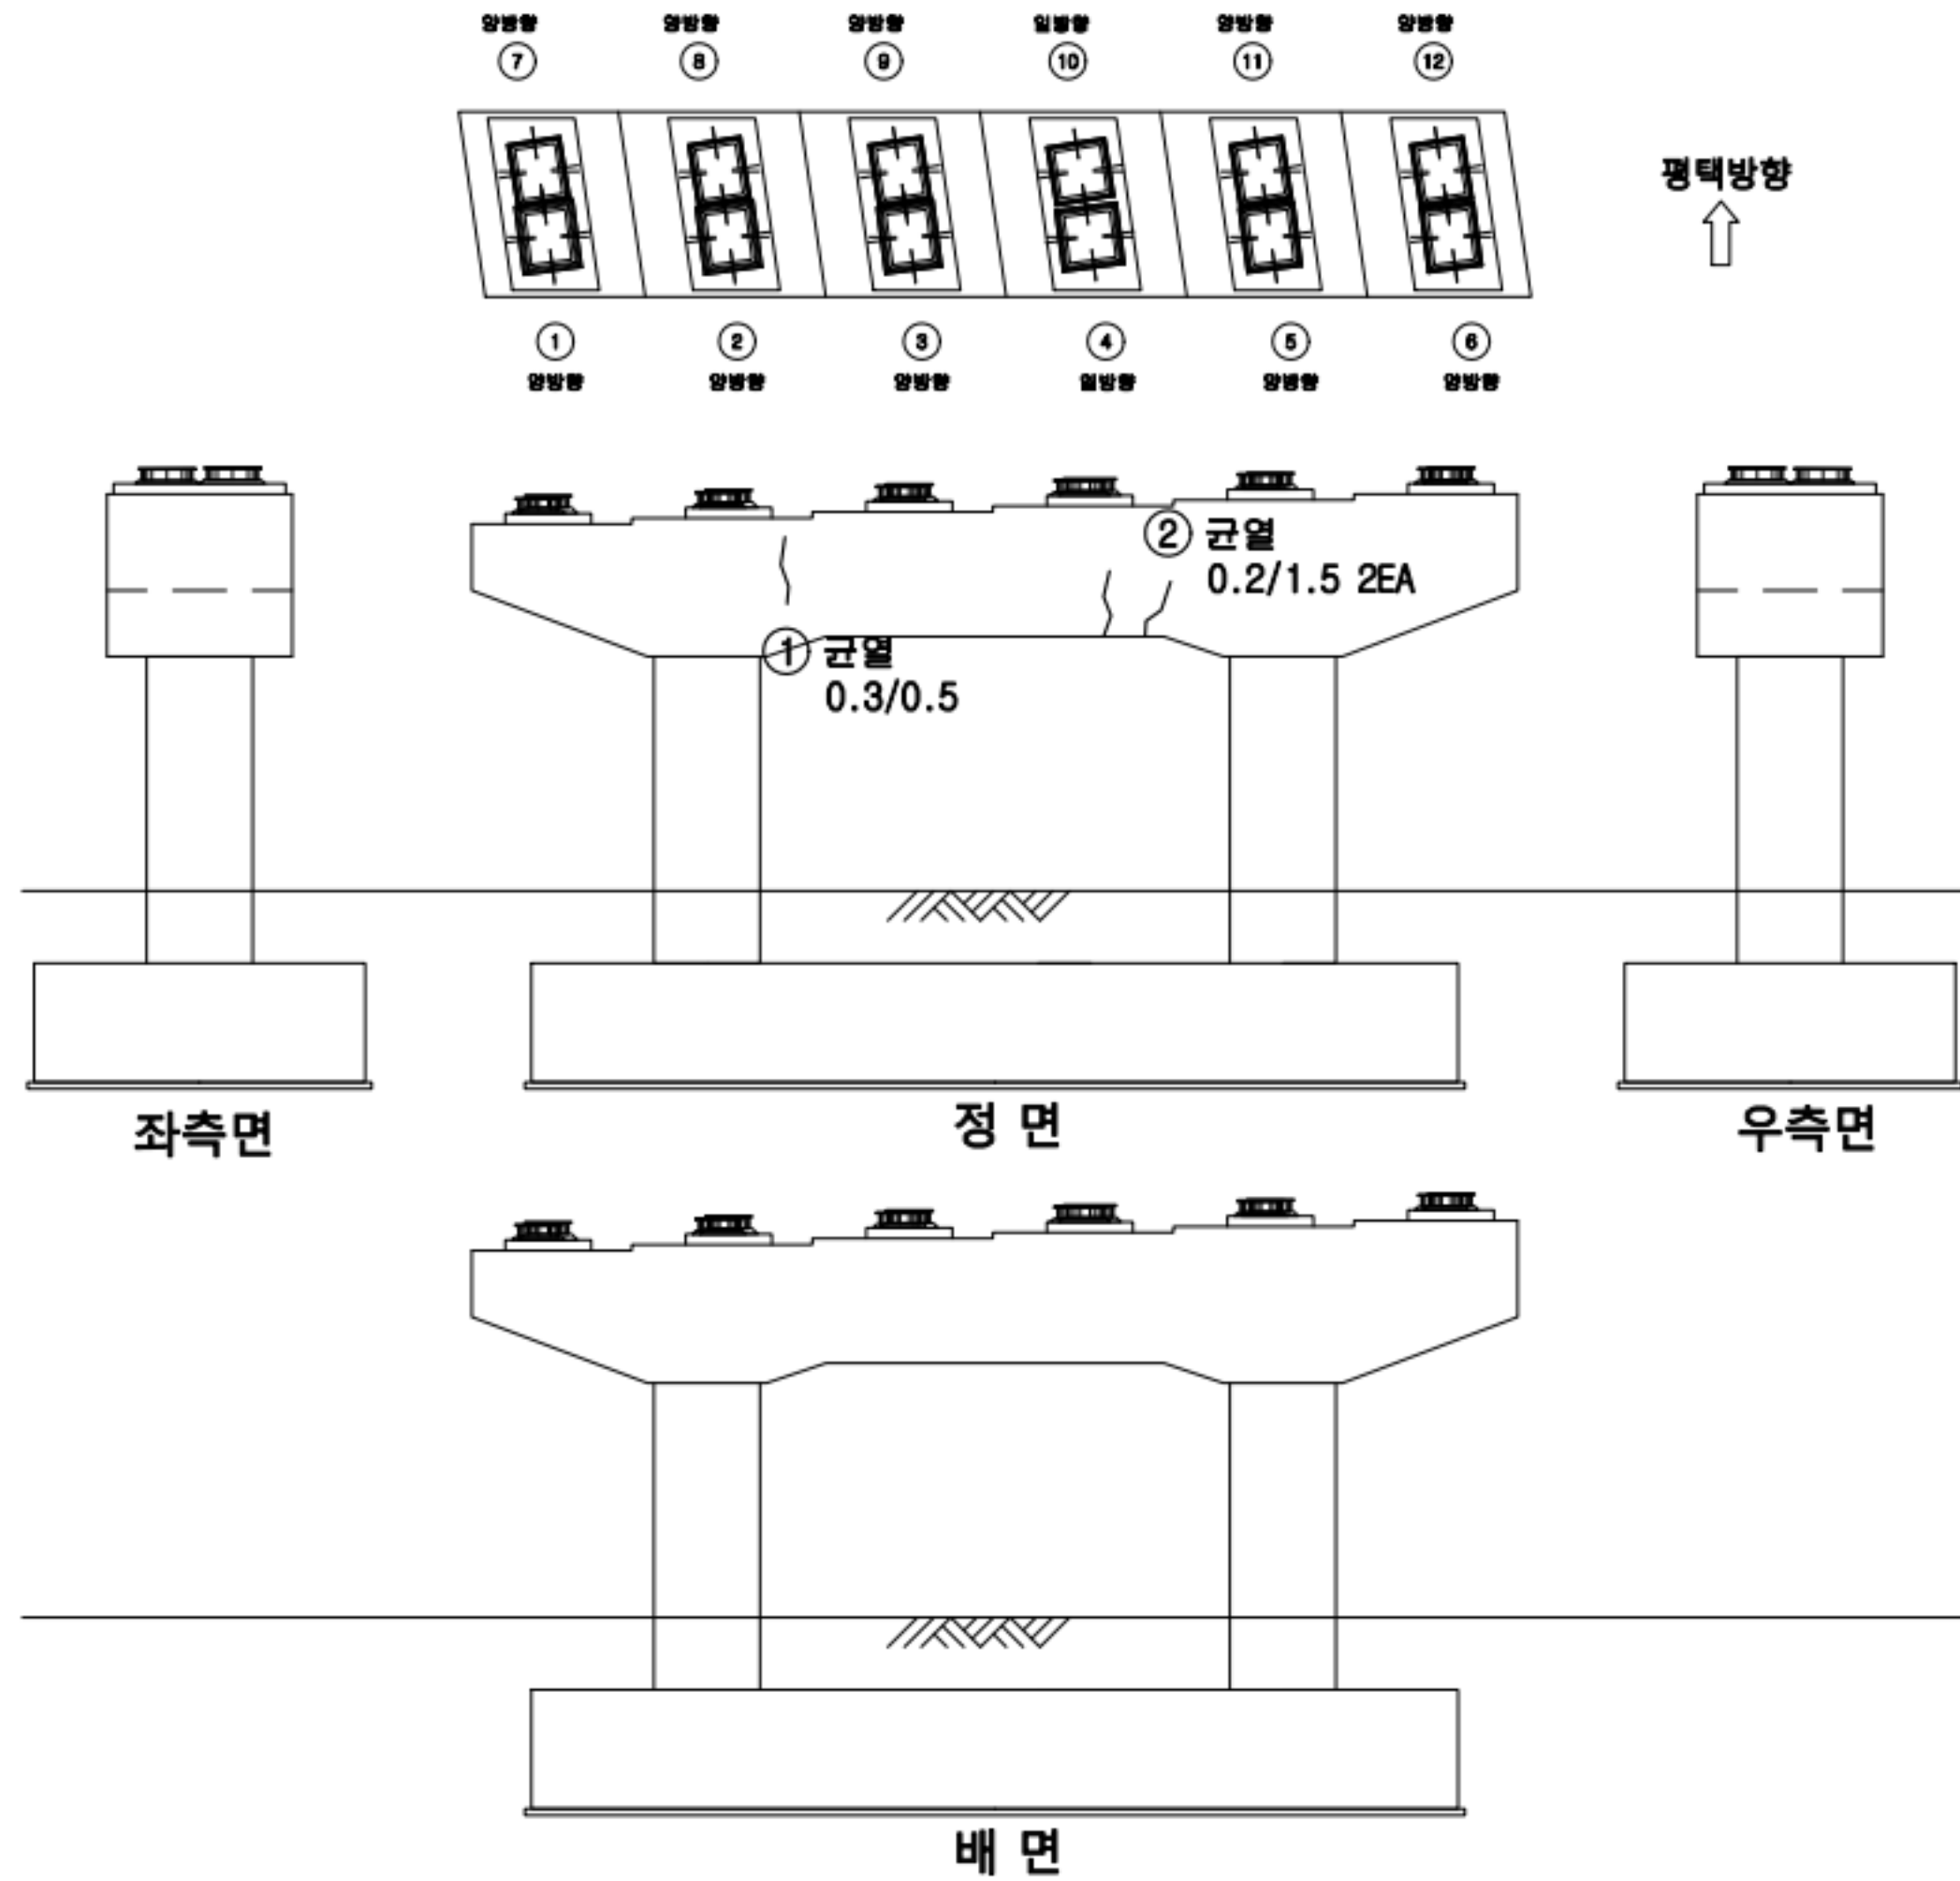

손상 현황 표

번호	구분	결함 내용	손상규모						비고
			폭(mm)	너비(m)	길이(m)	개소	손상물량	단위	
1	신규	균열	0.3	-	0.5	1	0.5	m	-
2	신규	균열	0.2	-	1.5	2	3.0	m	-
3									
4									
KEY PLAN

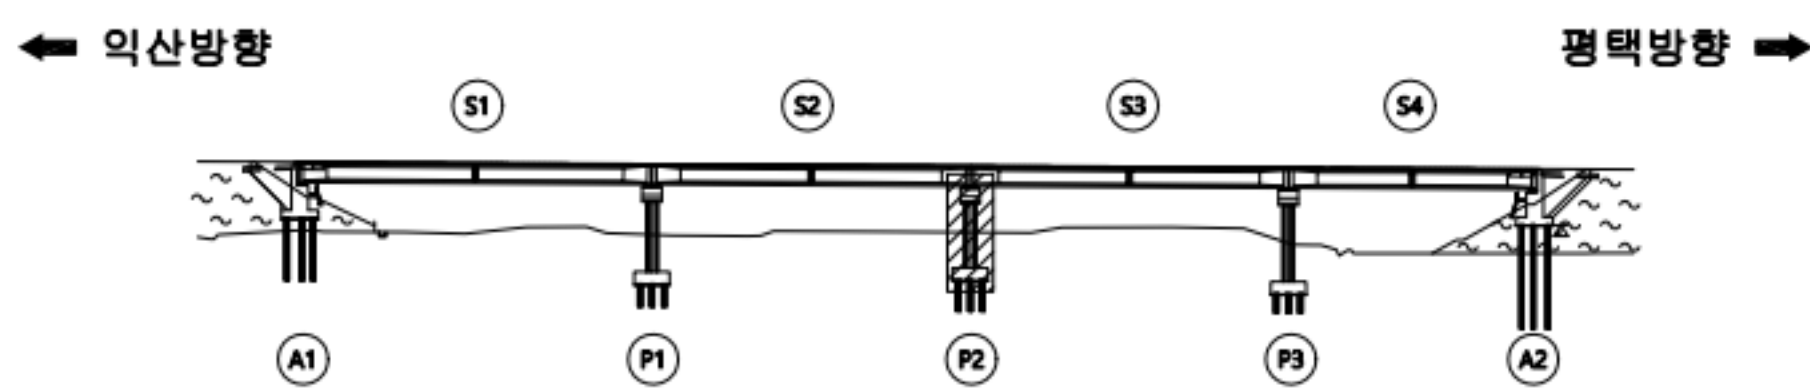


범례

균열	상상균열	재료분리
관형/공동	바리, 박락/파손	시공이음/층분리
누수/습윤부	벽면	철근노출
콘크리트 변색, 녹물	표장요철	강재부식
좌굴/변형	볼트결합	용접불량

용역명	서부내륙고속도로 2025년 시설물 정기안전점검 용역(하반기)
시설물명	월선2교(익산)
점검일시	2025. 07 ~ 2025. 12
확인자	책임기술자 김경수
도면번호	20

ID : 월선2교(익산) 교각(P3)

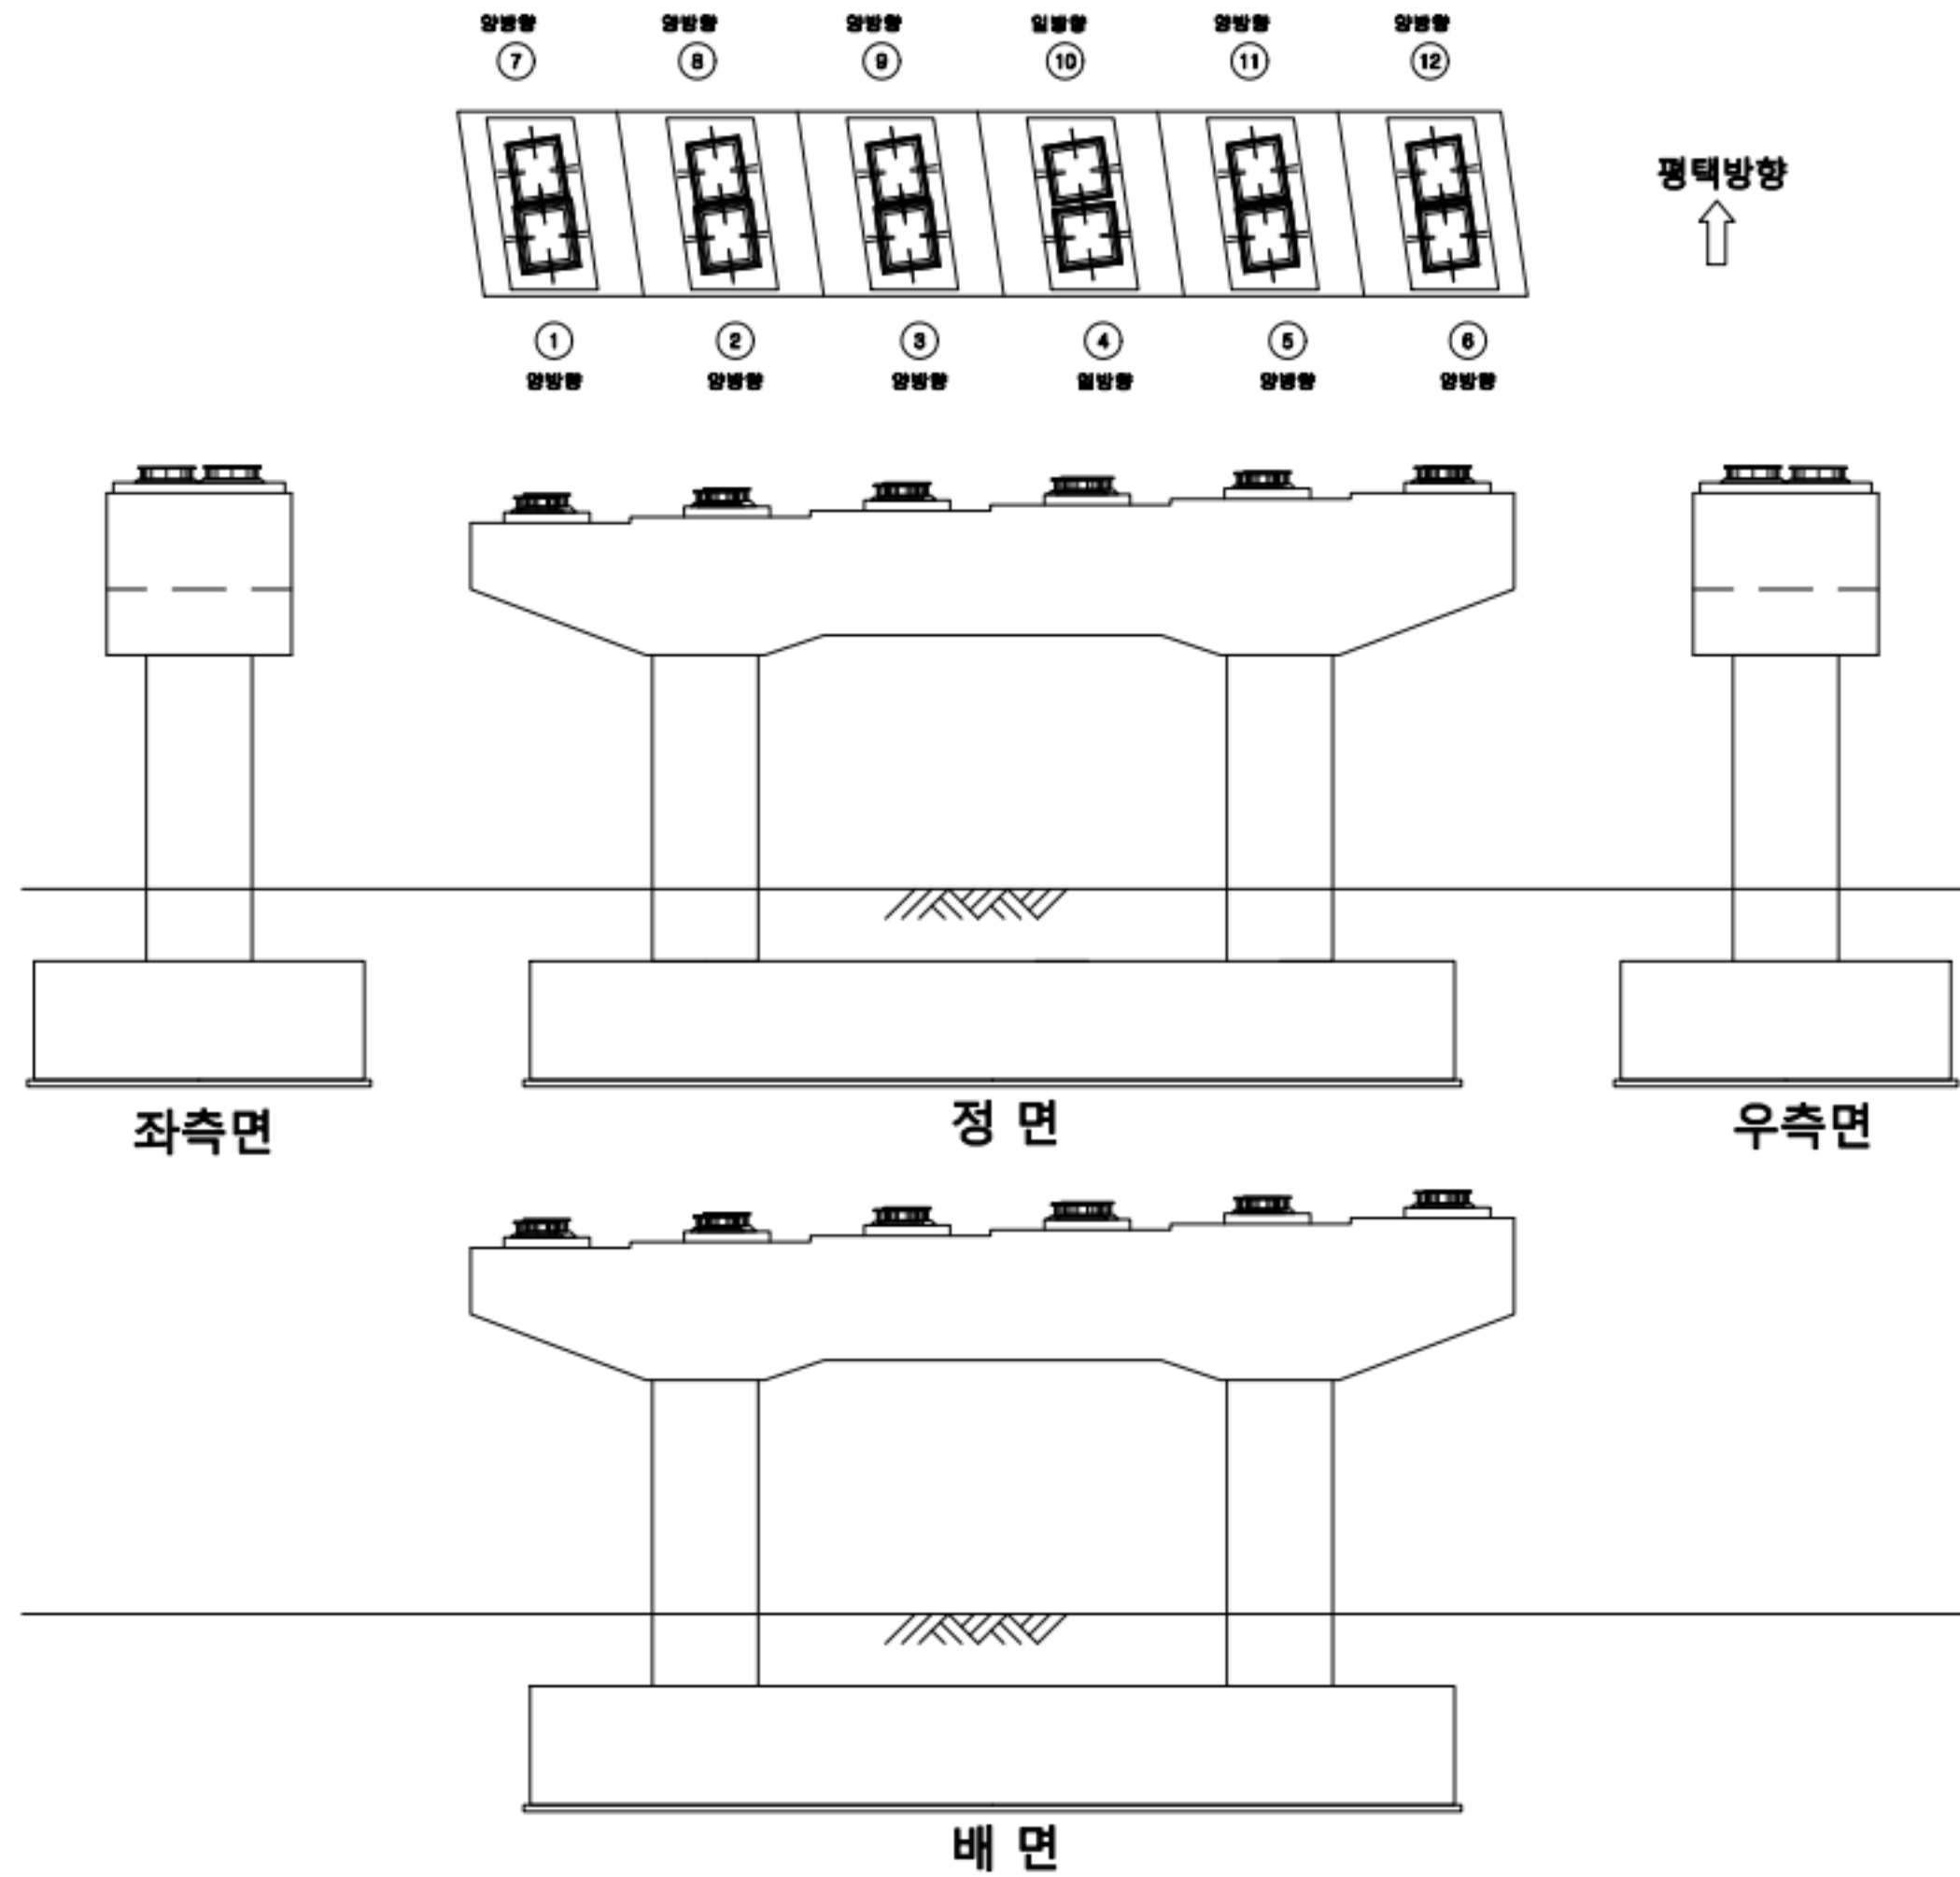


평택방향
↑

손상 현황 표

번호	구분	결함 내용	손상규모						비고
			폭(mm)	너비(m)	길이(m)	개소	손상물량	단위	
1									
2									
K
E
Y
P
L
A
N

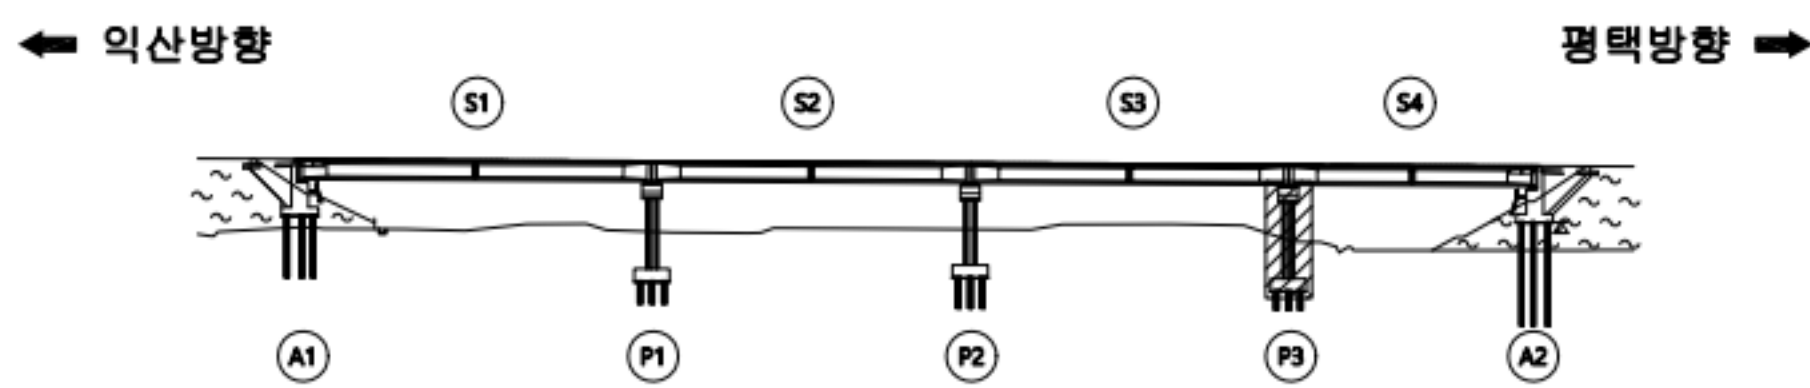

범
례

균열	망상균열	재료분리
편침/공동	바리, 박락/파손	시공이음/층분리
누수/습윤부	백태	철근노출
콘크리트 변색, 녹물	표장요철	강재부식
좌굴/변형	볼트결합	용접불량

용역명	서부내륙고속도로 2025년 시설물 정기안전점검 용역(하반기)
시설물명	월선2교(익산)
점검일시	2025. 07 ~ 2025. 12
확인자	책임기술자 김경수
도면번호	21