

## 43. 월선2교(익산)

ID : 월선2교(익산) 바닥판 상면(S1)

← 익산방향

평택방향 →




손상 현황 표

| 번호 | 구분 | 결함내용    | 손상규모  |       |       |    |      |    | 비고 |
|----|----|---------|-------|-------|-------|----|------|----|----|
|    |    |         | 폭(mm) | 너비(m) | 길이(m) | 개소 | 손상물량 | 단위 |    |
| 1  | 신규 | 이물질 퇴적  | -     | -     | 2.0   | 1  | 2.0  | m  | -  |
| 2  | 신규 | 배수구막힘   | -     | -     | -     | 1  | 1.0  | EA | -  |
| 3  | 신규 | 포장 망상균열 | 0.2   | 2.0   | 10.0  | 1  | 20.0 | m² | -  |
| 4  |    |         |       |       |       |    |      |    |    |
| 5  |    |         |       |       |       |    |      |    |    |
KEY PLAN

← 익산방향

평택방향 →

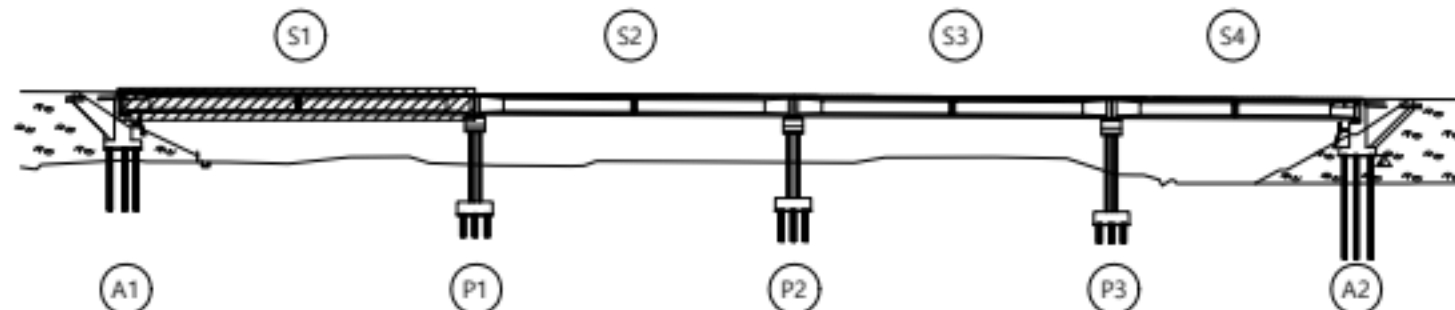

범례

|             |           |          |
|-------------|-----------|----------|
| 구멍          | 망상균열      | 재료분리     |
| 편형/공동       | 바리, 박락/파손 | 시공이음/층분리 |
| 누수/습윤부      | 백태        | 철근노출     |
| 콘크리트 변색, 누출 | 표장요철      | 강재부식     |
| 좌굴/변형       | 볼트결함      | 응집불량     |

|      |                                   |
|------|-----------------------------------|
| 용역명  | 서부내륙고속도로 2025년 시설물 정기안전점검 용역(하반기) |
| 시설물명 | 월선2교(익산)                          |
| 점검일시 | 2025. 07 ~ 2025. 12               |
| 확인자  | 책임기술자 김경수                         |
| 도면번호 | 01                                |

ID : 월선2교(익산) 바닥판 상면(S2)

← 익산방향

평택방향 →

방호벽

교면포장

방호벽

포장균열 ①  
0.3/3.0 5EA

P1

P2


손상 현황 표

| 번호 | 구분 | 결함내용 | 손상규모  |       |       |    |      |    | 비고 |
|----|----|------|-------|-------|-------|----|------|----|----|
|    |    |      | 폭(mm) | 너비(m) | 길이(m) | 개소 | 손상물량 | 단위 |    |
| 1  | 신규 | 포장균열 | 0.3   | -     | 3.0   | 5  | 15.0 | m  | -  |
| 2  |    |      |       |       |       |    |      |    |    |
| 3  |    |      |       |       |       |    |      |    |    |
KEY PLAN

← 익산방향

평택방향 →

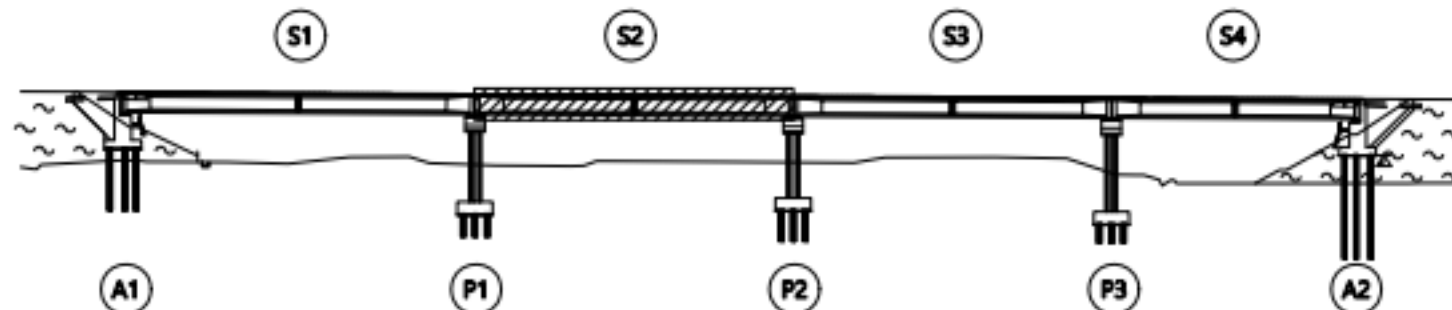

범례


|  |             |  |           |  |          |
|--|-------------|--|-----------|--|----------|
|  | 균열          |  | 망상균열      |  | 재료분리     |
|  | 관형/공동       |  | 박리, 박락/파손 |  | 시공이음/층분리 |
|  | 누수/습윤부      |  | 백태        |  | 철근노출     |
|  | 콘크리트 변색, 녹물 |  | 표장오염      |  | 강재부식     |
|  | 착굴/변형       |  | 볼트결합      |  | 용접불량     |

|      |                                   |
|------|-----------------------------------|
| 용역명  | 서부내륙고속도로 2025년 시설물 정기안전점검 용역(하반기) |
| 시설물명 | 월선2교(익산)                          |
| 점검일시 | 2025. 07 ~ 2025. 12               |
| 확인자  | 책임기술자 김경수                         |
| 도면번호 | 02                                |

ID : 월선2교(익산) 바닥판 상면(S3)

← 익산방향

평택방향 →

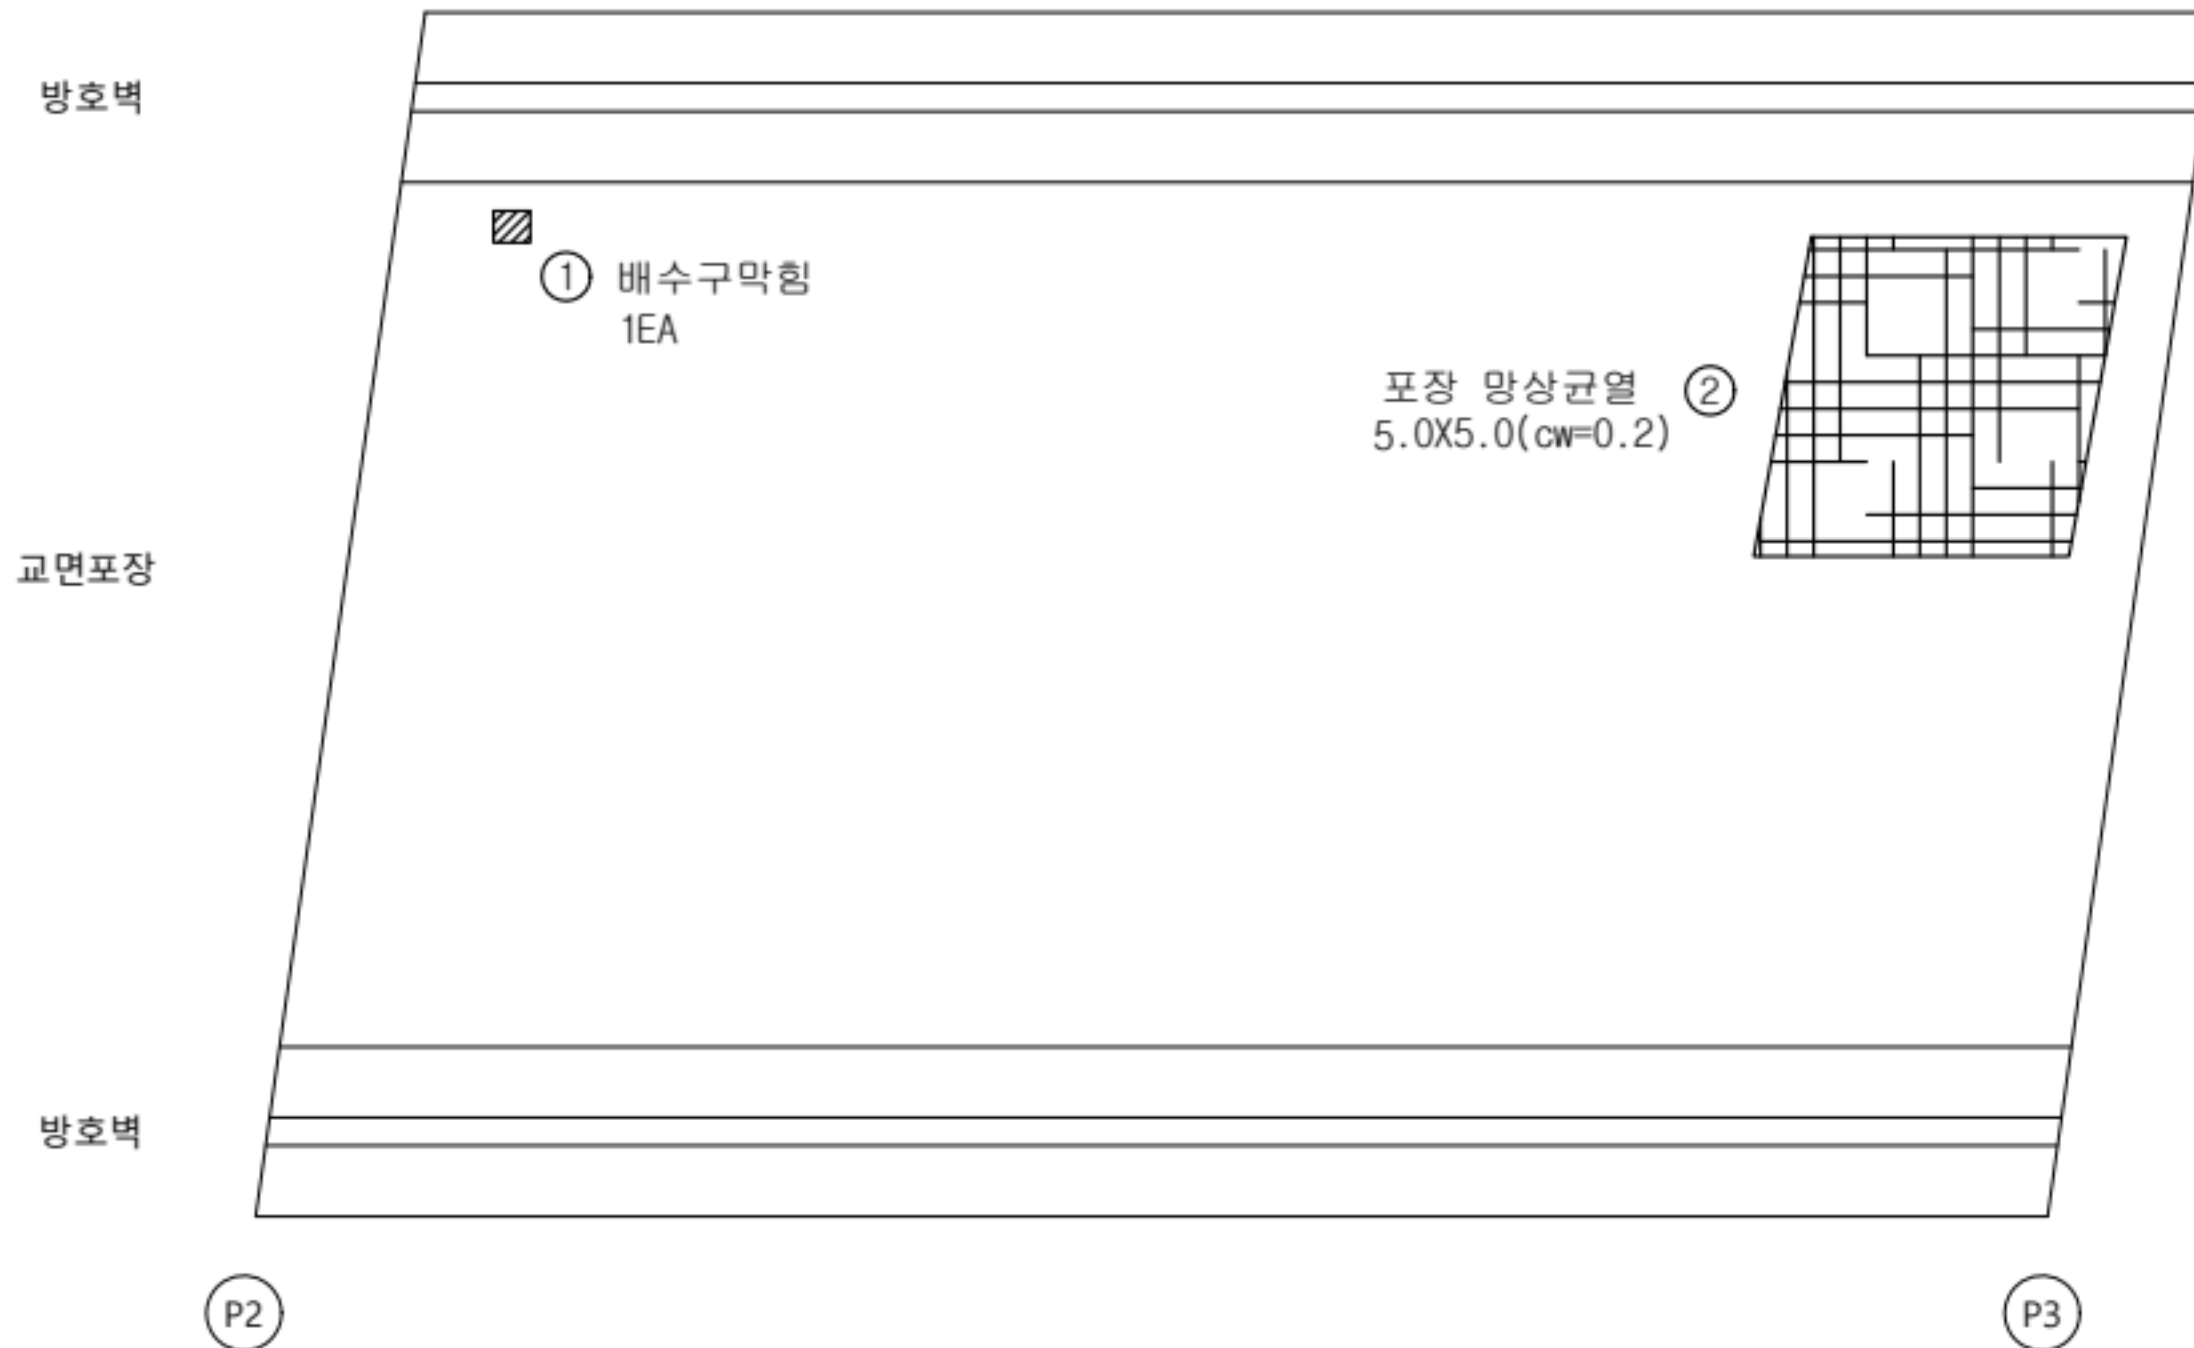


손상 현황 표

| 번호 | 구분 | 결함내용    | 손상규모  |       |       |    |      |    | 비고 |
|----|----|---------|-------|-------|-------|----|------|----|----|
|    |    |         | 폭(mm) | 너비(m) | 길이(m) | 개소 | 손상물량 | 단위 |    |
| 1  | 신규 | 배수구막힘   | -     | -     | -     | 1  | 1.0  | EA | -  |
| 2  | 신규 | 포장 망상균열 | 0.2   | 5.0   | 5.0   | 1  | 25.0 | m² | -  |
| 3  |    |         |       |       |       |    |      |    |    |
| 4  |    |         |       |       |       |    |      |    |    |
K  
E  
Y  
P  
L  
A  
N

← 익산방향

평택방향 →

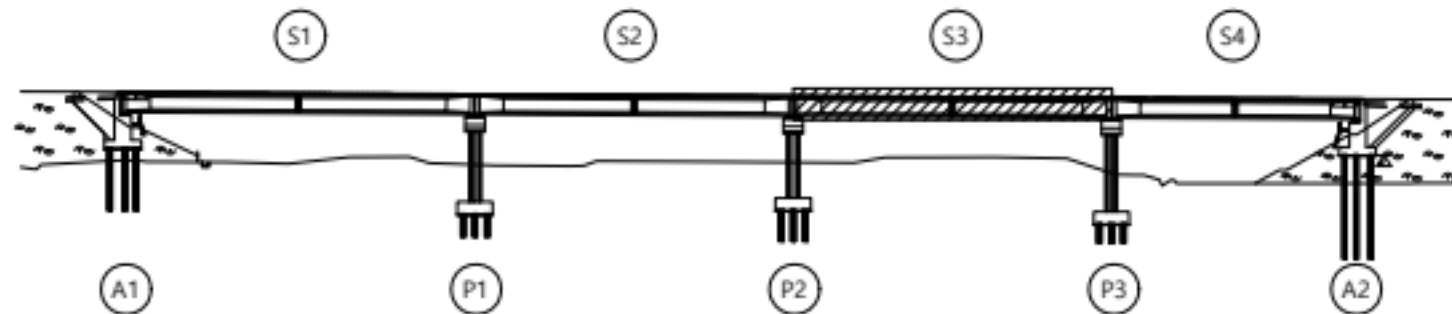

범  
례

|             |           |          |
|-------------|-----------|----------|
| 구멍          | 망상균열      | 재료분리     |
| 편형/공동       | 바리, 박락/파손 | 시공이음/층분리 |
| 누수/습윤부      | 백태        | 철근노출     |
| 콘크리트 변색, 누출 | 표장요철      | 강재부식     |
| 좌굴/변형       | 볼트결함      | 응집불량     |

|      |                                   |
|------|-----------------------------------|
| 용역명  | 서부내륙고속도로 2025년 시설물 정기안전점검 용역(하반기) |
| 시설물명 | 월선2교(익산)                          |
| 점검일시 | 2025. 07 ~ 2025. 12               |
| 확인자  | 책임기술자 김경수                         |
| 도면번호 | 03                                |

ID : 월선2교(익산) 바닥판 상면(S4)


← 익산방향

평택방향 →

방호벽

교면포장

방호벽

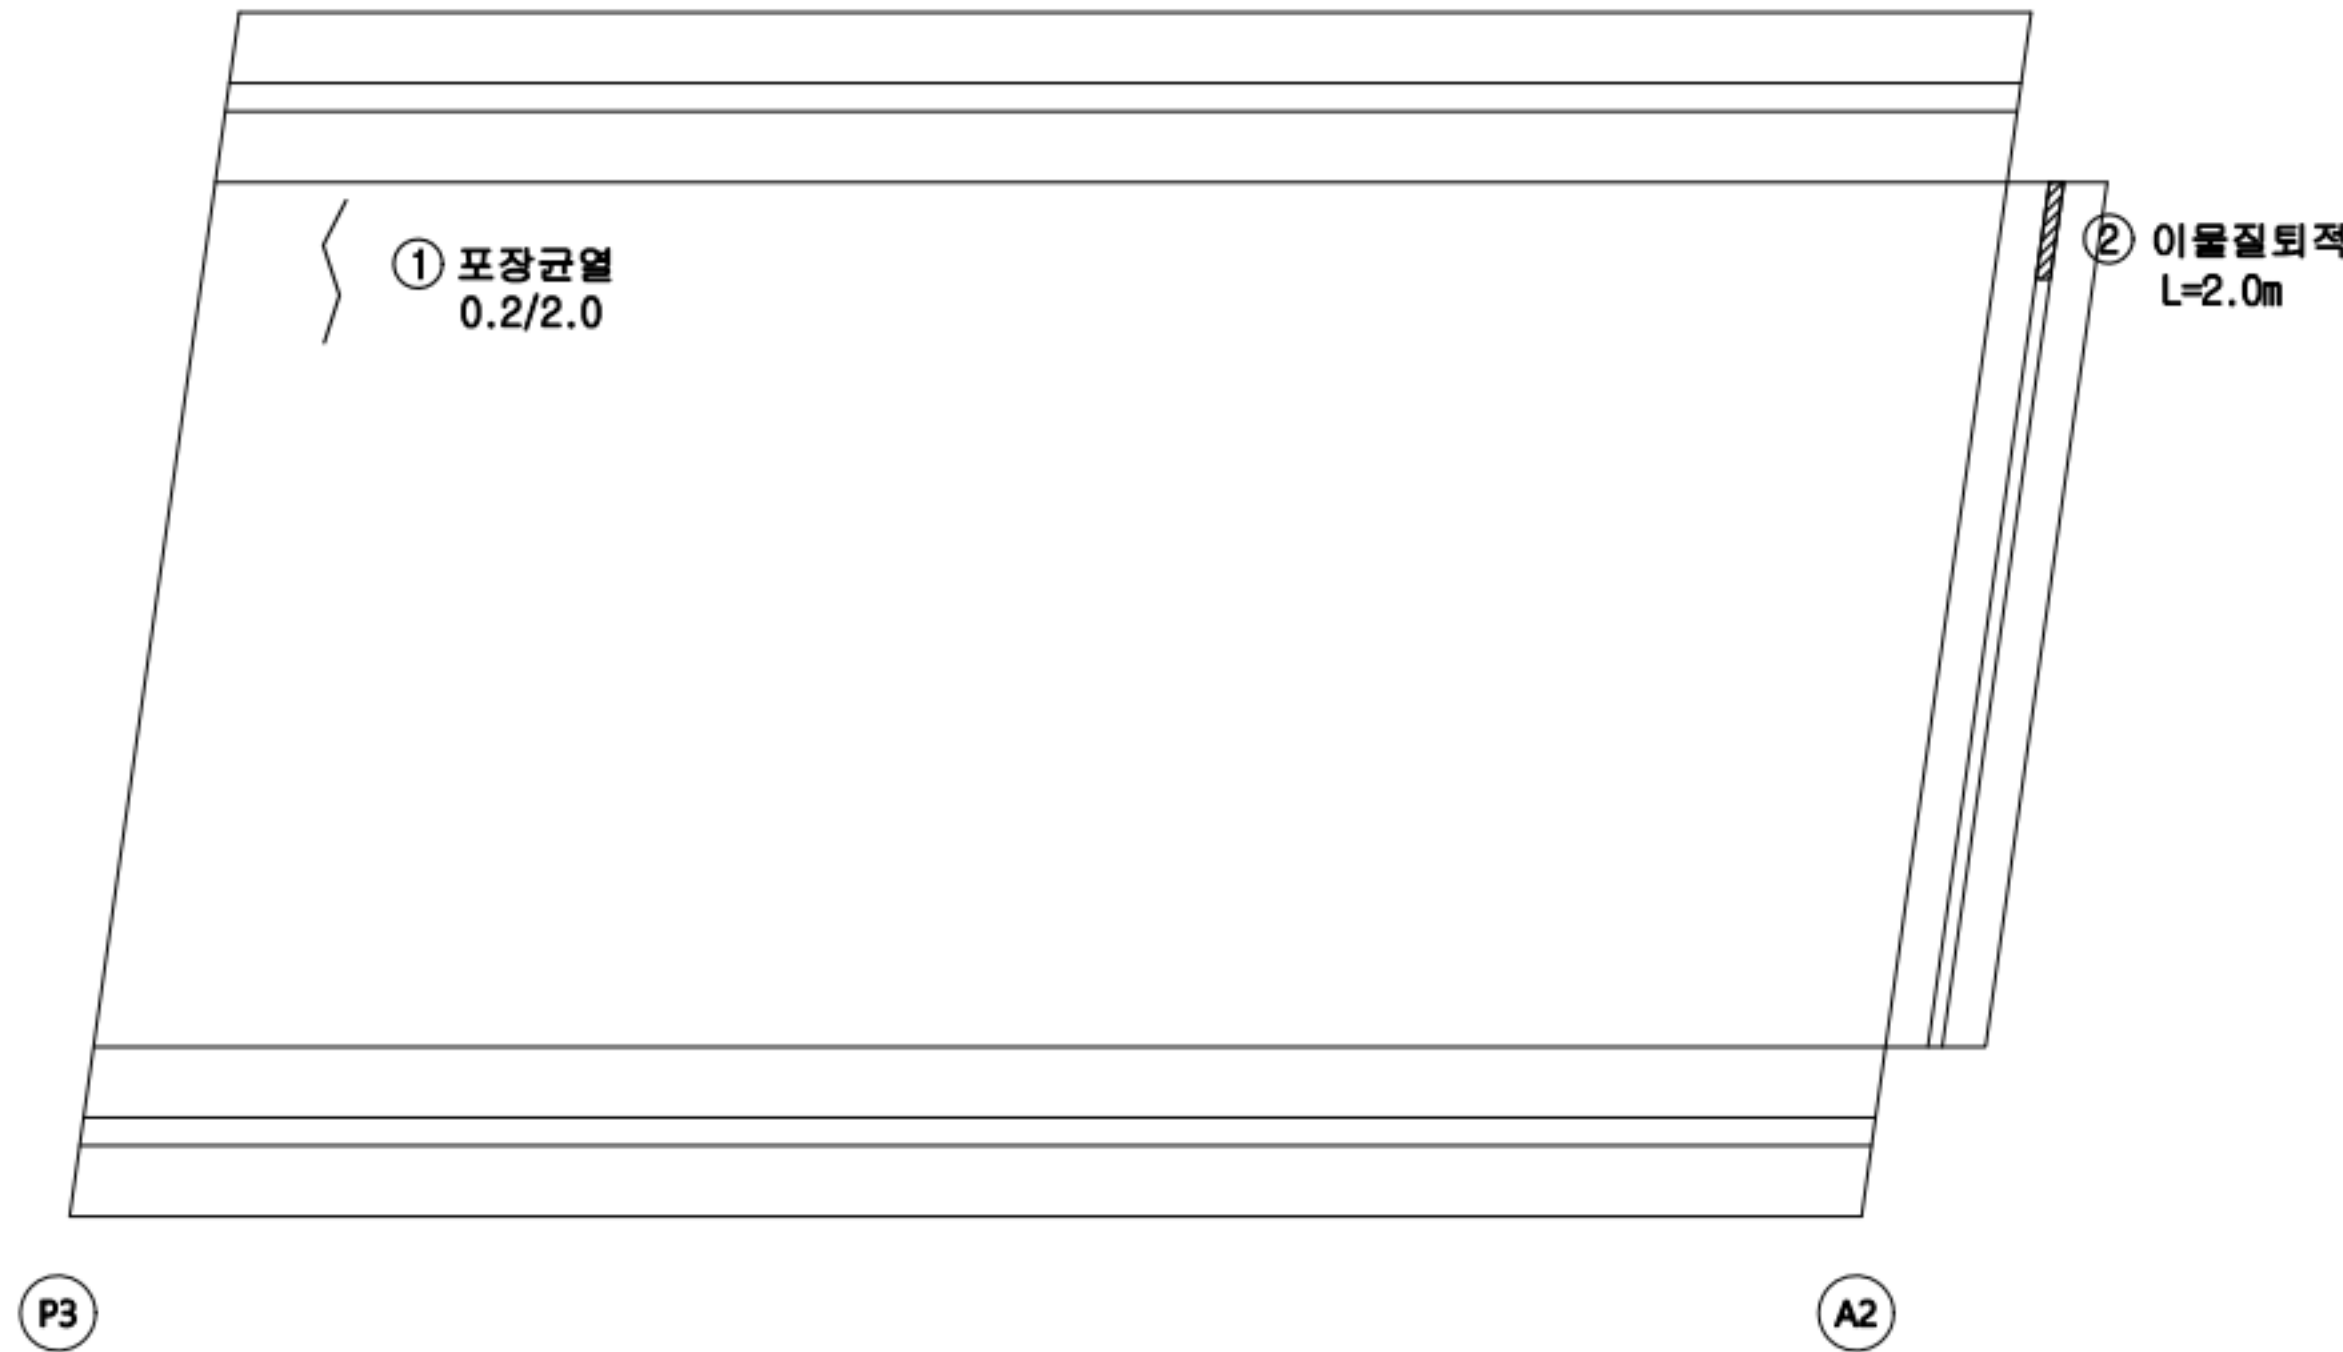


손상 현황 표

| 번호 | 구분 | 결함내용  | 손상규모  |       |       |    |     |    | 비고 |
|----|----|-------|-------|-------|-------|----|-----|----|----|
|    |    |       | 폭(mm) | 너비(m) | 길이(m) | 개소 | 손상량 | 단위 |    |
| 1  | 신규 | 포장균열  | 0.2   | -     | 2.0   | 1  | 2.0 | m  | -  |
| 2  | 신규 | 이물질퇴적 | -     | -     | 2.0   | 1  | 2.0 | m  | -  |
| 3  |    |       |       |       |       |    |     |    |    |
| 4  |    |       |       |       |       |    |     |    |    |
K  
E  
Y  
P  
L  
A  
N

← 익산방향

평택방향 →

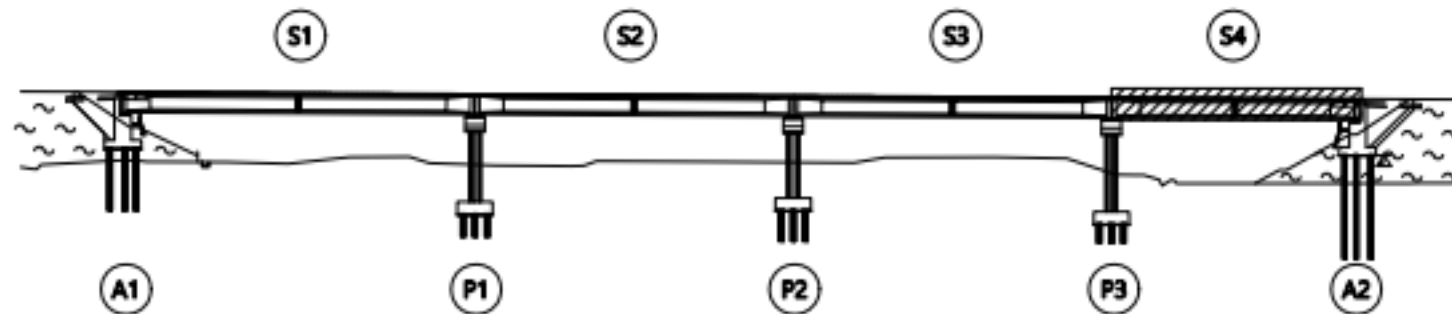

범  
례


|             |           |          |
|-------------|-----------|----------|
| 균열          | 망상균열      | 재료분리     |
| 관형/공동       | 바리, 박락/파손 | 시공이음/층분리 |
| 누수/습윤부      | 백태        | 철근노출     |
| 콘크리트 변색, 녹물 | 포장요철      | 강재부식     |
| 좌굴/변형       | 볼트결합      | 용접불량     |

|      |                                   |
|------|-----------------------------------|
| 용역명  | 서부내륙고속도로 2025년 시설물 정기안전점검 용역(하반기) |
| 시설물명 | 월선2교(익산)                          |
| 점검일시 | 2025. 07 ~ 2025. 12               |
| 확인자  | 책임기술자 김경수                         |
| 도면번호 | 04                                |

ID : 월선2교(익산) 바닥판 하면(S1)

← 익산방향

평택방향 →

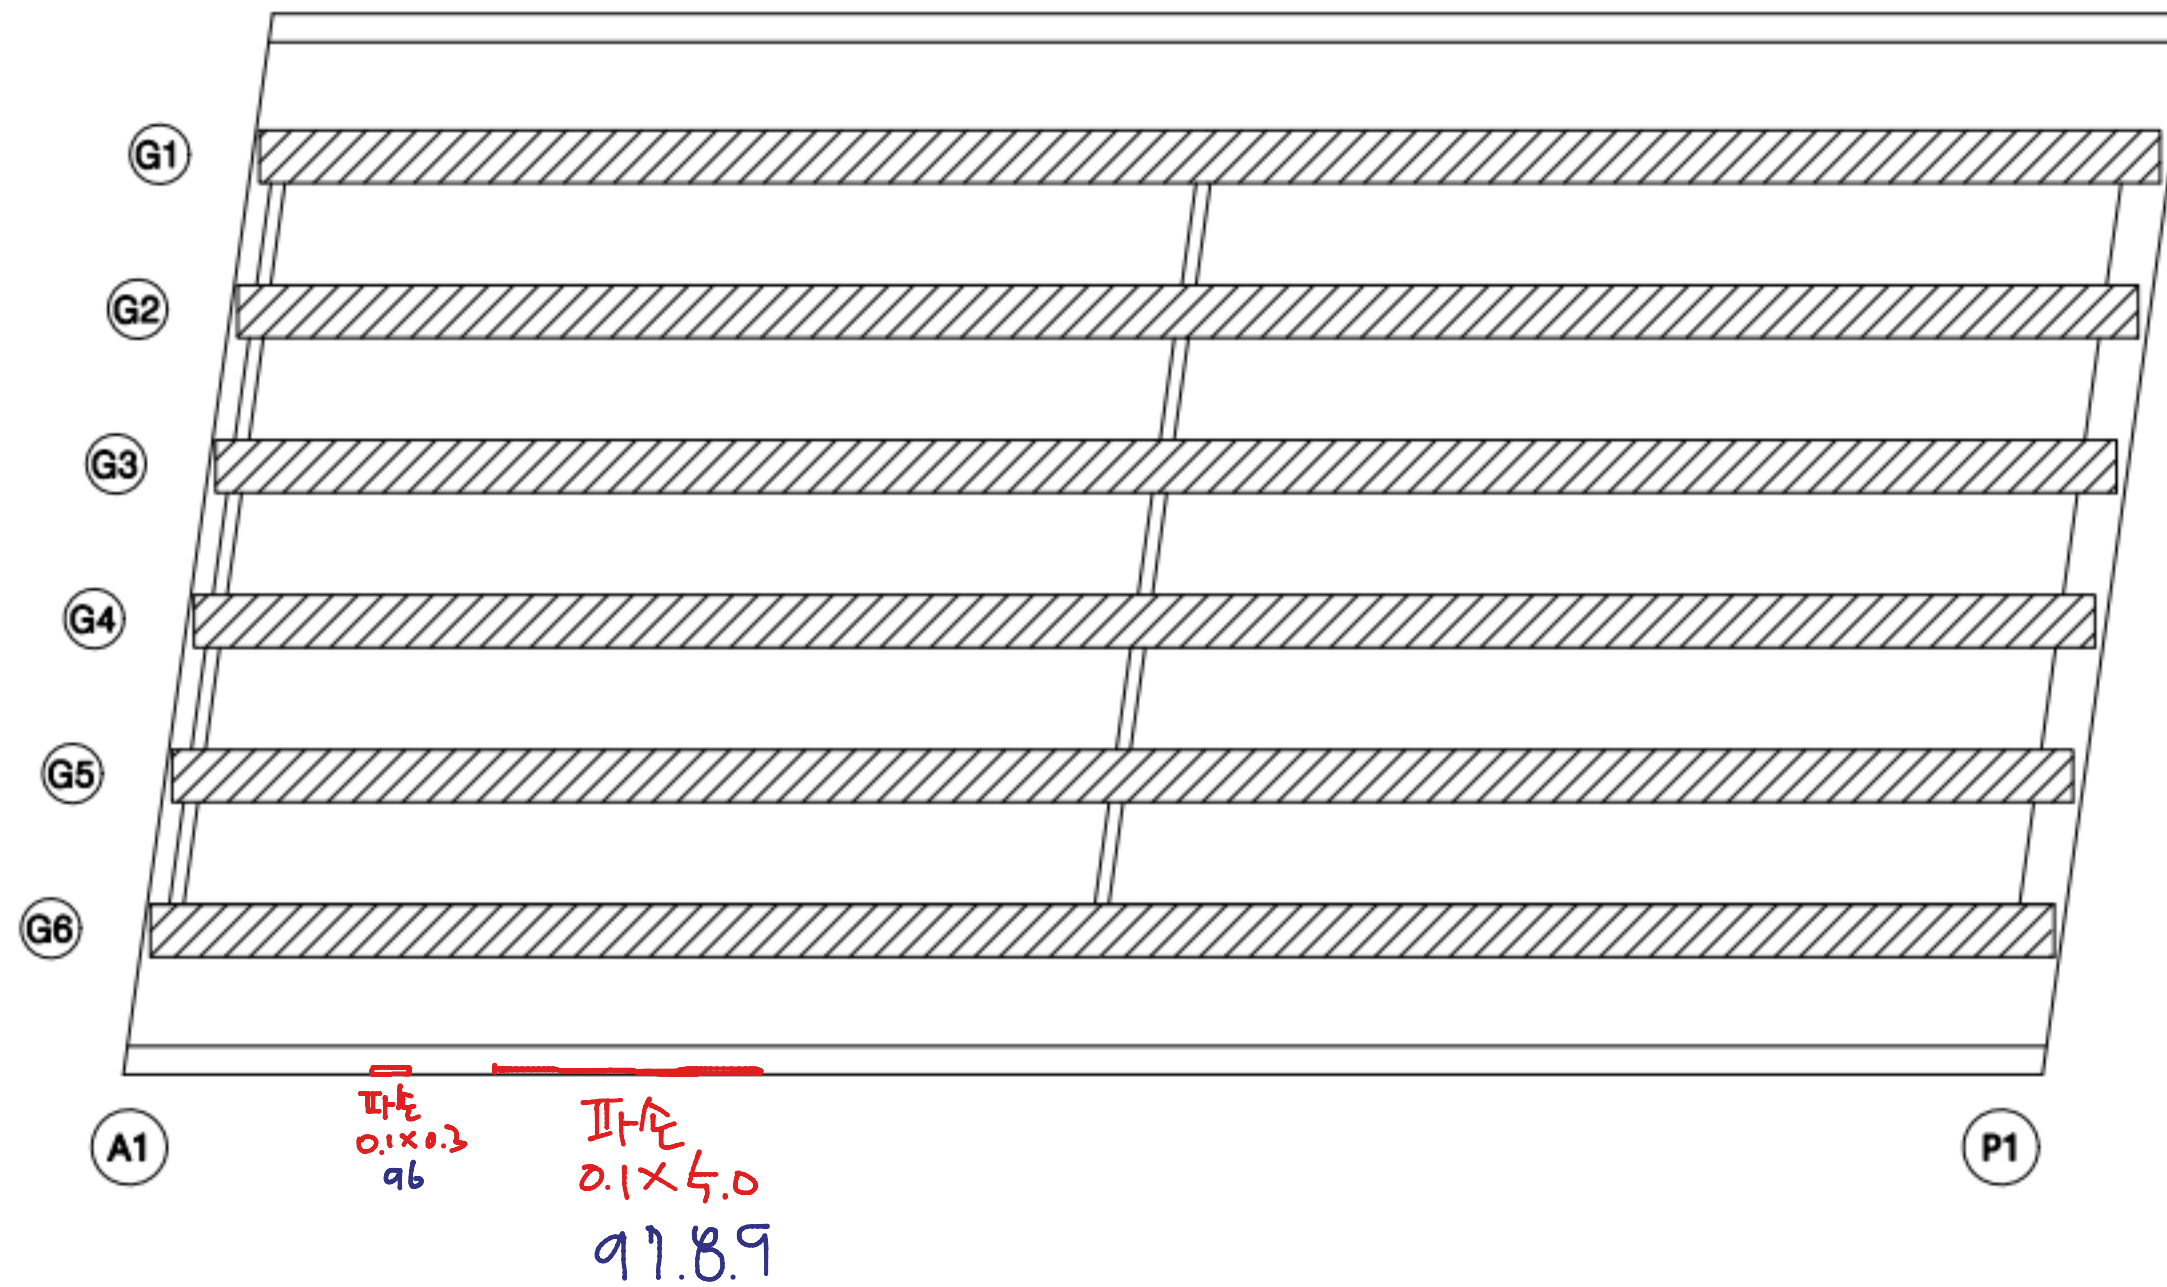


손상 현황 표

| 번호 | 구분 | 결함 내용 | 손상규모  |       |       |    |      |    | 비고 |
|----|----|-------|-------|-------|-------|----|------|----|----|
|    |    |       | 폭(mm) | 너비(m) | 길이(m) | 개소 | 손상물량 | 단위 |    |
| 1  |    |       |       |       |       |    |      |    |    |
| 2  |    |       |       |       |       |    |      |    |    |
KEY PLAN

← 익산방향

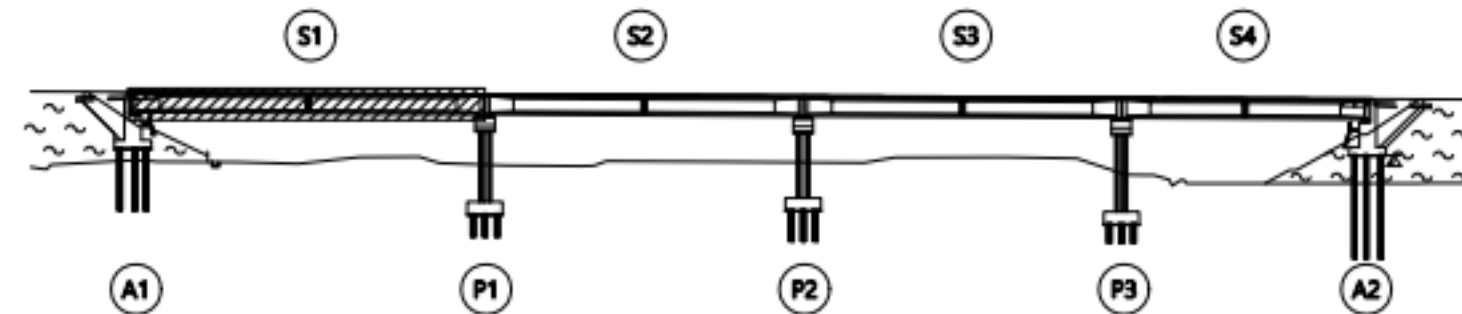

평택방향 →

범례

|             |           |          |
|-------------|-----------|----------|
| 균열          | 망상균열      | 재료분리     |
| 관형/공동       | 바리, 박락/파손 | 시공이음/층분리 |
| 누수/습윤부      | 백태        | 철근노출     |
| 콘크리트 변색, 녹물 | 표장오염      | 강재부식     |
| 좌굴/변형       | 볼트결합      | 용접불량     |

|      |                                   |
|------|-----------------------------------|
| 용역명  | 서부내륙고속도로 2025년 시설물 정기안전점검 용역(하반기) |
| 시설물명 | 월선2교(익산)                          |
| 점검일시 | 2025. 07 ~ 2025. 12               |
| 확인자  | 책임기술자 김경수                         |
| 도면번호 | 05                                |

ID : 월선2교(익산) 바닥판 하면(S2)

← 익산방향

평택방향 →




손상 현황 표

| 번호 | 구분 | 결함 내용 | 손상규모  |       |       |    |      |    | 비고 |
|----|----|-------|-------|-------|-------|----|------|----|----|
|    |    |       | 폭(mm) | 너비(m) | 길이(m) | 개소 | 손상물량 | 단위 |    |
| 1  |    |       |       |       |       |    |      |    |    |
| 2  |    |       |       |       |       |    |      |    |    |
KEY PLAN

← 익산방향

평택방향 →

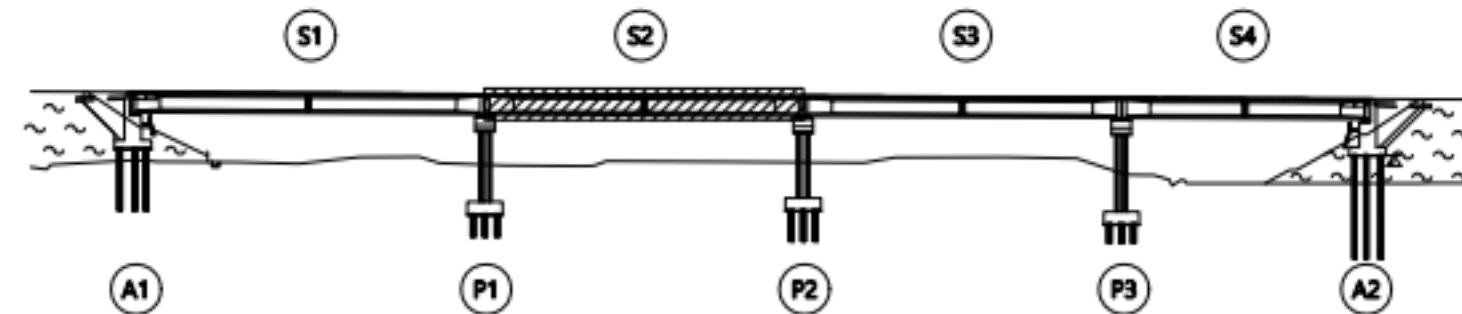

범례


|  |             |  |           |  |          |
|--|-------------|--|-----------|--|----------|
|  | 근철          |  | 망상근철      |  | 재료분리     |
|  | 관형/공동       |  | 바리, 박락/파손 |  | 시공이음/층분리 |
|  | 누수/습윤부      |  | 벽체        |  | 철근노출     |
|  | 콘크리트 변색, 녹물 |  | 표장요철      |  | 강재부식     |
|  | 좌굴/변형       |  | 볼트결합      |  | 용접불량     |

|      |                                   |
|------|-----------------------------------|
| 용역명  | 서부내륙고속도로 2025년 시설물 정기안전점검 용역(하반기) |
| 시설물명 | 월선2교(익산)                          |
| 점검일시 | 2025. 07 ~ 2025. 12               |
| 확인자  | 책임기술자 김경수                         |
| 도면번호 | 06                                |

ID : 월선2교(익산) 바닥판 하면(S3)

← 익산방향

평택방향 →

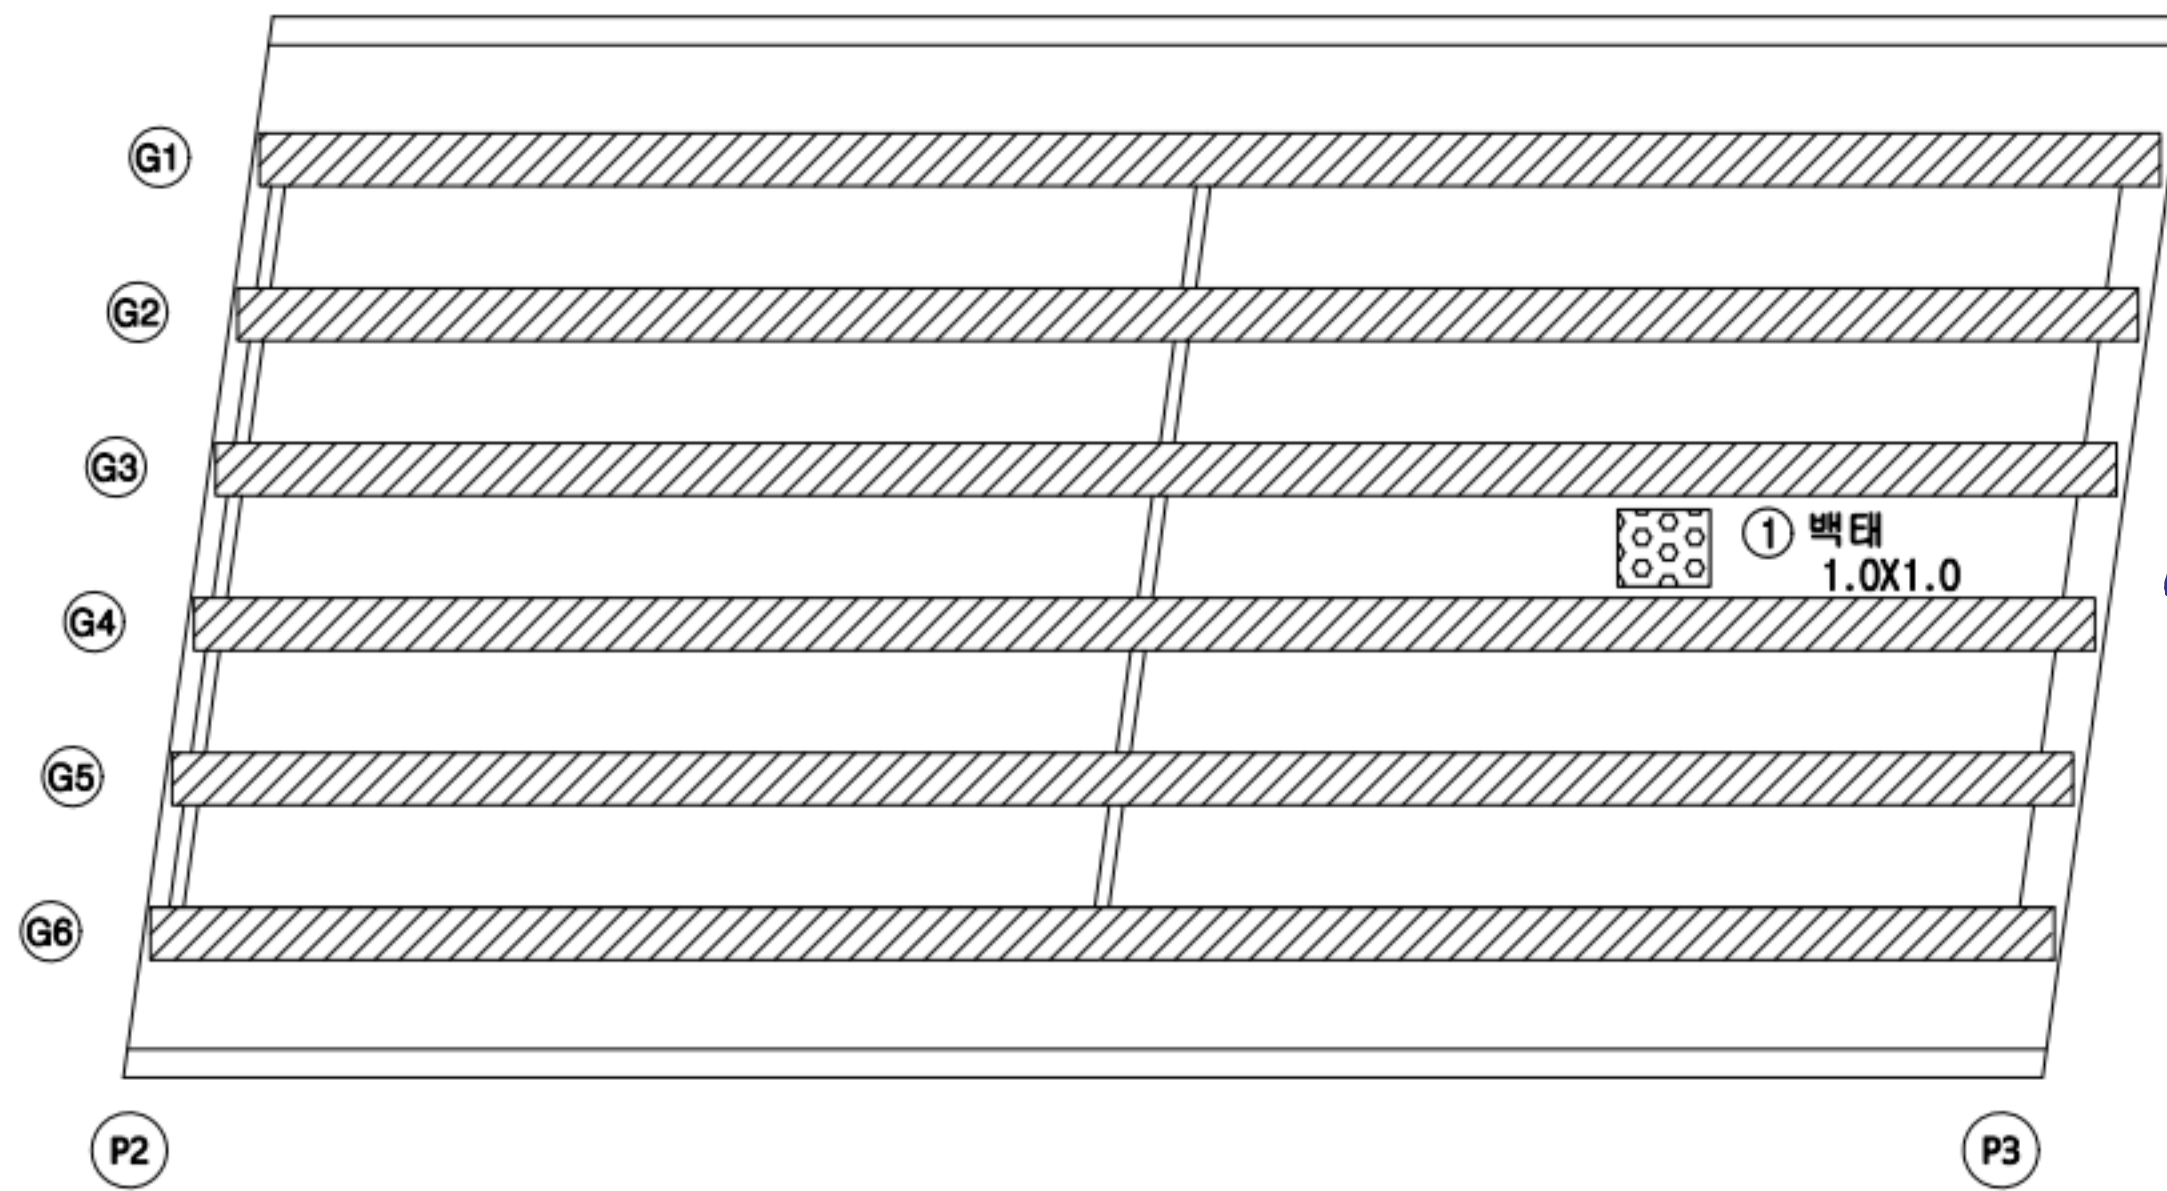


손상 현황 표

| 번호 | 구분 | 결함 내용 | 손상규모  |       |       |    |      |                | 비고 |
|----|----|-------|-------|-------|-------|----|------|----------------|----|
|    |    |       | 폭(mm) | 너비(m) | 길이(m) | 개소 | 손상물량 | 단위             |    |
| 1  | 신규 | 백태    | -     | 1.0   | 1.0   | 1  | 1.0  | m <sup>2</sup> | -  |
| 2  |    |       |       |       |       |    |      |                |    |
| 3  |    |       |       |       |       |    |      |                |    |
KEY PLAN

← 익산방향

평택방향 →

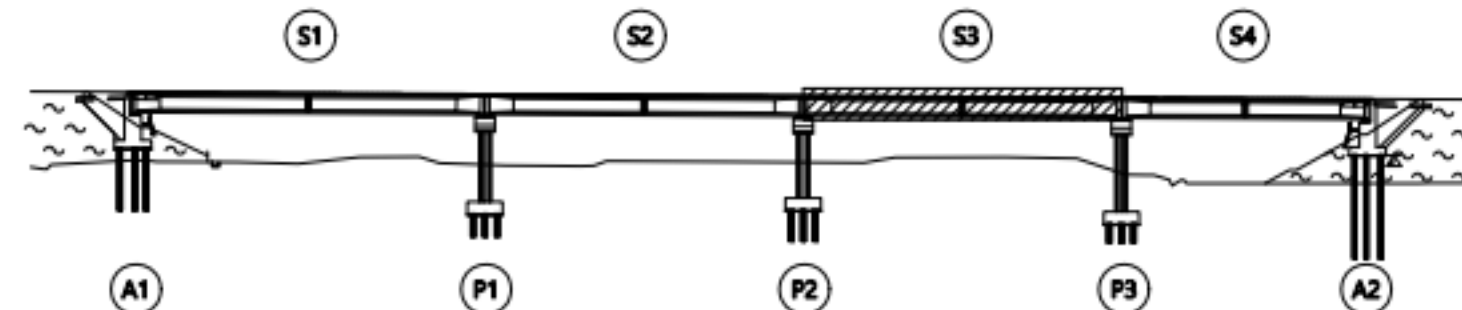

범례


|             |           |          |
|-------------|-----------|----------|
| 균열          | 망상균열      | 재료분리     |
| 관형/공동       | 바리, 박락/파손 | 시공이음/층분리 |
| 누수/습윤부      | 백태        | 철근노출     |
| 콘크리트 변색, 녹물 | 표장요철      | 강재부식     |
| 좌굴/변형       | 볼트결합      | 용접불량     |

|      |                                   |
|------|-----------------------------------|
| 용역명  | 서부내륙고속도로 2025년 시설물 정기안전점검 용역(하반기) |
| 시설물명 | 월선2교(익산)                          |
| 점검일시 | 2025. 07 ~ 2025. 12               |
| 확인자  | 책임기술자 김경수                         |
| 도면번호 | 07                                |

ID : 월선2교(익산) 바닥판 하면(S4)

← 익산방향

평택방향 →

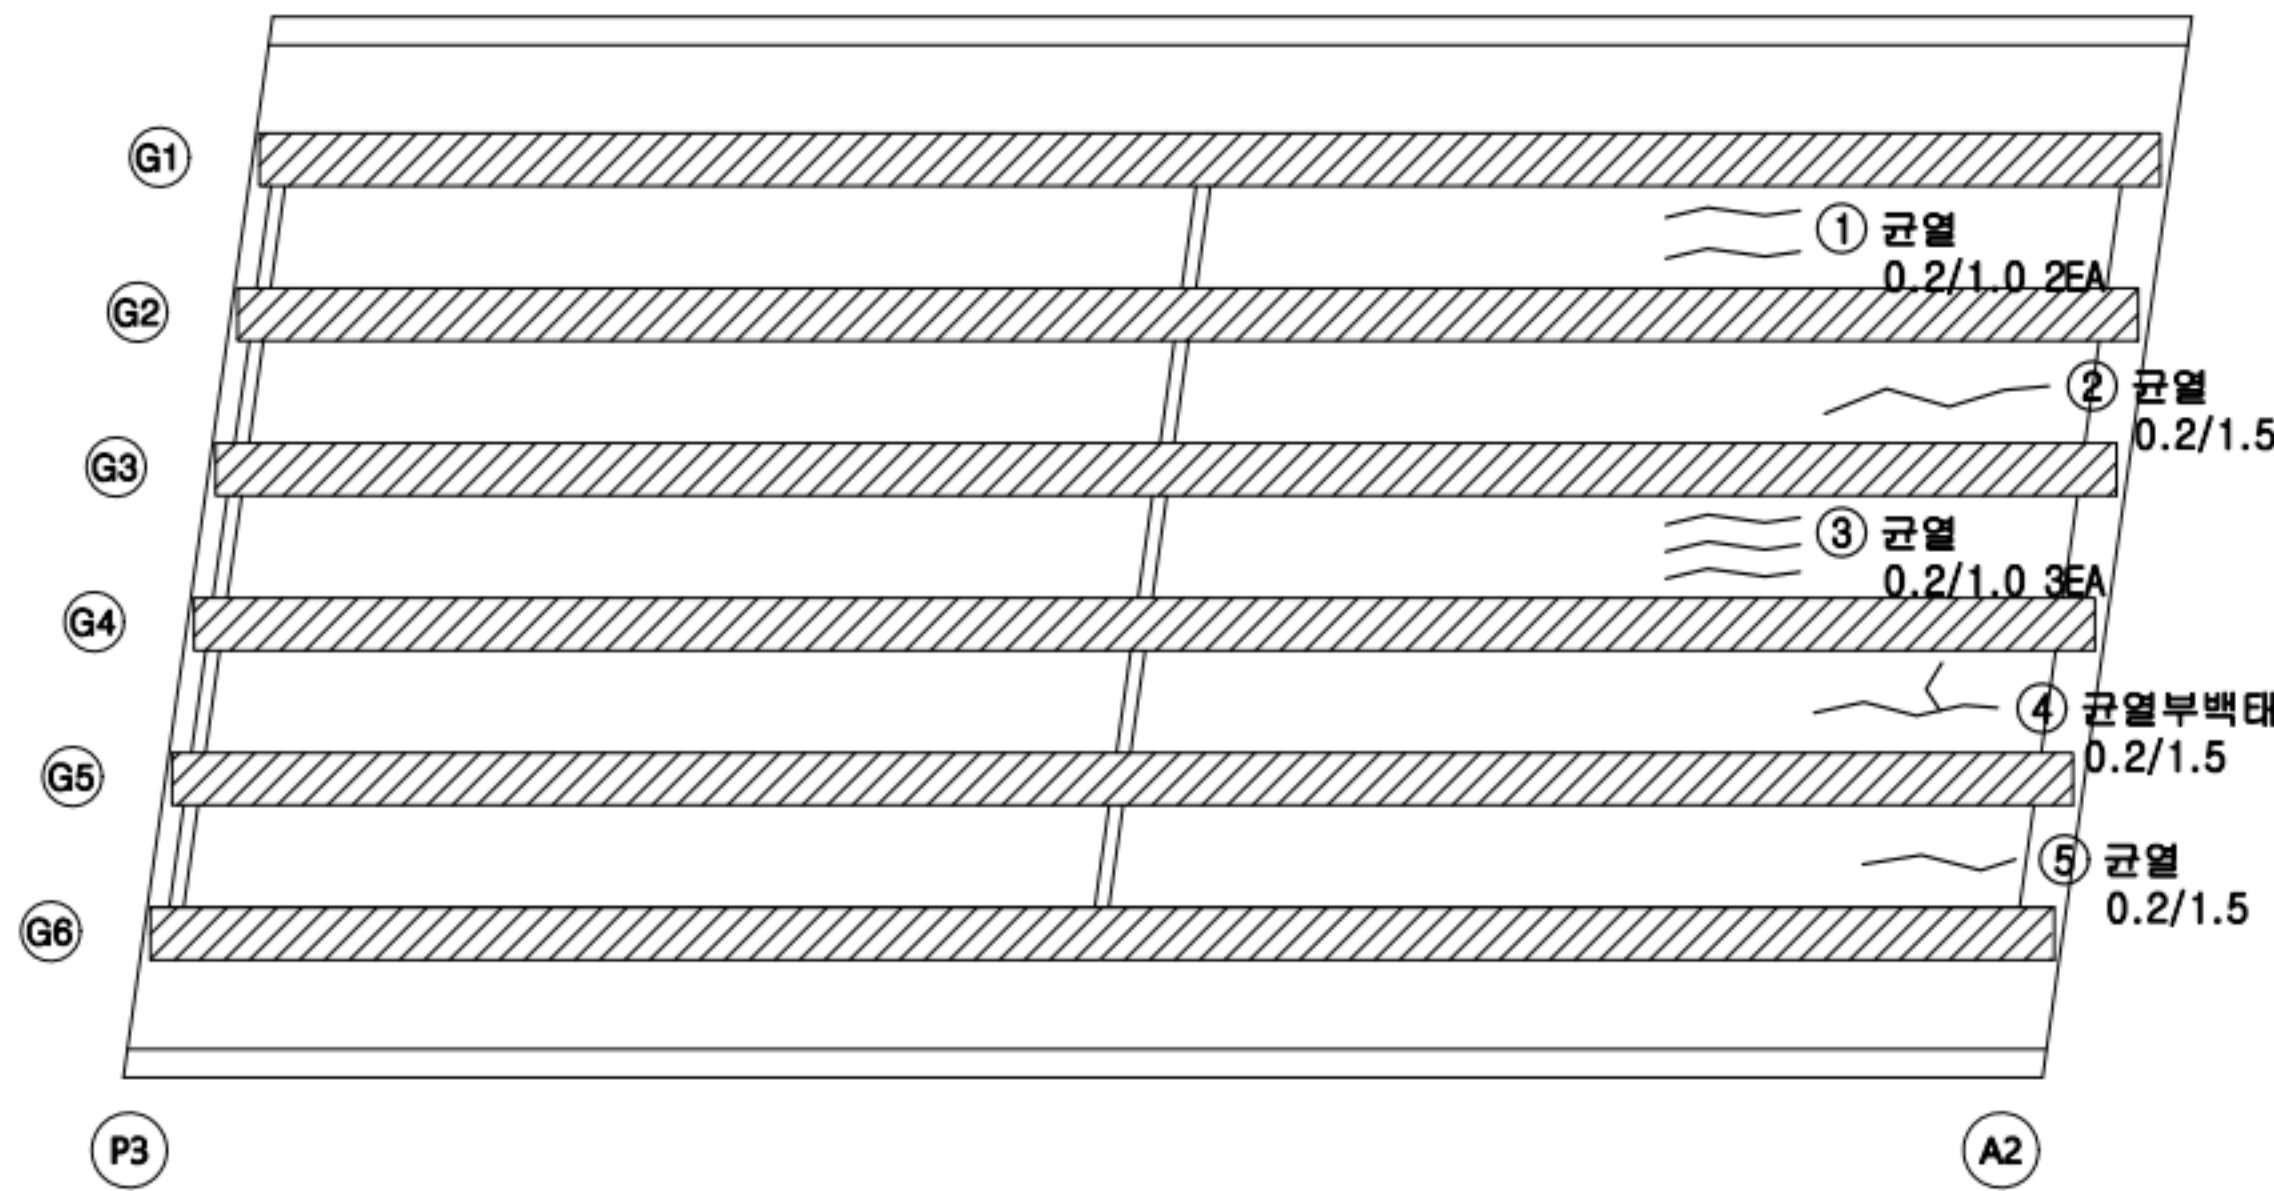


손상 현황 표

| 번호 | 구분 | 결함내용  | 손상규모  |       |       |    |     |    | 비고 |
|----|----|-------|-------|-------|-------|----|-----|----|----|
|    |    |       | 폭(mm) | 너비(m) | 길이(m) | 개소 | 손상량 | 단위 |    |
| 1  | 신규 | 균열    | 0.2   | -     | 1.0   | 2  | 2.0 | m  | -  |
| 2  | 신규 | 균열    | 0.2   | -     | 1.5   | 1  | 1.5 | m  | -  |
| 3  | 신규 | 균열    | 0.2   | -     | 1.0   | 3  | 3.0 | m  | -  |
| 4  | 신규 | 균열부백태 | 0.2   | -     | 1.5   | 1  | 1.5 | m  | -  |
| 5  | 신규 | 균열    | 0.2   | -     | 1.5   | 1  | 1.5 | m  | -  |
| 6  |    |       |       |       |       |    |     |    |    |
| 7  |    |       |       |       |       |    |     |    |    |
KEY PLAN

← 익산방향

평택방향 →

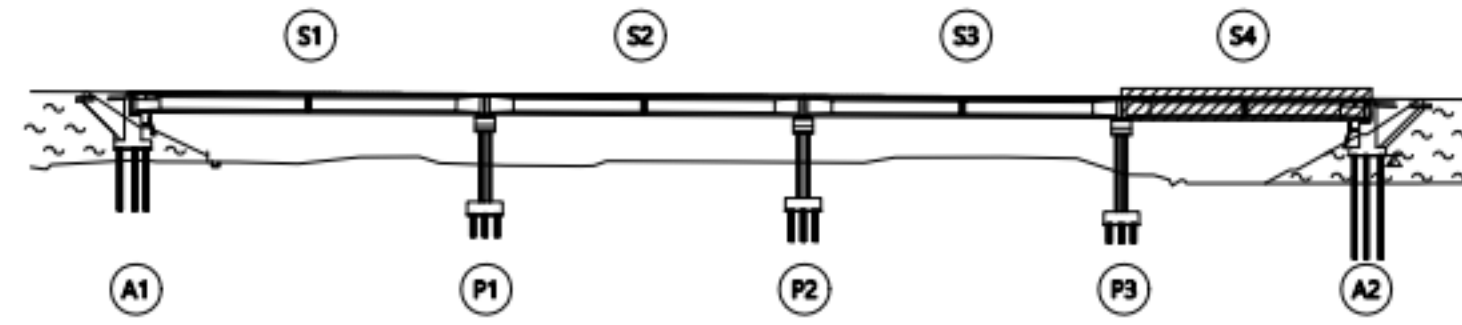


범례

|             |           |          |
|-------------|-----------|----------|
| 균열          | 망상균열      | 재료분리     |
| 관형/공동       | 바리, 박락/파손 | 시공이음/층분리 |
| 누수/습윤부      | 백태        | 철근노출     |
| 콘크리트 변색, 녹물 | 표장요철      | 강재부식     |
| 좌굴/변형       | 볼트결합      | 용접불량     |

|      |                                   |
|------|-----------------------------------|
| 용역명  | 서부내륙고속도로 2025년 시설물 정기안전점검 용역(하반기) |
| 시설물명 | 월선2교(익산)                          |
| 점검일시 | 2025. 07 ~ 2025. 12               |
| 확인자  | 책임기술자 김경수                         |
| 도면번호 | 08                                |

ID : 월선2교(익산) 거더(S1)

P1

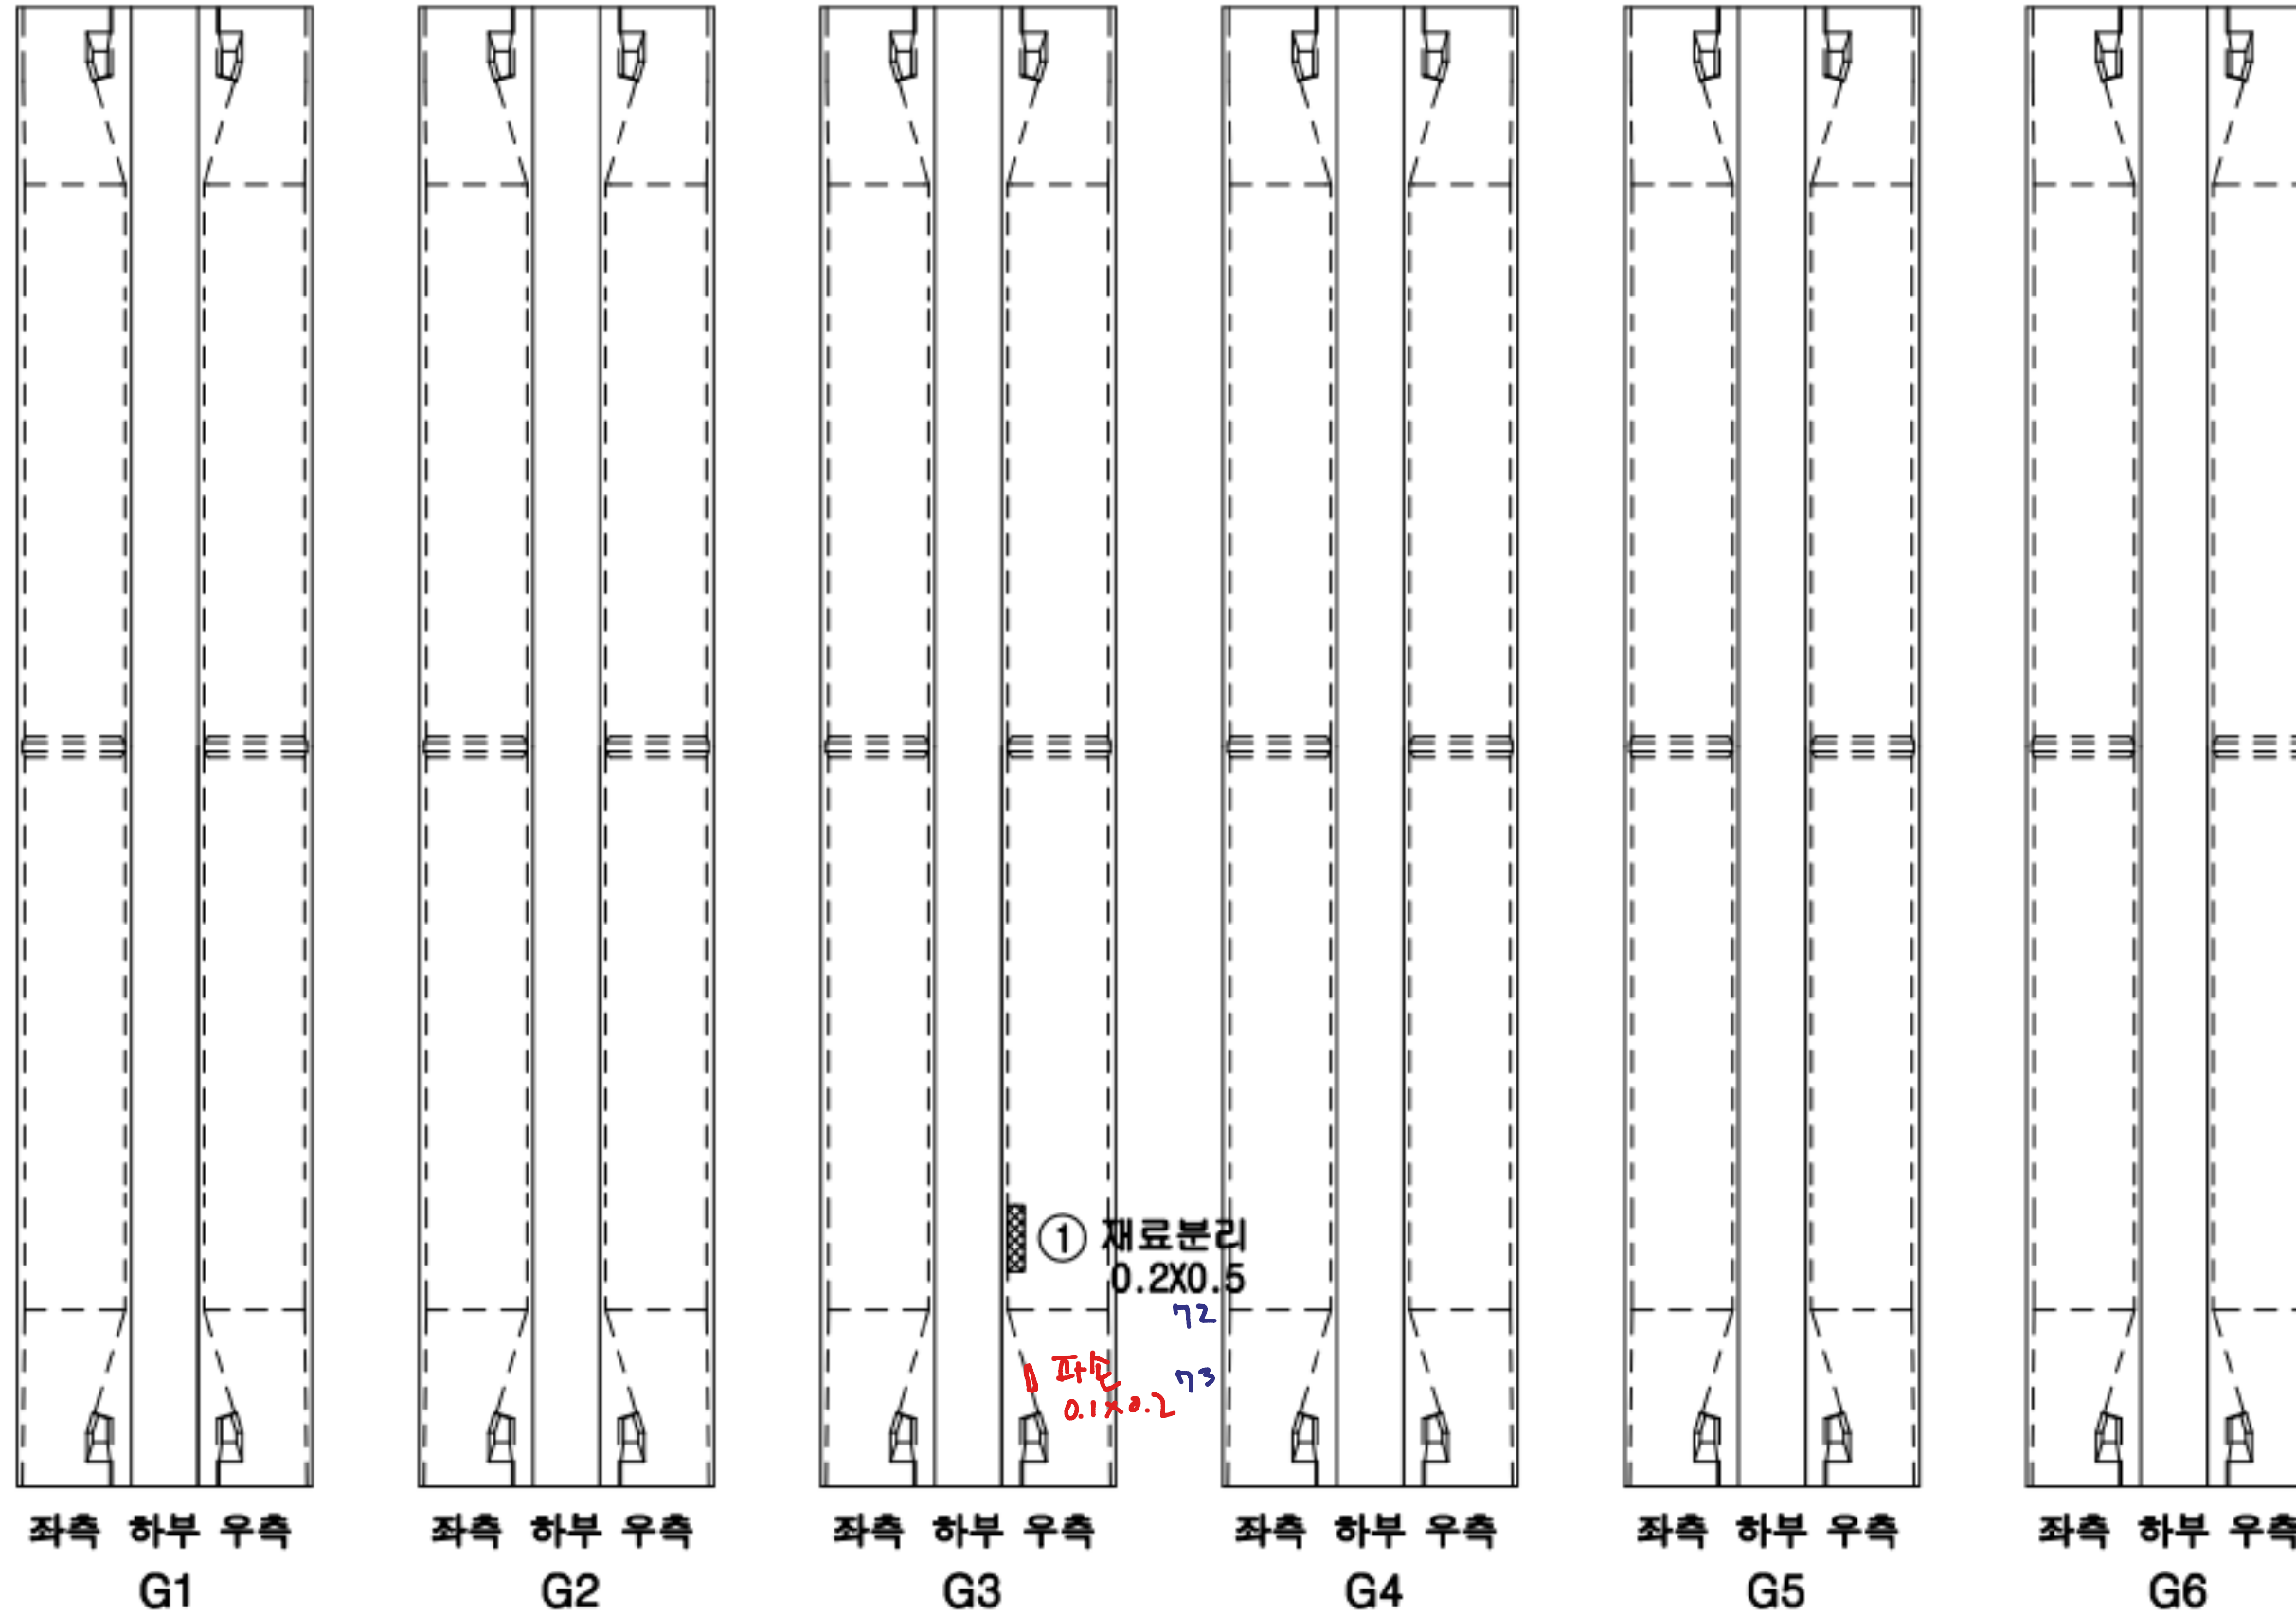


A1

손상 현황 표

| 번호 | 구분 | 결함내용 | 손상규모  |       |       |    |      |                | 비고 |
|----|----|------|-------|-------|-------|----|------|----------------|----|
|    |    |      | 폭(mm) | 너비(m) | 길이(m) | 개소 | 손상물량 | 단위             |    |
| 1  | 신규 | 재료분리 | -     | 0.2   | 0.5   | 1  | 0.1  | m <sup>2</sup> | -  |
| 2  |    |      |       |       |       |    |      |                |    |
| 3  |    |      |       |       |       |    |      |                |    |
KEY PLAN

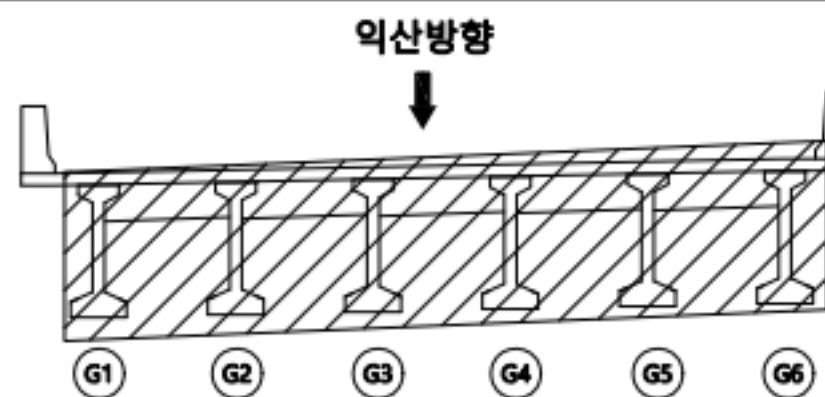


|    |             |           |          |
|----|-------------|-----------|----------|
| 범례 | 균열          | 양상균열      | 재료분리     |
|    | 관형/공동       | 박리, 박락/파손 | 시공이음/층분리 |
|    | 누수/습윤부      | 박테        | 월근노출     |
|    | 콘크리트 변색, 녹물 | 포장요철      | 강재부식     |
|    | 자갈/변형       | 볼트결합      | 용접불량     |

|      |                                   |
|------|-----------------------------------|
| 용역명  | 서부내륙고속도로 2025년 시설물 정기안전점검 용역(하반기) |
| 시설물명 | 월선2교(익산)                          |
| 점검일시 | 2025. 07 ~ 2025. 12               |
| 확인자  | 책임기술자 김경수                         |
| 도면번호 | 09                                |

ID : 월선2교(익산) 거더(S2)

P2

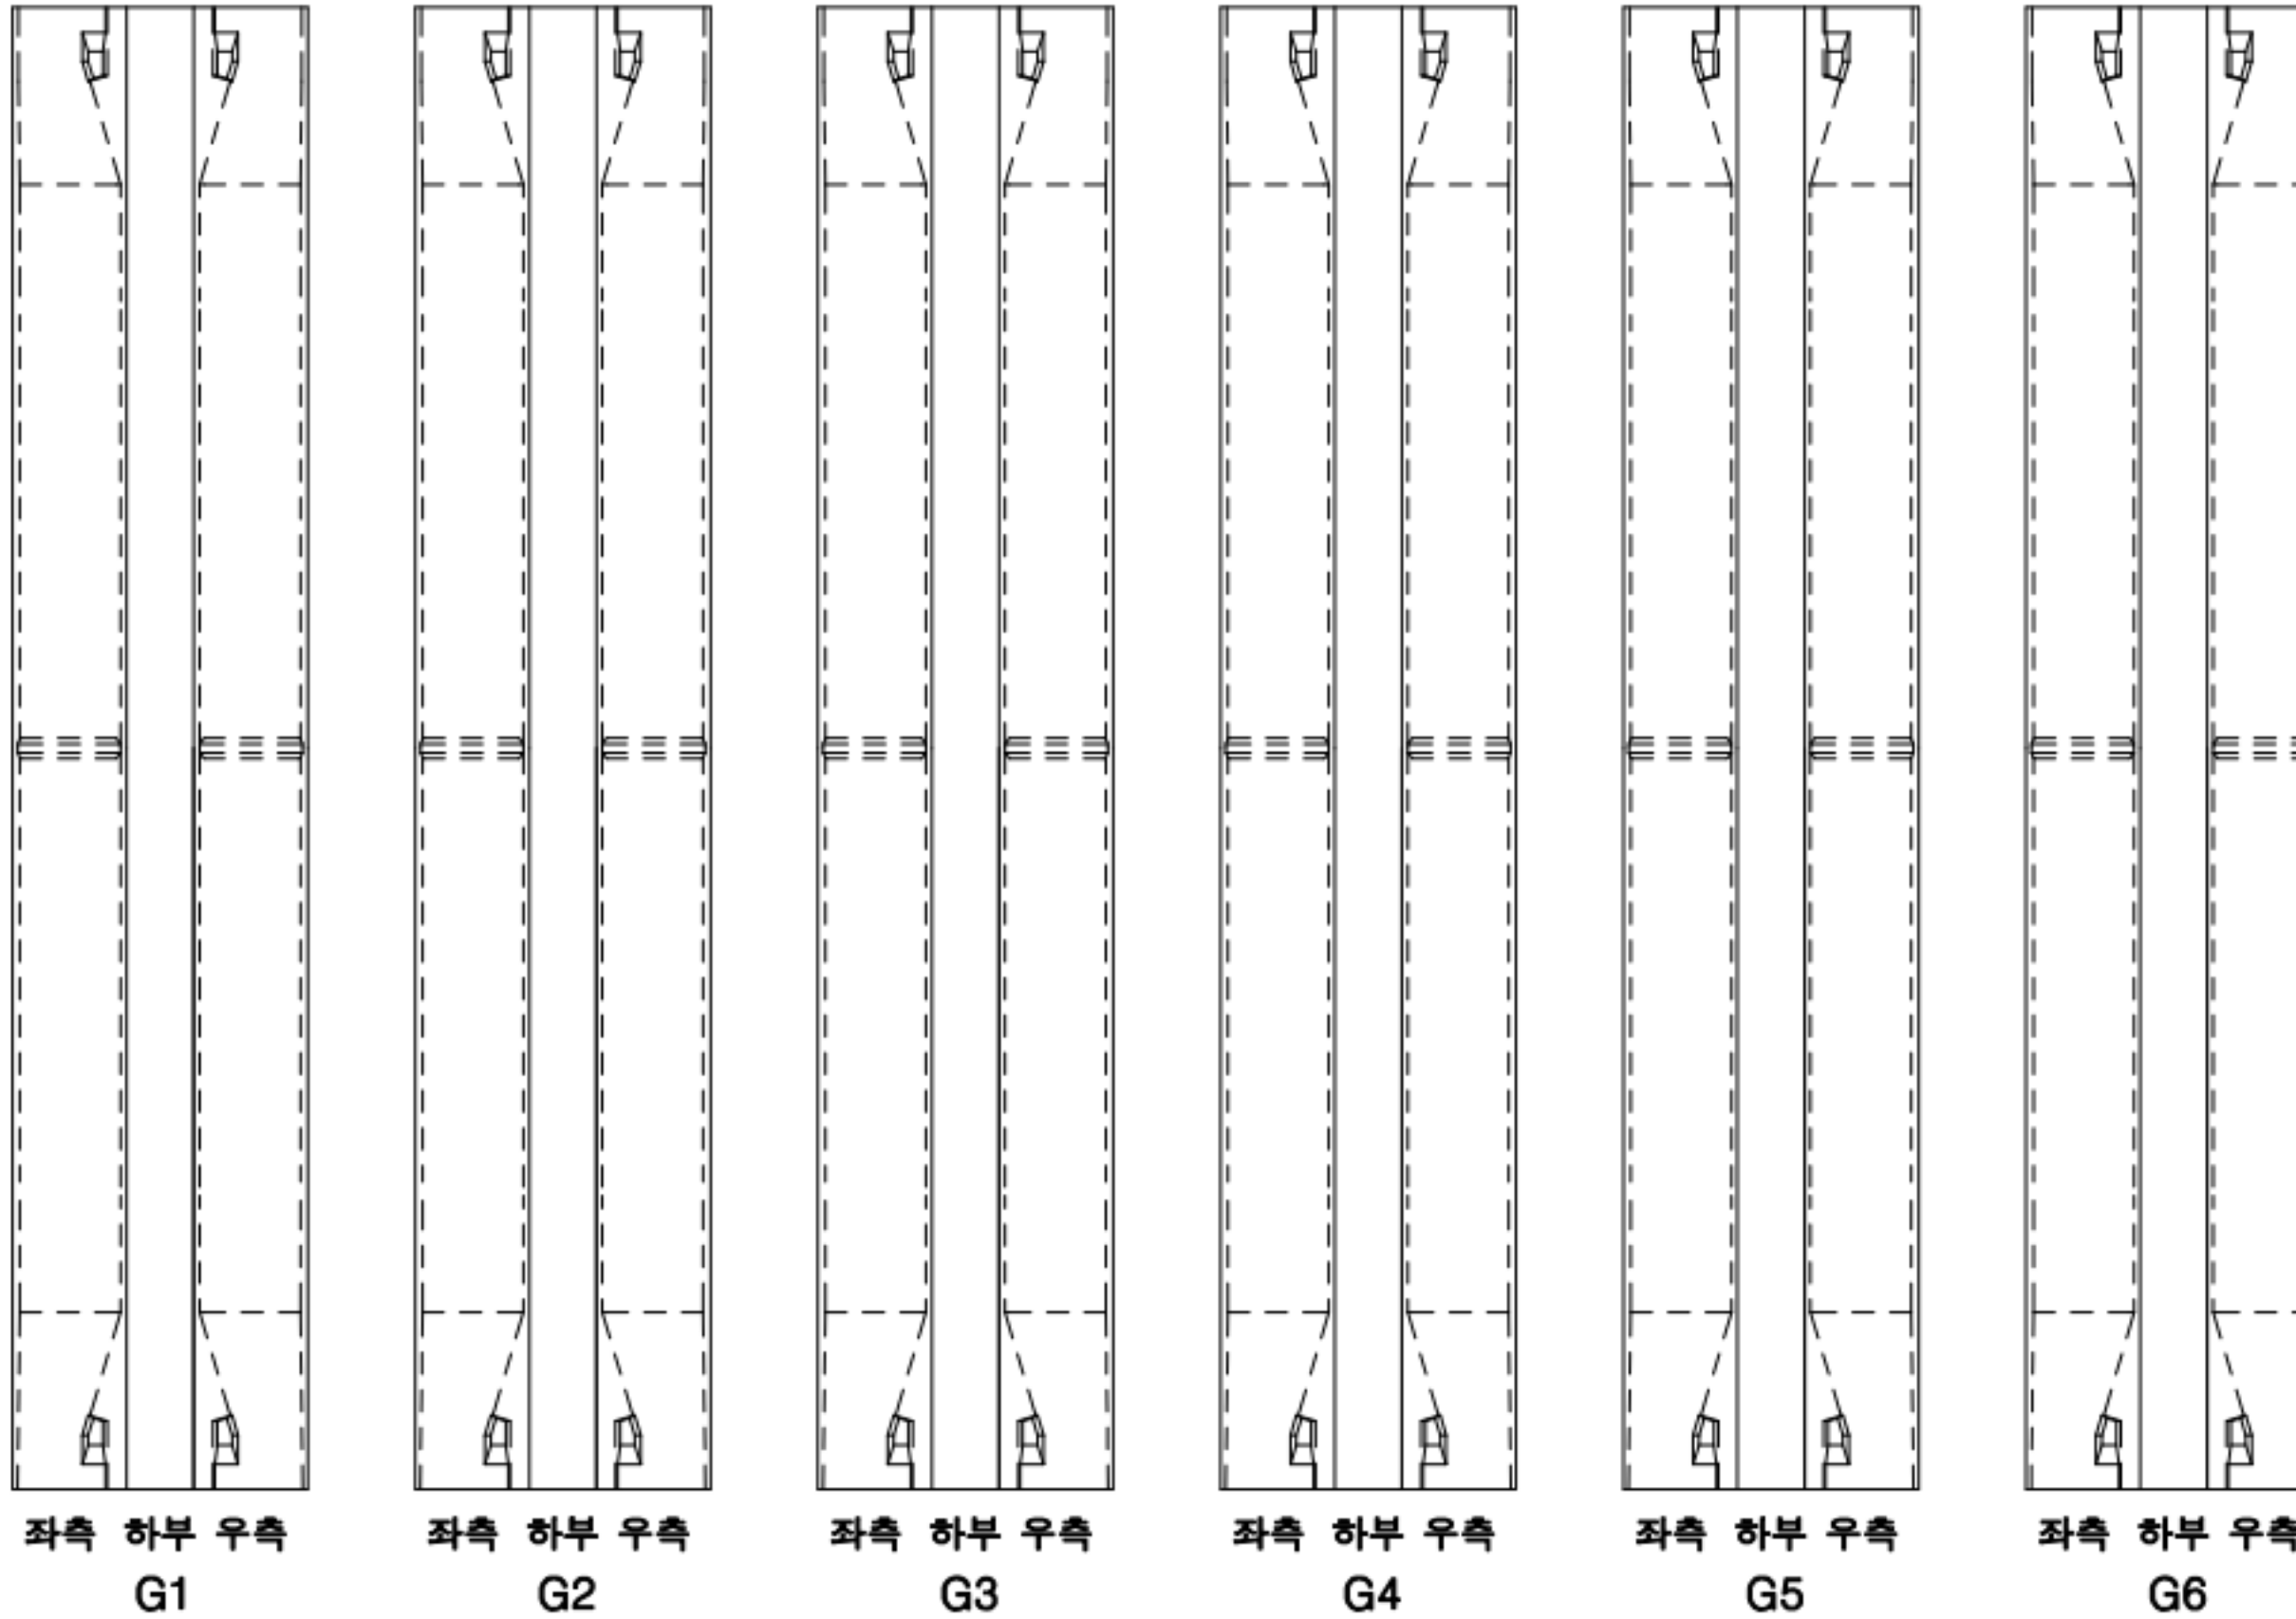


P1

손상 현황 표

| 번호 | 구분 | 결함 내용 | 손상규모  |       |       |    |      |    | 비고 |
|----|----|-------|-------|-------|-------|----|------|----|----|
|    |    |       | 폭(mm) | 너비(m) | 길이(m) | 개소 | 손상물량 | 단위 |    |
| 1  |    |       |       |       |       |    |      |    |    |
| 2  |    |       |       |       |       |    |      |    |    |
KEY PLAN

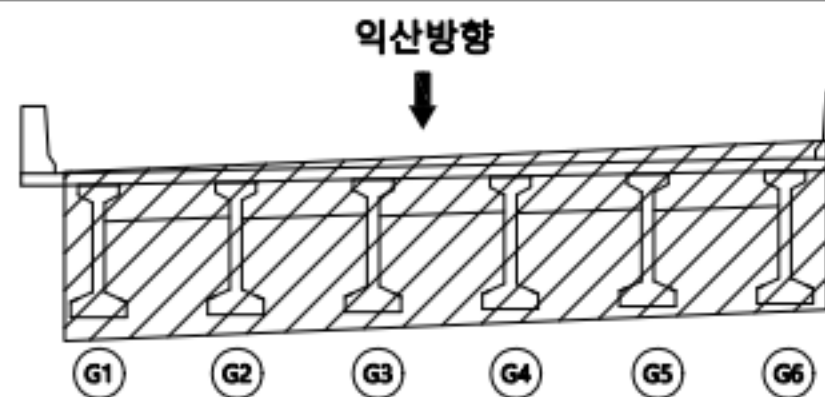

|    |  |             |  |           |  |          |      |                                   |
|----|--|-------------|--|-----------|--|----------|------|-----------------------------------|
| 범례 |  | 근철          |  | 망상근철      |  | 재료분리     | 용역명  | 서부내륙고속도로 2025년 시설물 정기안전점검 용역(하반기) |
|    |  | 균열/공동       |  | 박리, 박락/파손 |  | 시공이음/층분리 | 시설물명 | 월선2교(익산)                          |
|    |  | 누수/습윤부      |  | 백태        |  | 철근노출     | 점검일시 | 2025. 07 ~ 2025. 12               |
|    |  | 콘크리트 변색, 녹물 |  | 표장요철      |  | 강재부식     | 확인자  | 책임기술자 김경수                         |
|    |  | 좌굴/변형       |  | 볼트결합      |  | 용접불량     | 도면번호 | 10                                |
|    |  |             |  |           |  |          |      |                                   |

ID : 월선2교(익산) 거더(S3)

P3

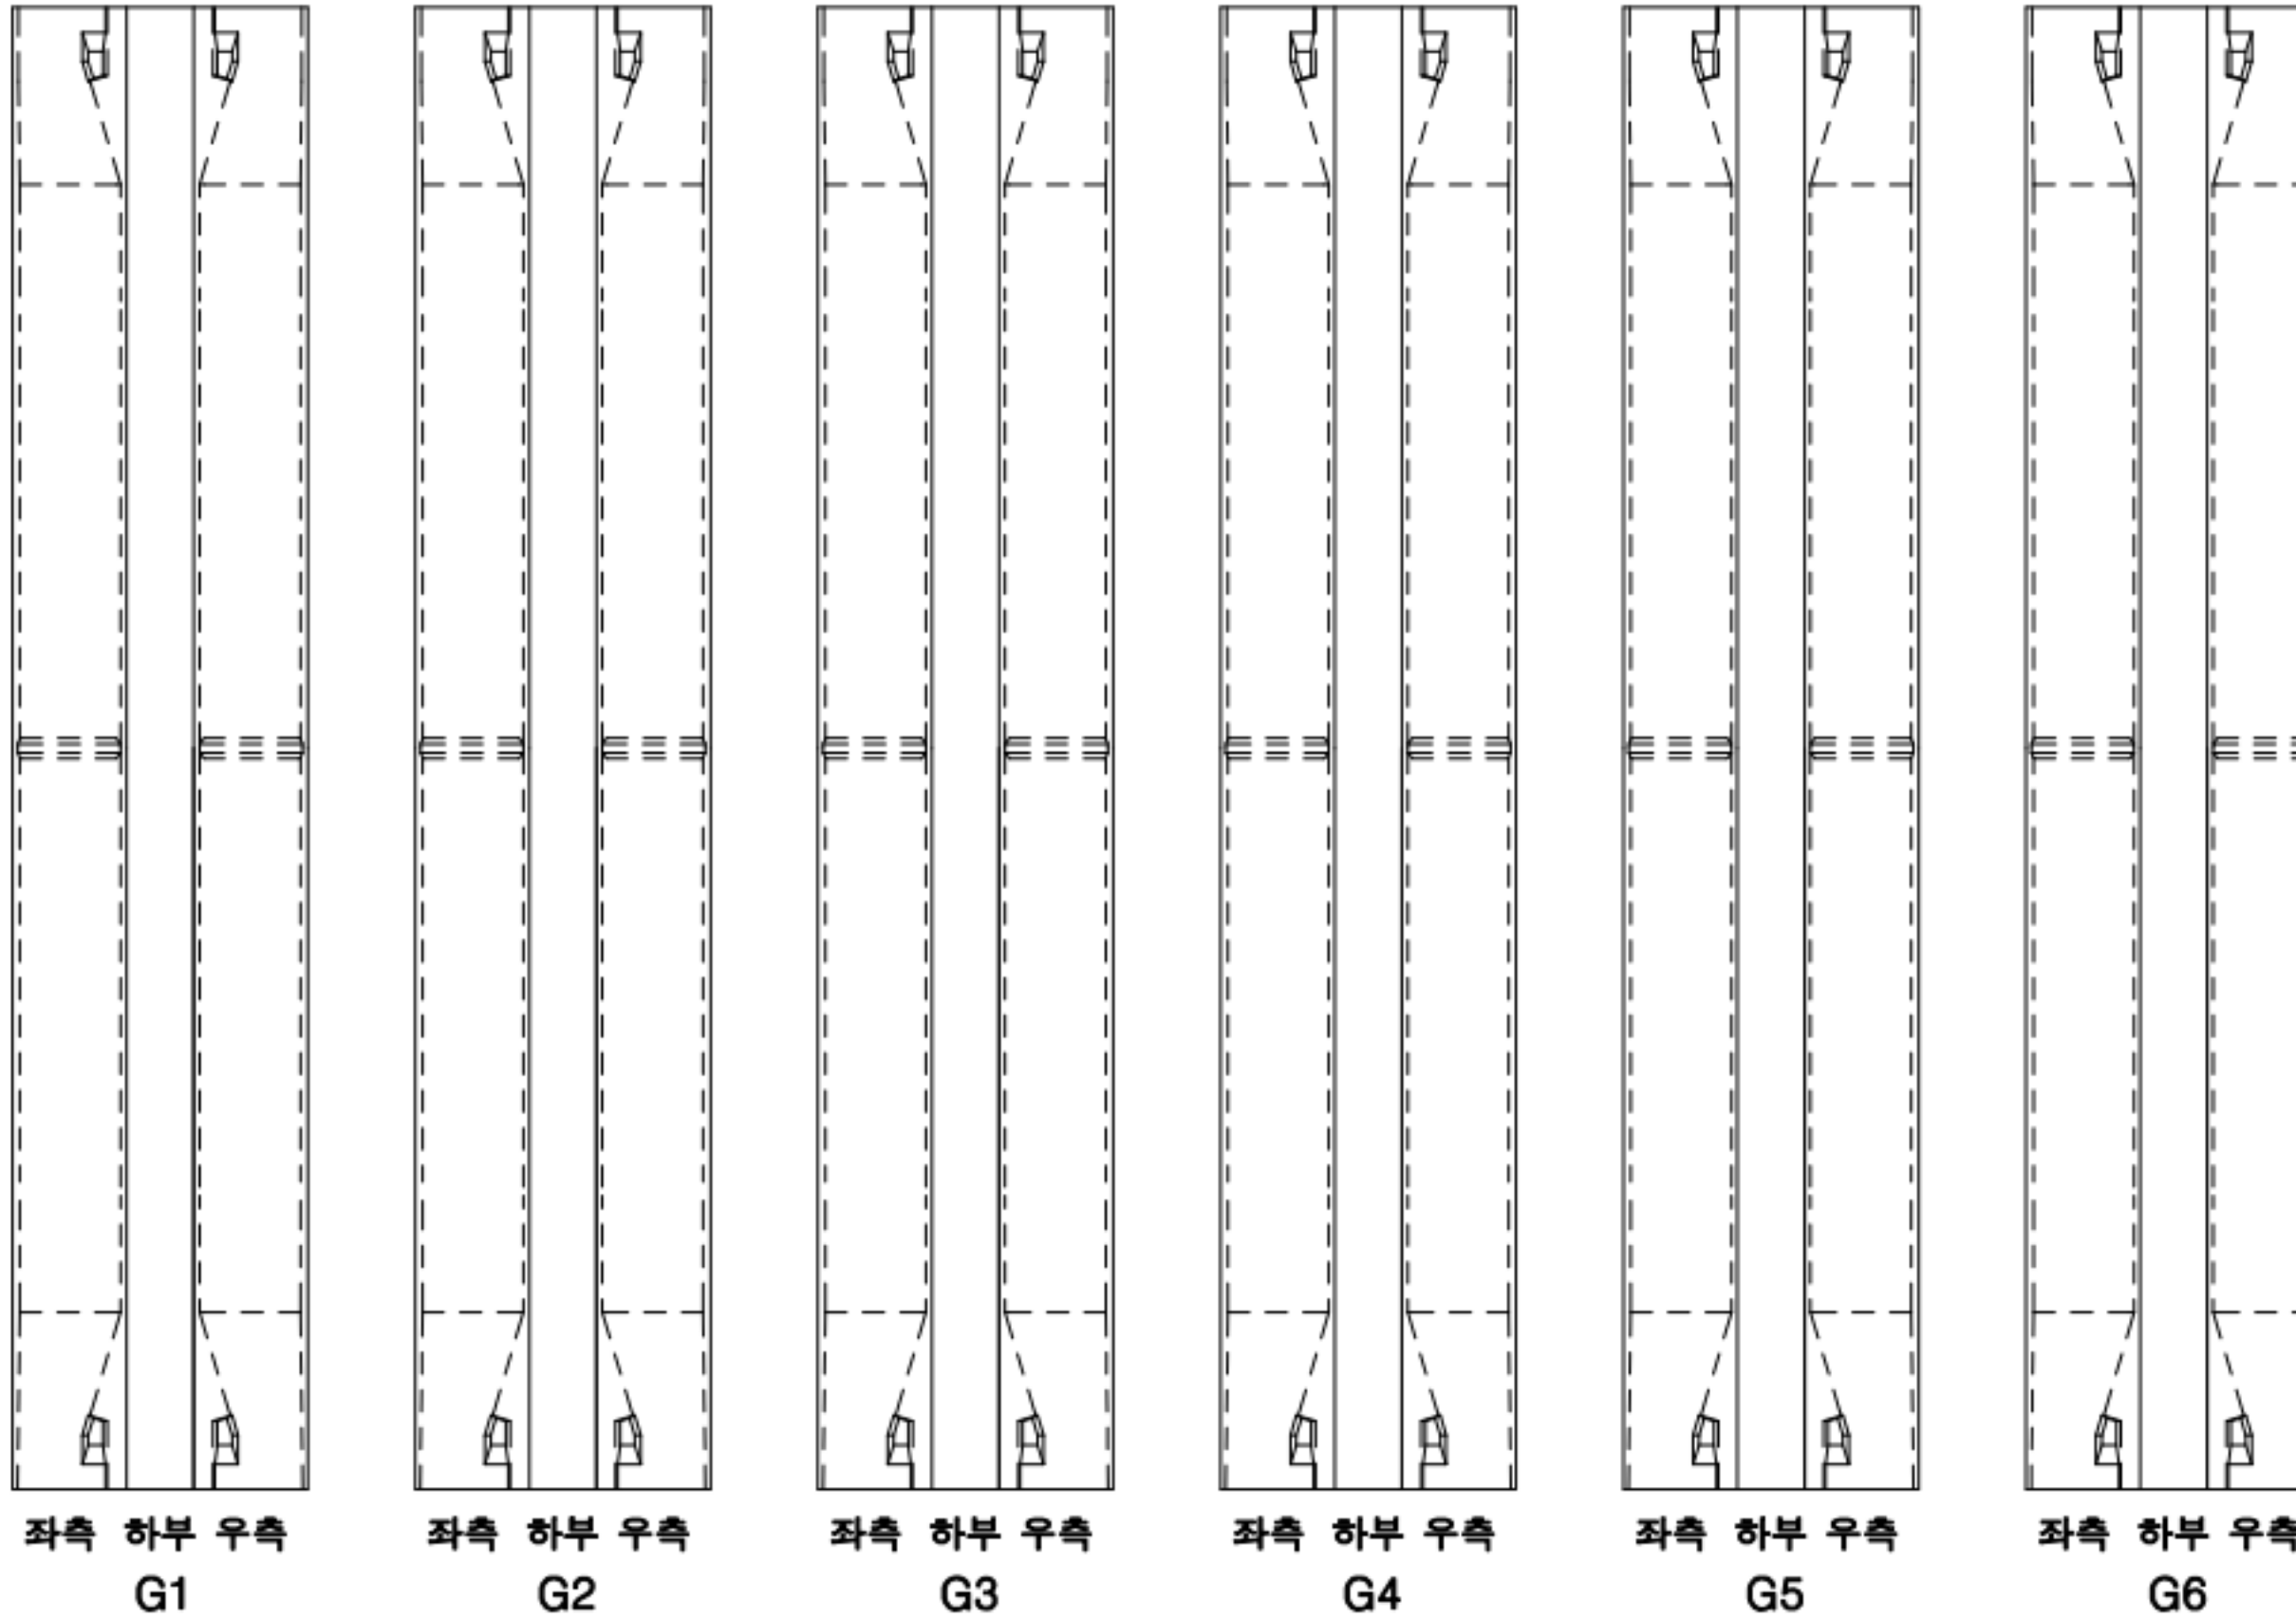


P2

손상 현황 표

| 번호 | 구분 | 결함 내용 | 손상규모  |       |       |    |      |    | 비고 |
|----|----|-------|-------|-------|-------|----|------|----|----|
|    |    |       | 폭(mm) | 너비(m) | 길이(m) | 개소 | 손상물량 | 단위 |    |
| 1  |    |       |       |       |       |    |      |    |    |
| 2  |    |       |       |       |       |    |      |    |    |
KEY PLAN

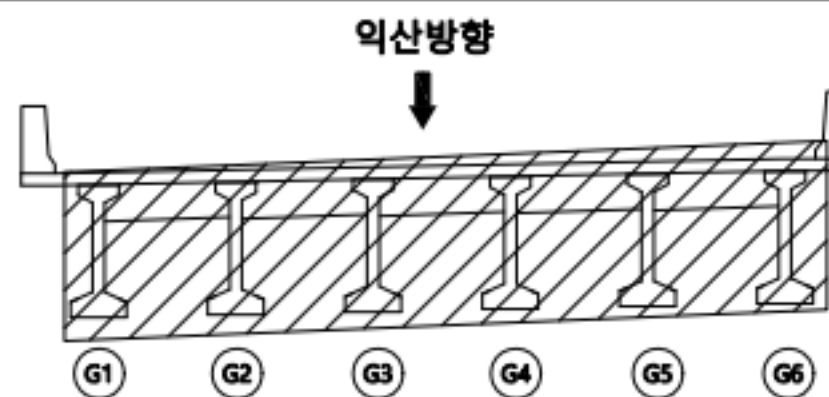

|    |  |             |  |           |  |          |      |                                   |
|----|--|-------------|--|-----------|--|----------|------|-----------------------------------|
| 범례 |  | 근철          |  | 망상근철      |  | 재료분리     | 용역명  | 서부내륙고속도로 2025년 시설물 정기안전점검 용역(하반기) |
|    |  | 균열/공동       |  | 바리, 박락/파손 |  | 시공이음/충분리 | 시설물명 | 월선2교(익산)                          |
|    |  | 누수/습윤부      |  | 백태        |  | 월근노출     | 점검일시 | 2025. 07 ~ 2025. 12               |
|    |  | 콘크리트 박락, 노출 |  | 표장요철      |  | 강재부식     | 확인자  | 책임기술자 김경수                         |
|    |  | 차굴/변형       |  | 볼트결합      |  | 용접불량     | 도면번호 | 11                                |
|    |  |             |  |           |  |          |      |                                   |

ID : 월선2교(익산) 거더(S4)

A2

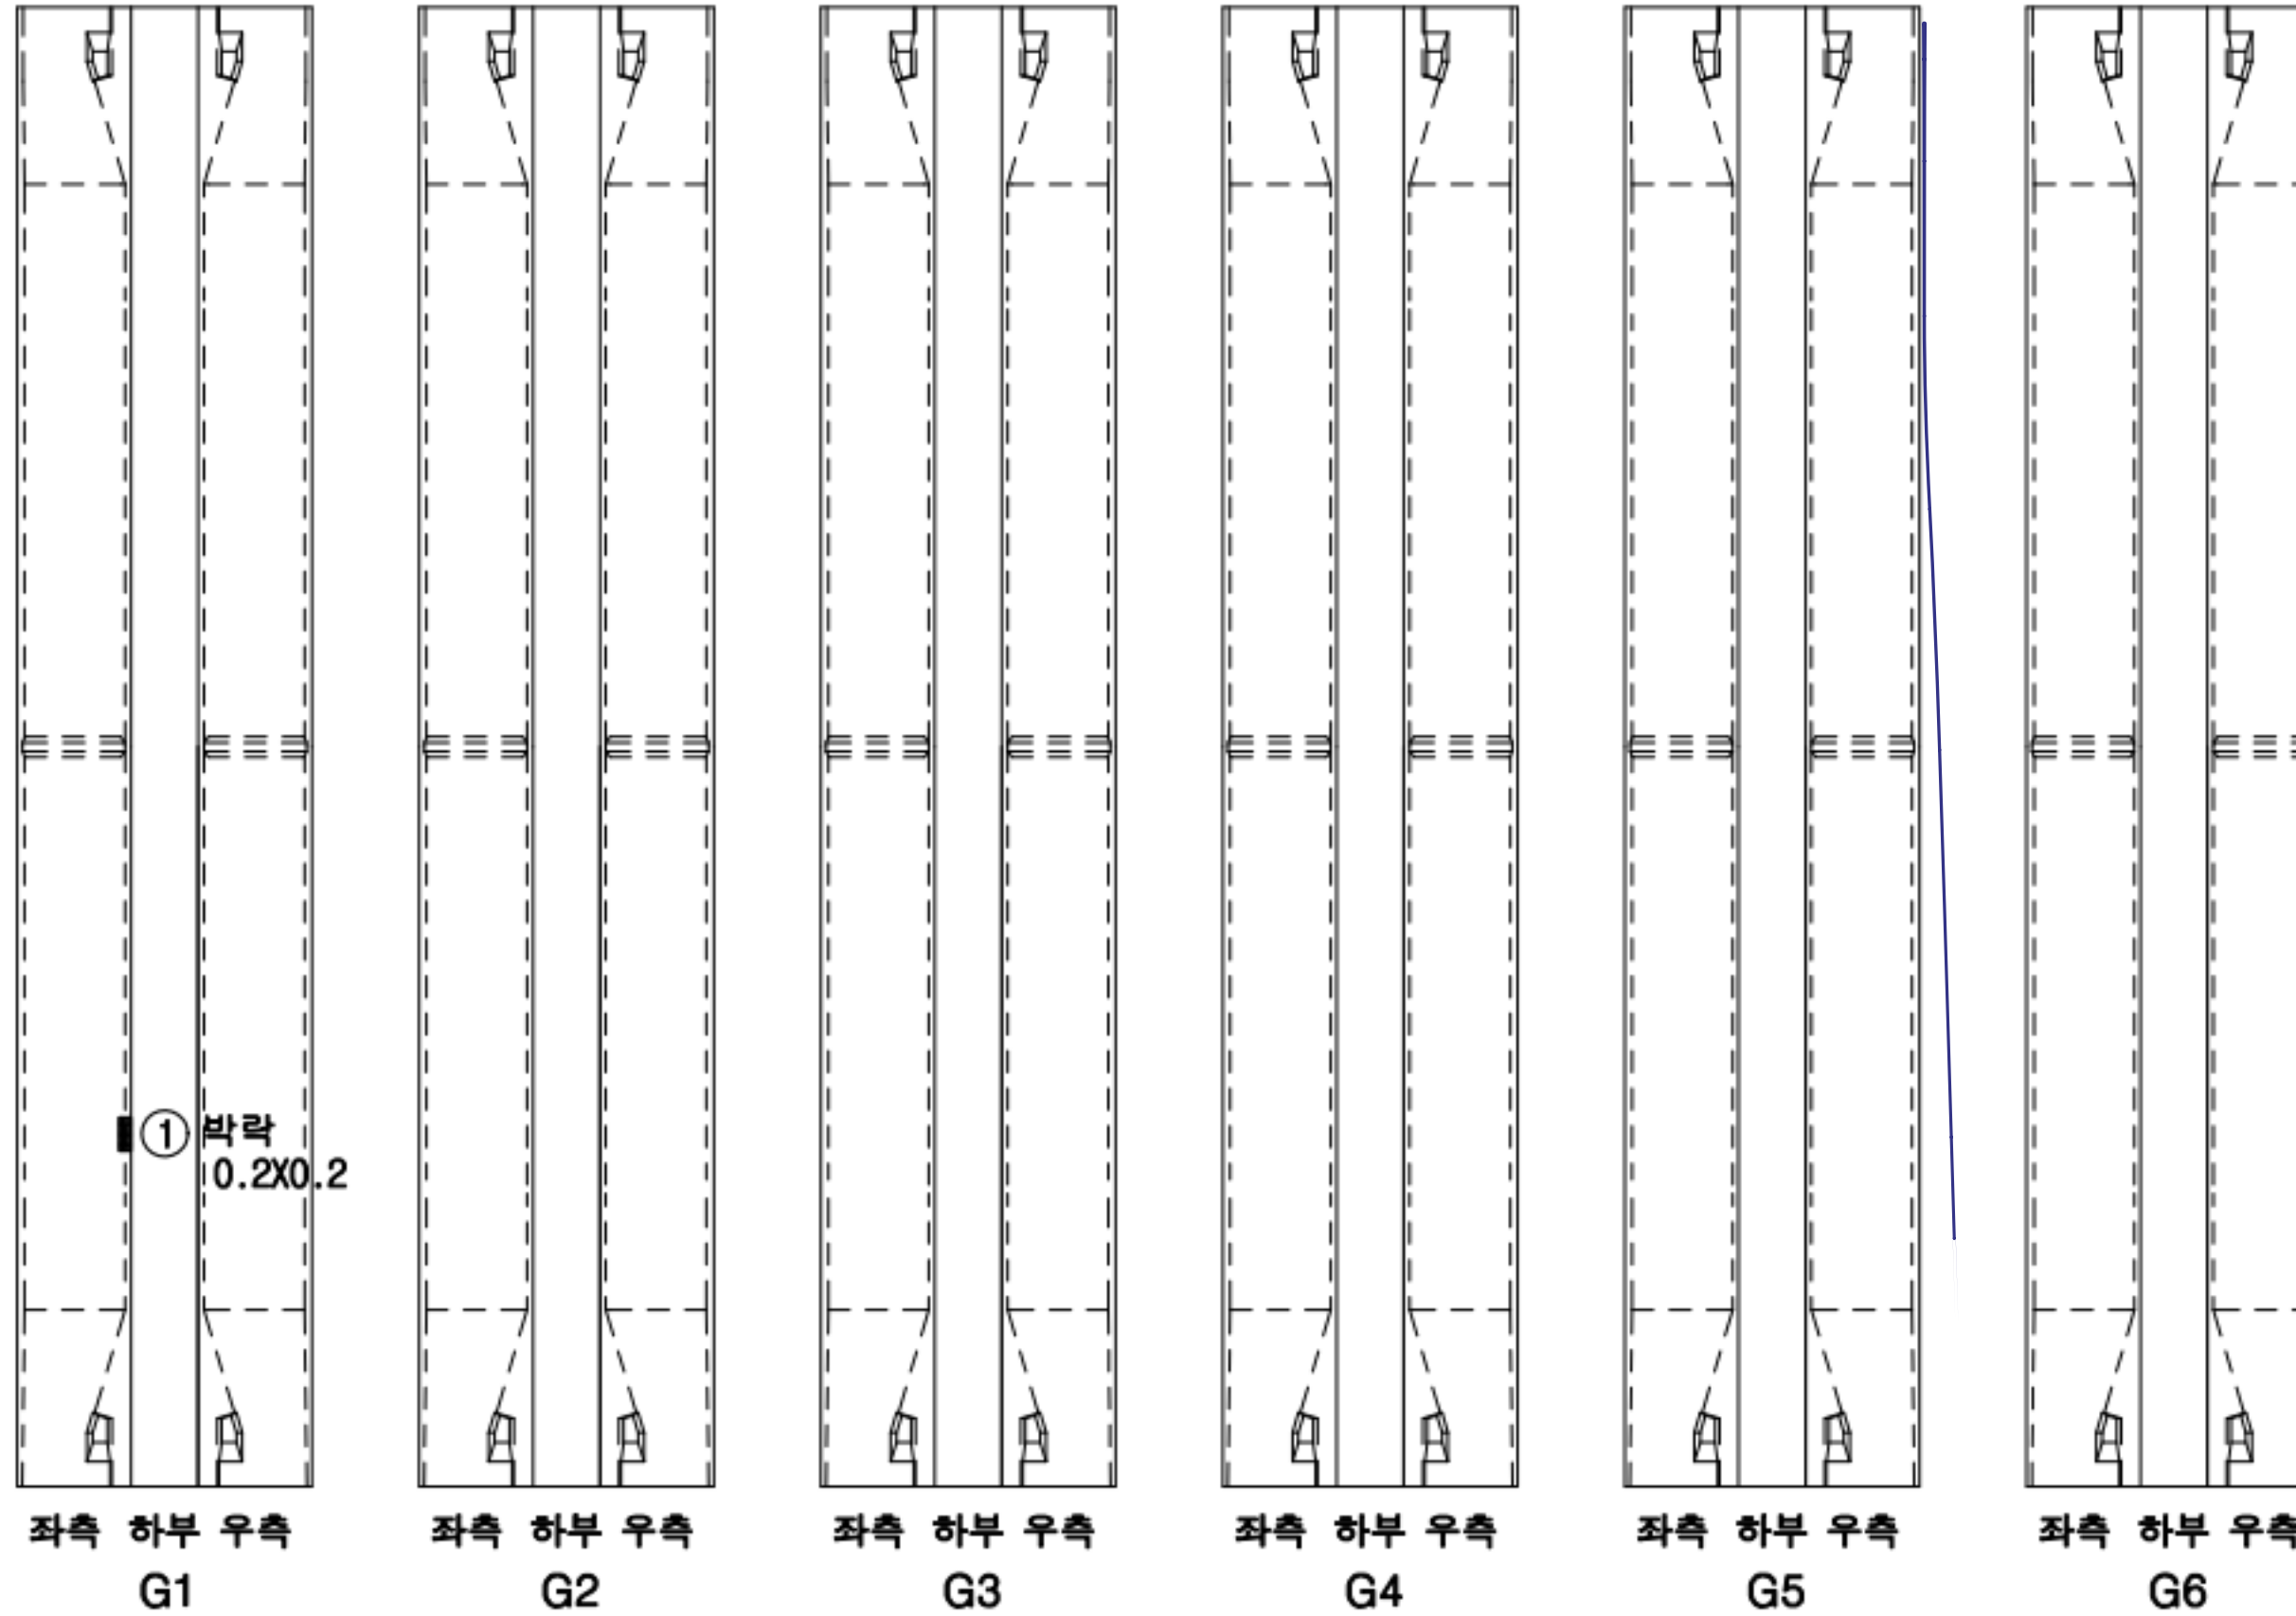


P3

손상 현황 표

| 번호 | 구분 | 결함 내용 | 손상규모  |       |       |    |      |                | 비고 |
|----|----|-------|-------|-------|-------|----|------|----------------|----|
|    |    |       | 폭(mm) | 너비(m) | 길이(m) | 개소 | 손상물량 | 단위             |    |
| 1  | 신규 | 박락    | -     | 0.2   | 0.2   | 1  | 0.04 | m <sup>2</sup> | -  |
| 2  |    |       |       |       |       |    |      |                |    |
| 3  |    |       |       |       |       |    |      |                |    |
KEY PLAN

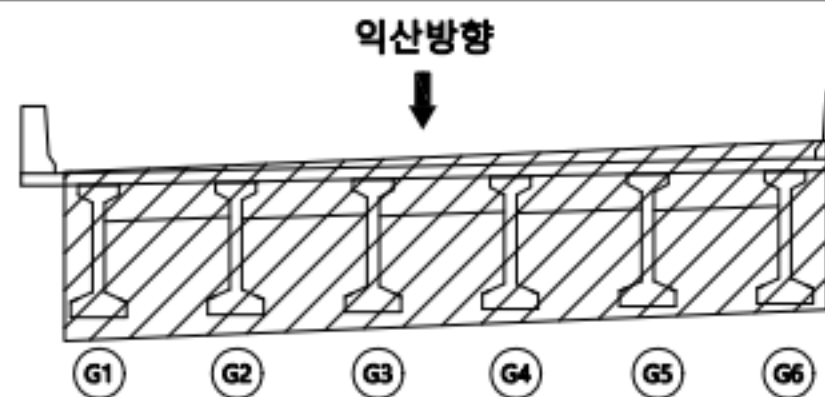


|    |  |             |  |           |  |          |      |                                   |
|----|--|-------------|--|-----------|--|----------|------|-----------------------------------|
| 범례 |  | 근철          |  | 망상근철      |  | 재료분리     | 용역명  | 서부내륙고속도로 2025년 시설물 정기안전점검 용역(하반기) |
|    |  | 균열/공동       |  | 박리, 박락/파손 |  | 시공이음/층분리 | 시설물명 | 월선2교(익산)                          |
|    |  | 누수/습윤부      |  | 백태        |  | 월근노출     | 점검일시 | 2025. 07 ~ 2025. 12               |
|    |  | 콘크리트 박락, 노출 |  | 표장요철      |  | 강재부식     | 확인자  | 책임기술자 김경수                         |
|    |  | 좌굴/변형       |  | 볼트결합      |  | 용접불량     | 도면번호 | 12                                |


ID : 월선2교(익산) 가로보(S1)

Ⓟ


CB3 하 부  
A1측

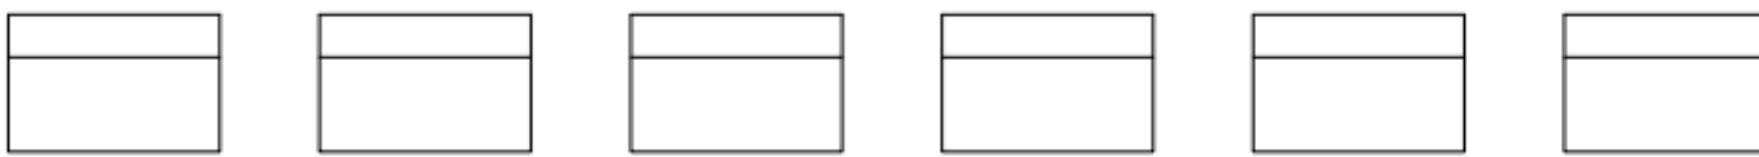

A2측  
CB2 하 부  
A1측

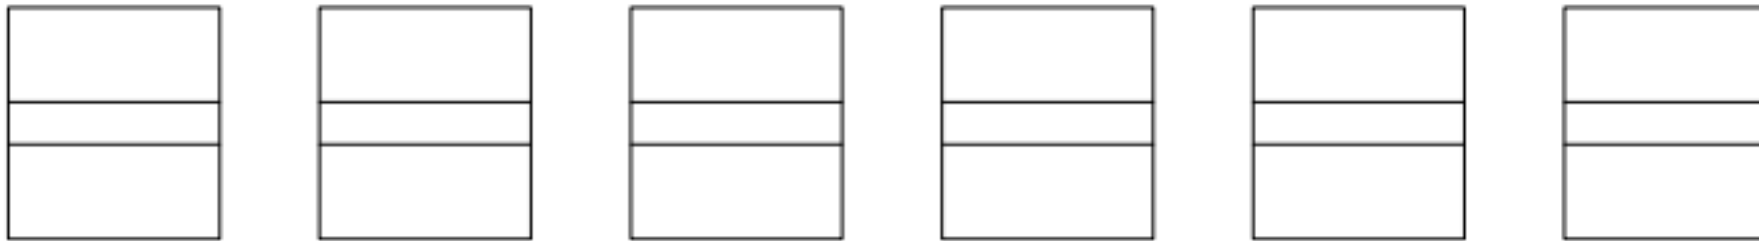

A2측  
CB1 하 부  
A1측

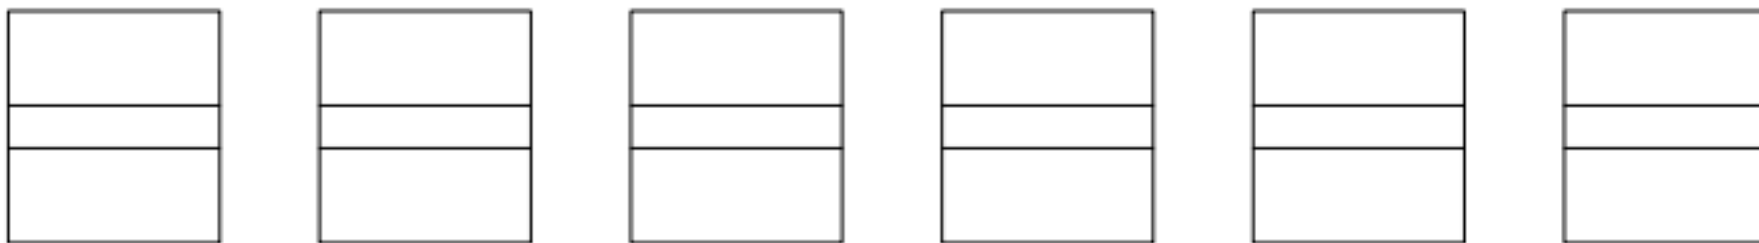


Ⓟ

손상 현황 표

| 번호 | 구분 | 결함 내용 | 손상규모  |       |       |    |      |    | 비고 |
|----|----|-------|-------|-------|-------|----|------|----|----|
|    |    |       | 폭(mm) | 너비(m) | 길이(m) | 개소 | 손상물량 | 단위 |    |
| 1  |    |       |       |       |       |    |      |    |    |
| 2  |    |       |       |       |       |    |      |    |    |
KEY PLAN

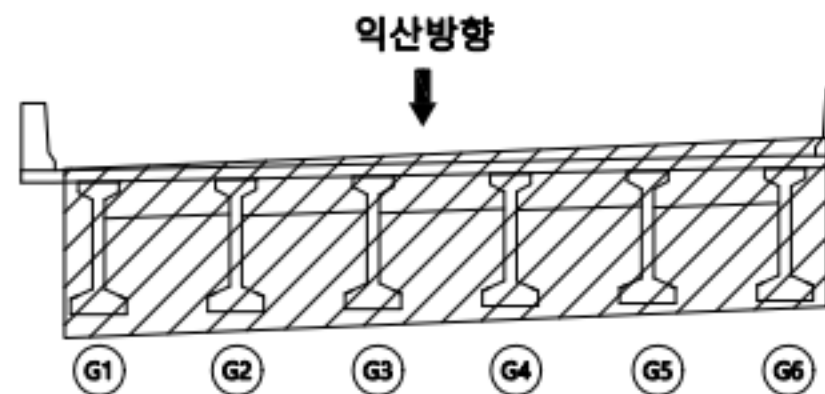

범례

|  |             |  |           |  |          |
|--|-------------|--|-----------|--|----------|
|  | 균열          |  | 망상균열      |  | 재료분리     |
|  | 관형/공동       |  | 박리, 박락/파손 |  | 시공이음/층분리 |
|  | 누수/습윤부      |  | 변색        |  | 철근노출     |
|  | 콘크리트 변색, 녹물 |  | 표장요청      |  | 강재부식     |
|  | 작공/변형       |  | 볼트결합      |  | 용접불량     |

|      |                                   |
|------|-----------------------------------|
| 용역명  | 서부내륙고속도로 2025년 시설물 정기안전점검 용역(하반기) |
| 시설물명 | 월선2교(익산)                          |
| 점검일시 | 2025. 07 ~ 2025. 12               |
| 확인자  | 책임기술자 김경수                         |
| 도면번호 | 13                                |

ID : 월선2교(익산) 가로보(S2)

손상 현황 표

| 번호 | 구분 | 결함 내용 | 손상규모  |       |       |    |      |    | 비고 |
|----|----|-------|-------|-------|-------|----|------|----|----|
|    |    |       | 폭(mm) | 너비(m) | 길이(m) | 개소 | 손상물량 | 단위 |    |
| 1  |    |       |       |       |       |    |      |    |    |
| 2  |    |       |       |       |       |    |      |    |    |
P2

CB3 하 부  
A1측

|  |  |  |  |  |  |
|--|--|--|--|--|--|
|  |  |  |  |  |  |
|  |  |  |  |  |  |

A2측  
CB2 하 부  
A1측


|  |  |  |  |  |  |
|--|--|--|--|--|--|
|  |  |  |  |  |  |
|  |  |  |  |  |  |
|  |  |  |  |  |  |

A2측  
CB1 하 부  
A1측

|  |  |  |  |  |  |
|--|--|--|--|--|--|
|  |  |  |  |  |  |
|  |  |  |  |  |  |
|  |  |  |  |  |  |

P1

KEY PLAN

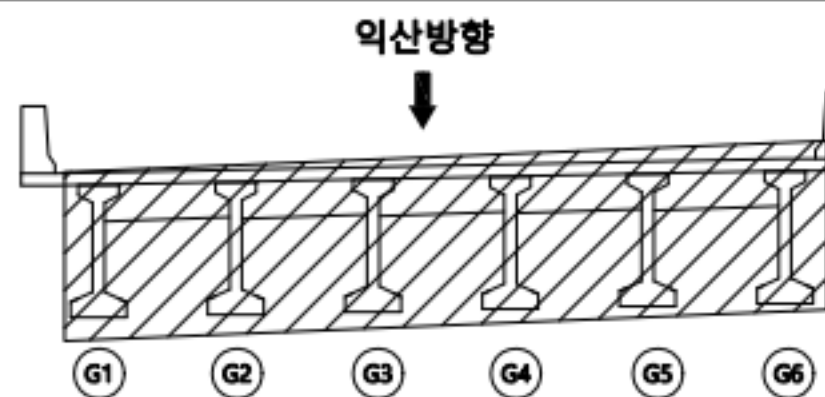

범례

|  |             |  |           |  |          |
|--|-------------|--|-----------|--|----------|
|  | 균열          |  | 망상균열      |  | 재료분리     |
|  | 관형/공동       |  | 박리, 박락/파손 |  | 시공이물/충분리 |
|  | 누수/습윤부      |  | 변색        |  | 철근노출     |
|  | 콘크리트 변색, 녹물 |  | 표장오염      |  | 강재부식     |
|  | 좌굴/변형       |  | 볼트결합      |  | 용접불량     |

|      |                                   |
|------|-----------------------------------|
| 용역명  | 서부내륙고속도로 2025년 시설물 정기안전점검 용역(하반기) |
| 시설물명 | 월선2교(익산)                          |
| 점검일시 | 2025. 07 ~ 2025. 12               |
| 확인자  | 책임기술자 김경수                         |
| 도면번호 | 14                                |

ID : 월선2교(익산) 가로보(S3)

손상 현황 표

| 번호 | 구분 | 결함 내용 | 손상규모  |       |       |    |      |    | 비고 |
|----|----|-------|-------|-------|-------|----|------|----|----|
|    |    |       | 폭(mm) | 너비(m) | 길이(m) | 개소 | 손상물량 | 단위 |    |
| 1  |    |       |       |       |       |    |      |    |    |
| 2  |    |       |       |       |       |    |      |    |    |
P3

CB3 하 부  
A1측

|  |  |  |  |  |  |
|--|--|--|--|--|--|
|  |  |  |  |  |  |
|  |  |  |  |  |  |

A2측  
CB2 하 부  
A1측


|  |  |  |  |  |  |
|--|--|--|--|--|--|
|  |  |  |  |  |  |
|  |  |  |  |  |  |
|  |  |  |  |  |  |

A2측  
CB1 하 부  
A1측

|  |  |  |  |  |  |
|--|--|--|--|--|--|
|  |  |  |  |  |  |
|  |  |  |  |  |  |
|  |  |  |  |  |  |

P2

KEY PLAN

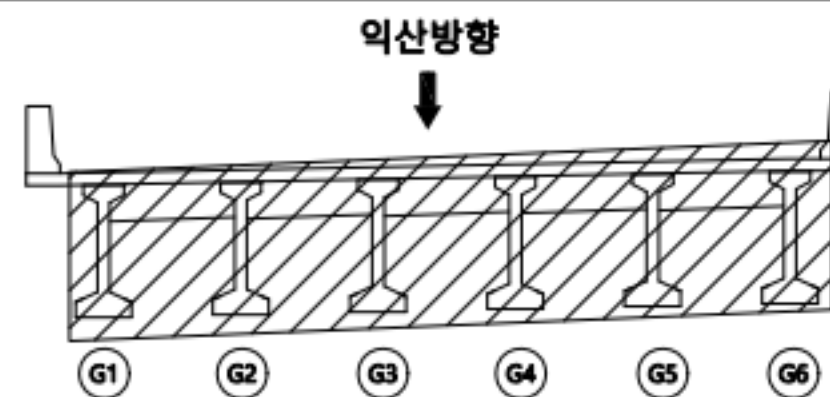

범례

|             |       |          |
|-------------|-------|----------|
| 콘크리트        | 양상근열  | 재료분리     |
| 판형/공동       | 균열/파손 | 시공이음/충분리 |
| 누수/습윤부      | 박리    | 철근노출     |
| 콘크리트 변색, 녹물 | 포장요철  | 강재부식     |
| 차굴/변형       | 볼트결합  | 용접불량     |

|      |                                   |
|------|-----------------------------------|
| 용역명  | 서부내륙고속도로 2025년 시설물 정기안전점검 용역(하반기) |
| 시설물명 | 월선2교(익산)                          |
| 점검일시 | 2025. 07 ~ 2025. 12               |
| 확인자  | 책임기술자 김경수                         |
| 도면번호 | 15                                |

ID : 월선2교(익산) 가로보(S4)

손상 현황 표

| 번호 | 구분 | 결함 내용 | 손상규모  |       |       |    |      |    | 비고 |
|----|----|-------|-------|-------|-------|----|------|----|----|
|    |    |       | 폭(mm) | 너비(m) | 길이(m) | 개소 | 손상물량 | 단위 |    |
| 1  |    |       |       |       |       |    |      |    |    |
| 2  |    |       |       |       |       |    |      |    |    |
Ⓐ

CB3 하 부  
A1측

|  |  |  |  |  |  |
|--|--|--|--|--|--|
|  |  |  |  |  |  |
|  |  |  |  |  |  |

A2측  
CB2 하 부  
A1측


|  |  |  |  |  |  |
|--|--|--|--|--|--|
|  |  |  |  |  |  |
|  |  |  |  |  |  |
|  |  |  |  |  |  |

A2측  
CB1 하 부  
A1측

|  |  |  |  |  |  |
|--|--|--|--|--|--|
|  |  |  |  |  |  |
|  |  |  |  |  |  |
|  |  |  |  |  |  |

Ⓑ

KEY  
PLAN

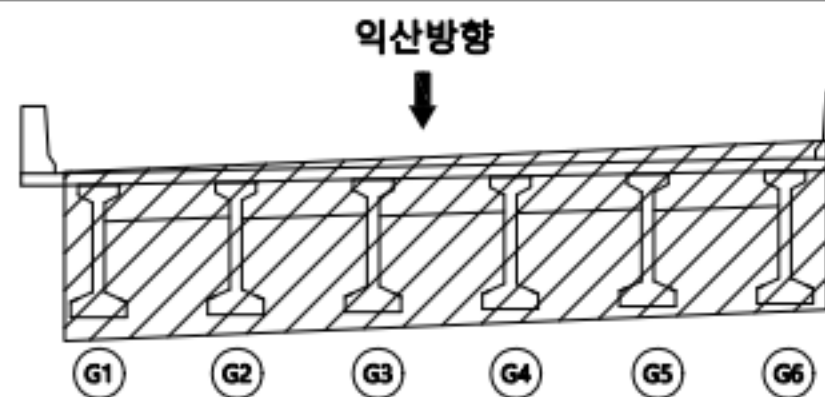


범  
례

|  |             |  |           |  |          |
|--|-------------|--|-----------|--|----------|
|  | 균열          |  | 망상균열      |  | 재료분리     |
|  | 판형/공동       |  | 박리, 박락/파손 |  | 시공이음/층분리 |
|  | 누수/습윤부      |  | 변색        |  | 철근노출     |
|  | 콘크리트 변색, 녹물 |  | 표장오일      |  | 강재부식     |
|  | 좌굴/변형       |  | 볼트결합      |  | 용접불량     |

|      |                                   |
|------|-----------------------------------|
| 용역명  | 서부내륙고속도로 2025년 시설물 정기안전점검 용역(하반기) |
| 시설물명 | 월선2교(익산)                          |
| 점검일시 | 2025. 07 ~ 2025. 12               |
| 확인자  | 책임기술자 김경수                         |
| 도면번호 | 16                                |


ID : 월선2교(익산) 교대(A1)

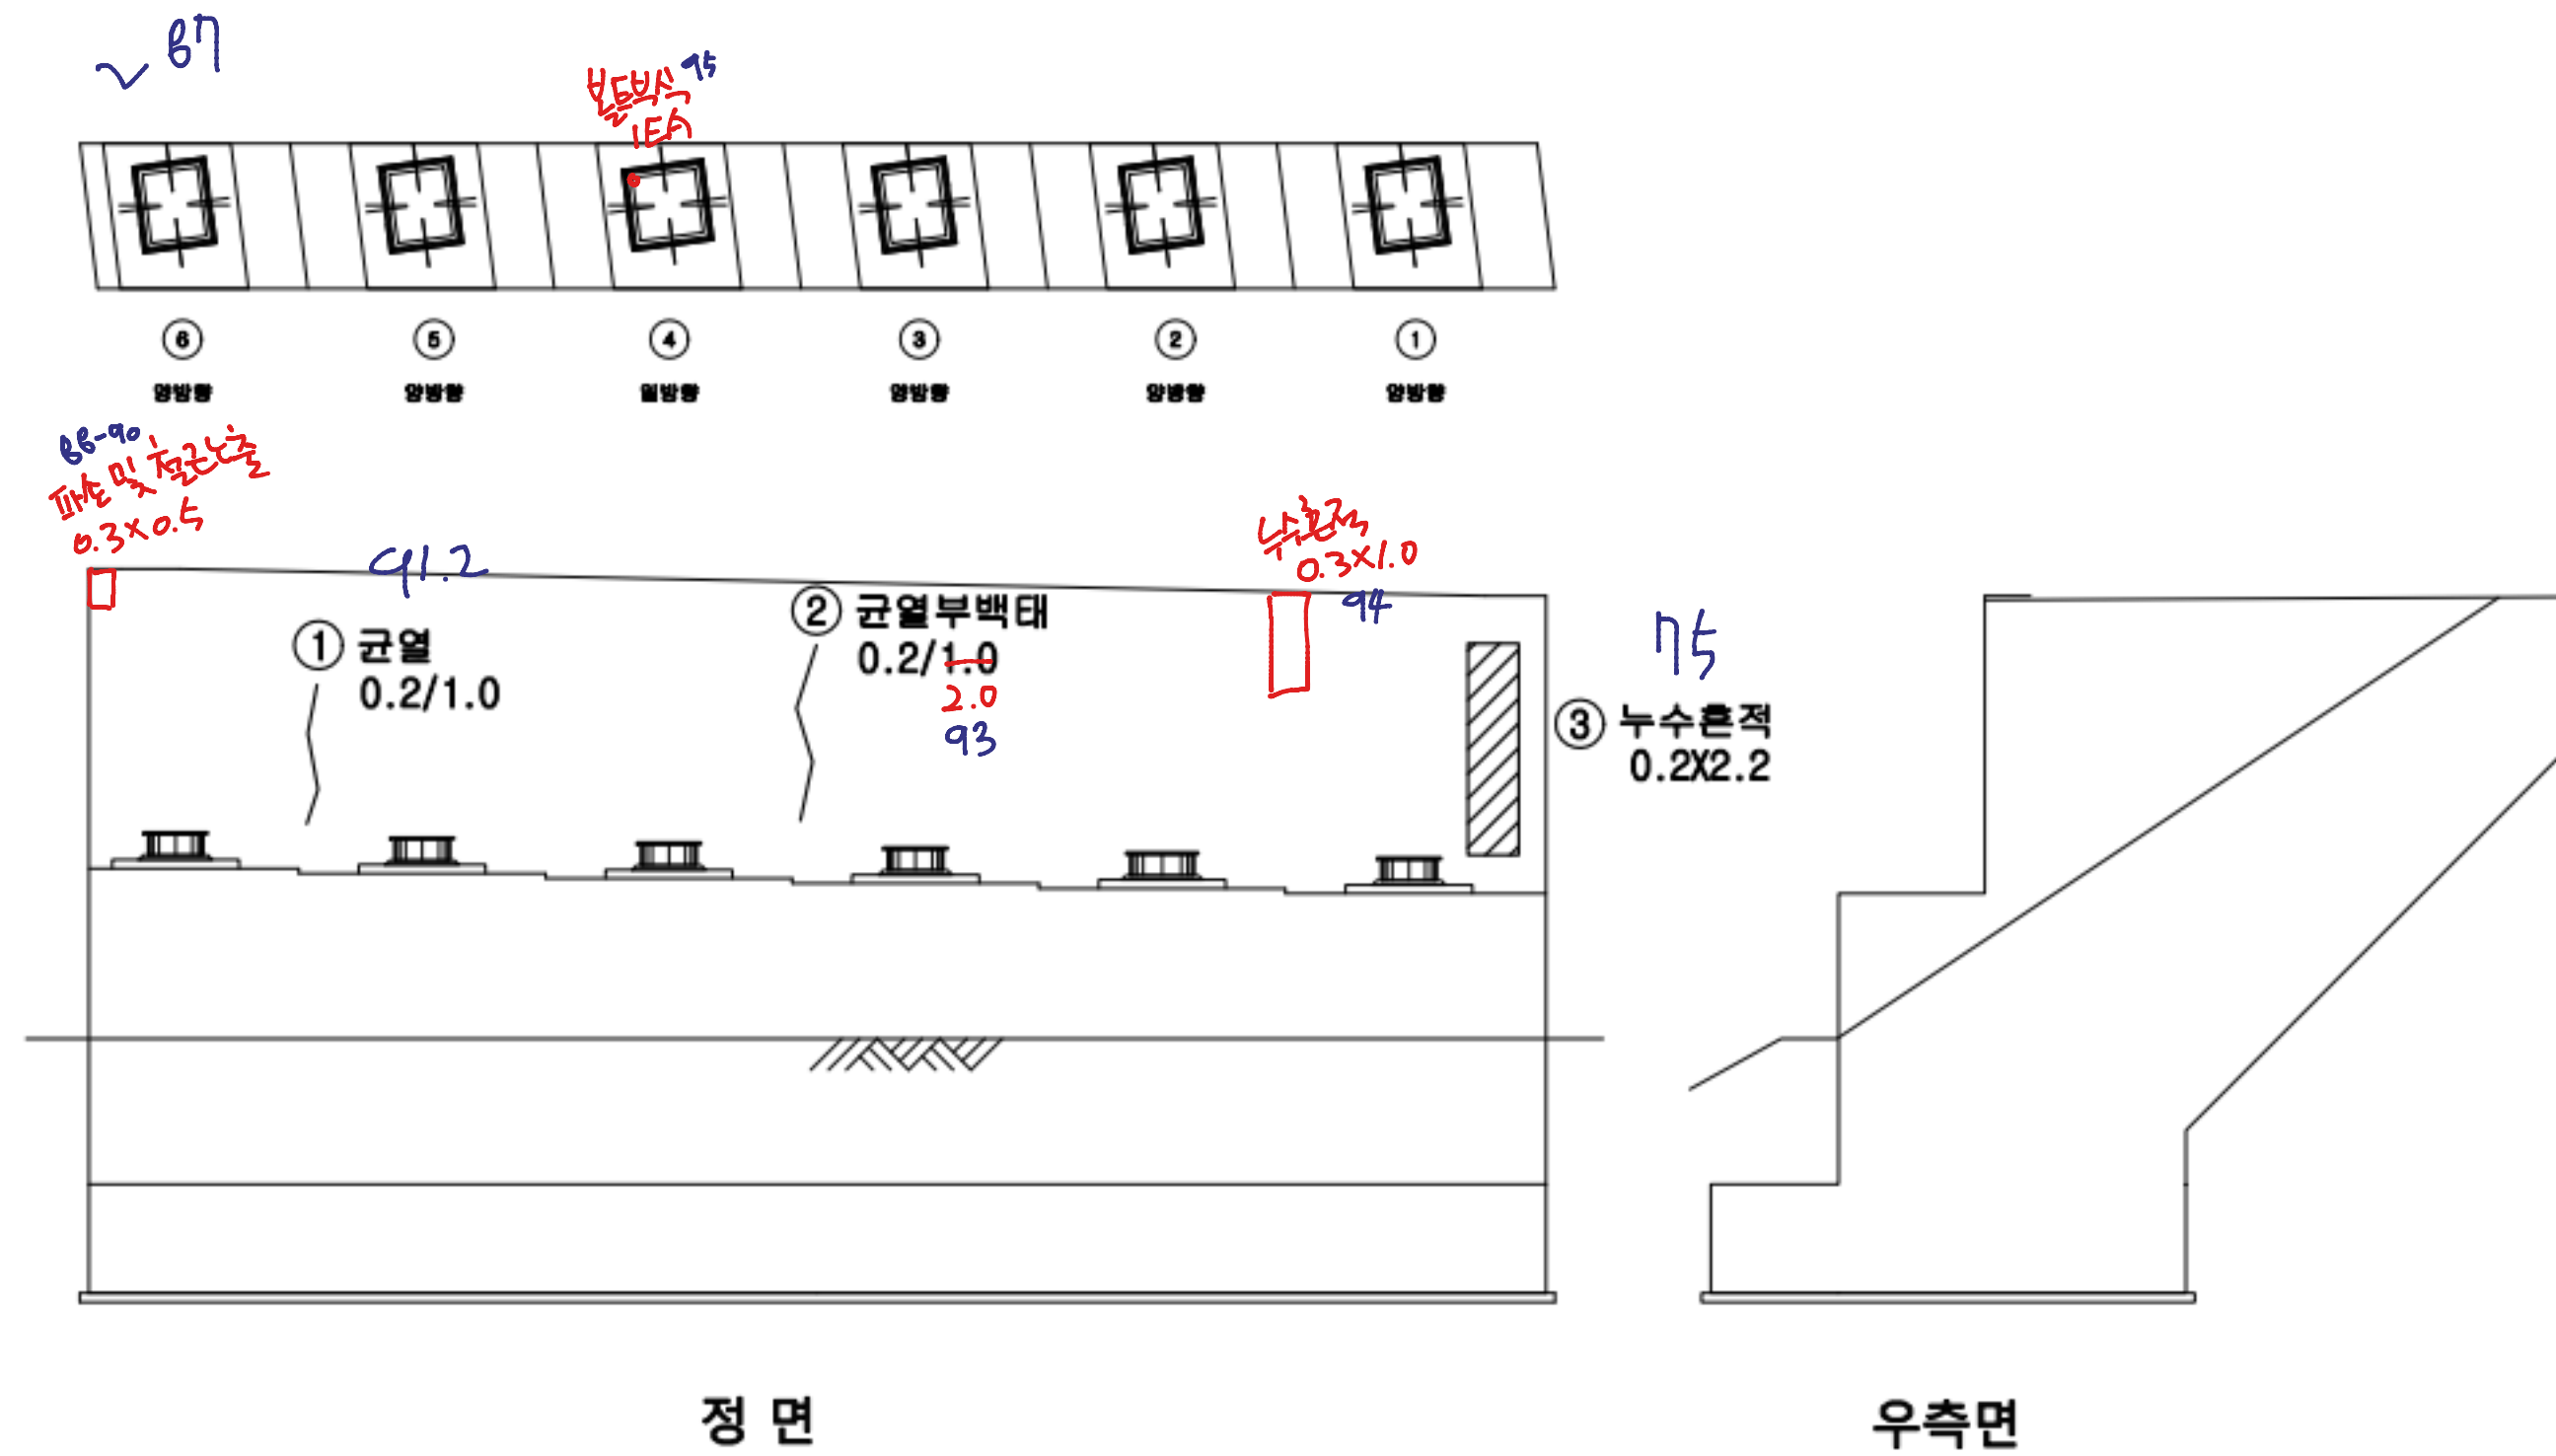

손상 현황 표

| 번호 | 구분 | 결함내용  | 손상규모  |       |       |    |      |    | 비고 |
|----|----|-------|-------|-------|-------|----|------|----|----|
|    |    |       | 폭(mm) | 너비(m) | 길이(m) | 개소 | 손상량  | 단위 |    |
| 1  | 신규 | 균열    | 0.2   | -     | 1.0   | 1  | 1.0  | m  | -  |
| 2  | 신규 | 균열부백태 | 0.2   | -     | 1.0   | 1  | 1.0  | m  | -  |
| 3  | 신규 | 누수흔적  | -     | 0.2   | 2.2   | 1  | 0.44 | m² | -  |
| 4  |    |       |       |       |       |    |      |    |    |
| 5  |    |       |       |       |       |    |      |    |    |
KEY PLAN

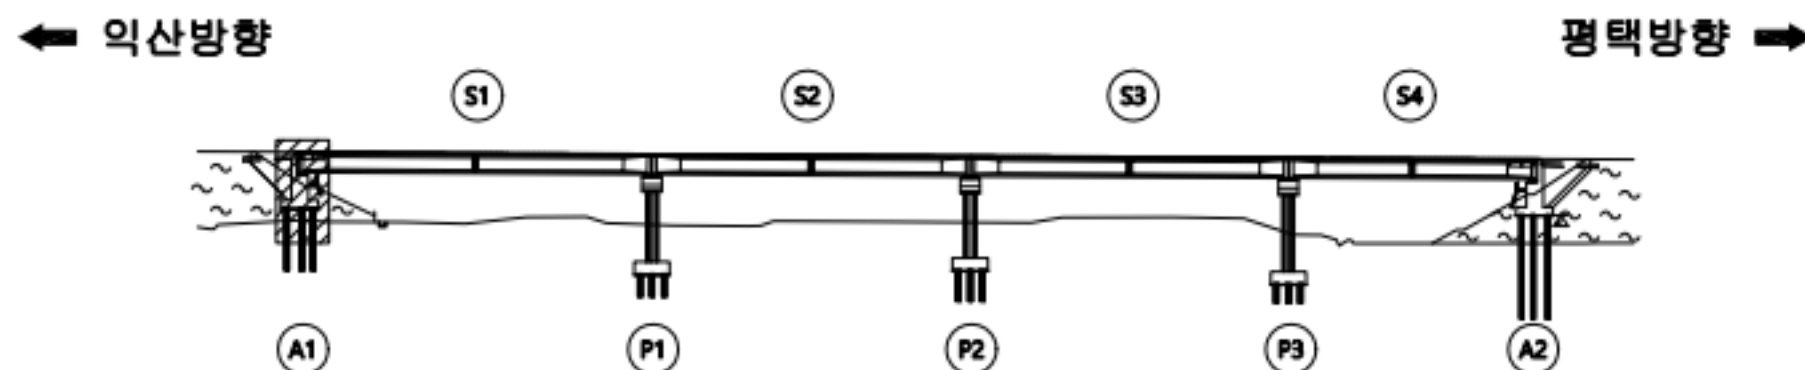

범례



|             |           |          |
|-------------|-----------|----------|
| 균열          | 망상균열      | 재료분리     |
| 편형/공동       | 바리, 박락/파손 | 시공이음/층분리 |
| 누수/습윤부      | 백태        | 철근노출     |
| 콘크리트 변색, 녹물 | 표장요철      | 강재부식     |
| 좌굴/변형       | 볼트결합      | 용접불량     |

|      |                                   |
|------|-----------------------------------|
| 용역명  | 서부내륙고속도로 2025년 시설물 정기안전점검 용역(하반기) |
| 시설물명 | 월선2교(익산)                          |
| 점검일시 | 2025. 07 ~ 2025. 12               |
| 확인자  | 책임기술자 김경수                         |
| 도면번호 | 17                                |


ID : 월선2교(익산) 교대(A2)

손상 현황 표

| 번호 | 구분 | 결함 내용 | 손상규모  |       |       |    |      |    | 비고 |
|----|----|-------|-------|-------|-------|----|------|----|----|
|    |    |       | 폭(mm) | 너비(m) | 길이(m) | 개소 | 손상물량 | 단위 |    |
| 1  | 신규 | 균열    | 0.2   | -     | 2.2   | 1  | 2.2  | m  | -  |
| 2  |    |       |       |       |       |    |      |    |    |
| 3  |    |       |       |       |       |    |      |    |    |
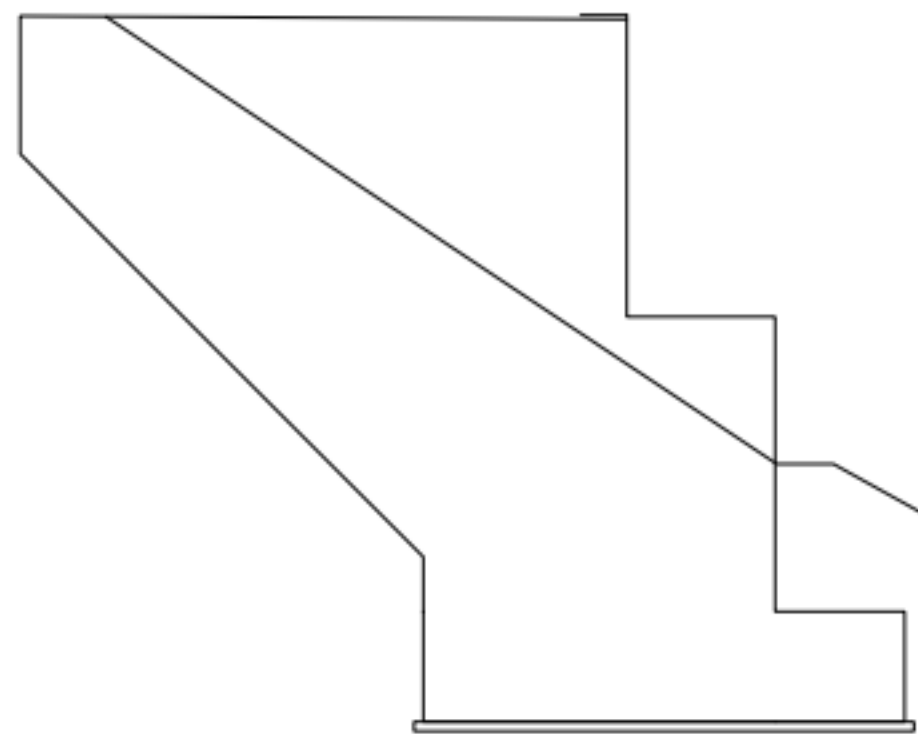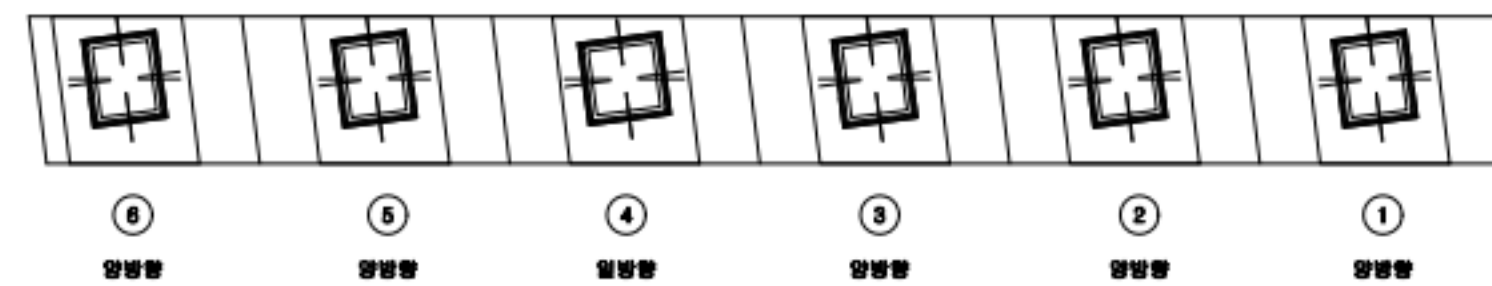


좌측면

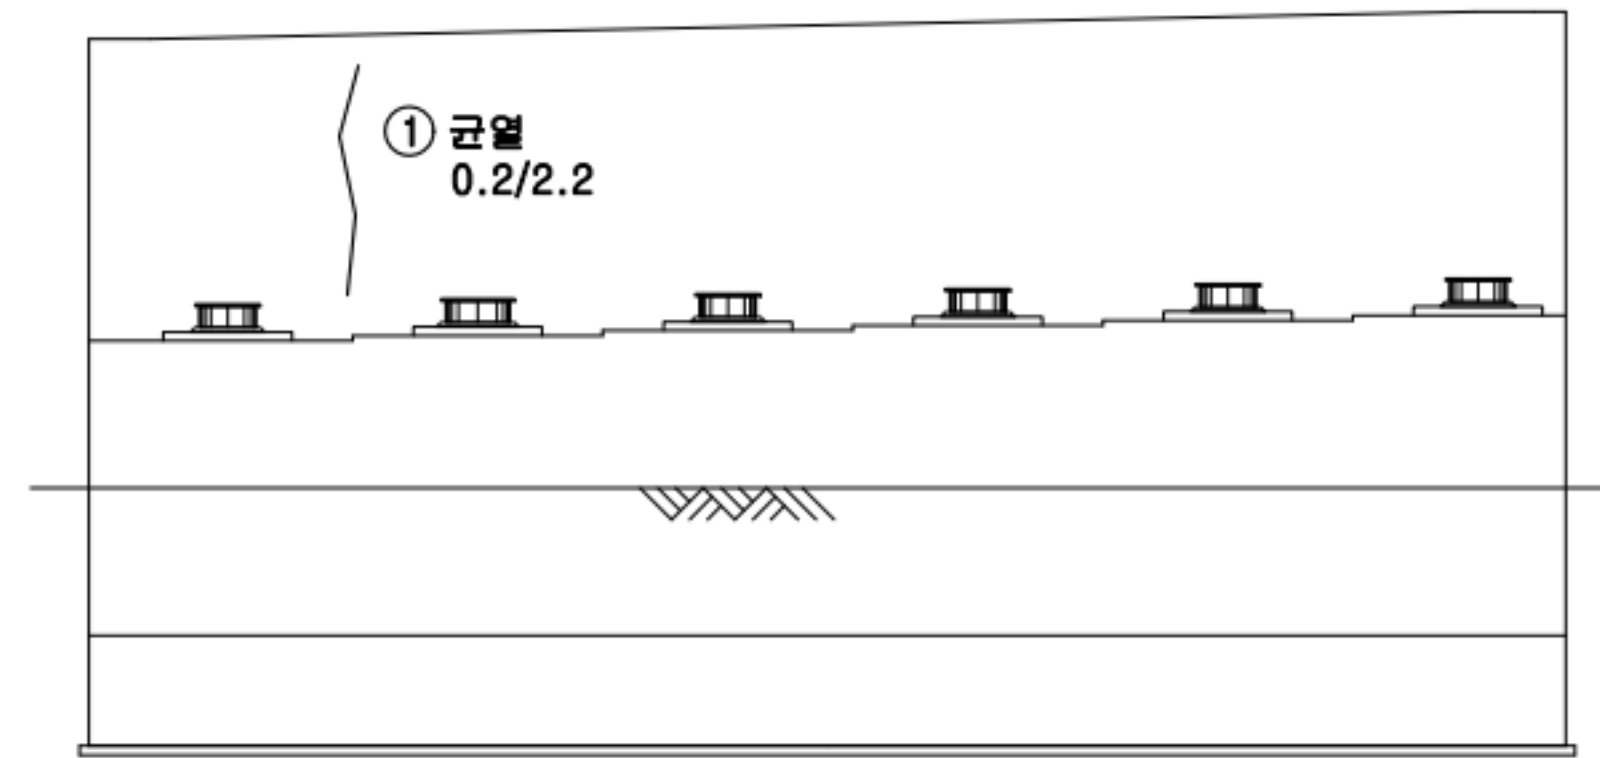

정면


KEY PLAN

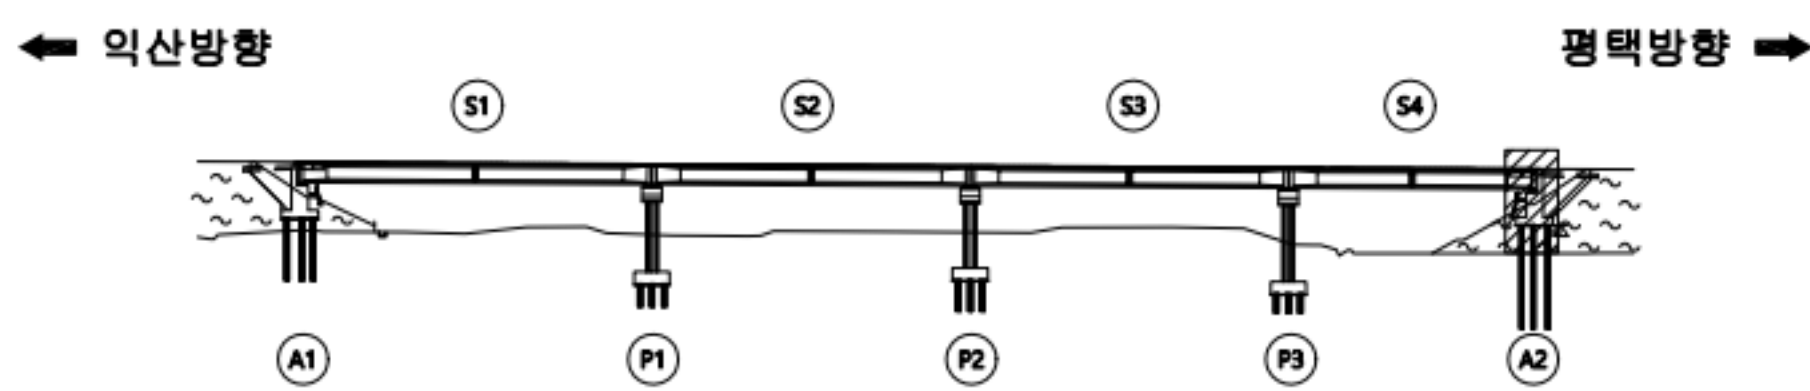

|             |           |          |
|-------------|-----------|----------|
| 균열          | 망상균열      | 재료분리     |
| 편심/공동       | 바리, 박락/파손 | 시공이음/층분리 |
| 누수/습윤부      | 백태        | 철근노출     |
| 콘크리트 변색, 녹물 | 표장요철      | 강재부식     |
| 좌굴/변형       | 볼트결합      | 용접불량     |

|      |                                   |
|------|-----------------------------------|
| 용역명  | 서부내륙고속도로 2025년 시설물 정기안전점검 용역(하반기) |
| 시설물명 | 월선2교(익산)                          |
| 점검일시 | 2025. 07 ~ 2025. 12               |
| 확인자  | 책임기술자 김경수                         |
| 도면번호 | 18                                |


ID : 월선2교(익산) 교각(P1)

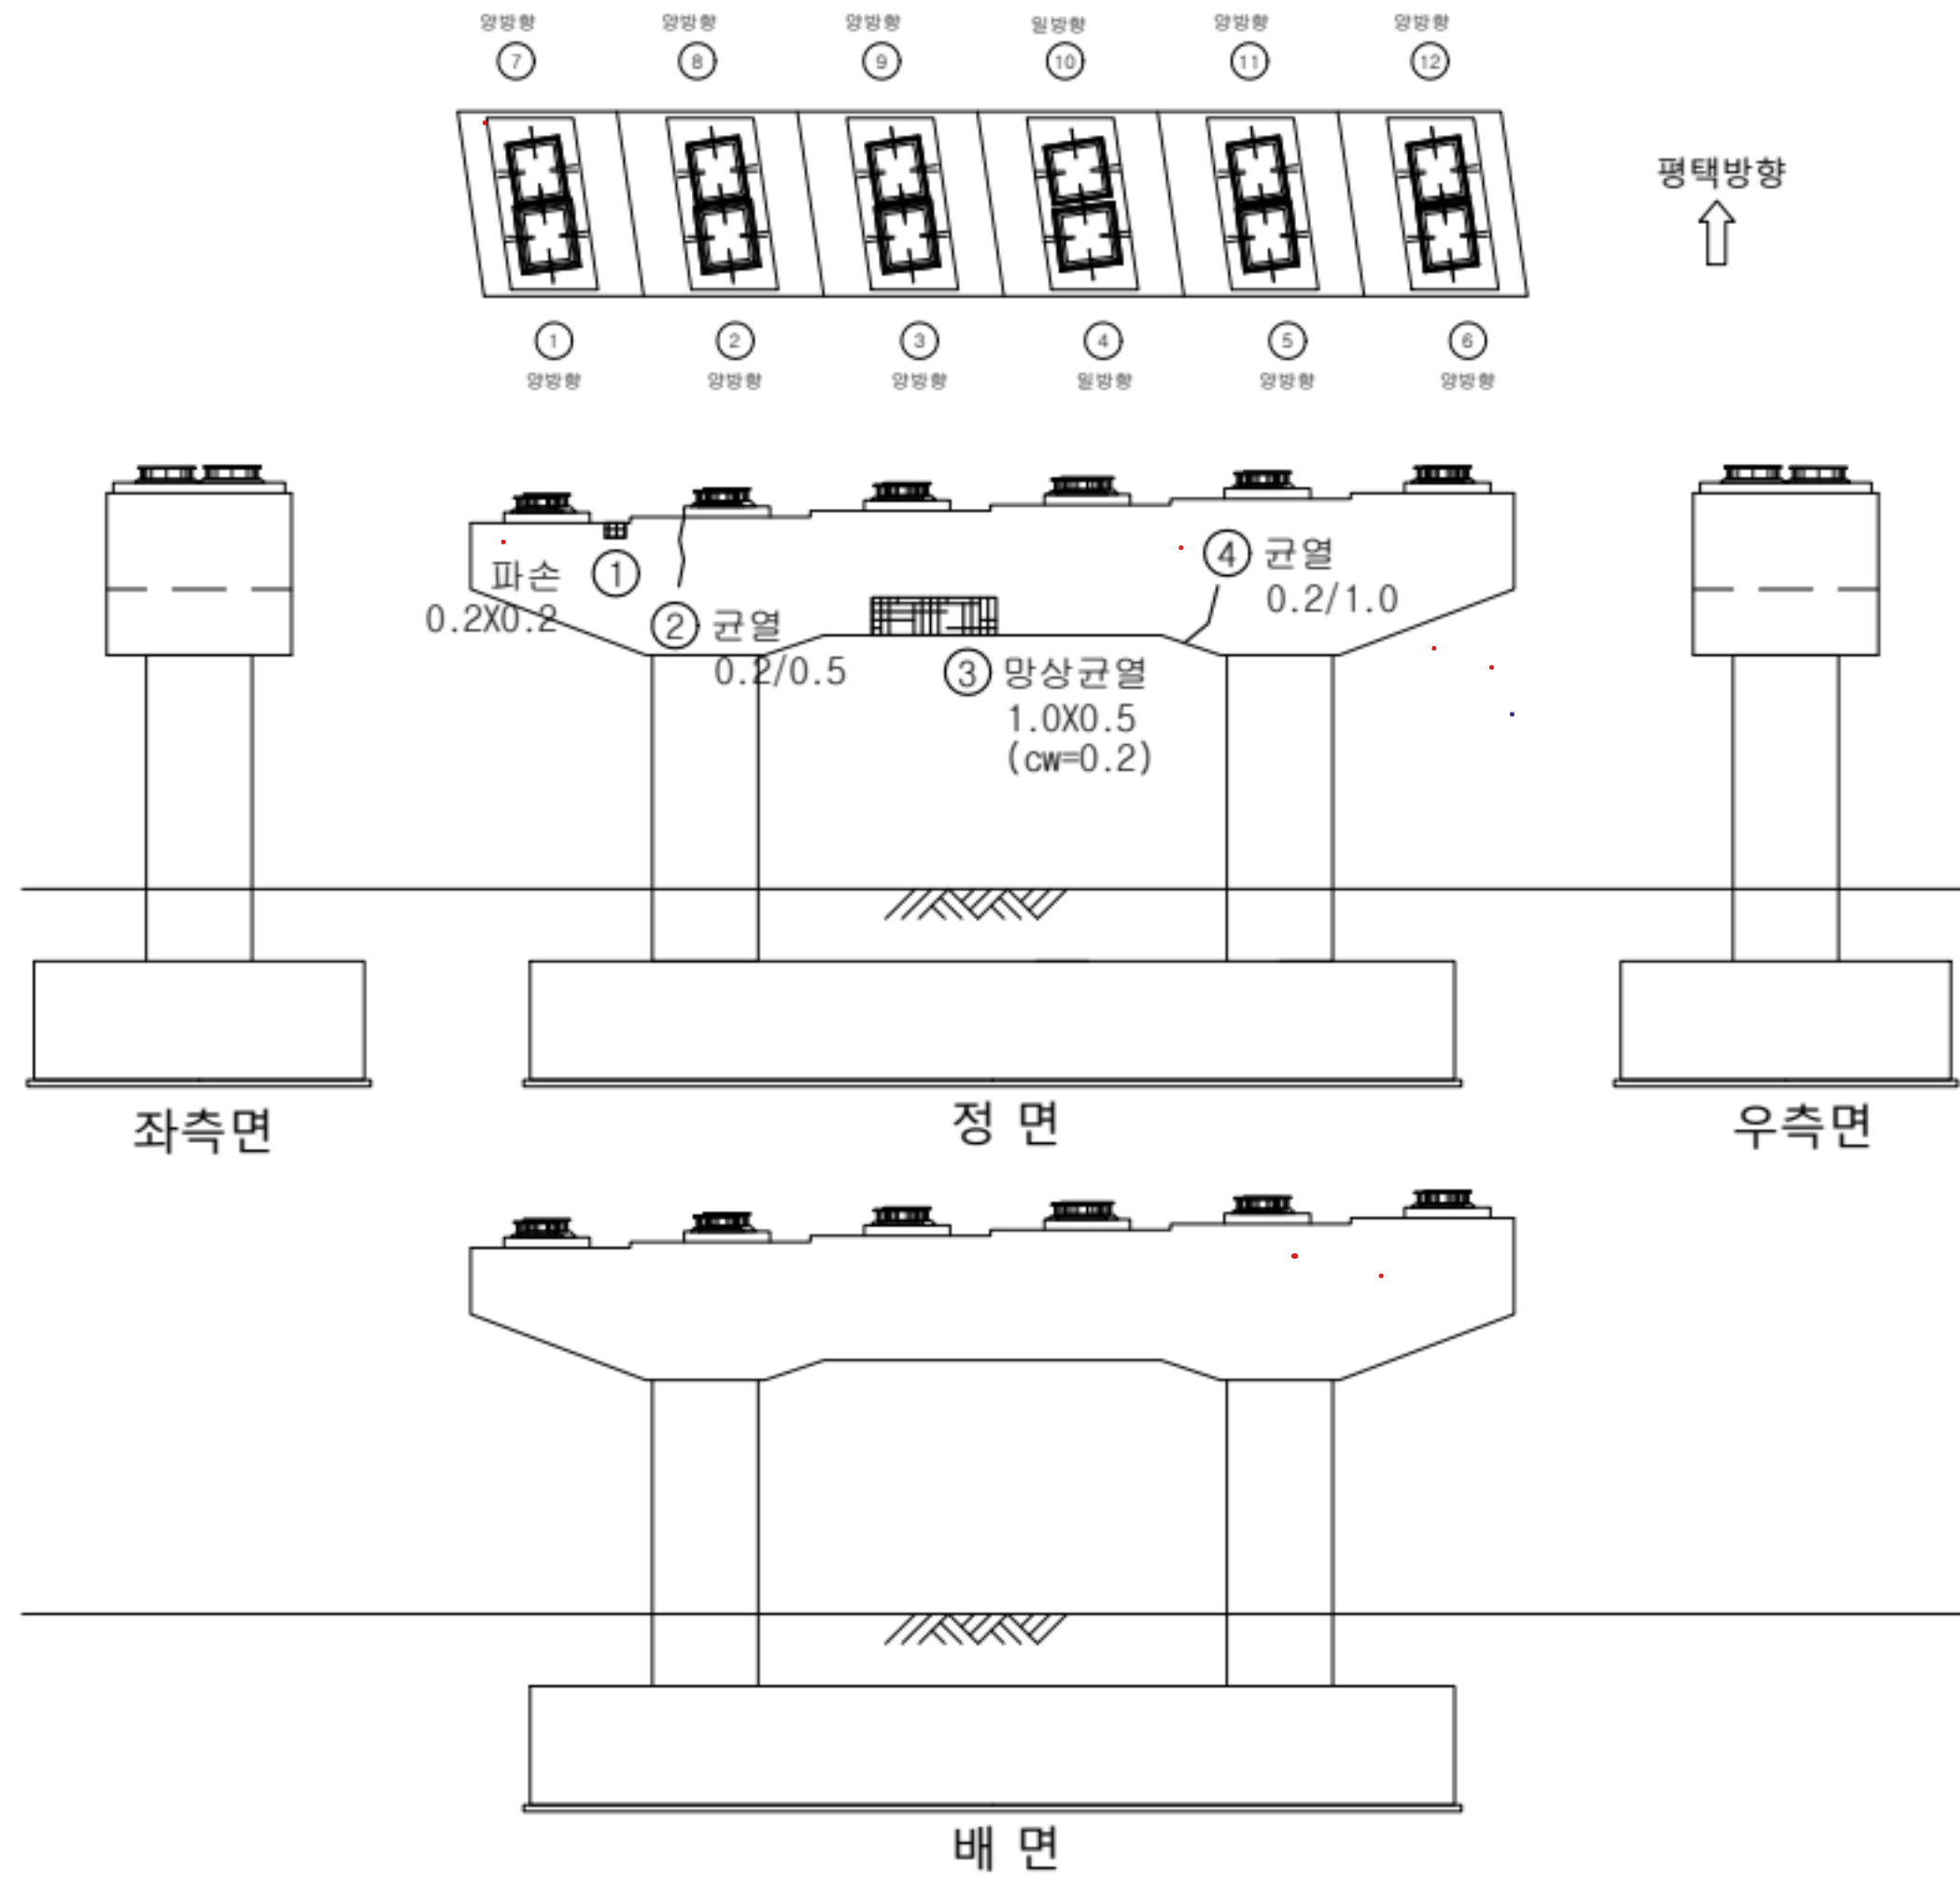

손상 현황 표

| 번호 | 구분 | 결함내용 | 손상규모  |       |       |    |      |    | 비고 |
|----|----|------|-------|-------|-------|----|------|----|----|
|    |    |      | 폭(mm) | 너비(m) | 길이(m) | 개소 | 손상물량 | 단위 |    |
| 1  | 신규 | 파손   | -     | 0.2   | 0.2   | 1  | 0.04 | m' | -  |
| 2  | 신규 | 균열   | 0.2   | -     | 0.5   | 1  | 0.5  | m  | -  |
| 3  | 신규 | 망상균열 | 0.2   | 1.0   | 0.5   | 1  | 0.5  | m' | -  |
| 4  | 신규 | 균열   | 0.2   | -     | 1.0   | 1  | 1.0  | m  | -  |
| 5  |    |      |       |       |       |    |      |    |    |
| 6  |    |      |       |       |       |    |      |    |    |
KEY PLAN

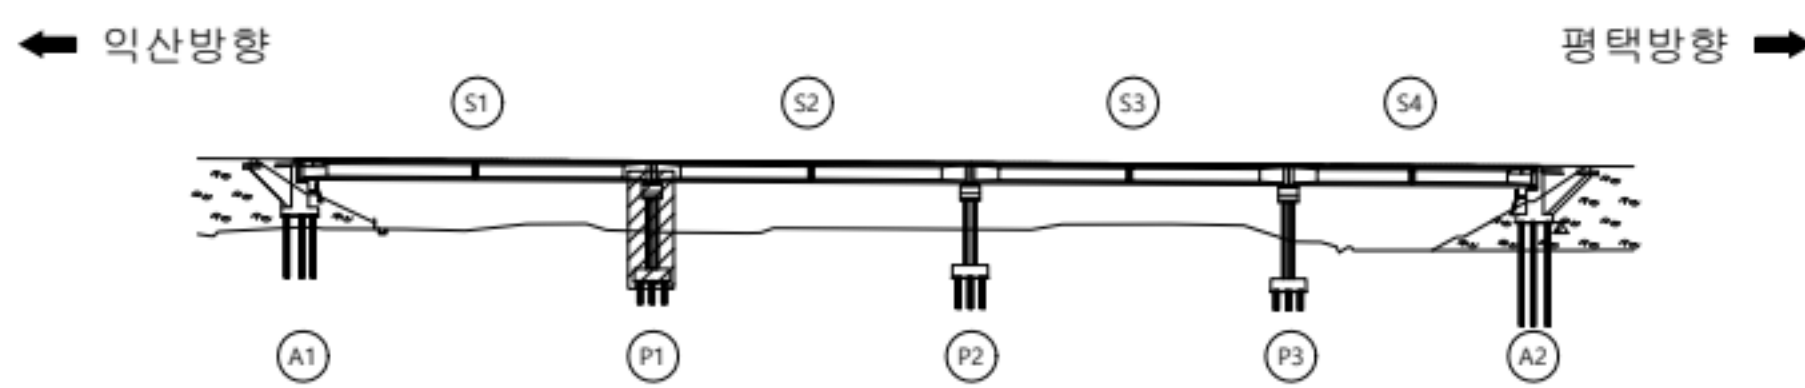


범례

|             |           |          |
|-------------|-----------|----------|
| 균열          | 망상균열      | 재료분리     |
| 편침/공동       | 박리, 박락/파손 | 시공이음/층분리 |
| 누수/습윤부      | 백태        | 철근노출     |
| 콘크리트 변색, 녹물 | 표장요철      | 강재부식     |
| 좌굴/변형       | 볼트결함      | 응집불량     |

|      |                                   |
|------|-----------------------------------|
| 용역명  | 서부내륙고속도로 2025년 시설물 정기안전점검 용역(하반기) |
| 시설물명 | 월선2교(익산)                          |
| 점검일시 | 2025. 07 ~ 2025. 12               |
| 확인자  | 책임기술자 김경수                         |
| 도면번호 | 19                                |


ID : 월선2교(익산) 교각(P2)

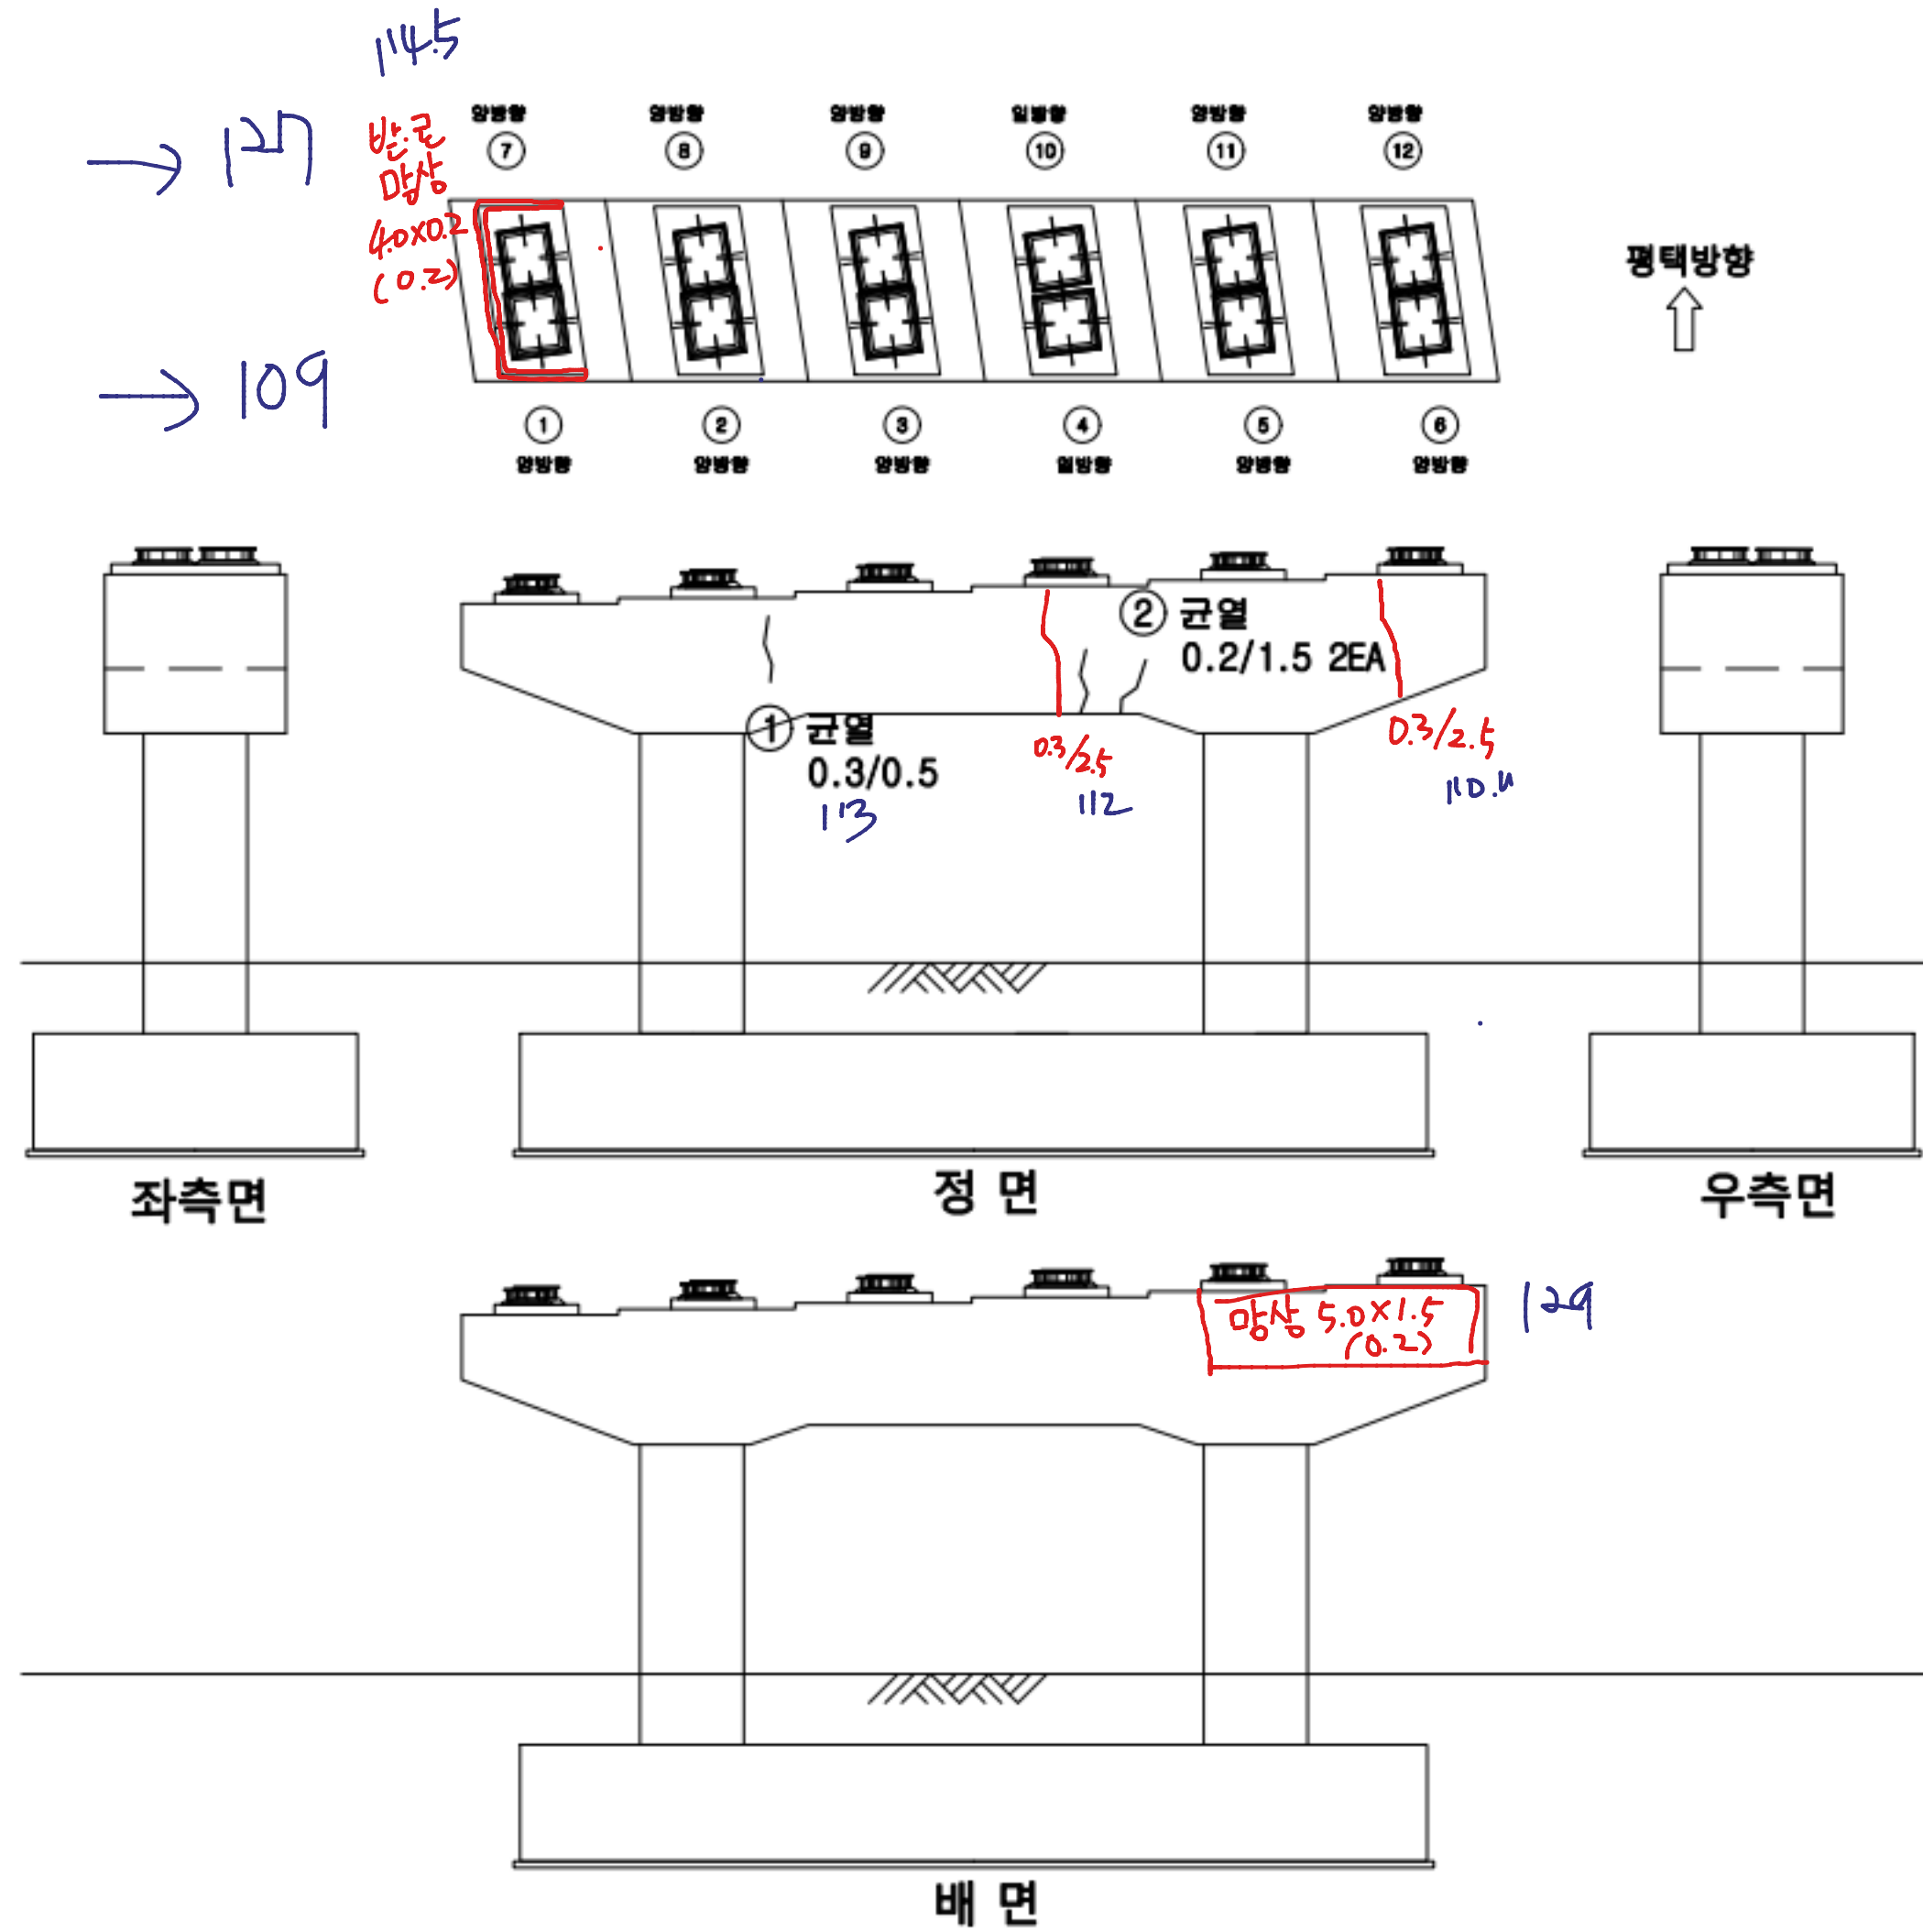

손상 현황 표

| 번호 | 구분 | 결함 내용 | 손상규모  |       |       |    |      |    | 비고 |
|----|----|-------|-------|-------|-------|----|------|----|----|
|    |    |       | 폭(mm) | 너비(m) | 길이(m) | 개소 | 손상물량 | 단위 |    |
| 1  | 신규 | 균열    | 0.3   | -     | 0.5   | 1  | 0.5  | m  | -  |
| 2  | 신규 | 균열    | 0.2   | -     | 1.5   | 2  | 3.0  | m  | -  |
| 3  |    |       |       |       |       |    |      |    |    |
| 4  |    |       |       |       |       |    |      |    |    |
KEY PLAN

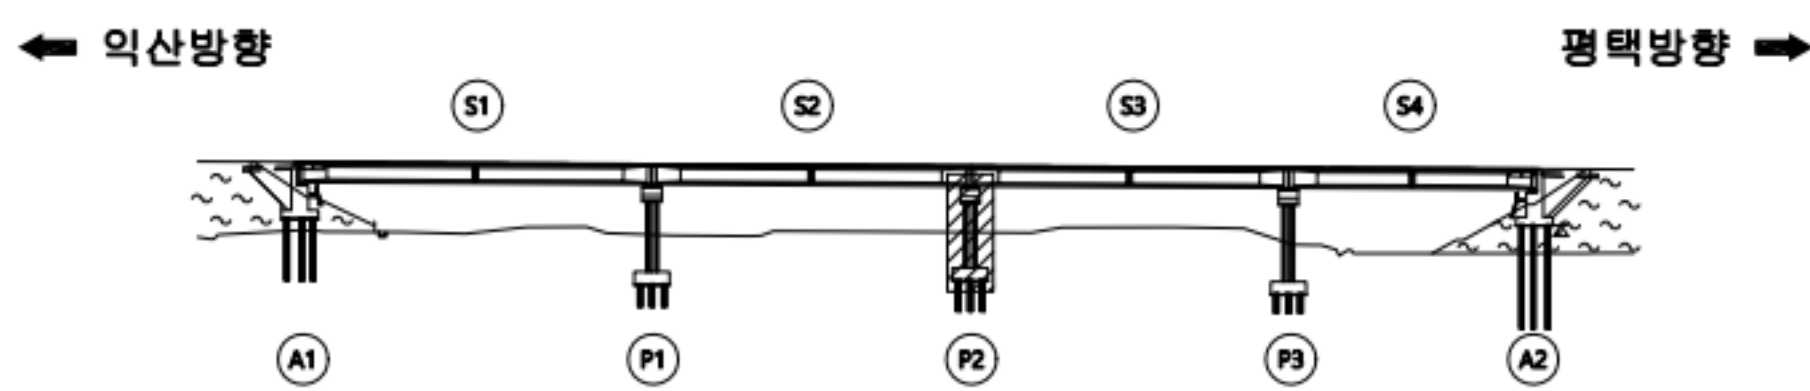


범례

|             |           |          |
|-------------|-----------|----------|
| 균열          | 망상균열      | 재료분리     |
| 관형/공동       | 바리, 박락/파손 | 시공이음/층분리 |
| 누수/습윤부      | 백태        | 철근노출     |
| 콘크리트 변색, 녹물 | 표장요철      | 강재부식     |
| 좌굴/변형       | 볼트결합      | 용접불량     |

|      |                                   |
|------|-----------------------------------|
| 용역명  | 서부내륙고속도로 2025년 시설물 정기안전점검 용역(하반기) |
| 시설물명 | 월선2교(익산)                          |
| 점검일시 | 2025. 07 ~ 2025. 12               |
| 확인자  | 책임기술자 김경수                         |
| 도면번호 | 20                                |


ID : 월선2교(익산) 교각(P3)

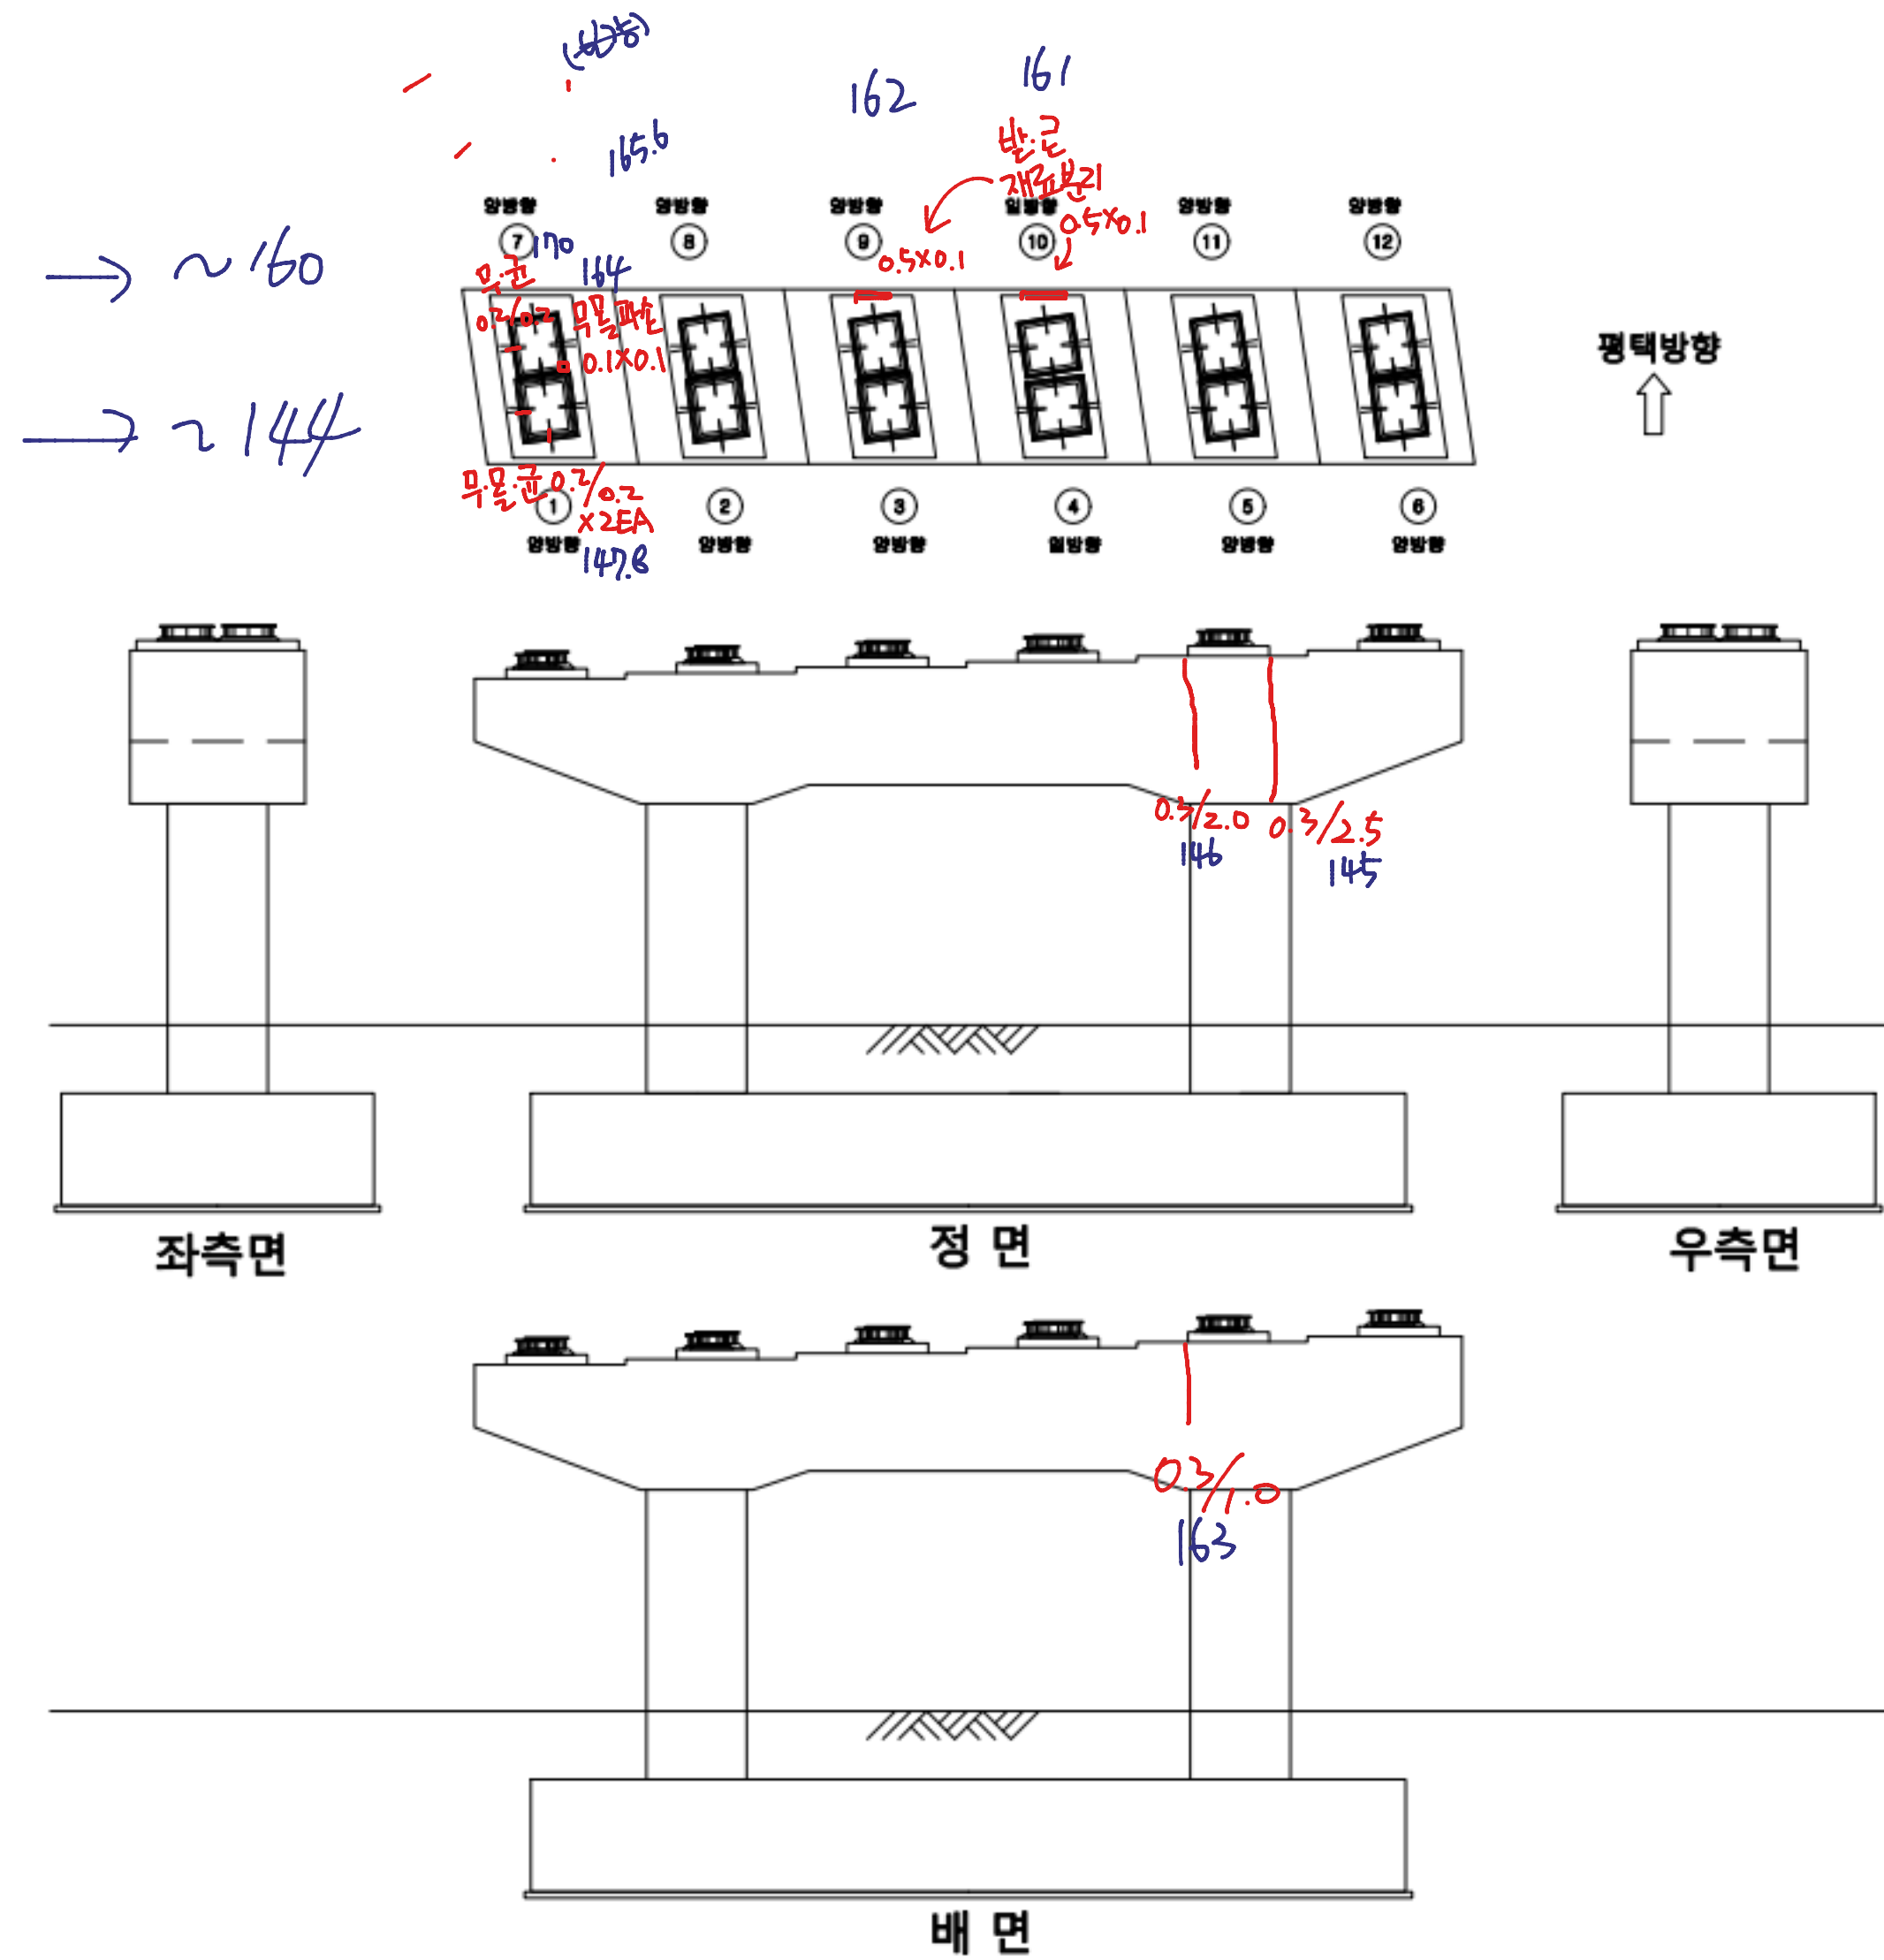

손상 현황 표

| 번호 | 구분 | 결함 내용 | 손상규모  |       |       |    |      | 비고 |
|----|----|-------|-------|-------|-------|----|------|----|
|    |    |       | 폭(mm) | 너비(m) | 길이(m) | 개소 | 손상물량 |    |
| 1  |    |       |       |       |       |    |      |    |
| 2  |    |       |       |       |       |    |      |    |
KEY PLAN

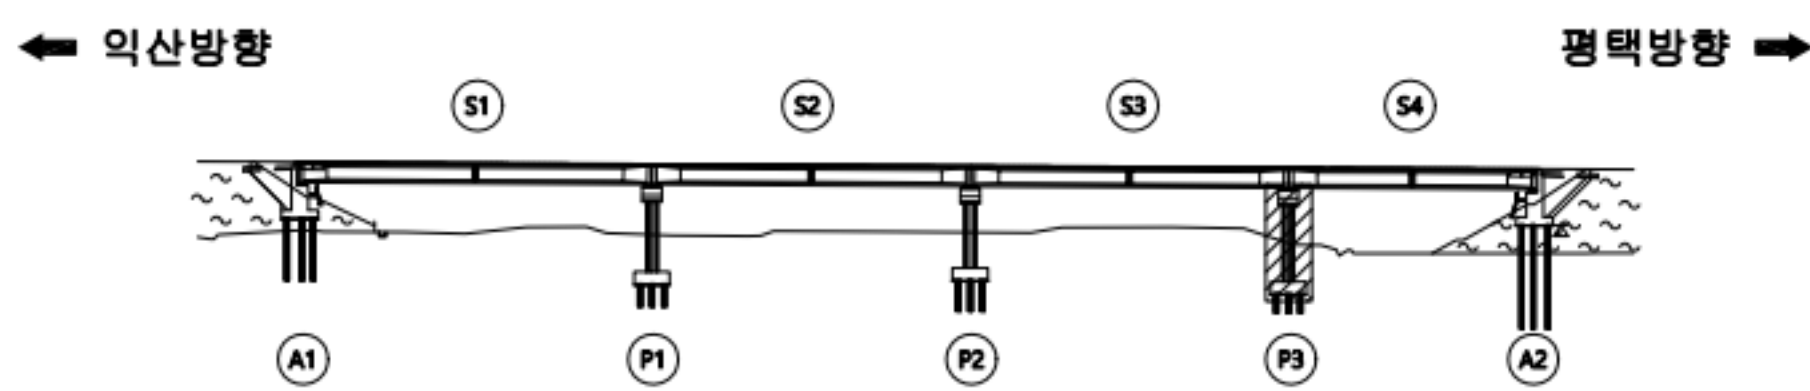

범례

|             |           |          |
|-------------|-----------|----------|
| 균열          | 망상균열      | 재료분리     |
| 관형/공동       | 바리, 박락/파손 | 시공이음/층분리 |
| 누수/습윤부      | 백태        | 철근노출     |
| 콘크리트 변색, 녹물 | 표장요철      | 강재부식     |
| 좌굴/변형       | 볼트결합      | 용접불량     |

|      |                                   |
|------|-----------------------------------|
| 용역명  | 서부내륙고속도로 2025년 시설물 정기안전점검 용역(하반기) |
| 시설물명 | 월선2교(익산)                          |
| 점검일시 | 2025. 07 ~ 2025. 12               |
| 확인자  | 책임기술자 김경수                         |
| 도면번호 | 21                                |

