

45. 은사천교


ID : 은사천교 바닥판 상면(S1)

손상 현황 표


번호	구분	결함 내용	손상규모						비고
			폭(mm)	너비(m)	길이(m)	개소	손상량량	단위	
1	신규	포장 균열	0.2	-	1.0	1	1.0	m	-
2	신규	포장 균열	0.2	-	3.0	1	3.0	m	-
3	신규	포장 균열	0.2	-	4.0	1	4.0	m	-
4	신규	균열	0.2	-	1.2	1	1.2	m	-
5	신규	포장 균열	0.2	-	3.0	3	9.0	m	-
6	신규	포장 균열	0.2	-	4.0	2	8.0	m	-
7	신규	포장 균열	0.6	-	5.0	1	5.0	m	-
8									
9									
← 익산방향

평택방향 →

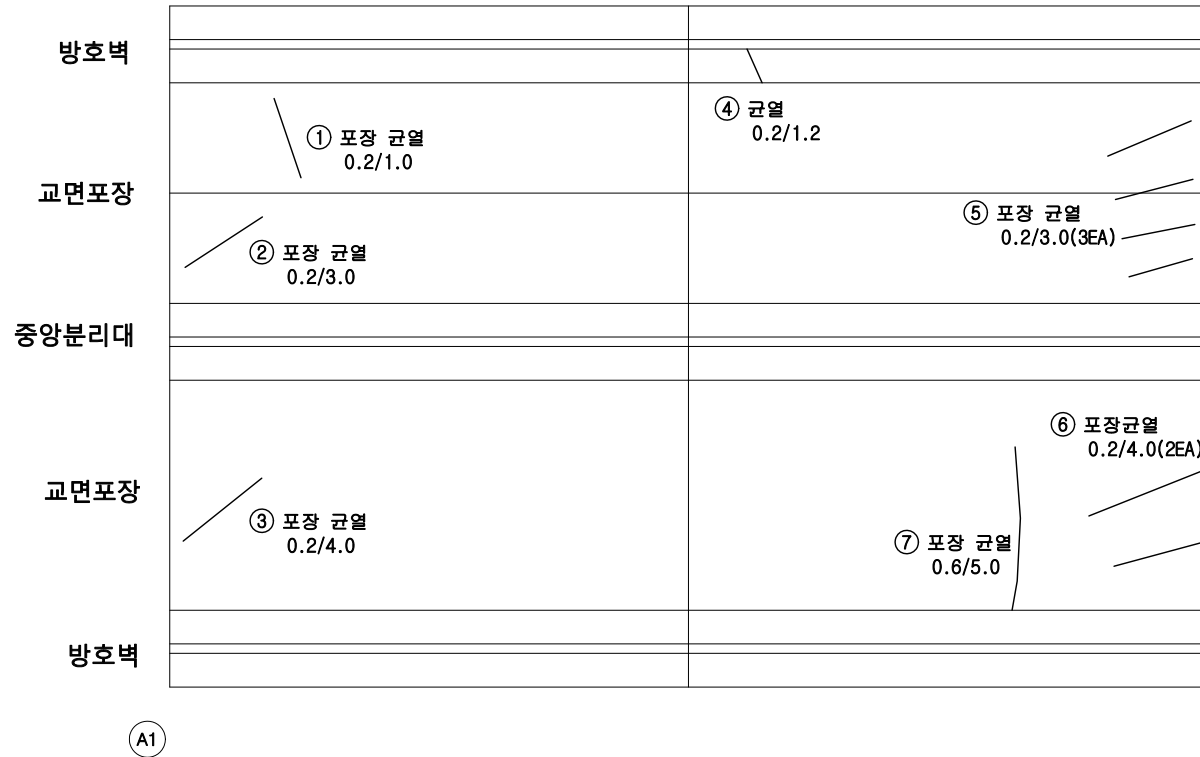

KEY
PLAN

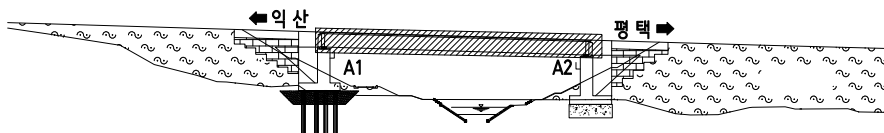

범
례


균열	망상균열	재료분리
편침/공동	박리, 박락/파손	시공이음/충분리
누수/습윤부	백태	철근노출
콘크리트 변색, 녹물	표장균열	강재부식
자갈/변형	볼트결합	용접불량

용역명	서부내륙고속도로 2025년 시설물 정기안전점검 용역(하반기)
시설물명	은사천교
점검일시	2025. 07 ~ 2025. 12
확인자	책임기술자 김경수
도면번호	01


ID : 은사천교 바닥판 하면(S1)

손상 현황 표

번호	구분	결함 내용	손상규모						비고
			폭(mm)	너비(m)	길이(m)	개소	손상량	단위	
1	신규	망상균열	0.2	3.0	25.0	7	525.0	m ²	-
2	신규	균열부 백태	0.2	-	1.0	8	8.0	m	-
3									
4									
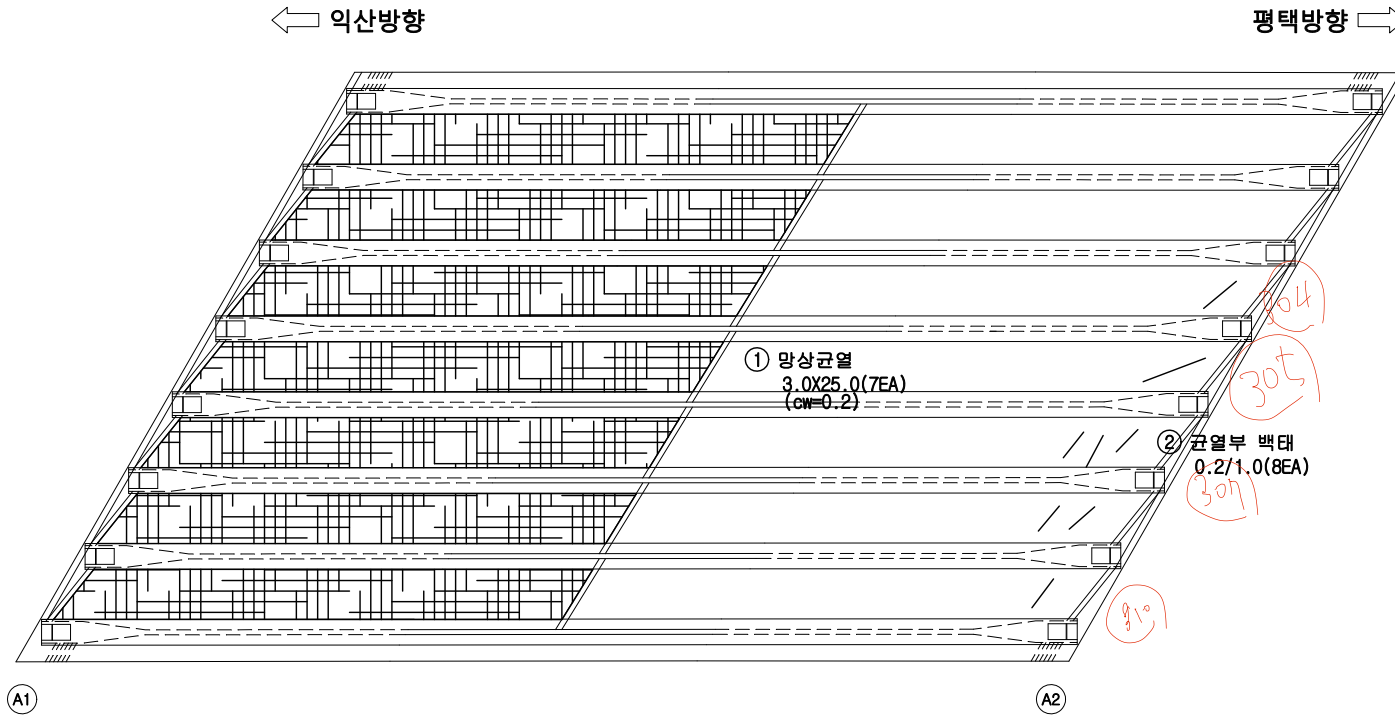

KEY
PLAN

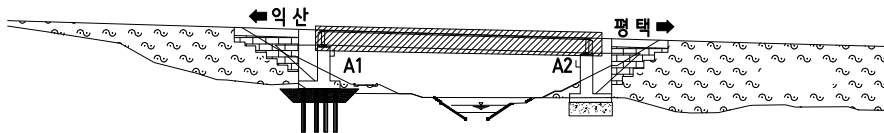

범
례


	균열		망상균열		재료분리
	편청/공동		바리, 박락/파손		시공이음/충분리
	누수/습윤부		백태		침강노출
	콘크리트 변색, 녹물		표장요철		강재부식
	자갈/변형		볼트결합		유출물량

용역명	서부내륙고속도로 2025년 시설물 정기안전점검 용역(하반기)
시설물명	은사천교
점검일시	2025. 07 ~ 2025. 12
확인자	책임기술자 김경수
도면번호	02


ID : 은사천교 거더 (S1 G1~G8)

손상 현황 표

번호	구분	결 함 내 용	손상규모						비고
			폭(mm)	너비(m)	길이(m)	개소	손상물량	단위	
1									
2									
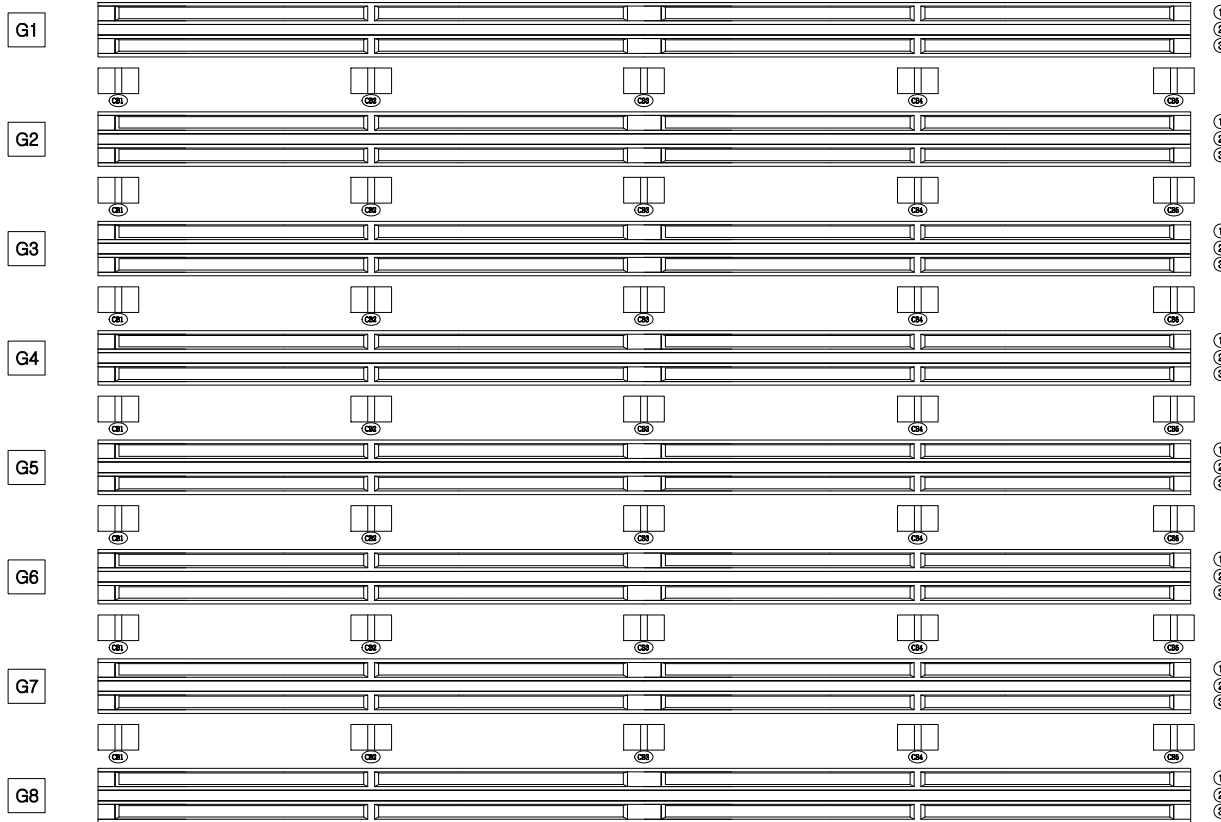

KEY PLAN

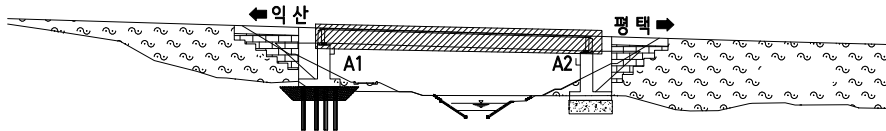

범례


	균열		망상균열		재료분리
	편침/공동		바리, 박락/파손		시공이음/충분리
	누수/습윤부		백태		철근노출
	콘크리트 변색, 녹물		표장요철		강재부식
	자갈/변형		볼트결함		용접불량

용역명	서부내륙고속도로 2025년 시설물 정기안전점검 용역(하반기)
시설물명	은사천교
점검일시	2025. 07 ~ 2025. 12
확인자	책임기술자 김경수
도면번호	03


ID : 은사천교 교대 (A1)

손상 현황 표

번호	구분	결함 내용	손상규모						비고
			폭(mm)	너비(m)	길이(m)	개소	손상량	단위	
1	신규	백태	-	0.2	0.5	1	0.10	m²	-
2	신규	균열	0.2	-	2.0	2	4.0	m	-
3	신규	균열	0.2	-	2.0	2	4.0	m	-
4	신규	균열	0.2	-	2.0	3	6.0	m	-
5									
6									
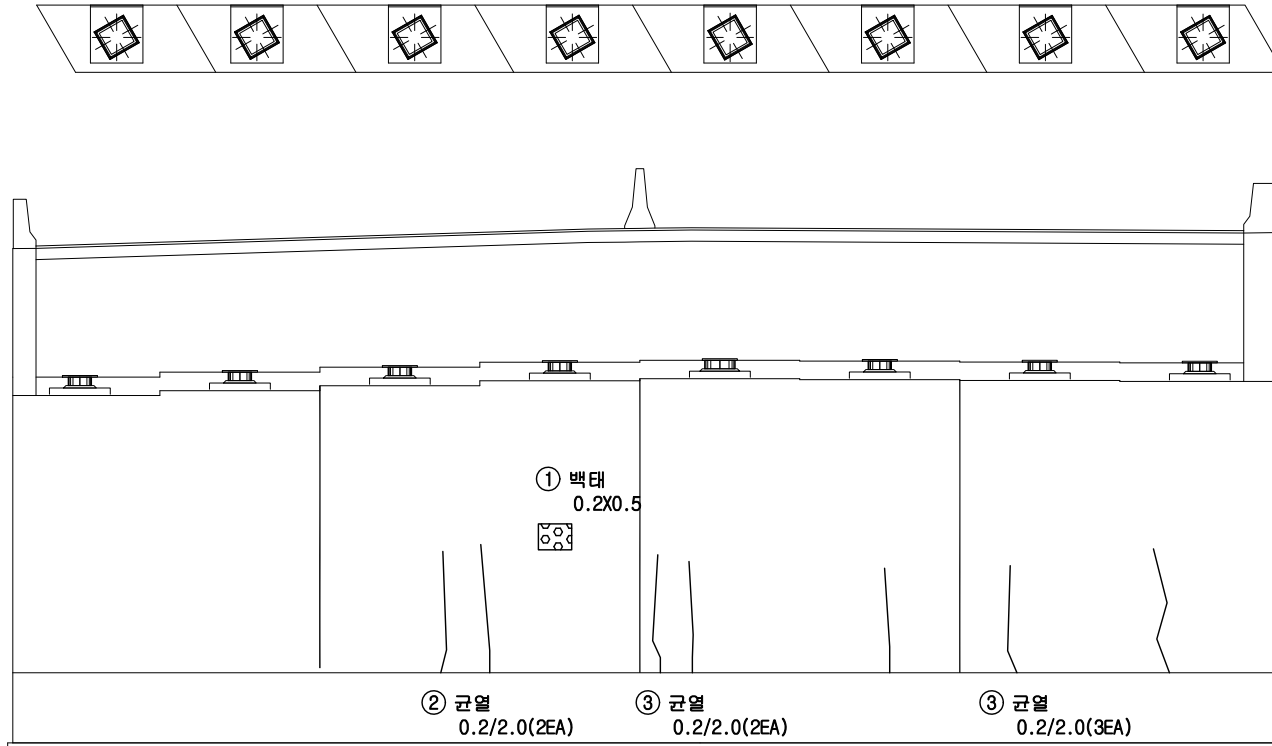

KEY PLAN

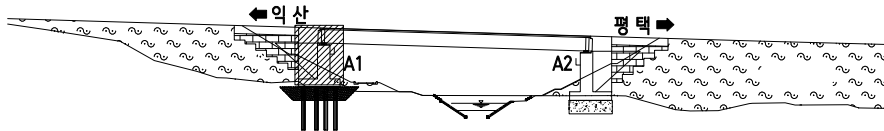

범례



균열	망상균열	재료분리
편침/공동	바리, 박락/파손	시공이음/충분리
누수/습윤부	백태	철근노출
콘크리트 변색, 녹물	표장요철	강재부식
자갈/변형	볼트결함	용접불량

용역명	서부내륙고속도로 2025년 시설물 정기안전점검 용역(하반기)
시설물명	은사천교
점검일시	2025. 07 ~ 2025. 12
확인자	책임기술자 김경수
도면번호	04

ID : 은사천교 교대 (A2)

300~303 정점

29/296 A2-4/8~
313 배수관

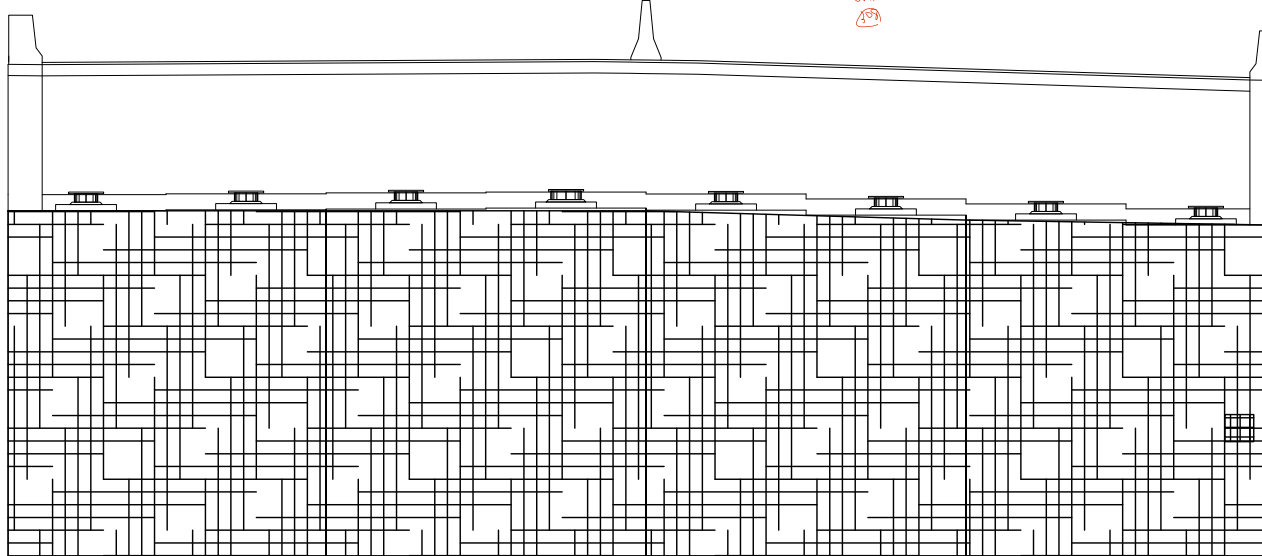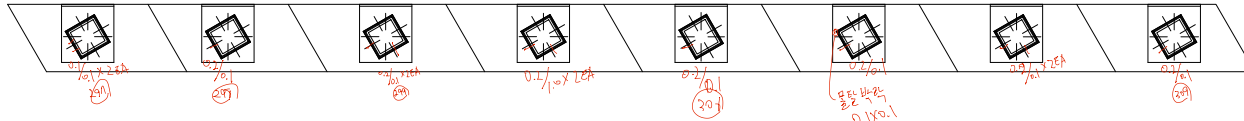


① 망상균열
6.0X30.0(cw=0.2)

② 파손
0.1X0.1

손상 현황 표

번호	구분	결함 내용	손상규모						비고
			폭(mm)	너비(m)	길이(m)	개소	손상량량	단위	
1	신규	망상균열	0.2	6.0	30.0	1	180.0	m²	-
2	신규	파손	-	0.1	0.1	1	0.01	m²	-
3									
4									
KEY
PLAN

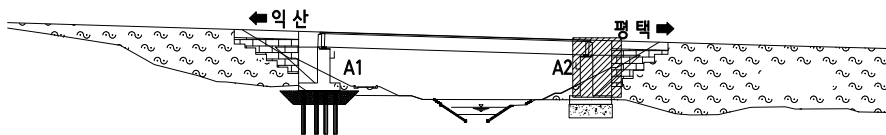

범
례

	균열		망상균열		재료분리
	팽창/수축		박리, 박락/파손		시공이음/층분리
	누수/습윤부		백태		철근노출
	콘크리트 변색, 박락		표장오염		강재부식
	자갈/변형		볼트결합		용접불량

용역명	서부내륙고속도로 2025년 시설물 정기안전점검 용역(하반기)
시설물명	은사천교
점검일시	2025. 07 ~ 2025. 12
확인자	책임기술자 김경수
도면번호	05