

47. 장벌교

ID : 장벌교 바닥판 상면(S1)

← 익산방향

평택방향 →

(A1)

(P1)

방호벽

② 균열
0.2/3.0

교면포장

중앙분리대

교면포장


방호벽

① 균열
0.2/1.5

손상현황표

번호	구분	결함내용	손상규모						비고
			폭(mm)	너비(m)	길이(m)	개소	손상량	단위	
1	신규	균열	0.2	-	1.5	1	1.5	m	-
2	신규	균열	0.2	-	3.0	1	3.0	m	-
3									
4									
KEY
P
L
A
N

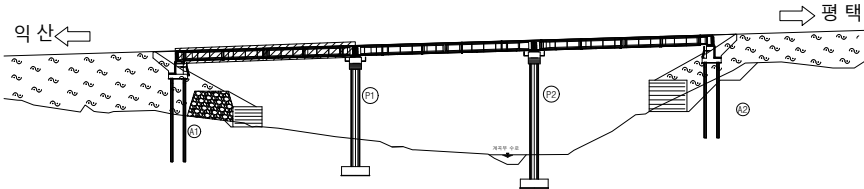

범
례

균열	망상균열	재료분리
편침/공동	바리, 박락/파손	시공이음/총분리
누수/습윤부	백태	철근노출
콘크리트 변색, 녹물	표장요철	강재부식
자갈/변형	볼트결함	용접불량

용역명	서부내륙고속도로 2025년 시설물 정기안전점검 용역(하반기)
시설물명	장벌교
점검일시	2025. 07 ~ 2025. 12
확인자	책임기술자 김경수
도면번호	01

ID : 장벌교 바닥판 상면(S2)

← 익산방향

평택방향 →

P1

P2

방호벽

교면포장

중앙분리대

교면포장

방호벽


① 균열부백태
0.1/0.3

② 균열
0.2/1.5

손상현황표

번호	구분	결함내용	손상규모						비고
			폭(mm)	너비(m)	길이(m)	개소	손상량	단위	
1	신규	균열	0.1	-	0.3	1	0.3	m	-
2	신규	균열	0.2	-	1.5	1	1.5	m	-
3									
4									
KEY
PLAN

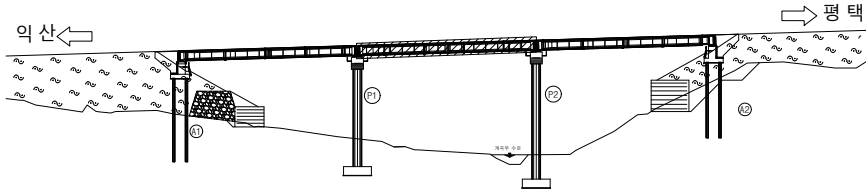

범
례


	균열		망상균열		재료분리
	편침/공동		바리, 박락/파손		시공이음/총분리
	누수/습윤부		백태		철근노출
	콘크리트변색, 녹물		표장요철		강재부식
	자갈/변형		볼트결함		용접불량

용역명	서부내륙고속도로 2025년 시설물 정기안전점검 용역(하반기)
시설물명	장벌교
점검일시	2025. 07 ~ 2025. 12
확인자	책임기술자 김경수
도면번호	02

ID : 장벌교 바닥판 상면(S3)

← 익산방향


평택방향 →

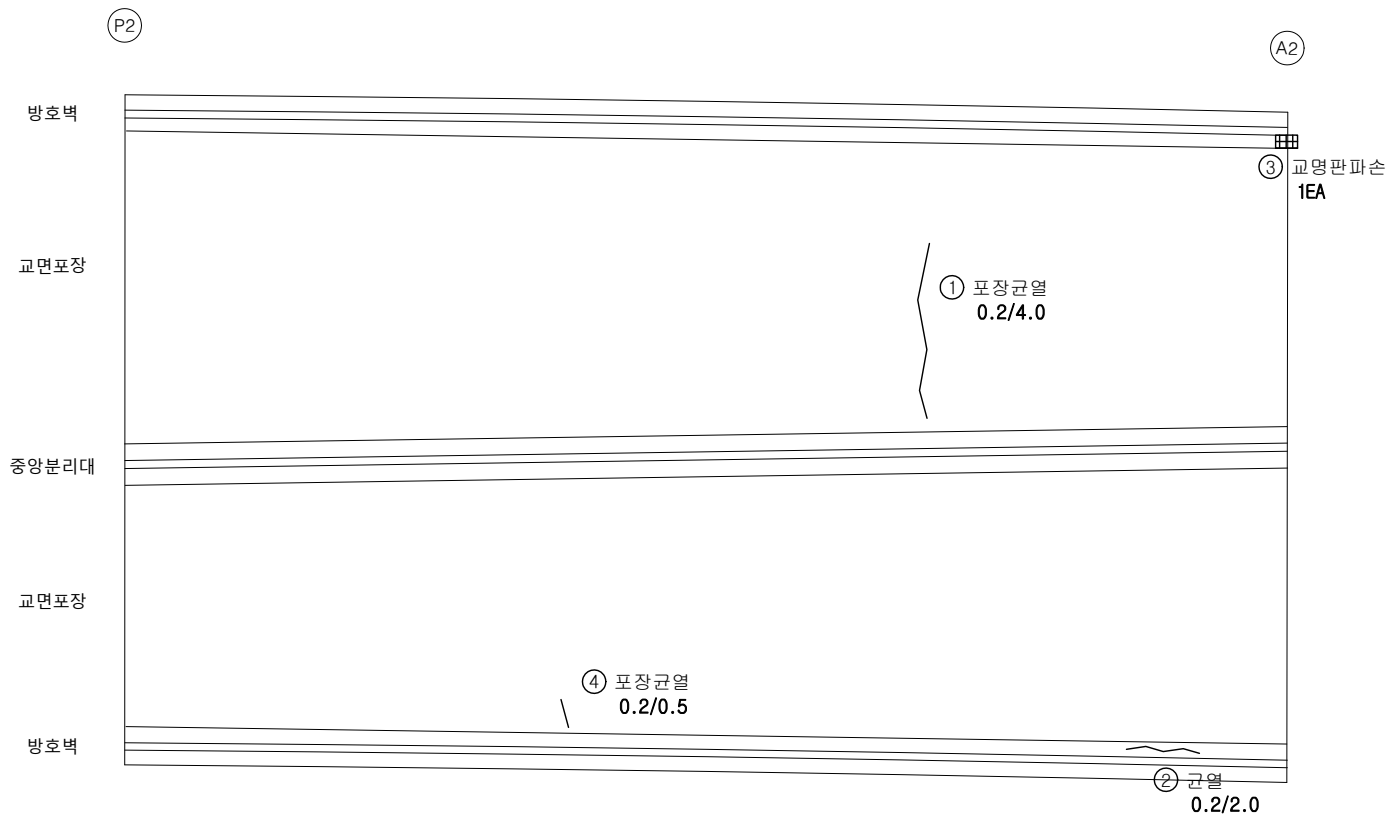

손상현황표

번호	구분	결함내용	손상규모						비고
			폭(mm)	너비(m)	길이(m)	개소	손상량	단위	
1	신규	포장균열	0.2	-	4.0	1	4.0	m	-
2	신규	균열	0.2	-	2.0	1	2.0	m	-
3	신규	파손	-	-	-	1	1.0	EA	-
4	신규	포장균열	0.2	-	0.5	1	0.5	m	-
5									
6									
KEY PLAN

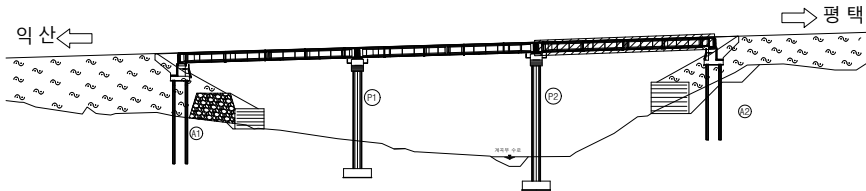

범례

균열	망상균열	재료분리
편침/공동	바리, 박락/파손	시공이음/중분리
누수/습윤부	백태	철근노출
콘크리트 변색, 녹물	표장요철	강재부식
자갈/빈형	볼트결함	용접불량

용역명	서부내륙고속도로 2025년 시설물 정기안전점검 용역(하반기)
시설물명	장벌교
점검일시	2025. 07 ~ 2025. 12
확인자	책임기술자 김경수
도면번호	03

ID : 장벌교 신축이음부

D264~268 전경

익산방향
평택방향

← 익산방향

평택방향 →



A1



A2

D274 A1 신축이음부
D275 A1 신축이음부
D276 A1 신축이음부
D277 A1 신축이음부

D269 A2 신축이음부
D270 A2 신축이음부


D271 신축이음부 A2
D272 신축이음부 A2

D273 신축이음부 A2

손상 현황 표

번호	구분	결함 내용	손상규모						비고
			폭(mm)	너비(m)	길이(m)	개소	손상량량	단위	
1									
2									
KEY PLAN

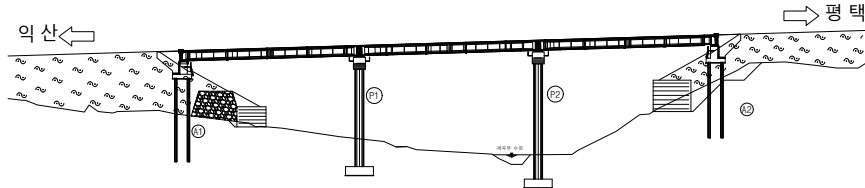

범	균열	망상균열	재료분리	용역명	서부내륙고속도로 2025년 시설물 정기안전점검 용역(하반기)
	편경/공동	바리, 박락/파손	시공이음/충분리	시설물명	장벌교
례	누수/습윤부	백태	철근노출	점검일시	2025. 07 ~ 2025. 12
	콘크리트 변색, 녹물	표장요철	강재부식	확인자	책임기술자 김경수
	자갈/변형	볼트결함	응결불량	도면번호	04