

47. 장벌교

ID : 장별교 바닥판 상면(S1)

← 익산방향

평택방향 →

(A1)

(P1)

방호벽

② 균열
0.2/3.0

교면포장

중앙분리대

교면포장


방호벽

① 균열
0.2/1.5

손상 현황 표

번호	구분	결함내용	손상규모						비고
			폭(mm)	너비(m)	길이(m)	개소	손상량	단위	
1	신규	균열	0.2	-	1.5	1	1.5	m	-
2	신규	균열	0.2	-	3.0	1	3.0	m	-
3									
4									
KEY PLAN

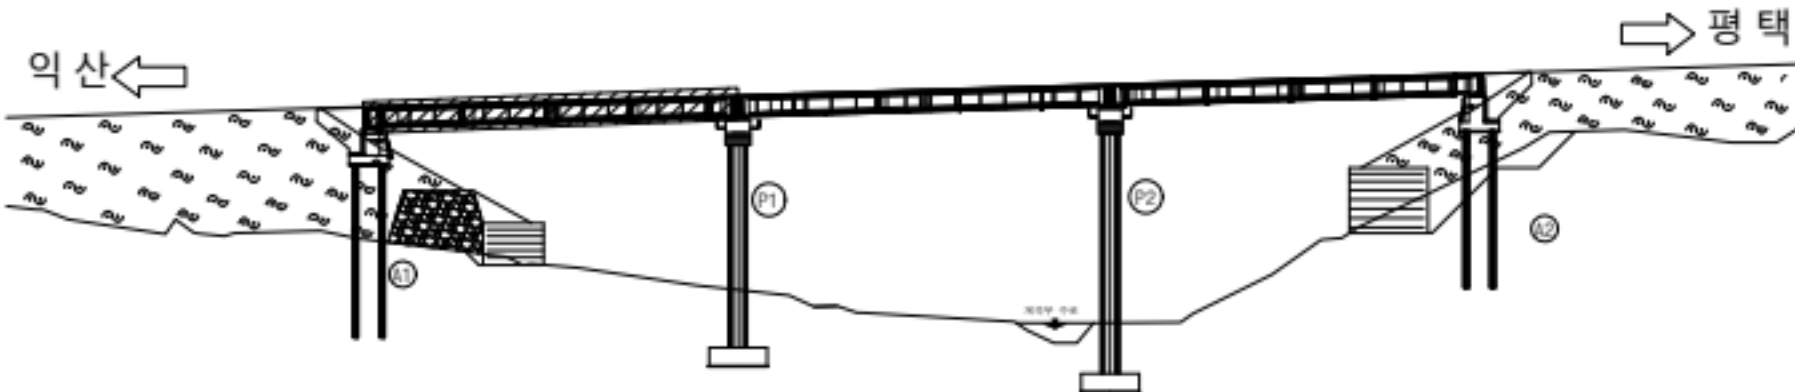

범례

	균열		망상균열		재료분리
	관형/공동		박리, 박락/파손		시공이음/층분리
	누수/습윤부		백태		철근노출
	콘크리트 변색, 녹물		표장요철		강재부식
	착굴/변형		볼트결합		용접불량

용역명	서부내륙고속도로 2025년 시설물 정기안전점검 용역(하반기)
시설물명	장별교
점검일시	2025. 07 ~ 2025. 12
확인자	책임기술자 김경수
도면번호	01

ID : 장별교 바닥판 상면(S2)

← 익산방향

평택방향 →

(P1)

(P2)

방호벽

교면포장

중앙분리대

교면포장

방호벽


① 균열부백대
0.1/0.3

② 균열
0.2/1.5

손상현황표

번호	구분	결함내용	손상규모						비고
			폭(mm)	너비(m)	길이(m)	개소	손상물량	단위	
1	신규	균열	0.1	-	0.3	1	0.3	m	-
2	신규	균열	0.2	-	1.5	1	1.5	m	-
3									
4									
KEY PLAN

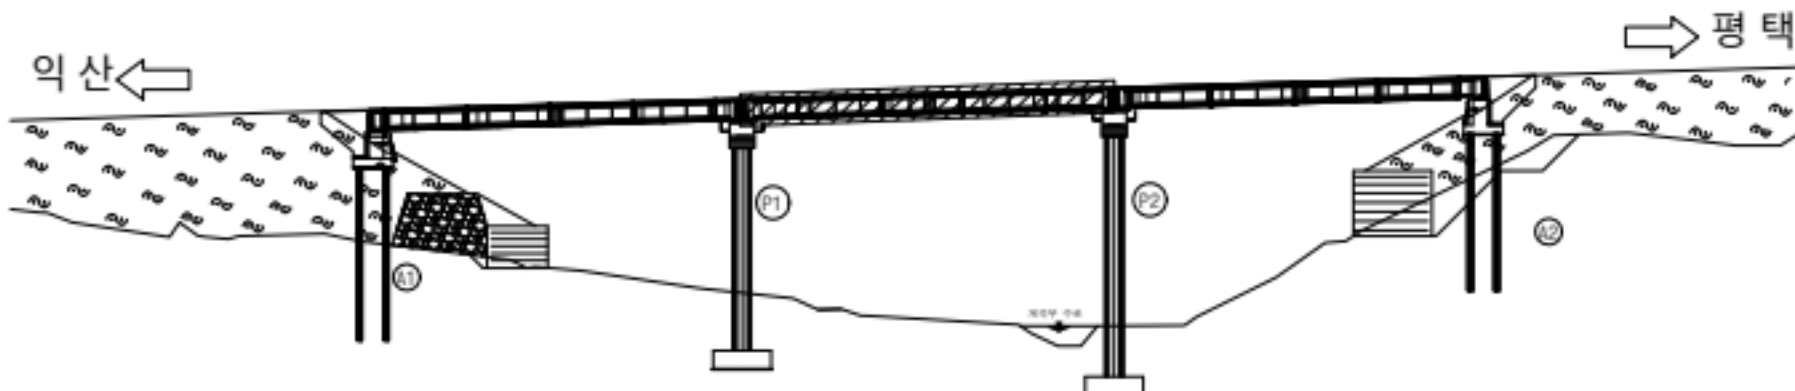

범례

	균열		망상균열		재료분리
	관형/공동		박리, 박락/파손		시공이음/층분리
	누수/습윤부		변색		철근노출
	콘크리트 변색, 녹물		표장오염		강재부식
	좌굴/변형		볼트결함		용접불량

용역명	서부내륙고속도로 2025년 시설물 정기안전점검 용역(하반기)
시설물명	장별교
점검일시	2025. 07 ~ 2025. 12
확인자	책임기술자 김경수
도면번호	02

ID : 장별교 바닥판 상면(S3)

← 익산방향

평택방향 →

(P2)

(A2)

방호벽

교면포장

중앙분리대

교면포장

방호벽

① 포장균열
0.2/4.0

④ 포장균열
0.2/0.5


② 균열
0.2/2.0

③ 교명판파손
1EA

손상현황표

번호	구분	결함내용	손상규모						비고
			폭(mm)	너비(m)	길이(m)	개소	손상량	단위	
1	신규	포장균열	0.2	-	4.0	1	4.0	m	-
2	신규	균열	0.2	-	2.0	1	2.0	m	-
3	신규	파손	-	-	-	1	1.0	EA	-
4	신규	포장균열	0.2	-	0.5	1	0.5	m	-
5									
6									
KEY PLAN

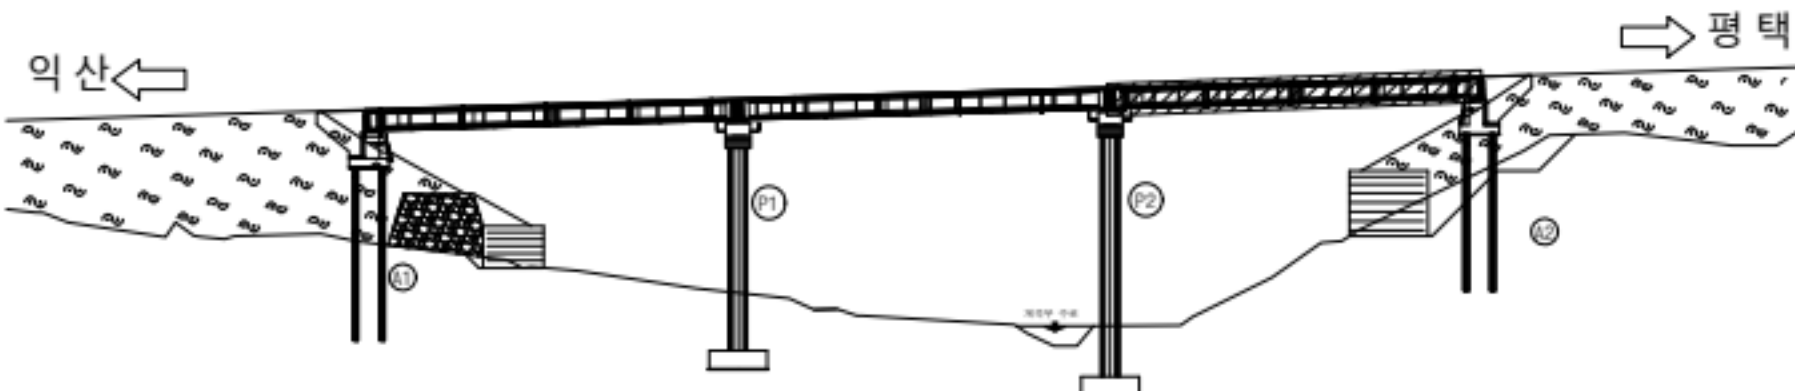

범례

균열	망상균열	재료분리
관형/공동	바리, 박락/파손	시공이음/층분리
누수/습윤부	백태	철근노출
콘크리트 변색, 녹물	포장요철	강재부식
자갈/변형	볼트결합	용접불량

용역명	서부내륙고속도로 2025년 시설물 정기안전점검 용역(하반기)
시설물명	장별교
점검일시	2025. 07 ~ 2025. 12
확인자	책임기술자 김경수
도면번호	03

ID : 장별교 신축이음부

← 익산방향



A1




A2

평택방향 →

손상 현황 표

번호	구분	결함내용	손상규모						비고
			폭(mm)	너비(m)	길이(m)	개소	손상물량	단위	
1									
2									
KEY PLAN

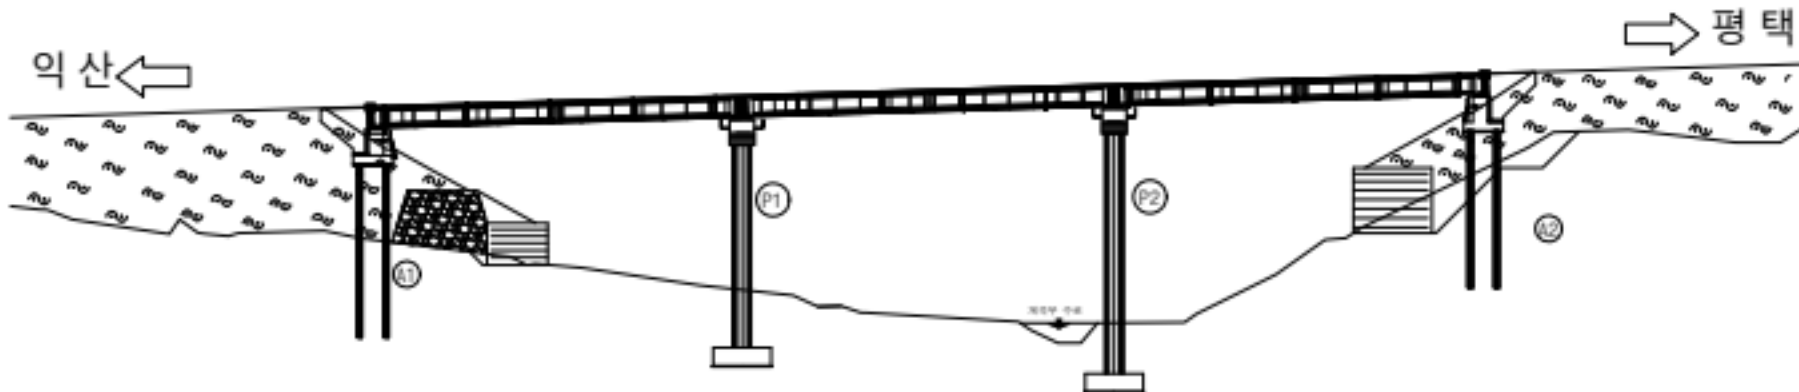

범례


	관 열		방향관열		재료분리
	관형/공동		바리, 박락/파손		시공이음/층분리
	누수/습윤부		백태		철근노출
	콘크리트 변색, 녹물		표장요철		강재부식
	좌굴/변형		볼트결합		용접불량

용역명	서부내륙고속도로 2025년 시설물 정기안전점검 용역(하반기)
시설물명	장별교
점검일시	2025. 07 ~ 2025. 12
확인자	책임기술자 김경수
도면번호	04

ID : 장벌교 바닥판 하면(S1)

← 익산방향


평택방향 →

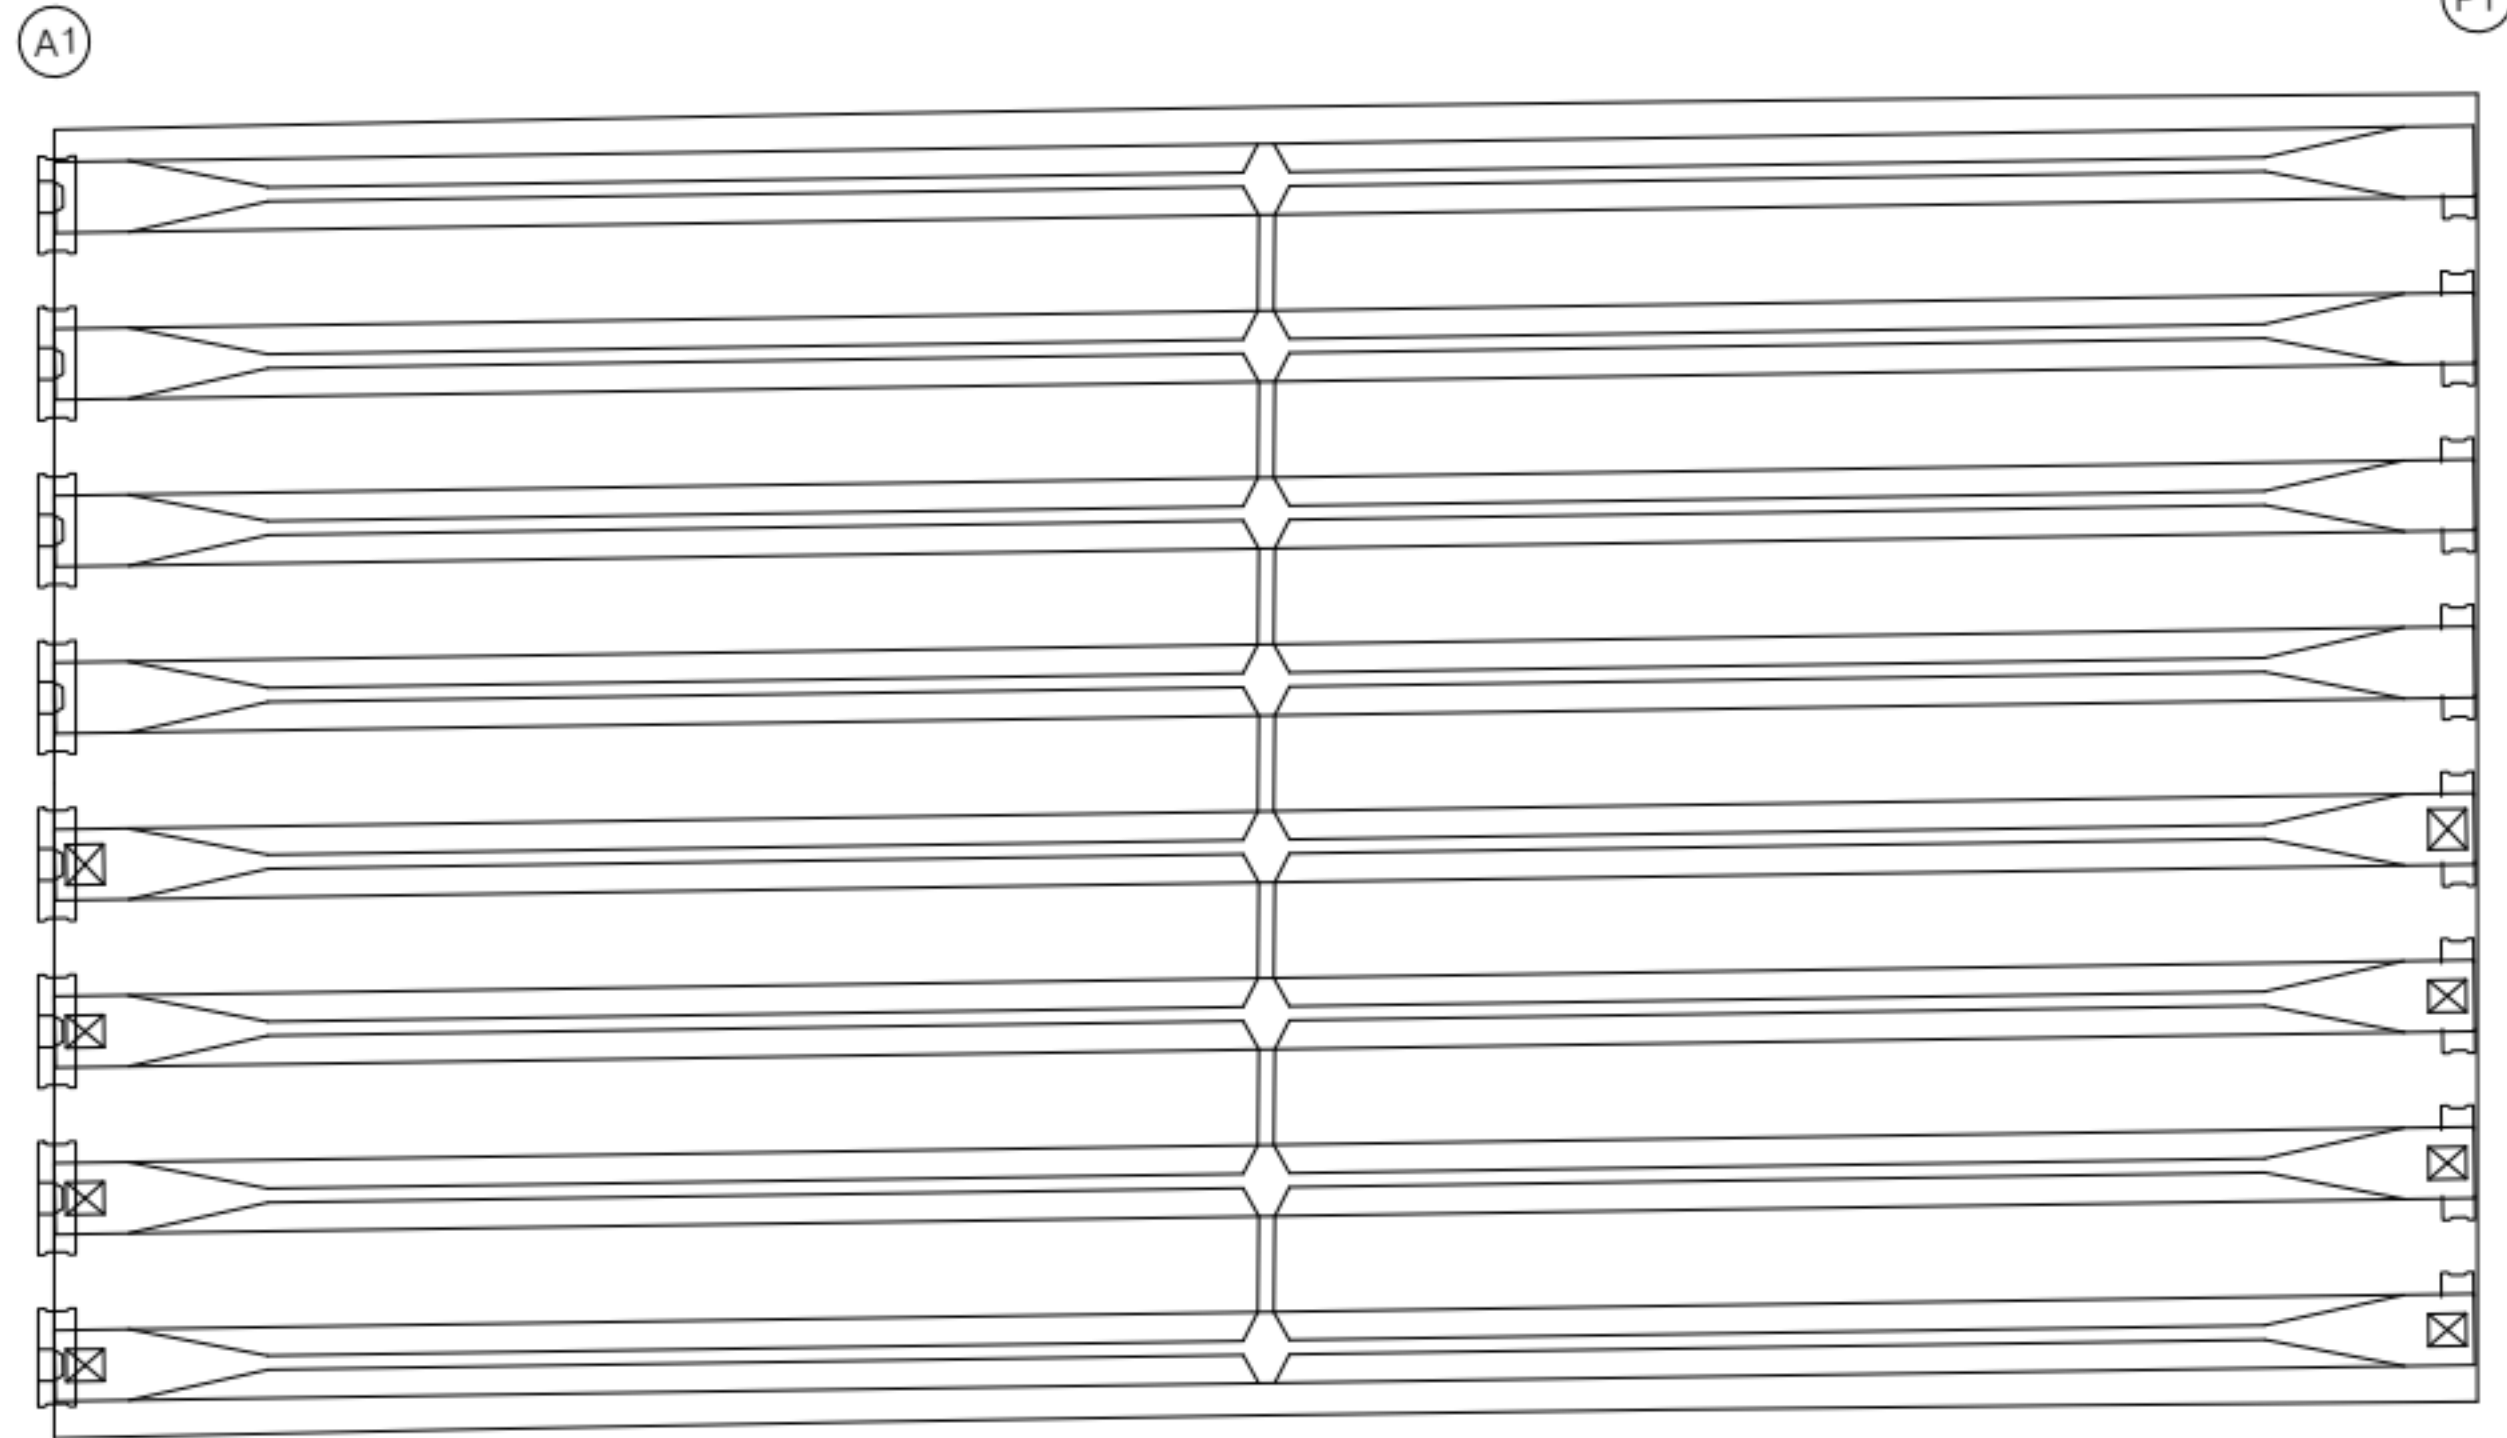

손상 현황 표

번호	구분	결함 내용	손상규모						비고
			폭(mm)	너비(m)	길이(m)	개소	손상물량	단위	
1									
2									
KEY PLAN

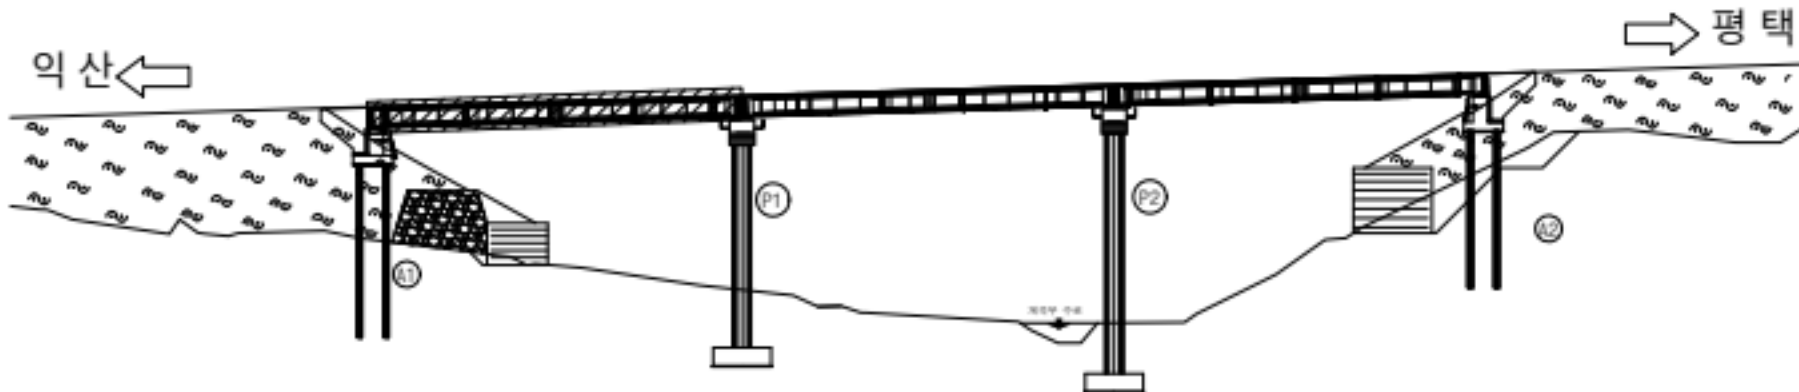

범례

	근철		망상근철		재료분리
	관형/공동		바리, 박락/파손		시공이음/층분리
	누수/습윤부		백태		철근노출
	콘크리트 균열, 박락		표장요철		강재부식
	차도/변형		볼트결합		용접불량

용역명	서부내륙고속도로 2025년 시설물 정기안전점검 용역(하반기)
시설물명	장벌교
점검일시	2025. 07 ~ 2025. 12
확인자	책임기술자 김경수
도면번호	05


ID : 장벌교 바닥판 하면(S2)

← 익산방향

평택방향 →

P1


P2

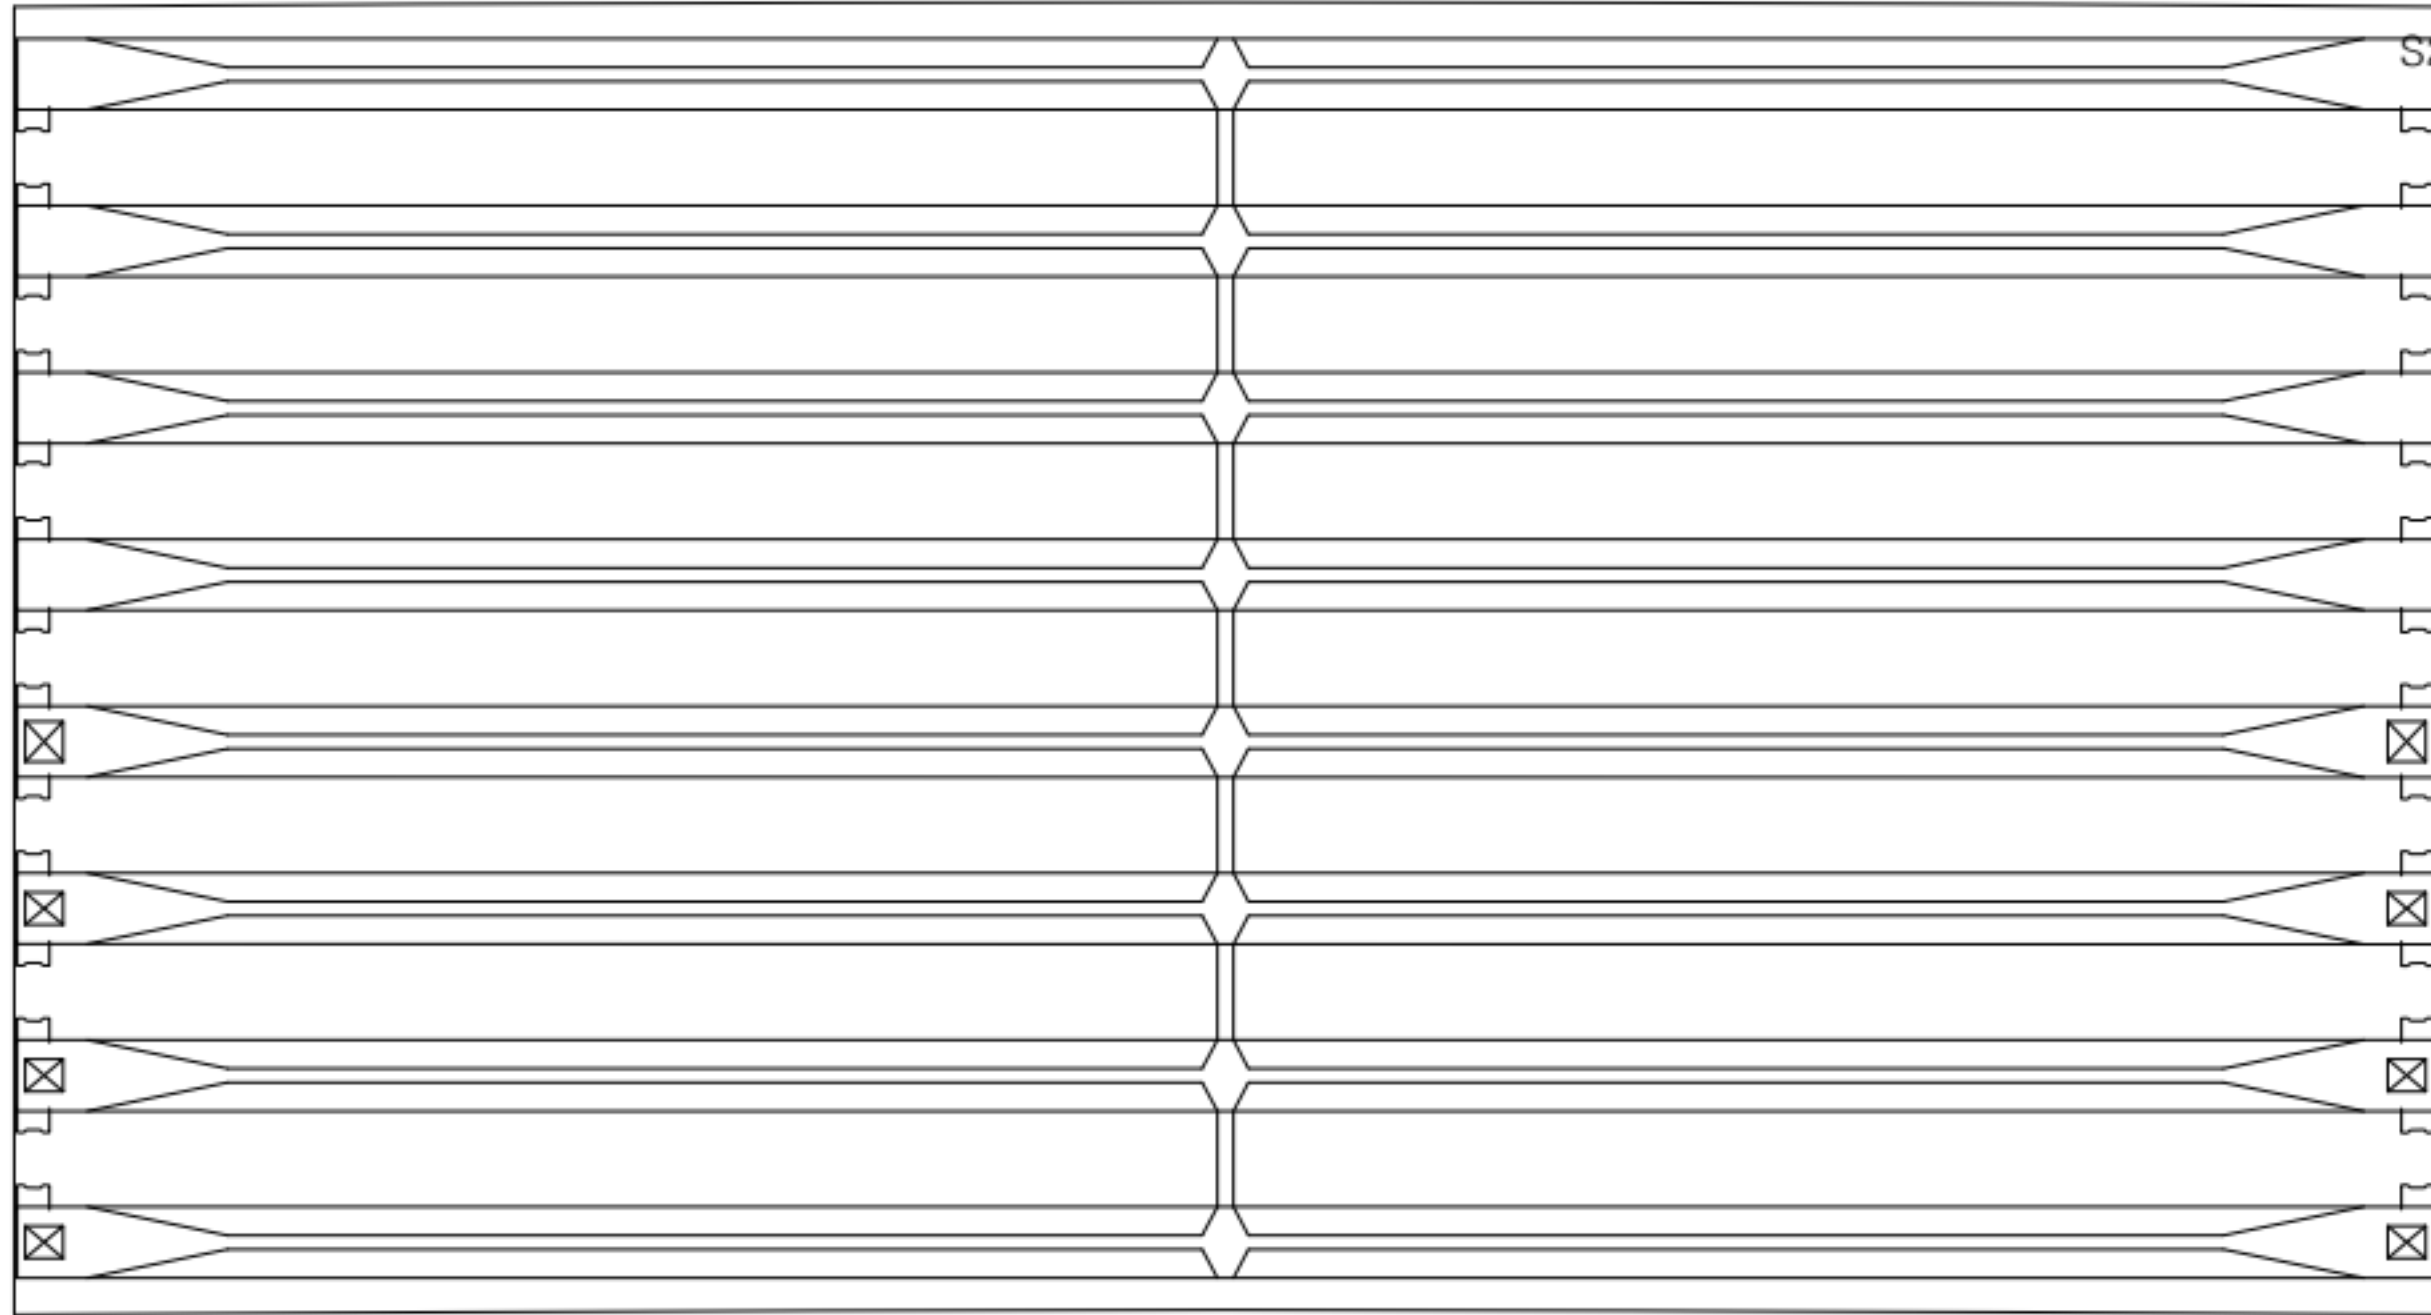

손상 현황 표

번호	구분	결함내용	손상규모						비고
			폭(mm)	너비(m)	길이(m)	개소	손상물량	단위	
1									
2									
KEY PLAN

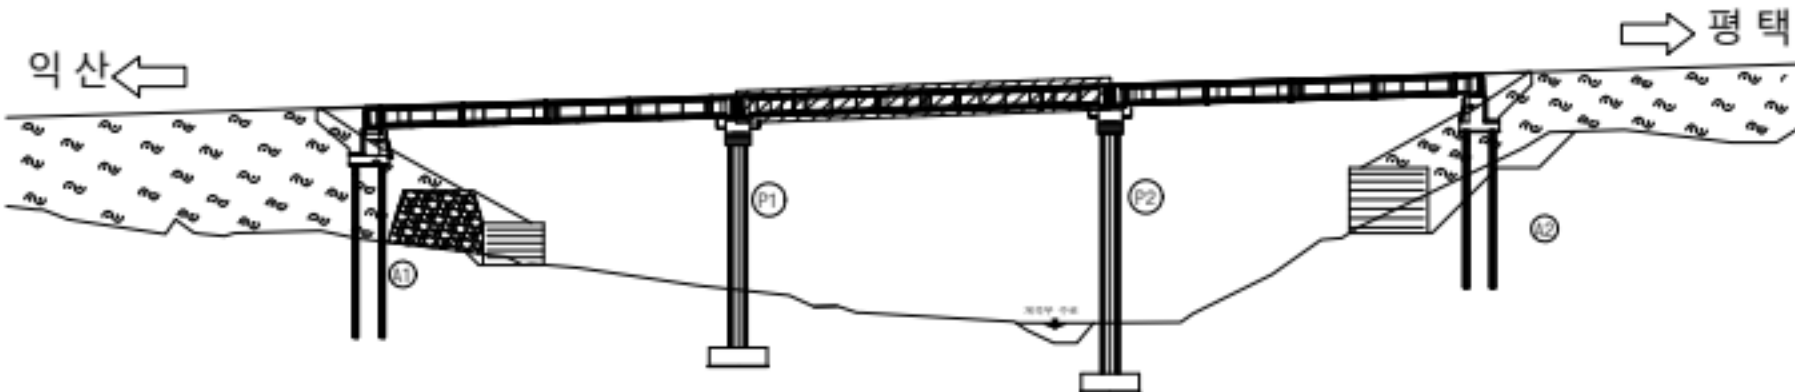

범례


	콘크리트		강철		아스팔트
	콘크리트		강철		아스팔트
	콘크리트		강철		아스팔트
	콘크리트		강철		아스팔트
	콘크리트		강철		아스팔트

용역명	서부내륙고속도로 2025년 시설물 정기안전점검 용역(하반기)
시설물명	장벌교
점검일시	2025. 07 ~ 2025. 12
확인자	책임기술자 김경수
도면번호	06

ID : 장벌교 바닥판 하면(S3)

← 익산방향


평택방향 →

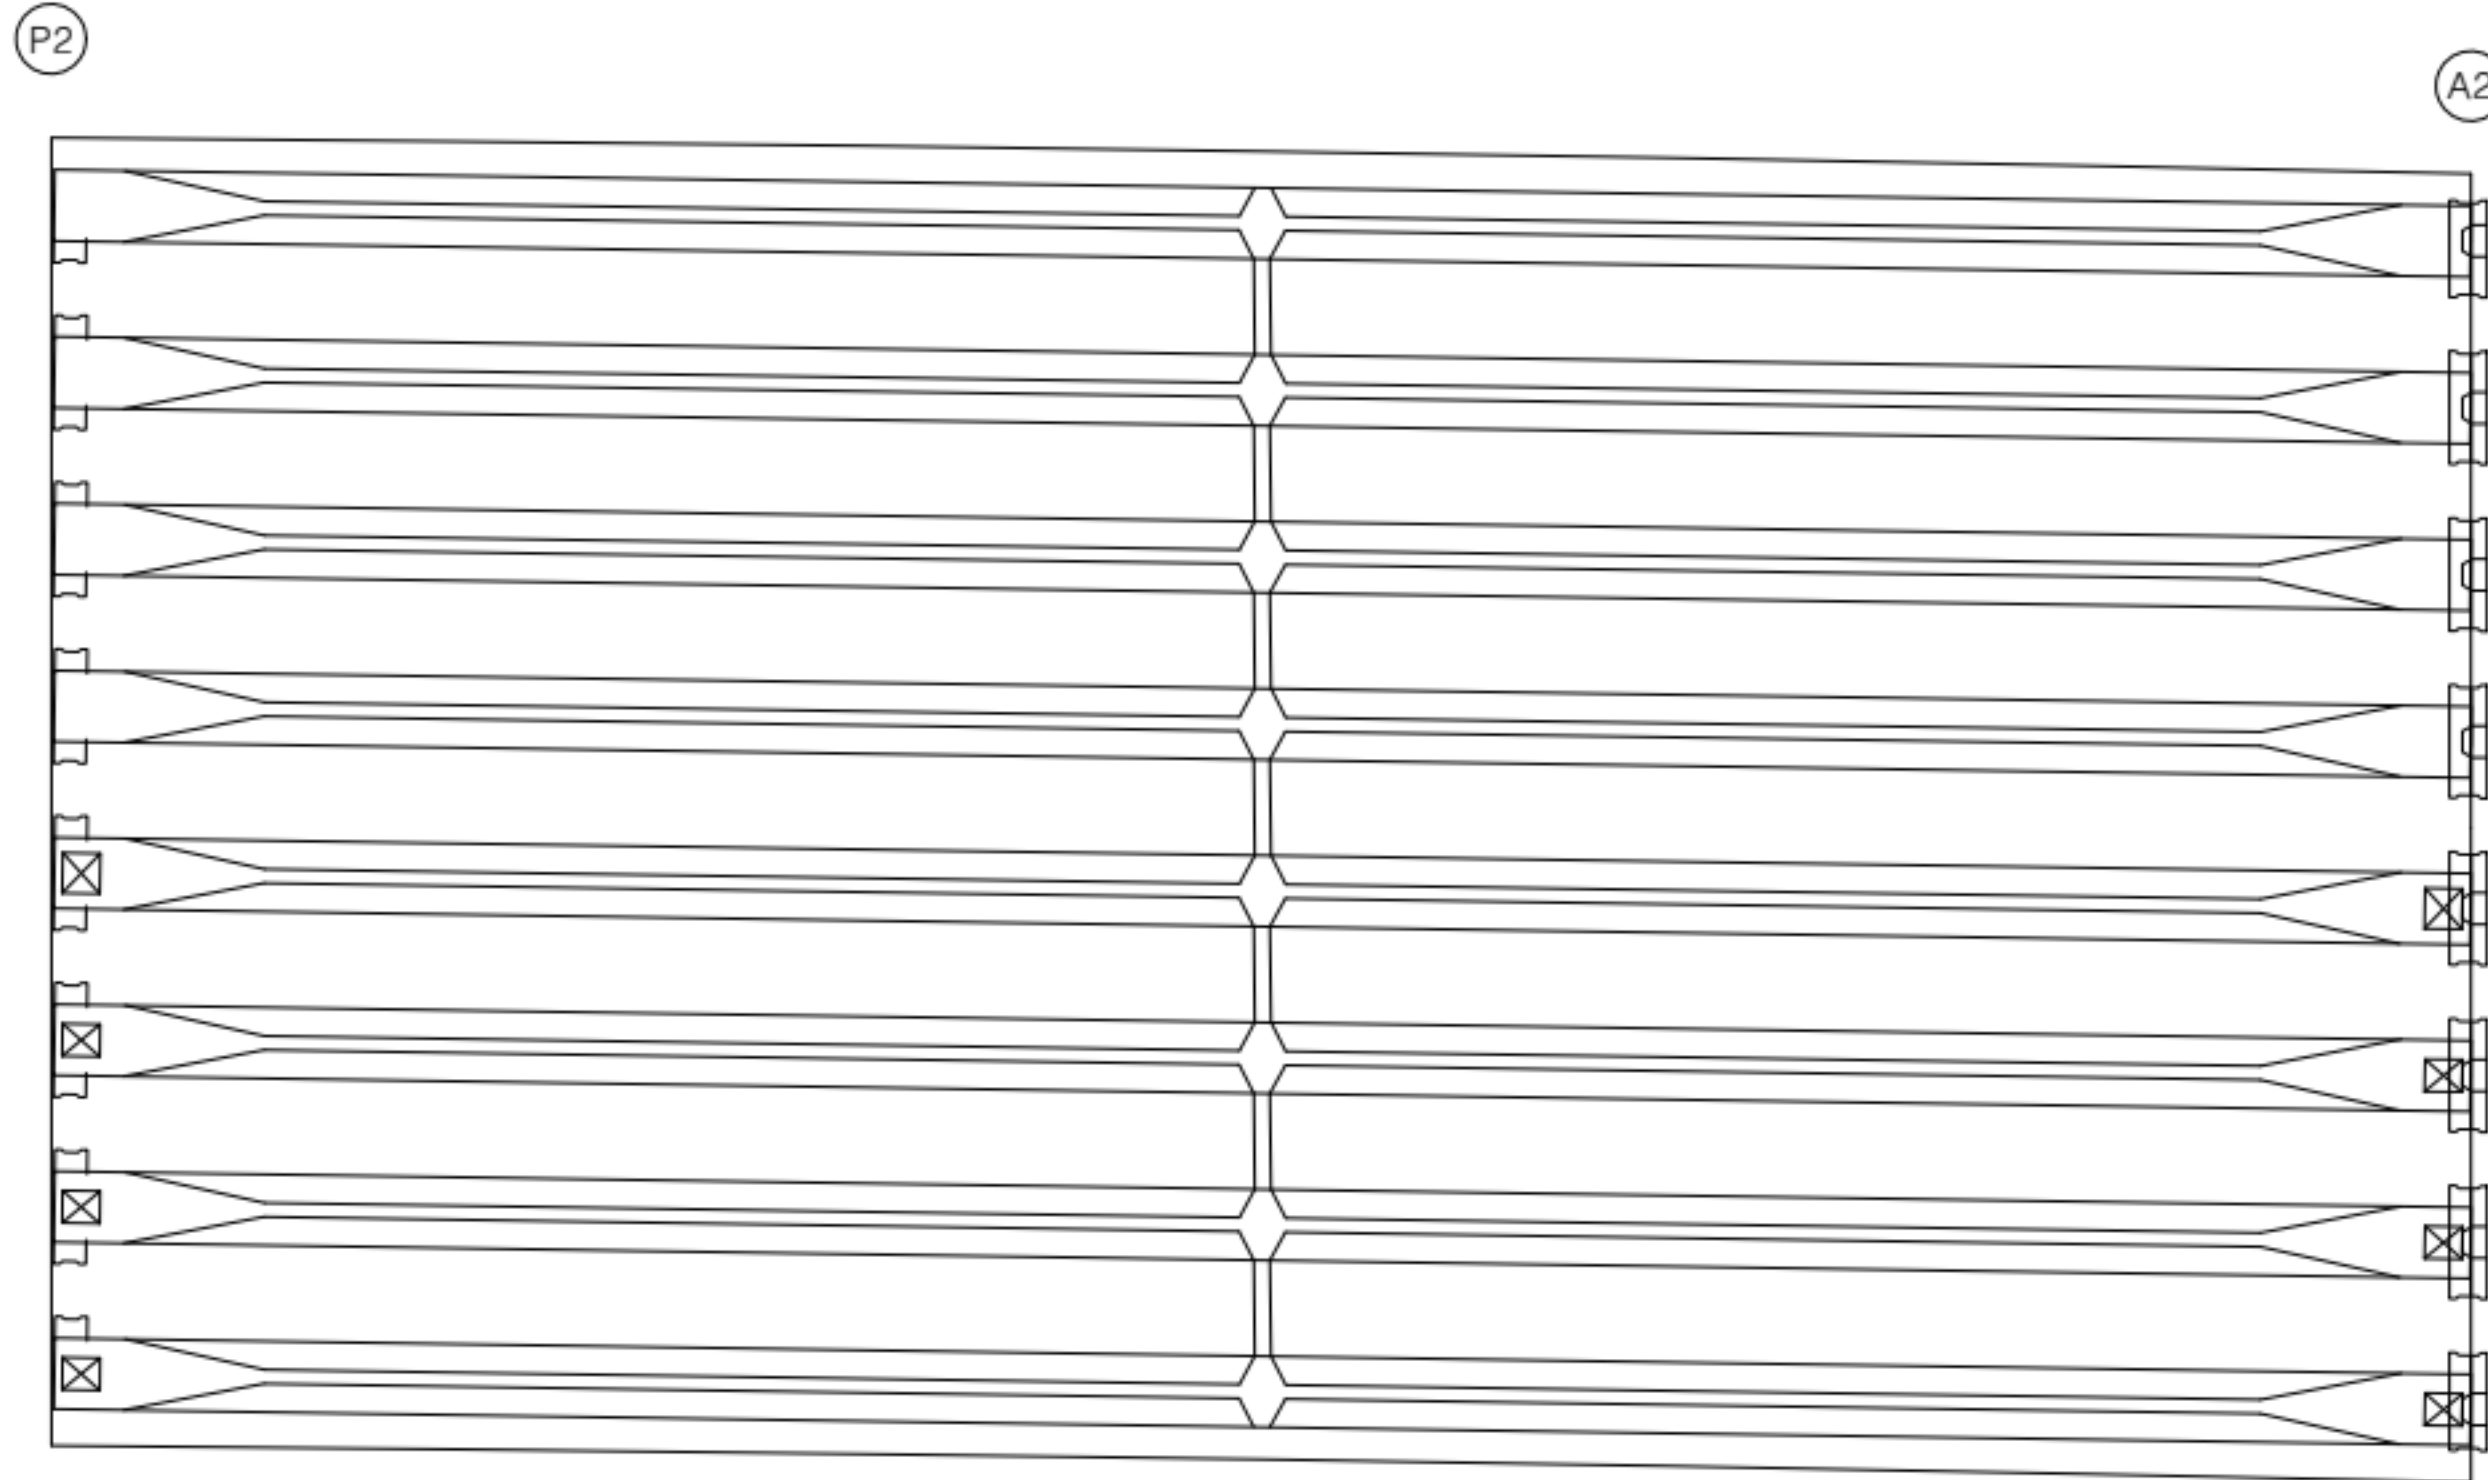

손상 현황 표

번호	구분	결함 내용	손상규모						비고
			폭(mm)	너비(m)	길이(m)	개소	손상물량	단위	
1									
2									
KEY PLAN

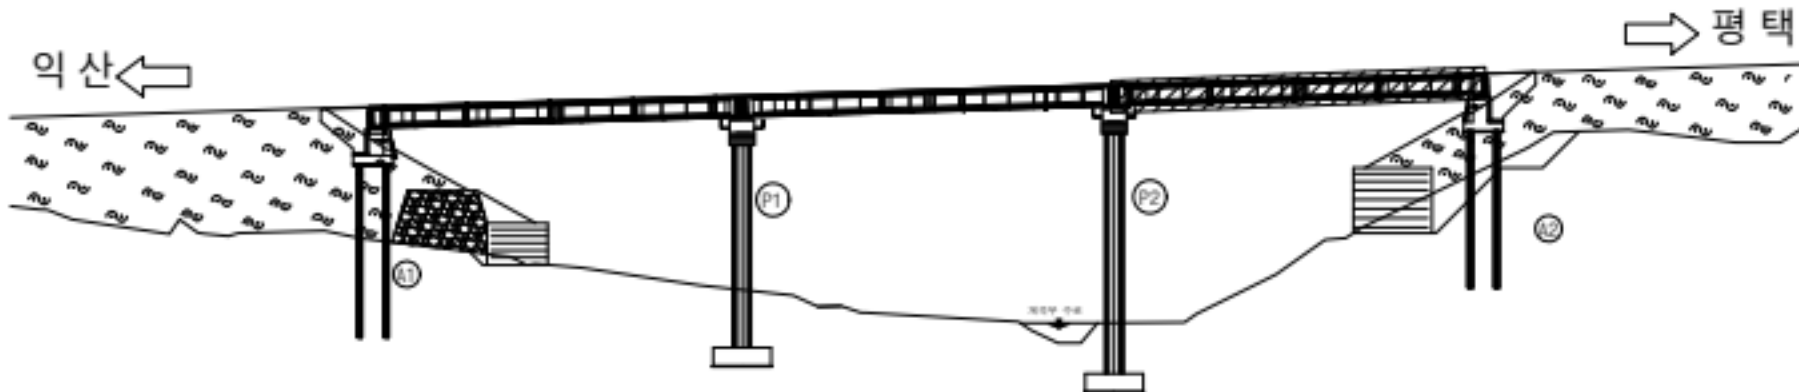

범례

	근철		망상근철		재료분리
	균열/공동		박리, 박락/파손		시공이음/충분리
	누수/습윤부		백태		철근노출
	콘크리트 균열, 박락		표장요철		강재부식
	좌굴/변형		볼트결합		용접불량

용역명	서부내륙고속도로 2025년 시설물 정기안전점검 용역(하반기)
시설물명	장벌교
점검일시	2025. 07 ~ 2025. 12
확인자	책임기술자 김경수
도면번호	07

ID : 장별교 거더(G1~G4)


← 익산방향

평택방향 →


(A1)

(P1)


(G1)

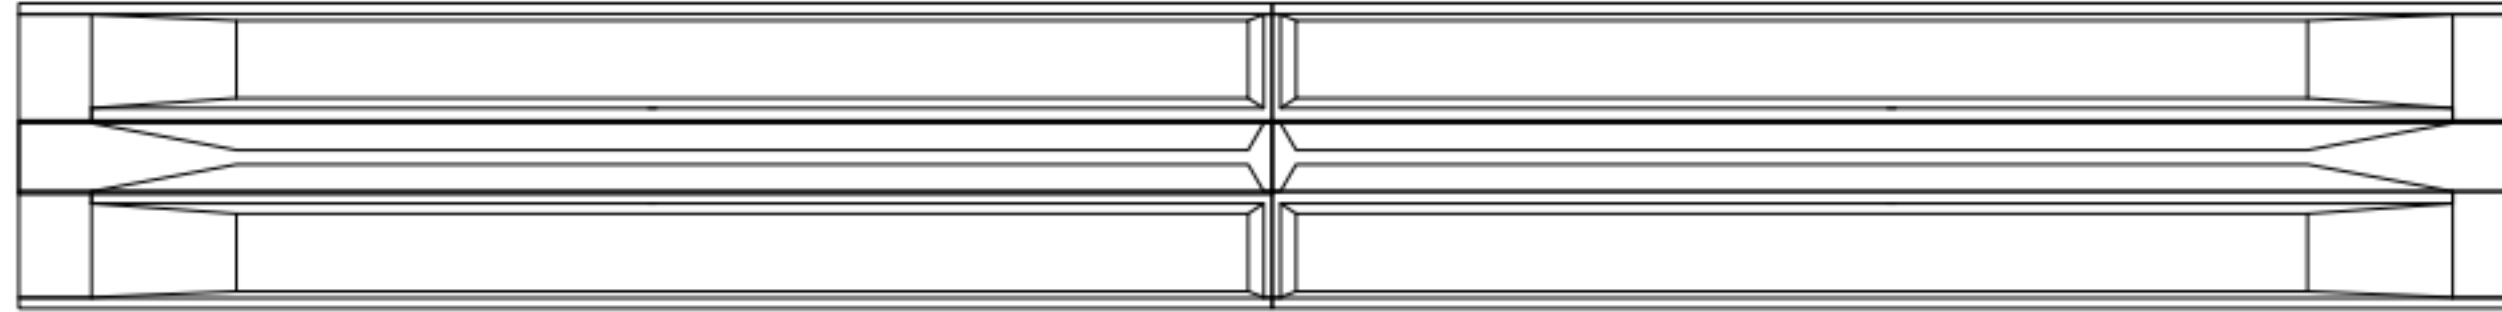


(G2)

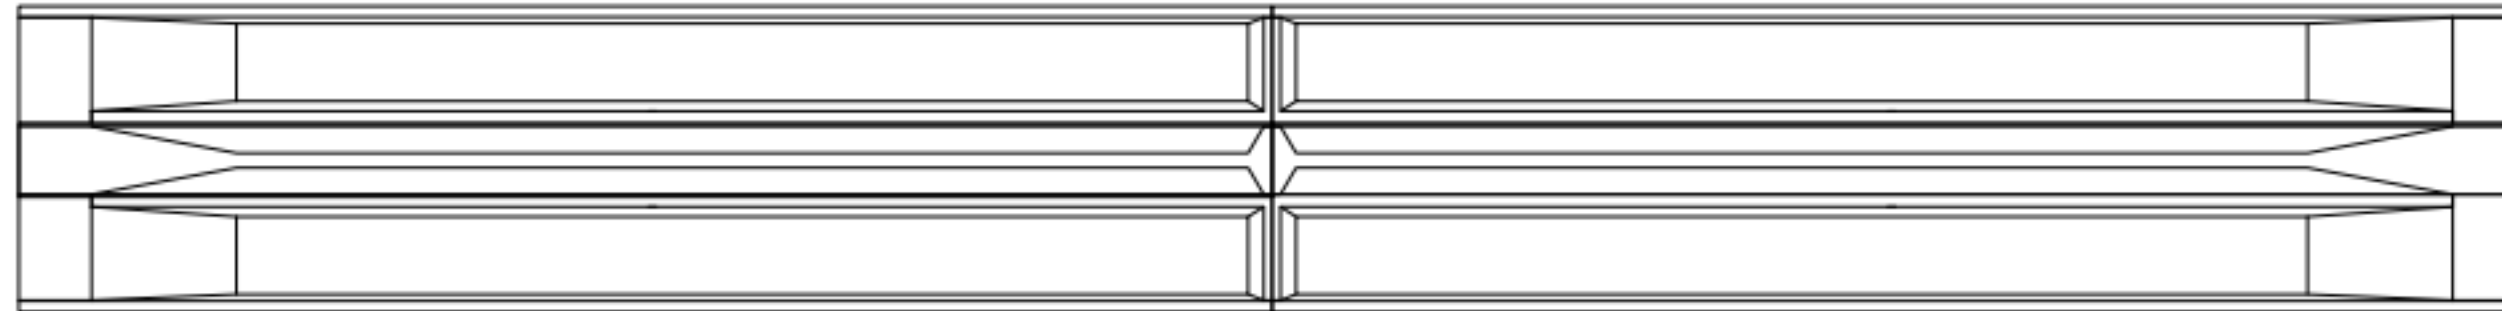

(G3)

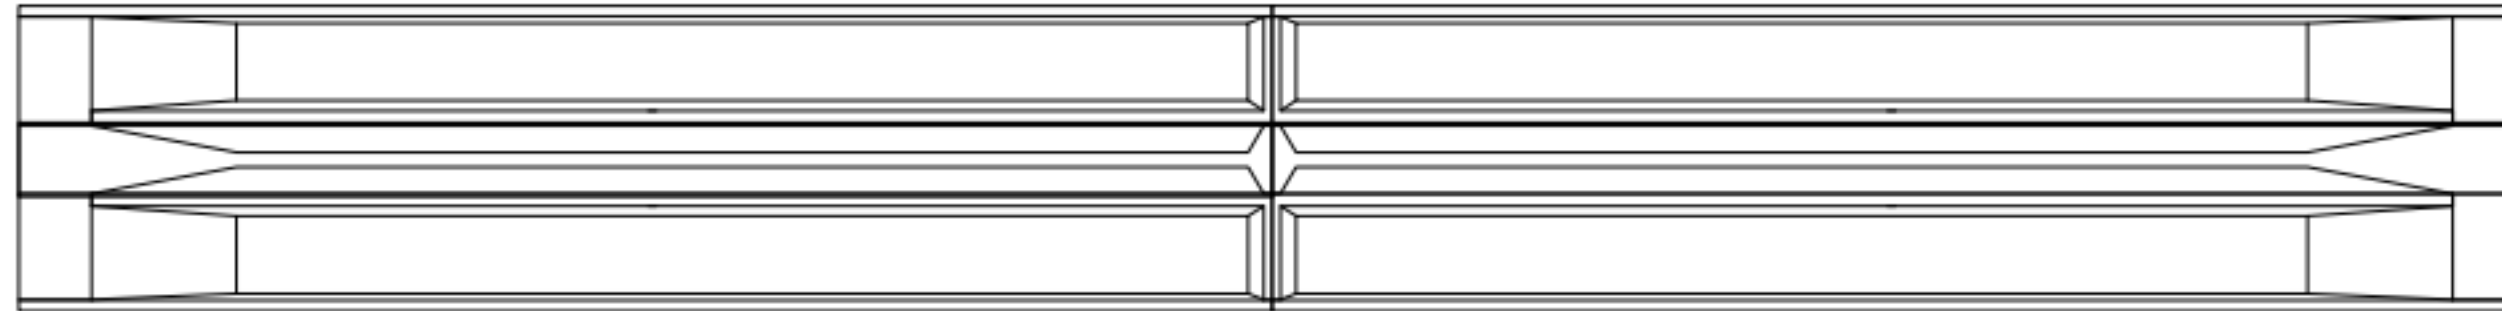


(G4)

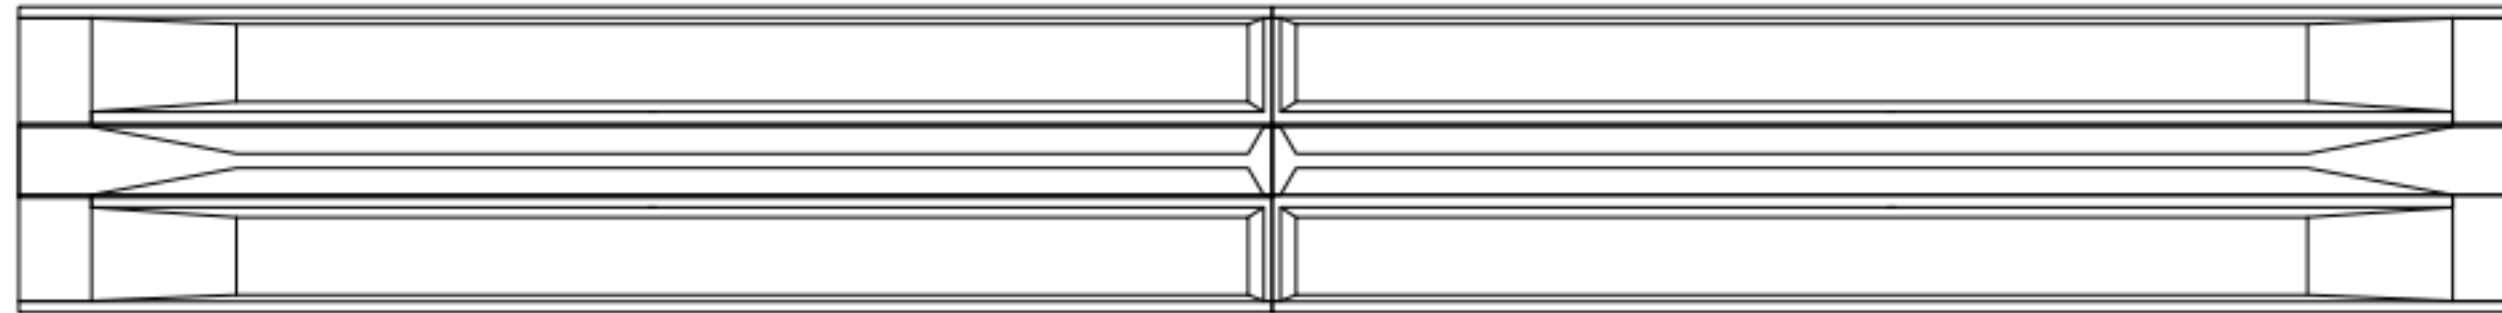

손상 현황 표

번호	구분	결함내용	손상규모						비고
			폭(mm)	너비(m)	길이(m)	개소	손상물량	단위	
1									
2									
KEY PLAN

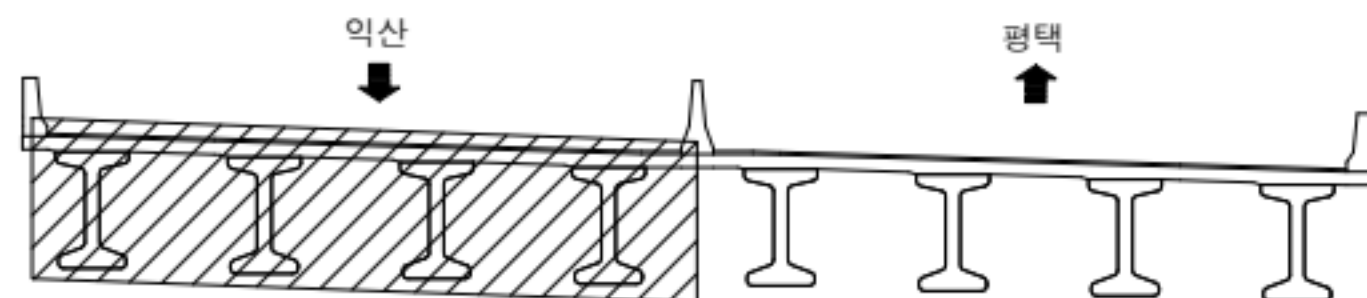

범례

	근철		방상근철		재료분리
	관형/공동		바리, 박락/파손		시공이음/층분리
	누수/습윤부		벽면		철근노출
	콘크리트변색, 녹물		표장요철		강재부식
	좌굴/변형		볼트결합		용접불량

용역명	서부내륙고속도로 2025년 시설물 정기안전점검 용역(하반기)
시설물명	장별교
점검일시	2025. 07 ~ 2025. 12
확인자	책임기술자 김경수
도면번호	08

ID : 장별교 거더(G5~G8)

← 익산방향

평택방향 →

(A1)

(P1)

(G5)

(G6)


(G7)

(G8)

손상 현황 표

번호	구분	결함 내용	손상규모						비고
			폭(mm)	너비(m)	길이(m)	개소	손상물량	단위	
1									
2									
KEY PLAN

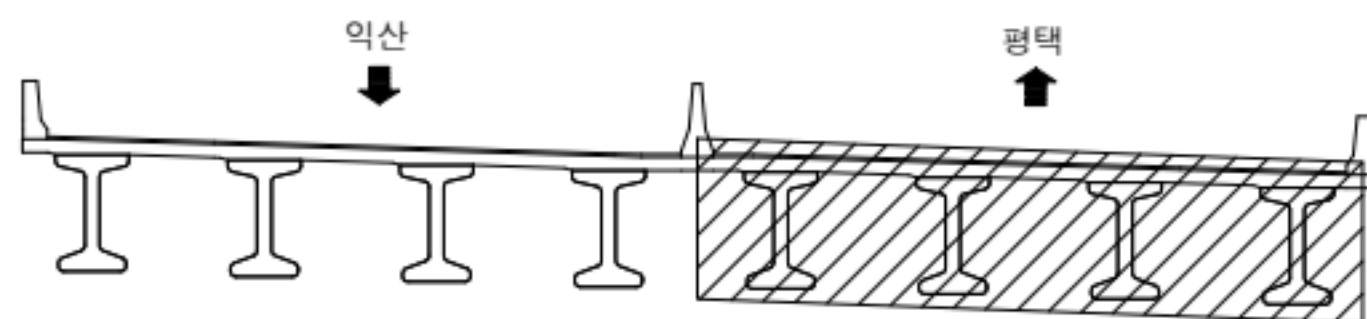

범례

	관 열		방수관열		재료분리
	관형/공동		바리, 박락/파손		시공이음/층분리
	누수/습윤부		백태		철근노출
	콘크리트 변색, 녹물		표장요철		강재부식
	작공/변형		볼트결합		용접불량

용역명	서부내륙고속도로 2025년 시설물 정기안전점검 용역(하반기)
시설물명	장별교
점검일시	2025. 07 ~ 2025. 12
확인자	책임기술자 김경수
도면번호	09

ID : 장별교 거더(G1~G4)

← 익산방향

평택방향 →

(P1)

(P2)

(G1)

(G2)


(G3)

(G4)

손상 현황 표

번호	구분	결함 내용	손상규모						비고
			폭(mm)	너비(m)	길이(m)	개소	손상물량	단위	
1									
2									
KEY PLAN

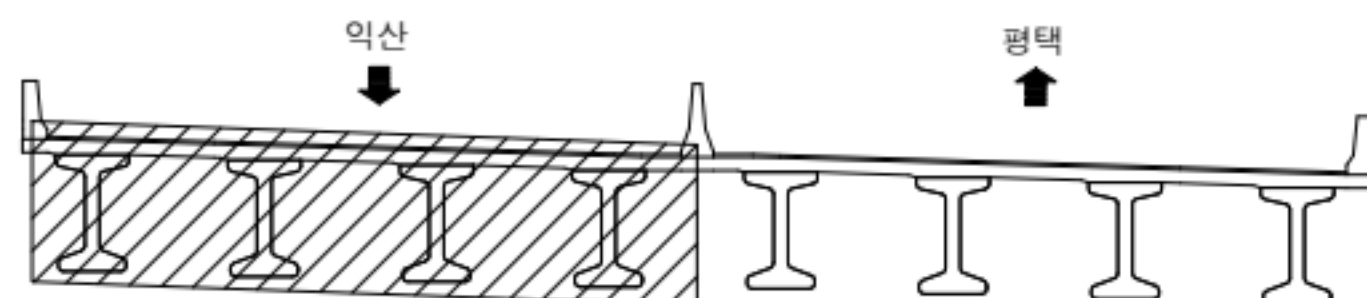

범례

	관 열		방수관열		재료분리
	파괴/공동		박리, 박락/파손		시공이음/층분리
	누수/습윤부		백태		철근노출
	콘크리트 변색, 박락		표장요철		강재부식
	차광/변형		볼트결합		용접불량

용역명	서부내륙고속도로 2025년 시설물 정기안전점검 용역(하반기)
시설물명	장별교
점검일시	2025. 07 ~ 2025. 12
확인자	책임기술자 김경수
도면번호	10

ID : 장별교 거더(G5~G8)

← 익산방향

평택방향 →

(P1)

(P2)

(G5)

(G6)


(G7)

(G8)

손상 현황 표

번호	구분	결함 내용	손상규모						비고
			폭(mm)	너비(m)	길이(m)	개소	손상물량	단위	
1									
2									
KEY PLAN

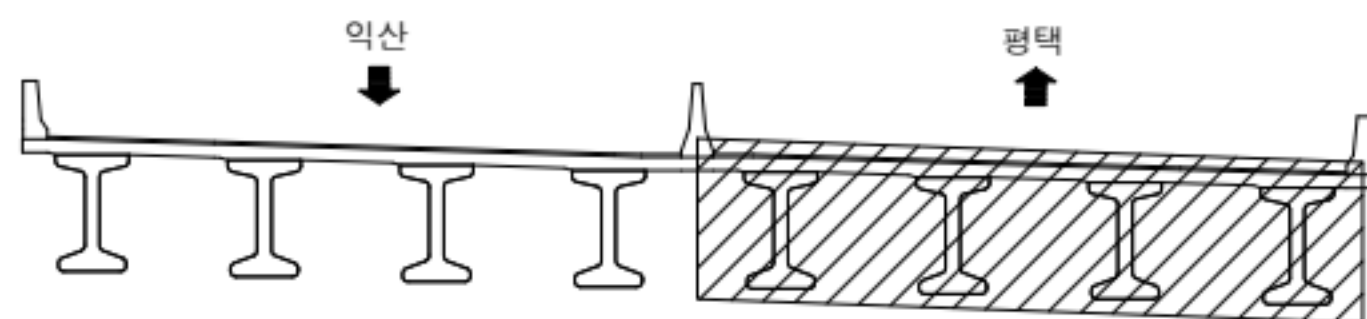

범례

	관 열		방상근열		재료분리
	관형/공동		바리, 박락/파손		시공이음/층분리
	누수/습윤부		백태		철근노출
	콘크리트 변색, 녹물		표장요철		강재부식
	작공/변형		볼트결합		용접불량

용역명	서부내륙고속도로 2025년 시설물 정기안전점검 용역(하반기)
시설물명	장별교
점검일시	2025. 07 ~ 2025. 12
확인자	책임기술자 김경수
도면번호	11

ID : 장별교 거더(G1~G4)

← 익산방향

평택방향 →

(P2)


(A2)

(G1)

(G2)

(G3)


(G4)

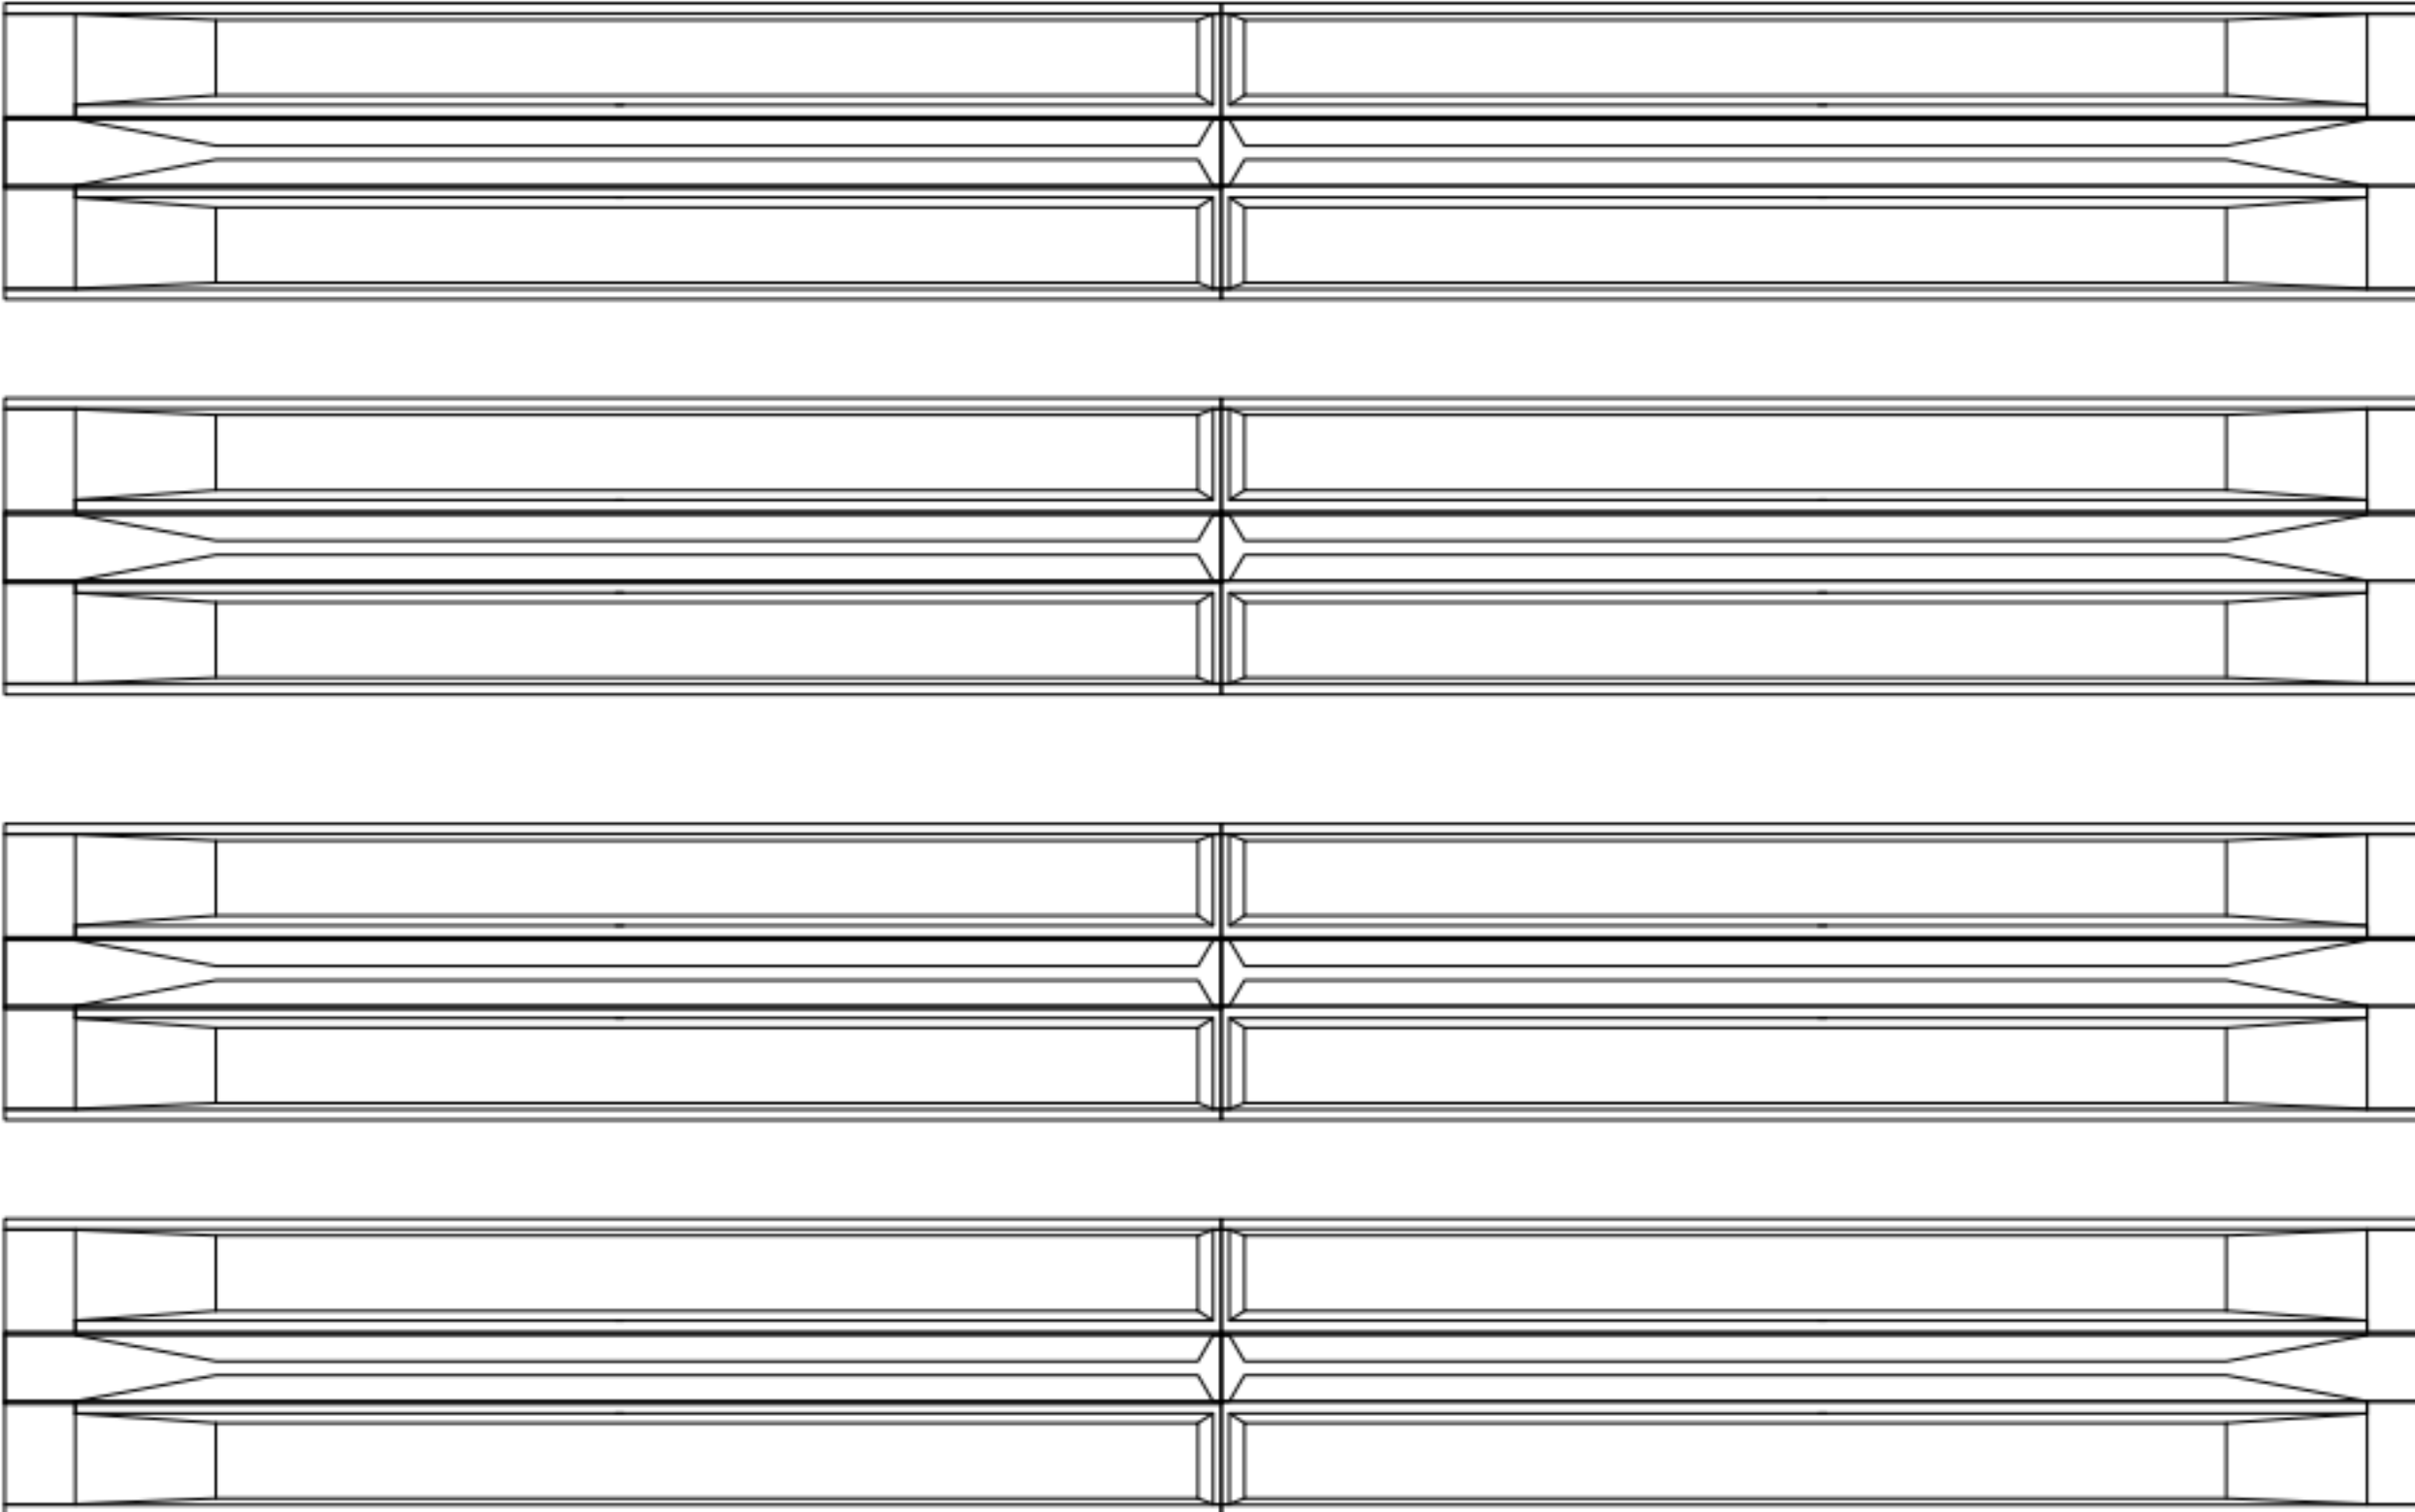

손상 현황 표

번호	구분	결함내용	손상규모						비고
			폭(mm)	너비(m)	길이(m)	개소	손상물량	단위	
1									
2									
KEY
PLAN

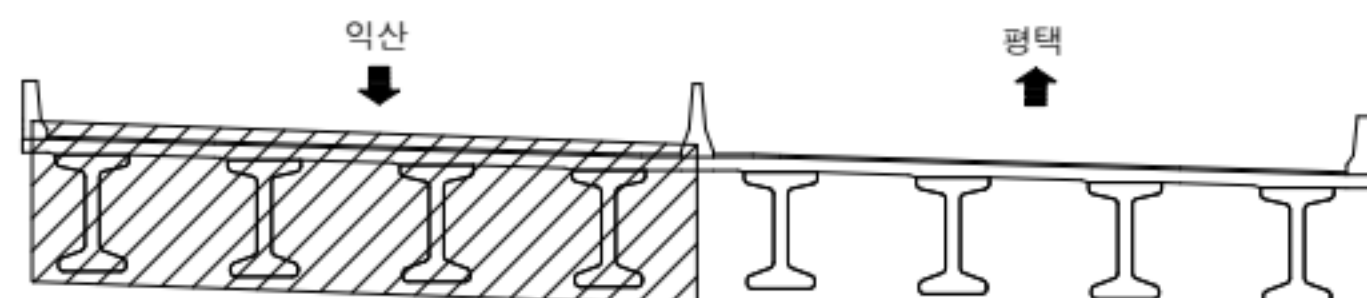

범
례

	관 열		장상관열		재료분리
	균열/공동		박리, 박락/ 파손		시공이음/ 충분리
	누수/ 습윤부		백태		철근노출
	콘크리트 변색, 박락		표장요철		강재부식
	작공/변형		볼트결합		용접불량

용역명	서부내륙고속도로 2025년 시설물 정기안전점검 용역(하반기)
시설물명	장별교
점검일시	2025. 07 ~ 2025. 12
확인자	책임기술자 김경수
도면번호	12

ID : 장별교 거더(G5~G8)

← 익산방향

평택방향 →

(P2)


(A2)

(G5)

(G6)

(G7)

(G8)

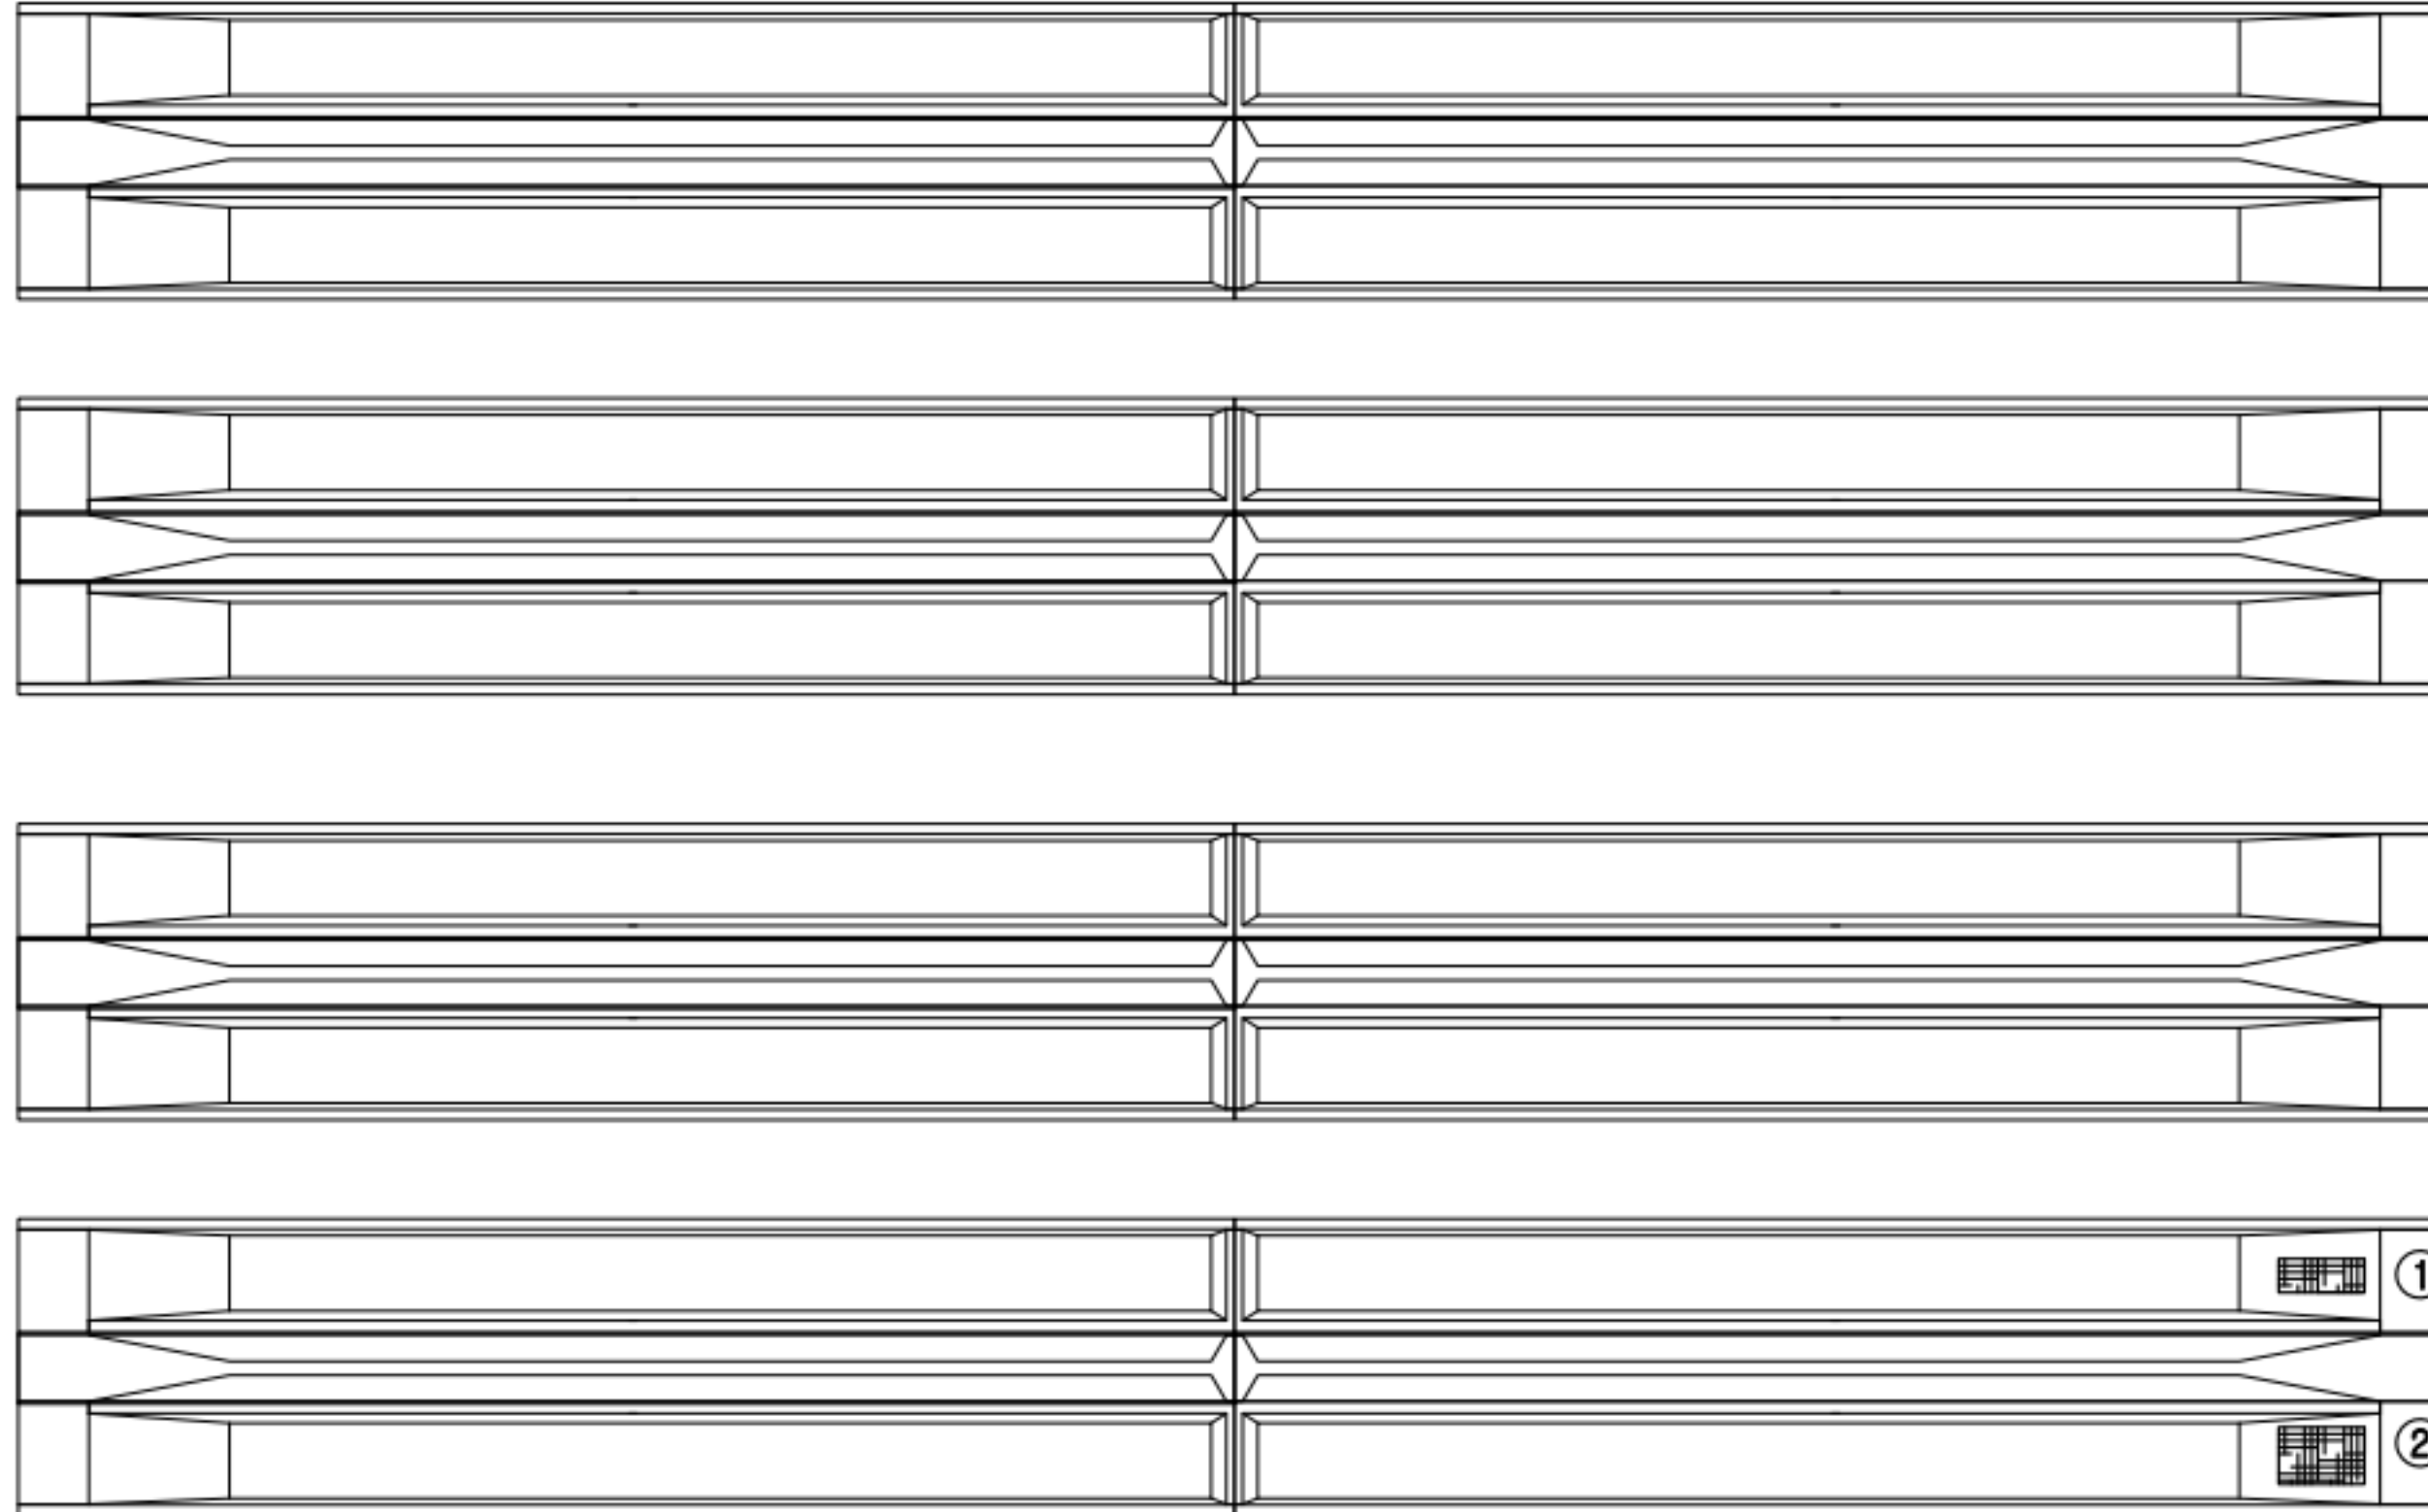


117

118

손상 현황 표

번호	구분	결함내용	손상규모						비고
			폭(mm)	너비(m)	길이(m)	개소	손상물량	단위	
1	신규	망상균열	0.2	1.0	0.8	1	0.8	m ²	-
2	신규	망상균열	0.2	1.0	1.0	1	1.0	m ²	-
3									
4									
KEY PLAN


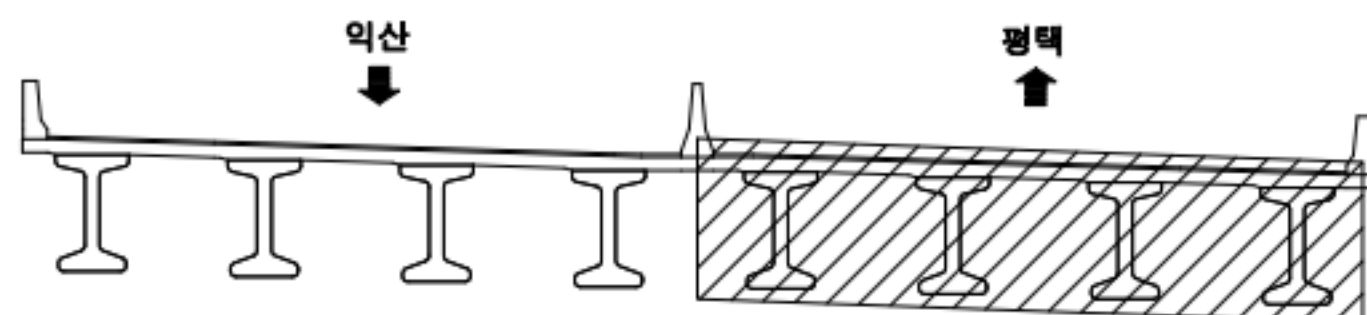


범례

	균열		망상균열		재료분리
	관형/공동		바리, 박락/파손		시공이음/층분리
	부수/습윤부		백태		철근노출
	콘크리트 변색, 녹물		표장요철		강재부식
	좌굴/변형		볼트결합		용접불량

용역명	서부내륙고속도로 2025년 시설물 정기안전점검 용역(하반기)
시설물명	장별교
점검일시	2025. 07 ~ 2025. 12
확인자	책임기술자 김경수
도면번호	13


ID : 장별교 가로보

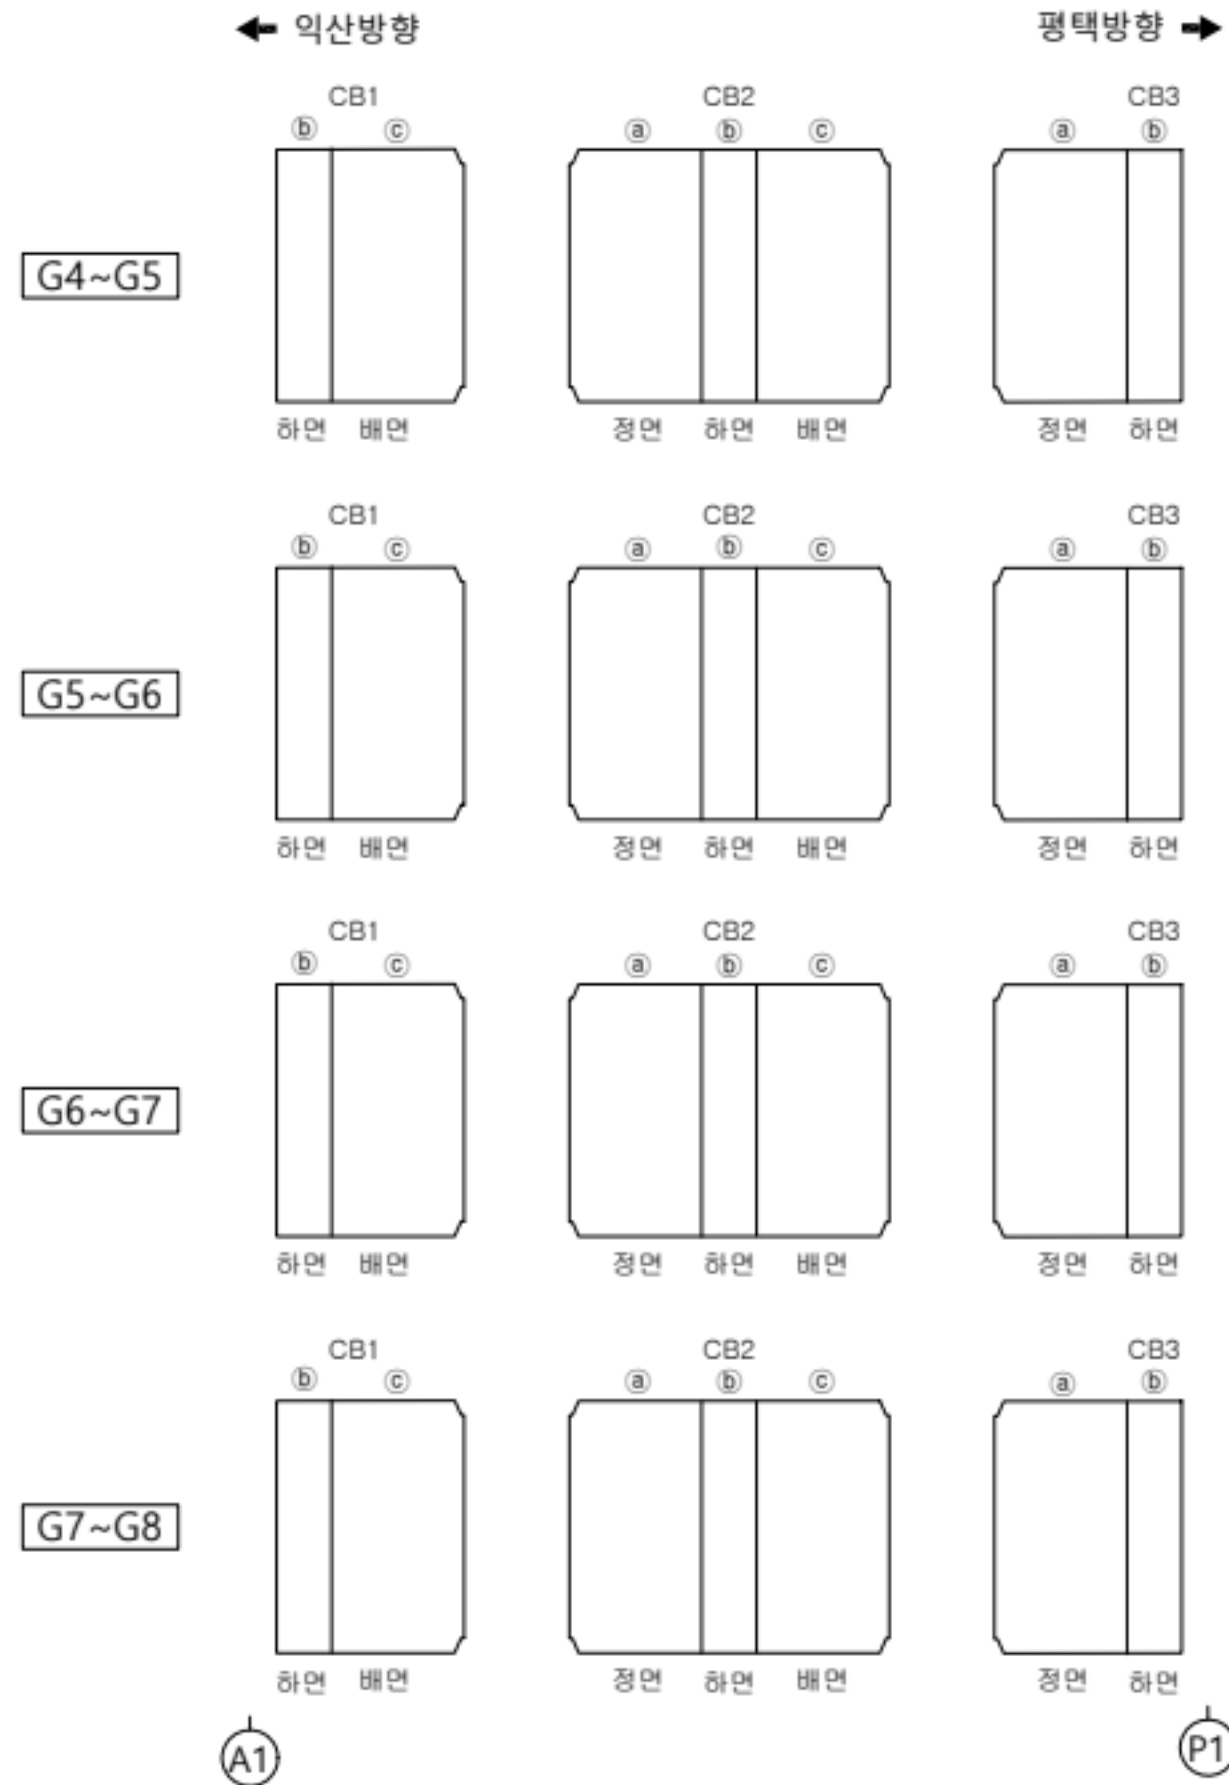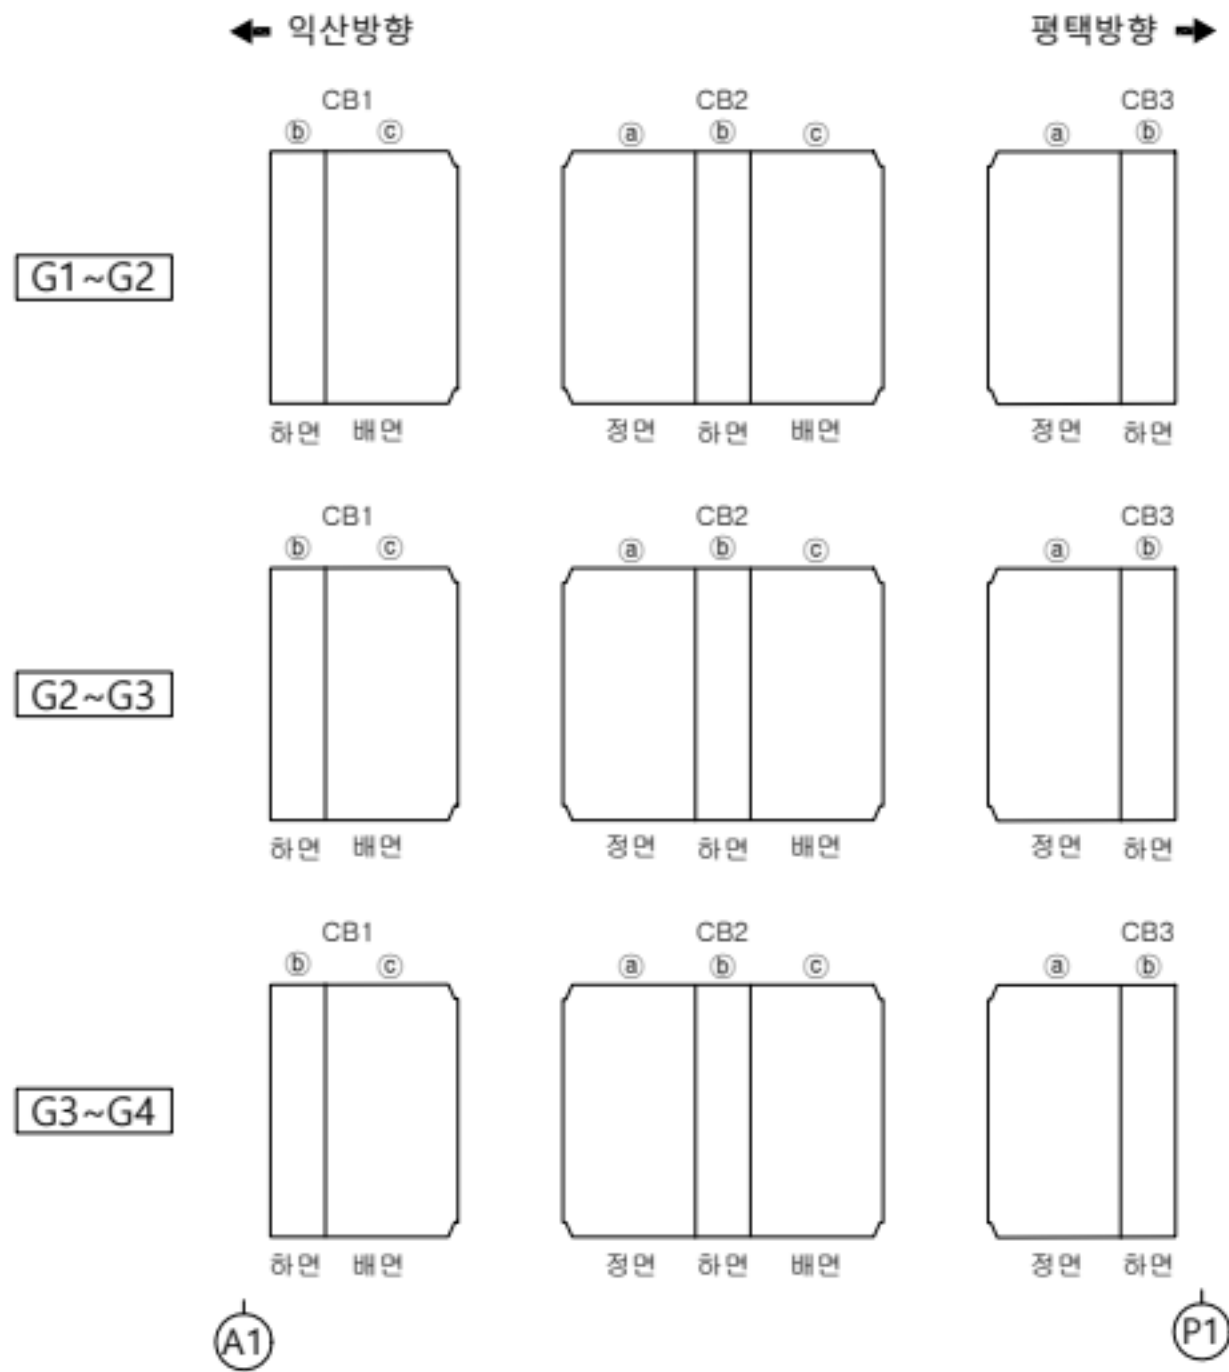

손상 현황 표

번호	구분	결함내용	손상규모					비고
			폭(mm)	너비(m)	길이(m)	개소	손상물량	
1								
2								
KEY PLAN

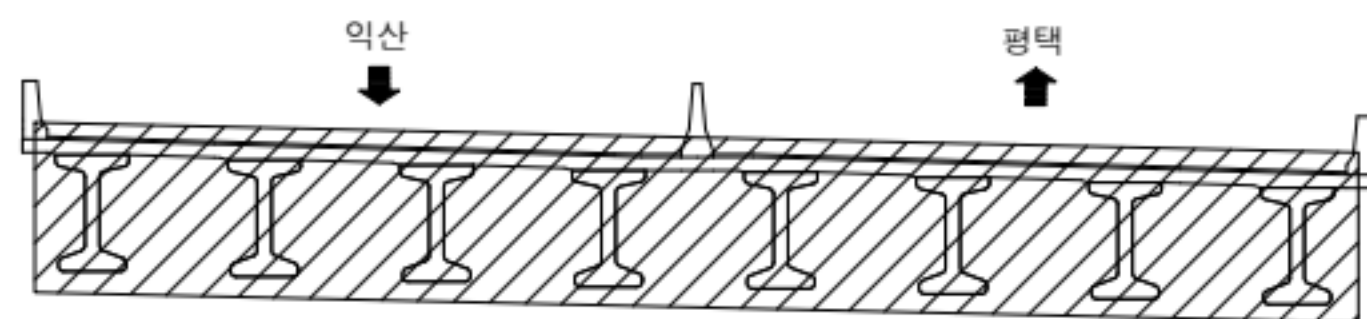


범례

	관 열		방향관열		재료분리
	관형/공동		파괴, 박락/파손		시공이음/충분리
	누수/습윤부		백태		철근노출
	콘크리트 변색, 녹물		표장요철		강재부식
	좌굴/변형		볼트결합		용접불량



용역명	서부내륙고속도로 2025년 시설물 정기안전점검 용역(하반기)
시설물명	장별교
점검일시	2025. 07 ~ 2025. 12
확인자	책임기술자 김경수
도면번호	14

장벌교 가로보

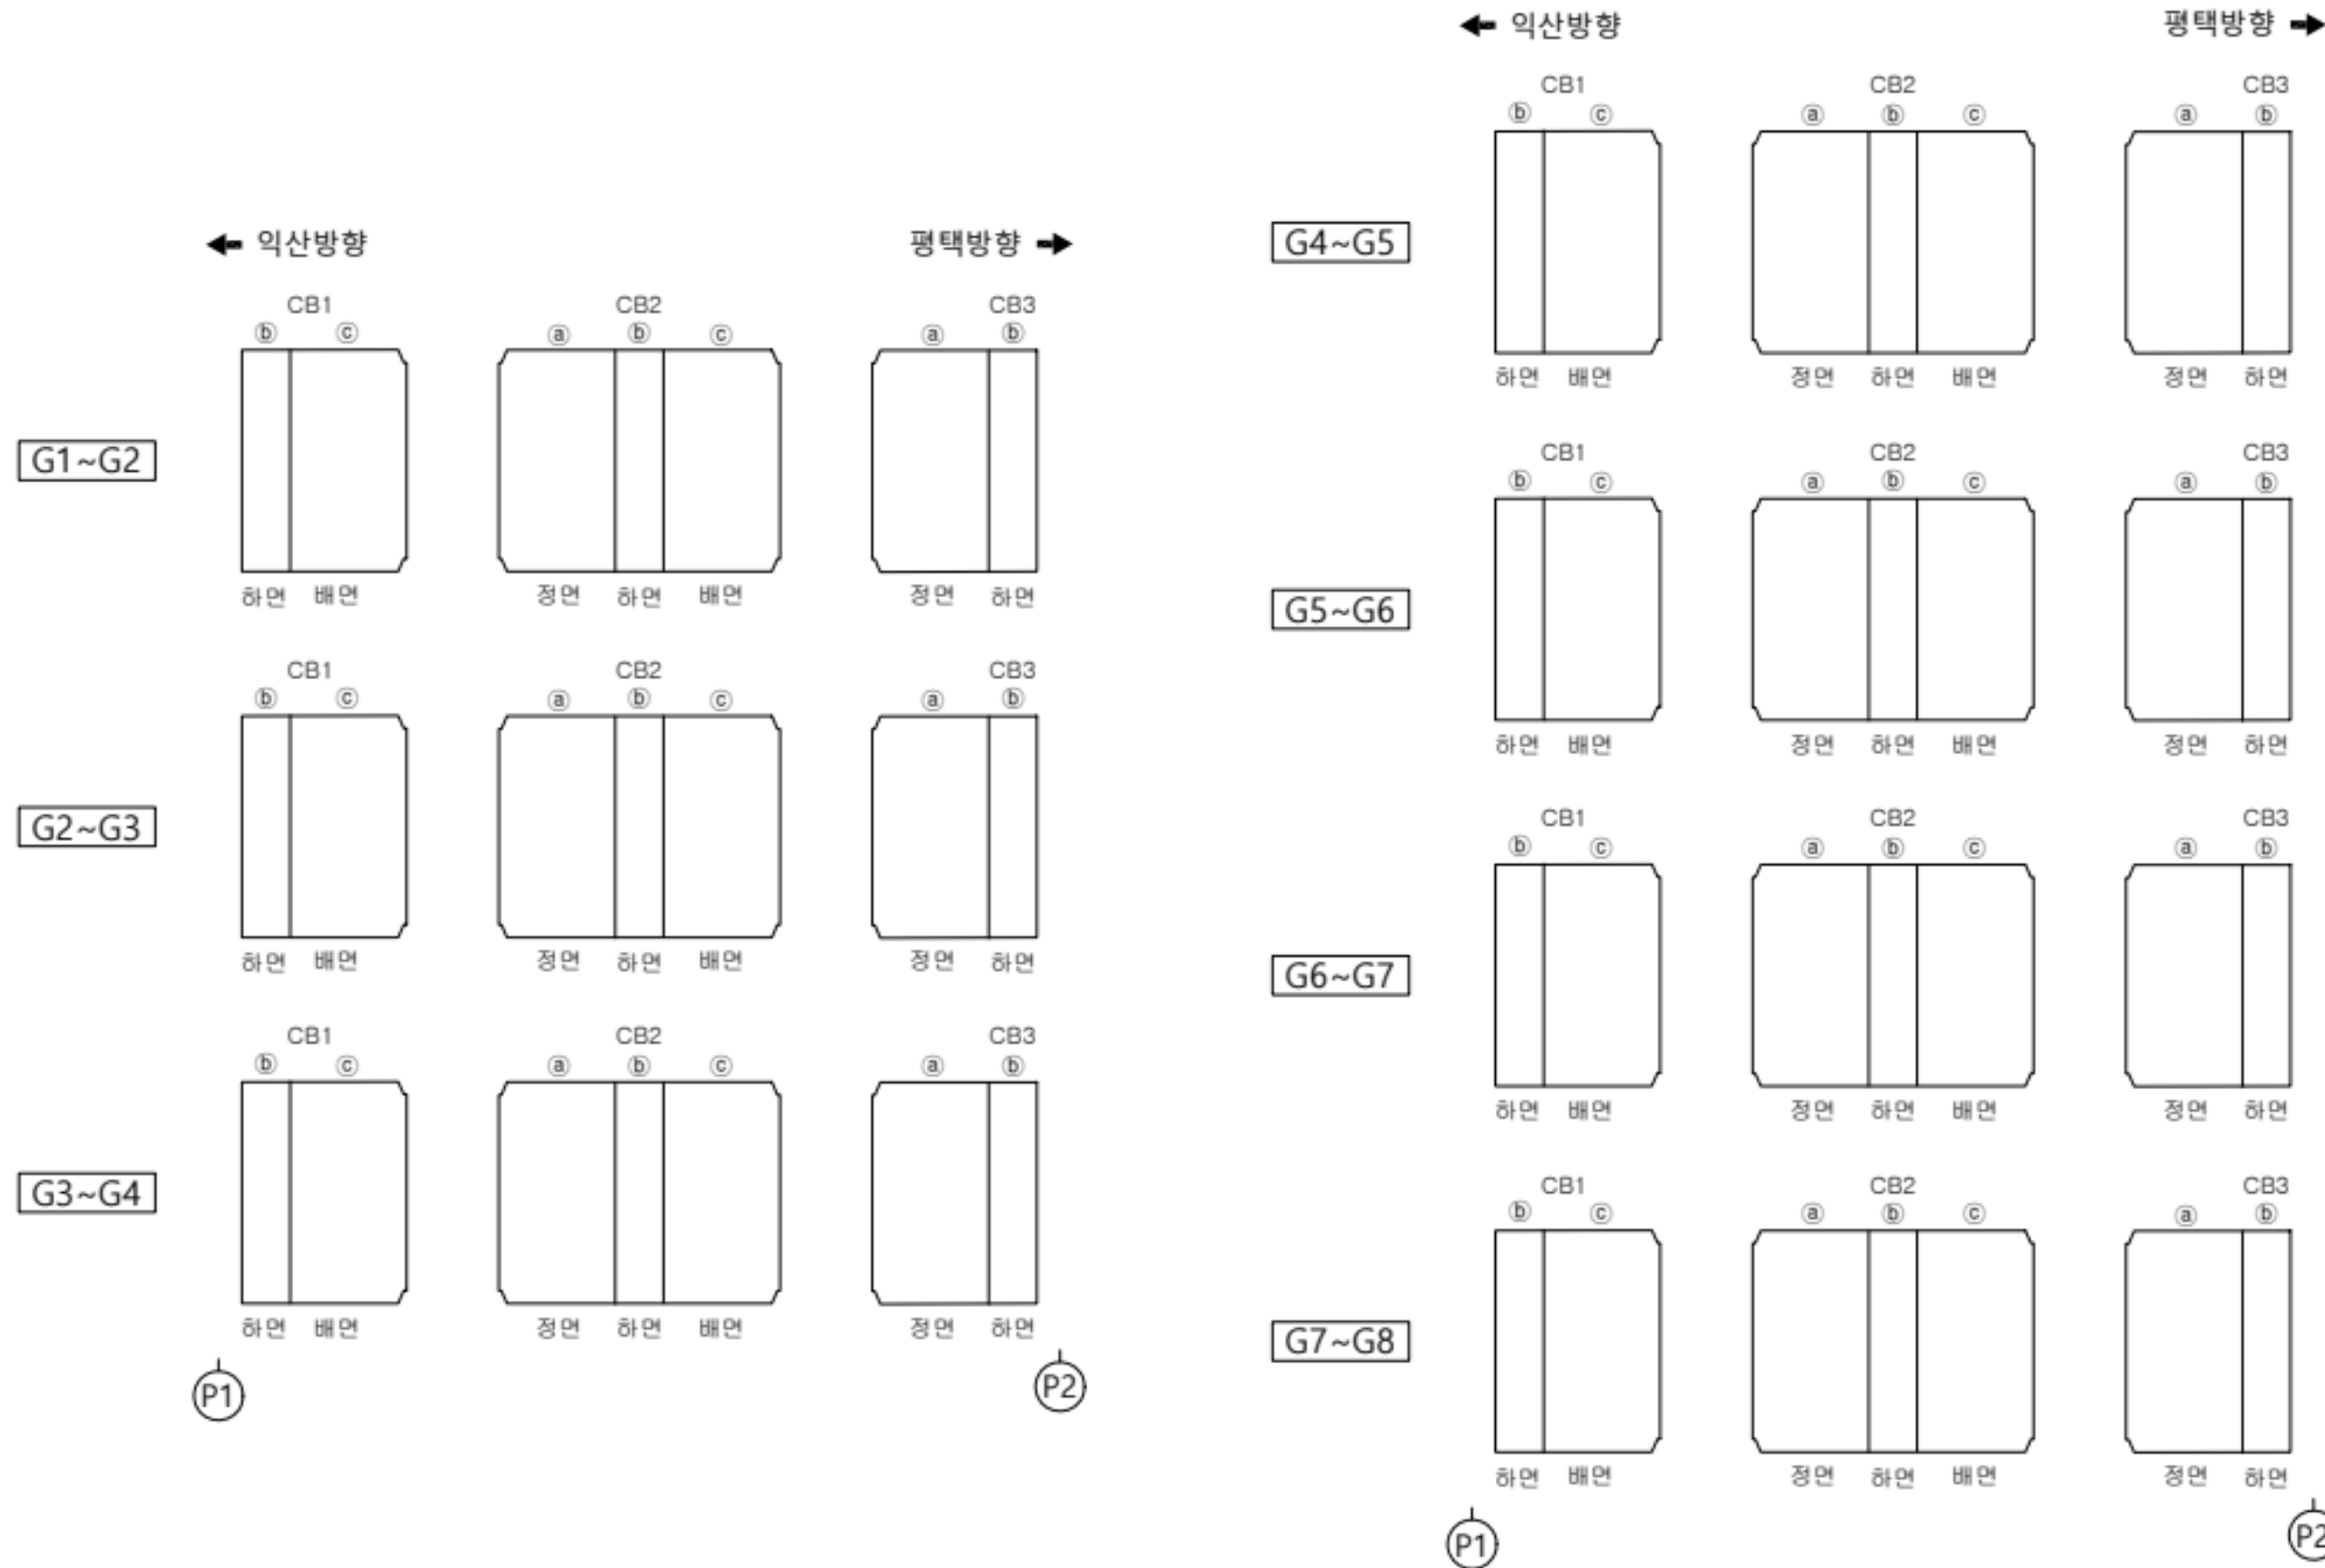[illegible]

별 레	 균열	 양상균열	 재료분리	용역명	서부내륙고속도로 2025년 시설물 정기안전점검 용역(하반기)
	 편형/공동	 박리, 박락/ 파손	 시공이음/ 층분리	시설물명	장벌교
	 누수/ 습윤부	 벽면	 철근노출	점검일시	2025. 07 ~ 2025. 12
	 콘크리트 변색, 녹물	 표장요철	 강재부식	확인자	책임기술자 김경수
	 좌굴/변형	 볼트결합	 융점불량	도면번호	15


ID : 장별교 가로보

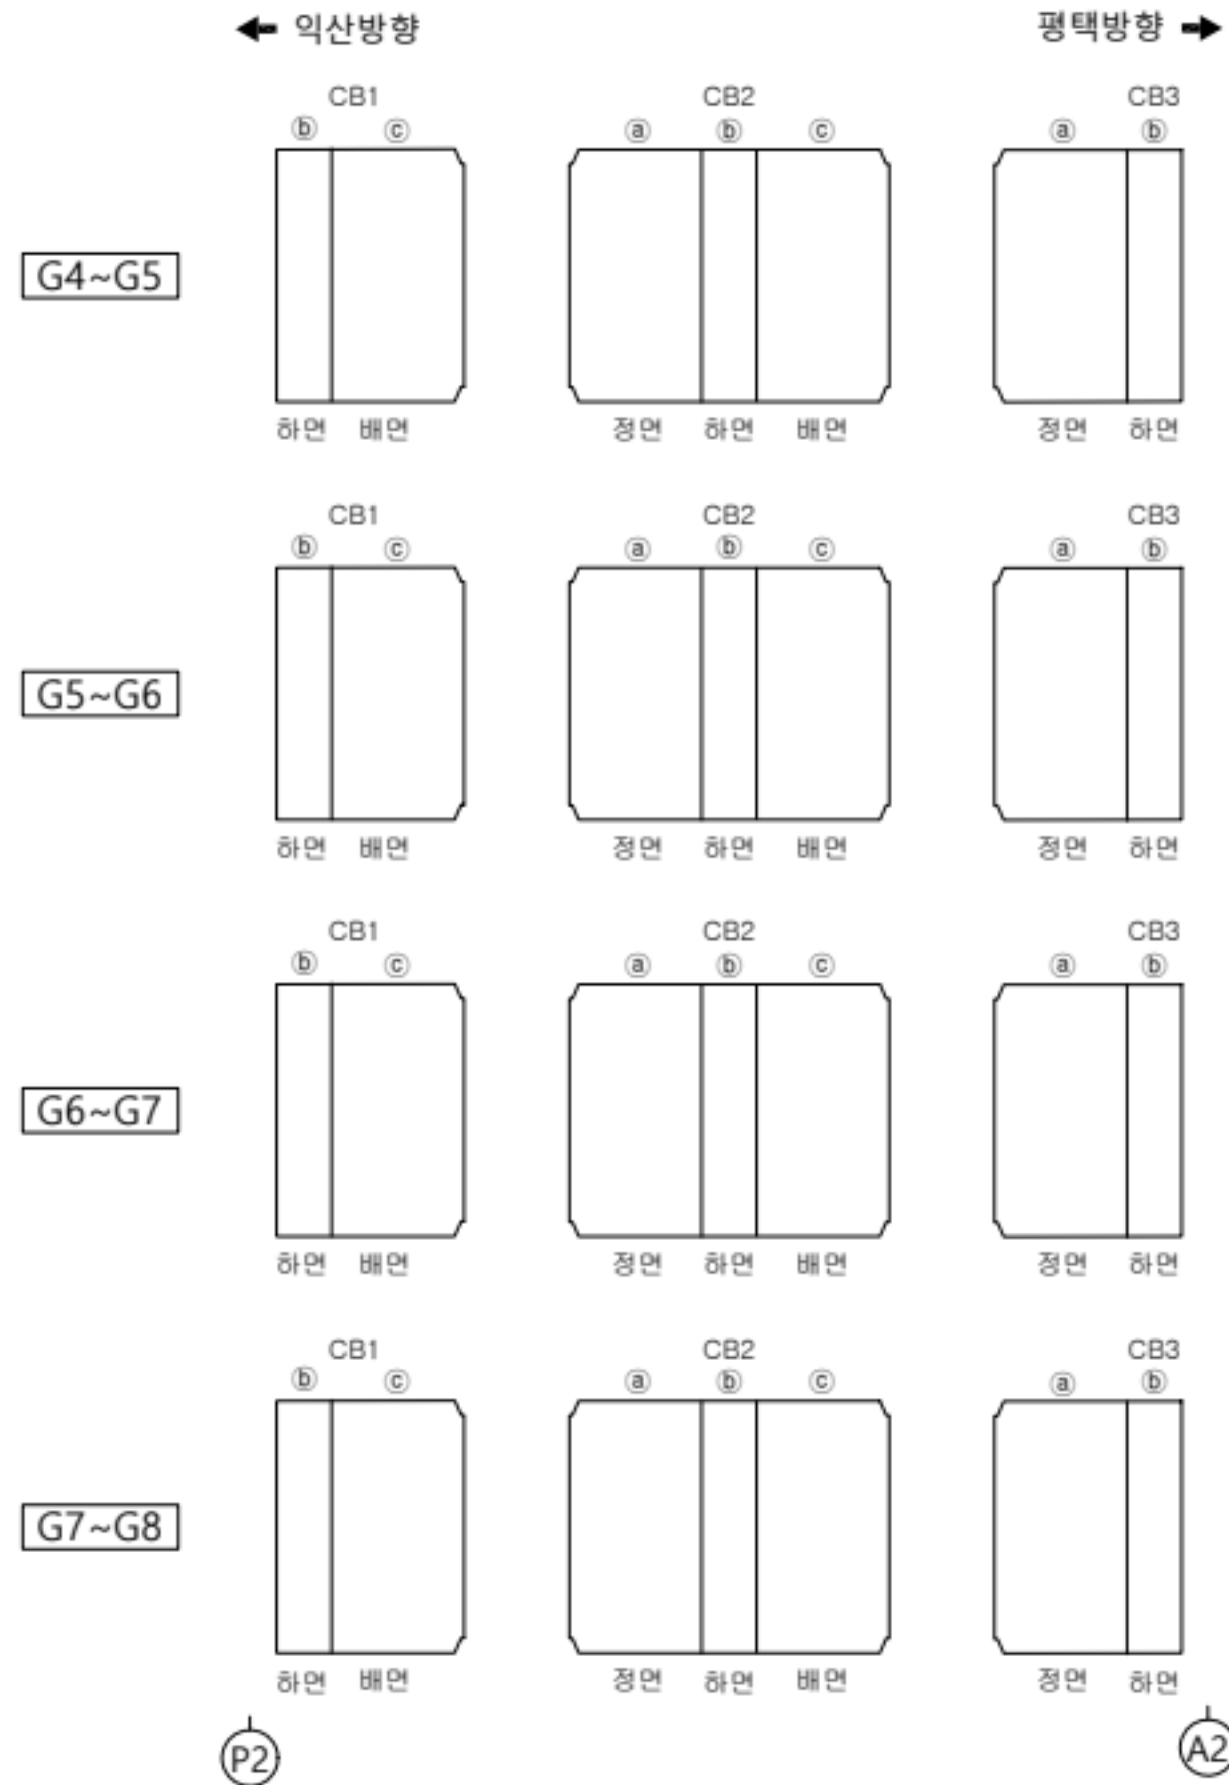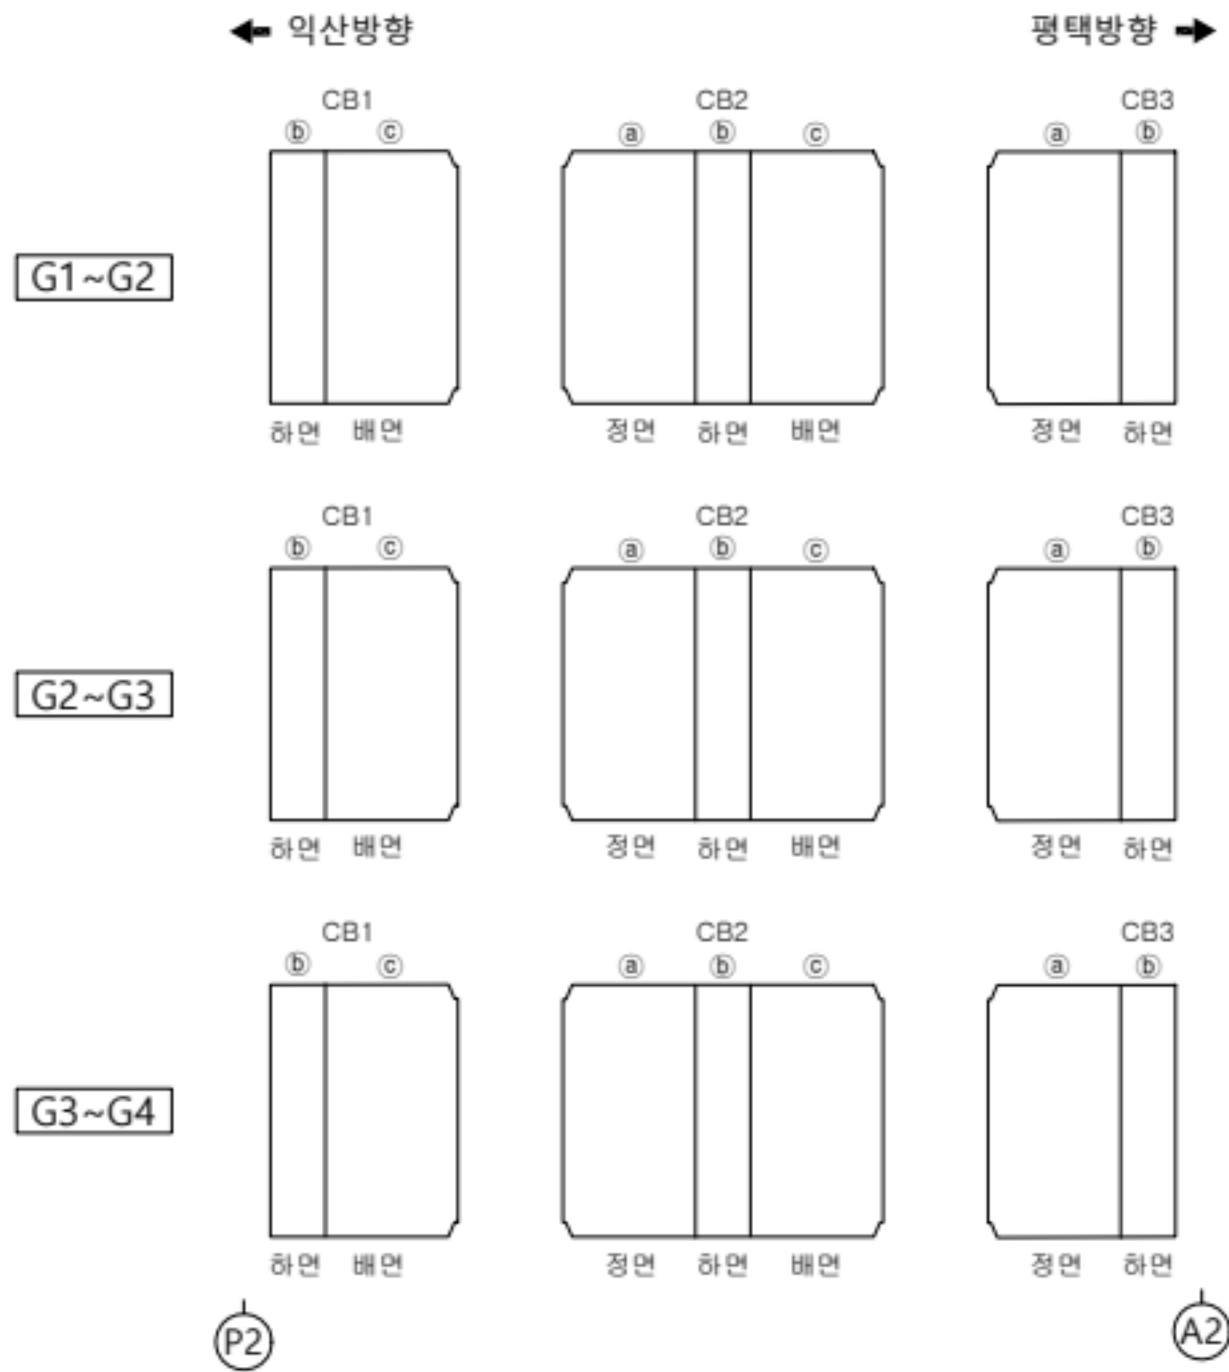

손상 현황 표

번호	구분	결함 내용	손상규모					비고
			폭(mm)	너비(m)	길이(m)	개소	손상물량	
1								
2								
KEY PLAN


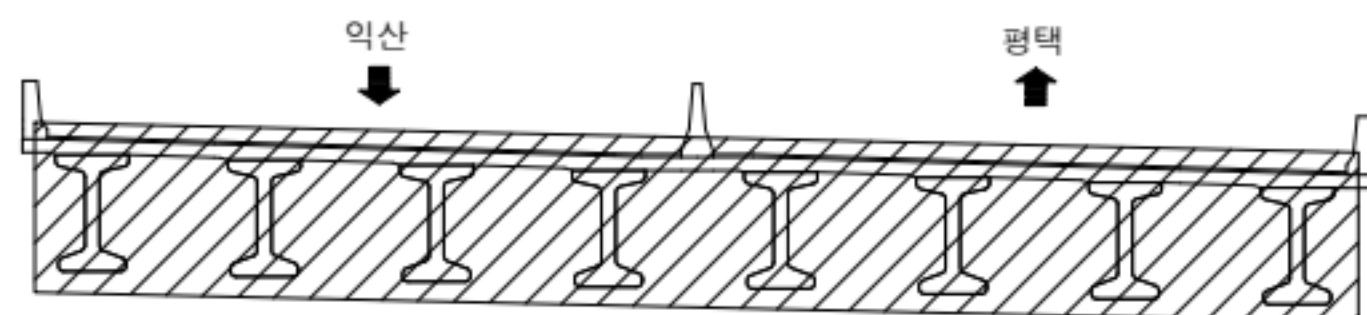


범례


콘크리트	철근	아스팔트
배수/습윤부	교대	교면
콘크리트 보강	교대 보강	교면 보강
교대 보강	교면 보강	교면 보강

용역명	서부내륙고속도로 2025년 시설물 정기안전점검 용역(하반기)
시설물명	장별교
점검일시	2025. 07 ~ 2025. 12
확인자	책임기술자 김경수
도면번호	16

ID : 장별교 교대(A1)

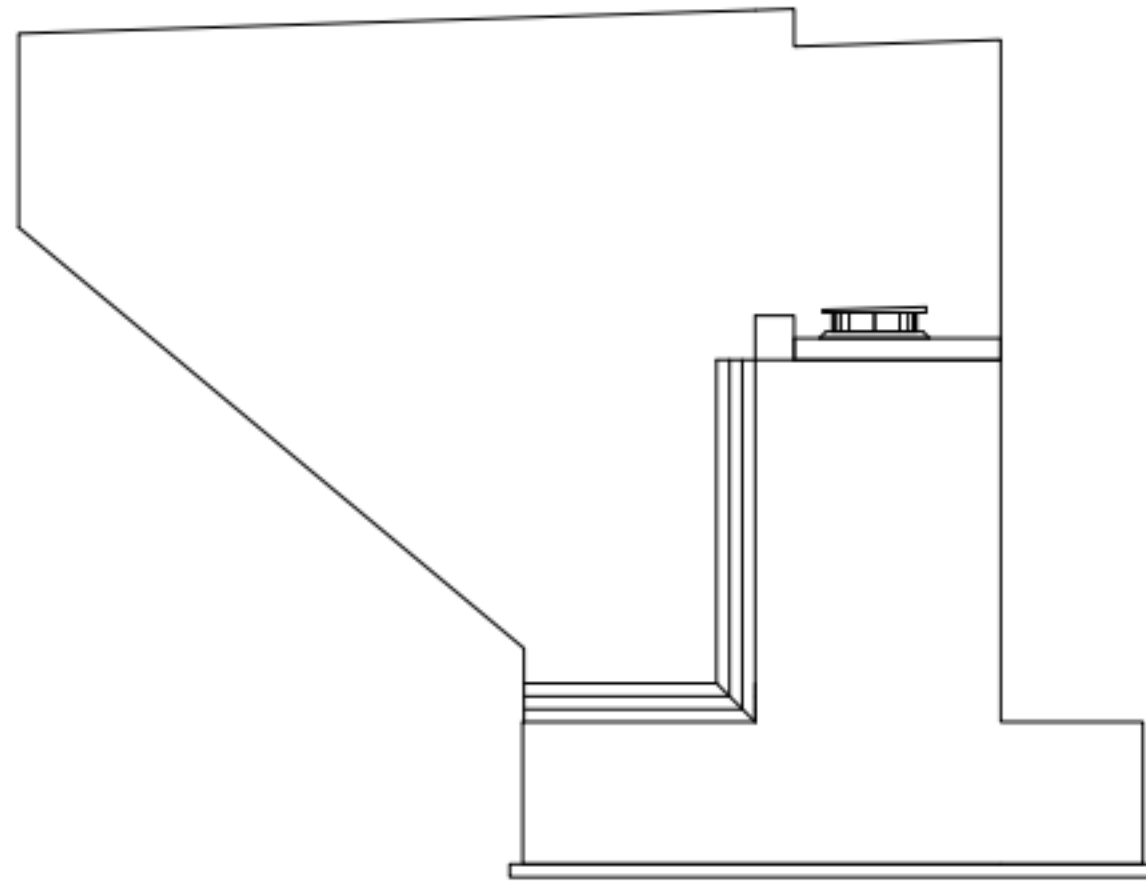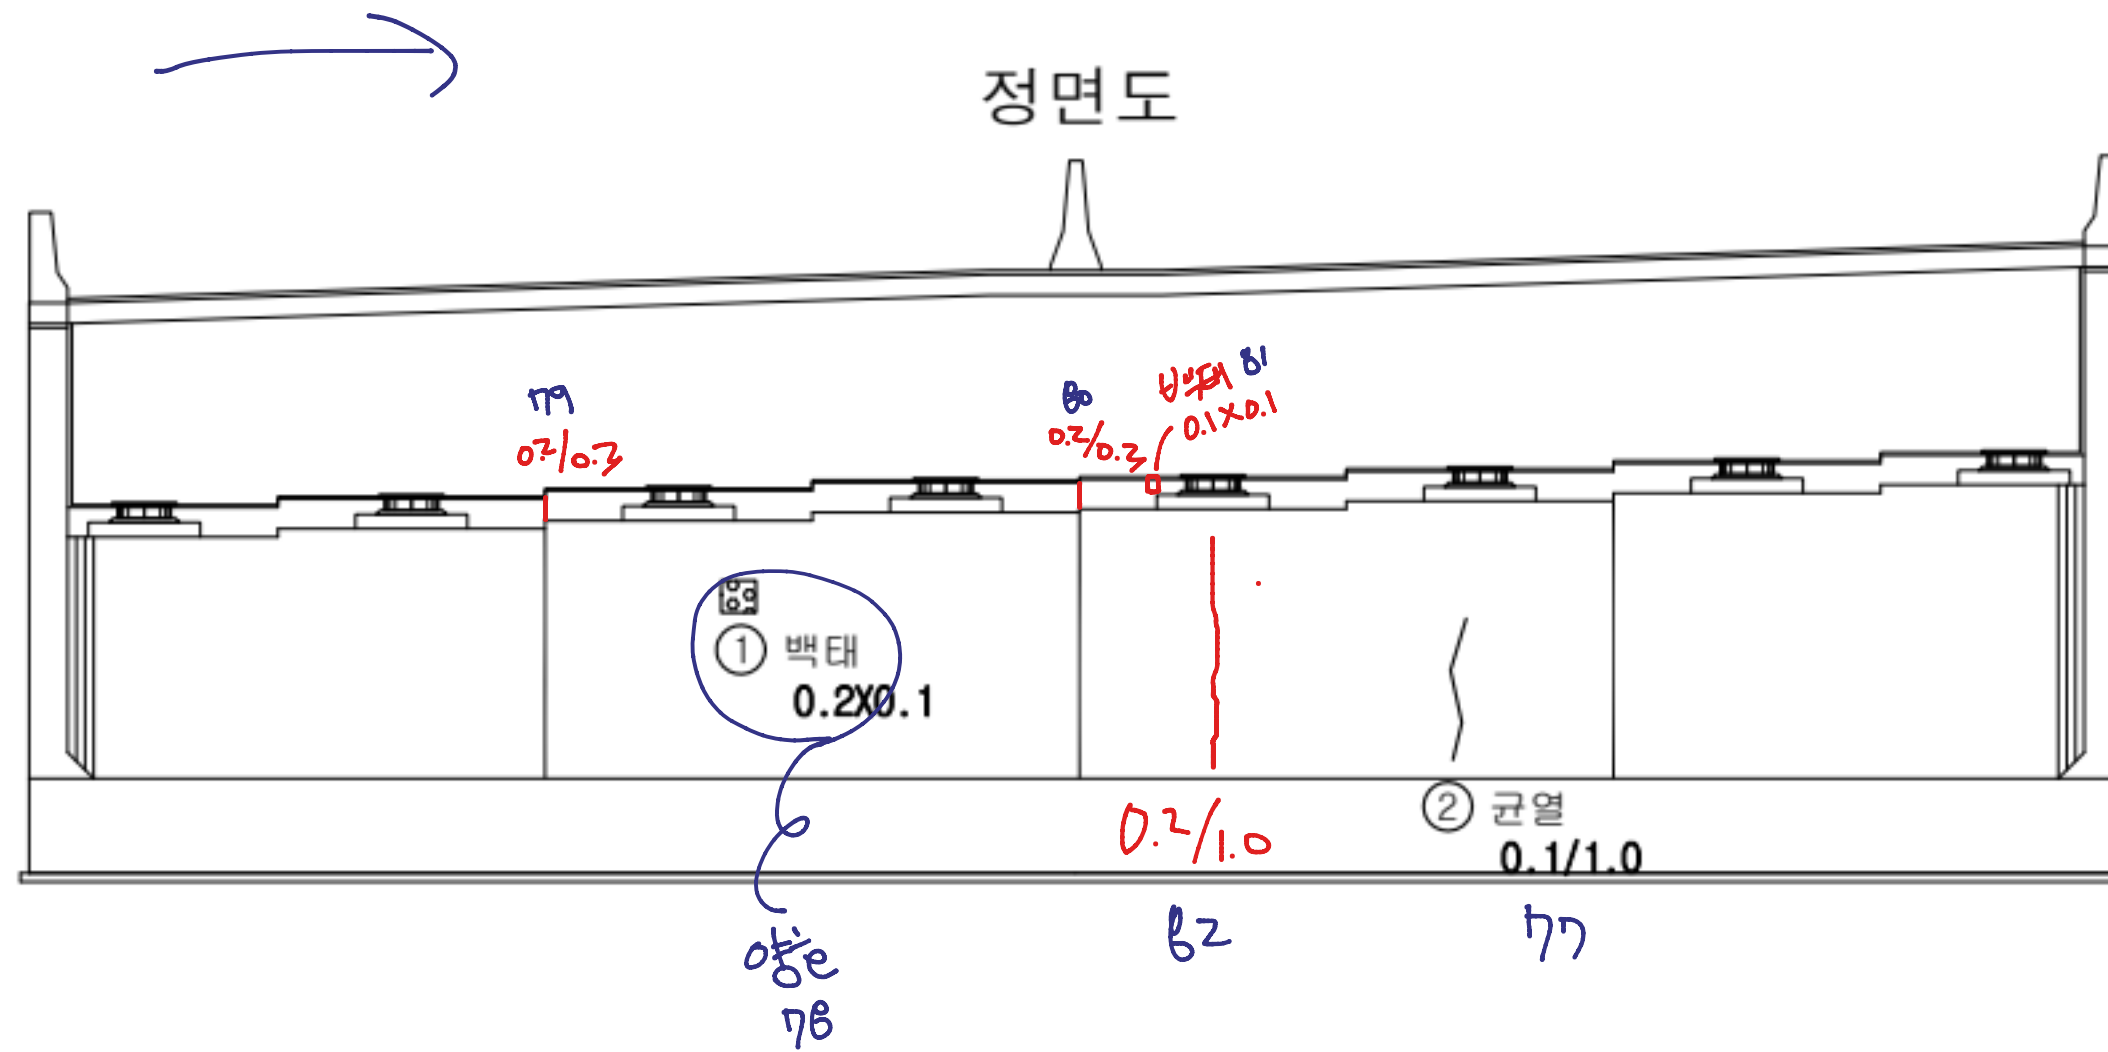

날개벽(좌측)

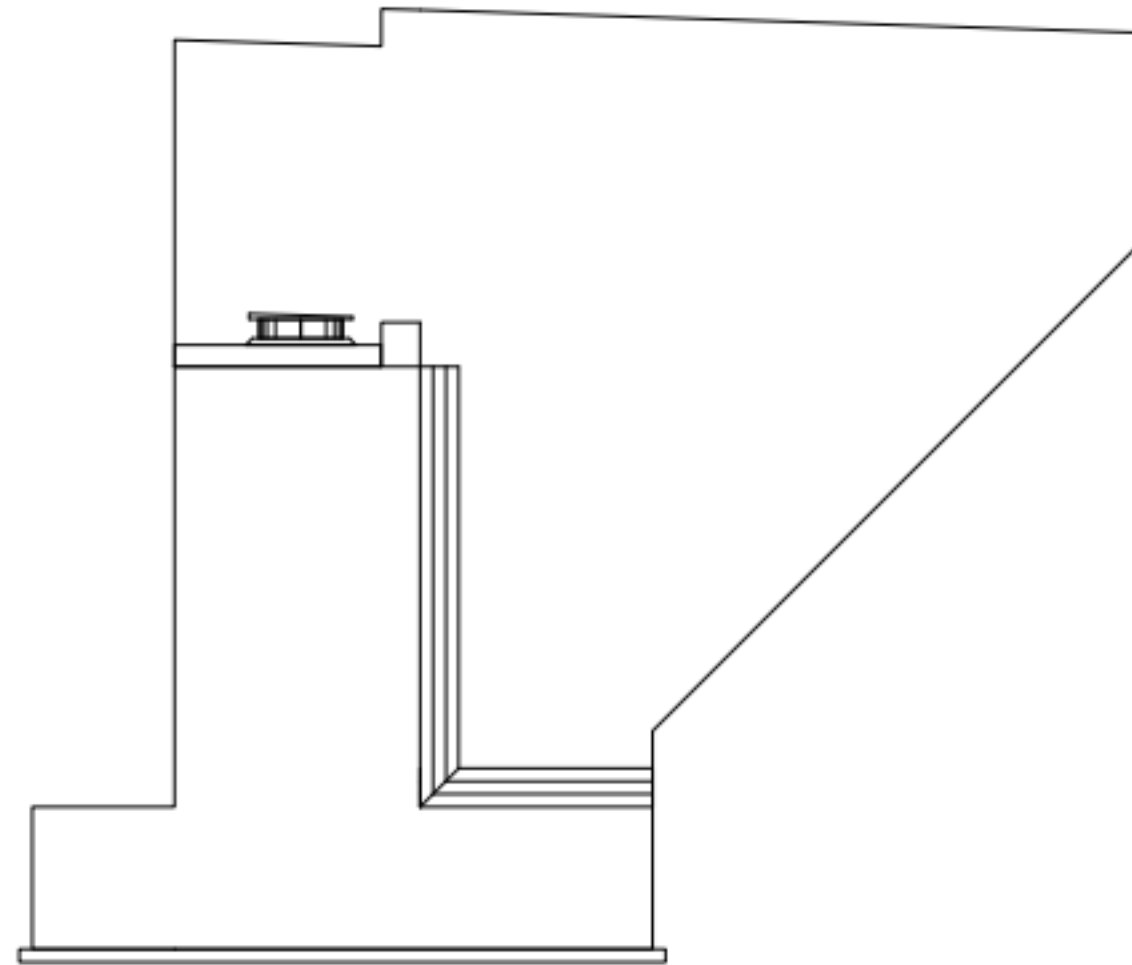


날개벽(우측)

손상 현황 표

번호	구분	결함 내용	손상규모						비고
			폭(mm)	너비(m)	길이(m)	개소	손상물량	단위	
1	신규	백태	-	0.2	0.1	1	0.02	m ²	-
2	신규	균열	0.1	-	1.0	1	1.0	m	-
3									
4									
KEY PLAN

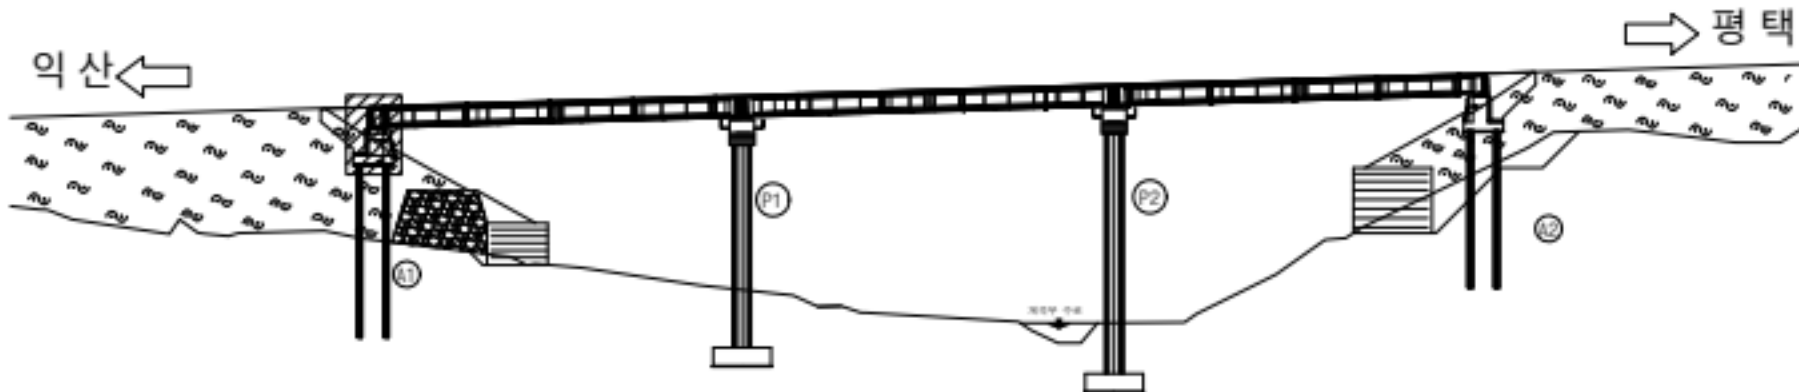


범례

	균열		망상균열		재료분리
	관형/공동		바리, 박락/파손		시공이음/층분리
	누수/습윤부		백태		철근노출
	콘크리트 변색, 녹물		표장요철		강재부식
	좌굴/변형		볼트결합		유출물량

용역명	서부내륙고속도로 2025년 시설물 정기안전점검 용역(하반기)
시설물명	장별교
점검일시	2025. 07 ~ 2025. 12
확인자	책임기술자 김경수
도면번호	17


ID : 장별교 교대(A1)

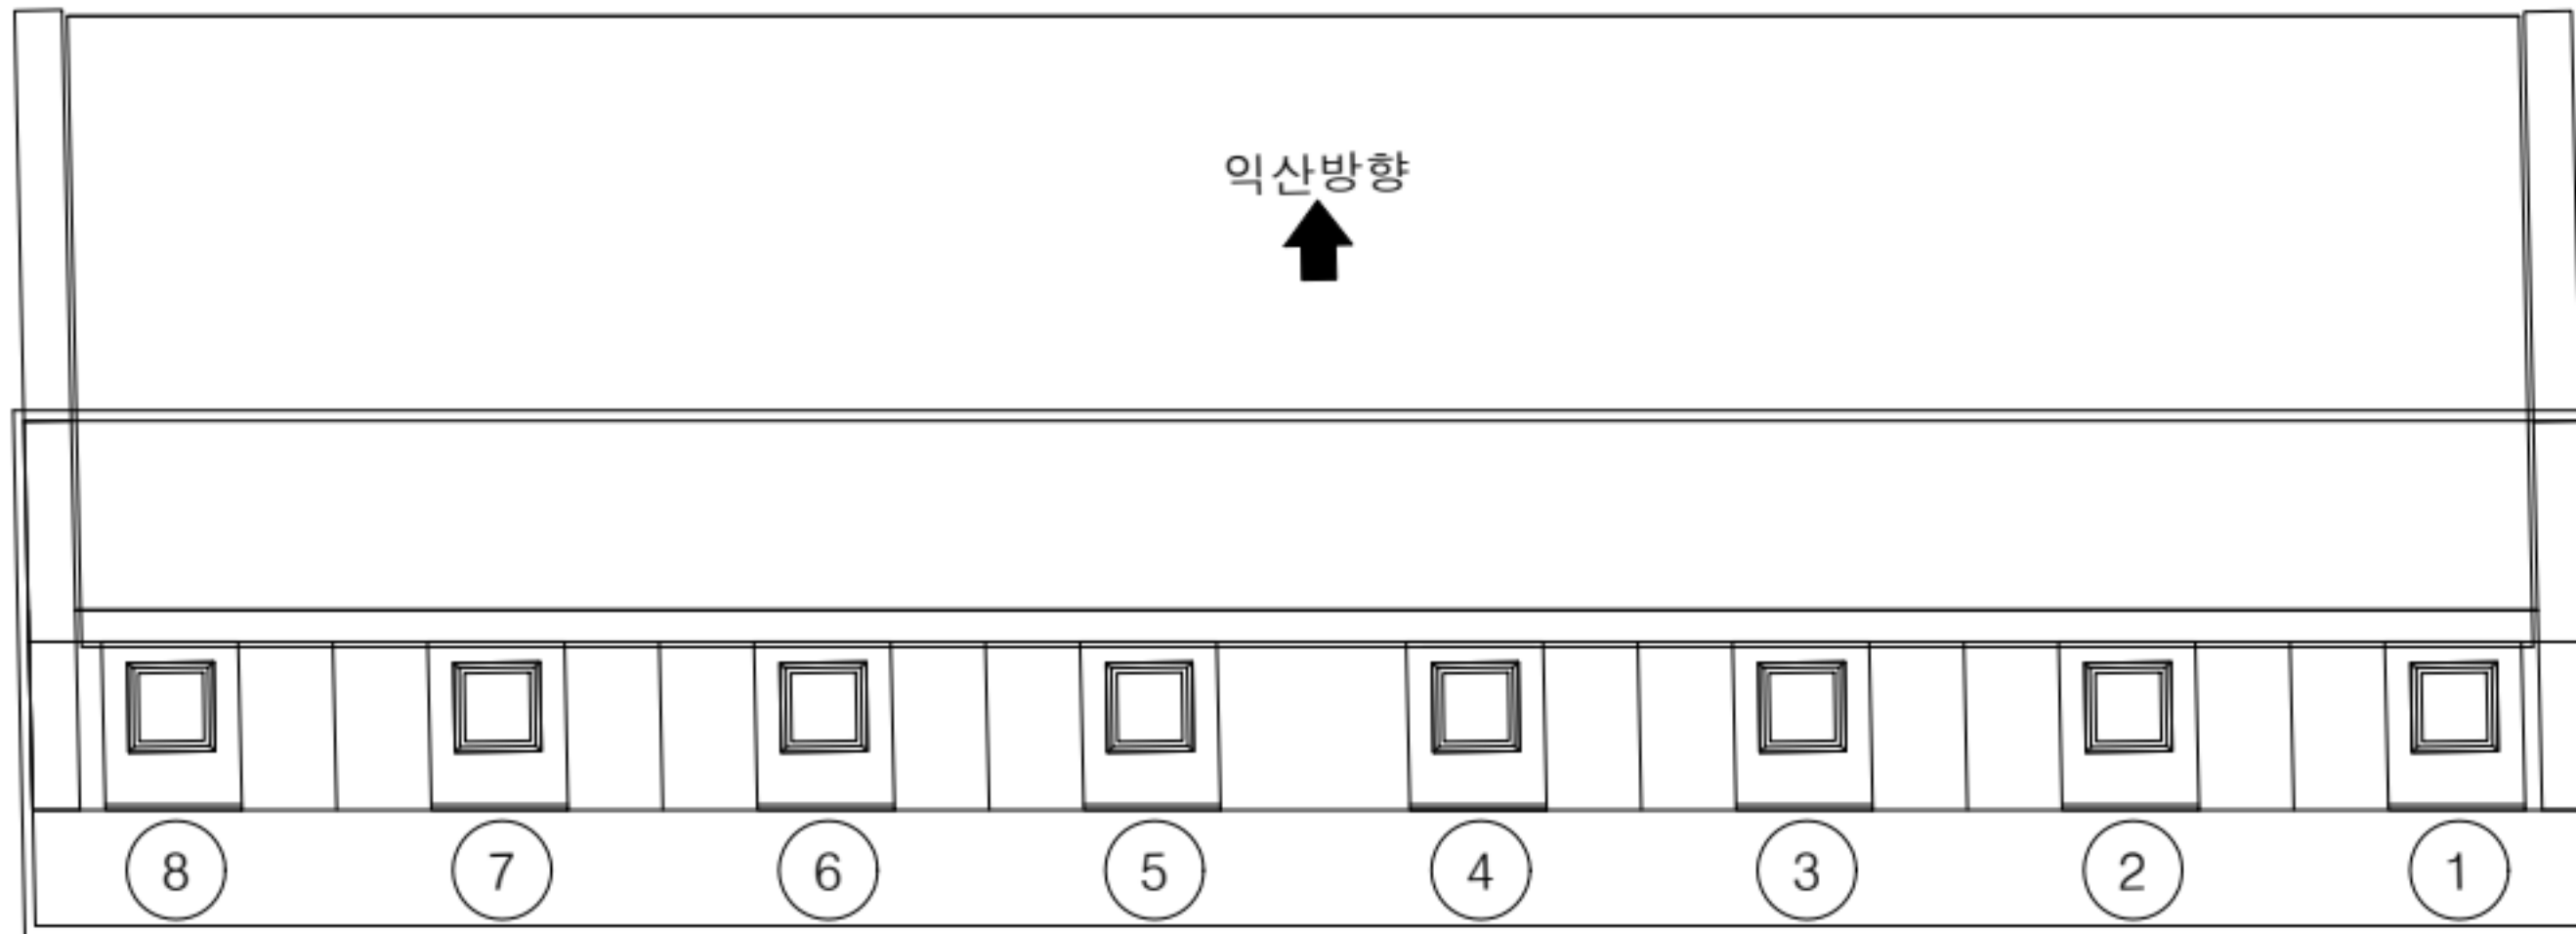

교량받침

손상 현황 표									
번호	구분	결함 내용	손상규모						비고
			폭(mm)	너비(m)	길이(m)	개소	손상물량	단위	
1									
2									
KEY PLAN

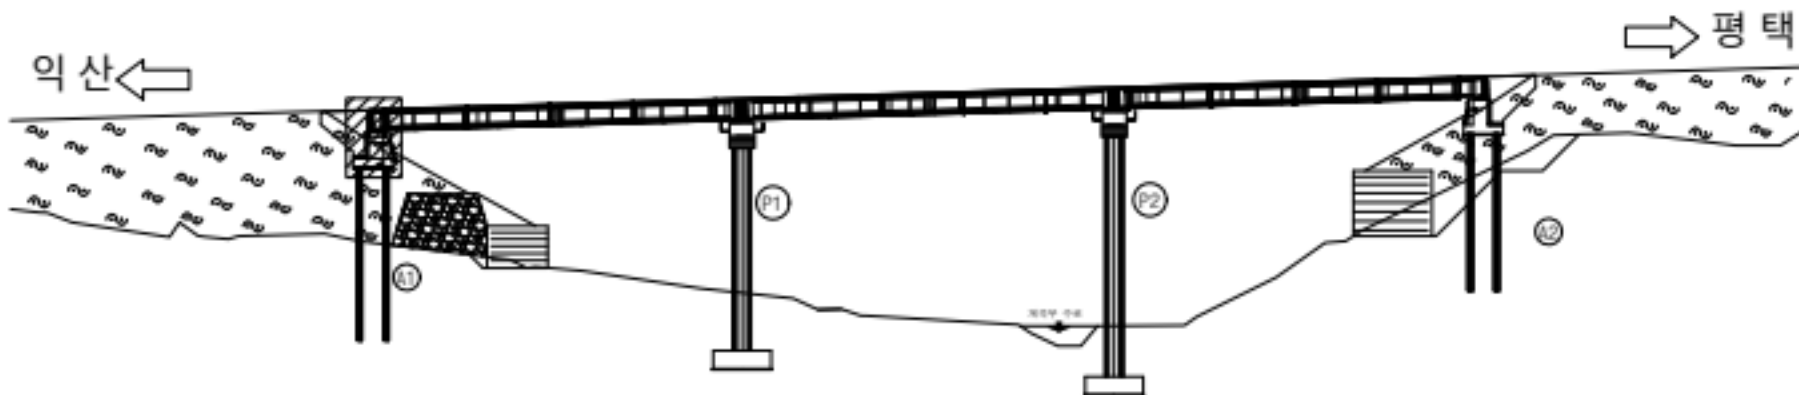

범례



콘크리트	양상근열	재료분리
관형/공동	바리, 박락/파손	시공이음/층분리
누수/습윤부	박테	월근노출
콘크리트 변색, 박락	표장요철	강재부식
착굴/변형	볼트결합	용접불량

용역명	서부내륙고속도로 2025년 시설물 정기안전점검 용역(하반기)
시설물명	장별교
점검일시	2025. 07 ~ 2025. 12
확인자	책임기술자 김경수
도면번호	18


ID : 장별교 교대(A2)



정면도

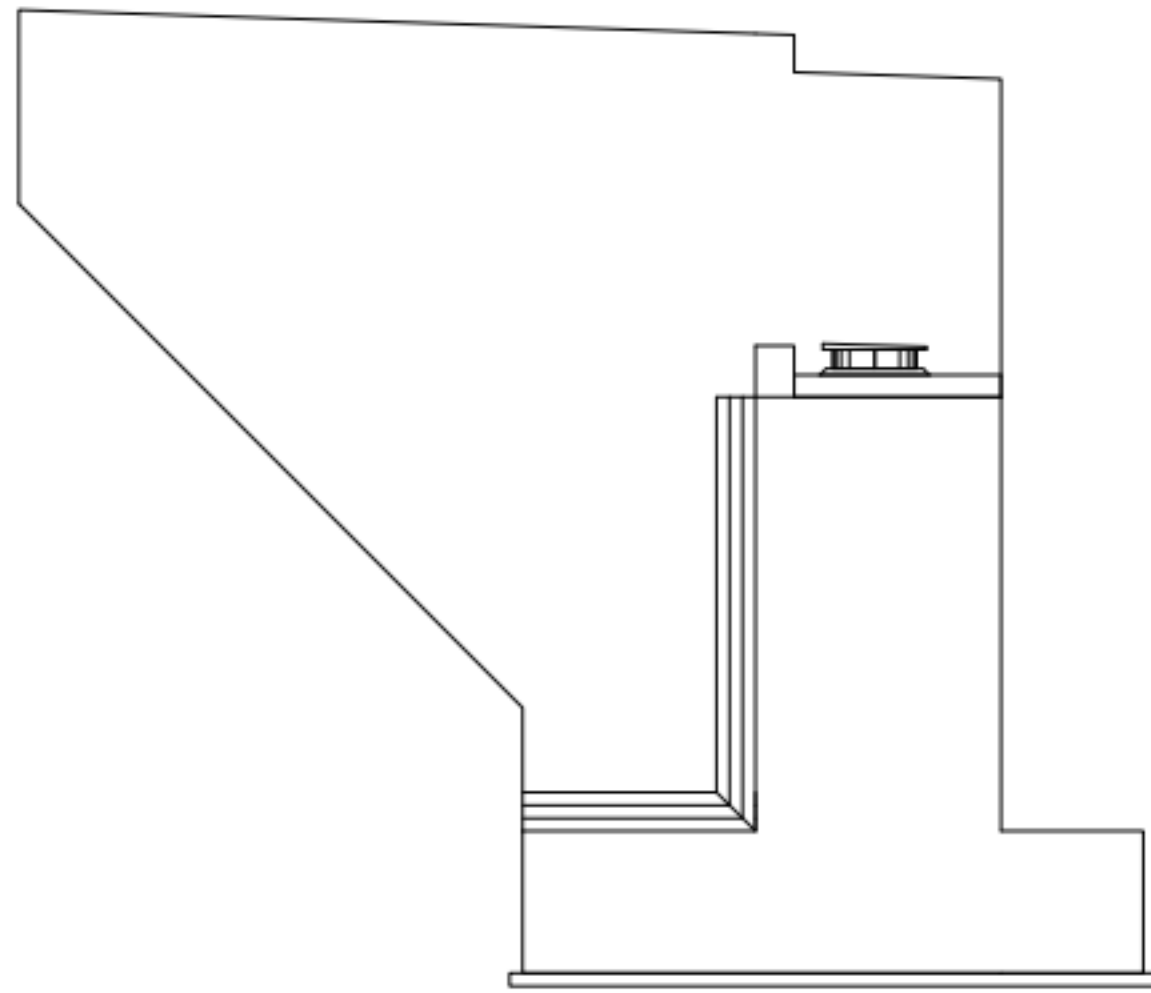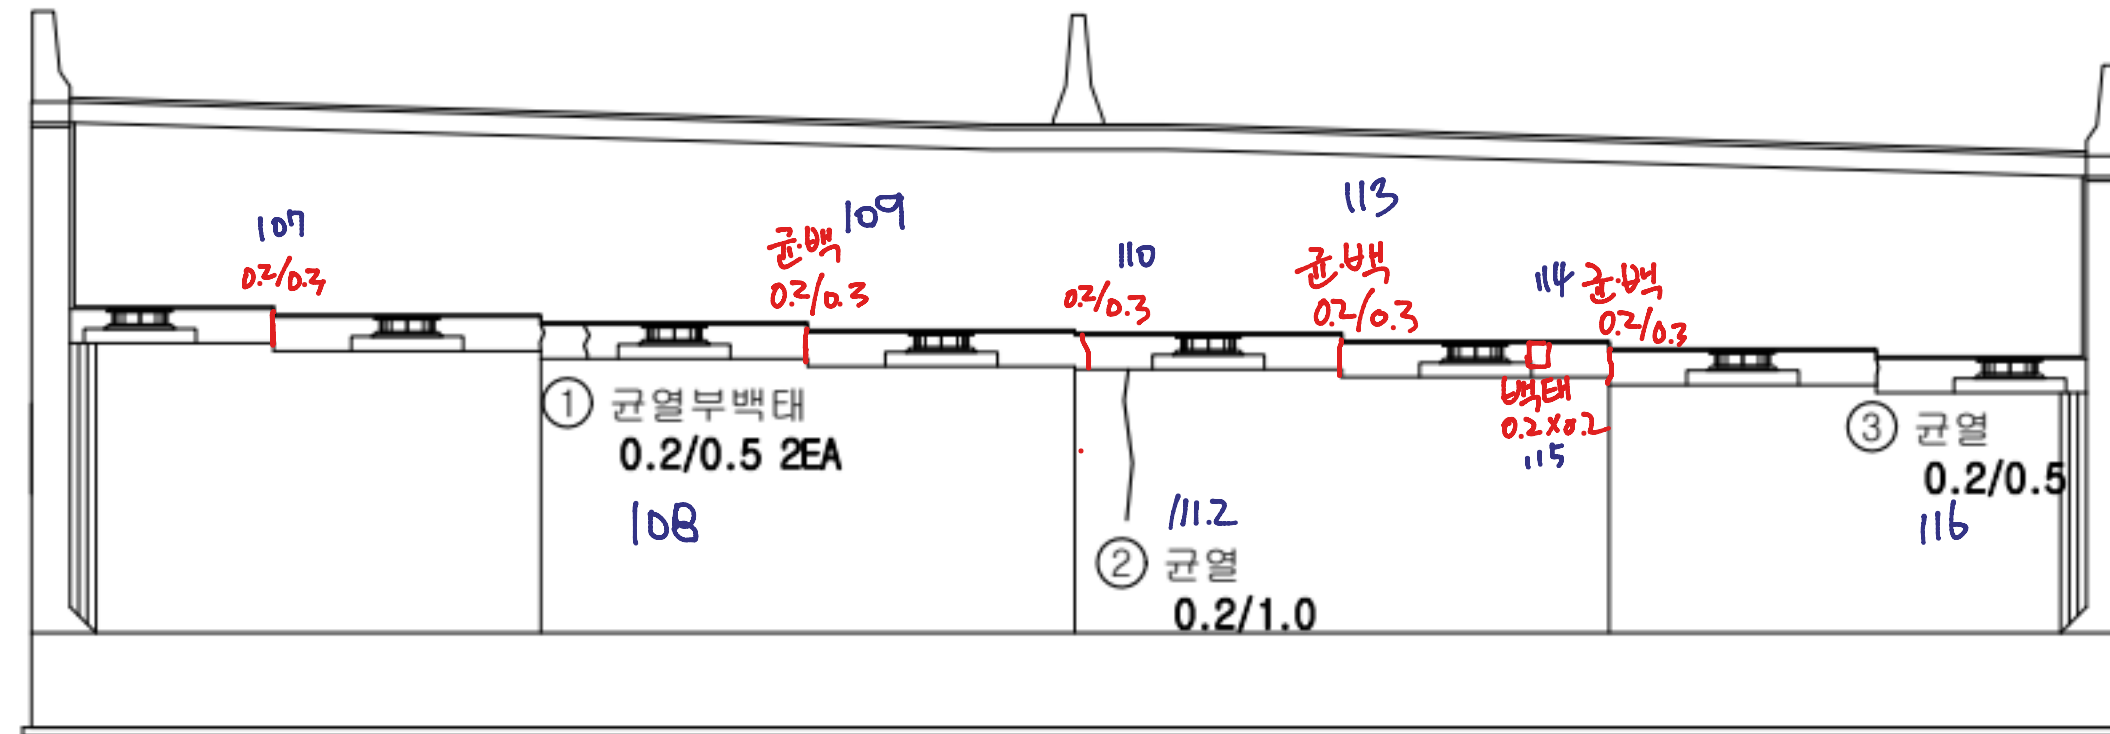

날개벽(좌측)

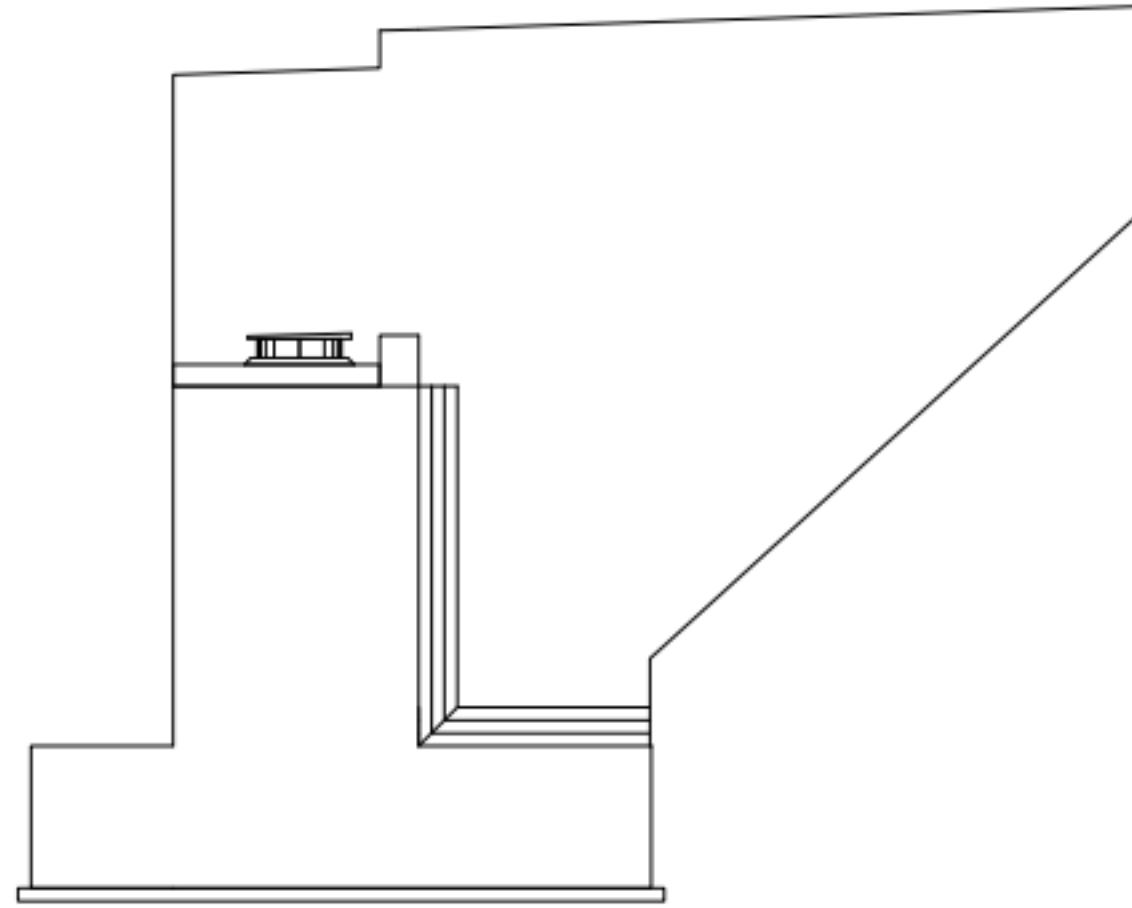


날개벽(우측)

손상 현황 표

번호	구분	결함내용	손상규모						비고
			폭(mm)	너비(m)	길이(m)	개소	손상량	단위	
1	신규	균열부백태	0.2	-	0.5	2	1.0	m	-
2	신규	균열	0.2	-	1.0	1	1.0	m	-
3	신규	균열	0.2	-	0.5	1	0.5	m	-
4									
5									
KEY PLAN

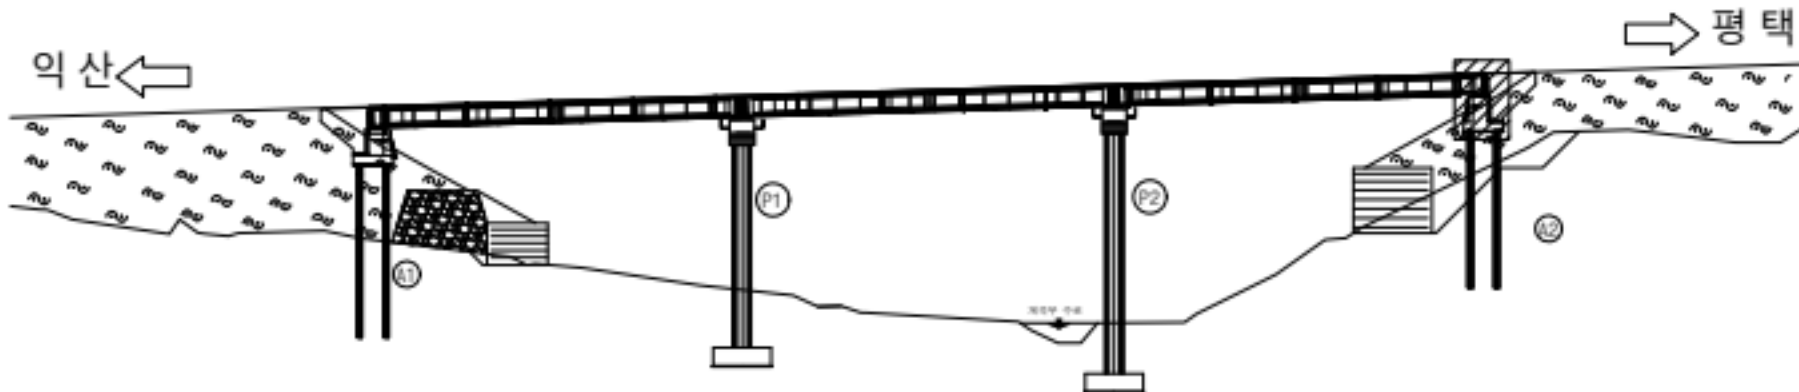

균열	망상균열	재료분리
편심/공동	바리, 박락/파손	시공이음/층분리
누수/습윤부	백태	철근노출
콘크리트 변색, 녹물	표장요철	강재부식
좌굴/변형	볼트결합	용접불량

용역명	서부내륙고속도로 2025년 시설물 정기안전점검 용역(하반기)
시설물명	장별교
점검일시	2025. 07 ~ 2025. 12
확인자	책임기술자 김경수
도면번호	19


ID : 장벌교 교대(A2)

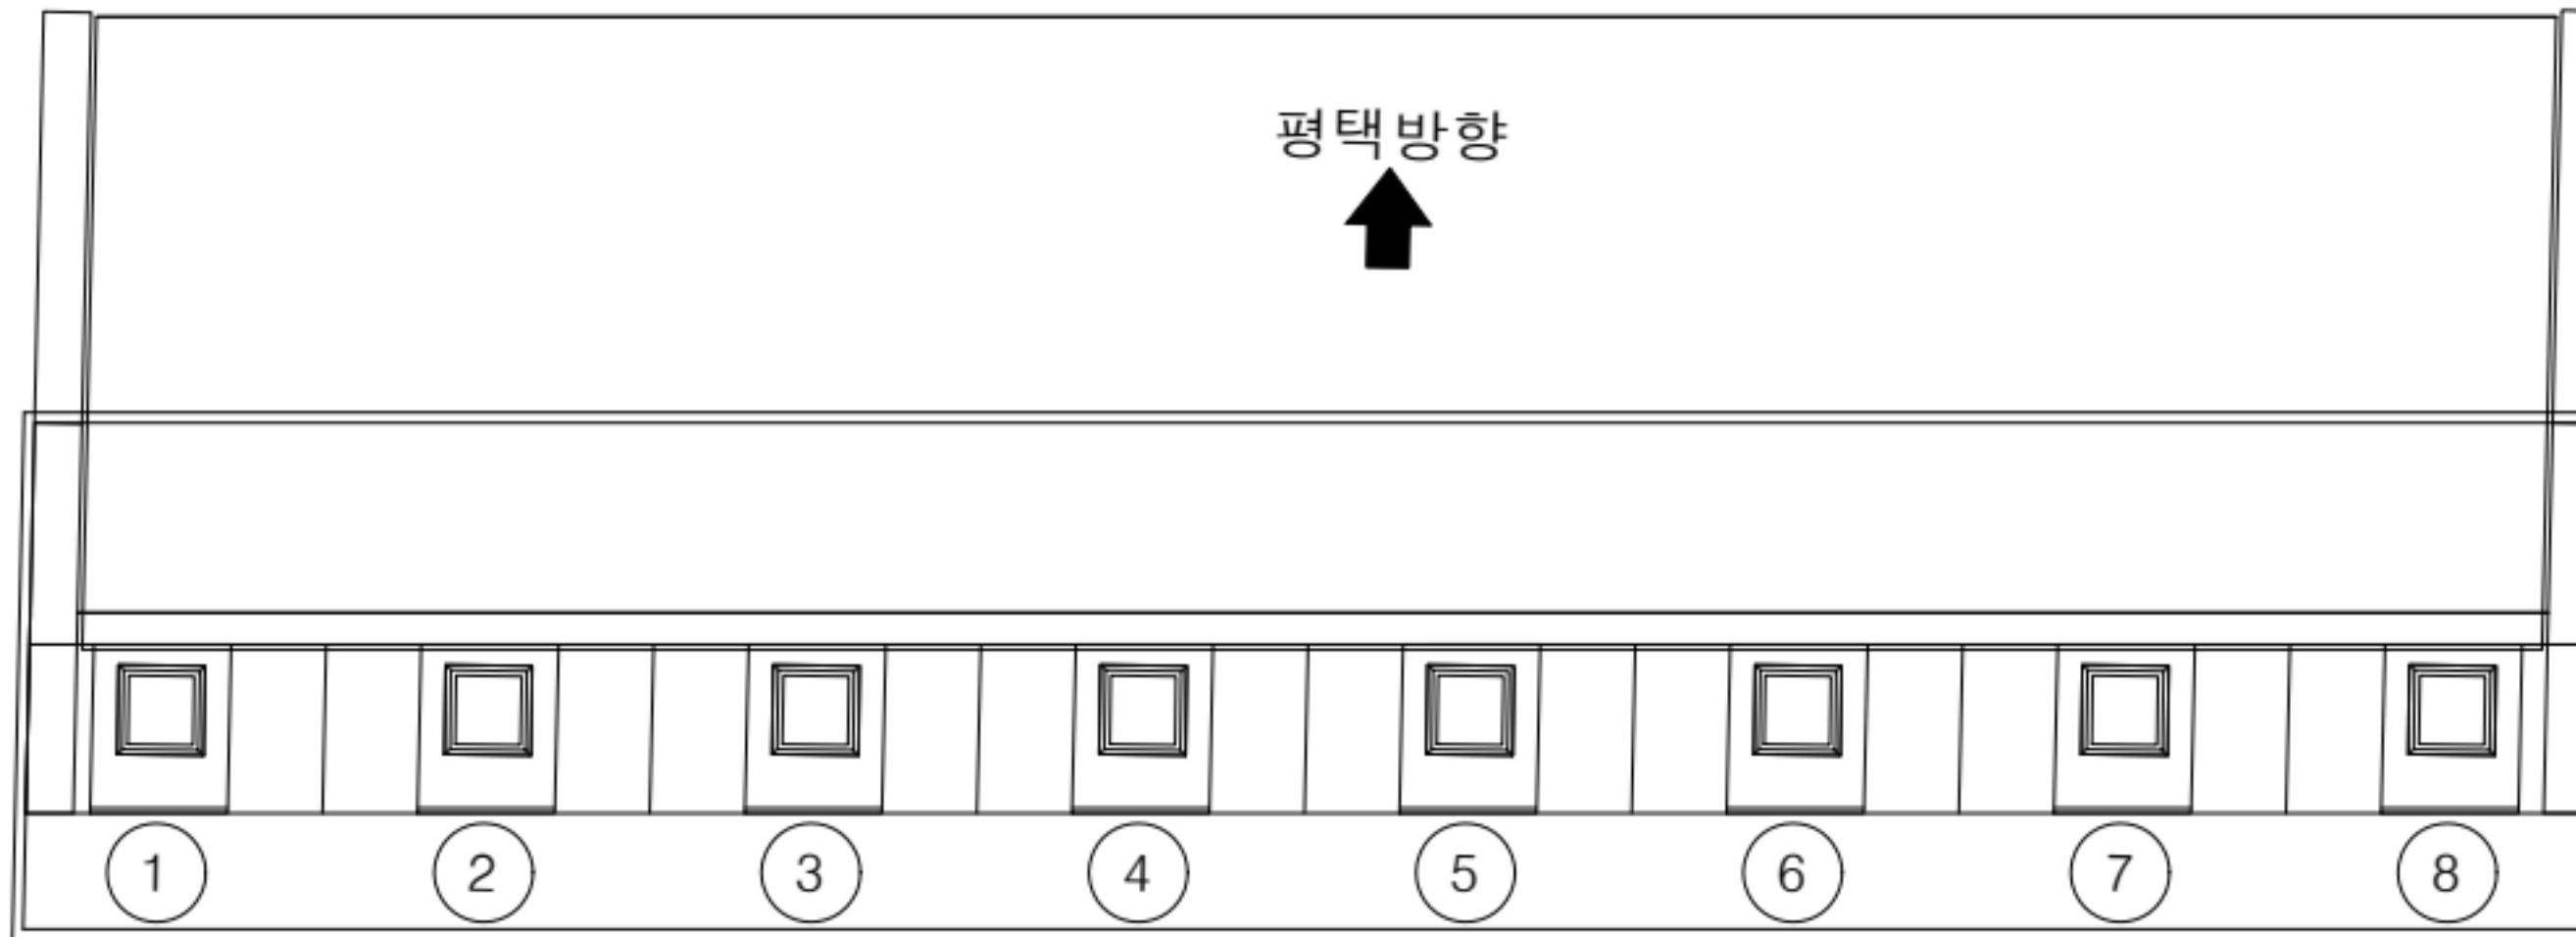

교량받침

손상 현황 표									
번호	구분	결함 내용	손상규모						비고
			폭(mm)	너비(m)	길이(m)	개소	손상물량	단위	
1									
2									
KEY PLAN

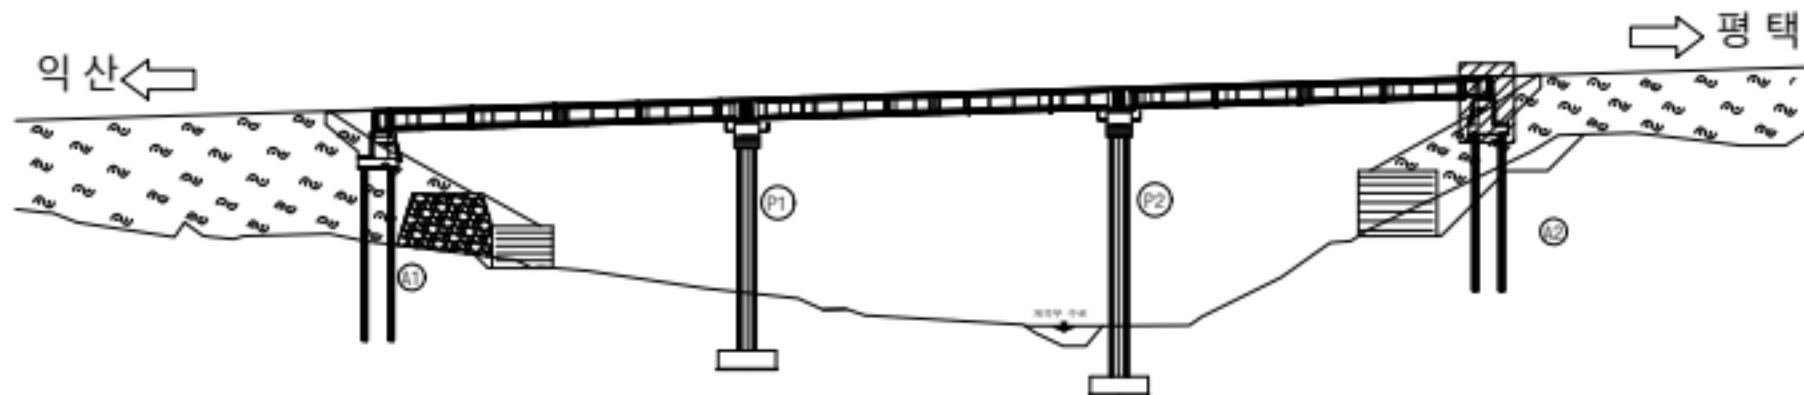


균열	망상균열	재료분리
편형/공동	바리, 박락/파손	시공이음/층분리
누수/습윤부	백태	철근노출
콘크리트 변색, 녹물	표장요철	강재부식
좌굴/변형	볼트결합	용접불량


용역명	서부내륙고속도로 2025년 시설물 정기안전점검 용역(하반기)
시설물명	장벌교
점검일시	2025. 07 ~ 2025. 12
확인자	책임기술자 김경수
도면번호	20

ID : 장벌교 교각(P1)


정면도

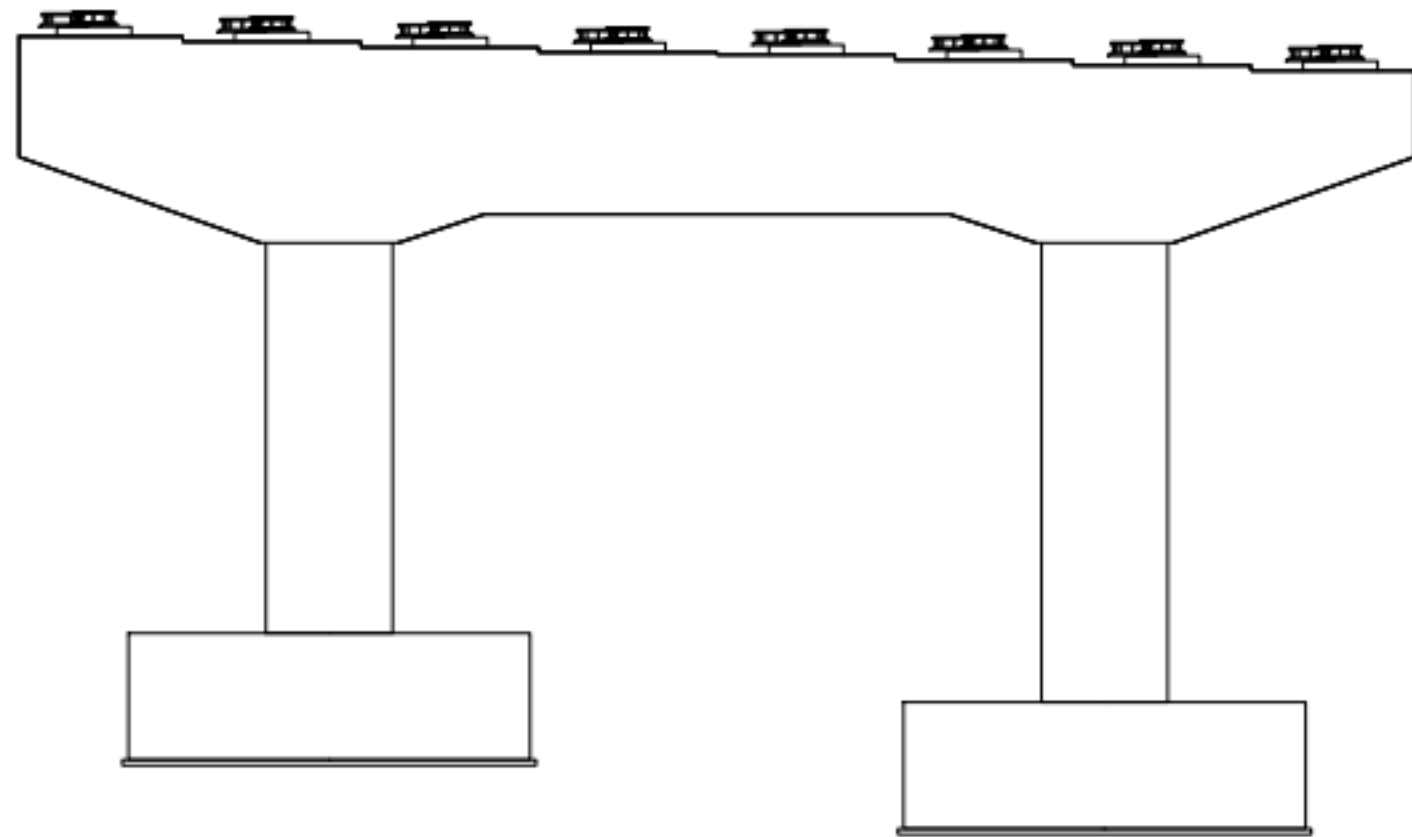


우측면도

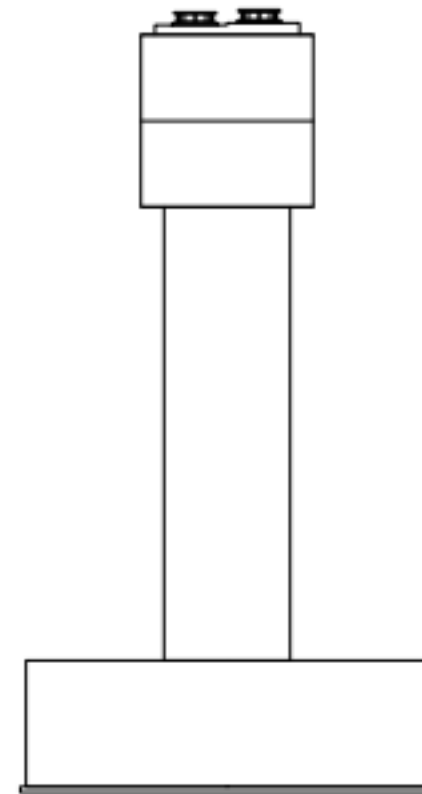

배면도

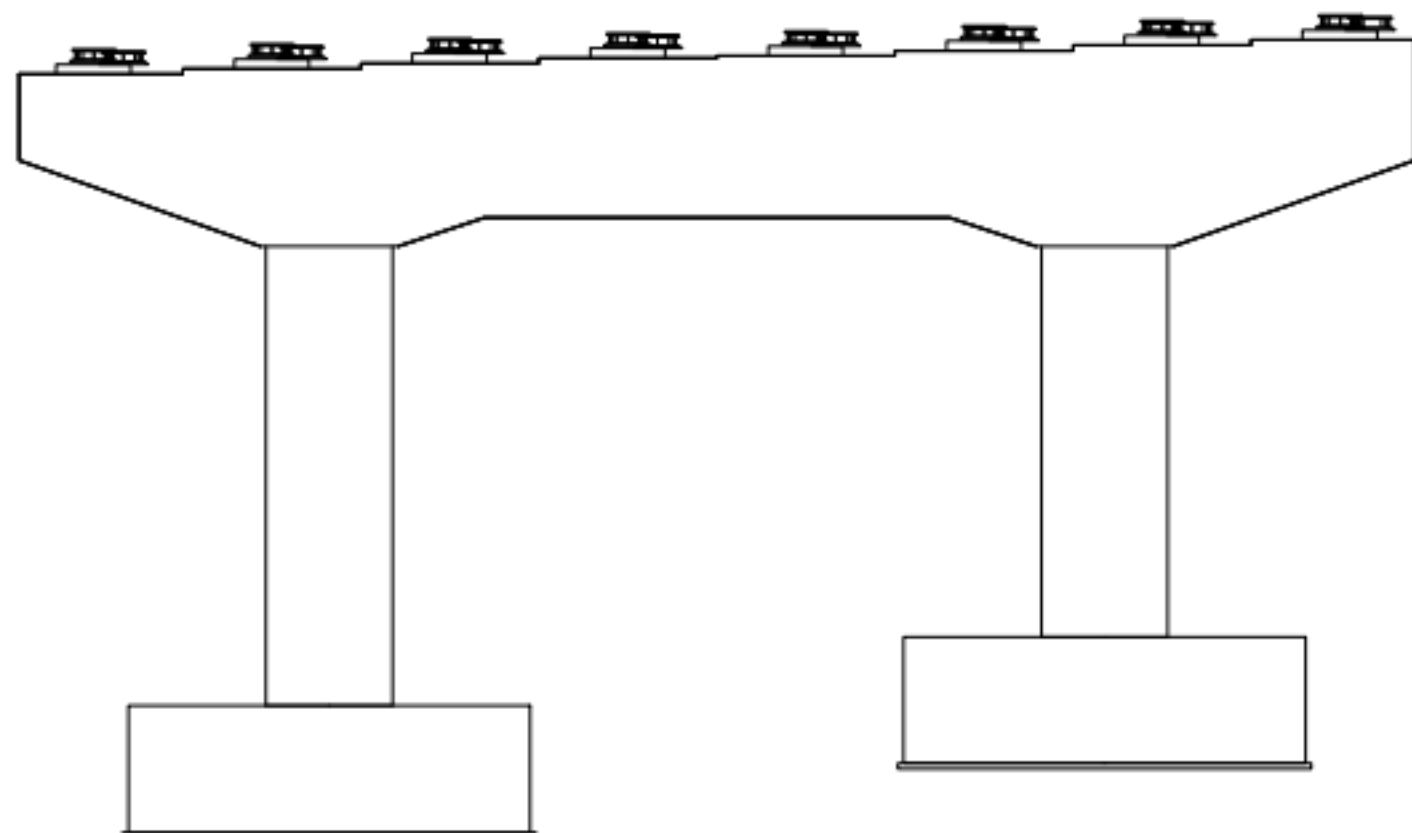


우측면도

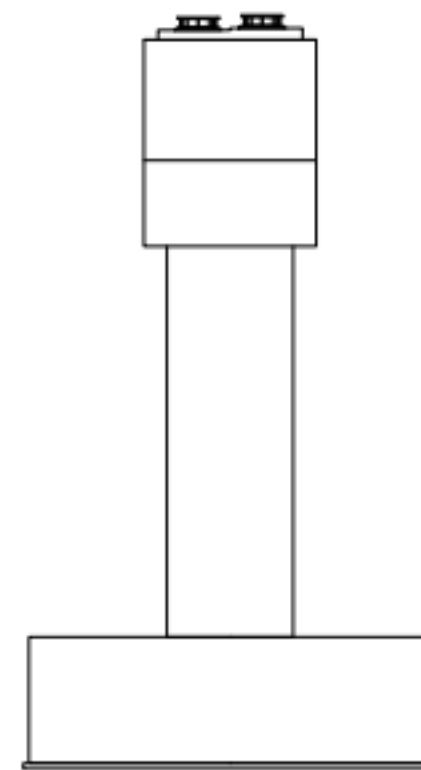

손상 현황 표

번호	구분	결함 내용	손상규모						비고
			폭(mm)	너비(m)	길이(m)	개소	손상물량	단위	
1									
2									
KEY PLAN

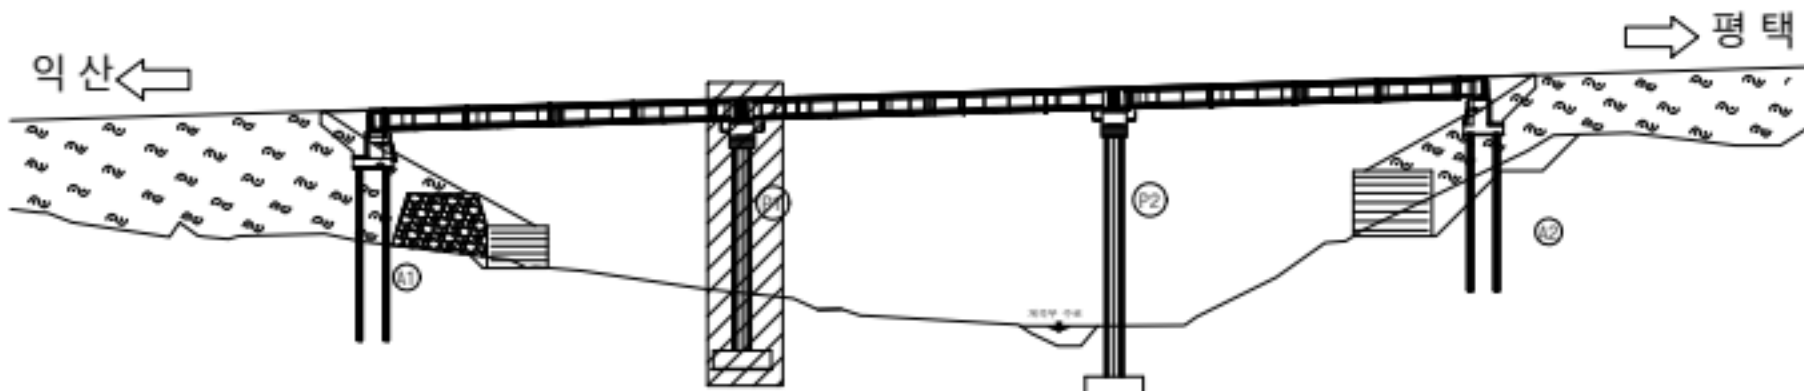

범례

콘크리트	양상근열	재료분리
균열/공동	박리, 박락/파손	시공이음/층분리
누수/습윤부	배터	철근노출
콘크리트 변색, 박락	표장요철	강재부식
착굴/변형	볼트결합	용접불량


용역명	서부내륙고속도로 2025년 시설물 정기안전점검 용역(하반기)
시설물명	장벌교
점검일시	2025. 07 ~ 2025. 12
확인자	책임기술자 김경수
도면번호	21

ID : 장별교 교각(P1)


손상 현황 표

번호	구분	결함 내용	손상규모						비고
			폭(mm)	너비(m)	길이(m)	개소	손상물량	단위	
1									
2									
교량받침

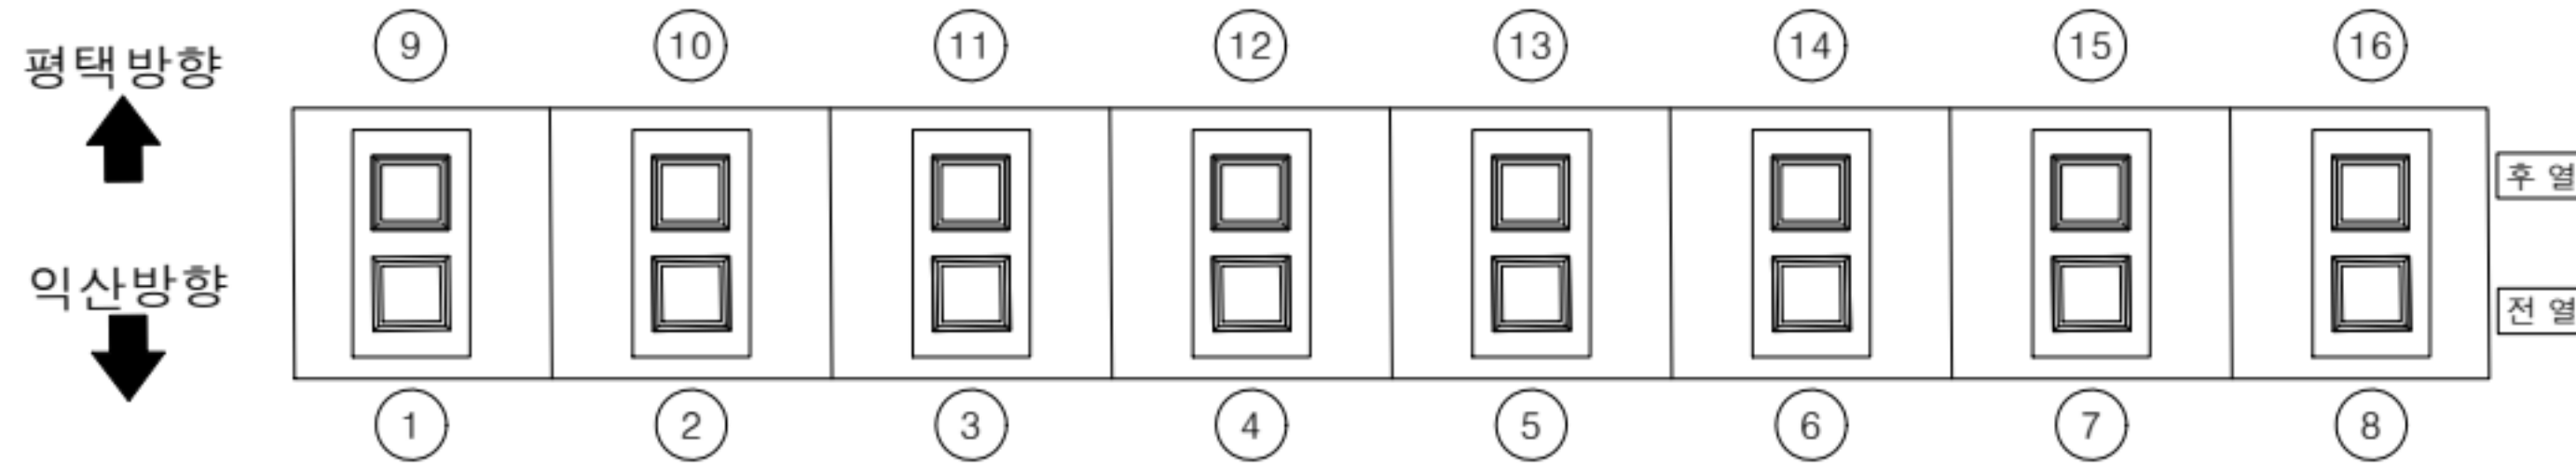

KEY PLAN

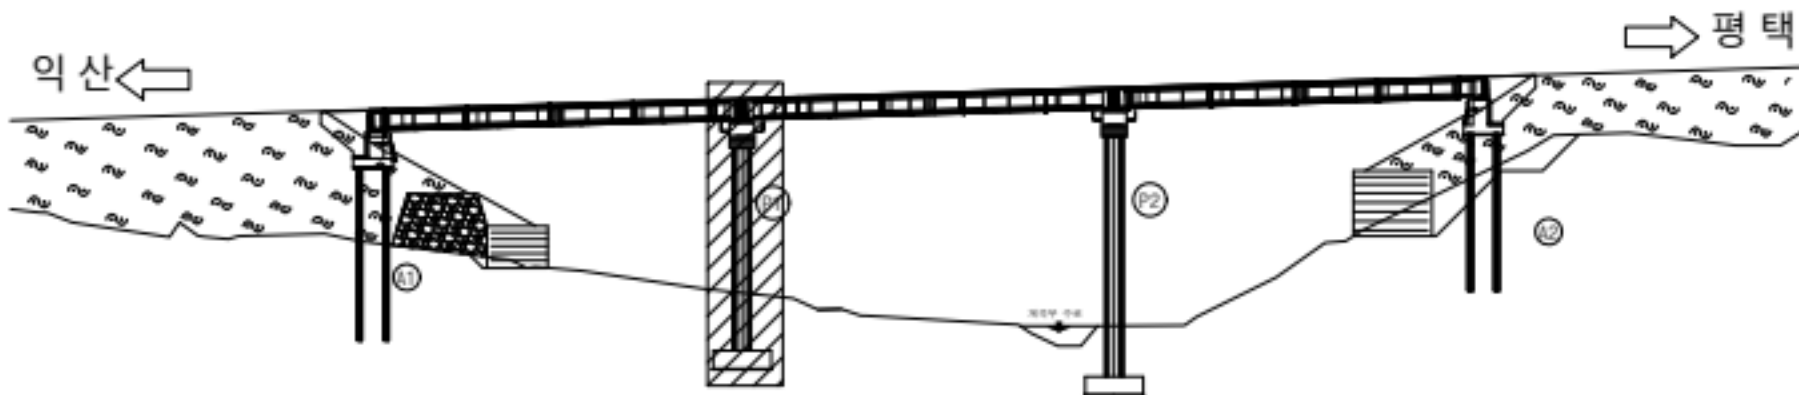


범례

	콘크리트		강철		아스팔트
	콘크리트 손상, 노출		강철 부식		아스팔트 손상
	콘크리트 확장대		강철 확장대		아스팔트 확장대
	콘크리트 수축대		강철 수축대		아스팔트 수축대
	콘크리트 수리		강철 수리		아스팔트 수리


용역명	서부내륙고속도로 2025년 시설물 정기안전점검 용역(하반기)
시설물명	장별교
점검일시	2025. 07 ~ 2025. 12
확인자	책임기술자 김경수
도면번호	22

ID : 장벌교 교각(P2)


정면도

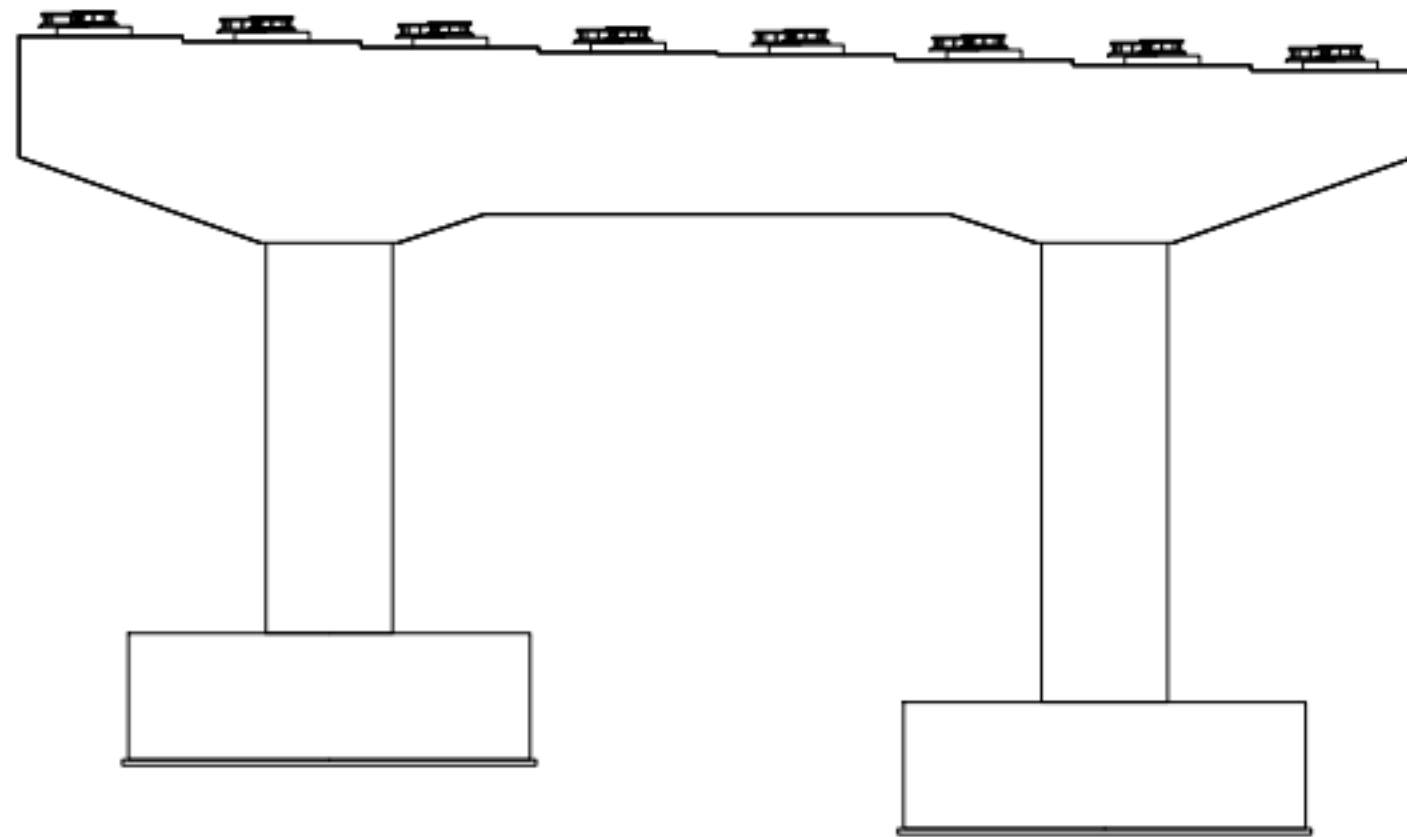


우측면도

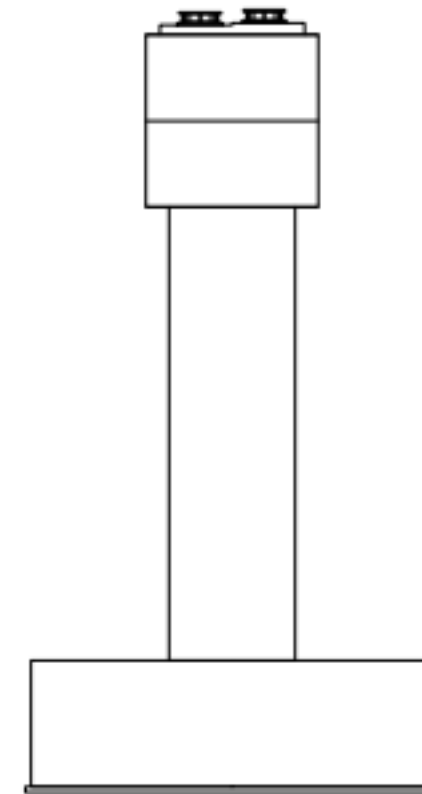

배면도

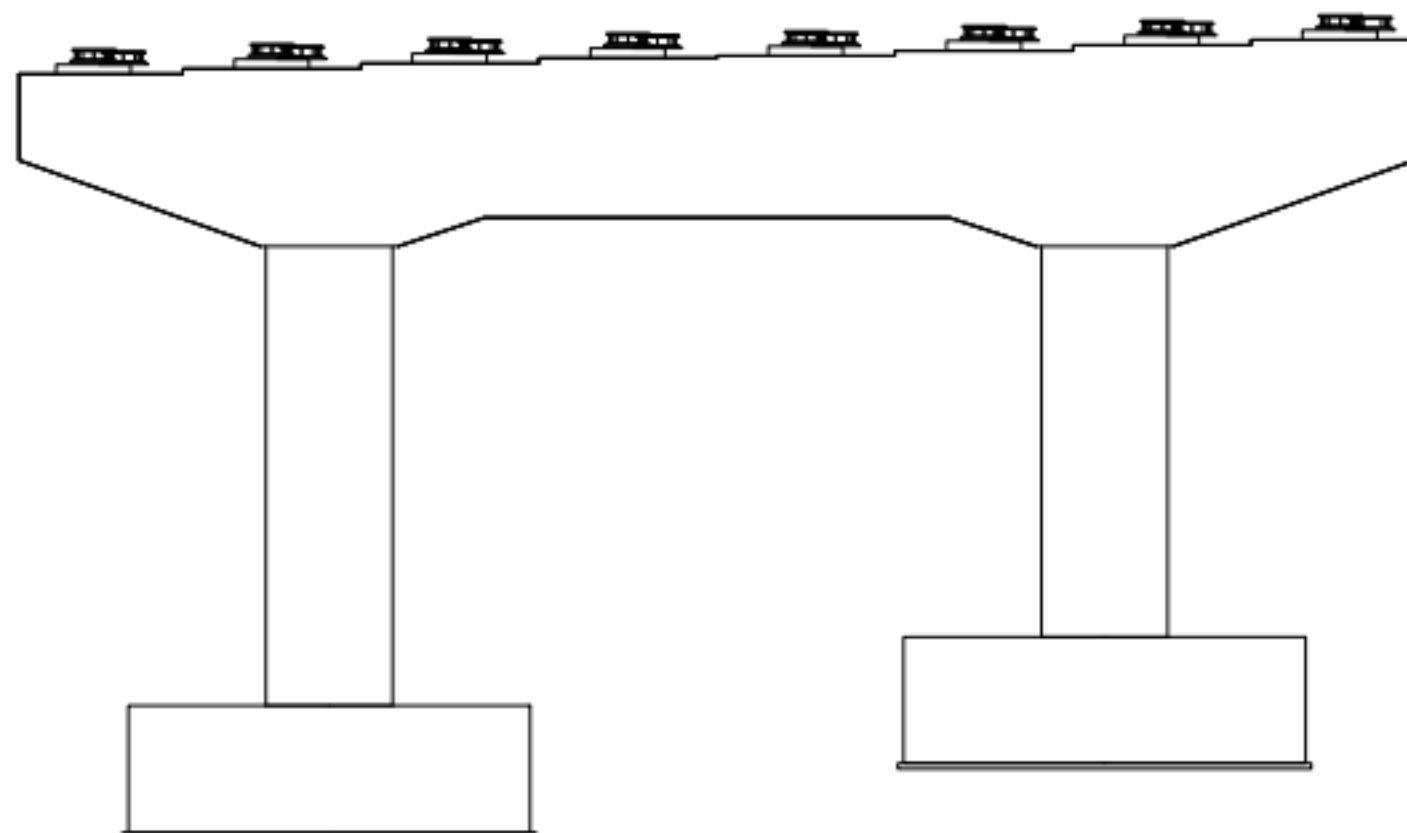


우측면도

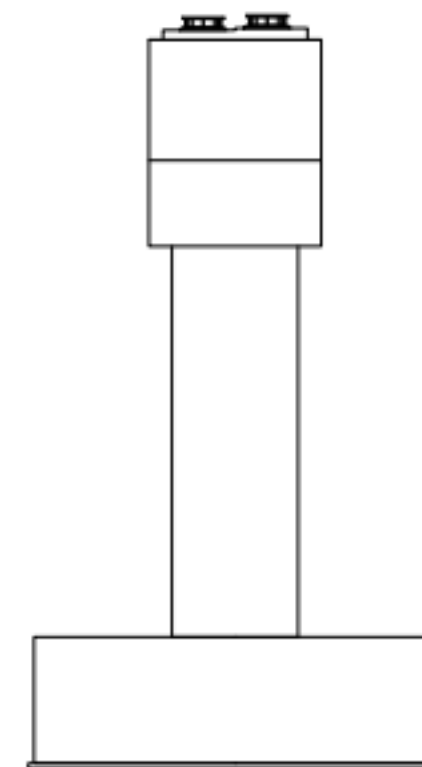

손상 현황 표

번호	구분	결함 내용	손상규모						비고
			폭(mm)	너비(m)	길이(m)	개소	손상물량	단위	
1									
2									
KEY PLAN

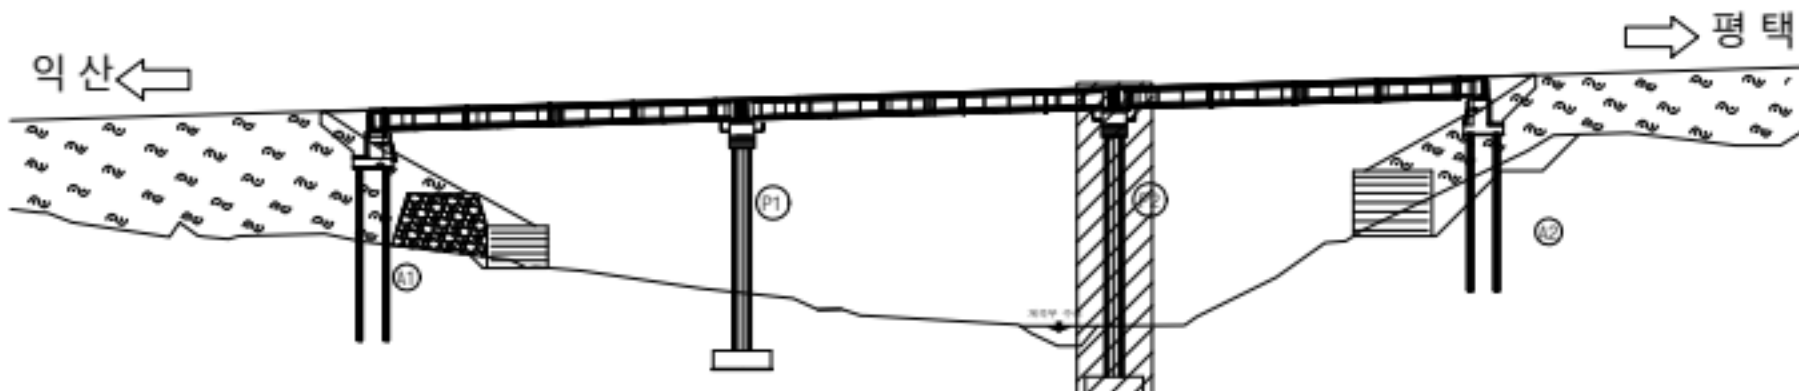

범례

	콘크리트		철근		아스팔트콘크리트
	콘크리트손상		철근손상		아스팔트콘크리트손상
	콘크리트수리		철근수리		아스팔트콘크리트수리
	콘크리트교체		철근교체		아스팔트콘크리트교체
	콘크리트제거		철근제거		아스팔트콘크리트제거

용역명	서부내륙고속도로 2025년 시설물 정기안전점검 용역(하반기)
시설물명	장벌교
점검일시	2025. 07 ~ 2025. 12
확인자	책임기술자 김경수
도면번호	23

장별교 교각(P2)

[illegible]

	균열		망상균열		재료분리
	파괴/공동		박리, 박락/ 파손		시공이음 층분리
	누수/ 습윤부		박락		철근노출
	콘크리트 변색, 박락		표장요철		강재부식
	부식/변형		파손		철근노출

용역명	서부내륙고속도로 2025년 시설물 정기안전점검 용역(하반기)
시설물명	장벌교
점검일시	2025. 07 ~ 2025. 12
확인자	책임기술자 김경수
도면번호	24