


48. 장수1교

ID : 장수1교 바닥판 상면(S1)

← 익산 평택 →

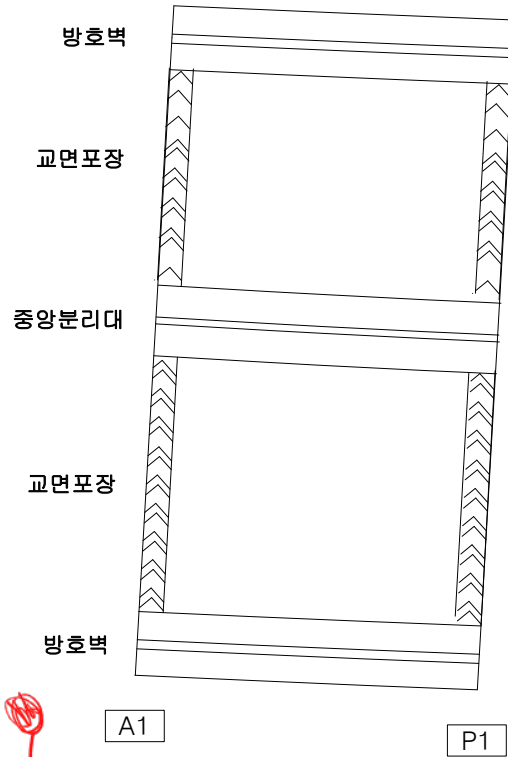


1251~ 평택
258 A1

1262
김종국명령서
유리파손
EA형

손상현황표

번호	구분	결함내용	손상규모						비고
			폭(mm)	너비(m)	길이(m)	개소	손상량	단위	
1									
2									
KEY
PLAN

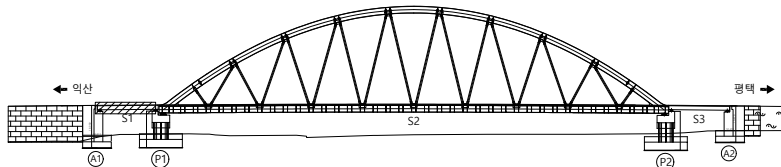


범
례

	균열		망상균열		재료분리
	편침/공동		바리, 박락/파손		시공이음/충분리
	누수/습윤부		배태		철근노출
	콘크리트변색, 녹물		표장요철		강재부식
	자갈/변형		플트결함		응결불량

용역명	서부내륙고속도로 2025년 시설물 정기안전점검 용역(하반기)
시설물명	장수1교
점검일시	2025. 07 ~ 2025. 12
확인자	책임기술자 김경수
도면번호	01


ID : 장수1교 바닥판 상면(S2)

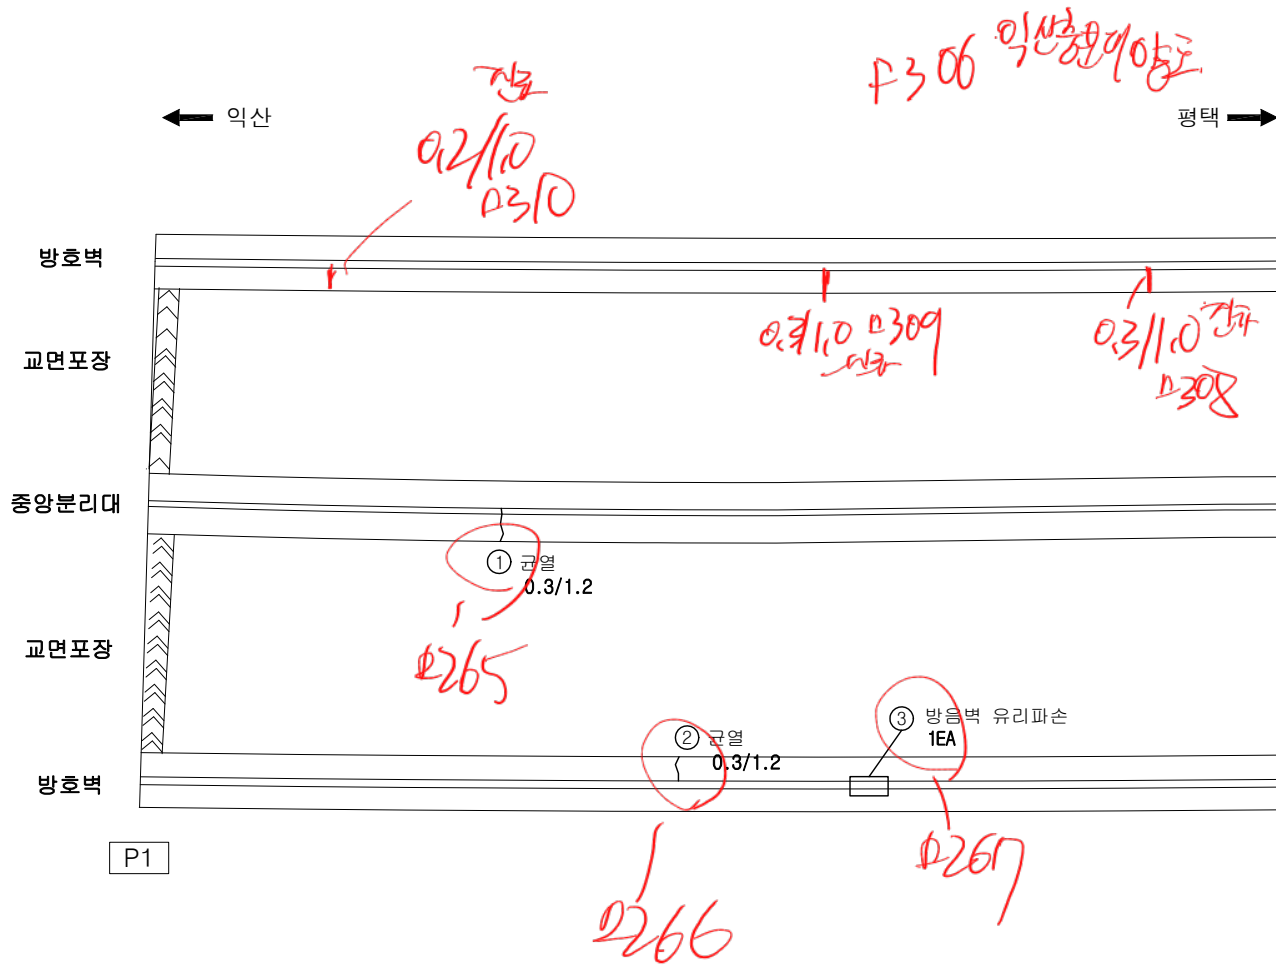

손상현황표

번호	구분	결함내용	손상규모						비고
			폭(mm)	너비(m)	길이(m)	개소	손상량	단위	
1	신규	균열	0.3	-	1.2	1	1.2	m	-
2	신규	균열	0.3	-	1.2	1	1.2	m	-
3	신규	방음벽 유리파손	-	-	-	1	1.0	EA	-
4									
5									
KEY PLAN

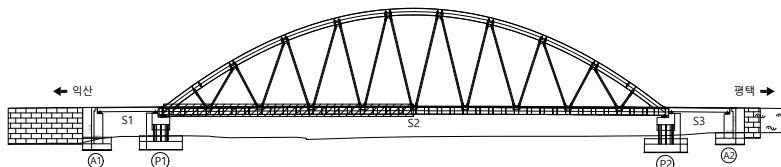


범례

	균열		망상균열		재료분리
	편침/공동		바리, 박락/파손		시공이음/중분리
	누수/습윤부		백태		철근노출
	콘크리트 변색, 녹물		표장요철		강재부식
	자굴/변형		볼트결합		용접불량

용역명	서부내륙고속도로 2025년 시설물 정기안전점검 용역(하반기)
시설물명	장수1교
점검일시	2025. 07 ~ 2025. 12
확인자	책임기술자 김경수
도면번호	02


ID : 장수1교 바닥판 상면(S2)

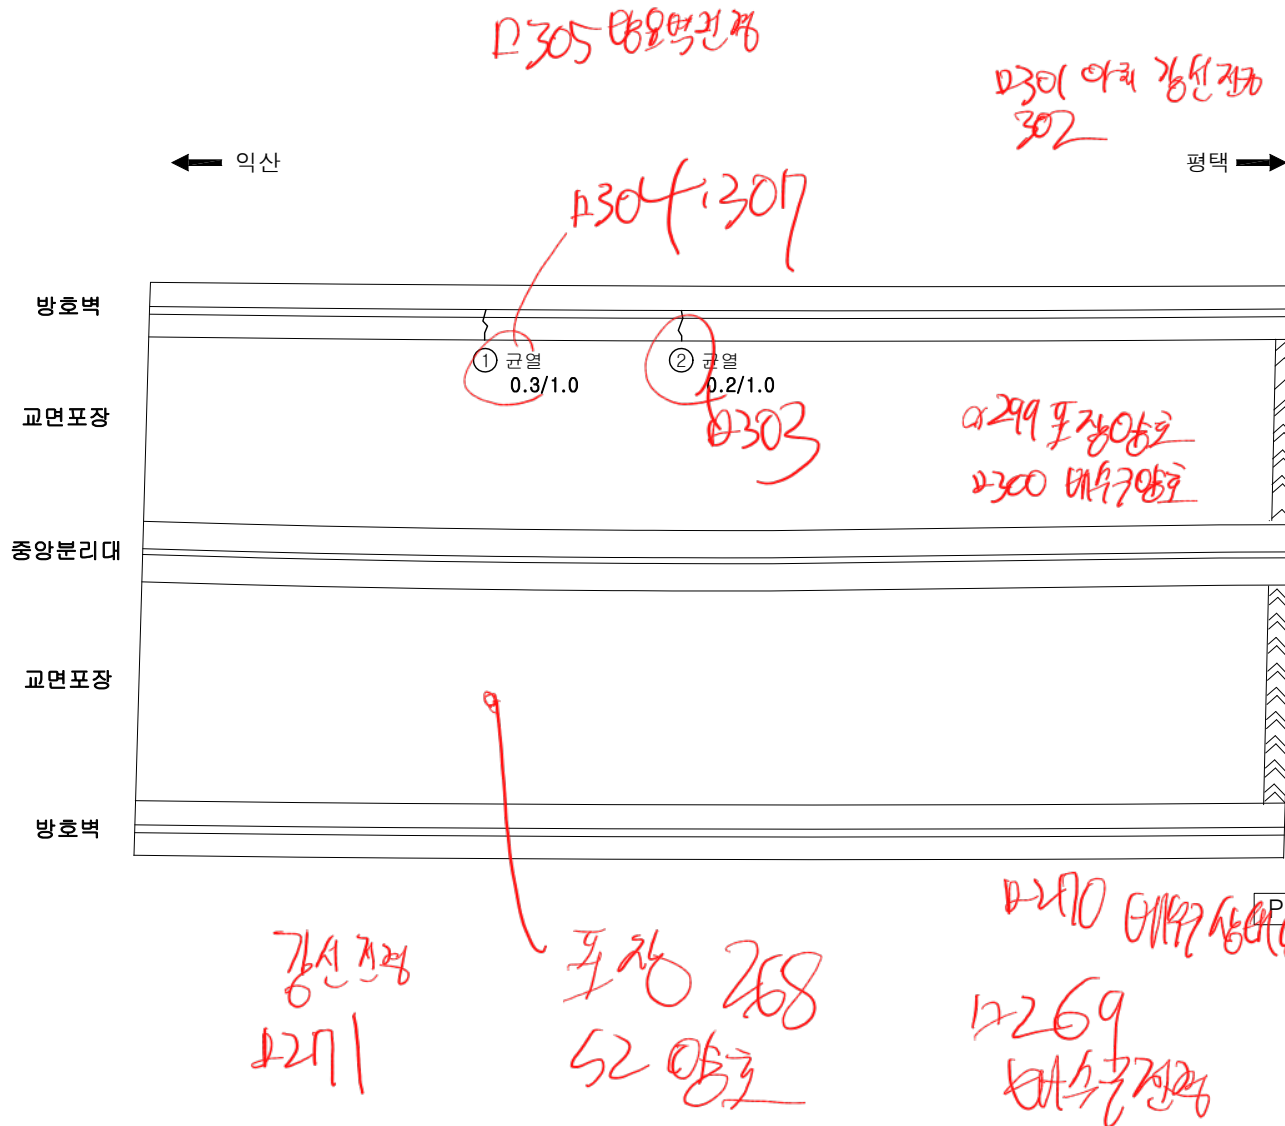

손상 현황 표


번호	구분	결함 내용	손상규모						비고
			폭(mm)	너비(m)	길이(m)	개소	손상량	단위	
1	신규	균열	0.3	-	1.0	1	1.0	m	-
2	신규	균열	0.2	-	1.0	1	1.0	m	-
3									
4									
KEY PLAN

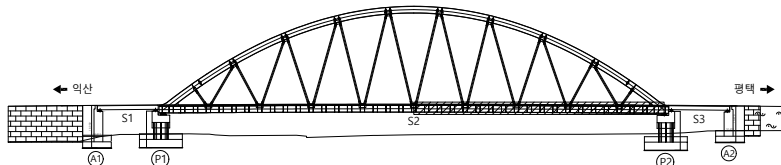

범례	균열	망상균열	재료분리	용역명	서부내륙고속도로 2025년 시설물 정기안전점검 용역(하반기)
	편침/공동	박리, 박락/파손	시공이음/충분리	시설물명	장수1교
	누수/습윤부	백태	철근노출	점검일시	2025. 07 ~ 2025. 12
	콘크리트 변색, 녹물	표장요철	강재부식	확인자	책임기술자 김경수
	자갈/변형	볼트결합	용접불량	도면번호	03

ID : 장수1교 바닥판 상면(S3)

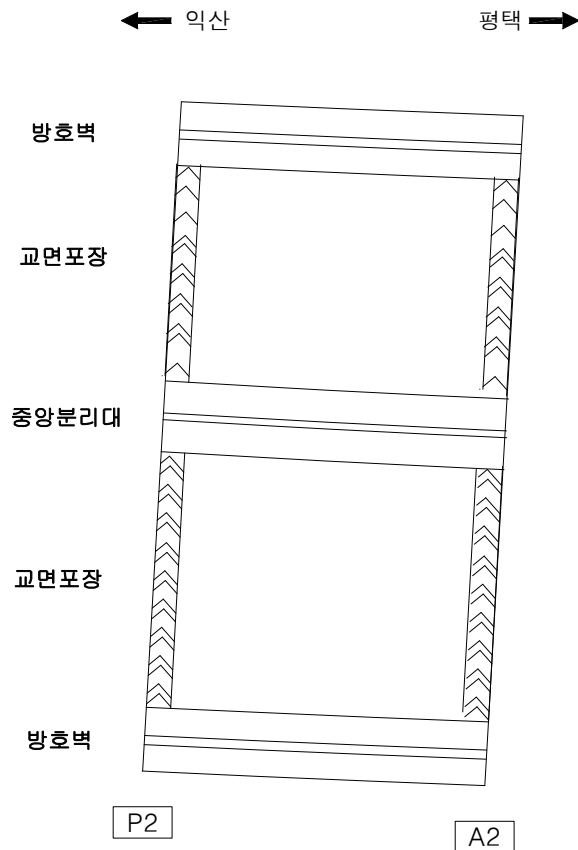


0217 중분리대

손상 현황 표

번호	구분	결함 내용	손상규모						비고
			폭(mm)	너비(m)	길이(m)	개소	손상량	단위	
1									
2									
K
E
Y
P
L
A
N

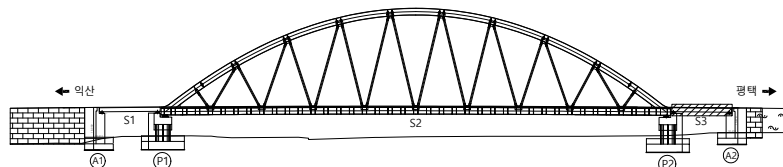


범
례

	균열		망상균열		재료분리
	편청/공동		바리, 박락/파손		시공이음/중분리
	누수/습윤부		백태		철근노출
	콘크리트 변색, 녹물		표장요철		강재부식
	자갈/변형		플트결함		응집불량

용역명	서부내륙고속도로 2025년 시설물 정기안전점검 용역(하반기)
시설물명	장수1교
점검일시	2025. 07 ~ 2025. 12
확인자	책임기술자 김경수
도면번호	04


ID : 장수1교 신축이음부

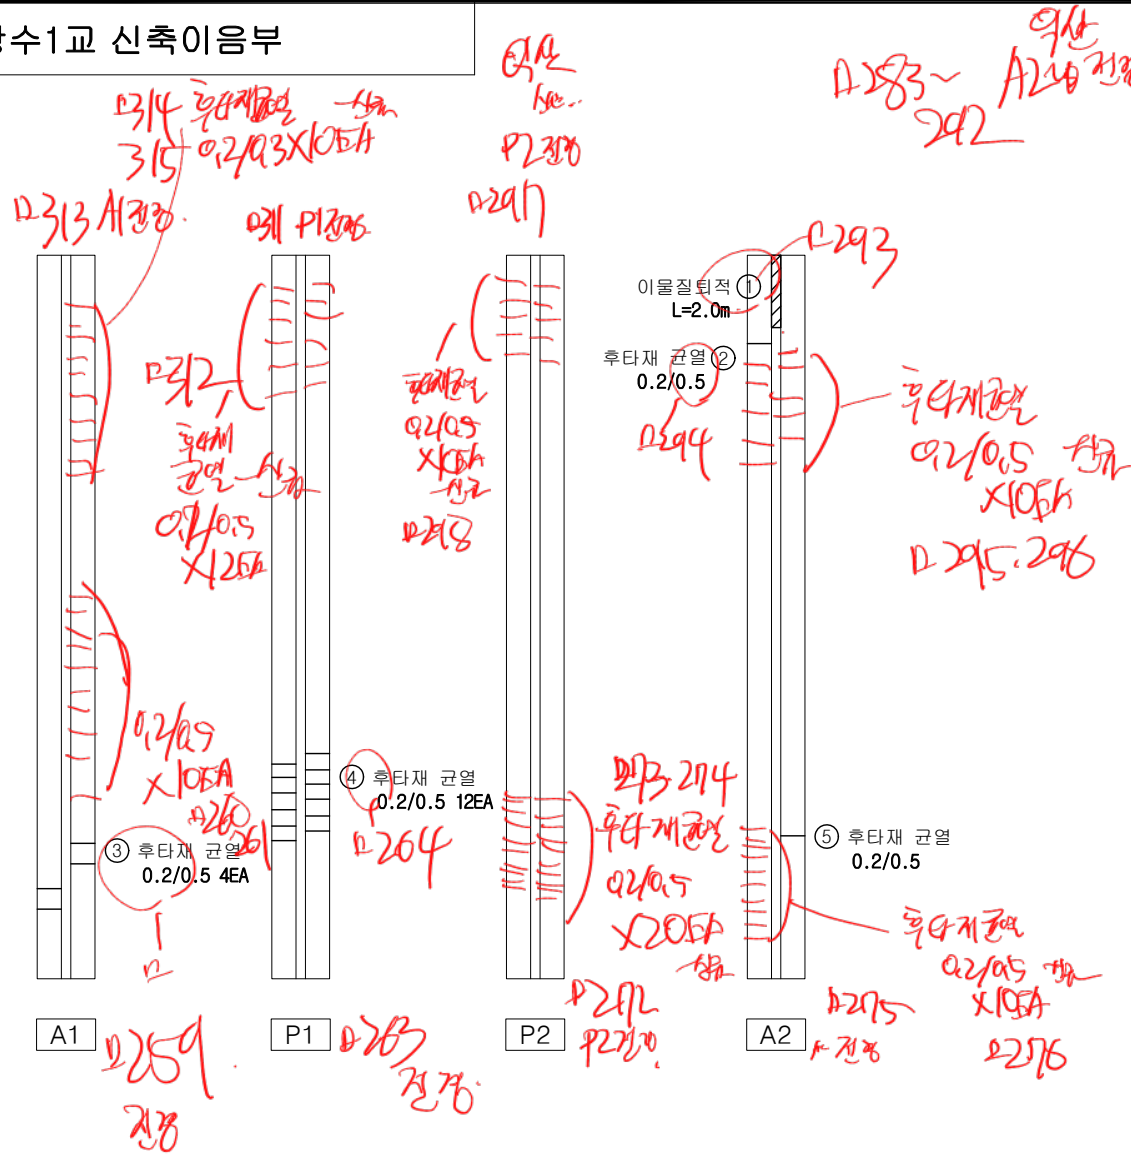

손상 현황 표

번호	구분	결함 내용	손상규모						비고
			폭(mm)	너비(m)	길이(m)	개소	손상량	단위	
1	신규	이물질 퇴적	-	-	2.0	1	2.0	m	-
2	신규	후타재 균열	0.2	-	0.5	1	0.5	m	-
3	신규	후타재 균열	0.2	-	0.5	4	2.0	m	-
4	신규	후타재 균열	0.2	-	0.5	12	6.0	m	-
5	신규	후타재 균열	0.2	-	0.5	1	0.5	m	-
6									
7									
KEY PLAN

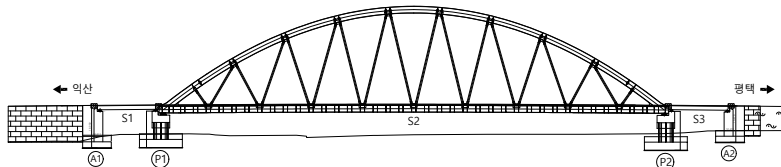

범례				용역명	서부내륙고속도로 2025년 시설물 정기안전점검 용역(하반기)
	균열	망상균열	재료분리	시설물명	장수1교
레	편성/공동	바리, 박락/파손	시공이음/충분리	점검일시	2025. 07 ~ 2025. 12
	누수/습윤부	백태	철근노출	확인자	책임기술자 김경수
레	콘크리트 변색, 녹물	표장요철	강재부식	도면번호	05
	자갈/변형	볼트결함	용접불량		