

51. 장승천교(평택)

ID : 장승천교(평택) 바닥판 상면(S1)

← 익산방향


평택방향 →



손상 현황 표

번호	구분	결함내용	손상규모						비고
			폭(mm)	너비(m)	길이(m)	개소	손상물량	단위	
1	신규	이물질퇴적	-	-	3.0	1	3.0	m	-
2	신규	균열	0.2	-	0.6	1	0.6	m	-
3	신규	부식	-	0.1	4.0	1	0.4	m ²	-
4									
5									
KEY PLAN

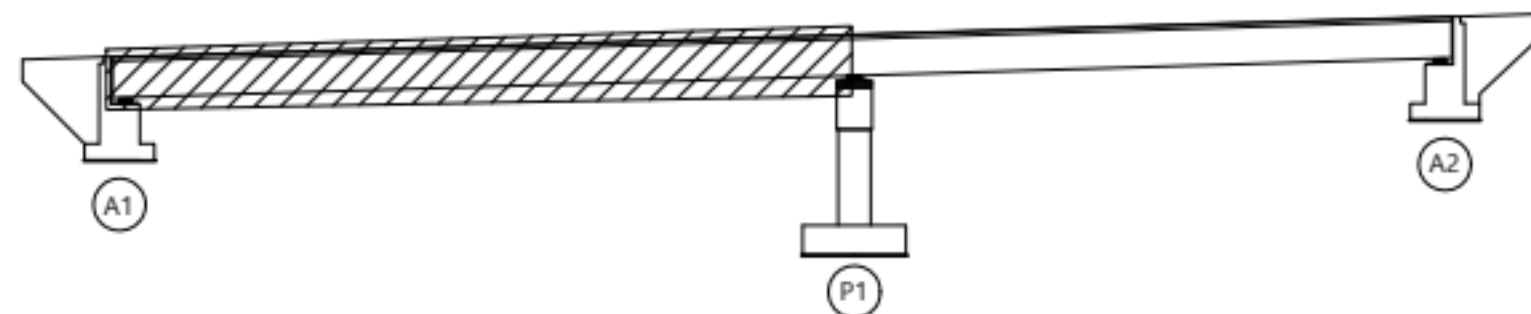

범례

	균열		망상균열		재료분리
	관형/공동		박리, 박락/파손		시공이음/층분리
	부수/습윤부		백태		철근노출
	콘크리트 변색, 녹물		표장요철		강재부식
	좌굴/변형		볼트결합		용접불량

용역명	서부내륙고속도로 2025년 시설물 정기안전점검 용역(하반기)
시설물명	장승천교(평택)
점검일시	2025. 07 ~ 2025. 12
확인자	책임기술자 김경수
도면번호	01

ID : 장승천교(평택) 바닥판 상면(S2)

← 익산방향

평택방향 →




이물
뒤까지
보
0.1/4.0

손상 현황 표

번호	구분	결함 내용	손상규모						비고
			폭(mm)	너비(m)	길이(m)	개소	손상물량	단위	
1	신규	균열	0.1	-	1.2	1	1.2	m	-
2									
3									
KEY PLAN

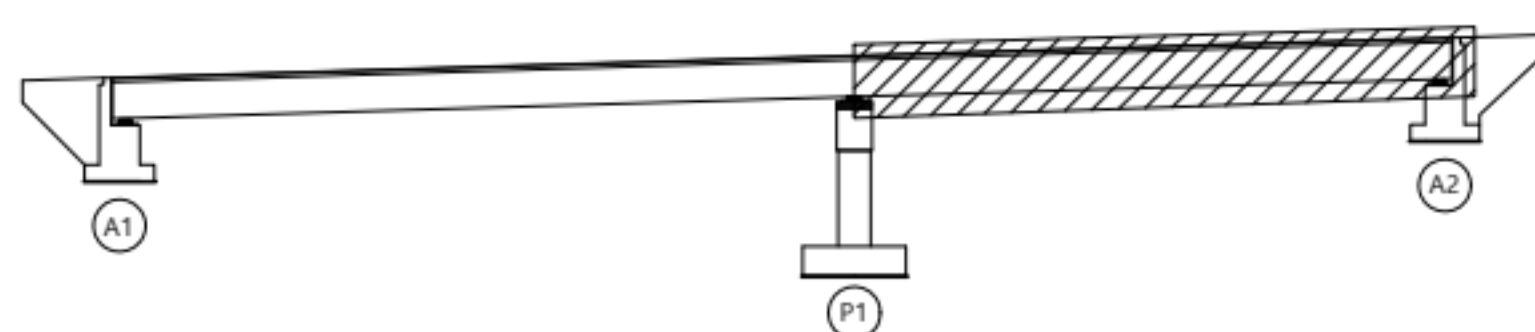

범례


균열	망상균열	재료분리
관형/공동	바리, 박락/파손	시공이음/층분리
누수/습윤부	백태	철근노출
콘크리트 변색, 녹물	표장요철	강재부식
좌굴/변형	볼트결합	용접불량

용역명	서부내륙고속도로 2025년 시설물 정기안전점검 용역(하반기)
시설물명	장승천교(평택)
점검일시	2025. 07 ~ 2025. 12
확인자	책임기술자 김경수
도면번호	02

ID : 장승천교(평택) 바닥판 하면(S1)

← 익산방향


평택방향 →

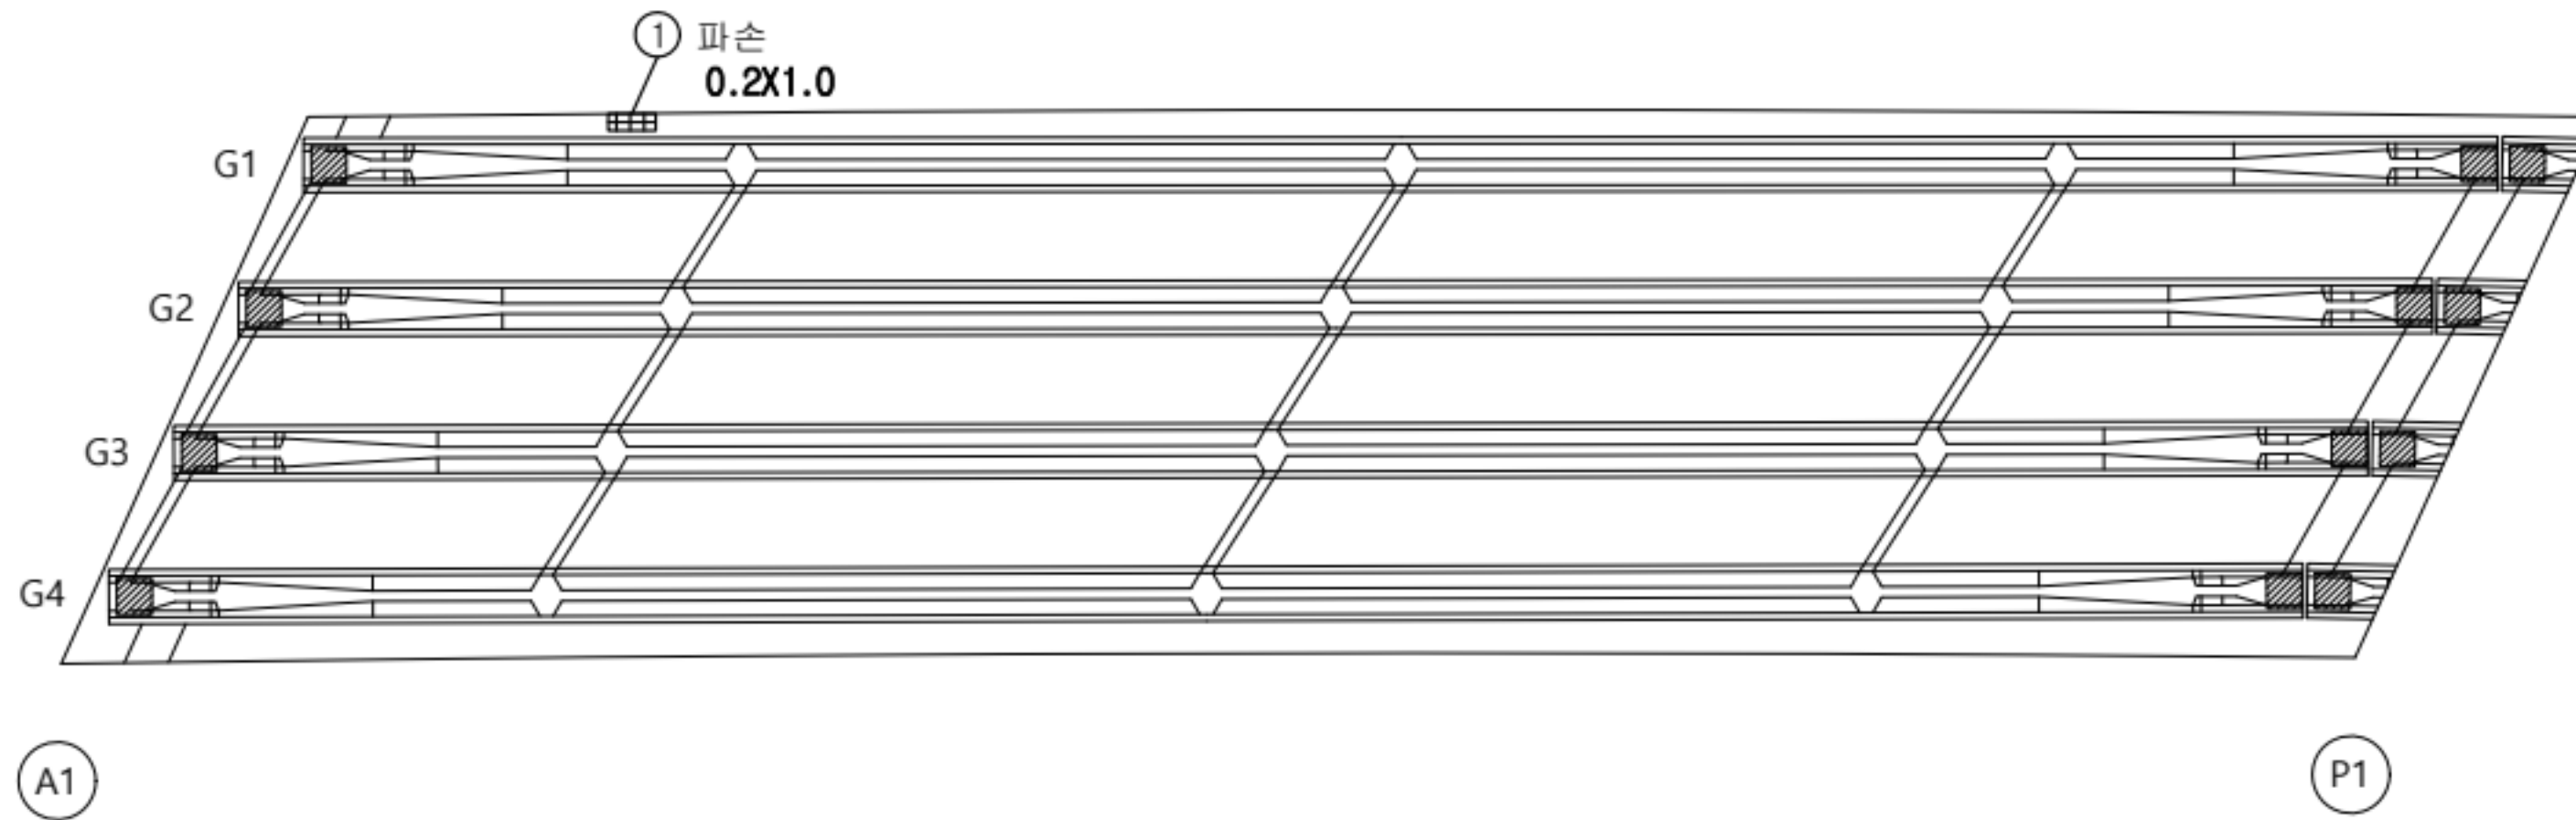

손상 현황 표

번호	구분	결함 내용	손상규모						비고
			폭(mm)	너비(m)	길이(m)	개소	손상물량	단위	
1	신규	파손	-	0.2	1.0	1	0.2	m ²	-
2									
3									
KEY PLAN

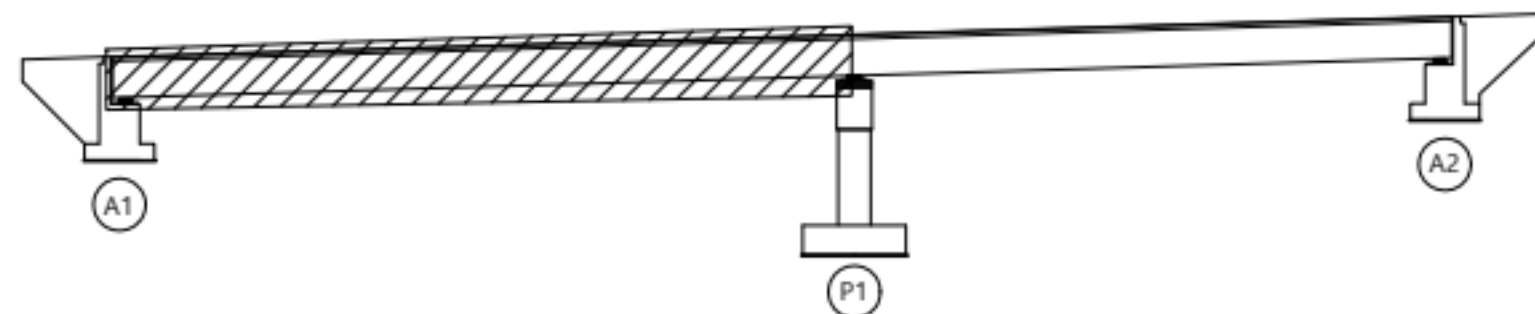

범례


	근철		망상근철		재료분리
	균열/공동		박리, 박락/파손		시공이음/충분리
	누수/습윤부		백태		철근노출
	콘크리트 변색, 녹물		표장요철		강재부식
	좌굴/변형		볼트결합		용접불량

용역명	서부내륙고속도로 2025년 시설물 정기안전점검 용역(하반기)
시설물명	장승천교(평택)
점검일시	2025. 07 ~ 2025. 12
확인자	책임기술자 김경수
도면번호	03

ID : 장승천교(평택) 바닥판 하면(S2)

← 익산방향


평택방향 →

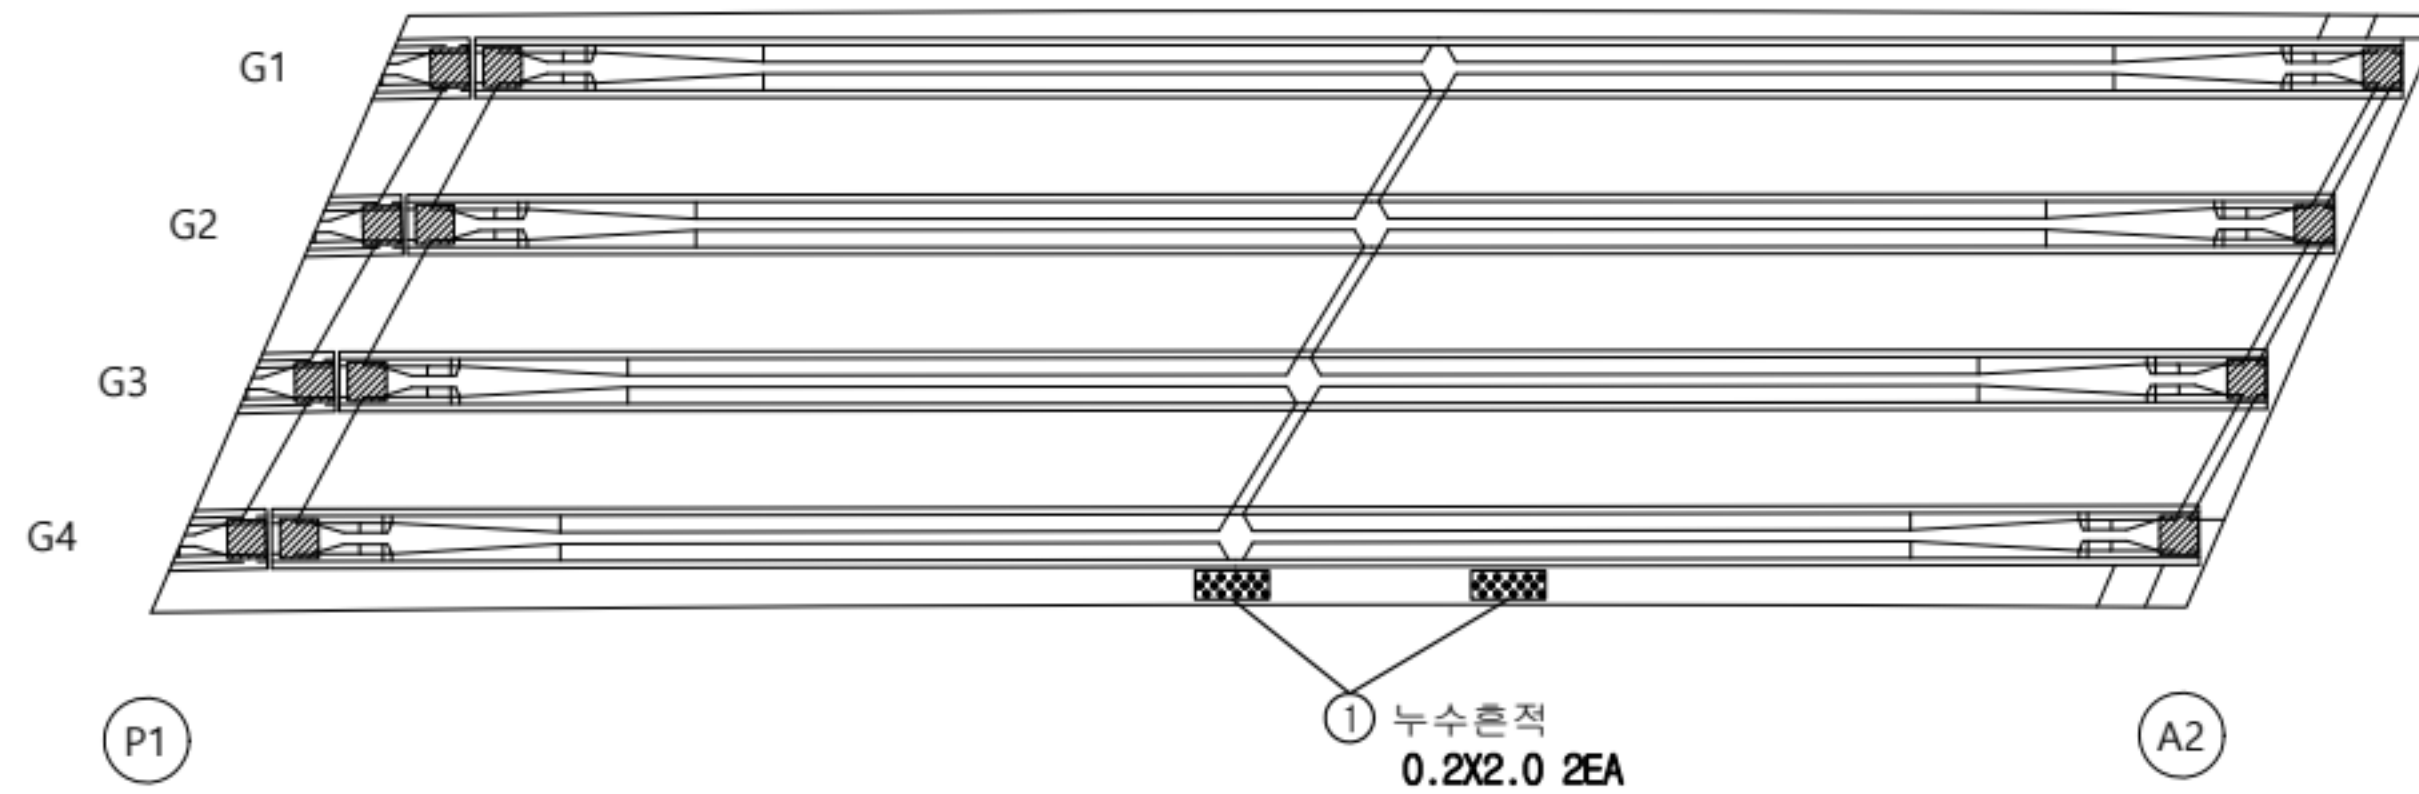

손상 현황 표

번호	구분	결함내용	손상규모						비고
			폭(mm)	너비(m)	길이(m)	개소	손상물량	단위	
1	신규	누수흔적	-	0.2	2.0	2	0.8	m²	-
2									
3									
KEY PLAN

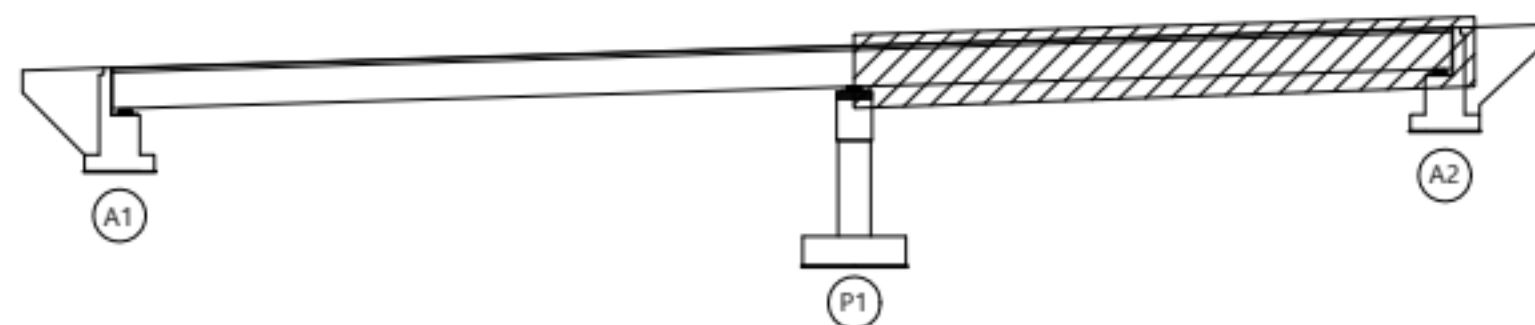

범례


	근철		망상근철		재료분리
	균열/공동		박리, 박락/파손		시공이음/충분리
	누수/습윤부		백태		철근노출
	콘크리트 변색, 녹물		표장요철		강재부식
	좌굴/변형		볼트결합		용접불량

용역명	서부내륙고속도로 2025년 시설물 정기안전점검 용역(하반기)
시설물명	장승천교(평택)
점검일시	2025. 07 ~ 2025. 12
확인자	책임기술자 김경수
도면번호	04


ID : 장승천교(평택) 거더(G1~G4)

손상 현황 표

번호	구분	결함 내용	손상규모						비고
			폭(mm)	너비(m)	길이(m)	개소	손상물량	단위	
1									
2									
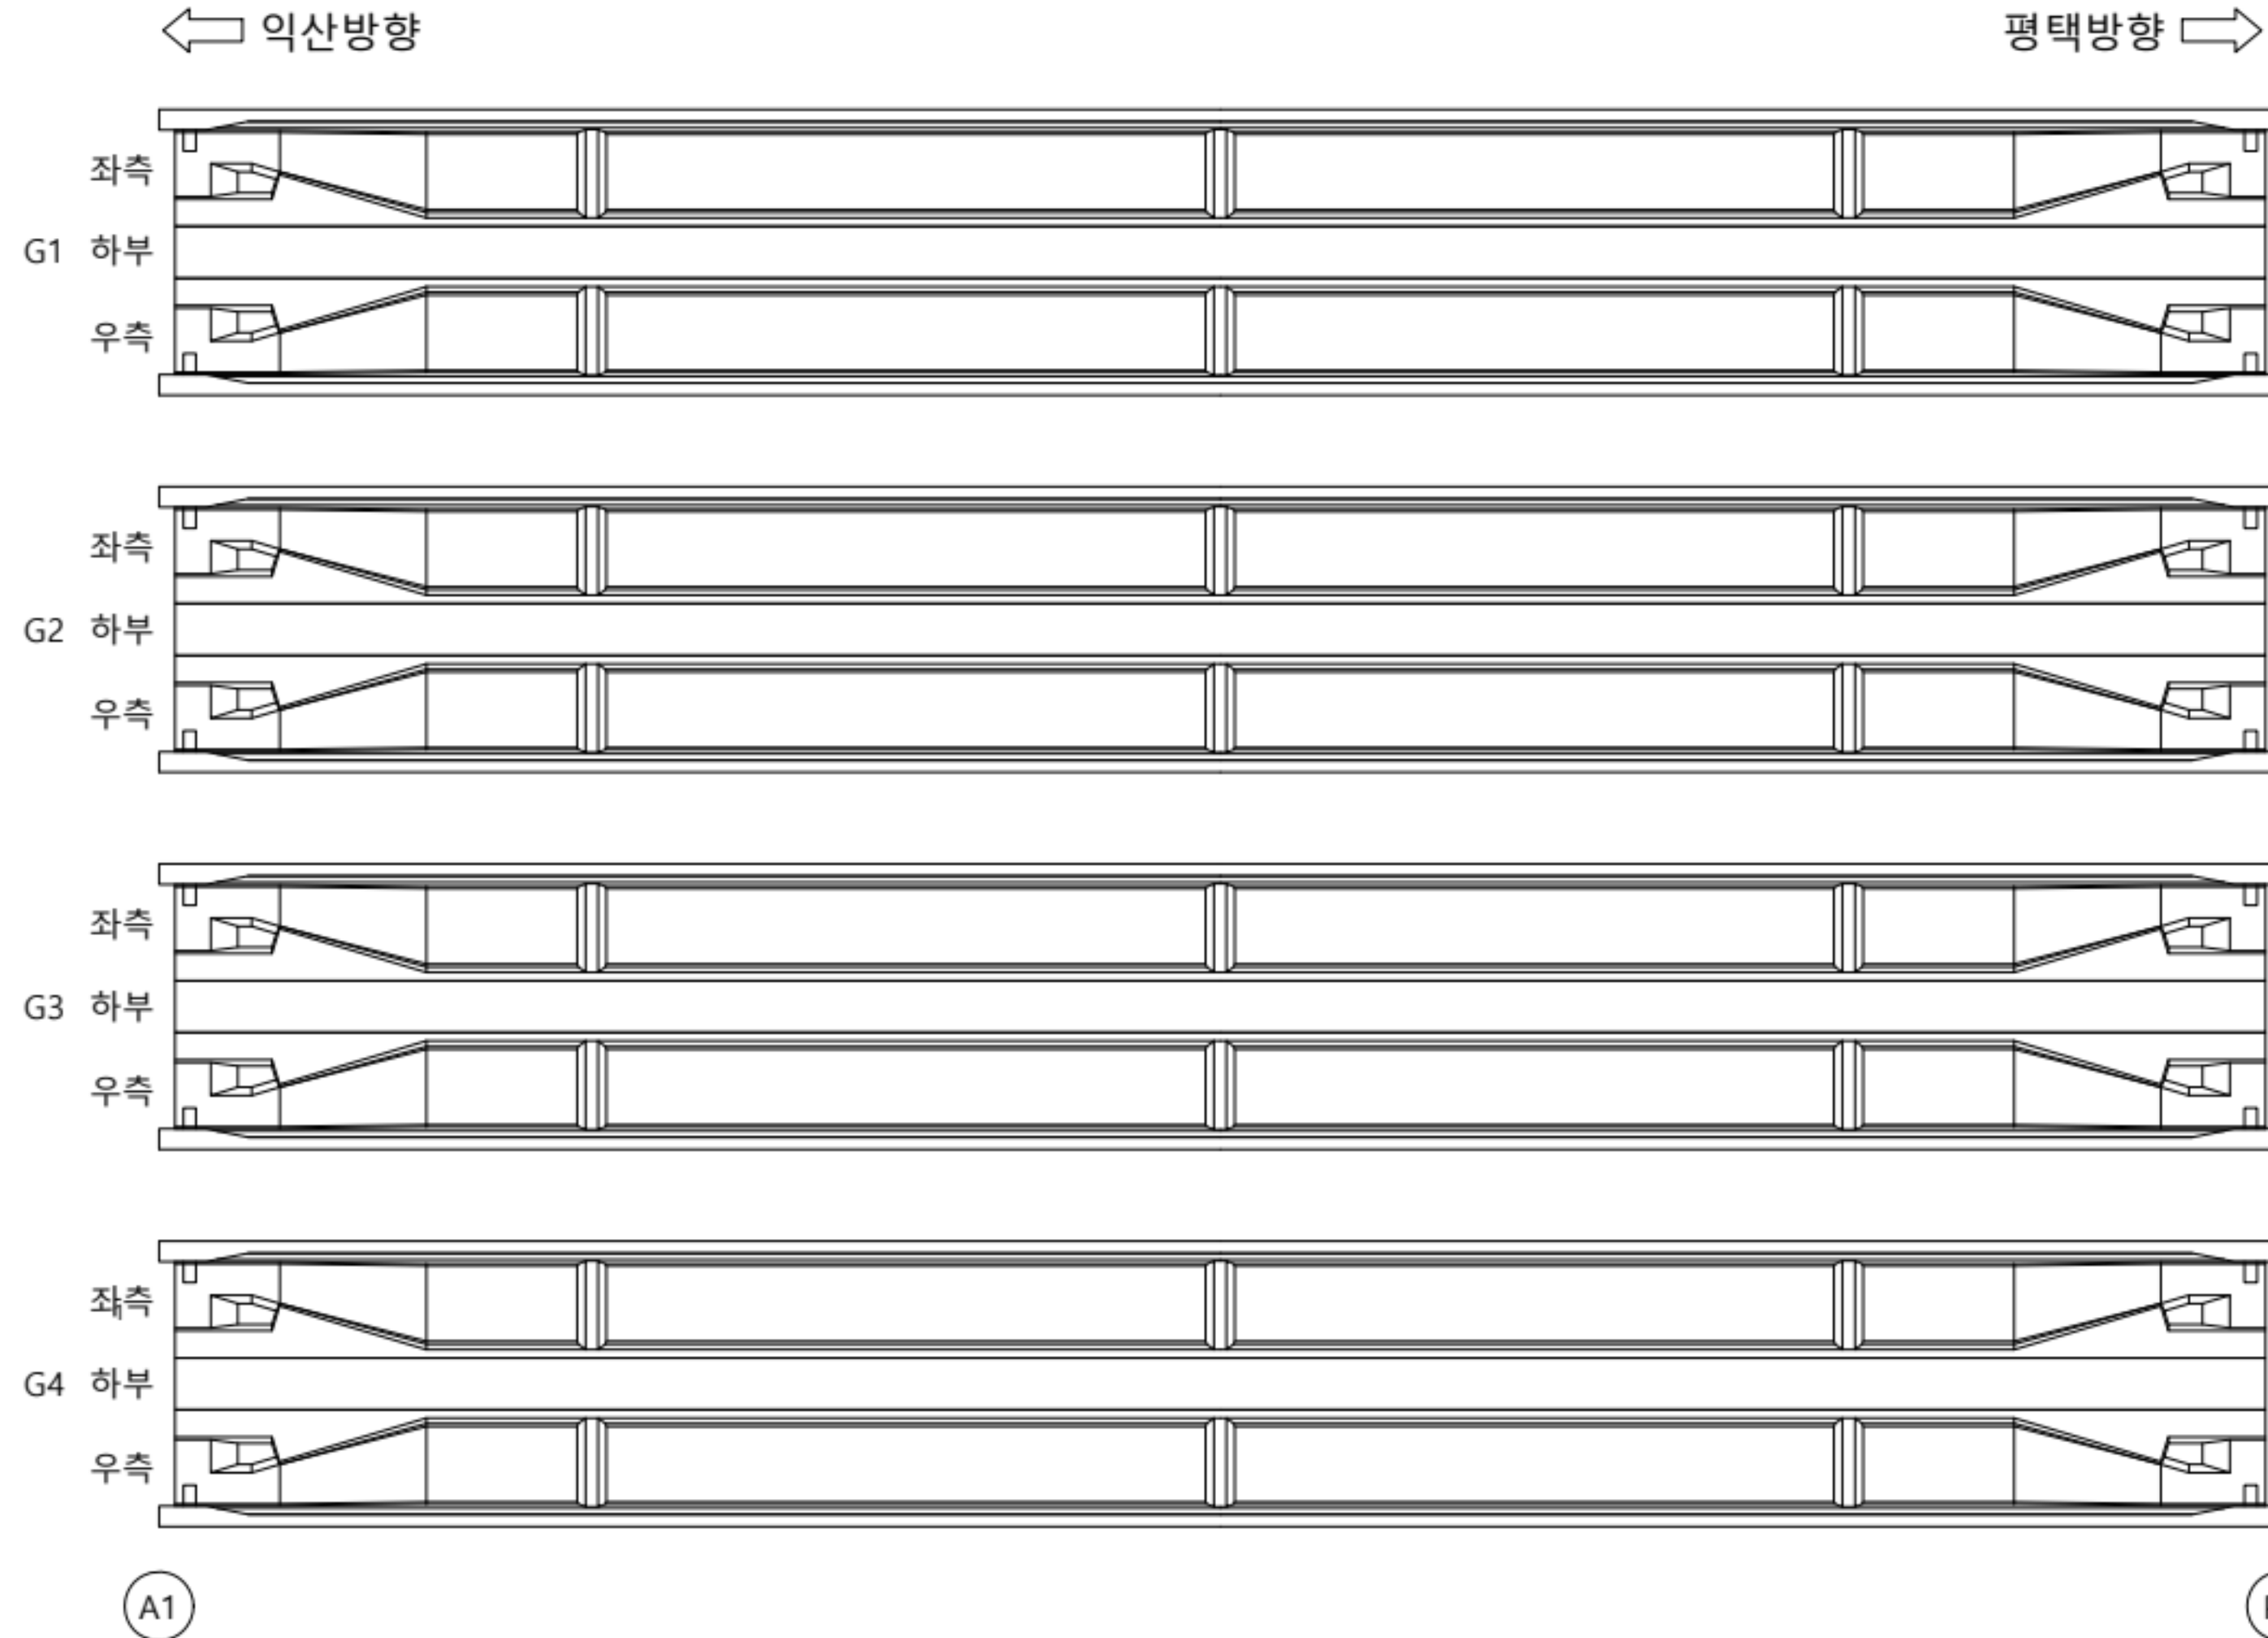

KEY PLAN

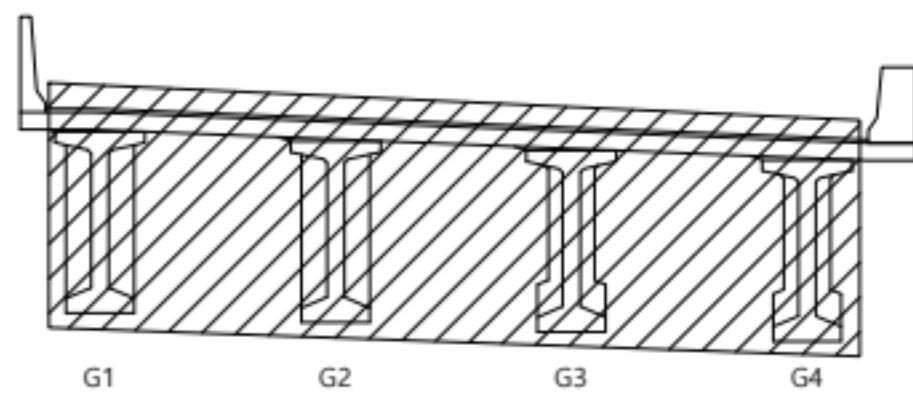

범례

콘크리트	양상근열	재료분리
판형/공동	바리, 박락/파손	시공이음/충분리
누수/습윤부	박테	철근노출
콘크리트 변색, 녹물	포장요철	강재부식
차굴/변형	볼트결합	용접불량

용역명	서부내륙고속도로 2025년 시설물 정기안전점검 용역(하반기)
시설물명	장승천교(평택)
점검일시	2025. 07 ~ 2025. 12
확인자	책임기술자 김경수
도면번호	05

ID : 장승천교(평택) 거더(G1~G4)

손상 현황 표

[illegible]


← 익산방향

평택방향 ➡

P1

A2

KEY PLAN

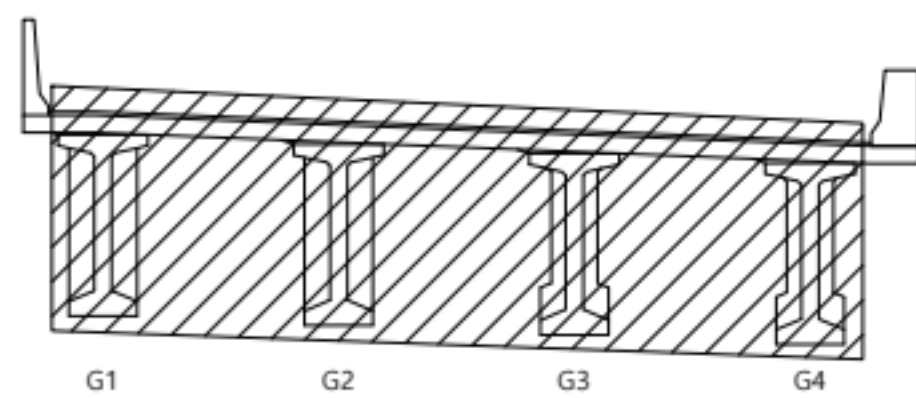

또
레



용역명	서부내륙고속도로 2025년 시설물 정기안전점검 용역(하반기)
시설물명	장승천교(평택)
점검일시	2025. 07 ~ 2025. 12
확인자	책임기술자 김경수
도면번호	06


Created by Note

ID : 장승천교(평택) 가로보, 세로보

손상 현황 표

번호	구분	결함 내용	손상규모						비고
			폭(mm)	너비(m)	길이(m)	개소	손상물량	단위	
1									
2									
← 익산방향


평택방향 →

A1

P1

	CB1	CB2	CB3	CB4
G1	전면 하면 배면 	전면 하면 배면 	전면 하면 배면 	전면 하면 배면
G2	전면 하면 배면 	전면 하면 배면 	전면 하면 배면 	전면 하면 배면
G3	전면 하면 배면 	전면 하면 배면 	전면 하면 배면 	전면 하면 배면
G4				

KEY PLAN

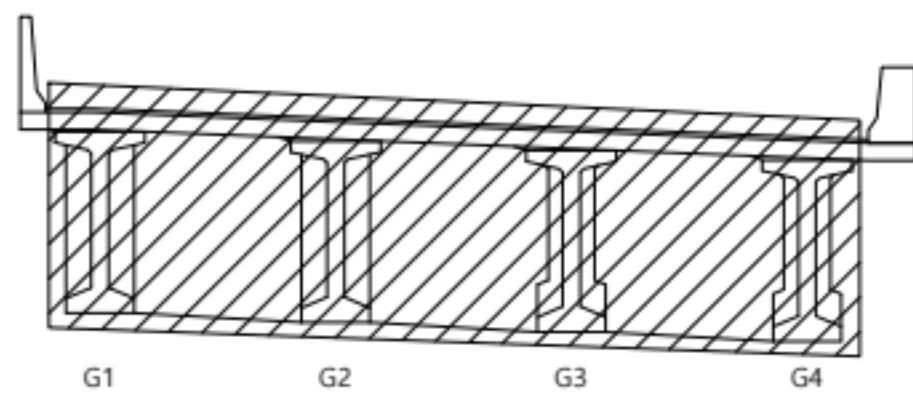

범례

근철	강상근철	재료분리
균열/공동	박리, 박락/파손	시공이음/층분리
누수/습윤부	백태	철근노출
콘크리트 박락, 노출	표장요철	강재부식
착굴/변형	볼트결합	용접불량

용역명	서부내륙고속도로 2025년 시설물 정기안전점검 용역(하반기)
시설물명	장승천교(평택)
점검일시	2025. 07 ~ 2025. 12
확인자	책임기술자 김경수
도면번호	07

ID : 장승천교(평택) 가로보, 세로보

손상 현황 표

번호	구분	결함 내용	손상규모					비고
			폭(mm)	너비(m)	길이(m)	개소	손상물량	단위
1								
2								
← 익산방향


평택방향 →

P1

A2

	CB1	CB2	CB3	CB4
G1	전면 하면 배면 	전면 하면 배면 	전면 하면 배면 	전면 하면 배면
G2	전면 하면 배면 	전면 하면 배면 	전면 하면 배면 	전면 하면 배면
G3	전면 하면 배면 	전면 하면 배면 	전면 하면 배면 	전면 하면 배면
G4				

KEY PLAN

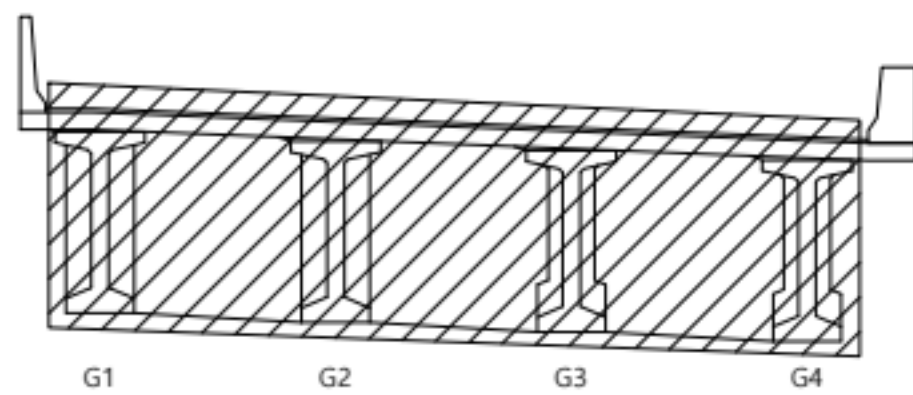

범례


근철	강상근철	재료분리
균열/공동	박리, 박락/파손	시공이음/층분리
누수/습윤부	백태	철근노출
콘크리트 박락, 노출	표장요철	강재부식
착굴/변형	볼트결합	용접불량

용역명	서부내륙고속도로 2025년 시설물 정기안전점검 용역(하반기)
시설물명	장승천교(평택)
점검일시	2025. 07 ~ 2025. 12
확인자	책임기술자 김경수
도면번호	08

ID : 장승천교(평택) 교대(A1)

↑
평택 방향


↓
익산 방향

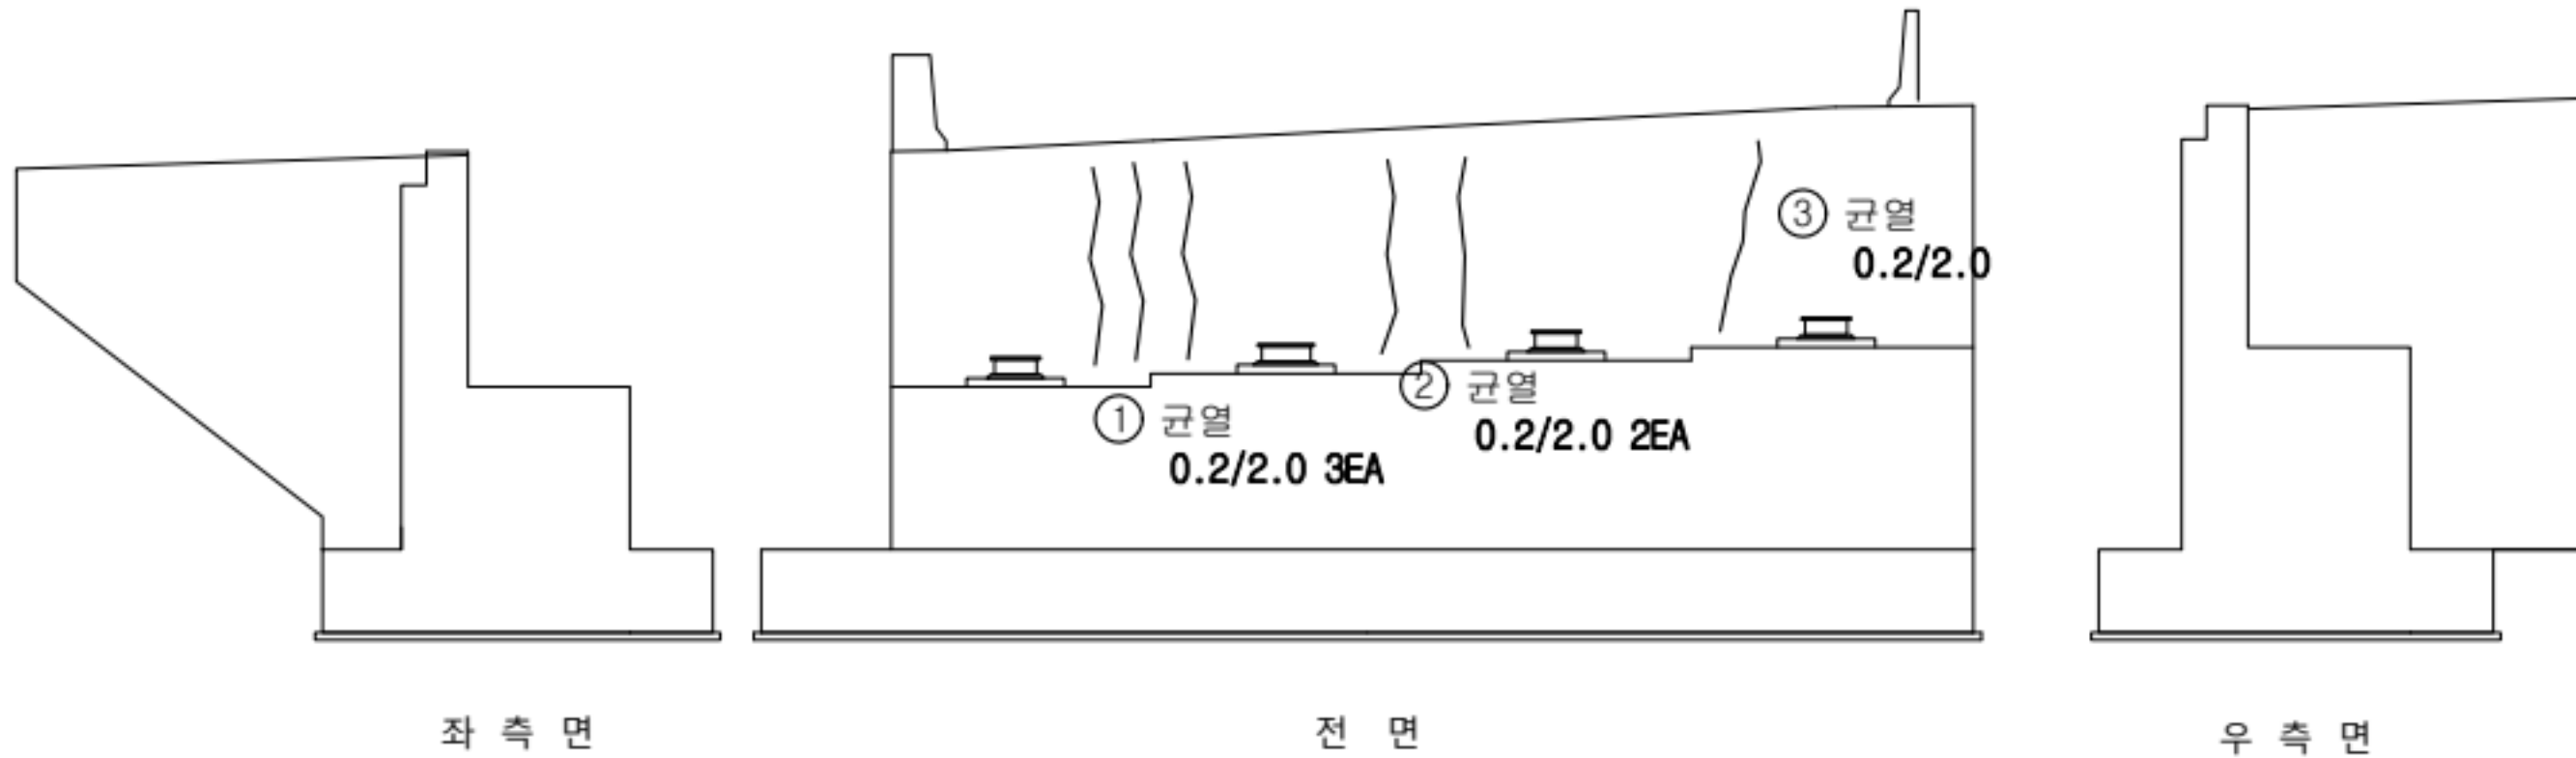

손상 현황 표

번호	구분	결함 내용	손상규모						비고
			폭(mm)	너비(m)	길이(m)	개소	손상물량	단위	
1	신규	균열	0.2	-	2.0	3	6.0	m	-
2	신규	균열	0.2	-	2.0	2	4.0	m	-
3	신규	균열	0.2	-	2.0	1	2.0	m	-
4									
5									
K
E
Y
P
L
A
N

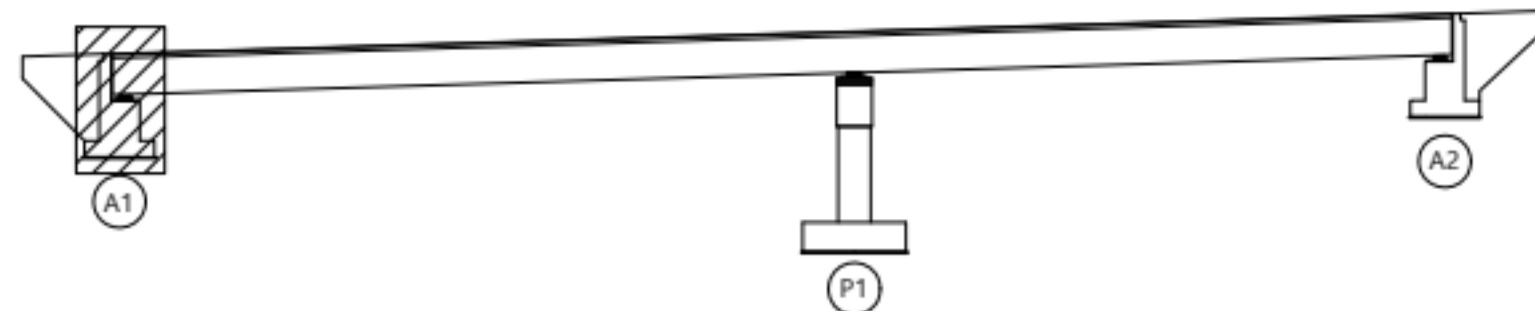

범
례


	균열		장상균열		재료분리
	관형/공동		박리, 박락/파손		시공이음/층분리
	누수/습윤부		백태		철근노출
	콘크리트 변색, 녹물		표장요철		강재부식
	좌굴/변형		볼트결합		용접불량

용역명	서부내륙고속도로 2025년 시설물 정기안전점검 용역(하반기)
시설물명	장승천교(평택)
점검일시	2025. 07 ~ 2025. 12
확인자	책임기술자 김경수
도면번호	09


ID : 장승천교(평택) 교대(A2)

↑
평택 방향


↓
익산 방향

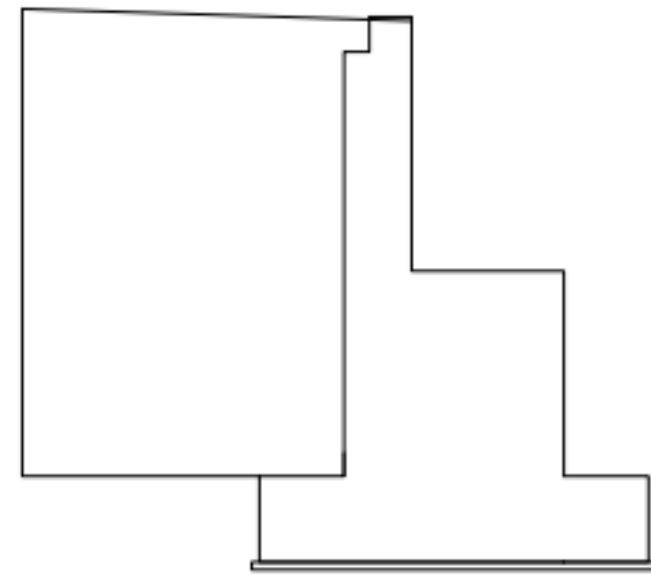

좌 측 면

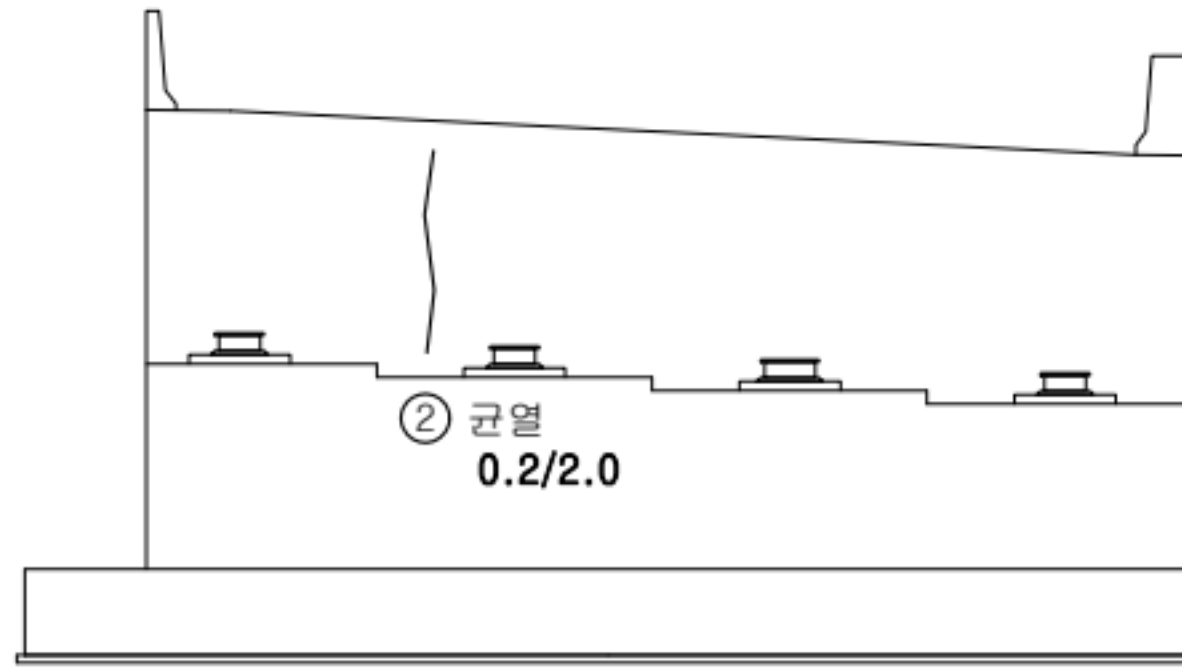

전 면

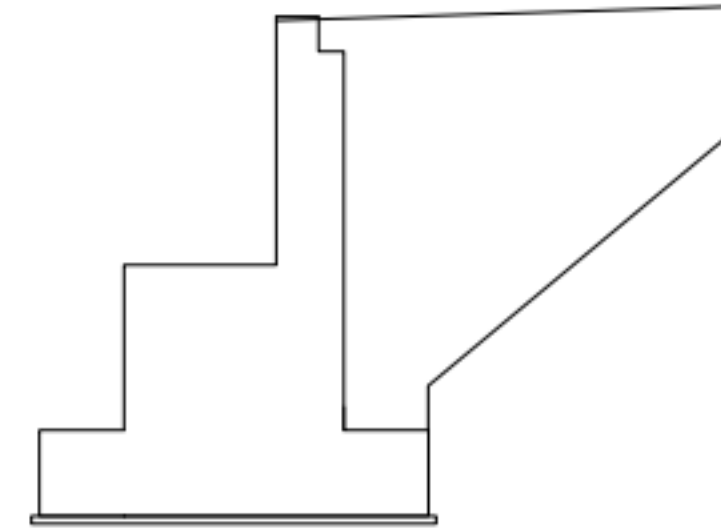


우 측 면

손상 현황 표

번호	구분	결함 내용	손상규모						비고
			폭(mm)	너비(m)	길이(m)	개소	손상물량	단위	
1	신규	균열	0.2	-	2.0	1	2.0	m	-
2	신규	받침 콘크리트 파손	-	0.2	0.2	1	0.04	m²	-
3									
4									
K
E
Y
P
L
A
N

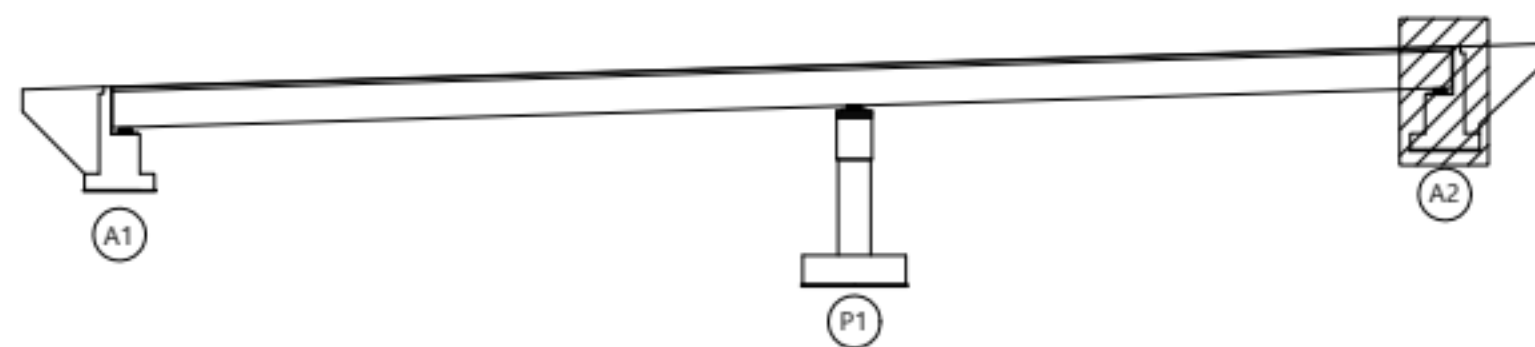

범
례



	균열		양상균열		재료분리
	관형/공동		바리, 박락/파손		시공이음/충분리
	누수/습윤부		백태		철근노출
	콘크리트 변색, 녹물		표장요철		강재부식
	자갈/변형		볼트결합		용접불량

용역명	서부내륙고속도로 2025년 시설물 정기안전점검 용역(하반기)
시설물명	장승천교(평택)
점검일시	2025. 07 ~ 2025. 12
확인자	책임기술자 김경수
도면번호	10


ID : 장승천교(평택) 교각(P1)

↑
평택 방향


↓
익산 방향

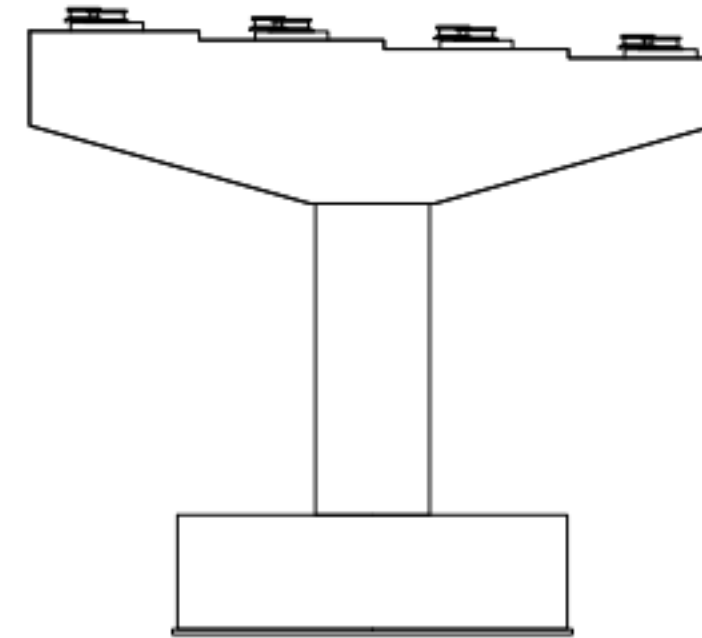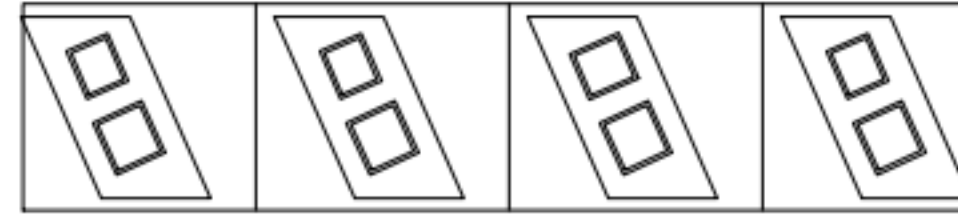


전 면

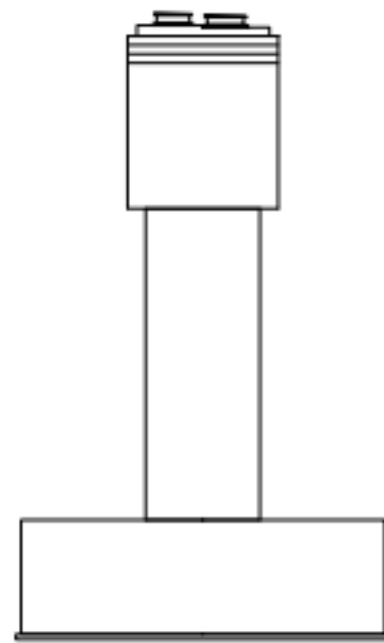

좌 측 면

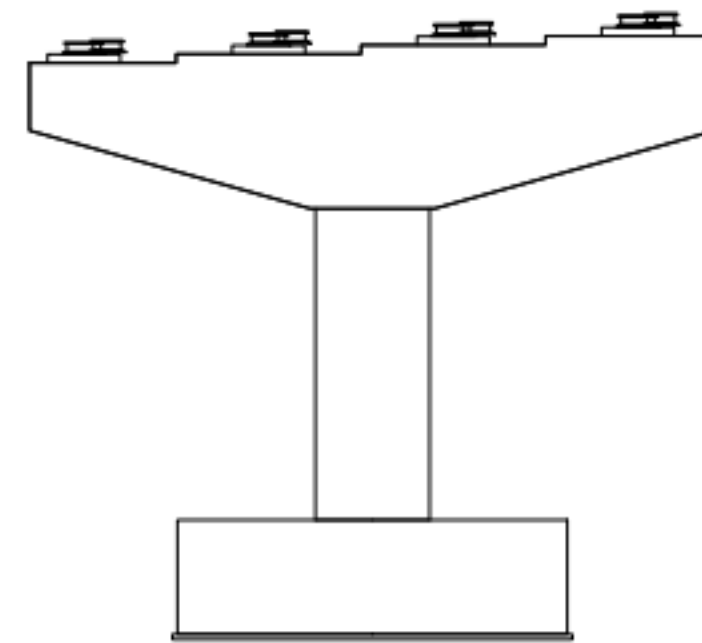

배 면

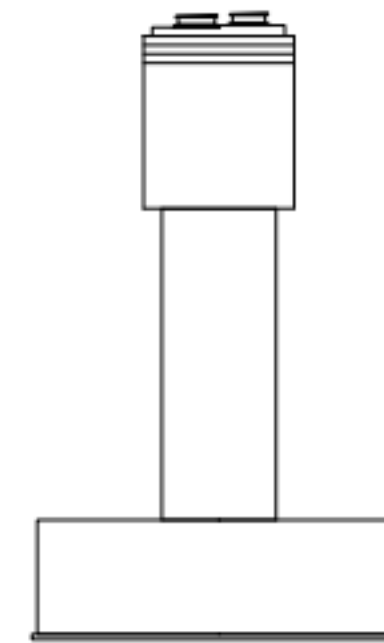


우 측 면

손상 현황 표

번호	구분	결함 내용	손상규모						비고
			폭(mm)	너비(m)	길이(m)	개소	손상물량	단위	
1									
2									
K
E
Y
P
L
A
N

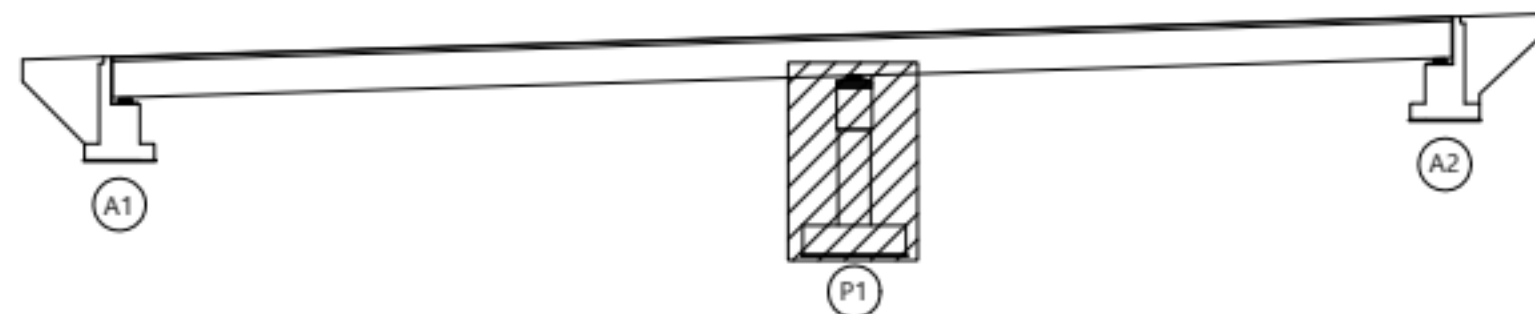

범
례

	균열		망상균열		재료분리
	관형/공동		박리, 박락/파손		시공이음/층분리
	누수/습윤부		백태		철근노출
	콘크리트 변색, 녹물		표장요철		강재부식
	좌굴/변형		볼트결합		용접불량

용역명	서부내륙고속도로 2025년 시설물 정기안전점검 용역(하반기)
시설물명	장승천교(평택)
점검일시	2025. 07 ~ 2025. 12
확인자	책임기술자 김경수
도면번호	11