


52. 평택호2대교


ID : 평택호2대교 바닥판상면(S1)

손상 현황 표

번호	구분	결함 내용	손상규모						비고
			폭(mm)	너비(m)	길이(m)	개소	손상량	단위	
1	신규	이물질퇴적	-	-	2.0	1	2.0	m	-
2	신규	후타재 균열	0.2	-	0.5	1	0.5	m	-
3	신규	균열	0.2	-	1.2	1	1.2	m	-
4									
5									
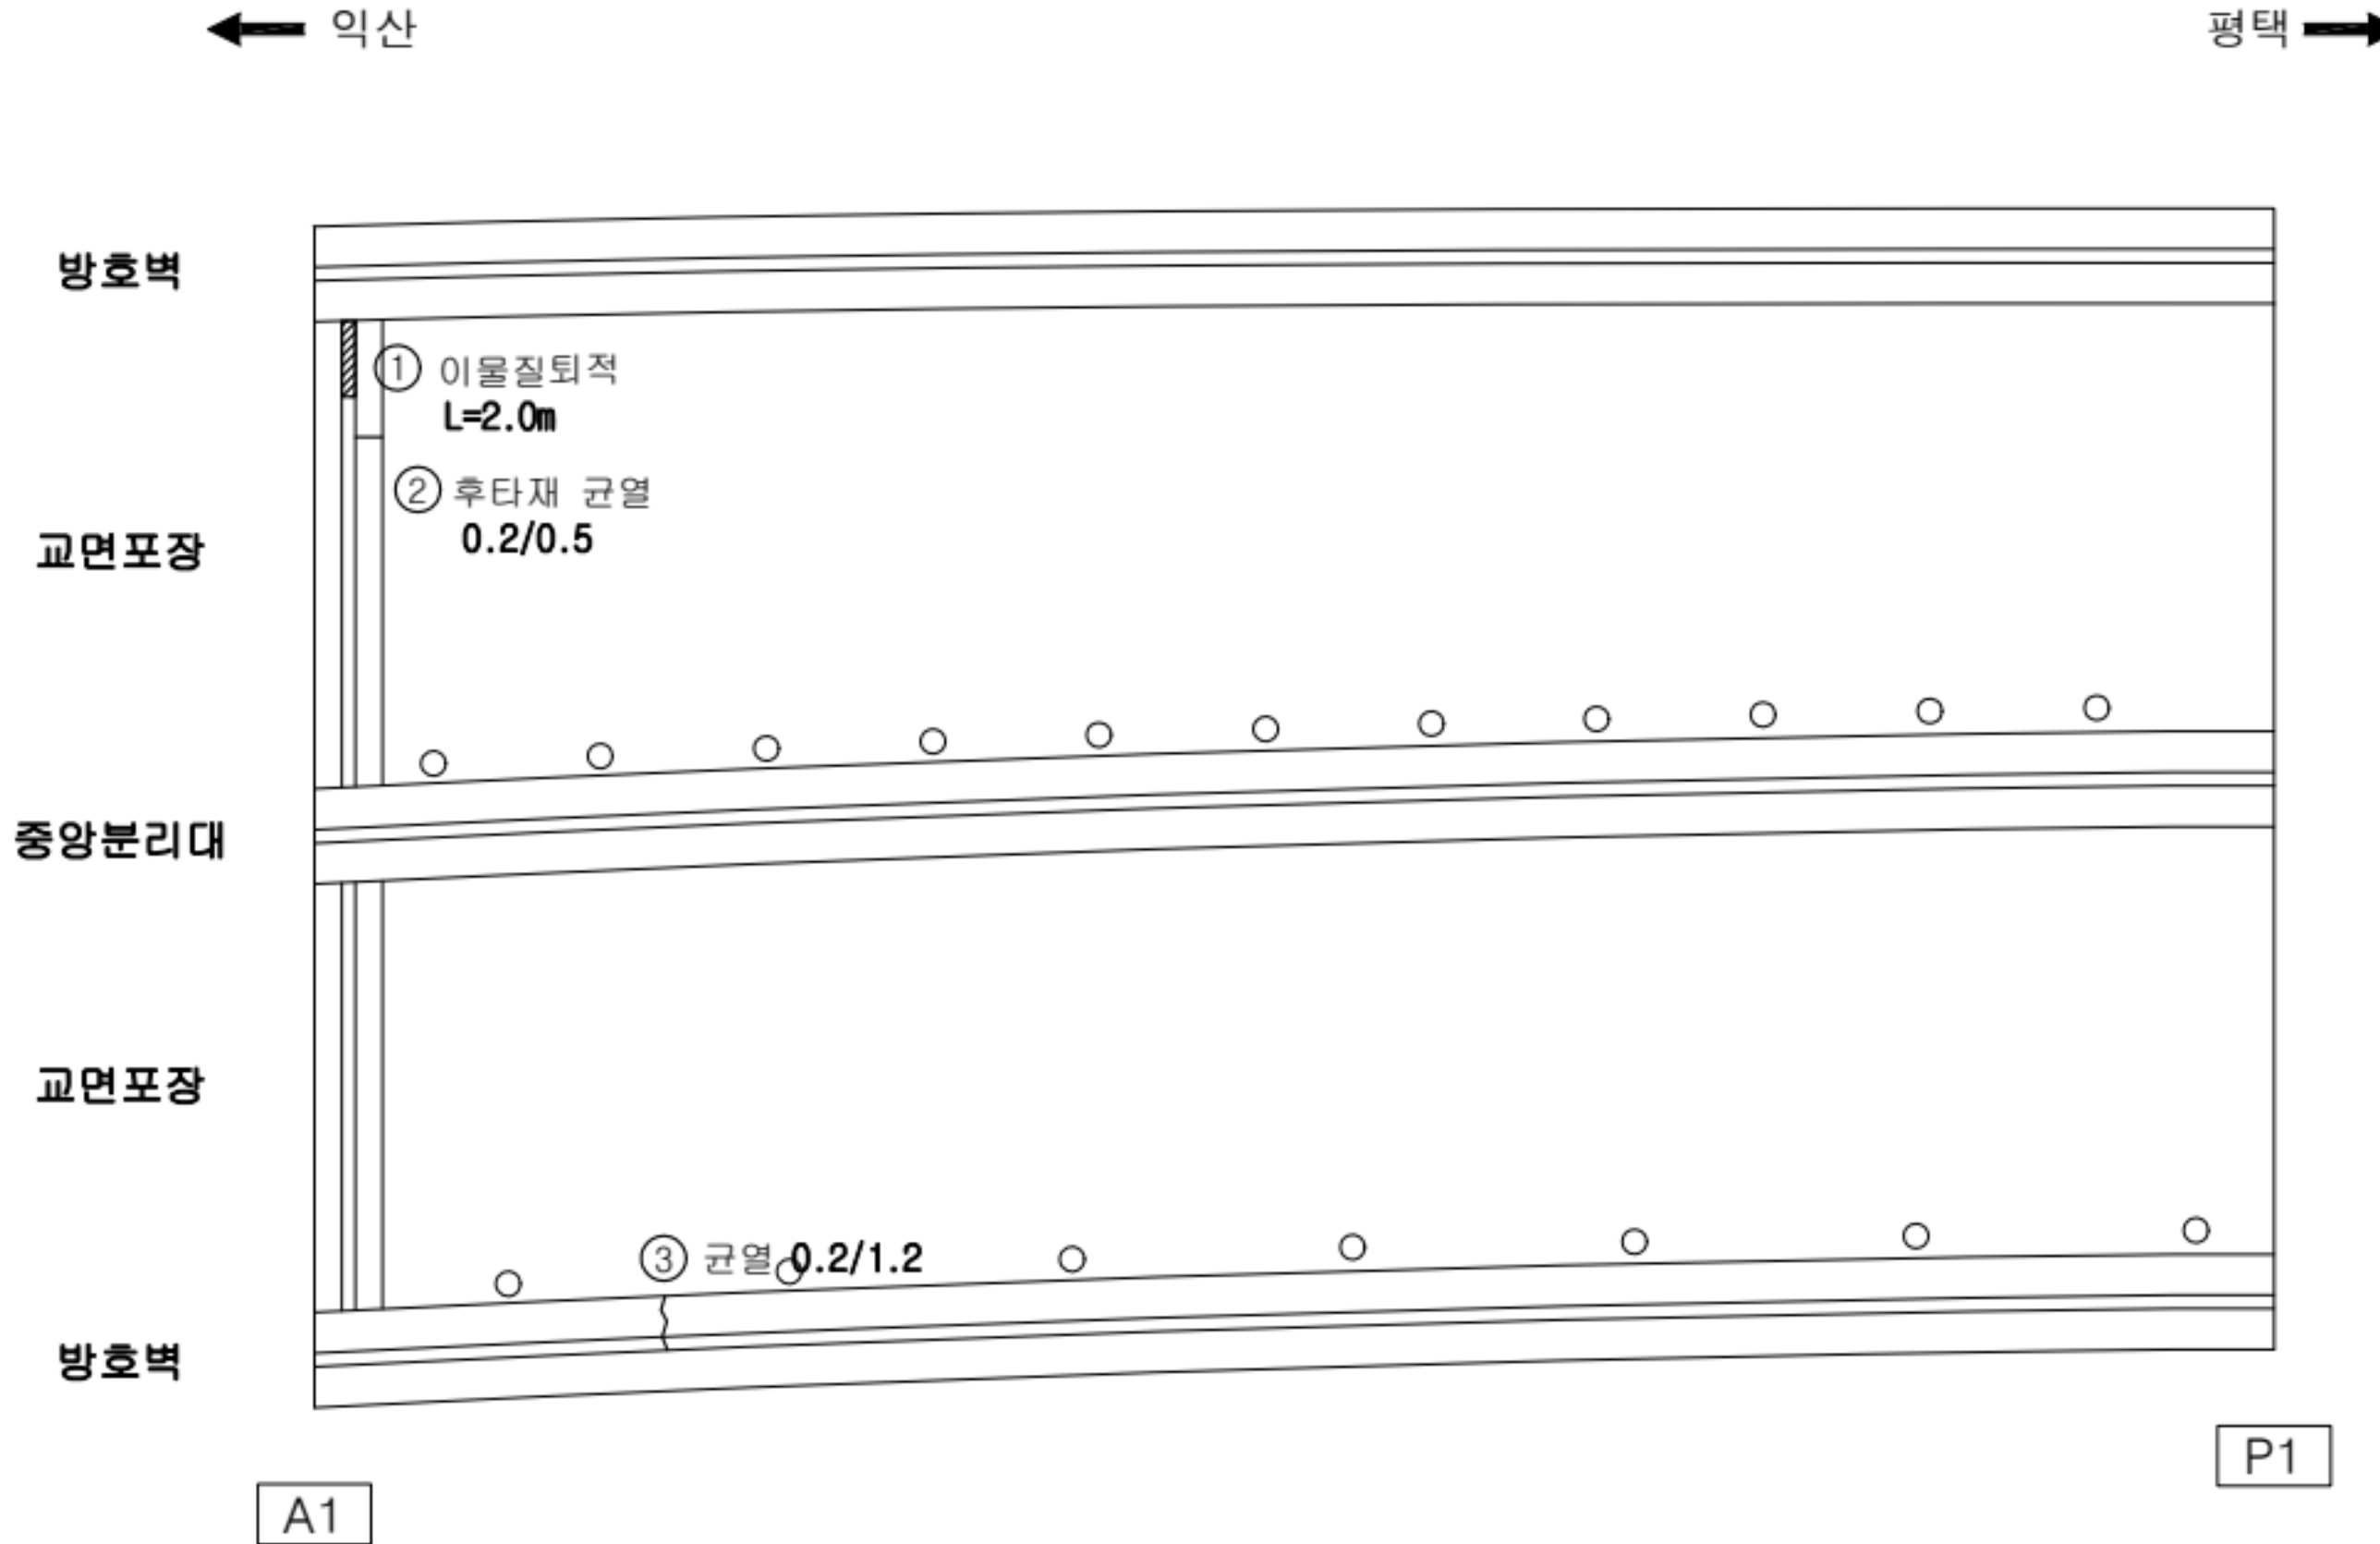

KEY PLAN

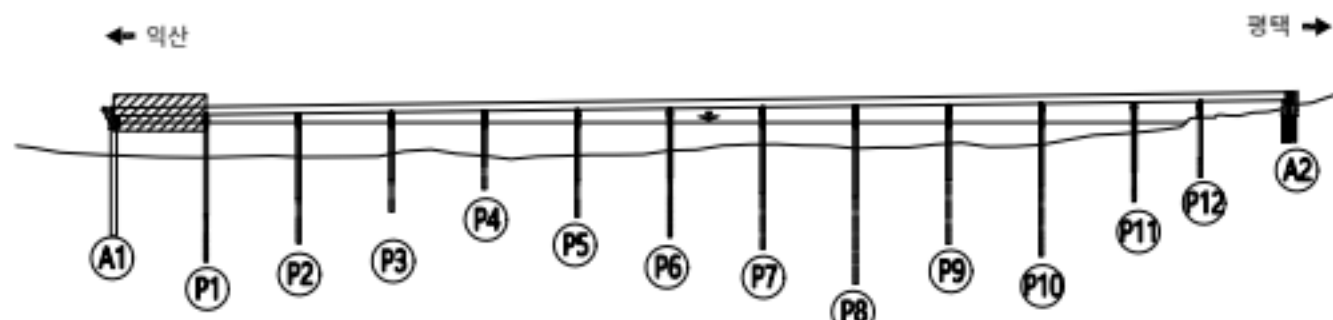

범례

	균열		양상균열		재료분리
	관형/공동		박리, 박락/파손		시공이물/충분리
	누수/습윤부		백태		철근노출
	콘크리트 변색, 녹물		표장요철		강재부식
	좌굴/변형		볼트결합		용접불량

용역명	서부내륙고속도로 2025년 시설물 정기안전점검 용역(하반기)
시설물명	평택호2대교
점검일시	2025. 07 ~ 2025. 12
확인자	책임기술자 김경수
도면번호	01

ID : 평택호2대교 바닥판상면(S2)

← 익산

평택 →

방호벽

교면포장

중앙분리대

교면포장

방호벽


P1

P2

손상 현황 표

번호	구분	결함 내용	손상규모						비고
			폭(mm)	너비(m)	길이(m)	개소	손상물량	단위	
1									
2									
K
E
Y
P
L
A
N

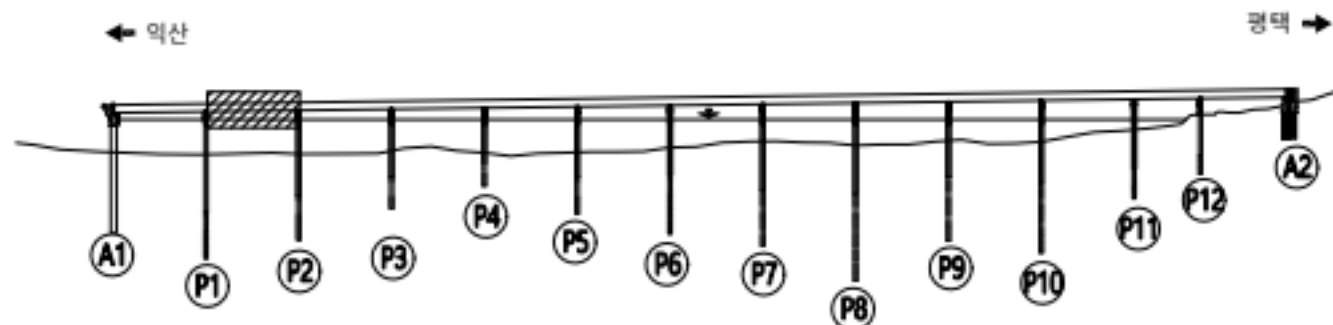

범
례

	관 열		방향관열		재료분리
	관형/공동		바리, 박락/파손		시공이음/층분리
	누수/습윤부		백태		철근노출
	콘크리트 변색, 녹물		표장요철		강재부식
	좌굴/변형		볼트결합		용접불량

용역명	서부내륙고속도로 2025년 시설물 정기안전점검 용역(하반기)
시설물명	평택호2대교
점검일시	2025. 07 ~ 2025. 12
확인자	책임기술자 김경수
도면번호	02

ID : 평택호2대교 바닥판상면(S3)

← 익산

평택 →

방호벽

교면포장

중앙분리대

교면포장

방호벽


P2

P3

손상 현황 표

번호	구분	결함 내용	손상규모						비고
			폭(mm)	너비(m)	길이(m)	개소	손상물량	단위	
1									
2									
K
E
Y
P
L
A
N

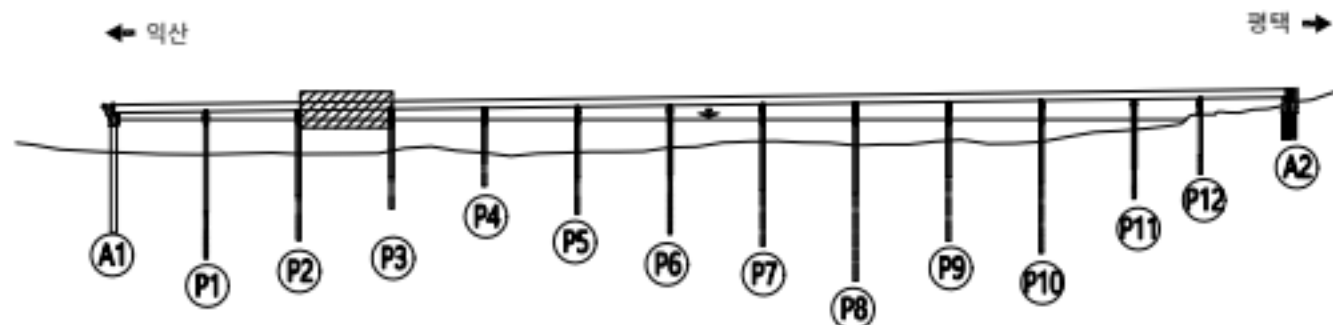

범
례

	균열		망상균열		재료분리
	관형/공동		박리, 박락/파손		시공이음/층분리
	누수/습윤부		변색		철근노출
	콘크리트 변색, 녹물		표장오일		강재부식
	자갈/변형		볼트결합		용접불량

용역명	서부내륙고속도로 2025년 시설물 정기안전점검 용역(하반기)
시설물명	평택호2대교
점검일시	2025. 07 ~ 2025. 12
확인자	책임기술자 김경수
도면번호	03

ID : 평택호2대교 바닥판상면(S4)

← 익산

평택 →

방호벽

교면포장

중앙분리대

교면포장

방호벽


P3

P4

손상 현황 표

번호	구분	결함 내용	손상규모						비고
			폭(mm)	너비(m)	길이(m)	개소	손상물량	단위	
1									
2									
K
E
Y
P
L
A
N

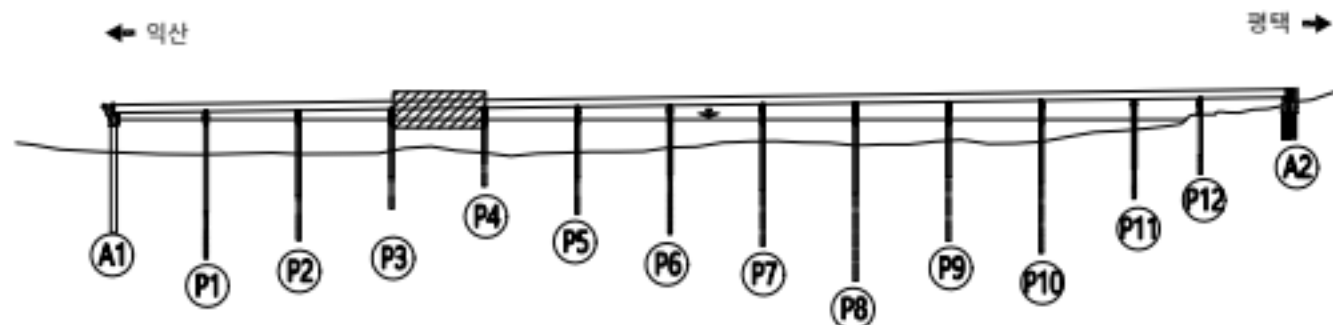

범
례

	균열		망상균열		재료분리
	관형/공동		바리, 박락/파손		시공이음/층분리
	누수/습윤부		변색		철근노출
	콘크리트 변색, 녹물		표장요철		강재부식
	작공/변형		볼트결합		용접불량

용역명	서부내륙고속도로 2025년 시설물 정기안전점검 용역(하반기)
시설물명	평택호2대교
점검일시	2025. 07 ~ 2025. 12
확인자	책임기술자 김경수
도면번호	04

ID : 평택호2대교 바닥판상면(S5)

← 익산

평택 →

방호벽

교면포장

중앙분리대

교면포장

방호벽


P4

P5

손상 현황 표

번호	구분	결함 내용	손상규모						비고
			폭(mm)	너비(m)	길이(m)	개소	손상물량	단위	
1									
2									
K
E
Y
P
L
A
N

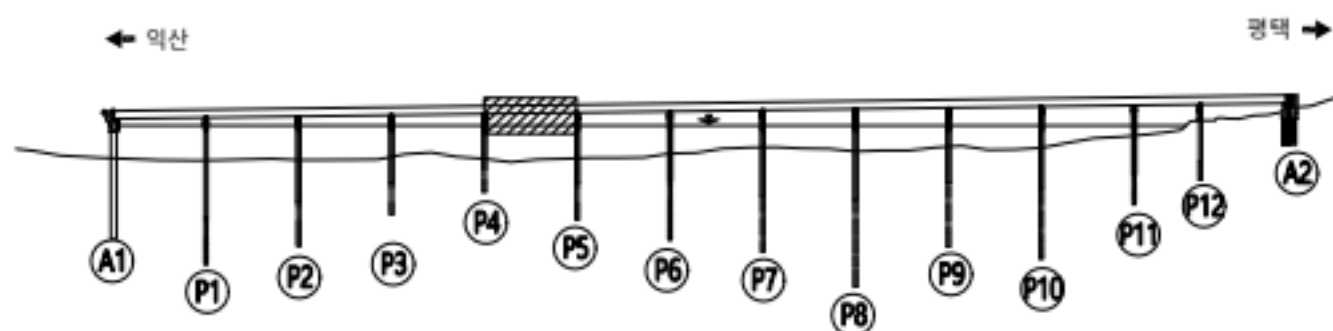

범
례

	관 열		방향균열		재료분리
	관형/공동		박리, 박락/ 파손		시공이음/ 층분리
	누수/ 습윤부		백태		철근노출
	콘크리트 변색, 녹물		표장요철		강재부식
	좌굴/변형		볼트결합		용접불량

용역명	서부내륙고속도로 2025년 시설물 정기안전점검 용역(하반기)
시설물명	평택호2대교
점검일시	2025. 07 ~ 2025. 12
확인자	책임기술자 김경수
도면번호	05

ID : 평택호2대교 바닥판상면(S6)

손상 현황 표

번호	구분	결함 내용	손상규모						비고
			폭(mm)	너비(m)	길이(m)	개소	손상물량	단위	
1									
2									
← 익산

평택 →

방호벽

교면포장

중앙분리대


교면포장

방호벽

P5

P6

K
E
Y
P
L
A
N

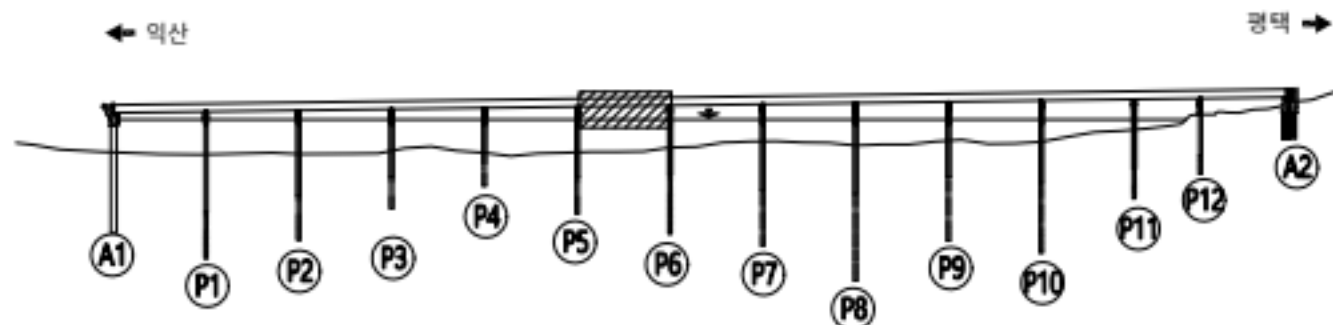

범
례

	균열		망상균열		재료분리
	관형/공동		바리, 박락/파손		시공이음/층분리
	누수/습윤부		백태		철근노출
	콘크리트 변색, 녹물		표장요철		강재부식
	작공/변형		볼트결합		용접불량

용역명	서부내륙고속도로 2025년 시설물 정기안전점검 용역(하반기)
시설물명	평택호2대교
점검일시	2025. 07 ~ 2025. 12
확인자	책임기술자 김경수
도면번호	06

ID : 평택호2대교 바닥판상면(S7)

← 익산

평택 →


방호벽

교면포장

중앙분리대

교면포장

방호벽

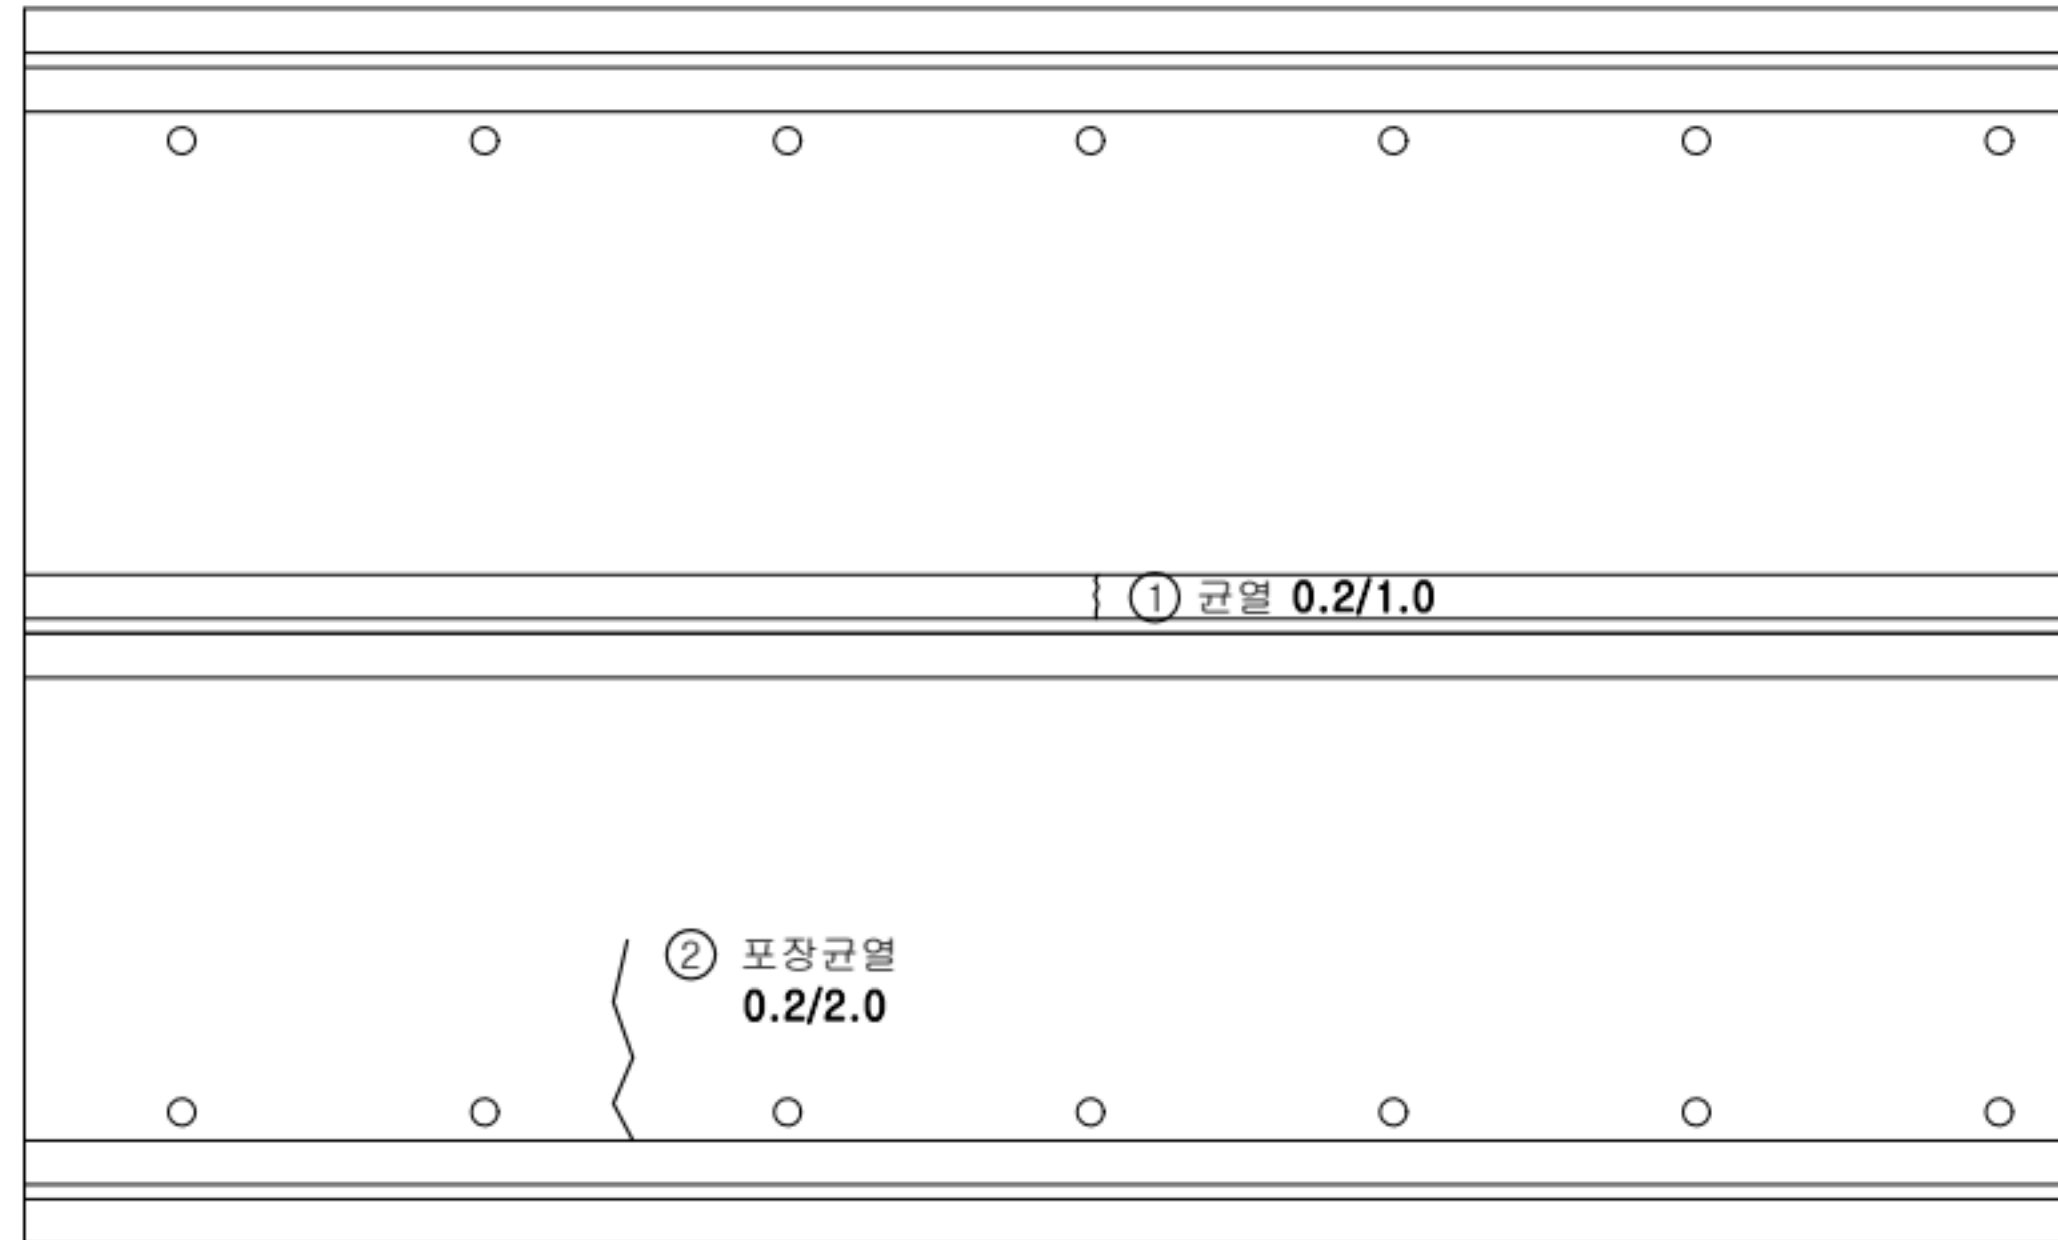


P6

P7

손상 현황 표

번호	구분	결함내용	손상규모						비고
			폭(mm)	너비(m)	길이(m)	개소	손상물량	단위	
1	신규	균열	0.2	-	1.0	1	1.0	m	-
2	신규	포장균열	0.2	-	2.0	1	2.0	m	-
3									
4									
KEY PLAN

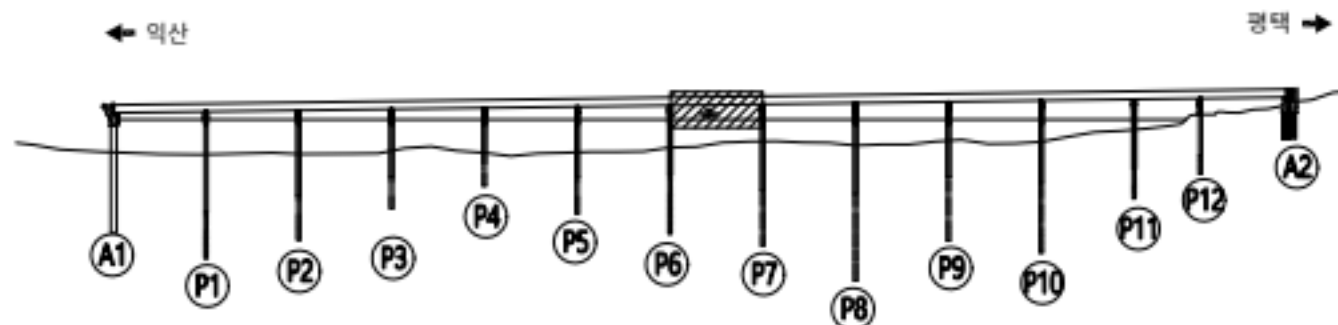

범례

	균열		망상균열		재료분리
	관형/공동		박리, 박락/파손		시공이음/층분리
	누수/습윤부		백태		철근노출
	콘크리트 변색, 녹물		표장요철		강재부식
	자갈/변형		볼트결합		용접불량

용역명	서부내륙고속도로 2025년 시설물 정기안전점검 용역(하반기)
시설물명	평택호2대교
점검일시	2025. 07 ~ 2025. 12
확인자	책임기술자 김경수
도면번호	07

ID : 평택호2대교 바닥판상면(S8)

← 익산

평택 →

방호벽

교면포장

중앙분리대

교면포장

방호벽


P7

P8

손상 현황 표

번호	구분	결함 내용	손상규모						비고
			폭(mm)	너비(m)	길이(m)	개소	손상물량	단위	
1									
2									
K
E
Y
P
L
A
N

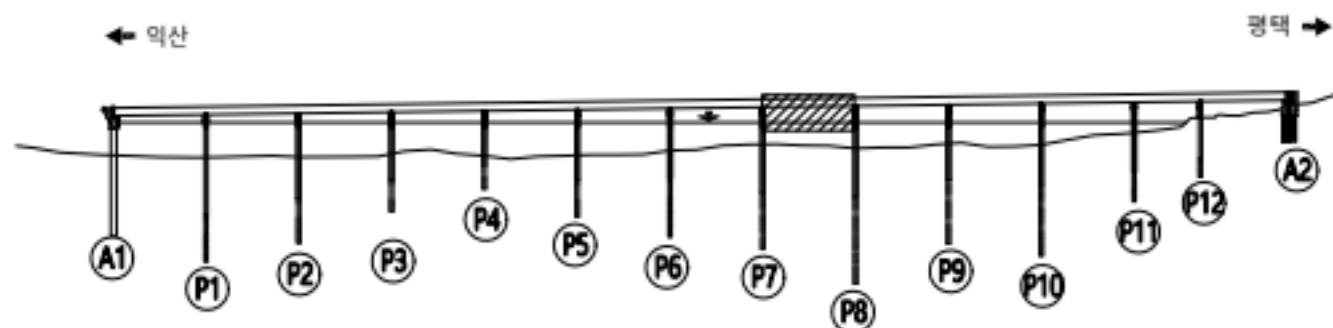

범
례


	균열		망상균열		재료분리
	관형/공동		박리, 박락/파손		시공이음/층분리
	누수/습윤부		백태		철근노출
	콘크리트 변색, 녹물		표장오일		강재부식
	좌굴/변형		볼트결합		용접불량

용역명	서부내륙고속도로 2025년 시설물 정기안전점검 용역(하반기)
시설물명	평택호2대교
점검일시	2025. 07 ~ 2025. 12
확인자	책임기술자 김경수
도면번호	08


ID : 평택호2대교 바닥판상면(S9)

손상 현황 표

번호	구분	결함 내용	손상규모						비고
			폭(mm)	너비(m)	길이(m)	개소	손상량	단위	
1	신규	포장 망상균열	0.2	10.0	2.0	1	20.0	m ²	-
2	신규	균열부 백태	0.2	-	0.8	1	0.8	m	-
3	신규	포장균열	0.2	-	3.0	3	9.0	m	-
4									
5									
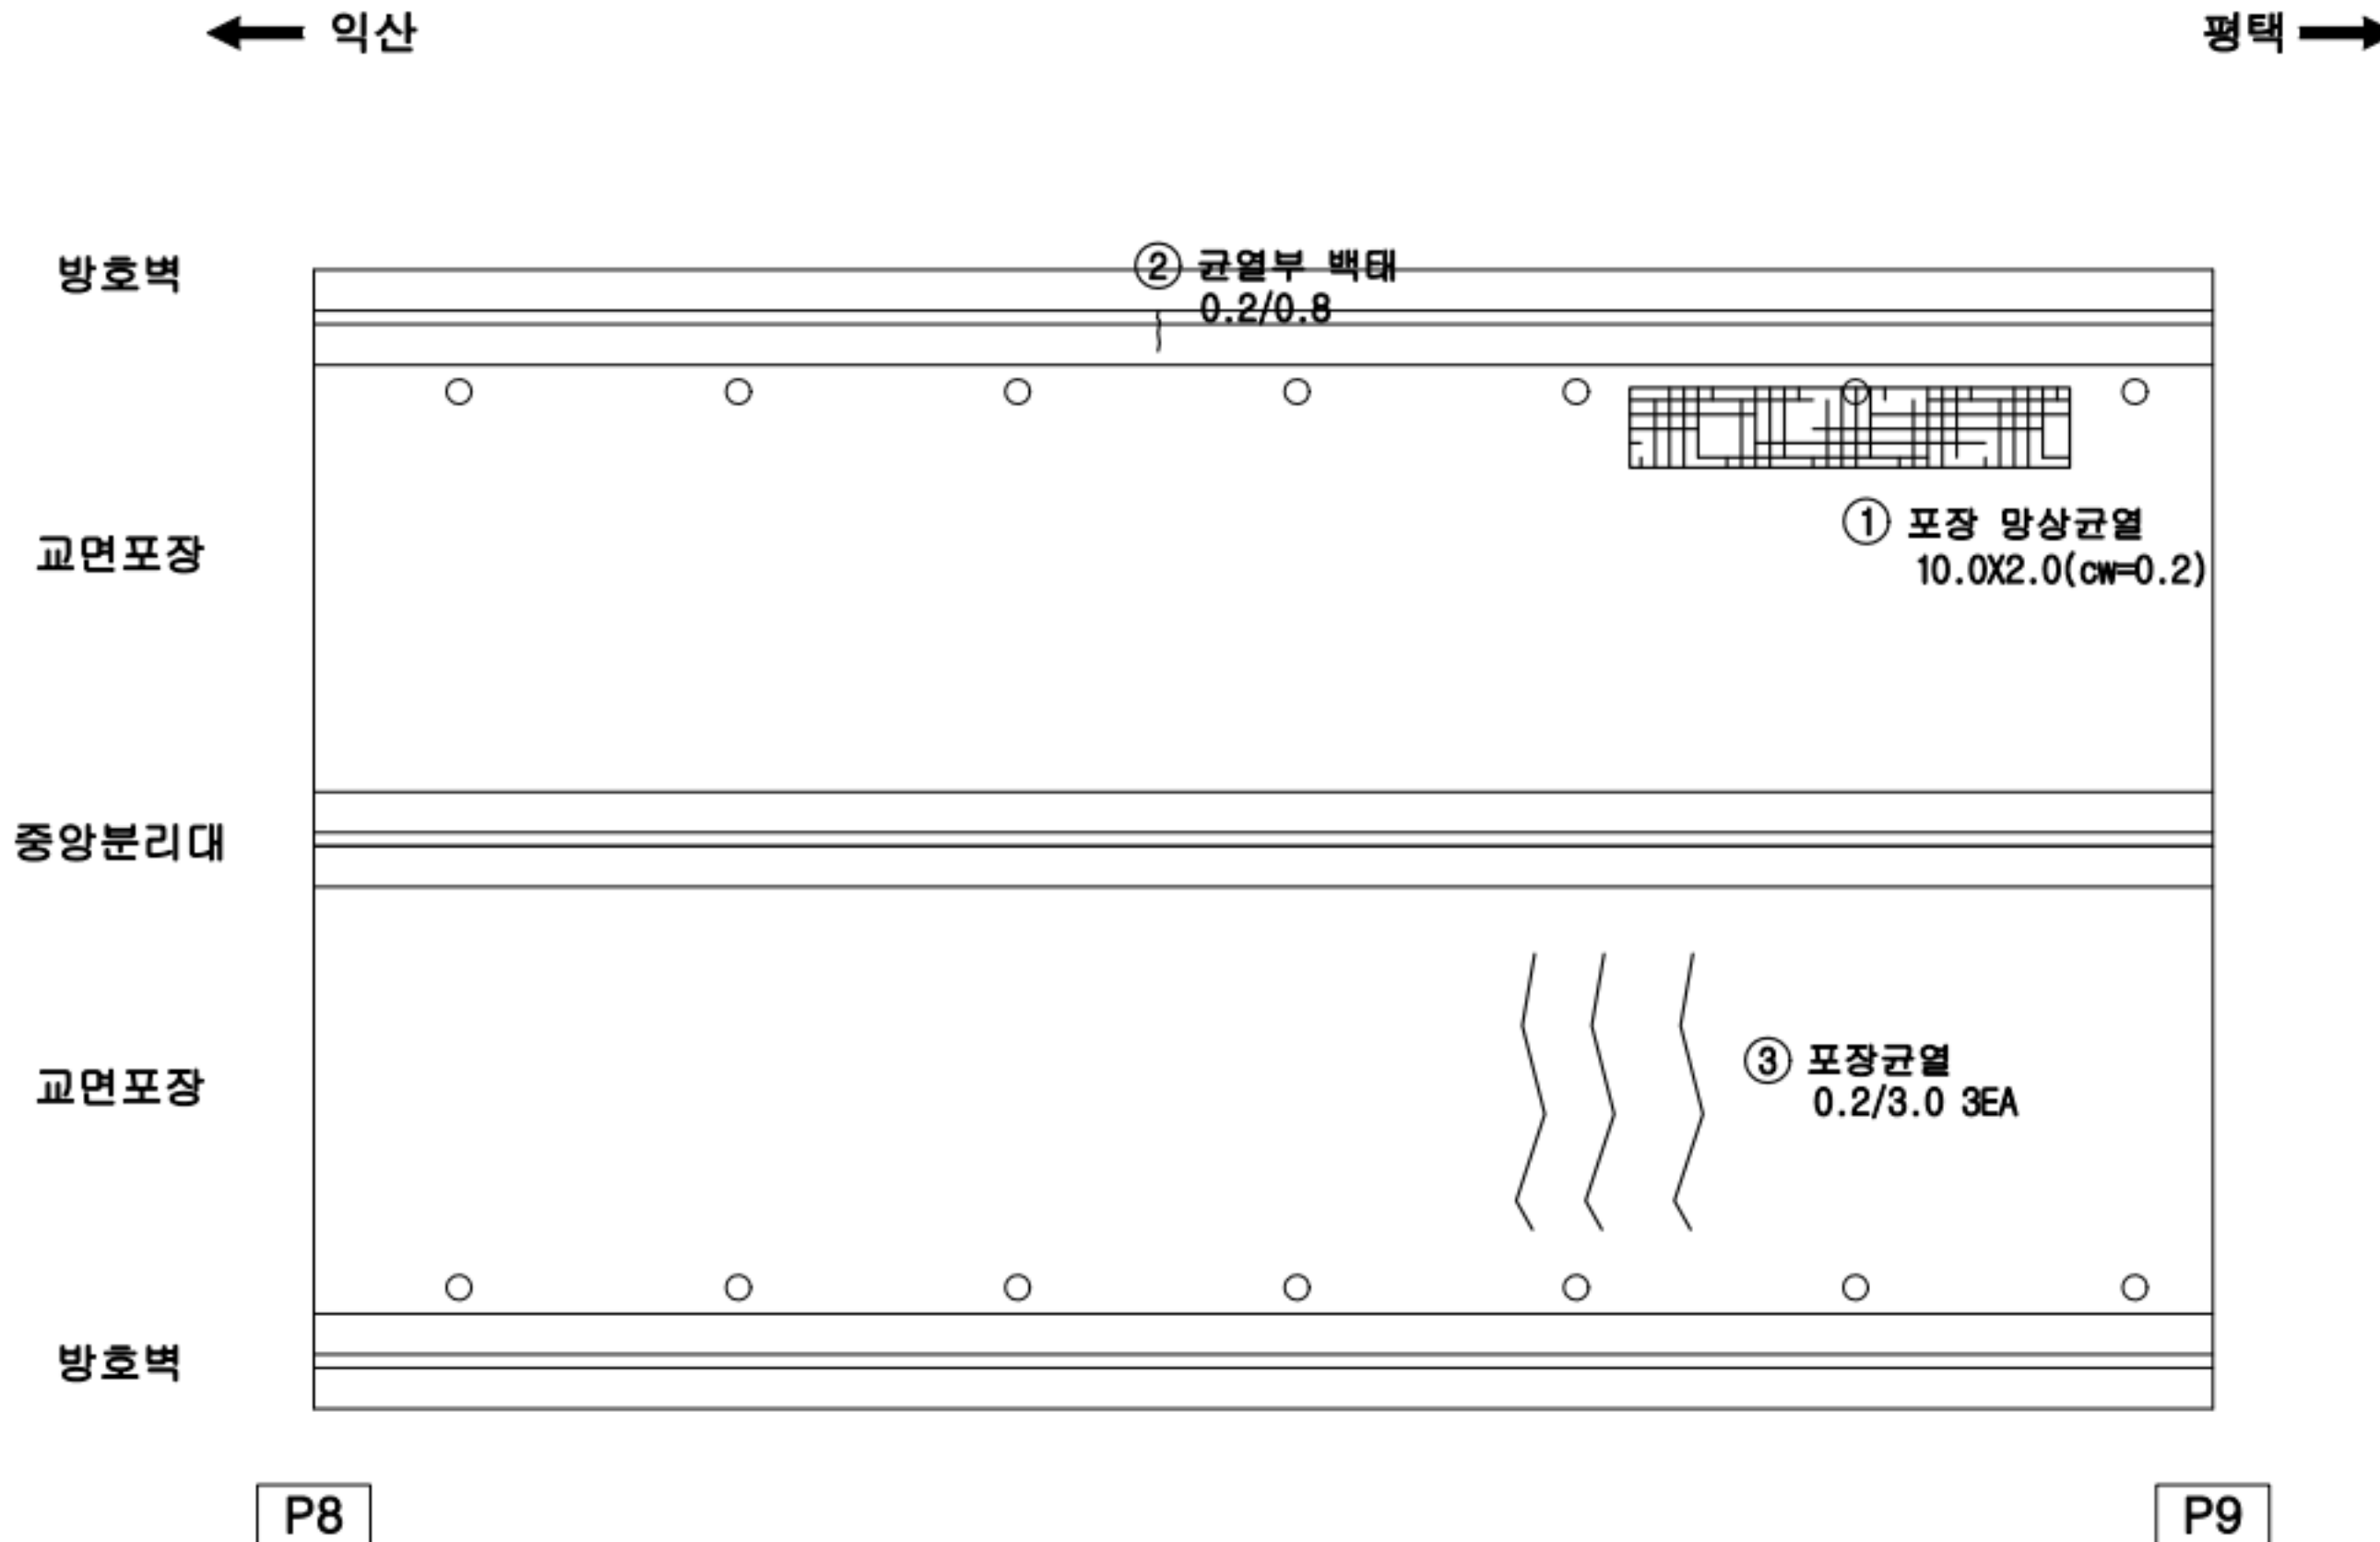

KEY PLAN

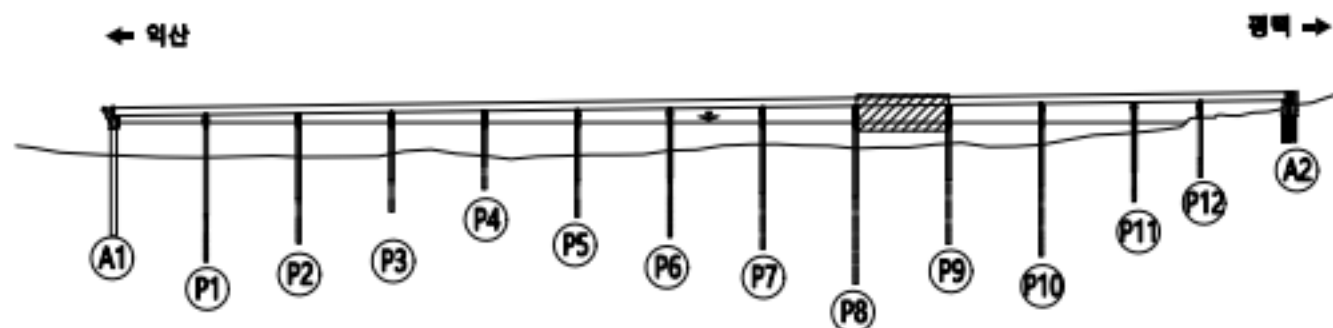


범례

	균열		망상균열		재료분리
	관형/공동		박리, 박락/파손		시공이음/층분리
	누수/습윤부		백태		철근노출
	콘크리트 변색, 녹물		포장요철		강재부식
	자갈/변형		볼트결합		용접불량

용역명	서부내륙고속도로 2025년 시설물 정기안전점검 용역(하반기)
시설물명	평택호2대교
점검일시	2025. 07 ~ 2025. 12
확인자	책임기술자 김경수
도면번호	09


ID : 평택호2대교 바닥판상면(S10)

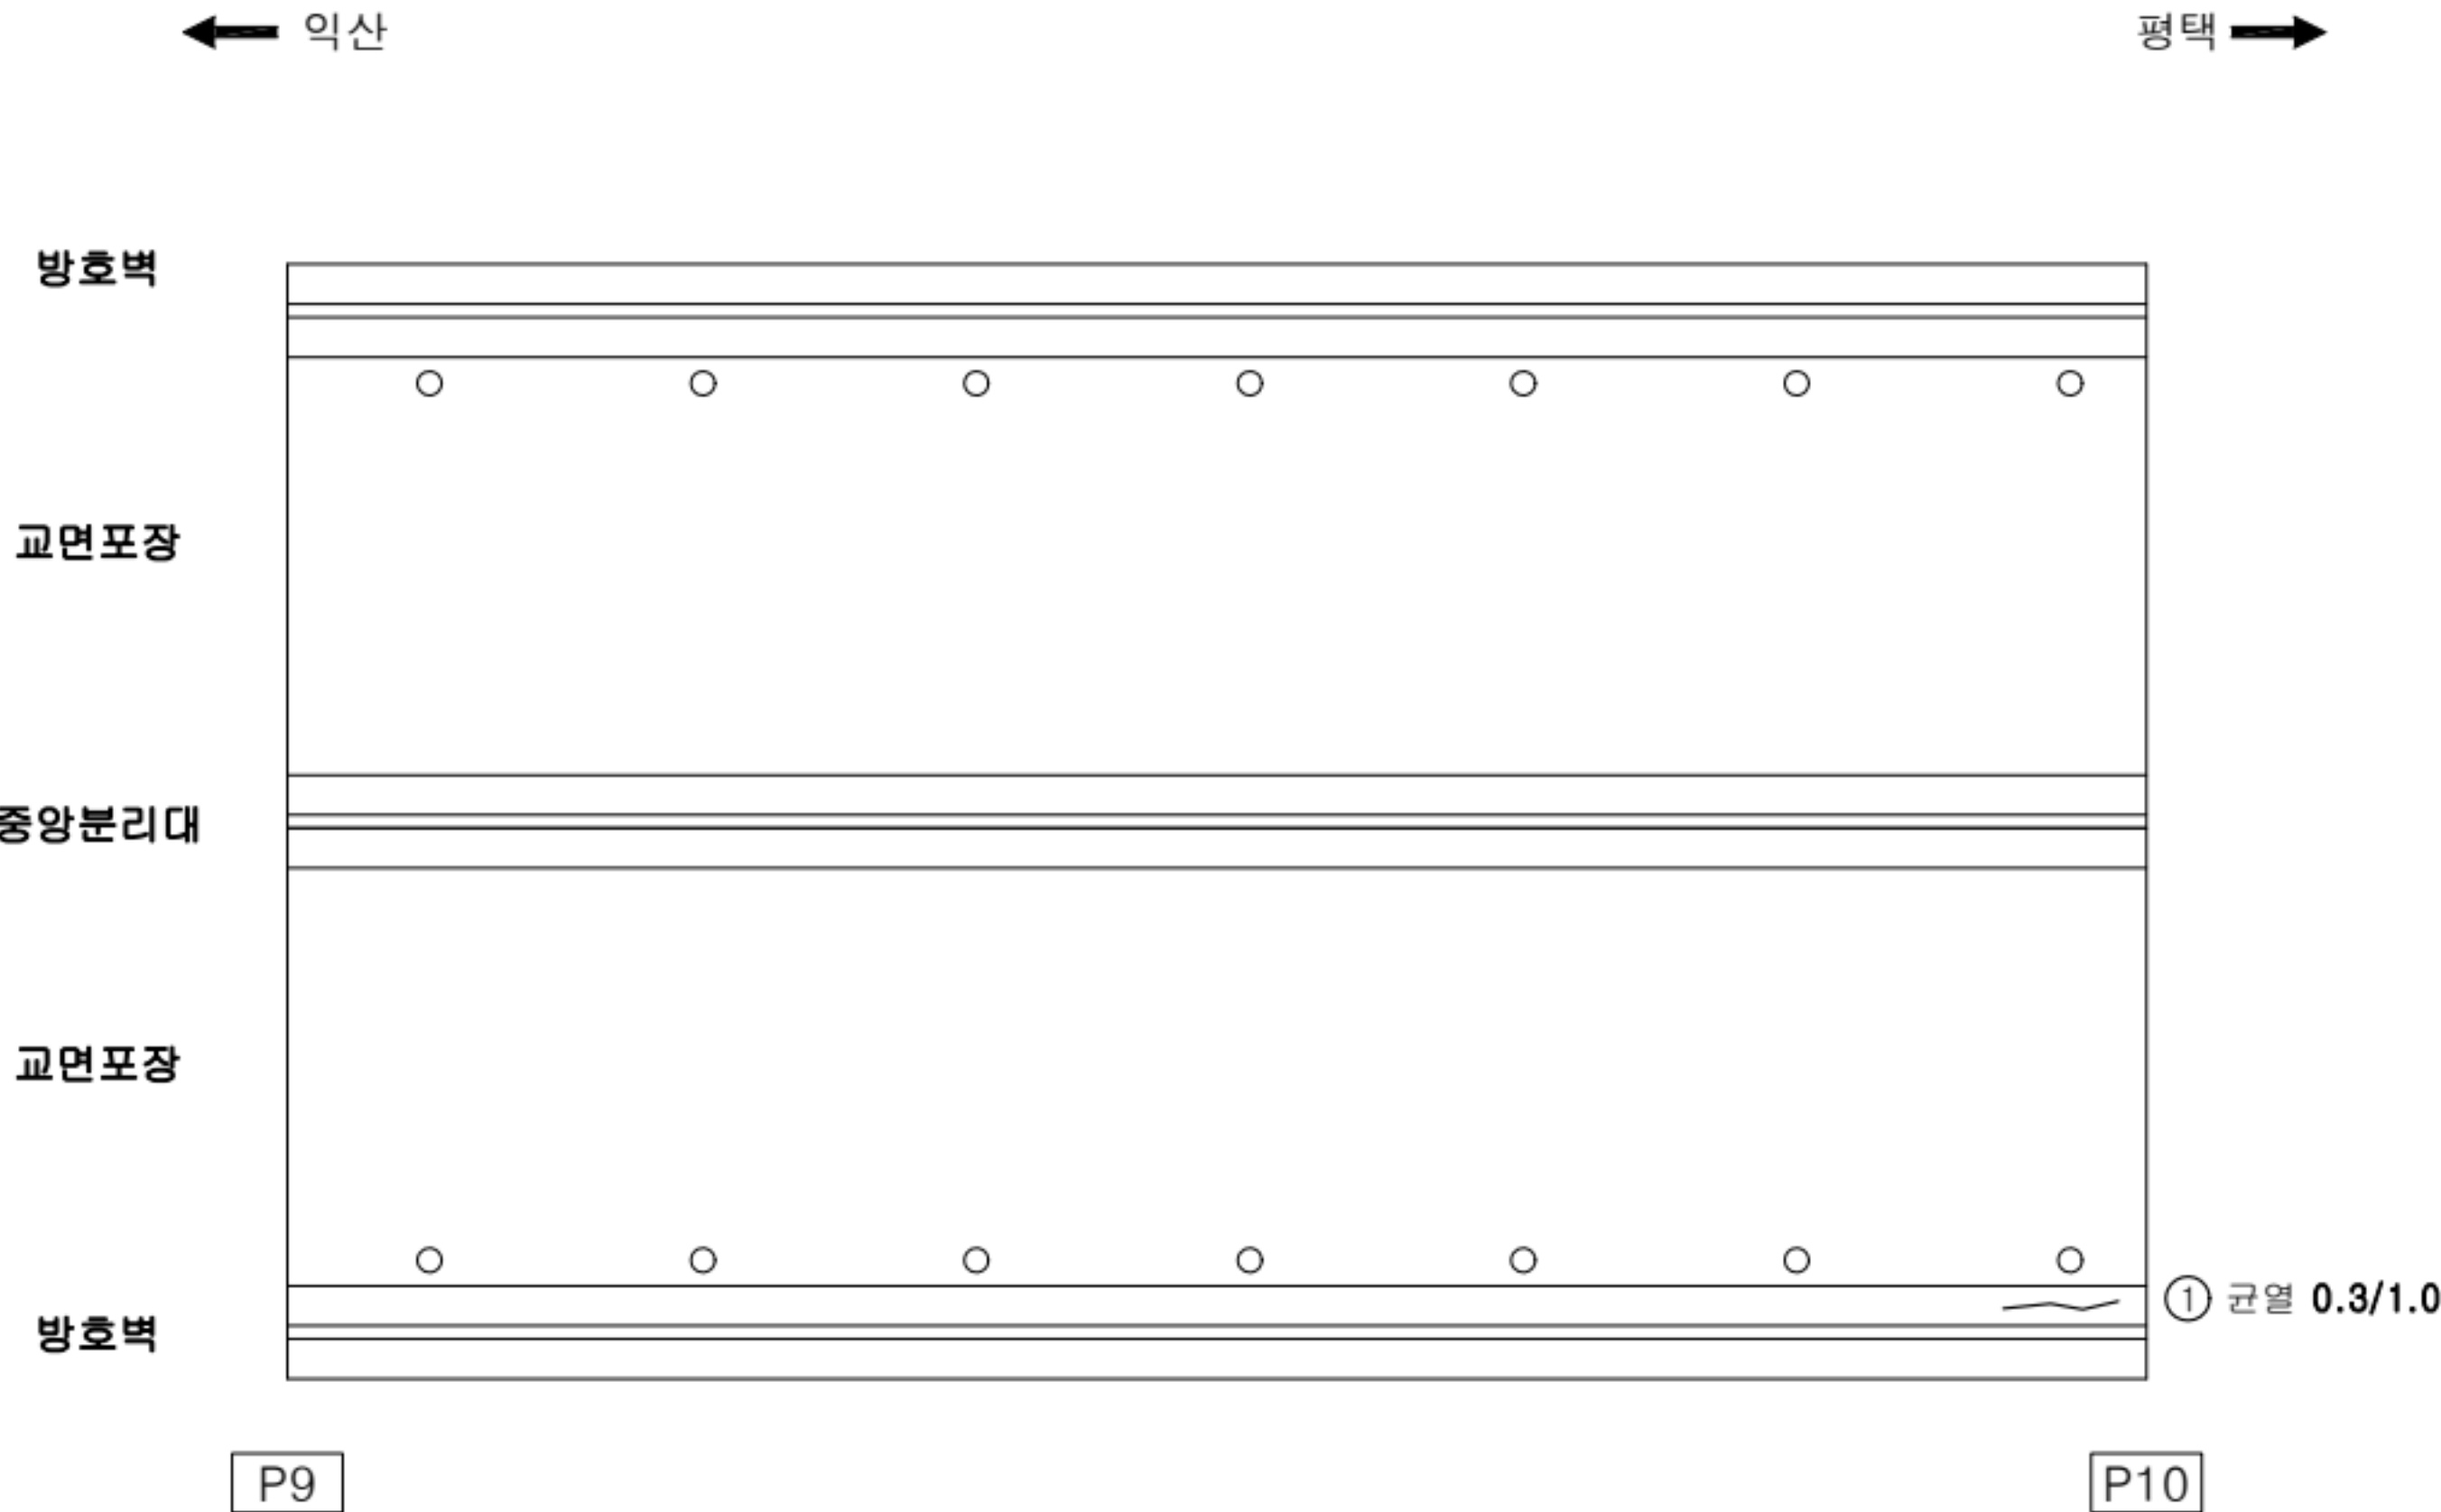

손상 현황 표

번호	구분	결함내용	손상규모						비고
			폭(mm)	너비(m)	길이(m)	개소	손상물량	단위	
1	신규	균열	0.3	-	1.0	1	1.0	m	-
2									
3									
KEY PLAN

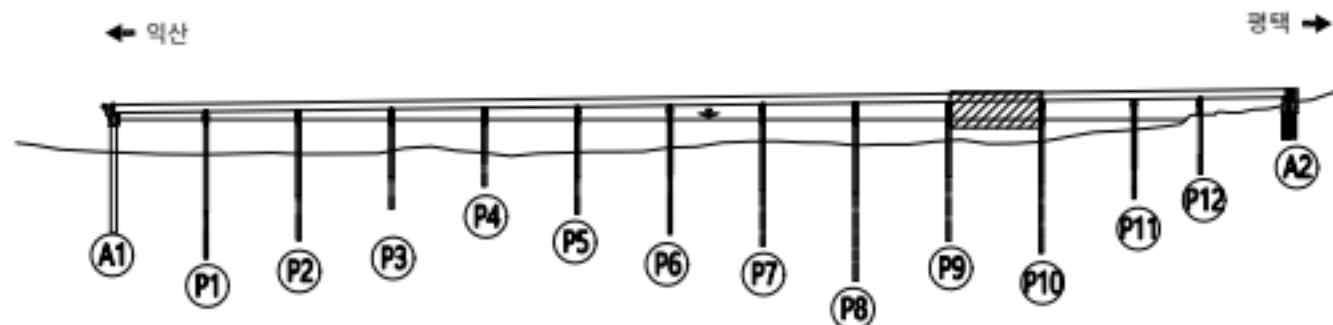

범례

	균열		망상균열		재료분리
	관형/공동		박리, 박락/파손		시공이음/층분리
	누수/습윤부		백태		철근노출
	콘크리트 변색, 녹물		표장요철		강재부식
	작공/변형		볼트결합		용접불량

용역명	서부내륙고속도로 2025년 시설물 정기안전점검 용역(하반기)
시설물명	평택호2대교
점검일시	2025. 07 ~ 2025. 12
확인자	책임기술자 김경수
도면번호	10

ID : 평택호2대교 바닥판상면(S11)

← 익산

평택 →

방호벽

교면포장

중앙분리대

교면포장

방호벽


P10

P11

손상 현황 표

번호	구분	결함내용	손상규모						비고
			폭(mm)	너비(m)	길이(m)	개소	손상량	단위	
1	신규	균열	-	0.1	0.4	1	0.04	m²	-
2	신규	균열	-	0.1	0.1	1	0.01	m²	-
3									
4									
K
E
Y
P
L
A
N

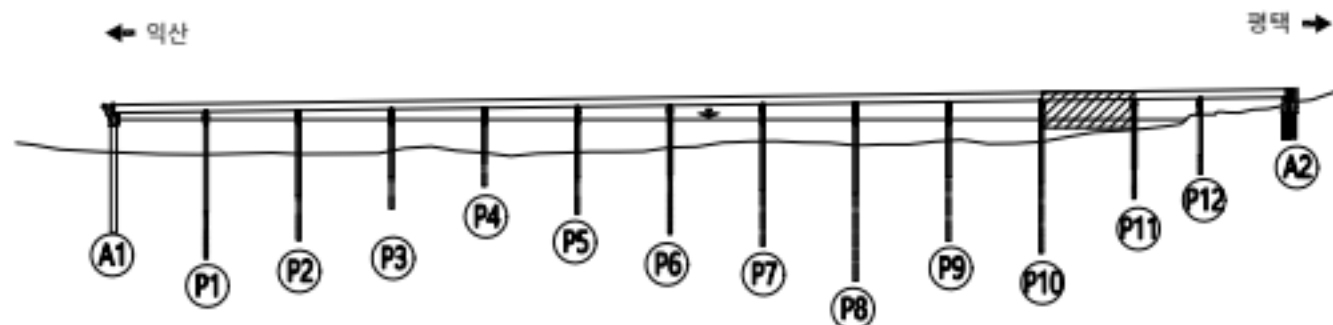

범
례


	균열		망상균열		재료분리
	관형/공동		박리, 박락/파손		시공이음/층분리
	누수/습윤부		백태		철근노출
	콘크리트 변색, 녹물		표장요철		강재부식
	좌굴/변형		볼트결합		용접불량

용역명	서부내륙고속도로 2025년 시설물 정기안전점검 용역(하반기)
시설물명	평택호2대교
점검일시	2025. 07 ~ 2025. 12
확인자	책임기술자 김경수
도면번호	11

ID : 평택호2대교 바닥판상면(S12)

← 익산

평택 →

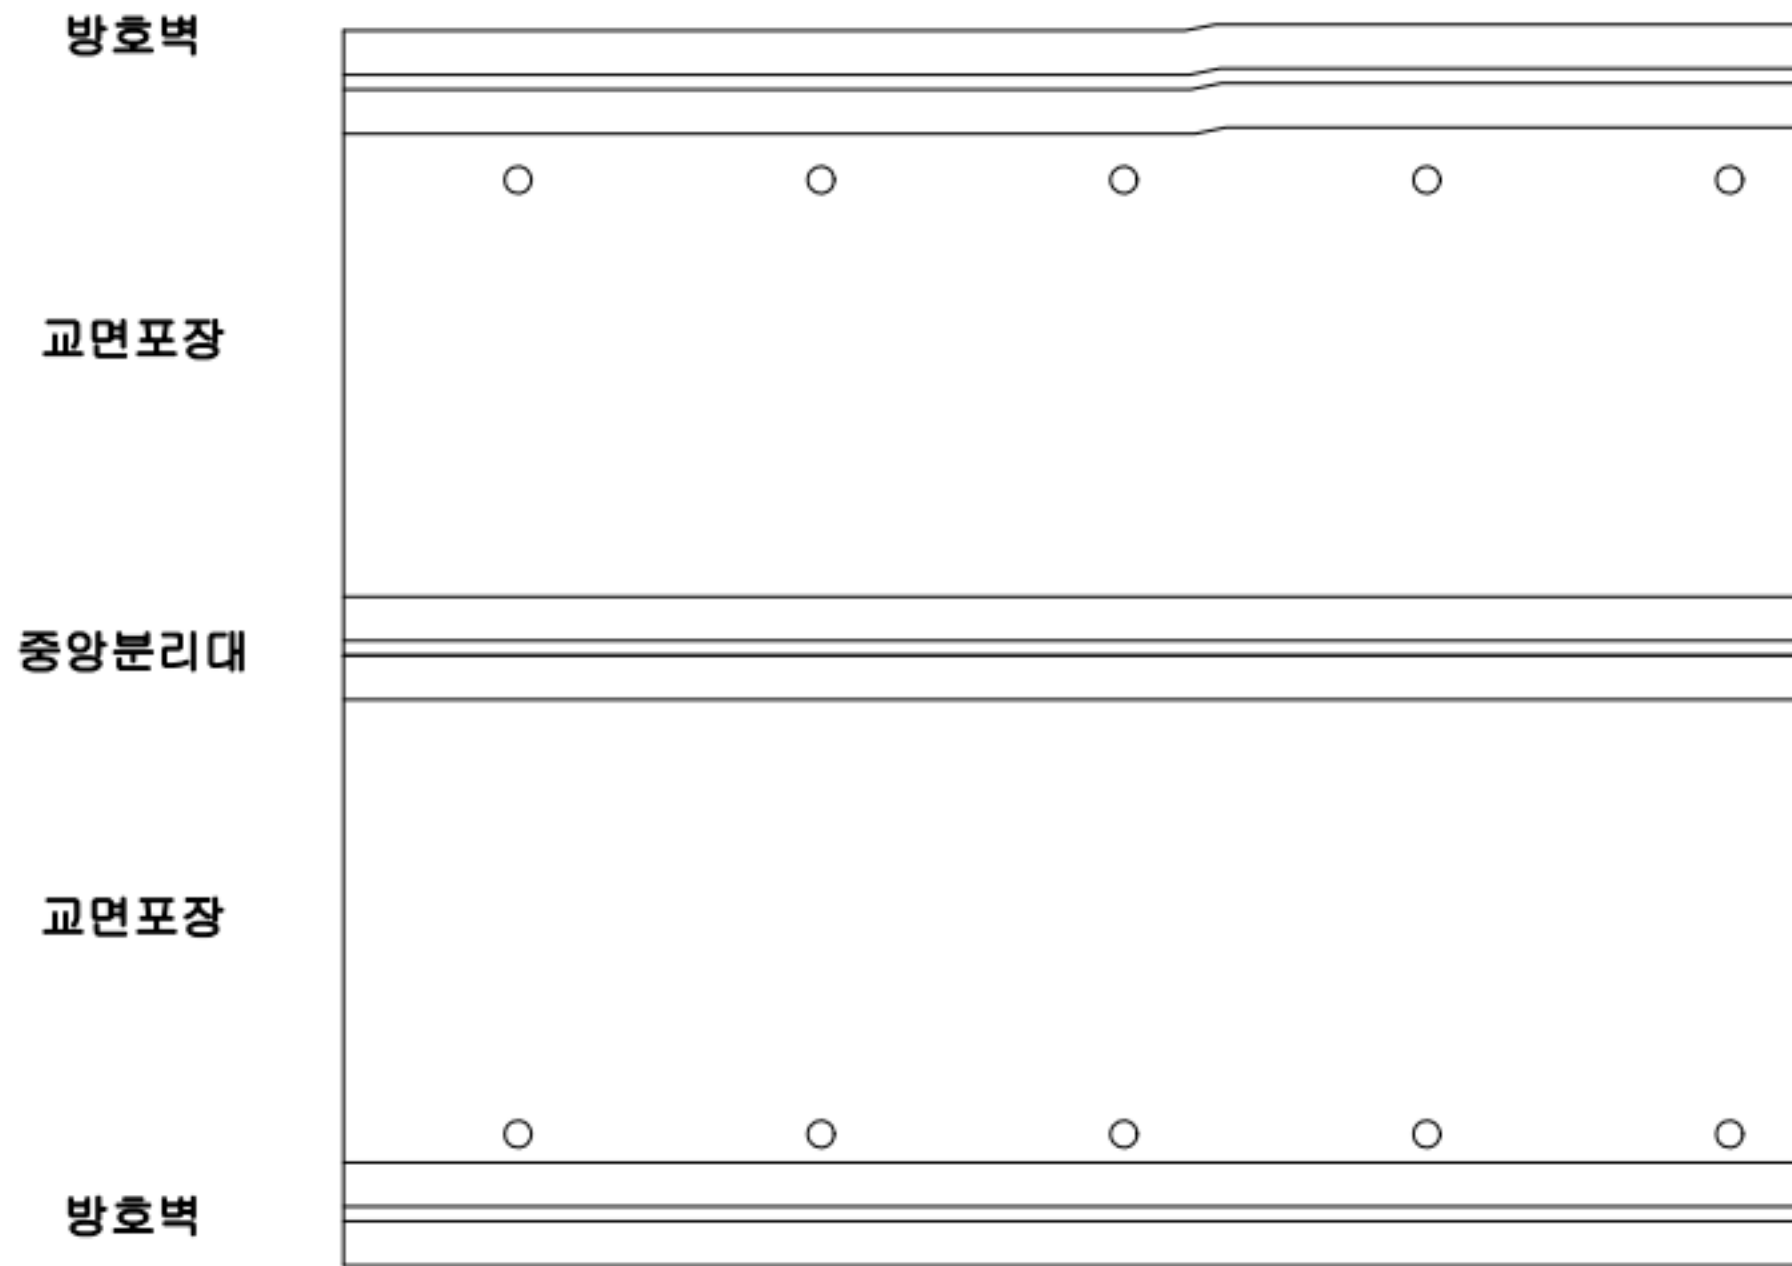


P11

P12

손상 현황 표

번호	구분	결함 내용	손상규모						비고
			폭(mm)	너비(m)	길이(m)	개소	손상물량	단위	
1	신규	균열	-	0.1	0.4	1	0.04	m²	-
2	신규	균열	-	0.1	0.1	1	0.01	m²	-
3									
4									
KEY PLAN

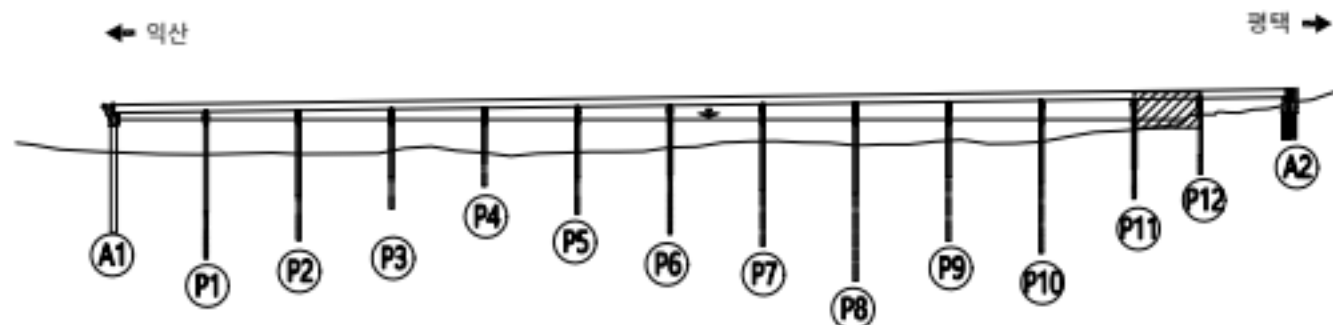


범례

	균열		망상균열		재료분리
	관형/공동		박리, 박락/파손		시공이음/층분리
	누수/습윤부		백태		철근노출
	콘크리트 변색, 녹물		표장요철		강재부식
	좌굴/변형		볼트결합		용접불량

용역명	서부내륙고속도로 2025년 시설물 정기안전점검 용역(하반기)
시설물명	평택호2대교
점검일시	2025. 07 ~ 2025. 12
확인자	책임기술자 김경수
도면번호	12


ID : 평택호2대교 바닥판상면(S13)

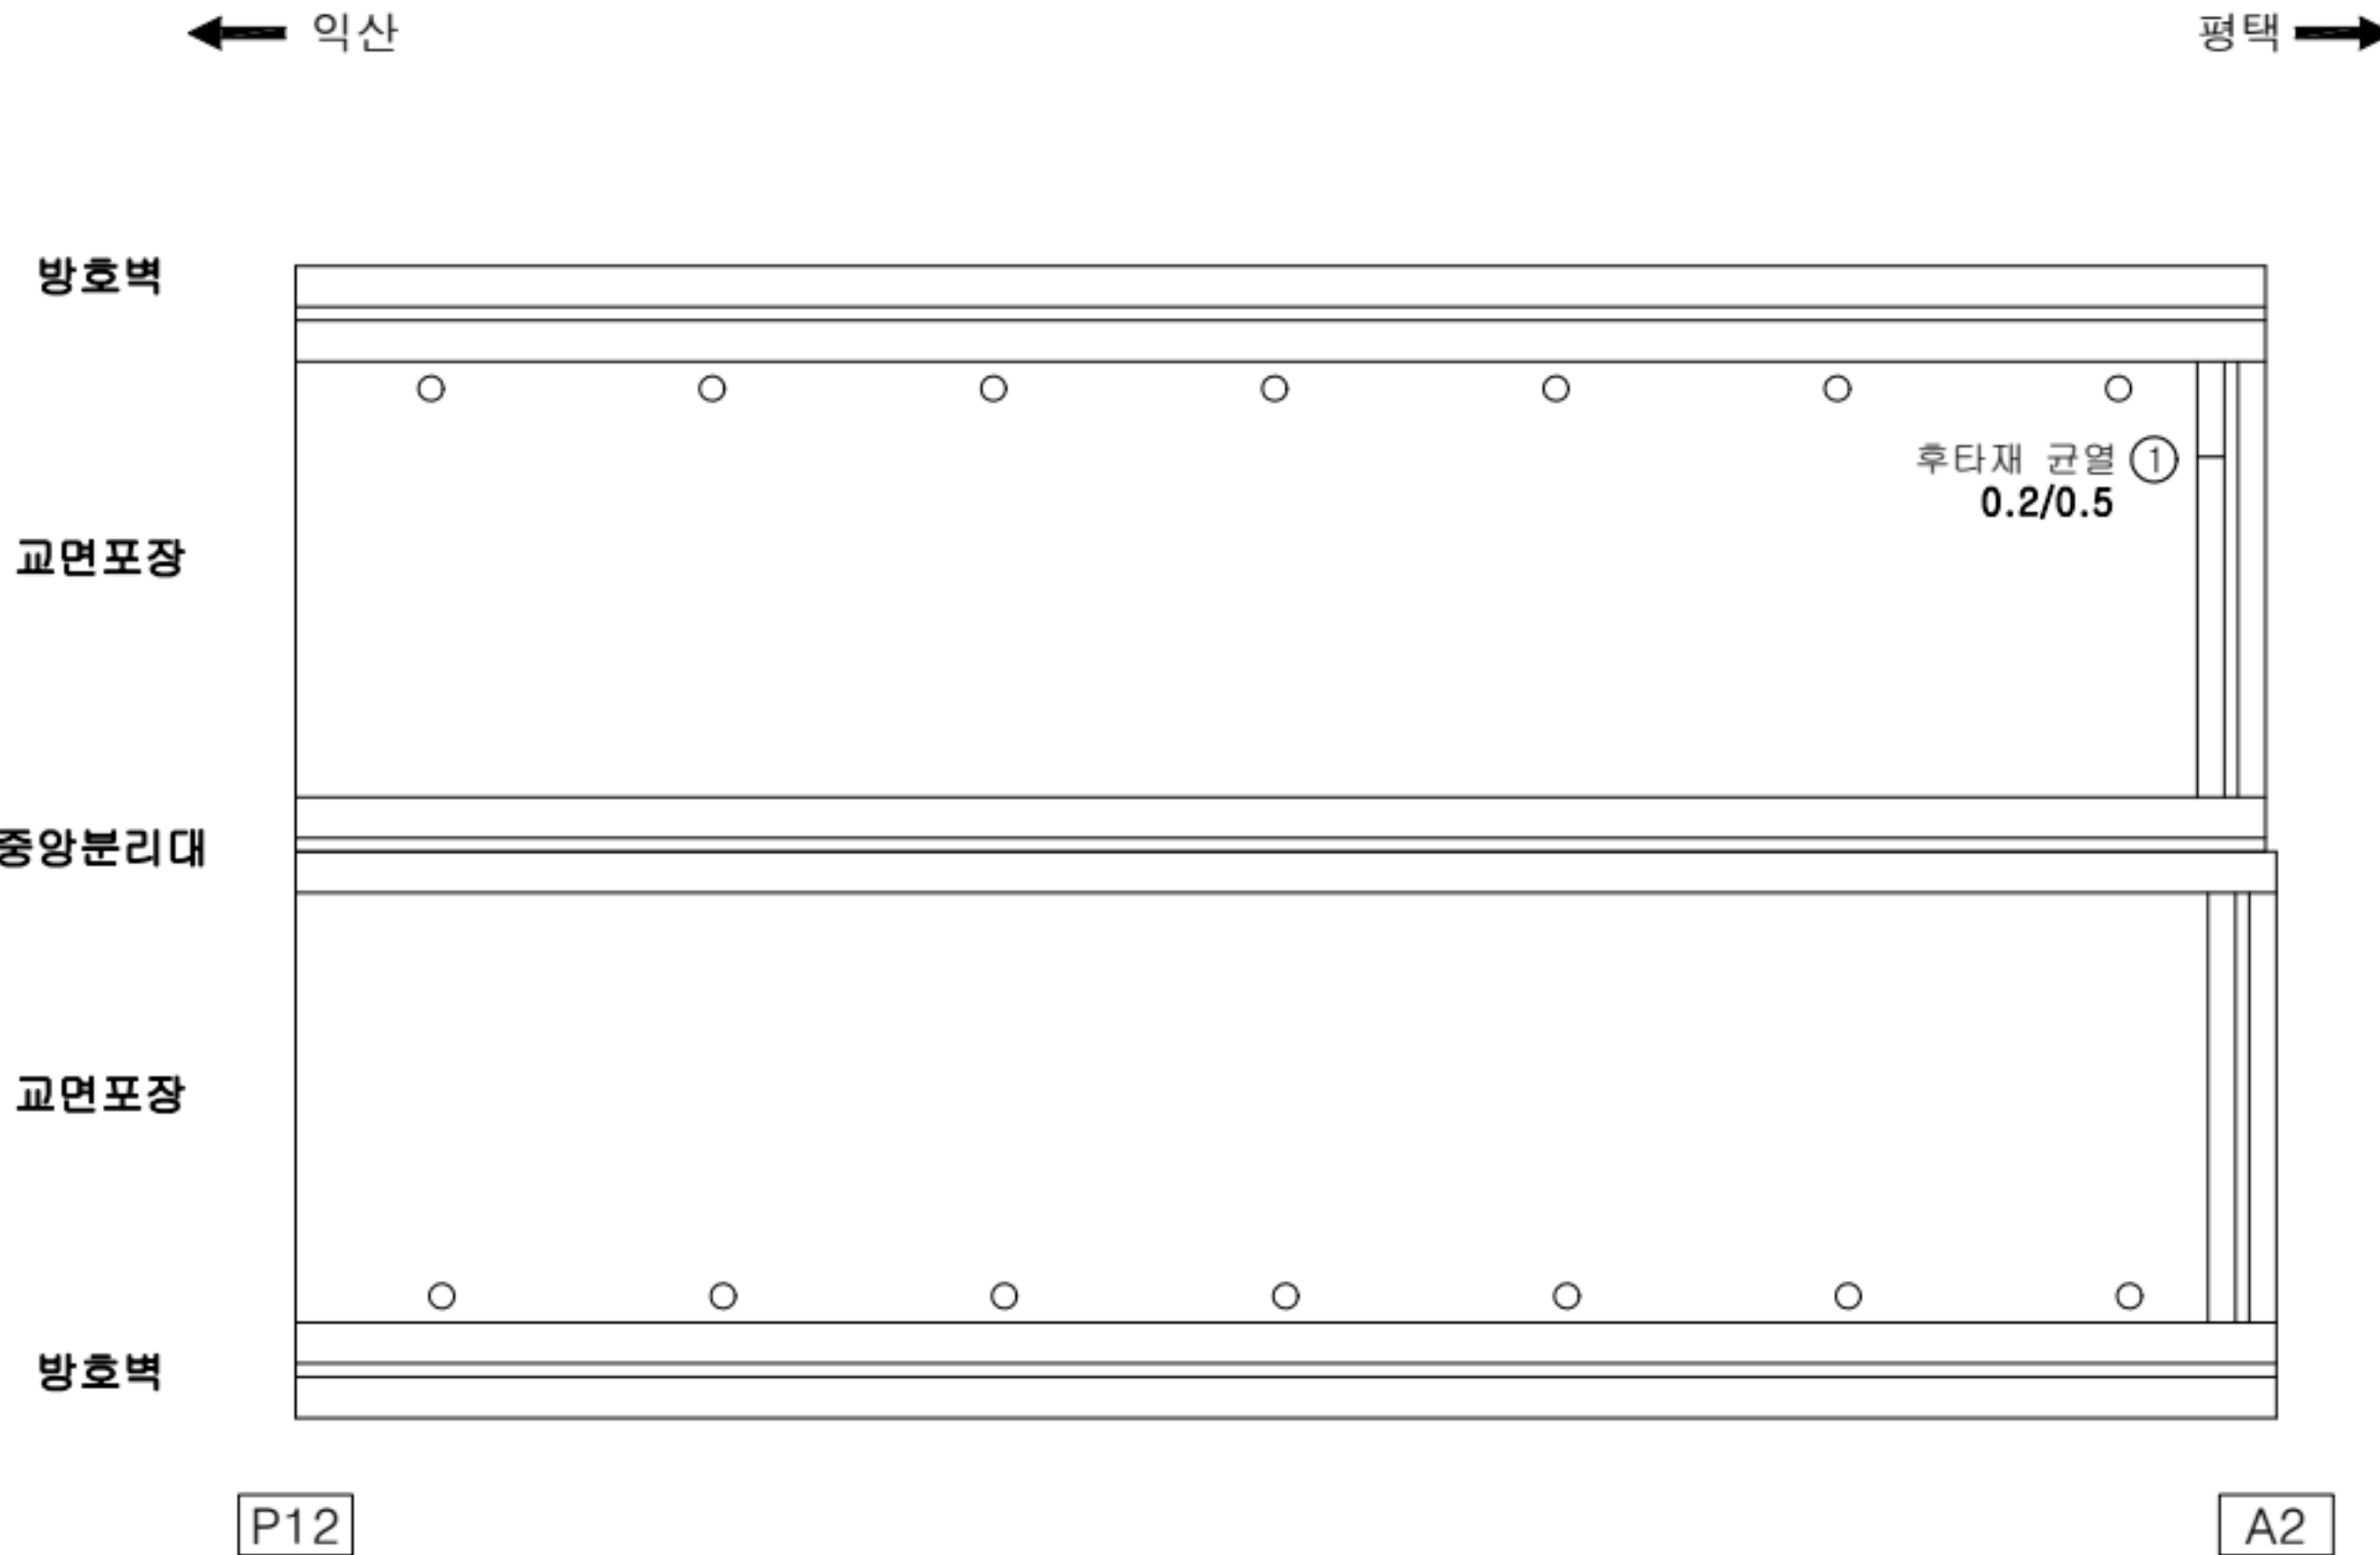

손상 현황 표

번호	구분	결함 내용	손상규모						비고
			폭(mm)	너비(m)	길이(m)	개소	손상물량	단위	
1	신규	후타재 균열	0.2	-	0.5	1	0.5	m	-
2									
3									
KEY PLAN

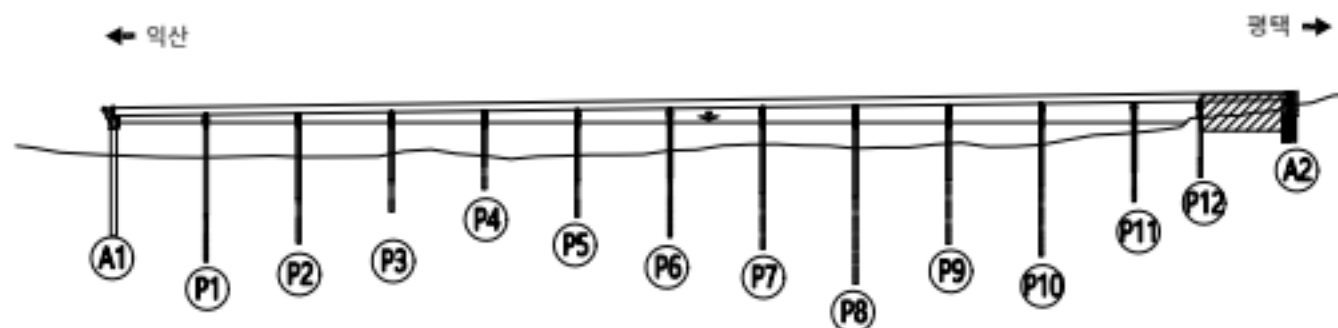

범례


	균열		망상균열		재료분리
	관형/공동		박리, 박락/파손		시공이음/층분리
	누수/습윤부		백태		철근노출
	콘크리트 변색, 녹물		표장요철		강재부식
	좌굴/변형		볼트결합		용접불량

용역명	서부내륙고속도로 2025년 시설물 정기안전점검 용역(하반기)
시설물명	평택호2대교
점검일시	2025. 07 ~ 2025. 12
확인자	책임기술자 김경수
도면번호	13

ID : 평택호2대교 바닥판하면(S1)

← 익산

평택 →

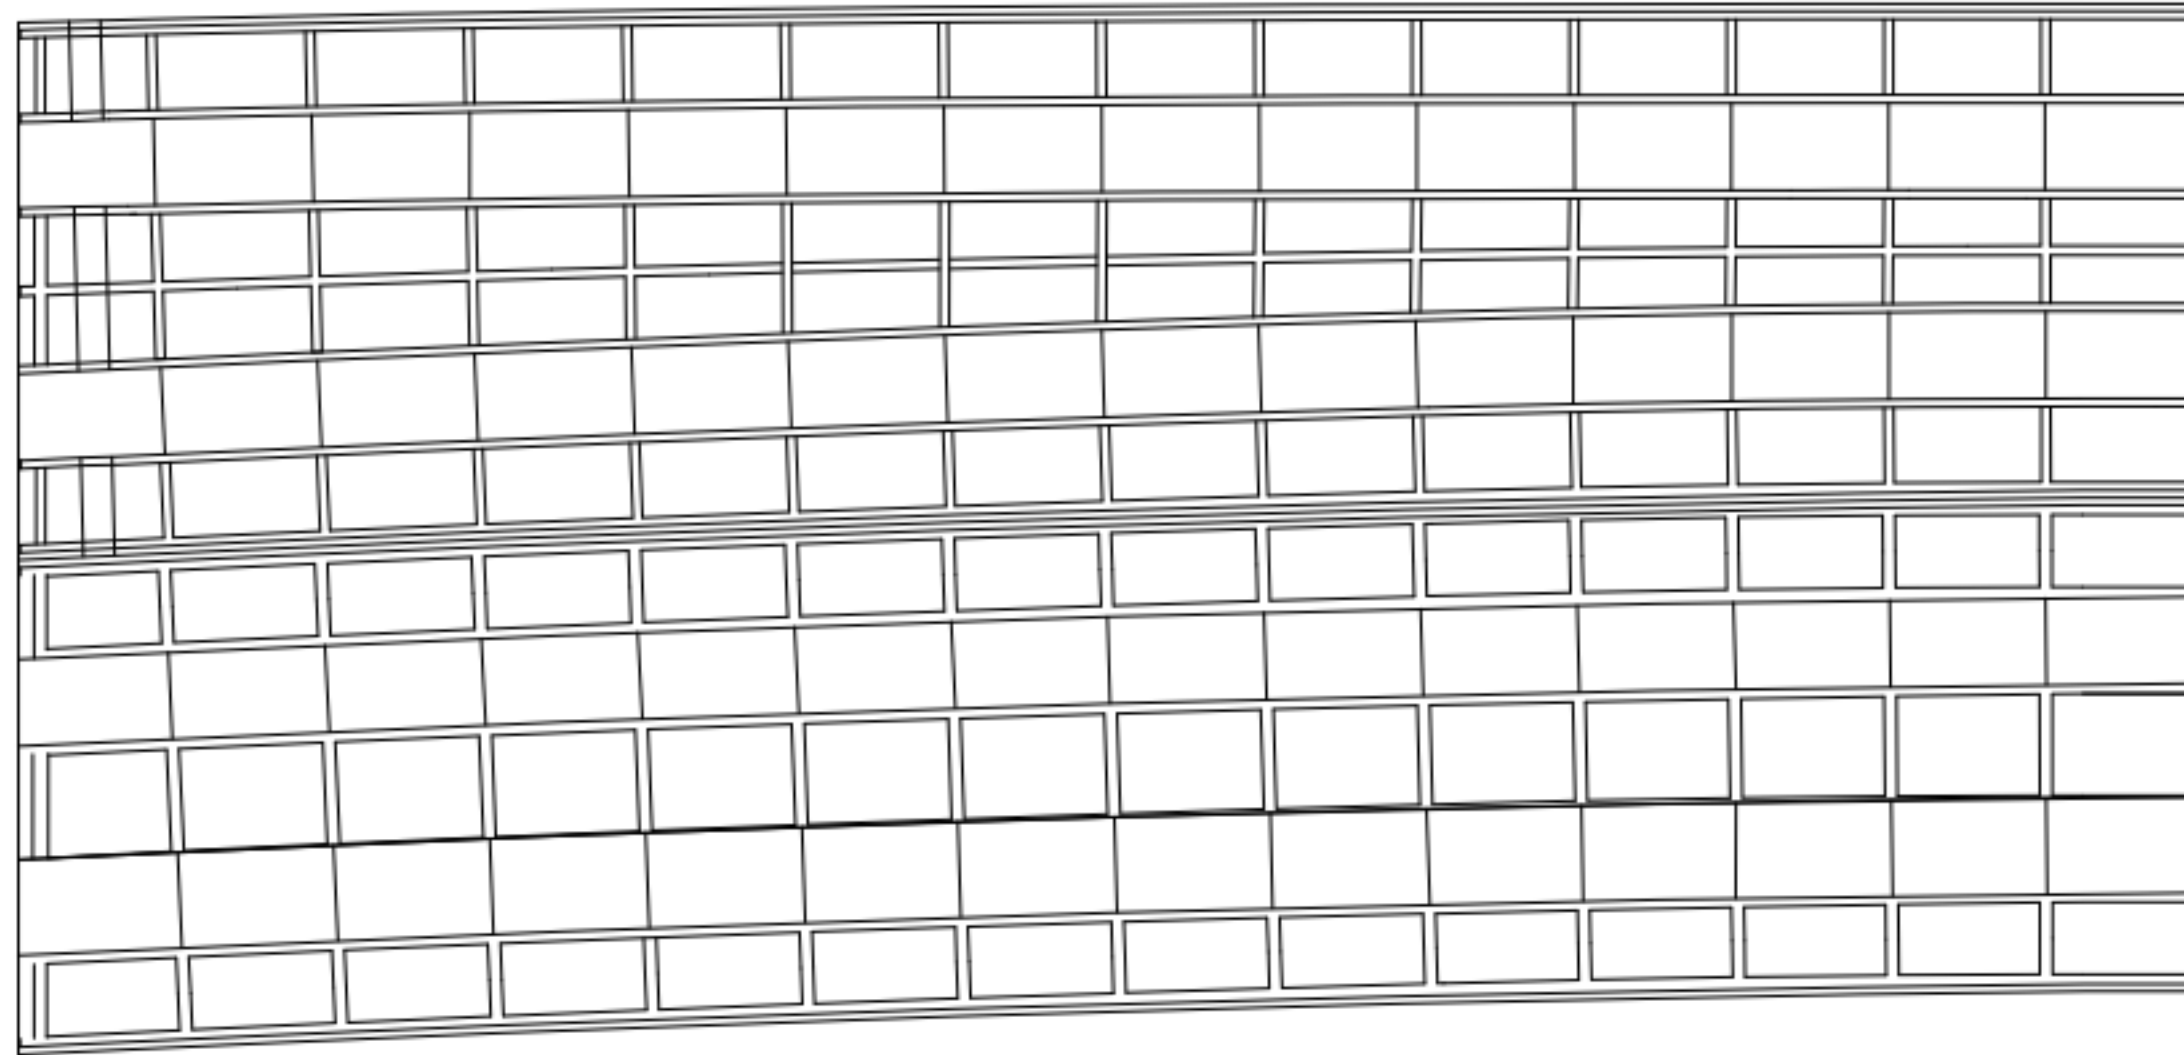


A1

P1

손상 현황 표

번호	구분	결함 내용	손상규모						비고
			폭(mm)	너비(m)	길이(m)	개소	손상물량	단위	
1									
2									
KEY PLAN

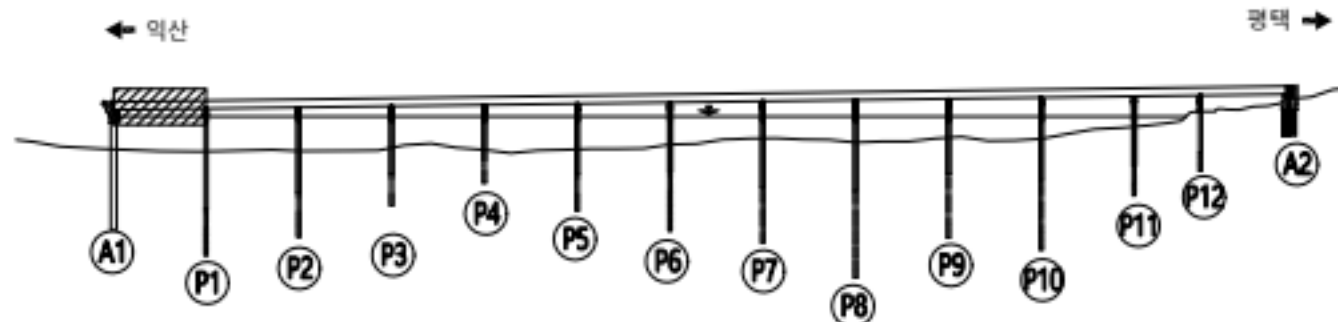

범례


	근철		방상근철		재료분리
	균열/공동		박리, 박락/파손		시공이음/층분리
	누수/습윤부		백태		철근노출
	콘크리트 변색, 녹물		표장요철		강재부식
	착색/변형		볼트결합		용접불량

용역명	서부내륙고속도로 2025년 시설물 정기안전점검 용역(하반기)
시설물명	평택호2대교
점검일시	2025. 07 ~ 2025. 12
확인자	책임기술자 김경수
도면번호	14

ID : 평택호2대교 바닥판하면(S2)

← 익산

평택 →

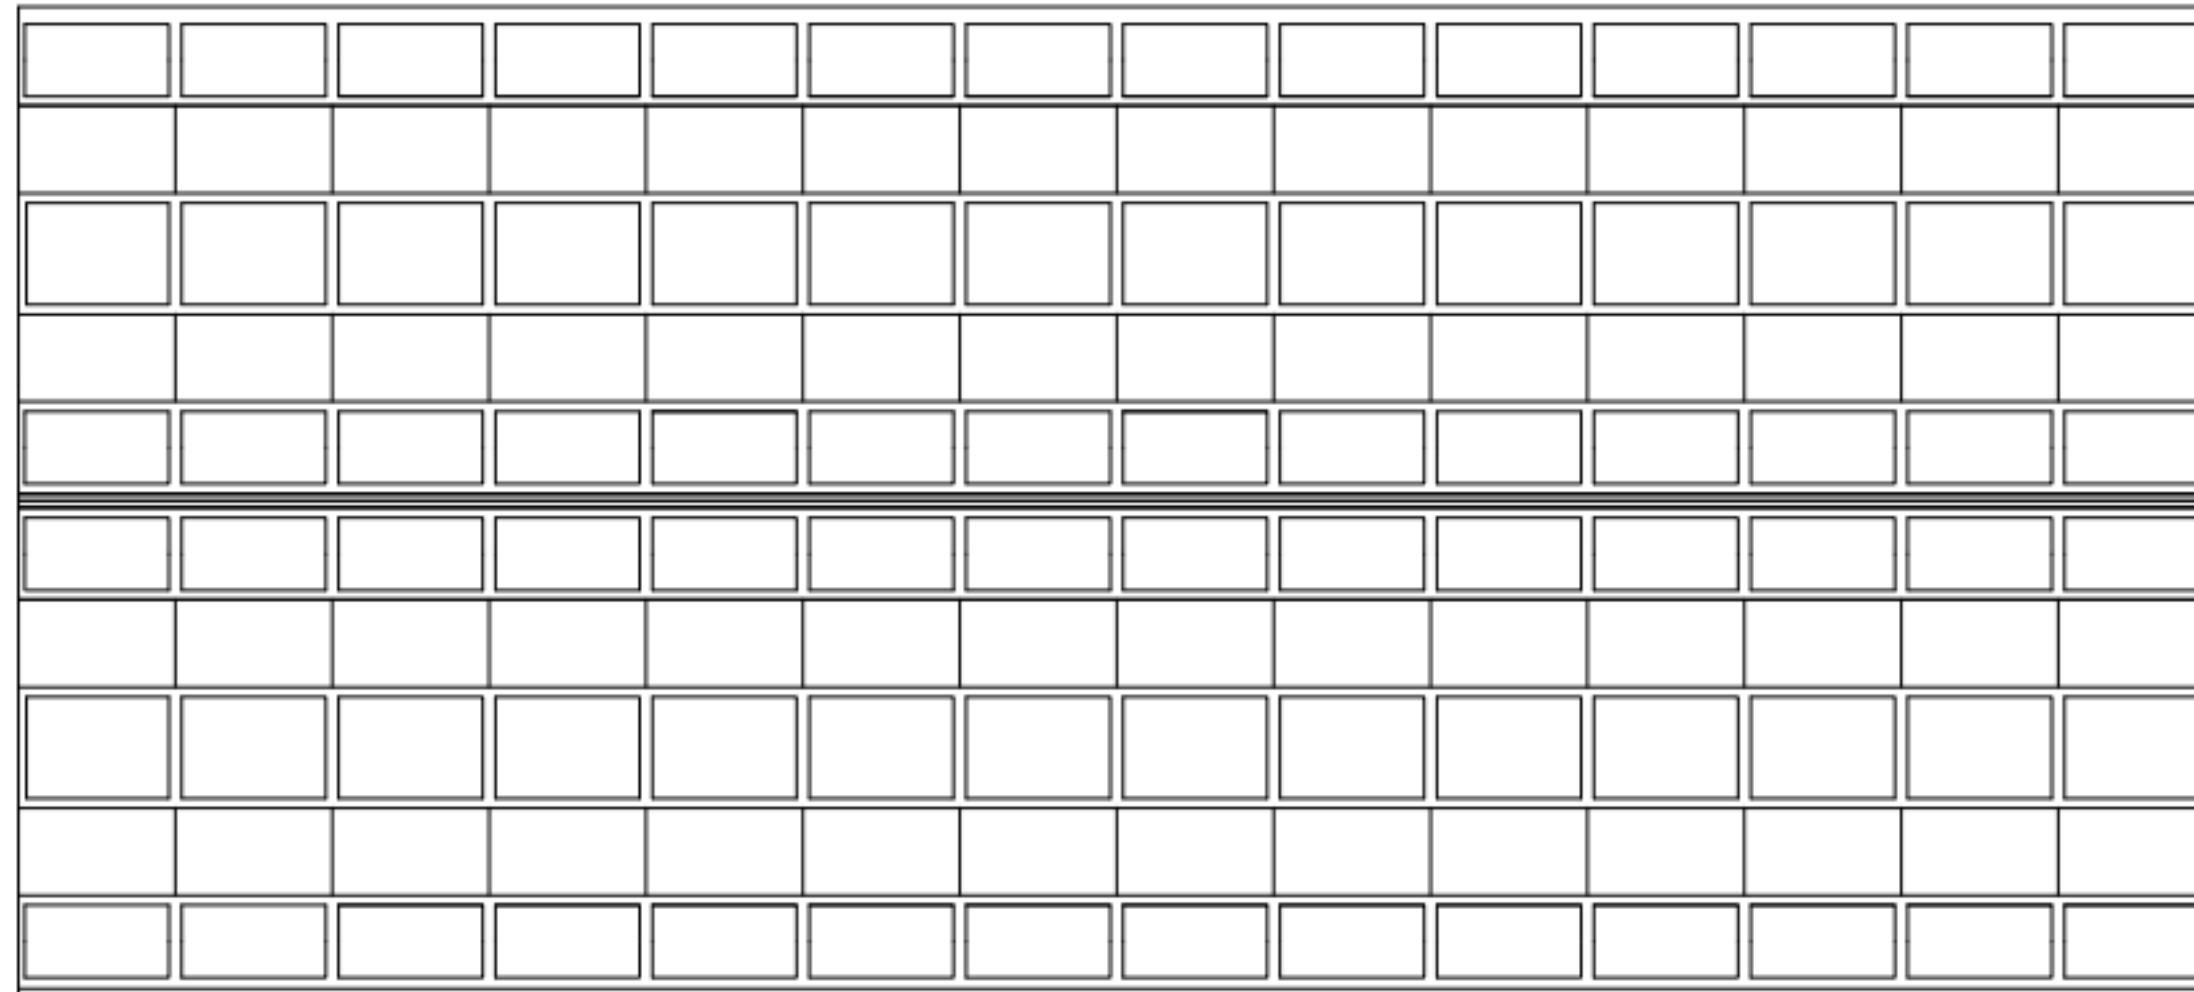


P1

P2

손상 현황 표

번호	구분	결함 내용	손상규모						비고
			폭(mm)	너비(m)	길이(m)	개소	손상물량	단위	
1									
2									
KEY PLAN

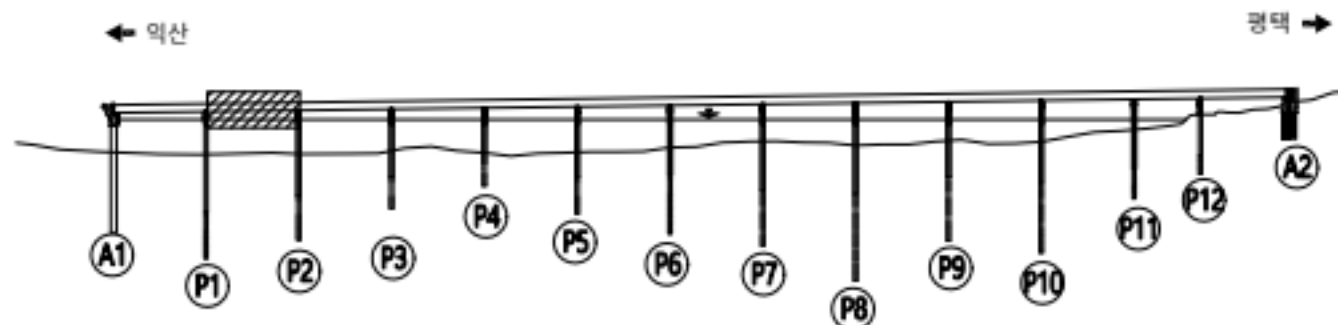

범례


	콘크리트		강철근		재료분리
	팽창/공동		균열/균열		재료분리
	누수/습윤부		콘크리트		재료분리
	콘크리트		강철근		재료분리
	콘크리트		강철근		재료분리

용역명	서부내륙고속도로 2025년 시설물 정기안전점검 용역(하반기)
시설물명	평택호2대교
점검일시	2025. 07 ~ 2025. 12
확인자	책임기술자 김경수
도면번호	15

ID : 평택호2대교 바닥판하면(S3)

← 익산


평택 →

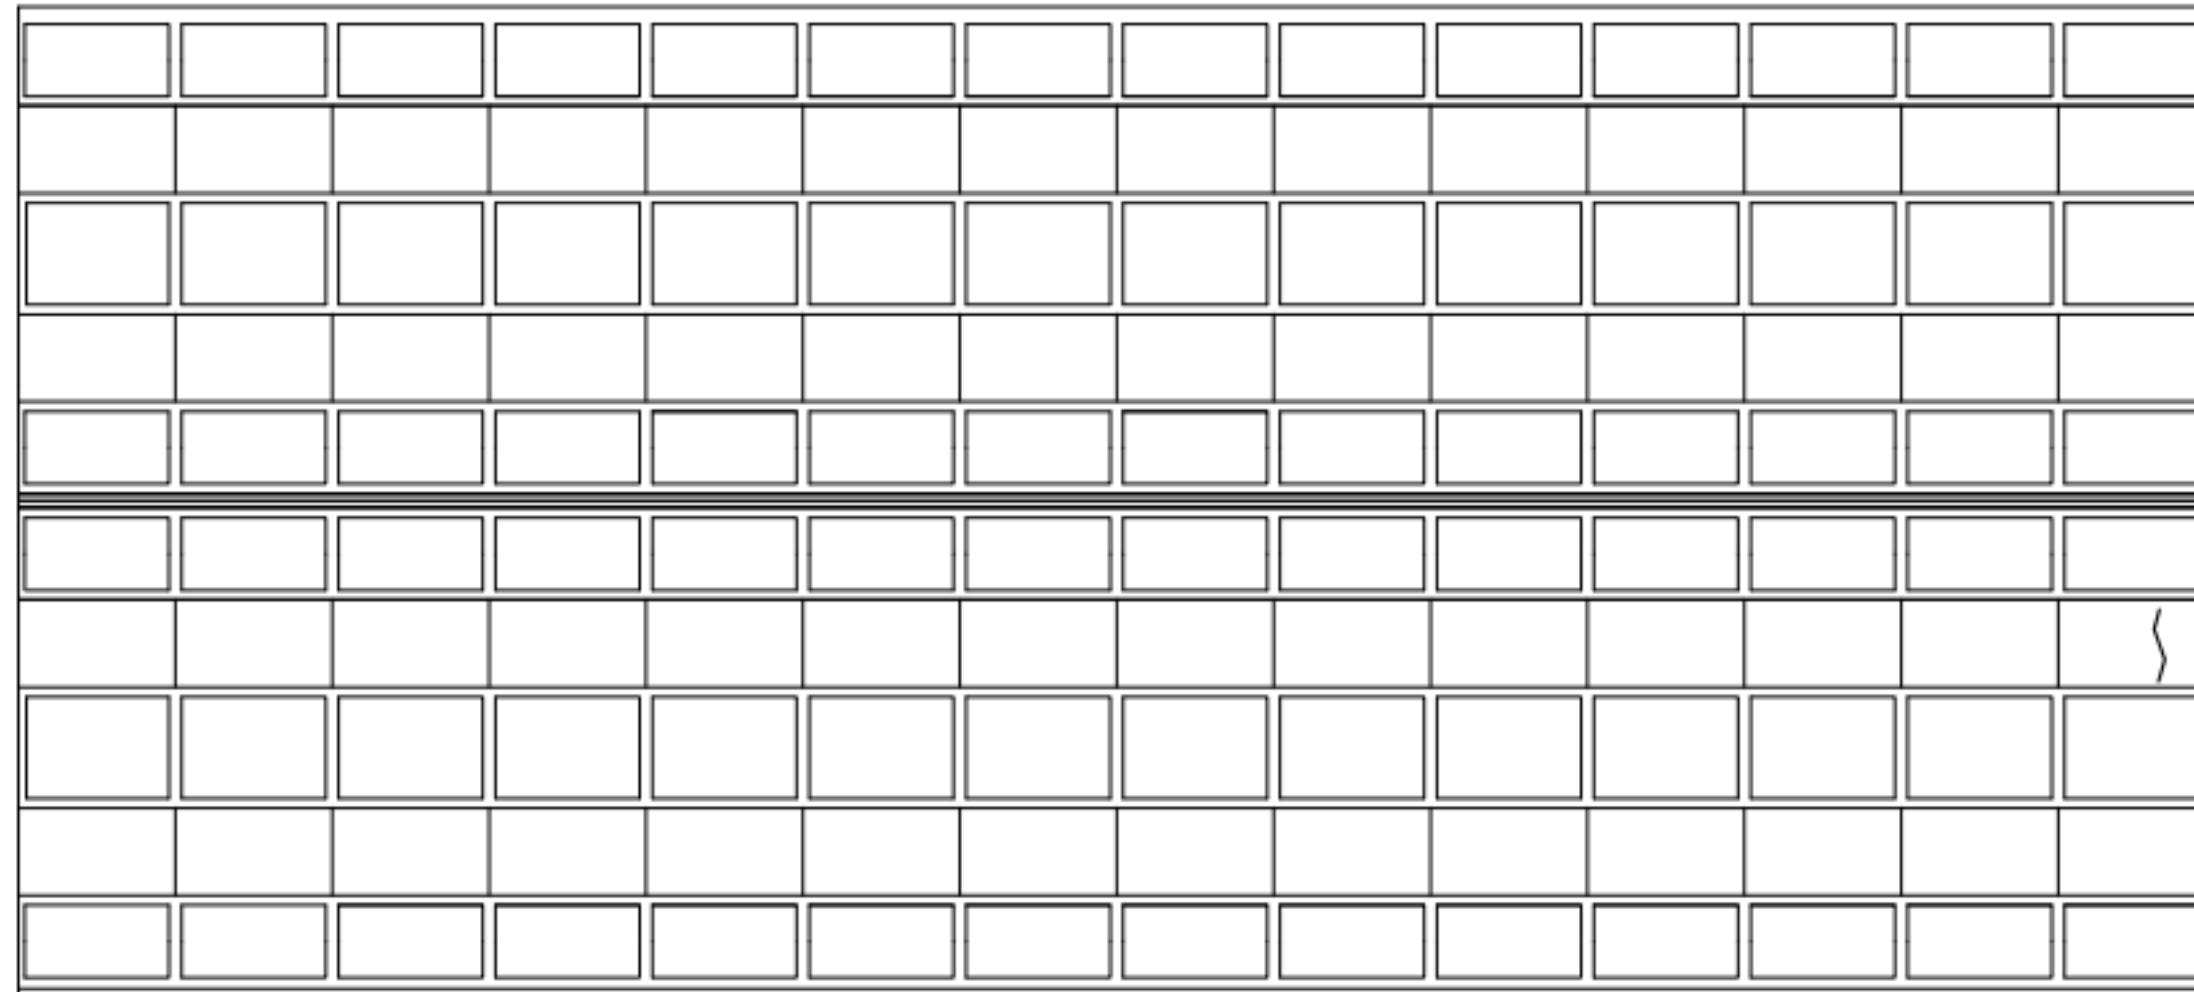

손상 현황 표

번호	구분	결함내용	손상규모						비고
			폭(mm)	너비(m)	길이(m)	개소	손상물량	단위	
1	신규	균열부 백태	0.2	-	1.5	1	1.5	m	-
2									
3									
KEY PLAN

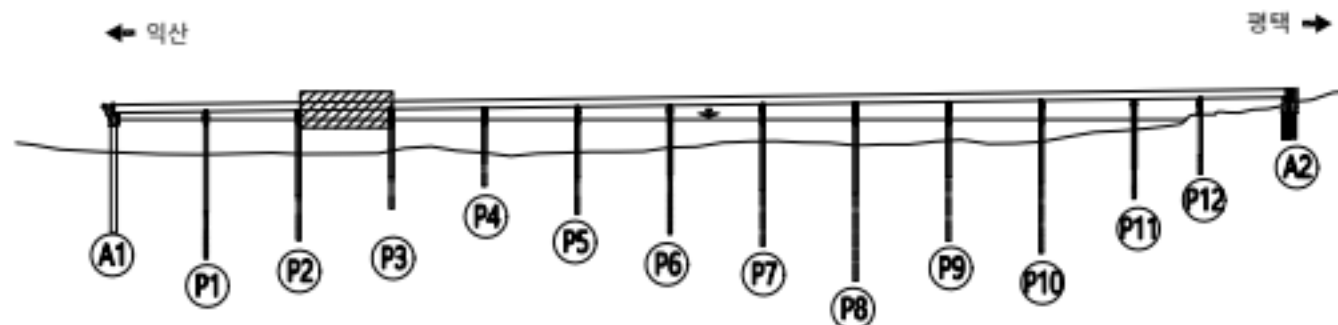

범례

	균열		양상균열		재료분리
	관형/공동		박리, 박락/파손		시공이음/층분리
	누수/습윤부		백태		철근노출
	콘크리트 변색, 녹물		표장요철		강재부식
	작공/변형		볼트결합		용접불량

용역명	서부내륙고속도로 2025년 시설물 정기안전점검 용역(하반기)
시설물명	평택호2대교
점검일시	2025. 07 ~ 2025. 12
확인자	책임기술자 김경수
도면번호	16

ID : 평택호2대교 바닥판하면(S4)

← 익산

행태 →


[illegible]

P3

P4

[illegible]

KEY PLAN

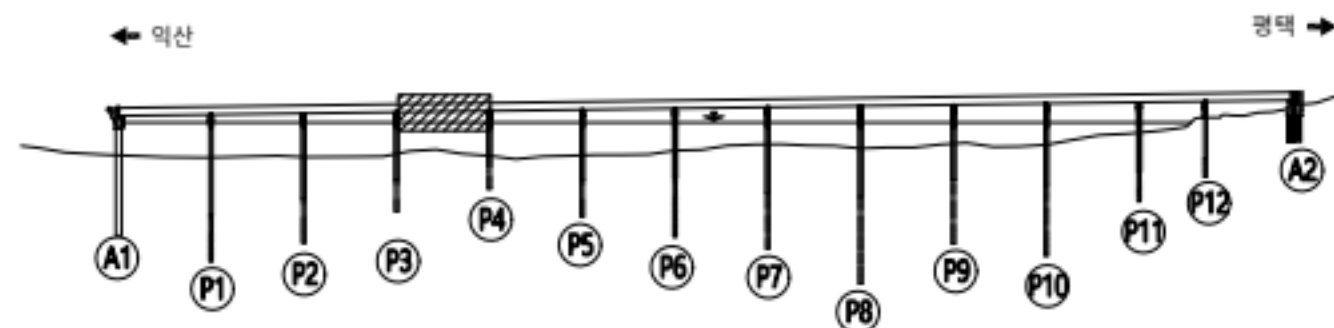

또
제

	균열		망상균열		재료분리
	편형/공동		바리, 박락/ 파손		시공이음 층분리
	누수/ 습윤부		벽면		철근노출
	콘크리트 변색, 녹물		표장오염		강재부식
	자갈/변형		불투결합		응집불형


용역명	서부내륙고속도로 2025년 시설물 정기안전점검 용역(하반기)
시설물명	평택호2대교
점검일시	2025. 07 ~ 2025. 12
확인자	책임기술자 김경수
도면번호	17


Created by Note

ID : 평택호2대교 바닥판하면(S5)

← 익산

평택 →

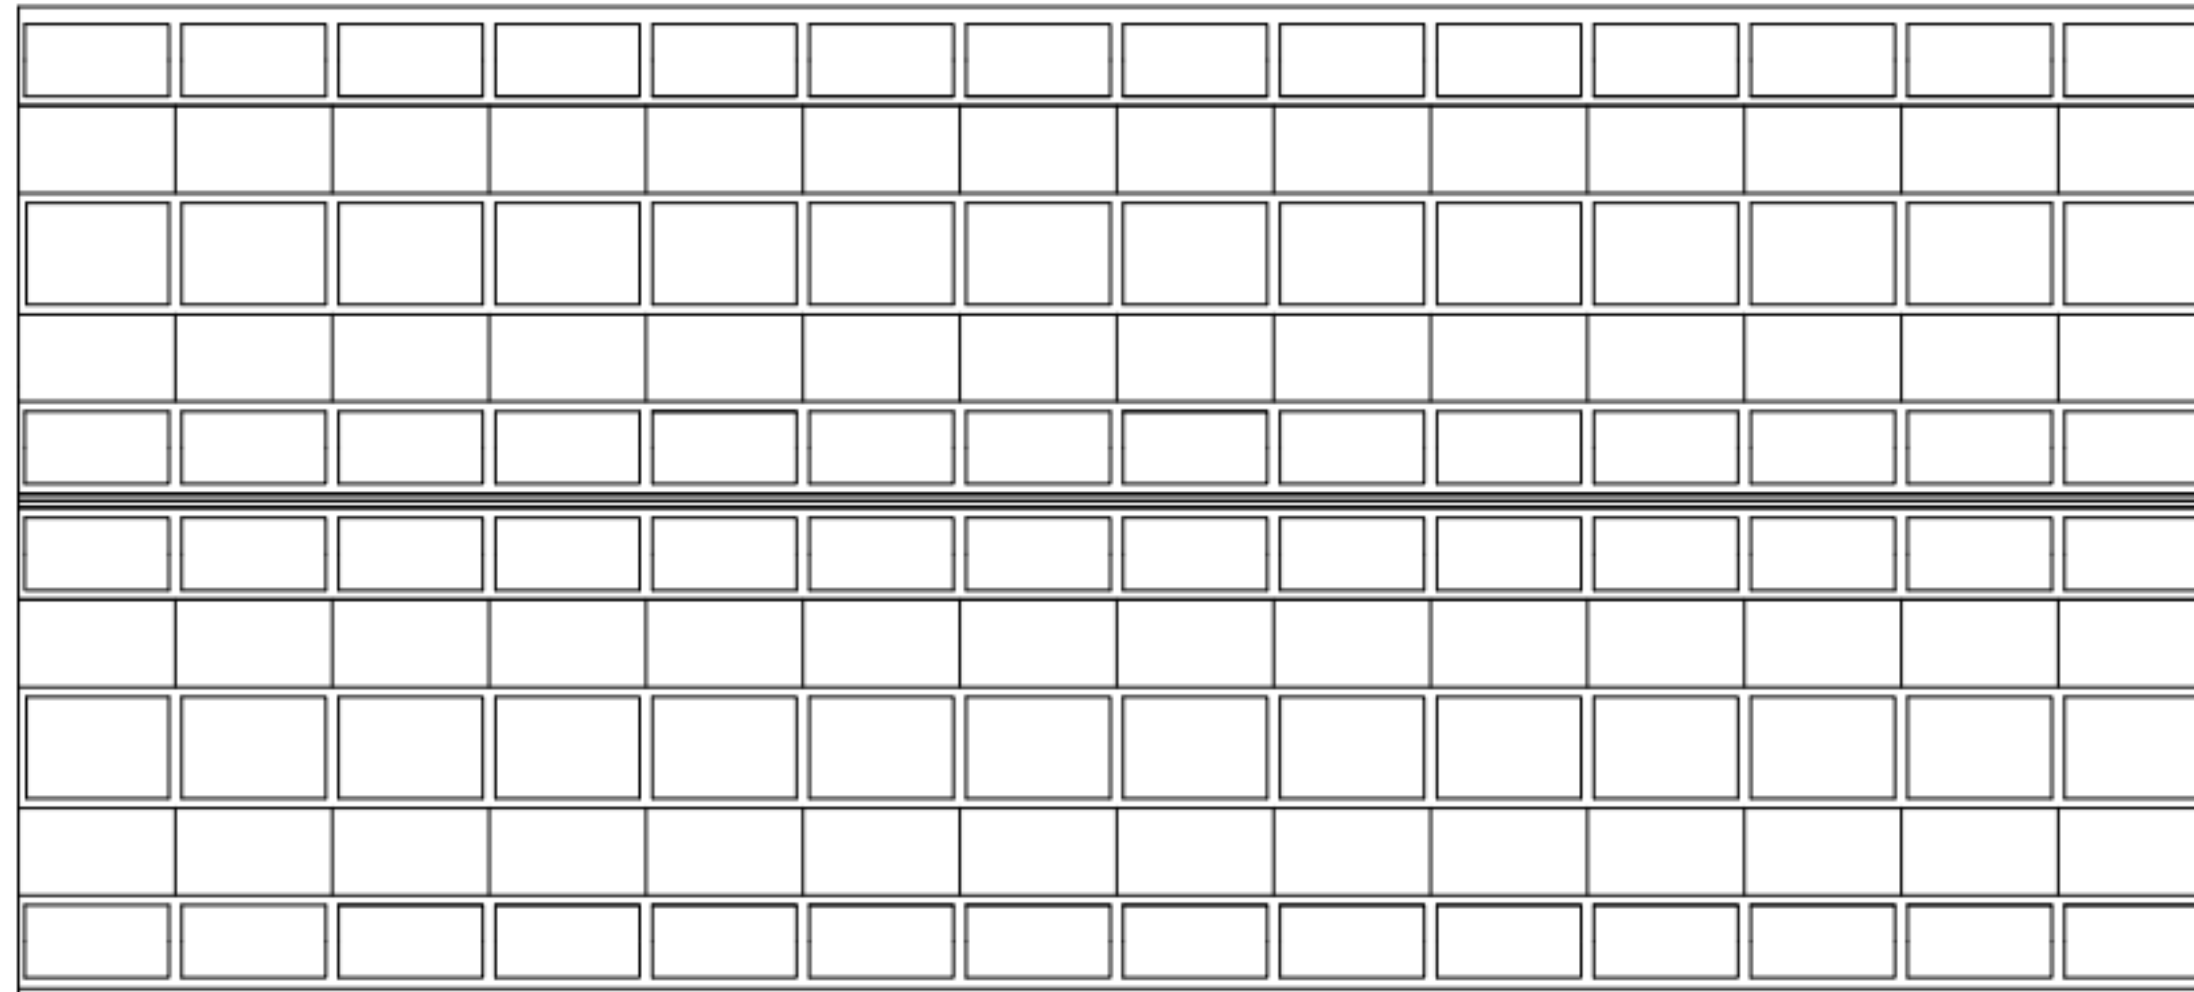


P4

P5

손상 현황 표

번호	구분	결함 내용	손상규모						비고
			폭(mm)	너비(m)	길이(m)	개소	손상물량	단위	
1									
2									
KEY PLAN

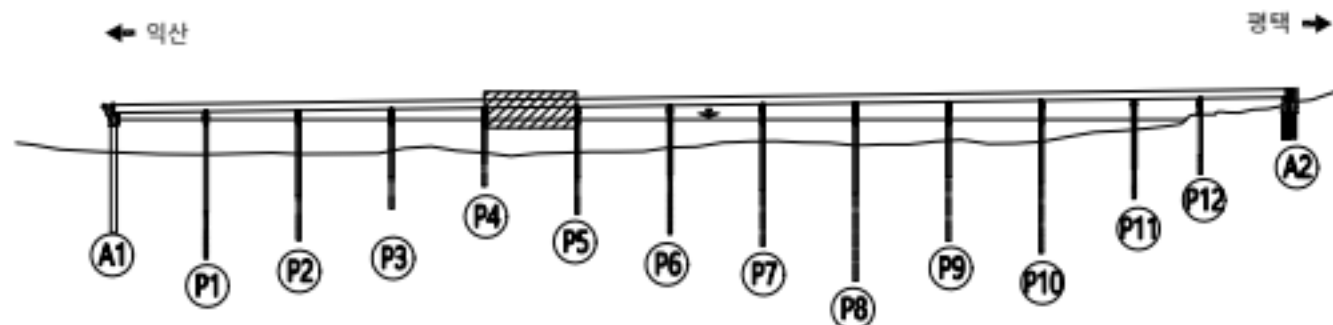

범례


	균열		양상균열		재료분리
	관형/공동		박리, 박락/파손		시공이음/층분리
	누수/습윤부		백태		철근노출
	콘크리트 변색, 녹물		표장요철		강재부식
	착굴/변형		볼트결합		용접불량

용역명	서부내륙고속도로 2025년 시설물 정기안전점검 용역(하반기)
시설물명	평택호2대교
점검일시	2025. 07 ~ 2025. 12
확인자	책임기술자 김경수
도면번호	18

ID : 평택호2대교 바닥판하면(S6)

← 익산

평택 →

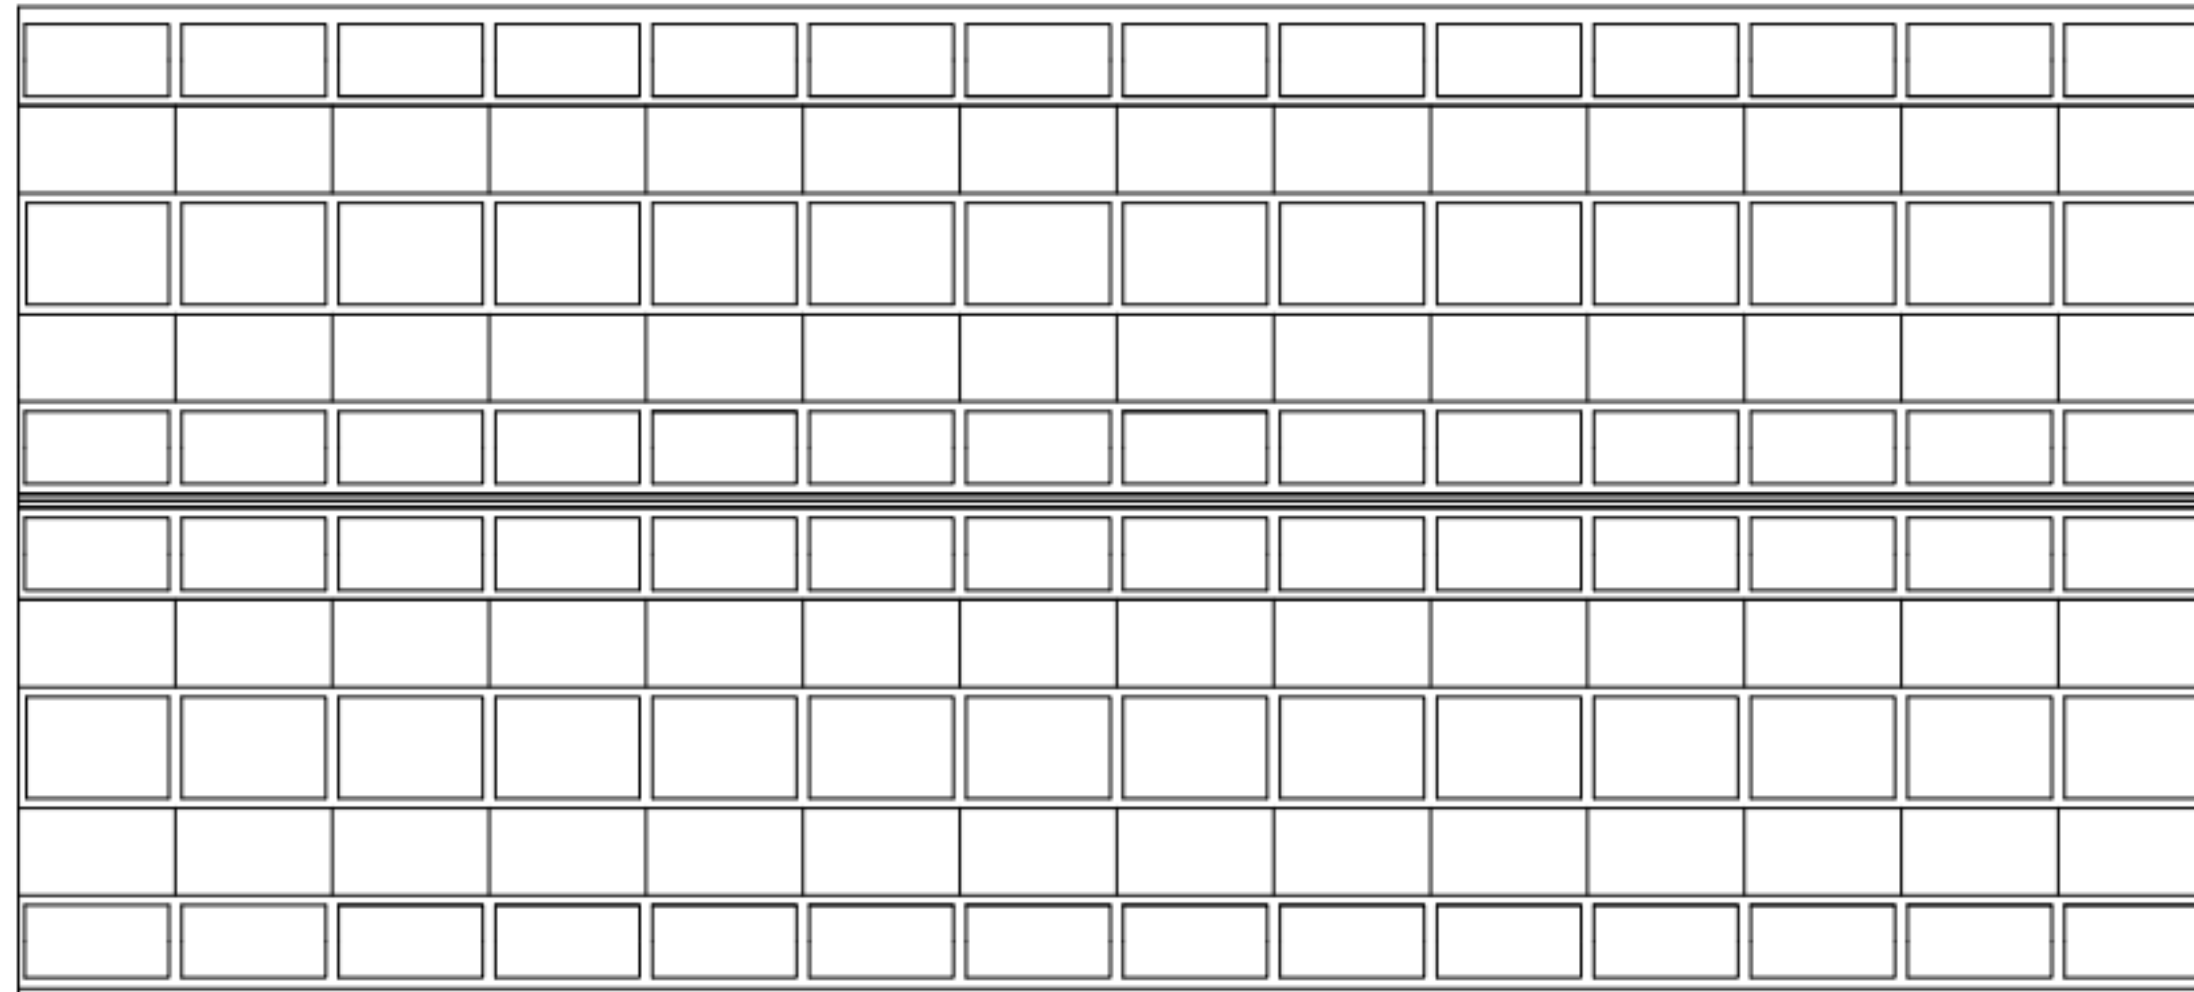


P5

P6

손상 현황 표

번호	구분	결함 내용	손상규모						비고
			폭(mm)	너비(m)	길이(m)	개소	손상물량	단위	
1									
2									
K
E
Y
P
L
A
N

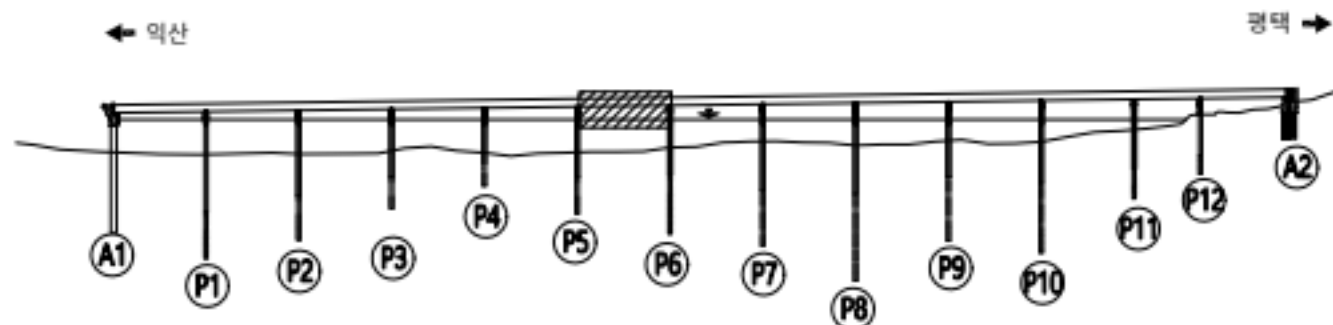

범
례


	균열		양상균열		재료분리
	관형/공동		박리, 박락/파손		시공이음/층분리
	누수/습윤부		백태		철근노출
	콘크리트 변색, 녹물		표장요철		강재부식
	착굴/변형		볼트결합		용접불량

용역명	서부내륙고속도로 2025년 시설물 정기안전점검 용역(하반기)
시설물명	평택호2대교
점검일시	2025. 07 ~ 2025. 12
확인자	책임기술자 김경수
도면번호	19

ID : 평택호2대교 바닥판하면(S7)

← 익산

평택 →

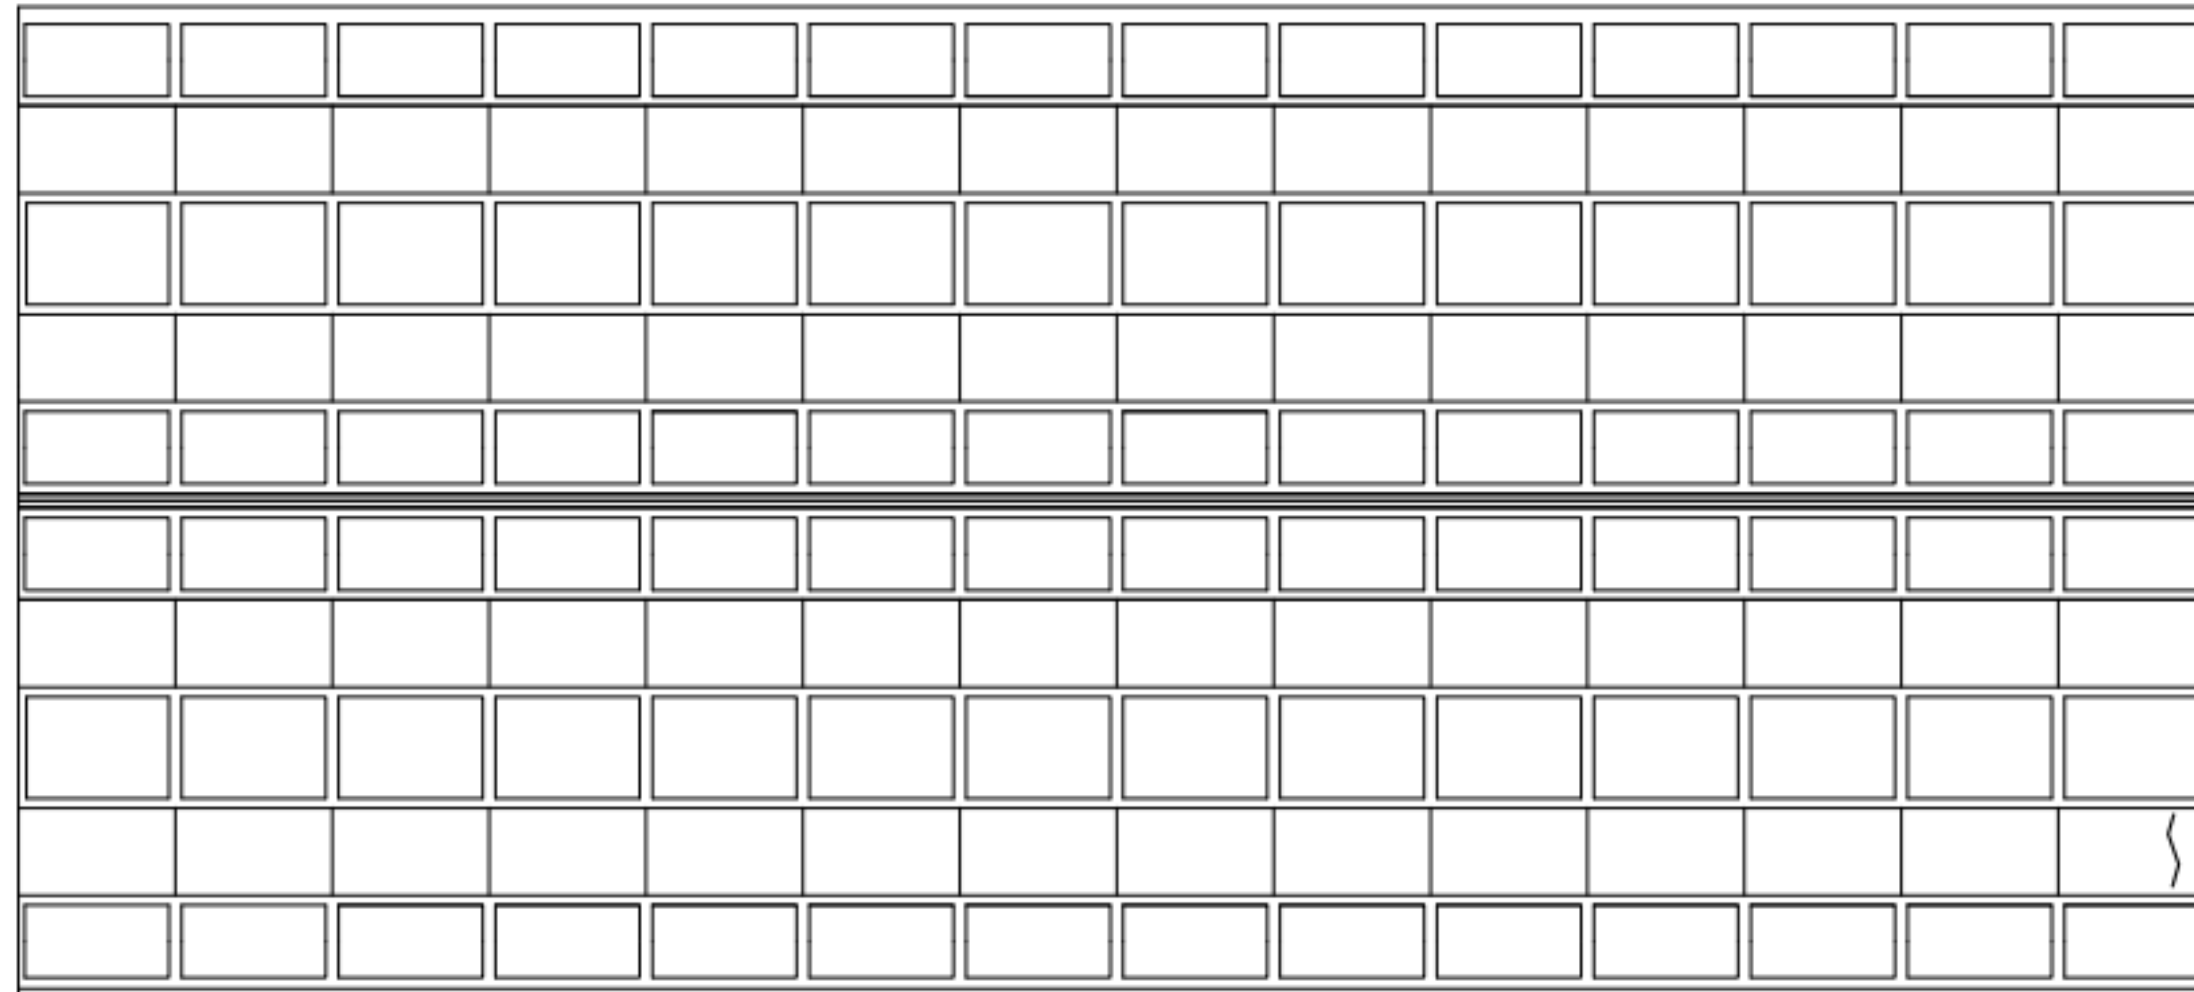


P6

P7

손상 현황 표

번호	구분	결함 내용	손상규모						비고
			폭(mm)	너비(m)	길이(m)	개소	손상물량	단위	
1	신규	균열부 백태	0.2	-	1.5	1	1.5	m	-
2									
3									
KEY PLAN

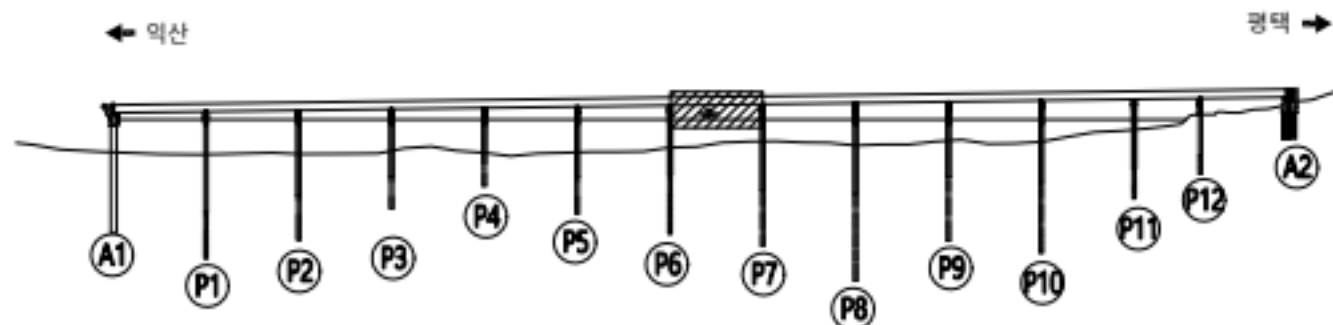

범례

	균열		양상균열		재료분리
	관형/공동		박리, 박락/파손		시공이음/층분리
	누수/습윤부		백태		철근노출
	콘크리트 변색, 박락		표장요철		강재부식
	좌굴/변형		볼트결합		유출물량

용역명	서부내륙고속도로 2025년 시설물 정기안전점검 용역(하반기)
시설물명	평택호2대교
점검일시	2025. 07 ~ 2025. 12
확인자	책임기술자 김경수
도면번호	20

ID : 평택호2대교 바닥판하면(S8)

← 익산

평택 →

{ ②	균열부 백태												
	0.2/1.5												
{ ①	균열부 백태												
	0.2/1.5												


P7

P8

손상 현황 표

번호	구분	결함내용	손상규모						비고
			폭(mm)	너비(m)	길이(m)	개소	손상물량	단위	
1	신규	균열부 백태	0.2	-	1.5	1	1.5	m	-
2	신규	균열부 백태	0.2	-	1.5	1	1.5	m	-
3									
4									
KEY PLAN

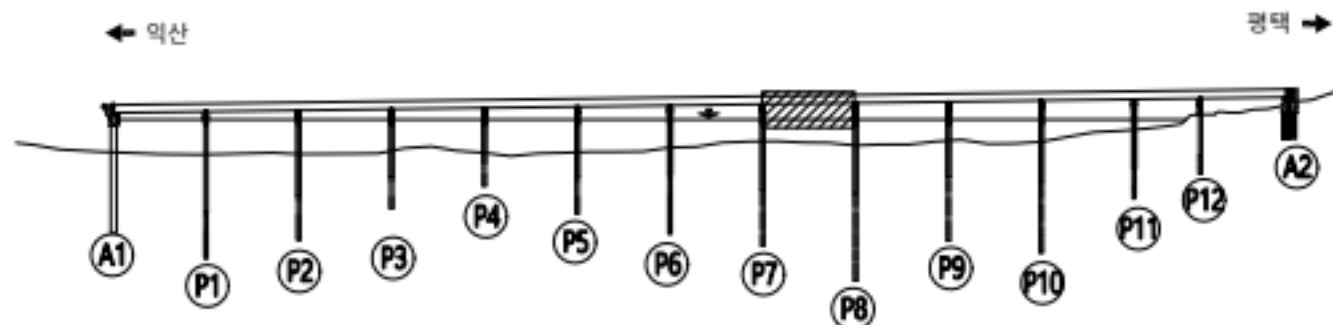

범례


	균열		양상균열		재료분리
	관형/공동		박리, 박락/파손		시공이음/층분리
	누수/습윤부		백태		철근노출
	콘크리트 변색, 녹물		표장요철		강재부식
	자갈/변형		볼트결합		용접불량

용역명	서부내륙고속도로 2025년 시설물 정기안전점검 용역(하반기)
시설물명	평택호2대교
점검일시	2025. 07 ~ 2025. 12
확인자	책임기술자 김경수
도면번호	21

ID : 평택호2대교 바닥판하면(S9)

← 익산

평택 →

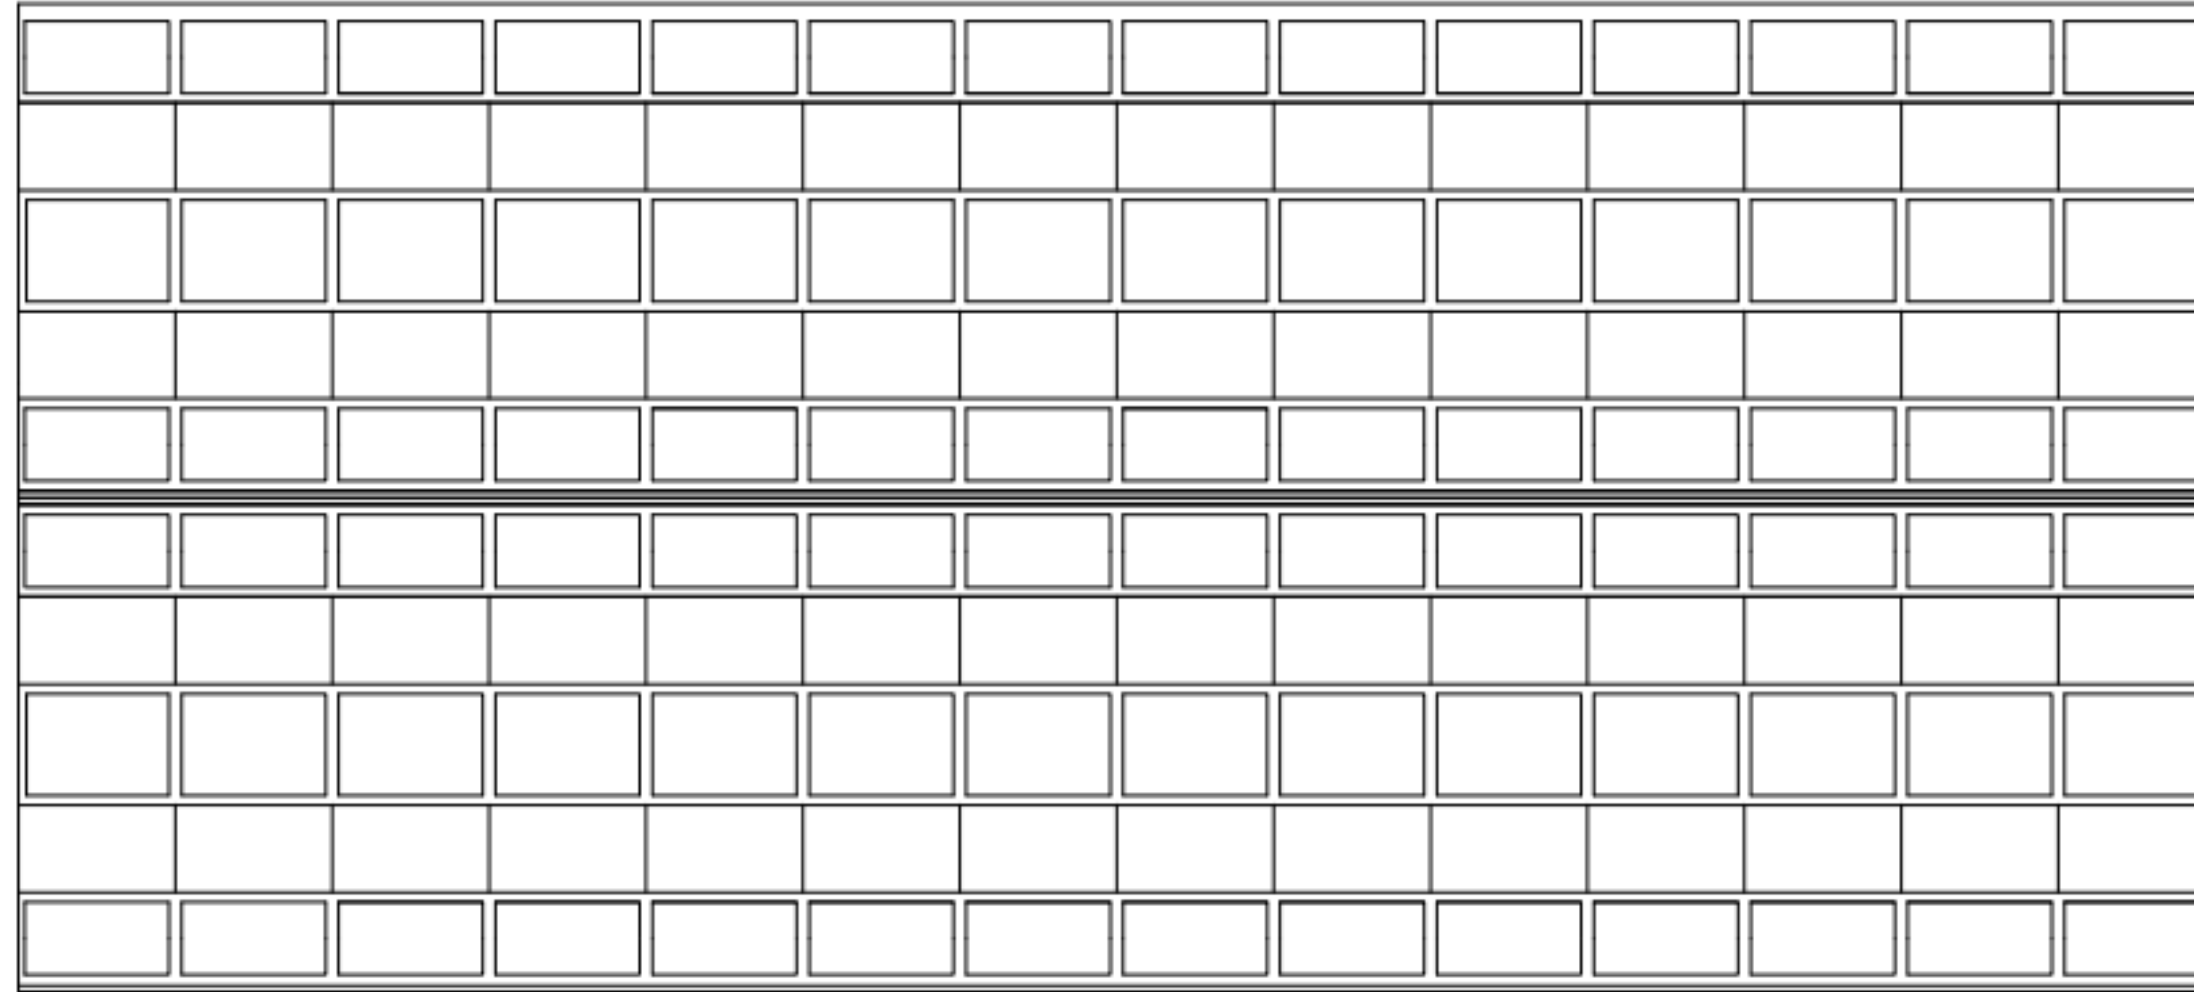


P8

P9

손상 현황 표

번호	구분	결함 내용	손상규모						비고
			폭(mm)	너비(m)	길이(m)	개소	손상물량	단위	
1									
2									
KEY PLAN

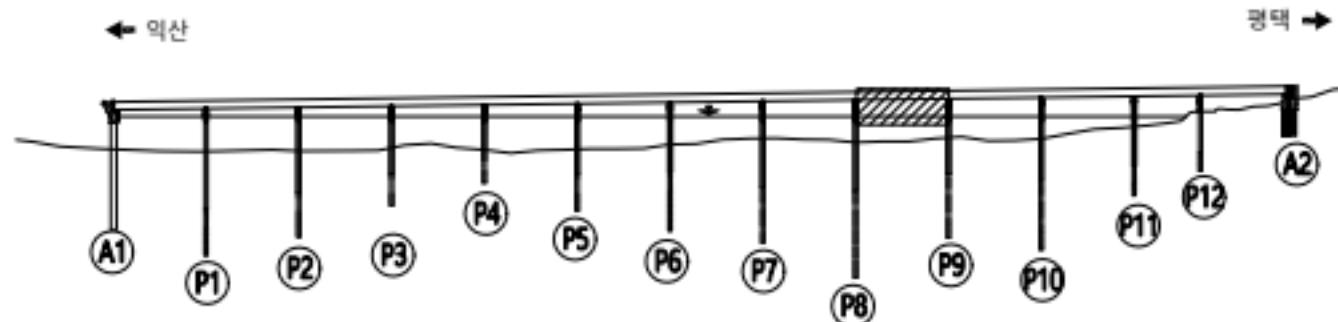

범례


균열	양상균열	재료분리
편형/공동	박리, 박락/파손	시공이음/층분리
누수/습윤부	변색	철근노출
콘크리트 변색, 녹물	표장요철	강재부식
파결/변형	볼트결합	용접불량

용역명	서부내륙고속도로 2025년 시설물 정기안전점검 용역(하반기)
시설물명	평택호2대교
점검일시	2025. 07 ~ 2025. 12
확인자	책임기술자 김경수
도면번호	22

ID : 평택호2대교 바닥판하면(S10)

← 익산

평택 →

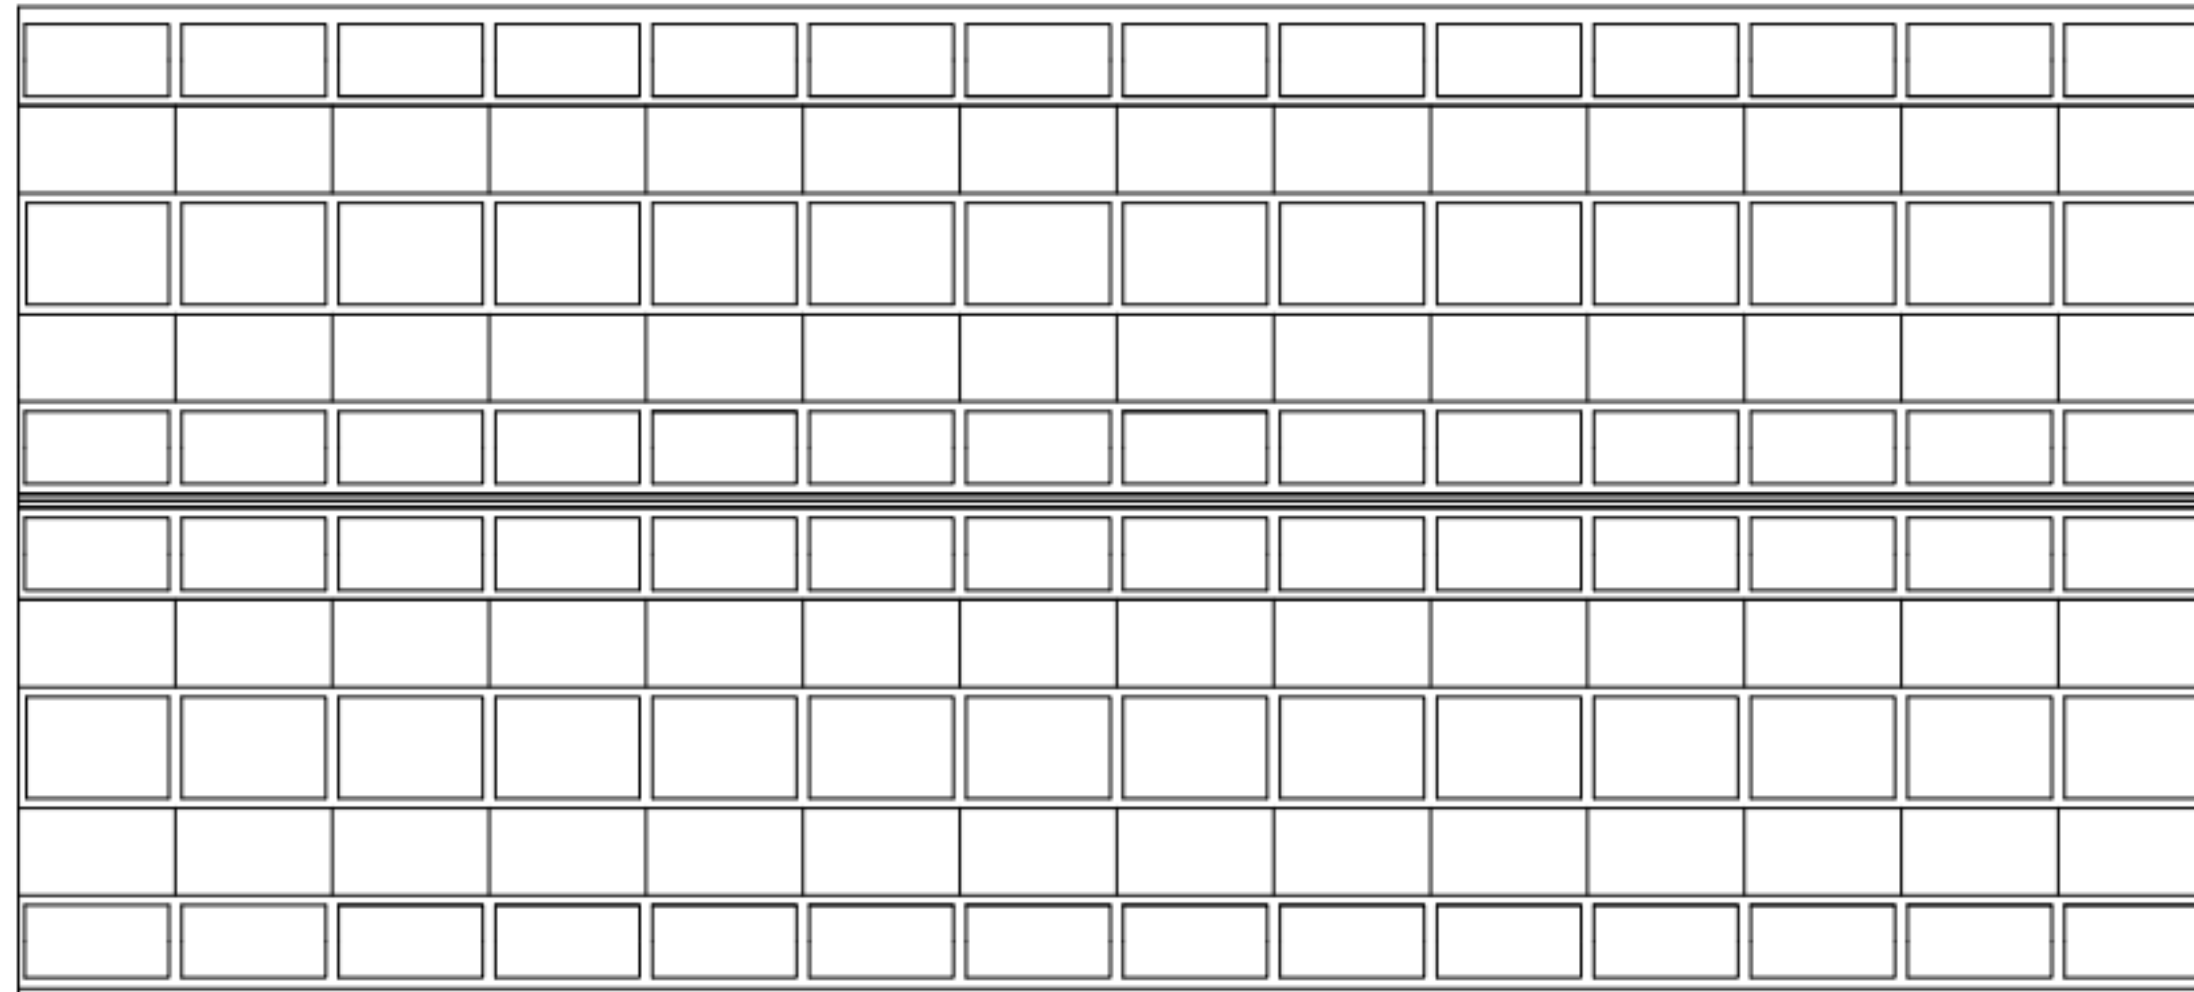


P9

P10

손상 현황 표

번호	구분	결함 내용	손상규모						비고
			폭(mm)	너비(m)	길이(m)	개소	손상물량	단위	
1									
2									
KEY PLAN

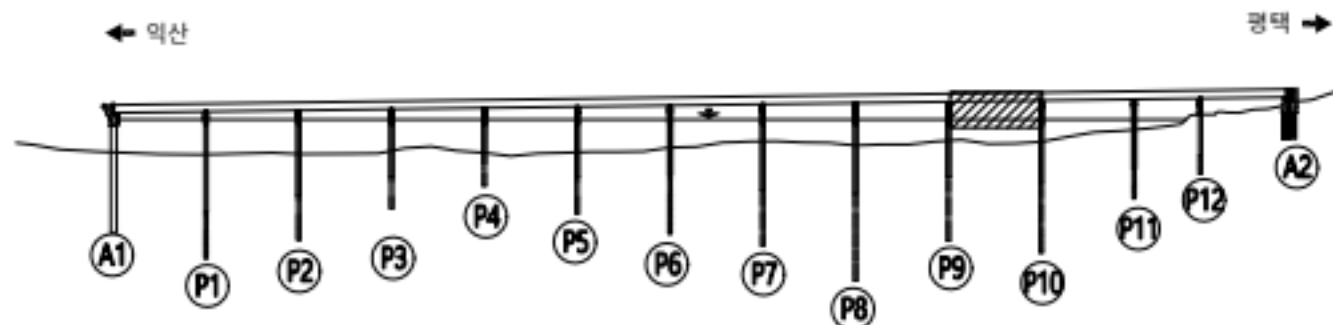

범례

	균열		양상균열		재료분리
	관형/공동		박리, 박락/파손		시공이음/층분리
	누수/습윤부		변색		철근노출
	콘크리트 변색, 녹물		표장요철		강재부식
	착색/변형		표장요철		표장요철

용역명	서부내륙고속도로 2025년 시설물 정기안전점검 용역(하반기)
시설물명	평택호2대교
점검일시	2025. 07 ~ 2025. 12
확인자	책임기술자 김경수
도면번호	23

ID : 평택호2대교 바닥판하면(S11)

← 익산

행태 →


[illegible]

P10

P11

[illegible]

KEY PLAN

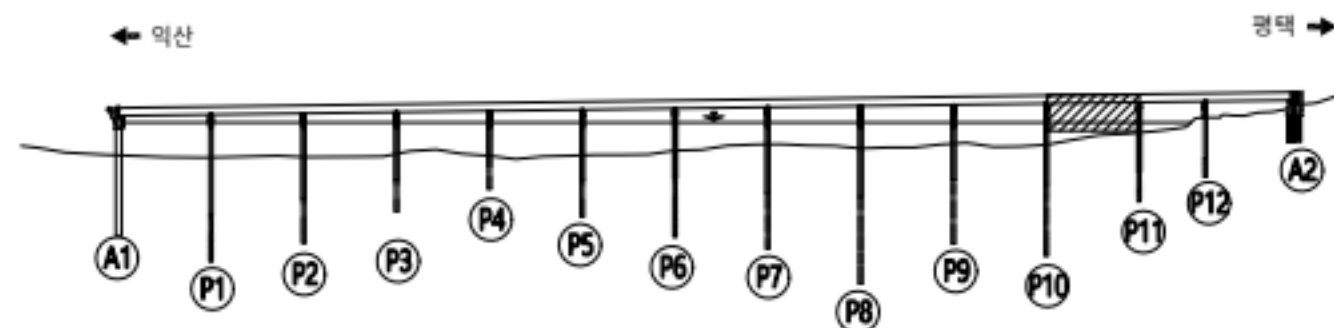


범 례	 관 열	 방상관열	 재료분리	용역명	서부내륙고속도로 2025년 시설물 정기안전점검 용역(하반기)
	 편형/공동	 바리, 박락/ 파손	 시공이음/ 층분리	시설물명	평택호2대교
	 누수/ 습윤부	 백터	 침근노출	점검일시	2025. 07 ~ 2025. 12
	 콘크리트 변색, 녹물	 표장요청	 강재부식	확인자	책임기술자 김경수
	 작금/변형	 불로검합	 용접불량	도면번호	24

ID : 평택호2대교 바닥판상면(S12)

← 익산

평택 →

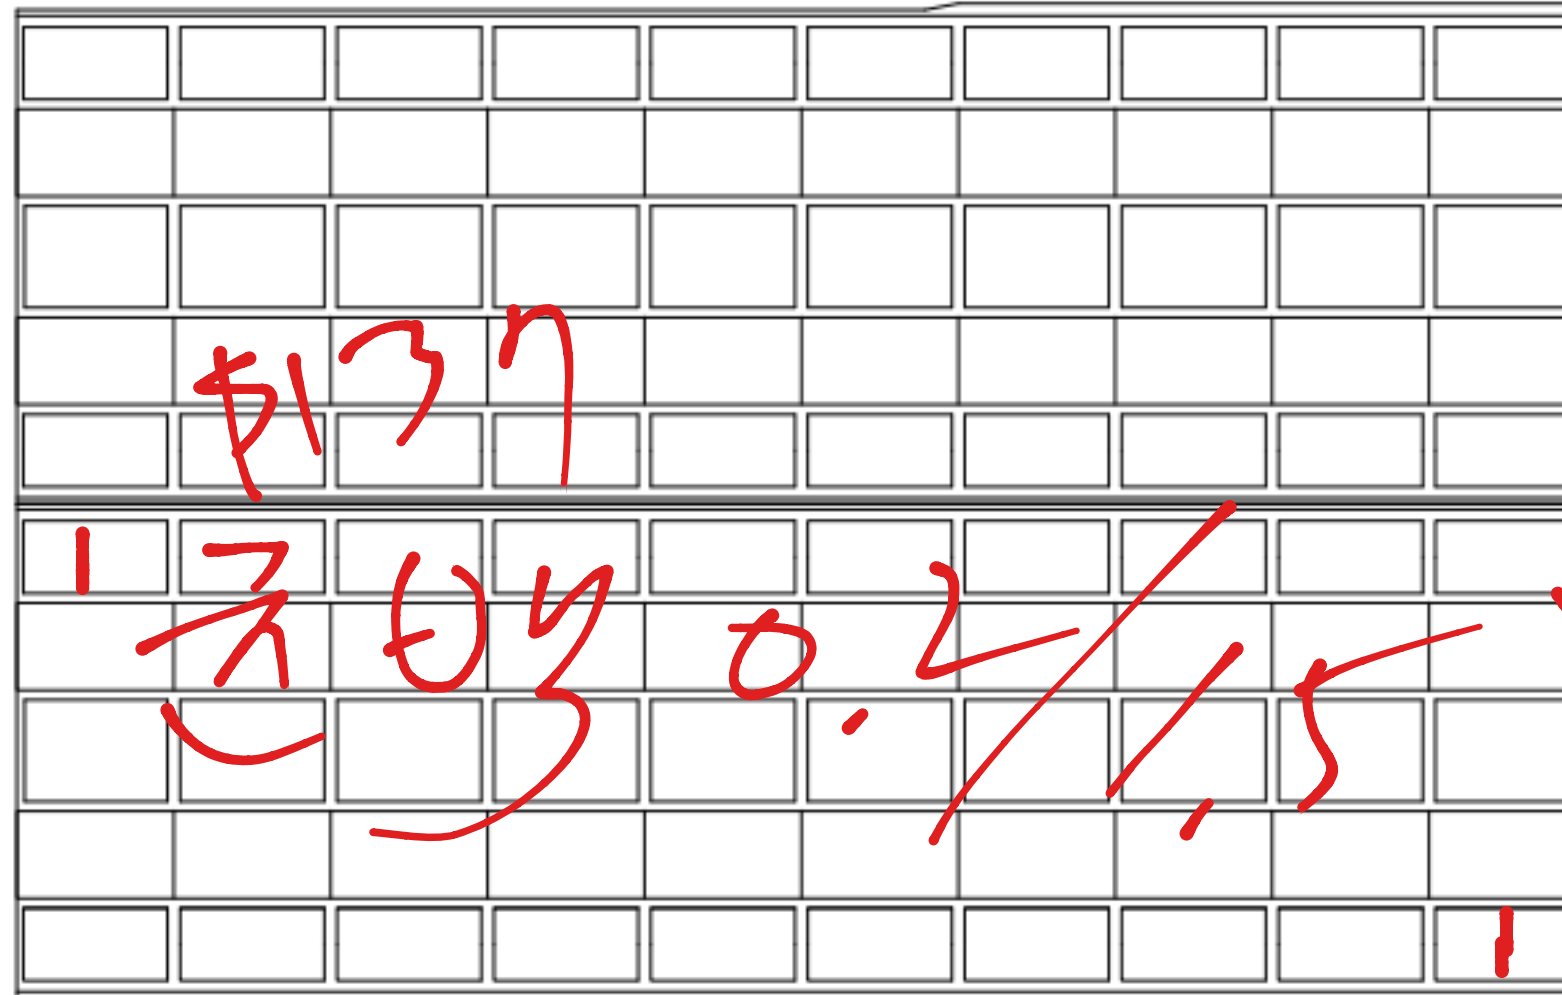

P11


P12

9178

손상 현황 표

번호	구분	결함 내용	손상규모						비고
			폭(mm)	너비(m)	길이(m)	개소	손상물량	단위	
1									
2									
KEY PLAN

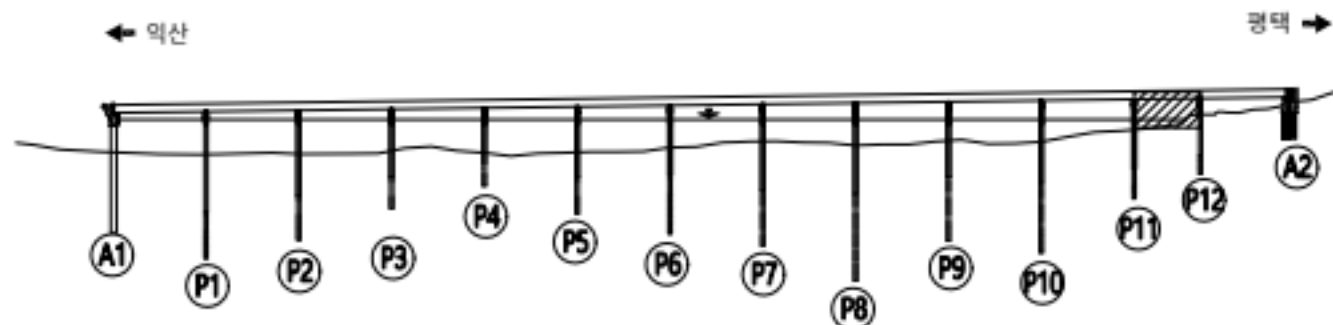

범례

균열	양상균열	재료분리
관형/공동	박리, 박락/파손	시공이음/층분리
누수/습윤부	백태	철근노출
콘크리트 변색, 녹물	포장요철	강재부식
자갈/변형	볼트결합	용접불량

용역명	서부내륙고속도로 2025년 시설물 정기안전점검 용역(하반기)
시설물명	평택호2대교
점검일시	2025. 07 ~ 2025. 12
확인자	책임기술자 김경수
도면번호	25

ID : 평택호2대교 바닥판하면(S13)

← 익산

평택 →




P12

A2

손상 현황 표

번호	구분	결함 내용	손상규모						비고
			폭(mm)	너비(m)	길이(m)	개소	손상물량	단위	
1									
2									
K
E
Y
P
L
A
N

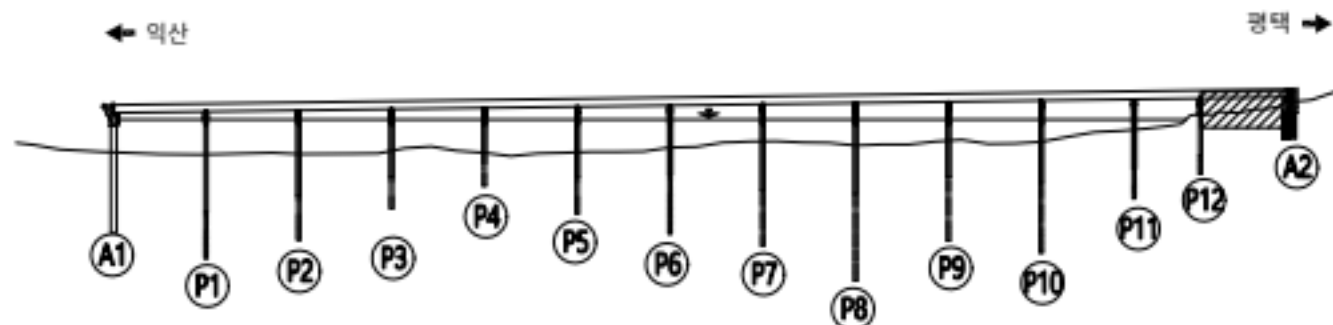

범
례

	균열		망상균열		재료분리
	관형/공동		박리, 박락/파손		시공이음/층분리
	누수/습윤부		변색		철근노출
	콘크리트 변색, 녹물		표장요철		강재부식
	좌굴/변형		볼트결합		용접불량

용역명	서부내륙고속도로 2025년 시설물 정기안전점검 용역(하반기)
시설물명	평택호2대교
점검일시	2025. 07 ~ 2025. 12
확인자	책임기술자 김경수
도면번호	26

ID : 평택호2대교 거더 내부(익산방향)


손상 현황 표

번호	구분	결함 내용	손상규모						비고
			폭(mm)	너비(m)	길이(m)	개소	손상물량	단위	
1									
2									
← 익산

평택 →

G1

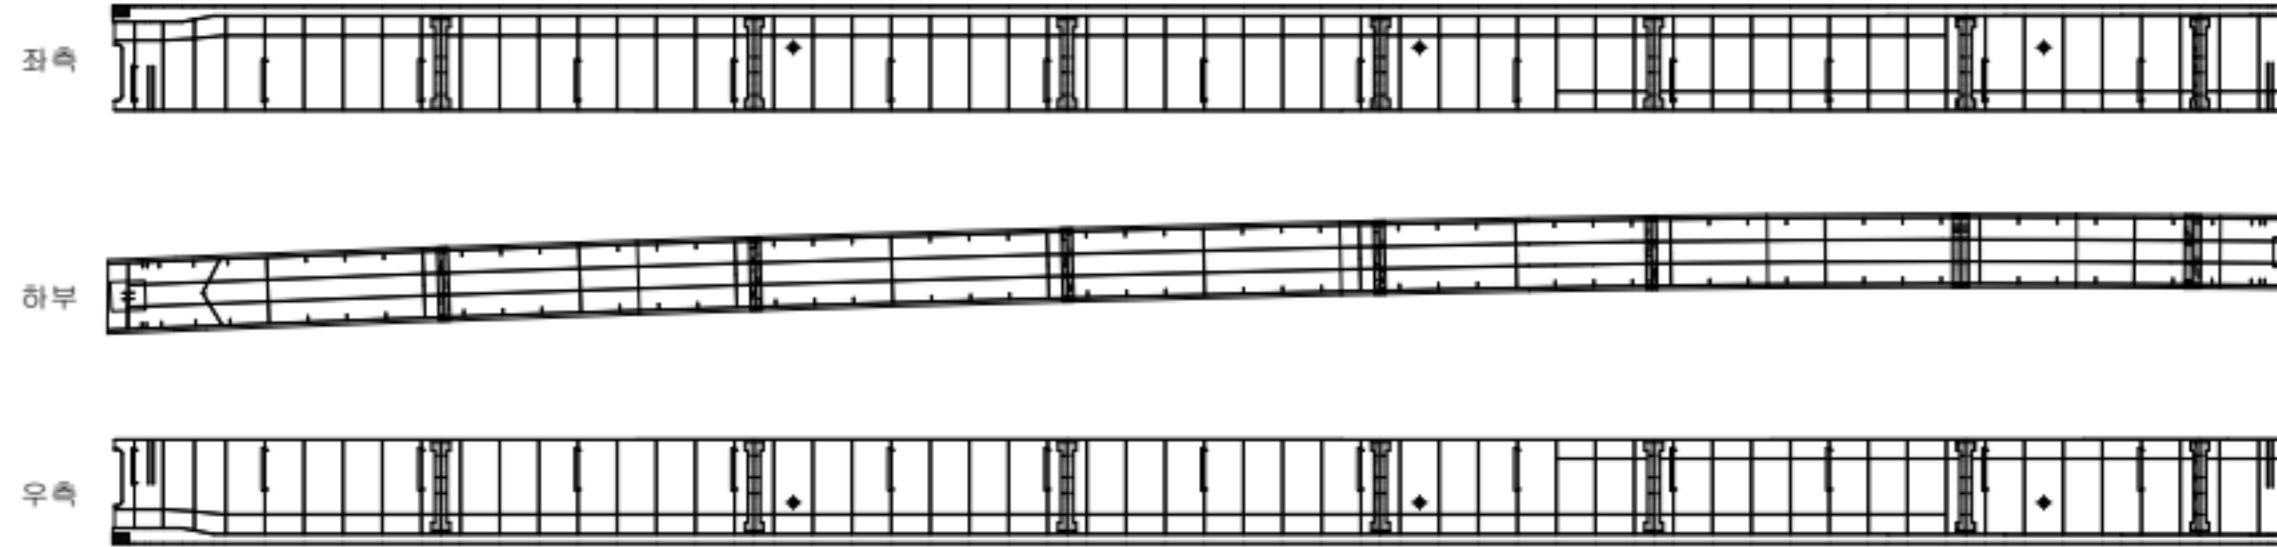


G2

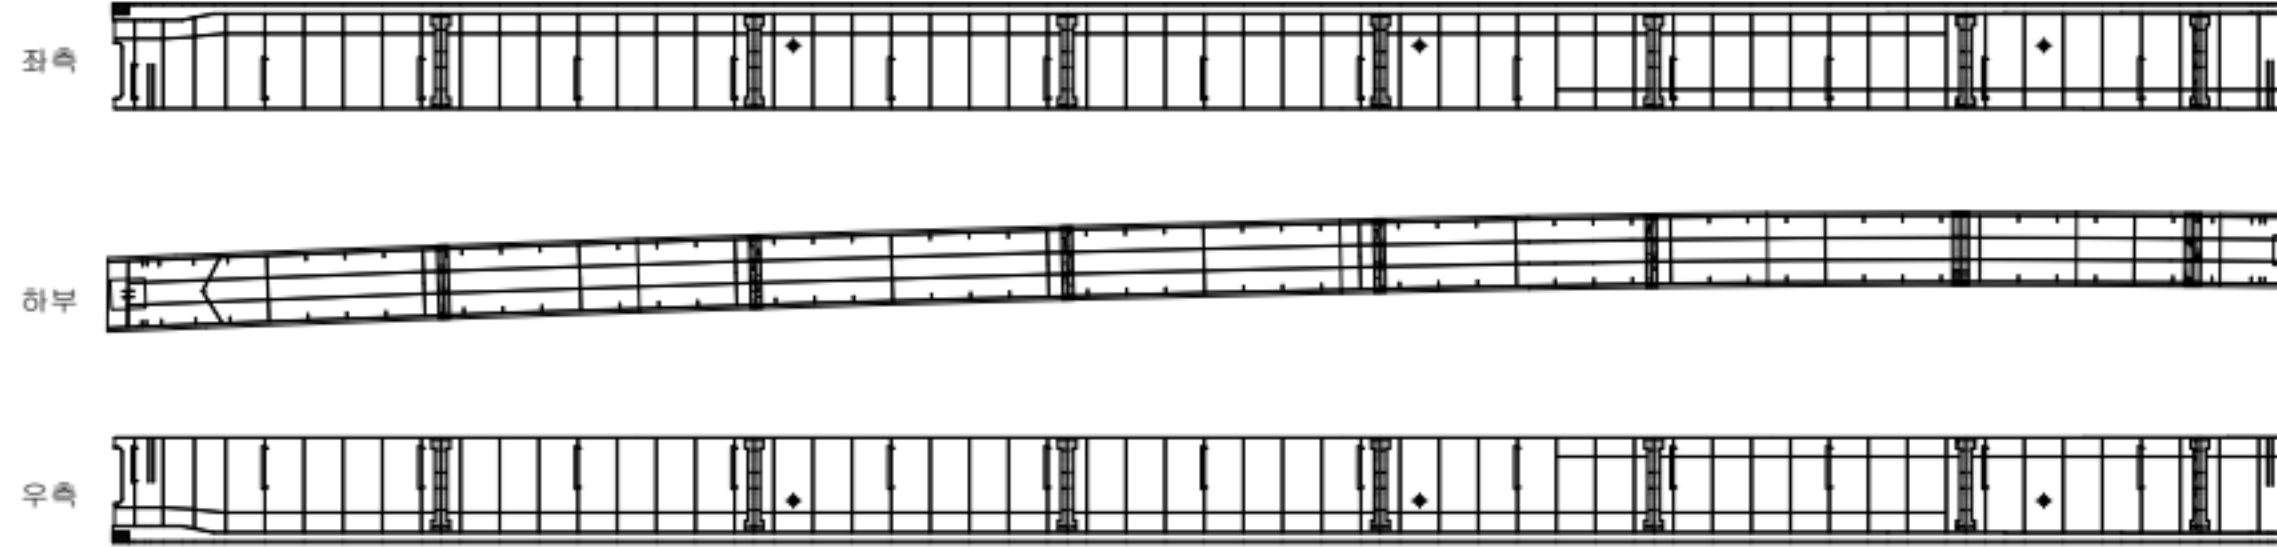

A1

P1

KEY PLAN

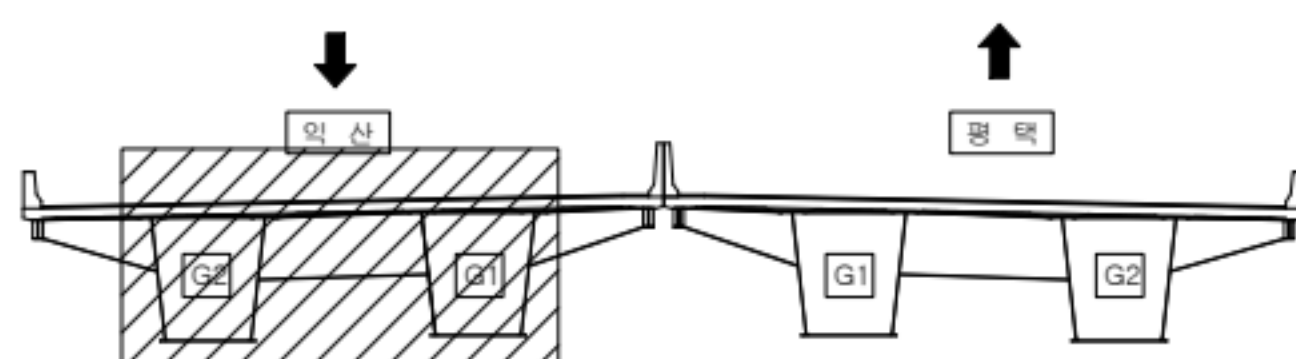

범례

	근철		망상근철		재료분리
	관형/공동		바리, 박막/파손		시공이음/층분리
	누수/습윤부		백태		철근노출
	콘크리트 변색, 녹물		표장요철		강재부식
	좌굴/변형		볼트결합		용접불량

용역명	서부내륙고속도로 2025년 시설물 정기안전점검 용역(하반기)
시설물명	평택호2대교
점검일시	2025. 07 ~ 2025. 12
확인자	책임기술자 김경수
도면번호	27


ID : 평택호2대교 거더 내부(익산방향)

손상 현황 표


번호	구분	결함 내용	손상규모						비고
			폭(mm)	너비(m)	길이(m)	개소	손상물량	단위	
1									
2									
← 익산

평택 →

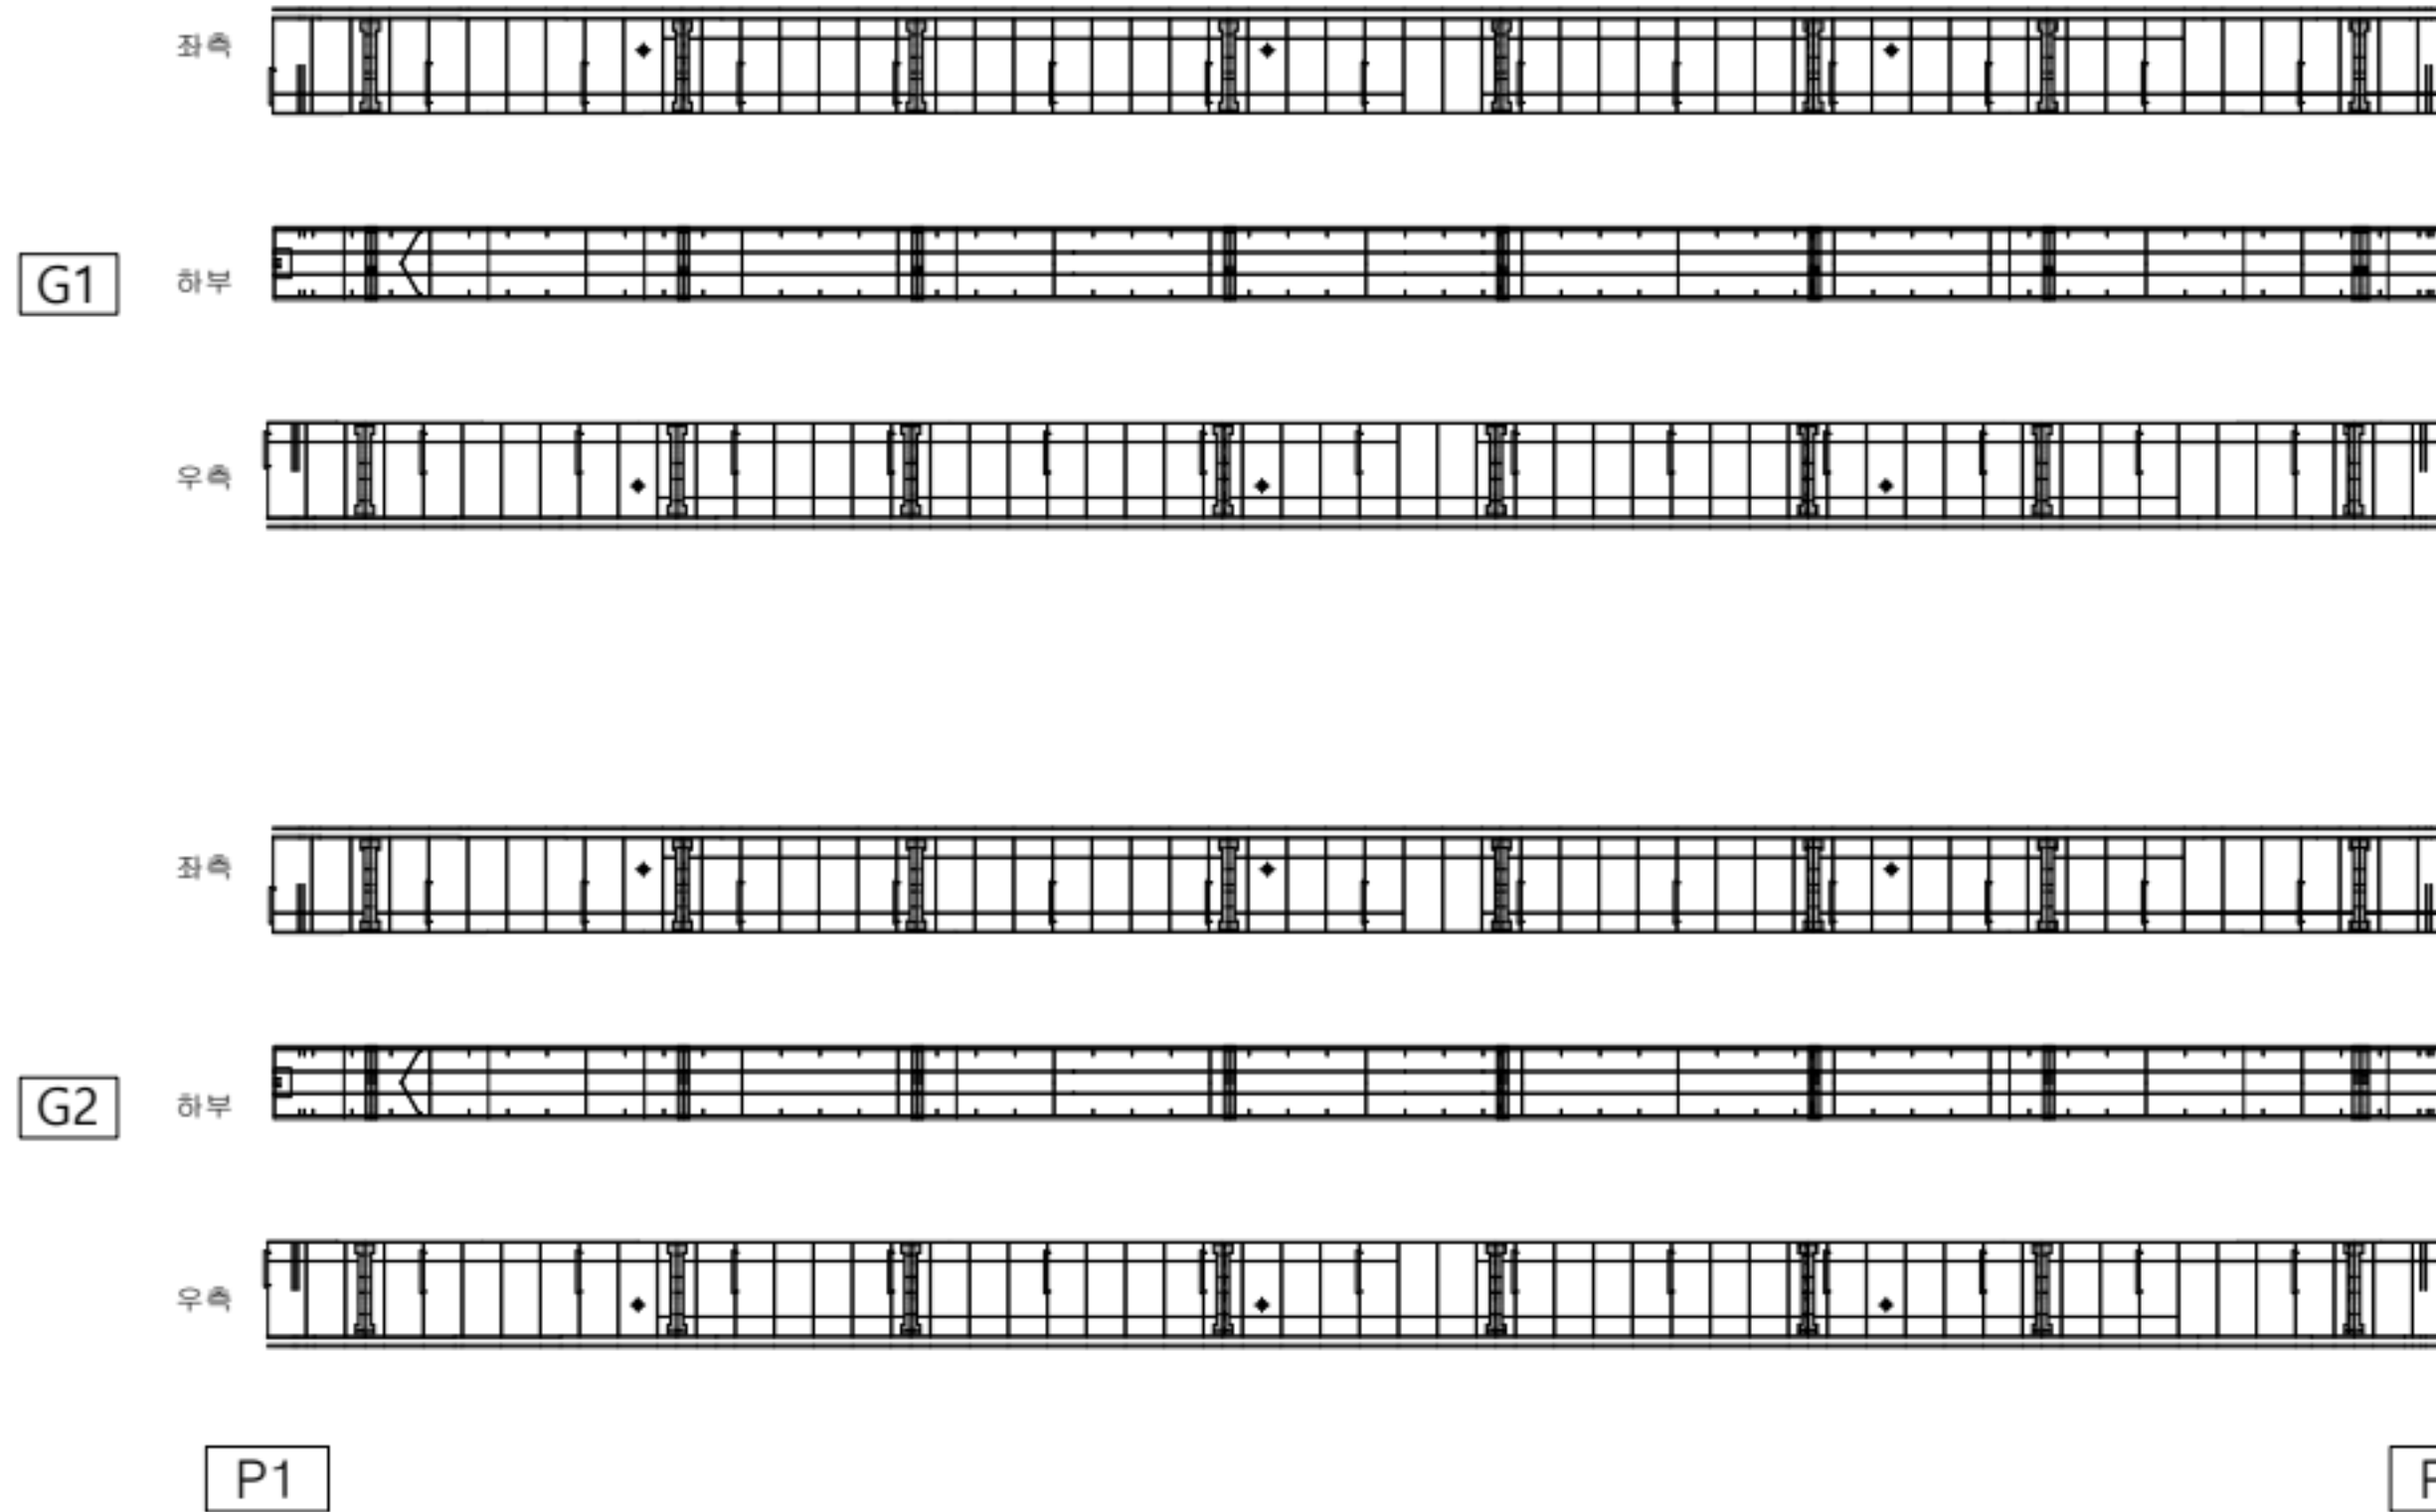

KEY PLAN

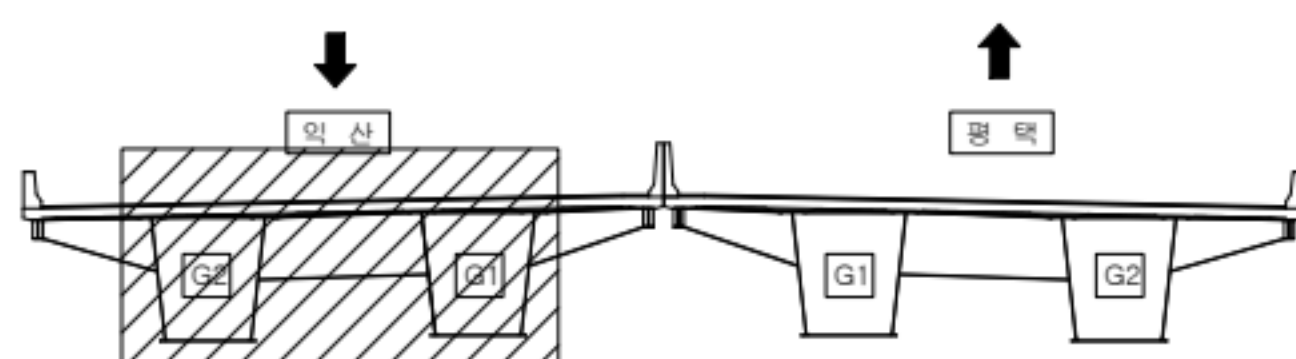

범례

	근철		망상근철		재료분리
	균열/공동		박리, 박락/파손		시공이음/층분리
	누수/습윤부		백태		철근노출
	콘크리트 변색, 녹물		표장요철		강재부식
	좌굴/변형		볼트결합		용접불량

용역명	서부내륙고속도로 2025년 시설물 정기안전점검 용역(하반기)
시설물명	평택호2대교
점검일시	2025. 07 ~ 2025. 12
확인자	책임기술자 김경수
도면번호	28


ID : 평택호2대교 거더 내부(익산방향)

손상 현황 표


번호	구분	결함 내용	손상규모						비고
			폭(mm)	너비(m)	길이(m)	개소	손상물량	단위	
1									
2									
← 익산

평택 →

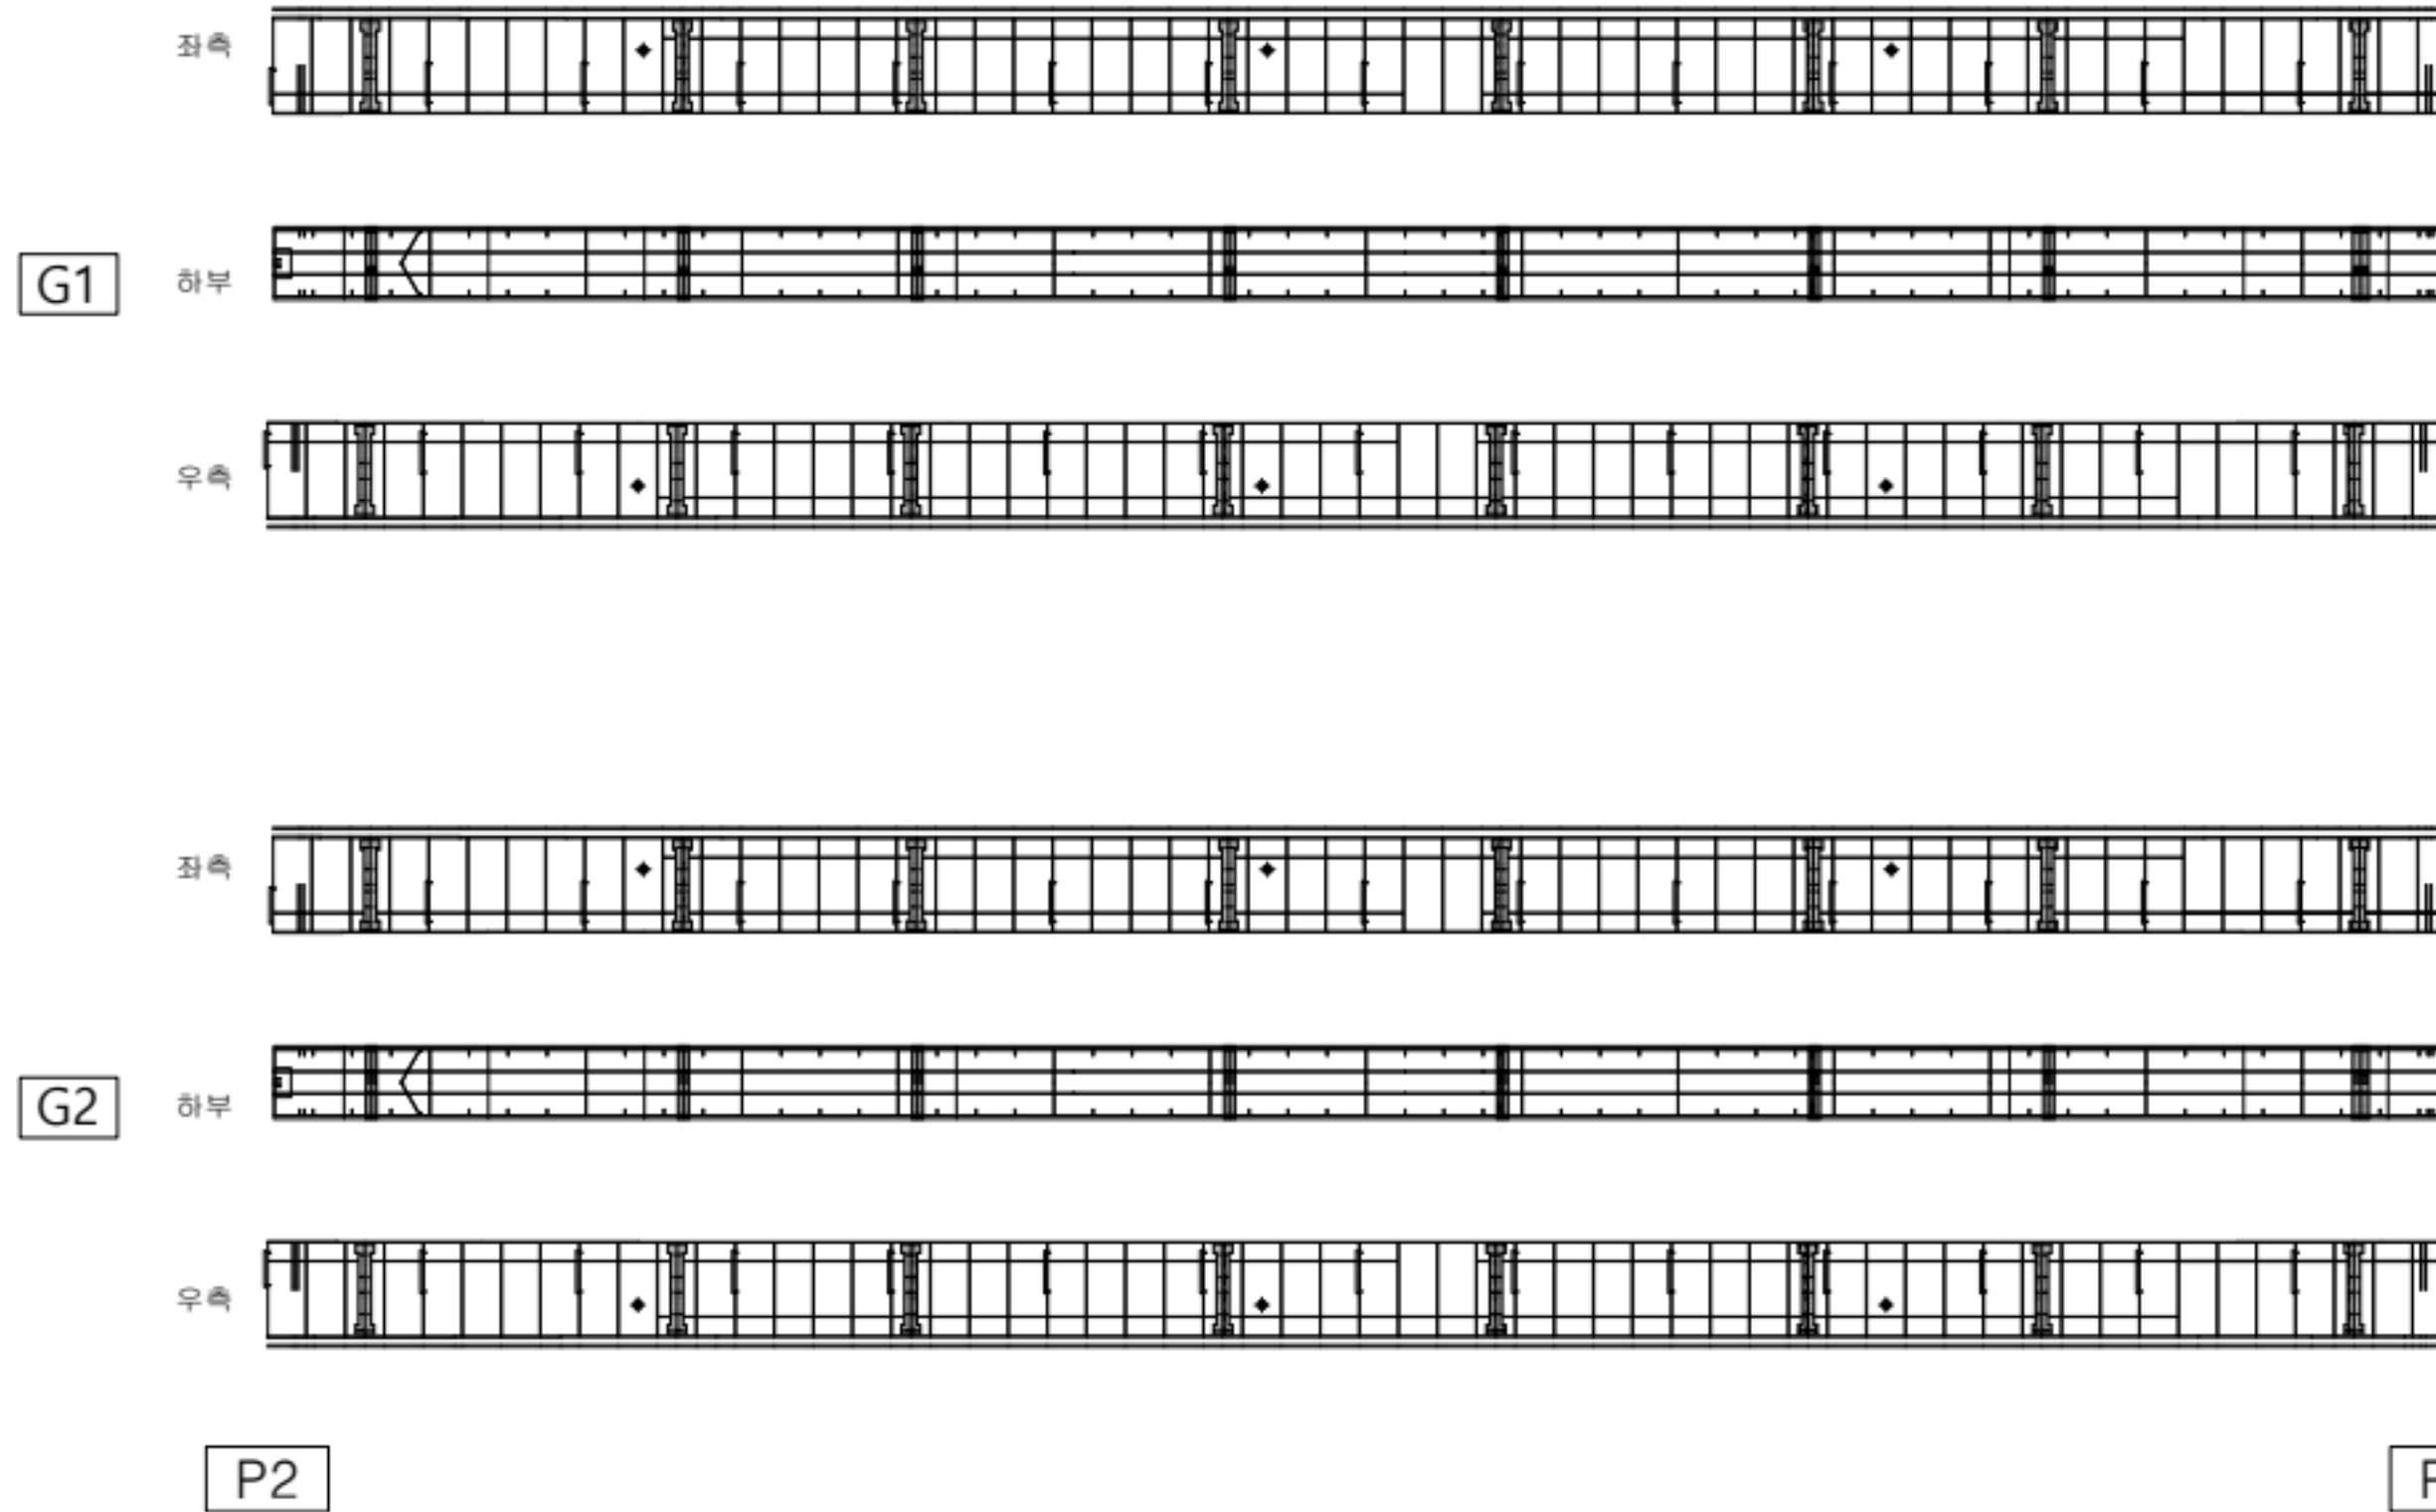

KEY PLAN

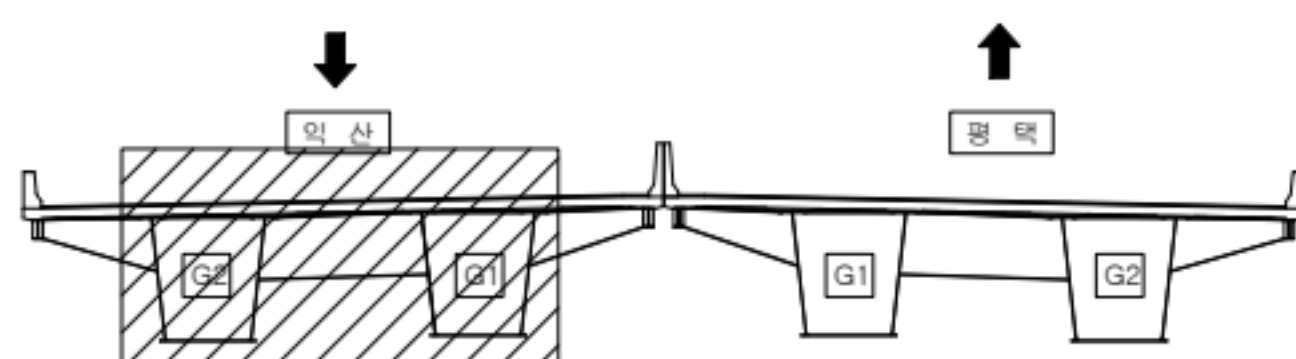

범례

	근철		망상근철		재료분리
	균열/공동		박리, 박락/파손		시공이음/층분리
	누수/습윤부		백태		철근노출
	콘크리트 변색, 녹물		표장요철		강재부식
	작공/변형		볼트결합		용접불량

용역명	서부내륙고속도로 2025년 시설물 정기안전점검 용역(하반기)
시설물명	평택호2대교
점검일시	2025. 07 ~ 2025. 12
확인자	책임기술자 김경수
도면번호	29


ID : 평택호2대교 거더 내부(익산방향)

손상 현황 표


번호	구분	결함 내용	손상규모						비고
			폭(mm)	너비(m)	길이(m)	개소	손상물량	단위	
1									
2									
← 익산

평택 →

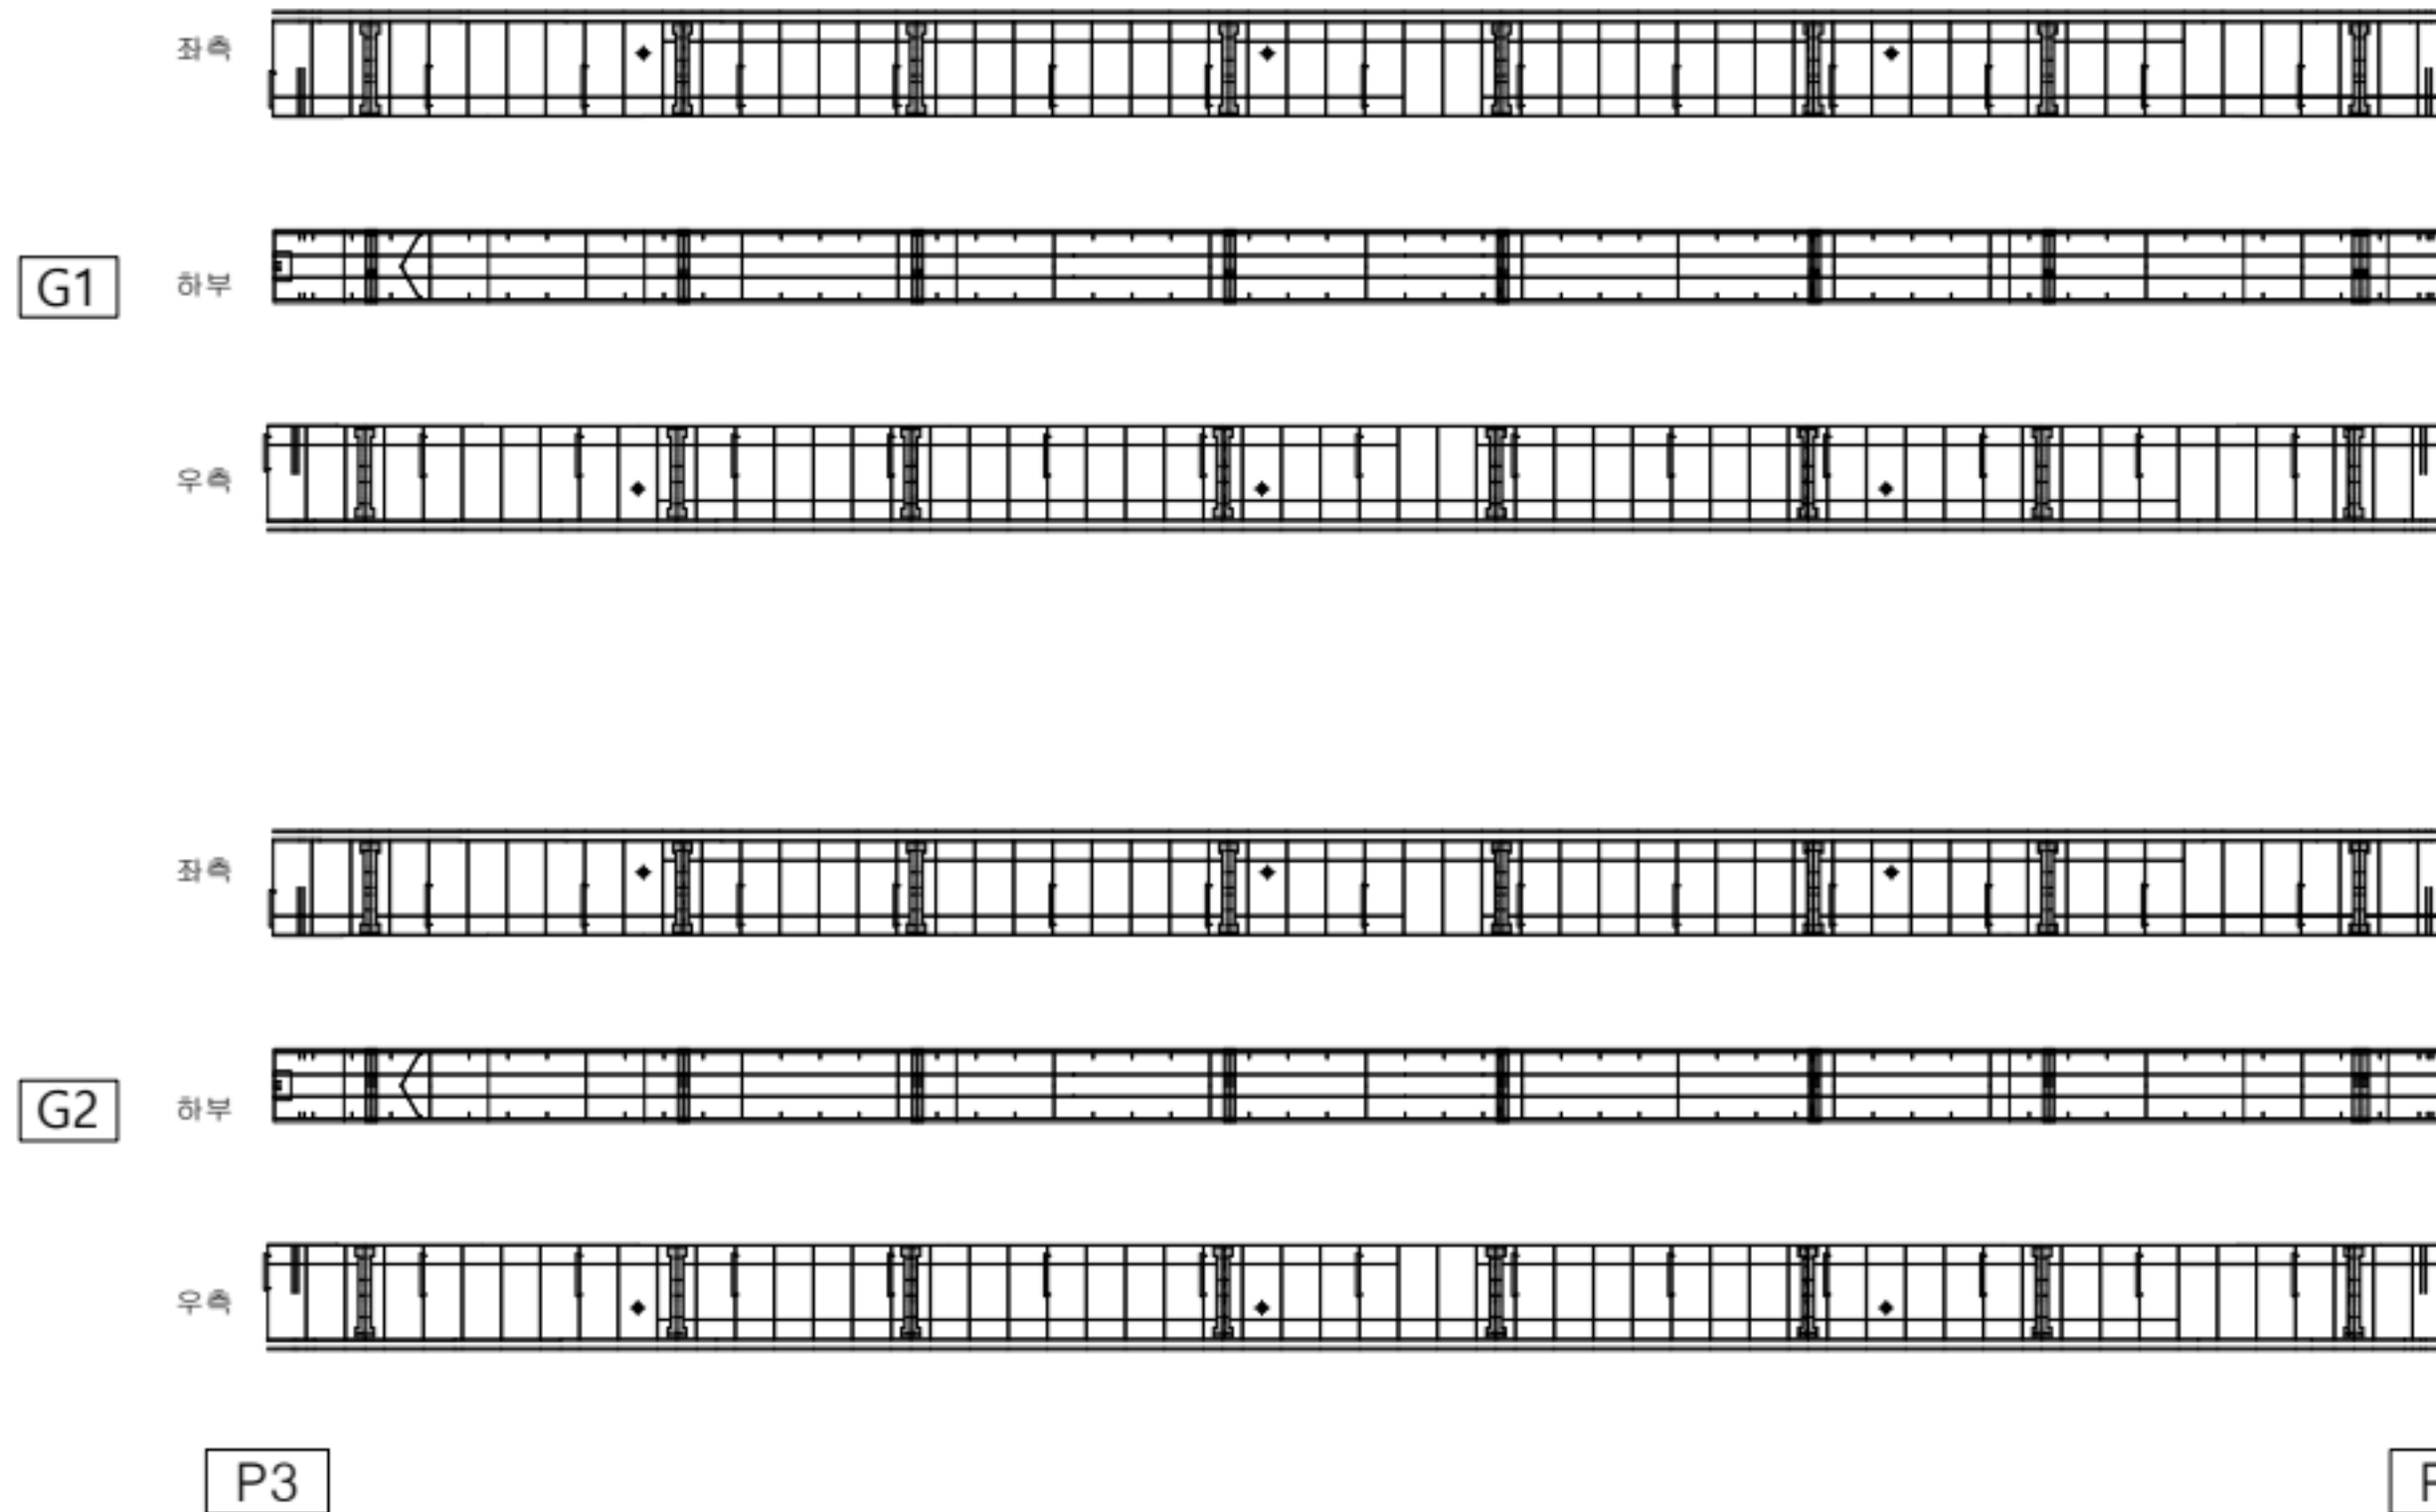

KEY PLAN

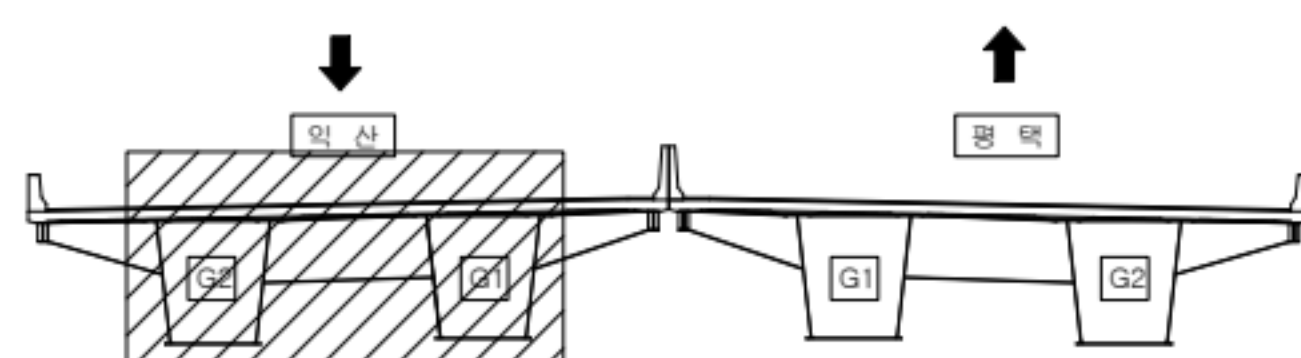

범례

	근철		망상근철		재료분리
	균열/공동		박리, 박락/파손		시공이음/층분리
	누수/습윤부		백태		철근노출
	콘크리트 변색, 녹물		표장요철		강재부식
	작공/변형		볼트결합		용접불량

용역명	서부내륙고속도로 2025년 시설물 정기안전점검 용역(하반기)
시설물명	평택호2대교
점검일시	2025. 07 ~ 2025. 12
확인자	책임기술자 김경수
도면번호	30


ID : 평택호2대교 거더 내부(익산방향)

손상 현황 표


번호	구분	결함 내용	손상규모						비고
			폭(mm)	너비(m)	길이(m)	개소	손상물량	단위	
1									
2									
← 익산

평택 →

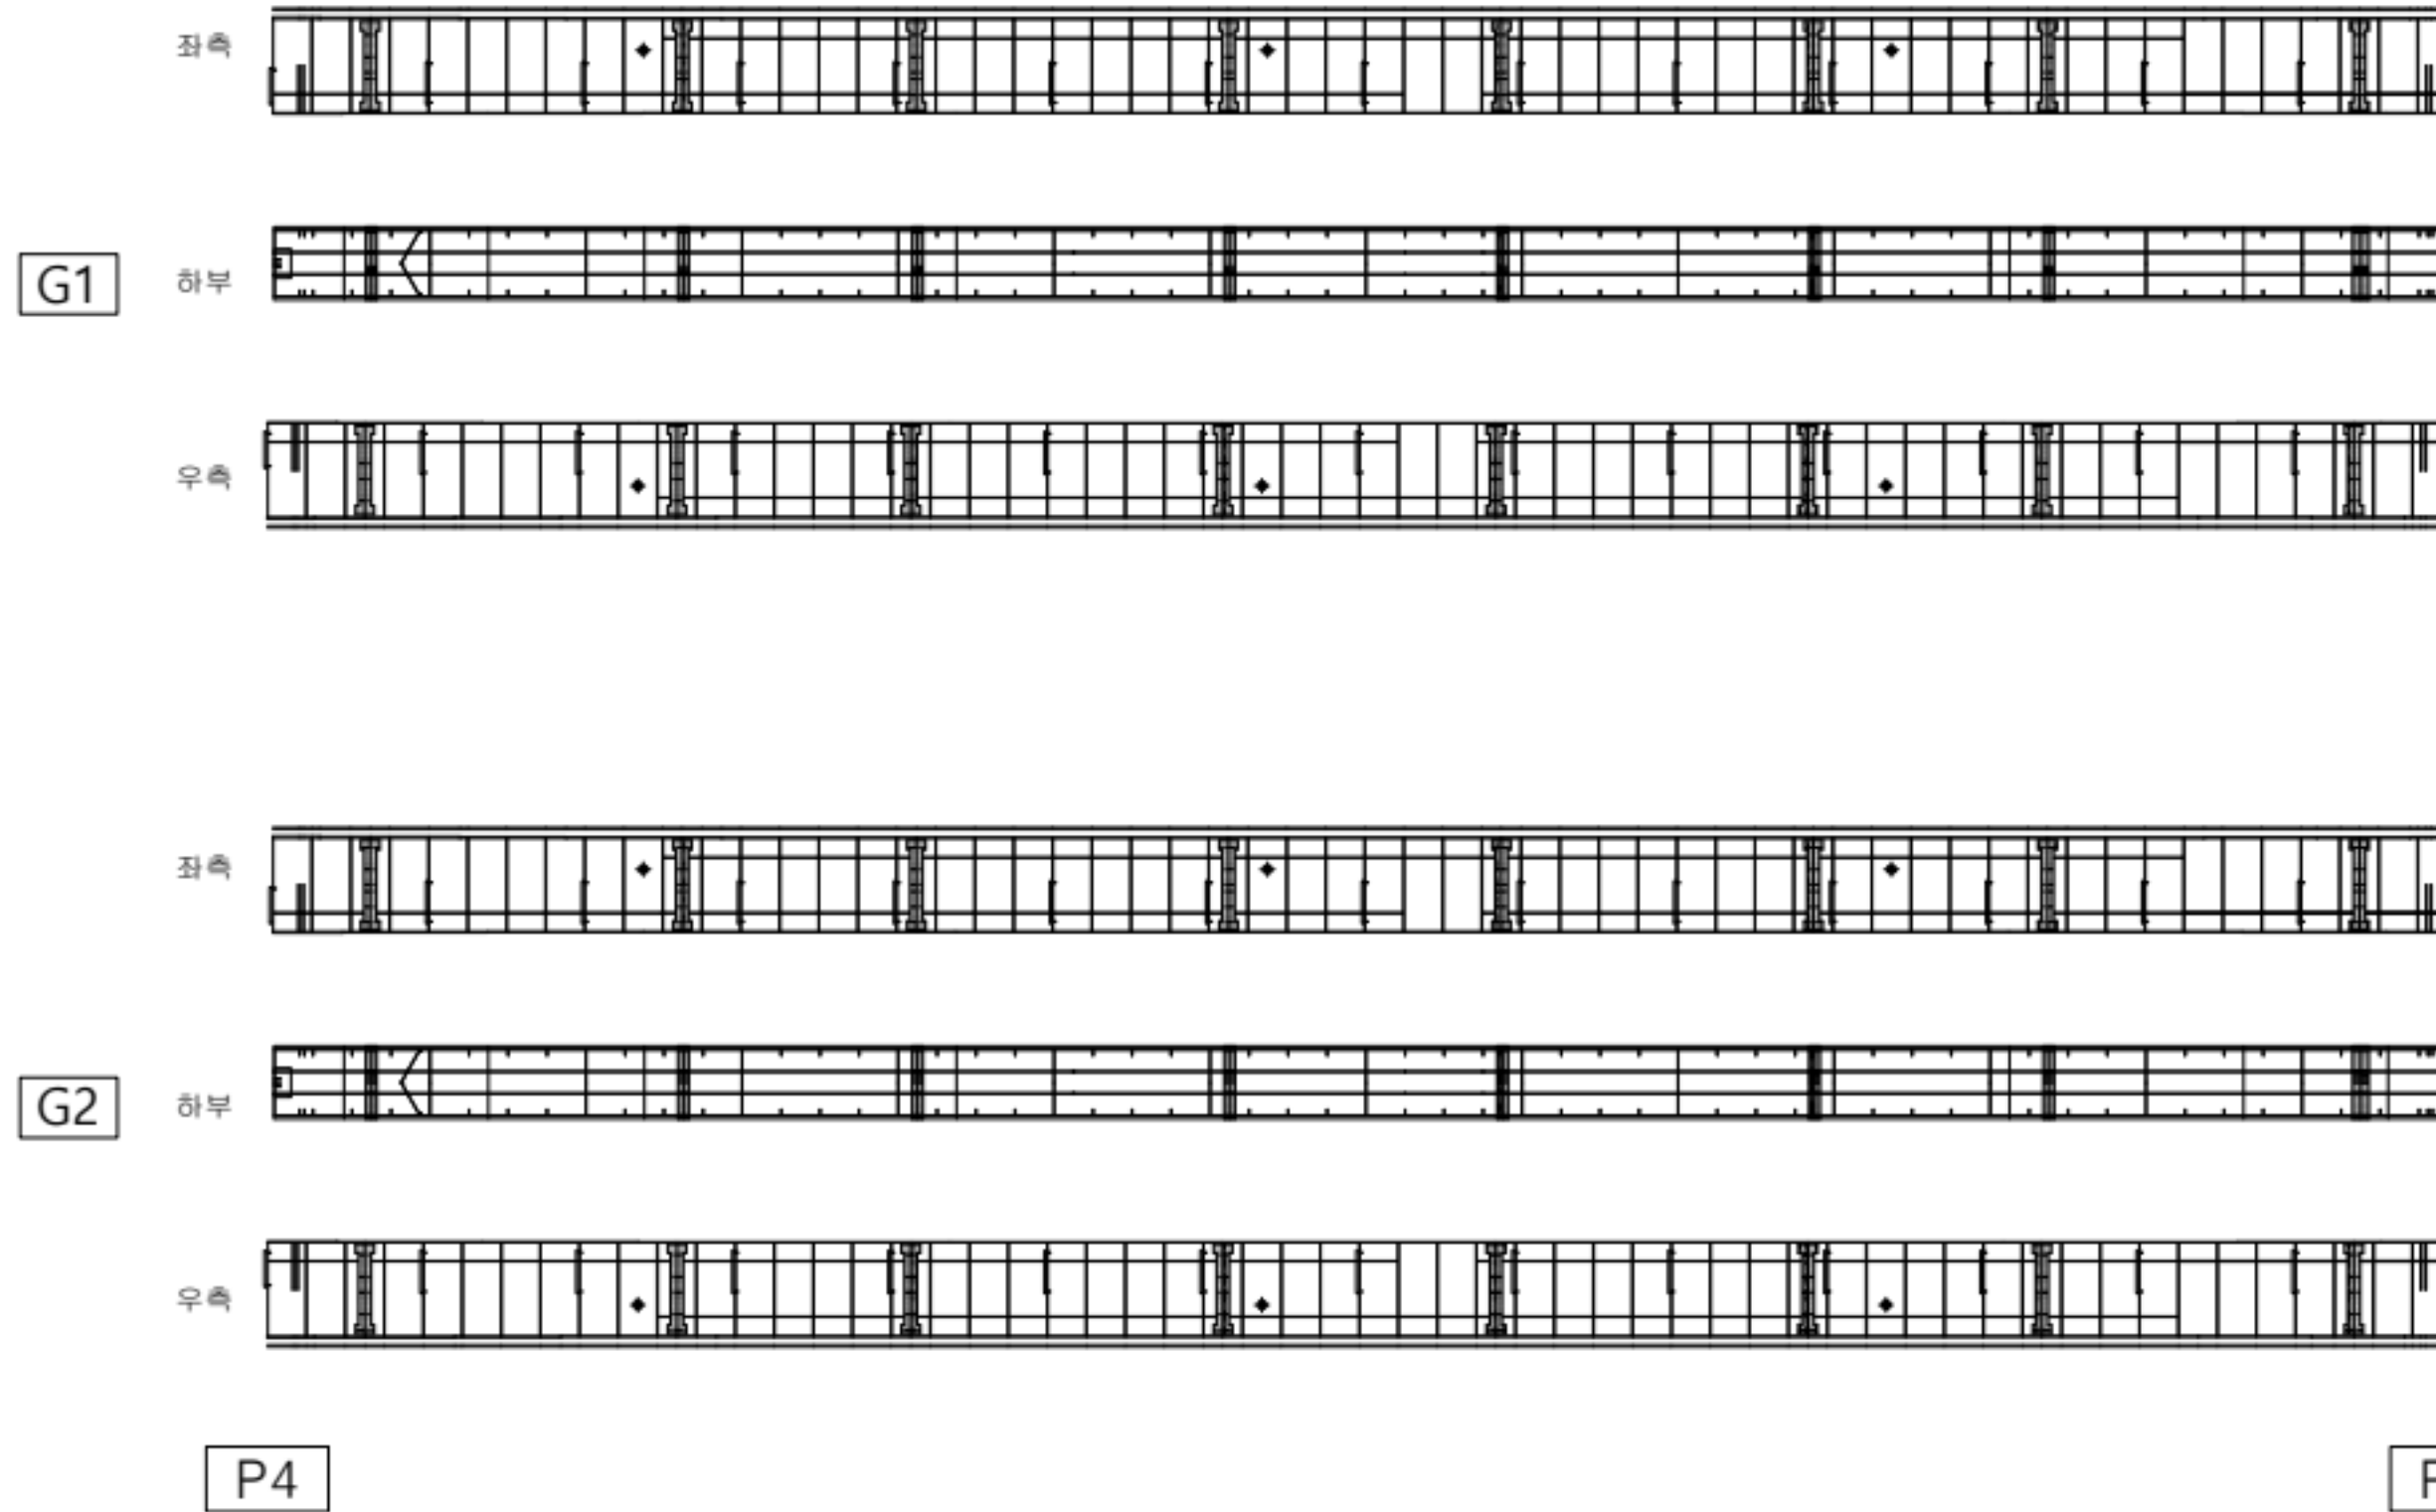

KEY PLAN

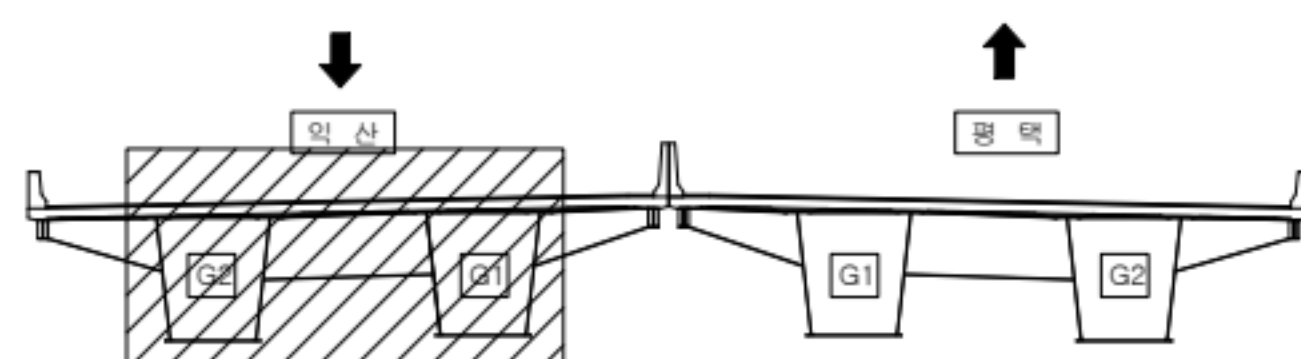

범례

	근철		망상근철		재료분리
	균열/공동		박리, 박락/파손		시공이음/층분리
	누수/습윤부		백태		철근노출
	콘크리트 변색, 녹물		표장요철		강재부식
	작공/변형		볼트결합		용접불량

용역명	서부내륙고속도로 2025년 시설물 정기안전점검 용역(하반기)
시설물명	평택호2대교
점검일시	2025. 07 ~ 2025. 12
확인자	책임기술자 김경수
도면번호	31

ID : 평택호2대교 거더 내부(익산방향)


손상 현황 표

번호	구분	결함 내용	손상규모						비고
			폭(mm)	너비(m)	길이(m)	개소	손상물량	단위	
1									
2									
← 익산

평택 →

G1

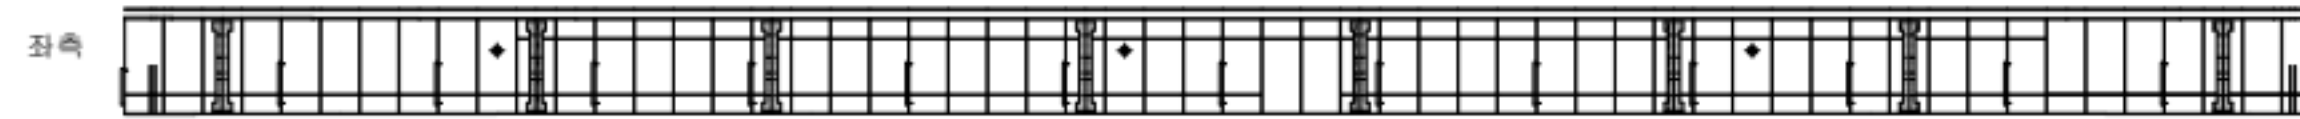


하부

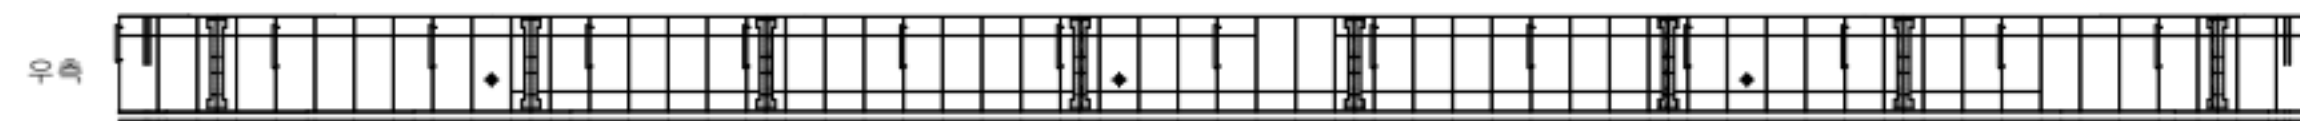

상부

G2

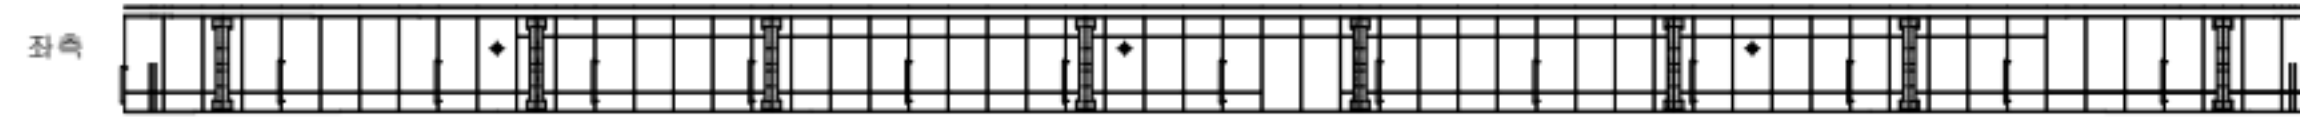

하부




상부

P5

P6

KEY PLAN

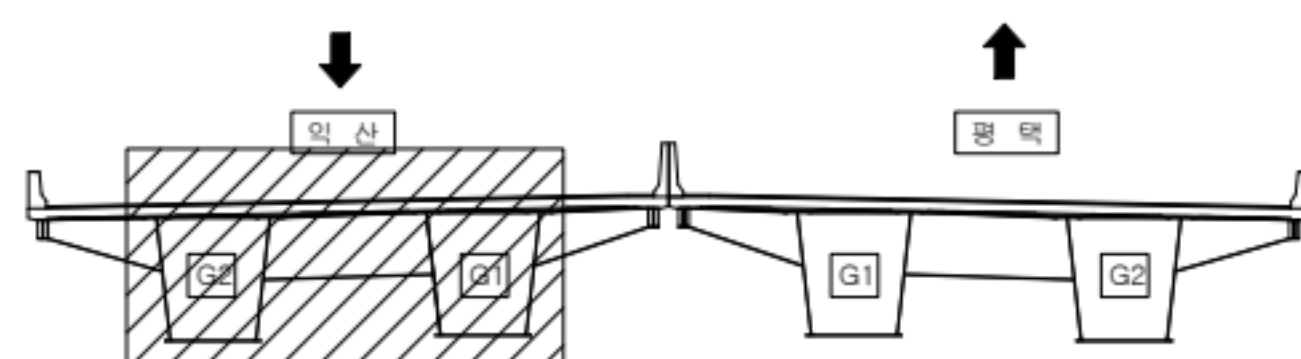

범례

	근철		망상근철		재료분리
	관형/공동		바리, 박막/파손		시공이음/층분리
	누수/습윤부		백태		철근노출
	콘크리트 변색, 녹물		표장요철		강재부식
	작굴/변형		볼트결합		용접불량

용역명	서부내륙고속도로 2025년 시설물 정기안전점검 용역(하반기)
시설물명	평택호2대교
점검일시	2025. 07 ~ 2025. 12
확인자	책임기술자 김경수
도면번호	32


ID : 평택호2대교 거더 내부(익산방향)

손상 현황 표


번호	구분	결함 내용	손상규모						비고
			폭(mm)	너비(m)	길이(m)	개소	손상물량	단위	
1									
2									
← 익산

평택 →

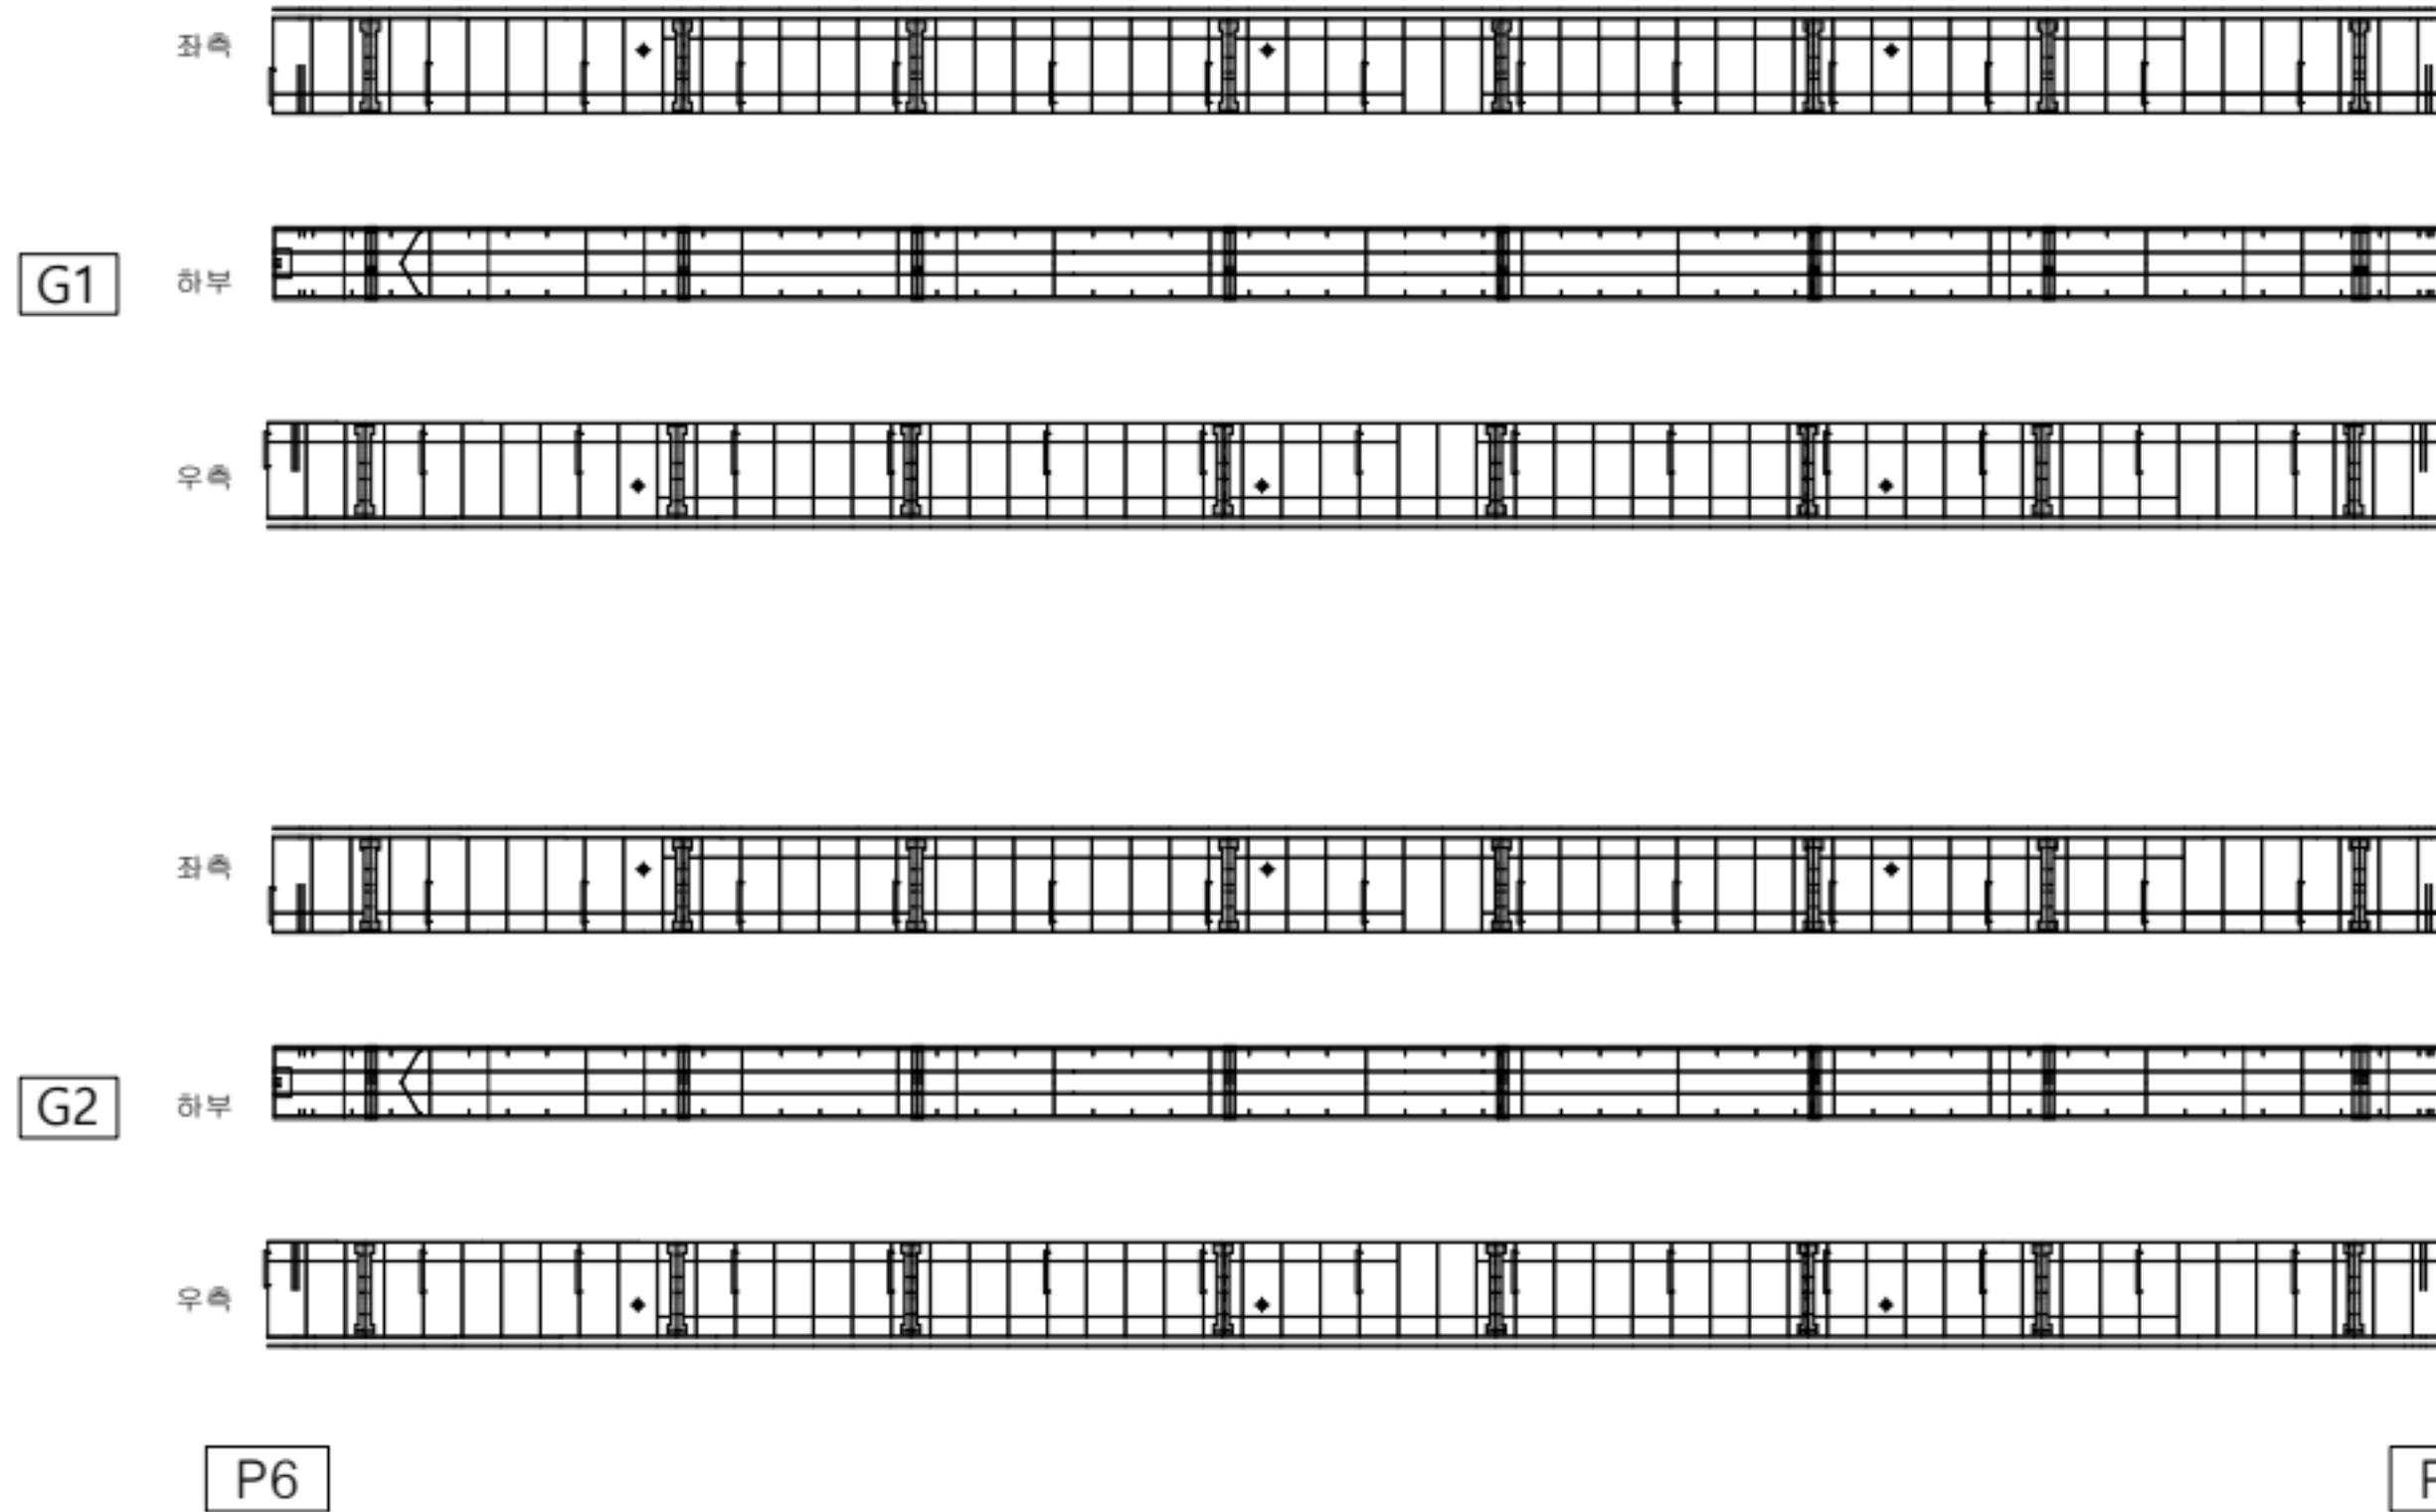

KEY PLAN

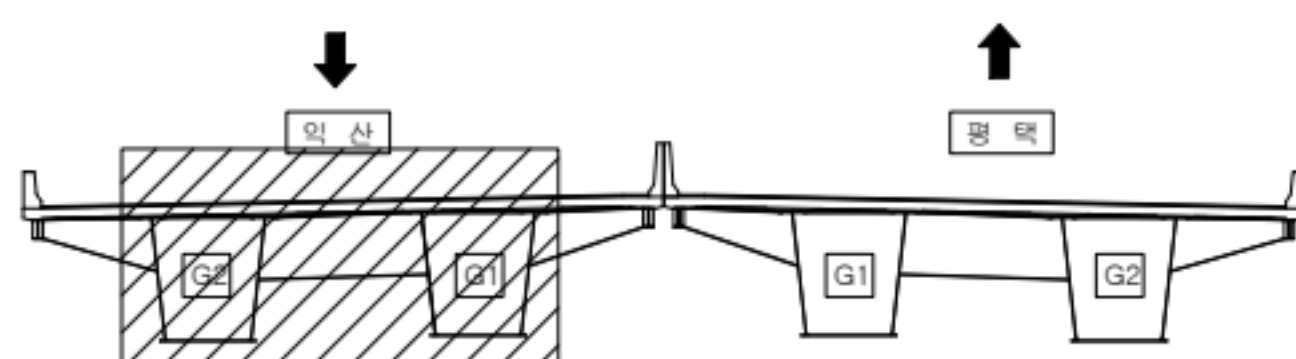

범례

	근철		방상근철		재료분리
	관형/공동		바리, 박락/파손		시공이음/층분리
	누수/습윤부		백태		철근노출
	콘크리트 변색, 박락		표장요철		강재부식
	작공/변형		볼트결합		용접불량

용역명	서부내륙고속도로 2025년 시설물 정기안전점검 용역(하반기)
시설물명	평택호2대교
점검일시	2025. 07 ~ 2025. 12
확인자	책임기술자 김경수
도면번호	33


ID : 평택호2대교 거더 내부(익산방향)

손상 현황 표


번호	구분	결함 내용	손상규모						비고
			폭(mm)	너비(m)	길이(m)	개소	손상물량	단위	
1									
2									
← 익산

평택 →

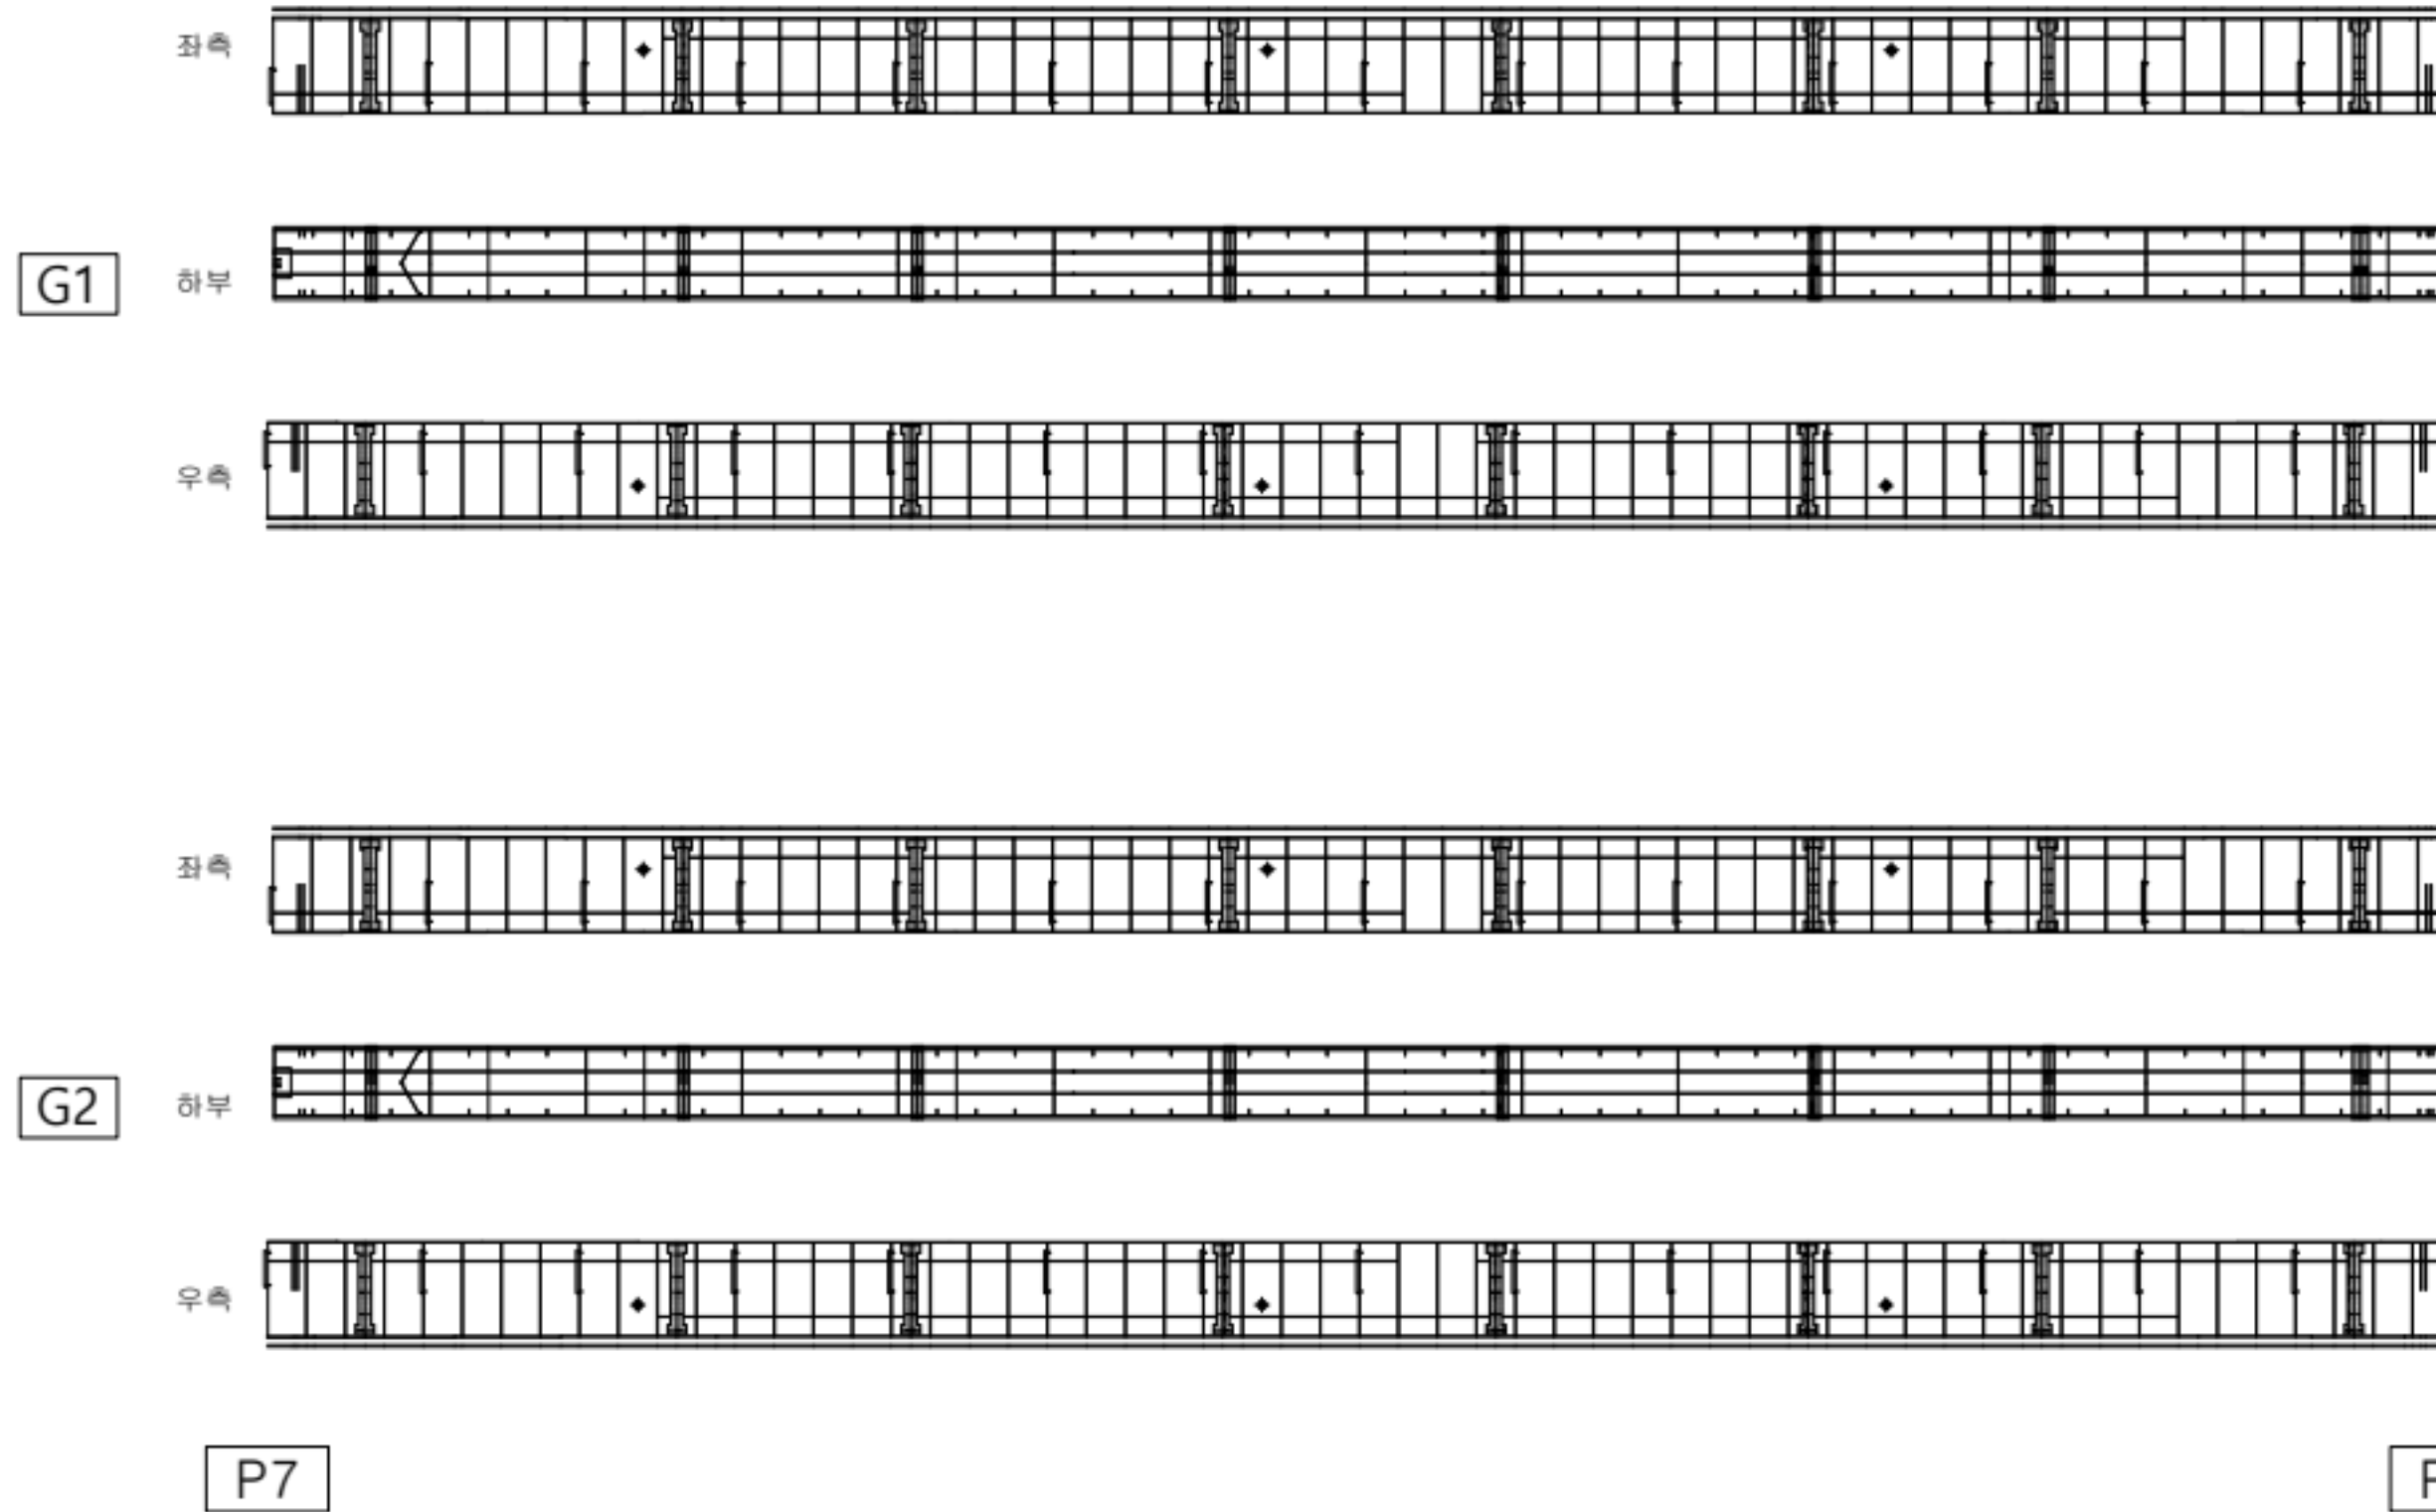

KEY PLAN

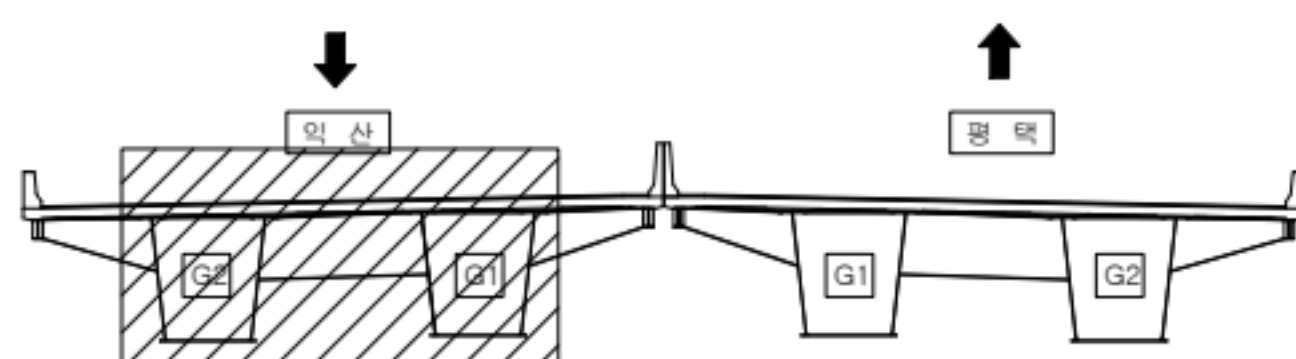

범례


	근철		방상근철		재료분리
	관형/공동		바리, 박락/파손		시공이음/층분리
	누수/습윤부		백태		철근노출
	콘크리트 변색, 녹물		표장요철		강재부식
	좌굴/변형		볼트결합		용접불량

용역명	서부내륙고속도로 2025년 시설물 정기안전점검 용역(하반기)
시설물명	평택호2대교
점검일시	2025. 07 ~ 2025. 12
확인자	책임기술자 김경수
도면번호	34

ID : 평택호2대교 거더 내부(익산방향)

← 익산


평택 →

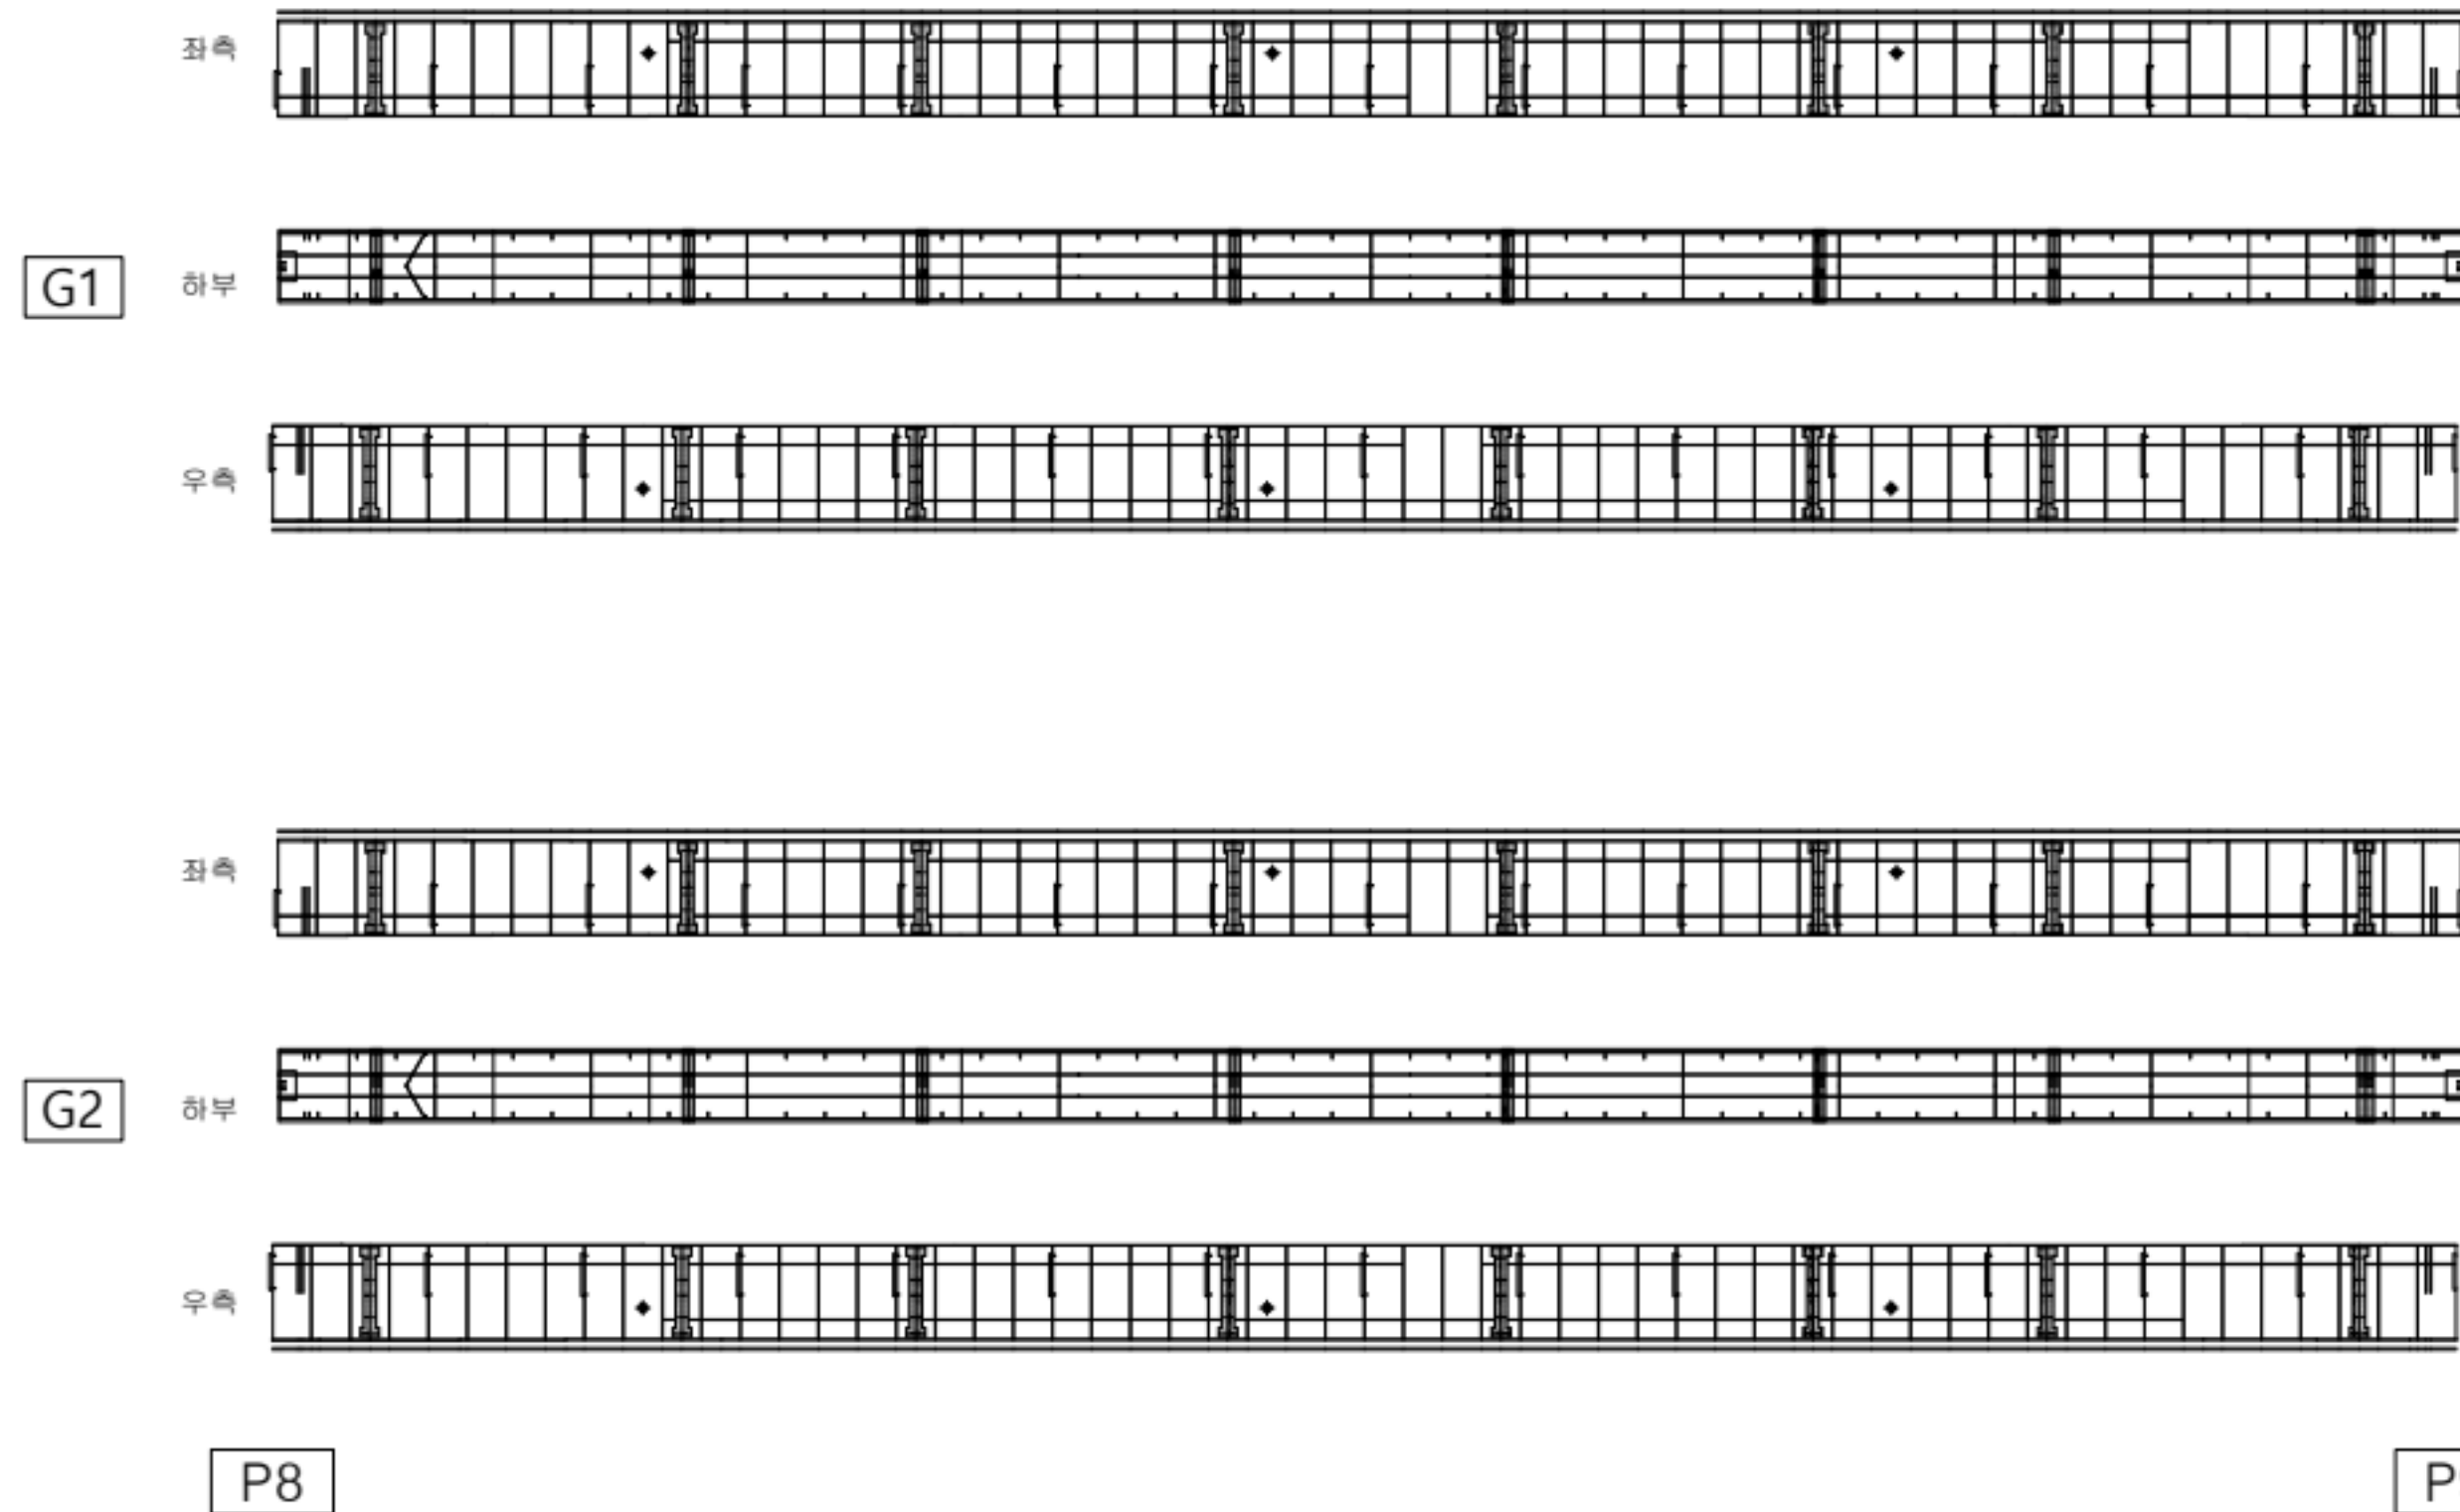

손상 현황 표

번호	구분	결함 내용	손상규모						비고
			폭(mm)	너비(m)	길이(m)	개소	손상물량	단위	
1									
2									
KEY PLAN

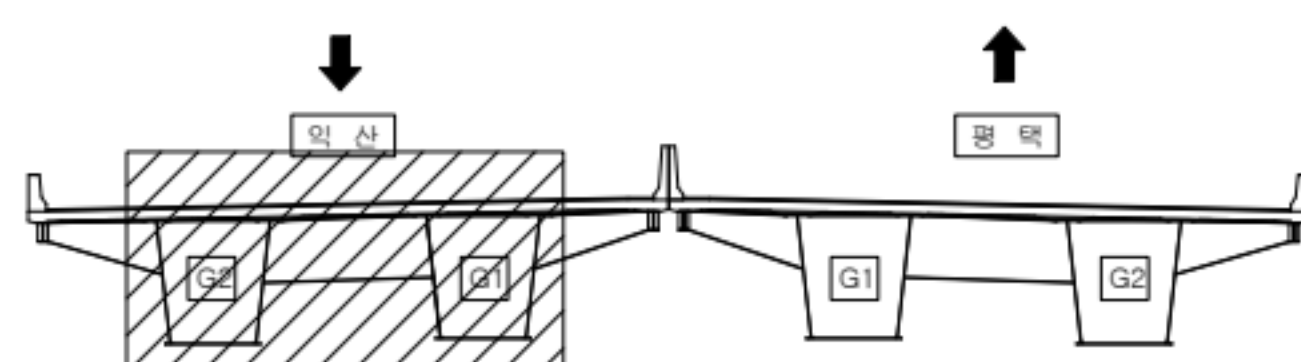

범례

	근철		방상근철		재료분리
	관형/공동		바리, 박락/파손		시공이음/층분리
	누수/습윤부		백태		철근노출
	콘크리트 변색, 녹물		표장요철		강재부식
	좌굴/변형		볼트결합		용접불량

용역명	서부내륙고속도로 2025년 시설물 정기안전점검 용역(하반기)
시설물명	평택호2대교
점검일시	2025. 07 ~ 2025. 12
확인자	책임기술자 김경수
도면번호	35


ID : 평택호2대교 거더 내부(익산방향)

손상 현황 표


번호	구분	결함 내용	손상규모						비고
			폭(mm)	너비(m)	길이(m)	개소	손상물량	단위	
1									
2									
← 익산

평택 →

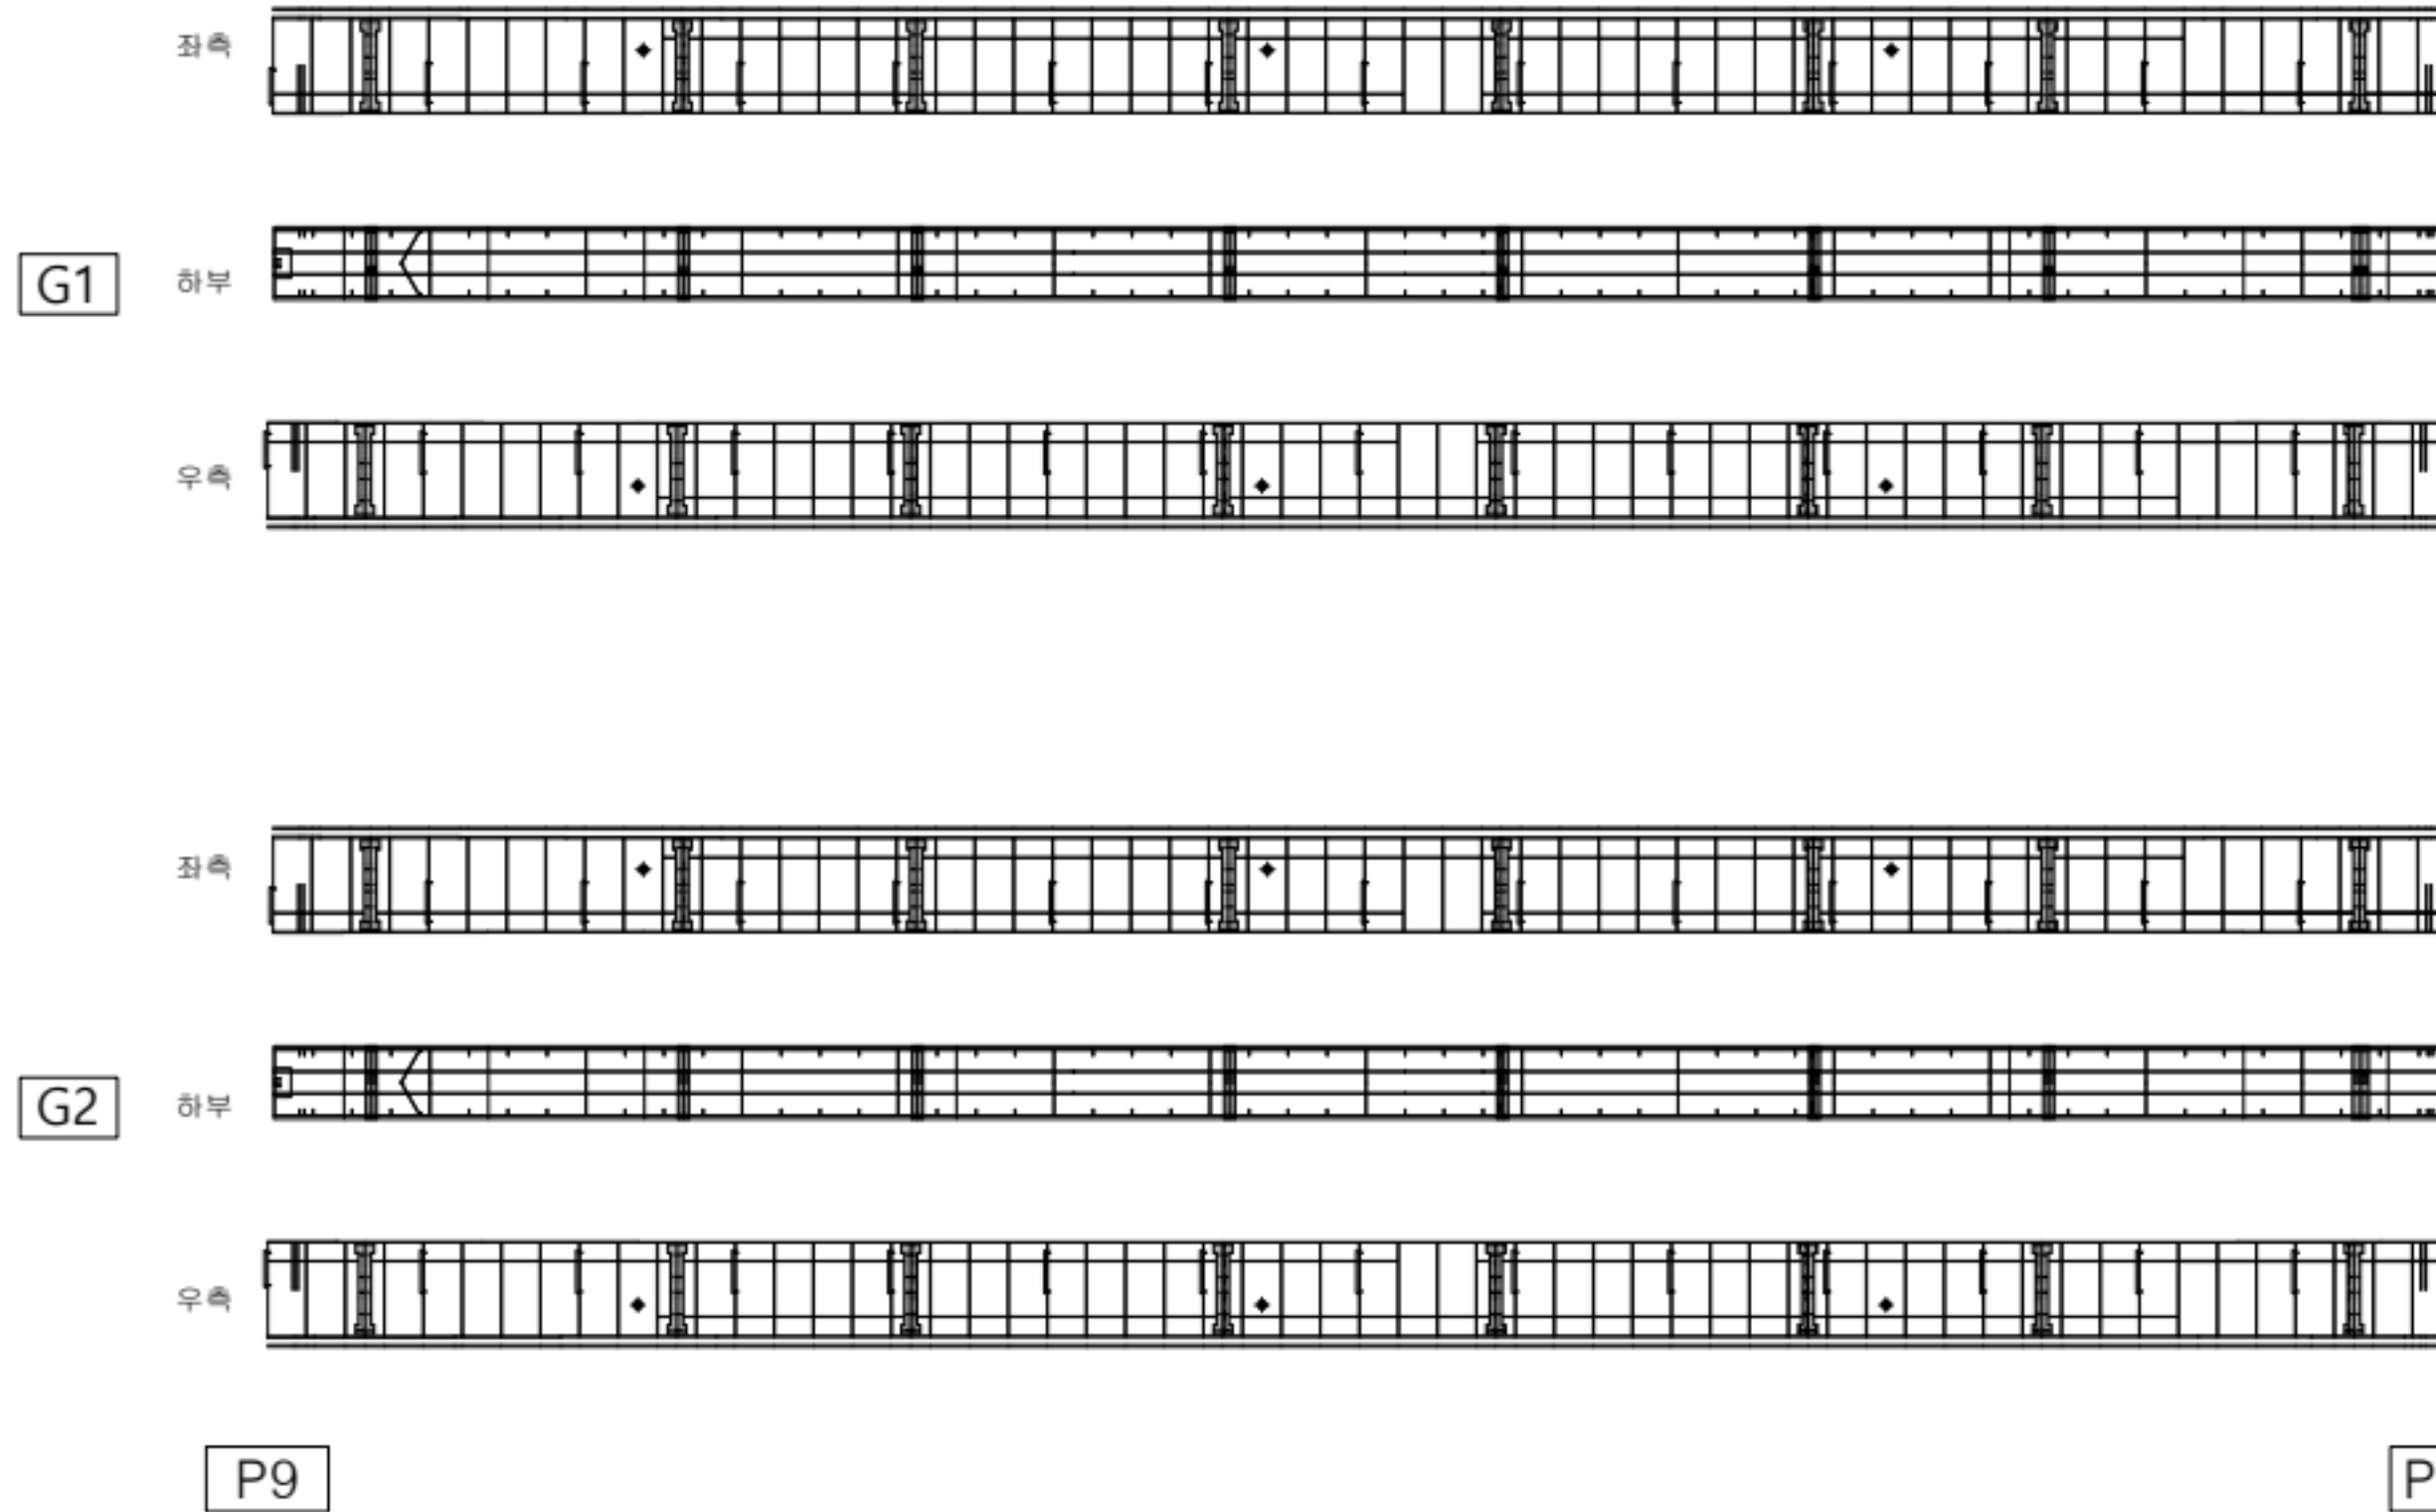

KEY PLAN

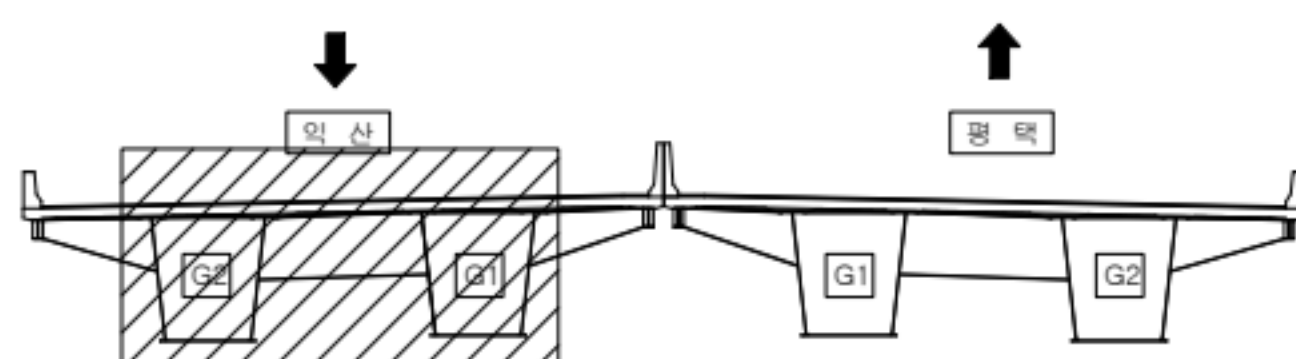

범례

	근철		망상근철		재료분리
	균열/공동		바리, 박락/파손		시공이물/충분리
	누수/습윤부		백태		철근노출
	콘크리트 변색, 녹물		표장요철		강재부식
	좌굴/변형		볼트결합		용접불량

용역명	서부내륙고속도로 2025년 시설물 정기안전점검 용역(하반기)
시설물명	평택호2대교
점검일시	2025. 07 ~ 2025. 12
확인자	책임기술자 김경수
도면번호	36


ID : 평택호2대교 거더 내부(익산방향)

손상 현황 표


번호	구분	결함 내용	손상규모						비고
			폭(mm)	너비(m)	길이(m)	개소	손상물량	단위	
1									
2									
← 익산

평택 →

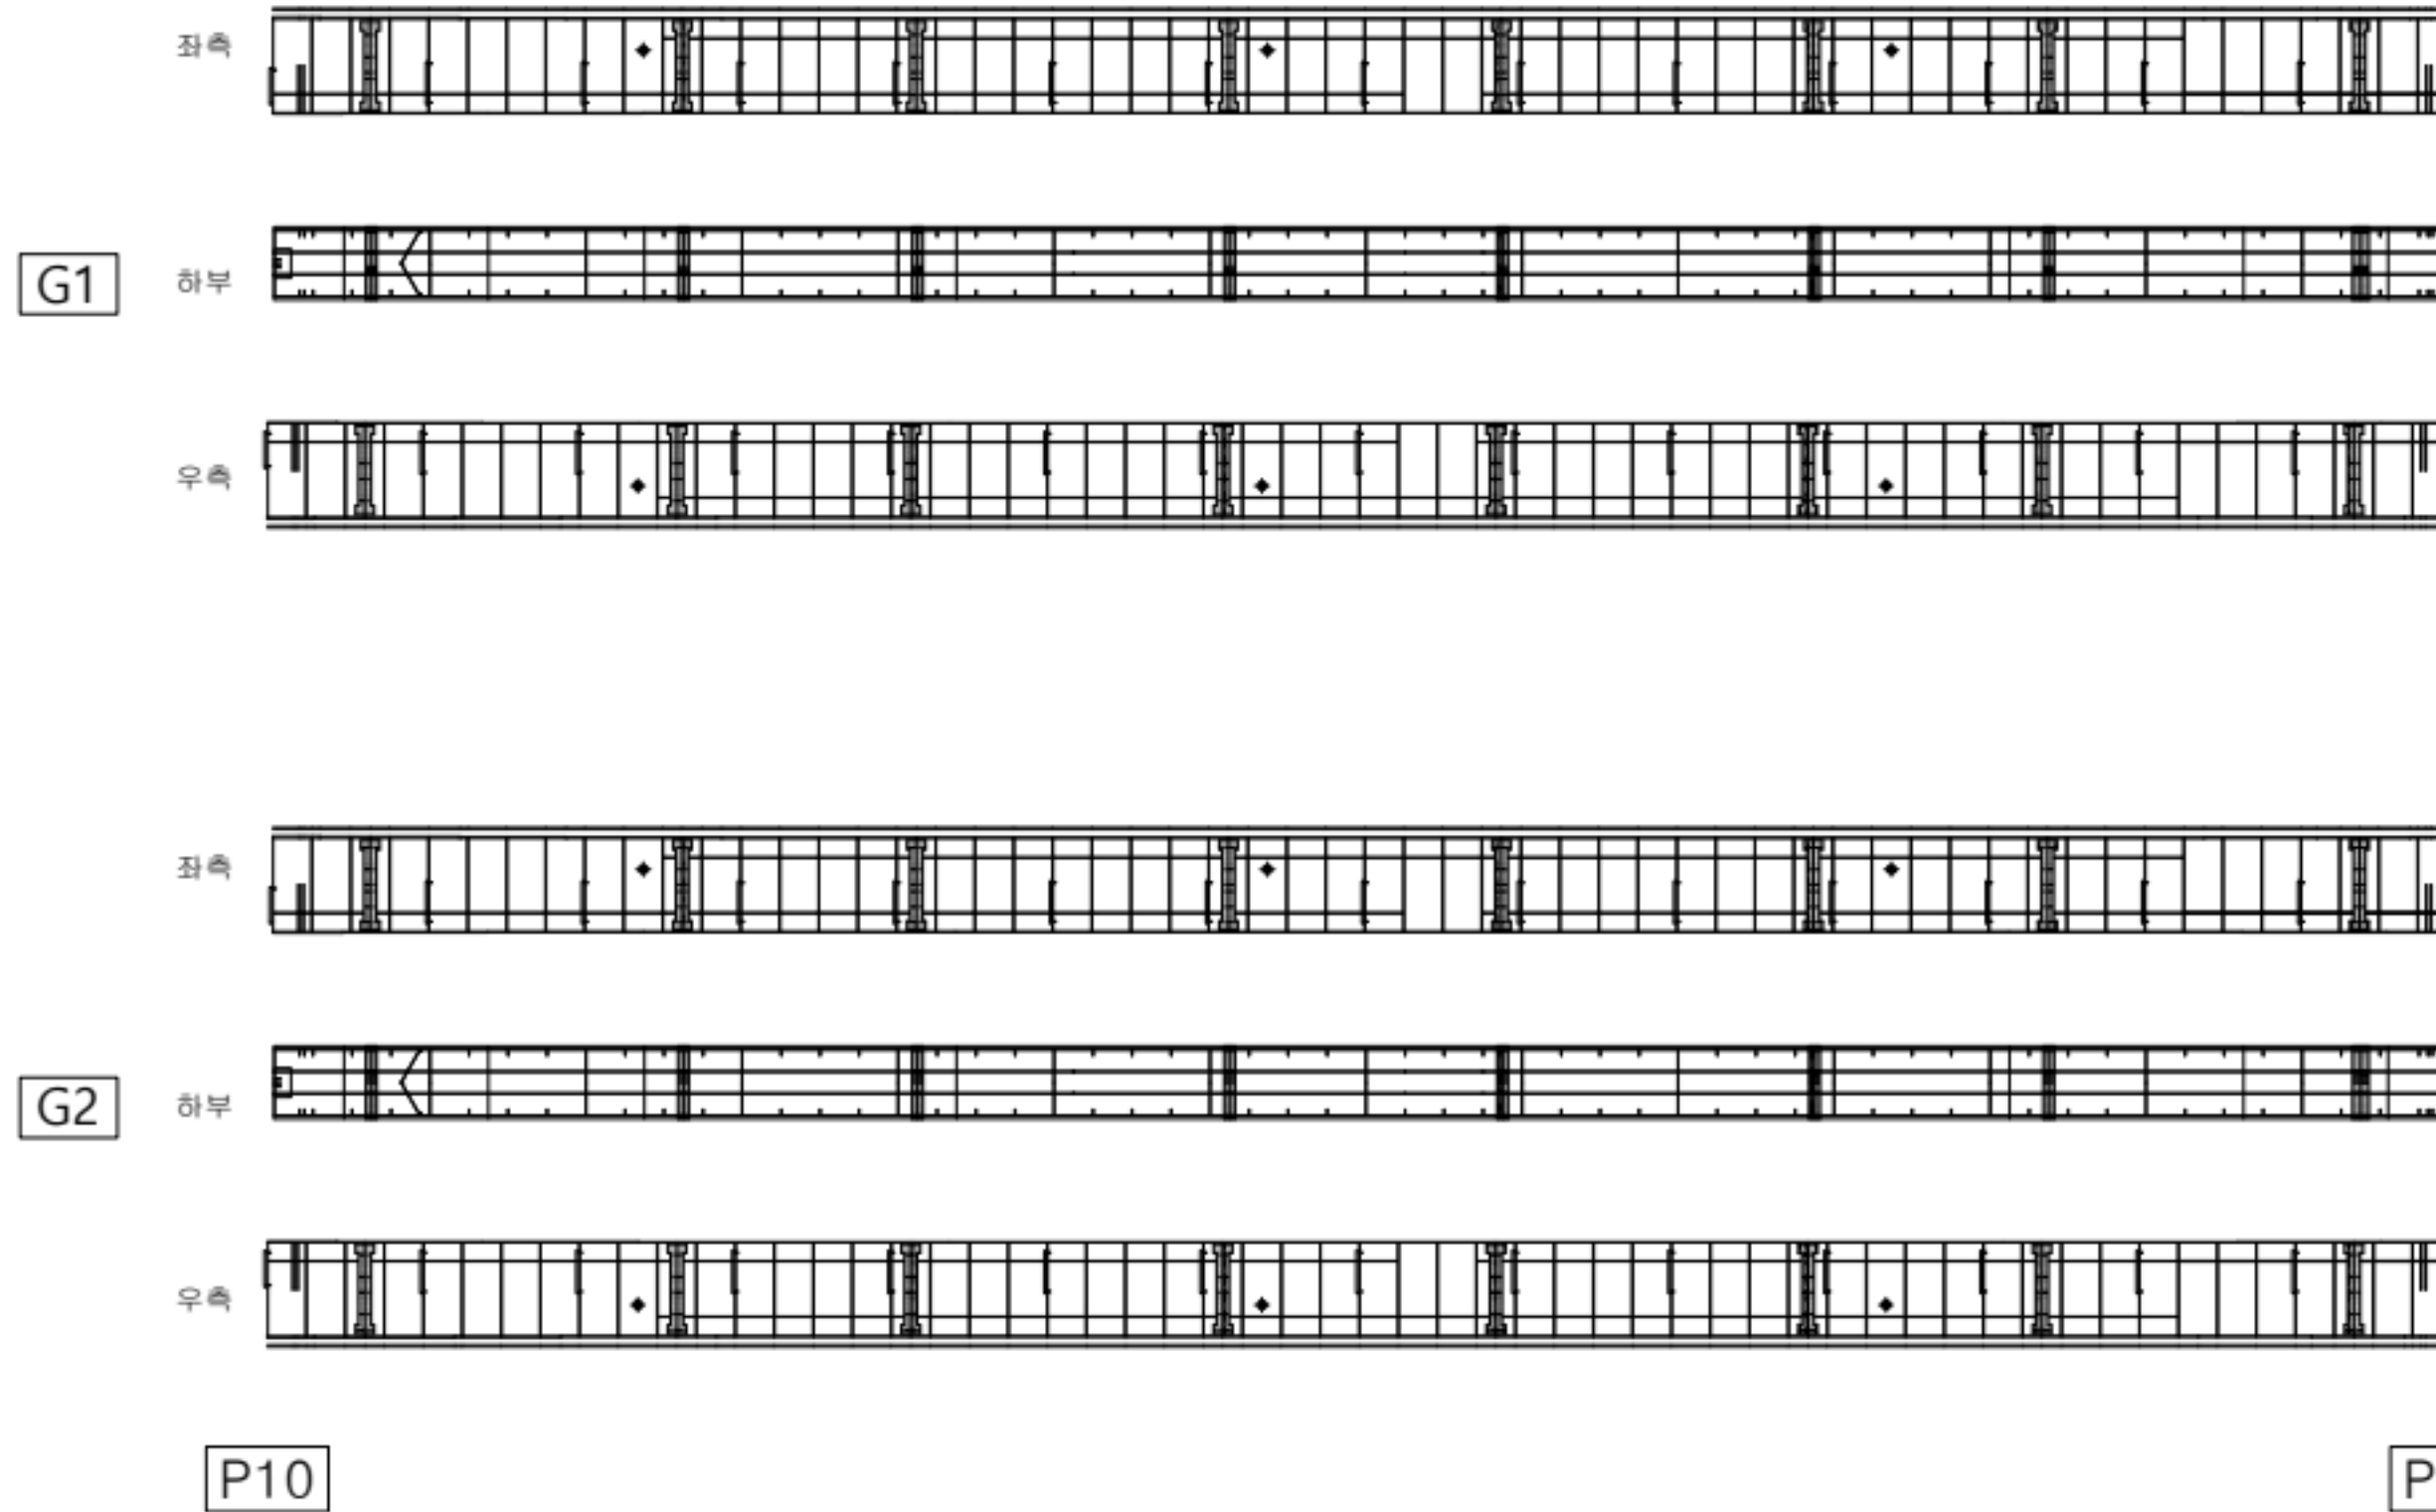

KEY PLAN

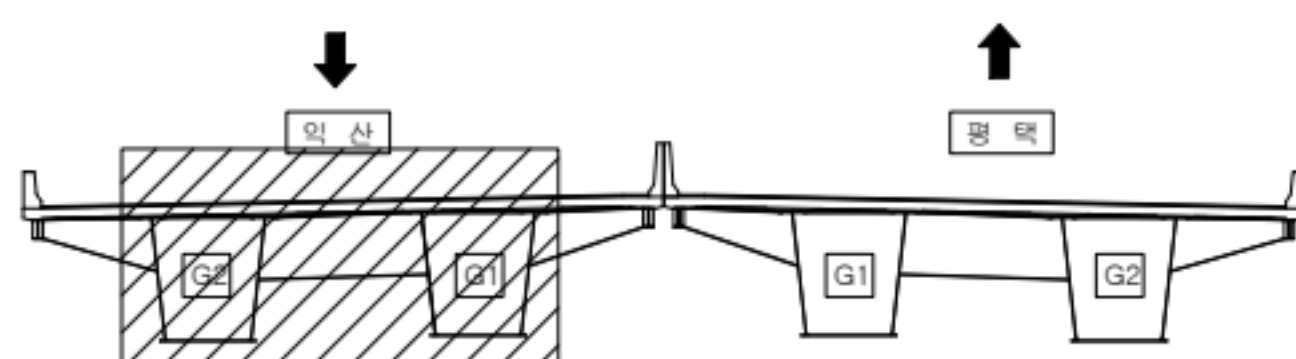

범례


	근철		망상근철		재료분리
	관형/공동		바리, 박막/파손		시공이음/층분리
	누수/습윤부		벽체		철근노출
	콘크리트 변색, 녹물		표장요철		강재부식
	작굴/변형		볼트결합		용접불량

용역명	서부내륙고속도로 2025년 시설물 정기안전점검 용역(하반기)
시설물명	평택호2대교
점검일시	2025. 07 ~ 2025. 12
확인자	책임기술자 김경수
도면번호	37

ID : 평택호2대교 거더 내부(익산방향)

← 익산


평택 →

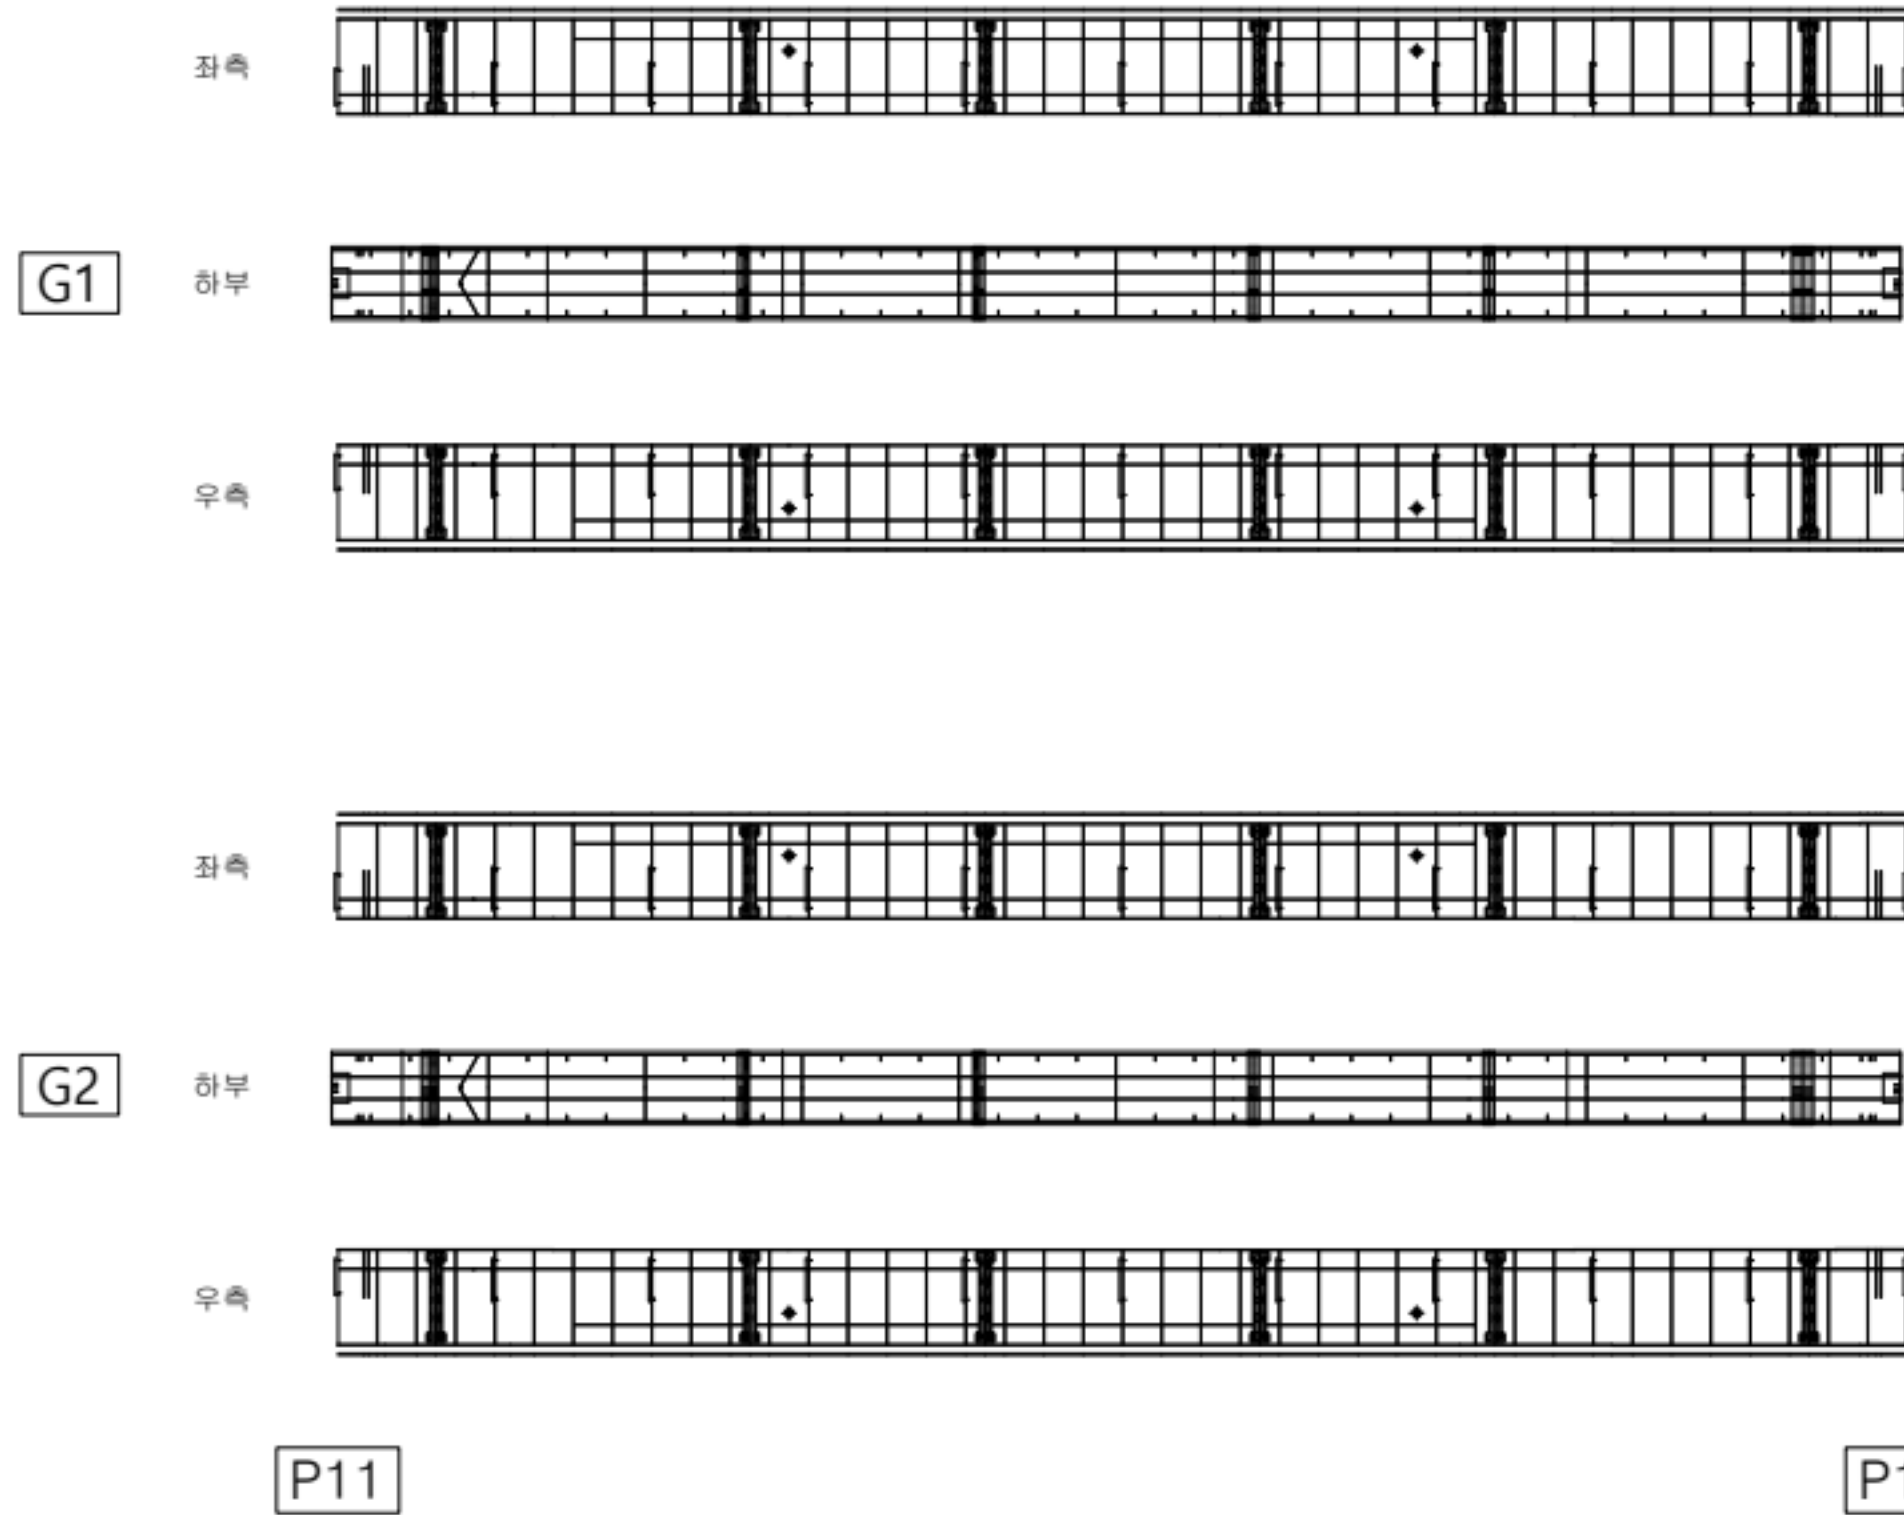

손상 현황 표

번호	구분	결함 내용	손상규모						비고
			폭(mm)	너비(m)	길이(m)	개소	손상물량	단위	
1									
2									
KEY PLAN

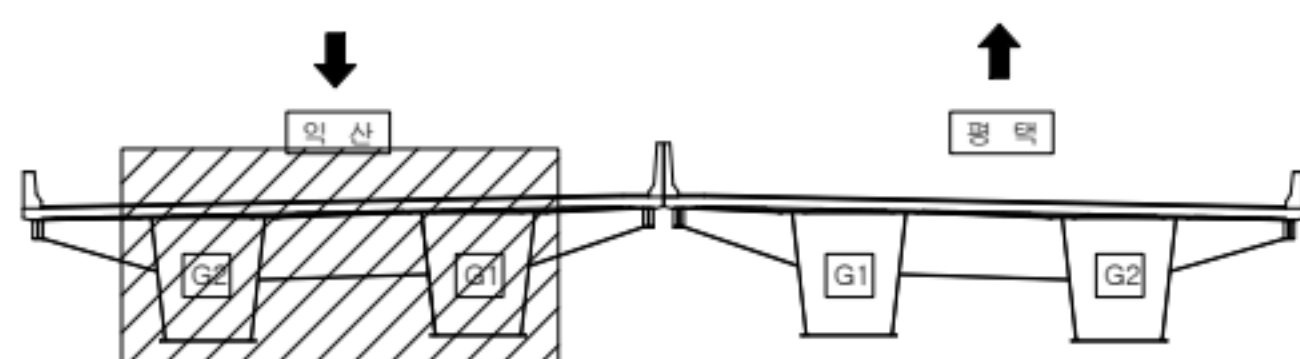

범례

	근철		망상근철		재료분리
	균열/공동		바리, 박락/파손		시공이음/충분리
	누수/습윤부		백태		철근노출
	콘크리트 변색, 녹물		표장요철		강재부식
	좌굴/변형		볼트결합		용접불량

용역명	서부내륙고속도로 2025년 시설물 정기안전점검 용역(하반기)
시설물명	평택호2대교
점검일시	2025. 07 ~ 2025. 12
확인자	책임기술자 김경수
도면번호	38


ID : 평택호2대교 거더 내부(익산방향)

손상 현황 표


번호	구분	결함 내용	손상규모						비고
			폭(mm)	너비(m)	길이(m)	개소	손상물량	단위	
1									
2									
← 익산

평택 →

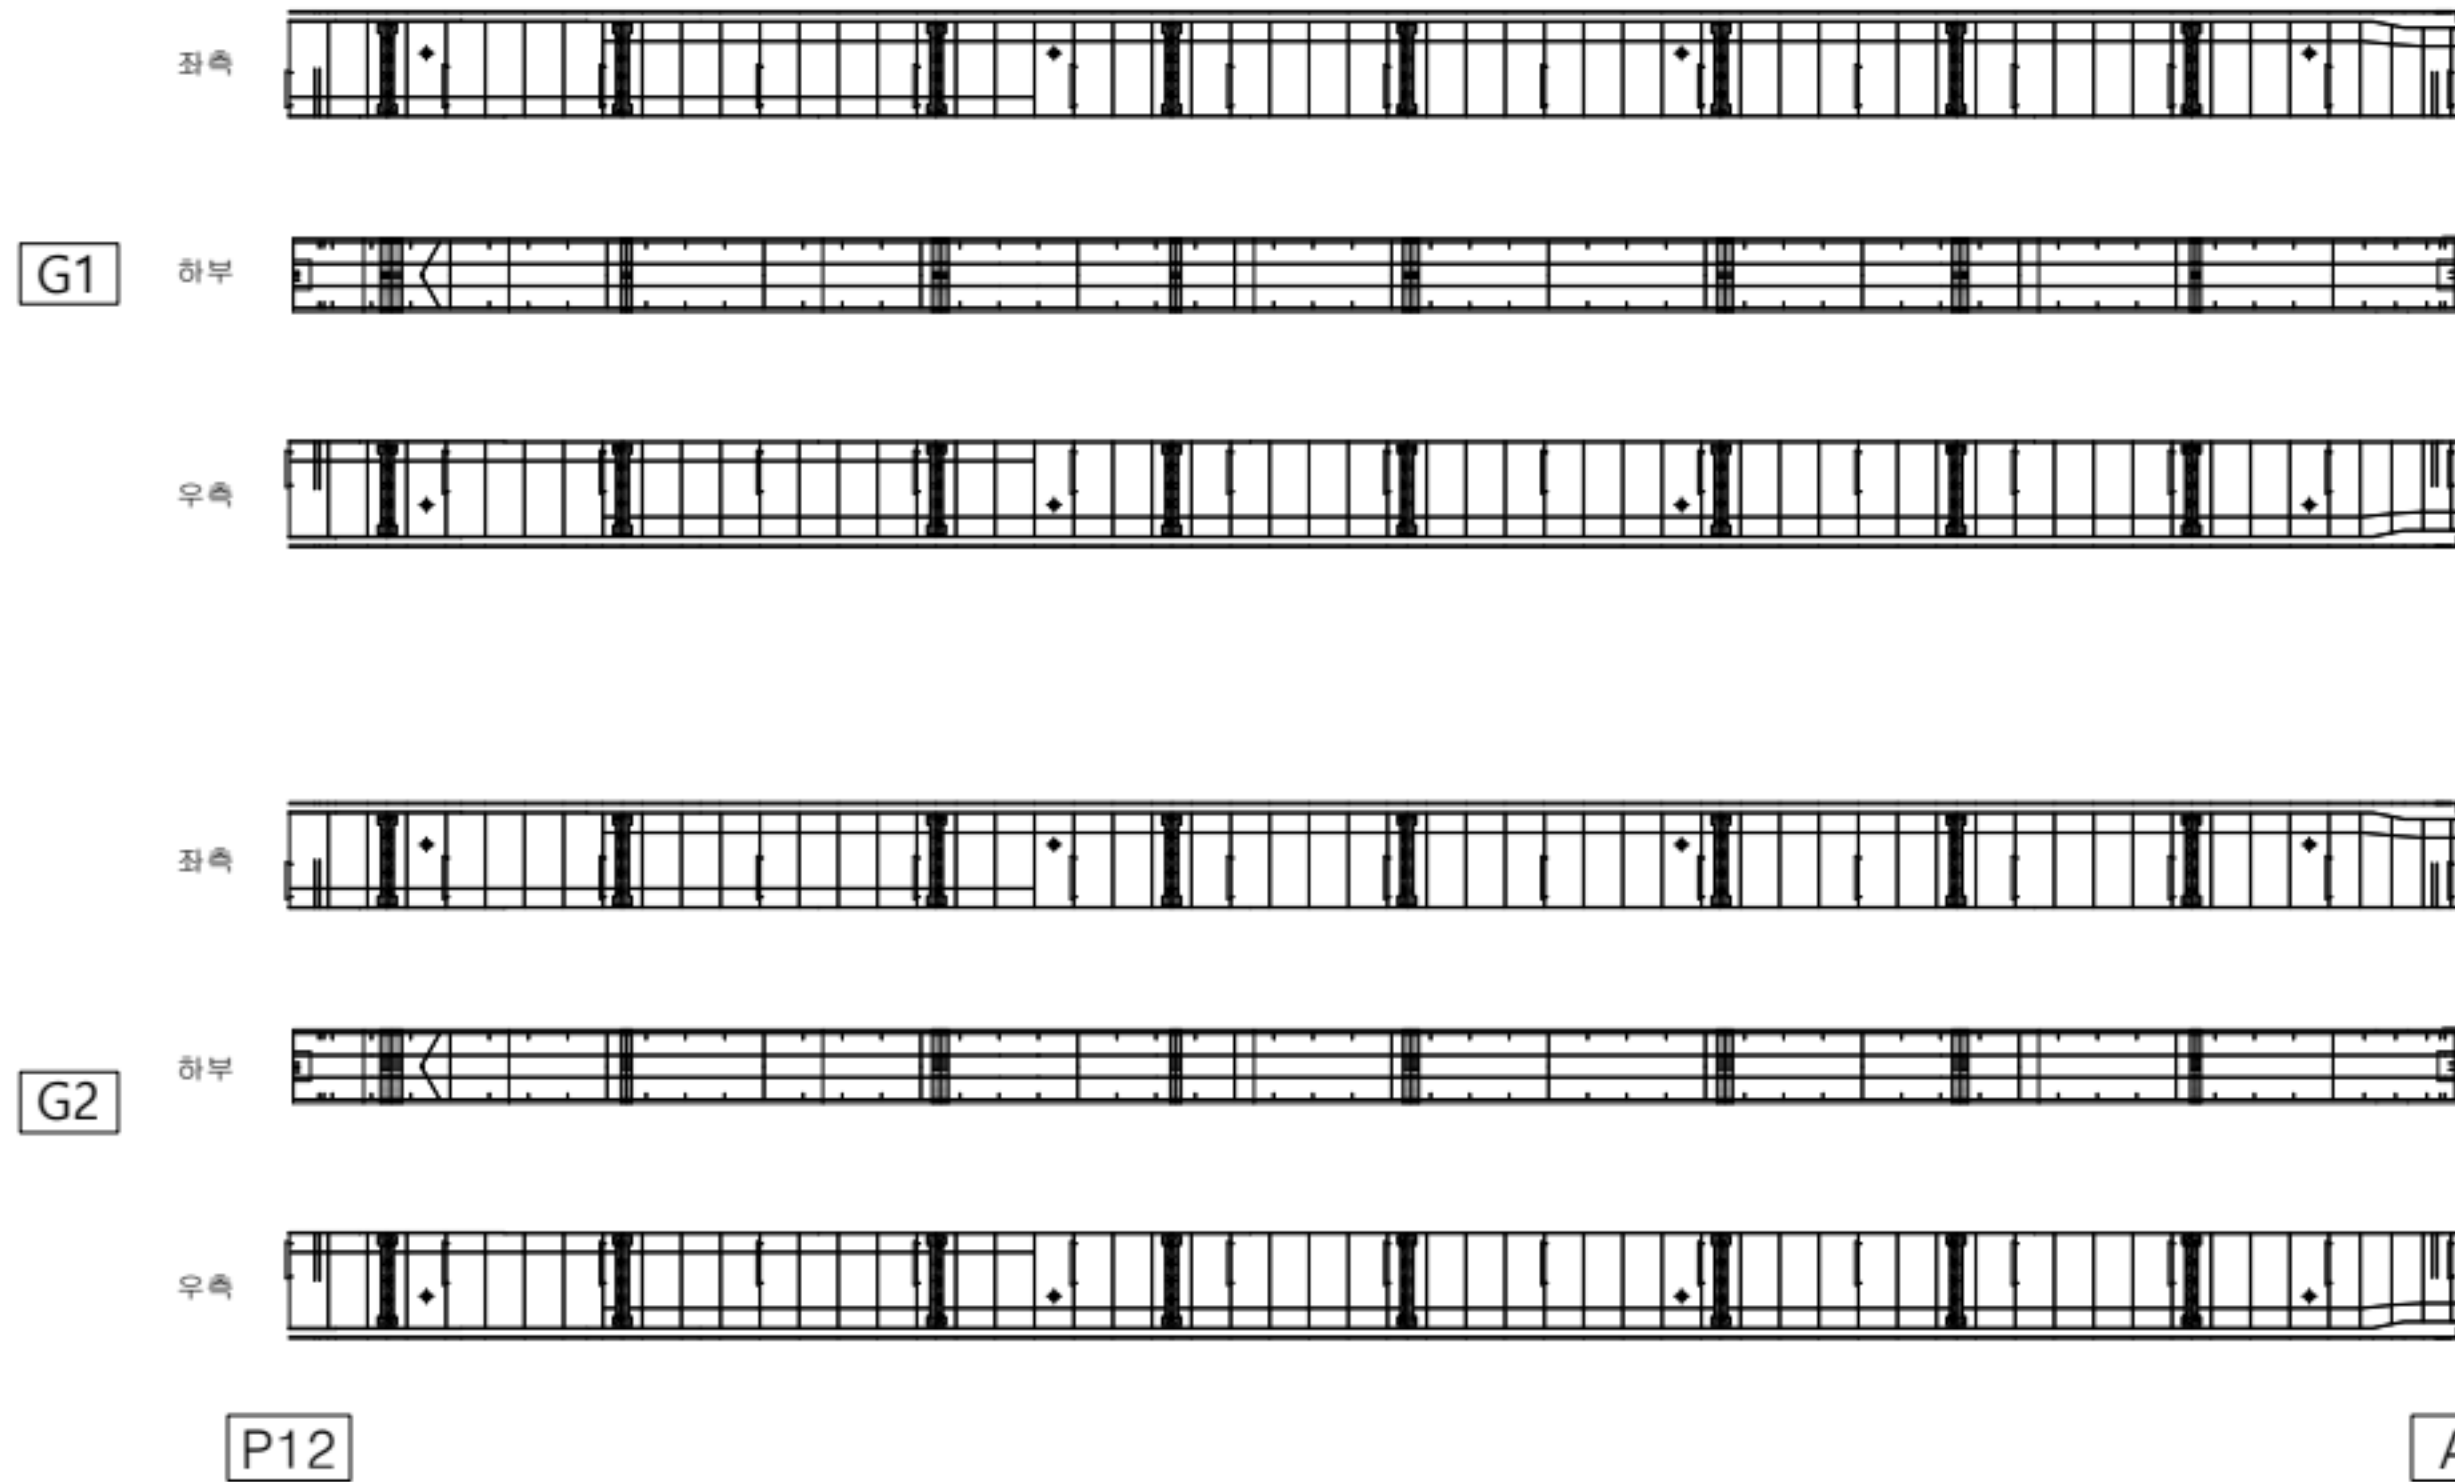

KEY PLAN

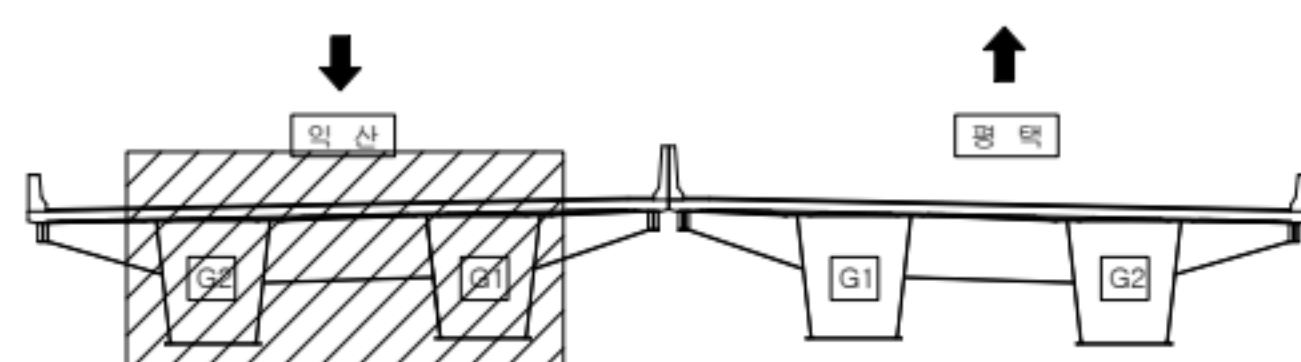

범례

	근철		망상근철		재료분리
	균열/공동		박리, 박락/파손		시공이음/층분리
	누수/습윤부		백태		철근노출
	콘크리트 변색, 녹물		표장요철		강재부식
	작공/변형		볼트결합		용접불량

용역명	서부내륙고속도로 2025년 시설물 정기안전점검 용역(하반기)
시설물명	평택호2대교
점검일시	2025. 07 ~ 2025. 12
확인자	책임기술자 김경수
도면번호	39

ID : 평택호2대교 거더 내부(평택방향)


손상 현황 표

번호	구분	결함 내용	손상규모						비고
			폭(mm)	너비(m)	길이(m)	개소	손상량	단위	
1	신규	균열	-	0.1	0.4	1	0.04	m²	-
2	신규	균열	-	0.1	0.1	1	0.01	m²	-
3									
4									
← 익산

평택 →

G1

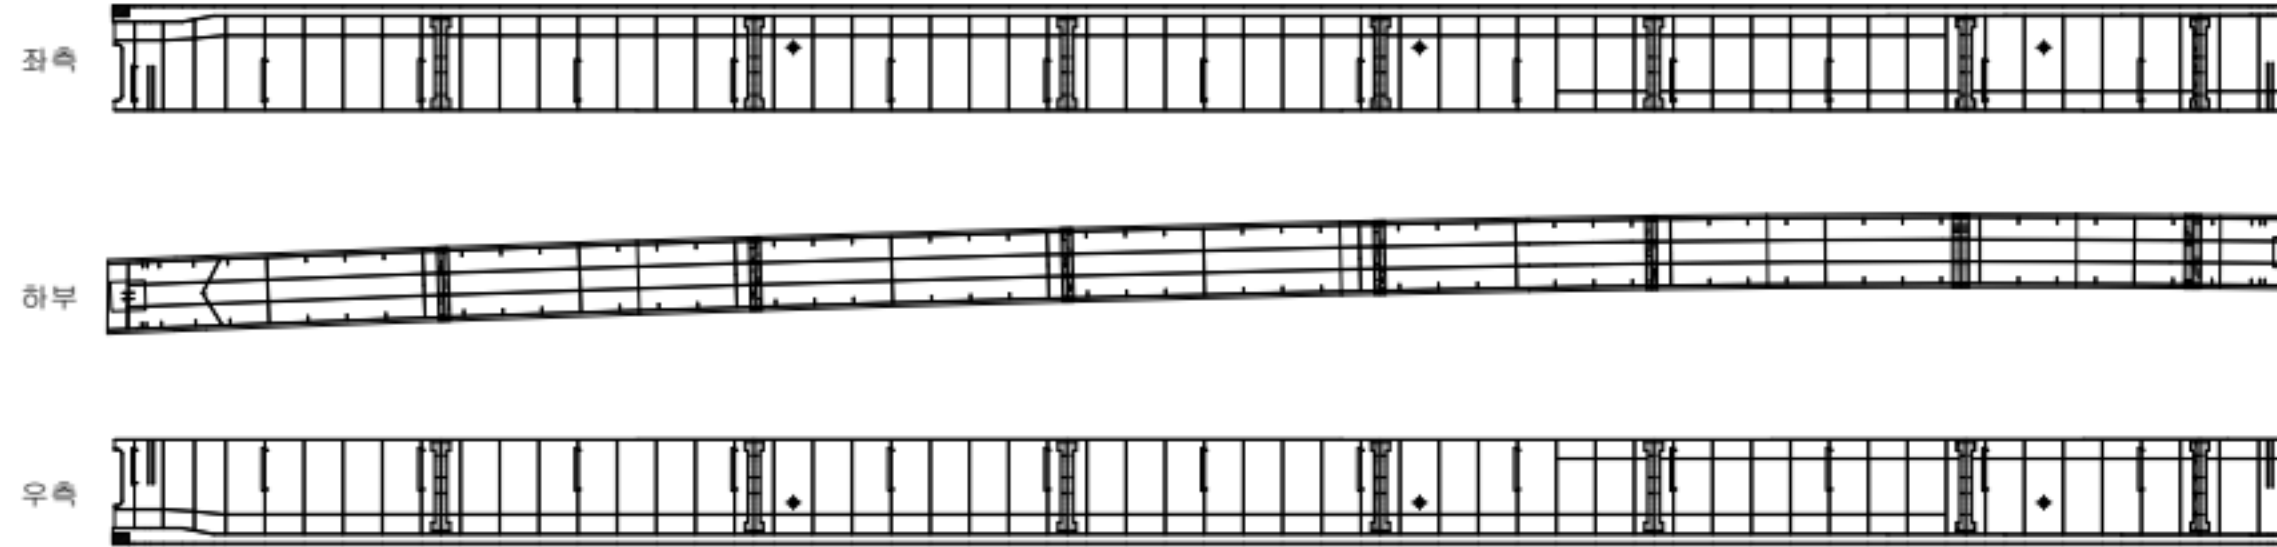


G2

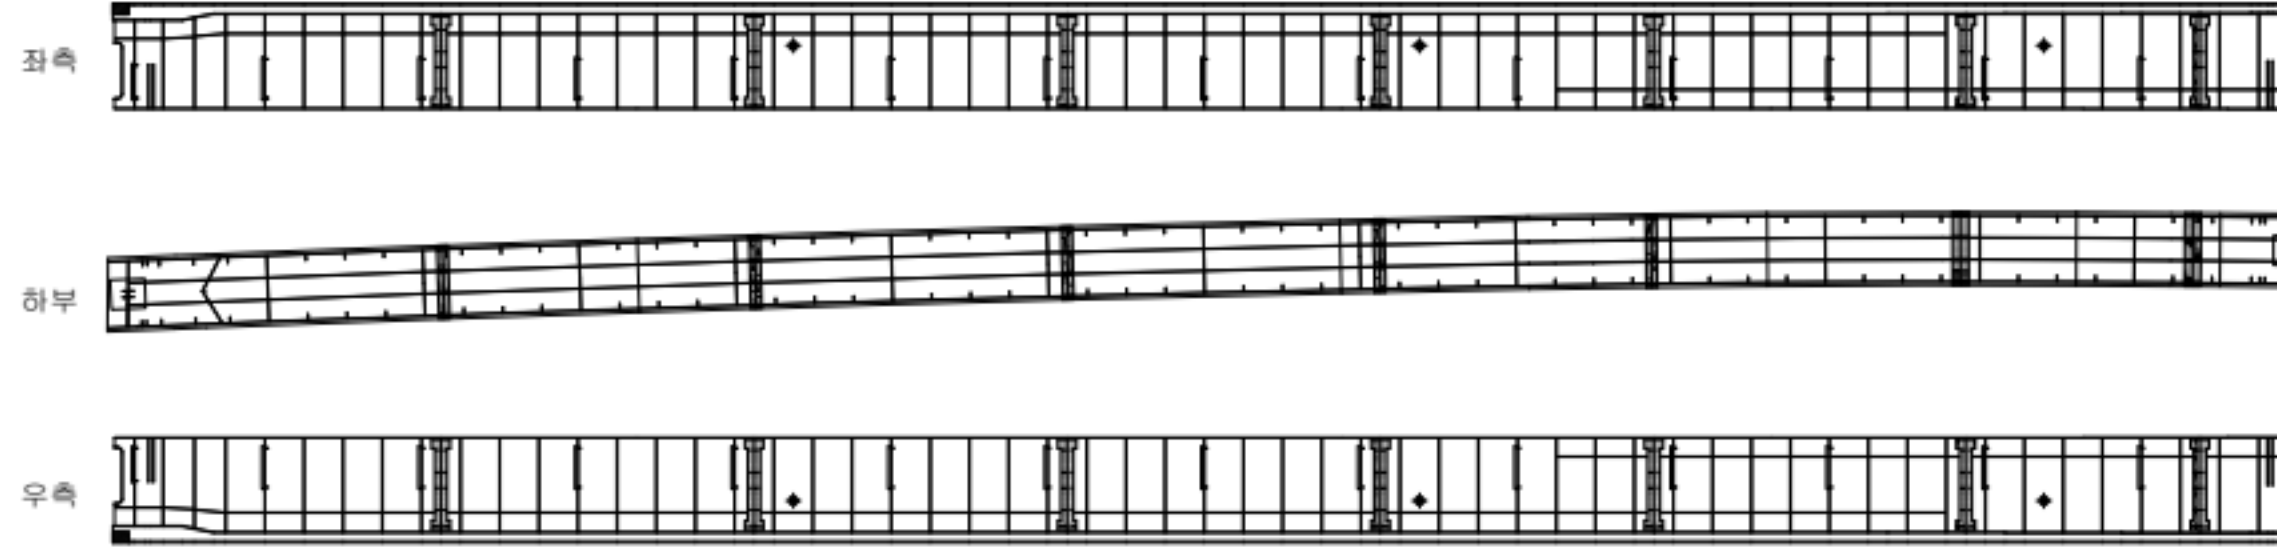

A1

P1

KEY PLAN

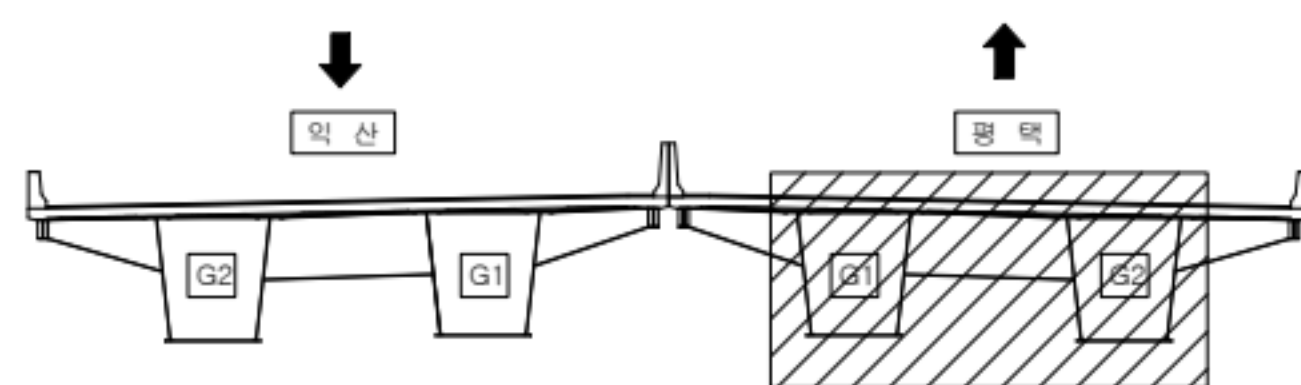

범례

	균열		망상균열		재료분리
	관형/공동		박리, 박락/파손		시공이음/층분리
	부수/습윤부		백태		철근노출
	콘크리트 변색, 녹물		표장요철		강재부식
	작공/변형		볼트결합		용접불량

용역명	서부내륙고속도로 2025년 시설물 정기안전점검 용역(하반기)
시설물명	평택호2대교
점검일시	2025. 07 ~ 2025. 12
확인자	책임기술자 김경수
도면번호	40


ID : 평택호2대교 거더 내부(평택방향)

손상 현황 표


번호	구분	결함 내용	손상규모						비고
			폭(mm)	너비(m)	길이(m)	개소	손상물량	단위	
1	신규	균열	-	0.1	0.4	1	0.04	m²	-
2	신규	균열	-	0.1	0.1	1	0.01	m²	-
3									
4									
← 익산

평택 →

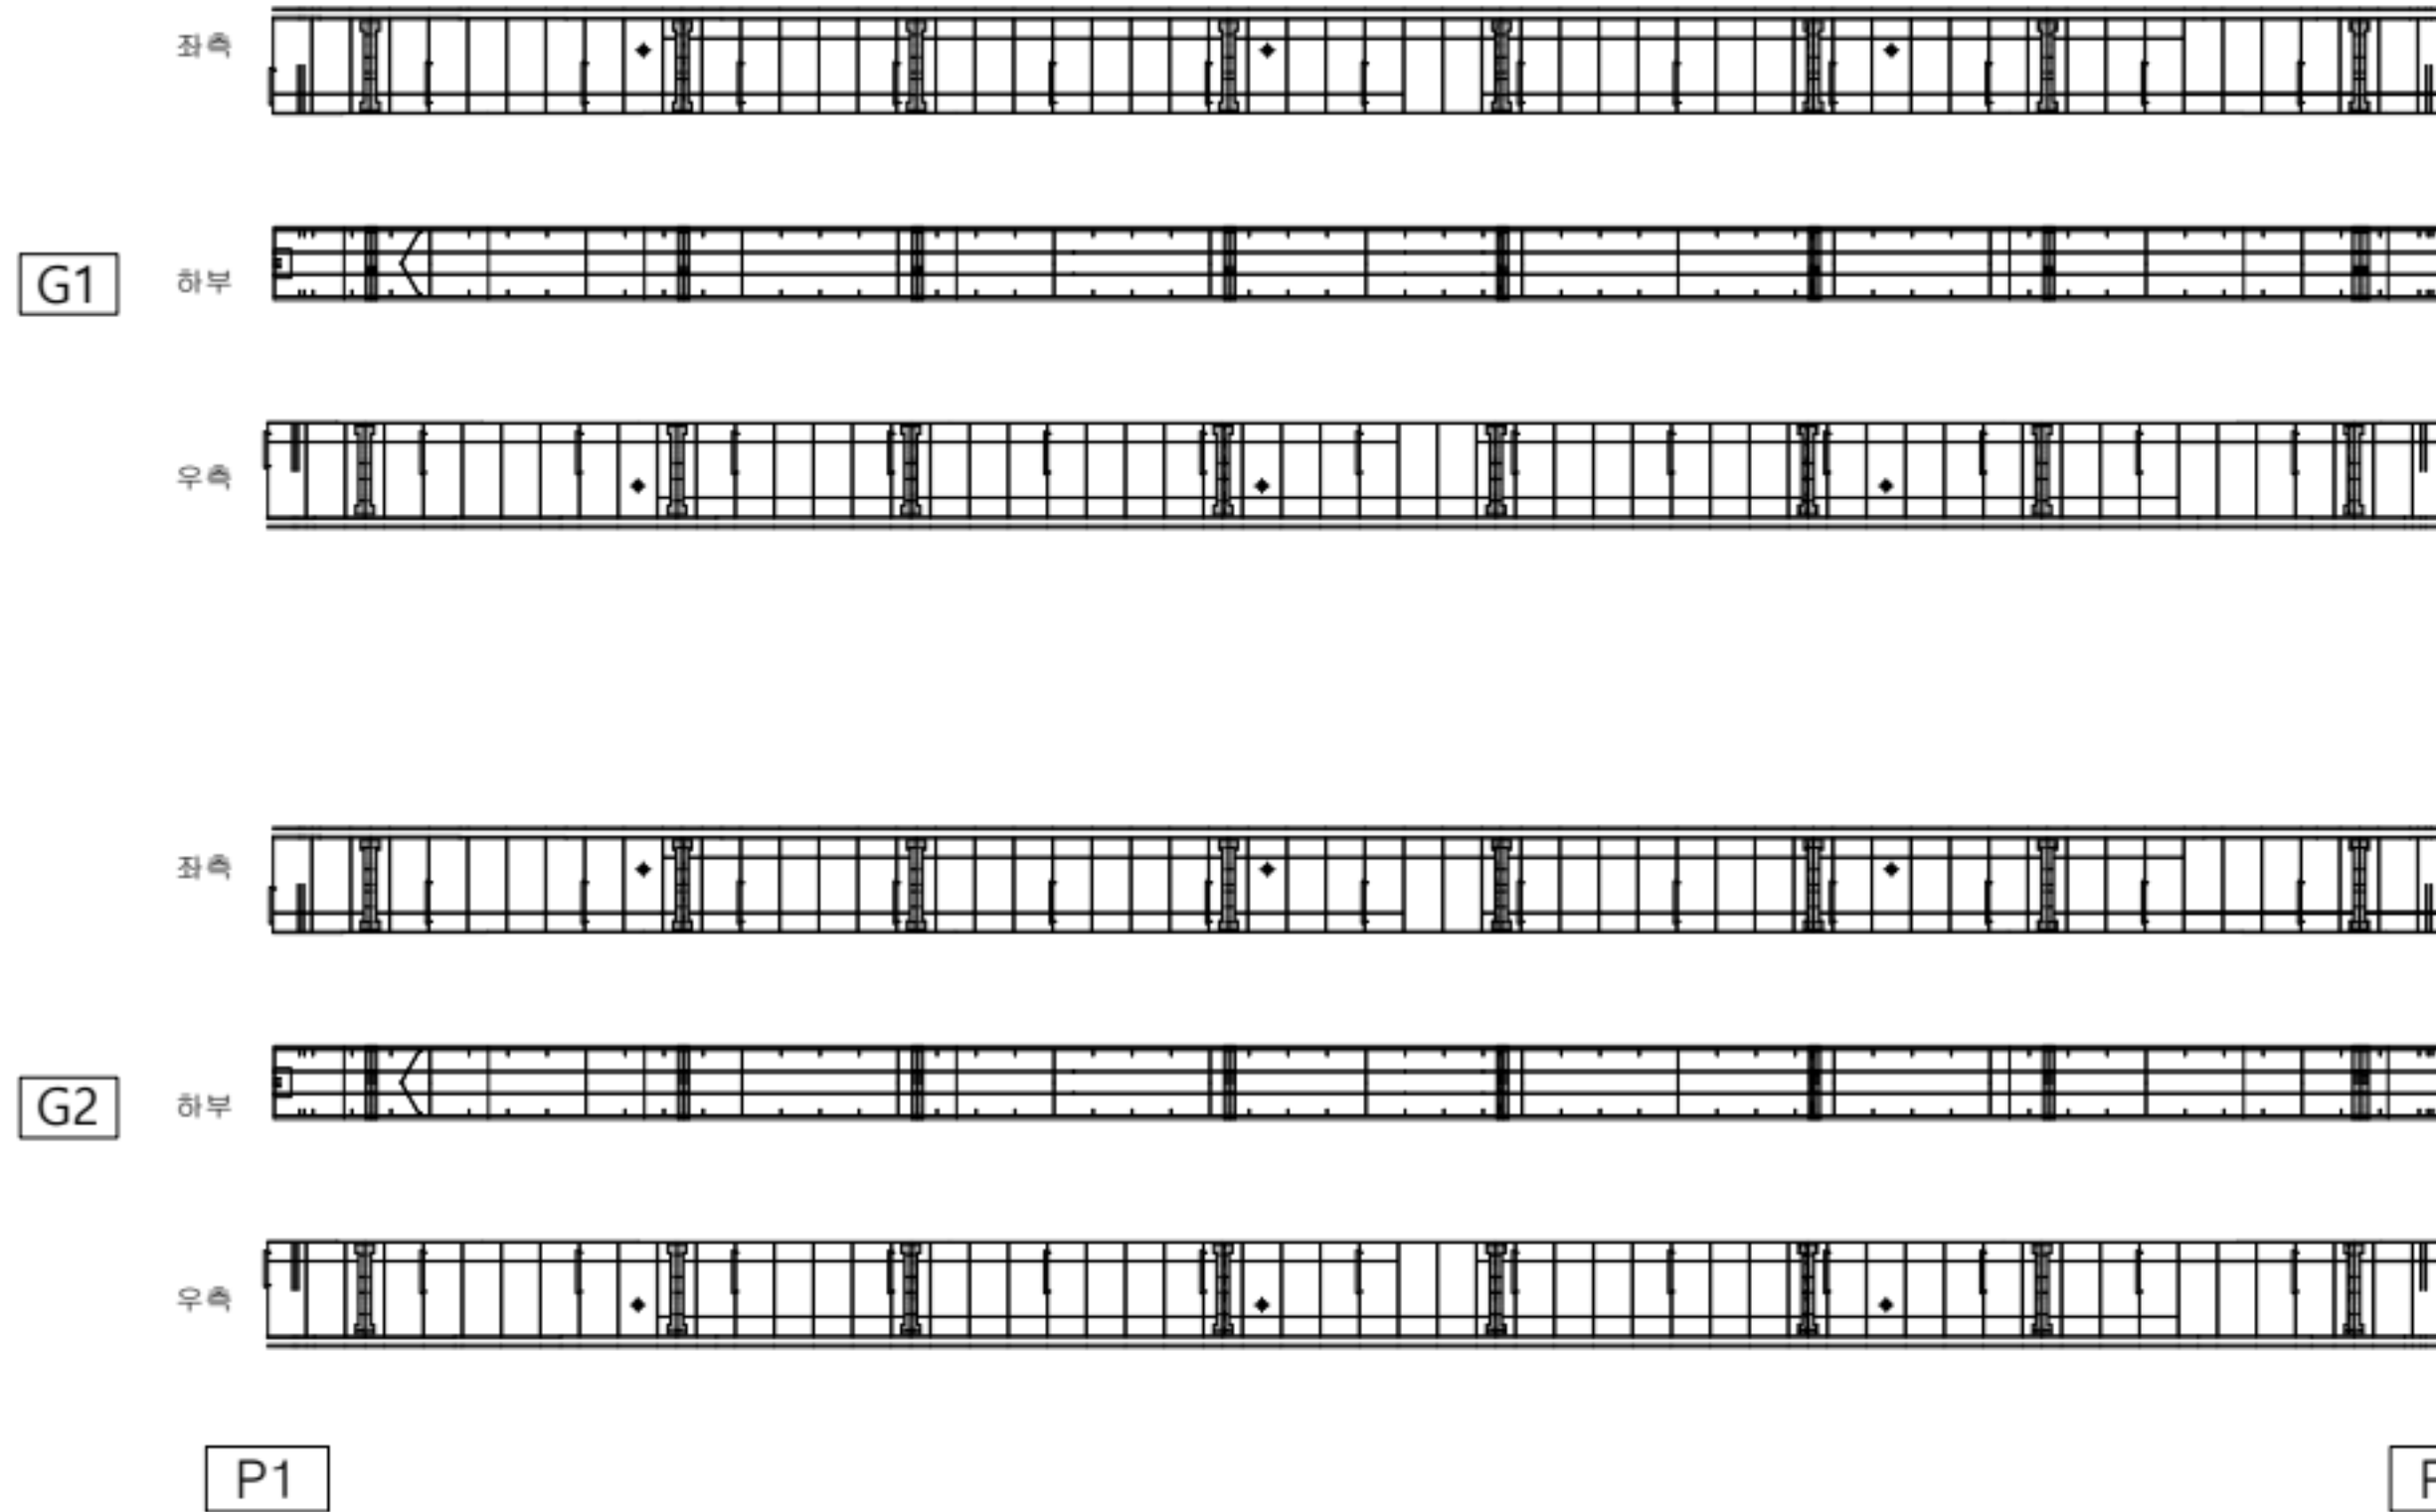

KEY PLAN

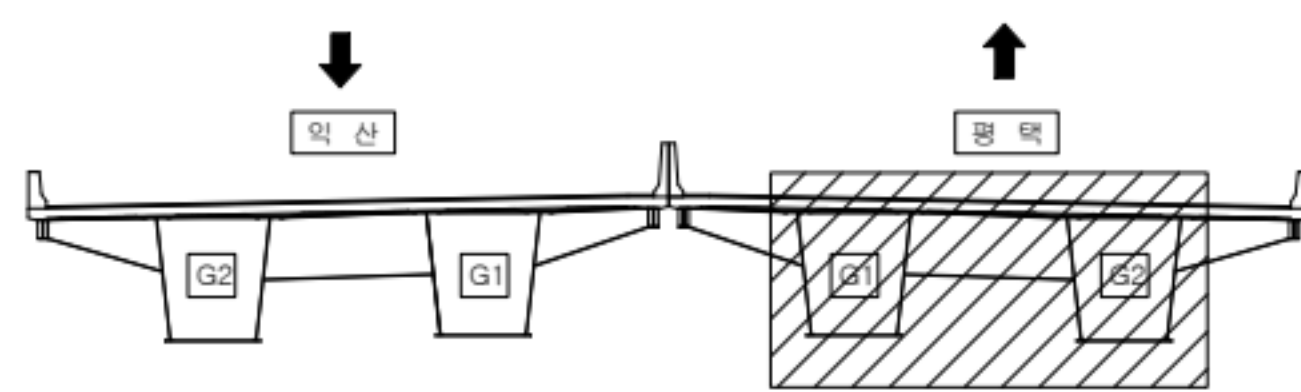

범례

	콘크리트		강철		재료분리
	팽창/공동		균열/파손		시공이음/층분리
	누수/습윤부		부식		철근노출
	콘크리트 변색, 녹물		표장요철		강재부식
	작공/변형		볼트결합		용접불량

용역명	서부내륙고속도로 2025년 시설물 정기안전점검 용역(하반기)
시설물명	평택호2대교
점검일시	2025. 07 ~ 2025. 12
확인자	책임기술자 김경수
도면번호	41


ID : 평택호2대교 거더 내부(평택방향)

손상 현황 표


번호	구분	결함 내용	손상규모						비고
			폭(mm)	너비(m)	길이(m)	개소	손상물량	단위	
1	신규	균열	-	0.1	0.4	1	0.04	m²	-
2	신규	균열	-	0.1	0.1	1	0.01	m²	-
3									
4									
← 익산

평택 →

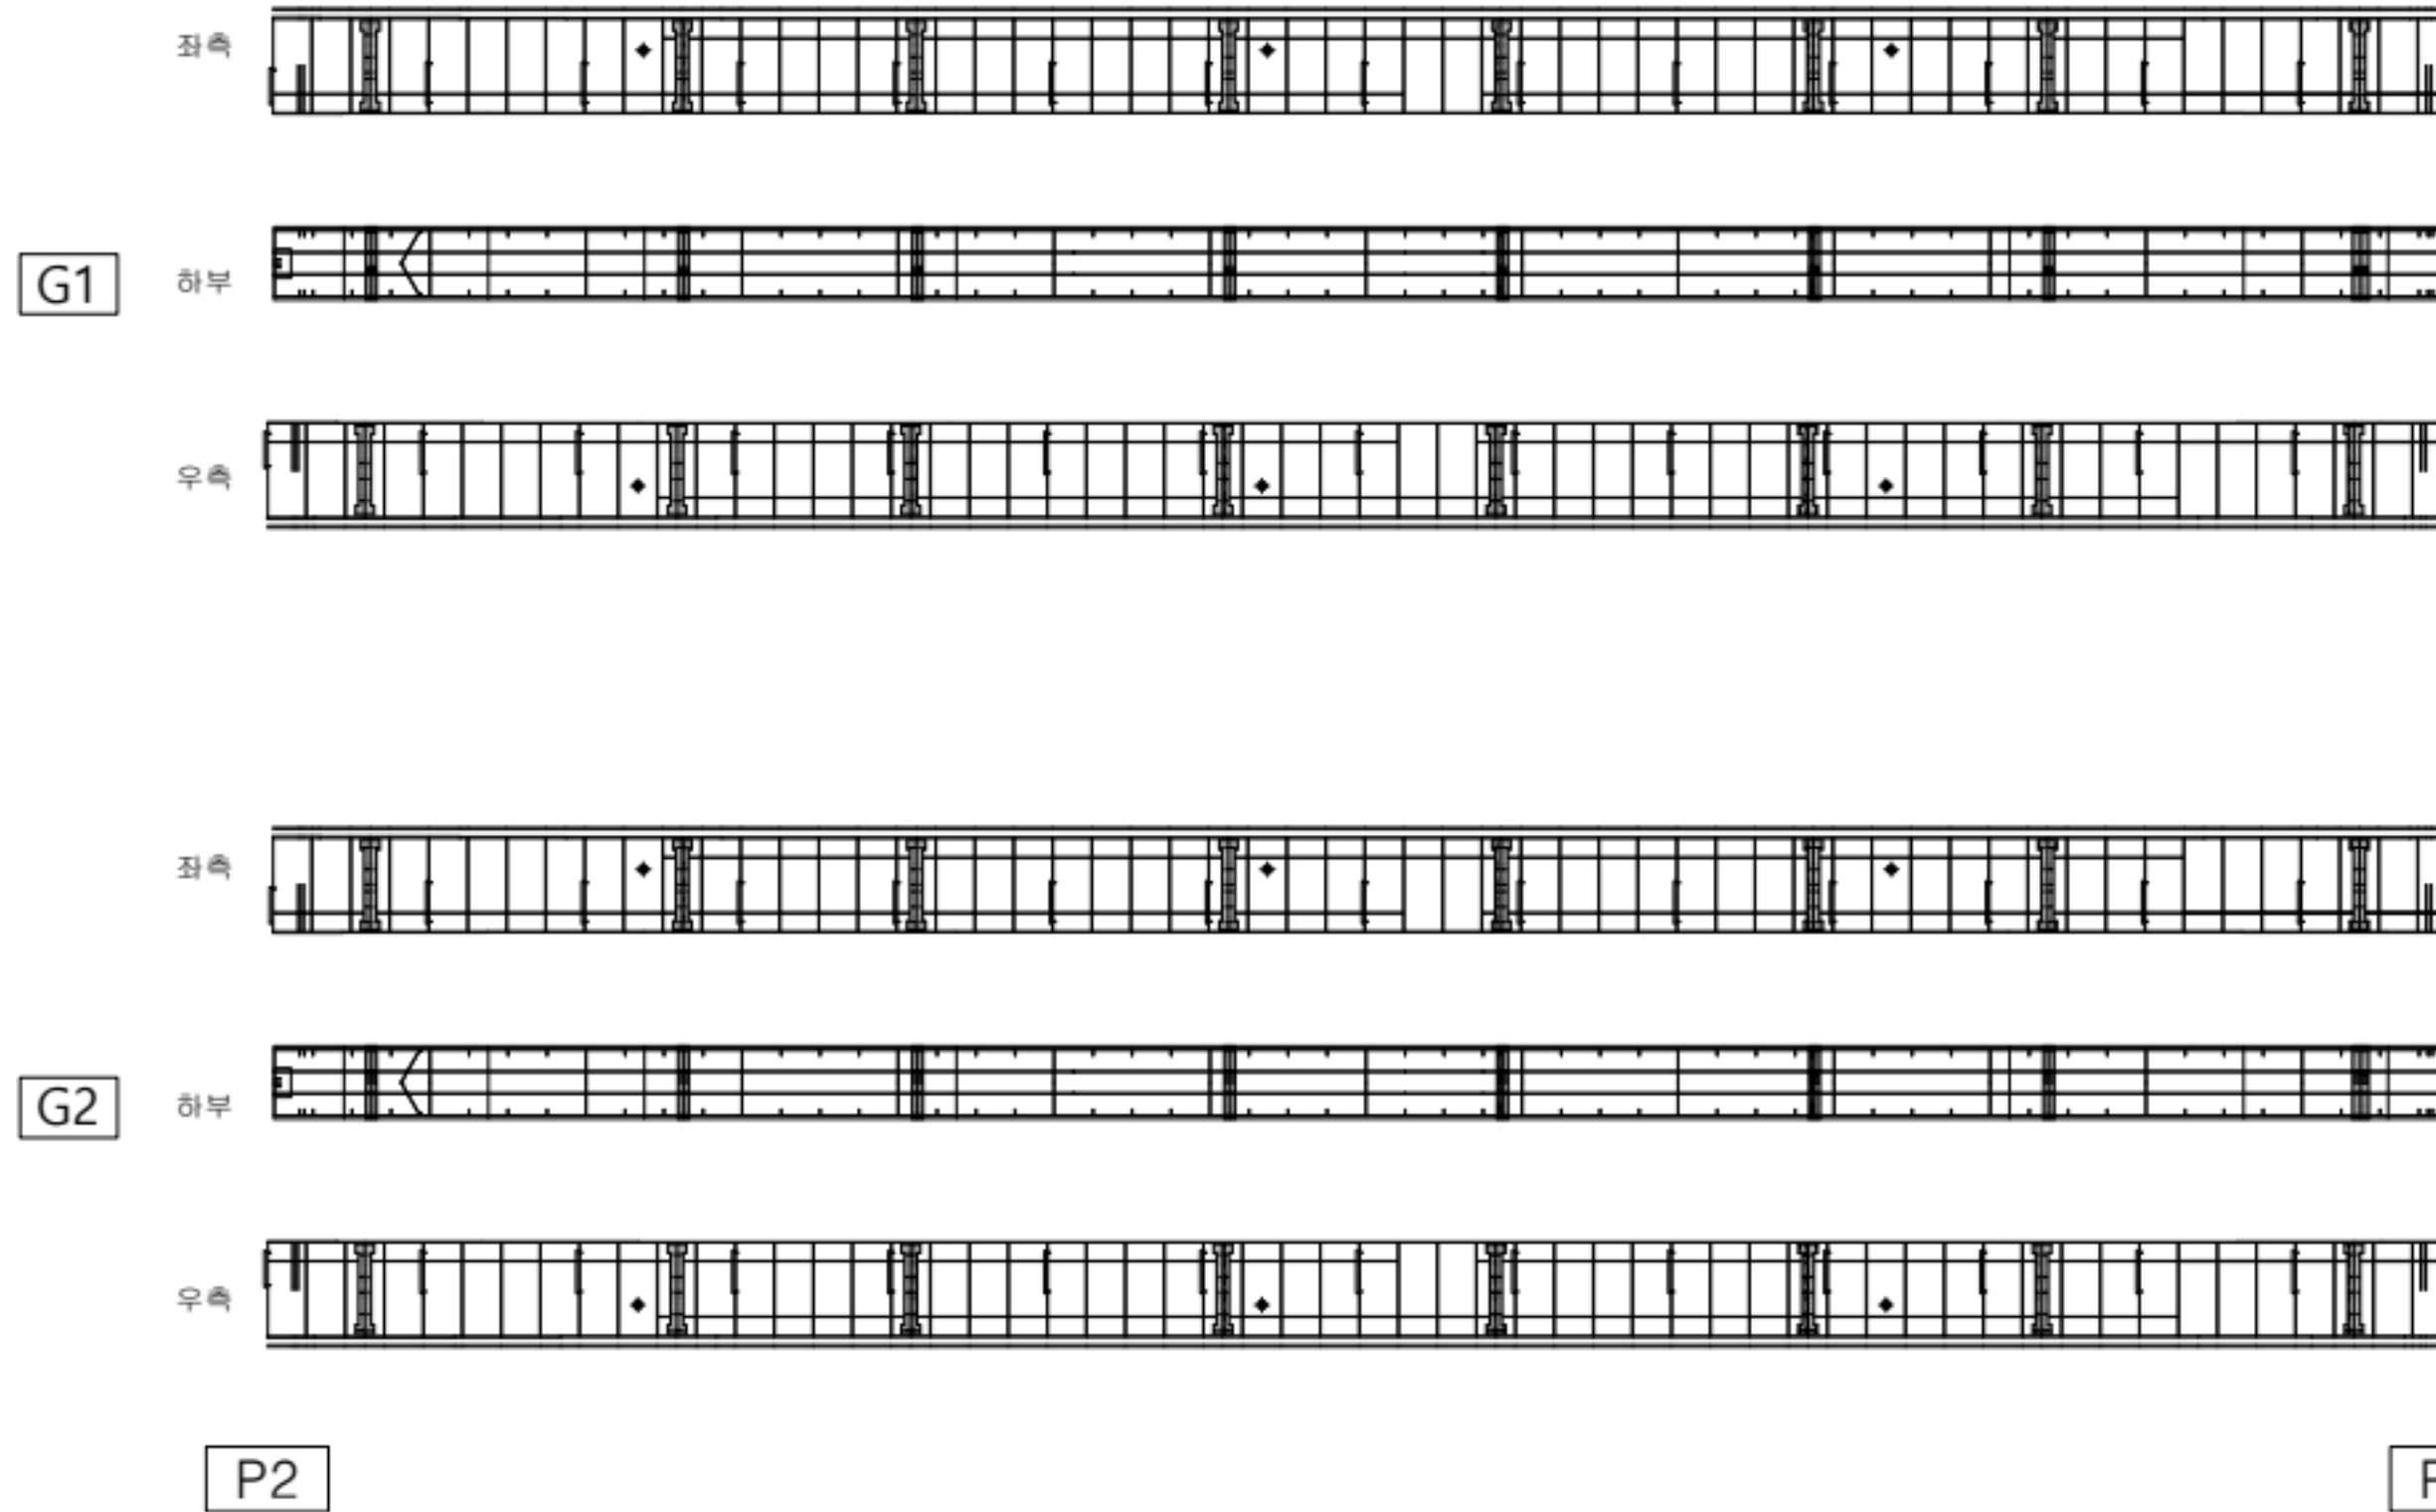

KEY PLAN

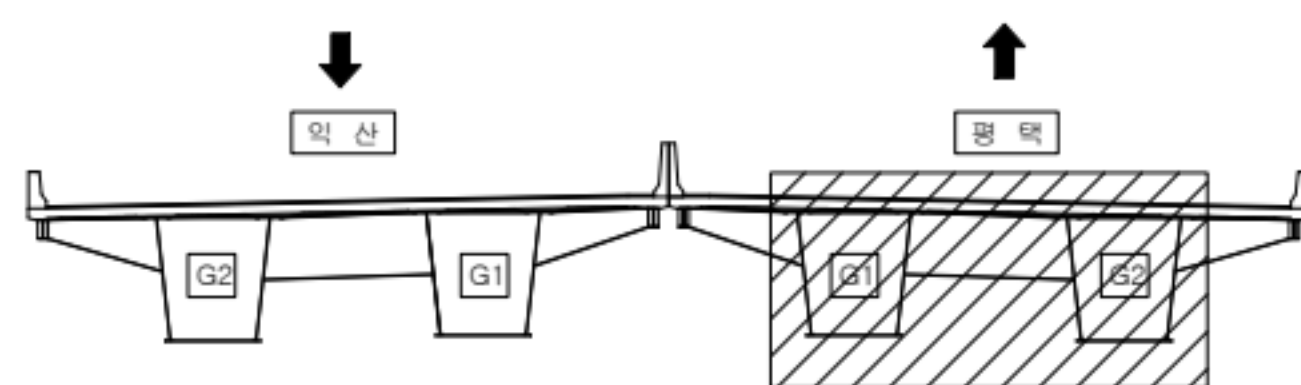

범례

	균열		망상균열		재료분리
	관형/공동		박리, 박락/파손		시공이음/층분리
	부수/습윤부		백태		철근노출
	콘크리트 변색, 녹물		표장요철		강재부식
	착굴/변형		볼트결합		용접불량

용역명	서부내륙고속도로 2025년 시설물 정기안전점검 용역(하반기)
시설물명	평택호2대교
점검일시	2025. 07 ~ 2025. 12
확인자	책임기술자 김경수
도면번호	42


ID : 평택호2대교 거더 내부(평택방향)

손상 현황 표


번호	구분	결함 내용	손상규모						비고
			폭(mm)	너비(m)	길이(m)	개소	손상물량	단위	
1	신규	균열	-	0.1	0.4	1	0.04	m²	-
2	신규	균열	-	0.1	0.1	1	0.01	m²	-
3									
4									
← 익산

평택 →

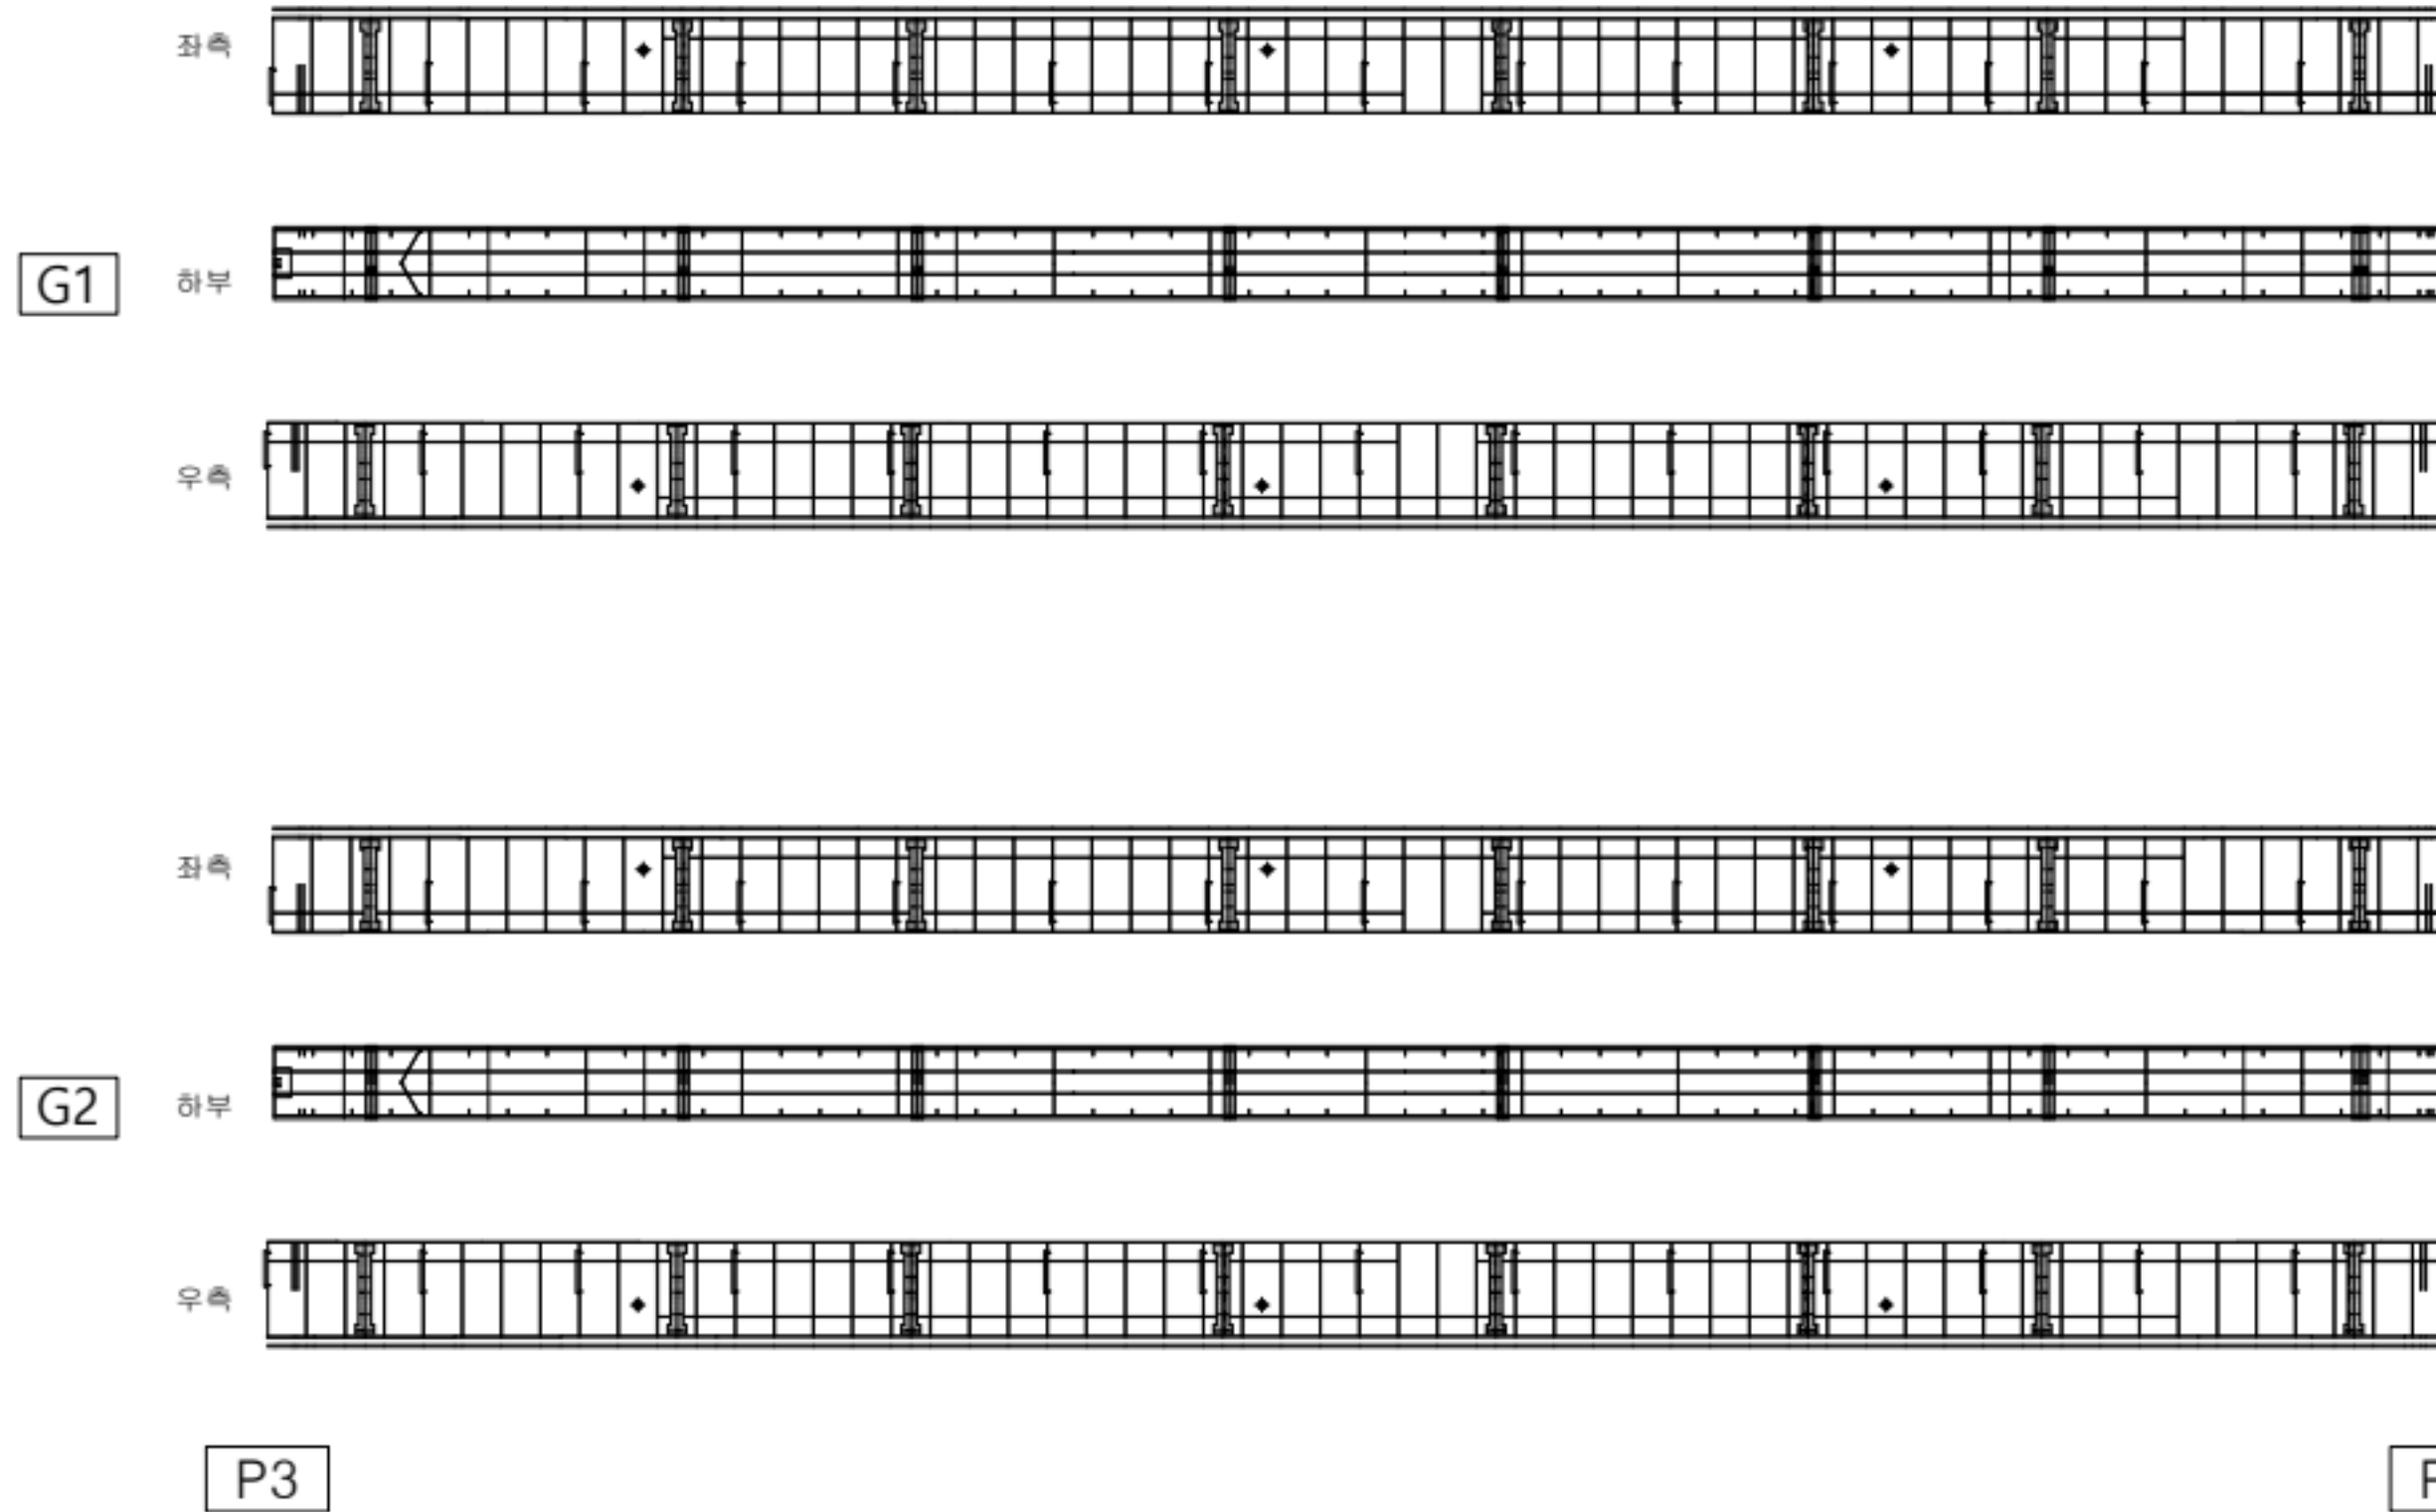

KEY PLAN

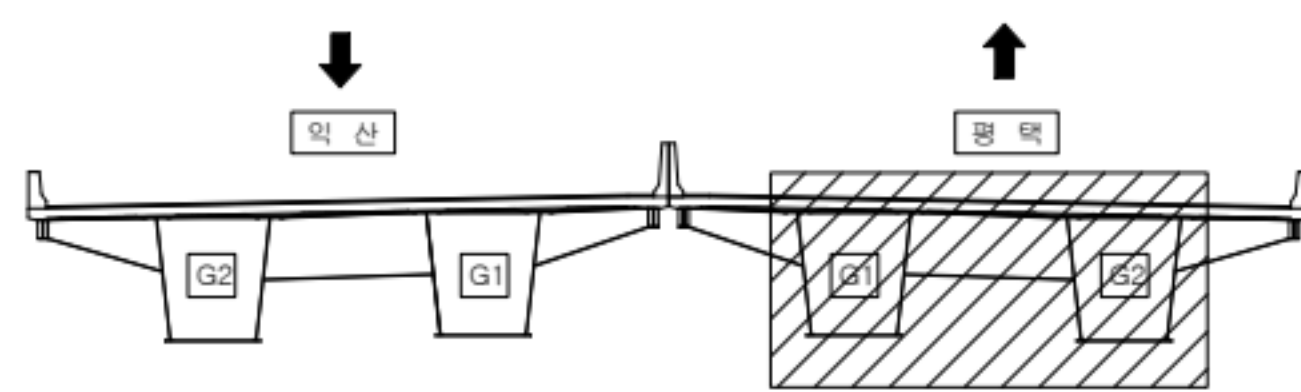

범례

	균열		망상균열		재료분리
	관형/공동		박리, 박락/파손		시공이음/층분리
	부수/습윤부		백태		철근노출
	콘크리트 변색, 녹물		표장요철		강재부식
	좌굴/변형		볼트결합		용접불량

용역명	서부내륙고속도로 2025년 시설물 정기안전점검 용역(하반기)
시설물명	평택호2대교
점검일시	2025. 07 ~ 2025. 12
확인자	책임기술자 김경수
도면번호	43


ID : 평택호2대교 거더 내부(평택방향)

손상 현황 표


번호	구분	결함 내용	손상규모						비고
			폭(mm)	너비(m)	길이(m)	개소	손상물량	단위	
1	신규	균열	-	0.1	0.4	1	0.04	m²	-
2	신규	균열	-	0.1	0.1	1	0.01	m²	-
3									
4									
← 익산

평택 →

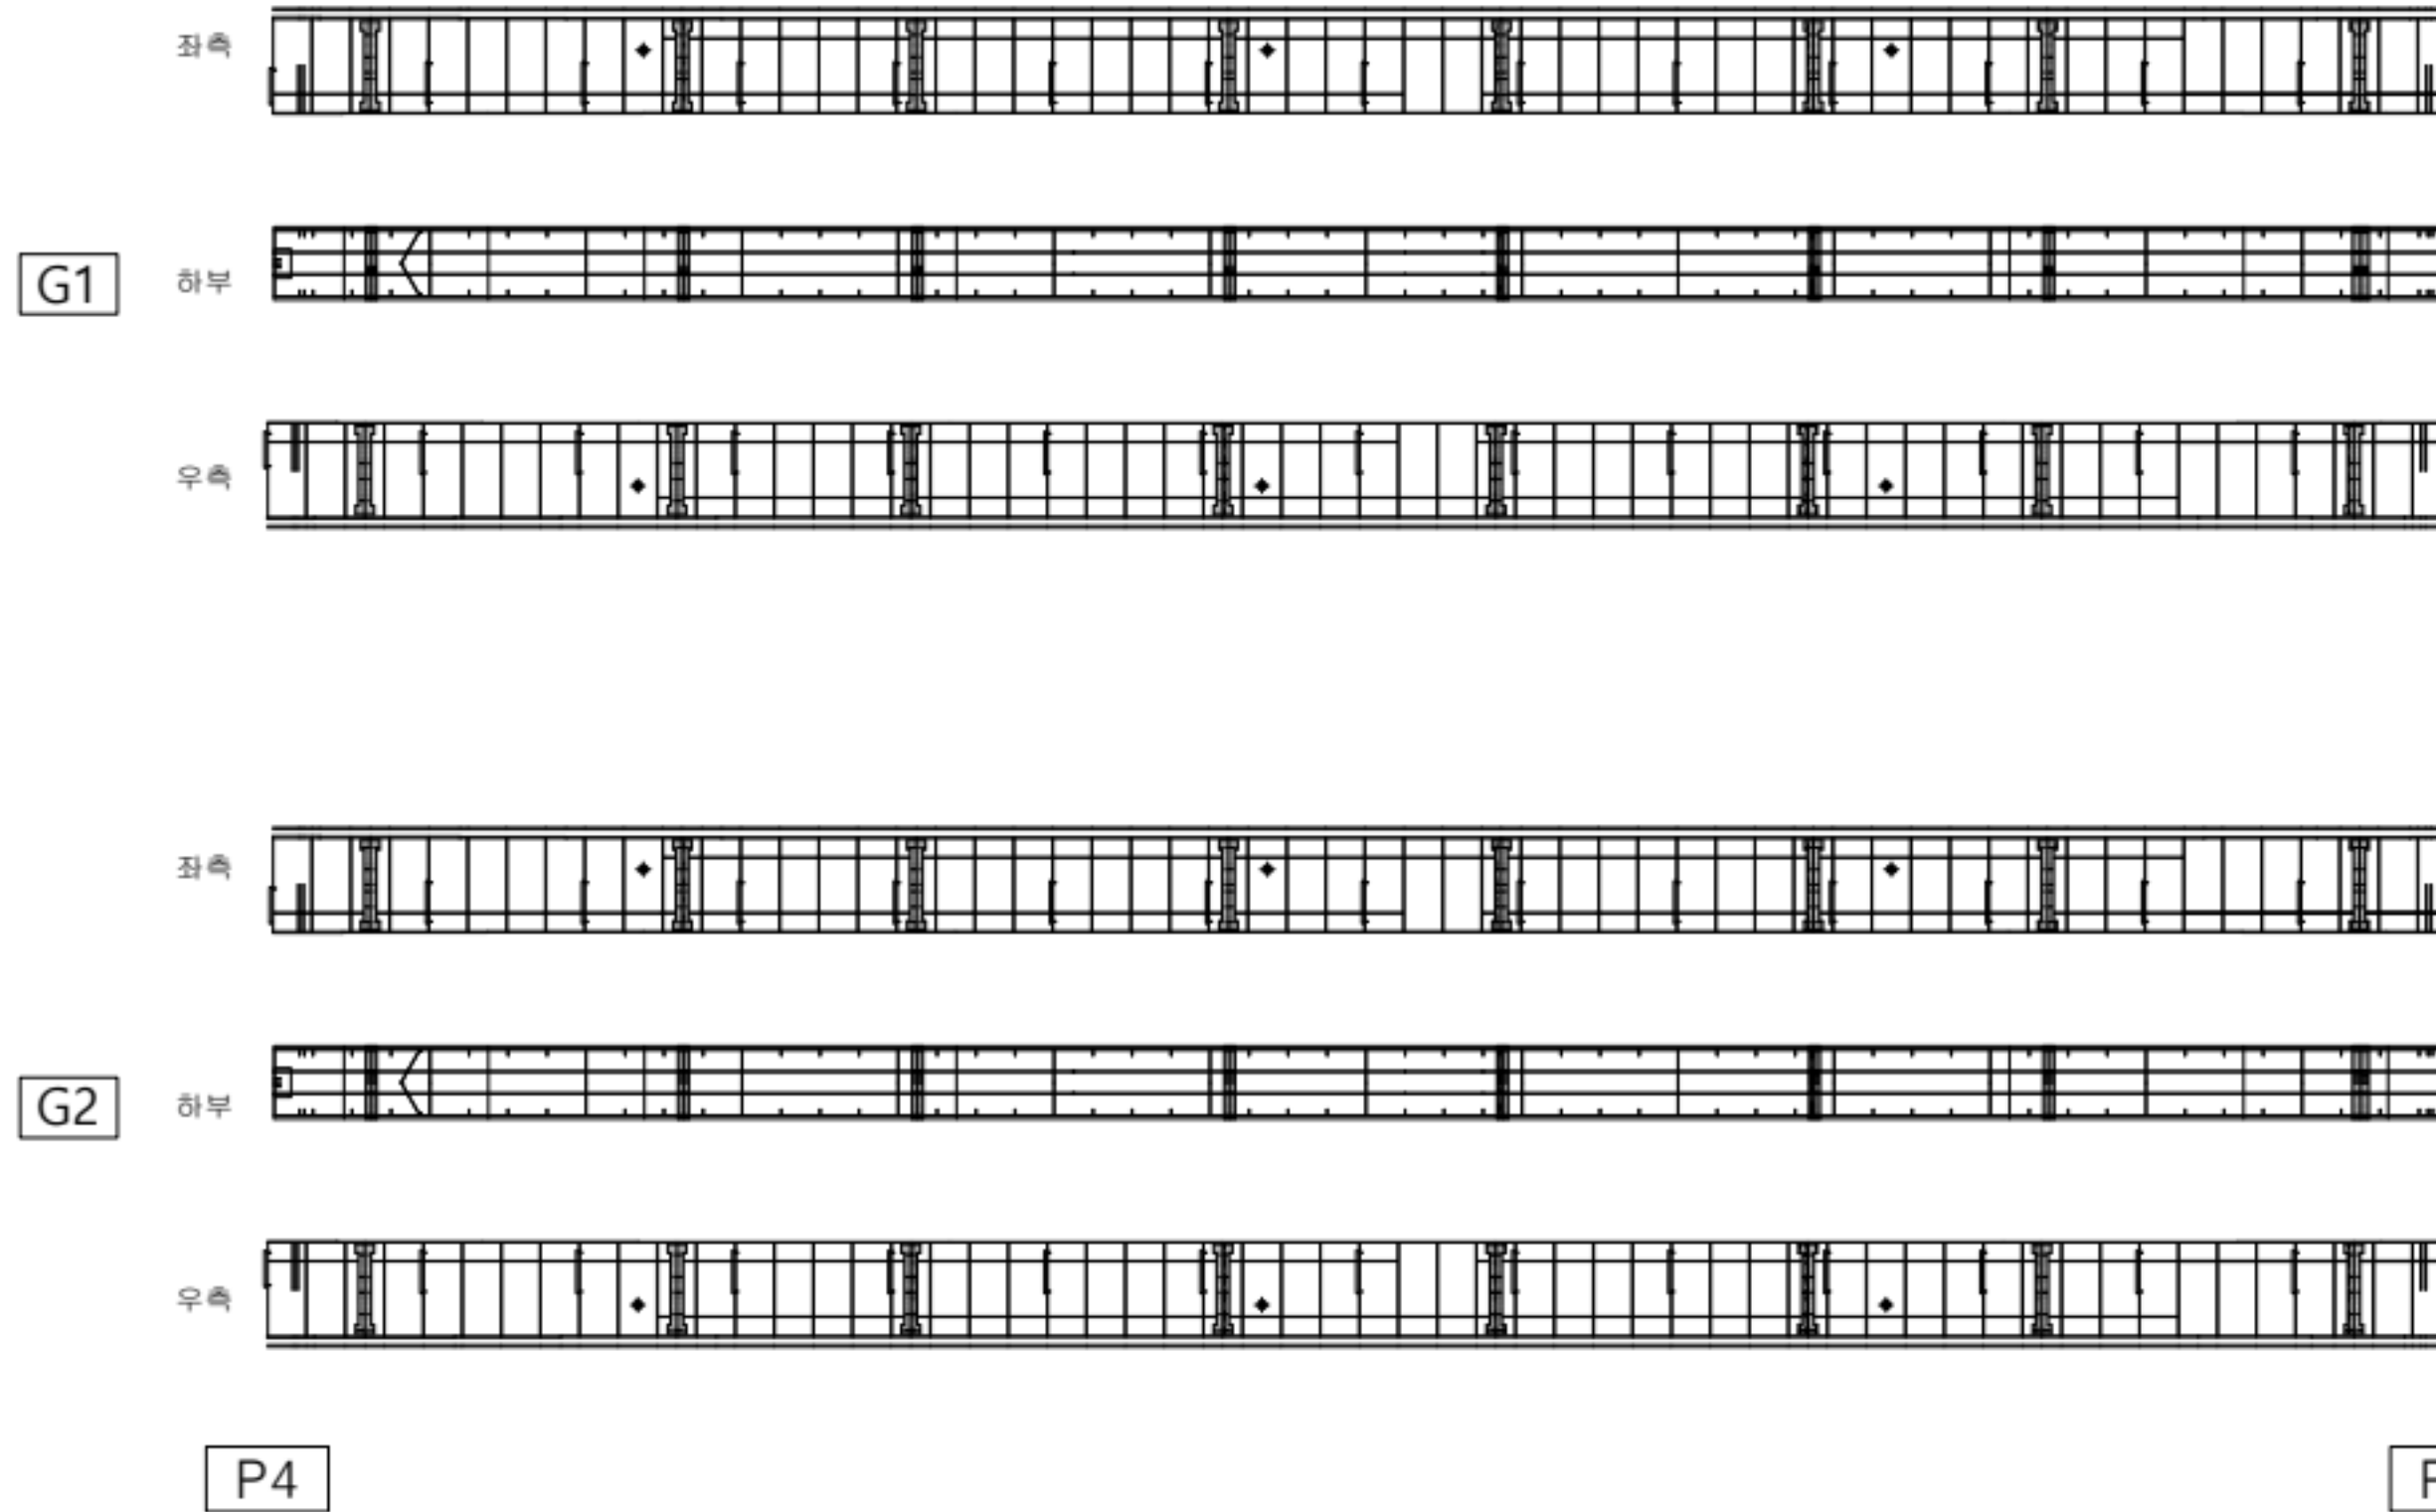

KEY PLAN

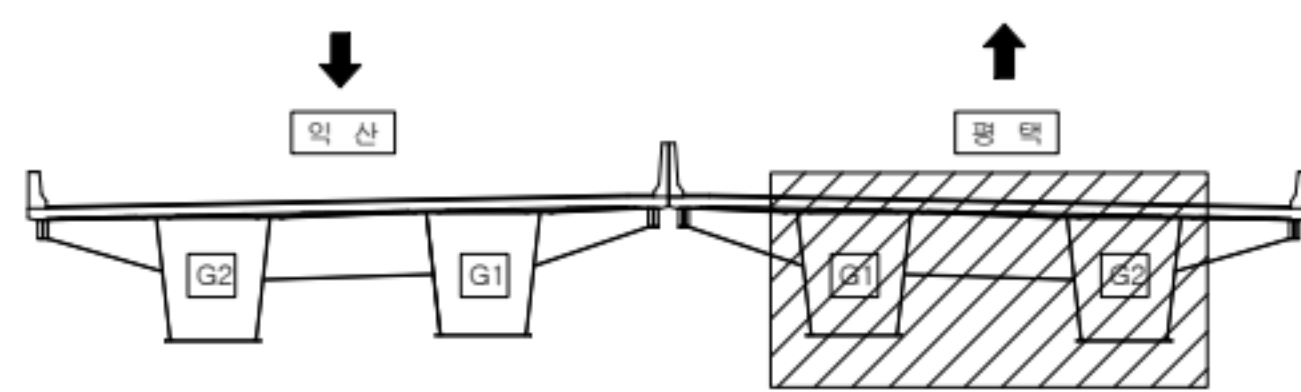

범례

	균열		망상균열		재료분리
	관형/공동		박리, 박락/파손		시공이음/층분리
	부수/습윤부		백태		철근노출
	콘크리트 변색, 녹물		표장요철		강재부식
	작공/변형		볼트결합		용접불량

용역명	서부내륙고속도로 2025년 시설물 정기안전점검 용역(하반기)
시설물명	평택호2대교
점검일시	2025. 07 ~ 2025. 12
확인자	책임기술자 김경수
도면번호	44


ID : 평택호2대교 거더 내부(평택방향)

손상 현황 표


번호	구분	결함 내용	손상규모						비고
			폭(mm)	너비(m)	길이(m)	개소	손상물량	단위	
1	신규	균열	-	0.1	0.4	1	0.04	m²	-
2	신규	균열	-	0.1	0.1	1	0.01	m²	-
3									
4									
← 익산

평택 →

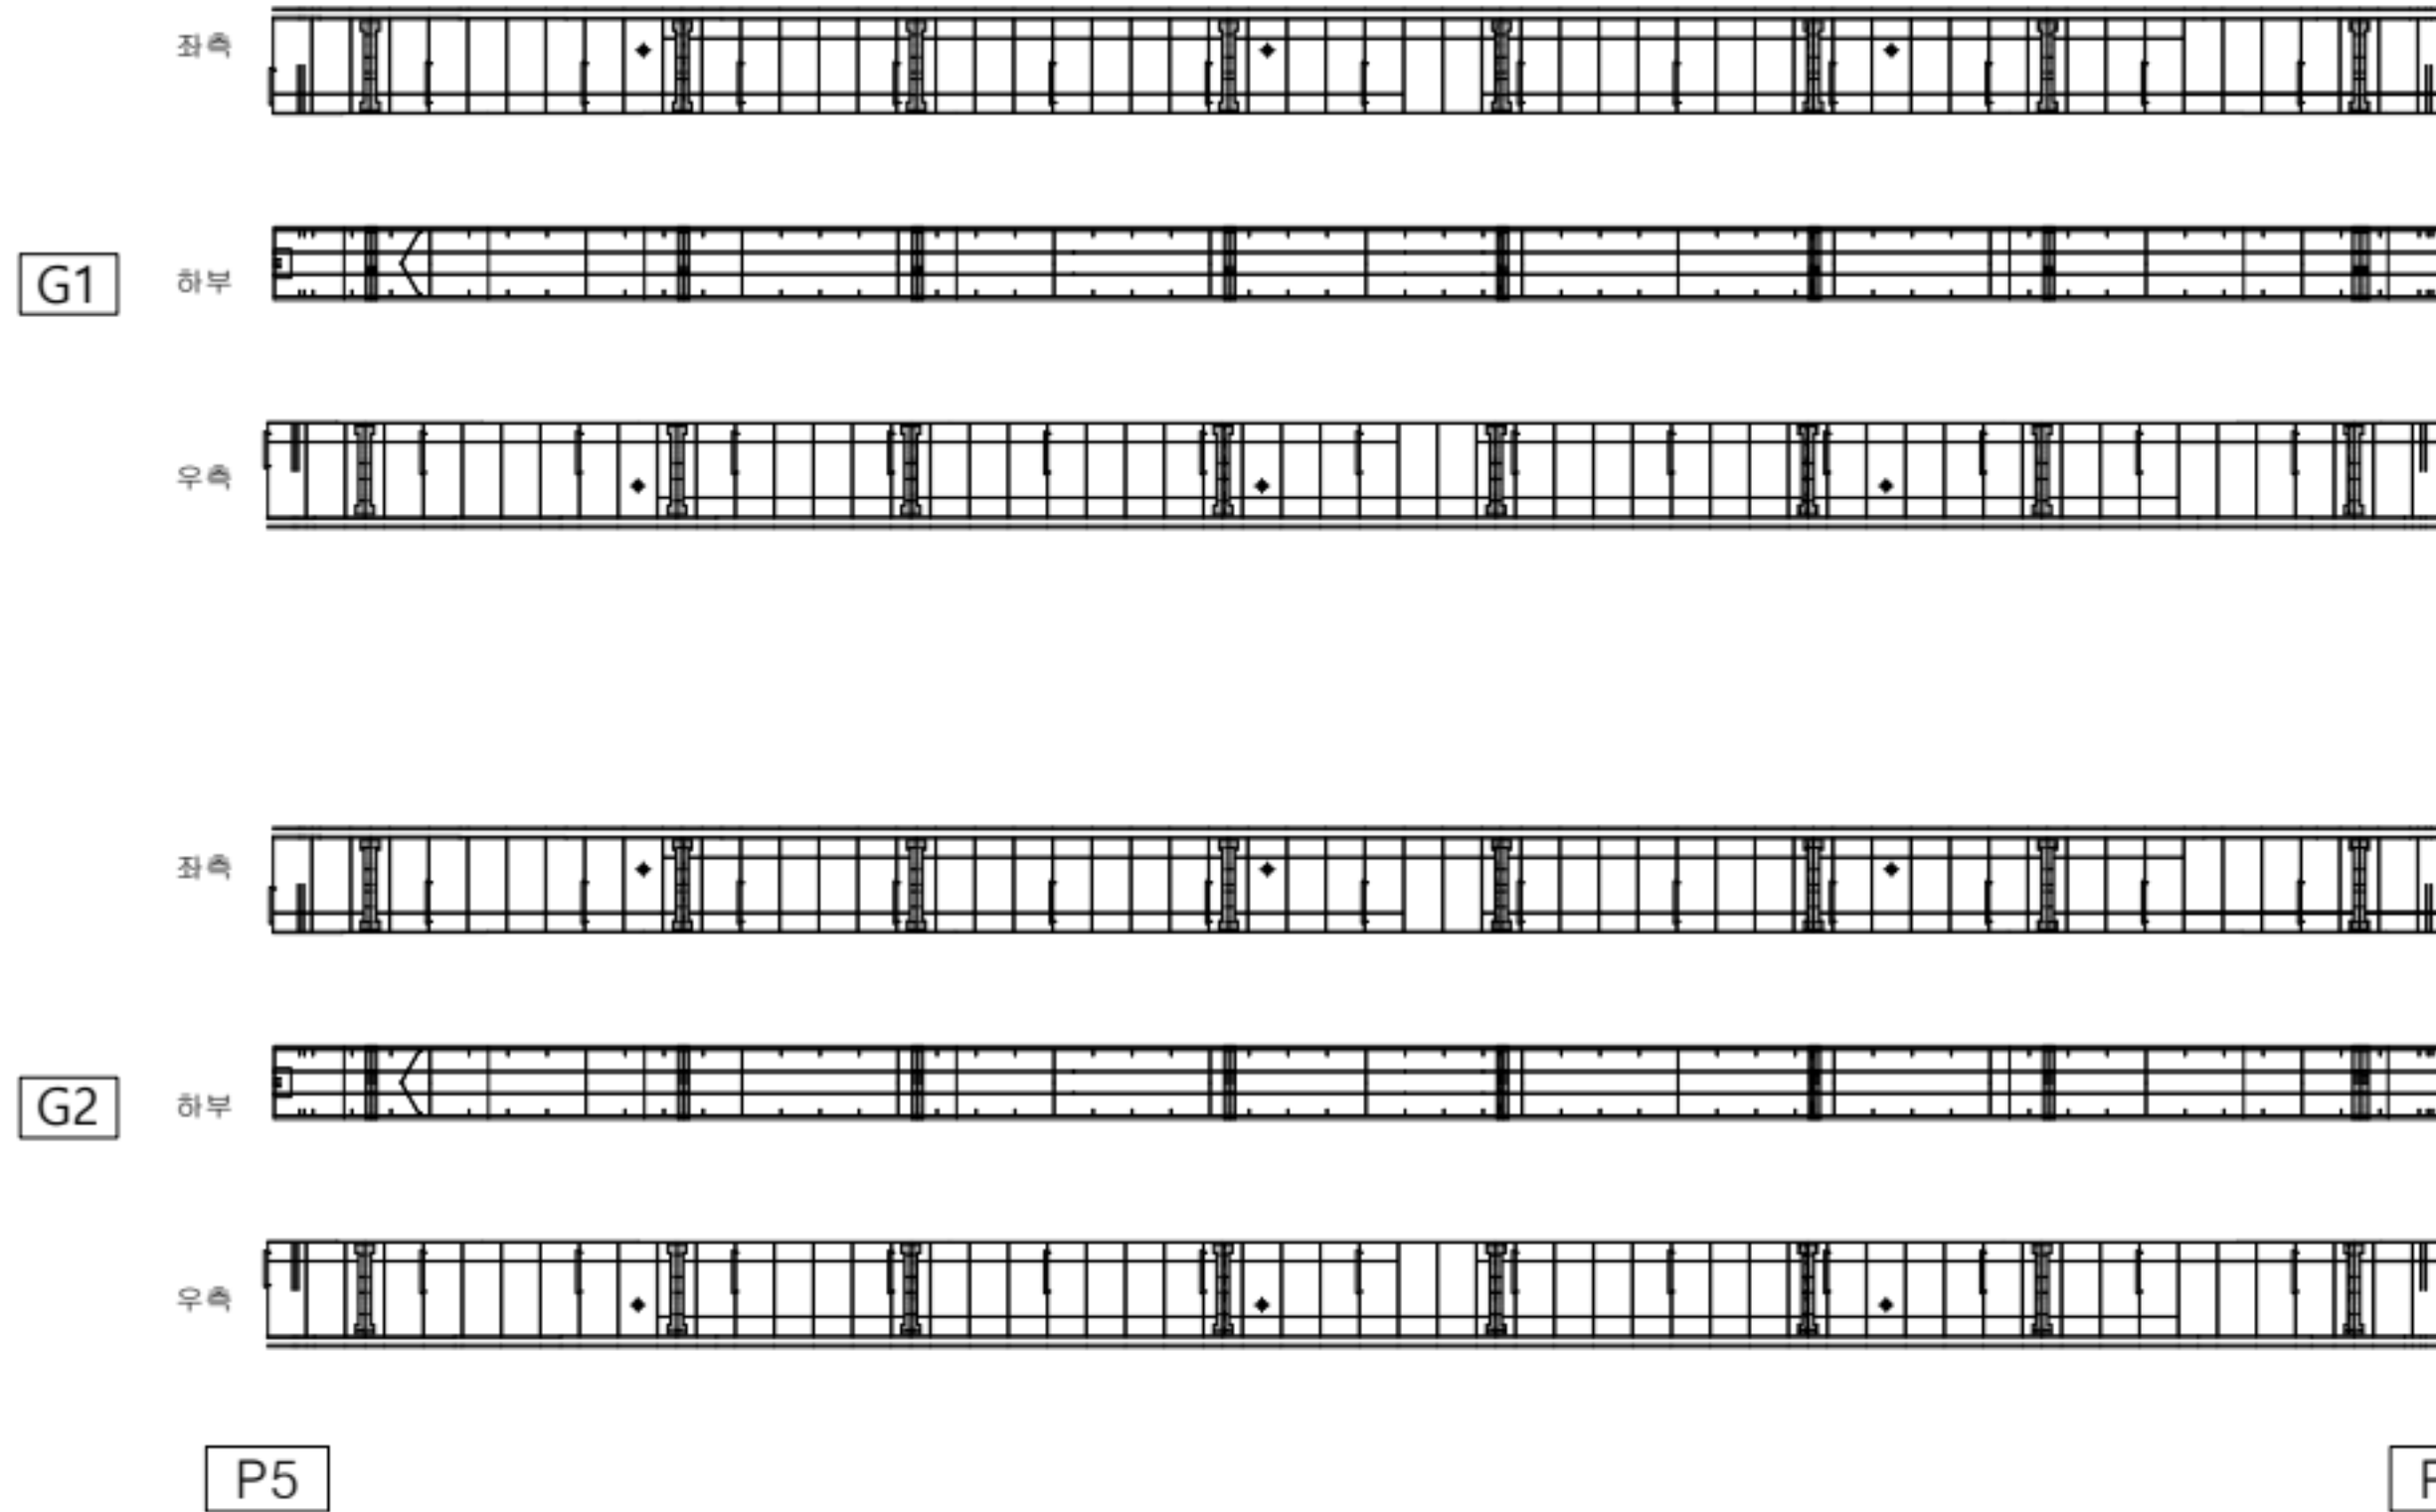

KEY PLAN

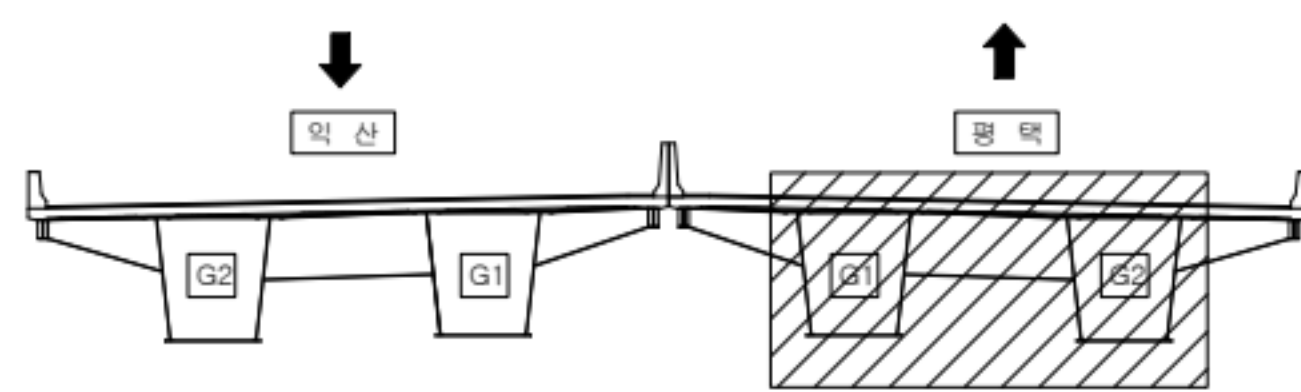

범례

균열	망상균열	재료분리
관형/공동	바리, 박락/파손	시공이음/층분리
누수/습윤부	백태	철근노출
콘크리트 변색, 녹물	표장요철	강재부식
좌굴/변형	볼트결합	용접불량

용역명	서부내륙고속도로 2025년 시설물 정기안전점검 용역(하반기)
시설물명	평택호2대교
점검일시	2025. 07 ~ 2025. 12
확인자	책임기술자 김경수
도면번호	45


ID : 평택호2대교 거더 내부(평택방향)

손상 현황 표


번호	구분	결함 내용	손상규모						비고
			폭(mm)	너비(m)	길이(m)	개소	손상물량	단위	
1	신규	균열	-	0.1	0.4	1	0.04	m²	-
2	신규	균열	-	0.1	0.1	1	0.01	m²	-
3									
4									
← 익산

평택 →

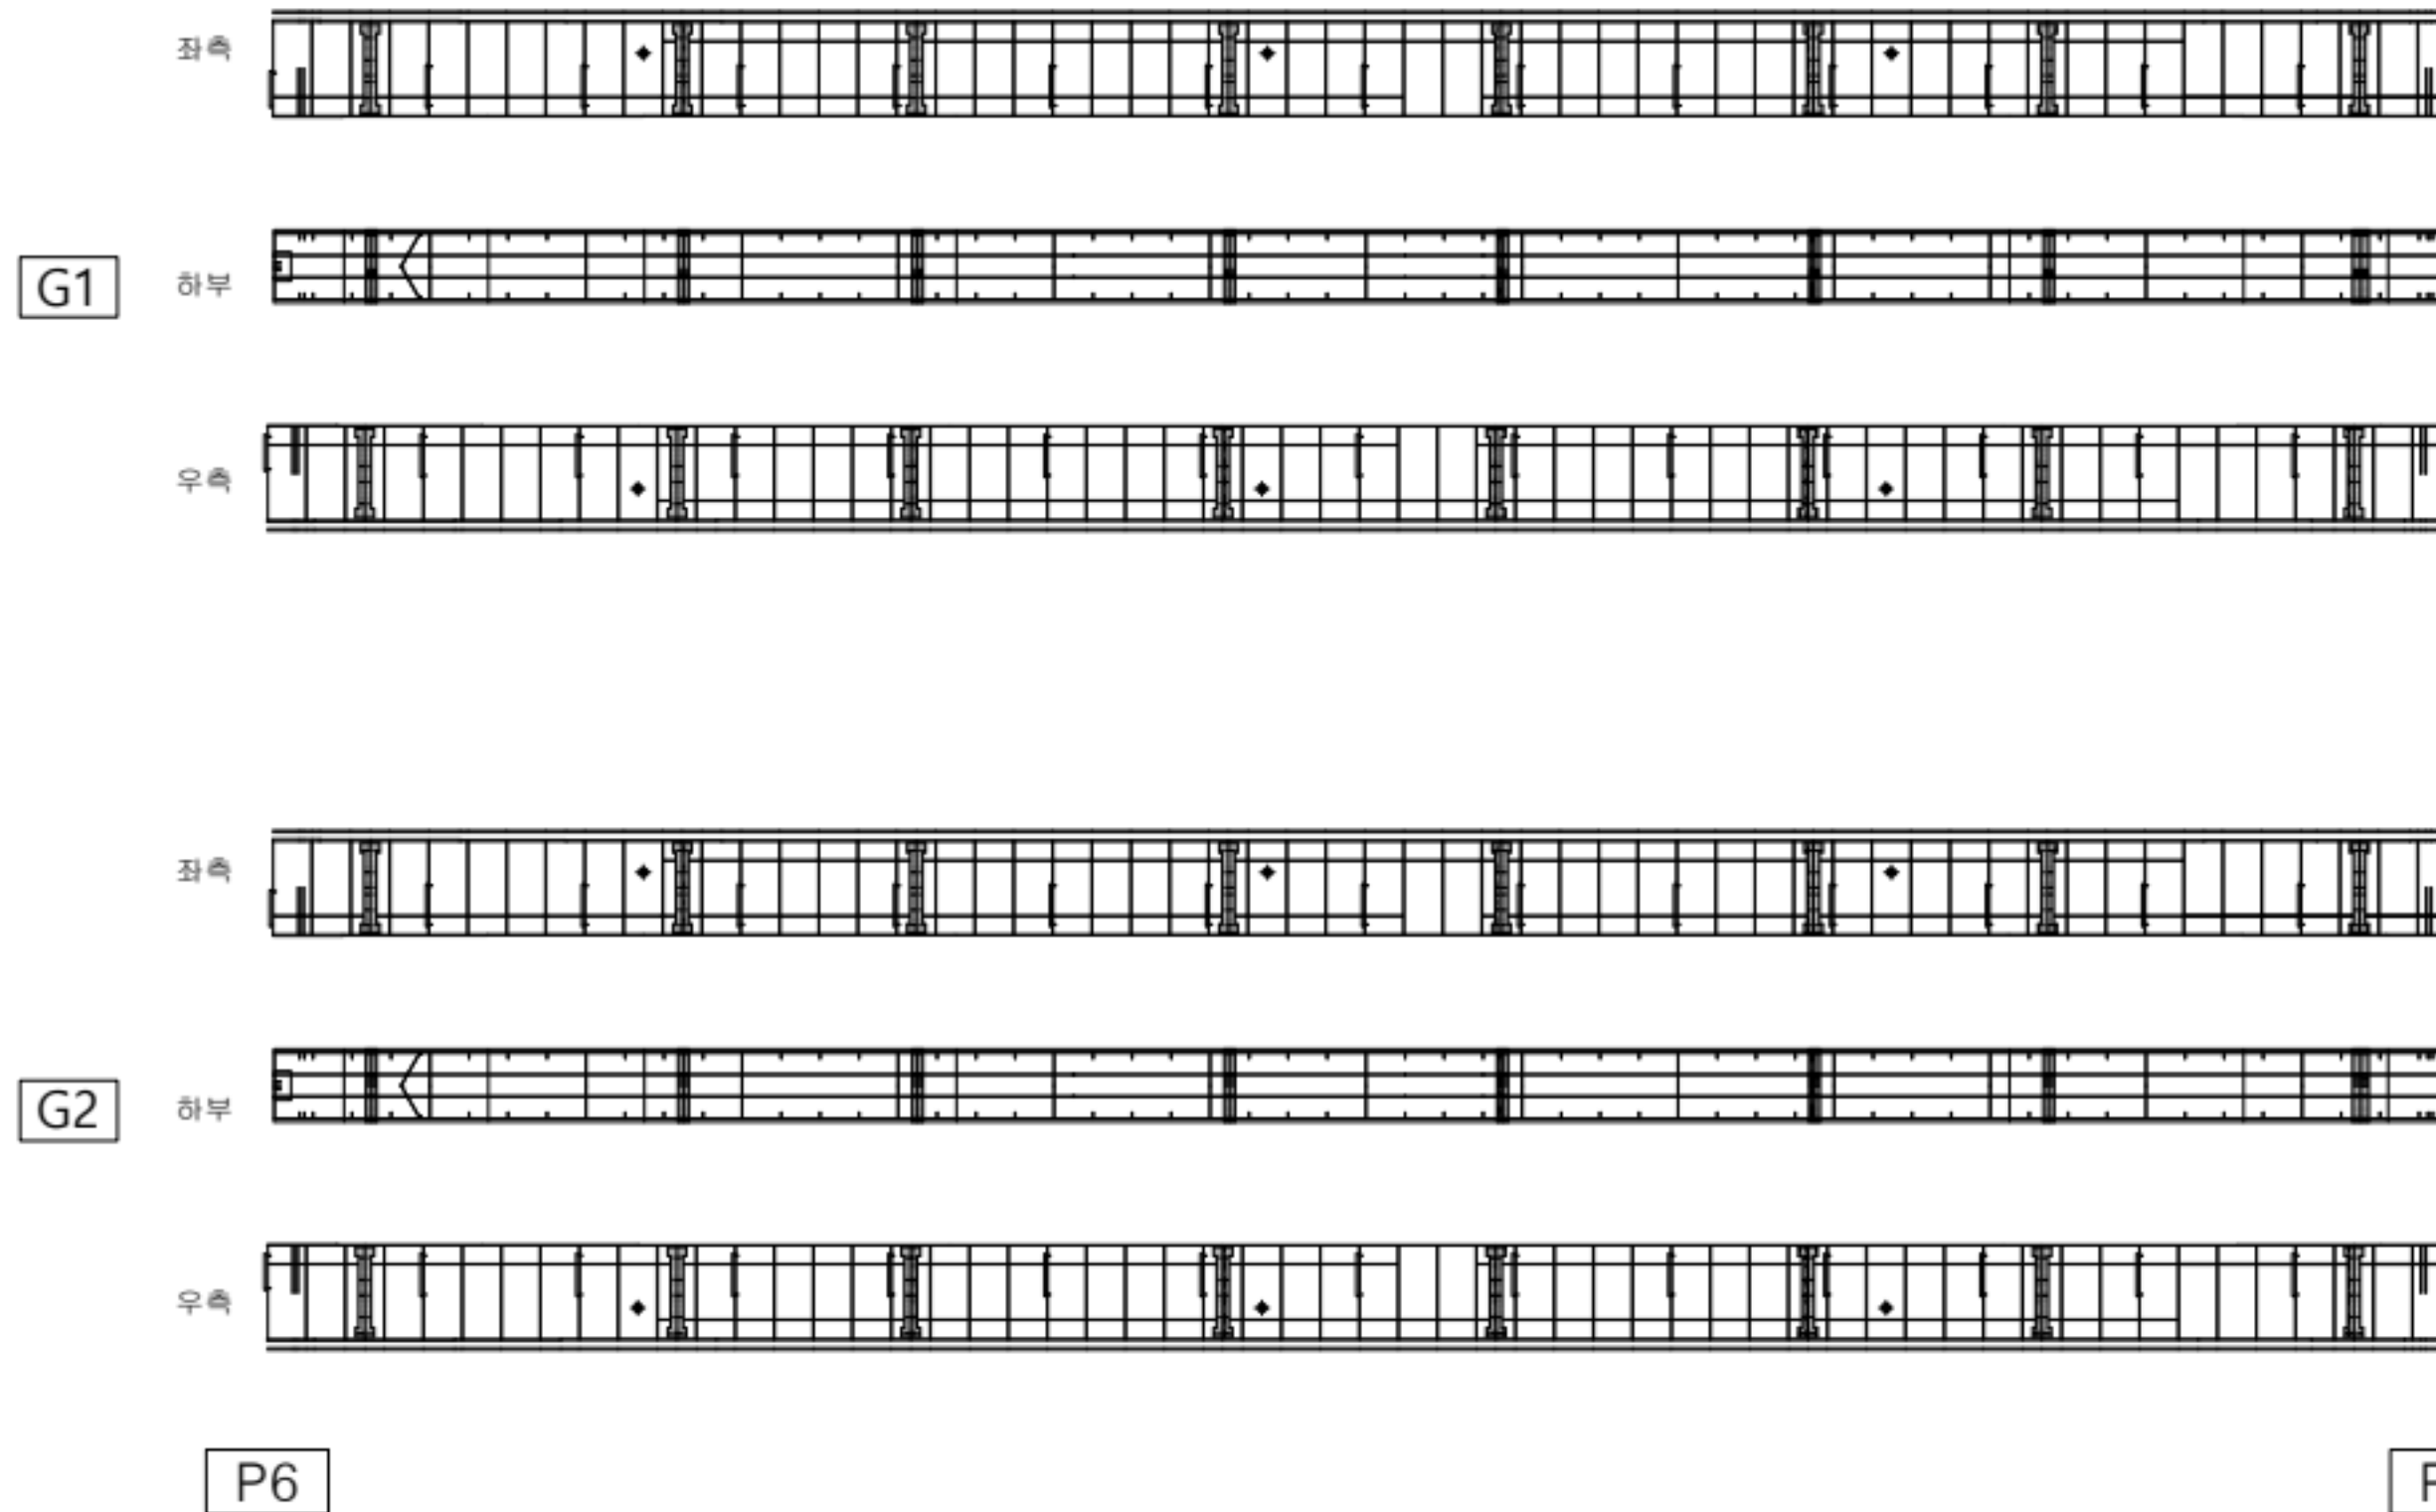

KEY PLAN

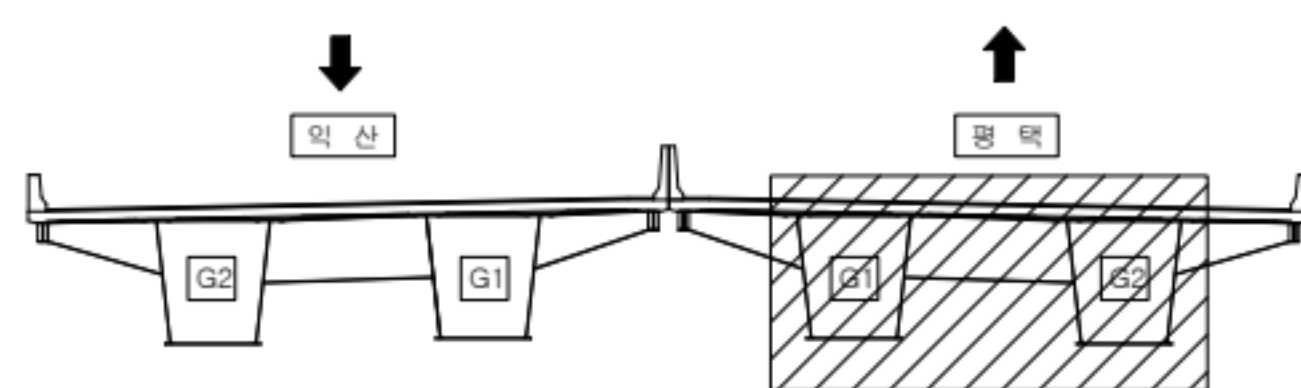

범례

	균열		망상균열		재료분리
	관형/공동		바리, 박락/파손		시공이음/층분리
	누수/습윤부		백태		철근노출
	콘크리트 변색, 녹물		표장요철		강재부식
	좌굴/변형		볼트결합		용접불량

용역명	서부내륙고속도로 2025년 시설물 정기안전점검 용역(하반기)
시설물명	평택호2대교
점검일시	2025. 07 ~ 2025. 12
확인자	책임기술자 김경수
도면번호	46


ID : 평택호2대교 거더 내부(평택방향)

손상 현황 표


번호	구분	결함 내용	손상규모						비고
			폭(mm)	너비(m)	길이(m)	개소	손상물량	단위	
1	신규	균열	-	0.1	0.4	1	0.04	m²	-
2	신규	균열	-	0.1	0.1	1	0.01	m²	-
3									
4									
← 익산

평택 →

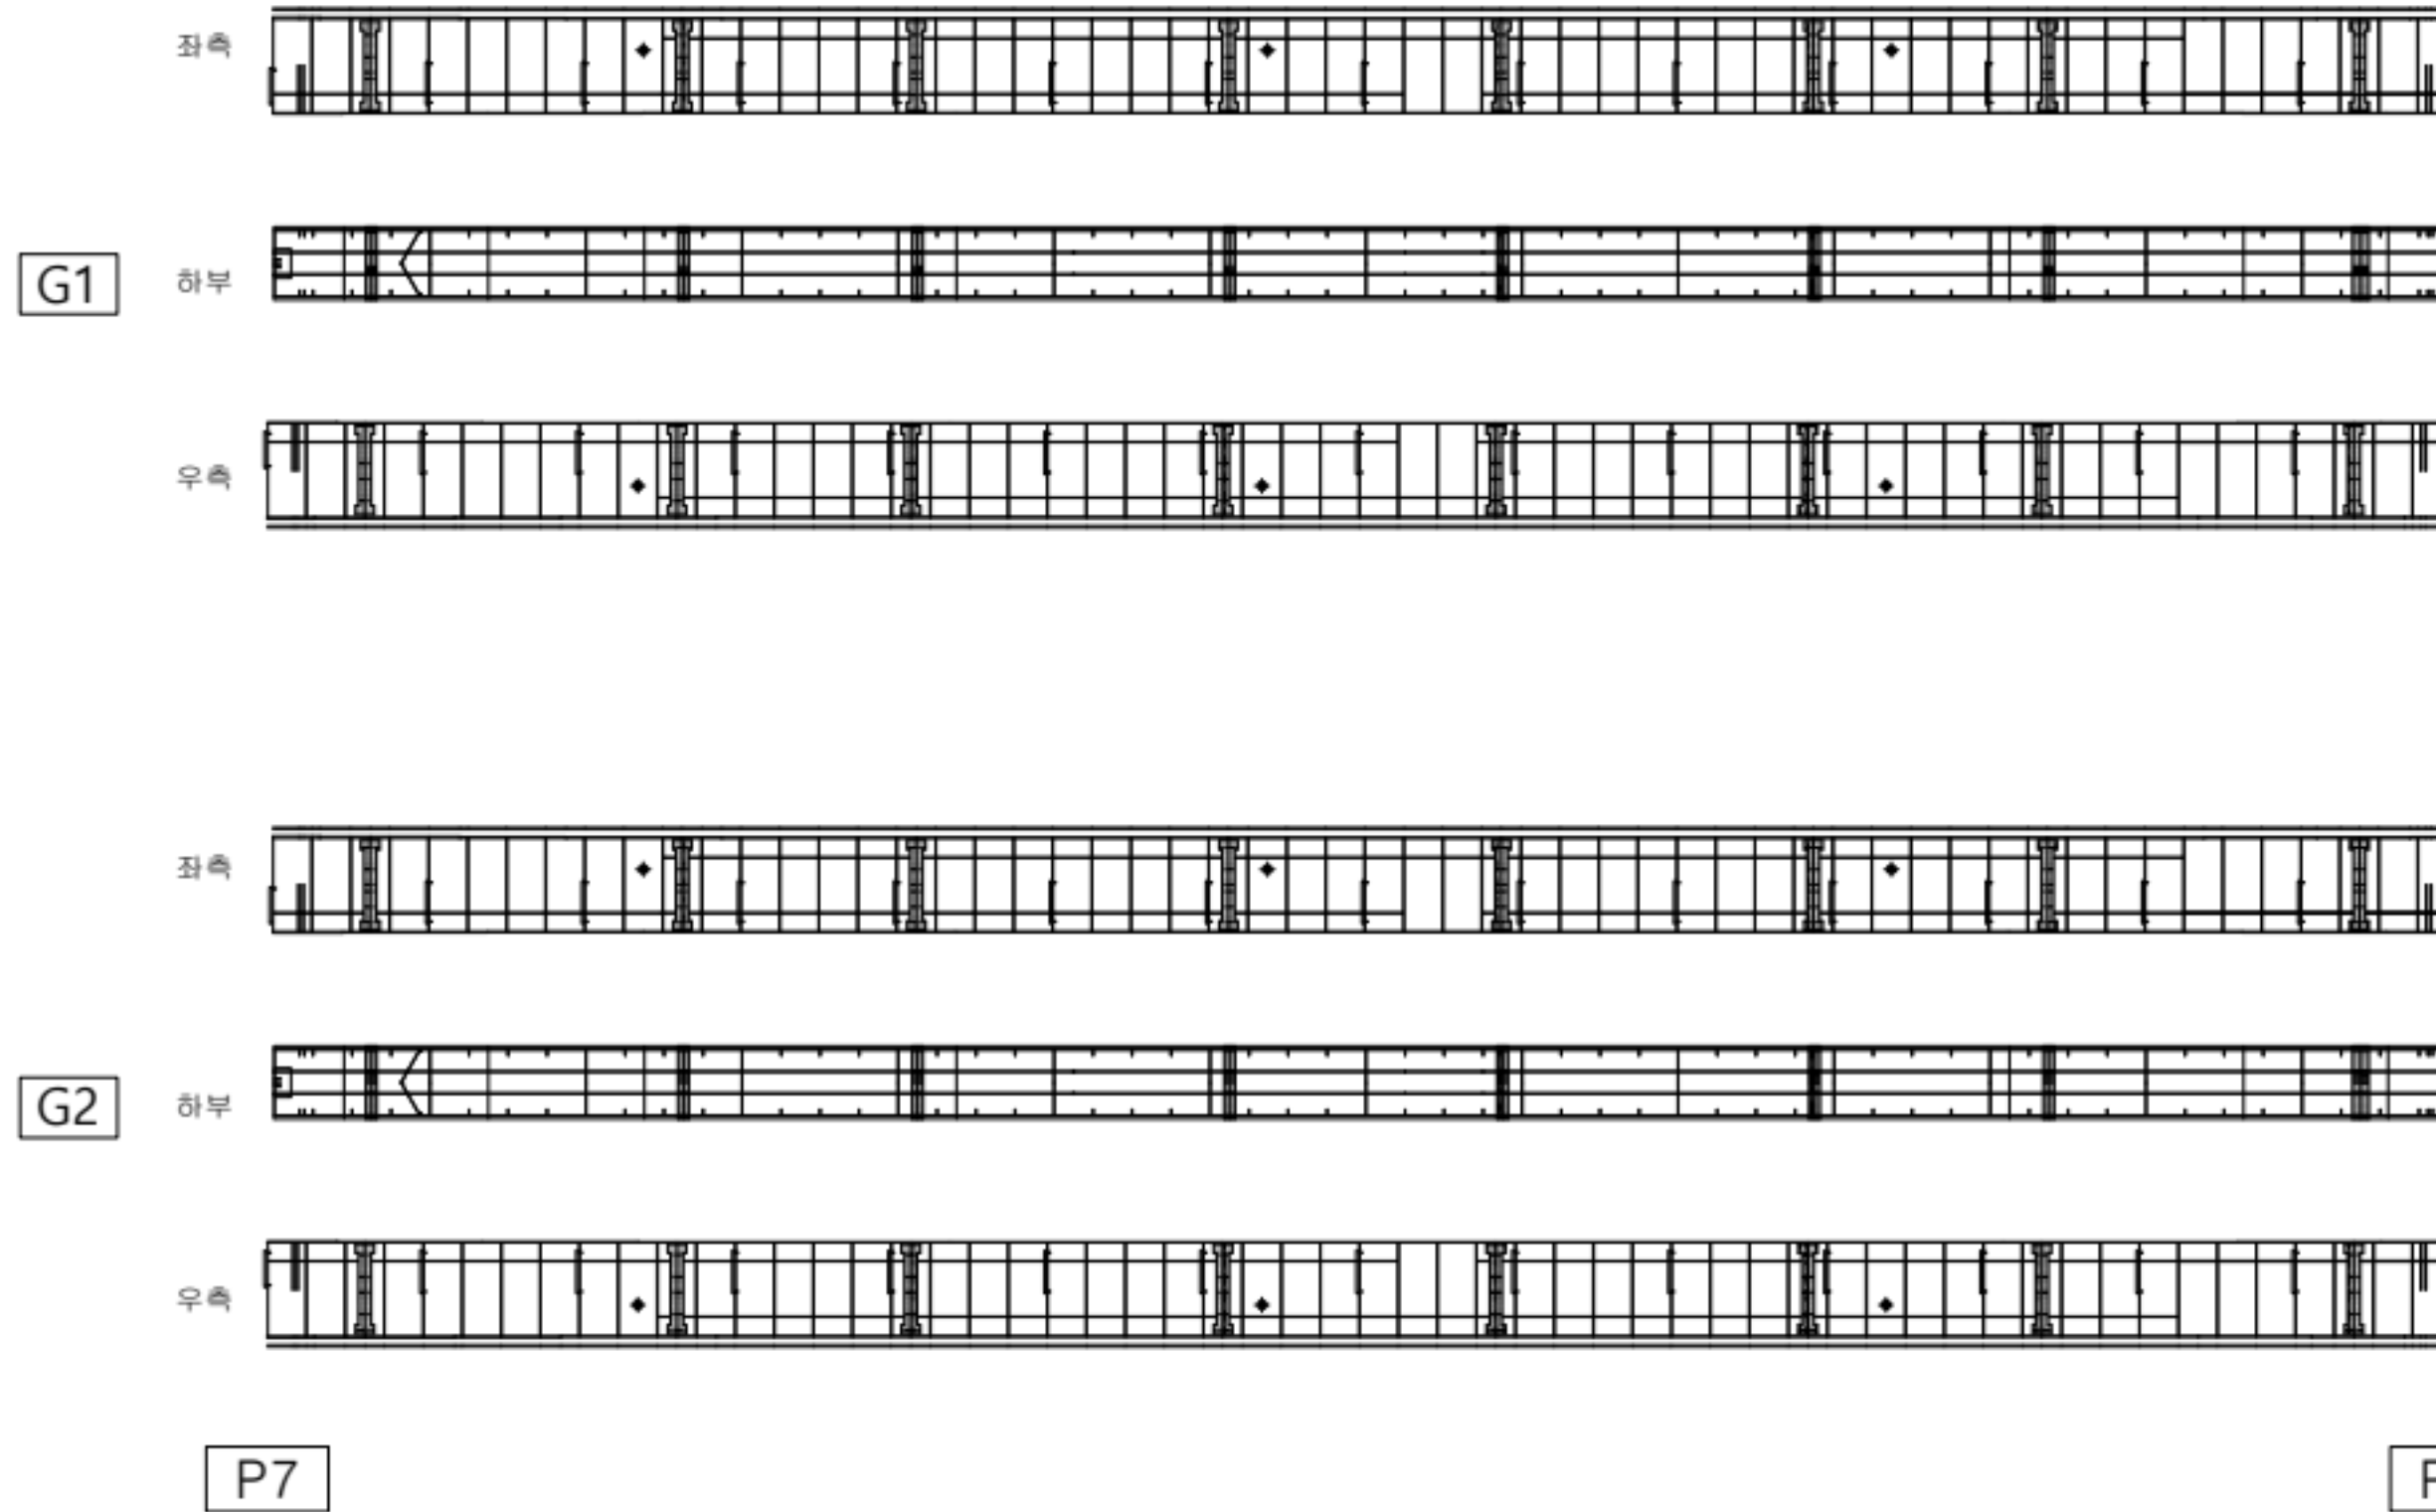

KEY PLAN

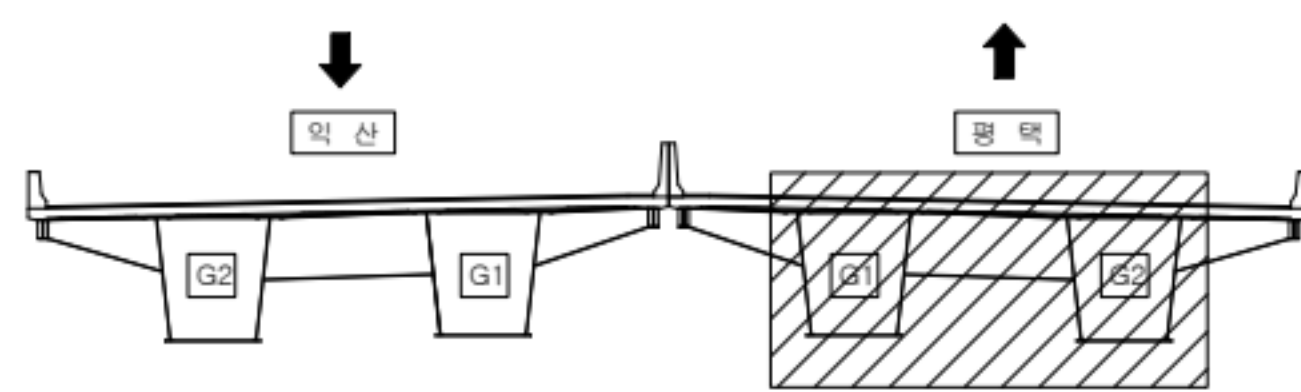

범례

	균열		망상균열		재료분리
	관형/공동		박리, 박락/파손		시공이음/층분리
	부수/습윤부		백태		철근노출
	콘크리트 변색, 녹물		표장요철		강재부식
	좌굴/변형		볼트결합		용접불량

용역명	서부내륙고속도로 2025년 시설물 정기안전점검 용역(하반기)
시설물명	평택호2대교
점검일시	2025. 07 ~ 2025. 12
확인자	책임기술자 김경수
도면번호	47


ID : 평택호2대교 거더 내부(평택방향)

손상 현황 표


번호	구분	결함 내용	손상규모						비고
			폭(mm)	너비(m)	길이(m)	개소	손상물량	단위	
1	신규	균열	-	0.1	0.4	1	0.04	m²	-
2	신규	균열	-	0.1	0.1	1	0.01	m²	-
3									
4									
← 익산

평택 →

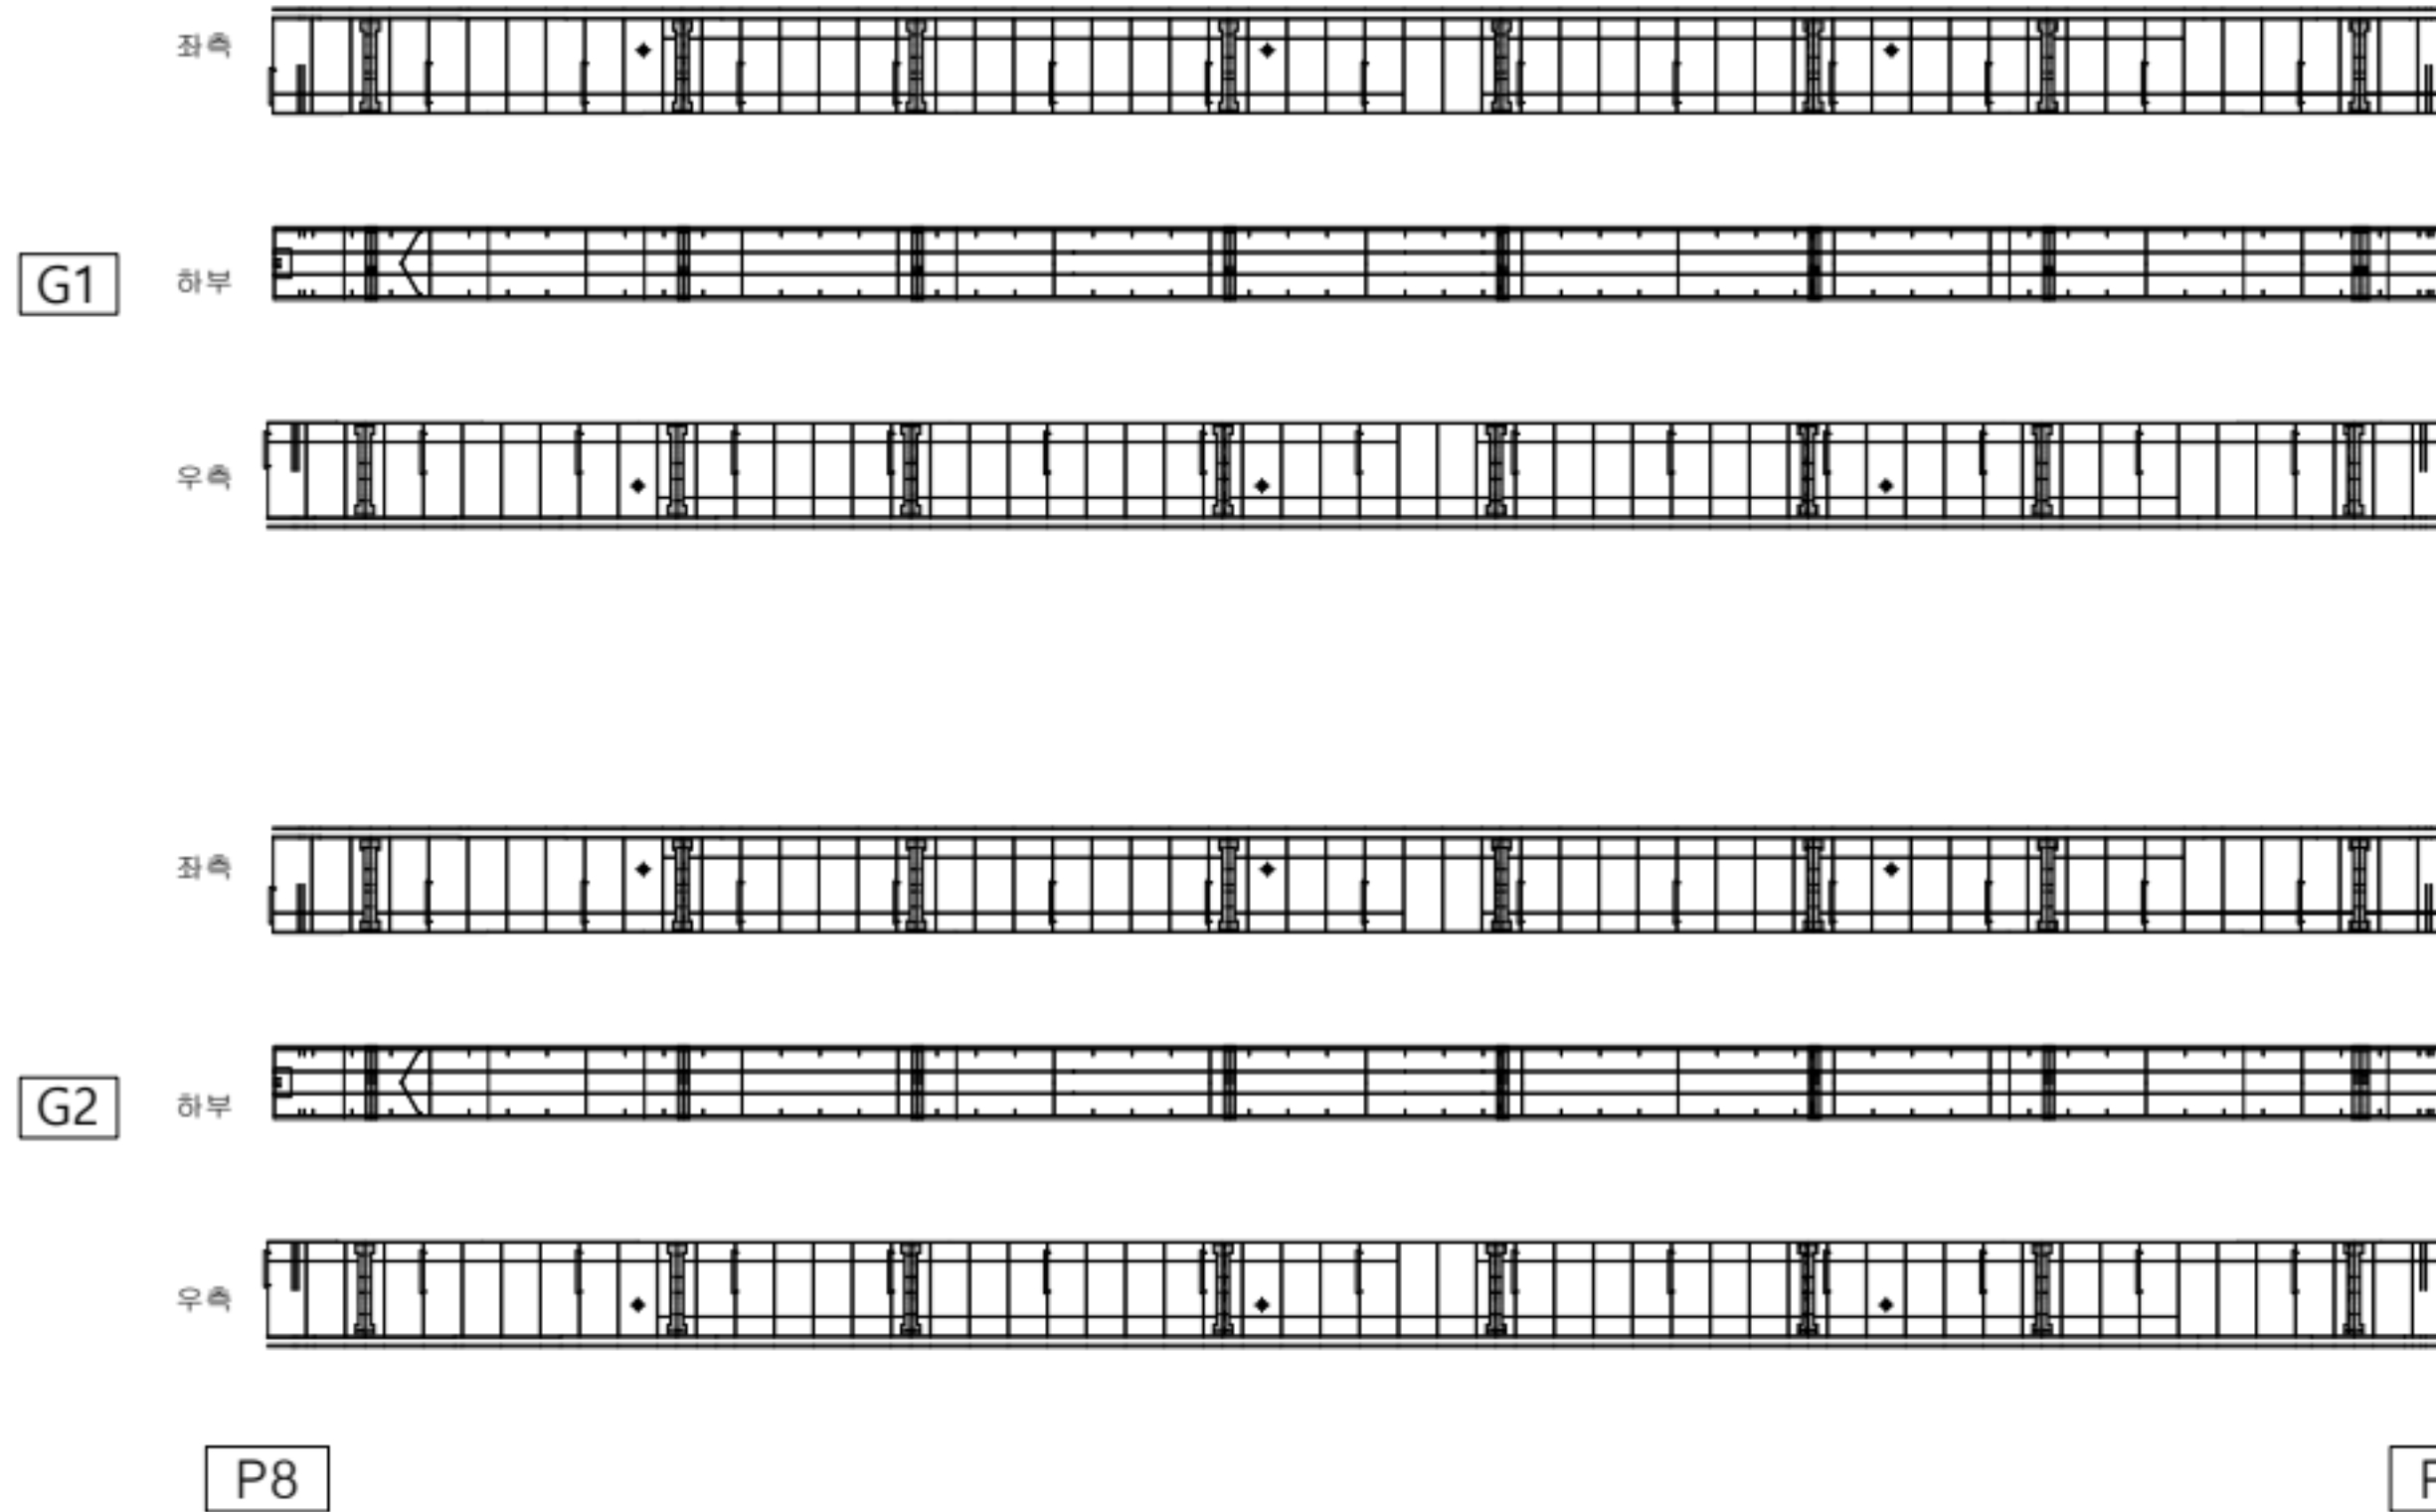

KEY PLAN

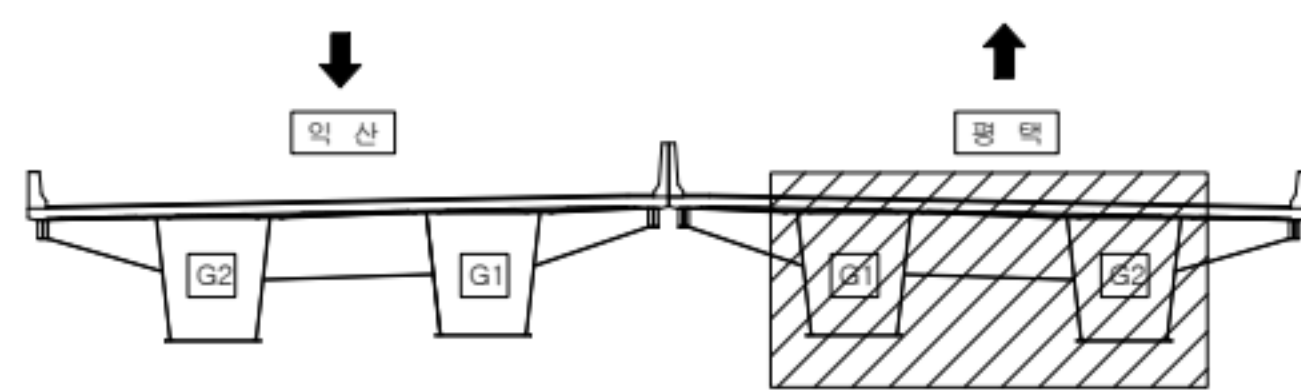

범례

	근철		망상근철		재료분리
	균열/공동		박리, 박락/파손		시공이음/충분리
	누수/습윤부		백태		철근노출
	콘크리트 변색, 녹물		표장요철		강재부식
	작공/변형		볼트결합		용접불량

용역명	서부내륙고속도로 2025년 시설물 정기안전점검 용역(하반기)
시설물명	평택호2대교
점검일시	2025. 07 ~ 2025. 12
확인자	책임기술자 김경수
도면번호	48


ID : 평택호2대교 거더 내부(평택방향)

손상 현황 표


번호	구분	결함 내용	손상규모						비고
			폭(mm)	너비(m)	길이(m)	개소	손상물량	단위	
1	신규	균열	-	0.1	0.4	1	0.04	m²	-
2	신규	균열	-	0.1	0.1	1	0.01	m²	-
3									
4									
← 익산

평택 →

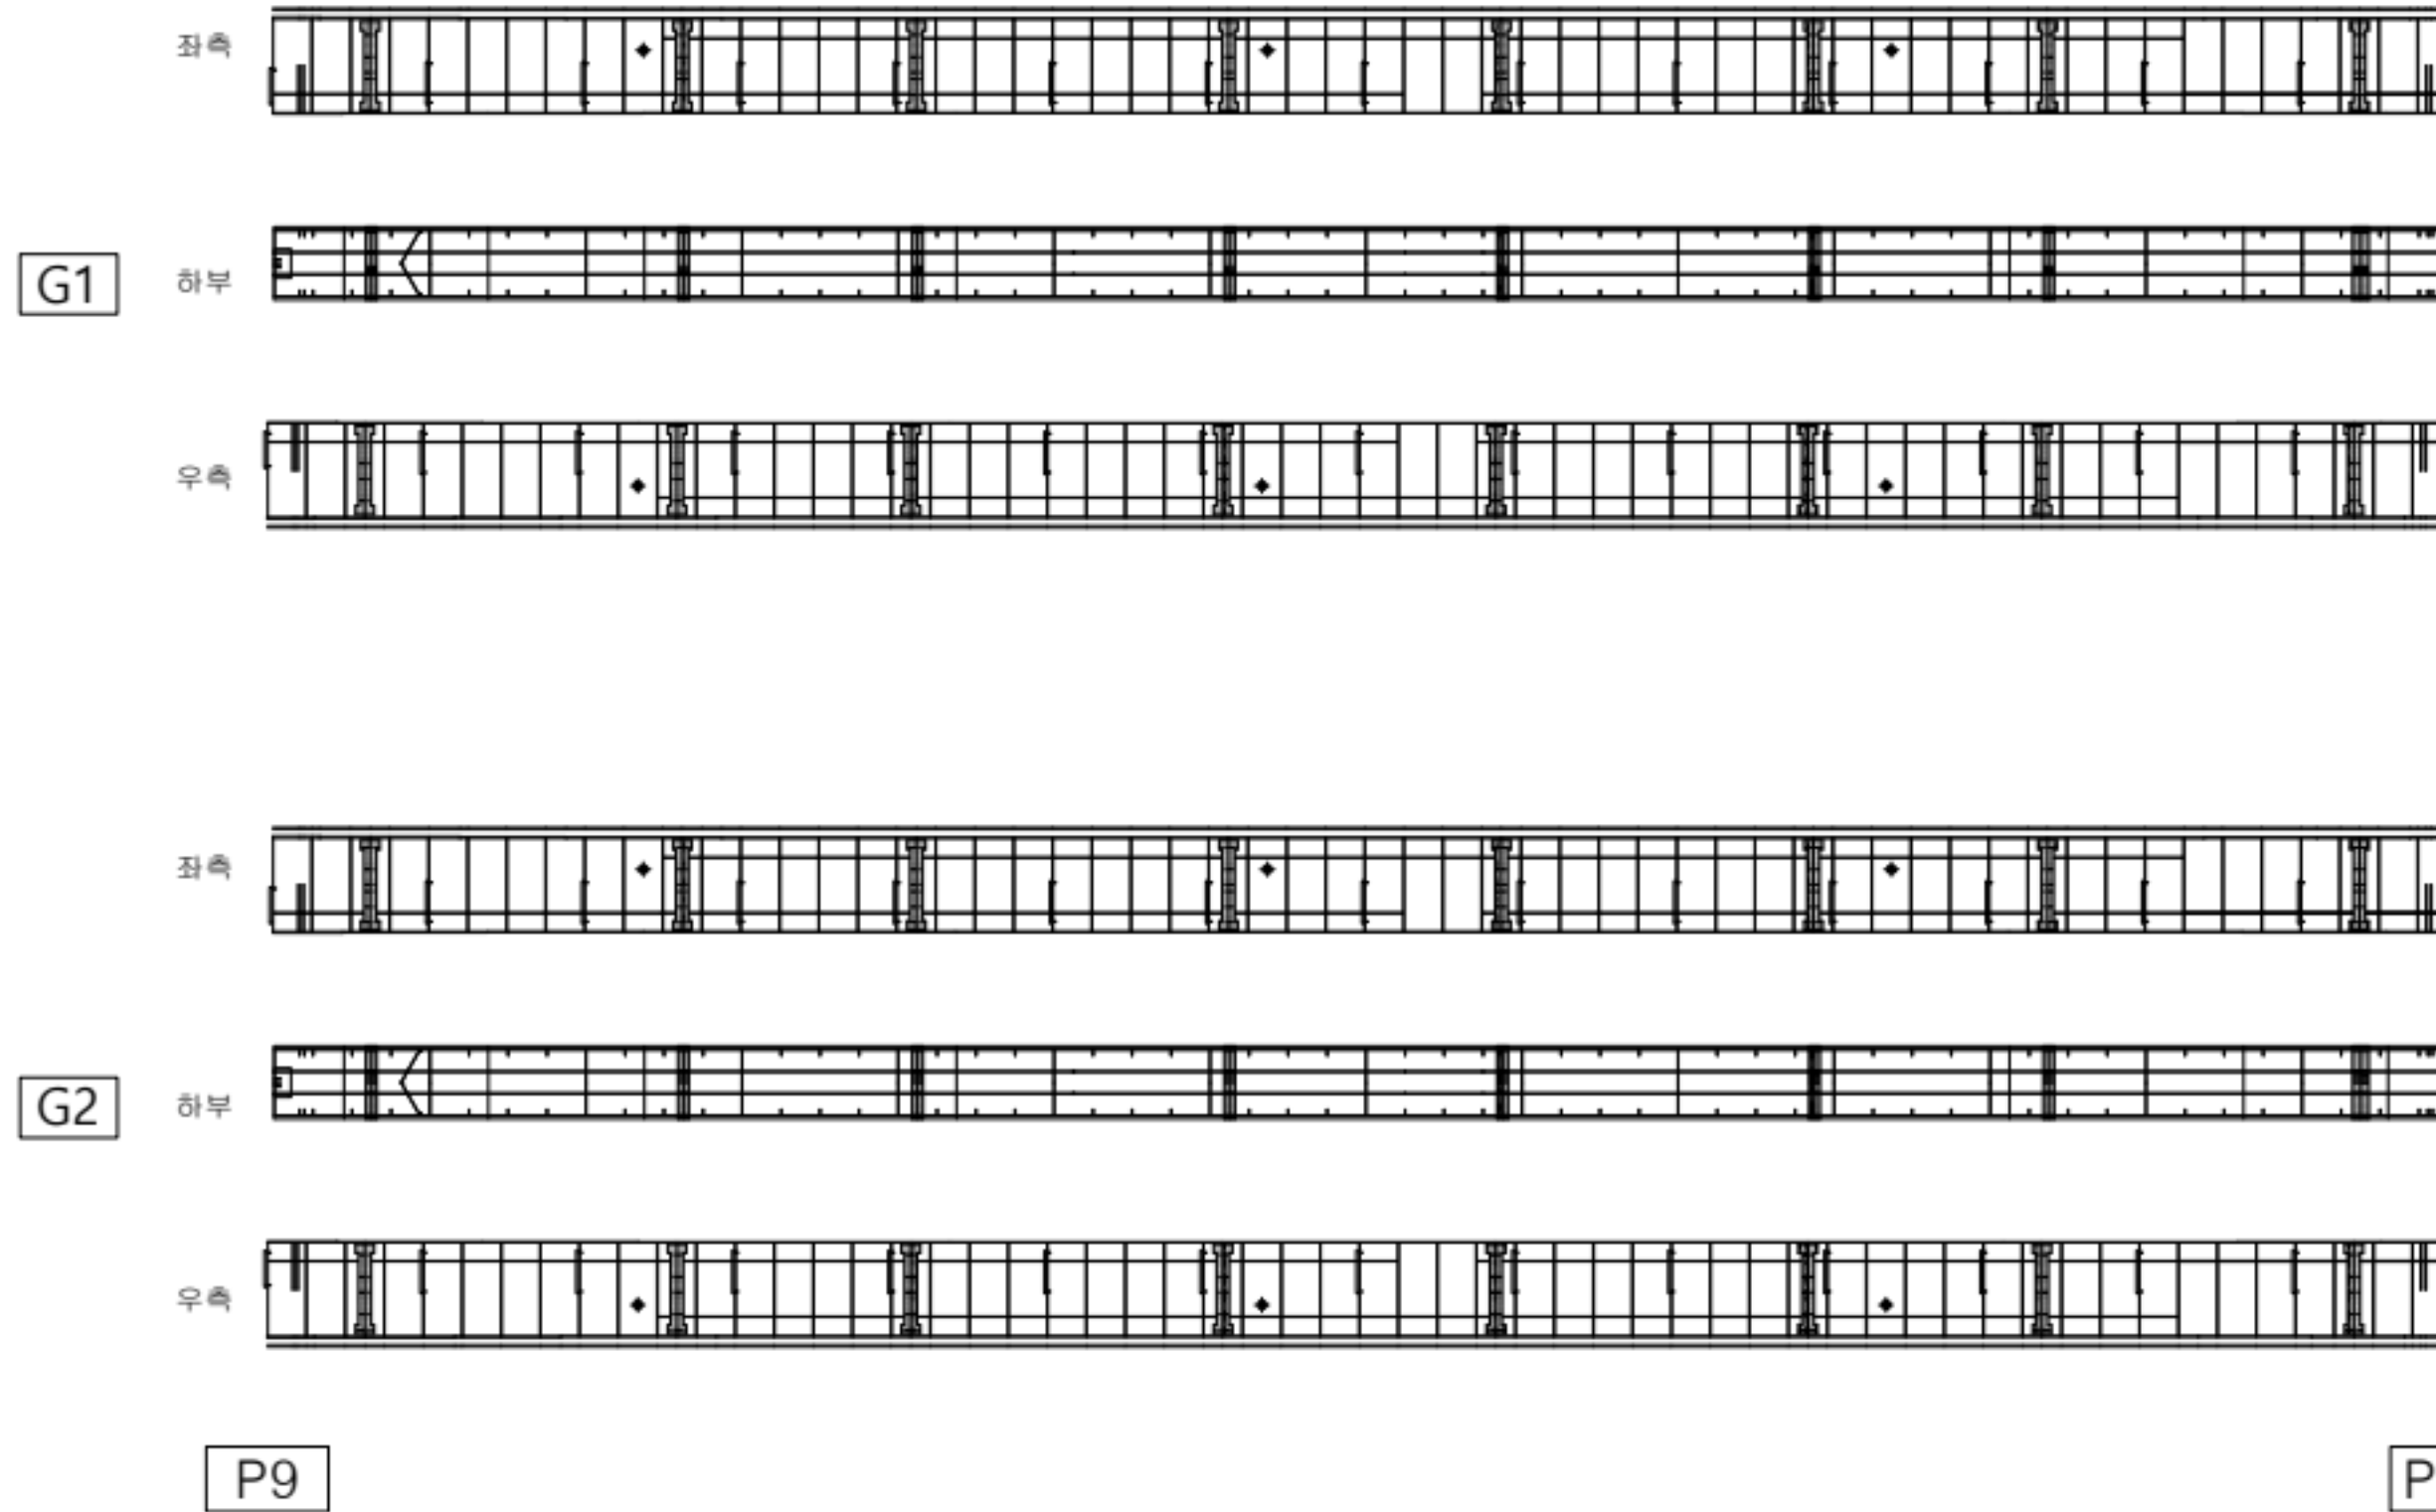

KEY PLAN

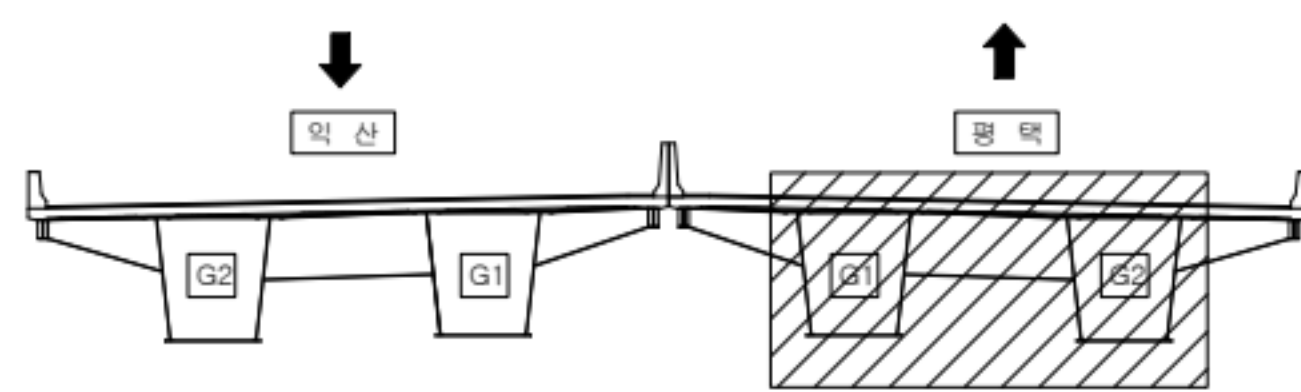

범례

	근철		망상근철		재료분리
	관형/공동		바리, 박막/파손		시공이음/충분리
	누수/습윤부		벽체		철근노출
	콘크리트 변색, 녹물		표장요철		강재부식
	작굴/변형		볼트결합		용접불량

용역명	서부내륙고속도로 2025년 시설물 정기안전점검 용역(하반기)
시설물명	평택호2대교
점검일시	2025. 07 ~ 2025. 12
확인자	책임기술자 김경수
도면번호	49


ID : 평택호2대교 거더 내부(평택방향)

손상 현황 표


번호	구분	결함 내용	손상규모						비고
			폭(mm)	너비(m)	길이(m)	개소	손상물량	단위	
1	신규	균열	-	0.1	0.4	1	0.04	m²	-
2	신규	균열	-	0.1	0.1	1	0.01	m²	-
3									
4									
← 익산

평택 →

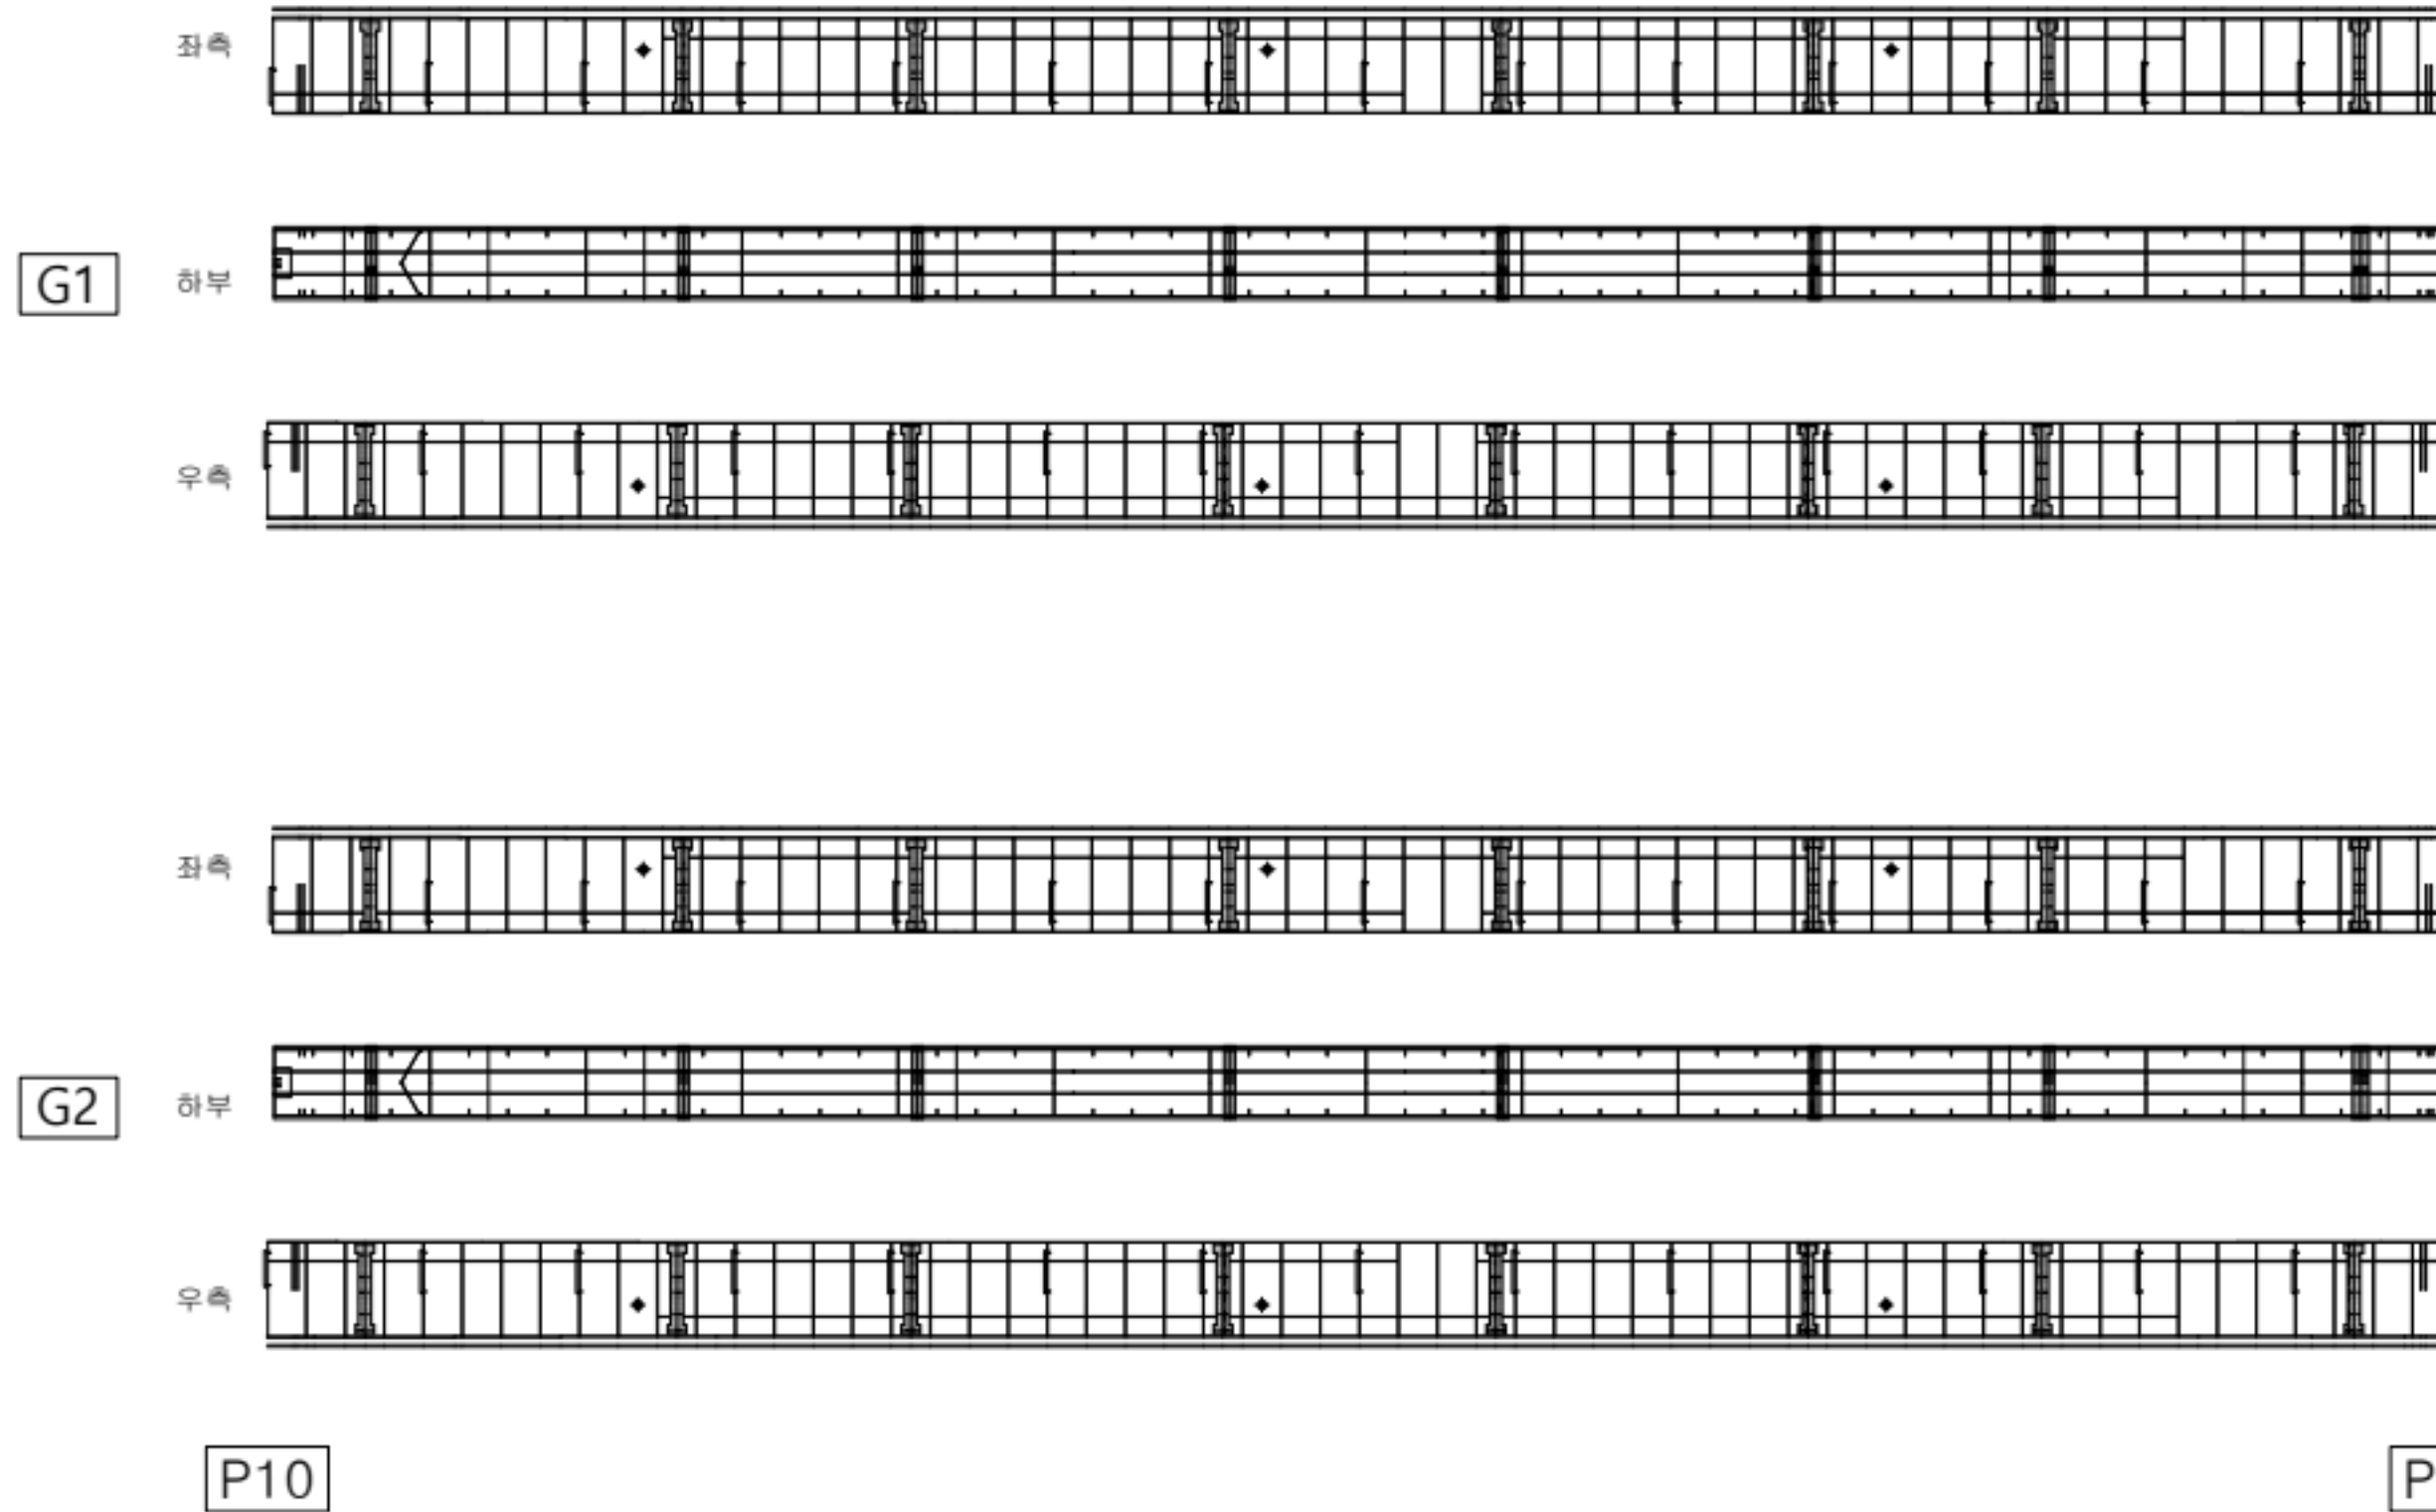

KEY PLAN

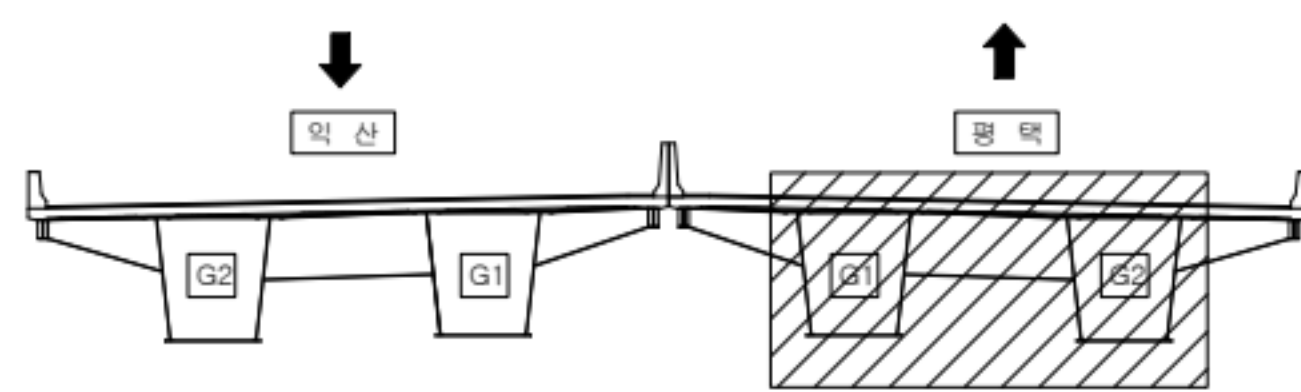

범례


	근철		망상근철		재료분리
	균열/공동		바리, 박락/파손		시공이음/층분리
	누수/습윤부		백태		철근노출
	콘크리트 변색, 녹물		표장요철		강재부식
	작공/변형		볼트결합		용접불량

용역명	서부내륙고속도로 2025년 시설물 정기안전점검 용역(하반기)
시설물명	평택호2대교
점검일시	2025. 07 ~ 2025. 12
확인자	책임기술자 김경수
도면번호	50

ID : 평택호2대교 거더 내부(평택방향)

← 익산


평택 →

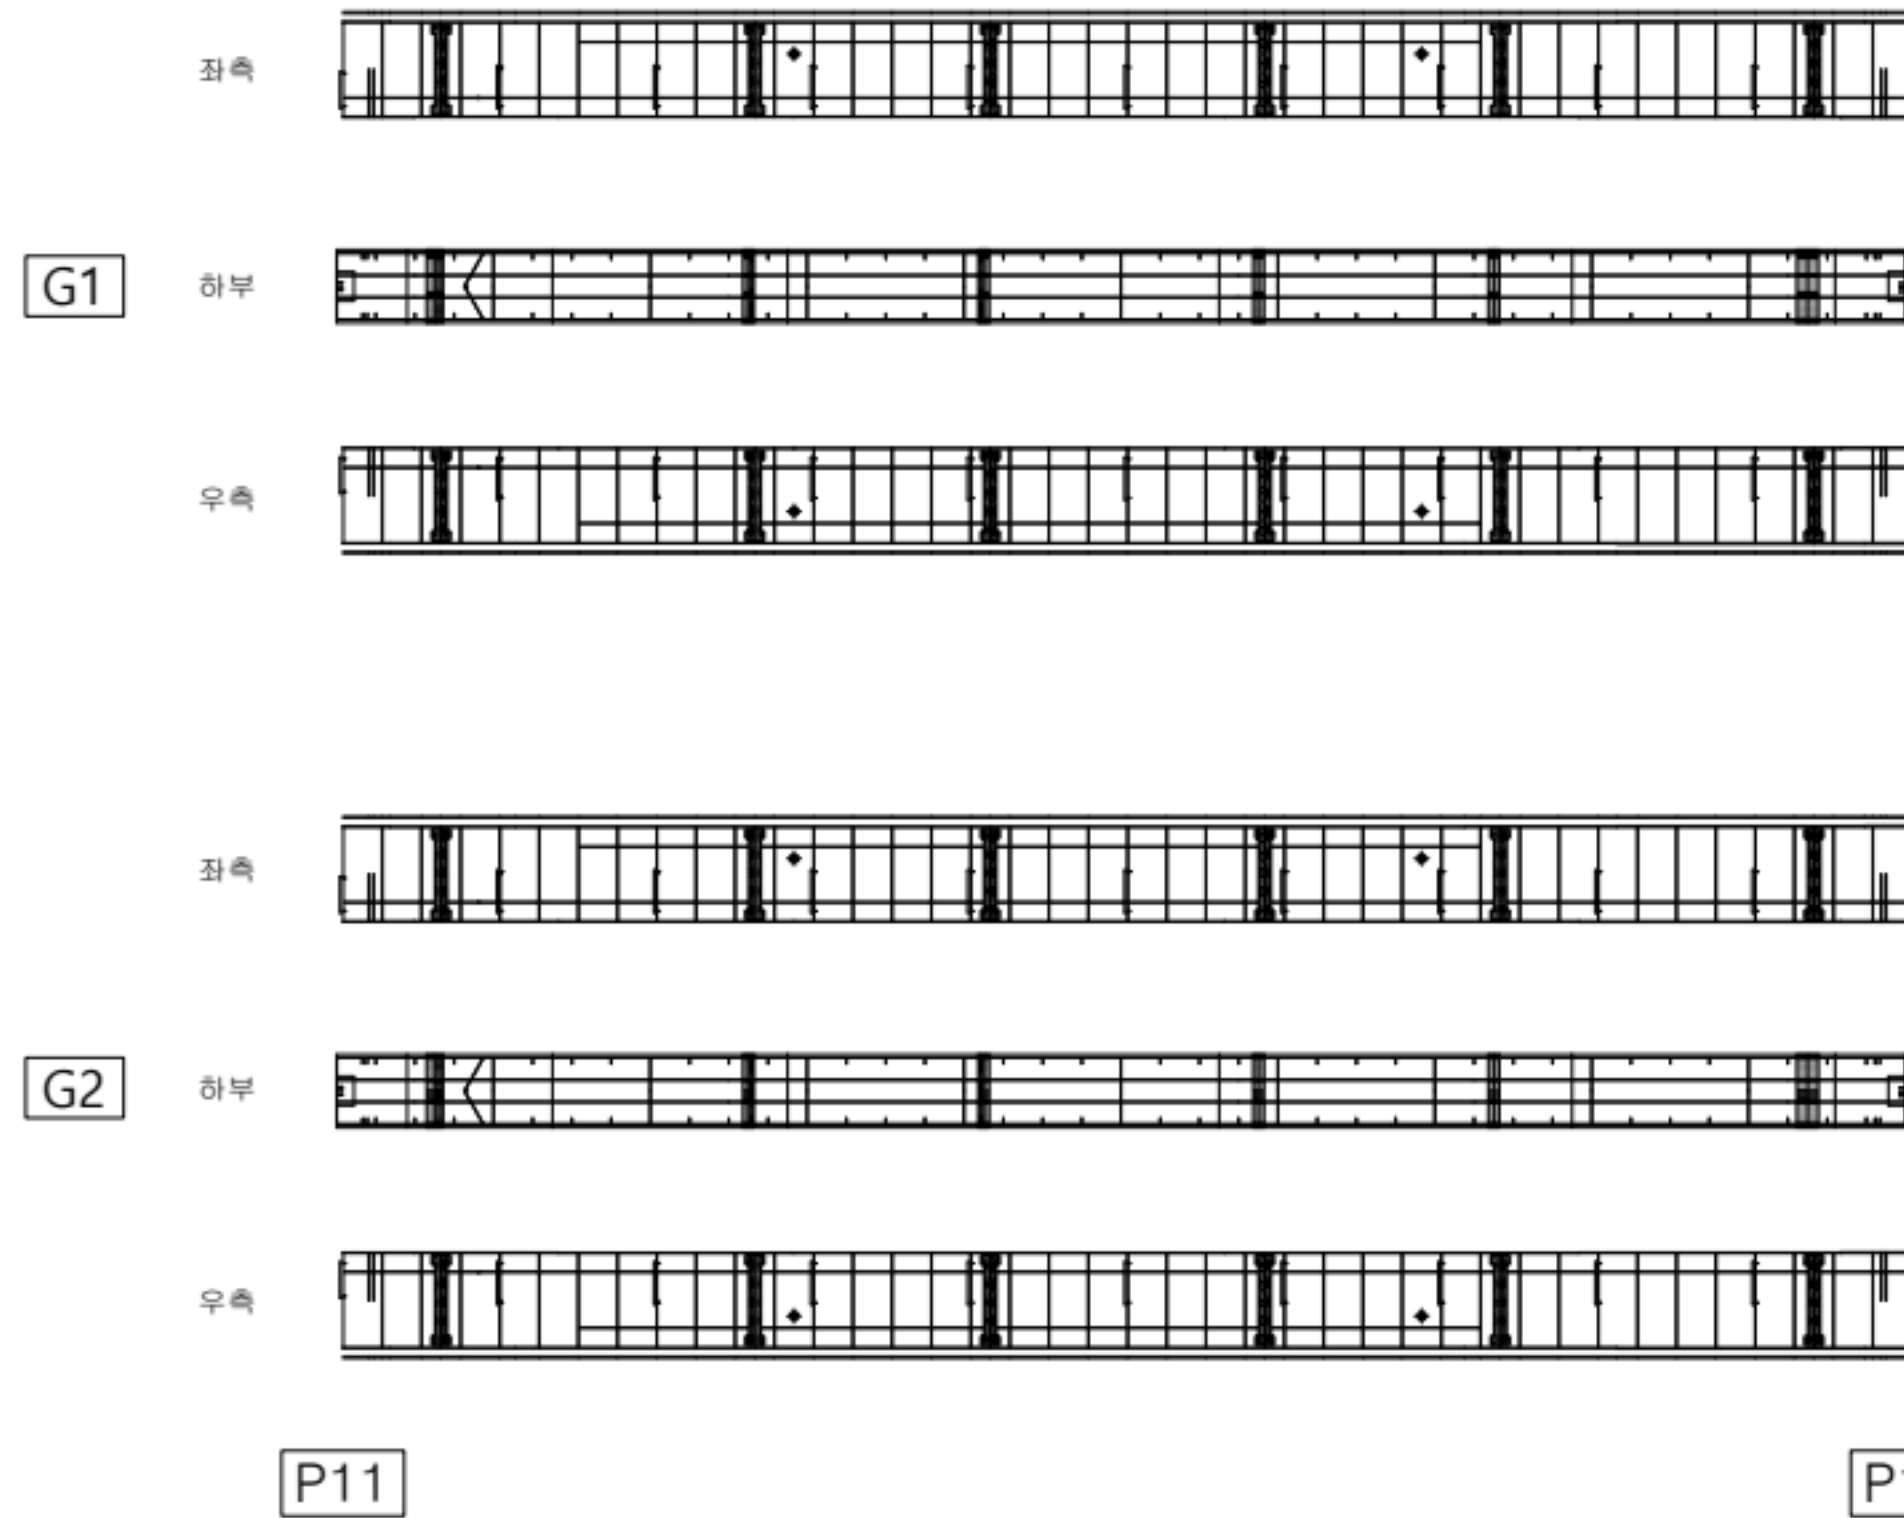

손상 현황 표

번호	구분	결함 내용	손상규모						비고
			폭(mm)	너비(m)	길이(m)	개소	손상물량	단위	
1	신규	균열	-	0.1	0.4	1	0.04	m²	-
2	신규	균열	-	0.1	0.1	1	0.01	m²	-
3									
4									
KEY PLAN

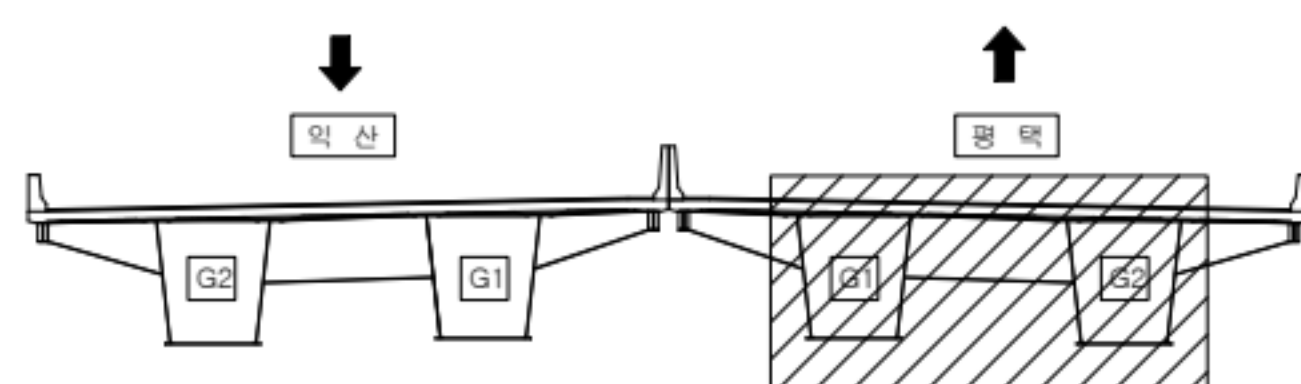

범례

	균열		망상균열		재료분리
	관형/공동		박리, 박락/파손		시공이음/층분리
	부수/습윤부		백태		철근노출
	콘크리트 변색, 녹물		표장요철		강재부식
	작공/변형		볼트결합		용접불량

용역명	서부내륙고속도로 2025년 시설물 정기안전점검 용역(하반기)
시설물명	평택호2대교
점검일시	2025. 07 ~ 2025. 12
확인자	책임기술자 김경수
도면번호	51


ID : 평택호2대교 거더 내부(평택방향)

손상 현황 표


번호	구분	결함 내용	손상규모						비고
			폭(mm)	너비(m)	길이(m)	개소	손상물량	단위	
1	신규	균열	-	0.1	0.4	1	0.04	m²	-
2	신규	균열	-	0.1	0.1	1	0.01	m²	-
3									
4									
← 익산

평택 →

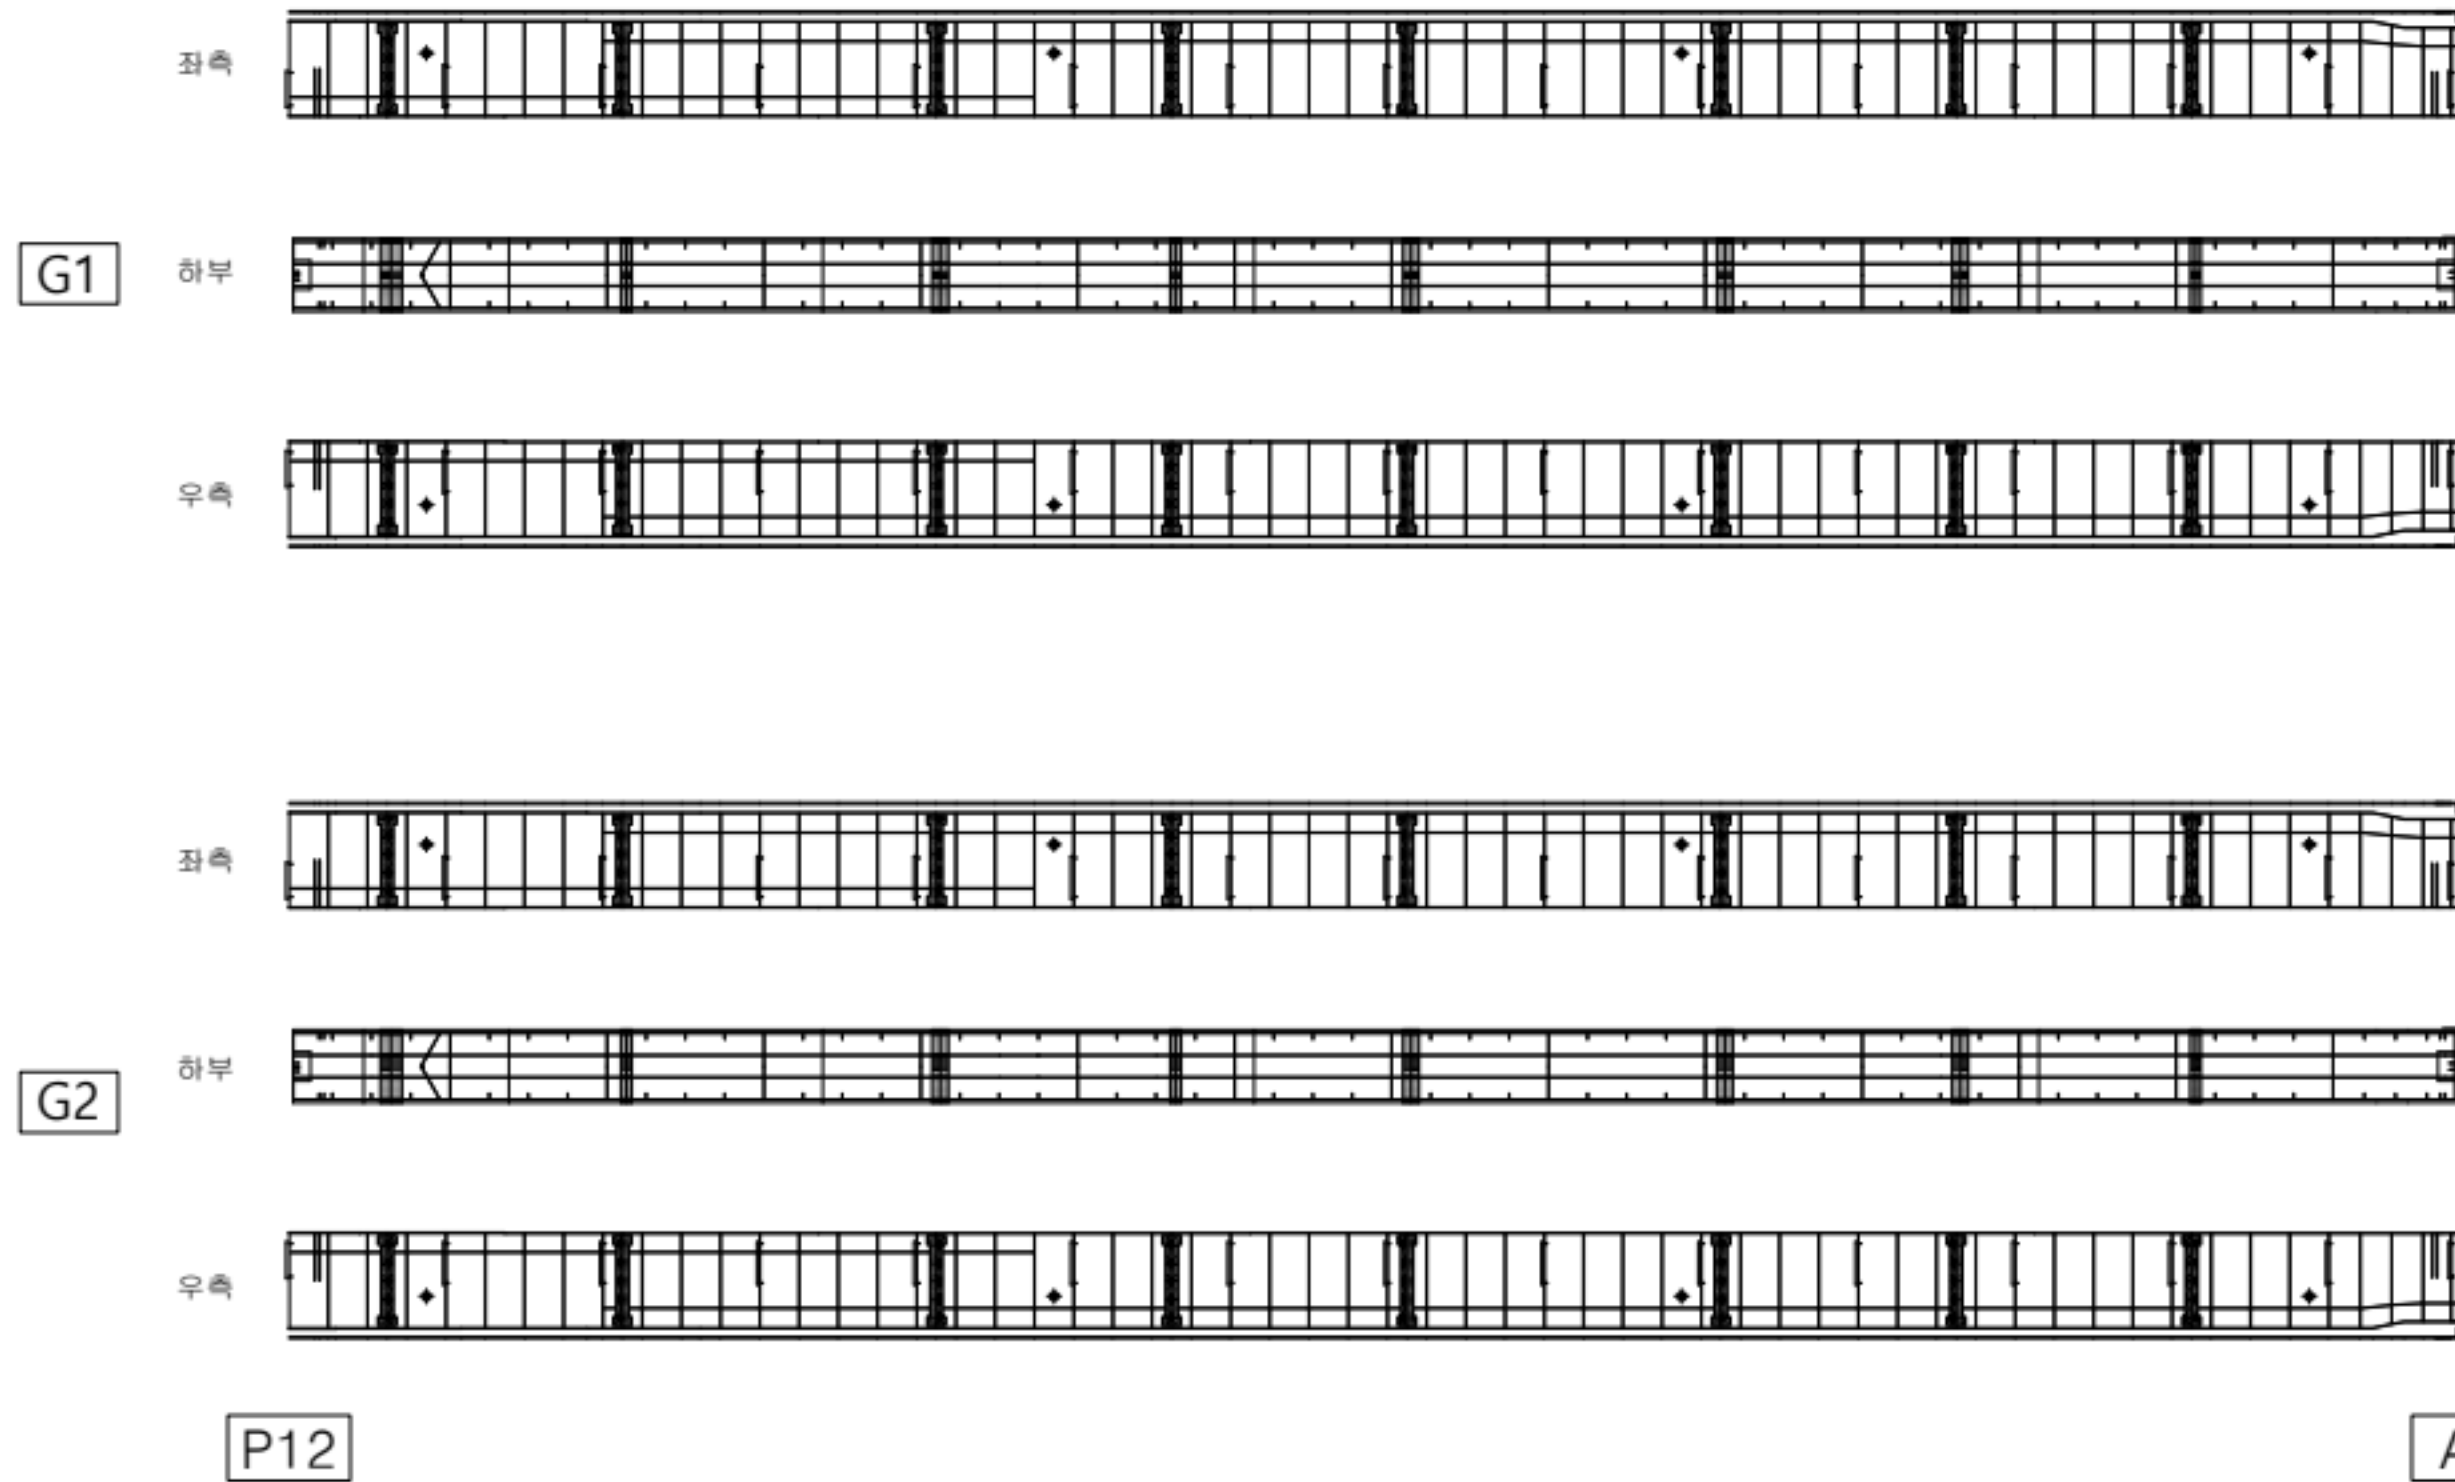

KEY PLAN

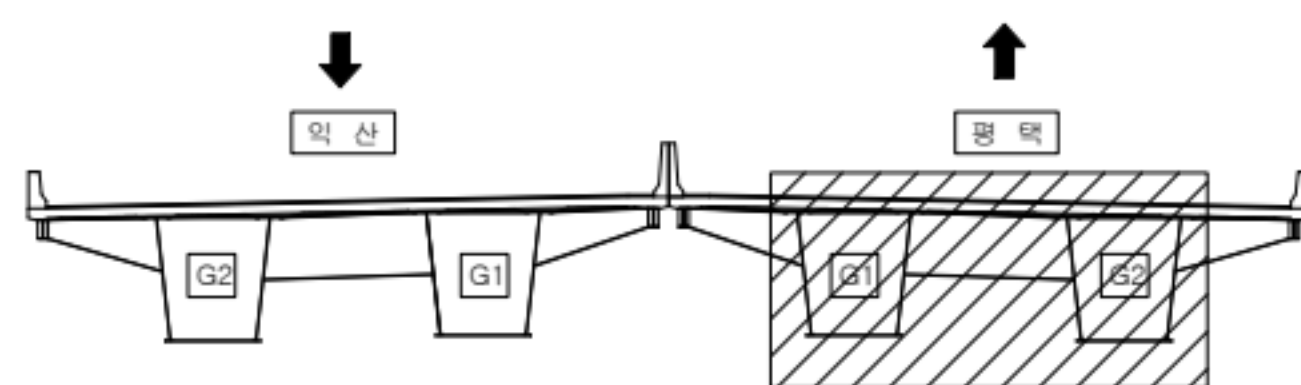

범례

	균열		망상균열		재료분리
	관형/공동		박리, 박락/파손		시공이음/층분리
	부수/습윤부		백태		철근노출
	콘크리트 변색, 녹물		표장요철		강재부식
	작공/변형		볼트결합		용접불량

용역명	서부내륙고속도로 2025년 시설물 정기안전점검 용역(하반기)
시설물명	평택호2대교
점검일시	2025. 07 ~ 2025. 12
확인자	책임기술자 김경수
도면번호	52




ID : 평택호2대교 거더 외부(익산방향)

손상 현황 표

번호	구분	결함 내용	손상규모						비고
			폭(mm)	너비(m)	길이(m)	개소	손상물량	단위	
1									
2									
← 익산


평택 →

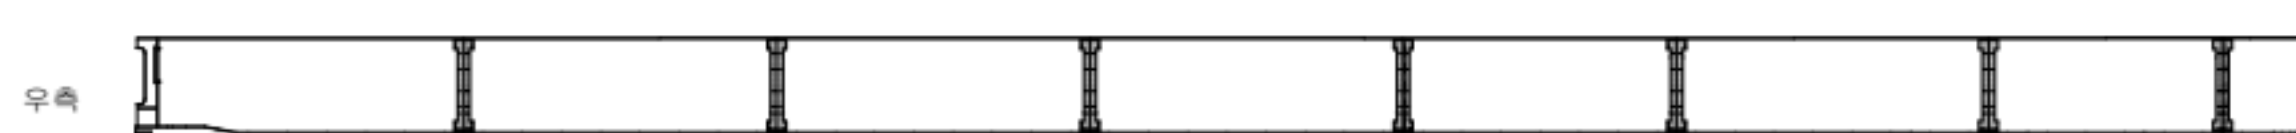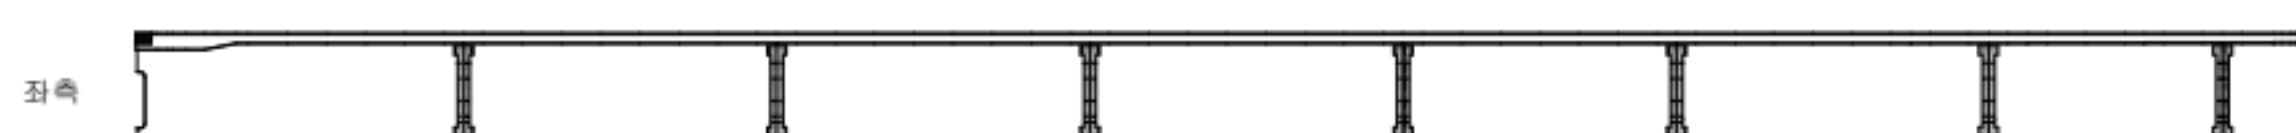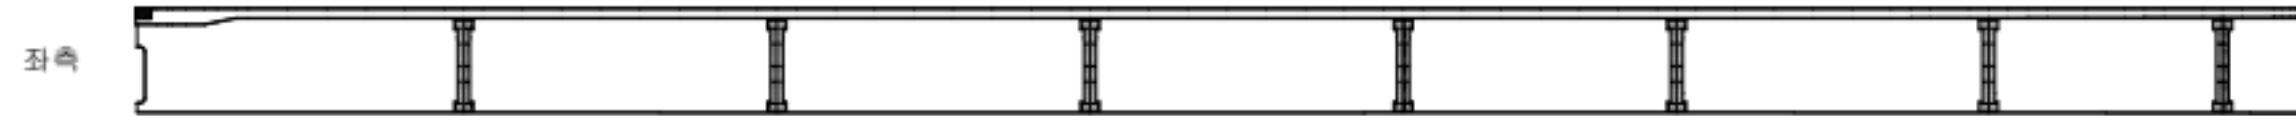

A1

P1

KEY PLAN

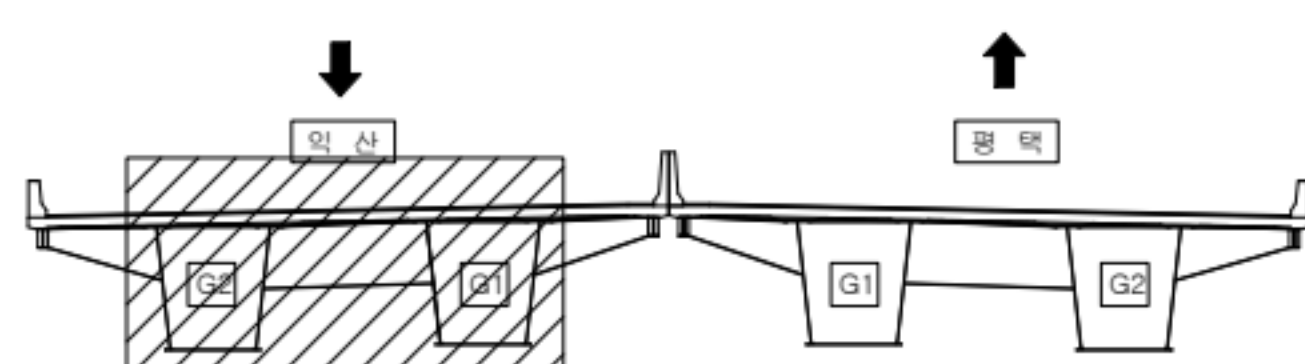

범례

콘크리트	양상근열	재료분리
관형/공동	박리, 박락/파손	시공이물/충분리
누수/습윤부	박테	철근노출
콘크리트 변색, 녹물	포장요철	강재부식
차굴/변형	볼트결합	용접불량

용역명	서부내륙고속도로 2025년 시설물 정기안전점검 용역(하반기)
시설물명	평택호2대교
점검일시	2025. 07 ~ 2025. 12
확인자	책임기술자 김경수
도면번호	53

ID : 평택호2대교 거더 외부(익산방향)

손상 현황 표

번호	구분	결함 내용	손상규모						비고
			폭(mm)	너비(m)	길이(m)	개소	손상물량	단위	
1									
2									
← 익산

평택 →

G1

하부

우측

G2


하부

좌측

P1

P2

KEY PLAN

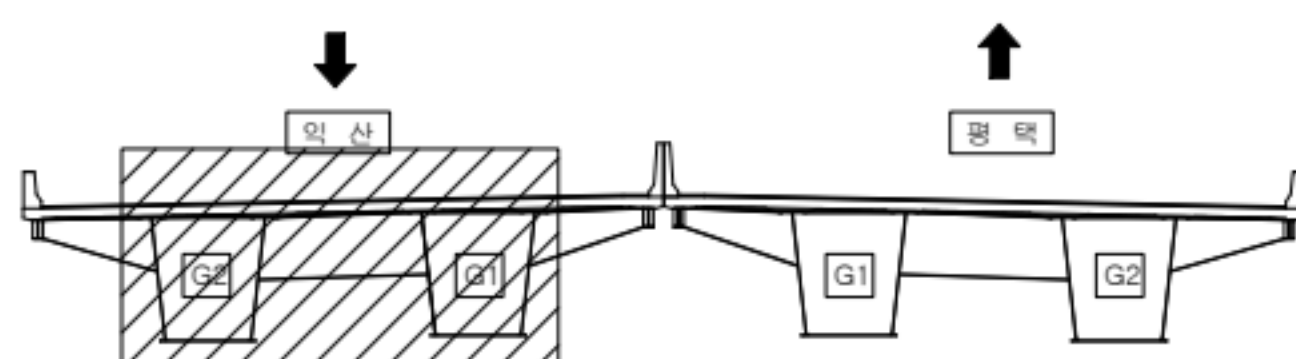

범례

	균열		망상균열		재료분리
	관형/공동		박리, 박락/파손		시공이음/층분리
	부수/습윤부		백태		철근노출
	콘크리트 변색, 녹물		표장요철		강재부식
	자갈/변형		볼트결합		용접불량

용역명	서부내륙고속도로 2025년 시설물 정기안전점검 용역(하반기)
시설물명	평택호2대교
점검일시	2025. 07 ~ 2025. 12
확인자	책임기술자 김경수
도면번호	54

ID : 평택호2대교 거더 외부(익산방향)

손상 현황 표

번호	구분	결함 내용	손상규모						비고
			폭(mm)	너비(m)	길이(m)	개소	손상물량	단위	
1									
2									
← 익산

평택 →

G1

하부

우측

G2


하부

좌측

P2

P3

KEY PLAN

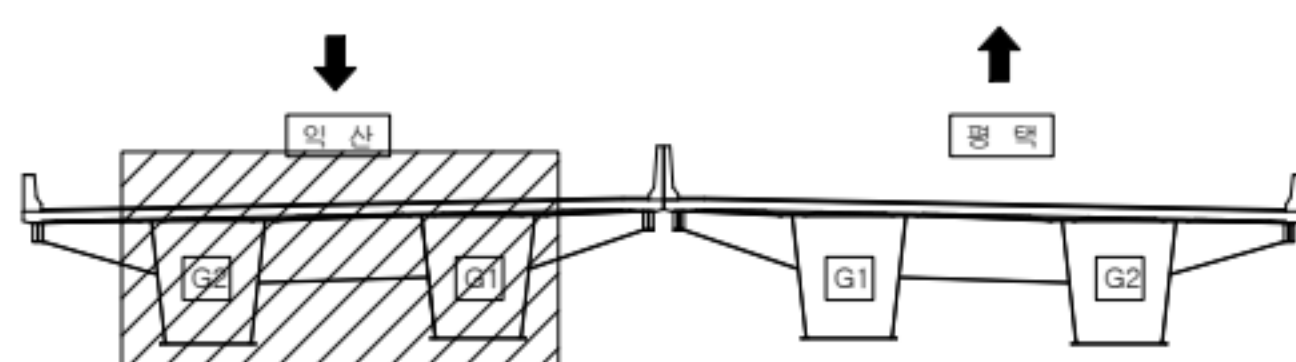

범례

	균열		망상균열		재료분리
	관형/공동		박리, 박락/파손		시공이음/층분리
	부수/습윤부		백태		철근노출
	콘크리트 변색, 녹물		표장요철		강재부식
	자갈/변형		볼트결합		용접불량

용역명	서부내륙고속도로 2025년 시설물 정기안전점검 용역(하반기)
시설물명	평택호2대교
점검일시	2025. 07 ~ 2025. 12
확인자	책임기술자 김경수
도면번호	55

ID : 평택호2대교 거더 외부(익산방향)

손상 현황 표

번호	구분	결함 내용	손상규모						비고
			폭(mm)	너비(m)	길이(m)	개소	손상물량	단위	
1									
2									
← 익산

평택 →

좌측




G1


하부



우측

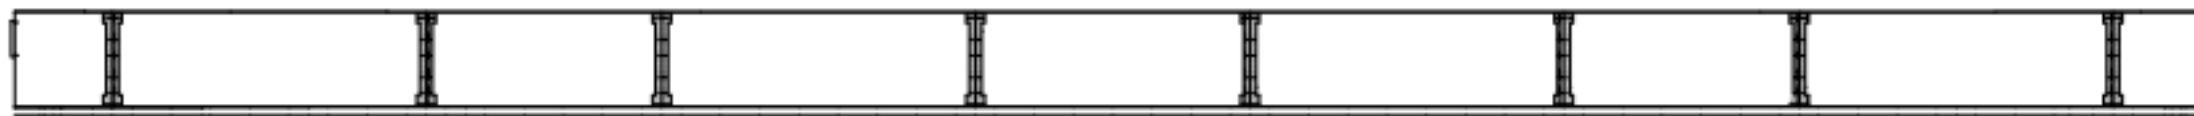

좌측

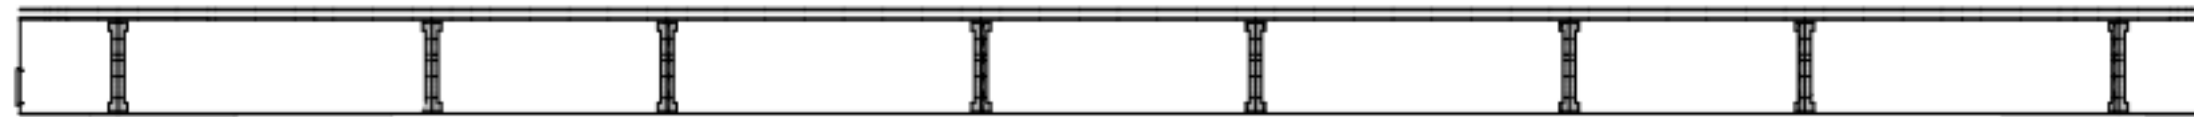


G2

하부




우측

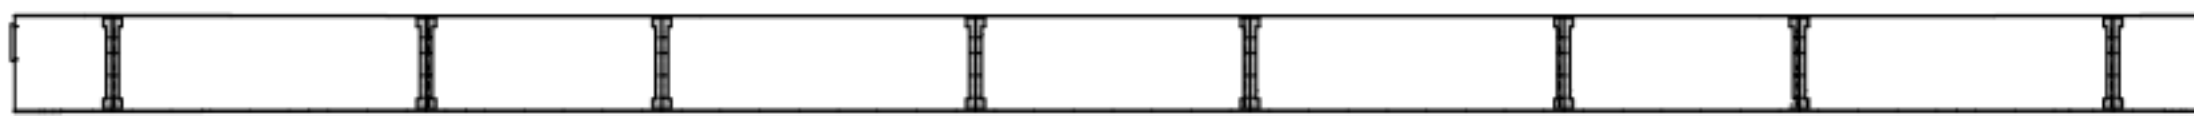

P3

P4

KEY PLAN

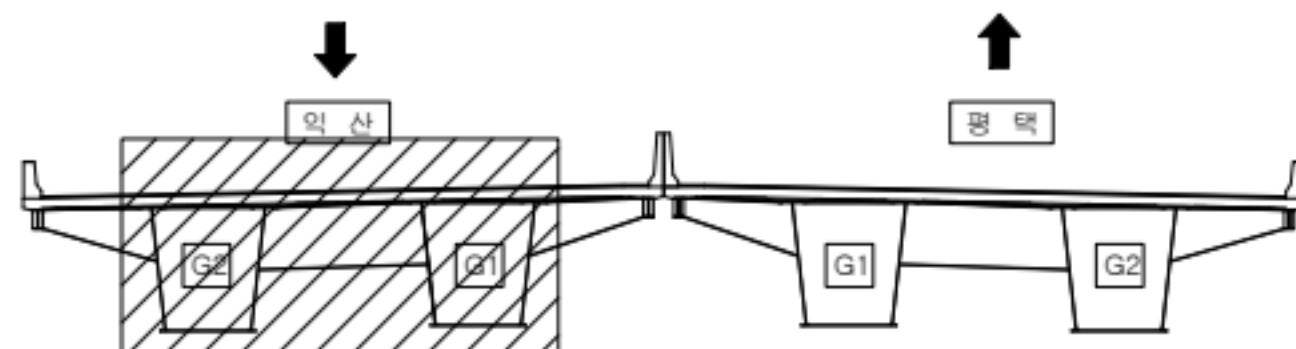

범례

	근철		망상근철		재료분리
	관형/공동		바리, 박막/파손		시공이음/층분리
	누수/습윤부		백태		철근노출
	콘크리트 변색, 녹물		표장요철		강재부식
	좌굴/변형		볼트결합		용접불량

용역명	서부내륙고속도로 2025년 시설물 정기안전점검 용역(하반기)
시설물명	평택호2대교
점검일시	2025. 07 ~ 2025. 12
확인자	책임기술자 김경수
도면번호	56

ID : 평택호2대교 거더 외부(익산방향)

손상 현황 표

번호	구분	결함 내용	손상규모						비고
			폭(mm)	너비(m)	길이(m)	개소	손상물량	단위	
1									
2									
← 익산

평택 →

좌측




G1

하부



우측

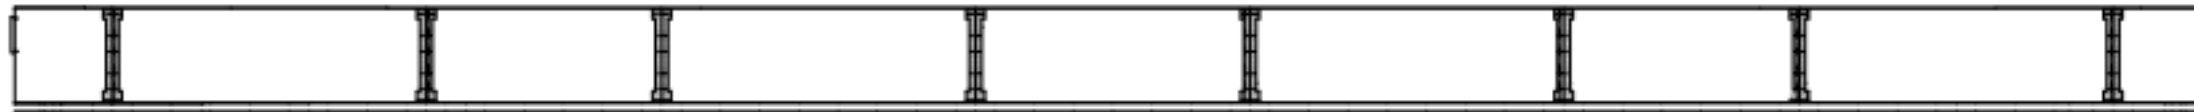

좌측




G2

하부




우측

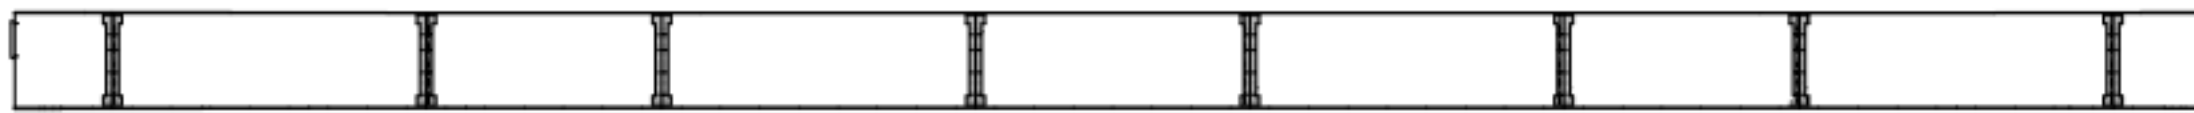

P4

P5

KEY PLAN

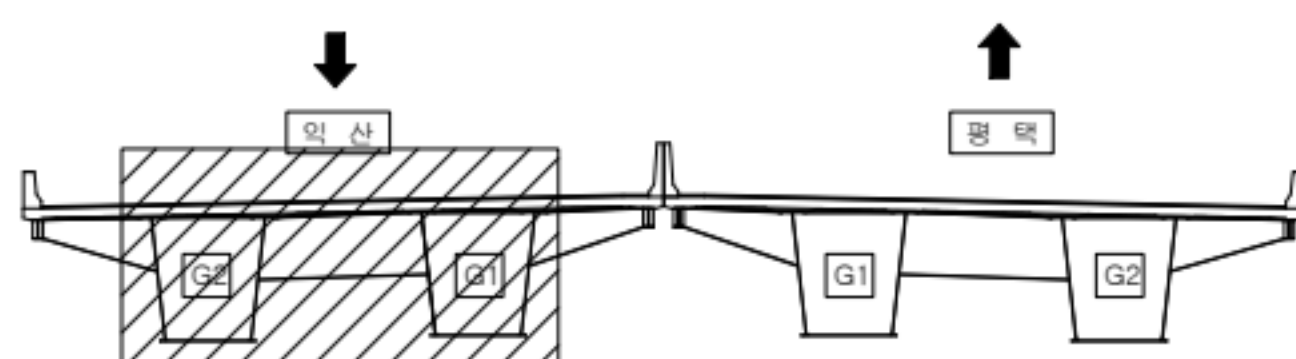

범례

	근철		망상근철		재료분리
	관형/공동		바리, 박막/파손		시공이음/층분리
	누수/습윤부		백태		철근노출
	콘크리트 변색, 녹물		표장요철		강재부식
	좌굴/변형		볼트결합		용접불량

용역명	서부내륙고속도로 2025년 시설물 정기안전점검 용역(하반기)
시설물명	평택호2대교
점검일시	2025. 07 ~ 2025. 12
확인자	책임기술자 김경수
도면번호	57

ID : 평택호2대교 거더 외부(익산방향)

손상 현황 표

번호	구분	결함 내용	손상규모						비고
			폭(mm)	너비(m)	길이(m)	개소	손상물량	단위	
1									
2									
← 익산

평택 →

좌측



G1


하부



우측




좌측

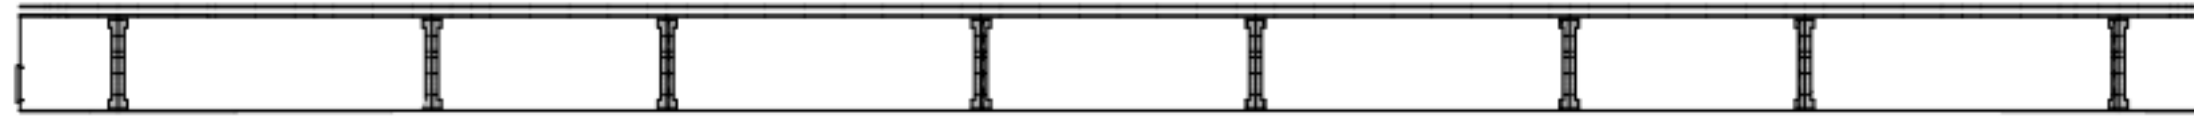


G2

하부

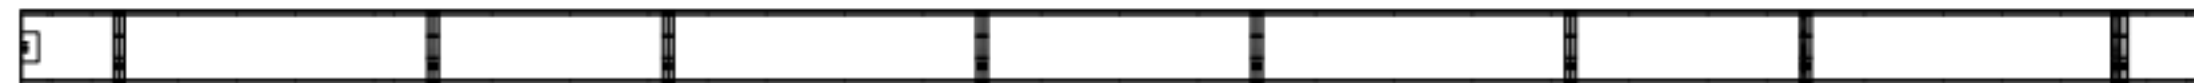


우측

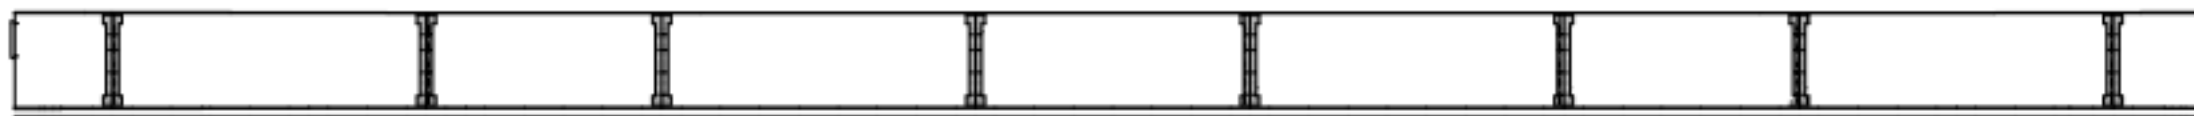

P5

P6

KEY PLAN

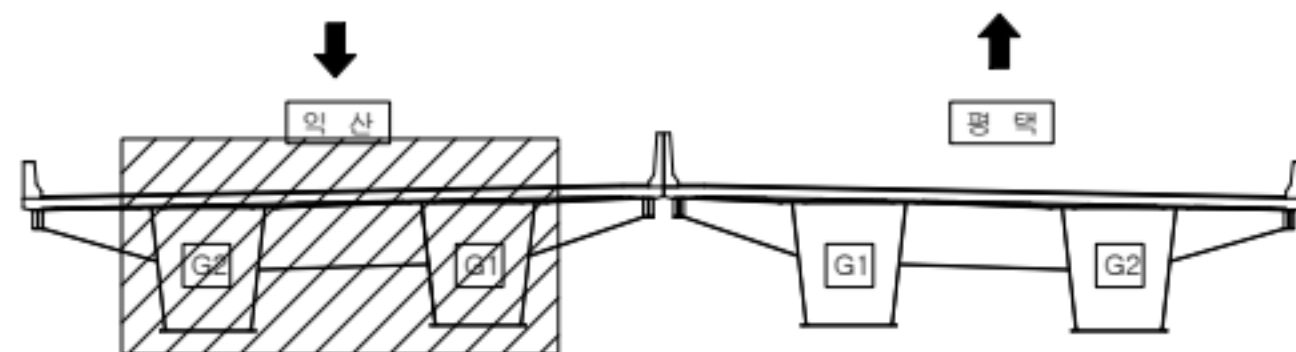

범례

	근철		망상근철		재료분리
	관형/공동		바리, 박막/파손		시공이음/층분리
	누수/습윤부		백태		철근노출
	콘크리트 변색, 녹물		표장요철		강재부식
	좌굴/변형		볼트결합		용접불량

용역명	서부내륙고속도로 2025년 시설물 정기안전점검 용역(하반기)
시설물명	평택호2대교
점검일시	2025. 07 ~ 2025. 12
확인자	책임기술자 김경수
도면번호	58

ID : 평택호2대교 거더 외부(익산방향)

손상 현황 표

번호	구분	결함 내용	손상규모						비고
			폭(mm)	너비(m)	길이(m)	개소	손상물량	단위	
1									
2									
← 익산

평택 →

좌측



G1


하부



우측




좌측

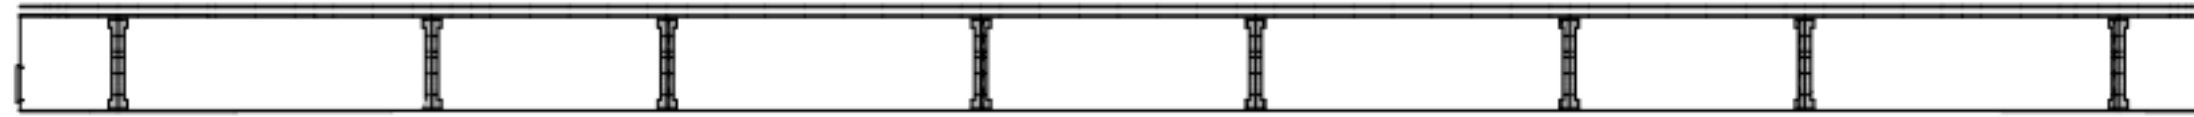


G2

하부

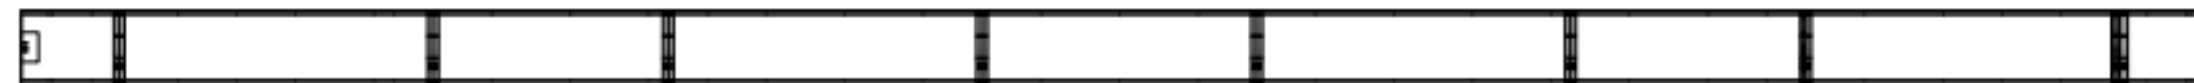


우측

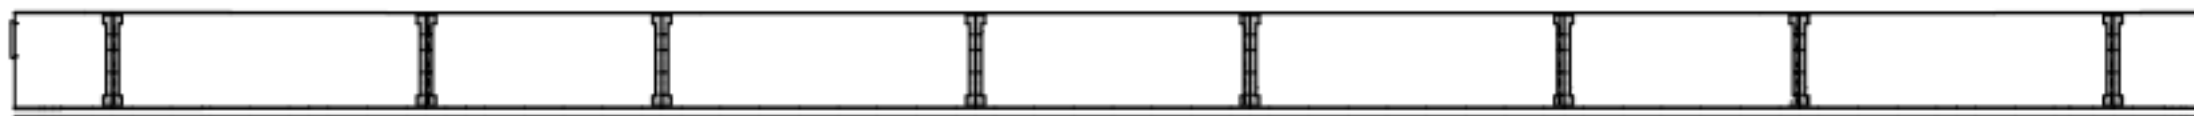

P6

P7

KEY PLAN

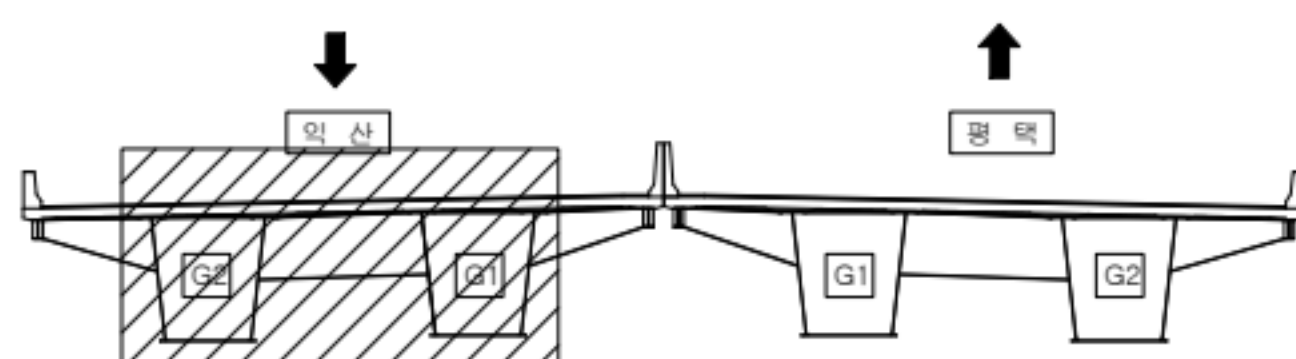

범례

	근철		망상근철		재료분리
	관형/공동		바리, 박막/파손		시공이음/층분리
	누수/습윤부		백태		철근노출
	콘크리트 변색, 녹물		표장요철		강재부식
	좌굴/변형		볼트결합		용접불량

용역명	서부내륙고속도로 2025년 시설물 정기안전점검 용역(하반기)
시설물명	평택호2대교
점검일시	2025. 07 ~ 2025. 12
확인자	책임기술자 김경수
도면번호	59

ID : 평택호2대교 거더 외부(익산방향)

손상 현황 표

번호	구분	결함 내용	손상규모						비고
			폭(mm)	너비(m)	길이(m)	개소	손상물량	단위	
1									
2									
← 익산

평택 →

좌측



G1


하부



우측



좌측

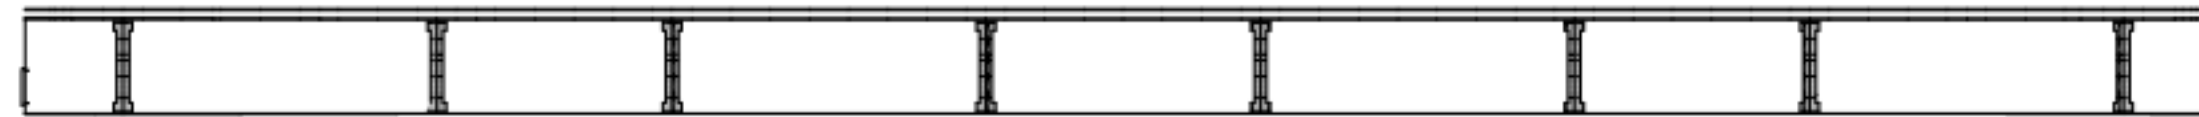


G2

하부




우측

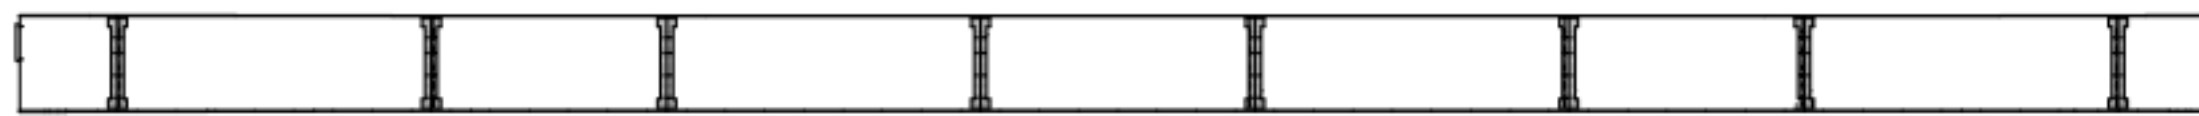

P7

P8

KEY PLAN

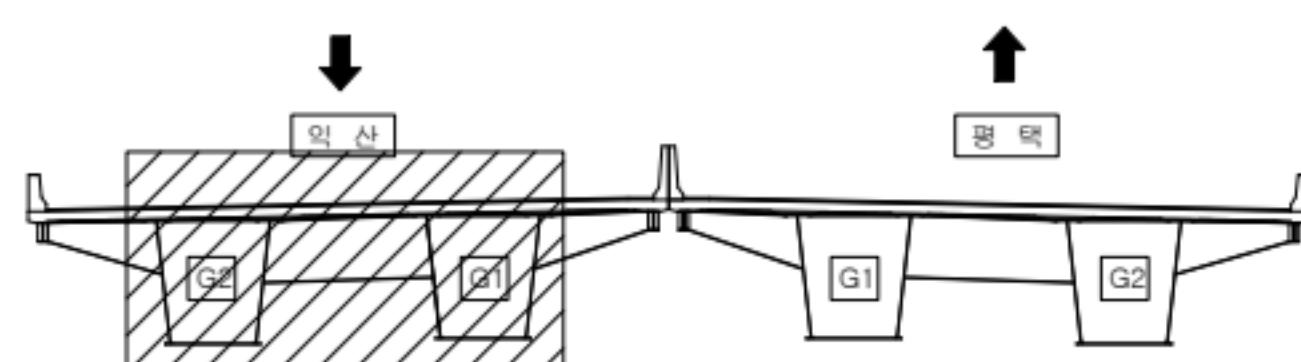

범례

	근철		망상근철		재료분리
	관형/공동		바리, 박막/파손		시공이음/층분리
	누수/습윤부		백태		철근노출
	콘크리트 변색, 녹물		표장요철		강재부식
	좌굴/변형		볼트결합		용접불량

용역명	서부내륙고속도로 2025년 시설물 정기안전점검 용역(하반기)
시설물명	평택호2대교
점검일시	2025. 07 ~ 2025. 12
확인자	책임기술자 김경수
도면번호	60

ID : 평택호2대교 거더 외부(익산방향)

손상 현황 표

번호	구분	결함 내용	손상규모						비고
			폭(mm)	너비(m)	길이(m)	개소	손상물량	단위	
1									
2									
← 익산

평택 →

좌측




G1


하부



우측

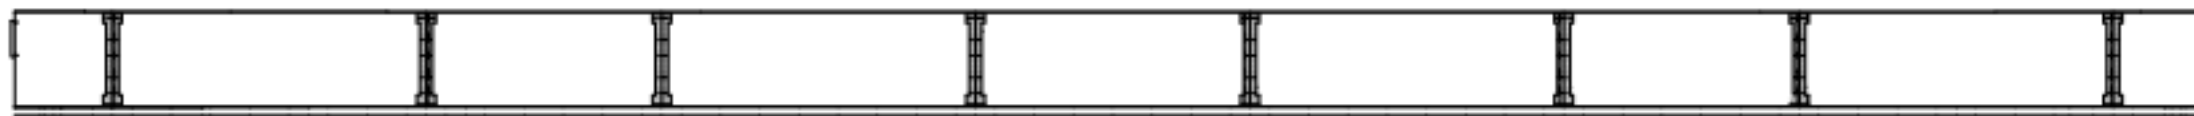

좌측

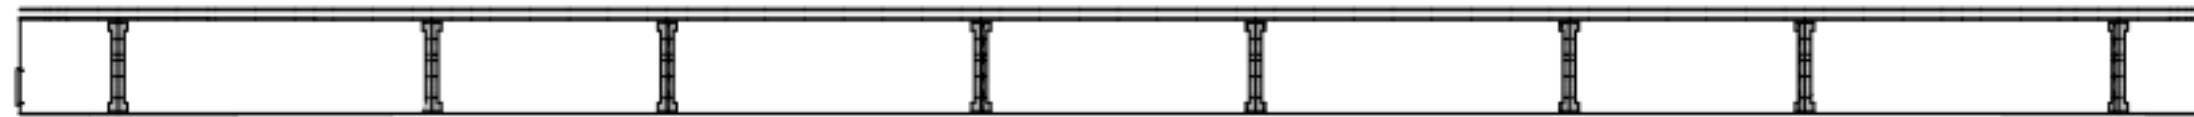


G2

하부




우측

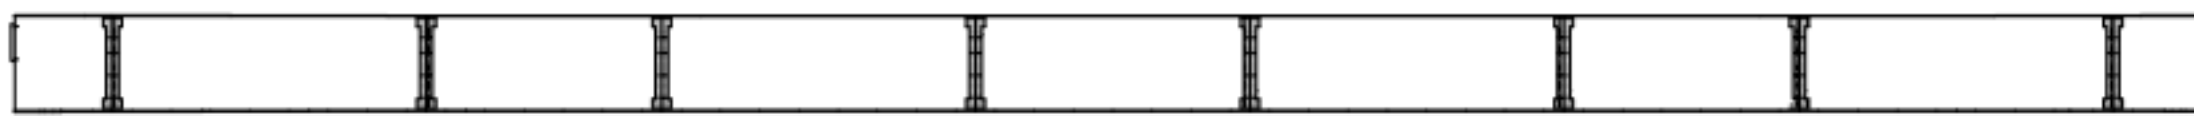

P8

P9

KEY PLAN

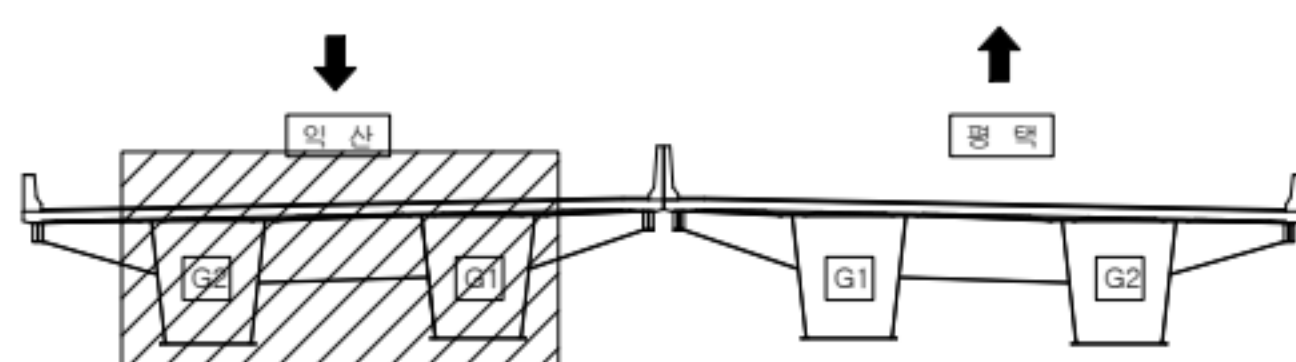

범례

	근철		망상근철		재료분리
	관형/공동		바리, 박막/파손		시공이음/층분리
	누수/습윤부		백태		철근노출
	콘크리트 변색, 녹물		표장요철		강재부식
	좌굴/변형		볼트결합		용접불량

용역명	서부내륙고속도로 2025년 시설물 정기안전점검 용역(하반기)
시설물명	평택호2대교
점검일시	2025. 07 ~ 2025. 12
확인자	책임기술자 김경수
도면번호	61

ID : 평택호2대교 거더 외부(익산방향)

손상 현황 표

번호	구분	결함 내용	손상규모						비고
			폭(mm)	너비(m)	길이(m)	개소	손상물량	단위	
1									
2									
← 익산

평택 →

좌측




G1


하부



우측

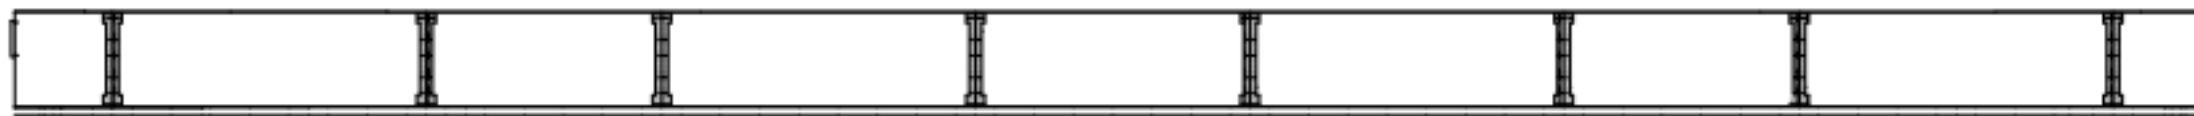

좌측

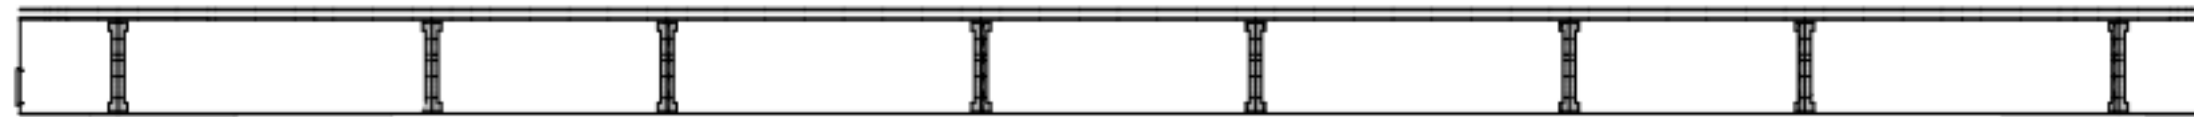


G2

하부




우측

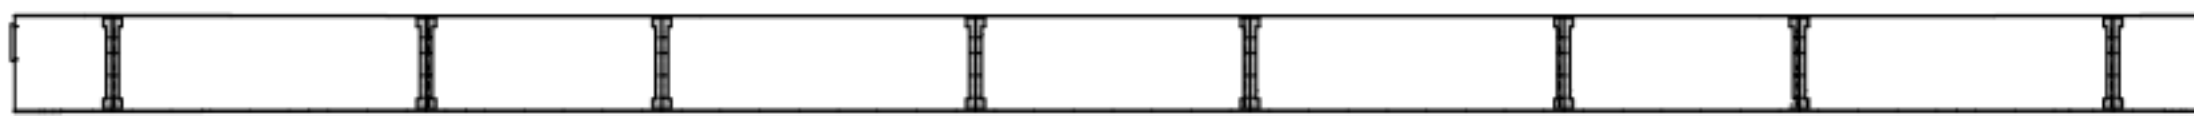

P9

P10

KEY PLAN

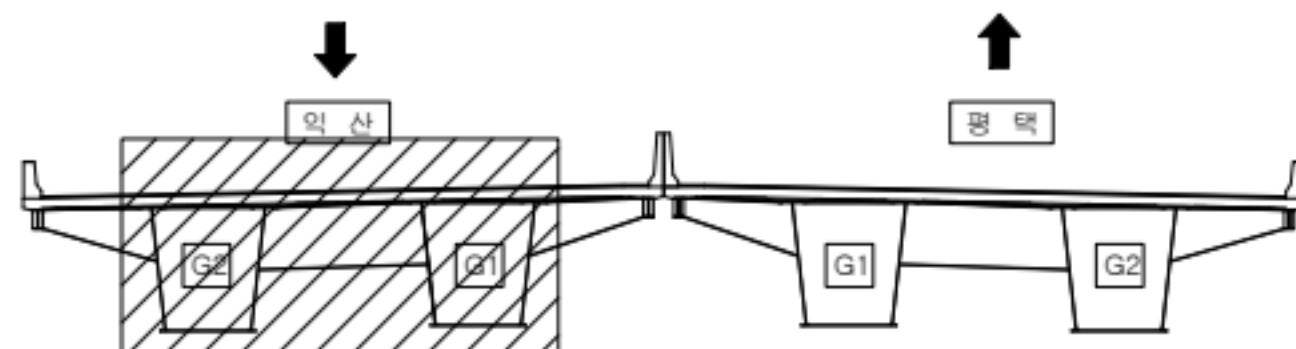

범례

	근철		망상근철		재료분리
	관형/공동		바리, 박막/파손		시공이음/층분리
	누수/습윤부		백태		철근노출
	콘크리트 변색, 녹물		표장요철		강재부식
	좌굴/변형		볼트결합		용접불량

용역명	서부내륙고속도로 2025년 시설물 정기안전점검 용역(하반기)
시설물명	평택호2대교
점검일시	2025. 07 ~ 2025. 12
확인자	책임기술자 김경수
도면번호	62

ID : 평택호2대교 거더 외부(익산방향)

손상 현황 표

번호	구분	결함 내용	손상규모						비고
			폭(mm)	너비(m)	길이(m)	개소	손상물량	단위	
1									
2									
← 익산

평택 →

좌측




G1

하부



우측

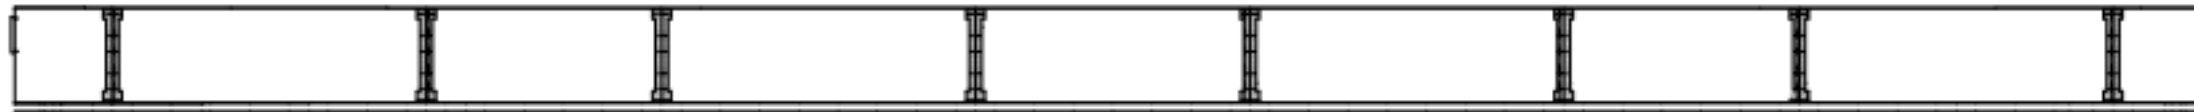

좌측




G2

하부




우측

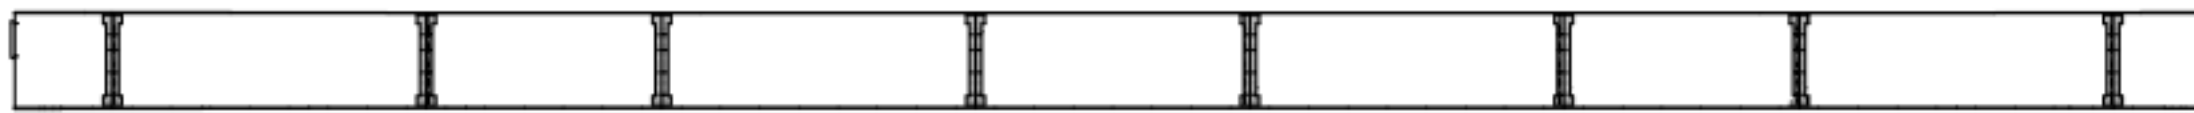

P10

P11

KEY PLAN

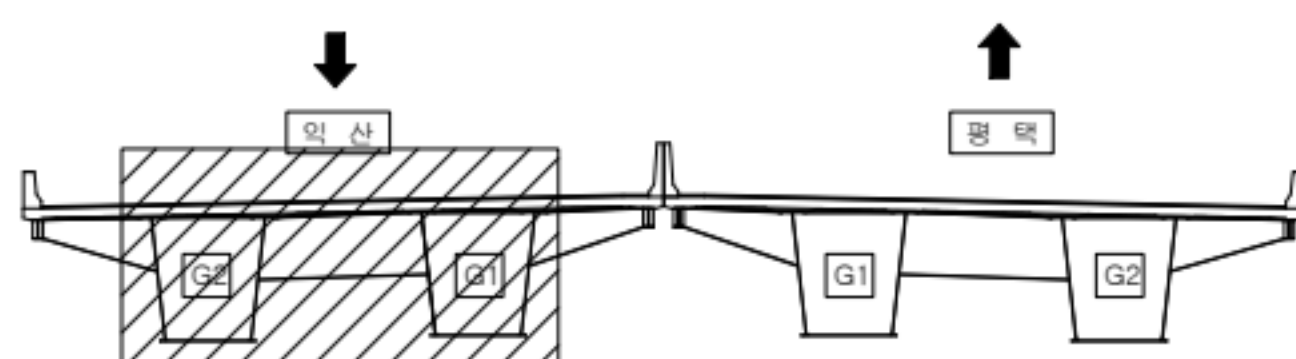

범례


	근철		망상근철		재료분리
	관형/공동		바리, 박막/파손		시공이음/층분리
	누수/습윤부		백태		철근노출
	콘크리트 변색, 녹물		표장요철		강재부식
	좌굴/변형		볼트결합		용접불량

용역명	서부내륙고속도로 2025년 시설물 정기안전점검 용역(하반기)
시설물명	평택호2대교
점검일시	2025. 07 ~ 2025. 12
확인자	책임기술자 김경수
도면번호	63

ID : 평택호2대교 거더 외부(익산방향)

← 익산


평택 →

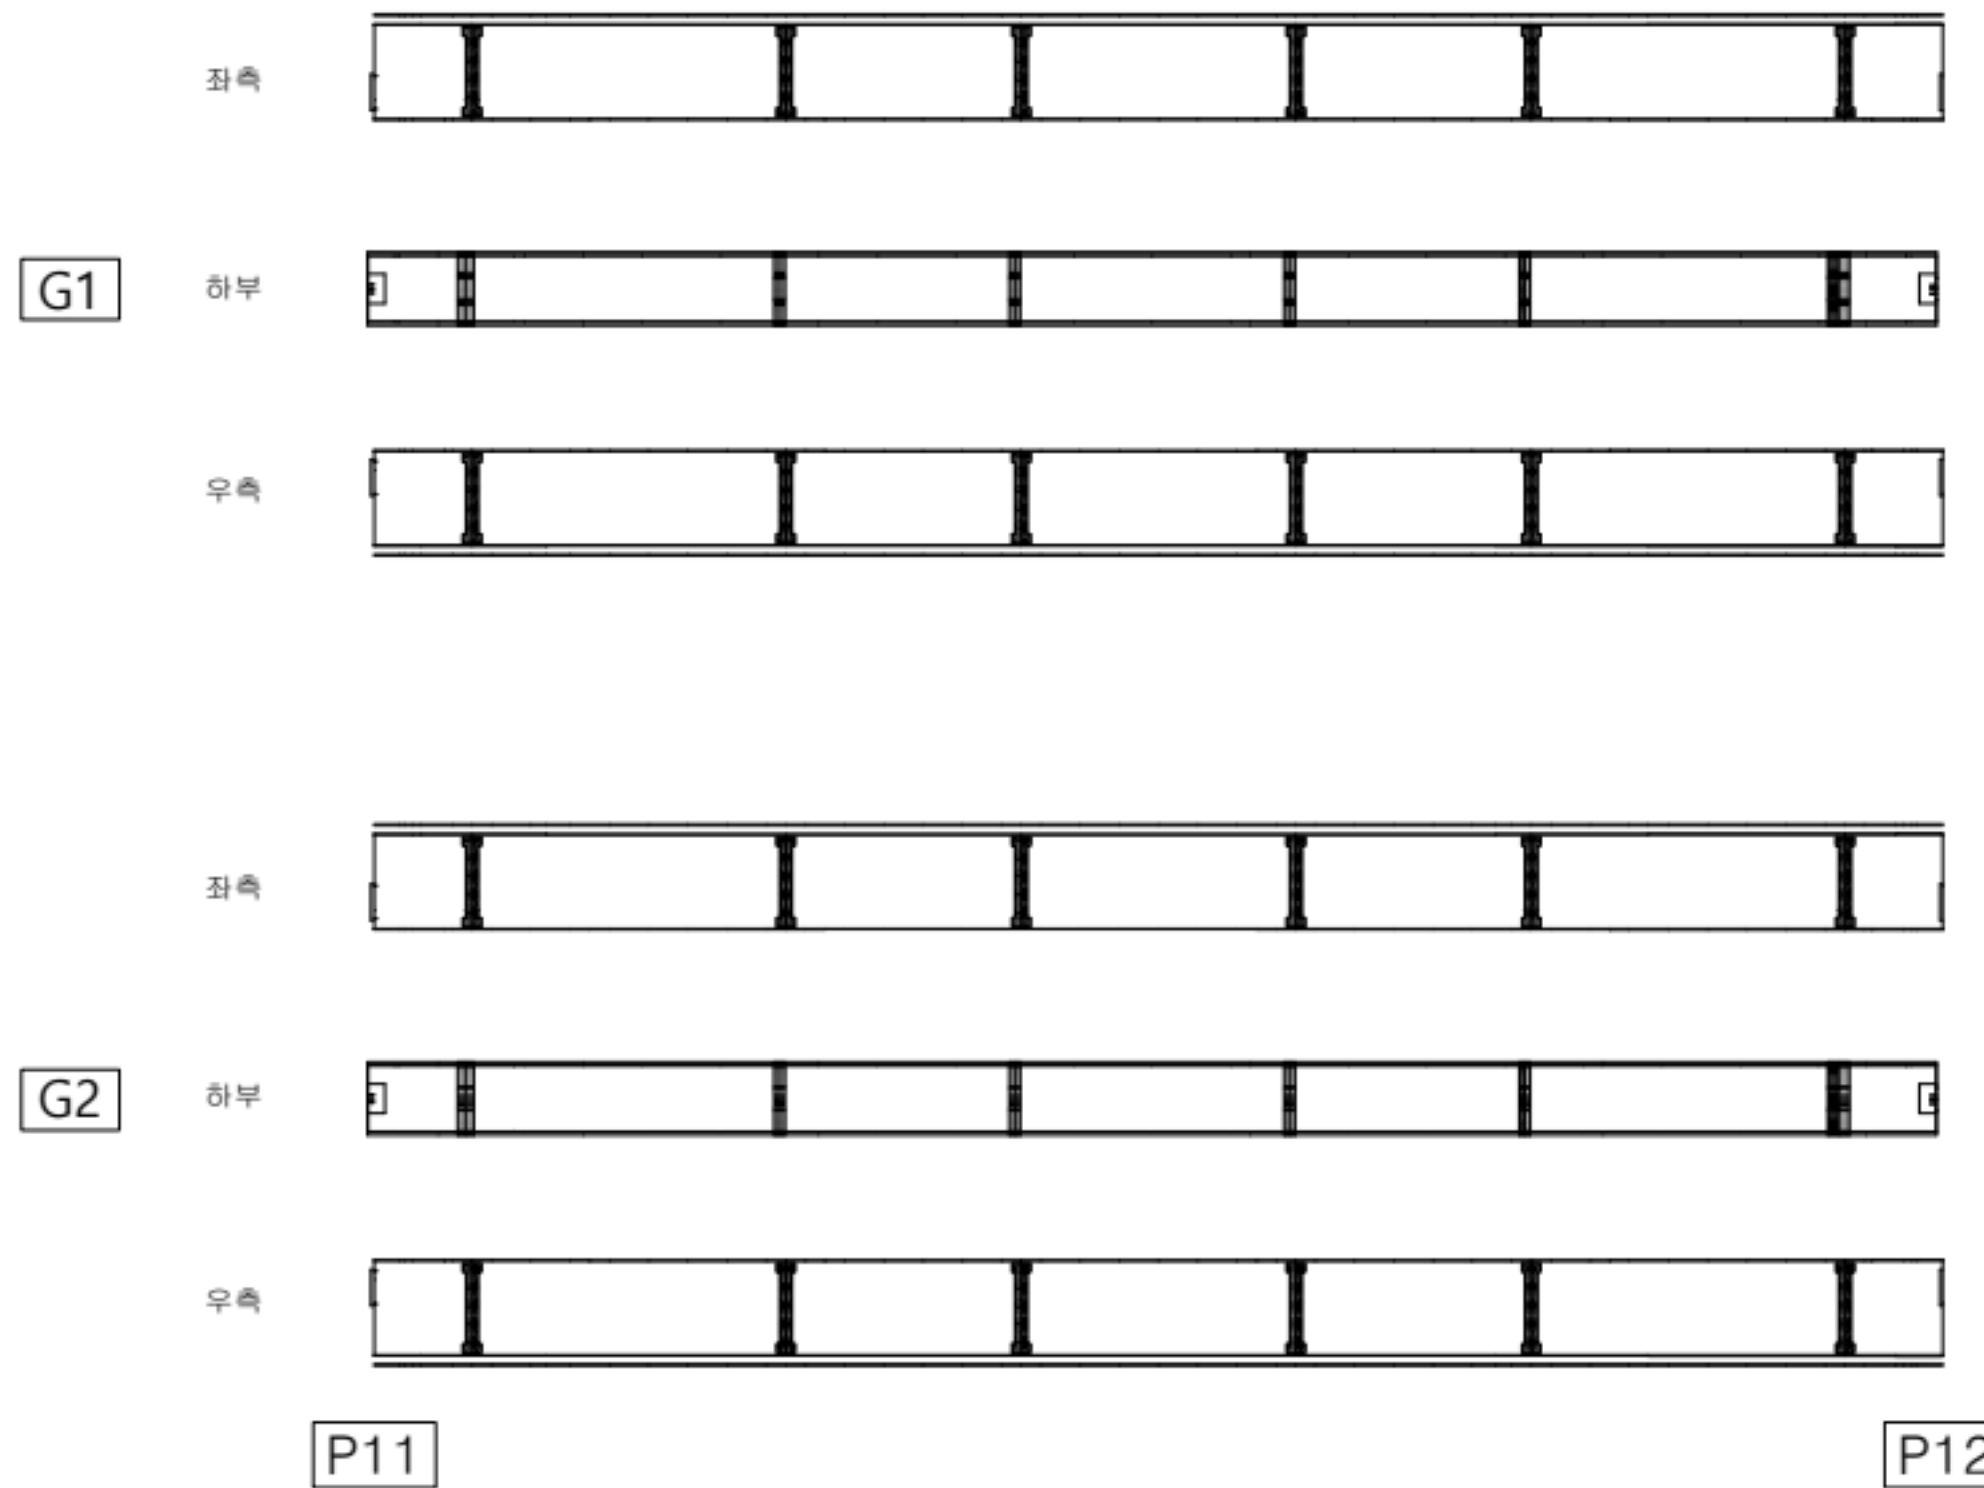

손상 현황 표

번호	구분	결함 내용	손상규모						비고
			폭(mm)	너비(m)	길이(m)	개소	손상물량	단위	
1									
2									
KEY PLAN

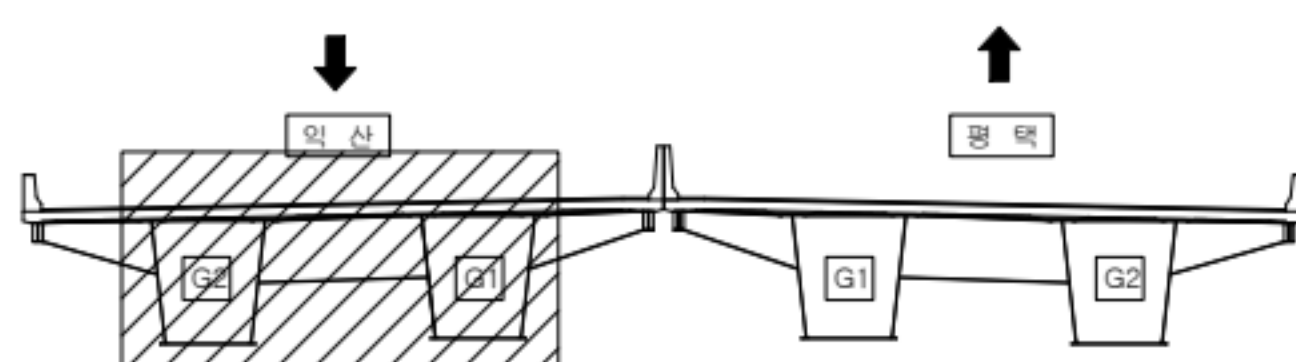

범례

	관 열		방향관열		재료분리
	관형/공동		바리, 박락/파손		시공이음/층분리
	누수/습윤부		백태		철근노출
	콘크리트 변색, 녹물		표장요철		강재부식
	작공/변형		볼트결합		응집불량

용역명	서부내륙고속도로 2025년 시설물 정기안전점검 용역(하반기)
시설물명	평택호2대교
점검일시	2025. 07 ~ 2025. 12
확인자	책임기술자 김경수
도면번호	64

ID : 평택호2대교 거더 외부(익산방향)

손상 현황 표

번호	구분	결함 내용	손상규모						비고
			폭(mm)	너비(m)	길이(m)	개소	손상물량	단위	
1									
2									
← 익산

평택 →

G1

하부

좌측

G2


하부

우측

P12

A2

KEY PLAN

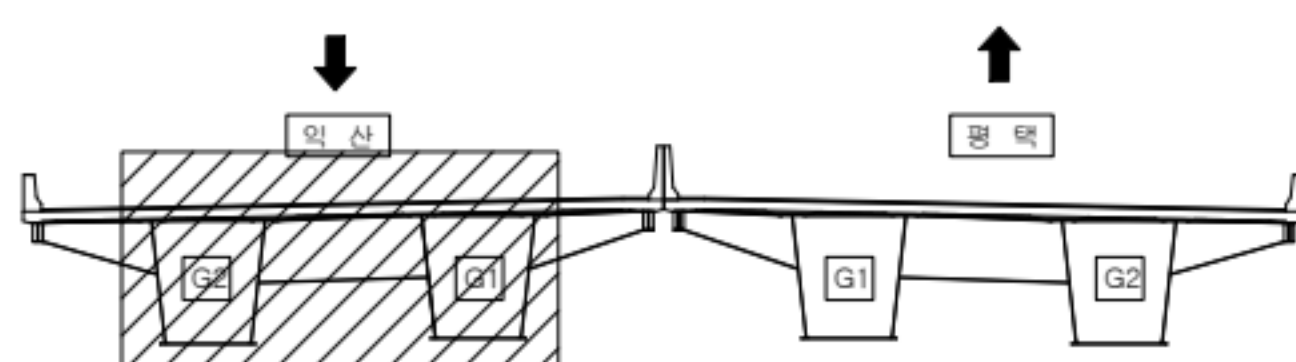

범례

	균열		망상균열		재료분리
	관형/공동		박리, 박락/파손		시공이음/층분리
	부수/습윤부		백태		철근노출
	콘크리트 변색, 녹물		표장오일		강재부식
	착굴/변형		볼트결합		용접불량

용역명	서부내륙고속도로 2025년 시설물 정기안전점검 용역(하반기)
시설물명	평택호2대교
점검일시	2025. 07 ~ 2025. 12
확인자	책임기술자 김경수
도면번호	65




ID : 평택호2대교 거더 외부(평택방향)

손상 현황 표

번호	구분	결함 내용	손상규모						비고
			폭(mm)	너비(m)	길이(m)	개소	손상물량	단위	
1									
2									
← 익산


평택 →

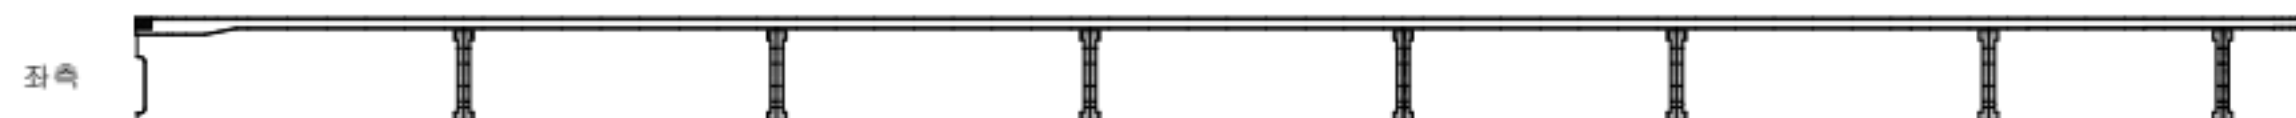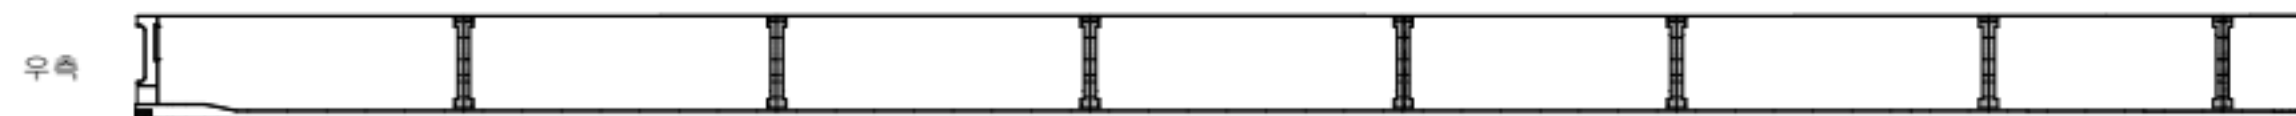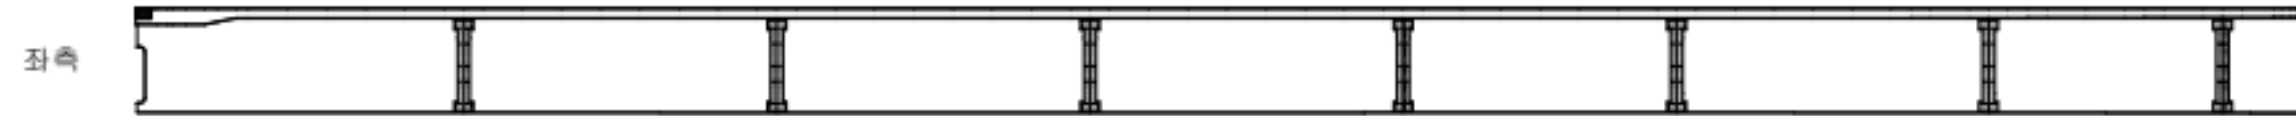

A1

P1

KEY PLAN

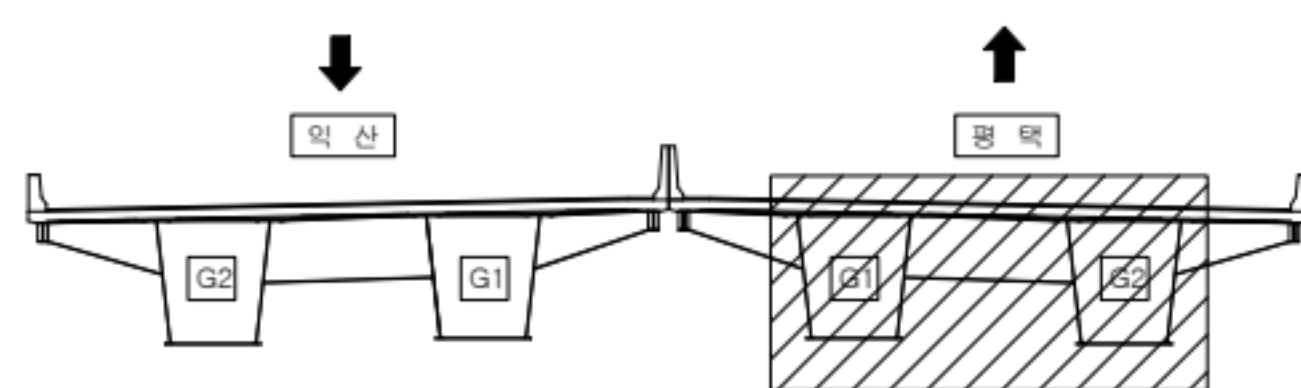

범례

	근철		망상근철		재료분리
	균열/공동		박리, 박락/파손		시공이음/층분리
	누수/습윤부		백태		철근노출
	콘크리트 변색, 녹물		표장요철		강재부식
	작공/변형		볼트결합		용접불량

용역명	서부내륙고속도로 2025년 시설물 정기안전점검 용역(하반기)
시설물명	평택호2대교
점검일시	2025. 07 ~ 2025. 12
확인자	책임기술자 김경수
도면번호	66

ID : 평택호2대교 거더 외부(평택방향)

손상 현황 표

번호	구분	결함 내용	손상규모						비고
			폭(mm)	너비(m)	길이(m)	개소	손상물량	단위	
1									
2									
← 익산

평택 →

G1

하부

우측

G2


하부

좌측

P1

P2

KEY PLAN

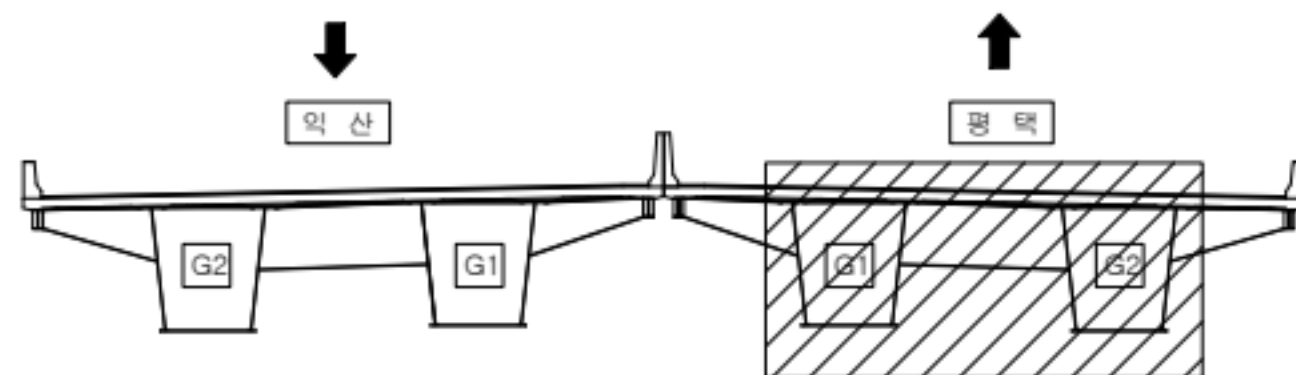

범례

	균열		양상균열		재료분리
	관형/공동		박리, 박락/파손		시공이음/층분리
	부수/습윤부		백태		철근노출
	콘크리트 변색, 녹물		표장요철		강재부식
	착굴/변형		볼트결합		용접불량

용역명	서부내륙고속도로 2025년 시설물 정기안전점검 용역(하반기)
시설물명	평택호2대교
점검일시	2025. 07 ~ 2025. 12
확인자	책임기술자 김경수
도면번호	67

ID : 평택호2대교 거더 외부(평택방향)

손상 현황 표

번호	구분	결함 내용	손상규모						비고
			폭(mm)	너비(m)	길이(m)	개소	손상물량	단위	
1									
2									
← 익산

평택 →

G1

하부

우측

G2


하부

좌측

P2

P3

KEY PLAN

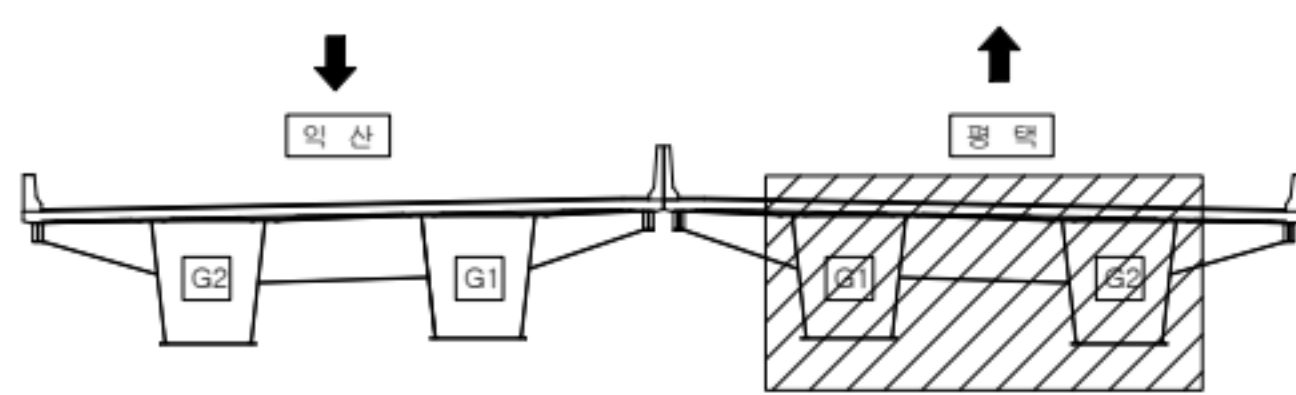

범례

	균열		망상균열		재료분리
	관형/공동		박리, 박락/파손		시공이음/층분리
	부수/습윤부		백태		철근노출
	콘크리트 변색, 녹물		표장요철		강재부식
	착굴/변형		볼트결합		유점불량

용역명	서부내륙고속도로 2025년 시설물 정기안전점검 용역(하반기)
시설물명	평택호2대교
점검일시	2025. 07 ~ 2025. 12
확인자	책임기술자 김경수
도면번호	68

ID : 평택호2대교 거더 외부(평택방향)

손상 현황 표

번호	구분	결함 내용	손상규모						비고
			폭(mm)	너비(m)	길이(m)	개소	손상물량	단위	
1									
2									
← 익산

평택 →

G1

하부

우측

G2


하부

좌측

P3

P4

KEY PLAN

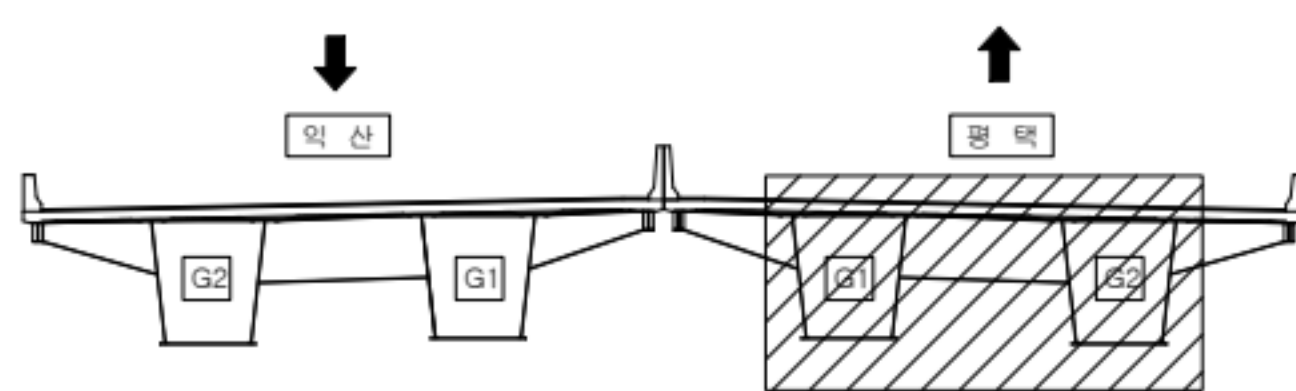

범례

	균열		망상균열		재료분리
	관형/공동		박리, 박락/파손		시공이음/층분리
	부수/습윤부		백태		철근노출
	콘크리트 변색, 녹물		표장요철		강재부식
	착굴/변형		볼트결합		용접불량

용역명	서부내륙고속도로 2025년 시설물 정기안전점검 용역(하반기)
시설물명	평택호2대교
점검일시	2025. 07 ~ 2025. 12
확인자	책임기술자 김경수
도면번호	69

ID : 평택호2대교 거더 외부(평택방향)

손상 현황 표

번호	구분	결함 내용	손상규모						비고
			폭(mm)	너비(m)	길이(m)	개소	손상물량	단위	
1									
2									
← 익산

평택 →

G1

하부

우측

G2


하부

좌측

P4

P5

KEY PLAN

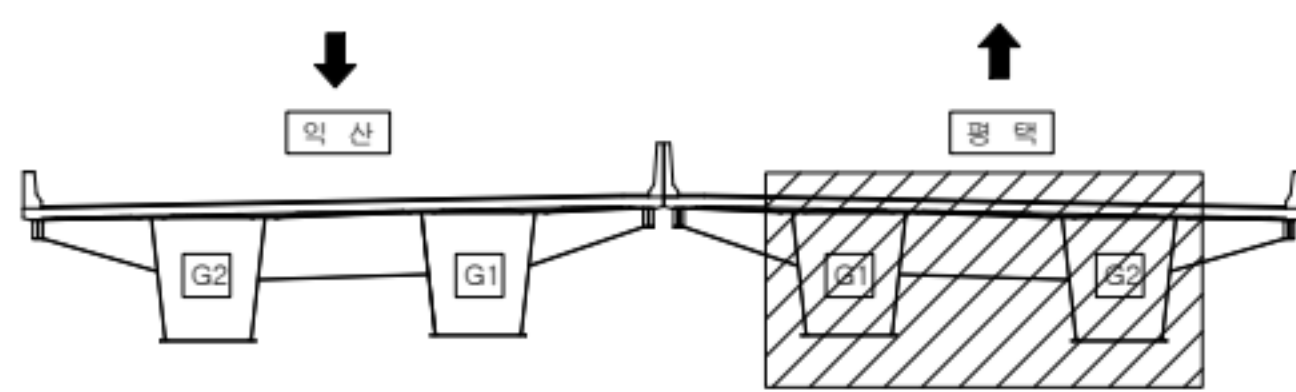

범례

	균열		망상균열		재료분리
	관형/공동		박리, 박락/파손		시공이음/층분리
	부수/습윤부		백태		철근노출
	콘크리트 변색, 녹물		표장요철		강재부식
	착굴/변형		볼트결합		용접불량

용역명	서부내륙고속도로 2025년 시설물 정기안전점검 용역(하반기)
시설물명	평택호2대교
점검일시	2025. 07 ~ 2025. 12
확인자	책임기술자 김경수
도면번호	70

ID : 평택호2대교 거더 외부(평택방향)

손상 현황 표

번호	구분	결함 내용	손상규모						비고
			폭(mm)	너비(m)	길이(m)	개소	손상물량	단위	
1									
2									
← 익산

평택 →

G1

하부

우측

G2


하부

좌측

P5

P6

KEY PLAN

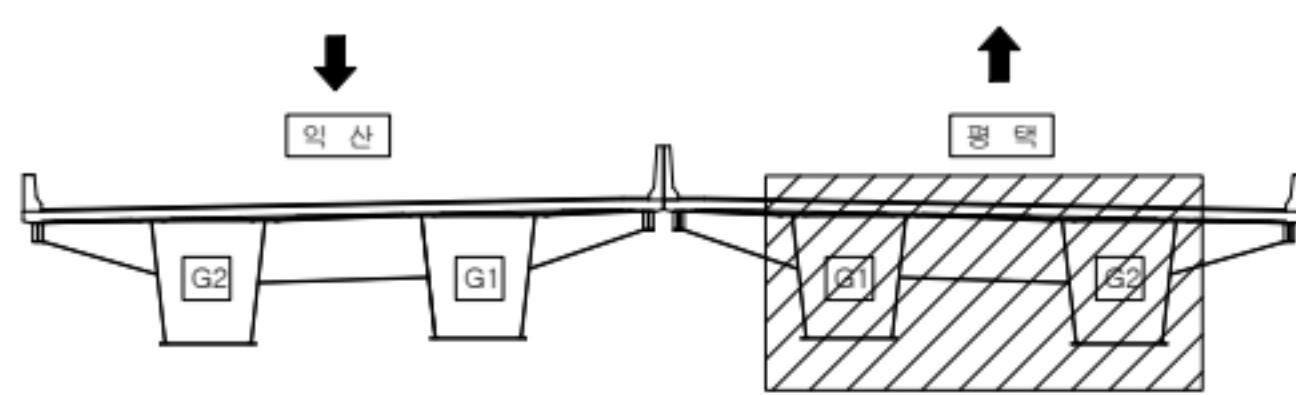

범례

	균열		망상균열		재료분리
	관형/공동		박리, 박락/파손		시공이음/층분리
	부수/습윤부		백태		철근노출
	콘크리트 변색, 녹물		표장요철		강재부식
	자갈/변형		볼트결합		용접불량

용역명	서부내륙고속도로 2025년 시설물 정기안전점검 용역(하반기)
시설물명	평택호2대교
점검일시	2025. 07 ~ 2025. 12
확인자	책임기술자 김경수
도면번호	71

ID : 평택호2대교 거더 외부(평택방향)

손상 현황 표

번호	구분	결함 내용	손상규모						비고
			폭(mm)	너비(m)	길이(m)	개소	손상물량	단위	
1									
2									
← 익산

평택 →

G1

하부

우측

G2


하부

좌측

P6

P7

KEY PLAN

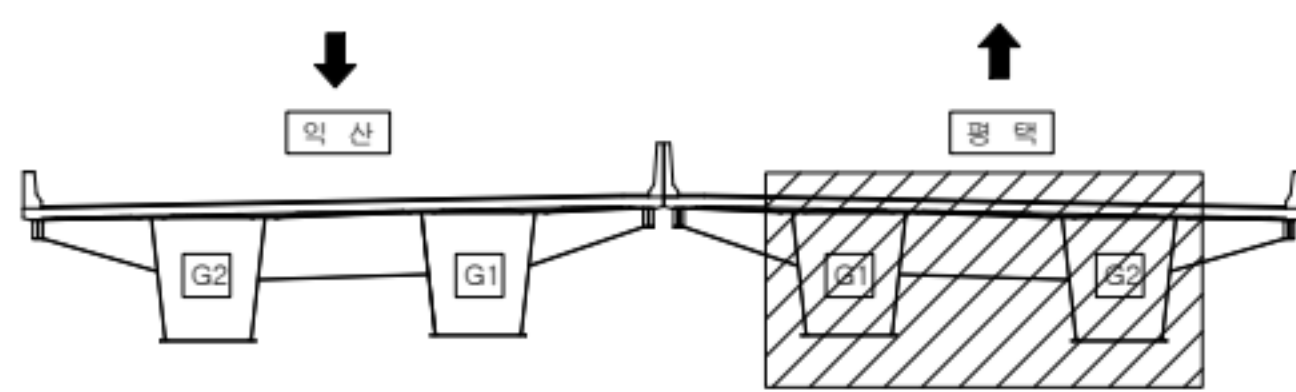

범례

	균열		망상균열		재료분리
	관형/공동		박리, 박락/파손		시공이음/층분리
	부수/습윤부		백태		철근노출
	콘크리트 변색, 녹물		표장요철		강재부식
	착굴/변형		볼트결합		유출물량

용역명	서부내륙고속도로 2025년 시설물 정기안전점검 용역(하반기)
시설물명	평택호2대교
점검일시	2025. 07 ~ 2025. 12
확인자	책임기술자 김경수
도면번호	72

ID : 평택호2대교 거더 외부(평택방향)

손상 현황 표

번호	구분	결함 내용	손상규모						비고
			폭(mm)	너비(m)	길이(m)	개소	손상물량	단위	
1									
2									
← 익산

평택 →

G1

하부

우측

G2


하부

좌측

P7

P8

KEY PLAN

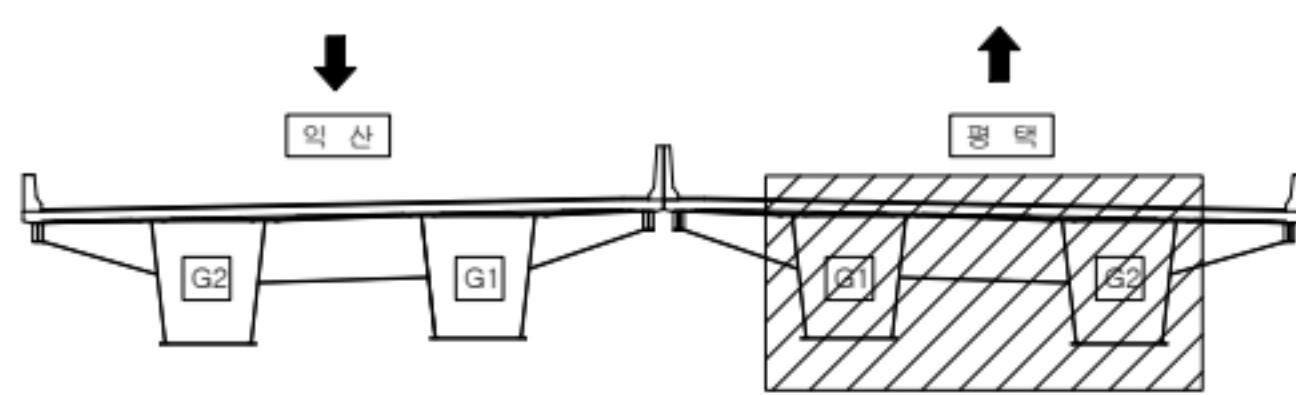

범례

	균열		망상균열		재료분리
	관형/공동		박리, 박락/파손		시공이음/층분리
	부수/습윤부		백태		철근노출
	콘크리트 변색, 녹물		표장요철		강재부식
	착굴/변형		볼트결합		유정불량

용역명	서부내륙고속도로 2025년 시설물 정기안전점검 용역(하반기)
시설물명	평택호2대교
점검일시	2025. 07 ~ 2025. 12
확인자	책임기술자 김경수
도면번호	73

ID : 평택호2대교 거더 외부(평택방향)

손상 현황 표

번호	구분	결함 내용	손상규모						비고
			폭(mm)	너비(m)	길이(m)	개소	손상물량	단위	
1									
2									
← 익산

평택 →

좌측




G1


하부



우측

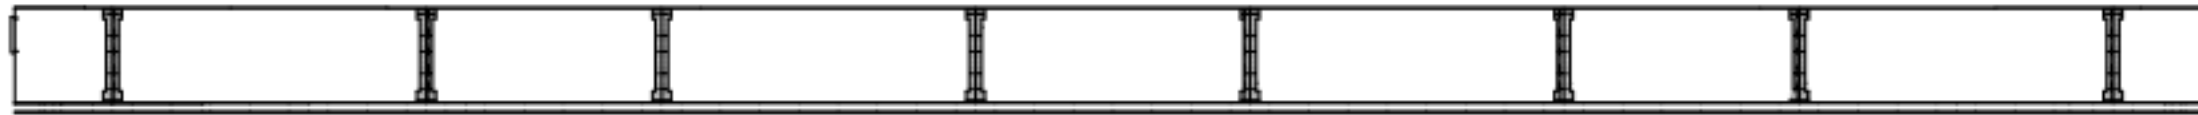

좌측

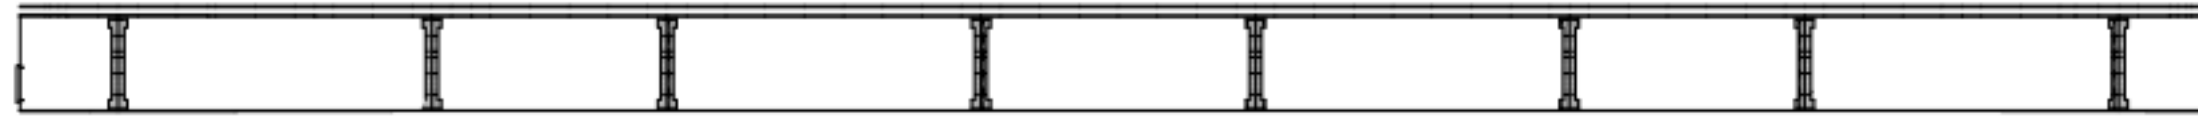


G2

하부




우측

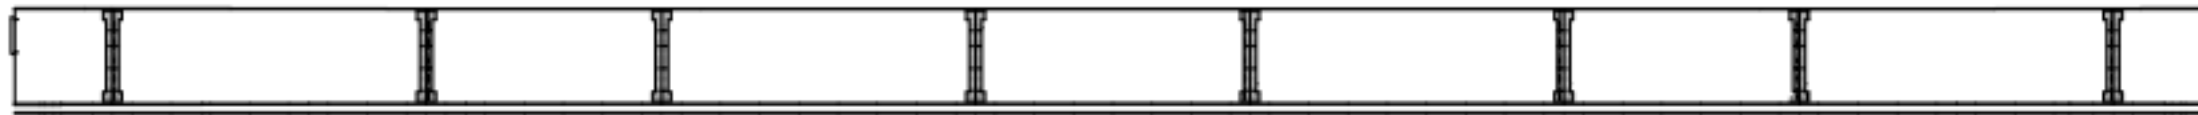

P8

P9

KEY PLAN

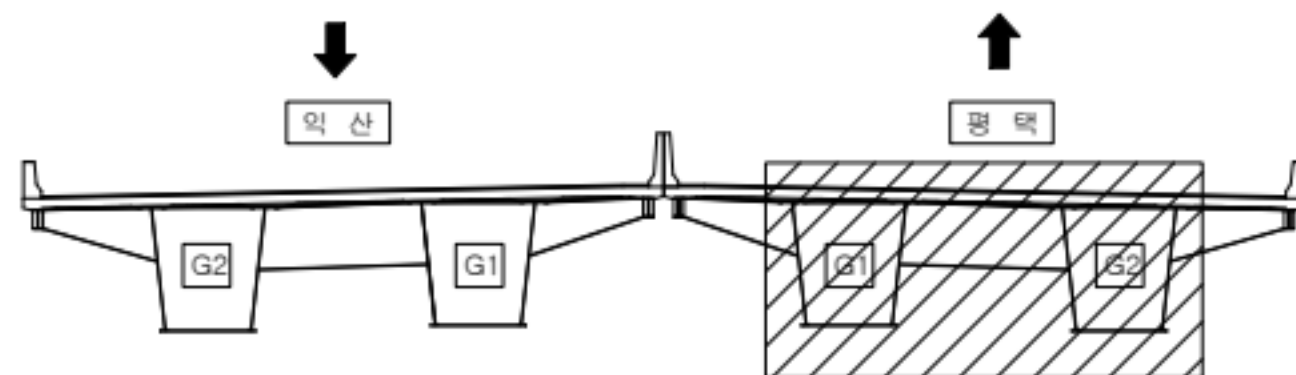

범례

	근철		망상근철		재료분리
	균열/공동		박리, 박락/파손		시공이음/층분리
	누수/습윤부		백태		철근노출
	콘크리트 변색, 녹물		표장요철		강재부식
	좌굴/변형		볼트결합		용접불량

용역명	서부내륙고속도로 2025년 시설물 정기안전점검 용역(하반기)
시설물명	평택호2대교
점검일시	2025. 07 ~ 2025. 12
확인자	책임기술자 김경수
도면번호	74

ID : 평택호2대교 거더 외부(평택방향)

손상 현황 표

번호	구분	결함 내용	손상규모						비고
			폭(mm)	너비(m)	길이(m)	개소	손상물량	단위	
1									
2									
← 익산

평택 →

좌측




G1

하부



우측

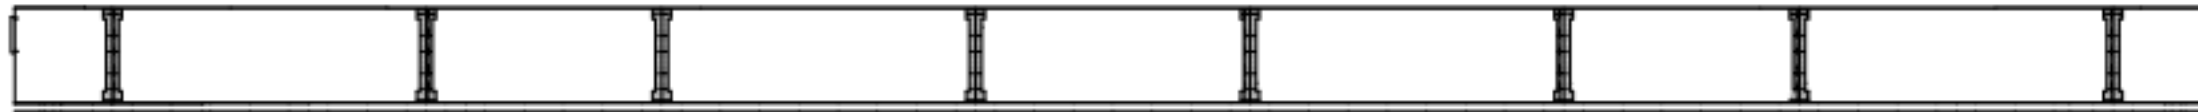

좌측




G2

하부




우측

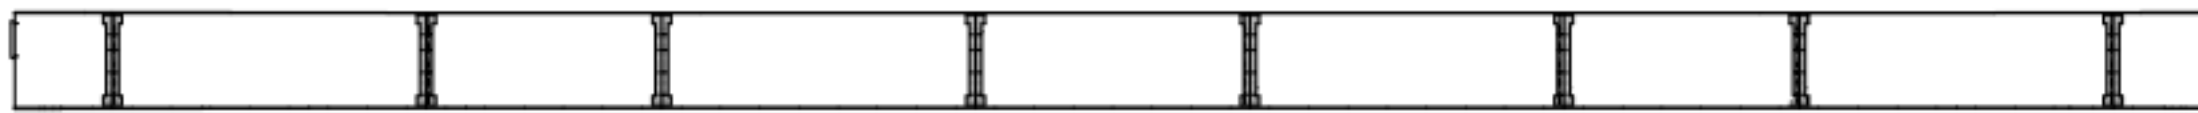

P9

P10

KEY PLAN

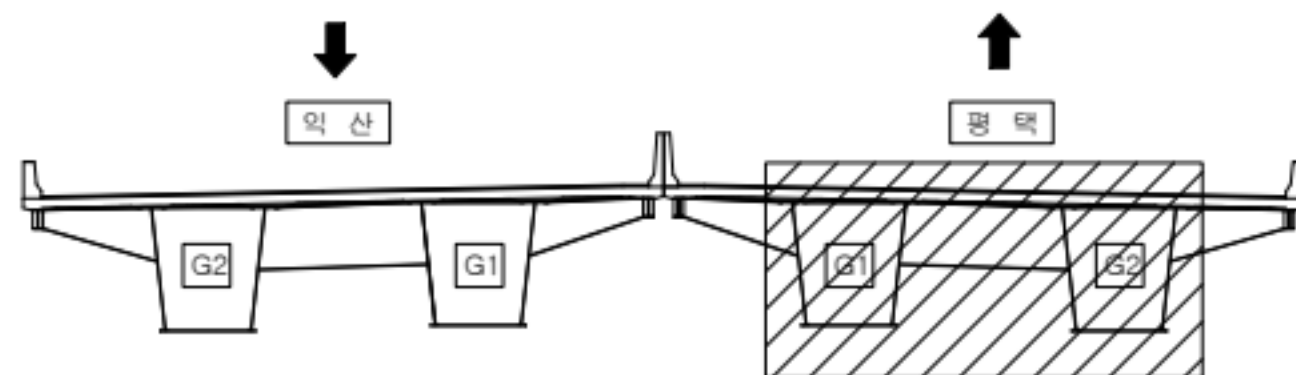

범례

	근철		망상근철		재료분리
	균열/공동		박리, 박락/파손		시공이음/층분리
	누수/습윤부		백태		철근노출
	콘크리트 변색, 녹물		표장요철		강재부식
	좌굴/변형		볼트결합		용접불량

용역명	서부내륙고속도로 2025년 시설물 정기안전점검 용역(하반기)
시설물명	평택호2대교
점검일시	2025. 07 ~ 2025. 12
확인자	책임기술자 김경수
도면번호	75

ID : 평택호2대교 거더 외부(평택방향)

손상 현황 표

번호	구분	결함 내용	손상규모						비고
			폭(mm)	너비(m)	길이(m)	개소	손상물량	단위	
1									
2									
← 익산

평택 →

좌측




G1

하부



우측

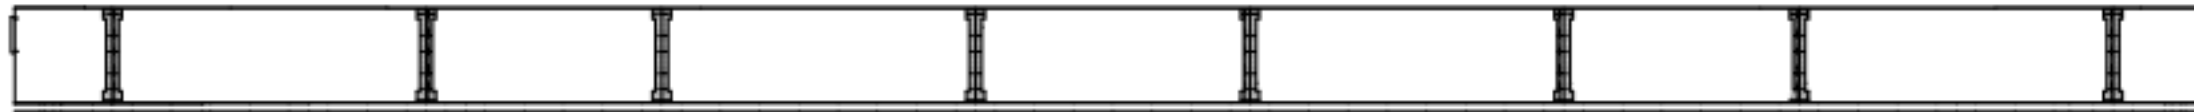

좌측




G2

하부




우측

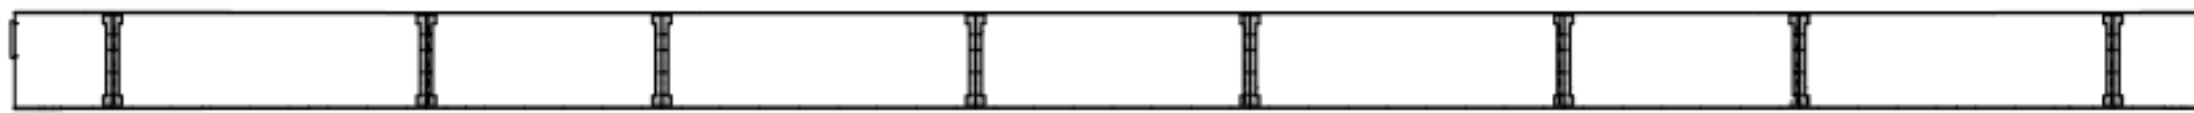

P10

P11

KEY PLAN

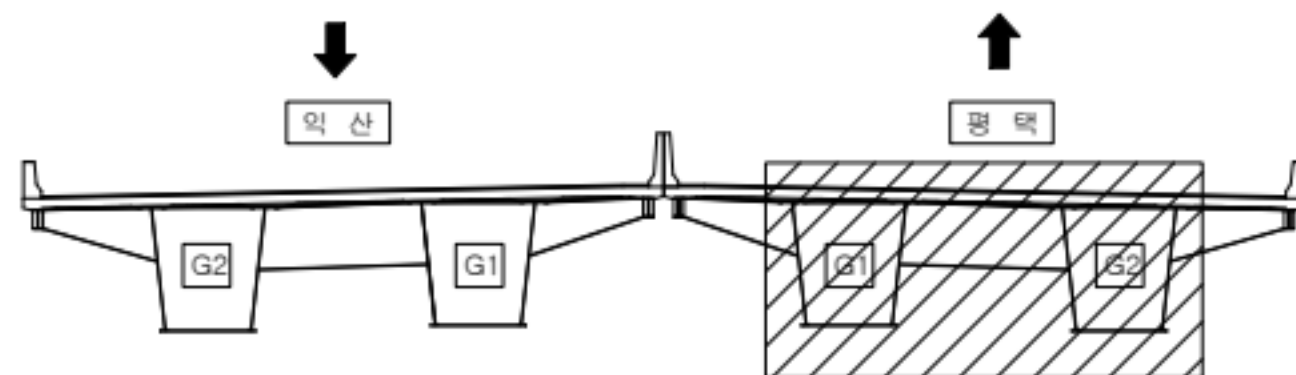

범례


	근철		망상근철		재료분리
	균열/공동		바리, 박락/파손		시공이음/층분리
	누수/습윤부		백태		철근노출
	콘크리트 변색, 녹물		표장요철		강재부식
	좌굴/변형		볼트결합		용접불량

용역명	서부내륙고속도로 2025년 시설물 정기안전점검 용역(하반기)
시설물명	평택호2대교
점검일시	2025. 07 ~ 2025. 12
확인자	책임기술자 김경수
도면번호	76

ID : 평택호2대교 거더 외부(평택방향)

← 익산


평택 →

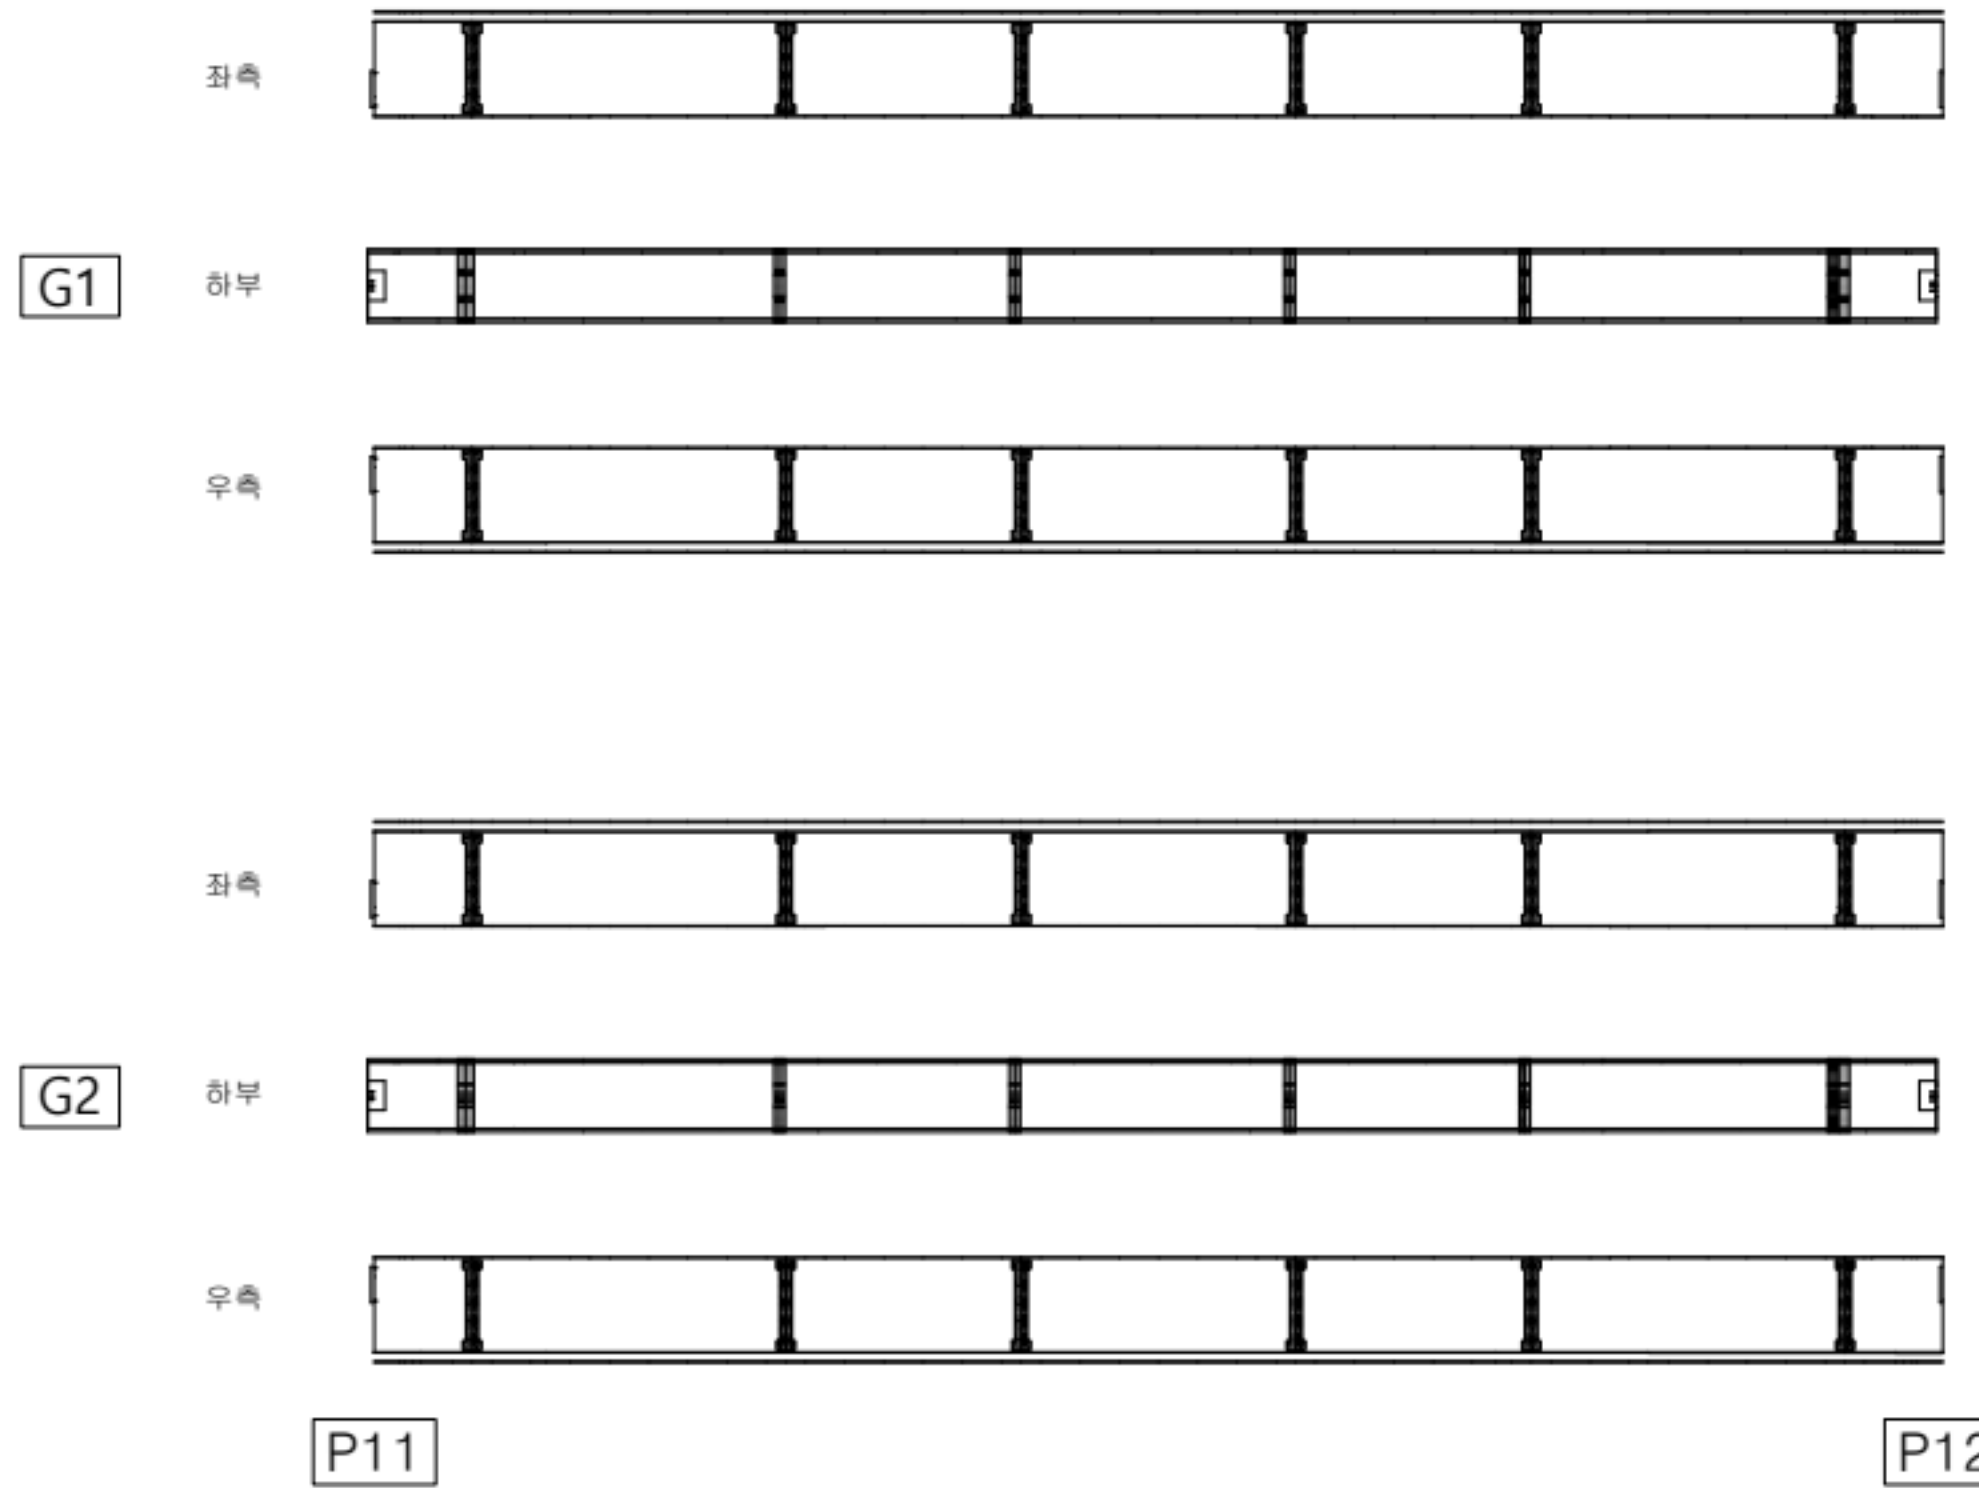

손상 현황 표

번호	구분	결함 내용	손상규모						비고
			폭(mm)	너비(m)	길이(m)	개소	손상물량	단위	
1									
2									
KEY PLAN

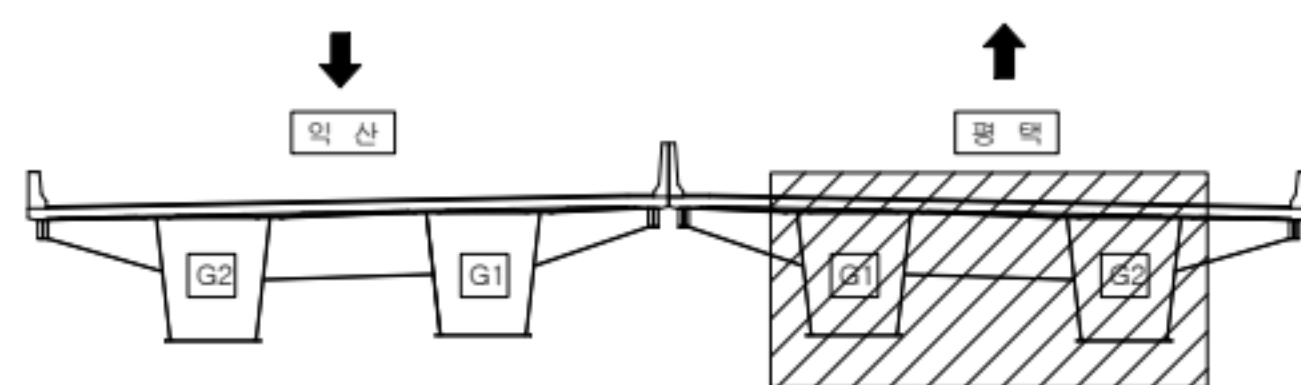

범례

	근철		망상근철		재료분리
	균열/공동		박리, 박락/파손		시공이음/층분리
	누수/습윤부		백태		철근노출
	콘크리트 변색, 녹물		표장요철		강재부식
	차굴/변형		볼트결합		용접불량

용역명	서부내륙고속도로 2025년 시설물 정기안전점검 용역(하반기)
시설물명	평택호2대교
점검일시	2025. 07 ~ 2025. 12
확인자	책임기술자 김경수
도면번호	77

ID : 평택호2대교 거더 외부(평택방향)

손상 현황 표

번호	구분	결함 내용	손상규모						비고
			폭(mm)	너비(m)	길이(m)	개소	손상물량	단위	
1									
2									
← 익산

평택 →

G1

하부

좌측

G2


하부

우측

P12

A2

KEY PLAN

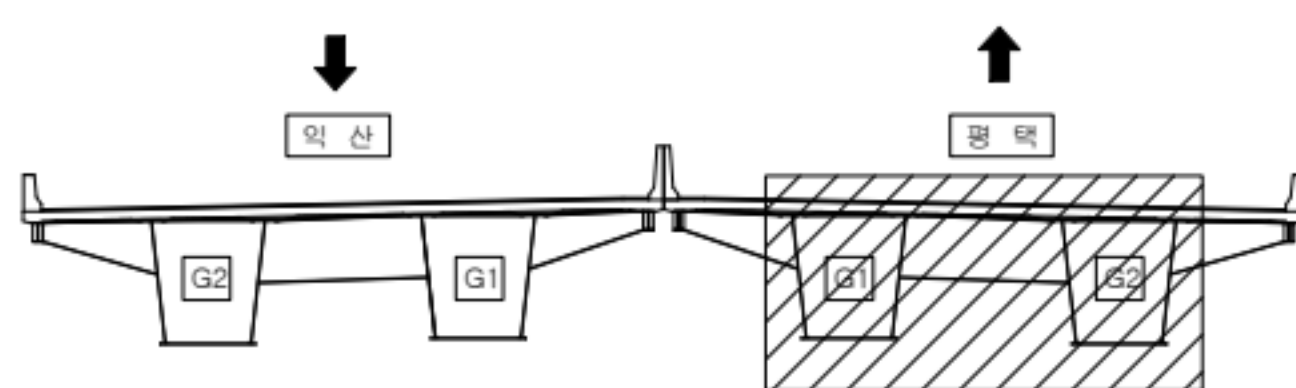

범례

	균열		망상균열		재료분리
	관형/공동		박리, 박락/파손		시공이음/층분리
	부수/습윤부		백태		철근노출
	콘크리트 변색, 녹물		표장오염		강재부식
	좌굴/변형		볼트결합		용접불량

용역명	서부내륙고속도로 2025년 시설물 정기안전점검 용역(하반기)
시설물명	평택호2대교
점검일시	2025. 07 ~ 2025. 12
확인자	책임기술자 김경수
도면번호	78

ID : 평택호2대교 가로보, 세로보(익산방향)

← 익산

평택 →




A1

P1

손상 현황 표

번호	구분	결함 내용	손상규모						비고
			폭(mm)	너비(m)	길이(m)	개소	손상물량	단위	
1									
2									
KEY PLAN

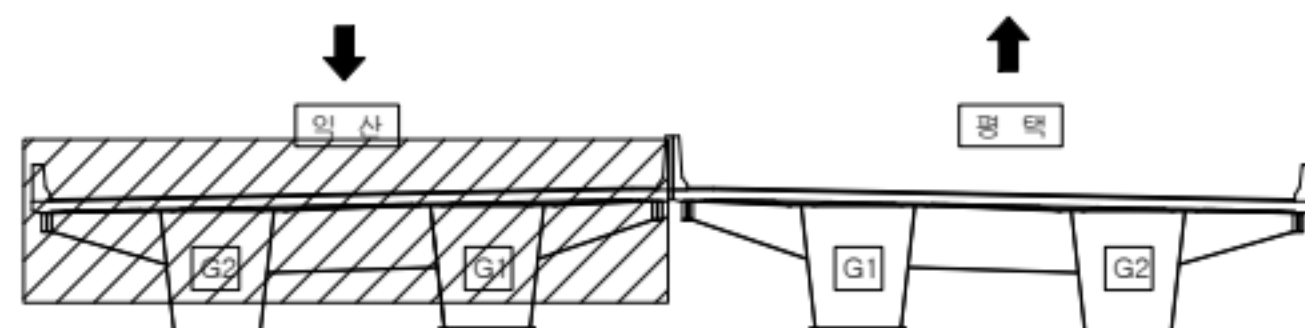

범례


	관 열		장상관열		재료분리
	관형/공동		파괴, 박락/파손		시공이음/층분리
	누수/습윤부		부식		철근노출
	콘크리트 변색, 녹물		표장요청		강재부식
	자갈/변형		볼트결합		용접불량

용역명	서부내륙고속도로 2025년 시설물 정기안전점검 용역(하반기)
시설물명	평택호2대교
점검일시	2025. 07 ~ 2025. 12
확인자	책임기술자 김경수
도면번호	79

ID : 평택호2대교 가로보, 세로보(익산방향)

← 익산

평택 →

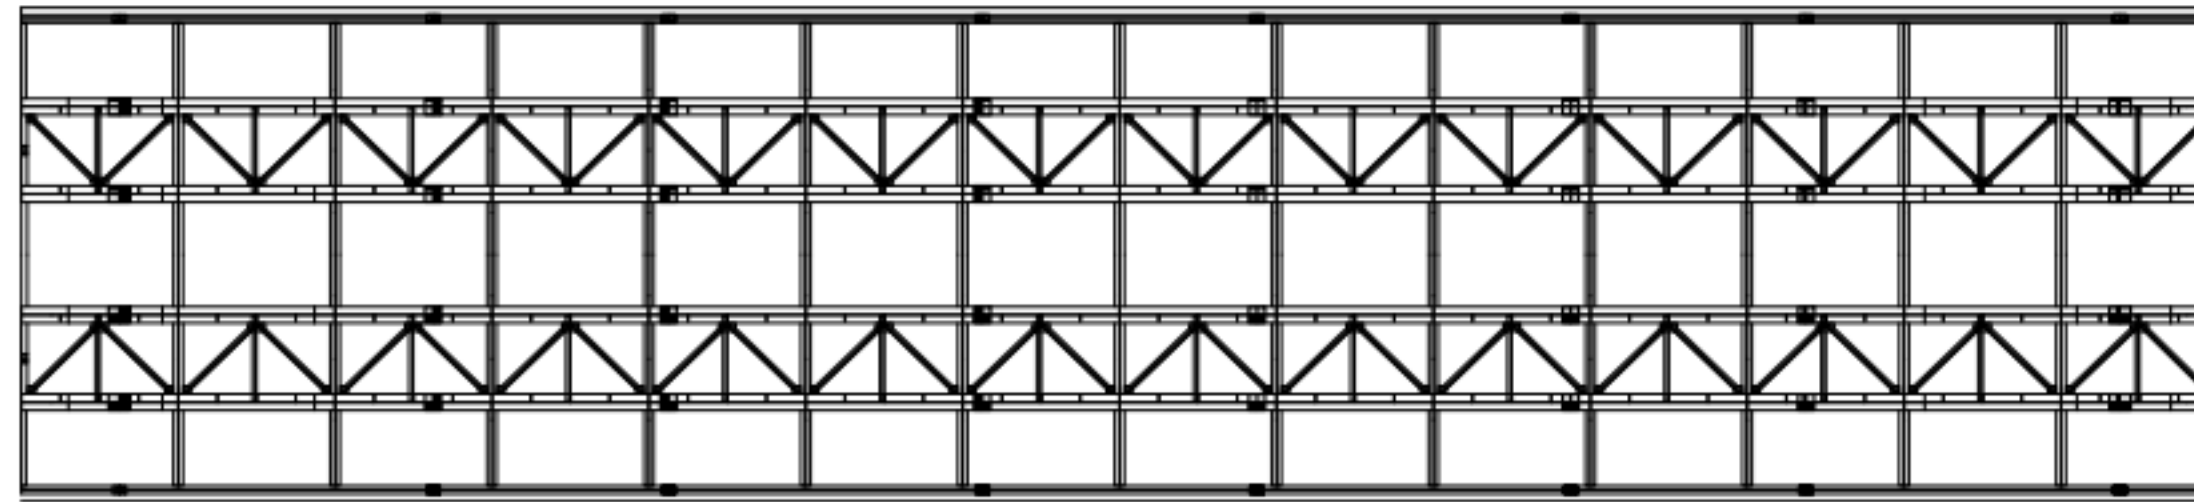


P1

P2

손상 현황 표

번호	구분	결함 내용	손상규모						비고
			폭(mm)	너비(m)	길이(m)	개소	손상물량	단위	
1									
2									
KEY PLAN

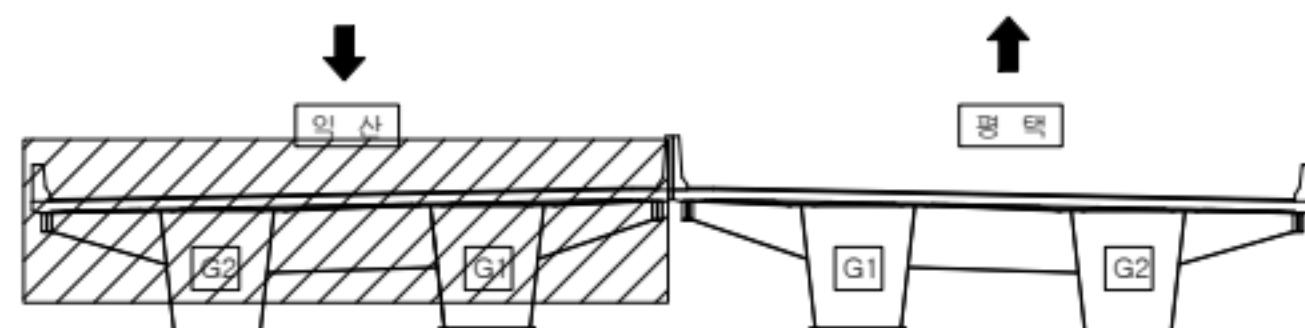

범례

	관 열		장상관열		재료분리
	균열/공동		박리, 박락/파손		시공이음/층분리
	누수/습윤부		백태		철근노출
	콘크리트 변색, 박락		표장요철		강재부식
	좌굴/변형		볼트결합		용접불량

용역명	서부내륙고속도로 2025년 시설물 정기안전점검 용역(하반기)
시설물명	평택호2대교
점검일시	2025. 07 ~ 2025. 12
확인자	책임기술자 김경수
도면번호	80

ID : 평택호2대교 가로보, 세로보(익산방향)

← 익산

평택 →




P2

P3

손상 현황 표

번호	구분	결함 내용	손상규모						비고
			폭(mm)	너비(m)	길이(m)	개소	손상물량	단위	
1									
2									
KEY PLAN

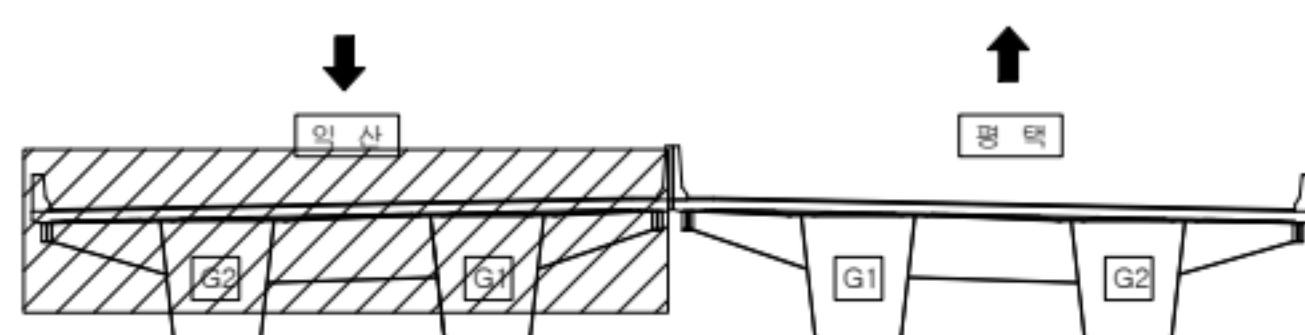

범례

	관 열		장상관열		재료분리
	관형/공동		바리, 박락/파손		시공이음/층분리
	누수/습윤부		백태		철근노출
	콘크리트 변색, 녹물		표장요철		강재부식
	좌굴/변형		볼트결합		용접불량

용역명	서부내륙고속도로 2025년 시설물 정기안전점검 용역(하반기)
시설물명	평택호2대교
점검일시	2025. 07 ~ 2025. 12
확인자	책임기술자 김경수
도면번호	81

ID : 평택호2대교 가로보, 세로보(익산방향)

← 익산

평택 →




P3

P4

손상 현황 표

번호	구분	결함 내용	손상규모						비고
			폭(mm)	너비(m)	길이(m)	개소	손상물량	단위	
1									
2									
KEY PLAN

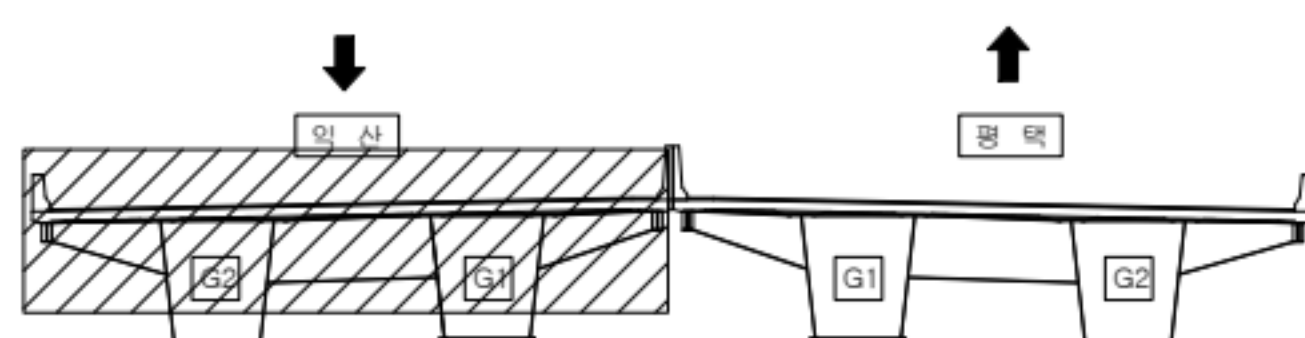

범례


	관 열		장상관열		재료분리
	관형/공동		바리, 박락/파손		시공이음/층분리
	누수/습윤부		백태		철근노출
	콘크리트 변색, 녹물		표장요철		강재부식
	좌굴/변형		볼트결합		용접불량

용역명	서부내륙고속도로 2025년 시설물 정기안전점검 용역(하반기)
시설물명	평택호2대교
점검일시	2025. 07 ~ 2025. 12
확인자	책임기술자 김경수
도면번호	82

ID : 평택호2대교 가로보, 세로보(익산방향)

← 익산

평택 →

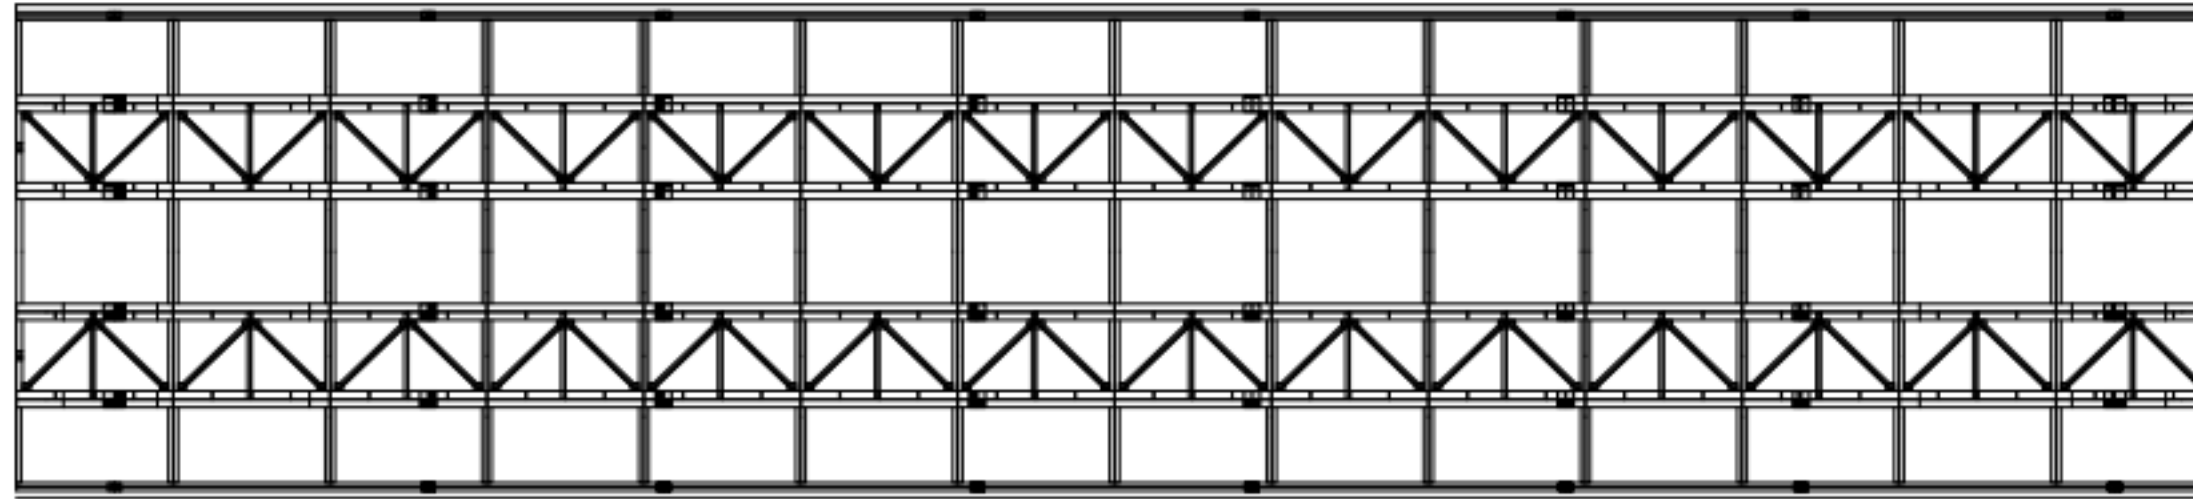


P4

P5

손상 현황 표

번호	구분	결함 내용	손상규모						비고
			폭(mm)	너비(m)	길이(m)	개소	손상물량	단위	
1									
2									
KEY PLAN

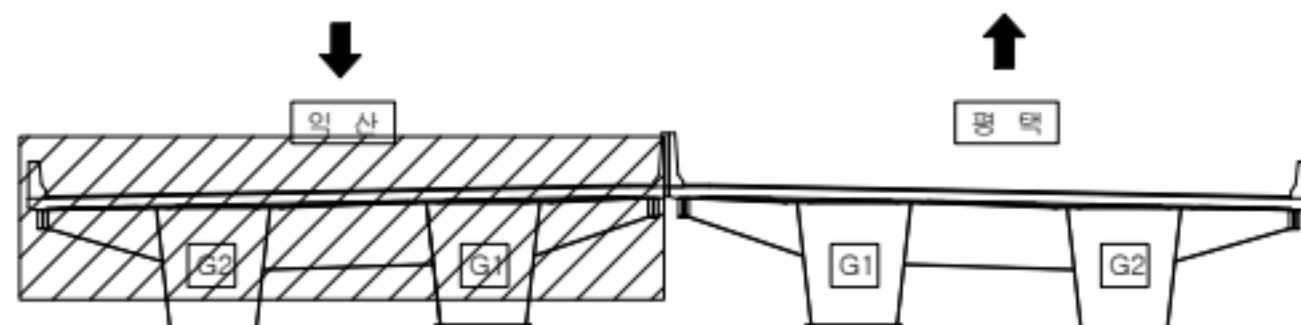

범례


	관 열		장상관열		재료분리
	관형/공동		바리, 박락/파손		시공이음/층분리
	누수/습윤부		백태		철근노출
	콘크리트 변색, 녹물		표장요철		강재부식
	작공/변형		볼트결합		용접불량

용역명	서부내륙고속도로 2025년 시설물 정기안전점검 용역(하반기)
시설물명	평택호2대교
점검일시	2025. 07 ~ 2025. 12
확인자	책임기술자 김경수
도면번호	83

ID : 평택호2대교 가로보, 세로보(익산방향)

← 익산

평택 →

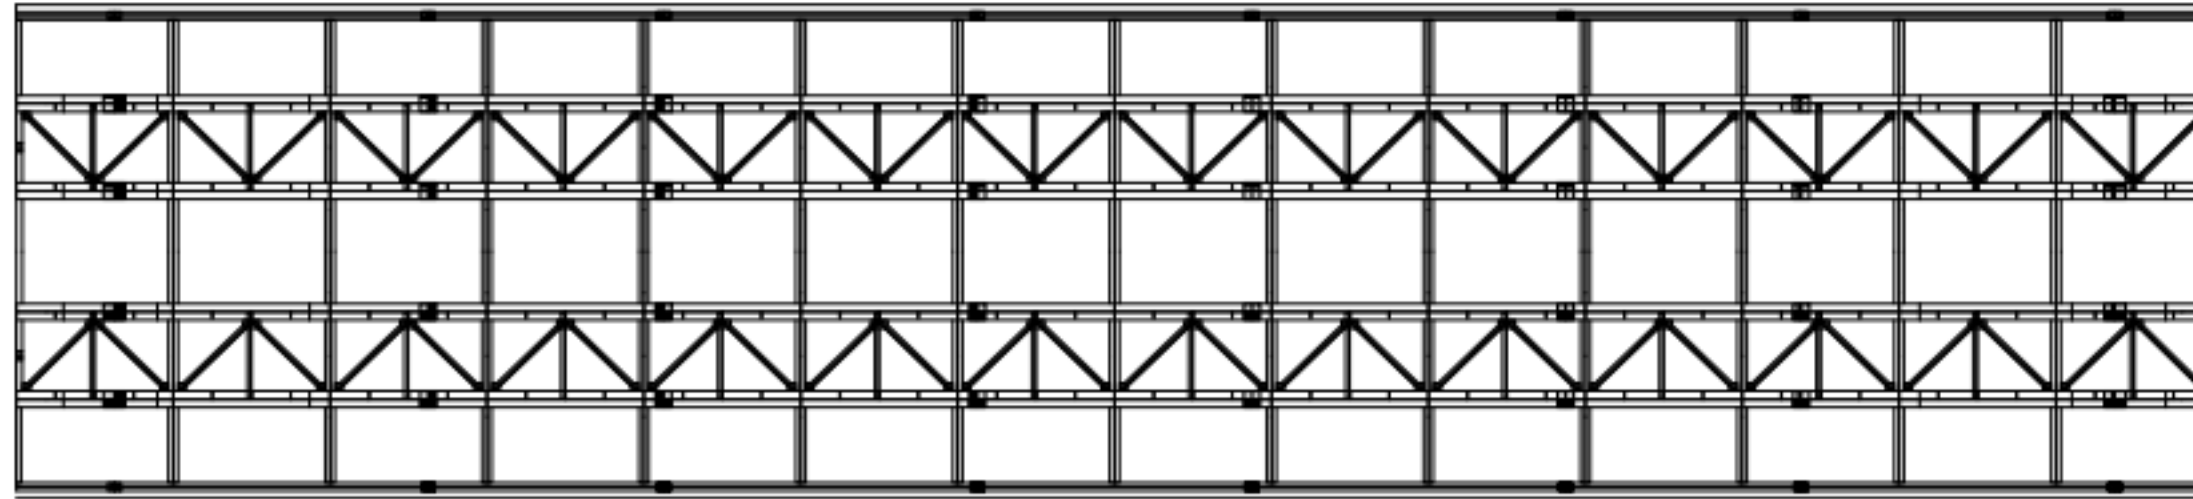


P5

P6

손상 현황 표

번호	구분	결함 내용	손상규모						비고
			폭(mm)	너비(m)	길이(m)	개소	손상물량	단위	
1									
2									
KEY PLAN

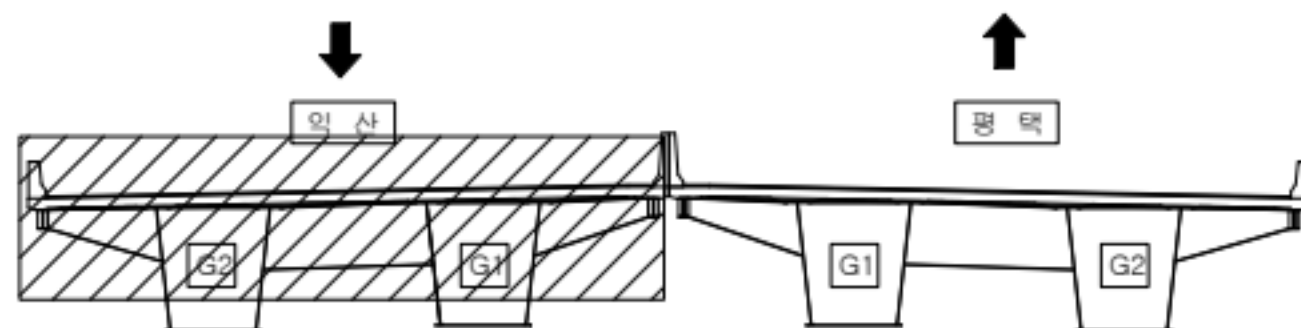

범례


콘크리트	양상근열	재료분리
판형/공동	파손, 박락/파손	시공이음/층분리
누수/습윤부	부식	철근노출
콘크리트 변색, 녹물	표장요철	강재부식
균열/변형	볼트결합	용접불량

용역명	서부내륙고속도로 2025년 시설물 정기안전점검 용역(하반기)
시설물명	평택호2대교
점검일시	2025. 07 ~ 2025. 12
확인자	책임기술자 김경수
도면번호	84

ID : 평택호2대교 가로보, 세로보(익산방향)

← 익산

평택 →

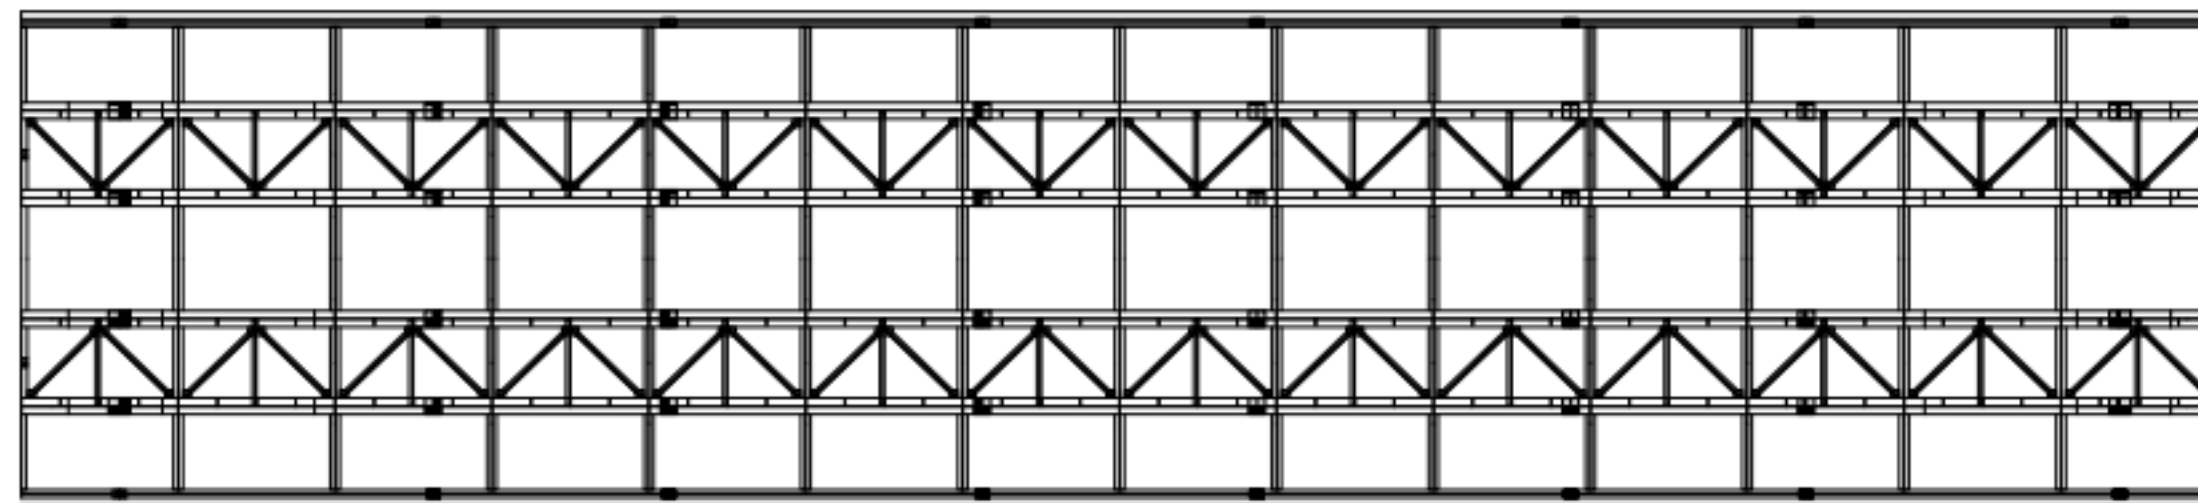


P6

P7

손상 현황 표

번호	구분	결함 내용	손상규모						비고
			폭(mm)	너비(m)	길이(m)	개소	손상물량	단위	
1									
2									
KEY PLAN

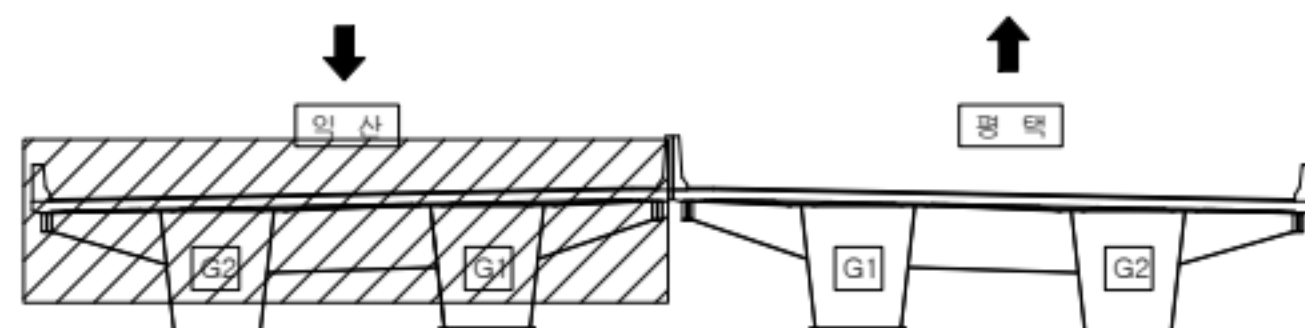

범례


	관 열		장상관열		재료분리
	균열/공동		박리, 박락/파손		시공이음/층분리
	누수/습윤부		백태		철근노출
	콘크리트 변색, 박락		표장요철		강재부식
	좌굴/변형		볼트결합		용접불량

용역명	서부내륙고속도로 2025년 시설물 정기안전점검 용역(하반기)
시설물명	평택호2대교
점검일시	2025. 07 ~ 2025. 12
확인자	책임기술자 김경수
도면번호	85

ID : 평택호2대교 가로보, 세로보(익산방향)

← 익산

평택 →

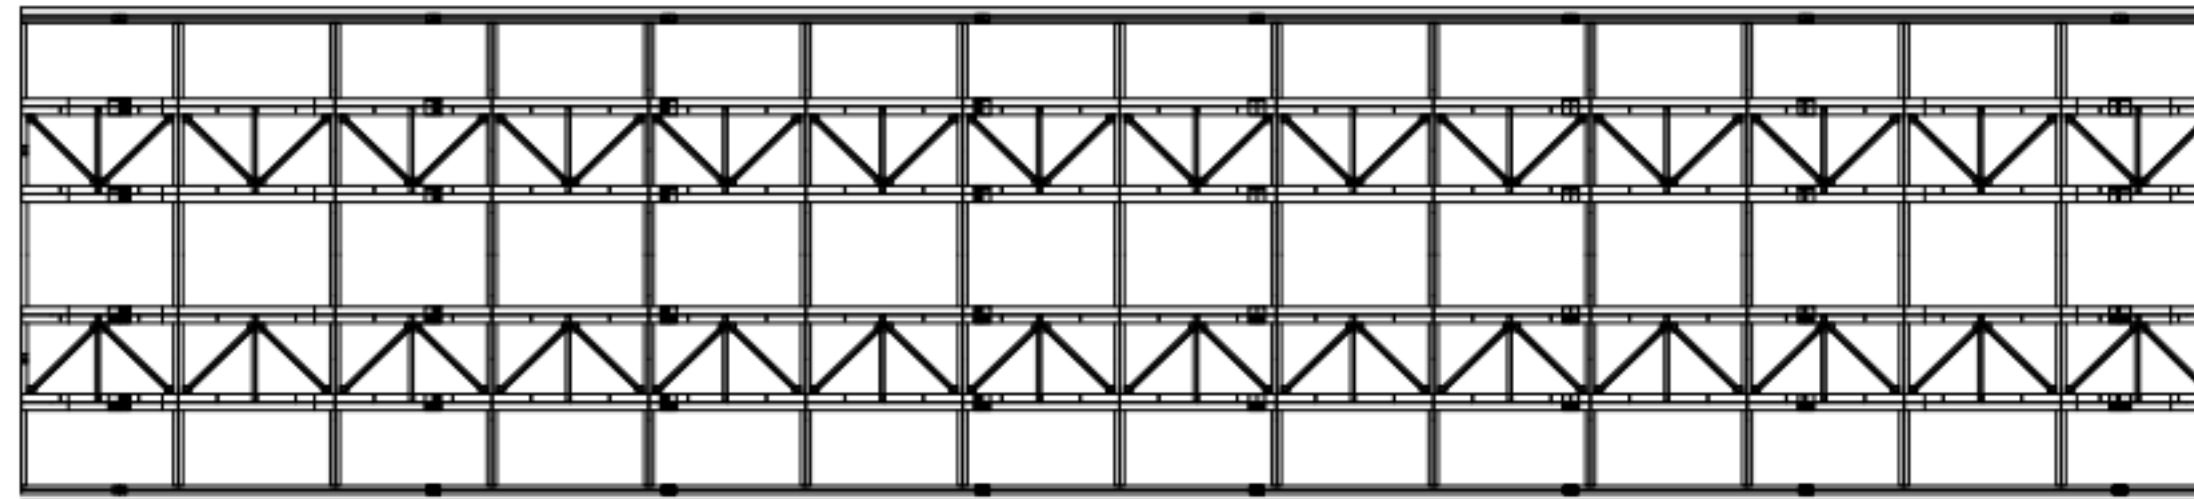


P7

P8

손상 현황 표

번호	구분	결함 내용	손상규모						비고
			폭(mm)	너비(m)	길이(m)	개소	손상물량	단위	
1									
2									
KEY PLAN

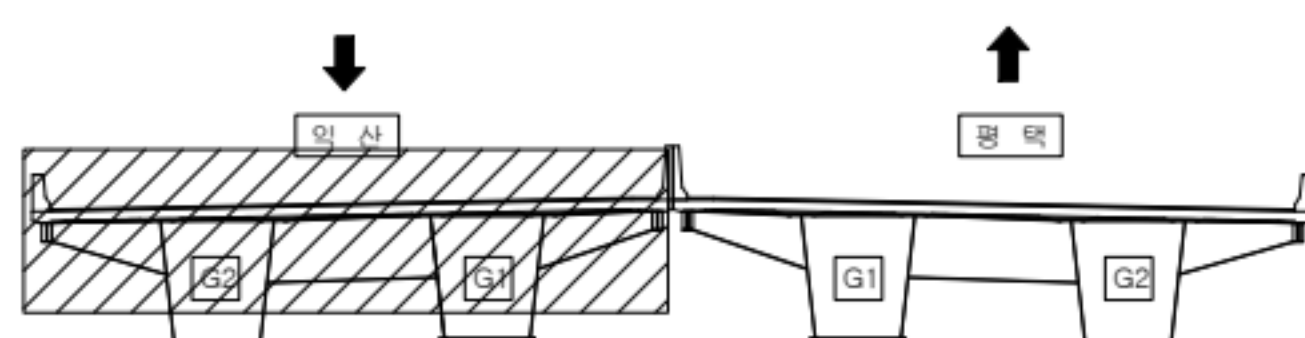

범례

	관 열		장상관열		재료분리
	균열/공동		박리, 박락/파손		시공이음/층분리
	누수/습윤부		백태		철근노출
	콘크리트 변색, 녹물		표장오염		강재부식
	작굴/변형		볼트결합		용접불량

용역명	서부내륙고속도로 2025년 시설물 정기안전점검 용역(하반기)
시설물명	평택호2대교
점검일시	2025. 07 ~ 2025. 12
확인자	책임기술자 김경수
도면번호	86

ID : 평택호2대교 가로보, 세로보(익산방향)

← 익산

평택 →




P8

P9

손상 현황 표

번호	구분	결함 내용	손상규모						비고
			폭(mm)	너비(m)	길이(m)	개소	손상물량	단위	
1									
2									
KEY PLAN

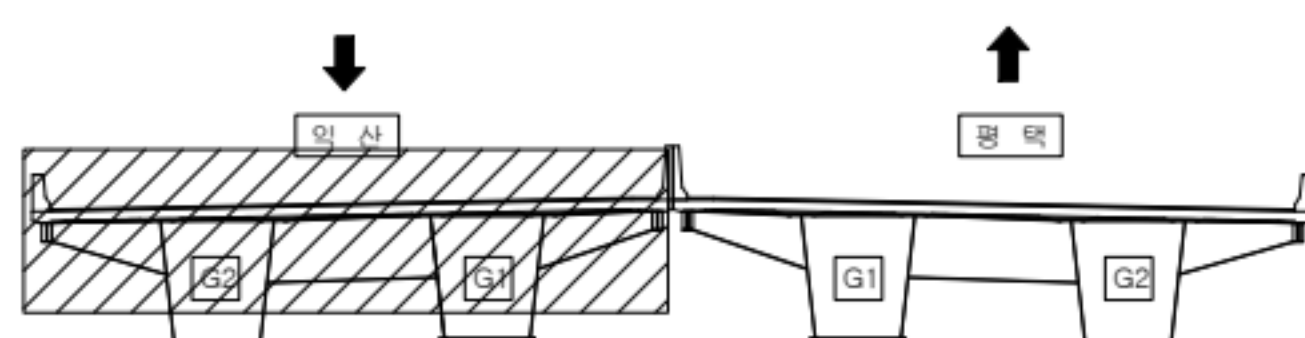

범례


콘크리트	양상근열	재료분리
판형/공동	균열/파손	시공이음/층분리
누수/습윤부	부식	철근노출
콘크리트 변색, 녹물	포장요철	강재부식
차굴/변형	볼트결합	용접불량

용역명	서부내륙고속도로 2025년 시설물 정기안전점검 용역(하반기)
시설물명	평택호2대교
점검일시	2025. 07 ~ 2025. 12
확인자	책임기술자 김경수
도면번호	87

ID : 평택호2대교 가로보, 세로보(익산방향)

← 익산

평택 →

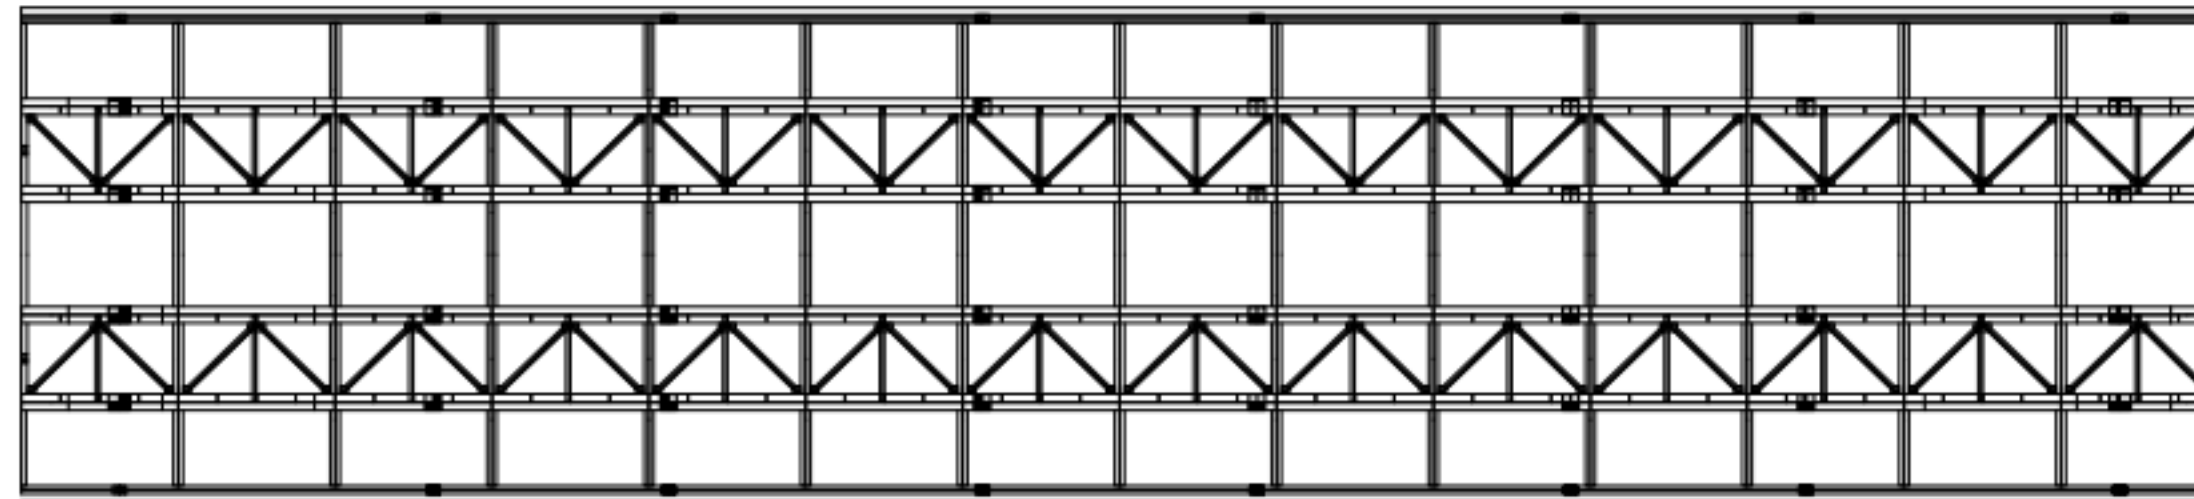


P9

P10

손상 현황 표

번호	구분	결함 내용	손상규모						비고
			폭(mm)	너비(m)	길이(m)	개소	손상물량	단위	
1									
2									
KEY PLAN

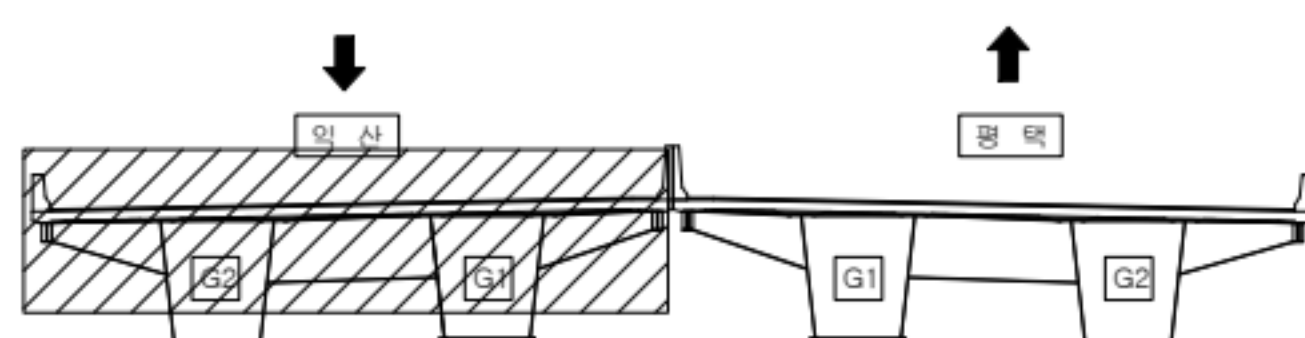

범례

콘크리트	양상근열	재료분리
관형/공동	파손, 박락/파손	시공이음/층분리
누수/습윤부	부식	철근노출
콘크리트 변색, 박락	표장요철	강재부식
균열/변형	볼트결합	용접불량

용역명	서부내륙고속도로 2025년 시설물 정기안전점검 용역(하반기)
시설물명	평택호2대교
점검일시	2025. 07 ~ 2025. 12
확인자	책임기술자 김경수
도면번호	88

ID : 평택호2대교 가로보, 세로보(익산방향)

← 익산

평택 →




P10

P11

손상 현황 표

번호	구분	결함 내용	손상규모						비고
			폭(mm)	너비(m)	길이(m)	개소	손상물량	단위	
1									
2									
KEY PLAN

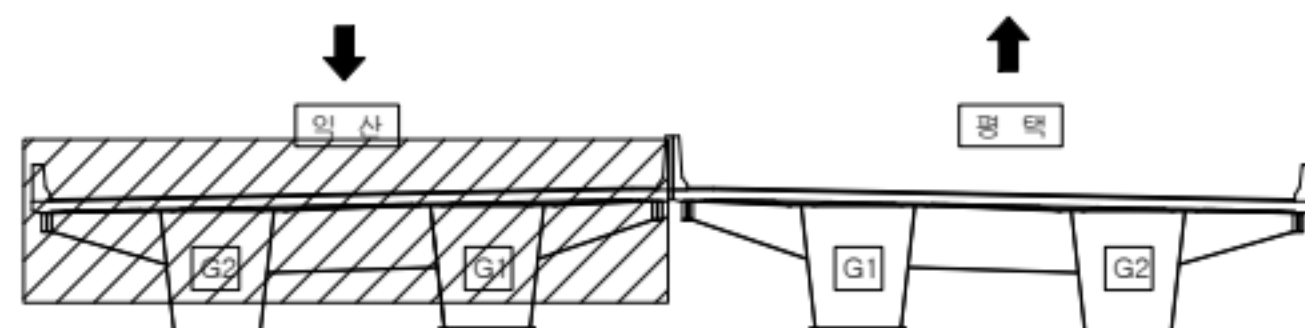

범례


콘크리트	양상근열	재료분리
판형/공동	파손/박락/파손	시공이음/층분리
누수/습윤부	부식	철근노출
콘크리트 변색, 녹물	표장요철	강재부식
균열/변형	볼트결합	용접불량

용역명	서부내륙고속도로 2025년 시설물 정기안전점검 용역(하반기)
시설물명	평택호2대교
점검일시	2025. 07 ~ 2025. 12
확인자	책임기술자 김경수
도면번호	89

ID : 평택호2대교 가로보, 세로보(익산방향)

← 익산

평택 →

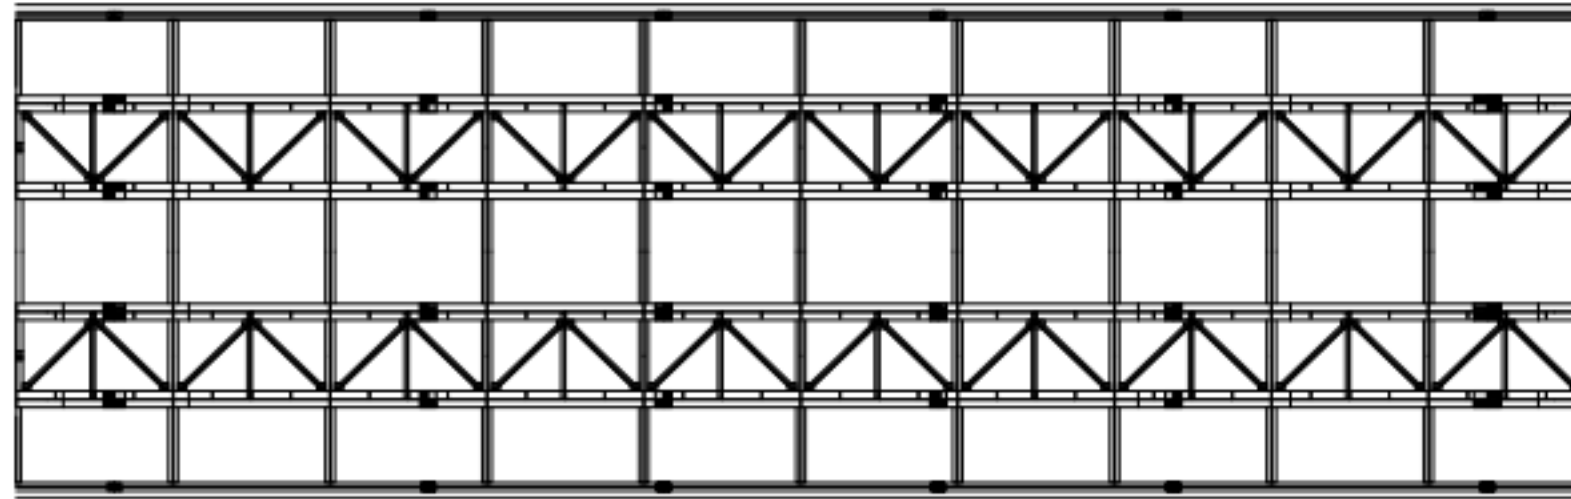


P11

P12

손상 현황 표

번호	구분	결함 내용	손상규모						비고
			폭(mm)	너비(m)	길이(m)	개소	손상물량	단위	
1									
2									
KEY PLAN

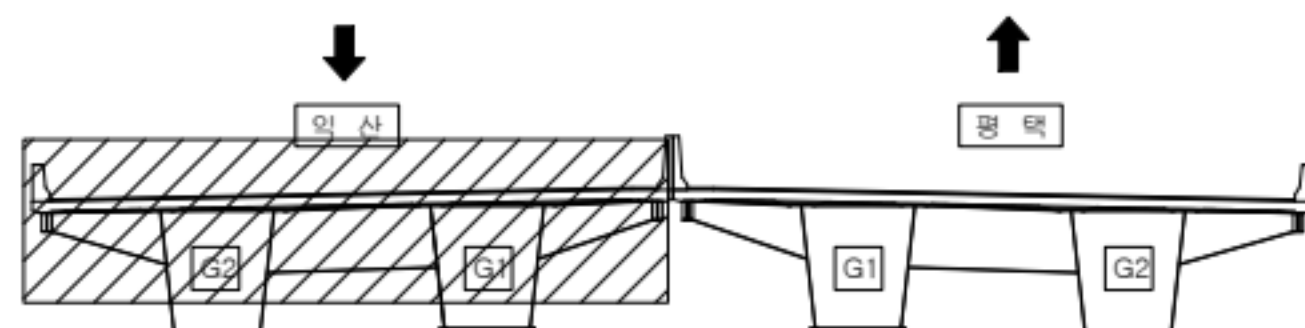

범례


	관 열		장상관열		재료분리
	관형/공동		바리, 박락/파손		시공이음/층분리
	누수/습윤부		백태		철근노출
	콘크리트 변색, 녹물		표장요철		강재부식
	작공/변형		볼트결합		용접불량

용역명	서부내륙고속도로 2025년 시설물 정기안전점검 용역(하반기)
시설물명	평택호2대교
점검일시	2025. 07 ~ 2025. 12
확인자	책임기술자 김경수
도면번호	90

ID : 평택호2대교 가로보, 세로보(익산방향)

← 익산

평택 →

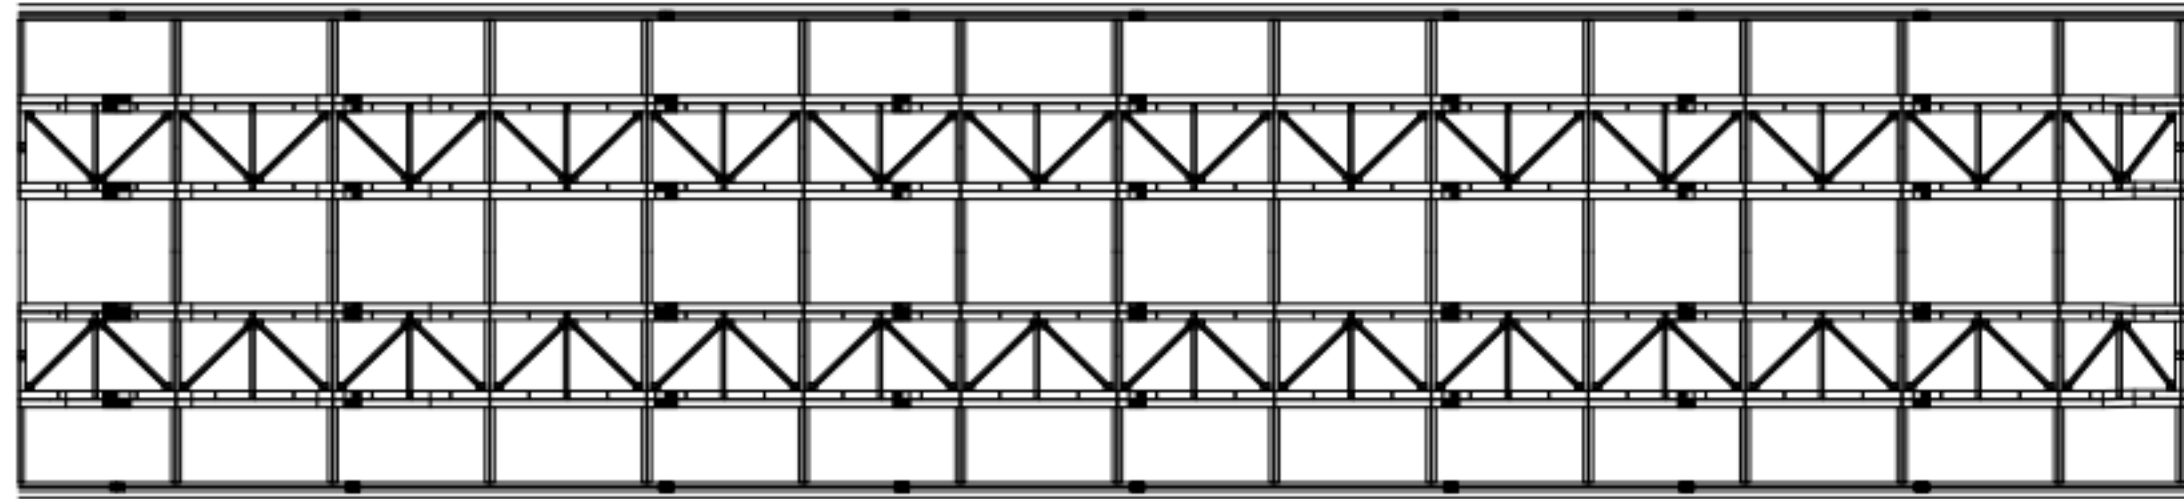


P12

A2

손상 현황 표

번호	구분	결함 내용	손상규모						비고
			폭(mm)	너비(m)	길이(m)	개소	손상물량	단위	
1									
2									
KEY PLAN

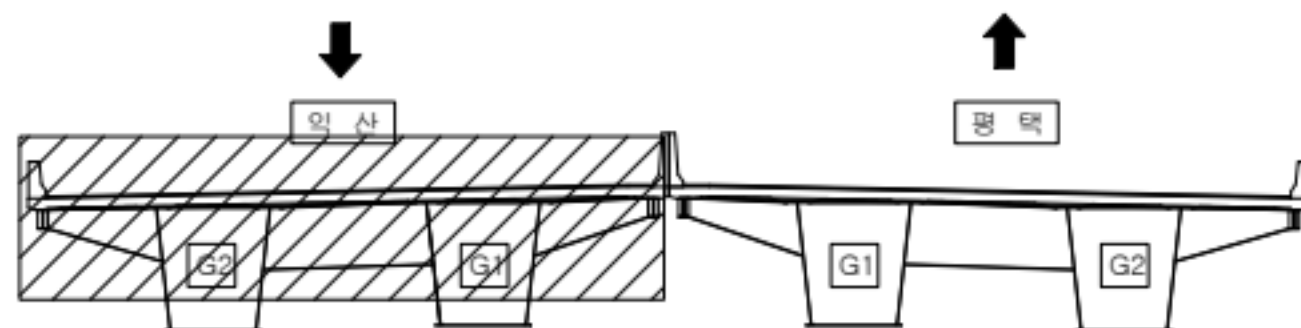

범례


	관 열		장상관열		재료분리
	관형/공동		박리, 박락/파손		시공이음/층분리
	누수/습윤부		백태		철근노출
	콘크리트 변색, 녹물		표장요철		강재부식
	좌굴/변형		볼트결합		용접불량

용역명	서부내륙고속도로 2025년 시설물 정기안전점검 용역(하반기)
시설물명	평택호2대교
점검일시	2025. 07 ~ 2025. 12
확인자	책임기술자 김경수
도면번호	91

ID : 평택호2대교 가로보, 세로보(평택방향)

← 익산

평택 →

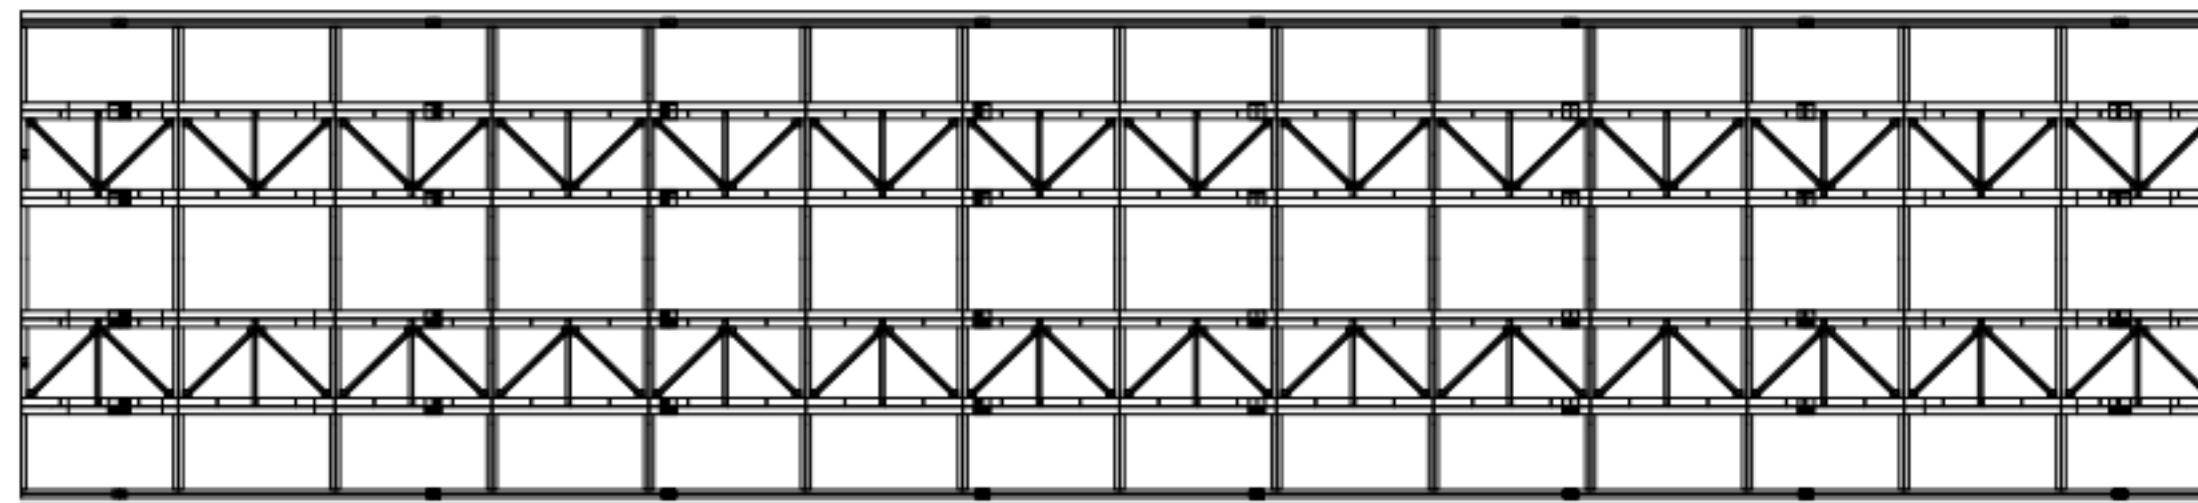


A1

P1

손상 현황 표

번호	구분	결함 내용	손상규모						비고
			폭(mm)	너비(m)	길이(m)	개소	손상물량	단위	
1									
2									
K
E
Y
P
L
A
N

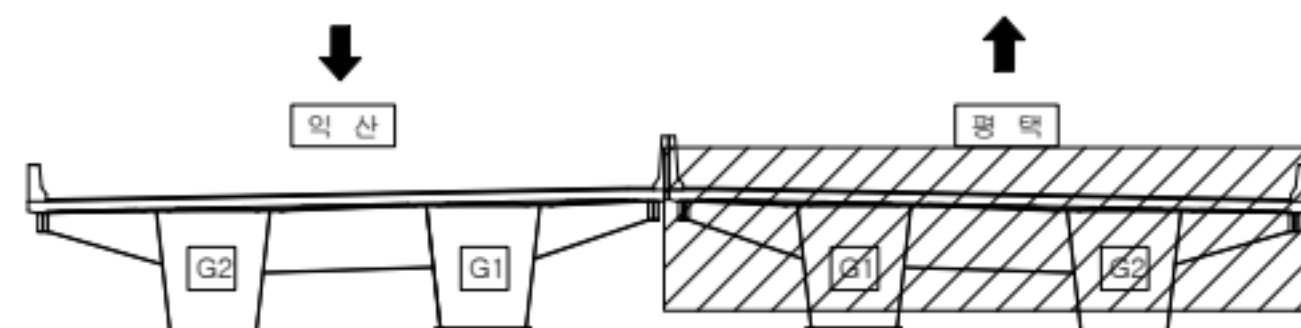

범
례

	관 열		방향관열		재료분리
	관형/공동		파괴, 박락/파손		시공이음/층분리
	누수/습윤부		백태		철근노출
	콘크리트 변색, 녹물		표장요철		강재부식
	좌굴/변형		볼트결합		용접불량

용역명	서부내륙고속도로 2025년 시설물 정기안전점검 용역(하반기)
시설물명	평택호2대교
점검일시	2025. 07 ~ 2025. 12
확인자	책임기술자 김경수
도면번호	92

ID : 평택호2대교 가로보, 세로보(평택방향)

← 익산

평택 →




P1

P2

손상 현황 표

번호	구분	결함 내용	손상규모						비고
			폭(mm)	너비(m)	길이(m)	개소	손상물량	단위	
1									
2									
KEY PLAN

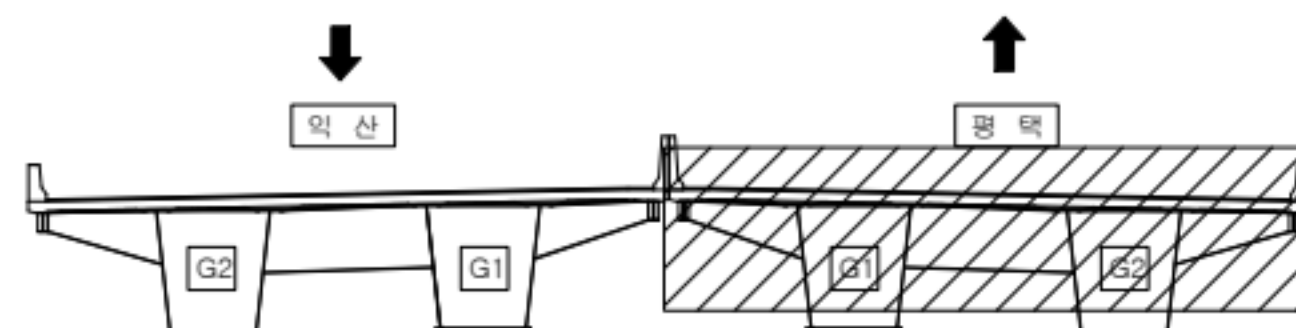

범례


	관절		장상관절		재료분리
	관형/공동		바리, 박락/파손		시공이음/층분리
	누수/습윤부		백태		철근노출
	콘크리트 변색, 녹물		표장요철		강재부식
	좌굴/변형		볼트결합		용접불량

용역명	서부내륙고속도로 2025년 시설물 정기안전점검 용역(하반기)
시설물명	평택호2대교
점검일시	2025. 07 ~ 2025. 12
확인자	책임기술자 김경수
도면번호	93

ID : 평택호2대교 가로보, 세로보(평택방향)

← 익산

평택 →

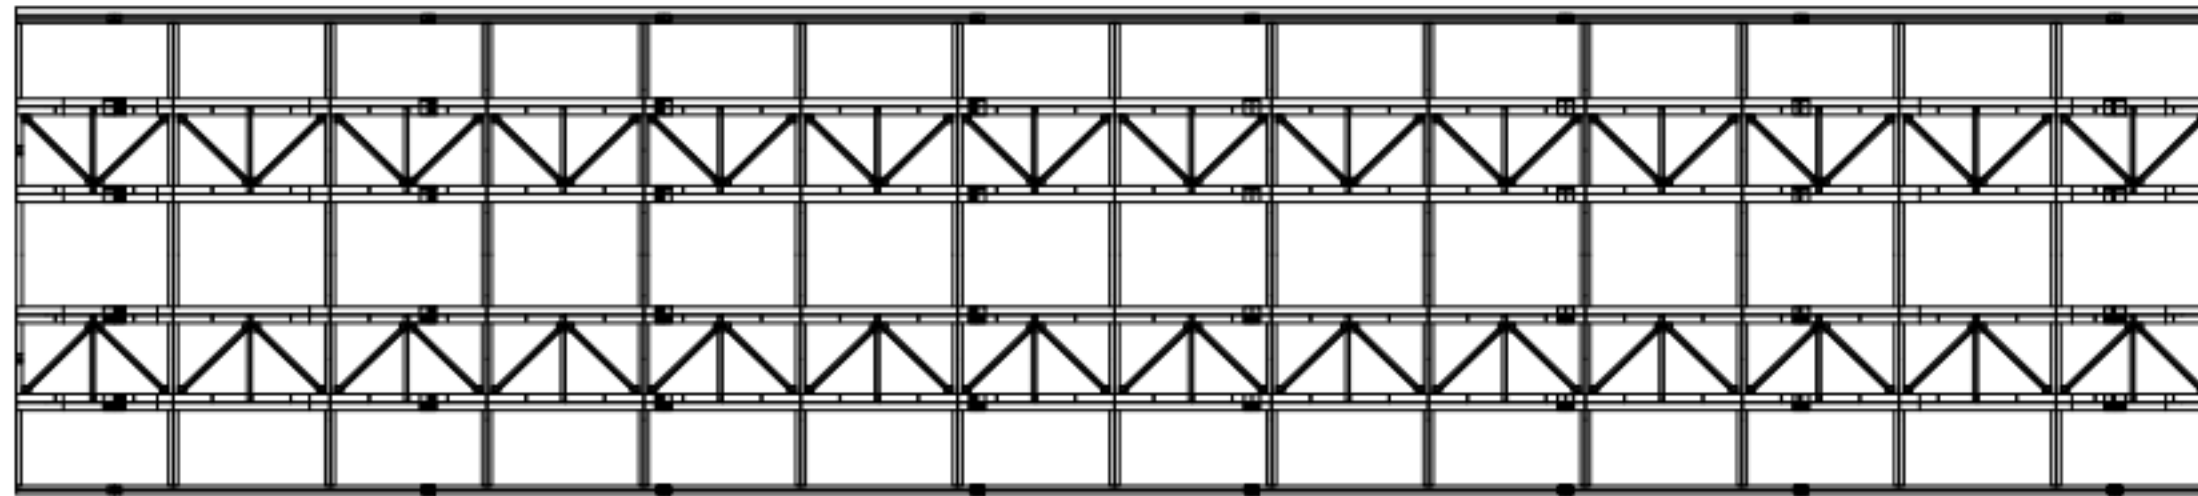


P2

P3

손상 현황 표

번호	구분	결함 내용	손상규모						비고
			폭(mm)	너비(m)	길이(m)	개소	손상물량	단위	
1									
2									
K
E
Y
P
L
A
N

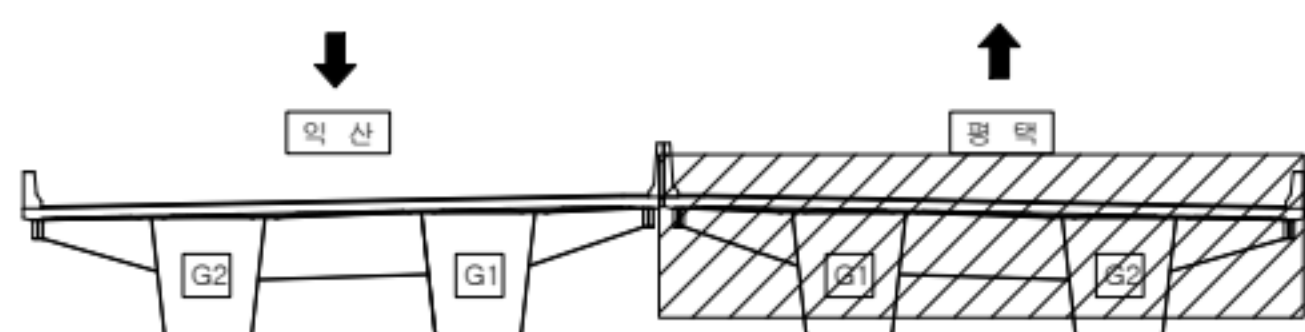

범
례


	관 열		장상관열		재료분리
	관형/공동		바리, 박락/파손		시공이음/층분리
	누수/습윤부		백태		철근노출
	콘크리트 변색, 녹물		표장요철		강재부식
	좌굴/변형		볼트결합		용접불량

용역명	서부내륙고속도로 2025년 시설물 정기안전점검 용역(하반기)
시설물명	평택호2대교
점검일시	2025. 07 ~ 2025. 12
확인자	책임기술자 김경수
도면번호	94

ID : 평택호2대교 가로보, 세로보(평택방향)

← 익산

평택 →

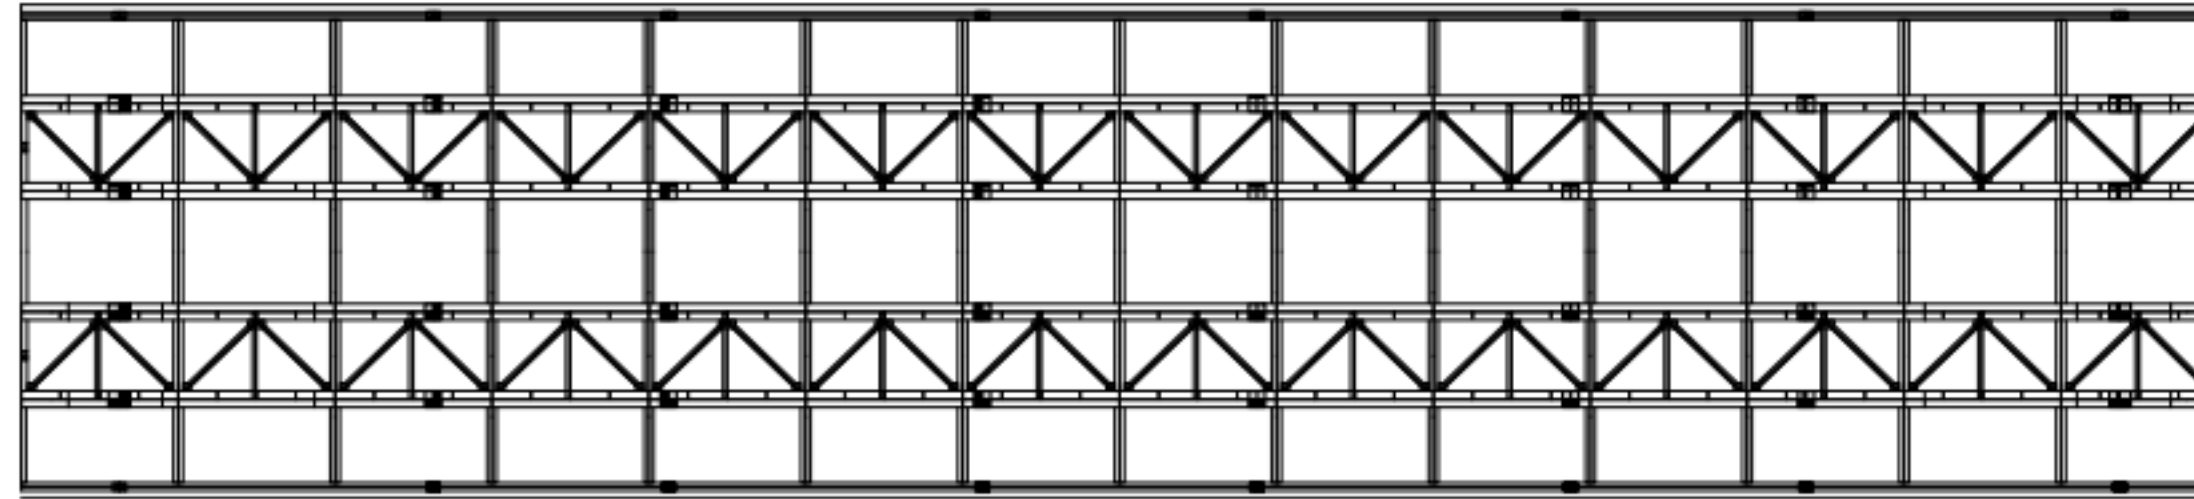


P3

P4

손상 현황 표

번호	구분	결함 내용	손상규모						비고
			폭(mm)	너비(m)	길이(m)	개소	손상물량	단위	
1									
2									
KEY PLAN

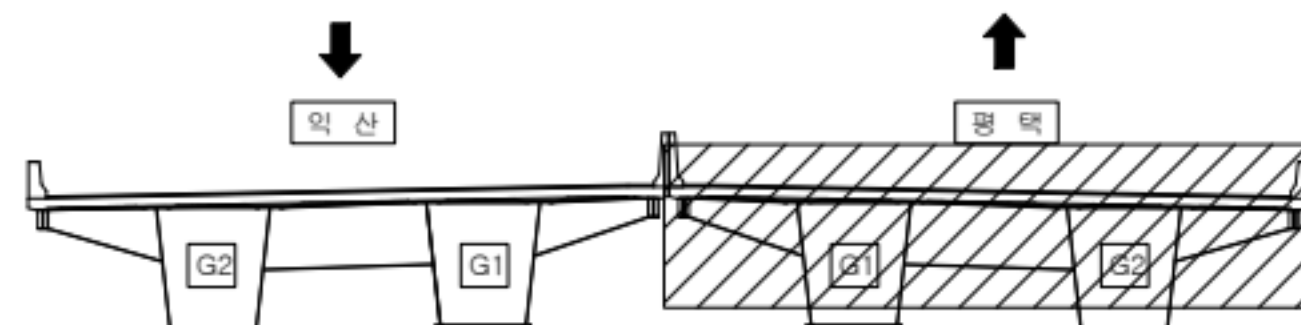

범례


	관 열		장상관열		재료분리
	관형/공동		바리, 박락/파손		시공이음/층분리
	누수/습윤부		백태		철근노출
	콘크리트 변색, 녹물		표장오염		강재부식
	좌굴/변형		볼트결합		용접불량

용역명	서부내륙고속도로 2025년 시설물 정기안전점검 용역(하반기)
시설물명	평택호2대교
점검일시	2025. 07 ~ 2025. 12
확인자	책임기술자 김경수
도면번호	95

ID : 평택호2대교 가로보, 세로보(평택방향)

← 익산

평택 →

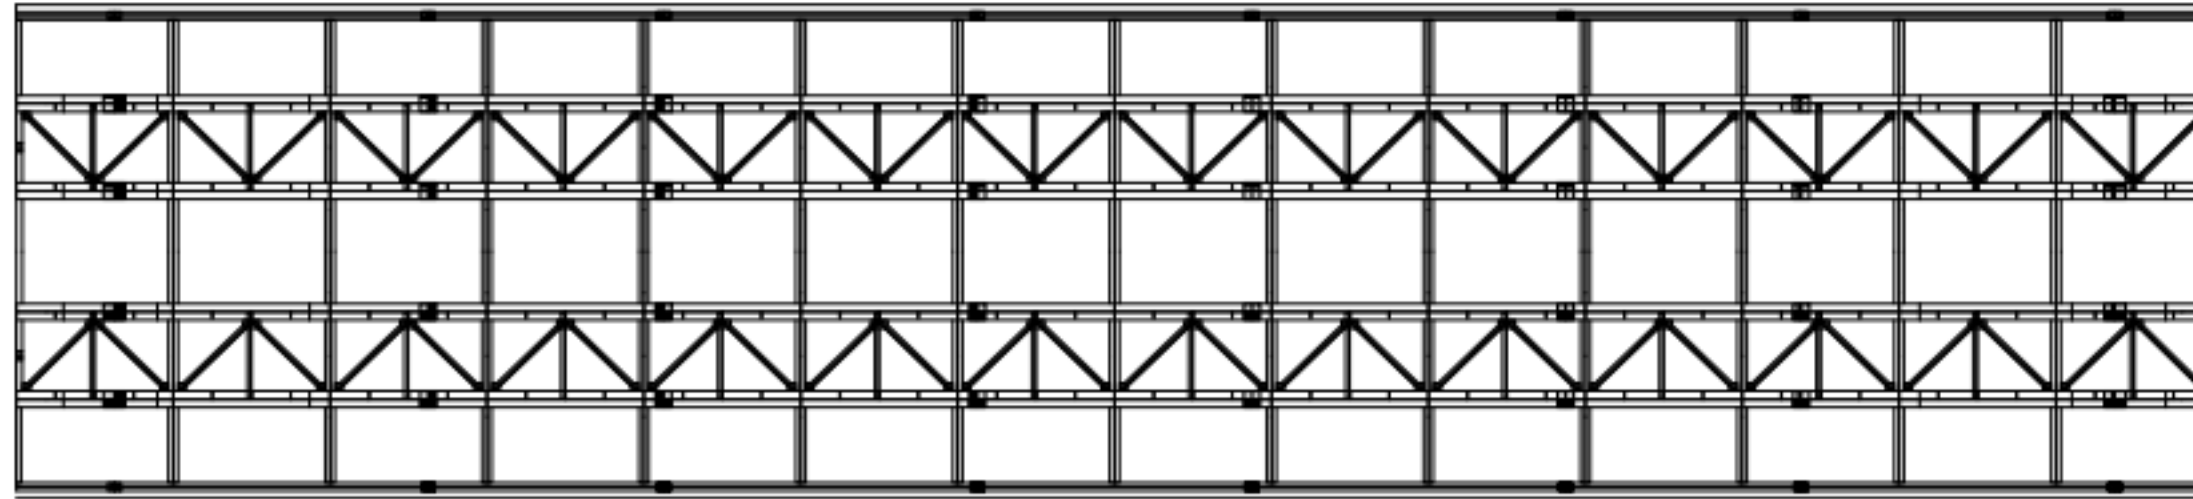


P4

P5

손상 현황 표

번호	구분	결함 내용	손상규모						비고
			폭(mm)	너비(m)	길이(m)	개소	손상물량	단위	
1									
2									
KEY PLAN

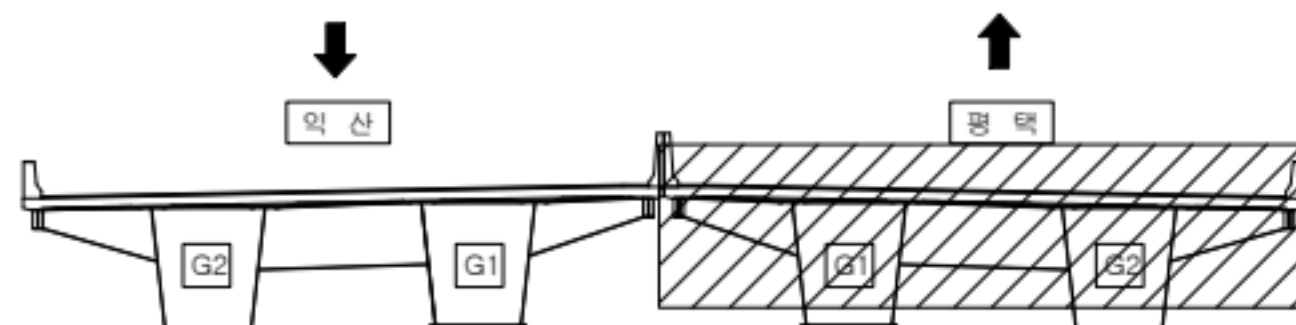

범례


	관절		장상관절		재료분리
	균열/공동		박리, 박락/파손		시공이음/층분리
	누수/습윤부		백태		철근노출
	콘크리트 변색, 녹물		표장요철		강재부식
	작공/변형		볼트결합		용접불량

용역명	서부내륙고속도로 2025년 시설물 정기안전점검 용역(하반기)
시설물명	평택호2대교
점검일시	2025. 07 ~ 2025. 12
확인자	책임기술자 김경수
도면번호	96

ID : 평택호2대교 가로보, 세로보(평택방향)

← 익산

평택 →

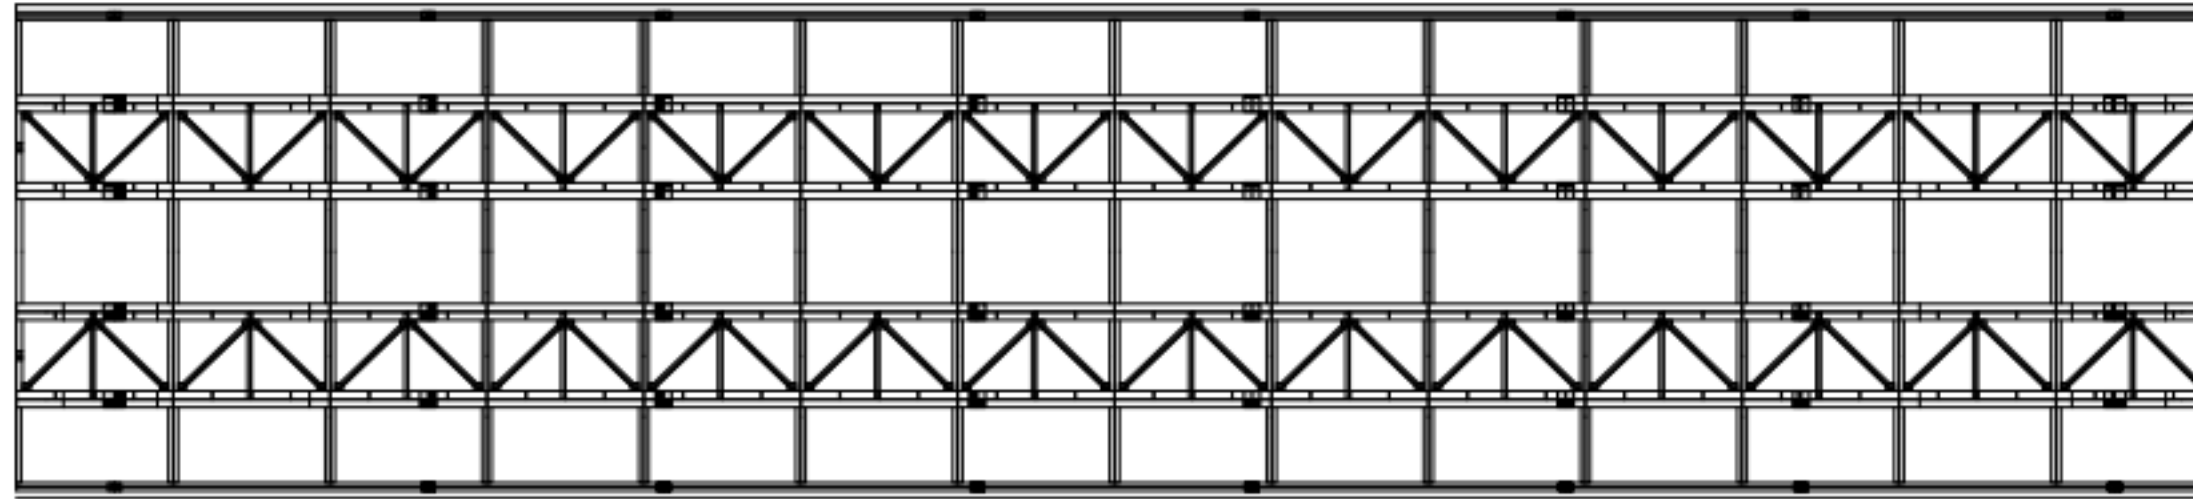


P5

P6

손상 현황 표

번호	구분	결함 내용	손상규모						비고
			폭(mm)	너비(m)	길이(m)	개소	손상물량	단위	
1									
2									
KEY PLAN

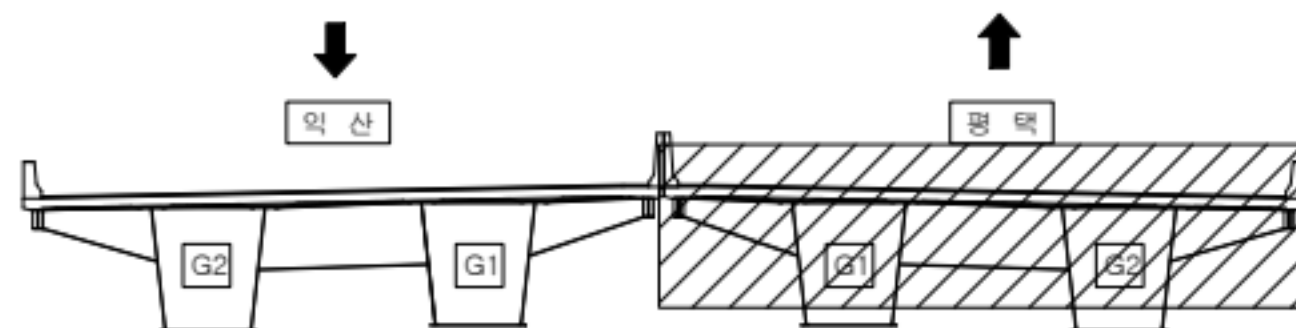

범례


	관절		장상관절		재료분리
	관형/공동		파괴, 박락/파손		시공이음/층분리
	누수/습윤부		박리		철근노출
	콘크리트 변색, 박락		표장요청		강재부식
	착굴/변형		볼트결합		용접불량

용역명	서부내륙고속도로 2025년 시설물 정기안전점검 용역(하반기)
시설물명	평택호2대교
점검일시	2025. 07 ~ 2025. 12
확인자	책임기술자 김경수
도면번호	97

ID : 평택호2대교 가로보, 세로보(평택방향)

← 익산

평택 →

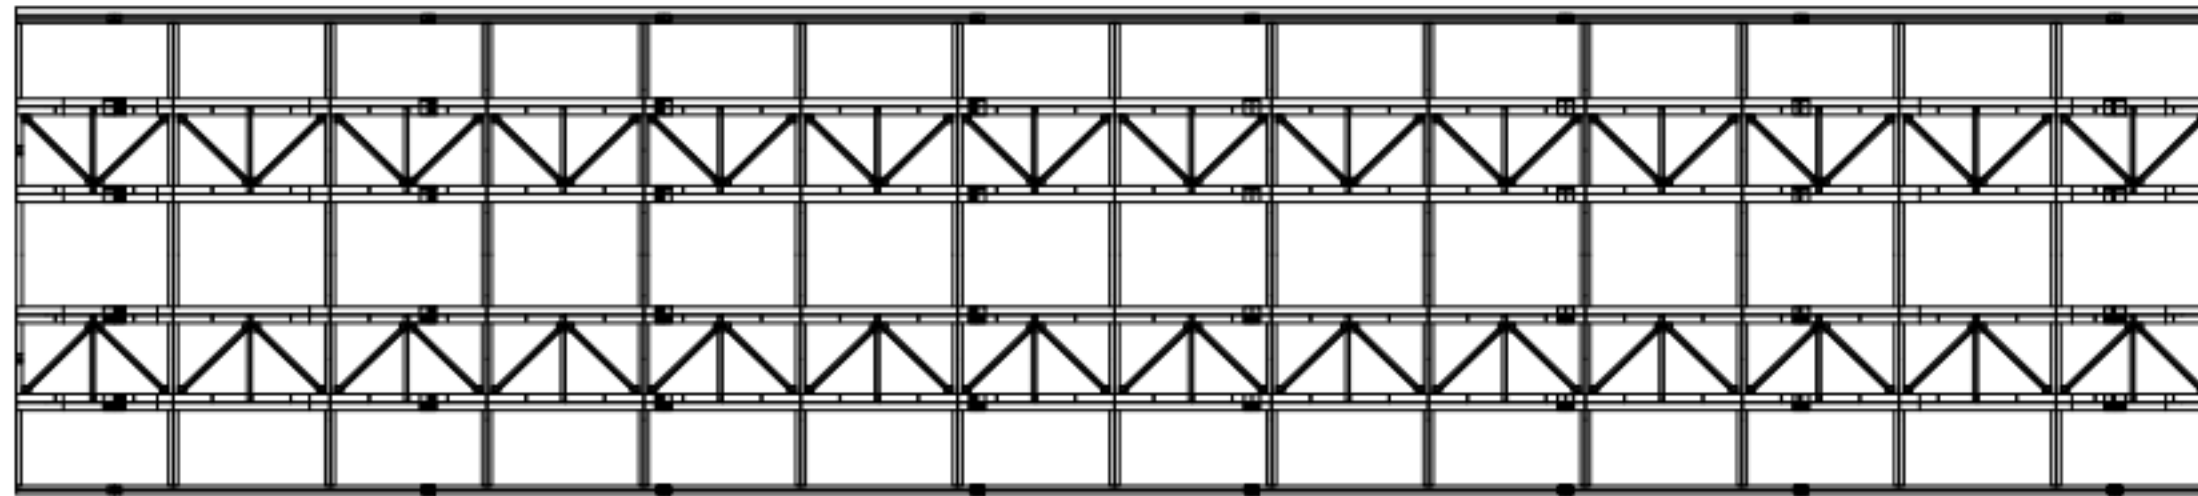


P6

P7

손상 현황 표

번호	구분	결함 내용	손상규모						비고
			폭(mm)	너비(m)	길이(m)	개소	손상물량	단위	
1									
2									
KEY PLAN

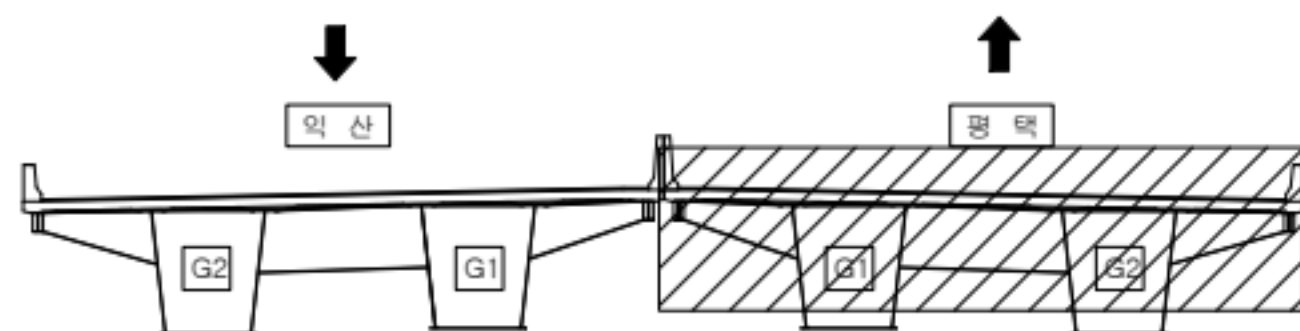

범례


	관절		장상관절		재료분리
	관형/공동		파괴, 박락/파손		시공이음/층분리
	누수/습윤부		부식		철근노출
	콘크리트 변색, 박락		표장요청		강재부식
	착굴/변형		볼트결합		용접불량

용역명	서부내륙고속도로 2025년 시설물 정기안전점검 용역(하반기)
시설물명	평택호2대교
점검일시	2025. 07 ~ 2025. 12
확인자	책임기술자 김경수
도면번호	98

ID : 평택호2대교 가로보, 세로보(평택방향)

← 익산

평택 →

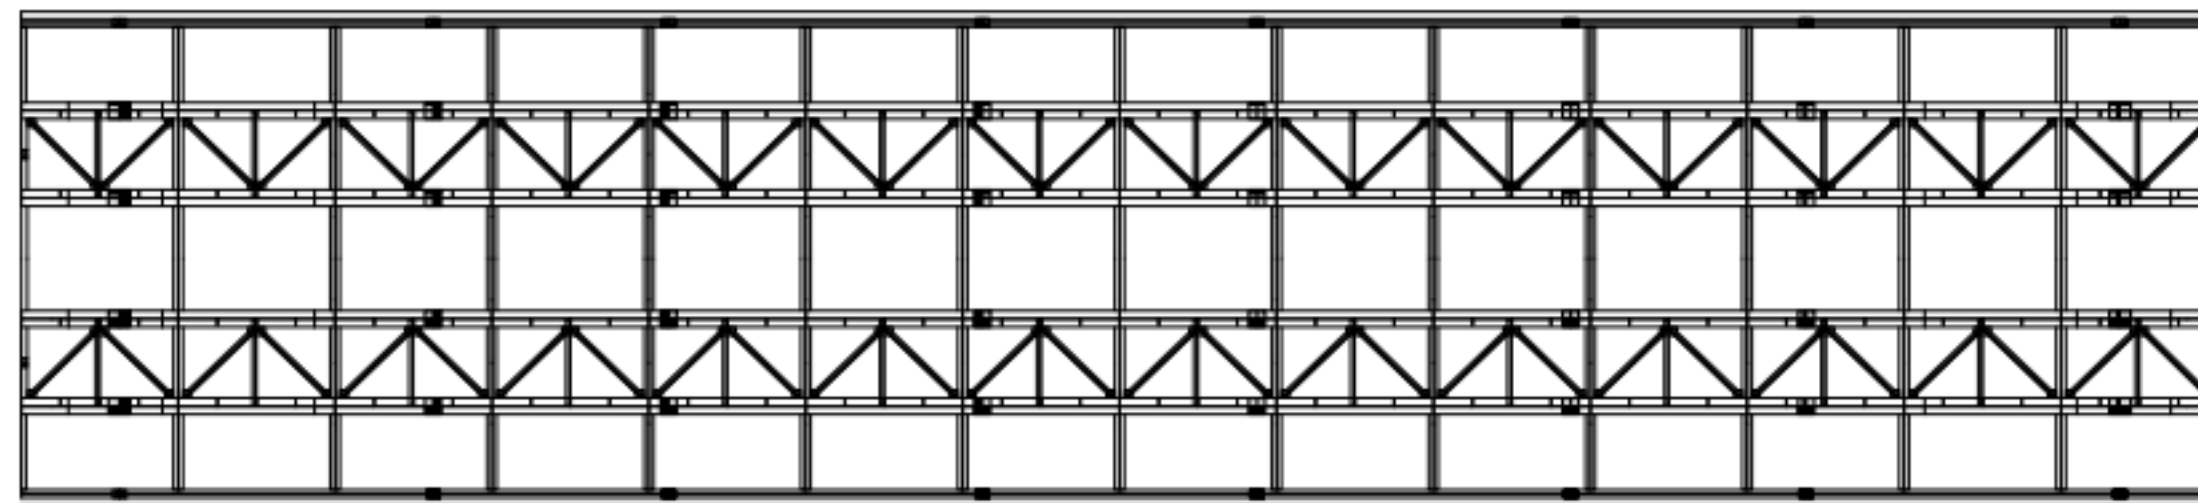


P7

P8

손상 현황 표

번호	구분	결함 내용	손상규모						비고
			폭(mm)	너비(m)	길이(m)	개소	손상물량	단위	
1									
2									
KEY PLAN

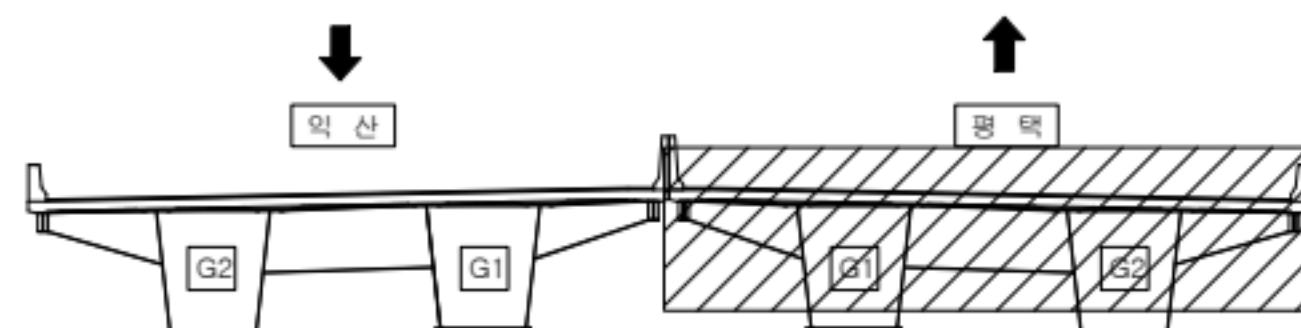

범례


	관 열		장상관열		재료분리
	균열/공동		박리, 박락/파손		시공이음/층분리
	누수/습윤부		녹탄		철근노출
	콘크리트 변색, 박락		표장요철		강재부식
	좌굴/변형		볼트결합		용접불량

용역명	서부내륙고속도로 2025년 시설물 정기안전점검 용역(하반기)
시설물명	평택호2대교
점검일시	2025. 07 ~ 2025. 12
확인자	책임기술자 김경수
도면번호	99

ID : 평택호2대교 가로보, 세로보(평택방향)

← 익산

평택 →

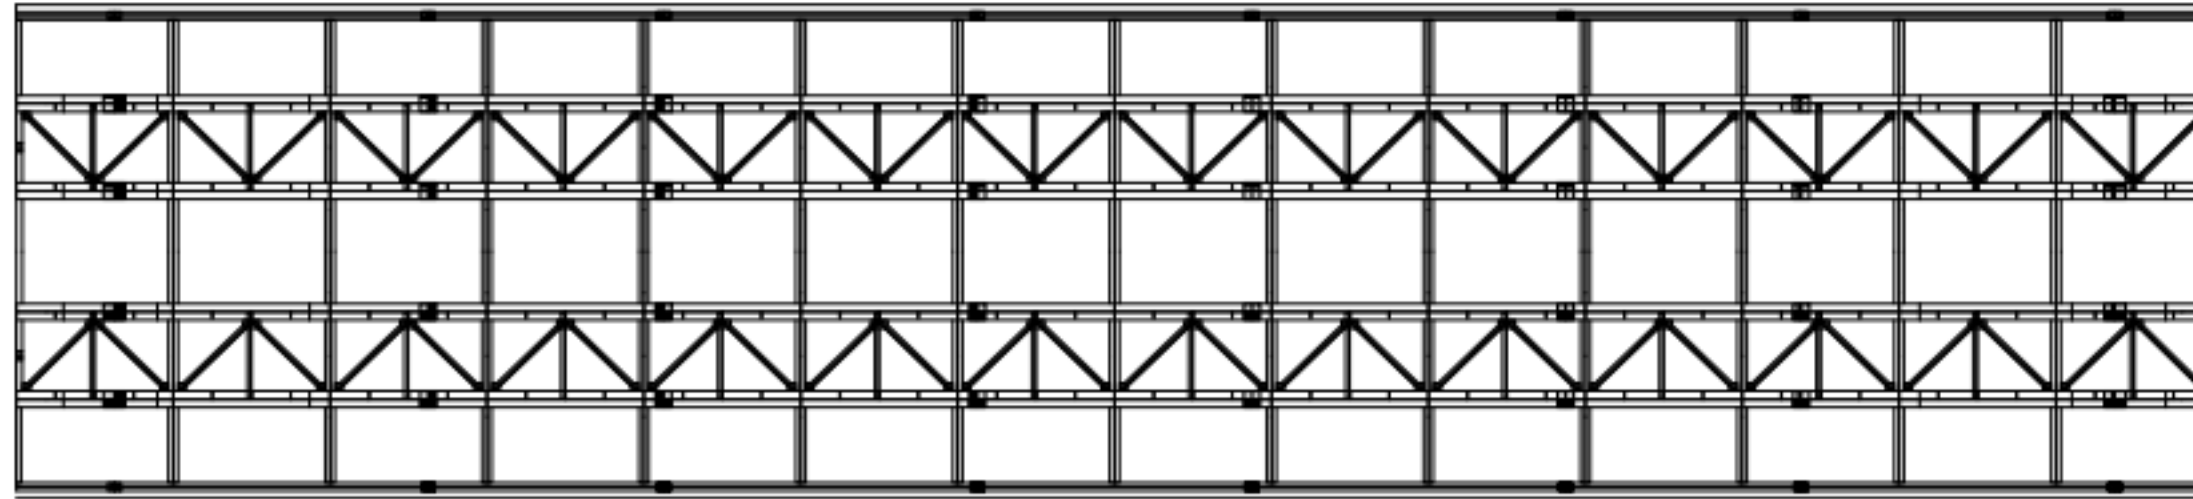


P8

P9

손상 현황 표

번호	구분	결함 내용	손상규모						비고
			폭(mm)	너비(m)	길이(m)	개소	손상물량	단위	
1									
2									
KEY PLAN

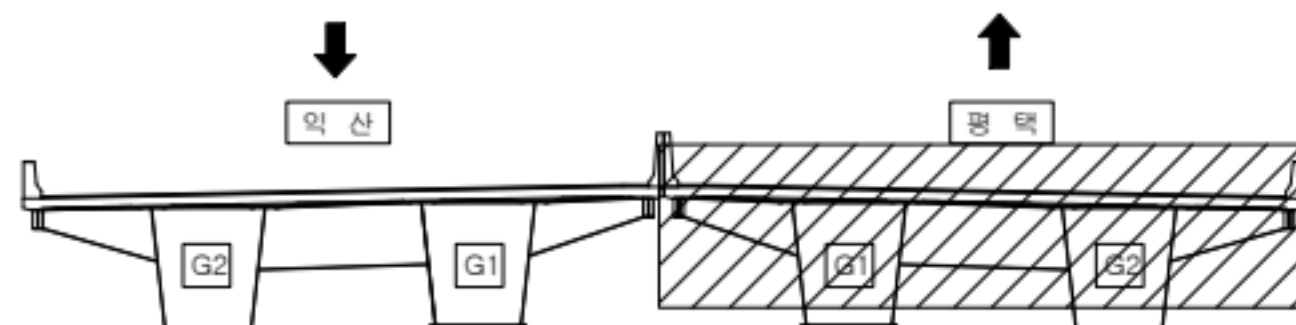

범례

	관 열		방향관열		재료분리
	관형/공동		파괴, 박락/파손		시공이음/층분리
	누수/습윤부		부식		철근노출
	콘크리트 변색, 녹물		표장요청		강재부식
	좌굴/변형		볼트결합		용접불량

용역명	서부내륙고속도로 2025년 시설물 정기안전점검 용역(하반기)
시설물명	평택호2대교
점검일시	2025. 07 ~ 2025. 12
확인자	책임기술자 김경수
도면번호	100

ID : 평택호2대교 가로보, 세로보(평택방향)

← 익산

평택 →




P9

P10

손상 현황 표

번호	구분	결함 내용	손상규모						비고
			폭(mm)	너비(m)	길이(m)	개소	손상물량	단위	
1									
2									
K
E
Y
P
L
A
N

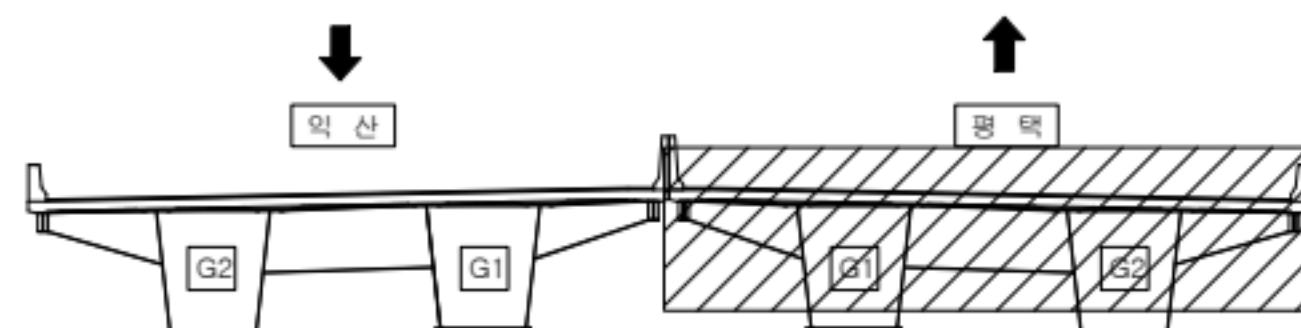

범
례


	관 열		장상관열		재료분리
	균열/공동		박리, 박락/파손		시공이음/층분리
	누수/습윤부		백태		철근노출
	콘크리트 변색, 녹물		표장오염		강재부식
	착굴/변형		볼트결합		용접불량

용역명	서부내륙고속도로 2025년 시설물 정기안전점검 용역(하반기)
시설물명	평택호2대교
점검일시	2025. 07 ~ 2025. 12
확인자	책임기술자 김경수
도면번호	101

ID : 평택호2대교 가로보, 세로보(평택방향)

← 익산

평택 →

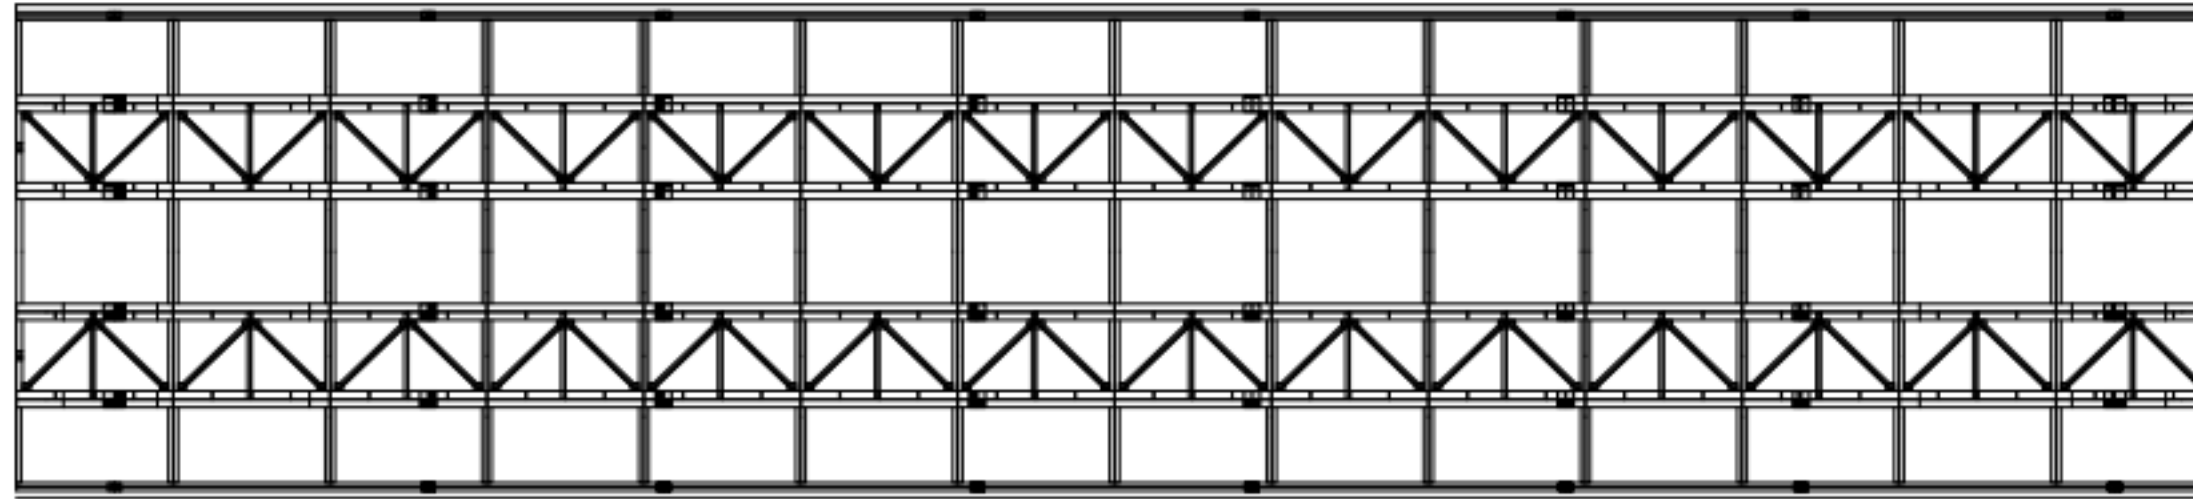


P10

P11

손상 현황 표

번호	구분	결함 내용	손상규모						비고
			폭(mm)	너비(m)	길이(m)	개소	손상물량	단위	
1									
2									
KEY PLAN

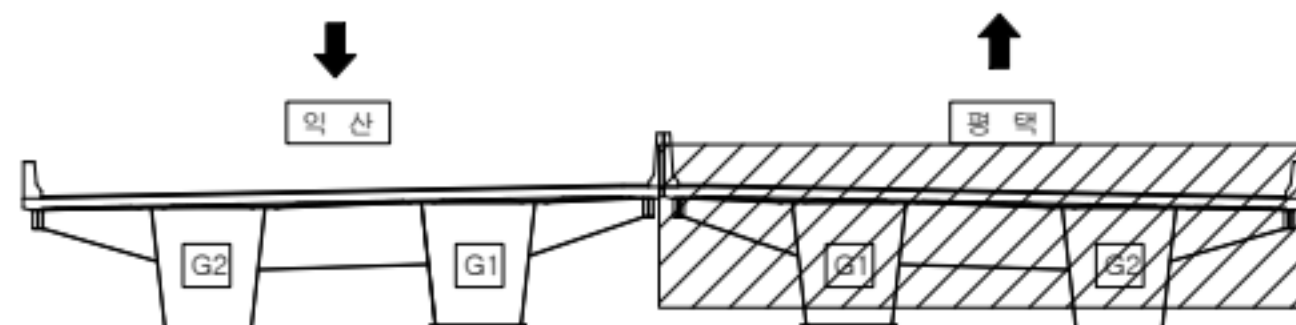

범례


	관 열		장상관열		재료분리
	관형/공동		박리, 박락/파손		시공이음/층분리
	누수/습윤부		백태		철근노출
	콘크리트 변색, 녹물		표장요철		강재부식
	좌굴/변형		볼트결합		용접불량

용역명	서부내륙고속도로 2025년 시설물 정기안전점검 용역(하반기)
시설물명	평택호2대교
점검일시	2025. 07 ~ 2025. 12
확인자	책임기술자 김경수
도면번호	102

ID : 평택호2대교 가로보, 세로보(평택방향)

← 익산

평택 →

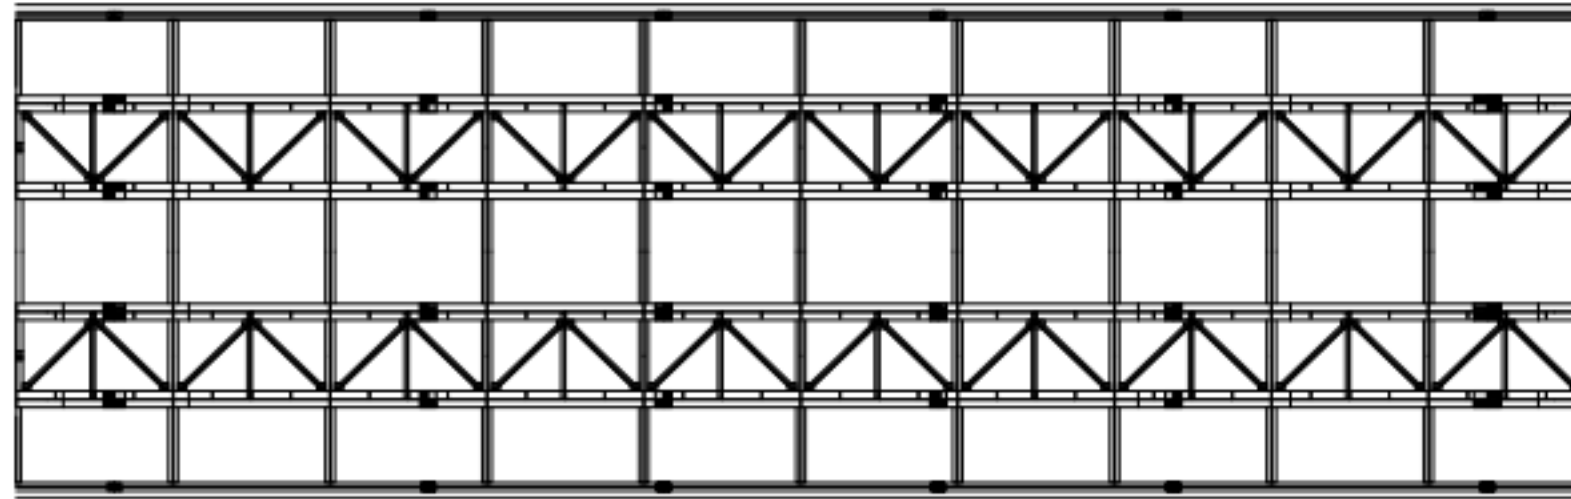


P11

P12

손상 현황 표

번호	구분	결함 내용	손상규모						비고
			폭(mm)	너비(m)	길이(m)	개소	손상물량	단위	
1									
2									
KEY PLAN

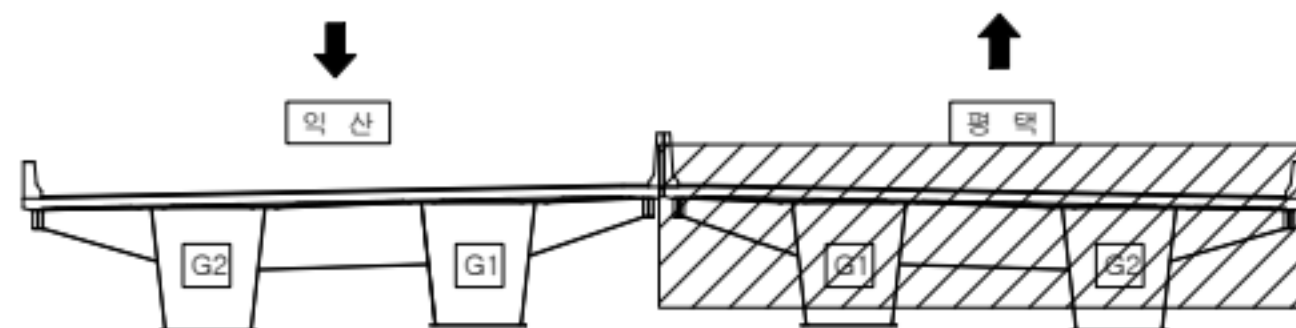

범례


	관 열		장상관열		재료분리
	관형/공동		바리, 박락/파손		시공이음/층분리
	누수/습윤부		백태		철근노출
	콘크리트 변색, 녹물		표장요철		강재부식
	작공/변형		볼트결합		용접불량

용역명	서부내륙고속도로 2025년 시설물 정기안전점검 용역(하반기)
시설물명	평택호2대교
점검일시	2025. 07 ~ 2025. 12
확인자	책임기술자 김경수
도면번호	103

ID : 평택호2대교 가로보, 세로보(평택방향)

← 익산

평택 →

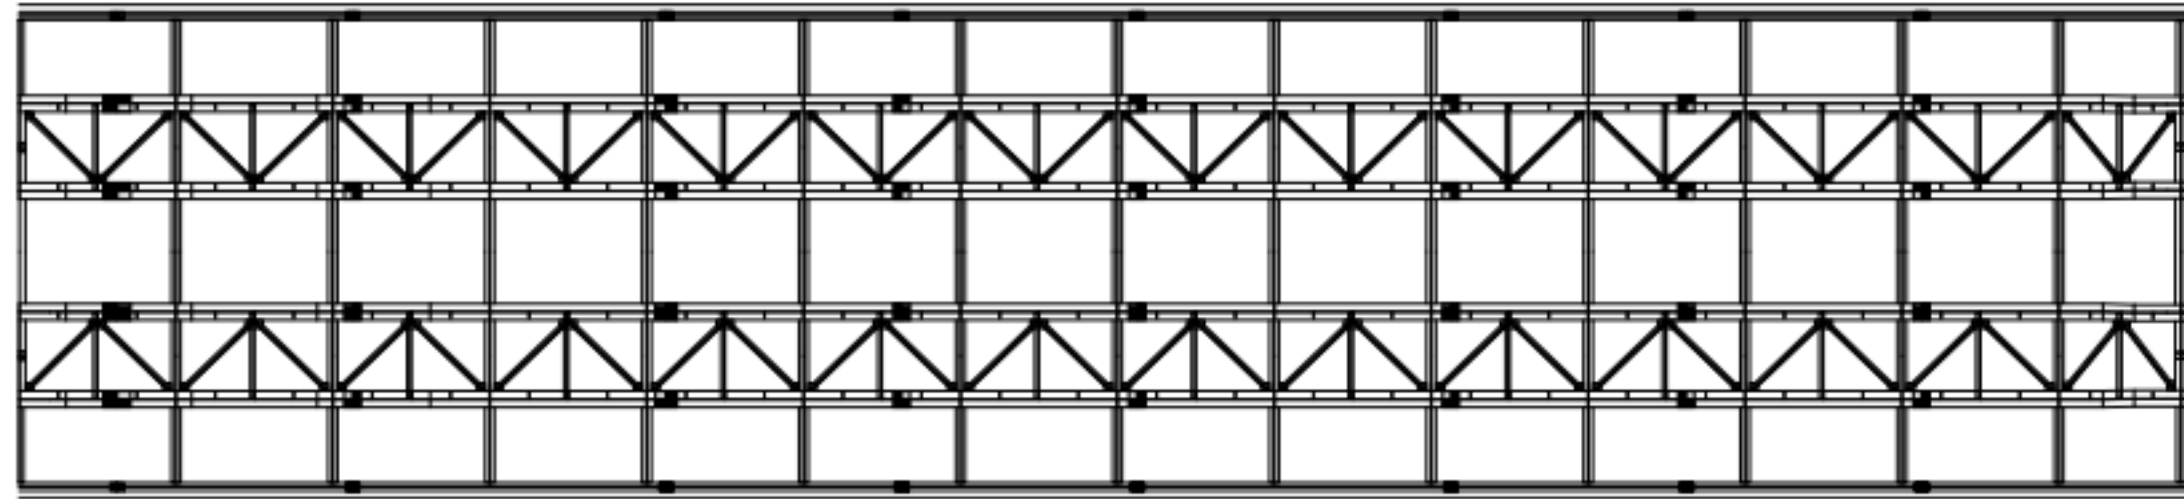


P12

A2

손상 현황 표

번호	구분	결함 내용	손상규모						비고
			폭(mm)	너비(m)	길이(m)	개소	손상물량	단위	
1									
2									
KEY PLAN

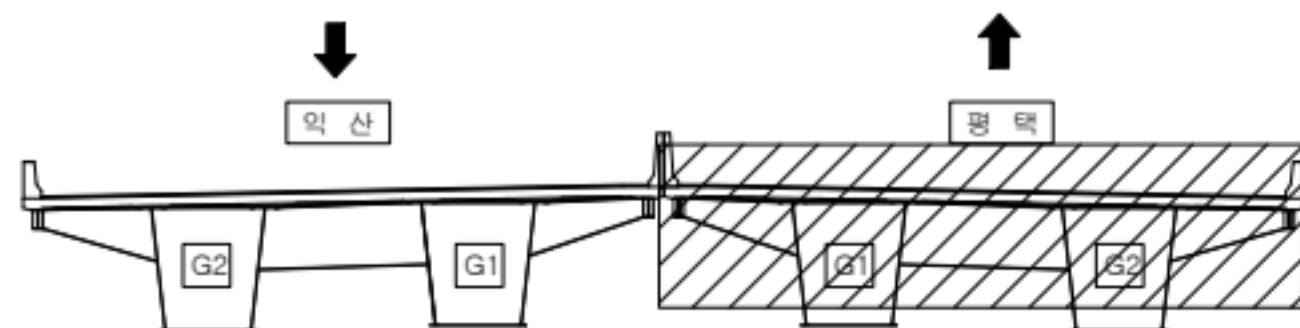

범례


	관절		장상관절		재료분리
	파손/공동		박리, 박락/파손		시공이음/층분리
	누수/습윤부		백태		철근노출
	콘크리트 변색, 녹물		표장요철		강재부식
	작공/변형		볼트결합		용접불량

용역명	서부내륙고속도로 2025년 시설물 정기안전점검 용역(하반기)
시설물명	평택호2대교
점검일시	2025. 07 ~ 2025. 12
확인자	책임기술자 김경수
도면번호	104

ID : 평택호2대교 교대(A1) - 익산방향

손상 현황 표


번호	구분	결함 내용	손상규모						비고
			폭(mm)	너비(m)	길이(m)	개소	손상물량	단위	
1									
2									
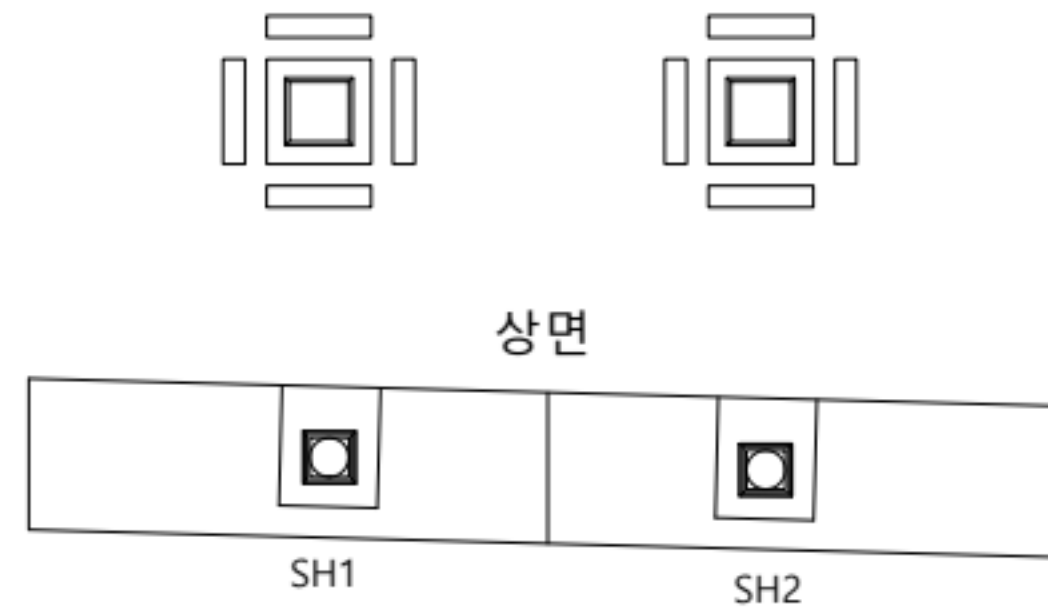

↑ 평택
↓ 익산



KEY PLAN

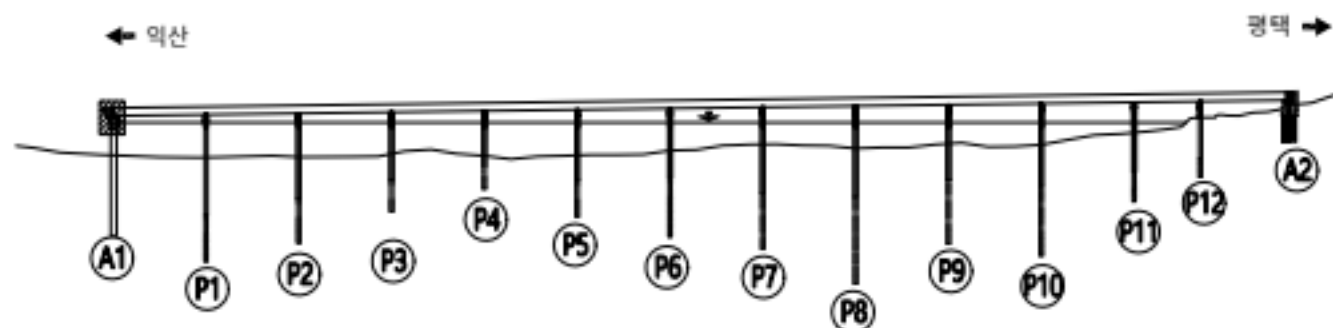


범례

용역명	서부내륙고속도로 2025년 시설물 정기안전점검 용역(하반기)
시설물명	평택호2대교
점검일시	2025. 07 ~ 2025. 12
확인자	책임기술자 김경수
도면번호	105


ID : 평택호2대교 교대(A1) - 평택방향

손상 현황 표

번호	구분	결함 내용	손상규모						비고
			폭(mm)	너비(m)	길이(m)	개소	손상물량	단위	
1									
2									
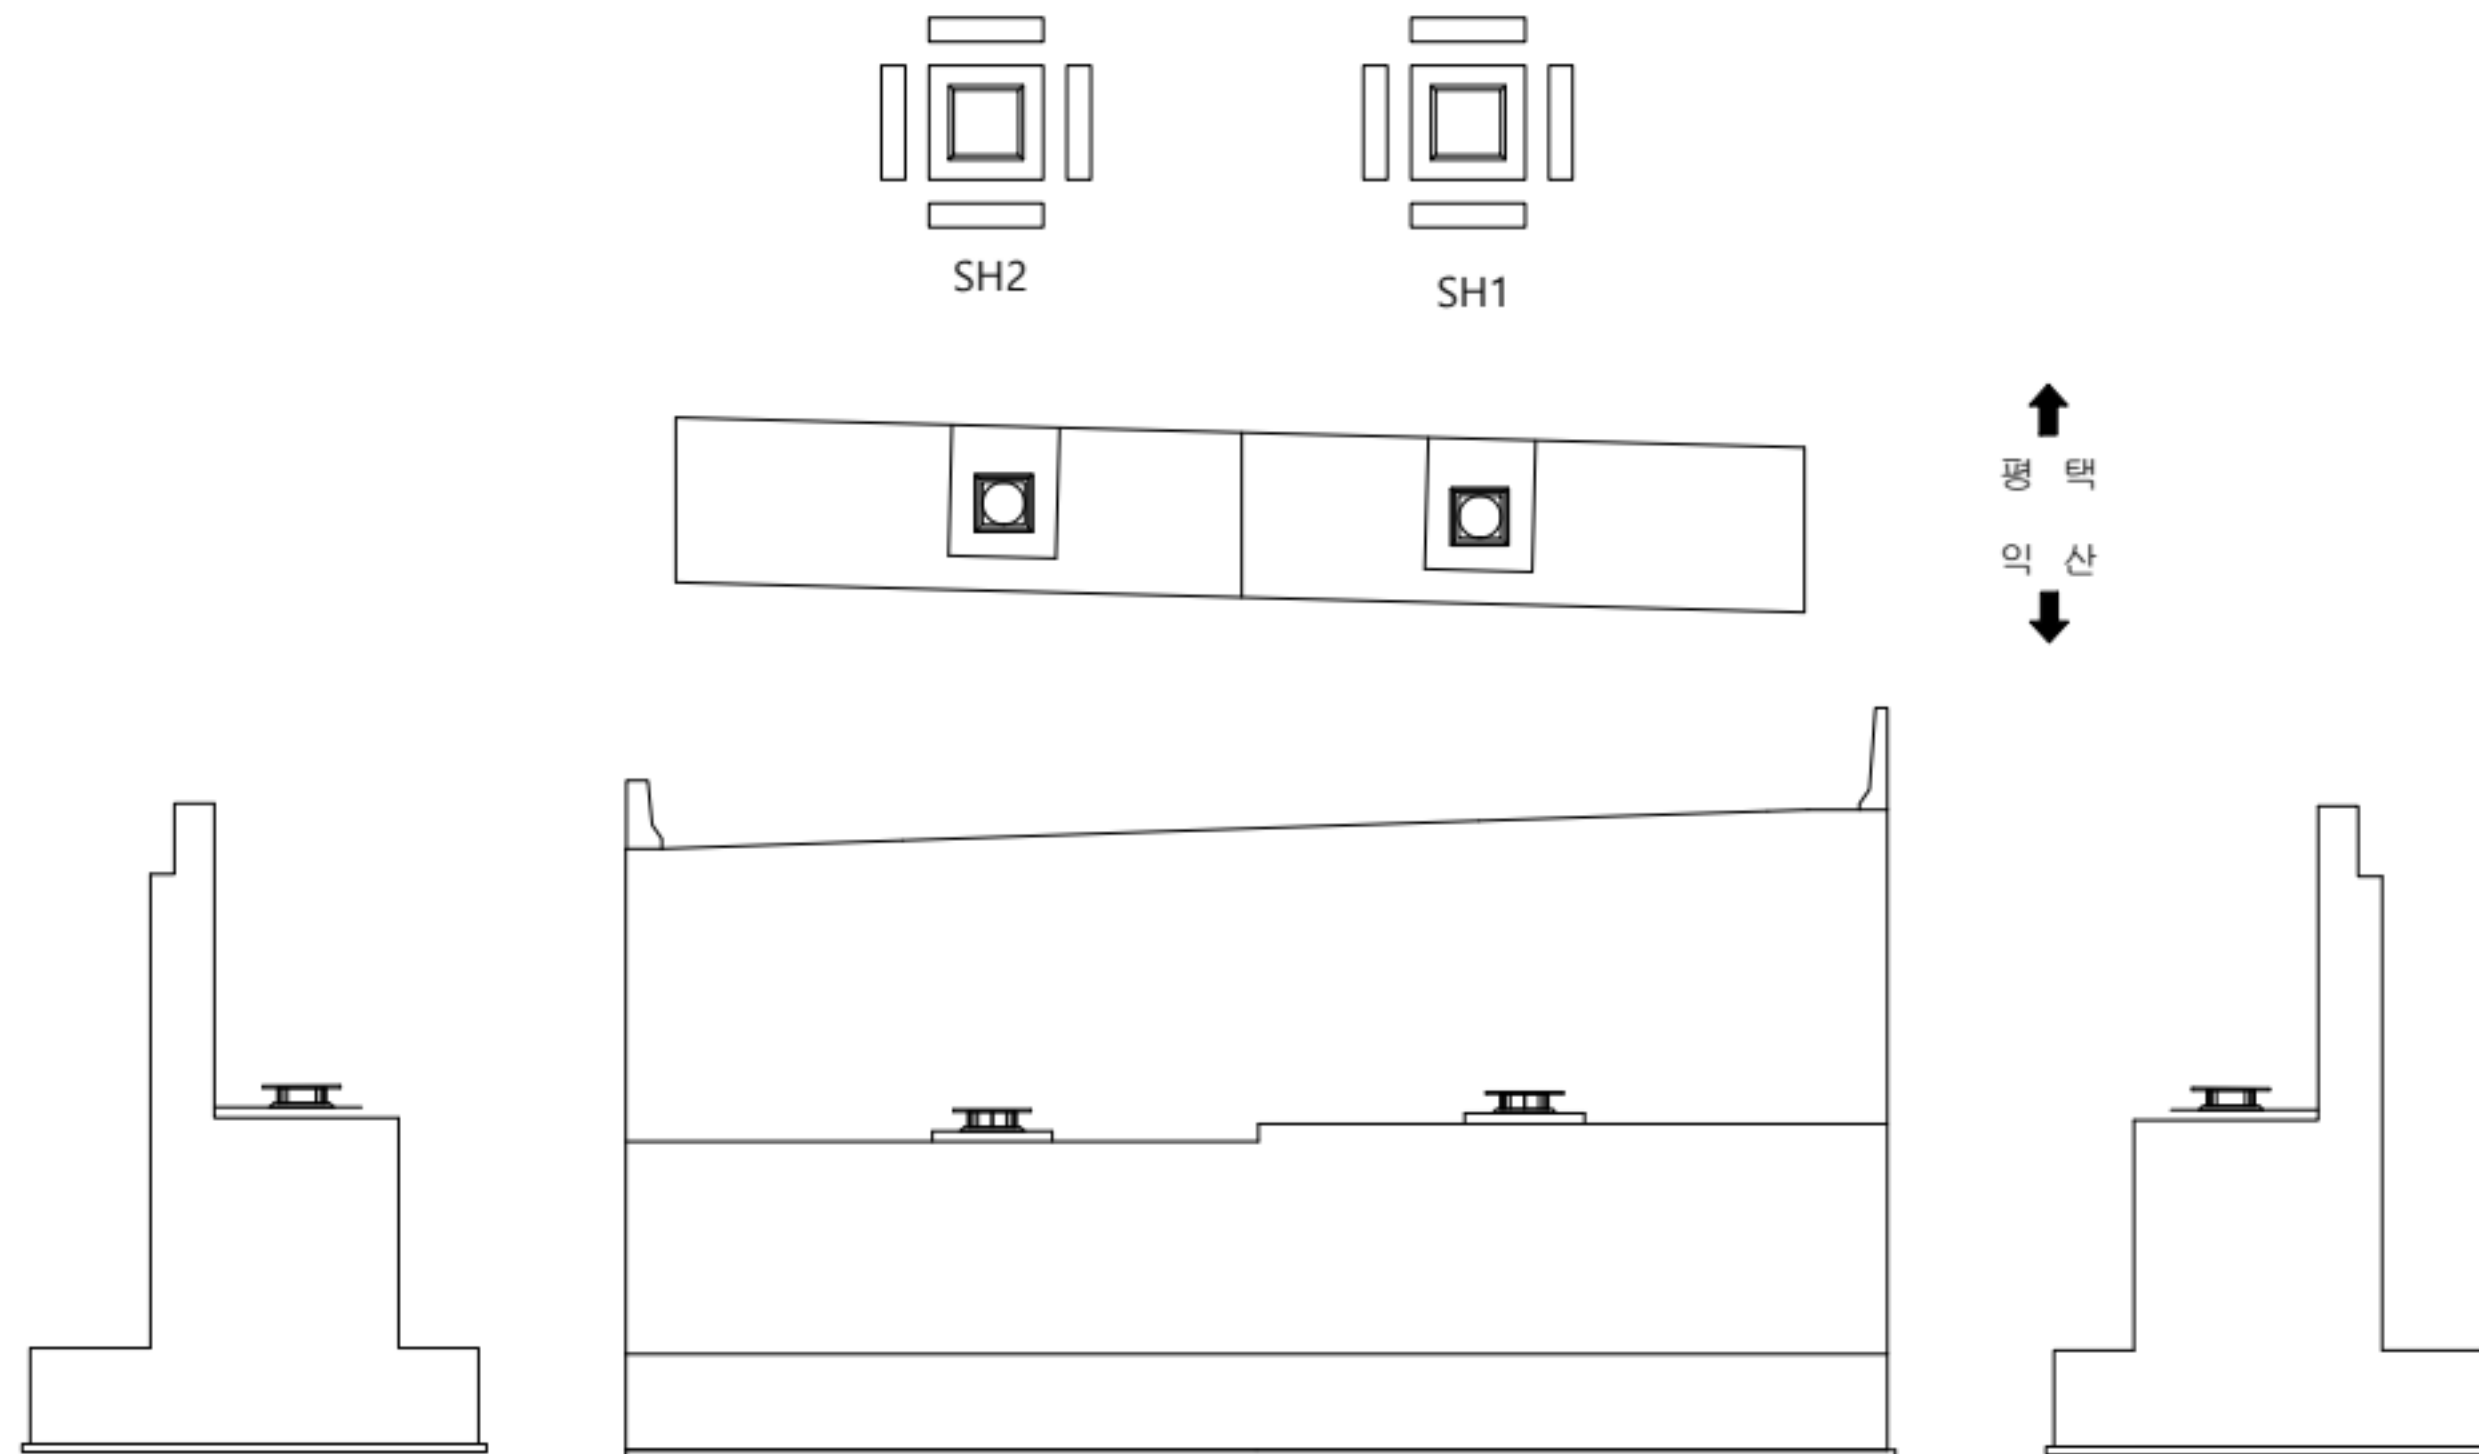

KEY PLAN

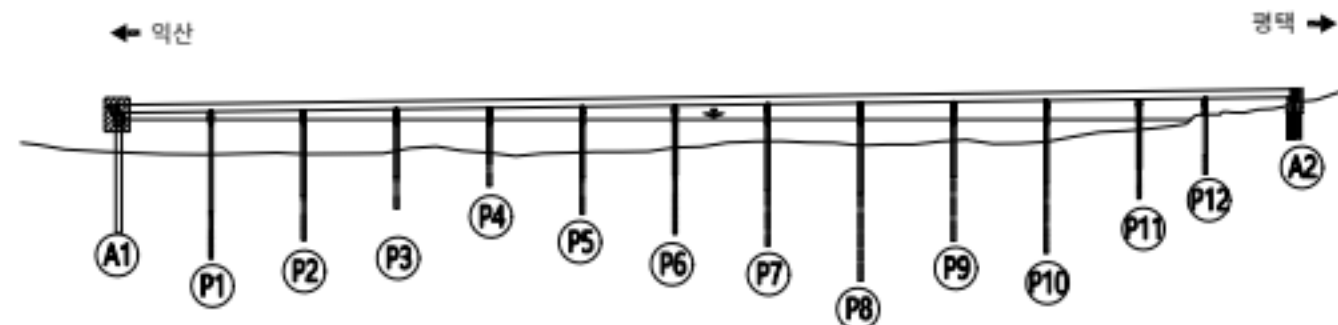

범례

콘크리트	양상근열	재료분리
관형/공동	바리, 박락/파손	시공이음/층분리
누수/습윤부	박테	월근노출
콘크리트 변색, 박락	표장요철	강재부식
차굴/변형	볼트결합	용접불량

용역명	서부내륙고속도로 2025년 시설물 정기안전점검 용역(하반기)
시설물명	평택호2대교
점검일시	2025. 07 ~ 2025. 12
확인자	책임기술자 김경수
도면번호	106


ID : 평택호2대교 교대(A2) - 익산방향

손상 현황 표




번호	구분	결함 내용	손상규모						비고
			폭(mm)	너비(m)	길이(m)	개소	손상물량	단위	
1									
2									
상면

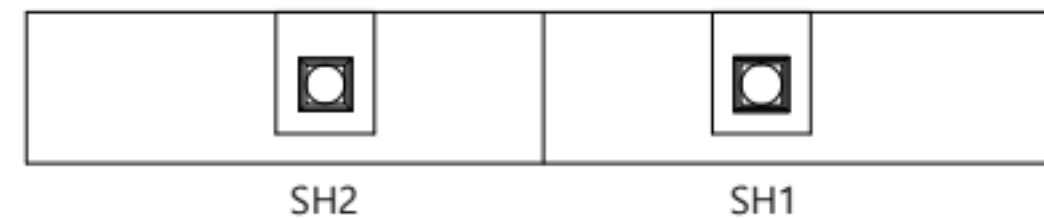

↑ 평택
↓ 익산

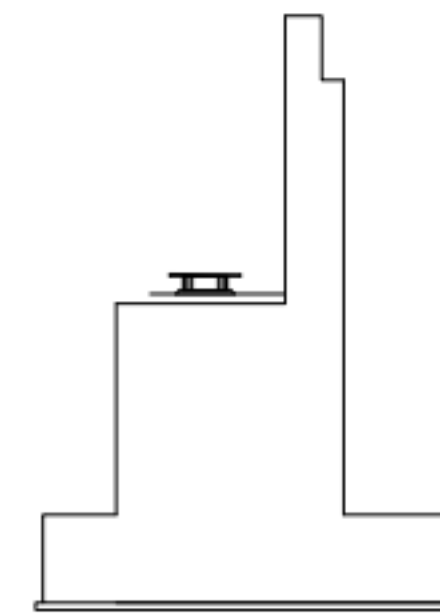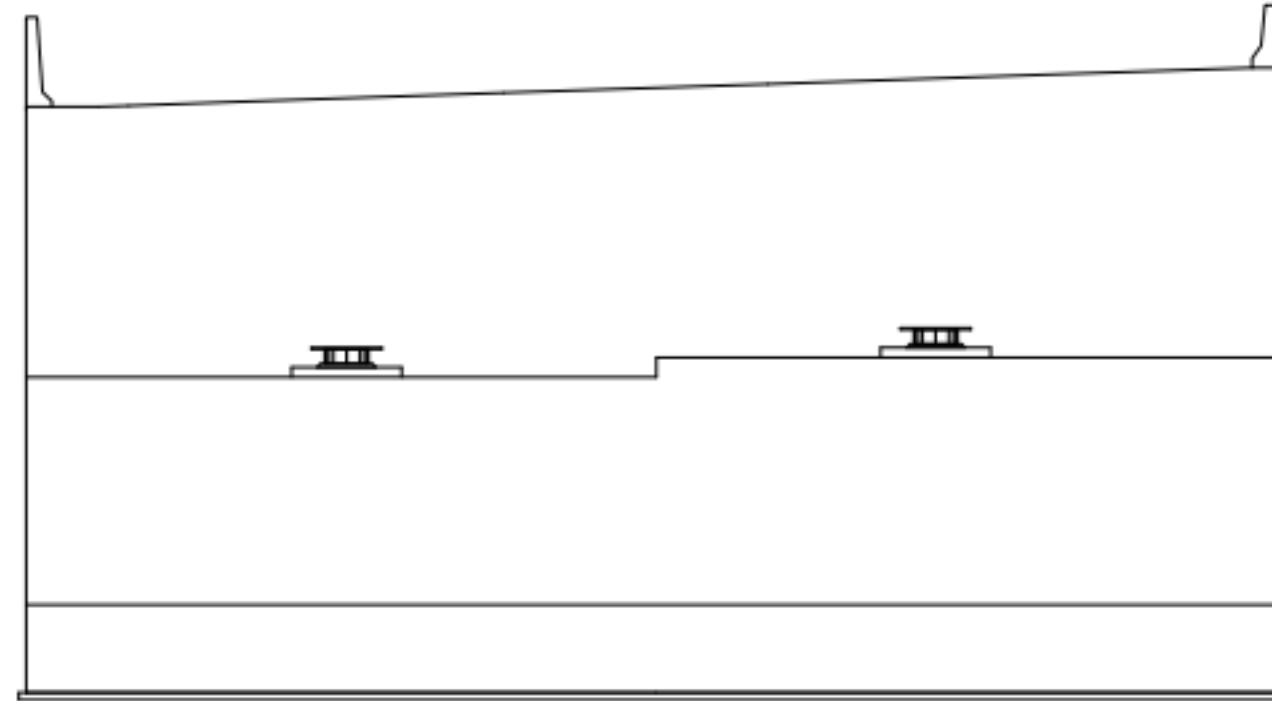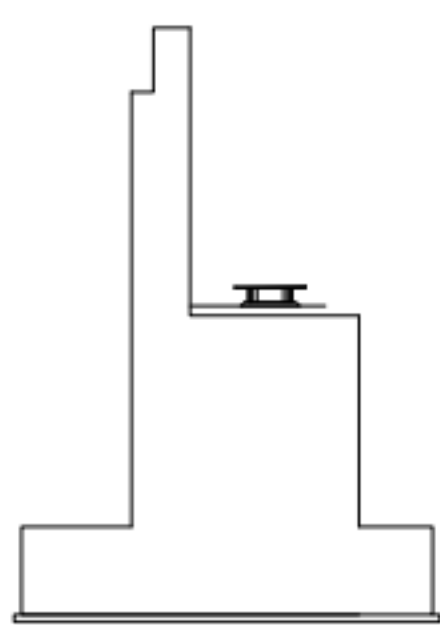

KEY PLAN

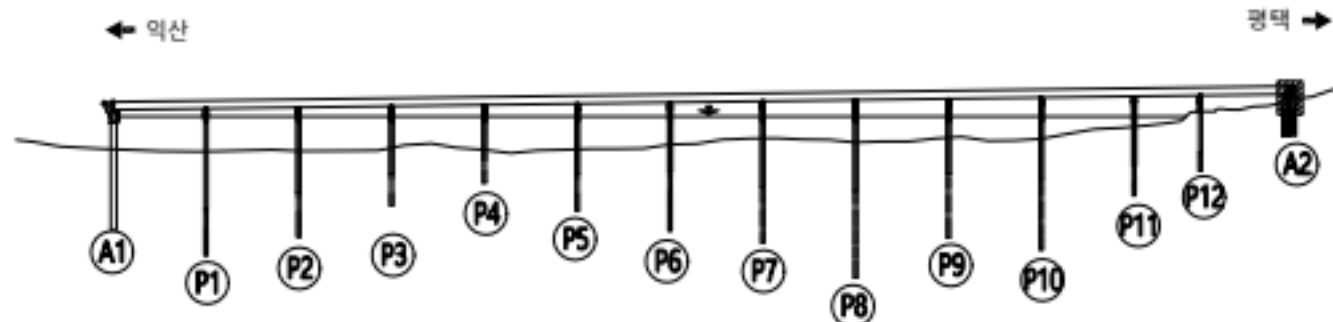

범례


	관 열		방향관열		재료분리
	균열/공동		박리, 박락/파손		시공이음/층분리
	누수/습윤부		백태		철근노출
	콘크리트 변색, 박락		표장요철		강재부식
	좌굴/변형		볼트결합		용접불량

용역명	서부내륙고속도로 2025년 시설물 정기안전점검 용역(하반기)
시설물명	평택호2대교
점검일시	2025. 07 ~ 2025. 12
확인자	책임기술자 김경수
도면번호	107


ID : 평택호2대교 교대(A2) - 평택방향

손상 현황 표

번호	구분	결함 내용	손상규모						비고
			폭(mm)	너비(m)	길이(m)	개소	손상물량	단위	
1									
2									
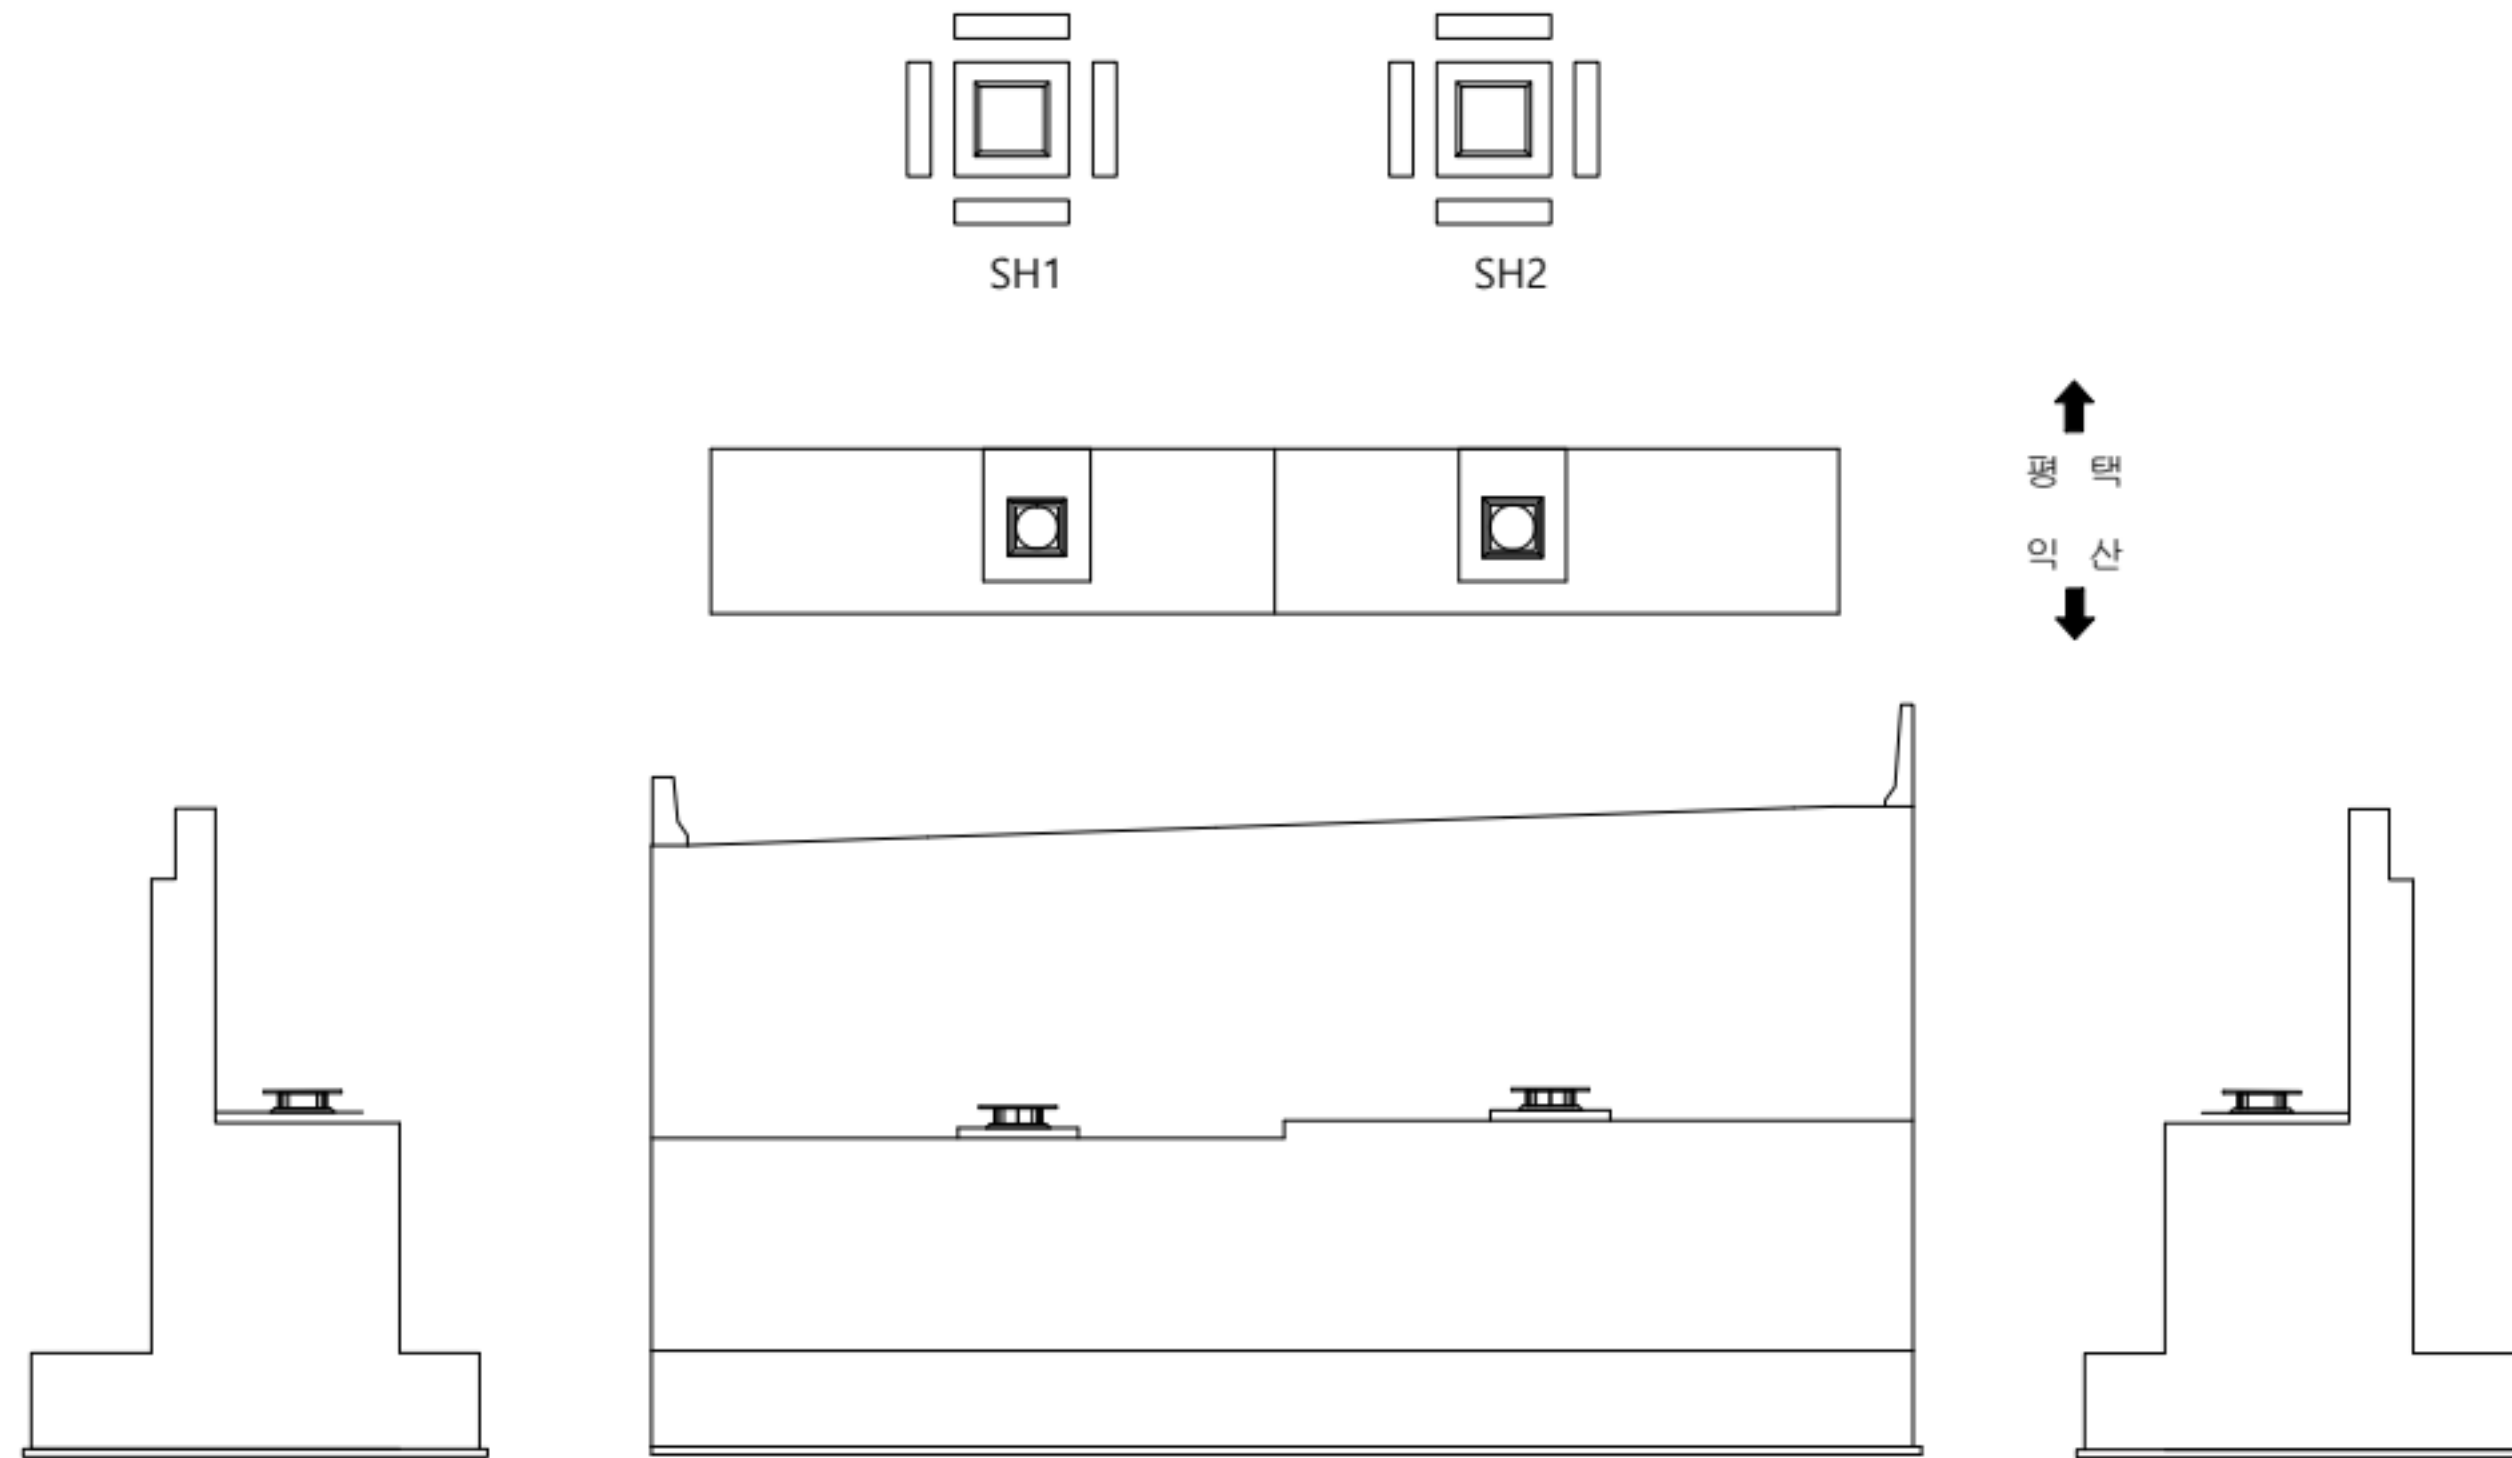

KEY PLAN

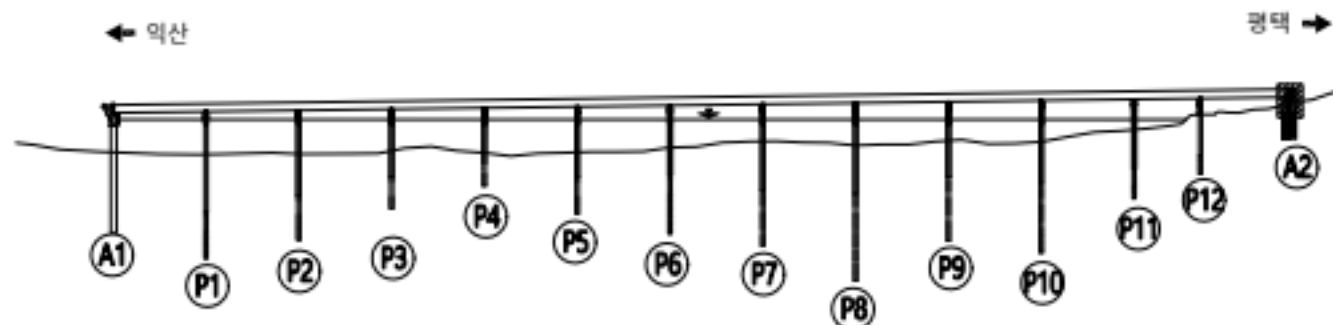


범례


콘크리트	양상근열	재료분리
판형/공동	균열, 파손	시공이음/층분리
누수/습윤부	배터	철근노출
콘크리트 변색, 녹물	포장요철	강재부식
차굴/변형	볼트결합	용접불량

용역명	서부내륙고속도로 2025년 시설물 정기안전점검 용역(하반기)
시설물명	평택호2대교
점검일시	2025. 07 ~ 2025. 12
확인자	책임기술자 김경수
도면번호	108

ID : 평택호2대교 교각(P1) - 익산방향

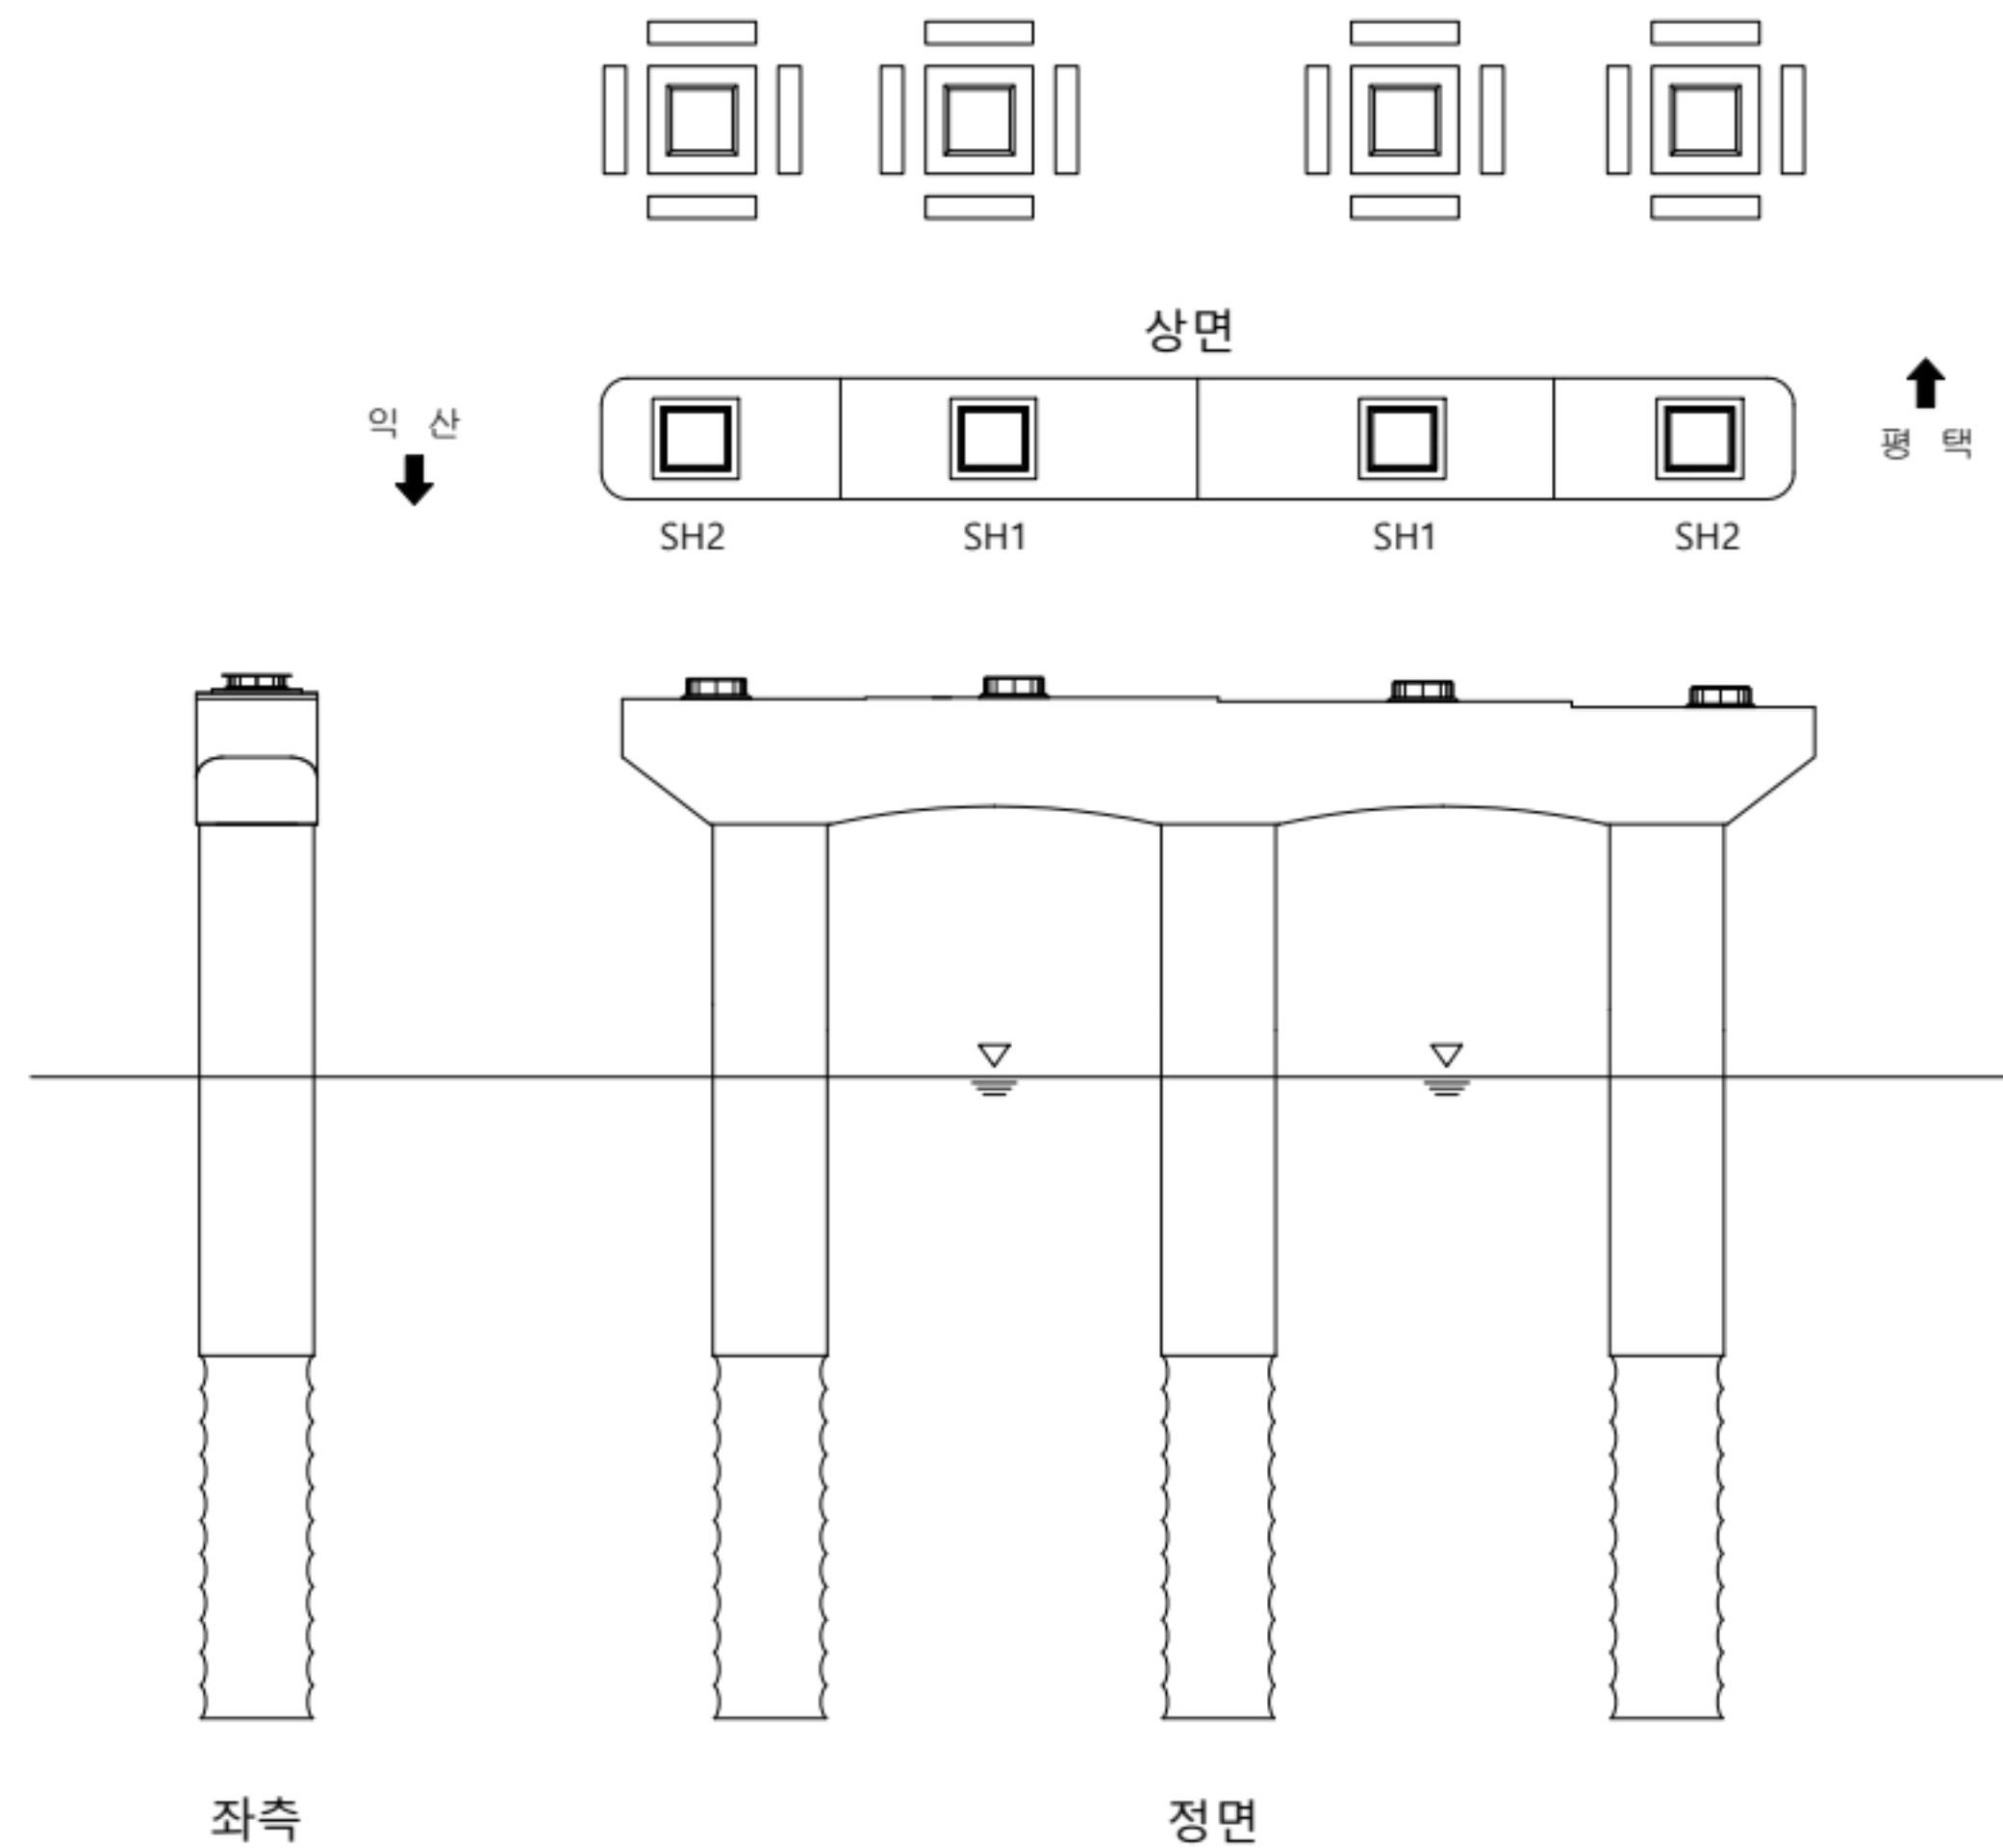[illegible]

KEY PLAN

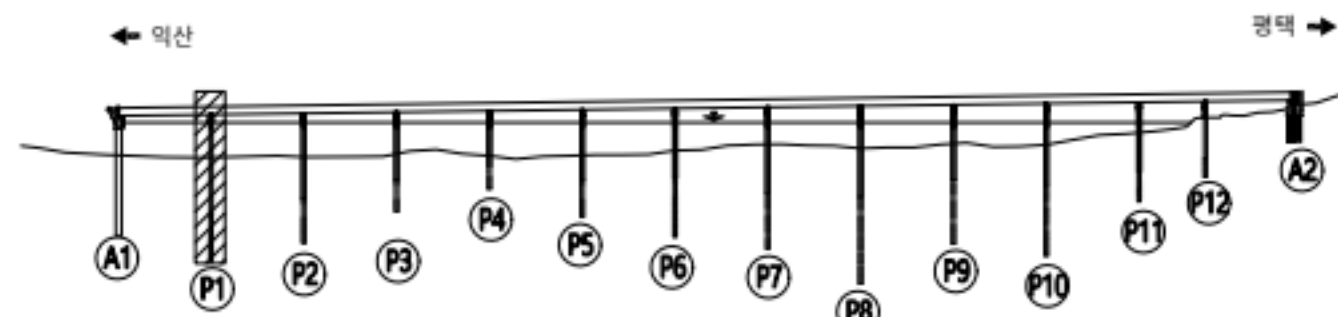

별 레		관 열		방상균열		재료분리	용역명	서부내륙고속도로 2025년 시설물 정기안전점검 용역(하반기)
		편형/공동		바리, 박락/ 파손		사공이음/ 층분리	시설물명	평택호2대교
		누수/ 습윤부		백태		철근노출	점검일시	2025. 07 ~ 2025. 12
		콘크리트 변색, 녹물		표장요청		강재부식	확인자	책임기술자 김경수
		좌굴/범함		볼트결합		응집불량	도면번호	109


ID : 평택호2대교 교각(P1) - 익산방향



손상 현황 표

번호	구분	결함 내용	손상규모						비고
			폭(mm)	너비(m)	길이(m)	개소	손상물량	단위	
1									
2									
KEY PLAN

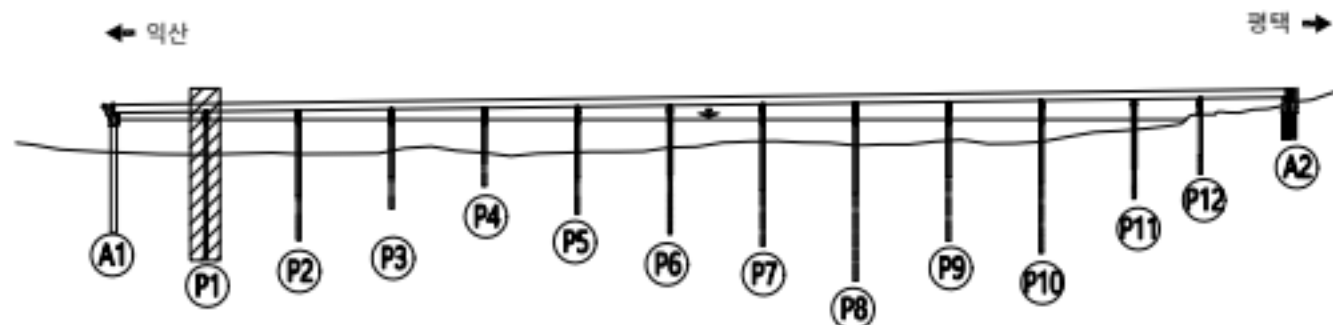


범례


	균열		양상균열		재료분리
	관형/공동		박리, 박락/파손		시공이음/충분리
	누수/습윤부		백태		철근노출
	콘크리트 변색, 녹물		표장오일		강재부식
	좌굴/변형		볼트결합		용접불량

용역명	서부내륙고속도로 2025년 시설물 정기안전점검 용역(하반기)
시설물명	평택호2대교
점검일시	2025. 07 ~ 2025. 12
확인자	책임기술자 김경수
도면번호	110

ID : 평택호2대교 교각(P2) - 익산방향

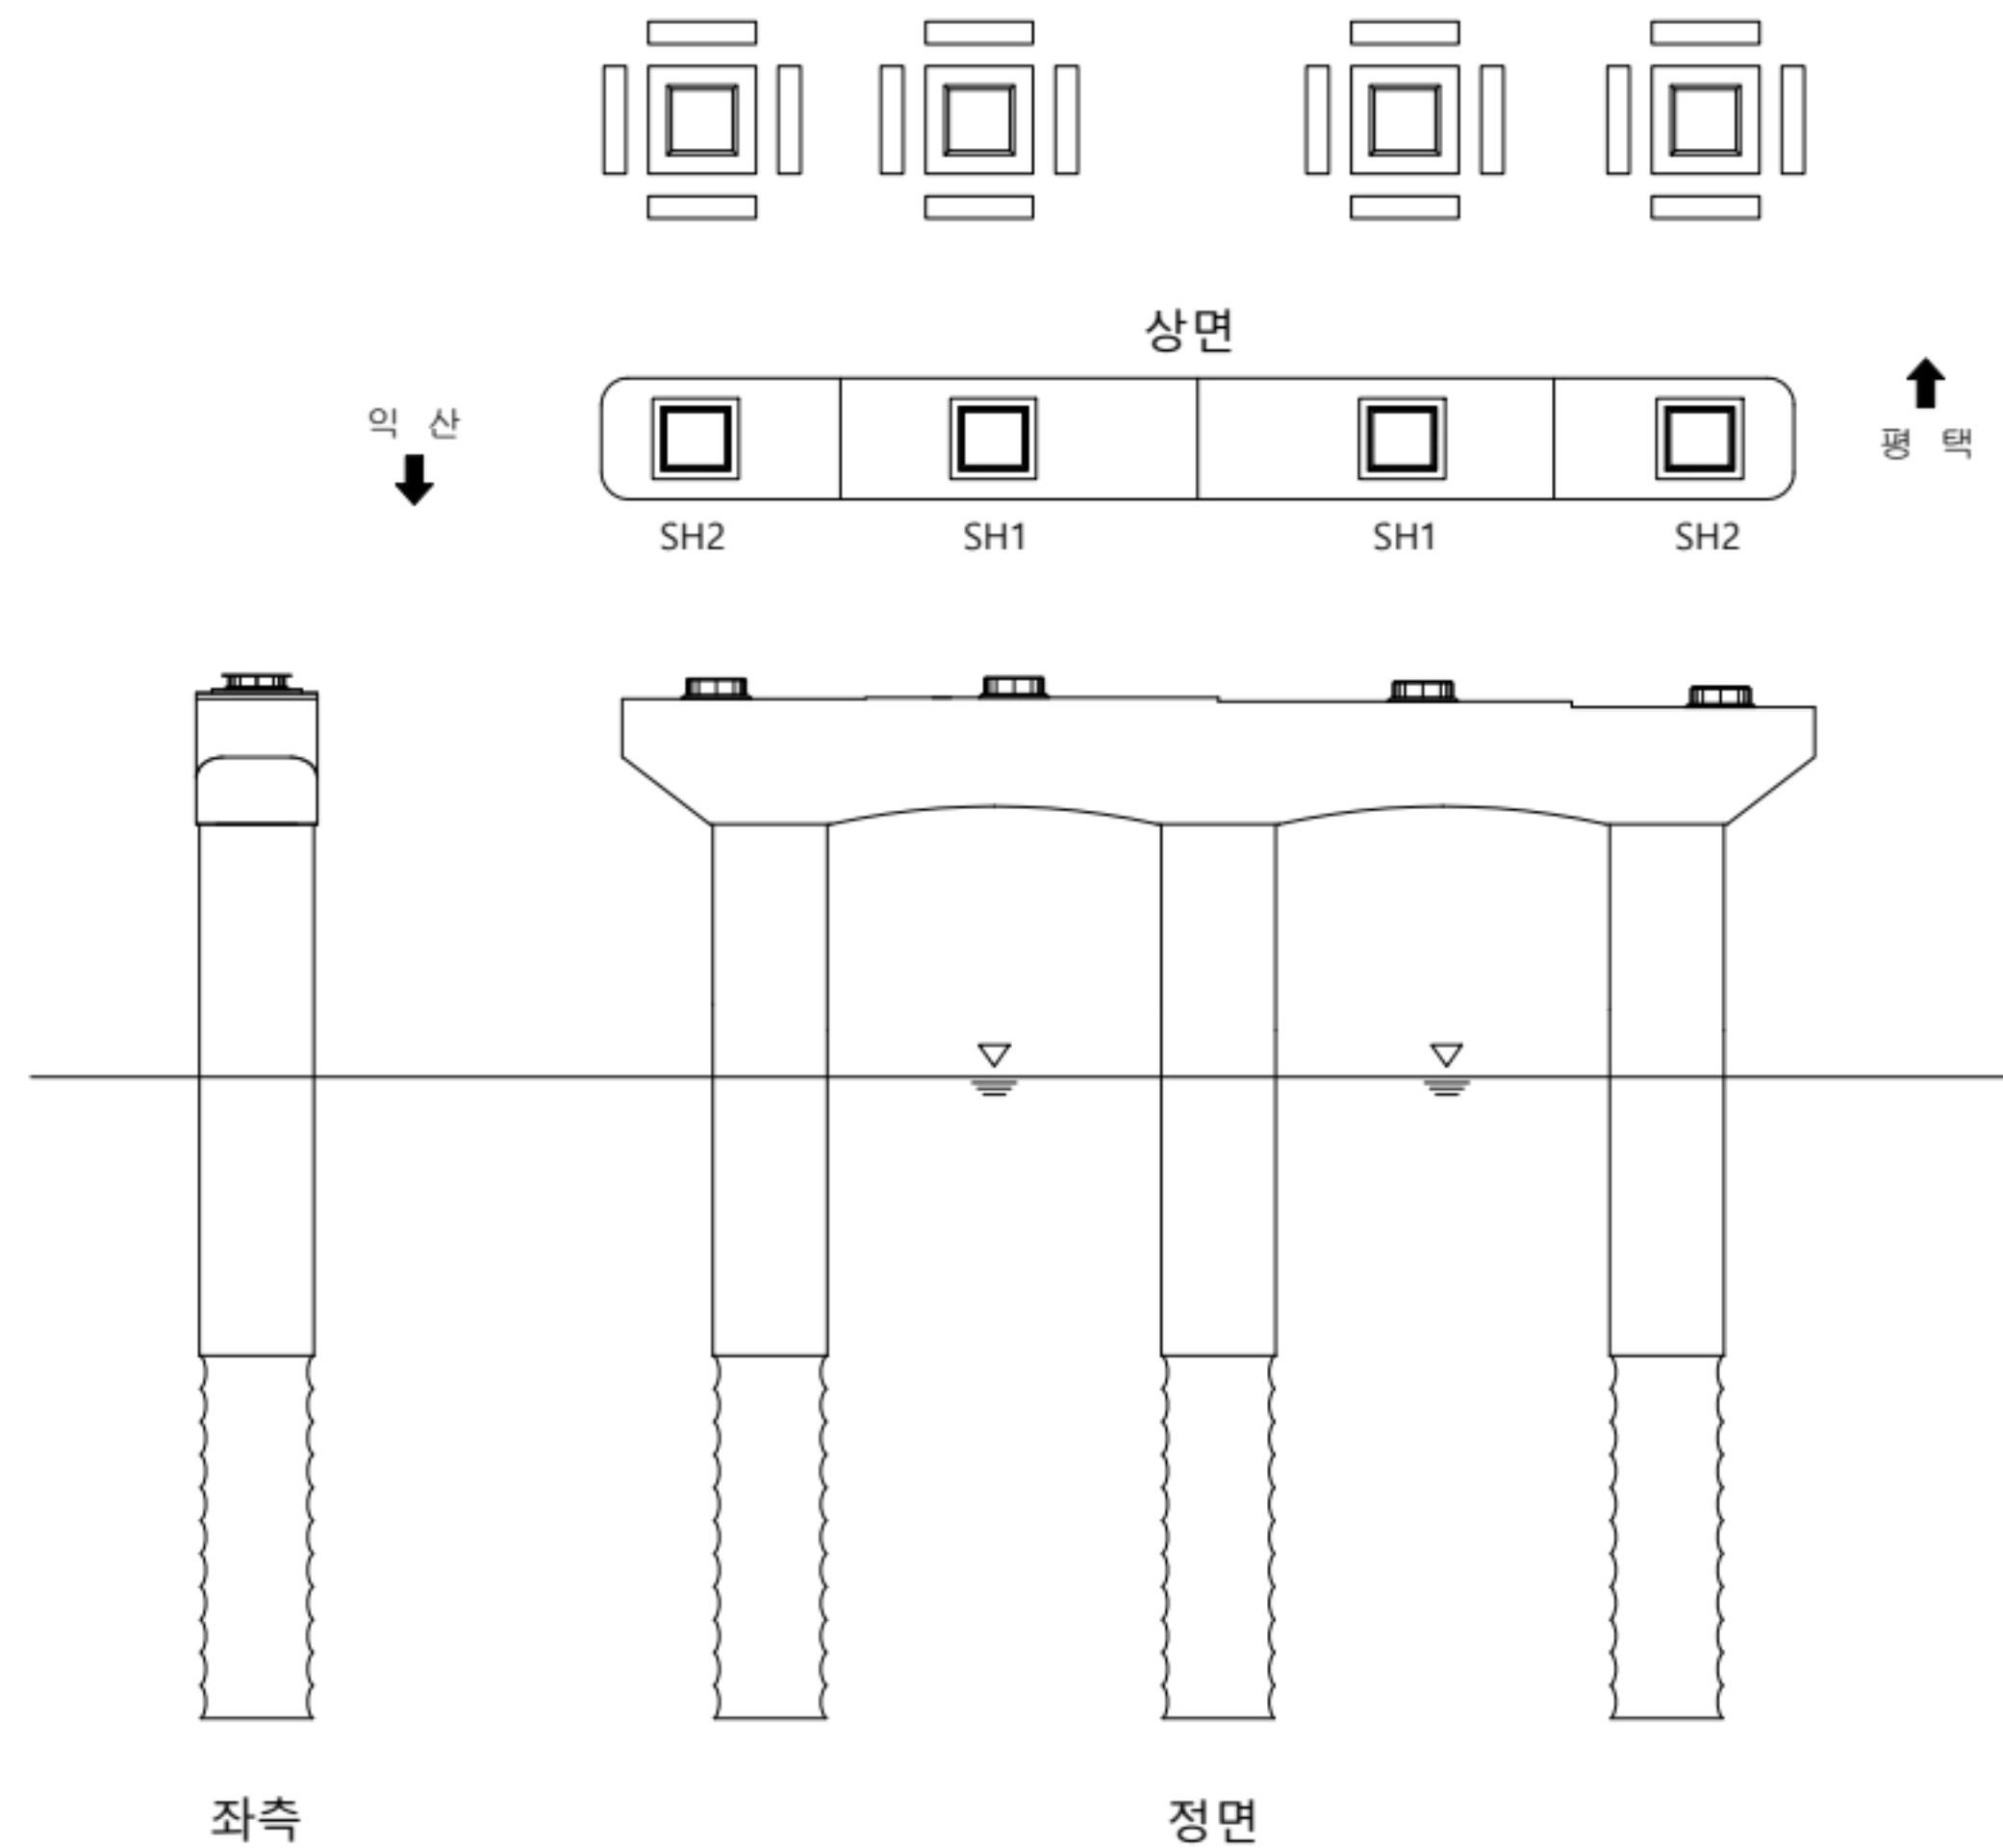[illegible]

KEY PLAN

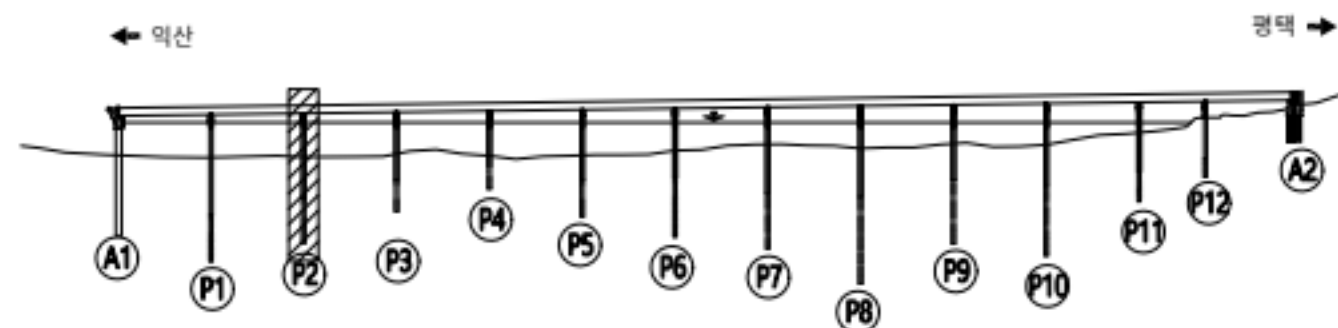

별 레		관 열		양상관열		재료분리	용역명	서부내륙고속도로 2025년 시설물 정기안전점검 용역(하반기)
		편형/공동		바리, 박락/ 파손		시공이음/ 층분리	시설물명	평택호2대교
		누수/ 습윤부		벽면		침근노출	점검일시	2025. 07 ~ 2025. 12
		콘크리트 변색, 녹물		표장요청		강재부식	확인자	책임기술자 김경수
		작굴/번형		볼트결합		용접보강	도면번호	111


ID : 평택호2대교 교각(P2) - 익산방향



손상 현황 표

번호	구분	결함 내용	손상규모						비고
			폭(mm)	너비(m)	길이(m)	개소	손상물량	단위	
1									
2									
KEY PLAN

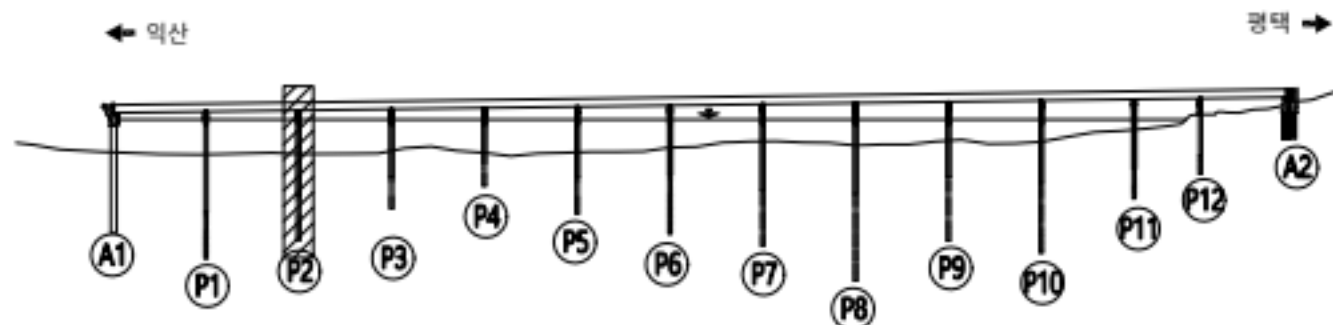


범례

	근철		망상근철		재료분리
	관형/공동		바리, 박락/파손		시공이음/충분리
	누수/습윤부		벽체		철근노출
	콘크리트 변색, 녹물		표장요철		강재부식
	좌굴/변형		볼트결합		용접불량

용역명	서부내륙고속도로 2025년 시설물 정기안전점검 용역(하반기)
시설물명	평택호2대교
점검일시	2025. 07 ~ 2025. 12
확인자	책임기술자 김경수
도면번호	112


ID : 평택호2대교 교각(P3) - 익산방향

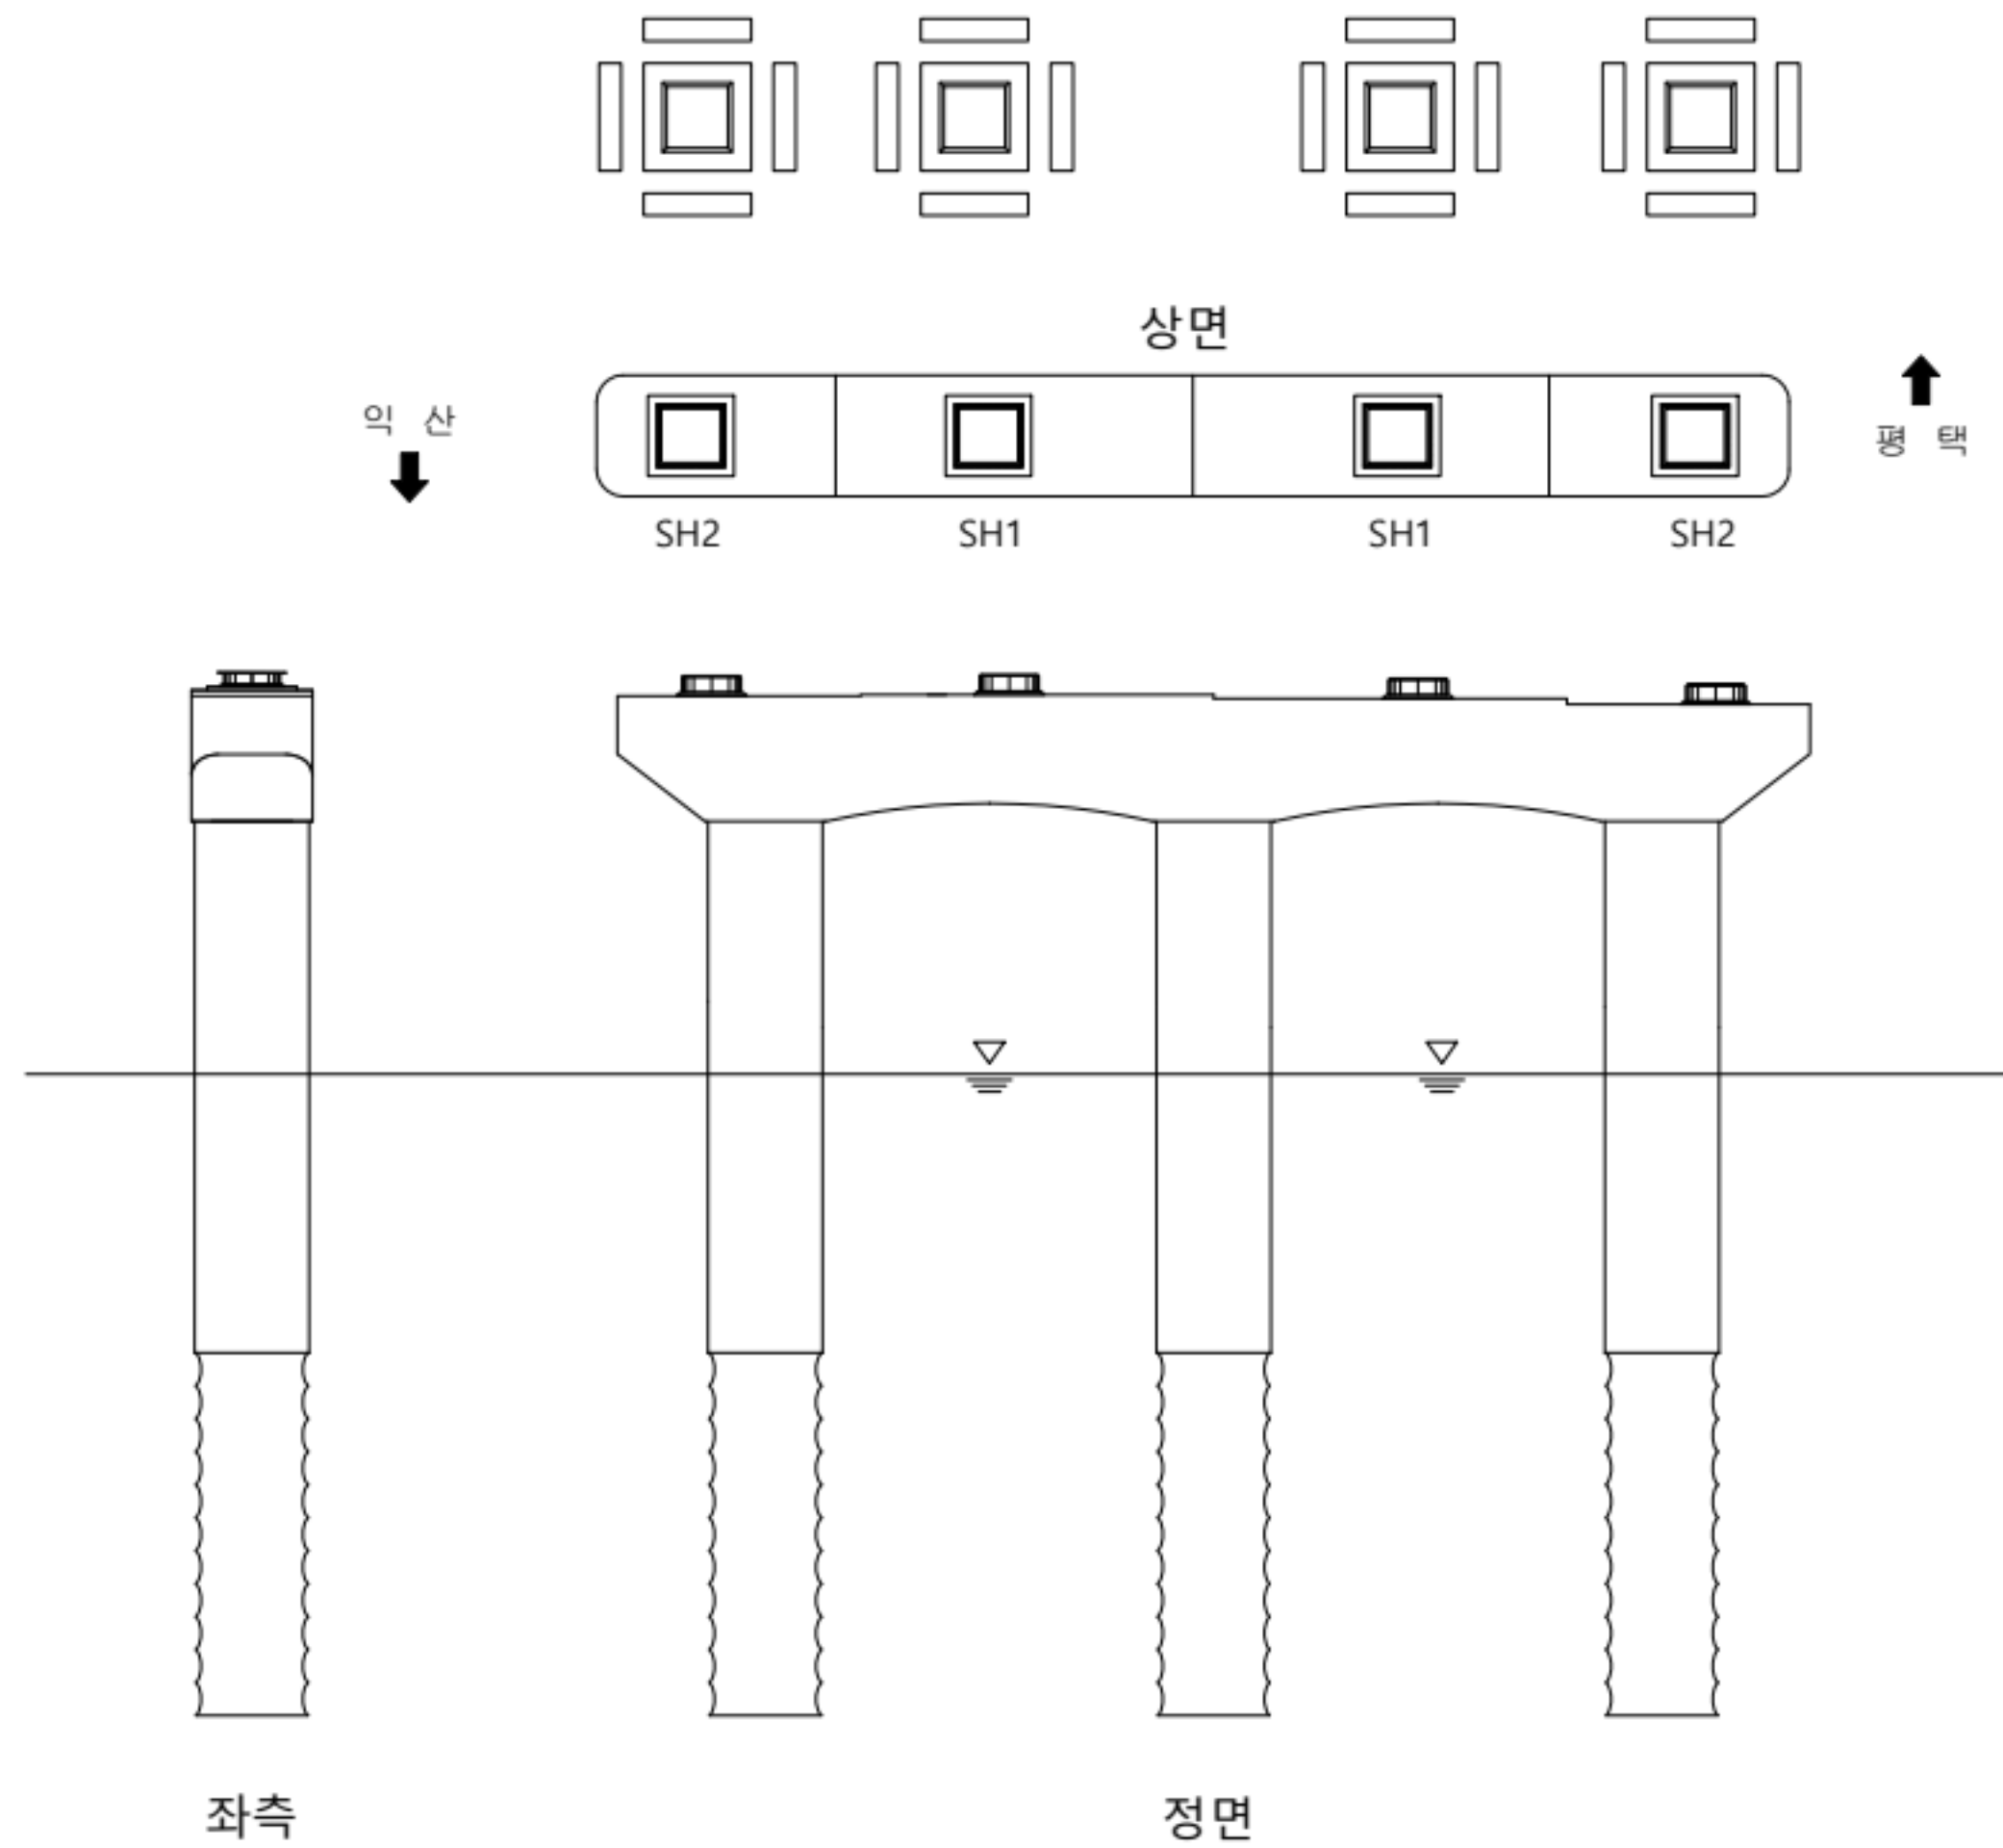

손상 현황 표

번호	구분	결함 내용	손상규모						비고
			폭(mm)	너비(m)	길이(m)	개소	손상물량	단위	
1									
2									
KEY PLAN

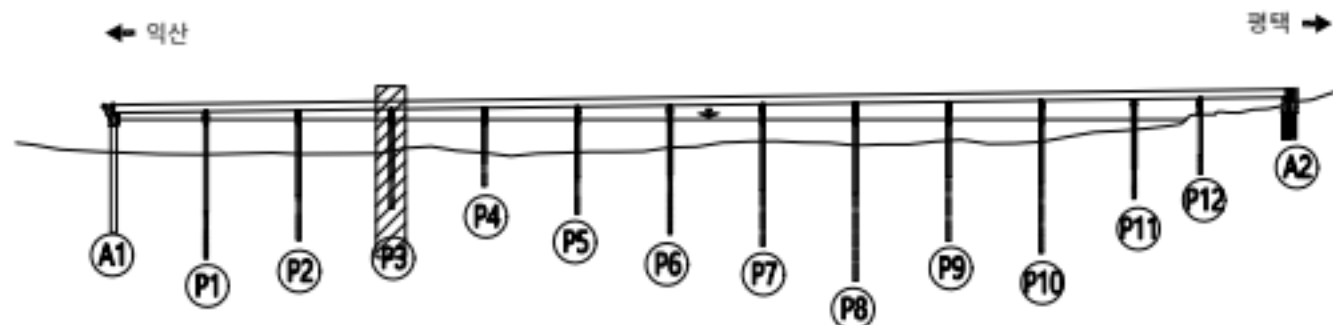

범례

	콘크리트		강철		재료분리
	균열		방상균열		재료분리
	팽창/공동		바리, 박락/파손		시공이음/층분리
	누수/습윤부		백태		철근노출
	콘크리트 변형, 녹물		표장요철		강재부식
	좌굴/변형		볼트결합		용접불량

용역명	서부내륙고속도로 2025년 시설물 정기안전점검 용역(하반기)
시설물명	평택호2대교
점검일시	2025. 07 ~ 2025. 12
확인자	책임기술자 김경수
도면번호	113


ID : 평택호2대교 교각(P3) - 익산방향



손상 현황 표

번호	구분	결함 내용	손상규모						비고
			폭(mm)	너비(m)	길이(m)	개소	손상물량	단위	
1									
2									
KEY PLAN

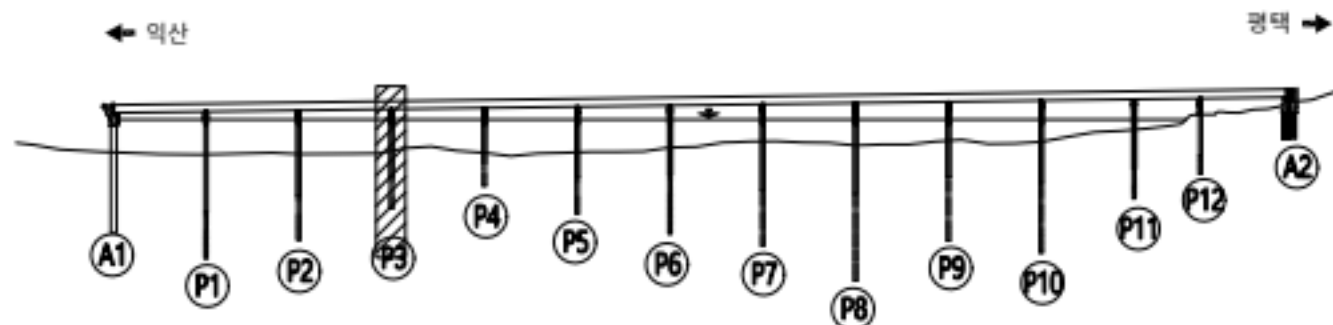


범례

균열	망상균열	재료분리
관형/공동	바리, 박락/파손	시공이음/층분리
누수/습윤부	백태	철근노출
콘크리트 변색, 녹물	표장오염	강재부식
좌굴/변형	볼트결합	용접불량

용역명	서부내륙고속도로 2025년 시설물 정기안전점검 용역(하반기)
시설물명	평택호2대교
점검일시	2025. 07 ~ 2025. 12
확인자	책임기술자 김경수
도면번호	114


ID : 평택호2대교 교각(P4) - 익산방향

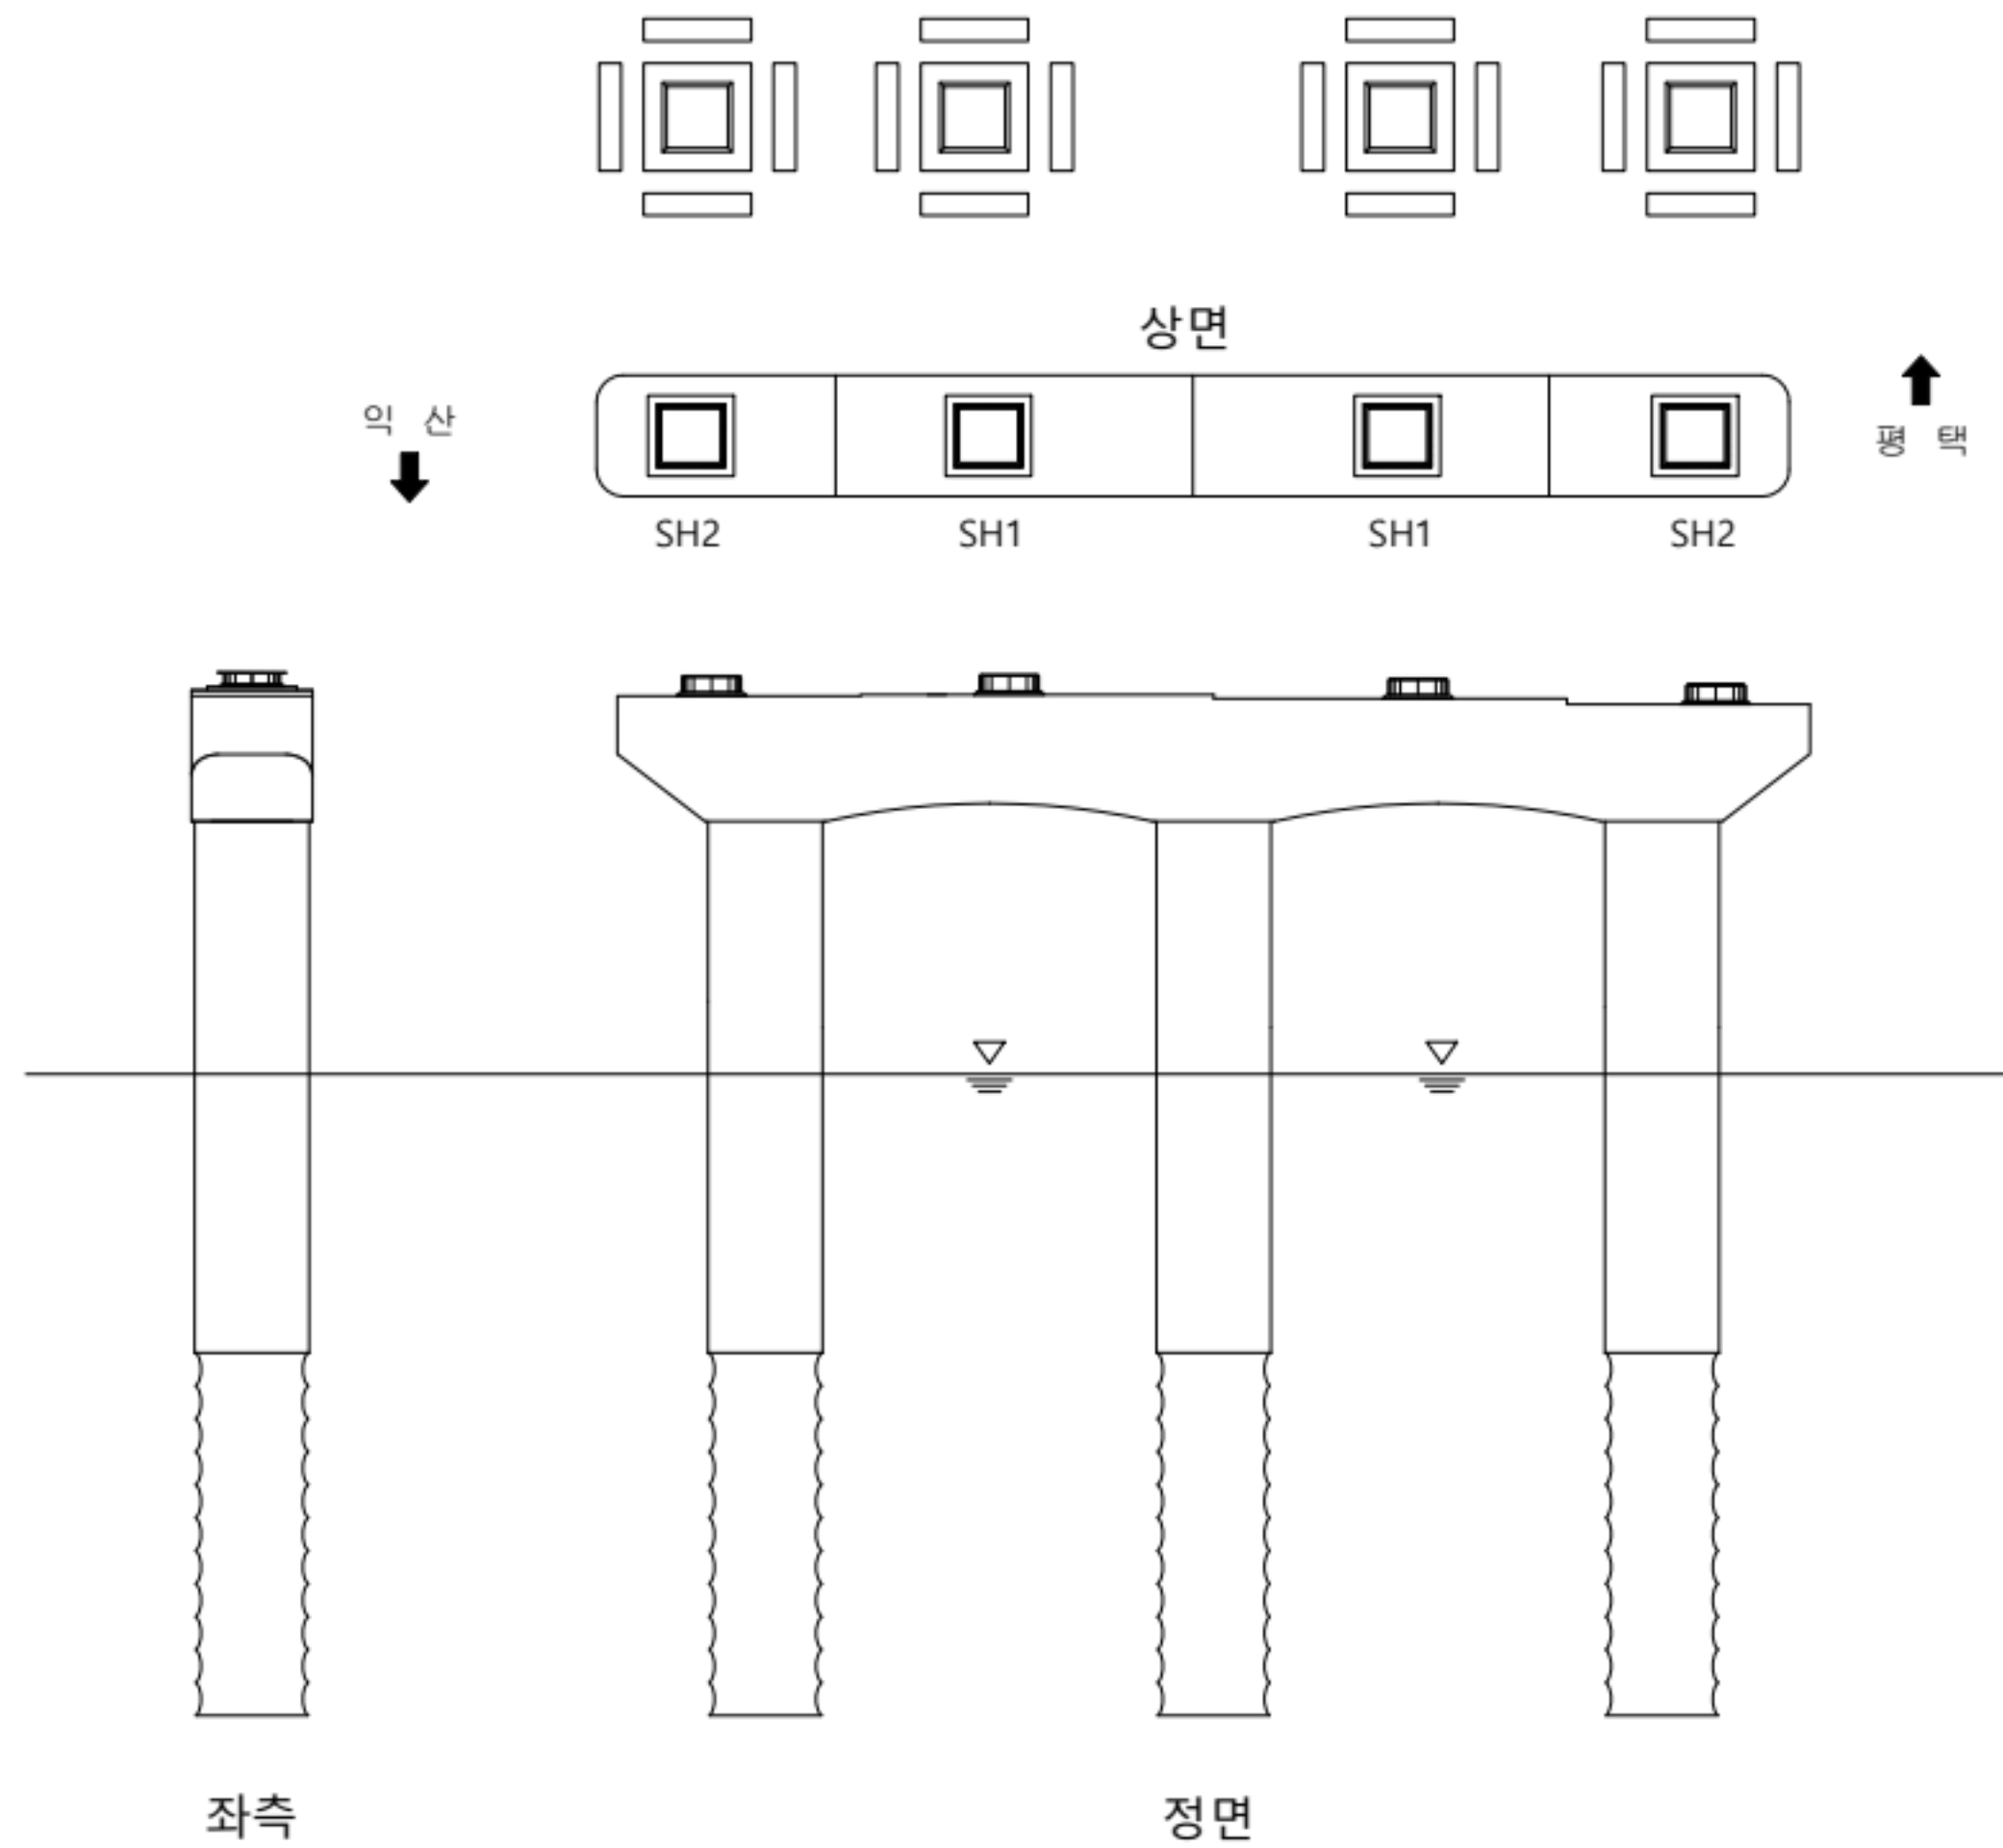

손상 현황 표

번호	구분	결함 내용	손상규모						비고
			폭(mm)	너비(m)	길이(m)	개소	손상물량	단위	
1									
2									
KEY PLAN



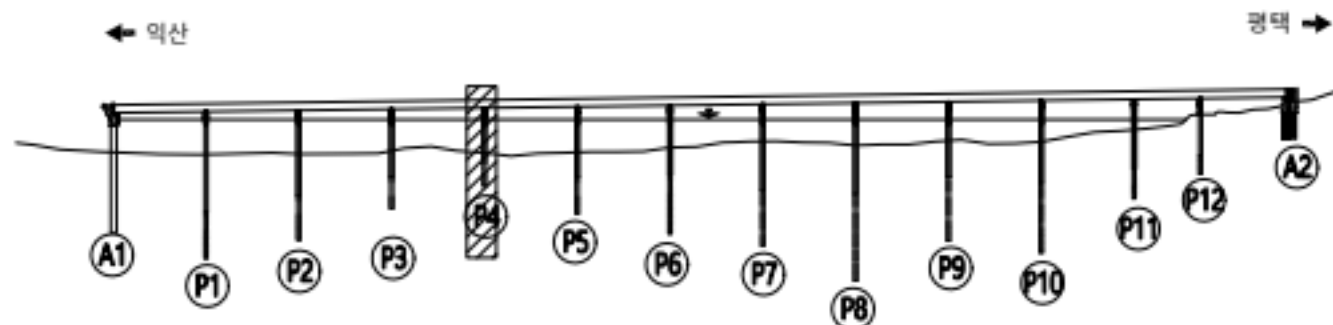


범례

	근철		망상근철		재료분리
	균열/공동		박리, 박락/파손		시공이음/충분리
	누수/습윤부		백태		철근노출
	콘크리트 변색, 녹물		표장요철		강재부식
	좌굴/변형		볼트결합		용접불량


용역명	서부내륙고속도로 2025년 시설물 정기안전점검 용역(하반기)
시설물명	평택호2대교
점검일시	2025. 07 ~ 2025. 12
확인자	책임기술자 김경수
도면번호	115

ID : 평택호2대교 교각(P4) - 익산방향

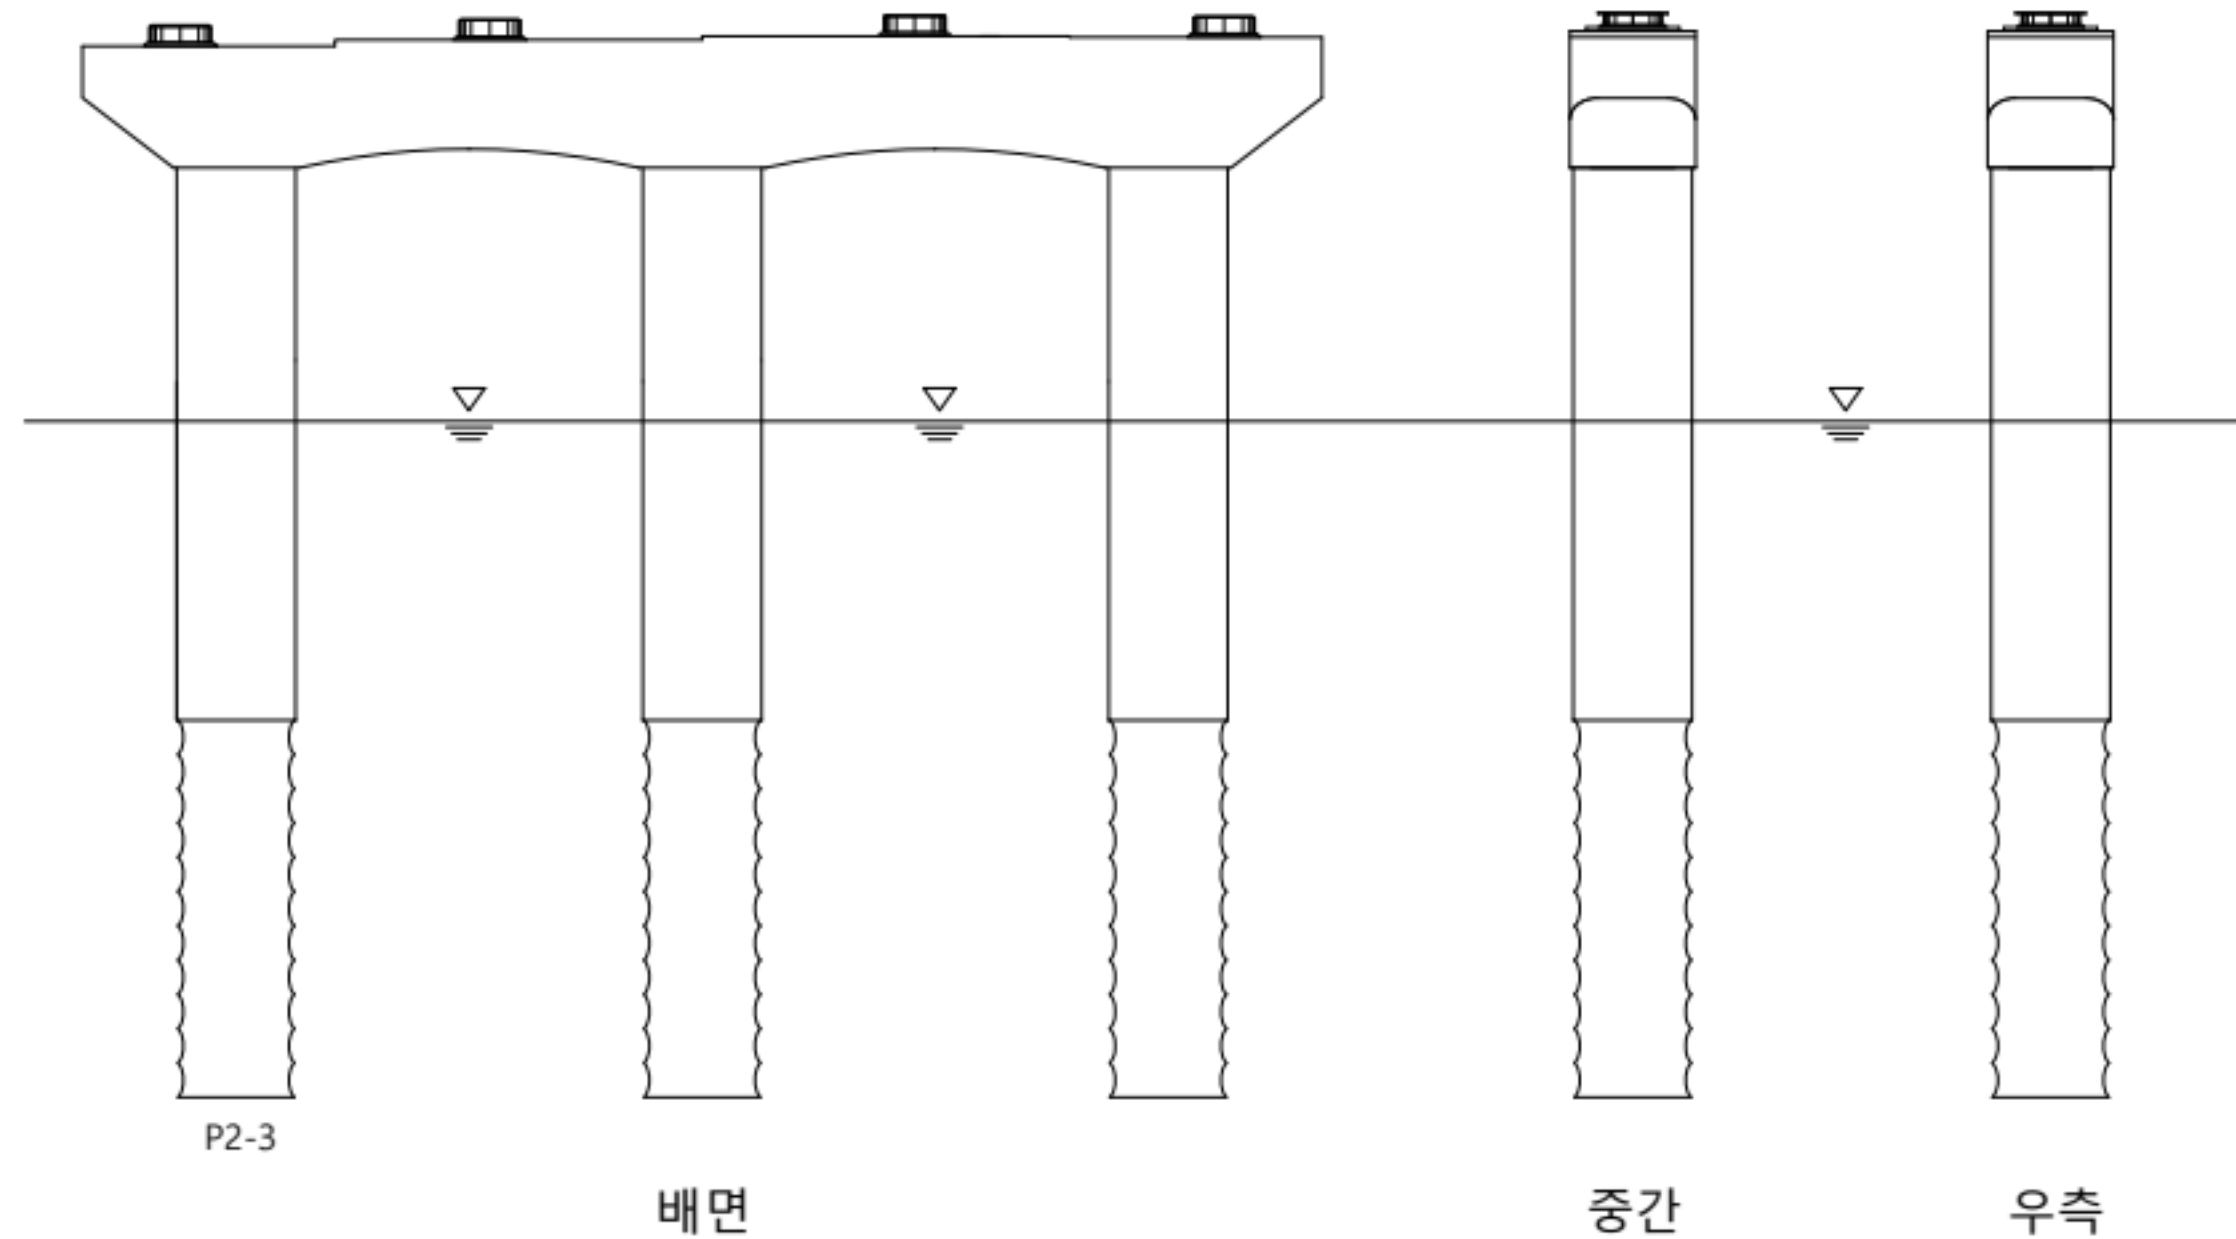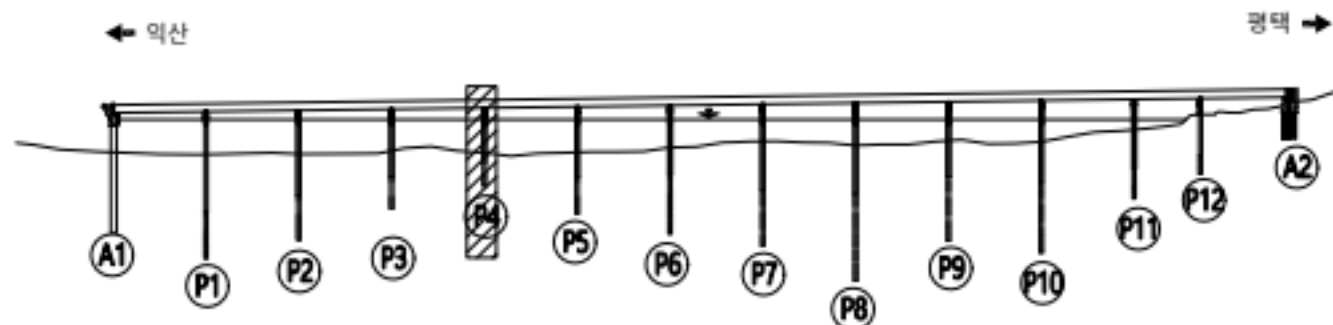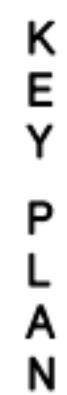[illegible]

별 레		관 열		방상균열		재료분리	용역명	서부내륙고속도로 2025년 시설물 정기안전점검 용역(하반기)
		편형/공동		바리, 박락/ 파손		사공이음/ 층분리	시설물명	평택호2대교
		누수/ 습윤부		벌레		철근노출	점검일시	2025. 07 ~ 2025. 12
		콘크리트 변색, 녹물		포장요청		강재부식	확인자	책임기술자 김경수
		좌굴/변형		볼트결합		용접불량	도면번호	116


ID : 평택호2대교 교각(P5) - 익산방향

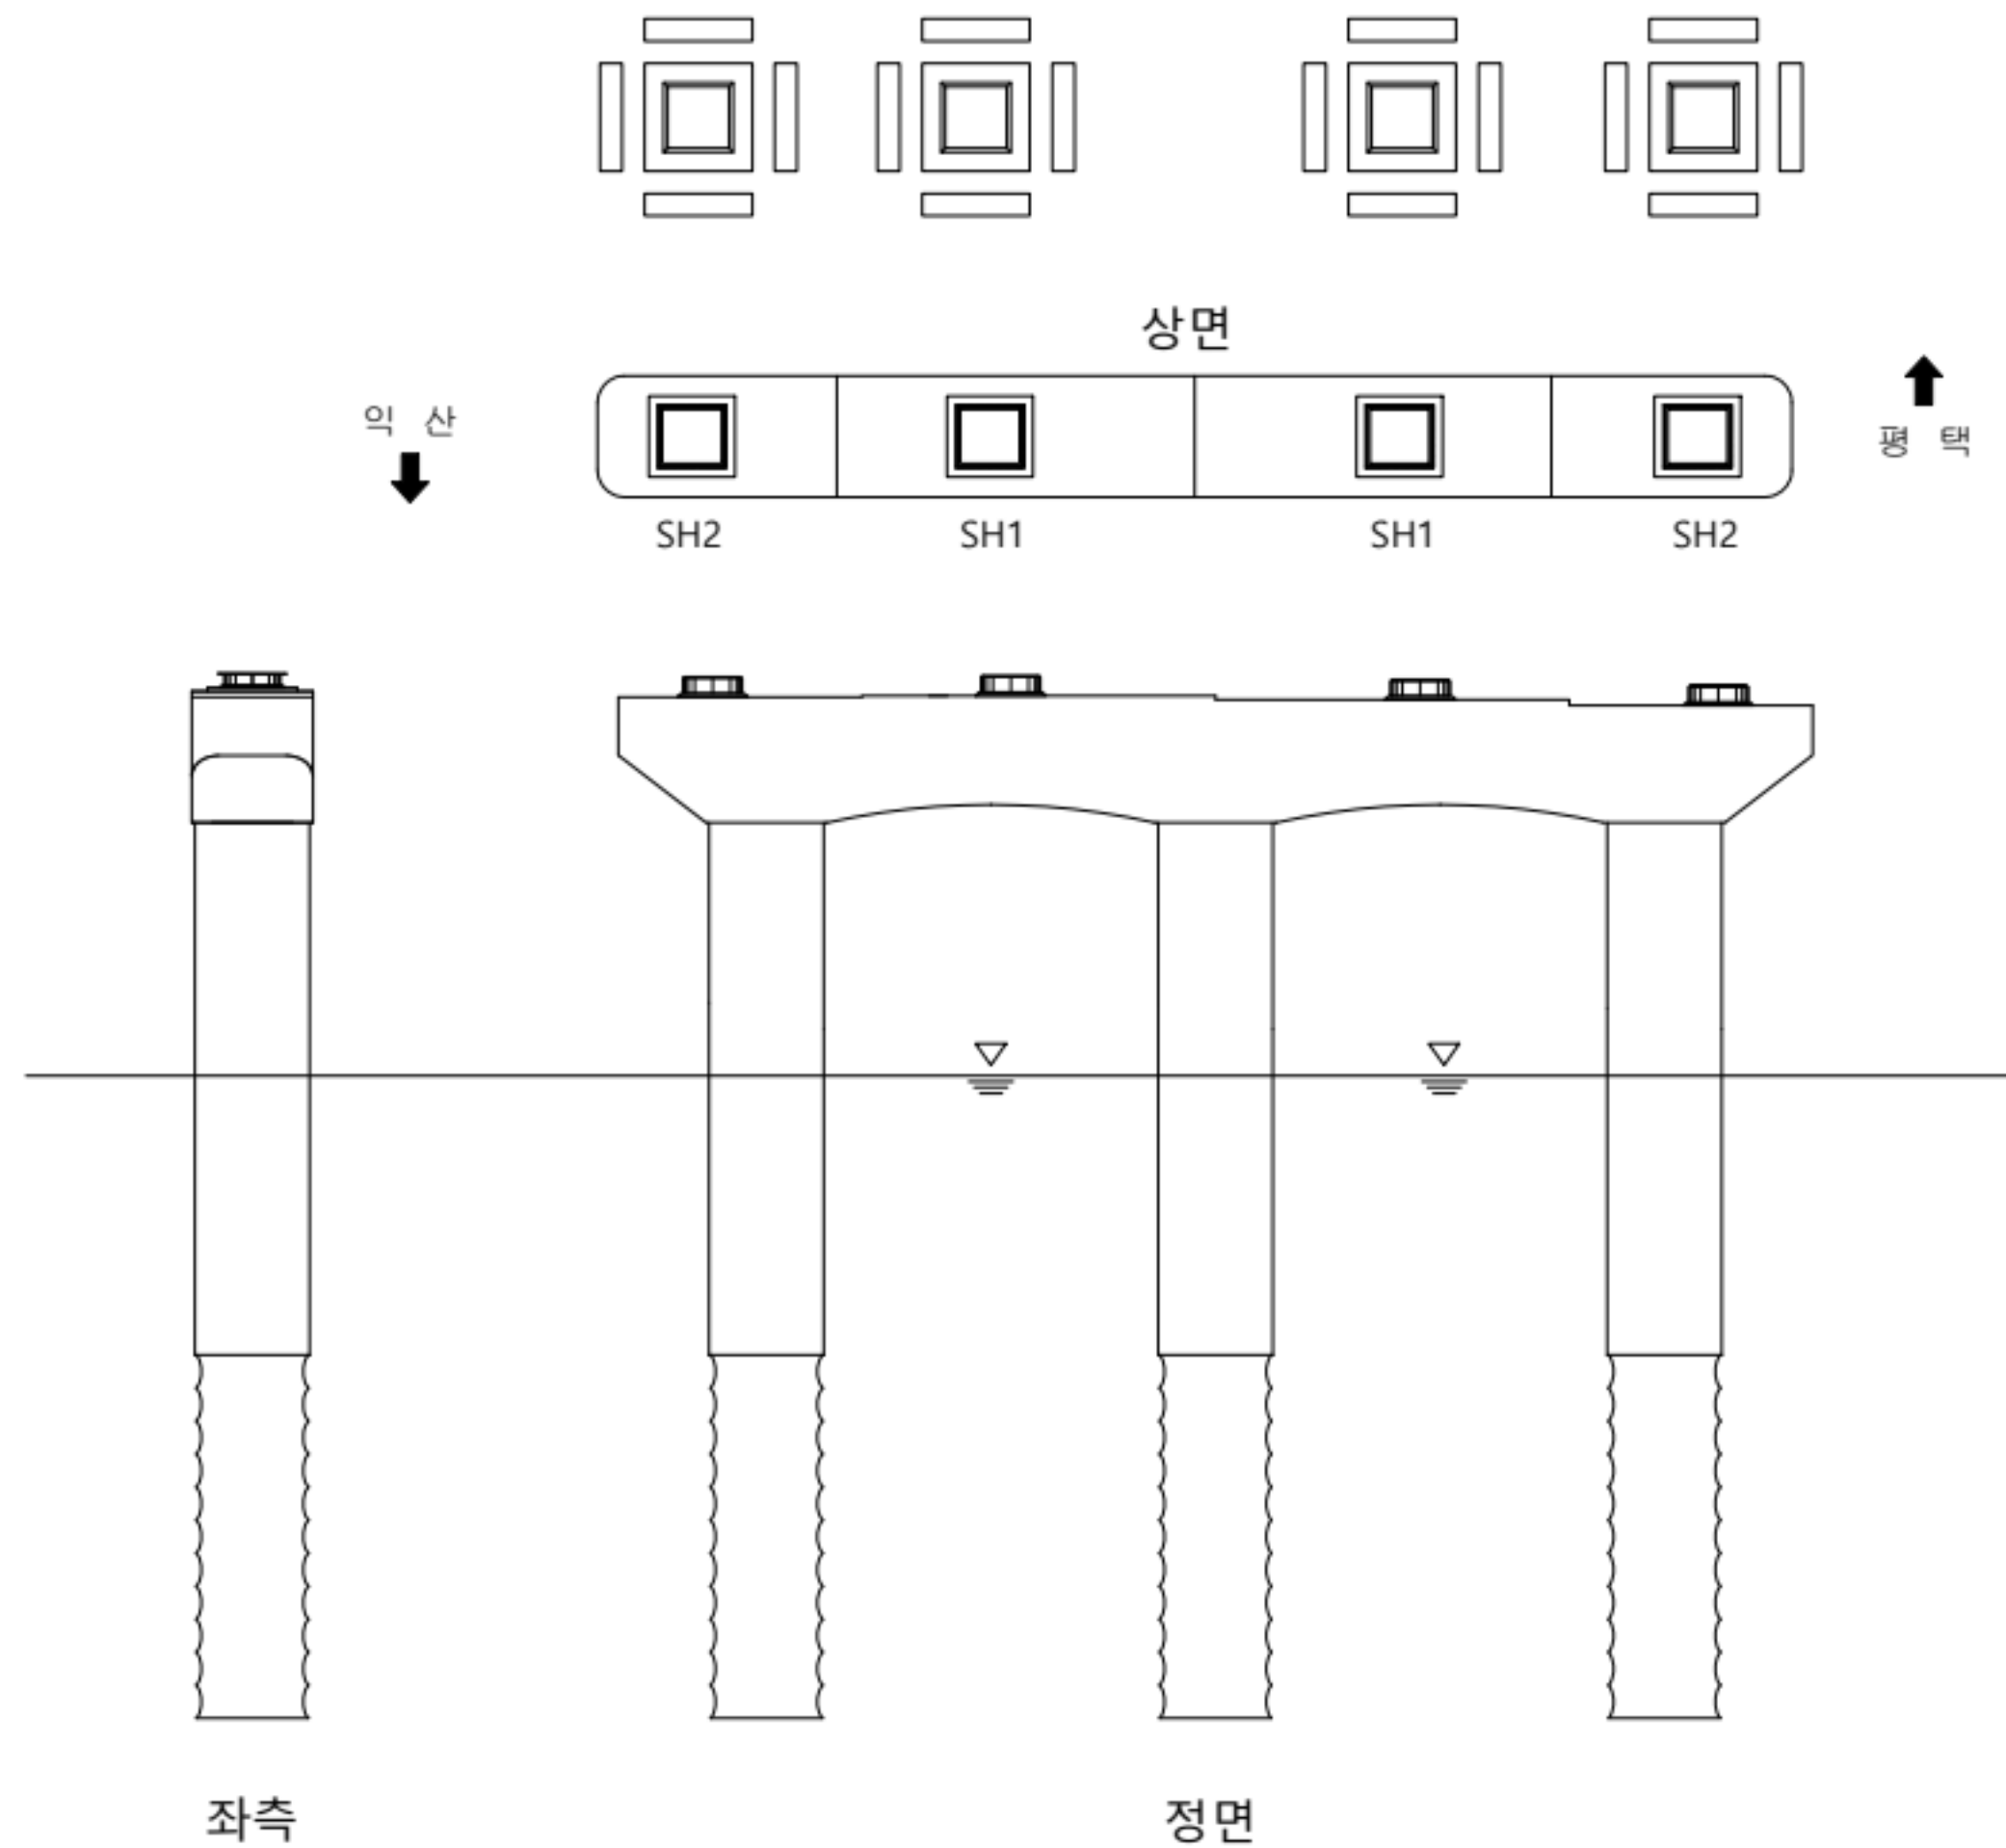

손상 현황 표

번호	구분	결함 내용	손상규모						비고
			폭(mm)	너비(m)	길이(m)	개소	손상물량	단위	
1									
2									
KEY PLAN

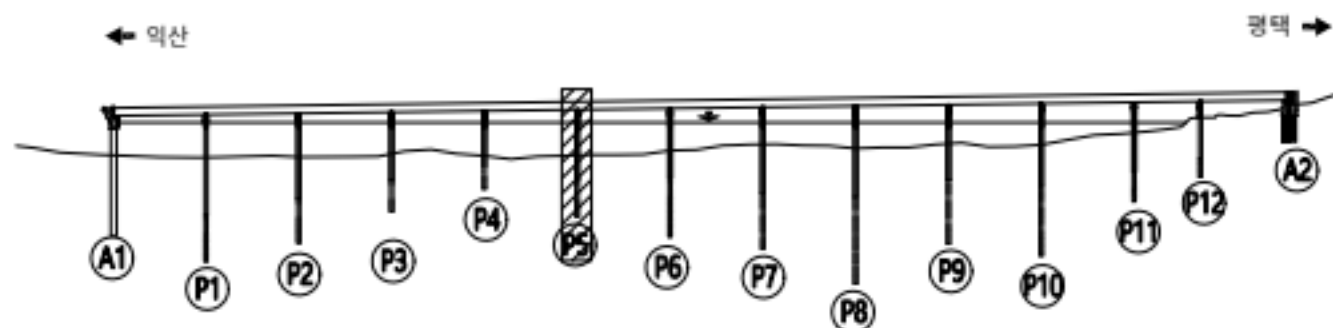

범례

	콘크리트		강철		재료분리
	팽창/공동		균열		재료분리
	누수/습윤부		콘크리트 보강		재료분리
	콘크리트 보강		콘크리트 보강		재료분리
	콘크리트 보강		콘크리트 보강		재료분리

용역명	서부내륙고속도로 2025년 시설물 정기안전점검 용역(하반기)
시설물명	평택호2대교
점검일시	2025. 07 ~ 2025. 12
확인자	책임기술자 김경수
도면번호	117


ID : 평택호2대교 교각(P5) - 익산방향



손상 현황 표

번호	구분	결함 내용	손상규모						비고
			폭(mm)	너비(m)	길이(m)	개소	손상물량	단위	
1									
2									
KEY PLAN

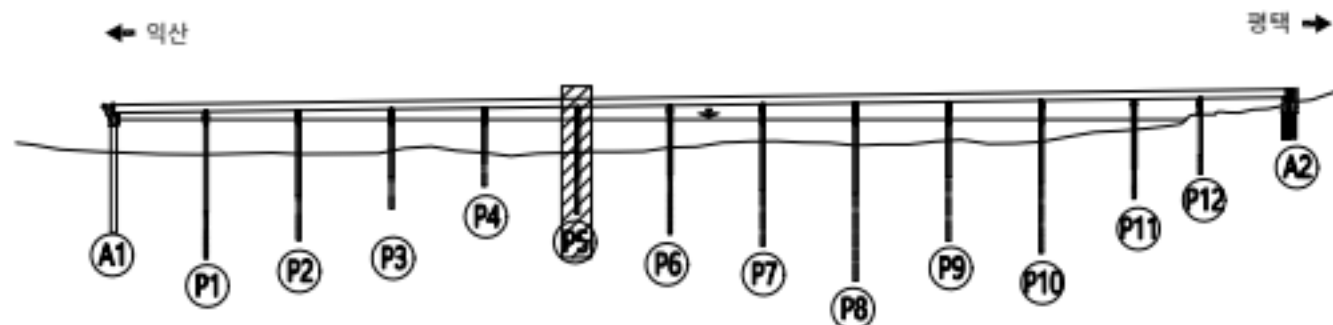


범례

	근철		망상근철		재료분리
	균열/공동		박리, 박락/파손		시공이음/층분리
	누수/습윤부		백태		침하노출
	콘크리트 변색, 녹물		표장오염		강재부식
	좌굴/변형		볼트결합		응집불량

용역명	서부내륙고속도로 2025년 시설물 정기안전점검 용역(하반기)
시설물명	평택호2대교
점검일시	2025. 07 ~ 2025. 12
확인자	책임기술자 김경수
도면번호	118


ID : 평택호2대교 교각(P6) - 익산방향

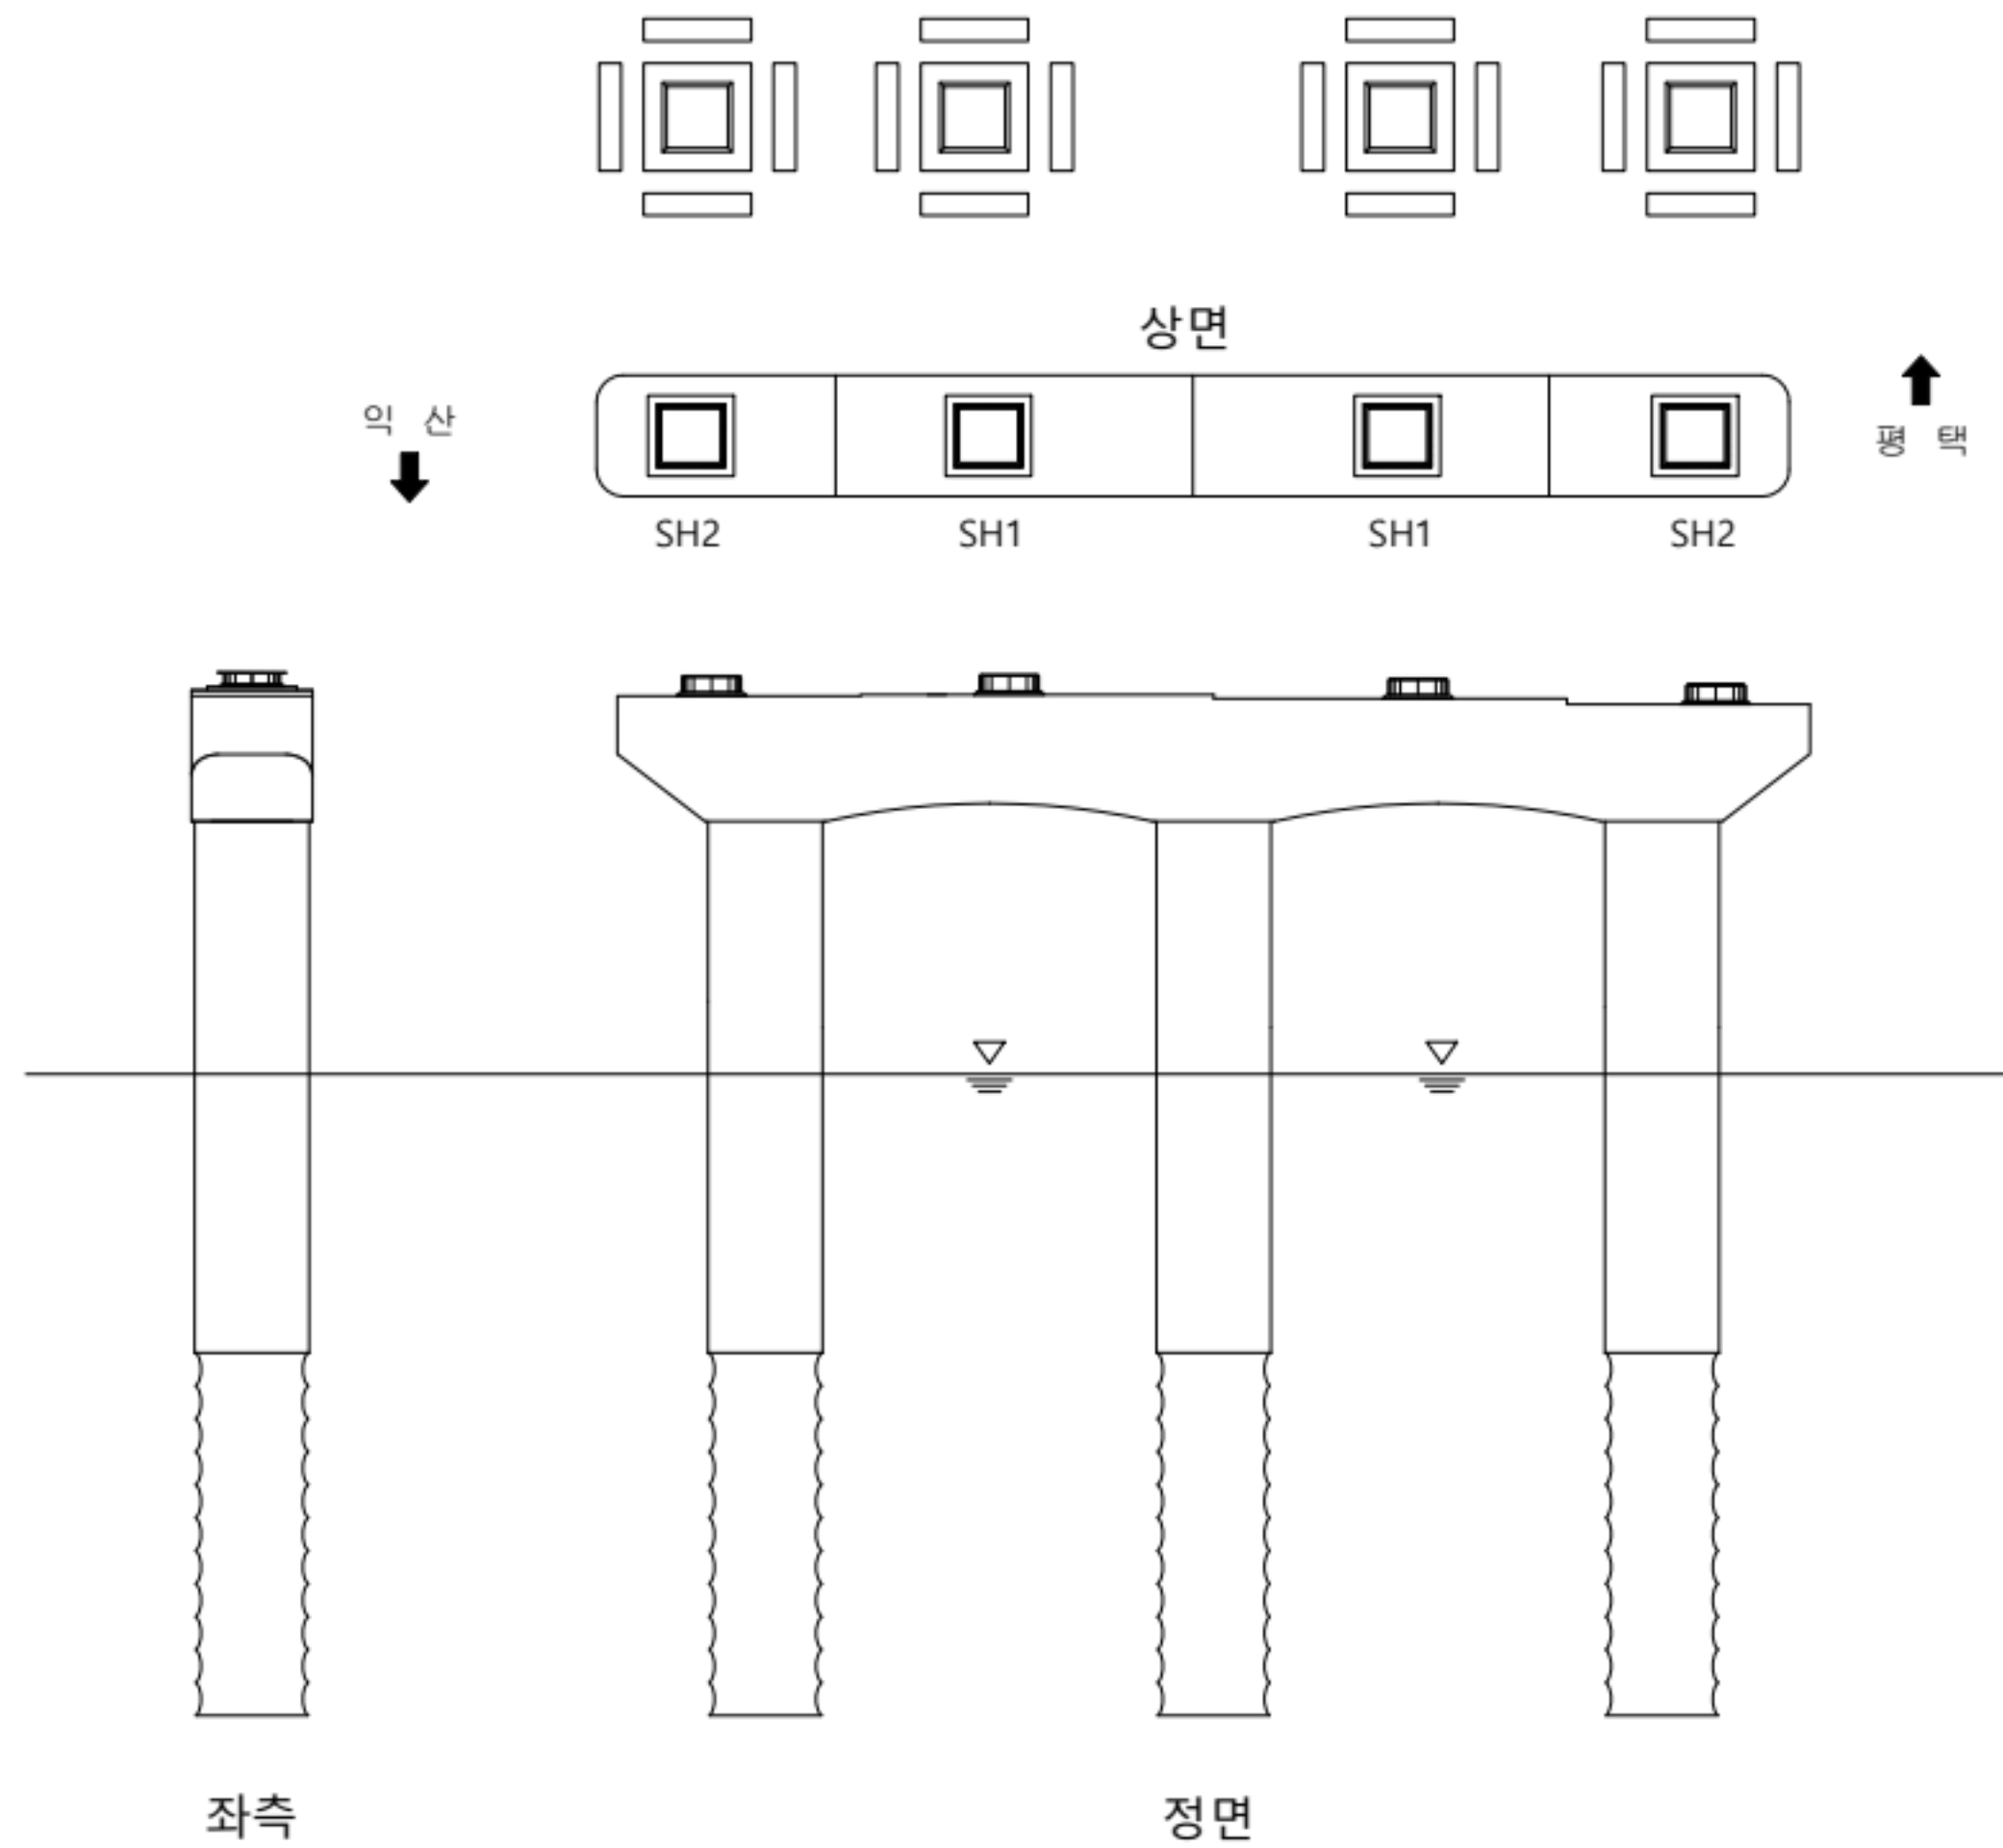

손상 현황 표

번호	구분	결함 내용	손상규모						비고
			폭(mm)	너비(m)	길이(m)	개소	손상물량	단위	
1									
2									
KEY PLAN

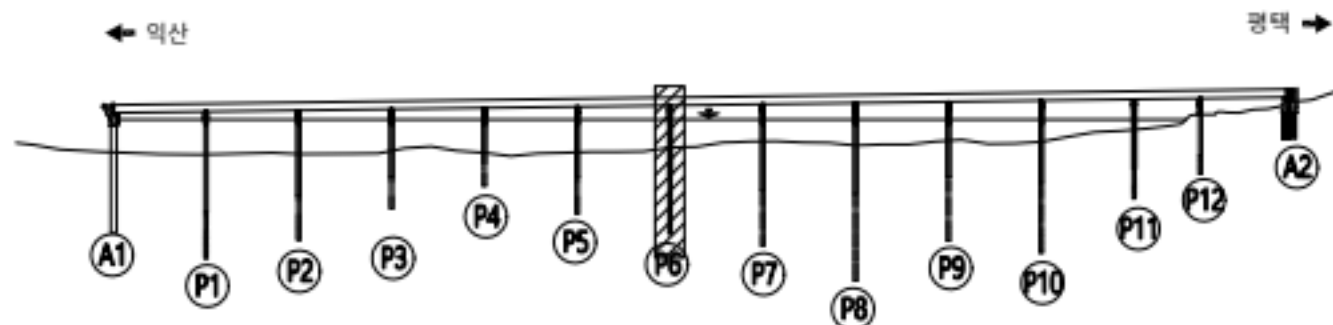

범례

	콘크리트		강철		재료분리
	팽창/공동		균열		재료분리
	누수/습윤부		박리, 박락/파손		재료분리
	콘크리트 보강		표장요철		재료분리
	표장/변형		볼트결합		재료분리

용역명	서부내륙고속도로 2025년 시설물 정기안전점검 용역(하반기)
시설물명	평택호2대교
점검일시	2025. 07 ~ 2025. 12
확인자	책임기술자 김경수
도면번호	119


ID : 평택호2대교 교각(P6) - 익산방향



손상 현황 표

번호	구분	결함 내용	손상규모						비고
			폭(mm)	너비(m)	길이(m)	개소	손상물량	단위	
1									
2									
KEY PLAN

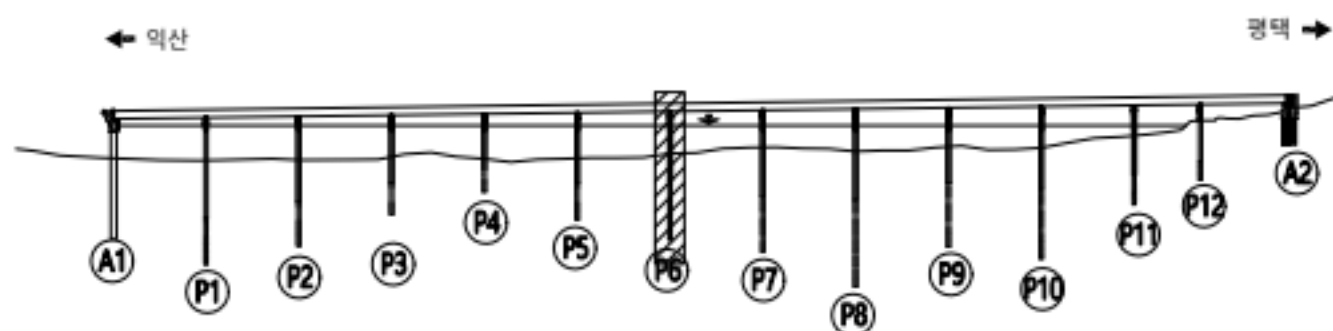


범례

	균열		양상균열		재료분리
	관형/공동		박리, 박락/파손		시공이음/층분리
	누수/습윤부		백태		철근노출
	콘크리트 변색, 녹물		표장오일		강재부식
	착굴/변형		볼트결합		용접불량

용역명	서부내륙고속도로 2025년 시설물 정기안전점검 용역(하반기)
시설물명	평택호2대교
점검일시	2025. 07 ~ 2025. 12
확인자	책임기술자 김경수
도면번호	120


ID : 평택호2대교 교각(P6) - 익산방향

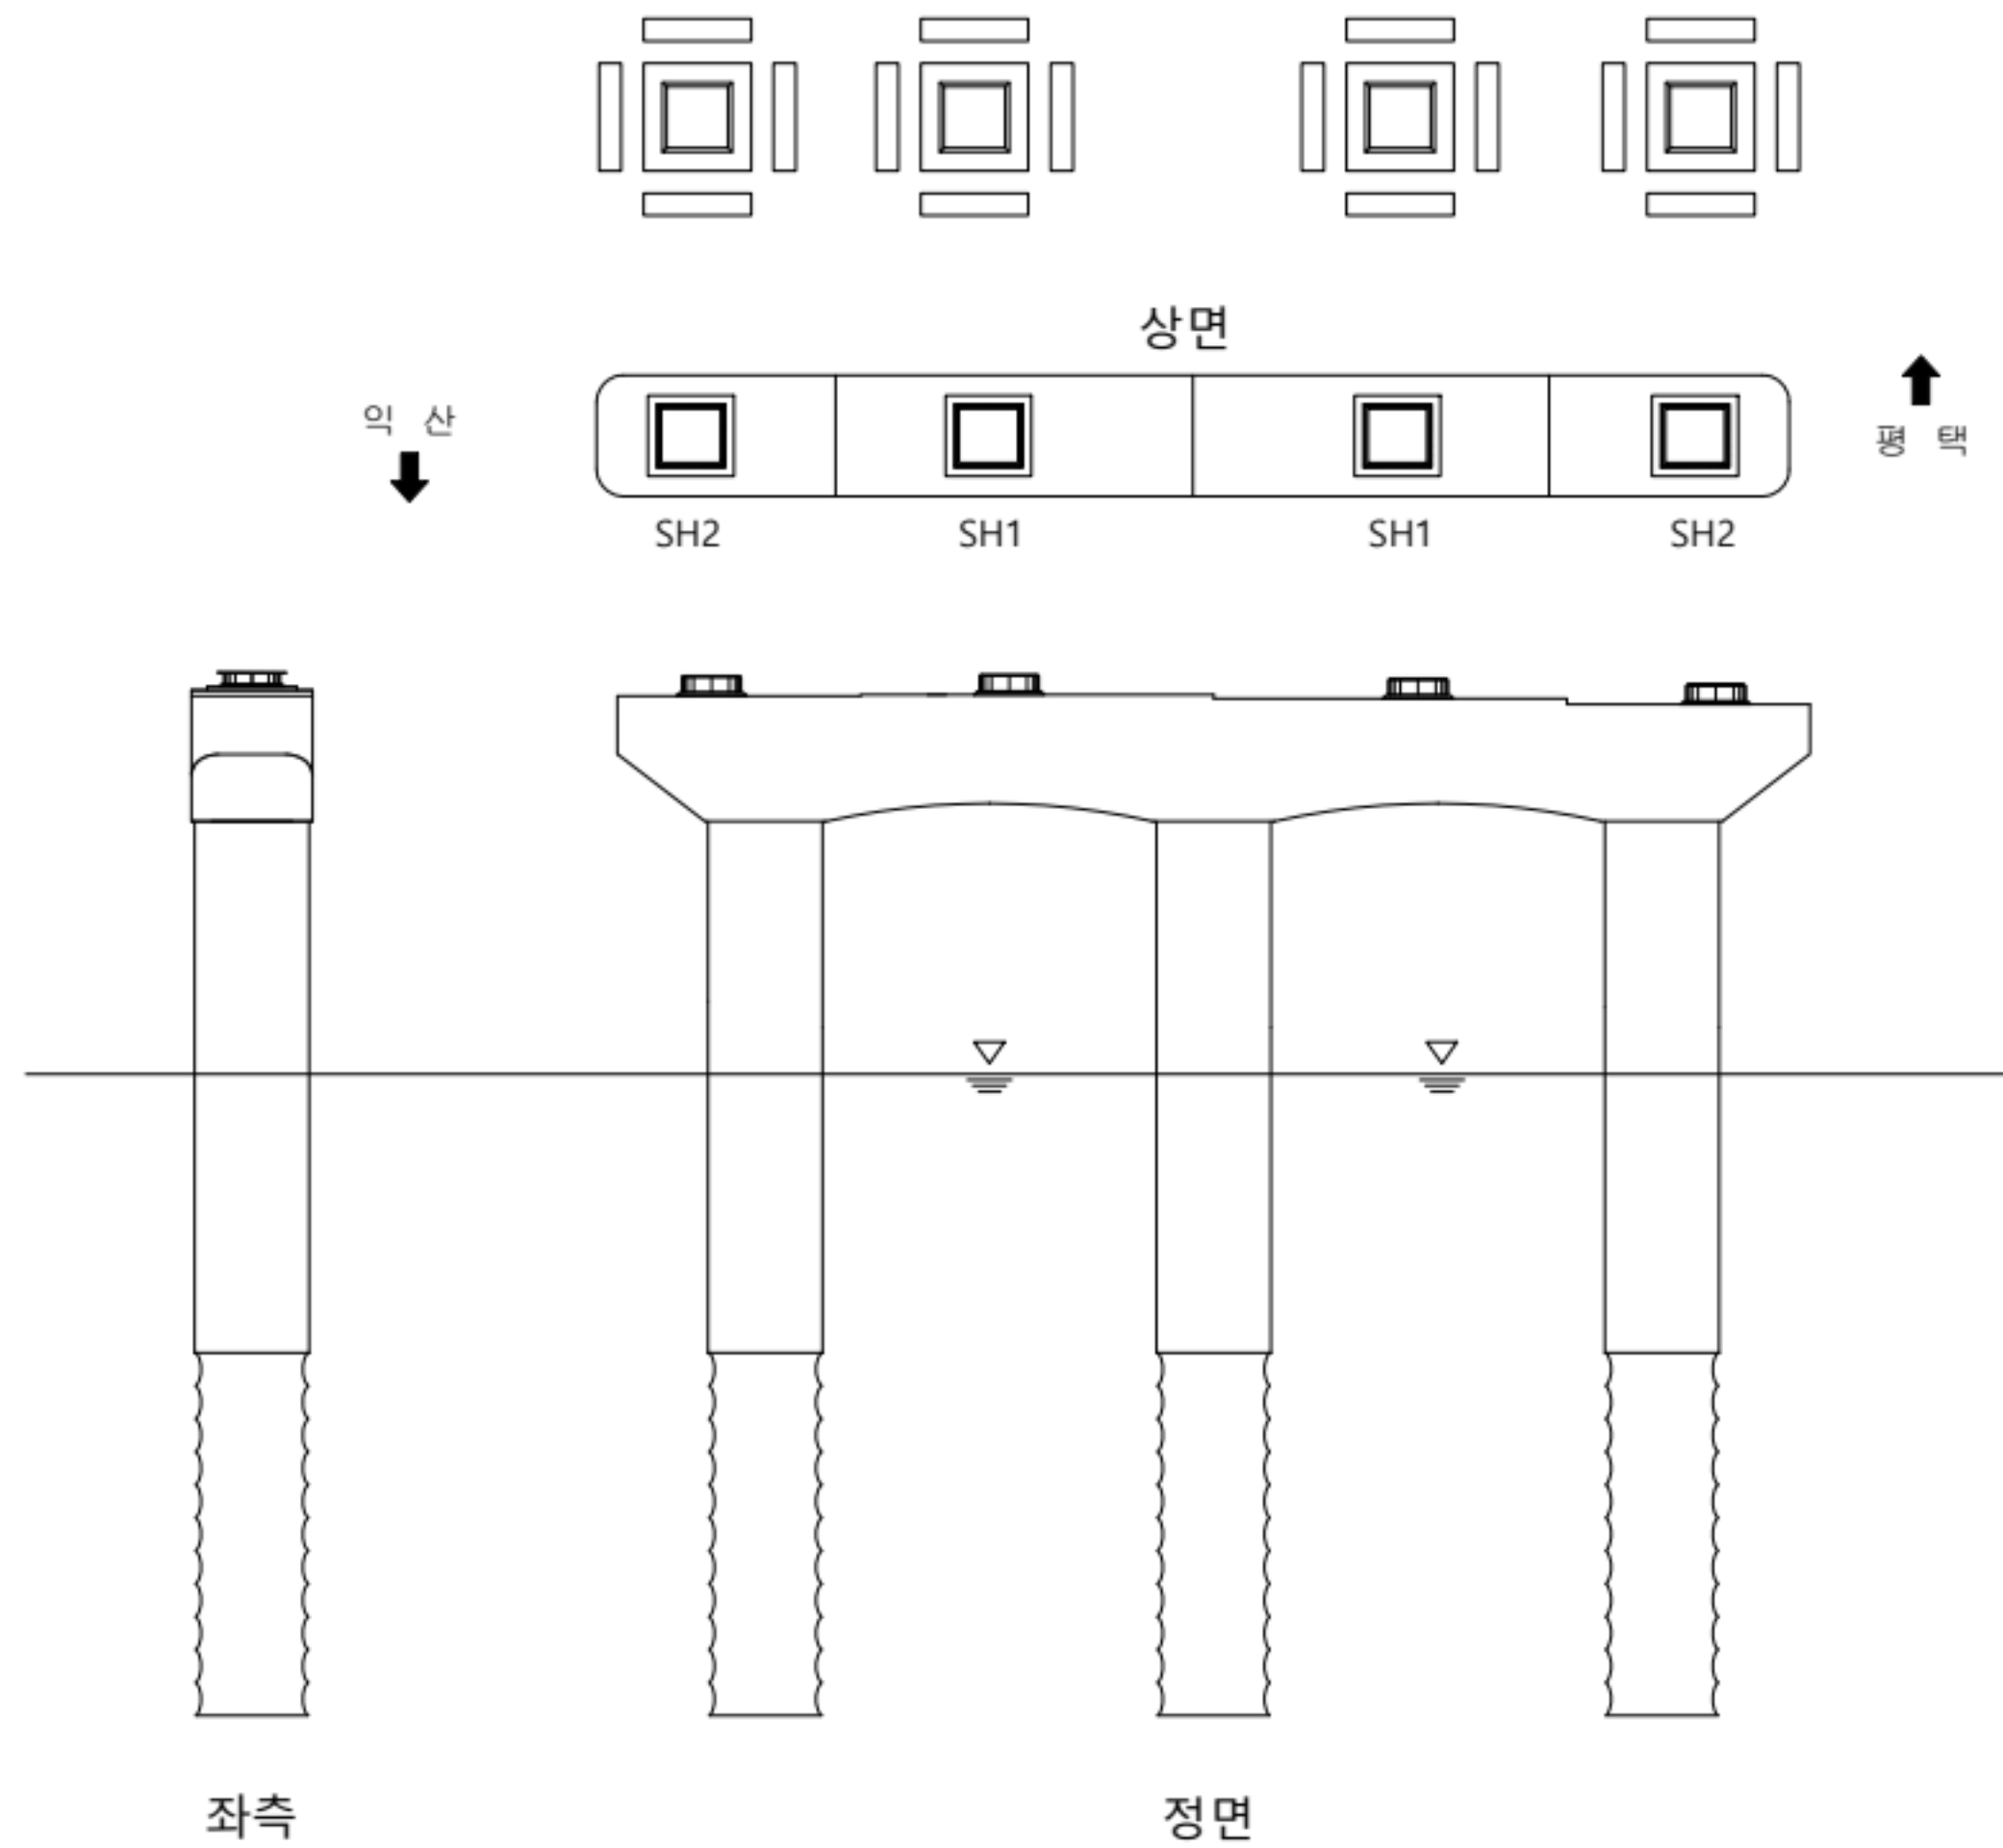

손상 현황 표

번호	구분	결함 내용	손상규모						비고
			폭(mm)	너비(m)	길이(m)	개소	손상물량	단위	
1									
2									
KEY PLAN

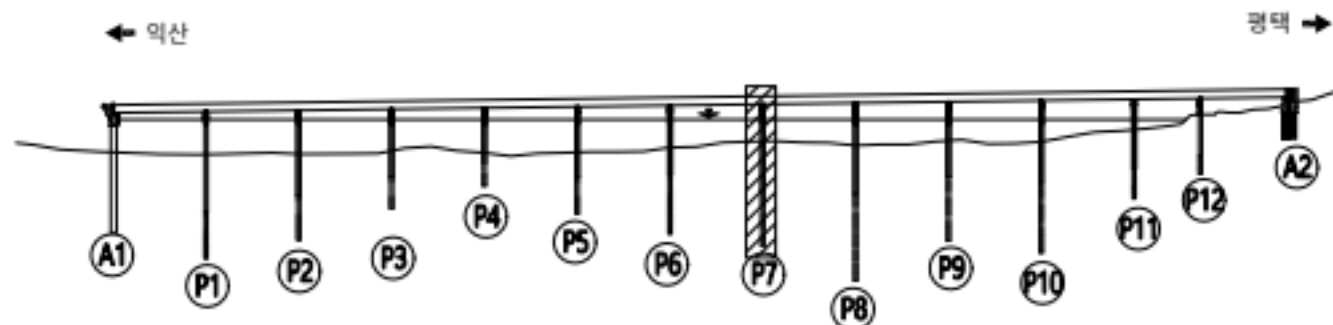

범례

	콘크리트		강철		재료분리
	팽창/공동		파괴, 박락/파손		시공이음/층분리
	누수/습윤부		말뚝		말뚝노출
	콘크리트 보강, 녹물		표장요철		강재부식
	균열/변형		볼트결합		용접불량

용역명	서부내륙고속도로 2025년 시설물 정기안전점검 용역(하반기)
시설물명	평택호2대교
점검일시	2025. 07 ~ 2025. 12
확인자	책임기술자 김경수
도면번호	121


ID : 평택호2대교 교각(P6) - 익산방향



손상 현황 표

번호	구분	결함 내용	손상규모						비고
			폭(mm)	너비(m)	길이(m)	개소	손상물량	단위	
1									
2									
KEY PLAN

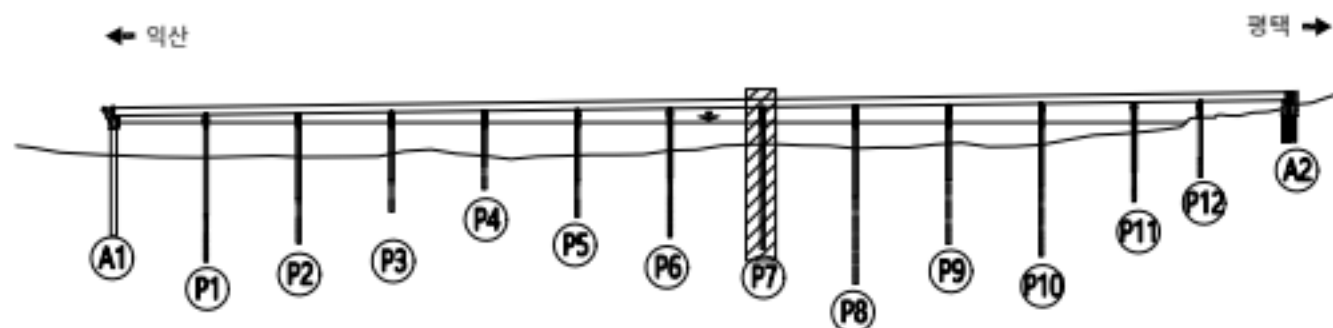


범례

	근철		망상근철		재료분리
	균열/공동		박리, 박락/파손		시공이음/층분리
	누수/습윤부		백태		침하노출
	콘크리트 변색, 녹물		표장오염		강재부식
	좌굴/변형		볼트결합		용접불량

용역명	서부내륙고속도로 2025년 시설물 정기안전점검 용역(하반기)
시설물명	평택호2대교
점검일시	2025. 07 ~ 2025. 12
확인자	책임기술자 김경수
도면번호	122


ID : 평택호2대교 교각(P7) - 익산방향

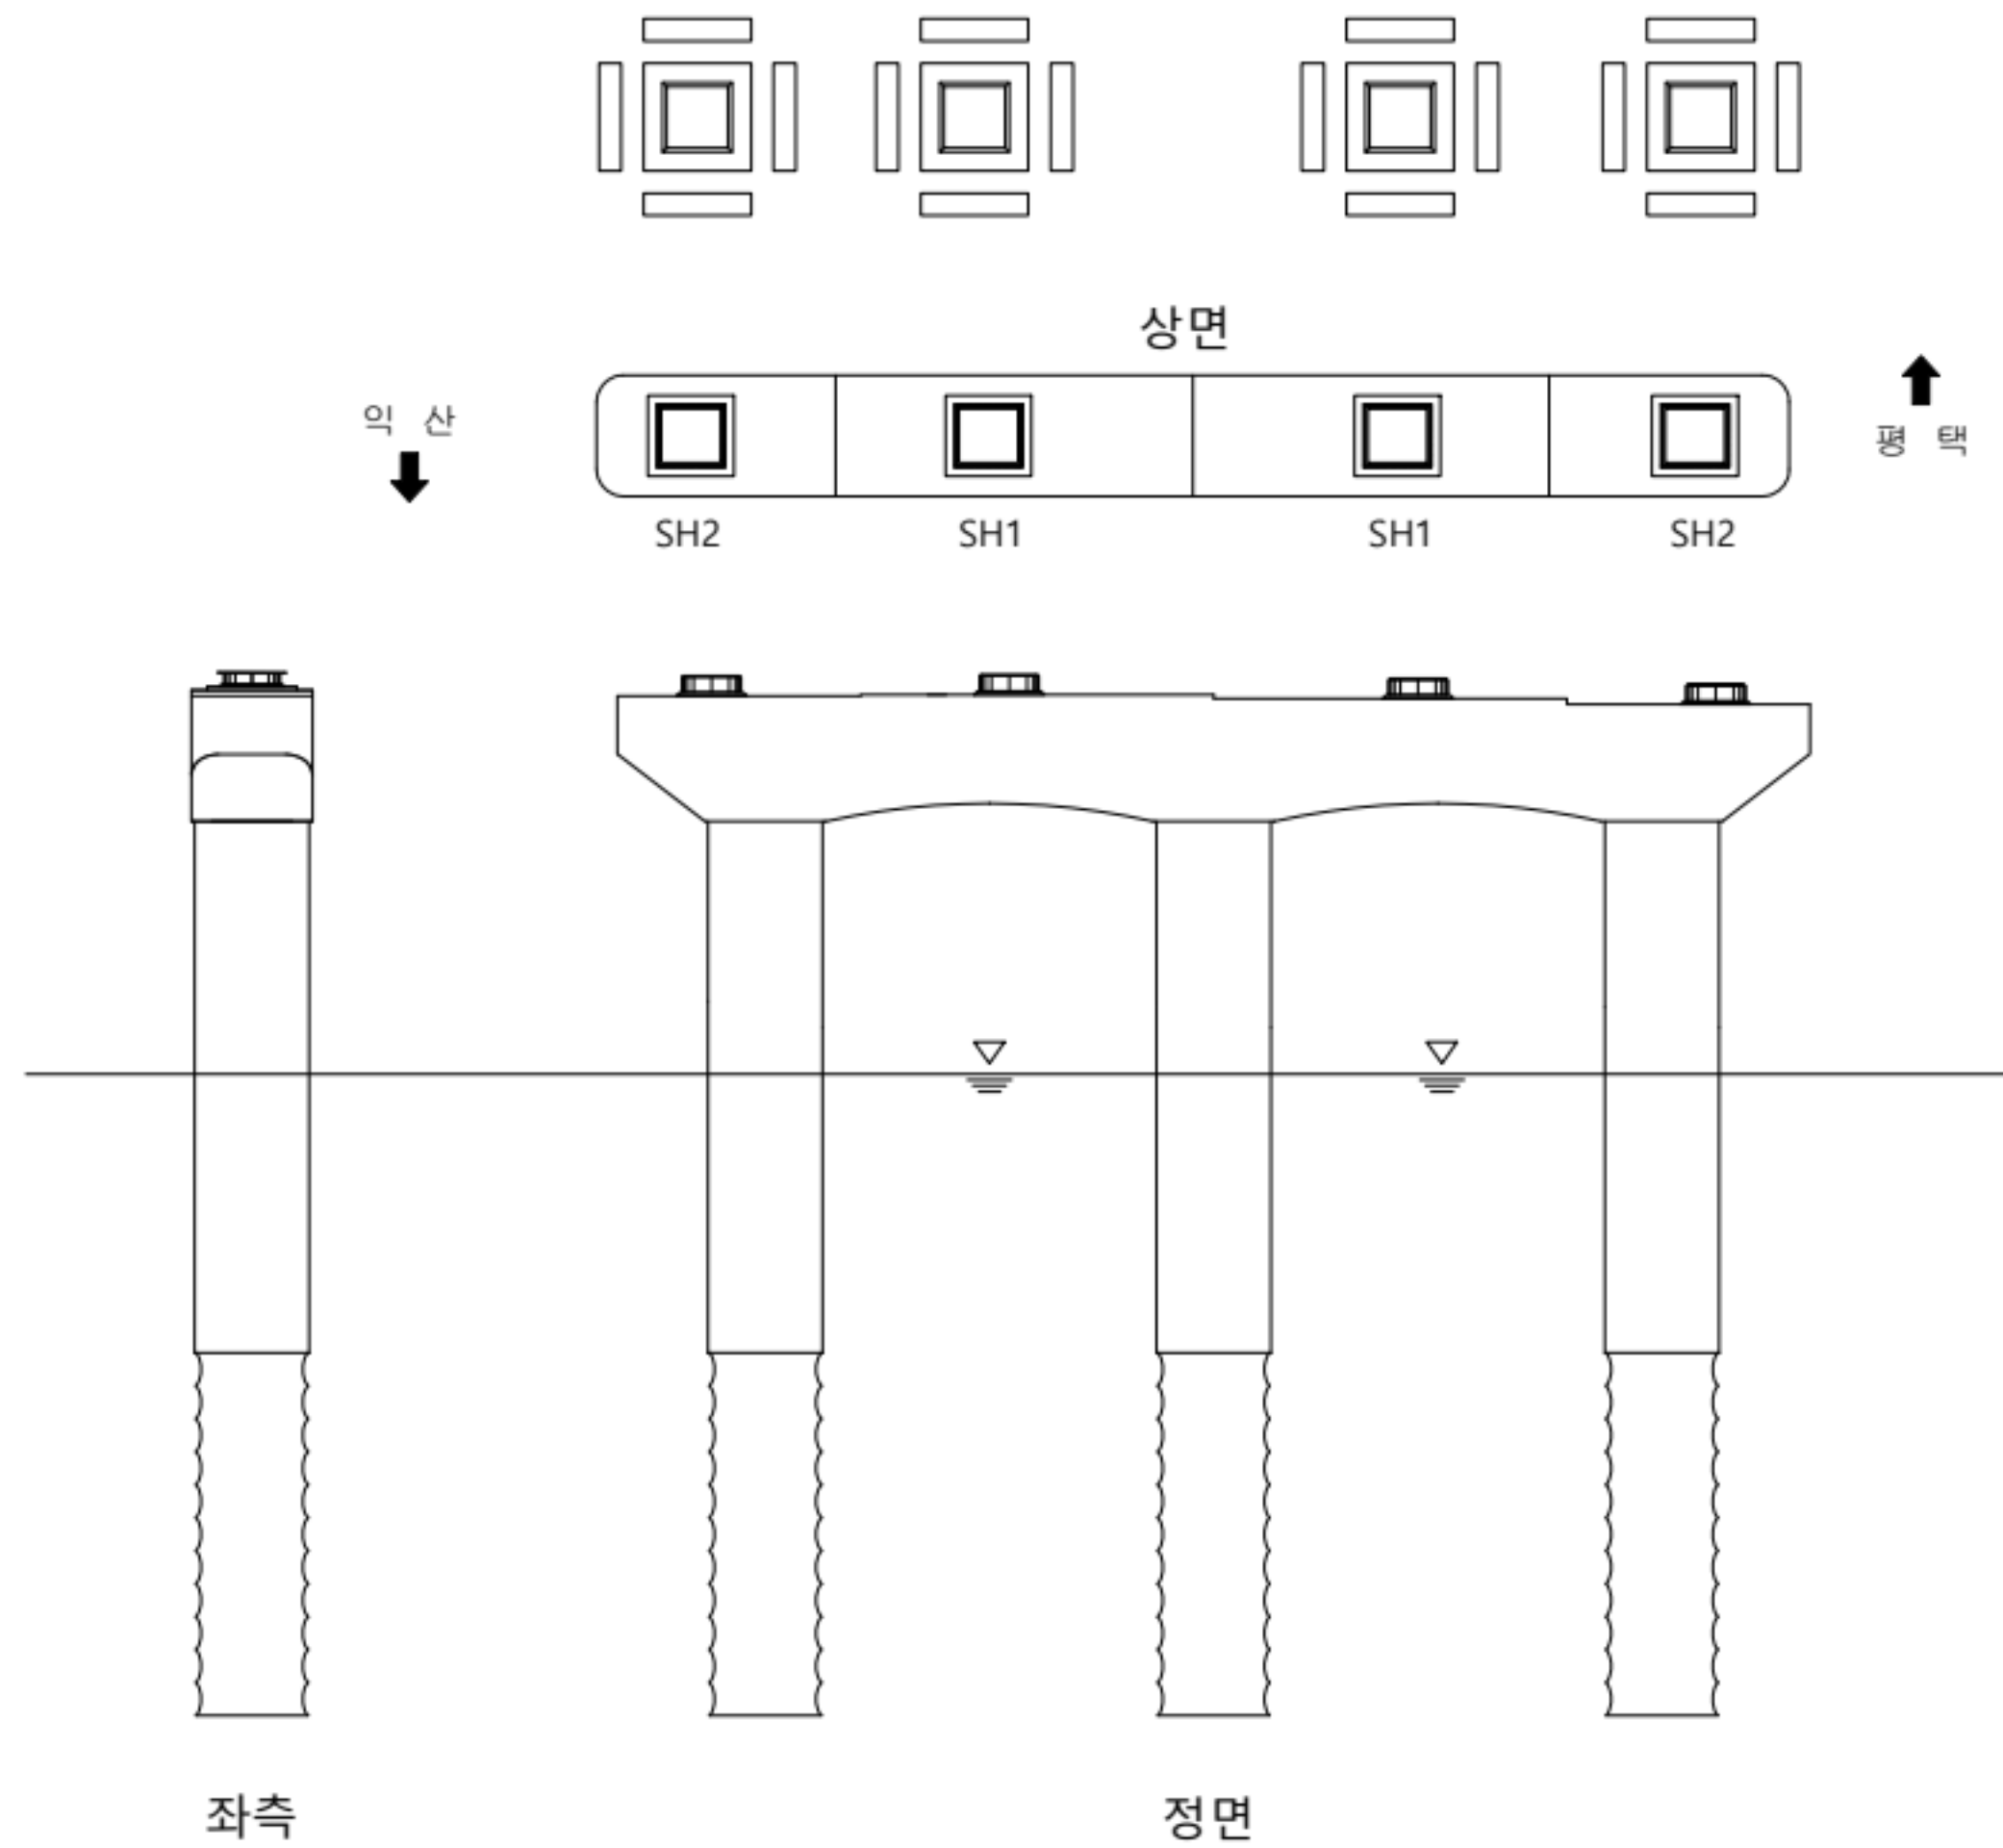

손상 현황 표

번호	구분	결함 내용	손상규모						비고
			폭(mm)	너비(m)	길이(m)	개소	손상물량	단위	
1									
2									
KEY PLAN

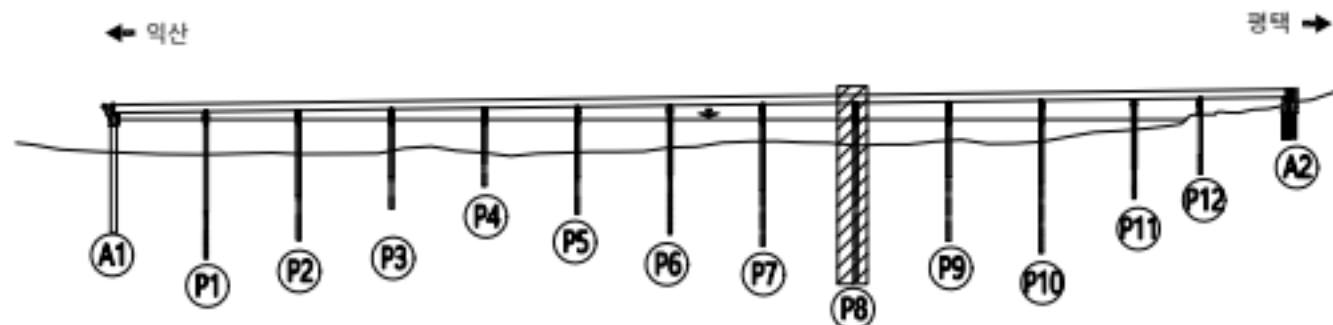

범례

균열	망상균열	재료분리
관형/공동	바리, 박락/파손	시공이음/층분리
누수/습윤부	백태	철근노출
콘크리트 변색, 녹물	표장요철	강재부식
좌굴/변형	볼트결합	용접불량

용역명	서부내륙고속도로 2025년 시설물 정기안전점검 용역(하반기)
시설물명	평택호2대교
점검일시	2025. 07 ~ 2025. 12
확인자	책임기술자 김경수
도면번호	123


ID : 평택호2대교 교각(P7) - 익산방향



손상 현황 표

번호	구분	결함 내용	손상규모						비고
			폭(mm)	너비(m)	길이(m)	개소	손상물량	단위	
1									
2									
KEY PLAN

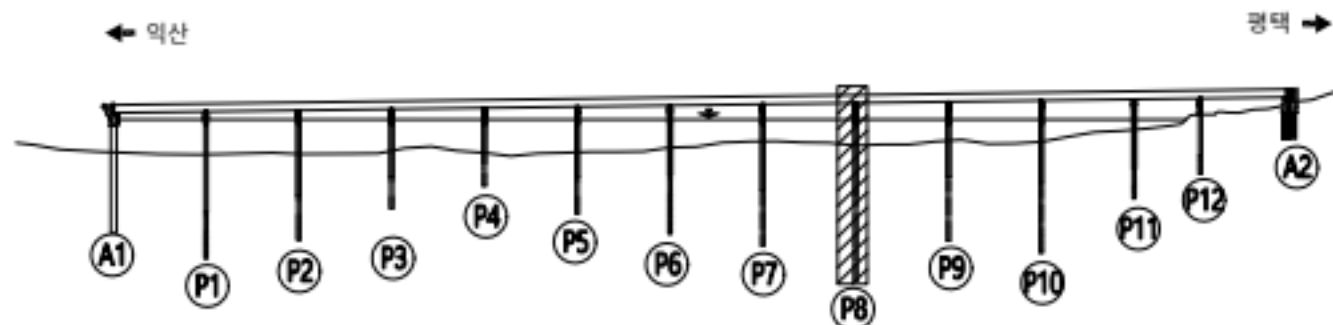


범례

	근철		망상근철		재료분리
	균열/공동		박리, 박락/파손		시공이음/충분리
	누수/습윤부		백태		철근노출
	콘크리트 변색, 녹물		표장요철		강재부식
	좌굴/변형		볼트결합		용접불량

용역명	서부내륙고속도로 2025년 시설물 정기안전점검 용역(하반기)
시설물명	평택호2대교
점검일시	2025. 07 ~ 2025. 12
확인자	책임기술자 김경수
도면번호	124


ID : 평택호2대교 교각(P8) - 익산방향

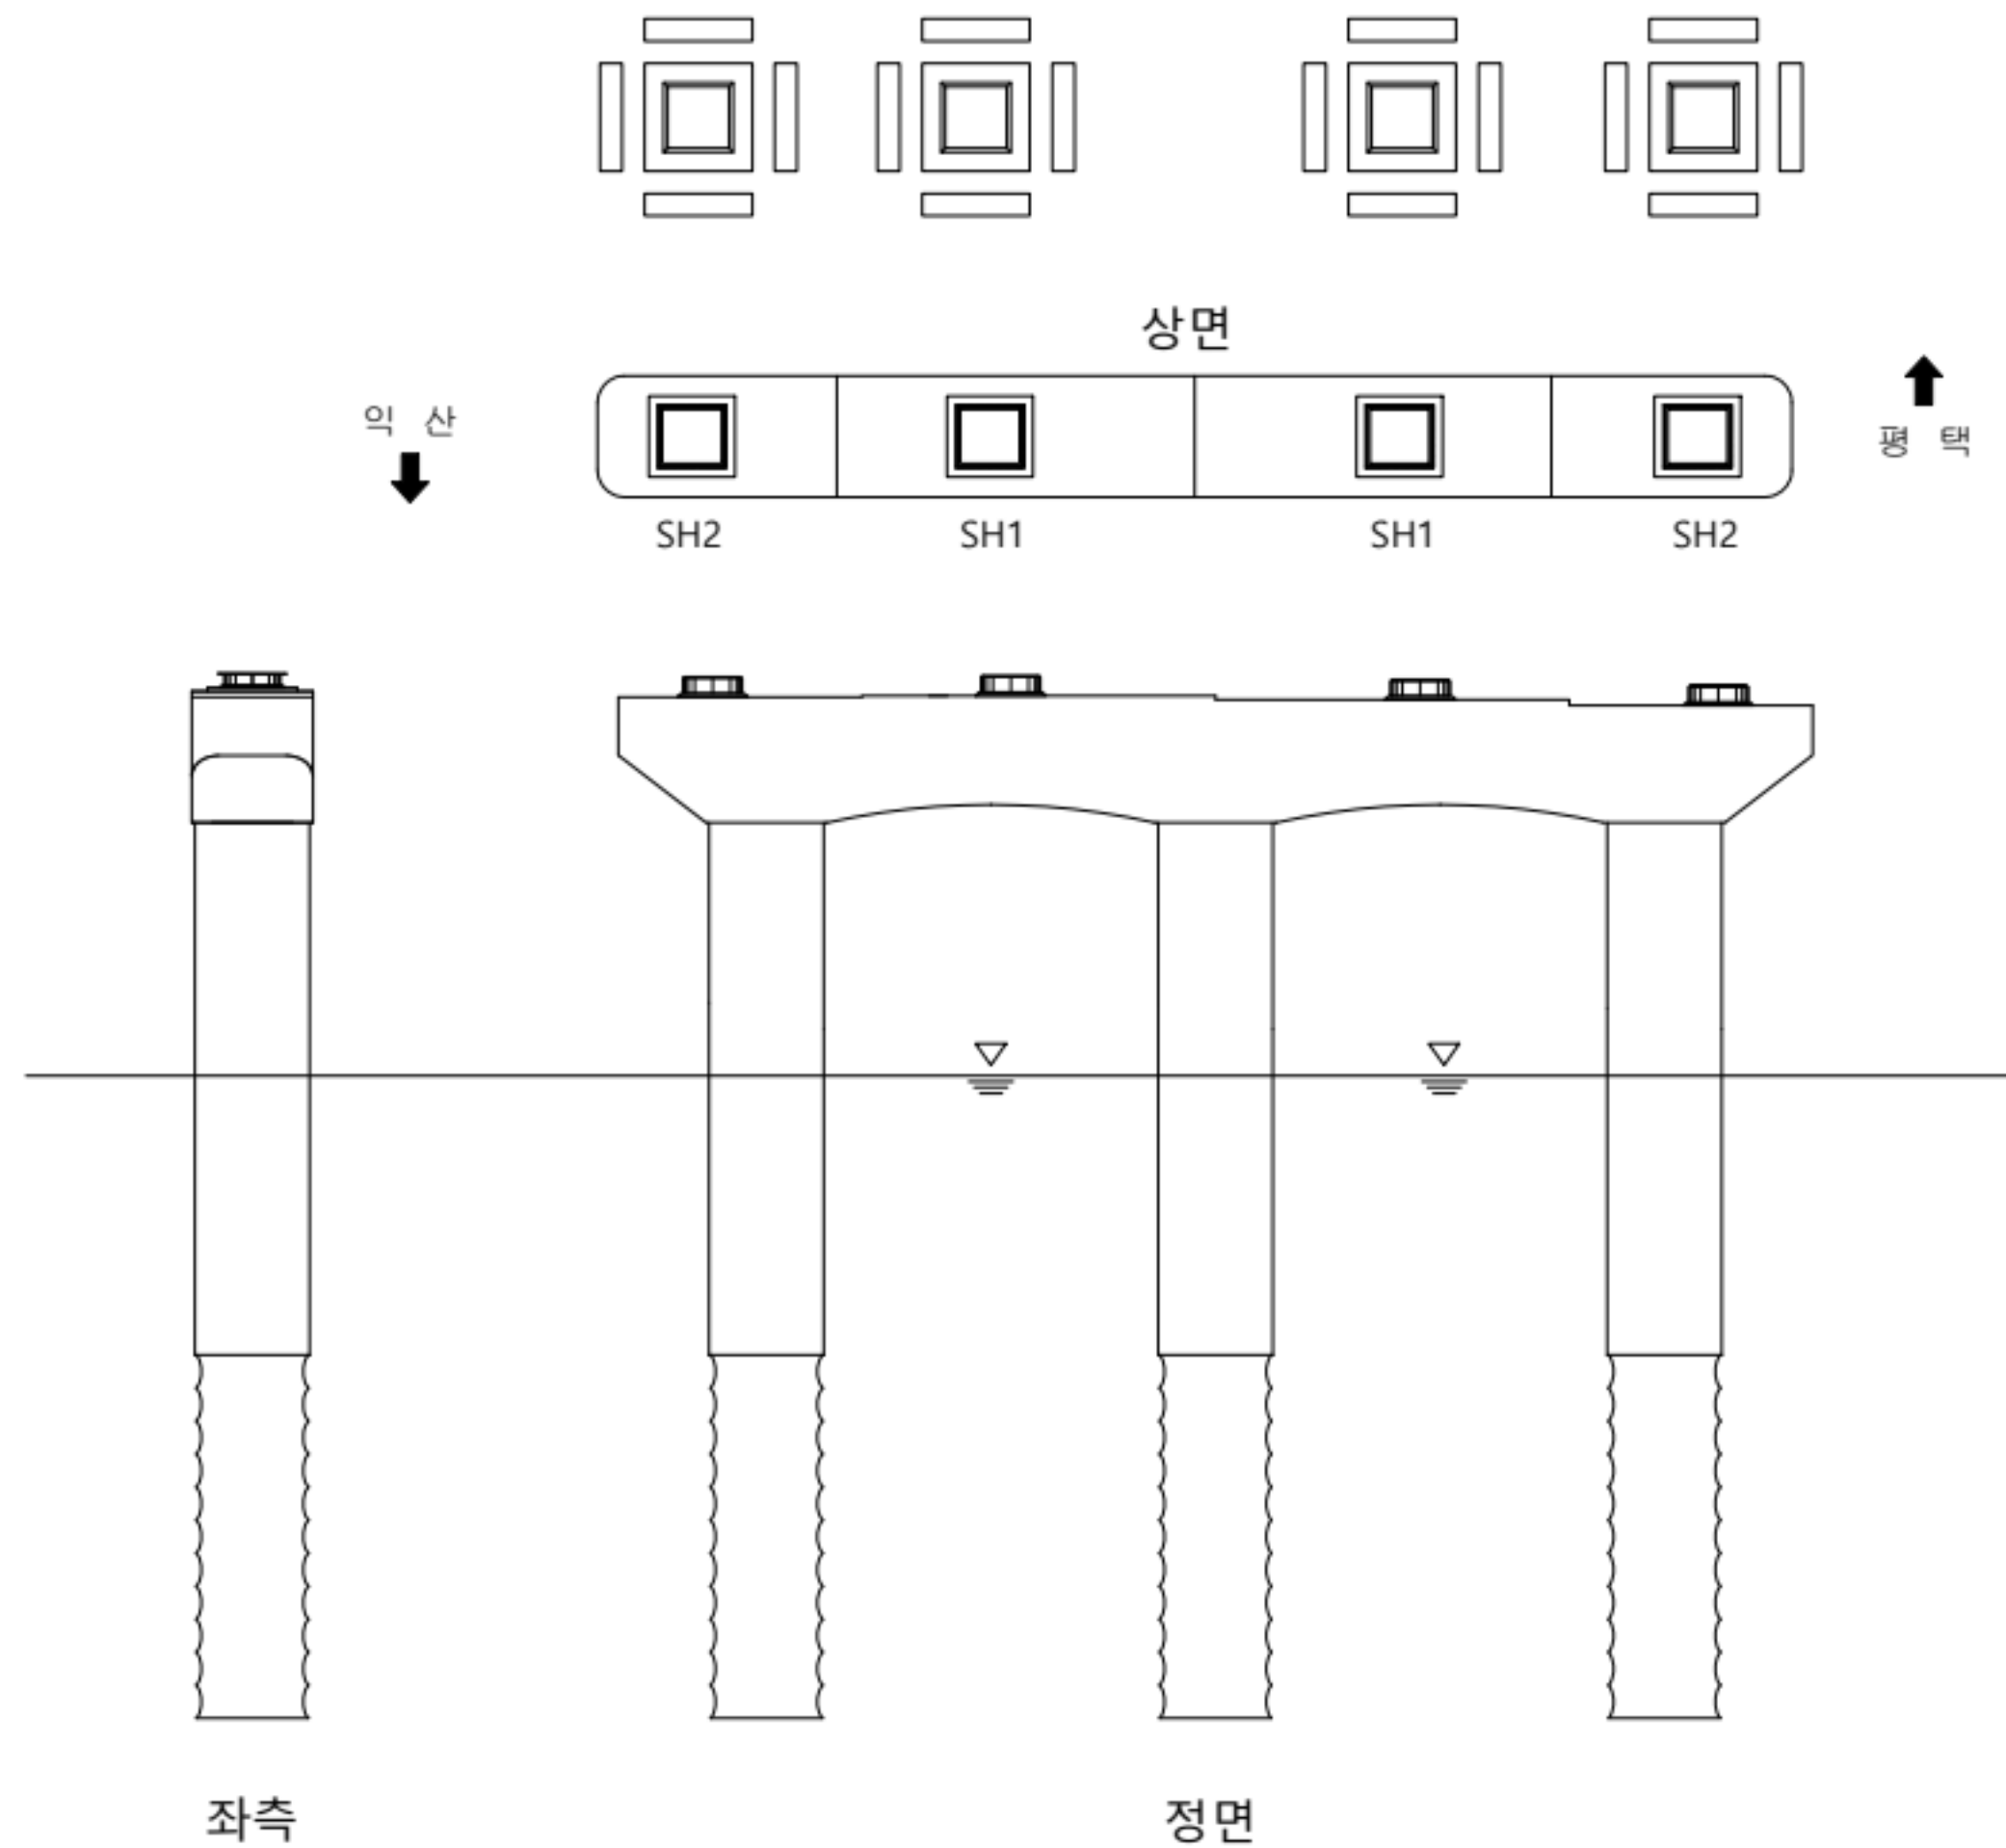

손상 현황 표

번호	구분	결함 내용	손상규모						비고
			폭(mm)	너비(m)	길이(m)	개소	손상물량	단위	
1									
2									
KEY PLAN

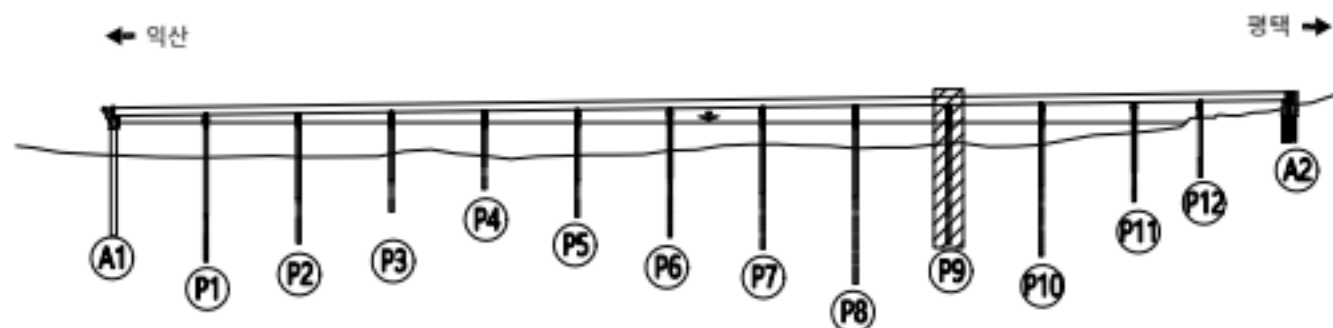

범례

	콘크리트		강철		재료분리
	균열		방상균열		재료분리
	팽창/공동		바리, 박락/파손		시공이음/층분리
	누수/습윤부		백태		철근노출
	콘크리트 보강, 녹물		표장요철		강재부식
	좌굴/변형		볼트결합		용접불량

용역명	서부내륙고속도로 2025년 시설물 정기안전점검 용역(하반기)
시설물명	평택호2대교
점검일시	2025. 07 ~ 2025. 12
확인자	책임기술자 김경수
도면번호	125


ID : 평택호2대교 교각(P8) - 익산방향



손상 현황 표

번호	구분	결함 내용	손상규모						비고
			폭(mm)	너비(m)	길이(m)	개소	손상물량	단위	
1									
2									
KEY PLAN

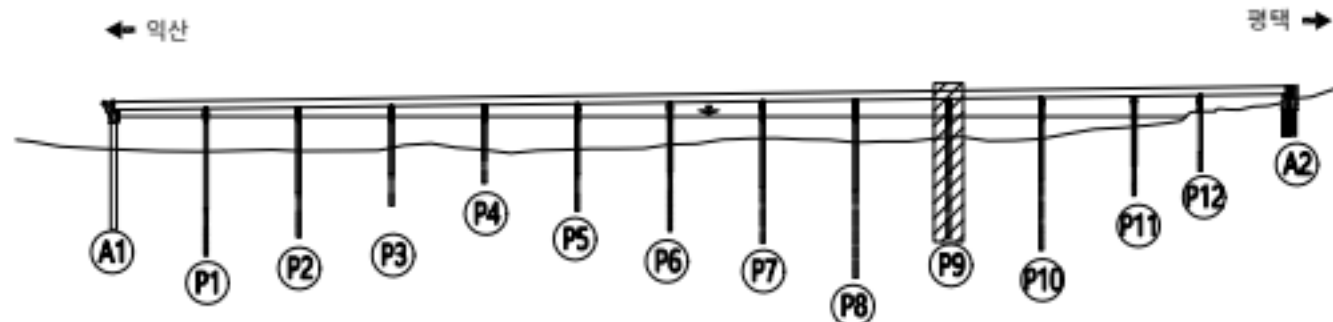


범례

	근철		망상근철		재료분리
	균열/공동		박리, 박락/파손		시공이음/층분리
	누수/습윤부		백태		철근노출
	콘크리트 변색, 녹물		표장오염		강재부식
	좌굴/변형		볼트결합		용접불량

용역명	서부내륙고속도로 2025년 시설물 정기안전점검 용역(하반기)
시설물명	평택호2대교
점검일시	2025. 07 ~ 2025. 12
확인자	책임기술자 김경수
도면번호	126


ID : 평택호2대교 교각(P8) - 익산방향

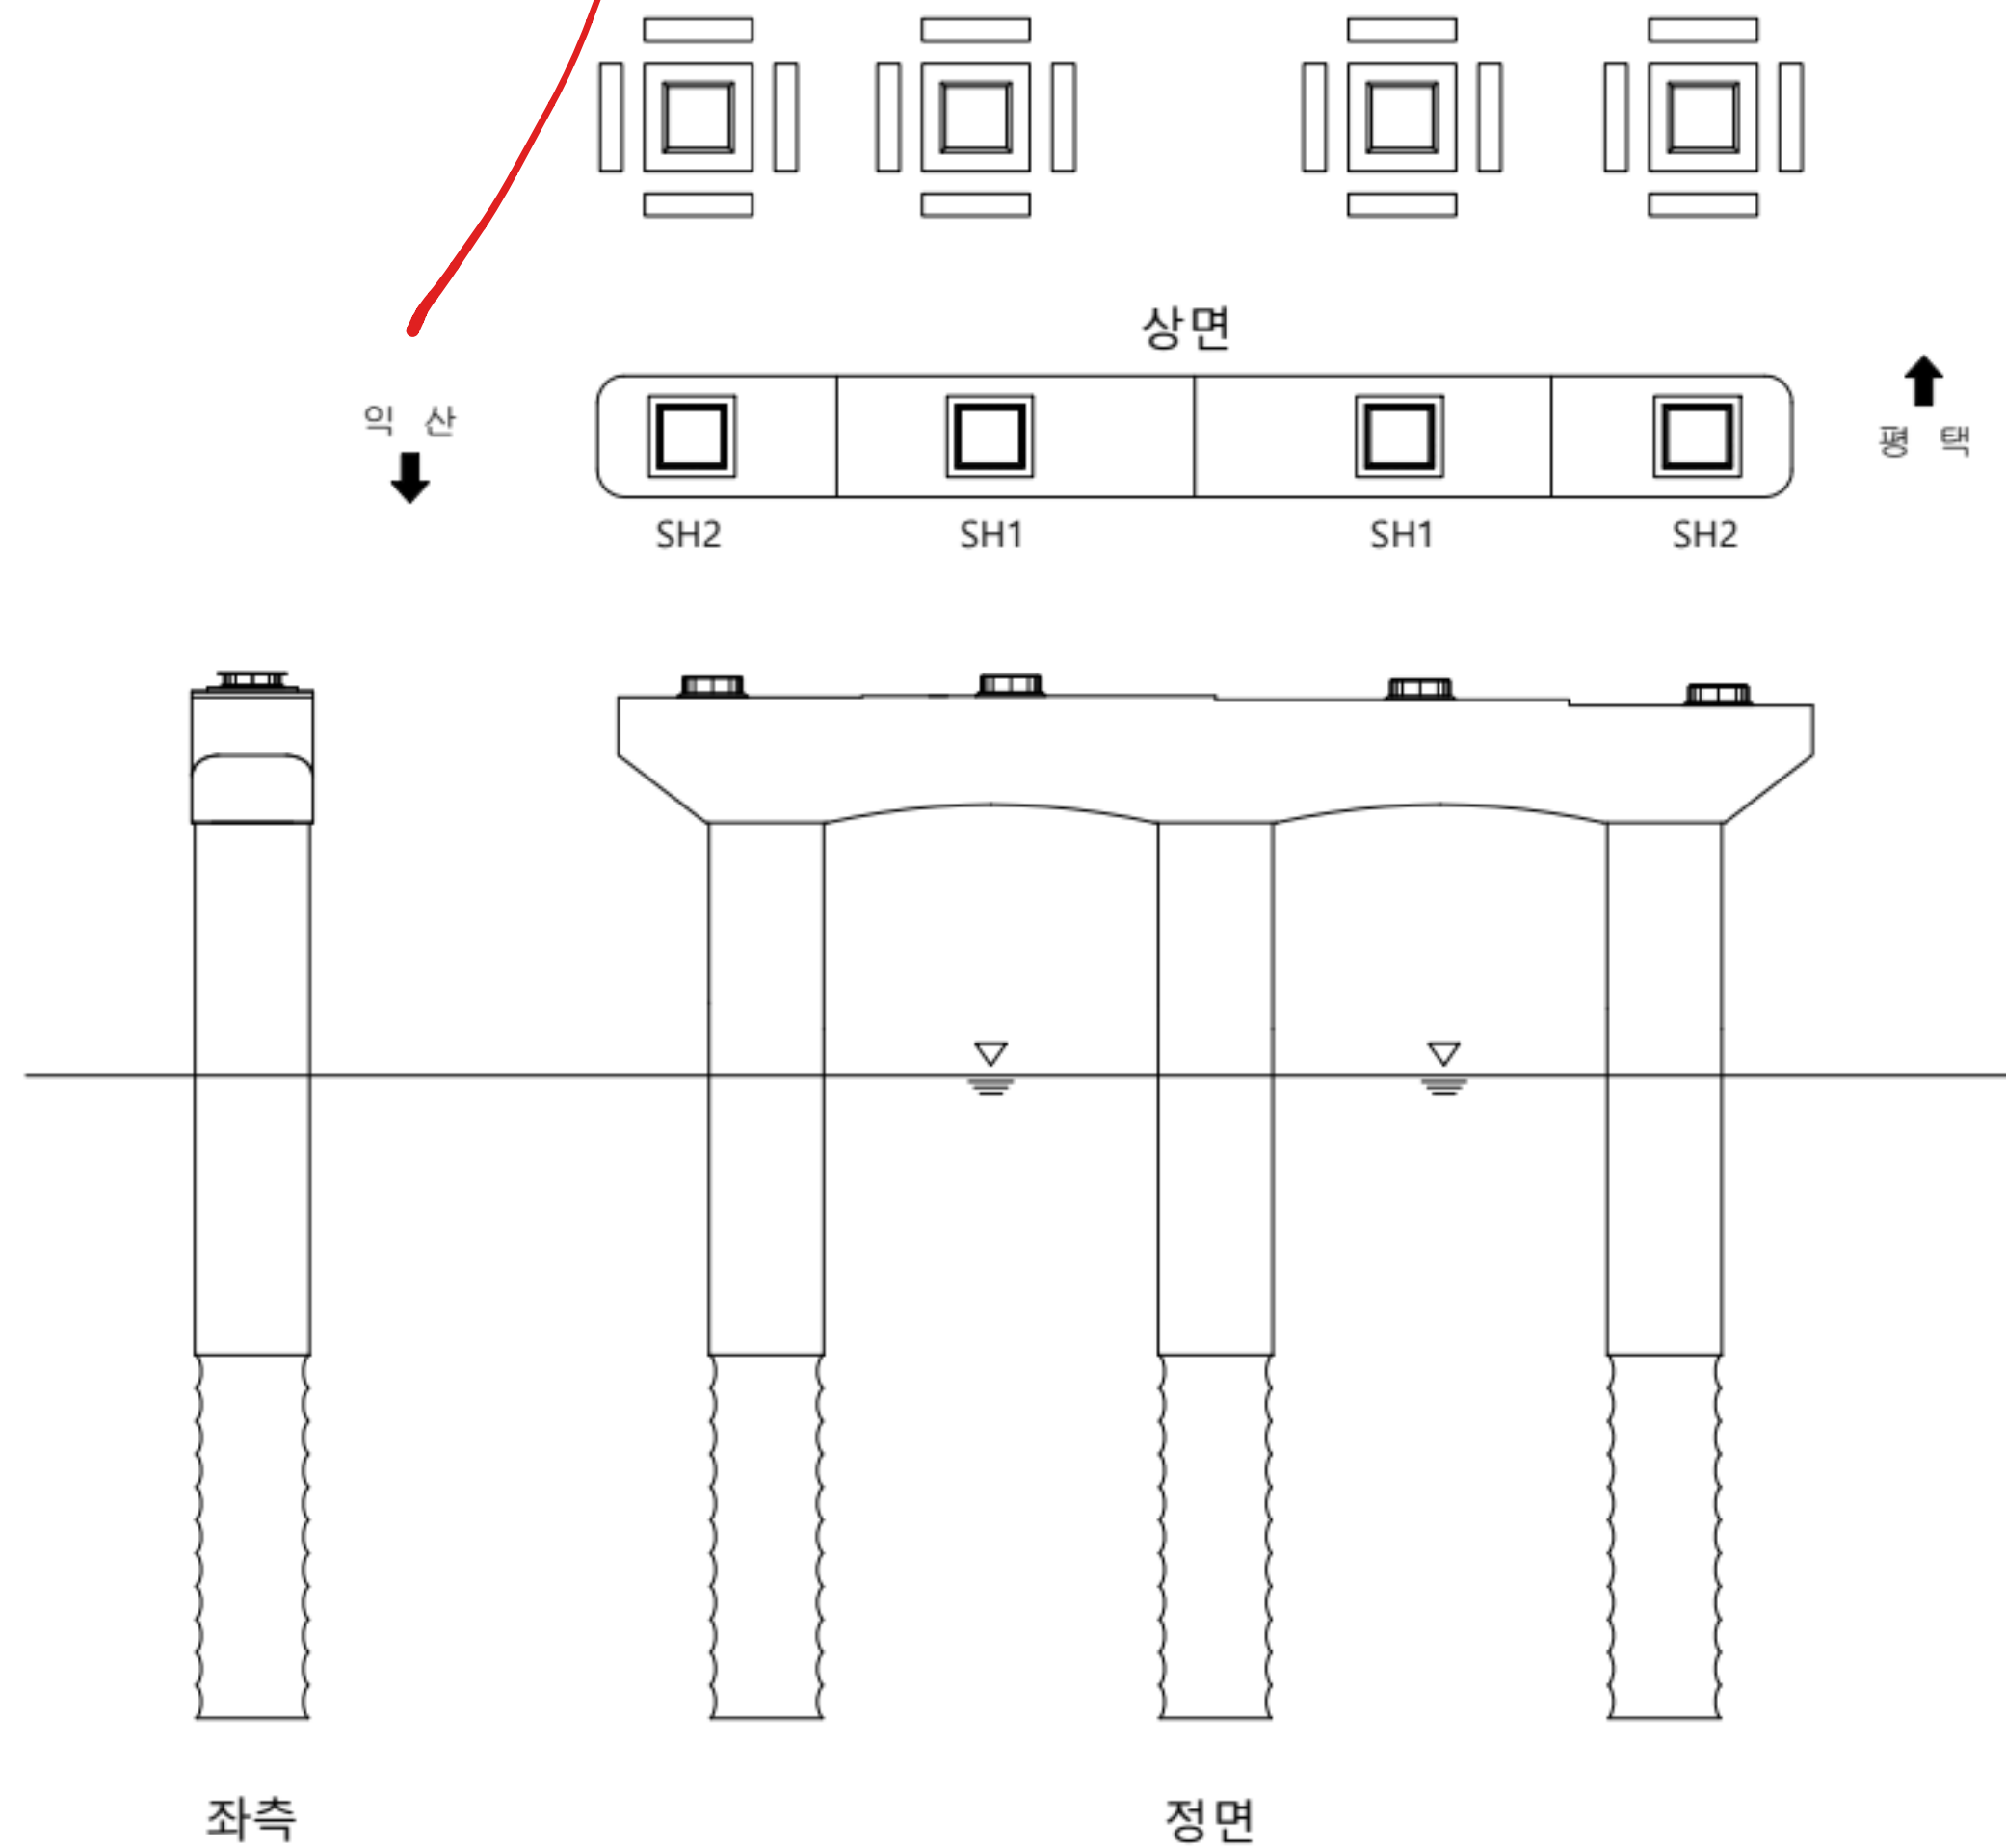

손상 현황 표

번호	구분	결함 내용	손상규모						비고
			폭(mm)	너비(m)	길이(m)	개소	손상물량	단위	
1									
2									
KEY PLAN

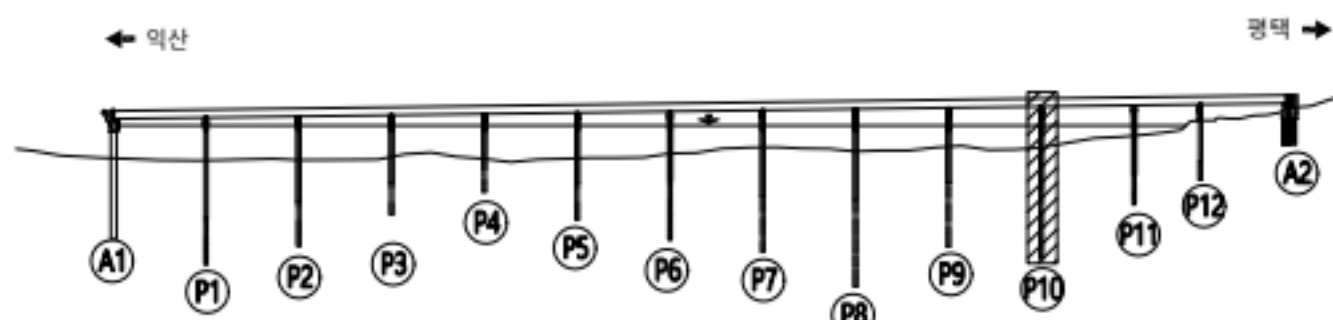

범례

	근철		망상근철		재료분리
	균열/공동		박리, 박락/파손		시공이음/층분리
	누수/습윤부		백태		철근노출
	콘크리트 변색, 녹물		표장요철		강재부식
	좌굴/변형		볼트결합		용접불량

용역명	서부내륙고속도로 2025년 시설물 정기안전점검 용역(하반기)
시설물명	평택호2대교
점검일시	2025. 07 ~ 2025. 12
확인자	책임기술자 김경수
도면번호	127


ID : 평택호2대교 교각(P9) - 익산방향



손상 현황 표

번호	구분	결함 내용	손상규모						비고
			폭(mm)	너비(m)	길이(m)	개소	손상물량	단위	
1									
2									
KEY PLAN

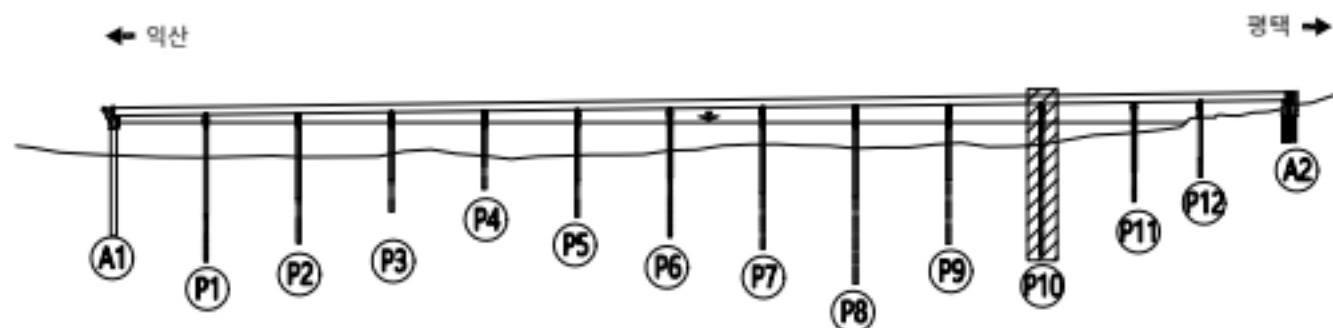


범례



	근철		망상근철		재료분리
	균열/공동		박리, 박락/파손		시공이음/충분리
	누수/습윤부		백태		철근노출
	콘크리트 변색, 녹물		표장요철		강재부식
	좌굴/변형		볼트결합		용접불량

용역명	서부내륙고속도로 2025년 시설물 정기안전점검 용역(하반기)
시설물명	평택호2대교
점검일시	2025. 07 ~ 2025. 12
확인자	책임기술자 김경수
도면번호	128

ID : 평택호2대교 교각(P10) - 익산방향

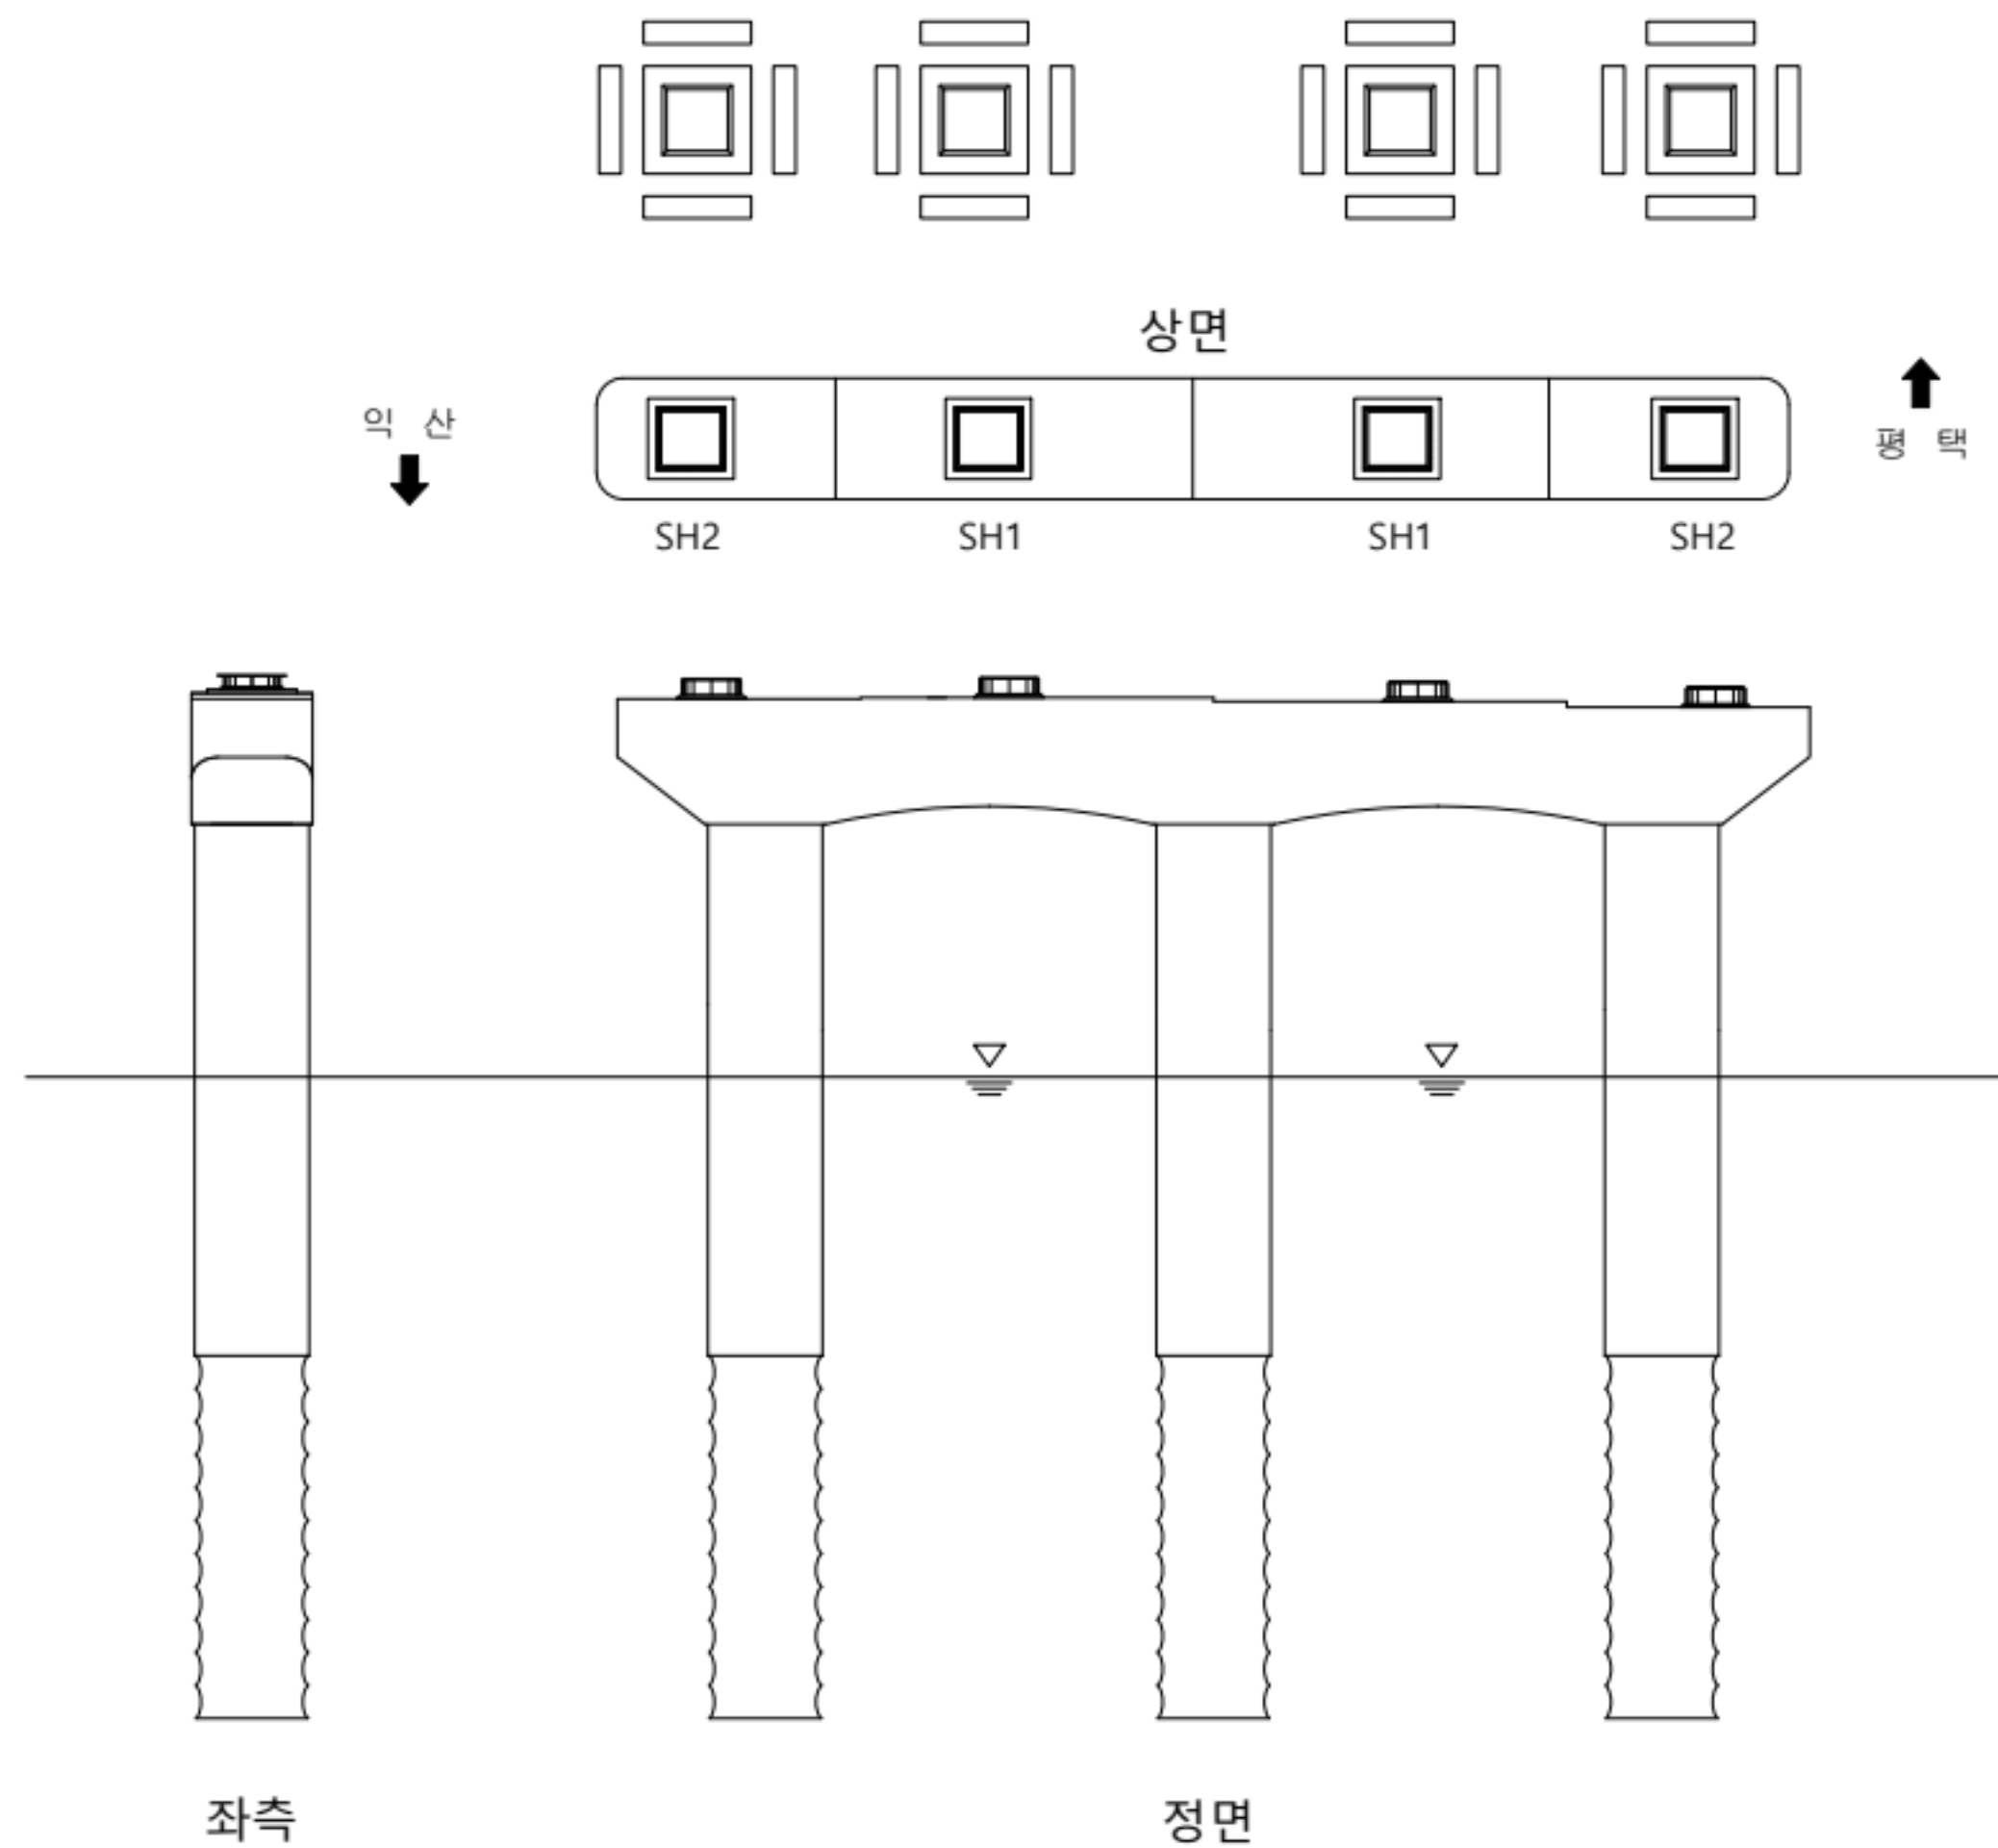

손상 현황 표								
번호	구분	결함 내용	손상규모					비고
			폭(mm)	너비(m)	길이(m)	개소	손상물량	
1								
2								
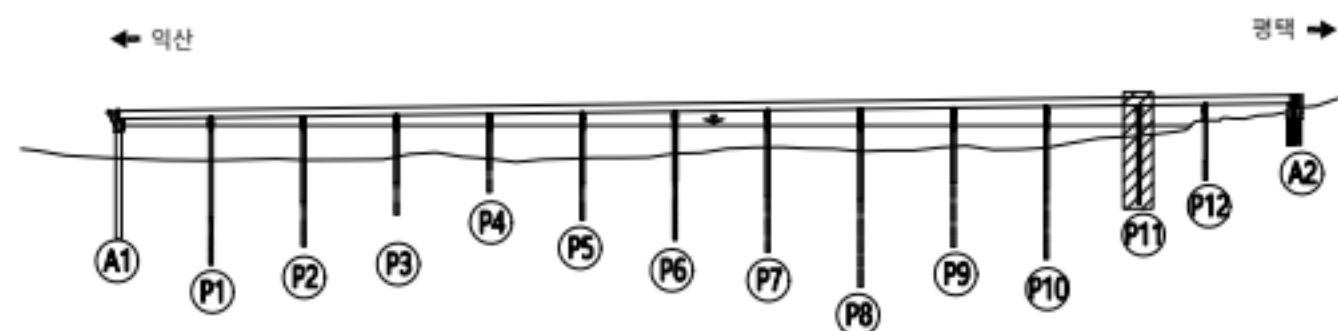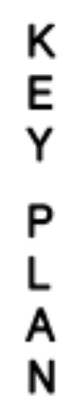

별 레		관 열		방상균열		재료분리	용역명	서부내륙고속도로 2025년 시설물 정기안전점검 용역(하반기)
		편형/공동		바리, 박락/ 파손		시공이음/ 층분리	시설물명	평택호2대교
		누수/ 습윤부		벌레		철근노출	점검일시	2025. 07 ~ 2025. 12
		콘크리트 변색, 녹물		표장오염		감재부식	확인자	책임기술자 김경수
		좌굴/변형		볼트결합		용접불량	도면번호	129


ID : 평택호2대교 교각(P11) - 익산방향



손상 현황 표

번호	구분	결함 내용	손상규모						비고
			폭(mm)	너비(m)	길이(m)	개소	손상물량	단위	
1									
2									
KEY PLAN

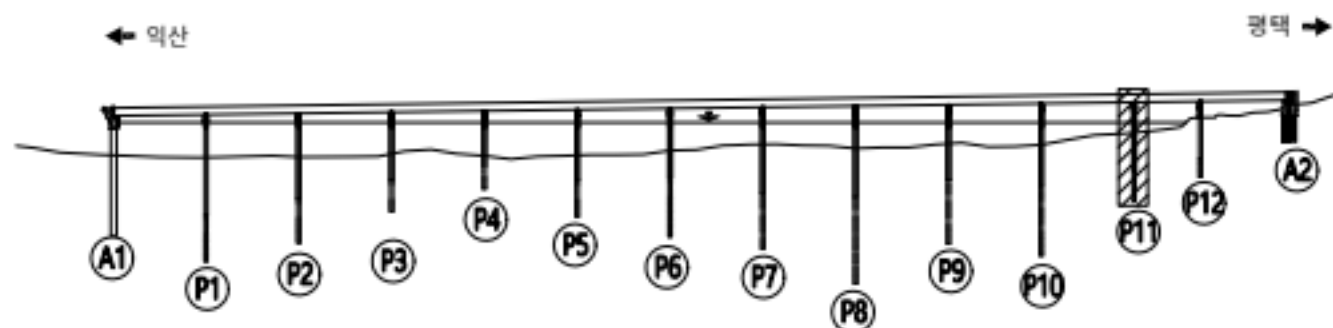


범례

	근철		망상근철		재료분리
	균열/공동		박리, 박락/파손		시공이음/충분리
	누수/습윤부		백태		철근노출
	콘크리트 변색, 녹물		표장오일		강재부식
	좌굴/변형		볼트결합		용접불량

용역명	서부내륙고속도로 2025년 시설물 정기안전점검 용역(하반기)
시설물명	평택호2대교
점검일시	2025. 07 ~ 2025. 12
확인자	책임기술자 김경수
도면번호	130


ID : 평택호2대교 교각(P12) - 익산방향

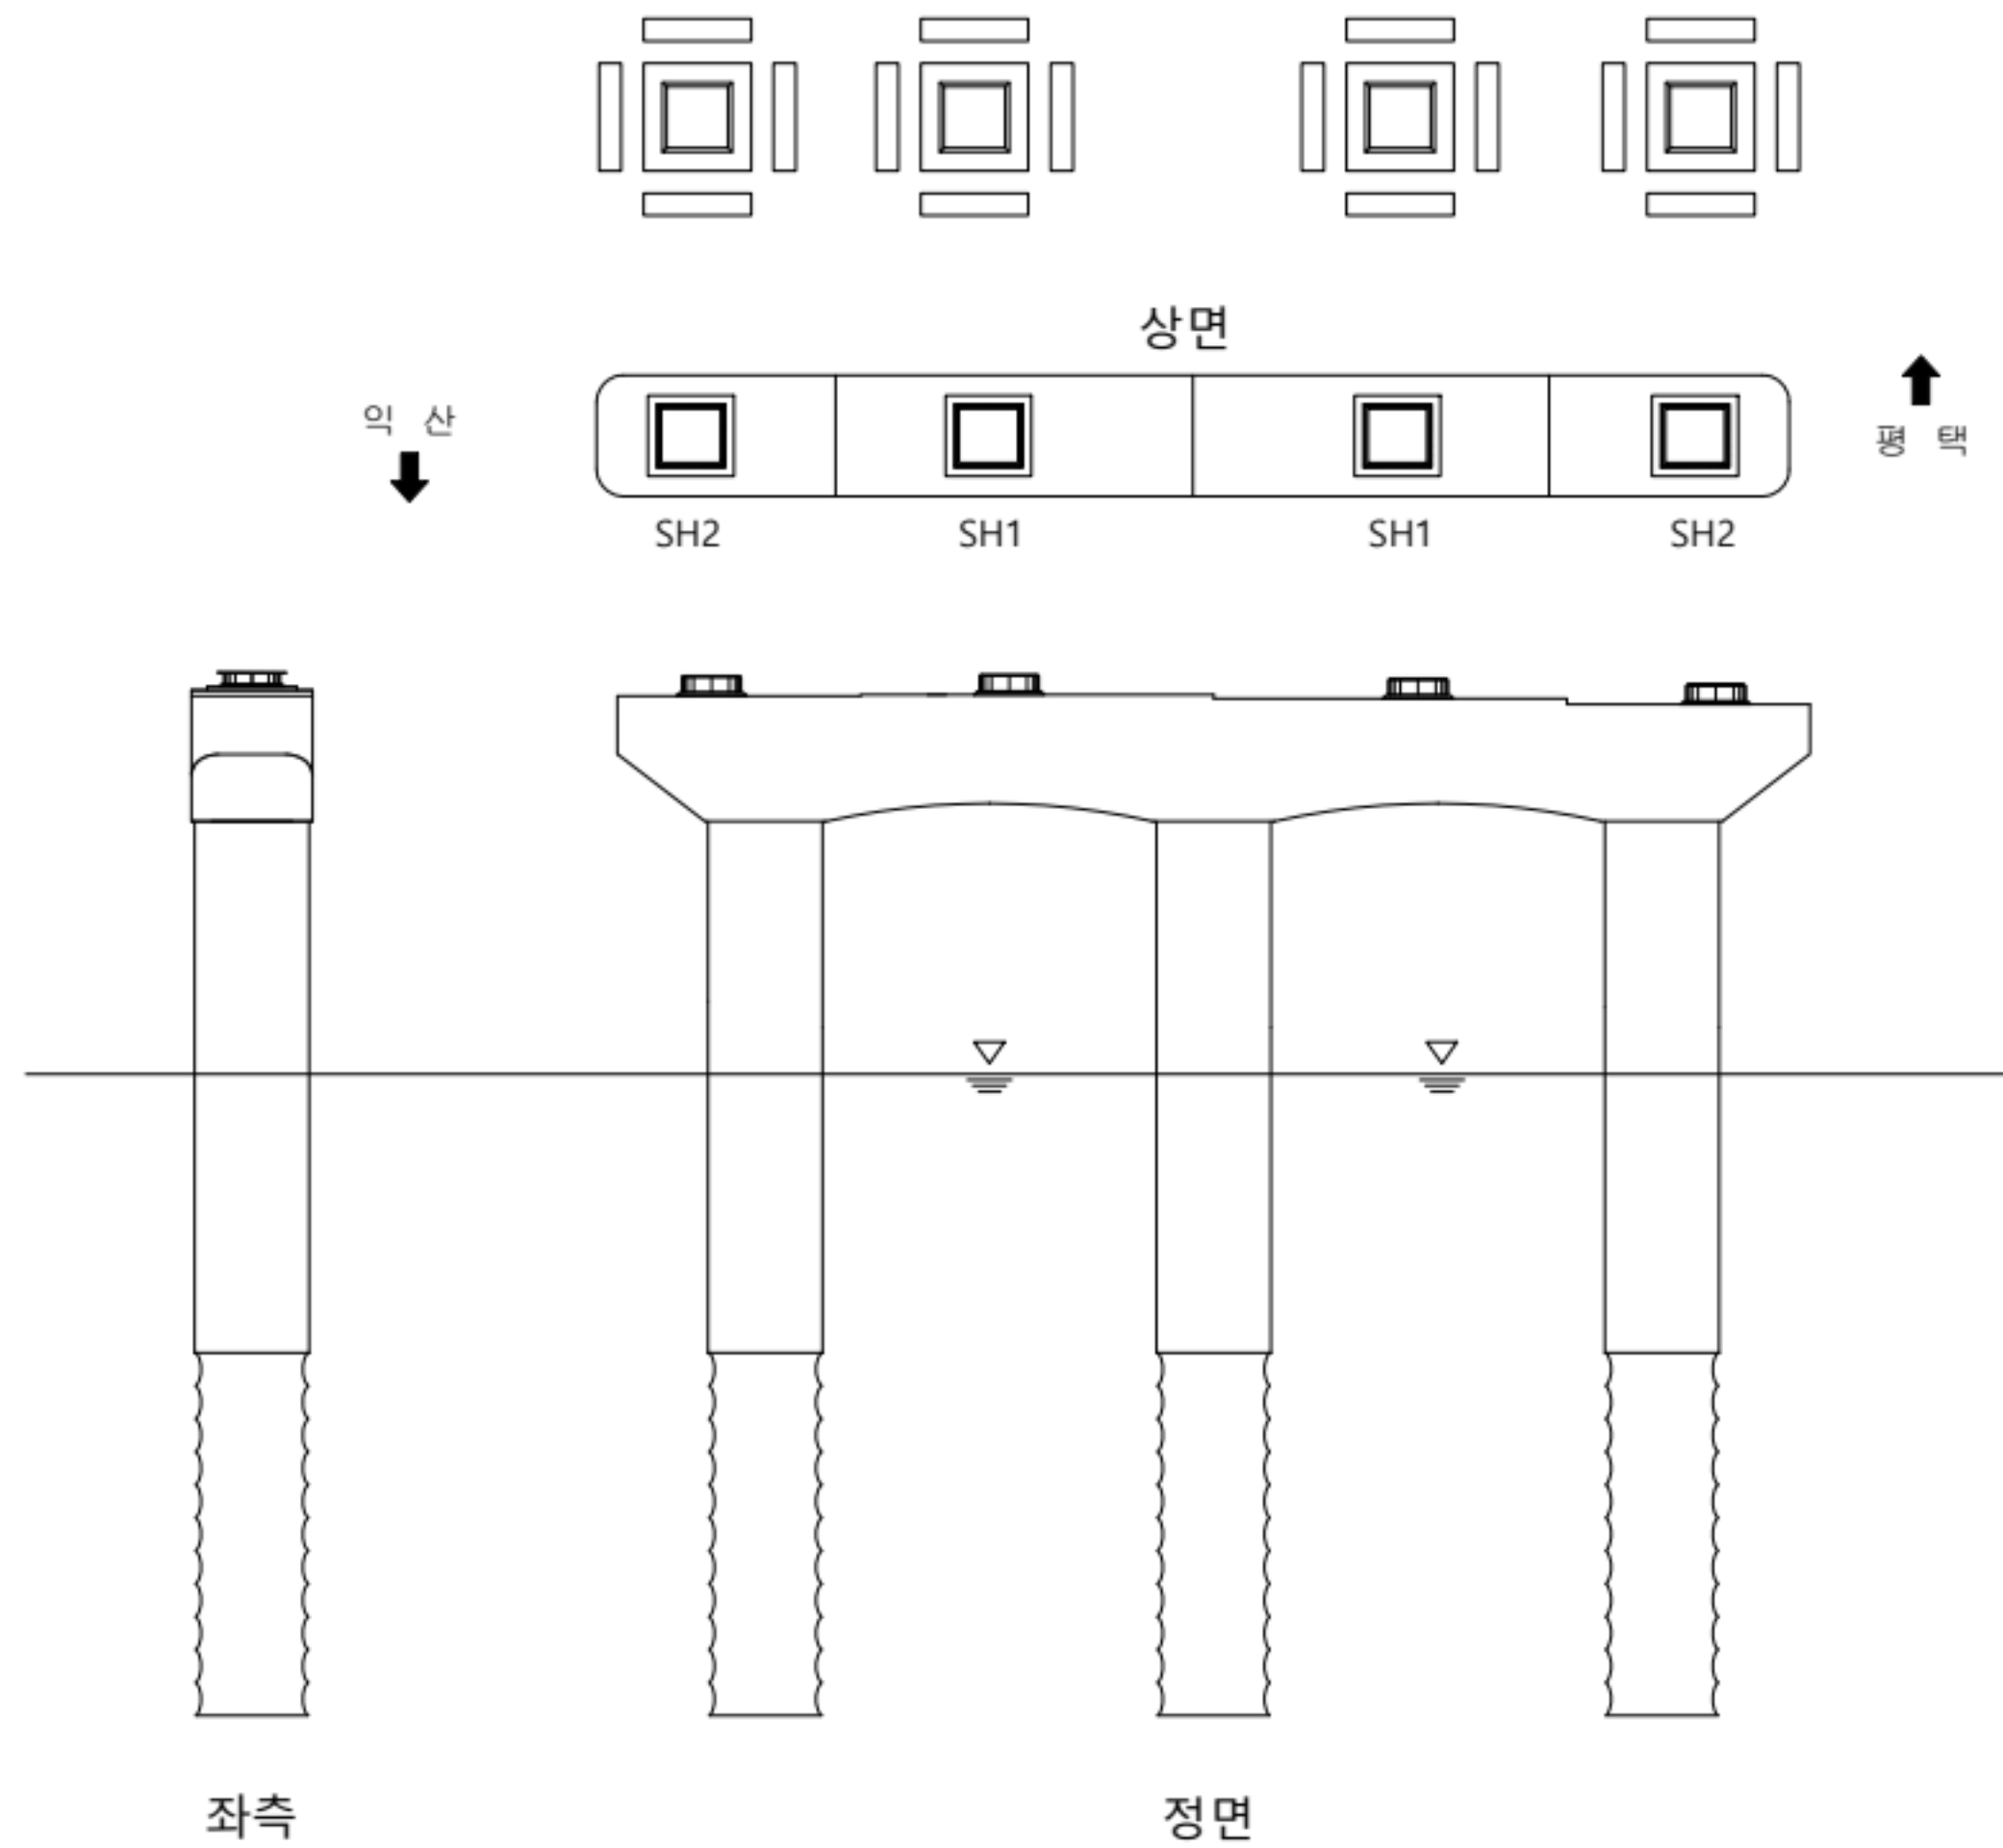

손상 현황 표

번호	구분	결함 내용	손상규모						비고
			폭(mm)	너비(m)	길이(m)	개소	손상물량	단위	
1									
2									
KEY PLAN

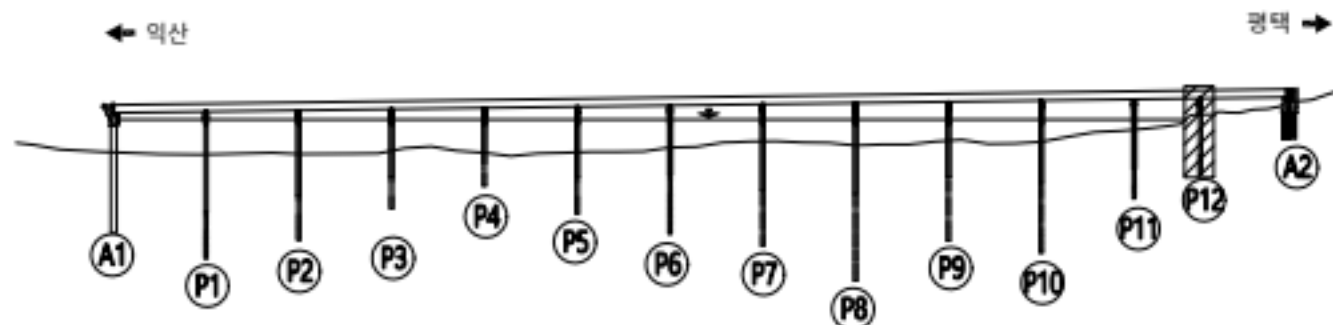

범례

	근철		망상근철		재료분리
	균열/공동		바리, 박락/파손		시공이음/층분리
	누수/습윤부		백태		침하노출
	콘크리트 변색, 박락		표장요철		강재부식
	좌굴/변형		볼트결합		용적불량

용역명	서부내륙고속도로 2025년 시설물 정기안전점검 용역(하반기)
시설물명	평택호2대교
점검일시	2025. 07 ~ 2025. 12
확인자	책임기술자 김경수
도면번호	131


ID : 평택호2대교 교각(P12) - 익산방향



손상 현황 표

번호	구분	결함 내용	손상규모						비고
			폭(mm)	너비(m)	길이(m)	개소	손상물량	단위	
1									
2									
KEY PLAN

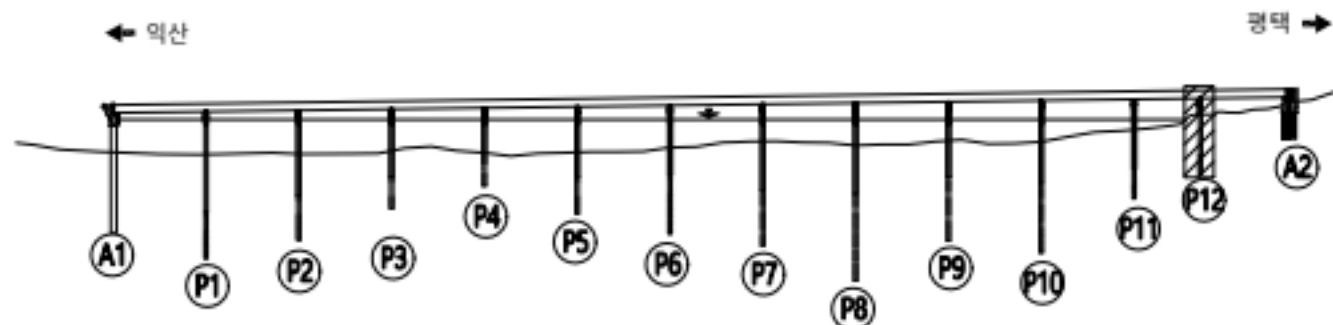


범례


	근철		망상근철		재료분리
	균열/공동		박리, 박락/파손		시공이음/충분리
	누수/습윤부		백태		철근노출
	콘크리트 변색, 녹물		표장요철		강재부식
	작공/변형		볼트결합		용접불량

용역명	서부내륙고속도로 2025년 시설물 정기안전점검 용역(하반기)
시설물명	평택호2대교
점검일시	2025. 07 ~ 2025. 12
확인자	책임기술자 김경수
도면번호	132

ID : 평택호2대교 교각(P1) - 평택방향

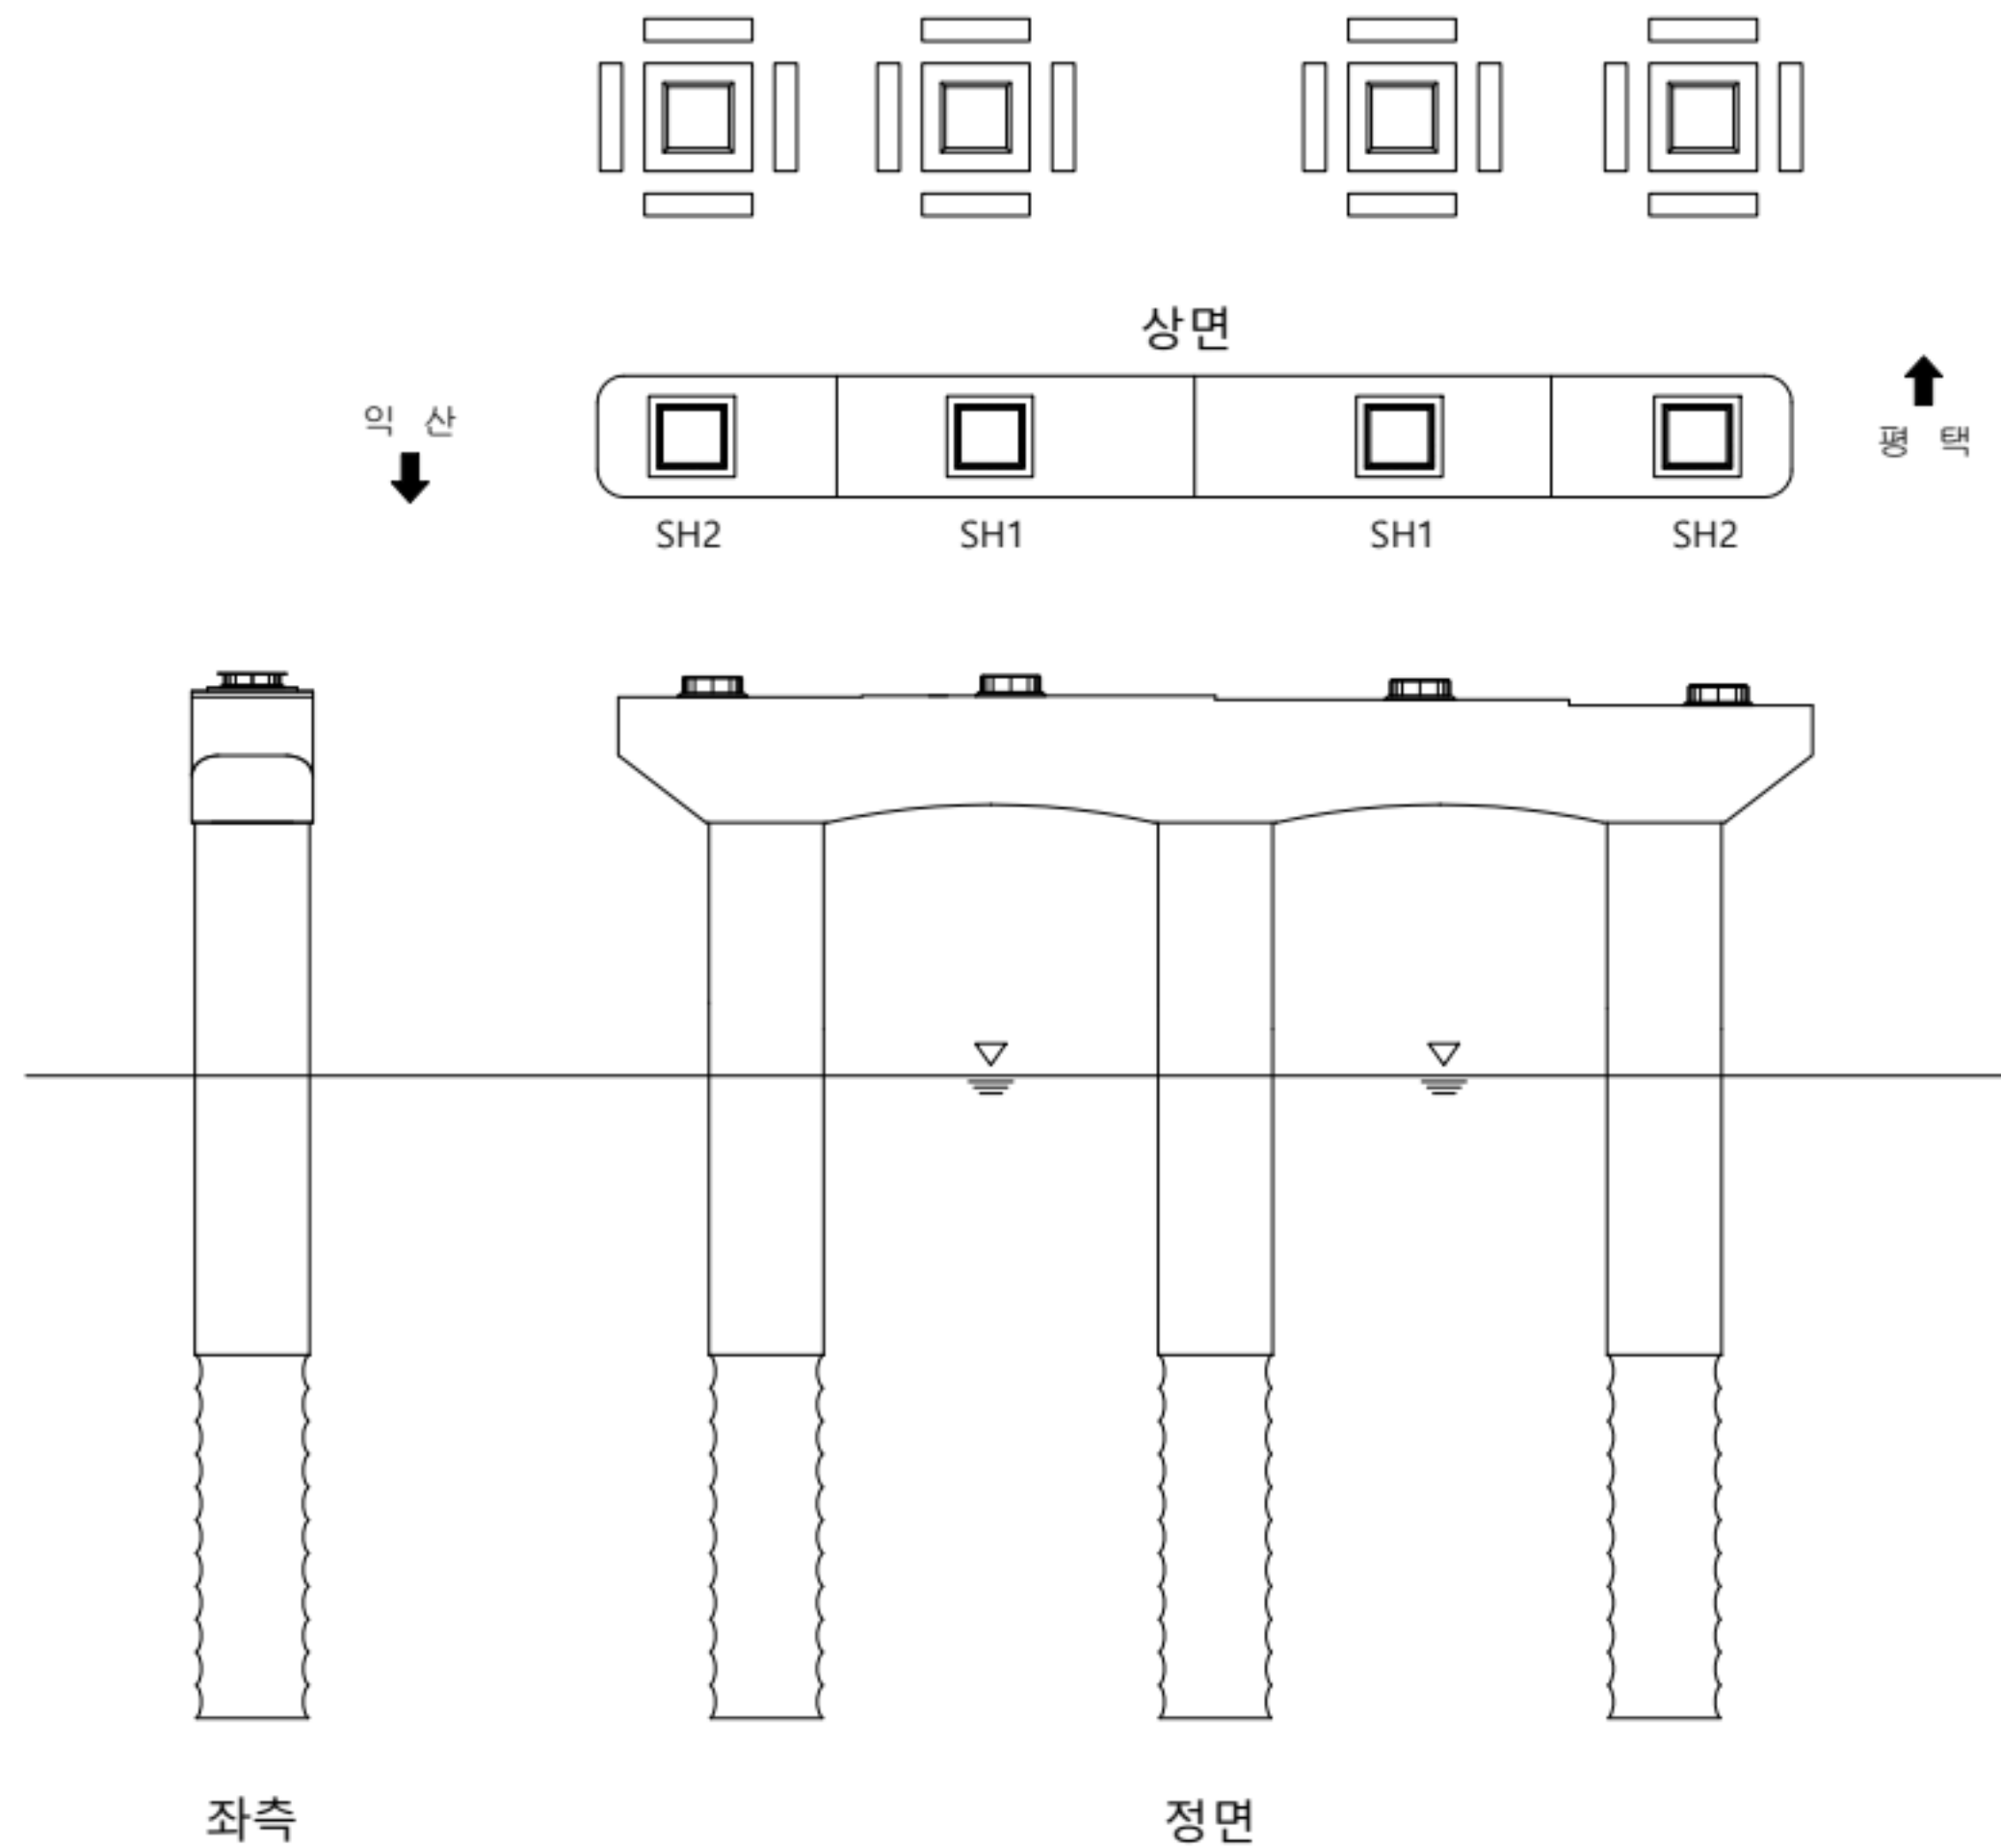[illegible]

KEY PLAN

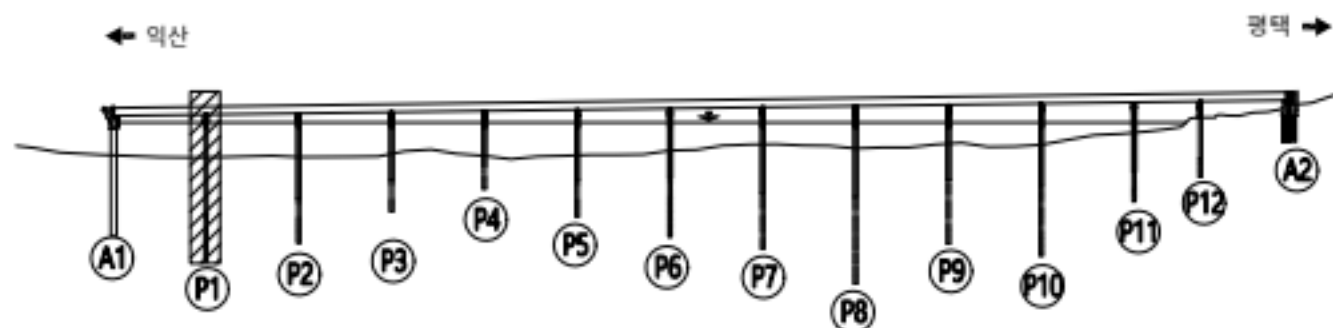

별 레		관 열		방상균열		재료분리	용역명	서부내륙고속도로 2025년 시설물 정기안전점검 용역(하반기)
		편형/공동		바리, 박락/ 파손		사공이음/ 층분리	시설물명	평택호2대교
		누수/ 습윤부		백태		철근노출	점검일시	2025. 07 ~ 2025. 12
		콘크리트 변색, 녹물		포장요청		강재부식	확인자	책임기술자 김경수
		좌굴/범함		볼트결합		응집불량	도면번호	133


ID : 평택호2대교 교각(P1) - 평택방향



손상 현황 표

번호	구분	결함 내용	손상규모						비고
			폭(mm)	너비(m)	길이(m)	개소	손상물량	단위	
1									
2									
KEY PLAN

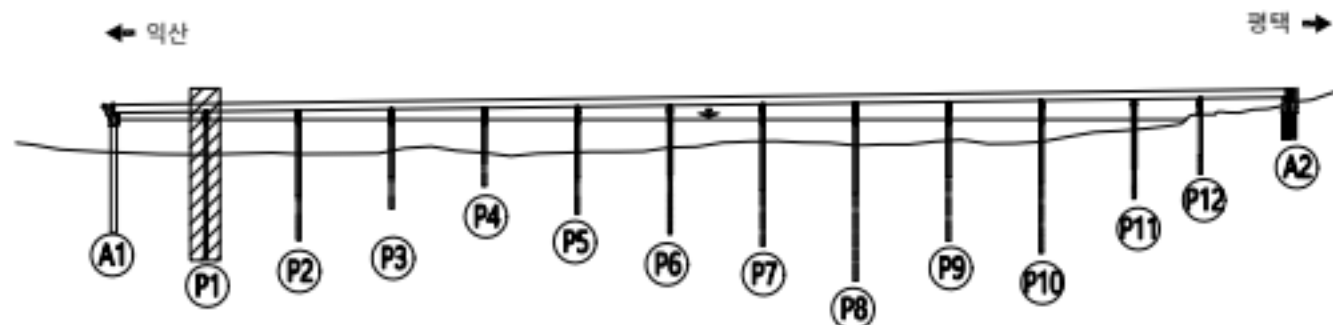


범례

	균열		망상균열		재료분리
	관형/공동		박리, 박락/파손		시공이음/층분리
	누수/습윤부		백태		철근노출
	콘크리트 변색, 녹물		표장오일		강재부식
	착굴/변형		볼트결합		용접불량

용역명	서부내륙고속도로 2025년 시설물 정기안전점검 용역(하반기)
시설물명	평택호2대교
점검일시	2025. 07 ~ 2025. 12
확인자	책임기술자 김경수
도면번호	134


ID : 평택호2대교 교각(P2) - 평택방향

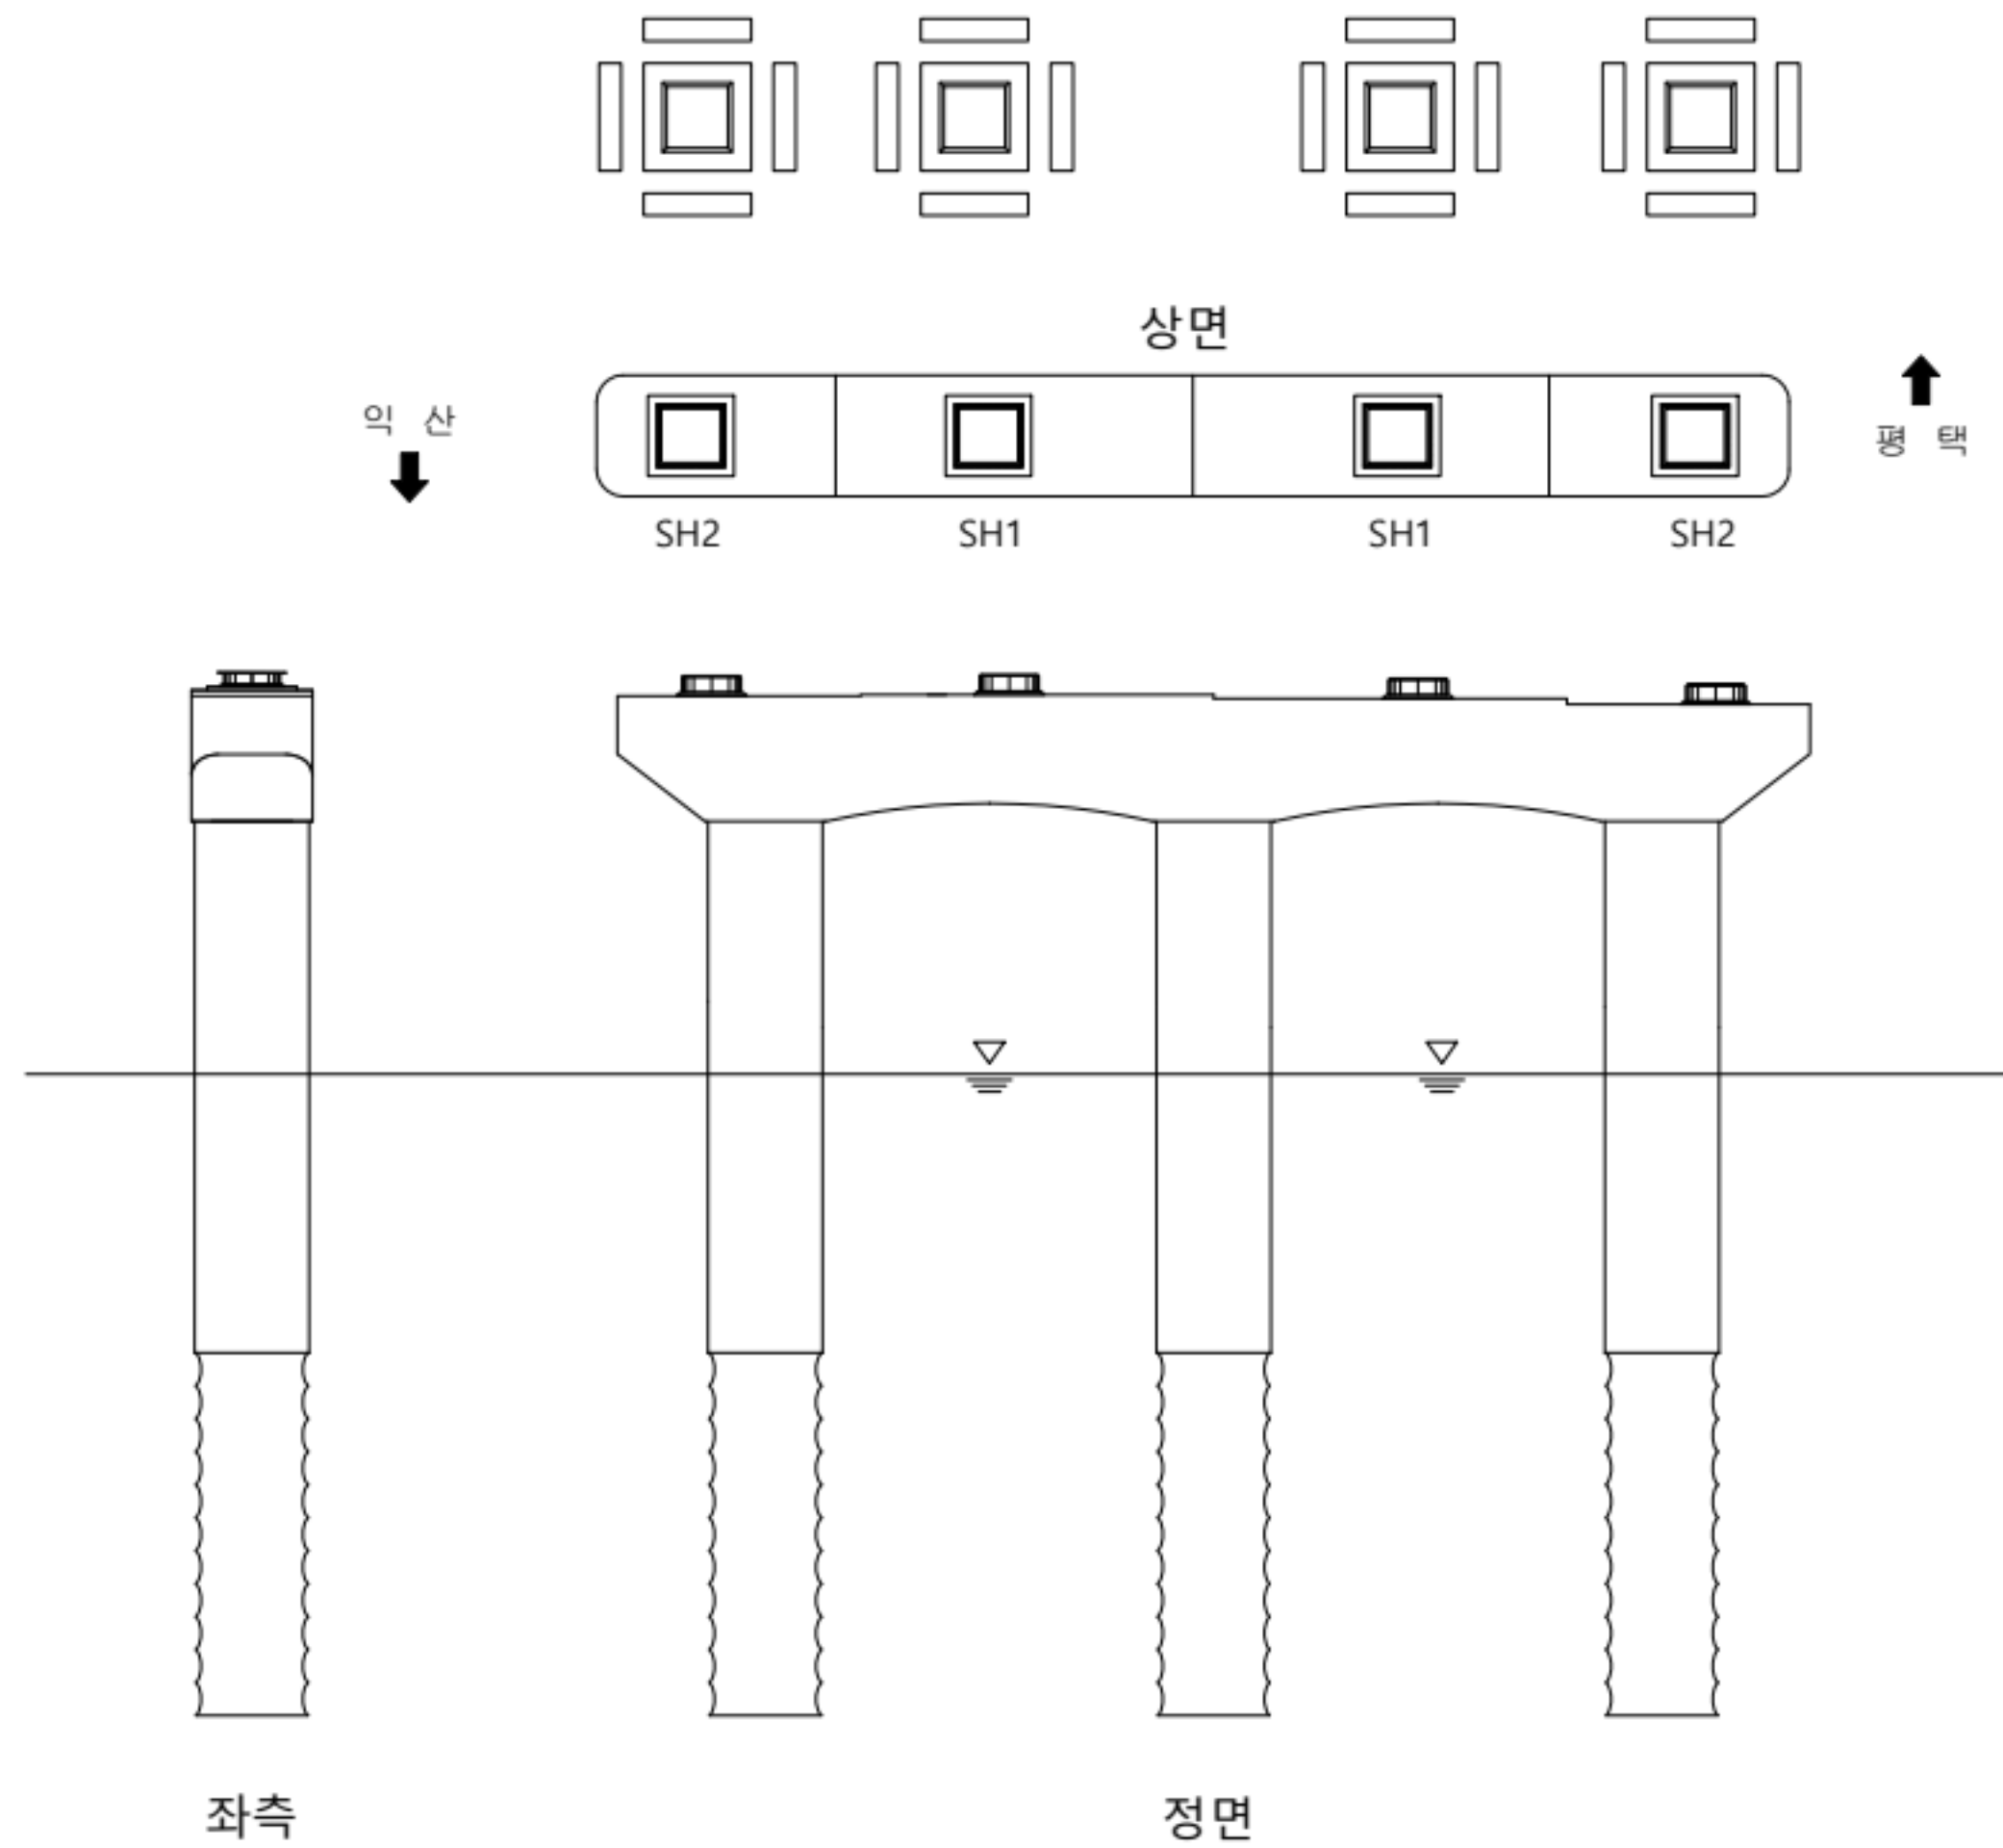

손상 현황 표

번호	구분	결함 내용	손상규모						비고
			폭(mm)	너비(m)	길이(m)	개소	손상물량	단위	
1									
2									
KEY PLAN

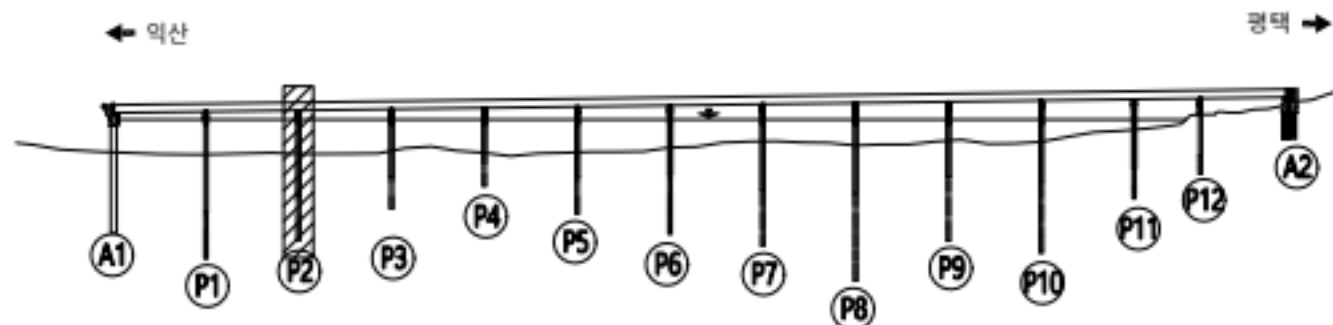

범례

	콘크리트		강철		재료분리
	팽창/공동		균열		재료분리
	누수/습윤부		콘크리트 보강		재료분리
	콘크리트 보강		콘크리트 보강		재료분리
	콘크리트 보강		콘크리트 보강		재료분리

용역명	서부내륙고속도로 2025년 시설물 정기안전점검 용역(하반기)
시설물명	평택호2대교
점검일시	2025. 07 ~ 2025. 12
확인자	책임기술자 김경수
도면번호	135


ID : 평택호2대교 교각(P2) - 평택방향



손상 현황 표

번호	구분	결함 내용	손상규모						비고
			폭(mm)	너비(m)	길이(m)	개소	손상물량	단위	
1									
2									
KEY PLAN

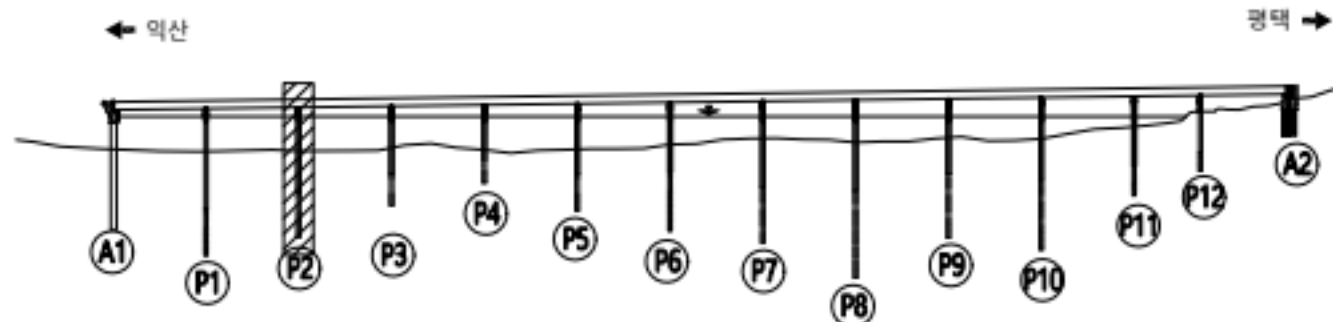


범례


	근철		망상근철		재료분리
	관형/공동		바리, 박락/파손		시공이음/층분리
	누수/습윤부		백태		침하노출
	콘크리트 균열, 박락		표장요철		강재부식
	차도/배수		볼트결합		응집불량

용역명	서부내륙고속도로 2025년 시설물 정기안전점검 용역(하반기)
시설물명	평택호2대교
점검일시	2025. 07 ~ 2025. 12
확인자	책임기술자 김경수
도면번호	136

ID : 평택호2대교 교각(P3) - 평택방향

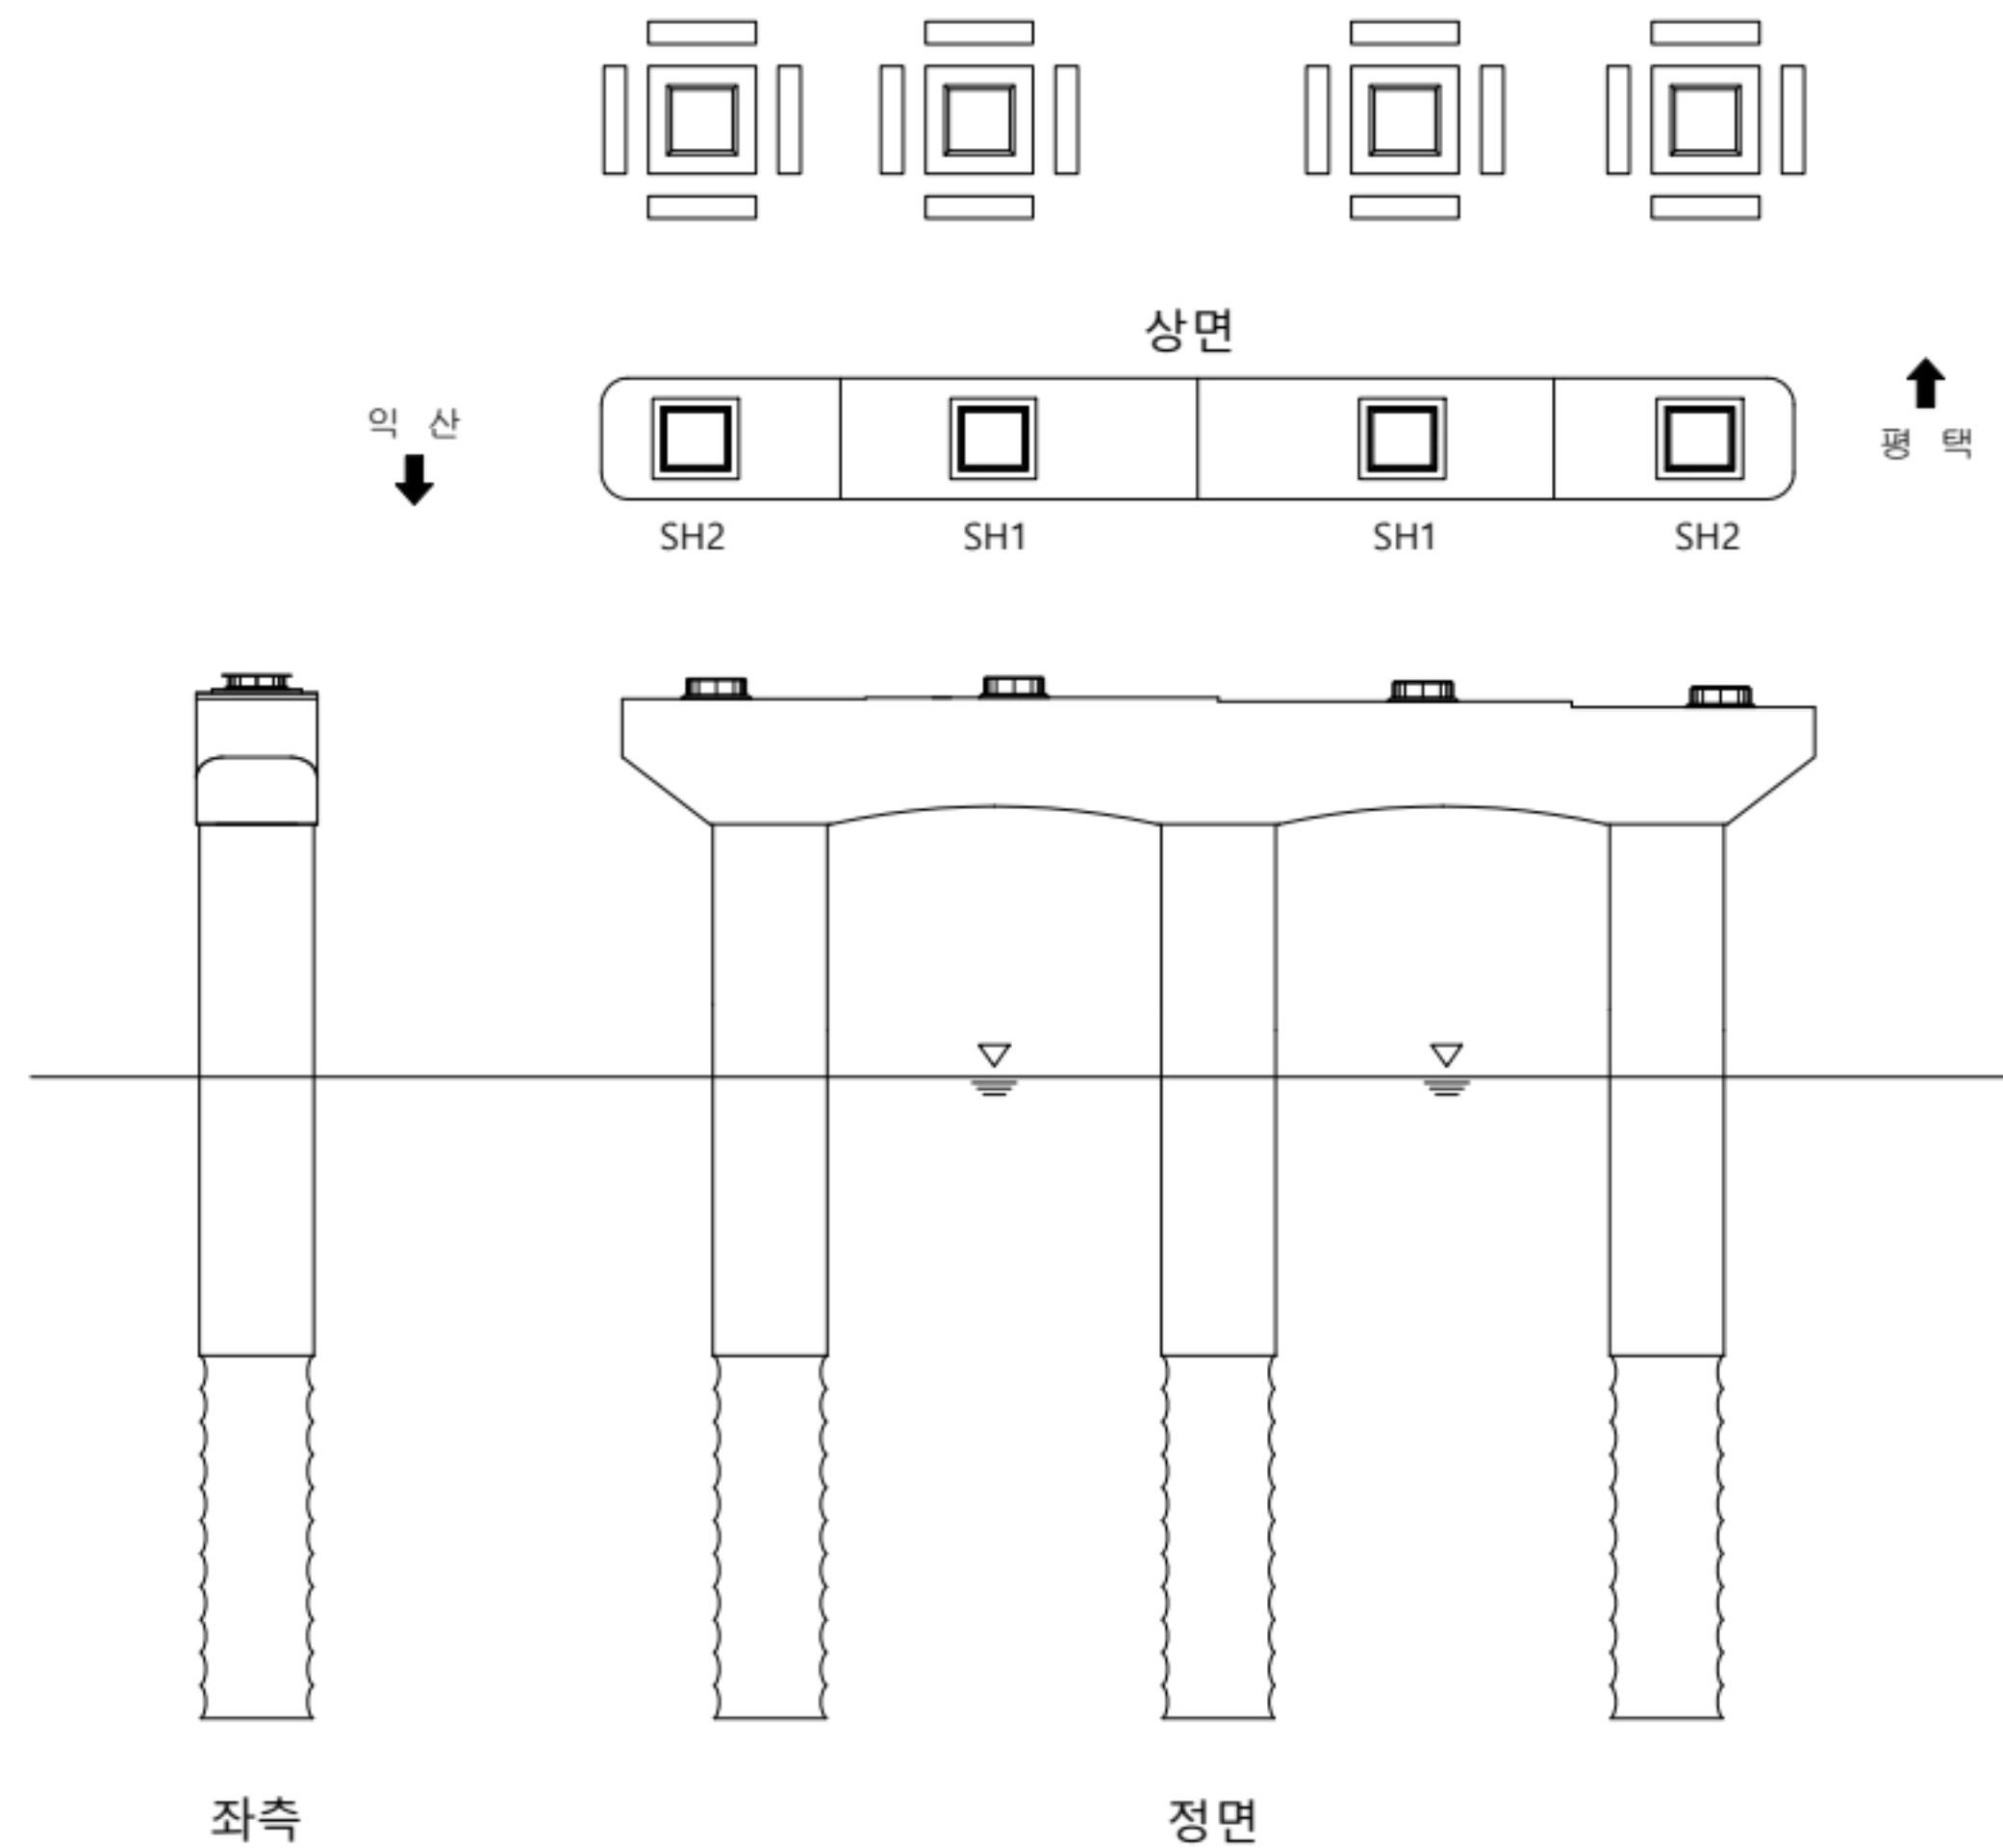[illegible]

KEY PLAN

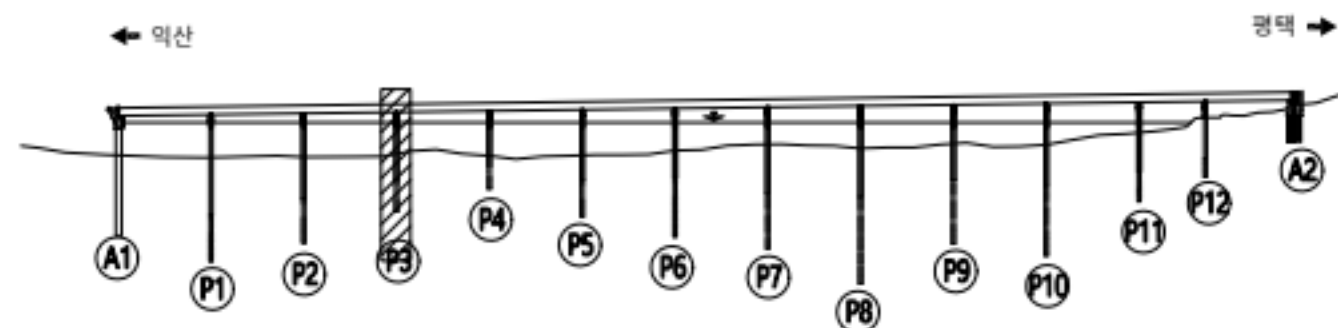

별 레		관 열		방성관열		재료분리	용역명	서부내륙고속도로 2025년 시설물 정기안전점검 용역(하반기)
		편형/공동		바리, 박락/ 파손		시공이음/ 층분리	시설물명	평택호2대교
		누수/ 습윤부		벽체		침근노출	점검일시	2025. 07 ~ 2025. 12
		콘크리트 변색, 녹물		표장요청		강재부식	확인자	책임기술자 김경수
		좌굴/변형		볼트결합		용접불량	도면번호	137


ID : 평택호2대교 교각(P3) - 평택방향



손상 현황 표

번호	구분	결함 내용	손상규모						비고
			폭(mm)	너비(m)	길이(m)	개소	손상물량	단위	
1									
2									
KEY PLAN

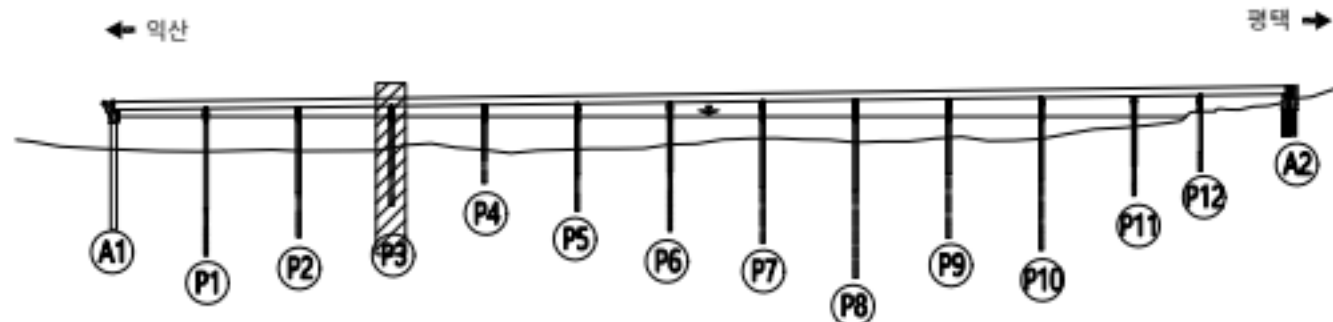


범례


	균열		망상균열		재료분리
	관형/공동		박리, 박락/파손		시공이음/충분리
	부수/습윤부		백태		철근노출
	콘크리트 변색, 녹물		표장오염		강재부식
	착굴/변형		볼트결합		유출물량

용역명	서부내륙고속도로 2025년 시설물 정기안전점검 용역(하반기)
시설물명	평택호2대교
점검일시	2025. 07 ~ 2025. 12
확인자	책임기술자 김경수
도면번호	138

ID : 평택호2대교 교각(P4) - 평택방향

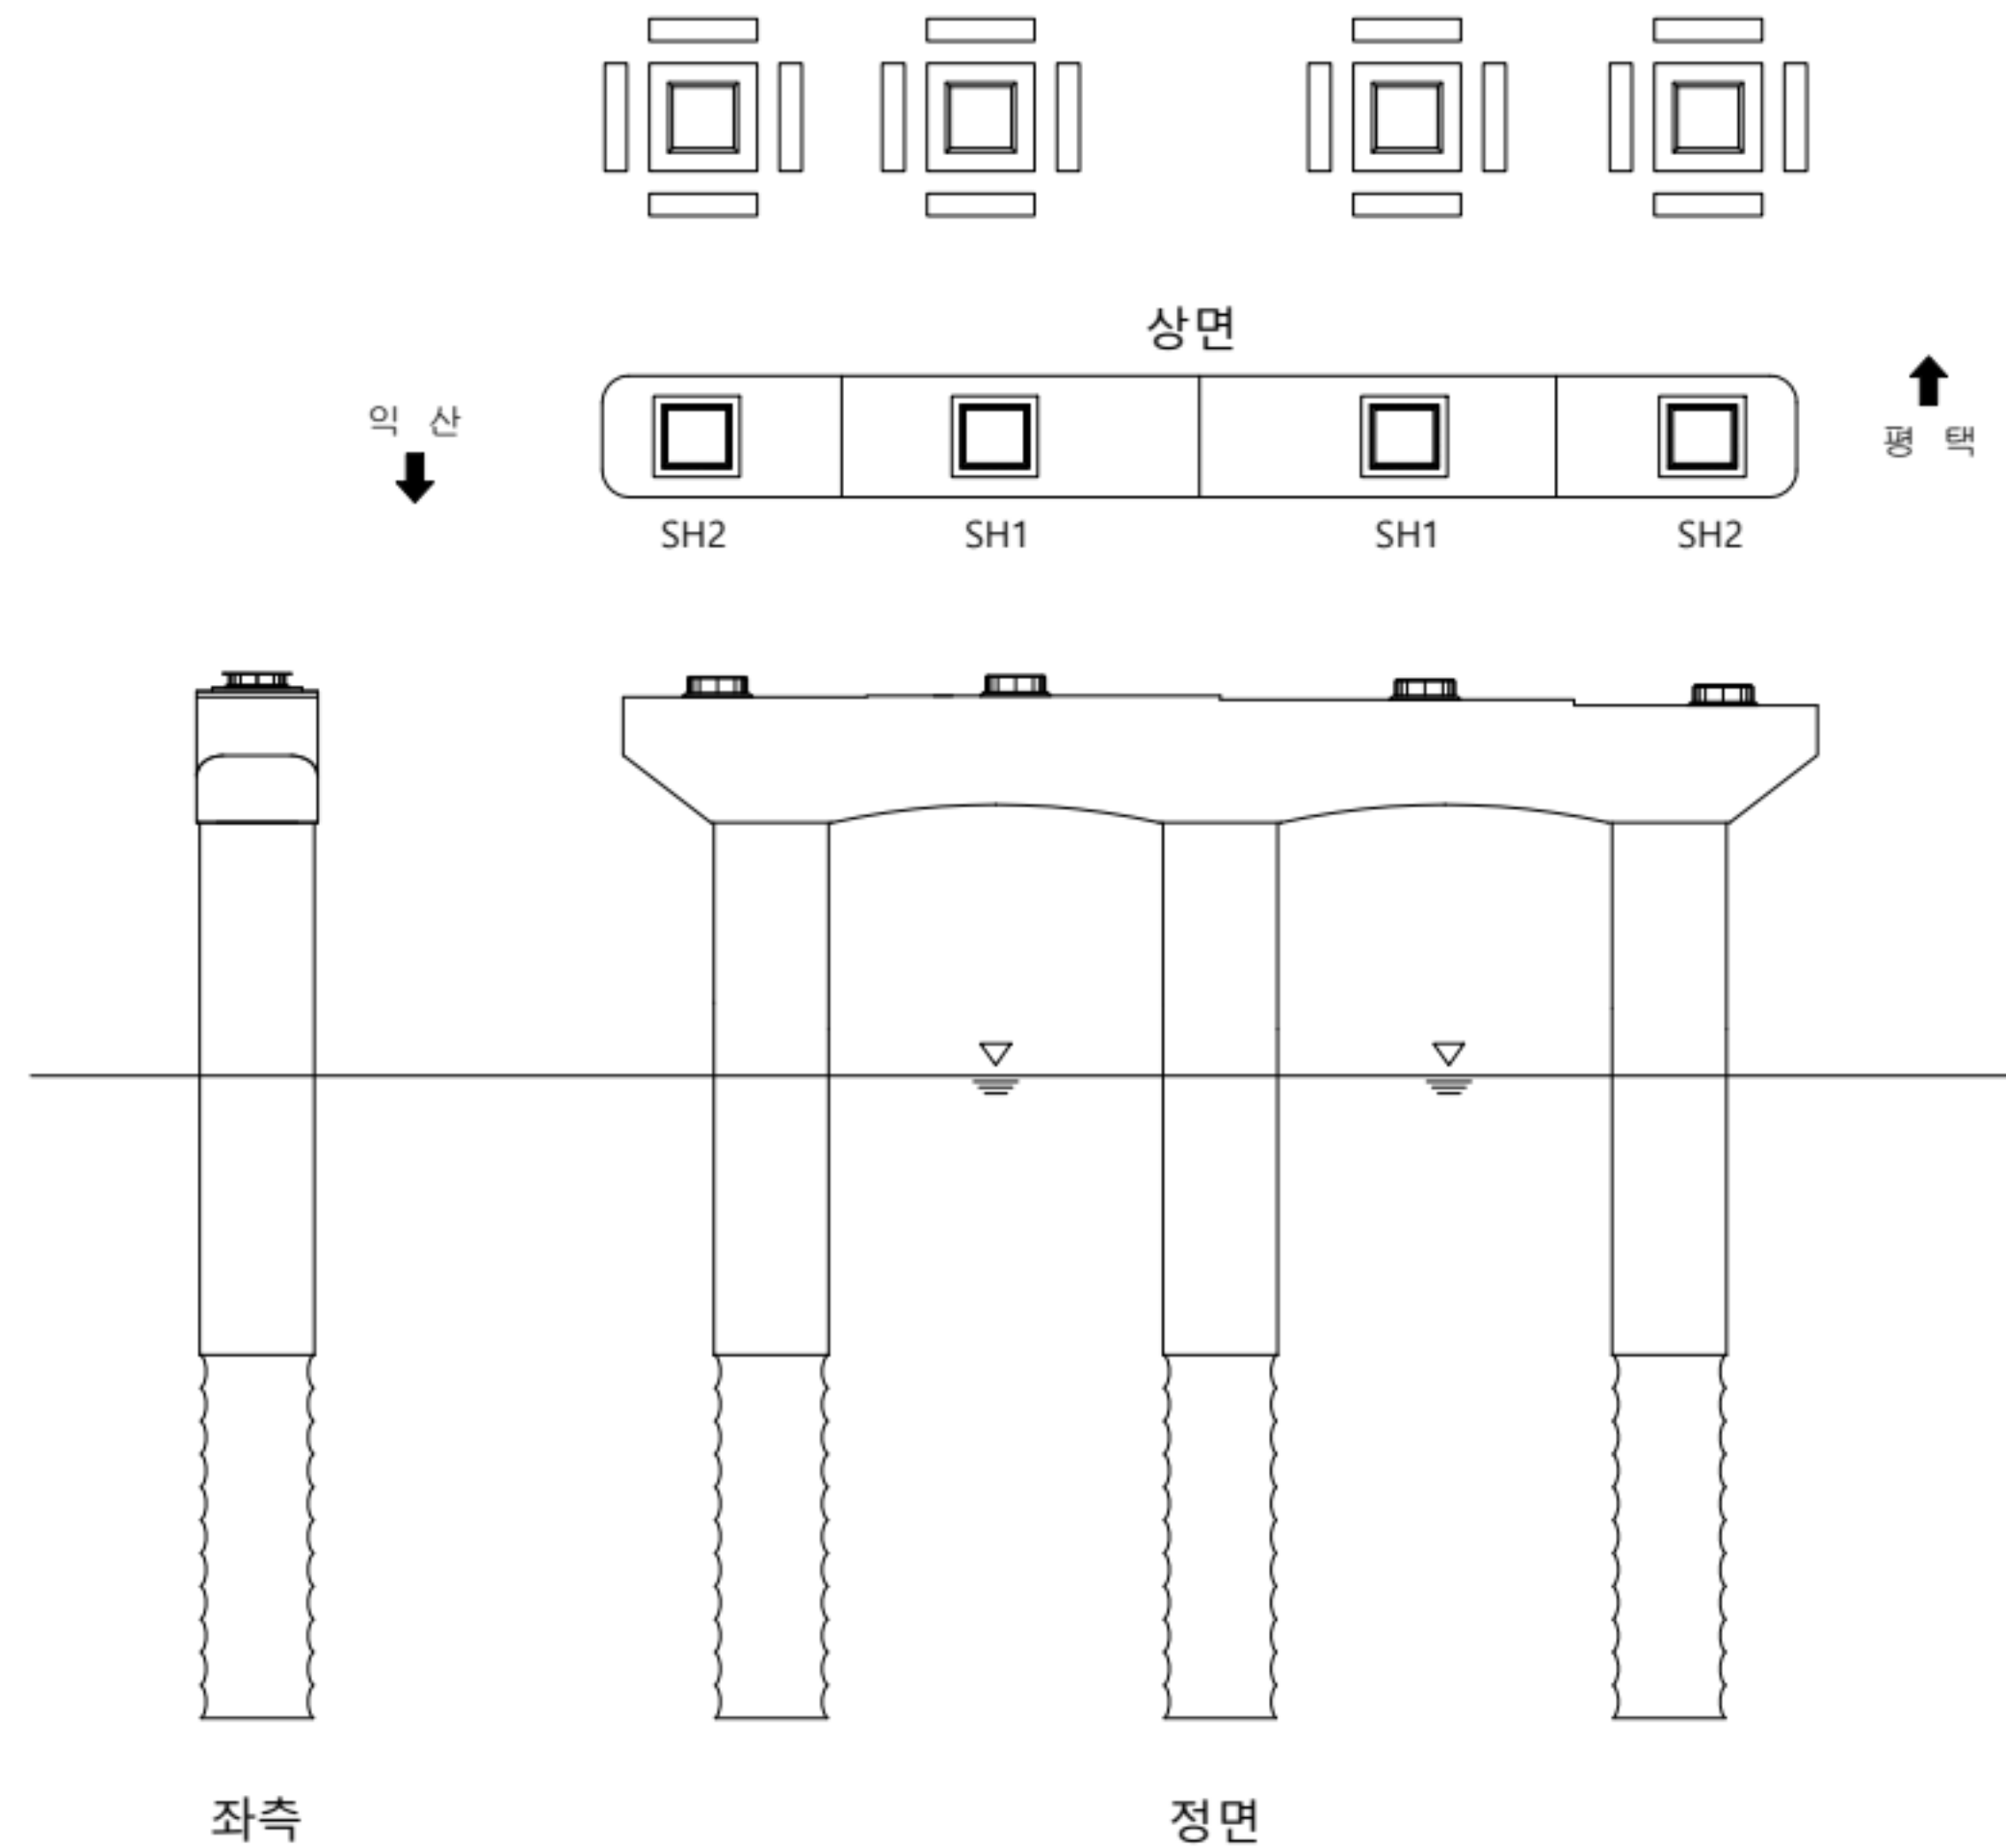
[illegible]

KEY PLAN

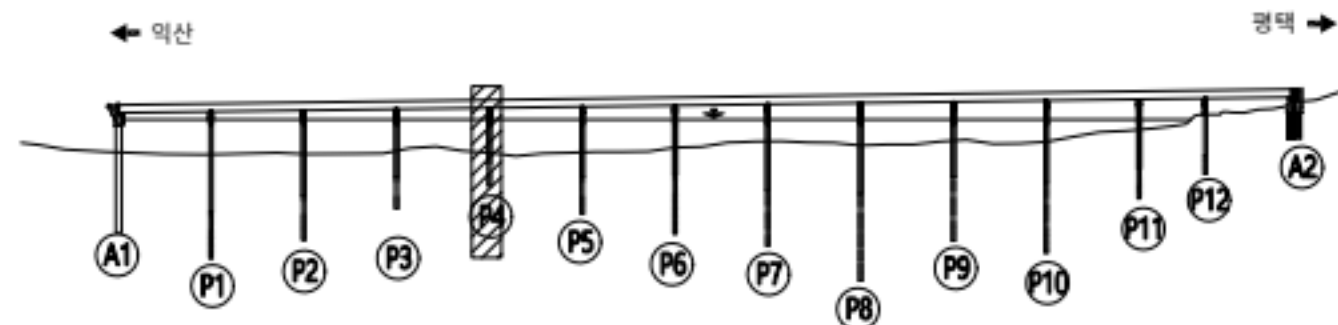

별 레		균열		방상균열		재료분리	용역명	서부내륙고속도로 2025년 시설물 정기안전점검 용역(하반기)	
		편침/공동		바리, 박락/ 파손		사공이음/ 층분리	시설물명	평택호2대교	
		누수/ 습윤부		백태		철근노출	점검일시	2025. 07 ~ 2025. 12	
		콘크리트 변색, 녹물		표장요청		강재부식	확인자	책임기술자 김경수	
		좌굴/번형		볼트결합		응집불량	도면번호	139	
							NOTE	Created by Note	


ID : 평택호2대교 교각(P4) - 평택방향

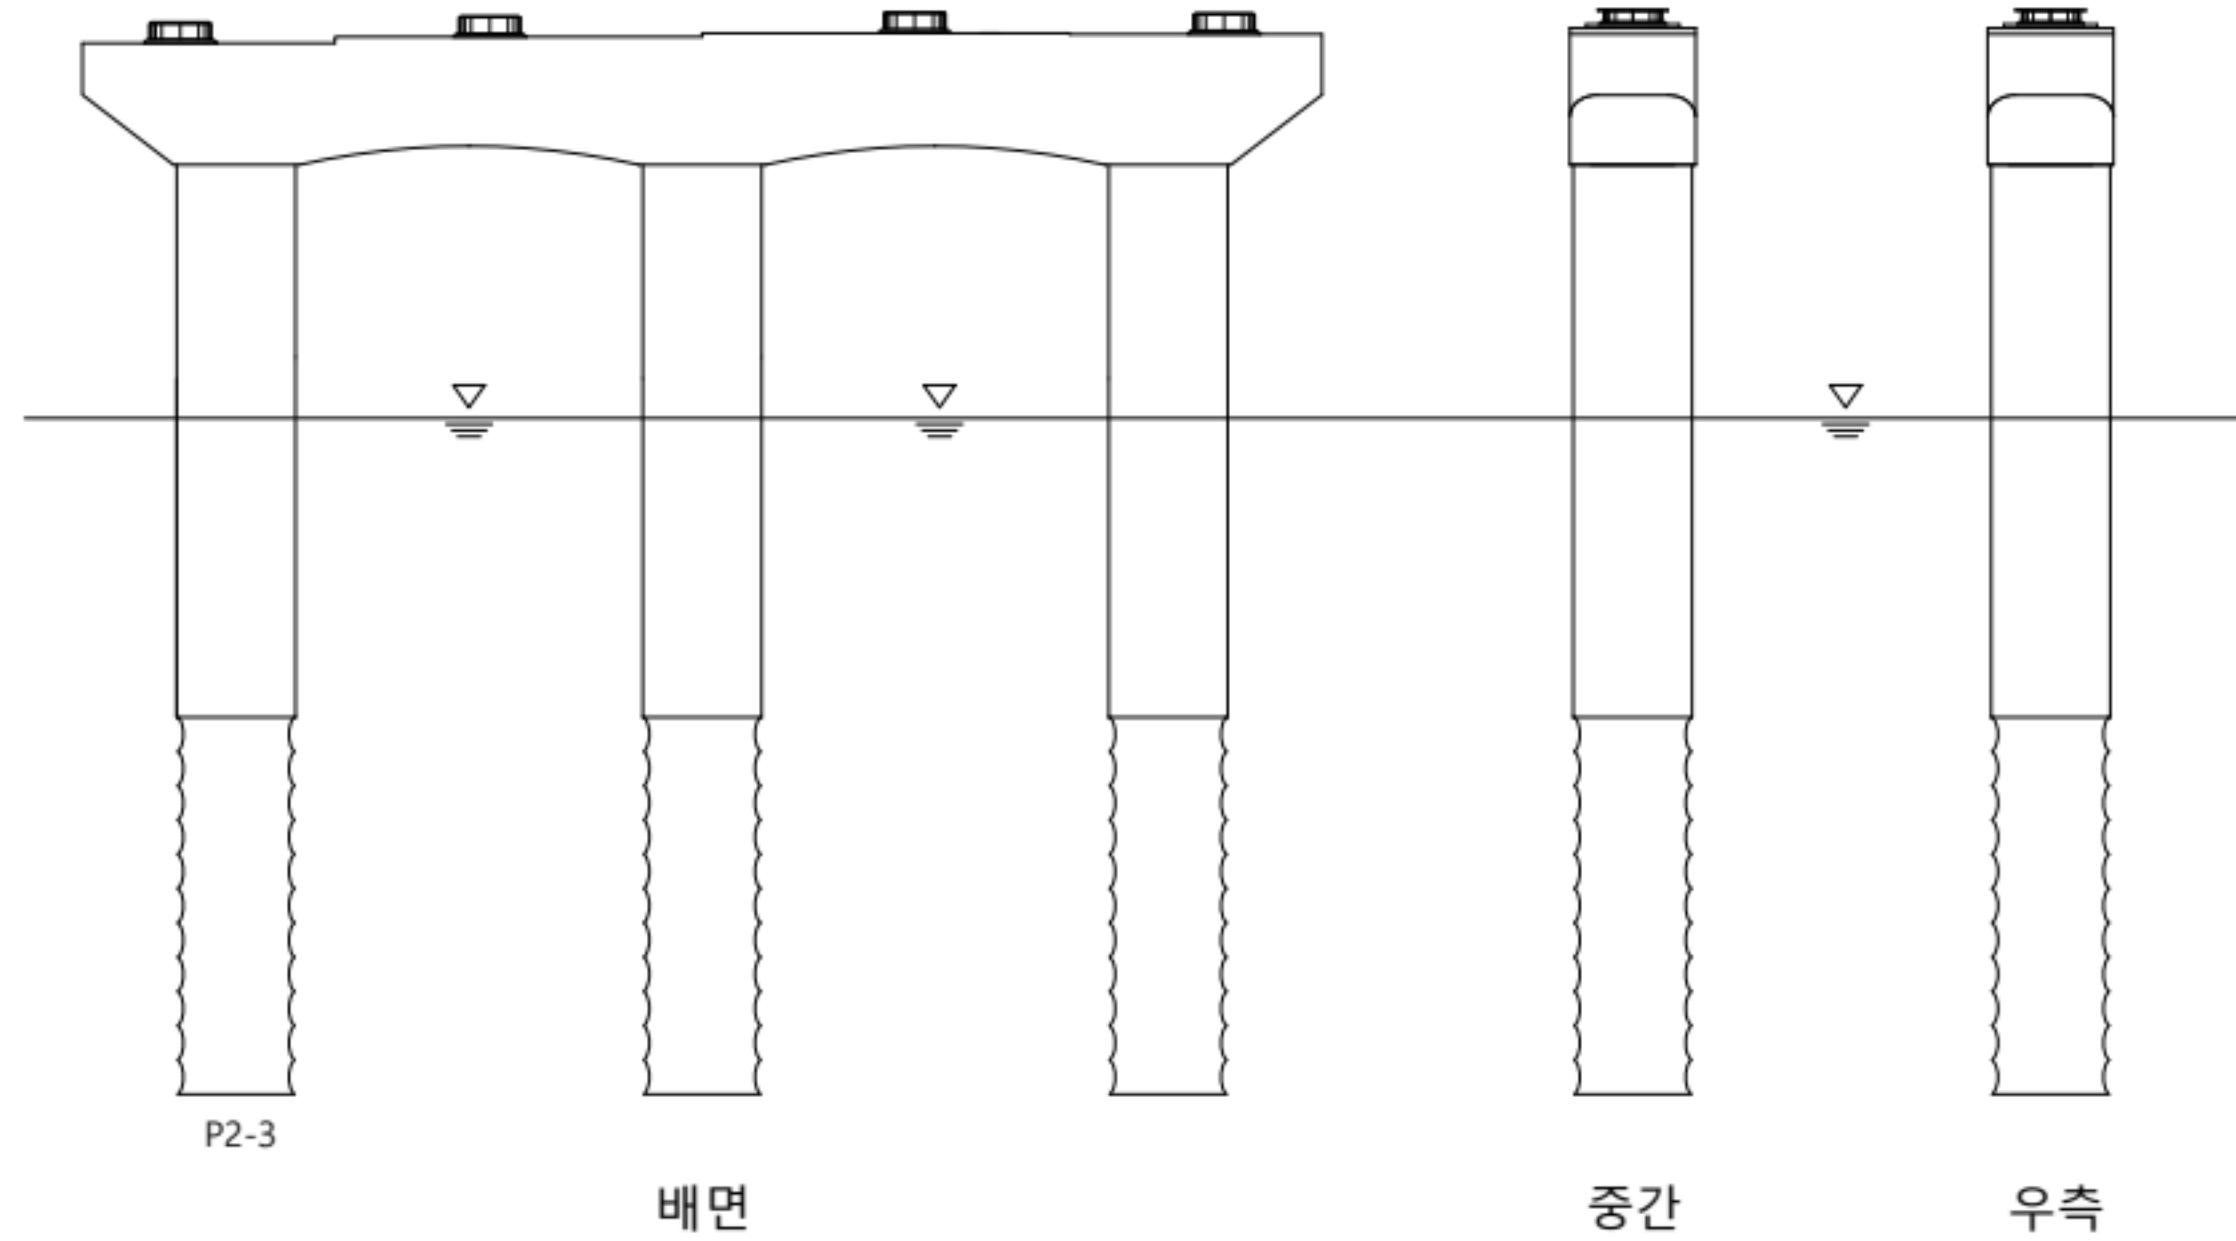

손상 현황 표

번호	구분	결함 내용	손상규모						비고
			폭(mm)	너비(m)	길이(m)	개소	손상물량	단위	
1									
2									
KEY PLAN

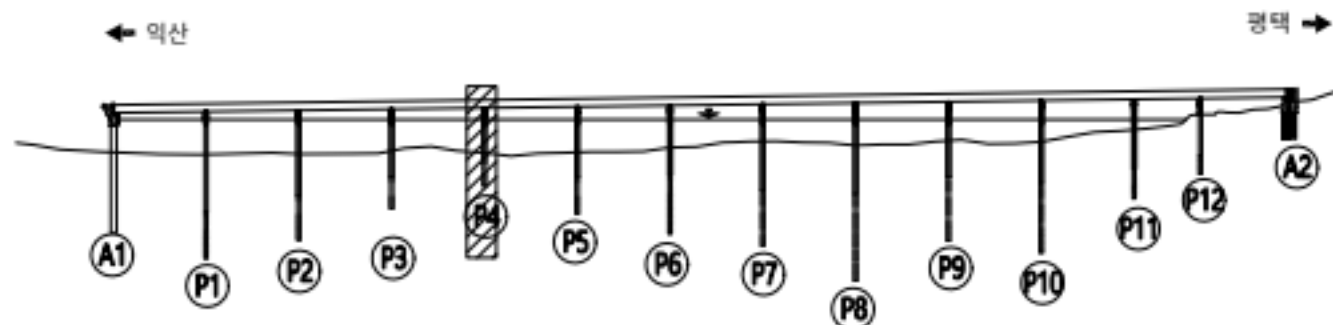


범례

	근철		망상근철		재료분리
	균열/공동		바리, 박락/파손		시공이음/충분리
	누수/습윤부		백태		철근노출
	콘크리트 변색, 녹물		표장요철		강재부식
	좌굴/변형		볼트결합		용접불량

용역명	서부내륙고속도로 2025년 시설물 정기안전점검 용역(하반기)
시설물명	평택호2대교
점검일시	2025. 07 ~ 2025. 12
확인자	책임기술자 김경수
도면번호	140


ID : 평택호2대교 교각(P5) - 평택방향

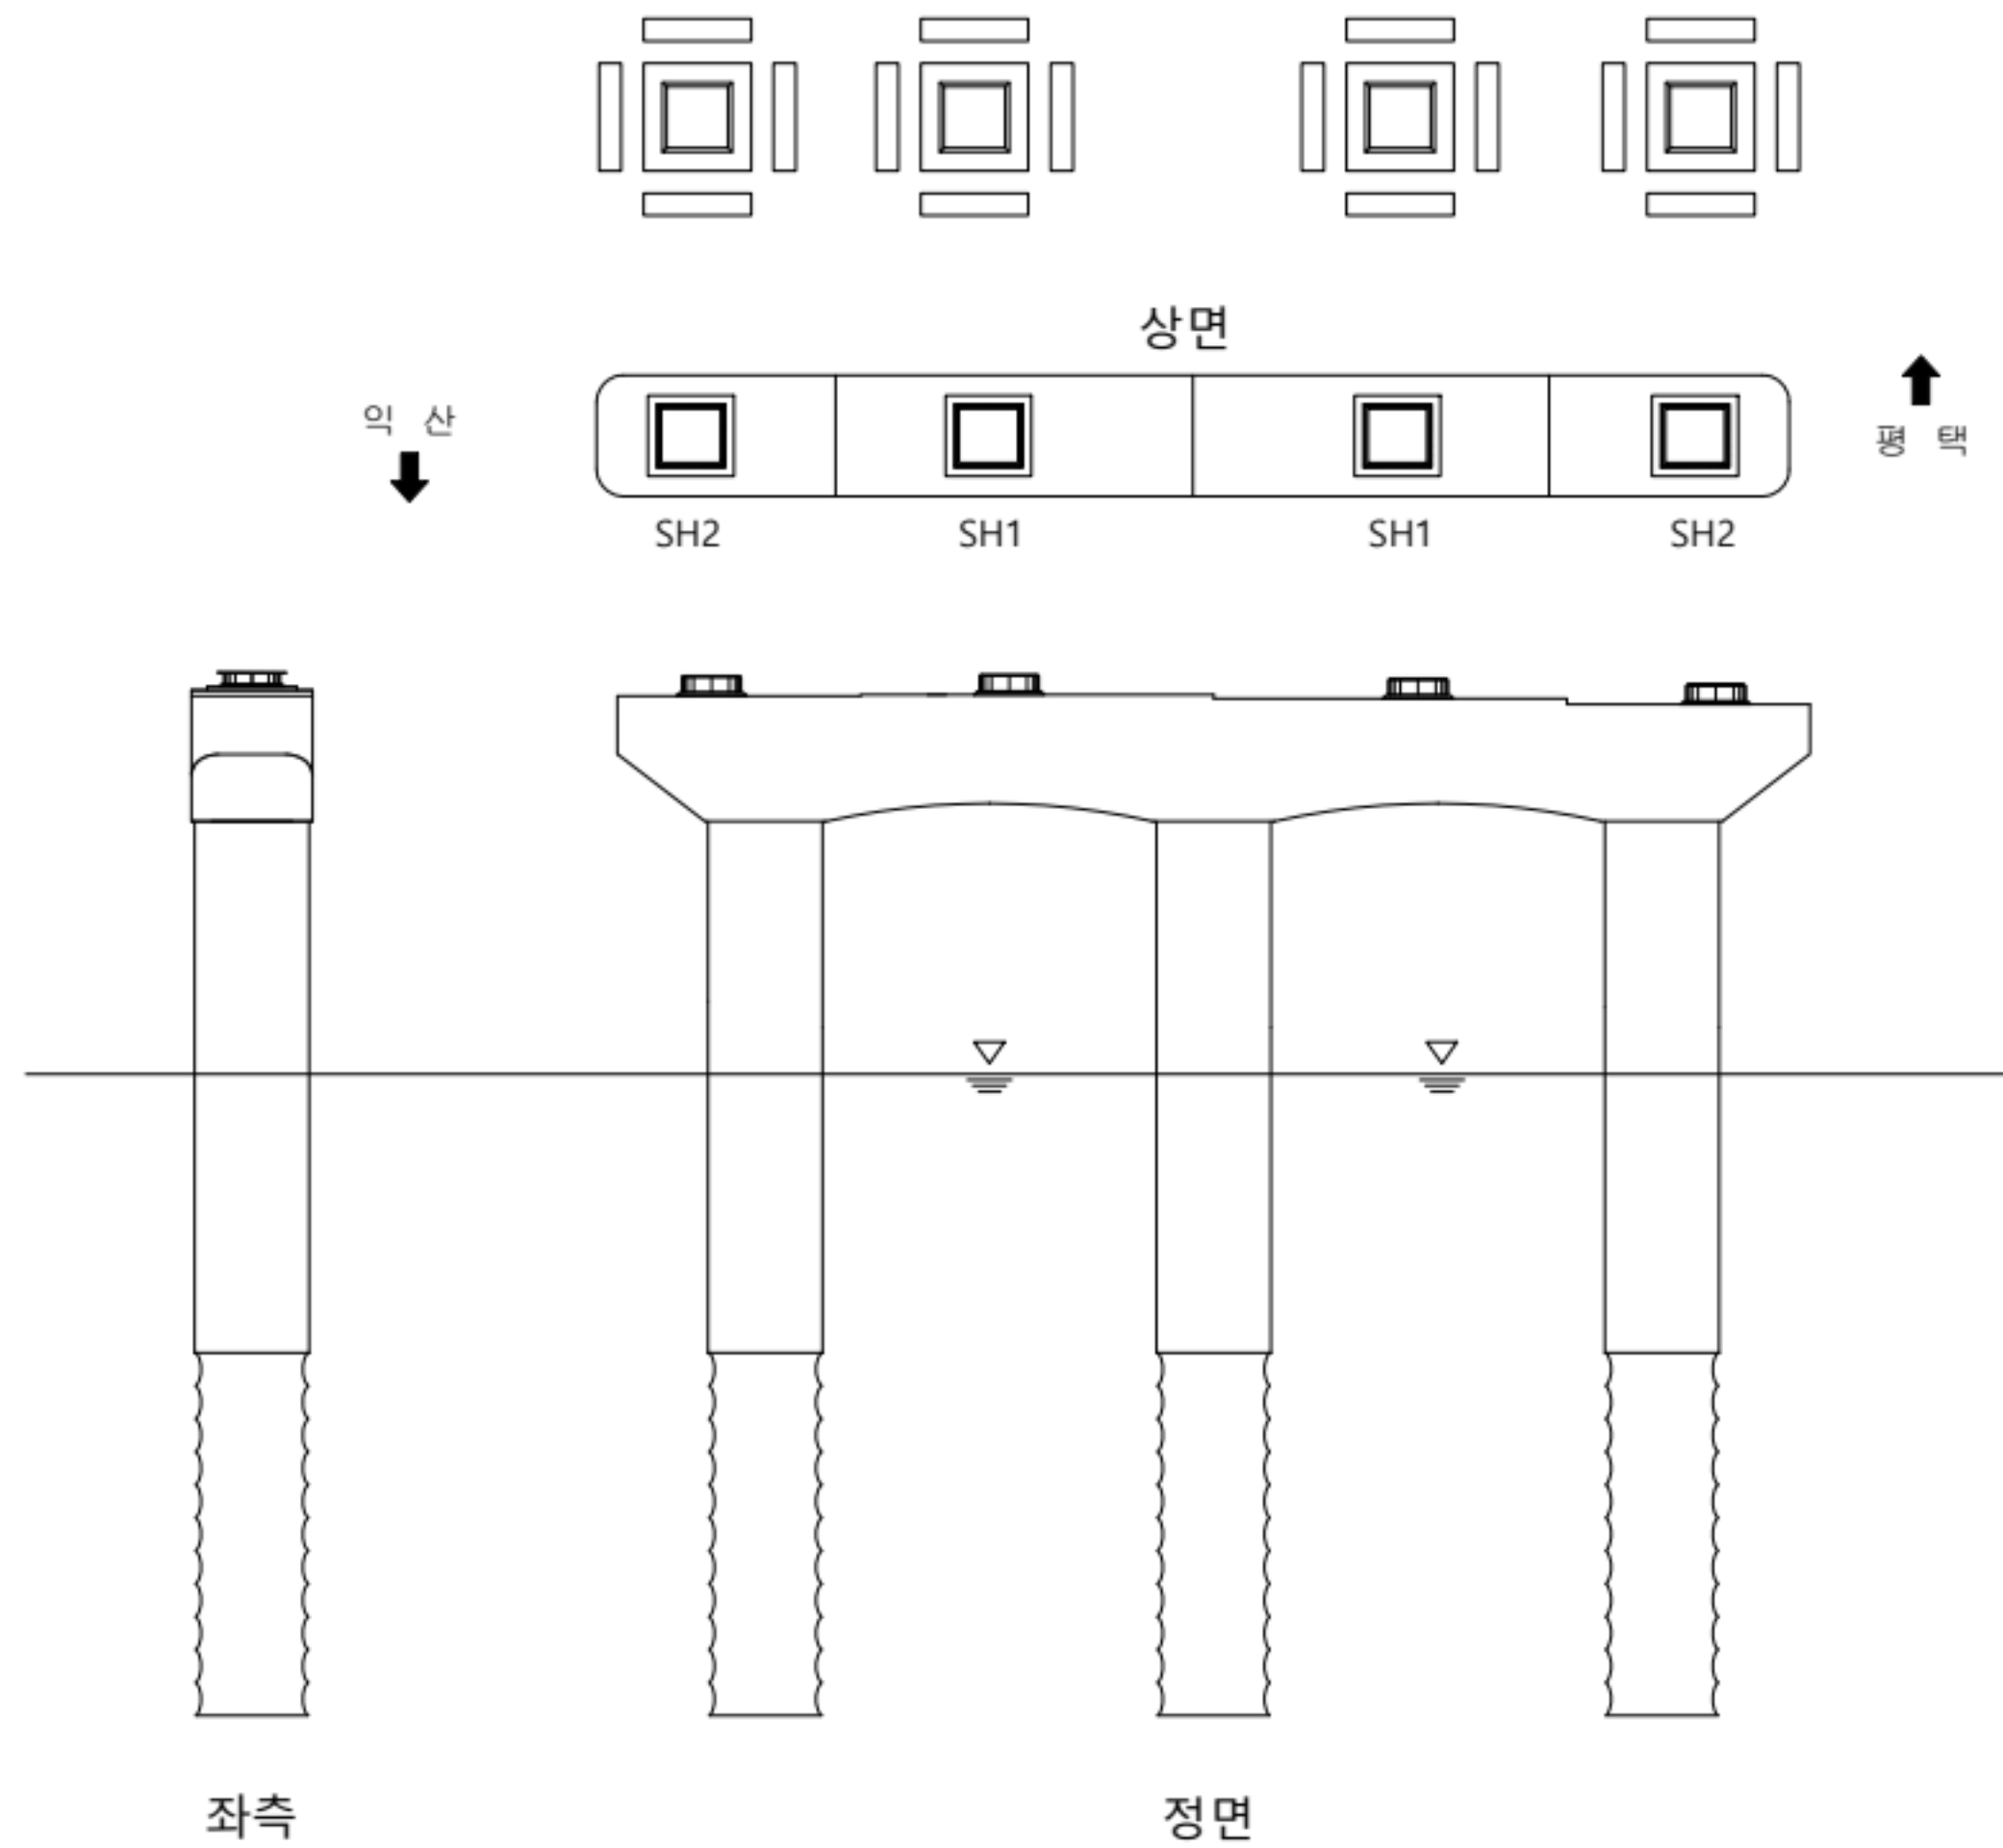

손상 현황 표

번호	구분	결함 내용	손상규모						비고
			폭(mm)	너비(m)	길이(m)	개소	손상물량	단위	
1									
2									
KEY PLAN

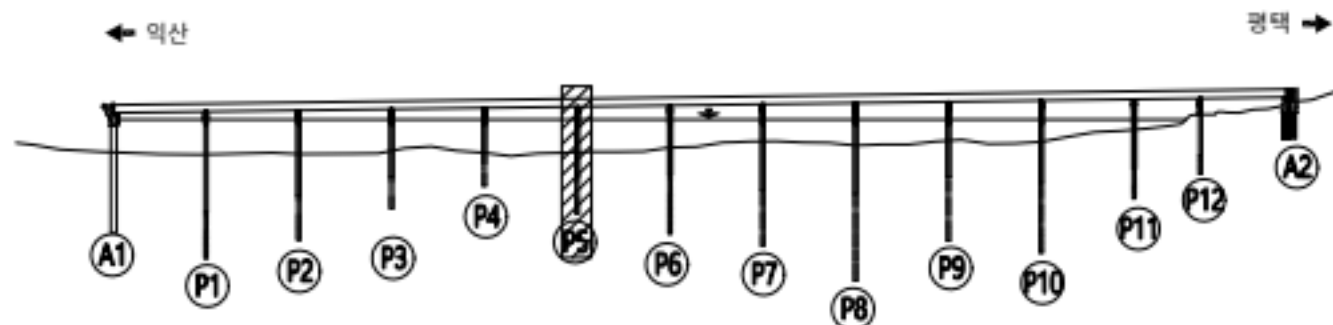

범례

	근철		망상근철		재료분리
	균열/공동		박리, 박락/파손		시공이음/층분리
	누수/습윤부		백태		침하노출
	콘크리트 변색, 녹물		표장요철		강재부식
	좌굴/변형		볼트결합		용접불량

용역명	서부내륙고속도로 2025년 시설물 정기안전점검 용역(하반기)
시설물명	평택호2대교
점검일시	2025. 07 ~ 2025. 12
확인자	책임기술자 김경수
도면번호	141


ID : 평택호2대교 교각(P5) - 평택방향



손상 현황 표

번호	구분	결함 내용	손상규모						비고
			폭(mm)	너비(m)	길이(m)	개소	손상물량	단위	
1									
2									
KEY PLAN

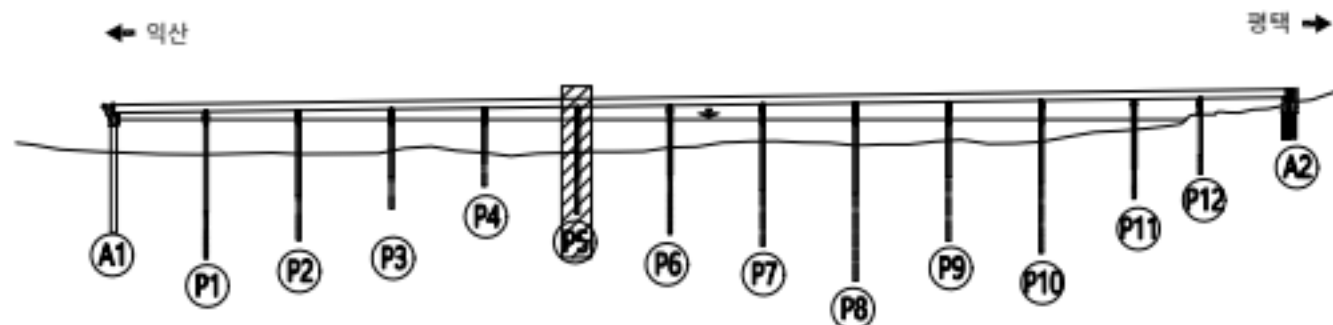


범례


	근철		망상근철		재료분리
	균열/공동		박리, 박락/파손		시공이음/충분리
	누수/습윤부		백태		철근노출
	콘크리트 변색, 녹물		표장요철		강재부식
	좌굴/변형		볼트결합		용접불량

용역명	서부내륙고속도로 2025년 시설물 정기안전점검 용역(하반기)
시설물명	평택호2대교
점검일시	2025. 07 ~ 2025. 12
확인자	책임기술자 김경수
도면번호	142

ID : 평택호2대교 교각(P6) - 평택방향

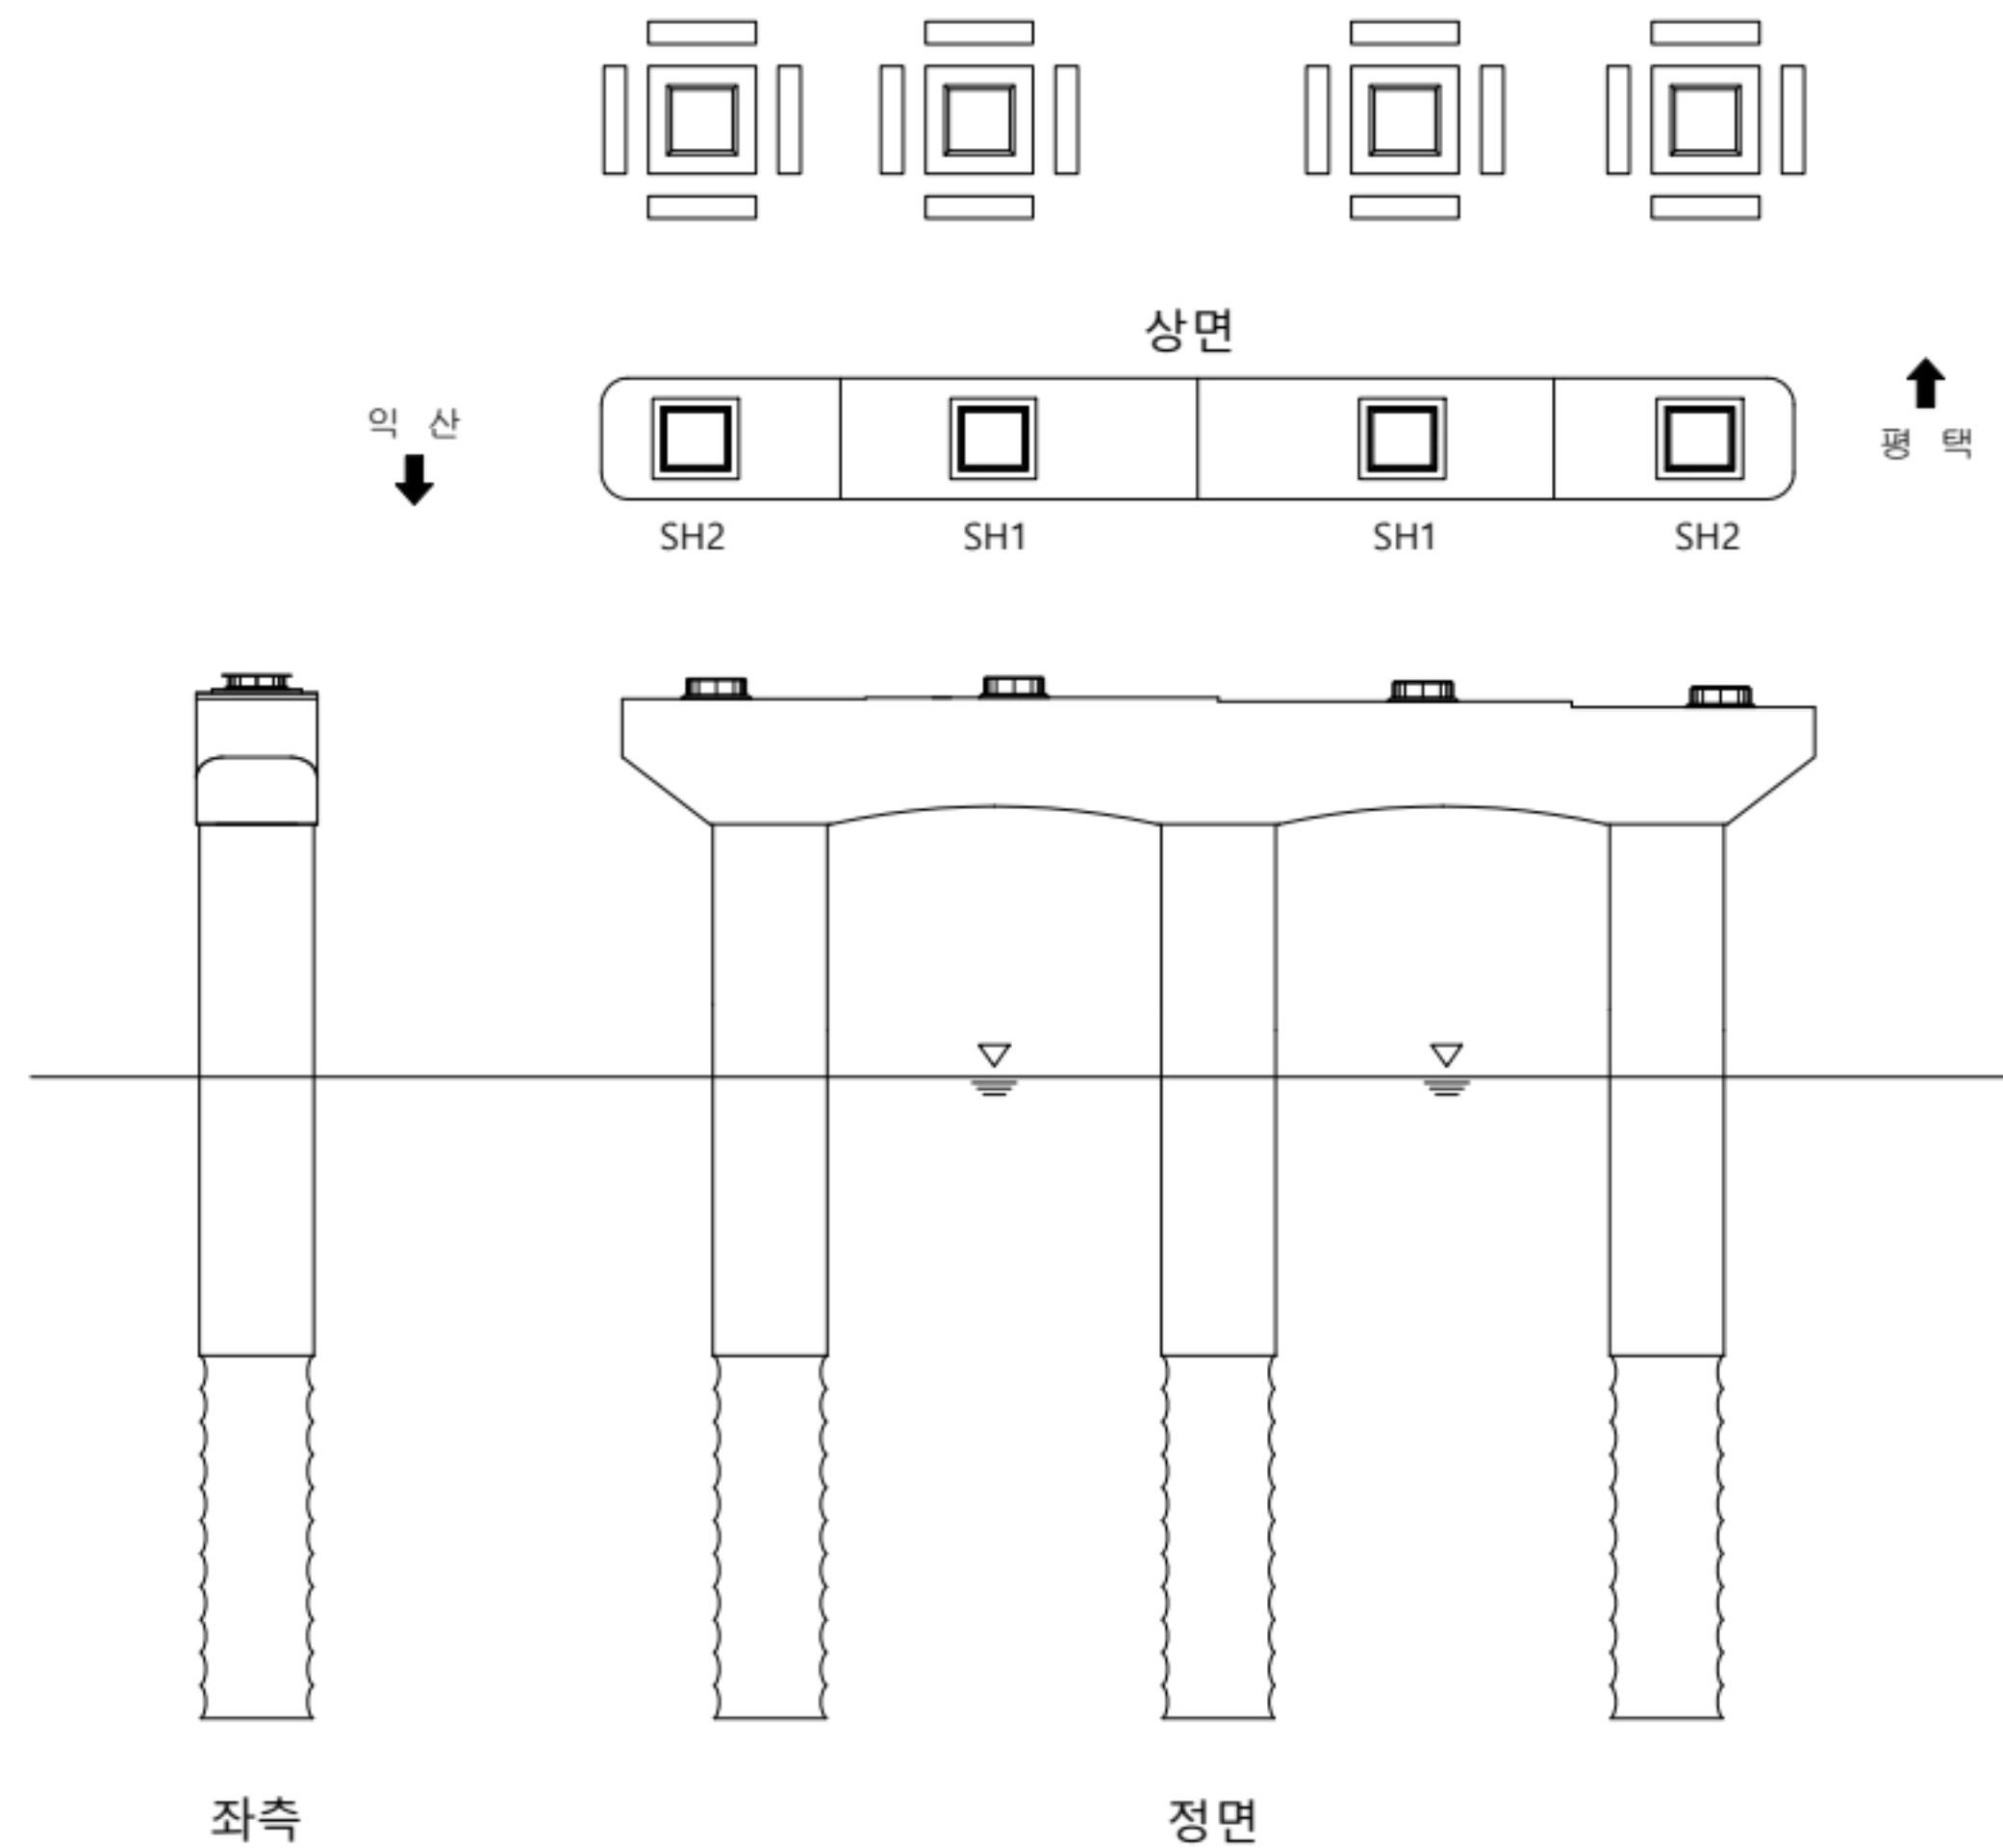
[illegible]

KEY PLAN

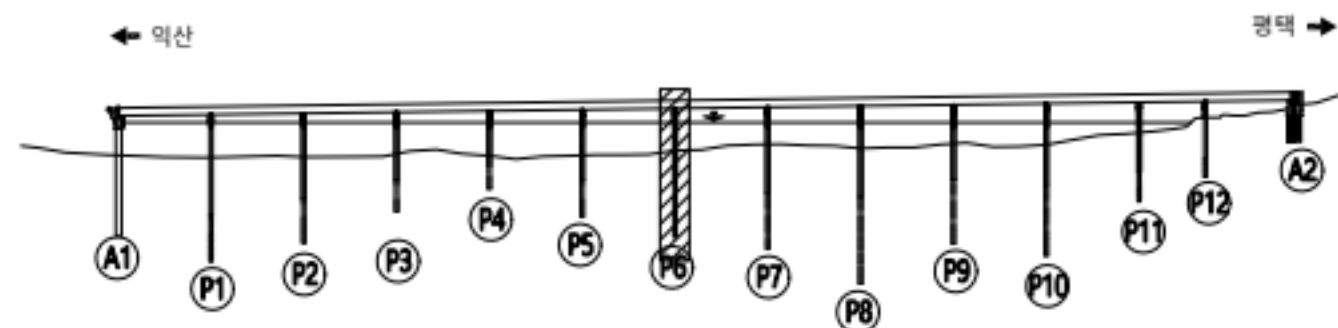

별 레		관 열		방상균열		재료분리	용역명	서부내륙고속도로 2025년 시설물 정기안전점검 용역(하반기)
		편침/공동		바리, 박락/ 파손		시공이음/ 층분리	시설물명	평택호2대교
		누수/ 습윤부		벽면		침근노출	점검일시	2025. 07 ~ 2025. 12
		콘크리트 변색, 녹물		표장요청		강재부식	확인자	책임기술자 김경수
		좌굴/범함		철트결합		용접불량	도면번호	143


ID : 평택호2대교 교각(P6) - 평택방향

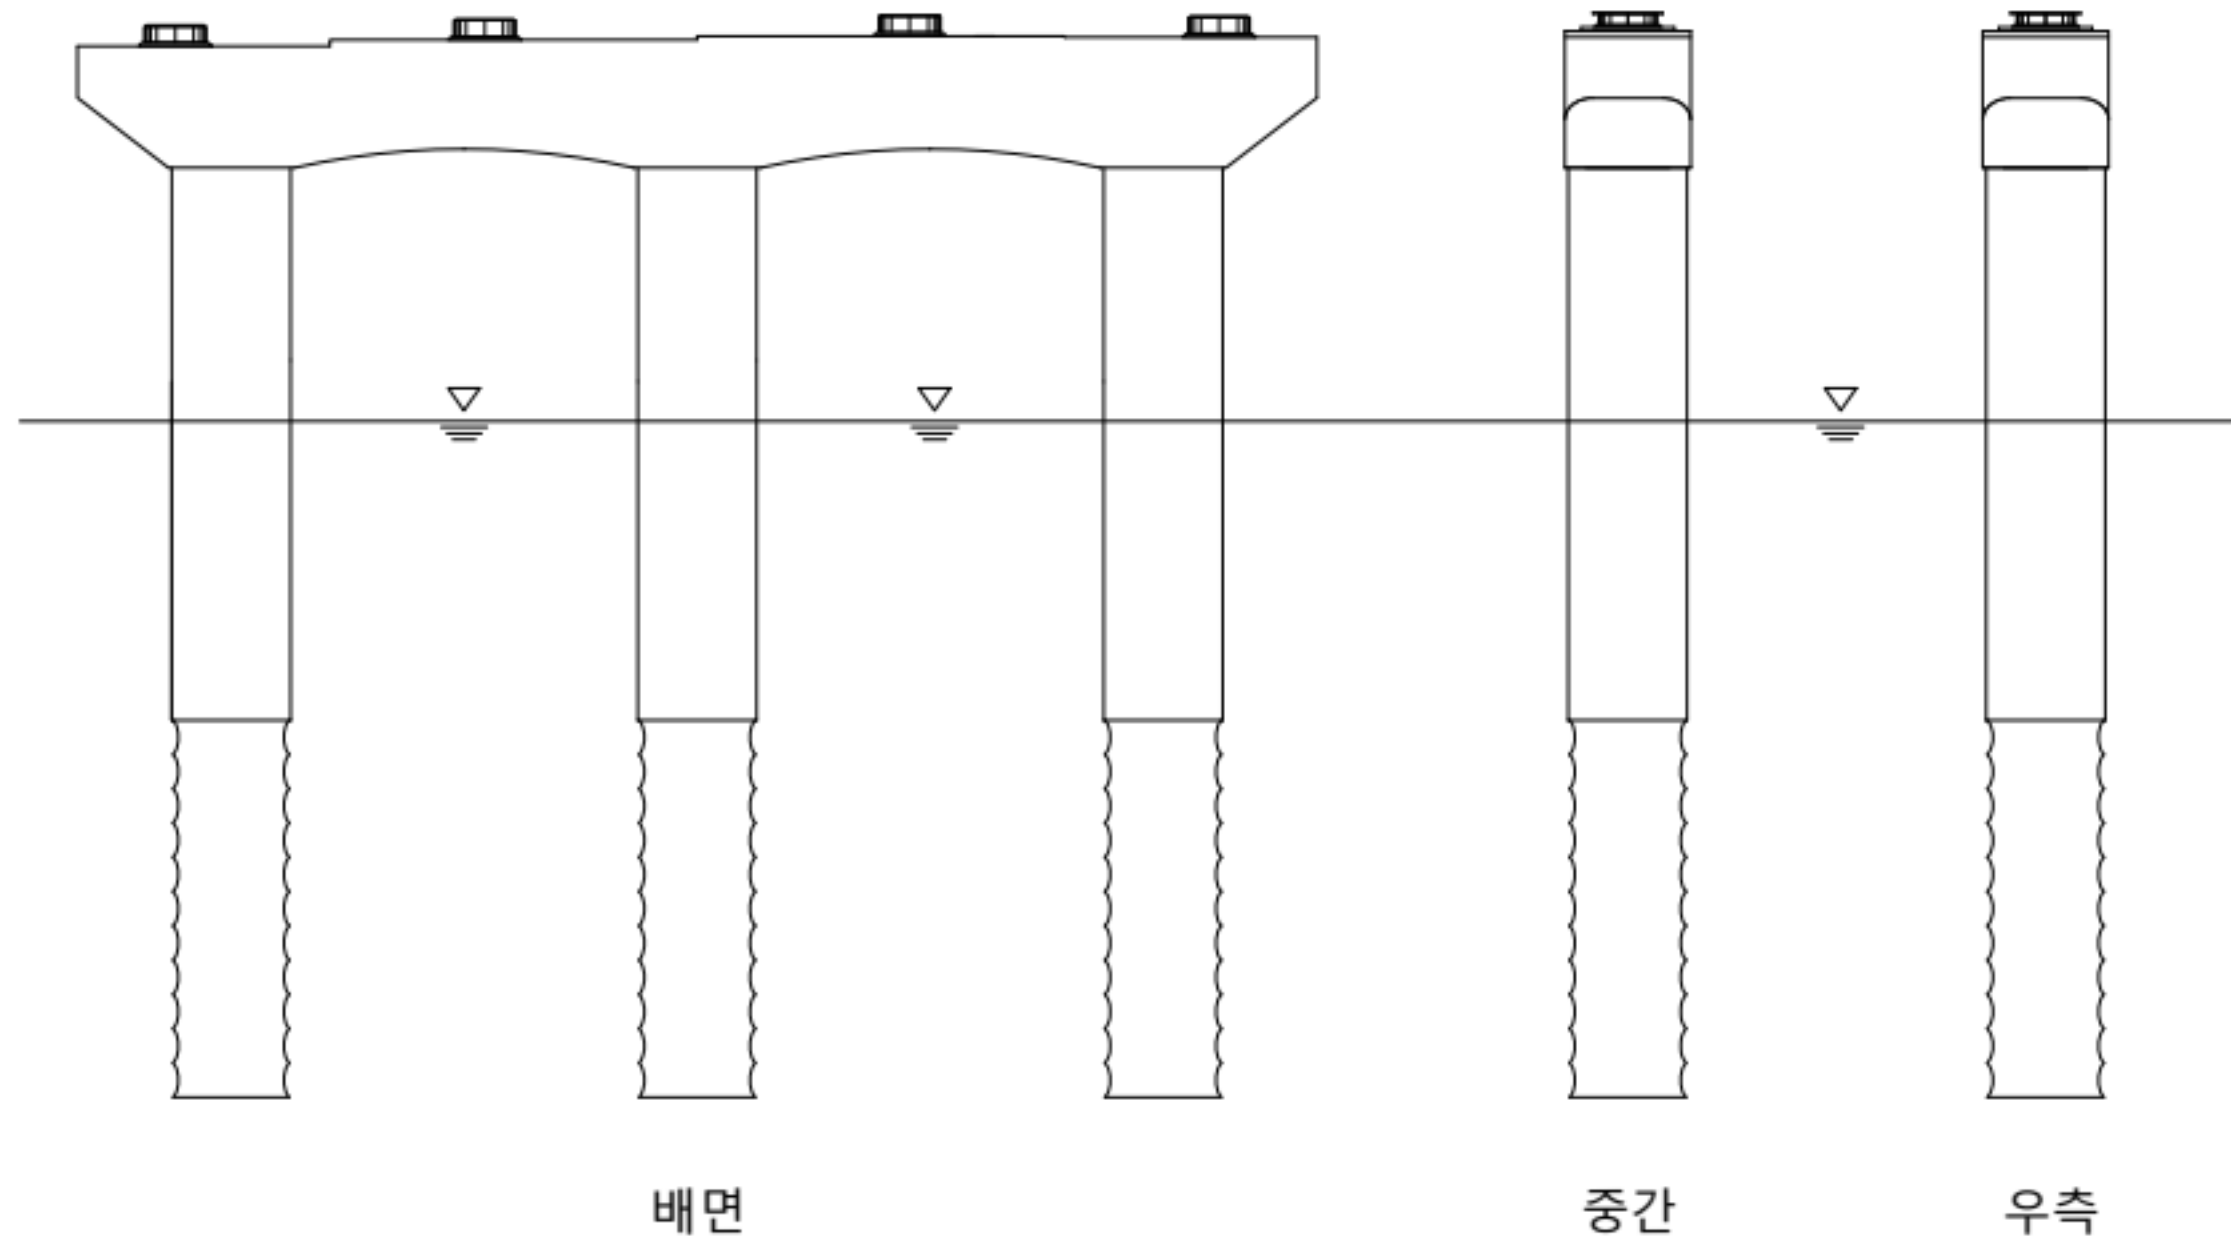

손상 현황 표

번호	구분	결함 내용	손상규모						비고
			폭(mm)	너비(m)	길이(m)	개소	손상물량	단위	
1									
2									
KEY PLAN

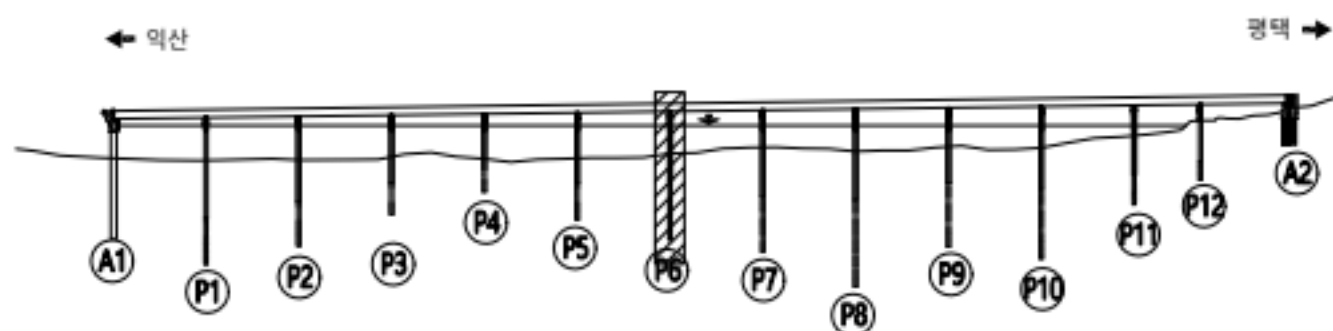


범례

	근철		망상근철		재료분리
	균열/공동		박리, 박락/파손		시공이음/충분리
	누수/습윤부		백태		철근노출
	콘크리트 변색, 녹물		표장요철		강재부식
	차광/변형		볼트결합		용접불량

용역명	서부내륙고속도로 2025년 시설물 정기안전점검 용역(하반기)
시설물명	평택호2대교
점검일시	2025. 07 ~ 2025. 12
확인자	책임기술자 김경수
도면번호	144


ID : 평택호2대교 교각(P6) - 평택방향

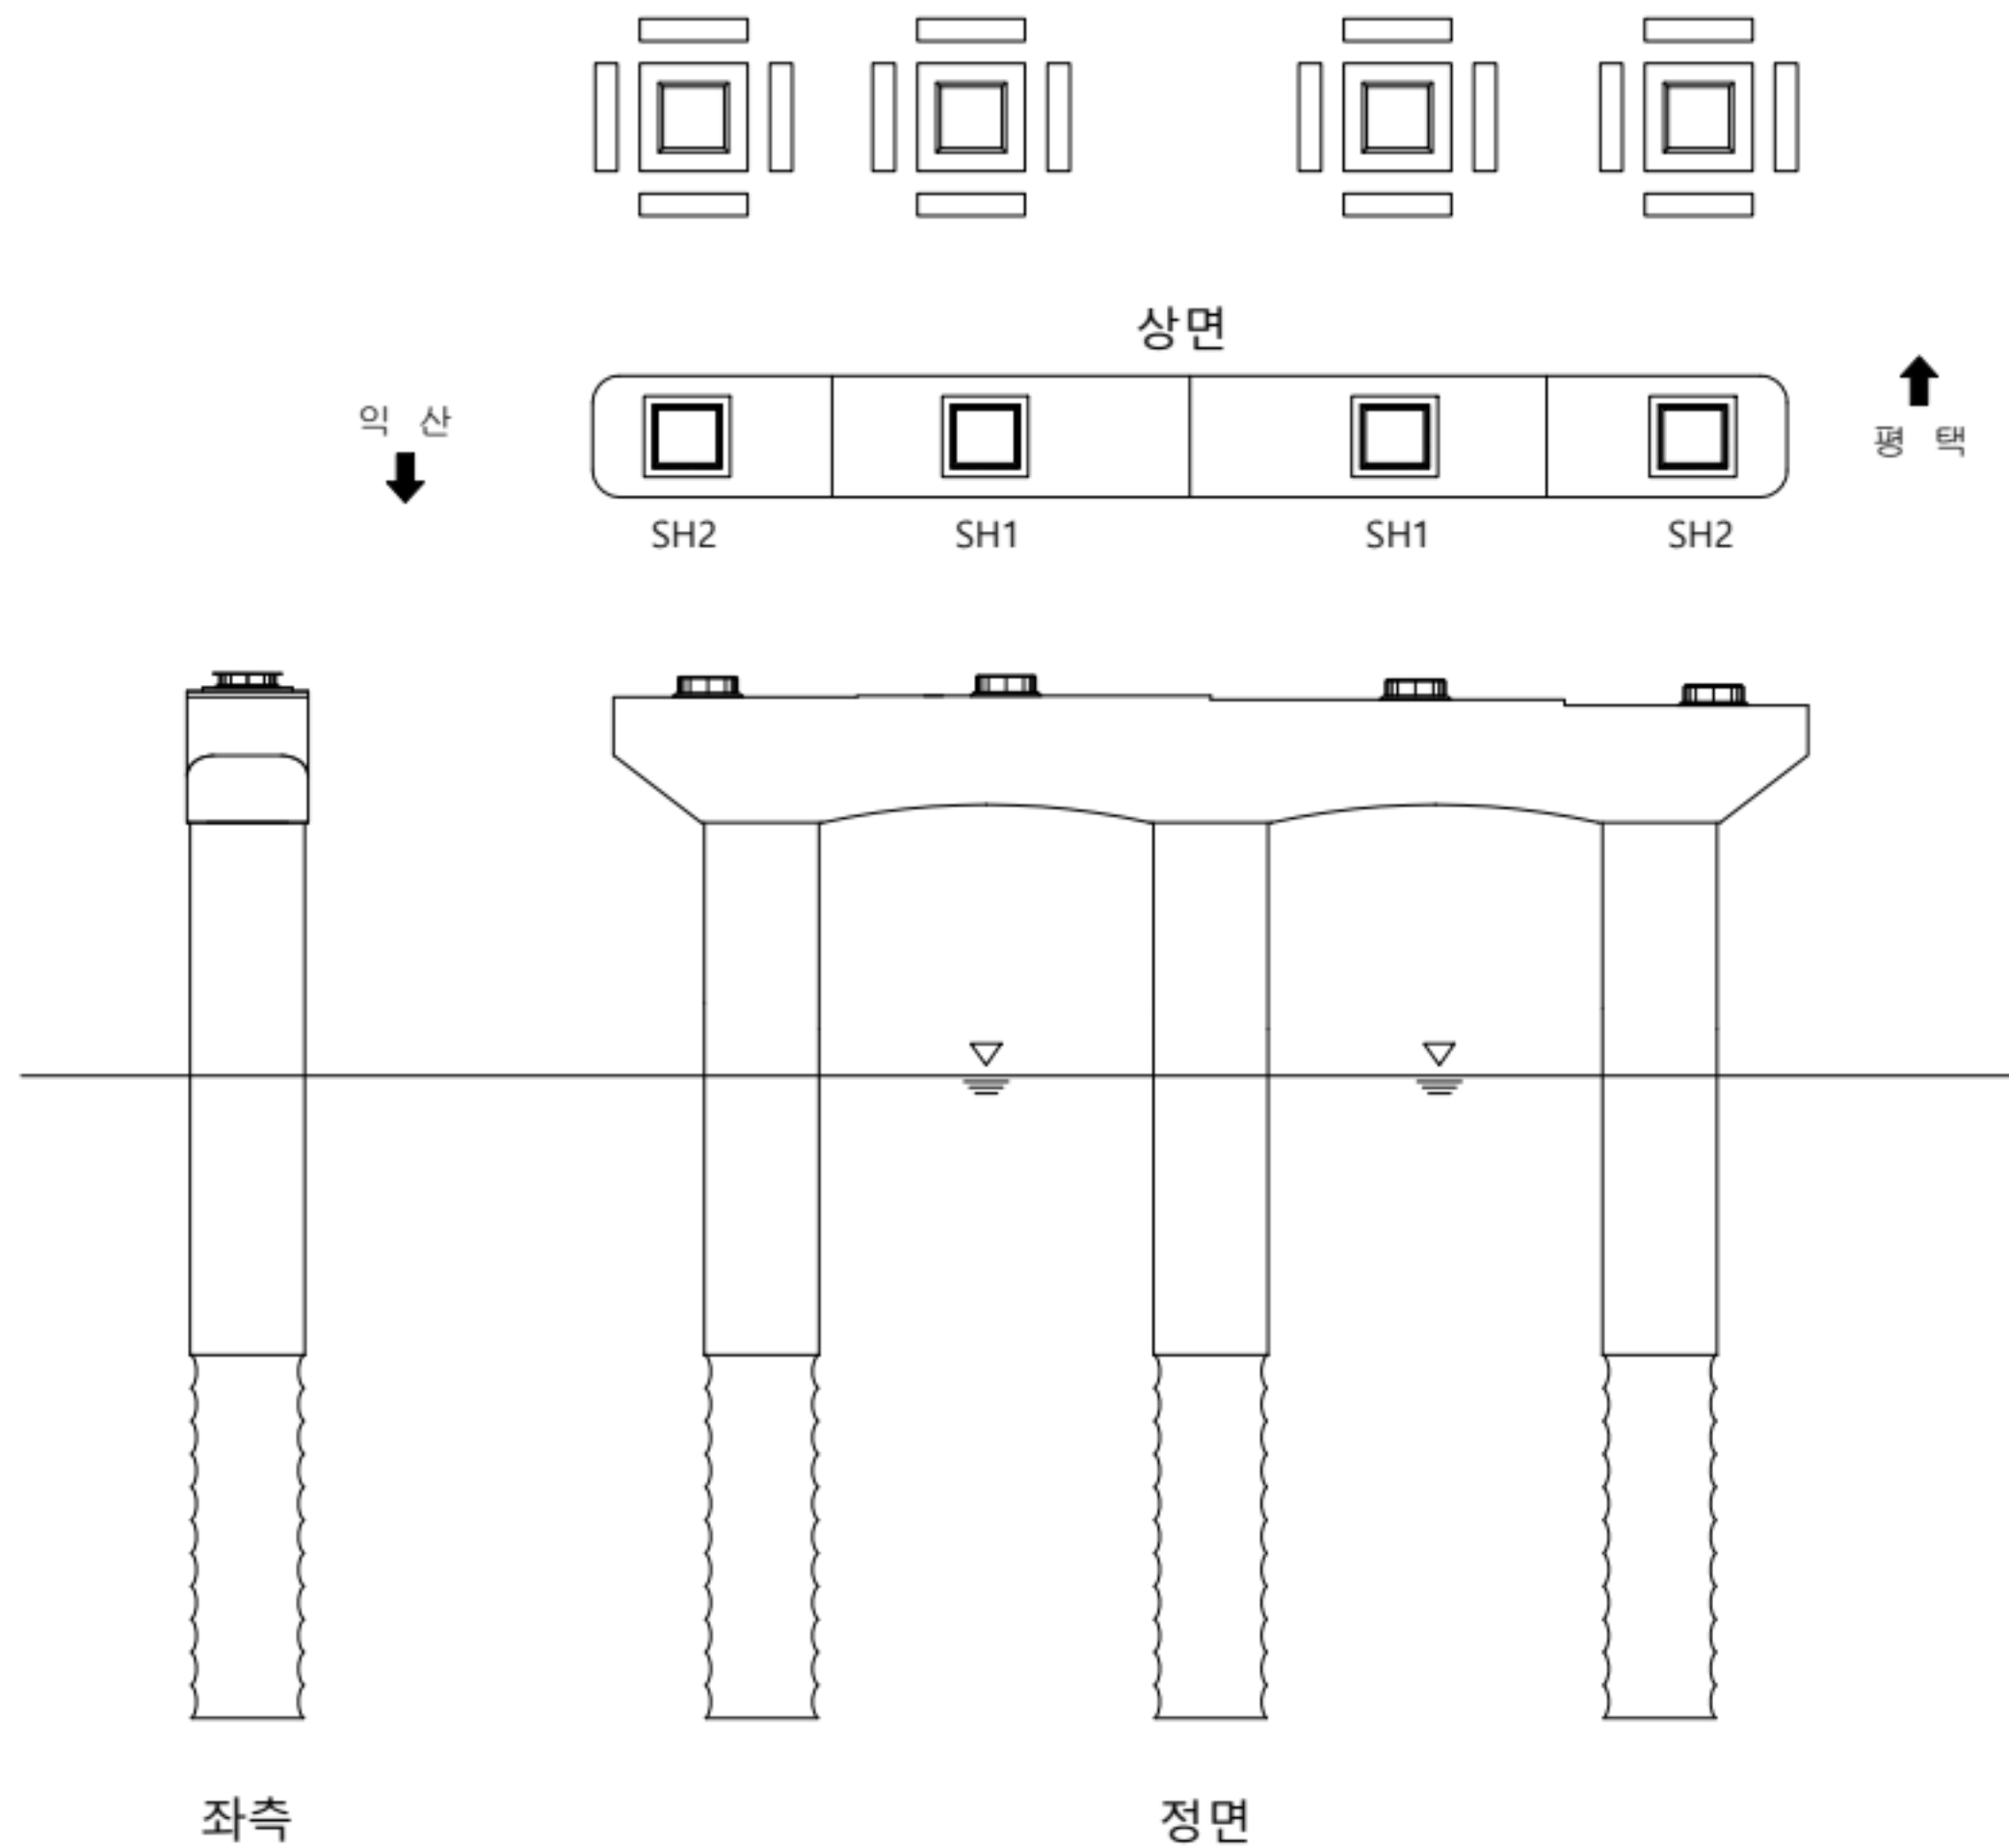

손상 현황 표

번호	구분	결함 내용	손상규모						비고
			폭(mm)	너비(m)	길이(m)	개소	손상물량	단위	
1									
2									
KEY PLAN

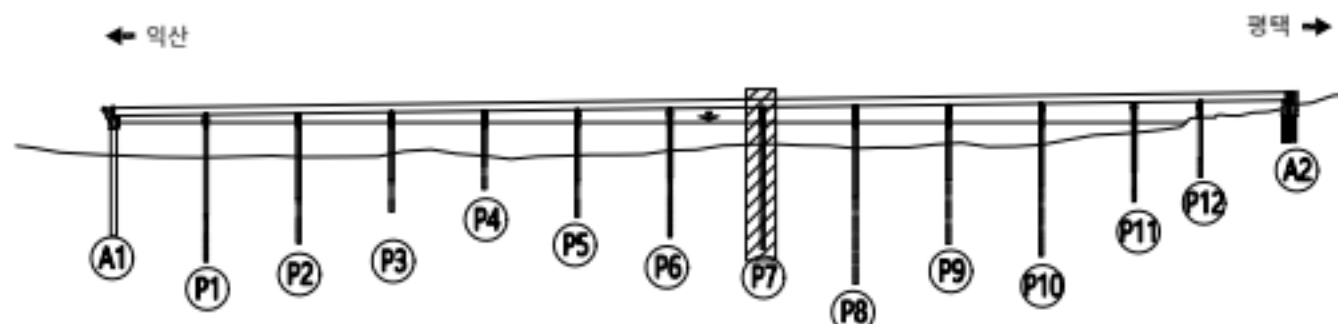

범례

	근철		망상근철		재료분리
	균열/공동		박리, 박락/파손		시공이음/층분리
	누수/습윤부		백태		철근노출
	콘크리트 변색, 녹물		표장요철		강재부식
	좌굴/변형		볼트결합		용접불량

용역명	서부내륙고속도로 2025년 시설물 정기안전점검 용역(하반기)
시설물명	평택호2대교
점검일시	2025. 07 ~ 2025. 12
확인자	책임기술자 김경수
도면번호	145


ID : 평택호2대교 교각(P6) - 평택방향



손상 현황 표

번호	구분	결함 내용	손상규모						비고
			폭(mm)	너비(m)	길이(m)	개소	손상물량	단위	
1									
2									
KEY PLAN

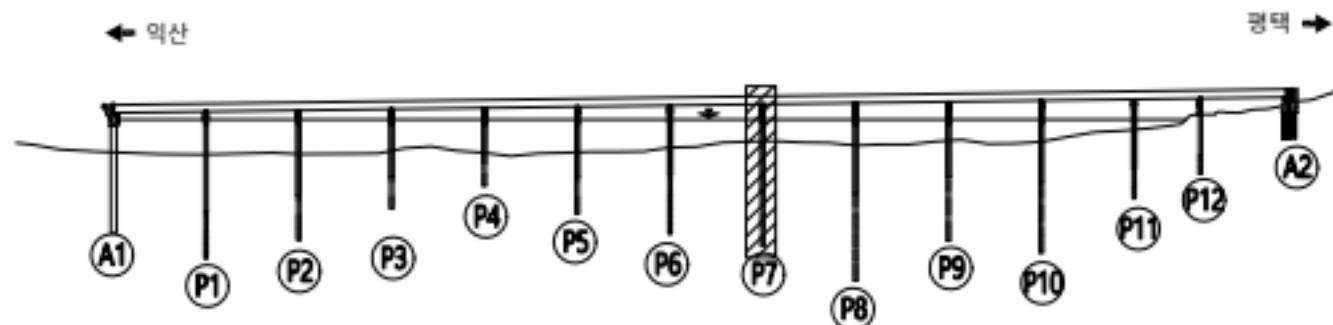


범례

	근철		망상근철		재료분리
	균열/공동		박리, 박락/파손		시공이음/층분리
	누수/습윤부		백태		철근노출
	콘크리트 변색, 녹물		표장요철		강재부식
	좌굴/변형		볼트결합		용접불량

용역명	서부내륙고속도로 2025년 시설물 정기안전점검 용역(하반기)
시설물명	평택호2대교
점검일시	2025. 07 ~ 2025. 12
확인자	책임기술자 김경수
도면번호	146


ID : 평택호2대교 교각(P7) - 평택방향

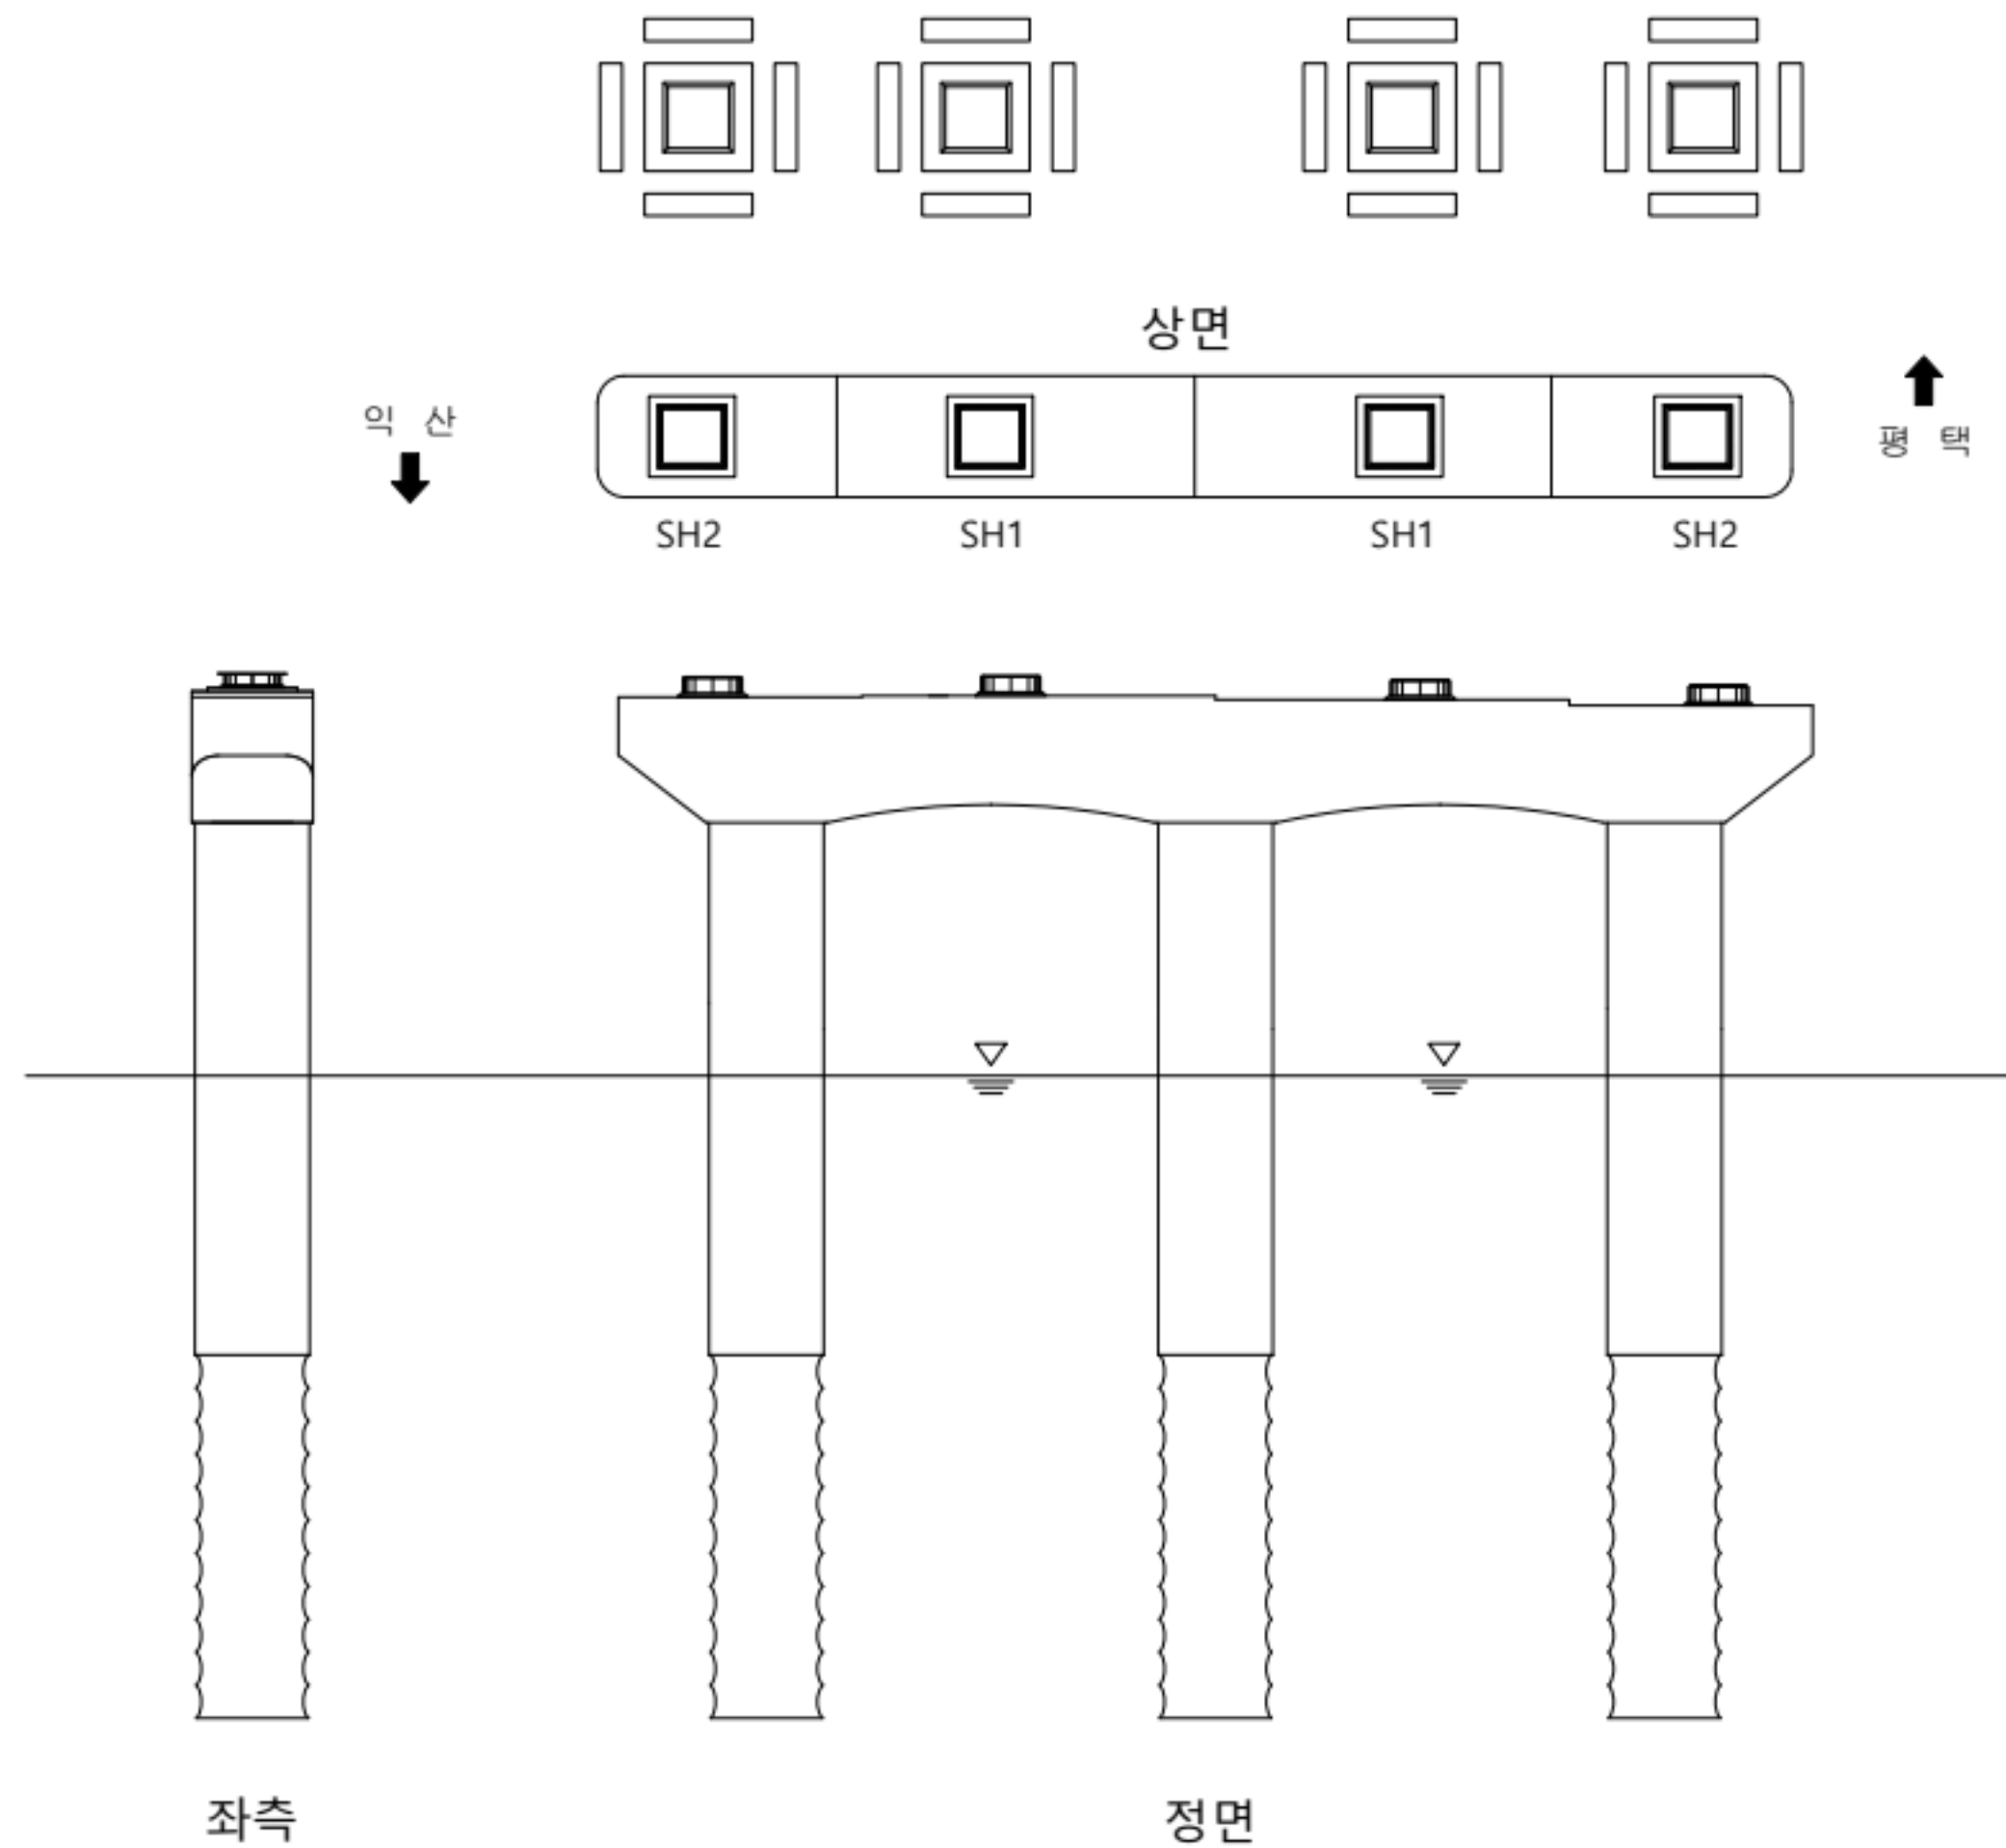

손상 현황 표

번호	구분	결함 내용	손상규모						비고
			폭(mm)	너비(m)	길이(m)	개소	손상물량	단위	
1									
2									
KEY PLAN

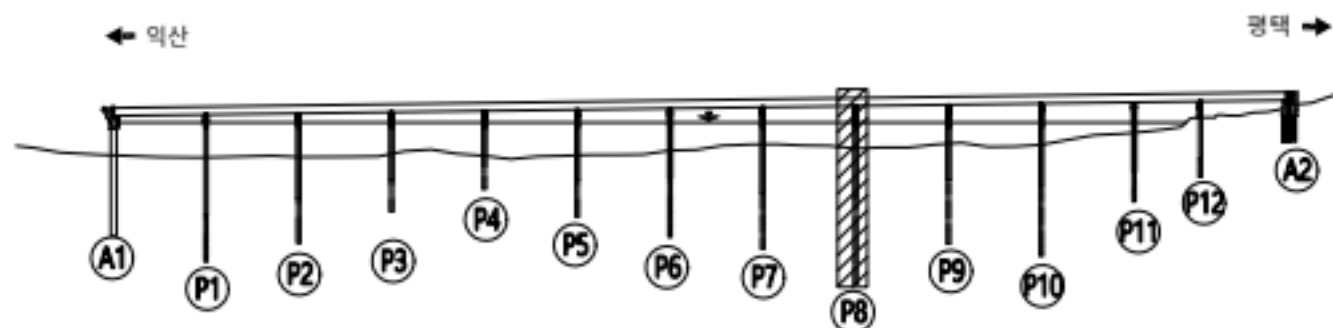

범례

	근철		망상근철		재료분리
	균열/공동		박리, 박락/파손		시공이음/충분리
	누수/습윤부		백태		철근노출
	콘크리트 변색, 녹물		표장요철		강재부식
	좌굴/변형		볼트결합		유출물량

용역명	서부내륙고속도로 2025년 시설물 정기안전점검 용역(하반기)
시설물명	평택호2대교
점검일시	2025. 07 ~ 2025. 12
확인자	책임기술자 김경수
도면번호	147


ID : 평택호2대교 교각(P7) - 평택방향



손상 현황 표

번호	구분	결함 내용	손상규모						비고
			폭(mm)	너비(m)	길이(m)	개소	손상물량	단위	
1									
2									
KEY PLAN

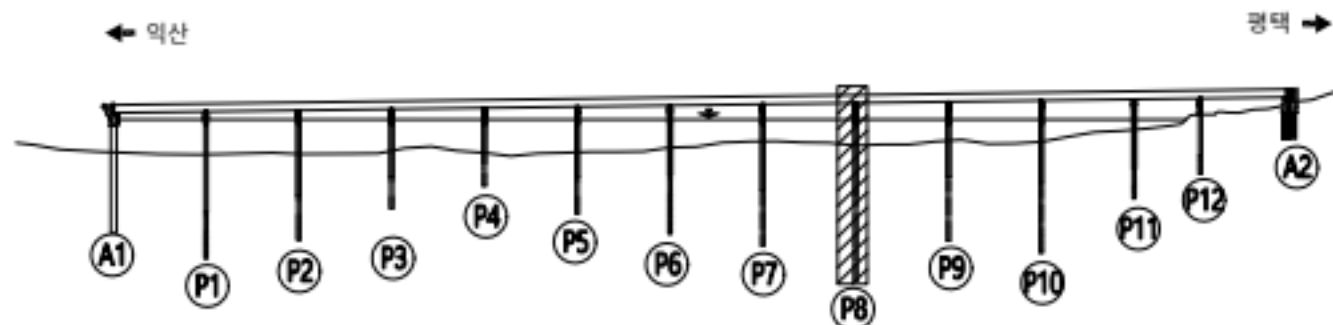


범례


	콘크리트		강철		재료분리
	균열		망상균열		재료분리
	팽창/공동		박리, 박락/파손		시공이음/충분리
	누수/습윤부		백태		철근노출
	콘크리트 변색, 녹물		표장오염		강재부식
	좌굴/변형		볼트결합		용접불량

용역명	서부내륙고속도로 2025년 시설물 정기안전점검 용역(하반기)
시설물명	평택호2대교
점검일시	2025. 07 ~ 2025. 12
확인자	책임기술자 김경수
도면번호	148

ID : 평택호2대교 교각(P8) - 평택방향

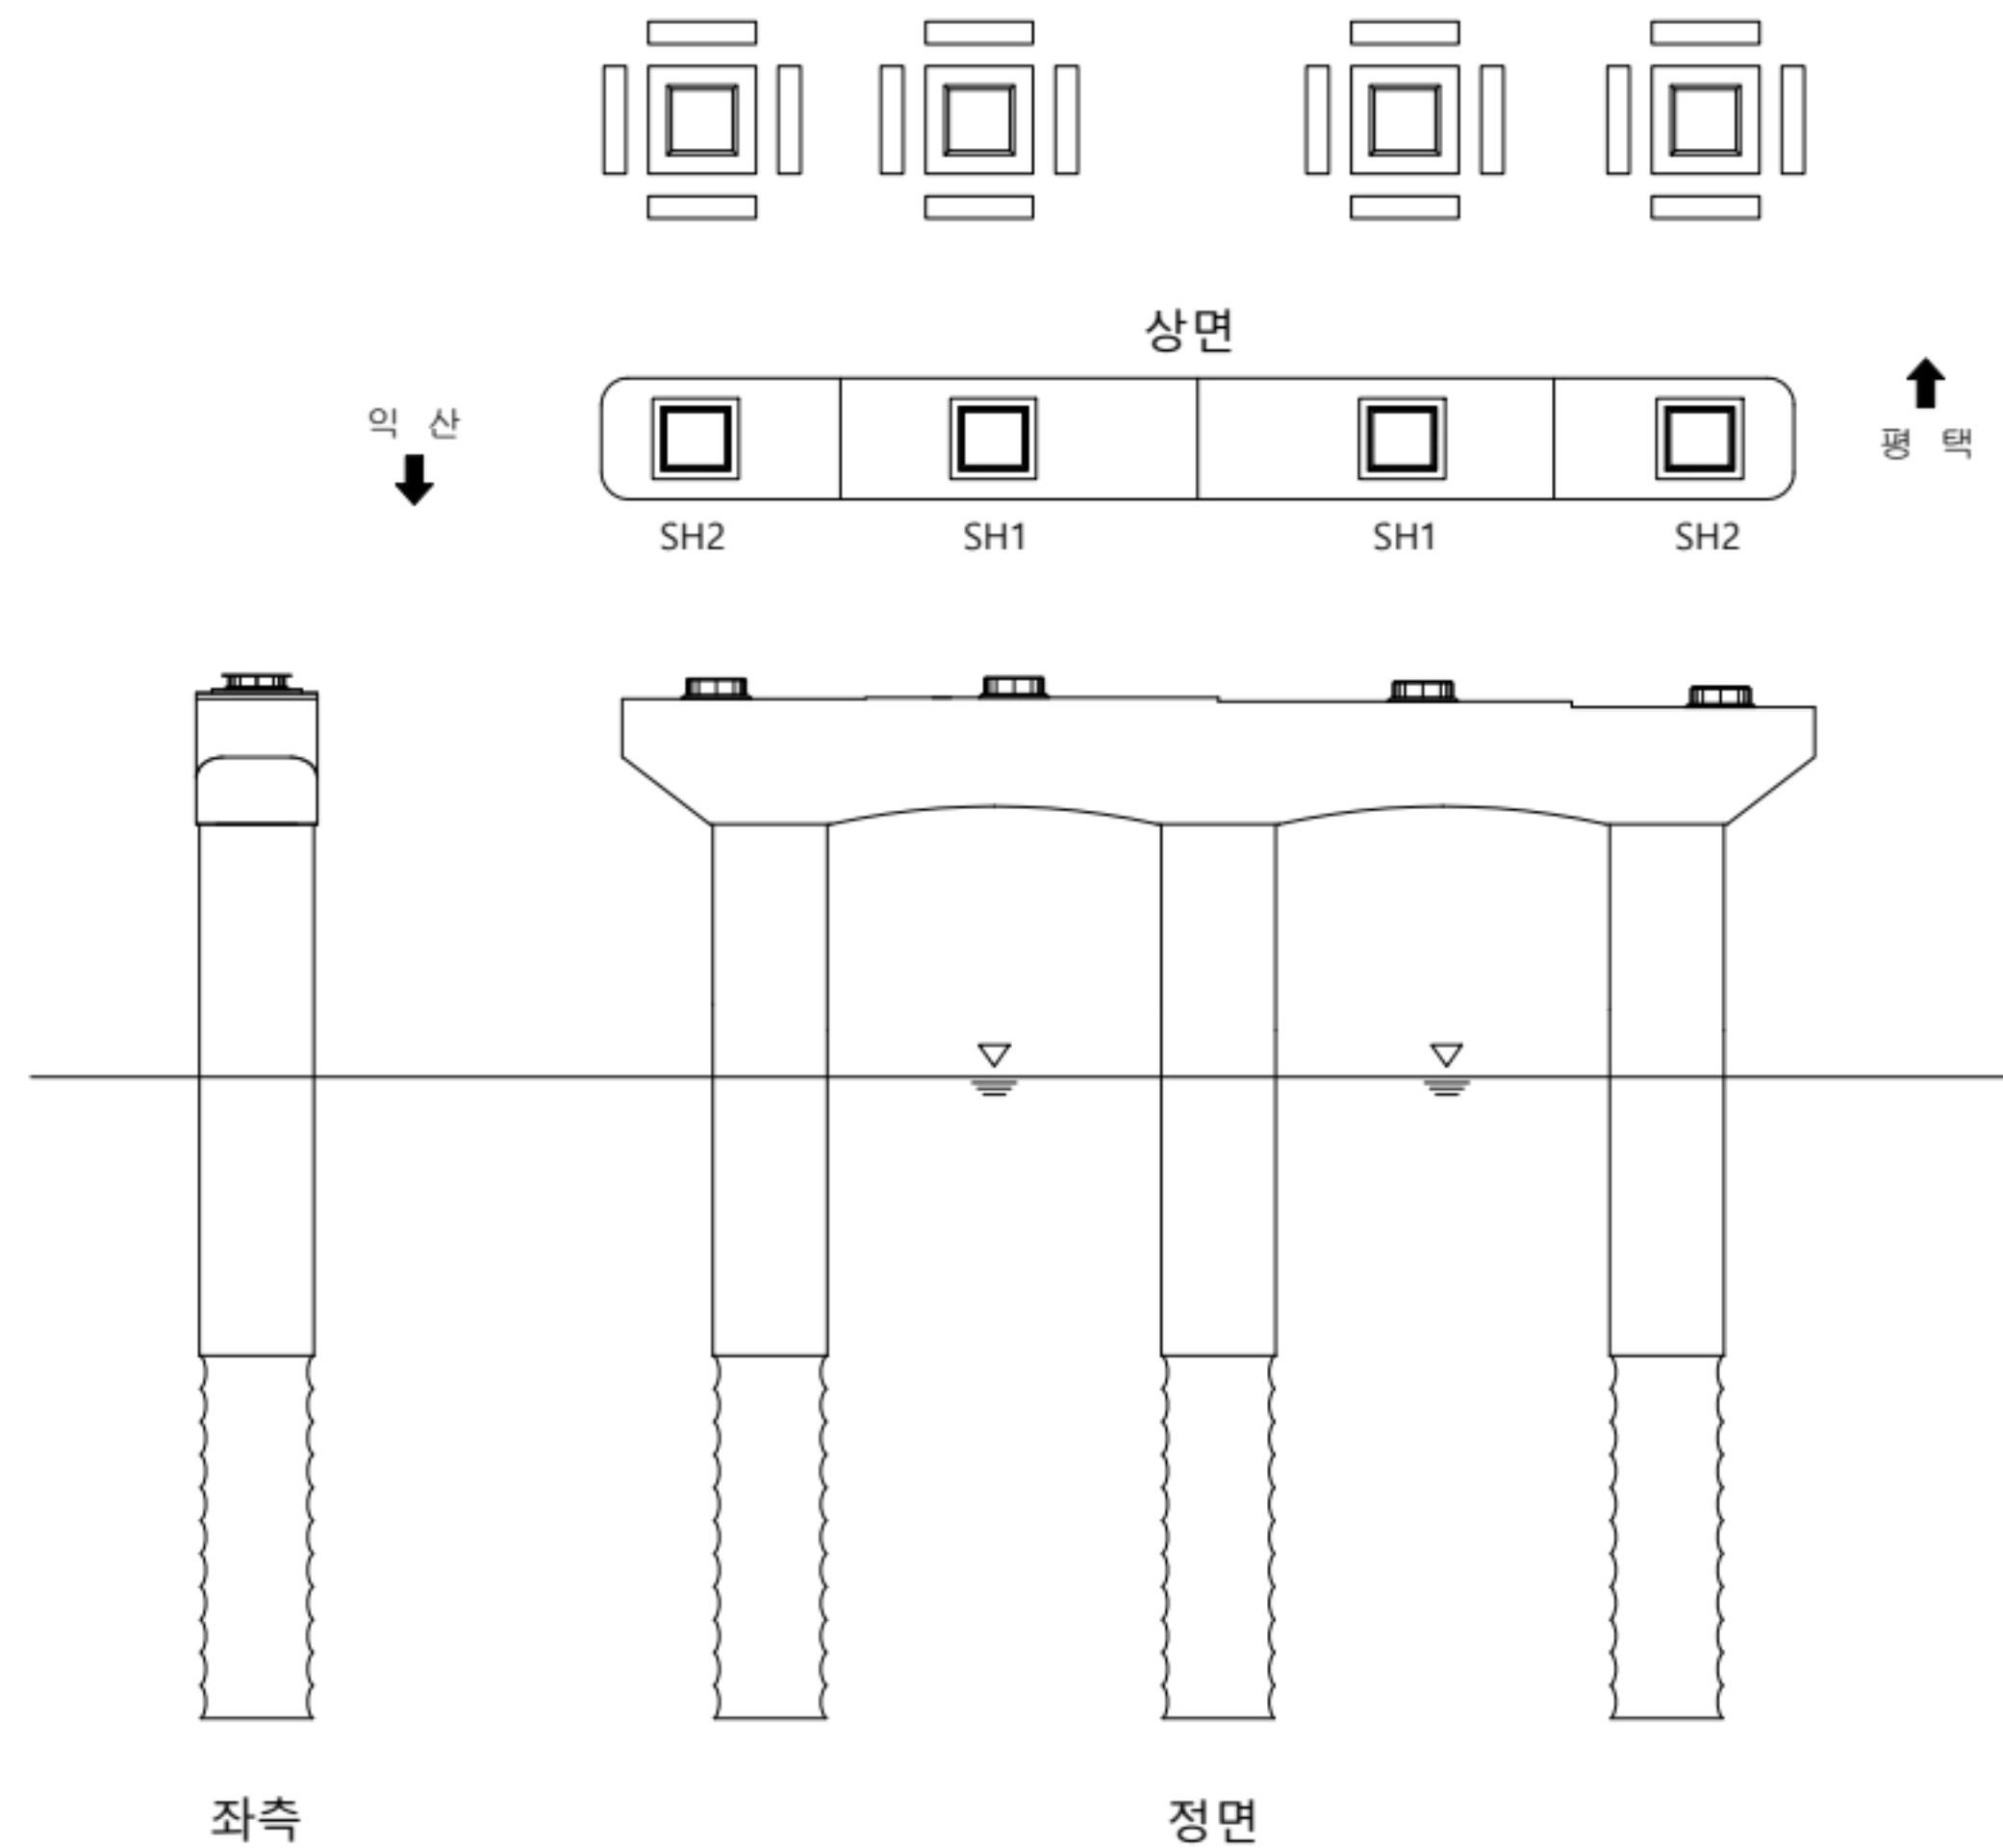[illegible]

KEY PLAN

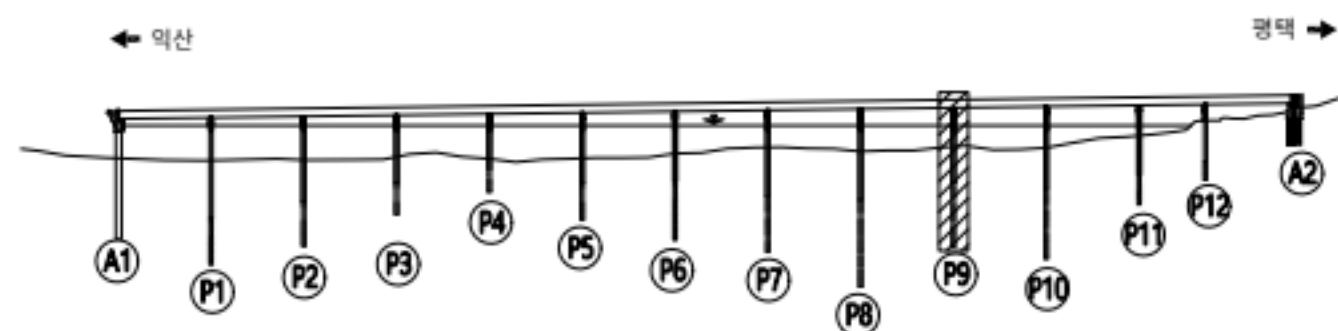

별 레		관 열		망상관열		재료분리	용역명	서부내륙고속도로 2025년 시설물 정기안전점검 용역(하반기)
		편형/공동		바리, 박락/ 파손		시공이음/ 층분리	시설물명	평택호2대교
		누수/ 습윤부		벌레		철근노출	점검일시	2025. 07 ~ 2025. 12
		콘크리트 변색, 녹물		표장오월		감재부식	확인자	책임기술자 김경수
		좌굴/범함		볼트결합		용접불량	도면번호	149


ID : 평택호2대교 교각(P8) - 평택방향



손상 현황 표

번호	구분	결함 내용	손상규모						비고
			폭(mm)	너비(m)	길이(m)	개소	손상물량	단위	
1									
2									
KEY PLAN

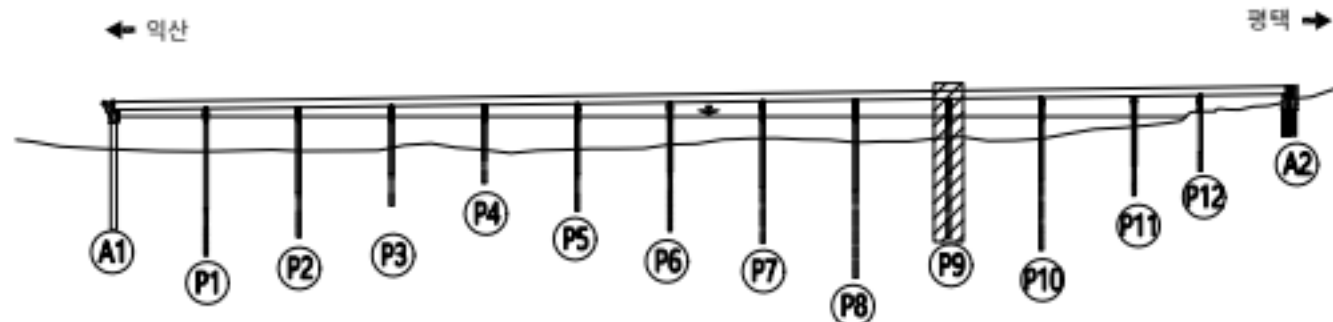


범례


	근철		망상근철		재료분리
	균열/공동		박리, 박락/파손		시공이음/충분리
	누수/습윤부		백태		철근노출
	콘크리트 변색, 녹물		표장오일		강재부식
	좌굴/변형		볼트결합		용접불량

용역명	서부내륙고속도로 2025년 시설물 정기안전점검 용역(하반기)
시설물명	평택호2대교
점검일시	2025. 07 ~ 2025. 12
확인자	책임기술자 김경수
도면번호	150

ID : 평택호2대교 교각(P8) - 평택방향

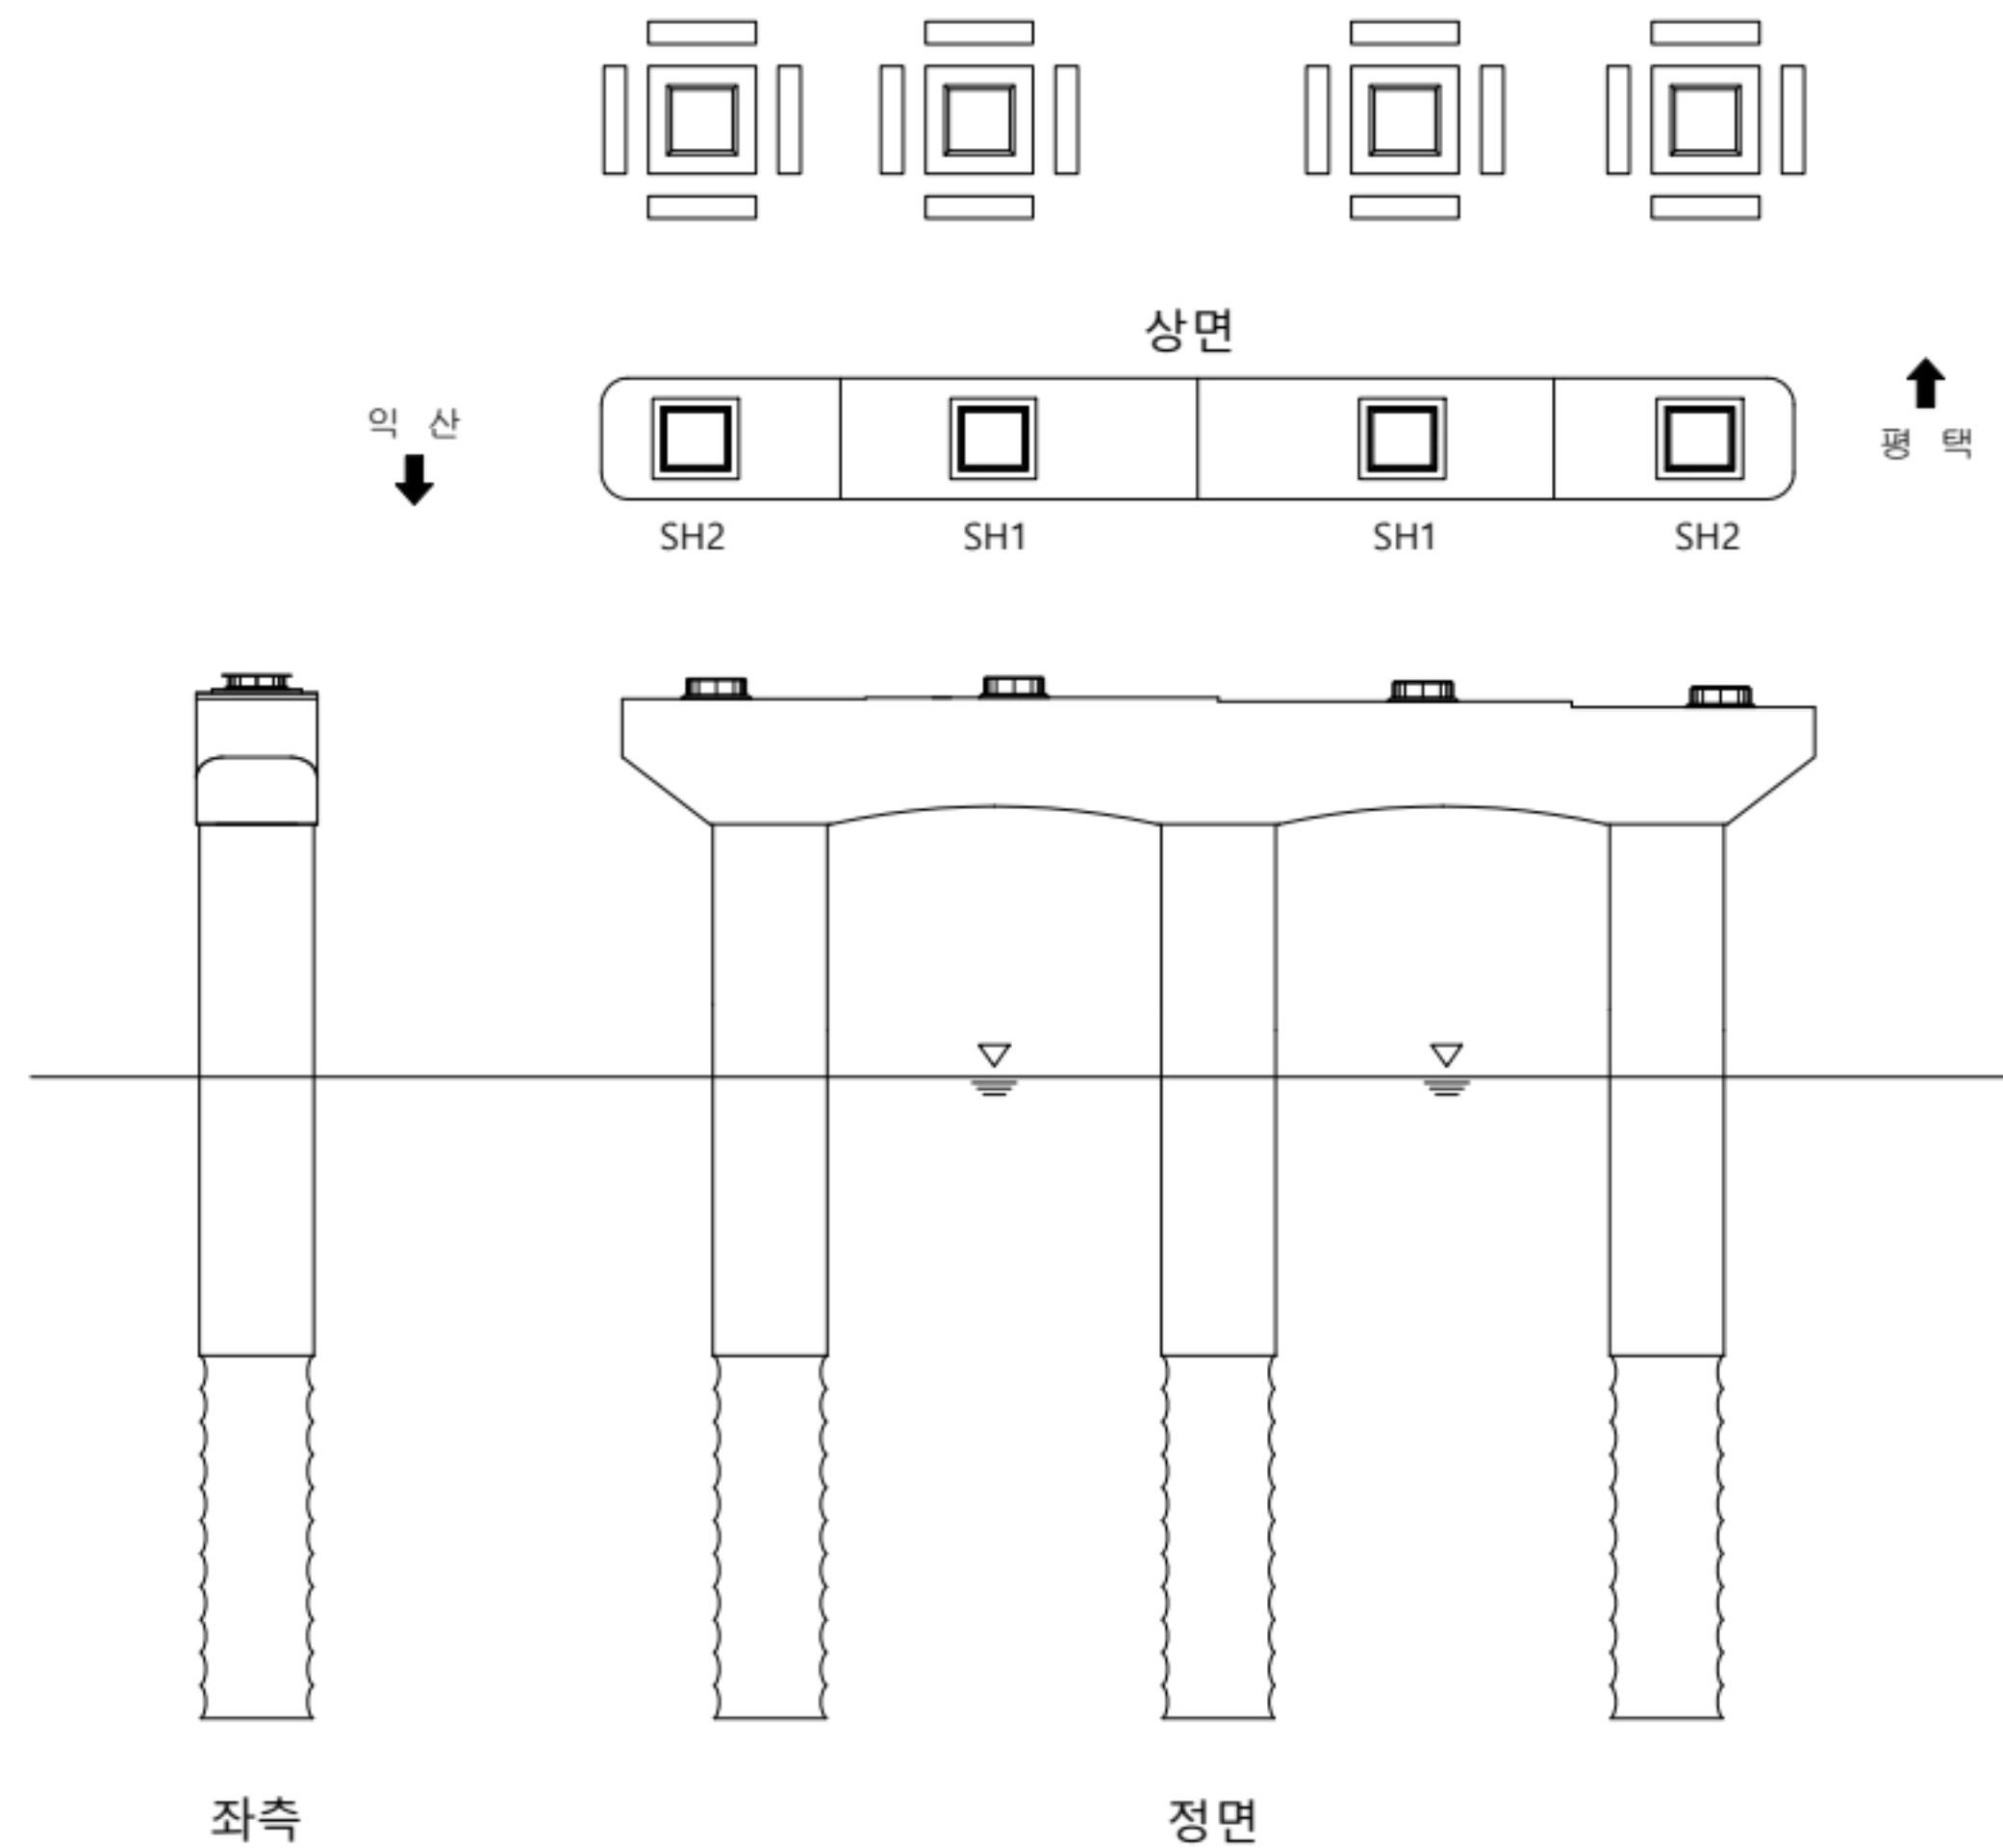[illegible]

KEY PLAN

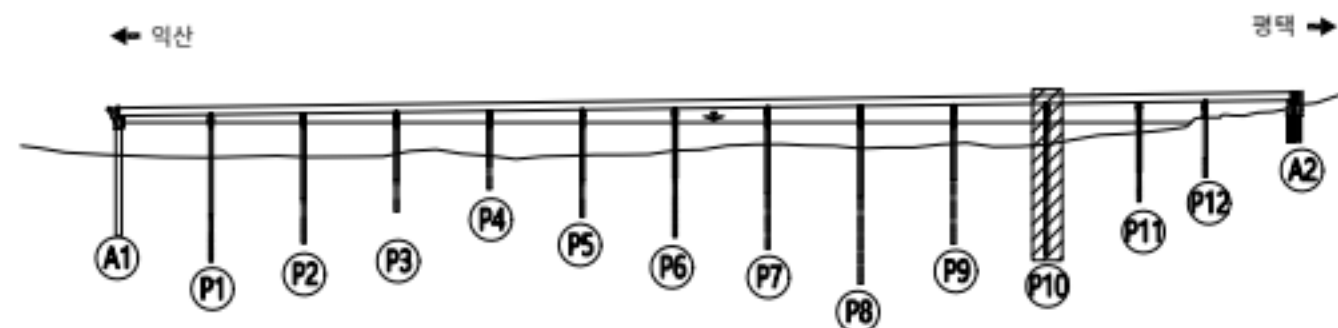

별 레		관 열		방상균열		재료분리	용역명	서부내륙고속도로 2025년 시설물 정기안전점검 용역(하반기)
		편침/공동		바리, 박락/ 파손		시공이음/ 층분리	시설물명	평택호2대교
		누수/ 습윤부		벽면		철근노출	점검일시	2025. 07 ~ 2025. 12
		콘크리트 변색, 녹물		표장요청		강재부식	확인자	책임기술자 김경수
		좌굴/변형		볼트결합		용접불량	도면번호	151


ID : 평택호2대교 교각(P9) - 평택방향



손상 현황 표

번호	구분	결함 내용	손상규모						비고
			폭(mm)	너비(m)	길이(m)	개소	손상물량	단위	
1									
2									
KEY PLAN

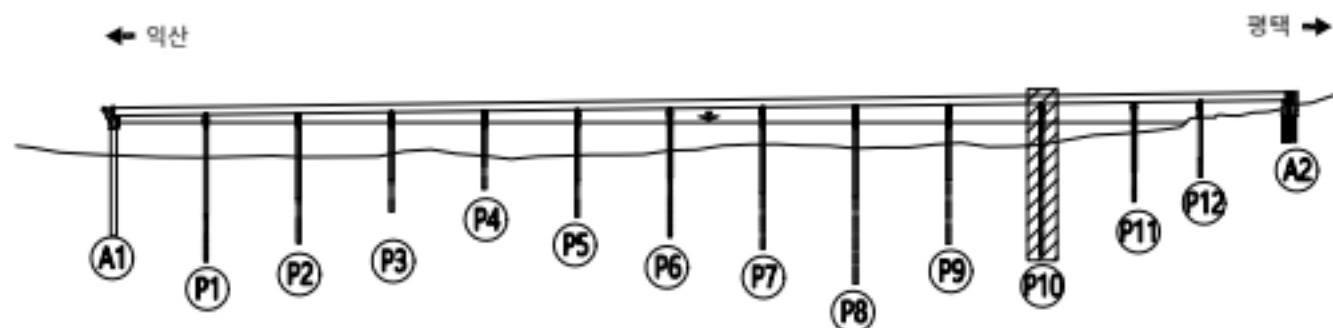


범례

	근철		망상근철		재료분리
	균열/공동		박리, 박락/파손		시공이음/충분리
	누수/습윤부		백태		철근노출
	콘크리트 변색, 녹물		표장요철		강재부식
	좌굴/변형		볼트결합		용접불량

용역명	서부내륙고속도로 2025년 시설물 정기안전점검 용역(하반기)
시설물명	평택호2대교
점검일시	2025. 07 ~ 2025. 12
확인자	책임기술자 김경수
도면번호	152


ID : 평택호2대교 교각(P10) - 평택방향

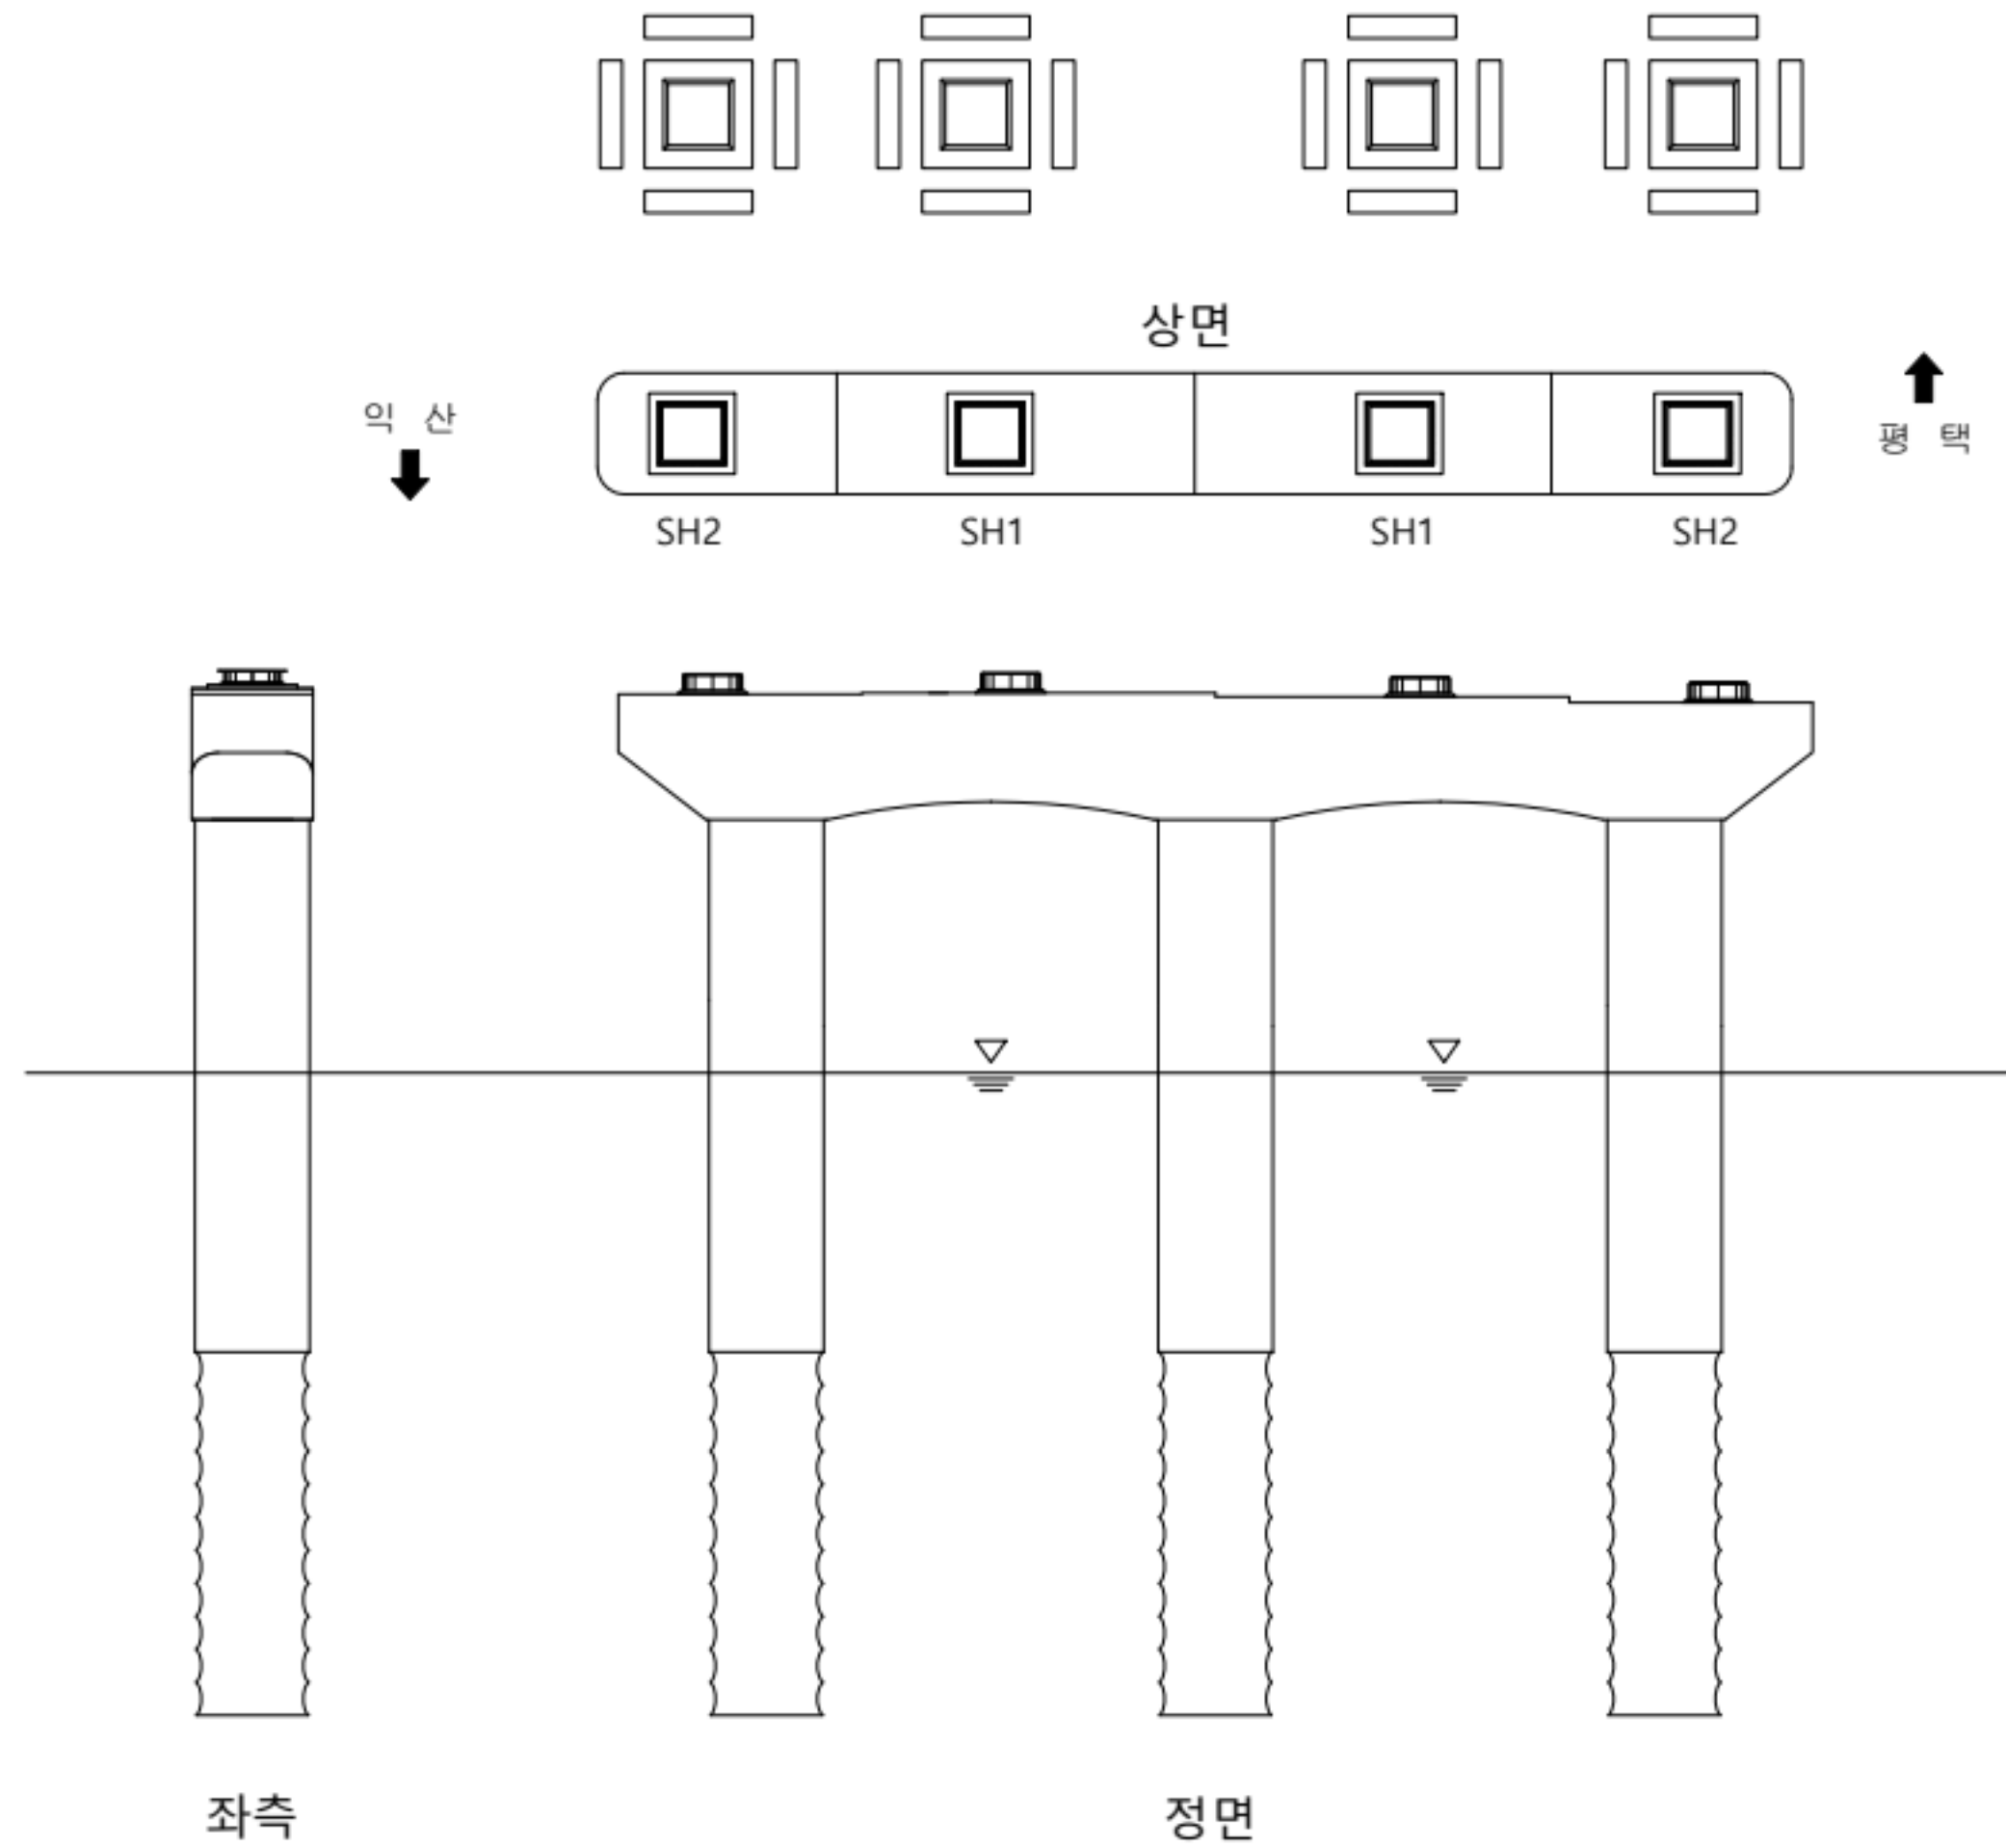

손상 현황 표

번호	구분	결함 내용	손상규모						비고
			폭(mm)	너비(m)	길이(m)	개소	손상물량	단위	
1									
2									
KEY PLAN



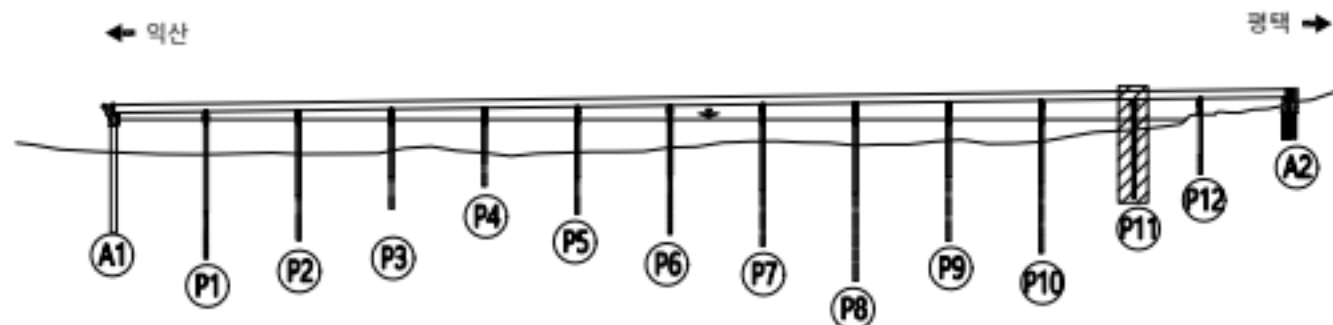


범례

	콘크리트		강철		재료분리
	팽창/공동		파괴/파손		시공이음/층분리
	누수/습윤부		말뚝		교면노출
	콘크리트 보강		표장요철		강재부식
	파괴/변형		볼트결합		용접불량


용역명	서부내륙고속도로 2025년 시설물 정기안전점검 용역(하반기)
시설물명	평택호2대교
점검일시	2025. 07 ~ 2025. 12
확인자	책임기술자 김경수
도면번호	153

ID : 평택호2대교 교각(P11) - 평택방향

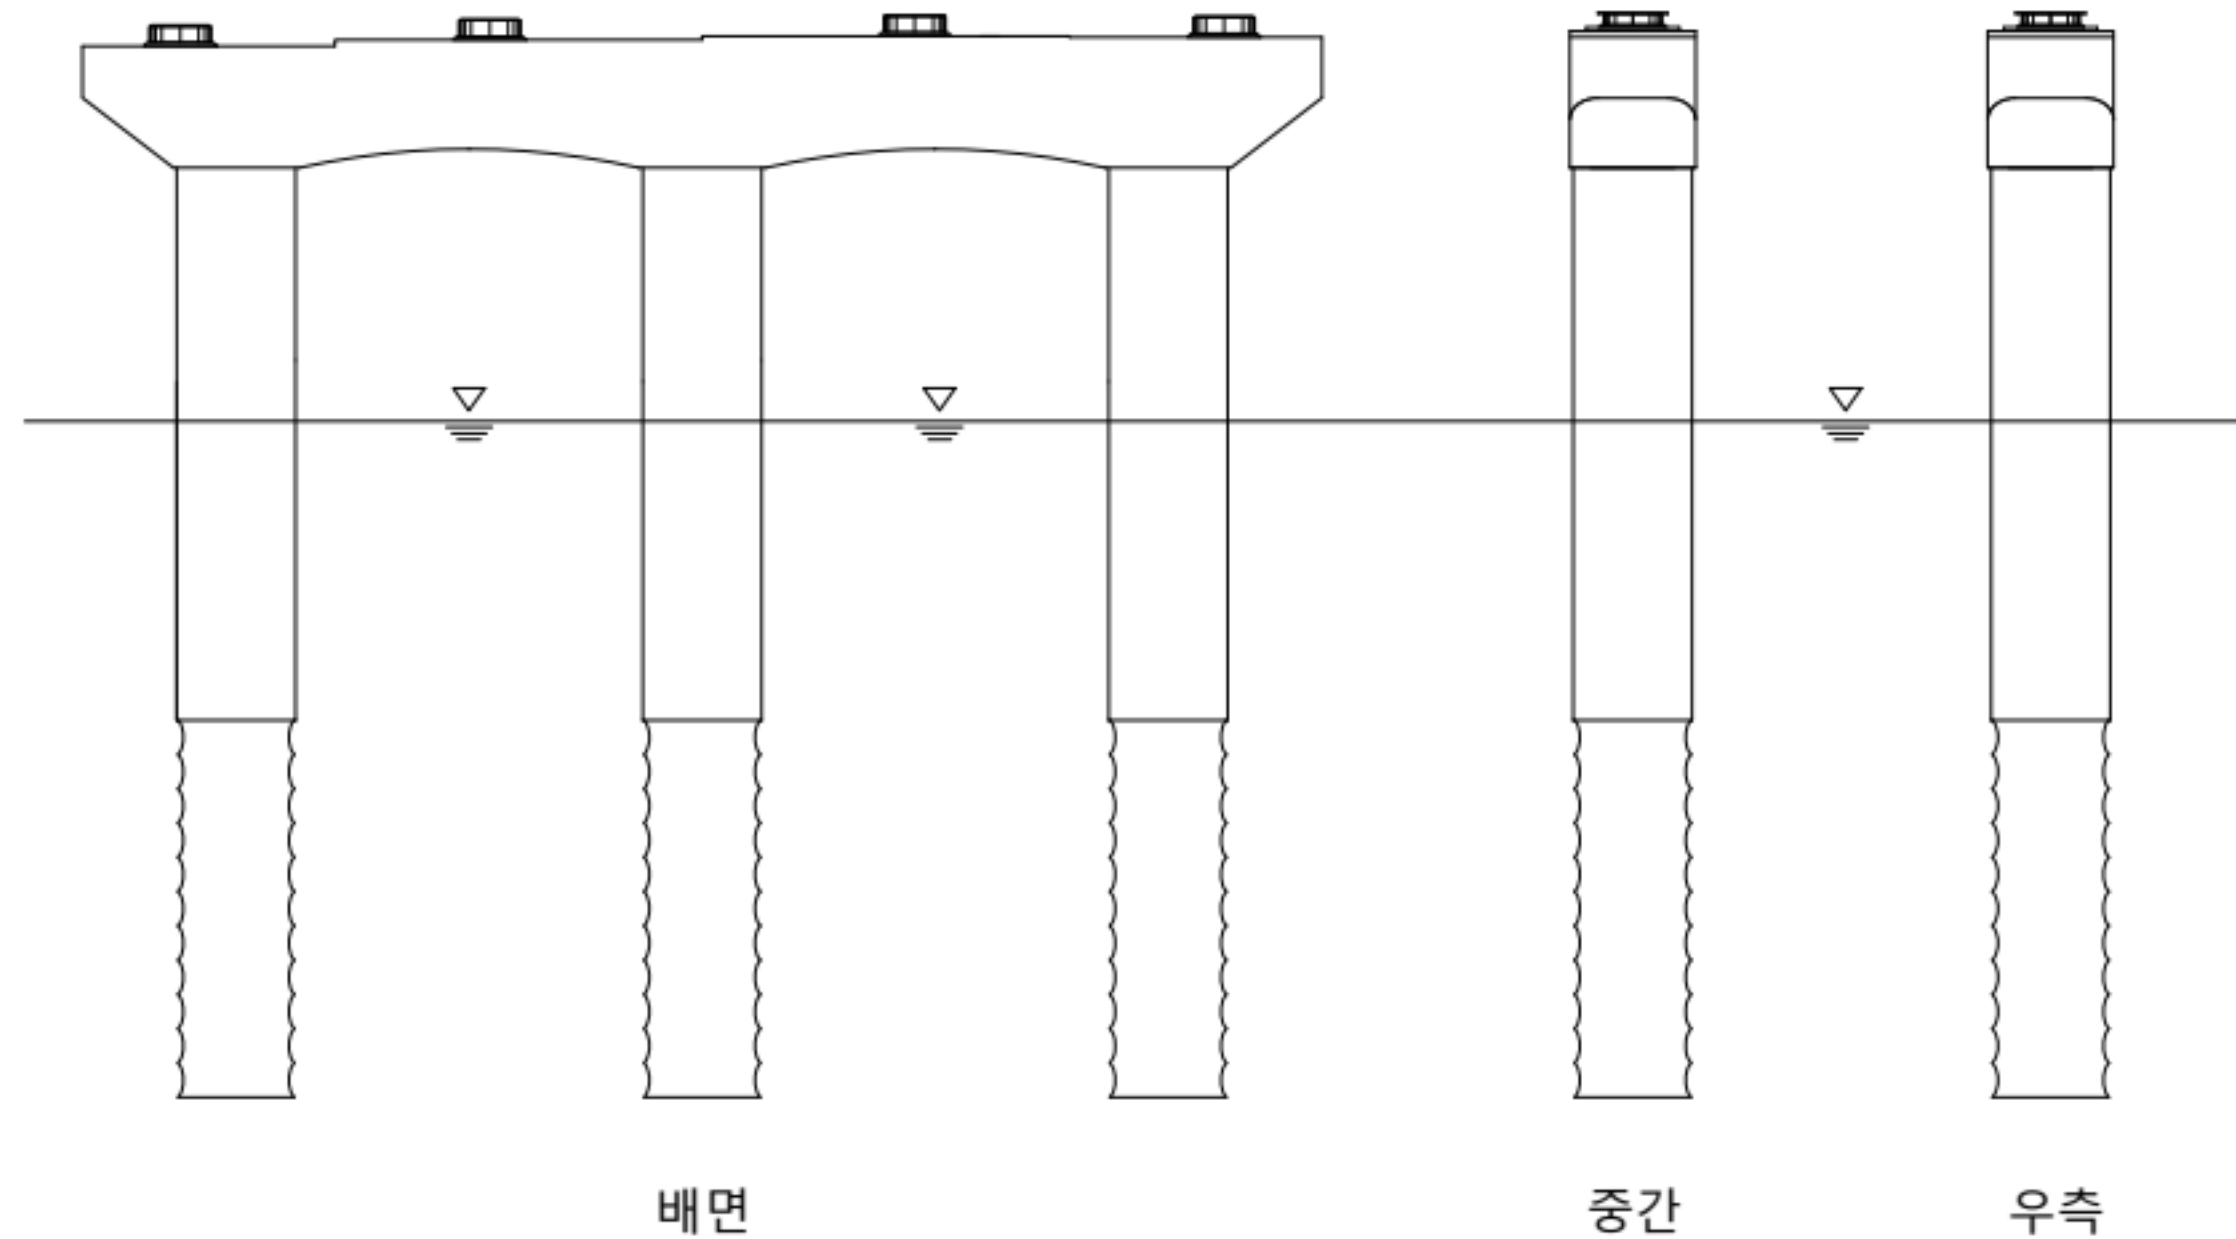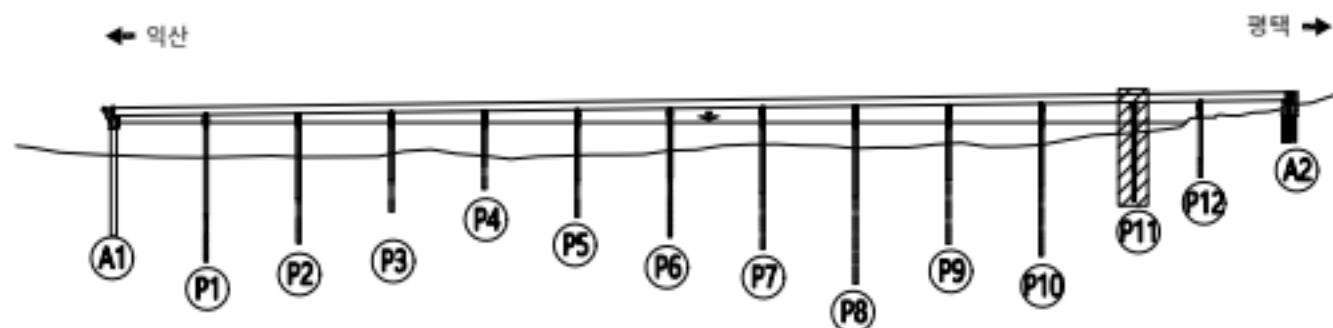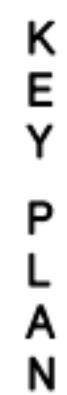[illegible]

별 레		관 열		망상관열		재료분리	용역명	서부내륙고속도로 2025년 시설물 정기안전점검 용역(하반기)
		편형/공동		바리, 박락/ 파손		사공이음/ 층분리	시설물명	평택호2대교
		누수/ 습윤부		백태		철근노출	점검일시	2025. 07 ~ 2025. 12
		콘크리트 변색, 녹물		표장요철		감재부식	확인자	책임기술자 김경수
		좌굴/범함		볼트결합		유점불량	도면번호	154


ID : 평택호2대교 교각(P12) - 평택방향

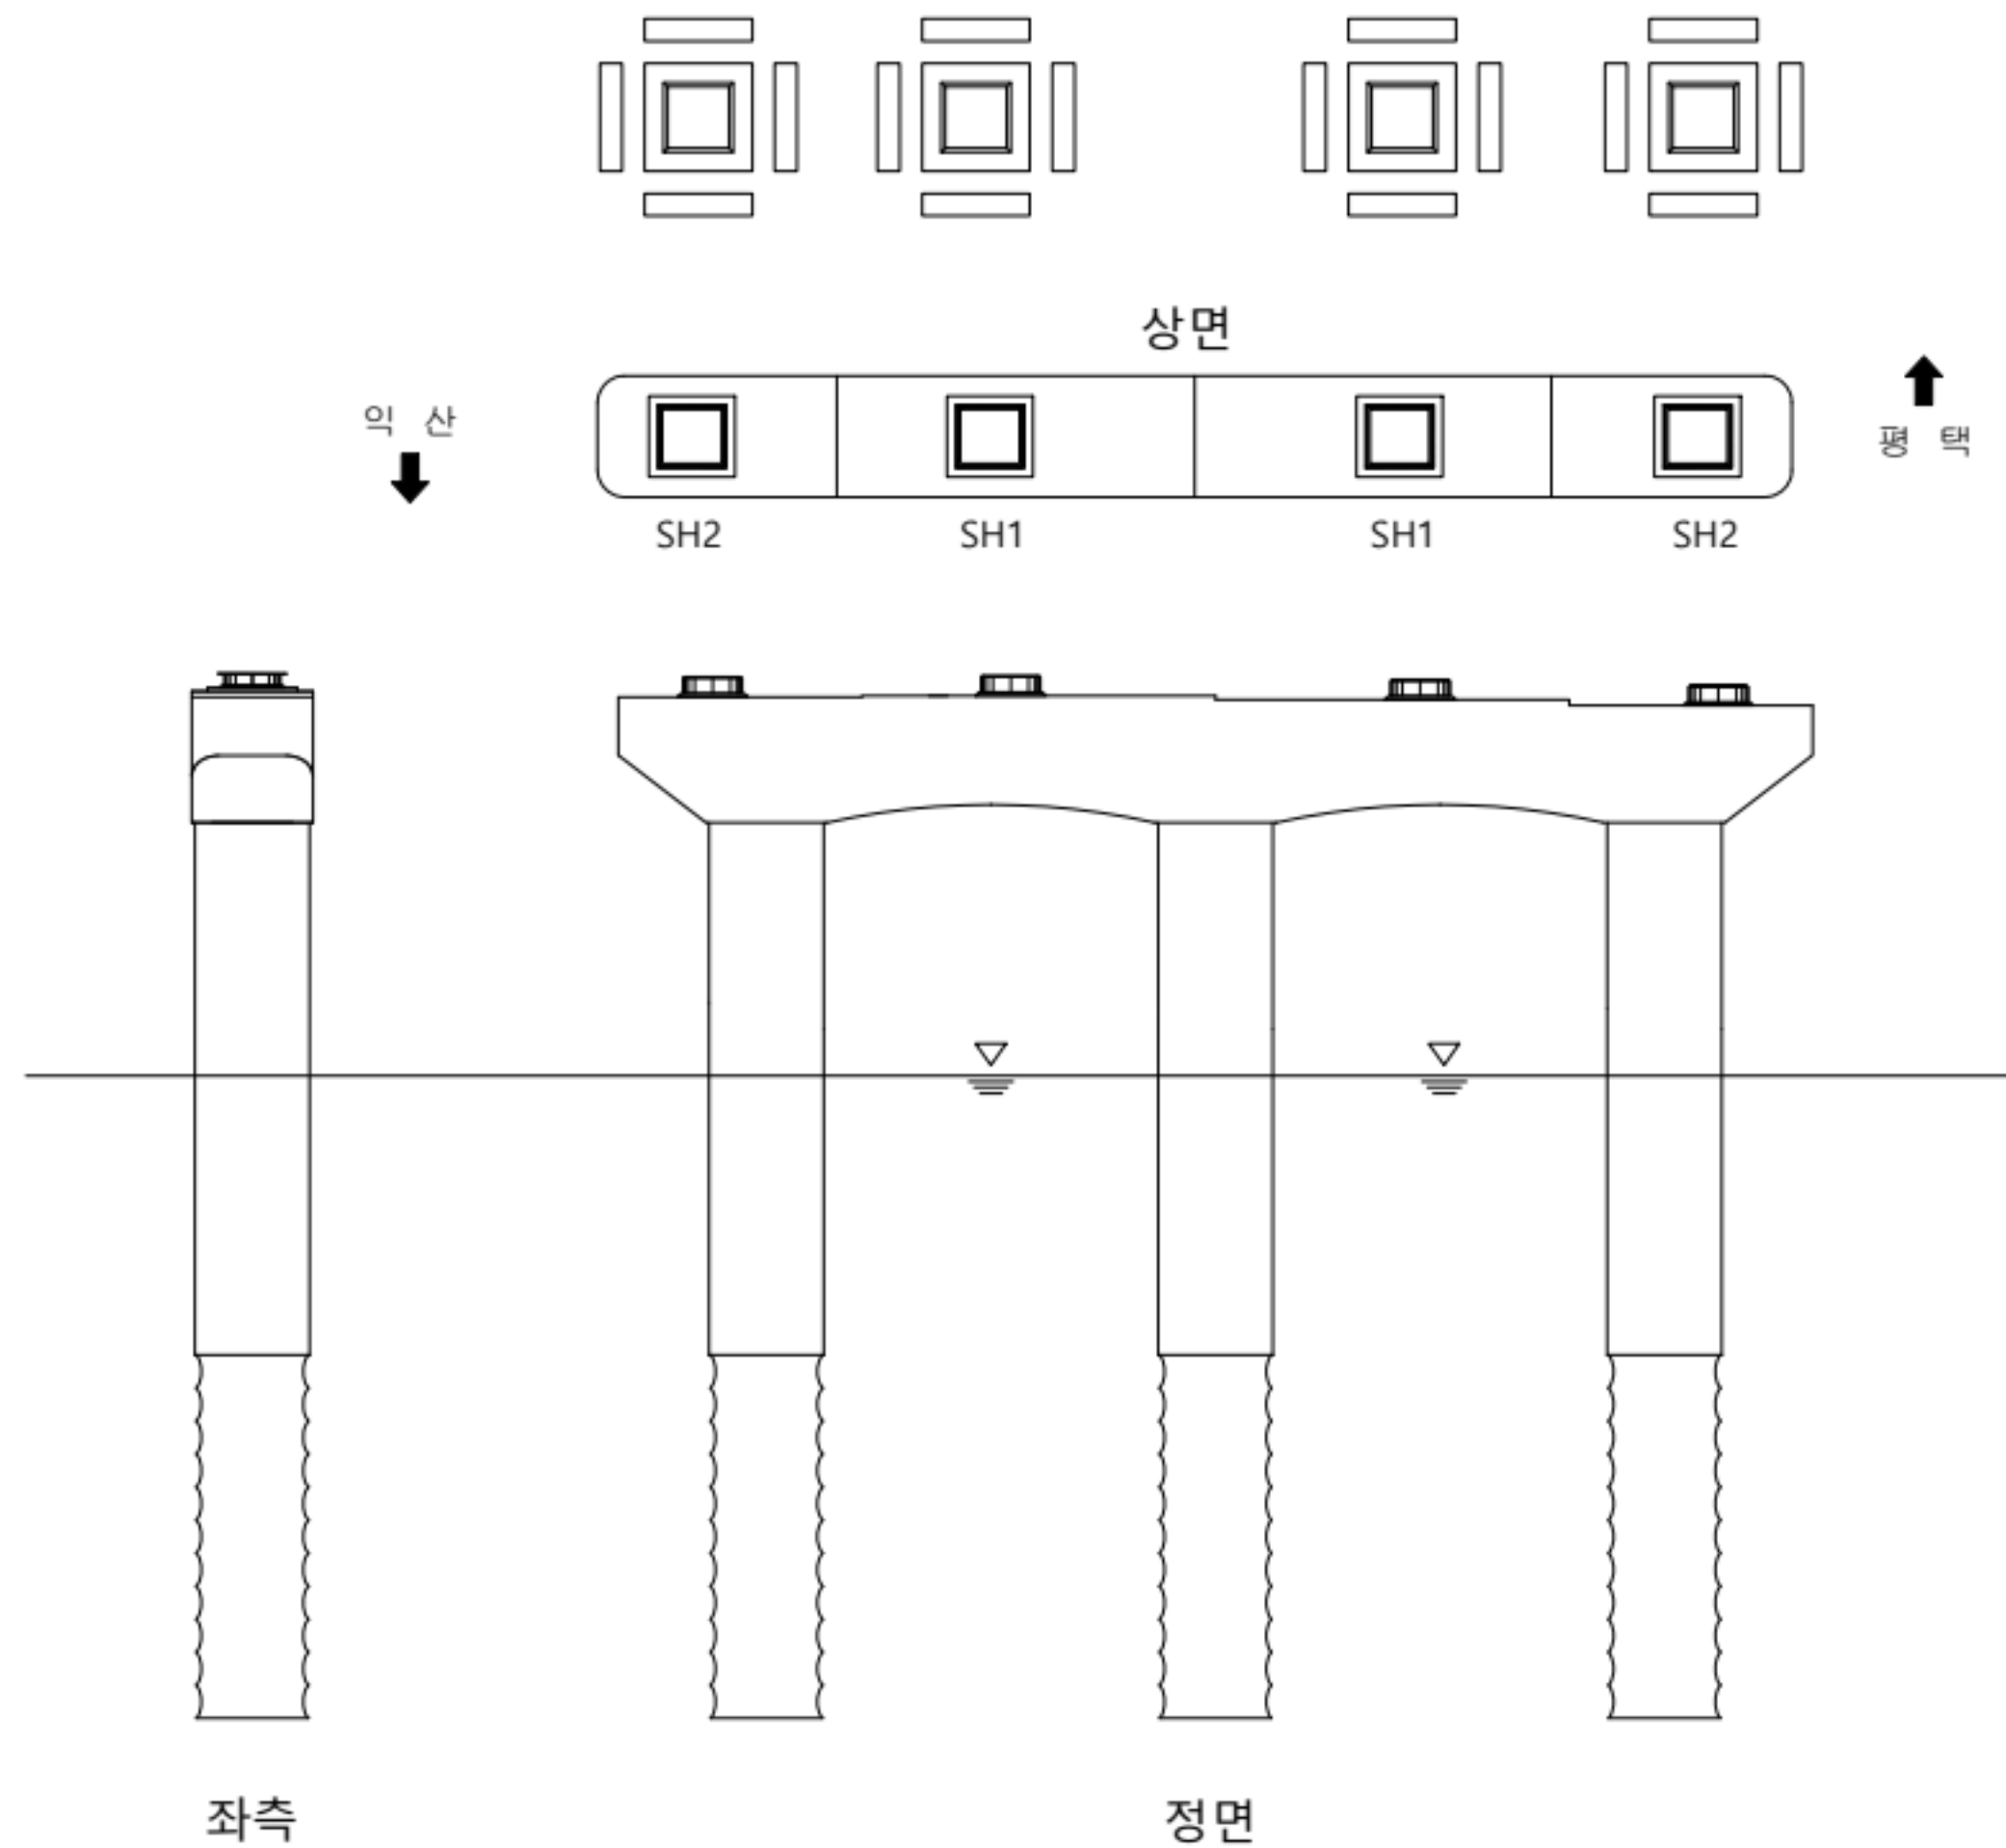

손상 현황 표

번호	구분	결함 내용	손상규모						비고
			폭(mm)	너비(m)	길이(m)	개소	손상물량	단위	
1									
2									
KEY PLAN



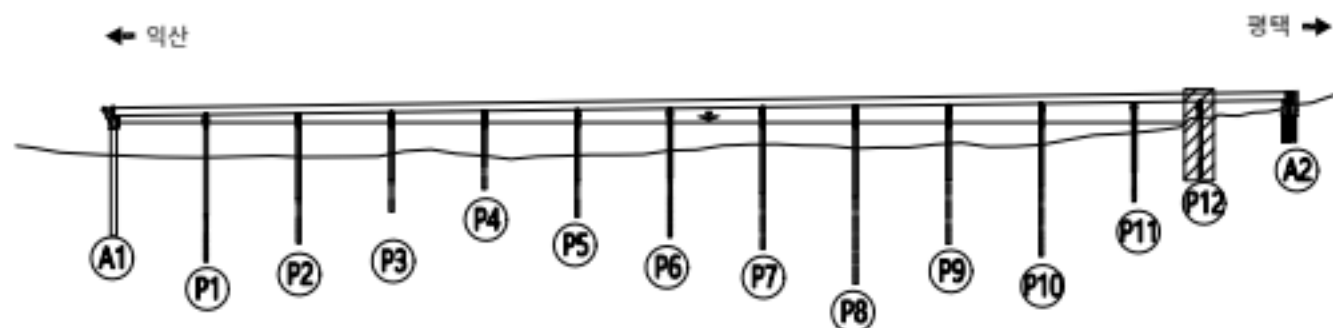


범례

	콘크리트		강철		재료분리
	균열		방상균열		시공이음/층분리
	파괴/파손		바리, 박락/파손		철근노출
	누수/습윤부		백태		강재부식
	콘크리트 변색, 녹물		표장요철		용접불량
	좌굴/변형		볼트결합		

용역명	서부내륙고속도로 2025년 시설물 정기안전점검 용역(하반기)
시설물명	평택호2대교
점검일시	2025. 07 ~ 2025. 12
확인자	책임기술자 김경수
도면번호	155

ID : 평택호2대교 교각(P12) - 평택방향

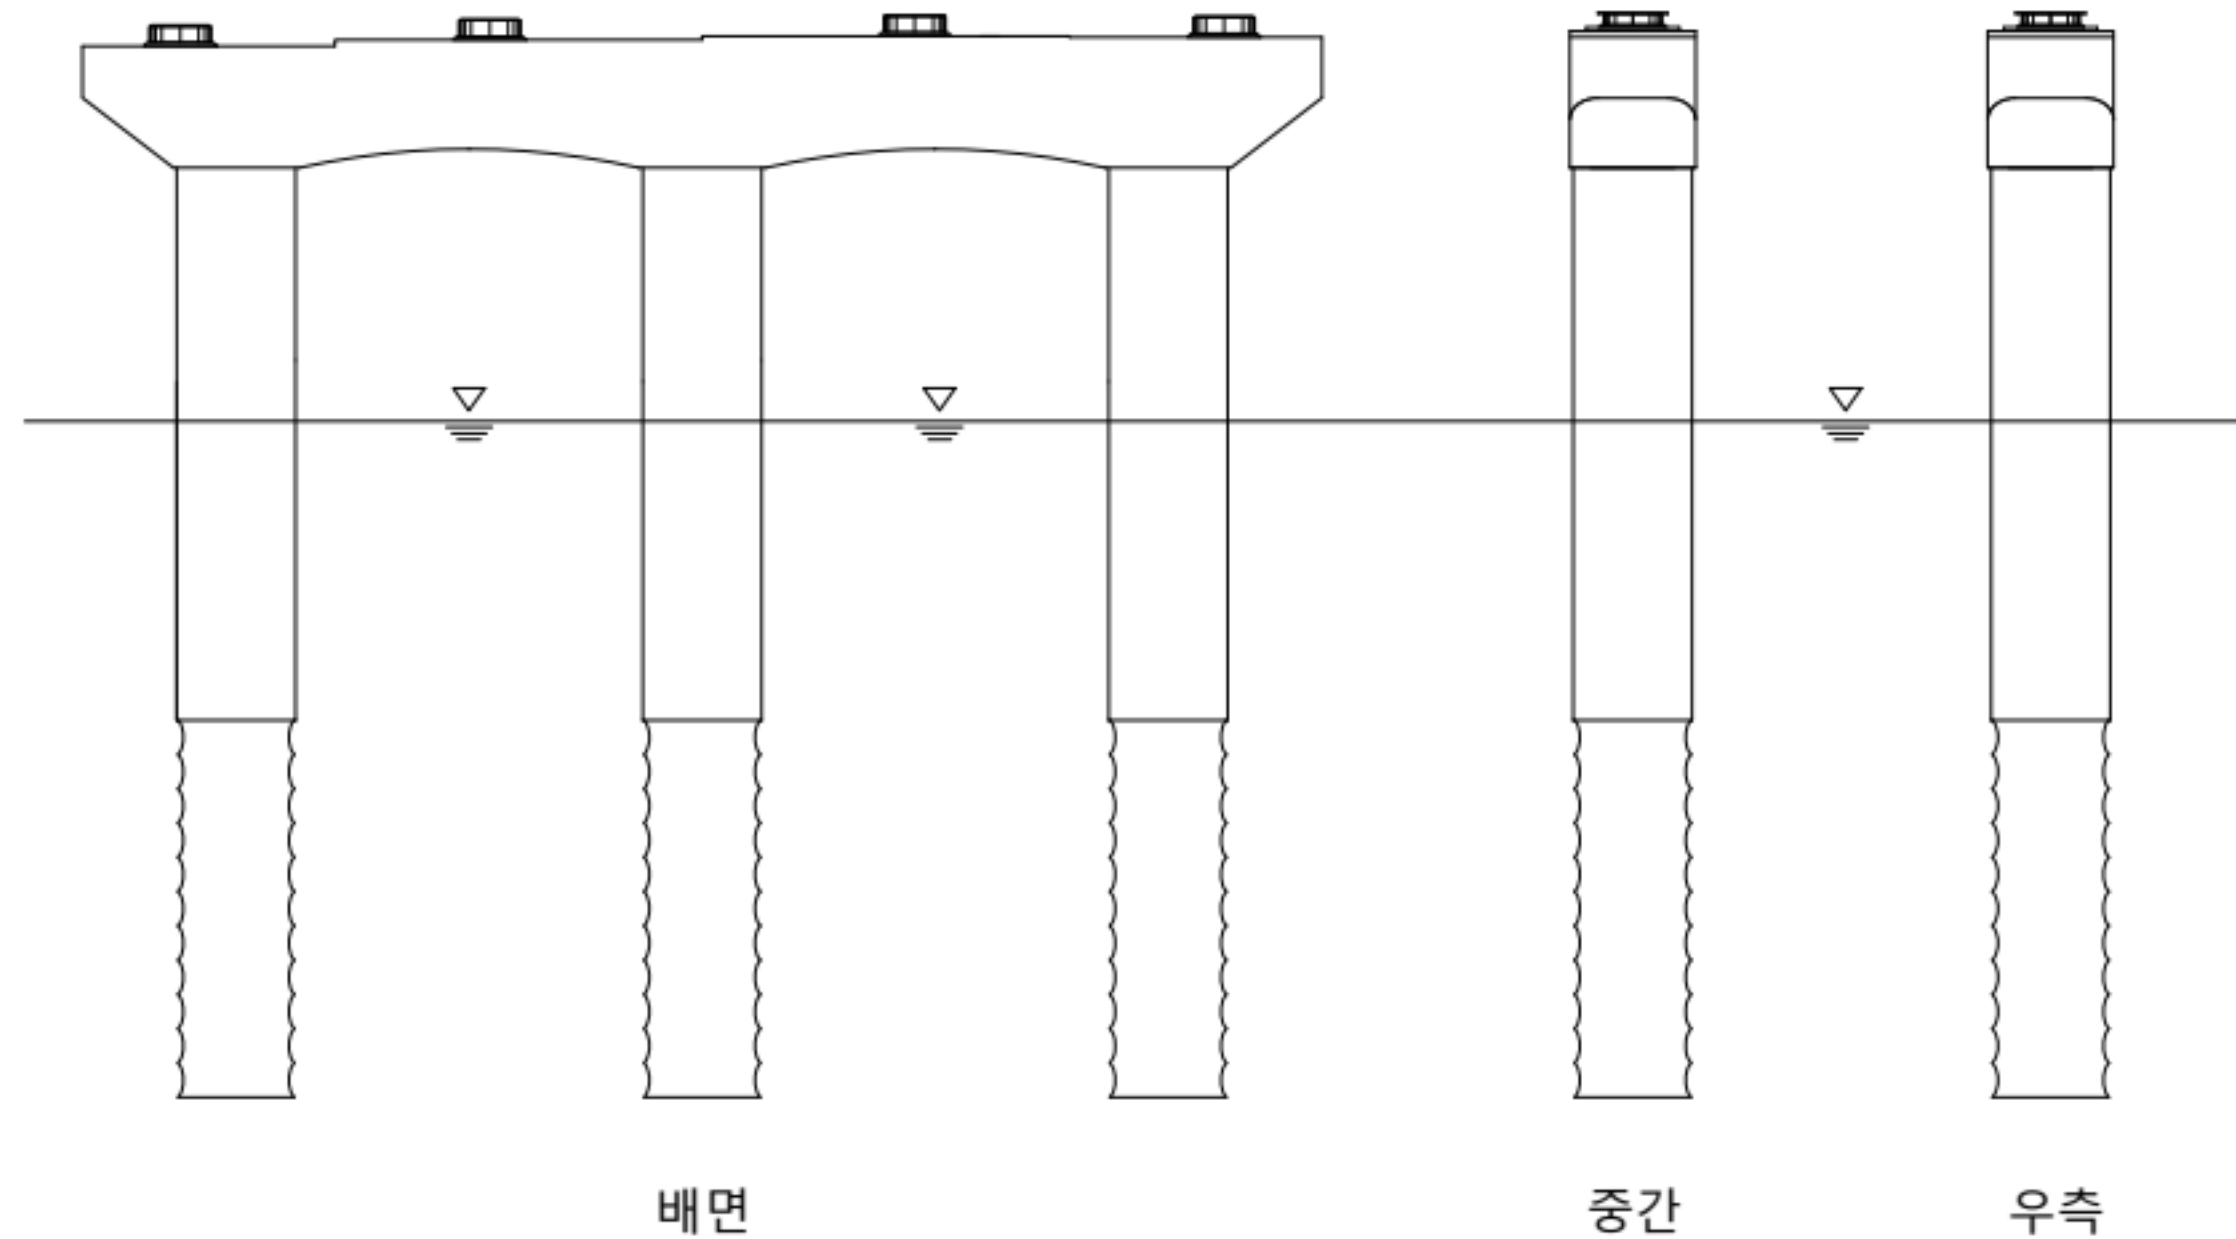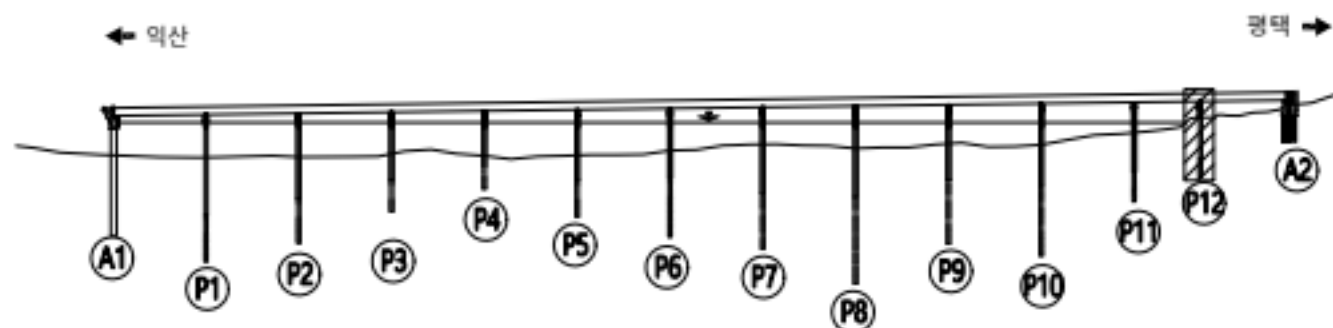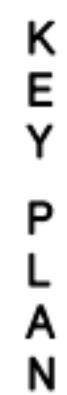[illegible]

별 레		관 열		방상균열		재료분리	용역명	서부내륙고속도로 2025년 시설물 정기안전점검 용역(하반기)
		편형/공동		바리, 박락/ 파손		사공이음/ 층분리	시설물명	평택호2대교
		누수/ 습윤부		백태		철근노출	점검일시	2025. 07 ~ 2025. 12
		콘크리트 변색, 녹물		표장요청		강재부식	확인자	책임기술자 김경수
		좌굴/변형		볼트결합		용접불량	도면번호	156