

52. 평택호2대교

ID : 평택호2대교 바닥판상면(S1)

2349 A1신축 막선 350

2353 355
부타재
2348
X15FA
익산

2351
차량판상면
4FA 신구

평택 →

방호벽

교면포장

중앙분리대

교면포장

방호벽

① 이물철퇴적
L=2.0m

② 후타재 균열
0.2/0.5

③ 균열 0.2/1.2


A1

P1

손상 현황 표

번호	구분	결함 내용	손상 규모						비고
			폭(mm)	너비(m)	길이(m)	개소	손상량	단위	
1	신규	이물철퇴적	-	-	2.0	1	2.0	m	-
2	신규	후타재 균열	0.2	-	0.5	1	0.5	m	-
3	신규	균열	0.2	-	1.2	1	1.2	m	-
4									
5									
KEY PLAN

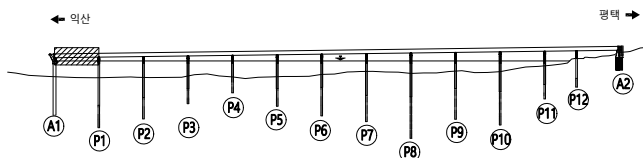

범례

균열	방상균열	재료분리
편침/공동	바리, 박락/파손	시공이음/충분리
누수/습윤부	백태	철근노출
콘크리트 변색, 녹물	표장요철	강재부식
자갈/변형	볼트결함	응결불량

용역명	서부내륙고속도로 2025년 시설물 정기안전점검 용역(하반기)
시설물명	평택호2대교
점검일시	2025. 07 ~ 2025. 12
확인자	책임기술자 김경수
도면번호	01

ID : 평택호2대교 바닥판상면(S2)

← 익산

평택 →

방호벽

교면포장

중앙분리대

교면포장

방호벽


P1

P2

손상 현황 표

번호	구분	결함 내용	손상규모						비고
			폭(mm)	너비(m)	길이(m)	개소	손상량	단위	
1									
2									
KEY
PLAN

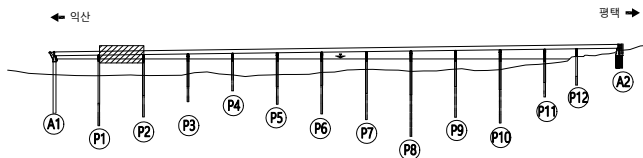

범
례

	균열		망상균열		재료분리
	편침/공동		바리, 박락/파손		시공이음/충분리
	누수/습윤부		백태		철근노출
	콘크리트 변색, 녹물		표장요철		강재부식
	자굴/변형		볼트결함		유출불량

용역명	서부내륙고속도로 2025년 시설물 정기안전점검 용역(하반기)
시설물명	평택호2대교
점검일시	2025. 07 ~ 2025. 12
확인자	책임기술자 김경수
도면번호	02

ID : 평택호2대교 바닥판상면(S3)

← 익산

평택 →

방호벽

교면포장

중앙분리대

교면포장

방호벽


P2

P3

손상현황표

번호	구분	결함내용	손상규모						비고
			폭(mm)	너비(m)	길이(m)	개소	손상량	단위	
1									
2									
K
E
Y
P
L
A
N

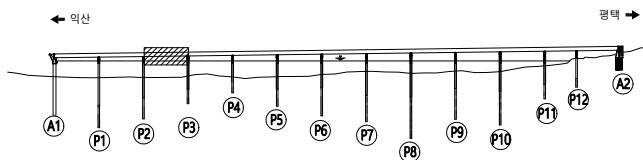

범
례

	균열		망상균열		재료분리
	편침/공동		바리, 박락/파손		시공이음/충분리
	누수/습윤부		백태		철근노출
	콘크리트 변색, 녹물		표장요철		강재부식
	자갈/변형		볼트결합		용접불량

용역명	서부내륙고속도로 2025년 시설물 정기안전점검 용역(하반기)
시설물명	평택호2대교
점검일시	2025. 07 ~ 2025. 12
확인자	책임기술자 김경수
도면번호	03

ID : 평택호2대교 바닥판상면(S4)

← 익산

평택 →

방호벽

교면포장

중앙분리대

교면포장

방호벽


P3

P4

손상 현황 표

번호	구분	결함 내용	손상규모						비고
			폭(mm)	너비(m)	길이(m)	개소	손상량량	단위	
1									
2									
K
E
Y
P
L
A
N

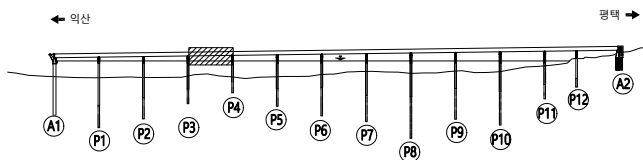

범
례

	균열		망상균열		재료분리
	편침/공동		바리, 박락/파손		시공이음/충분리
	누수/습윤부		백태		철근노출
	콘크리트 변색, 녹물		표장요철		강재부식
	자굴/변형		볼트결합		응결불량

용역명	서부내륙고속도로 2025년 시설물 정기안전점검 용역(하반기)
시설물명	평택호2대교
점검일시	2025. 07 ~ 2025. 12
확인자	책임기술자 김경수
도면번호	04

ID : 평택호2대교 바닥판상면(S5)

← 익산

평택 →

방호벽

교면포장

중앙분리대

교면포장

방호벽


P4

P5

손상 현황 표

번호	구분	결함 내용	손상규모						비고
			폭(mm)	너비(m)	길이(m)	개소	손상량	단위	
1									
2									
KEY PLAN

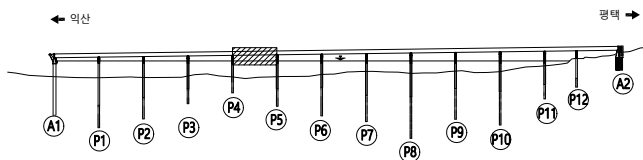

범례

	균열		망상균열		재료분리
	편침/공동		바리, 박락/파손		시공이음/충분리
	누수/습윤부		백태		철근노출
	콘크리트 변색, 녹물		표장요철		강재부식
	자굴/변형		볼트결합		용접불량

용역명	서부내륙고속도로 2025년 시설물 정기안전점검 용역(하반기)
시설물명	평택호2대교
점검일시	2025. 07 ~ 2025. 12
확인자	책임기술자 김경수
도면번호	05

ID : 평택호2대교 바닥판상면(S6)

← 익산

평택 →

방호벽

교면포장

중앙분리대

교면포장

방호벽


P5

P6

손상 현황 표

번호	구분	결함 내용	손상규모						비고
			폭(mm)	너비(m)	길이(m)	개소	손상량	단위	
1									
2									
K
E
Y
P
L
A
N

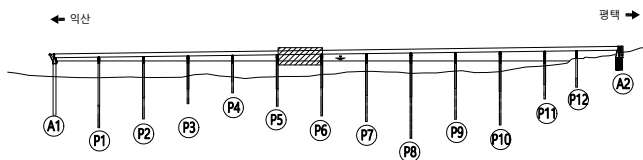

범
례


	균열		망상균열		재료분리
	편침/공동		바리, 박락/파손		시공이음/충분리
	누수/습윤부		백태		철근노출
	콘크리트 변색, 녹물		표장요철		강재부식
	자갈/변형		볼트결합		응결불량

용역명	서부내륙고속도로 2025년 시설물 정기안전점검 용역(하반기)
시설물명	평택호2대교
점검일시	2025. 07 ~ 2025. 12
확인자	책임기술자 김경수
도면번호	06

ID : 평택호2대교 바닥판상면(S7)

← 익산

평택 →

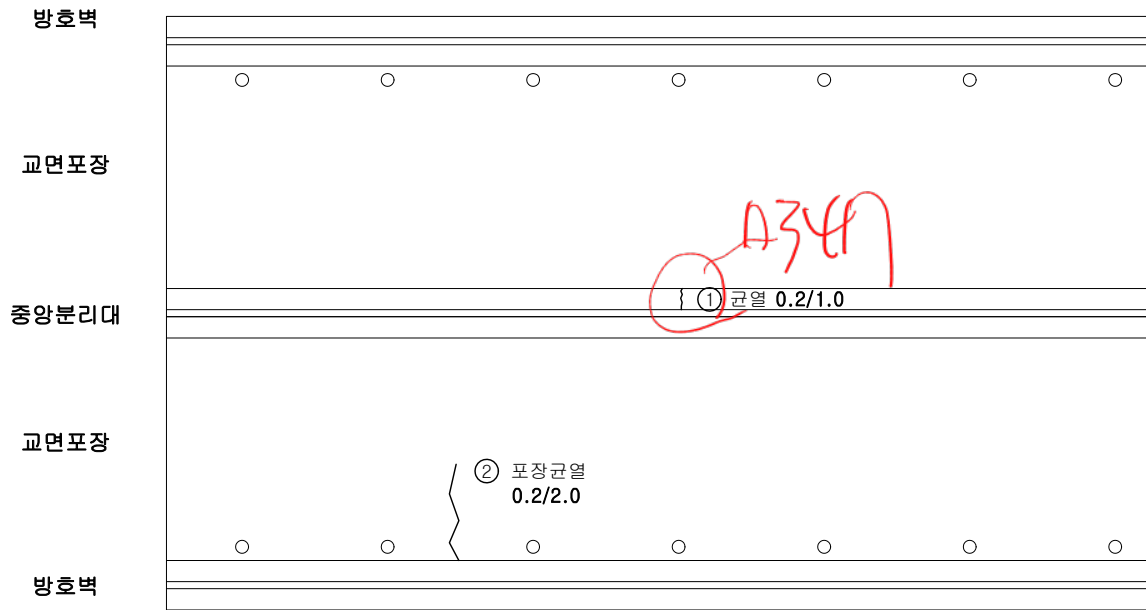


P6

P7

손상 현황 표

번호	구분	결함 내용	손상규모						비고
			폭(mm)	너비(m)	길이(m)	개소	손상물량	단위	
1	신규	균열	0.2	-	1.0	1	1.0	m	-
2	신규	포장균열	0.2	-	2.0	1	2.0	m	-
3									
4									
KEY PLAN

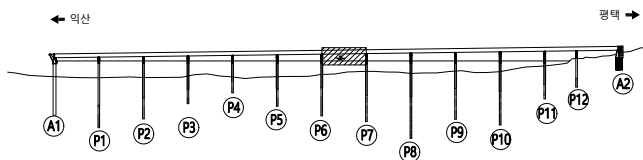

범례

	균열		망상균열		재료분리
	편침/공동		바리, 박락/파손		시공이음/충분리
	누수/습윤부		백태		철근노출
	콘크리트 변색, 녹물		표장요철		강재부식
	자갈/변형		볼트결함		용접불량

용역명	서부내륙고속도로 2025년 시설물 정기안전점검 용역(하반기)
시설물명	평택호2대교
점검일시	2025. 07 ~ 2025. 12
확인자	책임기술자 김경수
도면번호	07

ID : 평택호2대교 바닥판상면(S8)

← 익산

평택 →

방호벽

교면포장

중앙분리대

교면포장

방호벽


P7

P8

손상 현황 표

번호	구분	결함 내용	손상규모						비고
			폭(mm)	너비(m)	길이(m)	개소	손상량량	단위	
1									
2									
K
E
Y
P
L
A
N

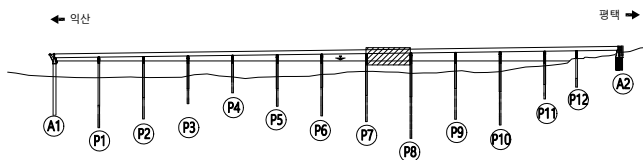

범
례

	균열		망상균열		재료분리
	편침/공동		바리, 박락/파손		시공이음/충분리
	누수/습윤부		백태		철근노출
	콘크리트 변색, 녹물		표장요철		강재부식
	자갈/변형		볼트결합		응결불량

용역명	서부내륙고속도로 2025년 시설물 정기안전점검 용역(하반기)
시설물명	평택호2대교
점검일시	2025. 07 ~ 2025. 12
확인자	책임기술자 김경수
도면번호	08

ID : 평택호2대교 바닥판상면(S9)

← 익산

평택 →

방호벽

교면포장

중앙분리대

교면포장

방호벽

P8

P9

② 균열부 백태
0.2/0.8


① 포장 망상균열
10.0X2.0(CW=0.2)

③ 포장균열
0.2/3.0 3EA

손상 현황 표

번호	구분	결함 내용	손상규모						비고
			폭(mm)	너비(m)	길이(m)	개소	손상량	단위	
1	신규	포장 망상균열	0.2	10.0	2.0	1	20.0	m ²	-
2	신규	균열부 백태	0.2	-	0.8	1	0.8	m	-
3	신규	포장균열	0.2	-	3.0	3	9.0	m	-
4									
5									
KEY PLAN

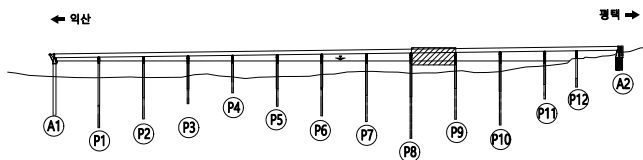

범례

균열	망상균열	재료분리
편침/공동	바리, 박락/파손	시공이음/충분리
누수/습윤부	백태	철근노출
콘크리트 변색, 녹물	표장요철	강재부식
자갈/변형	볼트결함	용접불량

용역명	서부내륙고속도로 2025년 시설물 정기안전점검 용역(하반기)
시설물명	평택호2대교
점검일시	2025. 07 ~ 2025. 12
확인자	책임기술자 김경수
도면번호	09

ID : 평택호2대교 바닥판상면(S10)

익산
2341 S10 준제양
2342 S10 평택역양
2343 S10 준제양

← 익산

평택 →


방호벽

교면포장

중앙분리대

교면포장

방호벽

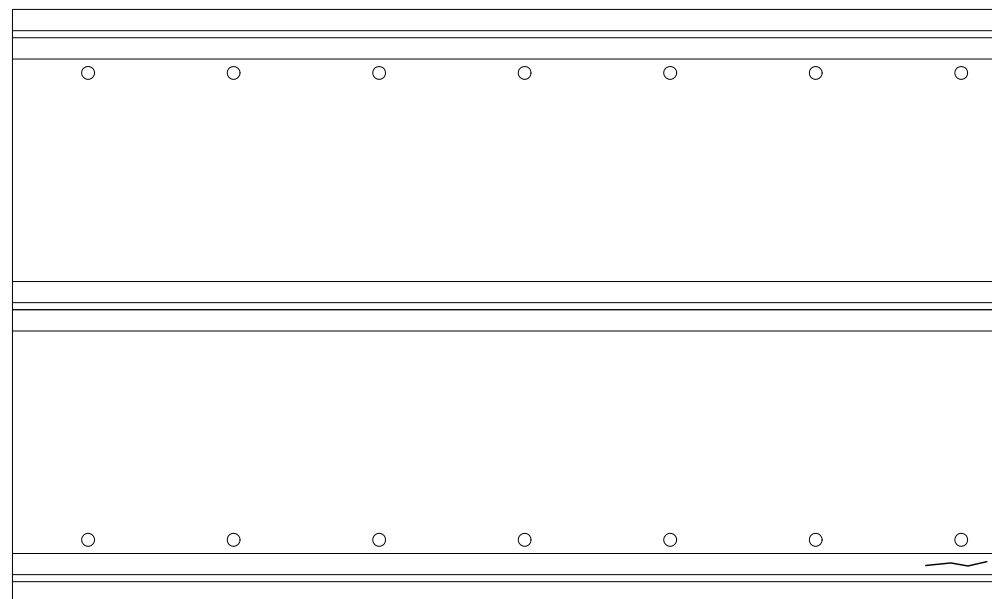

P9


P10

① 편월 0.3/1.0

손상 현황 표

번호	구분	결함 내용	손상규모						비고
			폭(mm)	너비(m)	길이(m)	개소	손상량	단위	
1	신규	균열	0.3	-	1.0	1	1.0	m	-
2									
3									
K
E
Y
P
L
A
N

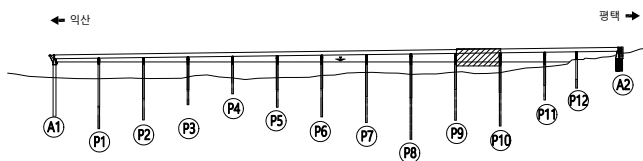

범
례

균열	망상균열	재료분리
편침/공동	바리, 박락/파손	시공이음/중분리
누수/습윤부	백태	철근노출
콘크리트 변색, 녹물	표장요철	강재부식
자갈/변형	볼트결함	용접불량

용역명	서부내륙고속도로 2025년 시설물 정기안전점검 용역(하반기)
시설물명	평택호2대교
점검일시	2025. 07 ~ 2025. 12
확인자	책임기술자 김경수
도면번호	10

ID : 평택호2대교 바닥판상면(S11)

손상 현황 표

번호	구분	결함 내용	손상규모						비고
			폭(mm)	너비(m)	길이(m)	개소	손상량	단위	
1	신규	균형	-	0.1	0.4	1	0.04	m²	-
2	신규	균형	-	0.1	0.1	1	0.01	m²	-
3									
4									
← 익산

평택 →

방호벽

교면포장


중앙분리대

교면포장

방호벽

P10

P11

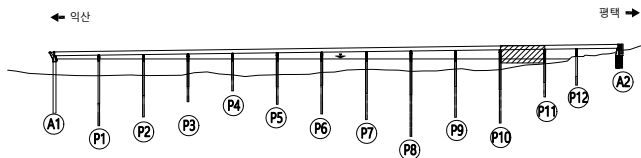KEY
PLAN범
례

균열	망상균열	재료분리
편침/공동	바리, 박락/파손	시공이음/층분리
누수/습윤부	백태	철근노출
콘크리트 변색, 녹물	표장요철	강제부식
자갈/변형	불트결합	용접불량

용역명	서부내륙고속도로 2025년 시설물 정기안전점검 용역(하반기)
시설물명	평택호2대교
점검일시	2025. 07 ~ 2025. 12
확인자	책임기술자 김경수
도면번호	11


ID : 평택호2대교 바닥판상면(S12)

반사경
P-340 1891082

← 익산

평택 →

방호벽
교면포장
중앙분리대
교면포장
방호벽

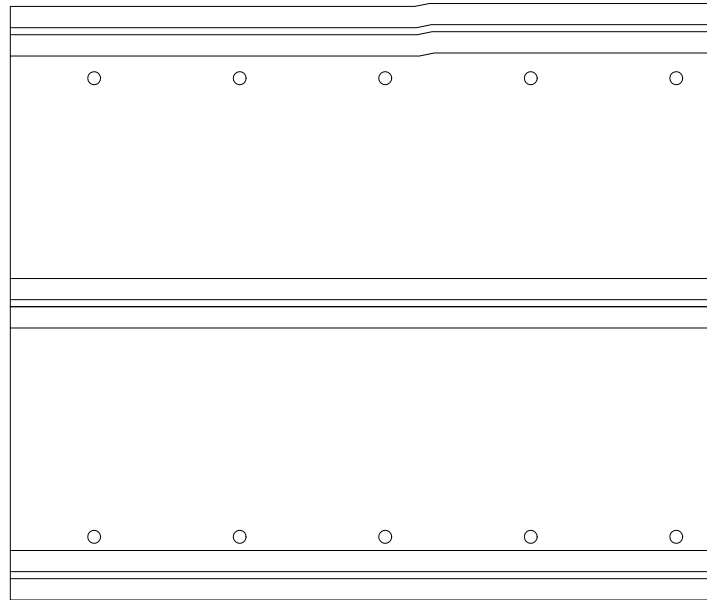


P11

P12

손상 현황 표

번호	구분	결함 내용	손상규모						비고
			폭(mm)	너비(m)	길이(m)	개소	손상량량	단위	
1	신규	균형	-	0.1	0.4	1	0.04	m²	-
2	신규	균형	-	0.1	0.1	1	0.01	m²	-
3									
4									
KEY PLAN

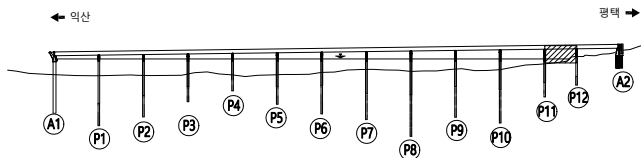

범례

콘크리트	아스팔트	철근보강
배수/습윤부	방호벽	교대
포장/면상	표지/표선	교면
차도/변형	폭	길이

용역명	서부내륙고속도로 2025년 시설물 정기안전점검 용역(하반기)
시설물명	평택호2대교
점검일시	2025. 07 ~ 2025. 12
확인자	책임기술자 김경수
도면번호	12

ID : 평택호2대교 바닥판상면(S13)

A331~338
이천호강 A2~A1
전경.

← 익산

평택 →

방호벽

교면포장

중앙분리대

교면포장

방호벽


P12

A2

손상 현황 표

번호	구분	결함 내용	손상규모						비고
			폭(mm)	너비(m)	길이(m)	개소	손상량	단위	
1	신규	후타재 균열	0.2	-	0.5	1	0.5	m	-
2									
3									
KEY PLAN

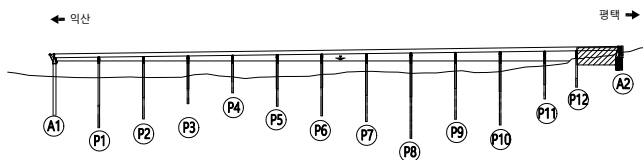

범례

균열	망상균열	재료분리
편침/공동	바리, 박락/파손	시공이음/중분리
누수/습윤부	백태	철근노출
콘크리트 변색, 녹물	표장요철	강재부식
자갈/변형	볼트결함	용접불량

용역명	서부내륙고속도로 2025년 시설물 정기안전점검 용역(하반기)
시설물명	평택호2대교
점검일시	2025. 07 ~ 2025. 12
확인자	책임기술자 김경수
도면번호	13