


10. 비봉터널 (평택방향)



ID : 비봉터널 시점 갭문

손상 현황 표

번호	구분	결함 내용	손상규모						비고
			폭(mm)	너비(m)	길이(m)	개소	손상량	단위	
1									
2									
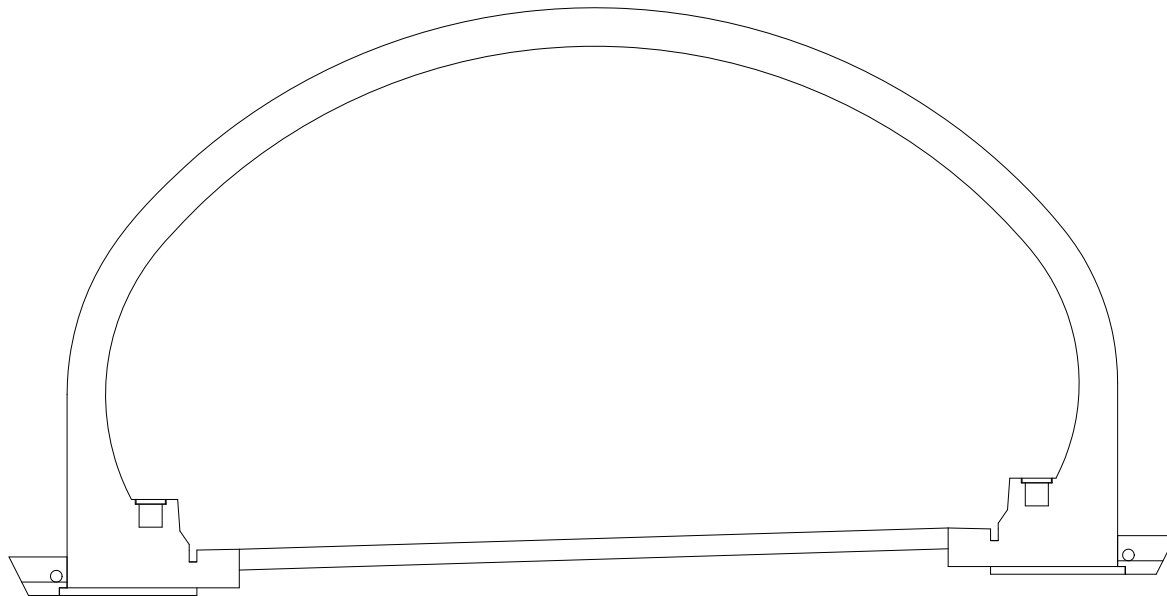

K
E
Y
P
L
A
N

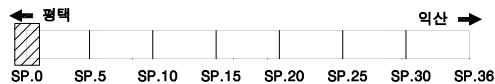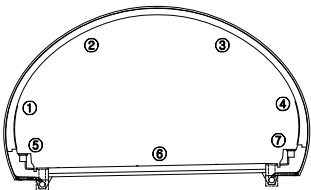

범
례


	균열		망상균열		재료분리
	진동/공동		바리, 박락/파손		사공이음/충분리
	누수/습윤부		백태		철근노출
	콘크리트 변색, 녹물		표장요철		강재부식
	자갈/변형		볼트결합		용접불량

용역명	서부내륙고속도로 2025년 시설물 정기안전점검 용역(하반기)
시설물명	비봉터널(평택방향)
점검일시	2025. 07 ~ 2025. 12
확인자	책임기술자 김경수
도면번호	01



ID : 비봉터널 종점 갭문

손상 현황 표

번호	구분	결함 내용	손상규모						비고
			폭(mm)	너비(m)	길이(m)	개소	손상량	단위	
1									
2									
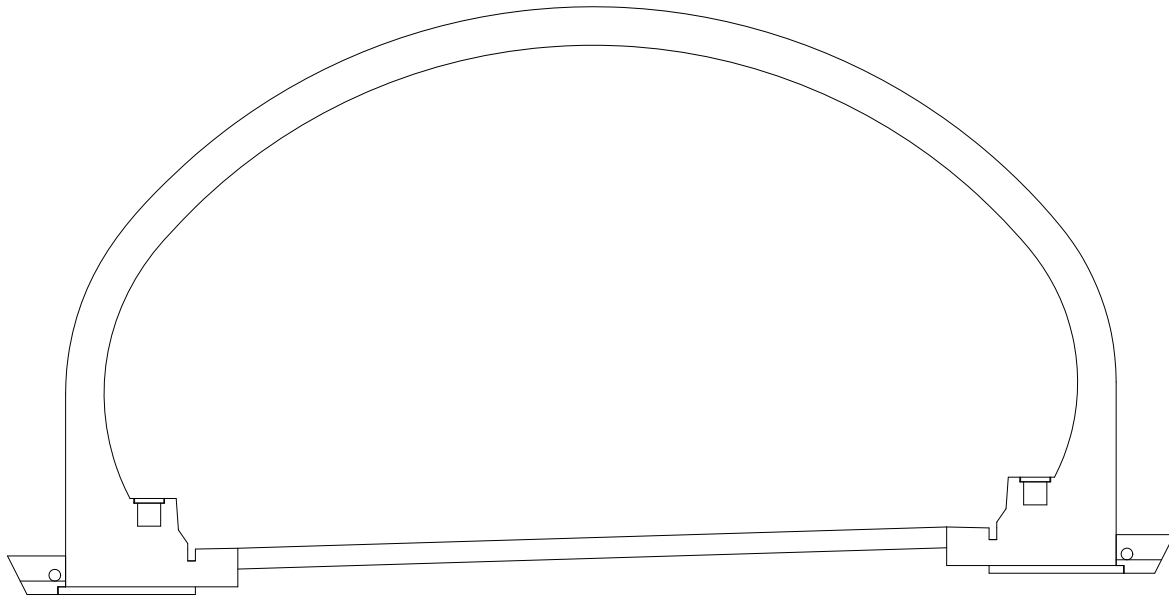

K
E
Y
P
L
A
N

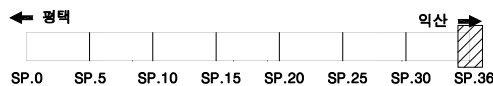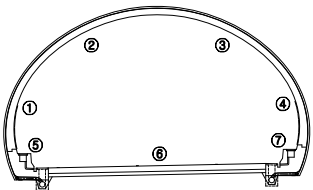

범
례

	균열		망상균열		재료분리
	균열/공동		박리, 박락/파손		시공이음/충분리
	누수/습윤부		백태		철근노출
	콘크리트 변색, 녹물		표장요철		강재부식
	자갈/변형		볼트결함		응결불량

용역명	서부내륙고속도로 2025년 시설물 정기안전점검 용역(하반기)
시설물명	비봉터널(평택방향)
점검일시	2025. 07 ~ 2025. 12
확인자	책임기술자 김경수
도면번호	02

ID : 비봉터널 S1~5

135 평방 미터

136-41 전일공사비전제

5152 평방 미터

SPAN. 1

SPAN. 2

SPAN. 3

SPAN. 4

SPAN. 5

SPAN. 6

142 ~ 51 내부전제

136 전



136 전

SP에 늘려야함

손상 현황 표

번호	구분	결함 내용	손상규모						비고
			폭(mm)	너비(m)	길이(m)	개소	손상량	단위	
1									
2									
KEY PLAN

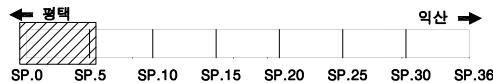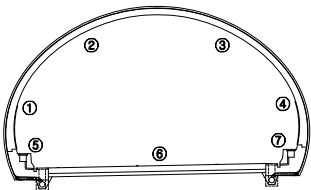

범례

	균열		망상균열		재료분리
	관정/공동		바리, 박락/파손		시공이음/충분리
	누수/습윤부		백태		철근노출
	콘크리트 변색, 녹물		표장요철		강재부식
	자갈/변형		블트결합		응결불량

용역명	서부내륙고속도로 2025년 시설물 정기안전점검 용역(하반기)
시설물명	비봉터널(평택방향)
점검일시	2025. 07 ~ 2025. 12
확인자	책임기술자 김경수
도면번호	03

ID : 비봉터널 S6~10

손상 현황 표

번호	구분	결함 내용	손상규모						비고
			폭(mm)	너비(m)	길이(m)	개소	손상량	단위	
1	신규	앞개 파손	-	-	-	1	1	EA	-
2									
3									
SPAN. 6

SPAN. 7

SPAN. 8

SPAN. 9

SPAN. 10

①

②

③

④

⑤

⑥

⑦

□ 수화기

□ 수화기



□

□ 배수구

배수구 전방 053

① 앞개 파손
1EA

KEY
PLAN

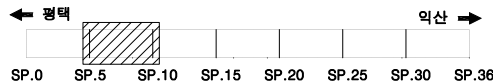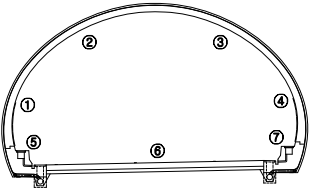

범
례

	균열		망상균열		재료분리
	관정/공통		바리, 박락/파손		시공이음/충분리
	누수/습윤부		벽면		철근노출
	콘크리트변색, 녹물		표장요철		강재부식
	자갈/변형		볼트결함		응결불량

용역명	서부내륙고속도로 2025년 시설물 정기안전점검 용역(하반기)
시설물명	비봉터널(평택방향)
점검일시	2025. 07 ~ 2025. 12
확인자	책임기술자 김경수
도면번호	04

ID : 비봉터널 S11~15

손상 현황 표

번호	구분	결함 내용	손상규모						비고
			폭(mm)	너비(m)	길이(m)	개소	손상량	단위	
1	신규	균열	0.2	-	5.0	1	5.0	m	-
2	신규	덮개 파손	-	-	-	1	1	EA	-
3									
4									
SPAN. 11

SPAN. 12

SPAN. 13

SPAN. 14


SPAN. 15

① 균열
0.2/5.0

모소화면

② 덮개 파손
1EA

KEY
PLAN

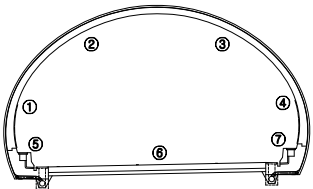

범
례


균열	망상균열	재보강
누수/습윤부	부식, 박락/파손	시공이음/충분리
콘크리트 변색, 녹물	표장요철	철근부식
좌굴/변형	볼트결합	융점불량

용역명	서부내륙고속도로 2025년 시설물 정기안전점검 용역(하반기)
시설물명	비봉터널(평택방향)
점검일시	2025. 07 ~ 2025. 12
확인자	책임기술자 김경수
도면번호	05

ID : 비봉터널 S16~20


손상 현황 표

번호	구분	결함 내용	손상규모						비고
			폭(mm)	너비(m)	길이(m)	개소	손상량	단위	
1	신규	균열	0.3	-	1.5	1	1.5	m	-
2									
3									
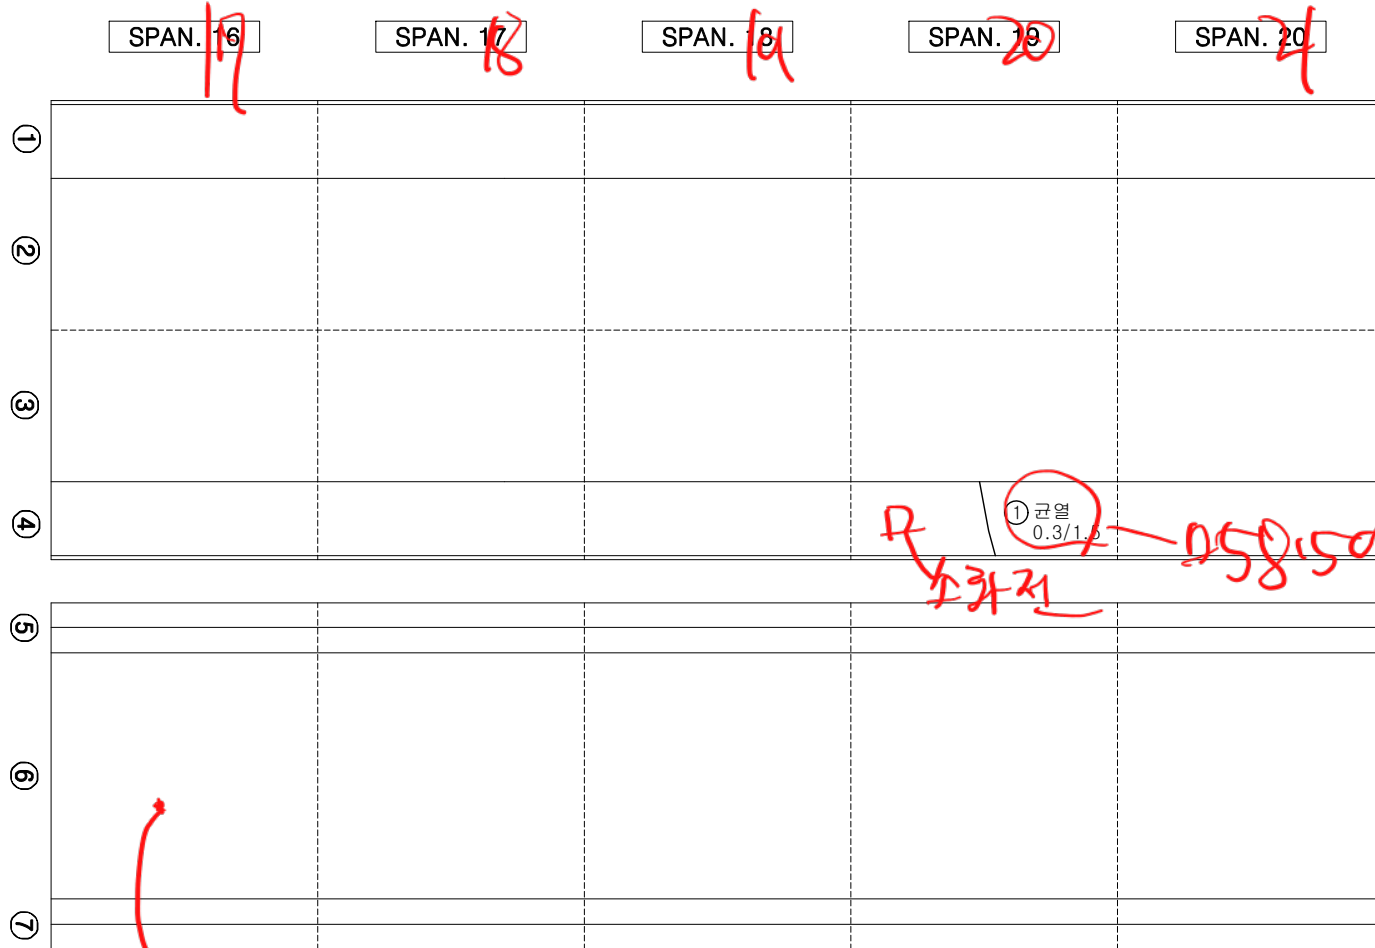

포장파손 0.1X0.2-선차 (T=10mm)

KEY PLAN

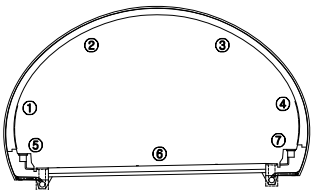

범례

	균열		망상균열		재료분리
	관정/공동		바리, 박락/파손		시공이음/충분리
	누수/습윤부		백태		철근노출
	콘크리트 변색, 녹물		표장요철		강재부식
	자갈/변형		볼트결합		용접불량

용역명	서부내륙고속도로 2025년 시설물 정기안전점검 용역(하반기)
시설물명	비봉터널(평택방향)
점검일시	2025. 07 ~ 2025. 12
확인자	책임기술자 김경수
도면번호	06

ID : 비봉터널 S21~25

SPAN. 21

SPAN. 22

SPAN. 23

SPAN. 24

SPAN. 25

①

②

③

④

⑤



⑥

⑦

손상 현황 표

번호	구분	결함 내용	손상규모						비고
			폭(mm)	너비(m)	길이(m)	개소	손상물량	단위	
1									
2									
KEY
PLAN

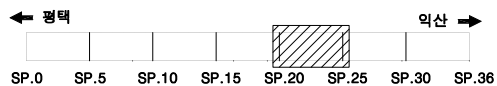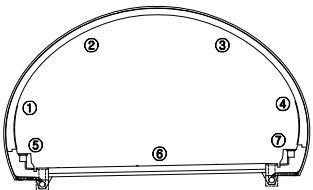

범
례

	균열		망상균열		재료분리
	편청/공통		바리, 박락/파손		시공이음/충분리
	누수/습윤부		벽태		철근노출
	콘크리트 변색, 녹물		표장요철		강재부식
	자굴/변형		볼트결함		응집불량

용역명	서부내륙고속도로 2025년 시설물 정기안전점검 용역(하반기)
시설물명	비봉터널(평택방향)
점검일시	2025. 07 ~ 2025. 12
확인자	책임기술자 김경수
도면번호	07

ID : 비봉터널 S26~30

손상 현황 표

번호	구분	결함 내용	손상규모						비고
			폭(mm)	너비(m)	길이(m)	개소	손상량	단위	
1									
2									
SPAN. 26

SPAN. 27

SPAN. 28

SPAN. 29

SPAN. 30

①

②

③



④

⑤

⑥

⑦

KEY
PLAN

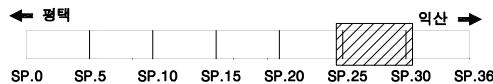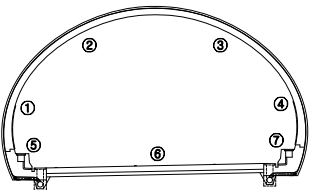

범
례

	균열		망상균열		재료분리
	편청/공통		바리, 박락/파손		시공이음/충분리
	누수/습윤부		백태		철근노출
	콘크리트 변색, 녹물		표장요철		강재부식
	자갈/변형		볼트결함		응결불량

용역명	서부내륙고속도로 2025년 시설물 정기안전점검 용역(하반기)
시설물명	비봉터널(평택방향)
점검일시	2025. 07 ~ 2025. 12
확인자	책임기술자 김경수
도면번호	08

ID : 비봉터널 S31~35

SPAN. 31

SPAN. 32

SPAN. 33

SPAN. 34

SPAN. 35

손상 현황 표

번호	구분	결함 내용	손상규모						비고
			폭(mm)	너비(m)	길이(m)	개소	손상량	단위	
1									
2									
①

②

③



④

⑤

⑥

⑦

KEY
PLAN

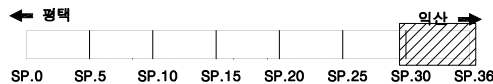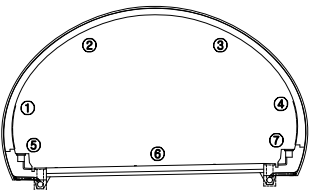

범
례

	균열		망상균열		재료분리
	편침/공통		바리, 박락/파손		시공이음/충분리
	누수/습윤부		백태		철근노출
	콘크리트 변색, 녹물		표장요철		강재부식
	자갈/변형		볼트결함		용접불량



용역명	서부내륙고속도로 2025년 시설물 정기안전점검 용역(하반기)
시설물명	비봉터널(평택방향)
점검일시	2025. 07 ~ 2025. 12
확인자	책임기술자 김경수
도면번호	09

ID : 비봉터널 S36



손상 현황 표

번호	구분	결함 내용	손상규모						비고
			폭(mm)	너비(m)	길이(m)	개소	손상량량	단위	
1									
2									
SPAN. 36

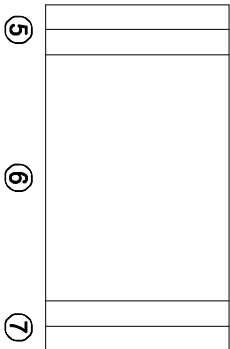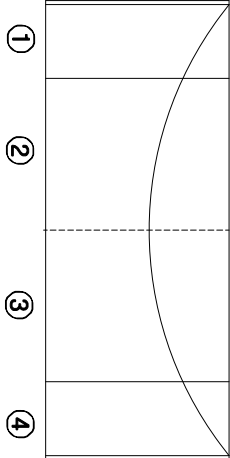

K
E
Y
P
L
A
N

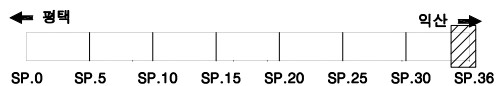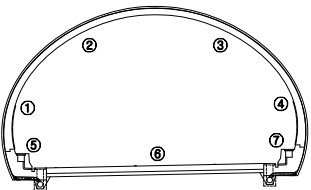

범
례

	균열		망상균열		재료분리
	편청/공동		바리, 박락/파손		시공이음/층분리
	누수/습윤부		백태		철근노출
	콘크리트 변색, 녹물		표장요철		강재부식
	좌굴/변형		볼트결함		응집불량

용역명	서부내륙고속도로 2025년 시설물 정기안전점검 용역(하반기)
시설물명	비봉터널(평택방향)
점검일시	2025. 07 ~ 2025. 12
확인자	책임기술자 김경수
도면번호	10