


12. 오리울생태터널 (평택방향)

ID : 오리울생태터널 STA.1k000 ~ 020

← 익산방향

평택방향 →

(시점)

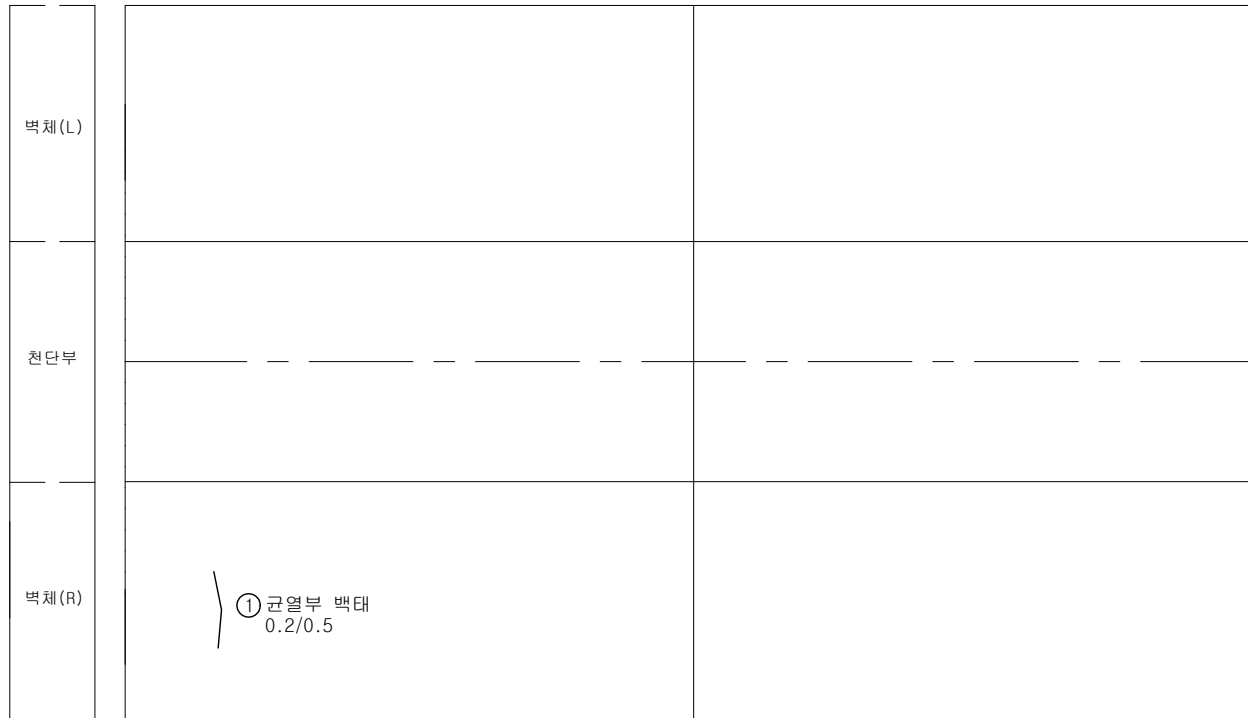



STA. 1k+000.000

STA. 1k+020.000

손상 현황 표

번호	구분	결함 내용	손상규모						비고
			폭(mm)	너비(m)	길이(m)	개소	손상량	단위	
1	신규	균열부 백태	0.2	-	0.5	1	0.5	m	-
2									
3									
KEY PLAN

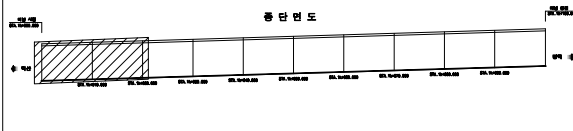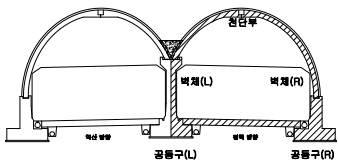

범례

균열	망상균열	재료분리
편침/공동	바리, 박락/파손	시공이음/층분리
누수/습윤부	백태	철근노출
콘크리트	표장요철	강재부식
자굴/변형	볼트결합	용접불량

용역명	서부내륙고속도로 2025년 시설물 정기안전점검 용역(하반기)
시설물명	오리울생태터널(평택방향)
점검일시	2025. 07 ~ 2025. 12
확인자	책임기술자 김경수
도면번호	01

ID : 오리울생태터널 STA.1k020 ~ 040

← 익산방향

평택방향 ➡

손상 현황 표

[illegible]

벽체(L)


천단부

벽체(R)

STA. 1k+020.000

STA. 1k+040.000

KEY PLAN

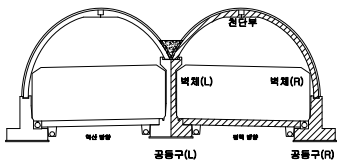

레
트



용역명	서부내륙고속도로 2025년 시설물 정기안전점검 용역(하반기)
-----	-----------------------------------

시설물명	오리울생태터널(평택방향)
------	---------------

점검일시	2025. 07 ~ 2025. 12
------	---------------------

확 인 자	책임기술자 김경수
-------	-----------


도면번호	02
------	----

NOTE Created by Notein

ID : 오리울생태터널 STA.1k040 ~ 060

← 익산방향

평택방향 →

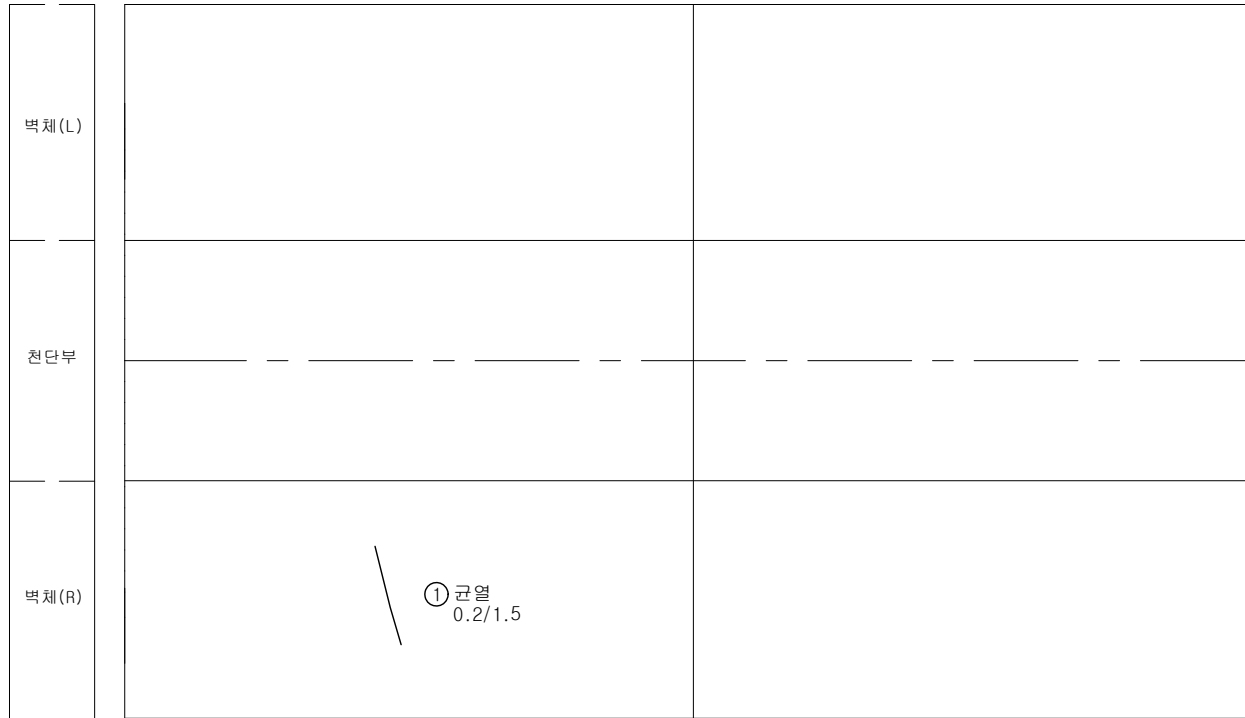



STA. 1k+040.000

STA. 1k+060.000

손상 현황 표

번호	구분	결함 내용	손상규모						비고
			폭(mm)	너비(m)	길이(m)	개소	손상량	단위	
1	신규	균열	0.2	-	1.5	1	1.5	m	-
2									
3									
KEY PLAN

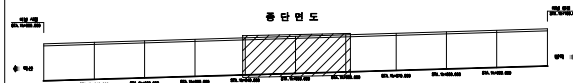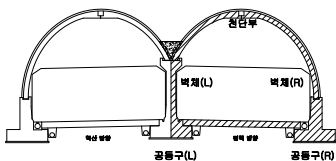

범례

	균열		망상균열		재료분리
	편청/공동		바리, 박락/파손		사공이음/층분리
	누수/습윤부		백태		철근노출
	콘크리트 변색, 녹물		표장요철		강재부식
	자굴/변형		볼트결합		응집불량

용역명	서부내륙고속도로 2025년 시설물 정기안전점검 용역(하반기)
시설물명	오리울생태터널(평택방향)
점검일시	2025. 07 ~ 2025. 12
확인자	책임기술자 김경수
도면번호	03

ID : 오리울생태터널 STA.1k060 ~ 080

◀ 익산방향

평택방향 ➡

벽체(L)

천단부

벽체 (R)


STA. 1k+060.000

STA. 1k+080.000

손상 현황 표

[illegible]

KEY PLAN

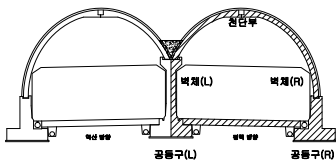

종단면도

법
제

	구 역		양상구역		재료분리	용 역 명	서부내륙고속도로 2025년 시설을 정기안전점검 용역(하반기)
	편칭/공동		바리, 박막/ 파손		시공이음/ 층분리	시설물명	오리울생태터널(평택방향)
	누수/ 습윤부		배터		철근노출	점검일시	2025. 07 ~ 2025. 12
	콘크리트 변색, 녹물		표장오일		강재부식	확 인 자	책임기술자 김경수
	좌굴/변형		볼트결함		용접불량	도면번호	04


NOTE
Created by Notepad

ID : 오리울생태터널 STA.1k080 ~ 100

← 익산방향

평택방향 →

(중점)

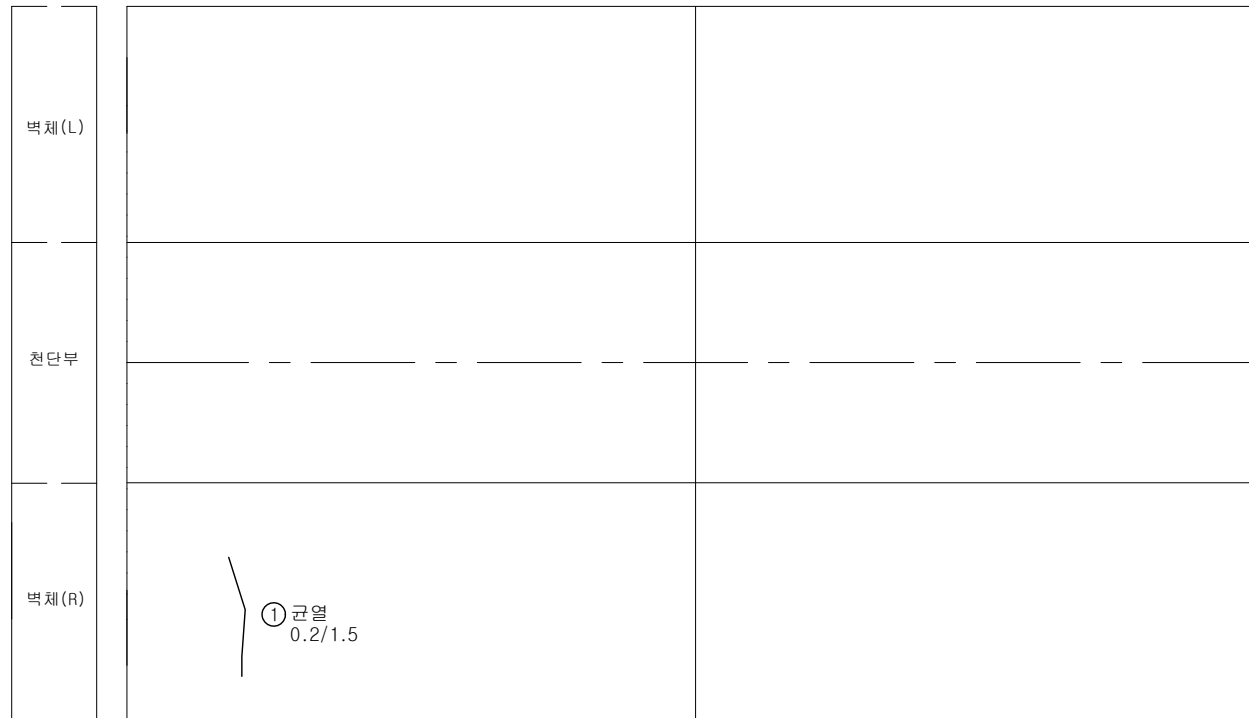



STA. 1k+080.000

STA. 1k+100.000

손상 현황 표

번호	구분	결함 내용	손상규모						비고
			폭(mm)	너비(m)	길이(m)	개소	손상량	단위	
1	신규	균열	0.2	-	1.5	1	1.5	m	-
2									
3									
KEY
PLAN

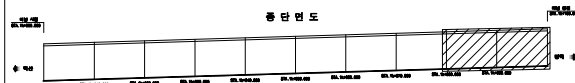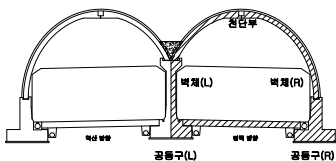

범
례

	균열		망상균열		재료분리
	편침/공동		바리, 박락/파손		시공이음/층분리
	누수/습윤부		백태		철근노출
	콘크리트 변색, 녹물		표장요철		강재부식
	자굴/변형		볼트결합		응집불량

용역명	서부내륙고속도로 2025년 시설물 정기안전점검 용역(하반기)
시설물명	오리울생태터널(평택방향)
점검일시	2025. 07 ~ 2025. 12
확인자	책임기술자 김경수
도면번호	05