

ID : 팔봉산터널 16~20

(T=20m)


SPAN. 16

SPAN. 17

SPAN. 18

SPAN. 19


SPAN. 20

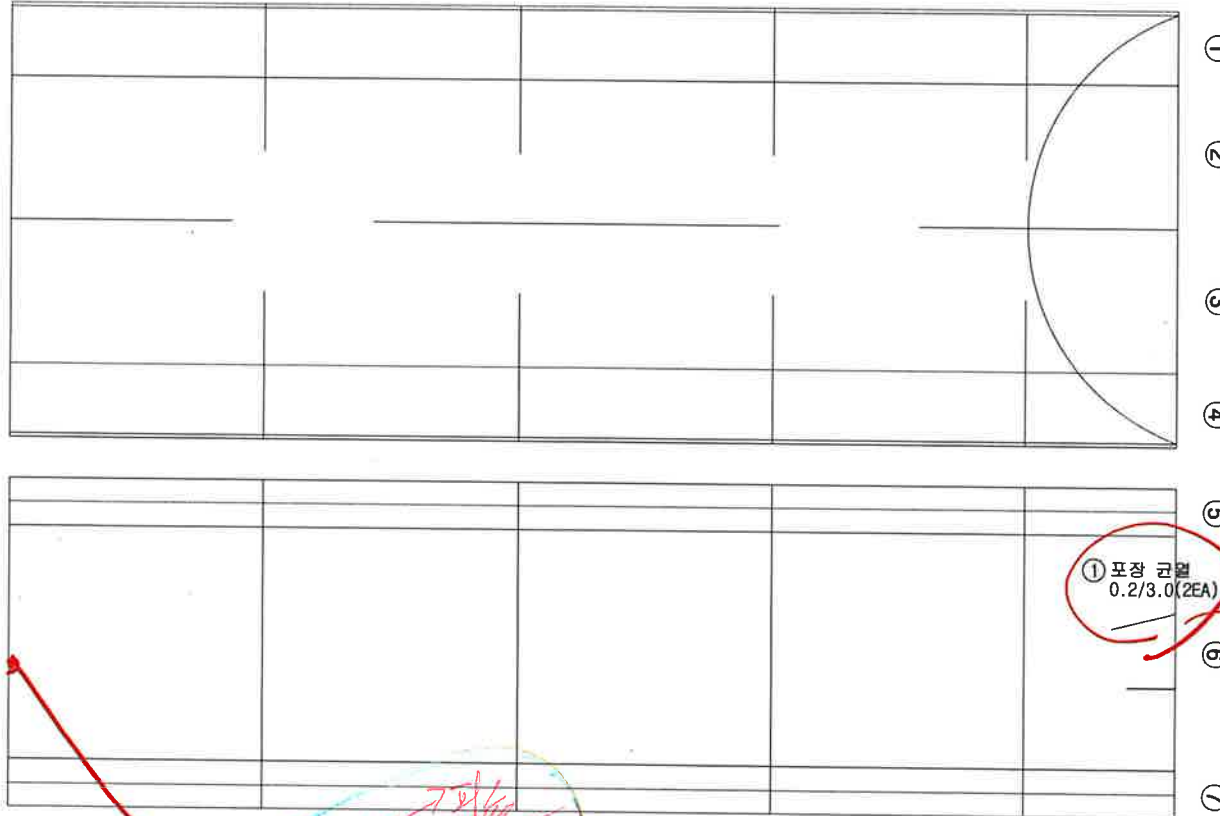

손상 현황 표

번호	구분	결함 내용	손상규모						비고
			폭(mm)	너비(m)	길이(m)	개소	손상율	단위	
1	신규	포장 균열	0.2	-	3.0	2	6.0	m	-
2									
3									
KEY
PLAN

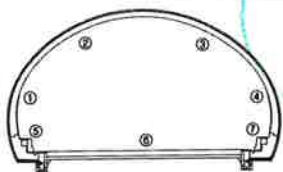

← 익산

SP.0

SP.5

SP.10

→ 평택

SP.15

SP.20

범
례

균열	양상균열	재료분리
전침/광동	바리, 박락/파손	시공이음/흔들리
누수/습관부	벽체	철근노출
콘크리트 변색, 녹물	포장요철	강재부식
좌굴/변형	도로폐쇄	용접불량

용역명	서부내륙고속도로 2025년 시설물 정기안전점검 용역(하반기)
시설물명	팔봉산터널(평택방향)
점검일시	2025. 07 ~ 2025. 12
확인자	책임기술자 김경수
도면번호	06