



ID : STA. 5+400~5+478.5

손상현황표

번호	구분	결함내용	손상규모				비고
			폭(mm)	너비(m)	길이(m)	개소	
1	기존	캐블럭탈락	-	-	-	1	EA
2	신규	배수로 토사퇴적	-	-	4.0	1	m
3	신규	캐블럭파손	-	0.1	0.1	1	m
4							
5							
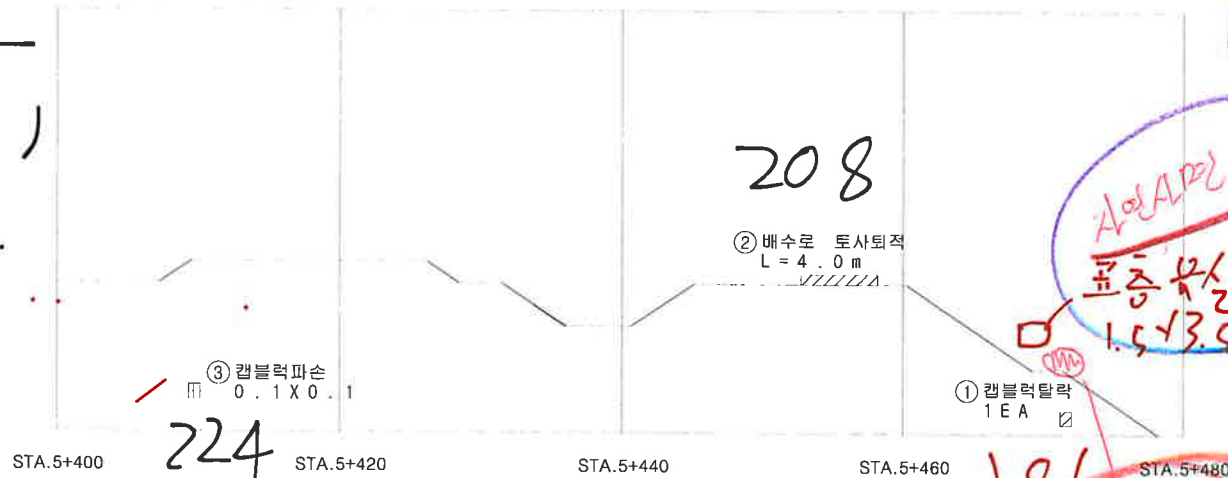

KEY
PLAN

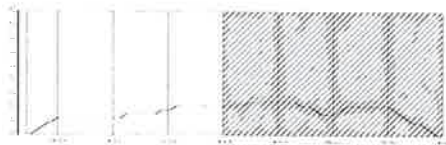

범
례

균열	강상구입	재료분리
관형/공동	바라, 박막/파손	시공이음/중분리
누수/습윤부	백태	X-X 상관노출
콘크리트 변색, 녹물	표장요철	강제부식
작공/변형	물드검함	용접불량

용역명	서부내륙고속도로 2025년 시설물 정기안전점검 용역(하반기)
시설물명	1. 깎기부응벽 (STA. 5+330~5+478)
점검일시	2025. 07 ~ 2025. 12
확인자	책임기술자 김경수
도면번호	02