


4. 콘크리트옹벽(4+280~4+520)


ID : STA.4+240.00 ~ STA.4+520.00

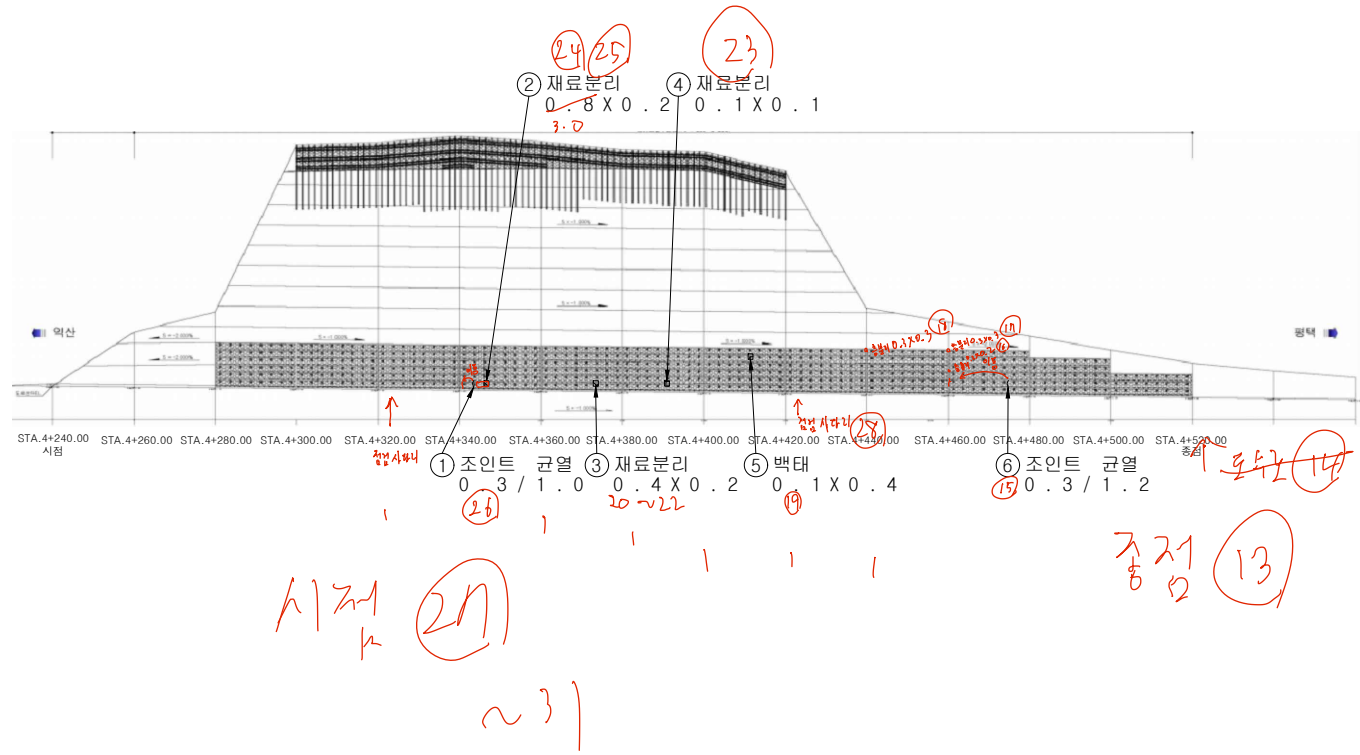

손상 현황 표

번호	구분	결함내용	손상규모						비고
			폭(mm)	너비(m)	길이(m)	개소	손상물량	단위	
1	기존	조인트 균열	0.3	-	1.0	1	1.00	m	-
2	기존	재료분리	-	0.8	0.2	1	0.16	m'	-
3	기존	재료분리	-	0.4	0.2	1	0.08	m'	-
4	기존	박락	-	0.1	0.1	1	0.01	m'	-
5	기존	백태	-	0.1	0.4	1	0.04	m'	-
6	기존	조인트 균열	0.3	-	1.2	1	1.20	m	-
7									
8									
KEY PLAN

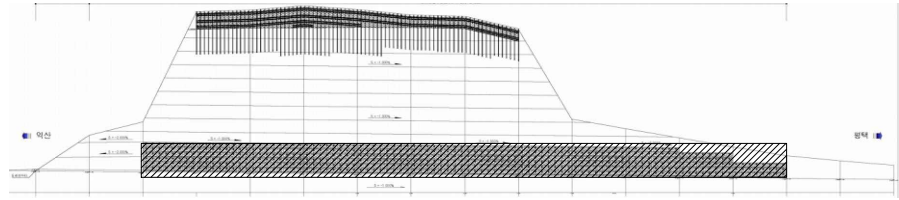

범례

	균열		망상균열		재료분리
	편침/공동		박리, 박락/파손		시공이음/층분리
	누수/습윤부		백태		철근노출
	콘크리트 변색, 녹물		표장요철		강재부식
	작공/변형		볼트결합		용접불량

용역명	서부내륙고속도로 2025년 시설물 정기안전점검 용역(하반기)
시설물명	4. 콘크리트옹벽(4+280~4+520)
점검일시	2025. 07 ~ 2025. 12
확인자	책임기술자 김경수
도면번호	01