


2. 절토사면(STA.0+236~0+500)

ID : 절토사면(STA.0+236~0+500)

← 현덕 방향

안중 방향 →

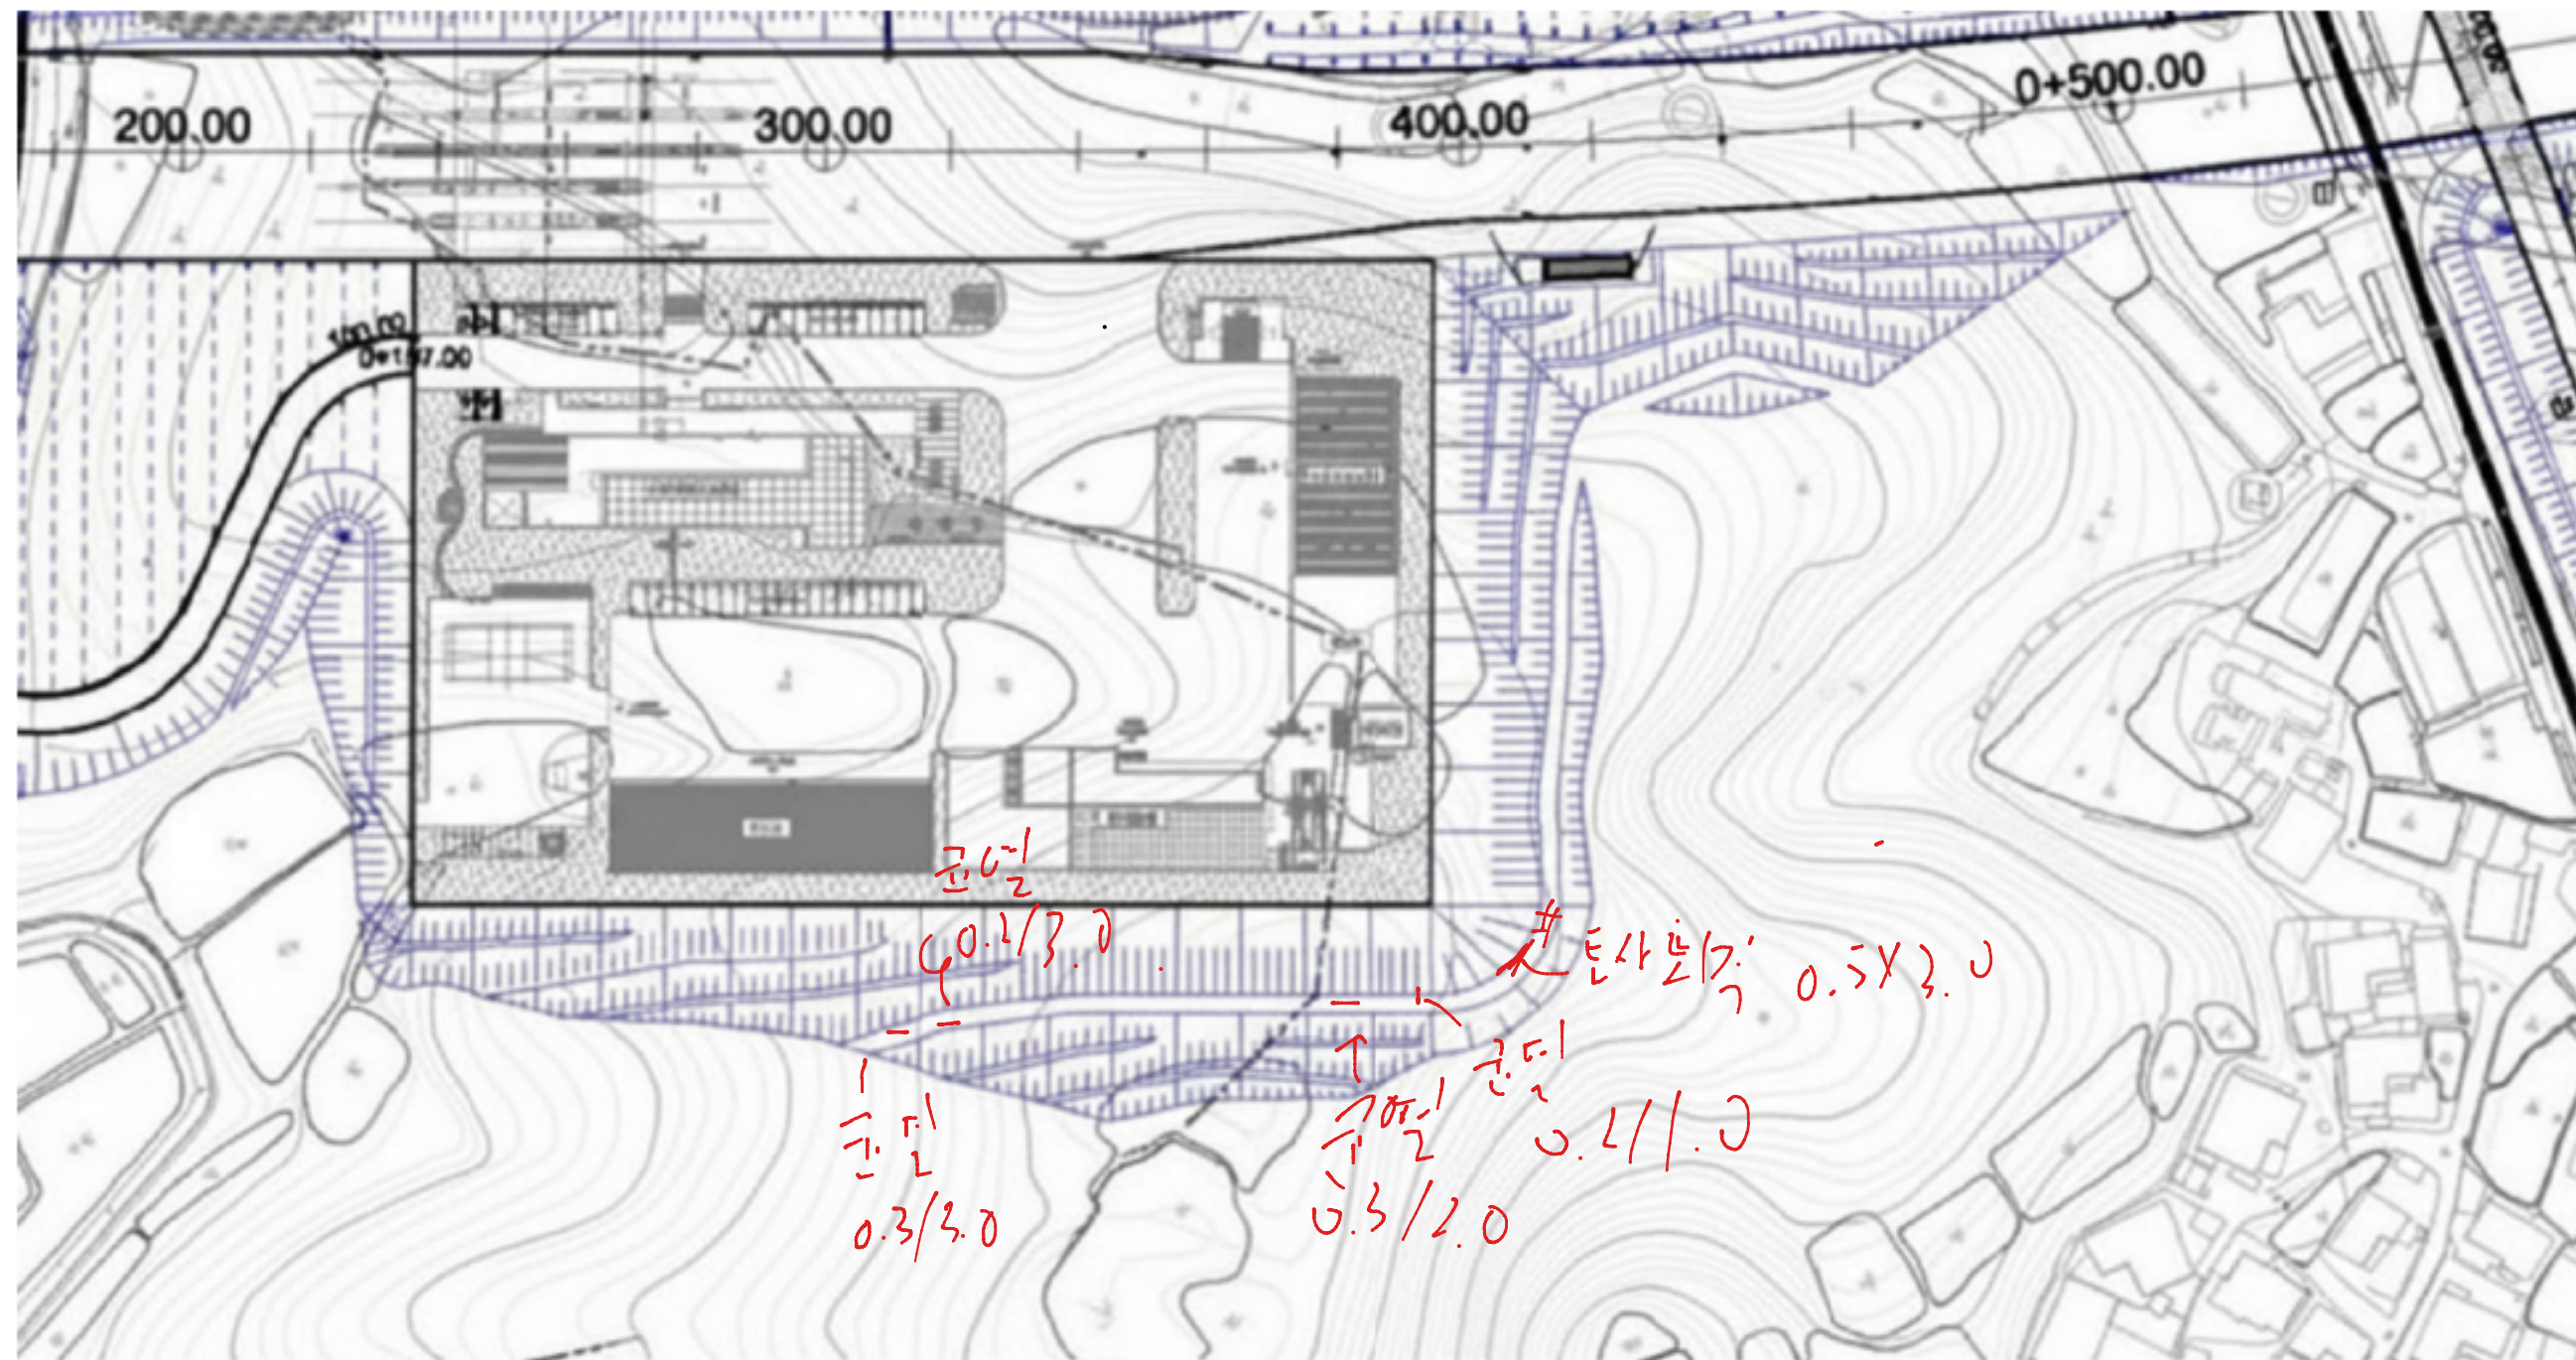


손상 현황 표

번호	구분	결함 내용	손상규모						비고
			폭(mm)	너비(m)	길이(m)	개소	손상물량	단위	
1									
2									
K
E
Y
P
L
A
N

← 현덕

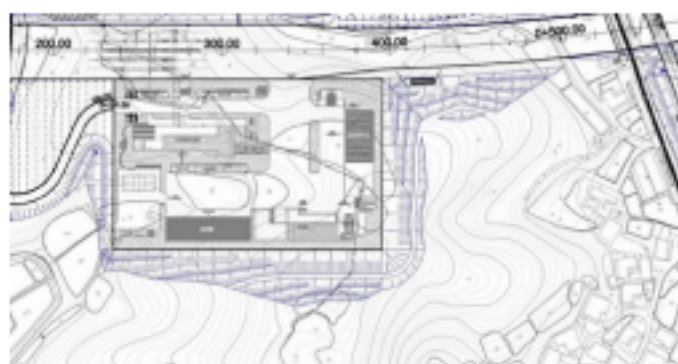

안중 →

범
례

	도로폭		도로폭		도로폭
	도로폭		도로폭		도로폭
	도로폭		도로폭		도로폭
	도로폭		도로폭		도로폭
	도로폭		도로폭		도로폭

용역명	서부내륙고속도로 2025년 시설물 정기안전점검 용역(하반기)
시설물명	절토사면(STA.0+236~0+500)
점검일시	2025. 07 ~ 2025. 12
확인자	책임기술자 김경수
도면번호	02-01

