


106) - 115)

7. 절토사면(STA.1+590~2+110)


ID : 절토사면(STA.1+590~2+110)

손상현황표

번호	구분	결함내용	손상규모						비고
			폭(mm)	너비(m)	길이(m)	개소	손상물량	단위	
1									
2									
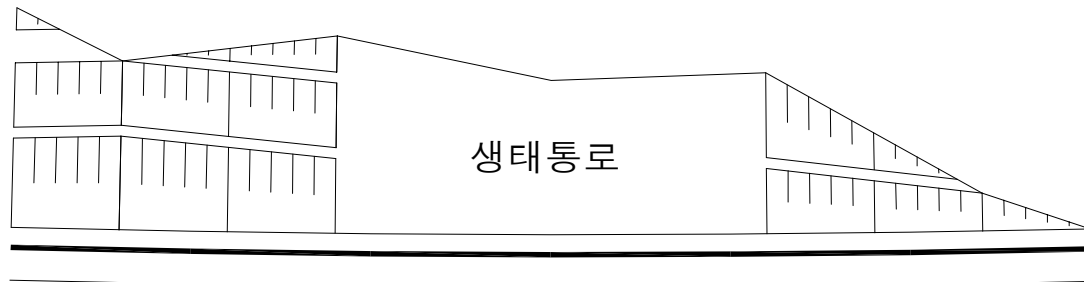

K
E
Y
P
L
A
N

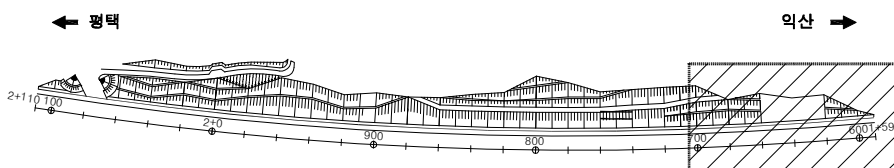

범
례


	균열		망상균열		재료분리
	변형/공동		박리, 박락/파손		시공이음/층분리
	누수/습윤부		백태		철근노출
	콘크리트 변색, 녹물		표장요철		강재부식
	자갈/변형		볼트결함		용접불량

용역명	서부내륙고속도로 2025년 시설물 정기안전점검 용역(하반기)
시설물명	절토사면(STA.1+590~2+110)
점검일시	2025. 07 ~ 2025. 12
확인자	책임기술자 김경수
도면번호	07-01


ID : 절토사면(STA.1+590~2+110)

손상 현황 표

번호	구분	결함 내용	손상규모						비고
			폭(mm)	너비(m)	길이(m)	개소	손상물량	단위	
1	배수로	측구 토사퇴적	-	12.0	1.5	1	18.00	m³	
2									
3									
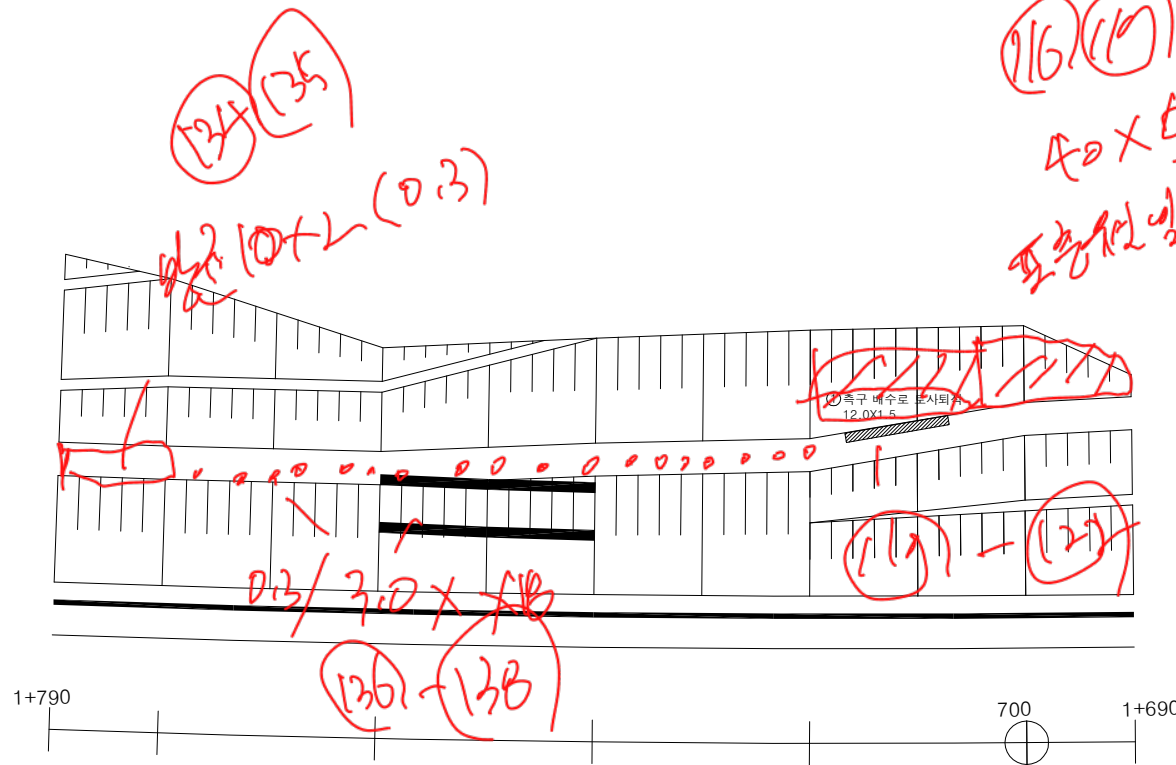

KEY
PLAN

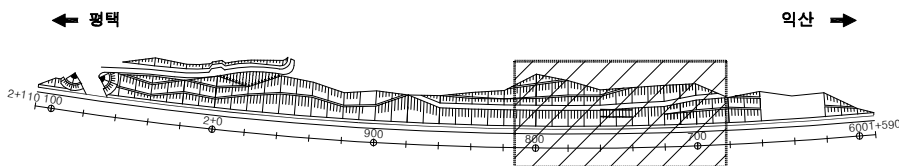


범	균열	망상균열	재료분리
레	변형/공동	박리, 박락/파손	시공이음/층분리
	누수/습윤부	백태	철근노출
	콘크리트 변색, 녹물	표장요철	강재부식
	자갈/변형	볼트결함	용접불량

용역명	서부내륙고속도로 2025년 시설물 정기안전점검 용역(하반기)
시설물명	절토사면(STA.1+590~2+110)
점검일시	2025. 07 ~ 2025. 12
확인자	책임기술자 김경수
도면번호	07-01


ID : 절토사면(STA.1+590~2+110)

손상현황표

번호	구분	결함 내용	손상규모						비고
			폭(mm)	너비(m)	길이(m)	개소	손상물량	단위	
1									
2									
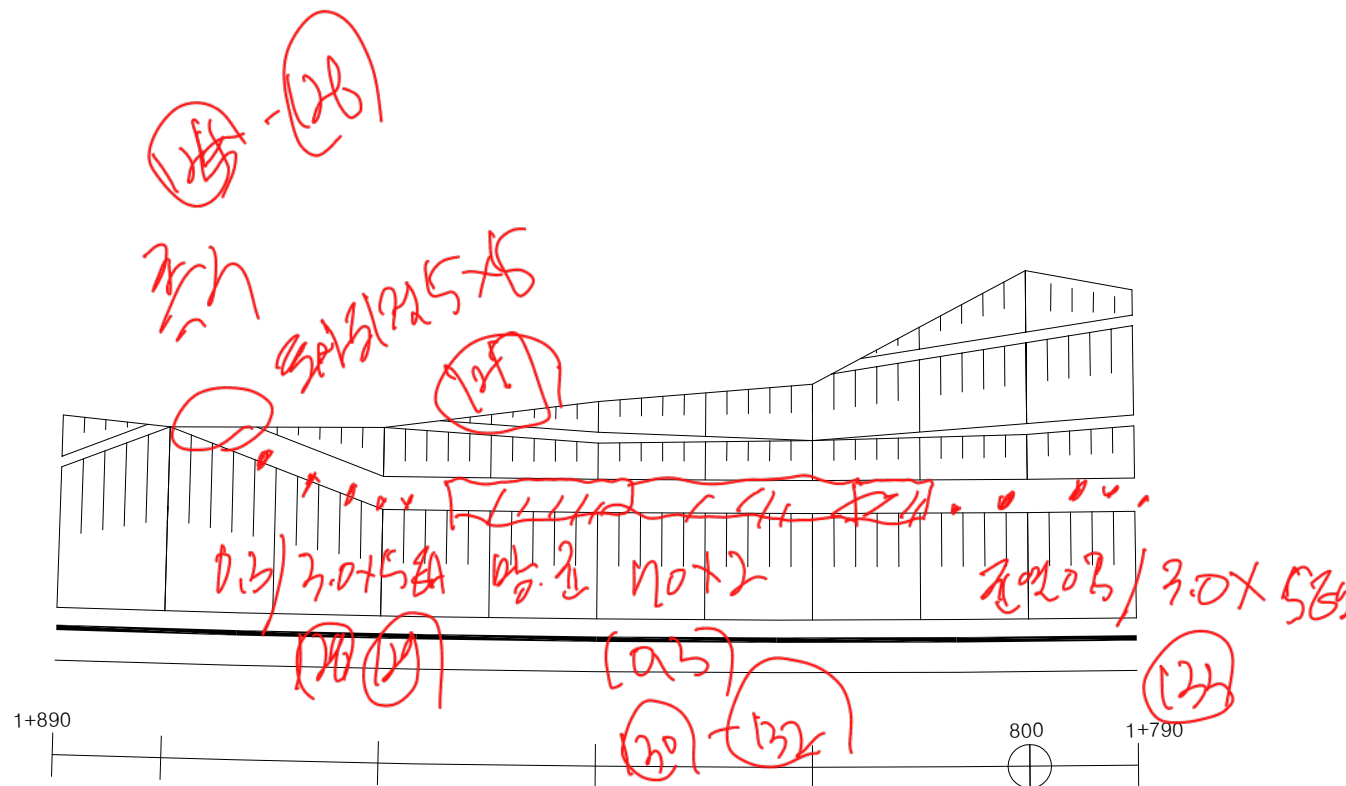

KEY
PLAN

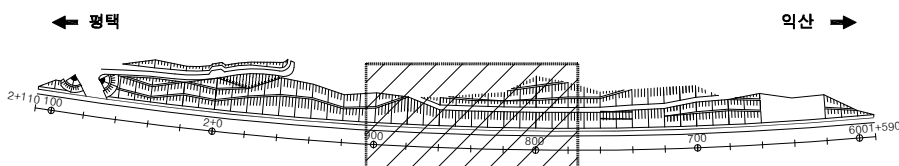

범
례


	교 열		망상교열		재료분리
	변형/공동		바리, 박락/파손		시공이음/층분리
	누수/습윤부		백태		철근노출
	콘크리트 변색, 녹물		표장요철		강재부식
	자갈/변형		볼트결함		용접불량

용역명	서부내륙고속도로 2025년 시설물 정기안전점검 용역(하반기)
시설물명	절토사면(STA.1+590~2+110)
점검일시	2025. 07 ~ 2025. 12
확인자	책임기술자 김경수
도면번호	07-01


ID : 절토사면(STA.1+590~2+110)

손상 현황 표

번호	구분	결함 내용	손상규모						비고
			폭(mm)	너비(m)	길이(m)	개소	손상물량	단위	
1									
2									
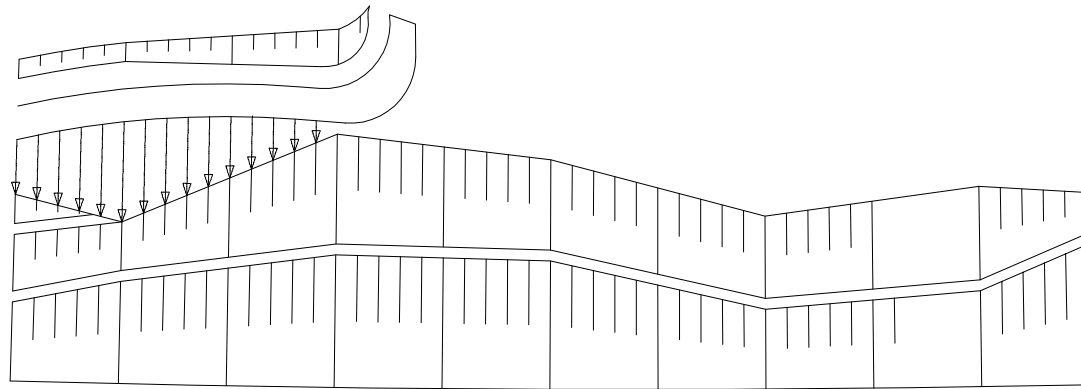

K
E
Y
P
L
A
N

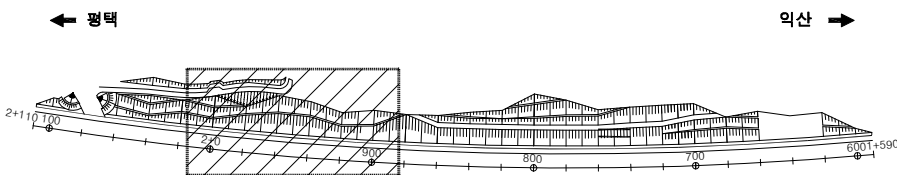


범 례	구분			용역명	서부내륙고속도로 2025년 시설물 정기안전점검 용역(하반기)
	구분	구분	구분		
	구분	구분	구분	시설물명	절토사면(STA.1+590~2+110)
	구분	구분	구분	점검일시	2025. 07 ~ 2025. 12
	구분	구분	구분	확인자	책임기술자 김경수
	구분	구분	구분	도면번호	07-01


ID : 절토사면(STA.1+590~2+110)

손상 현황 표

번호	구분	결함 내용	손상규모						비고
			폭(mm)	너비(m)	길이(m)	개소	손상물량	단위	
1									
2									
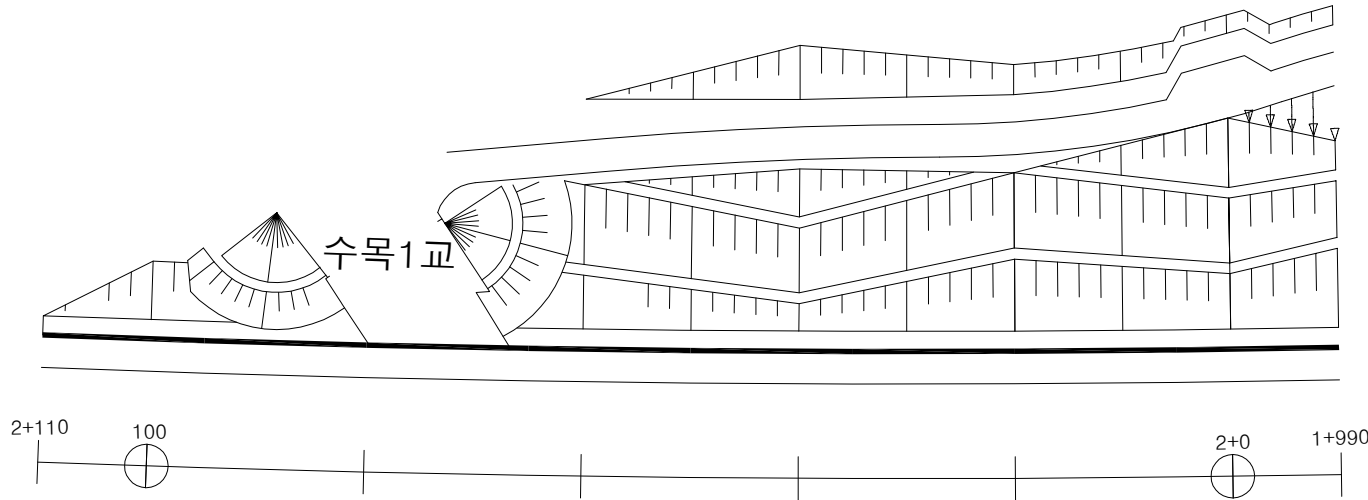

KEY
PLAN

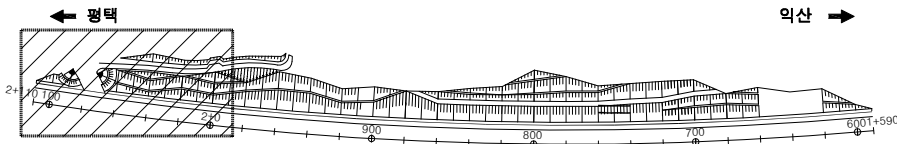

범
례

용역명	서부내륙고속도로 2025년 시설물 정기안전점검 용역(하반기)
시설물명	절토사면(STA.1+590~2+110)
점검일시	2025. 07 ~ 2025. 12
확인자	책임기술자 김경수
도면번호	07-01