

20. 절토사면(STA.5+440~6+316)


ID : 절토사면(STA.5+440~6+316)

0231~0232 중점부 전경
0233 O/S 상하부 전경
0234 하부 전경

← 익산 방향

평택 방향 →

1구간 Sta.6+160~6+308m(L=148m)

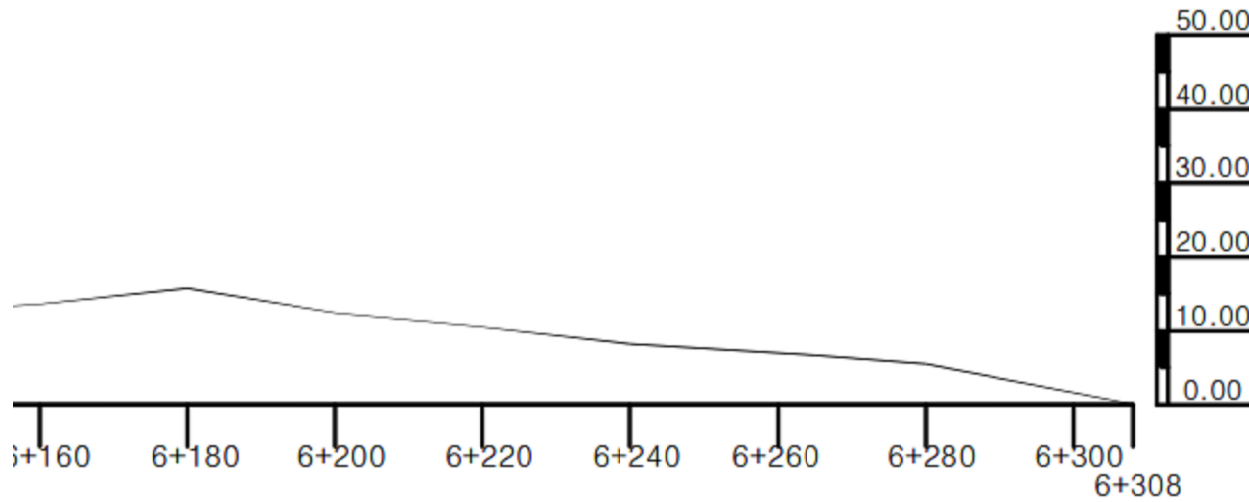


번호	구분	결함 내용	손상규모						비고
			폭(mm)	너비(m)	길이(m)	개소	손상물량	단위	
1									
2									
KEY
PLAN

← 익산

평택 →

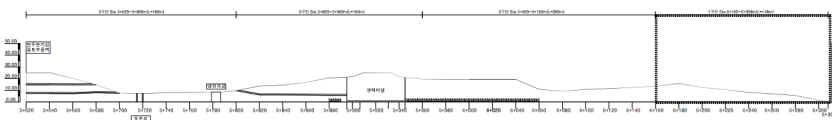

번
레

	균열		망상균열		재료분리
	편침/공동		박리, 박락/파손		시공이음/층분리
	누수/습윤부		백태		철근노출
	콘크리트 변색, 녹물		표장요철		강재부식
	좌굴/변형		돌출결함		용접불량

용역명	서부내륙고속도로 2025년 시설물 정기안전점검 용역(하반기)
시설물명	절토사면(STA.5+440~6+316)
점검일시	2025. 07 ~ 2025. 12
확인자	책임기술자 김경수
도면번호	20-01

ID : 절토사면(STA.5+440~6+316)

손상 현황 표

번호	구분	결함 내용	손상규모						비고
			폭(mm)	너비(m)	길이(m)	개소	손상물량	단위	
1									
2									
D236 1차 전경

← 익산 방향

평택 방향 →

2구간 Sta.5+960~6+160m(L=200m)

D235 2차 전경

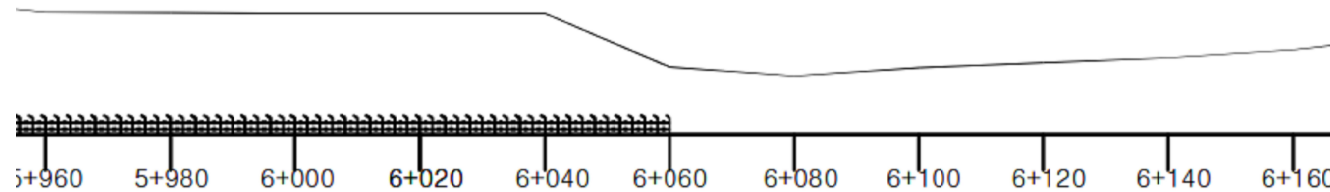

D237 3차 전경

D238 낙석방지망 설치 전경

D239 낙석방지망 설치 후 전경

KEY
PLAN

← 익산

→ 평택

단면
구분

	교역		랑상교역		재료분리
	관청/공동		박리, 박락/ 파손		시공이음/ 중분리
	누수/ 습윤부		백태		철근노출
	관크리트 변색, 녹물		표창요철		강재부식
	좌굴/변형		볼트결함		용접불량

용역명	서부내륙고속도로 2025년 시설물 정기안전점검 용역(하반기)
시설물명	절토사면(STA.5+440~6+316)
점검일시	2025. 07 ~ 2025. 12
확인자	책임기술자 김경수
도면번호	20-02

ID : 절토사면(STA.5+440~6+316)

손상 현황 표

번호	구분	제량내용	손상규모					비고
			폭(mm)	너비(m)	길이(m)	개소	손상물량 단위	
1								
2								
← 익산 방향

평택 방향 →

3구간 Sta.5+800~5+960m (L=160m)


생태터널

5+800 5+820 5+840 5+860 5+880 5+900 5+920 5+940 5+960

KEY PLAN

← 익산

영향 →

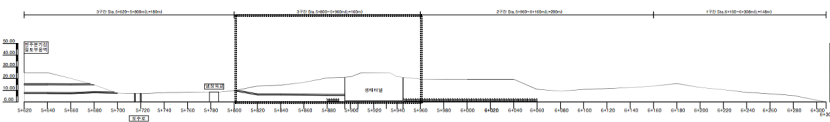

보례

	근 열		양상근열		재료분리
	편경/공동		벽리, 박락/ 피손		시공이동 층분리
	누수/ 승합부		벽태		철근노출
	콘크리트 변색, 누출		표장요철		강재부식
	차광/변형		볼트결합		용접불량

예	유	요
---	---	---

서부내륙고속도로 2025년 시설물 정기안전점검 용역(하반기)

시설물명

명 절토사면(STA.5+440~6+316)

점검일시

시	2025. 07 ~ 2025.
책임기술자	김경수

도면번호

20-03

ID : 절토사면(STA.5+440~6+316)


손상 현황 표

번호	구분	결함 내용	손상규모						비고
			폭(mm)	너비(m)	길이(m)	개소	손상물량	단위	
1									
2									
← 익산 방향

평택 방향 →


3구간 Sta.5+620~5+800m(L=180m)

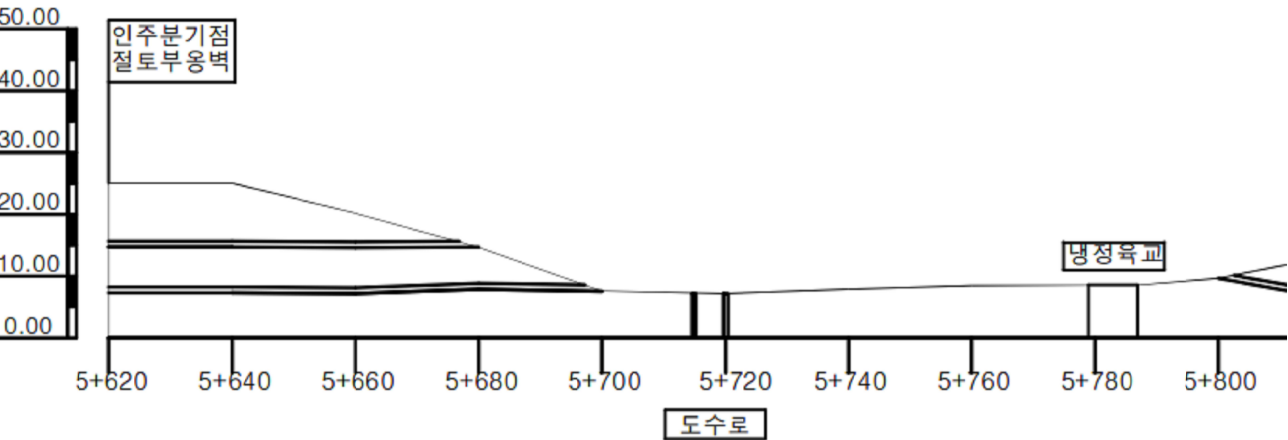

KEY PLAN

← 익산

평택 →

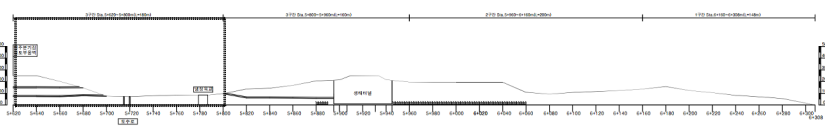

분례

	균열		망상균열		재료분리
	편침/공동		박리, 박락/파손		시공이음/층분리
	누수/습윤부		백태		철근노출
	콘크리트 변색, 녹물		표창요철		강재부식
	차굴/변형		볼트결함		용접불량

용역명	서부내륙고속도로 2025년 시설물 정기안전점검 용역(하반기)
시설물명	절토사면(STA.5+440~6+316)
점검일시	2025. 07 ~ 2025. 12
확인자	책임기술자 김경수
도면번호	20-04