

## 24. 절토사면(STA.7+110~7+530)


ID : 절토사면(STA.7+110~7+530)

손상 현황 표

| 번호 | 구분  | 결함내용 | 손상규모  |       |       |    |      |    | 비고 |
|----|-----|------|-------|-------|-------|----|------|----|----|
|    |     |      | 폭(mm) | 너비(m) | 길이(m) | 개소 | 손상물량 | 단위 |    |
| 1  | 보강부 | 갯탈락  | -     | -     | -     | 1  | 1.00 | ea |    |
| 2  | 보강부 | 갯탈락  | -     | -     | -     | 1  | 1.00 | ea |    |
| 3  |     |      |       |       |       |    |      |    |    |
| 4  |     |      |       |       |       |    |      |    |    |
← 익산 방향

평택 방향 →

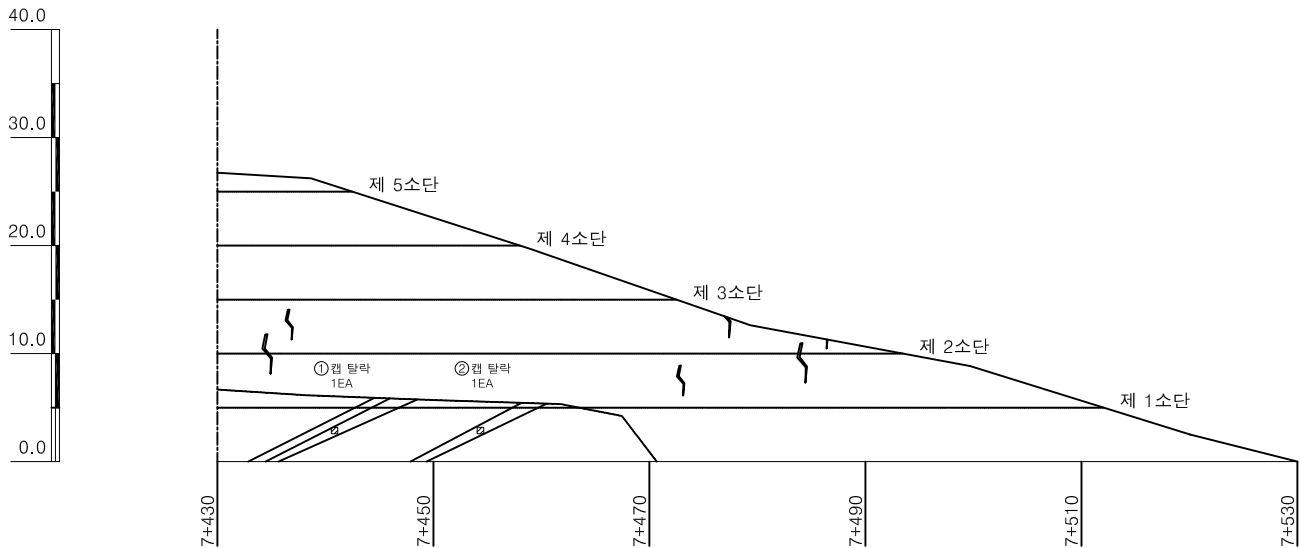

KEY  
PLAN

← 익산

평택 →

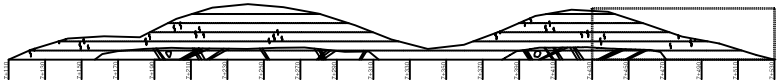


표  
례

|  |                |  |               |  |              |
|--|----------------|--|---------------|--|--------------|
|  | 근골             |  | 방상근열          |  | 재료분리         |
|  | 편칭/골동          |  | 박리, 박락/<br>파손 |  | 시공이음/<br>층분리 |
|  | 누수/<br>습윤부     |  | 백태            |  | 철근노출         |
|  | 콘크리트<br>변색, 녹물 |  | 표창요철          |  | 강재부식         |
|  | 좌굴/변형          |  | 돌트결함          |  | 용접불량         |

|      |                                   |
|------|-----------------------------------|
| 용역명  | 서부내륙고속도로 2025년 시설물 정기안전점검 용역(하반기) |
| 시설물명 | 절토사면(STA.7+110~7+530)             |
| 점검일시 | 2025. 07 ~ 2025. 12               |
| 확인자  | 책임기술자 김경수                         |
| 도면번호 | 24-01                             |


ID : 절토사면(STA.7+110~7+530)

손상 현황 표

| 번호 | 구분  | 결함 내용 | 손상규모  |       |       |    |      |    | 비고 |
|----|-----|-------|-------|-------|-------|----|------|----|----|
|    |     |       | 폭(mm) | 너비(m) | 길이(m) | 개소 | 손상물량 | 단위 |    |
| 1  | 보강부 | 갯탈락   | -     | -     | -     | 1  | 1.00 | ea |    |
| 2  |     |       |       |       |       |    |      |    |    |
| 3  |     |       |       |       |       |    |      |    |    |
← 익산 방향


평택 방향 →

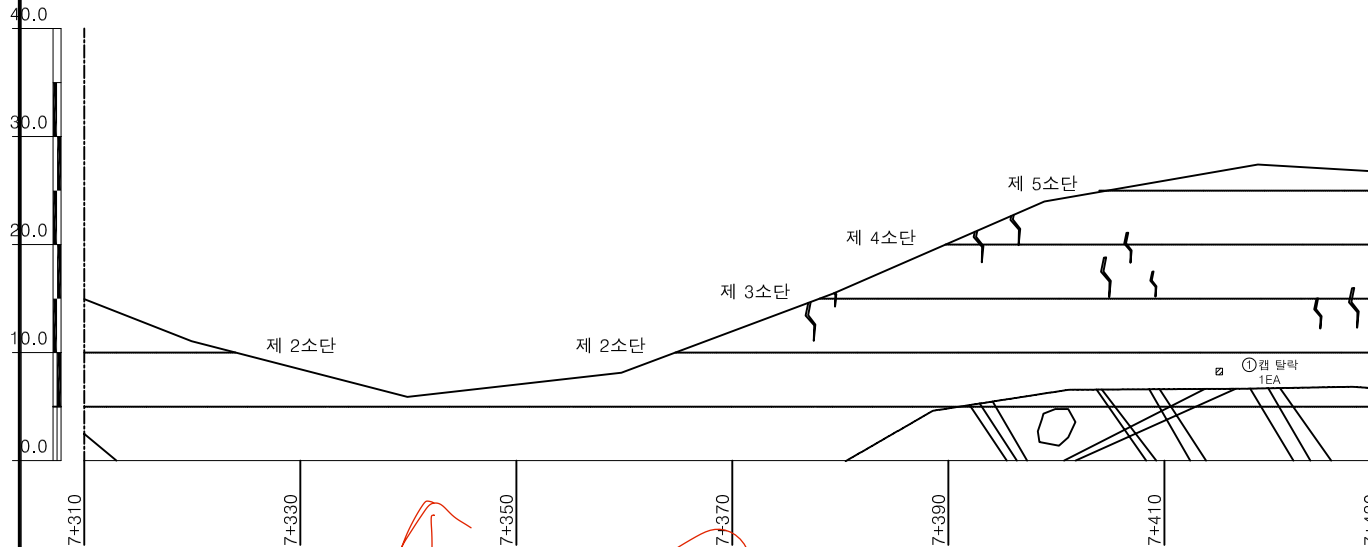

KEY  
PLAN

← 익산

평택 →

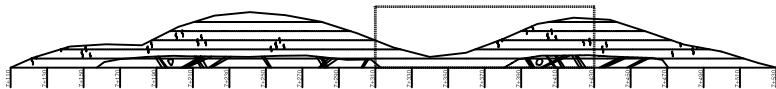

단  
레

|  |             |  |          |  |          |
|--|-------------|--|----------|--|----------|
|  | 콘크리트        |  | 아스팔트콘크리트 |  | 재료분리     |
|  | 관개/관동       |  | 배수/배수    |  | 시공이음/중분리 |
|  | 누수/습윤부      |  | 배수       |  | 철근노출     |
|  | 콘크리트 변색, 녹물 |  | 표장요철     |  | 강재부식     |
|  | 좌굴/변형       |  | 돌트결함     |  | 용접불량     |

|      |                                   |
|------|-----------------------------------|
| 용역명  | 서부내륙고속도로 2025년 시설물 정기안전점검 용역(하반기) |
| 시설물명 | 절토사면(STA.7+110~7+530)             |
| 점검일시 | 2025. 07 ~ 2025. 12               |
| 확인자  | 책임기술자 김경수                         |
| 도면번호 | 24-02                             |


ID : 절토사면(STA.7+110~7+530)

## 손상 현황 표


| 번호 | 구분 | 제 명 내 용 | 손상규모  |       |       |    |      | 비고 |
|----|----|---------|-------|-------|-------|----|------|----|
|    |    |         | 폭(mm) | 너비(m) | 길이(m) | 개소 | 손상율량 |    |
| 1  |    |         |       |       |       |    |      |    |
| 2  |    |         |       |       |       |    |      |    |
← 익산 방향

영향 방향 →

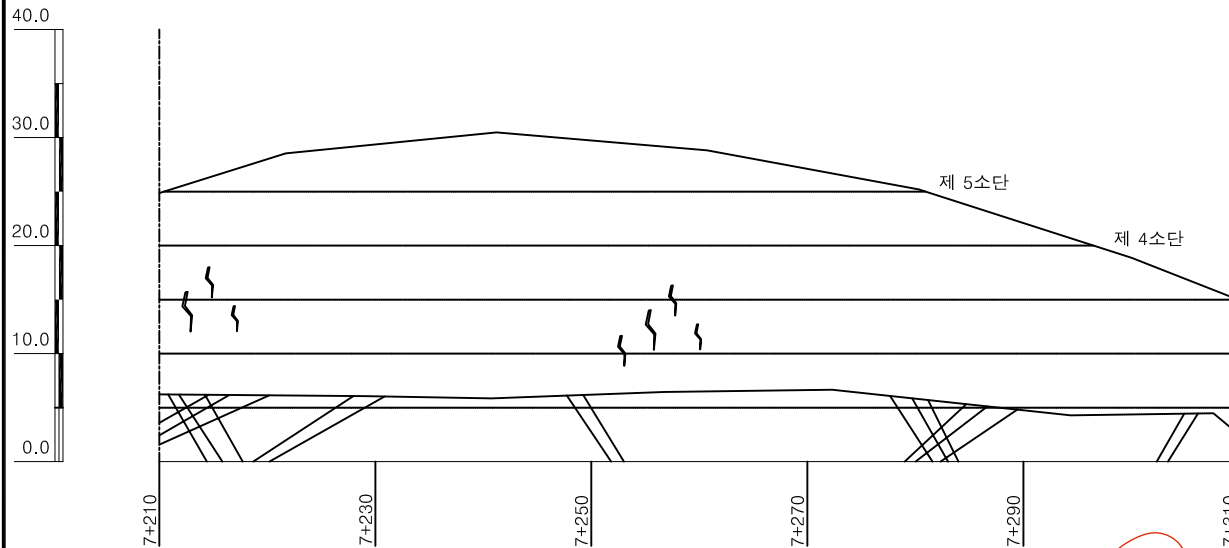

## KEY PLAN

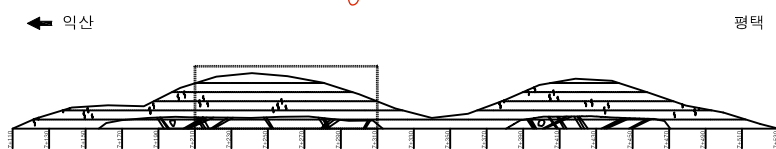

|   |   |
|---|---|
| 블 | 려 |
|---|---|


|  |                |  |               |  |              |
|--|----------------|--|---------------|--|--------------|
|  | 근 열            |  | 망상근열          |  | 재료분리         |
|  | 편직/공동          |  | 박리, 박락/<br>파손 |  | 시공이음/<br>층분리 |
|  | 누수/<br>습원부     |  | 백태            |  | 철근노출         |
|  | 콘크리트<br>변색, 녹물 |  | 표장오칠          |  | 강재부식         |
|  | 좌굴/변형          |  | 볼트결합          |  | 응집불량         |

|      |                                   |
|------|-----------------------------------|
| 용역명  | 서부내륙고속도로 2025년 시설물 정기안전점검 용역(하반기) |
| 시설물명 | 절토사면(STA.7+110~7+530)             |
| 점검일시 | 2025. 07 ~ 2025. 12               |
| 확인자  | 책임기술자 김경수                         |
| 도면번호 | 24-03                             |

ID : 절토사면(STA.7+110~7+530)

← 익산 방향

평택 방향 →

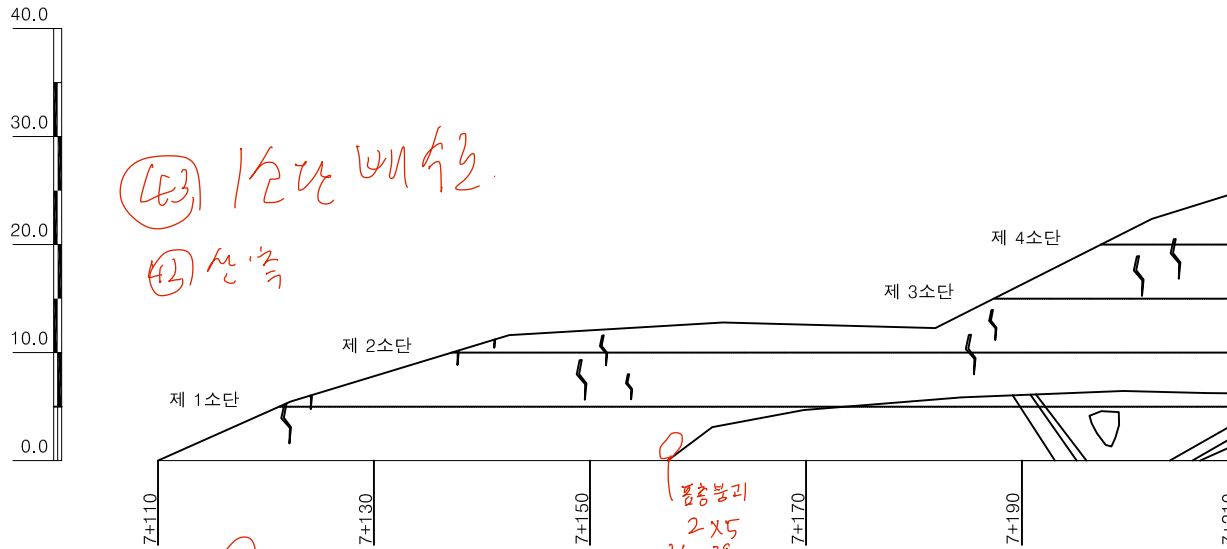


손상 현황 표

| 번호 | 구분 | 결함 내용 | 손상규모  |       |       |    |      |    | 비고 |
|----|----|-------|-------|-------|-------|----|------|----|----|
|    |    |       | 폭(mm) | 너비(m) | 길이(m) | 개소 | 손상물량 | 단위 |    |
| 1  |    |       |       |       |       |    |      |    |    |
| 2  |    |       |       |       |       |    |      |    |    |
KEY  
P  
L  
A  
N

← 익산

평택 →

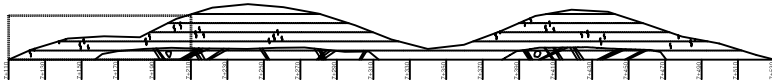

면  
레

|  |             |  |           |  |          |
|--|-------------|--|-----------|--|----------|
|  | 균열          |  | 망상균열      |  | 재료분리     |
|  | 편침/공동       |  | 박리, 박락/파손 |  | 시공이음/층분리 |
|  | 누수/습윤부      |  | 백태        |  | 철근노출     |
|  | 콘크리트 변색, 녹물 |  | 표장요철      |  | 강재부식     |
|  | 좌굴/변형       |  | 돌트결함      |  | 용접불량     |

|      |                                   |
|------|-----------------------------------|
| 용역명  | 서부내륙고속도로 2025년 시설물 정기안전점검 용역(하반기) |
| 시설물명 | 절토사면(STA.7+110~7+530)             |
| 점검일시 | 2025. 07 ~ 2025. 12               |
| 확인자  | 책임기술자 김경수                         |
| 도면번호 | 24-04                             |