



KEY PLAN

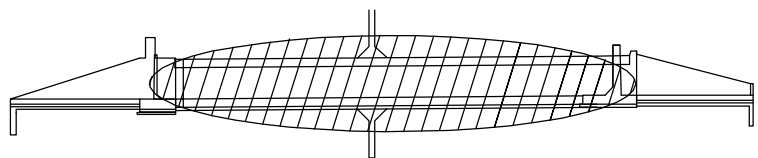

SECTION

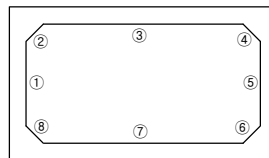

LEGEND

	간 열		망상균열		바리, 파손		누수, 채수
	토 태		열화, 마모		토사원적		자료관리
	10 열		부 식		철근노출		배수구막힘
	보수계획		천 식		차광, 변형		배수관길이부족

손상물량표

번 호	손상내용	손상규모				단 위	비 고
		폭	길이	수량	물량		
1	누수	-	3.0	1	3.0	m	신규
2	백태	-	1.0	1	1.0	m	신규
3							
4							
- ① 좌측벽
- ② 헌치부
- ③ 슬래브
- ④ 헌치부
- ⑤ 우측벽
- ⑥ 헌치부
- ⑦ 바닥판
- ⑧ 헌치부

균열/백태
L=1.0

①
누수
L=3.0

용역명	발주처	용역사	구조물명	도면명	도면번호
섬강(국가하천) 가담, 육계지구 재방 정밀점검용역	형성군청	위드이앤오	육계2제	제1호 배수통문 #1	01

KEY PLAN





손상물량표

좌측

우측

용역명	발주처	용역사	구조물명	도면명	도면번호
섬강(국가하천) 가담, 육계지구 지방 정밀점검용역	형성군청	위드이앤오	육계2제	제1호 배수통문 #2	02

육계2제

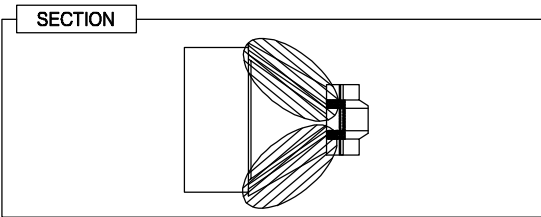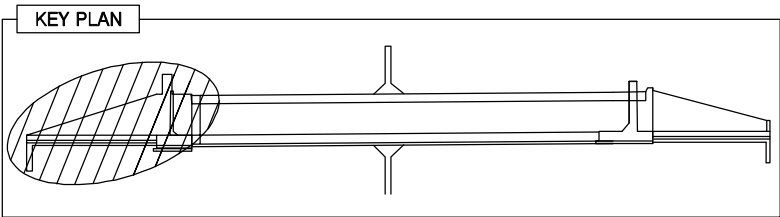

LEGEND

	콘 역		방상균열		바리, 파손		누수, 체수
	벽 태		열화, 마모		토사퇴적		재료관리
	오 역		부 식		침근노출		배수구마힘
	보수흔적		침 식		자갈, 변형		배수관길이부족

손상물량표

번 호	손상내용	손상규모				단 위	비 고
		폭	길이	수량	물량		
1							
2							
용역명	발주처	용역사	구조물명	도면명	도면번호
섬강(국가하천) 가담, 육계지구 재방 정밀점검용역	형성군청	위드이앤오	육계2제	제1호 배수통문 #3	03