


KEY PLAN

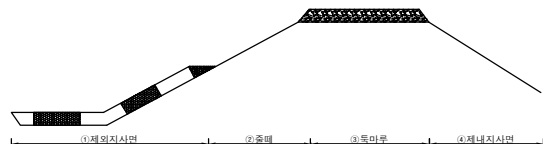

제외지사면	줄때	독마루	제내지사면
-------	----	-----	-------

	간 열		담낭결열		비리, 피손		누수, 채수
	백 태		열화, 마모		토사피적		재료분리
	모 열		부 식		철근노출		배수구막열
	모수분리		천 식		자갈, 변형		배수관결이부착

[illegible]

STA.0+80

④제내지사면

NO.2

도면번호

01

KEY PLAN



LEGEND

손상물량표

번 호	손상내용	손상규모				단 위	비 고
		폭	길이	수량	물량		
1							
2							
용역명	발주처	용역사	구조물명	도면명	도면번호
섬강(국가하천) 가담, 육계지구 재방 정밀점검용역	형성군청	위드이앤오	육계2제	STA.0+80 ~ STA.0+160	02

KEY PLAN



LEGEND


	간 열		망상균열		바리, 파손		누수, 체수
	백 태		열화, 마모		보사피적		재료분리
	모 열		부 식		철근노출		배수구막힘
	보수흔적		침 식		좌굴, 변형		배수관일부파괴

번 호	손상내용	손상규모				단 위	비 고
		폭	길이	수량	물량		
1							
2							
NO.6

용역명	발주처	용역사	구조물명	도면명	도면번호
섬강(국가하천) 가담, 육계지구 재방 정밀점검용역	횡성군청	위드이앤오	육계2제	STA.0+160 ~STA.240	03


KEY PLAN

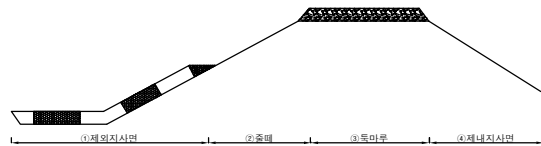

제외지사명	줄때	독마루	제내지사명
-------	----	-----	-------

	간 열		망상결열		바리, 파손		누수, 세수
	토 태		열화, 마모		토사피복		자료관리
	이 열		부 식		철근노출		배수구막힘
	보수불량		침 식		좌굴, 변형		배수관길이부족

번 호	손상내용	손상규모				단 위	비 고
		폭	길이	수량	물량		
1	매트리스 철망 파손	1.0	1.0	1	1.0	m²	신규
2							
3							
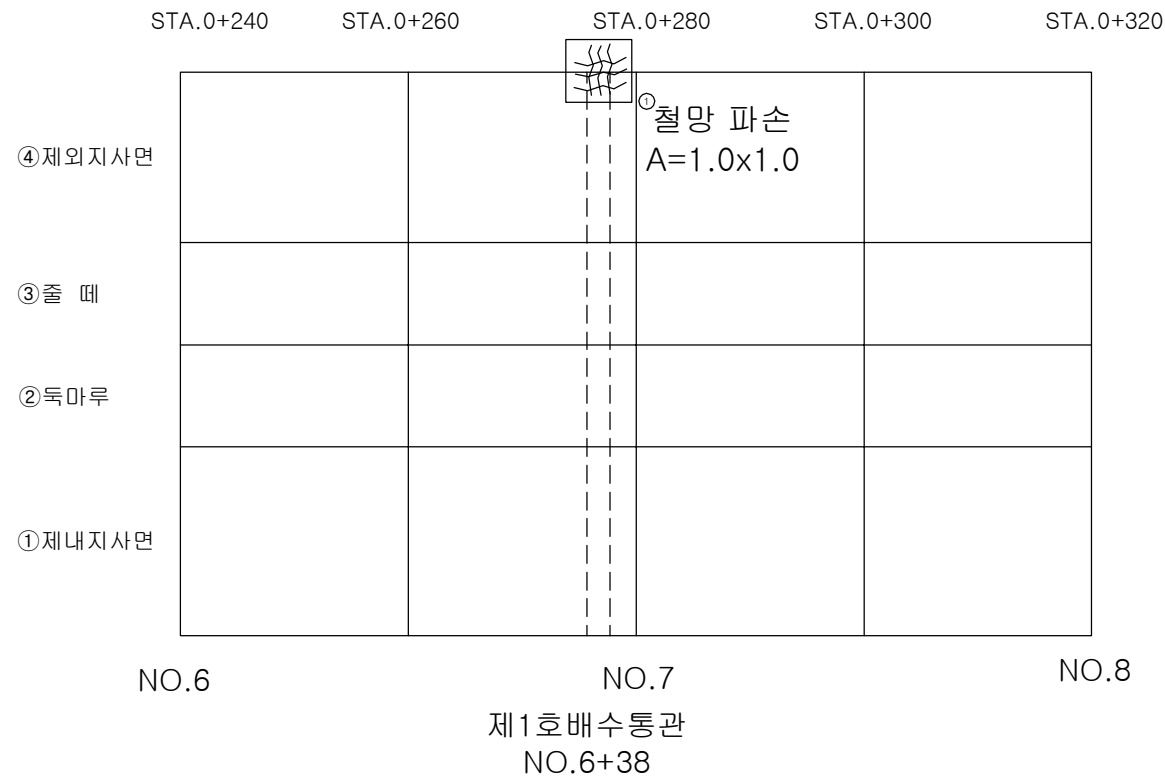

용역명	발주처	용역사	구조물명	도면명	도면번호
섬강(국가하천) 가담, 육계지구 재방 정밀점검용역	횡성군청	위드이앤오	육계2제	STA.0.+240 ~ STA.0+320	04

KEY PLAN



LEGEND

손상물량표

NO.10

용역명	발주처	용역사	구조물명	도면명	도면번호
섬강(국가하천) 가담, 육계지구 재방 정밀점검용역	횡성군청	위드이앤오	육계2제	STA.0+320 ~ STA. 0+400	05

KEY PLAN



LEGEND

손상물량표

NO.12

용역명	발주처	용역사	구조물명	도면명	도면번호
섬강(국가하천) 가압, 육계지구 재방 정밀점검용역	횡성군청	위드이앤오	육계2제	STA.0+400 ~ STA.0+480	06

KEY PLAN



LEGEND


	균 열		망상균열		바리, 파손		누수, 채수
	백 태		열화, 마모		토사피복		재표면리
	모 열		부 식		철근노출		배수구막힘
	보 수준회		침 식		과침, 변형		배수관길이부족

번 호	손상내용	손상규모				단 위	비 고
		폭	깊이	수량	물량		
1							
2							
NO.14

용역명	발주처	용역사	구조물명	도면명	도면번호
섬강(국가하천) 가담, 육계지구 재방 정밀점검용역	형성군청	위드이앤오	육계2제	STA.0+480 ~ STA.0+560	07

KEY PLAN

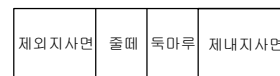

LEGEND

	간 열		망상균열		바리, 파손		누수, 채수
	백 태		열화, 마모		토사분리		재료분리
	모 열		부 식		철근노출		배수구막힘
	보 수흔적		침 식		좌굴, 변형		배수관길이부족

손상물량표

번 호	손상내용	손상규모				단 위	비 고
		폭	깊이	수량	물량		
1							
2							
STA.0+640

①제내지사면

NO.16

도면번호

08

KEY PLAN



LEGEND

손상물량표

④제외지사면

③ 줄 때

②독마루

①제내지사면

STA.0+640

STA.0+660

STA.0+680

STA.0+700

STA.0+720

NO.16


NO.17

NO.18

제1호배수통문
NO.16+27

용역명	발주처	용역사	구조물명	도면명	도면번호
섬강(국가하천) 가압, 육계지구 재방 정밀점검용역	횡성군청	위드이앤오	육계2제	STA.0+640 ~ STA.0+720	09

KEY PLAN

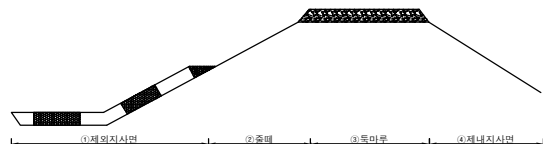

제외지사면	줄때	독마루	제내지사면
-------	----	-----	-------

	간 열		망상균열		바리, 파손		누수, 채수
	백 태		열화, 마모		토사퇴적		재표층리
	모 열		부 식		철근노출		배수구마힘
	보수흔적		침 식		과열, 변형		배수관길이부족

번 호	손상내용	손상규모				단 위	비 고
		폭	길이	수량	물량		
1							
2							
STA.0+800

①제내지사면

NO.20

도면번호

10

KEY PLAN



제외지사면	줄때	독마루	제내지사면
-------	----	-----	-------

	양파		버섯		호박		양파, 양배추
	호박		양파, 마늘		토마토		재료관리
	양파		부식		참깨		배수구막힘
	배수배설		참깨		과일, 반찬		배수관절이부족

번 호	손상내용	손상규모				단 위	비 고
		폭	길이	수량	물량		
1							
2							
STA.0+832


①제내지사면

NO.21


도면번호

11

KEY PLAN

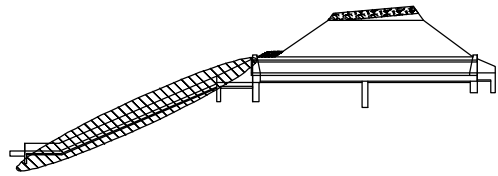

SECTION

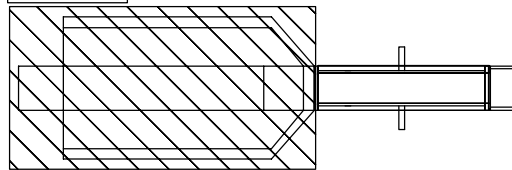

LEGEND

	간 열		망상균열		바리, 파손		누수, 채수
	백 태		열화, 마모		토사피복		재료분리
	모 열		부 식		철근노출		배수구막힘
	모수분해		침 식		좌굴, 변형		배수관일이부러짐

손상물량당표

번 호	손상내용	손상규모				단 위	비 고
		폭	길이	수량	물량		
1							
2							
용역명	발주처	용역사	구조물명	도면명	도면번호
섬강(국가하천) 가담, 육계지구 재방 정밀점검용역	형성군청	위드이앤오	육계2제	제1호 배수통관	12