ID:청도2교(대구)-교면포장 S1

보 수 이 력

─	기존균열
━	신규균열
━	보수부위재균열
△1	보수(기보수)
△2	보수(08. 하반기)
△3	보수(09. 상반기)
△4	보수(09. 하반기)
△5	보수(10. 상반기)
△6	보수(10. 하반기)
△7	보수(11. 상반기)
△8	보수(11. 하반기)
△9	보수(12. 상반기)
△10	보수(12. 하반기)
△11	보수(13. 상반기)
△12	보수(13. 하반기)
△13	보수(14. 상반기)
△14	보수(14. 하반기)
△15	보수(15. 상반기)
△16	보수(15. 하반기)

손 상 현 황 표

번호	신(N) 구(P)	손상내용	손상현황						결함 상태	손상 물량	비고
			폭	길이	너비	물량	단위	개소			
1	구	후타재 균열	0.2	0.5		0.50	m	4		2.00	
2	구	본체 부식		1.5		1.50	m	1		1.50	
3	구	차수판 너트 탈락				2.00	EA	2		2.00	
4	구	연석 이격		3.0		3.00	m	1		3.00	
5	구	균열부백태		0.6	0.1	0.06	m	11		0.66	
6	구	균열(0.3mm미만)	0.2	0.3		0.30	m	1		0.30	
7	구	균열(0.3mm미만)	0.1	0.3		0.30	m	33		9.90	
8	구	균열부백태		0.1	1.0	0.10	m²	1		0.10	
9	신	시공이음부 균열		55.0		55.00	m	1		55.00	

주) 손상의 폭과 길이는 m 이며, 단 균열의 폭은 mm 임

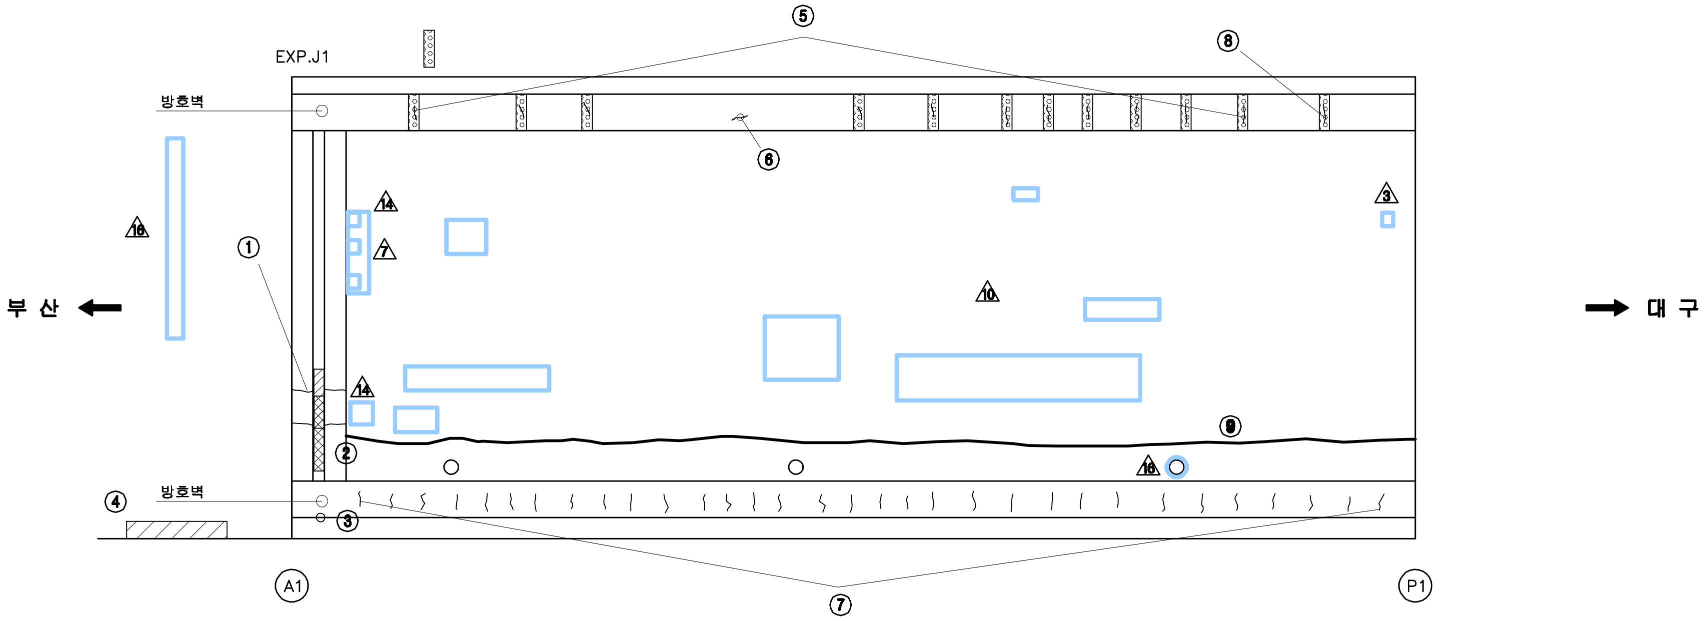

KEY PLAN

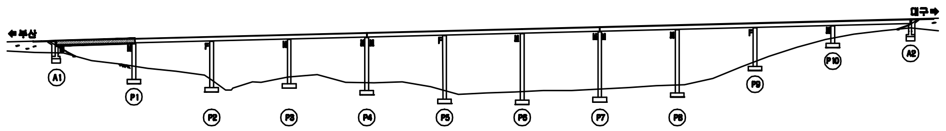

SECTION

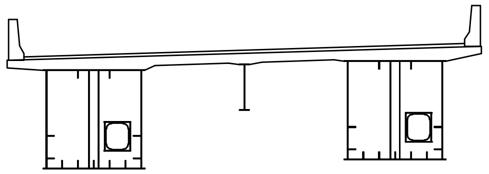

용 역 명	2015년 하반기 시설물 안전점검용역(1구간 정밀안전진단)
과업기간	2015. 08. 05 ~ 2015. 12. 31
발 주 처	신대구부산고속도로주식회사
용 역 사	(주)아워브레인 OUR BRAIN CO.,LTD
도면번호	001

ID:청도2교(대구)-교면포장 S2

보 수 이 력

- 기존균열
- 신규균열
- 보수부위재균열
- 1 보수(기보수)
- 2 보수(08. 하반기)
- 3 보수(09. 상반기)
- 4 보수(09. 하반기)
- 5 보수(10. 상반기)
- 6 보수(10. 하반기)
- 7 보수(11. 상반기)
- 8 보수(11. 하반기)
- 9 보수(12. 상반기)
- 10 보수(12. 하반기)
- 11 보수(13. 상반기)
- 12 보수(13. 하반기)
- 13 보수(14. 상반기)
- 14 보수(14. 하반기)
- 15 보수(15. 상반기)
- 16 보수(15. 하반기)

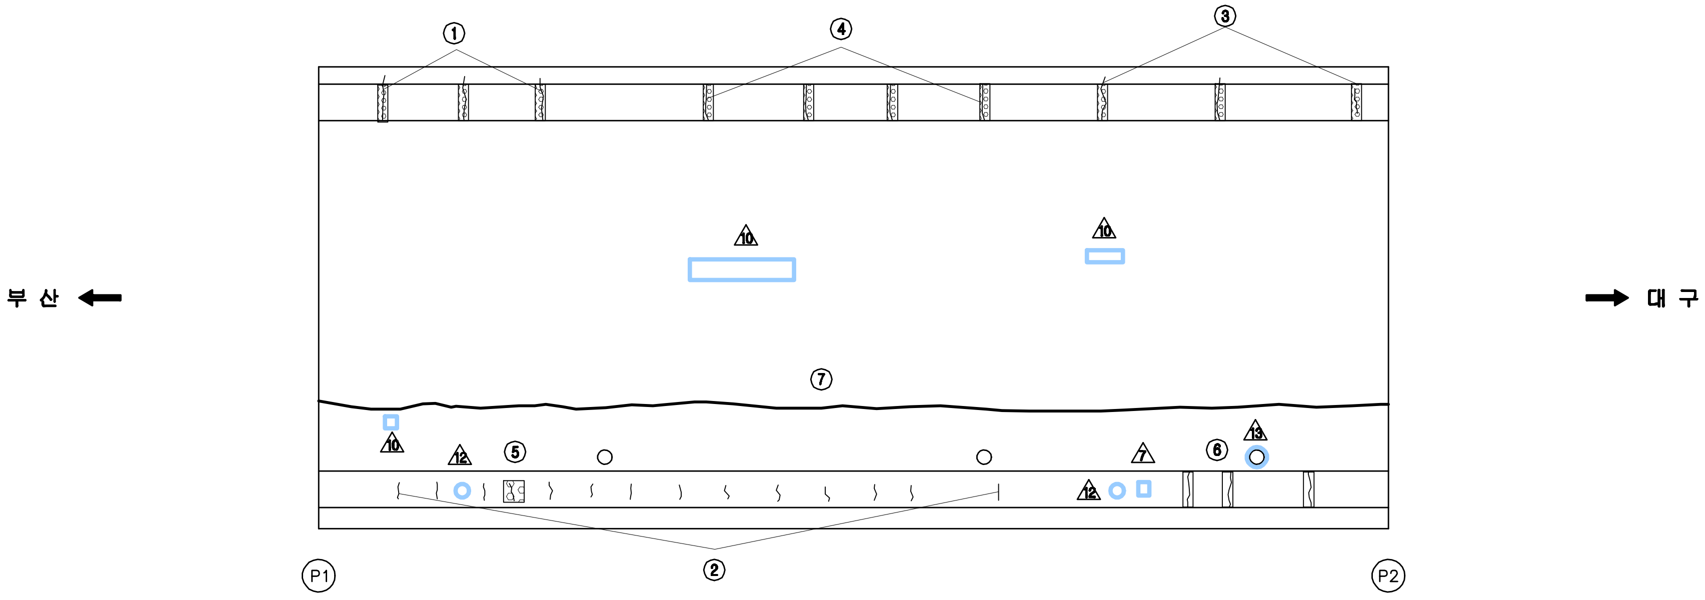

손 상 현 황 표

번호	신(N) 구(P)	손상내용	손상현황						결함 상태	손상 물량	비고
			폭	길이	너비	물량	단위	개소			
1	구	균열부백태		1.2	0.1	0.12	m	3		0.36	
2	구	균열(0.3mm미만)	0.1	0.3		0.30	m	13		3.90	
3	구	균열부백태		1.2	0.1	0.12	m	3		0.36	
4	구	균열부백태		0.1	1.0	0.10	m²	4		0.40	
5	구	균열부백태		0.5	0.5	0.25	m²	1		0.25	
6	구	균열부백태		0.1	1.4	0.14	m²	3		0.42	
7	신	시공이음부 균열		55.0		55.00	m	1		55.00	

주) 손상의 폭과 길이는 m 이며, 단 균열의 폭은 mm 임

KEY PLAN

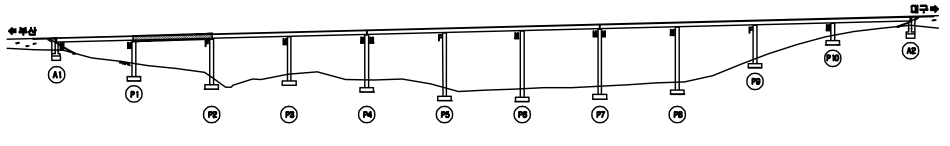

SECTION

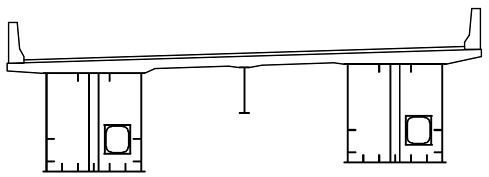

용 역 명	2015년 하반기 시설물 안전점검용역(1구간 정밀안전진단)
과업기간	2015. 08. 05 ~ 2015. 12. 31
발 주 처	신대구부산고속도로주식회사
용 역 사	(주)아워브레인 OUR BRAIN CO.,LTD
도면번호	002

ID:청도2교(대구)-교면포장 S3

보 수 이 력

- 기존균열
- 신규균열
- 보수부위재균열
- ⚠1 보수(기보수)
- ⚠2 보수(08. 하반기)
- ⚠3 보수(09. 상반기)
- ⚠4 보수(09. 하반기)
- ⚠5 보수(10. 상반기)
- ⚠6 보수(10. 하반기)
- ⚠7 보수(11. 상반기)
- ⚠8 보수(11. 하반기)
- ⚠9 보수(12. 상반기)
- ⚠10 보수(12. 하반기)
- ⚠11 보수(13. 상반기)
- ⚠12 보수(13. 하반기)
- ⚠13 보수(14. 상반기)
- ⚠14 보수(14. 하반기)
- ⚠15 보수(15. 상반기)
- ⚠16 보수(15. 하반기)

손 상 현 황 표

번호	신(N) 구(P)	손상내용	손상현황						결함 상태	손상 물량	비고
			폭	길이	너비	물량	단위	개소			
1	구	균열부백태		1.2	0.1	0.12	㎡	1		0.12	
2	구	균열부백태		0.5	0.1	0.05	㎡	7		0.35	
3	구	균열(0.3mm미만)	0.2	0.8		0.80	m	1		0.80	
4	구	균열부백태		0.6	0.1	0.06	㎡	3		0.18	
5	구	균열부백태		1.2	0.1	0.12	㎡	6		0.72	
6	구	균열부백태		1.4	0.2	0.28	㎡	1		0.28	
7	구	균열부백태		1.0	0.2	0.02	㎡	4		0.80	
8	구	균열부백태		1.4	0.2	0.28	㎡	3		0.84	
9	구	균열부백태		0.1	1.2	0.12	㎡	1		0.12	
10	구	균열부백태		0.1	1.2	0.12	㎡	1		0.12	
11	신	시공이음부 균열		55.0		55.00	m	1		55.00	
12	신	패임		0.2	0.1	0.02	㎡	3		0.06	
13	신	패임		0.3	0.1	0.03	㎡	1		0.03	
14	신	패임		0.2	0.1	0.02	㎡	1		0.02	

주) 손상의 폭과 길이는 m 이며, 단 균열의 폭은 mm 임

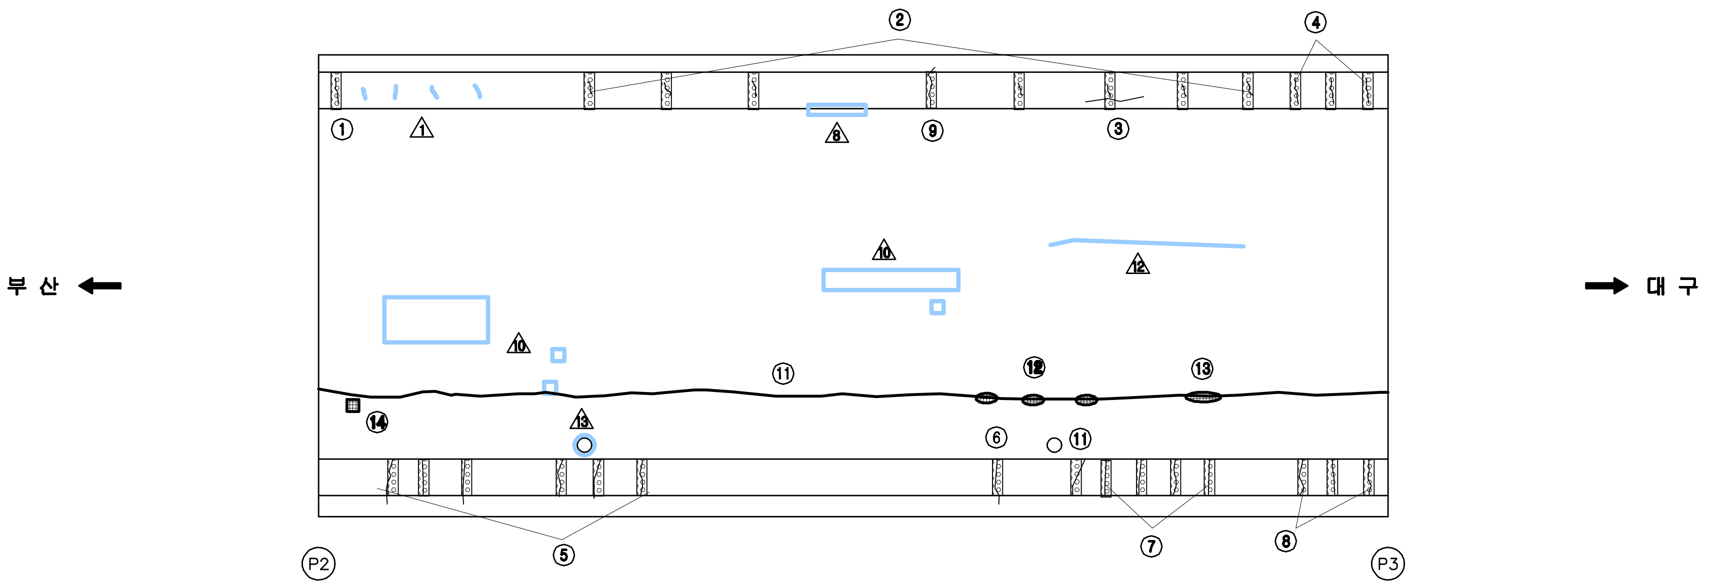

KEY PLAN

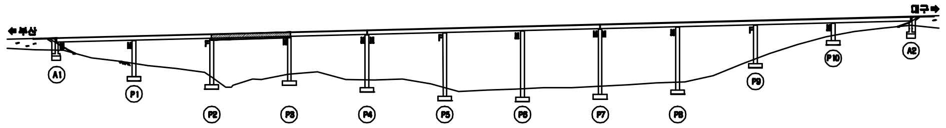

SECTION

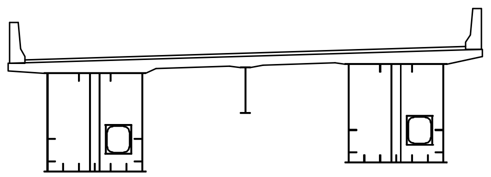

용 역 명	2015년 하반기 시설물 안전점검용역(1구간 정밀안전진단)
과업기간	2015. 08. 05 ~ 2015. 12. 31
발 주 처	신대구부산고속도로주식회사
용 역 사	(주)아워브레인 OUR BRAIN CO.,LTD
도면번호	003

ID:청도2교(대구)-교면포장 S4

보 수 이 력

- 기존균열
- 신규균열
- 보수부위재균열
- 보 수(기보수)
- 보 수(08. 하반기)
- 보 수(09. 상반기)
- 보 수(09. 하반기)
- 보 수(10. 상반기)
- 보 수(10. 하반기)
- 보 수(11. 상반기)
- 보 수(11. 하반기)
- 보 수(12. 상반기)
- 보 수(12. 하반기)
- 보 수(13. 상반기)
- 보 수(13. 하반기)
- 보 수(14. 상반기)
- 보 수(14. 하반기)
- 보 수(15. 상반기)
- 보 수(15. 하반기)

손 상 현 황 표

번호	신(N) 구(P)	손상내용	손상현황						결함 상태	손상 물량	비고
			폭	길이	너비	물량	단위	개소			
1	구	균열부백태		0.6	0.1	0.06	㎡	1		0.06	
2	구	균열부백태		0.5	0.1	0.05	㎡	12		0.60	
3	구	균열부백태		1.4	0.2	0.28	㎡	3		0.84	
4	구	균열부백태		1.0	0.1	0.10	㎡	4		0.40	
5	구	균열(0.3㎜미만)	0.1	0.7		0.70	m	2		1.40	
6	신	시공이음부 균열		55.0		55.00	m	1		55.00	

주) 손상의 폭과 길이는 m 이며, 단 균열의 폭은 ㎜ 임

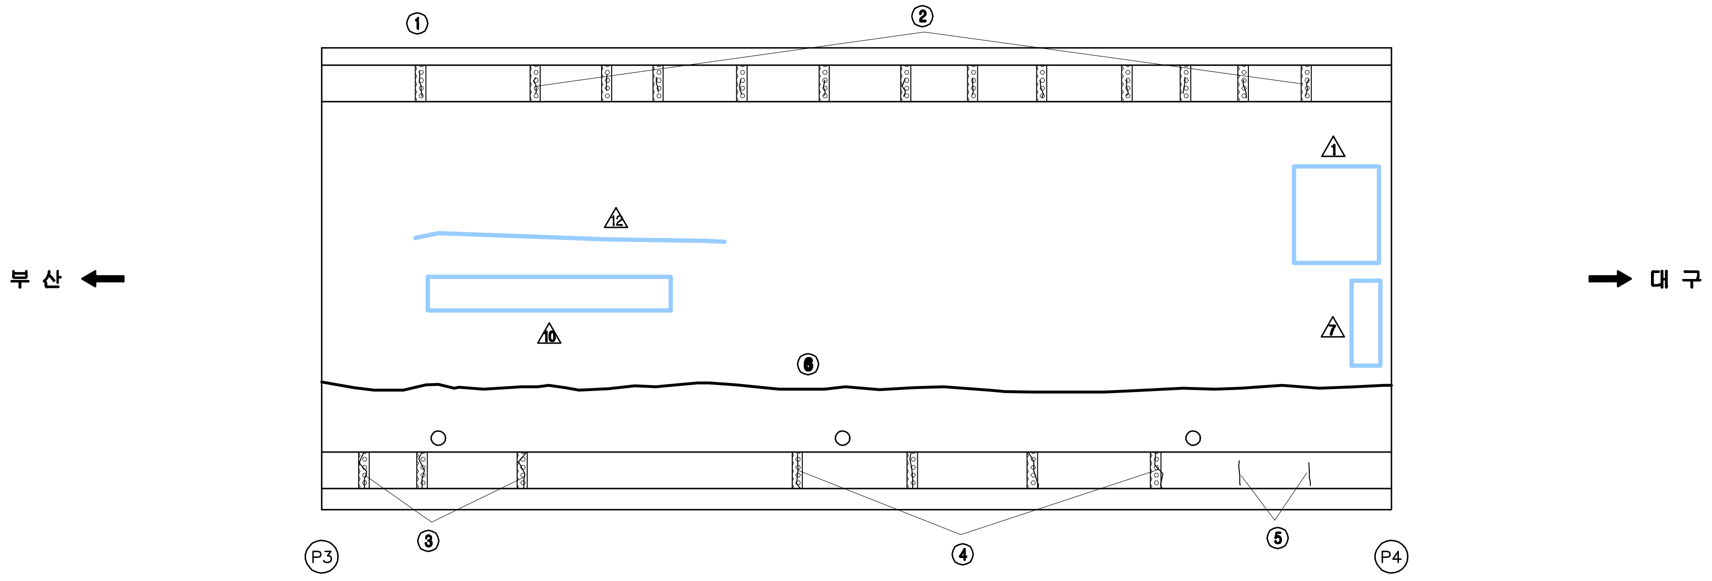

KEY PLAN

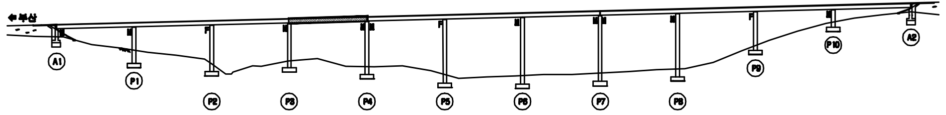

SECTION

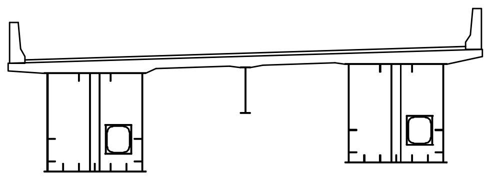

용 역 명	2015년 하반기 시설물 안전점검용역(1구간 정밀안전진단)
과업기간	2015. 08. 05 ~ 2015. 12. 31
발 주 처	신대구부산고속도로주식회사
용 역 사	(주)아워브레인 OUR BRAIN CO.,LTD
도면번호	004

ID:청도2교(대구)-교면포장 S5

보 수 이 력

─	기존균열
━	신규균열
━	보수부위재균열
⚠	보수(기보수)
⚠	보수(08. 하반기)
⚠	보수(09. 상반기)
⚠	보수(09. 하반기)
⚠	보수(10. 상반기)
⚠	보수(10. 하반기)
⚠	보수(11. 상반기)
⚠	보수(11. 하반기)
⚠	보수(12. 상반기)
⚠	보수(12. 하반기)
⚠	보수(13. 상반기)
⚠	보수(13. 하반기)
⚠	보수(14. 상반기)
⚠	보수(14. 하반기)
⚠	보수(15. 상반기)
⚠	보수(15. 하반기)

손 상 현 황 표

번호	신(N) 구(P)	손상내용	손상현황						결함 상태	손상 물량	비고
			폭	길이	너비	물량	단위	개소			
1	구	후타재 균열	0.3	0.4		0.40	m	19		7.60	
2	구	본체 부식		0.6		0.60	m	1		0.60	
3	구	차수판 볼트 탈락				1.00	EA	1		1.00	
4	구	차수판 너트 탈락				3.00	EA	3		3.00	
5	구	라벨링		1.0	3.0	3.00	㎡	1		3.00	
6	구	균열부백태		0.5	0.1	0.05	㎡	13		0.65	
7	구	균열부백태		0.8	0.2	0.16	㎡	7		1.12	
8	구	균열부백태		1.4	0.2	0.28	㎡	3		0.84	
9	구	균열부백태		0.1	1.2	0.12	㎡	1		0.12	
10	구	균열부백태		0.1	1.2	0.12	㎡	2		0.24	
11	신	시공이음부 균열		55.0		55.00	m	1		55.00	

주) 손상의 폭과 길이는 m 이며, 단 균열의 폭은 mm 임

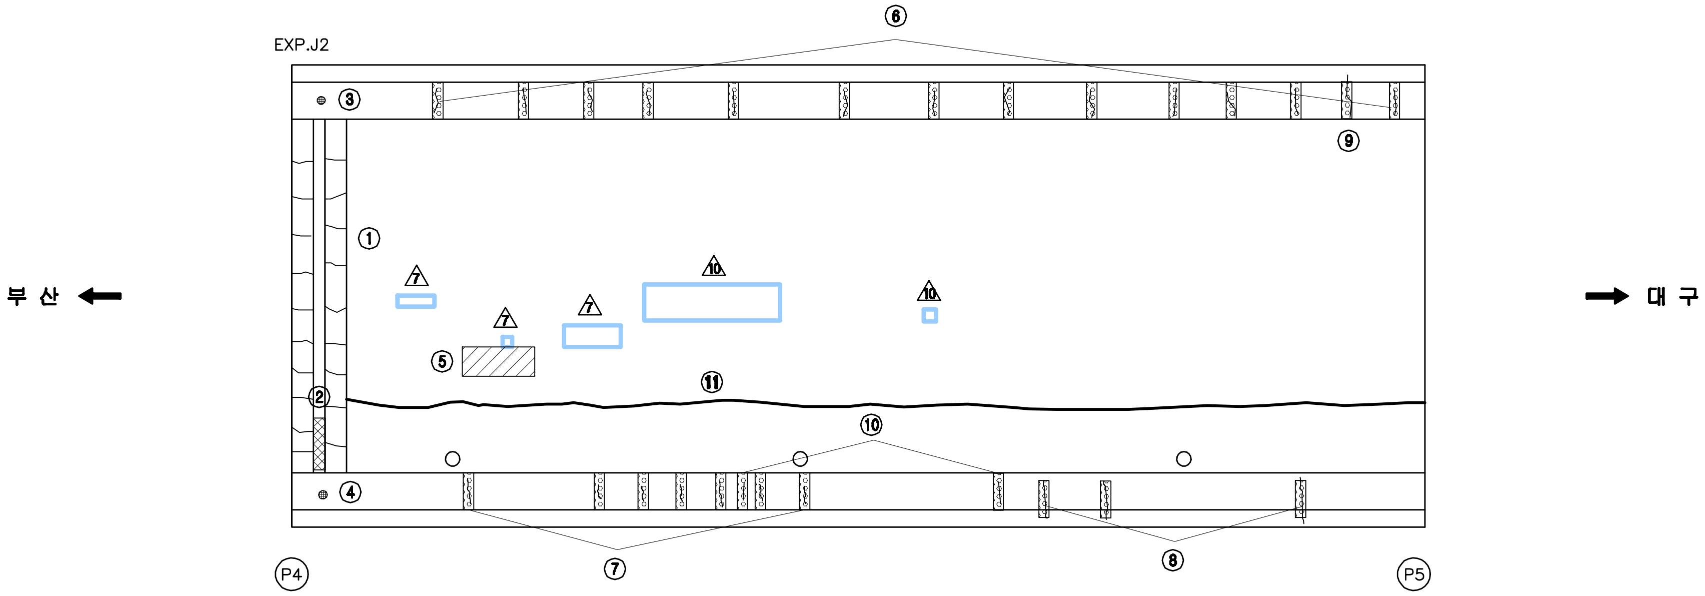

KEY PLAN

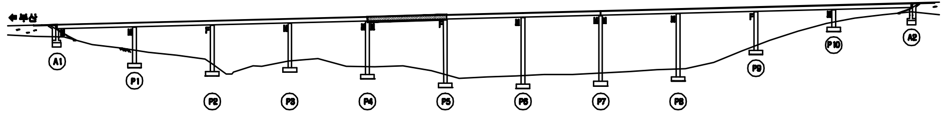

SECTION

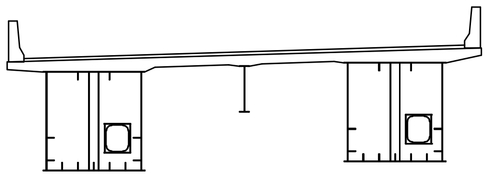

용 역 명	2015년 하반기 시설물 안전점검용역(1구간 정밀안전진단)
과업기간	2015. 08. 05 ~ 2015. 12. 31
발 주 처	신대구부산고속도로주식회사
용 역 사	(주)아워브레인 OUR BRAIN CO.,LTD
도면번호	005

ID:청도2교(대구)-교면포장 S6

보 수 이 력

─	기존균열
━	신규균열
━	보수부위재균열
⚠1	보 수(기보수)
⚠2	보 수(08. 하반기)
⚠3	보 수(09. 상반기)
⚠4	보 수(09. 하반기)
⚠5	보 수(10. 상반기)
⚠6	보 수(10. 하반기)
⚠7	보 수(11. 상반기)
⚠8	보 수(11. 하반기)
⚠9	보 수(12. 상반기)
⚠10	보 수(12. 하반기)
⚠11	보 수(13. 상반기)
⚠12	보 수(13. 하반기)
⚠13	보 수(14. 상반기)
⚠14	보 수(14. 하반기)
⚠15	보 수(15. 상반기)
⚠16	보 수(15. 하반기)

손 상 현 황 표

번호	신(N) 구(P)	손상내용	손상현황						결함 상태	손상 물량	비고
			폭	길이	너비	물량	단위	개소			
1	구	균열(0.3mm미만)	0.3		0.3	0.30	m	1		0.30	
2	구	균열부백태		0.5	0.1	0.05	㎡	5		0.25	
3	구	균열부백태		1.2	0.1	0.12	㎡	2		0.24	
4	구	균열부백태		0.7	0.1	0.07	㎡	4		0.28	
5	구	균열부백태		1.4	0.2	0.28	㎡	9		2.52	
6	신	시공이음부 균열		55.0		55.00	m	1		55.00	

주) 손상의 폭과 길이는 m 이며, 단 균열의 폭은 mm 임

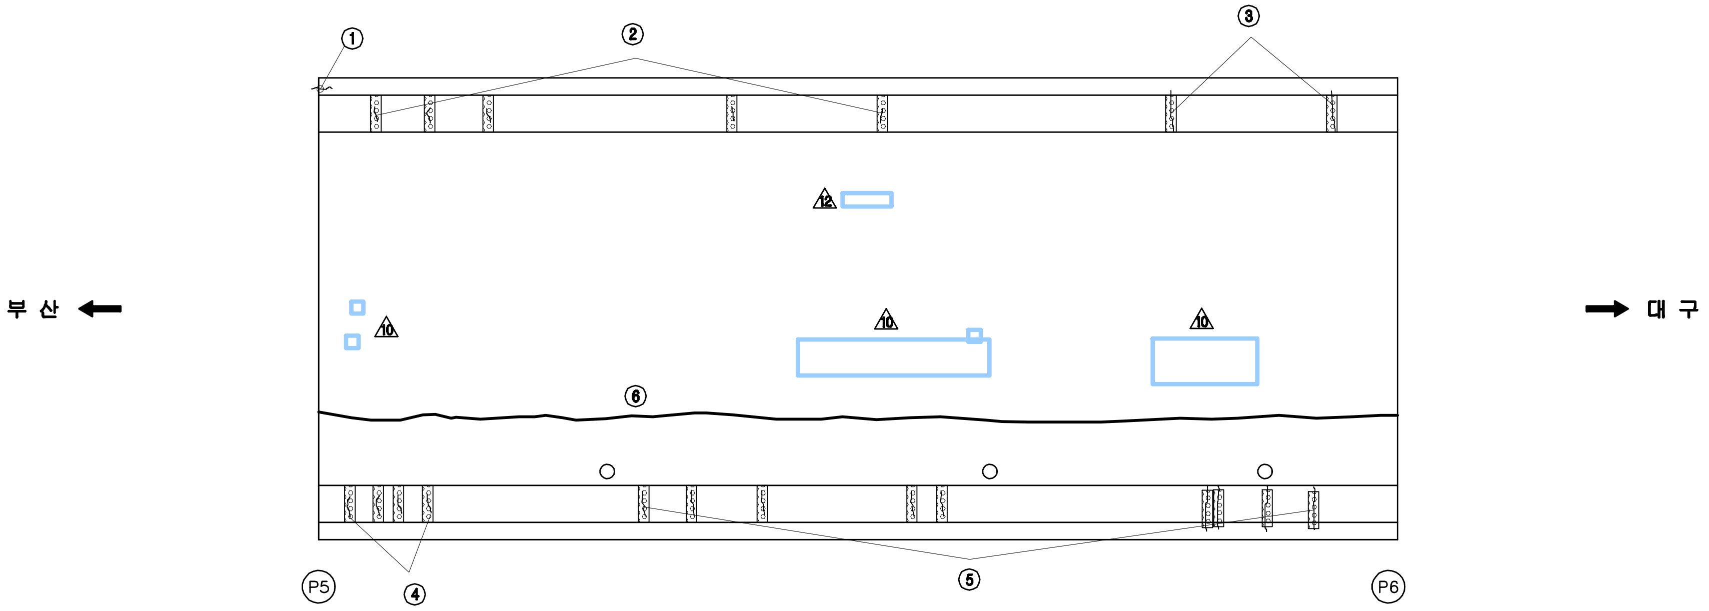

KEY PLAN

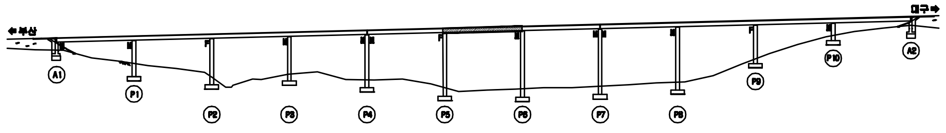

SECTION

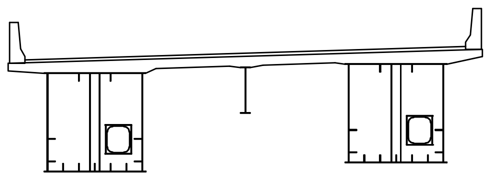

용 역 명	2015년 하반기 시설물 안전점검용역(1구간 정밀안전진단)
과업기간	2015. 08. 05 ~ 2015. 12. 31
발 주 처	신대구부산고속도로주식회사
용 역 사	(주)아워브레인 OUR BRAIN CO.,LTD
도면번호	006

ID:청도2교(대구)-교면포장 S7

보 수 이 력

- 기존균열
- 신규균열
- 보수부위재균열
- 보수(기보수)
- 보수(08. 하반기)
- 보수(09. 상반기)
- 보수(09. 하반기)
- 보수(10. 상반기)
- 보수(10. 하반기)
- 보수(11. 상반기)
- 보수(11. 하반기)
- 보수(12. 상반기)
- 보수(12. 하반기)
- 보수(13. 상반기)
- 보수(13. 하반기)
- 보수(14. 상반기)
- 보수(14. 하반기)
- 보수(15. 상반기)
- 보수(15. 하반기)

손 상 현 황 표

번호	신(N) 구(P)	손상내용	손상현황						결함 상태	손상 물량	비고
			폭	길이	너비	물량	단위	개소			
1	구	균열부백태		1.2	0.1	0.12	㎡	1		0.12	
2	구	균열(0.3㎜미만)	1.0	0.6		0.60	m	1		0.60	
3	구	균열(0.3㎜이상)	0.3	0.3		0.30	m	1		0.30	
4	구	균열부백태		0.4	0.1	0.04	㎡	16		0.64	
5	구	균열(0.3㎜이상)	0.3	0.5		0.50	m	1		0.50	
6	구	균열(0.3㎜이상)	0.3	0.5		0.50	m	1		0.50	
7	구	균열부백태		1.2	0.2	0.24	㎡	2		0.48	
8	구	균열부백태		0.6	0.1	0.06	㎡	16		0.96	
9	구	균열부백태		0.2	1.0	0.20	㎡	1		0.20	
10	구	균열부백태		0.1	1.2	0.12	㎡	3		0.36	
11	구	라벨링		0.3	0.5	0.15	㎡	1		0.15	
12	구	라벨링		0.4	3.0	1.20	㎡	1		1.20	
13	구	차수판 너트 탈락				1.00	EA	1		1.00	
14	구	후타재 균열	0.3	0.3		0.30	m	28		8.40	
15	구	본체 부식		0.6		0.60	m	1		0.60	
16	신	시공이음부 균열		55.0		55.00	m	1		55.00	
17	신	접속도로 패임		0.3	0.2	0.06	㎡	1		0.06	

주) 손상의 폭과 길이는 m 이며, 단 균열의 폭은 mm 임

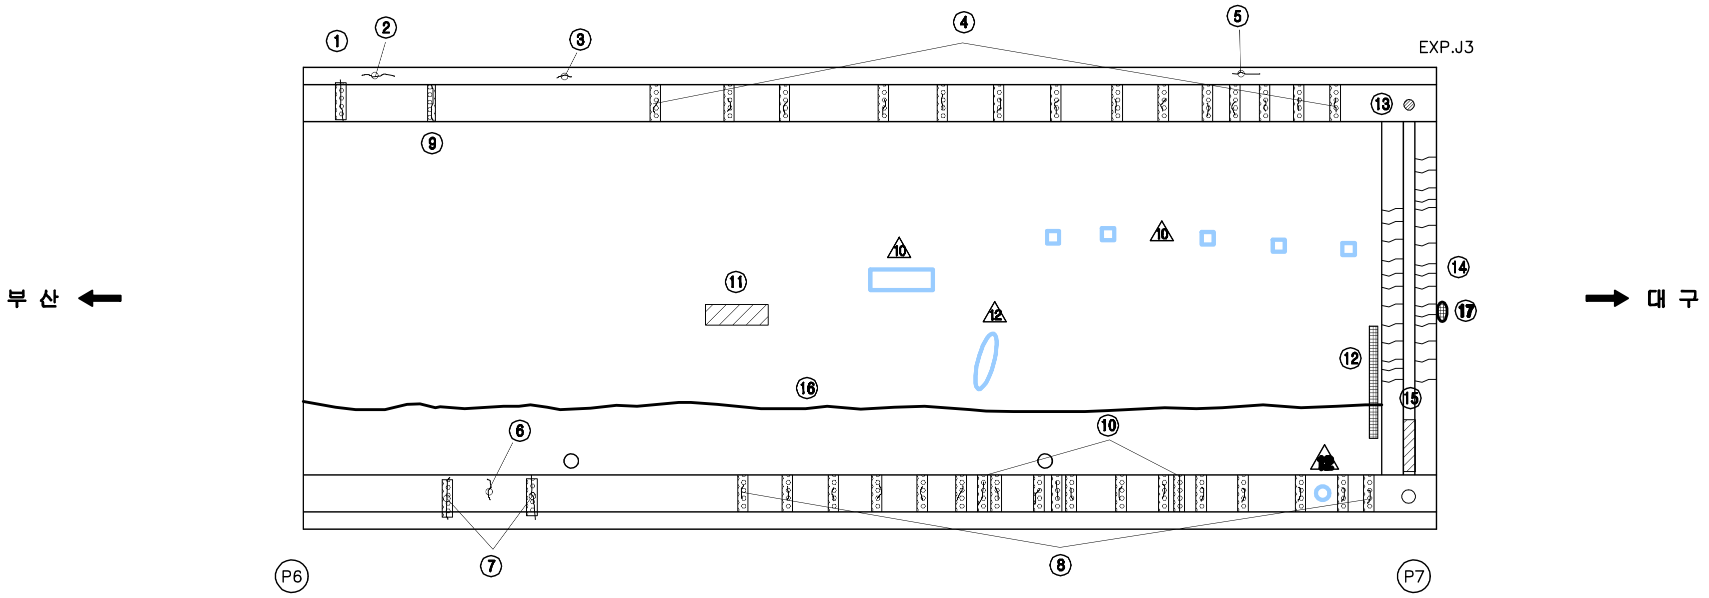

KEY PLAN

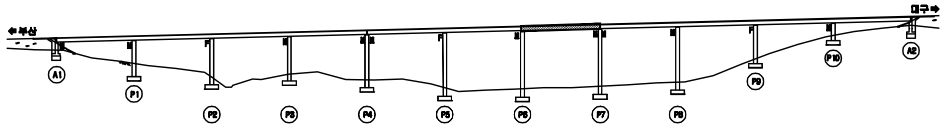

SECTION

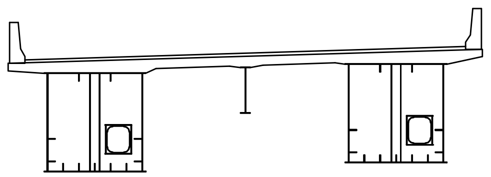

용 역 명	2015년 하반기 시설물 안전점검용역(1구간 정밀안전진단)
과업기간	2015. 08. 05 ~ 2015. 12. 31
발 주 처	신대구부산고속도로주식회사
용 역 사	(주)아워브레인 OUR BRAIN CO.,LTD
도면번호	007

ID:청도2교(대구)-교면포장 S8

보 수 이 력

—	기 존 균 열
—	신 규 균 열
—	보수부위재균열
△	보 수(기보수)
△	보 수(08. 하반기)
△	보 수(09. 상반기)
△	보 수(09. 하반기)
△	보 수(10. 상반기)
△	보 수(10. 하반기)
△	보 수(11. 상반기)
△	보 수(11. 하반기)
△	보 수(12. 상반기)
△	보 수(12. 하반기)
△	보 수(13. 상반기)
△	보 수(13. 하반기)
△	보 수(14. 상반기)
△	보 수(14. 하반기)
△	보 수(15. 상반기)
△	보 수(15. 하반기)

손 상 현 황 표

번호	신(N) 구(P)	손상내용	손상현황						결함 상태	손상 물량	비고
			폭	길이	너비	물량	단위	개소			
1	구	균열부백태		0.3	0.1	0.03	㎡	10		0.30	
2	구	균열부백태		0.6	0.1	0.06	㎡	18		1.08	
3	구	균열부백태		0.1	4.0	0.40	㎡	1		0.40	
4	구	균열부백태		0.1	1.2	0.12	㎡	3		0.36	
5	구	균열부백태		0.1	1.2	0.12	㎡	1		0.12	
6	구	균열부백태		0.1	1.2	0.12	㎡	1		0.12	
7	구	균열부백태		0.1	1.2	0.12	㎡	2		0.24	
8	구	보수미흡		1.0	1.0	1.00	㎡	1		1.00	
9	구	포트홀		0.1	0.1	0.01	㎡	1		0.01	
10	신	시공이음부 균열		55.0		55.00	m	1		55.00	

주) 손상의 폭과 길이는 m 이며, 단 균열의 폭은 mm 임

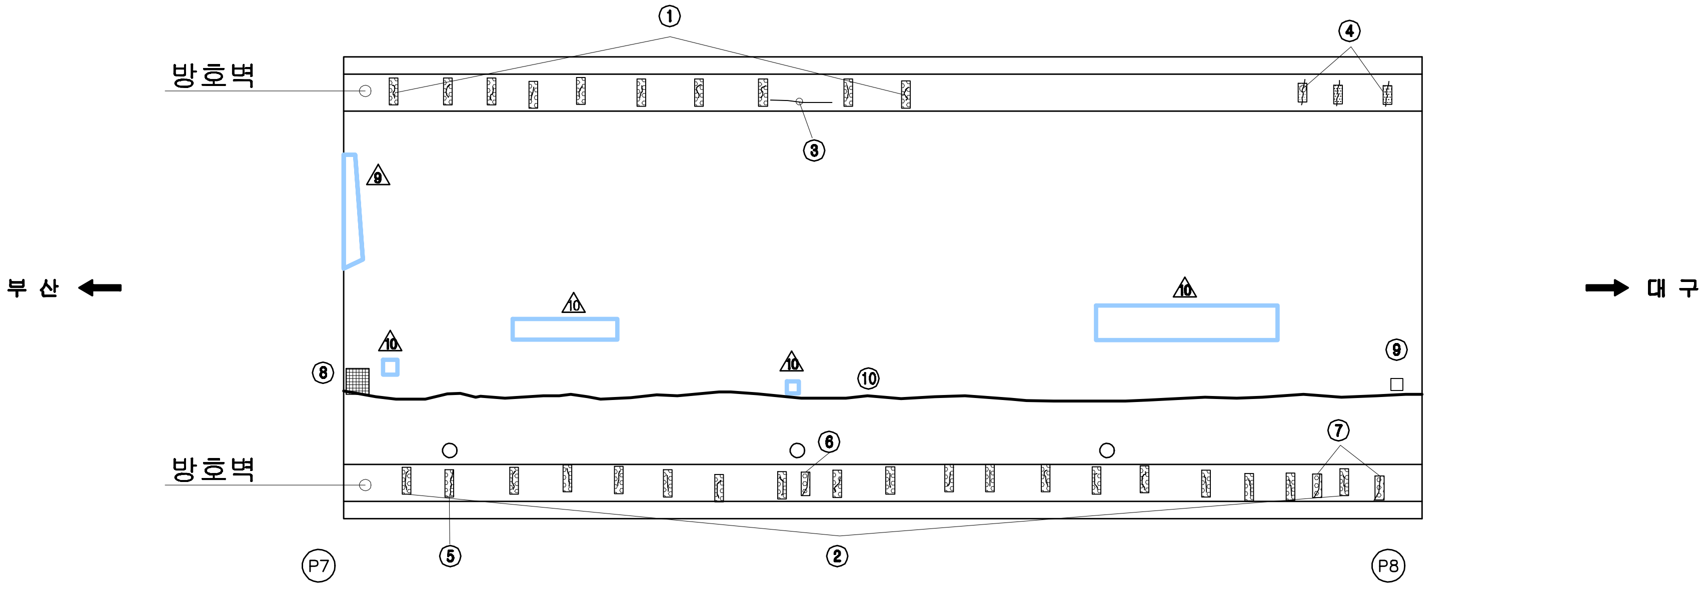

KEY PLAN

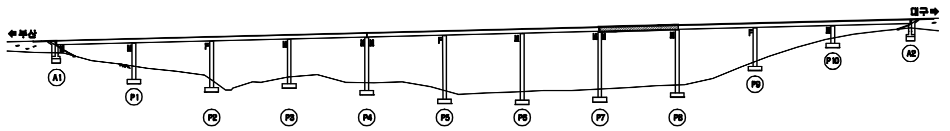

SECTION

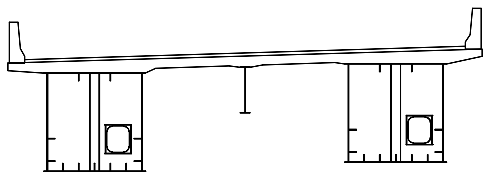

용 역 명	2015년 하반기 시설물 안전점검용역(1구간 정밀안전진단)
과업기간	2015. 08. 05 ~ 2015. 12. 31
발 주 처	신대구부산고속도로주식회사
용 역 사	(주)아워브레인 OUR BRAIN CO.,LTD
도면번호	008

ID:청도2교(대구)-교면포장 S9

보 수 이 력

─	기존균열
━	신규균열
━	보수부위재균열
△1	보수(기보수)
△2	보수(08. 하반기)
△3	보수(09. 상반기)
△4	보수(09. 하반기)
△5	보수(10. 상반기)
△6	보수(10. 하반기)
△7	보수(11. 상반기)
△8	보수(11. 하반기)
△9	보수(12. 상반기)
△10	보수(12. 하반기)
△11	보수(13. 상반기)
△12	보수(13. 하반기)
△13	보수(14. 상반기)
△14	보수(14. 하반기)
△15	보수(15. 상반기)
△16	보수(15. 하반기)

손 상 현 황 표

번호	신(N) 구(P)	손상내용	손상현황						결함 상태	손상 물량	비고
			폭	길이	너비	물량	단위	개소			
1	구	균열부백태		0.6	0.1	0.06	㎡	5		0.30	
2	구	균열(0.3mm미만)	0.2	0.6		0.60	m	1		0.60	
3	구	균열부백태		0.6	0.1	0.06	㎡	7		0.42	
4	구	균열(0.3mm미만)	0.2	3.5		3.50	m	2		7.00	
5	구	균열부백태		0.1	1.2	0.12	㎡	1		0.12	
6	구	균열부백태		0.1	1.2	0.12	㎡	1		0.12	
7	구	균열부백태		0.1	1.2	0.12	㎡	2		0.24	
8	구	균열부백태		0.1	1.2	0.12	㎡	4		0.48	
9	신	시공이음부 균열		55.0		55.00	m	1		55.00	

주) 손상의 폭과 길이는 m 이며, 단 균열의 폭은 mm 임

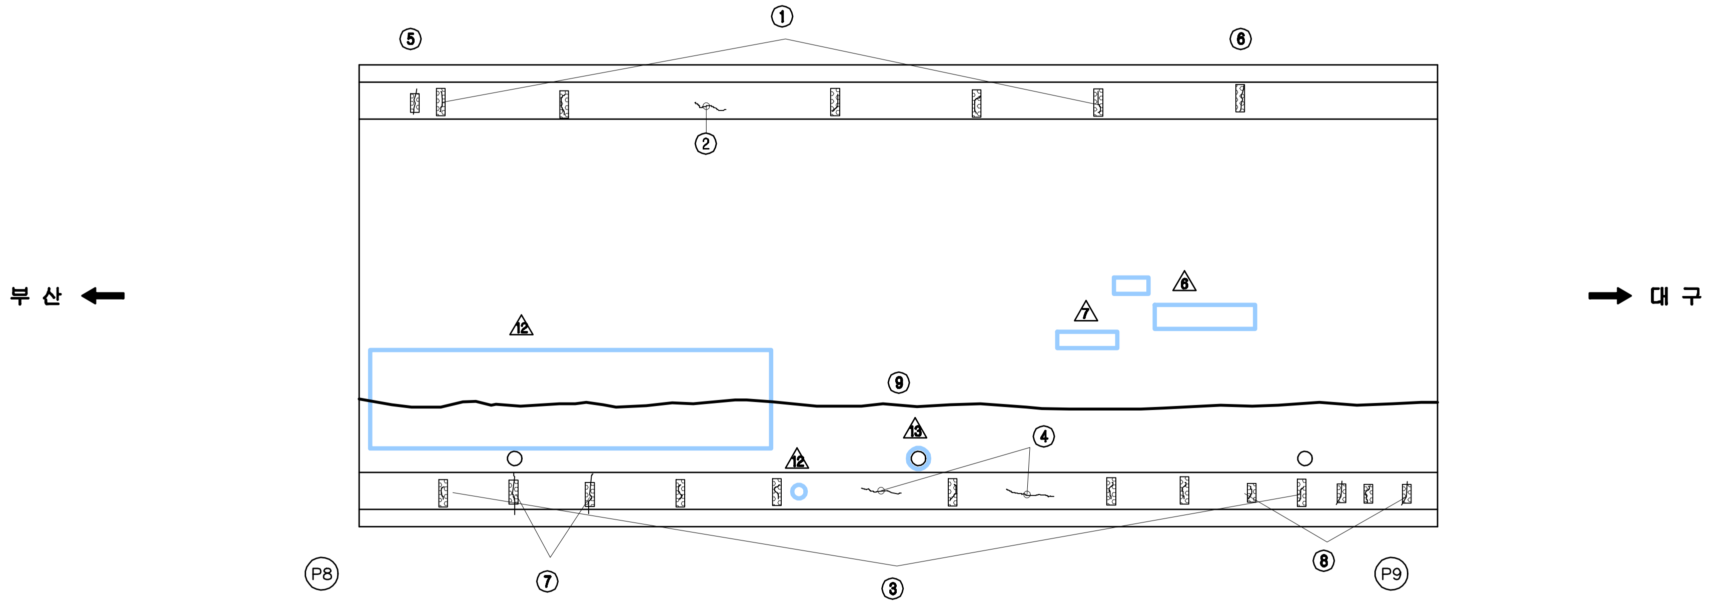

KEY PLAN

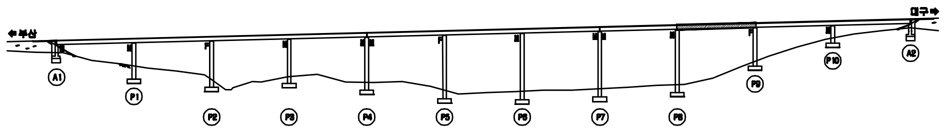

SECTION

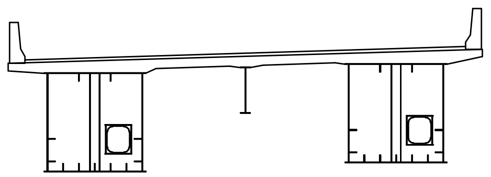

용 역 명	2015년 하반기 시설물 안전점검용역(1구간 정밀안전진단)
과업기간	2015. 08. 05 ~ 2015. 12. 31
발 주 처	신대구부산고속도로주식회사
용 역 사	(주)아워브레인 OUR BRAIN CO.,LTD
도면번호	009

ID:청도2교(대구)-교면포장 S10

보 수 이 력

기존균열
신규균열
보수부위재균열
△1 보수(기보수)
△2 보수(08. 하반기)
△3 보수(09. 상반기)
△4 보수(09. 하반기)
△5 보수(10. 상반기)
△6 보수(10. 하반기)
△7 보수(11. 상반기)
△8 보수(11. 하반기)
△9 보수(12. 상반기)
△10 보수(12. 하반기)
△11 보수(13. 상반기)
△12 보수(13. 하반기)
△13 보수(14. 상반기)
△14 보수(14. 하반기)
△15 보수(15. 상반기)
△16 보수(15. 하반기)

손 상 현 황 표

번호	신(N) 구(P)	손상내용	손상현황						결함 상태	손상 물량	비고
			폭	길이	너비	물량	단위	개소			
1	구	균열부백태		0.3	0.1	0.03	㎡	14		0.42	
2	구	균열(0.3㎜미만)	0.2	0.3		0.30	m	1		0.30	
3	구	균열부백태		0.6	0.1	0.06	㎡	13		0.78	
4	구	균열(0.3㎜미만)	0.2	1.0		1.00	m	2		2.00	
5	구	균열부백태		0.1	1.2	0.12	㎡	1		0.12	
6	구	균열부백태		0.1	1.2	0.12	㎡	1		0.12	
7	구	균열부백태		0.1	1.2	0.12	㎡	1		0.12	
8	구	포트홀		0.1	0.1	0.01	㎡	1		0.01	
9	신	시공이음부 균열		55.0		55.00	m	1		55.00	
10	신	패임		0.3	0.2	0.06	㎡	3		0.18	

주) 손상의 폭과 길이는 m 이며, 단 균열의 폭은 ㎜ 임

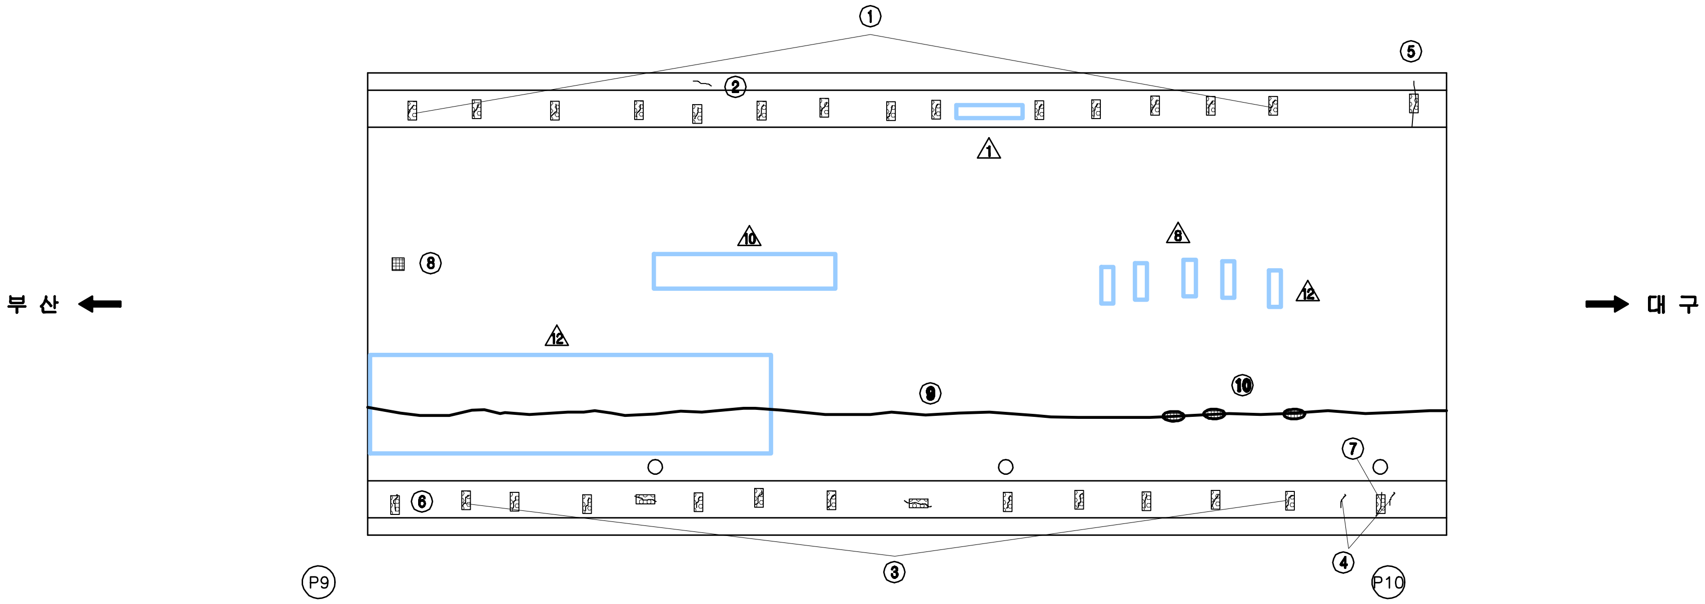

KEY PLAN

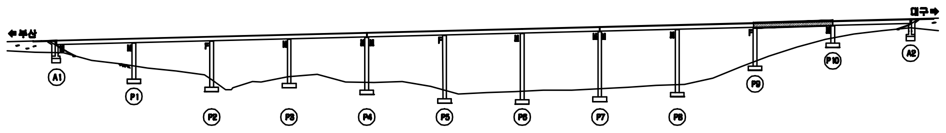

SECTION

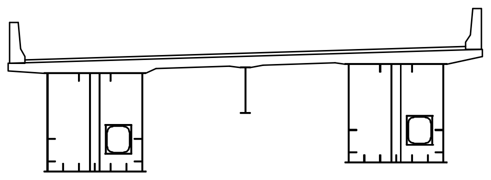

용 역 명	2015년 하반기 시설물 안전점검용역(1구간 정밀안전진단)
과업기간	2015. 08. 05 ~ 2015. 12. 31
발 주 처	신대구부산고속도로주식회사
용 역 사	(주)아워브레인 OUR BRAIN CO.,LTD
도면번호	010

ID:청도2교(대구)-교면포장 S11

보 수 이 력

―	기존균열
━	신규균열
━	보수부위재균열
△	보수(기보수)
△	보수(08. 하반기)
△	보수(09. 상반기)
△	보수(09. 하반기)
△	보수(10. 상반기)
△	보수(10. 하반기)
△	보수(11. 상반기)
△	보수(11. 하반기)
△	보수(12. 상반기)
△	보수(12. 하반기)
△	보수(13. 상반기)
△	보수(13. 하반기)
△	보수(14. 상반기)
△	보수(14. 하반기)
△	보수(15. 상반기)
△	보수(15. 하반기)

손 상 현 황 표

번호	신(N) 구(P)	손상내용	손상현황						결함 상태	손상 물량	비고
			폭	길이	너비	물량	단위	개소			
1	구	균열(0.3mm미만)	0.2	1.0		1.00	m	1		1.00	
2	구	균열(0.3mm미만)	0.2	1.4		1.40	m	1		1.40	
3	구	균열부백태		1.0	0.2	0.20	m	1		0.20	
4	구	균열부백태		0.1	1.0	0.10	㎡	18		1.80	
5	구	균열부백태		0.1	1.2	0.12	㎡	17		2.04	
6	구	후타재 균열	0.2	0.5		0.50	m	21		10.50	
7	구	본체 부식		1.2		1.20	m	1		1.20	
8	구	균열(0.3mm미만)	0.2	1.0		1.00	m	1		1.00	
9	신	시공이음부 균열		55.0		55.00	m	1		55.00	

주) 손상의 폭과 길이는 m 이며, 단 균열의 폭은 mm 임

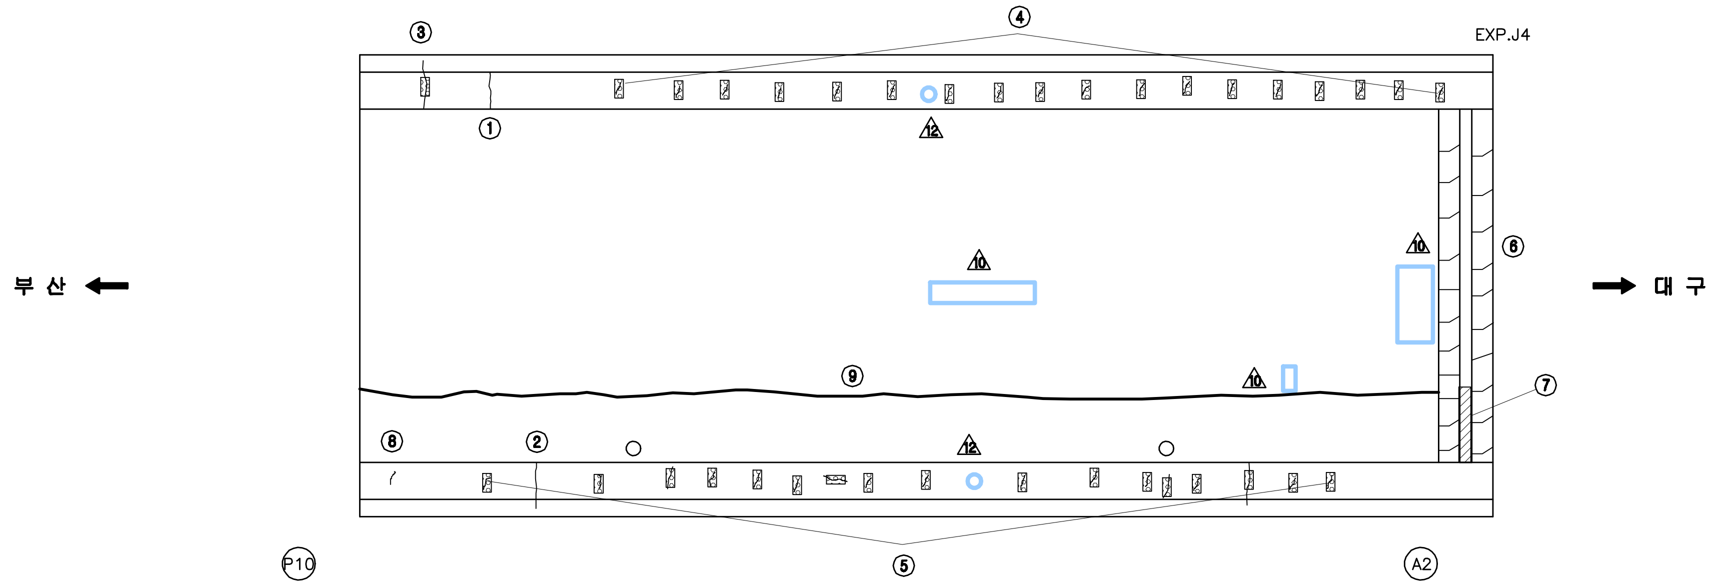

KEY PLAN

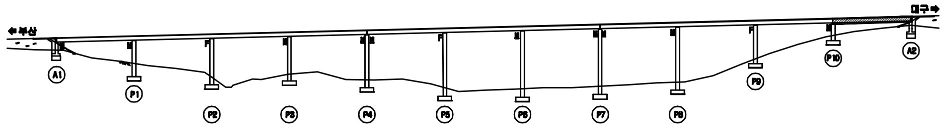

SECTION

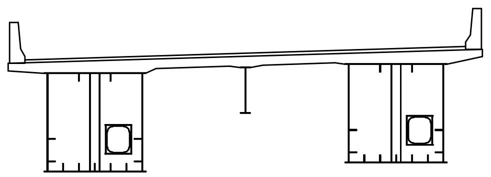

용 역 명	2015년 하반기 시설물 안전점검용역(1구간 정밀안전진단)
과업기간	2015. 08. 05 ~ 2015. 12. 31
발 주 처	신대구부산고속도로주식회사
용 역 사	(주)아워브레인 OUR BRAIN CO.,LTD
도면번호	011

ID:청도2교(대구)-바닥판하면 S1

보 수 이 력

─	기존균열
━	신규균열
━	보수부위재균열
△	보수(기보수)
△	보수(08. 하반기)
△	보수(09. 상반기)
△	보수(09. 하반기)
△	보수(10. 상반기)
△	보수(10. 하반기)
△	보수(11. 상반기)
△	보수(11. 하반기)
△	보수(12. 상반기)
△	보수(12. 하반기)
△	보수(13. 상반기)
△	보수(13. 하반기)
△	보수(14. 상반기)
△	보수(14. 하반기)
△	보수(15. 상반기)
△	보수(15. 하반기)

손 상 현 황 표

번호	신(N) 구(P)	손상내용	손상현황						결함 상태	손상 물량	비고
			폭	길이	너비	물량	단위	개소			
1	신	신축이음 탄성베어링 탈락				1.00	㎡	1		1.00	

주) 손상의 폭과 길이는 m 이며, 단 균열의 폭은 mm 임

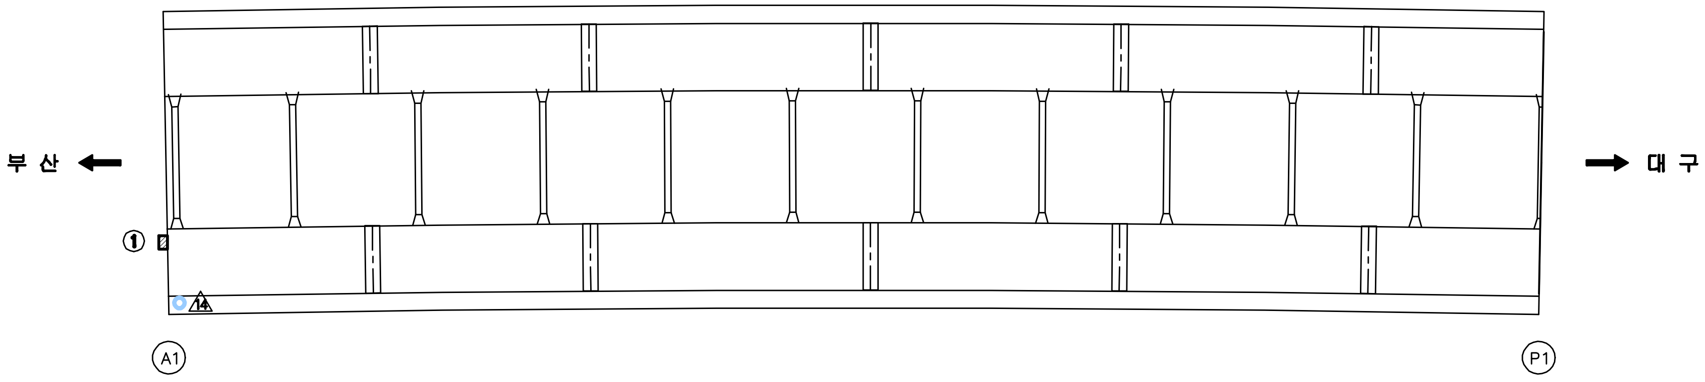

KEY PLAN

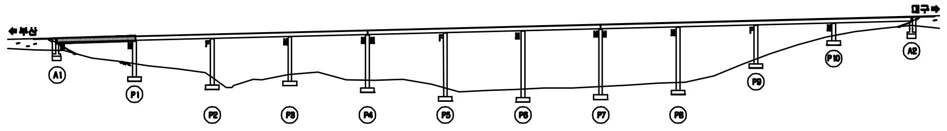

SECTION

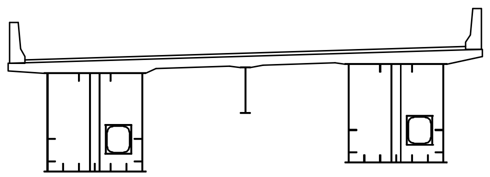

용 역 명	2015년 하반기 시설물 안전점검용역(1구간 정밀안전진단)
과업기간	2015. 08. 05 ~ 2015. 12. 31
발 주 처	신대구부산고속도로주식회사
용 역 사	(주)아워브레인 OUR BRAIN CO.,LTD
도면번호	012

ID:청도2교(대구)-바닥판하면 S2

보 수 이 력

- 기존균열
- 신규균열
- 보수부위재균열
- 보수(기보수)
- 보수(08. 하반기)
- 보수(09. 상반기)
- 보수(09. 하반기)
- 보수(10. 상반기)
- 보수(10. 하반기)
- 보수(11. 상반기)
- 보수(11. 하반기)
- 보수(12. 상반기)
- 보수(12. 하반기)
- 보수(13. 상반기)
- 보수(13. 하반기)
- 보수(14. 상반기)
- 보수(14. 하반기)
- 보수(15. 상반기)
- 보수(15. 하반기)

손 상 현 황 표

번호	신(N) 구(P)	손상내용	손상현황						결함 상태	손상 물량	비고
			폭	길이	너비	물량	단위	개소			
1	신	재료분리		0.5	0.5	0.25	㎡	1		0.25	

주) 손상의 폭과 길이는 m 이며, 단 균열의 폭은 ㎜ 임

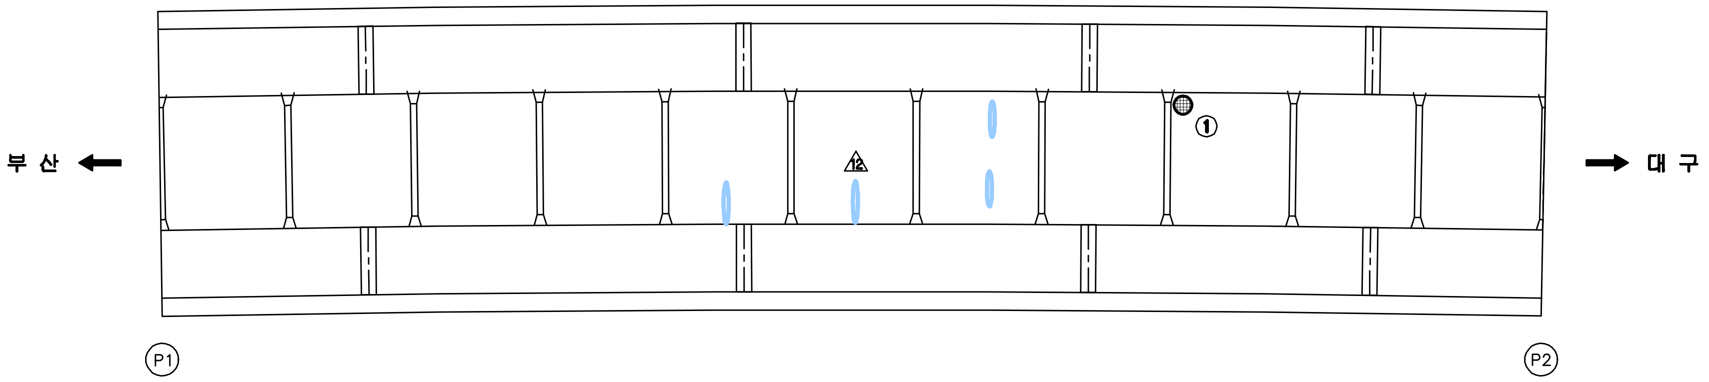

KEY PLAN

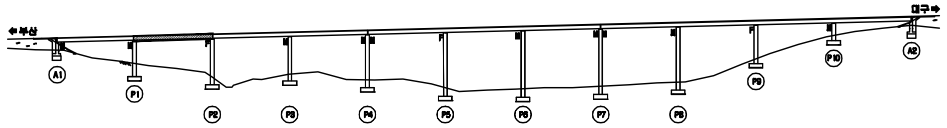

SECTION

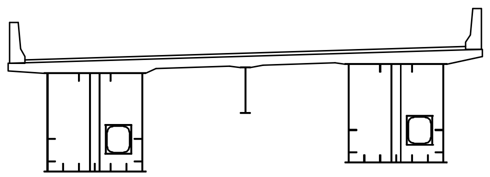

용 역 명	2015년 하반기 시설물 안전점검용역(1구간 정밀안전진단)
과업기간	2015. 08. 05 ~ 2015. 12. 31
발 주 처	신대구부산고속도로주식회사
용 역 사	(주)아워브레인 OUR BRAIN CO.,LTD
도면번호	013

ID:청도2교(대구)-바닥판하면 S3

보 수 이 력

─	기존균열
━	신규균열
━	보수부위재균열
△	보수(기보수)
△	보수(08. 하반기)
△	보수(09. 상반기)
△	보수(09. 하반기)
△	보수(10. 상반기)
△	보수(10. 하반기)
△	보수(11. 상반기)
△	보수(11. 하반기)
△	보수(12. 상반기)
△	보수(12. 하반기)
△	보수(13. 상반기)
△	보수(13. 하반기)
△	보수(14. 상반기)
△	보수(14. 하반기)
△	보수(15. 상반기)
△	보수(15. 하반기)

손 상 현 황 표

번호	신(N) 구(P)	손상내용	손상현황						결함상태	손상물량	비고
			폭	길이	너비	물량	단위	개소			
1	신	재료분리		1.0	0.5	0.50	㎡	1		0.50	

주) 손상의 폭과 길이는 m 이며, 단 균열의 폭은 mm 임

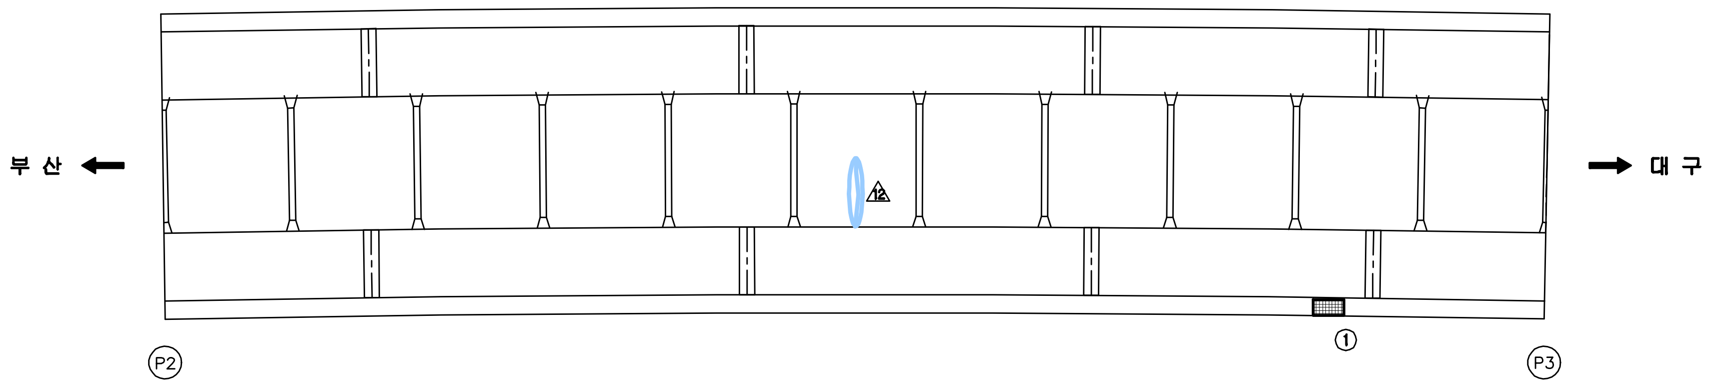

KEY PLAN

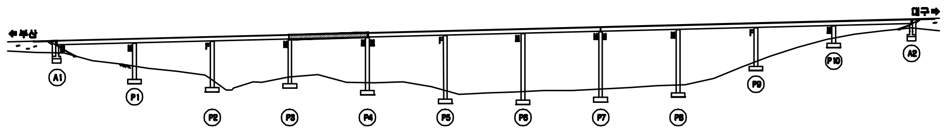

SECTION

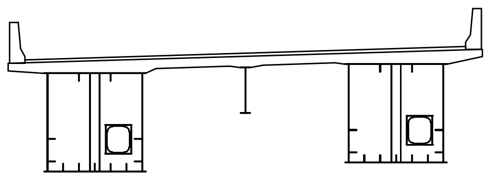

용 역 명	2015년 하반기 시설물 안전점검용역(1구간 정밀안전진단)
과업기간	2015. 08. 05 ~ 2015. 12. 31
발 주 처	신대구부산고속도로주식회사
용 역 사	(주)아워브레인 OUR BRAIN CO.,LTD
도면번호	014

ID:청도2교(대구)-바닥판하면 S4

보 수 이 력

─	기 존 균 열
━	신 규 균 열
━	보수부위재균열
⚠	보 수(기보수)
⚠	보 수(08. 하반기)
⚠	보 수(09. 상반기)
⚠	보 수(09. 하반기)
⚠	보 수(10. 상반기)
⚠	보 수(10. 하반기)
⚠	보 수(11. 상반기)
⚠	보 수(11. 하반기)
⚠	보 수(12. 상반기)
⚠	보 수(12. 하반기)
⚠	보 수(13. 상반기)
⚠	보 수(13. 하반기)
⚠	보 수(14. 상반기)
⚠	보 수(14. 하반기)
⚠	보 수(15. 상반기)
⚠	보 수(15. 하반기)

손 상 현 황 표

번호	신(N) 구(P)	손상내용	손상현황						결함 상태	손상 물량	비고
			폭	길이	너비	물량	단위	개소			
1	구	박락		0.2	0.5	0.10	㎡	1		0.10	

주) 손상의 폭과 길이는 m 이며, 단 균열의 폭은 mm 임

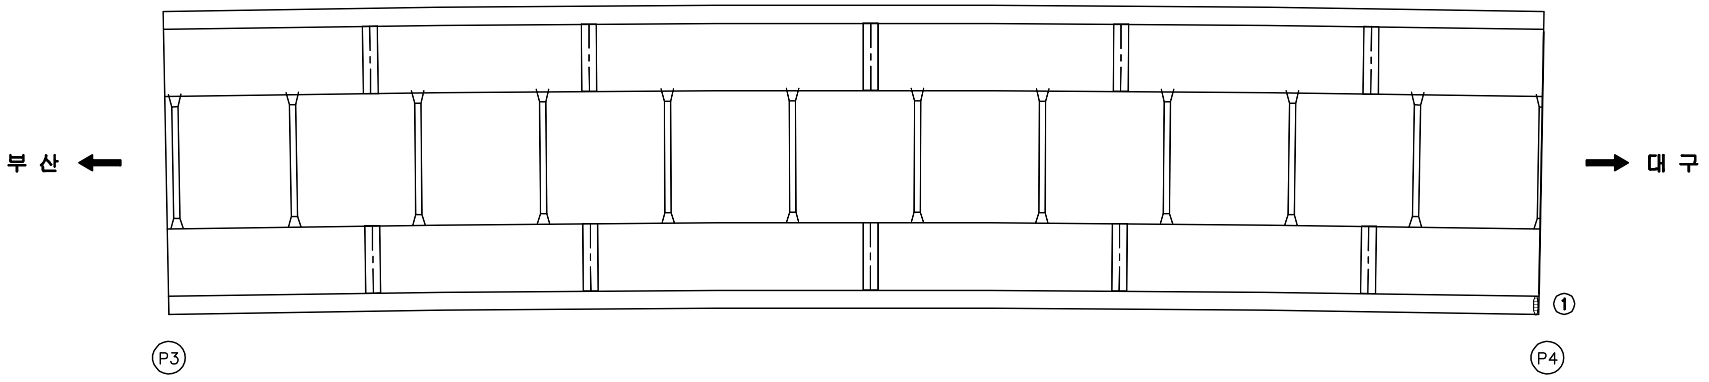

KEY PLAN

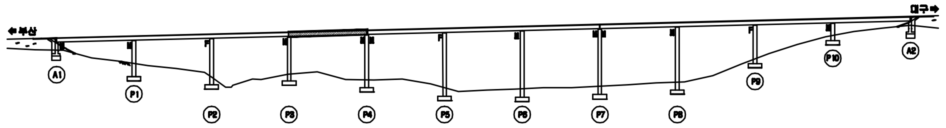

SECTION

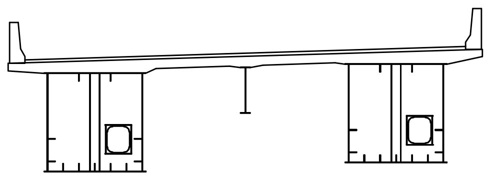

용 역 명	2015년 하반기 시설물 안전점검용역(1구간 정밀안전진단)
과업기간	2015. 08. 05 ~ 2015. 12. 31
발 주 처	신대구부산고속도로주식회사
용 역 사	(주)아워브레인 OUR BRAIN CO.,LTD
도면번호	015

ID:청도2교(대구)-바닥판하면 S5

보 수 이 력

―	기존균열
━	신규균열
━	보수부위재균열
△	보수(기보수)
△	보수(08. 하반기)
△	보수(09. 상반기)
△	보수(09. 하반기)
△	보수(10. 상반기)
△	보수(10. 하반기)
△	보수(11. 상반기)
△	보수(11. 하반기)
△	보수(12. 상반기)
△	보수(12. 하반기)
△	보수(13. 상반기)
△	보수(13. 하반기)
△	보수(14. 상반기)
△	보수(14. 하반기)
△	보수(15. 상반기)
△	보수(15. 하반기)

손 상 현 황 표

번호	신(N) 구(P)	손상내용	손상현황						결함 상태	손상 물량	비고
			폭	길이	너비	물량	단위	개소			
1	구	파손		0.2	0.2	0.04	㎡	1		0.04	
2	신	균열(0.3mm미만)	0.2	2.5		2.50	m	1		2.50	

주) 손상의 폭과 길이는 m 이며, 단 균열의 폭은 mm 임

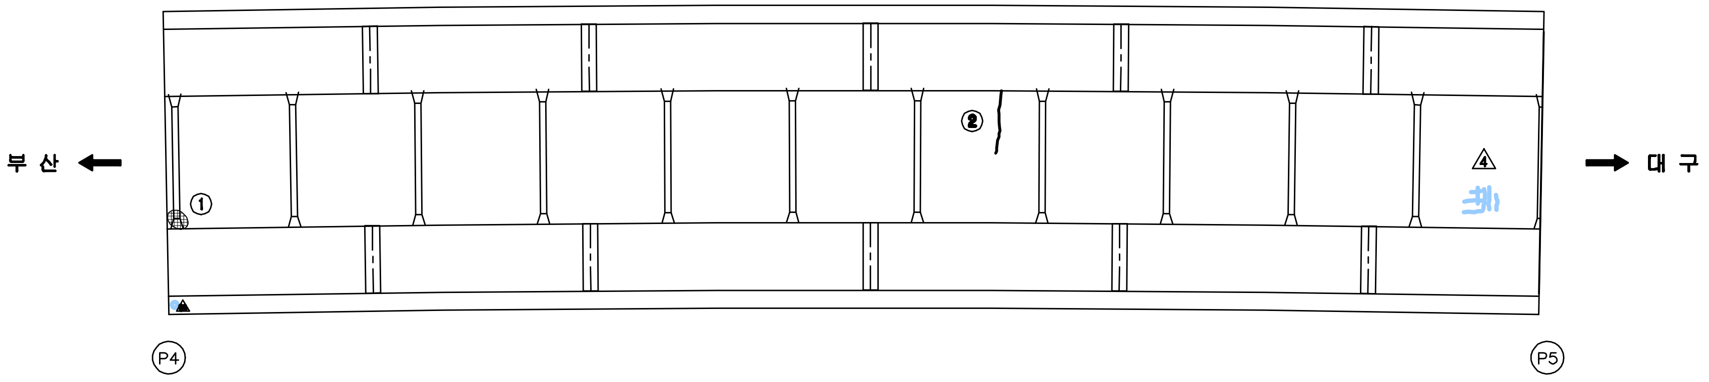

KEY PLAN

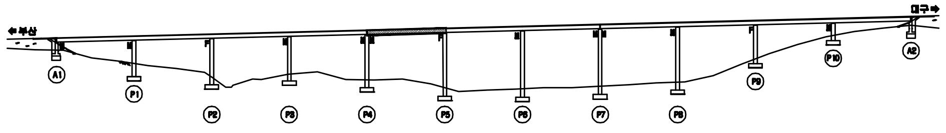

SECTION

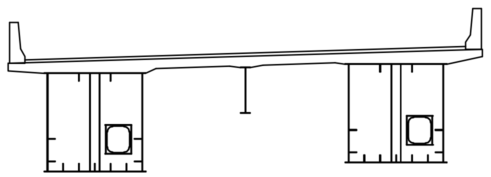

용 역 명	2015년 하반기 시설물 안전점검용역(1구간 정밀안전진단)
과업기간	2015. 08. 05 ~ 2015. 12. 31
발 주 처	신대구부산고속도로주식회사
용 역 사	(주)아워브레인 OUR BRAIN CO.,LTD
도면번호	016

ID:청도2교(대구)-바닥판하면 S6

보 수 이 력

─	기존균열
━	신규균열
━	보수부위재균열
△	보수(기보수)
△	보수(08. 하반기)
△	보수(09. 상반기)
△	보수(09. 하반기)
△	보수(10. 상반기)
△	보수(10. 하반기)
△	보수(11. 상반기)
△	보수(11. 하반기)
△	보수(12. 상반기)
△	보수(12. 하반기)
△	보수(13. 상반기)
△	보수(13. 하반기)
△	보수(14. 상반기)
△	보수(14. 하반기)
△	보수(15. 상반기)
△	보수(15. 하반기)

손 상 현 황 표

번호	신(N) 구(P)	손상내용	손상현황						결함상태	손상물량	비고
			폭	길이	너비	물량	단위	개소			
1	구	백태		0.2	0.1	0.02	㎡	1		0.02	
2	신	망상균열		1.5	2.5	3.75	㎡	1		3.75	

주) 손상의 폭과 길이는 m 이며, 단 균열의 폭은 mm 임

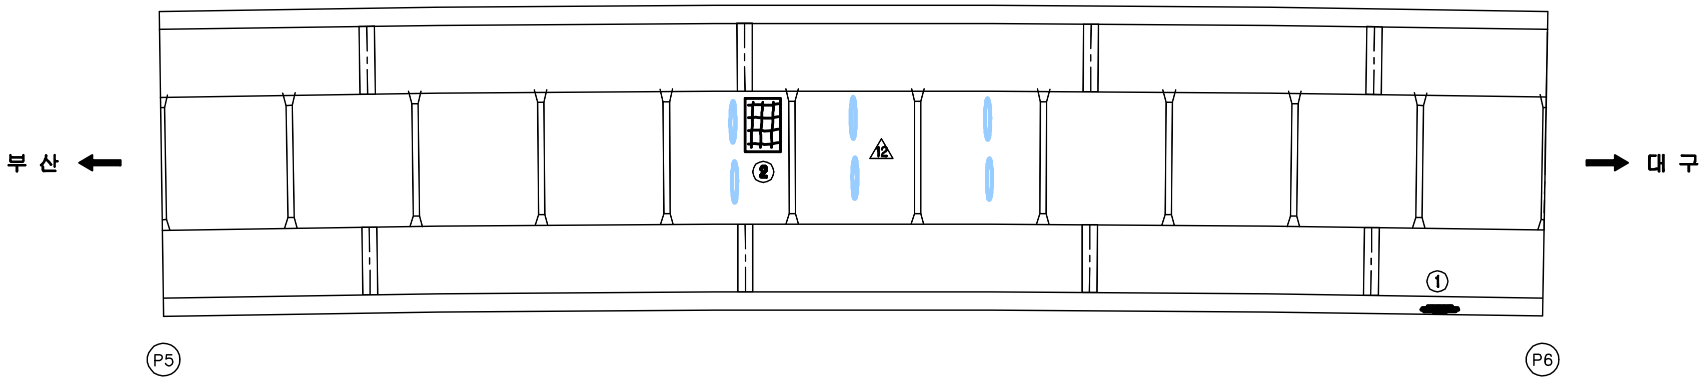

KEY PLAN

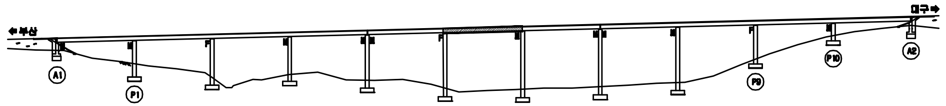

SECTION

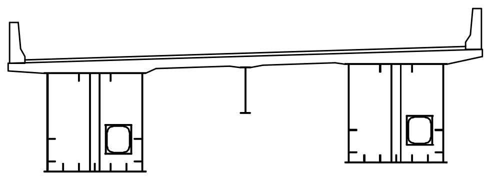

용 역 명	2015년 하반기 시설물 안전점검용역(1구간 정밀안전진단)
과업기간	2015. 08. 05 ~ 2015. 12. 31
발 주 처	신대구부산고속도로주식회사
용 역 사	(주)아워브레인 OUR BRAIN CO.,LTD
도면번호	017

ID:청도2교(대구)-바닥판하면 S7

보 수 이 력

- 기존균열
- 신규균열
- 보수부위재균열
- 보수(기보수)
- 보수(08. 하반기)
- 보수(09. 상반기)
- 보수(09. 하반기)
- 보수(10. 상반기)
- 보수(10. 하반기)
- 보수(11. 상반기)
- 보수(11. 하반기)
- 보수(12. 상반기)
- 보수(12. 하반기)
- 보수(13. 상반기)
- 보수(13. 하반기)
- 보수(14. 상반기)
- 보수(14. 하반기)
- 보수(15. 상반기)
- 보수(15. 하반기)

손 상 현 황 표

번호	신(N) 구(P)	손상내용	손상현황						결함 상태	손상 물량	비고
			폭	길이	너비	물량	단위	개소			
1	신	균열(0.3mm미만)	0.2	1.0		1.00	m	2		2.00	
2	신	균열(0.3mm미만)	0.2	0.4		0.40	m	1		0.40	

주) 손상의 폭과 길이는 m 이며, 단 균열의 폭은 mm 임

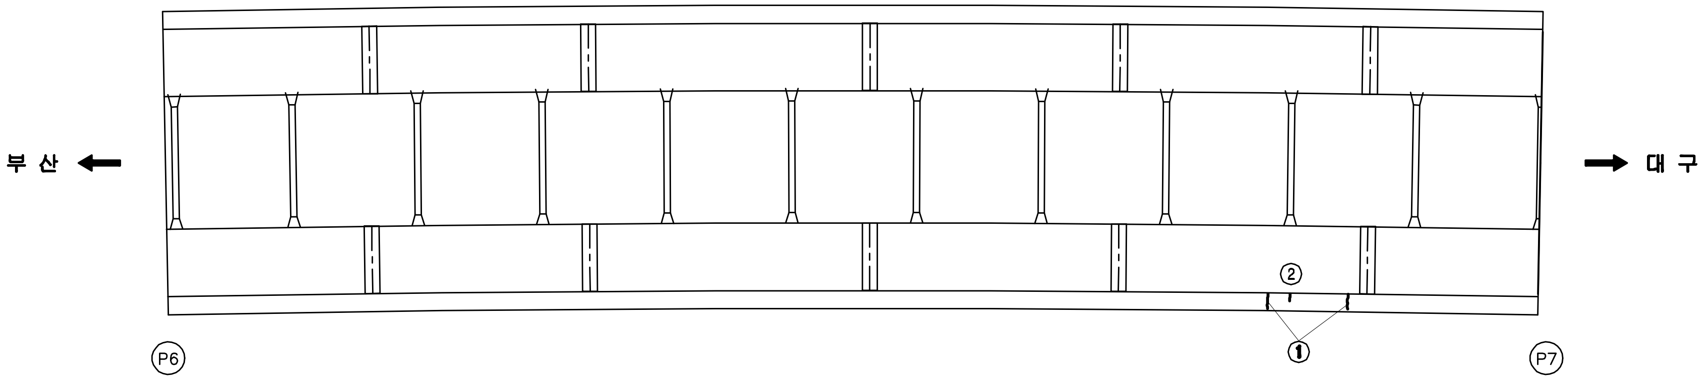

KEY PLAN

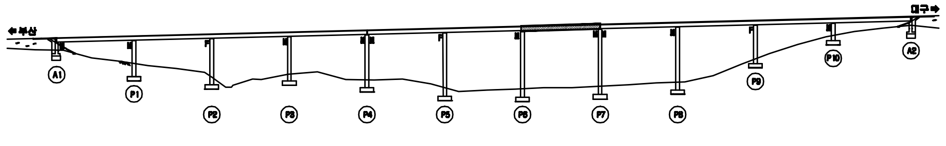

SECTION

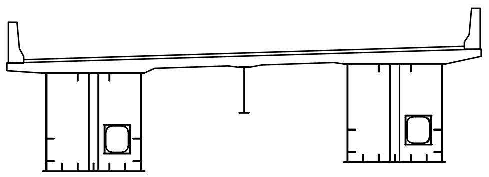

용 역 명	2015년 하반기 시설물 안전점검용역(1구간 정밀안전진단)
과업기간	2015. 08. 05 ~ 2015. 12. 31
발 주 처	신대구부산고속도로주식회사
용 역 사	(주)아워브레인 OUR BRAIN CO.,LTD
도면번호	018

ID:청도2교(대구)-바닥판하면 S8

보 수 이 력

- ─ 기존균열
- ━ 신규균열
- ━ 보수부위재균열
- ▲ 보수(기보수)
- ▲ 보수(08. 하반기)
- ▲ 보수(09. 상반기)
- ▲ 보수(09. 하반기)
- ▲ 보수(10. 상반기)
- ▲ 보수(10. 하반기)
- ▲ 보수(11. 상반기)
- ▲ 보수(11. 하반기)
- ▲ 보수(12. 상반기)
- ▲ 보수(12. 하반기)
- ▲ 보수(13. 상반기)
- ▲ 보수(13. 하반기)
- ▲ 보수(14. 상반기)
- ▲ 보수(14. 하반기)
- ▲ 보수(15. 상반기)
- ▲ 보수(15. 하반기)

손 상 현 황 표

번호	신(N) 구(P)	손상내용	손상현황						결함상태	손상물량	비고
			폭	길이	너비	물량	단위	개소			
1	구	물끊기홈 미제거		1.0		1.00	m	1		1.00	

주) 손상의 폭과 길이는 m 이며, 단 균열의 폭은 mm 임

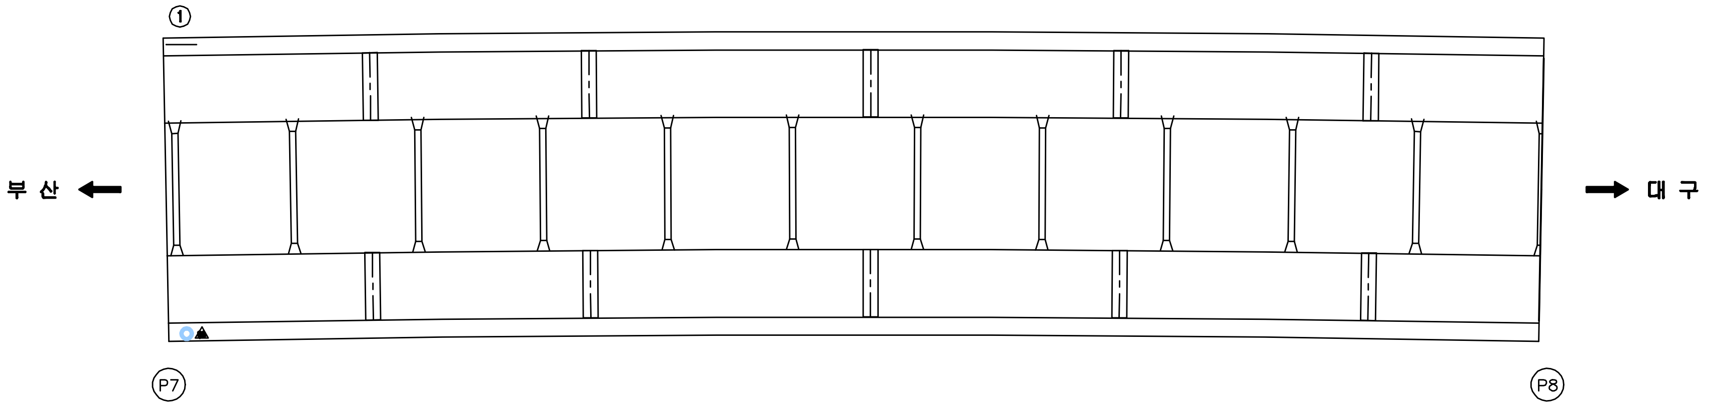

KEY PLAN

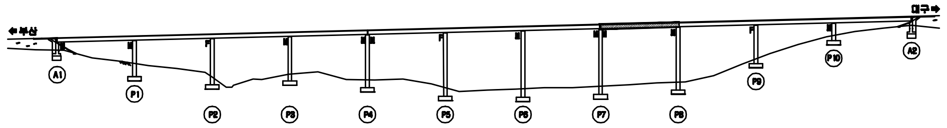

SECTION

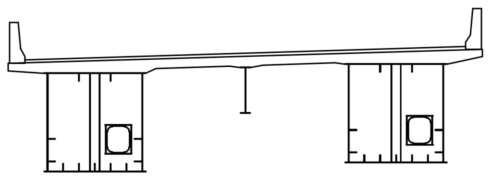

용 역 명	2015년 하반기 시설물 안전점검용역(1구간 정밀안전진단)
과업기간	2015. 08. 05 ~ 2015. 12. 31
발 주 처	신대구부산고속도로주식회사
용 역 사	(주)아워브레인 OUR BRAIN CO.,LTD
도면번호	019

ID:청도2교(대구)-바닥판하면 S9

보 수 이 력

- 기존균열
- 신규균열
- 보수부위재균열
- 보 수(기보수)
- 보 수(08. 하반기)
- 보 수(09. 상반기)
- 보 수(09. 하반기)
- 보 수(10. 상반기)
- 보 수(10. 하반기)
- 보 수(11. 상반기)
- 보 수(11. 하반기)
- 보 수(12. 상반기)
- 보 수(12. 하반기)
- 보 수(13. 상반기)
- 보 수(13. 하반기)
- 보 수(14. 상반기)
- 보 수(14. 하반기)
- 보 수(15. 상반기)
- 보 수(15. 하반기)

손 상 현 황 표

번호	신(N) 구(P)	손상내용	손상현황						결함상태	손상물량	비고
			폭	길이	너비	물량	단위	개소			
1	신	균열부백태		1.0	0.1	0.10	㎡	1		0.10	

주) 손상의 폭과 길이는 m 이며, 단 균열의 폭은 mm 임

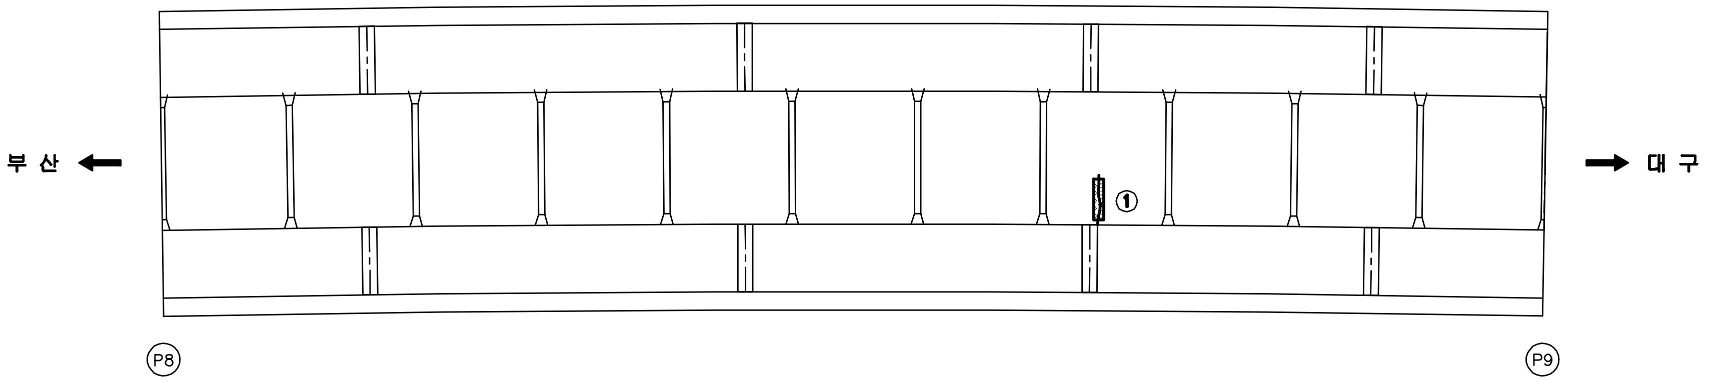

KEY PLAN

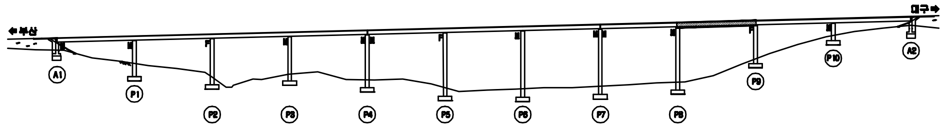

SECTION

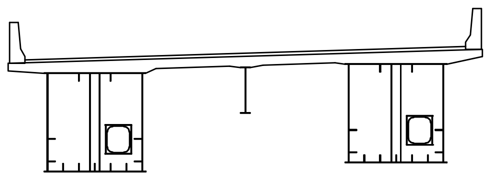

용 역 명	2015년 하반기 시설물 안전점검용역(1구간 정밀안전진단)
과업기간	2015. 08. 05 ~ 2015. 12. 31
발 주 처	신대구부산고속도로주식회사
용 역 사	(주)아워브레인 OUR BRAIN CO.,LTD
도면번호	020

ID:청도2교(대구)-바닥판하면 S10

보 수 이 력

─	기 존 균 열
━	신 규 균 열
━	보수부위재균열
△1	보 수(기보수)
△2	보 수(08. 하반기)
△3	보 수(09. 상반기)
△4	보 수(09. 하반기)
△5	보 수(10. 상반기)
△6	보 수(10. 하반기)
△7	보 수(11. 상반기)
△8	보 수(11. 하반기)
△9	보 수(12. 상반기)
△10	보 수(12. 하반기)
△11	보 수(13. 상반기)
△12	보 수(13. 하반기)
△13	보 수(14. 상반기)
△14	보 수(14. 하반기)
△15	보 수(15. 상반기)
△16	보 수(15. 하반기)

손 상 현 황 표

번호	신(N) 구(P)	손상내용	손상현황						결함 상태	손상 물량	비고
			폭	길이	너비	물량	단위	개소			

주) 손상의 폭과 길이는 m 이며, 단 균열의 폭은 mm 임

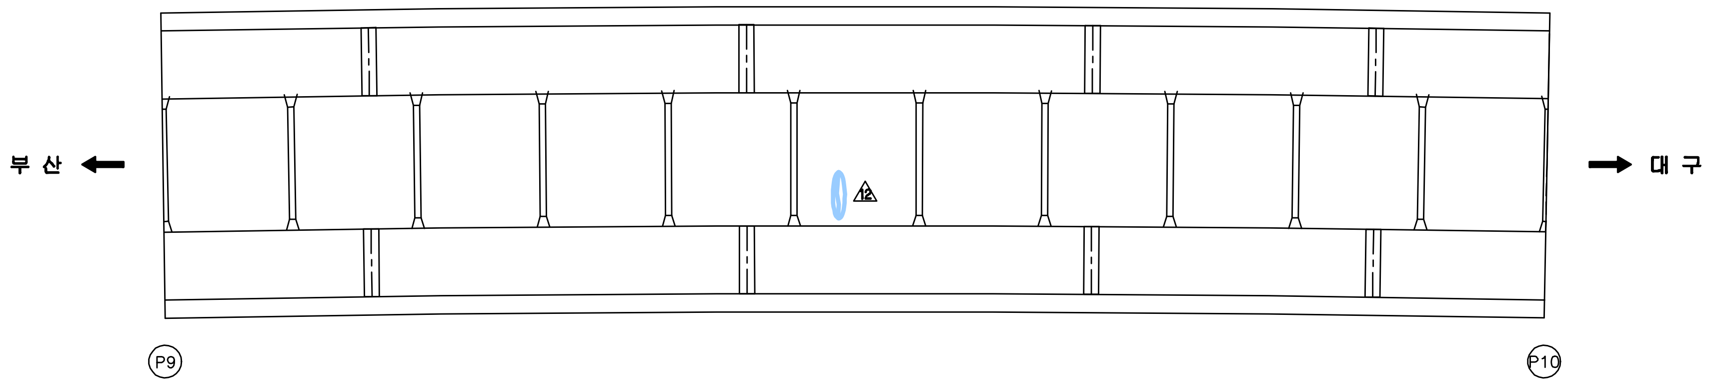

KEY PLAN

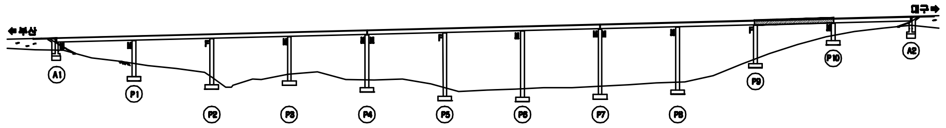

SECTION

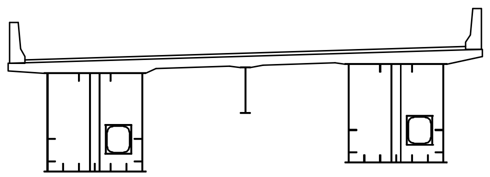

용 역 명	2015년 하반기 시설물 안전점검용역(1구간 정밀안전진단)
과업기간	2015. 08. 05 ~ 2015. 12. 31
발 주 처	신대구부산고속도로주식회사
용 역 사	(주)아워브레인 OUR BRAIN CO.,LTD
도면번호	021

ID:청도2교(대구)-바닥판하면 S11

보 수 이 력

─	기존균열
━	신규균열
━	보수부위재균열
▲	보 수(기보수)
▲	보 수(08. 하반기)
▲	보 수(09. 상반기)
▲	보 수(09. 하반기)
▲	보 수(10. 상반기)
▲	보 수(10. 하반기)
▲	보 수(11. 상반기)
▲	보 수(11. 하반기)
▲	보 수(12. 상반기)
▲	보 수(12. 하반기)
▲	보 수(13. 상반기)
▲	보 수(13. 하반기)
▲	보 수(14. 상반기)
▲	보 수(14. 하반기)
▲	보 수(15. 상반기)
▲	보 수(15. 하반기)

손 상 현 황 표

번호	신(N) 구(P)	손상내용	손상현황						결함상태	손상물량	비고
			폭	길이	너비	물량	단위	개소			
1	구	재료분리		0.5	0.3	0.15	㎡	1		0.15	

주) 손상의 폭과 길이는 m 이며, 단 균열의 폭은 mm 임

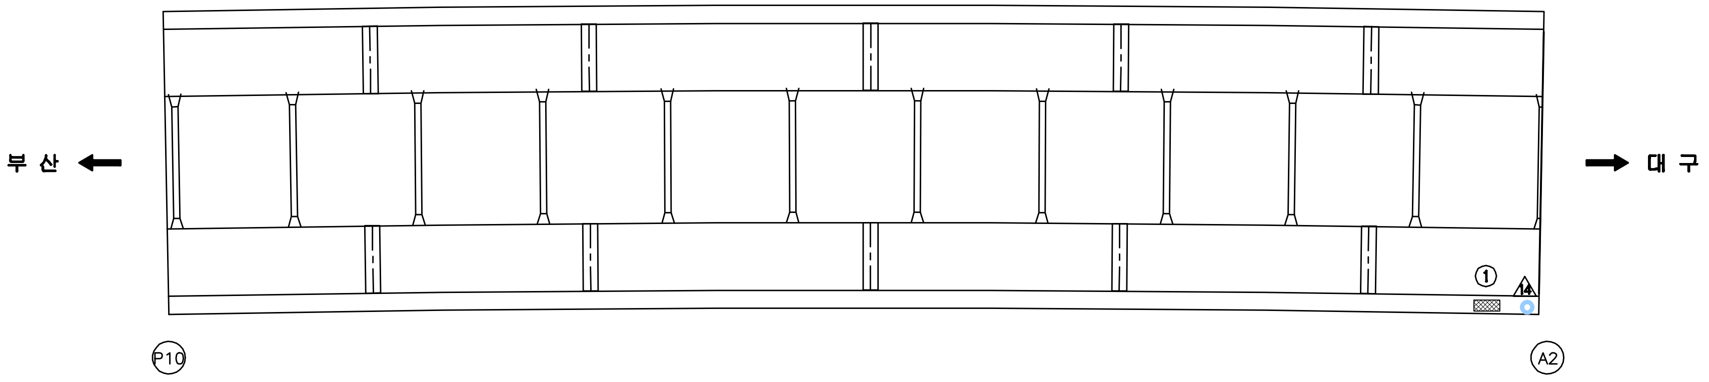

KEY PLAN

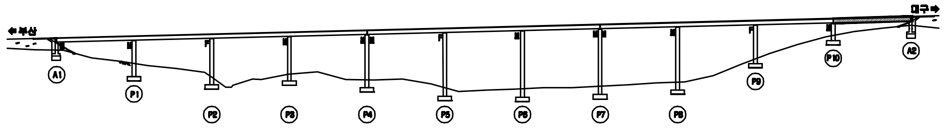

SECTION

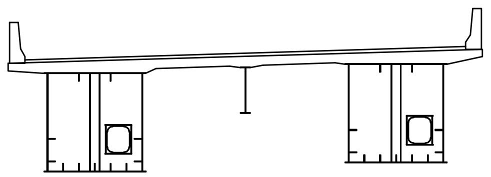

용 역 명	2015년 하반기 시설물 안전점검용역(1구간 정밀안전진단)
과업기간	2015. 08. 05 ~ 2015. 12. 31
발 주 처	신대구부산고속도로주식회사
용 역 사	(주)아워브레인 OUR BRAIN CO.,LTD
도면번호	022

ID:청도2교(대구)-거더외부 S1G1

보 수 이 력

─	기존균열
━	신규균열
━	보수부위재균열
①	보 수(기보수)
②	보 수(08. 하반기)
③	보 수(09. 상반기)
④	보 수(09. 하반기)
⑤	보 수(10. 상반기)
⑥	보 수(10. 하반기)
⑦	보 수(11. 상반기)
⑧	보 수(11. 하반기)
⑨	보 수(12. 상반기)
⑩	보 수(12. 하반기)
⑪	보 수(13. 상반기)
⑫	보 수(13. 하반기)
⑬	보 수(14. 상반기)
⑭	보 수(14. 하반기)
⑮	보 수(15. 상반기)
⑯	보 수(15. 하반기)

손 상 현 황 표

번호	신(N) 구(P)	손상내용	손상현황						결함 상태	손상 물량	비고
			폭	길이	너비	물량	단위	개소			

주) 손상의 폭과 길이는 m 이며, 단 균열의 폭은 mm 임

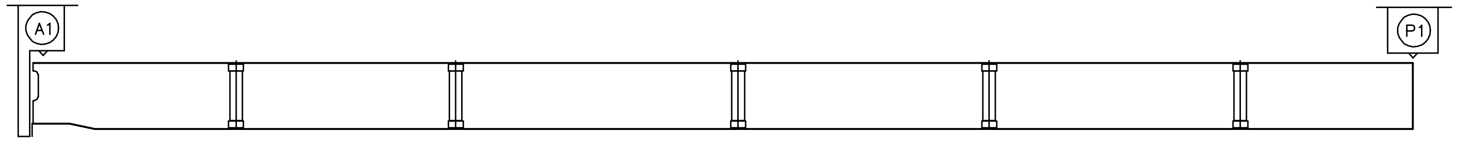

좌 측 면

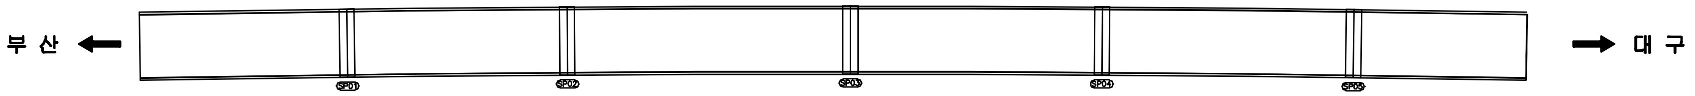

하 면

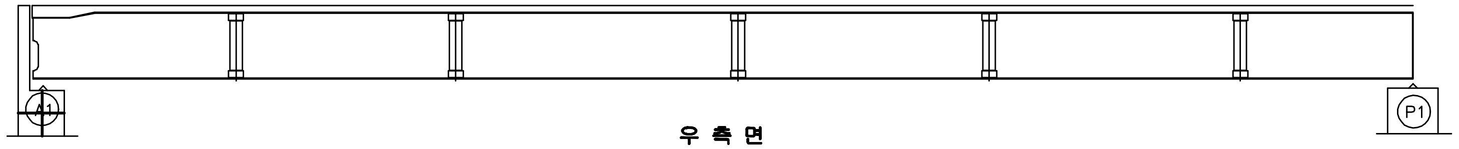

우 측 면

KEY PLAN

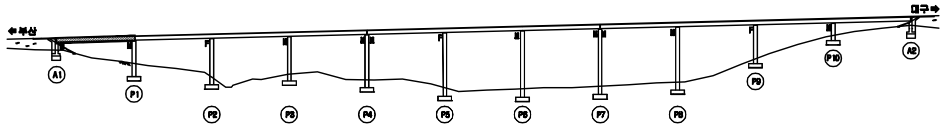

SECTION

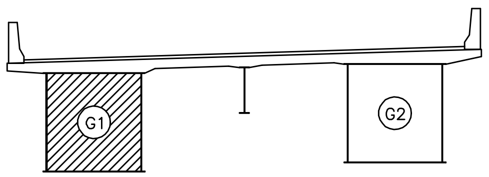

용 역 명	2015년 하반기 시설물 안전점검용역(1구간 정밀안전진단)
과업기간	2015. 08. 05 ~ 2015. 12. 31
발 주 처	신대구부산고속도로주식회사
용 역 사	(주)아워브레인 OUR BRAIN CO.,LTD
도면번호	023

ID:청도2교(대구)-거더외부 S2G1

보수이력

─	기존균열
━	신규균열
━	보수부위재균열
△	보수(기보수)
△	보수(08. 하반기)
△	보수(09. 상반기)
△	보수(09. 하반기)
△	보수(10. 상반기)
△	보수(10. 하반기)
△	보수(11. 상반기)
△	보수(11. 하반기)
△	보수(12. 상반기)
△	보수(12. 하반기)
△	보수(13. 상반기)
△	보수(13. 하반기)
△	보수(14. 상반기)
△	보수(14. 하반기)
△	보수(15. 상반기)
△	보수(15. 하반기)

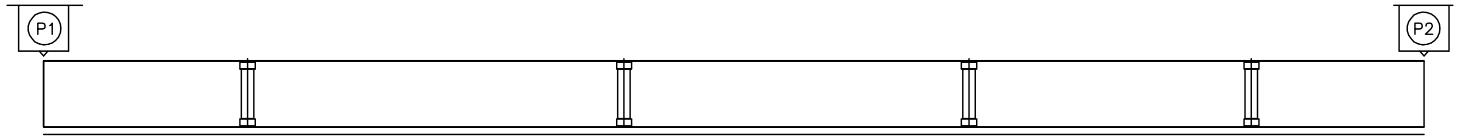

좌 측 면

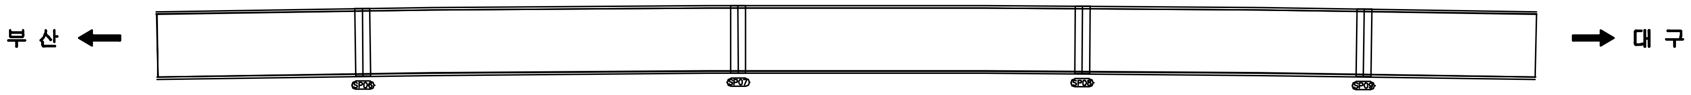

하 면

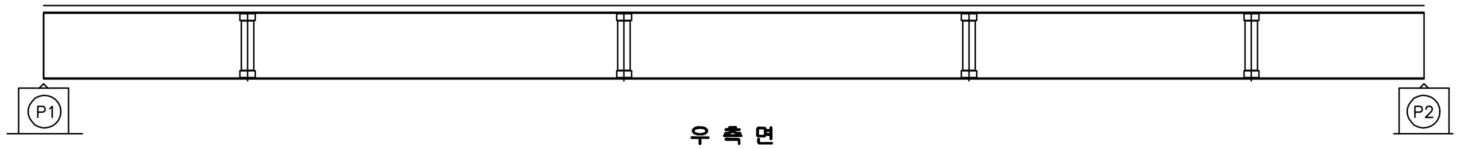

우 측 면

손 상 현 황 표

번호	신(N) 구(P)	손상내용	손상현황						결함 상태	손상 물량	비고
			폭	길이	너비	물량	단위	개소			

주) 손상의 폭과 길이는 m 이며, 단 균열의 폭은 mm 임

KEY PLAN

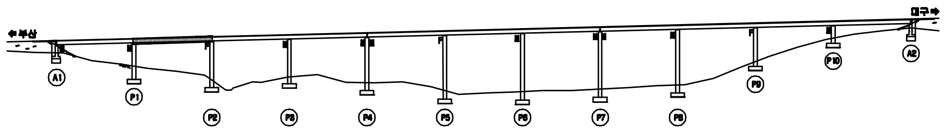

SECTION

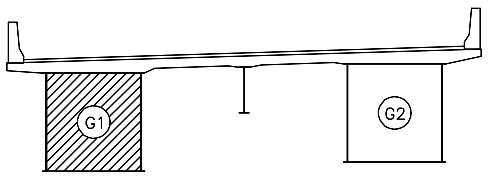

용 역 명	2015년 하반기 시설물 안전점검용역(1구간 정밀안전진단)
과업기간	2015. 08. 05 ~ 2015. 12. 31
발 주 처	신대구부산고속도로주식회사
용 역 사	(주)아워브레인 OUR BRAIN CO.,LTD
도면번호	024

ID:청도2교(대구)-거더외부 S3G1

보 수 이 력

- 기존균열
- 신규균열
- 보수부위재균열
- 보수(기보수)
- 보수(08. 하반기)
- 보수(09. 상반기)
- 보수(09. 하반기)
- 보수(10. 상반기)
- 보수(10. 하반기)
- 보수(11. 상반기)
- 보수(11. 하반기)
- 보수(12. 상반기)
- 보수(12. 하반기)
- 보수(13. 상반기)
- 보수(13. 하반기)
- 보수(14. 상반기)
- 보수(14. 하반기)
- 보수(15. 상반기)
- 보수(15. 하반기)

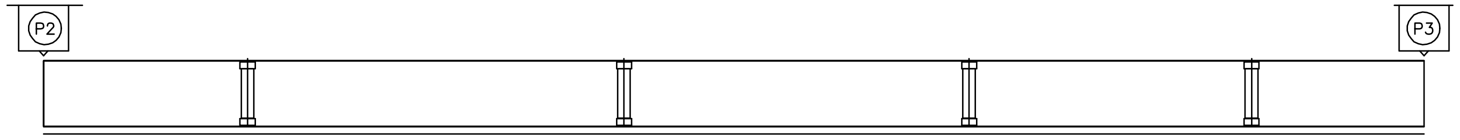

좌 측 면

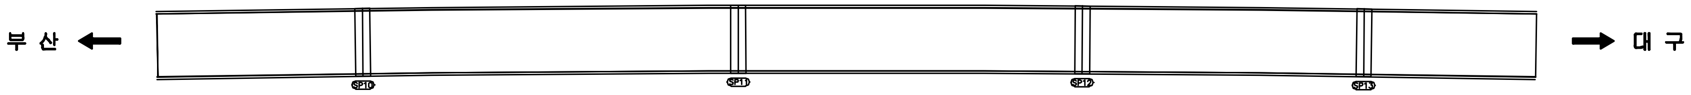

하 면

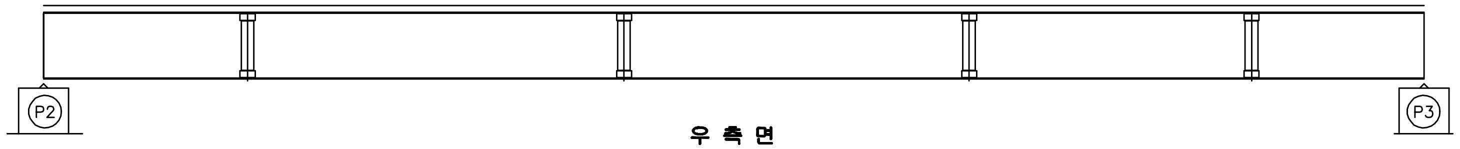

우 측 면

손 상 현 황 표

번호	신(N) 구(P)	손상내용	손상현황						결함상태	손상물량	비고
			폭	길이	너비	물량	단위	개소			

주) 손상의 폭과 길이는 m 이며, 단 균열의 폭은 mm 임

KEY PLAN

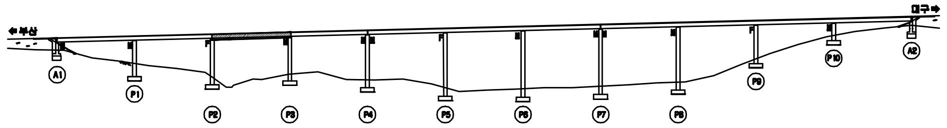

SECTION

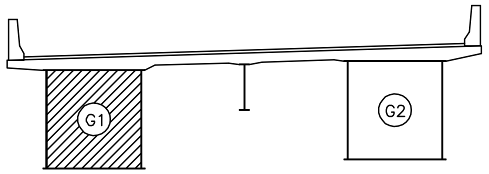

용 역 명	2015년 하반기 시설물 안전점검용역(1구간 정밀안전진단)
과업기간	2015. 08. 05 ~ 2015. 12. 31
발 주 처	신대구부산고속도로주식회사
용 역 사	(주)아워브레인 OUR BRAIN CO.,LTD
도면번호	025

ID:청도2교(대구)-거더외부 S4G1

보수이력

─	기존균열
━	신규균열
━	보수부위재균열
▲	보수(기보수)
▲	보수(08. 하반기)
▲	보수(09. 상반기)
▲	보수(09. 하반기)
▲	보수(10. 상반기)
▲	보수(10. 하반기)
▲	보수(11. 상반기)
▲	보수(11. 하반기)
▲	보수(12. 상반기)
▲	보수(12. 하반기)
▲	보수(13. 상반기)
▲	보수(13. 하반기)
▲	보수(14. 상반기)
▲	보수(14. 하반기)
▲	보수(15. 상반기)
▲	보수(15. 하반기)

손 상 현 황 표

번호	신(N) 구(P)	손상내용	손상현황						결함상태	손상물량	비고
			폭	길이	너비	물량	단위	개소			
1	구	도장손상		0.1	0.1	0.01	㎡	1		0.01	

주) 손상의 폭과 길이는 m 이며, 단 균열의 폭은 mm 임

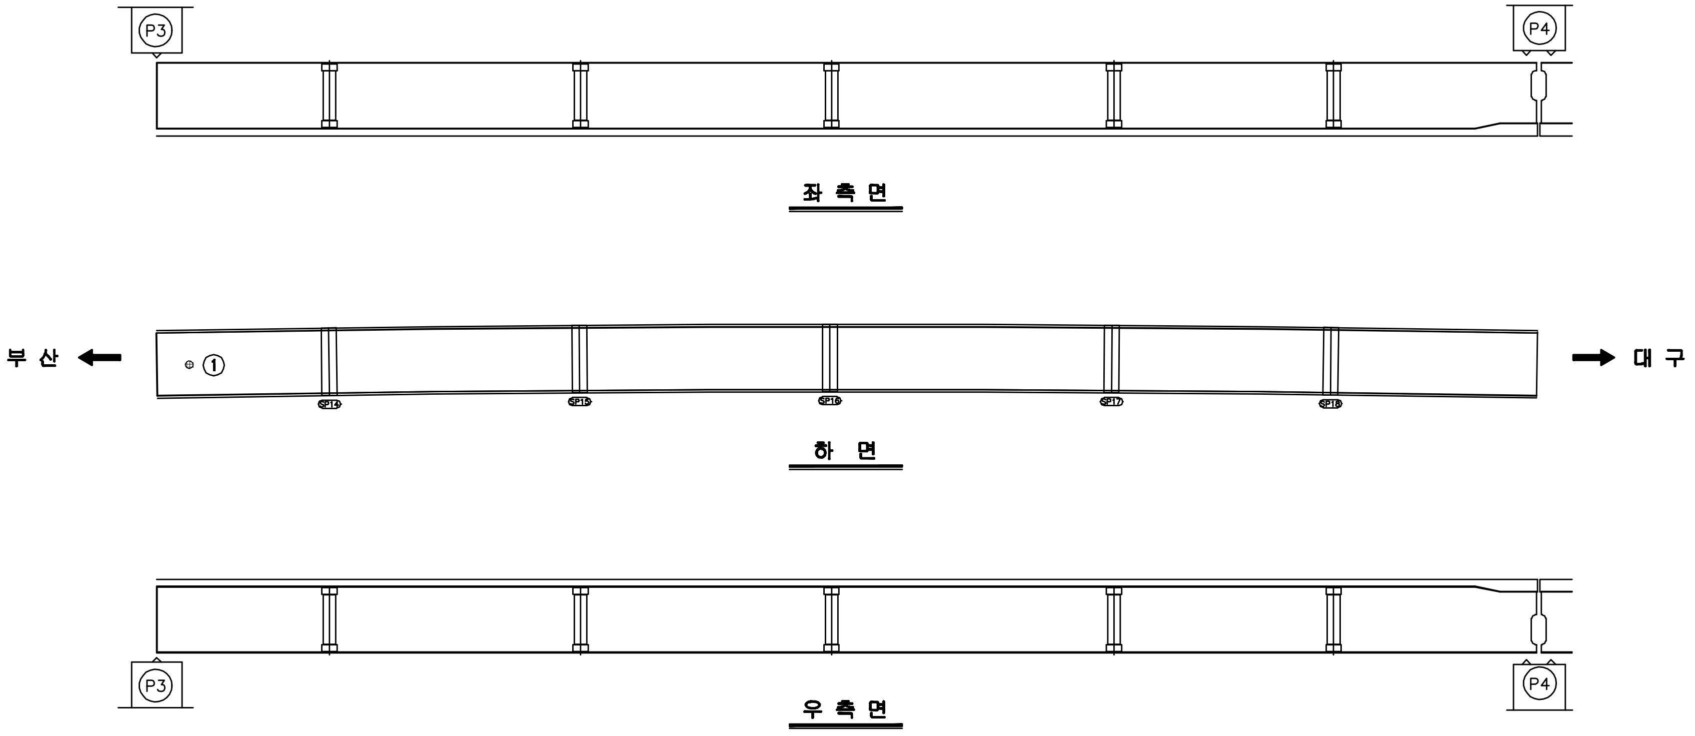

KEY PLAN

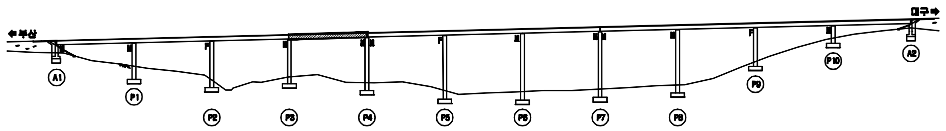

SECTION

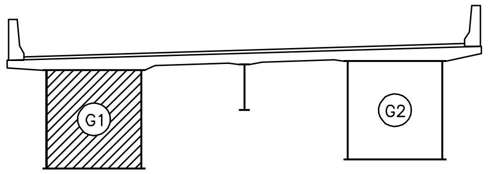

용 역 명	2015년 하반기 시설물 안전점검용역(1구간 정밀안전진단)
과업기간	2015. 08. 05 ~ 2015. 12. 31
발 주 처	신대구부산고속도로주식회사
용 역 사	(주)아워브레인 OUR BRAIN CO.,LTD
도면번호	026

ID:청도2교(대구)-거더외부 S5G1

보 수 이 력

- 기존균열
- 신규균열
- 보수부위재균열
- 보수(기보수)
- 보수(08. 하반기)
- 보수(09. 상반기)
- 보수(09. 하반기)
- 보수(10. 상반기)
- 보수(10. 하반기)
- 보수(11. 상반기)
- 보수(11. 하반기)
- 보수(12. 상반기)
- 보수(12. 하반기)
- 보수(13. 상반기)
- 보수(13. 하반기)
- 보수(14. 상반기)
- 보수(14. 하반기)
- 보수(15. 상반기)
- 보수(15. 하반기)

손 상 현 황 표

번호	신(N) 구(P)	손상내용	손상현황						결함상태	손상물량	비고
			폭	길이	너비	물량	단위	개소			

주) 손상의 폭과 길이는 m 이며, 단 균열의 폭은 mm 임

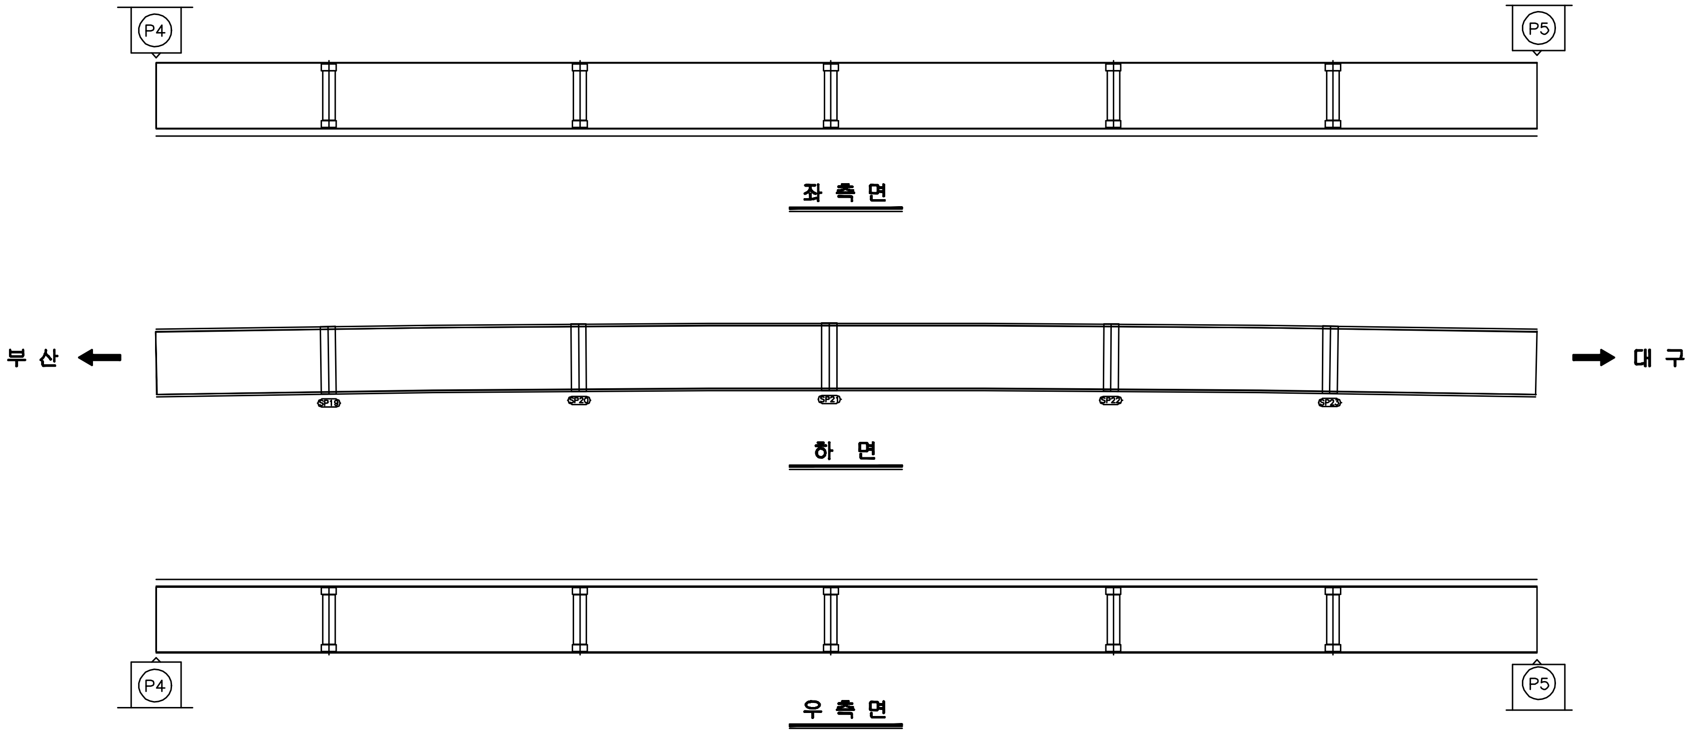

KEY PLAN

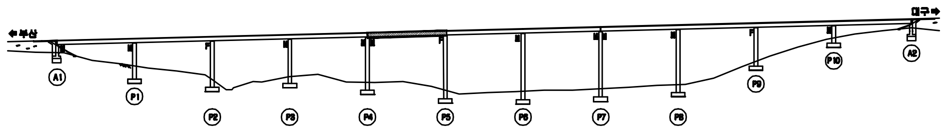

SECTION

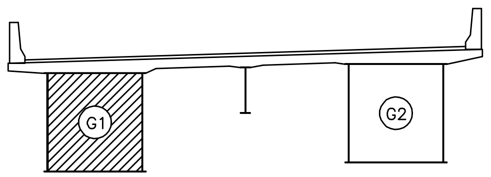

용 역 명	2015년 하반기 시설물 안전점검용역(1구간 정밀안전진단)
과업기간	2015. 08. 05 ~ 2015. 12. 31
발 주 처	신대구부산고속도로주식회사
용 역 사	(주)아워브레인 OUR BRAIN CO.,LTD
도면번호	027

ID:청도2교(대구)-거더외부 S6G1

보수이력

─	기존균열
━	신규균열
━	보수부위재균열
△	보수(기보수)
△	보수(08. 하반기)
△	보수(09. 상반기)
△	보수(09. 하반기)
△	보수(10. 상반기)
△	보수(10. 하반기)
△	보수(11. 상반기)
△	보수(11. 하반기)
△	보수(12. 상반기)
△	보수(12. 하반기)
△	보수(13. 상반기)
△	보수(13. 하반기)
△	보수(14. 상반기)
△	보수(14. 하반기)
△	보수(15. 상반기)
△	보수(15. 하반기)

손 상 현 황 표

번호	신(N) 구(P)	손상내용	손상현황						결함상태	손상물량	비고
			폭	길이	너비	물량	단위	개소			
1	구	도장손상		0.1	0.1	0.01	㎡	2		0.02	
2	구	도장손상		0.1	0.2	0.02	㎡	1		0.02	

주) 손상의 폭과 길이는 m 이며, 단 균열의 폭은 ㎜ 임

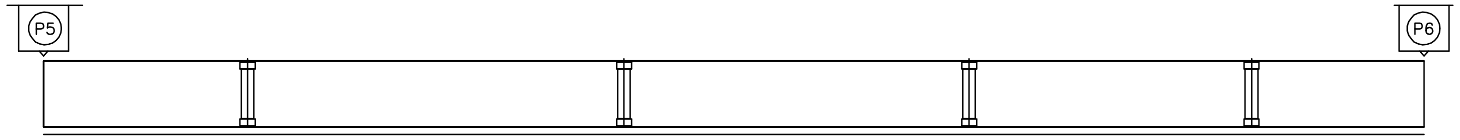

좌측면

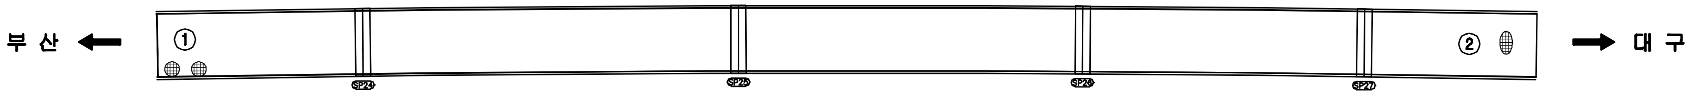

하 면

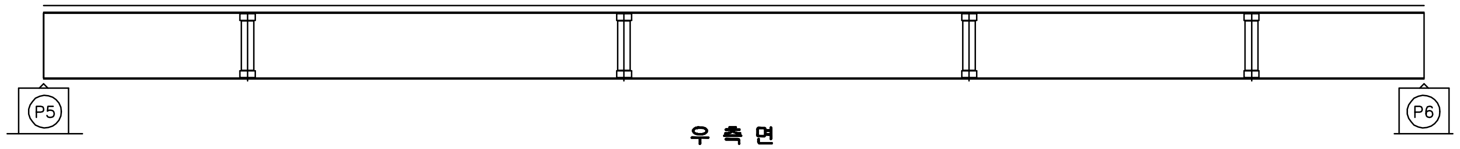

우측면

KEY PLAN

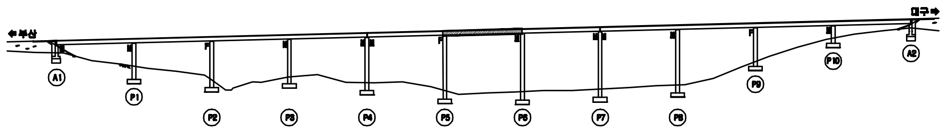

SECTION

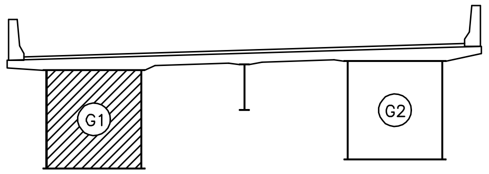

용 역 명	2015년 하반기 시설물 안전점검용역(1구간 정밀안전진단)
과업기간	2015. 08. 05 ~ 2015. 12. 31
발 주 처	신대구부산고속도로주식회사
용 역 사	(주)아워브레인 OUR BRAIN CO.,LTD
도면번호	028

ID:청도2교(대구)-거더외부 S7G1

보수이력	
─	기존균열
━	신규균열
━	보수부위재균열
△	보수(기보수)
△	보수(08.하반기)
△	보수(09.상반기)
△	보수(09.하반기)
△	보수(10.상반기)
△	보수(10.하반기)
△	보수(11.상반기)
△	보수(11.하반기)
△	보수(12.상반기)
△	보수(12.하반기)
△	보수(13.상반기)
△	보수(13.하반기)
△	보수(14.상반기)
△	보수(14.하반기)
△	보수(15.상반기)
△	보수(15.하반기)

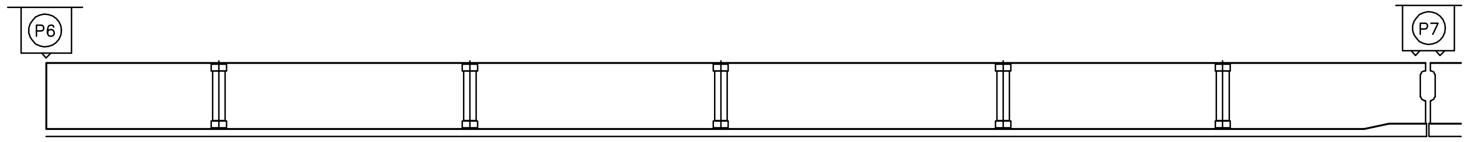

좌측면

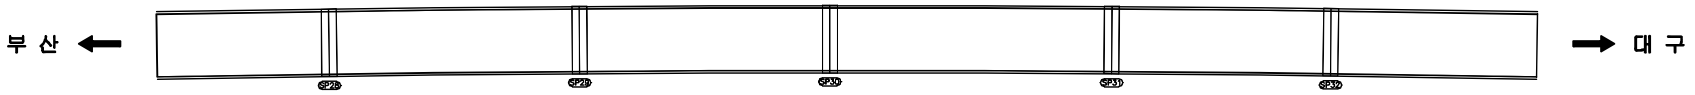

하면

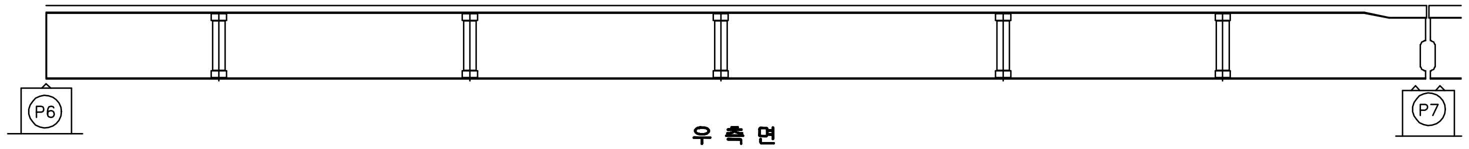

우측면

손상현황표

번호	신(N) 구(P)	손상내용	손상현황						결함상태	손상물량	비고
			폭	길이	너비	물량	단위	개소			

주) 손상의 폭과 길이는 m 이며, 단 균열의 폭은 mm 임

KEY PLAN

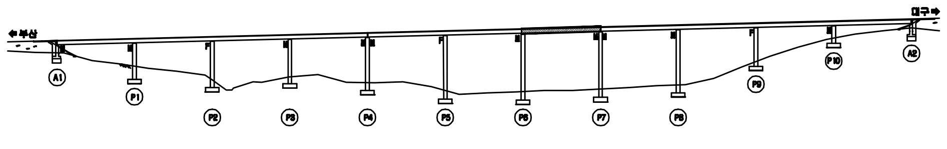

SECTION

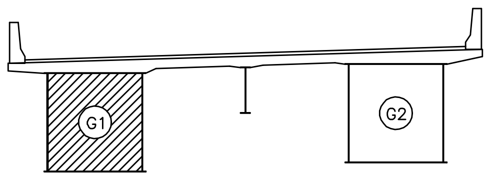

용역명	2015년 하반기 시설물 안전점검용역(1구간 정밀안전진단)
과업기간	2015. 08. 05 ~ 2015. 12. 31
발주처	신대구부산고속도로주식회사
용역사	(주)아워브레인 OUR BRAIN CO.,LTD
도면번호	029

ID:청도2교(대구)-거더외부 S8G1

보 수 이 력

─	기존균열
━	신규균열
━	보수부위재균열
△	보수(기보수)
△	보수(08. 하반기)
△	보수(09. 상반기)
△	보수(09. 하반기)
△	보수(10. 상반기)
△	보수(10. 하반기)
△	보수(11. 상반기)
△	보수(11. 하반기)
△	보수(12. 상반기)
△	보수(12. 하반기)
△	보수(13. 상반기)
△	보수(13. 하반기)
△	보수(14. 상반기)
△	보수(14. 하반기)
△	보수(15. 상반기)
△	보수(15. 하반기)

손 상 현 황 표

번호	신(N)구(P)	손상내용	손상현황						결함상태	손상물량	비고
			폭	길이	너비	물량	단위	개소			

주) 손상의 폭과 길이는 m 이며, 단 균열의 폭은 mm 임

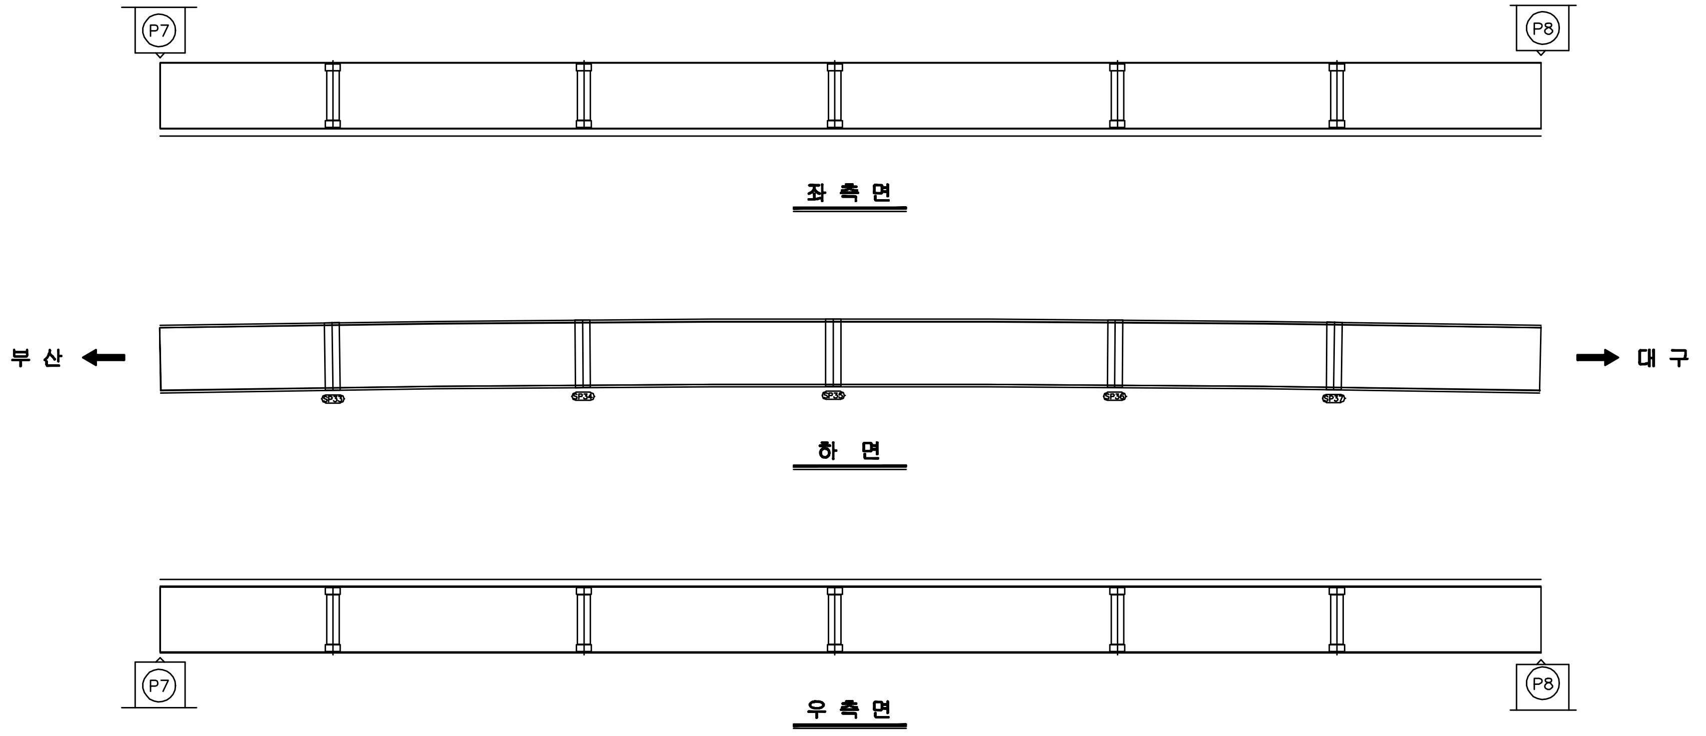

KEY PLAN

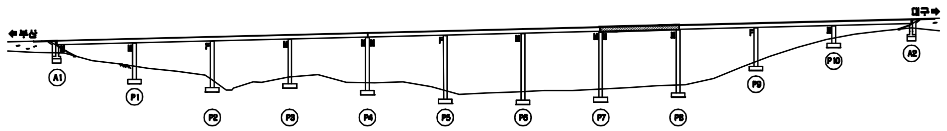

SECTION

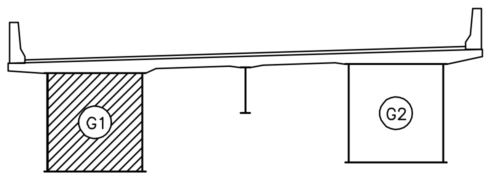

용 역 명	2015년 하반기 시설물 안전점검용역(1구간 정밀안전진단)
과업기간	2015. 08. 05 ~ 2015. 12. 31
발 주 처	신대구부산고속도로주식회사
용 역 사	(주)아워브레인 OUR BRAIN CO.,LTD
도면번호	030

ID:청도2교(대구)-거더외부 S9G1

보 수 이 력

- 기 존 균 열
- 신 규 균 열
- 보수부위재균열
- 보 수(기보수)
- 보 수(08. 하반기)
- 보 수(09. 상반기)
- 보 수(09. 하반기)
- 보 수(10. 상반기)
- 보 수(10. 하반기)
- 보 수(11. 상반기)
- 보 수(11. 하반기)
- 보 수(12. 상반기)
- 보 수(12. 하반기)
- 보 수(13. 상반기)
- 보 수(13. 하반기)
- 보 수(14. 상반기)
- 보 수(14. 하반기)
- 보 수(15. 상반기)
- 보 수(15. 하반기)

손 상 현 황 표

번호	신(N) 구(P)	손상내용	손상현황						결함 상태	손상 물량	비고
			폭	길이	너비	물량	단위	개소			
1	구	도장손상		0.1	2.0	0.20	㎡	1		0.20	
2	구	도장손상		0.1	0.8	0.08	㎡	1		0.08	

주) 손상의 폭과 길이는 m 이며, 단 균열의 폭은 mm 임

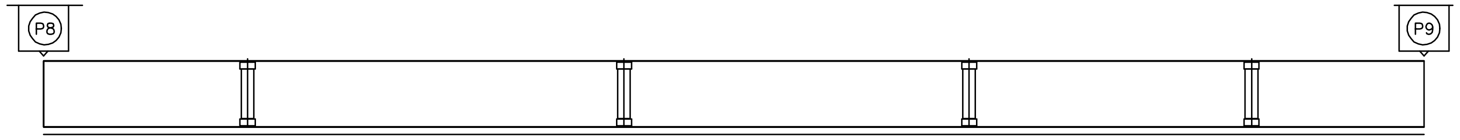

좌 측 면

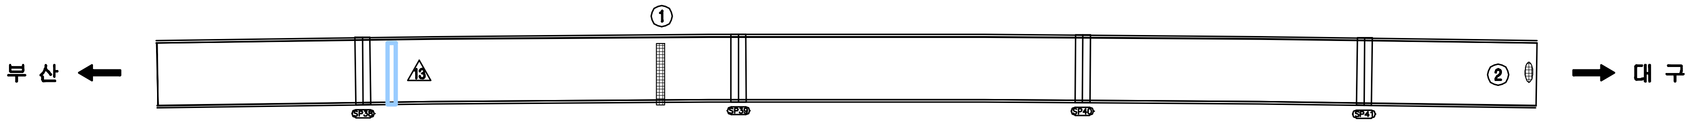

하 면

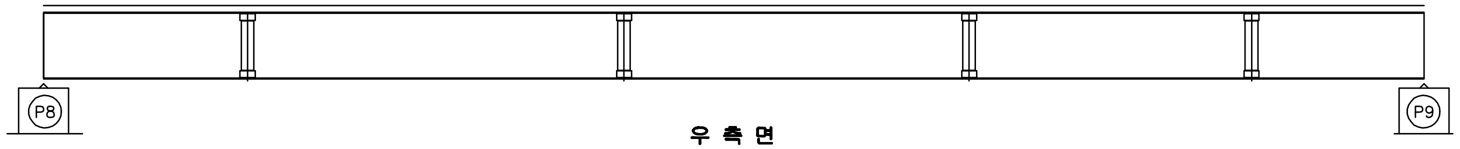

우 측 면

KEY PLAN

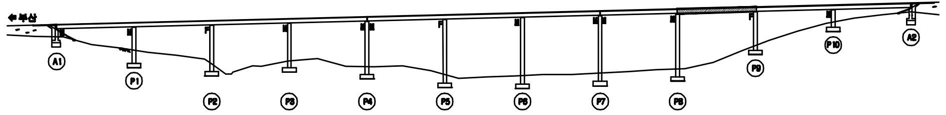

SECTION

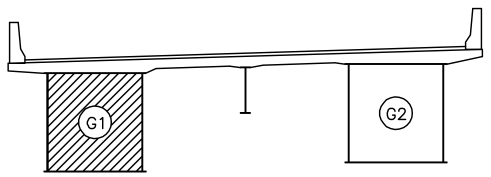

용 역 명	2015년 하반기 시설물 안전점검용역(1구간 정밀안전진단)
과업기간	2015. 08. 05 ~ 2015. 12. 31
발 주 처	신대구부산고속도로주식회사
용 역 사	(주)아워브레인 OUR BRAIN CO.,LTD
도면번호	031

ID:청도2교(대구)-거더외부 S10G1

보 수 이 력

─	기존균열
━	신규균열
━	보수부위재균열
▲	보수(기보수)
▲	보수(08. 하반기)
▲	보수(09. 상반기)
▲	보수(09. 하반기)
▲	보수(10. 상반기)
▲	보수(10. 하반기)
▲	보수(11. 상반기)
▲	보수(11. 하반기)
▲	보수(12. 상반기)
▲	보수(12. 하반기)
▲	보수(13. 상반기)
▲	보수(13. 하반기)
▲	보수(14. 상반기)
▲	보수(14. 하반기)
▲	보수(15. 상반기)
▲	보수(15. 하반기)

손 상 현 황 표

번호	신(N) 구(P)	손상내용	손상현황						결함상태	손상물량	비고
			폭	길이	너비	물량	단위	개소			
1	구	도장손상		0.1	0.3	0.03	㎡	1		0.03	

주) 손상의 폭과 길이는 m 이며, 단 균열의 폭은 mm 임

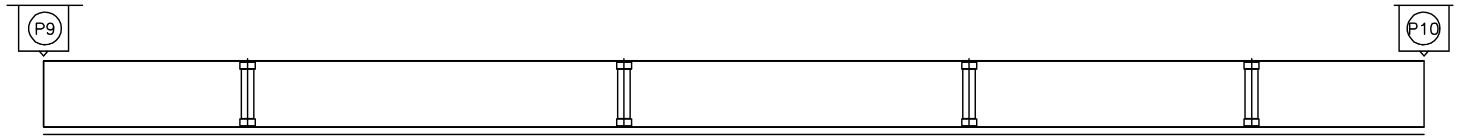

좌 측 면

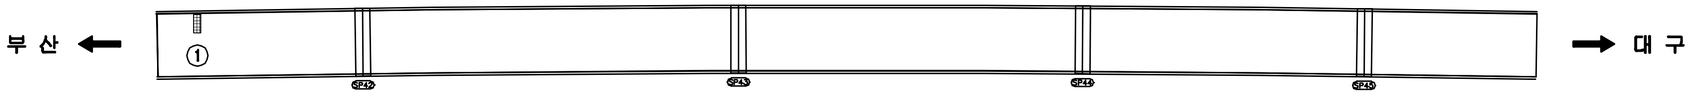

하 면

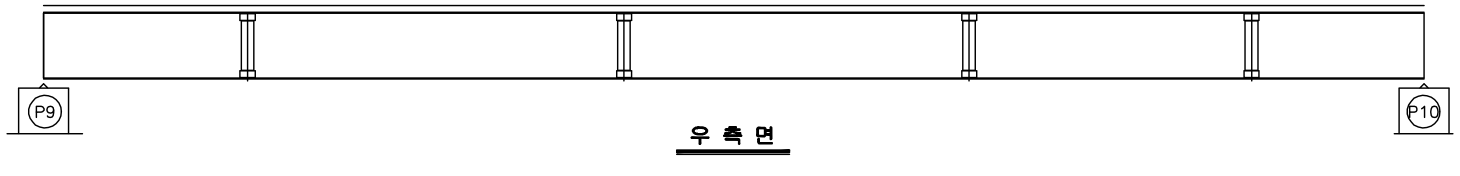

우 측 면

KEY PLAN

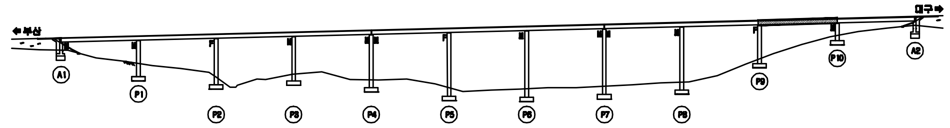

SECTION

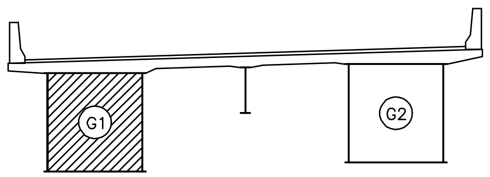

용 역 명	2015년 하반기 시설물 안전점검용역(1구간 정밀안전진단)
과업기간	2015. 08. 05 ~ 2015. 12. 31
발 주 처	신대구부산고속도로주식회사
용 역 사	(주)아워브레인 OUR BRAIN CO.,LTD
도면번호	032

ID:청도2교(대구)-거더외부 S11G1

보수이력

─	기존균열
━	신규균열
━	보수부위재균열
⚠	보수(기보수)
⚠	보수(08. 하반기)
⚠	보수(09. 상반기)
⚠	보수(09. 하반기)
⚠	보수(10. 상반기)
⚠	보수(10. 하반기)
⚠	보수(11. 상반기)
⚠	보수(11. 하반기)
⚠	보수(12. 상반기)
⚠	보수(12. 하반기)
⚠	보수(13. 상반기)
⚠	보수(13. 하반기)
⚠	보수(14. 상반기)
⚠	보수(14. 하반기)
⚠	보수(15. 상반기)
⚠	보수(15. 하반기)

손 상 현 황 표

번호	신(N) 구(P)	손상내용	손상현황						결함 상태	손상 물량	비고
			폭	길이	너비	물량	단위	개소			

주) 손상의 폭과 길이는 m 이며, 단 균열의 폭은 mm 임

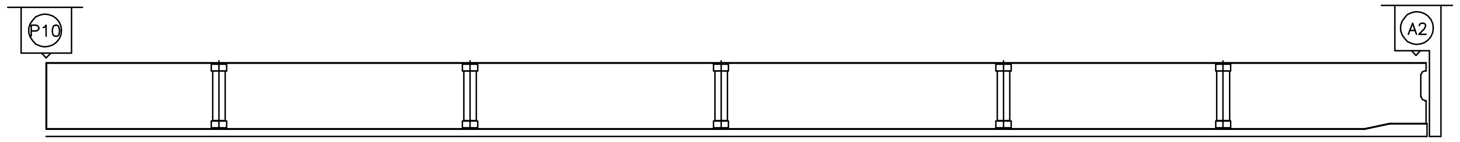

좌 측 면

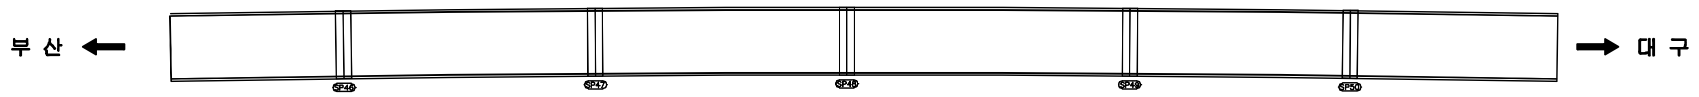

하 면

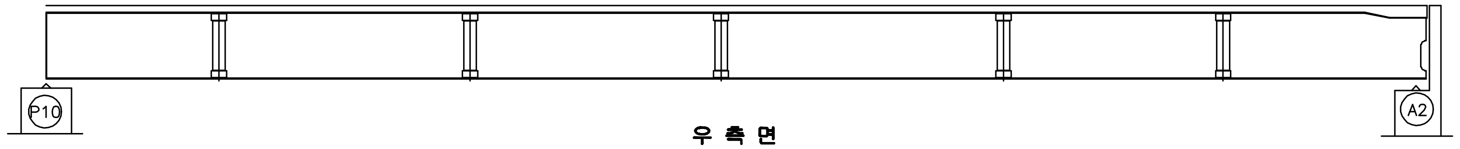

우 측 면

KEY PLAN

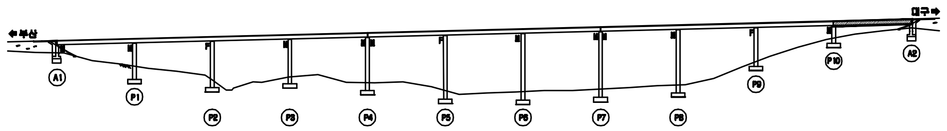

SECTION

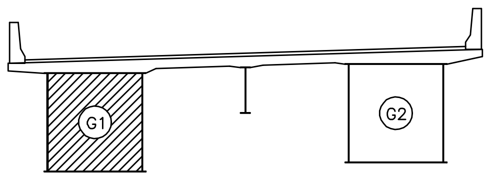

용 역 명	2015년 하반기 시설물 안전점검용역(1구간 정밀안전진단)
과업기간	2015. 08. 05 ~ 2015. 12. 31
발 주 처	신대구부산고속도로주식회사
용 역 사	(주)아워브레인 OUR BRAIN CO.,LTD
도면번호	033

ID:청도2교(대구)-거더외부 S1G2

보 수 이 력

─	기존균열
━	신규균열
━	보수부위재균열
⚠	보 수(기보수)
⚠	보 수(08. 하반기)
⚠	보 수(09. 상반기)
⚠	보 수(09. 하반기)
⚠	보 수(10. 상반기)
⚠	보 수(10. 하반기)
⚠	보 수(11. 상반기)
⚠	보 수(11. 하반기)
⚠	보 수(12. 상반기)
⚠	보 수(12. 하반기)
⚠	보 수(13. 상반기)
⚠	보 수(13. 하반기)
⚠	보 수(14. 상반기)
⚠	보 수(14. 하반기)
⚠	보 수(15. 상반기)
⚠	보 수(15. 하반기)

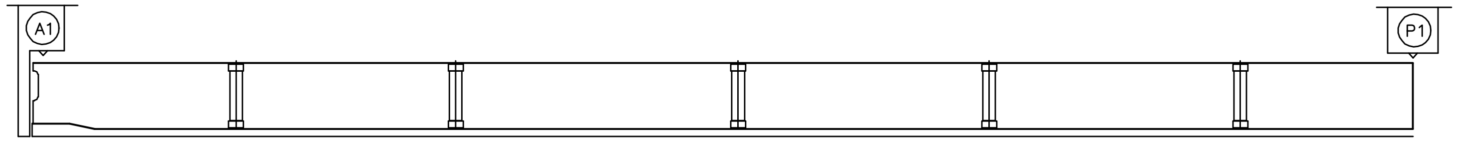

좌 측 면

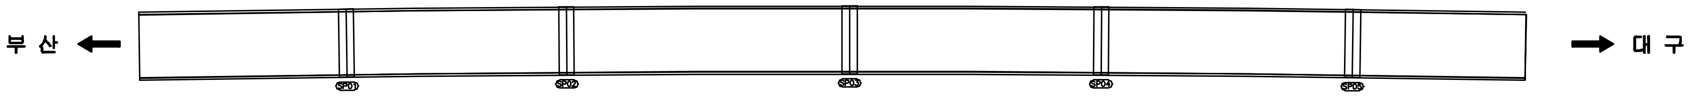

하 면

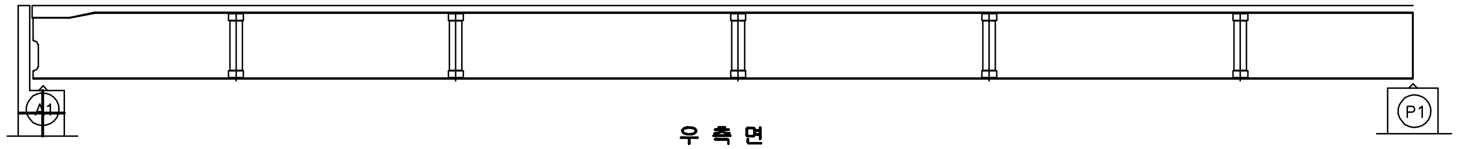

우 측 면

손 상 현 황 표

번호	신(N) 구(P)	손상내용	손상현황						결함 상태	손상 물량	비고
			폭	길이	너비	물량	단위	개소			

주) 손상의 폭과 길이는 m 이며, 단 균열의 폭은 mm 임

KEY PLAN

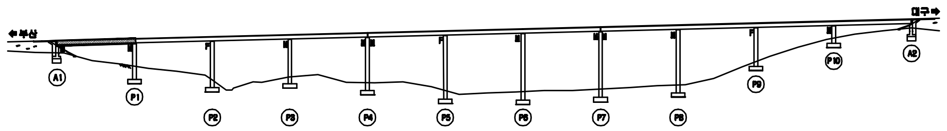

SECTION

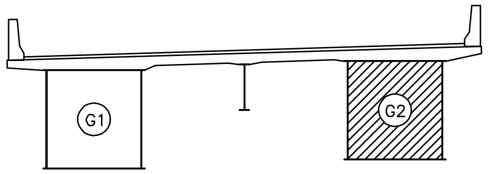

용 역 명	2015년 하반기 시설물 안전점검용역(1구간 정밀안전진단)
과업기간	2015. 08. 05 ~ 2015. 12. 31
발 주 처	신대구부산고속도로주식회사
용 역 사	(주)아워브레인 OUR BRAIN CO.,LTD
도면번호	034

ID:청도2교(대구)-거더외부 S2G2

보수이력

- ▭ 기존균열
- ▬ 신규균열
- ▬ 보수부위재균열
- △ 보수(기보수)
- △ 보수(08. 하반기)
- △ 보수(09. 상반기)
- △ 보수(09. 하반기)
- △ 보수(10. 상반기)
- △ 보수(10. 하반기)
- △ 보수(11. 상반기)
- △ 보수(11. 하반기)
- △ 보수(12. 상반기)
- △ 보수(12. 하반기)
- △ 보수(13. 상반기)
- △ 보수(13. 하반기)
- △ 보수(14. 상반기)
- △ 보수(14. 하반기)
- △ 보수(15. 상반기)
- △ 보수(15. 하반기)

손 상 현 황 표

번호	신(N) 구(P)	손상내용	손상현황						결함상태	손상물량	비고
			폭	길이	너비	물량	단위	개소			

주) 손상의 폭과 길이는 m 이며, 단 균열의 폭은 mm 임

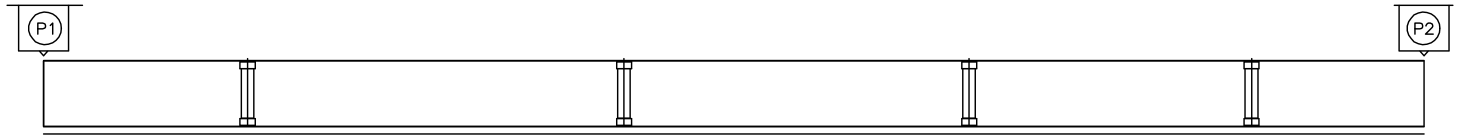

좌측면

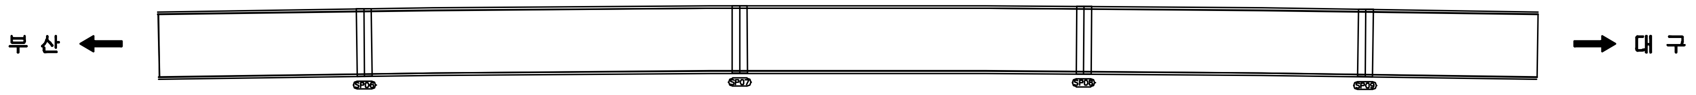

하 면

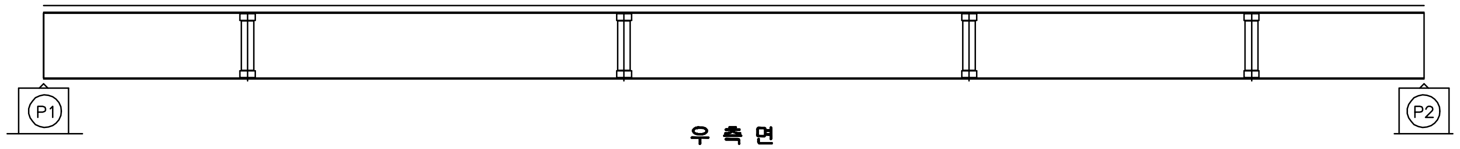

우측면

KEY PLAN

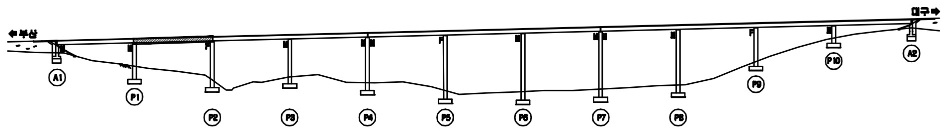

SECTION

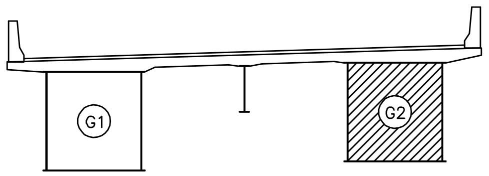

용 역 명	2015년 하반기 시설물 안전점검용역(1구간 정밀안전진단)
과업기간	2015. 08. 05 ~ 2015. 12. 31
발 주 처	신대구부산고속도로주식회사
용 역 사	(주)아워브레인 OUR BRAIN CO.,LTD
도면번호	035

ID:청도2교(대구)-거더외부 S3G2

보 수 이 력

—	기존균열
━	신규균열
━	보수부위재균열
⚠	보수(기보수)
⚠	보수(08. 하반기)
⚠	보수(09. 상반기)
⚠	보수(09. 하반기)
⚠	보수(10. 상반기)
⚠	보수(10. 하반기)
⚠	보수(11. 상반기)
⚠	보수(11. 하반기)
⚠	보수(12. 상반기)
⚠	보수(12. 하반기)
⚠	보수(13. 상반기)
⚠	보수(13. 하반기)
⚠	보수(14. 상반기)
⚠	보수(14. 하반기)
⚠	보수(15. 상반기)
⚠	보수(15. 하반기)

손 상 현 황 표

번호	신(N) 구(P)	손상내용	손상현황						결함상태	손상물량	비고
			폭	길이	너비	물량	단위	개소			

주) 손상의 폭과 길이는 m 이며, 단 균열의 폭은 mm 임

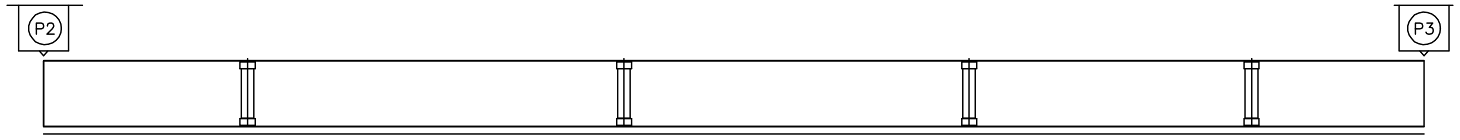

좌 측 면

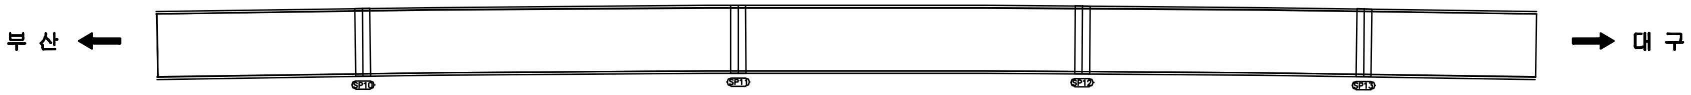

하 면

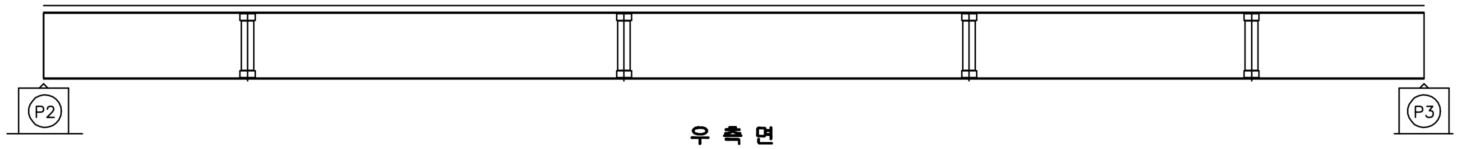

우 측 면

KEY PLAN

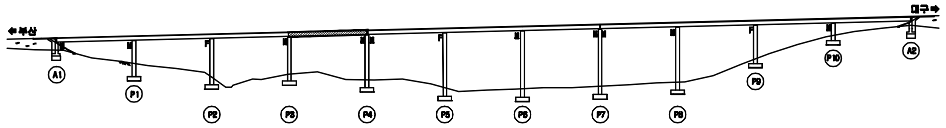

SECTION

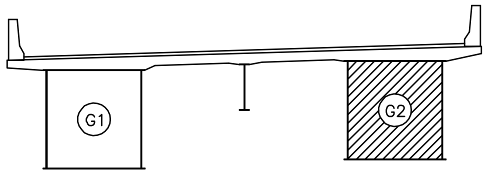

용 역 명	2015년 하반기 시설물 안전점검용역(1구간 정밀안전진단)
과업기간	2015. 08. 05 ~ 2015. 12. 31
발 주 처	신대구부산고속도로주식회사
용 역 사	(주)아워브레인 OUR BRAIN CO.,LTD
도면번호	036

ID:청도2교(대구)-거더외부 S4G2

보수이력

─	기존균열
━	신규균열
━	보수부위재균열
△	보수(기보수)
△	보수(08. 하반기)
△	보수(09. 상반기)
△	보수(09. 하반기)
△	보수(10. 상반기)
△	보수(10. 하반기)
△	보수(11. 상반기)
△	보수(11. 하반기)
△	보수(12. 상반기)
△	보수(12. 하반기)
△	보수(13. 상반기)
△	보수(13. 하반기)
△	보수(14. 상반기)
△	보수(14. 하반기)
△	보수(15. 상반기)
△	보수(15. 하반기)

손 상 현 황 표

번호	신(N) 구(P)	손상내용	손상현황						결함상태	손상물량	비고
			폭	길이	너비	물량	단위	개소			

주) 손상의 폭과 길이는 m 이며, 단 균열의 폭은 mm 임

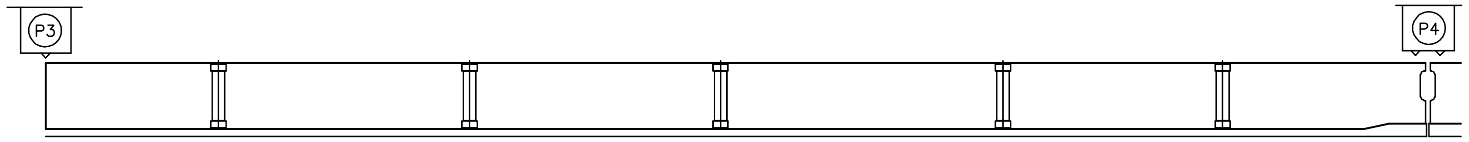

좌 측 면

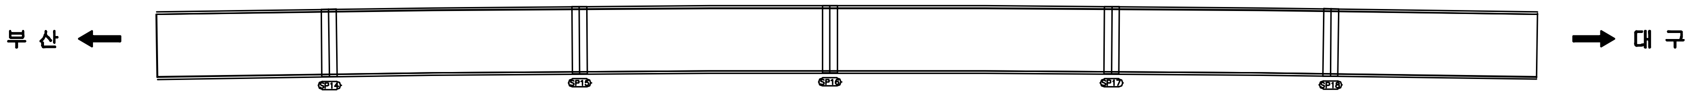

하 면

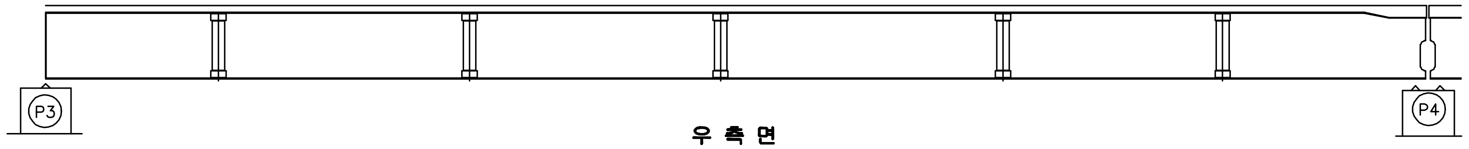

우 측 면

KEY PLAN

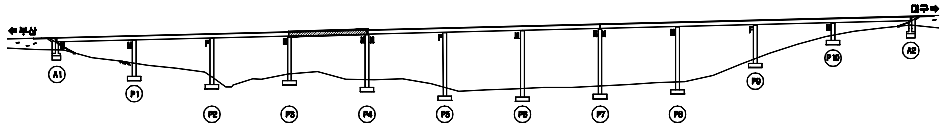

SECTION

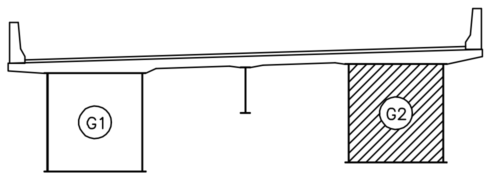

용 역 명	2015년 하반기 시설물 안전점검용역(1구간 정밀안전진단)
과업기간	2015. 08. 05 ~ 2015. 12. 31
발 주 처	신대구부산고속도로주식회사
용 역 사	(주)아워브레인 OUR BRAIN CO.,LTD
도면번호	037

ID:청도2교(대구)-거더외부 S5G2

보수이력

─	기존균열
━	신규균열
━	보수부위재균열
⚠	보수(기보수)
⚠	보수(08. 하반기)
⚠	보수(09. 상반기)
⚠	보수(09. 하반기)
⚠	보수(10. 상반기)
⚠	보수(10. 하반기)
⚠	보수(11. 상반기)
⚠	보수(11. 하반기)
⚠	보수(12. 상반기)
⚠	보수(12. 하반기)
⚠	보수(13. 상반기)
⚠	보수(13. 하반기)
⚠	보수(14. 상반기)
⚠	보수(14. 하반기)
⚠	보수(15. 상반기)
⚠	보수(15. 하반기)

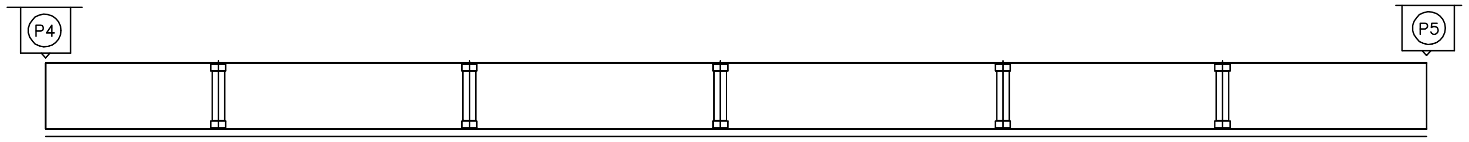

좌 측 면

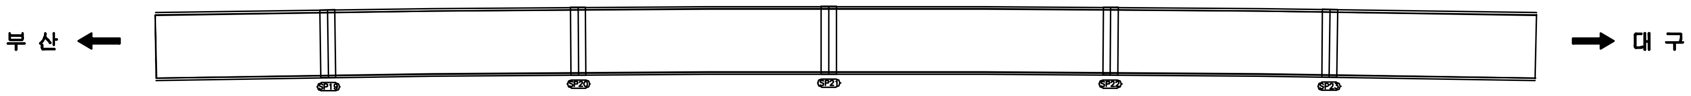

하 면

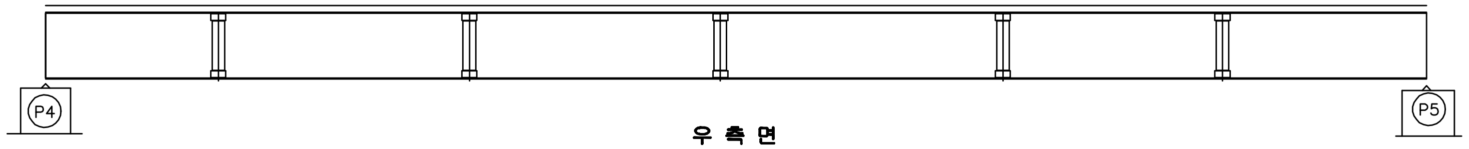

우 측 면

손 상 현 황 표

번호	신(N) 구(P)	손상내용	손상현황						결함 상태	손상 물량	비고
			폭	길이	너비	물량	단위	개소			

주) 손상의 폭과 길이는 m 이며, 단 균열의 폭은 mm 임

KEY PLAN

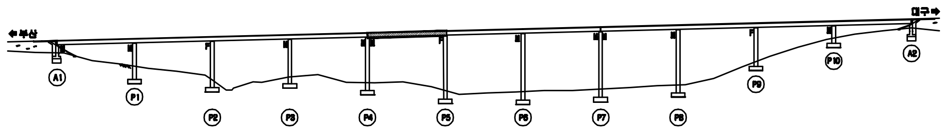

SECTION

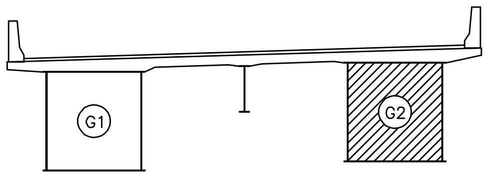

용 역 명	2015년 하반기 시설물 안전점검용역(1구간 정밀안전진단)
과업기간	2015. 08. 05 ~ 2015. 12. 31
발 주 처	신대구부산고속도로주식회사
용 역 사	(주)아워브레인 OUR BRAIN CO.,LTD
도면번호	038

ID:청도2교(대구)-거더외부 S6G2

보 수 이 력

—	기존균열
—	신규균열
—	보수부위재균열
▲	보 수(기보수)
▲	보 수(08. 하반기)
▲	보 수(09. 상반기)
▲	보 수(09. 하반기)
▲	보 수(10. 상반기)
▲	보 수(10. 하반기)
▲	보 수(11. 상반기)
▲	보 수(11. 하반기)
▲	보 수(12. 상반기)
▲	보 수(12. 하반기)
▲	보 수(13. 상반기)
▲	보 수(13. 하반기)
▲	보 수(14. 상반기)
▲	보 수(14. 하반기)
▲	보 수(15. 상반기)
▲	보 수(15. 하반기)

손 상 현 황 표

번호	신(N) 구(P)	손상내용	손상현황						결함상태	손상물량	비고
			폭	길이	너비	물량	단위	개소			
1	구	도장손상		0.1	0.1	0.01	㎡	6		0.06	

주) 손상의 폭과 길이는 m 이며, 단 균열의 폭은 mm 임

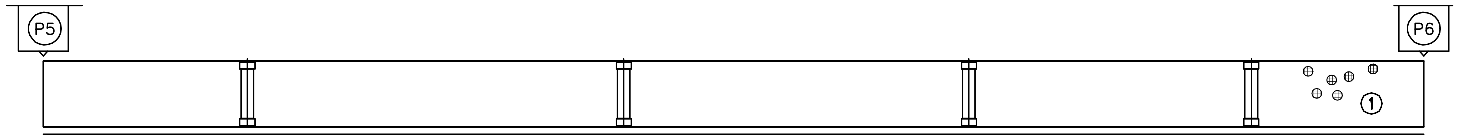

좌 측 면

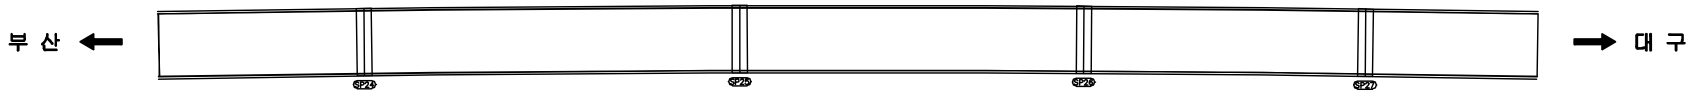

하 면

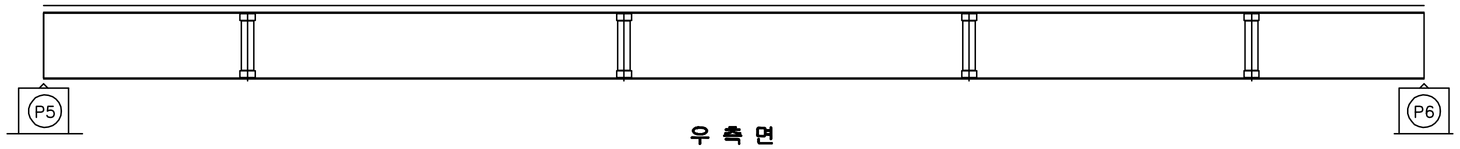

우 측 면

KEY PLAN

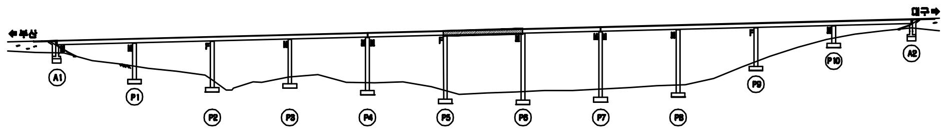

SECTION

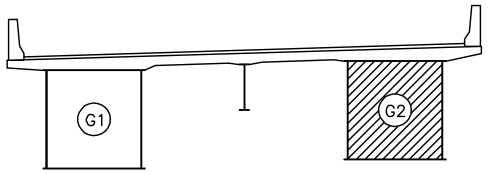

용 역 명	2015년 하반기 시설물 안전점검용역(1구간 정밀안전진단)
과업기간	2015. 08. 05 ~ 2015. 12. 31
발 주 처	신대구부산고속도로주식회사
용 역 사	(주)아워브레인 OUR BRAIN CO.,LTD
도면번호	039

ID:청도2교(대구)-거더외부 S7G2

보 수 이 력

- 기존균열
- 신규균열
- 보수부위재균열
- 보수(기보수)
- 보수(08. 하반기)
- 보수(09. 상반기)
- 보수(09. 하반기)
- 보수(10. 상반기)
- 보수(10. 하반기)
- 보수(11. 상반기)
- 보수(11. 하반기)
- 보수(12. 상반기)
- 보수(12. 하반기)
- 보수(13. 상반기)
- 보수(13. 하반기)
- 보수(14. 상반기)
- 보수(14. 하반기)
- 보수(15. 상반기)
- 보수(15. 하반기)

손 상 현 황 표

번호	신(N) 구(P)	손상내용	손상현황						결함 상태	손상 물량	비고
			폭	길이	너비	물량	단위	개소			

주) 손상의 폭과 길이는 m 이며, 단 균열의 폭은 mm 임

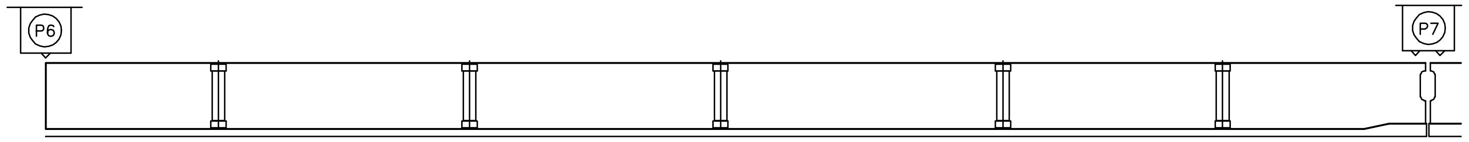

좌 측 면

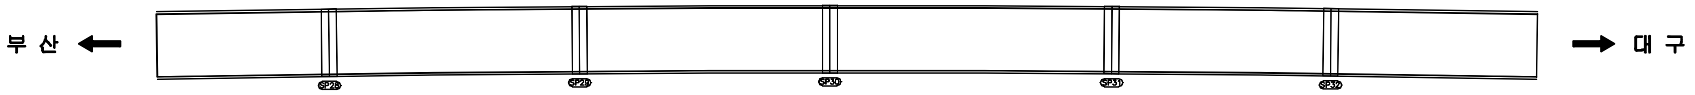

하 면

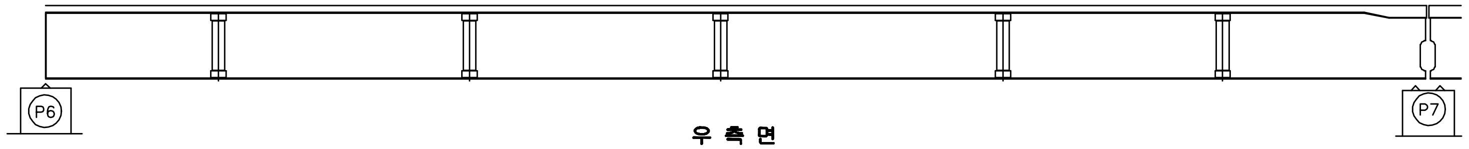

우 측 면

KEY PLAN

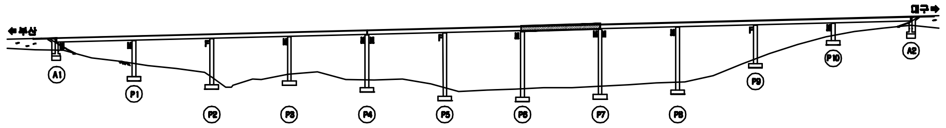

SECTION

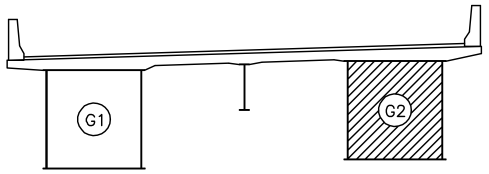

용 역 명	2015년 하반기 시설물 안전점검용역(1구간 정밀안전진단)
과업기간	2015. 08. 05 ~ 2015. 12. 31
발 주 처	신대구부산고속도로주식회사
용 역 사	(주)아워브레인 OUR BRAIN CO.,LTD
도면번호	040

ID:청도2교(대구)-거더외부 S8G2

보 수 이 력

- 기존균열
- 신규균열
- 보수부위재균열
- 보수(기보수)
- 보수(08. 하반기)
- 보수(09. 상반기)
- 보수(09. 하반기)
- 보수(10. 상반기)
- 보수(10. 하반기)
- 보수(11. 상반기)
- 보수(11. 하반기)
- 보수(12. 상반기)
- 보수(12. 하반기)
- 보수(13. 상반기)
- 보수(13. 하반기)
- 보수(14. 상반기)
- 보수(14. 하반기)
- 보수(15. 상반기)
- 보수(15. 하반기)

손 상 현 황 표

번호	신(N) 구(P)	손상내용	손상현황						결함상태	손상물량	비고
			폭	길이	너비	물량	단위	개소			
1	구	도장손상		0.1	0.1	0.01	㎡	1		0.01	

주) 손상의 폭과 길이는 m 이며, 단 균열의 폭은 ㎜ 임

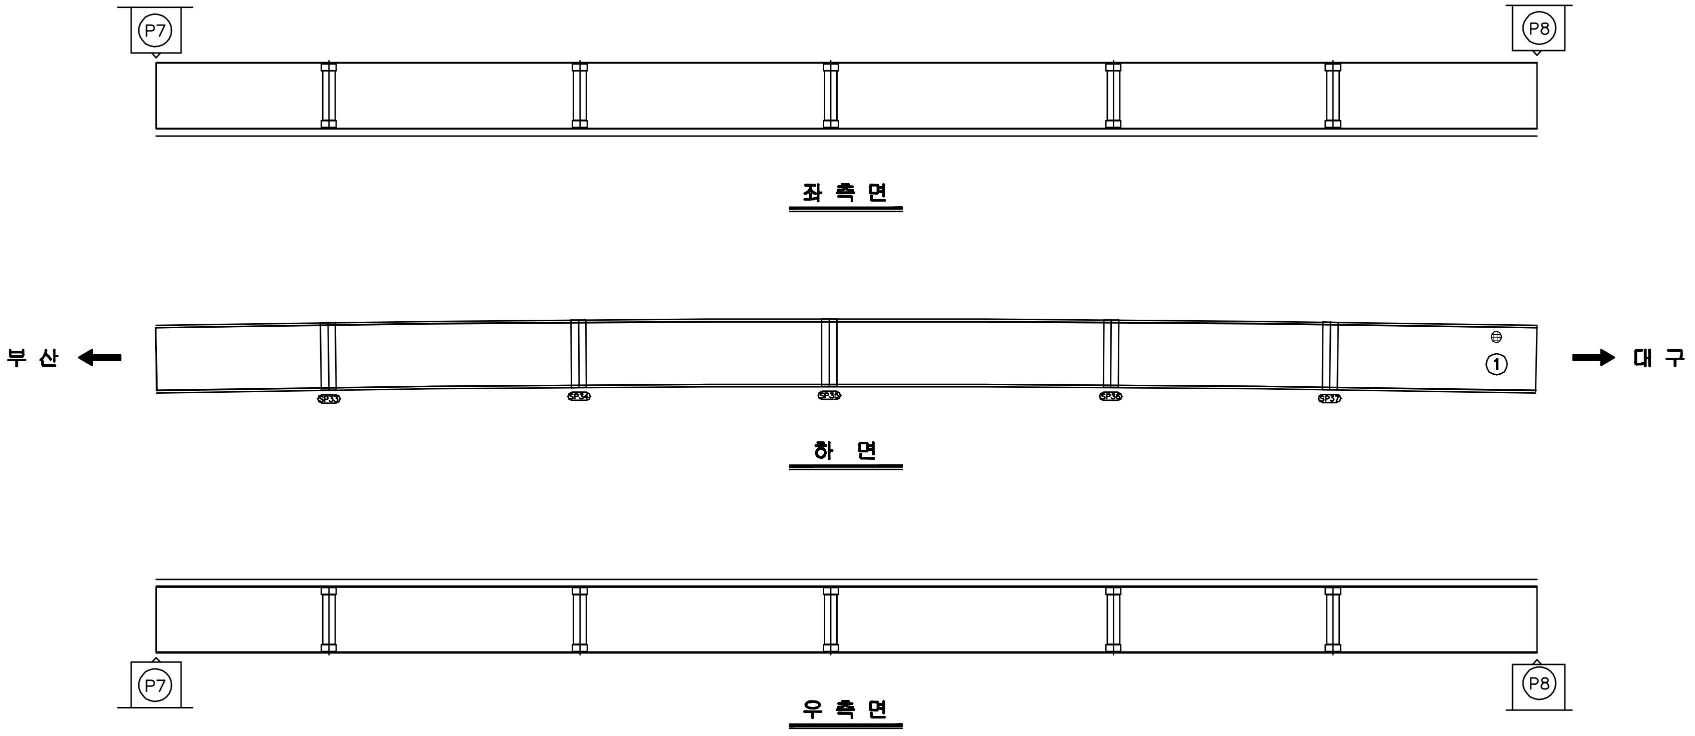

KEY PLAN

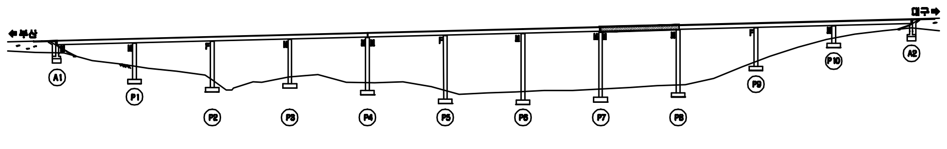

SECTION

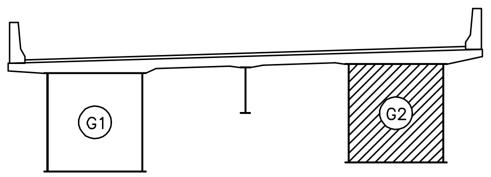

용 역 명	2015년 하반기 시설물 안전점검용역(1구간 정밀안전진단)
과업기간	2015. 08. 05 ~ 2015. 12. 31
발 주 처	신대구부산고속도로주식회사
용 역 사	(주)아워브레인 OUR BRAIN CO.,LTD
도면번호	041

ID:청도2교(대구)-거더외부 S9G2

보 수 이 력

—	기존균열
—	신규균열
—	보수부위재균열
▲	보수(기보수)
▲	보수(08. 하반기)
▲	보수(09. 상반기)
▲	보수(09. 하반기)
▲	보수(10. 상반기)
▲	보수(10. 하반기)
▲	보수(11. 상반기)
▲	보수(11. 하반기)
▲	보수(12. 상반기)
▲	보수(12. 하반기)
▲	보수(13. 상반기)
▲	보수(13. 하반기)
▲	보수(14. 상반기)
▲	보수(14. 하반기)
▲	보수(15. 상반기)
▲	보수(15. 하반기)

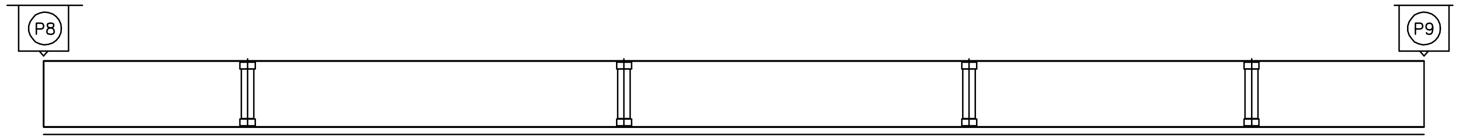

좌 측 면

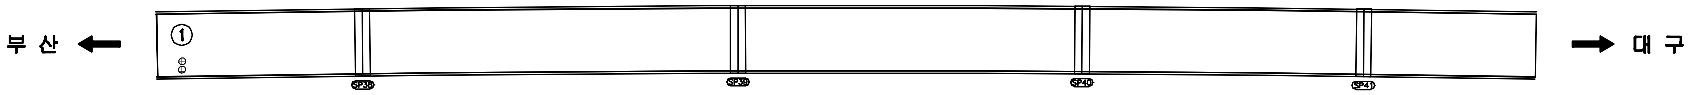

하 면

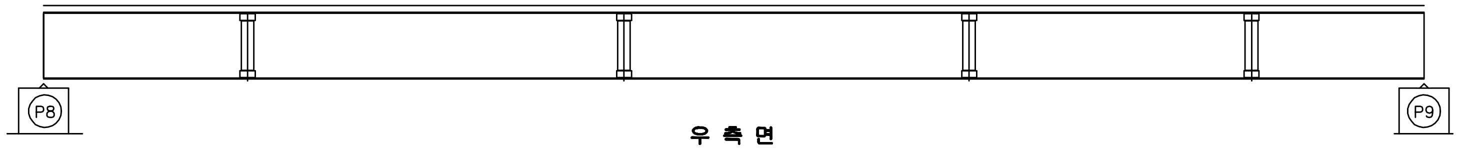

우 측 면

손 상 현 황 표

번호	신(N)구(P)	손상내용	손상현황						결함상태	손상물량	비고
			폭	길이	너비	물량	단위	개소			
1	구	도장손상		0.1	0.1	0.01	㎡	2		0.02	

주) 손상의 폭과 길이는 m 이며, 단 균열의 폭은 ㎜ 임

KEY PLAN

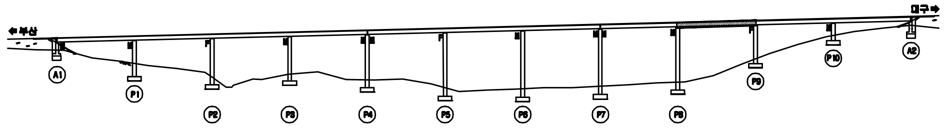

SECTION

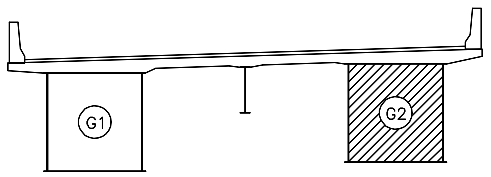

용 역 명	2015년 하반기 시설물 안전점검용역(1구간 정밀안전진단)
과업기간	2015. 08. 05 ~ 2015. 12. 31
발 주 처	신대구부산고속도로주식회사
용 역 사	(주)아워브레인 OUR BRAIN CO.,LTD
도면번호	042

ID:청도2교(대구)-거더외부 S10G2

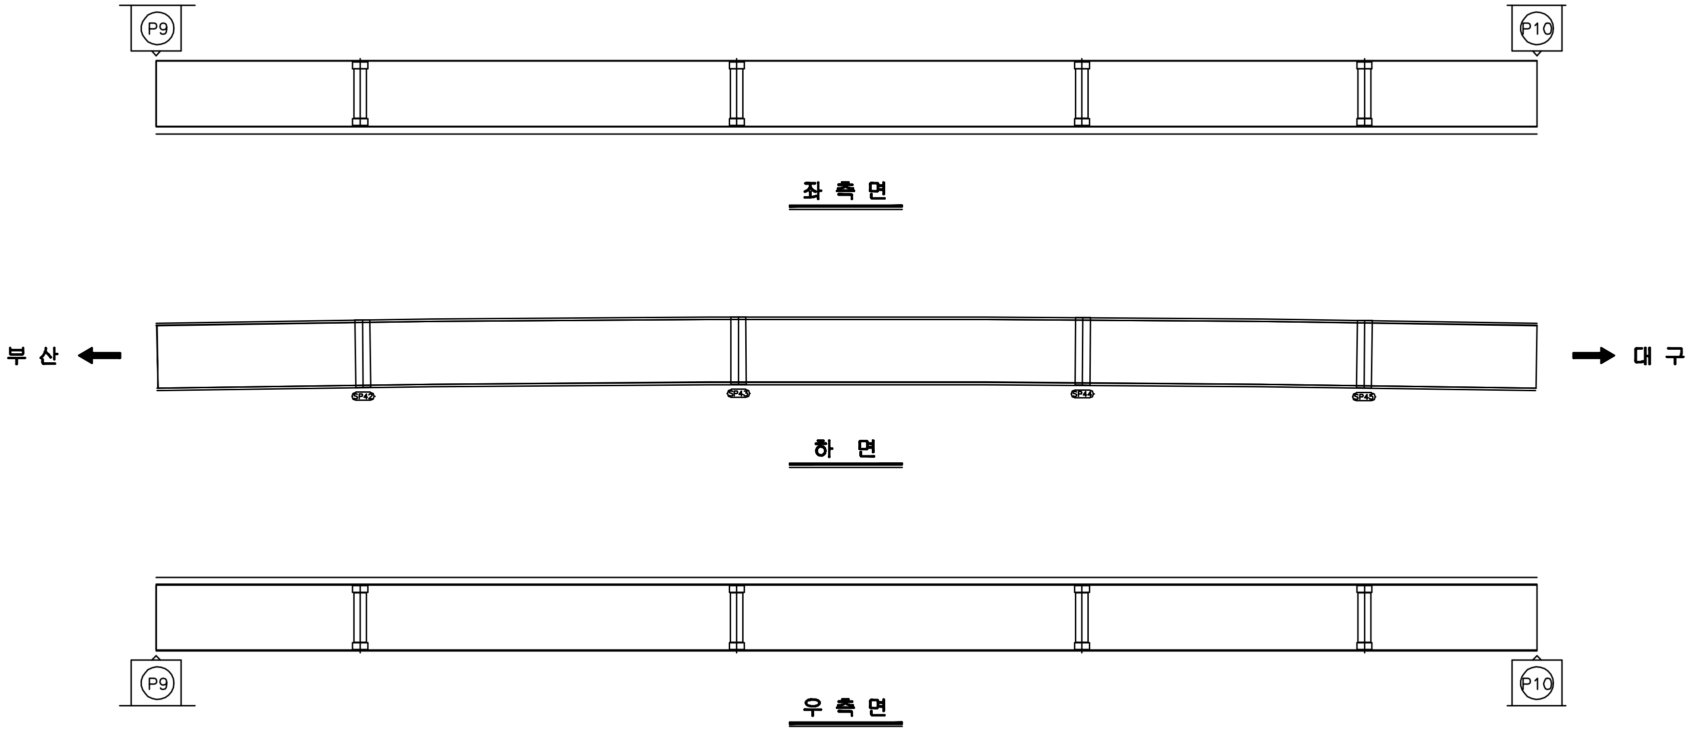

보 수 이 력

─	기존균열
━	신규균열
━	보수부위재균열
△	보수(기보수)
△	보수(08.하반기)
△	보수(09.상반기)
△	보수(09.하반기)
△	보수(10.상반기)
△	보수(10.하반기)
△	보수(11.상반기)
△	보수(11.하반기)
△	보수(12.상반기)
△	보수(12.하반기)
△	보수(13.상반기)
△	보수(13.하반기)
△	보수(14.상반기)
△	보수(14.하반기)
△	보수(15.상반기)
△	보수(15.하반기)

손 상 현 황 표

번호	신(N) 구(P)	손상내용	손상현황						결함 상태	손상 물량	비고
			폭	길이	너비	물량	단위	개소			

주) 손상의 폭과 길이는 m 이며, 단 균열의 폭은 mm 임

KEY PLAN

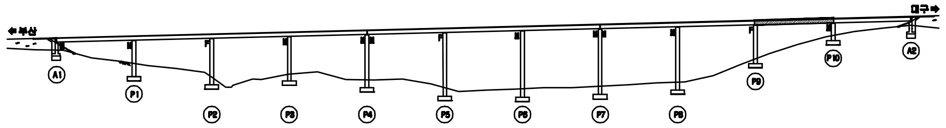

SECTION

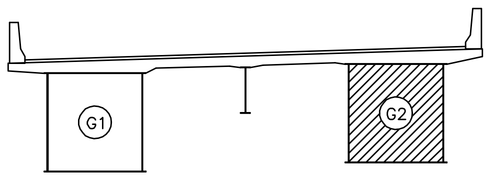

용 역 명	2015년 하반기 시설물 안전점검용역(1구간 정밀안전진단)
과업기간	2015. 08. 05 ~ 2015. 12. 31
발 주 처	신대구부산고속도로주식회사
용 역 사	(주)아워브레인 OUR BRAIN CO.,LTD
도면번호	043

ID:청도2교(대구)-거더외부 S11G2

보수이력

─	기존균열
━	신규균열
━	보수부위재균열
△	보수(기보수)
△	보수([illegible]. 하반기)
△	보수([illegible]. 상반기)
△	보수([illegible]. 하반기)
△	보수(10. 상반기)
△	보수(10. 하반기)
△	보수(11. 상반기)
△	보수(11. 하반기)
△	보수(12. 상반기)
△	보수(12. 하반기)
△	보수(13. 상반기)
△	보수(13. 하반기)
△	보수(14. 상반기)
△	보수(14. 하반기)
△	보수(15. 상반기)
△	보수(15. 하반기)

손상현황표

번호	신(N) 구(P)	손상내용	손상현황						결함상태	손상물량	비고
			폭	길이	너비	물량	단위	개소			

주) 손상의 폭과 길이는 m 이며, 단 균열의 폭은 mm 임

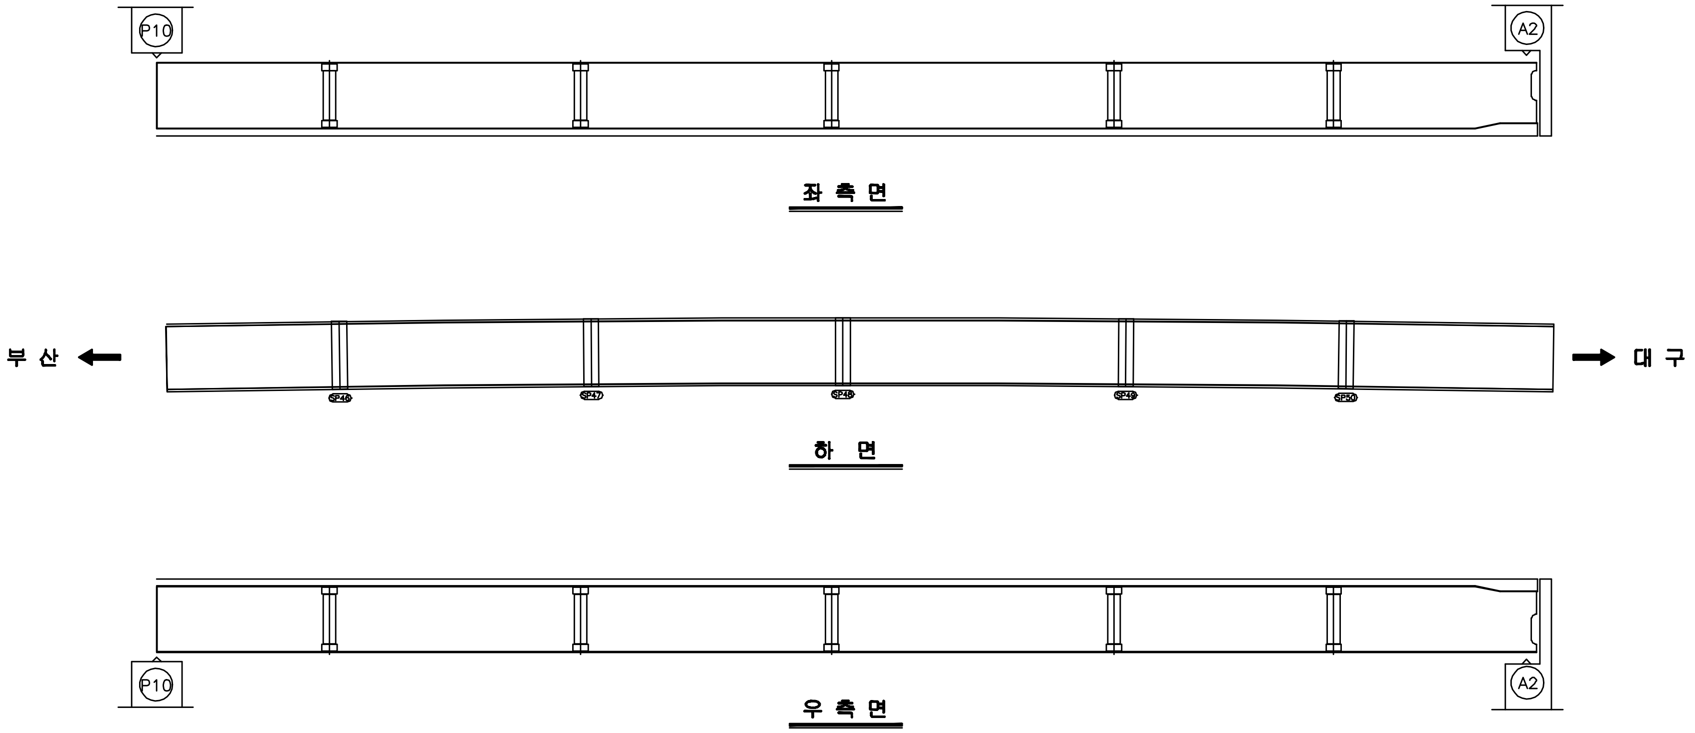

KEY PLAN

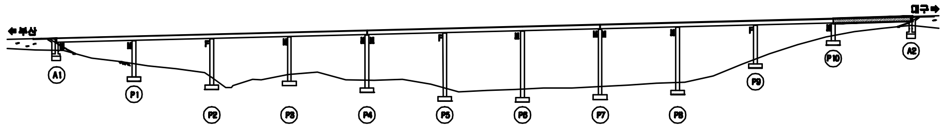

SECTION

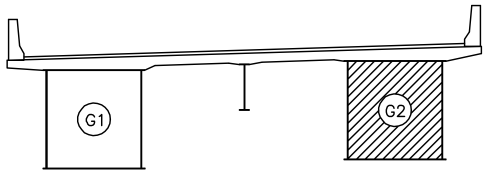

용 역 명	2015년 하반기 시설물 안전점검용역(1구간 정밀안전진단)
과업기간	2015. 08. 05 ~ 2015. 12. 31
발 주 처	신대구부산고속도로주식회사
용 역 사	(주)아워브레인 OUR BRAIN CO.,LTD
도면번호	044

ID:청도2교(대구)-거더내부 S1G1

보 수 이 력

─	기 존 균 열
━	신 규 균 열
━	보수부위재균열
⚠	보 수(기보수)
⚠	보 수(08. 하반기)
⚠	보 수(09. 상반기)
⚠	보 수(09. 하반기)
⚠	보 수(10. 상반기)
⚠	보 수(10. 하반기)
⚠	보 수(11. 상반기)
⚠	보 수(11. 하반기)
⚠	보 수(12. 상반기)
⚠	보 수(12. 하반기)
⚠	보 수(13. 상반기)
⚠	보 수(13. 하반기)
⚠	보 수(14. 상반기)
⚠	보 수(14. 하반기)
⚠	보 수(15. 상반기)
⚠	보 수(15. 하반기)

손 상 현 황 표

번호	신(N) 구(P)	손상내용	손상현황						결함 상태	손상 물량	비고
			폭	길이	너비	물량	단위	개소			

주) 손상의 폭과 길이는 m 이며, 단 균열의 폭은 mm 임

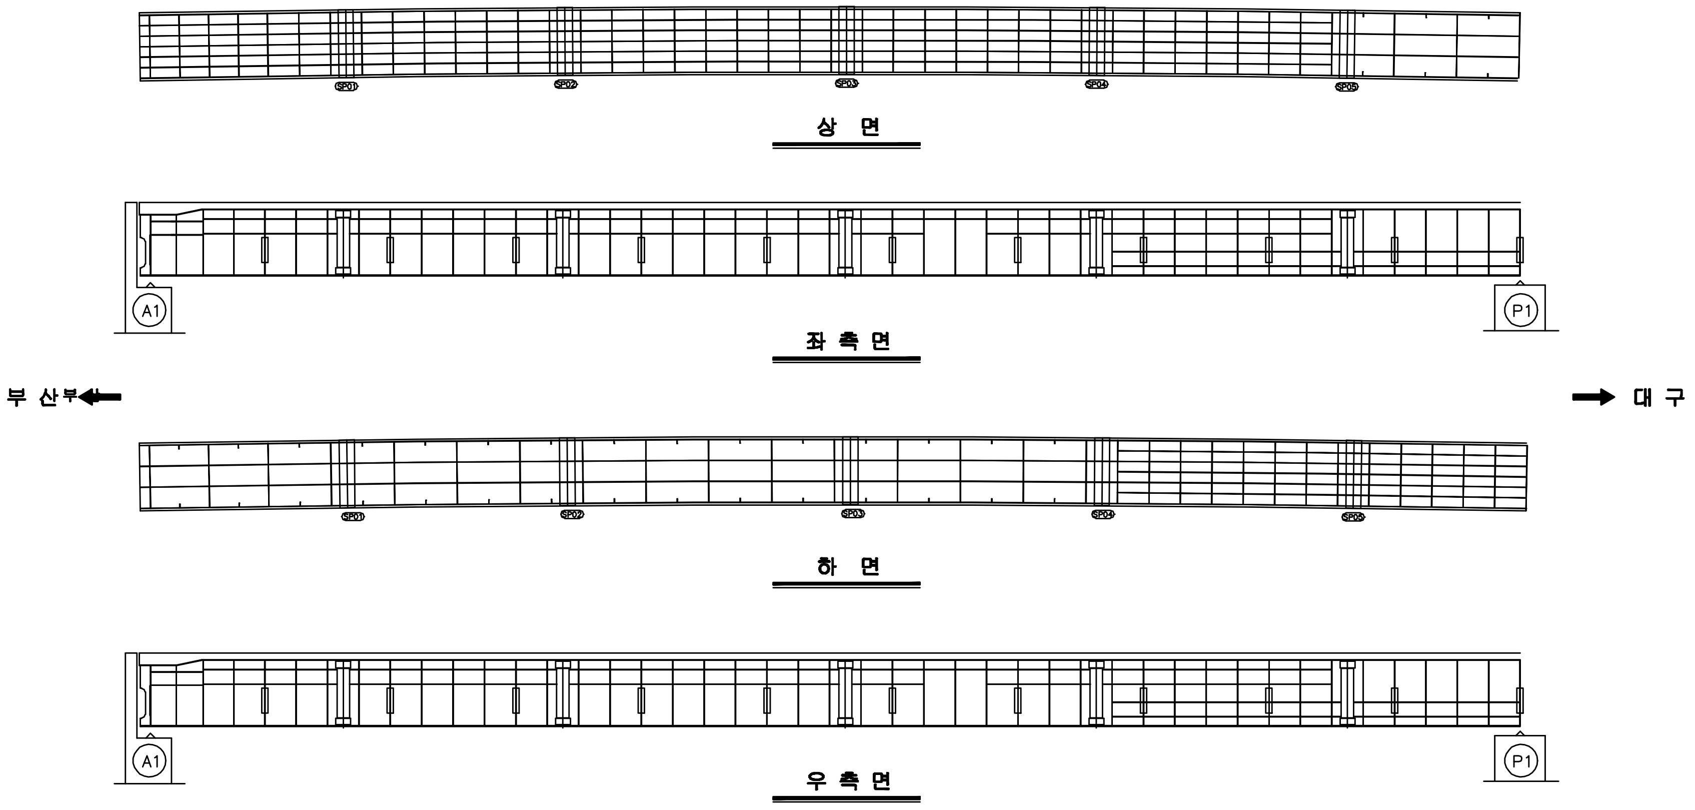

KEY PLAN

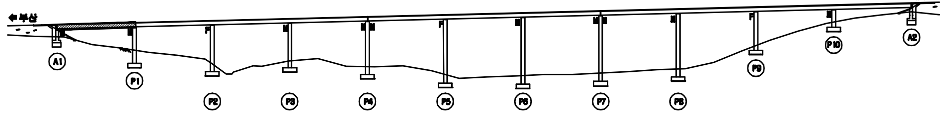

SECTION

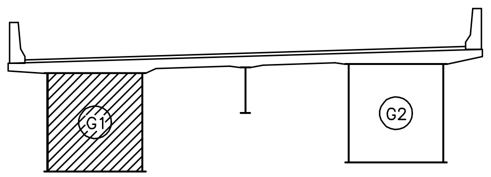

용 역 명	2015년 하반기 시설물 안전점검용역(1구간 정밀안전진단)
과업기간	2015. 08. 05 ~ 2015. 12. 31
발 주 처	신대구부산고속도로주식회사
용 역 사	(주)아워브레인 OUR BRAIN CO.,LTD
도면번호	045

ID:청도2교(대구)-거더내부 S2G1

보수이력

─	기존균열
━	신규균열
━	보수부위재균열
▲	보수(기보수)
▲	보수(08. 하반기)
▲	보수(09. 상반기)
▲	보수(09. 하반기)
▲	보수(10. 상반기)
▲	보수(10. 하반기)
▲	보수(11. 상반기)
▲	보수(11. 하반기)
▲	보수(12. 상반기)
▲	보수(12. 하반기)
▲	보수(13. 상반기)
▲	보수(13. 하반기)
▲	보수(14. 상반기)
▲	보수(14. 하반기)
▲	보수(15. 상반기)
▲	보수(15. 하반기)

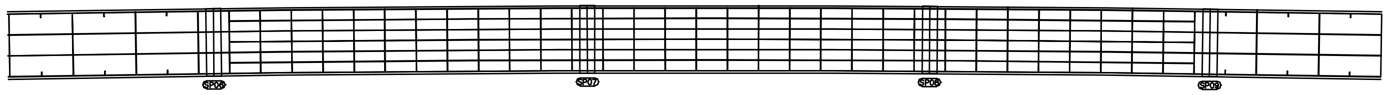

상 면

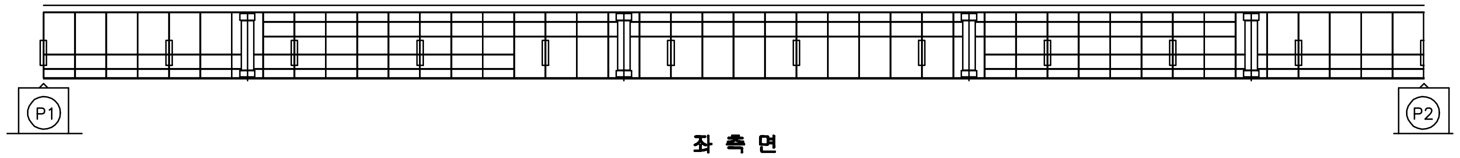

좌 측 면

부 산 ⬅ ➡ 대 구

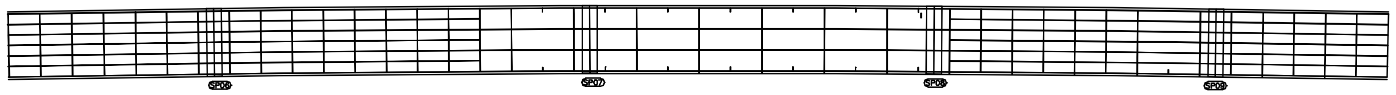

하 면

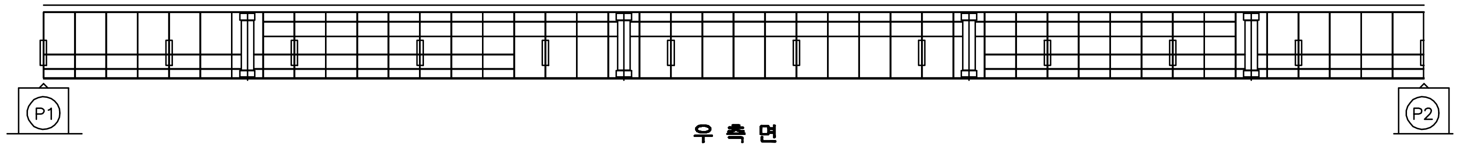

우 측 면

손 상 현 황 표

번호	신(N) 구(P)	손상내용	손상현황						결함상태	손상물량	비고
			폭	길이	너비	물량	단위	개소			

주) 손상의 폭과 길이는 m 이며, 단 균열의 폭은 mm 임

KEY PLAN

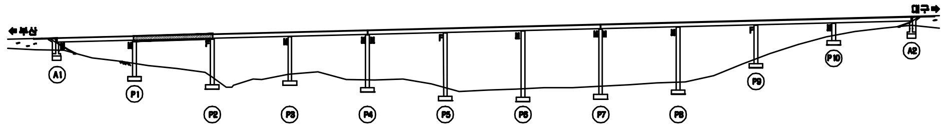

SECTION

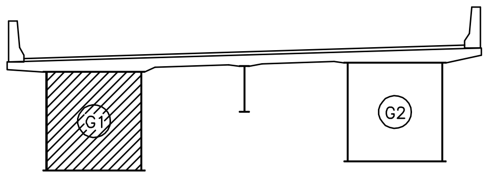

용 역 명	2015년 하반기 시설물 안전점검용역(1구간 정밀안전진단)
과업기간	2015. 08. 05 ~ 2015. 12. 31
발 주 처	신대구부산고속도로주식회사
용 역 사	(주)아워브레인 OUR BRAIN CO.,LTD
도면번호	046

ID:청도2교(대구)-거더내부 S3G1

보 수 이 력

─	기존균열
━	신규균열
━	보수부위재균열
⚠	보 수(기보수)
⚠	보 수(08. 하반기)
⚠	보 수(09. 상반기)
⚠	보 수(09. 하반기)
⚠	보 수(10. 상반기)
⚠	보 수(10. 하반기)
⚠	보 수(11. 상반기)
⚠	보 수(11. 하반기)
⚠	보 수(12. 상반기)
⚠	보 수(12. 하반기)
⚠	보 수(13. 상반기)
⚠	보 수(13. 하반기)
⚠	보 수(14. 상반기)
⚠	보 수(14. 하반기)
⚠	보 수(15. 상반기)
⚠	보 수(15. 하반기)

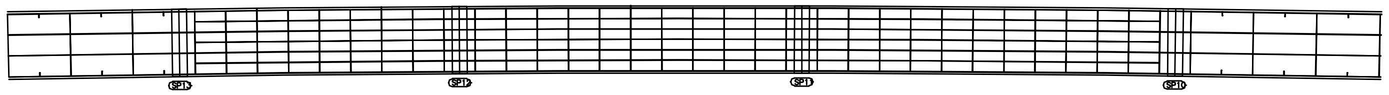

상 면

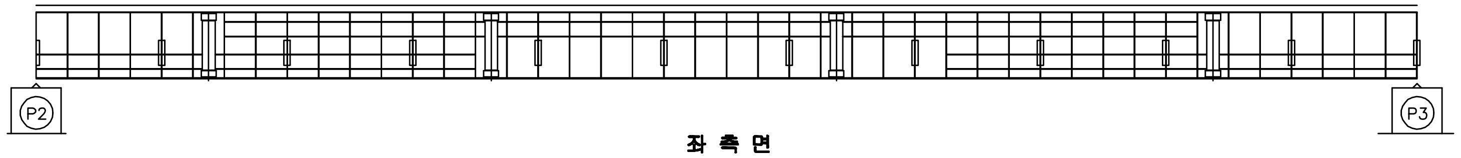

좌 측 면

부 산 ← → 대 구

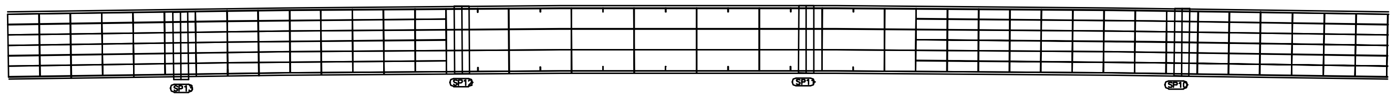

하 면

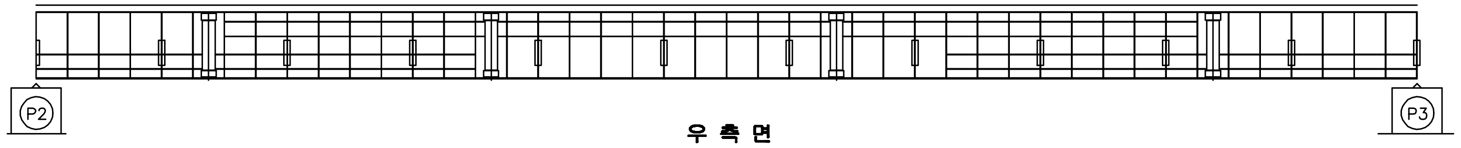

우 측 면

손 상 현 황 표

번호	신(N)구(P)	손상내용	손상현황						결함상태	손상물량	비고
			폭	길이	너비	물량	단위	개소			

주) 손상의 폭과 길이는 m 이며, 단 균열의 폭은 mm 임

KEY PLAN

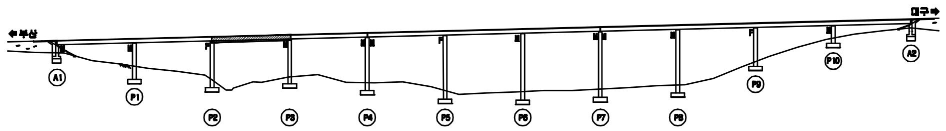

SECTION

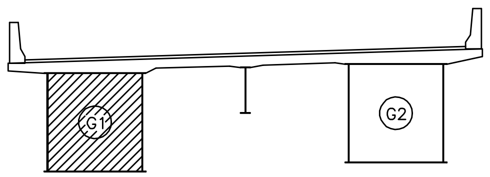

용 역 명	2015년 하반기 시설물 안전점검용역(1구간 정밀안전진단)
과업기간	2015. 08. 05 ~ 2015. 12. 31
발 주 처	신대구부산고속도로주식회사
용 역 사	(주)아워브레인 OUR BRAIN CO.,LTD
도면번호	047

ID:청도2교(대구)-거더내부 S4G1

보수이력

─	기존균열
━	신규균열
━	보수부위재균열
△	보수(기보수)
△	보수(08. 하반기)
△	보수(09. 상반기)
△	보수(09. 하반기)
△	보수(10. 상반기)
△	보수(10. 하반기)
△	보수(11. 상반기)
△	보수(11. 하반기)
△	보수(12. 상반기)
△	보수(12. 하반기)
△	보수(13. 상반기)
△	보수(13. 하반기)
△	보수(14. 상반기)
△	보수(14. 하반기)
△	보수(15. 상반기)
△	보수(15. 하반기)

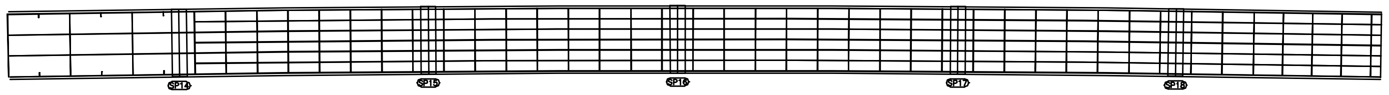

상 면

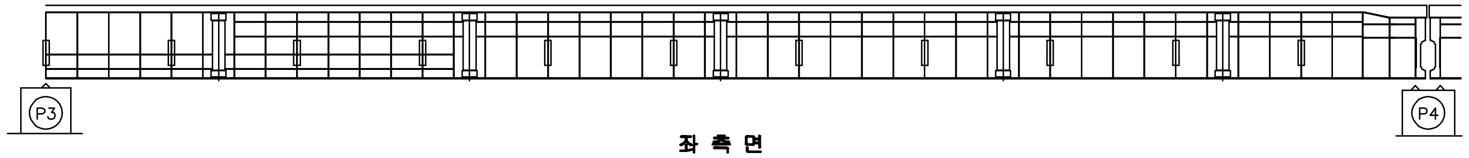

좌측면

부산 ⬅ 부산 ➡ 대구

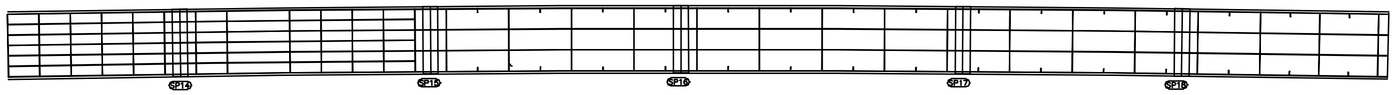

하 면

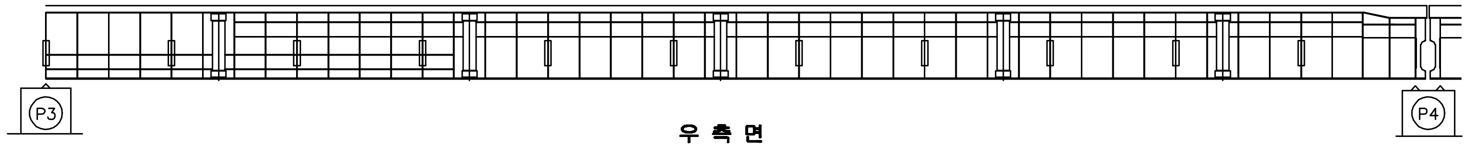

우측면

손 상 현 황 표

번호	신(N) 구(P)	손상내용	손상현황						결함상태	손상물량	비고
			폭	길이	너비	물량	단위	개소			

주) 손상의 폭과 길이는 m 이며, 단 균열의 폭은 mm 임

KEY PLAN

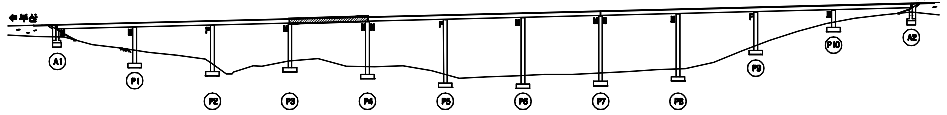

SECTION

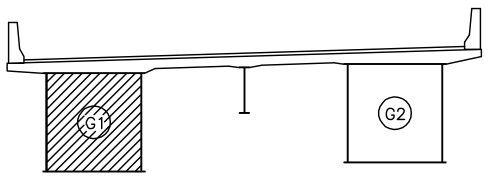

용 역 명	2015년 하반기 시설물 안전점검용역(1구간 정밀안전진단)
과업기간	2015. 08. 05 ~ 2015. 12. 31
발 주 처	신대구부산고속도로주식회사
용 역 사	(주)아워브레인 OUR BRAIN CO.,LTD
도면번호	048

ID:청도2교(대구)-거더내부 S5G1

보 수 이 력

─	기존균열
━	신규균열
━	보수부위재균열
⚠	보수(기보수)
⚠	보수(08. 하반기)
⚠	보수(09. 상반기)
⚠	보수(09. 하반기)
⚠	보수(10. 상반기)
⚠	보수(10. 하반기)
⚠	보수(11. 상반기)
⚠	보수(11. 하반기)
⚠	보수(12. 상반기)
⚠	보수(12. 하반기)
⚠	보수(13. 상반기)
⚠	보수(13. 하반기)
⚠	보수(14. 상반기)
⚠	보수(14. 하반기)
⚠	보수(15. 상반기)
⚠	보수(15. 하반기)

손 상 현 황 표

번호	신(N) 구(P)	손상내용	손상현황						결함 상태	손상 물량	비고
			폭	길이	너비	물량	단위	개소			

주) 손상의 폭과 길이는 m 이며, 단 균열의 폭은 mm 임

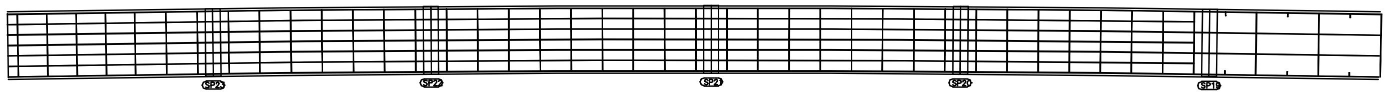

상 면

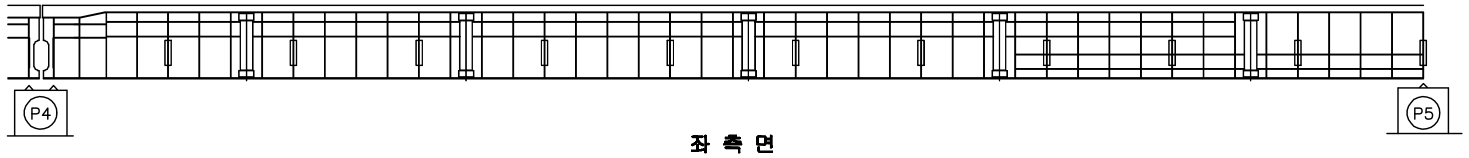

좌 측 면

부 산 ← → 대 구

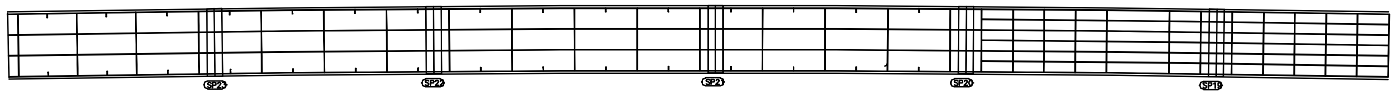

하 면

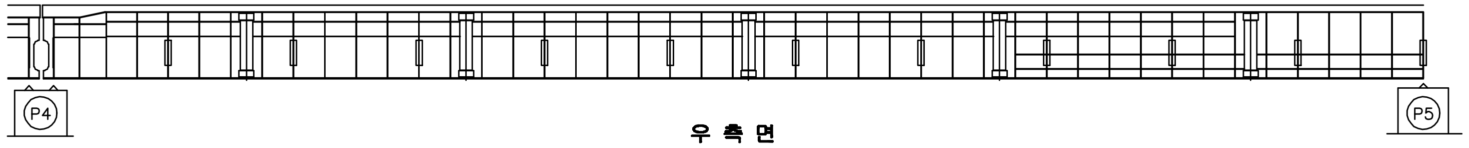

우 측 면

KEY PLAN

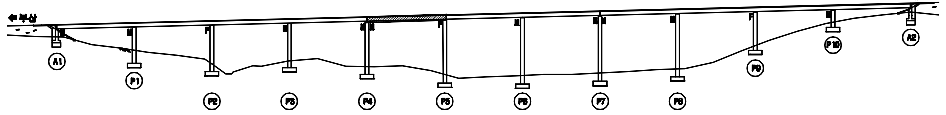

SECTION

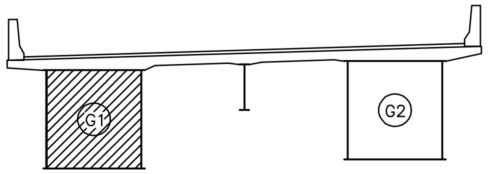

용 역 명	2015년 하반기 시설물 안전점검용역(1구간 정밀안전진단)
과업기간	2015. 08. 05 ~ 2015. 12. 31
발 주 처	신대구부산고속도로주식회사
용 역 사	(주)아워브레인 OUR BRAIN CO.,LTD
도면번호	049

ID:청도2교(대구)-거더내부 S6G1

보 수 이 력

─	기존균열
━	신규균열
━	보수부위재균열
⚠	보수(기보수)
⚠	보수(08.하반기)
⚠	보수(09.상반기)
⚠	보수(09.하반기)
⚠	보수(10.상반기)
⚠	보수(10.하반기)
⚠	보수(11.상반기)
⚠	보수(11.하반기)
⚠	보수(12.상반기)
⚠	보수(12.하반기)
⚠	보수(13.상반기)
⚠	보수(13.하반기)
⚠	보수(14.상반기)
⚠	보수(14.하반기)
⚠	보수(15.상반기)
⚠	보수(15.하반기)

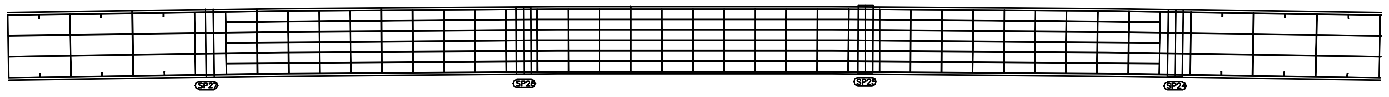

상 면

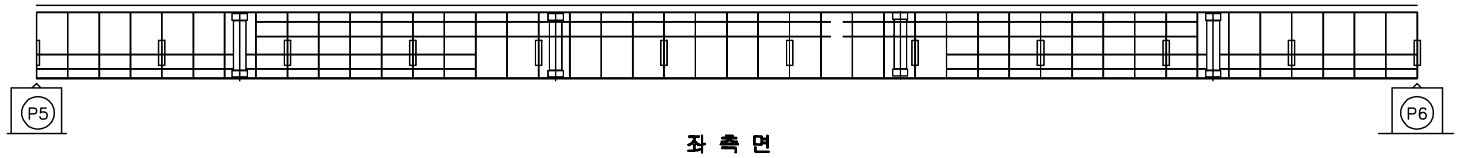

좌 측 면

부 산 ←

→ 대 구

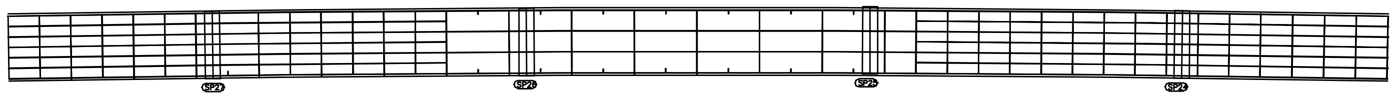

하 면

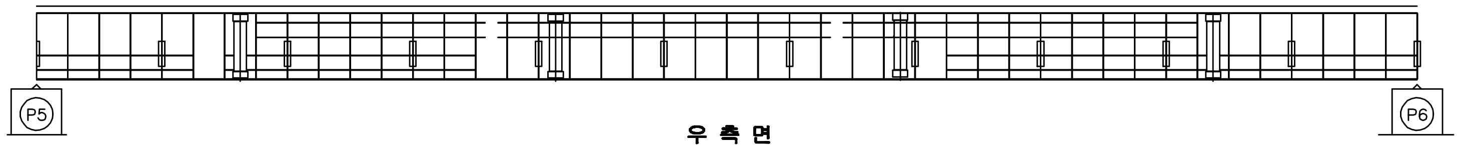

우 측 면

손 상 현 황 표

번호	신(N) 구(P)	손상내용	손상현황						결함 상태	손상 물량	비고
			폭	길이	너비	물량	단위	개소			

주) 손상의 폭과 길이는 m 이며, 단 균열의 폭은 mm 임

KEY PLAN

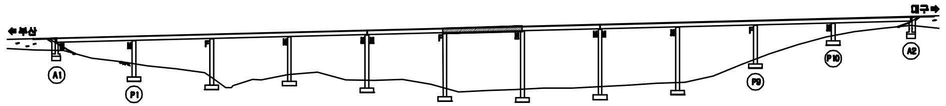

SECTION

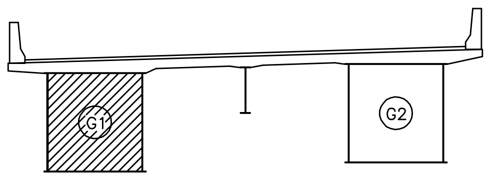

용 역 명	2015년 하반기 시설물 안전점검용역(1구간 정밀안전진단)
과업기간	2015. 08. 05 ~ 2015. 12. 31
발 주 처	신대구부산고속도로주식회사
용 역 사	(주)아워브레인 OUR BRAIN CO.,LTD
도면번호	050

ID:청도2교(대구)-거더내부 S7G1

보수이력

─	기존균열
━	신규균열
━	보수부위재균열
⚠	보수(기보수)
⚠	보수(08. 하반기)
⚠	보수(09. 상반기)
⚠	보수(09. 하반기)
⚠	보수(10. 상반기)
⚠	보수(10. 하반기)
⚠	보수(11. 상반기)
⚠	보수(11. 하반기)
⚠	보수(12. 상반기)
⚠	보수(12. 하반기)
⚠	보수(13. 상반기)
⚠	보수(13. 하반기)
⚠	보수(14. 상반기)
⚠	보수(14. 하반기)
⚠	보수(15. 상반기)
⚠	보수(15. 하반기)

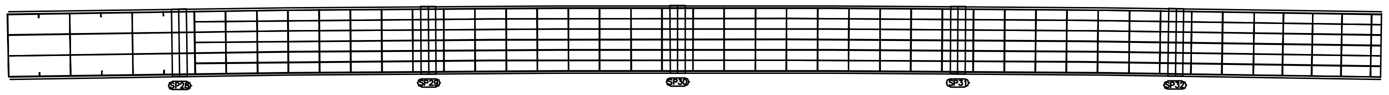

상 면

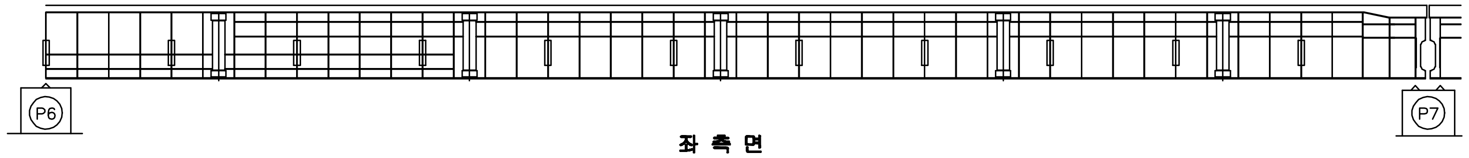

좌측면

부 산 ← → 대 구

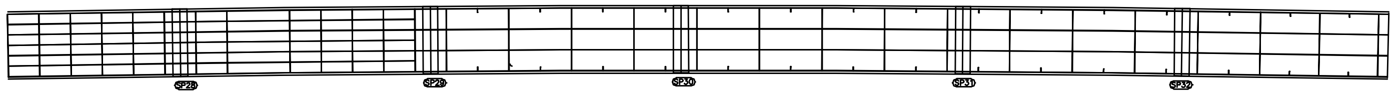

하 면

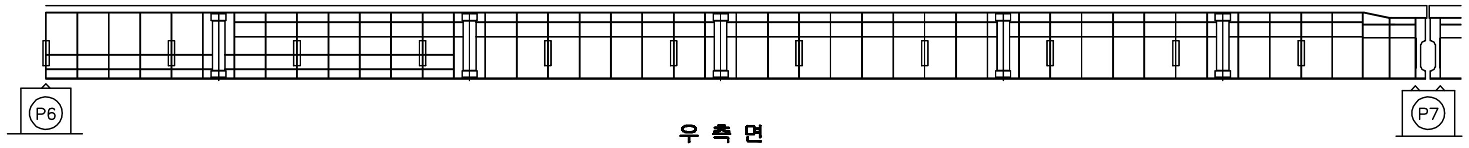

우측면

손 상 현 황 표

번호	신(N) 구(P)	손상내용	손상현황						결함상태	손상물량	비고
			폭	길이	너비	물량	단위	개소			

주) 손상의 폭과 길이는 m 이며, 단 균열의 폭은 mm 임

KEY PLAN

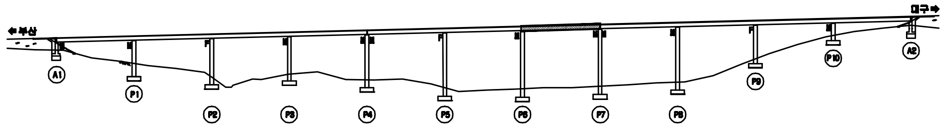

SECTION

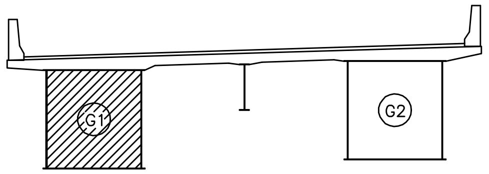

용 역 명	2015년 하반기 시설물 안전점검용역(1구간 정밀안전진단)
과업기간	2015. 08. 05 ~ 2015. 12. 31
발 주 처	신대구부산고속도로주식회사
용 역 사	(주)아워브레인 OUR BRAIN CO.,LTD
도면번호	051

ID:청도2교(대구)-거더내부 S8G1

보 수 이 력

─	기존균열
━	신규균열
━	보수부위재균열
⚠	보수(기보수)
⚠	보수(08. 하반기)
⚠	보수(09. 상반기)
⚠	보수(09. 하반기)
⚠	보수(10. 상반기)
⚠	보수(10. 하반기)
⚠	보수(11. 상반기)
⚠	보수(11. 하반기)
⚠	보수(12. 상반기)
⚠	보수(12. 하반기)
⚠	보수(13. 상반기)
⚠	보수(13. 하반기)
⚠	보수(14. 상반기)
⚠	보수(14. 하반기)
⚠	보수(15. 상반기)
⚠	보수(15. 하반기)

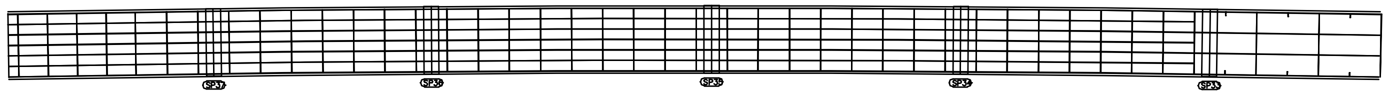

상 면

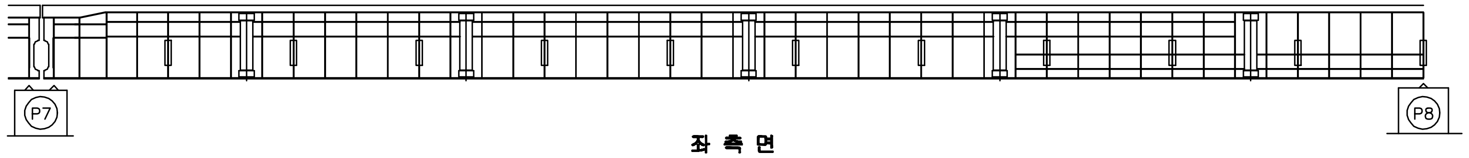

좌 측 면

부 산 ← → 대 구

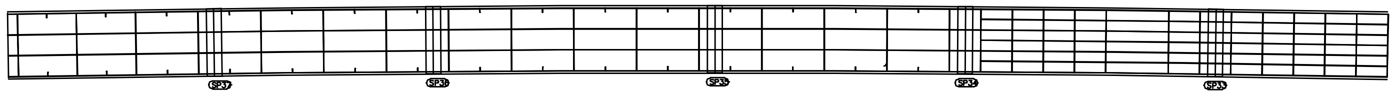

하 면

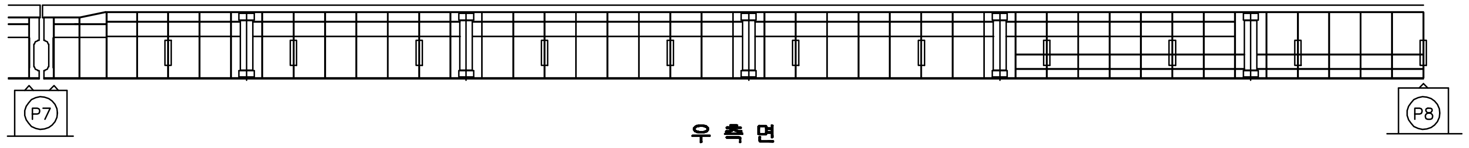

우 측 면

손 상 현 황 표

번호	신(N) 구(P)	손상내용	손상현황						결함상태	손상물량	비고
			폭	길이	너비	물량	단위	개소			

주) 손상의 폭과 길이는 m 이며, 단 균열의 폭은 mm 임

KEY PLAN

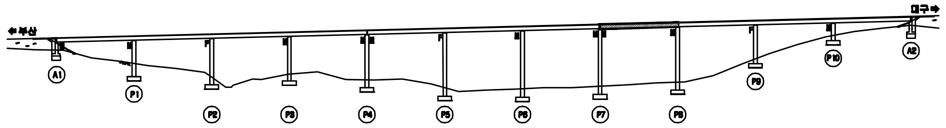

SECTION

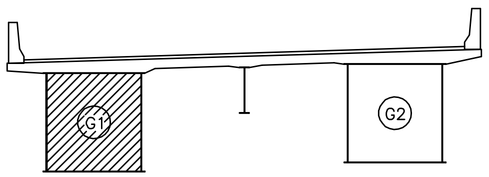

용 역 명	2015년 하반기 시설물 안전점검용역(1구간 정밀안전진단)
과업기간	2015. 08. 05 ~ 2015. 12. 31
발 주 처	신대구부산고속도로주식회사
용 역 사	(주)아워브레인 OUR BRAIN CO.,LTD
도면번호	052

ID:청도2교(대구)-거더내부 S9G1

보 수 이 력

─	기존균열
━	신규균열
━	보수부위재균열
▲	보수(기보수)
▲	보수(08. 하반기)
▲	보수(09. 상반기)
▲	보수(09. 하반기)
▲	보수(10. 상반기)
▲	보수(10. 하반기)
▲	보수(11. 상반기)
▲	보수(11. 하반기)
▲	보수(12. 상반기)
▲	보수(12. 하반기)
▲	보수(13. 상반기)
▲	보수(13. 하반기)
▲	보수(14. 상반기)
▲	보수(14. 하반기)
▲	보수(15. 상반기)
▲	보수(15. 하반기)

손 상 현 황 표

번호	신(N) 구(P)	손상내용	손상현황						결함상태	손상물량	비고
			폭	길이	너비	물량	단위	개소			

주) 손상의 폭과 길이는 m 이며, 단 균열의 폭은 mm 임

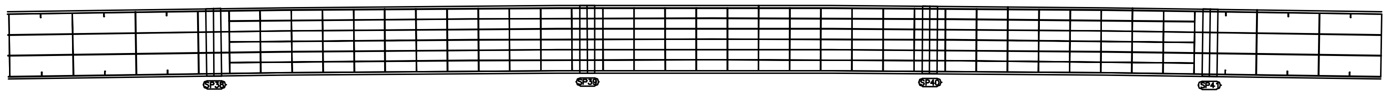

상 면

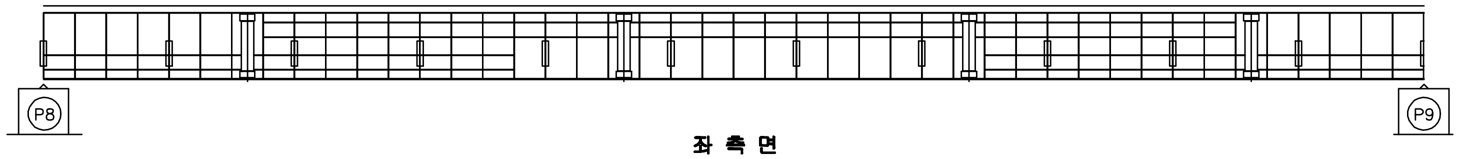

좌 측 면

부 산 ← → 대 구

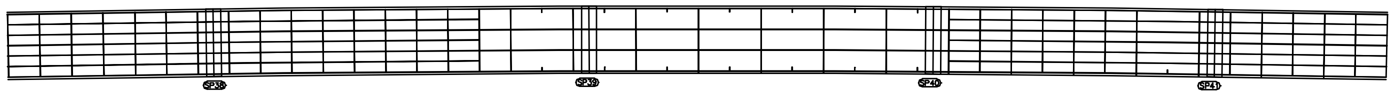

하 면

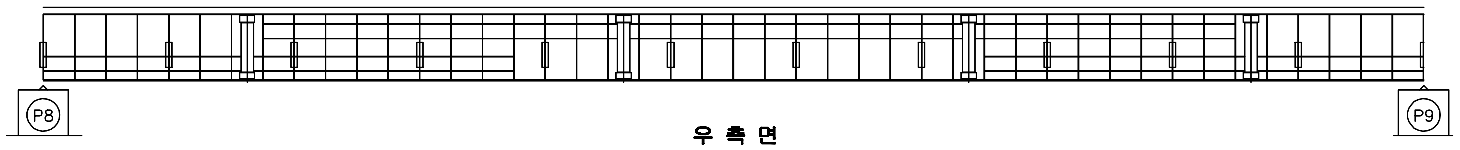

우 측 면

KEY PLAN

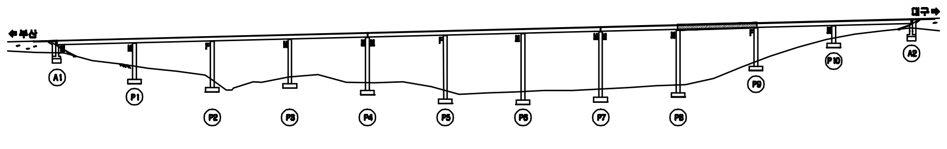

SECTION

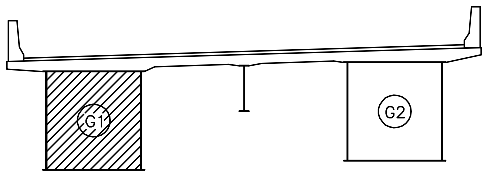

용 역 명	2015년 하반기 시설물 안전점검용역(1구간 정밀안전진단)
과업기간	2015. 08. 05 ~ 2015. 12. 31
발 주 처	신대구부산고속도로주식회사
용 역 사	(주)아워브레인 OUR BRAIN CO.,LTD
도면번호	053

ID:청도2교(대구)-거더내부 S10G1

보수이력

─	기존균열
━	신규균열
━	보수부위재균열
⚠	보수(기보수)
⚠	보수(08. 하반기)
⚠	보수(09. 상반기)
⚠	보수(09. 하반기)
⚠	보수(10. 상반기)
⚠	보수(10. 하반기)
⚠	보수(11. 상반기)
⚠	보수(11. 하반기)
⚠	보수(12. 상반기)
⚠	보수(12. 하반기)
⚠	보수(13. 상반기)
⚠	보수(13. 하반기)
⚠	보수(14. 상반기)
⚠	보수(14. 하반기)
⚠	보수(15. 상반기)
⚠	보수(15. 하반기)

손 상 현 황 표

번호	신(N)구(P)	손상내용	손상현황						결함상태	손상물량	비고
			폭	길이	너비	물량	단위	개소			

주) 손상의 폭과 길이는 m 이며, 단 균열의 폭은 mm 임

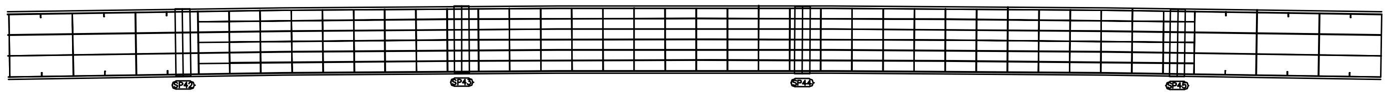

상 면

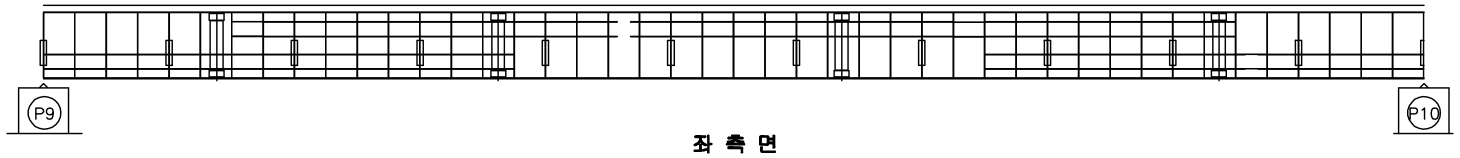

좌 측 면

부 산 ← → 대 구

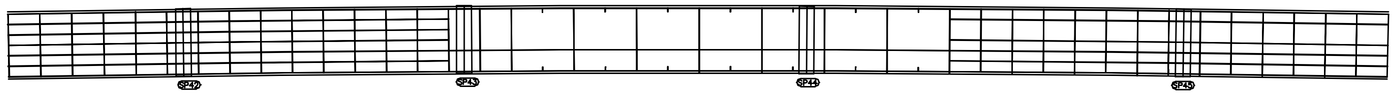

하 면

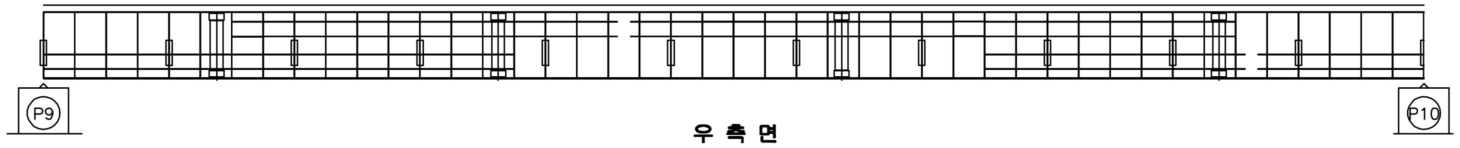

우 측 면

KEY PLAN

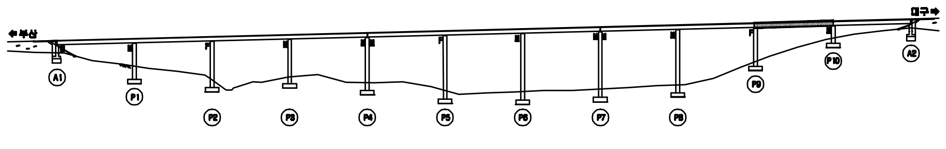

SECTION

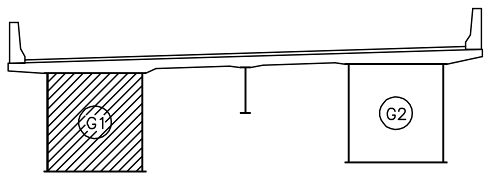

용 역 명	2015년 하반기 시설물 안전점검용역(1구간 정밀안전진단)
과업기간	2015. 08. 05 ~ 2015. 12. 31
발 주 처	신대구부산고속도로주식회사
용 역 사	(주)아워브레인 OUR BRAIN CO.,LTD
도면번호	054

ID:청도2교(대구)-거더내부 S11G1

보 수 이 력

▭	기존균열
▬	신규균열
▬	보수부위재균열
△	보수(기보수)
△	보수(08. 하반기)
△	보수(09. 상반기)
△	보수(09. 하반기)
△	보수(10. 상반기)
△	보수(10. 하반기)
△	보수(11. 상반기)
△	보수(11. 하반기)
△	보수(12. 상반기)
△	보수(12. 하반기)
△	보수(13. 상반기)
△	보수(13. 하반기)
△	보수(14. 상반기)
△	보수(14. 하반기)
△	보수(15. 상반기)
△	보수(15. 하반기)

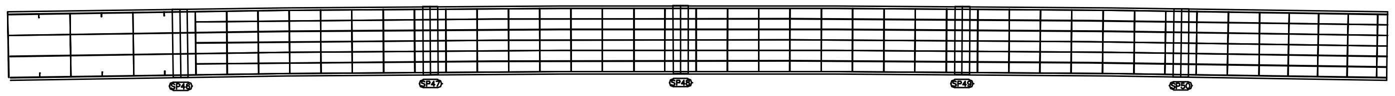

상 면

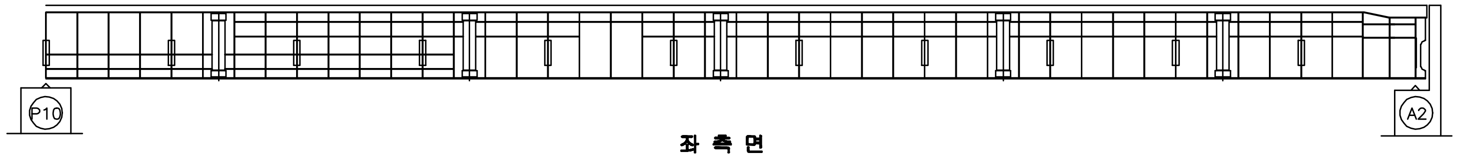

좌 측 면

부 산 ←　　　　→ 대 구

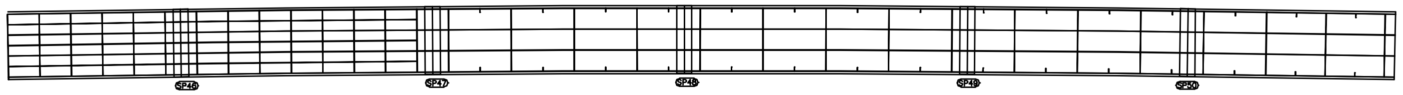

하 면

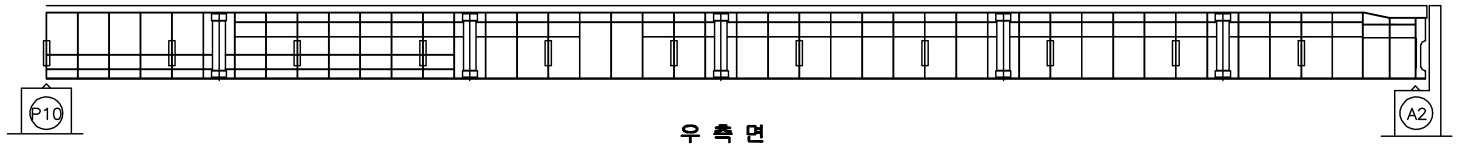

우 측 면

손 상 현 황 표

번호	신(N)구(P)	손상내용	손상현황						결함상태	손상물량	비고
			폭	길이	너비	물량	단위	개소			

주) 손상의 폭과 길이는 m 이며, 단 균열의 폭은 mm 임

KEY PLAN

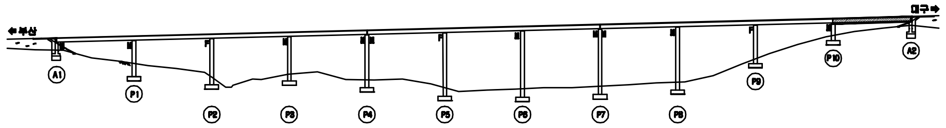

SECTION

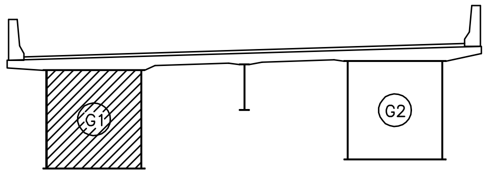

용 역 명	2015년 하반기 시설물 안전점검용역(1구간 정밀안전진단)
과업기간	2015. 08. 05 ~ 2015. 12. 31
발 주 처	신대구부산고속도로주식회사
용 역 사	(주)아워브레인 OUR BRAIN CO.,LTD
도면번호	055

ID:청도2교(대구)-거더내부 S1G2

보 수 이 력

- 기존균열
- 신규균열
- 보수부위재균열
- 보수(기보수)
- 보수(08. 하반기)
- 보수(09. 상반기)
- 보수(09. 하반기)
- 보수(10. 상반기)
- 보수(10. 하반기)
- 보수(11. 상반기)
- 보수(11. 하반기)
- 보수(12. 상반기)
- 보수(12. 하반기)
- 보수(13. 상반기)
- 보수(13. 하반기)
- 보수(14. 상반기)
- 보수(14. 하반기)
- 보수(15. 상반기)
- 보수(15. 하반기)

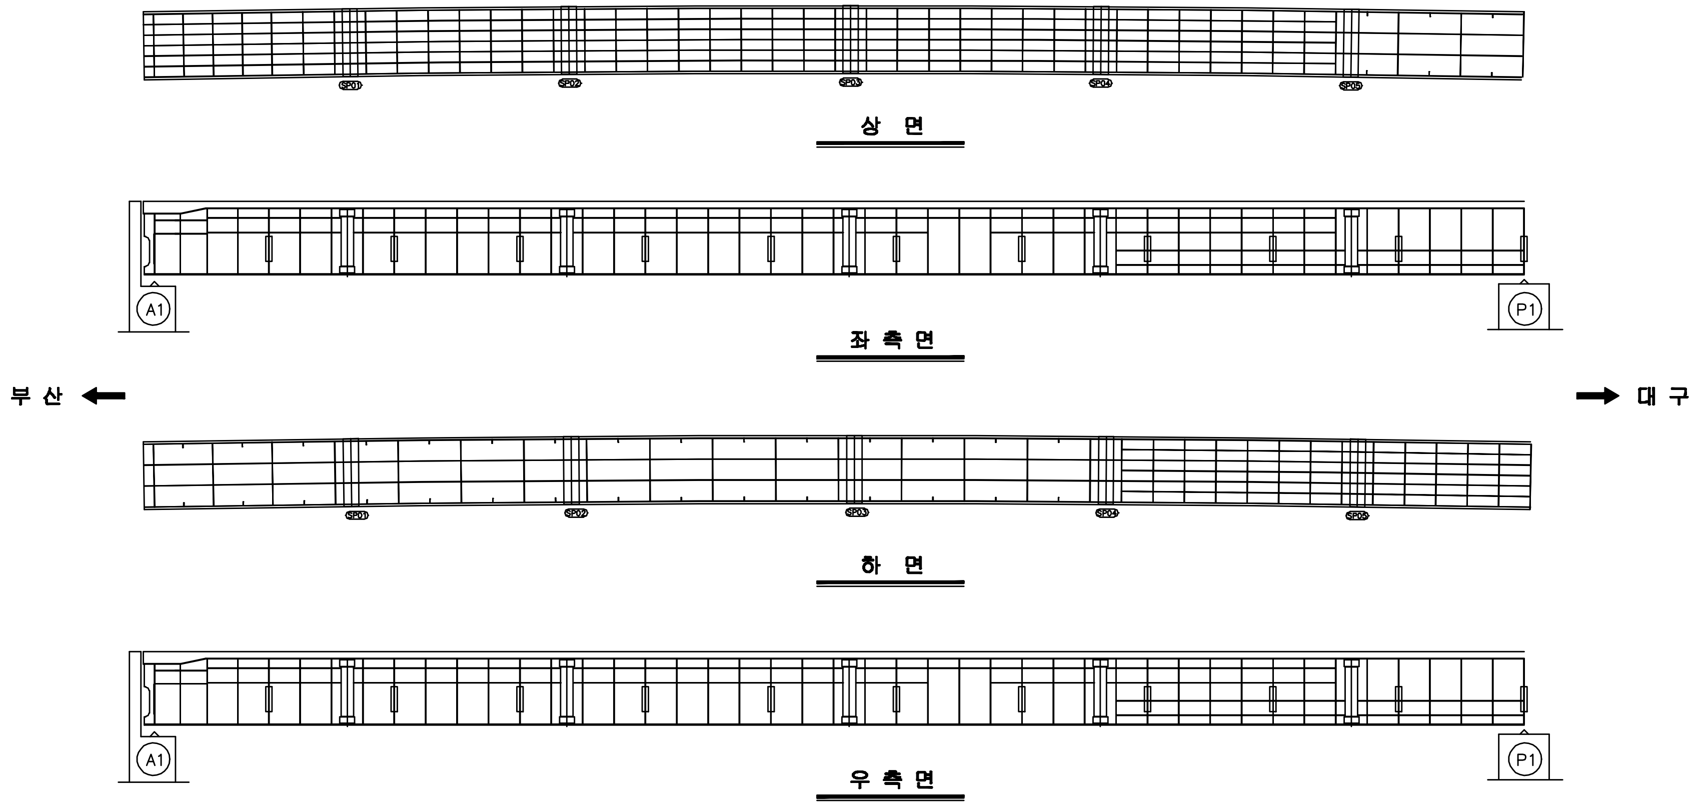

손 상 현 황 표

번호	신(N) 구(P)	손상내용	손상현황						결함 상태	손상 물량	비고
			폭	길이	너비	물량	단위	개소			

주) 손상의 폭과 길이는 m 이며, 단 균열의 폭은 mm 임

KEY PLAN

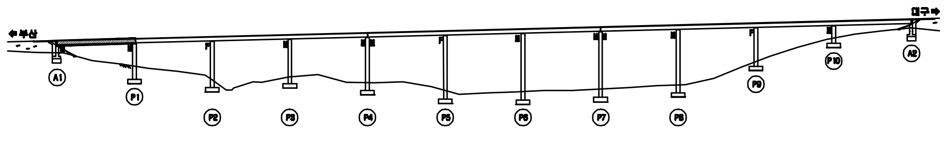

SECTION

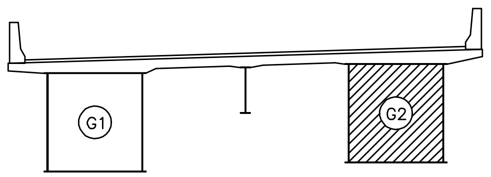

용 역 명	2015년 하반기 시설물 안전점검용역(1구간 정밀안전진단)
과업기간	2015. 08. 05 ~ 2015. 12. 31
발 주 처	신대구부산고속도로주식회사
용 역 사	(주)아워브레인 OUR BRAIN CO.,LTD
도면번호	056

ID:청도2교(대구)-거더내부 S2G2

보수이력

- 기존균열
- 신규균열
- 보수부위재균열
- 보수(기보수)
- 보수(08. 하반기)
- 보수(09. 상반기)
- 보수(09. 하반기)
- 보수(10. 상반기)
- 보수(10. 하반기)
- 보수(11. 상반기)
- 보수(11. 하반기)
- 보수(12. 상반기)
- 보수(12. 하반기)
- 보수(13. 상반기)
- 보수(13. 하반기)
- 보수(14. 상반기)
- 보수(14. 하반기)
- 보수(15. 상반기)
- 보수(15. 하반기)

손상현황표

번호	신(N) 구(P)	손상내용	손상현황						결함상태	손상물량	비고
			폭	길이	너비	물량	단위	개소			
1	구	용접열 손상(그을음)		0.1	0.2	0.02	㎡	2		0.04	

주) 손상의 폭과 길이는 m 이며, 단 균열의 폭은 mm 임

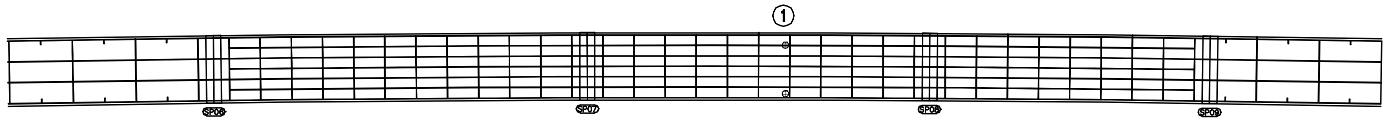

상 면

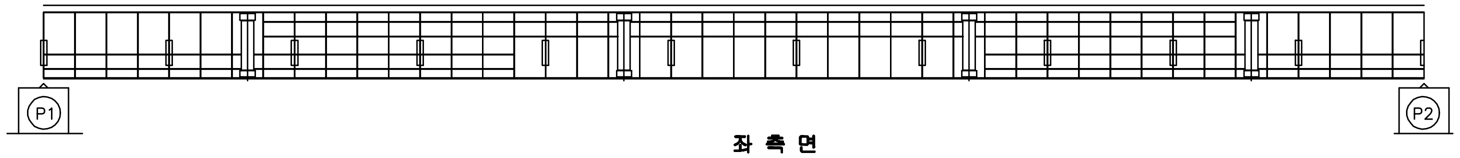

좌측면

부 산 ←

→ 대 구

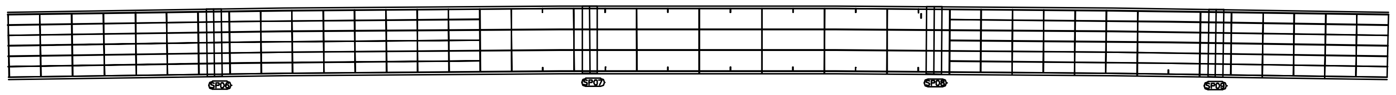

하 면

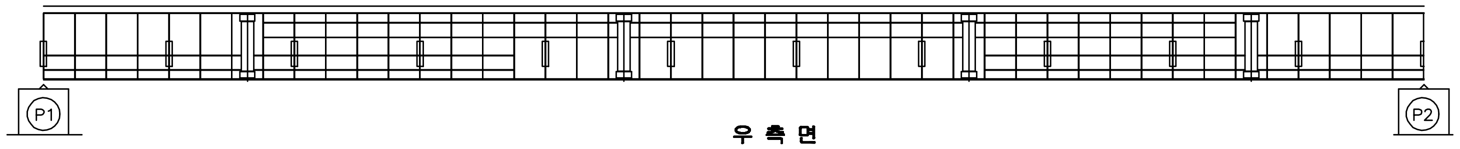

우측면

KEY PLAN

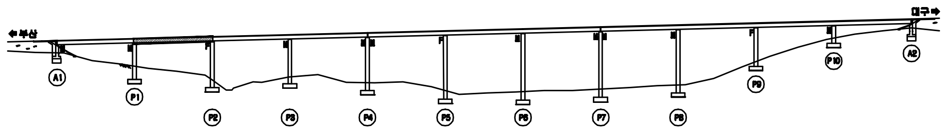

SECTION

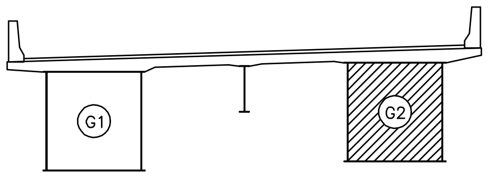

용 역 명	2015년 하반기 시설물 안전점검용역(1구간 정밀안전진단)
과업기간	2015. 08. 05 ~ 2015. 12. 31
발 주 처	신대구부산고속도로주식회사
용 역 사	(주)아워브레인 OUR BRAIN CO.,LTD
도면번호	057

ID:청도2교(대구)-거더내부 S3G2

보 수 이 력

─	기존균열
━	신규균열
━	보수부위재균열
▲	보수(기보수)
▲	보수(08. 하반기)
▲	보수(09. 상반기)
▲	보수(09. 하반기)
▲	보수(10. 상반기)
▲	보수(10. 하반기)
▲	보수(11. 상반기)
▲	보수(11. 하반기)
▲	보수(12. 상반기)
▲	보수(12. 하반기)
▲	보수(13. 상반기)
▲	보수(13. 하반기)
▲	보수(14. 상반기)
▲	보수(14. 하반기)
▲	보수(15. 상반기)
▲	보수(15. 하반기)

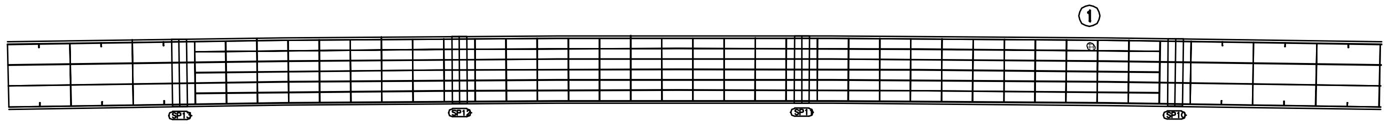

상 면

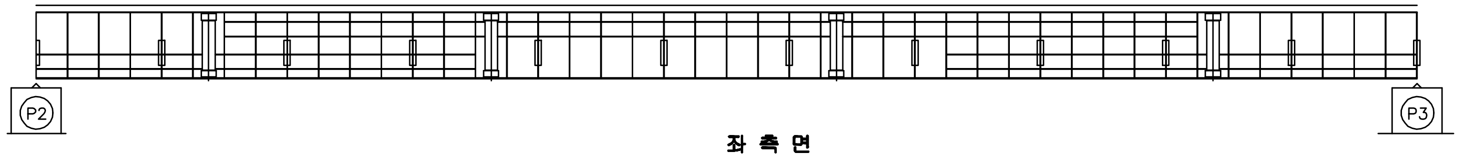

좌 측 면

부 산 ← → 대 구

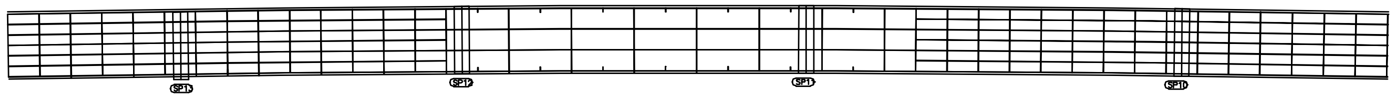

하 면

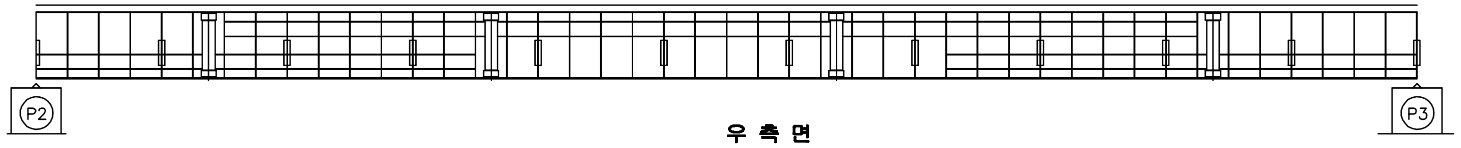

우 측 면

손 상 현 황 표

번호	신(N) 구(P)	손상내용	손상현황						결함 상태	손상 물량	비고
			폭	길이	너비	물량	단위	개소			
1	구	도장손상		0.1	0.1	0.01	㎡	1		0.01	

주) 손상의 폭과 길이는 m 이며, 단 균열의 폭은 mm 임

KEY PLAN

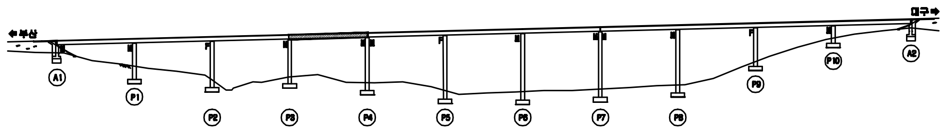

SECTION

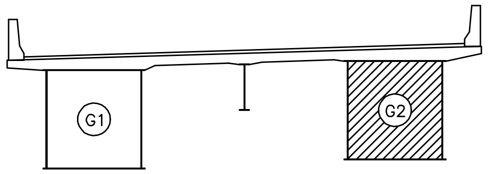

용 역 명	2015년 하반기 시설물 안전점검용역(1구간 정밀안전진단)
과업기간	2015. 08. 05 ~ 2015. 12. 31
발 주 처	신대구부산고속도로주식회사
용 역 사	(주)아워브레인 OUR BRAIN CO.,LTD
도면번호	058

ID:청도2교(대구)-거더내부 S4G2

보 수 이 력

- 기존균열
- 신규균열
- 보수부위재균열
- 보수(기보수)
- 보수(08. 하반기)
- 보수(09. 상반기)
- 보수(09. 하반기)
- 보수(10. 상반기)
- 보수(10. 하반기)
- 보수(11. 상반기)
- 보수(11. 하반기)
- 보수(12. 상반기)
- 보수(12. 하반기)
- 보수(13. 상반기)
- 보수(13. 하반기)
- 보수(14. 상반기)
- 보수(14. 하반기)
- 보수(15. 상반기)
- 보수(15. 하반기)

손 상 현 황 표

번호	신(N) 구(P)	손상내용	손상현황						결함 상태	손상 물량	비고
			폭	길이	너비	물량	단위	개소			

주) 손상의 폭과 길이는 m 이며, 단 균열의 폭은 mm 임

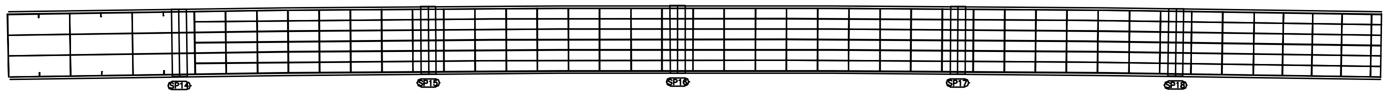

상 면

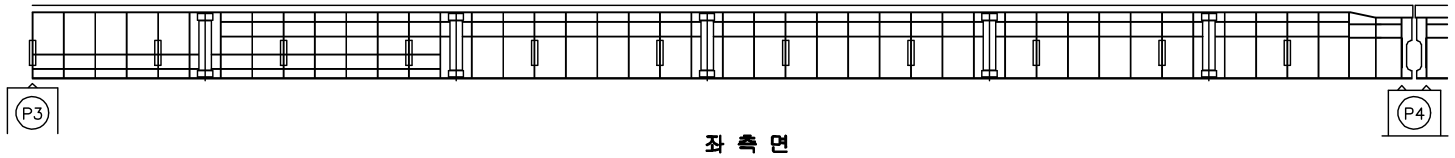

좌 측 면

부 산 ← → 대 구

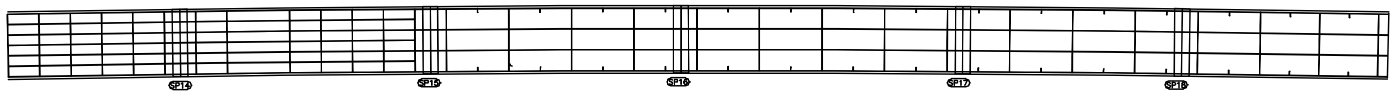

하 면

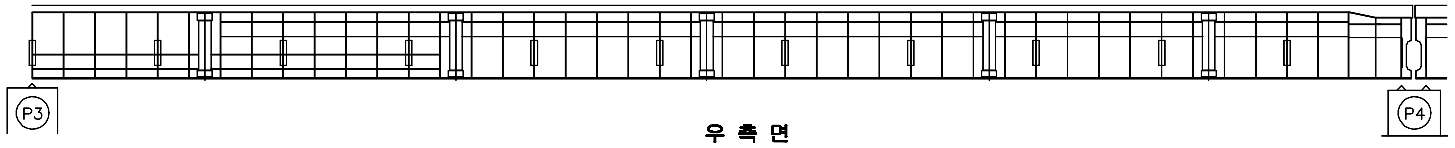

우 측 면

KEY PLAN

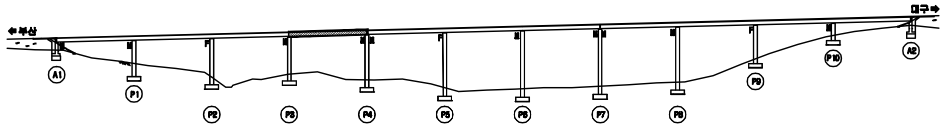

SECTION

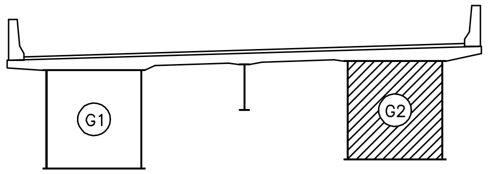

용 역 명	2015년 하반기 시설물 안전점검용역(1구간 정밀안전진단)
과업기간	2015. 08. 05 ~ 2015. 12. 31
발 주 처	신대구부산고속도로주식회사
용 역 사	(주)아워브레인 OUR BRAIN CO.,LTD
도면번호	059

ID:청도2교(대구)-거더내부 S5G2

보 수 이 력

─	기존균열
━	신규균열
━	보수부위재균열
▲	보수(기보수)
▲	보수(08. 하반기)
▲	보수(09. 상반기)
▲	보수(09. 하반기)
▲	보수(10. 상반기)
▲	보수(10. 하반기)
▲	보수(11. 상반기)
▲	보수(11. 하반기)
▲	보수(12. 상반기)
▲	보수(12. 하반기)
▲	보수(13. 상반기)
▲	보수(13. 하반기)
▲	보수(14. 상반기)
▲	보수(14. 하반기)
▲	보수(15. 상반기)
▲	보수(15. 하반기)

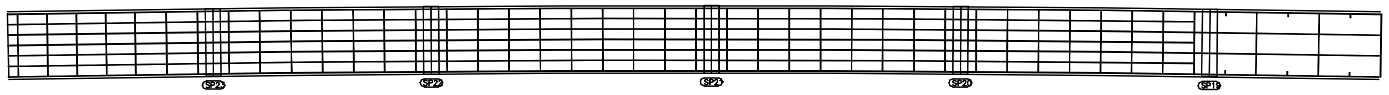

상 면

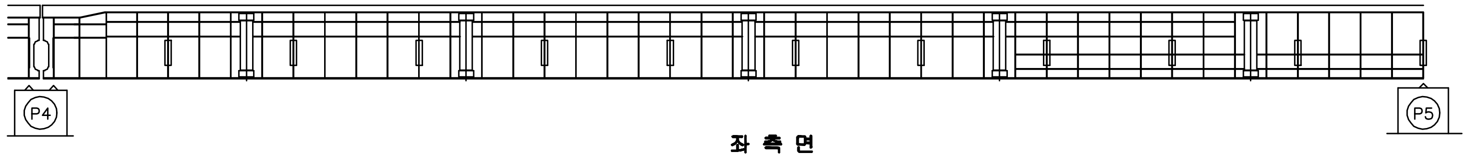

좌 측 면

부 산

대 구

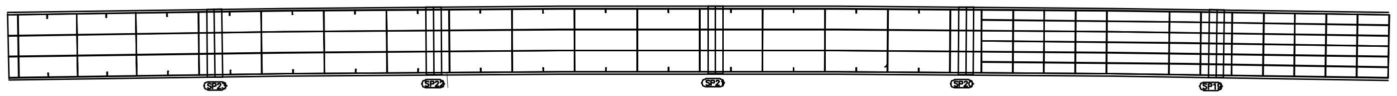

하 면

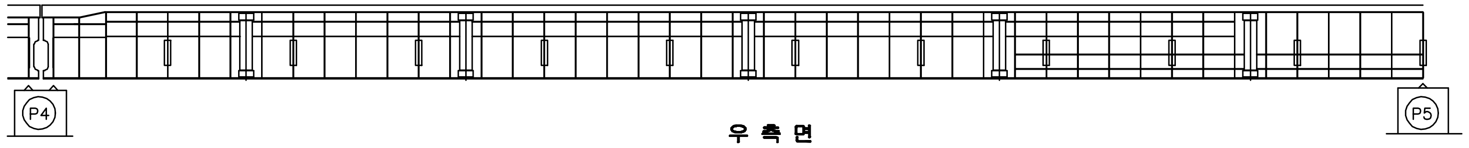

우 측 면

손 상 현 황 표

번호	신(N) 구(P)	손상내용	손상현황						결함상태	손상물량	비고
			폭	길이	너비	물량	단위	개소			

주) 손상의 폭과 길이는 m 이며, 단 균열의 폭은 mm 임

KEY PLAN

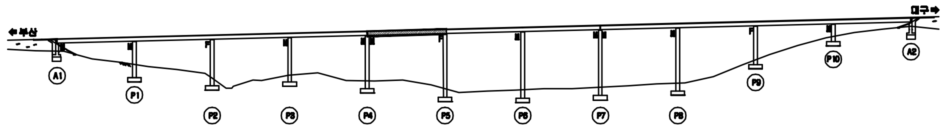

SECTION

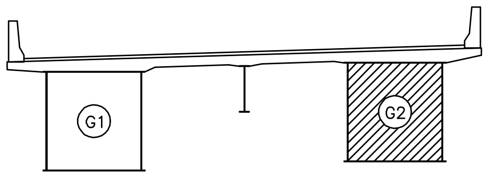

용 역 명	2015년 하반기 시설물 안전점검용역(1구간 정밀안전진단)
과업기간	2015. 08. 05 ~ 2015. 12. 31
발 주 처	신대구부산고속도로주식회사
용 역 사	(주)아워브레인 OUR BRAIN CO.,LTD
도면번호	060

ID:청도2교(대구)-거더내부 S6G2

보 수 이 력

- 기존균열
- 신규균열
- 보수부위재균열
- 보 수(기보수)
- 보 수(08. 하반기)
- 보 수(09. 상반기)
- 보 수(09. 하반기)
- 보 수(10. 상반기)
- 보 수(10. 하반기)
- 보 수(11. 상반기)
- 보 수(11. 하반기)
- 보 수(12. 상반기)
- 보 수(12. 하반기)
- 보 수(13. 상반기)
- 보 수(13. 하반기)
- 보 수(14. 상반기)
- 보 수(14. 하반기)
- 보 수(15. 상반기)
- 보 수(15. 하반기)

손 상 현 황 표

번호	신(N) 구(P)	손상내용	손상현황						결함상태	손상물량	비고
			폭	길이	너비	물량	단위	개소			
1	구	용접열 손상(그을음)		0.1	0.1	0.01	㎡	2		0.02	

주) 손상의 폭과 길이는 m 이며, 단 균열의 폭은 mm 임

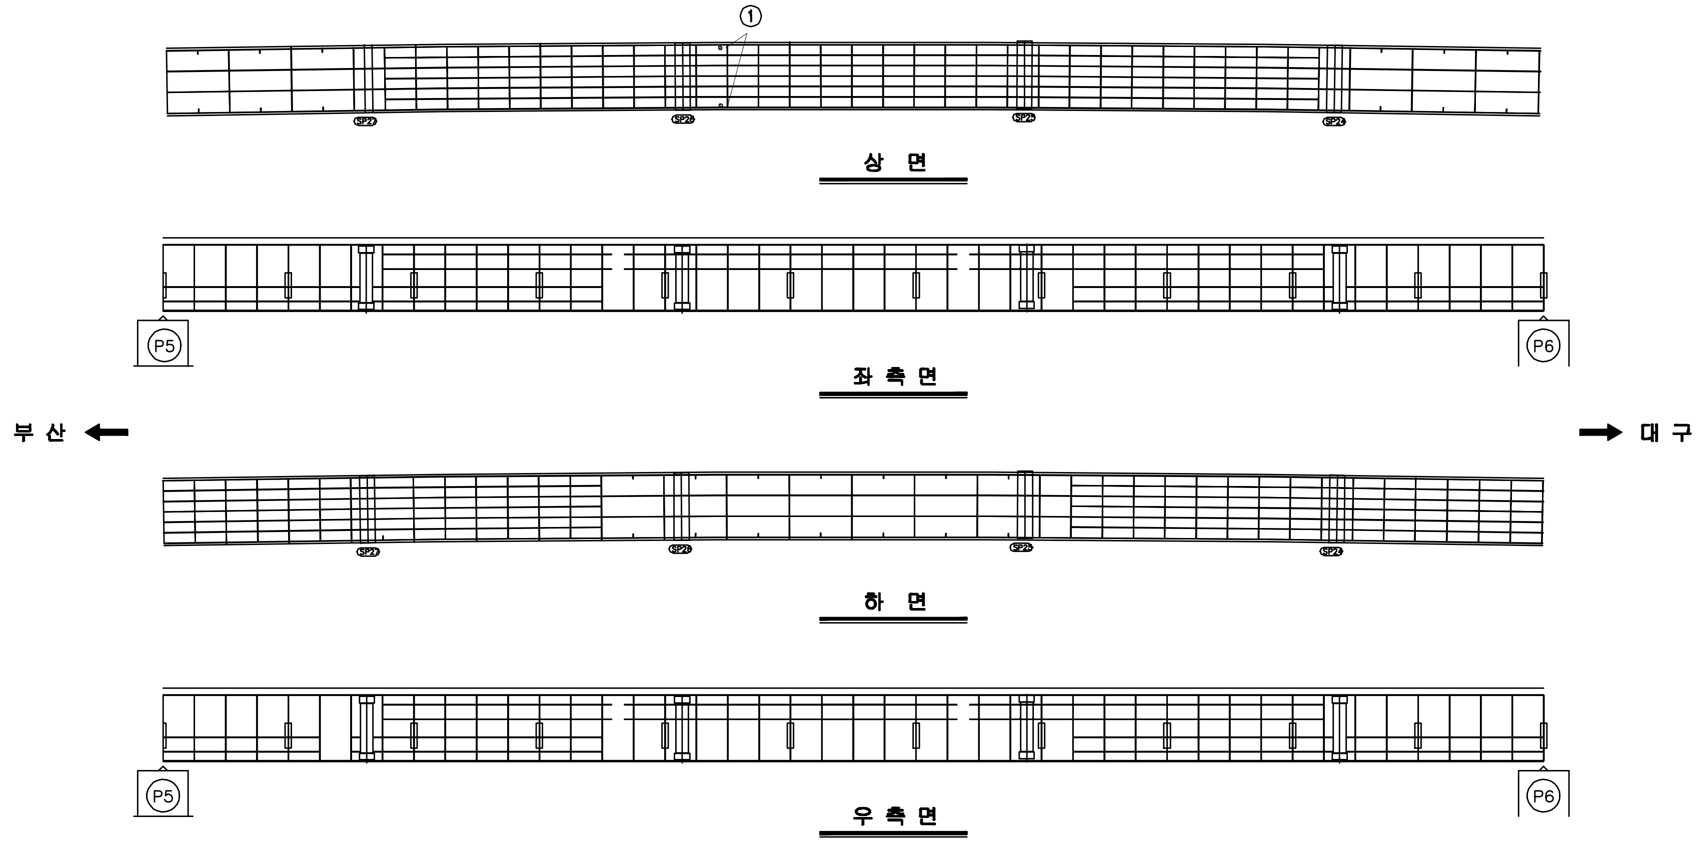

KEY PLAN

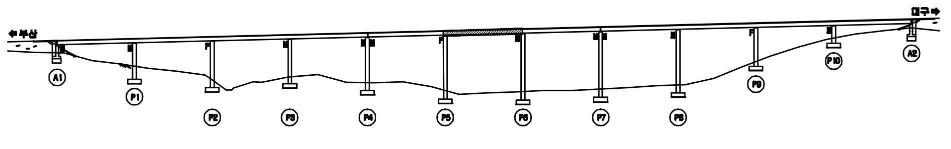

SECTION

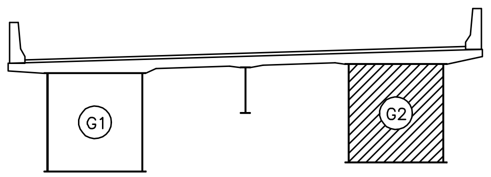

용 역 명	2015년 하반기 시설물 안전점검용역(1구간 정밀안전진단)
과업기간	2015. 08. 05 ~ 2015. 12. 31
발 주 처	신대구부산고속도로주식회사
용 역 사	(주)아워브레인 OUR BRAIN CO.,LTD
도면번호	061

ID:청도2교(대구)-거더내부 S7G2

보 수 이 력

- 기존균열
- 신규균열
- 보수부위재균열
- 보 수(기보수)
- 보 수(08. 하반기)
- 보 수(09. 상반기)
- 보 수(09. 하반기)
- 보 수(10. 상반기)
- 보 수(10. 하반기)
- 보 수(11. 상반기)
- 보 수(11. 하반기)
- 보 수(12. 상반기)
- 보 수(12. 하반기)
- 보 수(13. 상반기)
- 보 수(13. 하반기)
- 보 수(14. 상반기)
- 보 수(14. 하반기)
- 보 수(15. 상반기)
- 보 수(15. 하반기)

손 상 현 황 표

번호	신(N) 구(P)	손상내용	손상현황						결함 상태	손상 물량	비고
			폭	길이	너비	물량	단위	개소			
1	구	용접열 손상(그을음)		0.1	0.1	0.01	㎡	1		0.01	

주) 손상의 폭과 길이는 m 이며, 단 균열의 폭은 mm 임

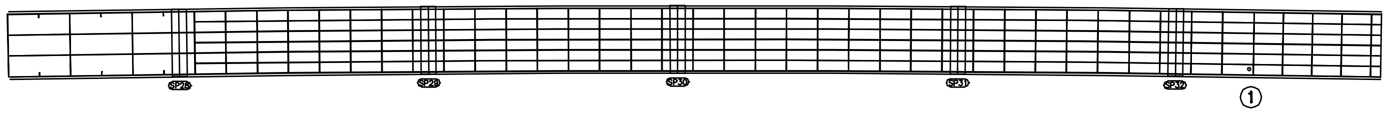

상 면

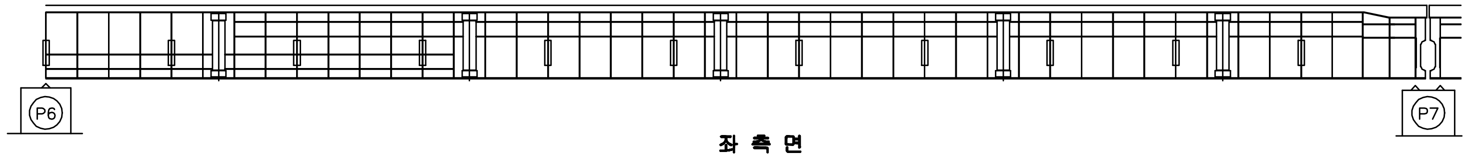

좌 측 면

부 산 ← → 대 구

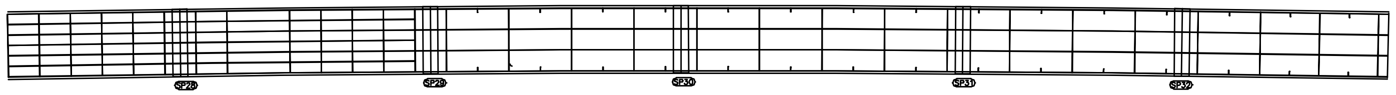

하 면

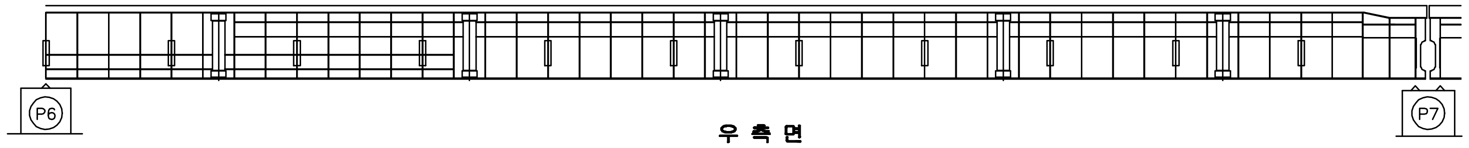

우 측 면

KEY PLAN

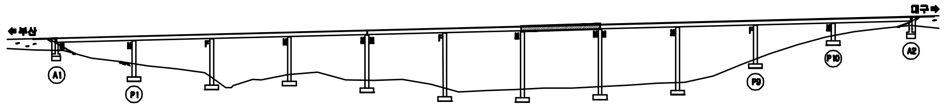

SECTION

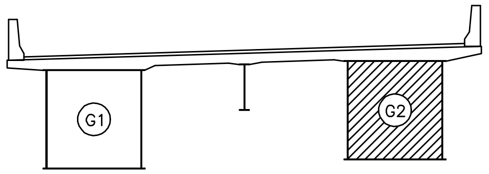

용 역 명	2015년 하반기 시설물 안전점검용역(1구간 정밀안전진단)
과업기간	2015. 08. 05 ~ 2015. 12. 31
발 주 처	신대구부산고속도로주식회사
용 역 사	(주)아워브레인 OUR BRAIN CO.,LTD
도면번호	062

ID:청도2교(대구)-거더내부 S8G2

보 수 이 력

—	기존균열
━	신규균열
━	보수부위재균열
▲	보수(기보수)
▲	보수(08. 하반기)
▲	보수(09. 상반기)
▲	보수(09. 하반기)
▲	보수(10. 상반기)
▲	보수(10. 하반기)
▲	보수(11. 상반기)
▲	보수(11. 하반기)
▲	보수(12. 상반기)
▲	보수(12. 하반기)
▲	보수(13. 상반기)
▲	보수(13. 하반기)
▲	보수(14. 상반기)
▲	보수(14. 하반기)
▲	보수(15. 상반기)
▲	보수(15. 하반기)

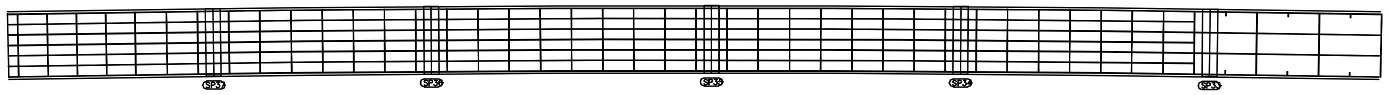

상 면

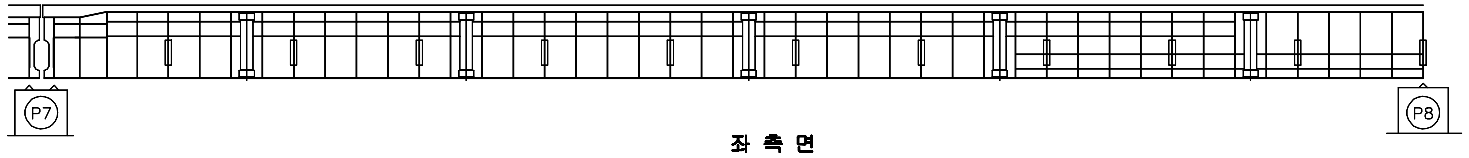

좌 측 면

부 산 ← → 대 구

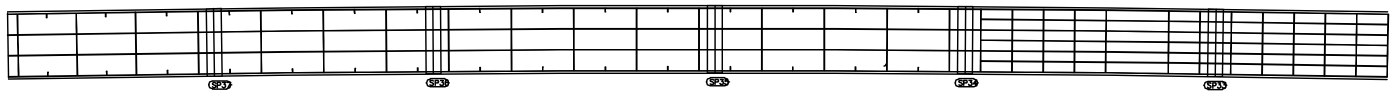

하 면

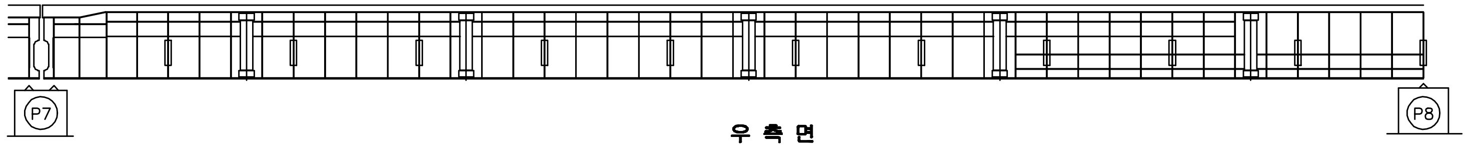

우 측 면

손 상 현 황 표

번호	신(N) 구(P)	손상내용	손상현황						결함 상태	손상 물량	비고
			폭	길이	너비	물량	단위	개소			

주) 손상의 폭과 길이는 m 이며, 단 균열의 폭은 mm 임

KEY PLAN

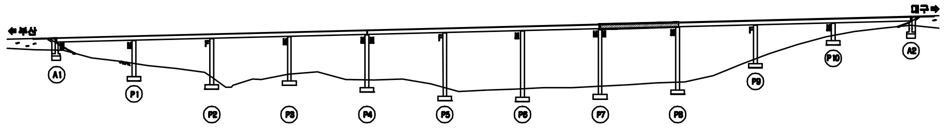

SECTION

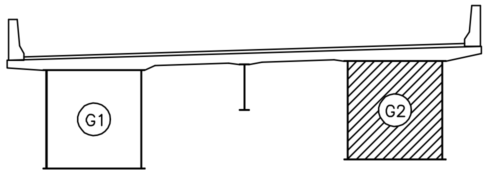

용 역 명	2015년 하반기 시설물 안전점검용역(1구간 정밀안전진단)
과업기간	2015. 08. 05 ~ 2015. 12. 31
발 주 처	신대구부산고속도로주식회사
용 역 사	(주)아워브레인 OUR BRAIN CO.,LTD
도면번호	063

ID:청도2교(대구)-거더내부 S9G2

보 수 이 력

―	기존균열
━	신규균열
━	보수부위재균열
△	보수(기보수)
△	보수(08. 하반기)
△	보수(09. 상반기)
△	보수(09. 하반기)
△	보수(10. 상반기)
△	보수(10. 하반기)
△	보수(11. 상반기)
△	보수(11. 하반기)
△	보수(12. 상반기)
△	보수(12. 하반기)
△	보수(13. 상반기)
△	보수(13. 하반기)
△	보수(14. 상반기)
△	보수(14. 하반기)
△	보수(15. 상반기)
△	보수(15. 하반기)

손 상 현 황 표

번호	신(N) 구(P)	손상내용	손상현황						결함 상태	손상 물량	비고
			폭	길이	너비	물량	단위	개소			

주) 손상의 폭과 길이는 m 이며, 단 균열의 폭은 mm 임

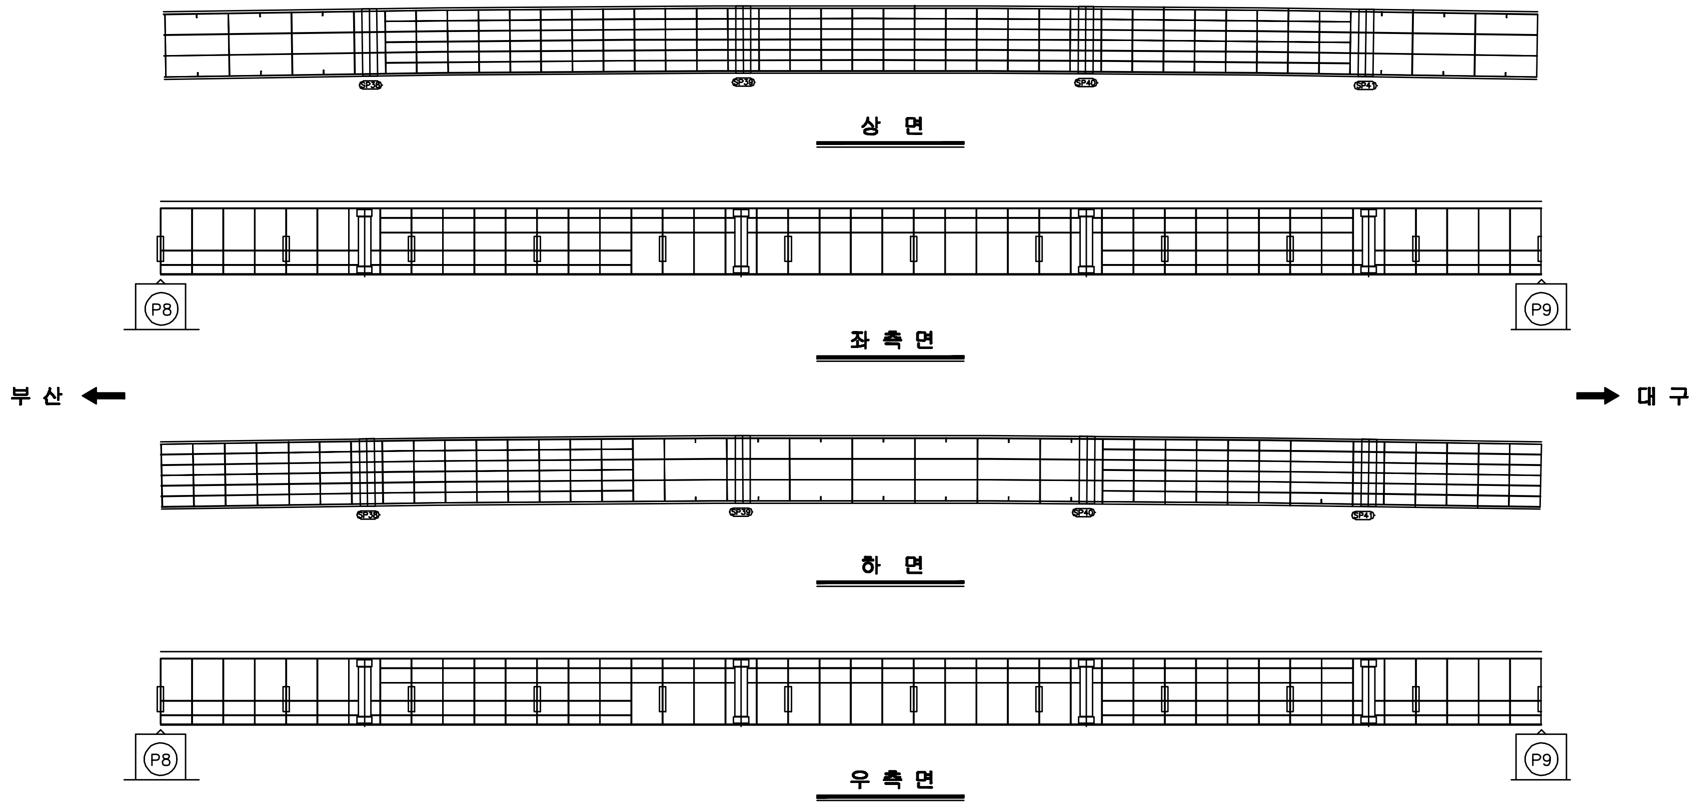

KEY PLAN

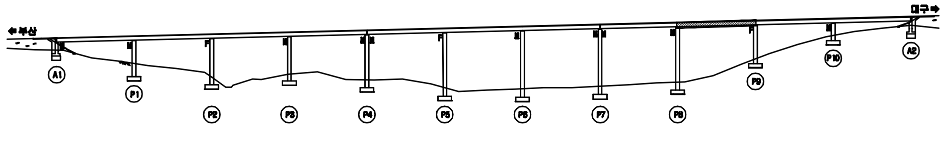

SECTION

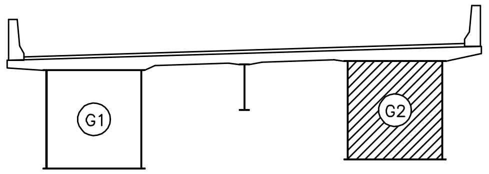

용 역 명	2015년 하반기 시설물 안전점검용역(1구간 정밀안전진단)
과업기간	2015. 08. 05 ~ 2015. 12. 31
발 주 처	신대구부산고속도로주식회사
용 역 사	(주)아워브레인 OUR BRAIN CO.,LTD
도면번호	064

ID:청도2교(대구)-거더내부 S10G2

보 수 이 력

- 기존균열
- 신규균열
- 보수부위재균열
- 보수(기보수)
- 보수(08. 하반기)
- 보수(09. 상반기)
- 보수(09. 하반기)
- 보수(10. 상반기)
- 보수(10. 하반기)
- 보수(11. 상반기)
- 보수(11. 하반기)
- 보수(12. 상반기)
- 보수(12. 하반기)
- 보수(13. 상반기)
- 보수(13. 하반기)
- 보수(14. 상반기)
- 보수(14. 하반기)
- 보수(15. 상반기)
- 보수(15. 하반기)

손 상 현 황 표

번호	신(N) 구(P)	손상내용	손상현황						결함상태	손상물량	비고
			폭	길이	너비	물량	단위	개소			
1	구	도장손상		0.1	0.1	0.01	㎡	1		0.01	

주) 손상의 폭과 길이는 m 이며, 단 균열의 폭은 ㎜ 임

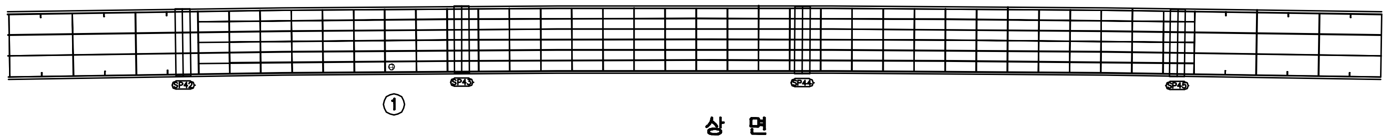

상 면

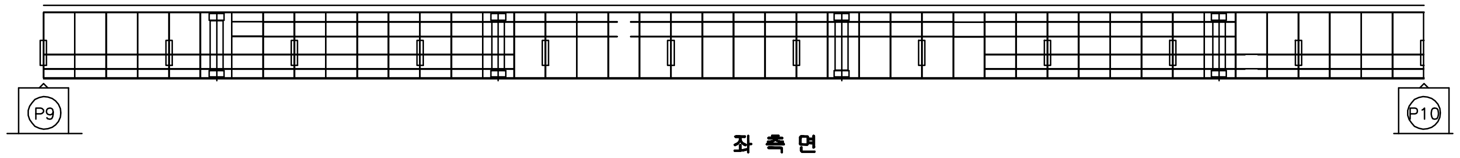

좌 측 면

부 산 ← → 대 구

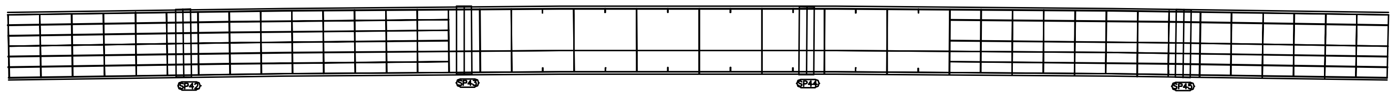

하 면

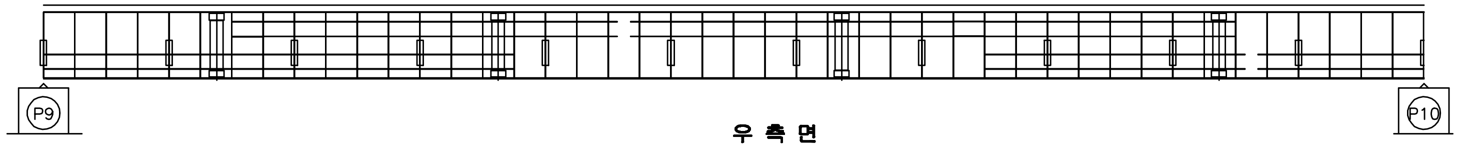

우 측 면

KEY PLAN

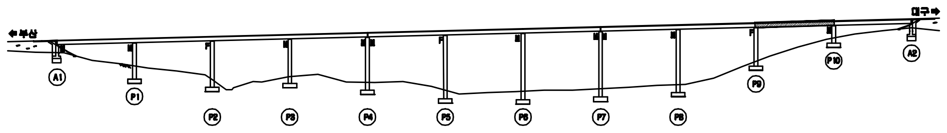

SECTION

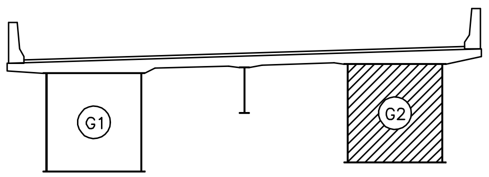

용 역 명	2015년 하반기 시설물 안전점검용역(1구간 정밀안전진단)
과업기간	2015. 08. 05 ~ 2015. 12. 31
발 주 처	신대구부산고속도로주식회사
용 역 사	(주)아워브레인 OUR BRAIN CO.,LTD
도면번호	065

ID:청도2교(대구)-거더내부 S11G2

보 수 이 력

─	기존균열
━	신규균열
━	보수부위재균열
⚠	보수(기보수)
⚠	보수(08. 하반기)
⚠	보수(09. 상반기)
⚠	보수(09. 하반기)
⚠	보수(10. 상반기)
⚠	보수(10. 하반기)
⚠	보수(11. 상반기)
⚠	보수(11. 하반기)
⚠	보수(12. 상반기)
⚠	보수(12. 하반기)
⚠	보수(13. 상반기)
⚠	보수(13. 하반기)
⚠	보수(14. 상반기)
⚠	보수(14. 하반기)
⚠	보수(15. 상반기)
⚠	보수(15. 하반기)

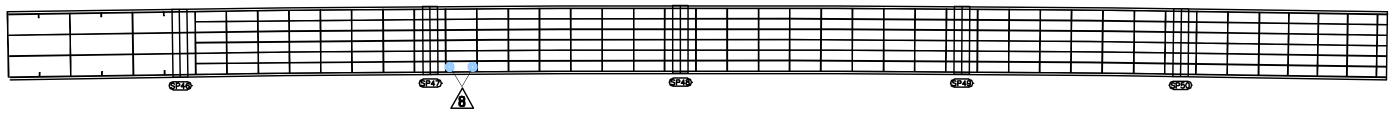

상 면

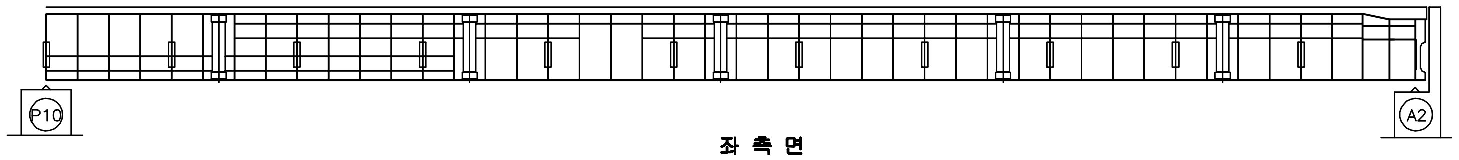

좌 측 면

부 산 ←

→ 대 구

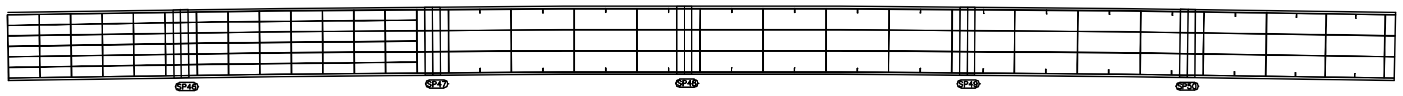

하 면

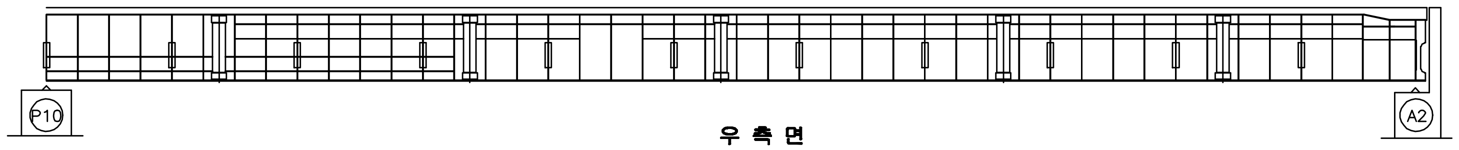

우 측 면

손 상 현 황 표

번호	신(N) 구(P)	손상내용	손상현황						결함 상태	손상 물량	비고
			폭	길이	너비	물량	단위	개소			

주) 손상의 폭과 길이는 m 이며, 단 균열의 폭은 mm 임

KEY PLAN

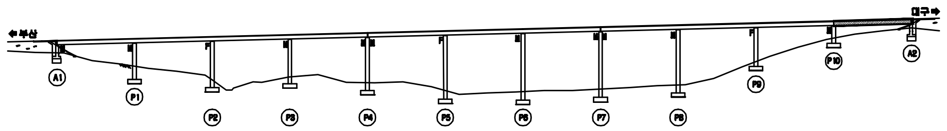

SECTION

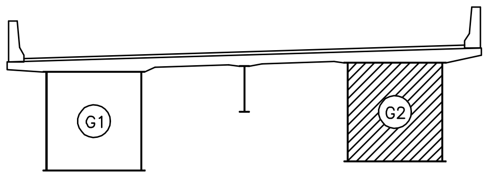

용 역 명	2015년 하반기 시설물 안전점검용역(1구간 정밀안전진단)
과업기간	2015. 08. 05 ~ 2015. 12. 31
발 주 처	신대구부산고속도로주식회사
용 역 사	(주)아워브레인 OUR BRAIN CO.,LTD
도면번호	066

ID:청도2교(대구)-교대 A1

보 수 이 력

─	기존균열
━	신규균열
━	보수부위재균열
⚠	보 수(기보수)
⚠	보 수(08. 하반기)
⚠	보 수(09. 상반기)
⚠	보 수(09. 하반기)
⚠	보 수(10. 상반기)
⚠	보 수(10. 하반기)
⚠	보 수(11. 상반기)
⚠	보 수(11. 하반기)
⚠	보 수(12. 상반기)
⚠	보 수(12. 하반기)
⚠	보 수(13. 상반기)
⚠	보 수(13. 하반기)
⚠	보 수(14. 상반기)
⚠	보 수(14. 하반기)
⚠	보 수(15. 상반기)
⚠	보 수(15. 하반기)

손 상 현 황 표

번호	신(N) 구(P)	손상내용	손상현황						결함 상태	손상 물량	비고
			폭	길이	너비	물량	단위	개소			
1	구	균열부백태		2.0	1.0	2.00	㎡	1		2.00	
2	구	균열(0.3mm미만)	0.1	0.3		0.30	m	1		0.30	
3	구	균열(0.3mm미만)	0.2	2.0		2.00	m	1		2.00	
4	구	교대 및 법면 이격		12.6		12.60	m	1		12.60	
5	구	실란트손상		1.1		1.10	m	1		1.10	

주) 손상의 폭과 길이는 m 이며, 단 균열의 폭은 mm 임

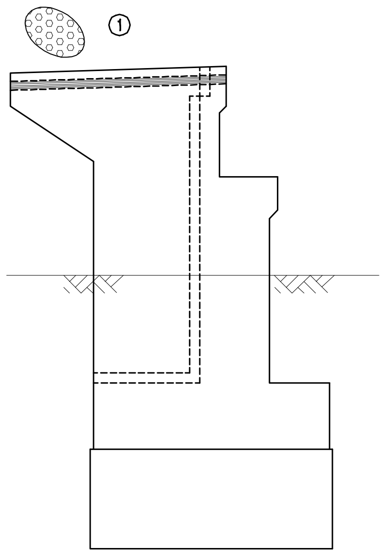

날개벽(좌측)

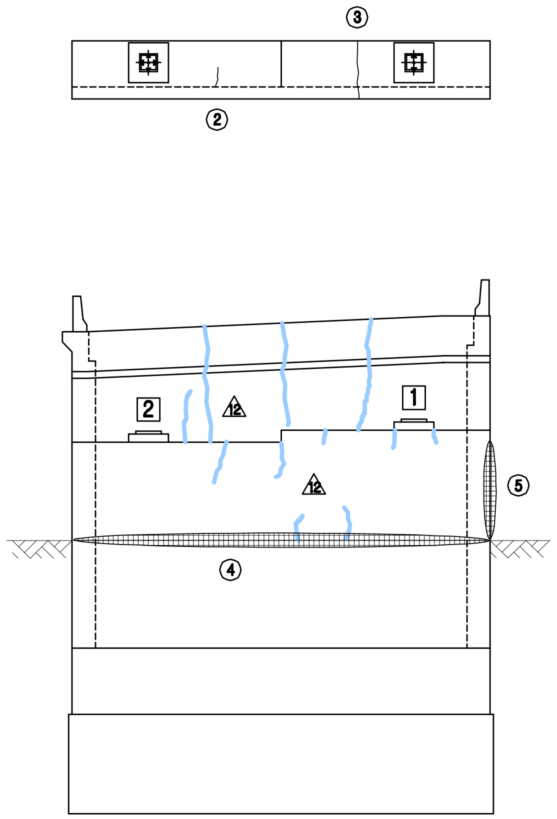

정 면 도

KEY PLAN

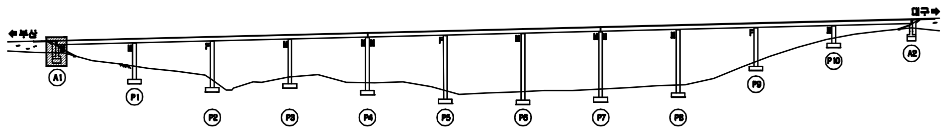

SECTION

용 역 명	2015년 하반기 시설물 안전점검용역(1구간 정밀안전진단)
과업기간	2015. 08. 05 ~ 2015. 12. 31
발 주 처	신대구부산고속도로주식회사
용 역 사	(주)아워브레인 OUR BRAIN CO.,LTD
도면번호	067

ID:청도2교(대구)-교대 A2

보 수 이 력

—	기존균열
━	신규균열
━	보수부위재균열
△	보수(기보수)
△	보수(08. 하반기)
△	보수(09. 상반기)
△	보수(09. 하반기)
△	보수(10. 상반기)
△	보수(10. 하반기)
△	보수(11. 상반기)
△	보수(11. 하반기)
△	보수(12. 상반기)
△	보수(12. 하반기)
△	보수(13. 상반기)
△	보수(13. 하반기)
△	보수(14. 상반기)
△	보수(14. 하반기)
△	보수(15. 상반기)
△	보수(15. 하반기)

손 상 현 황 표

번호	신(N) 구(P)	손상내용	손상현황						결함상태	손상물량	비고
			폭	길이	너비	물량	단위	개소			
1	구	균열(0.3mm미만)	0.1	0.8		0.80	m	5		4.00	
2	구	균열(0.3mm미만)	0.2	0.9		0.90	m	1		0.90	
3	구	균열(0.3mm미만)	0.1	1.0		1.00	m	1		1.00	
4	구	망상균열		2.5	1.2	3.00	㎡	1		3.00	
5	구	점검계단 상부손상				1.00	EA	1		1.00	

주) 손상의 폭과 길이는 m 이며, 단 균열의 폭은 mm 임

⑤
* 점검계단 상부 손상

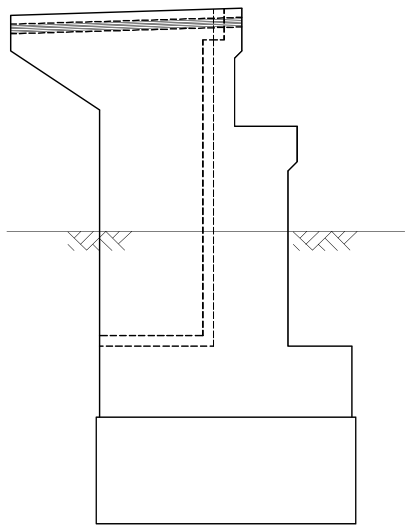

날개벽(좌측)

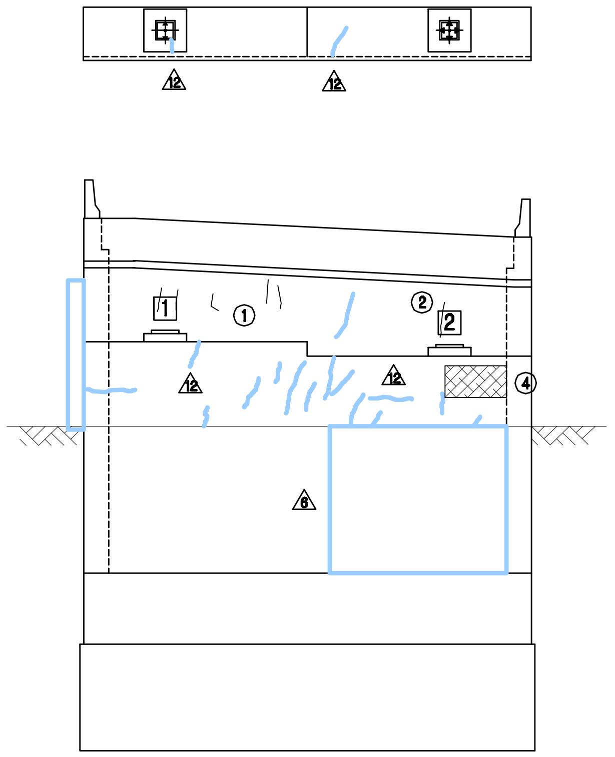

정 면 도

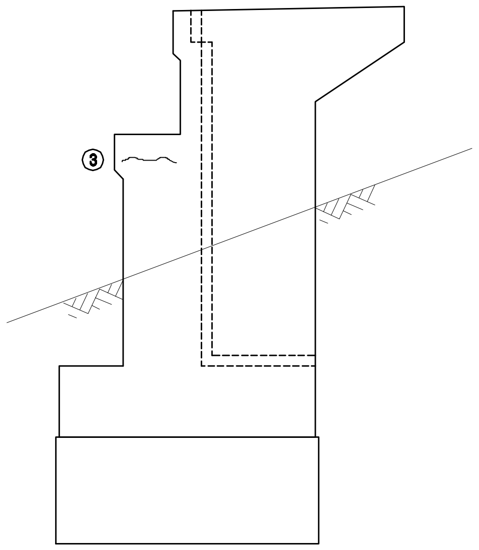

날개벽(우측)

KEY PLAN

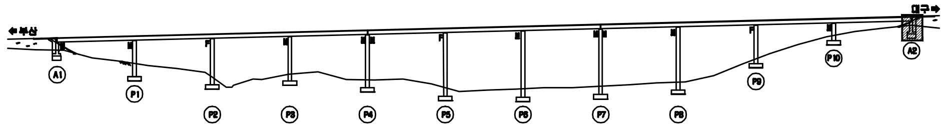

SECTION

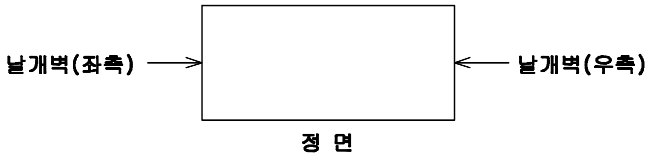

용 역 명	2015년 하반기 시설물 안전점검용역(1구간 정밀안전진단)
과업기간	2015. 08. 05 ~ 2015. 12. 31
발 주 처	신대구부산고속도로주식회사
용 역 사	(주)아워브레인 OUR BRAIN CO.,LTD
도면번호	068

ID:청도2교(대구)-교각 P1

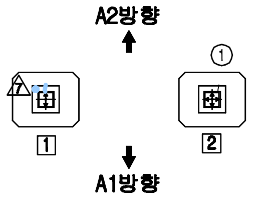

평 면 도

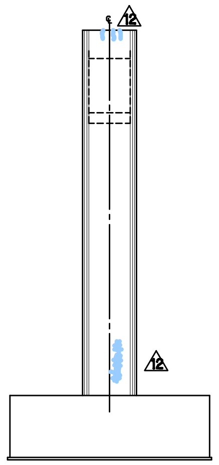

내측면(좌측)

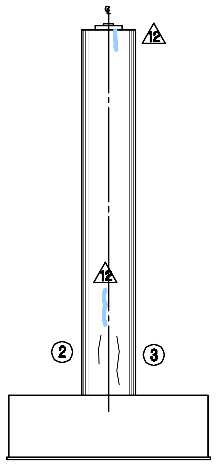

측면도(좌측)

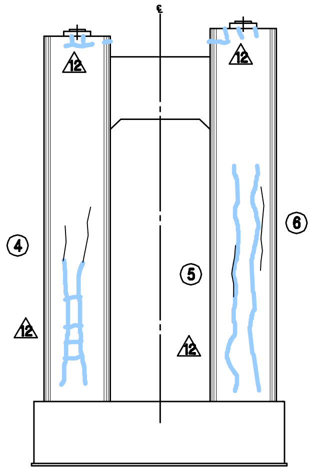

정 면 도

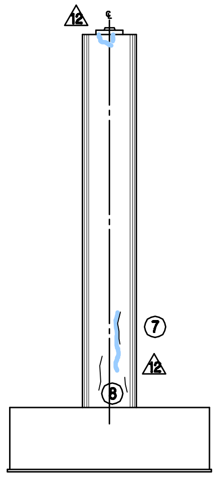

측면도(우측)

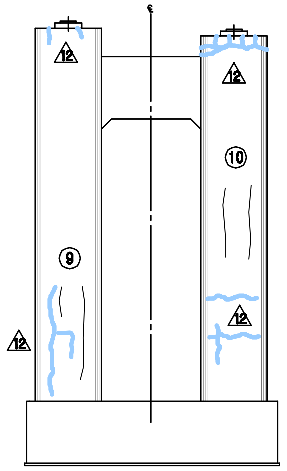

배 면 도

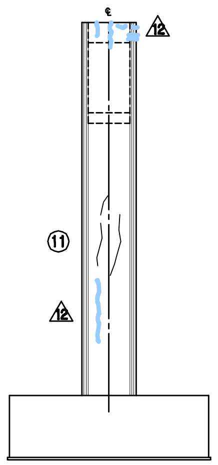

내측면(우측)

보 수 이 력

- 기존균열
- 신규균열
- 보수부위재균열
- 보 수(기보수)
- 보 수(08. 하반기)
- 보 수(09. 상반기)
- 보 수(09. 하반기)
- 보 수(10. 상반기)
- 보 수(10. 하반기)
- 보 수(11. 상반기)
- 보 수(11. 하반기)
- 보 수(12. 상반기)
- 보 수(12. 하반기)
- 보 수(13. 상반기)
- 보 수(13. 하반기)
- 보 수(14. 상반기)
- 보 수(14. 하반기)
- 보 수(15. 상반기)
- 보 수(15. 하반기)

손 상 현 황 표

번호	신(N) 구(P)	손상내용	손상현황						결함 상태	손상 물량	비고
			폭	길이	너비	물량	단위	개소			
1	구	무수축몰탈 균열	0.1	0.1		0.10	m	1		0.10	
2	구	균열(0.3mm미만)	0.1	1.0		1.00	m	1		1.00	
3	구	균열(0.3mm미만)	0.2	2.0		2.00	m	1		2.00	
4	구	균열(0.3mm미만)	0.2	2.0		2.00	m	2		4.00	
5	구	균열(0.3mm미만)	0.2	0.5		0.50	m	1		0.50	
6	구	균열(0.3mm이상)	0.3	3.0		3.00	m	1		3.00	
7	구	균열(0.3mm미만)	0.2	2.0		2.00	m	1		2.00	
8	구	균열(0.3mm미만)	0.1	3.0		3.00	m	1		3.00	
9	구	균열(0.3mm미만)	0.2	3.0		3.00	m	2		6.00	
10	구	균열(0.3mm미만)	0.2	2.5		2.50	m	2		5.00	
11	구	균열(0.3mm미만)	0.2	1.8		1.80	m	3		5.40	

주) 손상의 폭과 길이는 m 이며, 단 균열의 폭은 mm 임

KEY PLAN

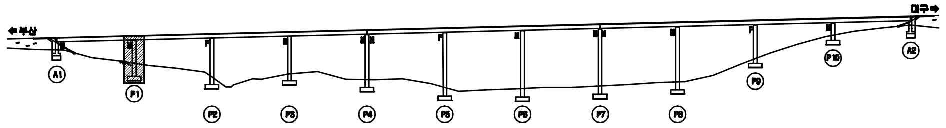

SECTION

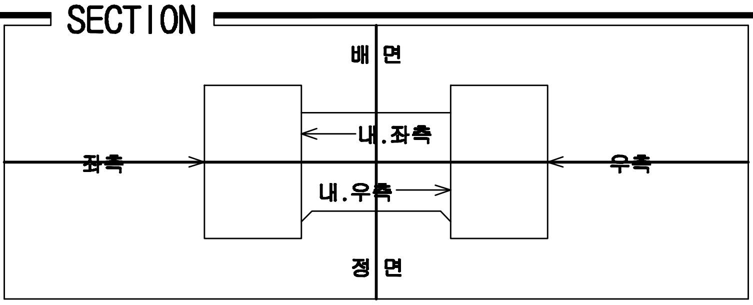

용 역 명	2015년 하반기 시설물 안전점검용역(1구간 정밀안전진단)
과업기간	2015. 08. 05 ~ 2015. 12. 31
발 주 처	신대구부산고속도로주식회사
용 역 사	(주)아워브레인 OUR BRAIN CO.,LTD
도면번호	069

ID:청도2교(대구)-교각 P2

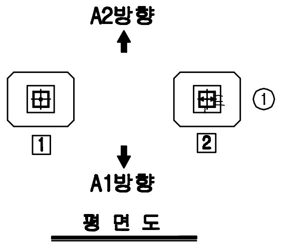

평 면 도

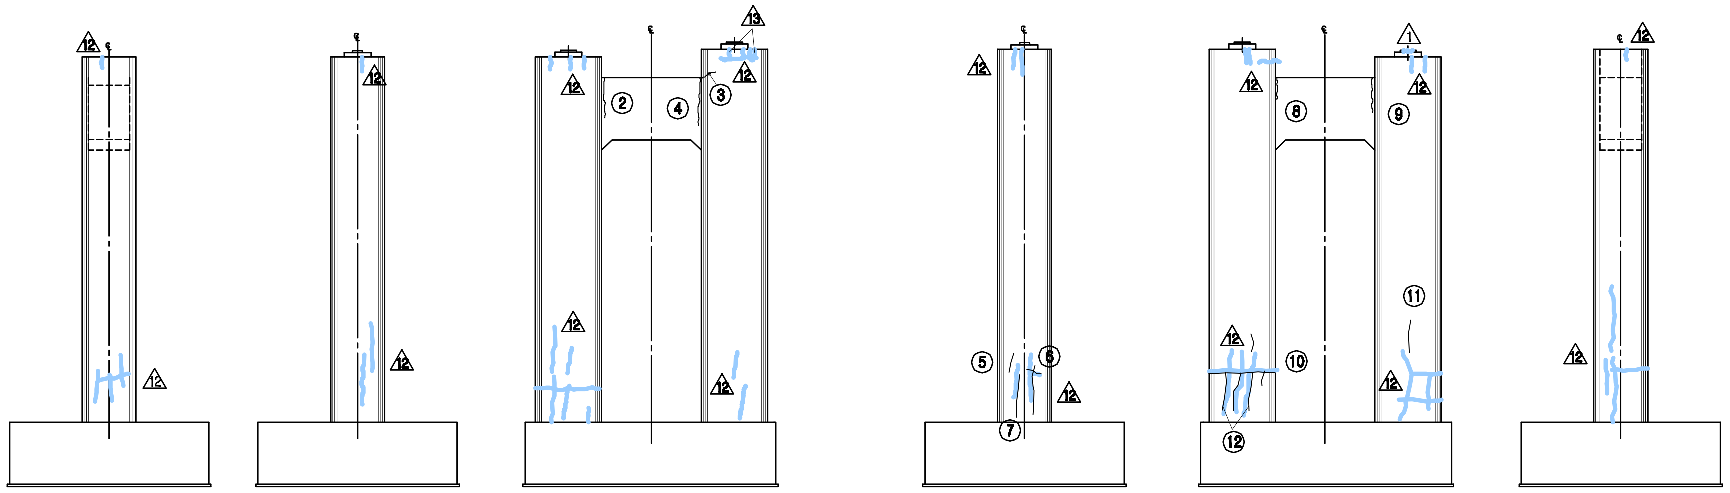

내측면(좌측) 측면도(좌측) 정 면 도 측면도(우측) 배 면 도 내측면(우측)

보 수 이 력

─	기 존 균 열
━	신 규 균 열
━	보수부위재균열
⚠	보 수(기보수)
⚠	보 수(08. 하반기)
⚠	보 수(09. 상반기)
⚠	보 수(09. 하반기)
⚠	보 수(10. 상반기)
⚠	보 수(10. 하반기)
⚠	보 수(11. 상반기)
⚠	보 수(11. 하반기)
⚠	보 수(12. 상반기)
⚠	보 수(12. 하반기)
⚠	보 수(13. 상반기)
⚠	보 수(13. 하반기)
⚠	보 수(14. 상반기)
⚠	보 수(14. 하반기)
⚠	보 수(15. 상반기)
⚠	보 수(15. 하반기)

손 상 현 황 표

번호	신(N) 구(P)	손상내용	손상현황						결함상태	손상물량	비고
			폭	길이	너비	물량	단위	개소			
1	구	무수축몰탈 균열	0.1	0.1		0.10	m	4		0.40	
2	구	균열(0.3mm미만)	0.1	1.5		1.50	m	1		1.50	
3	구	균열(0.3mm미만)	0.1	0.7		0.70	m	1		0.70	
4	구	균열(0.3mm미만)	0.1	2.0		2.00	m	1		2.00	
5	구	균열(0.3mm미만)	0.1	1.0		1.00	m	1		1.00	
6	구	균열(0.3mm미만)	0.1	1.3		1.30	m	2		2.60	
7	구	균열(0.3mm미만)	0.2	2.5		2.50	m	1		2.50	
8	구	균열(0.3mm미만)	0.1	1.0		1.00	m	1		1.00	
9	구	균열(0.3mm미만)	0.1	1.5		1.50	m	1		1.50	
10	구	균열(0.3mm미만)	0.1	1.4		1.40	m	3		4.20	
11	구	균열(0.3mm미만)	0.2	3.0		3.00	m	1		3.00	
12	구	균열(0.3mm미만)	0.2	2.2		2.20	m	3		6.60	

주) 손상의 폭과 길이는 m 이며, 단 균열의 폭은 mm 임

KEY PLAN

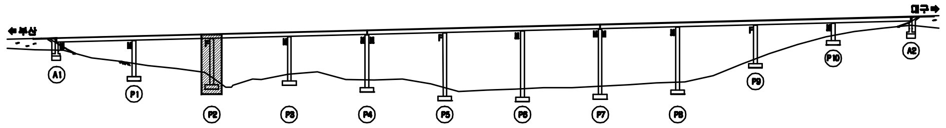

SECTION

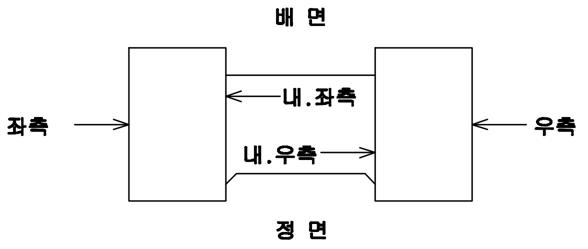

용 역 명	2015년 하반기 시설물 안전점검용역(1구간 정밀안전진단)
과업기간	2015. 08. 05 ~ 2015. 12. 31
발 주 처	신대구부산고속도로주식회사
용 역 사	(주)아워브레인 OUR BRAIN CO.,LTD
도면번호	070

ID:청도2교(대구)-교각 P3

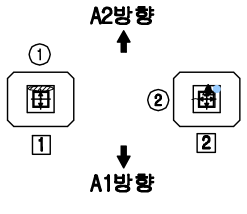

평 면 도

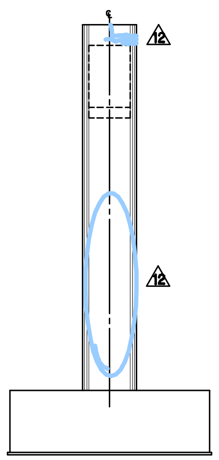

내측면(좌측)

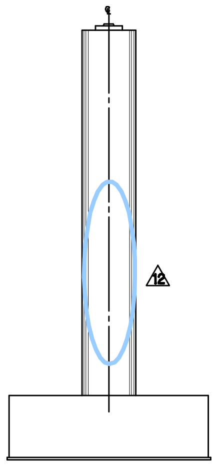

측면도(좌측)

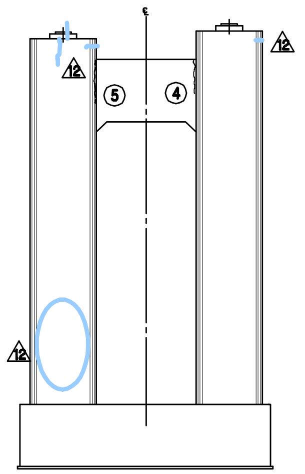

정 면 도

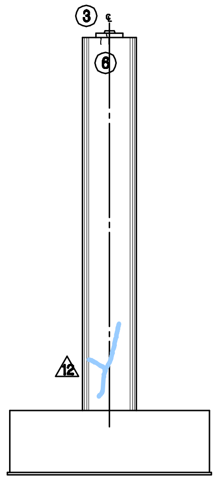

측면도(우측)

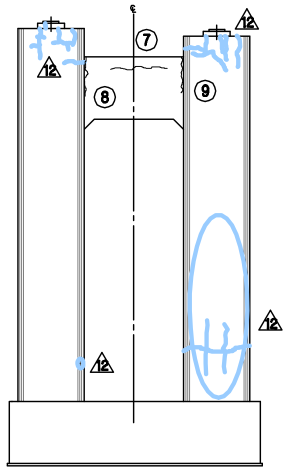

배 면 도

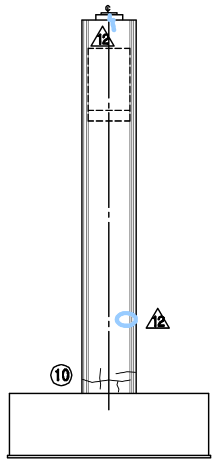

내측면(우측)

보 수 이 력

―	기존균열
━	신규균열
━	보수부위재균열
△	보수(기보수)
△	보수(08. 하반기)
△	보수(09. 상반기)
△	보수(09. 하반기)
△	보수(10. 상반기)
△	보수(10. 하반기)
△	보수(11. 상반기)
△	보수(11. 하반기)
△	보수(12. 상반기)
△	보수(12. 하반기)
△	보수(13. 상반기)
△	보수(13. 하반기)
△	보수(14. 상반기)
△	보수(14. 하반기)
△	보수(15. 상반기)
△	보수(15. 하반기)

손 상 현 황 표

번호	신(N) 구(P)	손상내용	손상현황						결함 상태	손상 물량	비고
			폭	길이	너비	물량	단위	개소			
1	구	도장손상		0.1	0.2	0.02	㎡	1		0.02	
2	구	받침콘크리트 균열	0.3	0.3		0.30	m	1		0.30	
3	구	받침콘크리트 균열	0.1	0.2		0.20	m	1		0.20	
4	구	균열(0.3㎜미만)	0.1	1.5		1.50	m	1		1.50	
5	구	균열(0.3㎜미만)	0.1	2.0		2.00	m	1		2.00	
6	구	균열(0.3㎜미만)	0.1	0.6		0.60	m	2		1.20	
7	구	균열(0.3㎜미만)	0.1	3.5		3.50	m	1		3.50	
8	구	균열(0.3㎜미만)	0.2	2.0		2.00	m	1		2.00	
9	구	균열(0.3㎜미만)	0.1	2.0		2.00	m	1		2.00	
10	구	균열(0.3㎜미만)	0.1	1.5		1.50	m	4		6.00	

주) 손상의 폭과 길이는 m 이며, 단 균열의 폭은 ㎜ 임

KEY PLAN

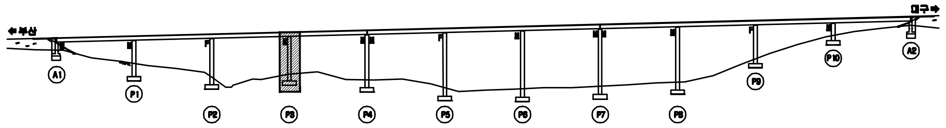

SECTION

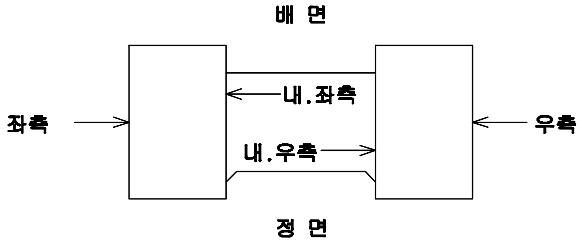

용 역 명	2015년 하반기 시설물 안전점검용역(1구간 정밀안전진단)
과업기간	2015. 08. 05 ~ 2015. 12. 31
발 주 처	신대구부산고속도로주식회사
용 역 사	(주)아워브레인 OUR BRAIN CO.,LTD
도면번호	071

ID:청도2교(대구)-교각 P4

보 수 이 력

─	기존균열
━	신규균열
━	보수부위재균열
▲	보수(기보수)
▲	보수(08. 하반기)
▲	보수(09. 상반기)
▲	보수(09. 하반기)
▲	보수(10. 상반기)
▲	보수(10. 하반기)
▲	보수(11. 상반기)
▲	보수(11. 하반기)
▲	보수(12. 상반기)
▲	보수(12. 하반기)
▲	보수(13. 상반기)
▲	보수(13. 하반기)
▲	보수(14. 상반기)
▲	보수(14. 하반기)
▲	보수(15. 상반기)
▲	보수(15. 하반기)

손 상 현 황 표

번호	신(N) 구(P)	손상내용	손상현황						결함 상태	손상 물량	비고
			폭	길이	너비	물량	단위	개소			
1	구	균열(0.3mm미만)	0.1	0.5		0.50	m	1		0.50	
2	구	균열(0.3mm미만)	0.1	0.5		0.50	m	1		0.50	
3	구	균열(0.3mm미만)	0.1	0.5		0.50	m	1		0.50	
4	구	균열(0.3mm미만)	0.1	0.5		0.50	m	1		0.50	
5	구	박락		0.6	0.3	0.18	㎡	1		0.18	
6	구	망상균열		0.6	0.8	0.48	㎡	1		0.48	

주) 손상의 폭과 길이는 m 이며, 단 균열의 폭은 mm 임

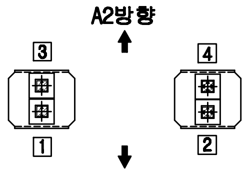

평 면 도

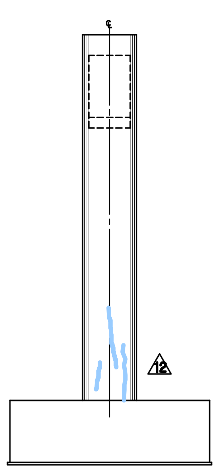

내측면(좌측)

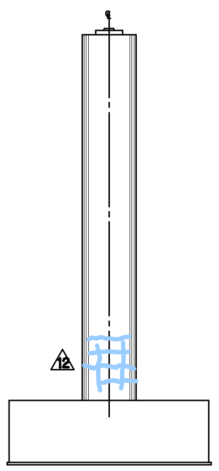

측면도(좌측)

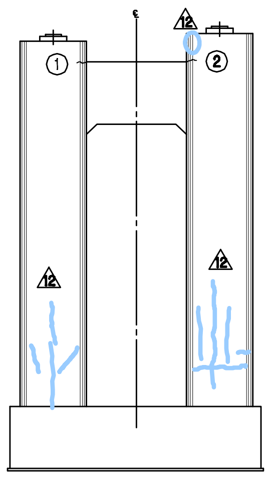

정 면 도

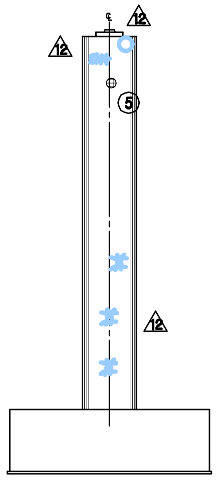

측면도(우측)

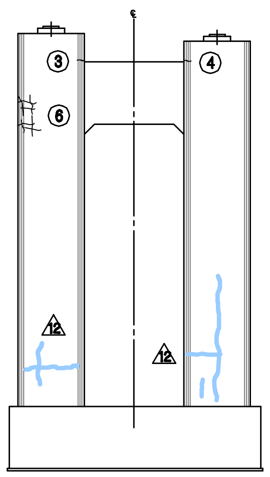

배 면 도

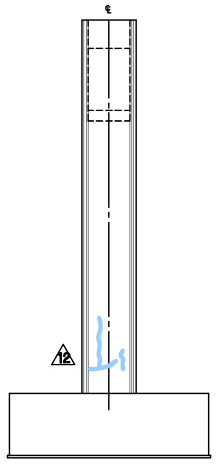

내측면(우측)

KEY PLAN

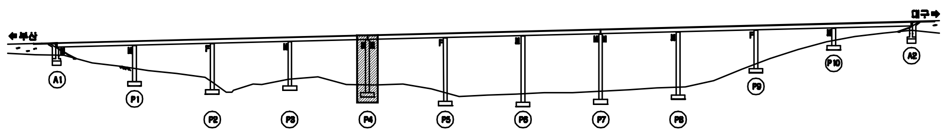

SECTION

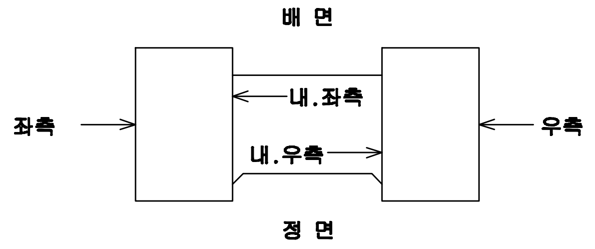

용 역 명	2015년 하반기 시설물 안전점검용역(1구간 정밀안전진단)
과업기간	2015. 08. 05 ~ 2015. 12. 31
발 주 처	신대구부산고속도로주식회사
용 역 사	(주)아워브레인 OUR BRAIN CO.,LTD
도면번호	072

ID:청도2교(대구)-교각 P5

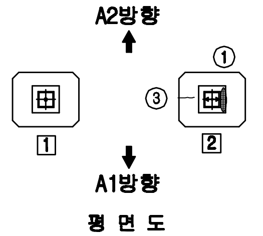

평 면 도

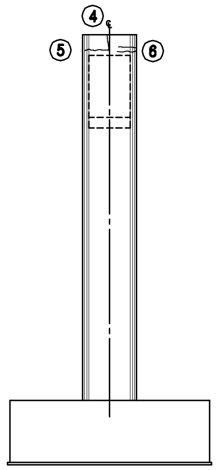

내측면(좌측)

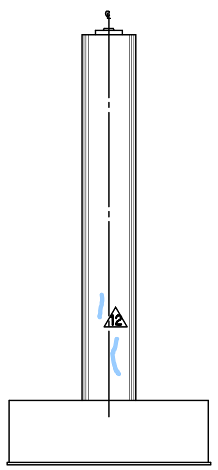

측면도(좌측)

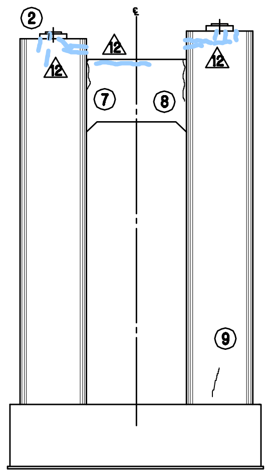

정 면 도

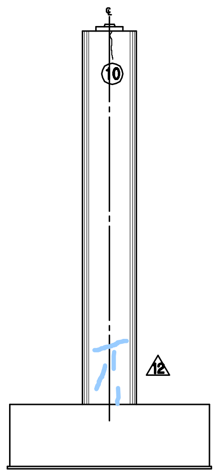

측면도(우측)

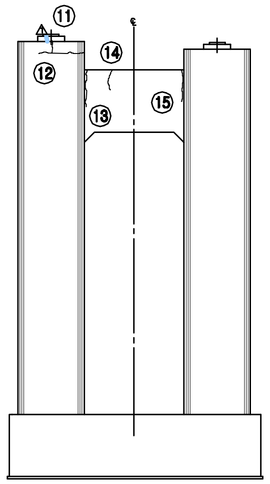

배 면 도

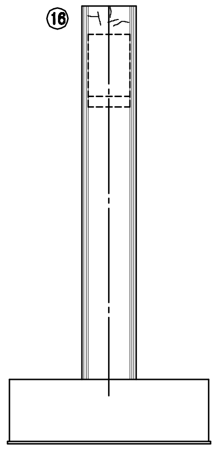

내측면(우측)

보 수 이 력

- 기존균열
- 신규균열
- 보수부위재균열
- 보 수(기보수)
- 보 수(08. 하반기)
- 보 수(09. 상반기)
- 보 수(09. 하반기)
- 보 수(10. 상반기)
- 보 수(10. 하반기)
- 보 수(11. 상반기)
- 보 수(11. 하반기)
- 보 수(12. 상반기)
- 보 수(12. 하반기)
- 보 수(13. 상반기)
- 보 수(13. 하반기)
- 보 수(14. 상반기)
- 보 수(14. 하반기)
- 보 수(15. 상반기)
- 보 수(15. 하반기)

손 상 현 황 표

번호	신(N) 구(P)	손상내용	손상현황						결함 상태	손상 물량	비고
			폭	길이	너비	물량	단위	개소			
1	구	도장손상		0.1	0.2	0.02	㎡	1		0.02	
2	구	받침콘크리트 균열	0.1	0.2		0.20	m	1		0.20	
3	구	균열(0.3mm미만)	0.2	1.5		1.50	m	1		1.50	
4	구	균열(0.3mm미만)	0.1	1.0		1.00	m	1		1.00	
5	구	균열(0.3mm미만)	0.1	1.2		1.20	m	1		1.20	
6	구	균열(0.3mm미만)	0.1	1.0		1.00	m	2		2.00	
7	구	균열(0.3mm미만)	0.1	1.0		1.00	m	1		1.00	
8	구	균열(0.3mm미만)	0.1	1.5		1.50	m	1		1.50	
9	구	균열(0.3mm미만)	0.1	1.0		1.00	m	1		1.00	
10	구	균열(0.3mm미만)	0.2	2.0		2.00	m	1		2.00	
11	구	균열(0.3mm미만)	0.1	0.8		0.80	m	1		0.80	
12	구	균열(0.3mm미만)	0.1	2.5		2.50	m	1		2.50	
13	구	균열(0.3mm미만)	0.1	2.0		2.00	m	1		2.00	
14	구	균열(0.3mm미만)	0.1	1.0		1.00	m	1		1.00	
15	구	균열(0.3mm미만)	0.1	1.5		1.50	m	1		1.50	
16	구	균열(0.3mm미만)	0.1	0.6		0.60	m	5		3.00	

주) 손상의 폭과 길이는 m 이며, 단 균열의 폭은 mm 임

KEY PLAN

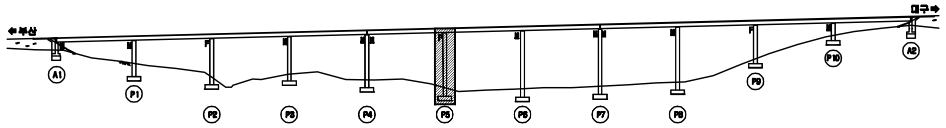

SECTION

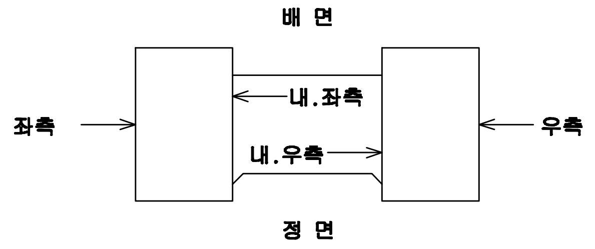

용 역 명	2015년 하반기 시설물 안전점검용역(1구간 정밀안전진단)
과업기간	2015. 08. 05 ~ 2015. 12. 31
발 주 처	신대구부산고속도로주식회사
용 역 사	(주)아워브레인 OUR BRAIN CO.,LTD
도면번호	073

ID:청도2교(대구)-교각 P6

보 수 이 력

- 기존균열
- 신규균열
- 보수부위재균열
- 보수(기보수)
- 보수(08. 하반기)
- 보수(09. 상반기)
- 보수(09. 하반기)
- 보수(10. 상반기)
- 보수(10. 하반기)
- 보수(11. 상반기)
- 보수(11. 하반기)
- 보수(12. 상반기)
- 보수(12. 하반기)
- 보수(13. 상반기)
- 보수(13. 하반기)
- 보수(14. 상반기)
- 보수(14. 하반기)
- 보수(15. 상반기)
- 보수(15. 하반기)

손 상 현 황 표

번호	신(N) 구(P)	손상내용	손상현황						결함상태	손상물량	비고
			폭	길이	너비	물량	단위	개소			
1	구	받침콘크리트 균열	0.1	0.2		0.20	m	1		0.20	
2	구	받침콘크리트 균열	0.1	0.2		0.20	m	1		0.20	
3	구	균열(0.3mm미만)	0.1	2.5		2.50	m	1		2.50	
4	구	균열(0.3mm미만)	0.1	1.0		1.00	m	1		1.00	
5	구	균열(0.3mm미만)	0.1	1.0		1.00	m	1		1.00	
6	구	균열(0.3mm미만)	0.1	1.0		1.00	m	1		1.00	
7	구	균열(0.3mm미만)	0.1	1.5		1.50	m	1		1.50	
8	구	균열(0.3mm미만)	0.2	1.7		1.70	m	3		5.10	
9	구	균열(0.3mm미만)	0.1	1.5		1.50	m	1		1.50	
10	구	균열(0.3mm미만)	0.1	1.0		1.00	m	1		1.00	
11	구	균열(0.3mm미만)	0.1	2.0		2.00	m	1		2.00	
12	구	균열(0.3mm미만)	0.2	2.5		2.50	m	1		2.50	
13	구	균열(0.3mm미만)	0.1	1.4		1.40	m	3		4.20	

주) 손상의 폭과 길이는 m 이며, 단 균열의 폭은 mm 임

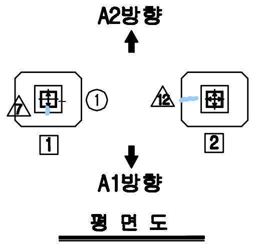

평 면 도

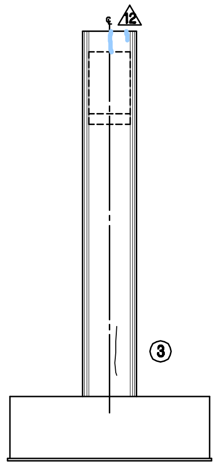

내측면(좌측)

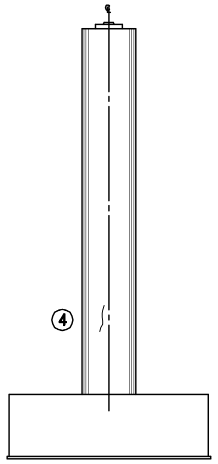

측면도(좌측)

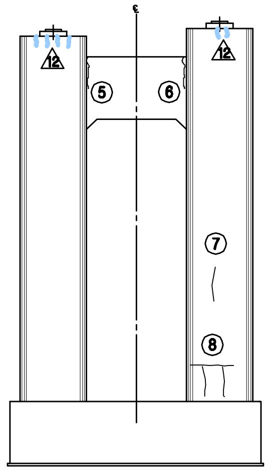

정 면 도

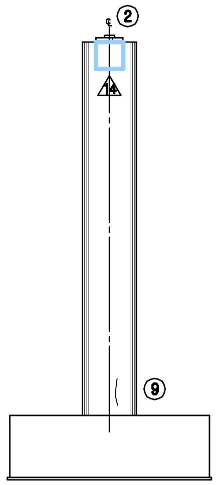

측면도(우측)

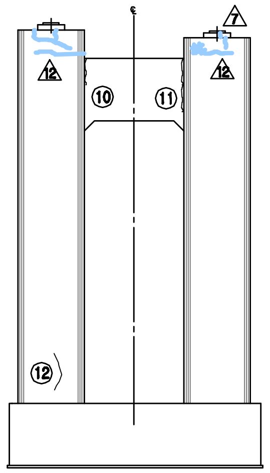

배 면 도

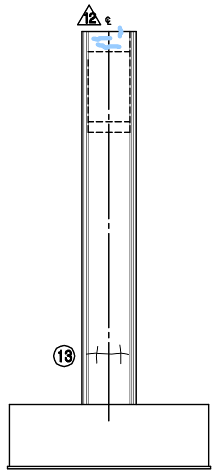

내측면(우측)

KEY PLAN

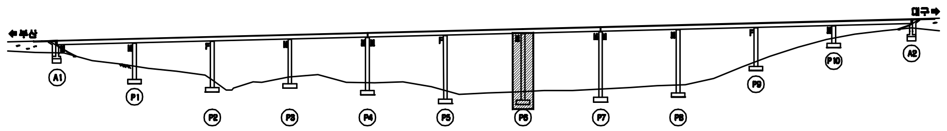

SECTION

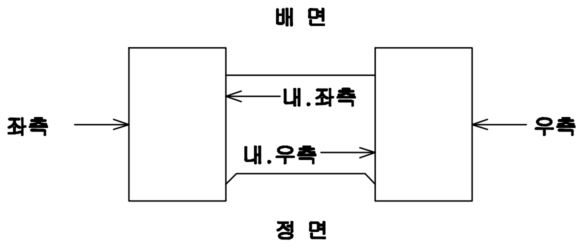

용 역 명	2015년 하반기 시설물 안전점검용역(1구간 정밀안전진단)
과업기간	2015. 08. 05 ~ 2015. 12. 31
발 주 처	신대구부산고속도로주식회사
용 역 사	(주)아워브레인 OUR BRAIN CO.,LTD
도면번호	074

ID:청도2교(대구)-교각 P7

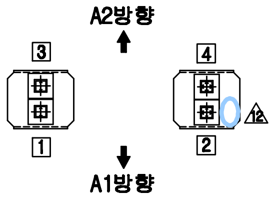

평 면 도

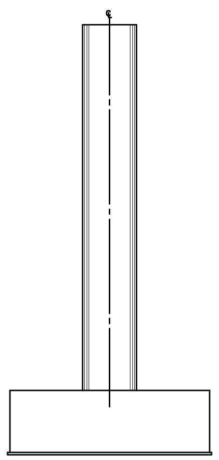

내측면(좌측)

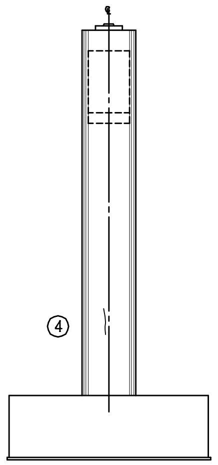

측면도(좌측)

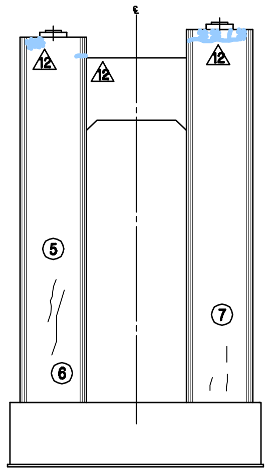

정 면 도

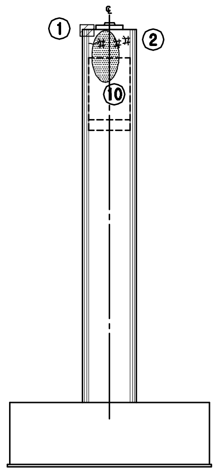

측면도(우측)

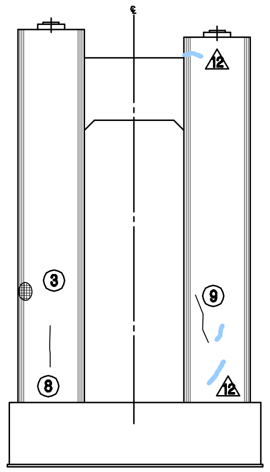

배 면 도

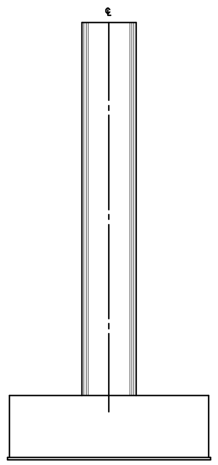

내측면(우측)

보 수 이 력

- 기존균열
- 신규균열
- 보수부위재균열
- 보수(기보수)
- 보수(08. 하반기)
- 보수(09. 상반기)
- 보수(09. 하반기)
- 보수(10. 상반기)
- 보수(10. 하반기)
- 보수(11. 상반기)
- 보수(11. 하반기)
- 보수(12. 상반기)
- 보수(12. 하반기)
- 보수(13. 상반기)
- 보수(13. 하반기)
- 보수(14. 상반기)
- 보수(14. 하반기)
- 보수(15. 상반기)
- 보수(15. 하반기)

손 상 현 황 표

번호	신(N) 구(P)	손상내용	손상현황						결함 상태	손상 물량	비고
			폭	길이	너비	물량	단위	개소			
1	구	박락		0.5	0.5	0.25	㎡	1		0.25	
2	구	망상균열		0.3	1.0	0.30	㎡	3		0.90	
3	구	파손		0.1	0.2	0.02	㎡	1		0.02	
4	구	균열(0.3㎜미만)	0.1	0.4		0.40	m	1		0.40	
5	구	균열(0.3㎜미만)	0.1	1.2		1.20	m	1		1.20	
6	구	균열(0.3㎜미만)	0.2	4.0		4.00	m	1		4.00	
7	구	균열(0.3㎜미만)	0.1	0.3		0.30	m	3		0.90	
8	구	균열(0.3㎜미만)	0.1	0.7		0.70	m	1		0.70	
9	구	균열(0.3㎜미만)	0.2	2.0		2.00	m	1		2.00	
10	구	균열(0.3㎜미만)	0.2	1.0		1.00	m	1		1.00	

주) 손상의 폭과 길이는 m 이며, 단 균열의 폭은 ㎜ 임

KEY PLAN

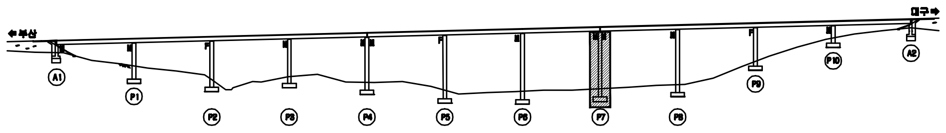

SECTION

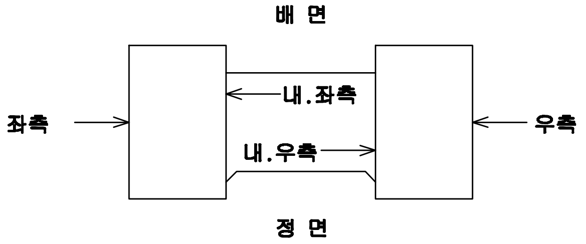

용 역 명	2015년 하반기 시설물 안전점검용역(1구간 정밀안전진단)
과업기간	2015. 08. 05 ~ 2015. 12. 31
발 주 처	신대구부산고속도로주식회사
용 역 사	(주)아워브레인 OUR BRAIN CO.,LTD
도면번호	075

ID:청도2교(대구)-교각 P8

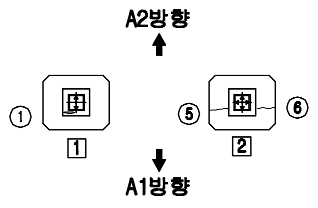

평 면 도

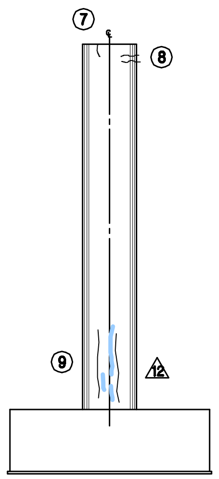

내측면(좌측)

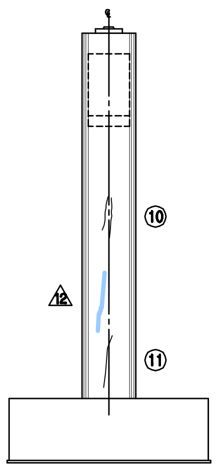

측면도(좌측)

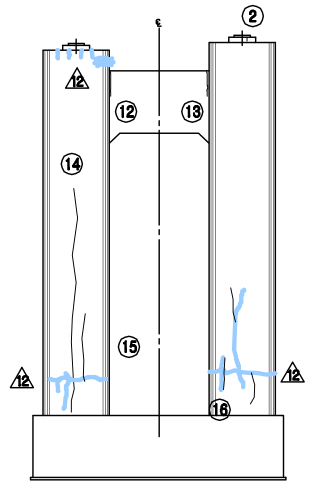

정 면 도

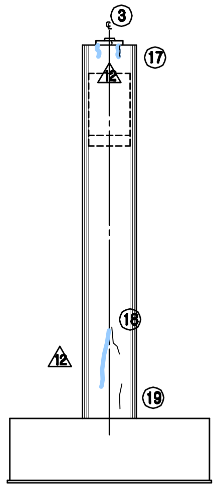

측면도(우측)

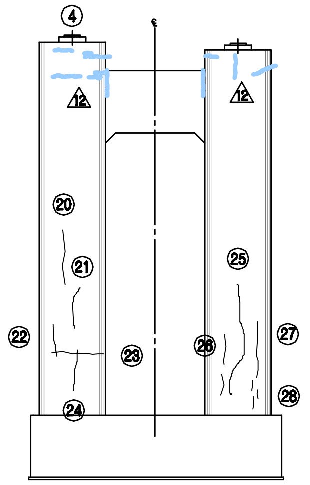

배 면 도

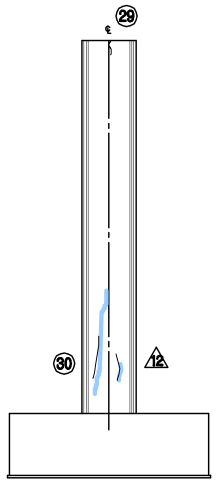

내측면(우측)

보 수 이 력	
─	기 존 균 열
━	신 규 균 열
━	보수부위재균열
1	보 수(기보수)
2	보 수(08. 하반기)
3	보 수(09. 상반기)
4	보 수(09. 하반기)
5	보 수(10. 상반기)
6	보 수(10. 하반기)
7	보 수(11. 상반기)
8	보 수(11. 하반기)
9	보 수(12. 상반기)
10	보 수(12. 하반기)
11	보 수(13. 상반기)
12	보 수(13. 하반기)
13	보 수(14. 상반기)
14	보 수(14. 하반기)
15	보 수(15. 상반기)
16	보 수(15. 하반기)

손 상 현 황 표

번호	신(N) 구(P)	손상내용	손상현황						결함 상태	손상 물량	비고
			폭	길이	너비	물량	단위	개소			
1	구	도장손상		0.1	0.8	0.08	㎡	1		0.08	
2	구	받침콘크리트 균열	0.1	0.2		0.20	m	3		0.60	
3	구	균열(0.3mm미만)	0.2	0.4		0.40	m	1		0.40	
4	구	균열(0.3mm미만)	0.2	0.5		0.50	m	1		0.50	
5	구	균열(0.3mm미만)	0.1	0.5		0.50	m	1		0.50	
6	구	균열(0.3mm미만)	0.2	0.5		0.50	m	1		0.50	
7	구	균열(0.3mm미만)	0.1	0.5		0.50	m	1		0.50	
8	구	균열(0.3mm미만)	0.1	7.5		7.50	m	2		15.00	
9	구	균열(0.3mm미만)	0.2	5.5		5.50	m	2		11.00	
10	구	균열(0.3mm미만)	0.2	1.8		1.75	m	2		3.50	
11	구	균열(0.3mm미만)	0.2	5.0		5.00	m	1		5.00	
12	구	균열(0.3mm미만)	0.1	1.5		1.50	m	1		1.50	
13	구	균열(0.3mm미만)	0.1	1.5		1.50	m	1		1.50	
14	구	균열(0.3mm미만)	0.2	25.0		25.00	m	1		25.00	
15	구	균열(0.3mm미만)	0.2	5.0		5.00	m	1		5.00	
16	구	균열(0.3mm미만)	0.2	3.0		3.00	m	3		9.00	
17	구	균열(0.3mm미만)	0.1	1.0		1.00	m	1		1.00	
18	구	균열(0.3mm미만)	0.2	2.0		2.00	m	1		2.00	
19	구	균열(0.3mm미만)	0.1	1.0		1.00	m	1		1.00	
20	구	균열(0.3mm미만)	0.2	1.0		1.00	m	1		1.00	
21	구	균열(0.3mm미만)	0.2	4.0		4.00	m	1		4.00	
22	구	균열(0.3mm미만)	0.2	2.0		2.00	m	1		2.00	
23	구	균열(0.3mm미만)	0.2	1.5		1.50	m	1		1.50	
24	구	균열(0.3mm미만)	0.2	5.0		5.00	m	1		5.00	
25	구	균열(0.3mm미만)	0.2	10.0		10.00	m	1		10.00	
26	구	균열(0.3mm미만)	0.2	1.0		1.00	m	2		2.00	
27	구	균열(0.3mm미만)	0.2	1.5		1.50	m	1		1.50	
28	구	균열(0.3mm미만)	0.2	0.4		0.40	m	3		1.20	
29	구	균열(0.3mm미만)	0.1	0.5		0.50	m	1		0.50	
30	구	균열(0.3mm미만)	0.2	5.0		5.00	m	2		10.00	

주) 손상의 폭과 길이는 m 이며, 단 균열의 폭은 mm 임

KEY PLAN

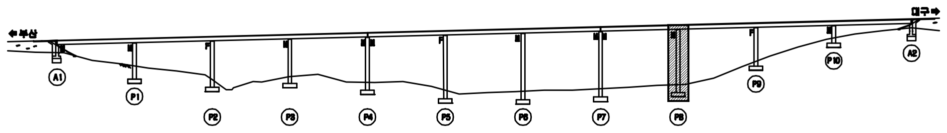

SECTION

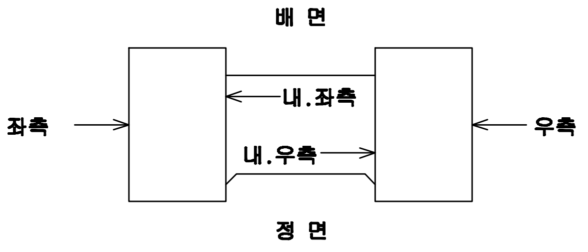

용 역 명	2015년 하반기 시설물 안전점검용역(1구간 정밀안전진단)
과업기간	2015. 08. 05 ~ 2015. 12. 31
발 주 처	신대구부산고속도로주식회사
용 역 사	(주)아워브레인 OUR BRAIN CO.,LTD
도면번호	076

ID:청도2교(대구)-교각 P9

보 수 이 력

▭	기존균열
━	신규균열
━	보수부위재균열
⚠	보수(기보수)
⚠	보수(08. 하반기)
⚠	보수(09. 상반기)
⚠	보수(09. 하반기)
⚠	보수(10. 상반기)
⚠	보수(10. 하반기)
⚠	보수(11. 상반기)
⚠	보수(11. 하반기)
⚠	보수(12. 상반기)
⚠	보수(12. 하반기)
⚠	보수(13. 상반기)
⚠	보수(13. 하반기)
⚠	보수(14. 상반기)
⚠	보수(14. 하반기)
⚠	보수(15. 상반기)
⚠	보수(15. 하반기)

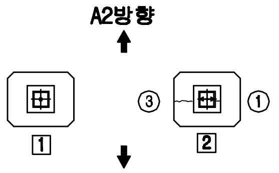

평 면 도

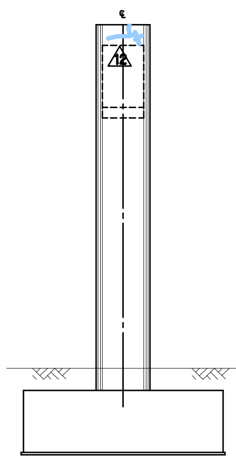

내측면(좌측)

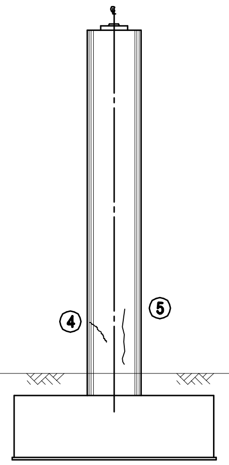

측면도(좌측)

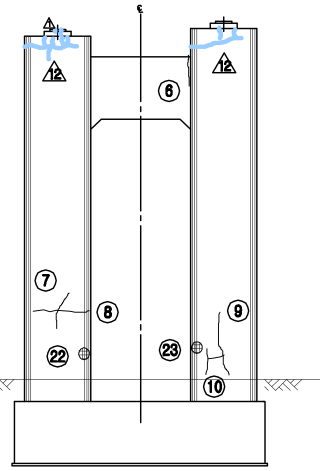

정 면 도

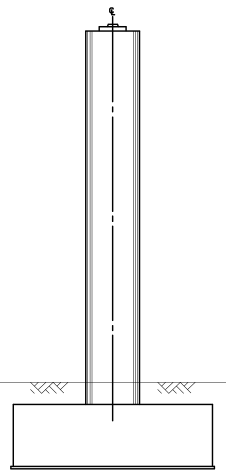

측면도(우측)

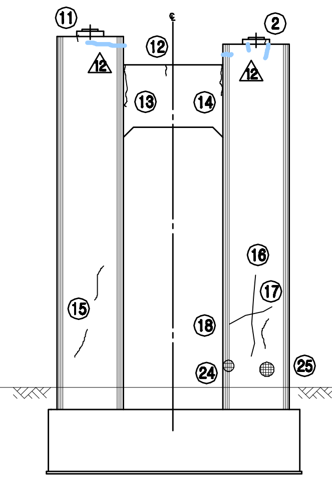

배 면 도

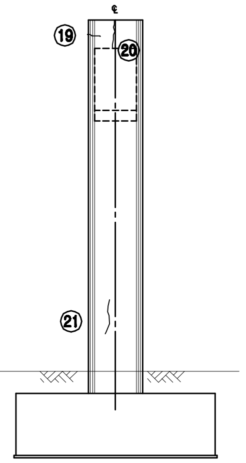

내측면(우측)

손 상 현 황 표

번호	신(N) 구(P)	손상내용	손상현황						결함상태	손상물량	비고
			폭	길이	너비	물량	단위	개소			
1	구	받침콘크리트 균열	0.2	0.1		0.10	m	1		0.10	
2	구	받침콘크리트 균열	0.2	0.1		0.10	m	1		0.10	
3	구	균열(0.3mm미만)	0.3	1.5		1.50	m	1		1.50	
4	구	균열(0.3mm미만)	0.2	1.0		1.00	m	1		1.00	
5	구	균열(0.3mm미만)	0.2	3.0		3.00	m	1		3.00	
6	구	균열(0.3mm미만)	0.1	1.5		1.50	m	1		1.50	
7	구	균열(0.3mm미만)	0.2	1.5		1.50	m	1		1.50	
8	구	균열(0.3mm미만)	0.2	2.5		2.50	m	1		2.50	
9	구	균열(0.3mm미만)	0.2	4.5		4.50	m	1		4.50	
10	구	균열(0.3mm미만)	0.2	2.5		2.50	m	1		2.50	
11	구	균열(0.3mm미만)	0.1	0.3		0.30	m	1		0.30	
12	구	균열(0.3mm미만)	0.1	0.5		0.50	m	1		0.50	
13	구	균열(0.3mm미만)	0.2	2.0		2.00	m	1		2.00	
14	구	균열(0.3mm미만)	0.1	1.5		1.50	m	1		1.50	
15	구	균열(0.3mm미만)	0.1	1.0		1.00	m	2		2.00	
16	구	균열(0.3mm미만)	0.2	5.0		5.00	m	1		5.00	
17	구	균열(0.3mm미만)	0.1	3.0		3.00	m	1		3.00	
18	구	균열(0.3mm미만)	0.1	1.0		1.00	m	1		1.00	
19	구	균열(0.3mm미만)	0.1	0.5		0.50	m	1		0.50	
20	구	균열(0.3mm미만)	0.2	0.8		0.80	m	1		0.80	
21	구	균열(0.3mm미만)	0.1	1.0		1.00	m	1		1.00	
22	구	파손		0.1	0.1	0.01	㎡	1		0.01	
23	구	파손		0.1	0.1	0.01	㎡	1		0.01	
24	구	파손		0.1	0.1	0.01	㎡	1		0.01	
25	구	파손		0.2	0.2	0.04	㎡	1		0.04	

주) 손상의 폭과 길이는 m 이며, 단 균열의 폭은 mm 임

KEY PLAN

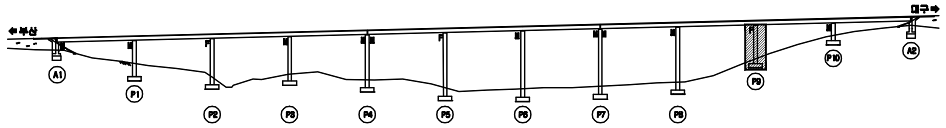

SECTION

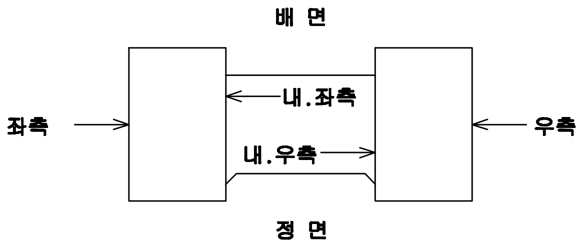

용 역 명	2015년 하반기 시설물 안전점검용역(1구간 정밀안전진단)
과업기간	2015. 08. 05 ~ 2015. 12. 31
발 주 처	신대구부산고속도로주식회사
용 역 사	(주)아워브레인 OUR BRAIN CO.,LTD
도면번호	077

ID:청도2교(대구)-교각 P10

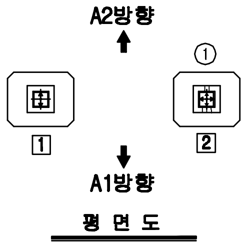

평 면 도

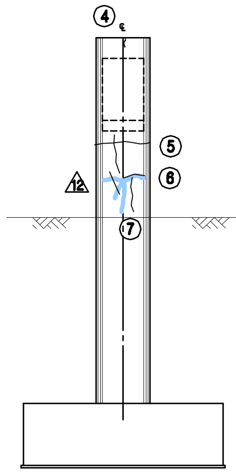

내측면(좌측)

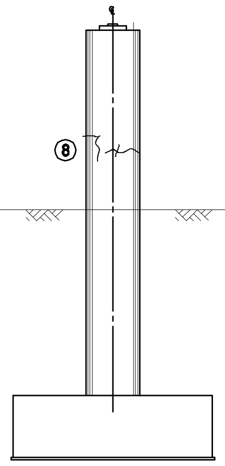

측면도(좌측)

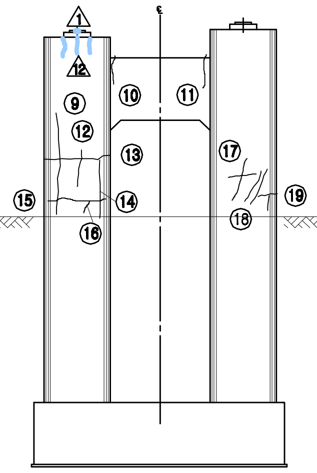

정 면 도

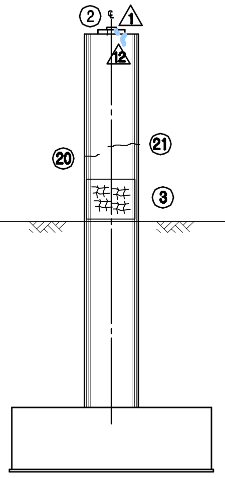

측면도(우측)

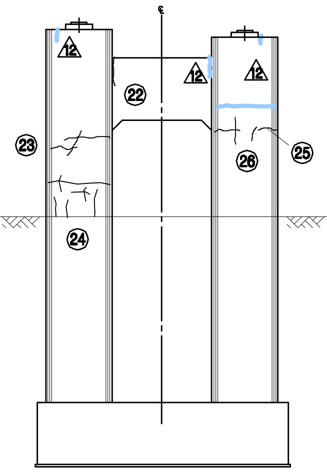

배 면 도

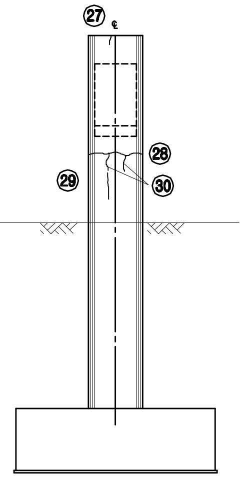

내측면(우측)

보 수 이 력

—	기존균열
—	신규균열
—	보수부위재균열
1	보수(기보수)
2	보수(08. 하반기)
3	보수(09. 상반기)
4	보수(09. 하반기)
5	보수(10. 상반기)
6	보수(10. 하반기)
7	보수(11. 상반기)
8	보수(11. 하반기)
9	보수(12. 상반기)
10	보수(12. 하반기)
11	보수(13. 상반기)
12	보수(13. 하반기)
13	보수(14. 상반기)
14	보수(14. 하반기)
15	보수(15. 상반기)
16	보수(15. 하반기)

손 상 현 황 표

번호	신(N) 구(P)	손상내용	손상현황						결함상태	손상물량	비고
			폭	길이	너비	물량	단위	개소			
1	구	무수축몰탈 균열	0.1	0.1		0.10	m	5		0.50	
2	구	받침콘크리트 균열	0.1	0.2		0.20	m	1		0.20	
3	구	망상균열		4.0	3.0	12.00	㎡	1		12.00	
4	구	균열(0.3mm미만)	0.2	2.5		2.50	m	1		2.50	
5	구	균열(0.3mm미만)	0.1	0.5		0.50	m	1		0.50	
6	구	균열(0.3mm미만)	0.1	1.0		1.00	m	3		3.00	
7	구	균열(0.3mm미만)	0.2	1.5		1.50	m	1		1.50	
8	구	균열(0.3mm미만)	0.1	0.8		0.80	m	4		3.20	
9	구	균열(0.3mm미만)	0.2	3.0		3.00	m	1		3.00	
10	구	균열(0.3mm미만)	0.1	1.0		1.00	m	1		1.00	
11	구	균열(0.3mm미만)	0.1	1.0		1.00	m	1		1.00	
12	구	균열(0.3mm미만)	0.2	1.0		1.00	m	1		1.00	
13	구	균열(0.3mm미만)	0.2	2.5		2.50	m	1		2.50	
14	구	균열(0.3mm미만)	0.2	2.0		2.00	m	1		2.00	
15	구	균열(0.3mm미만)	0.2	2.5		2.50	m	1		2.50	
16	구	균열(0.3mm미만)	0.1	0.5		0.50	m	1		0.50	
17	구	균열(0.3mm미만)	0.1	2.0		2.00	m	2		4.00	
18	구	균열(0.3mm미만)	0.1	2.0		2.00	m	2		4.00	
19	구	균열(0.3mm미만)	0.1	0.5		0.50	m	2		1.00	
20	구	균열(0.3mm미만)	0.1	0.5		0.50	m	1		0.50	
21	구	균열(0.3mm미만)	0.1	1.2		1.20	m	1		1.20	
22	구	균열(0.3mm미만)	0.1	1.5		1.50	m	1		1.50	
23	구	균열(0.3mm미만)	0.1	0.8		0.80	m	3		2.40	
24	구	균열(0.3mm미만)	0.1	8.0		8.00	m	1		8.00	
25	구	균열(0.3mm미만)	0.1	1.5		1.50	m	1		1.50	
26	구	균열(0.3mm미만)	0.1	0.7		0.70	m	3		2.10	
27	구	균열(0.3mm미만)	0.1	0.3		0.30	m	1		0.30	
28	구	균열(0.3mm미만)	0.2	2.5		2.50	m	1		2.50	
29	구	균열(0.3mm미만)	0.2	1.0		1.00	m	1		1.00	
30	구	균열(0.3mm미만)	0.1	1.0		2.00	m	2		4.00	

주) 손상의 폭과 길이는 m 이며, 단 균열의 폭은 mm 임

KEY PLAN

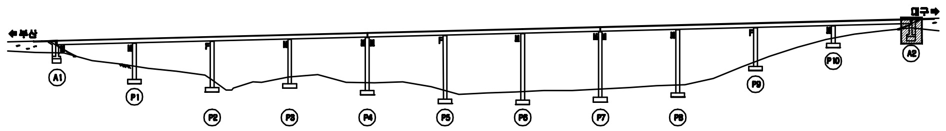

SECTION

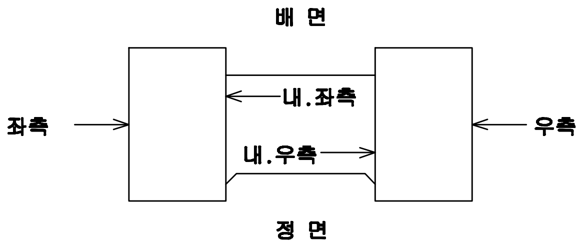

용 역 명	2015년 하반기 시설물 안전점검용역(1구간 정밀안전진단)
과업기간	2015. 08. 05 ~ 2015. 12. 31
발 주 처	신대구부산고속도로주식회사
용 역 사	(주)아워브레인 OUR BRAIN CO.,LTD
도면번호	078

ID:청도2교(부산)-교면포장 S1

보 수 이 력

- 기존균열
- 신규균열
- 보수부위재균열
- 보수(기보수)
- 보수(08. 하반기)
- 보수(09. 상반기)
- 보수(09. 하반기)
- 보수(10. 상반기)
- 보수(10. 하반기)
- 보수(11. 상반기)
- 보수(11. 하반기)
- 보수(12. 상반기)
- 보수(12. 하반기)
- 보수(13. 상반기)
- 보수(13. 하반기)
- 보수(14. 상반기)
- 보수(14. 하반기)
- 보수(15. 상반기)
- 보수(15. 하반기)

손 상 현 황 표

번호	신(N) 구(P)	손상내용	손상현황						결함상태	손상물량	비고
			폭	길이	너비	물량	단위	개소			
1	구	본체 유간 이물질퇴적		1.0		1.00	m	1		1.00	
2	구	후타재 균열	0.2	0.4		0.40	m	10		4.00	
3	구	망상균열		1.0	1.0	1.00	㎡	3		3.00	
4	구	균열부백태		0.3	0.1	0.03	㎡	30		0.90	
5	구	균열(0.3mm미만)	0.2	0.3		0.30	m	1		0.30	
6	구	균열(0.3mm미만)	0.2	0.7		0.70	m	1		0.70	
7	구	균열(0.3mm미만)	0.1	0.4		0.40	m	32		12.80	
8	구	균열부백태		0.1	1.0	0.10	㎡	8		0.80	
9	구	균열부백태		0.1	1.0	0.10	㎡	1		0.10	
10	신	접속도로 패임		0.8	1.0	0.80	㎡	2		1.60	
11	신	후타재 균열	0.2	0.5		0.50	m	14		7.00	

주) 손상의 폭과 길이는 m 이며, 단 균열의 폭은 mm 임

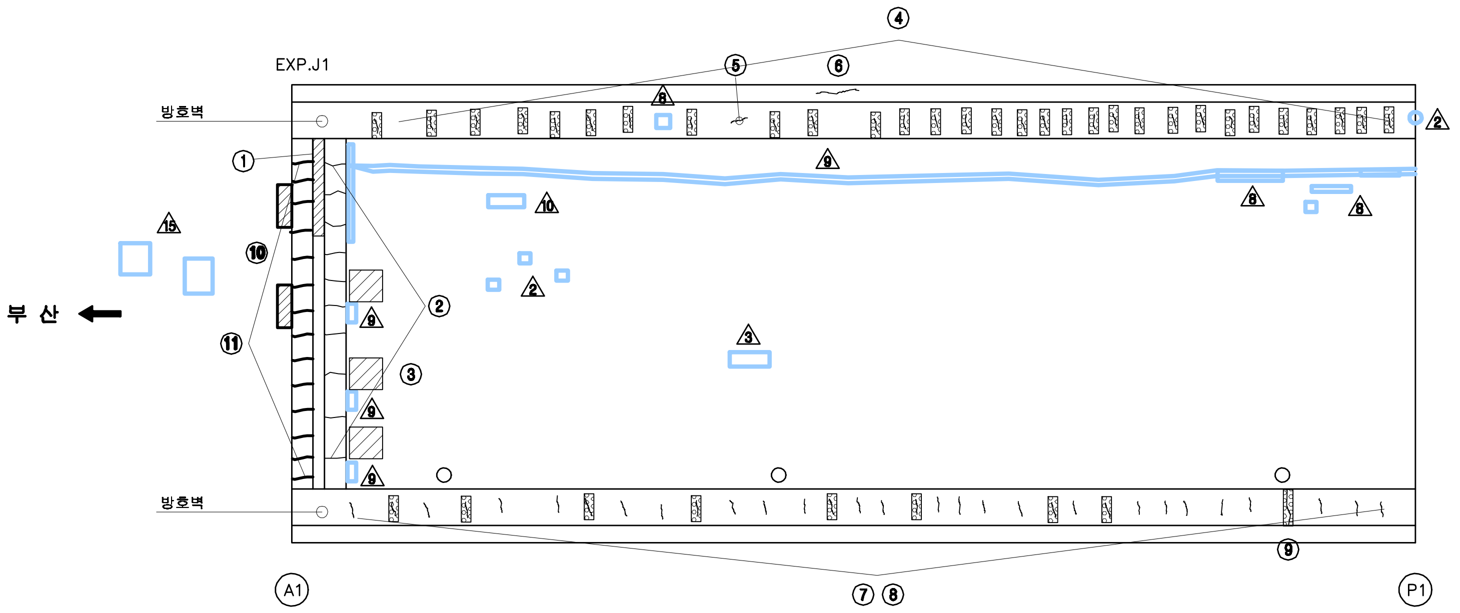

KEY PLAN

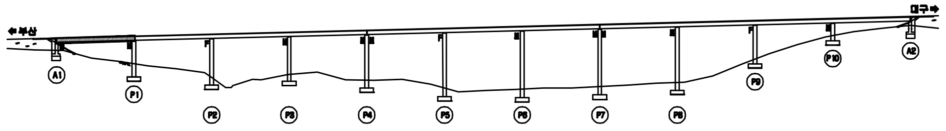

SECTION

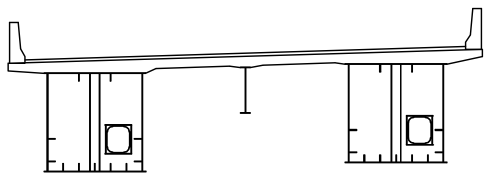

용 역 명	2015년 하반기 시설물 안전점검용역(1구간 정밀안전진단)
과업기간	2015. 08. 05 ~ 2015. 12. 31
발 주 처	신대구부산고속도로주식회사
용 역 사	(주)아워브레인 OUR BRAIN CO.,LTD
도면번호	001

ID:청도2교(부산)-교면포장 S2

보 수 이 력

─	기 존 균 열
━	신 규 균 열
━	보수부위재균열
⚠1	보 수(기보수)
⚠2	보 수(08. 하반기)
⚠3	보 수(09. 상반기)
⚠4	보 수(09. 하반기)
⚠5	보 수(10. 상반기)
⚠6	보 수(10. 하반기)
⚠7	보 수(11. 상반기)
⚠8	보 수(11. 하반기)
⚠9	보 수(12. 상반기)
⚠10	보 수(12. 하반기)
⚠11	보 수(13. 상반기)
⚠12	보 수(13. 하반기)
⚠13	보 수(14. 상반기)
⚠14	보 수(14. 하반기)
⚠15	보 수(15. 상반기)
⚠16	보 수(15. 하반기)

손 상 현 황 표

번호	신(N) 구(P)	손상내용	손상현황						결함 상태	손상 물량	비고
			폭	길이	너비	물량	단위	개소			
1	구	균열(0.3mm이상)	0.3	0.3		0.30	m	1		0.30	
2	구	균열부백태		0.3	0.1	0.03	㎡	21		0.63	
3	구	균열(0.3mm이상)	0.3	0.7		0.70	m	1		0.70	
4	구	파손		0.5	0.1	0.05	㎡	1		0.05	
5	구	균열(0.3mm이상)	0.3	1.2		1.20	m	1		1.20	
6	구	균열(0.3mm이상)	0.5	1.2		1.20	m	1		1.20	
7	구	균열(0.3mm미만)	0.1	0.4		0.40	m	14		5.60	
8	구	균열부백태		0.1	1.0	0.10	㎡	8		0.80	
9	구	균열(0.3mm미만)	0.1	0.6		0.60	m	1		0.60	

주) 손상의 폭과 길이는 m 이며, 단 균열의 폭은 mm 임

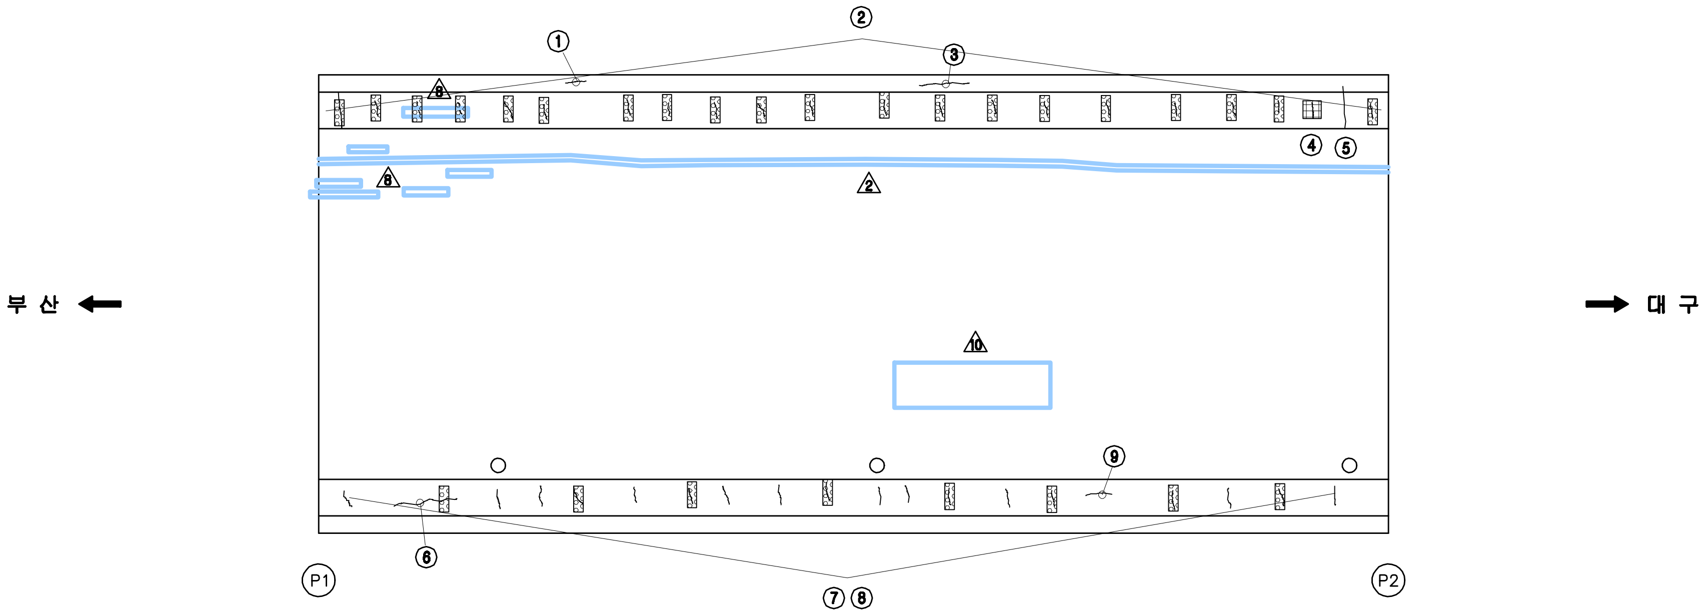

KEY PLAN

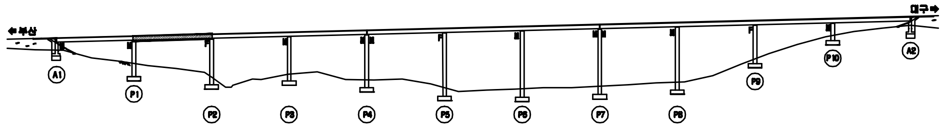

SECTION

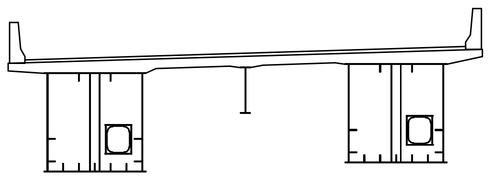

용 역 명	2015년 하반기 시설물 안전점검용역(1구간 정밀안전진단)
과업기간	2015. 08. 05 ~ 2015. 12. 31
발 주 처	신대구부산고속도로주식회사
용 역 사	(주)아워브레인 OUR BRAIN CO.,LTD
도면번호	002

ID:청도2교(부산)-교면포장 S3

보 수 이 력

─	기존균열
━	신규균열
━	보수부위재균열
⚠1	보 수(기보수)
⚠2	보 수(08. 하반기)
⚠3	보 수(09. 상반기)
⚠4	보 수(09. 하반기)
⚠5	보 수(10. 상반기)
⚠6	보 수(10. 하반기)
⚠7	보 수(11. 상반기)
⚠8	보 수(11. 하반기)
⚠9	보 수(12. 상반기)
⚠10	보 수(12. 하반기)
⚠11	보 수(13. 상반기)
⚠12	보 수(13. 하반기)
⚠13	보 수(14. 상반기)
⚠14	보 수(14. 하반기)
⚠15	보 수(15. 상반기)
⚠16	보 수(15. 하반기)

손 상 현 황 표

번호	신(N) 구(P)	손상내용	손상현황						결함 상태	손상 물량	비고
			폭	길이	너비	물량	단위	개소			
1	구	균열(0.3mm미만)	0.2	1.0		1.00	m	1		1.00	
2	구	균열부백태		1.6	0.1	0.16	㎡	19		3.04	
3	구	균열부백태		0.1	1.2	0.12	㎡	1		0.12	
4	구	균열부백태		0.1	0.4	0.04	㎡	16		0.64	
5	구	라벨링		14.0	3.0	42.00	㎡	1		42.00	
6	구	포트홀		0.1	0.2	0.02	㎡	1		0.02	
7	신	라벨링		4.0	2.0	8.00	㎡	1		8.00	

주) 손상의 폭과 길이는 m 이며, 단 균열의 폭은 mm 임

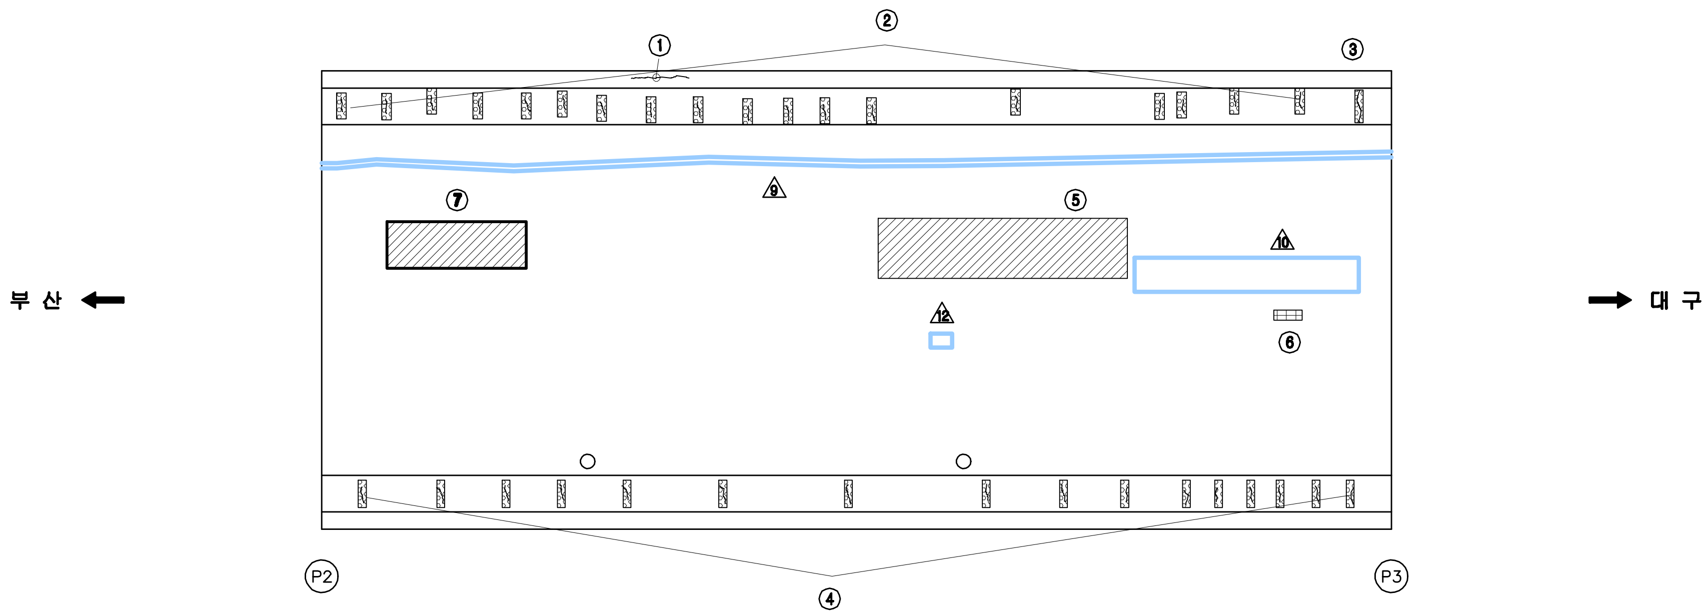

KEY PLAN

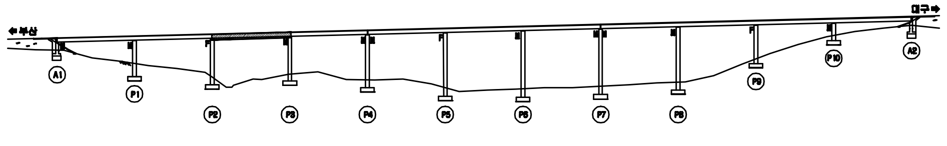

SECTION

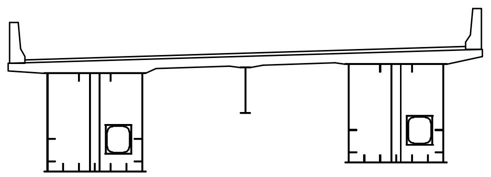

용 역 명	2015년 하반기 시설물 안전점검용역(1구간 정밀안전진단)
과업기간	2015. 08. 05 ~ 2015. 12. 31
발 주 처	신대구부산고속도로주식회사
용 역 사	(주)아워브레인 OUR BRAIN CO.,LTD
도면번호	003

ID:청도2교(부산)-교면포장 S4

보 수 이 력

─	기존균열
━	신규균열
━	보수부위재균열
⚠	보수(기보수)
⚠	보수(08. 하반기)
⚠	보수(09. 상반기)
⚠	보수(09. 하반기)
⚠	보수(10. 상반기)
⚠	보수(10. 하반기)
⚠	보수(11. 상반기)
⚠	보수(11. 하반기)
⚠	보수(12. 상반기)
⚠	보수(12. 하반기)
⚠	보수(13. 상반기)
⚠	보수(13. 하반기)
⚠	보수(14. 상반기)
⚠	보수(14. 하반기)
⚠	보수(15. 상반기)
⚠	보수(15. 하반기)

손 상 현 황 표

번호	신(N) 구(P)	손상내용	손상현황						결함상태	손상물량	비고
			폭	길이	너비	물량	단위	개소			
1	구	균열부백태		0.3	0.1	0.03	㎡	18		0.54	
2	구	파손		0.1	0.1	0.01	㎡	1		0.01	
3	구	균열부백태		0.4	0.1	0.04	㎡	12		0.48	
4	구	균열(0.3㎜이상)	0.3	0.5		0.50	m	1		0.50	
5	구	파손		0.1	0.2	0.02	㎡	1		0.02	
6	구	패임		0.1	3.0	0.30	㎡	1		0.30	
7	신	라벨링		4.0	3.0	12.00	㎡	1		12.00	

주) 손상의 폭과 길이는 m 이며, 단 균열의 폭은 ㎜ 임

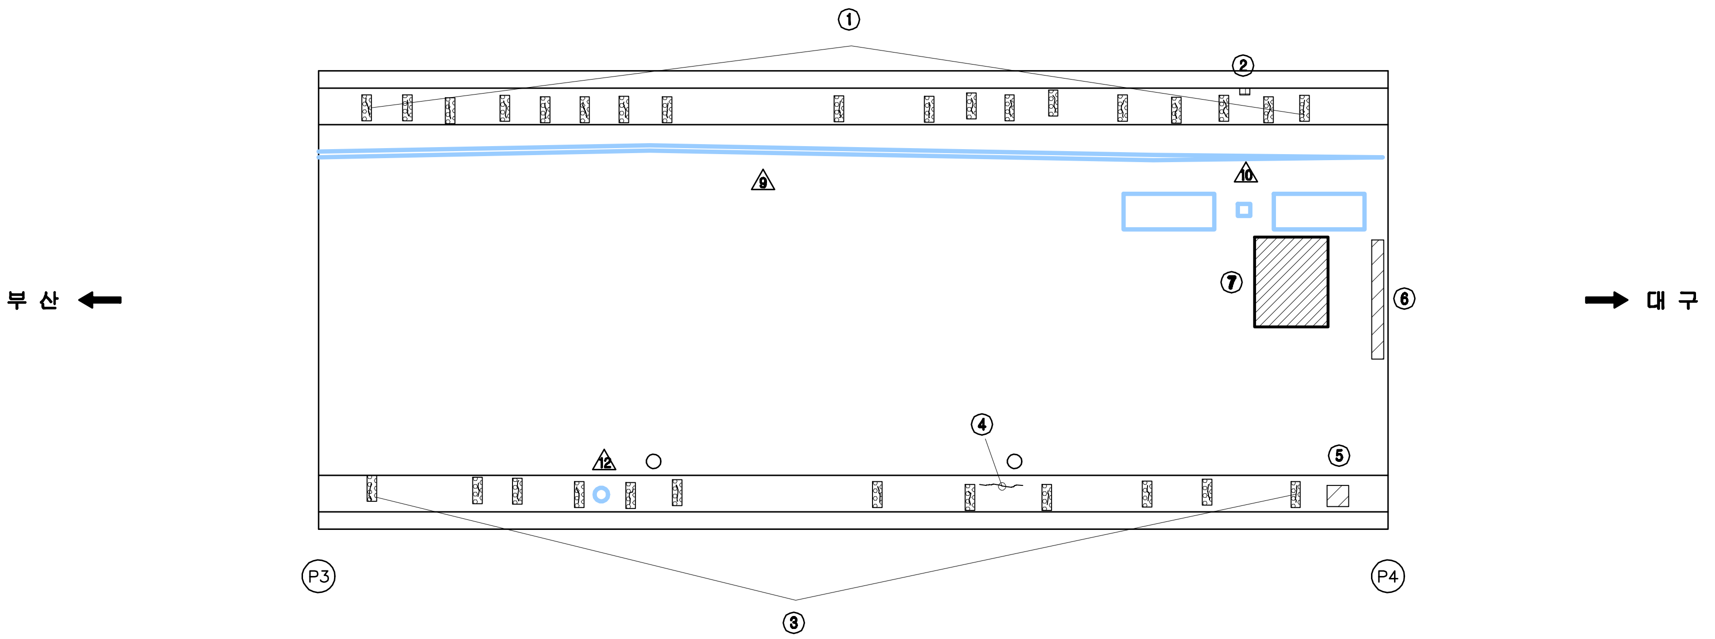

KEY PLAN

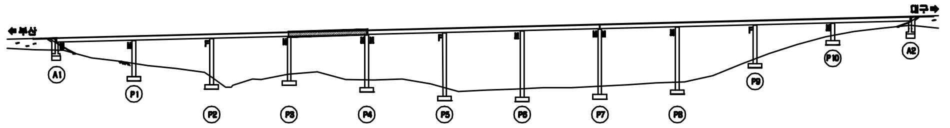

SECTION

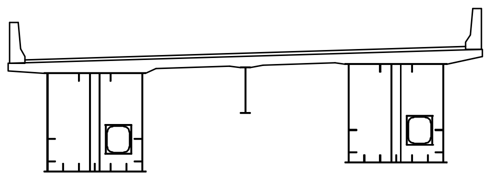

용 역 명	2015년 하반기 시설물 안전점검용역(1구간 정밀안전진단)
과업기간	2015. 08. 05 ~ 2015. 12. 31
발 주 처	신대구부산고속도로주식회사
용 역 사	(주)아워브레인 OUR BRAIN CO.,LTD
도면번호	004

ID:청도2교(부산)-교면포장 S5

보 수 이 력

	기존균열
	신규균열
	보수부위재균열
⚠1	보수(기보수)
⚠2	보수(08. 하반기)
⚠3	보수(09. 상반기)
⚠4	보수(09. 하반기)
⚠5	보수(10. 상반기)
⚠6	보수(10. 하반기)
⚠7	보수(11. 상반기)
⚠8	보수(11. 하반기)
⚠9	보수(12. 상반기)
⚠10	보수(12. 하반기)
⚠11	보수(13. 상반기)
⚠12	보수(13. 하반기)
⚠13	보수(14. 상반기)
⚠14	보수(14. 하반기)
⚠15	보수(15. 상반기)
⚠16	보수(15. 하반기)

손 상 현 황 표

번호	신(N) 구(P)	손상내용	손상현황						결함 상태	손상 물량	비고
			폭	길이	너비	물량	단위	개소			
1	구	본체 유간 이물질퇴적		1.0		1.00	m	1		1.00	
2	구	후타재 균열	0.2	0.3		0.30	m	25		7.50	
3	구	패임		0.1	2.0	0.20	㎡	1		0.20	
4	구	균열부백태		0.7	0.2	1.44	㎡	15		2.10	
5	구	균열(0.3mm미만)	0.2	2.0		2.00	m	1		2.00	
6	구	균열부백태		0.1	0.4	0.04	㎡	6		0.24	
7	구	균열(0.3mm미만)	0.1	1.0		1.00	m	1		1.00	
8	구	균열(0.3mm미만)	0.2	1.2		1.20	m	1		1.20	
9	구	균열(0.3mm미만)	0.2	3.0		3.00	m	1		3.00	
10	구	파손		1.0	0.2	0.20	㎡	1		0.20	
11	신	균열부백태		1.0	0.1	0.10	㎡	4		0.40	

주) 손상의 폭과 길이는 m 이며, 단 균열의 폭은 mm 임

부 산 ←

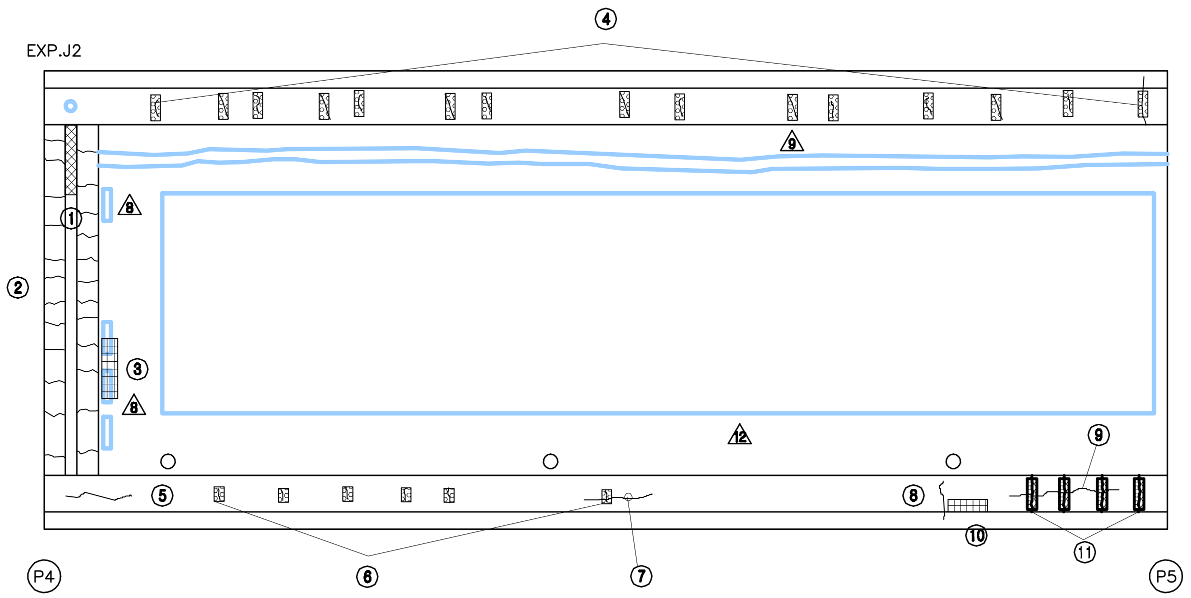

→ 대 구

KEY PLAN

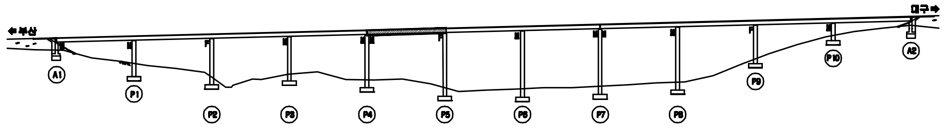

SECTION

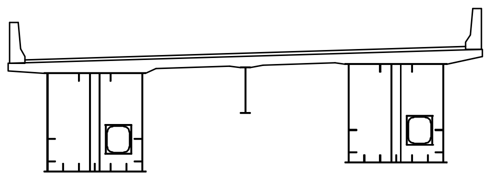

용 역 명	2015년 하반기 시설물 안전점검용역(1구간 정밀안전진단)
과업기간	2015. 08. 05 ~ 2015. 12. 31
발 주 처	신대구부산고속도로주식회사
용 역 사	(주)아워브레인 OUR BRAIN CO.,LTD
도면번호	005

ID:청도2교(부산)-교면포장 S6

보 수 이 력

- 기존균열
- 신규균열
- 보수부위재균열
- 보수(기보수)
- 보수(08. 하반기)
- 보수(09. 상반기)
- 보수(09. 하반기)
- 보수(10. 상반기)
- 보수(10. 하반기)
- 보수(11. 상반기)
- 보수(11. 하반기)
- 보수(12. 상반기)
- 보수(12. 하반기)
- 보수(13. 상반기)
- 보수(13. 하반기)
- 보수(14. 상반기)
- 보수(14. 하반기)
- 보수(15. 상반기)
- 보수(15. 하반기)

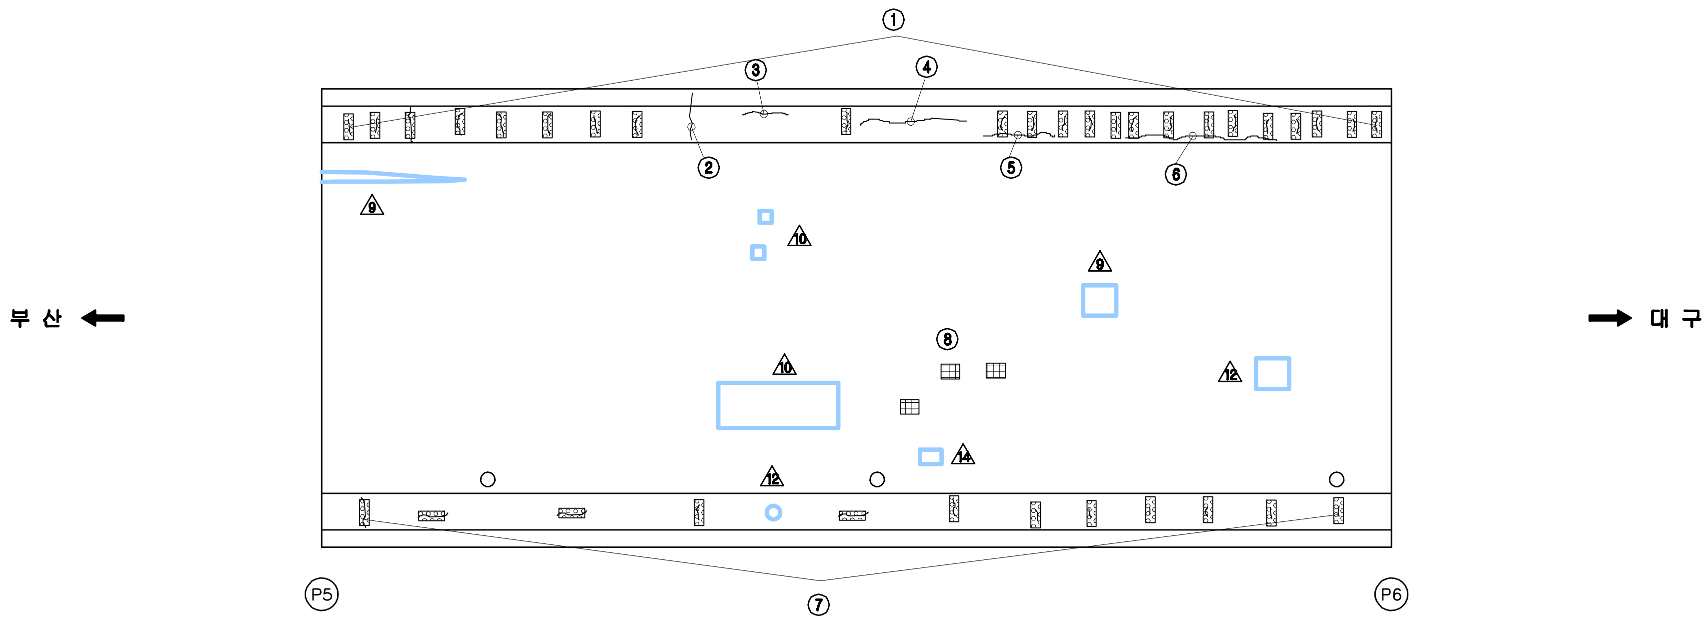

손 상 현 황 표

번호	신(N) 구(P)	손상내용	손상현황						결함상태	손상물량	비고
			폭	길이	너비	물량	단위	개소			
1	구	균열부백태		0.8	0.1	0.26	㎡	23		1.84	
2	구	균열(0.3mm이상)	0.3	1.2		1.20	m	1		1.20	
3	구	균열(0.3mm미만)	0.2	0.5		0.50	m	1		0.50	
4	구	균열(0.3mm미만)	0.2	2.0		2.00	m	1		2.00	
5	구	균열(0.3mm미만)	0.1	1.0		1.00	m	1		1.00	
6	구	균열(0.3mm미만)	0.1	10.0		10.00	m	1		10.00	
7	구	균열부백태		1.0	0.2	0.20	㎡	12		2.40	
8	구	포트홀		0.1	0.1	0.01	㎡	3		0.03	

주) 손상의 폭과 길이는 m 이며, 단 균열의 폭은 mm 임

KEY PLAN

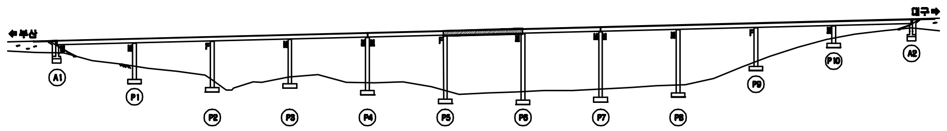

SECTION

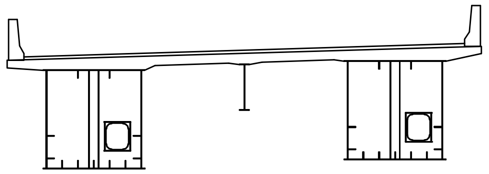

용 역 명	2015년 하반기 시설물 안전점검용역(1구간 정밀안전진단)
과업기간	2015. 08. 05 ~ 2015. 12. 31
발 주 처	신대구부산고속도로주식회사
용 역 사	(주)아워브레인 OUR BRAIN CO.,LTD
도면번호	006

ID:청도2교(부산)-교면포장 S7

보 수 이 력

─	기 존 균 열
━	신 규 균 열
━	보수부위재균열
▲	보 수(기보수)
▲	보 수(08. 하반기)
▲	보 수(09. 상반기)
▲	보 수(09. 하반기)
▲	보 수(10. 상반기)
▲	보 수(10. 하반기)
▲	보 수(11. 상반기)
▲	보 수(11. 하반기)
▲	보 수(12. 상반기)
▲	보 수(12. 하반기)
▲	보 수(13. 상반기)
▲	보 수(13. 하반기)
▲	보 수(14. 상반기)
▲	보 수(14. 하반기)
▲	보 수(15. 상반기)
▲	보 수(15. 하반기)

손 상 현 황 표

번호	신(N) 구(P)	손상내용	손상현황						결함상태	손상물량	비고
			폭	길이	너비	물량	단위	개소			
1	구	균열부백태		0.5	0.1	0.05	㎡	14		0.70	
2	구	균열(0.3㎜이상)	0.3	3.0		3.00	m	1		3.00	
3	구	하단 수직균열	0.2	0.3		0.30	m	45		13.50	
4	구	균열부백태		0.8	0.1	0.08	㎡	16		1.28	
5	구	포트홀		0.1	0.1	0.01	㎡	1		0.01	
6	구	본체 유간 이물질퇴적		1.2		1.20	m	1		1.20	
7	구	후타재 균열	0.2	0.4		0.40	m	20		8.00	
8	신	접속도로 패임		0.8	0.2	0.16	㎡	1		0.16	

주) 손상의 폭과 길이는 m 이며, 단 균열의 폭은 ㎜ 임

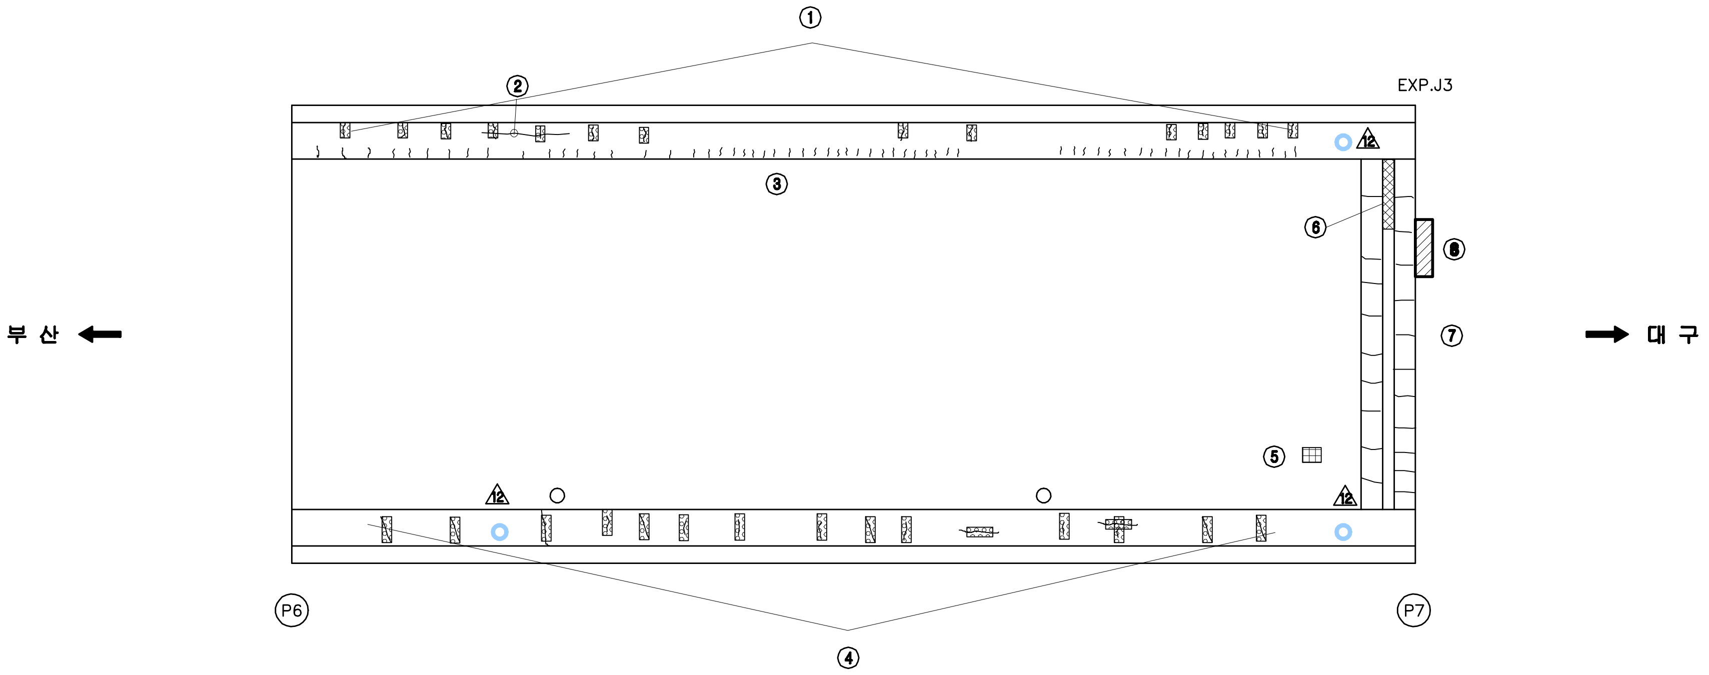

KEY PLAN

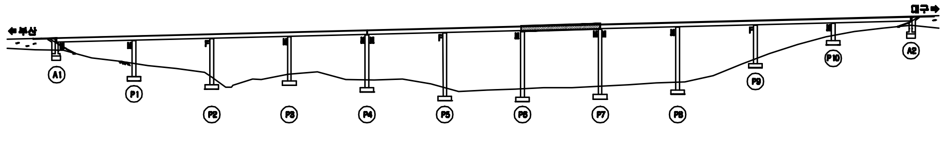

SECTION

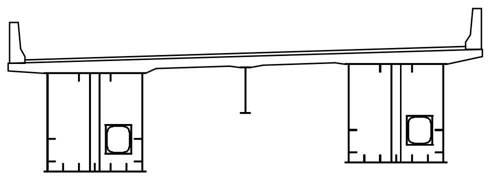

용 역 명	2015년 하반기 시설물 안전점검용역(1구간 정밀안전진단)
과업기간	2015. 08. 05 ~ 2015. 12. 31
발 주 처	신대구부산고속도로주식회사
용 역 사	(주)아워브레인 OUR BRAIN CO.,LTD
도면번호	007

ID:청도2교(부산)-교면포장 S8

보 수 이 력

─	기 존 균 열
━	신 규 균 열
━	보수부위재균열
△	보 수(기보수)
△	보 수(08. 하반기)
△	보 수(09. 상반기)
△	보 수(09. 하반기)
△	보 수(10. 상반기)
△	보 수(10. 하반기)
△	보 수(11. 상반기)
△	보 수(11. 하반기)
△	보 수(12. 상반기)
△	보 수(12. 하반기)
△	보 수(13. 상반기)
△	보 수(13. 하반기)
△	보 수(14. 상반기)
△	보 수(14. 하반기)
△	보 수(15. 상반기)
△	보 수(15. 하반기)

손 상 현 황 표

번호	신(N) 구(P)	손상내용	손상현황						결함 상태	손상 물량	비고
			폭	길이	너비	물량	단위	개소			
1	구	균열(0.3mm미만)	0.2	0.5		0.50	m	1		0.50	
2	구	균열(0.3mm미만)	0.1	15.0		15.00	m	1		15.00	
3	구	균열부백태		0.5	0.1	0.05	㎡	23		1.15	
4	구	균열(0.3mm미만)	0.1	16.0		16.00	m	1		16.00	
5	구	균열(0.3mm미만)	0.2	1.0		1.00	m	1		1.00	
6	구	균열(0.3mm미만)	0.2	2.0		2.00	m	1		2.00	
7	구	균열부백태		0.5	0.1	0.05	㎡	3		0.15	
8	구	균열(0.3mm미만)	0.2	0.5		0.50	m	1		0.50	
9	구	패임		0.1	0.3	0.03	㎡	1		0.03	

주) 손상의 폭과 길이는 m 이며, 단 균열의 폭은 mm 임

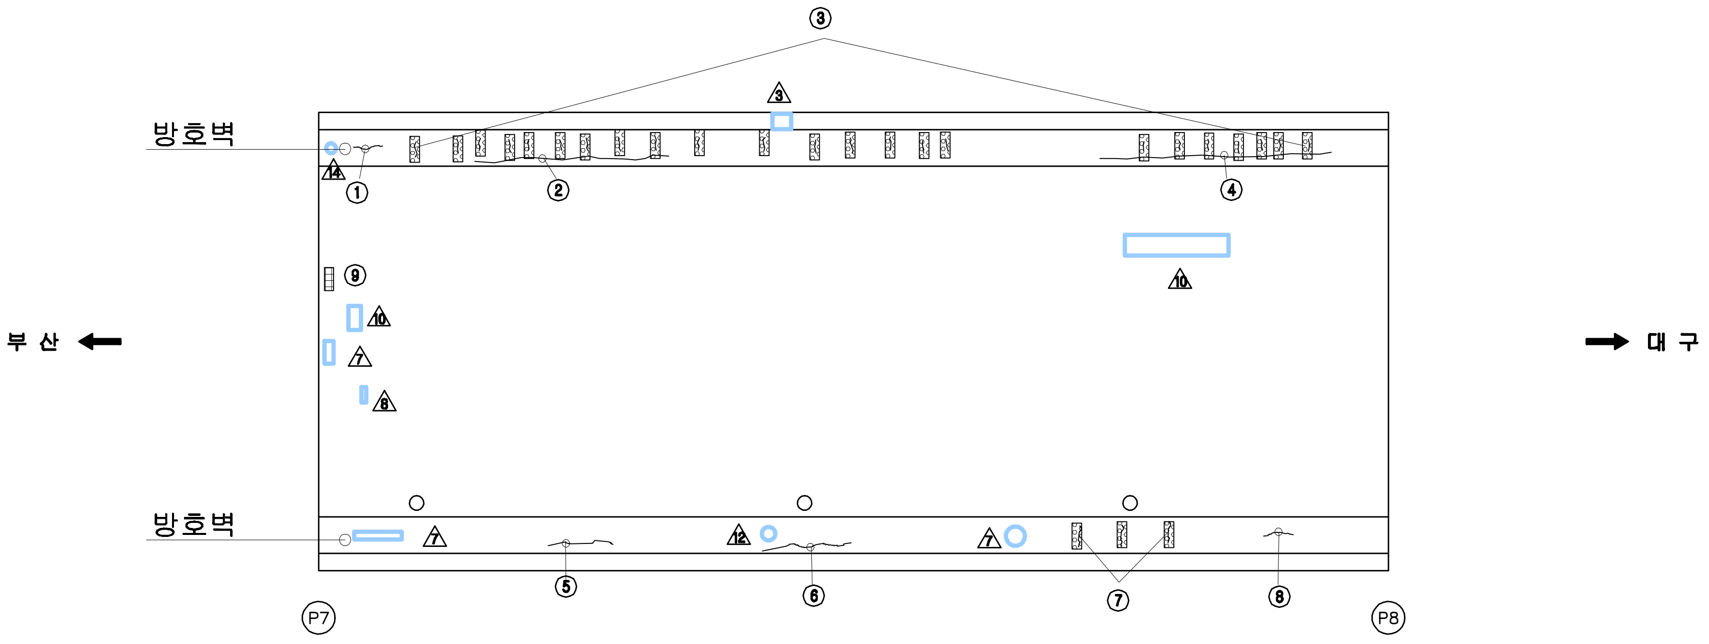

KEY PLAN

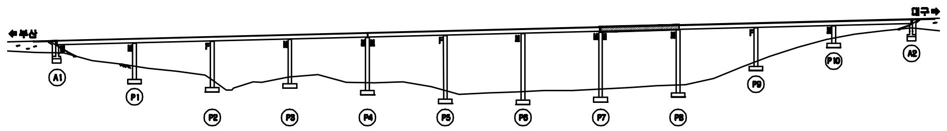

SECTION

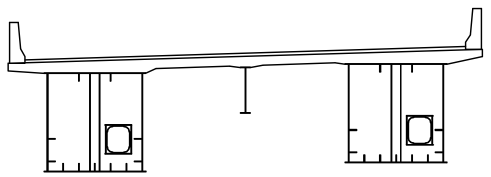

용 역 명	2015년 하반기 시설물 안전점검용역(1구간 정밀안전진단)
과업기간	2015. 08. 05 ~ 2015. 12. 31
발 주 처	신대구부산고속도로주식회사
용 역 사	(주)아워브레인 OUR BRAIN CO.,LTD
도면번호	008

ID:청도2교(부산)-교면포장 S9

보 수 이 력

—	기 존 균 열
—	신 규 균 열
—	보수부위재균열
△ —	보 수(기보수)
△ —	보 수(08. 하반기)
△ —	보 수(09. 상반기)
△ —	보 수(09. 하반기)
△ —	보 수(10. 상반기)
△ —	보 수(10. 하반기)
△ —	보 수(11. 상반기)
△ —	보 수(11. 하반기)
△ —	보 수(12. 상반기)
△ —	보 수(12. 하반기)
△ —	보 수(13. 상반기)
△ —	보 수(13. 하반기)
△ —	보 수(14. 상반기)
△ —	보 수(14. 하반기)
△ —	보 수(15. 상반기)
△ —	보 수(15. 하반기)

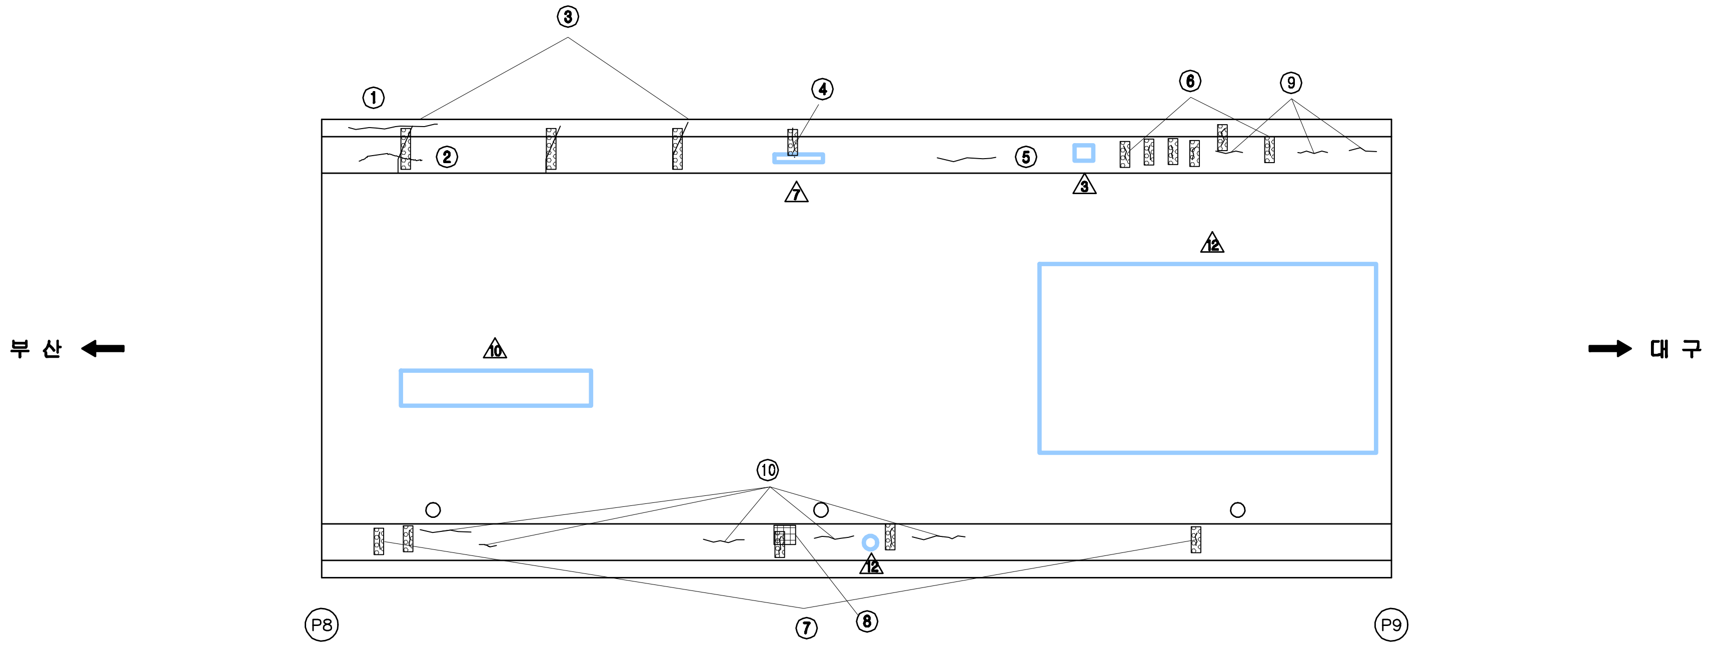

손 상 현 황 표

번호	신(N) 구(P)	손상내용	손상현황						결함 상태	손상 물량	비고
			폭	길이	너비	물량	단위	개소			
1	구	균열(0.3㎜미만)	0.1	1.5		1.50	m	1		1.50	
2	구	균열(0.3㎜미만)	0.1	1.0		1.00	m	1		1.00	
3	구	균열부백태		1.2	0.2	0.24	㎡	3		0.72	
4	구	균열부백태		1.0	0.2	0.20	㎡	1		0.20	
5	구	균열(0.3㎜미만)	0.1	1.0		1.00	m	1		1.00	
6	구	균열부백태		0.3	0.1	0.03	㎡	9		0.27	
7	구	균열부백태		0.5	0.2	0.10	㎡	10		1.00	
8	구	파손		0.1	0.3	0.03	㎡	1		0.03	
9	구	균열(0.3㎜미만)	0.1	0.3		0.30	m	3		0.90	
10	구	균열(0.3㎜미만)	0.2	0.5		0.50	m	5		2.50	

주) 손상의 폭과 길이는 m 이며, 단 균열의 폭은 ㎜ 임

KEY PLAN

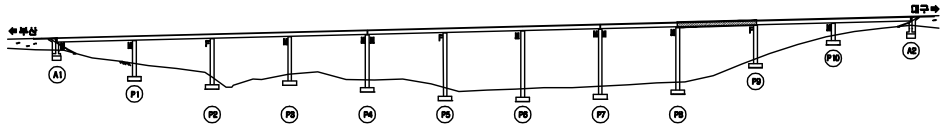

SECTION

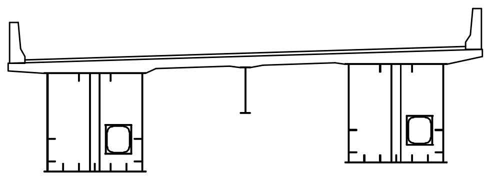

용 역 명	2015년 하반기 시설물 안전점검용역(1구간 정밀안전진단)
과업기간	2015. 08. 05 ~ 2015. 12. 31
발 주 처	신대구부산고속도로주식회사
용 역 사	(주)아워브레인 OUR BRAIN CO.,LTD
도면번호	009

ID:청도2교(부산)-교면포장 S10

보 수 이 력

─	기존균열
━	신규균열
━	보수부위재균열
⚠1	보수(기보수)
⚠2	보수(08. 하반기)
⚠3	보수(09. 상반기)
⚠4	보수(09. 하반기)
⚠5	보수(10. 상반기)
⚠6	보수(10. 하반기)
⚠7	보수(11. 상반기)
⚠8	보수(11. 하반기)
⚠9	보수(12. 상반기)
⚠10	보수(12. 하반기)
⚠11	보수(13. 상반기)
⚠12	보수(13. 하반기)
⚠13	보수(14. 상반기)
⚠14	보수(14. 하반기)
⚠15	보수(15. 상반기)
⚠16	보수(15. 하반기)

손 상 현 황 표

번호	신(N) 구(P)	손상내용	손상현황						결함상태	손상물량	비고
			폭	길이	너비	물량	단위	개소			
1	구	균열(0.3mm미만)	0.1	1.0		1.00	m	1		1.00	
2	구	균열부백태		0.5	0.1	0.05	㎡	9		0.45	
3	구	균열(0.3mm이상)	0.3	3.0		3.00	m	1		3.00	
4	구	균열(0.3mm미만)	0.2	1.0		1.00	m	1		1.00	
5	구	균열부백태		0.1	1.2	0.12	㎡	2		0.24	
6	구	균열부백태		2.5	0.1	0.25	㎡	11		2.75	
7	구	균열(0.3mm미만)	0.2	1.0		1.00	m	1		1.00	
8	구	포트홀		0.1	0.1	0.01	㎡	1		0.01	
9	구	균열		7.0		7.00	m	1		7.00	
10	구	패임		0.1	0.1	0.01	㎡	1		0.01	

주) 손상의 폭과 길이는 m 이며, 단 균열의 폭은 mm 임

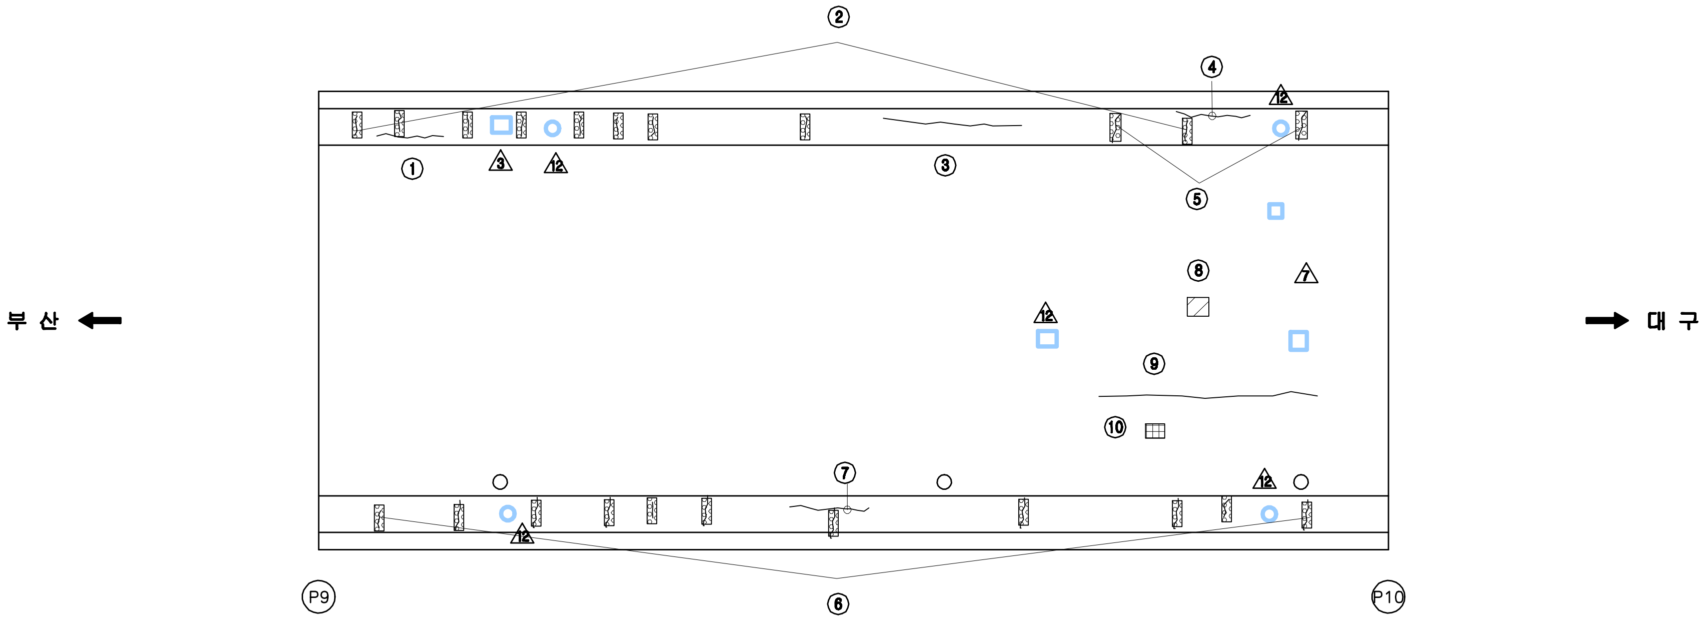

KEY PLAN

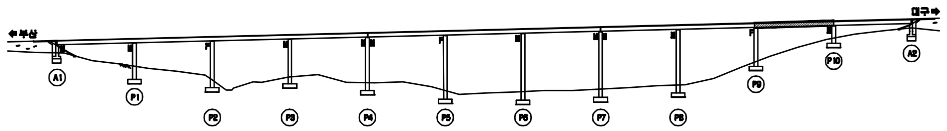

SECTION

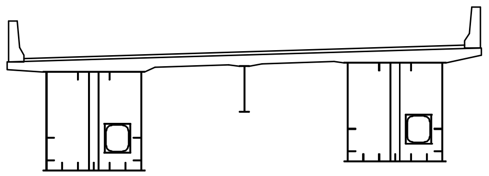

용 역 명	2015년 하반기 시설물 안전점검용역(1구간 정밀안전진단)
과업기간	2015. 08. 05 ~ 2015. 12. 31
발 주 처	신대구부산고속도로주식회사
용 역 사	(주)아워브레인 OUR BRAIN CO.,LTD
도면번호	010

ID:청도2교(부산)-교면포장 S11

보 수 이 력

—	기존균열
—	신규균열
—	보수부위재균열
▲1	보 수(기보수)
▲2	보 수(08. 하반기)
▲3	보 수(09. 상반기)
▲4	보 수(09. 하반기)
▲5	보 수(10. 상반기)
▲6	보 수(10. 하반기)
▲7	보 수(11. 상반기)
▲8	보 수(11. 하반기)
▲9	보 수(12. 상반기)
▲10	보 수(12. 하반기)
▲11	보 수(13. 상반기)
▲12	보 수(13. 하반기)
▲13	보 수(14. 상반기)
▲14	보 수(14. 하반기)
▲15	보 수(15. 상반기)
▲16	보 수(15. 하반기)

손 상 현 황 표

번호	신(N) 구(P)	손상내용	손상현황						결함상태	손상물량	비고
			폭	길이	너비	물량	단위	개소			
1	구	균열부백태		0.1	1.2	0.12	㎡	11		1.32	
2	구	균열(0.3㎜미만)	0.1	1.2		1.20	m	6		7.20	
3	구	차수판 앵커 탈락				2.00	EA	2		2.00	
4	구	균열부백태		0.9	0.1	0.09	㎡	7		0.63	
5	구	패임		0.1	1.0	0.10	㎡	1		0.10	
6	구	패임		0.2	2.0	0.40	㎡	1		0.40	
7	구	패임		0.1	20.0	2.00	㎡	1		2.00	
8	구	염수분사장치 커버 변형				1.00	EA	1		1.00	
9	구	후타재 균열	0.2	0.4		0.40	m	15		6.00	

주) 손상의 폭과 길이는 m 이며, 단 균열의 폭은 mm 임

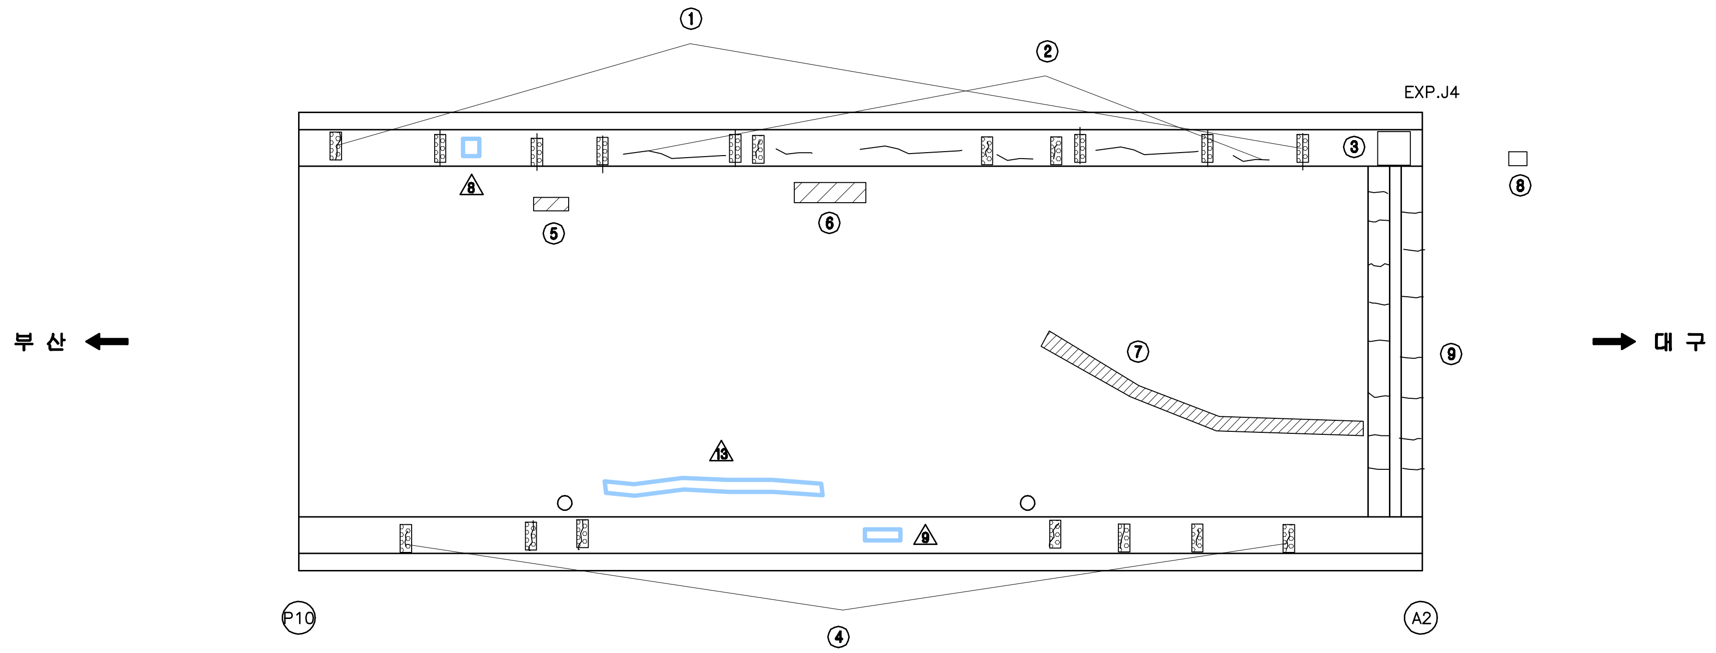

KEY PLAN

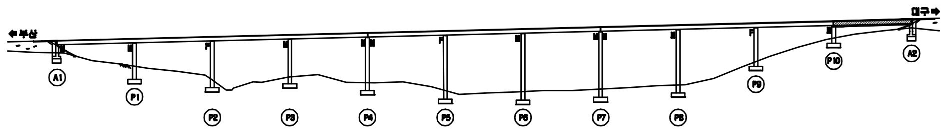

SECTION

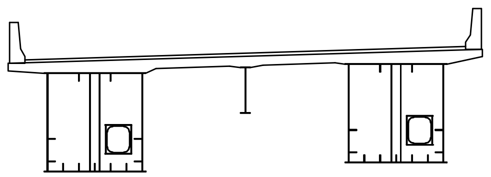

용 역 명	2015년 하반기 시설물 안전점검용역(1구간 정밀안전진단)
과업기간	2015. 08. 05 ~ 2015. 12. 31
발 주 처	신대구부산고속도로주식회사
용 역 사	(주)아워브레인 OUR BRAIN CO.,LTD
도면번호	011

ID:청도2교(부산)-바닥판하면 S1

보 수 이 력

─	기존균열
━	신규균열
━	보수부위재균열
▲	보 수(기보수)
▲	보 수(08. 하반기)
▲	보 수(09. 상반기)
▲	보 수(09. 하반기)
▲	보 수(10. 상반기)
▲	보 수(10. 하반기)
▲	보 수(11. 상반기)
▲	보 수(11. 하반기)
▲	보 수(12. 상반기)
▲	보 수(12. 하반기)
▲	보 수(13. 상반기)
▲	보 수(13. 하반기)
▲	보 수(14. 상반기)
▲	보 수(14. 하반기)
▲	보 수(15. 상반기)
▲	보 수(15. 하반기)

손 상 현 황 표

번호	신(N) 구(P)	손상내용	손상현황						결함상태	손상물량	비고
			폭	길이	너비	물량	단위	개소			
1	구	망상균열		0.7	0.7	0.49	㎡	1		0.49	
2	구	균열(0.3mm미만)	0.2	1.2		1.20	m	6		7.20	

주) 손상의 폭과 길이는 m 이며, 단 균열의 폭은 mm 임

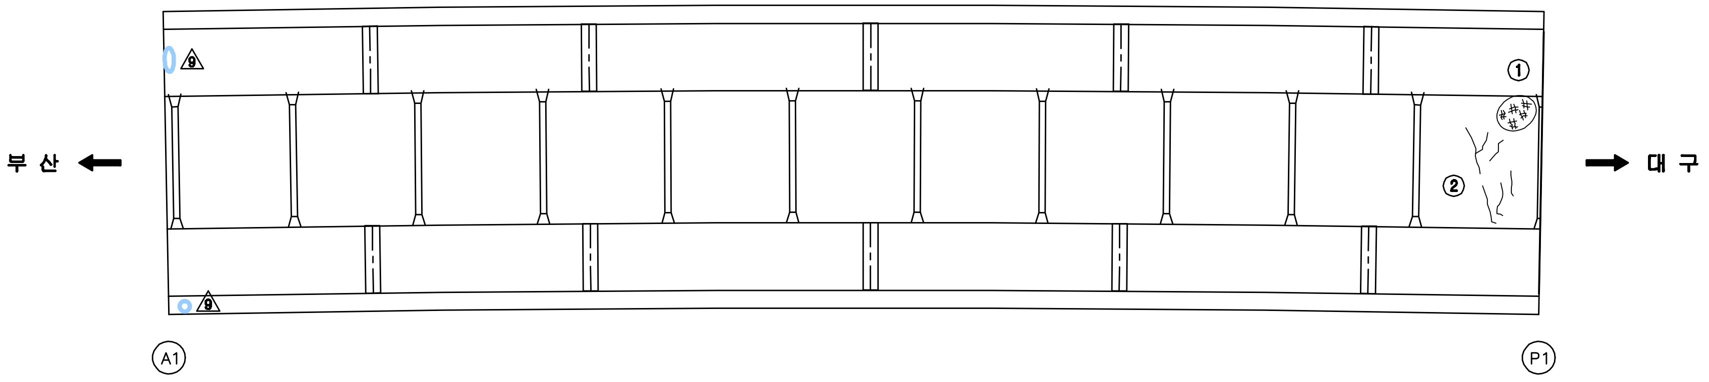

KEY PLAN

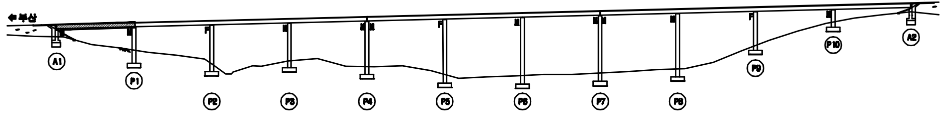

SECTION

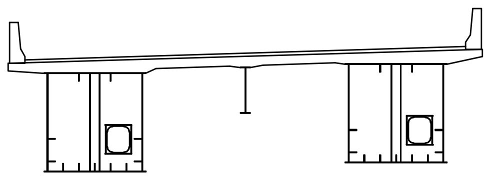

용 역 명	2015년 하반기 시설물 안전점검용역(1구간 정밀안전진단)
과업기간	2015. 08. 05 ~ 2015. 12. 31
발 주 처	신대구부산고속도로주식회사
용 역 사	(주)아워브레인 OUR BRAIN CO.,LTD
도면번호	012

ID:청도2교(부산)-바닥판하면 S2

보 수 이 력

─	기존균열
━	신규균열
━	보수부위재균열
△	보수(기보수)
△	보수(08. 하반기)
△	보수(09. 상반기)
△	보수(09. 하반기)
△	보수(10. 상반기)
△	보수(10. 하반기)
△	보수(11. 상반기)
△	보수(11. 하반기)
△	보수(12. 상반기)
△	보수(12. 하반기)
△	보수(13. 상반기)
△	보수(13. 하반기)
△	보수(14. 상반기)
△	보수(14. 하반기)
△	보수(15. 상반기)
△	보수(15. 하반기)

손 상 현 황 표

번호	신(N) 구(P)	손상내용	손상현황						결함 상태	손상 물량	비고
			폭	길이	너비	물량	단위	개소			
1	구	망상균열		1.0	1.0	1.00	㎡	1		1.00	
2	구	균열(0.3mm미만)	0.2	1.3		1.30	m	3		3.90	

주) 손상의 폭과 길이는 m 이며, 단 균열의 폭은 mm 임

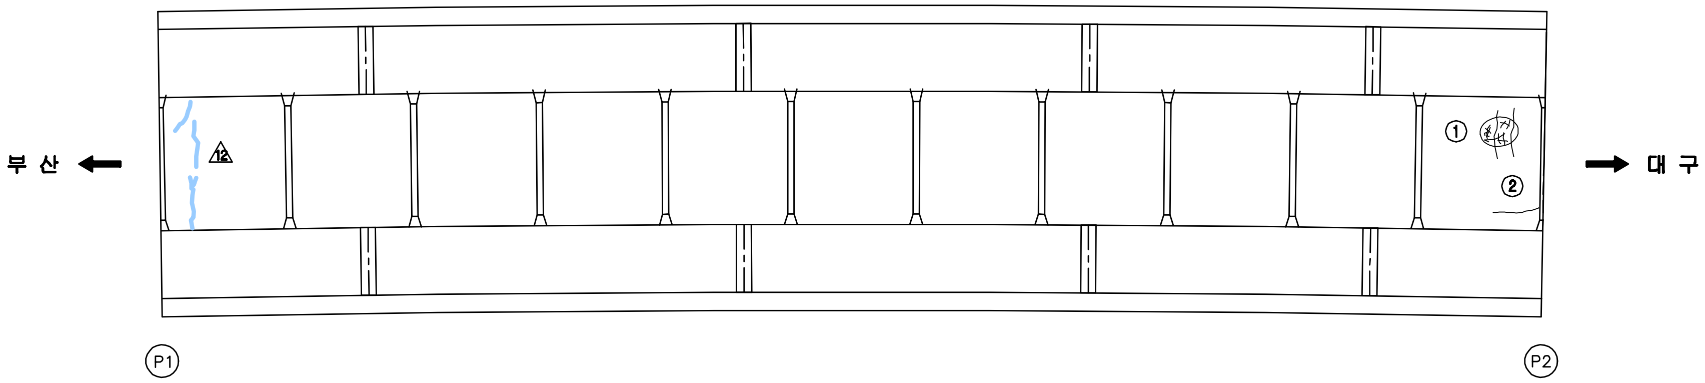

KEY PLAN

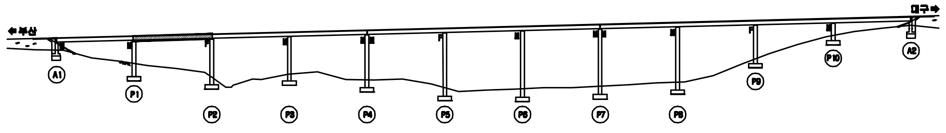

SECTION

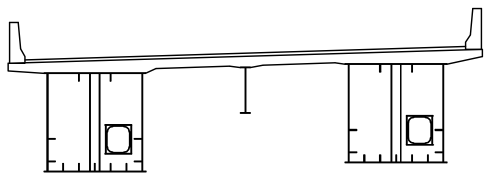

용 역 명	2015년 하반기 시설물 안전점검용역(1구간 정밀안전진단)
과업기간	2015. 08. 05 ~ 2015. 12. 31
발 주 처	신대구부산고속도로주식회사
용 역 사	(주)아워브레인 OUR BRAIN CO.,LTD
도면번호	013

ID:청도2교(부산)-바닥판하면 S3

보 수 이 력

—	기존균열
━	신규균열
━	보수부위재균열
△	보수(기보수)
△	보수(08. 하반기)
△	보수(09. 상반기)
△	보수(09. 하반기)
△	보수(10. 상반기)
△	보수(10. 하반기)
△	보수(11. 상반기)
△	보수(11. 하반기)
△	보수(12. 상반기)
△	보수(12. 하반기)
△	보수(13. 상반기)
△	보수(13. 하반기)
△	보수(14. 상반기)
△	보수(14. 하반기)
△	보수(15. 상반기)
△	보수(15. 하반기)

손 상 현 황 표

번호	신(N) 구(P)	손상내용	손상현황						결함상태	손상물량	비고
			폭	길이	너비	물량	단위	개소			
1	구	망상균열		1.0	1.0	1.00	㎡	1		1.00	
2	구	균열(0.3㎜미만)	0.2	0.4		0.40	m	1		0.40	
3	구	균열(0.3㎜미만)	0.2	0.6		0.60	m	1		0.60	
4	구	균열(0.3㎜미만)	0.2	0.6		0.60	m	1		0.60	
5	구	망상균열		1.5	1.0	1.50	㎡	1		1.50	
6	구	균열(0.3㎜미만)	0.2	1.5		1.50	m	1		1.50	
7	구	균열(0.3㎜미만)	0.2	0.4		0.40	m	1		0.40	
8	구	균열(0.3㎜미만)	0.2	1.5		1.50	m	1		1.50	
9	구	백태		0.4	1.0	0.40	㎡	1		0.40	

주) 손상의 폭과 길이는 m 이며, 단 균열의 폭은 ㎜ 임

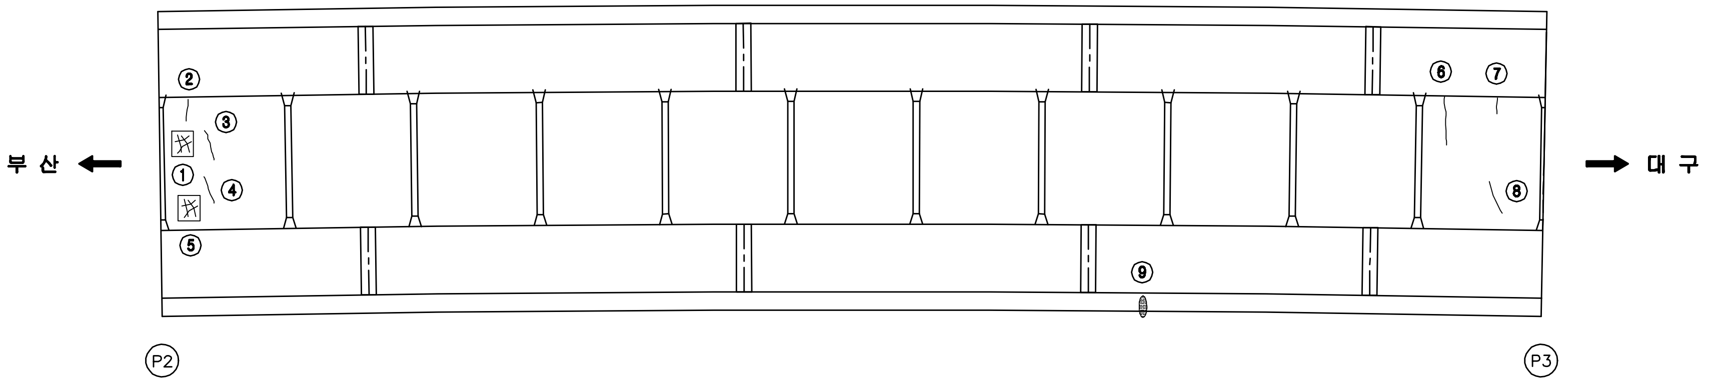

KEY PLAN

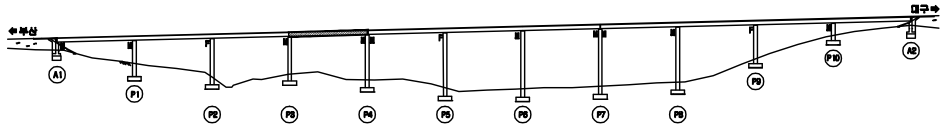

SECTION

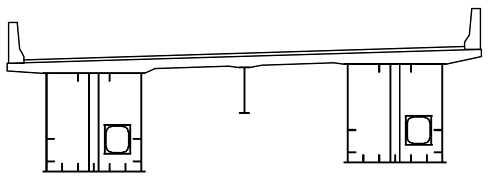

용 역 명	2015년 하반기 시설물 안전점검용역(1구간 정밀안전진단)
과업기간	2015. 08. 05 ~ 2015. 12. 31
발 주 처	신대구부산고속도로주식회사
용 역 사	(주)아워브레인 OUR BRAIN CO.,LTD
도면번호	014

ID:청도2교(부산)-바닥판하면 S4

보 수 이 력

─	기존균열
━	신규균열
━	보수부위재균열
△1	보수(기보수)
△2	보수(08. 하반기)
△3	보수(09. 상반기)
△4	보수(09. 하반기)
△5	보수(10. 상반기)
△6	보수(10. 하반기)
△7	보수(11. 상반기)
△8	보수(11. 하반기)
△9	보수(12. 상반기)
△10	보수(12. 하반기)
△11	보수(13. 상반기)
△12	보수(13. 하반기)
△13	보수(14. 상반기)
△14	보수(14. 하반기)
△15	보수(15. 상반기)
△16	보수(15. 하반기)

손 상 현 황 표

번호	신(N) 구(P)	손상내용	손상현황						결함 상태	손상 물량	비고
			폭	길이	너비	물량	단위	개소			
1	구	균열(0.3mm미만)	0.2	0.7		0.70	m	3		2.10	
2	구	망상균열		1.0	3.0	3.00	㎡	1		3.00	
3	구	망상균열		1.0	1.0	1.00	㎡	1		1.00	
4	구	균열(0.3mm미만)	0.2	0.6		0.60	m	1		0.60	
5	구	균열(0.3mm미만)	0.2	0.6		0.60	m	1		0.60	

주) 손상의 폭과 길이는 m 이며, 단 균열의 폭은 mm 임

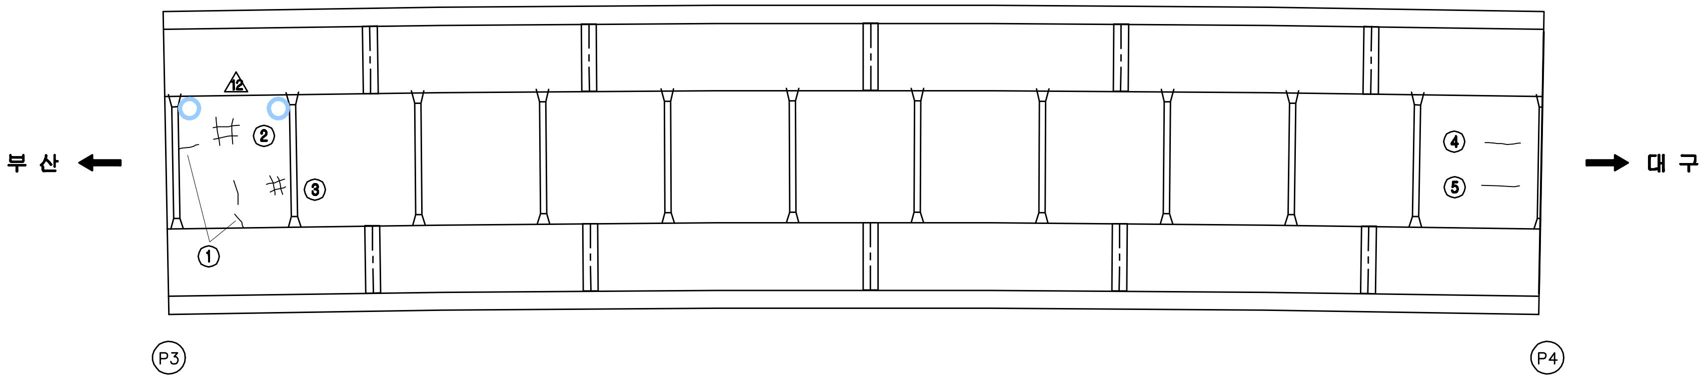

KEY PLAN

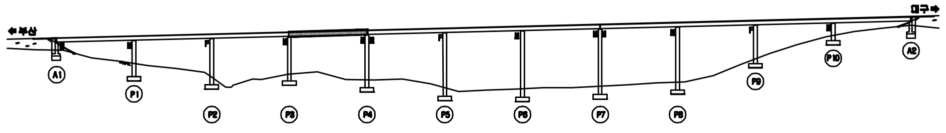

SECTION

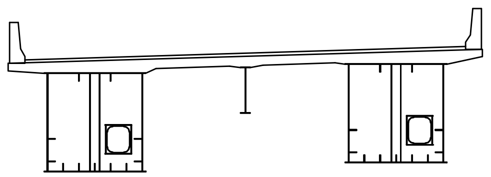

용 역 명	2015년 하반기 시설물 안전점검용역(1구간 정밀안전진단)
과업기간	2015. 08. 05 ~ 2015. 12. 31
발 주 처	신대구부산고속도로주식회사
용 역 사	(주)아워브레인 OUR BRAIN CO.,LTD
도면번호	015

ID:청도2교(부산)-바닥판하면 S5

보 수 이 력

- ─ 기존균열
- ━ 신규균열
- ━ 보수부위재균열
- △ 보수(기보수)
- △ 보수(08. 하반기)
- △ 보수(09. 상반기)
- △ 보수(09. 하반기)
- △ 보수(10. 상반기)
- △ 보수(10. 하반기)
- △ 보수(11. 상반기)
- △ 보수(11. 하반기)
- △ 보수(12. 상반기)
- △ 보수(12. 하반기)
- △ 보수(13. 상반기)
- △ 보수(13. 하반기)
- △ 보수(14. 상반기)
- △ 보수(14. 하반기)
- △ 보수(15. 상반기)
- △ 보수(15. 하반기)

손 상 현 황 표

번호	신(N) 구(P)	손상내용	손상현황						결함상태	손상물량	비고
			폭	길이	너비	물량	단위	개소			
1	구	균열(0.3mm미만)	0.2	1.0		1.00	m	1		1.00	

주) 손상의 폭과 길이는 m 이며, 단 균열의 폭은 mm 임

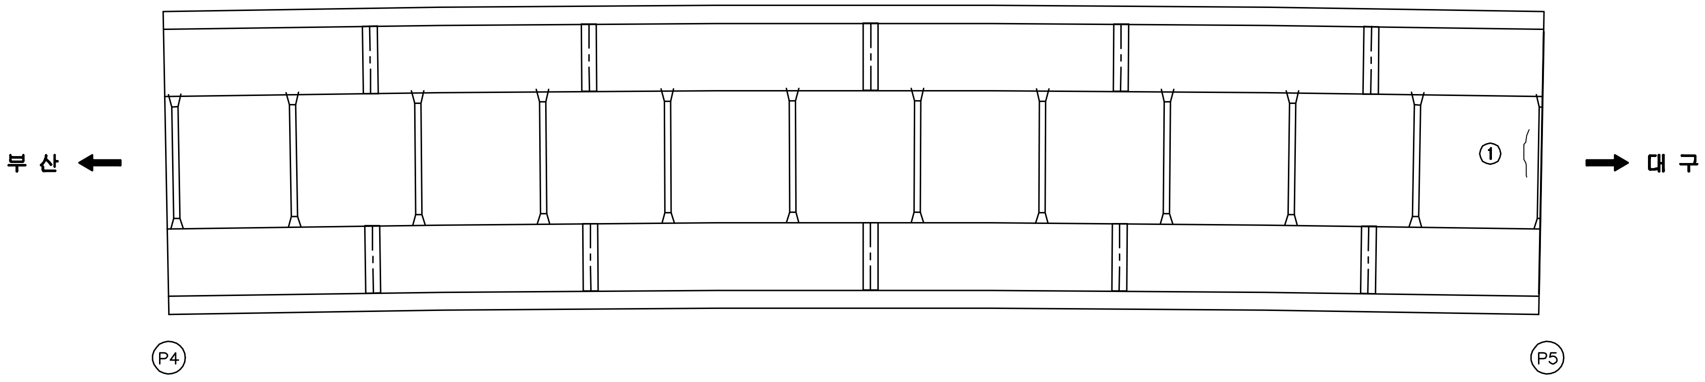

KEY PLAN

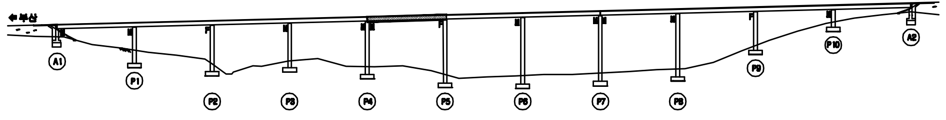

SECTION

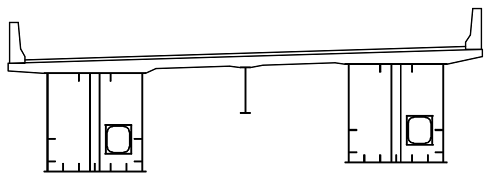

용 역 명	2015년 하반기 시설물 안전점검용역(1구간 정밀안전진단)
과업기간	2015. 08. 05 ~ 2015. 12. 31
발 주 처	신대구부산고속도로주식회사
용 역 사	(주)아워브레인 OUR BRAIN CO.,LTD
도면번호	016

ID:청도2교(부산)-바닥판하면 S6

보 수 이 력

─	기존균열
━	신규균열
━	보수부위재균열
⚠	보수(기보수)
⚠	보수(08. 하반기)
⚠	보수(09. 상반기)
⚠	보수(09. 하반기)
⚠	보수(10. 상반기)
⚠	보수(10. 하반기)
⚠	보수(11. 상반기)
⚠	보수(11. 하반기)
⚠	보수(12. 상반기)
⚠	보수(12. 하반기)
⚠	보수(13. 상반기)
⚠	보수(13. 하반기)
⚠	보수(14. 상반기)
⚠	보수(14. 하반기)
⚠	보수(15. 상반기)
⚠	보수(15. 하반기)

손 상 현 황 표

번호	신(N) 구(P)	손상내용	손상현황						결함상태	손상물량	비고
			폭	길이	너비	물량	단위	개소			
1	신	균열부백태		0.6	0.1	0.06	㎡	2		0.12	
2	신	재료분리		0.5	0.5	0.25	㎡	1		0.25	
3	신	망상균열		2.0	2.5	5.00	㎡	1		5.00	

주) 손상의 폭과 길이는 m 이며, 단 균열의 폭은 mm 임

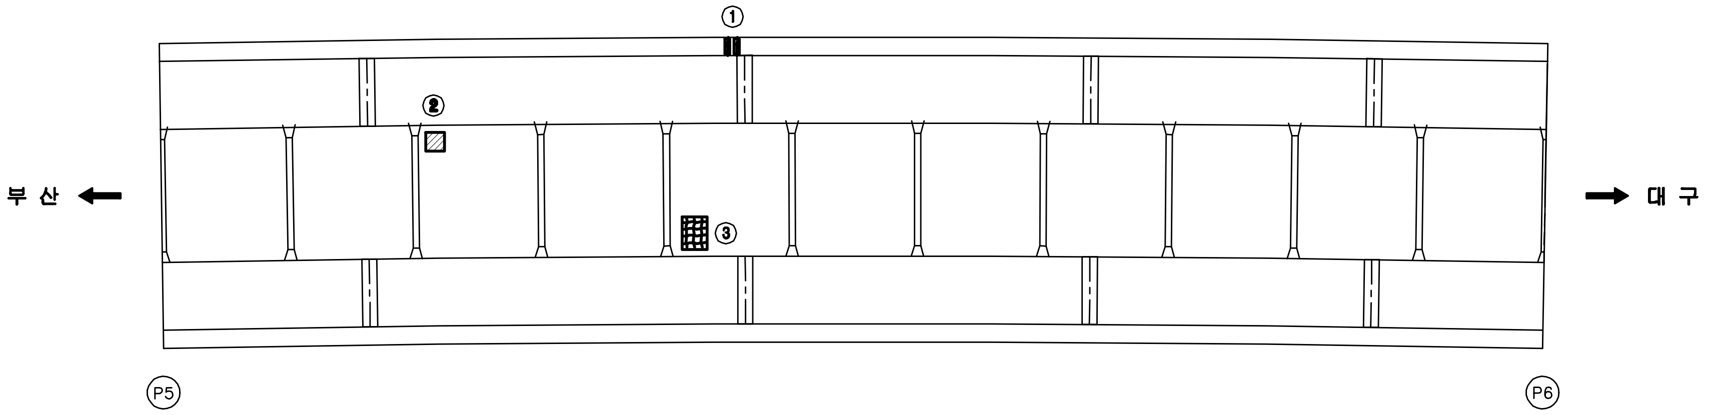

KEY PLAN

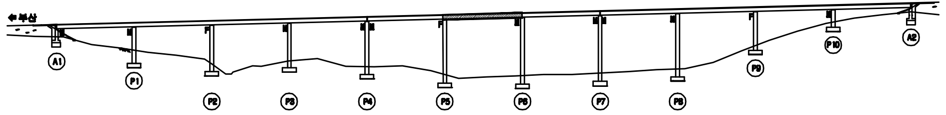

SECTION

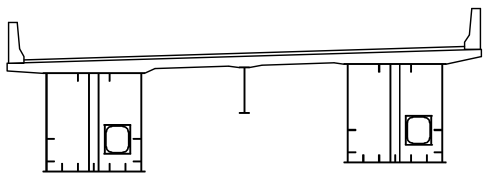

용 역 명	2015년 하반기 시설물 안전점검용역(1구간 정밀안전진단)
과업기간	2015. 08. 05 ~ 2015. 12. 31
발 주 처	신대구부산고속도로주식회사
용 역 사	(주)아워브레인 OUR BRAIN CO.,LTD
도면번호	017

ID:청도2교(부산)-바닥판하면 S7

보 수 이 력

─	기존균열
━	신규균열
━	보수부위재균열
▲	보수(기보수)
▲	보수(08. 하반기)
▲	보수(09. 상반기)
▲	보수(09. 하반기)
▲	보수(10. 상반기)
▲	보수(10. 하반기)
▲	보수(11. 상반기)
▲	보수(11. 하반기)
▲	보수(12. 상반기)
▲	보수(12. 하반기)
▲	보수(13. 상반기)
▲	보수(13. 하반기)
▲	보수(14. 상반기)
▲	보수(14. 하반기)
▲	보수(15. 상반기)
▲	보수(15. 하반기)

손 상 현 황 표

번호	신(N) 구(P)	손상내용	손상현황						결함상태	손상물량	비고
			폭	길이	너비	물량	단위	개소			
1	구	철근노출		0.1	1.0	0.10	㎡	1		0.10	
2	신	균열(0.3mm미만)	0.2	0.6		0.60	m	1		0.60	

주) 손상의 폭과 길이는 m 이며, 단 균열의 폭은 mm 임

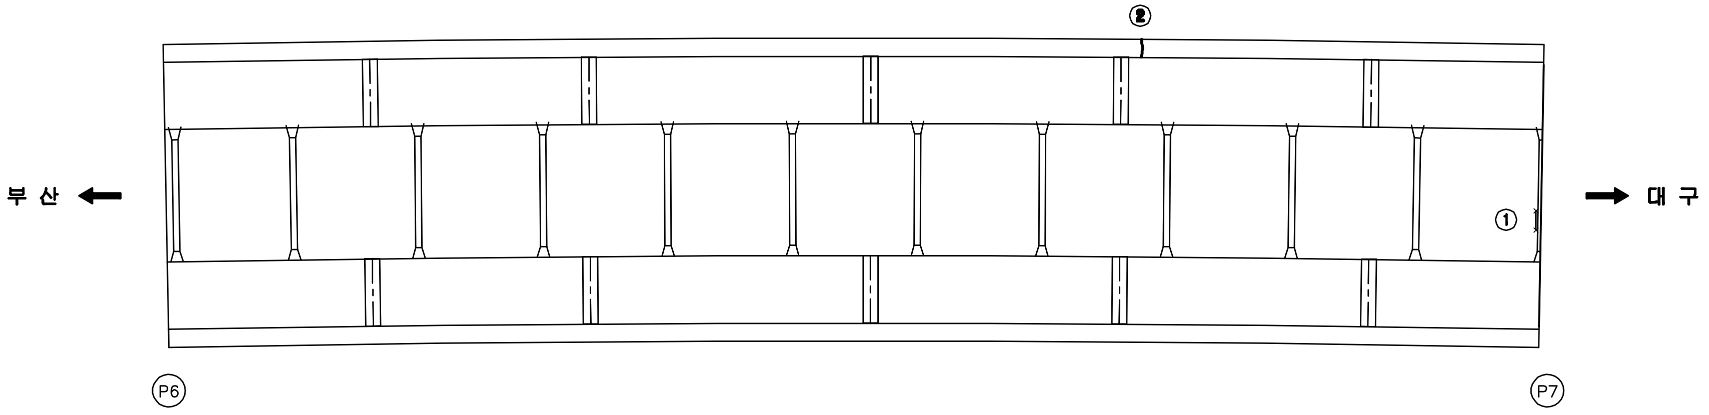

KEY PLAN

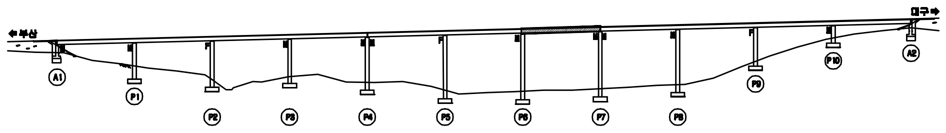

SECTION

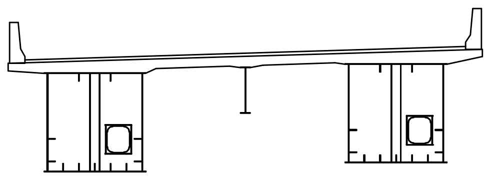

용 역 명	2015년 하반기 시설물 안전점검용역(1구간 정밀안전진단)
과업기간	2015. 08. 05 ~ 2015. 12. 31
발 주 처	신대구부산고속도로주식회사
용 역 사	(주)아워브레인 OUR BRAIN CO.,LTD
도면번호	018

ID:청도2교(부산)-바닥판하면 S8

보 수 이 력

─	기존균열
━	신규균열
━	보수부위재균열
⚠	보수(기보수)
⚠	보수(08. 하반기)
⚠	보수(09. 상반기)
⚠	보수(09. 하반기)
⚠	보수(10. 상반기)
⚠	보수(10. 하반기)
⚠	보수(11. 상반기)
⚠	보수(11. 하반기)
⚠	보수(12. 상반기)
⚠	보수(12. 하반기)
⚠	보수(13. 상반기)
⚠	보수(13. 하반기)
⚠	보수(14. 상반기)
⚠	보수(14. 하반기)
⚠	보수(15. 상반기)
⚠	보수(15. 하반기)

손 상 현 황 표

번호	신(N) 구(P)	손상내용	손상현황						결함 상태	손상 물량	비고
			폭	길이	너비	물량	단위	개소			
1	구	유도배수관 길이부족				2.00	EA	2		2.00	

주) 손상의 폭과 길이는 m 이며, 단 균열의 폭은 mm 임

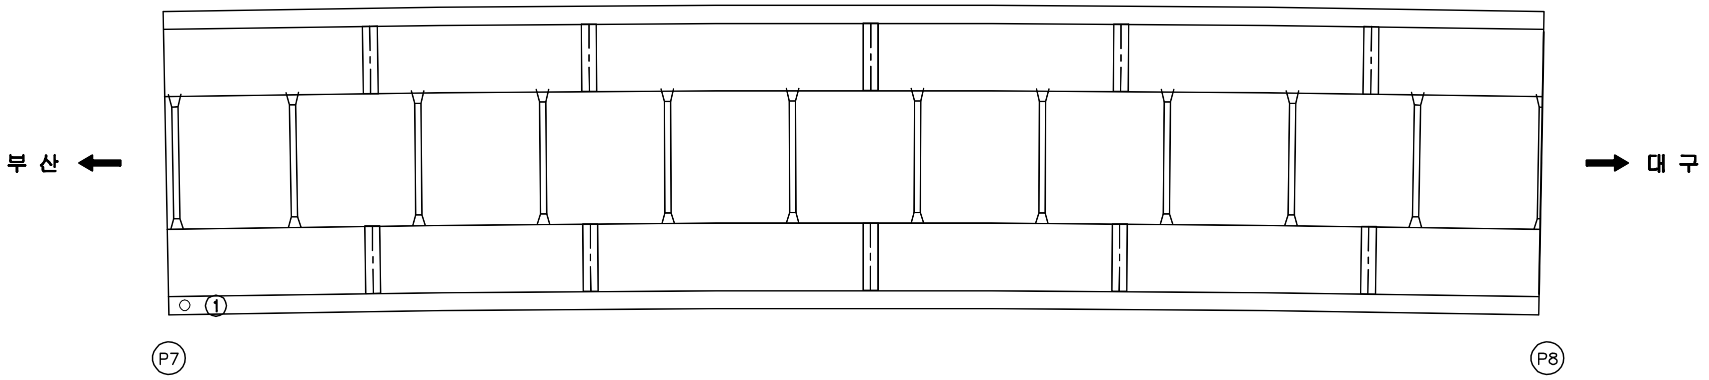

KEY PLAN

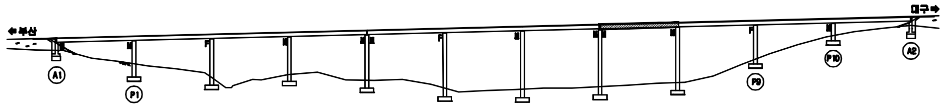

SECTION

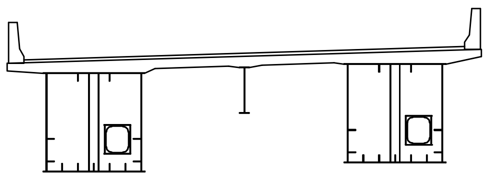

용 역 명	2015년 하반기 시설물 안전점검용역(1구간 정밀안전진단)
과업기간	2015. 08. 05 ~ 2015. 12. 31
발 주 처	신대구부산고속도로주식회사
용 역 사	(주)아워브레인 OUR BRAIN CO.,LTD
도면번호	019

ID:청도2교(부산)-바닥판하면 S9

보 수 이 력

—	기존균열
━	신규균열
━	보수부위재균열
▲	보수(기보수)
▲	보수(08. 하반기)
▲	보수(09. 상반기)
▲	보수(09. 하반기)
▲	보수(10. 상반기)
▲	보수(10. 하반기)
▲	보수(11. 상반기)
▲	보수(11. 하반기)
▲	보수(12. 상반기)
▲	보수(12. 하반기)
▲	보수(13. 상반기)
▲	보수(13. 하반기)
▲	보수(14. 상반기)
▲	보수(14. 하반기)
▲	보수(15. 상반기)
▲	보수(15. 하반기)

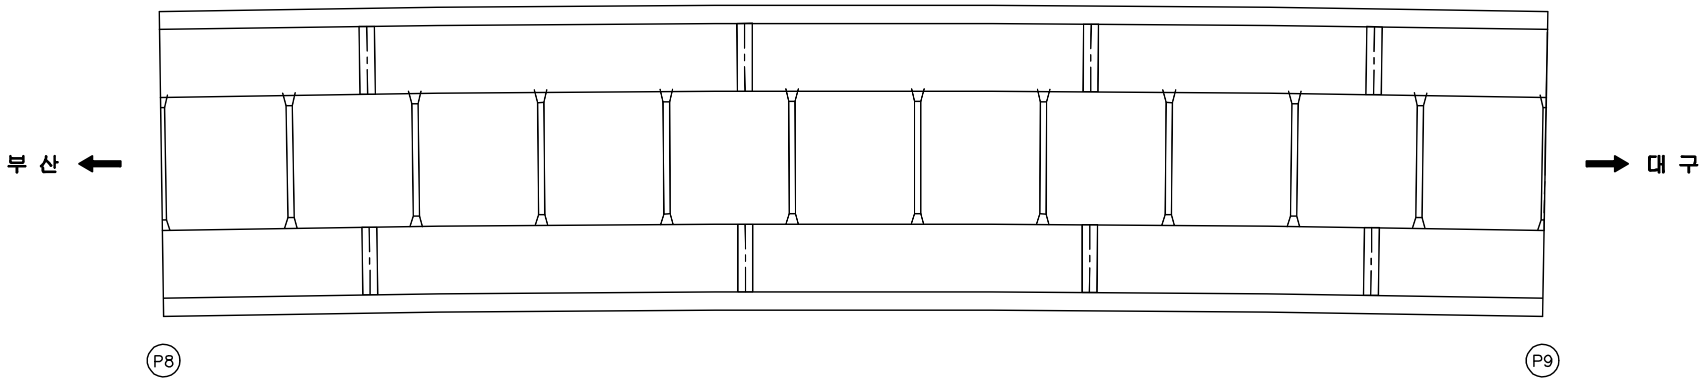

손 상 현 황 표

번호	신(N) 구(P)	손상내용	손상현황						결함상태	손상물량	비고
			폭	길이	너비	물량	단위	개소			

주) 손상의 폭과 길이는 m 이며, 단 균열의 폭은 mm 임

KEY PLAN

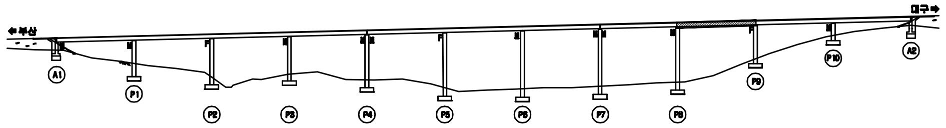

SECTION

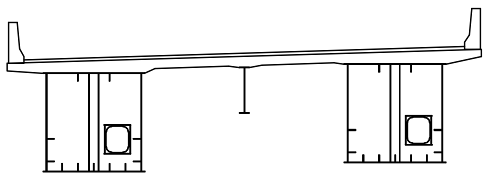

용 역 명	2015년 하반기 시설물 안전점검용역(1구간 정밀안전진단)
과업기간	2015. 08. 05 ~ 2015. 12. 31
발 주 처	신대구부산고속도로주식회사
용 역 사	(주)아워브레인 OUR BRAIN CO.,LTD
도면번호	020

ID:청도2교(부산)-바닥판하면 S10

보 수 이 력

─	기존균열
━	신규균열
━	보수부위재균열
▲ ━	보수(기보수)
▲ ━	보수(08. 하반기)
▲ ━	보수(09. 상반기)
▲ ━	보수(09. 하반기)
▲ ━	보수(10. 상반기)
▲ ━	보수(10. 하반기)
▲ ━	보수(11. 상반기)
▲ ━	보수(11. 하반기)
▲ ━	보수(12. 상반기)
▲ ━	보수(12. 하반기)
▲ ━	보수(13. 상반기)
▲ ━	보수(13. 하반기)
▲ ━	보수(14. 상반기)
▲ ━	보수(14. 하반기)
▲ ━	보수(15. 상반기)
▲ ━	보수(15. 하반기)

손 상 현 황 표

번호	신(N)구(P)	손상내용	손상현황						결함상태	손상물량	비고
			폭	길이	너비	물량	단위	개소			
1	신	재료분리		0.3	0.3	0.09	㎡	1		0.09	

주) 손상의 폭과 길이는 m 이며, 단 균열의 폭은 mm 임

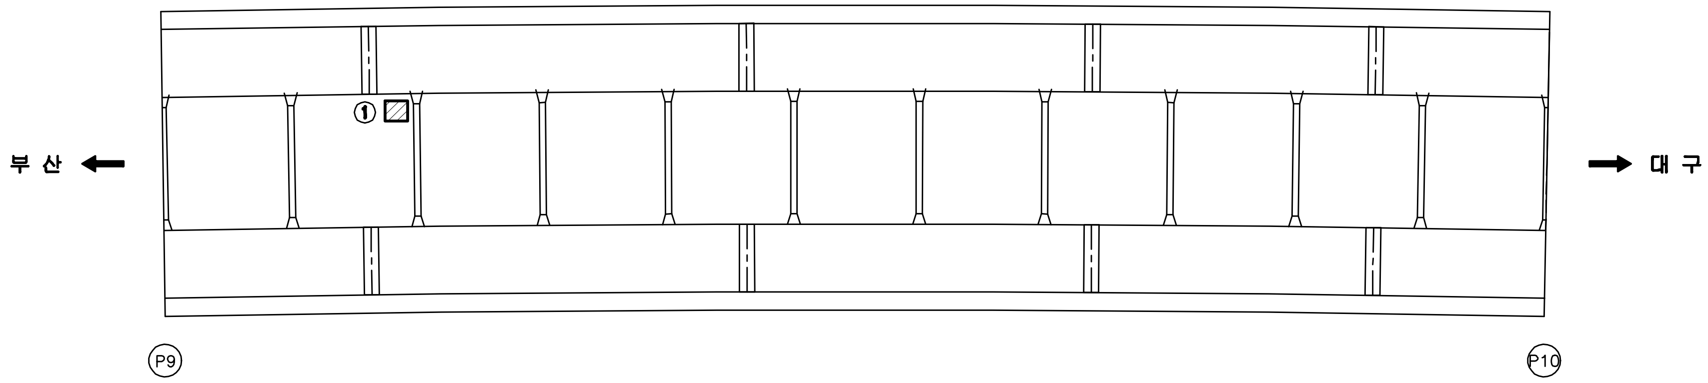

KEY PLAN

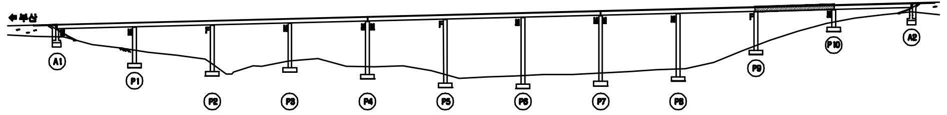

SECTION

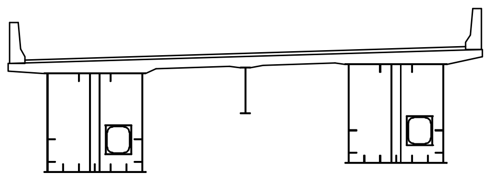

용 역 명	2015년 하반기 시설물 안전점검용역(1구간 정밀안전진단)
과업기간	2015. 08. 05 ~ 2015. 12. 31
발 주 처	신대구부산고속도로주식회사
용 역 사	(주)아워브레인 OUR BRAIN CO.,LTD
도면번호	021

ID:청도2교(부산)-바닥판하면 S11

보 수 이 력

─	기존균열
━	신규균열
━	보수부위재균열
△	보수(기보수)
△	보수(08. 하반기)
△	보수(09. 상반기)
△	보수(09. 하반기)
△	보수(10. 상반기)
△	보수(10. 하반기)
△	보수(11. 상반기)
△	보수(11. 하반기)
△	보수(12. 상반기)
△	보수(12. 하반기)
△	보수(13. 상반기)
△	보수(13. 하반기)
△	보수(14. 상반기)
△	보수(14. 하반기)
△	보수(15. 상반기)
△	보수(15. 하반기)

손 상 현 황 표

번호	신(N) 구(P)	손상내용	손상현황						결함 상태	손상 물량	비고
			폭	길이	너비	물량	단위	개소			
1	구	재료분리		1.0	1.0	1.00	㎡	2		2.00	
2	구	철근노출		0.1	0.1	0.01	㎡	1		0.01	
3	구	유간조절장치 탈락				2.00	EA	2		2.00	

주) 손상의 폭과 길이는 m 이며, 단 균열의 폭은 mm 임

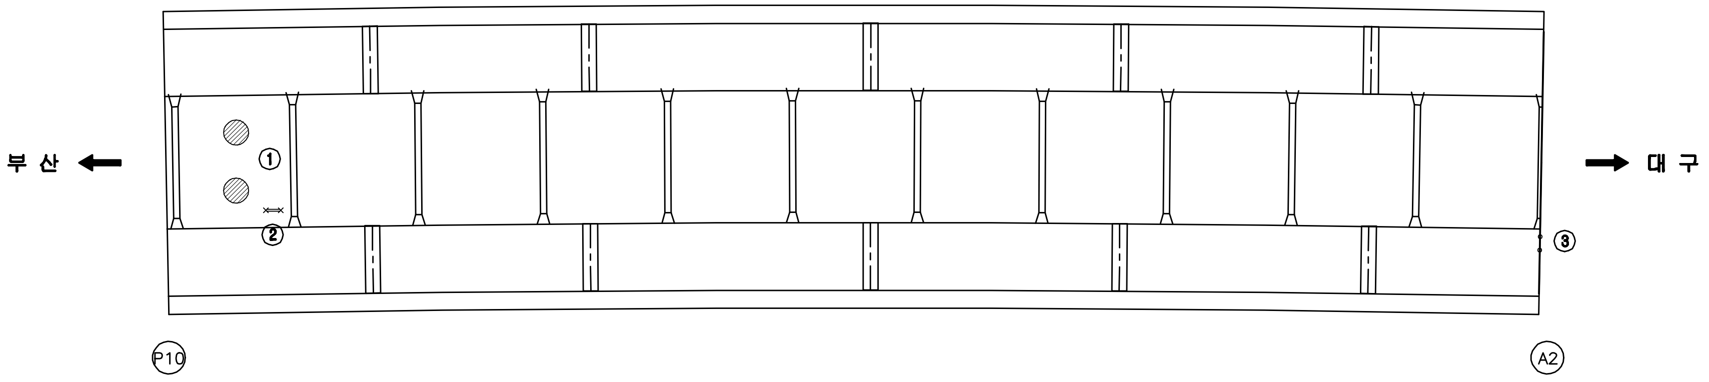

KEY PLAN

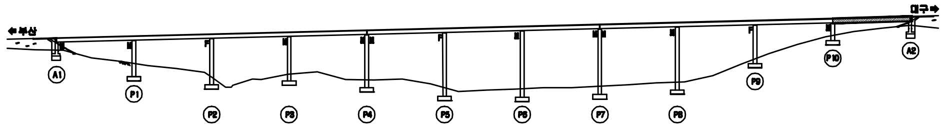

SECTION

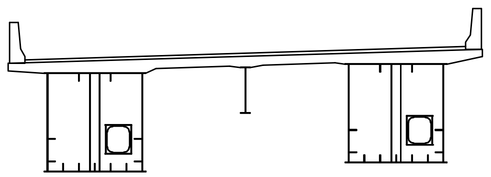

용 역 명	2015년 하반기 시설물 안전점검용역(1구간 정밀안전진단)
과업기간	2015. 08. 05 ~ 2015. 12. 31
발 주 처	신대구부산고속도로주식회사
용 역 사	(주)아워브레인 OUR BRAIN CO.,LTD
도면번호	022

ID:청도2교(부산)-거더외부 S1G1

보 수 이 력

—	기존균열
━	신규균열
━	보수부위재균열
△	보수(기보수)
△	보수(08. 하반기)
△	보수(09. 상반기)
△	보수(09. 하반기)
△	보수(10. 상반기)
△	보수(10. 하반기)
△	보수(11. 상반기)
△	보수(11. 하반기)
△	보수(12. 상반기)
△	보수(12. 하반기)
△	보수(13. 상반기)
△	보수(13. 하반기)
△	보수(14. 상반기)
△	보수(14. 하반기)
△	보수(15. 상반기)
△	보수(15. 하반기)

손 상 현 황 표

번호	신(N) 구(P)	손상내용	손상현황						결함상태	손상물량	비고
			폭	길이	너비	물량	단위	개소			

주) 손상의 폭과 길이는 m 이며, 단 균열의 폭은 mm 임

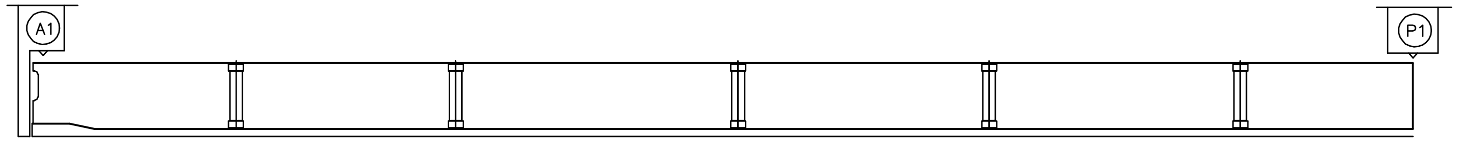

좌 측 면

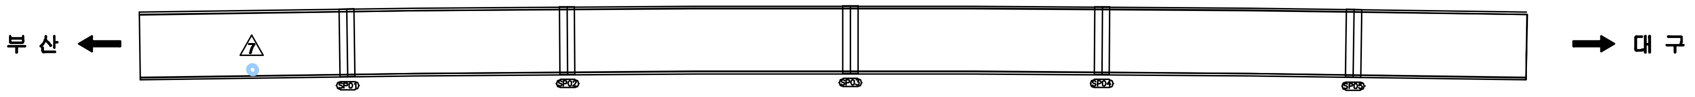

하 면

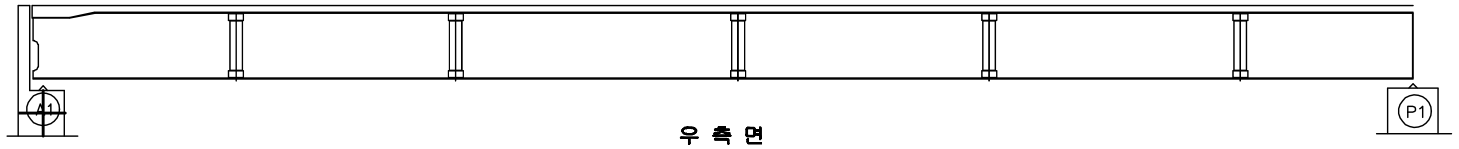

우 측 면

KEY PLAN

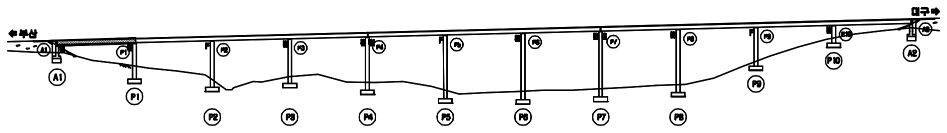

SECTION

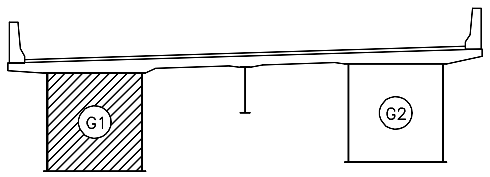

용 역 명	2015년 하반기 시설물 안전점검용역(1구간 정밀안전진단)
과업기간	2015. 08. 05 ~ 2015. 12. 31
발 주 처	신대구부산고속도로주식회사
용 역 사	(주)아워브레인 OUR BRAIN CO.,LTD
도면번호	023

ID:청도2교(부산)-거더외부 S2G1

보 수 이 력

─	기존균열
━	신규균열
━	보수부위재균열
▲	보 수(기보수)
▲	보 수(08. 하반기)
▲	보 수(09. 상반기)
▲	보 수(09. 하반기)
▲	보 수(10. 상반기)
▲	보 수(10. 하반기)
▲	보 수(11. 상반기)
▲	보 수(11. 하반기)
▲	보 수(12. 상반기)
▲	보 수(12. 하반기)
▲	보 수(13. 상반기)
▲	보 수(13. 하반기)
▲	보 수(14. 상반기)
▲	보 수(14. 하반기)
▲	보 수(15. 상반기)
▲	보 수(15. 하반기)

손 상 현 황 표

번호	신(N) 구(P)	손상내용	손상현황						결함 상태	손상 물량	비고
			폭	길이	너비	물량	단위	개소			
1	구	도장손상		0.3	1.0	0.30	㎡	1		0.30	
2	신	도장손상		0.4	0.1	0.04	㎡	1		0.04	

주) 손상의 폭과 길이는 m 이며, 단 균열의 폭은 mm 임

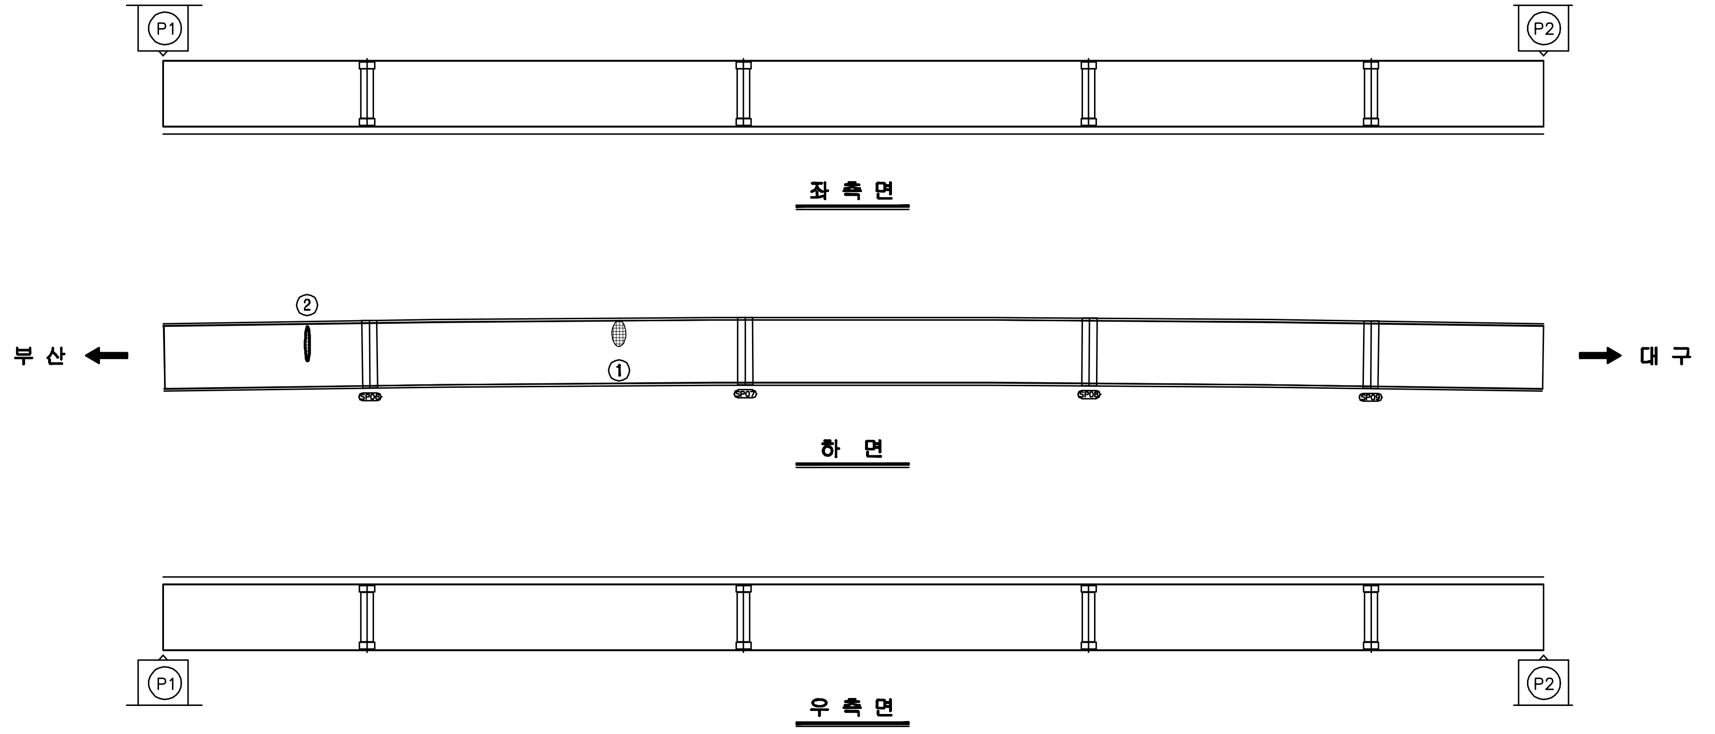

KEY PLAN

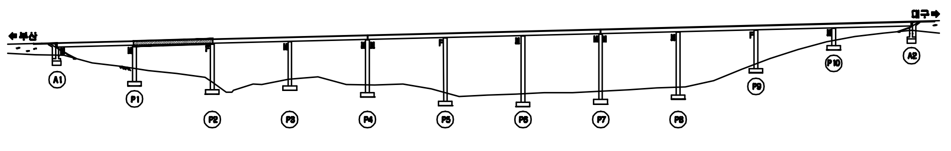

SECTION

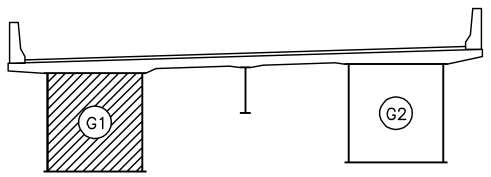

용 역 명	2015년 하반기 시설물 안전점검용역(1구간 정밀안전진단)
과업기간	2015. 08. 05 ~ 2015. 12. 31
발 주 처	신대구부산고속도로주식회사
용 역 사	(주)아워브레인 OUR BRAIN CO.,LTD
도면번호	024

ID:청도2교(부산)-거더외부 S3G1

보 수 이 력

─	기존균열
━	신규균열
━	보수부위재균열
△	보수(기보수)
△	보수(08. 하반기)
△	보수(09. 상반기)
△	보수(09. 하반기)
△	보수(10. 상반기)
△	보수(10. 하반기)
△	보수(11. 상반기)
△	보수(11. 하반기)
△	보수(12. 상반기)
△	보수(12. 하반기)
△	보수(13. 상반기)
△	보수(13. 하반기)
△	보수(14. 상반기)
△	보수(14. 하반기)
△	보수(15. 상반기)
△	보수(15. 하반기)

손 상 현 황 표

번호	신(N)구(P)	손상내용	손상현황						결함상태	손상물량	비고
			폭	길이	너비	물량	단위	개소			

주) 손상의 폭과 길이는 m 이며, 단 균열의 폭은 mm 임

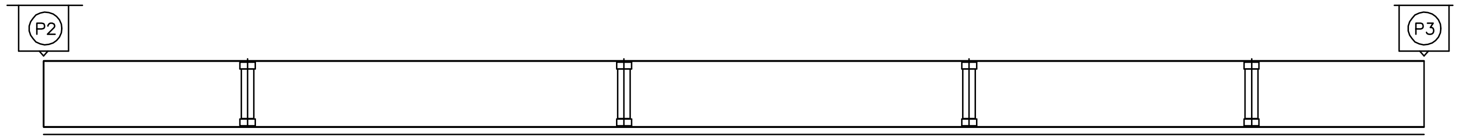

좌 측 면

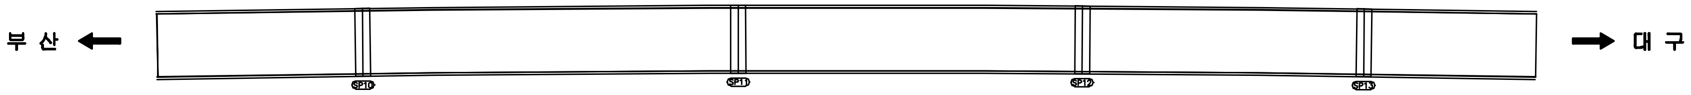

하 면

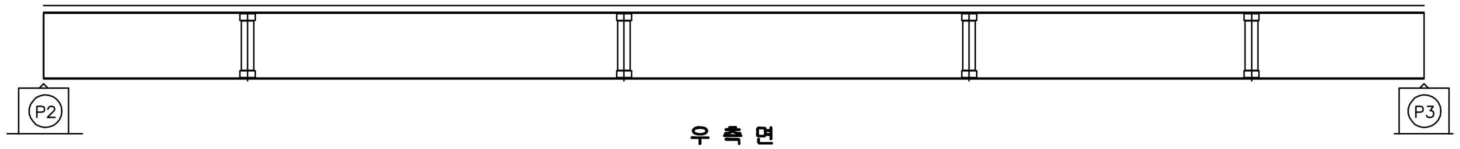

우 측 면

KEY PLAN

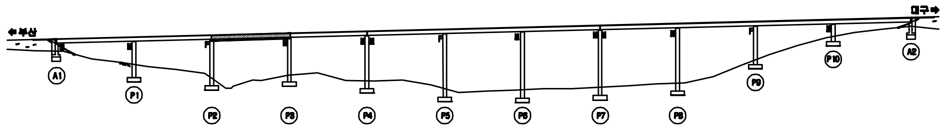

SECTION

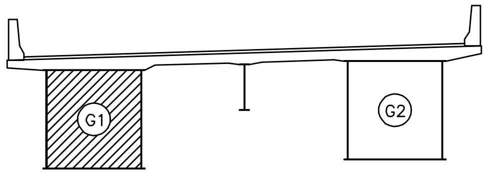

용 역 명	2015년 하반기 시설물 안전점검용역(1구간 정밀안전진단)
과업기간	2015. 08. 05 ~ 2015. 12. 31
발 주 처	신대구부산고속도로주식회사
용 역 사	(주)아워브레인 OUR BRAIN CO.,LTD
도면번호	025

ID:청도2교(부산)-거더외부 S4G1

보수이력	
—	기존균열
━	신규균열
━	보수부위재균열
⚠	보수(기보수)
⚠	보수(08. 하반기)
⚠	보수(09. 상반기)
⚠	보수(09. 하반기)
⚠	보수(10. 상반기)
⚠	보수(10. 하반기)
⚠	보수(11. 상반기)
⚠	보수(11. 하반기)
⚠	보수(12. 상반기)
⚠	보수(12. 하반기)
⚠	보수(13. 상반기)
⚠	보수(13. 하반기)
⚠	보수(14. 상반기)
⚠	보수(14. 하반기)
⚠	보수(15. 상반기)
⚠	보수(15. 하반기)

손 상 현 황 표

번호	신(N) 구(P)	손상내용	손상현황						결함상태	손상물량	비고
			폭	길이	너비	물량	단위	개소			

주) 손상의 폭과 길이는 m 이며, 단 균열의 폭은 mm 임

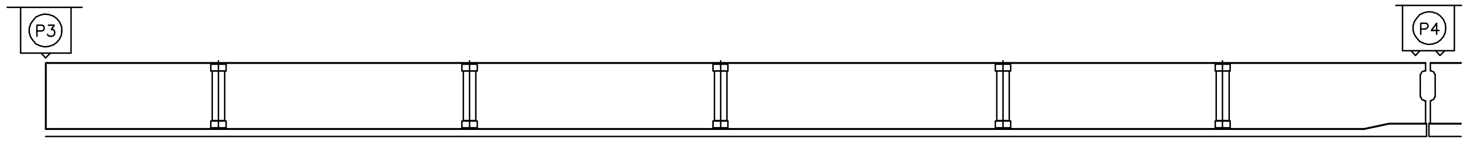

좌 측 면

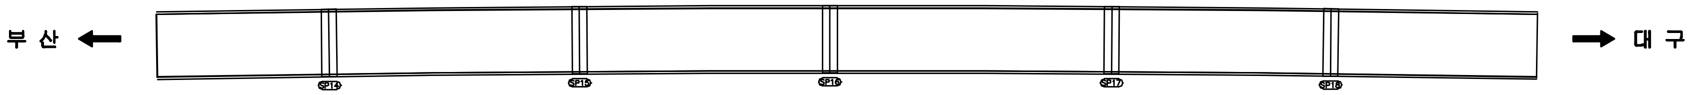

하 면

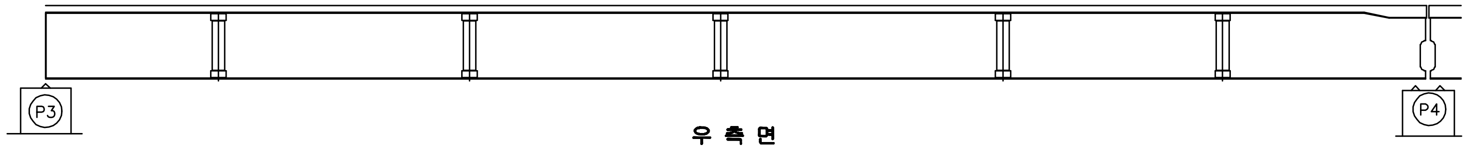

우 측 면

KEY PLAN

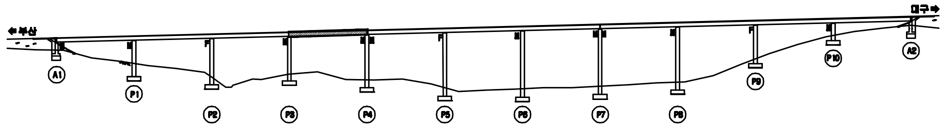

SECTION

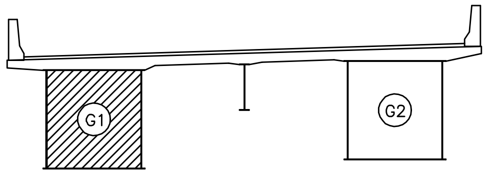

용 역 명	2015년 하반기 시설물 안전점검용역(1구간 정밀안전진단)
과업기간	2015. 08. 05 ~ 2015. 12. 31
발 주 처	신대구부산고속도로주식회사
용 역 사	(주)아워브레인 OUR BRAIN CO.,LTD
도면번호	026

ID:청도2교(부산)-거더외부 S5G1

보수이력

─	기존균열
━	신규균열
━	보수부위재균열
▲	보수(기보수)
▲	보수(08. 하반기)
▲	보수(09. 상반기)
▲	보수(09. 하반기)
▲	보수(10. 상반기)
▲	보수(10. 하반기)
▲	보수(11. 상반기)
▲	보수(11. 하반기)
▲	보수(12. 상반기)
▲	보수(12. 하반기)
▲	보수(13. 상반기)
▲	보수(13. 하반기)
▲	보수(14. 상반기)
▲	보수(14. 하반기)
▲	보수(15. 상반기)
▲	보수(15. 하반기)

손 상 현 황 표

번호	신(N) 구(P)	손상내용	손상현황						결함상태	손상물량	비고
			폭	길이	너비	물량	단위	개소			
1	구	도장손상		0.1	0.5	0.05	㎡	3		0.15	
2	구	도장손상		0.1	0.2	0.02	㎡	2		0.04	

주) 손상의 폭과 길이는 m 이며, 단 균열의 폭은 mm 임

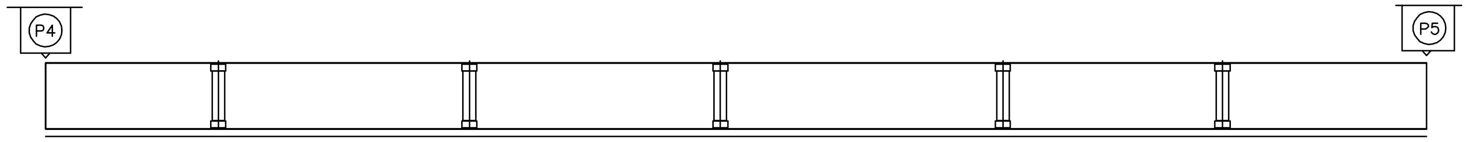

좌 측 면

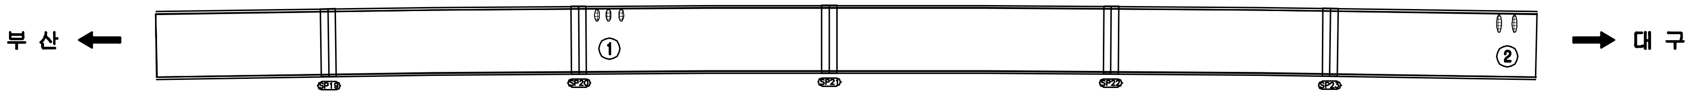

하 면

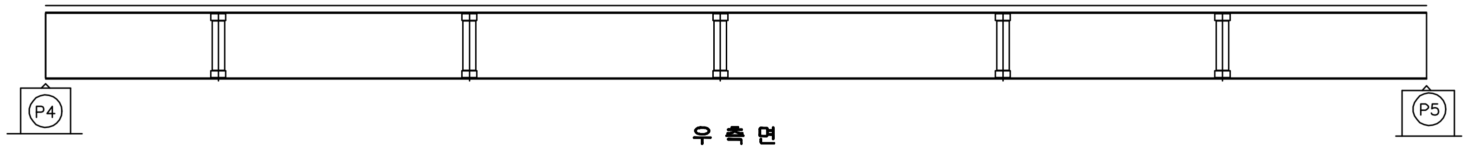

우 측 면

KEY PLAN

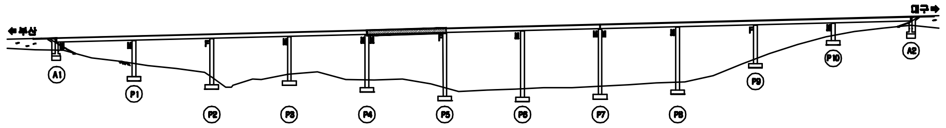

SECTION

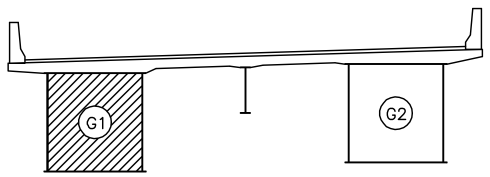

용 역 명	2015년 하반기 시설물 안전점검용역(1구간 정밀안전진단)
과업기간	2015. 08. 05 ~ 2015. 12. 31
발 주 처	신대구부산고속도로주식회사
용 역 사	(주)아워브레인 OUR BRAIN CO.,LTD
도면번호	027

ID:청도2교(부산)-거더외부 S6G1

보수이력

—	기존균열
━	신규균열
━	보수부위재균열
⚠	보수(기보수)
⚠	보수(08. 하반기)
⚠	보수(09. 상반기)
⚠	보수(09. 하반기)
⚠	보수(10. 상반기)
⚠	보수(10. 하반기)
⚠	보수(11. 상반기)
⚠	보수(11. 하반기)
⚠	보수(12. 상반기)
⚠	보수(12. 하반기)
⚠	보수(13. 상반기)
⚠	보수(13. 하반기)
⚠	보수(14. 상반기)
⚠	보수(14. 하반기)
⚠	보수(15. 상반기)
⚠	보수(15. 하반기)

손상현황표

번호	신(N) 구(P)	손상내용	손상현황						결함상태	손상물량	비고
			폭	길이	너비	물량	단위	개소			
1	구	도장손상		0.1	1.0	0.10	㎡	1		0.10	

주) 손상의 폭과 길이는 m 이며, 단 균열의 폭은 mm 임

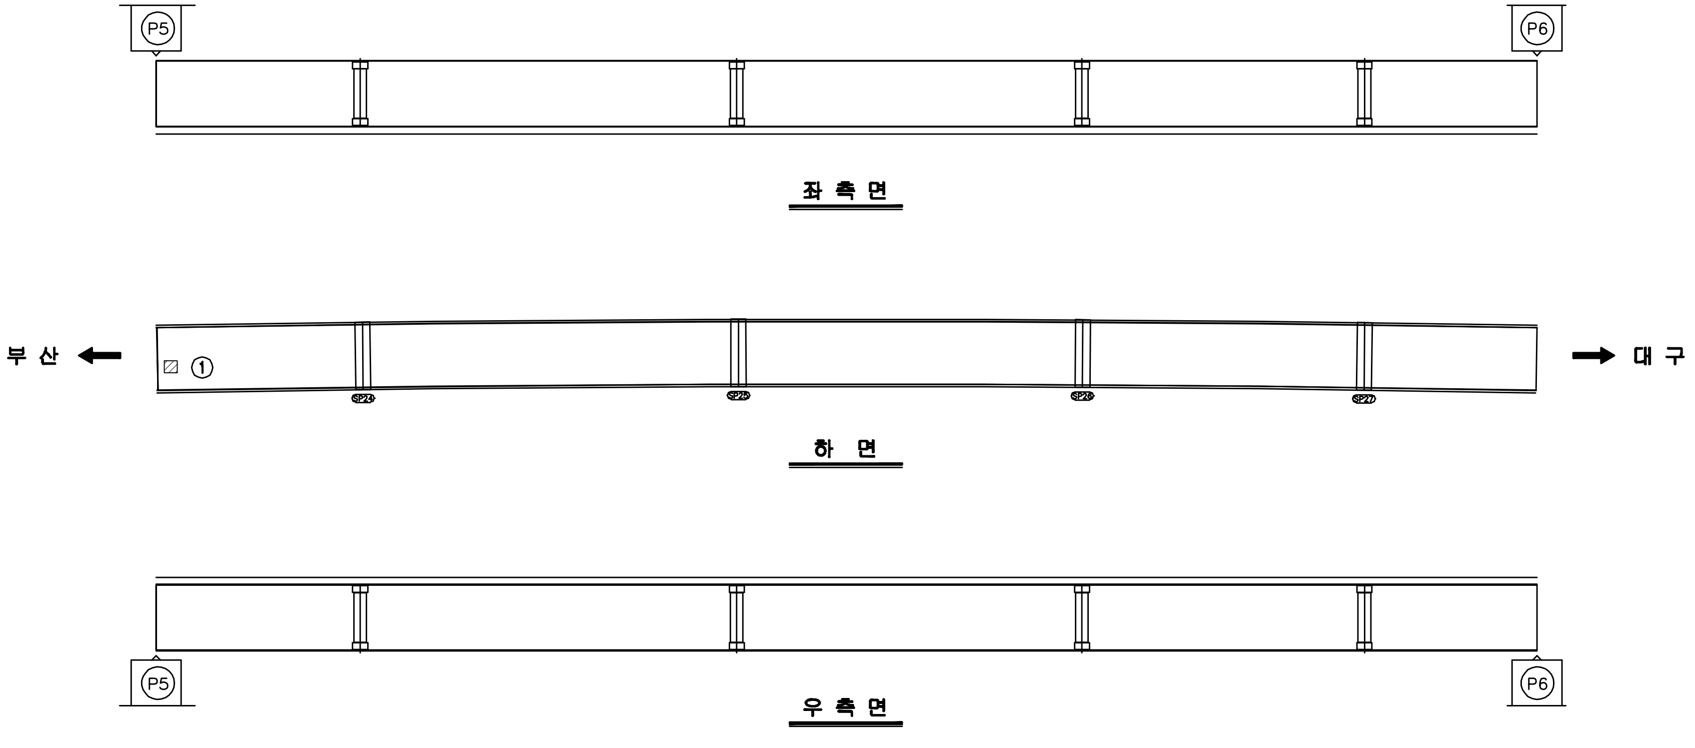

KEY PLAN

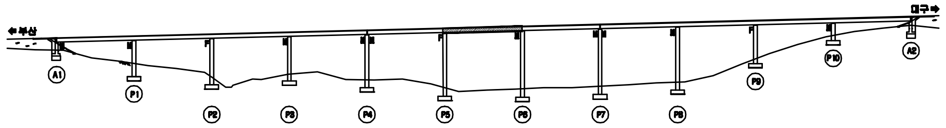

SECTION

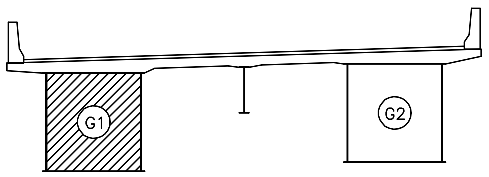

용 역 명	2015년 하반기 시설물 안전점검용역(1구간 정밀안전진단)
과업기간	2015. 08. 05 ~ 2015. 12. 31
발 주 처	신대구부산고속도로주식회사
용 역 사	(주)아워브레인 OUR BRAIN CO.,LTD
도면번호	028

ID:청도2교(부산)-거더외부 S7G1

보 수 이 력

- ▭ 기존균열
- ▬ 신규균열
- ▬ 보수부위재균열
- △ 보 수(기보수)
- △ 보 수(08. 하반기)
- △ 보 수(09. 상반기)
- △ 보 수(09. 하반기)
- △ 보 수(10. 상반기)
- △ 보 수(10. 하반기)
- △ 보 수(11. 상반기)
- △ 보 수(11. 하반기)
- △ 보 수(12. 상반기)
- △ 보 수(12. 하반기)
- △ 보 수(13. 상반기)
- △ 보 수(13. 하반기)
- △ 보 수(14. 상반기)
- △ 보 수(14. 하반기)
- △ 보 수(15. 상반기)
- △ 보 수(15. 하반기)

손 상 현 황 표

번호	신(N)구(P)	손상내용	손상현황						결함상태	손상물량	비고
			폭	길이	너비	물량	단위	개소			
1	구	도장손상		0.1	0.2	0.02	㎡	1		0.02	

주) 손상의 폭과 길이는 m 이며, 단 균열의 폭은 mm 임

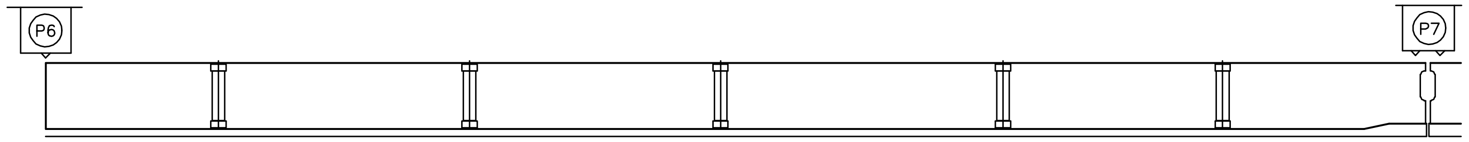

좌 측 면

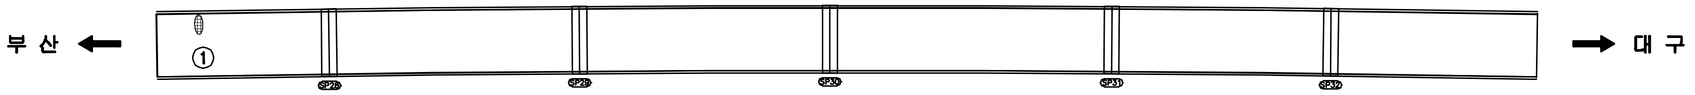

하 면

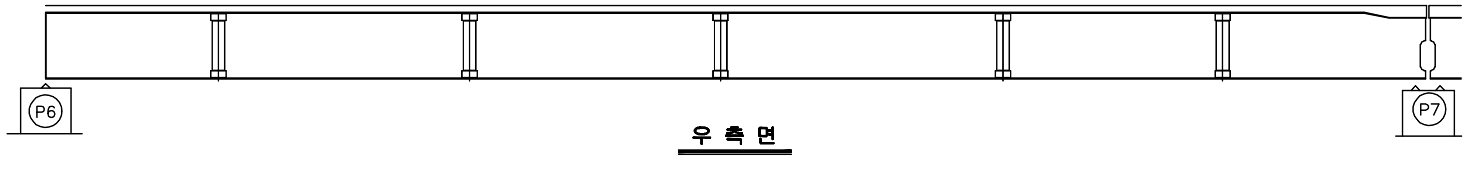

우 측 면

KEY PLAN

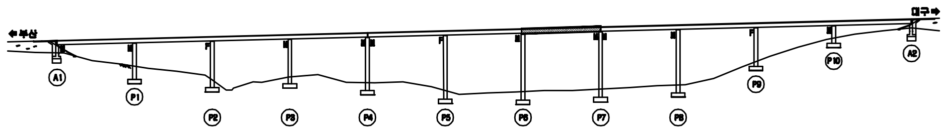

SECTION

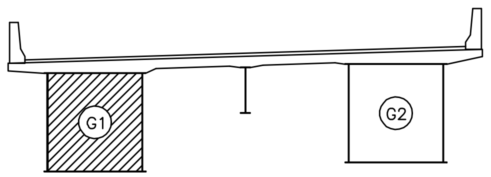

용 역 명	2015년 하반기 시설물 안전점검용역(1구간 정밀안전진단)
과업기간	2015. 08. 05 ~ 2015. 12. 31
발 주 처	신대구부산고속도로주식회사
용 역 사	(주)아워브레인 OUR BRAIN CO.,LTD
도면번호	029

ID:청도2교(부산)-거더외부 S8G1

보 수 이 력

기존균열
신규균열
보수부위재균열
보 수(기보수)
보 수(08. 하반기)
보 수(09. 상반기)
보 수(09. 하반기)
보 수(10. 상반기)
보 수(10. 하반기)
보 수(11. 상반기)
보 수(11. 하반기)
보 수(12. 상반기)
보 수(12. 하반기)
보 수(13. 상반기)
보 수(13. 하반기)
보 수(14. 상반기)
보 수(14. 하반기)
보 수(15. 상반기)
보 수(15. 하반기)

손 상 현 황 표

번호	신(N) 구(P)	손상내용	손상현황						결함상태	손상물량	비고
			폭	길이	너비	물량	단위	개소			

주) 손상의 폭과 길이는 m 이며, 단 균열의 폭은 mm 임

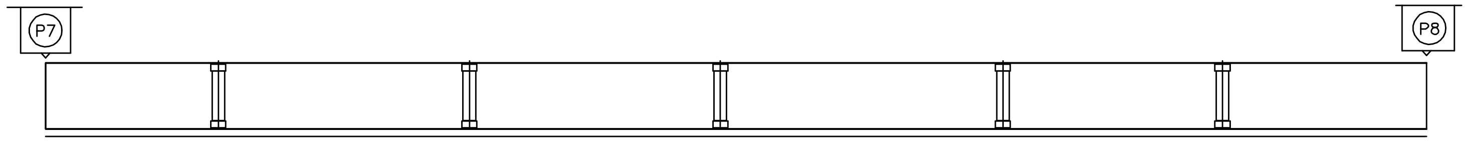

좌 측 면

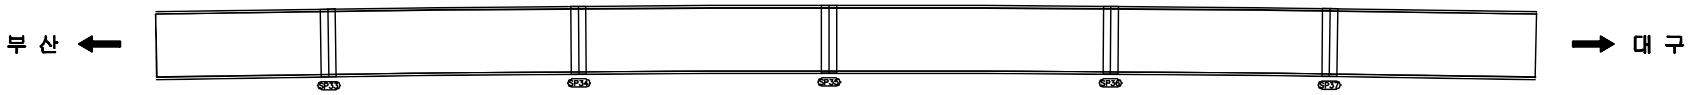

하 면

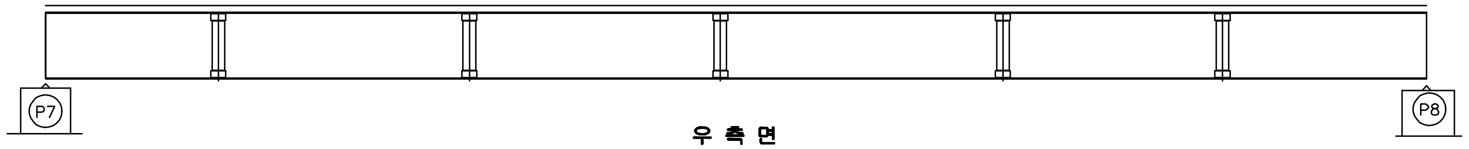

우 측 면

KEY PLAN

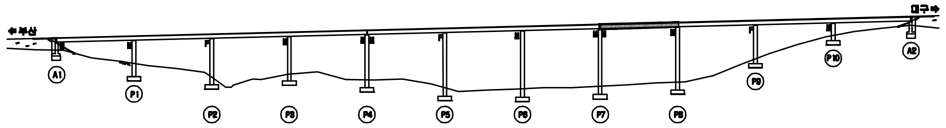

SECTION

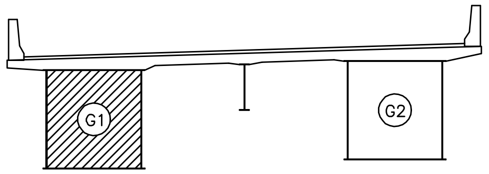

용 역 명	2015년 하반기 시설물 안전점검용역(1구간 정밀안전진단)
과업기간	2015. 08. 05 ~ 2015. 12. 31
발 주 처	신대구부산고속도로주식회사
용 역 사	(주)아워브레인 OUR BRAIN CO.,LTD
도면번호	030

ID:청도2교(부산)-거더외부 S9G1

보 수 이 력

─	기존균열
━	신규균열
━	보수부위재균열
▲	보수(기보수)
▲	보수(08. 하반기)
▲	보수(09. 상반기)
▲	보수(09. 하반기)
▲	보수(10. 상반기)
▲	보수(10. 하반기)
▲	보수(11. 상반기)
▲	보수(11. 하반기)
▲	보수(12. 상반기)
▲	보수(12. 하반기)
▲	보수(13. 상반기)
▲	보수(13. 하반기)
▲	보수(14. 상반기)
▲	보수(14. 하반기)
▲	보수(15. 상반기)
▲	보수(15. 하반기)

손 상 현 황 표

번호	신(N) 구(P)	손상내용	손상현황						결함상태	손상물량	비고
			폭	길이	너비	물량	단위	개소			
1	구	도장손상		0.1	0.8	0.08	㎡	2		0.16	
2	구	도장손상		0.2	0.5	0.10	㎡	2		0.20	
3	구	도장손상		0.2	2.0	0.40	㎡	1		0.40	
4	구	도장손상		0.1	2.0	0.20	㎡	1		0.20	
5	구	도장손상		0.2	0.2	0.04	㎡	1		0.04	

주) 손상의 폭과 길이는 m 이며, 단 균열의 폭은 mm 임

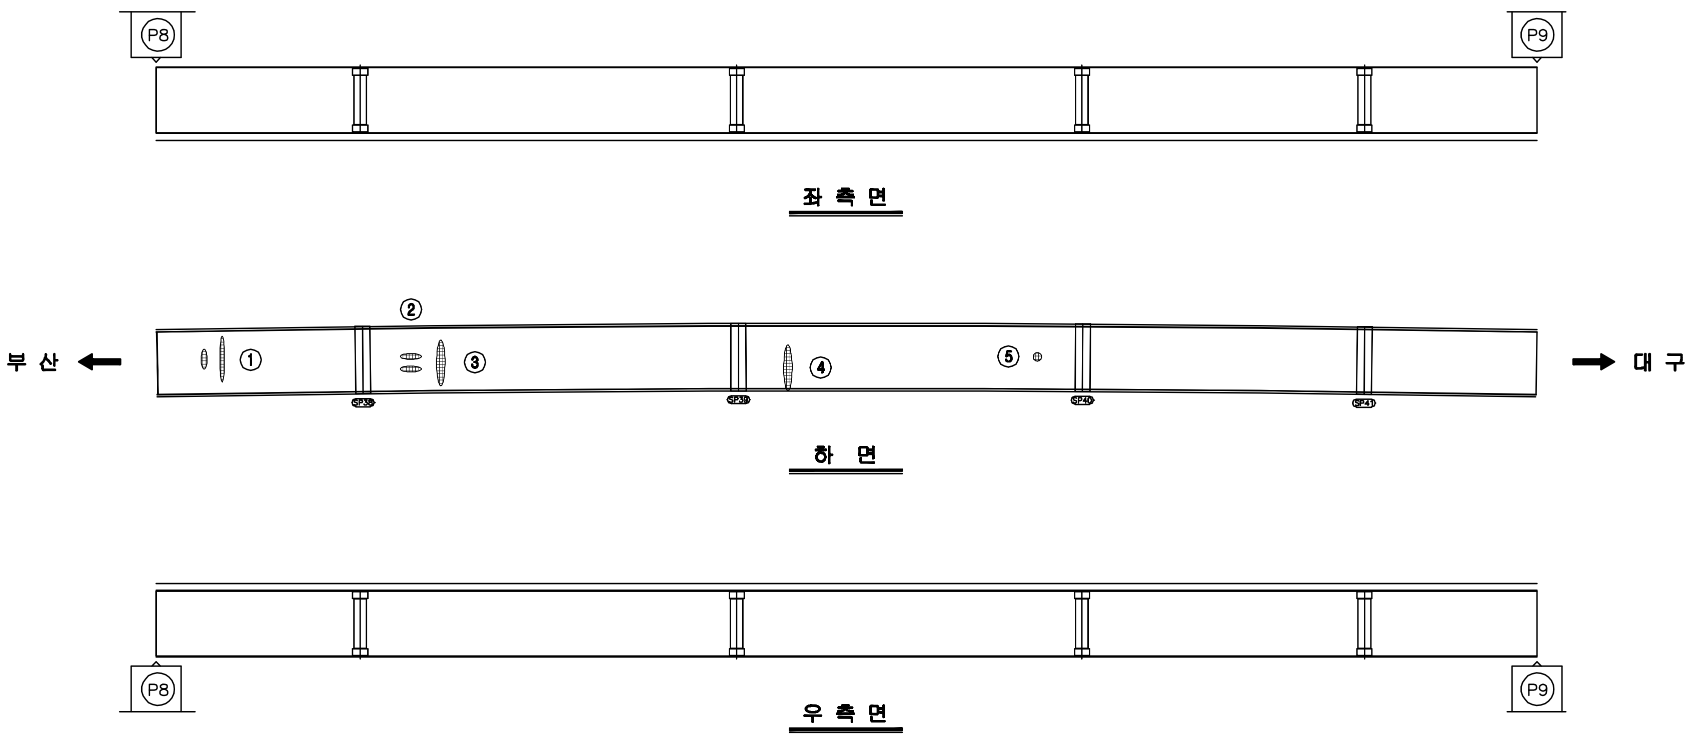

KEY PLAN

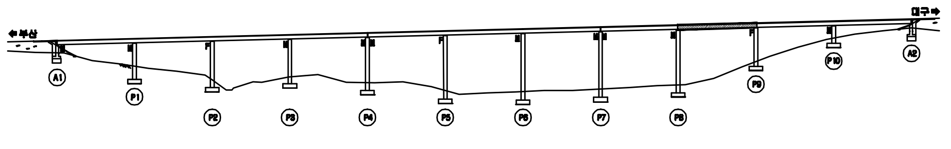

SECTION

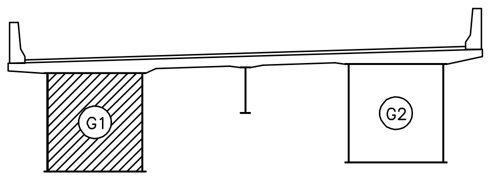

용 역 명	2015년 하반기 시설물 안전점검용역(1구간 정밀안전진단)
과업기간	2015. 08. 05 ~ 2015. 12. 31
발 주 처	신대구부산고속도로주식회사
용 역 사	(주)아워브레인 OUR BRAIN CO.,LTD
도면번호	031

ID:청도2교(부산)-거더외부 S10G1

보 수 이 력

—	기존균열
━	신규균열
━	보수부위재균열
▲	보 수(기보수)
▲	보 수(08. 하반기)
▲	보 수(09. 상반기)
▲	보 수(09. 하반기)
▲	보 수(10. 상반기)
▲	보 수(10. 하반기)
▲	보 수(11. 상반기)
▲	보 수(11. 하반기)
▲	보 수(12. 상반기)
▲	보 수(12. 하반기)
▲	보 수(13. 상반기)
▲	보 수(13. 하반기)
▲	보 수(14. 상반기)
▲	보 수(14. 하반기)
▲	보 수(15. 상반기)
▲	보 수(15. 하반기)

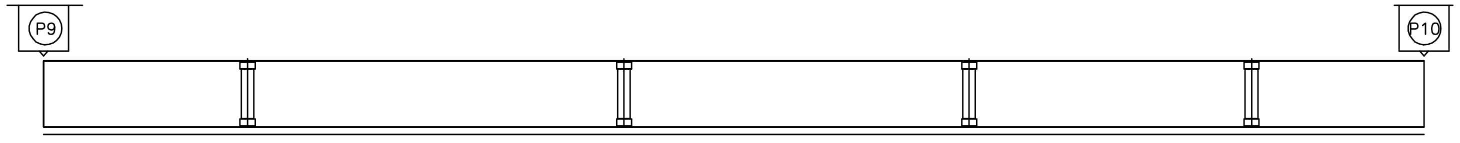

좌 측 면

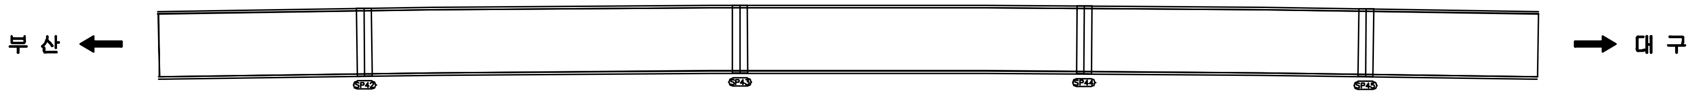

하 면

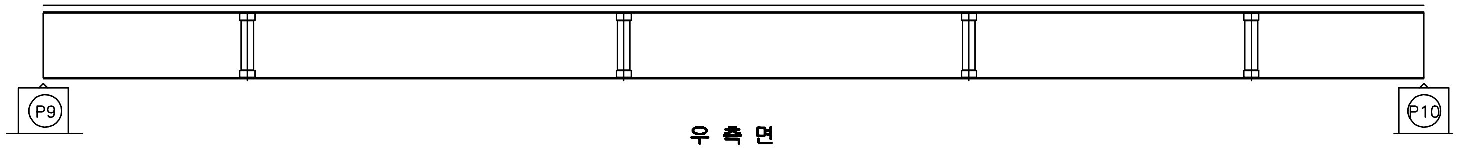

우 측 면

손 상 현 황 표

번호	신(N) 구(P)	손상내용	손상현황						결함 상태	손상 물량	비고
			폭	길이	너비	물량	단위	개소			

주) 손상의 폭과 길이는 m 이며, 단 균열의 폭은 mm 임

KEY PLAN

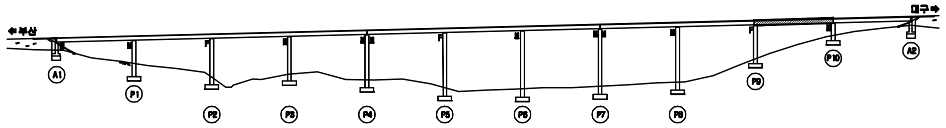

SECTION

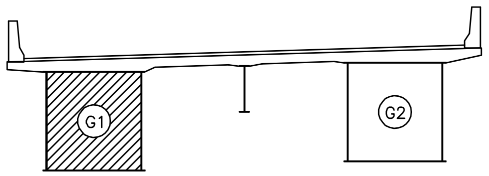

용 역 명	2015년 하반기 시설물 안전점검용역(1구간 정밀안전진단)
과업기간	2015. 08. 05 ~ 2015. 12. 31
발 주 처	신대구부산고속도로주식회사
용 역 사	(주)아워브레인 OUR BRAIN CO.,LTD
도면번호	032

ID:청도2교(부산)-거더외부 S11G1

보수이력

- 기존균열
- 신규균열
- 보수부위재균열
- 보수(기보수)
- 보수(08. 하반기)
- 보수(09. 상반기)
- 보수(09. 하반기)
- 보수(10. 상반기)
- 보수(10. 하반기)
- 보수(11. 상반기)
- 보수(11. 하반기)
- 보수(12. 상반기)
- 보수(12. 하반기)
- 보수(13. 상반기)
- 보수(13. 하반기)
- 보수(14. 상반기)
- 보수(14. 하반기)
- 보수(15. 상반기)
- 보수(15. 하반기)

손 상 현 황 표

번호	신(N) 구(P)	손상내용	손상현황						결함 상태	손상 물량	비고
			폭	길이	너비	물량	단위	개소			
1	구	도장손상		0.2	0.1	0.02	㎡	1		0.02	

주) 손상의 폭과 길이는 m 이며, 단 균열의 폭은 mm 임

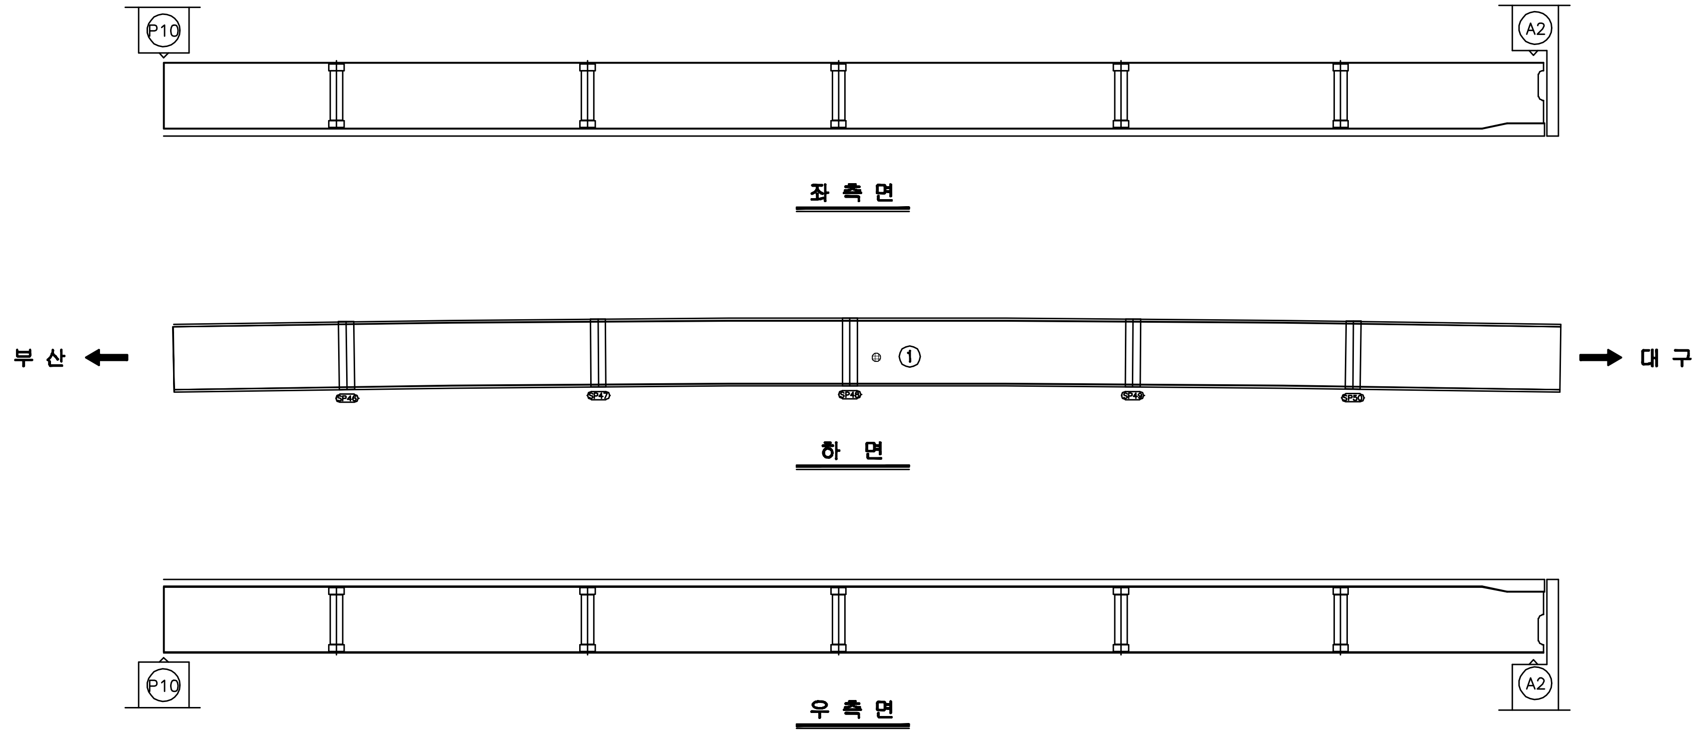

KEY PLAN

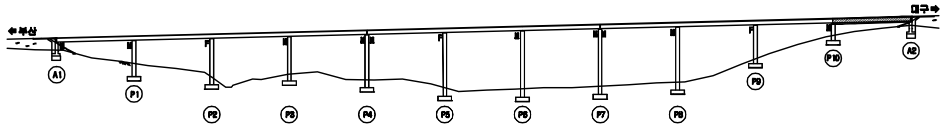

SECTION

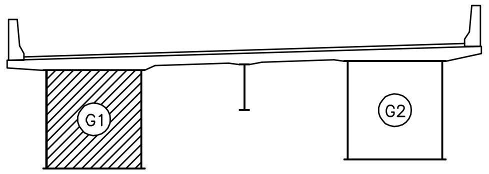

용 역 명	2015년 하반기 시설물 안전점검용역(1구간 정밀안전진단)
과업기간	2015. 08. 05 ~ 2015. 12. 31
발 주 처	신대구부산고속도로주식회사
용 역 사	(주)아워브레인 OUR BRAIN CO.,LTD
도면번호	033

ID:청도2교(부산)-거더외부 S1G2

보 수 이 력

—	기존균열
━	신규균열
━	보수부위재균열
⚠	보 수(기보수)
⚠	보 수(08. 하반기)
⚠	보 수(09. 상반기)
⚠	보 수(09. 하반기)
⚠	보 수(10. 상반기)
⚠	보 수(10. 하반기)
⚠	보 수(11. 상반기)
⚠	보 수(11. 하반기)
⚠	보 수(12. 상반기)
⚠	보 수(12. 하반기)
⚠	보 수(13. 상반기)
⚠	보 수(13. 하반기)
⚠	보 수(14. 상반기)
⚠	보 수(14. 하반기)
⚠	보 수(15. 상반기)
⚠	보 수(15. 하반기)

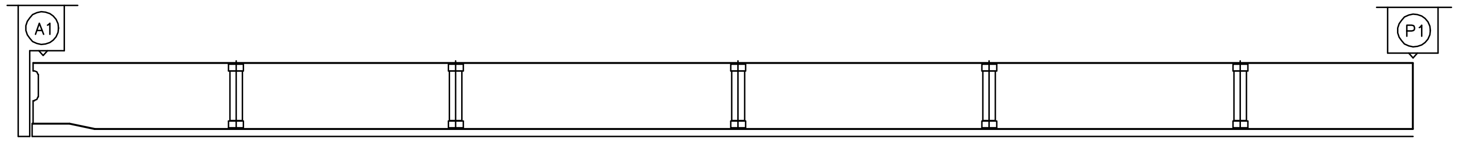

좌 측 면

부 산 ← → 대 구

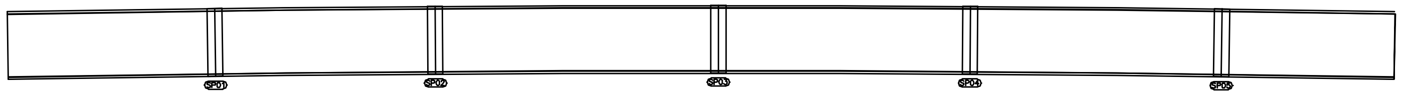

하 면

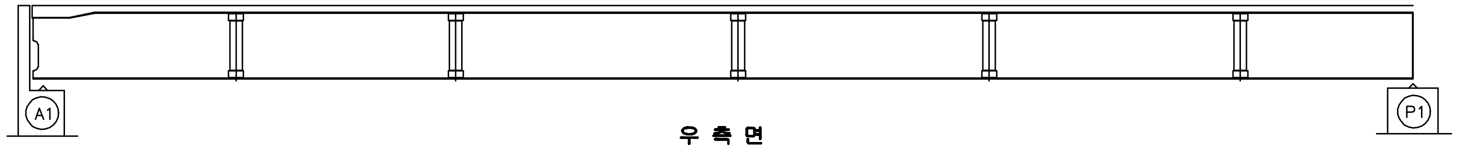

우 측 면

손 상 현 황 표

번호	신(N) 구(P)	손상내용	손상현황						결함상태	손상물량	비고
			폭	길이	너비	물량	단위	개소			

주) 손상의 폭과 길이는 m 이며, 단 균열의 폭은 mm 임

KEY PLAN

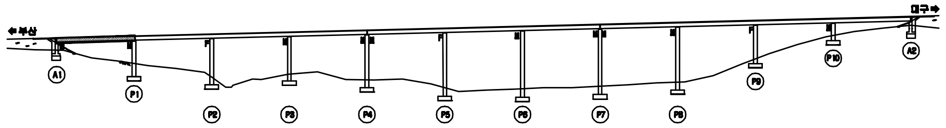

SECTION

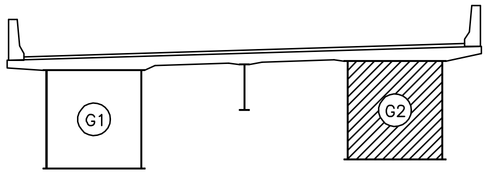

용 역 명	2015년 하반기 시설물 안전점검용역(1구간 정밀안전진단)
과업기간	2015. 08. 05 ~ 2015. 12. 31
발 주 처	신대구부산고속도로주식회사
용 역 사	(주)아워브레인 OUR BRAIN CO.,LTD
도면번호	034

ID:청도2교(부산)-거더외부 S2G2

보 수 이 력

- 기존균열
- 신규균열
- 보수부위재균열
- 보수(기보수)
- 보수(08. 하반기)
- 보수(09. 상반기)
- 보수(09. 하반기)
- 보수(10. 상반기)
- 보수(10. 하반기)
- 보수(11. 상반기)
- 보수(11. 하반기)
- 보수(12. 상반기)
- 보수(12. 하반기)
- 보수(13. 상반기)
- 보수(13. 하반기)
- 보수(14. 상반기)
- 보수(14. 하반기)
- 보수(15. 상반기)
- 보수(15. 하반기)

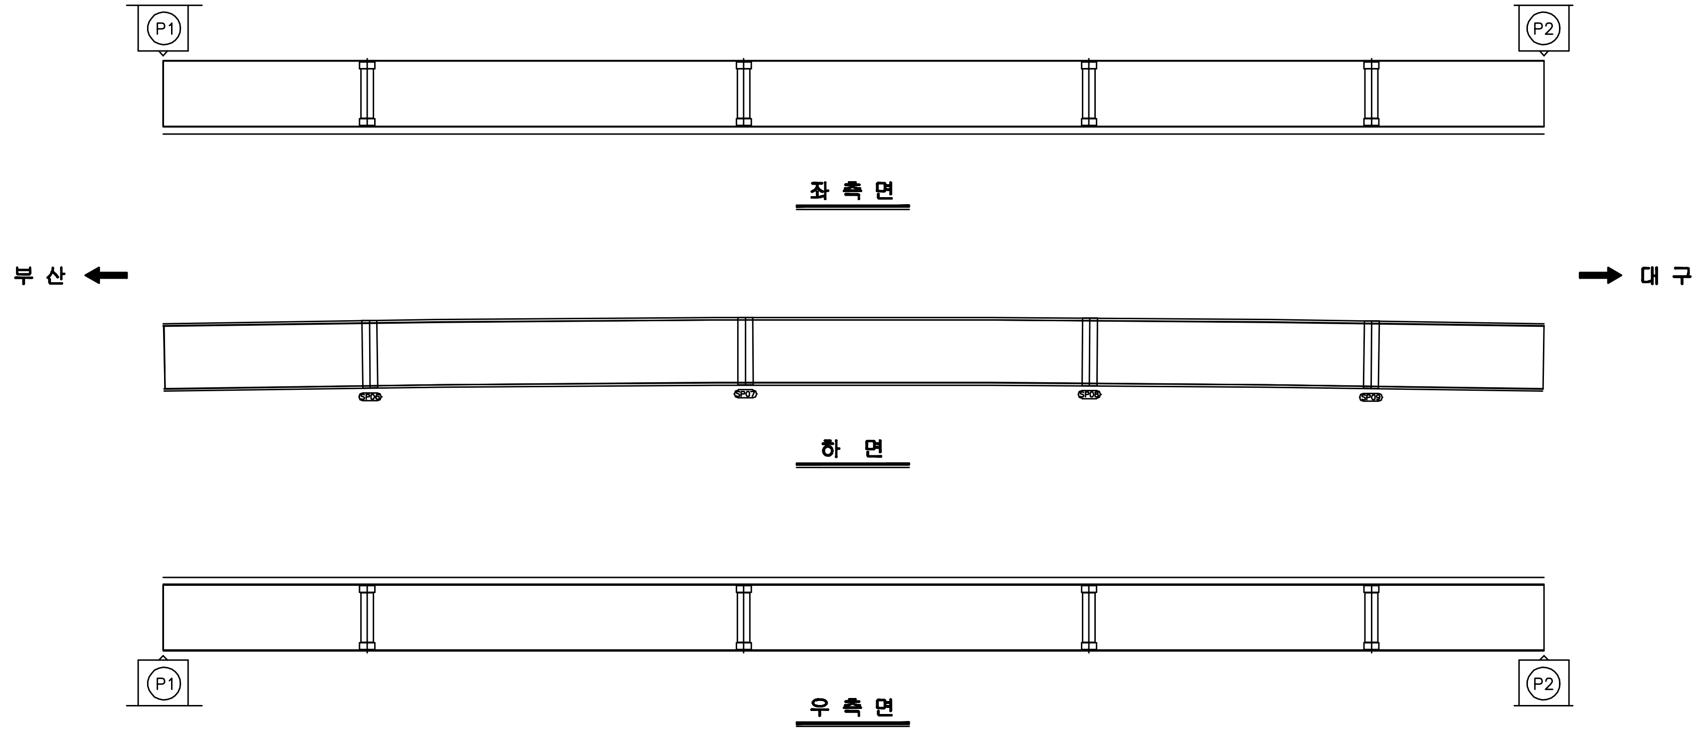

손 상 현 황 표

번호	신(N) 구(P)	손상내용	손상현황						결함 상태	손상 물량	비고
			폭	길이	너비	물량	단위	개소			

주) 손상의 폭과 길이는 m 이며, 단 균열의 폭은 mm 임

KEY PLAN

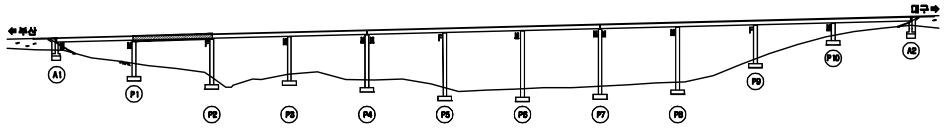

SECTION

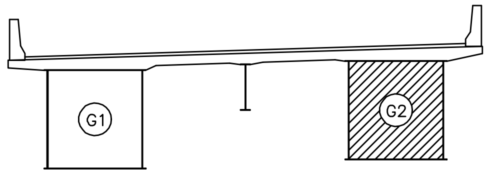

용 역 명	2015년 하반기 시설물 안전점검용역(1구간 정밀안전진단)
과업기간	2015. 08. 05 ~ 2015. 12. 31
발 주 처	신대구부산고속도로주식회사
용 역 사	(주)아워브레인 OUR BRAIN CO.,LTD
도면번호	035

ID:청도2교(부산)-거더외부 S3G2

보수이력

—	기존균열
━	신규균열
━	보수부위재균열
△	보수(기보수)
△	보수(08. 하반기)
△	보수(09. 상반기)
△	보수(09. 하반기)
△	보수(10. 상반기)
△	보수(10. 하반기)
△	보수(11. 상반기)
△	보수(11. 하반기)
△	보수(12. 상반기)
△	보수(12. 하반기)
△	보수(13. 상반기)
△	보수(13. 하반기)
△	보수(14. 상반기)
△	보수(14. 하반기)
△	보수(15. 상반기)
△	보수(15. 하반기)

손상현황표

번호	신(N) 구(P)	손상내용	손상현황						결함상태	손상물량	비고
			폭	길이	너비	물량	단위	개소			

주) 손상의 폭과 길이는 m 이며, 단 균열의 폭은 ㎜ 임

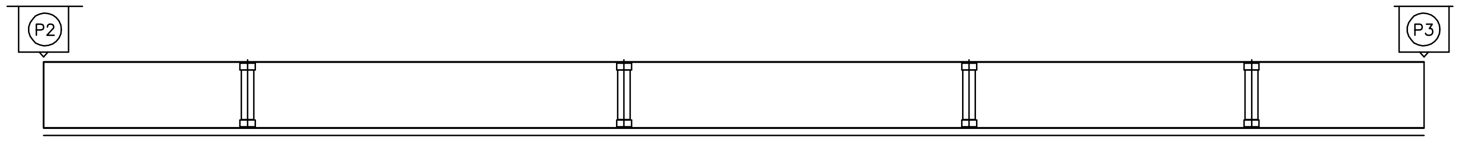

좌측면

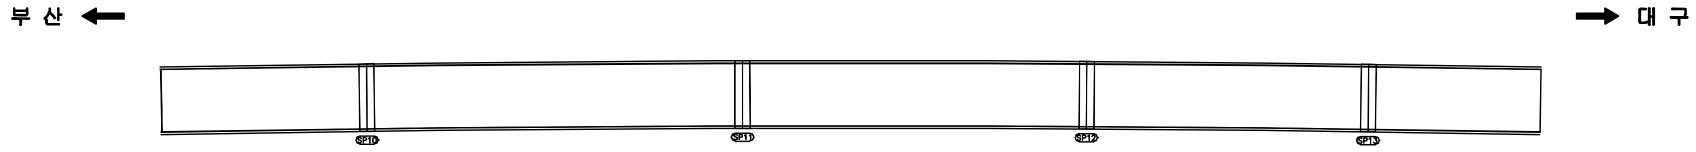

하면

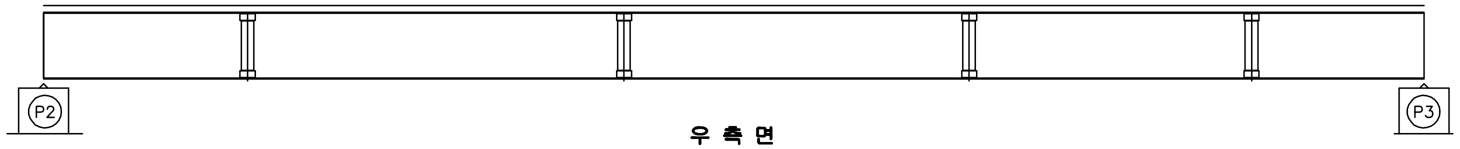

우측면

KEY PLAN

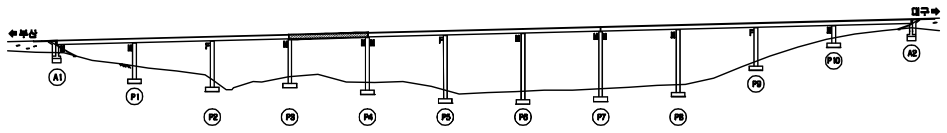

SECTION

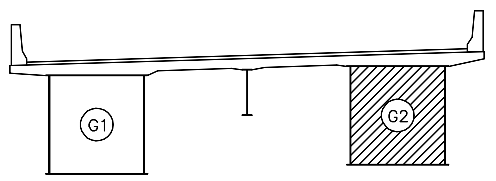

용역명	2015년 하반기 시설물 안전점검용역(1구간 정밀안전진단)
과업기간	2015. 08. 05 ~ 2015. 12. 31
발주처	신대구부산고속도로주식회사
용역사	(주)아워브레인 OUR BRAIN CO.,LTD
도면번호	036

ID:청도2교(부산)-거더외부 S4G2

보 수 이 력

—	기존균열
━	신규균열
━	보수부위재균열
▲	보수(기보수)
▲	보수(08. 하반기)
▲	보수(09. 상반기)
▲	보수(09. 하반기)
▲	보수(10. 상반기)
▲	보수(10. 하반기)
▲	보수(11. 상반기)
▲	보수(11. 하반기)
▲	보수(12. 상반기)
▲	보수(12. 하반기)
▲	보수(13. 상반기)
▲	보수(13. 하반기)
▲	보수(14. 상반기)
▲	보수(14. 하반기)
▲	보수(15. 상반기)
▲	보수(15. 하반기)

손 상 현 황 표

번호	신(N) 구(P)	손상내용	손상현황						결함 상태	손상 물량	비고
			폭	길이	너비	물량	단위	개소			

주) 손상의 폭과 길이는 m 이며, 단 균열의 폭은 mm 임

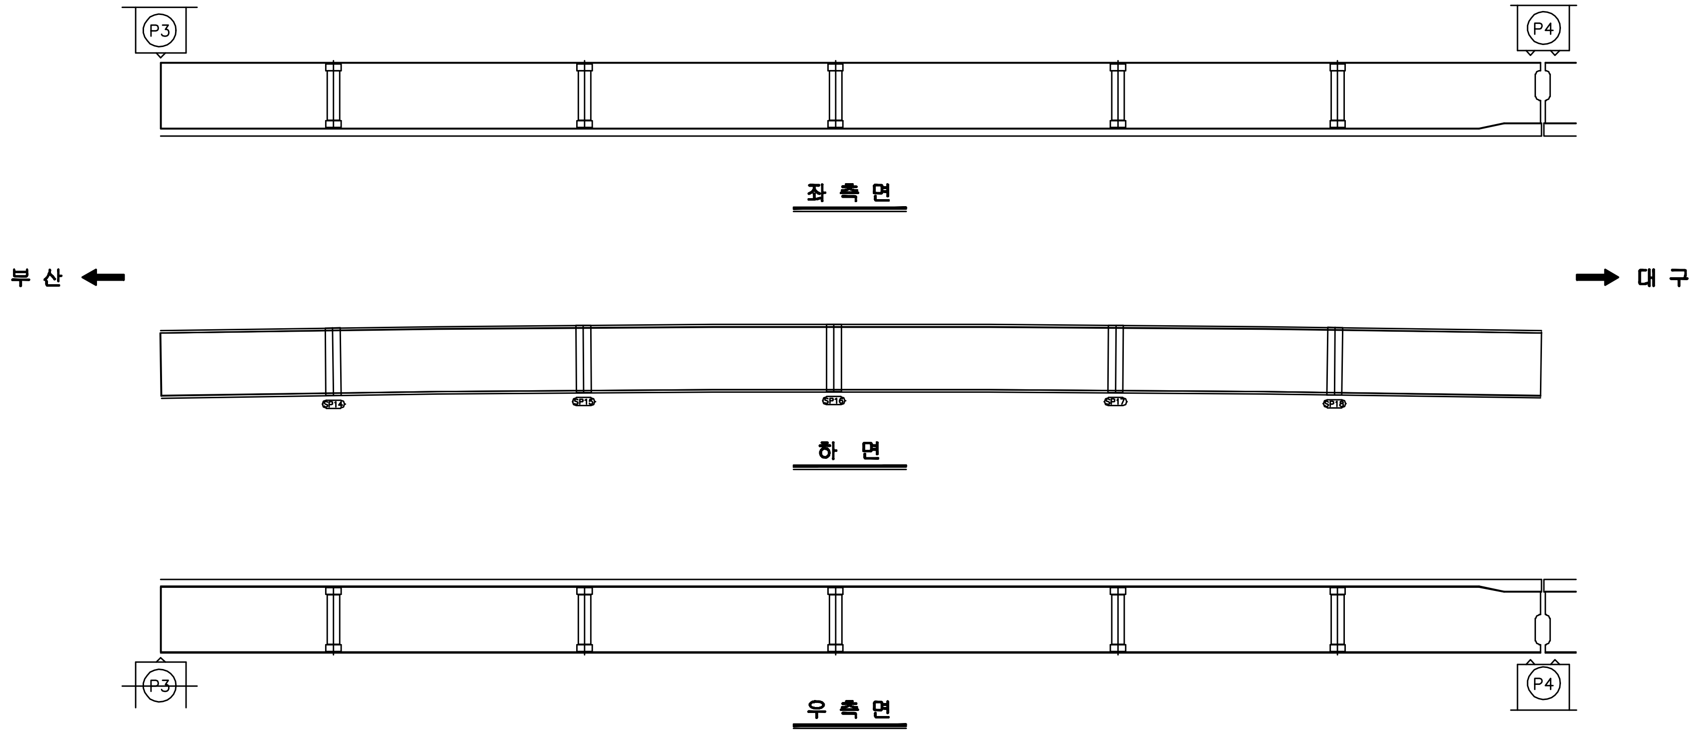

KEY PLAN

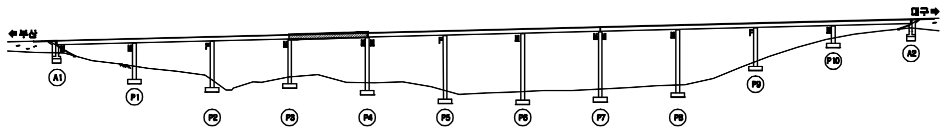

SECTION

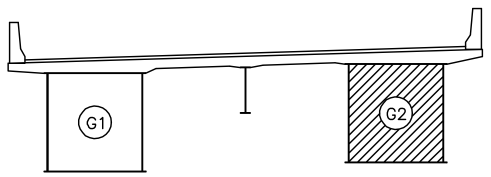

용 역 명	2015년 하반기 시설물 안전점검용역(1구간 정밀안전진단)
과업기간	2015. 08. 05 ~ 2015. 12. 31
발 주 처	신대구부산고속도로주식회사
용 역 사	(주)아워브레인 OUR BRAIN CO.,LTD
도면번호	037

ID:청도2교(부산)-거더외부 S5G2

보 수 이 력

- 기존균열
- 신규균열
- 보수부위재균열
- 보수(기보수)
- 보수(08. 하반기)
- 보수(09. 상반기)
- 보수(09. 하반기)
- 보수(10. 상반기)
- 보수(10. 하반기)
- 보수(11. 상반기)
- 보수(11. 하반기)
- 보수(12. 상반기)
- 보수(12. 하반기)
- 보수(13. 상반기)
- 보수(13. 하반기)
- 보수(14. 상반기)
- 보수(14. 하반기)
- 보수(15. 상반기)
- 보수(15. 하반기)

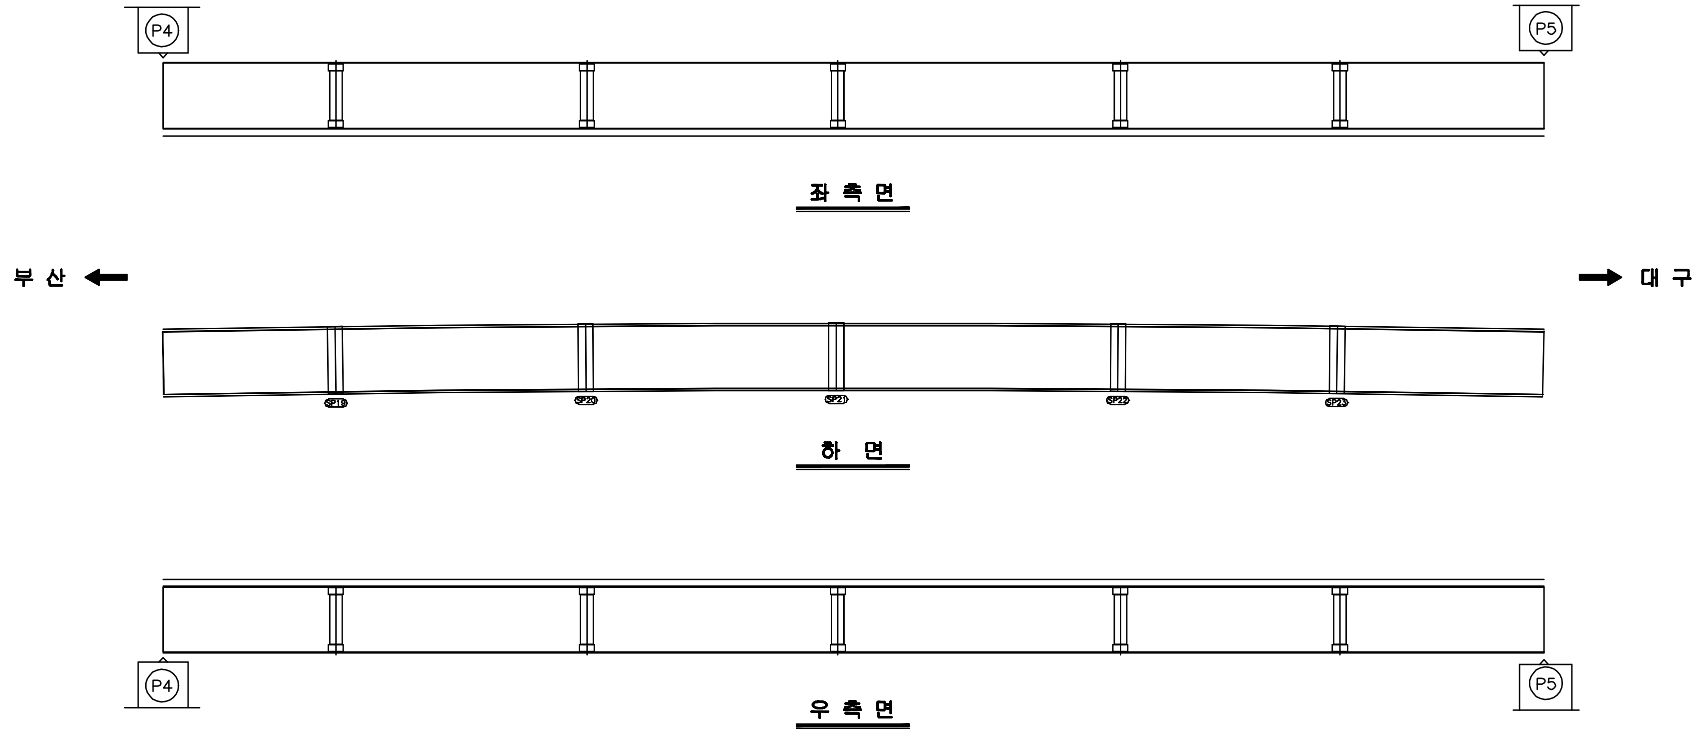

손 상 현 황 표

번호	신(N) 구(P)	손상내용	손상현황						결함 상태	손상 물량	비고
			폭	길이	너비	물량	단위	개소			
주) 손상의 폭과 길이는 m 이며, 단 균열의 폭은 mm 임											

KEY PLAN

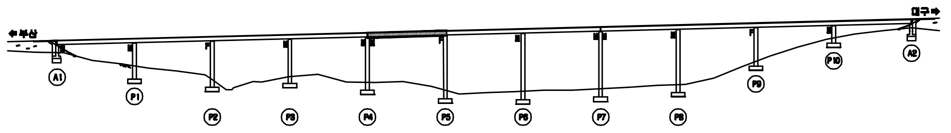

SECTION

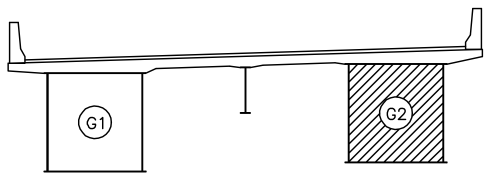

용 역 명	2015년 하반기 시설물 안전점검용역(1구간 정밀안전진단)
과업기간	2015. 08. 05 ~ 2015. 12. 31
발 주 처	신대구부산고속도로주식회사
용 역 사	(주)아워브레인 OUR BRAIN CO.,LTD
도면번호	038

ID:청도2교(부산)-거더외부 S6G2

보 수 이 력

- 기존균열
- 신규균열
- 보수부위재균열
- 보수(기보수)
- 보수(08. 하반기)
- 보수(09. 상반기)
- 보수(09. 하반기)
- 보수(10. 상반기)
- 보수(10. 하반기)
- 보수(11. 상반기)
- 보수(11. 하반기)
- 보수(12. 상반기)
- 보수(12. 하반기)
- 보수(13. 상반기)
- 보수(13. 하반기)
- 보수(14. 상반기)
- 보수(14. 하반기)
- 보수(15. 상반기)
- 보수(15. 하반기)

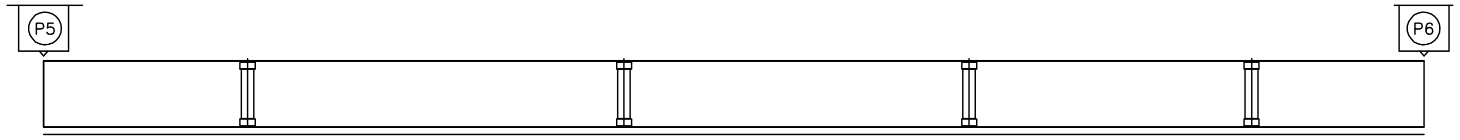

좌 측 면

부 산 ← → 대 구

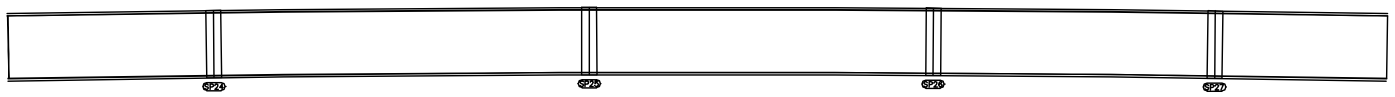

하 면

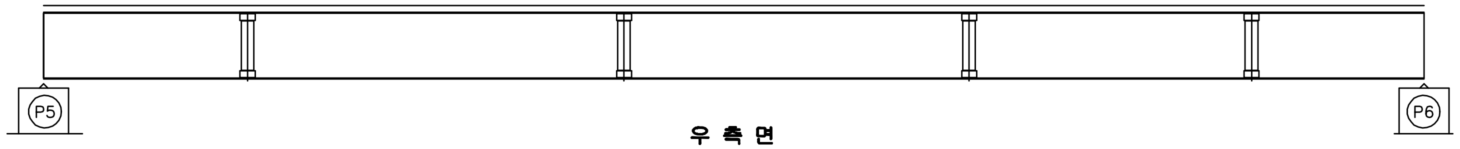

우 측 면

손 상 현 황 표

번호	신(N) 구(P)	손상내용	손상현황						결함상태	손상물량	비고
			폭	길이	너비	물량	단위	개소			

주) 손상의 폭과 길이는 m 이며, 단 균열의 폭은 mm 임

KEY PLAN

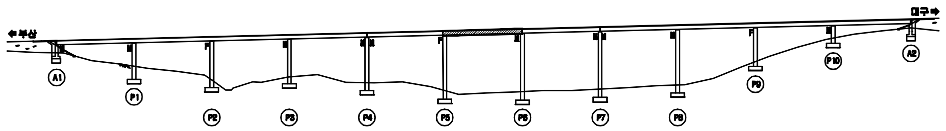

SECTION

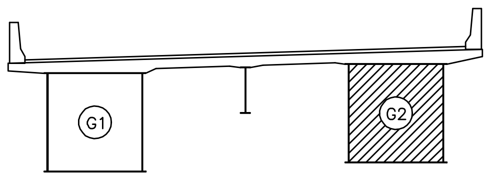

용 역 명	2015년 하반기 시설물 안전점검용역(1구간 정밀안전진단)
과업기간	2015. 08. 05 ~ 2015. 12. 31
발 주 처	신대구부산고속도로주식회사
용 역 사	(주)아워브레인 OUR BRAIN CO.,LTD
도면번호	039

ID:청도2교(부산)-거더외부 S7G2

보 수 이 력

─	기존균열
━	신규균열
━	보수부위재균열
▲	보 수(기보수)
▲	보 수(08. 하반기)
▲	보 수(09. 상반기)
▲	보 수(09. 하반기)
▲	보 수(10. 상반기)
▲	보 수(10. 하반기)
▲	보 수(11. 상반기)
▲	보 수(11. 하반기)
▲	보 수(12. 상반기)
▲	보 수(12. 하반기)
▲	보 수(13. 상반기)
▲	보 수(13. 하반기)
▲	보 수(14. 상반기)
▲	보 수(14. 하반기)
▲	보 수(15. 상반기)
▲	보 수(15. 하반기)

손 상 현 황 표

번호	신(N) 구(P)	손상내용	손상현황						결함 상태	손상 물량	비고
			폭	길이	너비	물량	단위	개소			

주) 손상의 폭과 길이는 m 이며, 단 균열의 폭은 mm 임

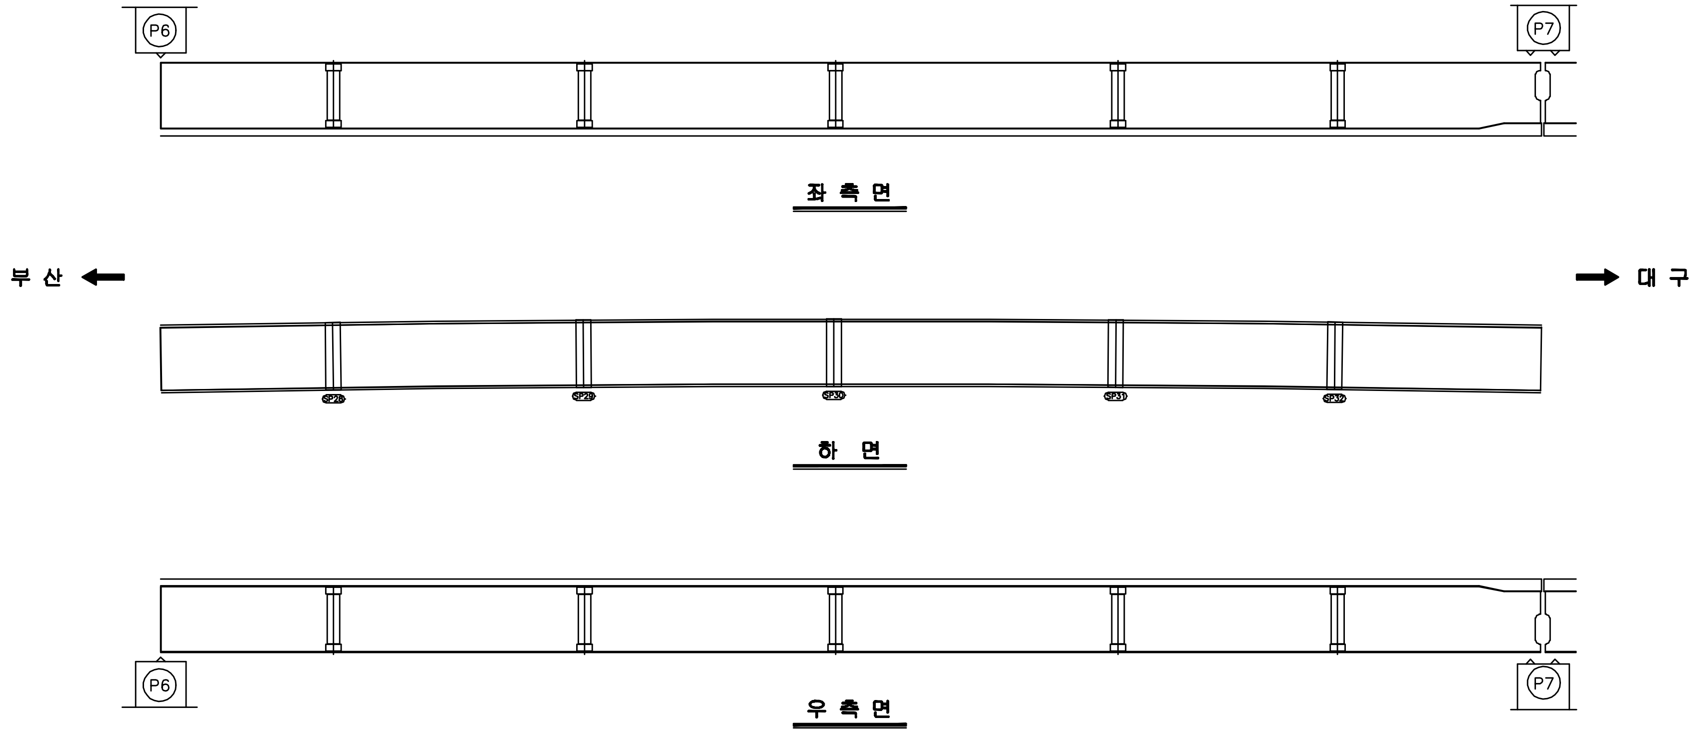

KEY PLAN

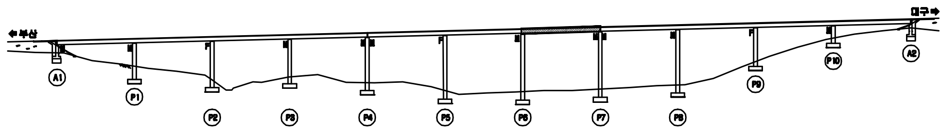

SECTION

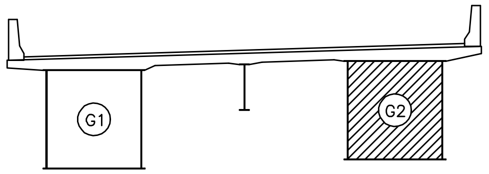

용 역 명	2015년 하반기 시설물 안전점검용역(1구간 정밀안전진단)
과업기간	2015. 08. 05 ~ 2015. 12. 31
발 주 처	신대구부산고속도로주식회사
용 역 사	(주)아워브레인 OUR BRAIN CO.,LTD
도면번호	040

ID:청도2교(부산)-거더외부 S8G2

보수이력

─	기존균열
━	신규균열
━	보수부위재균열
⚠	보수(기보수)
⚠	보수(08. 하반기)
⚠	보수(09. 상반기)
⚠	보수(09. 하반기)
⚠	보수(10. 상반기)
⚠	보수(10. 하반기)
⚠	보수(11. 상반기)
⚠	보수(11. 하반기)
⚠	보수(12. 상반기)
⚠	보수(12. 하반기)
⚠	보수(13. 상반기)
⚠	보수(13. 하반기)
⚠	보수(14. 상반기)
⚠	보수(14. 하반기)
⚠	보수(15. 상반기)
⚠	보수(15. 하반기)

손상현황표

번호	신(N) 구(P)	손상내용	손상현황						결함상태	손상물량	비고
			폭	길이	너비	물량	단위	개소			

주) 손상의 폭과 길이는 m 이며, 단 균열의 폭은 mm 임

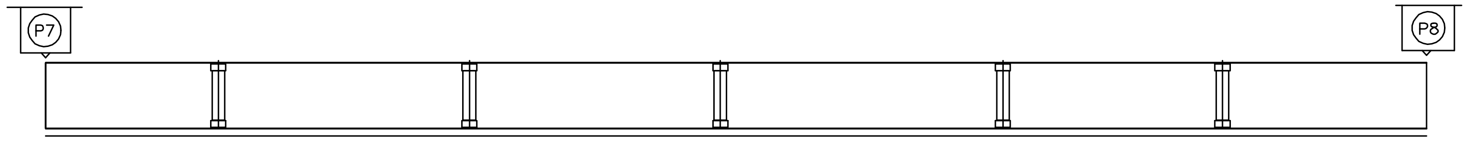

좌측면

부 산 ←

→ 대 구

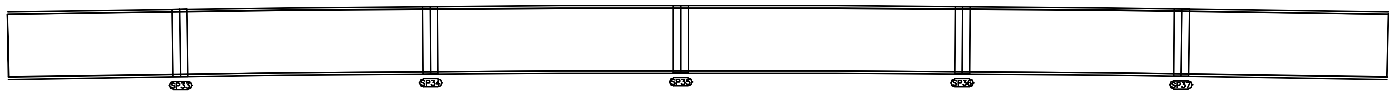

하 면

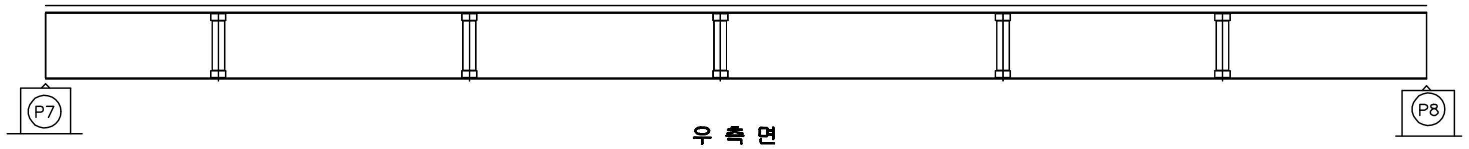

우측면

KEY PLAN

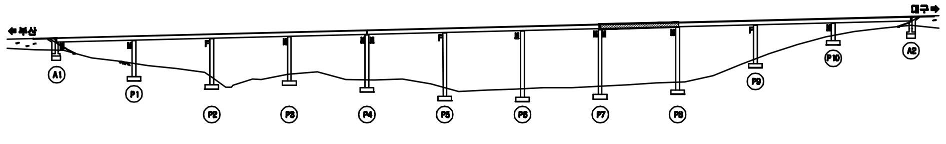

SECTION

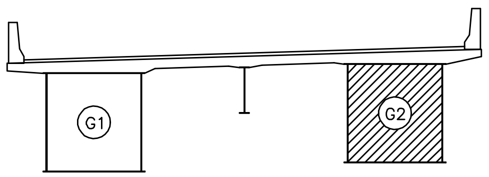

용 역 명	2015년 하반기 시설물 안전점검용역(1구간 정밀안전진단)
과업기간	2015. 08. 05 ~ 2015. 12. 31
발 주 처	신대구부산고속도로주식회사
용 역 사	(주)아워브레인 OUR BRAIN CO.,LTD
도면번호	041

ID:청도2교(부산)-거더외부 S9G2

보수이력

─	기존균열
━	신규균열
━	보수부위재균열
▲	보수(기보수)
▲	보수(08. 하반기)
▲	보수(09. 상반기)
▲	보수(09. 하반기)
▲	보수(10. 상반기)
▲	보수(10. 하반기)
▲	보수(11. 상반기)
▲	보수(11. 하반기)
▲	보수(12. 상반기)
▲	보수(12. 하반기)
▲	보수(13. 상반기)
▲	보수(13. 하반기)
▲	보수(14. 상반기)
▲	보수(14. 하반기)
▲	보수(15. 상반기)
▲	보수(15. 하반기)

손 상 현 황 표

번호	신(N) 구(P)	손상내용	손상현황						결함 상태	손상 물량	비고
			폭	길이	너비	물량	단위	개소			

주) 손상의 폭과 길이는 m 이며, 단 균열의 폭은 mm 임

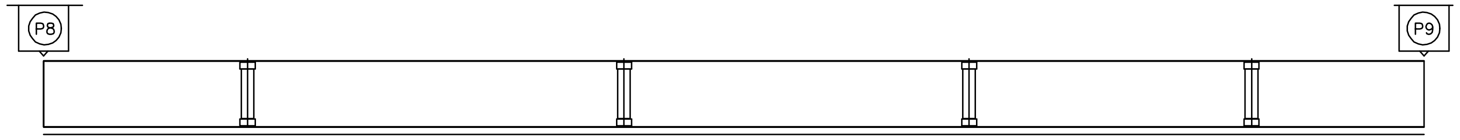

좌측면

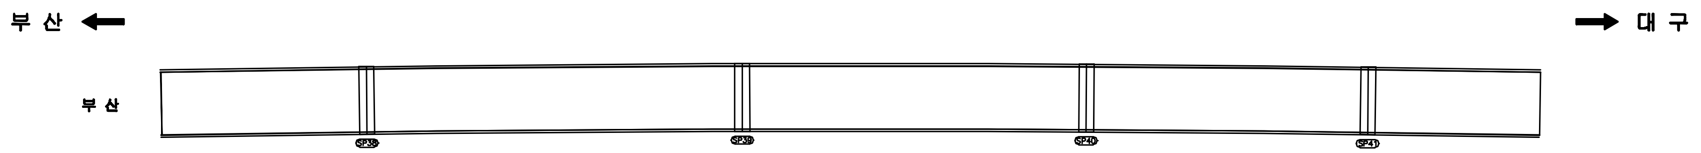

하 면

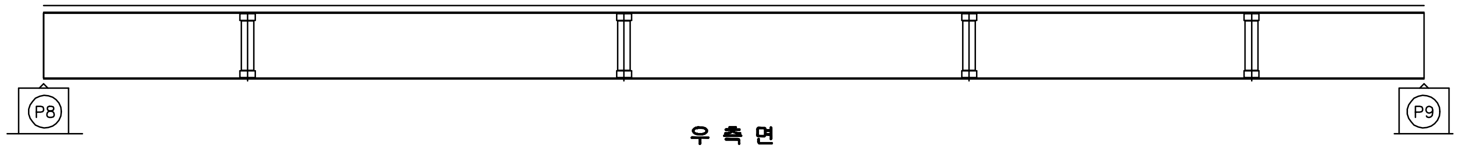

우측면

KEY PLAN

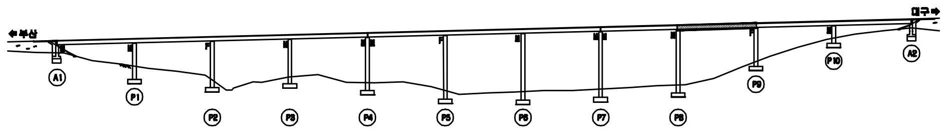

SECTION

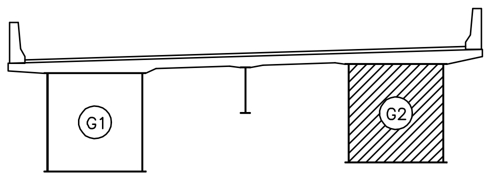

용 역 명	2015년 하반기 시설물 안전점검용역(1구간 정밀안전진단)
과업기간	2015. 08. 05 ~ 2015. 12. 31
발 주 처	신대구부산고속도로주식회사
용 역 사	(주)아워브레인 OUR BRAIN CO.,LTD
도면번호	042

ID:청도2교(부산)-거더외부 S10G2

보수이력

─	기존균열
━	신규균열
━	보수부위재균열
▲	보수(기보수)
▲	보수(08. 하반기)
▲	보수(09. 상반기)
▲	보수(09. 하반기)
▲	보수(10. 상반기)
▲	보수(10. 하반기)
▲	보수(11. 상반기)
▲	보수(11. 하반기)
▲	보수(12. 상반기)
▲	보수(12. 하반기)
▲	보수(13. 상반기)
▲	보수(13. 하반기)
▲	보수(14. 상반기)
▲	보수(14. 하반기)
▲	보수(15. 상반기)
▲	보수(15. 하반기)

손상현황표

번호	신(N) 구(P)	손상내용	손상현황						결함상태	손상물량	비고
			폭	길이	너비	물량	단위	개소			

주) 손상의 폭과 길이는 m 이며, 단 균열의 폭은 mm 임

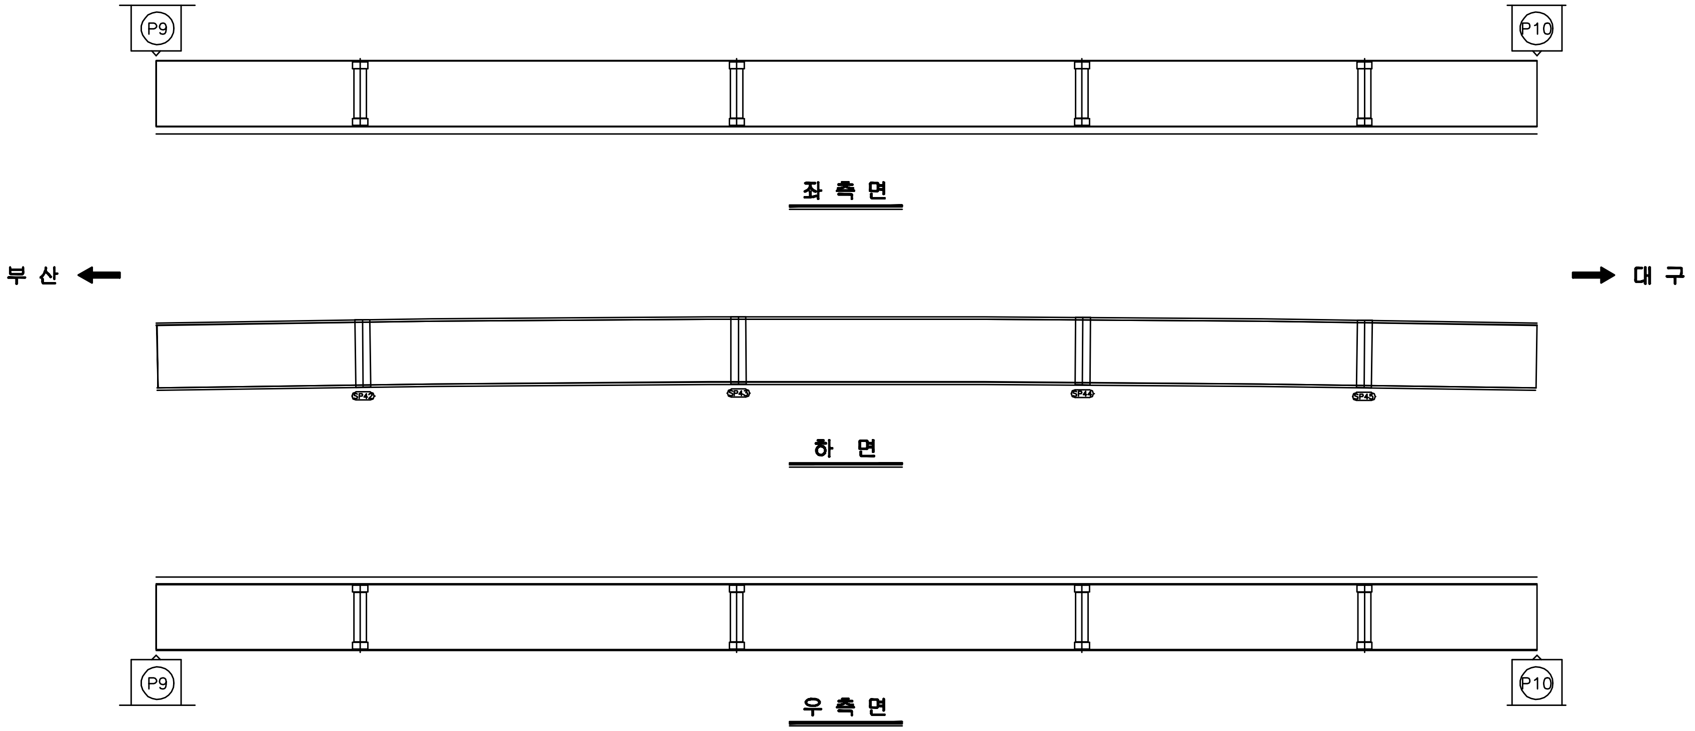

KEY PLAN

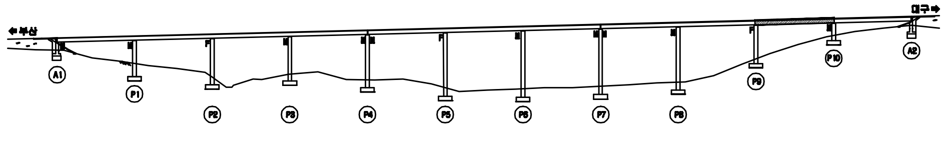

SECTION

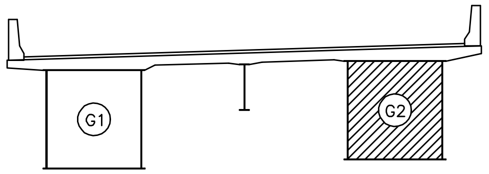

용 역 명	2015년 하반기 시설물 안전점검용역(1구간 정밀안전진단)
과업기간	2015. 08. 05 ~ 2015. 12. 31
발 주 처	신대구부산고속도로주식회사
용 역 사	(주)아워브레인 OUR BRAIN CO.,LTD
도면번호	043

ID:청도2교(부산)-거더외부 S11G2

보 수 이 력

─	기존균열
━	신규균열
━	보수부위재균열
△	보 수(기보수)
△	보 수([illegible]. 하반기)
△	보 수([illegible]. 상반기)
△	보 수([illegible]. 하반기)
△	보 수(10. 상반기)
△	보 수(10. 하반기)
△	보 수(11. 상반기)
△	보 수(11. 하반기)
△	보 수(12. 상반기)
△	보 수(12. 하반기)
△	보 수(13. 상반기)
△	보 수(13. 하반기)
△	보 수(14. 상반기)
△	보 수(14. 하반기)
△	보 수(15. 상반기)
△	보 수(15. 하반기)

손 상 현 황 표

번호	신(N) 구(P)	손상내용	손상현황						결함상태	손상물량	비고
			폭	길이	너비	물량	단위	개소			
1	구	도장손상		0.1	0.2	0.02	㎡	1		0.02	

주) 손상의 폭과 길이는 m 이며, 단 균열의 폭은 mm 임

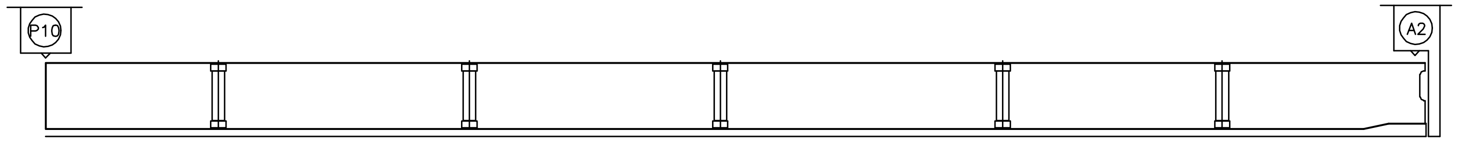

좌 측 면

부 산 ←

→ 대 구

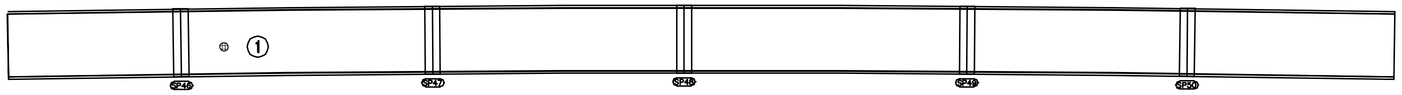

하 면

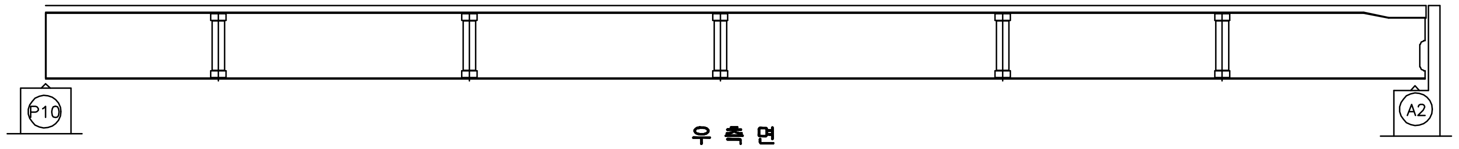

우 측 면

KEY PLAN

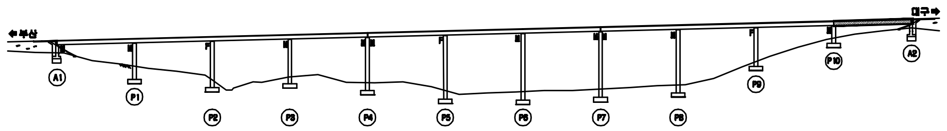

SECTION

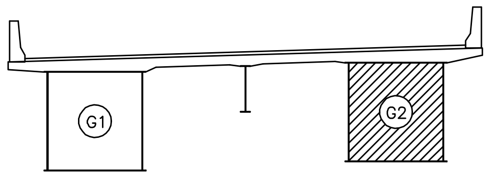

용 역 명	2015년 하반기 시설물 안전점검용역(1구간 정밀안전진단)
과업기간	2015. 08. 05 ~ 2015. 12. 31
발 주 처	신대구부산고속도로주식회사
용 역 사	(주)아워브레인 OUR BRAIN CO.,LTD
도면번호	044

ID:청도2교(부산)-거더내부 S1G1

보 수 이 력	
—	기존균열
━	신규균열
━	보수부위재균열
▲	보수(기보수)
▲	보수(08. 하반기)
▲	보수(09. 상반기)
▲	보수(09. 하반기)
▲	보수(10. 상반기)
▲	보수(10. 하반기)
▲	보수(11. 상반기)
▲	보수(11. 하반기)
▲	보수(12. 상반기)
▲	보수(12. 하반기)
▲	보수(13. 상반기)
▲	보수(13. 하반기)
▲	보수(14. 상반기)
▲	보수(14. 하반기)
▲	보수(15. 상반기)
▲	보수(15. 하반기)

손 상 현 황 표

번호	신(N) 구(P)	손상내용	손상현황						결함 상태	손상 물량	비고
			폭	길이	너비	물량	단위	개소			
1	구	볼트 미체결				1.00	EA	1		1.00	
2	구	용접열 손상(그울음)		0.1	0.1	0.01	㎡	1		0.01	

주) 손상의 폭과 길이는 m 이며, 단 균열의 폭은 mm 임

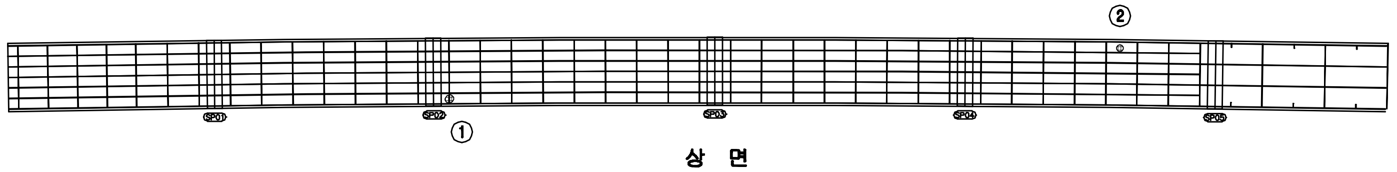

상 면

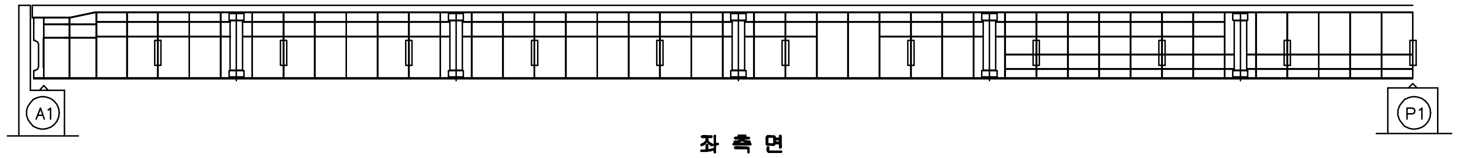

좌측면

부 산 ← → 대 구

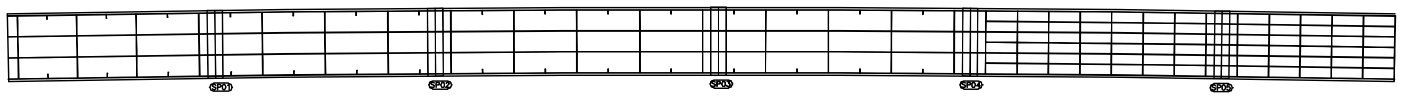

하 면

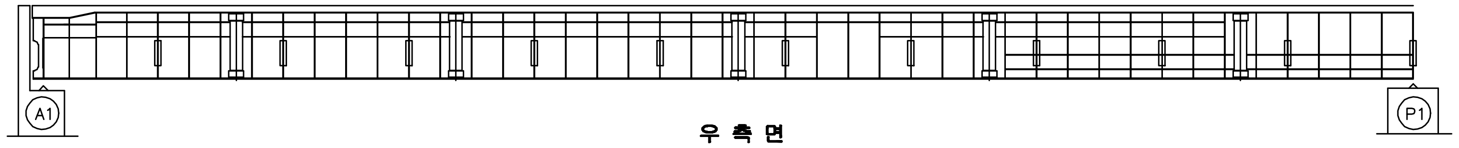

우측면

KEY PLAN

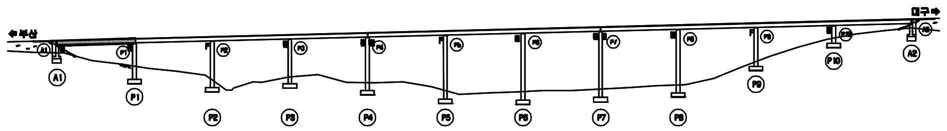

SECTION

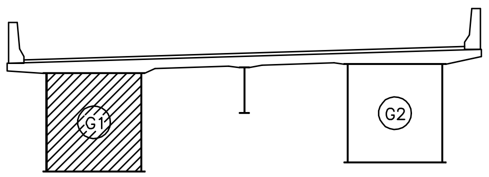

용 역 명	2015년 하반기 시설물 안전점검용역(1구간 정밀안전진단)
과업기간	2015. 08. 05 ~ 2015. 12. 31
발 주 처	신대구부산고속도로주식회사
용 역 사	(주)아워브레인 OUR BRAIN CO.,LTD
도면번호	045

ID:청도2교(부산)-거더내부 S2G1

보 수 이 력

─	기존균열
━	신규균열
━	보수부위재균열
△	보수(기보수)
△	보수(08.하반기)
△	보수(09.상반기)
△	보수(09.하반기)
△	보수(10.상반기)
△	보수(10.하반기)
△	보수(11.상반기)
△	보수(11.하반기)
△	보수(12.상반기)
△	보수(12.하반기)
△	보수(13.상반기)
△	보수(13.하반기)
△	보수(14.상반기)
△	보수(14.하반기)
△	보수(15.상반기)
△	보수(15.하반기)

손 상 현 황 표

번호	신(N) 구(P)	손상내용	손상현황						결함 상태	손상 물량	비고
			폭	길이	너비	물량	단위	개소			

주) 손상의 폭과 길이는 m 이며, 단 균열의 폭은 mm 임

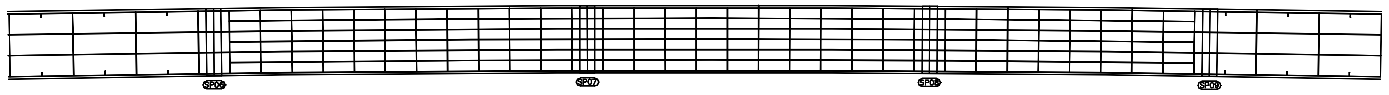

상 면

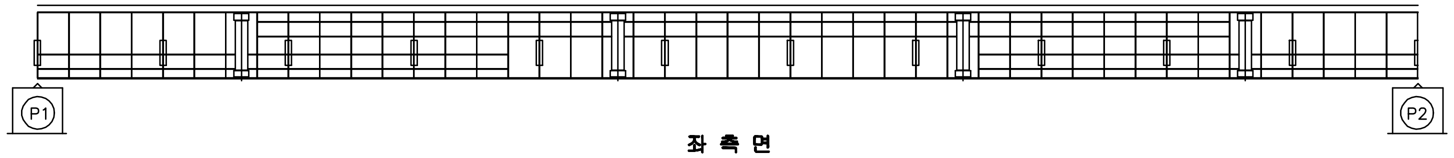

좌 측 면

부 산 ← → 대 구

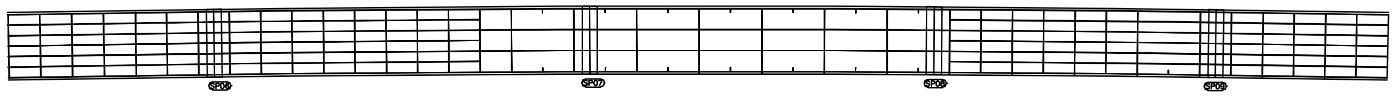

하 면

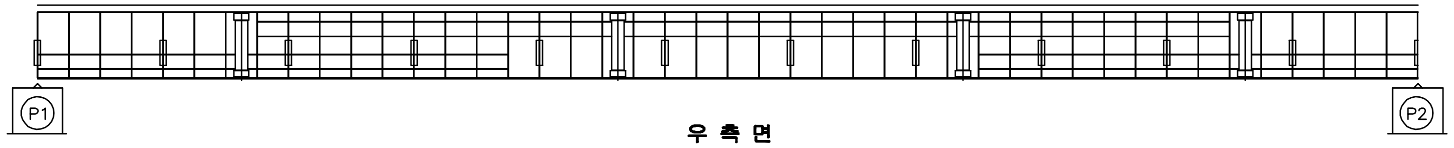

우 측 면

KEY PLAN

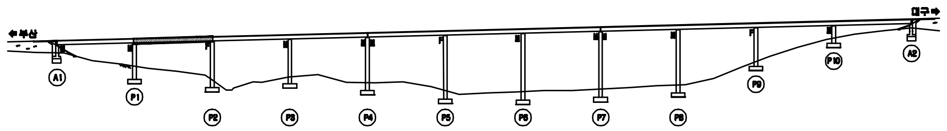

SECTION

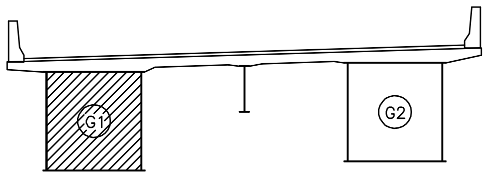

용 역 명	2015년 하반기 시설물 안전점검용역(1구간 정밀안전진단)
과업기간	2015. 08. 05 ~ 2015. 12. 31
발 주 처	신대구부산고속도로주식회사
용 역 사	(주)아워브레인 OUR BRAIN CO.,LTD
도면번호	046

ID:청도2교(부산)-거더내부 S3G1

보 수 이 력

─	기 존 균 열
━	신 규 균 열
━	보수부위재균열
▲	보 수(기보수)
▲	보 수(08. 하반기)
▲	보 수(09. 상반기)
▲	보 수(09. 하반기)
▲	보 수(10. 상반기)
▲	보 수(10. 하반기)
▲	보 수(11. 상반기)
▲	보 수(11. 하반기)
▲	보 수(12. 상반기)
▲	보 수(12. 하반기)
▲	보 수(13. 상반기)
▲	보 수(13. 하반기)
▲	보 수(14. 상반기)
▲	보 수(14. 하반기)
▲	보 수(15. 상반기)
▲	보 수(15. 하반기)

손 상 현 황 표

번호	신(N) 구(P)	손상내용	손상현황						결함상태	손상물량	비고
			폭	길이	너비	물량	단위	개소			

주) 손상의 폭과 길이는 m 이며, 단 균열의 폭은 mm 임

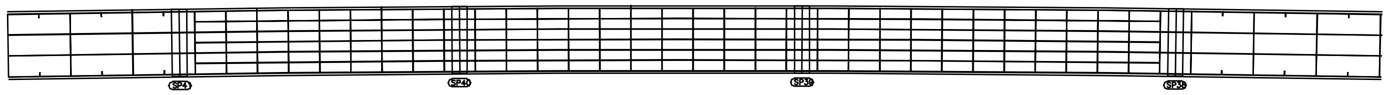

상 면

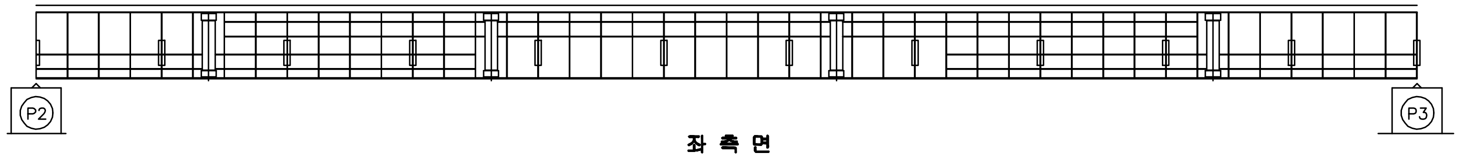

좌 측 면

부 산 ← → 대 구

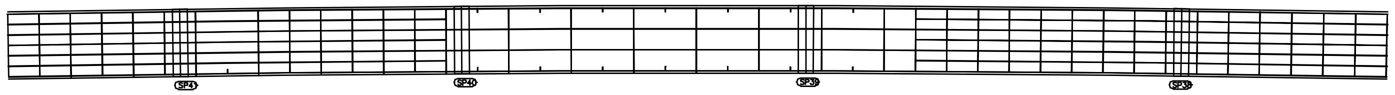

하 면

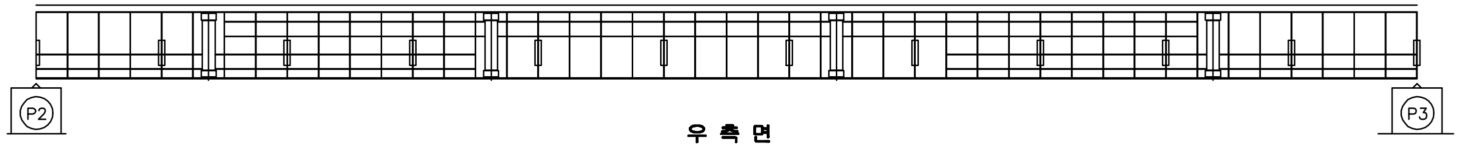

우 측 면

KEY PLAN

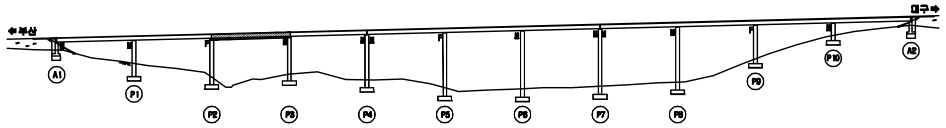

SECTION

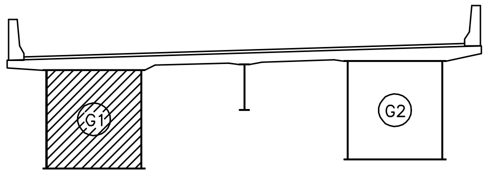

용 역 명	2015년 하반기 시설물 안전점검용역(1구간 정밀안전진단)
과업기간	2015. 08. 05 ~ 2015. 12. 31
발 주 처	신대구부산고속도로주식회사
용 역 사	(주)아워브레인 OUR BRAIN CO.,LTD
도면번호	047

ID:청도2교(부산)-거더내부 S4G1

보 수 이 력

─	기존균열
━	신규균열
━	보수부위재균열
▲	보수(기보수)
▲	보수(08. 하반기)
▲	보수(09. 상반기)
▲	보수(09. 하반기)
▲	보수(10. 상반기)
▲	보수(10. 하반기)
▲	보수(11. 상반기)
▲	보수(11. 하반기)
▲	보수(12. 상반기)
▲	보수(12. 하반기)
▲	보수(13. 상반기)
▲	보수(13. 하반기)
▲	보수(14. 상반기)
▲	보수(14. 하반기)
▲	보수(15. 상반기)
▲	보수(15. 하반기)

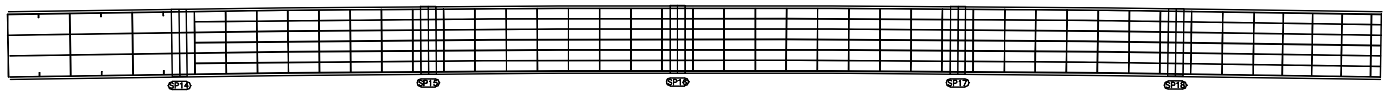

상 면

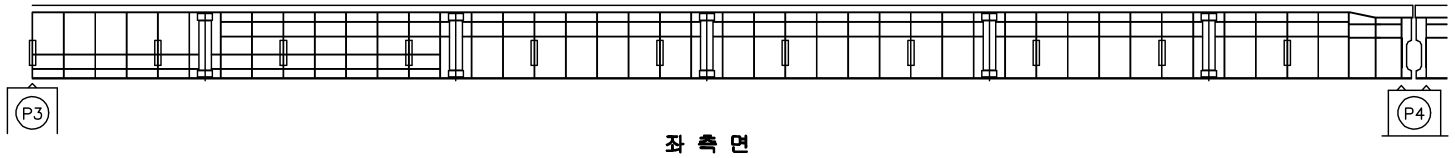

좌측면

부 산 ← → 대 구

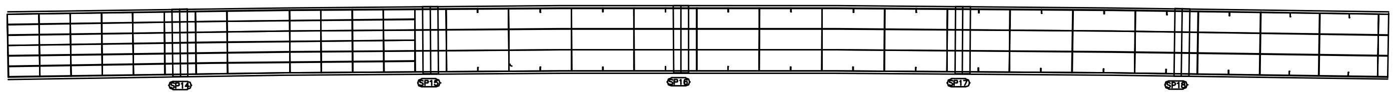

하 면

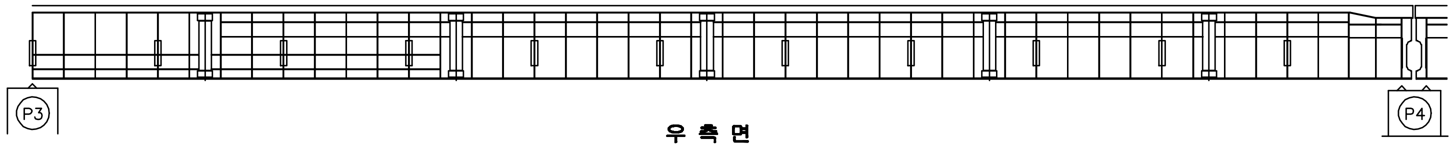

우측면

손 상 현 황 표

번호	신(N) 구(P)	손상내용	손상현황						결함상태	손상물량	비고
			폭	길이	너비	물량	단위	개소			

주) 손상의 폭과 길이는 m 이며, 단 균열의 폭은 mm 임

KEY PLAN

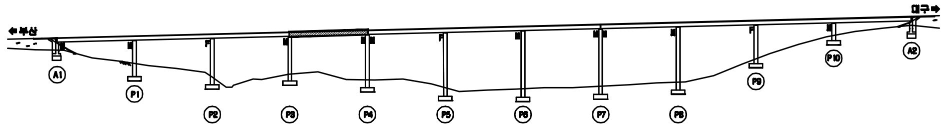

SECTION

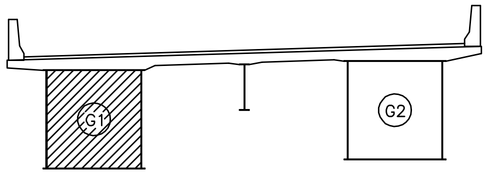

용 역 명	2015년 하반기 시설물 안전점검용역(1구간 정밀안전진단)
과업기간	2015. 08. 05 ~ 2015. 12. 31
발 주 처	신대구부산고속도로주식회사
용 역 사	(주)아워브레인 OUR BRAIN CO.,LTD
도면번호	048

ID:청도2교(부산)-거더내부 S5G1

보수이력	
—	기존균열
━	신규균열
━	보수부위재균열
△ ━	보수(기보수)
△ ━	보수(08. 하반기)
△ ━	보수(09. 상반기)
△ ━	보수(09. 하반기)
△ ━	보수(10. 상반기)
△ ━	보수(10. 하반기)
△ ━	보수(11. 상반기)
△ ━	보수(11. 하반기)
△ ━	보수(12. 상반기)
△ ━	보수(12. 하반기)
△ ━	보수(13. 상반기)
△ ━	보수(13. 하반기)
△ ━	보수(14. 상반기)
△ ━	보수(14. 하반기)
△ ━	보수(15. 상반기)
△ ━	보수(15. 하반기)

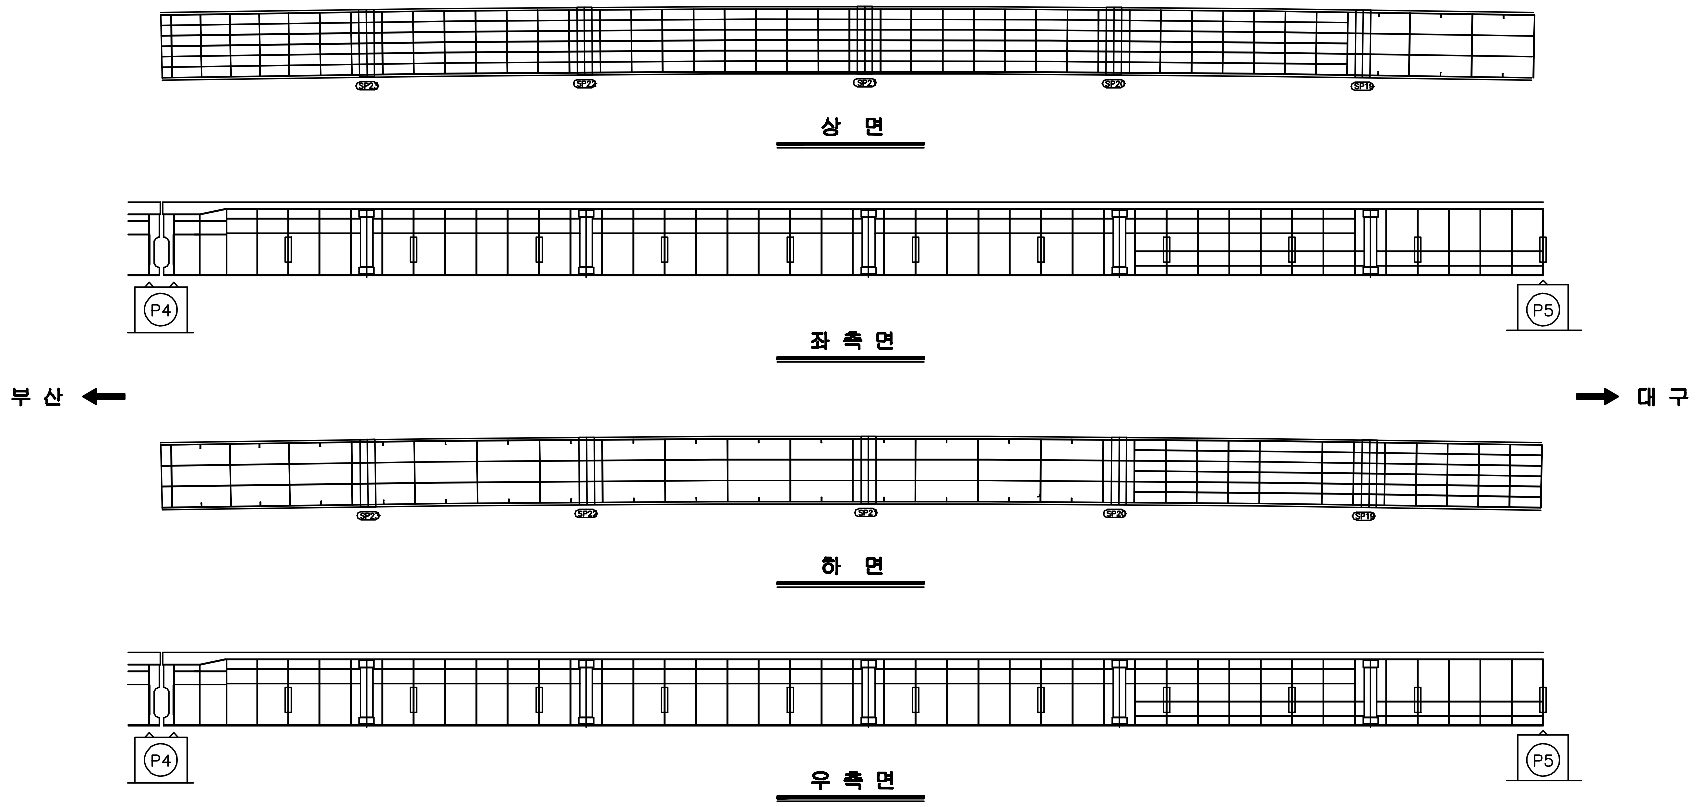

손 상 현 황 표

번호	신(N) 구(P)	손상내용	손상현황						결함상태	손상물량	비고
			폭	길이	너비	물량	단위	개소			

주) 손상의 폭과 길이는 m 이며, 단 균열의 폭은 mm 임

KEY PLAN

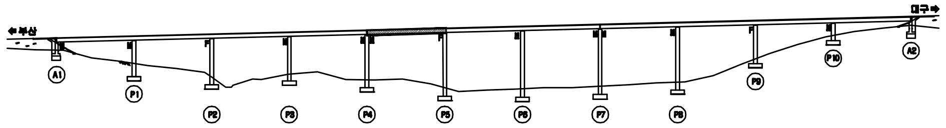

SECTION

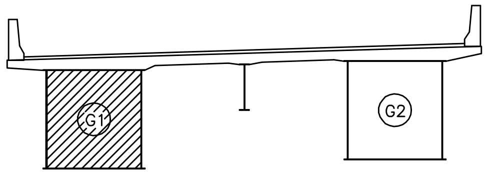

용 역 명	2015년 하반기 시설물 안전점검용역(1구간 정밀안전진단)
과업기간	2015. 08. 05 ~ 2015. 12. 31
발 주 처	신대구부산고속도로주식회사
용 역 사	(주)아워브레인 OUR BRAIN CO.,LTD
도면번호	049

ID:청도2교(부산)-거더내부 S6G1

보 수 이 력

─	기존균열
━	신규균열
━	보수부위재균열
⚠	보수(기보수)
⚠	보수(08. 하반기)
⚠	보수(09. 상반기)
⚠	보수(09. 하반기)
⚠	보수(10. 상반기)
⚠	보수(10. 하반기)
⚠	보수(11. 상반기)
⚠	보수(11. 하반기)
⚠	보수(12. 상반기)
⚠	보수(12. 하반기)
⚠	보수(13. 상반기)
⚠	보수(13. 하반기)
⚠	보수(14. 상반기)
⚠	보수(14. 하반기)
⚠	보수(15. 상반기)
⚠	보수(15. 하반기)

손 상 현 황 표

번호	신(N)구(P)	손상내용	손상현황						결함상태	손상물량	비고
			폭	길이	너비	물량	단위	개소			

주) 손상의 폭과 길이는 m 이며, 단 균열의 폭은 mm 임

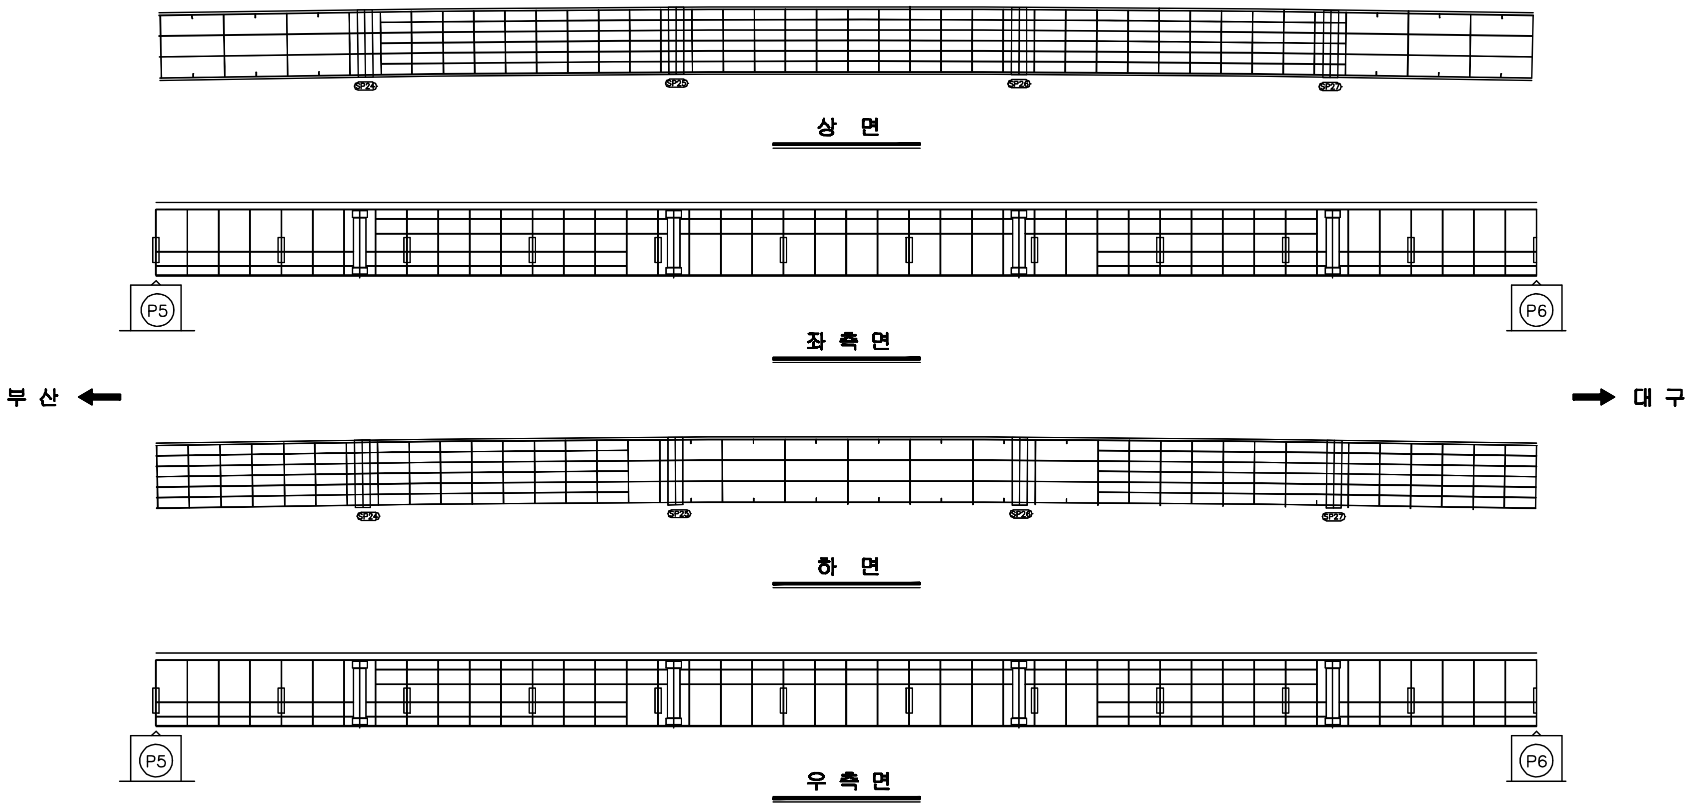

KEY PLAN

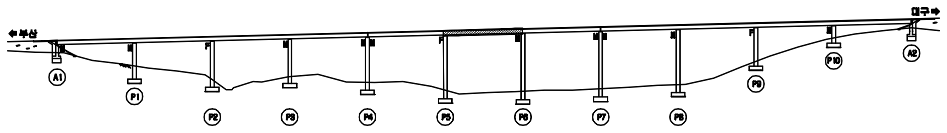

SECTION

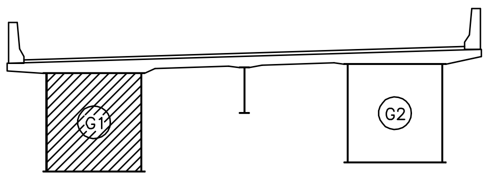

용 역 명	2015년 하반기 시설물 안전점검용역(1구간 정밀안전진단)
과업기간	2015. 08. 05 ~ 2015. 12. 31
발 주 처	신대구부산고속도로주식회사
용 역 사	(주)아워브레인 OUR BRAIN CO.,LTD
도면번호	050

ID:청도2교(부산)-거더내부 S7G1

보 수 이 력

- 기존균열
- 신규균열
- 보수부위재균열
- 보수(기보수)
- 보수(08.하반기)
- 보수(09.상반기)
- 보수(09.하반기)
- 보수(10.상반기)
- 보수(10.하반기)
- 보수(11.상반기)
- 보수(11.하반기)
- 보수(12.상반기)
- 보수(12.하반기)
- 보수(13.상반기)
- 보수(13.하반기)
- 보수(14.상반기)
- 보수(14.하반기)
- 보수(15.상반기)
- 보수(15.하반기)

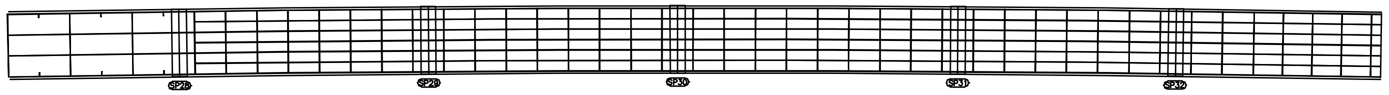

상 면

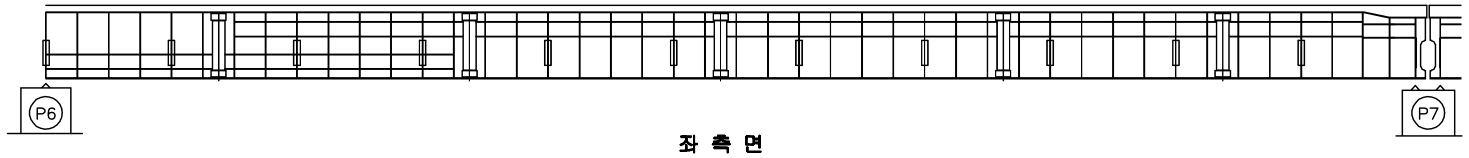

좌 측 면

부 산 ← → 대 구

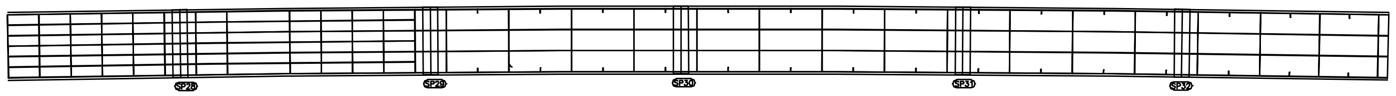

하 면

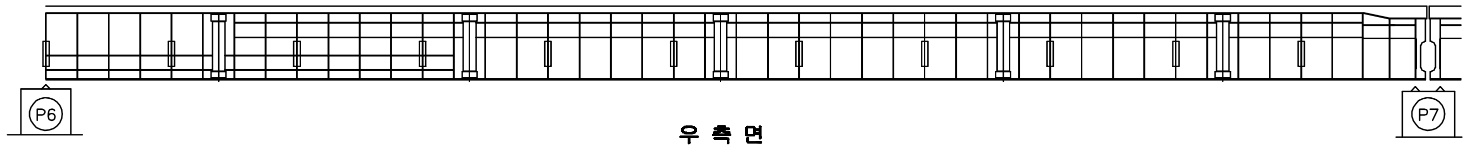

우 측 면

손 상 현 황 표

번호	신(N) 구(P)	손상내용	손상현황						결함상태	손상물량	비고
			폭	길이	너비	물량	단위	개소			

주) 손상의 폭과 길이는 m 이며, 단 균열의 폭은 mm 임

KEY PLAN

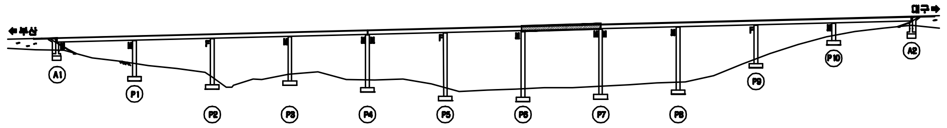

SECTION

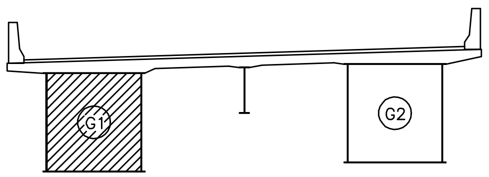

용 역 명	2015년 하반기 시설물 안전점검용역(1구간 정밀안전진단)
과업기간	2015. 08. 05 ~ 2015. 12. 31
발 주 처	신대구부산고속도로주식회사
용 역 사	(주)아워브레인 OUR BRAIN CO.,LTD
도면번호	051

ID:청도2교(부산)-거더내부 S8G1

보 수 이 력

─	기존균열
━	신규균열
━	보수부위재균열
⚠	보수(기보수)
⚠	보수(08. 하반기)
⚠	보수(09. 상반기)
⚠	보수(09. 하반기)
⚠	보수(10. 상반기)
⚠	보수(10. 하반기)
⚠	보수(11. 상반기)
⚠	보수(11. 하반기)
⚠	보수(12. 상반기)
⚠	보수(12. 하반기)
⚠	보수(13. 상반기)
⚠	보수(13. 하반기)
⚠	보수(14. 상반기)
⚠	보수(14. 하반기)
⚠	보수(15. 상반기)
⚠	보수(15. 하반기)

손 상 현 황 표

번호	신(N) 구(P)	손상내용	손상현황						결함상태	손상물량	비고
			폭	길이	너비	물량	단위	개소			

주) 손상의 폭과 길이는 m 이며, 단 균열의 폭은 mm 임

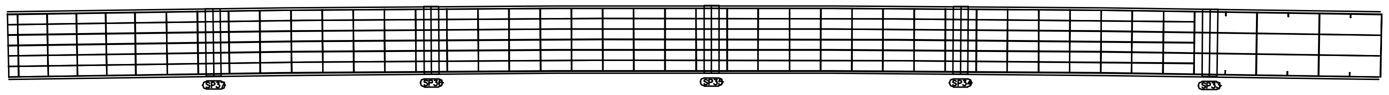

상 면

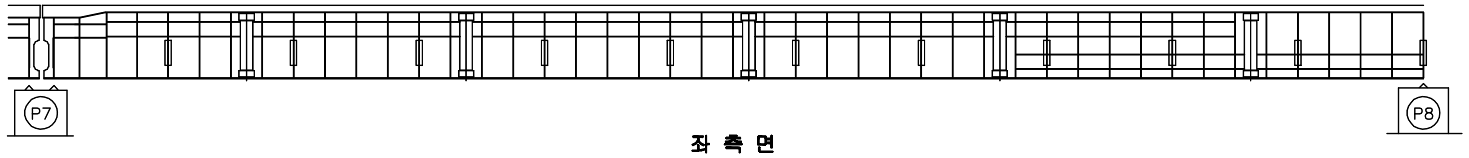

좌 측 면

부 산 ←　　　　→ 대 구

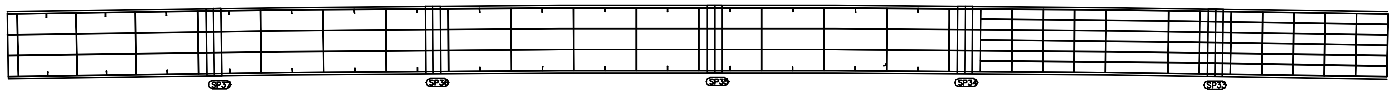

하 면

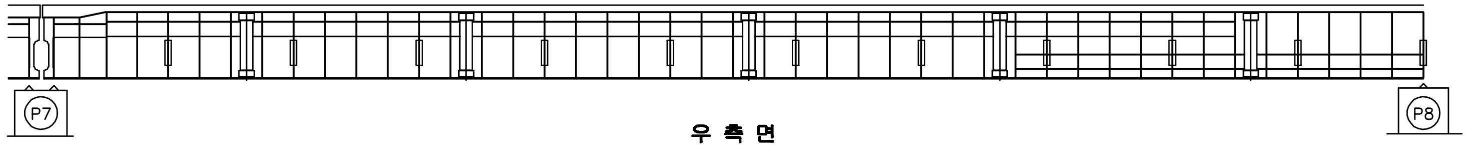

우 측 면

KEY PLAN

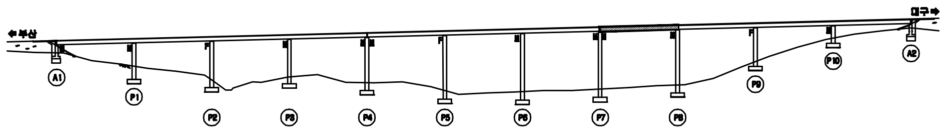

SECTION

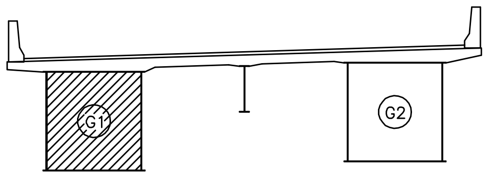

용 역 명	2015년 하반기 시설물 안전점검용역(1구간 정밀안전진단)
과업기간	2015. 08. 05 ~ 2015. 12. 31
발 주 처	신대구부산고속도로주식회사
용 역 사	(주)아워브레인 OUR BRAIN CO.,LTD
도면번호	052

ID:청도2교(부산)-거더내부 S9G1

보수이력

—	기존균열
━	신규균열
━	보수부위재균열
⚠	보수(기보수)
⚠	보수(08. 하반기)
⚠	보수(09. 상반기)
⚠	보수(09. 하반기)
⚠	보수(10. 상반기)
⚠	보수(10. 하반기)
⚠	보수(11. 상반기)
⚠	보수(11. 하반기)
⚠	보수(12. 상반기)
⚠	보수(12. 하반기)
⚠	보수(13. 상반기)
⚠	보수(13. 하반기)
⚠	보수(14. 상반기)
⚠	보수(14. 하반기)
⚠	보수(15. 상반기)
⚠	보수(15. 하반기)

손 상 현 황 표

번호	신(N) 구(P)	손상내용	손상현황						결함상태	손상물량	비고
			폭	길이	너비	물량	단위	개소			

주) 손상의 폭과 길이는 m 이며, 단 균열의 폭은 mm 임

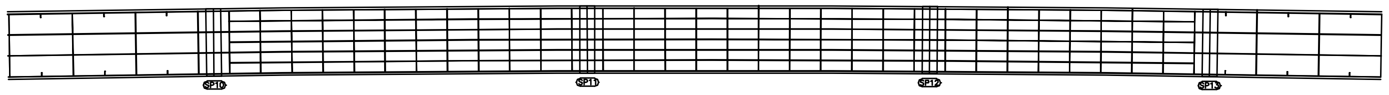

상 면

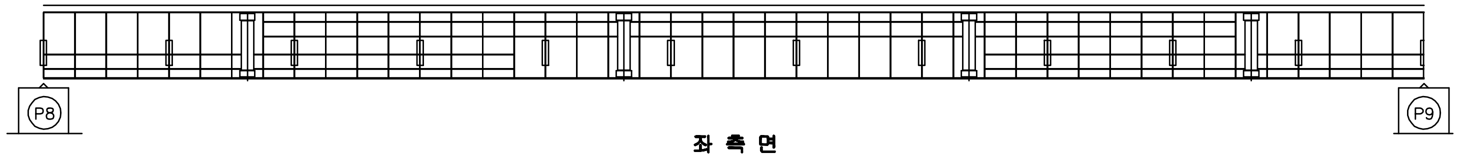

좌 측 면

부 산 ← → 대 구

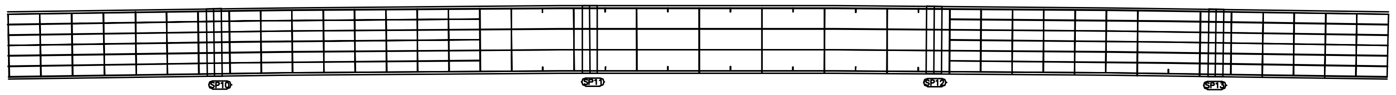

하 면

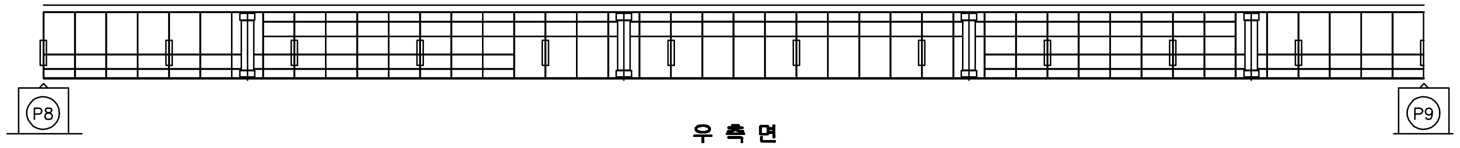

우 측 면

KEY PLAN

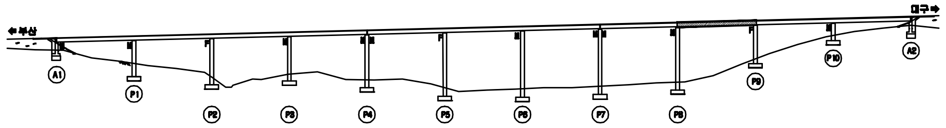

SECTION

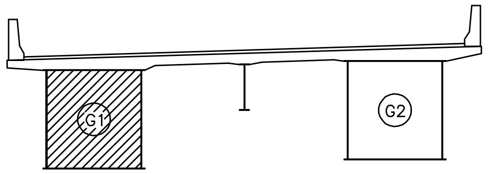

용 역 명	2015년 하반기 시설물 안전점검용역(1구간 정밀안전진단)
과업기간	2015. 08. 05 ~ 2015. 12. 31
발 주 처	신대구부산고속도로주식회사
용 역 사	(주)아워브레인 OUR BRAIN CO.,LTD
도면번호	053

ID:청도2교(부산)-거더내부 S10G1

보 수 이 력

- 기존균열
- 신규균열
- 보수부위재균열
- 보수(기보수)
- 보수(08. 하반기)
- 보수(09. 상반기)
- 보수(09. 하반기)
- 보수(10. 상반기)
- 보수(10. 하반기)
- 보수(11. 상반기)
- 보수(11. 하반기)
- 보수(12. 상반기)
- 보수(12. 하반기)
- 보수(13. 상반기)
- 보수(13. 하반기)
- 보수(14. 상반기)
- 보수(14. 하반기)
- 보수(15. 상반기)
- 보수(15. 하반기)

손 상 현 황 표

번호	신(N) 구(P)	손상내용	손상현황						결함 상태	손상 물량	비고
			폭	길이	너비	물량	단위	개소			

주) 손상의 폭과 길이는 m 이며, 단 균열의 폭은 mm 임

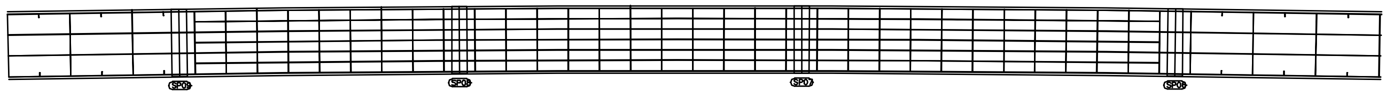

상 면

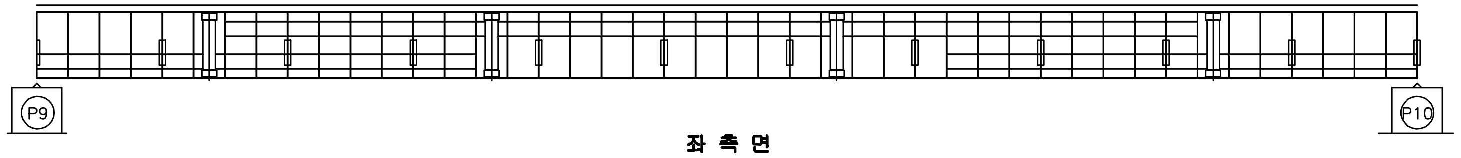

좌 측 면

부 산 ← → 대 구

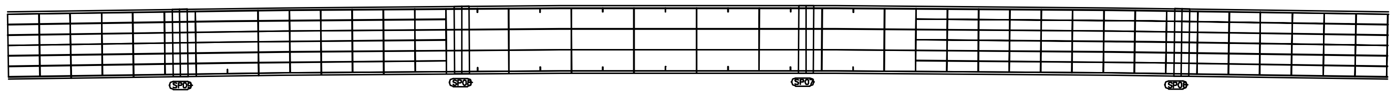

하 면

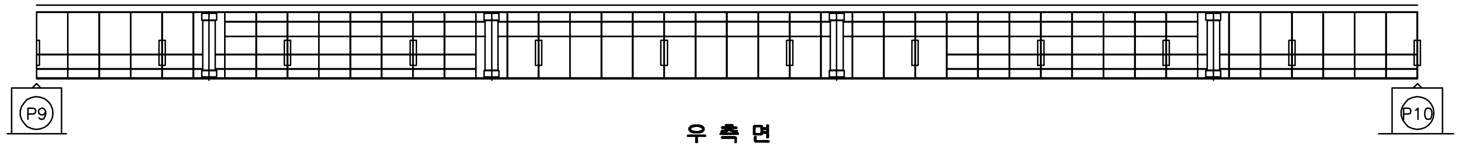

우 측 면

KEY PLAN

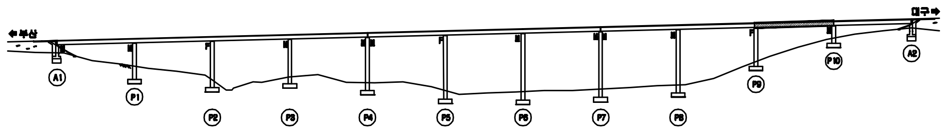

SECTION

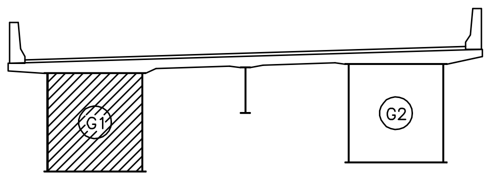

용 역 명	2015년 하반기 시설물 안전점검용역(1구간 정밀안전진단)
과업기간	2015. 08. 05 ~ 2015. 12. 31
발 주 처	신대구부산고속도로주식회사
용 역 사	(주)아워브레인 OUR BRAIN CO.,LTD
도면번호	054

ID:청도2교(부산)-거더내부 S11G1

보 수 이 력

—	기존균열
━	신규균열
━	보수부위재균열
⚠	보 수(기보수)
⚠	보 수(08. 하반기)
⚠	보 수(09. 상반기)
⚠	보 수(09. 하반기)
⚠	보 수(10. 상반기)
⚠	보 수(10. 하반기)
⚠	보 수(11. 상반기)
⚠	보 수(11. 하반기)
⚠	보 수(12. 상반기)
⚠	보 수(12. 하반기)
⚠	보 수(13. 상반기)
⚠	보 수(13. 하반기)
⚠	보 수(14. 상반기)
⚠	보 수(14. 하반기)
⚠	보 수(15. 상반기)
⚠	보 수(15. 하반기)

손 상 현 황 표

번호	신(N) 구(P)	손상내용	손상현황						결함 상태	손상 물량	비고
			폭	길이	너비	물량	단위	개소			
1	구	도장손상		0.1	0.1	0.01	㎡	1		0.01	

주) 손상의 폭과 길이는 m 이며, 단 균열의 폭은 mm 임

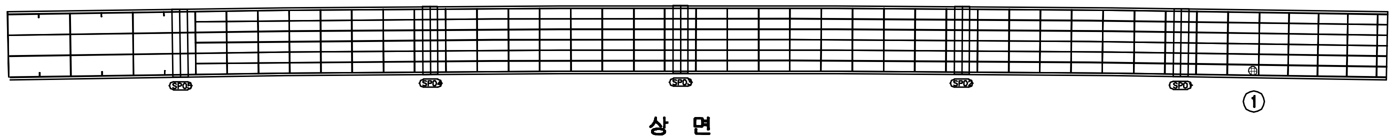

상 면

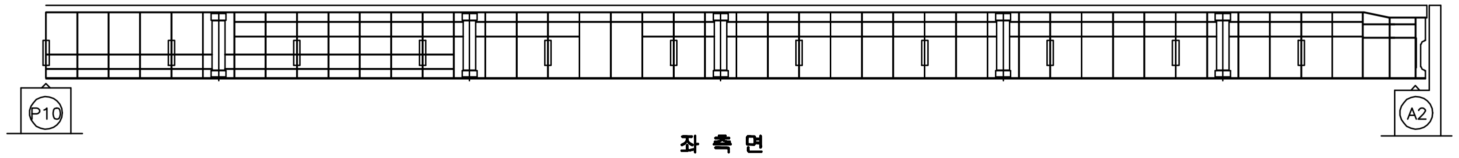

좌 측 면

부 산 ←

→ 대 구

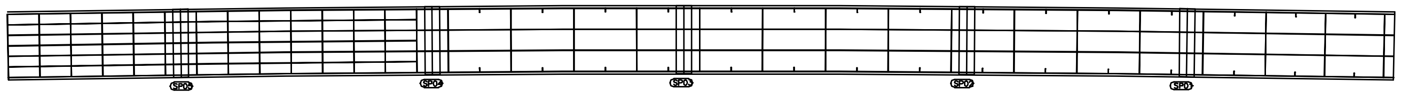

하 면

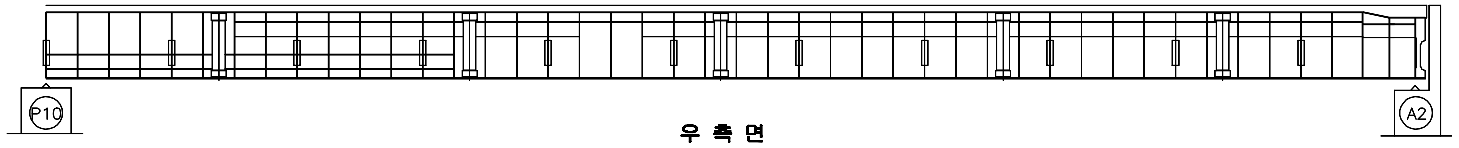

우 측 면

KEY PLAN

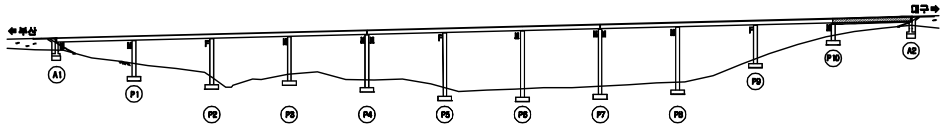

SECTION

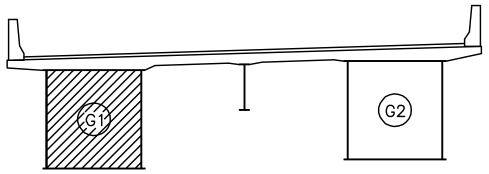

용 역 명	2015년 하반기 시설물 안전점검용역(1구간 정밀안전진단)
과업기간	2015. 08. 05 ~ 2015. 12. 31
발 주 처	신대구부산고속도로주식회사
용 역 사	(주)아워브레인 OUR BRAIN CO.,LTD
도면번호	055

ID:청도2교(부산)-거더내부 S1G2

보 수 이 력

—	기존균열
━	신규균열
━	보수부위재균열
⚠	보수(기보수)
⚠	보수(08. 하반기)
⚠	보수(09. 상반기)
⚠	보수(09. 하반기)
⚠	보수(10. 상반기)
⚠	보수(10. 하반기)
⚠	보수(11. 상반기)
⚠	보수(11. 하반기)
⚠	보수(12. 상반기)
⚠	보수(12. 하반기)
⚠	보수(13. 상반기)
⚠	보수(13. 하반기)
⚠	보수(14. 상반기)
⚠	보수(14. 하반기)
⚠	보수(15. 상반기)
⚠	보수(15. 하반기)

손 상 현 황 표

번호	신(N) 구(P)	손상내용	손상현황						결함상태	손상물량	비고
			폭	길이	너비	물량	단위	개소			
1	구	도장손상		0.1	0.3	0.03	㎡	2		0.06	

주) 손상의 폭과 길이는 m 이며, 단 균열의 폭은 mm 임

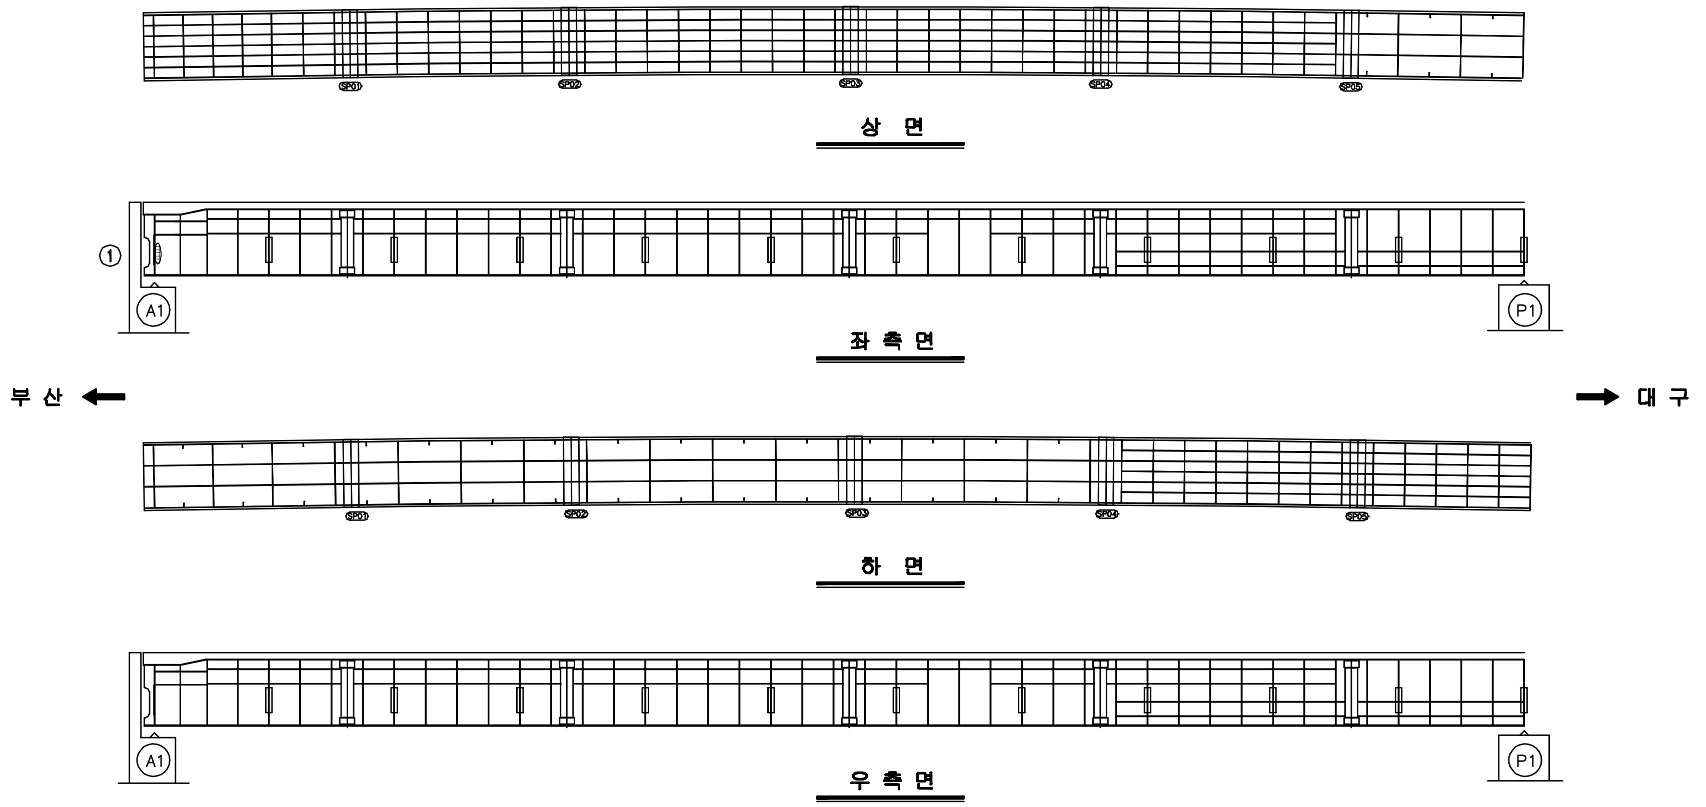

KEY PLAN

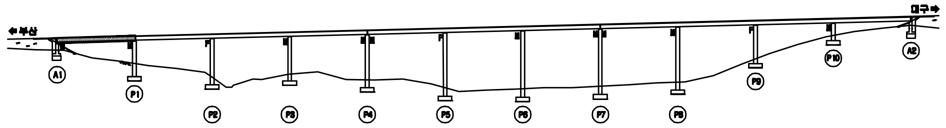

SECTION

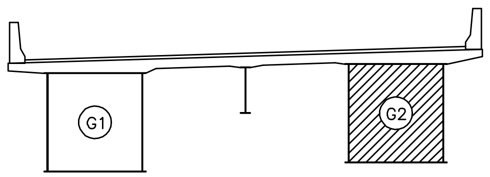

용 역 명	2015년 하반기 시설물 안전점검용역(1구간 정밀안전진단)
과업기간	2015. 08. 05 ~ 2015. 12. 31
발 주 처	신대구부산고속도로주식회사
용 역 사	(주)아워브레인 OUR BRAIN CO.,LTD
도면번호	056

ID:청도2교(부산)-거더내부 S2G2

보 수 이 력

—	기존균열
━	신규균열
━	보수부위재균열
▲	보수(기보수)
▲	보수(08. 하반기)
▲	보수(09. 상반기)
▲	보수(09. 하반기)
▲	보수(10. 상반기)
▲	보수(10. 하반기)
▲	보수(11. 상반기)
▲	보수(11. 하반기)
▲	보수(12. 상반기)
▲	보수(12. 하반기)
▲	보수(13. 상반기)
▲	보수(13. 하반기)
▲	보수(14. 상반기)
▲	보수(14. 하반기)
▲	보수(15. 상반기)
▲	보수(15. 하반기)

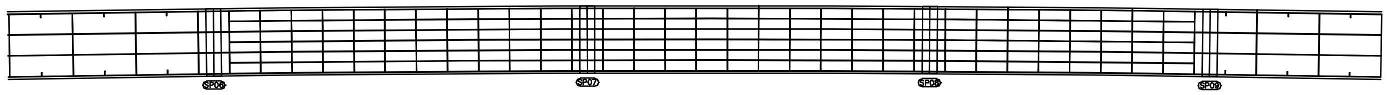

상 면

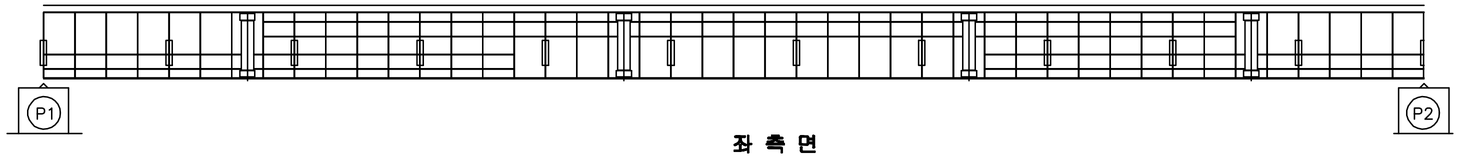

좌 측 면

부 산 ← → 대 구

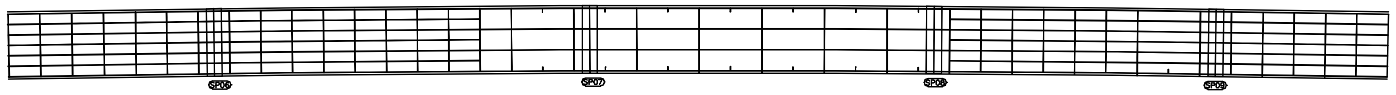

하 면

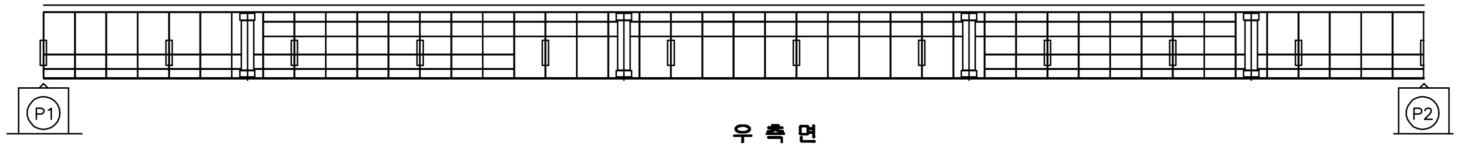

우 측 면

손 상 현 황 표

번호	신(N) 구(P)	손상내용	손상현황						결함상태	손상물량	비고
			폭	길이	너비	물량	단위	개소			

주) 손상의 폭과 길이는 m 이며, 단 균열의 폭은 mm 임

KEY PLAN

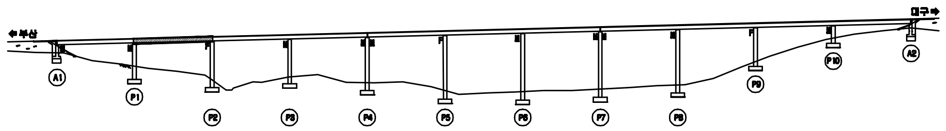

SECTION

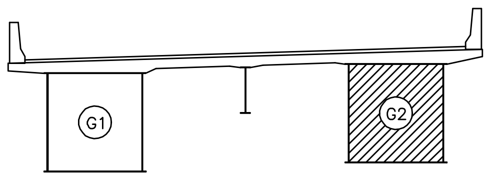

용 역 명	2015년 하반기 시설물 안전점검용역(1구간 정밀안전진단)
과업기간	2015. 08. 05 ~ 2015. 12. 31
발 주 처	신대구부산고속도로주식회사
용 역 사	(주)아워브레인 OUR BRAIN CO.,LTD
도면번호	057

ID:청도2교(부산)-거더내부 S3G2

보 수 이 력

─	기존균열
━	신규균열
━	보수부위재균열
△1	보 수(기보수)
△2	보 수(08. 하반기)
△3	보 수(09. 상반기)
△4	보 수(09. 하반기)
△5	보 수(10. 상반기)
△6	보 수(10. 하반기)
△7	보 수(11. 상반기)
△8	보 수(11. 하반기)
△9	보 수(12. 상반기)
△10	보 수(12. 하반기)
△11	보 수(13. 상반기)
△12	보 수(13. 하반기)
△13	보 수(14. 상반기)
△14	보 수(14. 하반기)
△15	보 수(15. 상반기)
△16	보 수(15. 하반기)

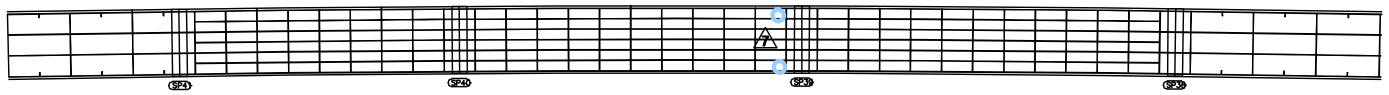

상 면

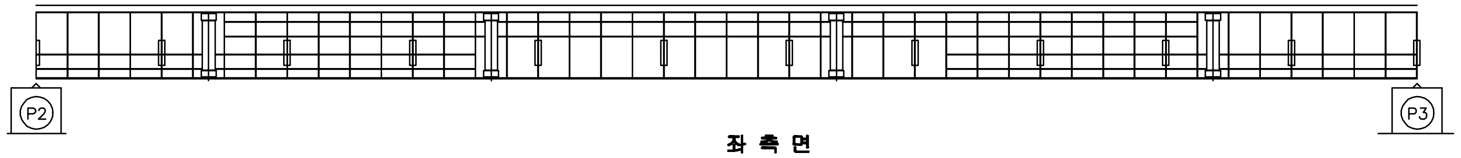

좌 측 면

부 산 ←

→ 대 구

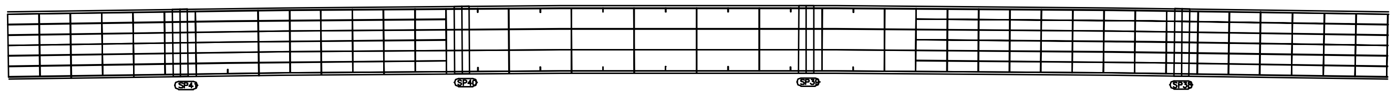

하 면

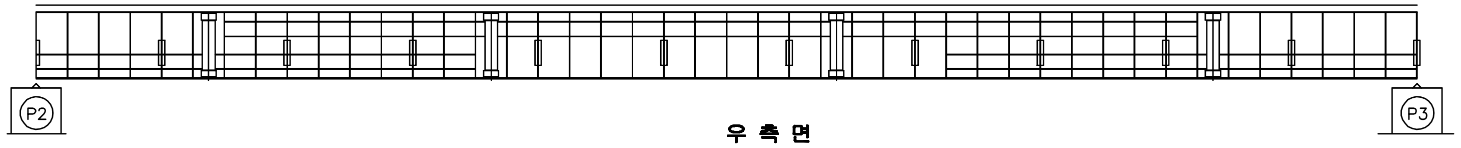

우 측 면

손 상 현 황 표

번호	신(N) 구(P)	손상내용	손상현황						결함 상태	손상 물량	비고
			폭	길이	너비	물량	단위	개소			

주) 손상의 폭과 길이는 m 이며, 단 균열의 폭은 mm 임

KEY PLAN

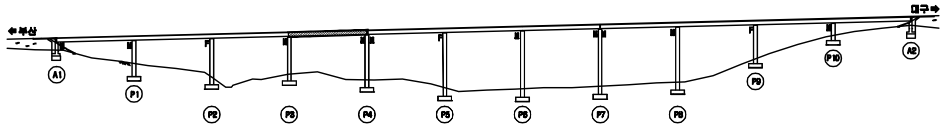

SECTION

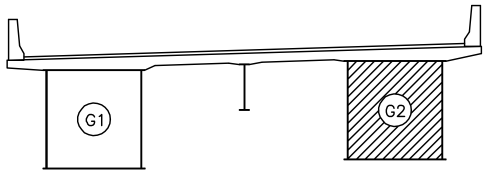

용 역 명	2015년 하반기 시설물 안전점검용역(1구간 정밀안전진단)
과업기간	2015. 08. 05 ~ 2015. 12. 31
발 주 처	신대구부산고속도로주식회사
용 역 사	(주)아워브레인 OUR BRAIN CO.,LTD
도면번호	058

ID:청도2교(부산)-거더내부 S4G2

보수이력

─	기존균열
━	신규균열
━	보수부위재균열
▲	보수(기보수)
▲	보수(08. 하반기)
▲	보수(09. 상반기)
▲	보수(09. 하반기)
▲	보수(10. 상반기)
▲	보수(10. 하반기)
▲	보수(11. 상반기)
▲	보수(11. 하반기)
▲	보수(12. 상반기)
▲	보수(12. 하반기)
▲	보수(13. 상반기)
▲	보수(13. 하반기)
▲	보수(14. 상반기)
▲	보수(14. 하반기)
▲	보수(15. 상반기)
▲	보수(15. 하반기)

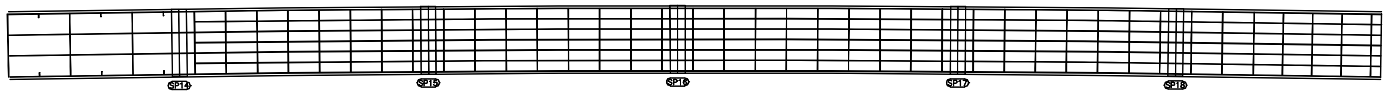

상 면

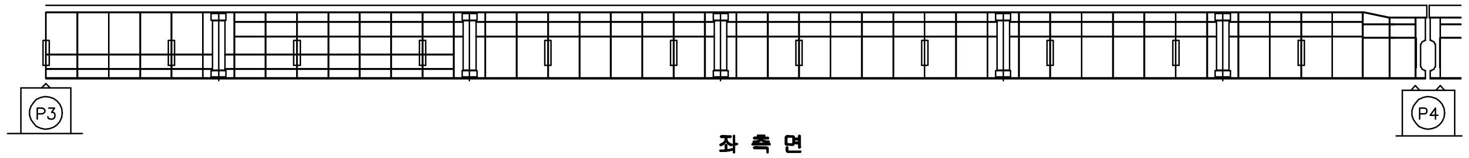

좌측면

부산 ← → 대구

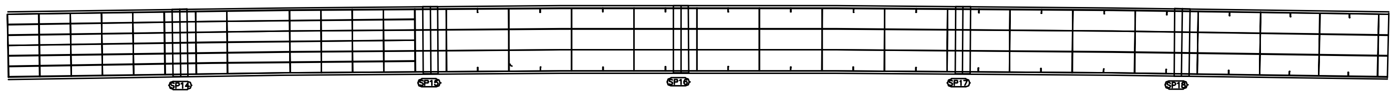

하 면

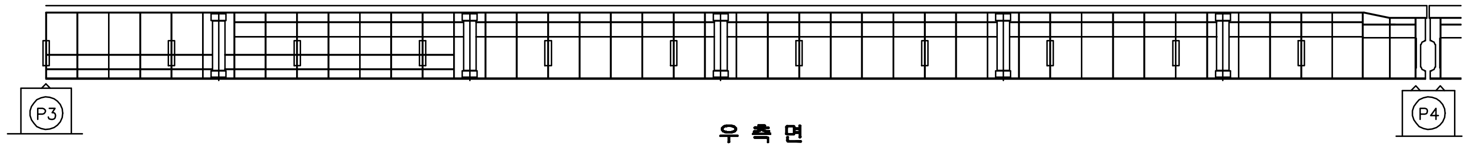

우측면

손상현황표

번호	신(N)구(P)	손상내용	손상현황						결함상태	손상물량	비고
			폭	길이	너비	물량	단위	개소			

주) 손상의 폭과 길이는 m 이며, 단 균열의 폭은 mm 임

KEY PLAN

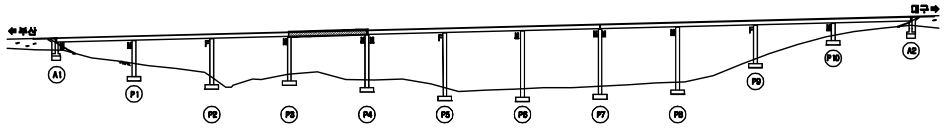

SECTION

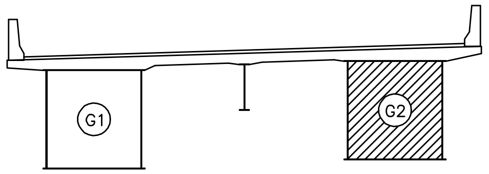

용 역 명	2015년 하반기 시설물 안전점검용역(1구간 정밀안전진단)
과업기간	2015. 08. 05 ~ 2015. 12. 31
발 주 처	신대구부산고속도로주식회사
용 역 사	(주)아워브레인 OUR BRAIN CO.,LTD
도면번호	059

ID:청도2교(부산)-거더내부 S5G2

보 수 이 력

─	기존균열
━	신규균열
━	보수부위재균열
△	보 수(기보수)
△	보 수(08. 하반기)
△	보 수(09. 상반기)
△	보 수(09. 하반기)
△	보 수(10. 상반기)
△	보 수(10. 하반기)
△	보 수(11. 상반기)
△	보 수(11. 하반기)
△	보 수(12. 상반기)
△	보 수(12. 하반기)
△	보 수(13. 상반기)
△	보 수(13. 하반기)
△	보 수(14. 상반기)
△	보 수(14. 하반기)
△	보 수(15. 상반기)
△	보 수(15. 하반기)

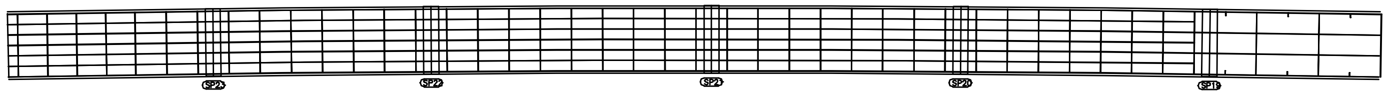

상 면

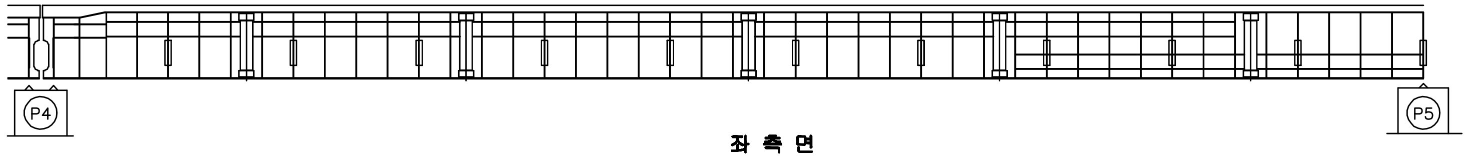

좌 측 면

부 산 ← → 대 구

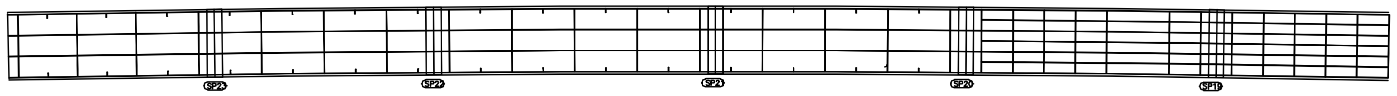

하 면

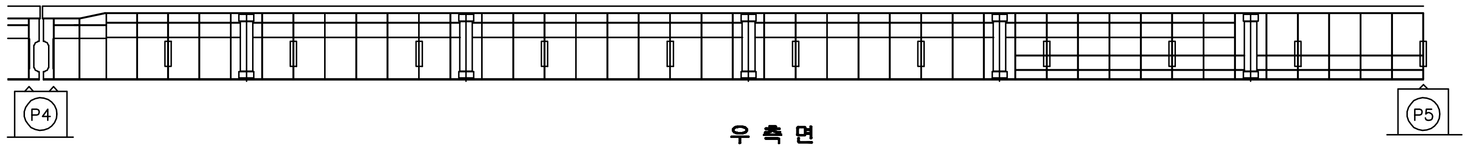

우 측 면

손 상 현 황 표

번호	신(N) 구(P)	손상내용	손상현황						결함 상태	손상 물량	비고
			폭	길이	너비	물량	단위	개소			

주) 손상의 폭과 길이는 m 이며, 단 균열의 폭은 mm 임

KEY PLAN

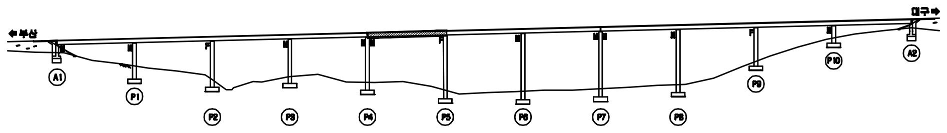

SECTION

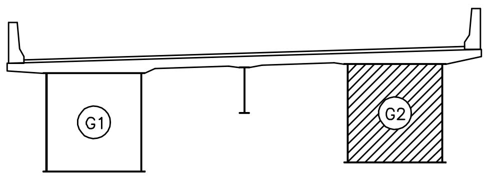

용 역 명	2015년 하반기 시설물 안전점검용역(1구간 정밀안전진단)
과업기간	2015. 08. 05 ~ 2015. 12. 31
발 주 처	신대구부산고속도로주식회사
용 역 사	(주)아워브레인 OUR BRAIN CO.,LTD
도면번호	060

ID:청도2교(부산)-거더내부 S6G2

보 수 이 력	
—	기 존 균 열
—	신 규 균 열
—	보수부위재균열
△	보 수(기보수)
△	보 수(08. 하반기)
△	보 수(09. 상반기)
△	보 수(09. 하반기)
△	보 수(10. 상반기)
△	보 수(10. 하반기)
△	보 수(11. 상반기)
△	보 수(11. 하반기)
△	보 수(12. 상반기)
△	보 수(12. 하반기)
△	보 수(13. 상반기)
△	보 수(13. 하반기)
△	보 수(14. 상반기)
△	보 수(14. 하반기)
△	보 수(15. 상반기)
△	보 수(15. 하반기)

손 상 현 황 표

번호	신(N) 구(P)	손상내용	손상현황						결함 상태	손상 물량	비고
			폭	길이	너비	물량	단위	개소			
1	구	용접열 손상(그을음)		0.1	0.3	0.03	㎡	2		0.06	

주) 손상의 폭과 길이는 m 이며, 단 균열의 폭은 mm 임

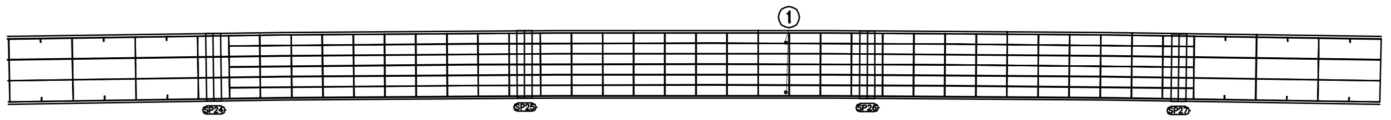

상 면

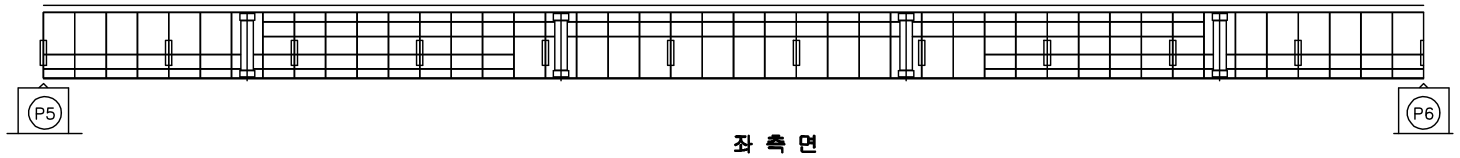

좌 측 면

부 산 ← → 대 구

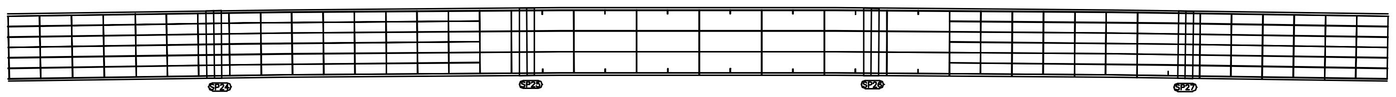

하 면

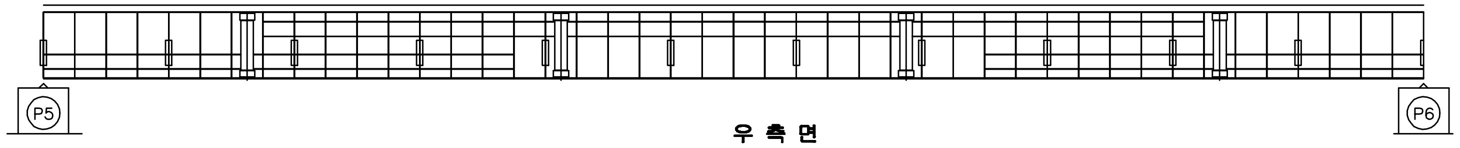

우 측 면

KEY PLAN

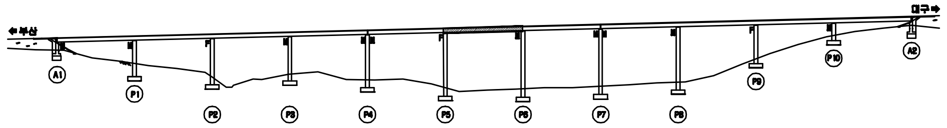

SECTION

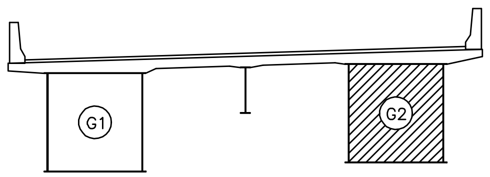

용 역 명	2015년 하반기 시설물 안전점검용역(1구간 정밀안전진단)
과업기간	2015. 08. 05 ~ 2015. 12. 31
발 주 처	신대구부산고속도로주식회사
용 역 사	(주)아워브레인 OUR BRAIN CO.,LTD
도면번호	061

ID:청도2교(부산)-거더내부 S7G2

보 수 이 력

─	기 존 균 열
━	신 규 균 열
━	보수부위재균열
⚠	보 수(기보수)
⚠	보 수(08. 하반기)
⚠	보 수(09. 상반기)
⚠	보 수(09. 하반기)
⚠	보 수(10. 상반기)
⚠	보 수(10. 하반기)
⚠	보 수(11. 상반기)
⚠	보 수(11. 하반기)
⚠	보 수(12. 상반기)
⚠	보 수(12. 하반기)
⚠	보 수(13. 상반기)
⚠	보 수(13. 하반기)
⚠	보 수(14. 상반기)
⚠	보 수(14. 하반기)
⚠	보 수(15. 상반기)
⚠	보 수(15. 하반기)

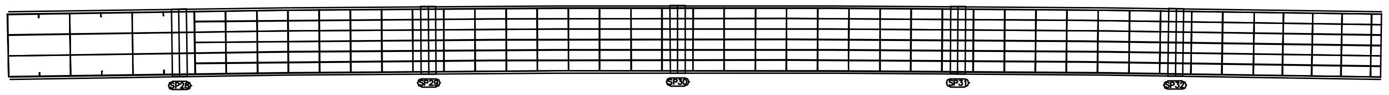

상 면

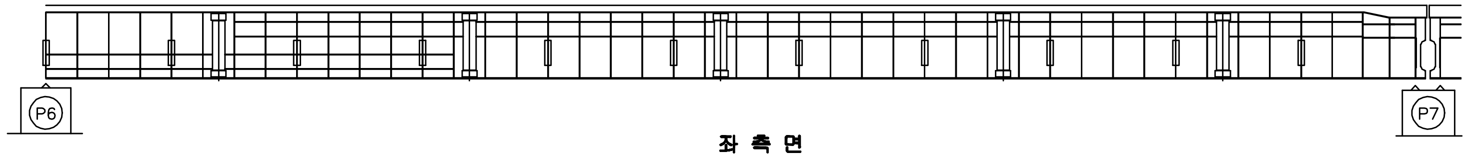

좌 측 면

부 산 ←

→ 대 구

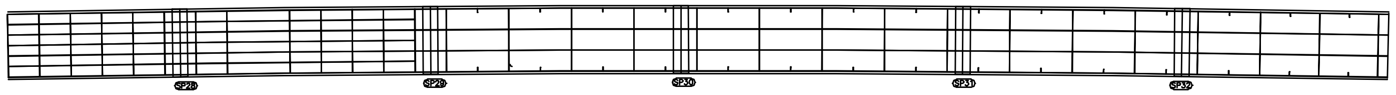

하 면

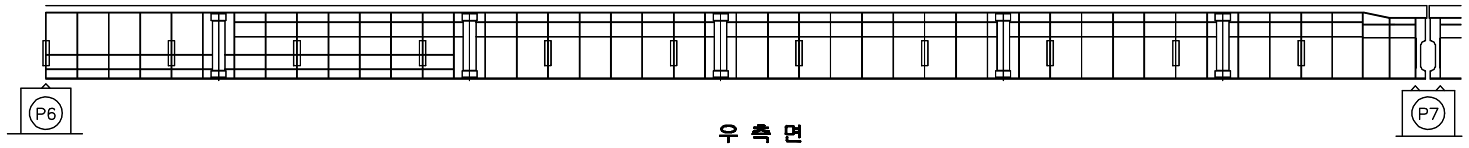

우 측 면

손 상 현 황 표

번호	신(N) 구(P)	손상내용	손상현황						결함 상태	손상 물량	비고
			폭	길이	너비	물량	단위	개소			

주) 손상의 폭과 길이는 m 이며, 단 균열의 폭은 mm 임

KEY PLAN

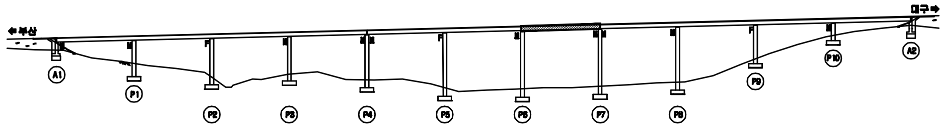

SECTION

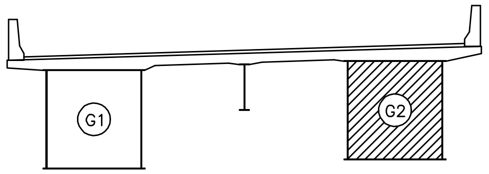

용 역 명	2015년 하반기 시설물 안전점검용역(1구간 정밀안전진단)
과업기간	2015. 08. 05 ~ 2015. 12. 31
발 주 처	신대구부산고속도로주식회사
용 역 사	(주)아워브레인 OUR BRAIN CO.,LTD
도면번호	062

ID:청도2교(부산)-거더내부 S8G2

보 수 이 력

─	기존균열
━	신규균열
━	보수부위재균열
▲	보수(기보수)
▲	보수(08. 하반기)
▲	보수(09. 상반기)
▲	보수(09. 하반기)
▲	보수(10. 상반기)
▲	보수(10. 하반기)
▲	보수(11. 상반기)
▲	보수(11. 하반기)
▲	보수(12. 상반기)
▲	보수(12. 하반기)
▲	보수(13. 상반기)
▲	보수(13. 하반기)
▲	보수(14. 상반기)
▲	보수(14. 하반기)
▲	보수(15. 상반기)
▲	보수(15. 하반기)

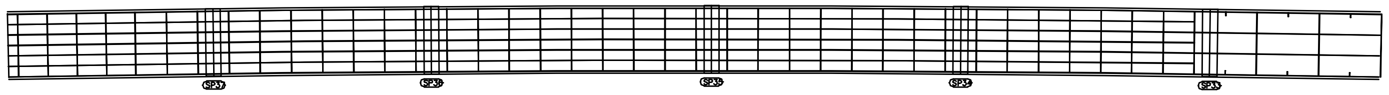

상 면

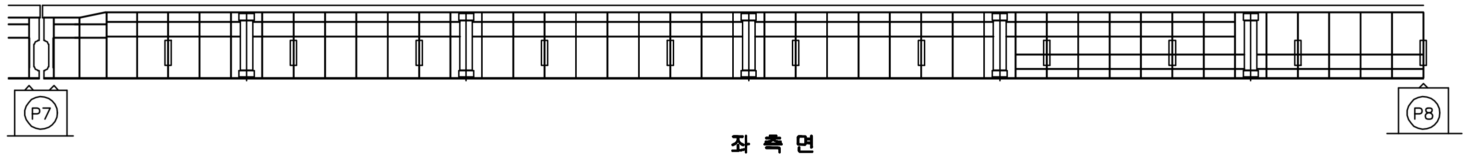

좌 측 면

부 산 ←　　　　→ 대 구

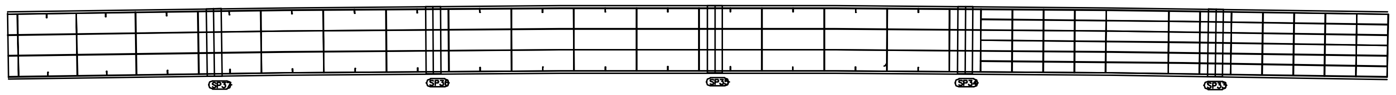

하 면

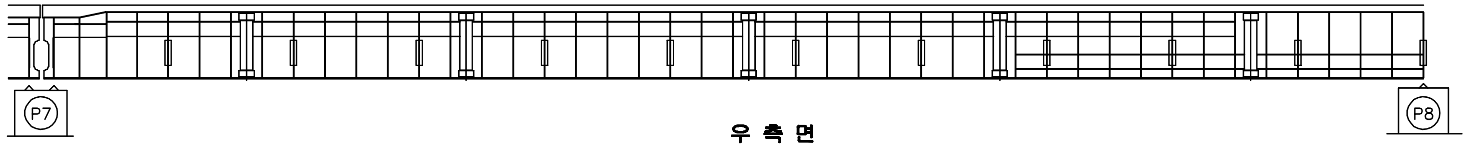

우 측 면

손 상 현 황 표

번호	신(N) 구(P)	손상내용	손상현황						결함 상태	손상 물량	비고
			폭	길이	너비	물량	단위	개소			

주) 손상의 폭과 길이는 m 이며, 단 균열의 폭은 mm 임

KEY PLAN

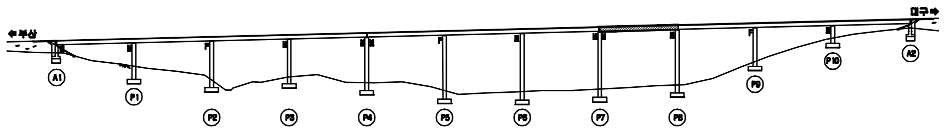

SECTION

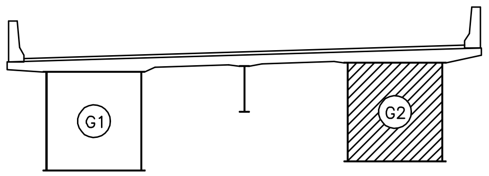

용 역 명	2015년 하반기 시설물 안전점검용역(1구간 정밀안전진단)
과업기간	2015. 08. 05 ~ 2015. 12. 31
발 주 처	신대구부산고속도로주식회사
용 역 사	(주)아워브레인 OUR BRAIN CO.,LTD
도면번호	063

ID:청도2교(부산)-거더내부 S9G2

보 수 이 력	
─	기 존 균 열
━	신 규 균 열
━	보수부위재균열
⚠	보 수(기보수)
⚠	보 수(08. 하반기)
⚠	보 수(09. 상반기)
⚠	보 수(09. 하반기)
⚠	보 수(10. 상반기)
⚠	보 수(10. 하반기)
⚠	보 수(11. 상반기)
⚠	보 수(11. 하반기)
⚠	보 수(12. 상반기)
⚠	보 수(12. 하반기)
⚠	보 수(13. 상반기)
⚠	보 수(13. 하반기)
⚠	보 수(14. 상반기)
⚠	보 수(14. 하반기)
⚠	보 수(15. 상반기)
⚠	보 수(15. 하반기)

손 상 현 황 표

번호	신(N) 구(P)	손상내용	손상현황						결함 상태	손상 물량	비고
			폭	길이	너비	물량	단위	개소			
1	구	용접열 손상(그을음)		0.1	0.1	0.01	㎡	3		0.03	

주) 손상의 폭과 길이는 m 이며, 단 균열의 폭은 mm 임

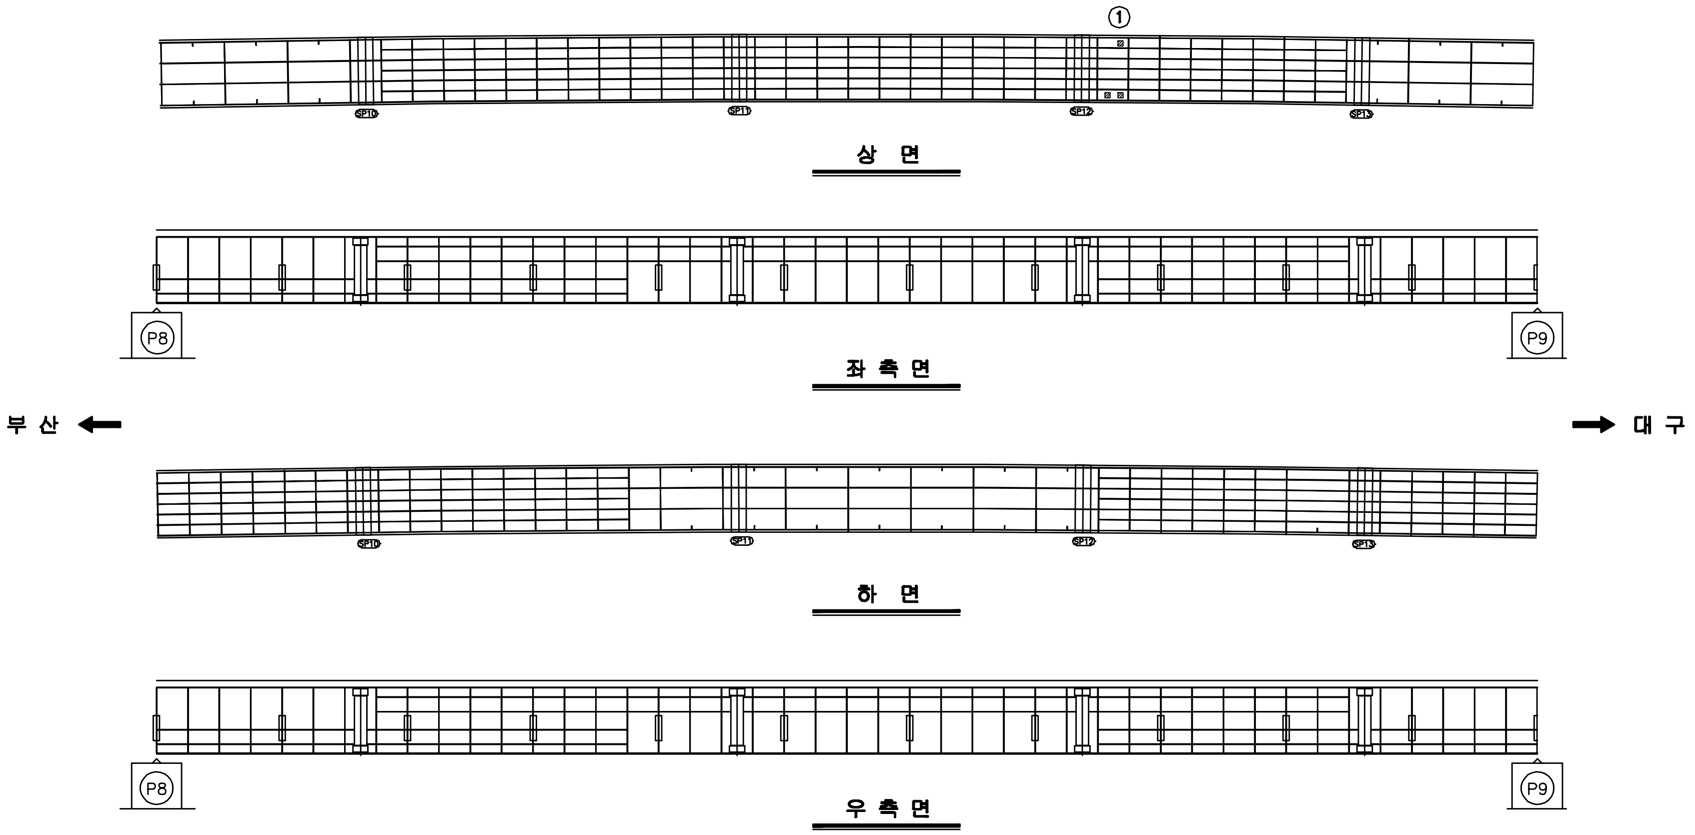

KEY PLAN

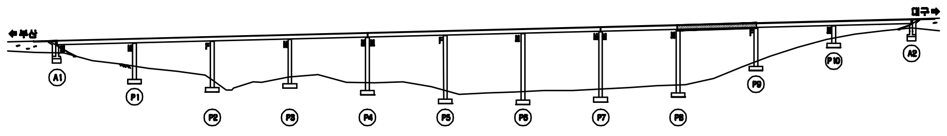

SECTION

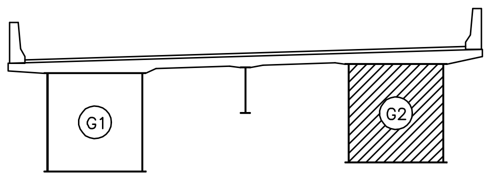

용 역 명	2015년 하반기 시설물 안전점검용역(1구간 정밀안전진단)
과업기간	2015. 08. 05 ~ 2015. 12. 31
발 주 처	신대구부산고속도로주식회사
용 역 사	(주)아워브레인 OUR BRAIN CO.,LTD
도면번호	064

ID:청도2교(부산)-거더내부 S10G2

보 수 이 력

―	기존균열
━	신규균열
━	보수부위재균열
△	보 수(기보수)
△	보 수(08. 하반기)
△	보 수(09. 상반기)
△	보 수(09. 하반기)
△	보 수(10. 상반기)
△	보 수(10. 하반기)
△	보 수(11. 상반기)
△	보 수(11. 하반기)
△	보 수(12. 상반기)
△	보 수(12. 하반기)
△	보 수(13. 상반기)
△	보 수(13. 하반기)
△	보 수(14. 상반기)
△	보 수(14. 하반기)
△	보 수(15. 상반기)
△	보 수(15. 하반기)

손 상 현 황 표

번호	신(N) 구(P)	손상내용	손상현황						결함 상태	손상 물량	비고
			폭	길이	너비	물량	단위	개소			

주) 손상의 폭과 길이는 m 이며, 단 균열의 폭은 mm 임

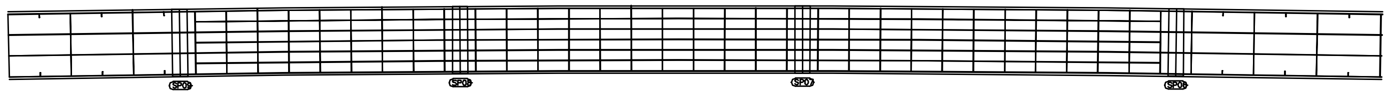

상 면

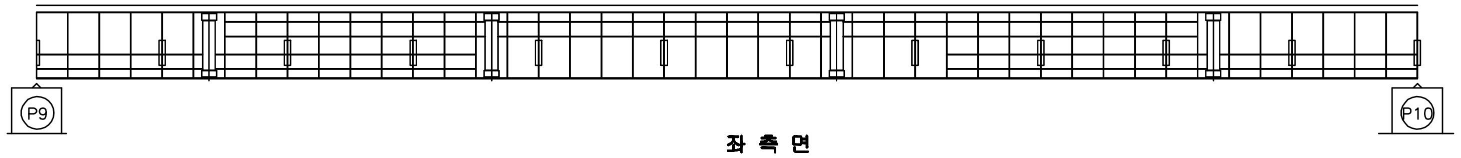

좌 측 면

부 산 ←

→ 대 구

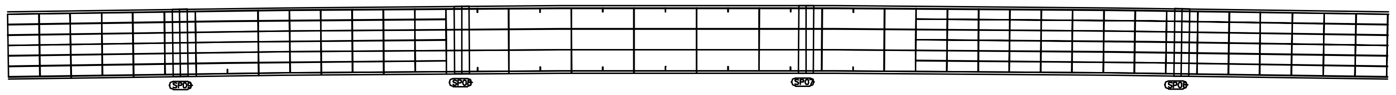

하 면

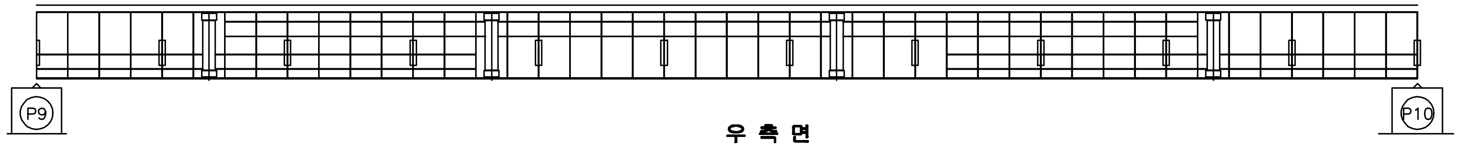

우 측 면

KEY PLAN

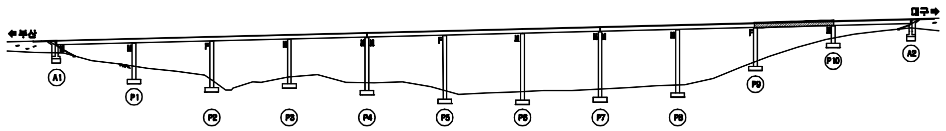

SECTION

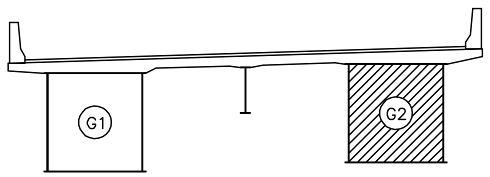

용 역 명	2015년 하반기 시설물 안전점검용역(1구간 정밀안전진단)
과업기간	2015. 08. 05 ~ 2015. 12. 31
발 주 처	신대구부산고속도로주식회사
용 역 사	(주)아워브레인 OUR BRAIN CO.,LTD
도면번호	065

ID:청도2교(부산)-거더내부 S11G2

보수이력

─	기존균열
━	신규균열
━	보수부위재균열
△1	보수(기보수)
△2	보수(08. 하반기)
△3	보수(09. 상반기)
△4	보수(09. 하반기)
△5	보수(10. 상반기)
△6	보수(10. 하반기)
△7	보수(11. 상반기)
△8	보수(11. 하반기)
△9	보수(12. 상반기)
△10	보수(12. 하반기)
△11	보수(13. 상반기)
△12	보수(13. 하반기)
△13	보수(14. 상반기)
△14	보수(14. 하반기)
△15	보수(15. 상반기)
△16	보수(15. 하반기)

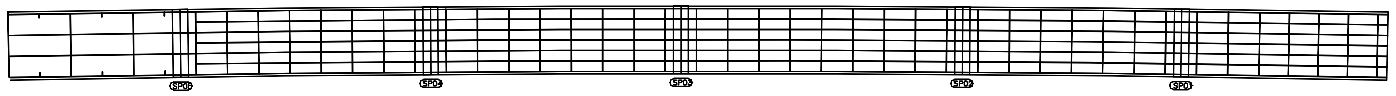

상 면

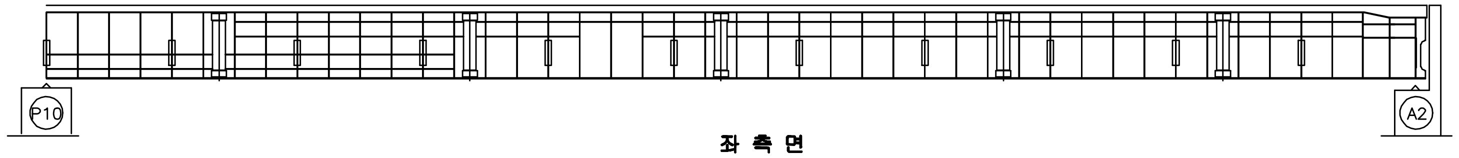

좌 측 면

부 산 ←

→ 대 구

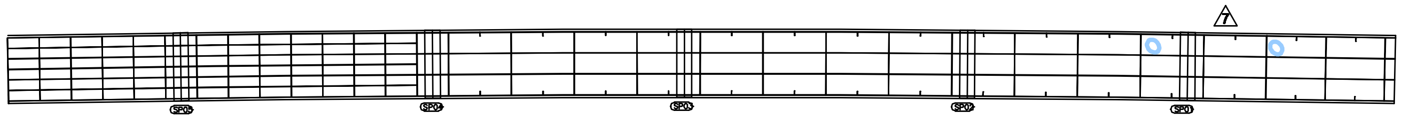

하 면

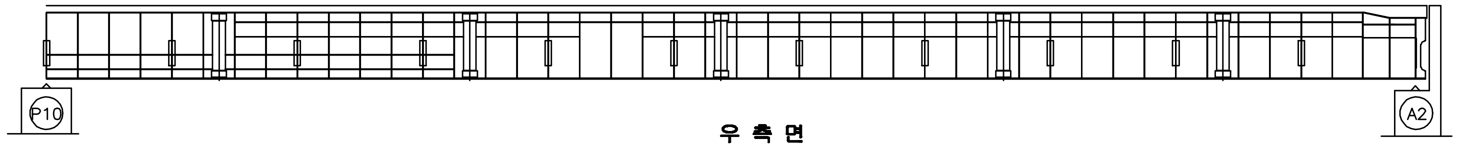

우 측 면

손 상 현 황 표

번호	신(N) 구(P)	손상내용	손상현황						결함 상태	손상 물량	비고
			폭	길이	너비	물량	단위	개소			

주) 손상의 폭과 길이는 m 이며, 단 균열의 폭은 mm 임

KEY PLAN

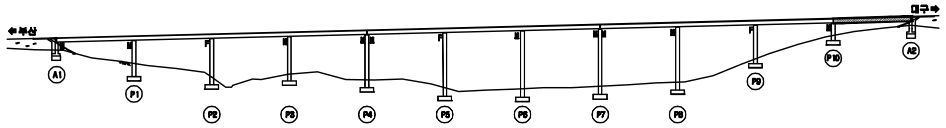

SECTION

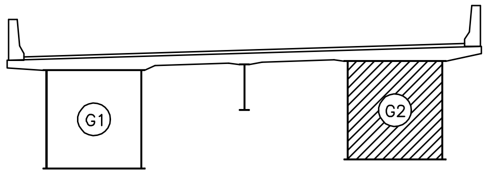

용 역 명	2015년 하반기 시설물 안전점검용역(1구간 정밀안전진단)
과업기간	2015. 08. 05 ~ 2015. 12. 31
발 주 처	신대구부산고속도로주식회사
용 역 사	(주)아워브레인 OUR BRAIN CO.,LTD
도면번호	066

ID:청도2교(부산)-교대 A1

보 수 이 력

─	기 존 균 열
━	신 규 균 열
━	보수부위재균열
△	보 수(기보수)
△	보 수(08. 하반기)
△	보 수(09. 상반기)
△	보 수(09. 하반기)
△	보 수(10. 상반기)
△	보 수(10. 하반기)
△	보 수(11. 상반기)
△	보 수(11. 하반기)
△	보 수(12. 상반기)
△	보 수(12. 하반기)
△	보 수(13. 상반기)
△	보 수(13. 하반기)
△	보 수(14. 상반기)
△	보 수(14. 하반기)
△	보 수(15. 상반기)
△	보 수(15. 하반기)

손 상 현 황 표

번호	신(N) 구(P)	손상내용	손상현황						결함상태	손상물량	비고
			폭	길이	너비	물량	단위	개소			
1	구	균열(0.3mm미만)	0.1	0.5		0.50	m	1		0.50	
2	구	균열(0.3mm미만)	0.1	0.8		0.80	m	1		0.80	
3	구	균열(0.3mm미만)	0.1	0.7		0.70	m	1		0.70	
4	구	균열(0.3mm미만)	0.1	0.3		0.30	m	1		0.30	
5	구	교대 및 법면 이격		12.6		12.60	m	1		12.60	
6	구	유도배수관 길이부족				1.00	EA	1		1.00	

주) 손상의 폭과 길이는 m 이며, 단 균열의 폭은 mm 임

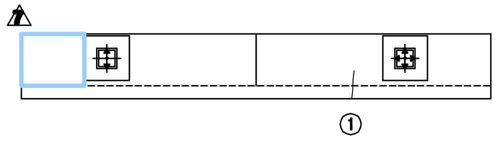

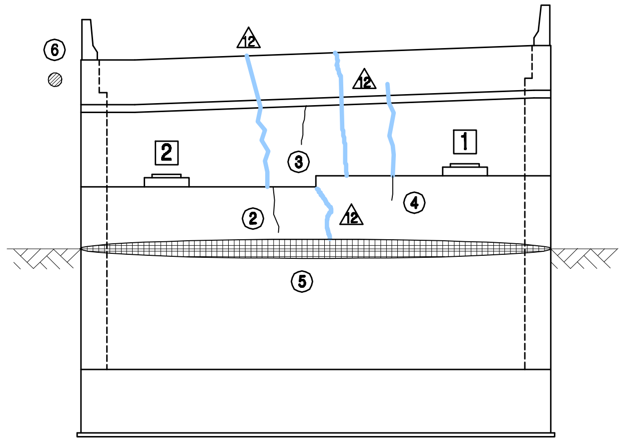

정 면 도

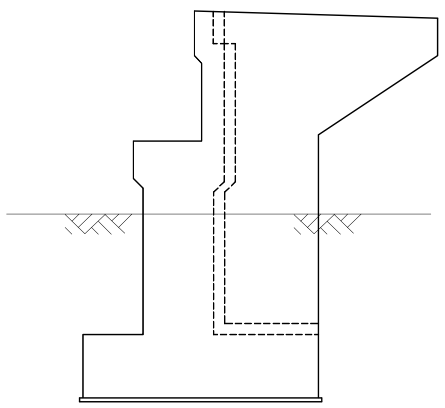

날개벽(좌측)

KEY PLAN

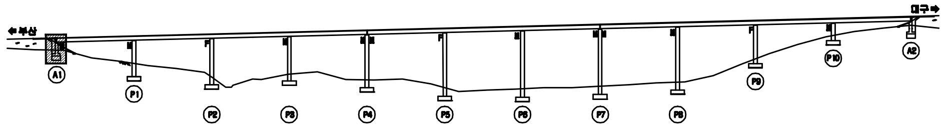

SECTION

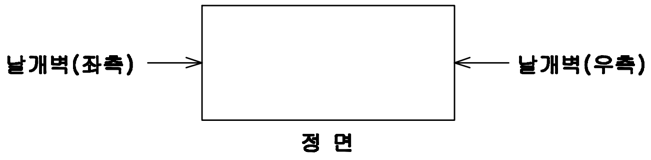

용 역 명	2015년 하반기 시설물 안전점검용역(1구간 정밀안전진단)
과업기간	2015. 08. 05 ~ 2015. 12. 31
발 주 처	신대구부산고속도로주식회사
용 역 사	(주)아워브레인 OUR BRAIN CO.,LTD
도면번호	067

ID:청도2교(부산)-교대 A2

보 수 이 력

- ▭ 기존균열
- ▬ 신규균열
- ▬ 보수부위재균열
- △ 보 수(기보수)
- △ 보 수(08. 하반기)
- △ 보 수(09. 상반기)
- △ 보 수(09. 하반기)
- △ 보 수(10. 상반기)
- △ 보 수(10. 하반기)
- △ 보 수(11. 상반기)
- △ 보 수(11. 하반기)
- △ 보 수(12. 상반기)
- △ 보 수(12. 하반기)
- △ 보 수(13. 상반기)
- △ 보 수(13. 하반기)
- △ 보 수(14. 상반기)
- △ 보 수(14. 하반기)
- △ 보 수(15. 상반기)
- △ 보 수(15. 하반기)

손 상 현 황 표

번호	신(N) 구(P)	손상내용	손상현황						결함 상태	손상 물량	비고
			폭	길이	너비	물량	단위	개소			
1	구	받침콘크리트 균열	0.1	0.1		0.10	m	1		0.10	
2	구	유도배수관 길이부족				1.00	EA	1		1.00	

주) 손상의 폭과 길이는 m 이며, 단 균열의 폭은 mm 임

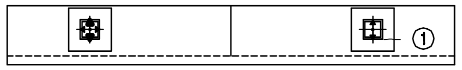

* 이물질 적치(지장물, 농기계)

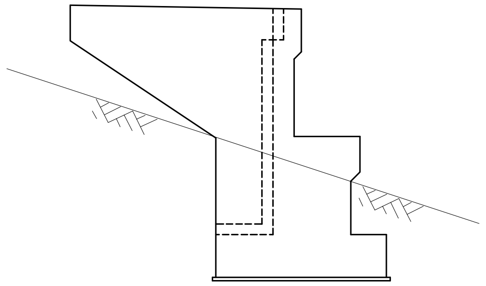

날개벽(좌측)

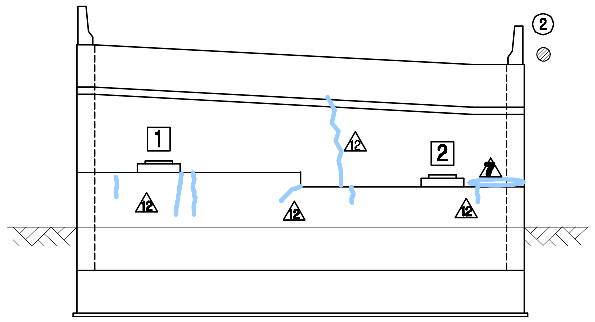

정 면 도

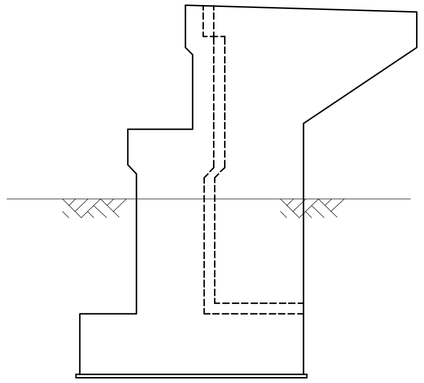

날개벽(우측)

KEY PLAN

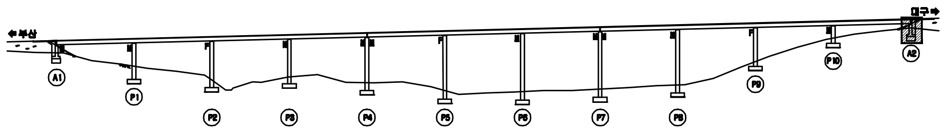

SECTION

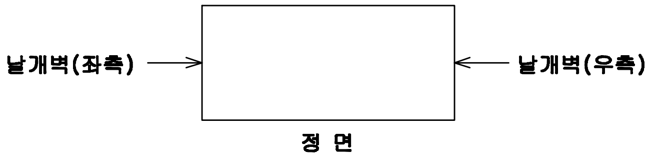

용 역 명	2015년 하반기 시설물 안전점검용역(1구간 정밀안전진단)
과업기간	2015. 08. 05 ~ 2015. 12. 31
발 주 처	신대구부산고속도로주식회사
용 역 사	(주)아워브레인 OUR BRAIN CO.,LTD
도면번호	068

ID:청도2교(부산)-교각 P1

보 수 이 력

─	기존균열
━	신규균열
━	보수부위재균열
⚠	보수(기보수)
⚠	보수(08. 하반기)
⚠	보수(09. 상반기)
⚠	보수(09. 하반기)
⚠	보수(10. 상반기)
⚠	보수(10. 하반기)
⚠	보수(11. 상반기)
⚠	보수(11. 하반기)
⚠	보수(12. 상반기)
⚠	보수(12. 하반기)
⚠	보수(13. 상반기)
⚠	보수(13. 하반기)
⚠	보수(14. 상반기)
⚠	보수(14. 하반기)
⚠	보수(15. 상반기)
⚠	보수(15. 하반기)

손 상 현 황 표

번호	신(N) 구(P)	손상내용	손상현황						결함상태	손상물량	비고
			폭	길이	너비	물량	단위	개소			
1	구	무수축몰탈 균열	0.1	0.1		0.10	m	8		0.80	
2	구	무수축몰탈 균열	0.1	0.1		0.10	m	1		0.10	
3	구	균열(0.3mm미만)	0.2	1.2		1.20	m	2		2.40	
4	구	파손		0.2	0.2	0.04	㎡	1		0.04	
5	구	균열(0.3mm미만)	0.1	1.5		1.50	m	1		1.50	
6	구	균열(0.3mm미만)	0.2	3.0		3.00	m	1		3.00	
7	구	균열(0.3mm미만)	0.1	1.5		1.50	m	1		1.50	
8	구	균열(0.3mm미만)	0.2	8.0		8.00	m	1		8.00	
9	구	파손		0.2	0.2	0.04	㎡	1		0.04	
10	구	균열(0.3mm미만)	0.2	2.0		2.00	m	1		2.00	

주) 손상의 폭과 길이는 m 이며, 단 균열의 폭은 mm 임

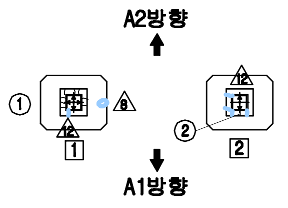

평 면 도

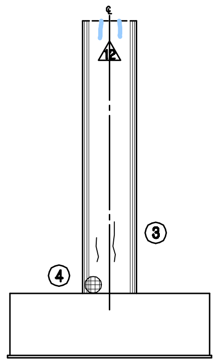

내측면(좌측)

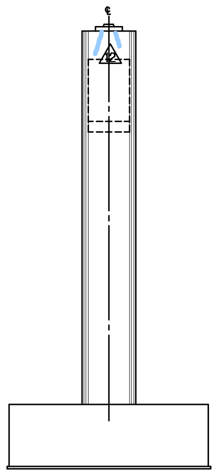

측면도(좌측)

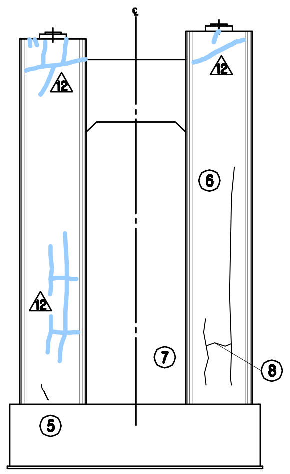

정 면 도

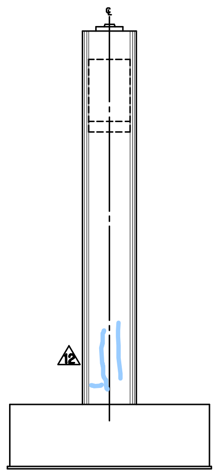

측면도(우측)

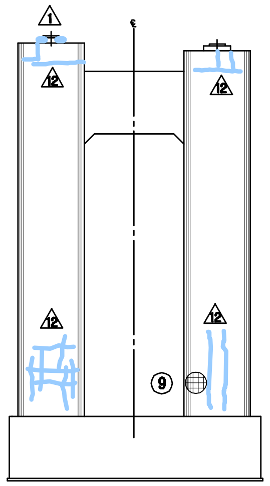

배 면 도

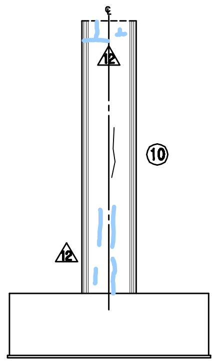

내측면(우측)

KEY PLAN

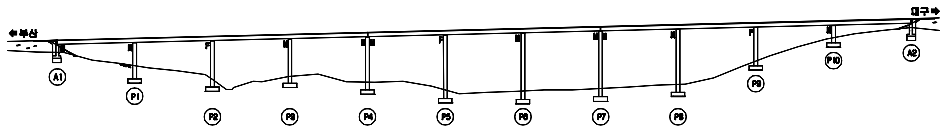

SECTION

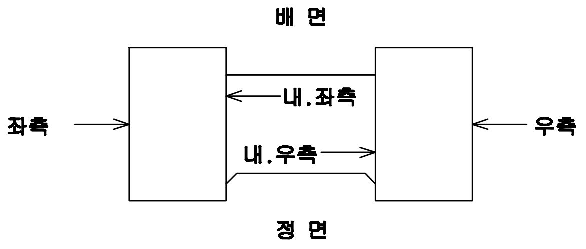

용 역 명	2015년 하반기 시설물 안전점검용역(1구간 정밀안전진단)
과업기간	2015. 08. 05 ~ 2015. 12. 31
발 주 처	신대구부산고속도로주식회사
용 역 사	(주)아워브레인 OUR BRAIN CO.,LTD
도면번호	069

ID:청도2교(부산)-교각 P2

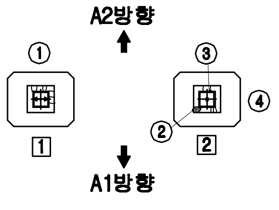

평 면 도

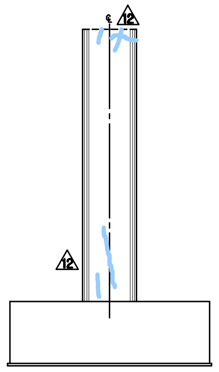

내측면(좌측)

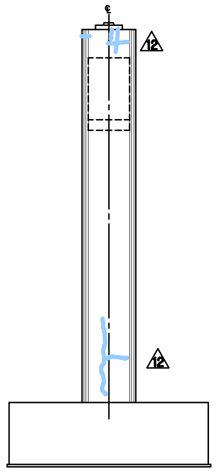

측면도(좌측)

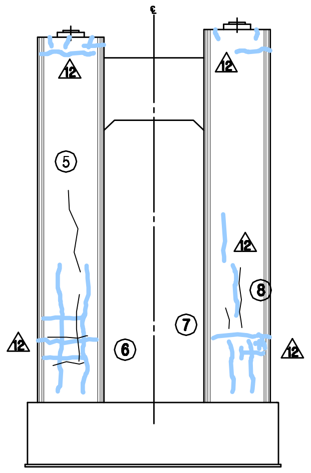

정 면 도

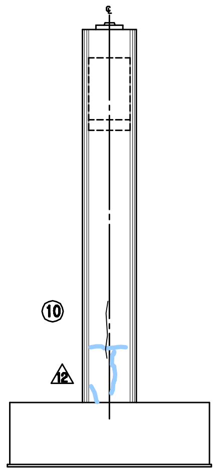

측면도(우측)

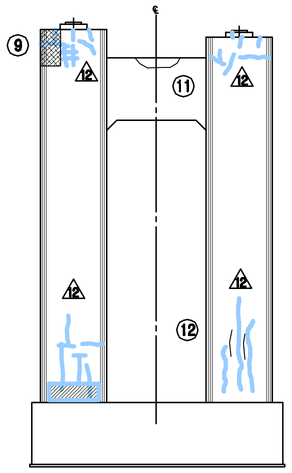

배 면 도

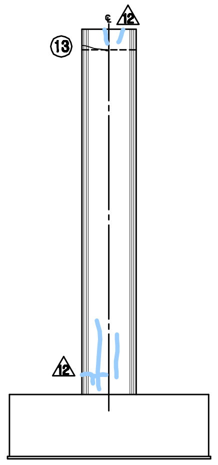

내측면(우측)

보 수 이 력

─	기 존 균 열
━	신 규 균 열
━	보수부위재균열
⚠	보 수(기보수)
⚠	보 수(08. 하반기)
⚠	보 수(09. 상반기)
⚠	보 수(09. 하반기)
⚠	보 수(10. 상반기)
⚠	보 수(10. 하반기)
⚠	보 수(11. 상반기)
⚠	보 수(11. 하반기)
⚠	보 수(12. 상반기)
⚠	보 수(12. 하반기)
⚠	보 수(13. 상반기)
⚠	보 수(13. 하반기)
⚠	보 수(14. 상반기)
⚠	보 수(14. 하반기)
⚠	보 수(15. 상반기)
⚠	보 수(15. 하반기)

손 상 현 황 표

번호	신(N) 구(P)	손상내용	손상현황						결함상태	손상물량	비고
			폭	길이	너비	물량	단위	개소			
1	구	무수축몰탈 균열	0.1	0.2		0.20	m	7		1.40	
2	구	와샤 부식				1.00	EA	1		1.00	
3	구	볼트 이완				1.00	EA	1		1.00	
4	구	무수축몰탈 균열	0.1	0.2		0.20	m	5		1.00	
5	구	균열(0.3mm이상)	0.3	5.0		5.00	m	1		5.00	
6	구	균열(0.3mm미만)	0.2	0.4		0.40	m	4		1.60	
7	구	균열(0.3mm미만)	0.2	1.5		1.50	m	1		1.50	
8	구	균열(0.3mm이상)	0.3	4.0		4.00	m	1		4.00	
9	구	망상균열		1.2	1.5	1.80	㎡	1		1.80	
10	구	균열(0.3mm미만)	0.2	2.0		2.00	m	1		2.00	
11	구	균열(0.3mm미만)	0.1	1.8		1.80	m	1		1.80	
12	구	균열(0.3mm미만)	0.2	1.2		1.20	m	2		2.40	
13	구	균열(0.3mm미만)	0.1	1.0		1.00	m	1		1.00	

주) 손상의 폭과 길이는 m 이며, 단 균열의 폭은 mm 임

KEY PLAN

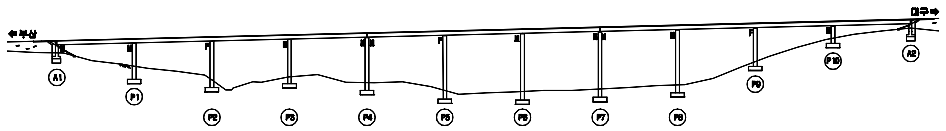

SECTION

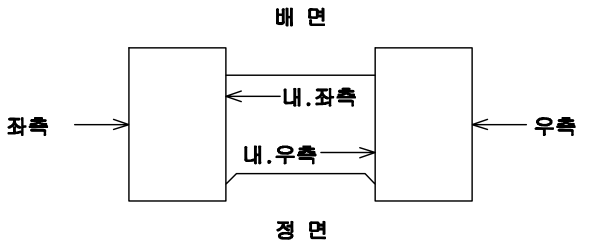

용 역 명	2015년 하반기 시설물 안전점검용역(1구간 정밀안전진단)
과업기간	2015. 08. 05 ~ 2015. 12. 31
발 주 처	신대구부산고속도로주식회사
용 역 사	(주)아워브레인 OUR BRAIN CO.,LTD
도면번호	070

ID:청도2교(부산)-교각 P3

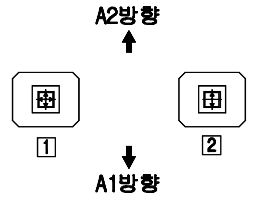

평 면 도

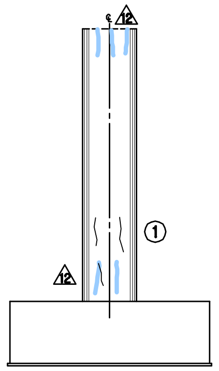

내측면(좌측)

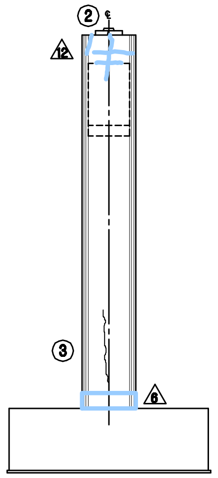

측면도(좌측)

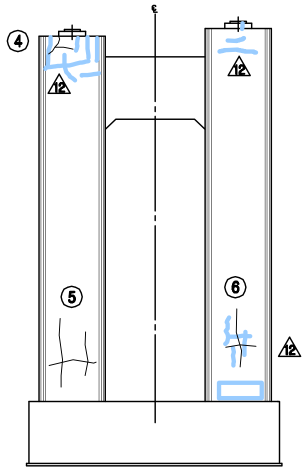

정 면 도

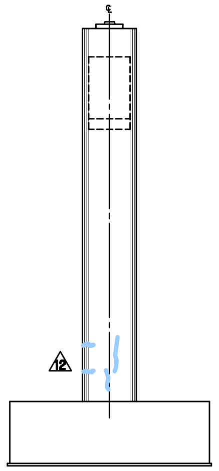

측면도(우측)

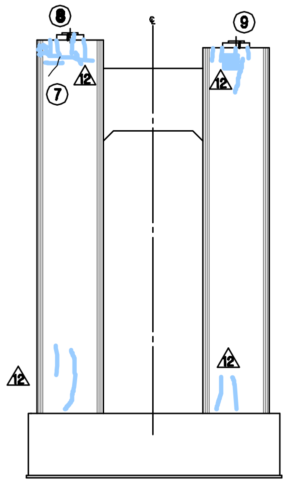

배 면 도

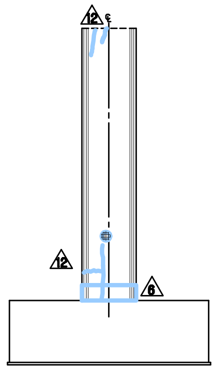

내측면(우측)

보 수 이 력

—	기 존 균 열
—	신 규 균 열
—	보수부위재균열
1	보수(기보수)
2	보수(08. 하반기)
3	보수(09. 상반기)
4	보수(09. 하반기)
5	보수(10. 상반기)
6	보수(10. 하반기)
7	보수(11. 상반기)
8	보수(11. 하반기)
9	보수(12. 상반기)
10	보수(12. 하반기)
11	보수(13. 상반기)
12	보수(13. 하반기)
13	보수(14. 상반기)
14	보수(14. 하반기)
15	보수(15. 상반기)
16	보수(15. 하반기)

손 상 현 황 표

번호	신(N) 구(P)	손상내용	손상현황						결함 상태	손상 물량	비고
			폭	길이	너비	물량	단위	개소			
1	구	균열(0.3mm미만)	0.2	1.7		1.70	m	3		5.10	
2	구	받침콘크리트 균열	0.1	0.2		0.20	m	1		0.20	
3	구	균열(0.3mm미만)	0.1	2.5		2.50	m	1		2.50	
4	구	균열(0.3mm미만)	0.1	0.7		0.70	m	2		1.40	
5	구	균열(0.3mm미만)	0.1	2.3		2.30	m	3		6.90	
6	구	균열(0.3mm미만)	0.2	1.5		1.50	m	2		3.00	
7	구	균열(0.3mm미만)	0.2	1.2		1.20	m	1		1.20	
8	신	받침콘크리트 균열	0.1	0.2		0.20	m	1		0.20	
9	신	받침콘크리트 균열	0.1	0.2		0.20	m	1		0.20	

주) 손상의 폭과 길이는 m 이며, 단 균열의 폭은 mm 임

KEY PLAN

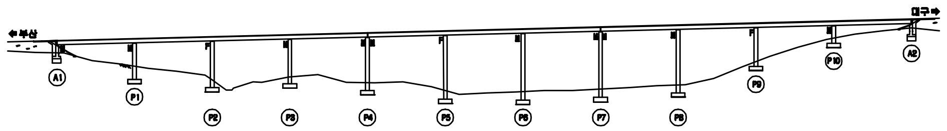

SECTION

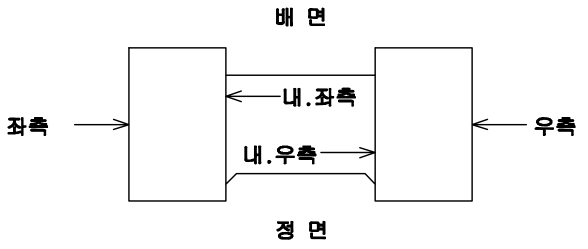

용 역 명	2015년 하반기 시설물 안전점검용역(1구간 정밀안전진단)
과업기간	2015. 08. 05 ~ 2015. 12. 31
발 주 처	신대구부산고속도로주식회사
용 역 사	(주)아워브레인 OUR BRAIN CO.,LTD
도면번호	071

ID:청도2교(부산)-교각 P4

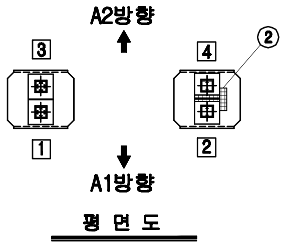

평 면 도

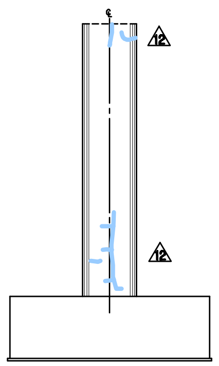

내측면(좌측)

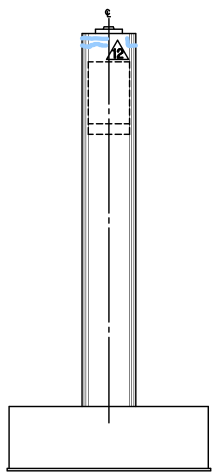

측면도(좌측)

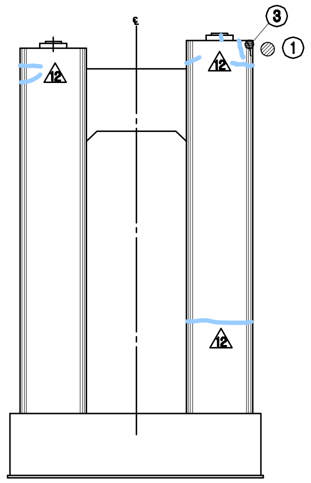

정 면 도

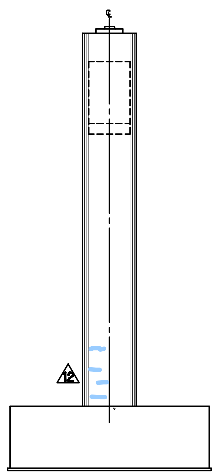

측면도(우측)

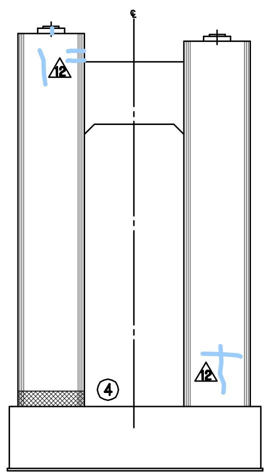

배 면 도

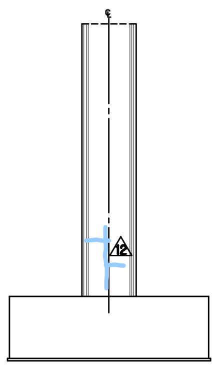

내측면(우측)

보 수 이 력

─	기 존 균 열
━	신 규 균 열
━	보수부위재균열
⚠	보수(기보수)
⚠	보수(08. 하반기)
⚠	보수(09. 상반기)
⚠	보수(09. 하반기)
⚠	보수(10. 상반기)
⚠	보수(10. 하반기)
⚠	보수(11. 상반기)
⚠	보수(11. 하반기)
⚠	보수(12. 상반기)
⚠	보수(12. 하반기)
⚠	보수(13. 상반기)
⚠	보수(13. 하반기)
⚠	보수(14. 상반기)
⚠	보수(14. 하반기)
⚠	보수(15. 상반기)
⚠	보수(15. 하반기)

손 상 현 황 표

번호	신(N) 구(P)	손상내용	손상현황						결함 상태	손상 물량	비고
			폭	길이	너비	물량	단위	개소			
1	구	유도배수관 길이부족				1.00	EA	1		1.00	
2	구	표면오염, 박리 및 박락		3.0	0.5	1.50	㎡	1		1.50	
3	구	박락		0.3	0.3	0.09	㎡	1		0.09	
4	구	이물질적치				1.00	EA	1		1.00	

주) 손상의 폭과 길이는 m 이며, 단 균열의 폭은 ㎜ 임

KEY PLAN

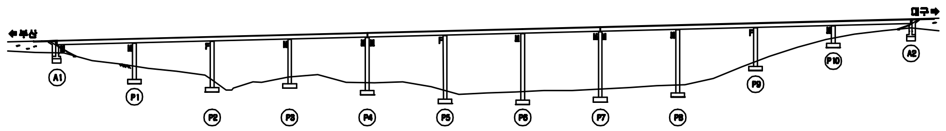

SECTION

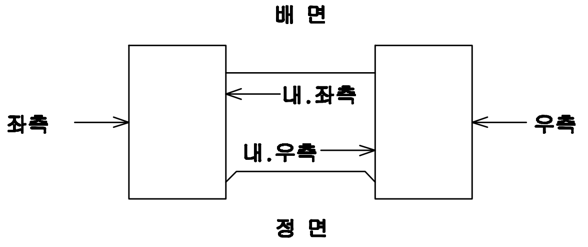

용 역 명	2015년 하반기 시설물 안전점검용역(1구간 정밀안전진단)
과업기간	2015. 08. 05 ~ 2015. 12. 31
발 주 처	신대구부산고속도로주식회사
용 역 사	(주)아워브레인 OUR BRAIN CO.,LTD
도면번호	072

ID:청도2교(부산)-교각 P5

보 수 이 력

─	기존균열
━	신규균열
━	보수부위재균열
△	보수(기보수)
△	보수(08. 하반기)
△	보수(09. 상반기)
△	보수(09. 하반기)
△	보수(10. 상반기)
△	보수(10. 하반기)
△	보수(11. 상반기)
△	보수(11. 하반기)
△	보수(12. 상반기)
△	보수(12. 하반기)
△	보수(13. 상반기)
△	보수(13. 하반기)
△	보수(14. 상반기)
△	보수(14. 하반기)
△	보수(15. 상반기)
△	보수(15. 하반기)

손 상 현 황 표

번호	신(N) 구(P)	손상내용	손상현황						결함상태	손상물량	비고
			폭	길이	너비	물량	단위	개소			
1	구	무수축몰탈 균열	0.1	0.1		0.10	m	2		0.20	
2	구	무수축몰탈 균열	0.1	0.1		0.10	m	2		0.20	
3	구	무수축몰탈 균열	0.1	0.1		0.10	m	2		0.20	
4	구	도장손상		0.1	0.6	0.06	㎡	1		0.06	
5	구	파손		0.1	0.2	0.02	㎡	1		0.02	
6	구	균열(0.3㎜미만)	0.2	1.5		1.50	m	1		1.50	
7	신	도장손상		0.1	0.1	0.01	㎡	1		0.01	
8	신	도장손상		0.1	0.1	0.01	㎡	1		0.01	

주) 손상의 폭과 길이는 m 이며, 단 균열의 폭은 mm 임

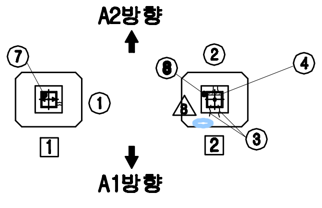

평 면 도

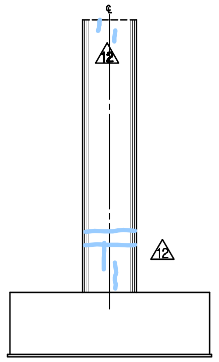

내측면(좌측)

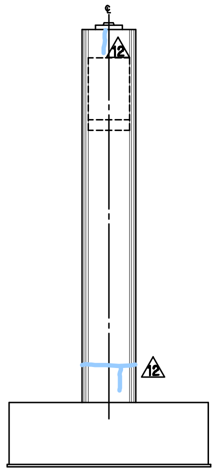

측면도(좌측)

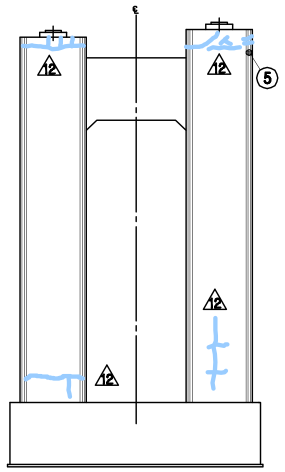

정 면 도

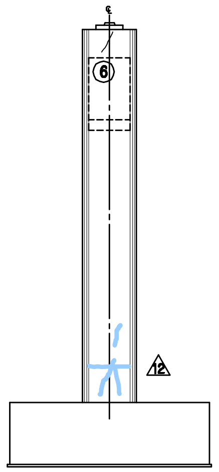

측면도(우측)

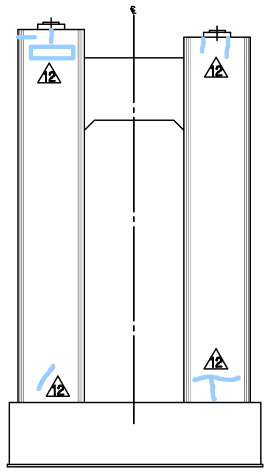

배 면 도

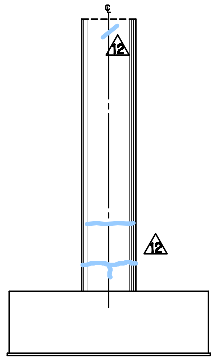

내측면(우측)

KEY PLAN

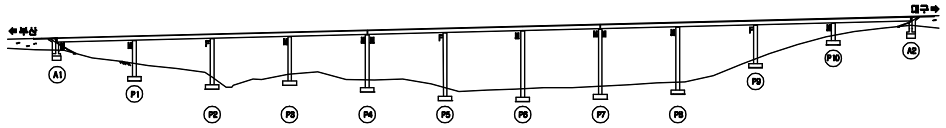

SECTION

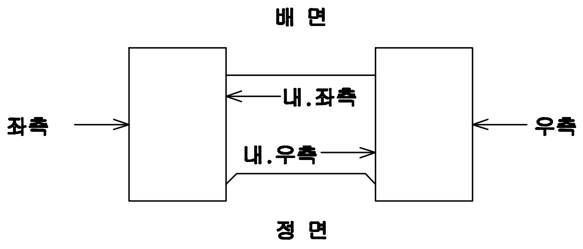

용 역 명	2015년 하반기 시설물 안전점검용역(1구간 정밀안전진단)
과업기간	2015. 08. 05 ~ 2015. 12. 31
발 주 처	신대구부산고속도로주식회사
용 역 사	(주)아워브레인 OUR BRAIN CO.,LTD
도면번호	073

ID:청도2교(부산)-교각 P6

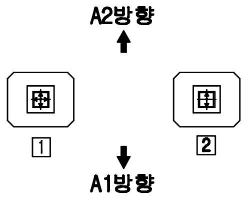

평 면 도

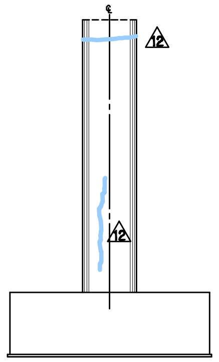

내측면(좌측)

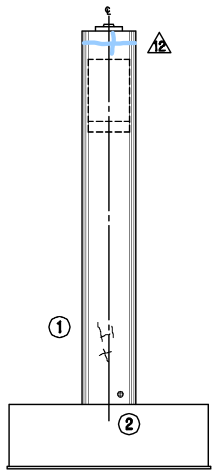

측면도(좌측)

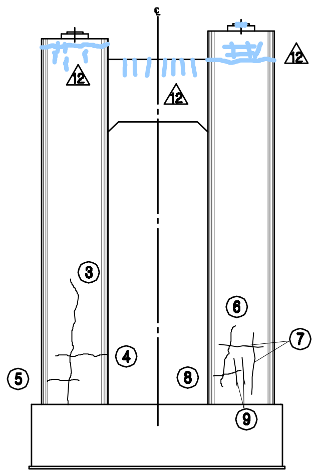

정 면 도

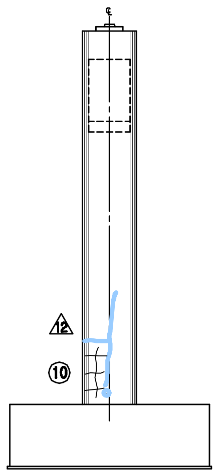

측면도(우측)

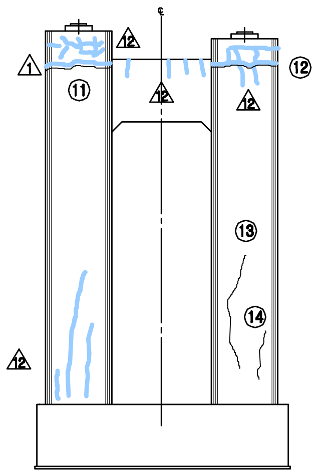

배 면 도

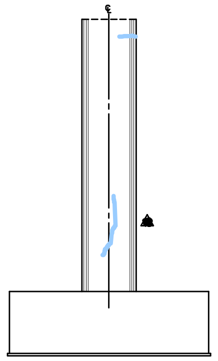

내측면(우측)

보 수 이 력

─	기 존 균 열
━	신 규 균 열
━	보수부위재균열
1	보 수(기보수)
2	보 수([illegible]. 하반기)
3	보 수([illegible]. 상반기)
4	보 수([illegible]. 하반기)
5	보 수(10. 상반기)
6	보 수(10. 하반기)
7	보 수(11. 상반기)
8	보 수(11. 하반기)
9	보 수(12. 상반기)
10	보 수(12. 하반기)
11	보 수(13. 상반기)
12	보 수(13. 하반기)
13	보 수(14. 상반기)
14	보 수(14. 하반기)
15	보 수(15. 상반기)
16	보 수(15. 하반기)

손 상 현 황 표

번호	신(N) 구(P)	손상내용	손상현황						결함 상태	손상 물량	비고
			폭	길이	너비	물량	단위	개소			
1	구	균열(0.3mm미만)	0.1	0.5		0.50	m	1		0.50	
2	구	파손		0.1	0.2	0.02	㎡	1		0.02	
3	구	균열(0.3mm미만)	0.2	15.0		15.00	m	1		15.00	
4	구	균열(0.3mm미만)	0.2	3.0		3.00	m	1		3.00	
5	구	균열(0.3mm미만)	0.2	1.5		1.50	m	1		1.50	
6	구	균열(0.3mm미만)	0.2	3.0		3.00	m	1		3.00	
7	구	균열(0.3mm미만)	0.2	3.0		3.00	m	2		6.00	
8	구	균열(0.3mm미만)	0.2	1.0		1.00	m	1		1.00	
9	구	균열(0.3mm미만)	0.2	1.5		1.50	m	2		3.00	
10	구	균열(0.3mm미만)	0.2	0.7		0.70	m	4		2.80	
11	구	균열(0.3mm미만)	0.1	3.0		3.00	m	1		3.00	
12	구	균열(0.3mm미만)	0.1	3.0		3.00	m	1		3.00	
13	구	균열(0.3mm미만)	0.2	7.0		7.00	m	1		7.00	
14	구	균열(0.3mm미만)	0.1	3.0		3.00	m	1		3.00	

주) 손상의 폭과 길이는 m 이며, 단 균열의 폭은 mm 임

KEY PLAN

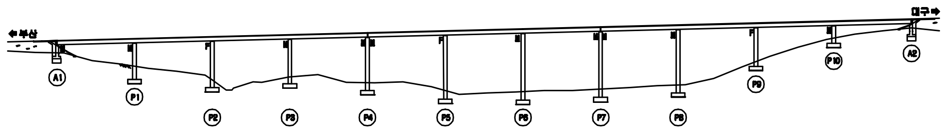

SECTION

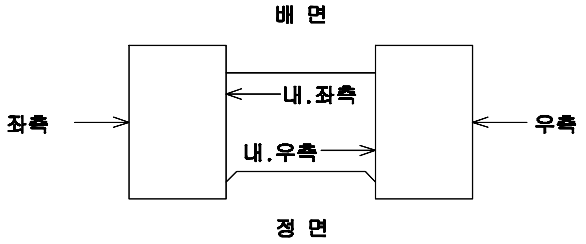

용 역 명	2015년 하반기 시설물 안전점검용역(1구간 정밀안전진단)
과업기간	2015. 08. 05 ~ 2015. 12. 31
발 주 처	신대구부산고속도로주식회사
용 역 사	(주)아워브레인 OUR BRAIN CO.,LTD
도면번호	074

ID:청도2교(부산)-교각 P7

보 수 이 력

─	기존균열
━	신규균열
━	보수부위재균열
△	보수(기보수)
△	보수(08. 하반기)
△	보수(09. 상반기)
△	보수(09. 하반기)
△	보수(10. 상반기)
△	보수(10. 하반기)
△	보수(11. 상반기)
△	보수(11. 하반기)
△	보수(12. 상반기)
△	보수(12. 하반기)
△	보수(13. 상반기)
△	보수(13. 하반기)
△	보수(14. 상반기)
△	보수(14. 하반기)
△	보수(15. 상반기)
△	보수(15. 하반기)

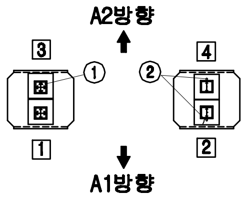

평 면 도

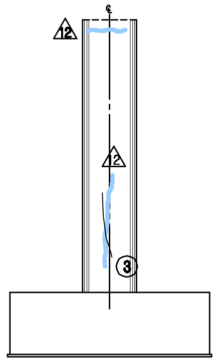

내측면(좌측)

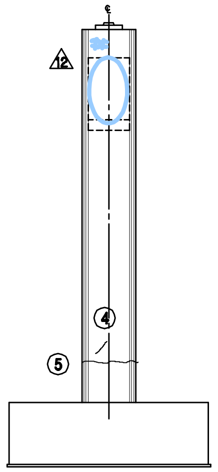

측면도(좌측)

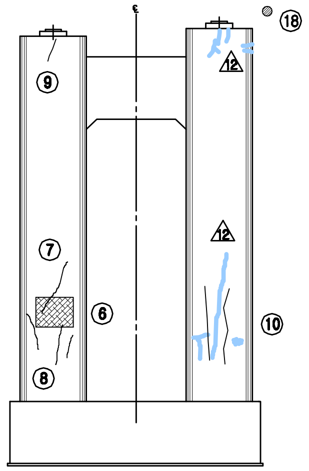

정 면 도

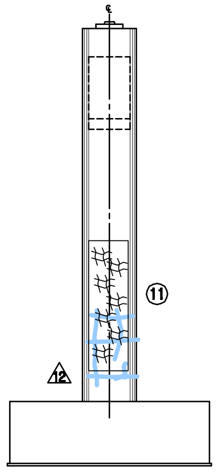

측면도(우측)

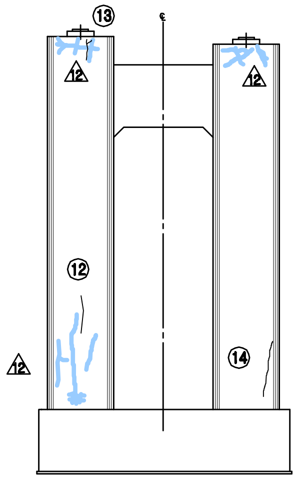

배 면 도

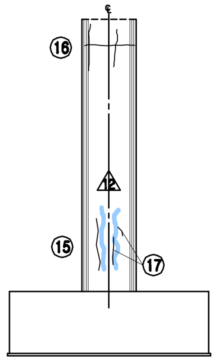

내측면(우측)

손 상 현 황 표

번호	신(N) 구(P)	손상내용	손상현황						결함 상태	손상 물량	비고
			폭	길이	너비	물량	단위	개소			
1	구	도장손상		0.2	0.1	0.02	㎡	3		0.06	
2	구	무수축몰탈 균열	0.1	0.1		0.10	m	1		0.10	
3	구	균열(0.3mm미만)	0.2	4.0		4.00	m	1		4.00	
4	구	균열(0.3mm미만)	0.2	0.5		0.50	m	1		0.50	
5	구	균열(0.3mm이상)	0.3	3.5		3.50	m	1		3.50	
6	구	망상균열		2.0	3.0	6.00	㎡	1		6.00	
7	구	균열(0.3mm미만)	0.2	4.0		4.00	m	1		4.00	
8	구	균열(0.3mm미만)	0.2	2.0		2.00	m	3		6.00	
9	구	균열(0.3mm미만)	0.1	1.0		1.00	m	1		1.00	
10	구	균열(0.3mm미만)	0.2	5.0		5.00	m	2		10.00	
11	구	망상균열		10.0	3.0	30.00	㎡	1		30.00	
12	구	균열(0.3mm미만)	0.1	1.0		1.00	m	1		1.00	
13	구	균열(0.3mm미만)	0.1	1.2		1.20	m	1		1.20	
14	구	균열(0.3mm미만)	0.1	3.0		3.00	m	1		3.00	
15	구	균열(0.3mm미만)	0.2	3.0		3.00	m	1		3.00	
16	구	균열(0.3mm미만)	0.2	3.0		3.00	m	3		9.00	
17	구	균열(0.3mm미만)	0.1	0.7		0.70	m	2		1.40	
18	구	유도배수로 길이부족				1.00	EA	2		2.00	

주) 손상의 폭과 길이는 m 이며, 단 균열의 폭은 mm 임

KEY PLAN

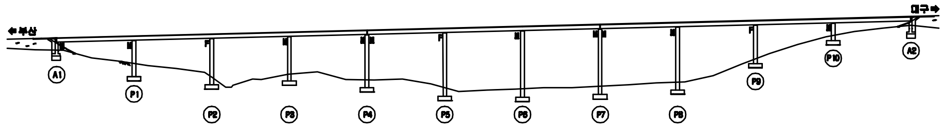

SECTION

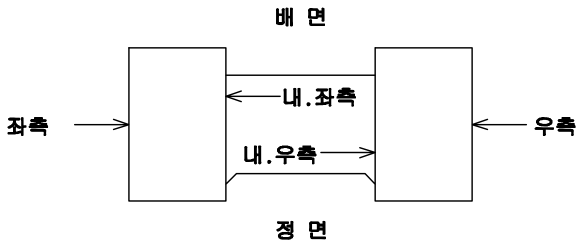

용 역 명	2015년 하반기 시설물 안전점검용역(1구간 정밀안전진단)
과업기간	2015. 08. 05 ~ 2015. 12. 31
발 주 처	신대구부산고속도로주식회사
용 역 사	(주)아워브레인 OUR BRAIN CO.,LTD
도면번호	075

ID:청도2교(부산)-교각 P8

보 수 이 력

─	기존균열
━	신규균열
━	보수부위재균열
△1	보수(기보수)
△2	보수(08.하반기)
△3	보수(09.상반기)
△4	보수(09.하반기)
△5	보수(10.상반기)
△6	보수(10.하반기)
△7	보수(11.상반기)
△8	보수(11.하반기)
△9	보수(12.상반기)
△10	보수(12.하반기)
△11	보수(13.상반기)
△12	보수(13.하반기)
△13	보수(14.상반기)
△14	보수(14.하반기)
△15	보수(15.상반기)
△16	보수(15.하반기)

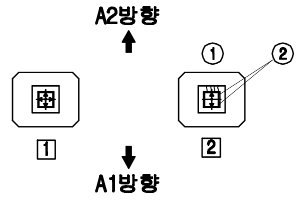

평 면 도

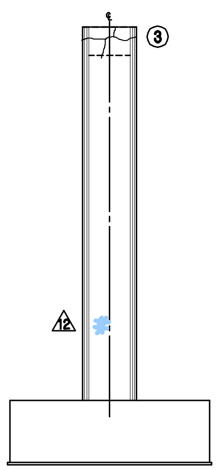

내측면(좌측)

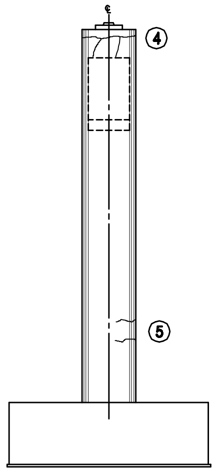

측면도(좌측)

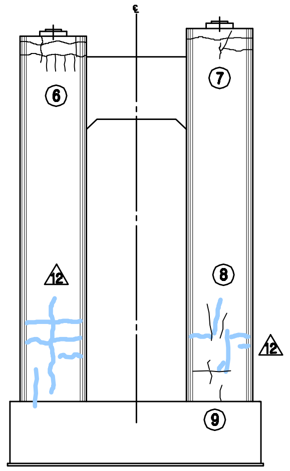

정 면 도

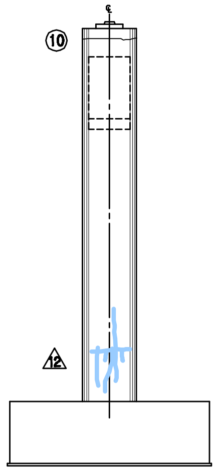

측면도(우측)

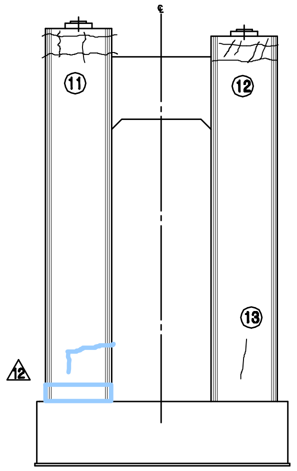

배 면 도

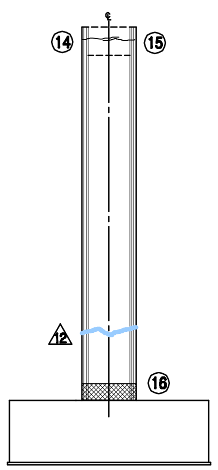

내측면(우측)

손 상 현 황 표

번호	신(N) 구(P)	손상내용	손상현황						결함상태	손상물량	비고
			폭	길이	너비	물량	단위	개소			
1	구	무수축몰탈 균열	0.1	0.1		0.10	m	4		0.40	
2	구	도장손상		0.1	0.1	0.01	㎡	2		0.02	
3	구	균열(0.3mm미만)	0.1	1.0		1.00	m	3		3.00	
4	구	균열(0.3mm미만)	0.1	1.3		1.30	m	3		3.90	
5	구	균열(0.3mm미만)	0.2	0.5		0.50	m	2		1.00	
6	구	균열(0.3mm미만)	0.1	1.1		1.10	m	8		8.80	
7	구	균열(0.3mm미만)	0.1	1.5		1.50	m	4		6.00	
8	구	균열(0.3mm미만)	0.2	1.5		1.50	m	2		3.00	
9	구	균열(0.3mm미만)	0.1	1.1		1.10	m	4		4.40	
10	구	균열(0.3mm미만)	0.2	3.0		3.00	m	1		3.00	
11	구	균열(0.3mm미만)	0.1	2.2		2.20	m	4		8.80	
12	구	균열(0.3mm미만)	0.1	1.6		1.60	m	6		9.60	
13	구	균열(0.3mm미만)	0.2	2.5		2.50	m	1		2.50	
14	구	균열(0.3mm미만)	0.2	1.5		1.50	m			0.00	
15	구	균열(0.3mm미만)	0.1	1.2		1.20	m			0.00	
16	구	이물질적치				1.00	EA	1		1.00	

주) 손상의 폭과 길이는 m 이며, 단 균열의 폭은 mm 임

KEY PLAN

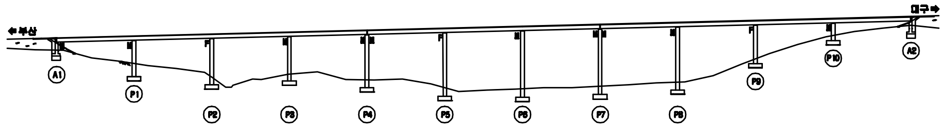

SECTION

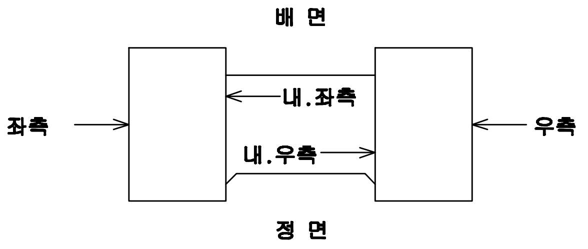

용 역 명	2015년 하반기 시설물 안전점검용역(1구간 정밀안전진단)
과업기간	2015. 08. 05 ~ 2015. 12. 31
발 주 처	신대구부산고속도로주식회사
용 역 사	(주)아워브레인 OUR BRAIN CO.,LTD
도면번호	076

ID:청도2교(부산)-교각 P9

보 수 이 력

기존균열
신규균열
보수부위재균열
보 수(기보수)
보 수(08. 하반기)
보 수(09. 상반기)
보 수(09. 하반기)
보 수(10. 상반기)
보 수(10. 하반기)
보 수(11. 상반기)
보 수(11. 하반기)
보 수(12. 상반기)
보 수(12. 하반기)
보 수(13. 상반기)
보 수(13. 하반기)
보 수(14. 상반기)
보 수(14. 하반기)
보 수(15. 상반기)
보 수(15. 하반기)

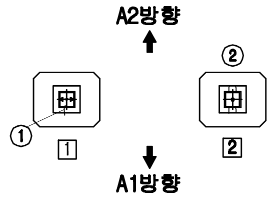

평 면 도

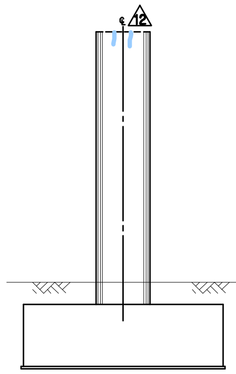

내측면(좌측)

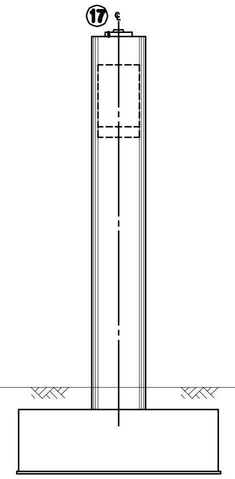

측면도(좌측)

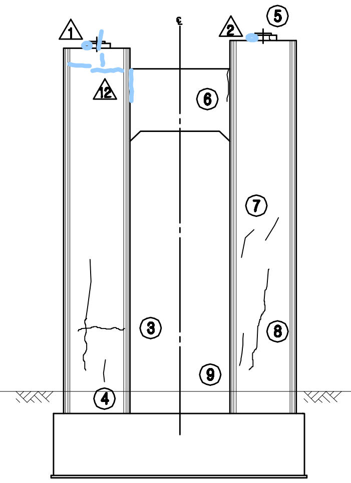

정 면 도

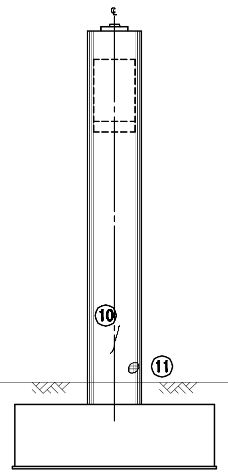

측면도(우측)

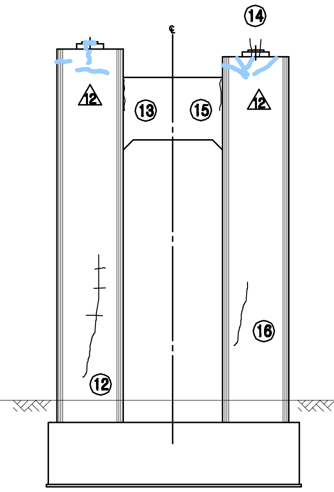

배 면 도

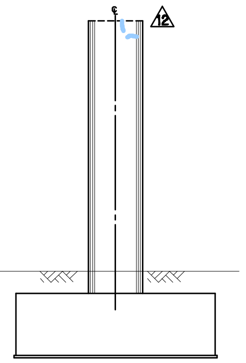

내측면(우측)

손 상 현 황 표

번호	신(N) 구(P)	손상내용	손상현황						결함 상태	손상 물량	비고
			폭	길이	너비	물량	단위	개소			
1	구	무수축몰탈 균열	0.1	0.1		0.10	m	1		0.10	
2	구	균열(0.3mm미만)	0.2	0.3		0.30	m	1		0.30	
3	구	균열(0.3mm미만)	0.2	4.0		4.00	m	2		8.00	
4	구	균열(0.3mm미만)	0.1	1.5		1.50	m	1		1.50	
5	구	받침콘크리트 균열	0.1	1.5		1.50	m	1		1.50	
6	구	균열(0.3mm미만)	0.1	1.0		1.00	m	1		1.00	
7	구	균열(0.3mm이상)	0.3	1.0		1.00	m	2		2.00	
8	구	균열(0.3mm미만)	0.2	8.0		8.00	m	1		8.00	
9	구	균열(0.3mm미만)	0.1	1.5		1.50	m	1		1.50	
10	구	균열(0.3mm미만)	0.2	1.0		1.00	m	1		1.00	
11	구	파손		0.2	0.2	0.04	㎡	1		0.04	
12	구	균열(0.3mm미만)	0.2	2.0		2.00	m	4		8.00	
13	구	균열(0.3mm미만)	0.1	1.0		1.00	m	1		1.00	
14	구	받침콘크리트 균열	0.1	0.2		0.20	m	2		0.40	
15	구	균열(0.3mm미만)	0.1	1.0		1.00	m	1		1.00	
16	구	균열(0.3mm미만)	0.2	4.0		4.00	m	1		4.00	
17	신	받침콘크리트 균열	0.2	0.2		0.20	m	1		0.20	

주) 손상의 폭과 길이는 m 이며, 단 균열의 폭은 mm 임

신대구부산 고속도로 시설물 정기점검 기술용역

청도2교 (부산) 교각9 조사망도

KEY PLAN

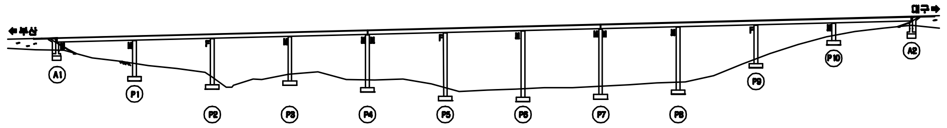

SECTION

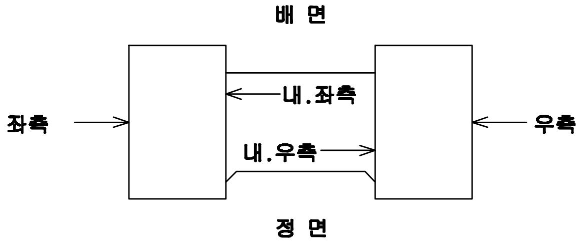

용 역 명	2015년 하반기 시설물 안전점검용역(1구간 정밀안전진단)
과업기간	2015. 08. 05 ~ 2015. 12. 31
발 주 처	신대구부산고속도로주식회사
용 역 사	(주)아워브레인 OUR BRAIN CO.,LTD
도면번호	077

ID:청도2교(부산)-교각 P10

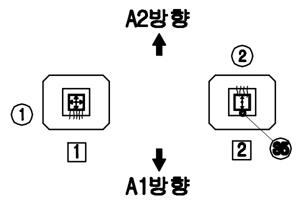

평 면 도

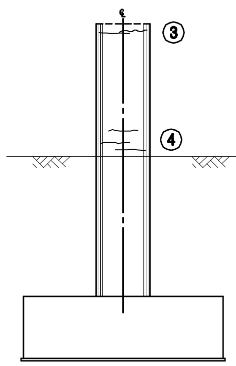

내측면(좌측)

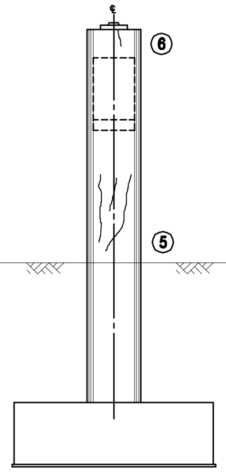

측면도(좌측)

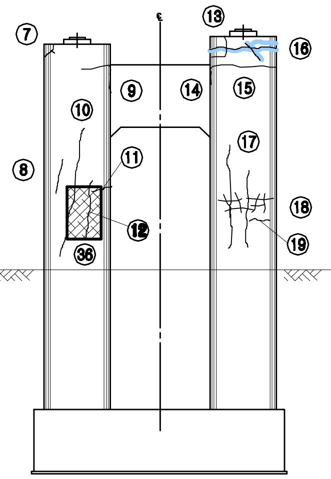

정 면 도

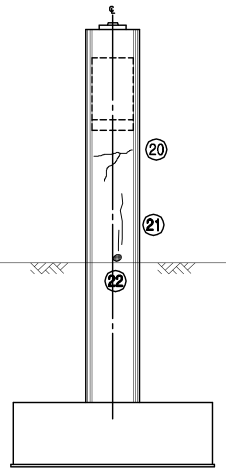

측면도(우측)

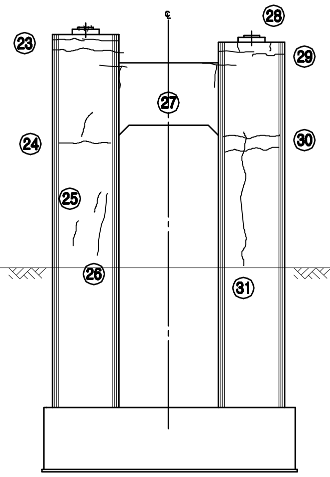

배 면 도

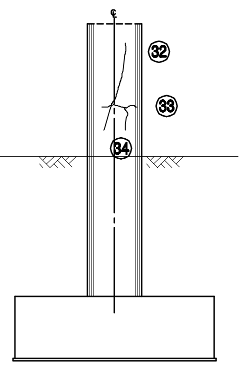

내측면(우측)

보 수 이 력

―	기존균열
━	신규균열
━	보수부위재균열
▲	보 수(기보수)
▲	보 수(08. 하반기)
▲	보 수(09. 상반기)
▲	보 수(09. 하반기)
▲	보 수(10. 상반기)
▲	보 수(10. 하반기)
▲	보 수(11. 상반기)
▲	보 수(11. 하반기)
▲	보 수(12. 상반기)
▲	보 수(12. 하반기)
▲	보 수(13. 상반기)
▲	보 수(13. 하반기)
▲	보 수(14. 상반기)
▲	보 수(14. 하반기)
▲	보 수(15. 상반기)
▲	보 수(15. 하반기)

손 상 현 황 표

번호	신(N) 구(P)	손상내용	손상현황						결함 상태	손상 물량	비고
			폭	길이	너비	물량	단위	개소			
1	구	무수축몰탈 균열	0.1	0.1		0.10	m	5		0.50	
2	구	무수축몰탈 균열	0.1	0.1		0.10	m	4		0.40	
3	구	균열(0.3mm미만)	0.1	1.3		1.30	m	2		2.60	
4	구	균열(0.3mm미만)	0.2	1.0		1.00	m	3		3.00	
5	구	균열(0.3mm미만)	0.2	4.0		4.00	m	3		12.00	
6	구	균열(0.3mm미만)	0.1	1.0		1.00	m	1		1.00	
7	구	균열(0.3mm미만)	0.1	0.7		0.70	m	1		0.70	
8	구	균열(0.3mm미만)	0.1	2.0		2.00	m	1		2.00	
9	구	균열(0.3mm미만)	0.1	1.0		1.00	m	1		1.00	
10	구	균열(0.3mm미만)	0.2	10.0		10.00	m	1		10.00	
11	구	균열(0.3mm미만)	0.2	1.0		1.00	m	1		1.00	
12	구	균열(0.3mm미만)	0.2	5.0		5.00	m	1		5.00	
13	구	균열(0.3mm미만)	0.1	0.8		0.80	m	1		0.80	
14	구	균열(0.3mm미만)	0.1	1.0		1.00	m	1		1.00	
15	구	균열(0.3mm미만)	0.1	3.0		3.00	m	1		3.00	
16	구	균열(0.3mm미만)	0.2	1.3		1.30	m	3		3.90	
17	구	균열(0.3mm미만)	0.2	7.5		7.50	m	2		15.00	
18	구	망상균열		1.0	3.0	3.00	㎡	1		3.00	
19	구	균열(0.3mm미만)	0.2	1.0		1.00	m	1		1.00	
20	구	균열(0.3mm미만)	0.2	2.0		2.00	m	2		4.00	
21	구	균열(0.3mm미만)	0.2	1.7		1.70	m	2		3.40	
22	구	파손		0.1	0.1	0.01	㎡	1		0.01	
23	구	균열(0.3mm미만)	0.1	1.9		1.90	m	3		5.70	
24	구	균열(0.3mm미만)	0.2	2.0		2.00	m	2		4.00	
25	구	균열(0.3mm미만)	0.2	1.0		1.00	m	2		2.00	
26	구	균열(0.3mm미만)	0.1	3.0		3.00	m	1		3.00	
27	구	균열(0.3mm미만)	0.1	2.0		2.00	m	2		4.00	
28	구	균열(0.3mm미만)	0.1	1.0		1.00	m	2		2.00	
29	구	균열(0.3mm미만)	0.1	0.7		0.70	m	2		1.40	
30	구	균열(0.3mm미만)	0.2	2.5		2.50	m	2		5.00	
31	구	균열(0.3mm미만)	0.2	8.0		8.00	m	1		8.00	
32	구	균열(0.3mm미만)	0.2	8.0		8.00	m	1		8.00	
33	구	균열(0.3mm미만)	0.2	2.0		2.00	m	1		2.00	
34	구	균열(0.3mm미만)	0.2	1.0		1.00	m	1		1.00	
35	신	도장손상		0.1	0.5	0.05	㎡	1		0.05	
36	신	망상균열		2.0	2.0	4.00	㎡	1		4.00	

주) 손상의 폭과 길이는 m 이며, 단 균열의 폭은 mm 임

KEY PLAN

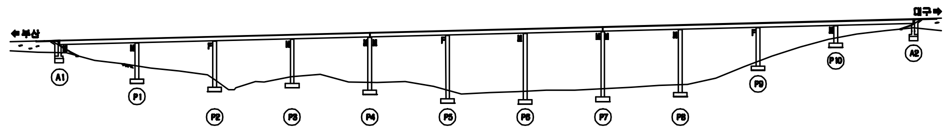

SECTION

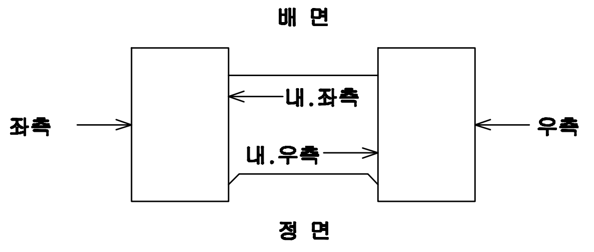

용 역 명	2015년 하반기 시설물 안전점검용역(1구간 정밀안전진단)
과업기간	2015. 08. 05 ~ 2015. 12. 31
발 주 처	신대구부산고속도로주식회사
용 역 사	(주)아워브레인 OUR BRAIN CO.,LTD
도면번호	078