

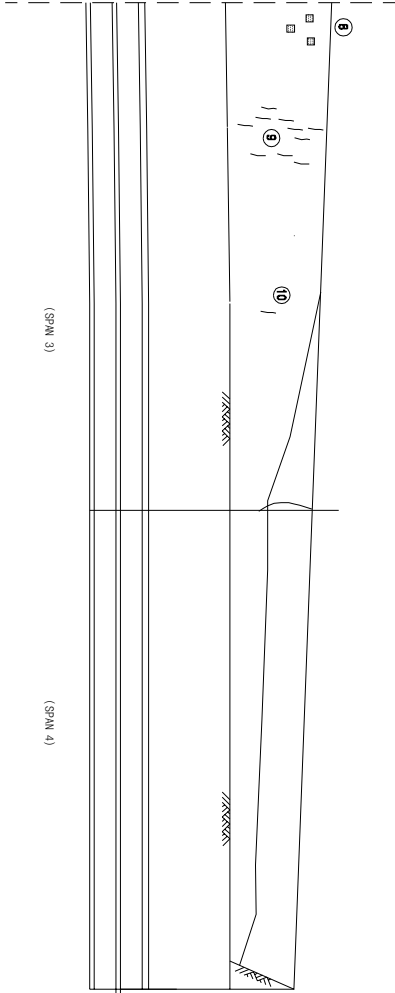


1D : 덕산교 - 시점부 보강도 공벽

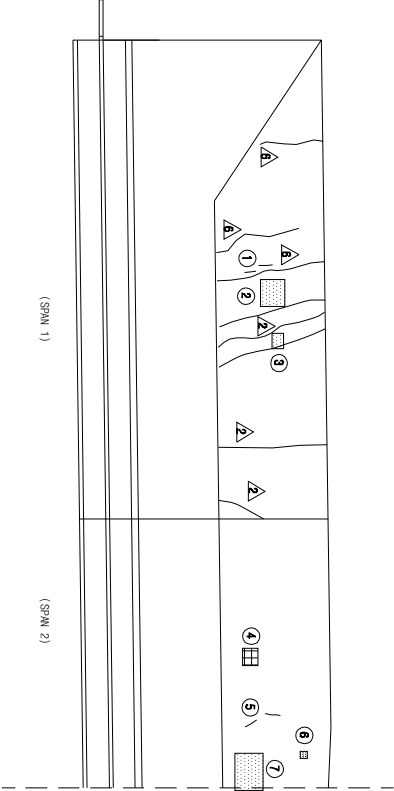

정면도

KEY PLAN

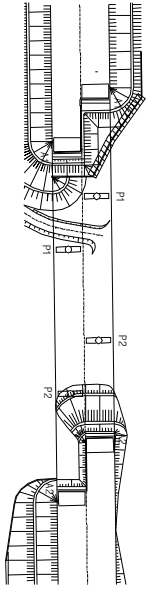

SECTION

보수이력	
기초관찰	보수(11, 심방기)
신구관찰	보수(11, 심방기)
보수부위재관찰	보수(11, 심방기)
보수(기)모사	보수(12, 심방기)
보수(008, 심방기)	보수(13, 심방기)
보수(008, 심방기)	보수(13, 심방기)
보수(008, 심방기)	보수(14, 심방기)
보수(10, 심방기)	보수(15, 심방기)
보수(10, 심방기)	보수(15, 심방기)

손상 현황 표										
번호 구(P)	신(N)	손상내용	손상현황					결함		손상 비고
			폭	깊이	너비	물량 단위	개수	상태	물량	
1	N	불특관찰	-	-	-	2.00	EA	1	b	2.00
2	N	표면오염(백태)	-	2.0	2.0	4.00	m ²	1	b	4.00
3	N	표면오염(백태)	-	1.0	1.0	1.00	m ²	1	b	1.00
4	P	불특 손상	-	-	-	1.00	EA	1	b	1.00
5	N	불특관찰	-	-	-	2.00	EA	1	b	2.00
6	P	백태	-	0.2	0.2	0.04	m ²	1	b	0.04
7	N	표면오염(백태)	-	2.0	1.5	3.00	m ²	1	b	3.00
8	P	백태	-	0.2	0.2	0.04	m ²	3	b	0.12
9	P	불특관찰	-	-	-	10.00	EA	1	b	10.00
10	P	불특관찰	-	-	-	1.00	EA	1	b	1.00
11										
12										
주) 손상의 깊이 및 너비는 「mm」이며, 관량의 폭은 「mm」임										

주) 손상의 길이 및 너비는 「mm」이며, 균열의 폭은 「mm」임

용역명	2015년 하반기 시설물 안전점검용역(2구간 정밀안전진단)
과업기간	2015. 08. 17 ~ 2015. 12. 31
발주처	신대구부산고속도로주식회사
용역사	주 동 우 기 술 단
도면번호	023