ID:안양3교(대구)-교면포장

보수이력


	기존균열
	신규균열
	보수부위재균열
1	보수(기보수)
2	보수(08. 하반기)
3	보수(09. 상반기)
4	보수(09. 하반기)
5	보수(10. 상반기)
6	보수(10. 하반기)
7	보수(11. 상반기)
8	보수(11. 하반기)
9	보수(12. 상반기)
10	보수(12. 하반기)
11	보수(13. 상반기)
12	보수(13. 하반기)
13	보수(14. 상반기)
14	보수(14. 하반기)
15	보수(15. 상반기)
16	보수(15. 하반기)

손 상 현 황 표

번호	신(N)구(P)	손상내용	손상현황						결함상태	손상물량	비고
			폭	길이	너비	물량	단위	개소			
1	구	균열	0.1	1.0		1.00	m	1		1.00	
2	구	백태		0.1	1.0	0.10	㎡	1		0.10	
3	구	후타재 균열	0.1	8.0		8.00	m	1		8.00	
4	구	후타재 접속도로 이격		2.5		2.50	m	1		2.50	
5	구	본체 이물질퇴적		0.5		0.50	m	1		0.50	
6	구	균열	0.2	2.0		2.00	m	1		2.00	
7	구	차수판 볼트 탈락				1.00	EA	1		1.00	
8	구	후타재 균열	0.1	0.5		0.50	m	15		7.50	
9	구	본체 이물질퇴적		0.5		0.50	m	1		0.50	
10	구	후타재 접속도로 이격		4.0		4.00	m	1		4.00	
11	구	배수구 이물질퇴적				1.00	EA	1		1.00	
12	구	균열	0.2	0.3		0.30	m	4		1.20	
13	신	백태		0.1	0.3	0.03	㎡	1		0.03	
14	신	균열	0.1	0.5		0.50	m	1		0.50	
15	구	균열	0.3	1.0		1.00	m	1		1.00	
16	구	균열	0.4	0.3		0.30	m	1		0.30	
17	구	균열	0.3	0.2		0.20	m	3		0.60	
18	구	아스콘 균열				1.00	EA	1		1.00	
19	구	라벨링				1.00	EA	1		1.00	
20	구	라벨링				1.00	EA	1		1.00	
21	구	본체 이물질퇴적		1.0		1.00	m	1		1.00	
22	구	본체 녹발생		1.0	0.1	0.10	㎡	1		0.10	
23	구	후타재 접속도로 이격		2.0		2.00	m	1		2.00	
24	신	라벨링		0.5	60.0	30.00	㎡	1		30.00	
25	신	라벨링		0.5	5.0	2.50	㎡	1		2.50	
26	구	포트홀		0.1	0.1	0.01	㎡	2		0.02	
27	구	균열	0.3	0.3		0.30	m	1		0.30	
28	구	균열	0.1	0.3		0.30	m	1		0.30	
29	구	균열	0.1	0.2		0.20	m	1		0.20	
30	구	균열	0.1	0.2		0.20	m	3		0.60	
31	구	균열	0.1	0.2		0.20	m	1		0.20	
32	구	후타재 균열	0.2	0.5		0.50	m	16		8.00	
33	구	후타재 접속도로 이격		10.0		10.00	m	1		10.00	
34	구	본체 이물질퇴적		1.0		1.00	m	1		1.00	
35	구	차수판 앵커 탈락				1.00	EA	1		1.00	
36	구	라벨링		0.5	5.0	2.50	㎡	1		2.50	


주) 손상의 폭과 길이는 m 이며, 단 균열의 폭은 mm 임

← 부 산

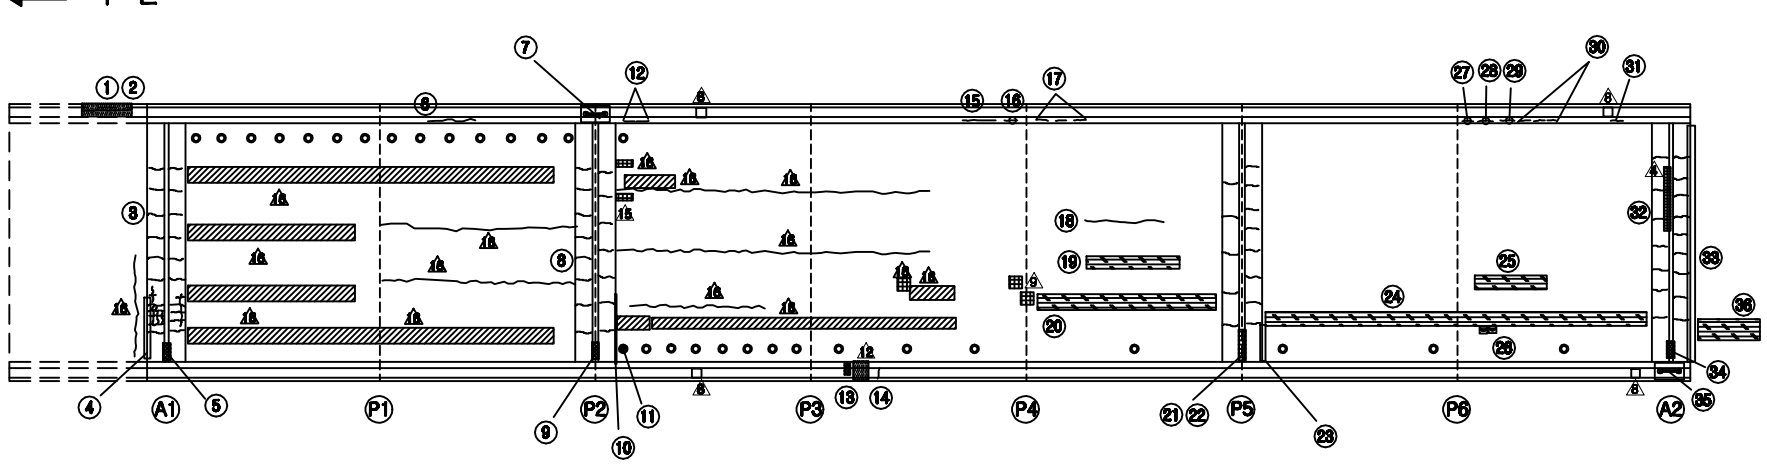


대 구 →

KEY PLAN

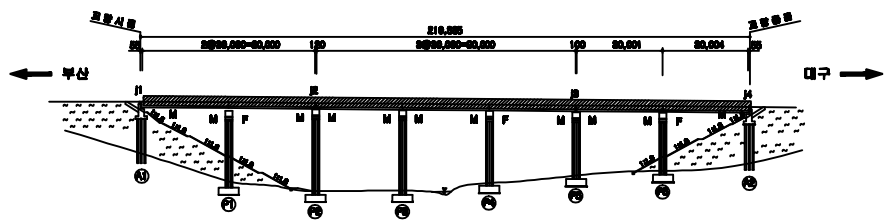

SECTION

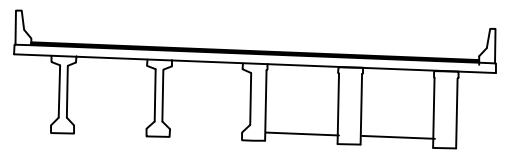


용 역 명	2015년 하반기 시설물 안전점검용역(3구간 정밀점검)
과업기간	2015. 08. 05 ~ 2015. 12. 31
발 주 처	신대구부산고속도로주식회사
용 역 사	(주)아이브레인 EYE BRAIN CO.,LTD
도면번호	001

ID:안양3교(대구)-바닥판하면 S1

보수이력

- 기존균열
- 신규균열
- 보수부위재균열
- 1. 보수(기보수)
- 2. 보수(08. 하반기)
- 3. 보수(09. 상반기)
- 4. 보수(09. 하반기)
- 5. 보수(10. 상반기)
- 6. 보수(10. 하반기)
- 7. 보수(11. 상반기)
- 8. 보수(11. 하반기)
- 9. 보수(12. 상반기)
- 10. 보수(12. 하반기)
- 11. 보수(13. 상반기)
- 12. 보수(13. 하반기)
- 13. 보수(14. 상반기)
- 14. 보수(14. 하반기)
- 15. 보수(15. 상반기)
- 16. 보수(15. 하반기)

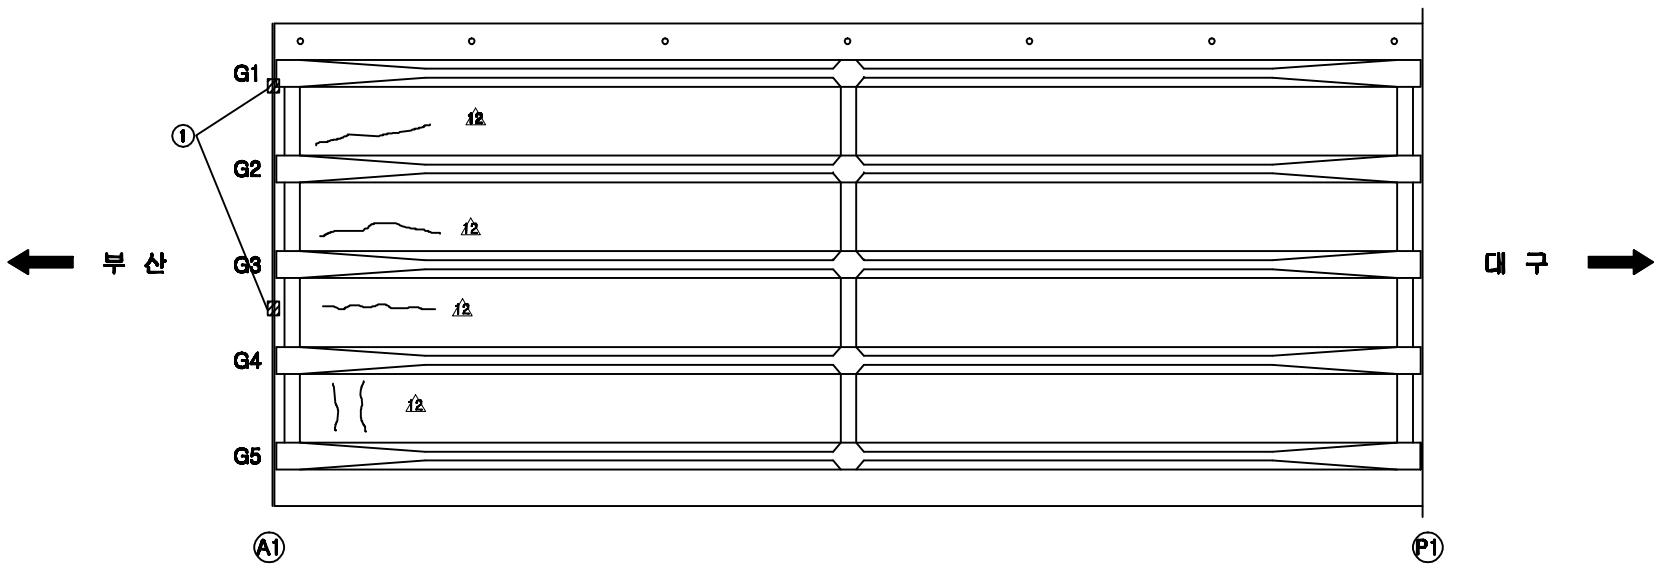


손 상 현 황 표


번호	신(N)구(P)	손상내용	손상현황						결함상태	손상물량	비고
			폭	길이	너비	물량	단위	개소			
1	구	하부 누수				2.00	EA	2		2.00	

주) 손상의 폭과 길이는 m 이며, 단 균열의 폭은 mm 임

KEY PLAN

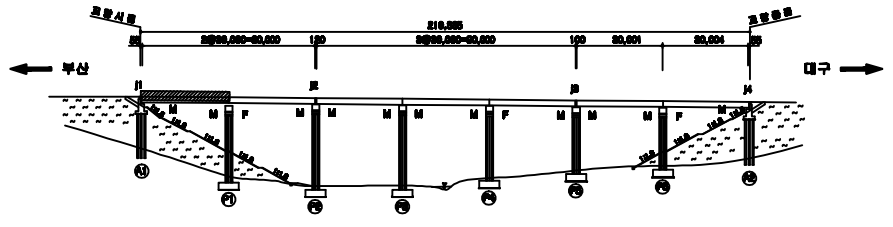

SECTION

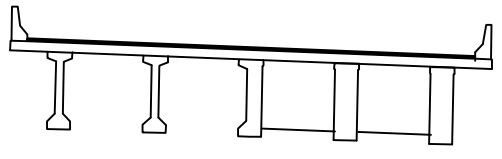

용 역 명	2015년 하반기 시설물 안전점검용역(3구간 정밀점검)
과업기간	2015. 08. 05 ~ 2015. 12. 31
발 주 처	신대구부산고속도로주식회사
용 역 사	(주)아위브레인 OUR BRAIN CO.,LTD
도면번호	002

ID:안양3교(대구)-바닥판하면 S2


보수이력

- 기존균열
- 신규균열
- 보수부위재균열
- 1. 보수(기보수)
- 2. 보수(08. 하반기)
- 3. 보수(09. 상반기)
- 4. 보수(09. 하반기)
- 5. 보수(10. 상반기)
- 6. 보수(10. 하반기)
- 7. 보수(11. 상반기)
- 8. 보수(11. 하반기)
- 9. 보수(12. 상반기)
- 10. 보수(12. 하반기)
- 11. 보수(13. 상반기)
- 12. 보수(13. 하반기)
- 13. 보수(14. 상반기)
- 14. 보수(14. 하반기)
- 15. 보수(15. 상반기)
- 16. 보수(15. 하반기)


손 상 현 황 표

번호	신(N)구(P)	손상내용	손상현황						결함상태	손상물량	비고
			폭	길이	너비	물량	단위	개소			
1	구	균열	0.1	1.5		1.50	m	1		1.50	
2	구	콘크리트 손상		0.1	0.1	0.01	㎡	1		0.01	
3	구	양상균열		1.5	3.0	4.50	㎡	4		18.00	


주) 손상의 폭과 길이는 m 이며, 단 균열의 폭은 mm 임

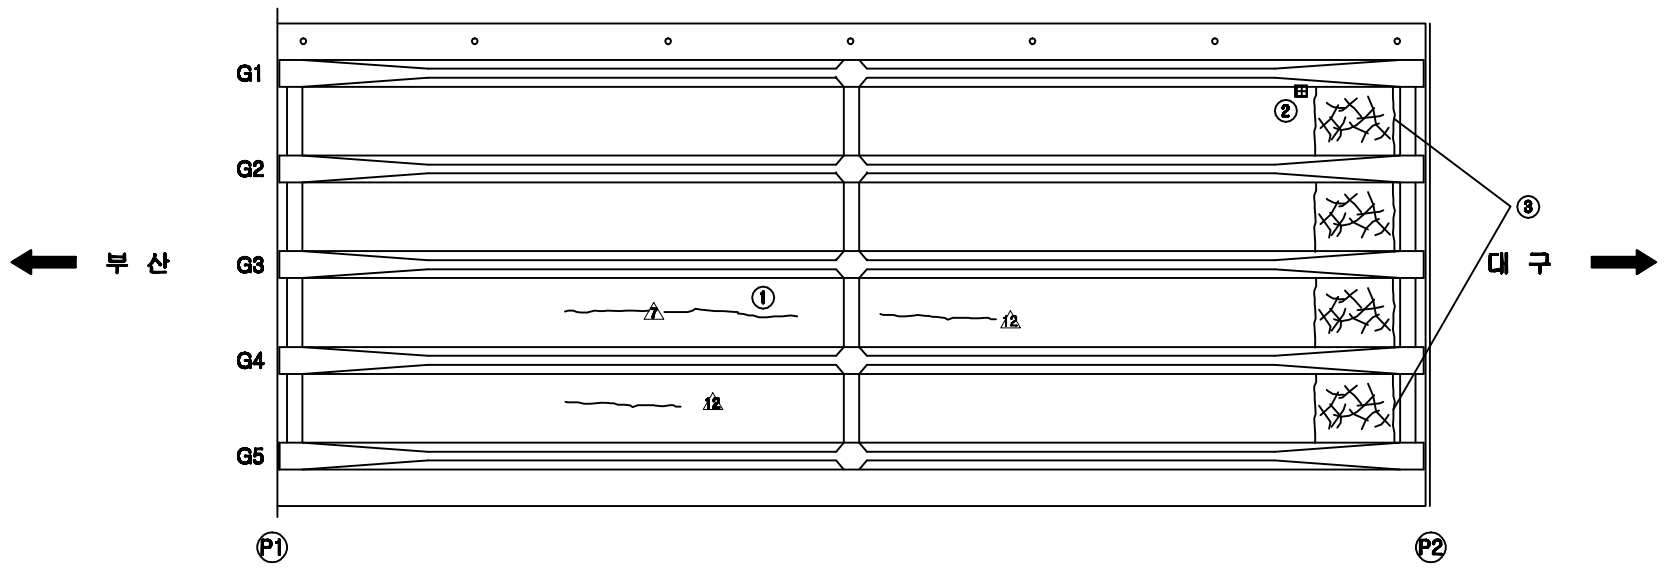

KEY PLAN

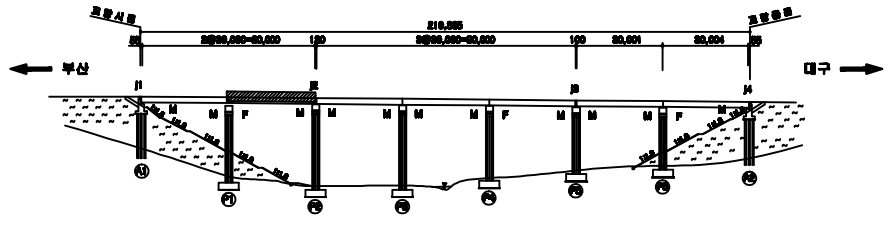

SECTION

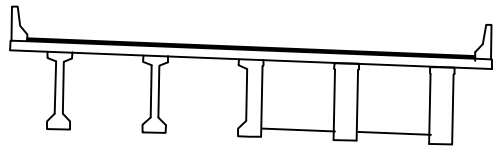


용 역 명	2015년 하반기 시설물 안전점검용역(3구간 정밀점검)
과업기간	2015. 08. 05 ~ 2015. 12. 31
발 주 처	신대구부산고속도로주식회사
용 역 사	(주)아위브레인 OUR BRAIN CO.,LTD
도면번호	003

ID:안양3교(대구)-바닥판하면 S3

보수이력

- 기존균열
- 신규균열
- 보수부위재균열
- 1. 보 수(기보수)
- 2. 보 수(08. 하반기)
- 3. 보 수(09. 상반기)
- 4. 보 수(09. 하반기)
- 5. 보 수(10. 상반기)
- 6. 보 수(10. 하반기)
- 7. 보 수(11. 상반기)
- 8. 보 수(11. 하반기)
- 9. 보 수(12. 상반기)
- 10. 보 수(12. 하반기)
- 11. 보 수(13. 상반기)
- 12. 보 수(13. 하반기)
- 13. 보 수(14. 상반기)
- 14. 보 수(14. 하반기)
- 15. 보 수(15. 상반기)
- 16. 보 수(15. 하반기)

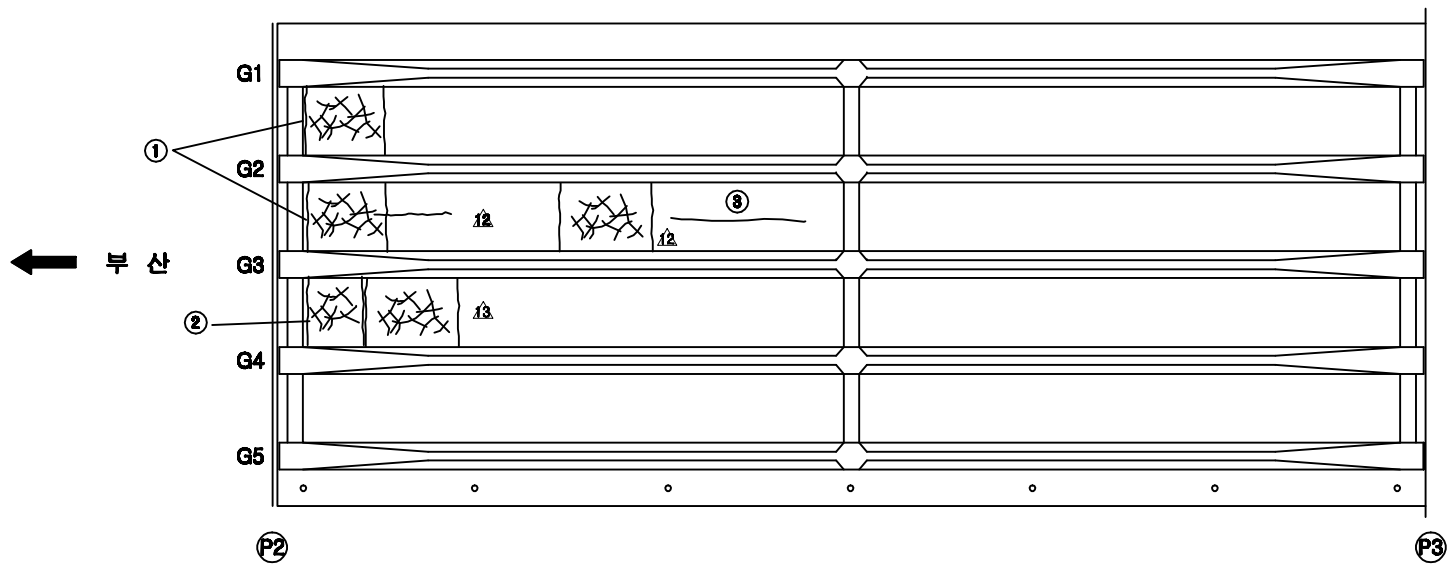


손 상 현 황 표


번호	신(N)구(P)	손상내용	손상현황						결함상태	손상물량	비고
			폭	길이	너비	물량	단위	개소			
1	구	망상균열		1.5	3.0	4.50	㎡	2		9.00	
2	구	망상균열		1.5	1.5	2.25	㎡	1		2.25	
3	신	균열	0.1	2.8		2.80	m	1		2.80	

주) 손상의 폭과 길이는 m 이며, 단 균열의 폭은 mm 임

KEY PLAN

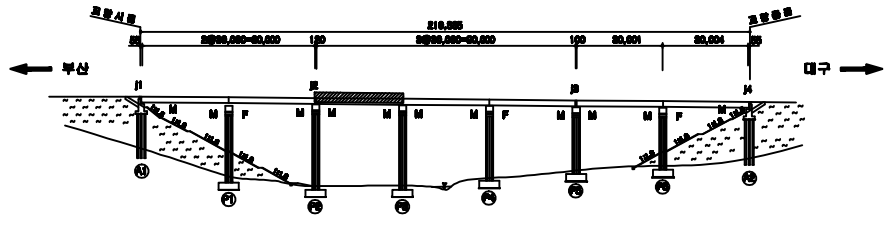

SECTION

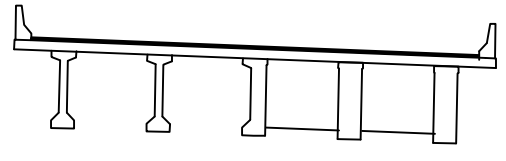

용 역 명	2015년 하반기 시설물 안전점검용역(3구간 정밀점검)
과업기간	2015. 08. 05 ~ 2015. 12. 31
발 주 처	신대구부산고속도로주식회사
용 역 사	(주)아위브레인 OUR BRAIN CO.,LTD
도면번호	004

ID:안양3교(대구)-바닥판하면 S4

보수이력

- 기존균열
- 신규균열
- 보수부위재균열
- 1. 보수(기보수)
- 2. 보수(08. 하반기)
- 3. 보수(09. 상반기)
- 4. 보수(09. 하반기)
- 5. 보수(10. 상반기)
- 6. 보수(10. 하반기)
- 7. 보수(11. 상반기)
- 8. 보수(11. 하반기)
- 9. 보수(12. 상반기)
- 10. 보수(12. 하반기)
- 11. 보수(13. 상반기)
- 12. 보수(13. 하반기)
- 13. 보수(14. 상반기)
- 14. 보수(14. 하반기)
- 15. 보수(15. 상반기)
- 16. 보수(15. 하반기)


손 상 현 황 표

번호	신(N)구(P)	손상내용	손상현황						결함상태	손상물량	비고
			폭	길이	너비	물량	단위	개소			

ID:안양3교(대구)-바닥판하면 S5

보수이력

- 기존균열
- 신규균열
- 보수부위재균열
- 1. 보 수(기보수)
- 2. 보 수(08. 하반기)
- 3. 보 수(09. 상반기)
- 4. 보 수(09. 하반기)
- 5. 보 수(10. 상반기)
- 6. 보 수(10. 하반기)
- 7. 보 수(11. 상반기)
- 8. 보 수(11. 하반기)
- 9. 보 수(12. 상반기)
- 10. 보 수(12. 하반기)
- 11. 보 수(13. 상반기)
- 12. 보 수(13. 하반기)
- 13. 보 수(14. 상반기)
- 14. 보 수(14. 하반기)
- 15. 보 수(15. 상반기)
- 16. 보 수(15. 하반기)

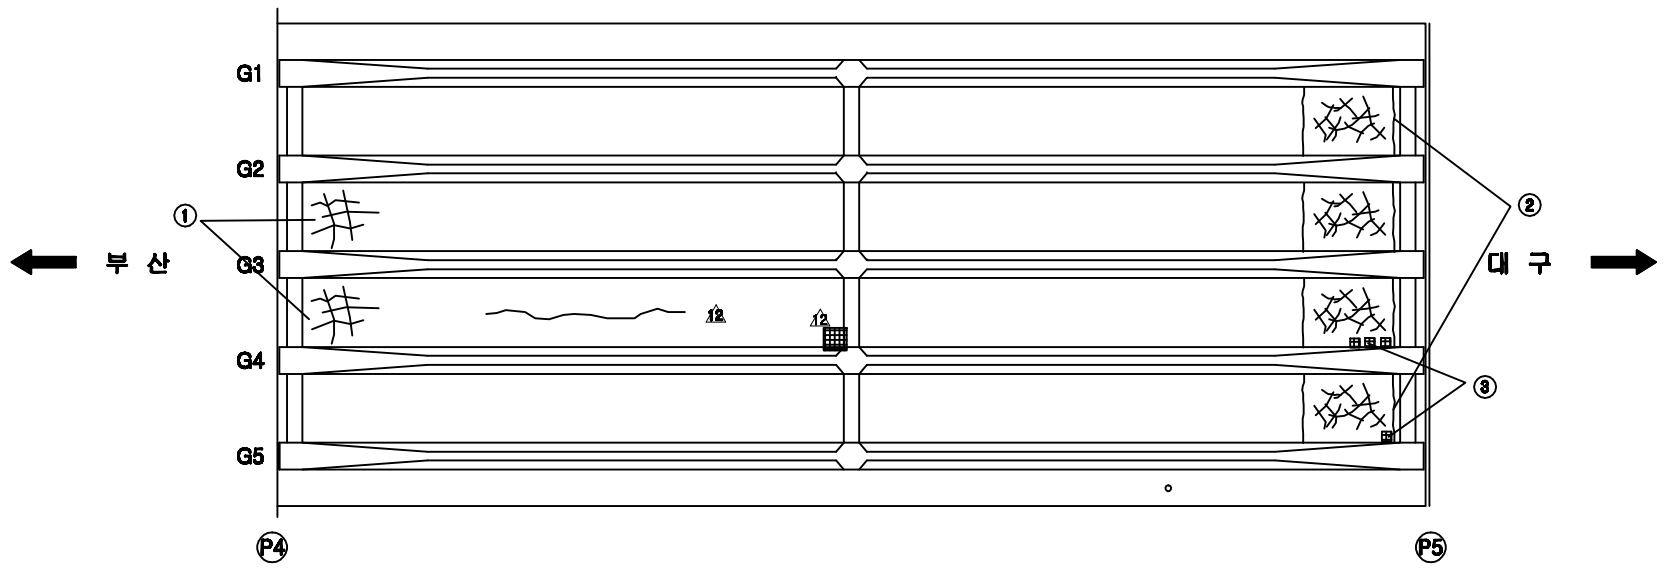


바닥판하면

손 상 현 황 표


번호	신(N)구(P)	손상내용	손상현황						결함상태	손상물량	비고
			폭	길이	너비	물량	단위	개소			
1	신	망상균열		1.0	1.5	1.50	㎡	2		3.00	
2	구	망상균열		1.5	4.0	6.00	㎡	4		24.00	
3	구	콘크리트 손상		0.1	0.1	0.01	㎡	4		0.04	

주) 손상의 폭과 길이는 m 이며, 단 균열의 폭은 mm 임

KEY PLAN

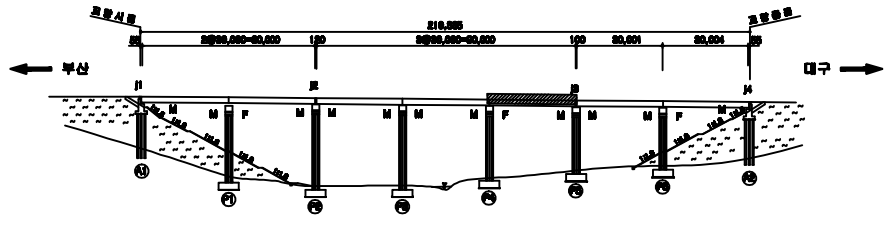

SECTION

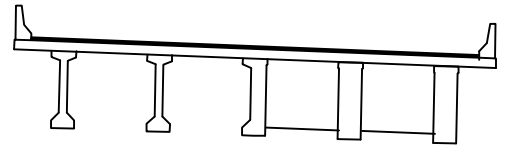


용 역 명	2015년 하반기 시설물 안전점검용역(3구간 정밀점검)
과업기간	2015. 08. 05 ~ 2015. 12. 31
발 주 처	신대구부산고속도로주식회사
용 역 사	(주)아위브레인 OUR BRAIN CO.,LTD
도면번호	006

ID:안양3교(대구)-바닥판하면 S6

보수이력

- 기존균열
- 신규균열
- 보수부위재균열
- 1. 보수(기보수)
- 2. 보수(08. 하반기)
- 3. 보수(09. 상반기)
- 4. 보수(09. 하반기)
- 5. 보수(10. 상반기)
- 6. 보수(10. 하반기)
- 7. 보수(11. 상반기)
- 8. 보수(11. 하반기)
- 9. 보수(12. 상반기)
- 10. 보수(12. 하반기)
- 11. 보수(13. 상반기)
- 12. 보수(13. 하반기)
- 13. 보수(14. 상반기)
- 14. 보수(14. 하반기)
- 15. 보수(15. 상반기)
- 16. 보수(15. 하반기)

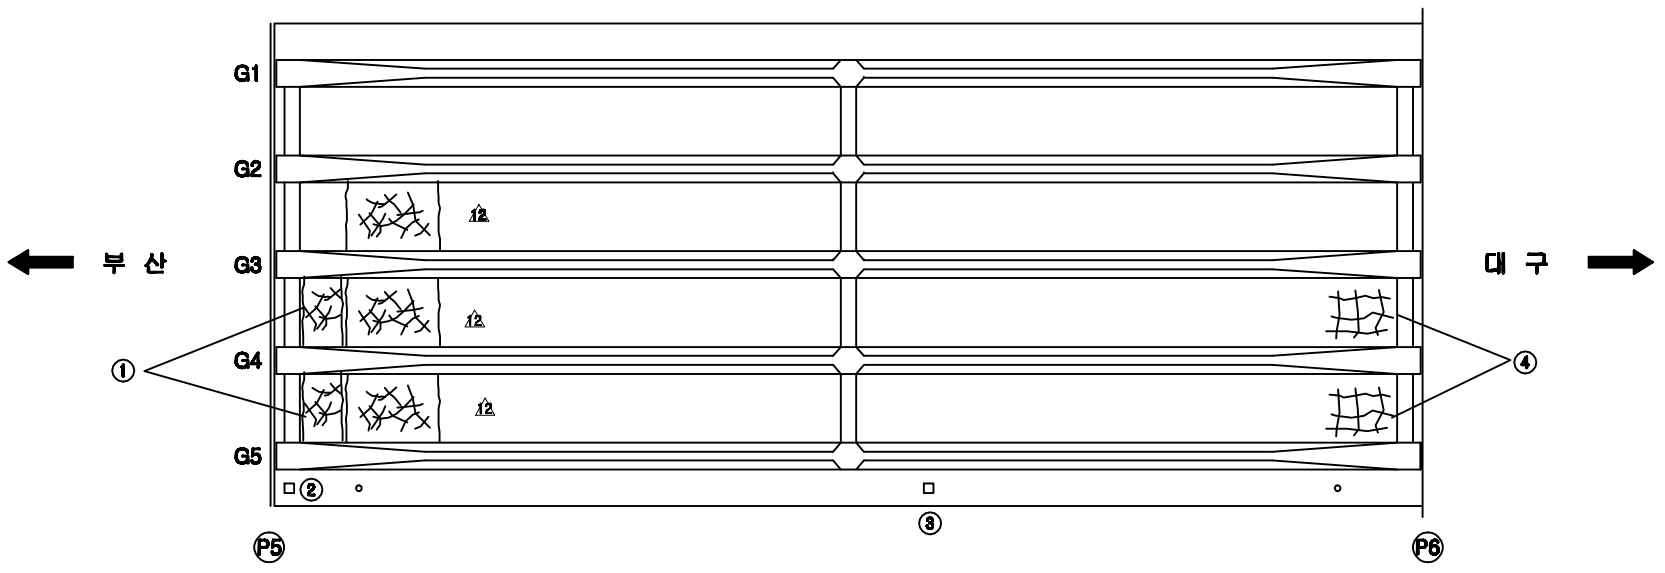


손 상 현 황 표


번호	신(N)구(P)	손상내용	손상현황						결함상태	손상물량	비고
			폭	길이	너비	물량	단위	개소			
1	구	망상균열		1.5	1.5	2.25	㎡	2		4.50	
2	구	배수관 연결부 불량				1.00	EA	1		1.00	
3	신	배수관 연결부 누수				1.00	EA	1		1.00	
4	신	망상균열		1.5	2.0	3.00	㎡	2		6.00	

주) 손상의 폭과 길이는 m 이며, 단 균열의 폭은 mm 임

KEY PLAN

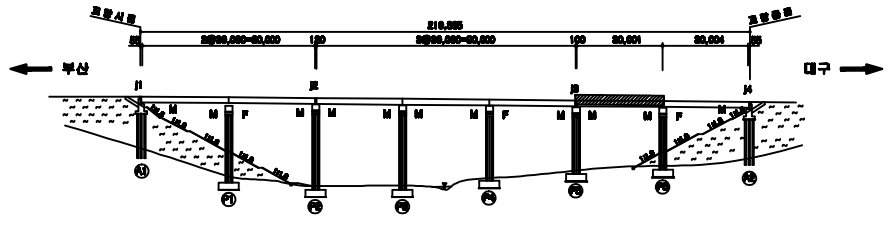

SECTION

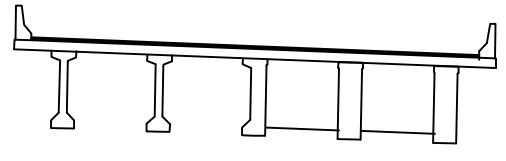


용 역 명	2015년 하반기 시설물 안전점검용역(3구간 정밀점검)
과업기간	2015. 08. 05 ~ 2015. 12. 31
발 주 처	신대구부산고속도로주식회사
용 역 사	(주)아워브레인 OUR BRAIN CO.,LTD
도면번호	007

ID:안양3교(대구)-바닥판하면 S7

보수이력

- 기존균열
- 신규균열
- 보수부위재균열
- 1. 보 수(기보수)
- 2. 보 수(08. 하반기)
- 3. 보 수(09. 상반기)
- 4. 보 수(09. 하반기)
- 5. 보 수(10. 상반기)
- 6. 보 수(10. 하반기)
- 7. 보 수(11. 상반기)
- 8. 보 수(11. 하반기)
- 9. 보 수(12. 상반기)
- 10. 보 수(12. 하반기)
- 11. 보 수(13. 상반기)
- 12. 보 수(13. 하반기)
- 13. 보 수(14. 상반기)
- 14. 보 수(14. 하반기)
- 15. 보 수(15. 상반기)
- 16. 보 수(15. 하반기)

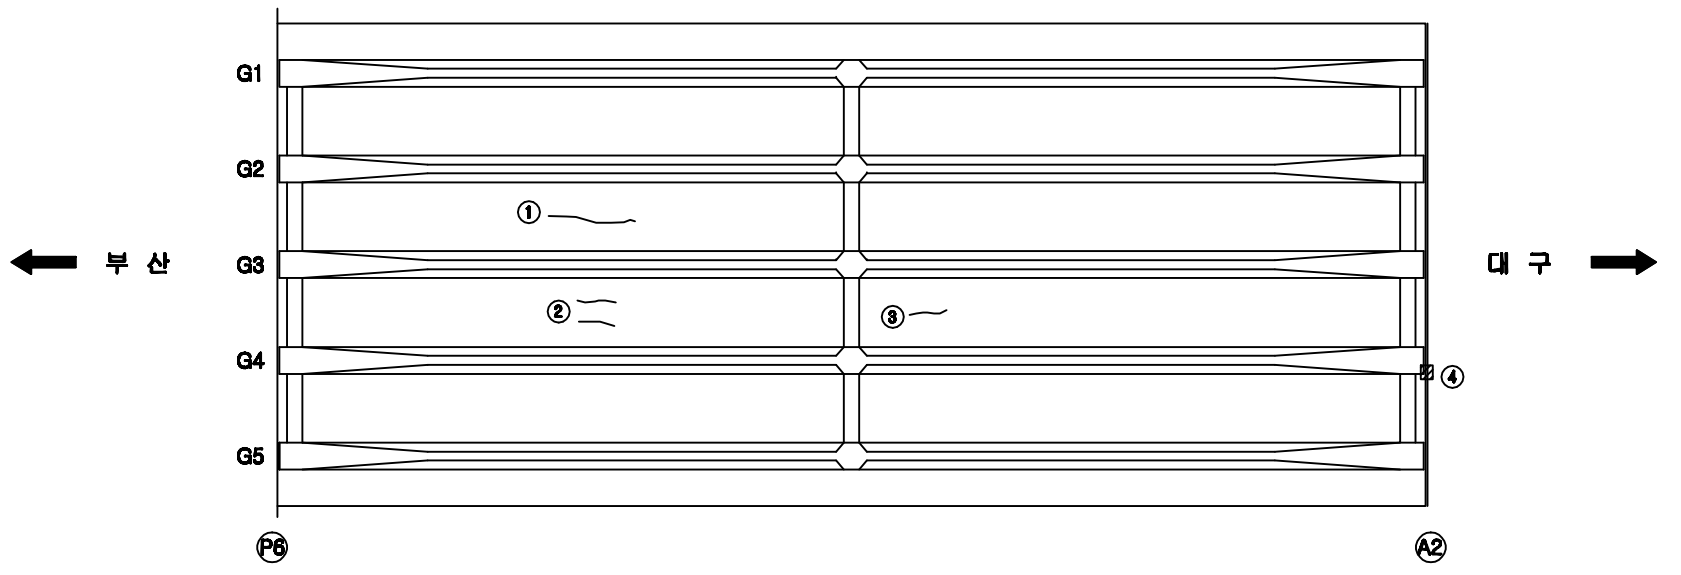


손 상 현 황 표


번호	신(N)구(P)	손상내용	손상현황						결함상태	손상물량	비고
			폭	길이	너비	물량	단위	개소			
1	신	균열	0.2	3.0		3.00	m	1		3.00	
2	신	균열	0.2	1.0		1.00	m	2		2.00	
3	신	균열	0.2	1.0		1.00	m	1		1.00	
4	구	하부 누수				1.00	EA	1		1.00	

주) 손상의 폭과 길이는 m 이며, 단 균열의 폭은 mm 임

KEY PLAN

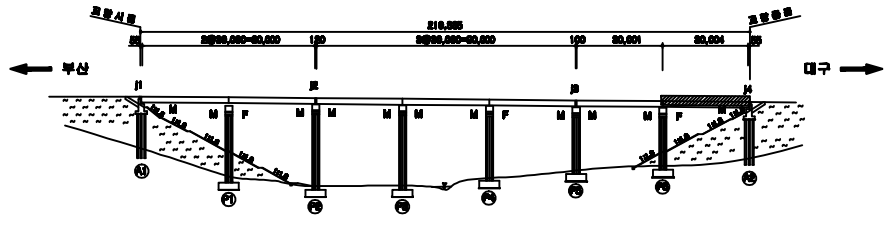

SECTION

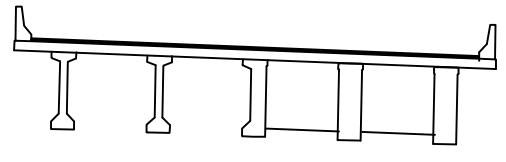


용 역 명	2015년 하반기 시설물 안전점검용역(3구간 정밀점검)
과업기간	2015. 08. 05 ~ 2015. 12. 31
발 주 처	신대구부산고속도로주식회사
용 역 사	(주)아위브레인 OUR BRAIN CO.,LTD
도면번호	008

ID:안양3교(대구)-거더 S1

보수이력

- 기존균열
- 신규균열
- 보수부위재균열
- 1. 보수(기보수)
- 2. 보수(08. 하반기)
- 3. 보수(09. 상반기)
- 4. 보수(09. 하반기)
- 5. 보수(10. 상반기)
- 6. 보수(10. 하반기)
- 7. 보수(11. 상반기)
- 8. 보수(11. 하반기)
- 9. 보수(12. 상반기)
- 10. 보수(12. 하반기)
- 11. 보수(13. 상반기)
- 12. 보수(13. 하반기)
- 13. 보수(14. 상반기)
- 14. 보수(14. 하반기)
- 15. 보수(15. 상반기)
- 16. 보수(15. 하반기)

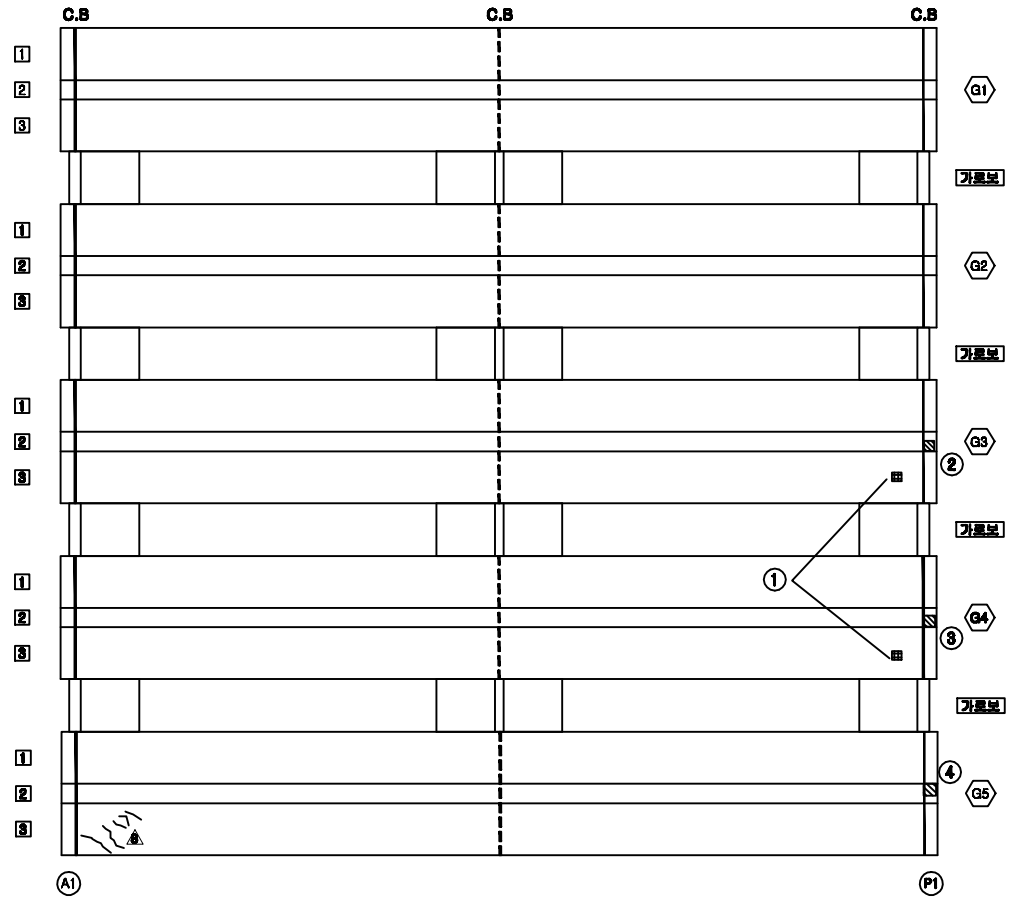


손 상 현 황 표


번호	신(N)구(P)	손상내용	손상현황						결함상태	손상물량	비고
			폭	길이	너비	물량	단위	개소			
1	신	안양을 주위 콘크리트 손상		0.1	0.1	0.01	㎡	2		0.02	
2	신	콘크리트 들뜸		0.1	0.1	0.01	㎡	1		0.01	
3	신	콘크리트 들뜸		0.1	0.2	0.02	㎡	1		0.02	
4	신	콘크리트 들뜸		0.2	0.2	0.04	㎡	1		0.04	

주) 손상의 폭과 길이는 m 이며, 단 균열의 폭은 mm 임

KEY PLAN

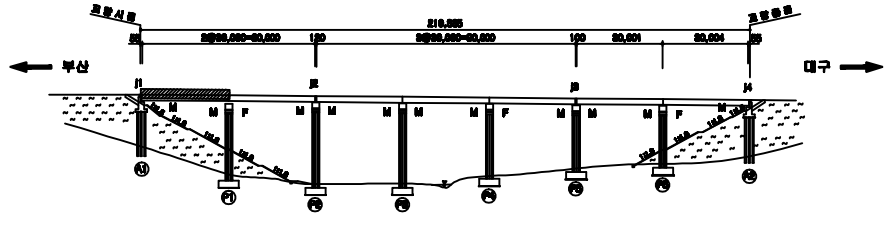


SECTION

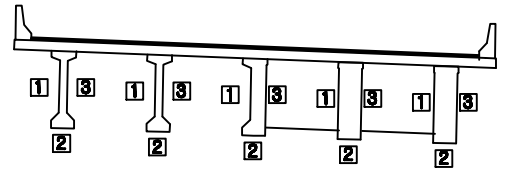

용 역 명	2015년 하반기 시설물 안전점검용역(3구간 정밀점검)
과업기간	2015. 08. 05 ~ 2015. 12. 31
발 주 처	신대구부산고속도로주식회사
용 역 사	(주)아워브레인 OUR BRAIN CO.,LTD
도면번호	009

ID:안양3교(대구)-거더 S2

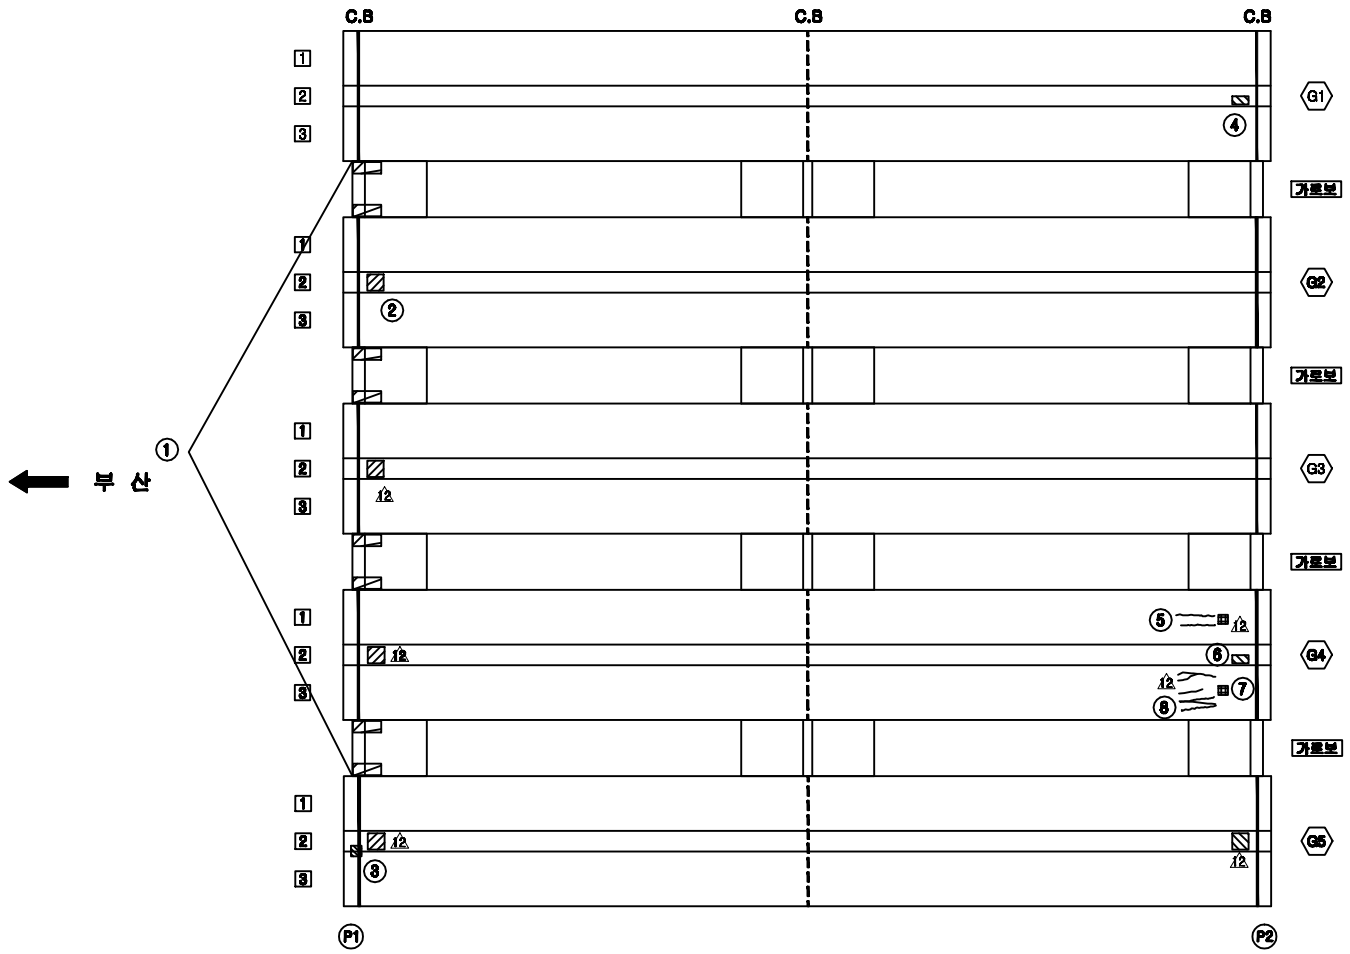

보수이력


	기존균열
	신규균열
	보수부위재균열
1.	보수(기보수)
2.	보수(08. 하반기)
3.	보수(09. 상반기)
4.	보수(09. 하반기)
5.	보수(10. 상반기)
6.	보수(10. 하반기)
7.	보수(11. 상반기)
8.	보수(11. 하반기)
9.	보수(12. 상반기)
10.	보수(12. 하반기)
11.	보수(13. 상반기)
12.	보수(13. 하반기)
13.	보수(14. 상반기)
14.	보수(14. 하반기)
15.	보수(15. 상반기)
16.	보수(15. 하반기)

손 상 현 황 표


번호	신(N)구(P)	손상내용	손상현황						결함상태	손상물량	비고
			폭	길이	너비	물량	단위	개소			
1	구	콘크리트 들뜸		0.3	1.0	0.30	㎡	8		2.40	
2	구	콘크리트 들뜸		0.1	0.1	0.01	㎡	1		0.01	
3	신	콘크리트 손상		0.1	0.1	0.01	㎡	1		0.01	
4	구	콘크리트 들뜸		0.1	0.2	0.02	㎡	1		0.02	
5	구	균열	0.1	0.4		0.40	m	2		0.80	
6	구	콘크리트 들뜸		0.1	0.2	0.02	㎡	1		0.02	
7	구	인양홀 주위 콘크리트 손상		0.1	0.1	0.01	㎡	1		0.01	
8	구	균열	0.1	0.4		0.40	m	2		0.80	

주) 손상의 폭과 길이는 m 이며, 단 균열의 폭은 mm 임

KEY PLAN

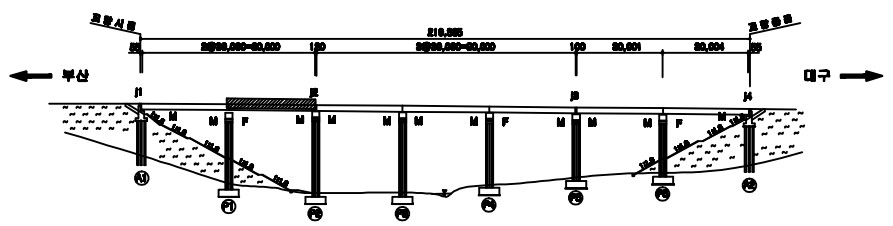

SECTION

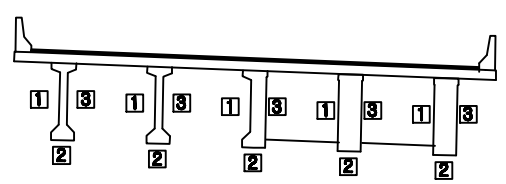

용 역 명	2015년 하반기 시설물 안전점검용역(3구간 정밀점검)
과업기간	2015. 08. 05 ~ 2015. 12. 31
발 주 처	신대구부산고속도로주식회사
용 역 사	(주)아워브레인 OUR BRAIN CO.,LTD
도면번호	010

ID:안양3교(대구)-거더 S3


보수이력

- 기존균열
- 신규균열
- 보수부위재균열
- 1. 보수(기보수)
- 2. 보수(08. 하반기)
- 3. 보수(09. 상반기)
- 4. 보수(09. 하반기)
- 5. 보수(10. 상반기)
- 6. 보수(10. 하반기)
- 7. 보수(11. 상반기)
- 8. 보수(11. 하반기)
- 9. 보수(12. 상반기)
- 10. 보수(12. 하반기)
- 11. 보수(13. 상반기)
- 12. 보수(13. 하반기)
- 13. 보수(14. 상반기)
- 14. 보수(14. 하반기)
- 15. 보수(15. 상반기)
- 16. 보수(15. 하반기)


손 상 현 황 표

번호	신(N)구(P)	손상내용	손상현황						결함상태	손상물량	비고
			폭	길이	너비	물량	단위	개소			
1	구	콘크리트 들뜸		0.1	0.2	0.02	㎡	1		0.02	
2	구	인양홀 주위 콘크리트 손상		0.1	0.1	0.01	㎡	1		0.01	
3	구	콘크리트 들뜸		0.1	0.2	0.02	㎡	1		0.02	
4	구	조류배설물 퇴적		0.2	0.2	0.04	㎡	1		0.04	
5	구	조류배설물 퇴적		0.2	0.2	0.04	㎡	1		0.04	
6	구	콘크리트 들뜸		0.5	0.5	0.25	㎡	1		0.25	
7	구	콘크리트 들뜸		0.2	1.0	0.20	㎡	1		0.20	
8	구	재료분리		0.3	0.5	0.15	㎡	1		0.15	
9	신	콘크리트 들뜸		0.2	0.4	0.08	㎡	1		0.08	


주) 손상의 폭과 길이는 m 이며, 단 균열의 폭은 mm 임

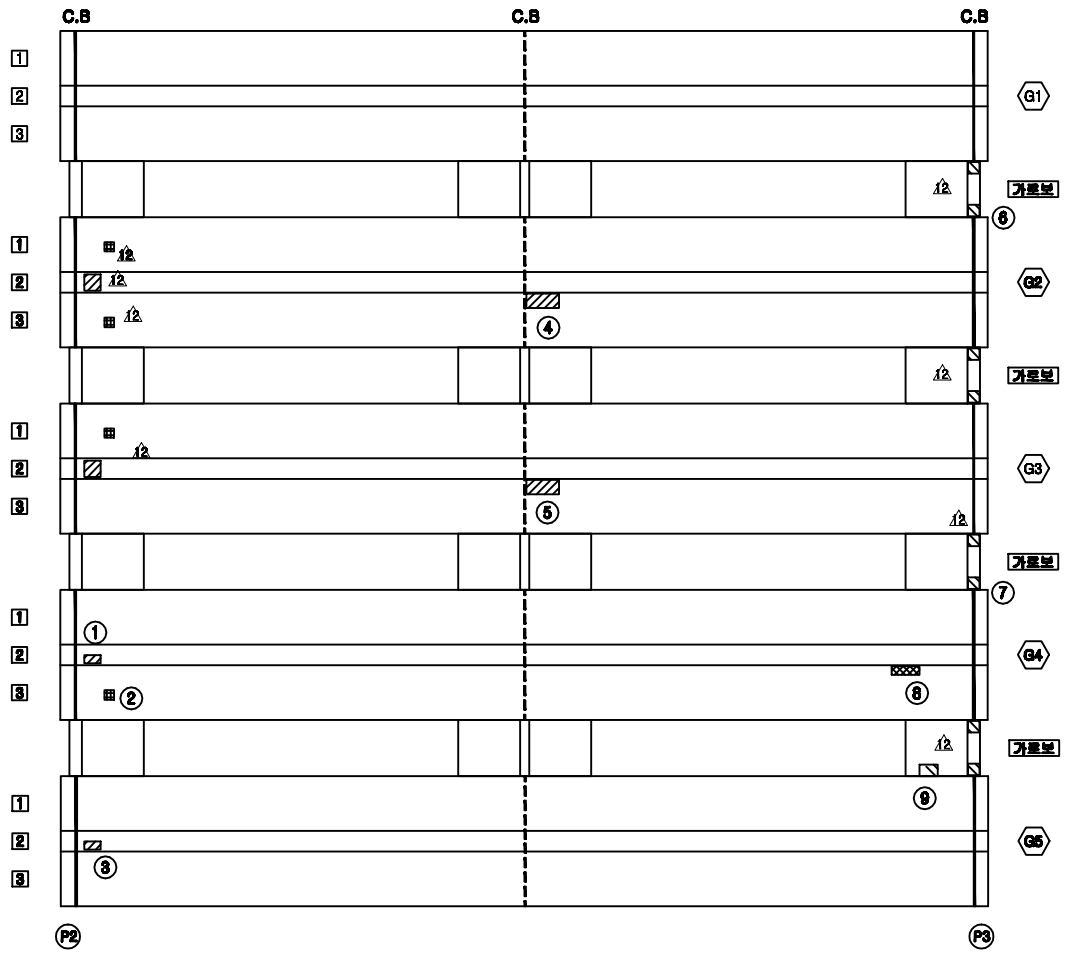

KEY PLAN

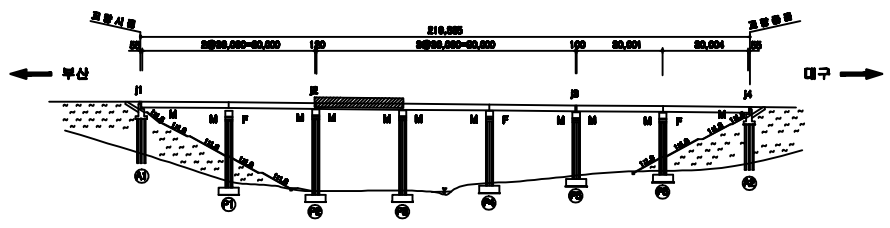

SECTION

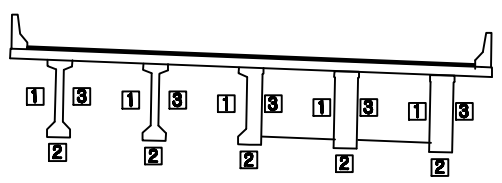


용 역 명	2015년 하반기 시설물 안전점검용역(3구간 정밀점검)
과업기간	2015. 08. 05 ~ 2015. 12. 31
발 주 처	신대구부산고속도로주식회사
용 역 사	(주)아워브레인 OUR BRAIN CO.,LTD
도면번호	011

ID:안양3교(대구)-거더 S4

보수이력

	기존균열
	신규균열
	보수부위재균열
1	보수(기보수)
2	보수(08. 하반기)
3	보수(09. 상반기)
4	보수(09. 하반기)
5	보수(10. 상반기)
6	보수(10. 하반기)
7	보수(11. 상반기)
8	보수(11. 하반기)
9	보수(12. 상반기)
10	보수(12. 하반기)
11	보수(13. 상반기)
12	보수(13. 하반기)
13	보수(14. 상반기)
14	보수(14. 하반기)
15	보수(15. 상반기)
16	보수(15. 하반기)

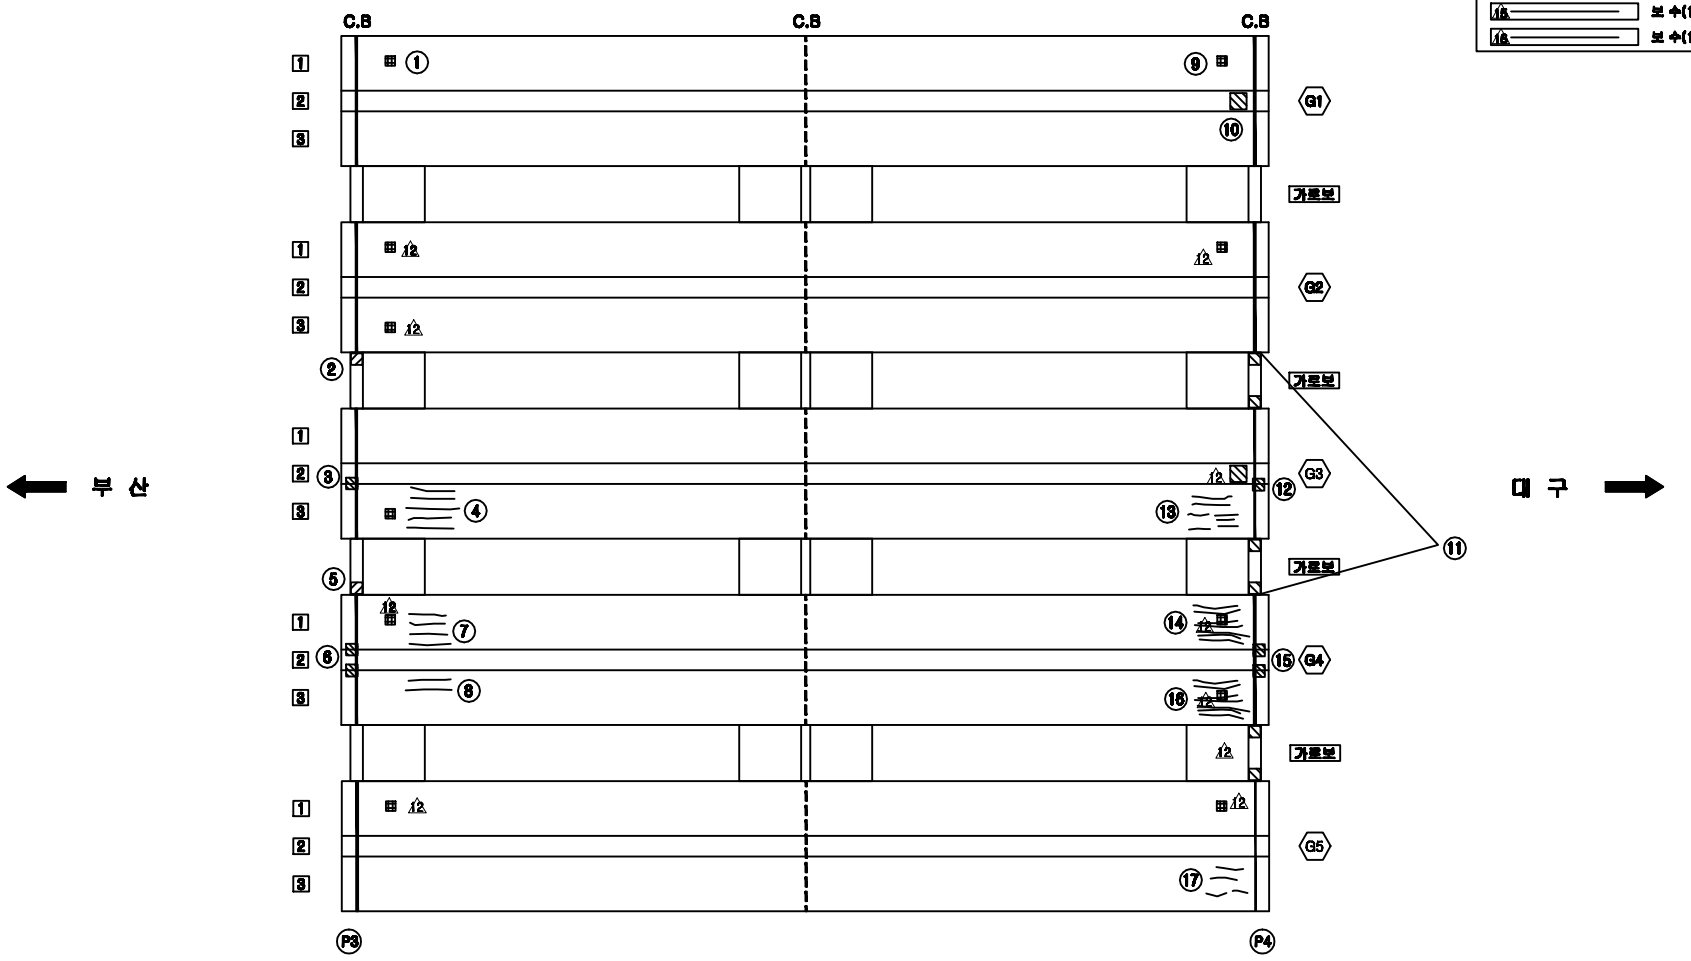


손 상 현 황 표


번호	신(N)구(P)	손상내용	손상현황						결함상태	손상물량	비고
			폭	길이	너비	물량	단위	개소			
1	구	인양홈 주위 콘크리트 손상		0.1	0.1	0.01	㎡	1		0.01	
2	구	콘크리트 들뜸		0.1	0.5	0.05	㎡	1		0.05	
3	신	콘크리트 들뜸		0.1	0.2	0.02	㎡	1		0.02	
4	신	균열	0.1	1.0		1.00	m	5		5.00	
5	구	콘크리트 들뜸		0.1	0.5	0.05	㎡	1		0.05	
6	신	콘크리트 들뜸		0.1	0.2	0.02	㎡	2		0.04	
7	신	균열	0.1	1.0		1.00	m	4		4.00	
8	신	균열	0.1	1.0		1.00	m	2		2.00	
9	구	인양홈 주위 콘크리트 손상		0.1	0.2	0.02	㎡	1		0.02	
10	구	콘크리트 들뜸		0.1	0.2	0.02	㎡	1		0.02	
11	구	콘크리트 들뜸		0.3	0.5	0.15	㎡	4		0.60	
12	신	콘크리트 들뜸		0.1	0.2	0.02	㎡	1		0.02	
13	신	균열	0.1	1.0		1.00	m	7		7.00	
14	신	균열	0.1	1.0		1.00	m	7		7.00	
15	신	콘크리트 들뜸		0.1	0.2	0.02	㎡	2		0.04	
16	신	균열	0.1	1.0		1.00	m	7		7.00	
17	신	균열	0.1	3.0		3.00	m	1		3.00	

주) 손상의 폭과 길이는 m 이며, 단 균열의 폭은 mm 임

KEY PLAN

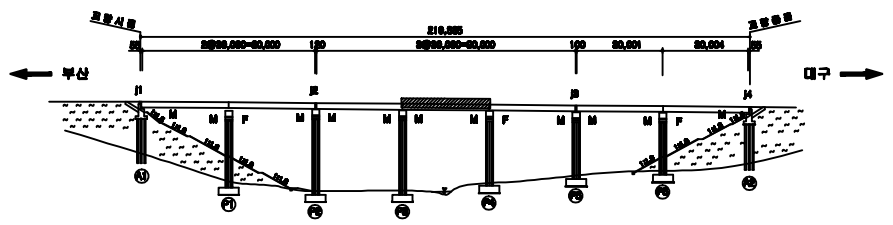


SECTION

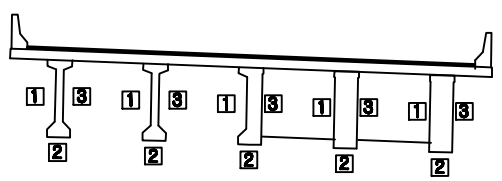

용 역 명	2015년 하반기 시설물 안전점검용역(3구간 정밀점검)
과업기간	2015. 08. 05 ~ 2015. 12. 31
발 주 처	신대구부산고속도로주식회사
용 역 사	(주)아워브레인 OUR BRAIN CO.,LTD
도면번호	012

ID:안양3교(대구)-거더 S5

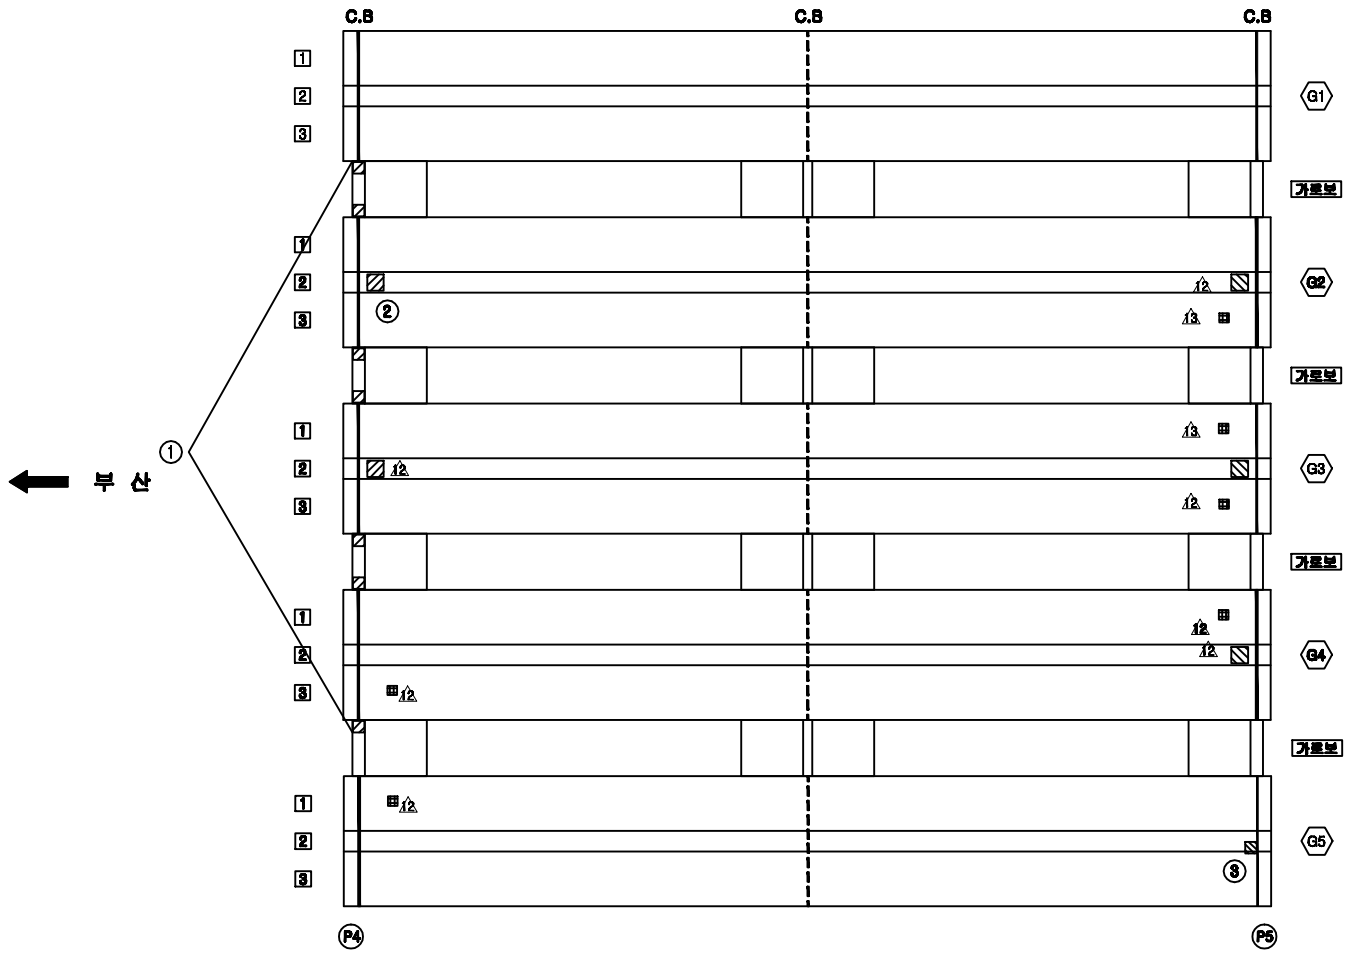

보수이력


	기존균열
	신규균열
	보수부위재균열
1.	보 수(기보수)
2.	보 수(08. 하반기)
3.	보 수(09. 상반기)
4.	보 수(09. 하반기)
5.	보 수(10. 상반기)
6.	보 수(10. 하반기)
7.	보 수(11. 상반기)
8.	보 수(11. 하반기)
9.	보 수(12. 상반기)
10.	보 수(12. 하반기)
11.	보 수(13. 상반기)
12.	보 수(13. 하반기)
13.	보 수(14. 상반기)
14.	보 수(14. 하반기)
15.	보 수(15. 상반기)
16.	보 수(15. 하반기)

손 상 현 황 표


번호	신(N)구(P)	손상내용	손상현황						결함상태	손상물량	비고
			폭	길이	너비	물량	단위	개소			
1	구	콘크리트 들뜸		0.3	1.0	0.30	㎡	7		2.10	
2	구	콘크리트 들뜸		0.1	0.2	0.02	㎡	1		0.02	
3	구	콘크리트 들뜸		0.1	0.1	0.01	㎡	1		0.01	

주) 손상의 폭과 길이는 m 이며, 단 균열의 폭은 mm 임

KEY PLAN

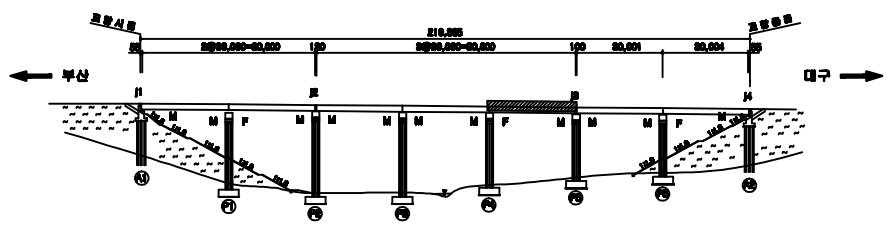


SECTION

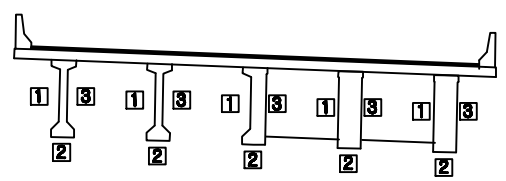

용 역 명	2015년 하반기 시설물 안전점검용역(3구간 정밀점검)
과업기간	2015. 08. 05 ~ 2015. 12. 31
발 주 처	신대구부산고속도로주식회사
용 역 사	(주)아이브레인 EYE BRAIN CO.,LTD
도면번호	013

ID:안양3교(대구)-거더 S6

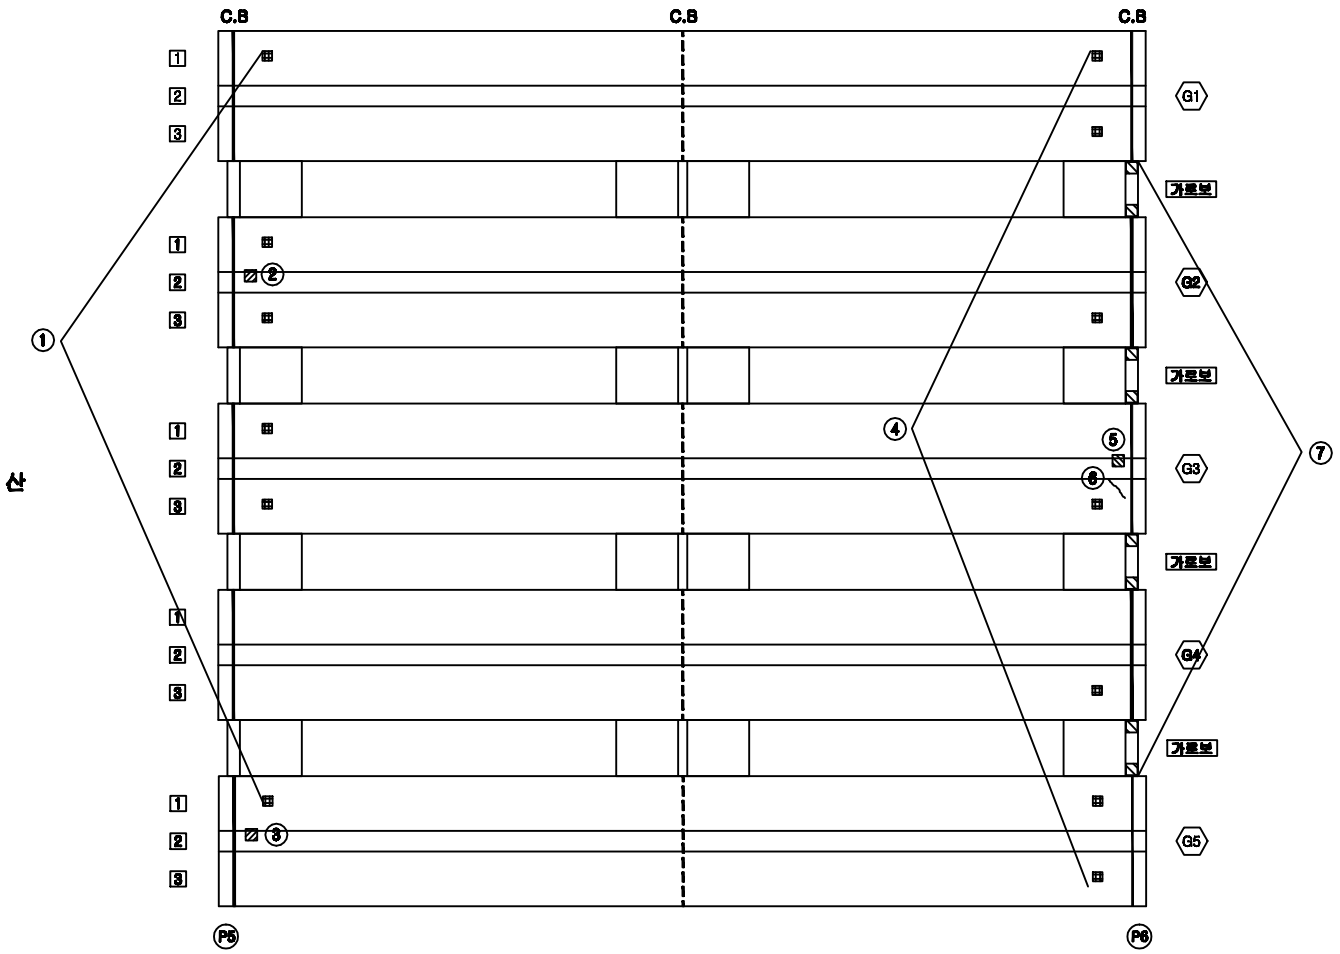

보수이력


	기존균열
	신규균열
	보수부위재균열
1.	보 수(기보수)
2.	보 수(08. 하반기)
3.	보 수(09. 상반기)
4.	보 수(09. 하반기)
5.	보 수(10. 상반기)
6.	보 수(10. 하반기)
7.	보 수(11. 상반기)
8.	보 수(11. 하반기)
9.	보 수(12. 상반기)
10.	보 수(12. 하반기)
11.	보 수(13. 상반기)
12.	보 수(13. 하반기)
13.	보 수(14. 상반기)
14.	보 수(14. 하반기)
15.	보 수(15. 상반기)
16.	보 수(15. 하반기)

손 상 현 황 표


번호	신(N)구(P)	손상내용	손상현황						결함상태	손상물량	비고
			폭	길이	너비	물량	단위	개소			
1	구	인양홀 주위 콘크리트 손상		0.1	0.1	0.01	㎡	6		0.06	
2	구	콘크리트 들뜸		0.1	0.1	0.01	㎡	1		0.01	
3	구	콘크리트 들뜸		0.1	0.1	0.01	㎡	1		0.01	
4	구	인양홀 주위 콘크리트 손상		0.1	0.2	0.02	㎡	7		0.14	
5	구	콘크리트 들뜸		0.1	0.1	0.01	㎡	1		0.01	
6	구	균열	0.1	0.5		0.50	m	1		0.50	
7	구	콘크리트 들뜸		0.3	0.5	0.15	㎡	8		1.20	

주) 손상의 폭과 길이는 m 이며, 단 균열의 폭은 mm 임

KEY PLAN

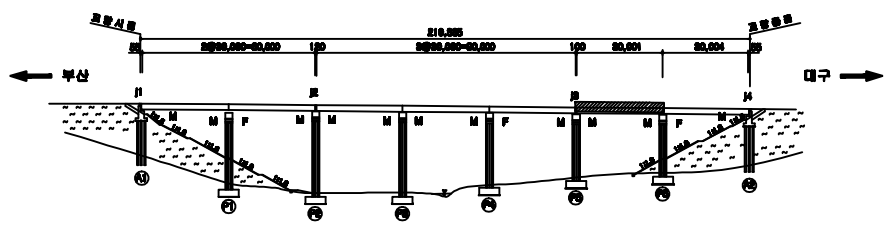

SECTION

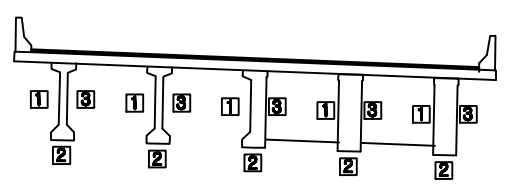


용 역 명	2015년 하반기 시설물 안전점검용역(3구간 정밀점검)
과업기간	2015. 08. 05 ~ 2015. 12. 31
발 주 처	신대구부산고속도로주식회사
용 역 사	(주)아워브레인 OUR BRAIN CO.,LTD
도면번호	014

ID:안양3교(대구)-거더 S7

보수이력

- 기존균열
- 신규균열
- 보수부위재균열
- 1. 보수(기보수)
- 2. 보수(08. 하반기)
- 3. 보수(09. 상반기)
- 4. 보수(09. 하반기)
- 5. 보수(10. 상반기)
- 6. 보수(10. 하반기)
- 7. 보수(11. 상반기)
- 8. 보수(11. 하반기)
- 9. 보수(12. 상반기)
- 10. 보수(12. 하반기)
- 11. 보수(13. 상반기)
- 12. 보수(13. 하반기)
- 13. 보수(14. 상반기)
- 14. 보수(14. 하반기)
- 15. 보수(15. 상반기)
- 16. 보수(15. 하반기)

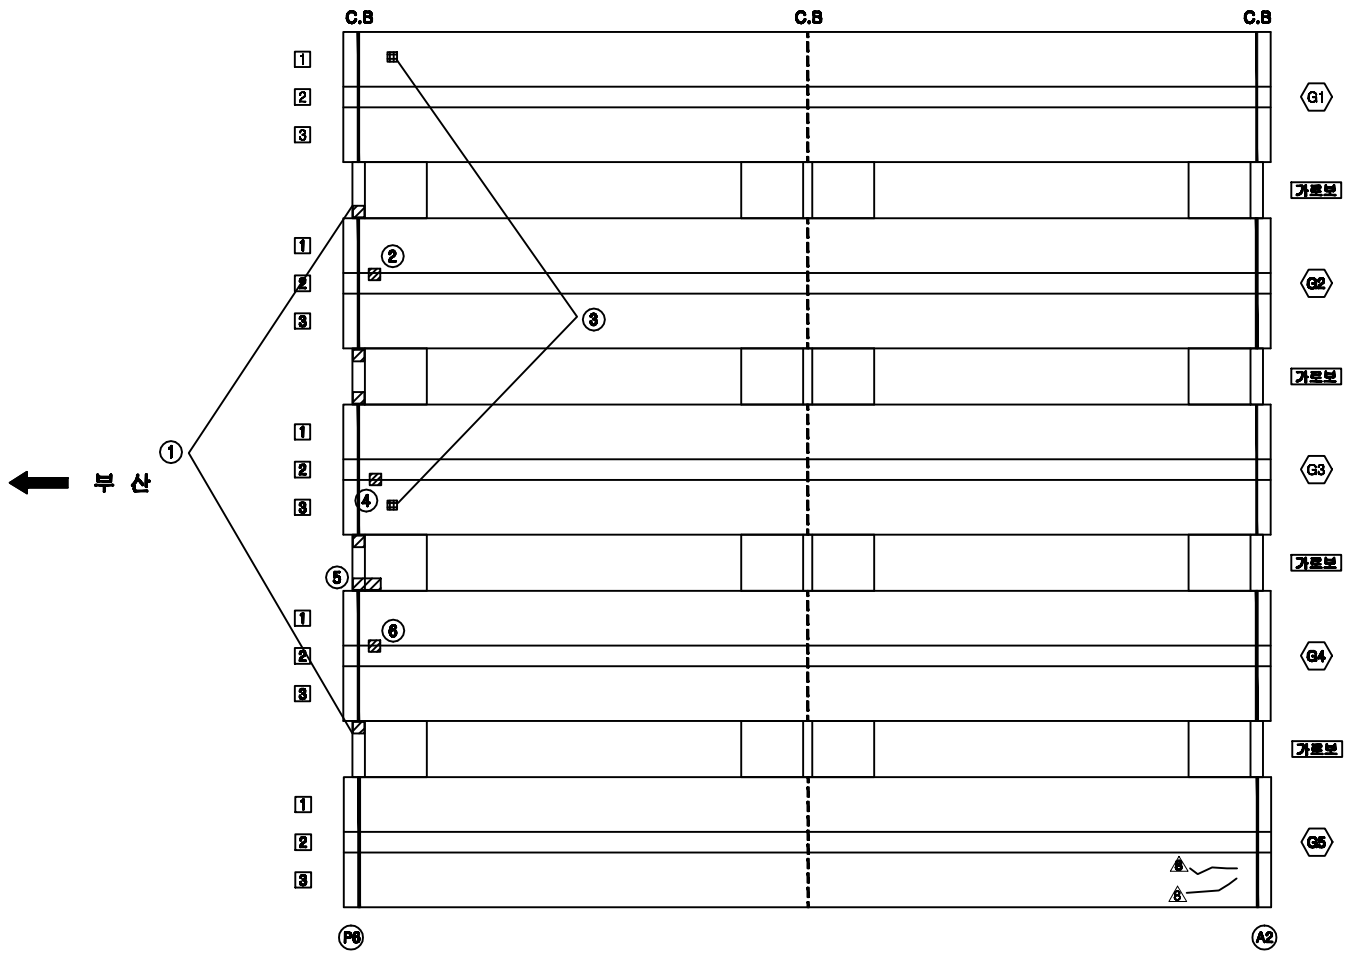


손 상 현 황 표


번호	신(N)구(P)	손상내용	손상현황						결함상태	손상물량	비고
			폭	길이	너비	물량	단위	개소			
1	신	콘크리트 들뜸		0.1	0.2	0.02	㎡	5		0.10	
2	구	콘크리트 들뜸		0.1	0.1	0.01	㎡	1		0.01	
3	구	인양을 주위 콘크리트 손상		0.1	0.1	0.01	㎡	2		0.02	
4	구	콘크리트 들뜸		0.1	0.1	0.01	㎡	1		0.01	
5	신	콘크리트 들뜸		0.2	0.5	0.10	㎡	1		0.10	
6	구	콘크리트 들뜸		0.1	0.1	0.01	㎡	1		0.01	

주) 손상의 폭과 길이는 m 이며, 단 균열의 폭은 mm 임

KEY PLAN

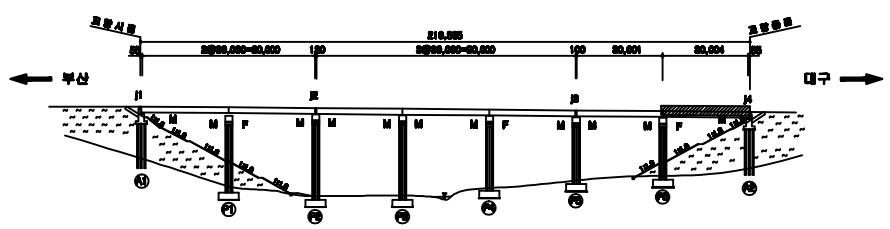

SECTION

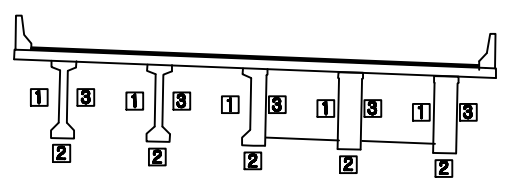


용 역 명	2015년 하반기 시설물 안전점검용역(3구간 정밀점검)
과업기간	2015. 08. 05 ~ 2015. 12. 31
발 주 처	신대구부산고속도로주식회사
용 역 사	(주)아워브레인 OUR BRAIN CO.,LTD
도면번호	015

ID:안양3교(대구)-교대 A1

보수이력

	기존균열
	신규균열
	보수부위재균열
1	보수(기보수)
2	보수(08. 하반기)
3	보수(09. 상반기)
4	보수(09. 하반기)
5	보수(10. 상반기)
6	보수(10. 하반기)
7	보수(11. 상반기)
8	보수(11. 하반기)
9	보수(12. 상반기)
10	보수(12. 하반기)
11	보수(13. 상반기)
12	보수(13. 하반기)
13	보수(14. 상반기)
14	보수(14. 하반기)
15	보수(15. 상반기)
16	보수(15. 하반기)

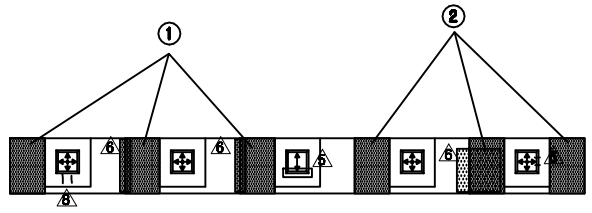


정 면 도

⑤ *간격재 미제거
⑥ *교대범면 누수흔적
⑦ *A1 범면 침하 및 보호블럭 일부(우수로 인한 지반 침하)


손 상 현 황 표

번호	신(N)구(P)	손상내용	손상현황						결함상태	손상물량	비고
			폭	길이	너비	물량	단위	개소			
1	구	체수		1.0	1.5	1.50	㎡	3		4.50	
2	구	체수		1.0	1.0	1.00	㎡	3		3.00	
3	구	누수흔적		0.5	1.2	0.60	㎡	3		1.80	
4	신	콜드균열	0.1	0.6		0.60	m	1		0.60	
5	구	간격재 미제거				1.00	EA	1		1.00	
6	구	범면 누수흔적				1.00	EA	1		1.00	
7	구	범면 침하 및 보호블럭 일부				1.00	EA	1		1.00	


주) 손상의 폭과 길이는 m 이며, 단 균열의 폭은 mm 임

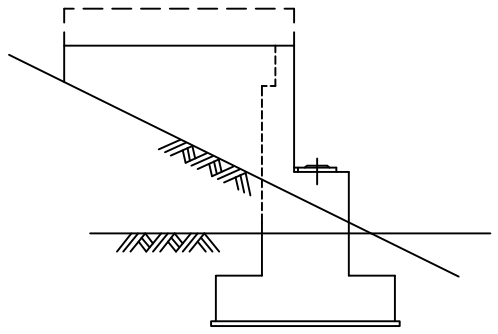

날개벽(좌측)

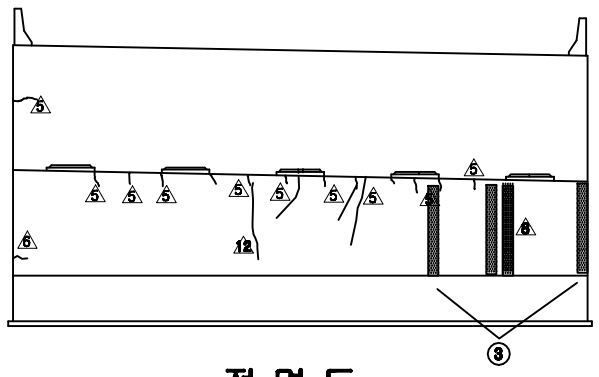


정 면 도

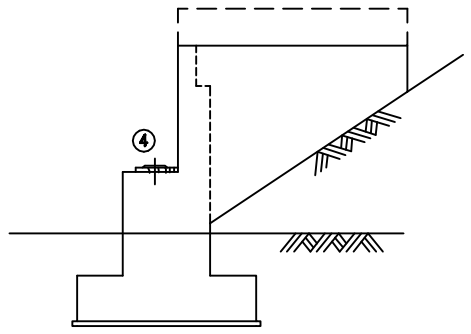


날개벽(우측)

KEY PLAN

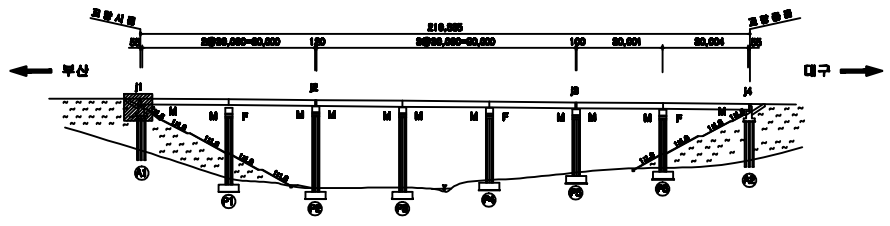


SECTION

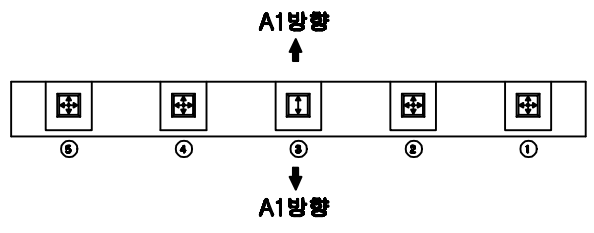


용 역 명	2015년 하반기 시설물 안전점검용역(3구간 정밀점검)
과업기간	2015. 08. 05 ~ 2015. 12. 31
발 주 처	신대구부산고속도로주식회사
용 역 사	(주)아워브레인 OUR BRAIN CO.,LTD
도면번호	016


ID:안양3교(대구)-교대 A2

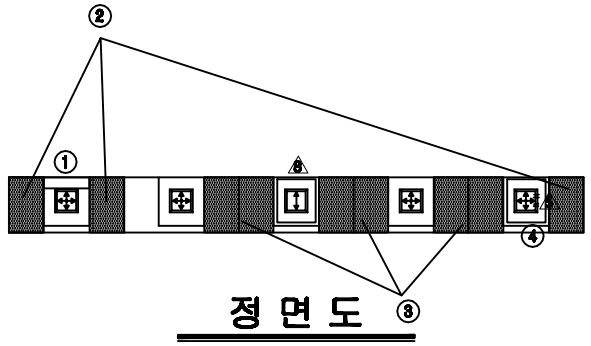


정 면 도

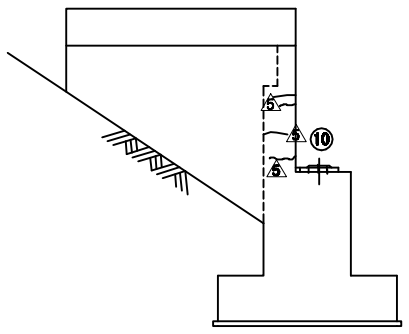

날개벽(좌측)

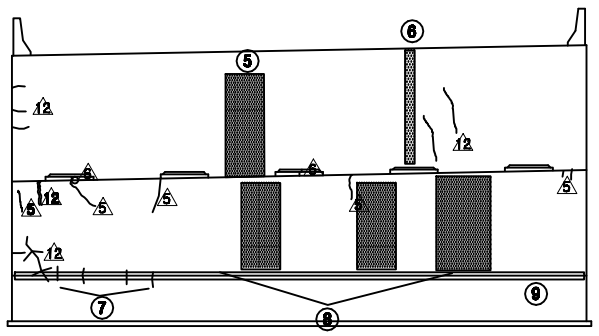

정 면 도

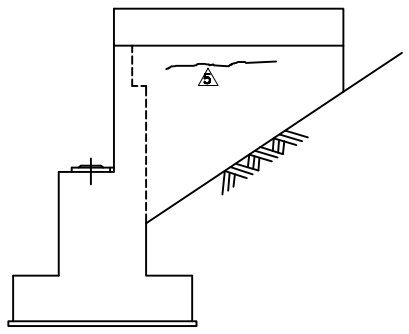

날개벽(우측)

보수이력	
	기존균열
	신규균열
	보수부위재균열
1.	보수(기보수)
2.	보수(08. 하반기)
3.	보수(09. 상반기)
4.	보수(09. 하반기)
5.	보수(10. 상반기)
6.	보수(10. 하반기)
7.	보수(11. 상반기)
8.	보수(11. 하반기)
9.	보수(12. 상반기)
10.	보수(12. 하반기)
11.	보수(13. 상반기)
12.	보수(13. 하반기)
13.	보수(14. 상반기)
14.	보수(14. 하반기)
15.	보수(15. 상반기)
16.	보수(15. 하반기)


⑪ *간격재 미제거
⑫ *교대벌면 누수흔적
⑬ *A2 벌면 절하 및 보호블럭 일점

손 상 현 황 표


번호	신(N) 구(P)	손상내용	손상현황						결함상태	손상물량	비고
			폭	길이	너비	물량	단위	개소			
1	구	Plate 녹발생				1.00	EA	1		1.00	
2	구	체수		1.0	1.0	1.00	㎡	3		3.00	
3	구	체수		1.5	1.5	2.25	㎡	3		6.75	
4	구	Plate 녹발생				1.00	EA	1		1.00	
5	구	누수흔적		0.5	2.5	1.25	㎡	1		1.25	
6	구	누수흔적		0.2	2.2	0.44	㎡	1		0.44	
7	구	균열	0.1	0.6		0.60	m	1		0.60	
8	구	누수흔적		0.5	2.5	1.25	㎡	3		3.75	
9	구	벌면 이격		12.0		12.00	m	1		12.00	
10	신	들뜸균열	0.2	0.1		0.10	m	3		0.30	
11	구	간격재 미제거				1.00	EA	1		1.00	
12	구	벌면 누수흔적				1.00	EA	1		1.00	
13	구	벌면 절하 및 보호블럭 일점				1.00	EA	1		1.00	

주) 손상의 폭과 길이는 m 이며, 단 균열의 폭은 mm 임

KEY PLAN

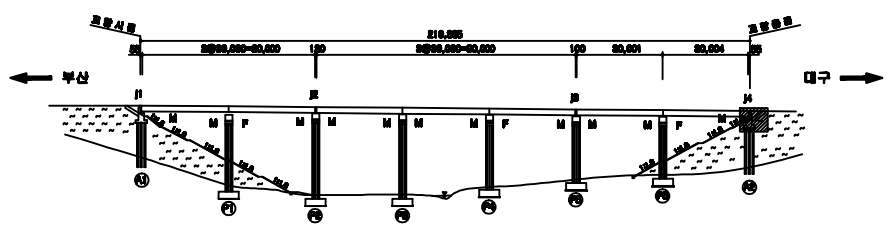


SECTION

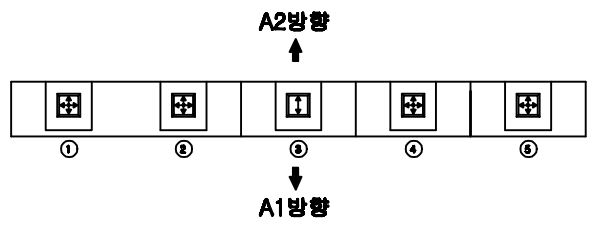


용 역 명	2015년 하반기 시설물 안전점검용역(3구간 정밀점검)
과업기간	2015. 08. 05 ~ 2015. 12. 31
발 주 처	신대구부산고속도로주식회사
용 역 사	(주)아워브레인 OUR BRAIN CO.,LTD
도면번호	017


ID:안양3교(대구)-교각 P1

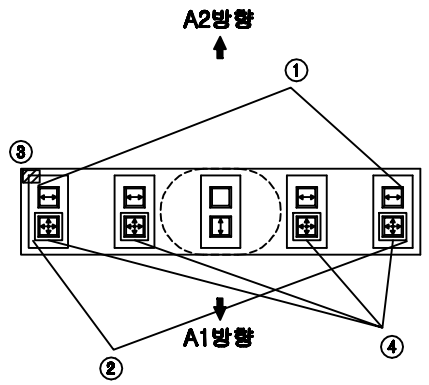


평 면 도

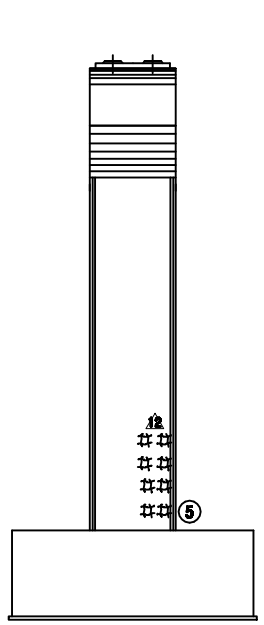


측면도(좌측)

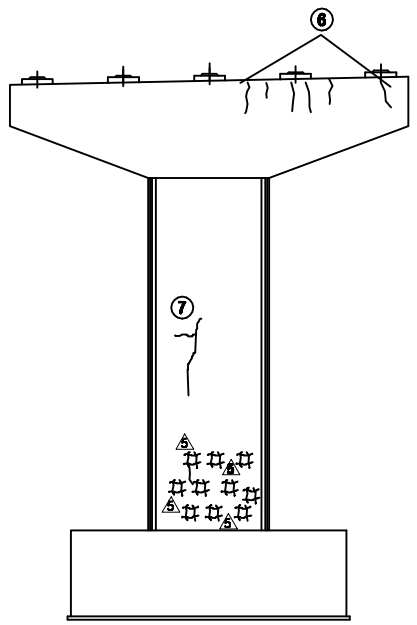

정 면 도

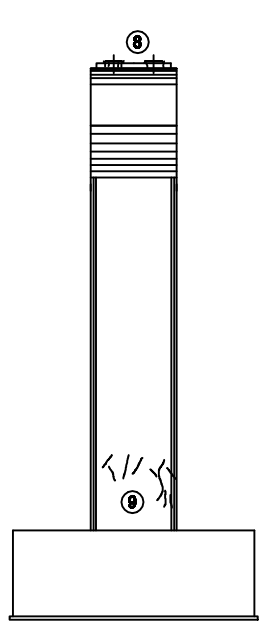

측면도(우측)

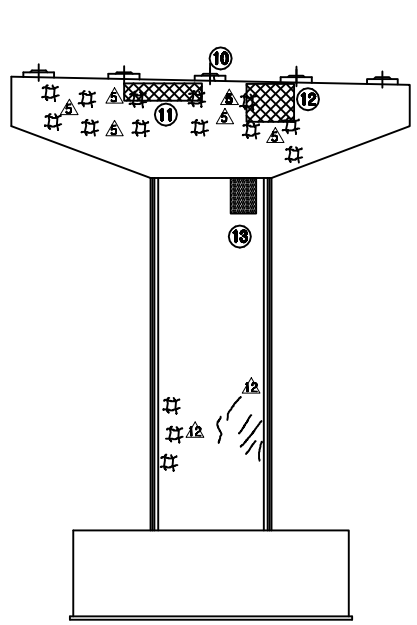

배 면 도

보수이력


	기존균열
	신규균열
	보수부위재균열
1	보수(기보수)
2	보수(08. 하반기)
3	보수(09. 상반기)
4	보수(09. 하반기)
5	보수(10. 상반기)
6	보수(10. 하반기)
7	보수(11. 상반기)
8	보수(11. 하반기)
9	보수(12. 상반기)
10	보수(12. 하반기)
11	보수(13. 상반기)
12	보수(13. 하반기)
13	보수(14. 상반기)
14	보수(14. 하반기)
15	보수(15. 상반기)
16	보수(15. 하반기)

손 상 현 황 표


번호	신(N)구(P)	손상내용	손상현황						결함상태	손상물량	비고
			폭	길이	너비	물량	단위	개소			
1	구	Plate 녹발생				5.00	EA	5		5.00	
2	구	Plate 녹발생				5.00	EA	5		5.00	
3	구	폴콘크리트 격치				1.00	EA	1		1.00	
4	구	스토퍼 간섭				4.00	EA	4		4.00	
5	구	양상균열		1.0	2.0	2.00	㎡	1		2.00	
6	신	균열	0.2	2.4		2.40	m	1		2.40	
7	구	균열	0.2	4.0		4.00	m	1		4.00	
8	신	틈탈균열	0.1	0.1		0.10	m	6		0.60	
9	구	균열	0.1	5.0		5.00	m	1		5.00	
10	신	틈탈균열	0.1	0.1		0.10	m	1		0.10	
11	구	재료분리		1.0	2.0	2.00	㎡	1		2.00	
12	구	재료분리		1.0	2.0	2.00	㎡	1		2.00	
13	구	백태		1.0	1.5	1.50	㎡	1		1.50	

주) 손상의 폭과 길이는 m 이며, 단 균열의 폭은 mm 임

KEY PLAN

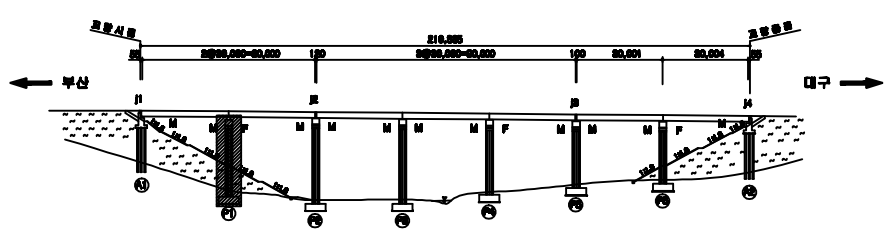

SECTION

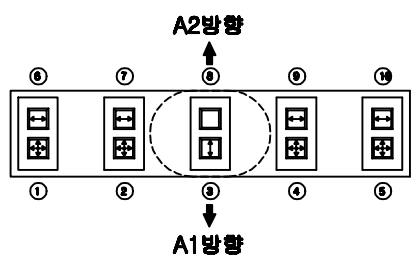

용 역 명	2015년 하반기 시설물 안전점검용역(3구간 정밀점검)
과업기간	2015. 08. 05 ~ 2015. 12. 31
발 주 처	신대구부산고속도로주식회사
용 역 사	(주)아이브레인 EYE BRAIN CO.,LTD
도면번호	018

ID:안양3교(대구)-교각 P2

보수이력

	기존균열
	신규균열
	보수부위재균열
1	보수(기보수)
2	보수(08. 하반기)
3	보수(09. 상반기)
4	보수(09. 하반기)
5	보수(10. 상반기)
6	보수(10. 하반기)
7	보수(11. 상반기)
8	보수(11. 하반기)
9	보수(12. 상반기)
10	보수(12. 하반기)
11	보수(13. 상반기)
12	보수(13. 하반기)
13	보수(14. 상반기)
14	보수(14. 하반기)
15	보수(15. 상반기)
16	보수(15. 하반기)

손상현황표

번호	신(N)구(P)	손상내용	손상현황						결함상태	손상물량	비고
			폭	길이	너비	물량	단위	개소			
1	구	방청균열	0.1	0.1		0.10	m	2		0.20	
2	구	틈탐균열	0.1	0.1		0.10	m	4		0.40	
3	신	균열	0.1	1.0		1.00	m	1		1.00	
4	구	틈탐균열	0.1	0.1		0.10	m	1		0.10	
5	구	균열	0.1	0.2		0.20	m	3		0.60	
6	구	균열	0.2	1.2		1.20	m	1		1.20	
7	신	균열	0.1	1.1		1.10	m	1		1.10	
8	구	보수부 재균열	0.2	1.5		1.50	m	1		1.50	
9	구	균열	0.2	1.0		1.00	m	1		1.00	
10	구	간격재 미제거				1.00	EA	1		1.00	


주) 손상의 폭과 길이는 m 이며, 단 균열의 폭은 mm 임

A2방향


⑩ * 간격재 미제거

A1방향


평 면 도

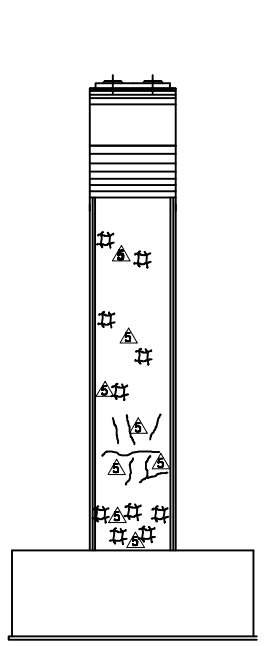


측면도(좌측)

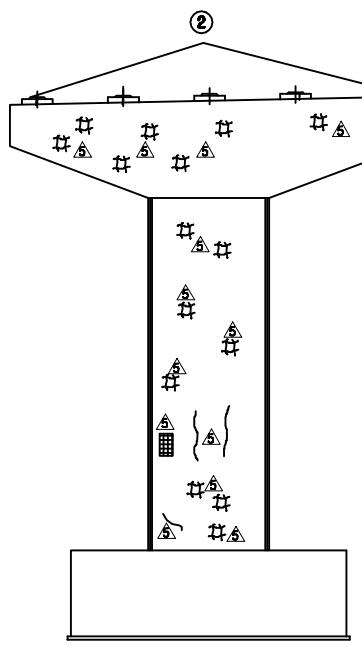

정 면 도

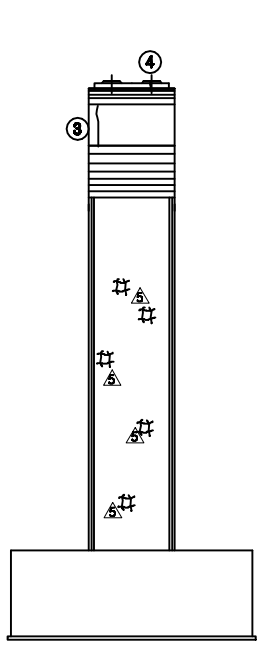


측면도(우측)

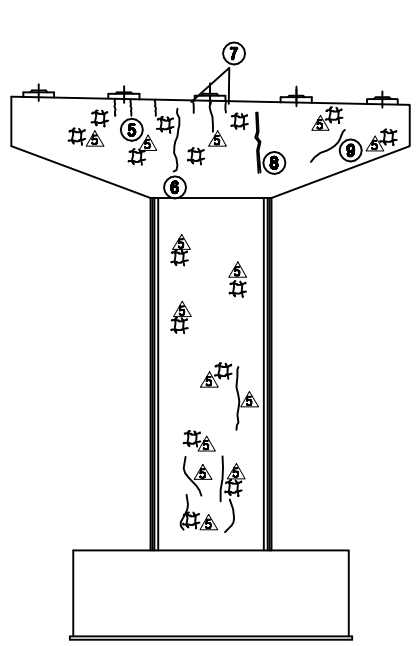


배 면 도

KEY PLAN

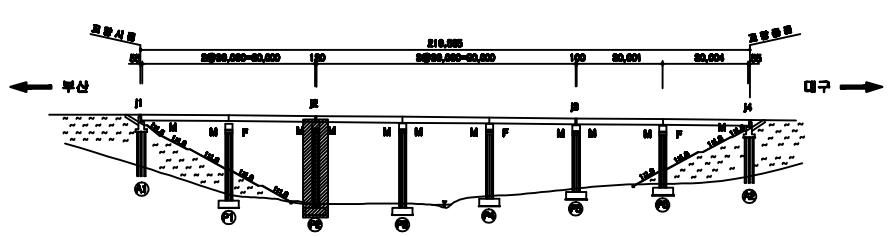

SECTION

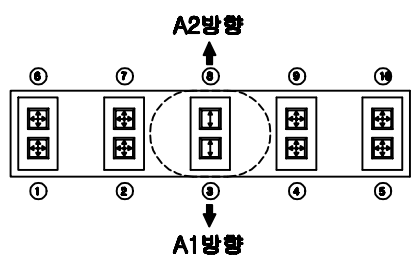

용 역 명	2015년 하반기 시설물 안전점검용역(3구간 정밀점검)
과업기간	2015. 08. 05 ~ 2015. 12. 31
발 주 처	신대구부산고속도로주식회사
용 역 사	(주)아이브레인 I BRAIN CO.,LTD
도면번호	019

ID:안양3교(대구)-교각 P3


보수이력

	기존균열
	신규균열
	보수부위재균열
1.	보수(기보수)
2.	보수(08. 하반기)
3.	보수(09. 상반기)
4.	보수(09. 하반기)
5.	보수(10. 상반기)
6.	보수(10. 하반기)
7.	보수(11. 상반기)
8.	보수(11. 하반기)
9.	보수(12. 상반기)
10.	보수(12. 하반기)
11.	보수(13. 상반기)
12.	보수(13. 하반기)
13.	보수(14. 상반기)
14.	보수(14. 하반기)
15.	보수(15. 상반기)
16.	보수(15. 하반기)


손 상 현 황 표

번호	신(N) 구(P)	손상내용	손상현황						결함상태	손상물량	비고
			폭	길이	너비	물량	단위	개소			
1	신	이물질퇴적		0.2	0.2	0.04	㎡	1		0.04	
2	신	Plate 녹발생				2.00	EA	2		2.00	
3	구	틈탈균열	0.1	0.1		0.10	m	2		0.20	
4	구	방침 재료분리		0.1	0.7	0.07	㎡	1		0.07	
5	구	균열	0.1	2.0		2.00	m	1		2.00	
6	신	균열	0.1	2.4		2.40	m	1		2.40	
7	구	방침 재료분리		0.5	1.0	0.50	㎡	1		0.50	
8	구	방침 재료분리		0.5	2.0	1.00	㎡	1		1.00	
9	신	틈탈균열	0.1	0.1		0.10	m	5		0.50	
10	신	균열	0.1	0.7		0.70	m	3		2.10	
11	구	틈탈균열	0.1	0.1		0.10	m	2		0.20	


주) 손상의 폭과 길이는 m 이며, 단 균열의 폭은 mm 임

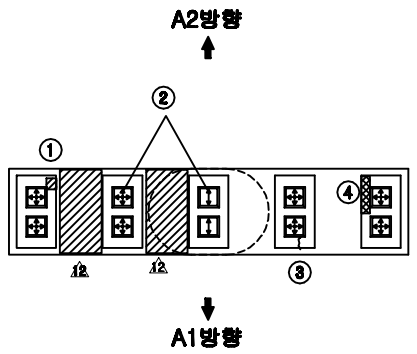


평 면 도

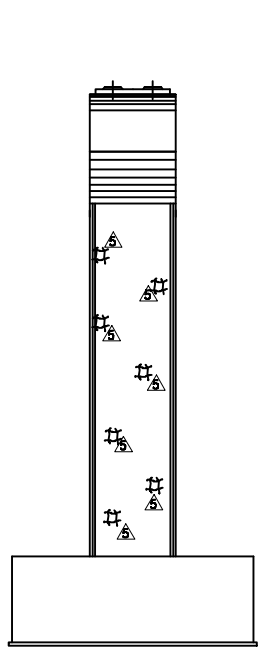


측면도(좌측)

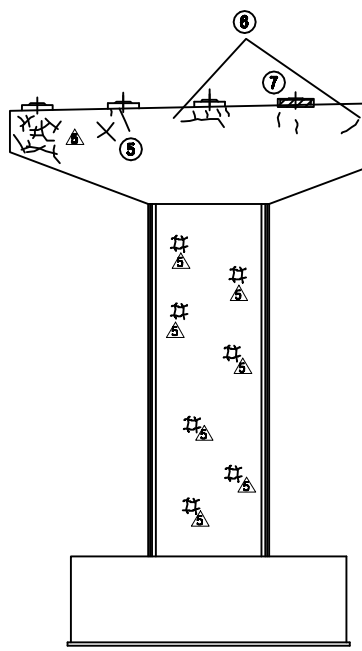

정 면 도

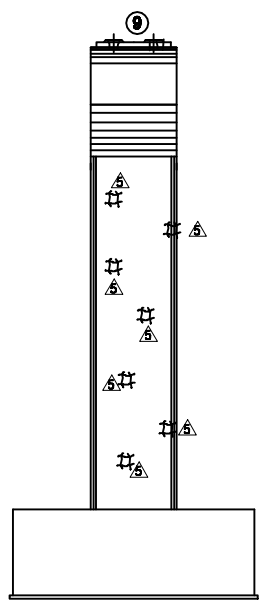


측면도(우측)

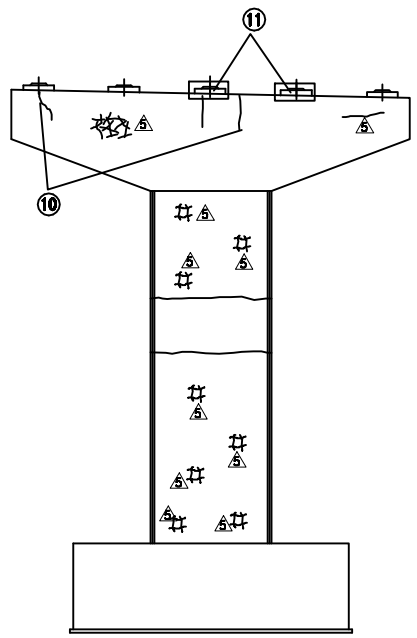


배 면 도

KEY PLAN

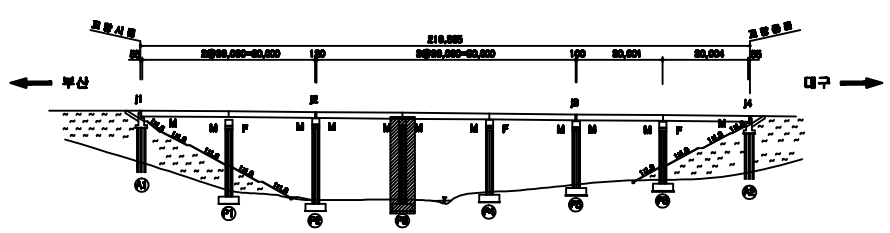

SECTION

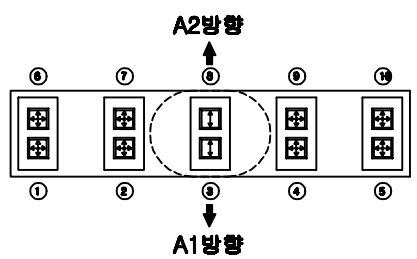

용 역 명	2015년 하반기 시설물 안전점검용역(3구간 정밀점검)
과업기간	2015. 08. 05 ~ 2015. 12. 31
발 주 처	신대구부산고속도로주식회사
용 역 사	(주)아이브레인 I BRAIN CO.,LTD
도면번호	020

ID:안양3교(대구)-교각 P4

보수이력


	기존균열
	신규균열
	보수부위재균열
1.	보수(기보수)
2.	보수(08. 하반기)
3.	보수(09. 상반기)
4.	보수(09. 하반기)
5.	보수(10. 상반기)
6.	보수(10. 하반기)
7.	보수(11. 상반기)
8.	보수(11. 하반기)
9.	보수(12. 상반기)
10.	보수(12. 하반기)
11.	보수(13. 상반기)
12.	보수(13. 하반기)
13.	보수(14. 상반기)
14.	보수(14. 하반기)
15.	보수(15. 상반기)
16.	보수(15. 하반기)

손상현황표

번호	신(N)구(P)	손상내용	손상현황						결함상태	손상물량	비고
			폭	길이	너비	물량	단위	개소			
1	구	조류배설물 퇴적		0.1	0.2	0.02	㎡	1		0.02	
2	구	균열	0.1	0.4		0.40	m	1		0.40	
3	구	균열	0.2	0.5		0.50	m	1		0.50	
4	구	발청균열	0.1	0.2		0.20	m	1		0.20	
5	구	균열	0.2	0.5		0.50	m	1		0.50	
6	신	균열	0.1	0.7		0.70	m	1		0.70	
7	신	균열	0.1	0.8		0.80	m	1		0.80	
8	구	발청균열	0.1	0.2		0.20	m	1		0.20	
9	구	발청콘크리트 재료분리		0.2	0.3	0.06	㎡	1		0.06	
10	신	틀딸균열	0.1	0.1		0.10	m	6		0.60	
11	구	균열	0.2	0.9		0.90	m	1		0.90	
12	구	균열	0.1	0.7		0.70	m	1		0.70	
13	신	발청균열	0.1	0.1		0.10	m	1		0.10	
14	신	틀딸균열	0.1	0.4		0.40	m	1		0.40	
15	구	균열	0.2	3.2		3.20	m	1		3.20	
16	구	균열	0.2	5.0		5.00	m	1		5.00	


주) 손상의 폭과 길이는 m 이며, 단 균열의 폭은 mm 임

A2방향

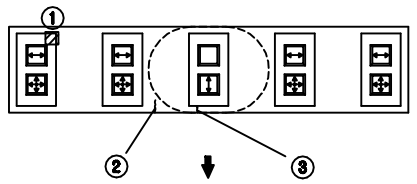


A1방향


평 면 도

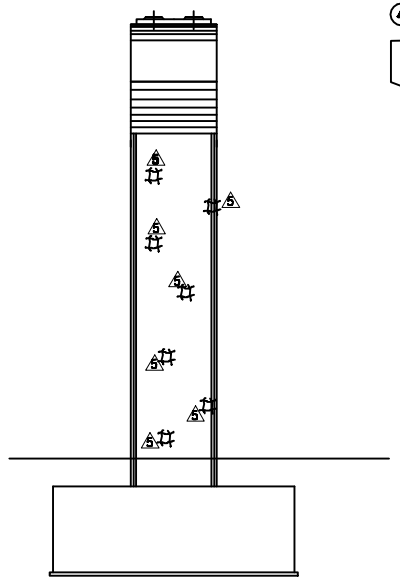


측면도(좌측)

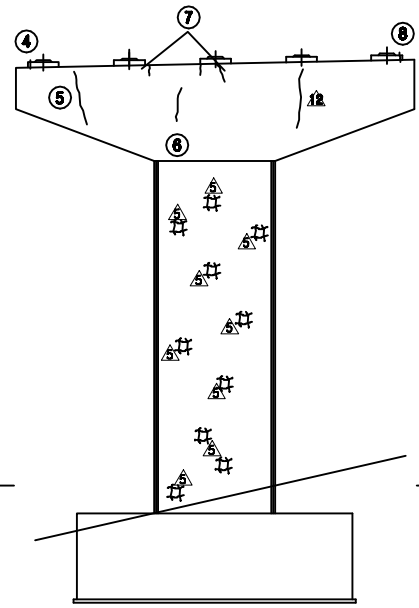

정 면 도

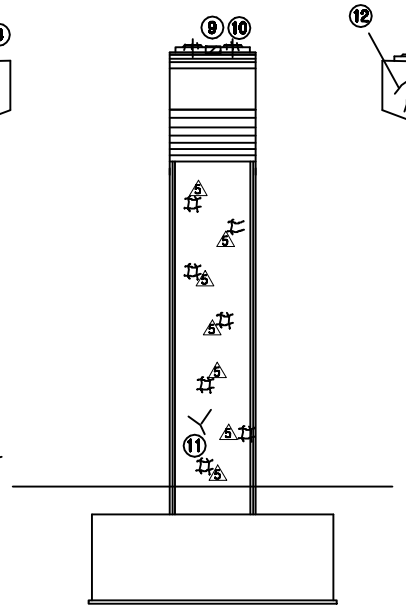


측면도(우측)

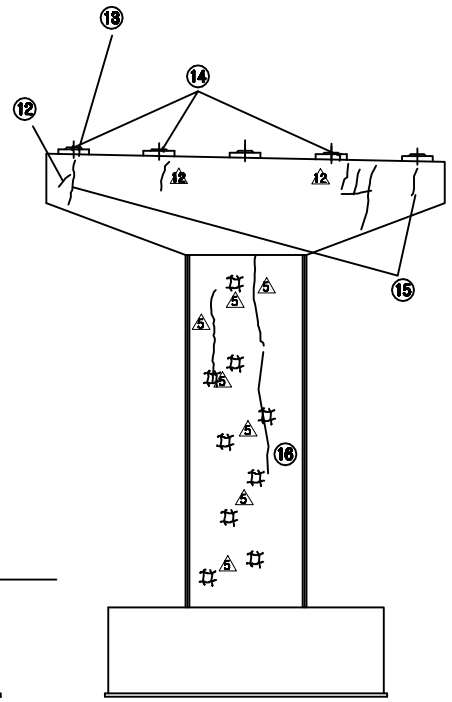


배 면 도

KEY PLAN

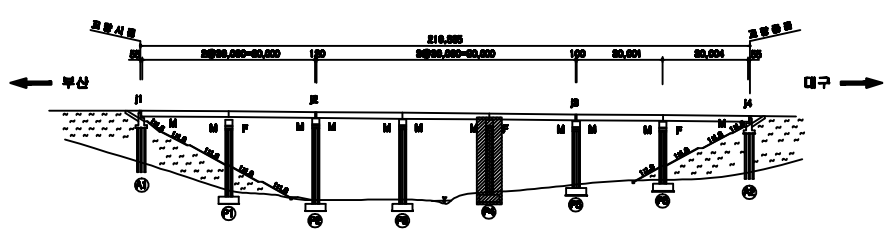

SECTION

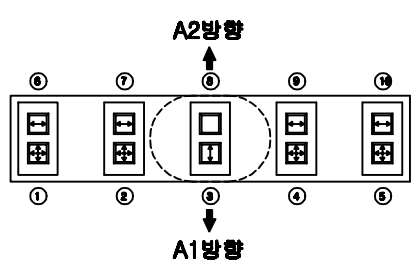

용 역 명	2015년 하반기 시설물 안전점검용역(3구간 정밀점검)
과업기간	2015. 08. 05 ~ 2015. 12. 31
발 주 처	신대구부산고속도로주식회사
용 역 사	(주)아워브레인 OUR BRAIN CO.,LTD
도면번호	021

ID:안양3교(대구)-교각 P5

A2방향

A1방향

평 면 도

⑭ * 간격재 미제거

보 수 이 력

	기 존 균 열
	신 규 균 열
	보수부위재균열
1.	보 수(기보수)
2.	보 수(08. 하반기)
3.	보 수(09. 상반기)
4.	보 수(09. 하반기)
5.	보 수(10. 상반기)
6.	보 수(10. 하반기)
7.	보 수(11. 상반기)
8.	보 수(11. 하반기)
9.	보 수(12. 상반기)
10.	보 수(12. 하반기)
11.	보 수(13. 상반기)
12.	보 수(13. 하반기)
13.	보 수(14. 상반기)
14.	보 수(14. 하반기)
15.	보 수(15. 상반기)
16.	보 수(15. 하반기)

손 상 현 황 표

번호	신(N)구(P)	손상내용	손상현황						결함상태	손상물량	비고
			폭	길이	너비	물량	단위	개소			
1	구	망상균열		0.5	6.0	3.00	㎡	1		3.00	
2	구	균열	0.2	1.0		1.00	m	1		1.00	
3	구	균열	0.1	1.0		1.00	m	1		1.00	
4	구	균열	0.2	1.2		1.20	m	1		1.20	
5	구	균열	0.2	2.0		2.00	m	1		2.00	
6	구	균열	0.1	2.0		2.00	m	1		2.00	
7	구	콘크리트 손상		0.1	0.1	0.01	㎡	1		0.01	
8	구	망상균열		1.0	2.0	2.00	㎡	1		2.00	
9	구	틈틈균열	0.1	0.1		0.10	m	5		0.50	
10	신	균열	0.1	0.7		0.70	m	1		0.70	
11	구	균열	0.1	0.5		0.50	m	1		0.50	
12	신	균열	0.2	0.5		0.50	m	1		0.50	
13	구	균열	0.2	0.5		0.50	m	2		1.00	
14	구	간격재 미제거				1.00	EA	1		1.00	

주) 손상의 폭과 길이는 m 이며, 단 균열의 폭은 mm 임


측면도(좌측)

정 면 도


측면도(우측)

배 면 도

KEY PLAN

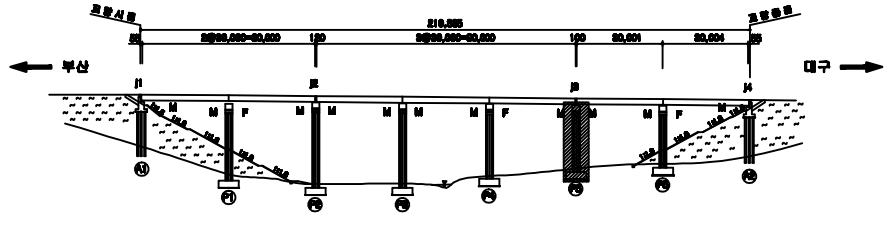

SECTION

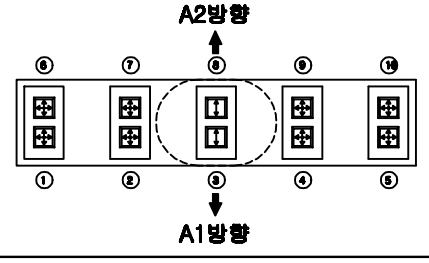


용 역 명	2015년 하반기 시설물 안전점검용역(3구간 정밀점검)
과업기간	2015. 08. 05 ~ 2015. 12. 31
발 주 처	신대구부산고속도로주식회사
용 역 사	(주)아워브레인 OUR BRAIN CO.,LTD
도면번호	022


ID:안양3교(대구)-교각 P6

보수이력


	기존균열
	신규균열
	보수부위재균열
1.	보수(기보수)
2.	보수(08. 하반기)
3.	보수(09. 상반기)
4.	보수(09. 하반기)
5.	보수(10. 상반기)
6.	보수(10. 하반기)
7.	보수(11. 상반기)
8.	보수(11. 하반기)
9.	보수(12. 상반기)
10.	보수(12. 하반기)
11.	보수(13. 상반기)
12.	보수(13. 하반기)
13.	보수(14. 상반기)
14.	보수(14. 하반기)
15.	보수(15. 상반기)
16.	보수(15. 하반기)

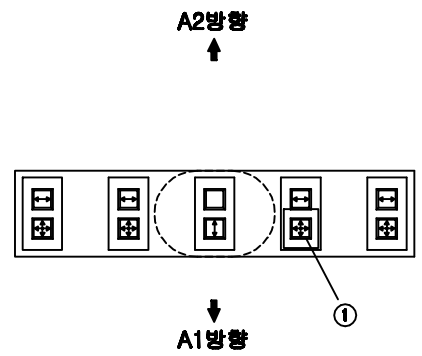


평 면 도

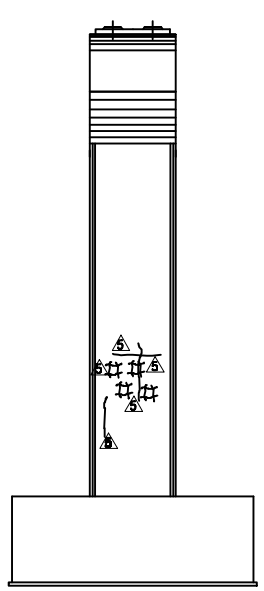


측면도(좌측)

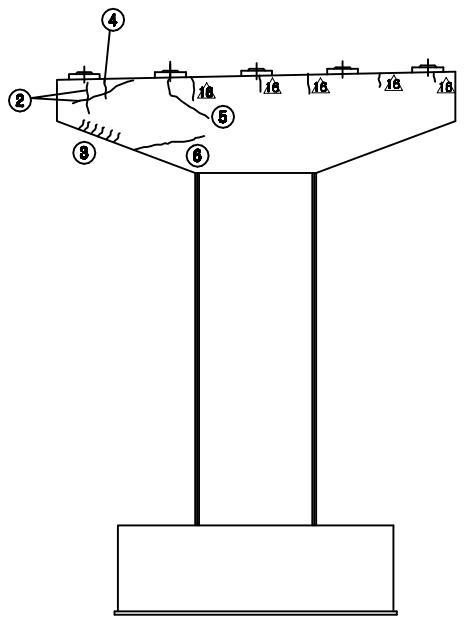

정 면 도

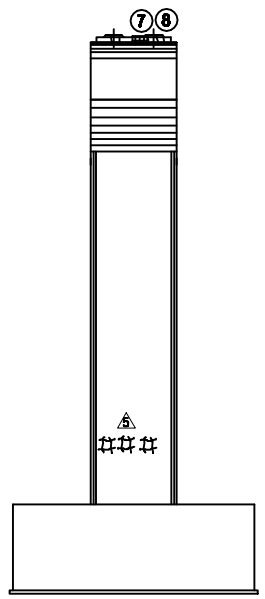

측면도(우측)

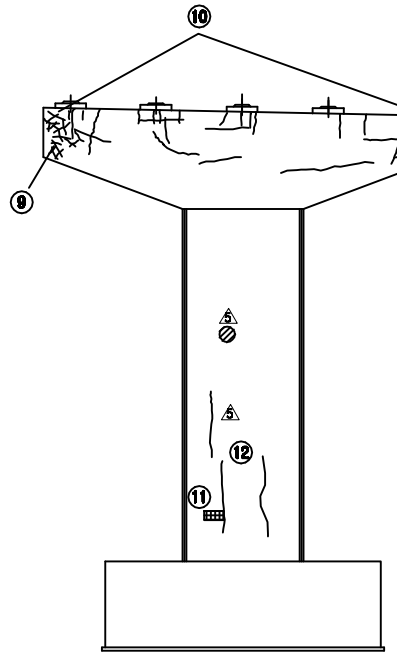


배 면 도

손 상 현 황 표


번호	신(N)구(P)	손상내용	손상현황						결함상태	손상물량	비고
			폭	길이	너비	물량	단위	개소			
1	구	스토퍼 간섭				1.00	EA	1		1.00	
2	구	균열	0.2	1.0		1.00	m	1		1.00	
3	구	균열	0.2	0.3		0.30	m	6		1.80	
4	구	균열	0.1	0.5		0.50	m	1		0.50	
5	신	균열	0.2	1.1		1.10	m	1		1.10	
6	구	균열	0.1	0.5		0.50	m	1		0.50	
7	구	방청콘크리트 손상		0.1	0.1	0.01	㎡	1		0.01	
8	신	플랄균열	0.1	0.1		0.10	m	5		0.50	
9	구	망상균열		1.2	1.2	1.44	㎡	1		1.44	
10	구	균열	0.2	11.7		11.70	m	1		11.70	
11	구	콘크리트 손상		0.1	0.2	0.02	㎡	1		0.02	
12	구	균열	0.2	3.0		3.00	m	2		6.00	

주) 손상의 폭과 길이는 m 이며, 단 균열의 폭은 mm 임

KEY PLAN

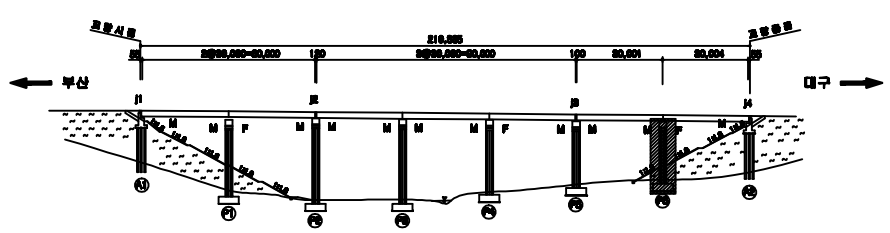

SECTION

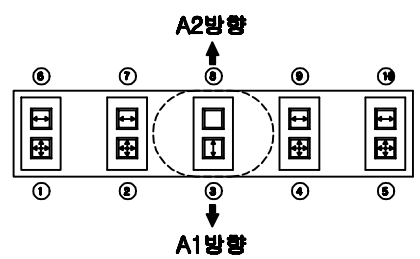

용 역 명	2015년 하반기 시설물 안전점검용역(3구간 정밀점검)
과업기간	2015. 08. 05 ~ 2015. 12. 31
발 주 처	신대구부산고속도로주식회사
용 역 사	(주)아이브레인 I BRAIN CO.,LTD
도면번호	023

ID:안양3교(부산)-교면포장

보수이력


	기존균열
	신규균열
	보수부위재균열
①	보 수(기보수)
②	보 수(08. 하반기)
③	보 수(09. 상반기)
④	보 수(09. 하반기)
⑤	보 수(10. 상반기)
⑥	보 수(10. 하반기)
⑦	보 수(11. 상반기)
⑧	보 수(11. 하반기)
⑨	보 수(12. 상반기)
⑩	보 수(12. 하반기)
⑪	보 수(13. 상반기)
⑫	보 수(13. 하반기)
⑬	보 수(14. 상반기)
⑭	보 수(14. 하반기)
⑮	보 수(15. 상반기)
⑯	보 수(15. 하반기)

손 상 현 황 표

번호	신(N)구(P)	손상내용	손상현황						결함상태	손상물량	비고
			폭	길이	너비	물량	단위	개소			
1	구	콘크리트 박락		0.3	0.4	0.12	㎡	1		0.12	
2	구	차수판 볼트 탈락				1.00	EA	1		1.00	
3	구	후타재 접속도로 어긋		10.0		10.00	m	1		10.00	
4	구	후타재 균열	0.3	0.5		0.50	m	21		10.50	
5	구	균열	0.2	0.5		0.50	m	1		0.50	
6	구	콘크리트 박리		0.1	0.2	0.02	㎡	1		0.02	
7	구	라벨링		0.3	1.5	0.45	㎡	1		0.45	
8	구	후타재 균열	0.2	0.5		0.50	m	12		6.00	
9	구	균열	0.2	0.5		0.50	m	1		0.50	
10	신	균열	0.3	0.6		0.60	m	1		0.60	
11	구	백태		0.8	1.5	1.20	㎡	1		1.20	
12	구	균열	0.1	0.4		0.40	m	1		0.40	
13	구	백태		0.1	0.4	0.04	㎡	1		0.04	
14	구	균열	0.1	0.9		0.90	m	2		1.80	
15	구	후타재 균열	0.1	0.5		0.50	m	17		8.50	
16	구	균열	0.2	0.5		0.50	m	2		1.00	
17	구	콘크리트 박락		0.1	0.1	0.01	㎡	1		0.01	
18	구	백태		0.5	0.5	0.25	㎡	1		0.25	
19	구	후타재 균열	0.3	0.5		0.50	m	18		9.00	


주) 손상의 폭과 길이는 m 이며, 단 균열의 폭은 mm 임

← 부 산

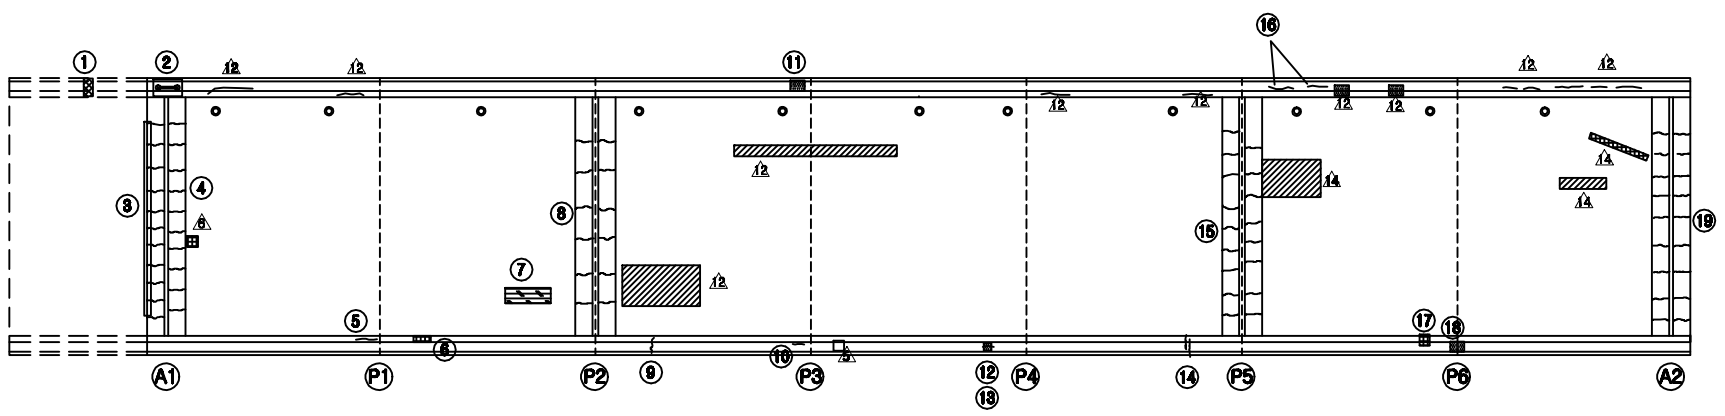


대 구 →

KEY PLAN

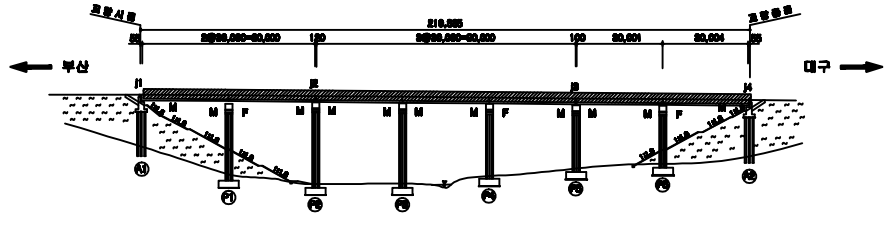

SECTION

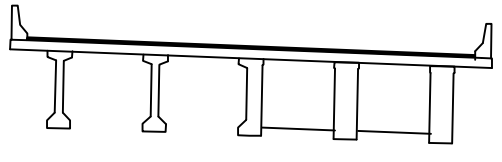


용 역 명	2015년 하반기 시설물 안전점검용역(3구간 정밀점검)
과업기간	2015. 08. 05 ~ 2015. 12. 31
발 주 처	신대구부산고속도로주식회사
용 역 사	(주)아위브레인 OUR BRAIN CO.,LTD
도면번호	001

ID:안양3교(부산)-바닥판하면 S1

보수이력

- 기존균열
- 신규균열
- 보수부위재균열
- 1. 보수(기보수)
- 2. 보수(08. 하반기)
- 3. 보수(09. 상반기)
- 4. 보수(09. 하반기)
- 5. 보수(10. 상반기)
- 6. 보수(10. 하반기)
- 7. 보수(11. 상반기)
- 8. 보수(11. 하반기)
- 9. 보수(12. 상반기)
- 10. 보수(12. 하반기)
- 11. 보수(13. 상반기)
- 12. 보수(13. 하반기)
- 13. 보수(14. 상반기)
- 14. 보수(14. 하반기)
- 15. 보수(15. 상반기)
- 16. 보수(15. 하반기)

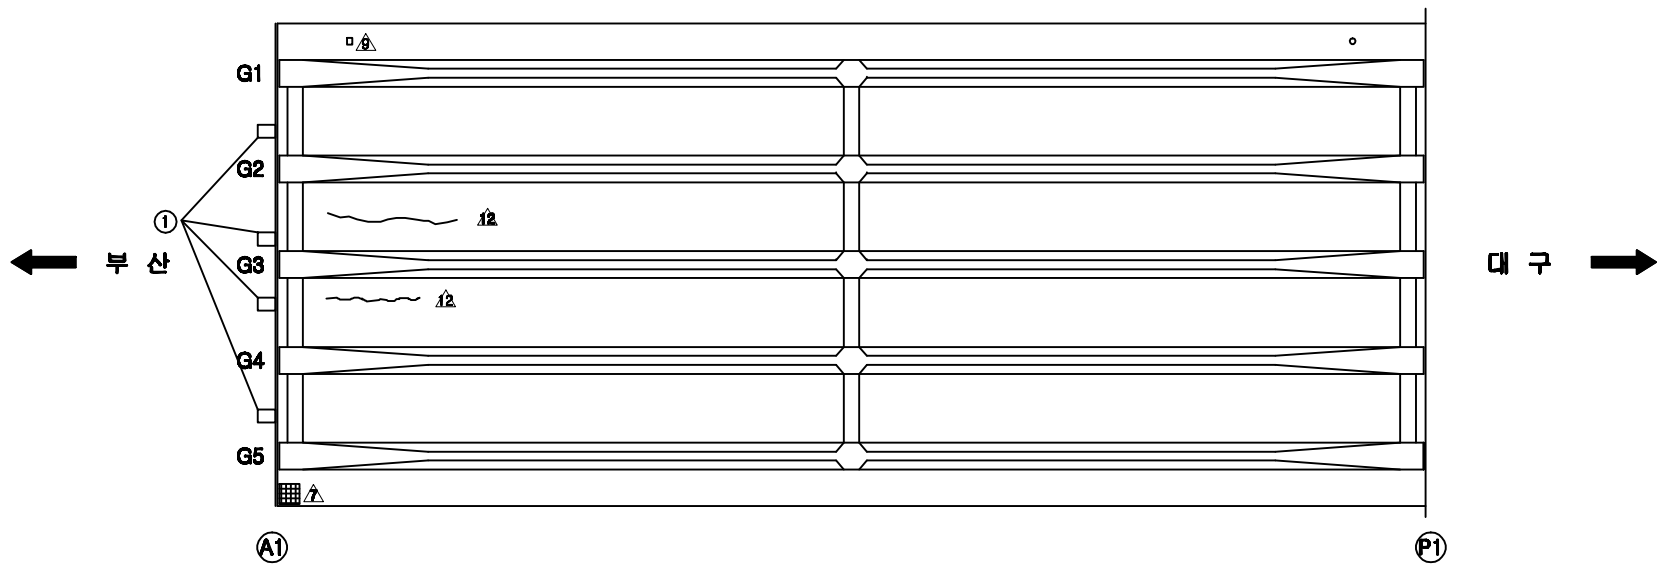


손 상 현 황 표


번호	신(N)구(P)	손상내용	손상현황						결함상태	손상물량	비고
			폭	길이	너비	물량	단위	개소			
1	구	하부 누수				4.00	EA	4		4.00	

주) 손상의 폭과 길이는 m 이며, 단 균열의 폭은 mm 임

KEY PLAN

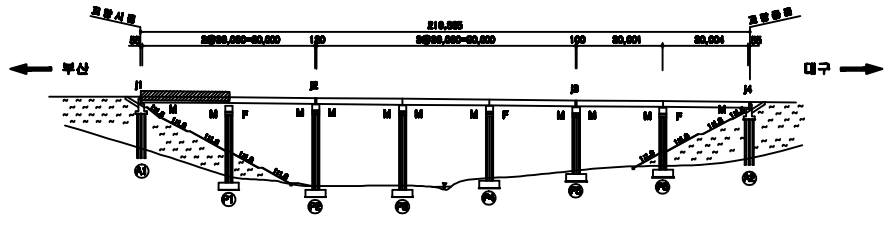

SECTION

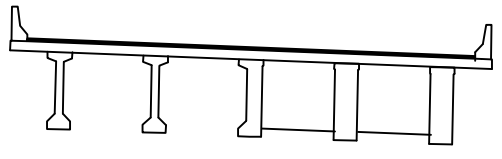


용 역 명	2015년 하반기 시설물 안전점검용역(3구간 정밀점검)
과업기간	2015. 08. 05 ~ 2015. 12. 31
발 주 처	신대구부산고속도로주식회사
용 역 사	(주)아워브레인 OUR BRAIN CO.,LTD
도면번호	002

ID:안양3교(부산)-바닥판하면 S2

보수이력

- 기존균열
- 신규균열
- 보수부위재균열
- 1. 보수(기보수)
- 2. 보수(08. 하반기)
- 3. 보수(09. 상반기)
- 4. 보수(09. 하반기)
- 5. 보수(10. 상반기)
- 6. 보수(10. 하반기)
- 7. 보수(11. 상반기)
- 8. 보수(11. 하반기)
- 9. 보수(12. 상반기)
- 10. 보수(12. 하반기)
- 11. 보수(13. 상반기)
- 12. 보수(13. 하반기)
- 13. 보수(14. 상반기)
- 14. 보수(14. 하반기)
- 15. 보수(15. 상반기)
- 16. 보수(15. 하반기)

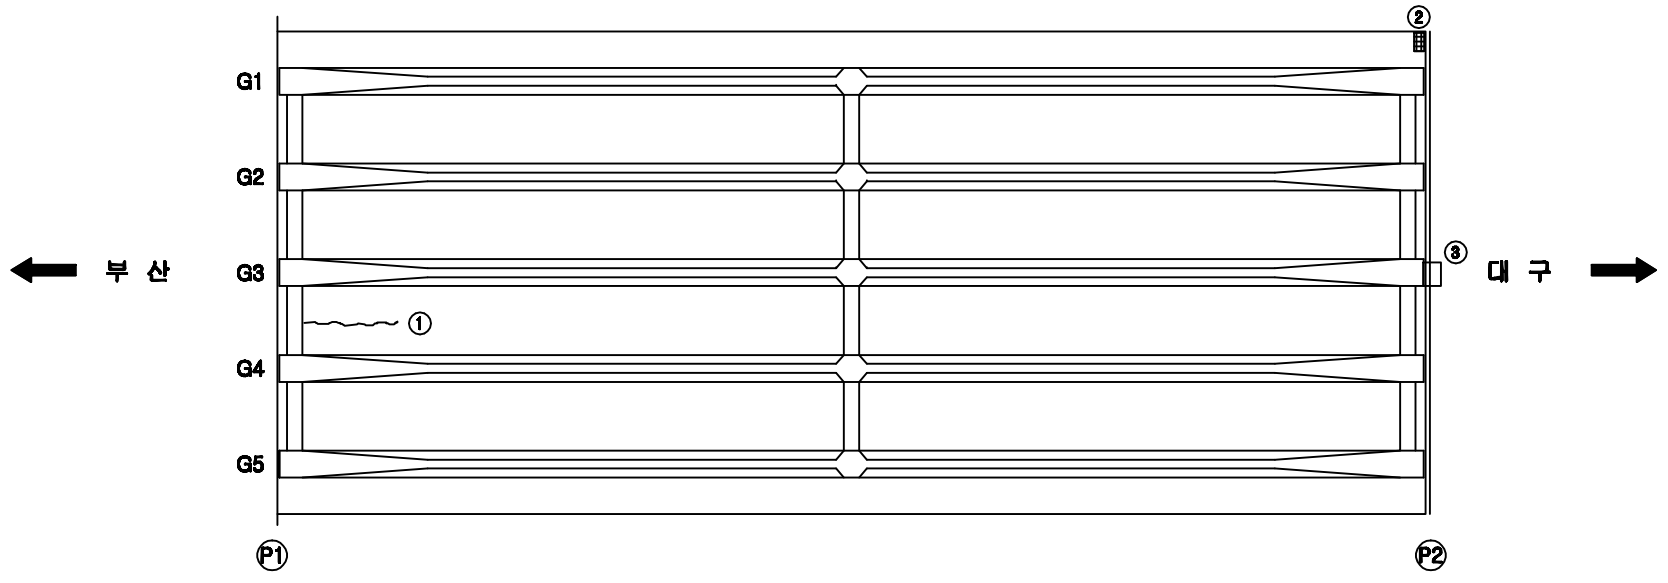


바닥판하면

손 상 현 황 표


번호	신(N)구(P)	손상내용	손상현황						결함상태	손상물량	비고
			폭	길이	너비	물량	단위	개소			
1	구	균열	0.2	4.0		4.00	m	1		4.00	
2	신	콘크리트 들뜸		0.1	0.4	0.04	㎡	1		0.04	
3	구	하부 누수				1.00	EA	1		1.00	

주) 손상의 폭과 길이는 m 이며, 단 균열의 폭은 mm 임

KEY PLAN

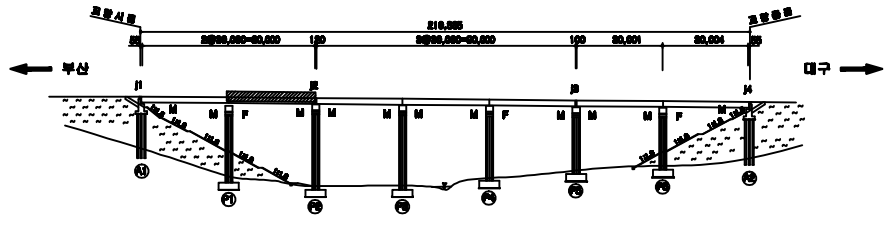

SECTION

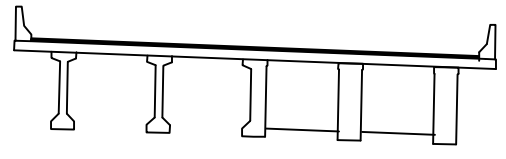


용 역 명	2015년 하반기 시설물 안전점검용역(3구간 정밀점검)
과업기간	2015. 08. 05 ~ 2015. 12. 31
발 주 처	신대구부산고속도로주식회사
용 역 사	(주)아워브레인 OUR BRAIN CO.,LTD
도면번호	003

ID:안양3교(부산)-바닥판하면 S3

보수이력

- 기존균열
- 신규균열
- 보수부위재균열
- 1. 보 수(기보수)
- 2. 보 수(08. 하반기)
- 3. 보 수(09. 상반기)
- 4. 보 수(09. 하반기)
- 5. 보 수(10. 상반기)
- 6. 보 수(10. 하반기)
- 7. 보 수(11. 상반기)
- 8. 보 수(11. 하반기)
- 9. 보 수(12. 상반기)
- 10. 보 수(12. 하반기)
- 11. 보 수(13. 상반기)
- 12. 보 수(13. 하반기)
- 13. 보 수(14. 상반기)
- 14. 보 수(14. 하반기)
- 15. 보 수(15. 상반기)
- 16. 보 수(15. 하반기)

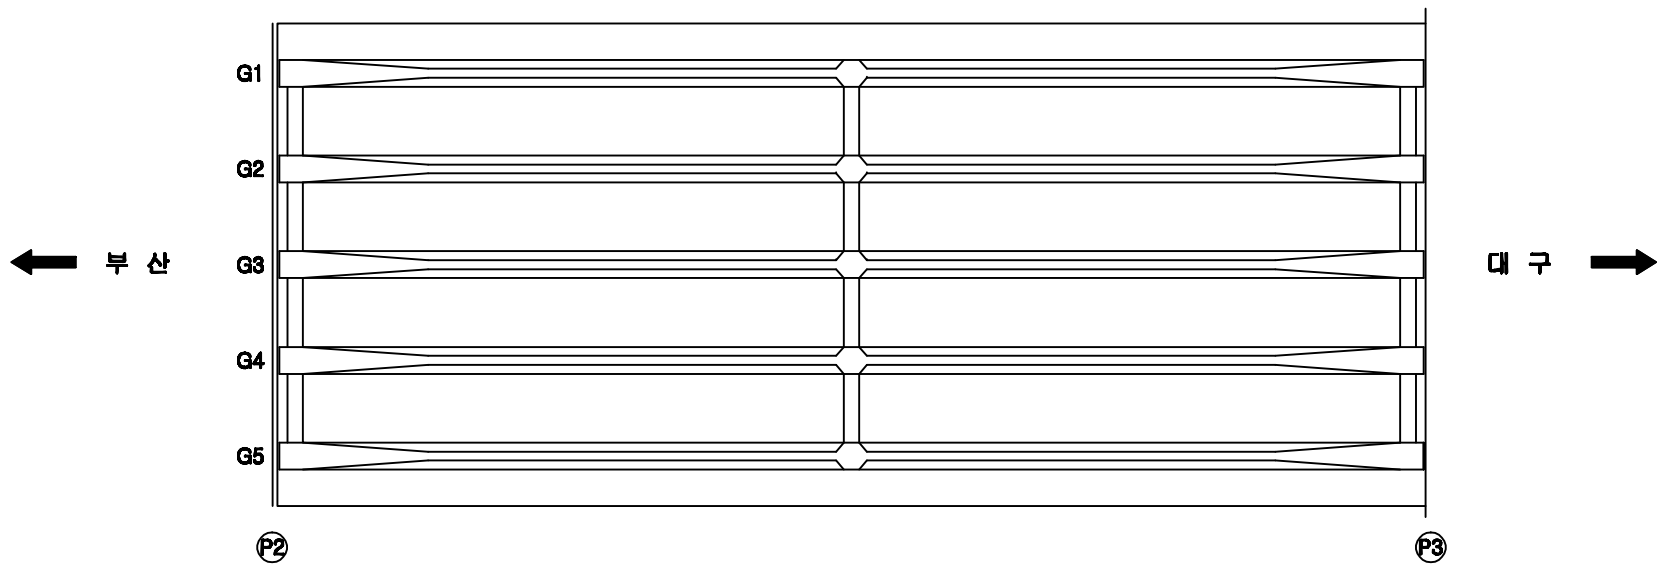


손 상 현 황 표

번호	신(N)구(P)	손상내용	손상현황						결함상태	손상물량	비고
			폭	길이	너비	물량	단위	개소			

ID:안양3교(부산)-바닥판하면 S4

보수이력

- 기존균열
- 신규균열
- 보수부위재균열
- 1. 보수(기보수)
- 2. 보수(08. 하반기)
- 3. 보수(09. 상반기)
- 4. 보수(09. 하반기)
- 5. 보수(10. 상반기)
- 6. 보수(10. 하반기)
- 7. 보수(11. 상반기)
- 8. 보수(11. 하반기)
- 9. 보수(12. 상반기)
- 10. 보수(12. 하반기)
- 11. 보수(13. 상반기)
- 12. 보수(13. 하반기)
- 13. 보수(14. 상반기)
- 14. 보수(14. 하반기)
- 15. 보수(15. 상반기)
- 16. 보수(15. 하반기)

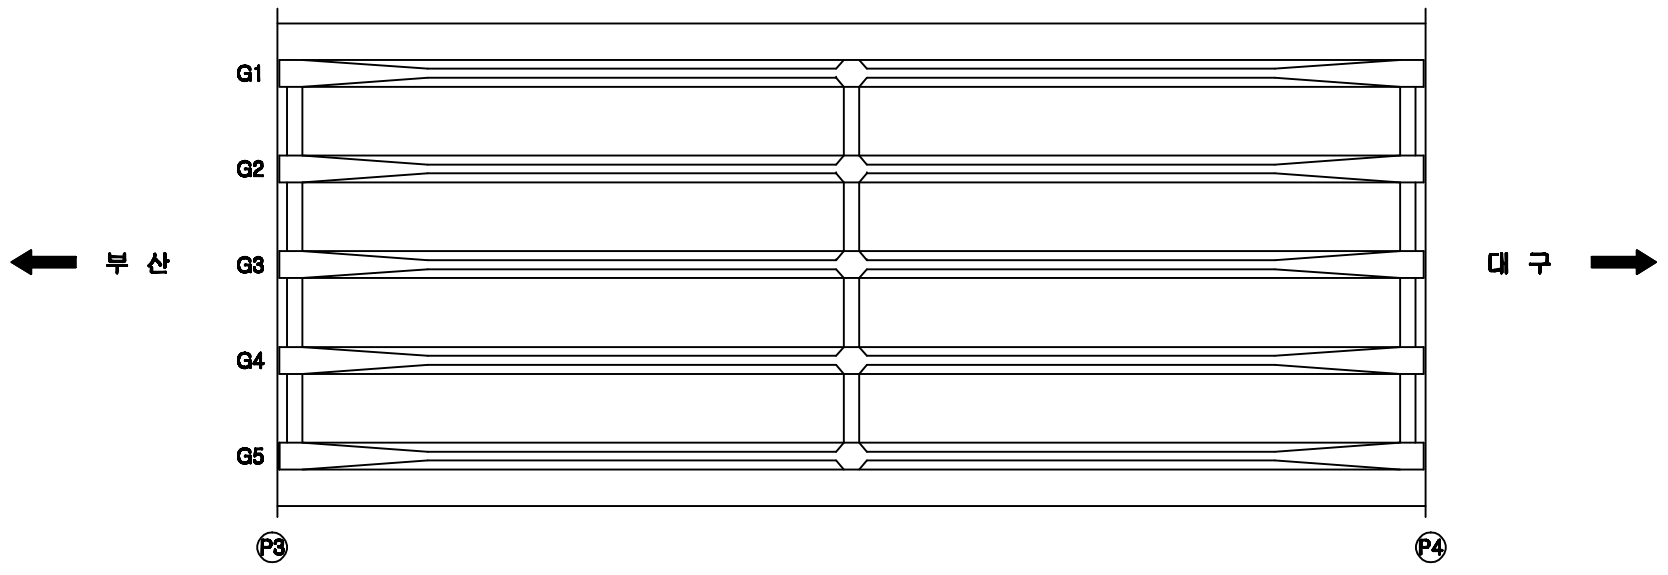

손 상 현 황 표

번호	신(N)구(P)	손상내용	손상현황						결함상태	손상물량	비고
			폭	길이	너비	물량	단위	개소			

ID:안양3교(부산)-바닥판하면 S5


보수이력

- 기존균열
- 신규균열
- 보수부위재균열
- 1. 보수(기보수)
- 2. 보수(08. 하반기)
- 3. 보수(09. 상반기)
- 4. 보수(09. 하반기)
- 5. 보수(10. 상반기)
- 6. 보수(10. 하반기)
- 7. 보수(11. 상반기)
- 8. 보수(11. 하반기)
- 9. 보수(12. 상반기)
- 10. 보수(12. 하반기)
- 11. 보수(13. 상반기)
- 12. 보수(13. 하반기)
- 13. 보수(14. 상반기)
- 14. 보수(14. 하반기)
- 15. 보수(15. 상반기)
- 16. 보수(15. 하반기)


손 상 현 황 표

번호	신(N)구(P)	손상내용	손상현황						결함상태	손상물량	비고
			폭	길이	너비	물량	단위	개소			
1	구	망상균열		0.5	1.0	0.50	㎡	1		0.50	
2	신	콘크리트 손상		0.1	0.1	0.01	㎡	1		0.01	


주) 손상의 폭과 길이는 m 이며, 단 균열의 폭은 mm 임

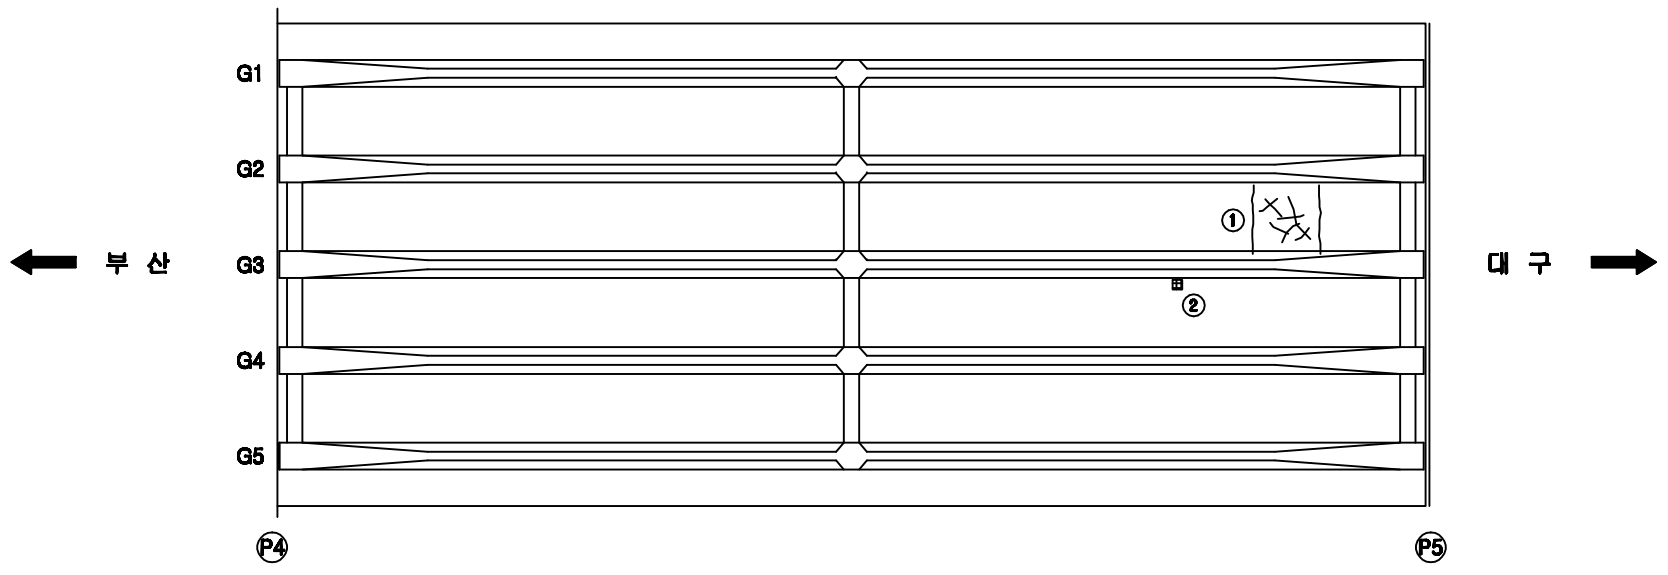

KEY PLAN

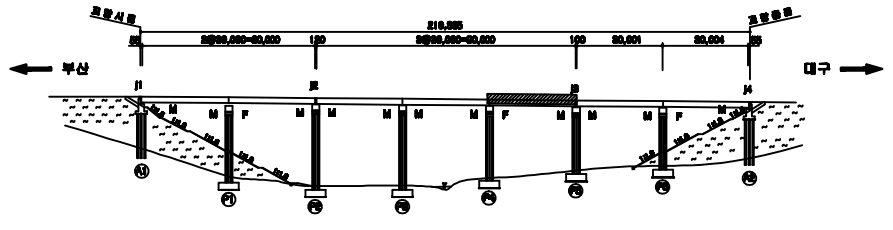

SECTION

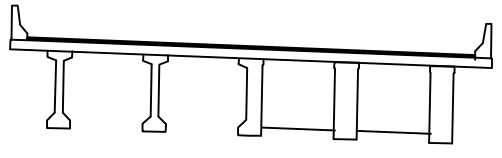


용 역 명	2015년 하반기 시설물 안전점검용역(3구간 정밀점검)
과업기간	2015. 08. 05 ~ 2015. 12. 31
발 주 처	신대구부산고속도로주식회사
용 역 사	(주)아위브레인 OUR BRAIN CO.,LTD
도면번호	006

ID:안양3교(부산)-바닥판하면 S6

보수이력

- 기존균열
- 신규균열
- 보수부위재균열
- 1. 보 수(기보수)
- 2. 보 수(08. 하반기)
- 3. 보 수(09. 상반기)
- 4. 보 수(09. 하반기)
- 5. 보 수(10. 상반기)
- 6. 보 수(10. 하반기)
- 7. 보 수(11. 상반기)
- 8. 보 수(11. 하반기)
- 9. 보 수(12. 상반기)
- 10. 보 수(12. 하반기)
- 11. 보 수(13. 상반기)
- 12. 보 수(13. 하반기)
- 13. 보 수(14. 상반기)
- 14. 보 수(14. 하반기)
- 15. 보 수(15. 상반기)
- 16. 보 수(15. 하반기)

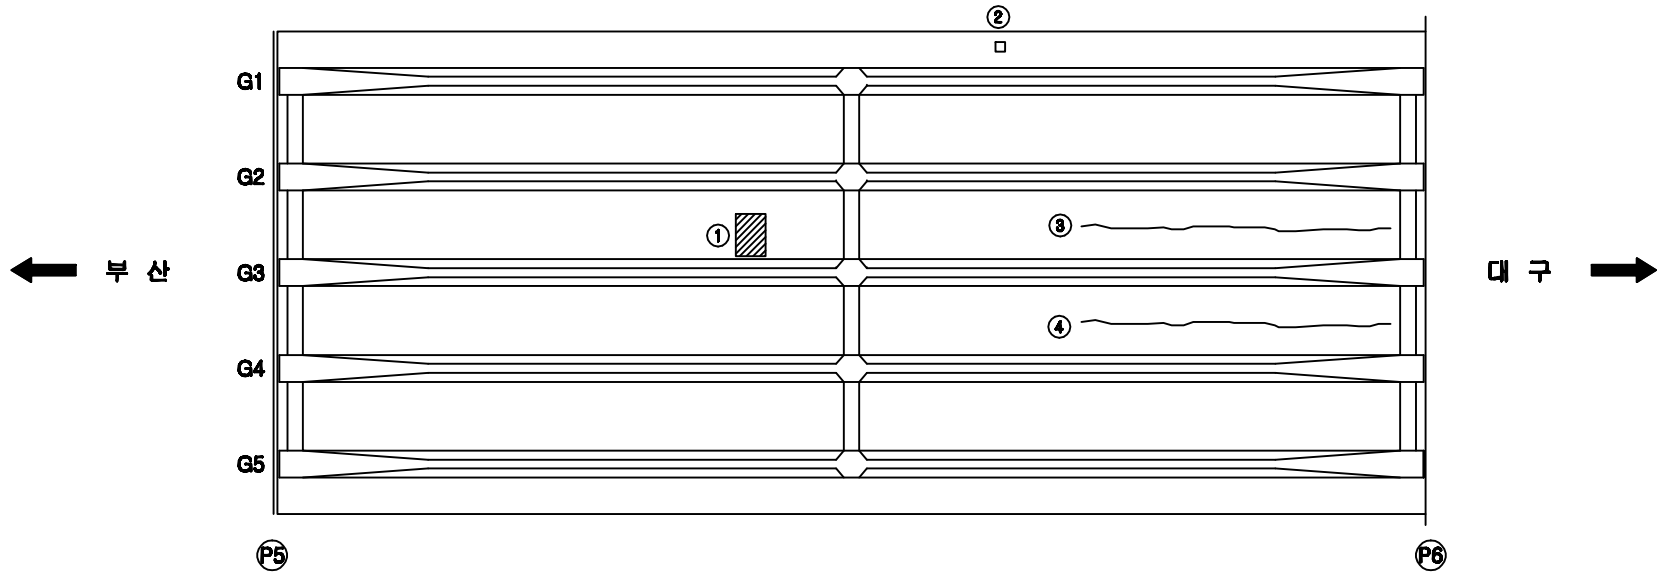


손 상 현 황 표


번호	신(N)구(P)	손상내용	손상현황						결함상태	손상물량	비고
			폭	길이	너비	물량	단위	개소			
1	구	재료분리		0.2	0.5	0.10	㎡	1		0.10	
2	구	배수관 연결부 누수				1.00	EA	1		1.00	
3	구	균열	0.1	7.0		7.00	m	1		7.00	
4	구	균열	0.1	7.0		7.00	m	1		7.00	

주) 손상의 폭과 길이는 m 이며, 단 균열의 폭은 mm 임

KEY PLAN

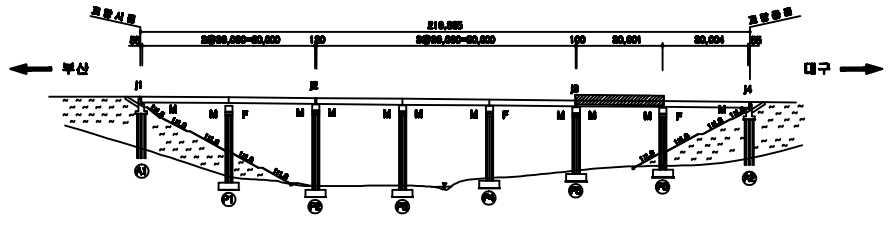

SECTION

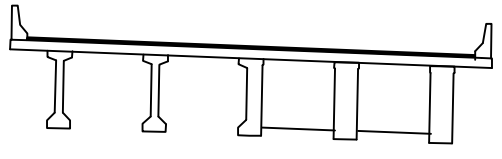


용 역 명	2015년 하반기 시설물 안전점검용역(3구간 정밀점검)
과업기간	2015. 08. 05 ~ 2015. 12. 31
발 주 처	신대구부산고속도로주식회사
용 역 사	(주)아이브레인 EYE BRAIN CO.,LTD
도면번호	007

ID:안양3교(부산)-바닥판하면 S7

보수이력

- 기존균열
- 신규균열
- 보수부위재균열
- 1. 보 수(기보수)
- 2. 보 수(08. 하반기)
- 3. 보 수(09. 상반기)
- 4. 보 수(09. 하반기)
- 5. 보 수(10. 상반기)
- 6. 보 수(10. 하반기)
- 7. 보 수(11. 상반기)
- 8. 보 수(11. 하반기)
- 9. 보 수(12. 상반기)
- 10. 보 수(12. 하반기)
- 11. 보 수(13. 상반기)
- 12. 보 수(13. 하반기)
- 13. 보 수(14. 상반기)
- 14. 보 수(14. 하반기)
- 15. 보 수(15. 상반기)
- 16. 보 수(15. 하반기)

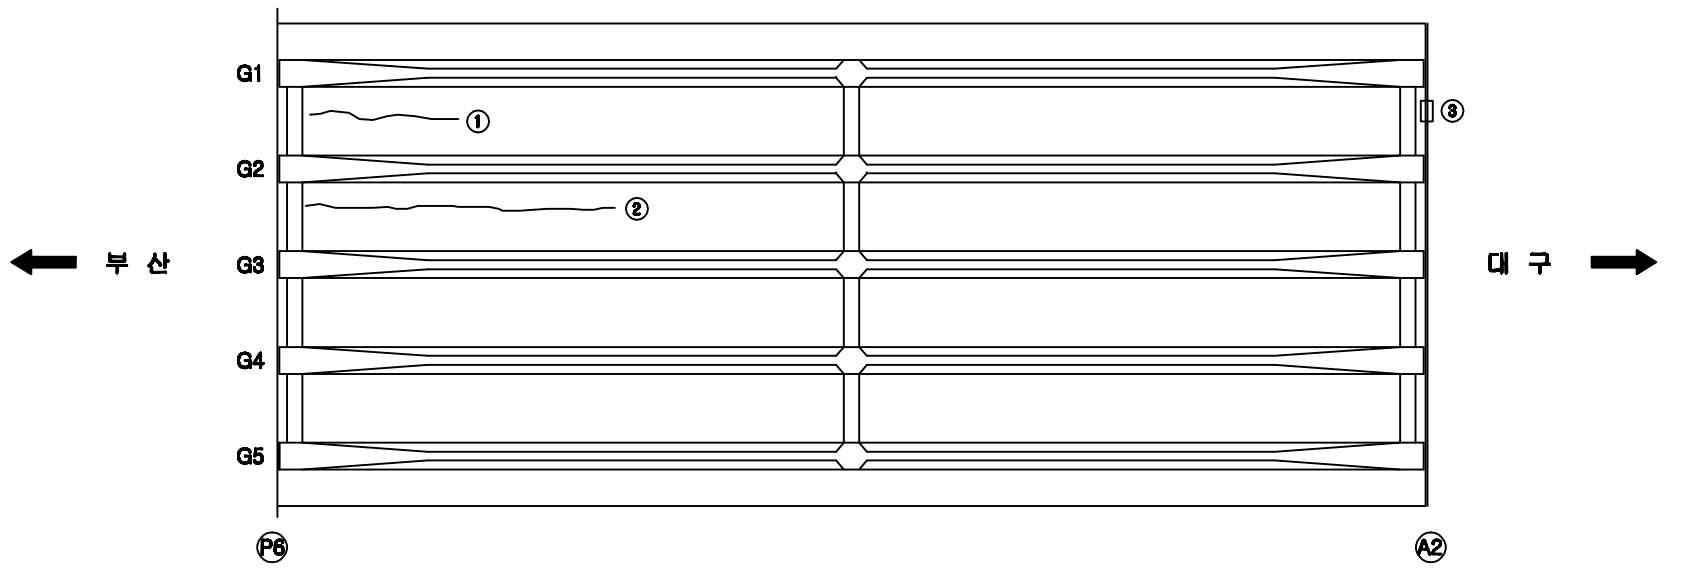


손 상 현 황 표


번호	신(N)구(P)	손상내용	손상현황						결함상태	손상물량	비고
			폭	길이	너비	물량	단위	개소			
1	구	균열	0.1	2.0		2.00	m	1		2.00	
2	구	균열	0.1	7.0		7.00	m	1		7.00	
3	구	하부 누수				1.00	EA	1		1.00	

주) 손상의 폭과 길이는 m 이며, 단 균열의 폭은 mm 임

KEY PLAN

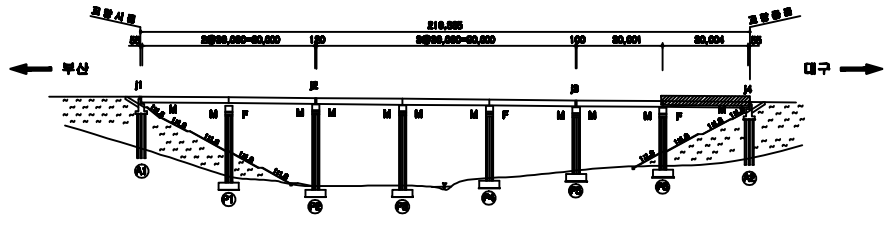

SECTION

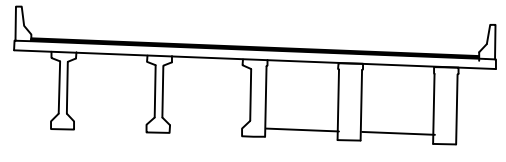


용 역 명	2015년 하반기 시설물 안전점검용역(3구간 정밀점검)
과업기간	2015. 08. 05 ~ 2015. 12. 31
발 주 처	신대구부산고속도로주식회사
용 역 사	(주)아워브레인 OUR BRAIN CO.,LTD
도면번호	008

ID:안양3교(부산)-거더 S1

보수이력

- 기존균열
- 신규균열
- 보수부위재균열
- 보수(기보수)
- 보수(08. 하반기)
- 보수(09. 상반기)
- 보수(09. 하반기)
- 보수(10. 상반기)
- 보수(10. 하반기)
- 보수(11. 상반기)
- 보수(11. 하반기)
- 보수(12. 상반기)
- 보수(12. 하반기)
- 보수(13. 상반기)
- 보수(13. 하반기)
- 보수(14. 상반기)
- 보수(14. 하반기)
- 보수(15. 상반기)
- 보수(15. 하반기)

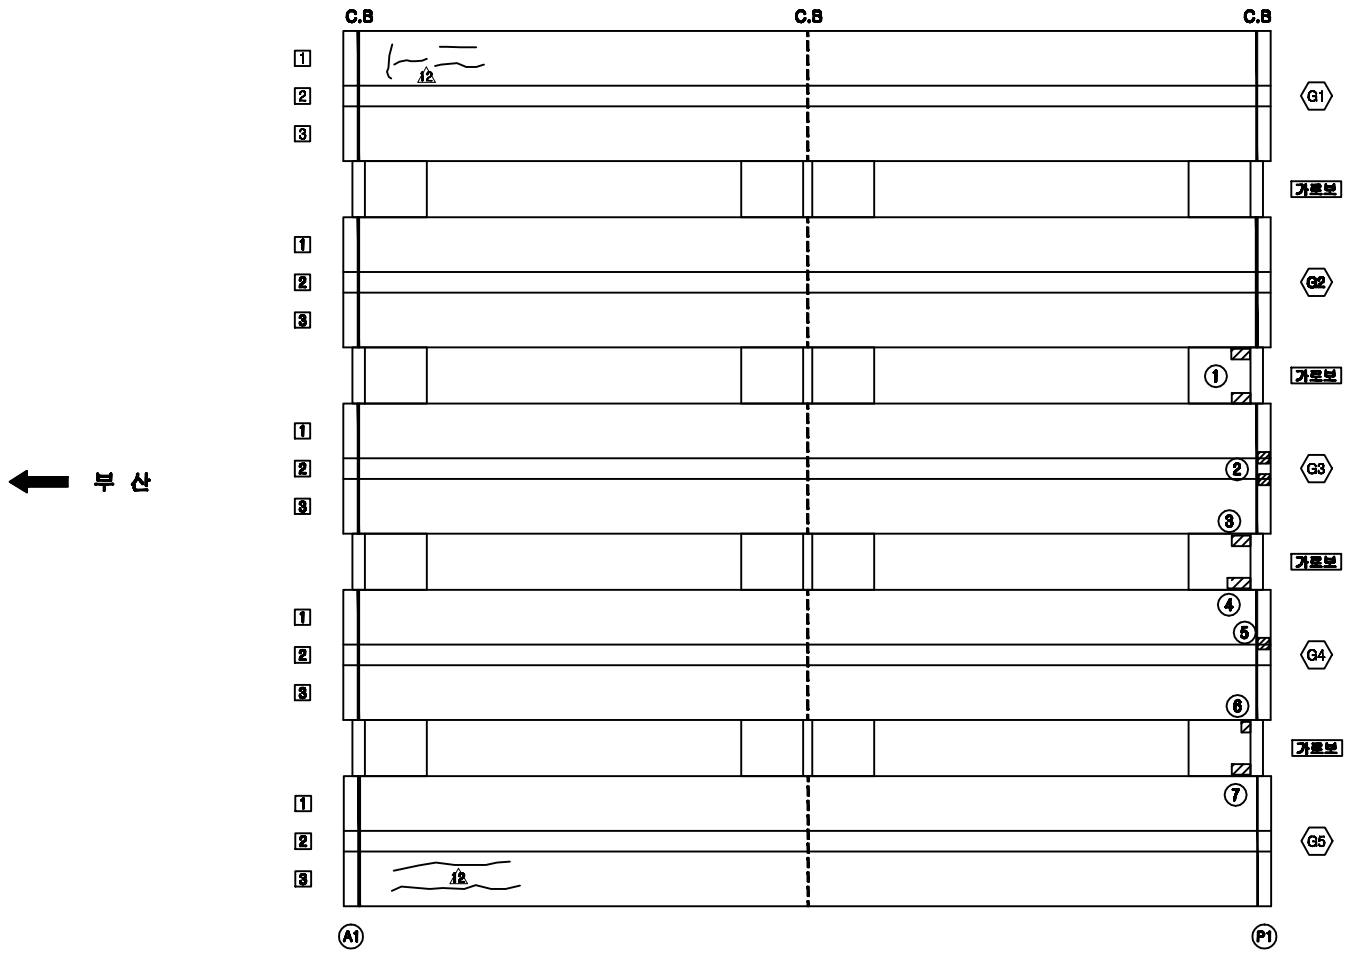


손 상 현 황 표


번호	신(N)구(P)	손상내용	손상현황						결함상태	손상물량	비고
			폭	길이	너비	물량	단위	개소			
1	신	콘크리트 들뜸		0.3	1.0	0.30	㎡	2		0.60	
2	신	콘크리트 들뜸		0.1	0.5	0.05	㎡	1		0.05	
3	신	콘크리트 들뜸		0.3	1.0	0.30	㎡	1		0.30	
4	신	콘크리트 들뜸		0.3	1.2	0.36	㎡	1		0.36	
5	신	콘크리트 손상		0.1	0.2	0.02	㎡	1		0.02	
6	신	콘크리트 들뜸		0.2	0.3	0.06	㎡	1		0.06	
7	신	콘크리트 들뜸		0.3	1.0	0.30	㎡	1		0.30	

주) 손상의 폭과 길이는 m 이며, 단 균열의 폭은 mm 임

KEY PLAN

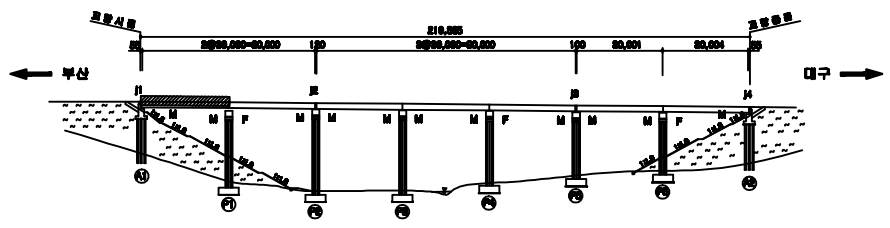

SECTION

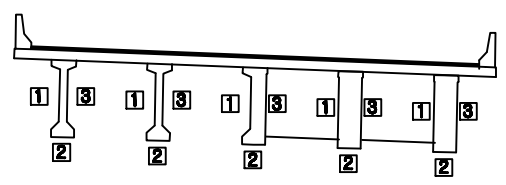


용 역 명	2015년 하반기 시설물 안전점검용역(3구간 정밀점검)
과업기간	2015. 08. 05 ~ 2015. 12. 31
발 주 처	신대구부산고속도로주식회사
용 역 사	(주)아워브레인 OUR BRAIN CO.,LTD
도면번호	009

ID:안양3교(부산)-거더 S2

보수이력

- 기존균열
- 신규균열
- 보수부위재균열
- 1. 보수(기보수)
- 2. 보수(08. 하반기)
- 3. 보수(09. 상반기)
- 4. 보수(09. 하반기)
- 5. 보수(10. 상반기)
- 6. 보수(10. 하반기)
- 7. 보수(11. 상반기)
- 8. 보수(11. 하반기)
- 9. 보수(12. 상반기)
- 10. 보수(12. 하반기)
- 11. 보수(13. 상반기)
- 12. 보수(13. 하반기)
- 13. 보수(14. 상반기)
- 14. 보수(14. 하반기)
- 15. 보수(15. 상반기)
- 16. 보수(15. 하반기)

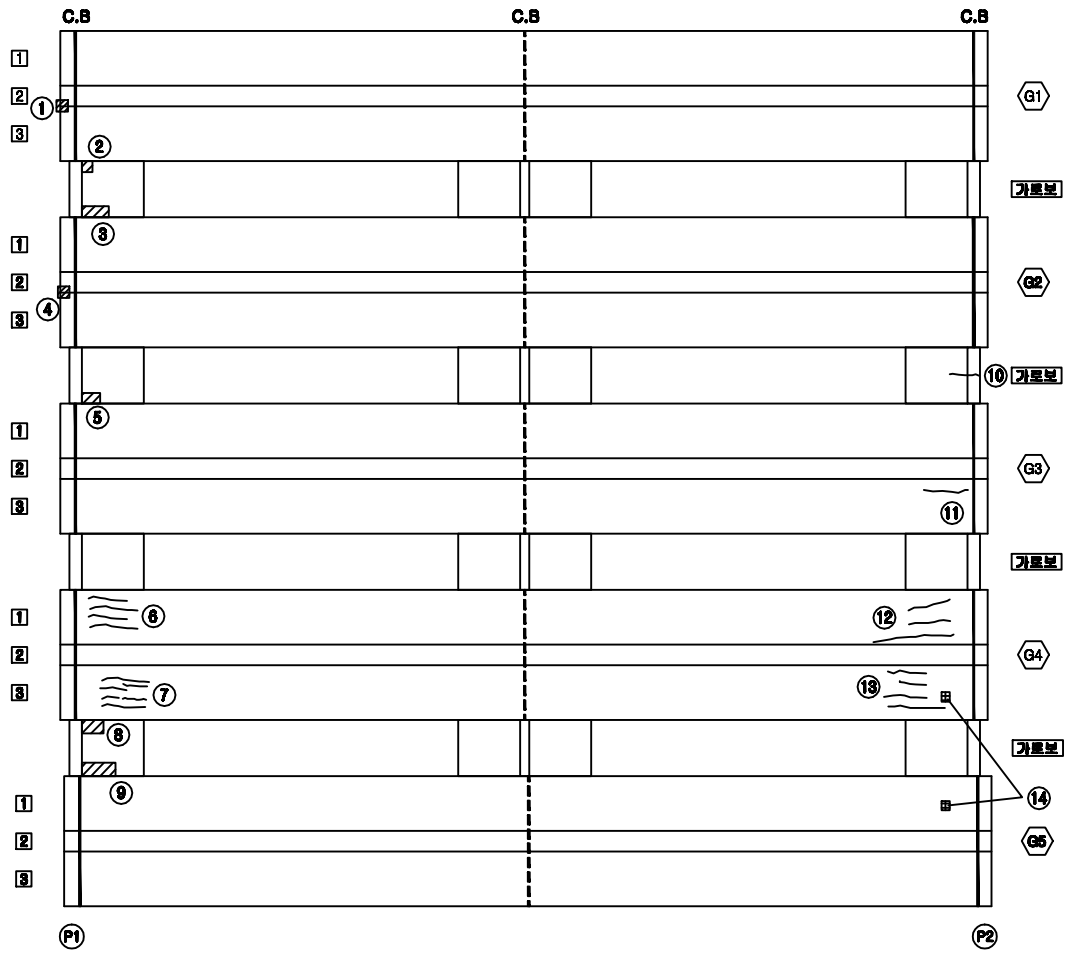

← 부 산


대 구 →

손 상 현 황 표


번호	신(N)구(P)	손상내용	손상현황						결함상태	손상물량	비고
			폭	길이	너비	물량	단위	개소			
1	신	콘크리트 손상		0.1	0.2	0.02	㎡	1		0.02	
2	구	콘크리트 들뜸		0.4	0.4	0.16	㎡	1		0.16	
3	신	콘크리트 들뜸		0.2	1.0	0.20	㎡	1		0.20	
4	신	콘크리트 손상		0.1	0.1	0.01	㎡	1		0.01	
5	구	콘크리트 들뜸		0.2	0.8	0.16	㎡	1		0.16	
6	구	균열	0.1	5.0		5.00	m	1		5.00	
7	구	균열	0.1	1.0		1.00	m	6		6.00	
8	구	콘크리트 들뜸		0.3	0.5	0.15	㎡	1		0.15	
9	구	콘크리트 들뜸		0.3	1.0	0.30	㎡	1		0.30	
10	신	균열	0.1	0.5		0.50	m	1		0.50	
11	신	균열	0.1	1.0		1.00	m	1		1.00	
12	구	균열	0.1	3.5		3.50	m	1		3.50	
13	구	균열	0.1	4.0		4.00	m	1		4.00	
14	구	인양용 주위 콘크리트 손상		0.1	0.1	0.01	㎡	2		0.02	

주) 손상의 폭과 길이는 m 이며, 단 균열의 폭은 mm 임

KEY PLAN

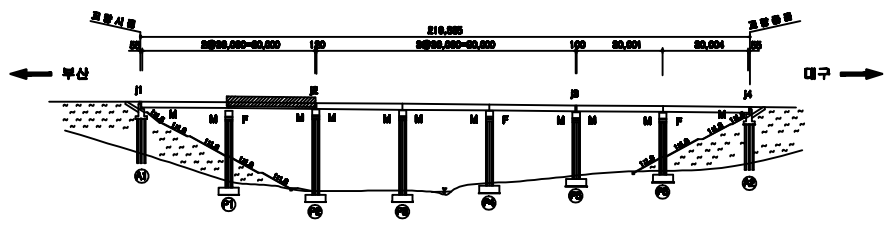

SECTION

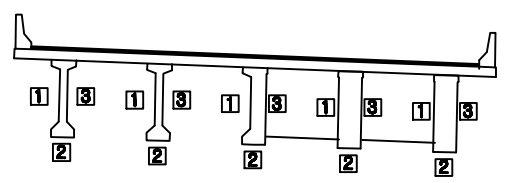

용 역 명	2015년 하반기 시설물 안전점검용역(3구간 정밀점검)
과업기간	2015. 08. 05 ~ 2015. 12. 31
발 주 처	신대구부산고속도로주식회사
용 역 사	(주)아워브레인 OUR BRAIN CO.,LTD
도면번호	010

ID:안양3교(부산)-거더 S3


보수이력

	기존균열
	신규균열
	보수부위재균열
1	보수(기보수)
2	보수(08. 하반기)
3	보수(09. 상반기)
4	보수(09. 하반기)
5	보수(10. 상반기)
6	보수(10. 하반기)
7	보수(11. 상반기)
8	보수(11. 하반기)
9	보수(12. 상반기)
10	보수(12. 하반기)
11	보수(13. 상반기)
12	보수(13. 하반기)
13	보수(14. 상반기)
14	보수(14. 하반기)
15	보수(15. 상반기)
16	보수(15. 하반기)

손 상 현 황 표

번호	신(N)구(P)	손상내용	손상현황						결함상태	손상물량	비고
			폭	길이	너비	물량	단위	개소			
1	구	콘크리트 들뜸		0.1	0.1	0.01	㎡	1		0.01	
2	구	균열	0.2	1.2		1.20	m	1		1.20	
3	구	균열	0.1	0.5		0.50	m	1		0.50	
4	신	콘크리트 들뜸		0.1	0.2	0.02	㎡	1		0.02	
5	구	콘크리트 들뜸		0.3	1.0	0.30	㎡	1		0.30	
6	구	콘크리트 들뜸		0.3	0.8	0.24	㎡	1		0.24	
7	구	콘크리트 들뜸		0.3	0.5	0.15	㎡	1		0.15	
8	구	콘크리트 들뜸		0.3	1.0	0.30	㎡	1		0.30	
9	구	콘크리트 들뜸		0.3	1.2	0.36	㎡	1		0.36	
10	신	콘크리트 들뜸		0.1	0.1	0.01	㎡	1		0.01	
11	구	콘크리트 들뜸		0.3	1.0	0.30	㎡	1		0.30	
12	구	콘크리트 들뜸		0.4	1.0	0.40	㎡	1		0.40	


주) 손상의 폭과 길이는 m 이며, 단 균열의 폭은 mm 임

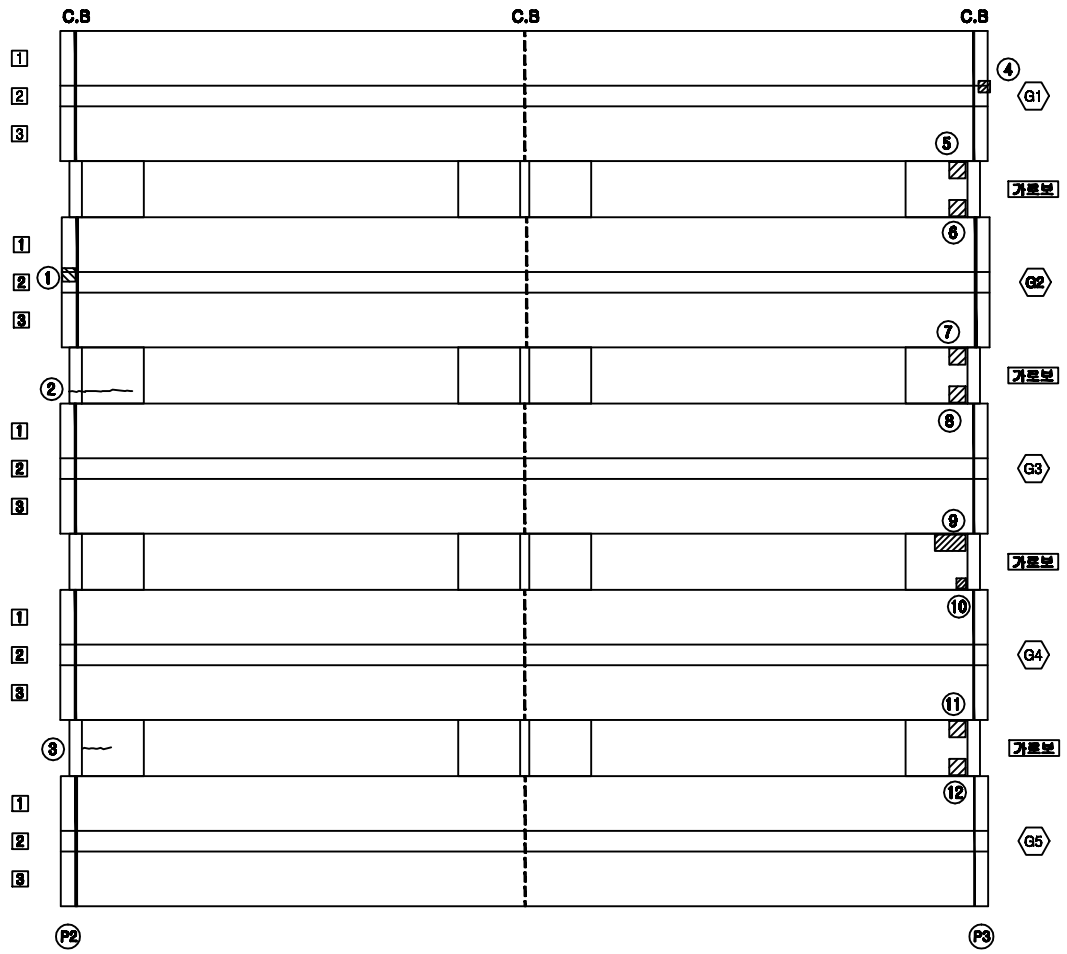


← 부 산

대 구 →

KEY PLAN

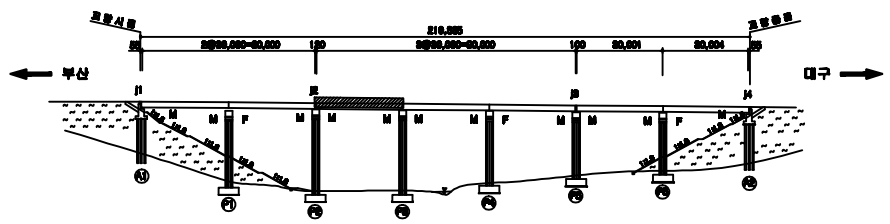

SECTION

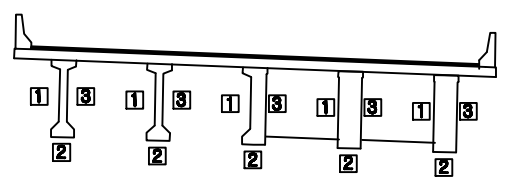


용 역 명	2015년 하반기 시설물 안전점검용역(3구간 정밀점검)
과업기간	2015. 08. 05 ~ 2015. 12. 31
발 주 처	신대구부산고속도로주식회사
용 역 사	(주)아워브레인 OUR BRAIN CO.,LTD
도면번호	011

ID:안양3교(부산)-거더 S4

보수이력

- 기존균열
- 신규균열
- 보수부위재균열
- 1. 보수(기보수)
- 2. 보수(08. 하반기)
- 3. 보수(09. 상반기)
- 4. 보수(09. 하반기)
- 5. 보수(10. 상반기)
- 6. 보수(10. 하반기)
- 7. 보수(11. 상반기)
- 8. 보수(11. 하반기)
- 9. 보수(12. 상반기)
- 10. 보수(12. 하반기)
- 11. 보수(13. 상반기)
- 12. 보수(13. 하반기)
- 13. 보수(14. 상반기)
- 14. 보수(14. 하반기)
- 15. 보수(15. 상반기)
- 16. 보수(15. 하반기)

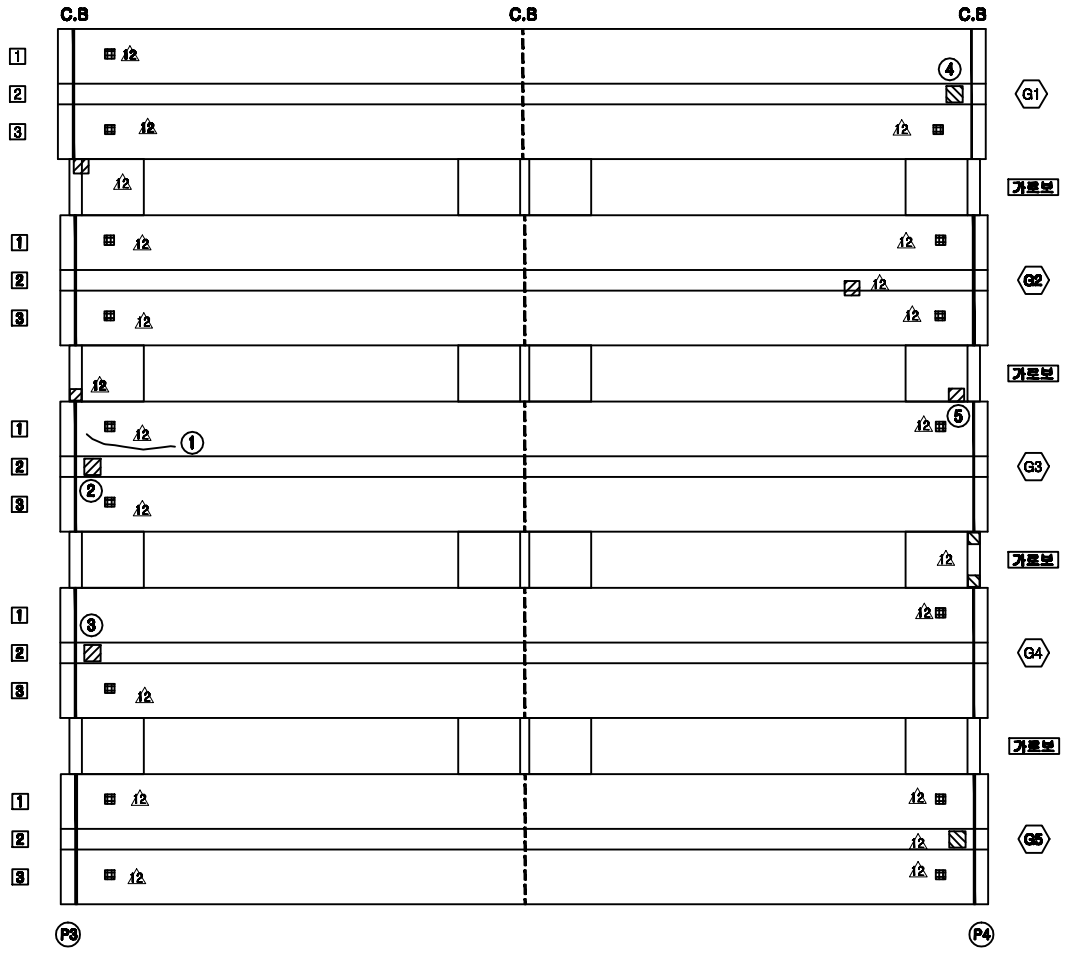

← 부 산


대 구 →

손 상 현 황 표


번호	신(N)구(P)	손상내용	손상현황						결함상태	손상물량	비고
			폭	길이	너비	물량	단위	개소			
1	구	균열	0.1	2.5		2.50	m	1		2.50	
2	구	콘크리트 들뜸		0.1	0.3	0.03	㎡	1		0.03	
3	구	콘크리트 들뜸		0.1	0.1	0.01	㎡	1		0.01	
4	구	콘크리트 들뜸		0.2	0.2	0.04	㎡	1		0.04	
5	구	콘크리트 들뜸		0.3	0.4	0.12	㎡	1		0.12	

주) 손상의 폭과 길이는 m 이며, 단 균열의 폭은 mm 임

KEY PLAN

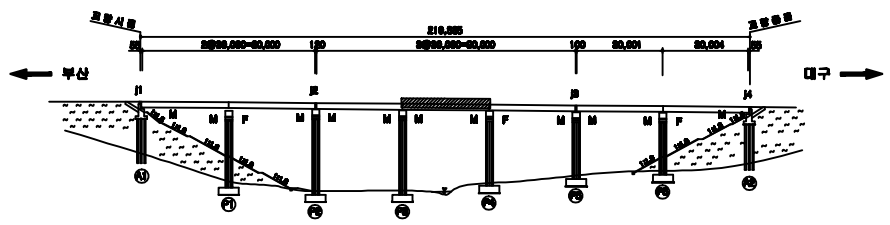

SECTION

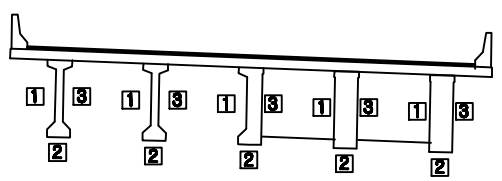


용 역 명	2015년 하반기 시설물 안전점검용역(3구간 정밀점검)
과업기간	2015. 08. 05 ~ 2015. 12. 31
발 주 처	신대구부산고속도로주식회사
용 역 사	(주)아워브레인 OUR BRAIN CO.,LTD
도면번호	012

ID:안양3교(부산)-거더 S5

보수이력

	기존균열
	신규균열
	보수부위재균열
1	보수(기보수)
2	보수(08. 하반기)
3	보수(09. 상반기)
4	보수(09. 하반기)
5	보수(10. 상반기)
6	보수(10. 하반기)
7	보수(11. 상반기)
8	보수(11. 하반기)
9	보수(12. 상반기)
10	보수(12. 하반기)
11	보수(13. 상반기)
12	보수(13. 하반기)
13	보수(14. 상반기)
14	보수(14. 하반기)
15	보수(15. 상반기)
16	보수(15. 하반기)

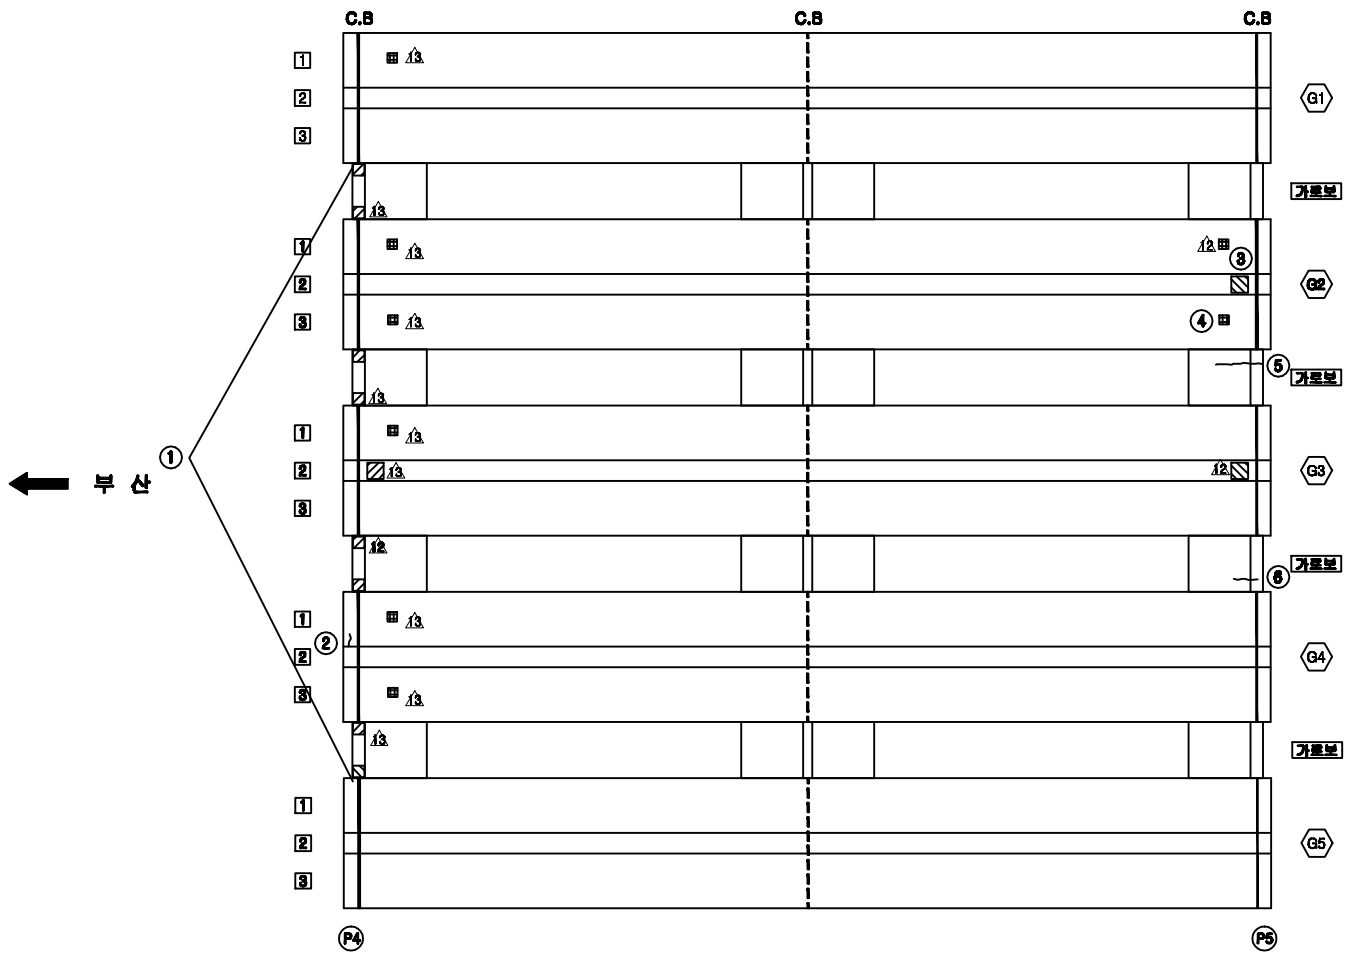


손 상 현 황 표


번호	신(N) 구(P)	손상내용	손상현황						결함상태	손상물량	비고
			폭	길이	너비	물량	단위	개소			
1	신	콘크리트 들뜸		0.3	0.3	0.09	㎡	4		0.36	
2	신	균열	0.3	0.1		0.10	m	1		0.10	
3	구	콘크리트 들뜸		0.1	0.2	0.02	㎡	1		0.02	
4	구	인양용 주위 콘크리트 손상		0.1	0.1	0.01	㎡	1		0.01	
5	구	균열	0.2	1.0		1.00	m	1		1.00	
6	구	균열	0.1	0.6		0.60	m	1		0.60	

주) 손상의 폭과 길이는 m 이며, 단 균열의 폭은 mm 임

KEY PLAN

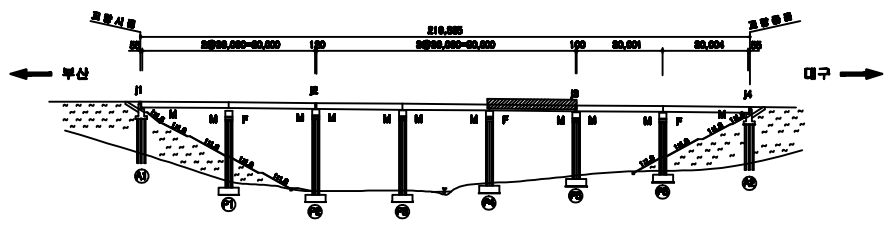

SECTION

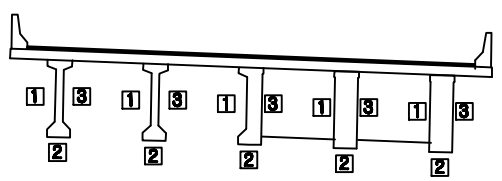


용 역 명	2015년 하반기 시설물 안전점검용역(3구간 정밀점검)
과업기간	2015. 08. 05 ~ 2015. 12. 31
발 주 처	신대구부산고속도로주식회사
용 역 사	(주)아워브레인 OUR BRAIN CO.,LTD
도면번호	013

ID:안양3교(부산)-거더 S6

보수이력

	기존균열
	신규균열
	보수부위재균열
1	보수(기보수)
2	보수(08. 하반기)
3	보수(09. 상반기)
4	보수(09. 하반기)
5	보수(10. 상반기)
6	보수(10. 하반기)
7	보수(11. 상반기)
8	보수(11. 하반기)
9	보수(12. 상반기)
10	보수(12. 하반기)
11	보수(13. 상반기)
12	보수(13. 하반기)
13	보수(14. 상반기)
14	보수(14. 하반기)
15	보수(15. 상반기)
16	보수(15. 하반기)

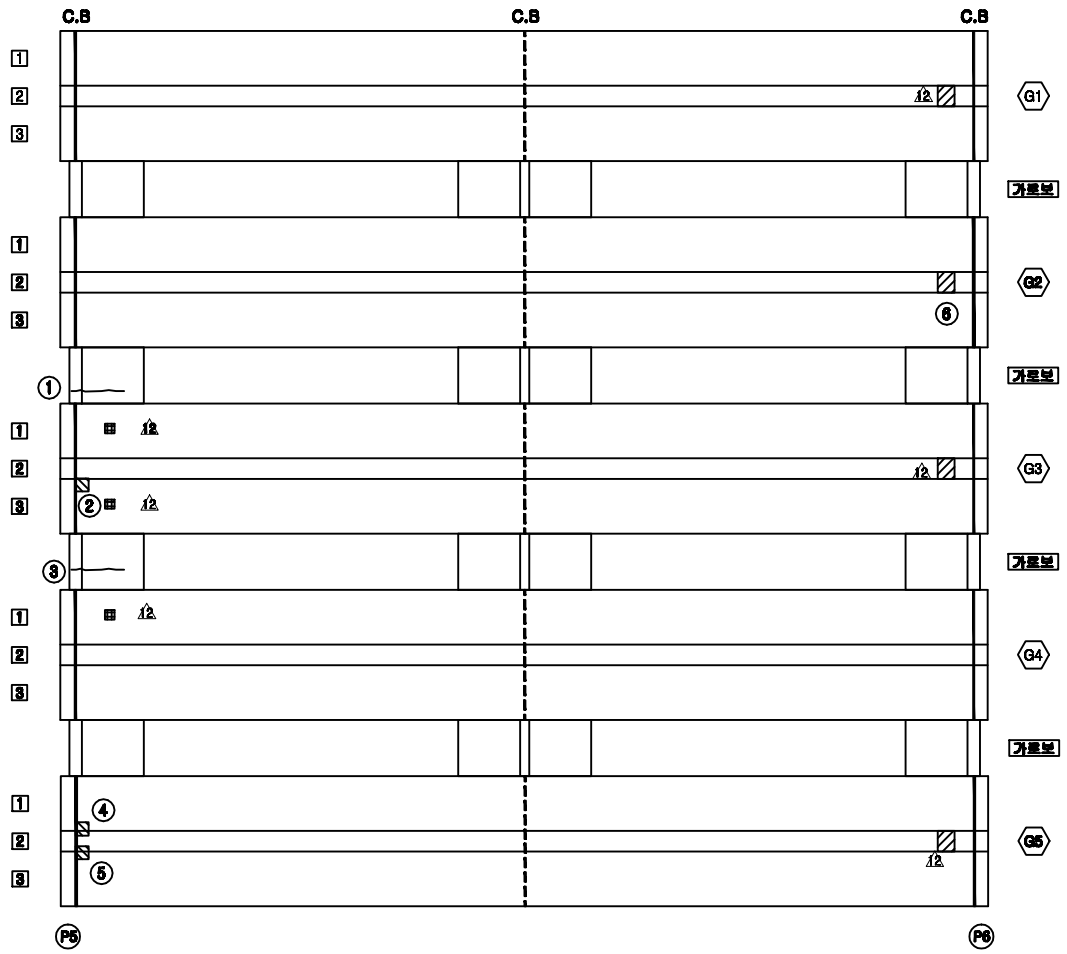


손 상 현 황 표


번호	신(N)구(P)	손상내용	손상현황						결함상태	손상물량	비고
			폭	길이	너비	물량	단위	개소			
1	신	균열	0.1	1.0		1.00	m	1		1.00	
2	구	콘크리트 들뜸		0.1	0.1	0.01	㎡	1		0.01	
3	신	균열	0.1	1.0		1.00	m	1		1.00	
4	구	콘크리트 들뜸		0.1	0.1	0.01	㎡	1		0.01	
5	신	콘크리트 들뜸		0.2	0.2	0.04	㎡	1		0.04	
6	구	콘크리트 들뜸		0.2	0.2	0.04	㎡	1		0.04	

주) 손상의 폭과 길이는 m 이며, 단 균열의 폭은 mm 임

KEY PLAN

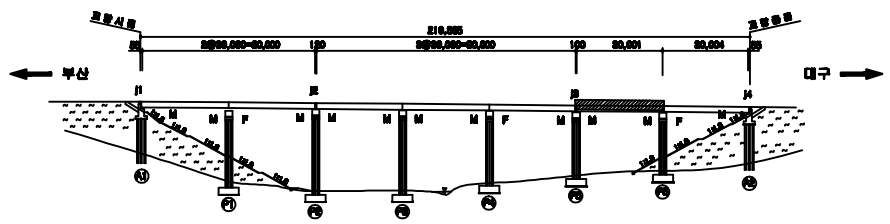

SECTION

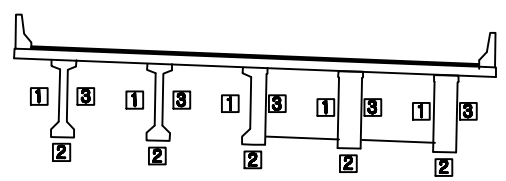


용 역 명	2015년 하반기 시설물 안전점검용역(3구간 정밀점검)
과업기간	2015. 08. 05 ~ 2015. 12. 31
발 주 처	신대구부산고속도로주식회사
용 역 사	(주)아워브레인 OUR BRAIN CO.,LTD
도면번호	014

ID:안양3교(부산)-거더 S7

보수이력

	기존균열
	신규균열
	보수부위재균열
1	보수(기보수)
2	보수(08. 하반기)
3	보수(09. 상반기)
4	보수(09. 하반기)
5	보수(10. 상반기)
6	보수(10. 하반기)
7	보수(11. 상반기)
8	보수(11. 하반기)
9	보수(12. 상반기)
10	보수(12. 하반기)
11	보수(13. 상반기)
12	보수(13. 하반기)
13	보수(14. 상반기)
14	보수(14. 하반기)
15	보수(15. 상반기)
16	보수(15. 하반기)

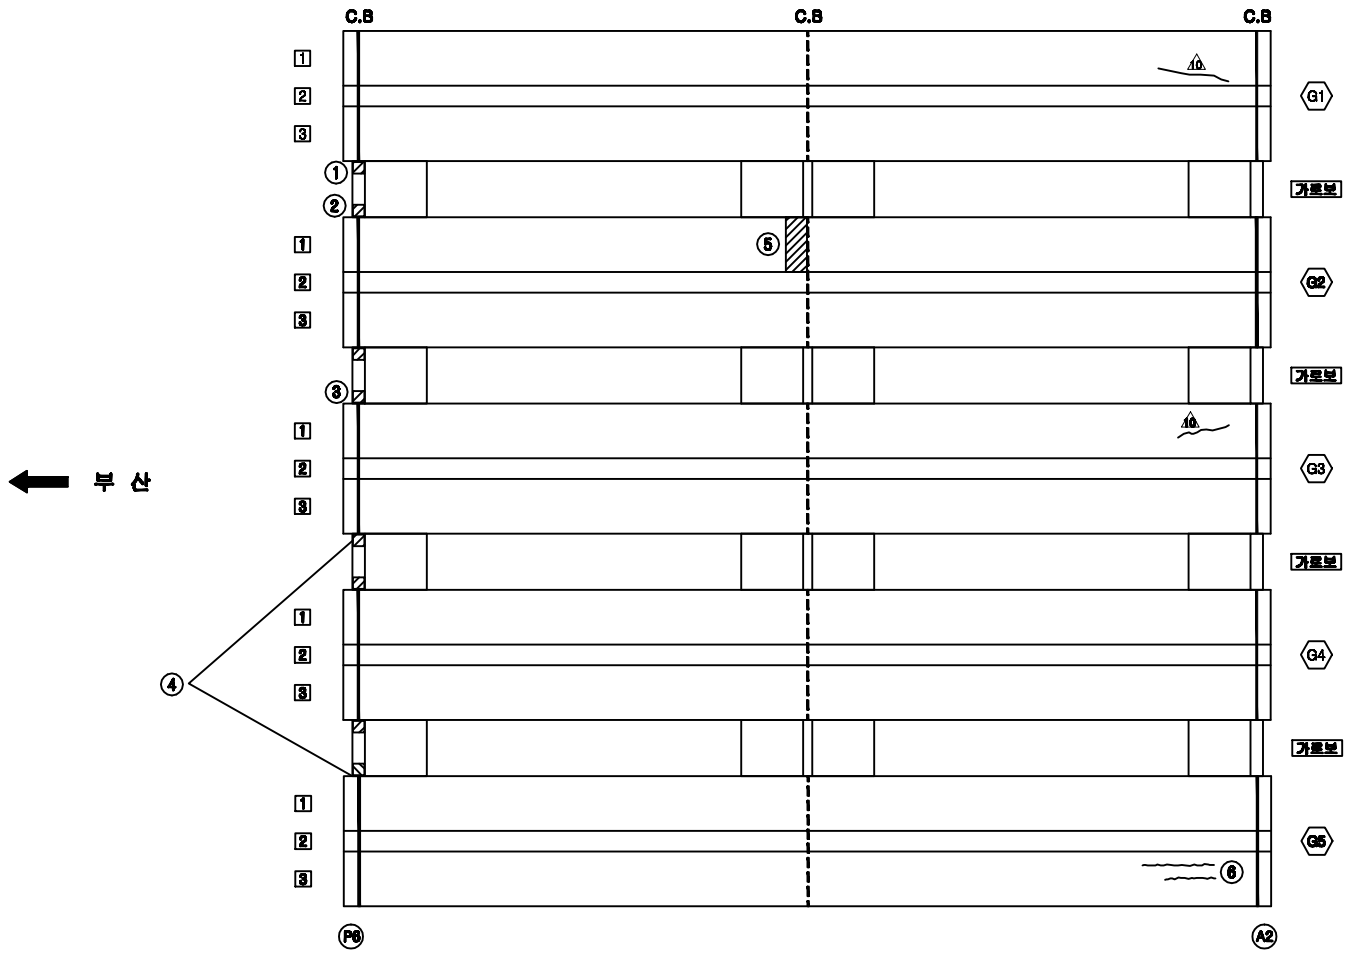


손 상 현 황 표


번호	신(N)구(P)	손상내용	손상현황						결함상태	손상물량	비고
			폭	길이	너비	물량	단위	개소			
1	신	콘크리트 들뜸		0.2	0.5	0.10	㎡	1		0.10	
2	신	콘크리트 들뜸		0.3	0.3	0.09	㎡	1		0.09	
3	신	콘크리트 들뜸		0.4	0.4	0.16	㎡	1		0.16	
4	구	콘크리트 들뜸		0.2	1.0	0.20	㎡	4		0.80	
5	구	조류배설물 퇴적		0.2	0.2	0.04	㎡	1		0.04	
6	구	균열	0.1	1.0		1.00	m	2		2.00	

주) 손상의 폭과 길이는 m 이며, 단 균열의 폭은 mm 임

KEY PLAN

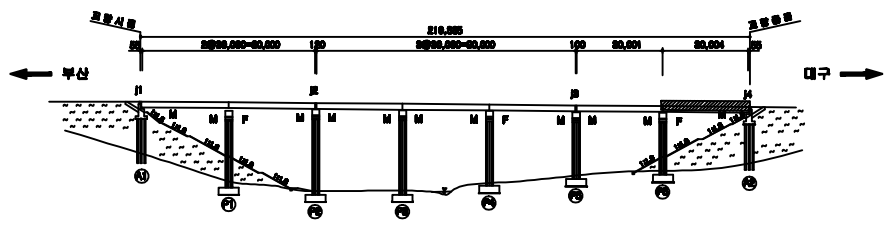


SECTION

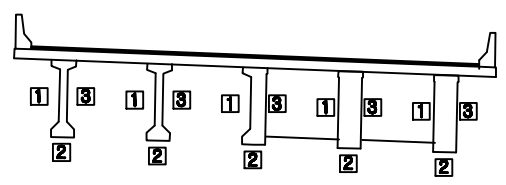


용 역 명	2015년 하반기 시설물 안전점검용역(3구간 정밀점검)
과업기간	2015. 08. 05 ~ 2015. 12. 31
발 주 처	신대구부산고속도로주식회사
용 역 사	(주)아워브레인 OUR BRAIN CO.,LTD
도면번호	015

ID:안양3교(부산)-교대 A1

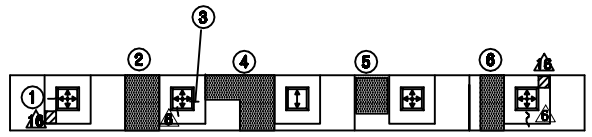


정 면 도


⑫ *간격재 미제거
⑬ *배수로 단차 및 균열
⑭ *범연 침하 및 보호블럭 일림

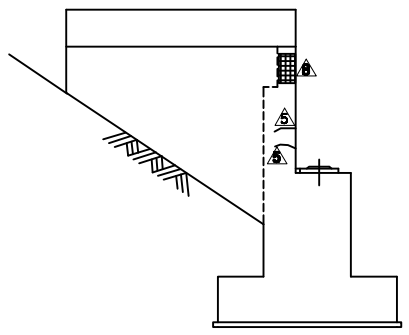

날개벽(좌측)

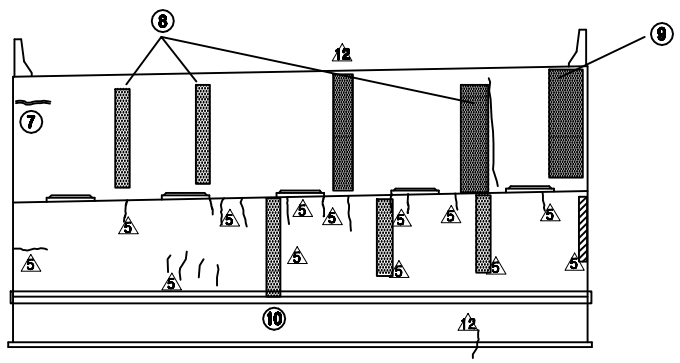

정 면 도

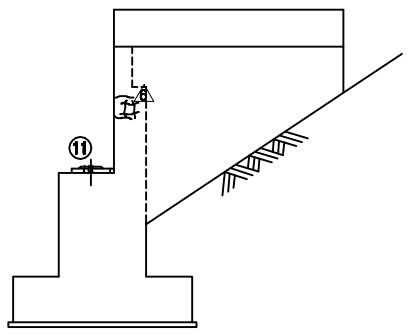

날개벽(우측)

보 수 이 력


	기 존 균 열
	신 규 균 열
	보수부위재균열
1	보 수(기보수)
2	보 수(08. 하반기)
3	보 수(09. 상반기)
4	보 수(09. 하반기)
5	보 수(10. 상반기)
6	보 수(10. 하반기)
7	보 수(11. 상반기)
8	보 수(11. 하반기)
9	보 수(12. 상반기)
10	보 수(12. 하반기)
11	보 수(13. 상반기)
12	보 수(13. 하반기)
13	보 수(14. 상반기)
14	보 수(14. 하반기)
15	보 수(15. 상반기)
16	보 수(15. 하반기)

손 상 현 황 표


번호	신(N)구(P)	손상내용	손상현황						결함상태	손상물량	비고
			폭	길이	너비	물량	단위	개소			
1	구	틈발균열	0.1	0.1		0.10	m	1		0.10	
2	구	체수		0.5	1.2	0.60	㎡	1		0.60	
3	구	틈발균열	0.1	0.2		0.20	m	1		0.20	
4	구	체수		0.5	1.5	0.75	㎡	1		0.75	
5	구	체수		0.7	0.7	0.49	㎡	1		0.49	
6	구	체수		0.8	1.2	0.96	㎡	1		0.96	
7	구	보수부 재균열	0.1	0.6		0.60	m	1		0.60	
8	구	누수흔적		0.3	2.0	0.60	㎡	3		1.80	
9	구	누수흔적		0.5	2.0	1.00	㎡	1		1.00	
10	구	범연 침하 및 이격		12.0		12.00	m	1		12.00	
11	구	틈발균열	0.2	0.1		0.10	m	3		0.30	
12	구	간격재 미제거				1.00	EA	1		1.00	
13	구	배수로 단차 및 균열				1.00	EA	1		1.00	
14	구	범연 침하 및 보호블럭 일림				1.00	EA	1		1.00	

주) 손상의 폭과 길이는 m 이며, 단 균열의 폭은 mm 임

KEY PLAN

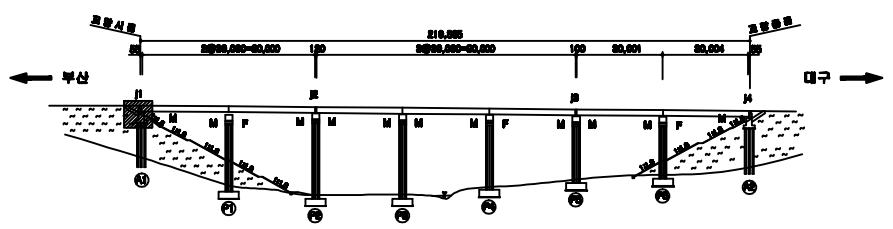


SECTION

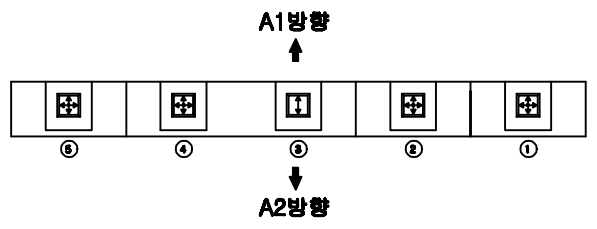

용 역 명	2015년 하반기 시설물 안전점검용역(3구간 정밀점검)
과업기간	2015. 08. 05 ~ 2015. 12. 31
발 주 처	신대구부산고속도로주식회사
용 역 사	(주)아워브레인 OUR BRAIN CO.,LTD
도면번호	016

ID:안양3교(부산)-교대 A2

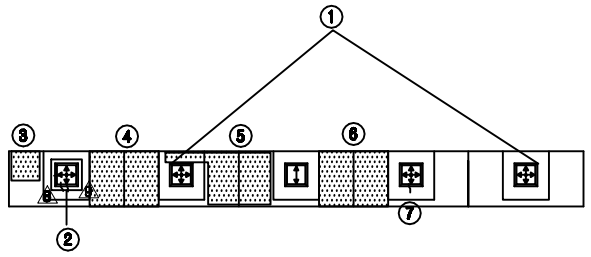

정 면 도

⑪ *간격재 미제거
⑫ *법면 침하 및 보호블럭 일림
⑱ *흉벽 배수구에서 우수유입(교대 상면체수)


보 수 이 력

	기 존 균 열
	신 규 균 열
	보수부위재균열
1.	보 수(기보수)
2.	보 수(08. 하반기)
3.	보 수(09. 상반기)
4.	보 수(09. 하반기)
5.	보 수(10. 상반기)
6.	보 수(10. 하반기)
7.	보 수(11. 상반기)
8.	보 수(11. 하반기)
9.	보 수(12. 상반기)
10.	보 수(12. 하반기)
11.	보 수(13. 상반기)
12.	보 수(13. 하반기)
13.	보 수(14. 상반기)
14.	보 수(14. 하반기)
15.	보 수(15. 상반기)
16.	보 수(15. 하반기)


손 상 현 황 표

번호	신(N) 구(P)	손상내용	손상현황						결함상태	손상물량	비고
			폭	길이	너비	물량	단위	개소			
1	신	고무재 일림				4.00	EA	4		4.00	
2	구	Plate 녹발생				1.00	EA	1		1.00	
3	구	체수		0.5	0.5	0.25	㎡	1		0.25	
4	구	체수		1.0	1.5	1.50	㎡	1		1.50	
5	구	체수		1.0	1.0	1.00	㎡	1		1.00	
6	구	체수		1.0	1.0	1.00	㎡	1		1.00	
7	구	콜딜균열	0.1	0.1		0.10	m	1		0.10	
8	구	누수흔적		0.5	4.0	2.00	㎡	1		2.00	
9	구	누수흔적		0.5	2.0	1.00	㎡	1		1.00	
10	구	콜딜균열	0.1	0.1		0.10	m	2		0.20	
11	구	간격재 미제거				1.00	EA	1		1.00	
12	구	법면 침하 및 보호블럭 일림				1.00	EA	1		1.00	
13	구	흉벽 배수구 우수유입				1.00	EA	1		1.00	


주) 손상의 폭과 길이는 m 이며, 단 균열의 폭은 mm 임

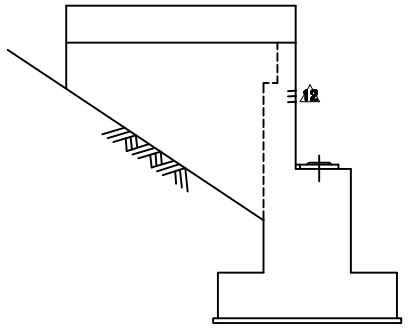

날개벽(좌측)

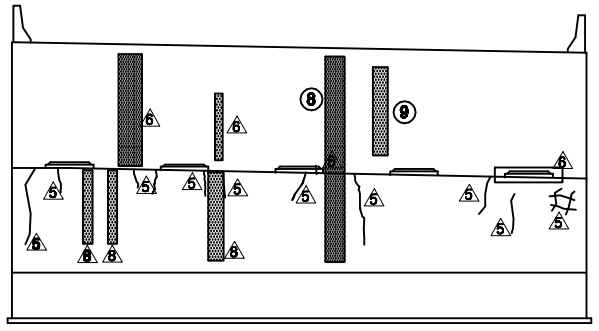


정 면 도

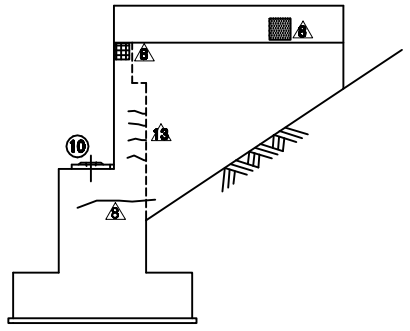


날개벽(우측)

KEY PLAN

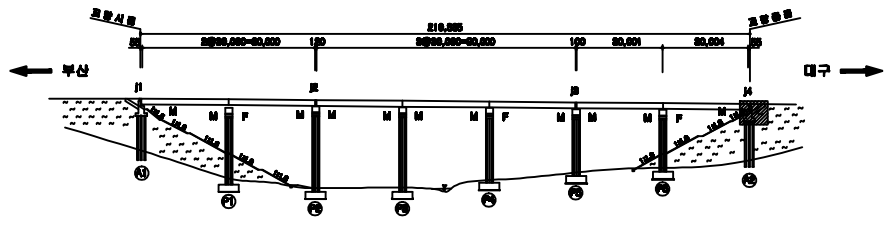

SECTION

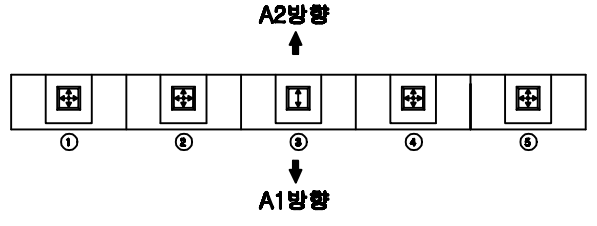

용 역 명	2015년 하반기 시설물 안전점검용역(3구간 정밀점검)
과업기간	2015. 08. 05 ~ 2015. 12. 31
발 주 처	신대구부산고속도로주식회사
용 역 사	(주)아워브레인 OUR BRAIN CO.,LTD
도면번호	017

ID:안양3교(부산)-교각 P1


보수이력

	기존균열
	신규균열
	보수부위재균열
1.	보수(기보수)
2.	보수(08. 하반기)
3.	보수(09. 상반기)
4.	보수(09. 하반기)
5.	보수(10. 상반기)
6.	보수(10. 하반기)
7.	보수(11. 상반기)
8.	보수(11. 하반기)
9.	보수(12. 상반기)
10.	보수(12. 하반기)
11.	보수(13. 상반기)
12.	보수(13. 하반기)
13.	보수(14. 상반기)
14.	보수(14. 하반기)
15.	보수(15. 상반기)
16.	보수(15. 하반기)


손 상 현 황 표

번호	신(N) 구(P)	손상내용	손상현황						결함상태	손상물량	비고
			폭	길이	너비	물량	단위	개소			
1	신	Plate 녹발생				5.00	EA	5		5.00	
2	신	Plate 녹발생				5.00	EA	5		5.00	
3	신	균열	0.1	1.0		1.00	m	1		1.00	
4	신	콜드균열	0.1	0.1		0.10	m	1		0.10	
5	신	균열	0.1	5.6		5.60	m	1		5.60	
6	신	균열	0.1	2.4		2.40	m	1		2.40	
7	구	백태		0.2	0.4	0.08	㎡	1		0.08	


주) 손상의 폭과 길이는 m 이며, 단 균열의 폭은 mm 임

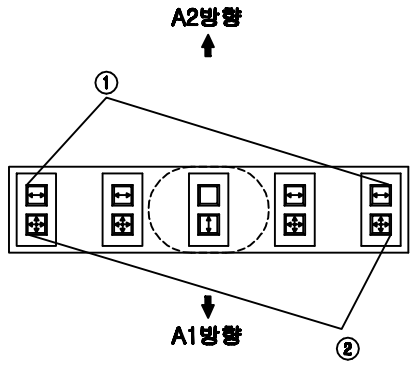


평 면 도

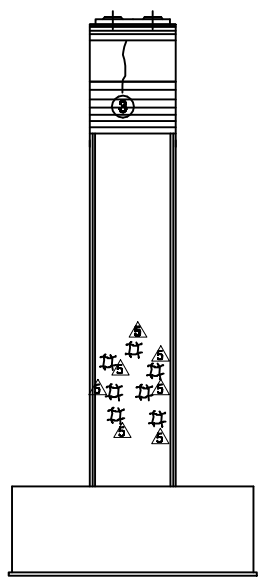


측면도(좌측)

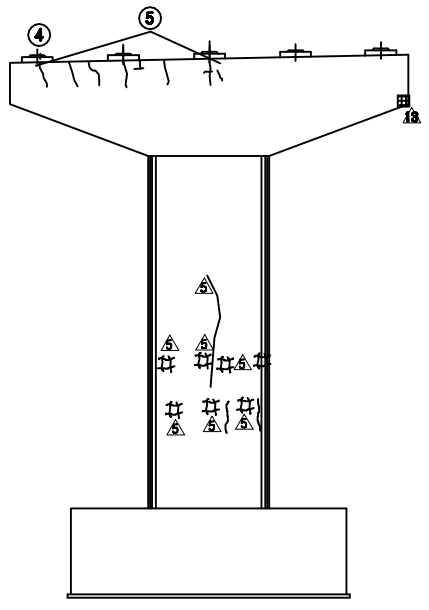

정 면 도

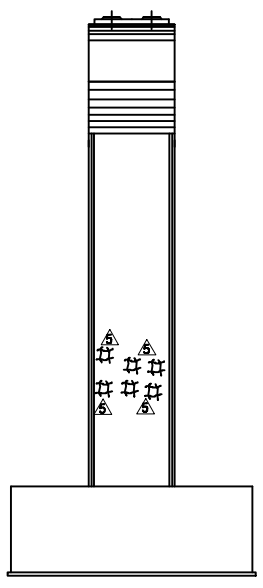


측면도(우측)

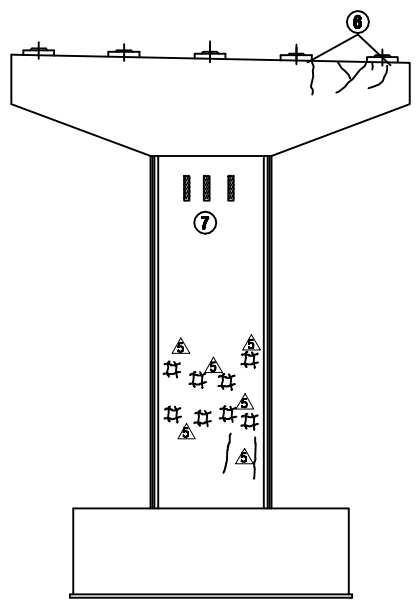


배 면 도

KEY PLAN

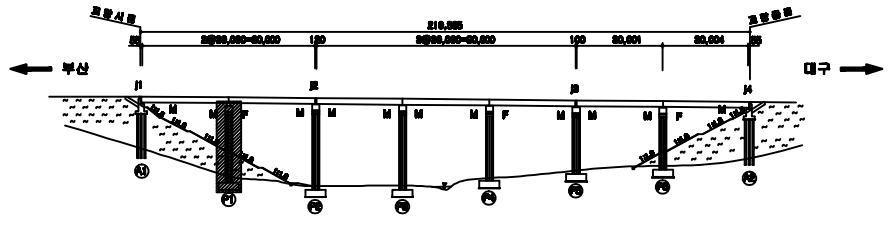


SECTION

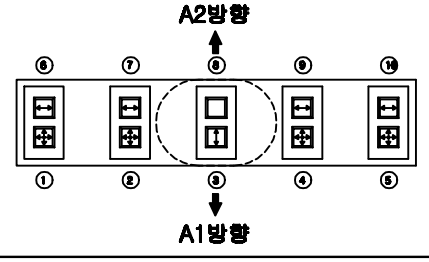


용 역 명	2015년 하반기 시설물 안전점검용역(3구간 정밀점검)
과업기간	2015. 08. 05 ~ 2015. 12. 31
발 주 처	신대구부산고속도로주식회사
용 역 사	(주)아위브레인 OUR BRAIN CO.,LTD
도면번호	018


ID:안양3교(부산)-교각 P2

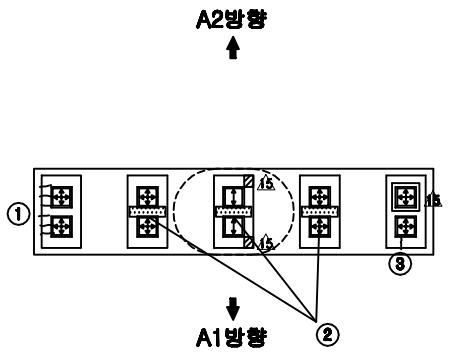


평 면 도

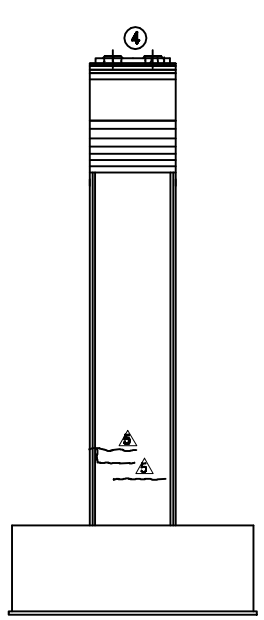


측면도(좌측)

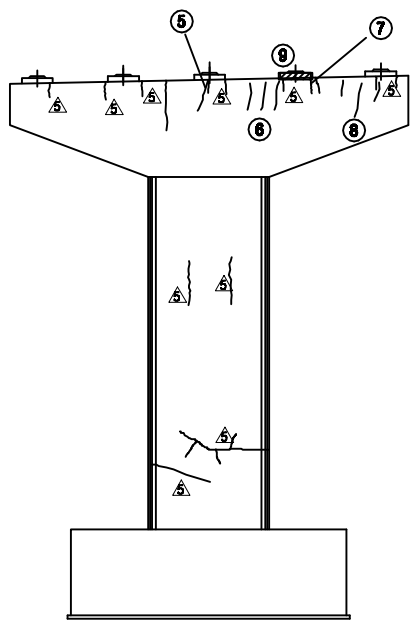

정 면 도

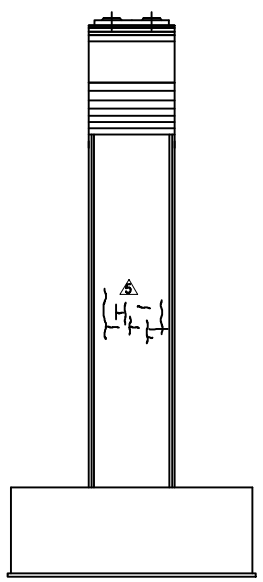

측면도(우측)

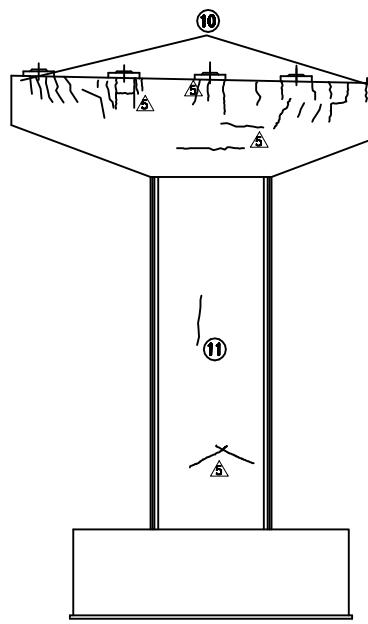

배 면 도

보수이력


	기존균열
	신규균열
	보수부위재균열
1.	보수(기보수)
2.	보수(08. 하반기)
3.	보수(09. 상반기)
4.	보수(09. 하반기)
5.	보수(10. 상반기)
6.	보수(10. 하반기)
7.	보수(11. 상반기)
8.	보수(11. 하반기)
9.	보수(12. 상반기)
10.	보수(12. 하반기)
11.	보수(13. 상반기)
12.	보수(13. 하반기)
13.	보수(14. 상반기)
14.	보수(14. 하반기)
15.	보수(15. 상반기)
16.	보수(15. 하반기)

손 상 현 황 표


번호	신(N)구(P)	손상내용	손상현황						결함상태	손상물량	비고
			폭	길이	너비	물량	단위	개소			
1	신	방침균열	0.1	0.1		0.10	m	6		0.60	
2	구	재수흔적		0.3	1.0	0.30	㎡	3		0.90	
3	구	틈함균열	0.1	0.1		0.10	m	1		0.10	
4	신	틈함균열	0.1	0.1		0.10	m	7		0.70	
5	신	균열	0.3	1.0		1.00	m	1		1.00	
6	신	균열	0.1	1.0		1.00	m	3		3.00	
7	구	균열	0.3	0.3		0.30	m	1		0.30	
8	신	균열	0.1	1.3		1.30	m	1		1.30	
9	신	방침 재료분리		0.2	1.0	0.20	㎡	1		0.20	
10	구	균열	0.2	11.0		11.00	m	1		11.00	
11	구	균열	0.3	1.2		1.20	m	1		1.20	

주) 손상의 폭과 길이는 m 이며, 단 균열의 폭은 mm 임

KEY PLAN

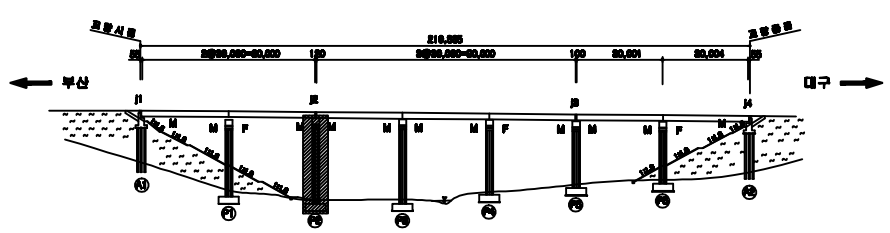

SECTION

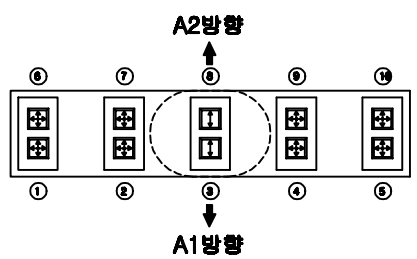


용 역 명	2015년 하반기 시설물 안전점검용역(3구간 정밀점검)
과업기간	2015. 08. 05 ~ 2015. 12. 31
발 주 처	신대구부산고속도로주식회사
용 역 사	(주)아이브레인 EYE BRAIN CO.,LTD
도면번호	019

ID:안양3교(부산)-교각 P3

보수이력


	기존균열
	신규균열
	보수부위재균열
1.	보수(기보수)
2.	보수(08. 하반기)
3.	보수(09. 상반기)
4.	보수(09. 하반기)
5.	보수(10. 상반기)
6.	보수(10. 하반기)
7.	보수(11. 상반기)
8.	보수(11. 하반기)
9.	보수(12. 상반기)
10.	보수(12. 하반기)
11.	보수(13. 상반기)
12.	보수(13. 하반기)
13.	보수(14. 상반기)
14.	보수(14. 하반기)
15.	보수(15. 상반기)
16.	보수(15. 하반기)

A2방향

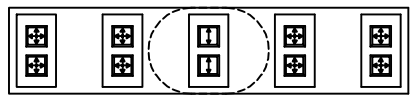

A1방향

평 면 도

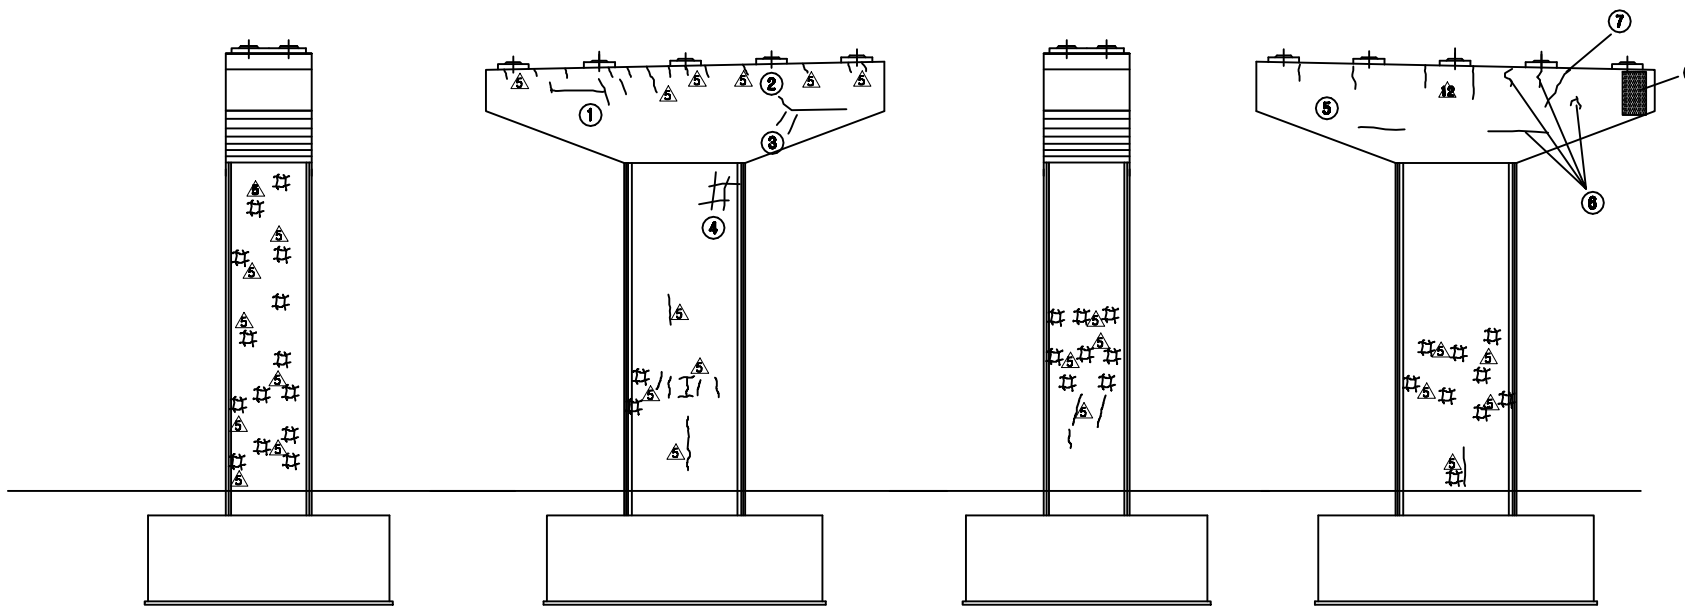


측면도(좌측) | 정 면 도 | 측면도(우측) | 배 면 도

손 상 현 황 표


번호	신(N)구(P)	손상내용	손상현황						결함상태	손상물량	비고
			폭	길이	너비	물량	단위	개소			
1	신	균열	0.2	2.6		2.60	m	1		2.60	
2	구	균열	0.2	1.5		1.50	m	1		1.50	
3	구	균열	0.1	0.2		0.20	m	2		0.40	
4	구	망상균열		1.5	1.5	2.25	㎡	1		2.25	
5	구	균열	0.2	2.5		2.50	m	1		2.50	
6	구	균열	0.2	3.3		3.30	m	1		3.30	
7	신	균열	0.1	1.1		1.10	m	1		1.10	
8	신	누수흔적		0.7	2.0	1.40	㎡	1		1.40	

주) 손상의 폭과 길이는 m 이며, 단 균열의 폭은 mm 임

KEY PLAN

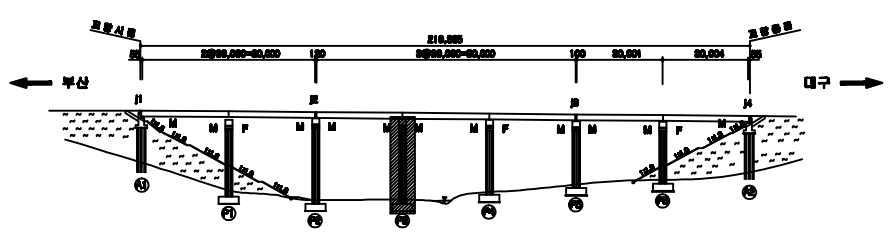


SECTION

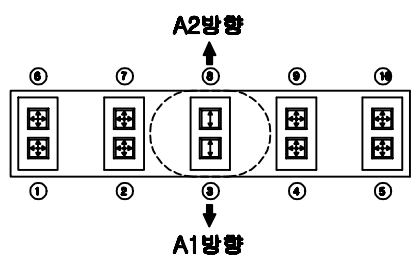


용 역 명	2015년 하반기 시설물 안전점검용역(3구간 정밀점검)
과업기간	2015. 08. 05 ~ 2015. 12. 31
발 주 처	신대구부산고속도로주식회사
용 역 사	(주)아이브레인 I BRAIN CO.,LTD
도면번호	020

ID:안양3교(부산)-교각 P4

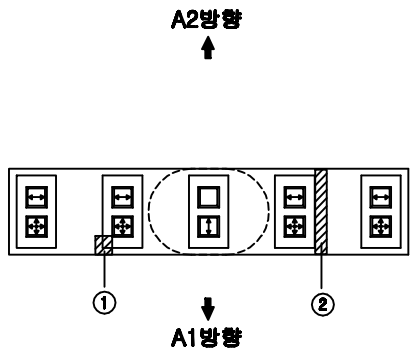

평 면 도

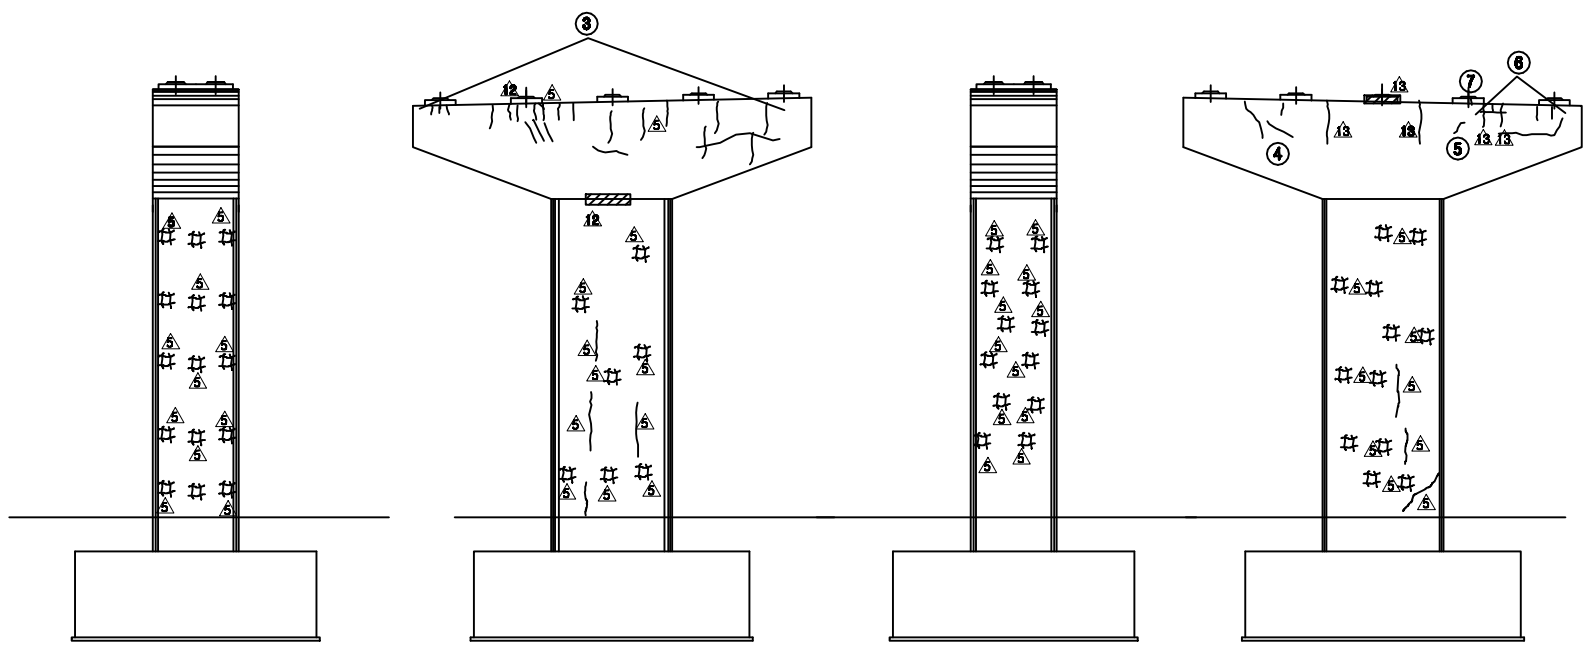

측면도(좌측) 정 면 도 측면도(우측) 배 면 도

보수이력


	기존균열
	신규균열
	보수부위재균열
1.	보 수(기보수)
2.	보 수(08. 하반기)
3.	보 수(09. 상반기)
4.	보 수(09. 하반기)
5.	보 수(10. 상반기)
6.	보 수(10. 하반기)
7.	보 수(11. 상반기)
8.	보 수(11. 하반기)
9.	보 수(12. 상반기)
10.	보 수(12. 하반기)
11.	보 수(13. 상반기)
12.	보 수(13. 하반기)
13.	보 수(14. 상반기)
14.	보 수(14. 하반기)
15.	보 수(15. 상반기)
16.	보 수(15. 하반기)

손 상 현 황 표


번호	신(N)구(P)	손상내용	손상현황						결함상태	손상물량	비고
			폭	길이	너비	물량	단위	개소			
1	구	이물질퇴적		0.4	0.4	0.16	㎡	1		0.16	
2	구	이물질퇴적		0.5	2.5	1.25	㎡	1		1.25	
3	신	균열	0.2	11.5		11.50	m	1		11.50	
4	구	균열	0.2	1.8		1.80	m	1		1.80	
5	구	균열	0.2	0.4		0.40	m	1		0.40	
6	신	균열	0.1	2.7		2.70	m	1		2.70	
7	신	방청균열	0.1	0.1		0.10	m	1		0.10	

주) 손상의 폭과 길이는 m 이며, 단 균열의 폭은 mm 임

KEY PLAN

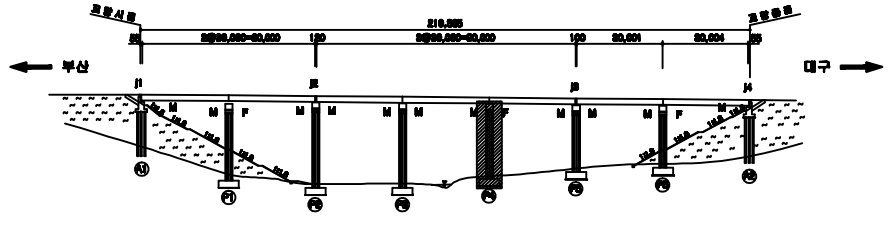

SECTION

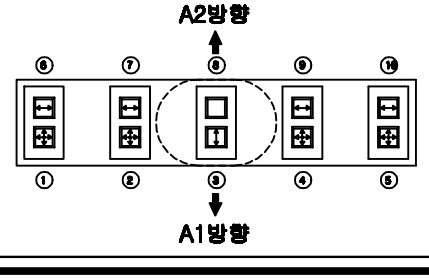


용 역 명	2015년 하반기 시설물 안전점검용역(3구간 정밀점검)
과업기간	2015. 08. 05 ~ 2015. 12. 31
발 주 처	신대구부산고속도로주식회사
용 역 사	(주)아워브레인 OUR BRAIN CO.,LTD
도면번호	021

ID:안양3교(부산)-교각 P5


보수이력

	기존균열
	신규균열
	보수부위재균열
1.	보수(기보수)
2.	보수(08. 하반기)
3.	보수(09. 상반기)
4.	보수(09. 하반기)
5.	보수(10. 상반기)
6.	보수(10. 하반기)
7.	보수(11. 상반기)
8.	보수(11. 하반기)
9.	보수(12. 상반기)
10.	보수(12. 하반기)
11.	보수(13. 상반기)
12.	보수(13. 하반기)
13.	보수(14. 상반기)
14.	보수(14. 하반기)
15.	보수(15. 상반기)
16.	보수(15. 하반기)

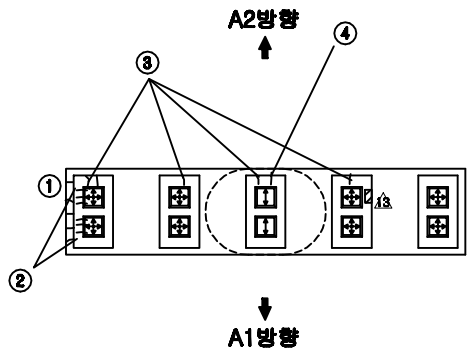


⑬* 간격재 미제거


평 면 도

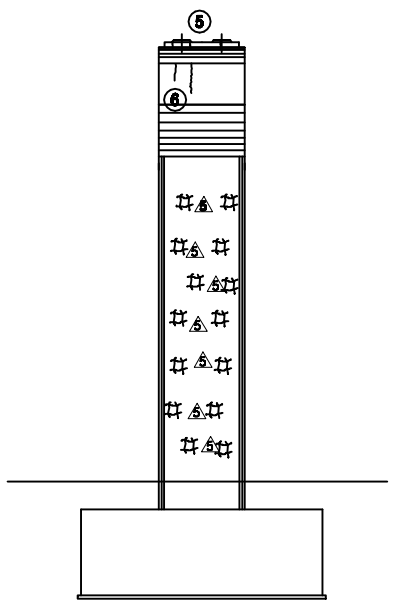


측면도(좌측)

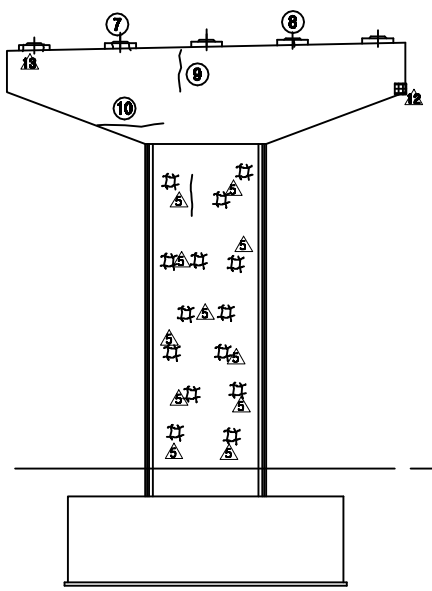

정 면 도

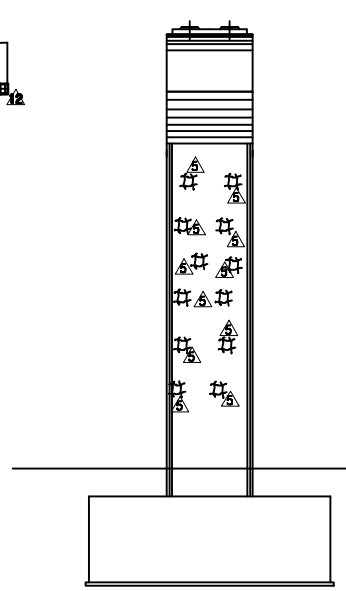

측면도(우측)

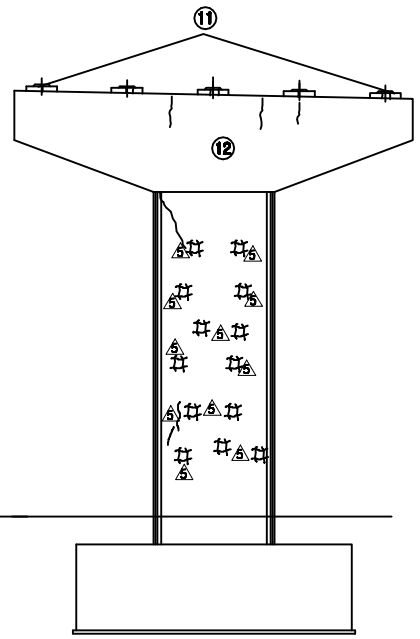


배 면 도

손 상 현 황 표


번호	신(N)구(P)	손상내용	손상현황						결함상태	손상물량	비고
			폭	길이	너비	물량	단위	개소			
1	신	균열	0.2	0.2		0.20	m	5		1.00	
2	구	틈탈균열	0.1	0.1		0.10	m	6		0.60	
3	신	방청균열	0.1	0.1		0.10	m	5		0.50	
4	신	방청균열	0.2	0.1		0.10	m	1		0.10	
5	구	방청균열	0.1	0.1		0.10	m	3		0.30	
6	신	균열	0.3	1.2		1.20	m	1		1.20	
7	구	방청균열	0.2	0.1		0.10	m	2		0.20	
8	구	방청균열	0.1	0.1		0.10	m	1		0.10	
9	구	균열	0.2	1.0		1.00	m	1		1.00	
10	구	균열	0.2	1.5		1.50	m	1		1.50	
11	신	틈탈균열	0.1	0.1		0.10	m	8		0.80	
12	구	균열	0.2	1.0		1.00	m	3		3.00	
13	구	간격재 미제거				1.00	EA	1		1.00	

주) 손상의 폭과 길이는 m 이며, 단 균열의 폭은 mm 임

KEY PLAN

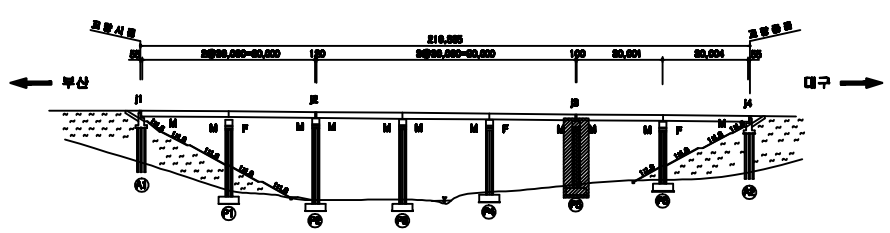

SECTION

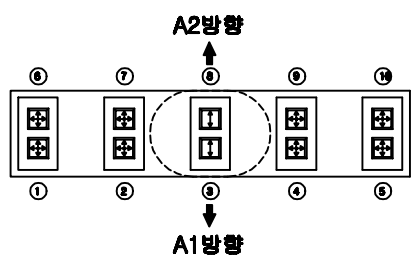


용 역 명	2015년 하반기 시설물 안전점검용역(3구간 정밀점검)
과업기간	2015. 08. 05 ~ 2015. 12. 31
발 주 처	신대구부산고속도로주식회사
용 역 사	(주)아이브레인 I BRAIN CO.,LTD
도면번호	022


ID:안양3교(부산)-교각 P6

보수이력


	기존균열
	신규균열
	보수부위재균열
1.	보수(기보수)
2.	보수(08. 하반기)
3.	보수(09. 상반기)
4.	보수(09. 하반기)
5.	보수(10. 상반기)
6.	보수(10. 하반기)
7.	보수(11. 상반기)
8.	보수(11. 하반기)
9.	보수(12. 상반기)
10.	보수(12. 하반기)
11.	보수(13. 상반기)
12.	보수(13. 하반기)
13.	보수(14. 상반기)
14.	보수(14. 하반기)
15.	보수(15. 상반기)
16.	보수(15. 하반기)

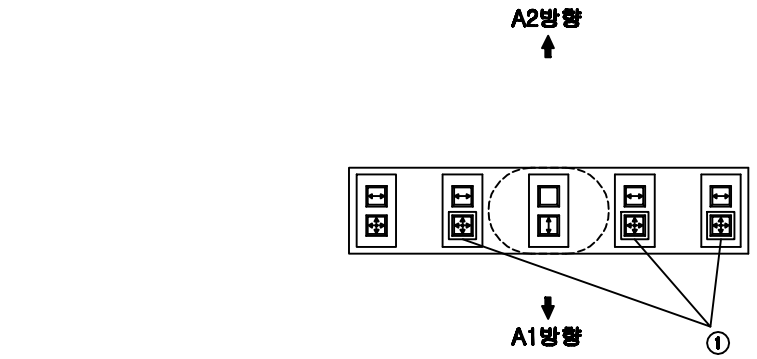


평 면 도

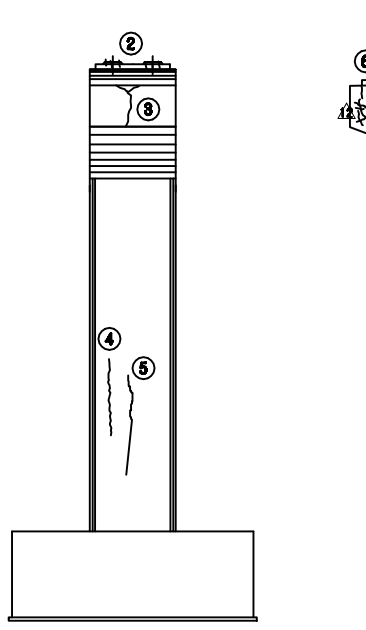


측면도(좌측)

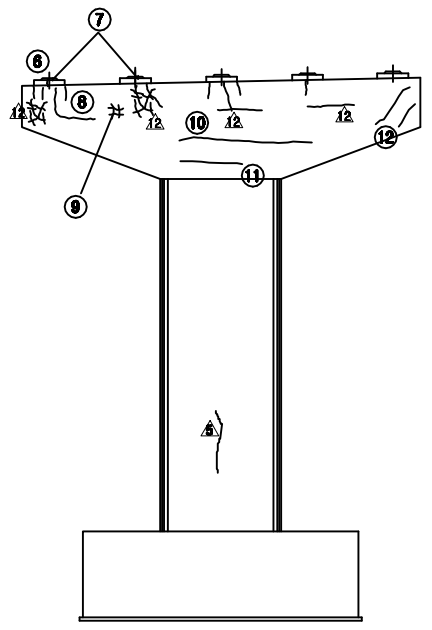

정 면 도

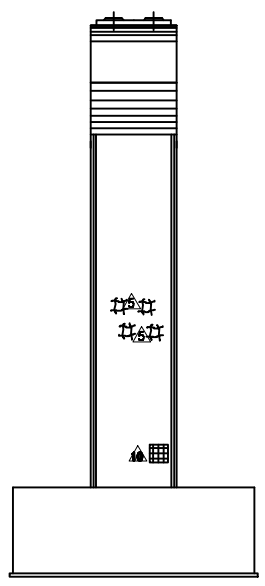

측면도(우측)

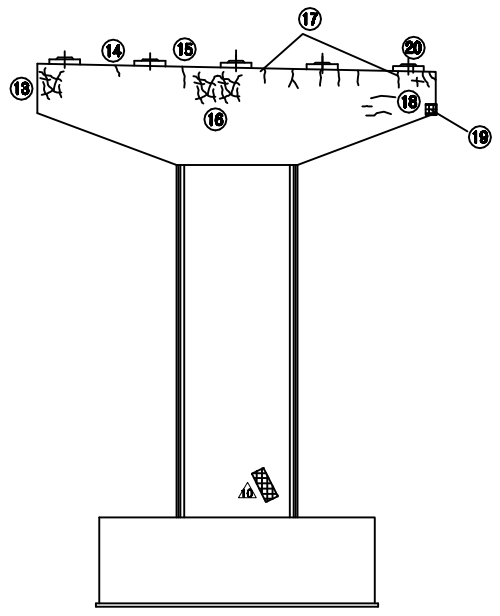


배 면 도

손 상 현 황 표


번호	신(N) 구(P)	손상내용	손상현황						결함상태	손상물량	비고
			폭	길이	너비	물량	단위	개소			
1	구	스토퍼 간섭				3.00	EA	3		3.00	
2	신	플랩균열	0.1	0.1		0.10	m	6		0.60	
3	구	균열	0.1	1.0		1.00	m	1		1.00	
4	구	균열	0.1	1.5		1.50	m	1		1.50	
5	구	균열	0.2	2.5		2.50	m	1		2.50	
6	신	발청균열	0.1	0.1		0.10	m	1		0.10	
7	신	플랩균열	0.1	0.1		0.10	m	2		0.20	
8	신	균열	0.2	3.2		3.20	m	1		3.20	
9	구	망상균열		1.0	1.0	1.00	㎡	1		1.00	
10	구	균열	0.2	3.0		3.00	m	1		3.00	
11	구	균열	0.2	2.0		2.00	m	1		2.00	
12	구	균열	0.2	1.3		1.30	m	1		1.30	
13	구	망상균열		1.0	1.0	1.00	㎡	1		1.00	
14	구	균열	0.2	0.5		0.50	m	1		0.50	
15	구	균열	0.2	0.7		0.70	m	1		0.70	
16	구	망상균열		1.0	2.0	2.00	㎡	1		2.00	
17	구	균열	0.2	1.4		1.40	m	1		1.40	
18	신	균열	0.2	3.0		3.00	m	1		3.00	
19	구	콘크리트 들뜸		0.2	0.2	0.04	㎡	1		0.04	
20	신	발청균열	0.1	0.1		0.10	m	1		0.10	

주) 손상의 폭과 길이는 m 이며, 단 균열의 폭은 mm 임

KEY PLAN

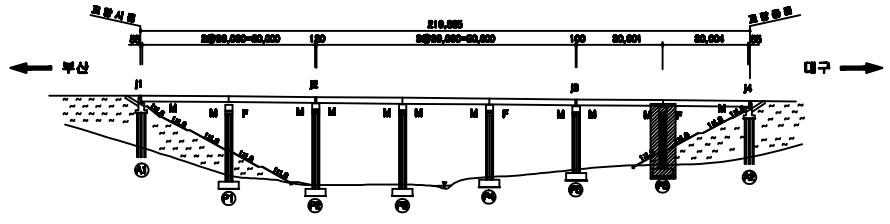

SECTION

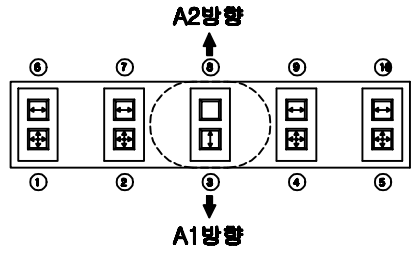

용 역 명	2015년 하반기 시설물 안전점검용역(3구간 정밀점검)
과업기간	2015. 08. 05 ~ 2015. 12. 31
발 주 처	신대구부산고속도로주식회사
용 역 사	(주)아위브레인 OUR BRAIN CO.,LTD
도면번호	023