
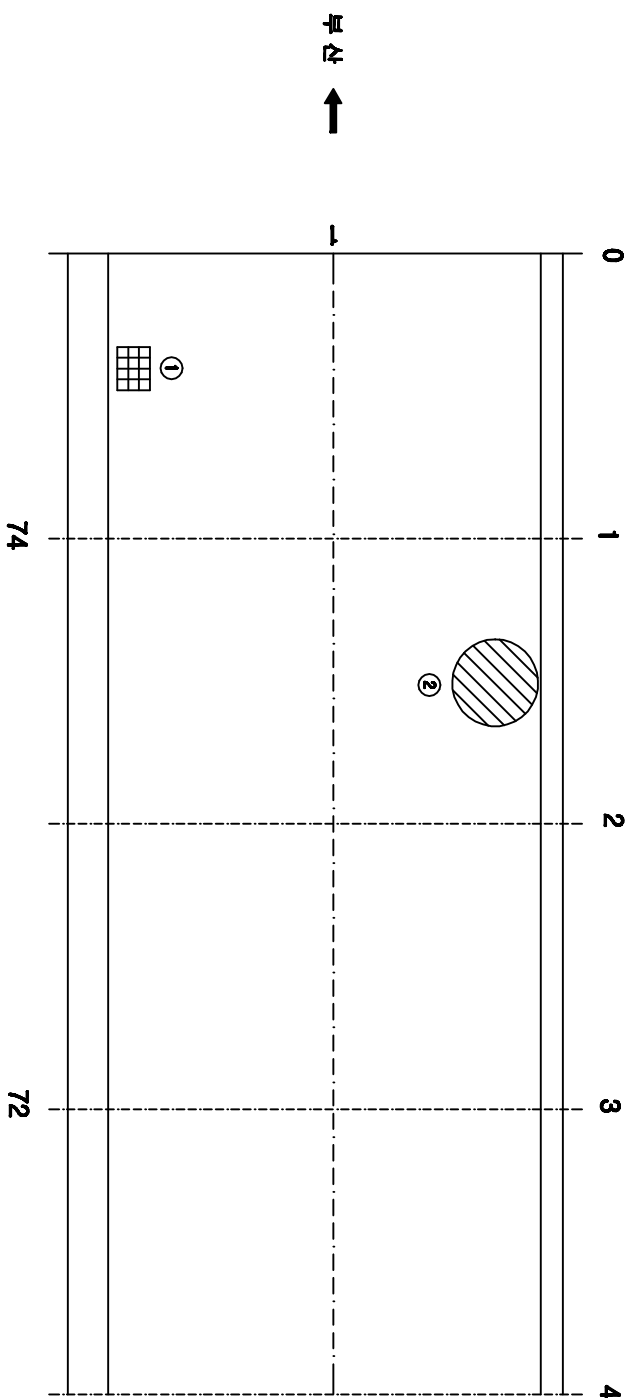


ID: 고정3터널(대구)-포장부 Span No. 1~4


보수이별	
_____	기쁨만큼
_____	신규금액
=====	보수이별금액
△_____	보수(기별)
△_____	보수0.02, 상환(기)
△_____	보수0.02, 상환(기)
△_____	보수0.02, 상환(기)
△_____	보수0.10, 상환(기)
△_____	보수0.10, 상환(기)
△_____	보수0.11, 상환(기)
△_____	보수0.12, 상환(기)
△_____	보수0.12, 상환(기)
△_____	보수0.18, 상환(기)
△_____	보수0.18, 상환(기)
△_____	보수0.14, 상환(기)
△_____	보수0.14, 상환(기)
△_____	보수0.18, 상환(기)
△_____	보수0.18, 상환(기)

[illegible]

KEY PLAN

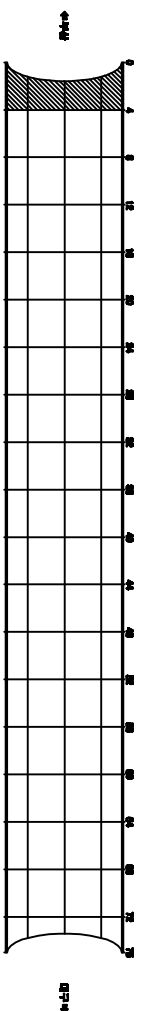


SECTION

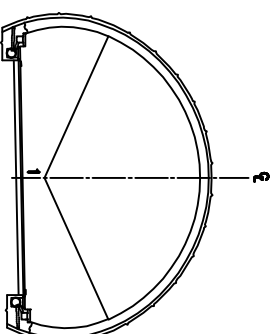


용역명	2015년 하반기 시설물 안전점검용역(3구간 경밀점검)
과업기간	2015. 08. 05 ~ 2015. 12. 31
발주처	 신대구부산고속도로주식회사
용역사	 (주)OOH브랜딩 OOH BRAND CO., LTD
도면번호	001

ID:고정3터널(대구)-포장부 Span No.5~8


보수이름

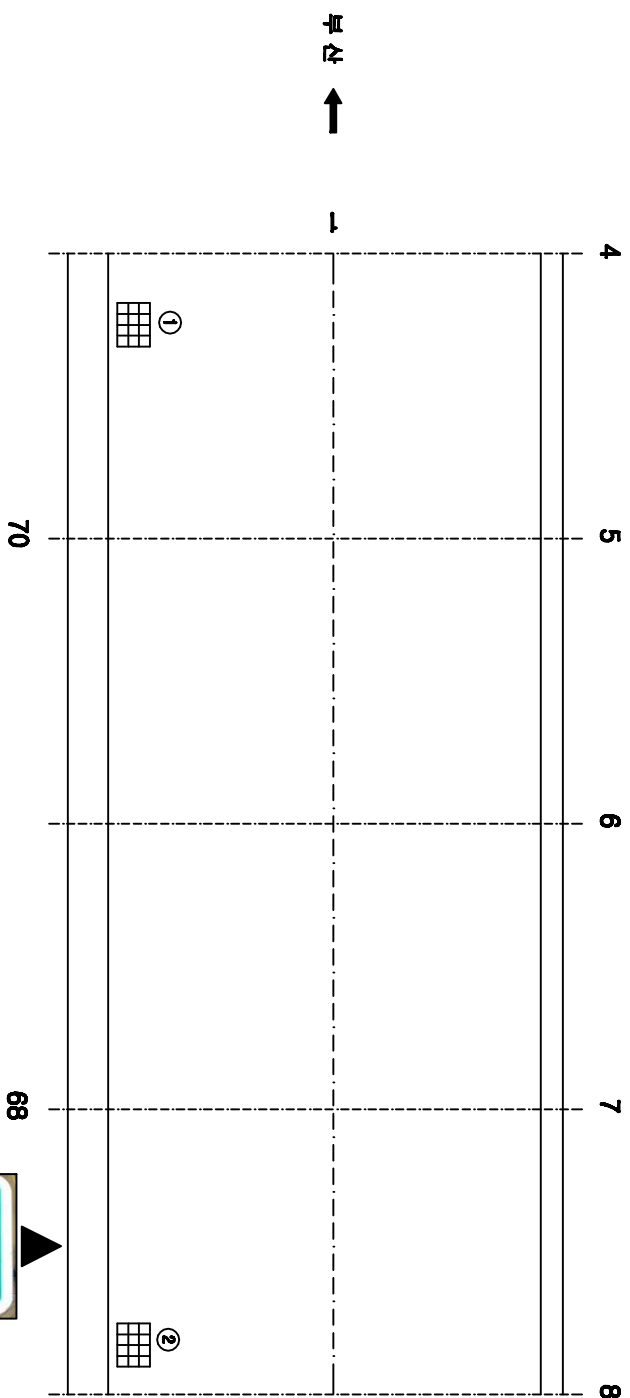[illegible]

KEY PLAN

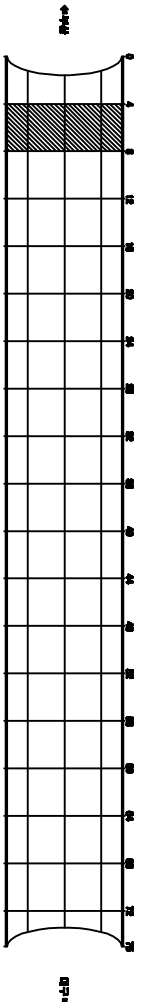


SECTION

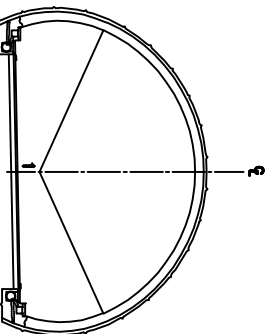


공역명	2015년 하반기 시설물 안전점검공역(3구간 경매권역)
과업기간	2015. 08. 05 ~ 2015. 12. 31
발주처	 신대구부산고속도로주식회사
공역사	 (주)오케이브레인 OO BRAIN CO., LTD
도면번호	0002

주) 손상의 폭과 깊이는 ■이며, 단 근원의 폭은 ■■■임


ID: 고정3터널(대구)-포장부 Span No.9~12

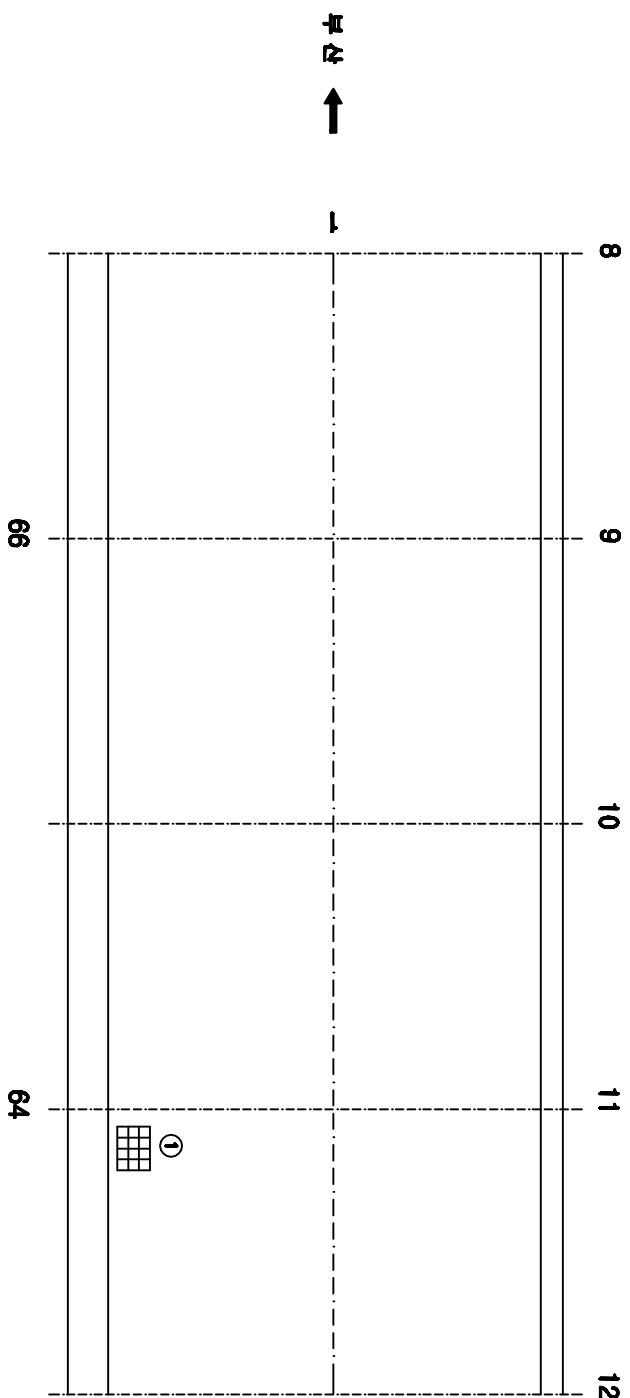[illegible][illegible]

KEY PLAN

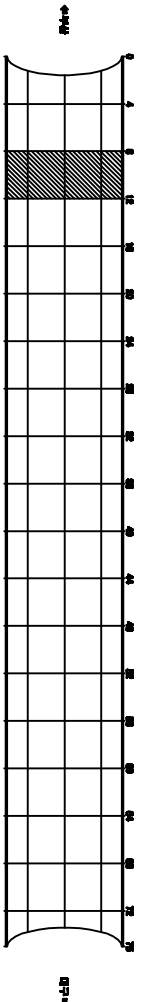


SECTION

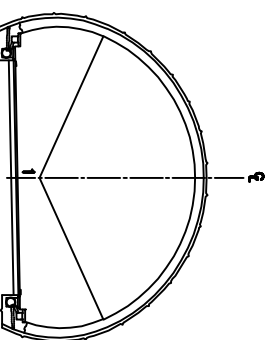


공역명	2015년 하반기 시설물 안전점검공역(3구간 정밀점검)
과업기간	2015. 08. 05 ~ 2015. 12. 31
발주처	 신대구부산고속도로주식회사
용역사	 (주)오웍엔지니어링 OOH ENGINEERING CO., LTD
도면번호	0003


10: 고정3터널(대구)-포장부 Span No. 13~16

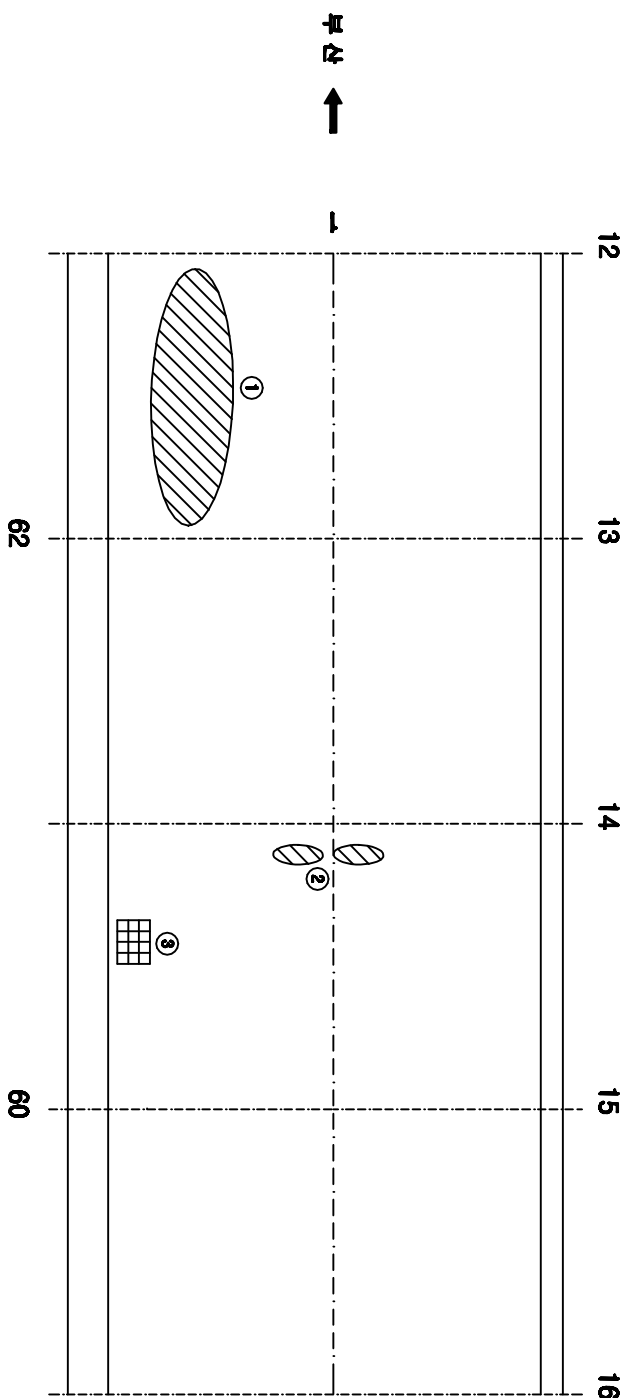[illegible]

KEY PLAN

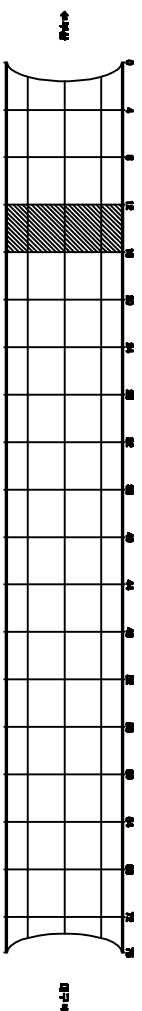


SECTION

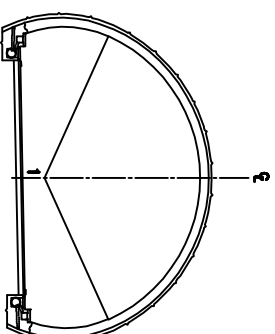


공역명	2015년 하반기 시설물 안전점검공역(3구간 경매점검)
과입기간	2015. 08. 05 ~ 2015. 12. 31
발주처	 신대구부동산고속도로주식회사
용역사	 (주)오케이브레인 OOB BRAIN CO., LTD
도면번호	004


10:고정3터널(대구)-포장부 Span No. 17~20

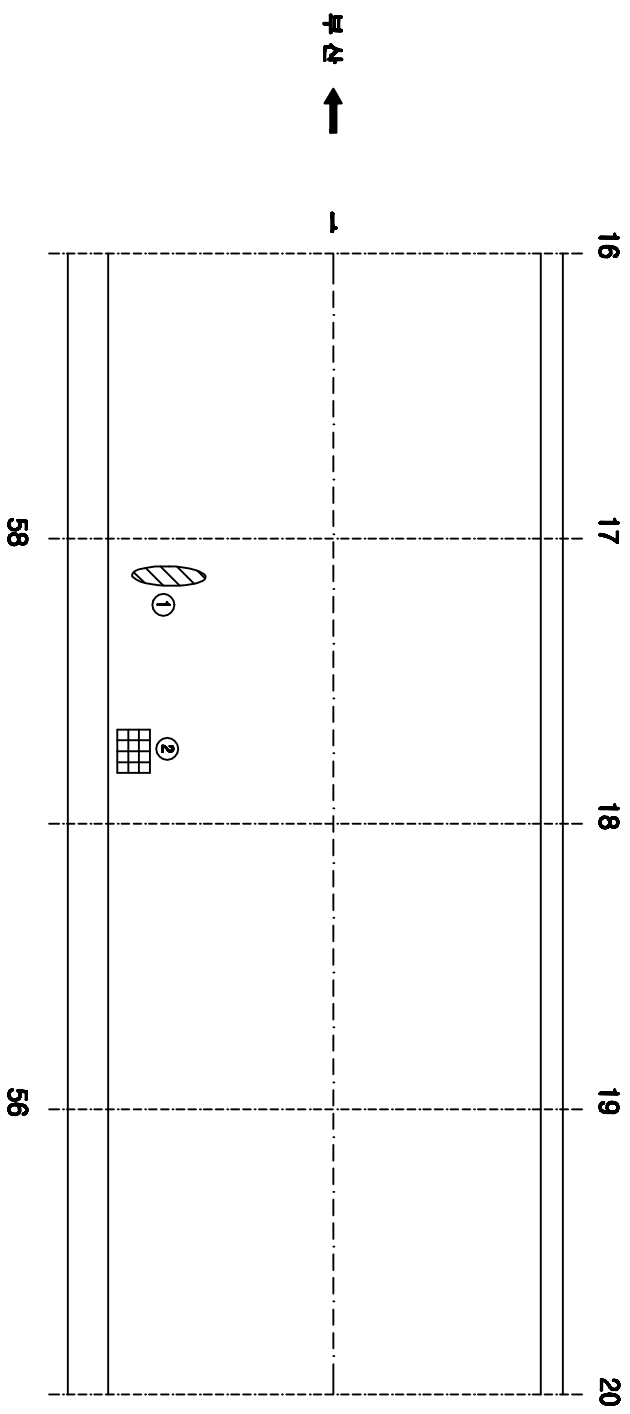[illegible][illegible]

KEY PLAN

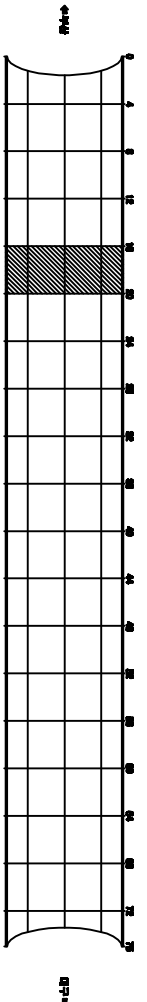


SECTION

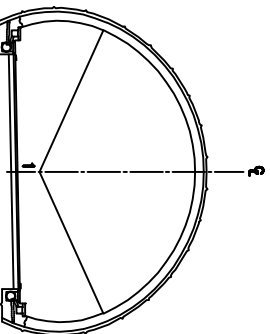


공역명	2015년 하반기 시설물 안전점검공역(8구간 경매결권)
과입기간	2015. 08. 05 ~ 2015. 12. 31
발주처	 신대구부신고속도로주식회사
공역사	 (주)000브라운 000 BROWN CO., LTD
도면번호	0005

주) 손상의 폭과 깊이는 ■이며, 단 균열의 폭은 ■mm 임


10:고정3터널(대구)-포장부 Span No.21~24

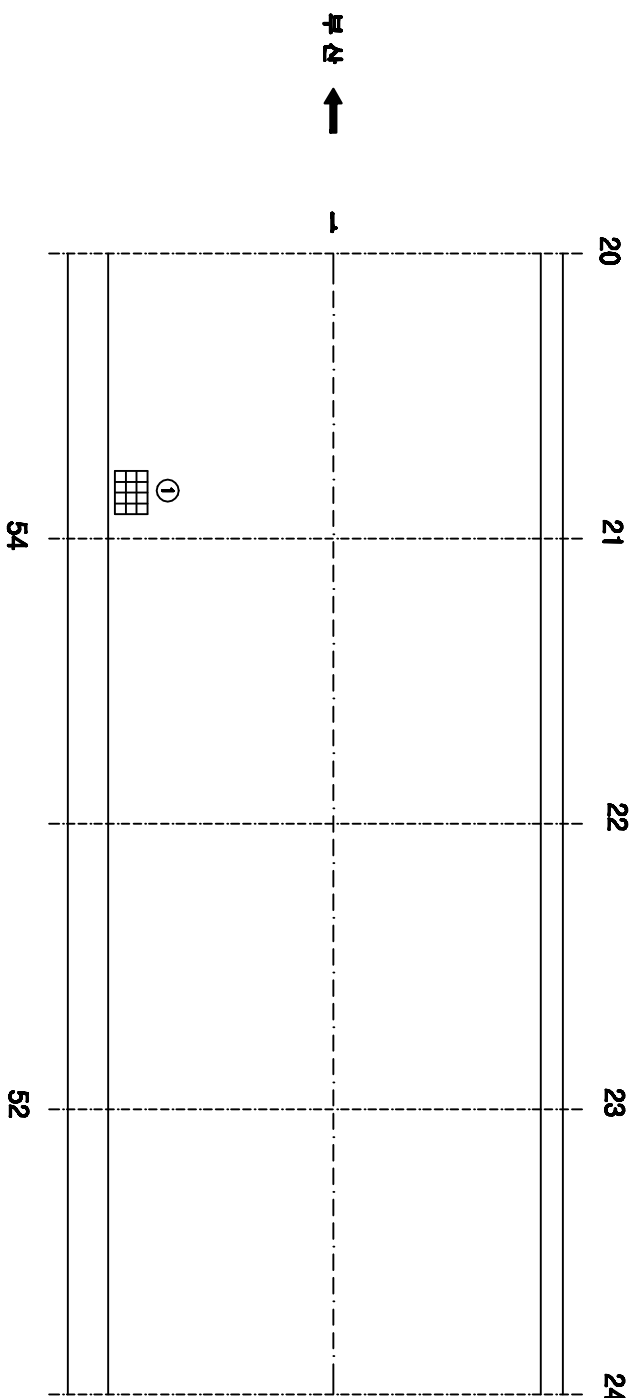[illegible][illegible]

KEY PLAN

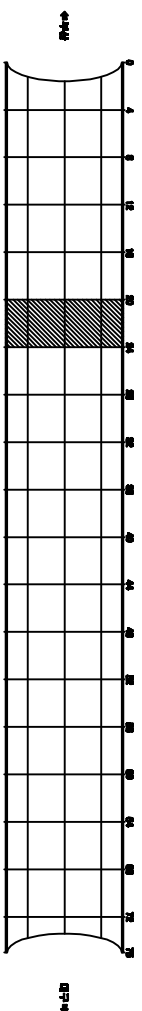


SECTION

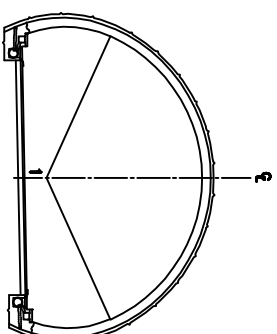


공역명	2015년 하반기 시설물 안전점검공역(3구간 점검점검)
과업기간	2015. 08. 05 ~ 2015. 12. 31
발주처	 신대구부산고속도로주식회사
공역사	 (주)아워브레인 OUR BRAIN CO.,LTD
도면번호	006


ID: 고정3터널(대구)-포장부 Span No.25~28

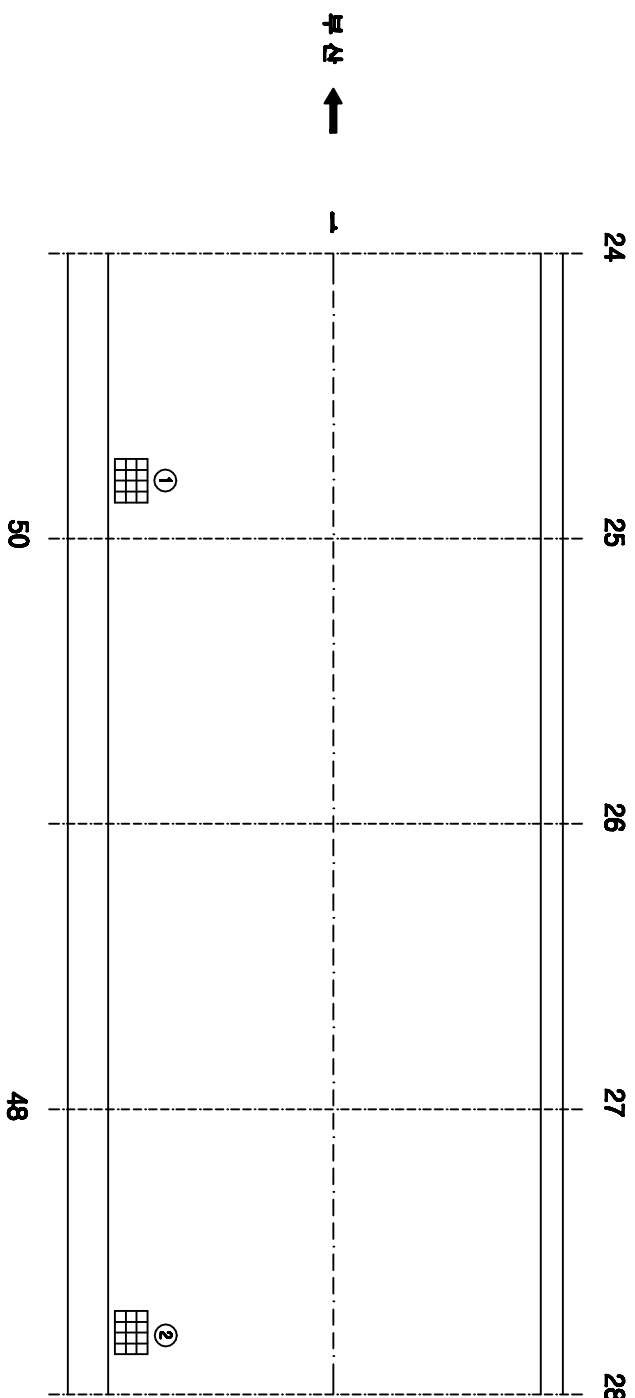[illegible][illegible]

KEY PLAN

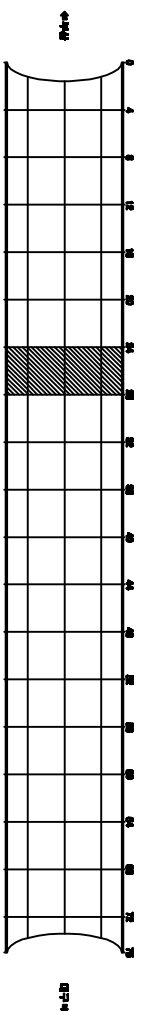


SECTION

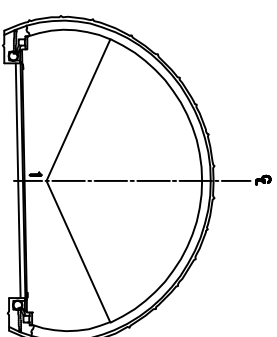


공역명	2015년 하반기 시설물 안전점검공역(3구간 점검점검)
과업기간	2015. 08. 05 ~ 2015. 12. 31
발주처	 신대구부산업고속도로주식회사
공역사	 (주)아워브레인 OUR BRAIN CO., LTD
도면번호	007

ID: 고정3터널(대구)-포장부 Span No.29~32


보수이름	
_____	기흥군청
_____	신곡초교
=====	보수이름중립화
△△△△	보수이름(부)
△△△△	보수000, 행정과기
△△△△	보수000, 행정과기
△△△△	보수010, 행정과기
△△△△	보수011, 행정과기
△△△△	보수012, 행정과기
△△△△	보수013, 행정과기
△△△△	보수014, 행정과기
△△△△	보수015, 행정과기
△△△△	보수016, 행정과기
△△△△	보수018, 행정과기

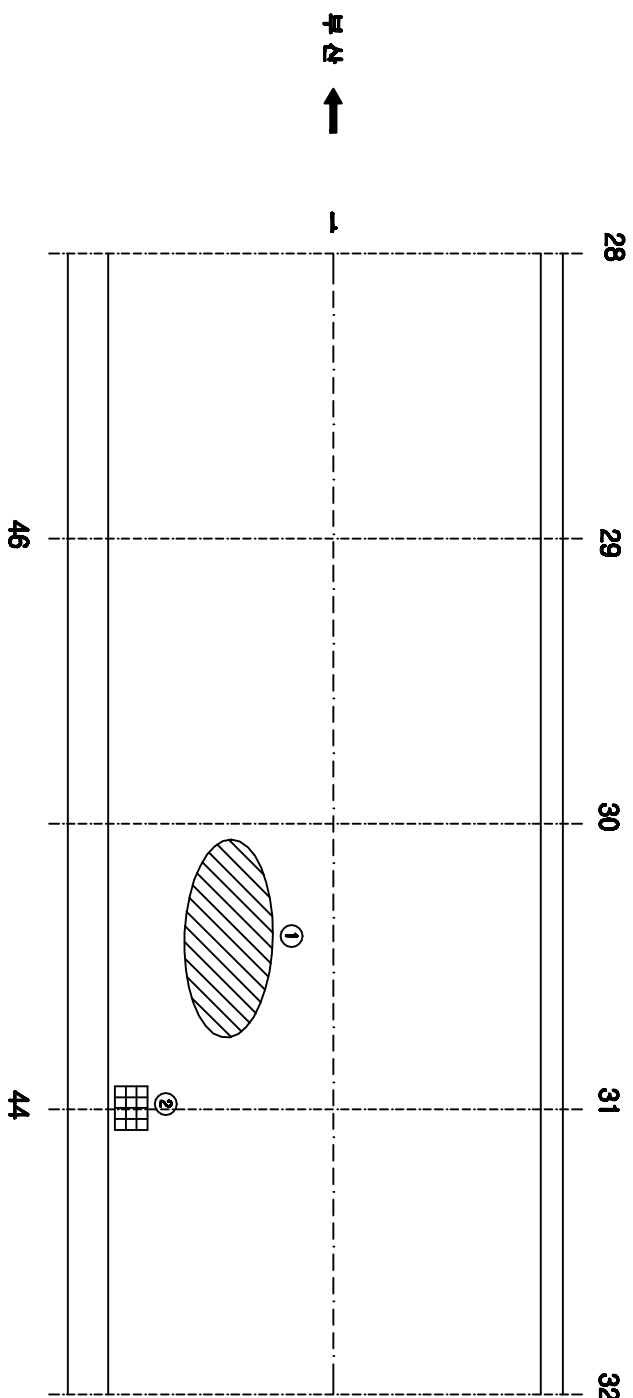[illegible]

KEY PLAN

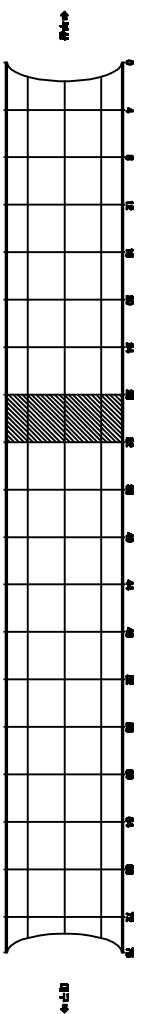


SECTION

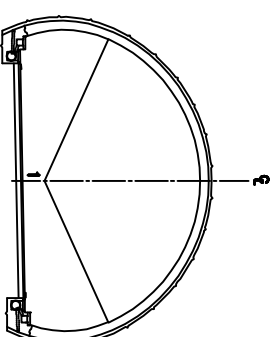


용역명	2015년 하반기 시설물 안전점검용역(3구간 경밀점검)
과업기간	2015. 08. 05 ~ 2015. 12. 31
발주처	 신대구부산고속도로주식회사
용역사	 (주)OOH브랜딩 OOH BRAND CO., LTD
도면번호	008

ID: 고정3터널(대구)-포장부 Span No.33~36


보수이름

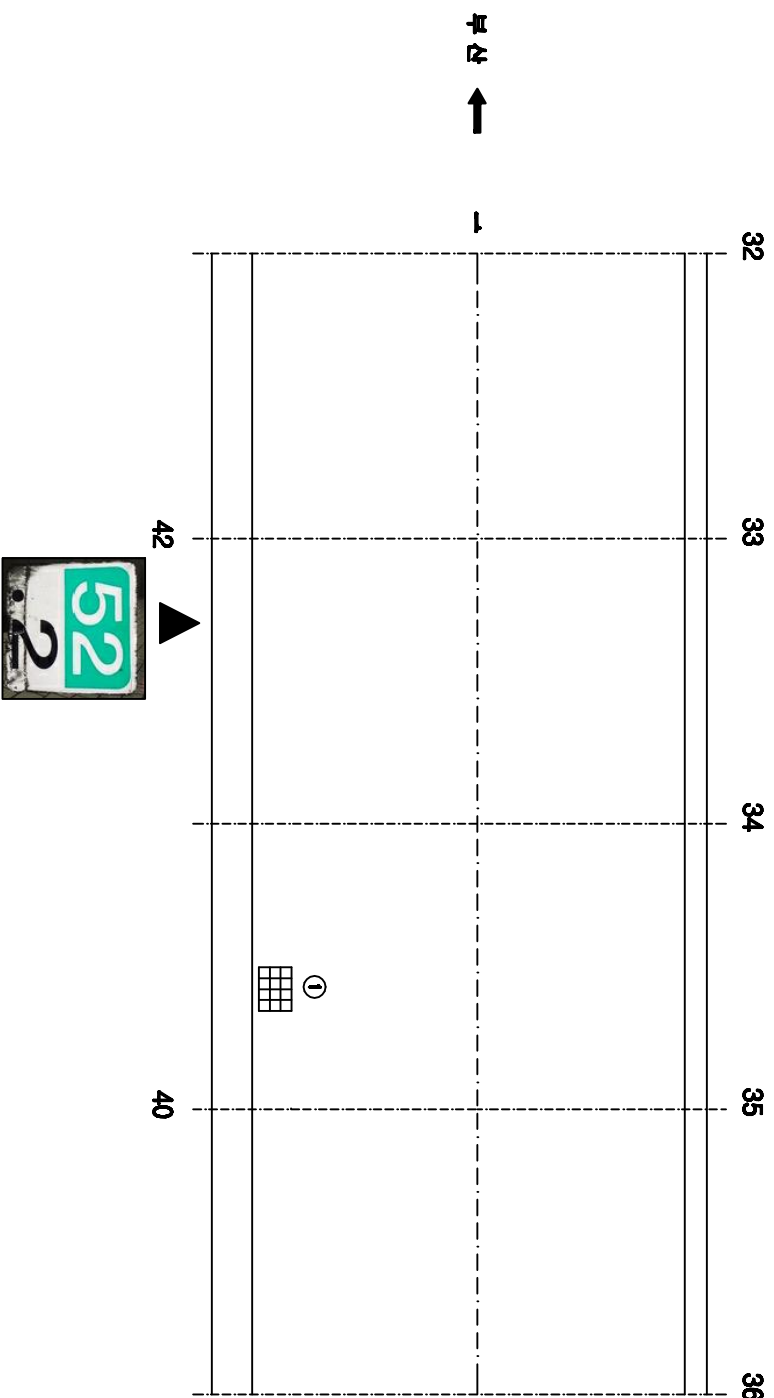[illegible]

KEY PLAN

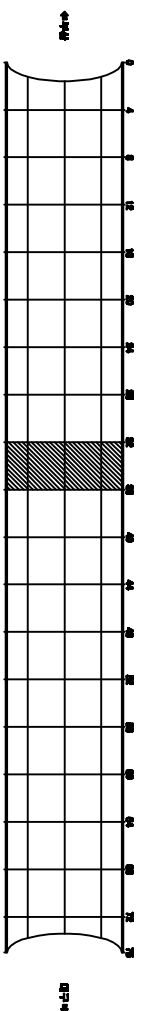


SECTION

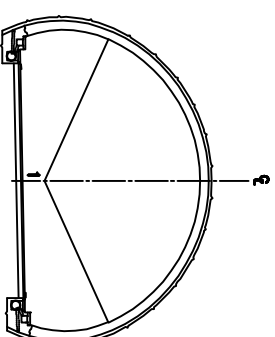


용역명	2015년 하반기 시설물 안전점검용역(3구간 경밀점검)
과업기간	2015. 08. 05 ~ 2015. 12. 31
발주처	 신대구부산고속도로주식회사
용역사	 (주)오유프래임 OOH ERM CO., LTD
도면번호	009


ID:고정3터널(대구)-포장부 Span No.37~40

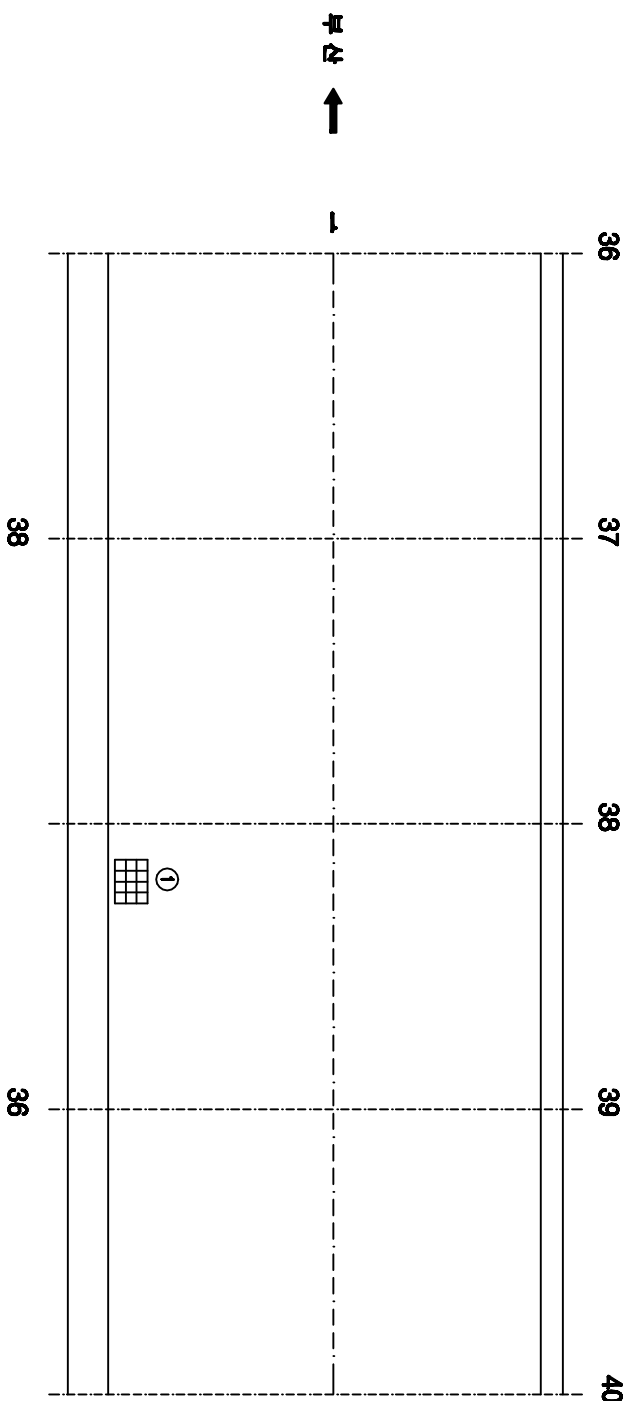[illegible][illegible]

KEY PLAN

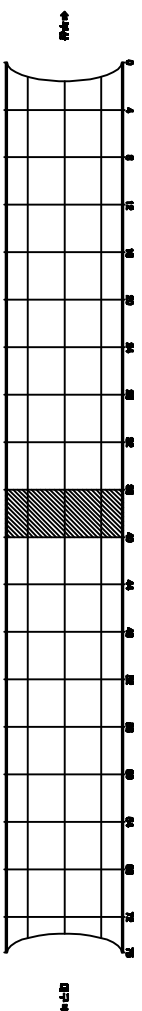


SECTION

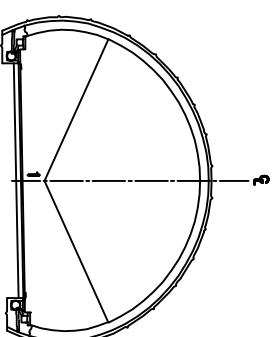


공역명	2015년 하반기 시설물 안전점검공역(8구간 경매점검)
과입기간	2015. 08. 05 ~ 2015. 12. 31
발주처	 신대구부신고속도로주식회사
공역사	 (주)오씨드브레인 OCD BRAIN CO., LTD
도면번호	010


10:고정3터널(대구)-포장부 Span No.41~44

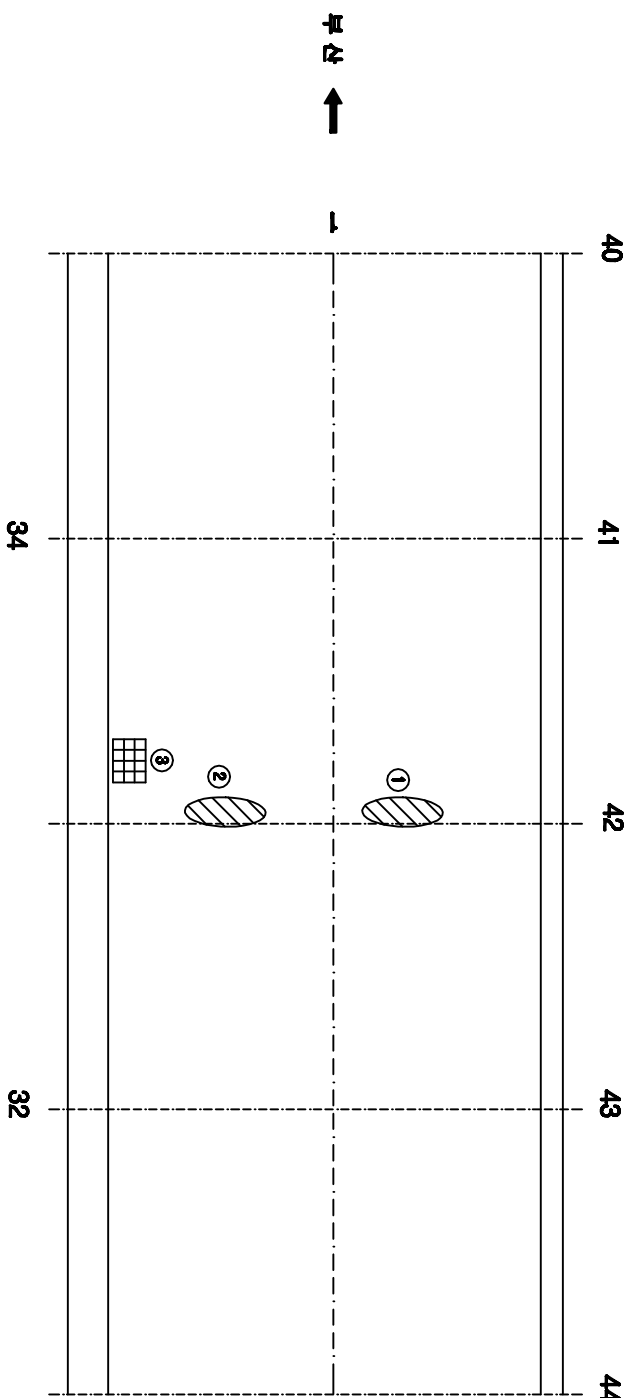[illegible]

KEY PLAN

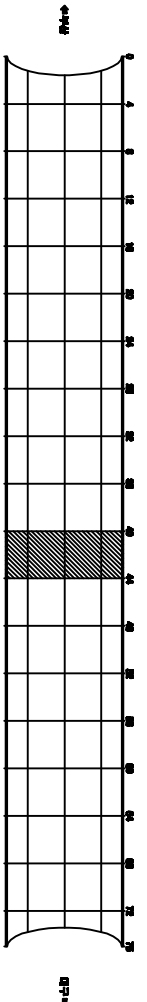


SECTION

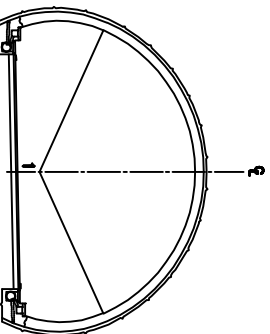


공역명	2015년 하반기 시설물 안전점검공역(3구간 정밀점검)
과업기간	2015. 08. 05 ~ 2015. 12. 31
발주처	 신대구부산고속도로주식회사
공역사	 (주)오웍브래인 OOO BRAIN CO., LTD
도면번호	011

[illegible]


10:고정3터널(대구)-포장부 Span No.45~48

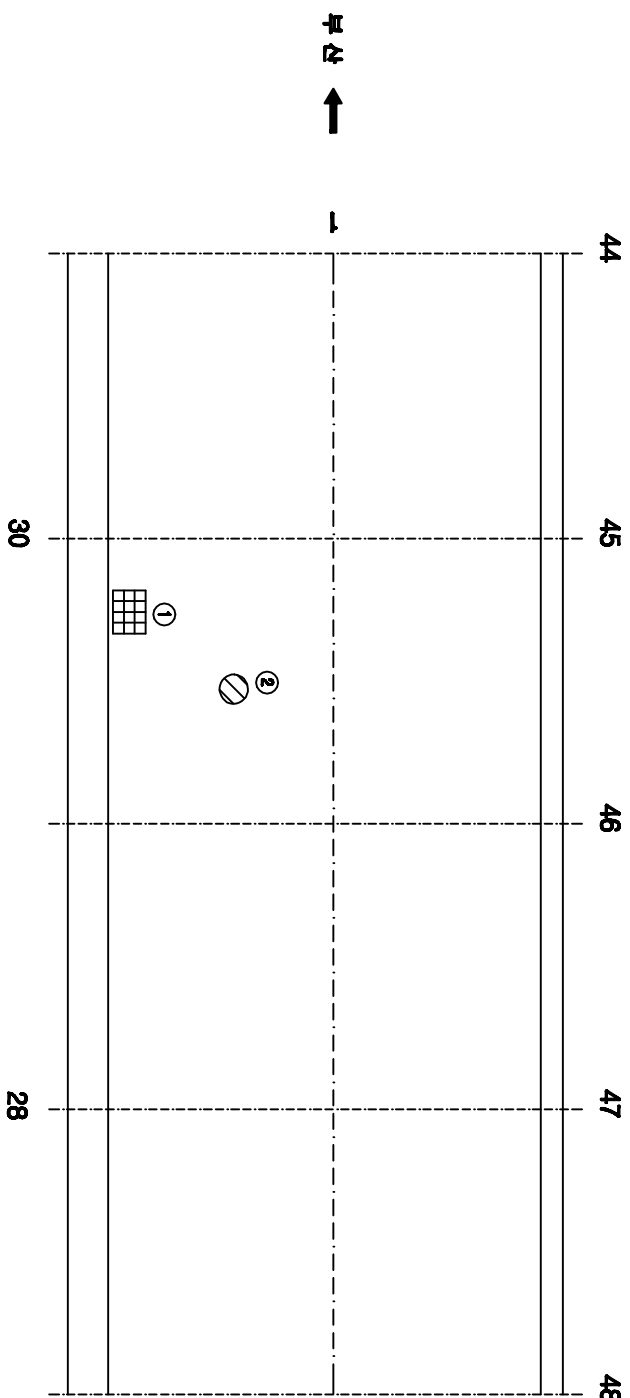[illegible][illegible]

KEY PLAN

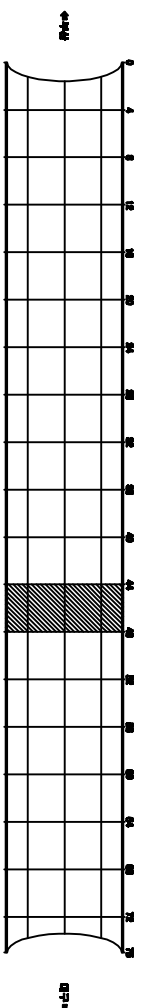


SECTION

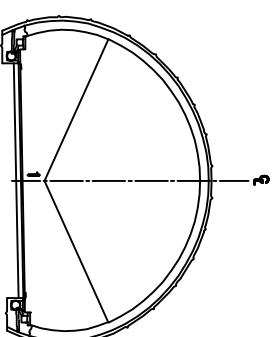


공역명	2015년 하반기 시설물 안전점검공역(3구간 정밀점검)
과업기간	2015. 08. 05 ~ 2015. 12. 31
발주처	 신대구부산고속도로주식회사
공역사	 (주)오웍브레인 OOH ENGINEERING CO., LTD
도면번호	012


10:고정3터널(대구)-포장부 Span No.49~52

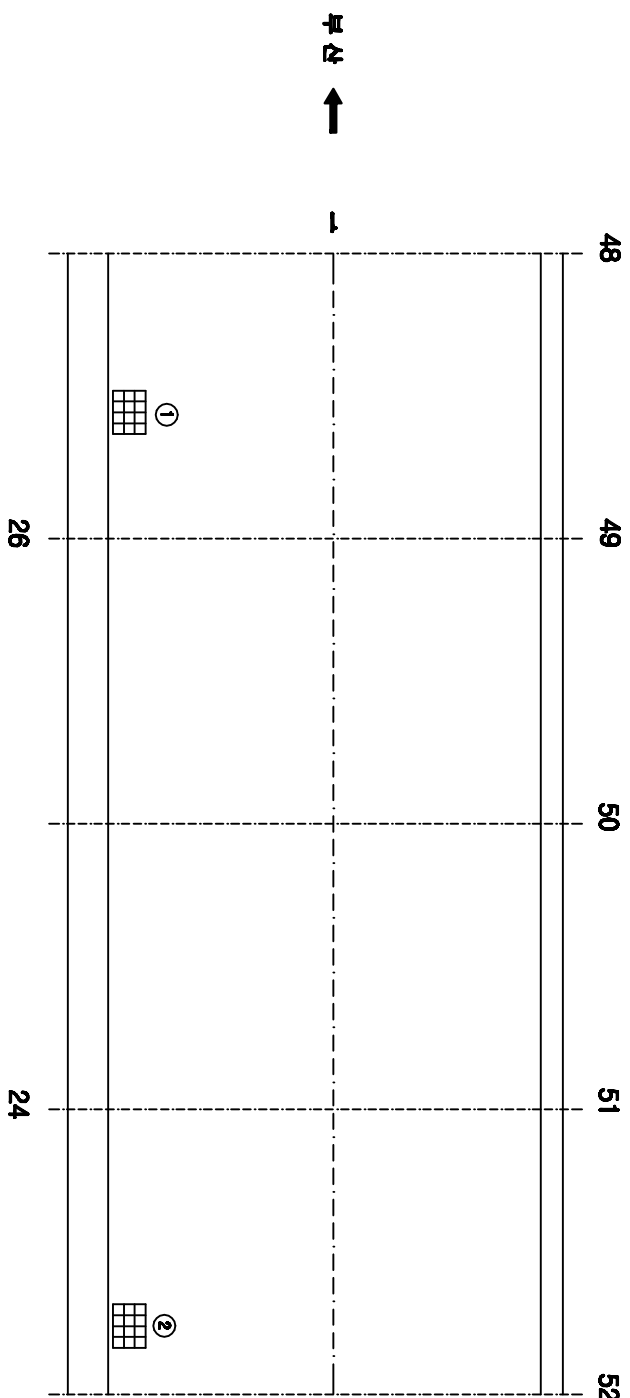[illegible][illegible]

KEY PLAN

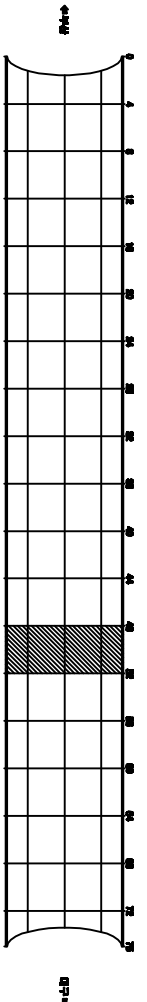


SECTION

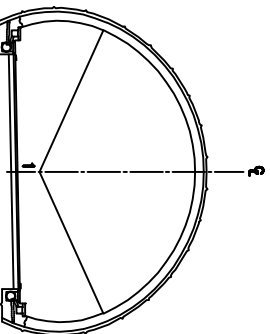


용역명	2015년 하반기 시설물 안전점검용역(3구간 정밀점검)
과업기간	2015. 08. 05 ~ 2015. 12. 31
발주처	 신대구부산고속도로주식회사
용역사	 (주)오워브레인 O&O BRAIN CO., LTD
도면번호	013

주) 손상의 폭과 깊이는 ■이며, 단 균열의 폭은 ■mm 임


10: 고정3터널(대구)-포장부 Span No.53~56

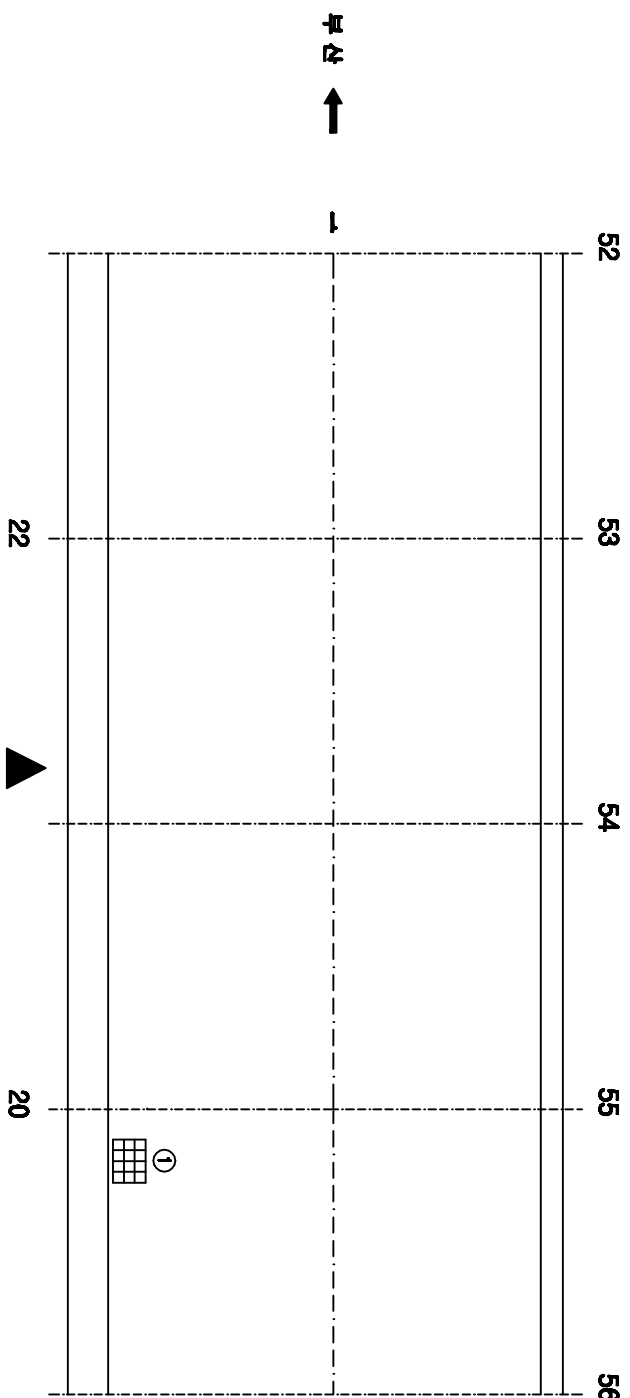[illegible][illegible]

KEY PLAN

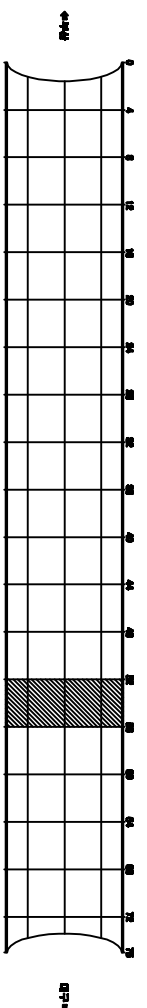


SECTION

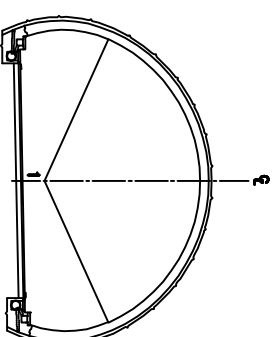


공역명	2015년 하반기 시설물 안전점검공역(3구간 정밀점검)
과업기간	2015. 08. 05 ~ 2015. 12. 31
발주처	 신대구부산고속도로주식회사
공역사	 (주)한국고속도로 KOR EXPRESS CO., LTD
도면번호	014

10:고정3터널(대구)-포장부 Span No.57~60


보수이름

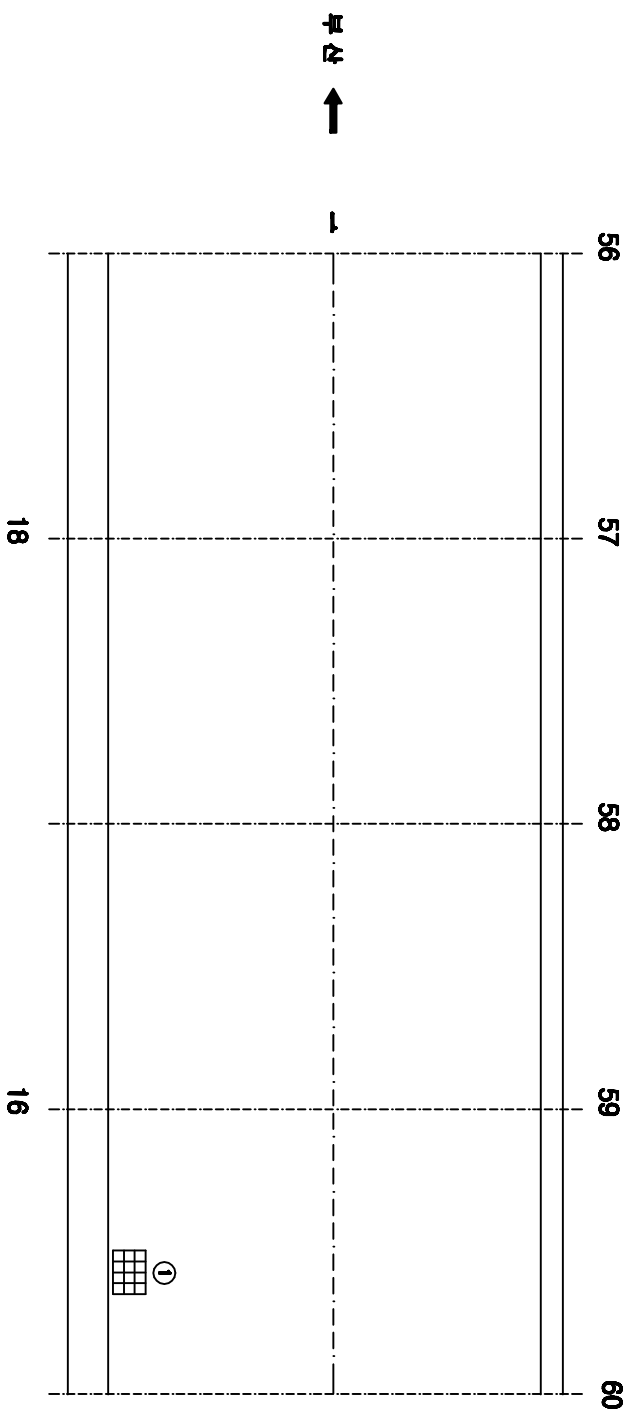[illegible]

KEY PLAN

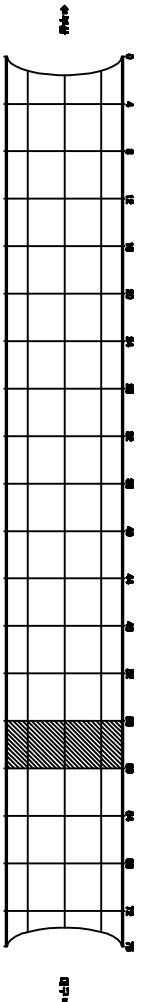


SECTION

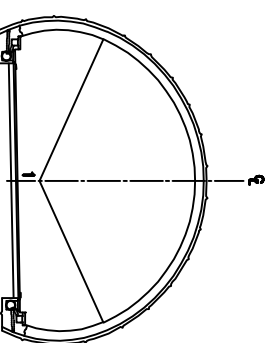


용역명	2015년 하반기 시설물 안전점검용역(3구간 정밀점검)
과업기간	2015. 08. 05 ~ 2015. 12. 31
발주처	 신대구부산고속도로주식회사
용역사	 (주)오워브레인 O&O ENGINEERING CO., LTD
도면번호	015

10:고정3터널(대구)-포장부 Span No.61~64


보수이름

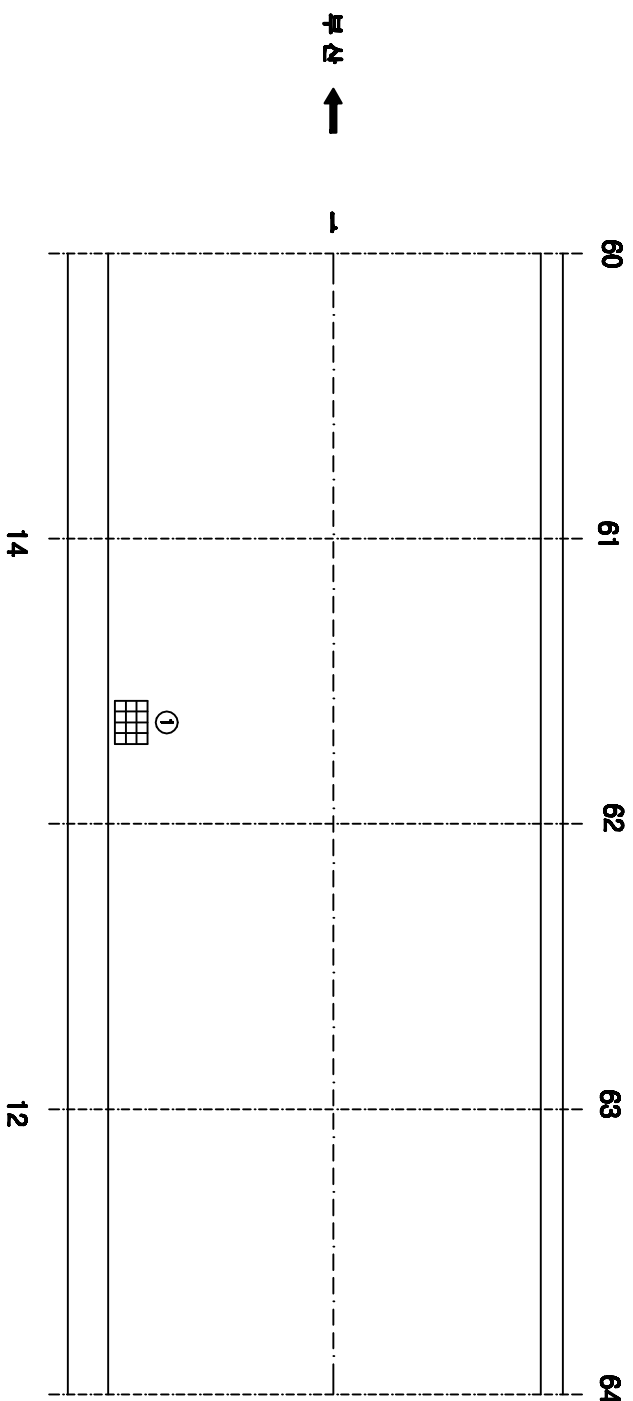[illegible]

KEY PLAN

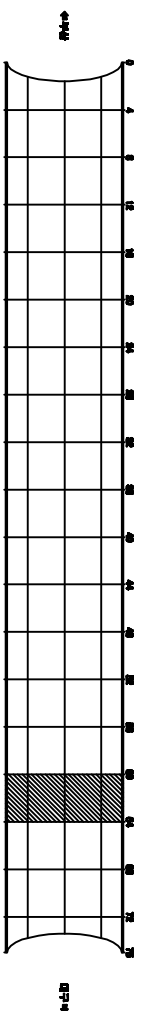


SECTION

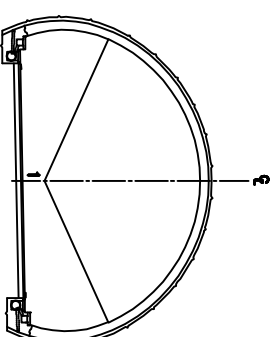


용역명	2015년 하반기 시설물 안전점검용역(3구간 경밀점검)
과업기간	2015. 08. 05 ~ 2015. 12. 31
발주처	 신대구부산고속도로주식회사
용역사	 (주)OOH브랜딩 OOH BRAND CO., LTD
도면번호	016

10: 고정3터널(대구)-포장부 Span No.65~68


보수이별	
_____	기쁨 근원
_____	신구 근원
=====	보수이별 근원
△ _____	보수이별(부)
△ _____	보수008, 향참기1)
△ _____	보수008, 향참기1)
△ _____	보수008, 향참기1)
△ _____	보수010, 향참기1)
△ _____	보수011, 향참기1)
△ _____	보수012, 향참기1)
△ _____	보수018, 향참기1)
△ _____	보수018, 향참기1)
△ _____	보수014, 향참기1)
△ _____	보수018, 향참기1)
△ _____	보수018, 향참기1)
△ _____	보수018, 향참기1)

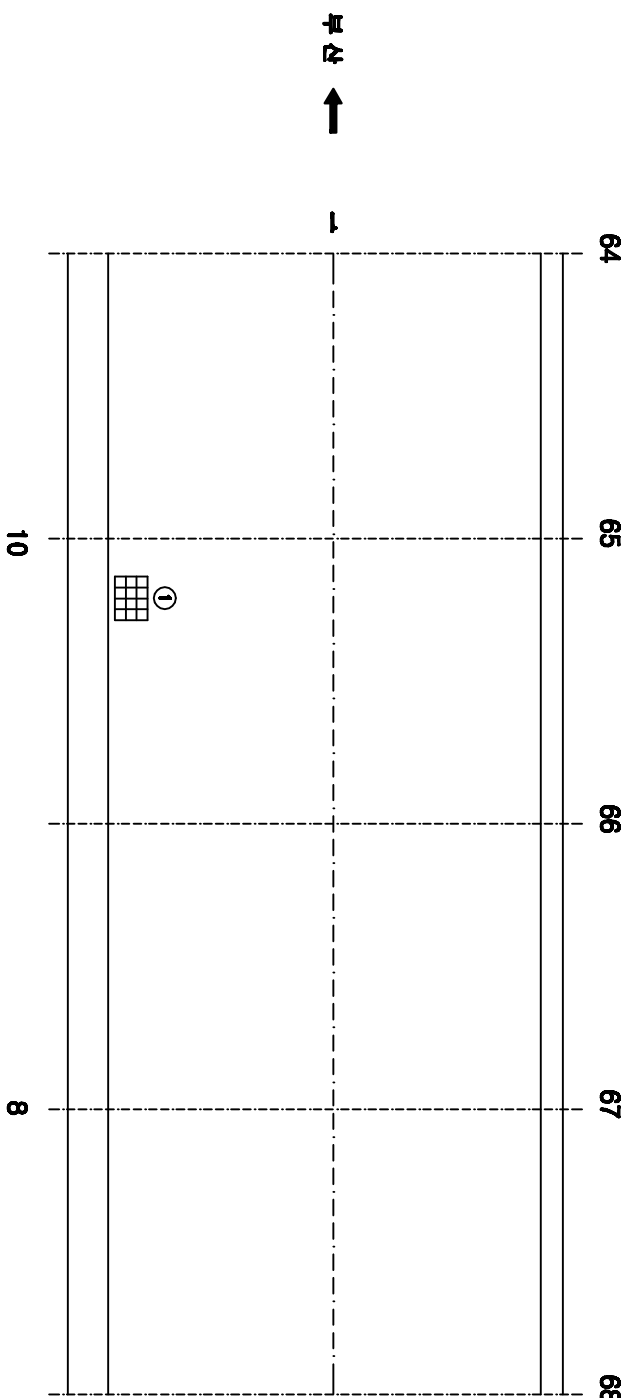[illegible]

KEY PLAN

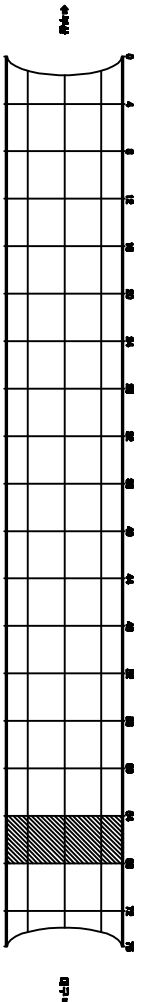


SECTION

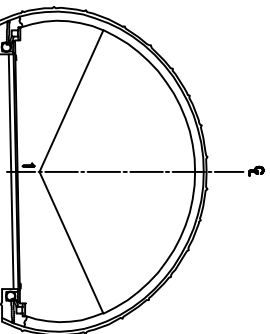


공역명	2015년 하반기 시설물 안전점검공역(3구간 경매권역)
과입기간	2015. 08. 05 ~ 2015. 12. 31
발주처	 신대구부산경도로주식회사
공역사	 (주)아라크로스인 000 0000 00. LTD
도면번호	017

주) 손상의 폭과 깊이는 ■이며, 단 근원의 폭은 ■■■임


ID:고정3터널(대구)-포장부 Span No.69~72

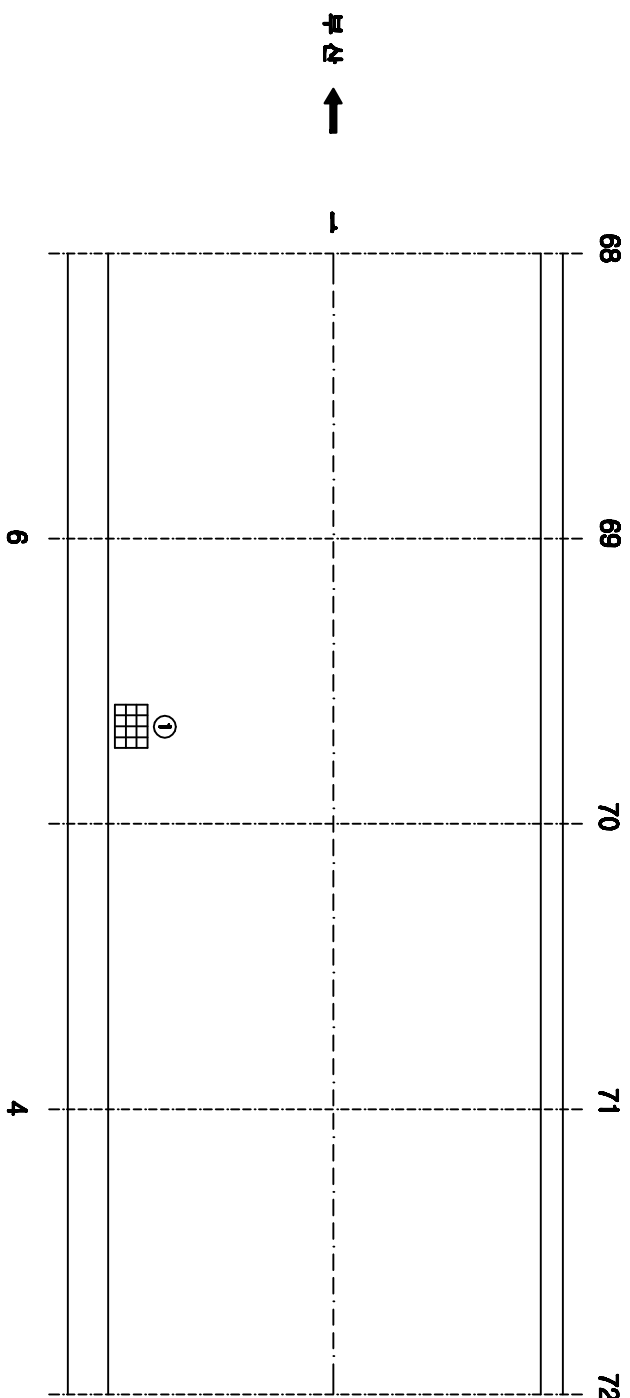[illegible][illegible]

KEY PLAN

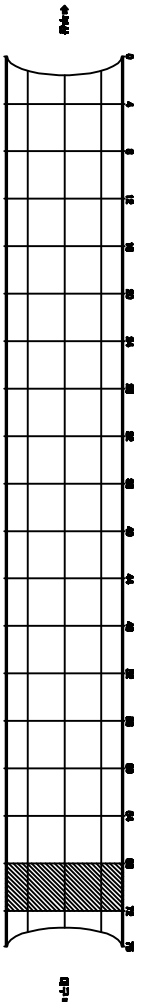


SECTION

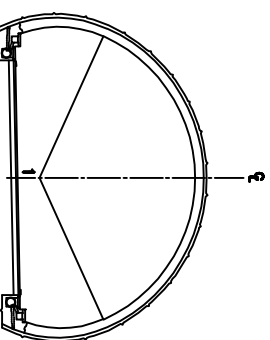


공역명	2015년 하반기 시설물 안전점검공역(8구간 경매점검)
과업기간	2015. 08. 05 ~ 2015. 12. 31
발주처	 신대구부신고속도로주식회사
공역사	 (주)이씨브라임 GM BRIM CO.,LTD
도면번호	018


10:고정3터널(대구)-포장부 Span No.73~75

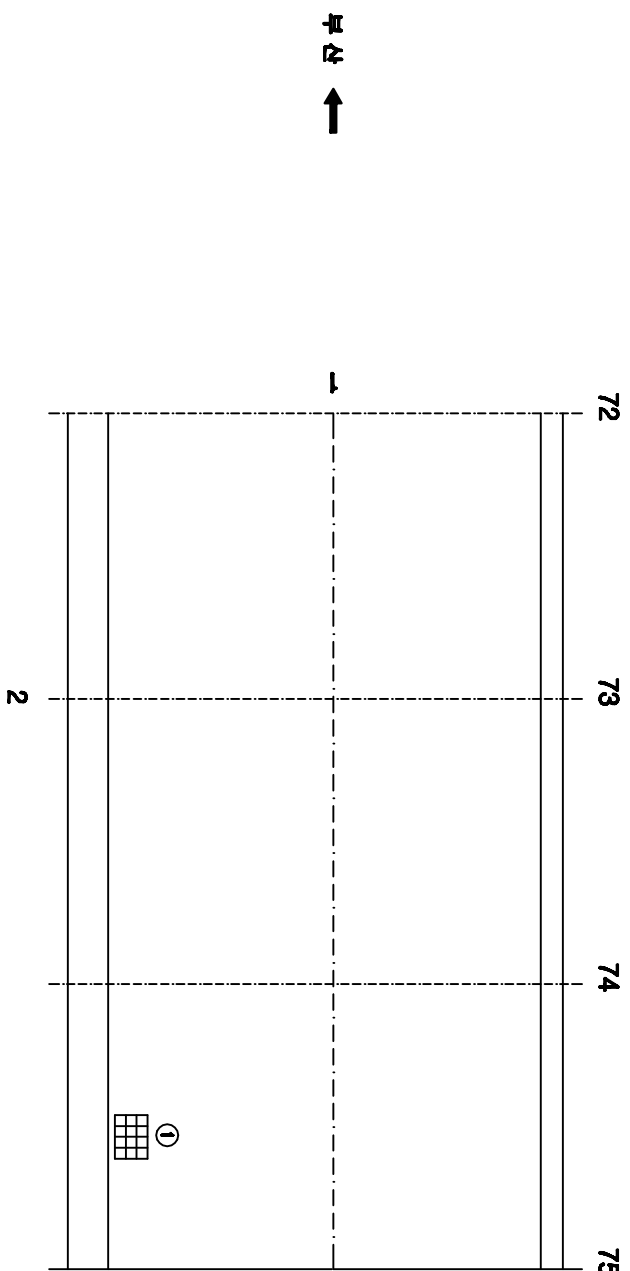[illegible][illegible]

KEY PLAN

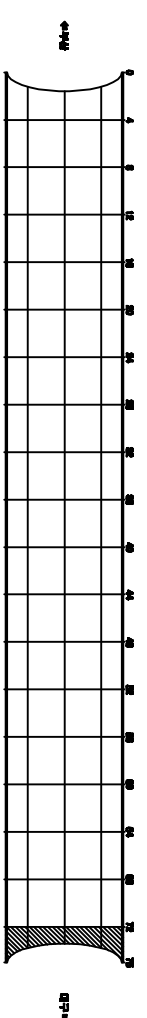


SECTION

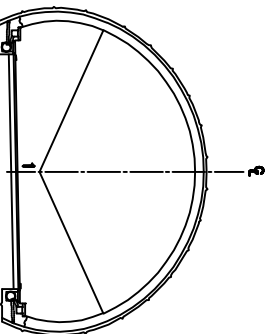

공역명	2015년 하반기 시설물 안전점검공역(3구간 정밀점검)
과업기간	2015. 08. 05 ~ 2015. 12. 31
발주처	 신대구부산고속도로주식회사
용역사	 (주)동성건설 DONGSHIN CO., LTD
도면번호	019

주) 손상의 폭과 깊이는 ■이며, 단 근원의 폭은 ■■■임


ID:고정3터널(대구)-본선 Span No.1~4

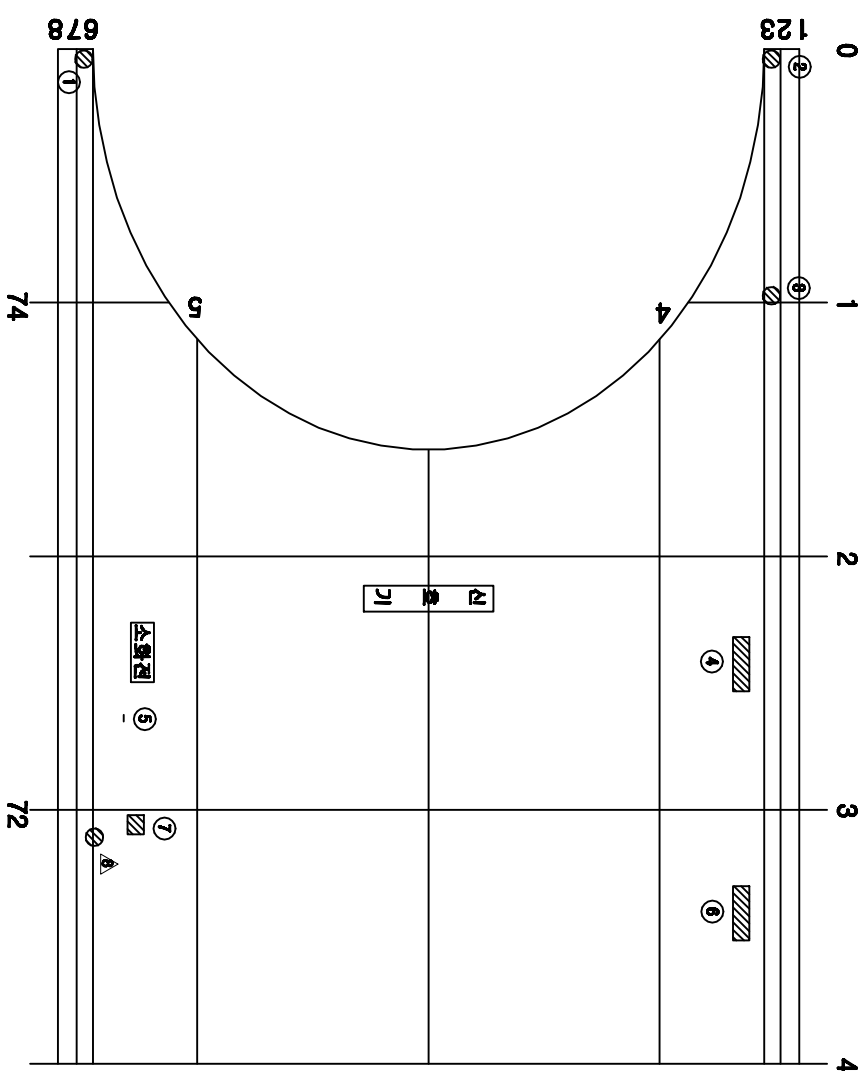[illegible]


↑
恒序

↓
U
F

KEY PLAN

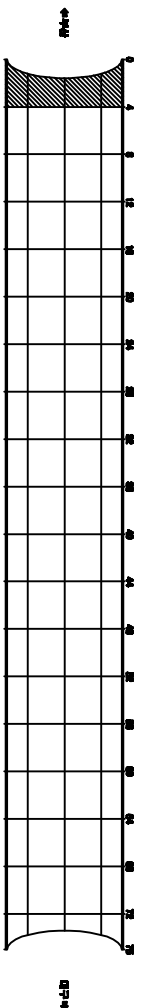


SECTION

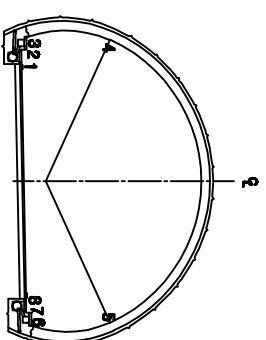


공역명	2015년 하반기 시설물 안전점검공역(3구간 경매점검)
과입기간	2015. 08. 05 ~ 2015. 12. 31
발주처	 신대구부동산고속도로주식회사
용역사	 (주)오케이브레인 OOB BRAIN CO., LTD
도면번호	020

ID: 고정3터널(대구)-분선 Span No.5~8


손상현황표										
보수이력										
_____	기초군형									
_____	신규군형									
_____	보수부담유지형									
_____	보수기타(보수)									
△	보수(00, 0000기)									
△	보수(000, 00000기)									
△	보수(100, 000000기)									
△	보수(10, 0000000기)									
△	보수(11, 00000000기)									
△	보수(12, 000000000기)									
△	보수(12, 0000000000기)									
△	보수(13, 00000000000기)									
△	보수(14, 000000000000기)									
△	보수(14, 0000000000000기)									
△	보수(15, 00000000000000기)									
△	보수(15, 000000000000000기)									
번호 (구비)	손상내용	손상현황				정정 상태	손상 정량	비고		
		폭	깊이	너비	확장				단위	개소
1	신	공통구멍개폐 문제				3.00	EA	3	3.00	
2	구	공통구멍개폐 문제				1.00	EA	1	1.00	
3	구	보수부담유지형	0.3			4.00	m	1	4.00	
4	구	통풍	0.2	0.3		0.06	m	1	0.06	
5	구	보수부담유지형	0.5	4.0		4.00	m	1	4.00	
6	구	보수부담유지형	0.5	4.0		4.00	m	1	4.00	
7	신	보통개폐 문제				9.00	EA	9	9.00	
8	신	공통구멍개폐 문제				2.00	EA	2	2.00	
9	신	공통구멍개폐 문제				1.00	EA	1	1.00	
10	구	보통개폐 문제				2.00	EA	2	2.00	
11	구	보통개폐 문제				2.00	EA	2	2.00	
12	구	보통개폐 문제	0.5	2.0		2.00	m	1	2.00	

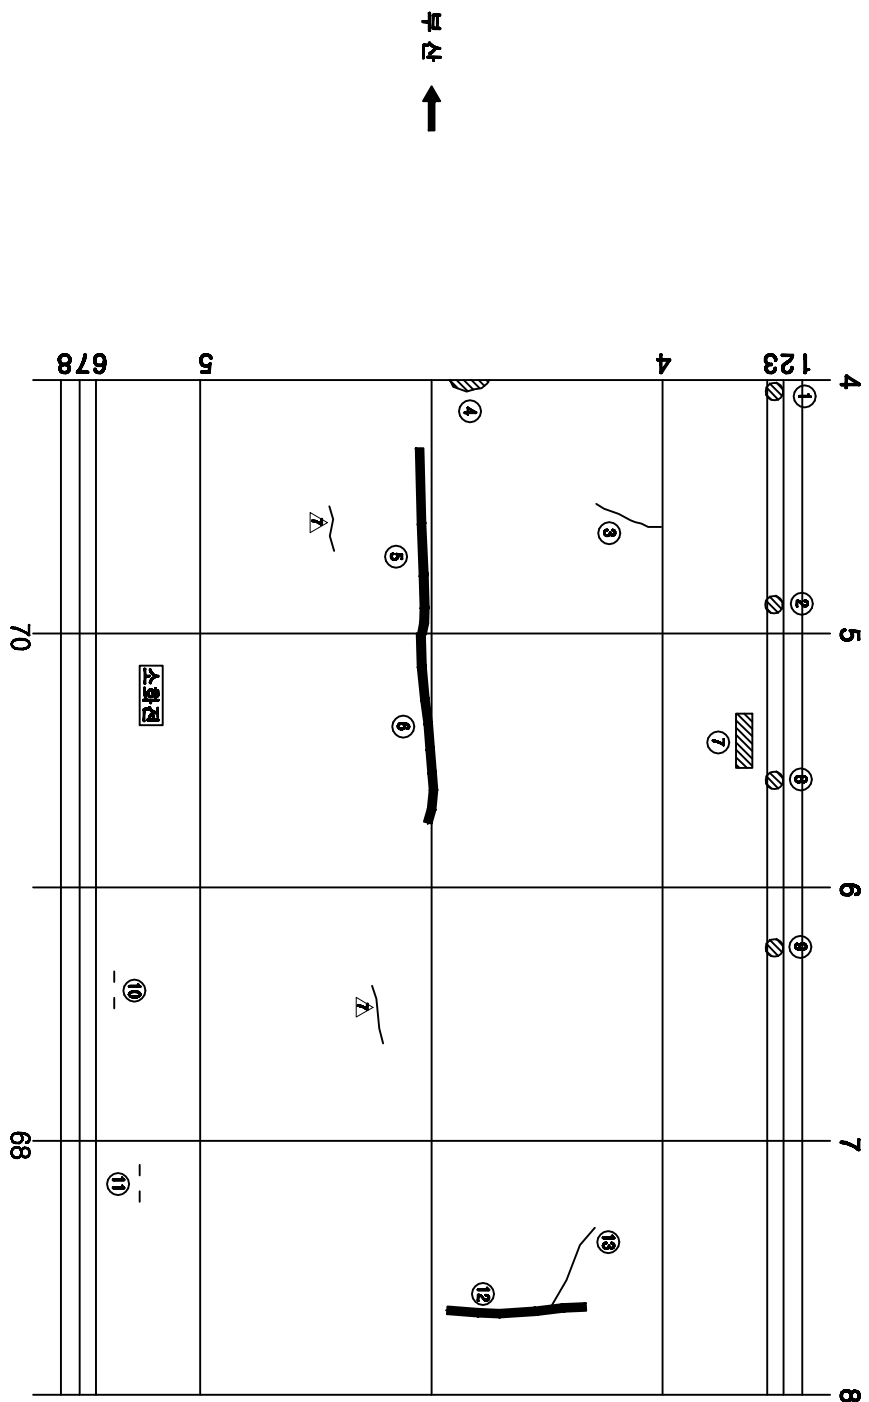

KEY PLAN

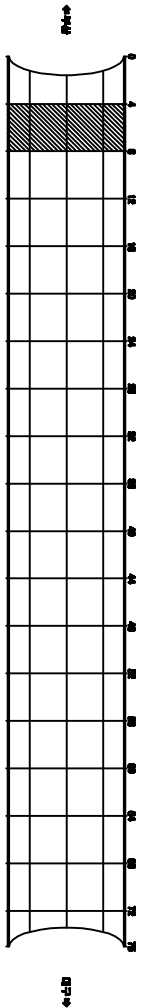


SECTION

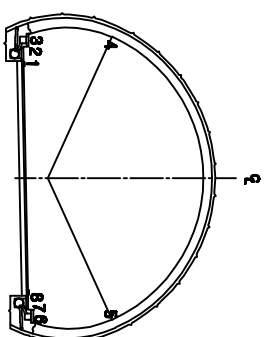
[illegible]

용역명	2015년 하반기 시설물 안전점검용역(3구간 정밀점검)
과업기간	2015. 08. 05 ~ 2015. 12. 31
발주처	 신대구부산고속도로주식회사
용역사	 (주)이원브레인 OH SERVICE CO., LTD
도면번호	021


10: 고정3터널(대구)-분선 Span No.9~12

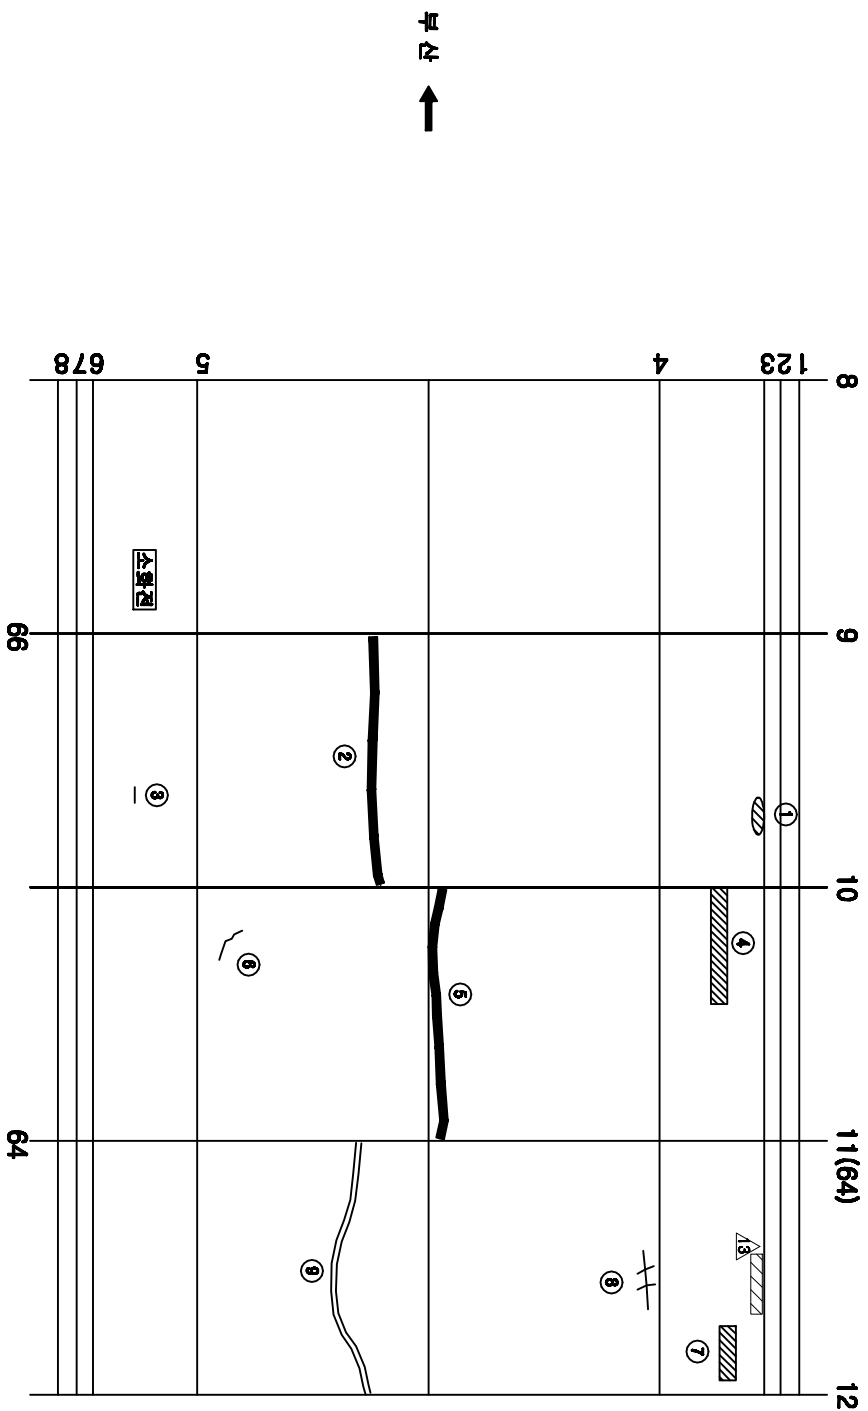[illegible]

KEY PLAN

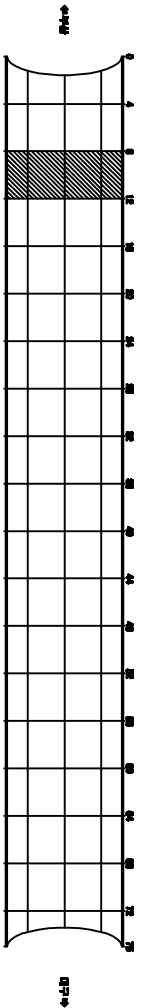


SECTION

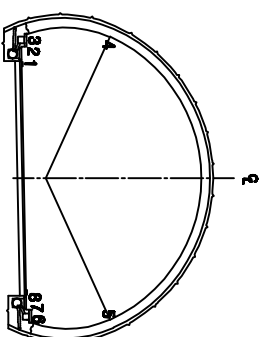


용역명	2015년 하반기 시설물 안전점검용역(3구간 정밀점검)
과업기간	2015. 08. 05 ~ 2015. 12. 31
발주처	 신대구부신고속도로주식회사
용역사	 (주)오웍브랜딩 OH BRAND CO., LTD
도면번호	022


ID: 고정3터널(대구)-본선 Span No. 13~16

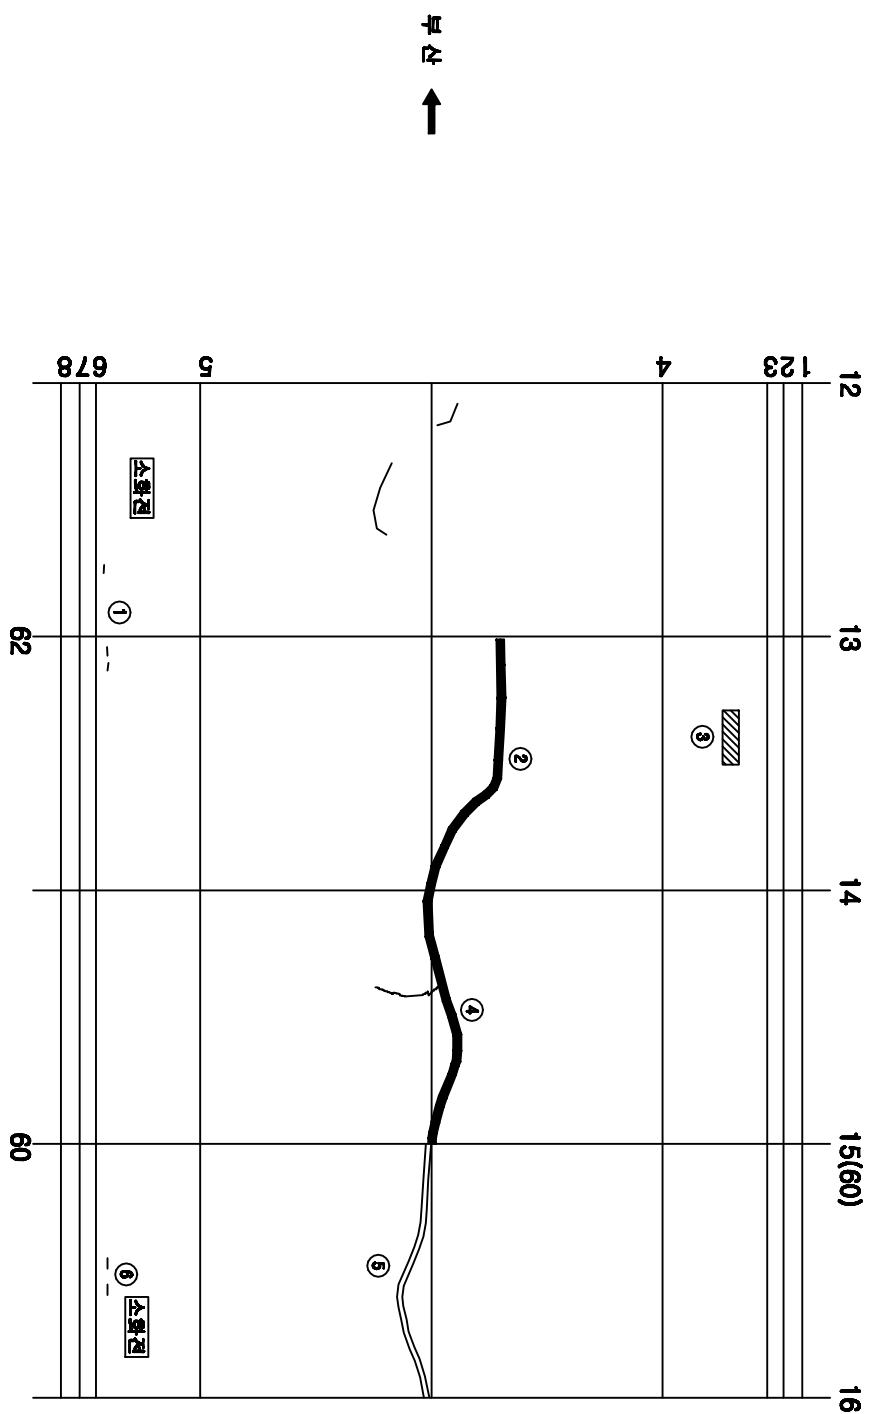[illegible]

KEY PLAN

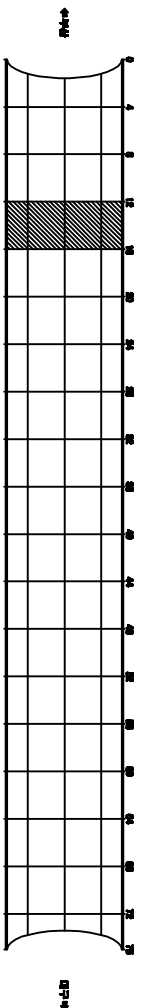


SECTION

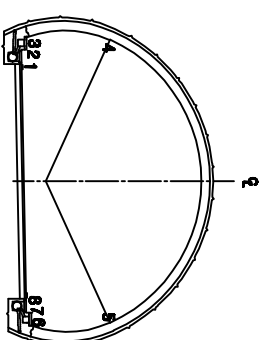


용역명	2015년 하반기 시설물 안전점검용역(3구간 정밀점검)
과업기간	2015. 08. 05 ~ 2015. 12. 31
발주처	 신대구부산고속주식회사
용역사	 (주)오에프에이 OOH SERVICE CO., LTD
도면번호	023


ID: 고정3터널(대구)-본선 Span No. 17~20

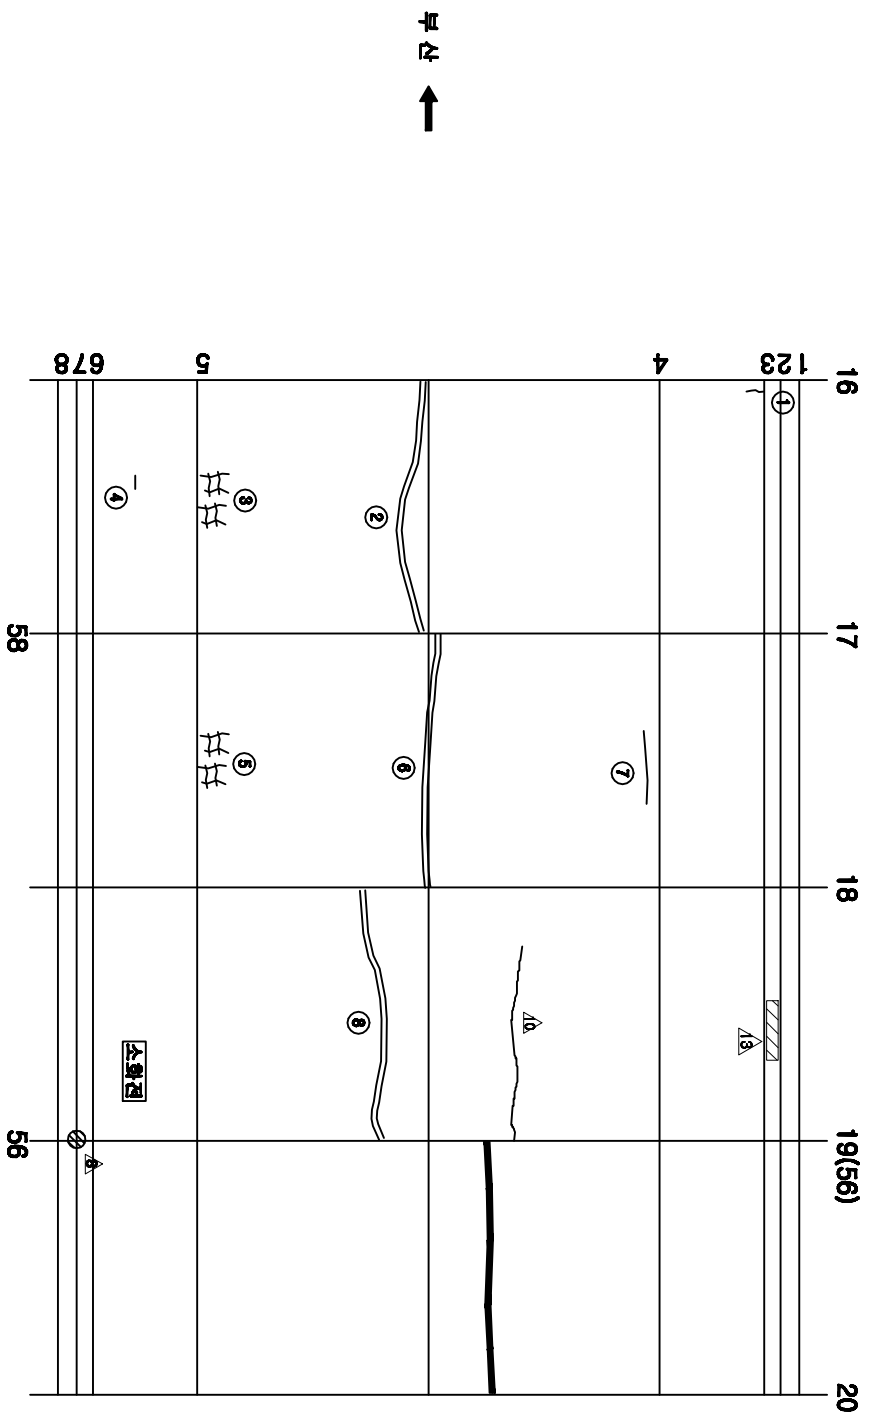[illegible]

KEY PLAN

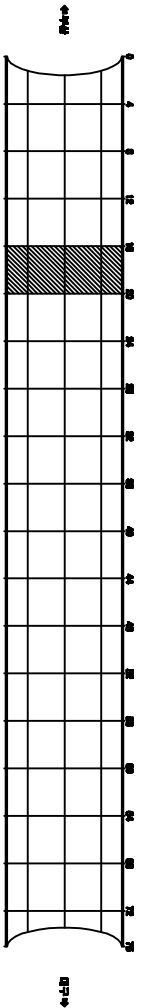


SECTION

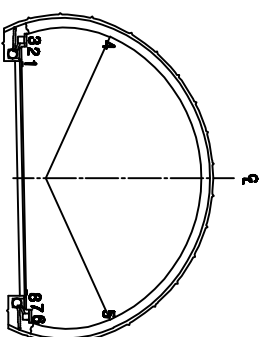


공역명	2015년 하반기 시설물 안전점검공역(3구간 경매점검)
과업기간	2015. 08. 05 ~ 2015. 12. 31
발주처	 신대구부동산건축주식회사
용역사	 (주)이웨브라임 OOH BRAND CO., LTD
도면번호	024


ID:고정3터널(대구)-본선 Span No.21~24

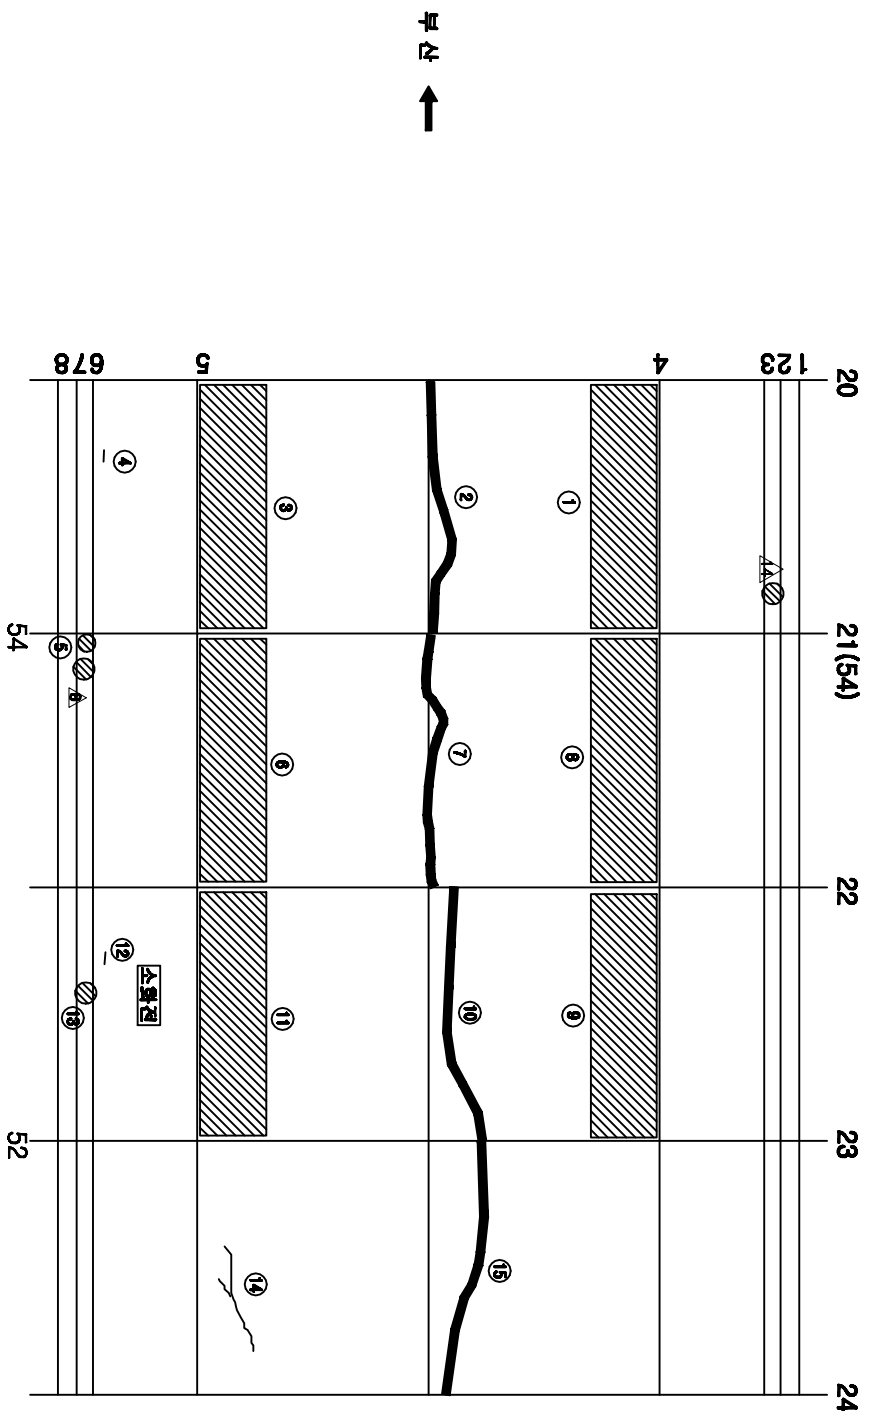[illegible]

KEY PLAN

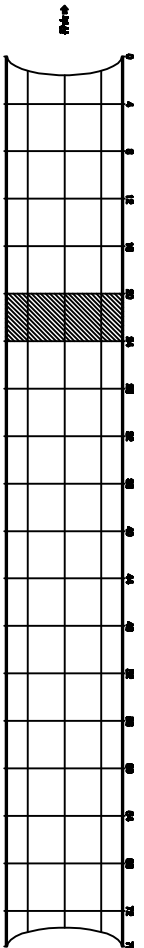


SECTION

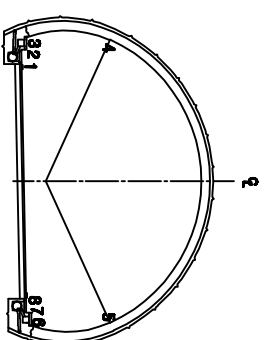


공역명	2015년 하반기 시설물 안전점검공역(3구간 경매결정)
과입기간	2015. 08. 05 ~ 2015. 12. 31
발주처	 신대구부산업과도로주식회사
용역사	 (주)오에프비엔 OOH SERVICE CO., LTD
도면번호	025


ID: 고정3터널(대구)-본선 Span No. 25~28

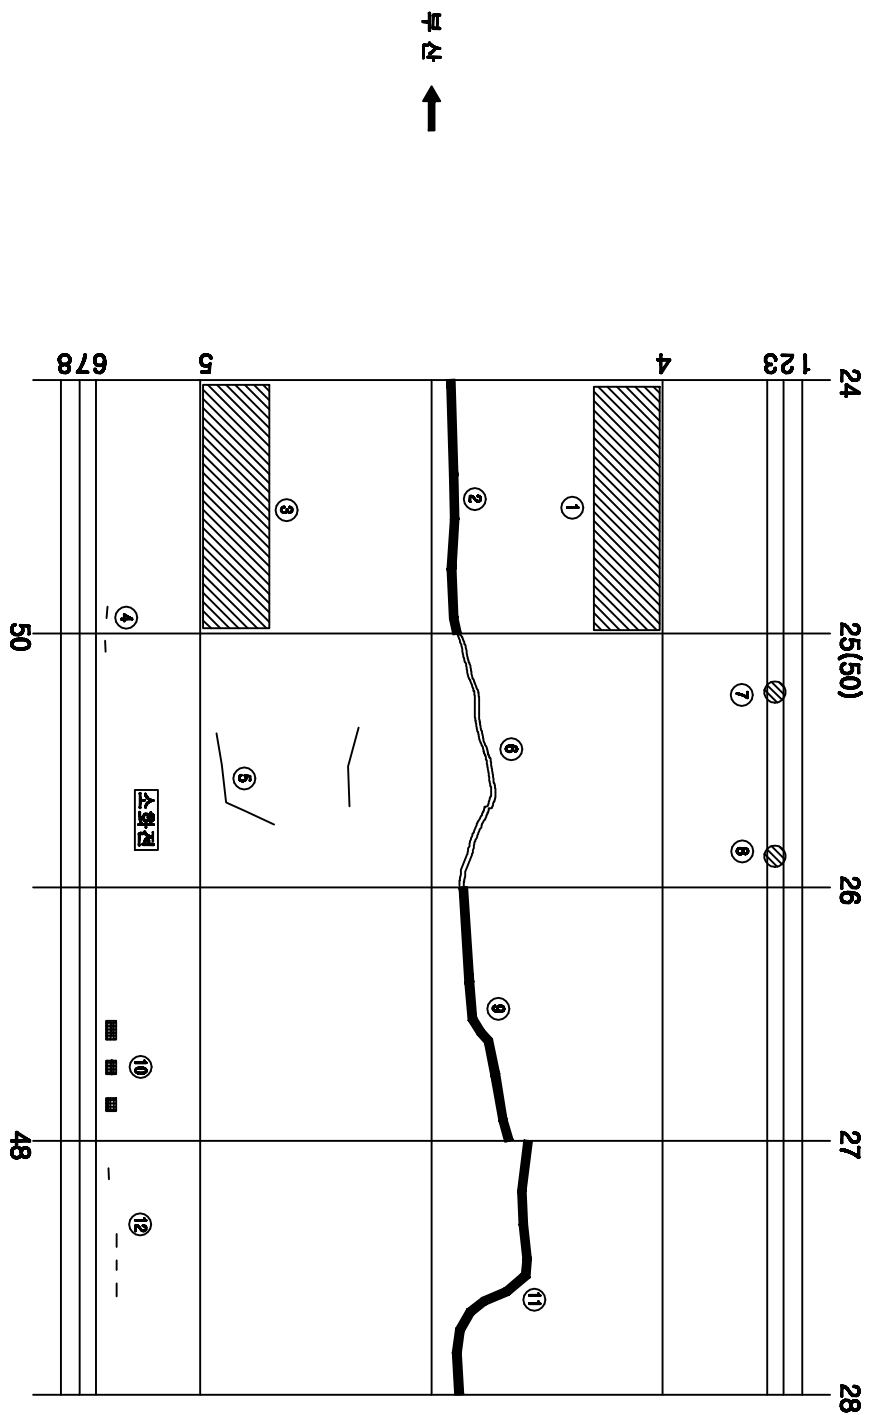[illegible]

KEY PLAN

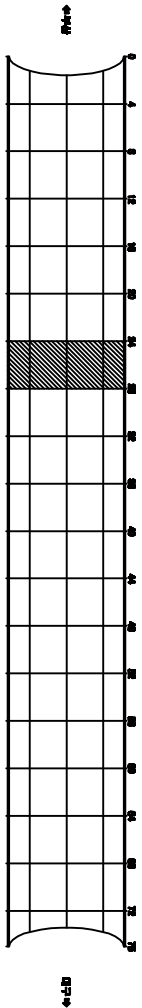


SECTION

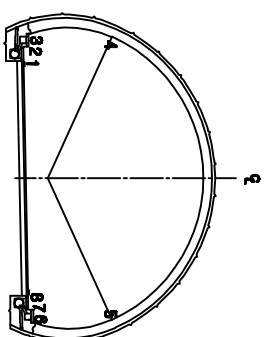


용역명	2015년 하반기 시설물 안전점검용역(3구간 경밀점검)
과업기간	2015. 09. 05 ~ 2015. 12. 31
발주처	 신도시부설고속도로주식회사
용역사	 (주)이원테크인 000 00000 00, LTD
도면번호	026

[illegible]


ID: 고정3터널(대구)-본선 Span No.29~32

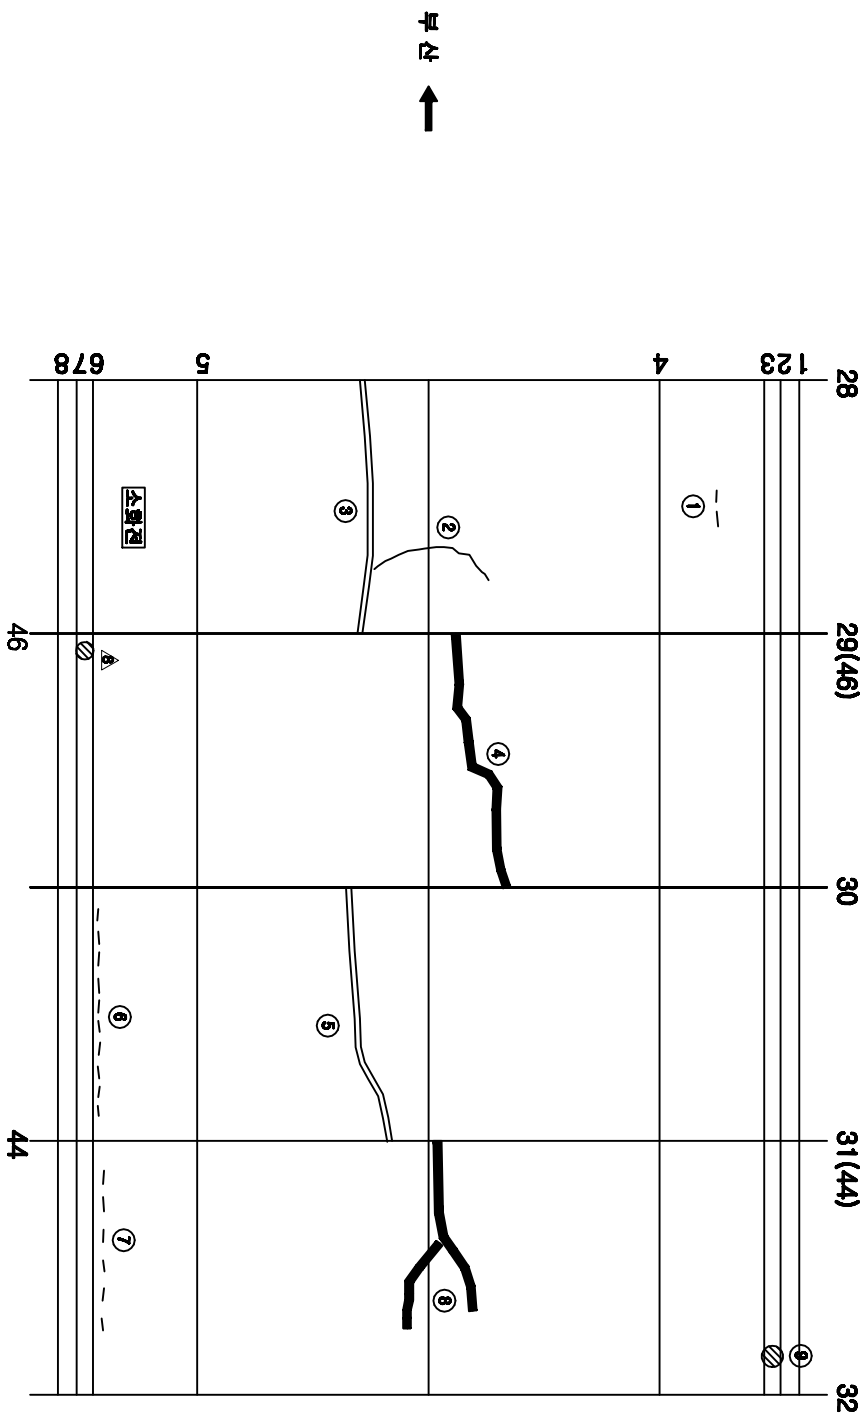[illegible]

KEY PLAN

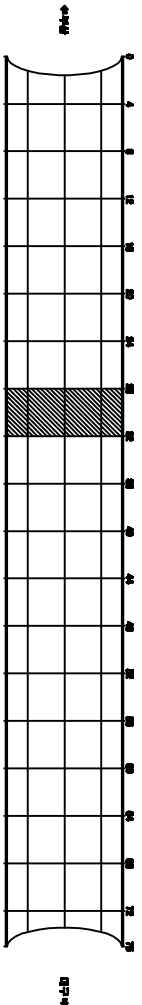


SECTION

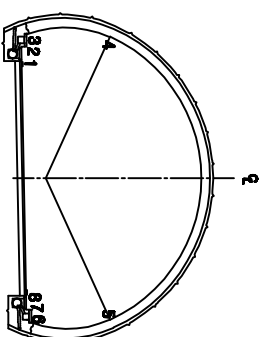
[illegible]

용역명	2015년 하반기 시설물 안전점검용역(3구간 정밀점검)
과업기간	2015. 08. 05 ~ 2015. 12. 31
발주처	 신대구부산고속도로주식회사
용역사	 (주)오워브레인 OOH ENGINEERING CO., LTD
도면번호	027


ID: 고정3터널(대구)-본선 Span No. 33~36

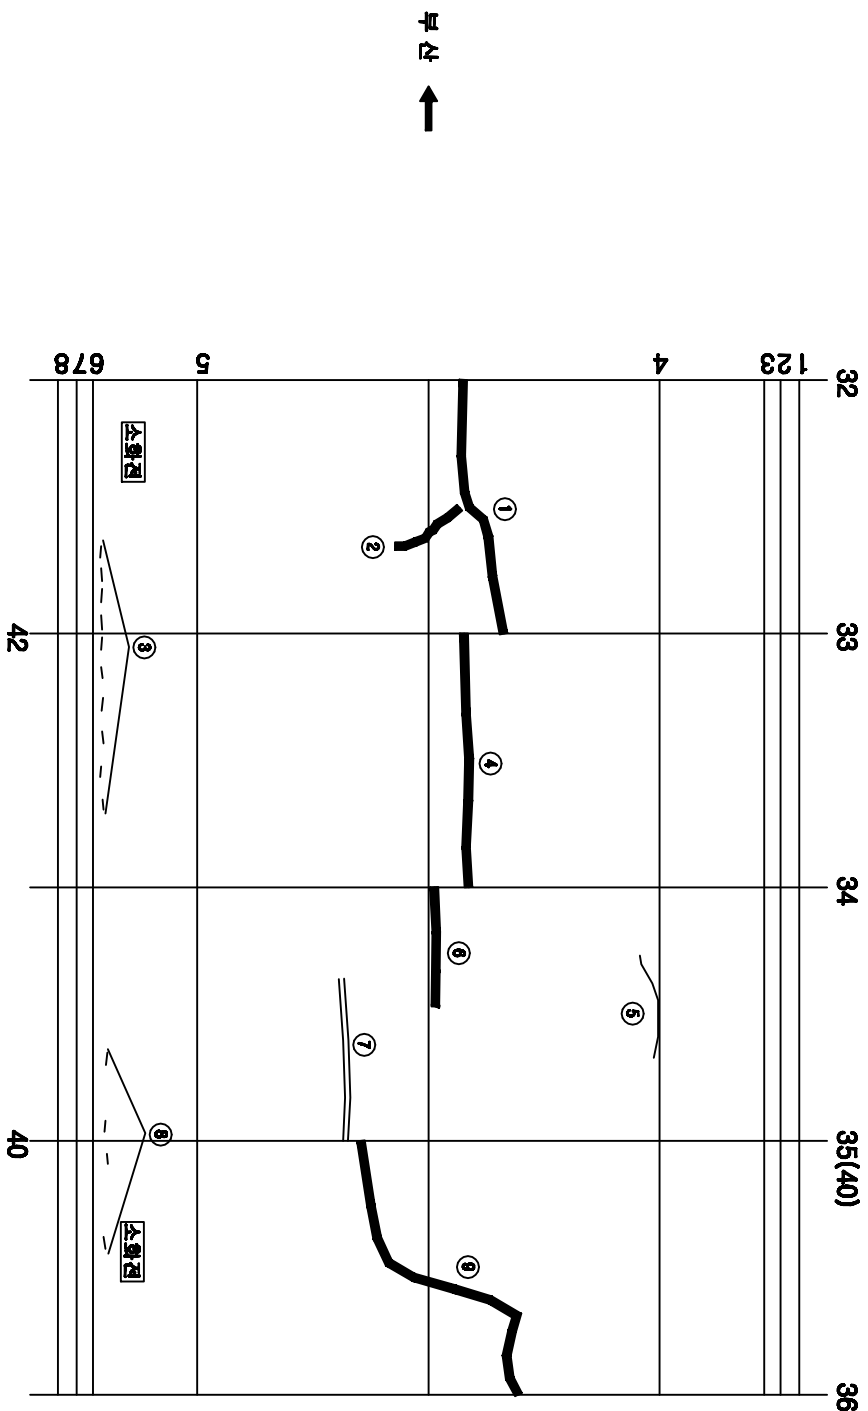[illegible]

KEY PLAN

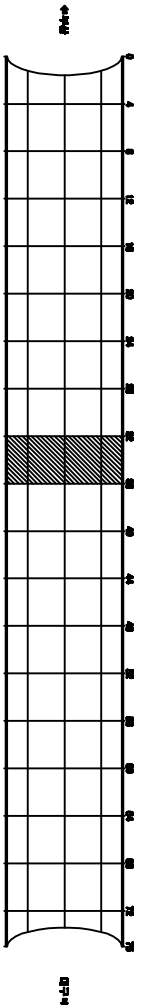


SECTION

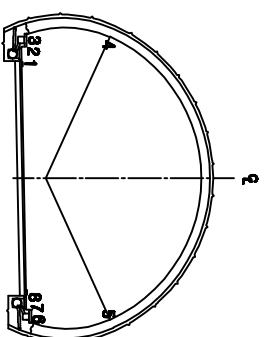


용역명	2015년 하반기 시설물 안전점검용역(3구간 경매점검)
과업기간	2015. 08. 05 ~ 2015. 12. 31
발주처	 신대구부산업고속도로주식회사
용역사	 (주)오케이브레인 OOB BRAIN CO., LTD
도면번호	0228


ID: 고정3터널(대구)-본선 Span No.37~40

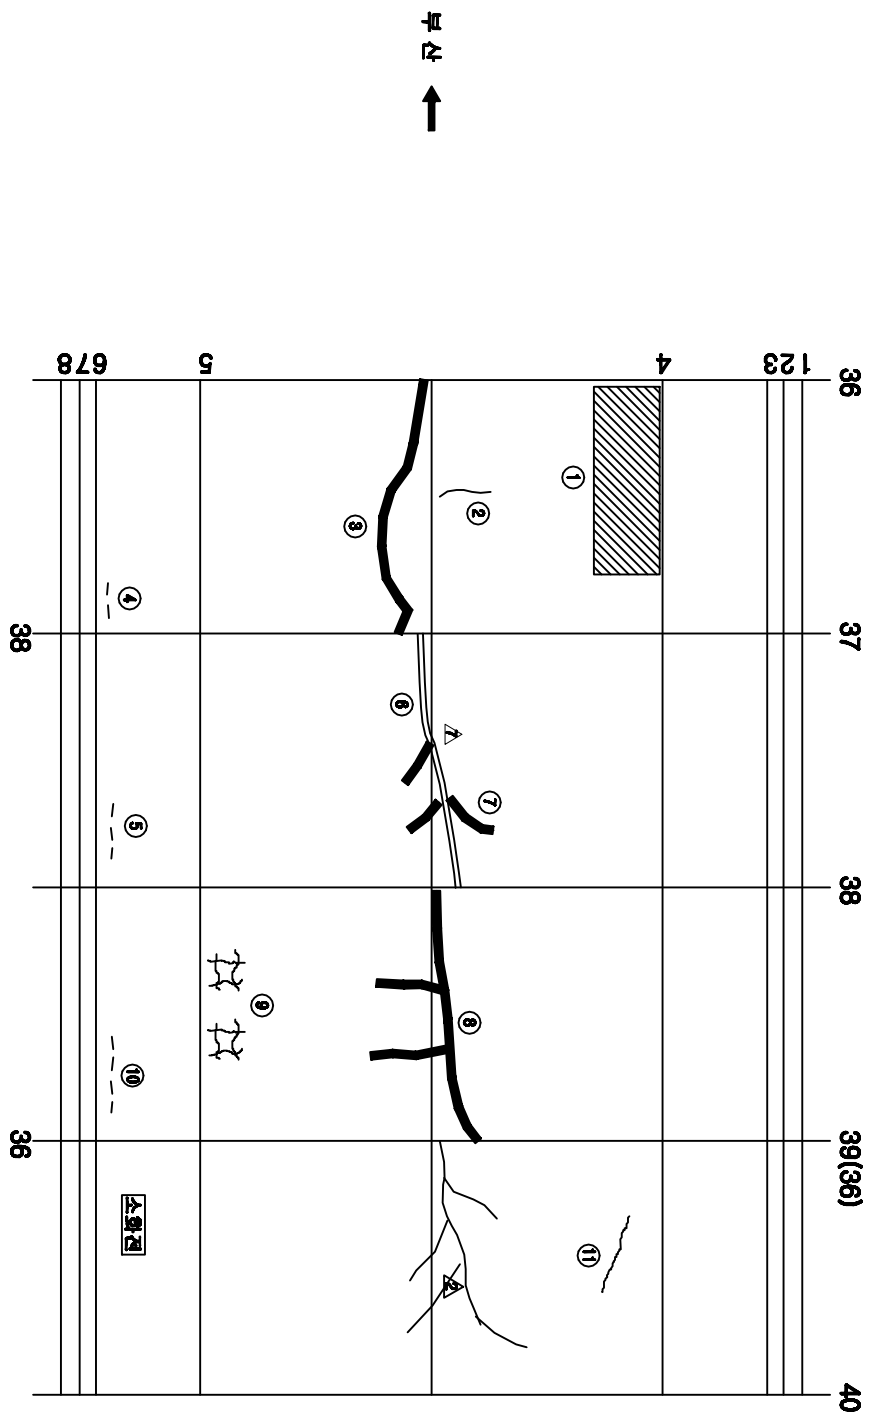[illegible]

KEY PLAN

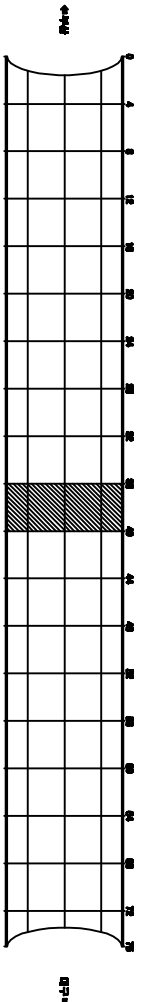


SECTION

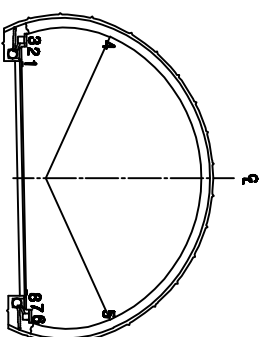


공역명	2015년 하반기 시설물 안전점검공역(3구간 경매점검)
과입기간	2015. 08. 05 ~ 2015. 12. 31
발주처	 신대구부신고속도로주식회사
공역사	 (주)오웍디자인 OOH DESIGN CO., LTD
도면번호	0229


ID:고정3터널(대구)-본선 Span No.41~44

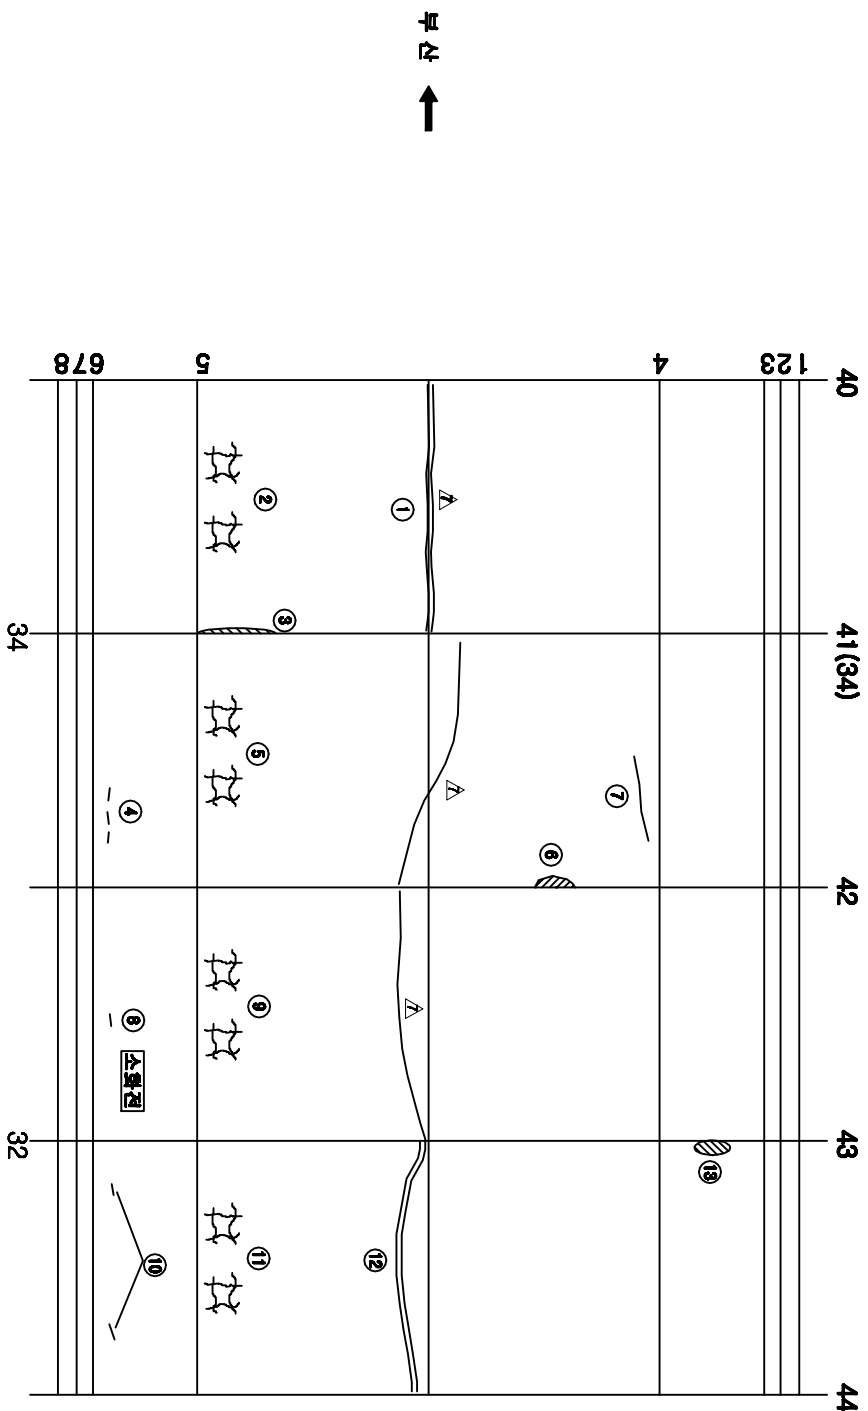[illegible]

KEY PLAN

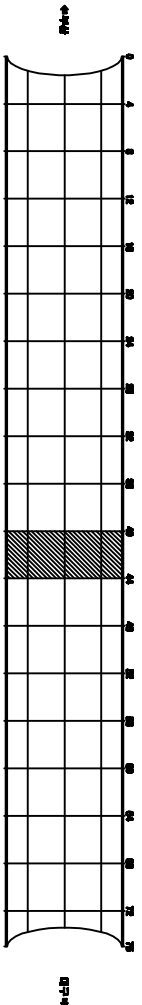


SECTION

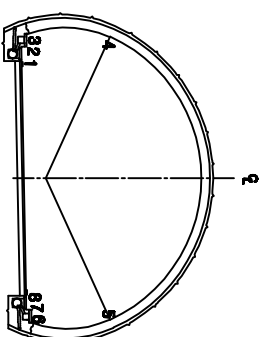[illegible]


용역명	2015년 하반기 시설물 안전점검용역(3구간 정밀점검)
과업기간	2015. 08. 05 ~ 2015. 12. 31
발주처	 신대구부산고속도로주식회사
용역사	 (주)아원엔지니어링 G&E ENGINEERING CO., LTD
도민번호	030

ID: 고정3터널(대구)-본선 Span No. 45~48


보수이별									
기초연금 신규연금 보수부담금제 보수(기보수) 보수(보수제) 보수(보수제) 보수(보수제) 보수(보수제) 보수(보수제) 보수(보수제) 보수(보수제) 보수(보수제) 보수(보수제) 보수(보수제) 보수(보수제) 보수(보수제) 보수(보수제) 보수(보수제) 보수(보수제) 보수(보수제) 보수(보수제)									
1	신	공통구입금			3.00	EA	3		3.00
2	구	공통구입금			1.00	EA	1		1.00
3	구	보수부담금	0.7	9.0		m	1		9.00
4	구	보수부담금			1.00	EA	1		1.00
5	구	보수부담금	0.8	7.0		m	1		7.00
6	신	공통구입금			10.00	EA	10		10.00
7	구	신규연금			1.00	EA	1		1.00
8	구	보수부담금	1.0	9.0		m	1		9.00
9	구	공통구입금			2.00	EA	2		2.00
10	구	보수부담금			2.00	EA	2		2.00
11	구	보수부담금	0.5	5.0		m	1		5.00
12	구	보수부담금	0.5	9.0		m	1		9.00

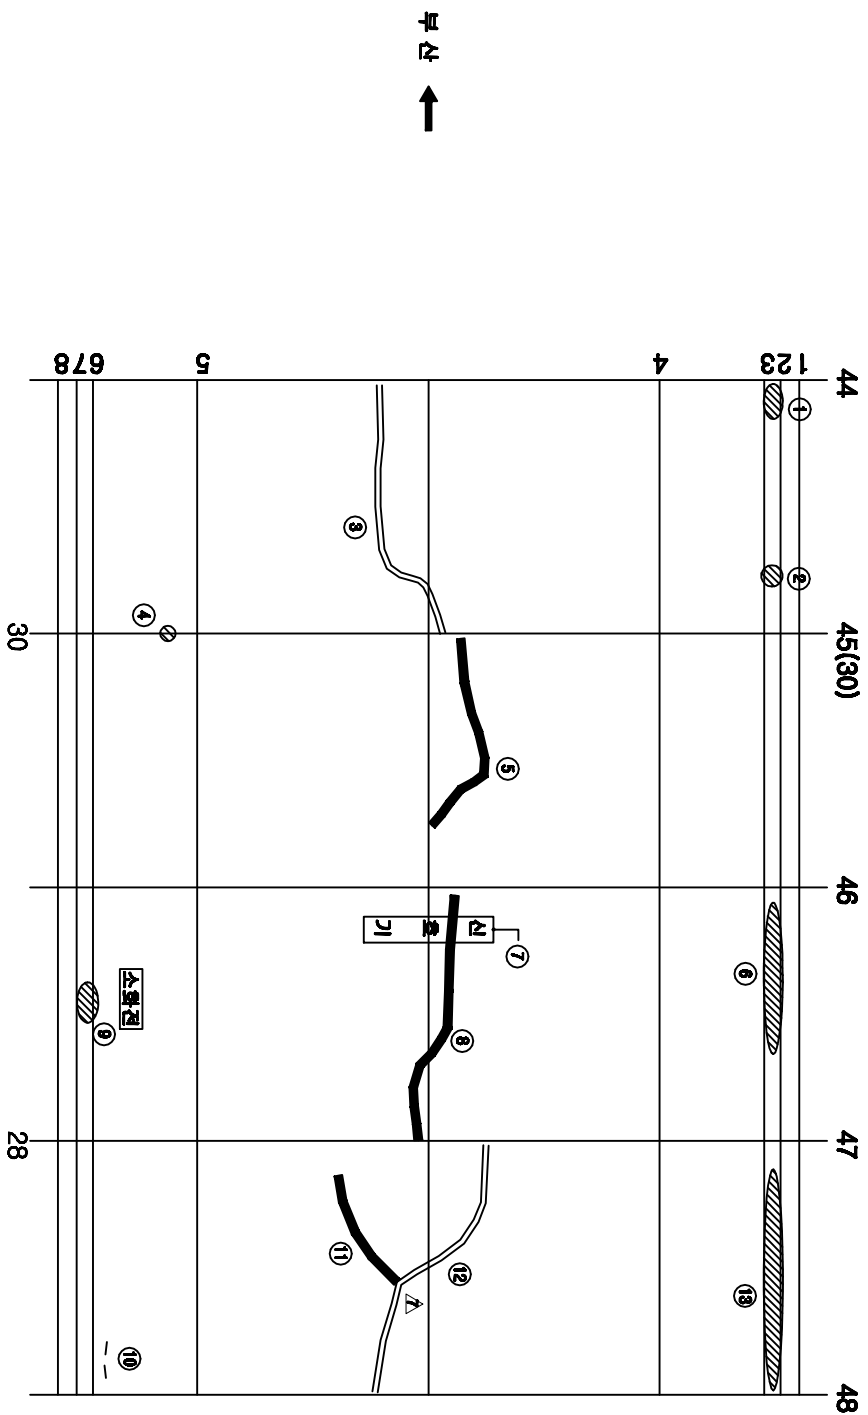

KEY PLAN



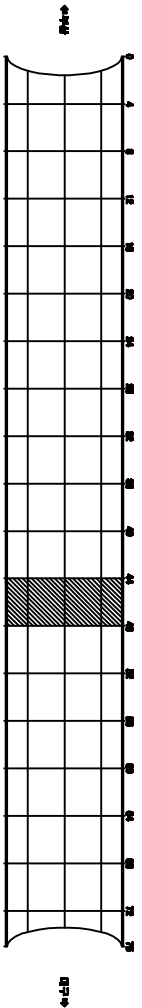


SECTION

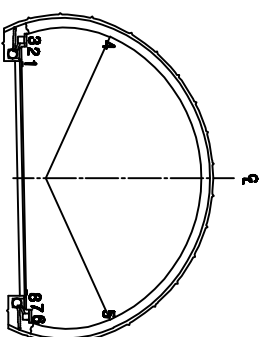[illegible]


용역명	2015년 하반기 시설물 안전점검용역(3구간 정밀점검)
과업기간	2015. 08. 05 ~ 2015. 12. 31
발주처	 신대구부산고속도로주식회사
용역사	 (주)오웍브레인 OOH BRAIN CO., LTD
도면번호	031

ID: 고정3터널(대구)-본선 Span No. 49~52

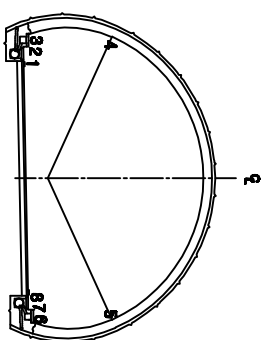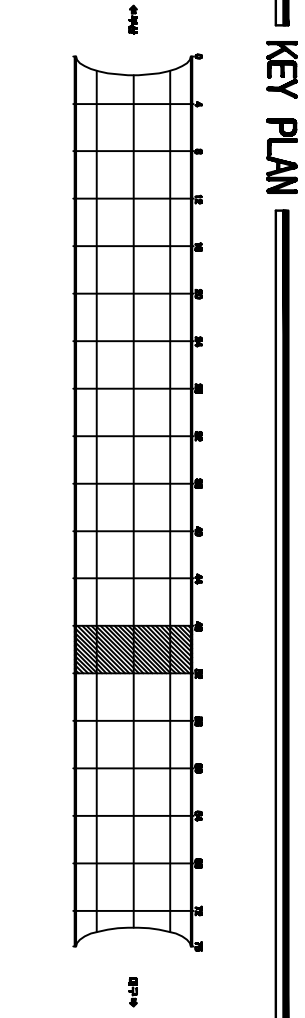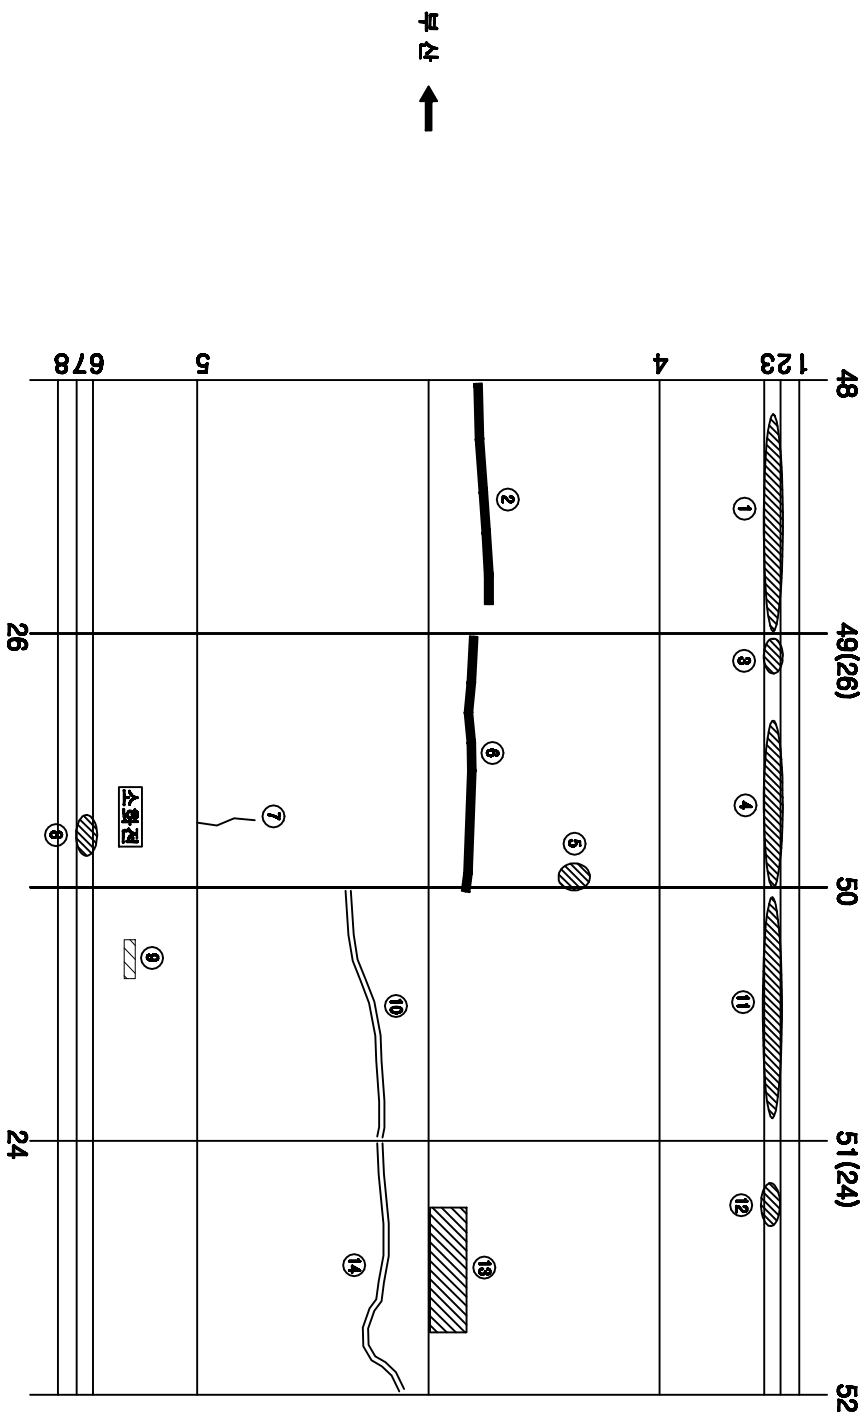
[illegible][illegible]

용역명	2015년 하반기 시설물 안전점검용역(3구간 경발점검)
과업기간	2015. 08. 05 ~ 2015. 12. 31
발주처	 신대구부산업고속도로주식회사
용역사	 (주)동국브레인 dongkook engin co.,ltd
도면번호	032


ID: 고정3터널(대구)-본선 Span No. 53~56

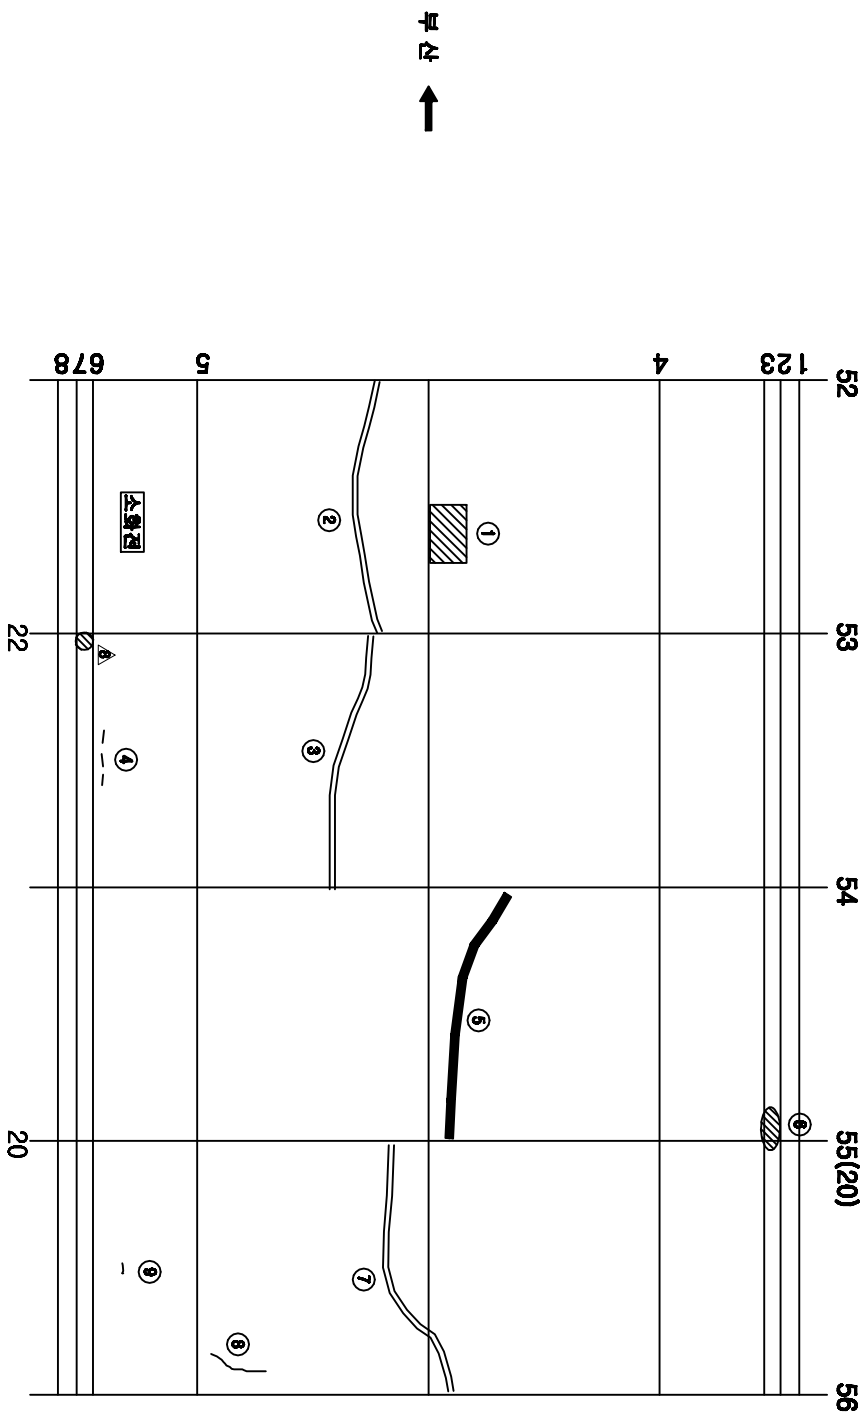[illegible]

KEY PLAN

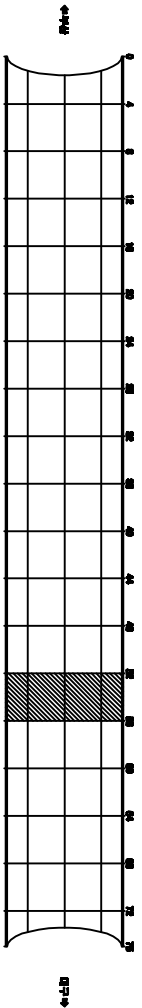


SECTION

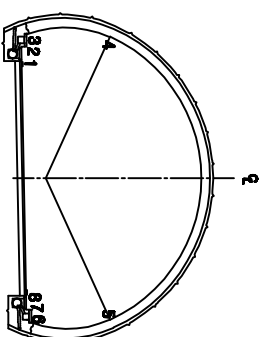


용역명	2015년 하반기 시설물 안전점검용역(3구간 정밀점검)
과업기간	2015. 08. 05 ~ 2015. 12. 31
발주처	 신대구부산고속도로주식회사
용역사	 (주)이워브래임 OOH BRAND CO., LTD
도면번호	033


ID: 고정3터널(대구)-본선 Span No.57~60

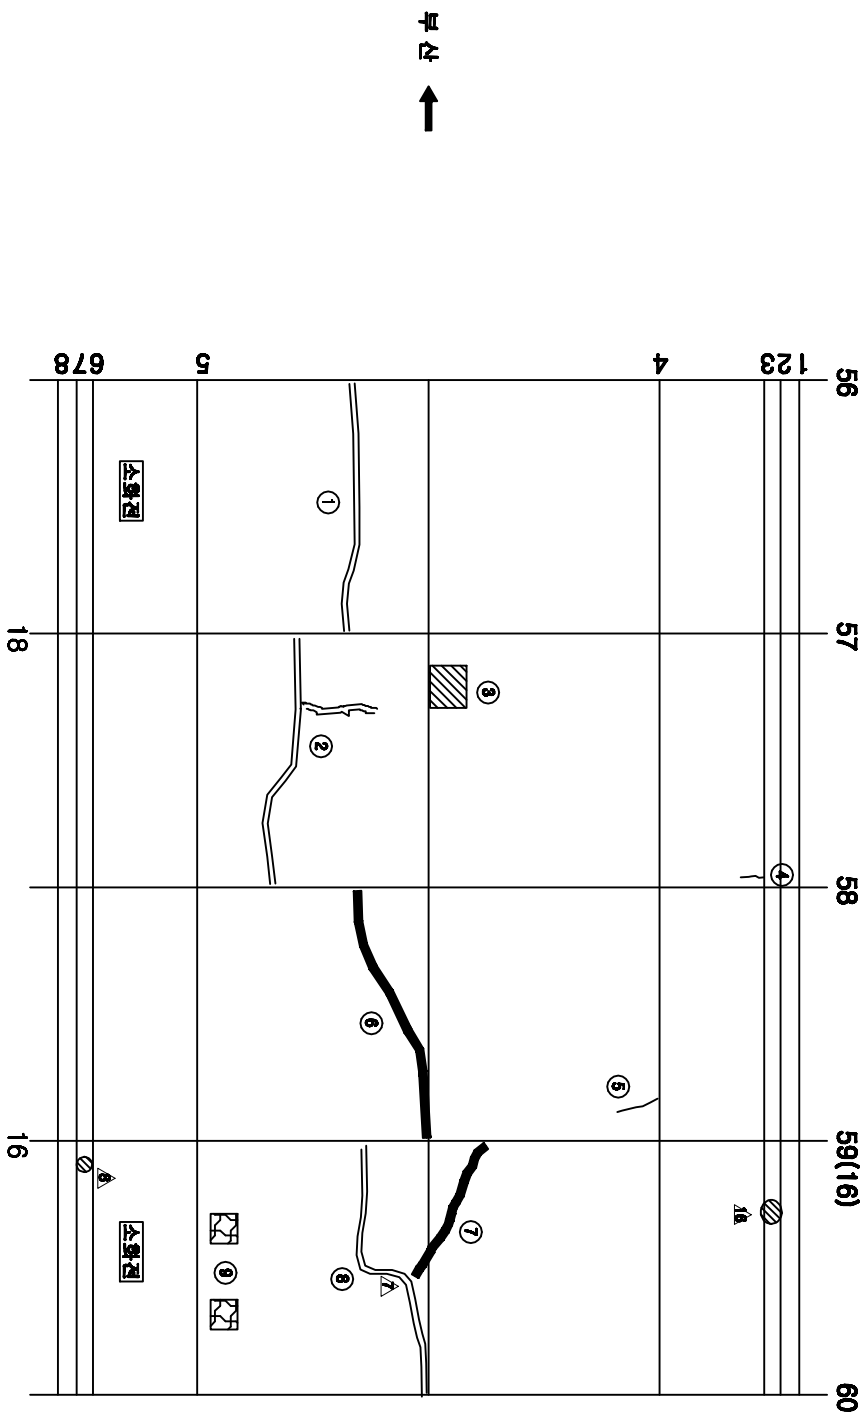[illegible]

KEY PLAN



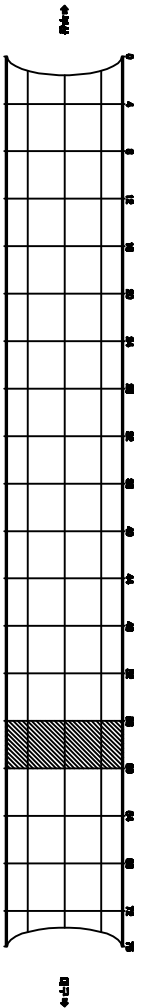


SECTION

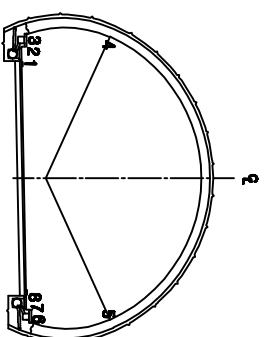[illegible]


용역명	2015년 하반기 시설물 안전점검용역(3구간 경매점검)
과업기간	2015. 08. 05 ~ 2015. 12. 31
발주처	 신대구부산고속도로주식회사
용역사	 (주)아원브레인 aaron brain co.,ltd
도면번호	034

ID: 고정3터널(대구)-본선 Span No.61~64

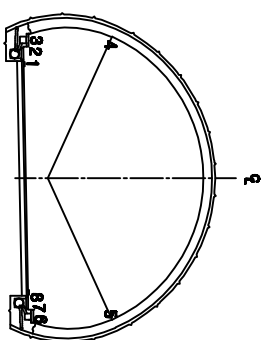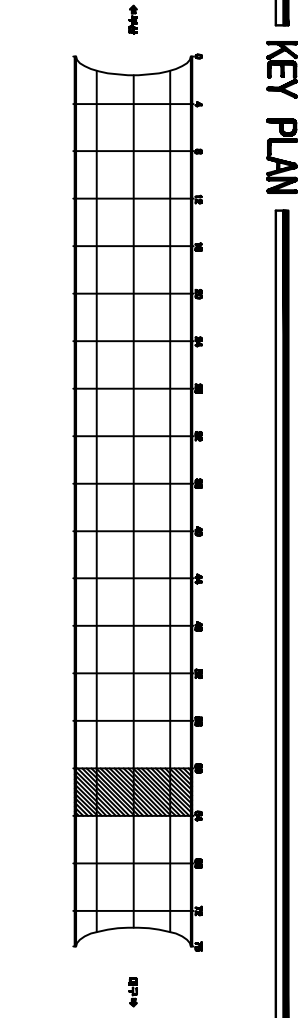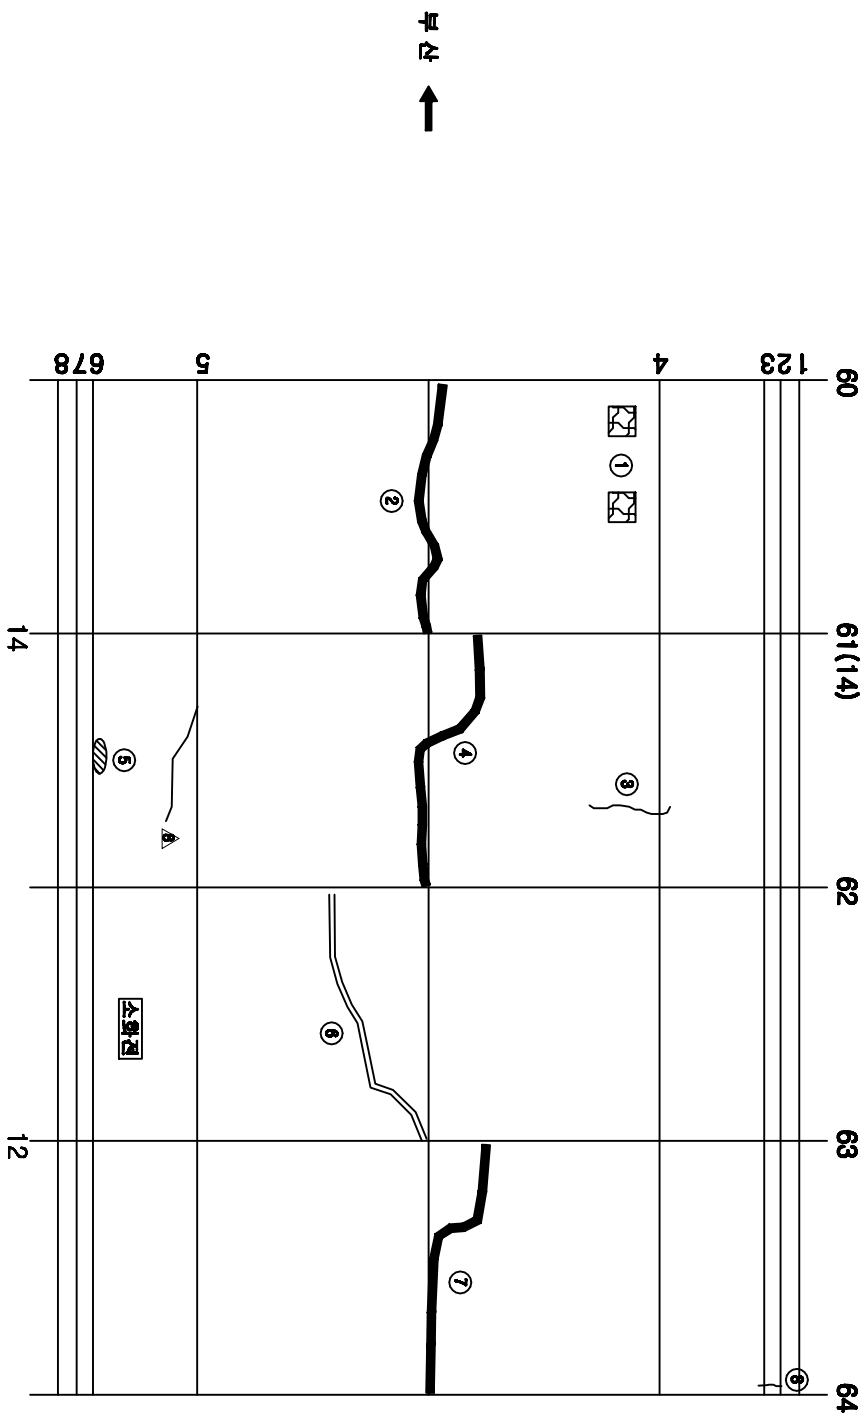
[illegible][illegible]

공역명	2015년 하반기 시설물 안전점검공역(8구간 경밀점검)
과업기간	2015. 08. 05 ~ 2015. 12. 31
발주처	 신도시부동산교통주택회사
공역사	 (주)오워브레인 OWBRAIN CO., LTD
도면번호	035


ID: 고정3터널(대구)-본선 Span No. 65~68

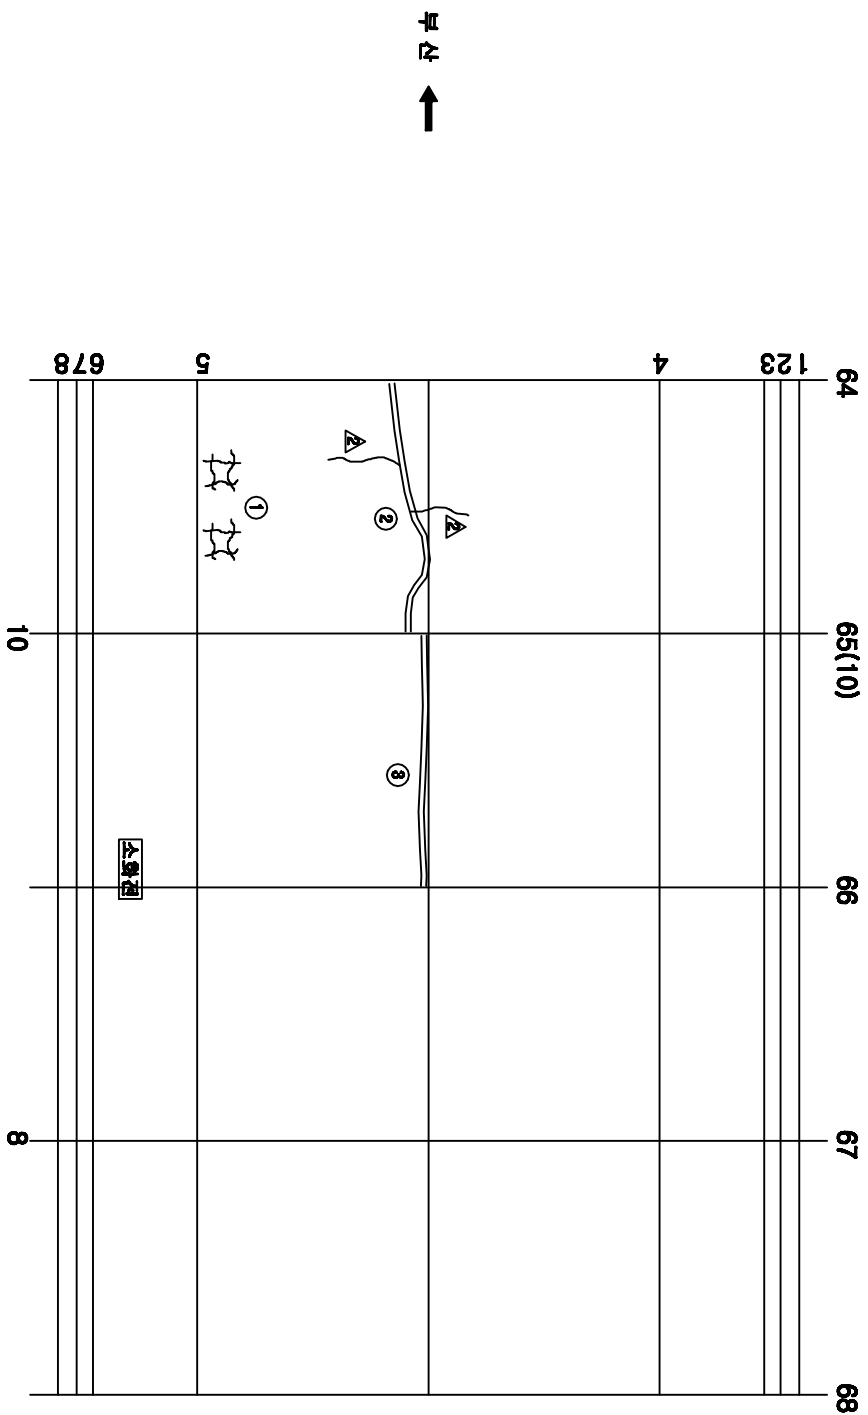[illegible]

KEY PLAN

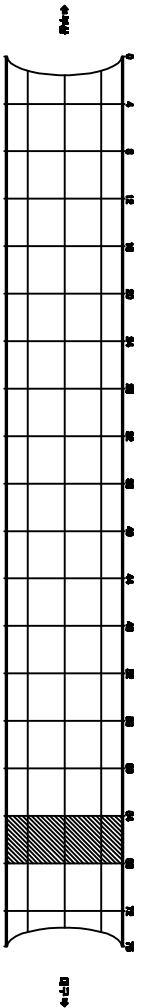


SECTION

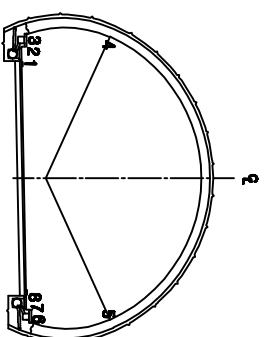


공역명	2015년 하반기 시설물 안전점검용역(3구간 정밀점검)
과업기간	2015. 08. 05 ~ 2015. 12. 31
발주처	 신대구부산고속도로주식회사
용역사	 (주)동원엔지니어링 DONGWON ENG., LTD
도면번호	0836


ID: 고정3터널(대구)-본선 Span No.69~72

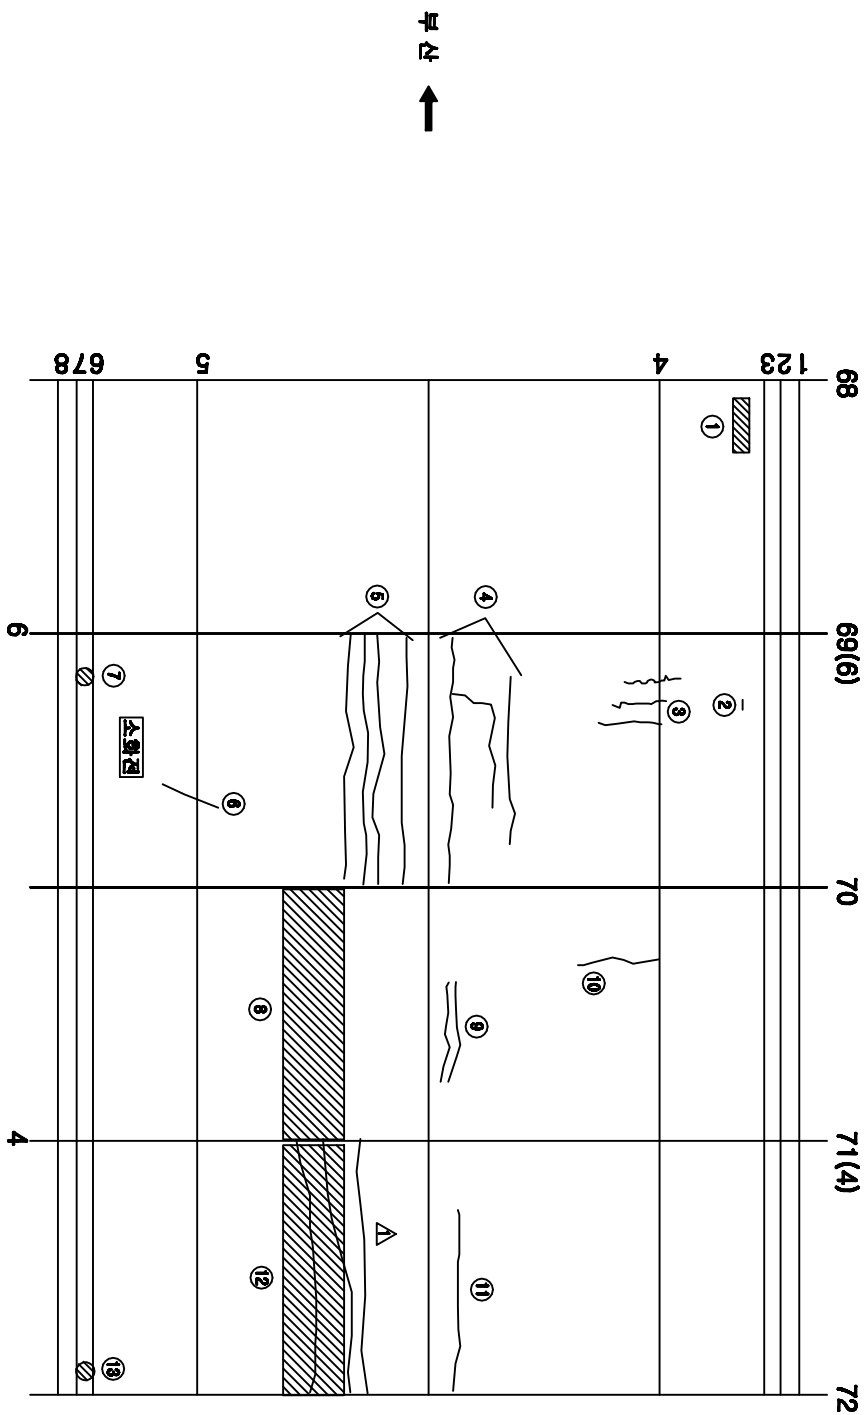[illegible]

KEY PLAN

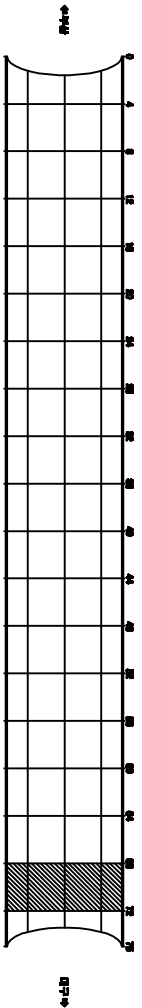


SECTION

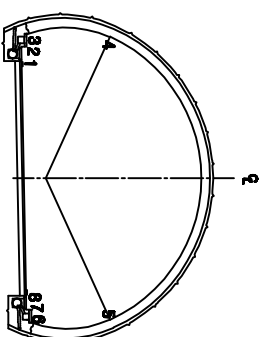
[illegible]

용역명	2015년 하반기 시설물 안전점검용역(3구간 정밀점검)
과업기간	2015. 08. 05 ~ 2015. 12. 31
발주처	 신대구부산고속도로주식회사
용역사	 (주)오워브레인 OOH ENGINEERING CO., LTD
도면번호	037


ID: 고정3터널(대구)-본선 Span No.73~75

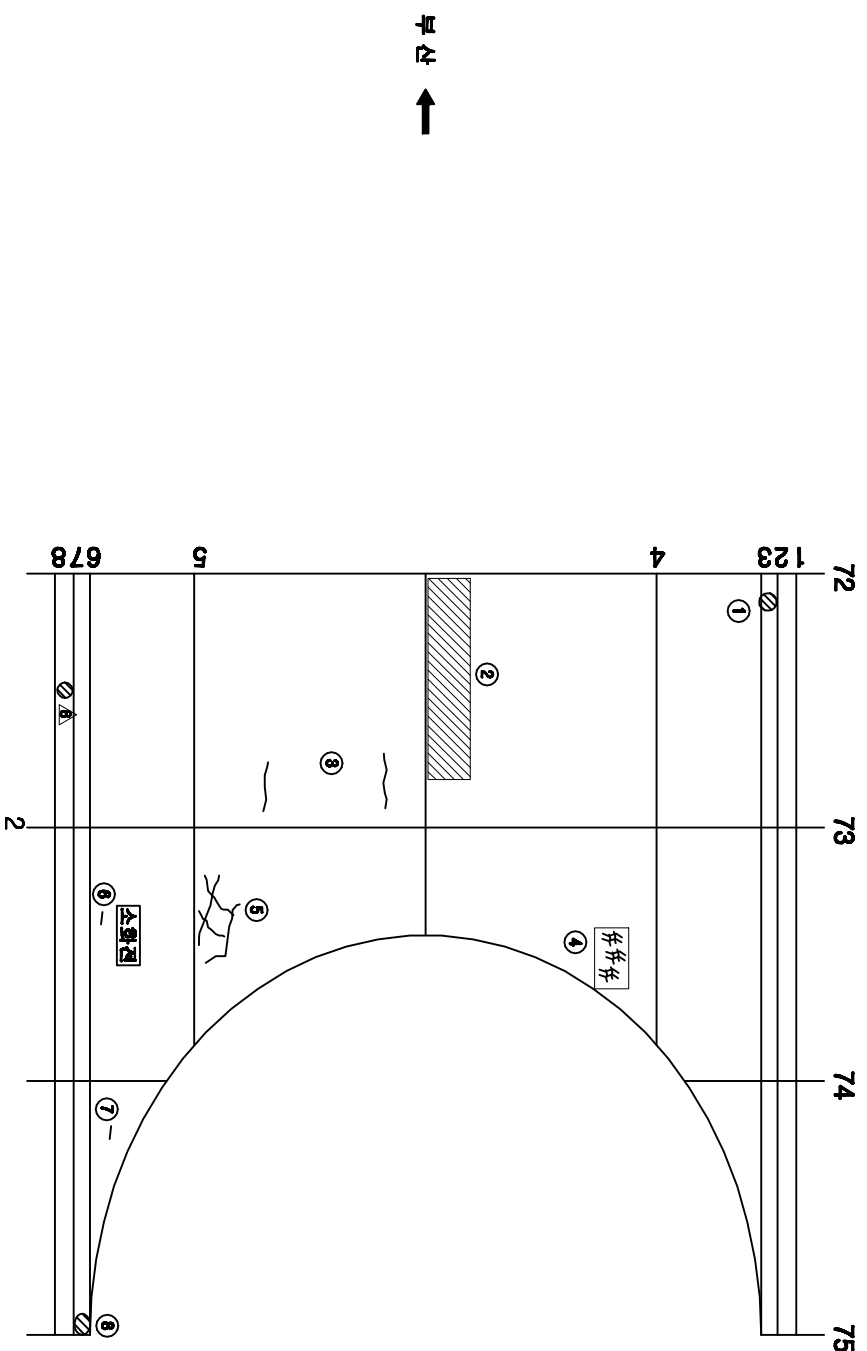[illegible]

KEY PLAN

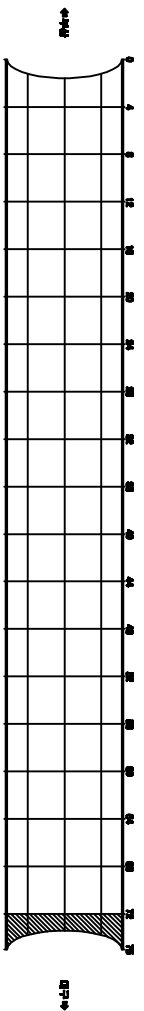


SECTION

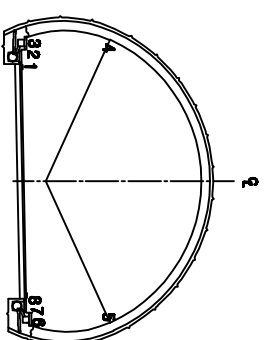
[illegible]

용역명	2015년 하반기 시설물 안전점검용역(3구간 정밀점검)
과업기간	2015. 08. 05 ~ 2015. 12. 31
발주처	 신대구부산고속도로주식회사
용역사	 (주)아워브레인 OUR BRAIN CO.,LTD
도민번호	038


ID:고정3터널(부산)-포장부 Span No.1~4

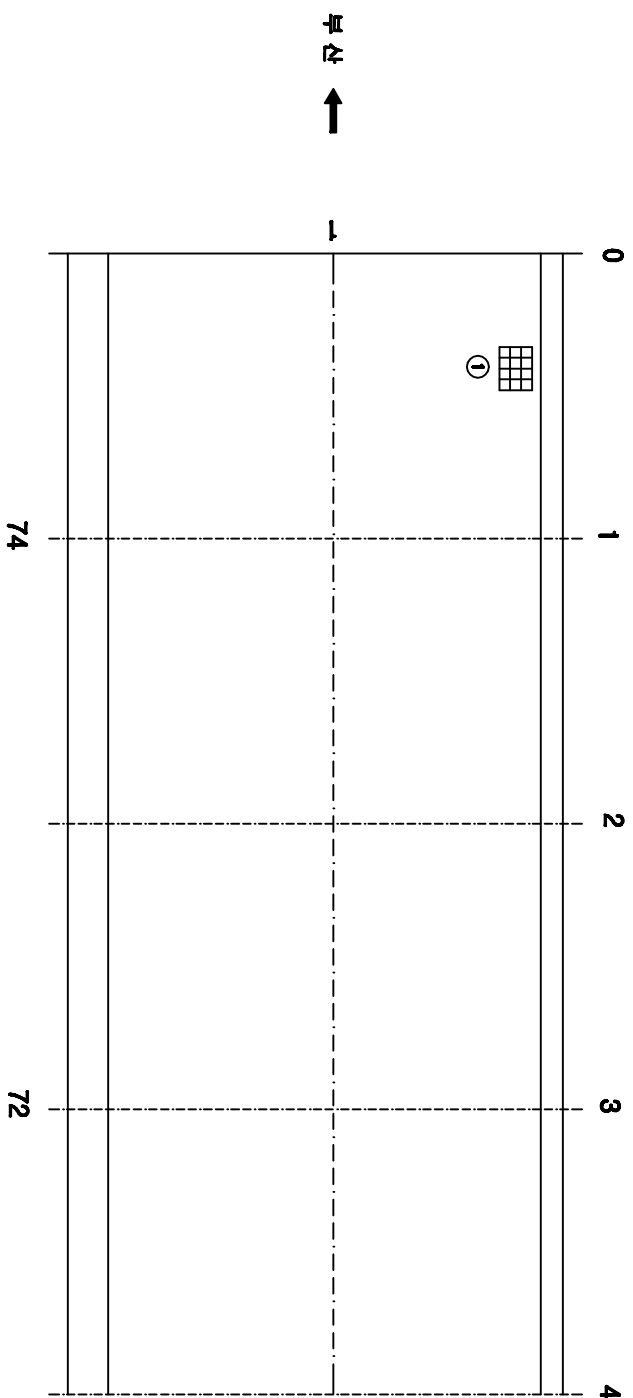[illegible][illegible]

KEY PLAN

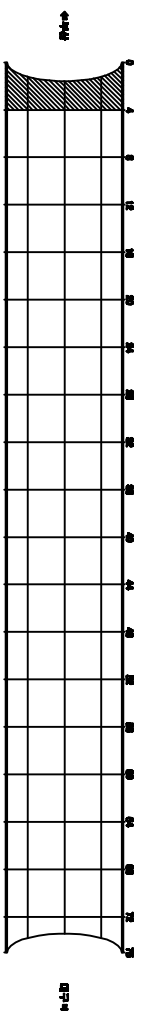


SECTION

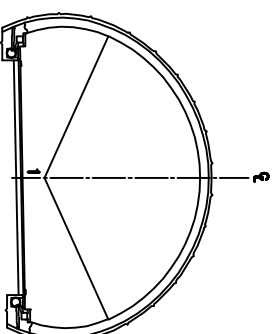


용역명	2015년 하반기 시설물 안전점검용역(3구간 경밀점검)
과업기간	2015. 08. 05 ~ 2015. 12. 31
발주처	 신대구부산고속도로주식회사
용역사	 (주)OOH브랜딩 OOH BRAND CO., LTD
도면번호	001


ID: 고정3터널(부산)-포장부 Span No.5~8

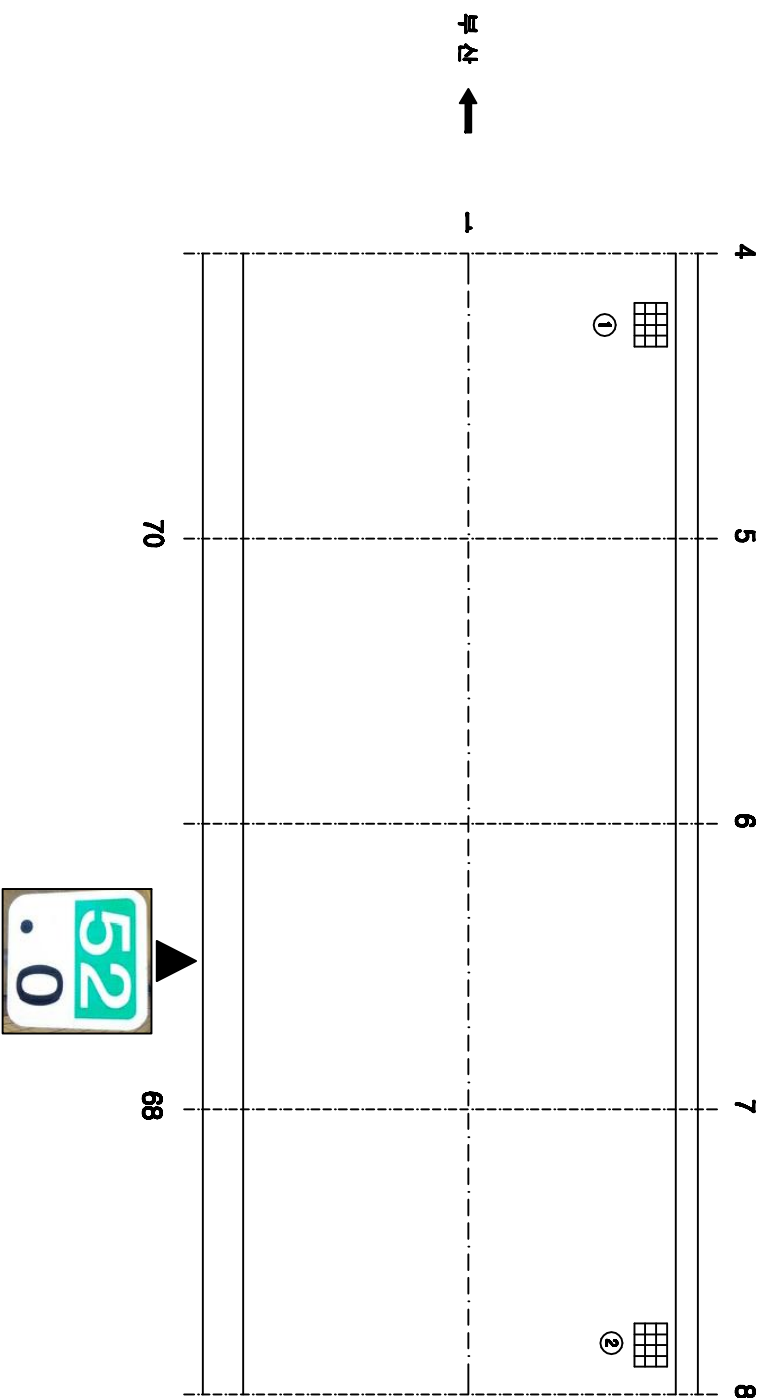[illegible][illegible]

KEY PLAN

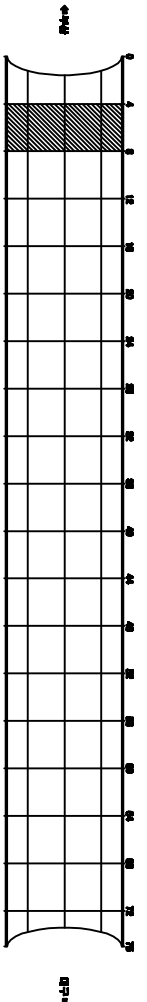


SECTION

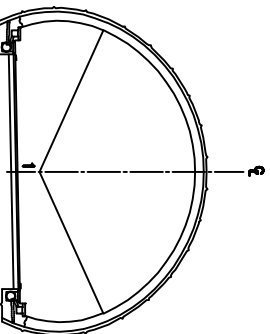


공역명	2015년 하반기 시설물 안전점검공역(3구간 경매권역)
과업기간	2015. 08. 05 ~ 2015. 12. 31
발주처	 신대구부산고속도로주식회사
공역사	 (주)한국고속도로 KOR EXPRESS CO., LTD
도면번호	0002

10: 고정3터널(부산)-포장부 Span No.9~12


보수이별	
_____	기쁨 근원
_____	신구 근원
=====	보수이별 근원
△_____	보수이별(부)
△_____	보수008, 향참기1)
△_____	보수008, 향참기1)
△_____	보수008, 향참기1)
△_____	보수010, 향참기1)
△_____	보수011, 향참기1)
△_____	보수012, 향참기1)
△_____	보수018, 향참기1)
△_____	보수018, 향참기1)
△_____	보수014, 향참기1)
△_____	보수018, 향참기1)
△_____	보수018, 향참기1)
△_____	보수018, 향참기1)

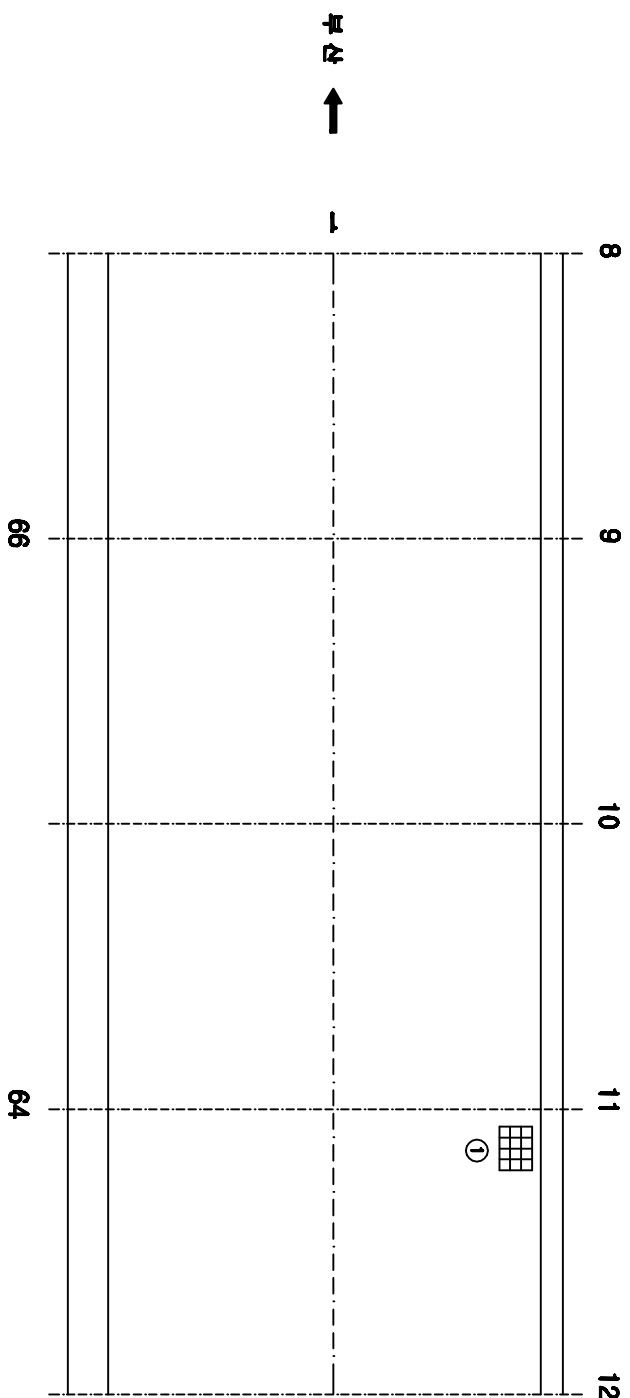[illegible]

KEY PLAN

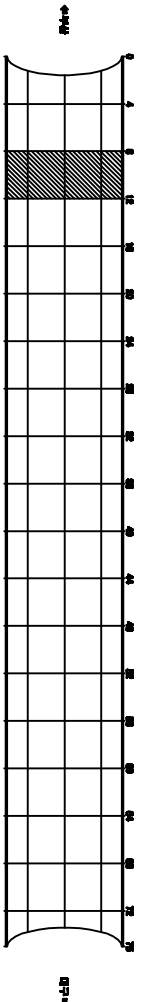


SECTION

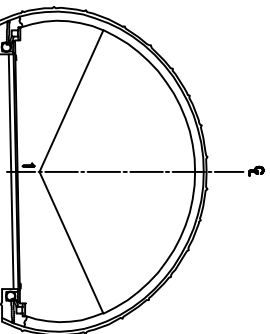


용역명	2015년 하반기 시설물 안전점검용역(3구간 정밀점검)
과업기간	2015. 08. 05 ~ 2015. 12. 31
발주처	 신대구부산업도로주식회사
용역사	 (주)오워브레인 O&O BRAIN CO., LTD
도면번호	003

ID: 고정3터널(부산)-포장부 Span No. 13~16


보수이름

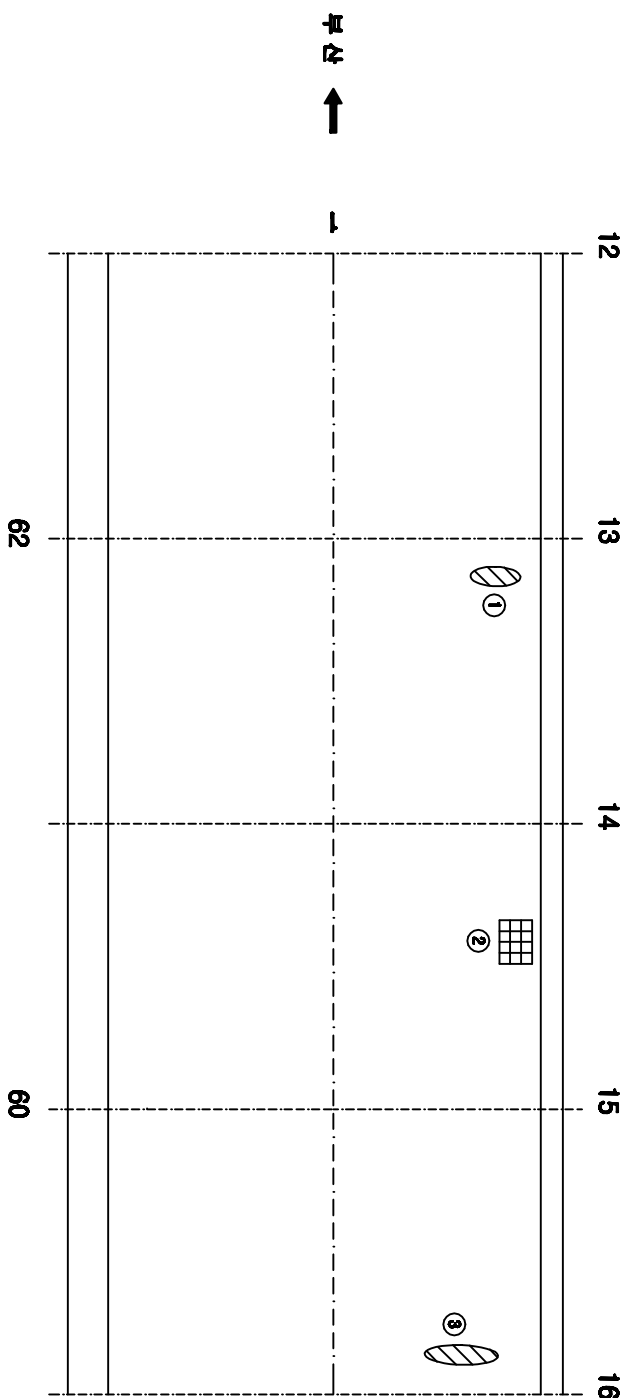[illegible]

KEY PLAN

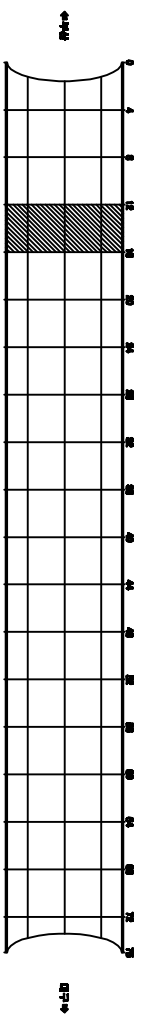


SECTION

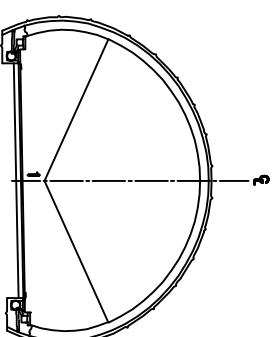


공역명	2015년 하반기 시설물 안전점검공역(3구간 정밀점검)
과업기간	2015. 08. 05 ~ 2015. 12. 31
발주처	 신대구부산고속도로주식회사
공역사	 (주)오웍브레인 OOH BRAIN CO., LTD
도면번호	004

ID:고정3터널(부산)-포장부 Span No. 17~20


보수이름

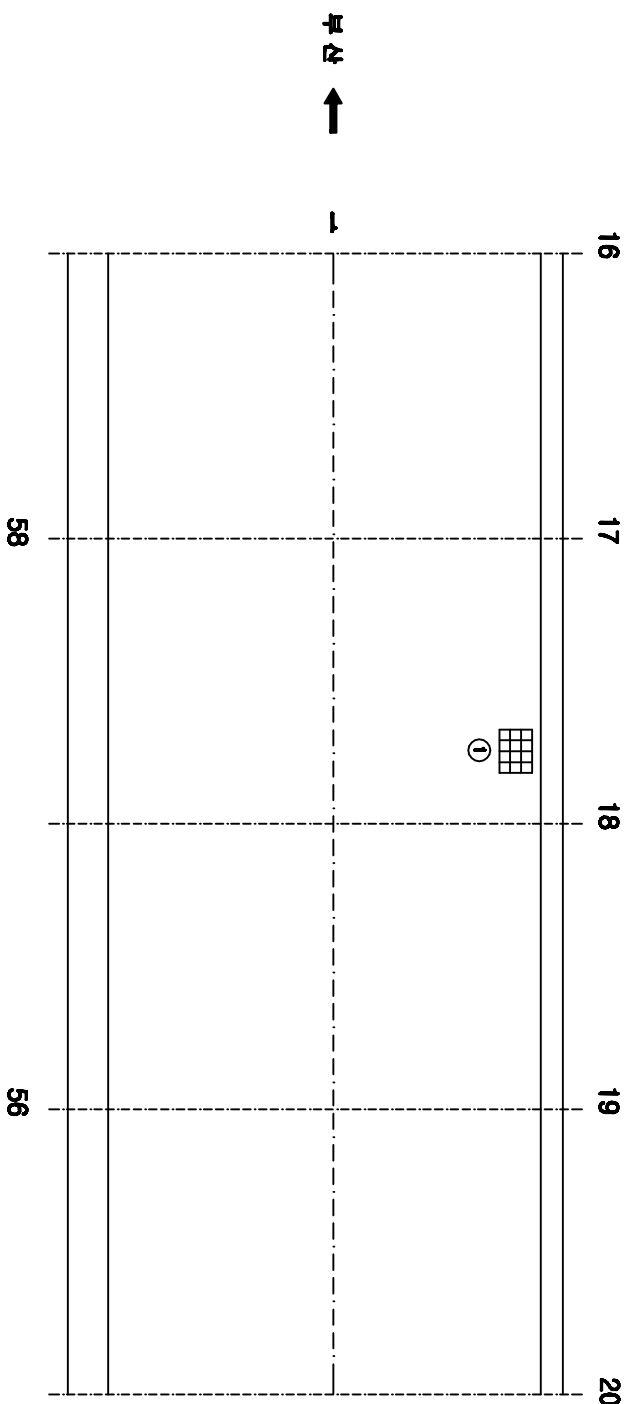[illegible]

KEY PLAN

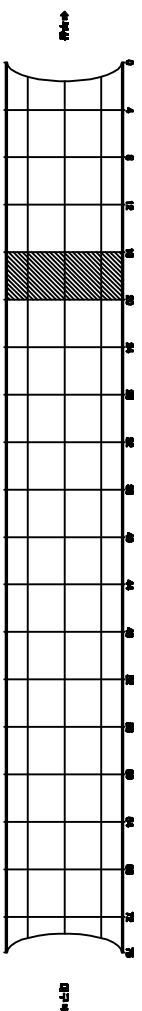


SECTION

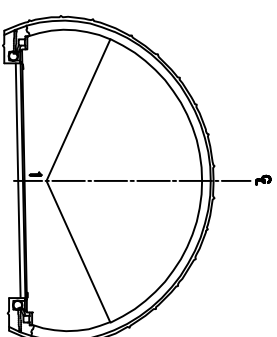


공역명	2015년 하반기 시설물 안전점검공역(3구간 정밀점검)
과업기간	2015. 08. 05 ~ 2015. 12. 31
발주처	 신대구부산고속도로주식회사
용역사	 (주)오씨브레인 OOO ENGINEERING CO., LTD
도면번호	005


10:고정3터널(부산)-포장부 Span No.21~24

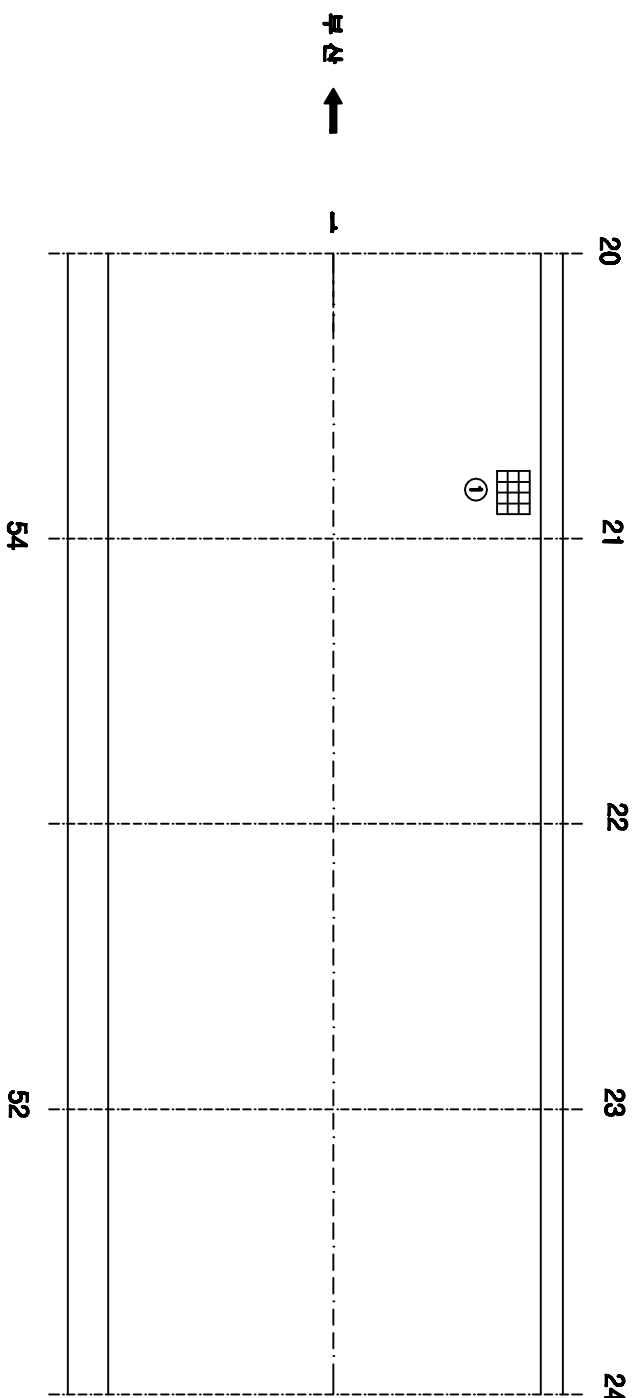[illegible][illegible]

KEY PLAN

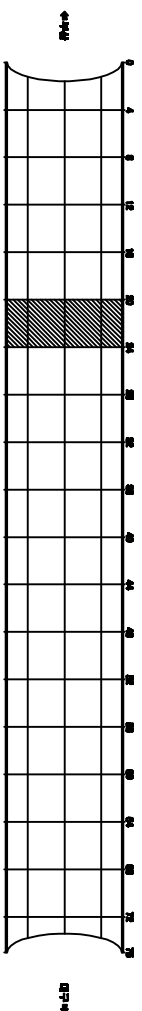


SECTION

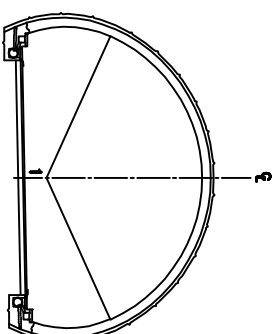


용역명	2015년 하반기 시설물 안전점검용역(3구간 점밀점검)
과입기간	2015. 08. 05 ~ 2015. 12. 31
발주처	 신도시부동산고속도로주식회사
용역사	 (주)국정엔지니어링 02-8914 00,110
도면번호	006


10: 고정3터널(부산)-포장부 Span No.25~28

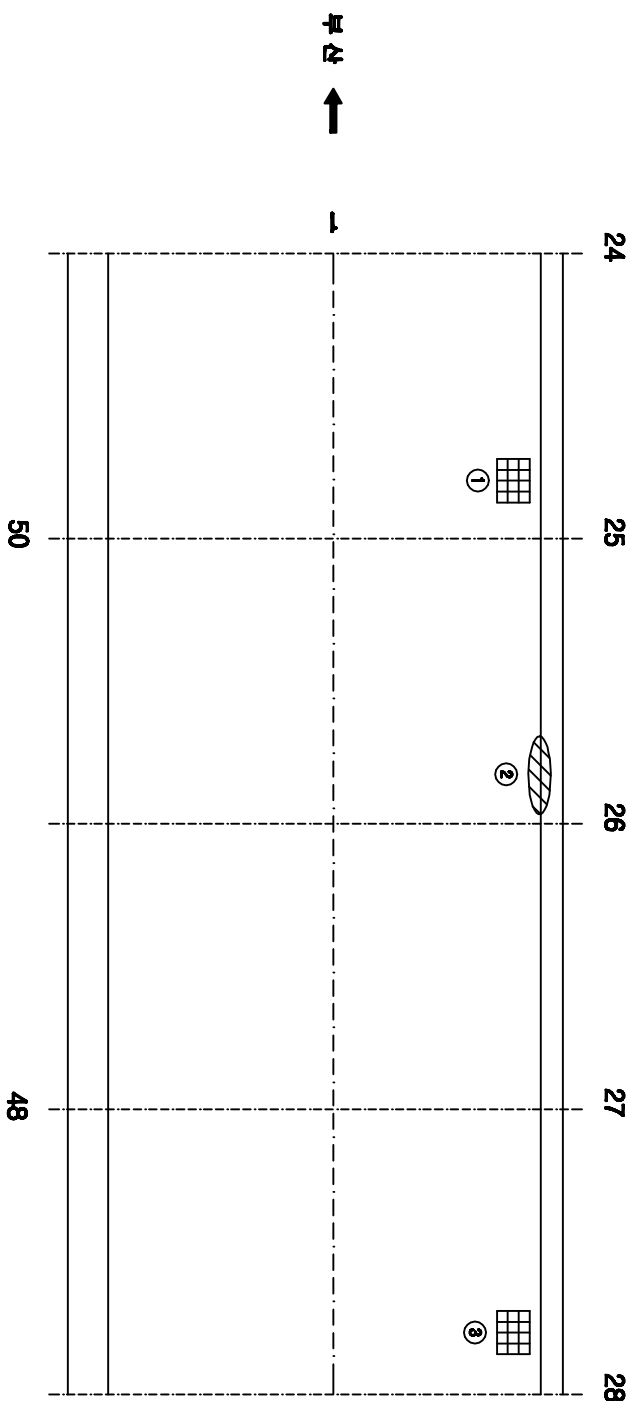[illegible]

KEY PLAN

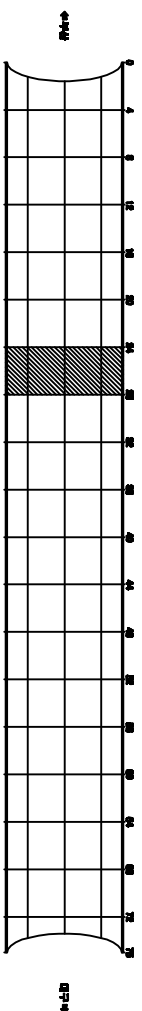


SECTION

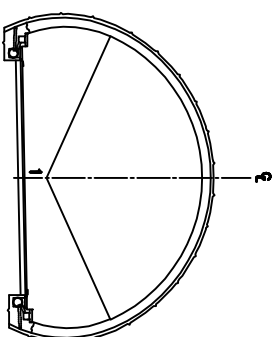


용역명	2015년 하반기 시설물 안전점검용역(3구간 경매점검)
과업기간	2015. 08. 05 ~ 2015. 12. 31
발주처	 신대구부산고속도로주식회사
용역사	 (주)오윙브레인 OOH BRAIN CO., LTD
도면번호	007


ID:고정3터널(부산)-포장부 Span No.29~32

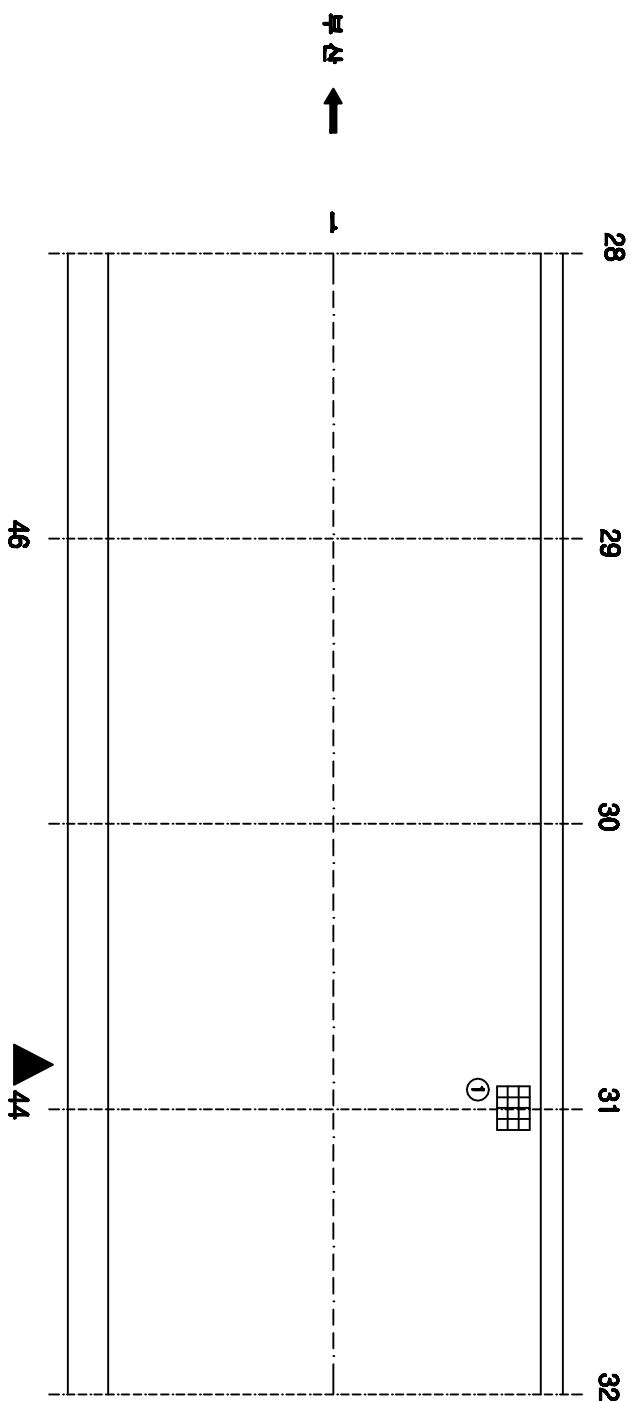[illegible][illegible]

KEY PLAN

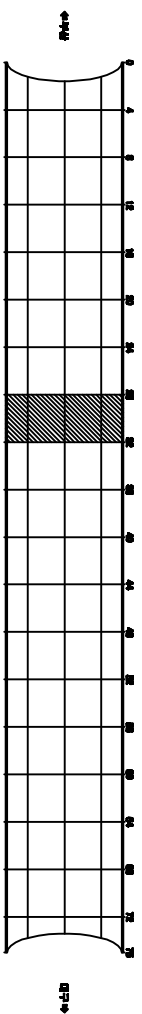


SECTION

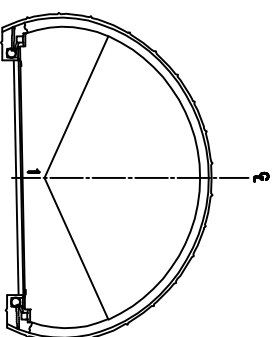


공역명	2015년 하반기 시설물 안전점검공역(8구간 경매권)
과입기간	2015. 08. 05 ~ 2015. 12. 31
발주처	 신대구부신고속도로주식회사
공역사	 (주)오씨드브레인 OCD BRAIN CO., LTD
도면번호	008


ID: 고정3터널(부산)-포장부 Span No.33~36

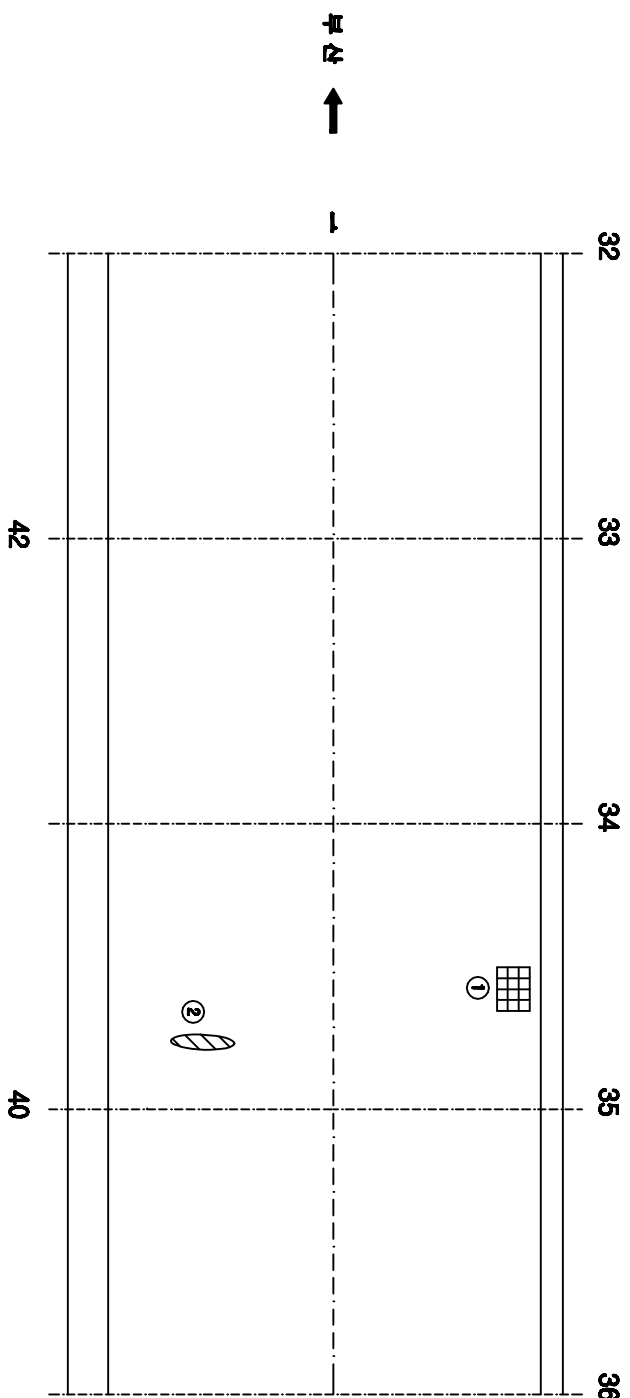[illegible][illegible]

KEY PLAN

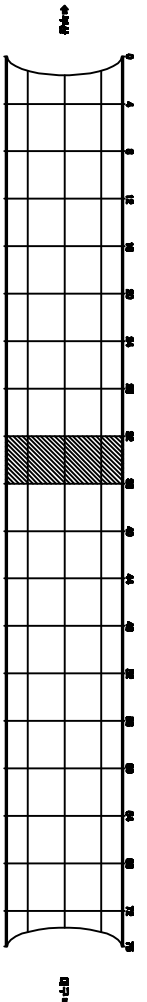


SECTION

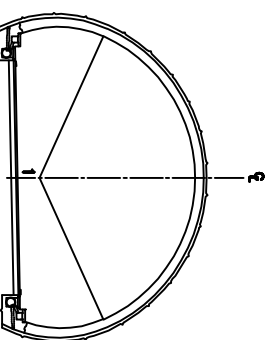


공역명	2015년 하반기 시설물 안전점검공역(8구간 경매결권)
과입기간	2015. 08. 05 ~ 2015. 12. 31
발주처	 신대구부신고속도로주식회사
공역사	 (주)오씨브레인 OOO BRN CO.,LTD
도면번호	009

주) 손상의 폭과 깊이는 ■ 이며, 단 균열의 폭은 mm 일


10:고정3터널(부산)-포장부 Span No.37~40

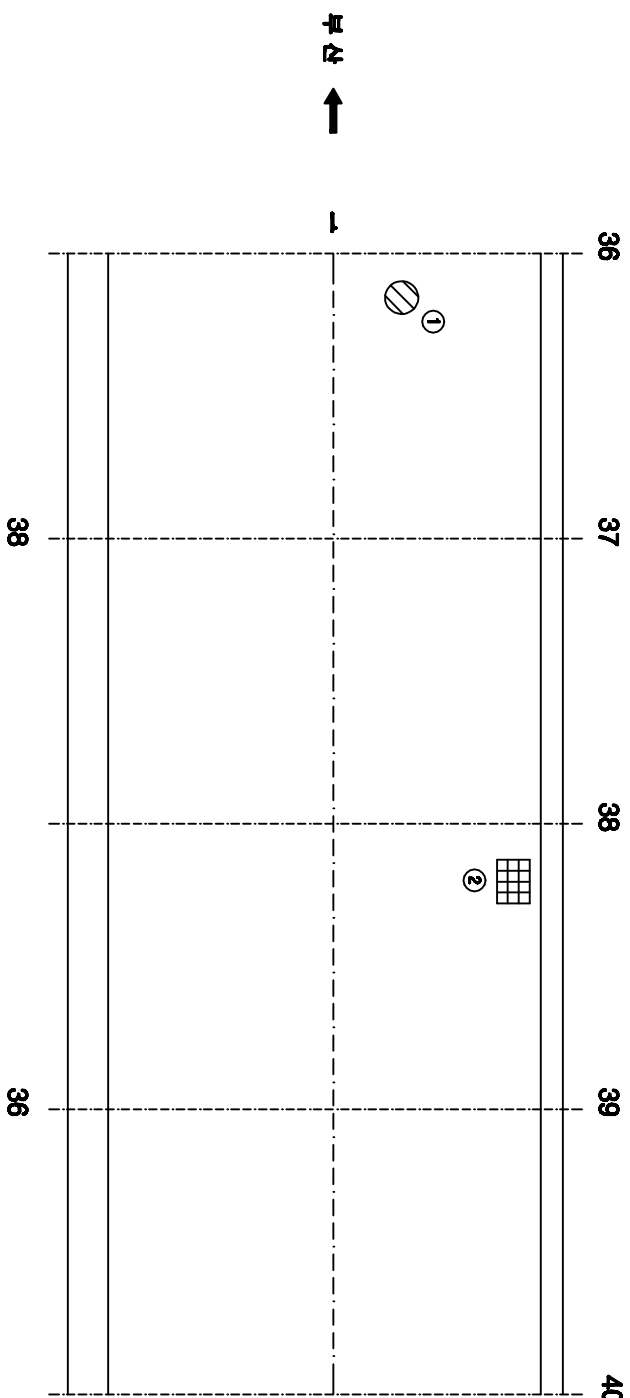[illegible][illegible]

KEY PLAN

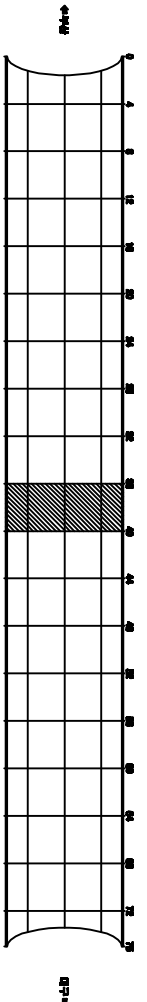


SECTION

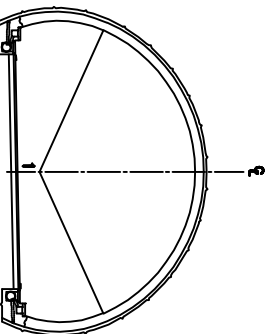


공역명	2015년 하반기 시설물 안전점검공역(3구간 정밀점검)
과업기간	2015. 08. 05 ~ 2015. 12. 31
발주처	 신대구부산고속도로주식회사
공역사	 (주)대전도시건설 DAEJEON CO., LTD
도면번호	010

ID:고정3터널(부산)-포장부 Span No.41~44


보수이름

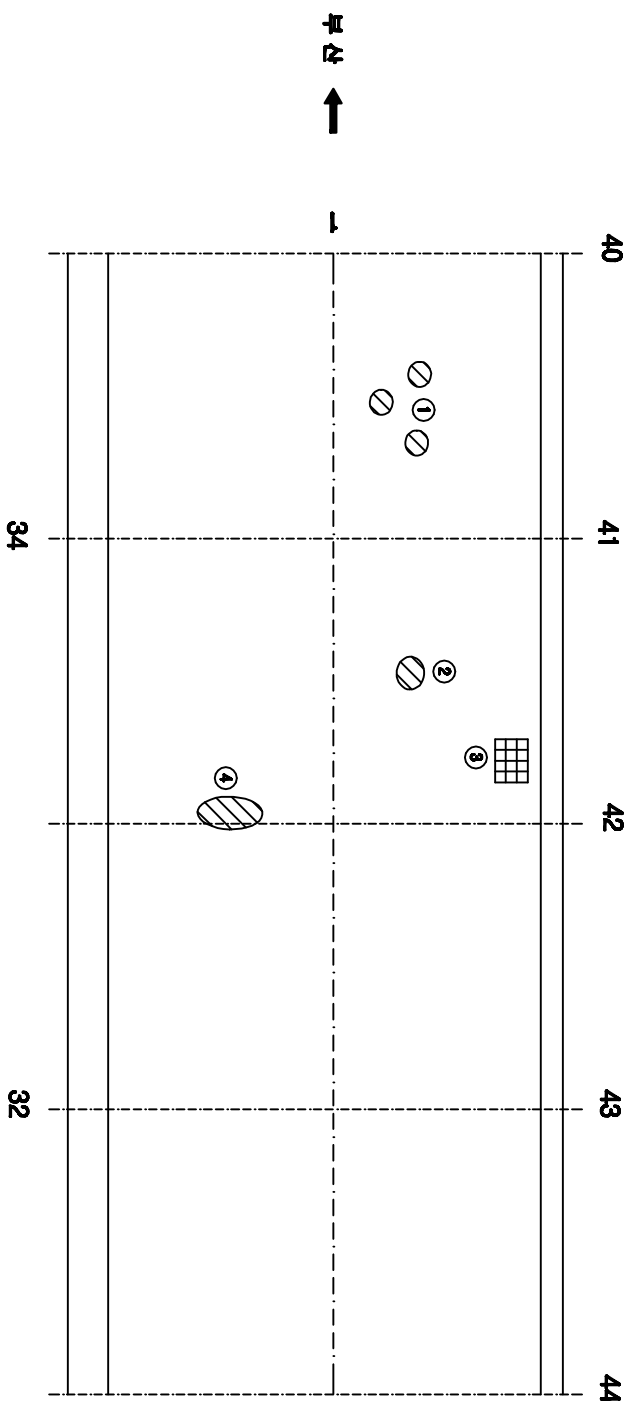[illegible]

KEY PLAN

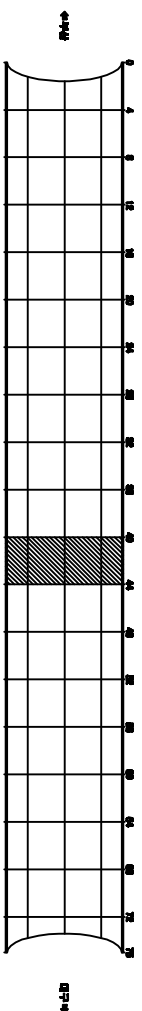


SECTION

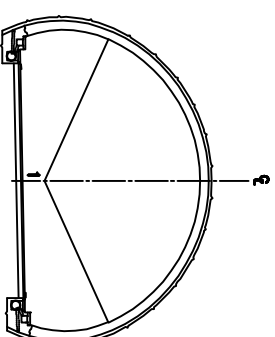


공역명	2015년 하반기 시설물 안전점검공역(3구간 정밀점검)
과업기간	2015. 08. 05 ~ 2015. 12. 31
발주처	 신대구부산고속도로주식회사
공역사	 (주)한국도로공사 KOR EXPRESS CO., LTD
도면번호	011

10:고정3터널(부산)-포장부 Span No.45~48


보수이름

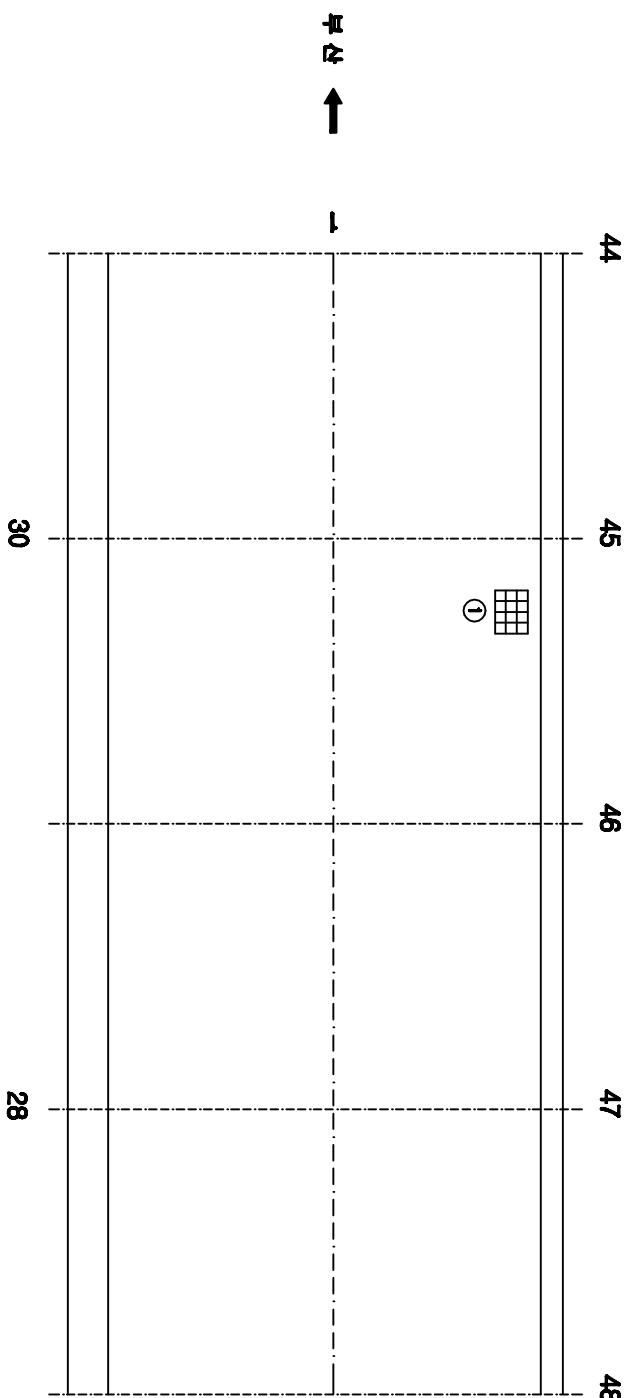[illegible]

KEY PLAN

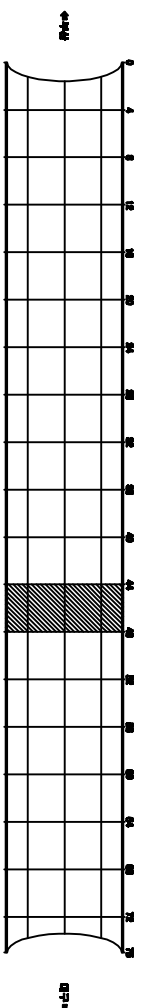


SECTION

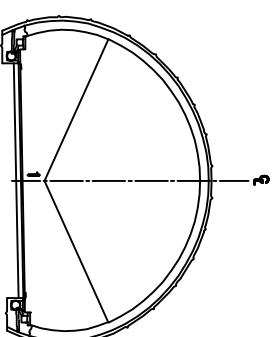


공역명	2015년 하반기 시설물 안전점검공역(3구간 정밀점검)
과업기간	2015. 08. 05 ~ 2015. 12. 31
발주처	 신대구부산고속도로주식회사
공역사	 (주)아워브레인 OUR BRAIN CO., LTD
도면번호	012

주) 손상의 폭과 깊이는 ■이며, 단 근원의 폭은 ■인


10:고정3터널(부산)-포장부 Span No.49~52

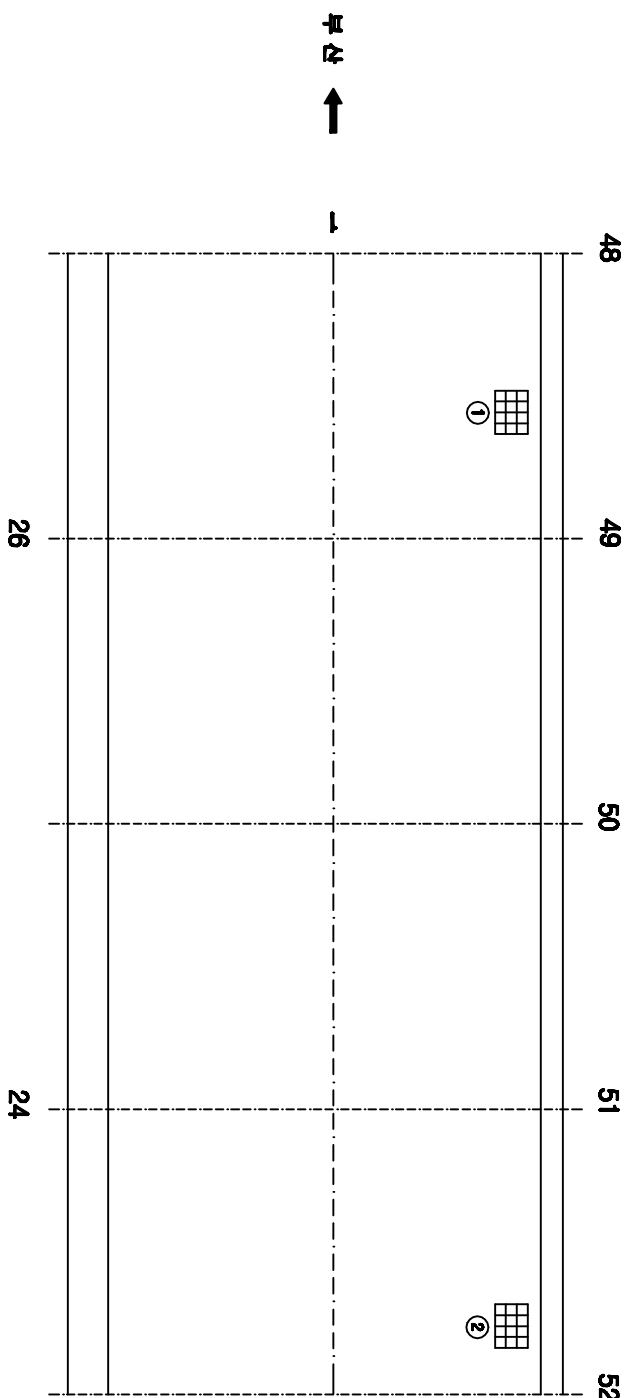[illegible][illegible]

KEY PLAN

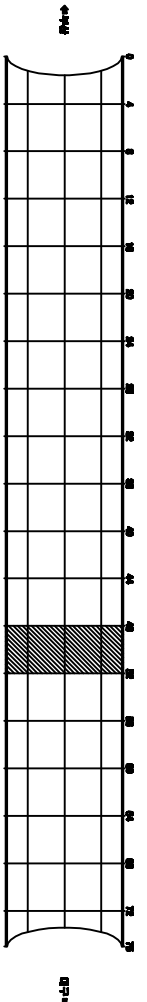

SECTION

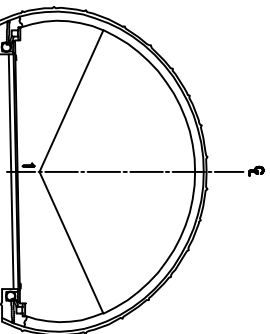


공역명	2015년 하반기 시설물 안전점검공역(3구간 경매권역)
과입기간	2015. 08. 05 ~ 2015. 12. 31
발주처	 신대구부산고속도로주식회사
공역사	 (주)아라코넷 001 89416 00, LTD
도면번호	013


주) 손상의 폭과 깊이는 ■ 이며, 단 균열의 폭은 ■■■ 일

10: 고정3터널(부산)-포장부 Span No.53~56


보수이름

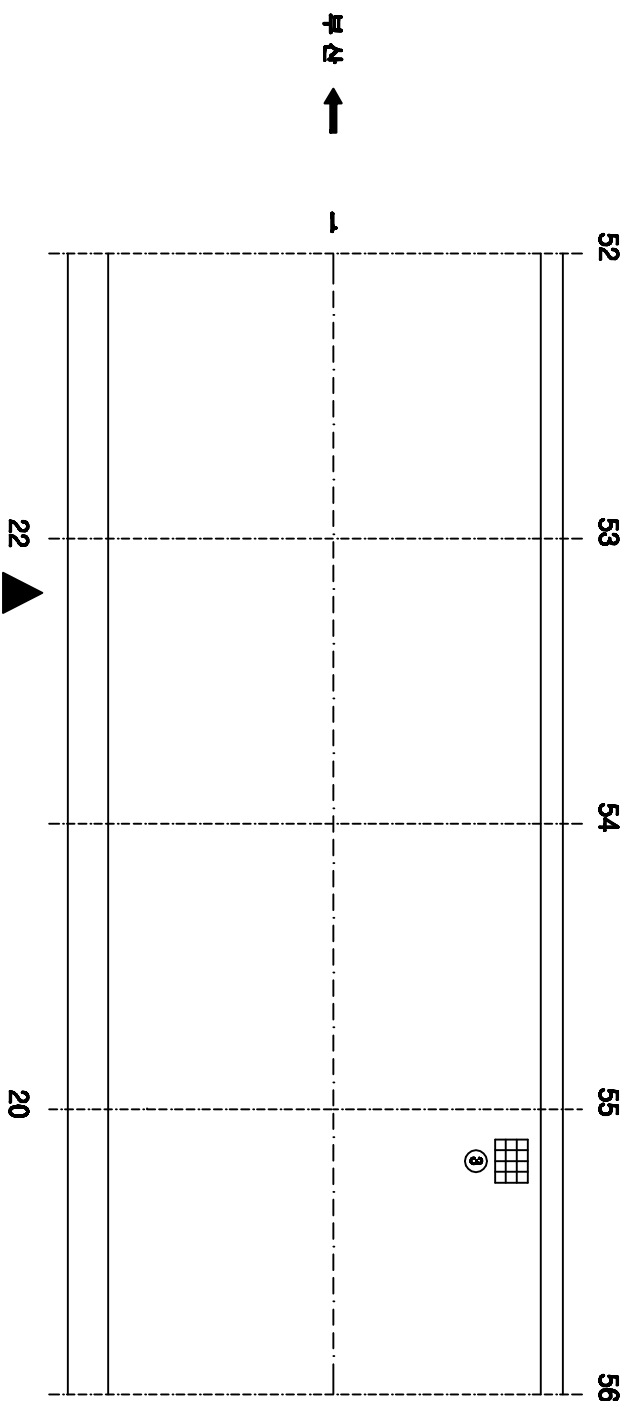[illegible]

KEY PLAN

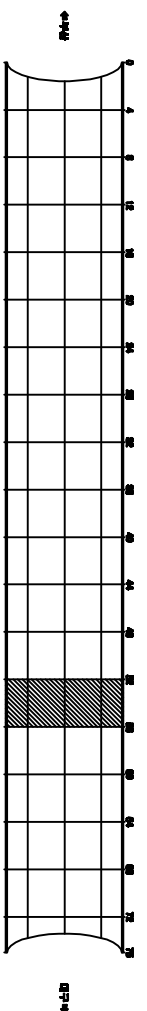


SECTION

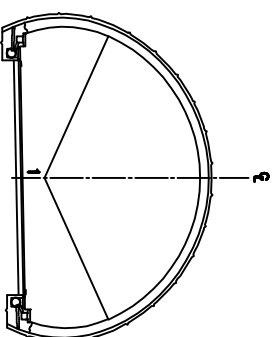


공역명	2015년 하반기 시설물 안전점검공역(3구간 정밀점검)
과업기간	2015. 08. 05 ~ 2015. 12. 31
발주처	 신대구부산고학도로주식회사
공역사	 (주)아력브레인 02-8914 02,110
도면번호	014


10:고정3터널(부산)-포장부 Span No.57~60

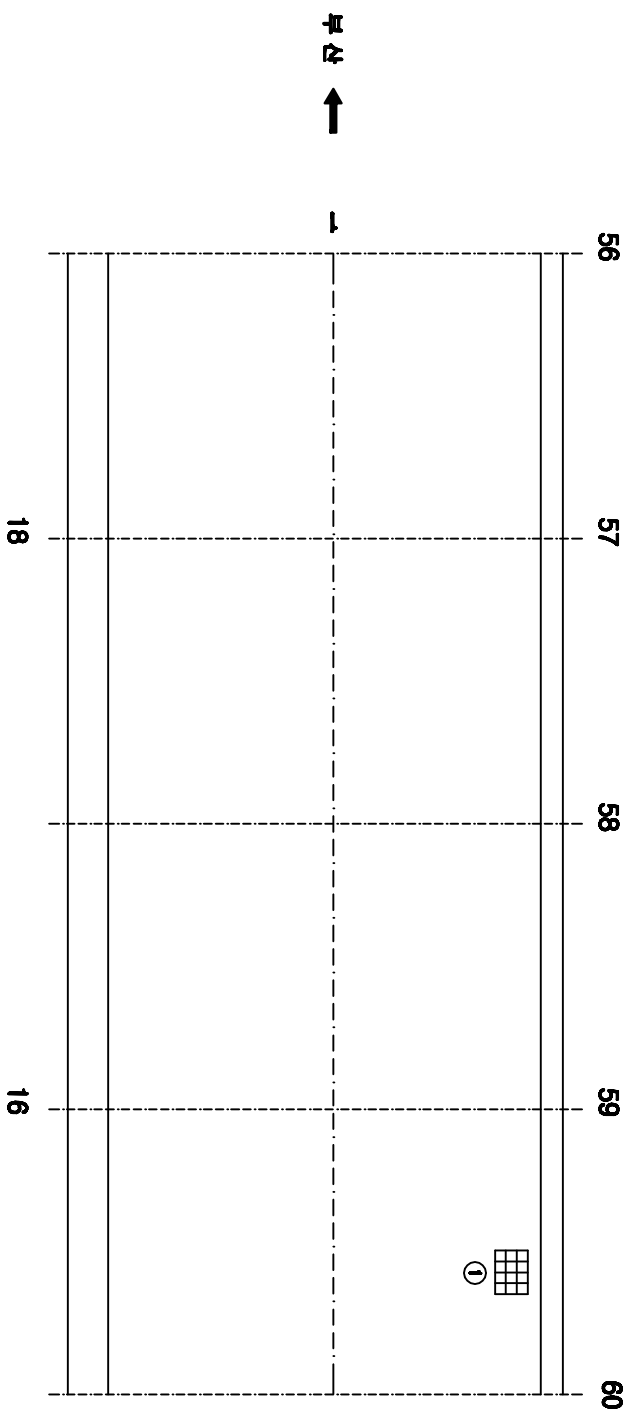[illegible][illegible]

KEY PLAN

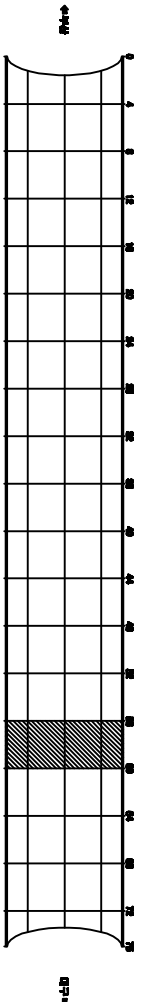


SECTION

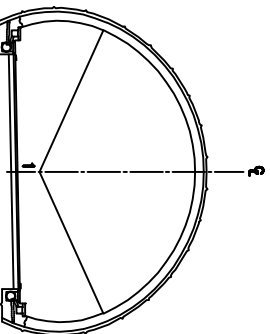


공역명	2015년 하반기 시설물 안전점검공역(3구간 경매권역)
과업기간	2015. 08. 05 ~ 2015. 12. 31
발주처	 신대구부산고속도로주식회사
공역사	 (주)오에치오엔지니어링 OOH ENGINEERING CO., LTD
도면번호	015

주) 손상의 폭과 깊이는 ■ 이며, 단 균열의 폭은 ■■■ 일


10: 고정3터널(부산)-포장부 Span No.61~64

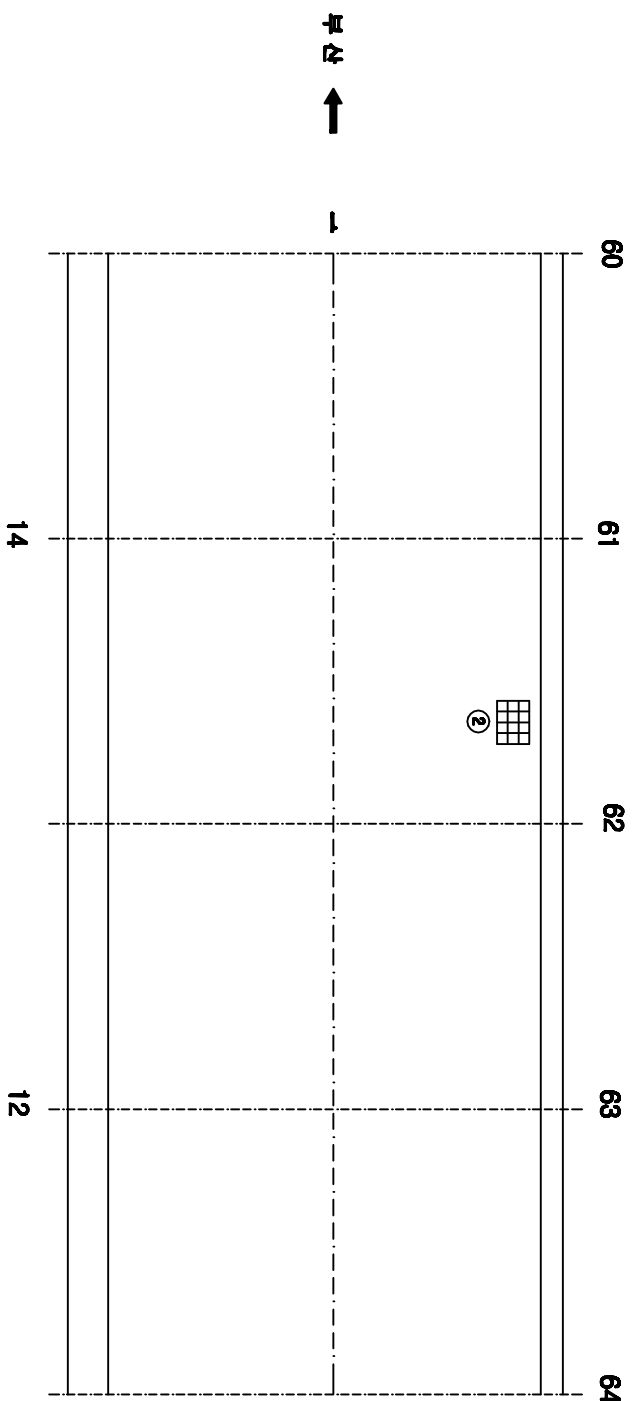[illegible][illegible]

KEY PLAN

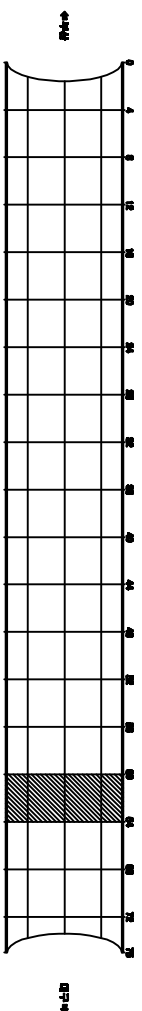


SECTION

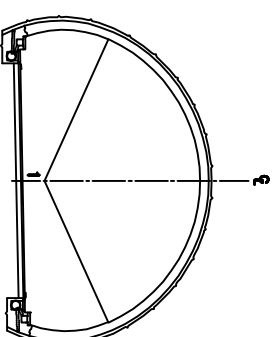


용역명	2015년 하반기 시설물 안전점검용역(3구간 정밀점검)
과업기간	2015. 08. 05 ~ 2015. 12. 31
발주처	 신대구부산업도로주식회사
용역사	 (주)아워브레인 OUR BRAIN CO., LTD
도면번호	016


10: 고정3터널(부산)-포장부 Span No.65~68

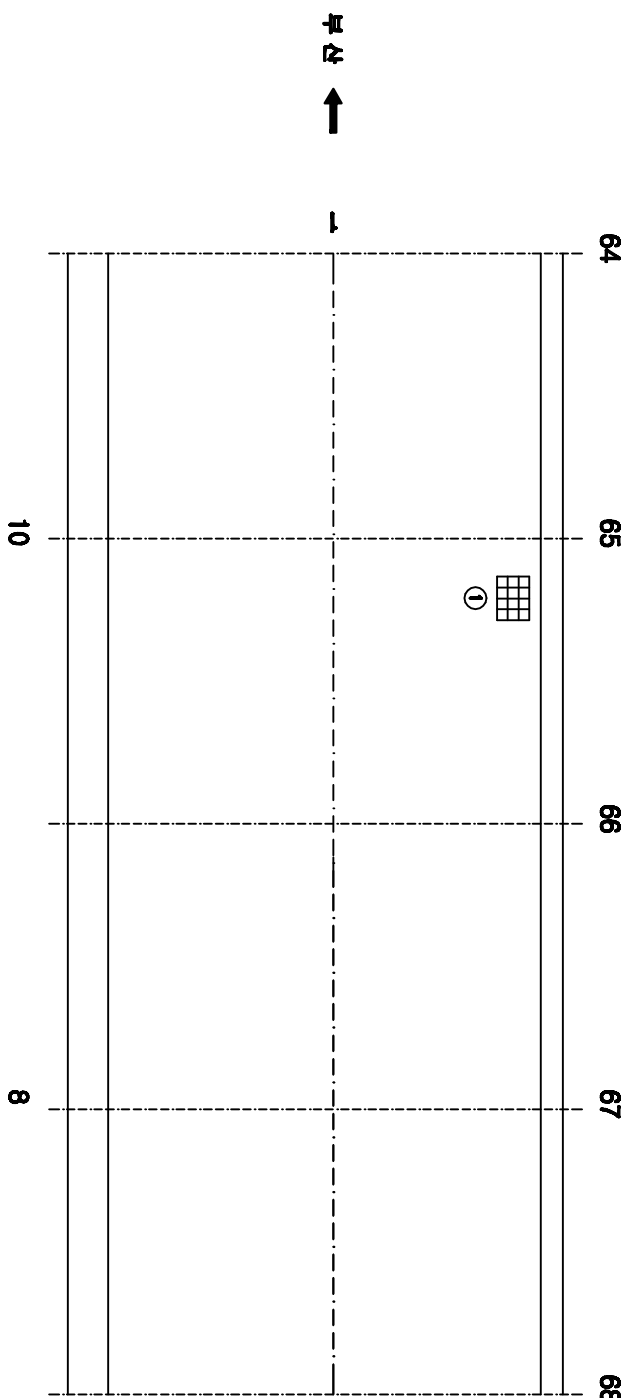[illegible][illegible]

KEY PLAN

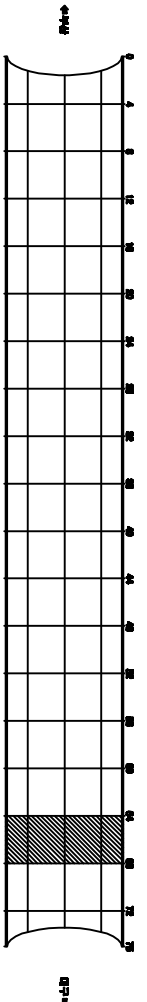


SECTION

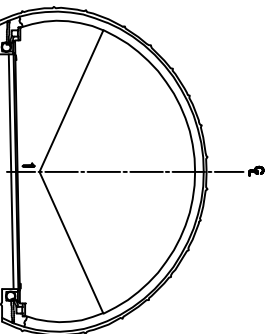


공역명	2015년 하반기 시설물 안전점검공역(3구간 경매권역)
과입기간	2015. 08. 05 ~ 2015. 12. 31
발주처	 신대구부산경도로주식회사
공역사	 (주)아라크로스인 000 0000 00, LTD
도면번호	017

주) 손상의 폭과 깊이는 ■이며, 단 근원의 폭은 ■■■임


10:고정3터널(부산)-포장부 Span No.69~72

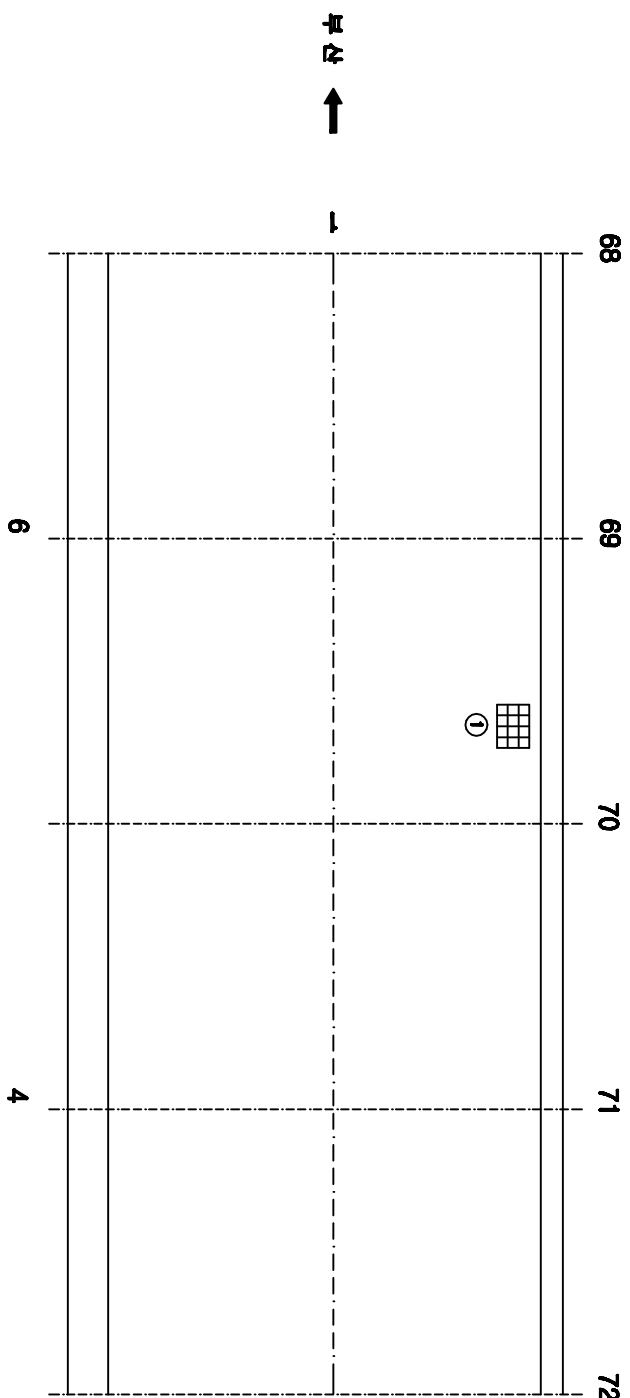[illegible][illegible]

KEY PLAN

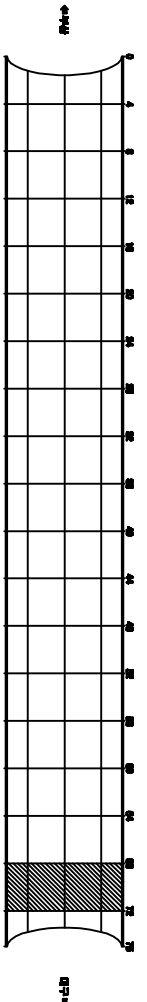


SECTION

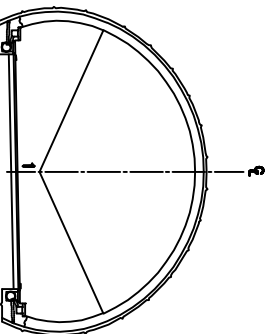


공역명	2015년 하반기 시설물 안전점검공역(8구간 경매점검)
과입기간	2015. 08. 05 ~ 2015. 12. 31
발주처	 신대구부신고속도로주식회사
공역사	 (주)이씨브라임 GM BRIM CO.,LTD
도면번호	018


ID:고정3터널(부산)-포장부 Span No.73~75

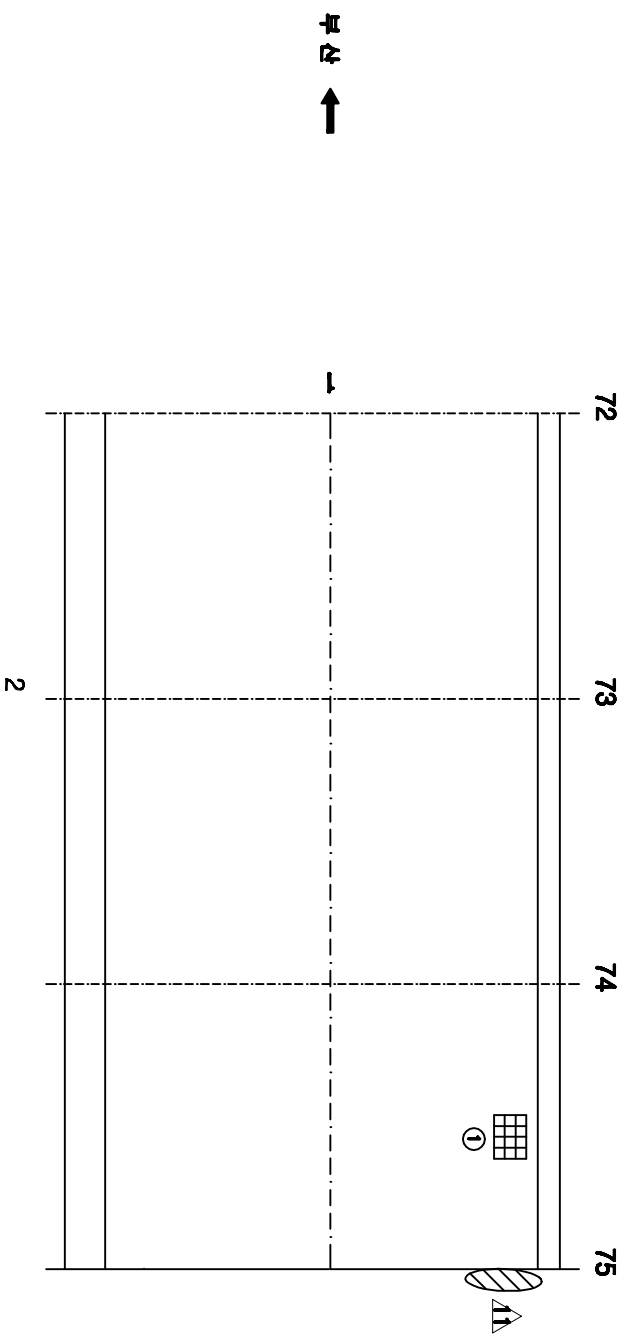[illegible][illegible]

KEY PLAN

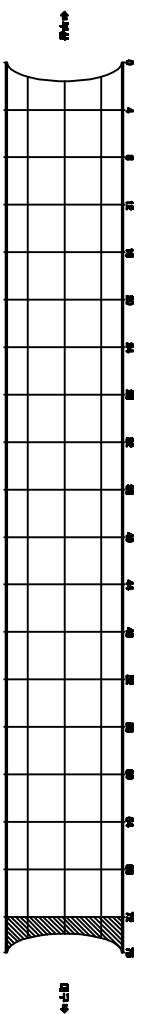


SECTION

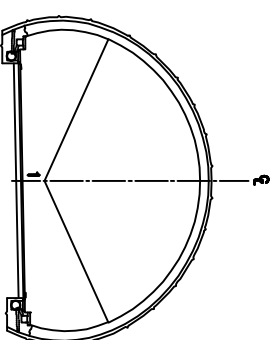


공역명	2015년 하반기 시설물 안전점검공역(8구간 경매점검)
과업기간	2015. 08. 05 ~ 2015. 12. 31
발주처	 신대구부산업고속도로주식회사
공역사	 (주)더빙엔지니어링 DONGBIN EN. LTD
도면번호	019


ID:고정3터널(부산)-본선 Span No.1~4

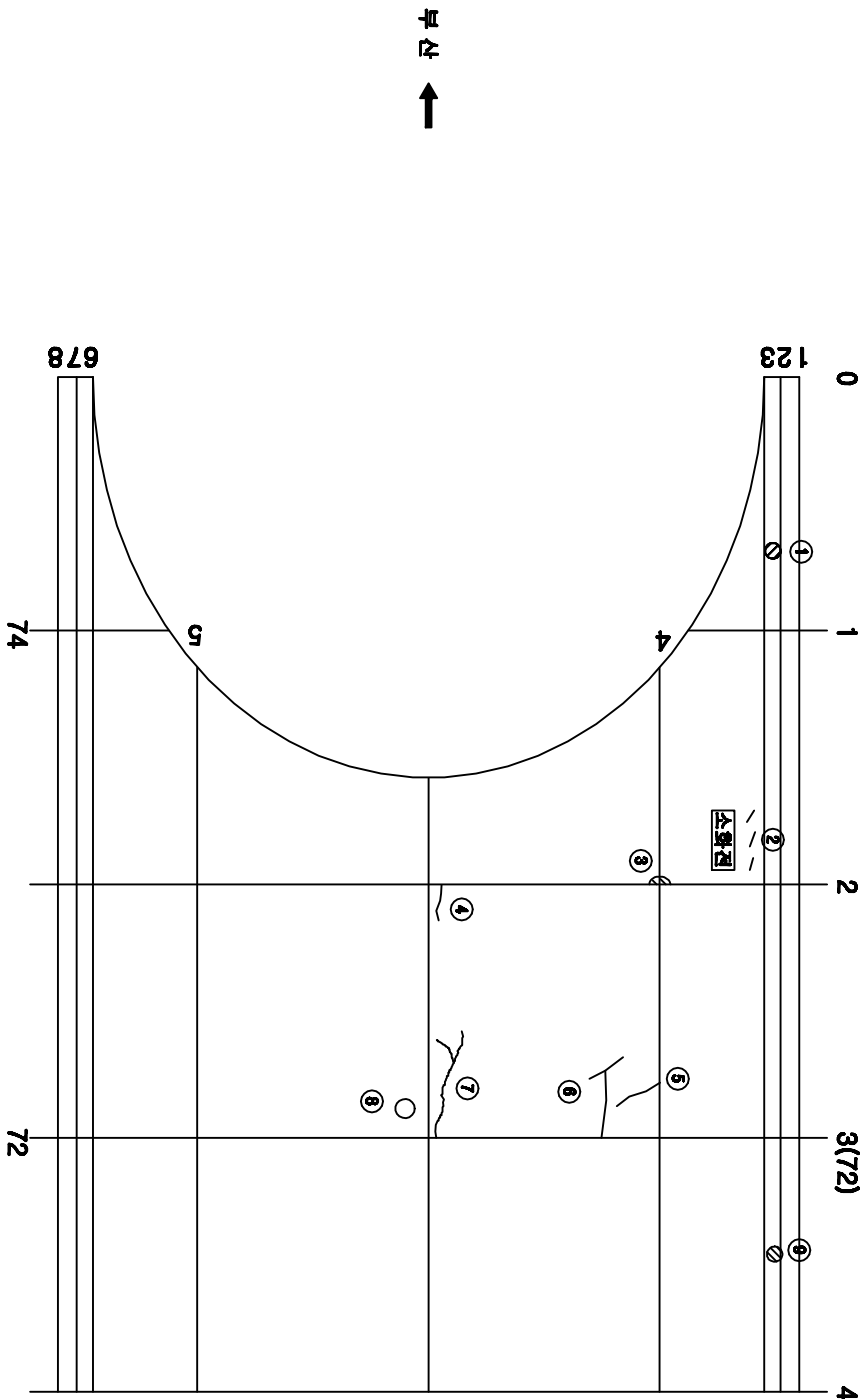[illegible]

KEY PLAN

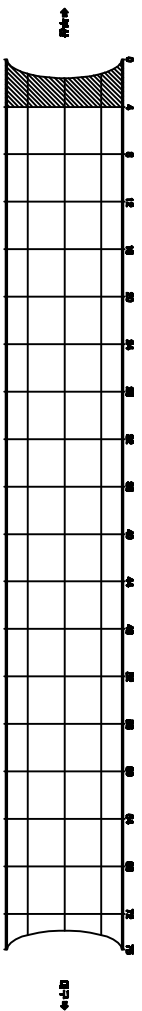


SECTION

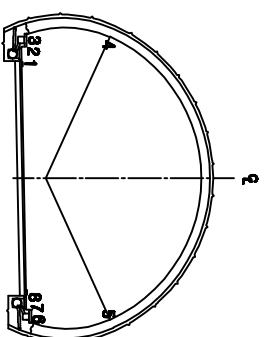
[illegible]

용역명	2015년 하반기 시설물 안전점검용역(3구간 정밀점검)
과업기간	2015. 08. 05 ~ 2015. 12. 31
발주처	 신대구부산고속도로주식회사
용역사	 (주)오워브래임 OOH SERVICE CO., LTD
도면번호	020


ID:고정3터널(부산)-본선 Span No.5~8

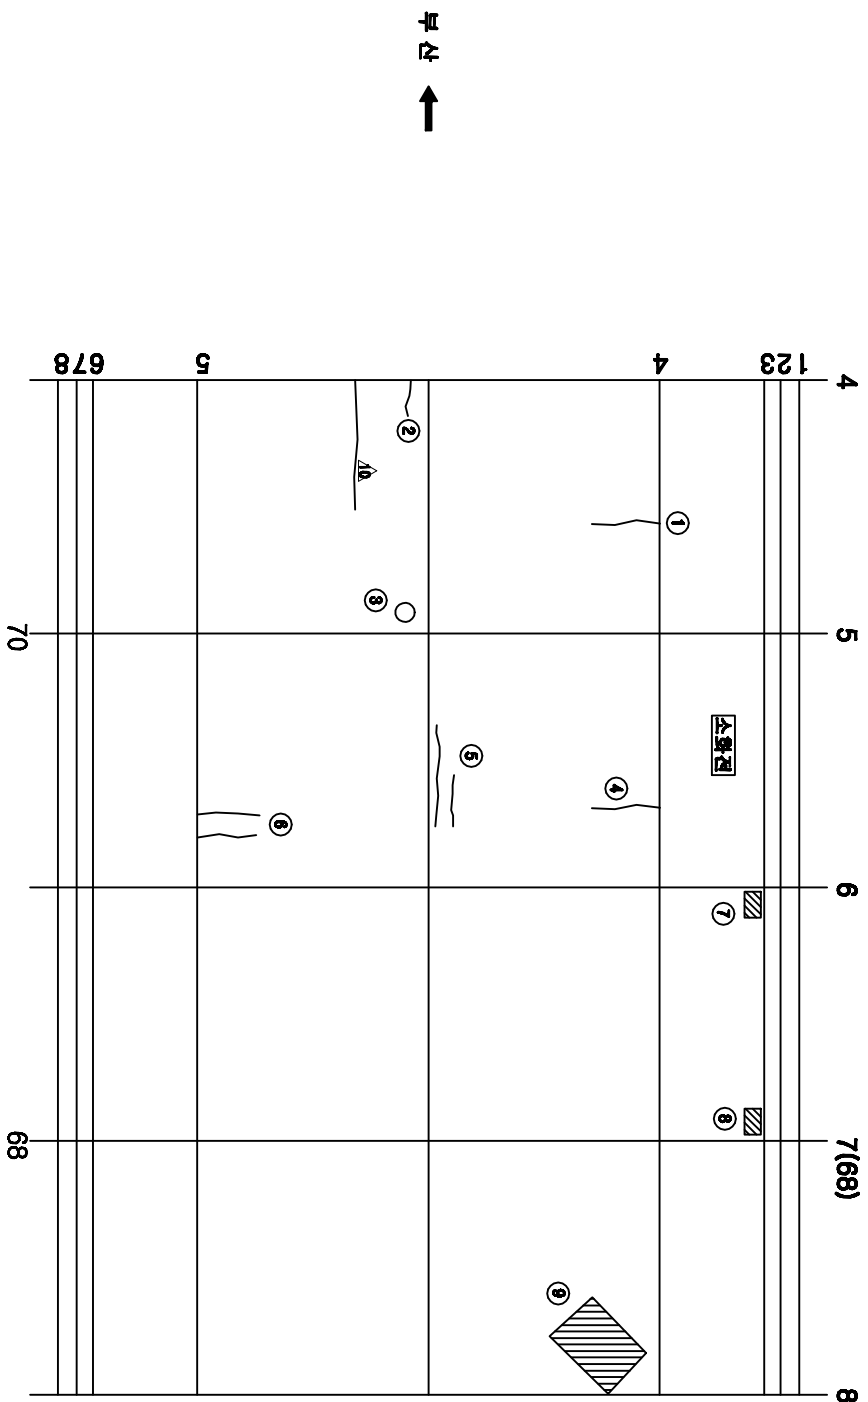[illegible]

KEY PLAN

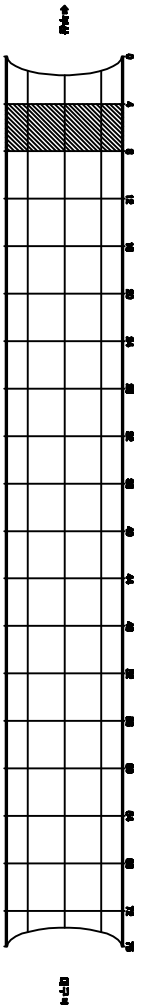

SECTION



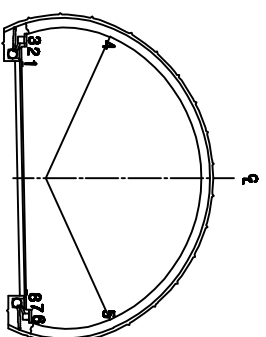
[illegible]

용역명	2015년 하반기 시설물 안전점검용역(3구간 정밀점검)
과업기간	2015. 08. 05 ~ 2015. 12. 31
발주처	 신대구부안고속도로주식회사
용역사	 (주)에이치에스인 GSR ENGINE CO., LTD
도면번호	021

ID: 고정3터널(부산)-본선 Span No.9~12




보수이별									
_____	기초급월								
_____	신규급월								
_____	보수부·과급월								
_____	보수(가)보수								
△	보수(0A, 학생지)								
△	보수(0B, 학생지)								
△	보수(0C, 학생지)								
△	보수(1A, 학생지)								
△	보수(1B, 학생지)								
△	보수(1I, 학생지)								
△	보수(1J, 학생지)								
△	보수(1E, 학생지)								
△	보수(1G, 학생지)								
△	보수(1H, 학생지)								
△	보수(1K, 학생지)								
△	보수(1L, 학생지)								

선상현황표									
번호 구(가)	선상내용	목	선상현황				필요 상대	선상 분량	비고
			길이	너비	단위	개소			
1 구	공통구 앞계 열승				10.00	EA	10		10.00
2 구	근월	0.2	1.0		1.00	m	1		1.00
3 구	보수부·과급월	0.5	9.0		9.00	m	1		9.00
4 구	총용		0.1	0.2	0.02	m	1		0.02
5 구	공통구 앞계 열승				20.00	EA	20		20.00
6 구	일월근월				3.00	EA	3		3.00
7 구	근월	0.3	1.5		1.50	m	1		1.50
8 구	영상근월		1.5	0.5	0.75	m	1		0.75
9 구	근월	0.3	1.5		1.50	m	1		1.50
10 구	보수부·과급월	0.5	9.0		9.00	m	1		9.00
11 구	보수부·과급월	0.5	2.0		2.00	m	1		2.00
12 구	총용		0.1	0.2	0.02	m	1		0.02

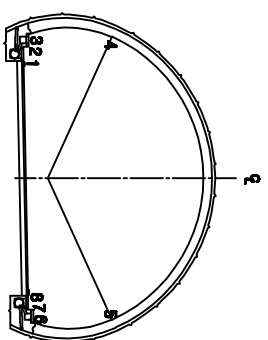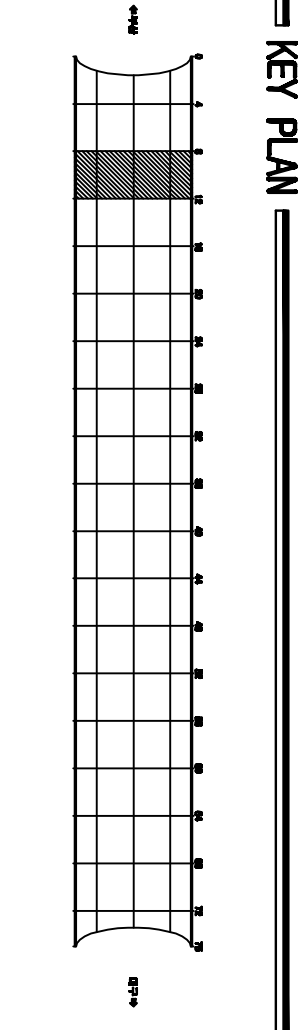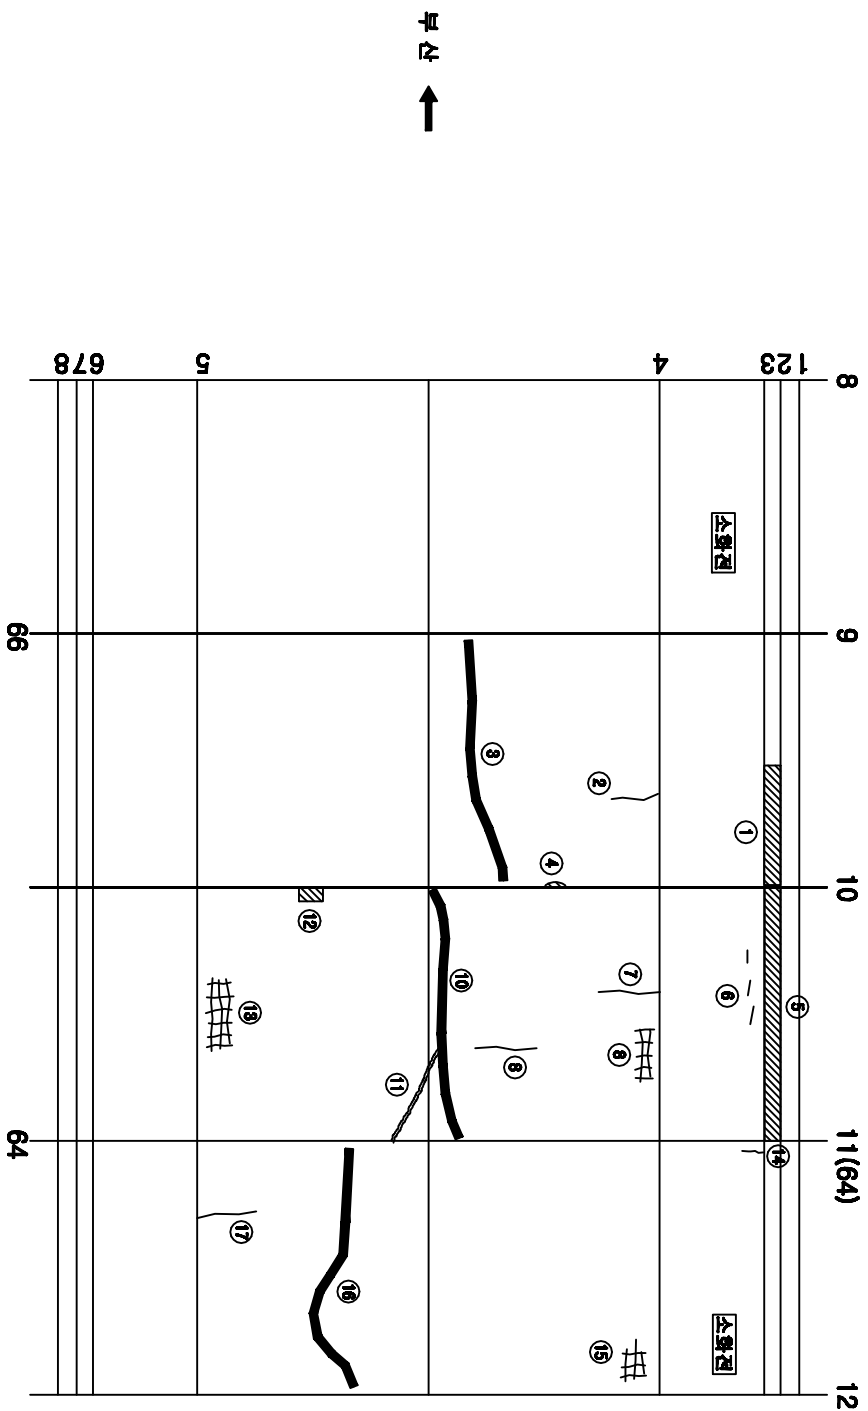[illegible]




공역명	2015년 하반기 시설물 안전점검용역(3구간 정밀점검)
과업기간	2015. 08. 05 ~ 2015. 12. 31
발주처	 신대구부산고속도로주식회사
용역사	 (주)아워브레인 OUR BRAIN CO., LTD
도면번호	022

ID: 고정3터널(부산)-본선 Span No. 13~16

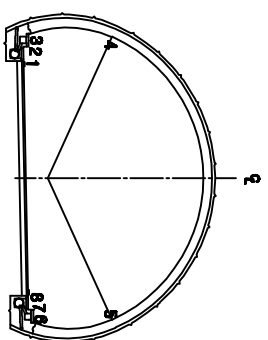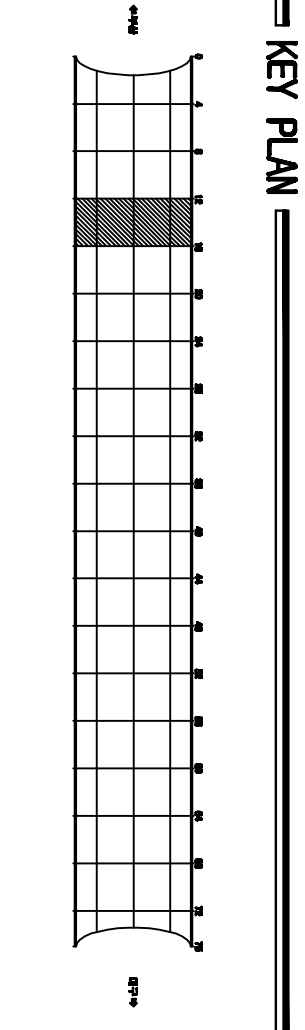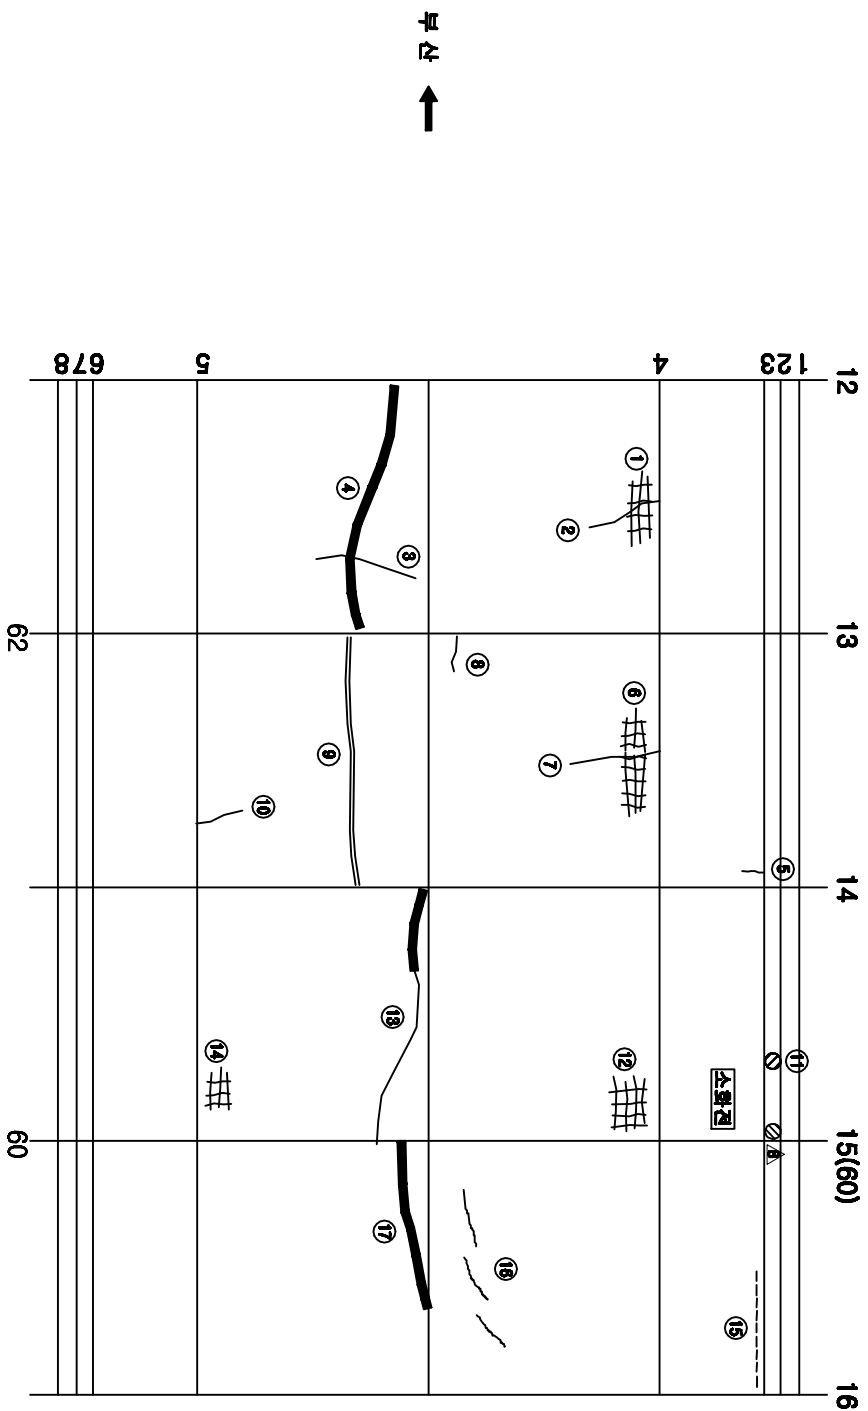[illegible][illegible]


용역명	2015년 하반기 시설물 안전점검용역(3구간 정밀점검)
과업기간	2015. 08. 05 ~ 2015. 12. 31
발주처	 신대구부산고속도로주식회사
용역사	 (주)에스티지인 GSR ENGINE CO., LTD
도면번호	023

ID: 고정3터널(부산)-본선 Span No. 17~20

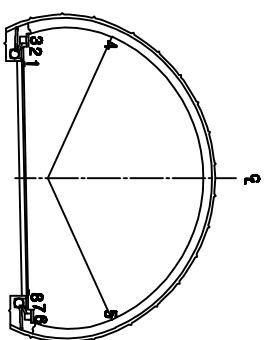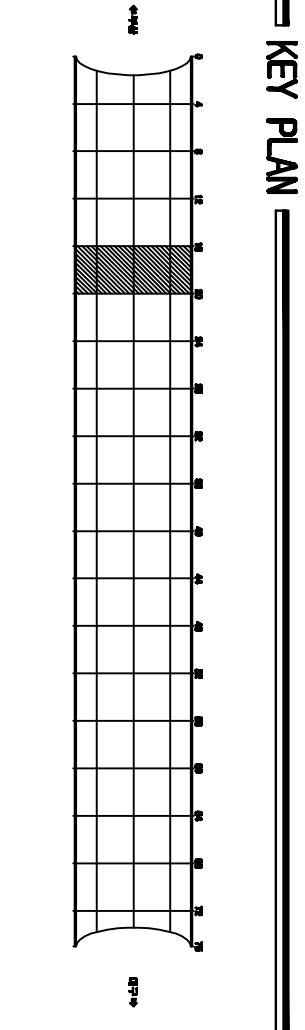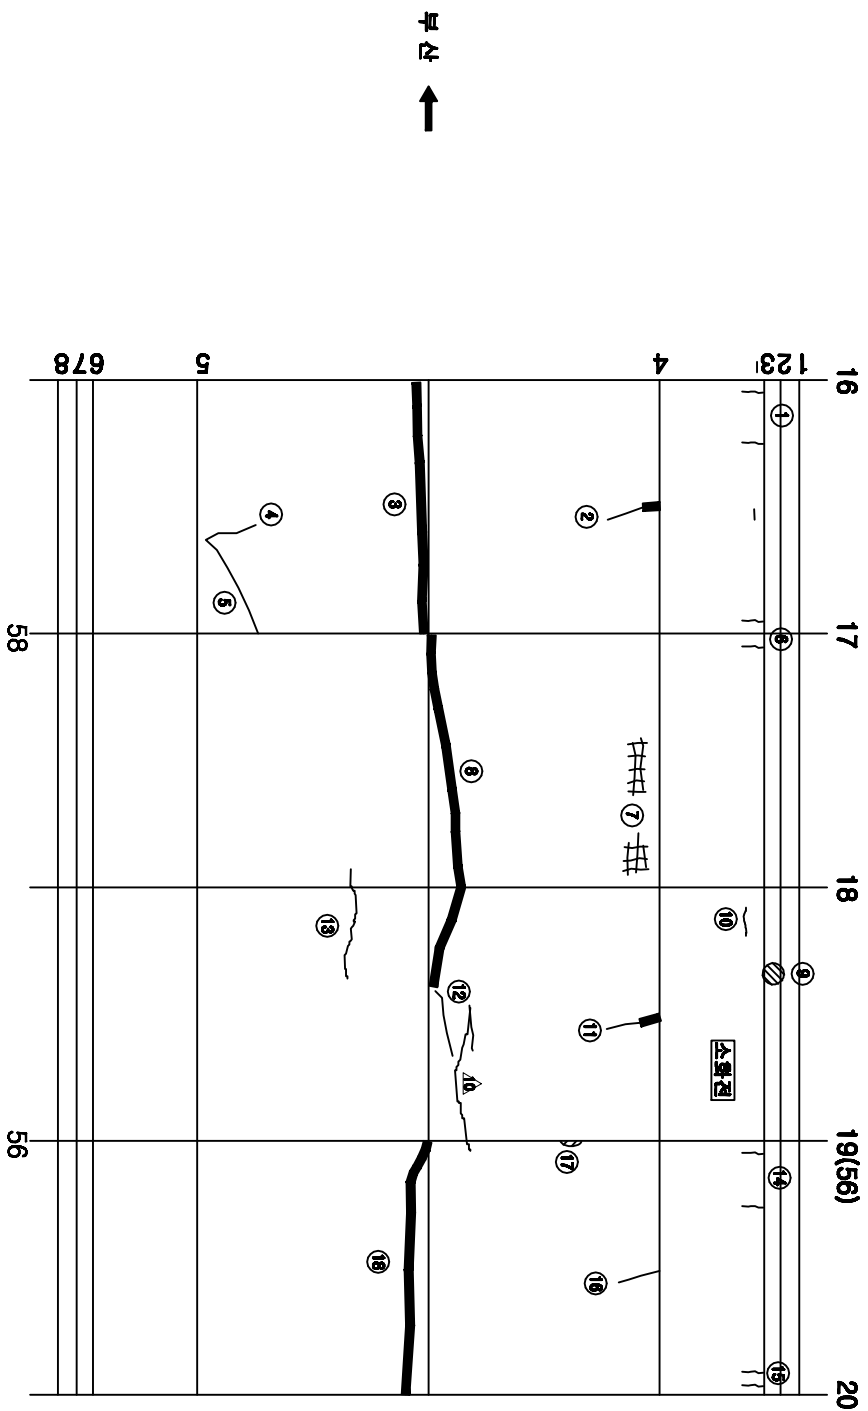
[illegible][illegible]

용역명	2015년 하반기 시설물 안전점검용역(3구간 정밀점검)
과업기간	2015. 08. 05 ~ 2015. 12. 31
발주처	 신대구부산고속도로주식회사
용역사	 (주)대원브레인 DOW BRAIN CO., LTD
도면번호	024


ID:고정3터널(부산)-본선 Span No.21~24

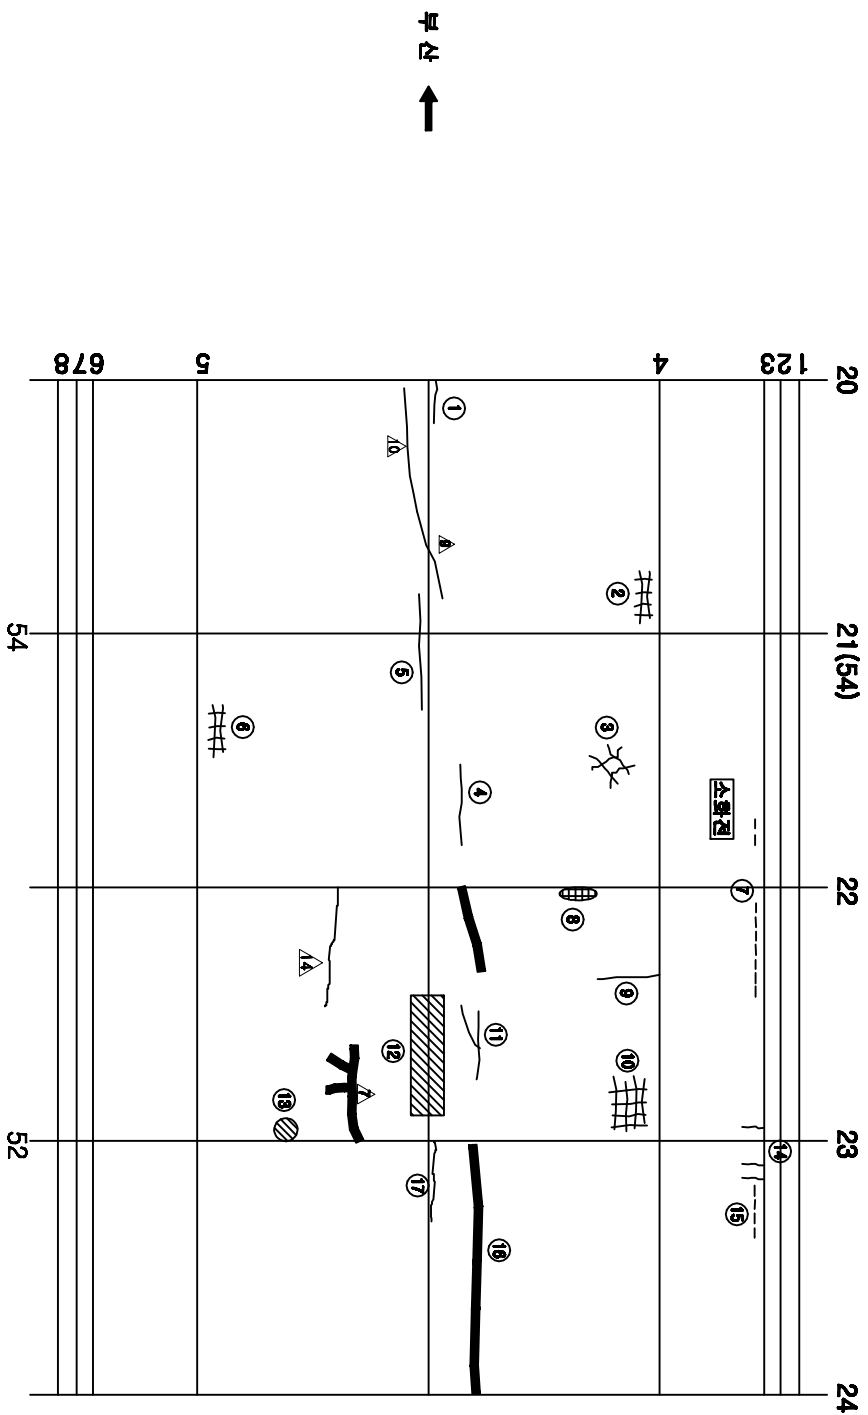[illegible]

KEY PLAN



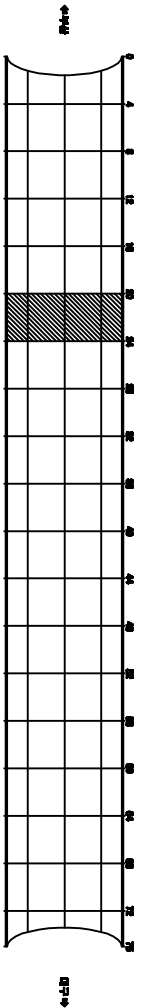


SECTION

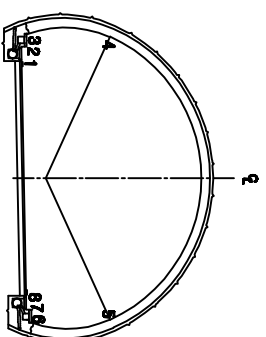[illegible]

용역명	2015년 하반기 시설물 안전점검용역(3구간 정밀점검)
과업기간	2015. 08. 05 ~ 2015. 12. 31
발주처	 신대구부산고속도로주식회사
용역사	 (주)에스티에이 GSR ENGINE CO., LTD
도면번호	025

ID: 고정3터널(부산)-본선 Span No.25~28

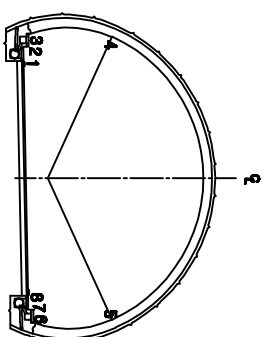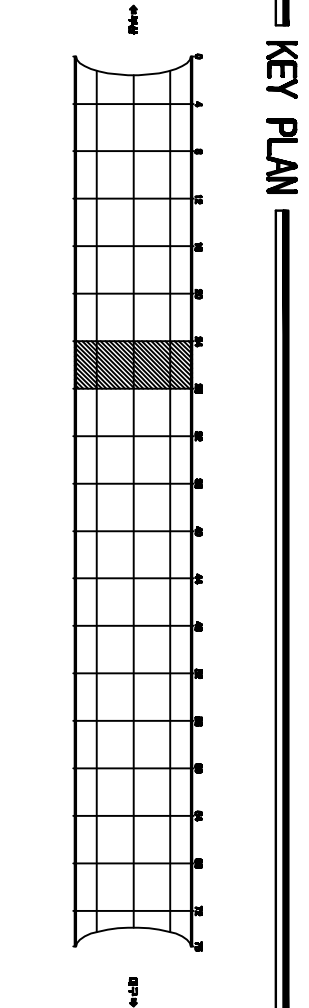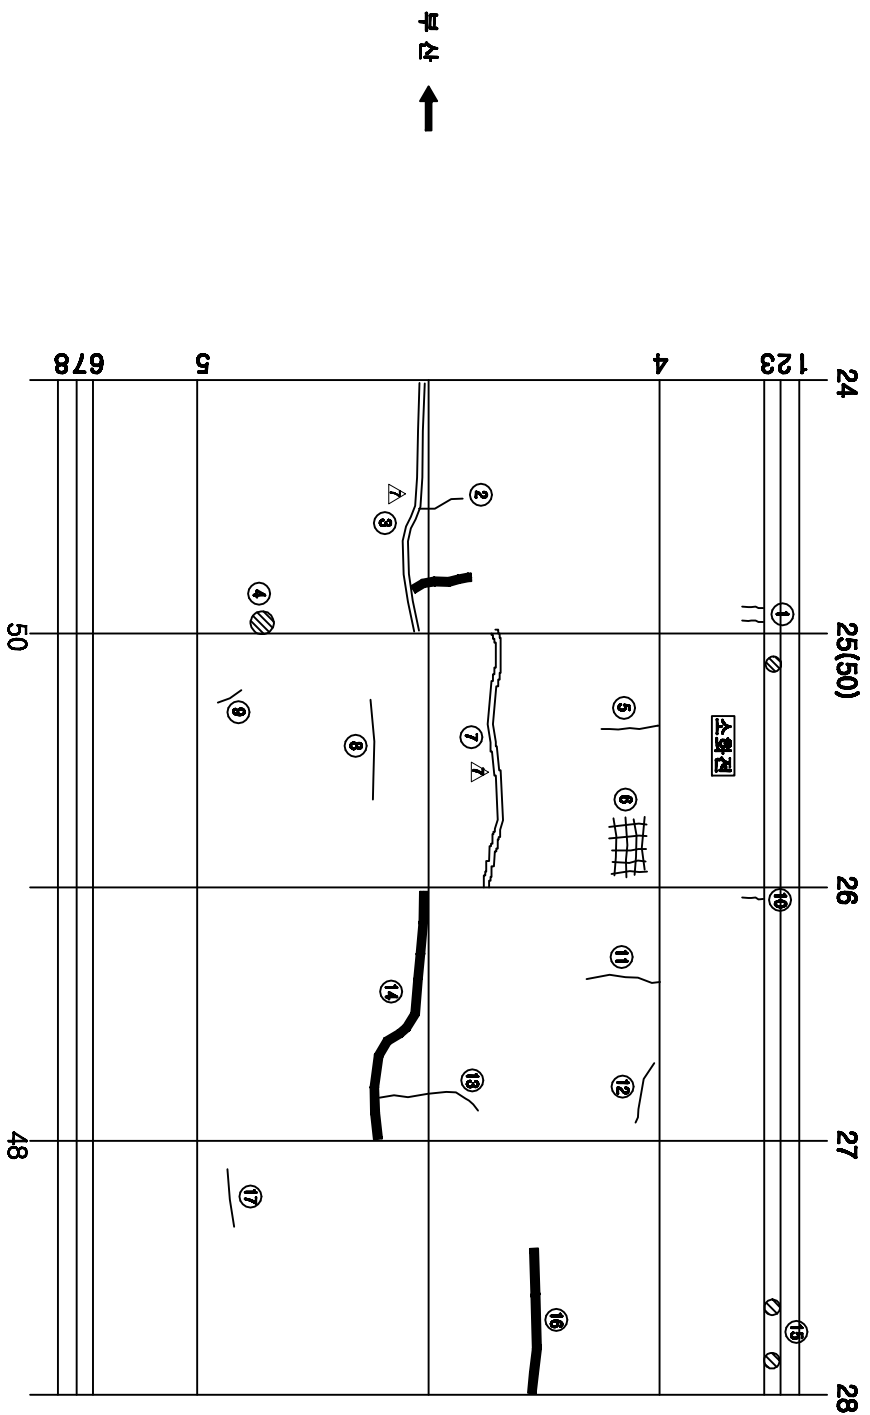
[illegible][illegible]

용역명	2015년 하반기 시설물 안전점검용역(3구간 정밀점검)
과업기간	2015. 08. 05 ~ 2015. 12. 31
발주처	 신대구부산고속도로주식회사
용역사	 (주)에스티지인 GSR ENGINEERING CO., LTD
도면번호	026


ID: 고정3터널(부산)-본선 Span No.29~32

손상 현황 표									
보수이별									
_____	기초군별								
_____	신구 군별								
_____	보수(부)별군별								
_____	보수(구)별(부)								
_____	보수(1회, 행정기)								
_____	보수(2회, 행정기)								
_____	보수(3회, 행정기)								
_____	보수(4회, 행정기)								
_____	보수(1회, 행정기)								
_____	보수(2회, 행정기)								
_____	보수(3회, 행정기)								
_____	보수(4회, 행정기)								
번호 구(P)	신(N)	손상내용	손상현황				정정 상태	손상 정량	비고	
			폭	깊이	너비	방향				단위
1	신	균열	0.3	0.3		0.30	m	1		0.30
2	구	균열	0.4	1.0		1.00	m	1		1.00
3	구	균열	0.2	0.8		0.80	m	1		0.80
4	구	보수부·외·균열	0.8	9.0		9.00	m	1		9.00
5	구	균열	0.3	4.0		4.00	m	1		4.00
6	구	공동구 및 개·폐수				1.00	EA	1		1.00
7	구	균열	0.3	4.0		4.00	m	1		4.00
8	구	보수부·외·균열	0.8	9.0		9.00	m	1		9.00
9	구	균열	0.2	2.5		2.50	m	1		2.50
10	구	균열	0.3	2.5		2.50	m	1		2.50
11	구	균열	0.1	3.0		3.00	m	1		3.00
12	구	양상·균열		0.8	1.0	0.80	㎡	1		0.80

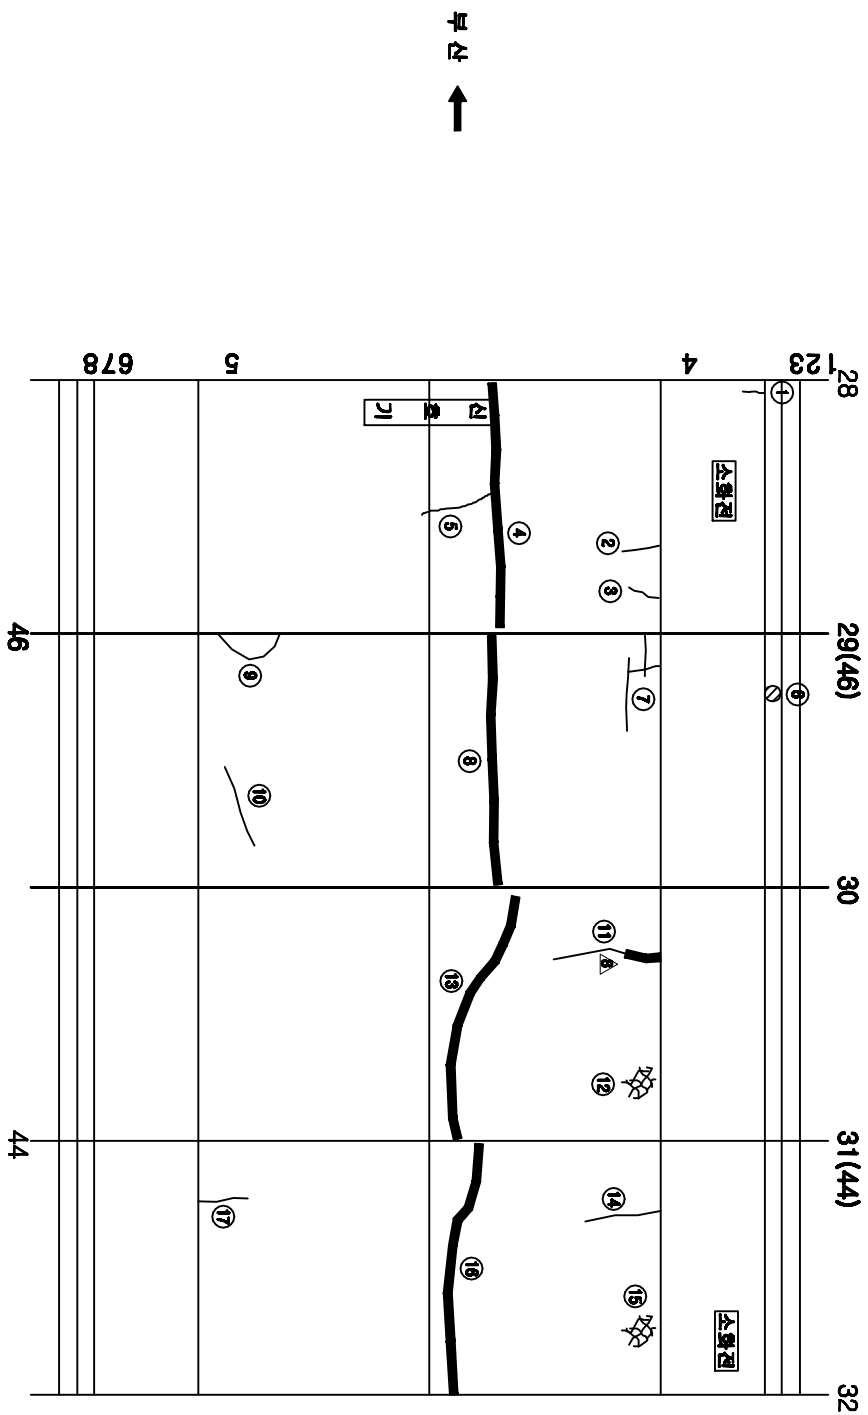

KEY PLAN



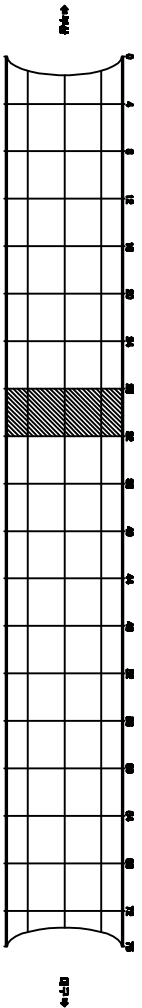


SECTION

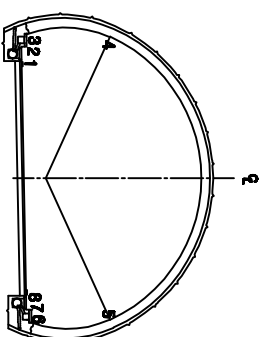[illegible]


용역명	2015년 하반기 시설물 안전점검용역(3구간 정밀점검)
과업기간	2015. 08. 05 ~ 2015. 12. 31
발주처	 신대구부산고속도로주식회사
용역사	 (주)오원브레인 OHV BRAIN CO., LTD
도면번호	027

ID: 고정3터널(부산)-본선 Span No. 33~36

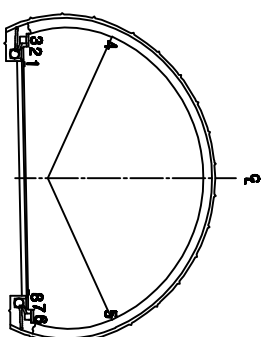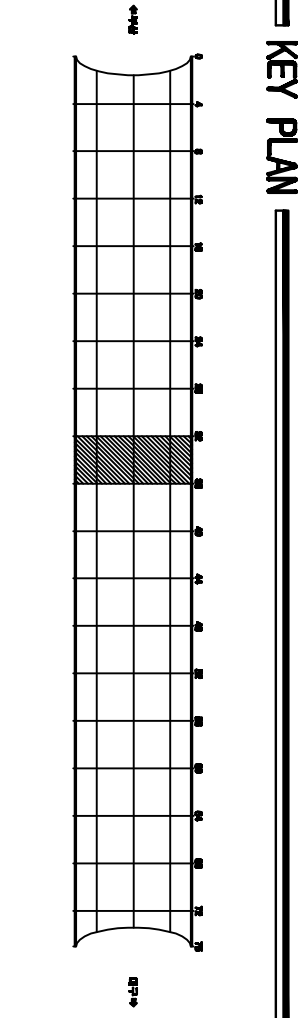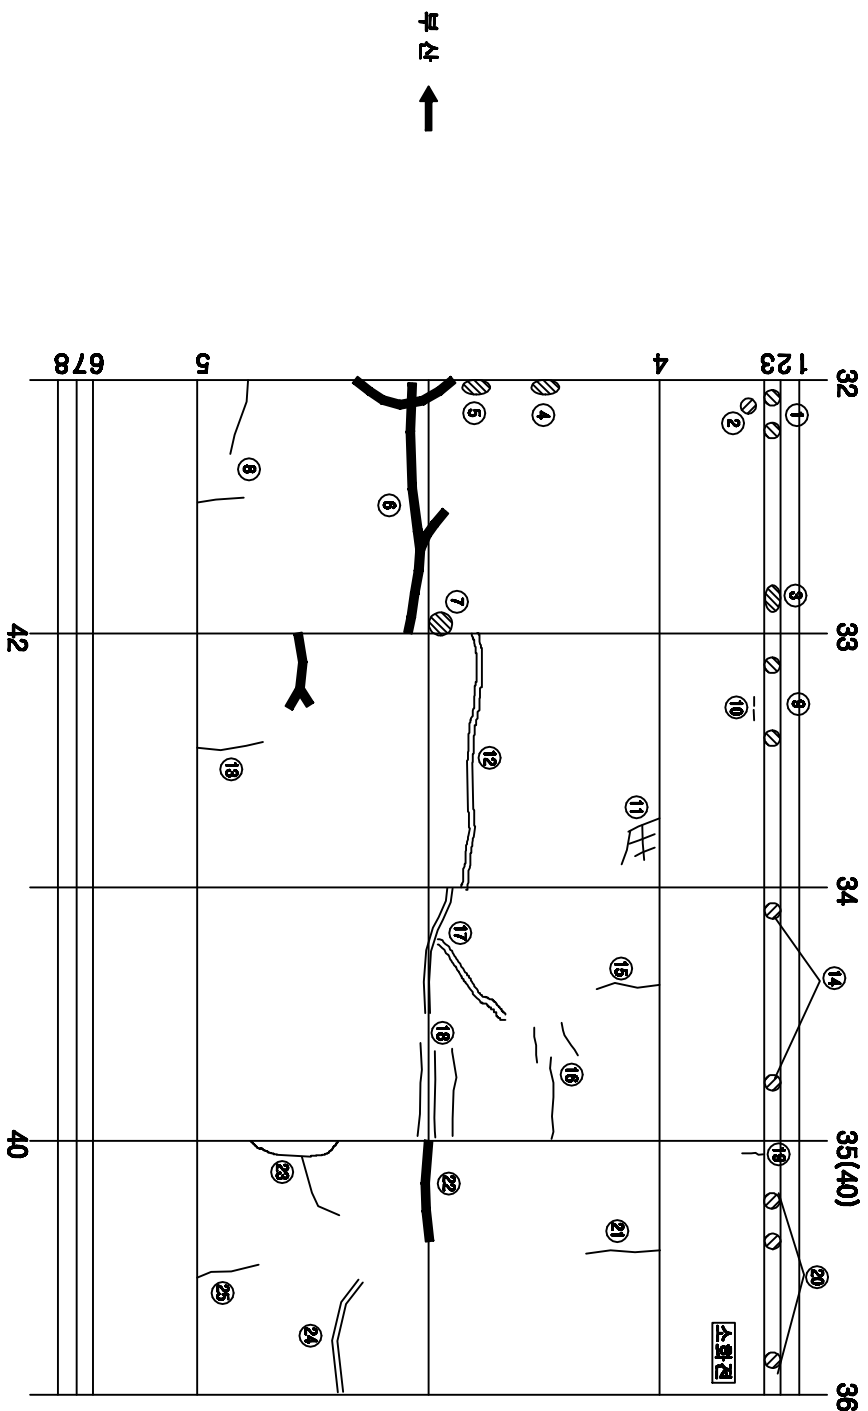
[illegible][illegible]

용역명	2015년 하반기 시설물 안전점검용역(3구간 정밀점검)
과업기간	2015. 08. 05 ~ 2015. 12. 31
발주처	 신대구부산고속도로주식회사
용역사	 (주)오워브레인 OOH ENGINEERING CO., LTD
도면번호	028

1D: 고정3터널(부산)-본선 Span No.37~40

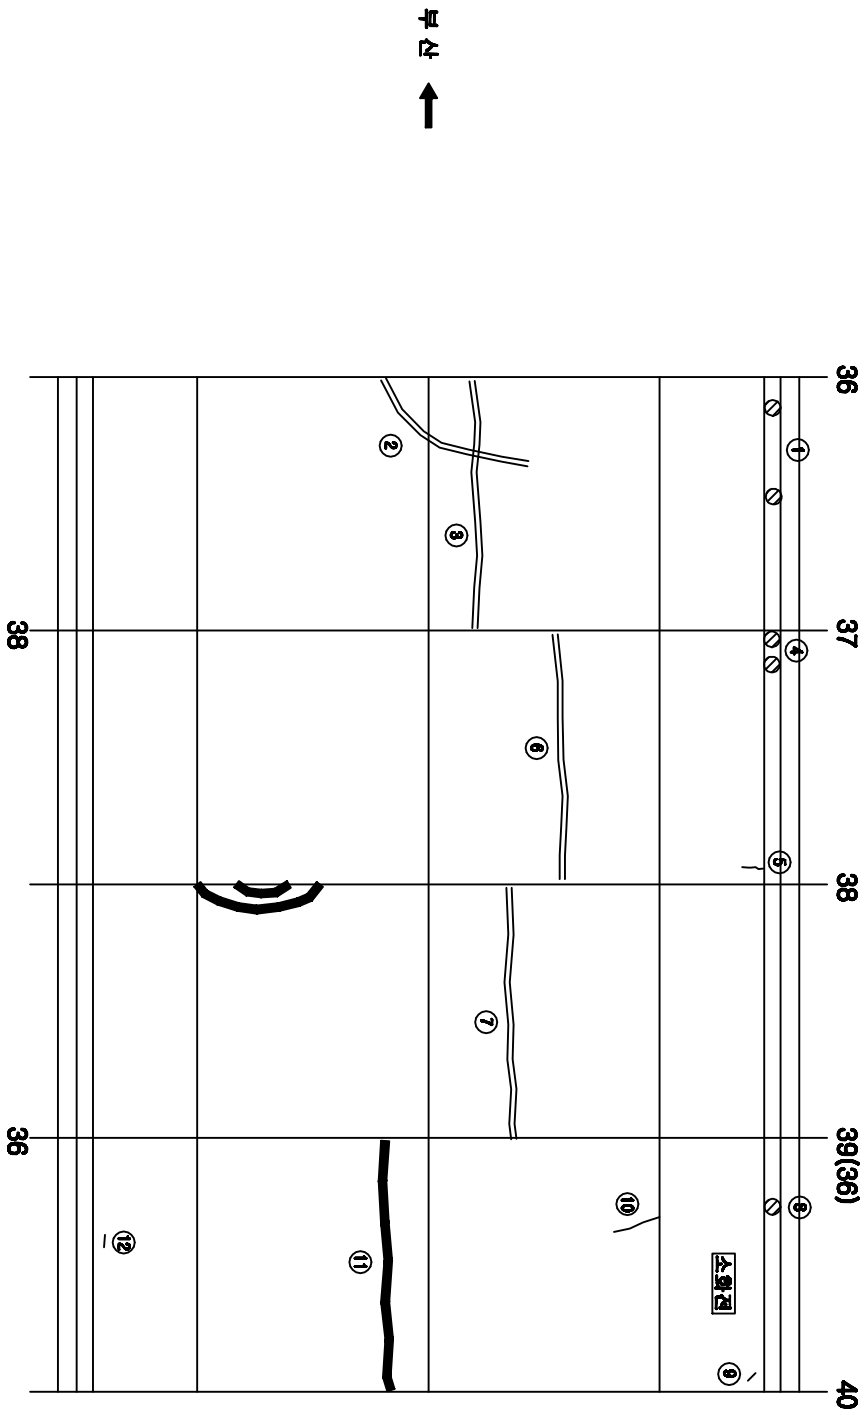

KEY PLAN

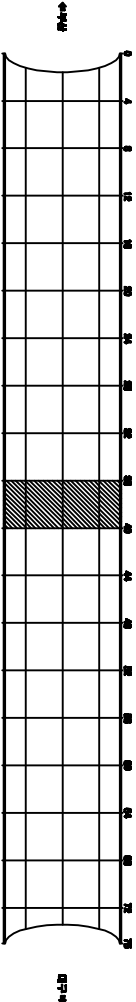

번호 구(구)	손상내용	손상현황				정량 상태	손상 분류	비고
		폭 깊이	너비	분량	단위	개소		
1 구	공동구 일개 점손			2.00	EA	2		2.00
2 구	보수부 지관열	0.7	5.0	5.00	m	1		5.00
3 구	보수부 지관열	0.7	9.0	9.00	m	1		9.00
4 구	공동구 일개 점손			2.00	EA	2		2.00
5 신	관열	0.3	0.3	0.30	m	1		0.30
6 구	보수부 지관열	0.5	9.0	9.00	m	1		9.00
7 구	보수부 지관열	0.7	9.0	9.00	m	1		9.00
8 구	공동구 일개 점손			1.00	EA	1		1.00
9 구	관열			1.00	EA	1		1.00
10 구	관열	0.2	1.0	1.00	m	1		1.00
11 구	보수부 지관열	0.8	9.0	9.00	m	1		9.00
12 구	관열			1.00	EA	1		1.00


주) 손상의 폭과 깊이는 ■ 이며, 단 관열의 폭은 ■■■ 임

보수이행	
기타관열	신구관열
보수부지관열	보수부지관열
보수(1)보수	보수(1)보수
보수(2)보수	보수(2)보수
보수(3)보수	보수(3)보수
보수(4)보수	보수(4)보수
보수(5)보수	보수(5)보수
보수(6)보수	보수(6)보수
보수(7)보수	보수(7)보수
보수(8)보수	보수(8)보수
보수(9)보수	보수(9)보수
보수(10)보수	보수(10)보수
보수(11)보수	보수(11)보수
보수(12)보수	보수(12)보수
보수(13)보수	보수(13)보수
보수(14)보수	보수(14)보수
보수(15)보수	보수(15)보수
보수(16)보수	보수(16)보수
보수(17)보수	보수(17)보수
보수(18)보수	보수(18)보수
보수(19)보수	보수(19)보수
보수(20)보수	보수(20)보수


손상현황표

용역명	2015년 하반기 시설물 안전점검용역(3구간 정밀점검)
과업기간	2015. 08. 05 ~ 2015. 12. 31
발주처	신대구부산고속도로주식회사
용역사	OOO (주)에이브이엔 OOO ENGINEERING CO., LTD
도면번호	029


SECTION

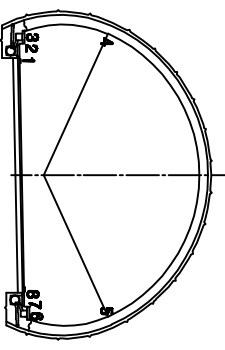


ID:고정3터널(부산)-본선 Span No.41~44

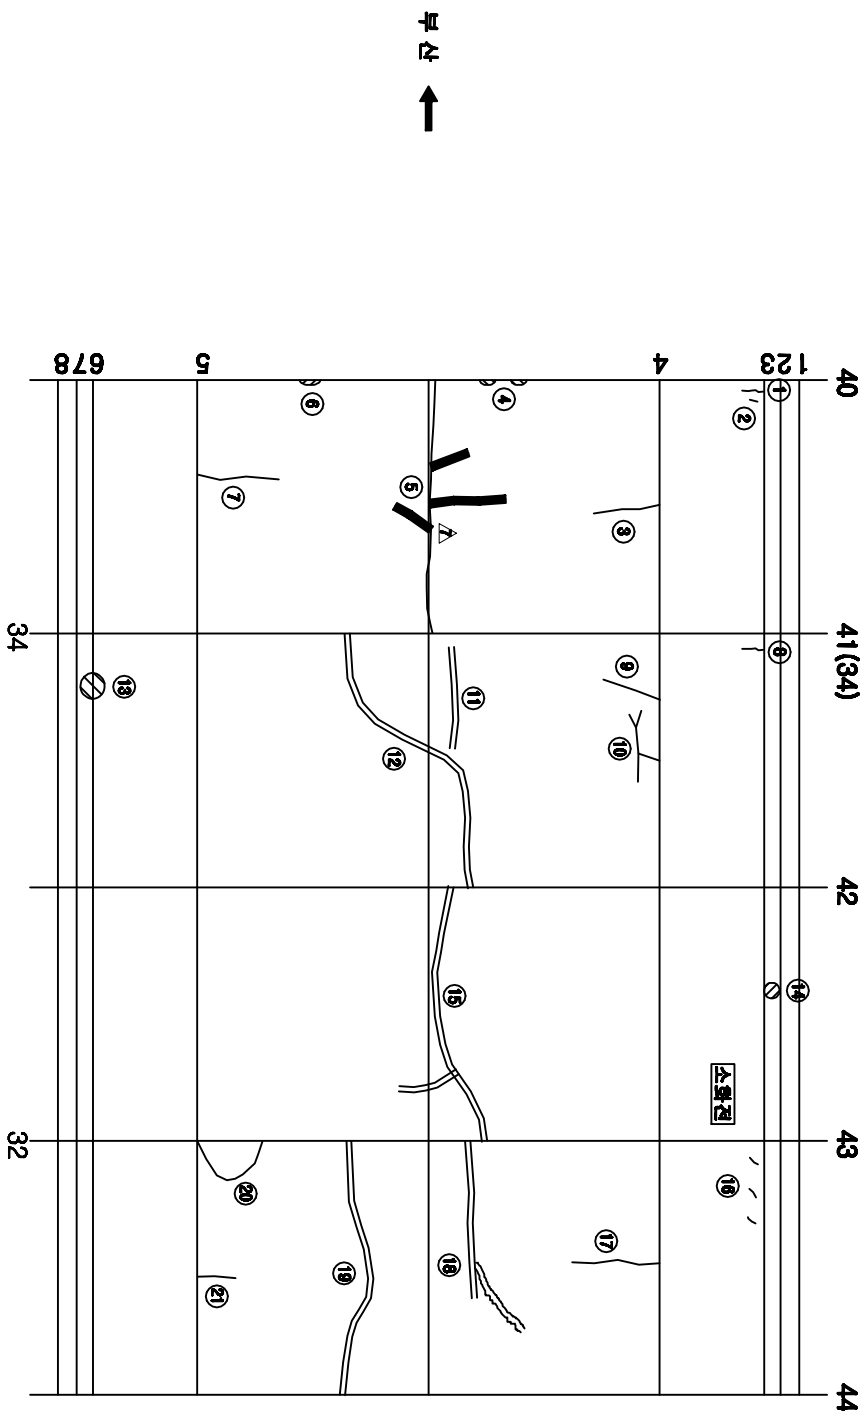[illegible]

KEY PLAN

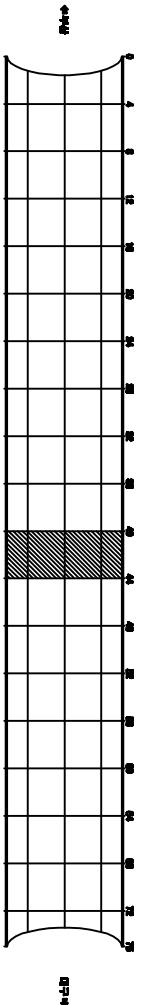


SECTION

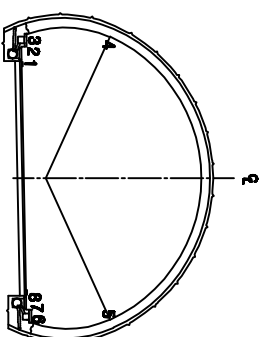
[illegible]

공역명	2015년 하반기 시설물 안전점검용역(3구간 정밀점검)
과업기간	2015. 08. 05 ~ 2015. 12. 31
발주처	 신대구부산고속도로주식회사
용역사	 (주)아워브레인 OUR BRAIN CO., LTD
도면번호	030


ID: 고정3터널(부산)-본선 Span No. 45~48

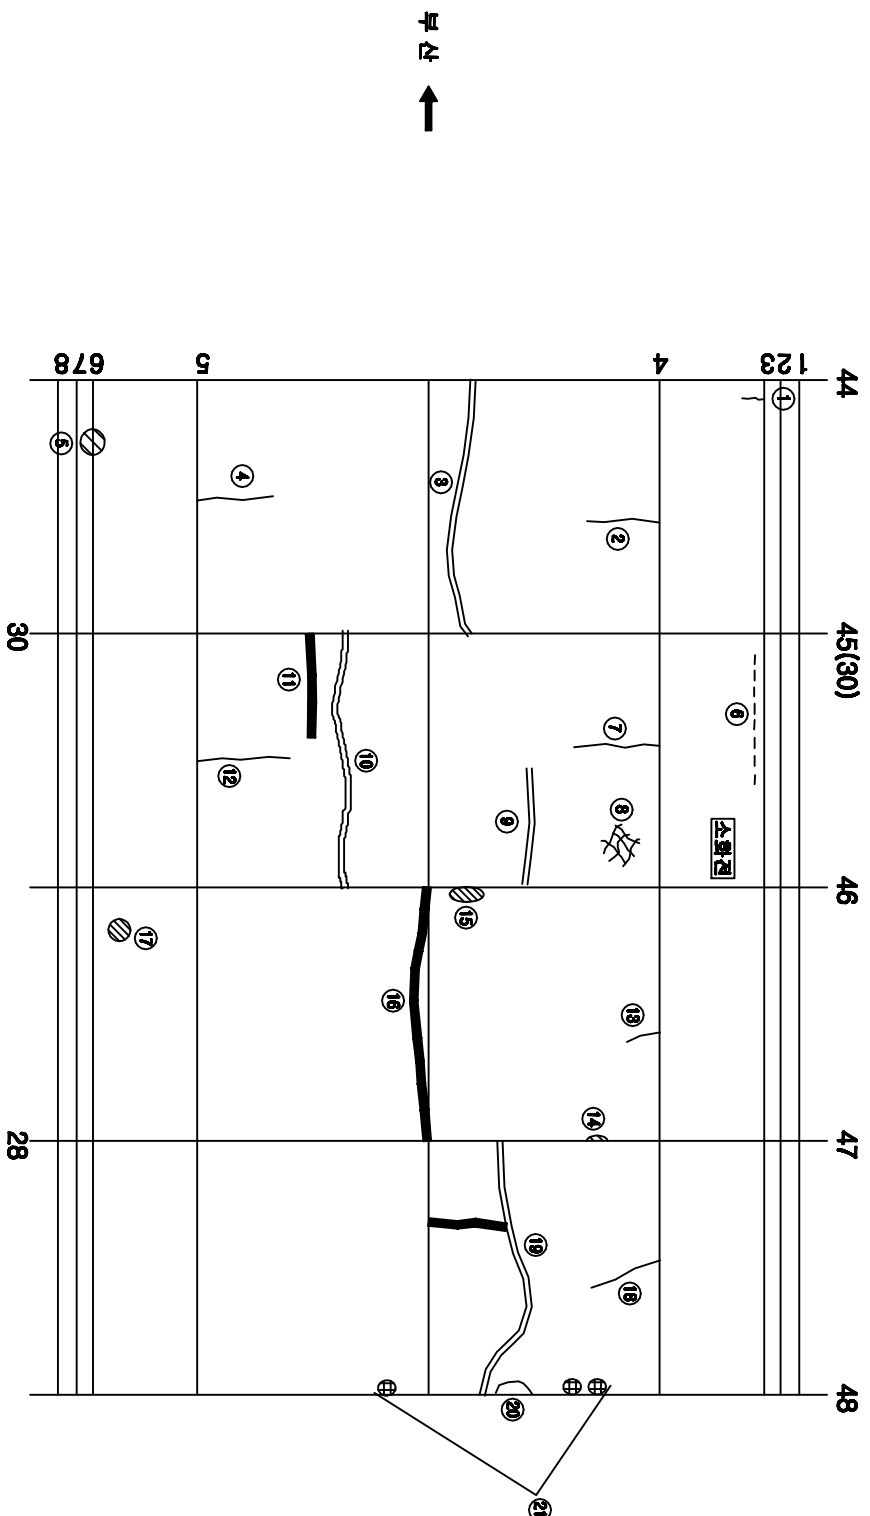[illegible]

KEY PLAN

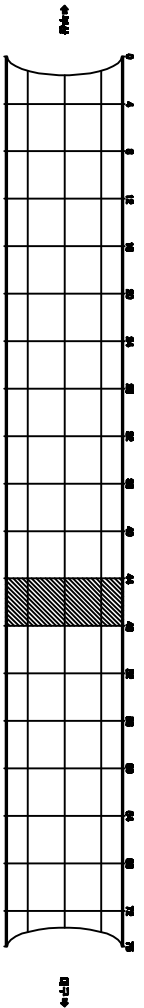


SECTION

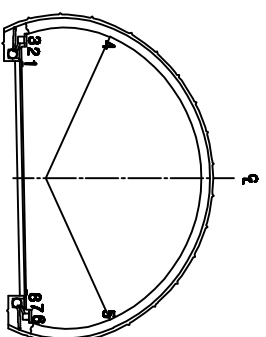
[illegible]

용역명	2015년 하반기 시설물 안전점검용역(3구간 정밀점검)
과업기간	2015. 08. 05 ~ 2015. 12. 31
발주처	 신대구부안고속도로주식회사
용역사	 (주)에치브레인 GSR BRAIN CO.,LTD
도면번호	031


ID: 고정3터널(부산)-본선 Span No. 49~52

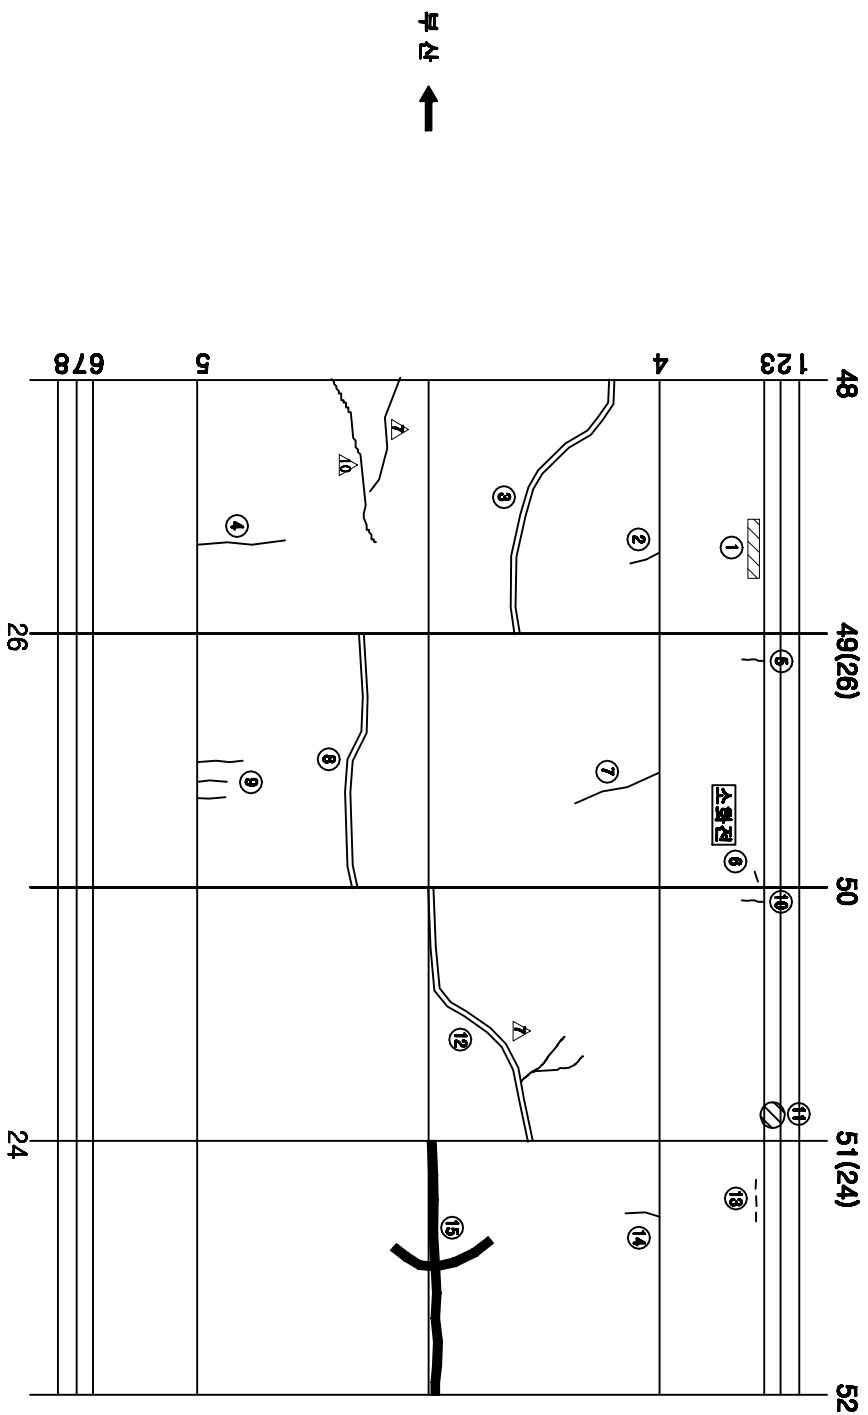[illegible]

KEY PLAN



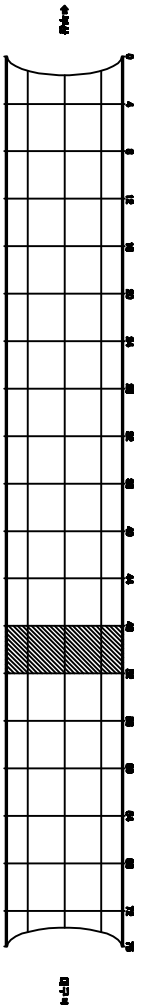


SECTION

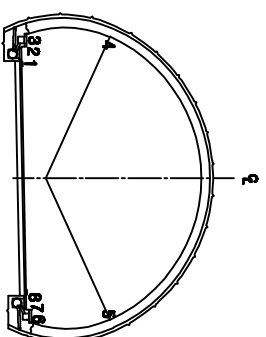[illegible]


용역명	2015년 하반기 시설물 안전점검용역(3구간 정밀점검)
과업기간	2015. 08. 05 ~ 2015. 12. 31
발주처	 신대구부산고속도로주식회사
용역사	 (주)에스엘지엔지니어링 GSR ENGINEERING CO., LTD
도면번호	032

ID: 고정3터널(부산)-본선 Span No. 53~56

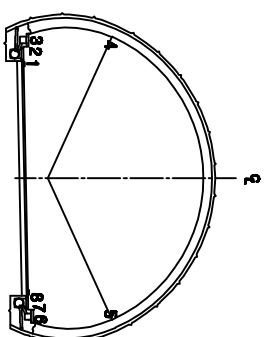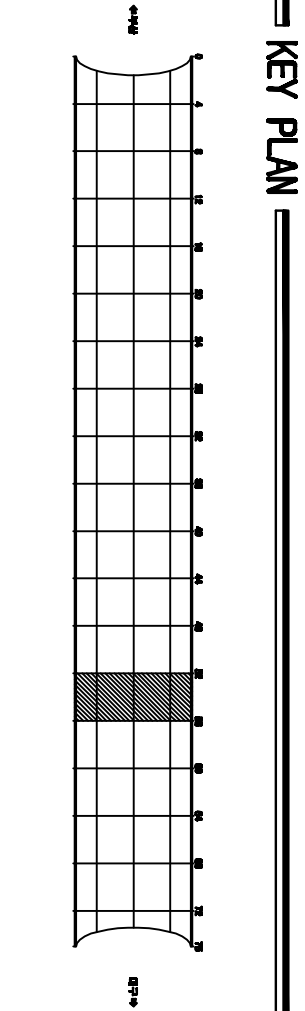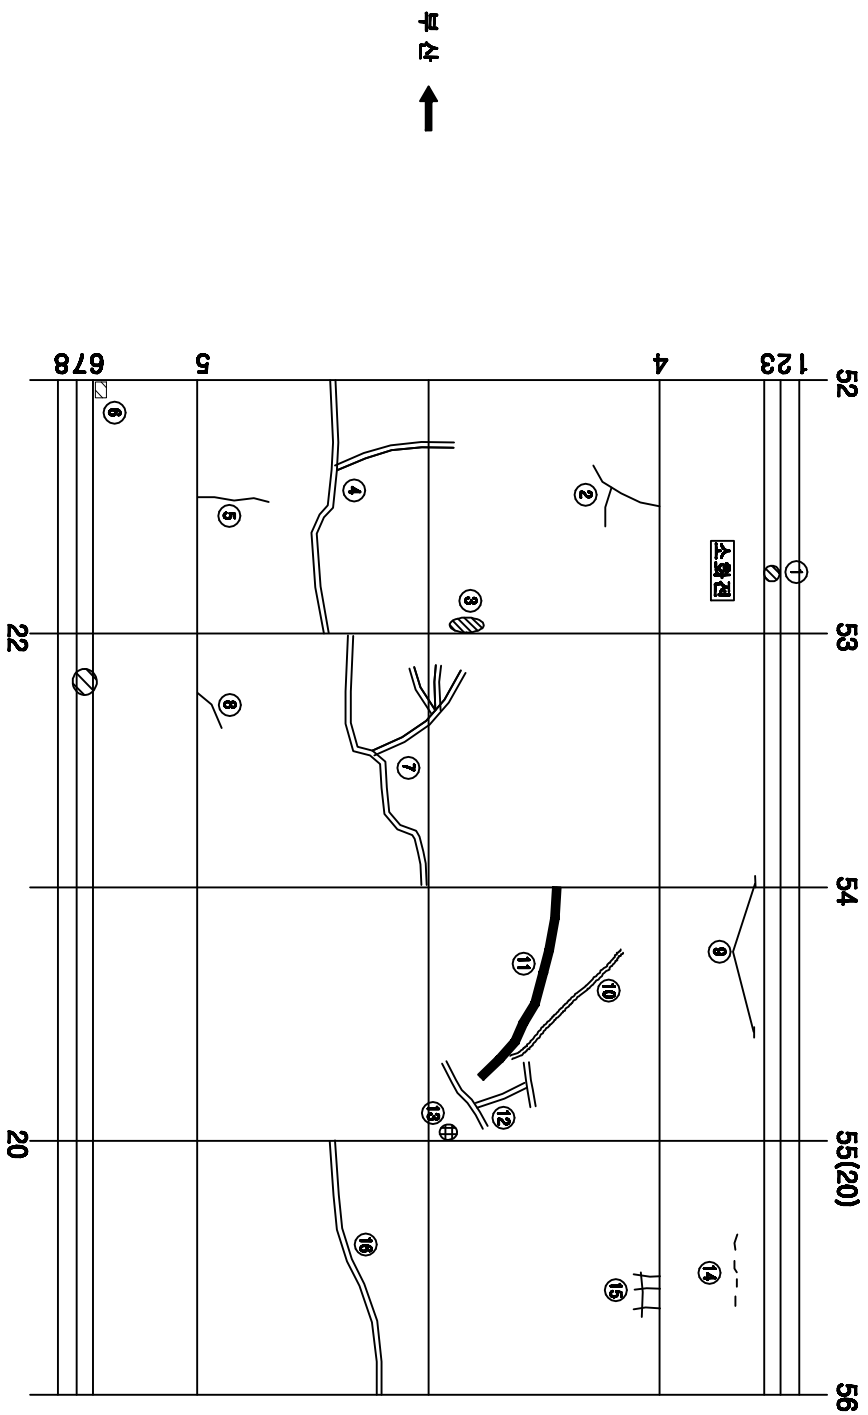
[illegible][illegible]

용역명	2015년 하반기 시설물 안전점검용역(3구간 정밀점검)
과업기간	2015. 08. 05 ~ 2015. 12. 31
발주처	 신대구부산고속도로주식회사
용역사	 (주)오웍브레인 OOH BRAIN CO., LTD
도면번호	033


ID: 고정3터널(부산)-본선 Span No.57~60

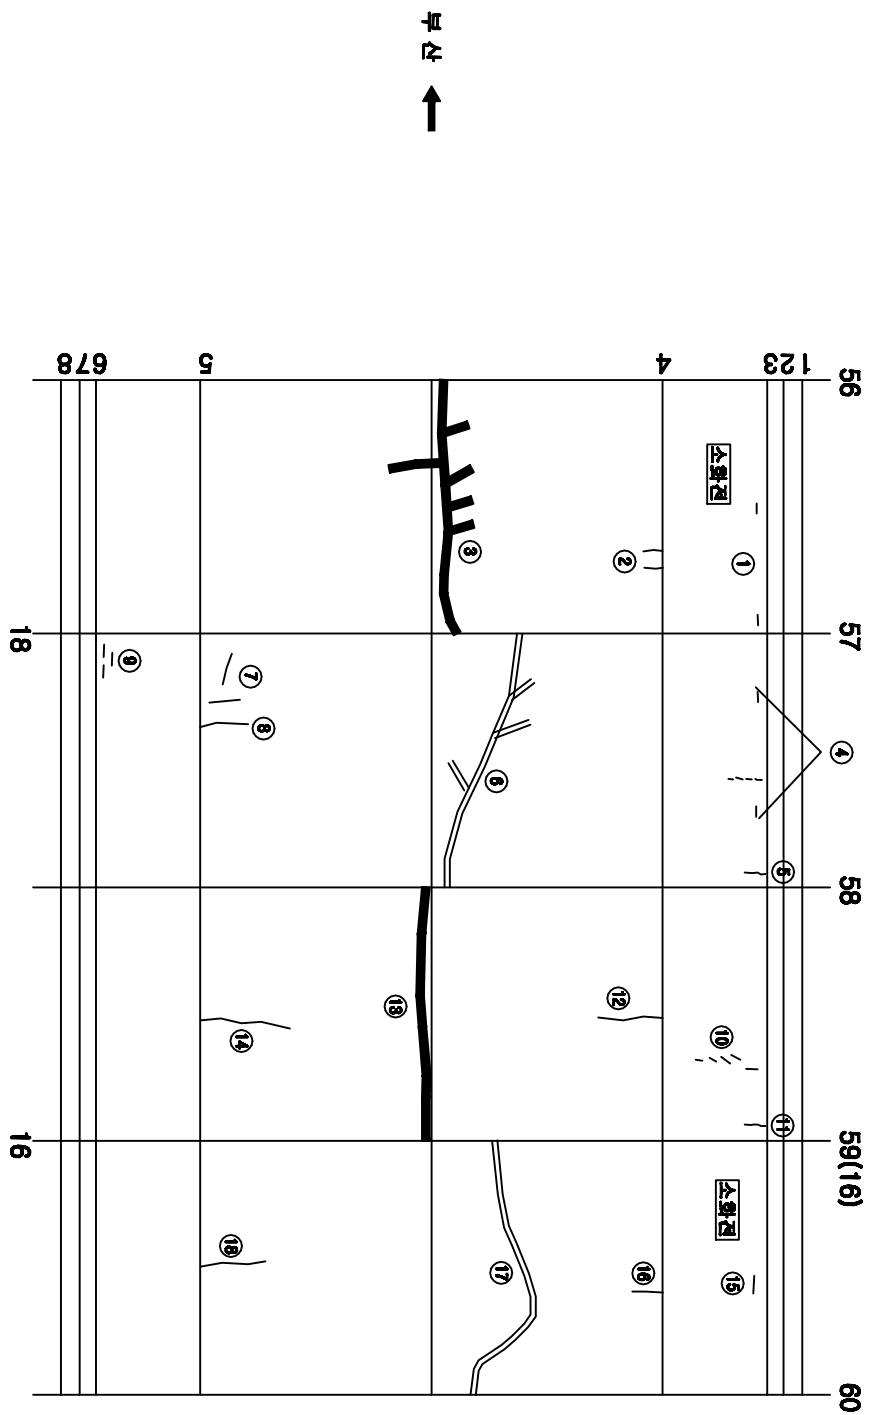[illegible]

KEY PLAN

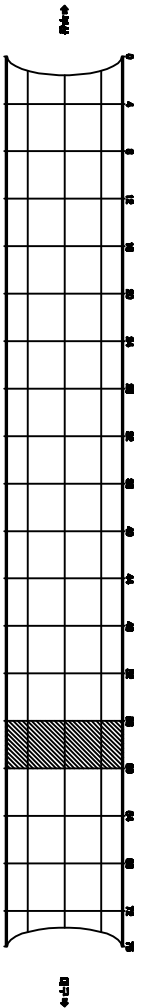


SECTION

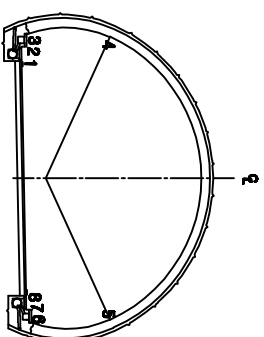[illegible]


용역명	2015년 하반기 시설물 안전점검용역(3구간 정밀점검)
과업기간	2015. 08. 05 ~ 2015. 12. 31
발주처	 신대구부안고속도로주식회사
용역사	 (주)아우디코리아 AUDI KOREA CO.,LTD
도면번호	034

ID: 고정3터널(부산)-본선 Span No.61~64


보수이별									
_____	기초급	신규급	보수부/직급	보수(1)보수(2)	보수(3)보수(4)	보수(5)보수(6)	보수(7)보수(8)	보수(9)보수(10)	보수(11)보수(12)
_____	보수(11)보수(12)	보수(13)보수(14)	보수(15)보수(16)	보수(17)보수(18)	보수(19)보수(20)	보수(21)보수(22)	보수(23)보수(24)	보수(25)보수(26)	보수(27)보수(28)
_____	보수(29)보수(30)	보수(31)보수(32)	보수(33)보수(34)	보수(35)보수(36)	보수(37)보수(38)	보수(39)보수(40)	보수(41)보수(42)	보수(43)보수(44)	보수(45)보수(46)
_____	보수(47)보수(48)	보수(49)보수(50)	보수(51)보수(52)	보수(53)보수(54)	보수(55)보수(56)	보수(57)보수(58)	보수(59)보수(60)	보수(61)보수(62)	보수(63)보수(64)
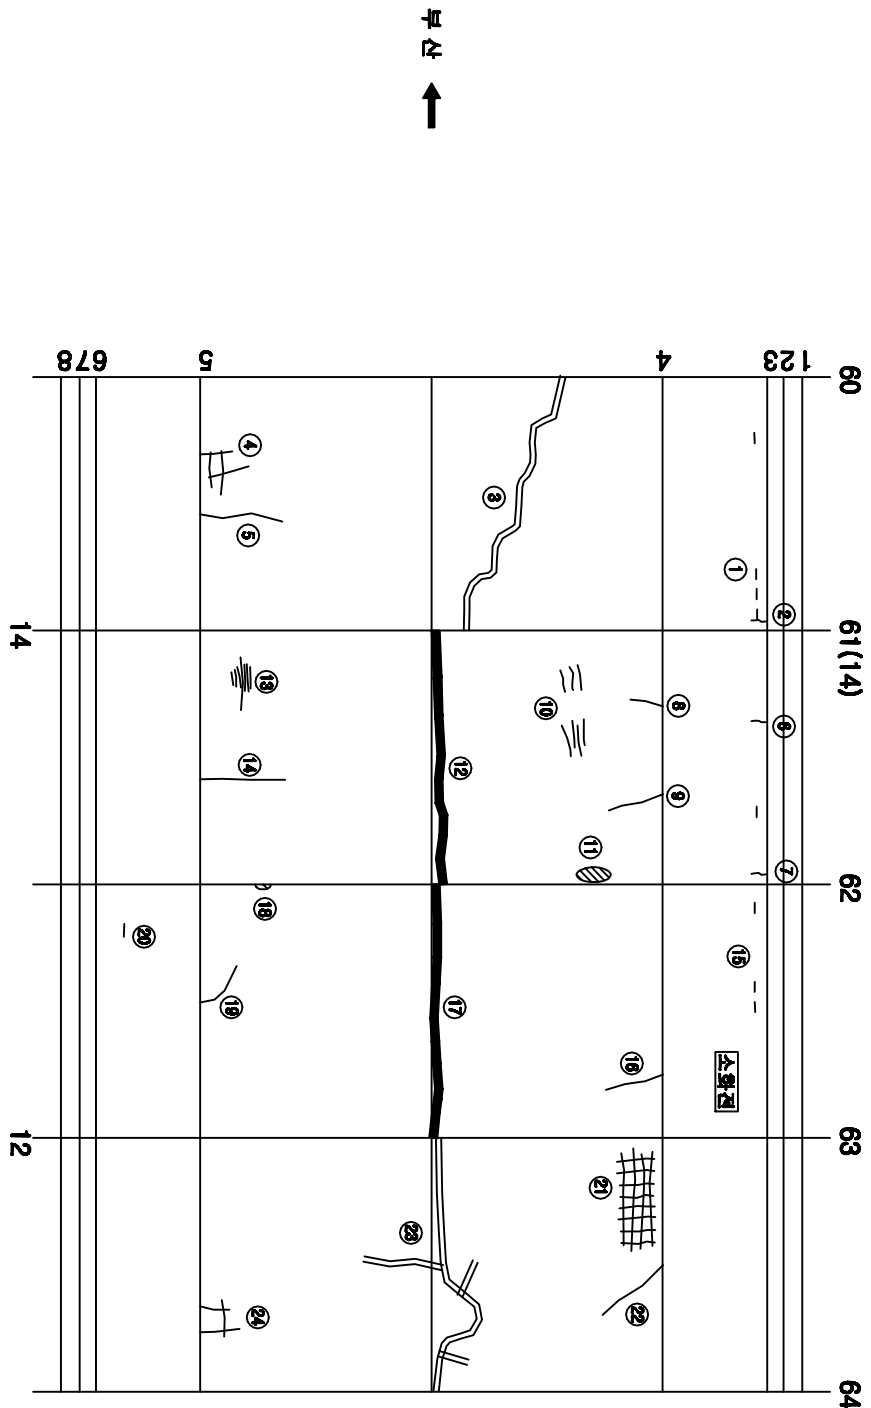

KEY PLAN

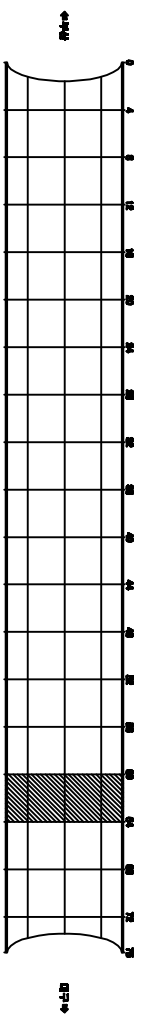


SECTION

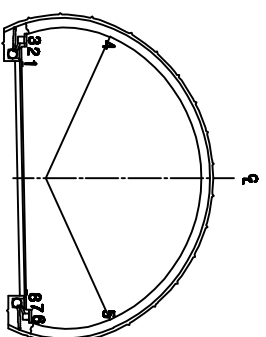
[illegible]

용역명	2015년 하반기 시설물 안전점검용역(3구간 정밀점검)
과업기간	2015. 08. 05 ~ 2015. 12. 31
발주처	 신대구부산고속도로주식회사
용역사	 (주)오워브레인 OOH ENGINEERING CO., LTD
도면번호	035

I0:고정3터널(부산)-본선 Span No.65~68

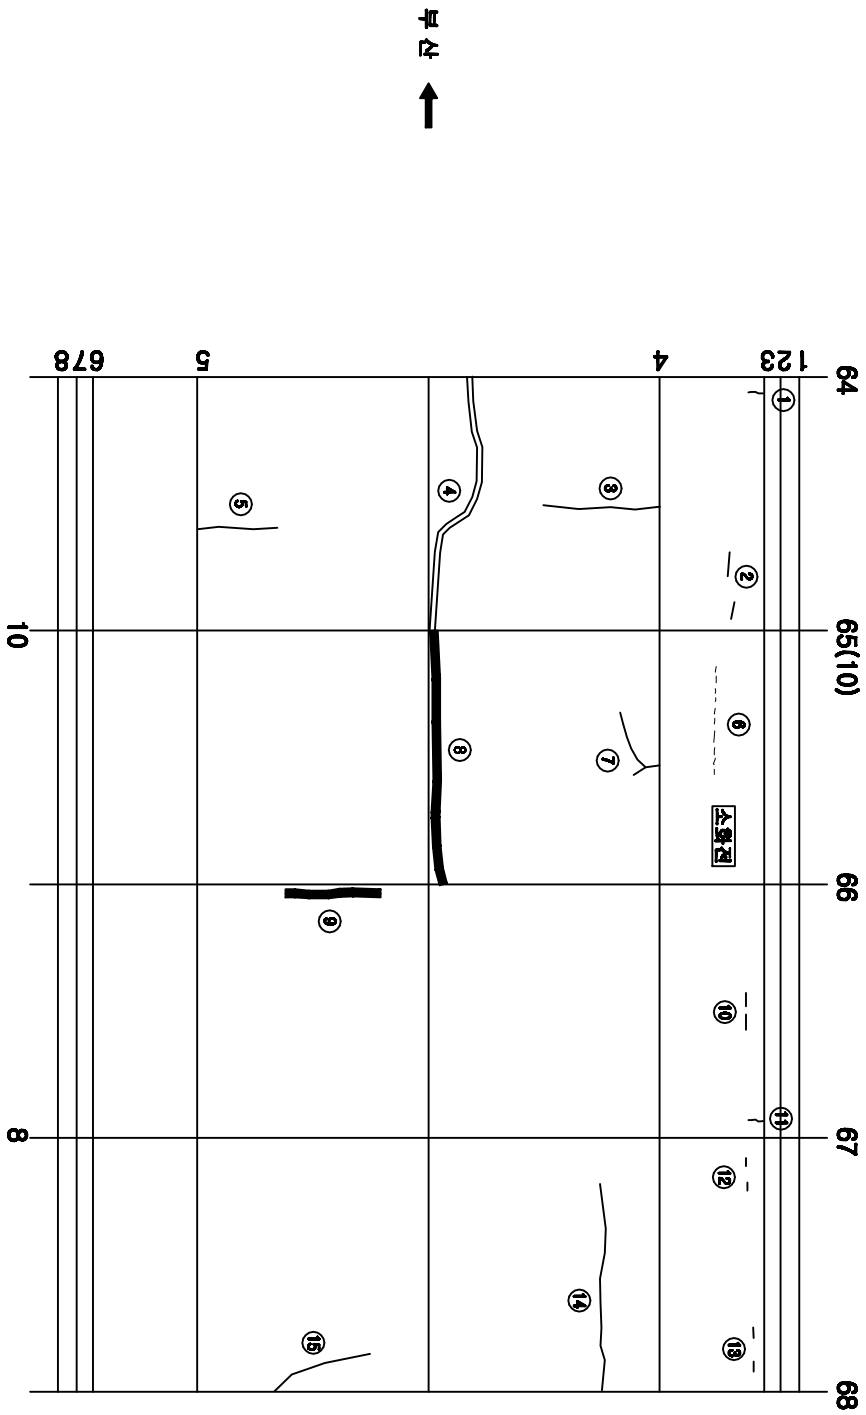

KEY PLAN

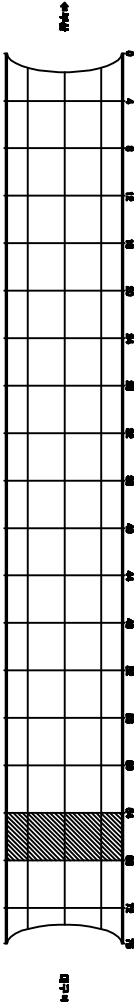


번호 구(구)	수상내용	수상현황				결함 상태	수상 비고
		폭	깊이	너비	물량	단위	개소
1	신	0.3	0.2		0.20	m	1
2	구	0.3	0.2		0.20	m	1
3	구	0.3	0.2		0.20	m	1
부산

대구


SECTION

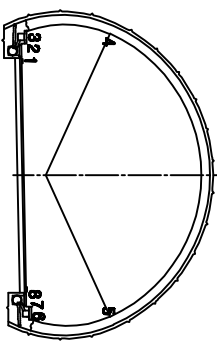


수상현황표

공역명	2015년 하반기 시설물 안전점검공역(3구간 점검점검)
과업기간	2015. 08. 05 ~ 2015. 12. 31
발주처	신대구부산고속도로주식회사
용역사	OOO (주)에이브이엔지니어링
도면번호	036


ID: 고정3터널(부산)-본선 Span No.69~72

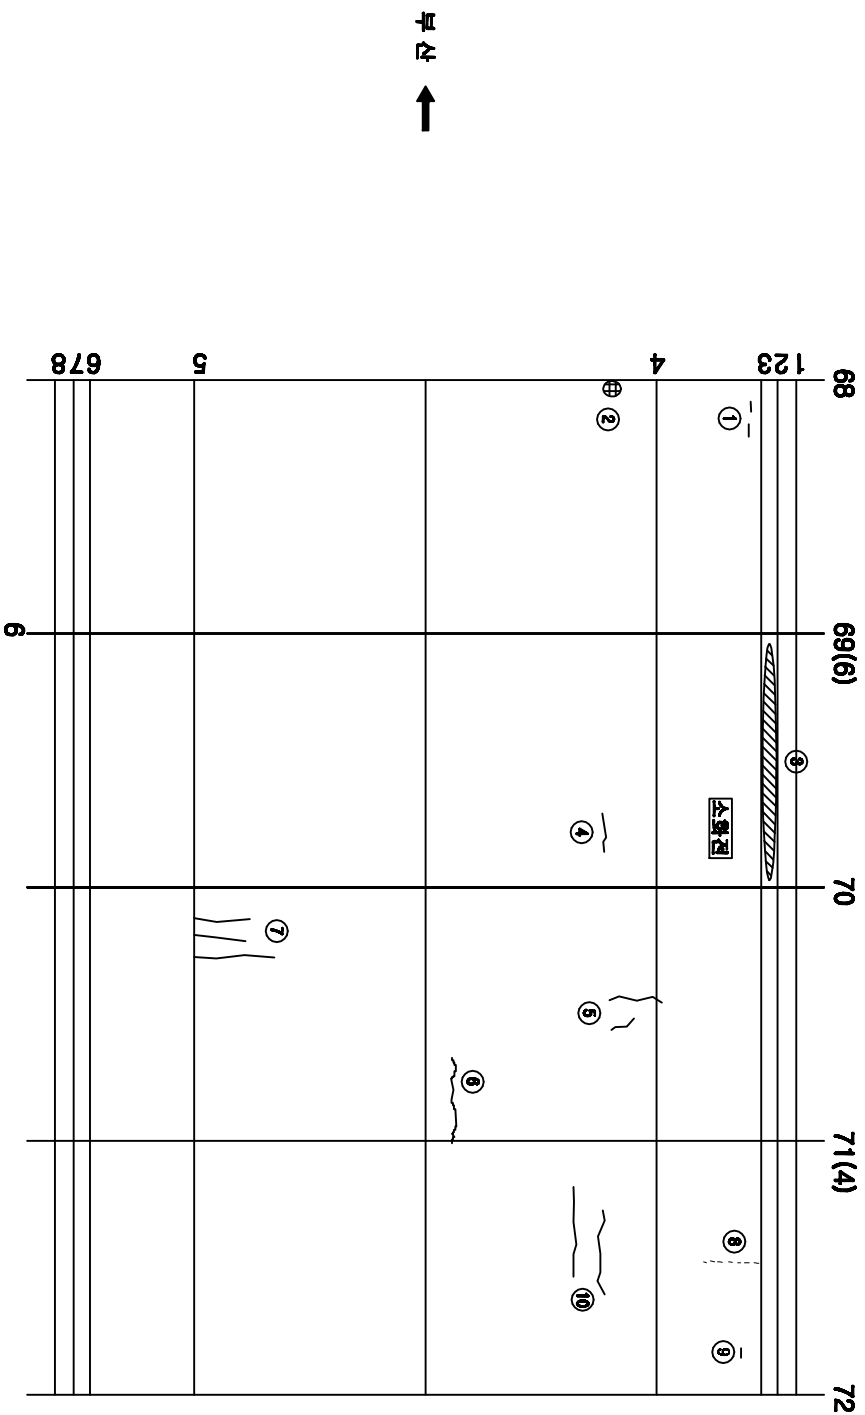[illegible]

KEY PLAN

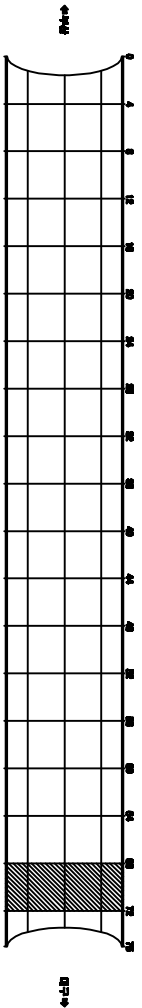


SECTION

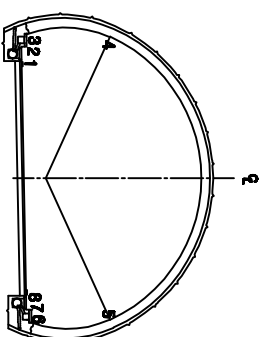[illegible]

용역명	2015년 하반기 시설물 안전점검용역(3구간 정밀점검)
과업기간	2015. 08. 05 ~ 2015. 12. 31
발주처	 신대구부산고속도로주식회사
용역사	 (주)에스티지인 GSR ENGINE CO., LTD
도면번호	037


ID: 고정3터널(부산)-본선 Span No.73~75

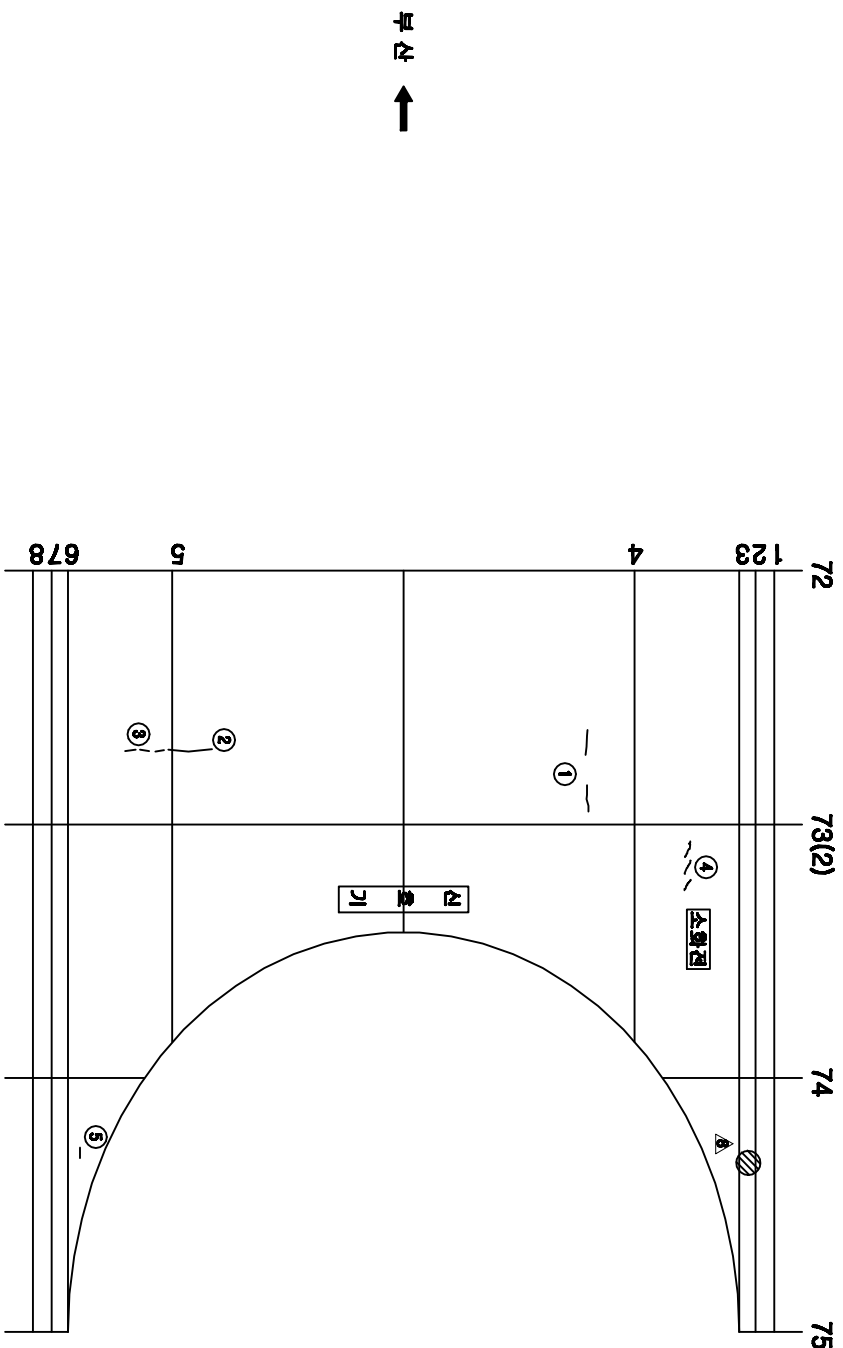[illegible]


↑
恒序

↓

KEY PLAN

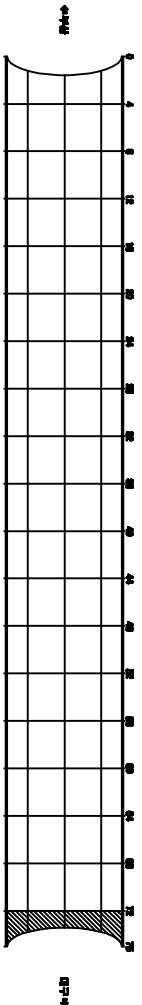



SECTION

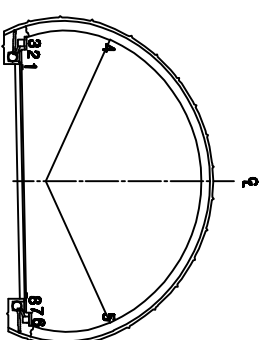

공역명	2015년 하반기 시설물 안전점검공역(3구간 경매점검)
과입기간	2015. 08. 05 ~ 2015. 12. 31
발주처	 신대구부동산고속도로주식회사
용역사	 (주)오케이브레인 OOB BRAIN CO., LTD
도면번호	038

주) 손상의 폭과 깊이는 ■이며, 단 근원의 폭은 ■인

KEY PLAN

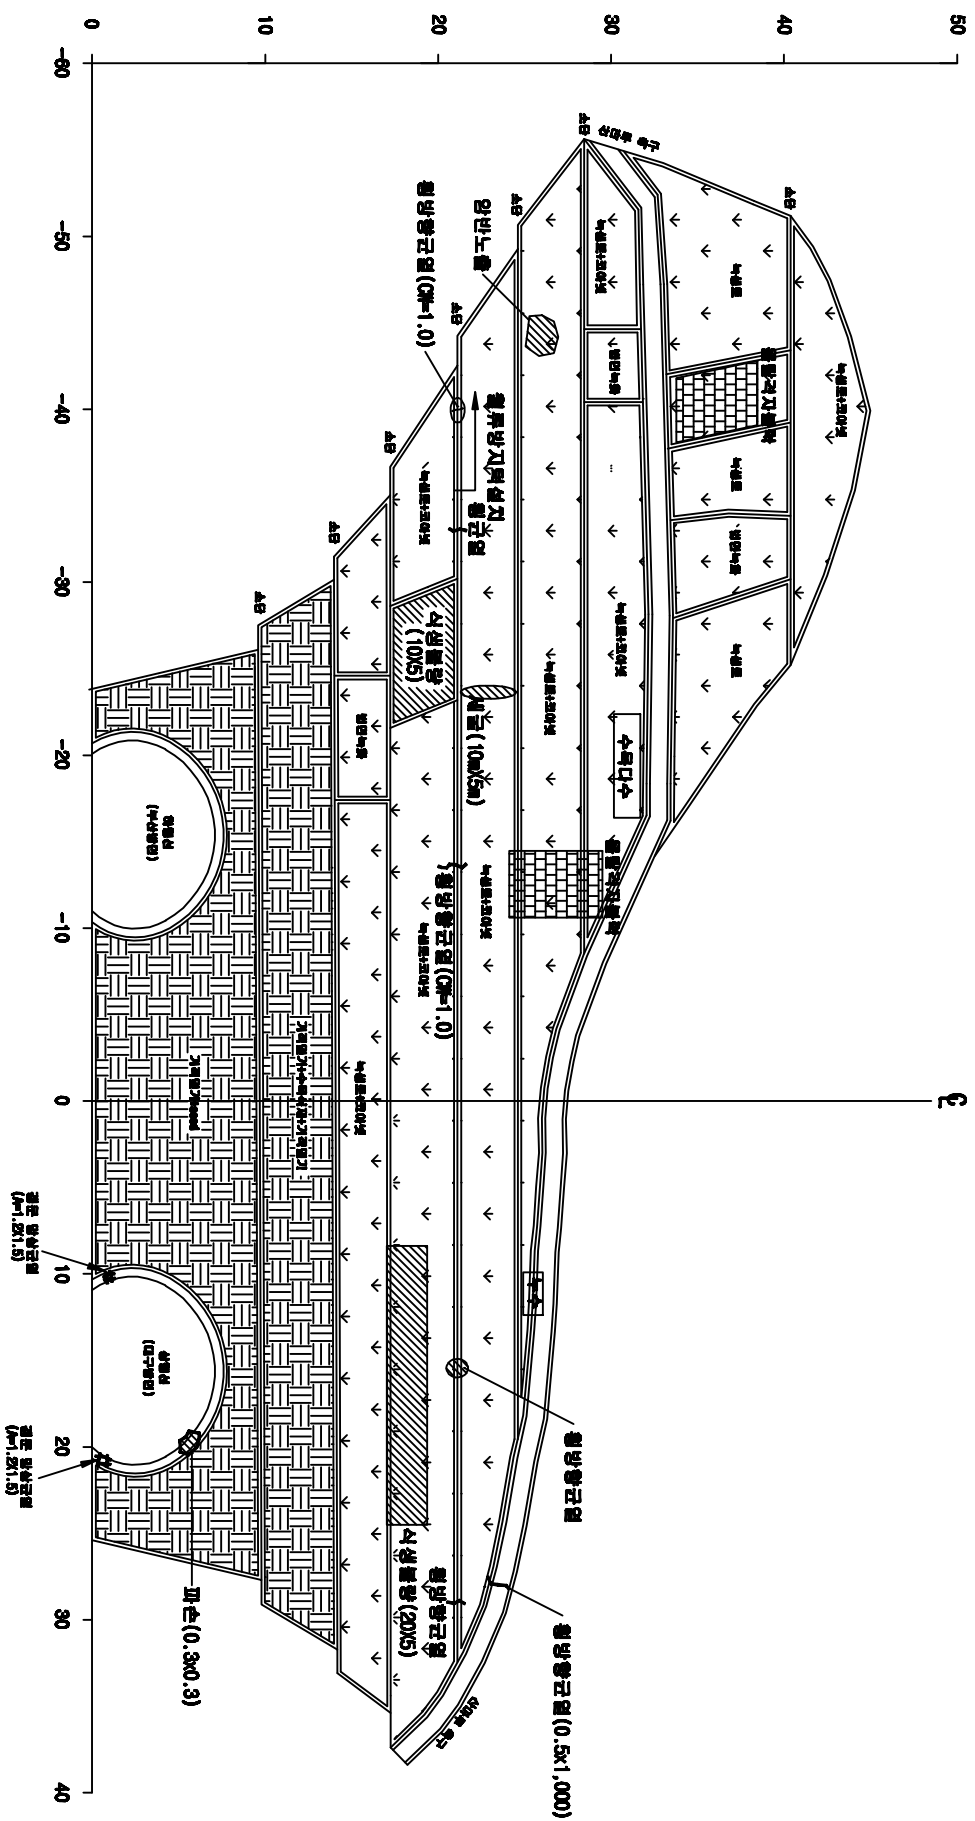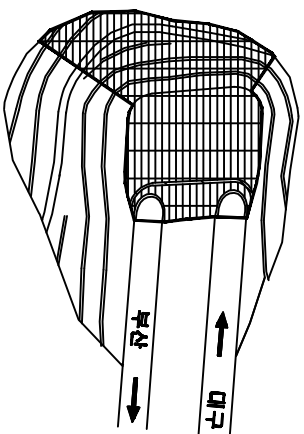

(주)아워브레인
OUR BRAIN CO., LTD

Project Title



2015년 하반기 시설물 안전점검응역(3구간 정밀점검)

Drawing Title

고정3터널 사면(시접부) 외관조사망도

Note

KEY PLAN

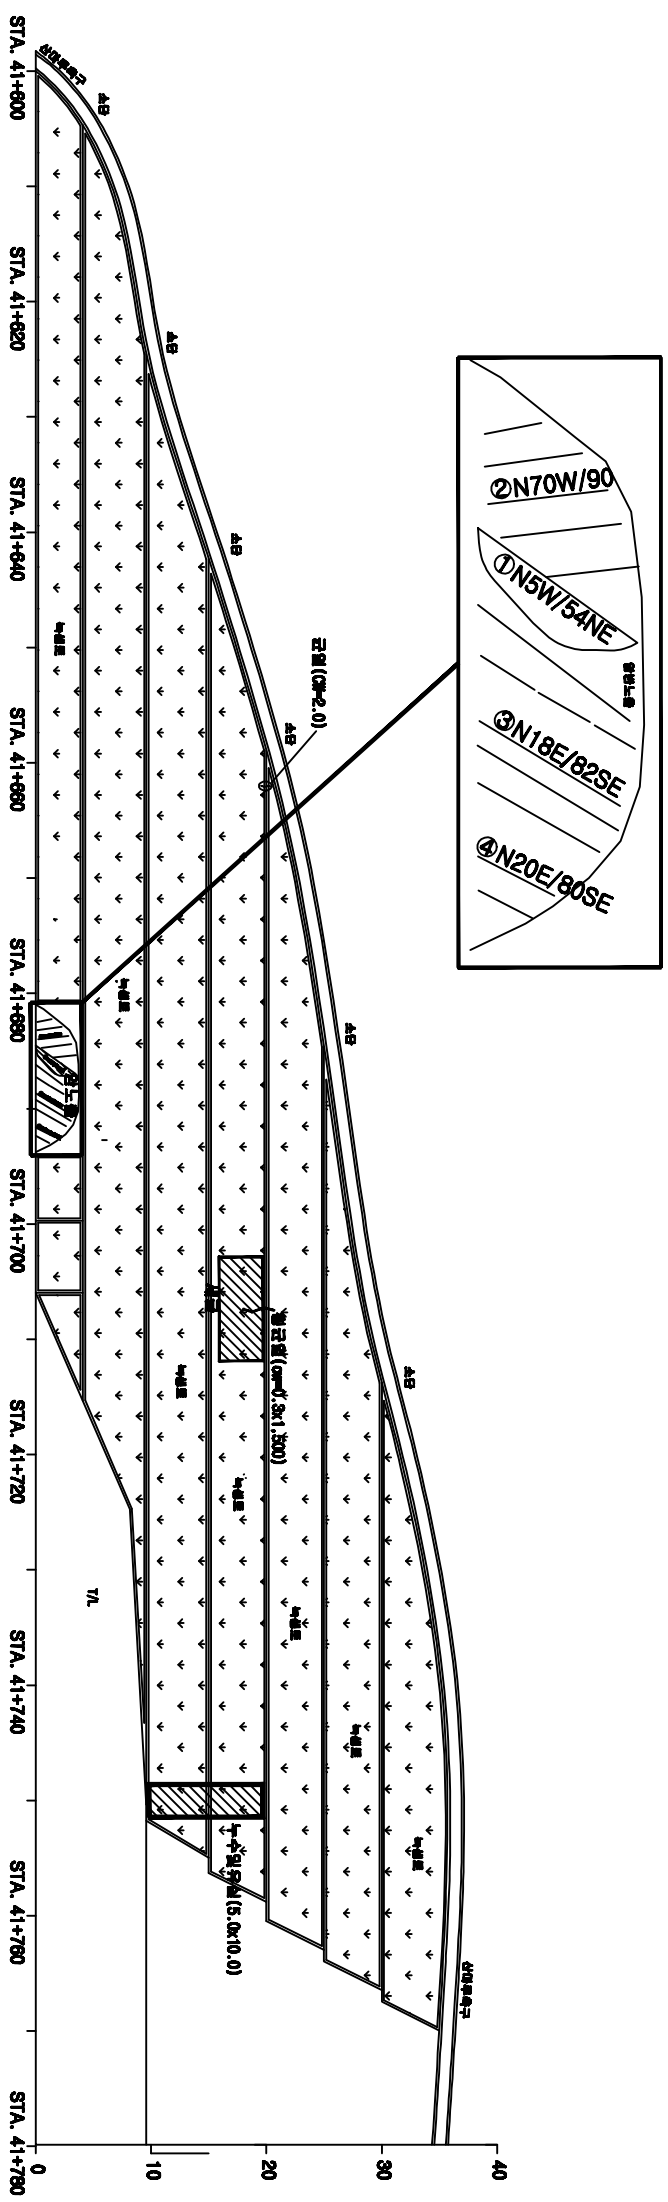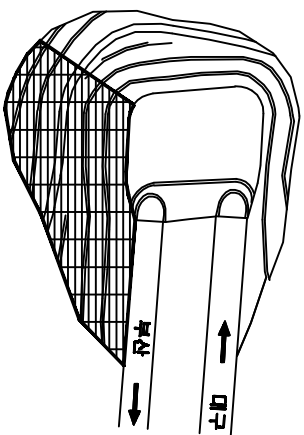

(주)아워브레인
OUR BRAIN CO., LTD




Project Title

2015년 하반기 시설물 안전점검응역(3구간 정밀점검)

Drawing Title

고정3터널 사면(시절부-좌측사면) 외관조사망도

Note

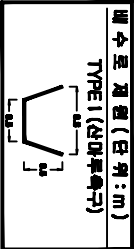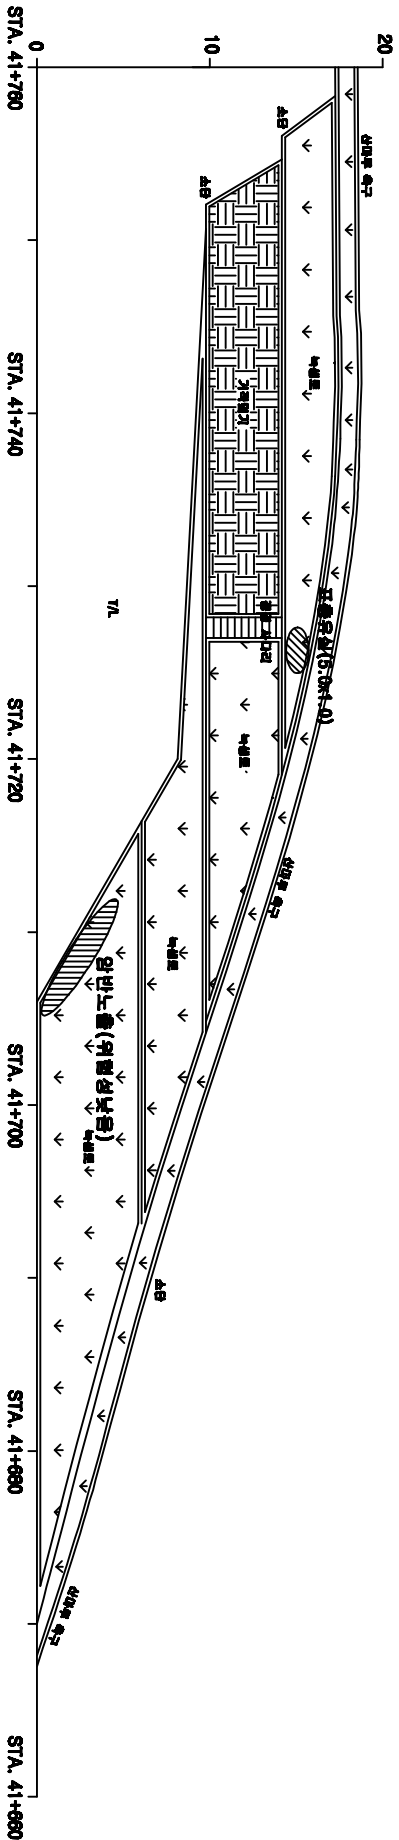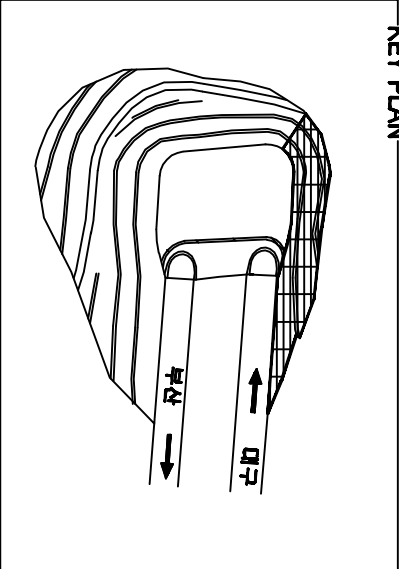

(주)아워브레인
OMR BRAIN CO., LTD


Project Title

2015년 하반기 시설물 안전점검구역(3구간 정비점검)

Drawing Title

고정3터널 사면(사면부-우측사면) 외관조사망도

Note

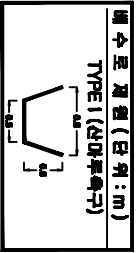



Drawing Title



(주)아우디브레인
OUR BRAIN CO., LTD

2015년 하반기 시설품 안전점검응역(3구간 정비점검)

고정3터널 시면(종점부) 외관조사망도

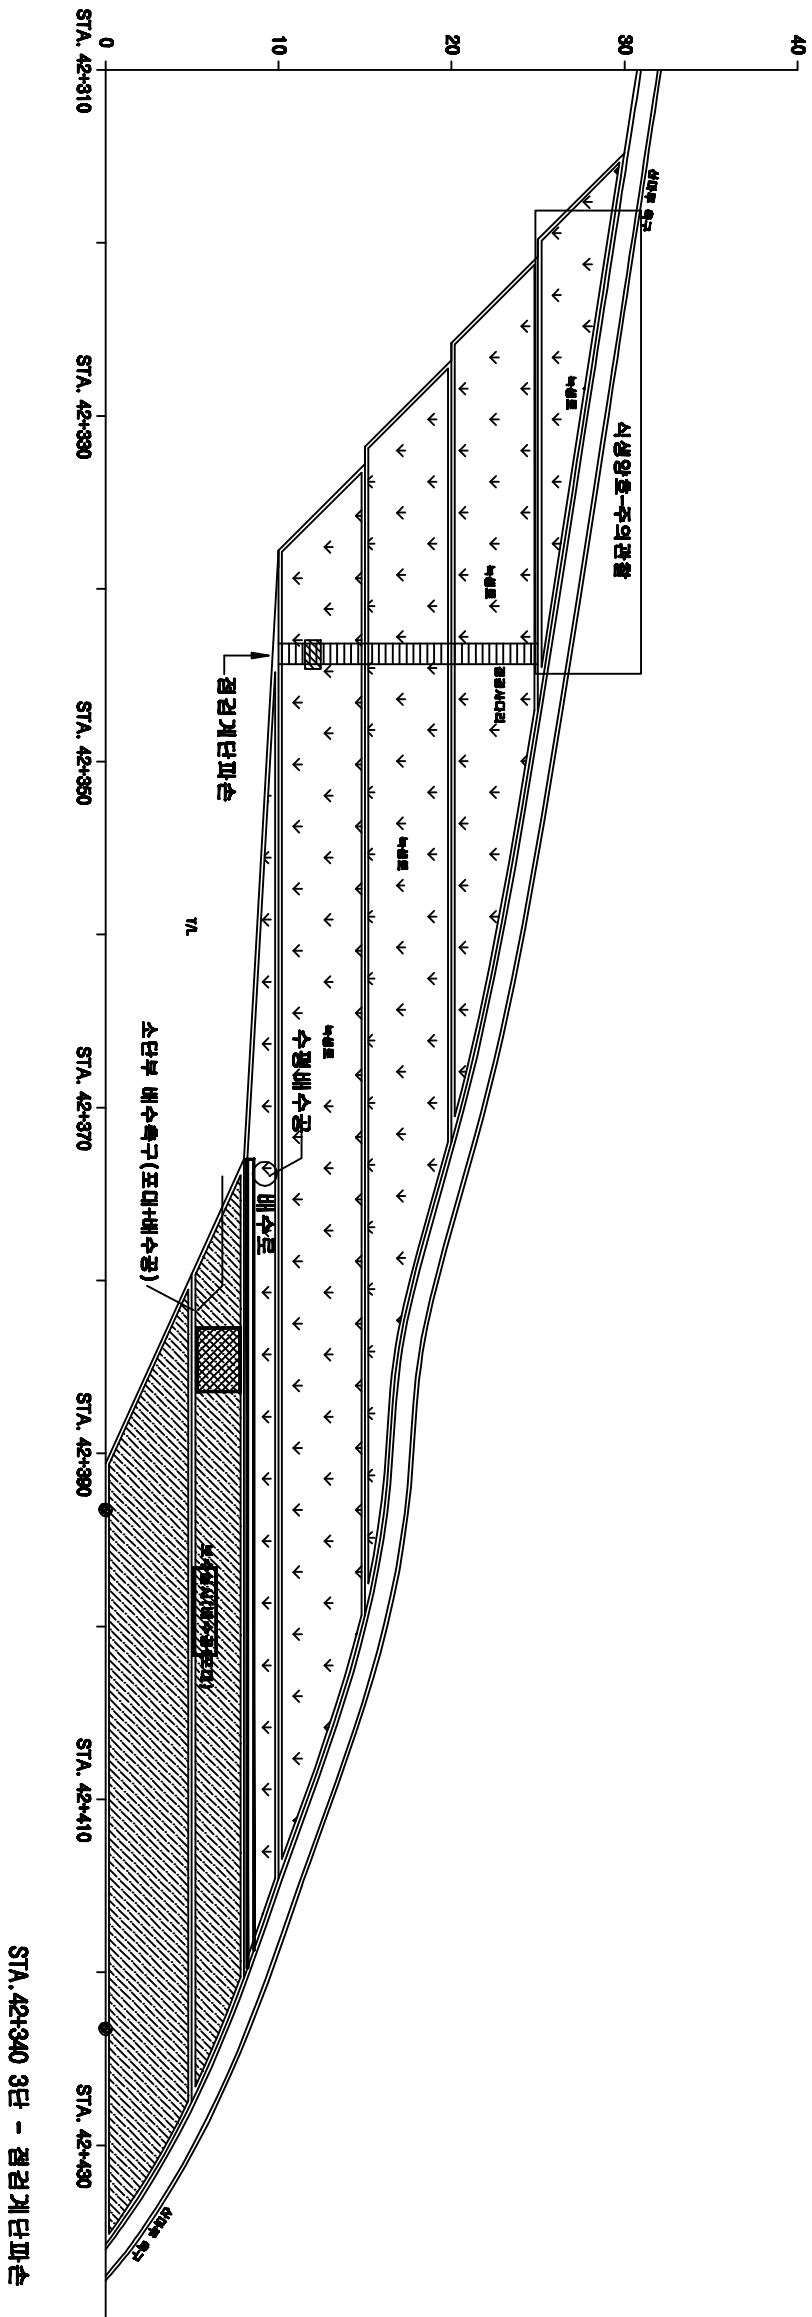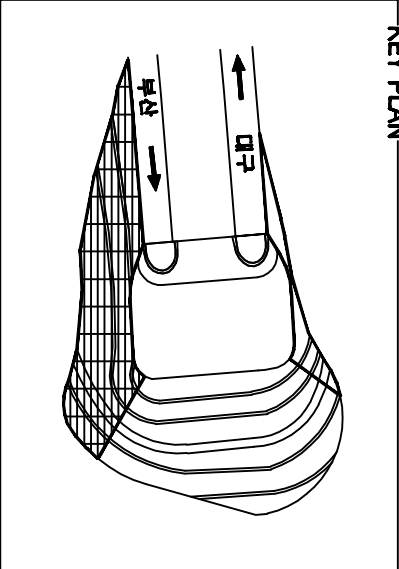

(주)아워브레인
O&B BRAIN CO., LTD

Project Title



2015년 하반기 시설물 안전점검구역(3구간 정비점검)

Drawing Title

고정3터널 시면(통절부-우측시면) 외관조사망도

Note

KEY PLAN

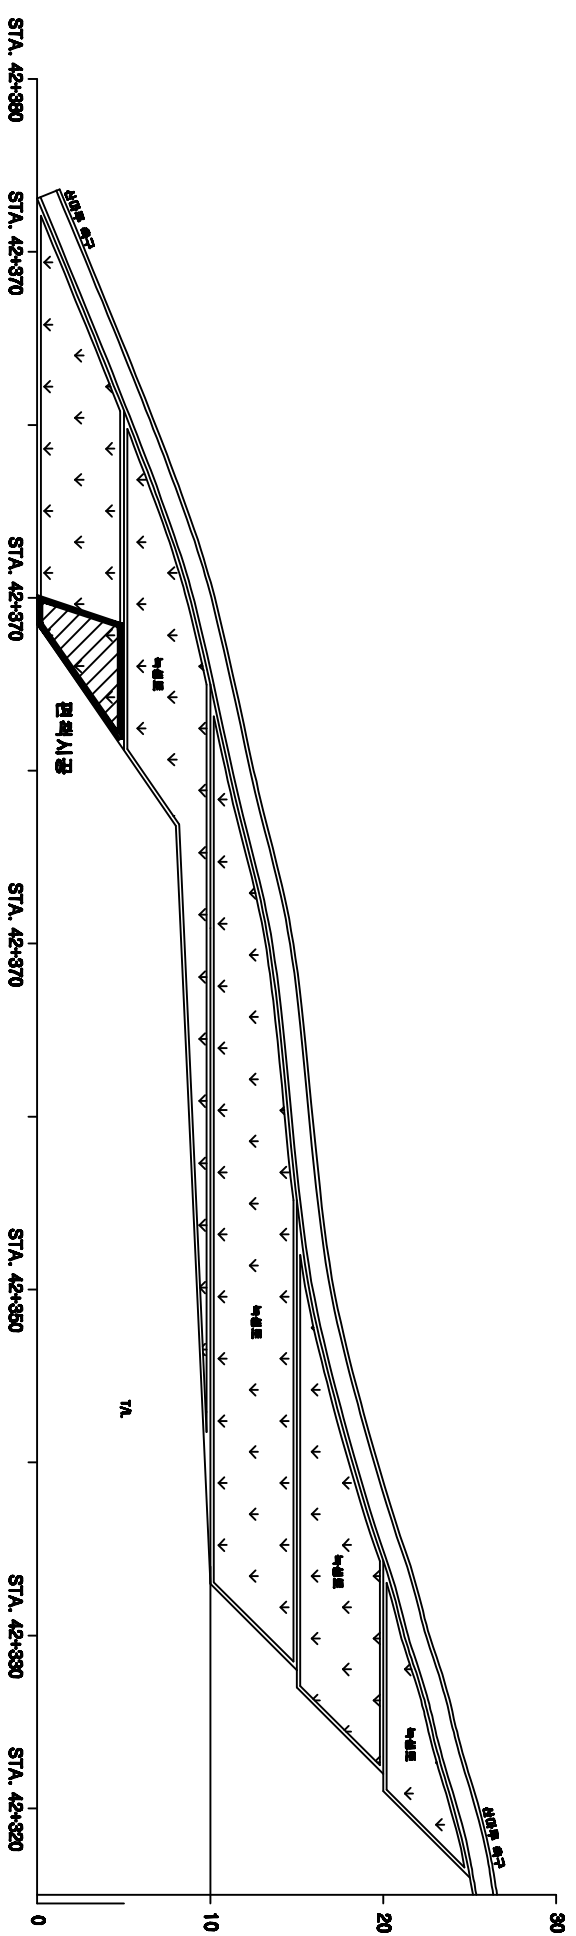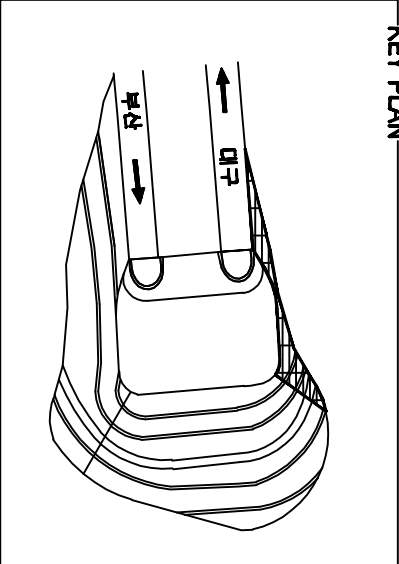

(주)아워브레인
OUR BRAIN CO., LTD

Project Title

2015년 하반기 시설물 안전점검응역(3구간 정비점검)

Drawing Title

고정3터널 시면(종점부-좌측시면) 외관조사망도

Note
