
ID:삼랑진터널(대구)-포장부 Span No.1~4

보수이력

- 기존균열
- 신규균열
- 보수부위제균열
- 보수(기보수)
- 보수(08. 하반기)
- 보수(09. 상반기)
- 보수(09. 하반기)
- 보수(10. 상반기)
- 보수(10. 하반기)
- 보수(11. 상반기)
- 보수(11. 하반기)
- 보수(12. 상반기)
- 보수(12. 하반기)
- 보수(13. 상반기)
- 보수(13. 하반기)
- 보수(14. 상반기)
- 보수(14. 하반기)
- 보수(15. 상반기)
- 보수(15. 하반기)

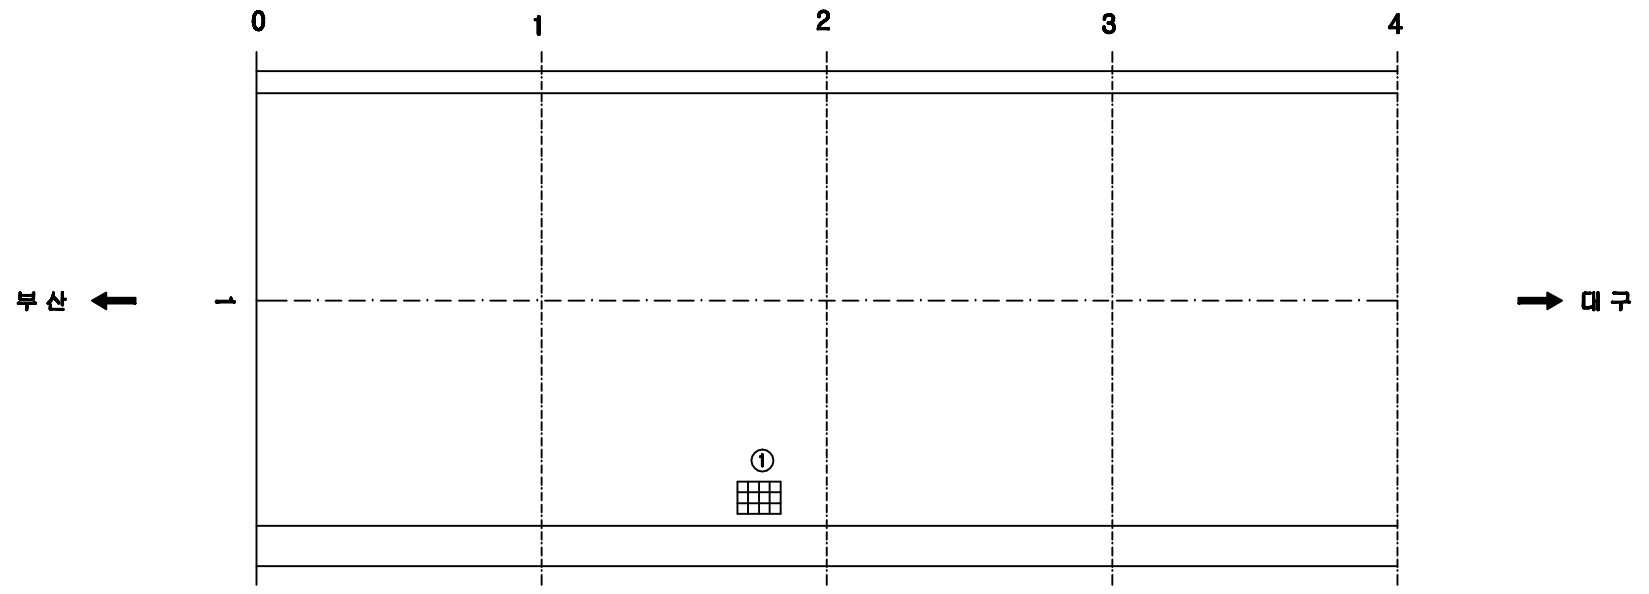


손 상 현 황 표


번호	신(N)구(P)	손상내용	손상현황						결함상태	손상물량	비고
			폭	길이	너비	물량	단위	개소			
1	신	배수구 이물질퇴적				1.00	EA	1		1.00	

주) 손상의 폭과 길이는 ■ 이며, 단 균열의 폭은 ■■ 임

KEY PLAN

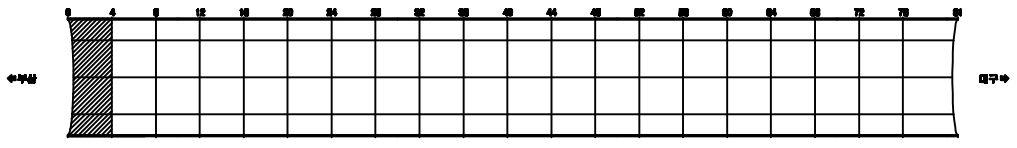

SECTION

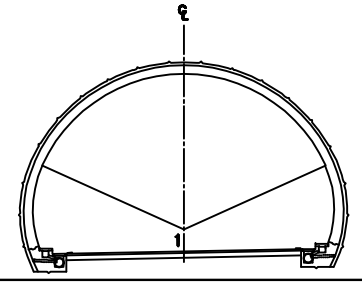


용 역 명	2015년 하반기 시설물 안전점검용역(3구간 정밀점검)
과업기간	2015. 08. 17 ~ 2015. 12. 31
발 주 처	신대구부산고속도로주식회사
용 역 사	(주)아워브레인 OUR BRAIN CO.,LTD
도면번호	001

ID:삼랑진터널(대구)-포장부 Span No.5~8

보수이력

- 기존균열
- 신규균열
- 보수부위제균열
- 보수(기보수)
- 보수(08. 하반기)
- 보수(09. 상반기)
- 보수(09. 하반기)
- 보수(10. 상반기)
- 보수(10. 하반기)
- 보수(11. 상반기)
- 보수(11. 하반기)
- 보수(12. 상반기)
- 보수(12. 하반기)
- 보수(13. 상반기)
- 보수(13. 하반기)
- 보수(14. 상반기)
- 보수(14. 하반기)
- 보수(15. 상반기)
- 보수(15. 하반기)

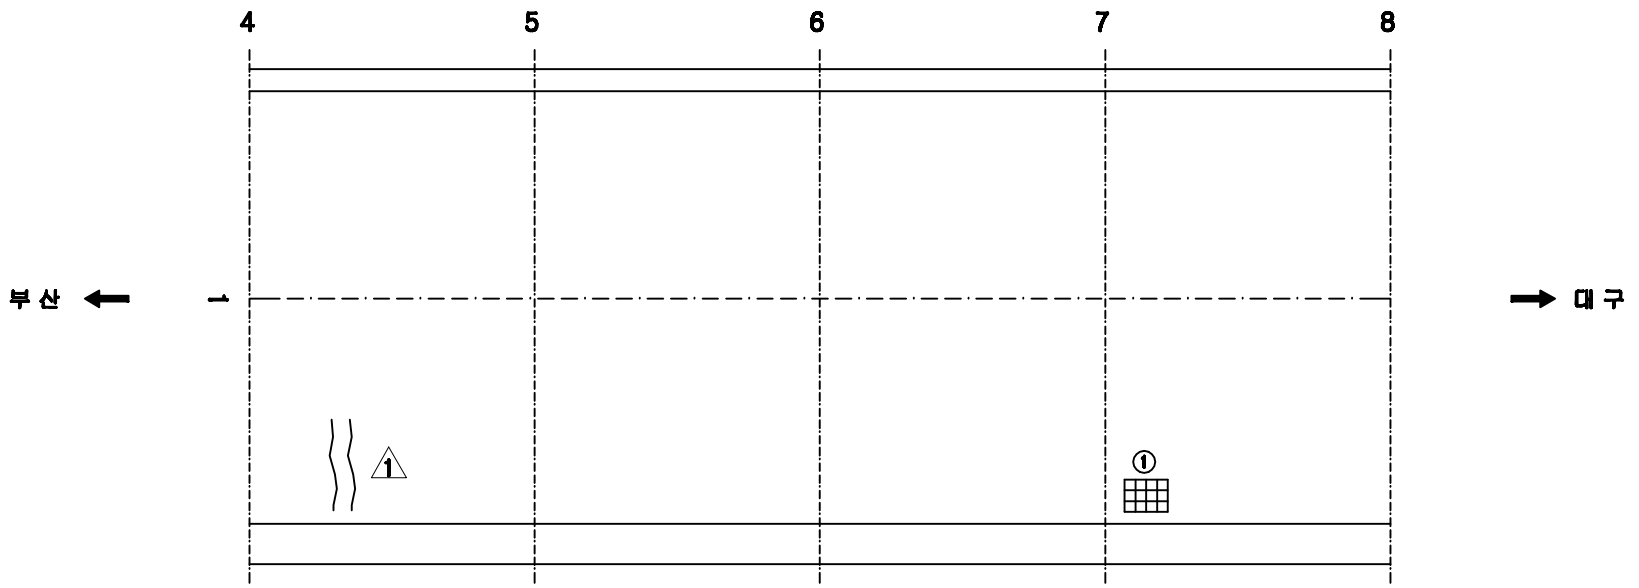


손 상 현 황 표


번호	신(N)구(P)	손상내용	손상현황						결함상태	손상물량	비고
			폭	길이	너비	물량	단위	개소			
1	신	배수구 이물질퇴적				1.00	EA	1		1.00	

주) 손상의 폭과 길이는 ㎜ 이며, 단 균열의 폭은 ㎜ 임

KEY PLAN

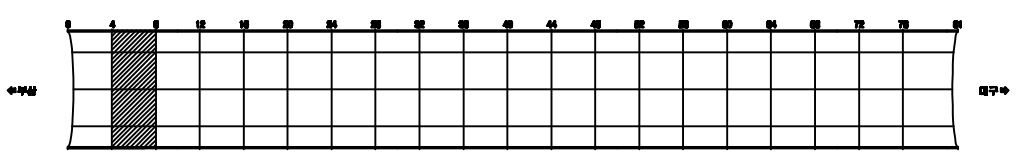

SECTION

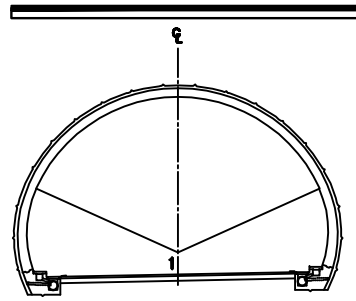


용 역 명	2015년 하반기 시설물 안전점검용역(3구간 정밀점검)
과업기간	2015. 08. 17 ~ 2015. 12. 31
발 주 처	신대구부산고속도로주식회사
용 역 사	(주)아워브레인 OUR BRAIN CO.,LTD
도면번호	002

ID:삼랑진터널(대구)-포장부 Span No.9~12

보수이력

- 기존균열
- 신규균열
- 보수부위제균열
- 보수(기보수)
- 보수(08. 하반기)
- 보수(09. 상반기)
- 보수(09. 하반기)
- 보수(10. 상반기)
- 보수(10. 하반기)
- 보수(11. 상반기)
- 보수(11. 하반기)
- 보수(12. 상반기)
- 보수(12. 하반기)
- 보수(13. 상반기)
- 보수(13. 하반기)
- 보수(14. 상반기)
- 보수(14. 하반기)
- 보수(15. 상반기)
- 보수(15. 하반기)

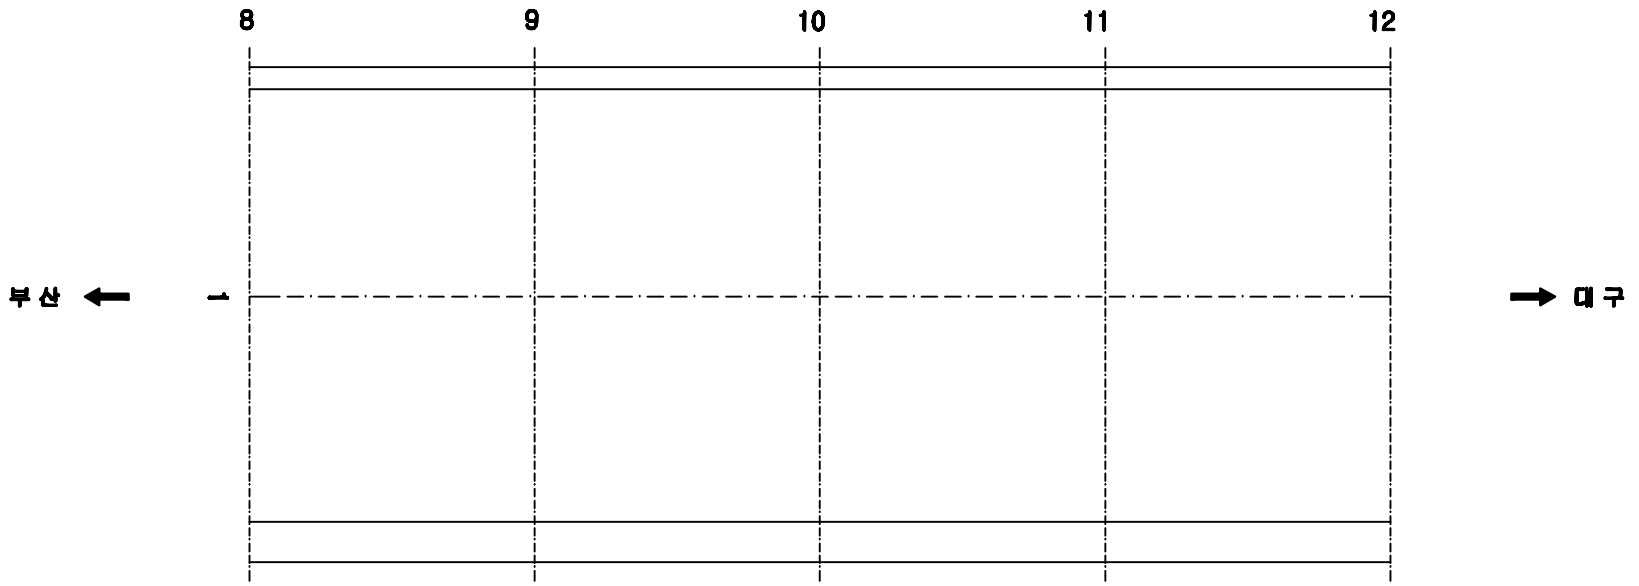


손 상 현 황 표

번호	신(N)구(P)	손상내용	손상현황						결함상태	손상물량	비고
			폭	길이	너비	물량	단위	개소			

ID:삼랑진터널(대구)-포장부 Span No.13~16

보수이력

- 기존균열
- 신규균열
- 보수부위제균열
- 보수(1보수)
- 보수(08. 하반기)
- 보수(09. 상반기)
- 보수(09. 하반기)
- 보수(10. 상반기)
- 보수(10. 하반기)
- 보수(11. 상반기)
- 보수(11. 하반기)
- 보수(12. 상반기)
- 보수(12. 하반기)
- 보수(13. 상반기)
- 보수(13. 하반기)
- 보수(14. 상반기)
- 보수(14. 하반기)
- 보수(15. 상반기)
- 보수(15. 하반기)

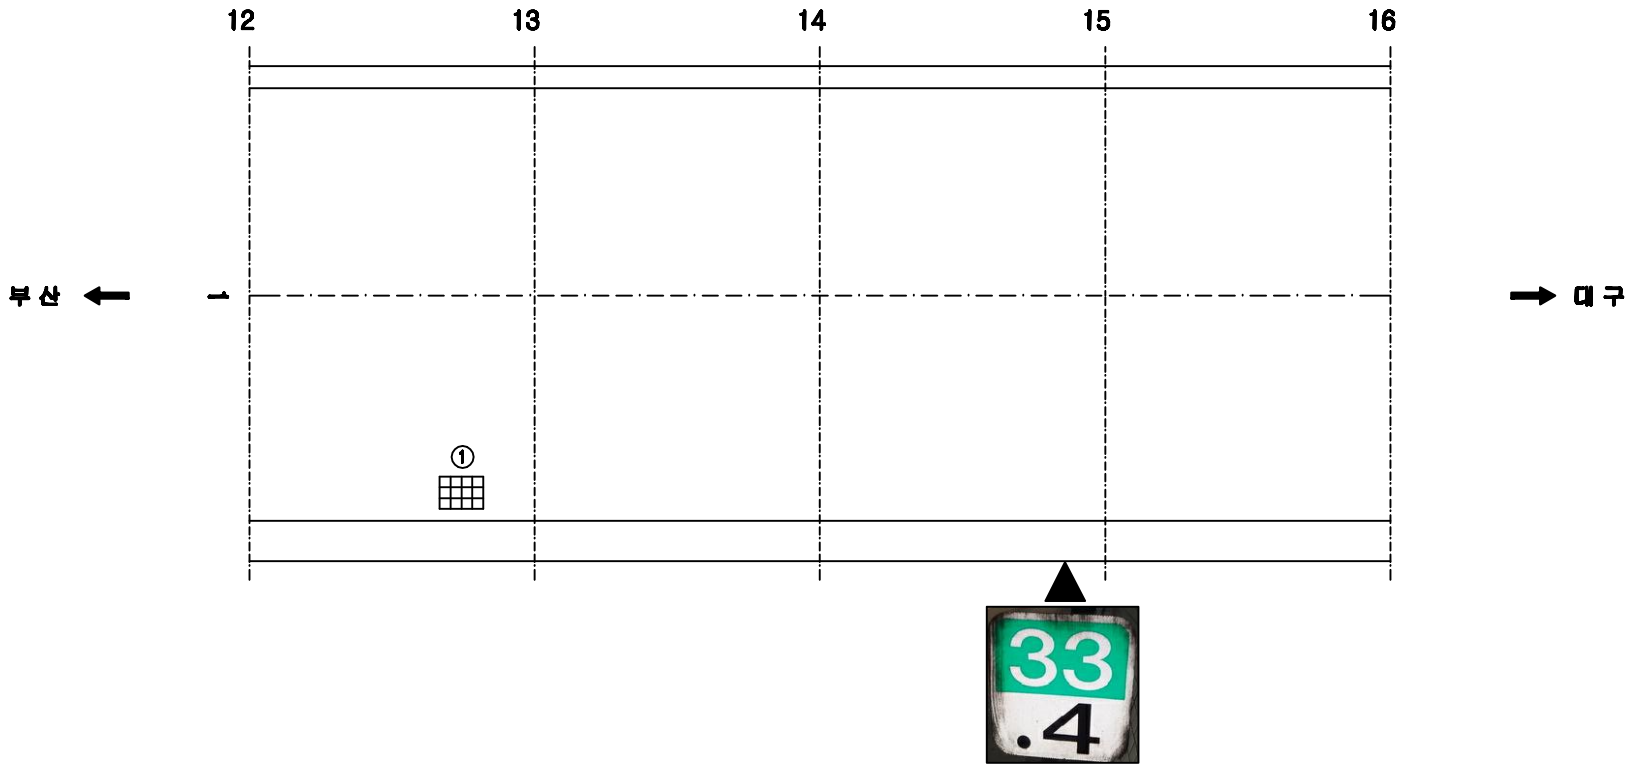


손 상 현 황 표


번호	신(N)구(P)	손상내용	손상현황						결함상태	손상물량	비고
			폭	길이	너비	물량	단위	개소			
1	신	배수구 이물질퇴적				1.00	EA	1		1.00	

주) 손상의 폭과 길이는 ㎜ 이며, 단 균열의 폭은 ㎜ 임

KEY PLAN

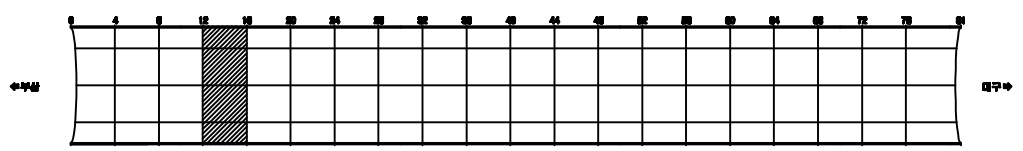

SECTION

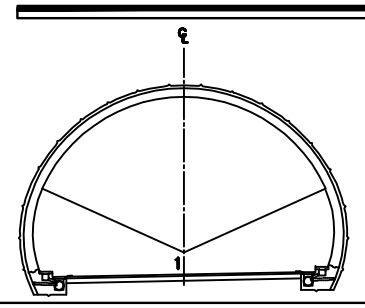


용 역 명	2015년 하반기 시설물 안전점검용역(3구간 정밀점검)
과업기간	2015. 08. 17 ~ 2015. 12. 31
발 주 처	신대구부산고속도로주식회사
용 역 사	(주)아워브레인 OUR BRAIN CO.,LTD
도면번호	004

ID:삼랑진터널(대구)-포장부 Span No.17~20

보수이력

- 기존균열
- 신규균열
- 보수부위제균열
- 보수(1보수)
- 보수(08. 하반기)
- 보수(09. 상반기)
- 보수(09. 하반기)
- 보수(10. 상반기)
- 보수(10. 하반기)
- 보수(11. 상반기)
- 보수(11. 하반기)
- 보수(12. 상반기)
- 보수(12. 하반기)
- 보수(13. 상반기)
- 보수(13. 하반기)
- 보수(14. 상반기)
- 보수(14. 하반기)
- 보수(15. 상반기)
- 보수(15. 하반기)

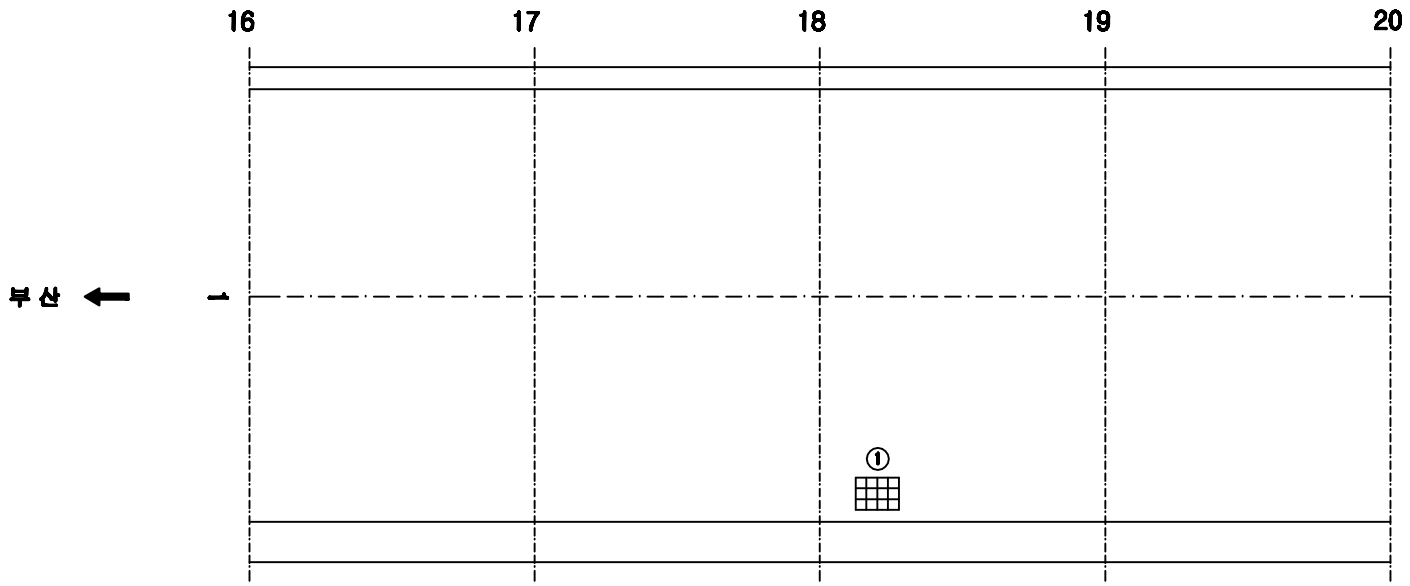


손 상 현 황 표


번호	신(N)구(P)	손상내용	손상현황						결함상태	손상물량	비고
			폭	길이	너비	물량	단위	개소			
1	신	배수구 이물질퇴적				1.00	EA	1		1.00	

주) 손상의 폭과 길이는 ■ 이며, 단 균열의 폭은 ■■ 임

KEY PLAN

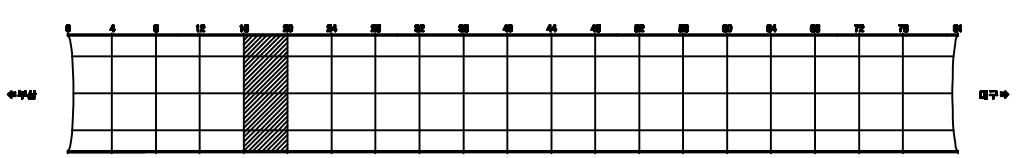

SECTION

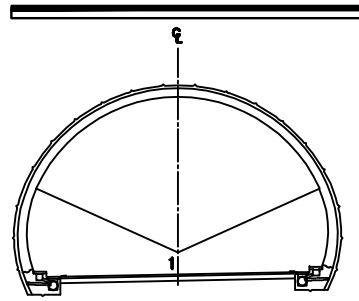


용 역 명	2015년 하반기 시설물 안전점검용역(3구간 정밀점검)
과업기간	2015. 08. 17 ~ 2015. 12. 31
발 주 처	신대구부산고속도로주식회사
용 역 사	(주)아워브레인 OUR BRAIN CO.,LTD
도면번호	005

ID:삼랑진터널(대구)-포장부 Span No.21~24

보수이력

- 기존균열
- 신규균열
- 보수부위제균열
- 보수(기보수)
- 보수(08. 하반기)
- 보수(09. 상반기)
- 보수(09. 하반기)
- 보수(10. 상반기)
- 보수(10. 하반기)
- 보수(11. 상반기)
- 보수(11. 하반기)
- 보수(12. 상반기)
- 보수(12. 하반기)
- 보수(13. 상반기)
- 보수(13. 하반기)
- 보수(14. 상반기)
- 보수(14. 하반기)
- 보수(15. 상반기)
- 보수(15. 하반기)

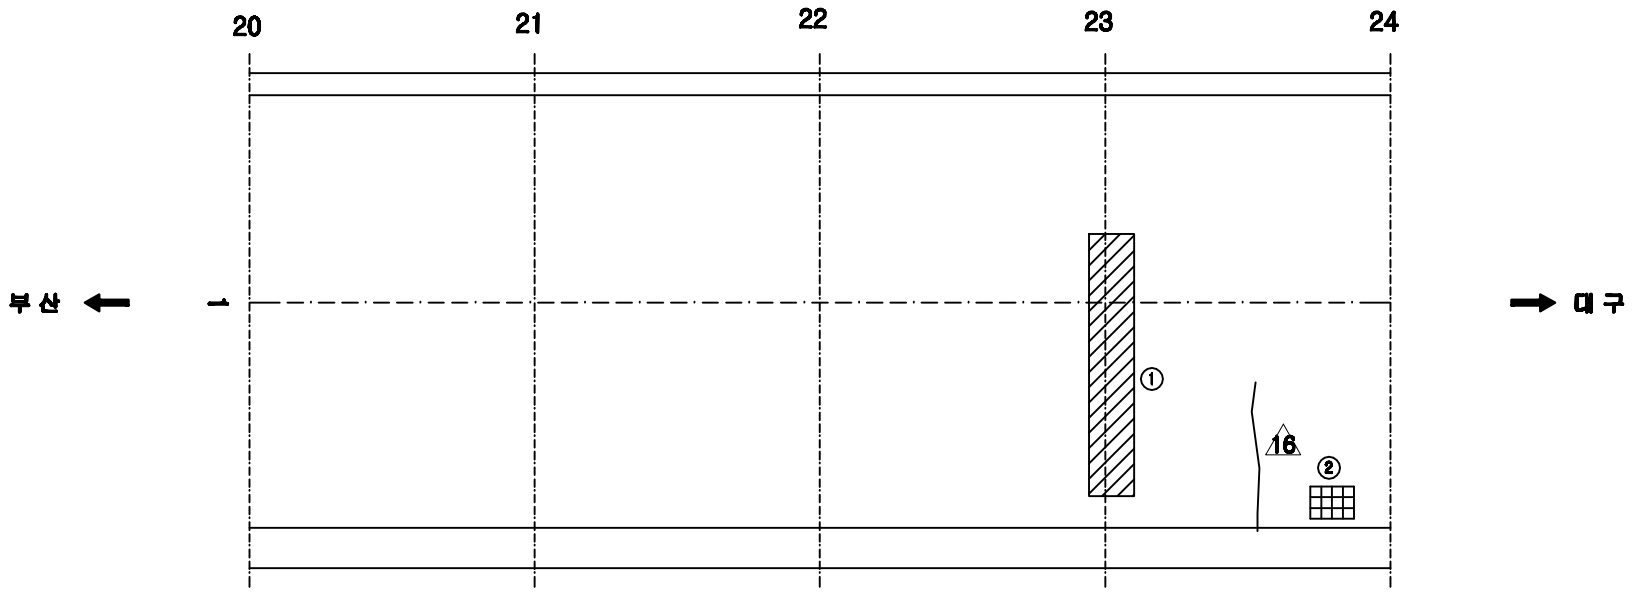


손 상 현 황 표


번호	신(N)구(P)	손상내용	손상현황						결함상태	손상물량	비고
			폭	길이	너비	물량	단위	개소			
1	구	표면박리		1.0	5.0	5.00	㎡	1		5.00	
2	신	배수구 이물질퇴적				1.00	EA	1		1.00	

주) 손상의 폭과 길이는 ㎜ 이며, 단 균열의 폭은 ㎜ 임

KEY PLAN

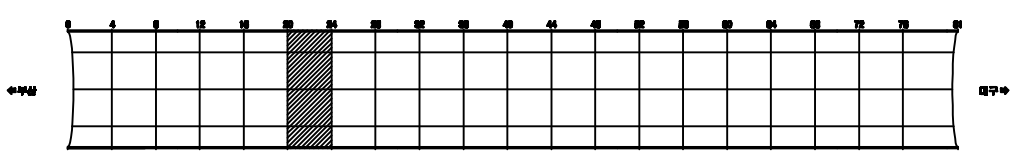

SECTION

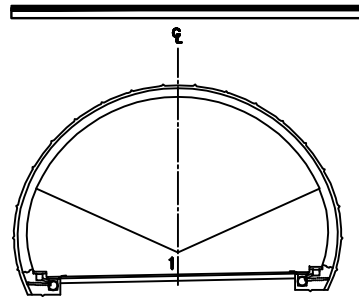


용 역 명	2015년 하반기 시설물 안전점검용역(3구간 정밀점검)
과업기간	2015. 08. 17 ~ 2015. 12. 31
발 주 처	신대구부산고속도로주식회사
용 역 사	(주)아워브레인 OUR BRAIN CO.,LTD
도면번호	006

ID:삼랑진터널(대구)-포장부 Span No.25~28

보수이력

- 기존균열
- 신규균열
- 보수부위제균열
- 보수(기보수)
- 보수(08. 하반기)
- 보수(09. 상반기)
- 보수(09. 하반기)
- 보수(10. 상반기)
- 보수(10. 하반기)
- 보수(11. 상반기)
- 보수(11. 하반기)
- 보수(12. 상반기)
- 보수(12. 하반기)
- 보수(13. 상반기)
- 보수(13. 하반기)
- 보수(14. 상반기)
- 보수(14. 하반기)
- 보수(15. 상반기)
- 보수(15. 하반기)

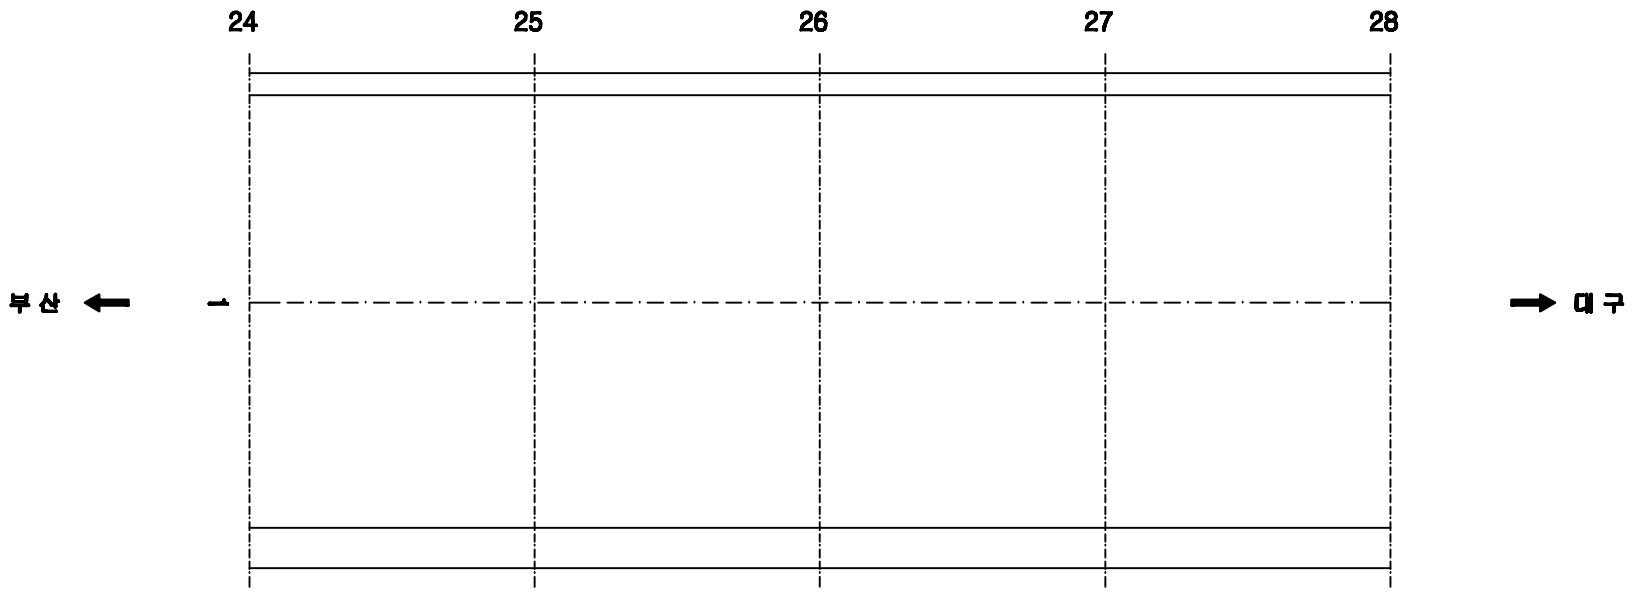


손 상 현 황 표

번호	신(N)구(P)	손상내용	손상현황						결함상태	손상물량	비고
			폭	길이	너비	물량	단위	개소			

ID:삼랑진터널(대구)-포장부 Span No.29~32

보수이력

- 기존균열
- 신규균열
- 보수부위제균열
- 보수(1보수)
- 보수(08. 하반기)
- 보수(09. 상반기)
- 보수(09. 하반기)
- 보수(10. 상반기)
- 보수(10. 하반기)
- 보수(11. 상반기)
- 보수(11. 하반기)
- 보수(12. 상반기)
- 보수(12. 하반기)
- 보수(13. 상반기)
- 보수(13. 하반기)
- 보수(14. 상반기)
- 보수(14. 하반기)
- 보수(15. 상반기)
- 보수(15. 하반기)

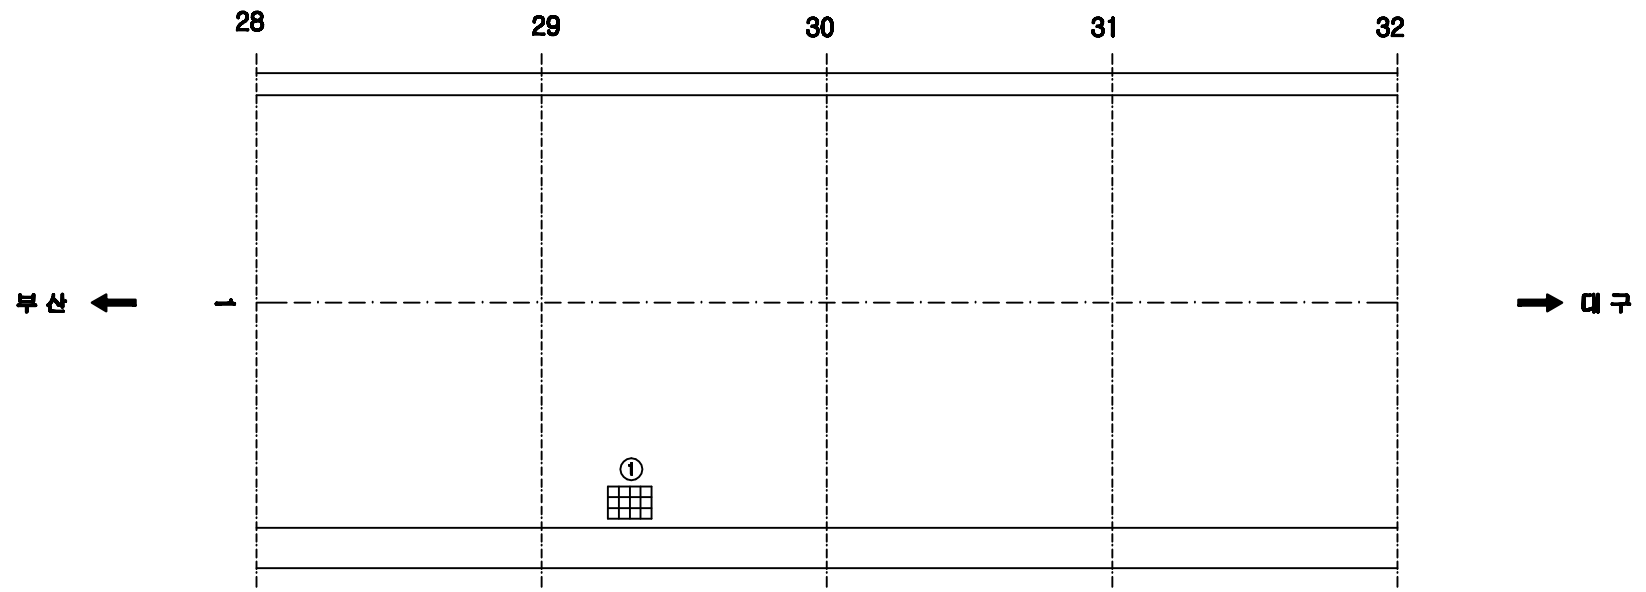


손 상 현 황 표


번호	신(N)구(P)	손상내용	손상현황						결함상태	손상물량	비고
			폭	길이	너비	물량	단위	개소			
1	신	배수구 이물질퇴적				1.00	EA	1		1.00	

주) 손상의 폭과 길이는 ■ 이며, 단 균열의 폭은 ■■ 임

KEY PLAN

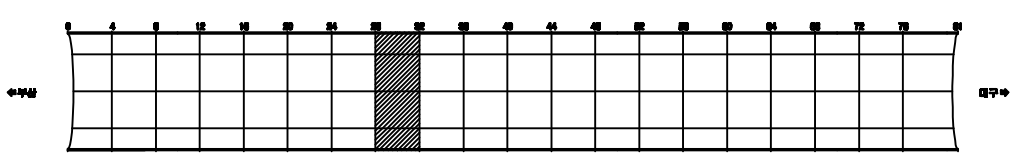

SECTION

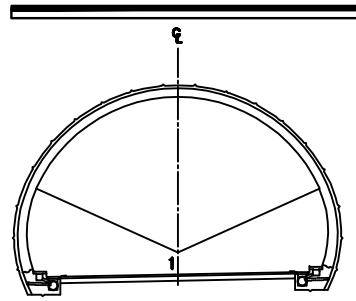


용 역 명	2015년 하반기 시설물 안전점검용역(3구간 정밀점검)
과업기간	2015. 08. 17 ~ 2015. 12. 31
발 주 처	신대구부산고속도로주식회사
용 역 사	(주)아워브레인 OUR BRAIN CO.,LTD
도면번호	008

ID:삼랑진터널(대구)-포장부 Span No.33~36

보수이력

- 기존균열
- 신규균열
- 보수부위제균열
- 보수(1보수)
- 보수(08. 하반기)
- 보수(09. 상반기)
- 보수(09. 하반기)
- 보수(10. 상반기)
- 보수(10. 하반기)
- 보수(11. 상반기)
- 보수(11. 하반기)
- 보수(12. 상반기)
- 보수(12. 하반기)
- 보수(13. 상반기)
- 보수(13. 하반기)
- 보수(14. 상반기)
- 보수(14. 하반기)
- 보수(15. 상반기)
- 보수(15. 하반기)

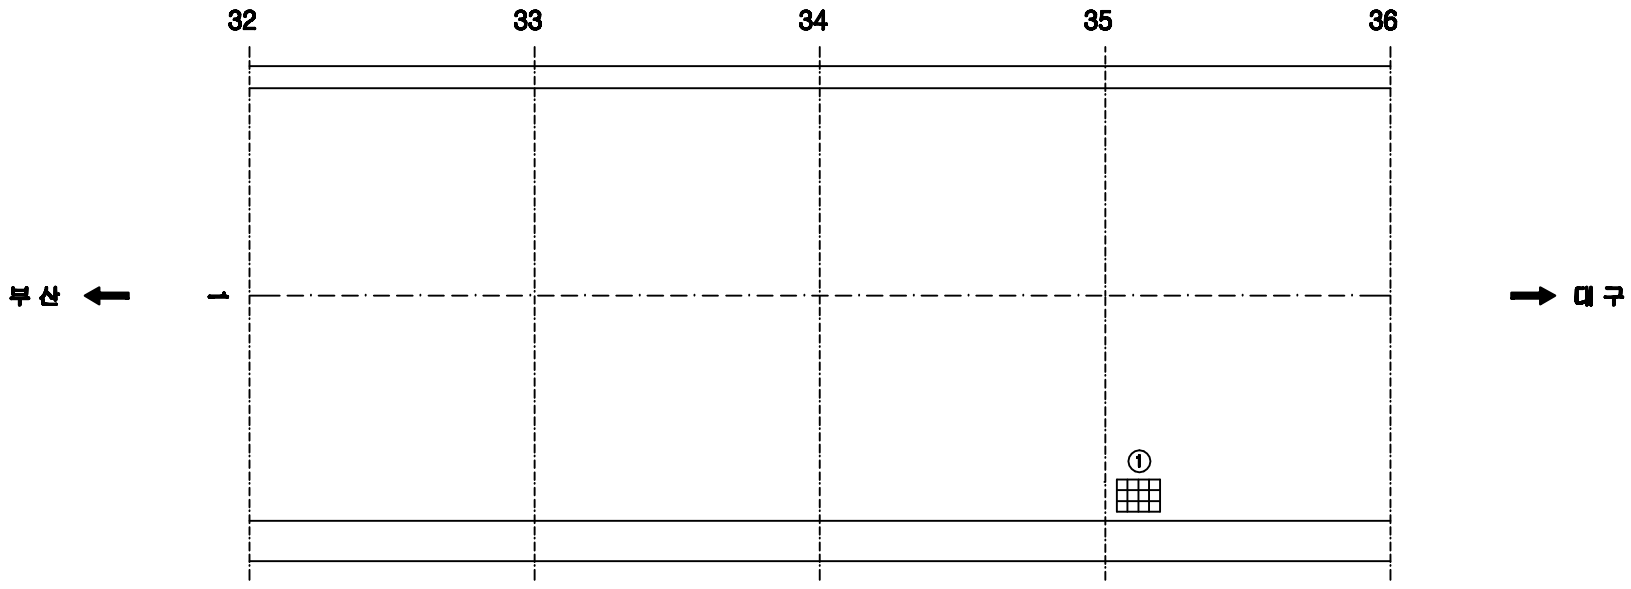


손 상 현 황 표


번호	신(N)구(P)	손상내용	손상현황						결함상태	손상물량	비고
			폭	길이	너비	물량	단위	개소			
1	신	배수구 이물질퇴적				1.00	EA	1		1.00	

주) 손상의 폭과 길이는 ㎜ 이며, 단 균열의 폭은 ㎜ 임

KEY PLAN

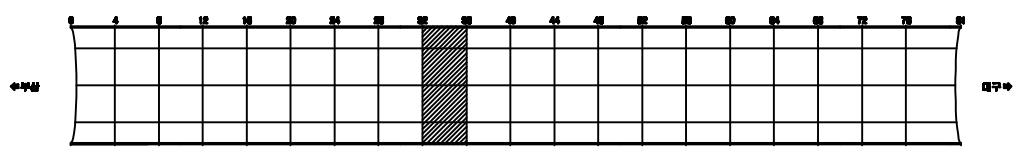

SECTION

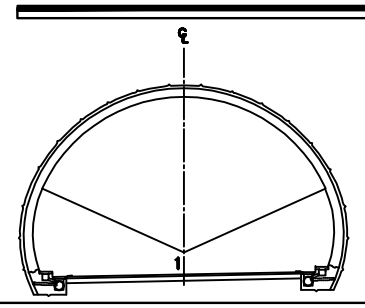


용 역 명	2015년 하반기 시설물 안전점검용역(3구간 정밀점검)
과업기간	2015. 08. 17 ~ 2015. 12. 31
발 주 처	신대구부산고속도로주식회사
용 역 사	(주)아워브레인 OUR BRAIN CO.,LTD
도면번호	009

ID:삼랑진터널(대구)-포장부 Span No.37~40

보수이력

- 기존균열
- 신규균열
- 보수부위제균열
- 보수(기보수)
- 보수(08. 하반기)
- 보수(09. 상반기)
- 보수(09. 하반기)
- 보수(10. 상반기)
- 보수(10. 하반기)
- 보수(11. 상반기)
- 보수(11. 하반기)
- 보수(12. 상반기)
- 보수(12. 하반기)
- 보수(13. 상반기)
- 보수(13. 하반기)
- 보수(14. 상반기)
- 보수(14. 하반기)
- 보수(15. 상반기)
- 보수(15. 하반기)

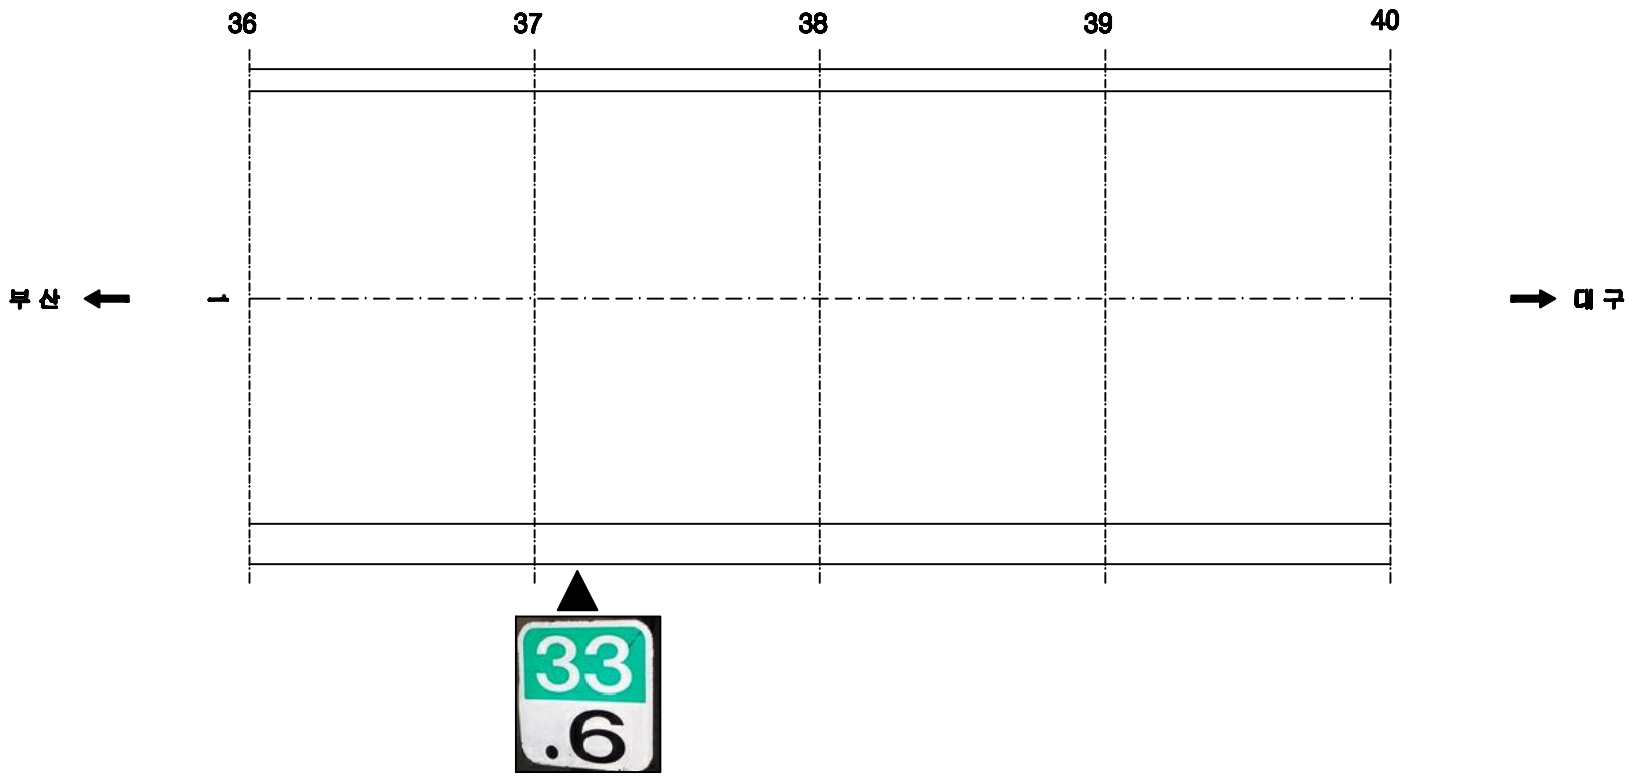


손 상 현 황 표

번호	신(N)구(P)	손상내용	손상현황						결함상태	손상물량	비고
			폭	길이	너비	물량	단위	개소			

ID:삼랑진터널(대구)-포장부 Span No.41~44

보수이력

- 기존균열
- 신규균열
- 보수부위제균열
- 보수(기보수)
- 보수(08. 하반기)
- 보수(09. 상반기)
- 보수(09. 하반기)
- 보수(10. 상반기)
- 보수(10. 하반기)
- 보수(11. 상반기)
- 보수(11. 하반기)
- 보수(12. 상반기)
- 보수(12. 하반기)
- 보수(13. 상반기)
- 보수(13. 하반기)
- 보수(14. 상반기)
- 보수(14. 하반기)
- 보수(15. 상반기)
- 보수(15. 하반기)

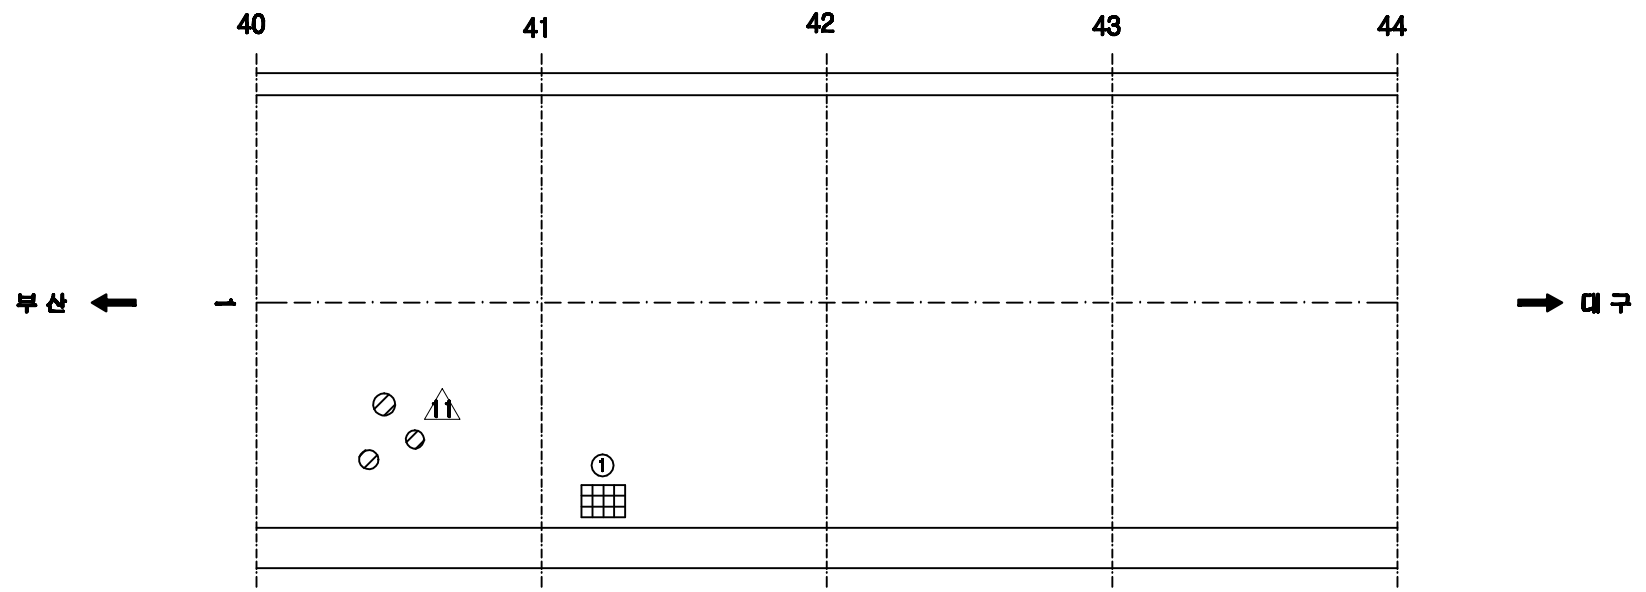


손 상 현 황 표


번호	신(N)구(P)	손상내용	손상현황						결함상태	손상물량	비고
			폭	길이	너비	물량	단위	개소			
1	신	배수구 이물질퇴적				1.00	EA	1		1.00	

주) 손상의 폭과 길이는 ■ 이며, 단 균열의 폭은 ■■ 임

KEY PLAN

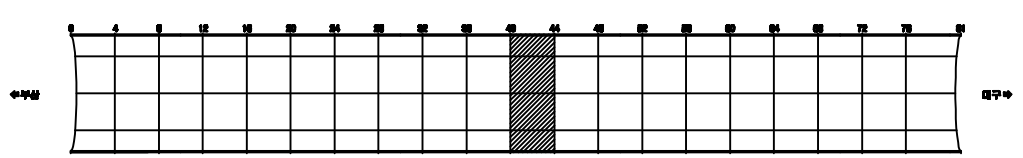

SECTION

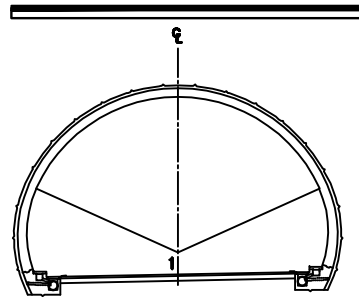


용 역 명	2015년 하반기 시설물 안전점검용역(3구간 정밀점검)
과업기간	2015. 08. 17 ~ 2015. 12. 31
발 주 처	신대구부산고속도로주식회사
용 역 사	(주)아워브레인 OUR BRAIN CO.,LTD
도면번호	011

ID:삼랑진터널(대구)-포장부 Span No.45~48

보수이력

- 기존균열
- 신규균열
- 보수부위제균열
- 보수(1보수)
- 보수(08. 하반기)
- 보수(09. 상반기)
- 보수(09. 하반기)
- 보수(10. 상반기)
- 보수(10. 하반기)
- 보수(11. 상반기)
- 보수(11. 하반기)
- 보수(12. 상반기)
- 보수(12. 하반기)
- 보수(13. 상반기)
- 보수(13. 하반기)
- 보수(14. 상반기)
- 보수(14. 하반기)
- 보수(15. 상반기)
- 보수(15. 하반기)

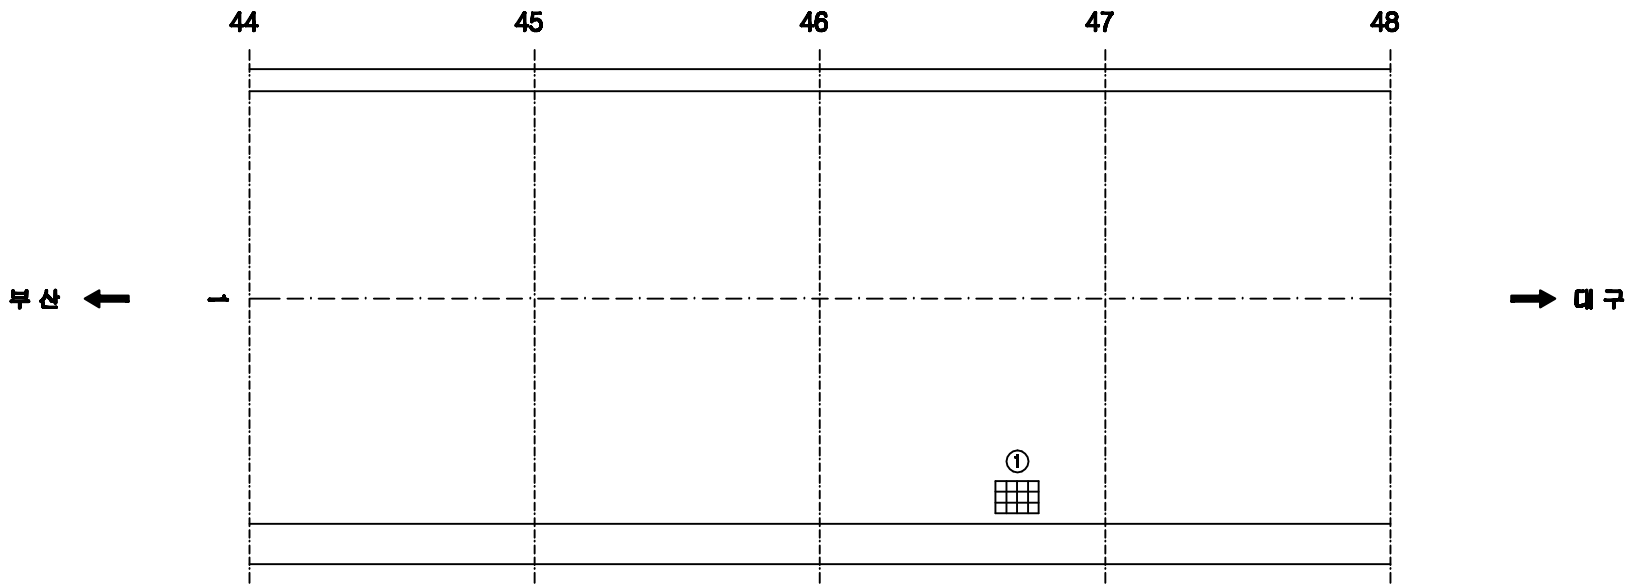


손 상 현 황 표


번호	신(N)구(P)	손상내용	손상현황						결함상태	손상물량	비고
			폭	길이	너비	물량	단위	개소			
1	신	배수구 이물질퇴적				1.00	EA	1		1.00	

주) 손상의 폭과 길이는 ㎜ 이며, 단 균열의 폭은 ㎜ 임

KEY PLAN

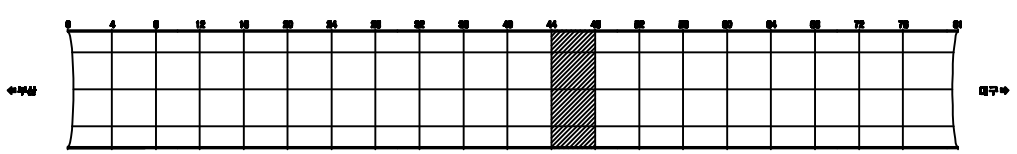

SECTION

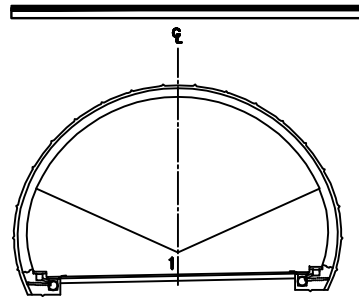


용 역 명	2015년 하반기 시설물 안전점검용역(3구간 정밀점검)
과업기간	2015. 08. 17 ~ 2015. 12. 31
발 주 처	신대구부산고속도로주식회사
용 역 사	(주)아워브레인 OUR BRAIN CO.,LTD
도면번호	012

ID:삼랑진터널(대구)-포장부 Span No.49~52

보수이력

- 기존균열
- 신규균열
- 보수부위제균열
- 보수(1보수)
- 보수(08. 하반기)
- 보수(09. 상반기)
- 보수(09. 하반기)
- 보수(10. 상반기)
- 보수(10. 하반기)
- 보수(11. 상반기)
- 보수(11. 하반기)
- 보수(12. 상반기)
- 보수(12. 하반기)
- 보수(13. 상반기)
- 보수(13. 하반기)
- 보수(14. 상반기)
- 보수(14. 하반기)
- 보수(15. 상반기)
- 보수(15. 하반기)

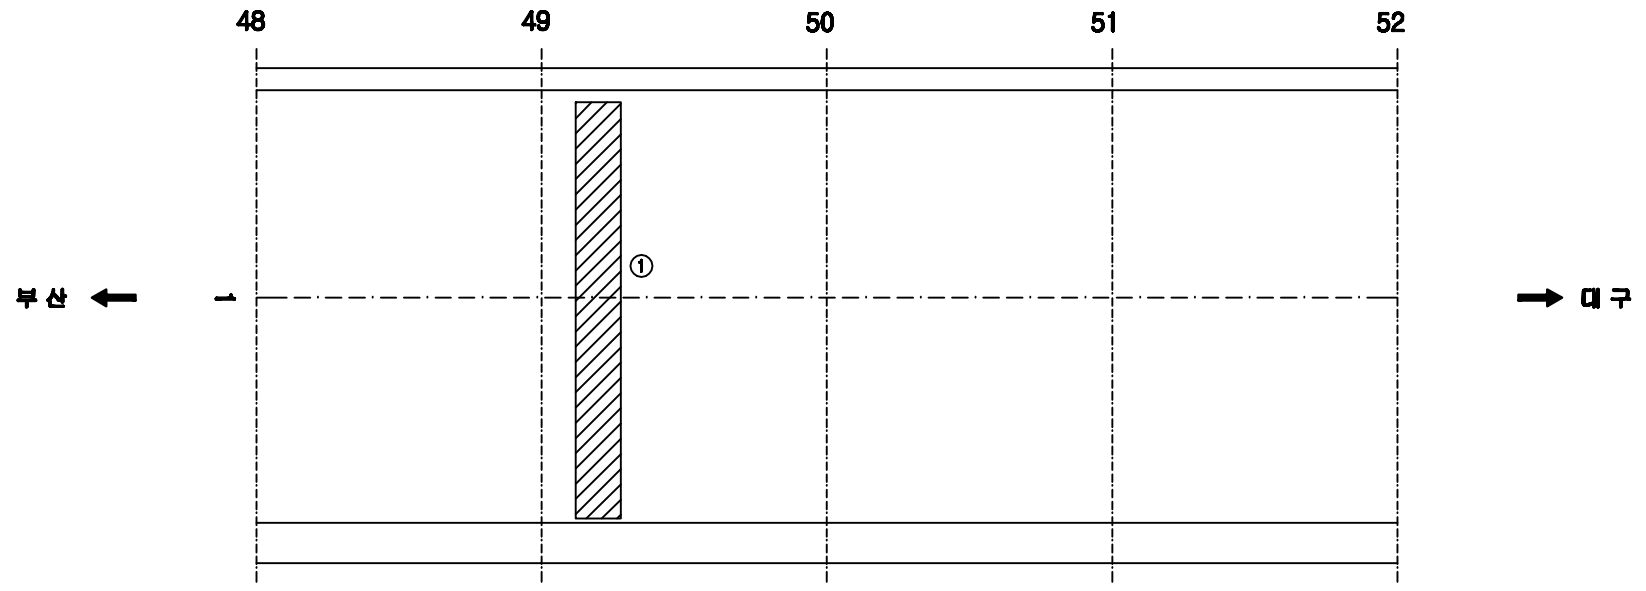


손 상 현 황 표


번호	신(N)구(P)	손상내용	손상현황						결함상태	손상물량	비고
			폭	길이	너비	물량	단위	개소			
1	구	표면박리		1.0	7.0	7.00	㎡	1		7.00	

주) 손상의 폭과 길이는 ■ 이며, 단 균열의 폭은 ■■ 임

KEY PLAN

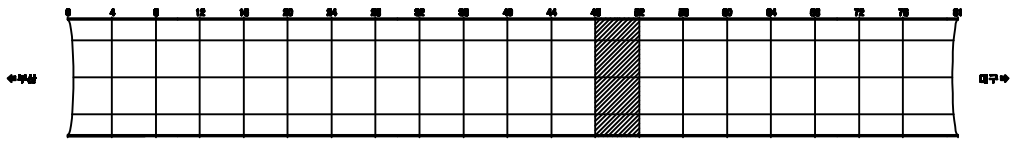

SECTION

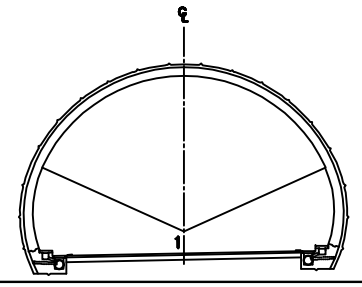


용 역 명	2015년 하반기 시설물 안전점검용역(3구간 정밀점검)
과업기간	2015. 08. 17 ~ 2015. 12. 31
발 주 처	신대구부산고속도로주식회사
용 역 사	(주)아워브레인 OUR BRAIN CO.,LTD
도면번호	013

ID:삼랑진터널(대구)-포장부 Span No.53~56

보수이력

- 기존균열
- 신규균열
- 보수부위제균열
- 보수(1보수)
- 보수(08. 하반기)
- 보수(09. 상반기)
- 보수(09. 하반기)
- 보수(10. 상반기)
- 보수(10. 하반기)
- 보수(11. 상반기)
- 보수(11. 하반기)
- 보수(12. 상반기)
- 보수(12. 하반기)
- 보수(13. 상반기)
- 보수(13. 하반기)
- 보수(14. 상반기)
- 보수(14. 하반기)
- 보수(15. 상반기)
- 보수(15. 하반기)

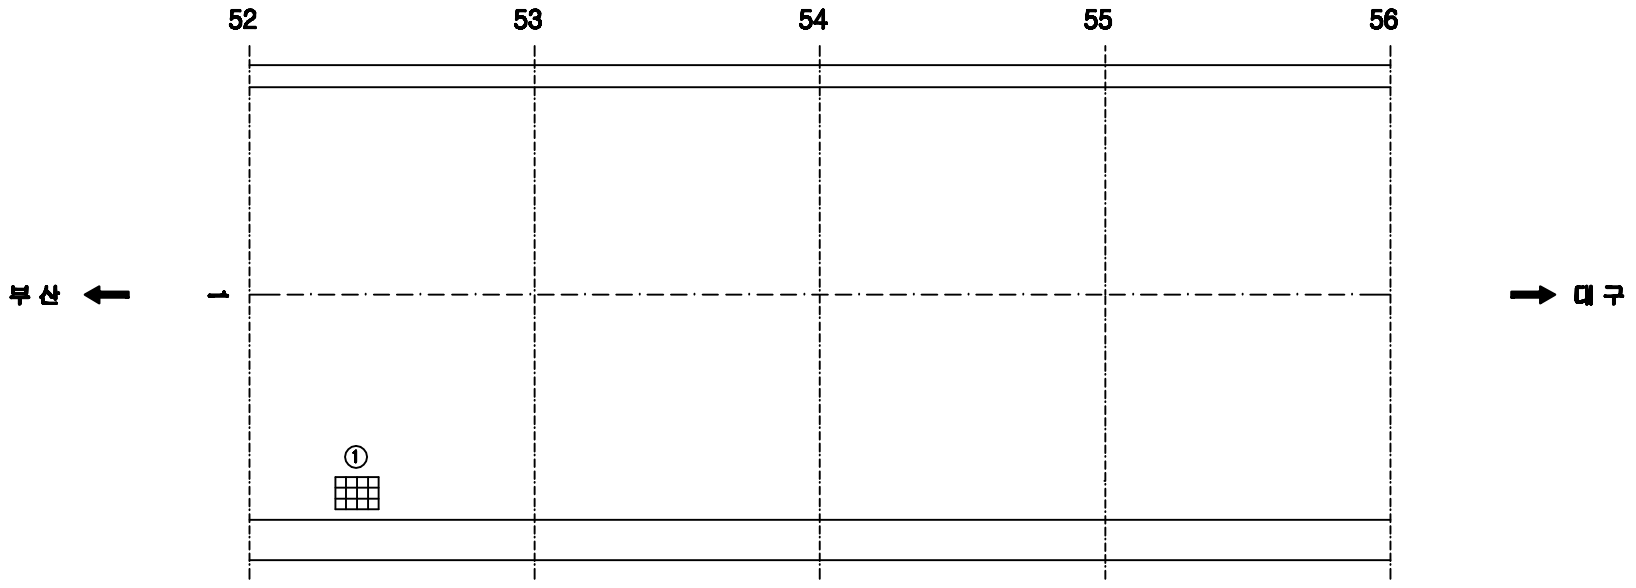


손 상 현 황 표


번호	신(N)구(P)	손상내용	손상현황						결함상태	손상물량	비고
			폭	길이	너비	물량	단위	개소			
1	신	배수구 이물질퇴적				1.00	EA	1		1.00	

주) 손상의 폭과 길이는 ㎜ 이며, 단 균열의 폭은 ㎜ 임

KEY PLAN

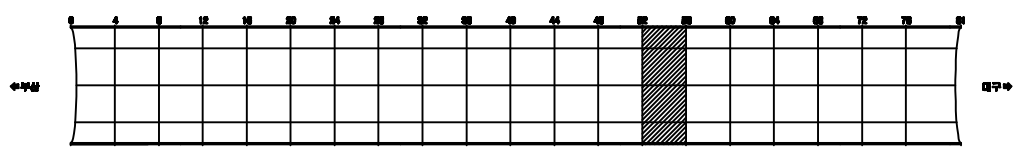

SECTION

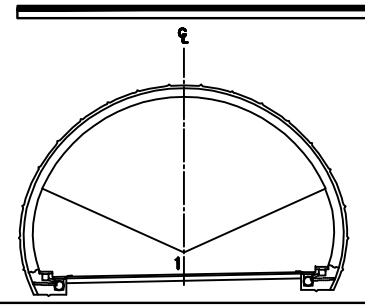


용 역 명	2015년 하반기 시설물 안전점검용역(3구간 정밀점검)
과업기간	2015. 08. 17 ~ 2015. 12. 31
발 주 처	신대구부산고속도로주식회사
용 역 사	(주)아워브레인 OUR BRAIN CO.,LTD
도면번호	014

ID:삼랑진터널(대구)-포장부 Span No.57~60

보수이력

- 기존균열
- 신규균열
- 보수부위제균열
- 보수(기보수)
- 보수(08. 하반기)
- 보수(09. 상반기)
- 보수(09. 하반기)
- 보수(10. 상반기)
- 보수(10. 하반기)
- 보수(11. 상반기)
- 보수(11. 하반기)
- 보수(12. 상반기)
- 보수(12. 하반기)
- 보수(13. 상반기)
- 보수(13. 하반기)
- 보수(14. 상반기)
- 보수(14. 하반기)
- 보수(15. 상반기)
- 보수(15. 하반기)

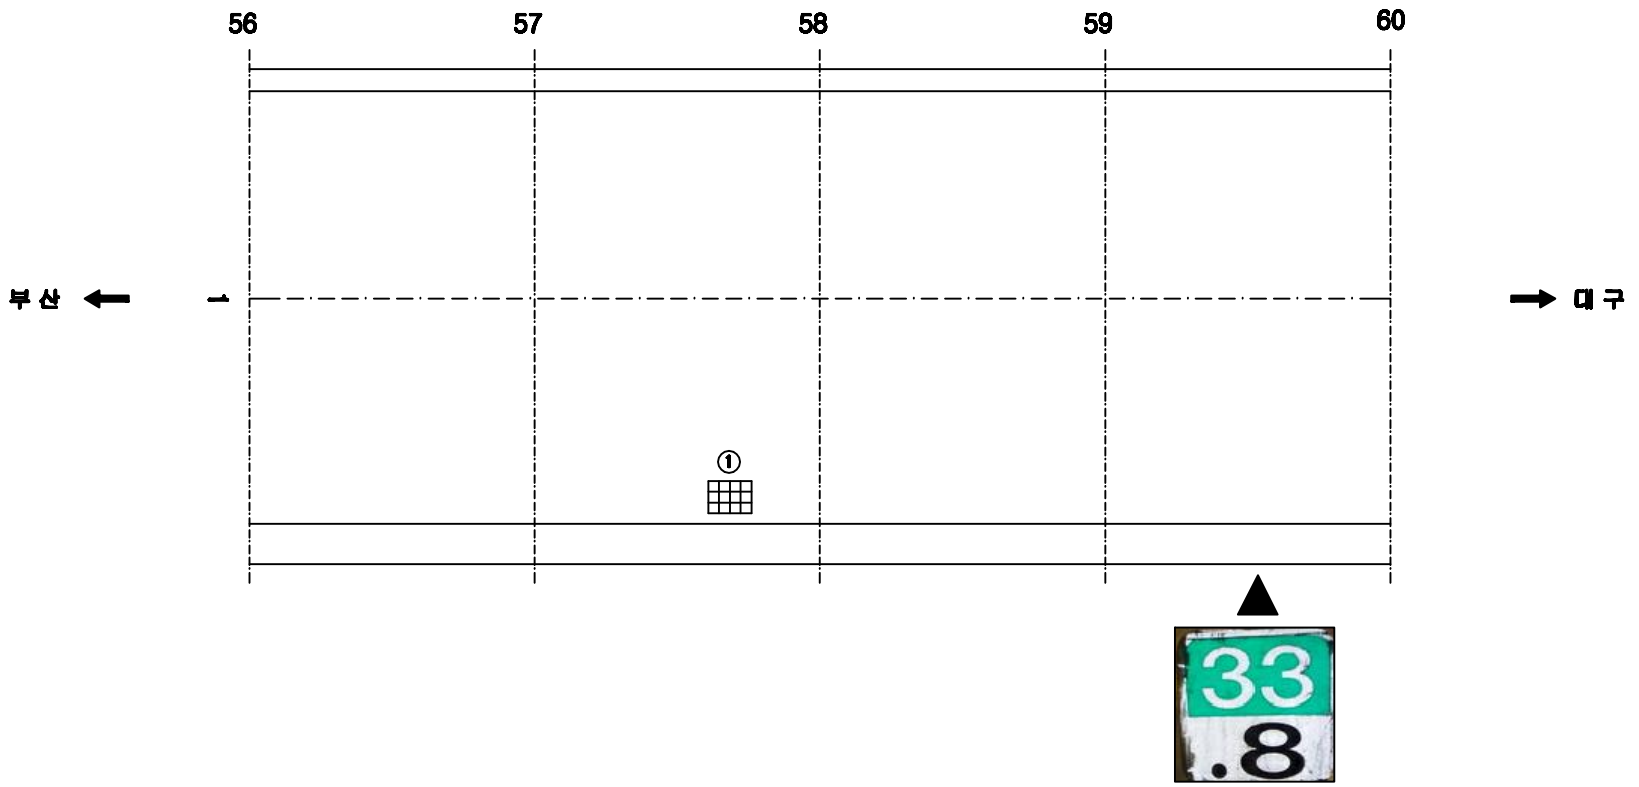


손 상 현 황 표


번호	신(N)구(P)	손상내용	손상현황						결함상태	손상물량	비고
			폭	길이	너비	물량	단위	개소			
1	신	배수구 이물질퇴적				1.00	EA	1		1.00	

주) 손상의 폭과 길이는 ■ 이며, 단 균열의 폭은 ■■ 임

KEY PLAN

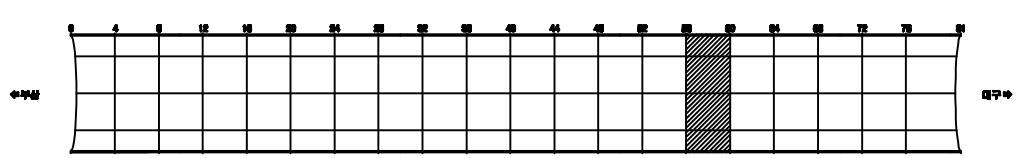


SECTION

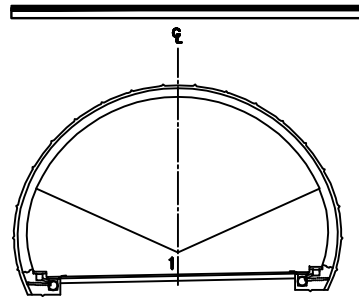

용 역 명	2015년 하반기 시설물 안전점검용역(3구간 정밀점검)
과업기간	2015. 08. 17 ~ 2015. 12. 31
발 주 처	신대구부산고속도로주식회사
용 역 사	(주)아워브레인 OUR BRAIN CO.,LTD
도면번호	015

ID:삼랑진터널(대구)-포장부 Span No.61~64

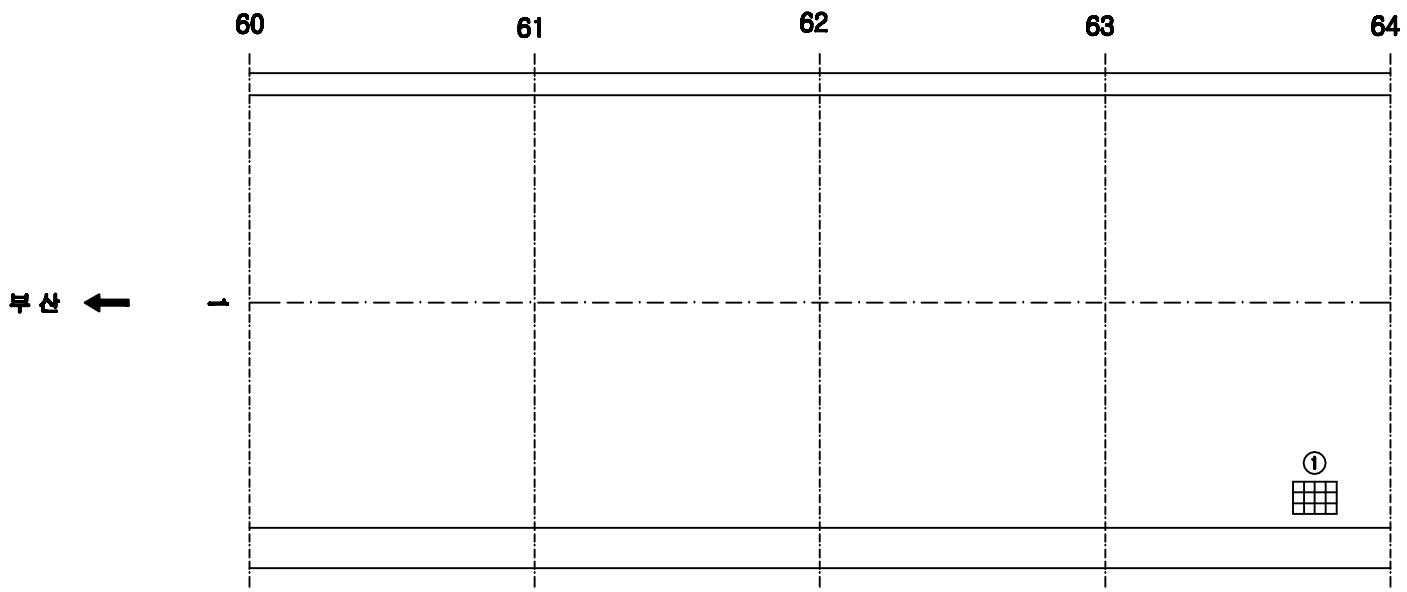

보수이력


- 기존균열
- 신규균열
- 보수부위재균열
- 보수(1보수)
- 보수(08. 하반기)
- 보수(09. 상반기)
- 보수(09. 하반기)
- 보수(10. 상반기)
- 보수(10. 하반기)
- 보수(11. 상반기)
- 보수(11. 하반기)
- 보수(12. 상반기)
- 보수(12. 하반기)
- 보수(13. 상반기)
- 보수(13. 하반기)
- 보수(14. 상반기)
- 보수(14. 하반기)
- 보수(15. 상반기)
- 보수(15. 하반기)

손 상 현 황 표


번호	신(N)구(P)	손상내용	손상현황						결함상태	손상물량	비고
			폭	길이	너비	물량	단위	개소			
1	신	배수구 이물질퇴적				1.00	EA	1		1.00	

주) 손상의 폭과 길이는 ■ 이며, 단 균열의 폭은 ■■ 임

KEY PLAN

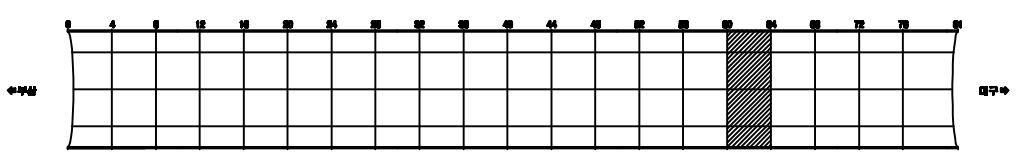

SECTION

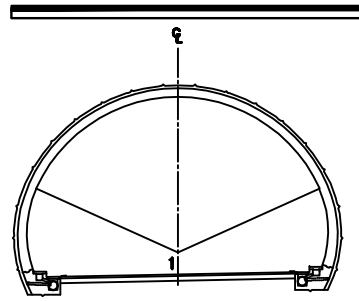


용 역 명	2015년 하반기 시설물 안전점검용역(3구간 정밀점검)
과업기간	2015. 08. 17 ~ 2015. 12. 31
발 주 처	신대구부산고속도로주식회사
용 역 사	(주)아워브레인 OUR BRAIN CO.,LTD
도면번호	016

ID:삼랑진터널(대구)-포장부 Span No.65~68

보수이력

- 기존균열
- 신규균열
- 보수부위제균열
- 보수(1보수)
- 보수(08. 하반기)
- 보수(09. 상반기)
- 보수(09. 하반기)
- 보수(10. 상반기)
- 보수(10. 하반기)
- 보수(11. 상반기)
- 보수(11. 하반기)
- 보수(12. 상반기)
- 보수(12. 하반기)
- 보수(13. 상반기)
- 보수(13. 하반기)
- 보수(14. 상반기)
- 보수(14. 하반기)
- 보수(15. 상반기)
- 보수(15. 하반기)

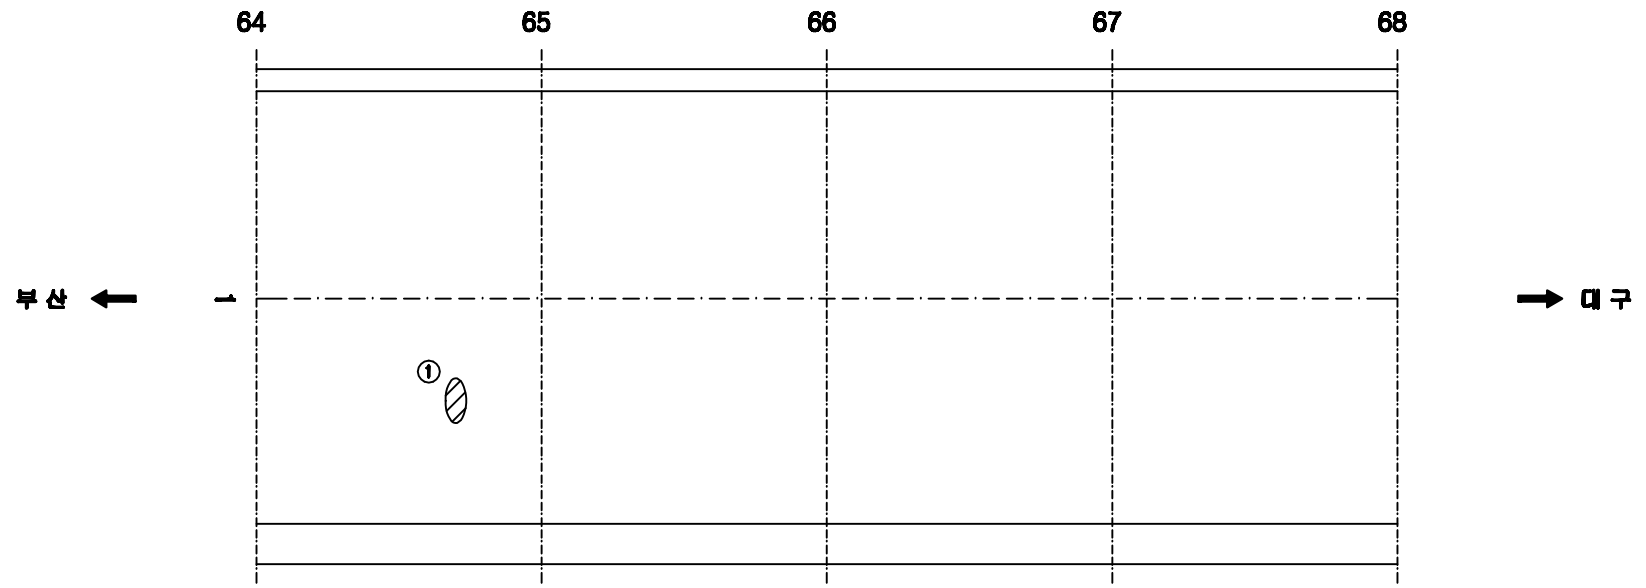


손 상 현 황 표


번호	신(N)구(P)	손상내용	손상현황						결함상태	손상물량	비고
			폭	길이	너비	물량	단위	개소			
1	구	스플링		0.1	0.3	0.03	㎡	1		0.03	

주) 손상의 폭과 길이는 ㎜ 이며, 단 균열의 폭은 ㎜ 임

KEY PLAN

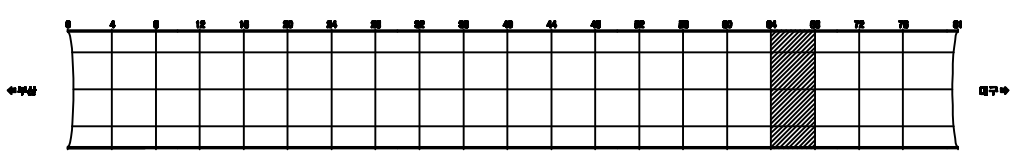

SECTION

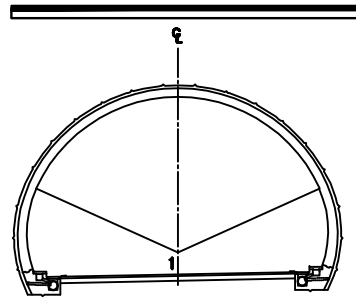


용 역 명	2015년 하반기 시설물 안전점검용역(3구간 정밀점검)
과업기간	2015. 08. 17 ~ 2015. 12. 31
발 주 처	신대구부산고속도로주식회사
용 역 사	(주)아워브레인 OUR BRAIN CO.,LTD
도면번호	017

ID:삼랑진터널(대구)-포장부 Span No.69~72

보수이력

- 기존균열
- 신규균열
- 보수부위제균열
- 보수(1보수)
- 보수(08. 하반기)
- 보수(09. 상반기)
- 보수(09. 하반기)
- 보수(10. 상반기)
- 보수(10. 하반기)
- 보수(11. 상반기)
- 보수(11. 하반기)
- 보수(12. 상반기)
- 보수(12. 하반기)
- 보수(13. 상반기)
- 보수(13. 하반기)
- 보수(14. 상반기)
- 보수(14. 하반기)
- 보수(15. 상반기)
- 보수(15. 하반기)

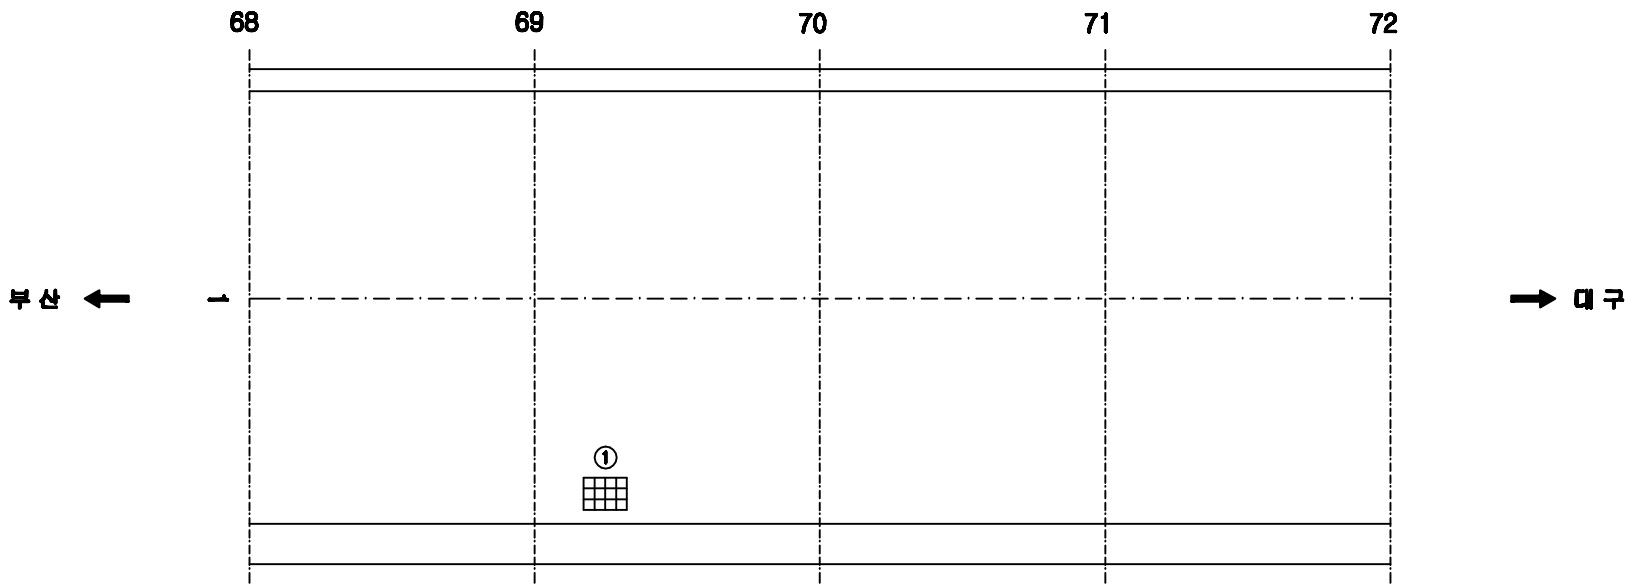


손 상 현 황 표


번호	신(N)구(P)	손상내용	손상현황						결함상태	손상물량	비고
			폭	길이	너비	물량	단위	개소			
1	신	배수구 이물질퇴적				1.00	EA	1		1.00	

주) 손상의 폭과 길이는 ■ 이며, 단 균열의 폭은 ■■ 임

KEY PLAN

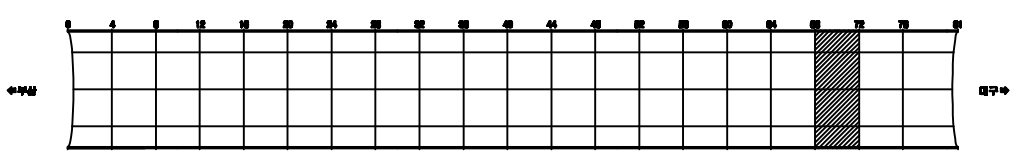

SECTION

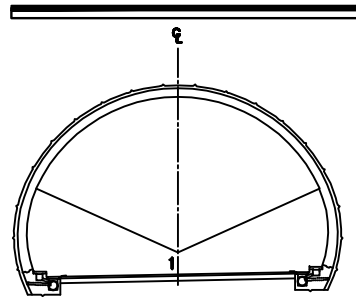


용 역 명	2015년 하반기 시설물 안전점검용역(3구간 정밀점검)
과업기간	2015. 08. 17 ~ 2015. 12. 31
발 주 처	신대구부산고속도로주식회사
용 역 사	(주)아워브레인 OUR BRAIN CO.,LTD
도면번호	018

ID:삼랑진터널(대구)-포장부 Span No.73~76

보수이력

- 기존균열
- 신규균열
- 보수부위제균열
- 보수(1보수)
- 보수(08. 하반기)
- 보수(09. 상반기)
- 보수(09. 하반기)
- 보수(10. 상반기)
- 보수(10. 하반기)
- 보수(11. 상반기)
- 보수(11. 하반기)
- 보수(12. 상반기)
- 보수(12. 하반기)
- 보수(13. 상반기)
- 보수(13. 하반기)
- 보수(14. 상반기)
- 보수(14. 하반기)
- 보수(15. 상반기)
- 보수(15. 하반기)

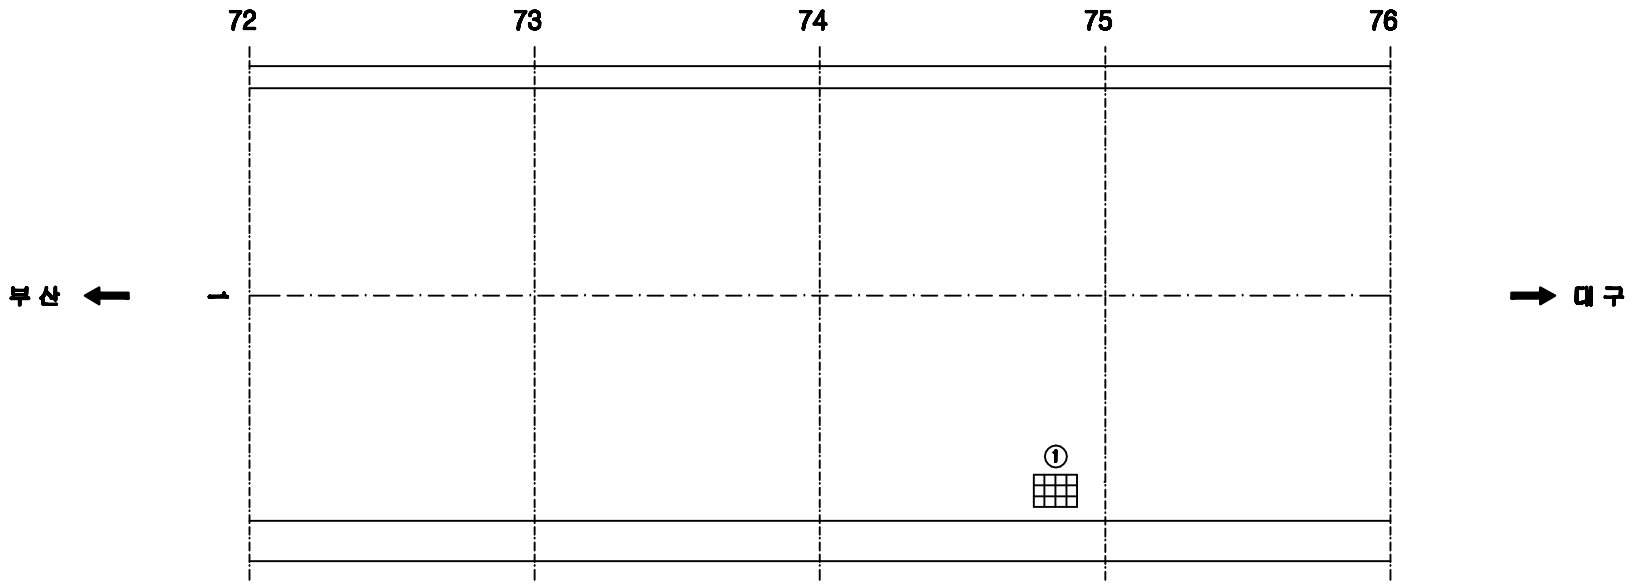


손 상 현 황 표


번호	신(N)구(P)	손상내용	손상현황						결함상태	손상물량	비고
			폭	길이	너비	물량	단위	개소			
1	신	배수구 이물질퇴적				1.00	EA	1		1.00	

주) 손상의 폭과 길이는 ㎜ 이며, 단 균열의 폭은 ㎜ 임

KEY PLAN

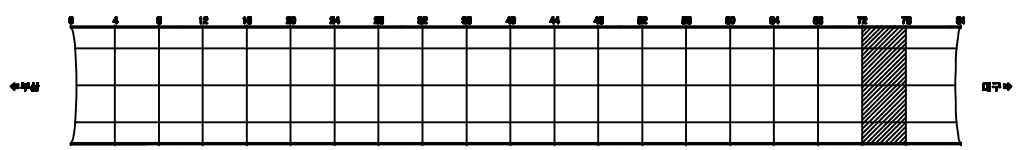

SECTION

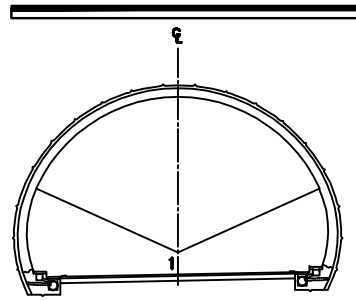


용 역 명	2015년 하반기 시설물 안전점검용역(3구간 정밀점검)
과업기간	2015. 08. 17 ~ 2015. 12. 31
발 주 처	신대구부산고속도로주식회사
용 역 사	(주)아워브레인 OUR BRAIN CO.,LTD
도면번호	019

ID:삼랑진터널(대구)-포장부 Span No.77~81

보수이력

- 기존균열
- 신규균열
- 보수부위제균열
- 보수(1보수)
- 보수(08. 하반기)
- 보수(09. 상반기)
- 보수(09. 하반기)
- 보수(10. 상반기)
- 보수(10. 하반기)
- 보수(11. 상반기)
- 보수(11. 하반기)
- 보수(12. 상반기)
- 보수(12. 하반기)
- 보수(13. 상반기)
- 보수(13. 하반기)
- 보수(14. 상반기)
- 보수(14. 하반기)
- 보수(15. 상반기)
- 보수(15. 하반기)

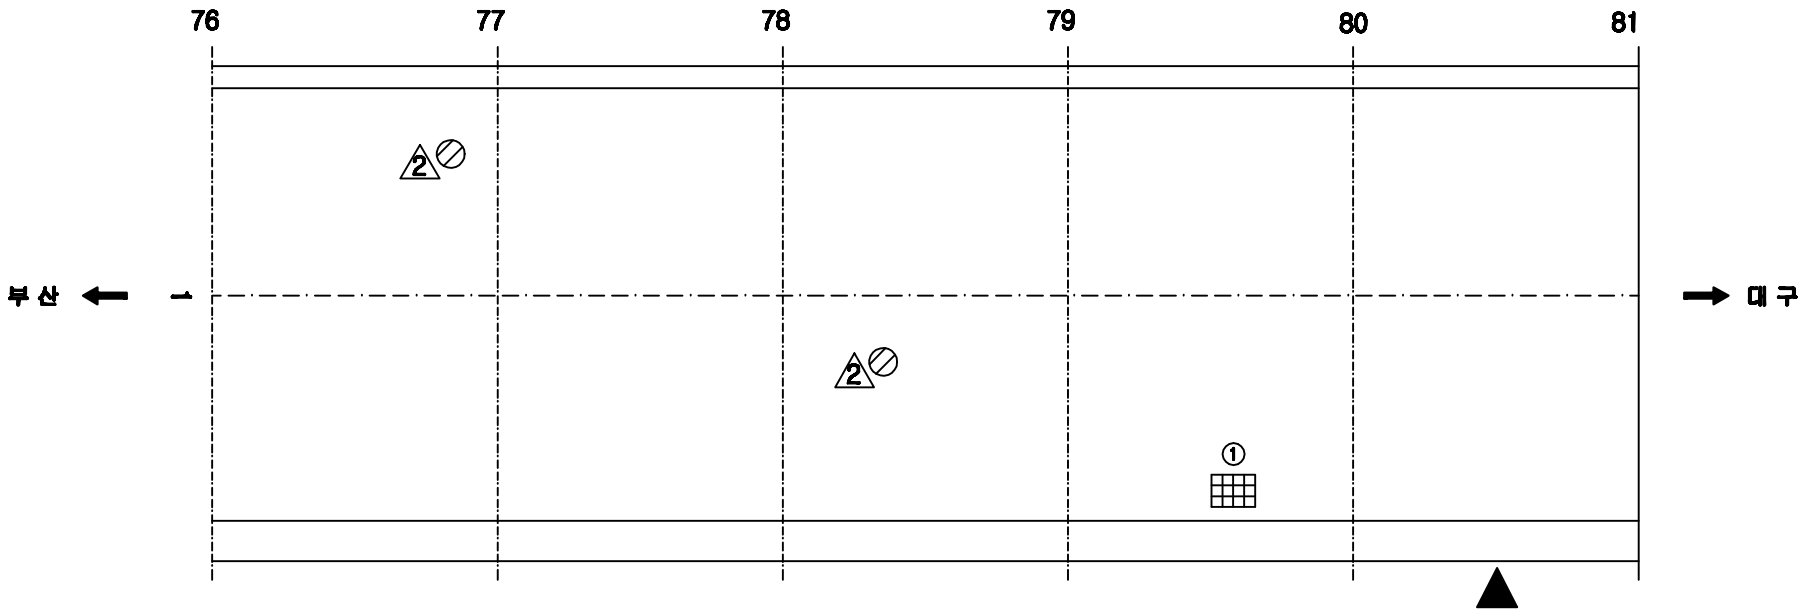




손 상 현 황 표


번호	신(N)구(P)	손상내용	손상현황						결함상태	손상물량	비고
			폭	길이	너비	물량	단위	개소			
1	신	배수구 이물질퇴적				1.00	EA	1		1.00	

주) 손상의 폭과 길이는 ㎜ 이며, 단 균열의 폭은 ㎜ 임

KEY PLAN

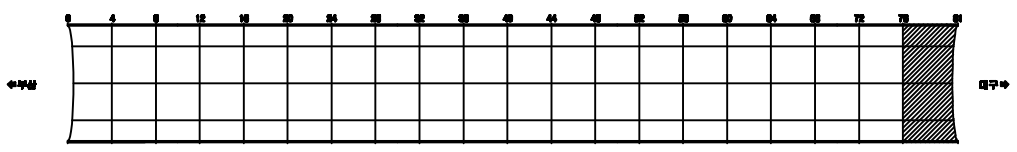

SECTION

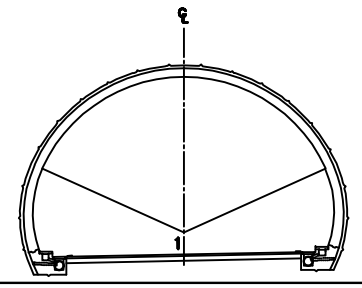


용 역 명	2015년 하반기 시설물 안전점검용역(3구간 정밀점검)
과업기간	2015. 08. 17 ~ 2015. 12. 31
발 주 처	신대구부산고속도로주식회사
용 역 사	(주)아워브레인 OUR BRAIN CO.,LTD
도면번호	020

ID:삼랑진터널(대구)-본선 Span No.1~4

보수이력

- 기존균열
- 신규균열
- 보수부위재균열
- 보수(1.보수)
- 보수(08. 하반기)
- 보수(09. 상반기)
- 보수(09. 하반기)
- 보수(10. 상반기)
- 보수(10. 하반기)
- 보수(11. 상반기)
- 보수(11. 하반기)
- 보수(12. 상반기)
- 보수(12. 하반기)
- 보수(13. 상반기)
- 보수(13. 하반기)
- 보수(14. 상반기)
- 보수(14. 하반기)
- 보수(15. 상반기)
- 보수(15. 하반기)

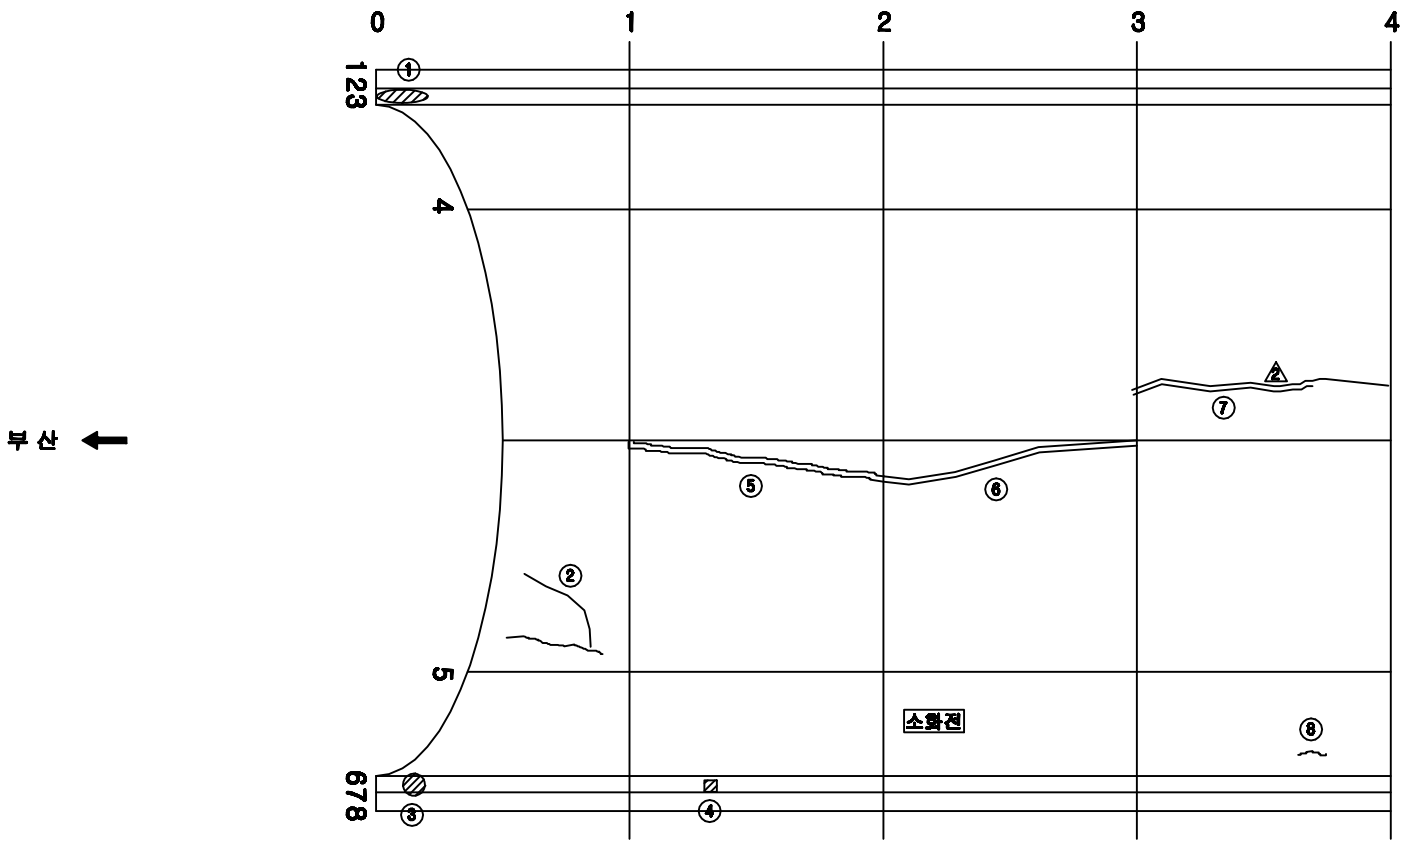


손 상 현 황 표


번호	신(N)구(P)	손상내용	손상현황						결함상태	손상물량	비고
			폭	길이	너비	물량	단위	개소			
1	신	공동구 덮개 파손				1.00	EA	1		1.00	
2	구	균열	0.1	4.0		4.00	m	1		4.00	
3	신	공동구 덮개 파손				1.00	EA	1		1.00	
4	구	공동구 덮개 파손				1.00	EA	1		1.00	
5	구	보수부 재균열	0.2	9.0		9.00	m	1		9.00	
6	구	보수부 재균열	0.3	9.0		9.00	m	1		9.00	
7	신	보수부 재균열	0.2	6.0		6.00	m	1		6.00	
8	구	타일균열				1.00	EA	1		1.00	

주) 손상의 폭과 길이는 ■ 이며, 단 균열의 폭은 ■■ 임

KEY PLAN

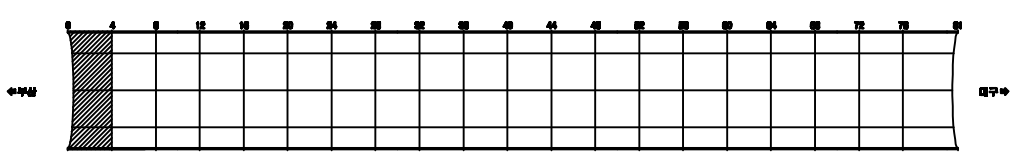

SECTION

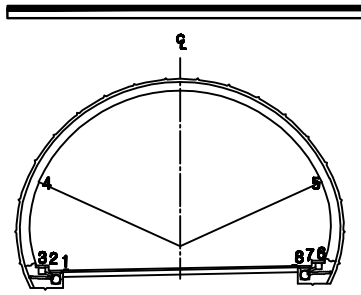


용 역 명	2015년 하반기 시설물 안전점검용역(3구간 정밀점검)
과업기간	2015. 08. 17 ~ 2015. 12. 31
발 주 처	신대구부산고속도로주식회사
용 역 사	(주)아워브레인 OUR BRAIN CO.,LTD
도면번호	021

ID:삼랑진터널(대구)-본선 Span No.5~8

보수이력

- 기존균열
- 신규균열
- 보수부위재균열
- 보수(1보수)
- 보수(08. 하반기)
- 보수(09. 상반기)
- 보수(09. 하반기)
- 보수(10. 상반기)
- 보수(10. 하반기)
- 보수(11. 상반기)
- 보수(11. 하반기)
- 보수(12. 상반기)
- 보수(12. 하반기)
- 보수(13. 상반기)
- 보수(13. 하반기)
- 보수(14. 상반기)
- 보수(14. 하반기)
- 보수(15. 상반기)
- 보수(15. 하반기)

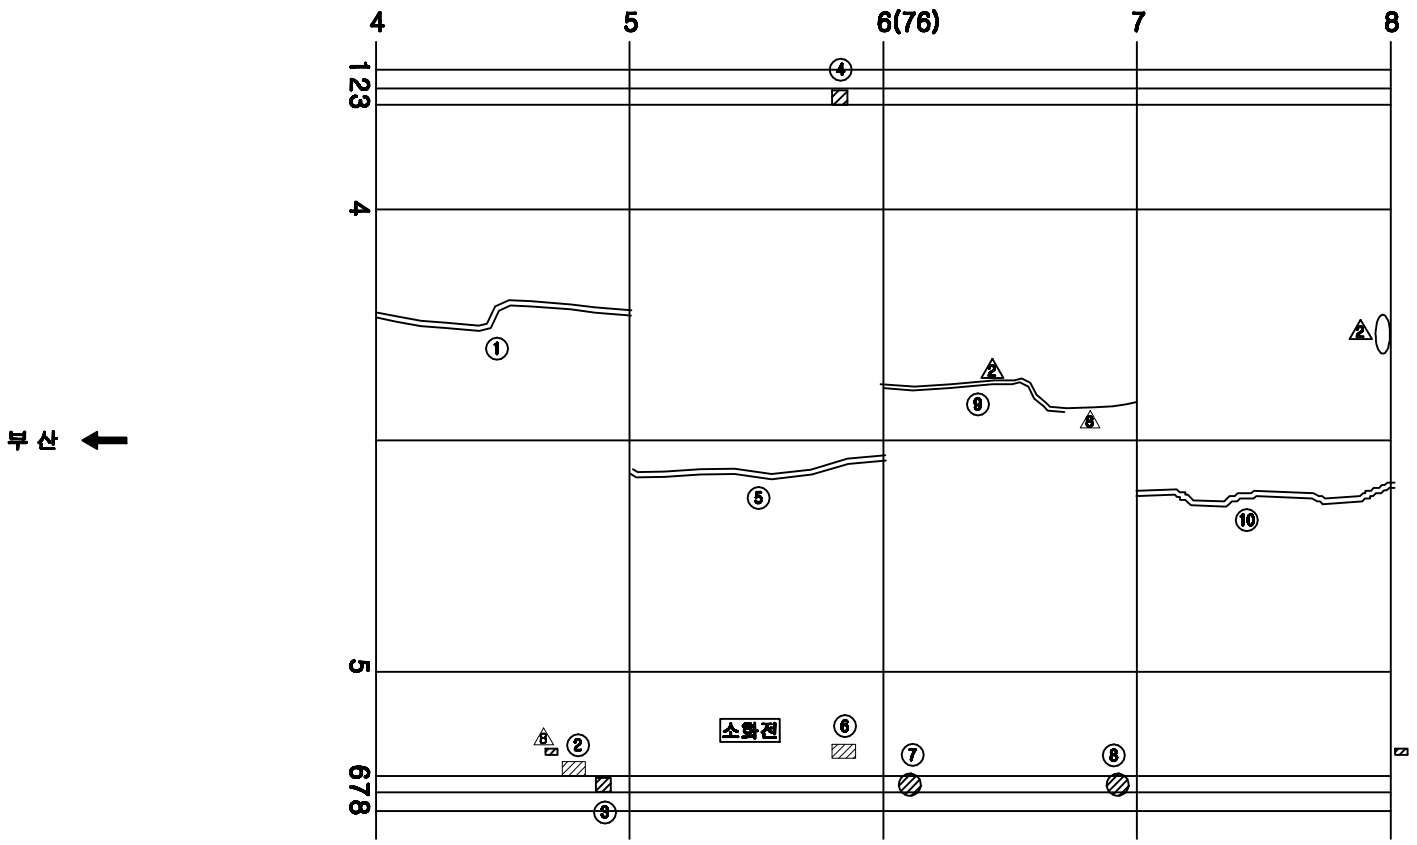


손 상 현 황 표


번호	신(N)구(P)	손상내용	손상현황						결함상태	손상물량	비고
			폭	길이	너비	물량	단위	개소			
1	구	보수부 재균열	0.2	9.0		9.00	m	1		9.00	
2	구	타일파손				10.00	EA	10		10.00	
3	구	공동구 덮개 파손				3.00	EA	3		3.00	
4	신	공동구 덮개 미설치				1.00	EA	1		1.00	
5	구	보수부 재균열	0.2	9.0		9.00	m	1		9.00	
6	구	타일파손				4.00	EA	4		4.00	
7	구	공동구 덮개 파손				2.00	EA	2		2.00	
8	구	공동구 덮개 파손				1.00	EA	1		1.00	
9	구	보수부 재균열	0.2	7.0		7.00	m	1		7.00	
10	구	보수부 재균열	0.3	9.0		9.00	m	1		9.00	

주) 손상의 폭과 길이는 ■ 이며, 단 균열의 폭은 ■■ 임

KEY PLAN

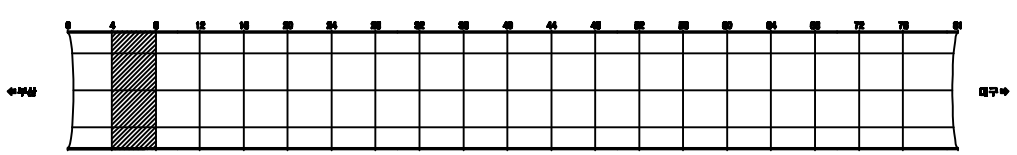

SECTION

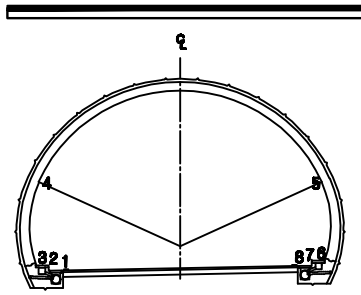


용 역 명	2015년 하반기 시설물 안전점검용역(3구간 정밀점검)
과업기간	2015. 08. 17 ~ 2015. 12. 31
발 주 처	신대구부산고속도로주식회사
용 역 사	(주)아워브레인 OUR BRAIN CO.,LTD
도면번호	022

ID:삼랑진터널(대구)-본선 Span No.9~12

보수이력

- 기존균열
- 신규균열
- 보수부위재균열
- 보수(1보수)
- 보수(08. 하반기)
- 보수(09. 상반기)
- 보수(09. 하반기)
- 보수(10. 상반기)
- 보수(10. 하반기)
- 보수(11. 상반기)
- 보수(11. 하반기)
- 보수(12. 상반기)
- 보수(12. 하반기)
- 보수(13. 상반기)
- 보수(13. 하반기)
- 보수(14. 상반기)
- 보수(14. 하반기)
- 보수(15. 상반기)
- 보수(15. 하반기)

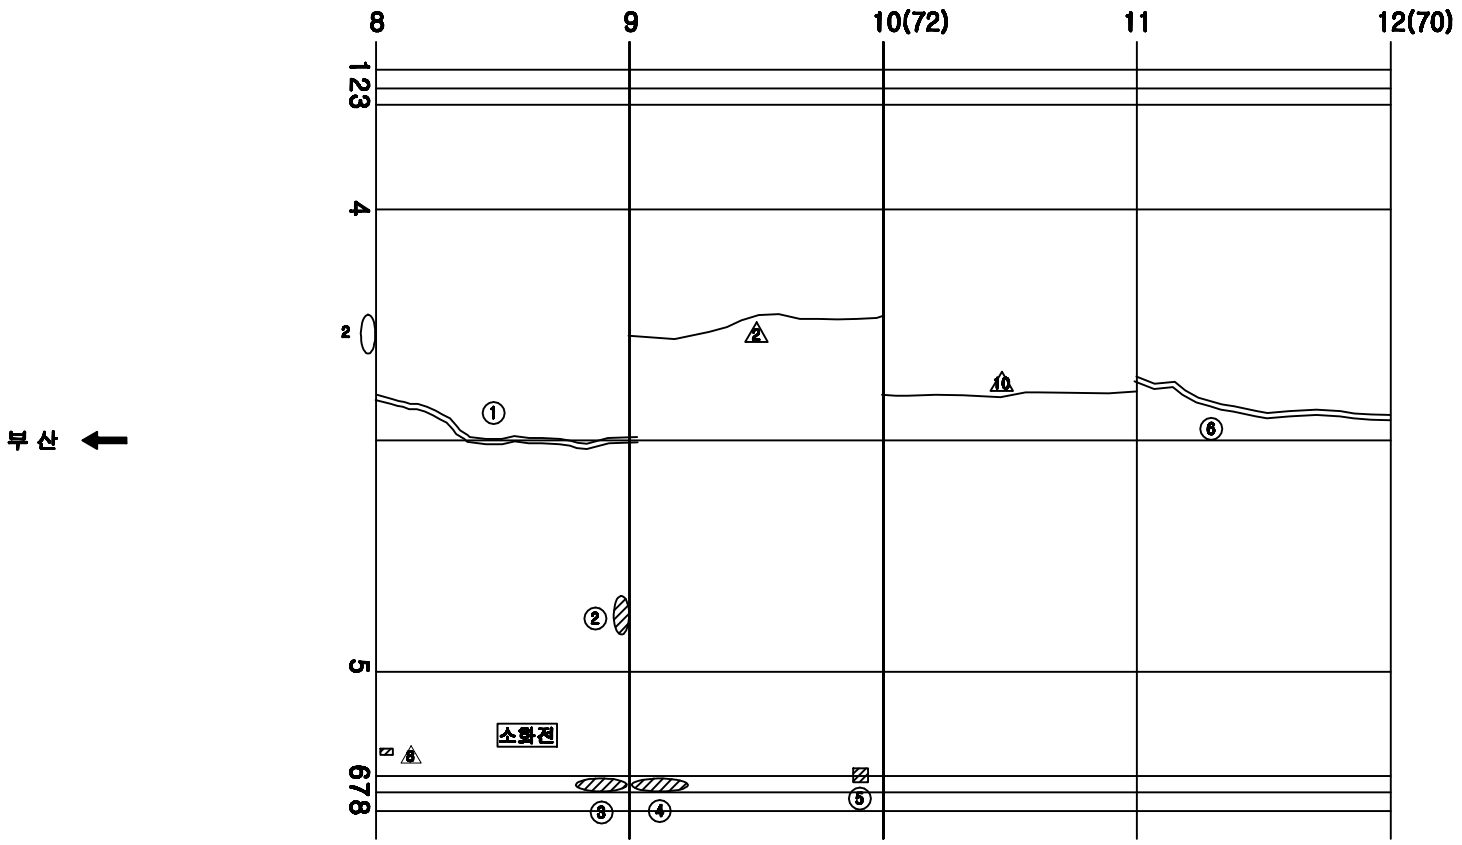


손 상 현 황 표


번호	신(N)구(P)	손상내용	손상현황						결함상태	손상물량	비고
			폭	길이	너비	물량	단위	개소			
1	구	보수부 재균열	0.3	9.0		9.00	m	1		9.00	
2	구	들뜸		0.1	0.5	0.05	㎡	1		0.05	
3	신	공동구 덮개 파손				4.00	EA	4		4.00	
4	신	공동구 덮개 파손				5.00	EA	5		5.00	
5	구	공동구 덮개 파손				2.00	EA	2		2.00	
6	구	보수부 재균열	0.3	9.0		9.00	m	1		9.00	

주) 손상의 폭과 길이는 ■ 이며, 단 균열의 폭은 ■■ 임

KEY PLAN

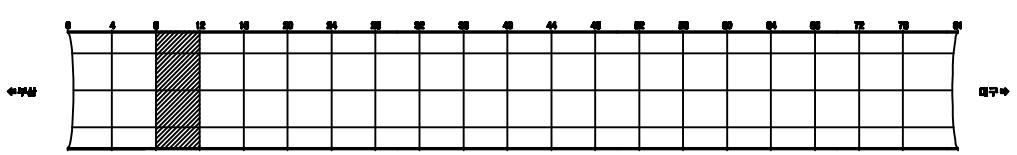

SECTION

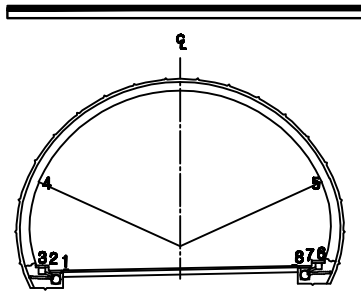


용 역 명	2015년 하반기 시설물 안전점검용역(3구간 정밀점검)
과업기간	2015. 08. 17 ~ 2015. 12. 31
발 주 처	신대구부산고속도로주식회사
용 역 사	(주)아워브레인 OUR BRAIN CO.,LTD
도면번호	023

ID:삼랑진터널(대구)-본선 Span No.13~16

보수이력

- 기존균열
- 신규균열
- 보수부위재균열
- 보수(기보수)
- 보수(08. 하반기)
- 보수(09. 상반기)
- 보수(09. 하반기)
- 보수(10. 상반기)
- 보수(10. 하반기)
- 보수(11. 상반기)
- 보수(11. 하반기)
- 보수(12. 상반기)
- 보수(12. 하반기)
- 보수(13. 상반기)
- 보수(13. 하반기)
- 보수(14. 상반기)
- 보수(14. 하반기)
- 보수(15. 상반기)
- 보수(15. 하반기)

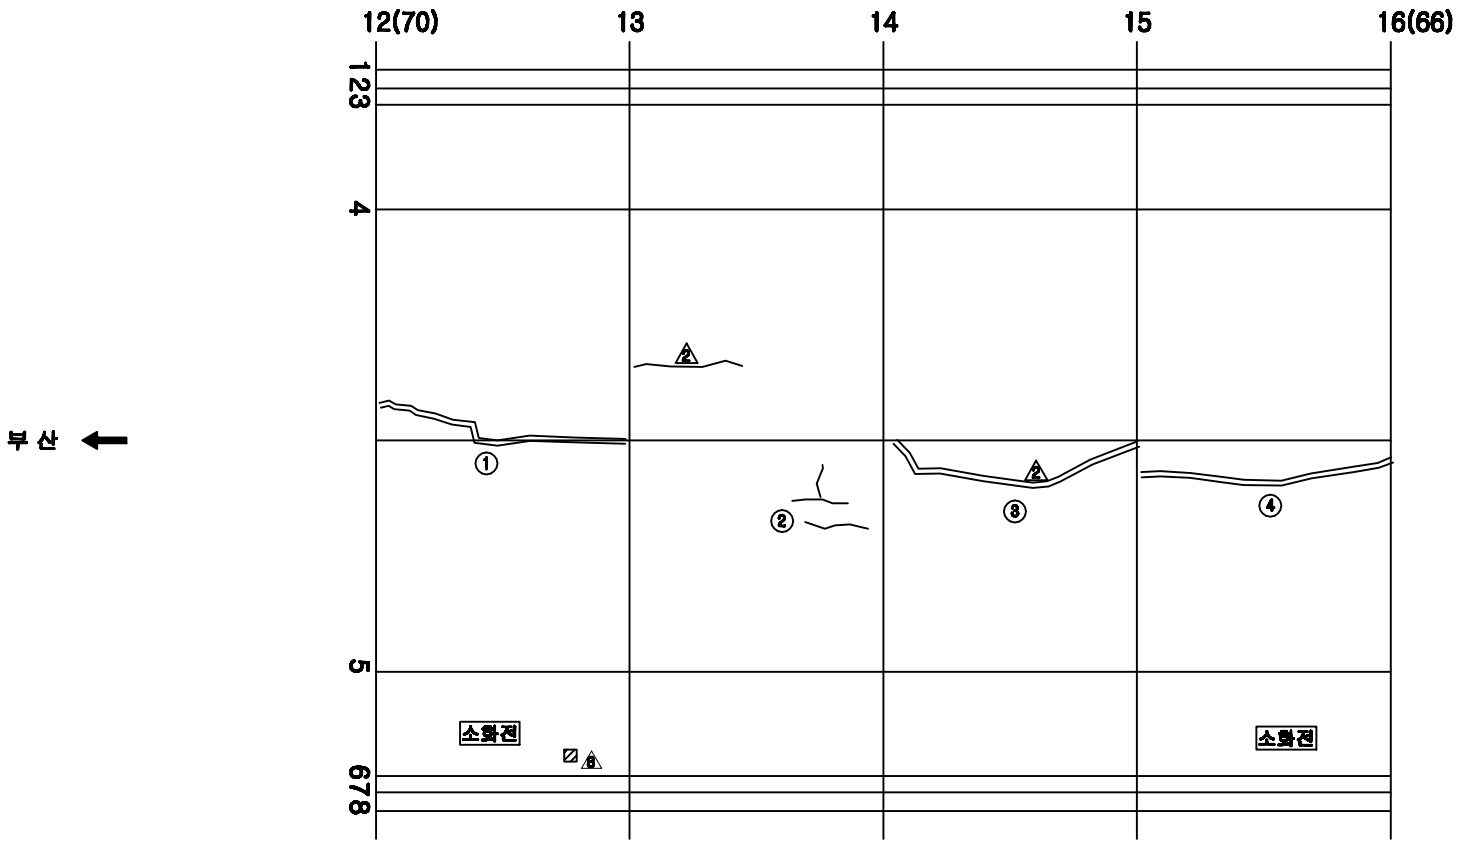


손 상 현 황 표


번호	신(N)구(P)	손상내용	손상현황						결함상태	손상물량	비고
			폭	길이	너비	물량	단위	개소			
1	신	보수부 재균열	0.2	8.0		8.00	m	1		8.00	
2	신	균열	0.2	4.0		4.00	m	1		4.00	
3	구	보수부 재균열	0.2	9.0		9.00	m	1		9.00	
4	구	보수부 재균열	0.2	9.0		9.00	m	1		9.00	

주) 손상의 폭과 길이는 ■ 이며, 단 균열의 폭은 ■■ 임

KEY PLAN

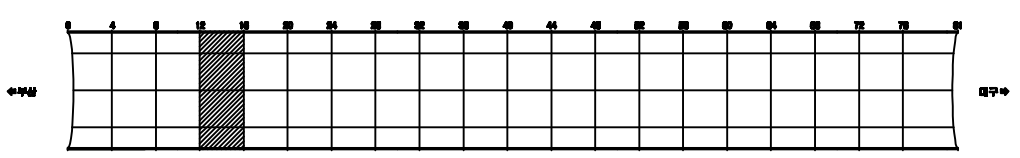

SECTION

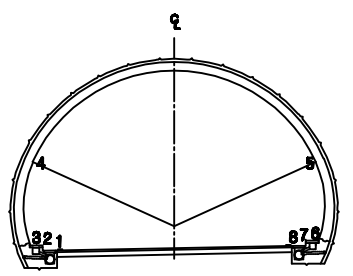


용 역 명	2015년 하반기 시설물 안전점검용역(3구간 정밀점검)
과업기간	2015. 08. 17 ~ 2015. 12. 31
발 주 처	신대구부산고속도로주식회사
용 역 사	(주)아워브레인 OUR BRAIN CO.,LTD
도면번호	024

ID:삼랑진터널(대구)-본선 Span No.17~20

보수이력

- 기존균열
- 신규균열
- 보수부위재균열
- 보수(기보수)
- 보수(08. 하반기)
- 보수(09. 상반기)
- 보수(09. 하반기)
- 보수(10. 상반기)
- 보수(10. 하반기)
- 보수(11. 상반기)
- 보수(11. 하반기)
- 보수(12. 상반기)
- 보수(12. 하반기)
- 보수(13. 상반기)
- 보수(13. 하반기)
- 보수(14. 상반기)
- 보수(14. 하반기)
- 보수(15. 상반기)
- 보수(15. 하반기)

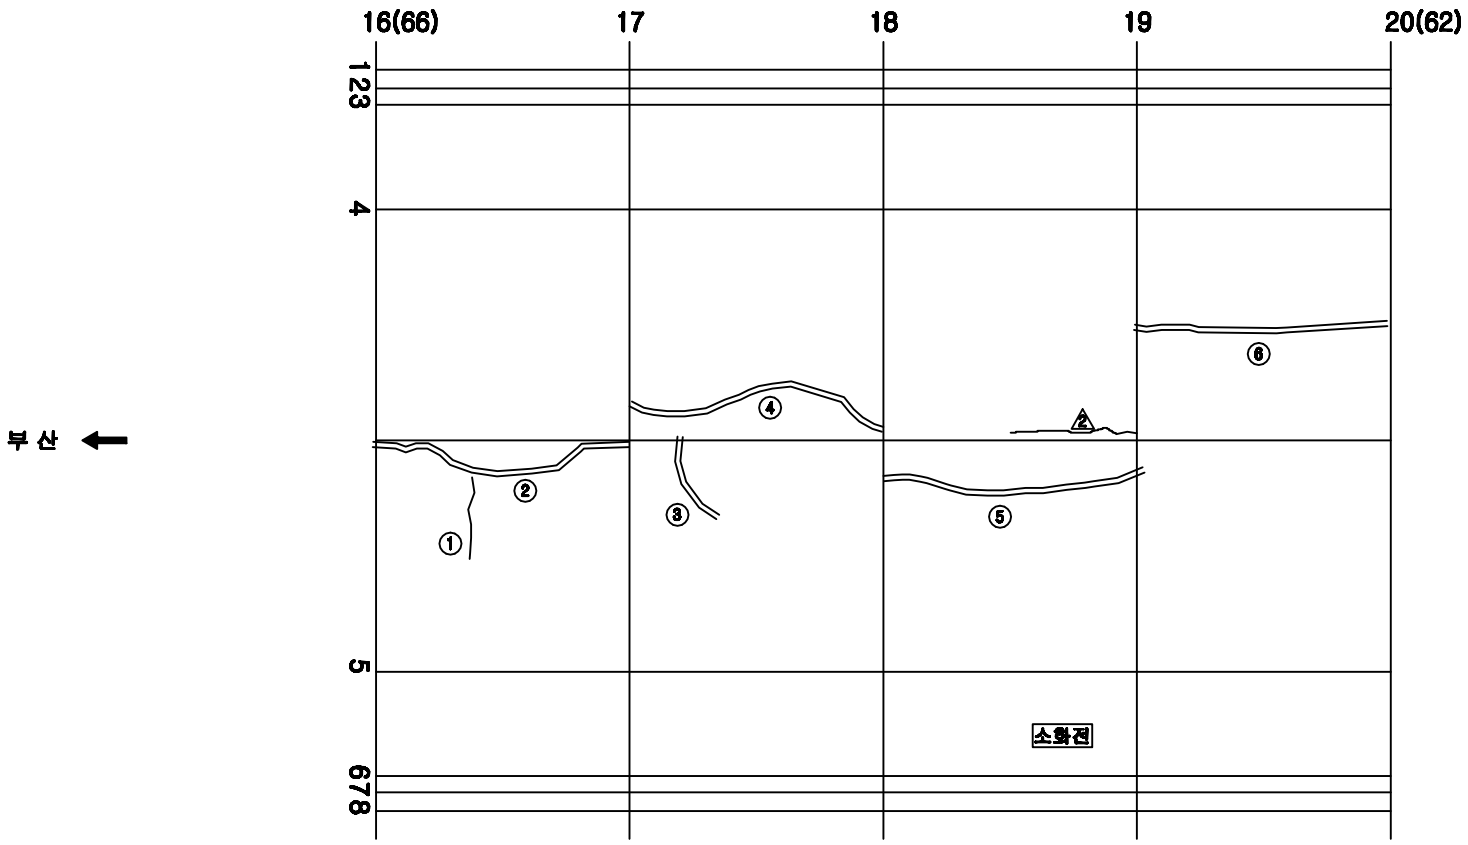


손 상 현 황 표


번호	신(N)구(P)	손상내용	손상현황						결함상태	손상물량	비고
			폭	길이	너비	물량	단위	개소			
1	신	균열	0.2	1.5		1.50	m	1		1.50	
2	구	보수부 재균열	0.2	9.0		9.00	m	1		9.00	
3	구	보수부 재균열	0.3	1.0		1.00	m	1		1.00	
4	구	보수부 재균열	0.3	9.0		9.00	m	1		9.00	
5	구	보수부 재균열	0.2	9.0		9.00	m	1		9.00	
6	구	보수부 재균열	0.2	9.0		9.00	m	1		9.00	

주) 손상의 폭과 길이는 ■ 이며, 단 균열의 폭은 ■■ 임

KEY PLAN

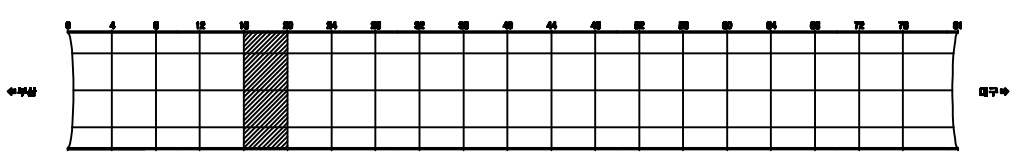

SECTION

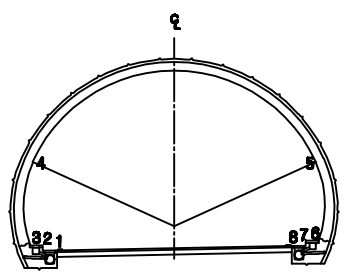


용 역 명	2015년 하반기 시설물 안전점검용역(3구간 정밀점검)
과업기간	2015. 08. 17 ~ 2015. 12. 31
발 주 처	신대구부산고속도로주식회사
용 역 사	(주)아워브레인 OUR BRAIN CO.,LTD
도면번호	025

ID:삼랑진터널(대구)-본선 Span No.21~24

보수이력

- 기존균열
- 신규균열
- 보수부위재균열
- 보수(기보수)
- 보수(08. 하반기)
- 보수(09. 상반기)
- 보수(09. 하반기)
- 보수(10. 상반기)
- 보수(10. 하반기)
- 보수(11. 상반기)
- 보수(11. 하반기)
- 보수(12. 상반기)
- 보수(12. 하반기)
- 보수(13. 상반기)
- 보수(13. 하반기)
- 보수(14. 상반기)
- 보수(14. 하반기)
- 보수(15. 상반기)
- 보수(15. 하반기)

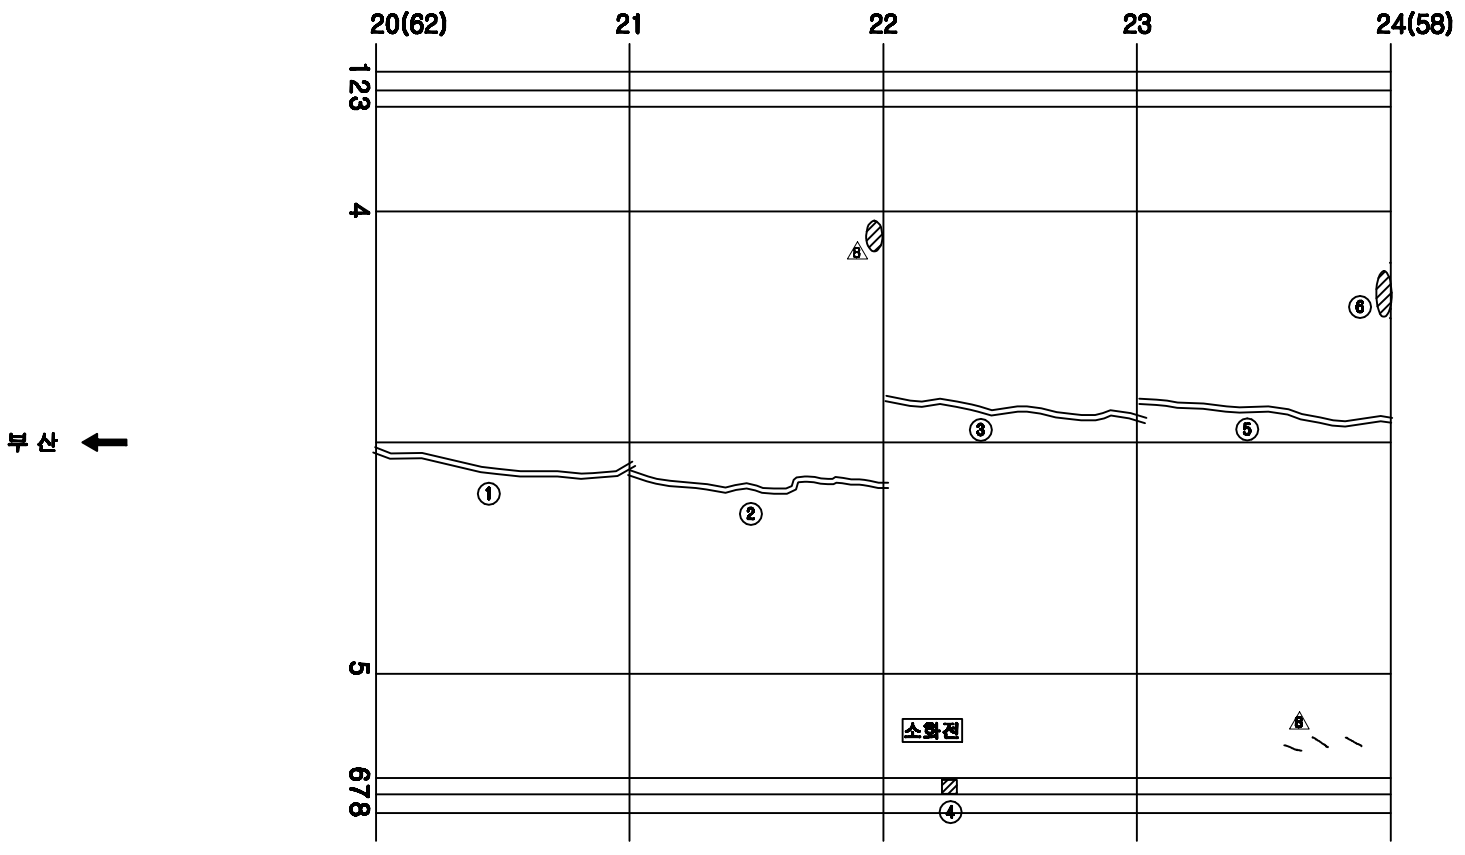


손 상 현 황 표


번호	신(N)구(P)	손상내용	손상현황						결함상태	손상물량	비고
			폭	길이	너비	물량	단위	개소			
1	구	보수부 재균열	0.2	9.0		9.00	m	1		9.00	
2	구	보수부 재균열	0.3	9.0		9.00	m	1		9.00	
3	구	보수부 재균열	0.3	9.0		9.00	m	1		9.00	
4	구	공동구 덮개 파손				2.00	EA	2		2.00	
5	구	보수부 재균열	0.3	9.0		9.00	m	1		9.00	
6	신	들뜸		0.1	0.3	0.03	㎡	1		0.03	

주) 손상의 폭과 길이는 ■ 이며, 단 균열의 폭은 ■■ 임

KEY PLAN

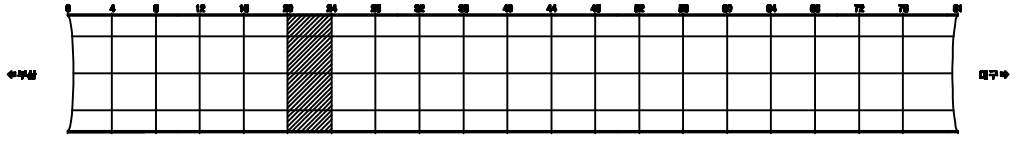

SECTION

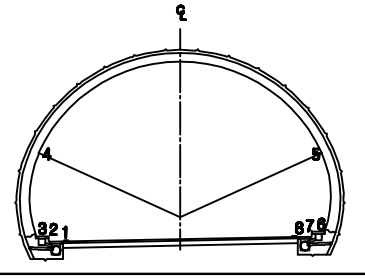


용 역 명	2015년 하반기 시설물 안전점검용역(3구간 정밀점검)
과업기간	2015. 08. 17 ~ 2015. 12. 31
발 주 처	신대구부산고속도로주식회사
용 역 사	(주)아위브레인 OUR BRAIN CO.,LTD
도면번호	026

ID:삼랑진터널(대구)-본선 Span No.25~28

보수이력

- 기존균열
- 신규균열
- 보수부위재균열
- 보수(1보수)
- 보수(08. 하반기)
- 보수(09. 상반기)
- 보수(09. 하반기)
- 보수(10. 상반기)
- 보수(10. 하반기)
- 보수(11. 상반기)
- 보수(11. 하반기)
- 보수(12. 상반기)
- 보수(12. 하반기)
- 보수(13. 상반기)
- 보수(13. 하반기)
- 보수(14. 상반기)
- 보수(14. 하반기)
- 보수(15. 상반기)
- 보수(15. 하반기)

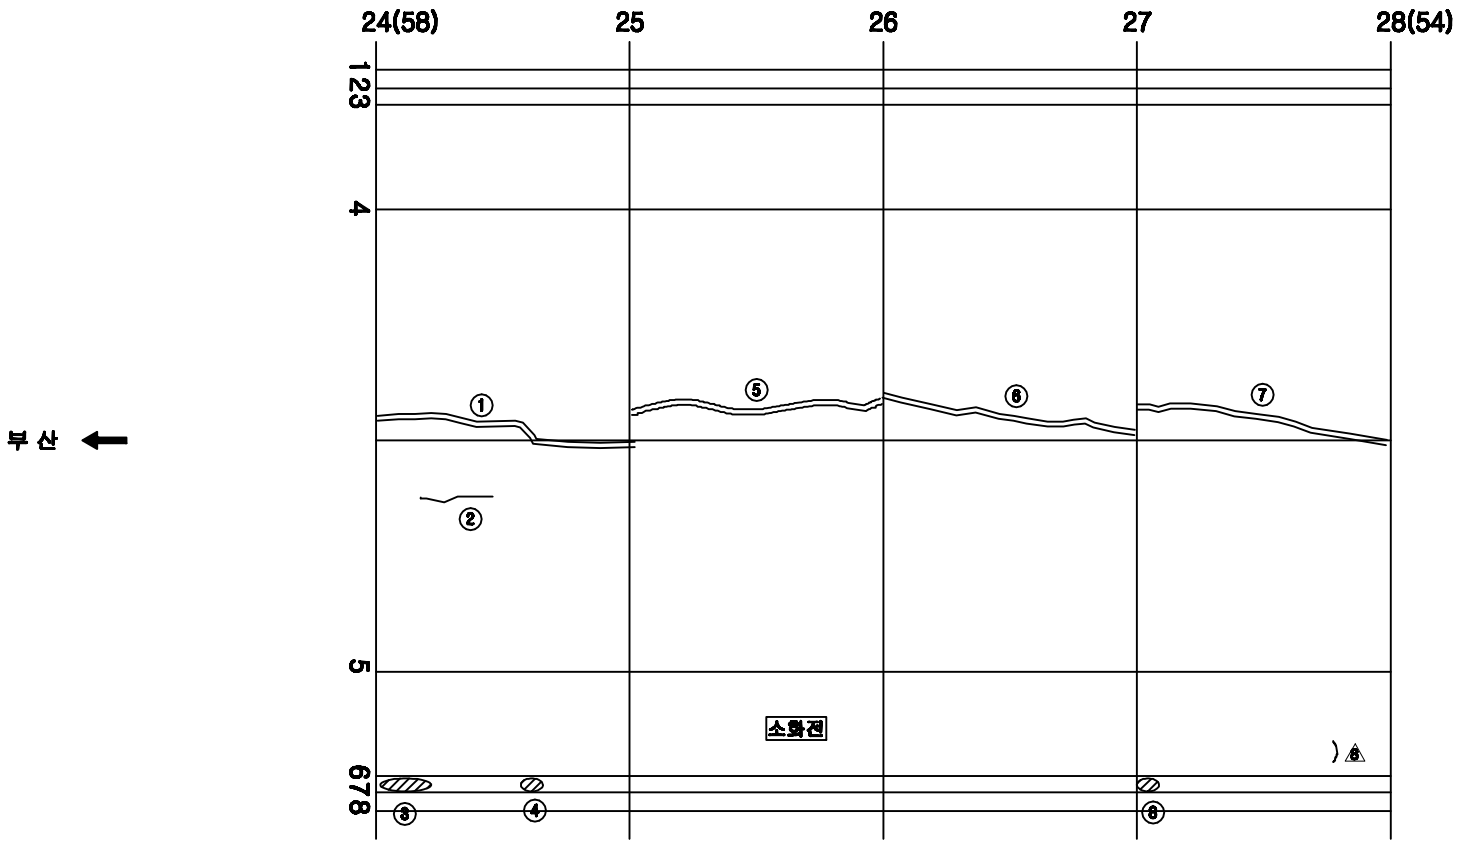


손 상 현 황 표


번호	신(N)구(P)	손상내용	손상현황						결함상태	손상물량	비고
			폭	길이	너비	물량	단위	개소			
1	구	보수부 재균열	0.3	9.0		9.00	m	1		9.00	
2	신	균열	0.1	2.5		2.50	m	1		2.50	
3	신	공동구 덮개 파손				3.00	EA	3		3.00	
4	신	공동구 덮개 파손				1.00	EA	1		1.00	
5	구	보수부 재균열	0.3	9.0		9.00	m	1		9.00	
6	구	보수부 재균열	0.2	9.0		9.00	m	1		9.00	
7	구	보수부 재균열	0.3	9.0		9.00	m	1		9.00	
8	신	공동구 덮개 파손				1.00	EA	1		1.00	

주) 손상의 폭과 길이는 ■ 이며, 단 균열의 폭은 ■■ 임

KEY PLAN

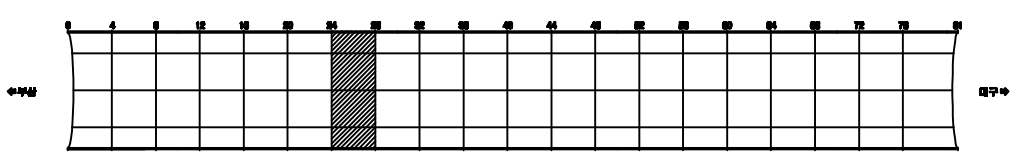

SECTION

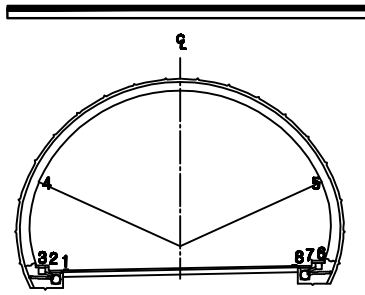


용 역 명	2015년 하반기 시설물 안전점검용역(3구간 정밀점검)
과업기간	2015. 08. 17 ~ 2015. 12. 31
발 주 처	신대구부산고속도로주식회사
용 역 사	(주)아워브레인 OUR BRAIN CO.,LTD
도면번호	027

ID:삼랑진터널(대구)-본선 Span No.29~32

보수이력

- 기존균열
- 신규균열
- 보수부위재균열
- 보수(기보수)
- 보수(08. 하반기)
- 보수(09. 상반기)
- 보수(09. 하반기)
- 보수(10. 상반기)
- 보수(10. 하반기)
- 보수(11. 상반기)
- 보수(11. 하반기)
- 보수(12. 상반기)
- 보수(12. 하반기)
- 보수(13. 상반기)
- 보수(13. 하반기)
- 보수(14. 상반기)
- 보수(14. 하반기)
- 보수(15. 상반기)
- 보수(15. 하반기)

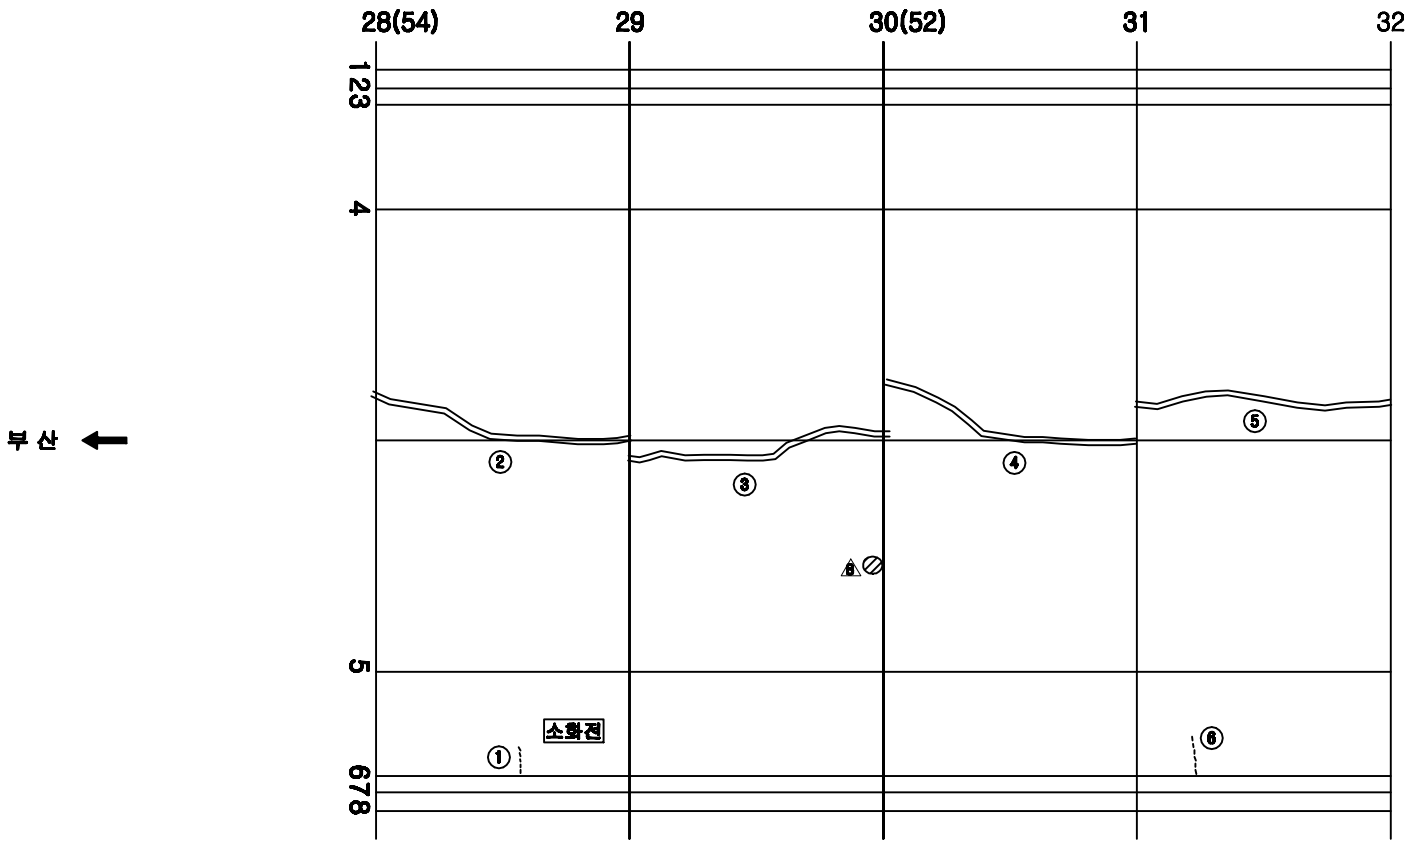


손 상 현 황 표


번호	신(N)구(P)	손상내용	손상현황						결함상태	손상물량	비고
			폭	길이	너비	물량	단위	개소			
1	신	타일균열				5.00	EA	5		5.00	
2	구	보수부 재균열	0.3	9.0		9.00	m	1		9.00	
3	구	보수부 재균열	0.3	9.0		9.00	m	1		9.00	
4	구	보수부 재균열	0.3	9.0		9.00	m	1		9.00	
5	구	보수부 재균열	0.2	9.0		9.00	m	1		9.00	
6	신	타일균열				6.00	EA	6		6.00	

주) 손상의 폭과 길이는 ■ 이며, 단 균열의 폭은 ■■ 임

KEY PLAN

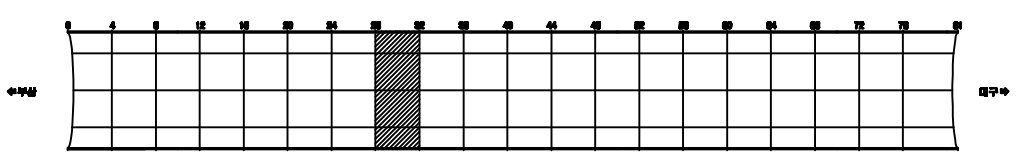

SECTION

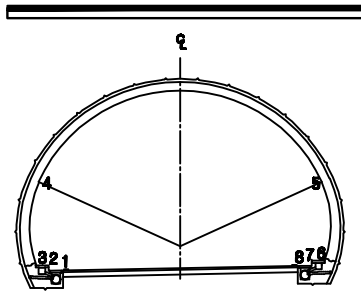


용 역 명	2015년 하반기 시설물 안전점검용역(3구간 정밀점검)
과업기간	2015. 08. 17 ~ 2015. 12. 31
발 주 처	신대구부산고속도로주식회사
용 역 사	(주)아워브레인 OUR BRAIN CO.,LTD
도면번호	028

ID:삼랑진터널(대구)-본선 Span No.33~36

보수이력

- 기존균열
- 신규균열
- 보수부위재균열
- 보수(기보수)
- 보수(08. 하반기)
- 보수(09. 상반기)
- 보수(09. 하반기)
- 보수(10. 상반기)
- 보수(10. 하반기)
- 보수(11. 상반기)
- 보수(11. 하반기)
- 보수(12. 상반기)
- 보수(12. 하반기)
- 보수(13. 상반기)
- 보수(13. 하반기)
- 보수(14. 상반기)
- 보수(14. 하반기)
- 보수(15. 상반기)
- 보수(15. 하반기)

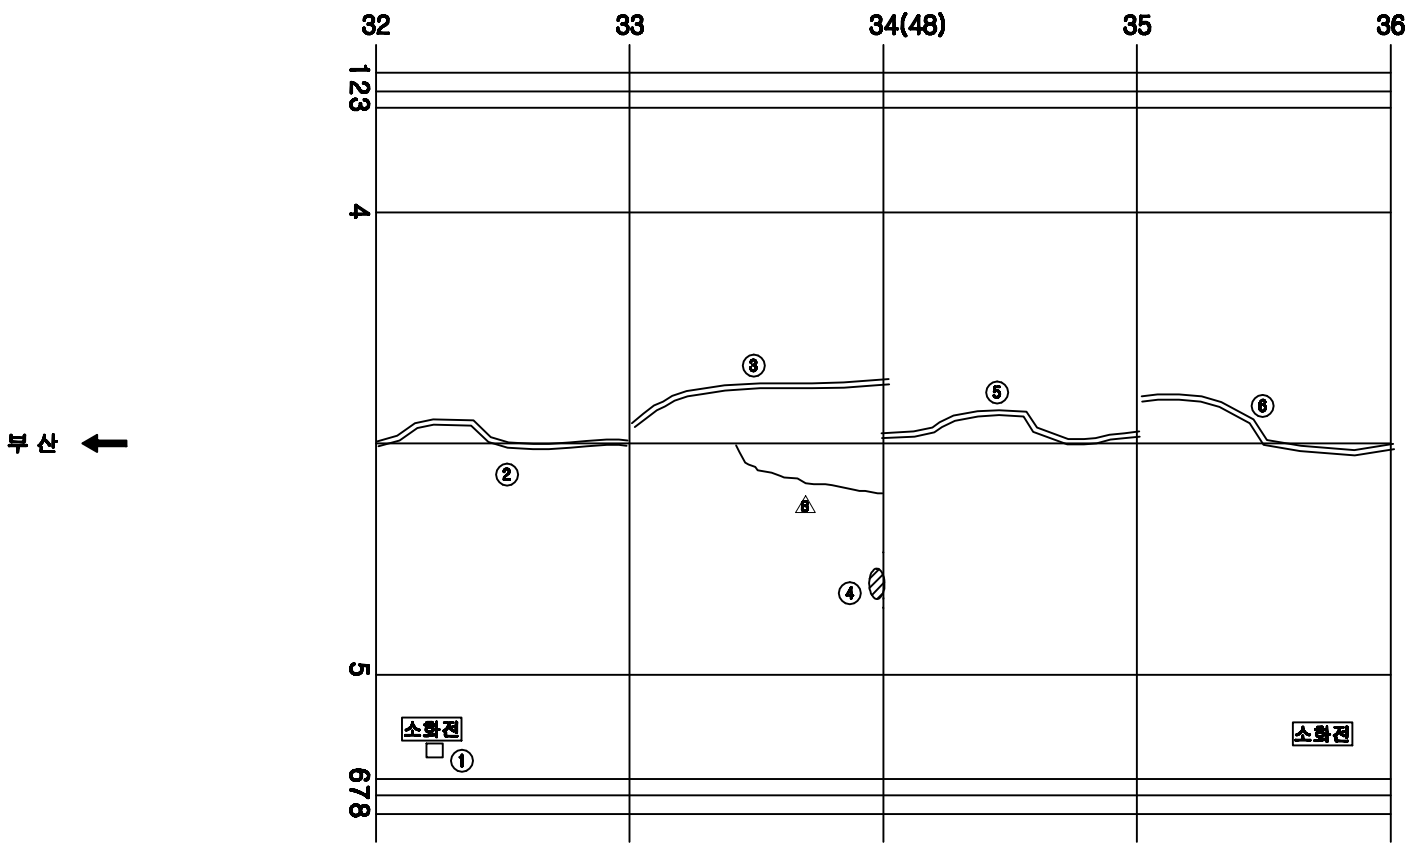


손 상 현 황 표


번호	신(N)구(P)	손상내용	손상현황						결함상태	손상물량	비고
			폭	길이	너비	물량	단위	개소			
1	신	긴급전화 일계 보수이음				1.00	EA	1		1.00	
2	구	보수부 재균열	0.2	9.0		9.00	m	1		9.00	
3	구	보수부 재균열	0.2	9.0		9.00	m	1		9.00	
4	신	들뜸		0.1	0.1	0.01	㎡	1		0.01	
5	구	보수부 재균열	0.2	9.0		9.00	m	1		9.00	
6	구	보수부 재균열	0.2	9.0		9.00	m	1		9.00	

주) 손상의 폭과 길이는 ■ 이며, 단 균열의 폭은 ■■ 임

KEY PLAN

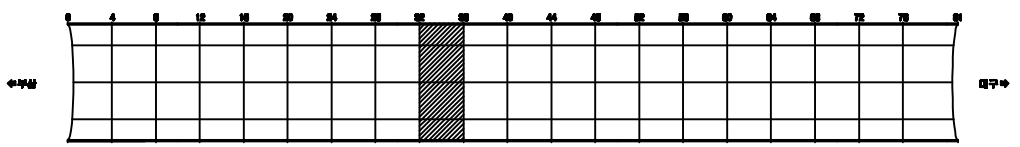

SECTION

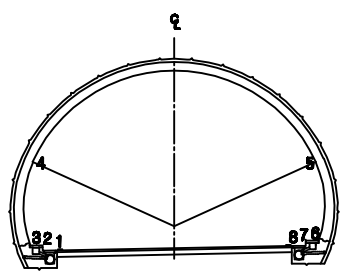


용 역 명	2015년 하반기 시설물 안전점검용역(3구간 정밀점검)
과업기간	2015. 08. 17 ~ 2015. 12. 31
발 주 처	신대구부산고속도로주식회사
용 역 사	(주)아워브레인 OUR BRAIN CO.,LTD
도면번호	029

ID:삼랑진터널(대구)-본선 Span No.37~40

보수이력

- 기존균열
- 신규균열
- 보수부위재균열
- 보수(1보수)
- 보수(08. 하반기)
- 보수(09. 상반기)
- 보수(09. 하반기)
- 보수(10. 상반기)
- 보수(10. 하반기)
- 보수(11. 상반기)
- 보수(11. 하반기)
- 보수(12. 상반기)
- 보수(12. 하반기)
- 보수(13. 상반기)
- 보수(13. 하반기)
- 보수(14. 상반기)
- 보수(14. 하반기)
- 보수(15. 상반기)
- 보수(15. 하반기)

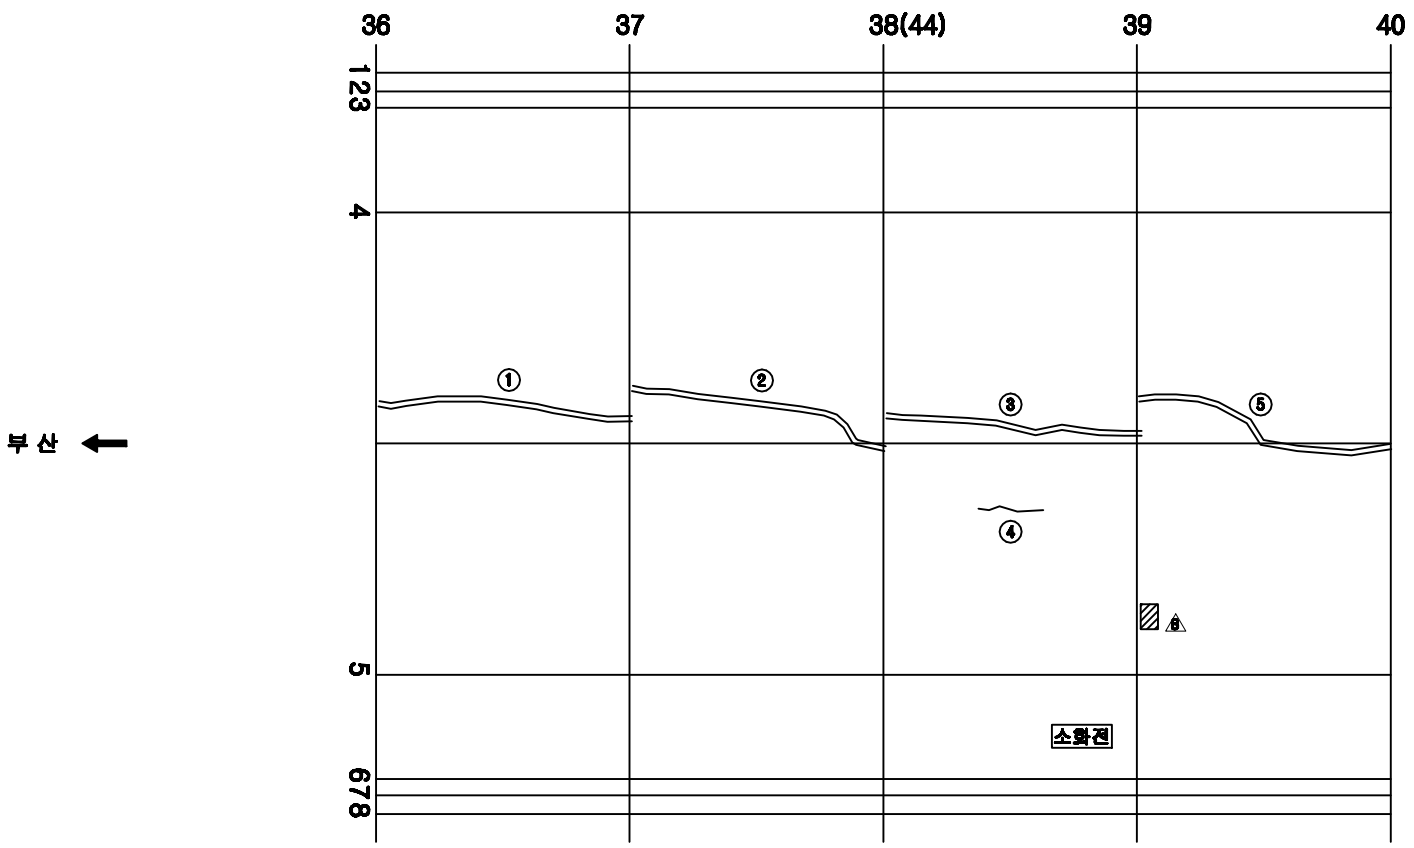


손 상 현 황 표


번호	신(N)구(P)	손상내용	손상현황						결함상태	손상물량	비고
			폭	길이	너비	물량	단위	개소			
1	구	보수부 재균열	0.2	9.0		9.00	m	1		9.00	
2	구	보수부 재균열	0.2	9.0		9.00	m	1		9.00	
3	구	보수부 재균열	0.2	9.0		9.00	m	1		9.00	
4	신	균열	0.1	1.0		1.00	m	1		1.00	
5	구	보수부 재균열	0.2	9.0		9.00	m	1		9.00	

주) 손상의 폭과 길이는 ■ 이며, 단 균열의 폭은 ■■ 임

KEY PLAN

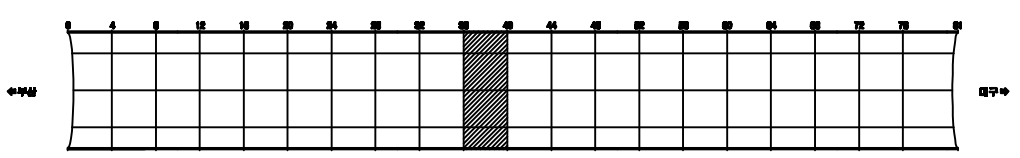

SECTION

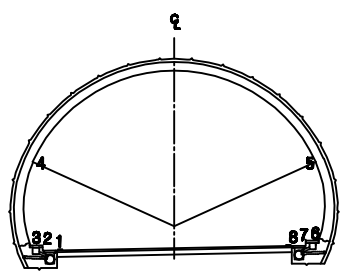


용 역 명	2015년 하반기 시설물 안전점검용역(3구간 정밀점검)
과업기간	2015. 08. 17 ~ 2015. 12. 31
발 주 처	신대구부산고속도로주식회사
용 역 사	(주)아워브레인 OUR BRAIN CO.,LTD
도면번호	030

ID:삼랑진터널(대구)-본선 Span No.41~44

보수이력

- 기존균열
- 신규균열
- 보수부위제균열
- 보수(기보수)
- 보수(08. 하반기)
- 보수(09. 상반기)
- 보수(09. 하반기)
- 보수(10. 상반기)
- 보수(10. 하반기)
- 보수(11. 상반기)
- 보수(11. 하반기)
- 보수(12. 상반기)
- 보수(12. 하반기)
- 보수(13. 상반기)
- 보수(13. 하반기)
- 보수(14. 상반기)
- 보수(14. 하반기)
- 보수(15. 상반기)
- 보수(15. 하반기)

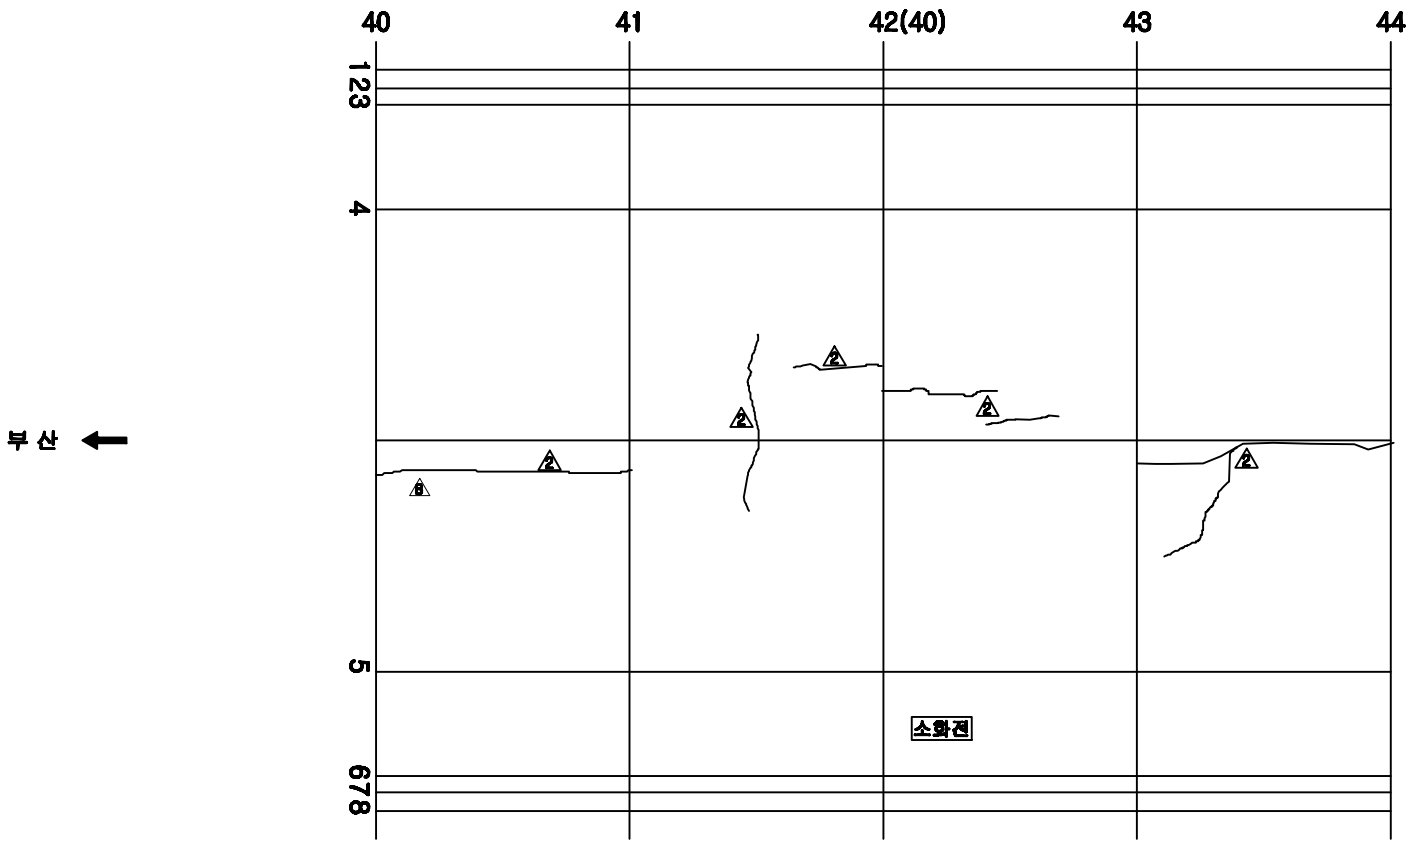


손 상 현 황 표

번호	신(N)구(P)	손상내용	손상현황						결함상태	손상물량	비고
			폭	길이	너비	물량	단위	개소			

ID:삼랑진터널(대구)-본선 Span No.45~48

보수이력

- 기존균열
- 신규균열
- 보수부위재균열
- 보수(1보수)
- 보수(08. 하반기)
- 보수(09. 상반기)
- 보수(09. 하반기)
- 보수(10. 상반기)
- 보수(10. 하반기)
- 보수(11. 상반기)
- 보수(11. 하반기)
- 보수(12. 상반기)
- 보수(12. 하반기)
- 보수(13. 상반기)
- 보수(13. 하반기)
- 보수(14. 상반기)
- 보수(14. 하반기)
- 보수(15. 상반기)
- 보수(15. 하반기)

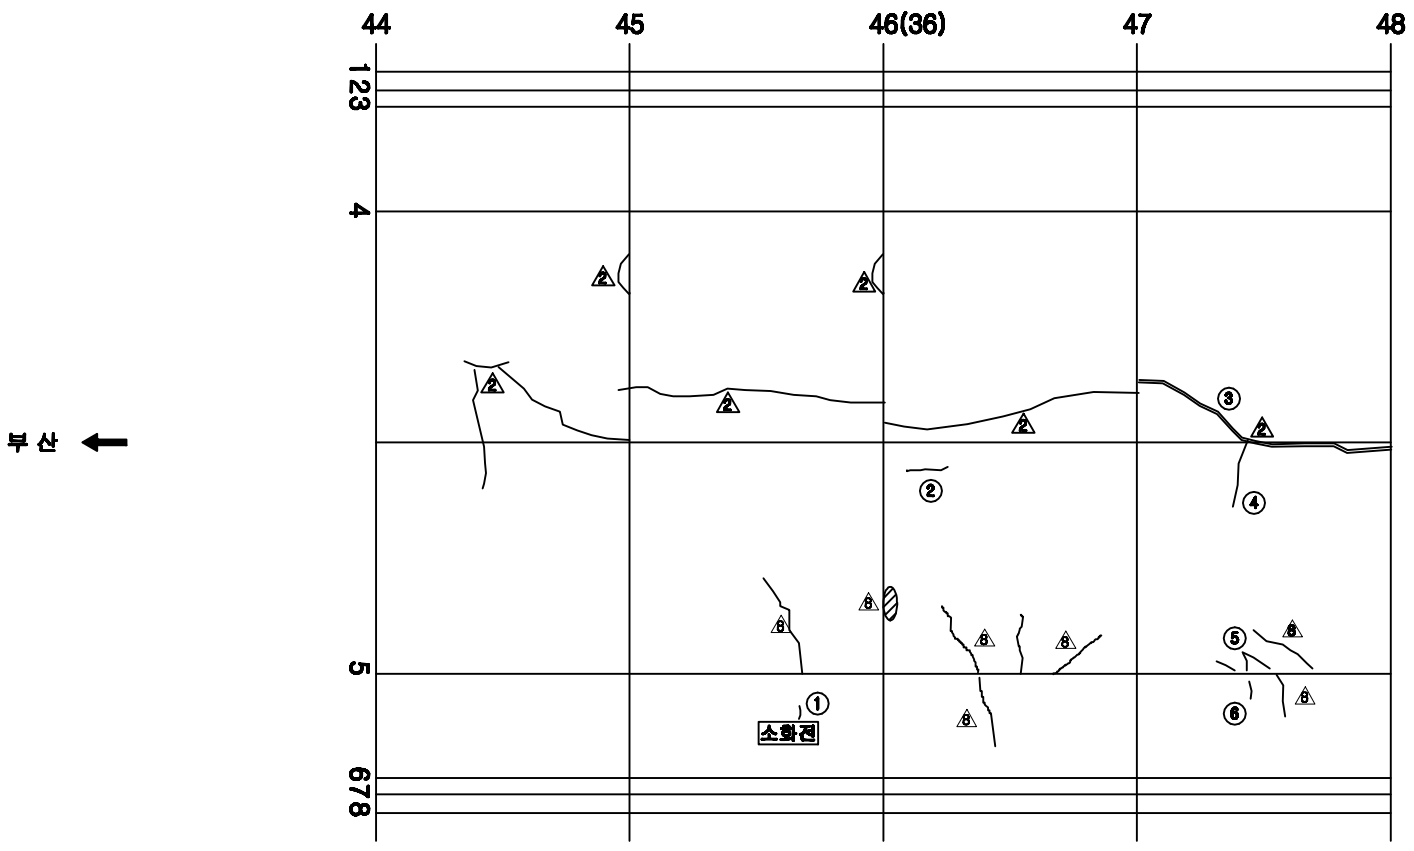


손 상 현 황 표


번호	신(N) 구(P)	손상내용	손상현황						결함상태	손상물량	비고
			폭	길이	너비	물량	단위	개소			
1	신	타일균열				1.00	EA	1		1.00	
2	신	균열	0.1	1.0		1.00	m	1		1.00	
3	구	보수부 재균열	0.2	9.0		9.00	m	1		9.00	
4	구	균열	0.3	2.0		2.00	m	1		2.00	
5	구	균열	0.3	0.5		0.50	m	1		0.50	
6	구	타일균열				1.00	EA	1		1.00	

주) 손상의 폭과 길이는 ■ 이며, 단 균열의 폭은 ■■ 임

KEY PLAN

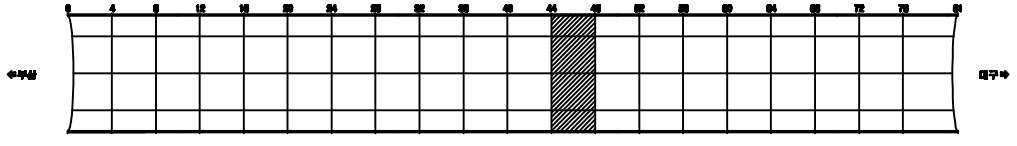

SECTION

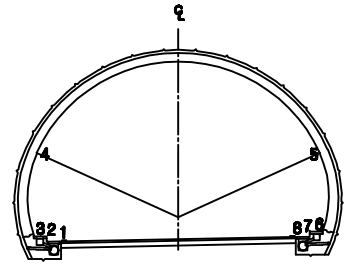


용 역 명	2015년 하반기 시설물 안전점검용역(3구간 정밀점검)
과업기간	2015. 08. 17 ~ 2015. 12. 31
발 주 처	신대구부산고속도로주식회사
용 역 사	(주)아워브레인 OUR BRAIN CO.,LTD
도면번호	032

ID:삼랑진터널(대구)-본선 Span No.49~52

보수이력

- 기존균열
- 신규균열
- 보수부위재균열
- 보수(기보수)
- 보수(08. 하반기)
- 보수(09. 상반기)
- 보수(09. 하반기)
- 보수(10. 상반기)
- 보수(10. 하반기)
- 보수(11. 상반기)
- 보수(11. 하반기)
- 보수(12. 상반기)
- 보수(12. 하반기)
- 보수(13. 상반기)
- 보수(13. 하반기)
- 보수(14. 상반기)
- 보수(14. 하반기)
- 보수(15. 상반기)
- 보수(15. 하반기)

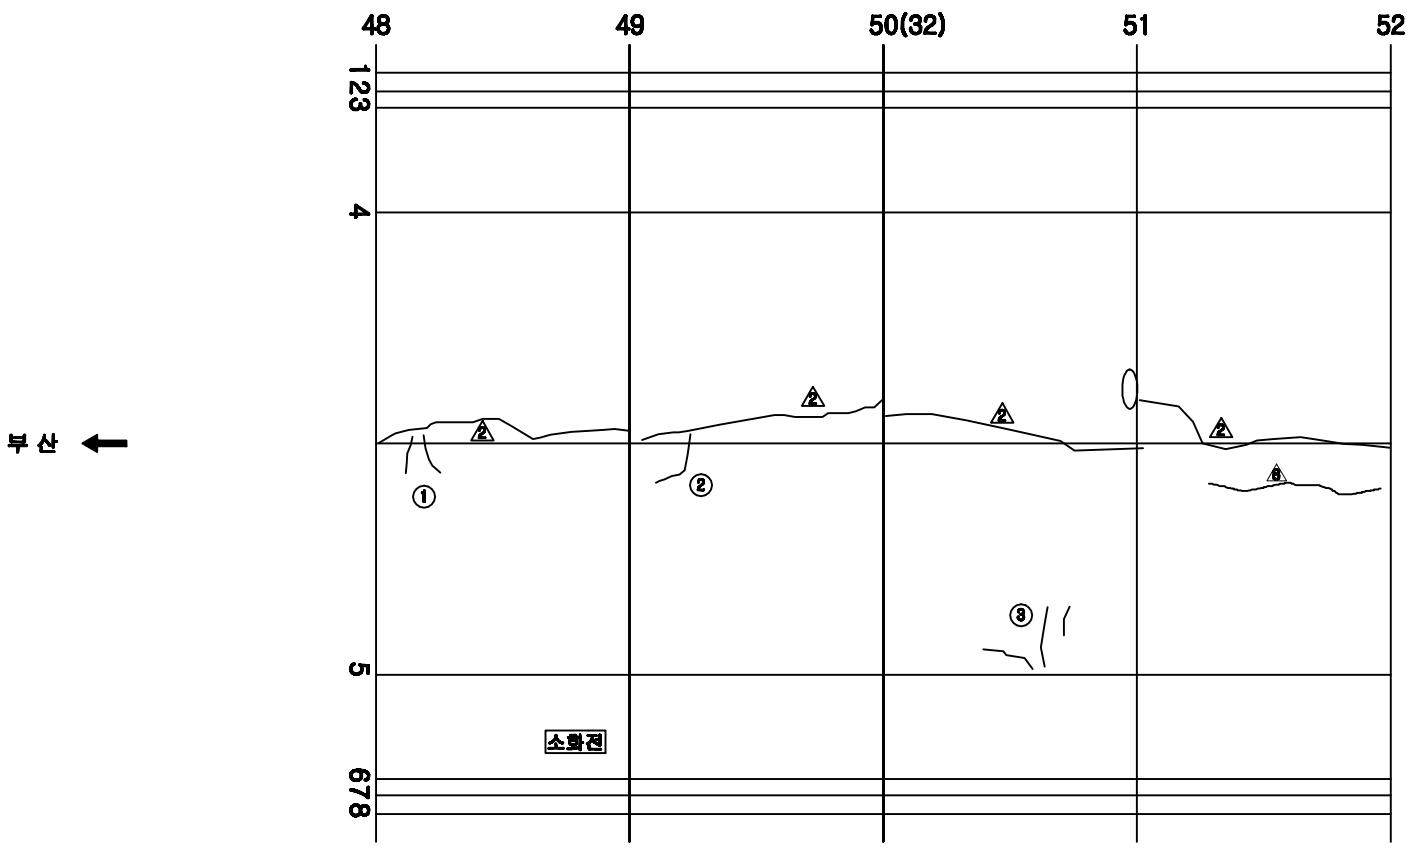


손 상 현 황 표


번호	신(N)구(P)	손상내용	손상현황						결함상태	손상물량	비고
			폭	길이	너비	물량	단위	개소			
1	신	균열	0.1	1.0		1.00	m	2		2.00	
2	신	균열	0.1	1.2		1.20	m	1		1.20	
3	신	균열	0.3	3.0		3.00	m	1		3.00	

주) 손상의 폭과 길이는 ■ 이며, 단 균열의 폭은 ■■ 임

KEY PLAN

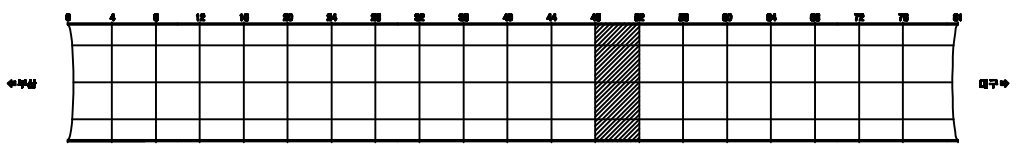

SECTION

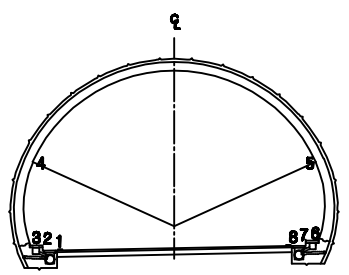


용 역 명	2015년 하반기 시설물 안전점검용역(3구간 정밀점검)
과업기간	2015. 08. 17 ~ 2015. 12. 31
발 주 처	신대구부산고속도로주식회사
용 역 사	(주)아워브레인 OUR BRAIN CO.,LTD
도면번호	033

ID:삼랑진터널(대구)-본선 Span No.53~56

보수이력

- 기존균열
- 신규균열
- 보수부위재균열
- 보수(기보수)
- 보수(08. 하반기)
- 보수(09. 상반기)
- 보수(09. 하반기)
- 보수(10. 상반기)
- 보수(10. 하반기)
- 보수(11. 상반기)
- 보수(11. 하반기)
- 보수(12. 상반기)
- 보수(12. 하반기)
- 보수(13. 상반기)
- 보수(13. 하반기)
- 보수(14. 상반기)
- 보수(14. 하반기)
- 보수(15. 상반기)
- 보수(15. 하반기)

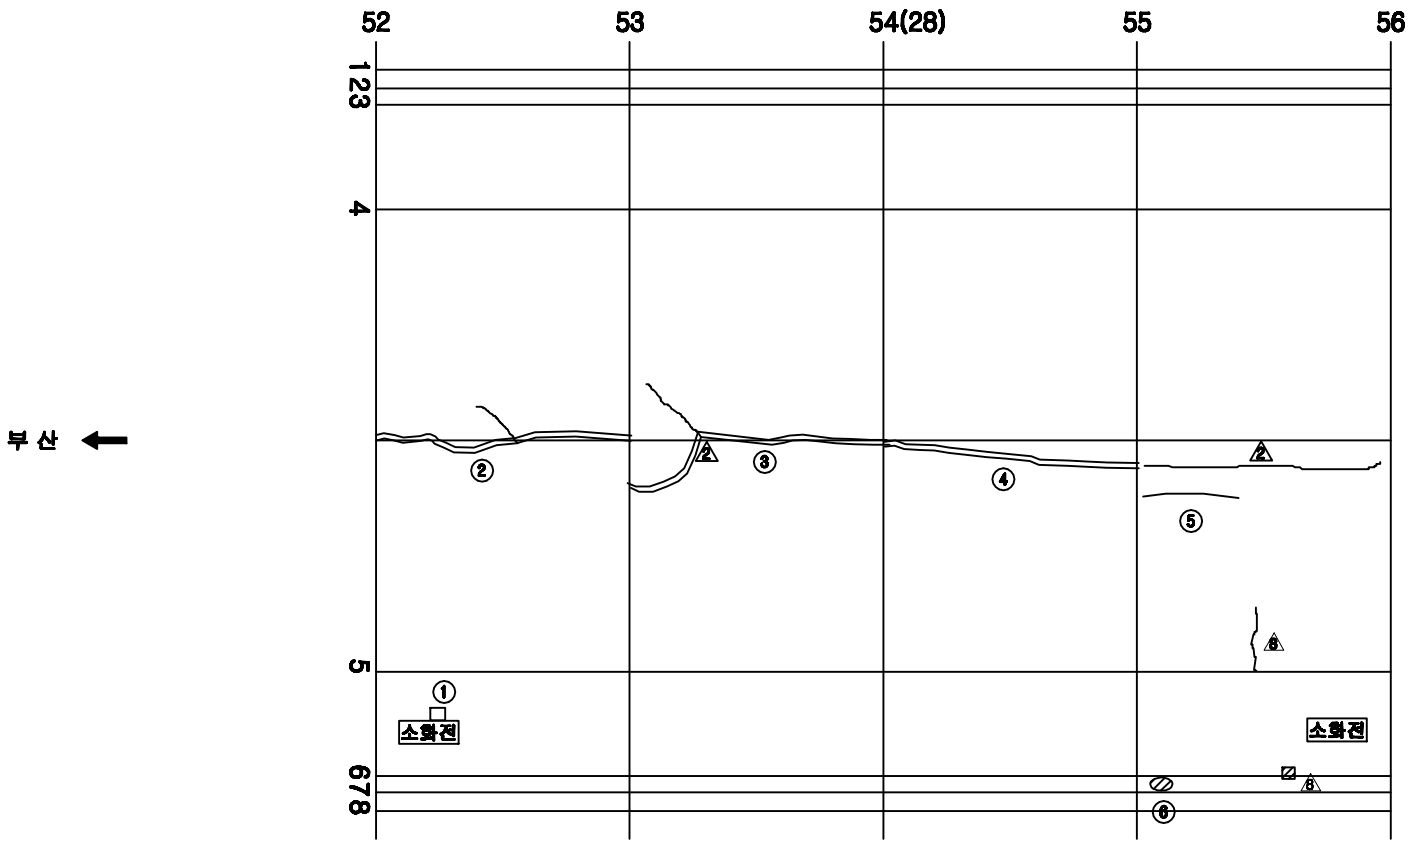


손 상 현 황 표


번호	신(N)구(P)	손상내용	손상현황						결함상태	손상물량	비고
			폭	길이	너비	물량	단위	개소			
1	신	긴급전화 표시등 불량				1.00	EA	1		1.00	
2	구	보수부 재균열	0.2	9.0		9.00	m	1		9.00	
3	구	보수부 재균열	0.2	9.0		9.00	m	1		9.00	
4	구	보수부 재균열	0.2	9.0		9.00	m	1		9.00	
5	구	균열	0.2	3.0		3.00	m	1		3.00	
6	구	공동구 덮개 파손				1.00	EA	1		1.00	

주) 손상의 폭과 길이는 ■ 이며, 단 균열의 폭은 ■■ 임

KEY PLAN

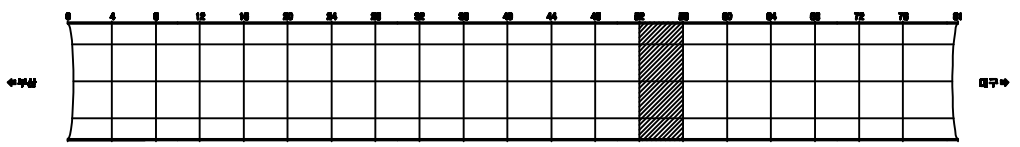

SECTION

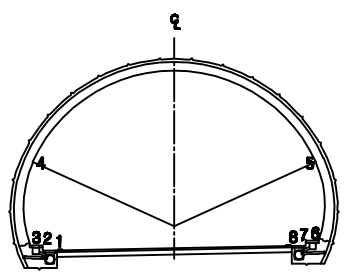


용 역 명	2015년 하반기 시설물 안전점검용역(3구간 정밀점검)
과업기간	2015. 08. 17 ~ 2015. 12. 31
발 주 처	신대구부산고속도로주식회사
용 역 사	(주)아워브레인 OUR BRAIN CO.,LTD
도면번호	034

ID:삼랑진터널(대구)-본선 Span No.57~60

보수이력

- 기존균열
- 신규균열
- 보수부위재균열
- 보수(1.보수)
- 보수(08. 하반기)
- 보수(09. 상반기)
- 보수(09. 하반기)
- 보수(10. 상반기)
- 보수(10. 하반기)
- 보수(11. 상반기)
- 보수(11. 하반기)
- 보수(12. 상반기)
- 보수(12. 하반기)
- 보수(13. 상반기)
- 보수(13. 하반기)
- 보수(14. 상반기)
- 보수(14. 하반기)
- 보수(15. 상반기)
- 보수(15. 하반기)

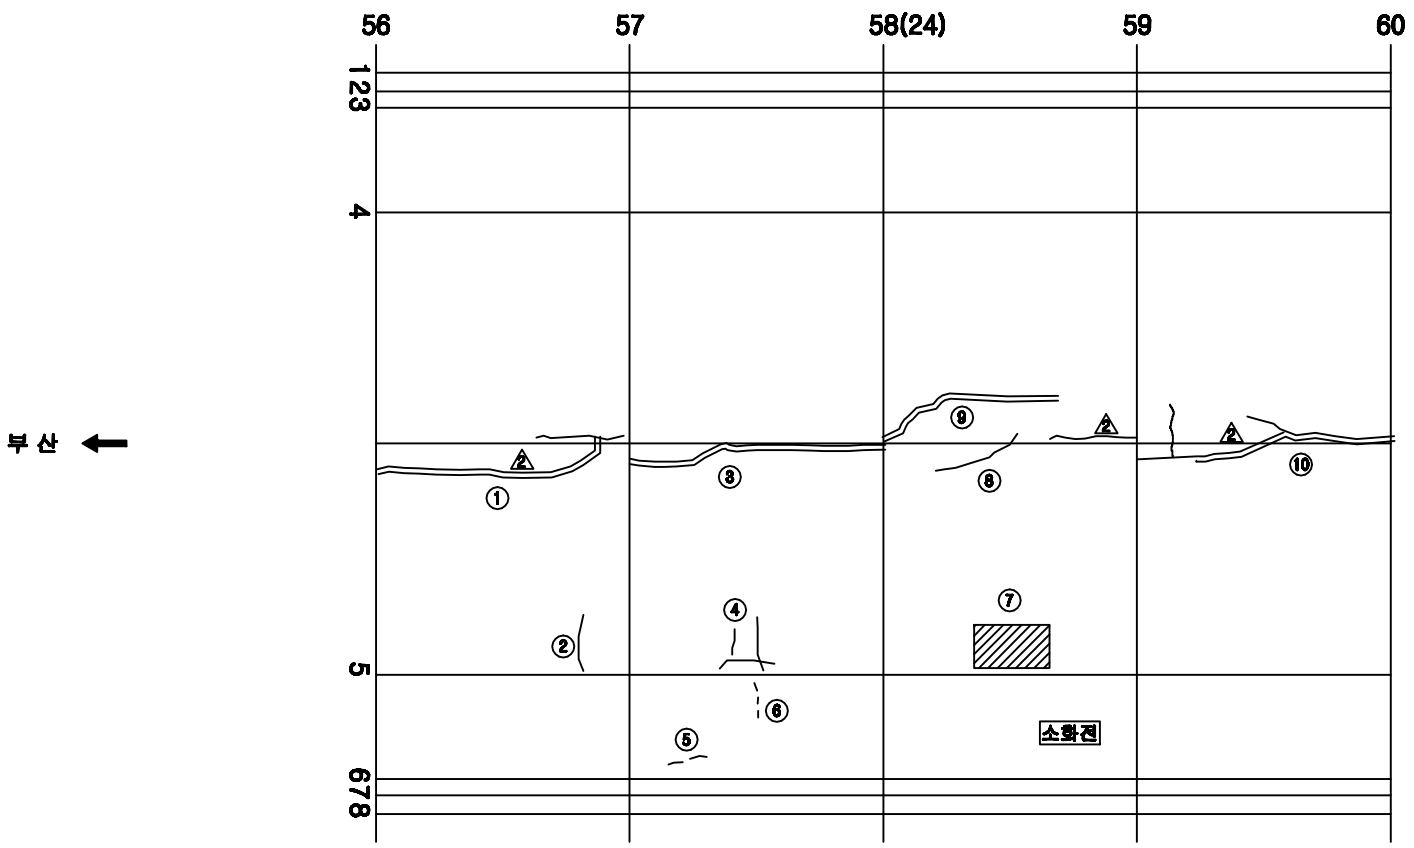


손 상 현 황 표


번호	신(N)구(P)	손상내용	손상현황						결함상태	손상물량	비고
			폭	길이	너비	물량	단위	개소			
1	구	보수부 재균열	0.2	10.0		10.00	m	1		10.00	
2	신	균열	0.2	1.5		1.50	m	1		1.50	
3	신	보수부 재균열	0.2	9.0		9.00	m	1		9.00	
4	신	균열	0.3	3.0		3.00	m	1		3.00	
5	신	타일균열				2.00	EA	2		2.00	
6	신	타일균열				3.00	EA	3		3.00	
7	신	양상균열		2.0	3.0	6.00	㎡	1		6.00	
8	신	균열	0.2	3.0		3.00	m	1		3.00	
9	구	보수부 재균열	0.2	7.0		7.00	m	1		7.00	
10	신	보수부 재균열	0.2	7.0		7.00	m	1		7.00	

주) 손상의 폭과 길이는 ■ 이며, 단 균열의 폭은 ■■ 임

KEY PLAN

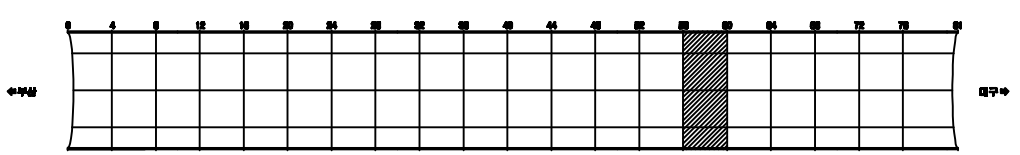

SECTION

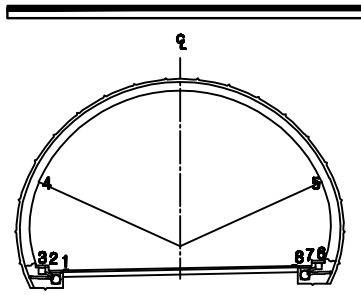


용 역 명	2015년 하반기 시설물 안전점검용역(3구간 정밀점검)
과업기간	2015. 08. 17 ~ 2015. 12. 31
발 주 처	신대구부산고속도로주식회사
용 역 사	(주)아워브레인 OUR BRAIN CO.,LTD
도면번호	035

ID:삼랑진터널(대구)-본선 Span No.61~64

보수이력

- 기존균열
- 신규균열
- 보수부위재균열
- 보수(1보수)
- 보수(08. 하반기)
- 보수(09. 상반기)
- 보수(09. 하반기)
- 보수(10. 상반기)
- 보수(10. 하반기)
- 보수(11. 상반기)
- 보수(11. 하반기)
- 보수(12. 상반기)
- 보수(12. 하반기)
- 보수(13. 상반기)
- 보수(13. 하반기)
- 보수(14. 상반기)
- 보수(14. 하반기)
- 보수(15. 상반기)
- 보수(15. 하반기)

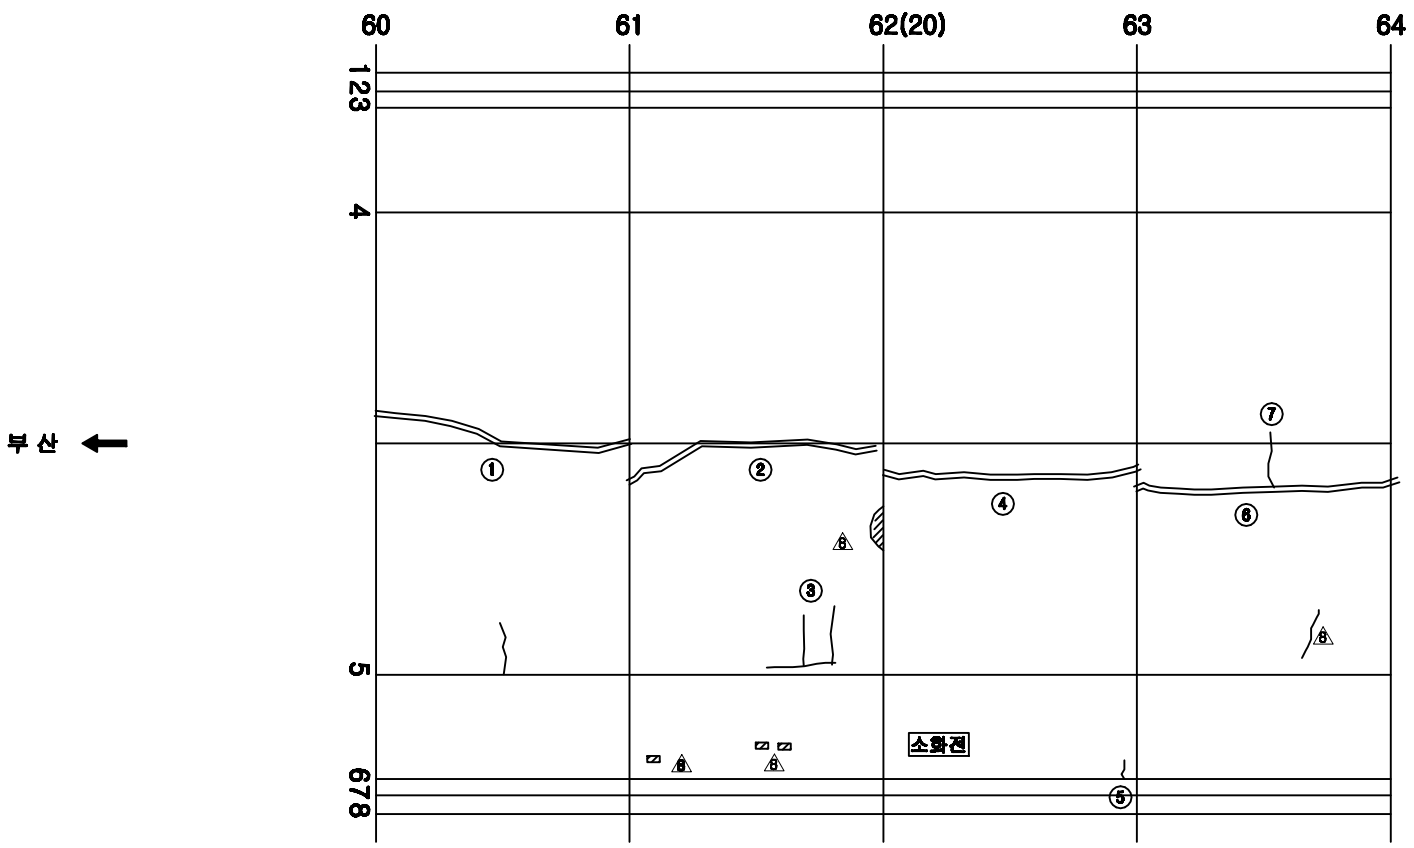


손 상 현 황 표


번호	신(N)구(P)	손상내용	손상현황						결함상태	손상물량	비고
			폭	길이	너비	물량	단위	개소			
1	신	보수부 재균열	0.2	9.0		9.00	m	1		9.00	
2	구	보수부 재균열	0.3	9.0		9.00	m	1		9.00	
3	신	균열	0.2	1.0		1.00	m	3		3.00	
4	구	보수부 재균열	0.3	9.0		9.00	m	1		9.00	
5	신	균열	0.3	0.3		0.30	m	1		0.30	
6	구	보수부 재균열	0.3	9.0		9.00	m	1		9.00	
7	신	균열	0.2	1.0		1.00	m	1		1.00	

주) 손상의 폭과 길이는 ■ 이며, 단 균열의 폭은 ■■ 임

KEY PLAN

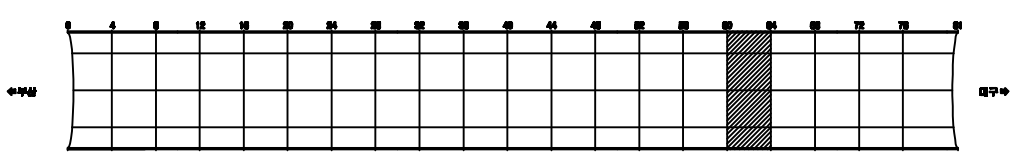

SECTION

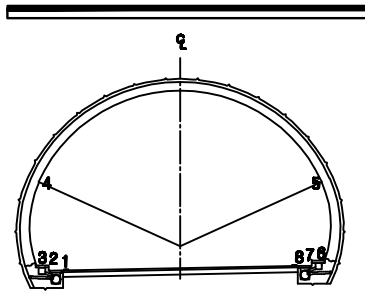


용 역 명	2015년 하반기 시설물 안전점검용역(3구간 정밀점검)
과업기간	2015. 08. 17 ~ 2015. 12. 31
발 주 처	신대구부산고속도로주식회사
용 역 사	(주)아워브레인 OUR BRAIN CO.,LTD
도면번호	036

ID:삼랑진터널(대구)-본선 Span No.65~68

보수이력

- 기존균열
- 신규균열
- 보수부위재균열
- 보수(1보수)
- 보수(08. 하반기)
- 보수(09. 상반기)
- 보수(09. 하반기)
- 보수(10. 상반기)
- 보수(10. 하반기)
- 보수(11. 상반기)
- 보수(11. 하반기)
- 보수(12. 상반기)
- 보수(12. 하반기)
- 보수(13. 상반기)
- 보수(13. 하반기)
- 보수(14. 상반기)
- 보수(14. 하반기)
- 보수(15. 상반기)
- 보수(15. 하반기)

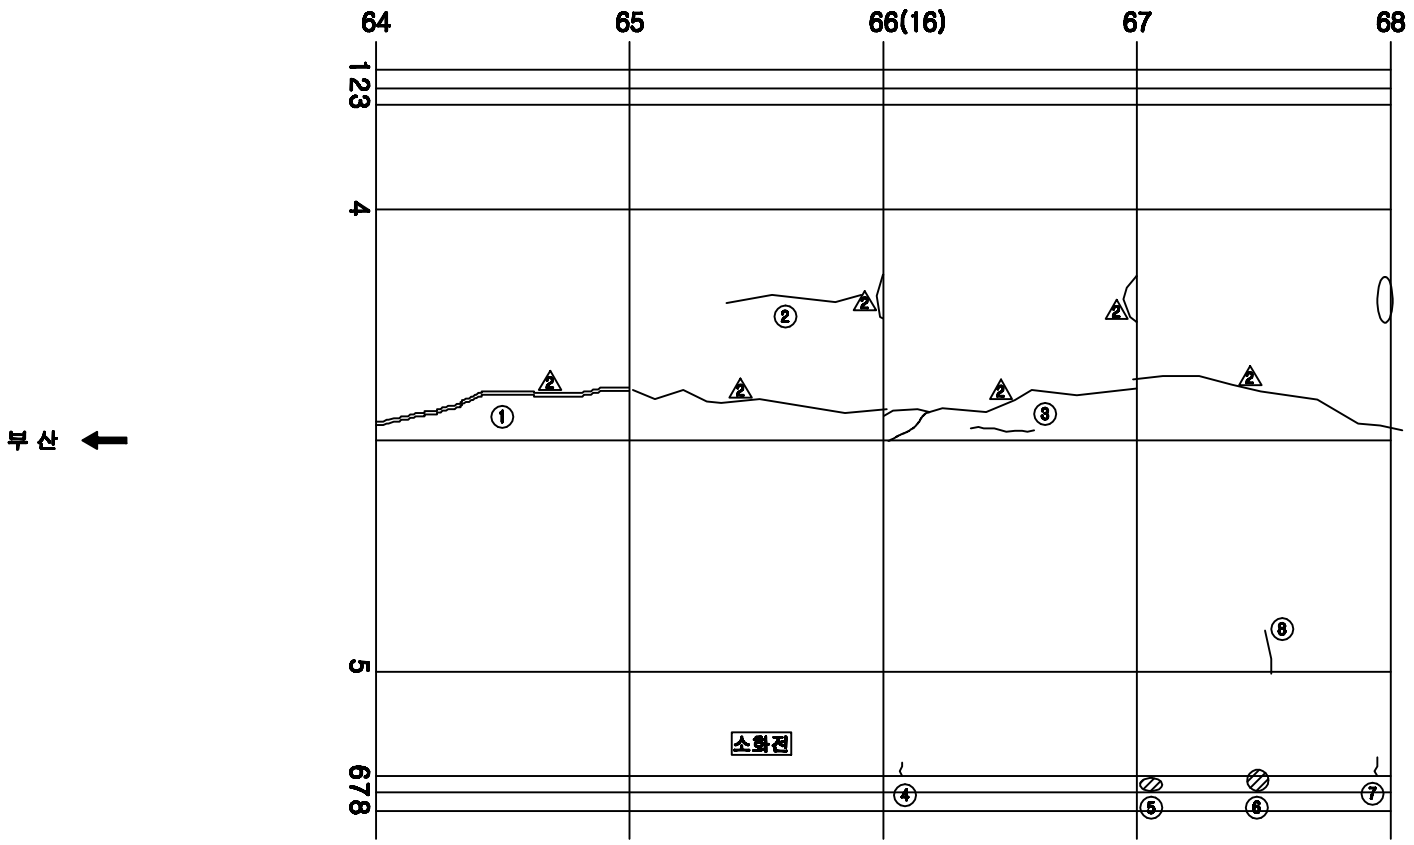


손 상 현 황 표


번호	신(N)구(P)	손상내용	손상현황						결함상태	손상물량	비고
			폭	길이	너비	물량	단위	개소			
1	구	보수부 재균열	0.2	9.0		9.00	m	1		9.00	
2	구	균열	0.3	7.0		7.00	m	1		7.00	
3	신	균열	0.2	2.0		2.00	m	1		2.00	
4	신	균열	0.3	0.2		0.20	m	1		0.20	
5	신	공동구 덮개 파손				1.00	EA	1		1.00	
6	구	공동구 덮개 파손				1.00	EA	1		1.00	
7	신	균열	0.3	0.3		0.30	m	1		0.30	
8	구	균열	0.2	2.0		2.00	m	1		2.00	

주) 손상의 폭과 길이는 ■ 이며, 단 균열의 폭은 ■■ 임

KEY PLAN

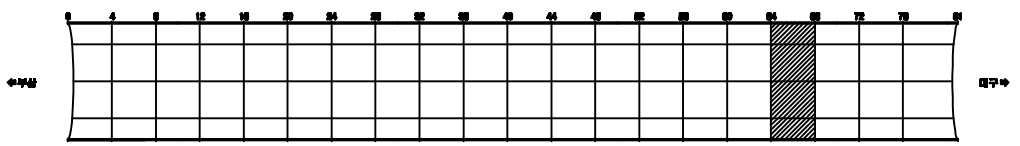

SECTION

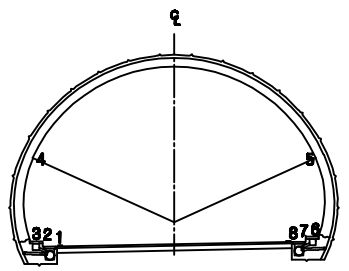


용 역 명	2015년 하반기 시설물 안전점검용역(3구간 정밀점검)
과업기간	2015. 08. 17 ~ 2015. 12. 31
발 주 처	신대구부산고속도로주식회사
용 역 사	(주)아워브레인 OUR BRAIN CO.,LTD
도면번호	037

ID:삼랑진터널(대구)-본선 Span No.69~72

보수이력

- 기존균열
- 신규균열
- 보수부위재균열
- 보수(기보수)
- 보수(08. 하반기)
- 보수(09. 상반기)
- 보수(09. 하반기)
- 보수(10. 상반기)
- 보수(10. 하반기)
- 보수(11. 상반기)
- 보수(11. 하반기)
- 보수(12. 상반기)
- 보수(12. 하반기)
- 보수(13. 상반기)
- 보수(13. 하반기)
- 보수(14. 상반기)
- 보수(14. 하반기)
- 보수(15. 상반기)
- 보수(15. 하반기)

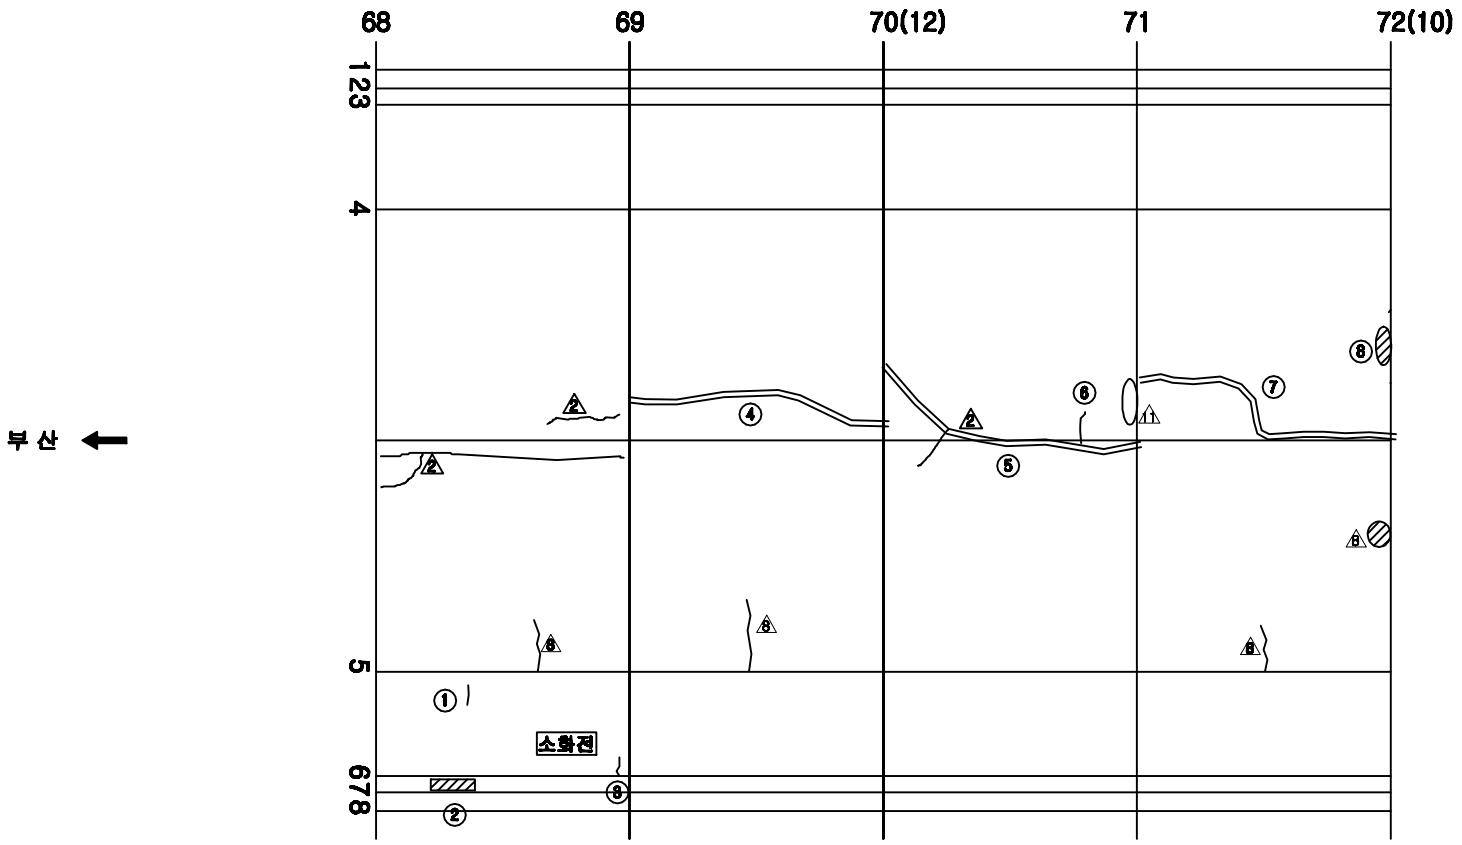


손 상 현 황 표


번호	신(N)구(P)	손상내용	손상현황						결함상태	손상물량	비고
			폭	길이	너비	물량	단위	개소			
1	구	타일균열				2.00	EA	2		2.00	
2	신	공동구 덮개 이탈				4.00	EA	4		4.00	
3	신	균열	0.3	0.3		0.30	m	1		0.30	
4	구	보수부 재균열	0.3	9.0		9.00	m	1		9.00	
5	구	보수부 재균열	0.3	9.0		9.00	m	1		9.00	
6	신	균열	0.2	1.0		1.00	m	1		1.00	
7	구	보수부 재균열	0.2	9.0		9.00	m	1		9.00	
8	구	들뜸		0.1	0.4	0.04	㎡	1		0.04	

주) 손상의 폭과 길이는 ■ 이며, 단 균열의 폭은 ■■ 임

KEY PLAN

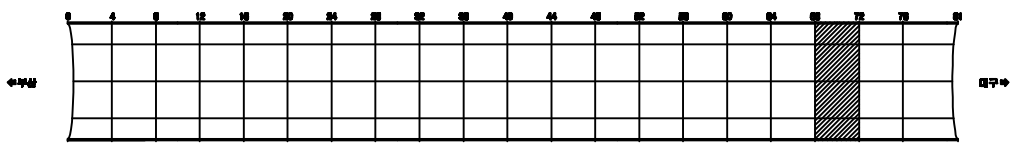

SECTION

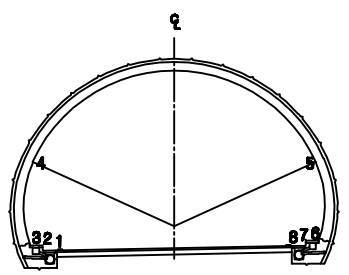


용 역 명	2015년 하반기 시설물 안전점검용역(3구간 정밀점검)
과업기간	2015. 08. 17 ~ 2015. 12. 31
발 주 처	신대구부산고속도로주식회사
용 역 사	(주)아워브레인 OUR BRAIN CO.,LTD
도면번호	038

ID:삼랑진터널(대구)-본선 Span No.73~76

보수이력

- 기존균열
- 신규균열
- 보수부위재균열
- 보수(기보수)
- 보수(08. 하반기)
- 보수(09. 상반기)
- 보수(09. 하반기)
- 보수(10. 상반기)
- 보수(10. 하반기)
- 보수(11. 상반기)
- 보수(11. 하반기)
- 보수(12. 상반기)
- 보수(12. 하반기)
- 보수(13. 상반기)
- 보수(13. 하반기)
- 보수(14. 상반기)
- 보수(14. 하반기)
- 보수(15. 상반기)
- 보수(15. 하반기)

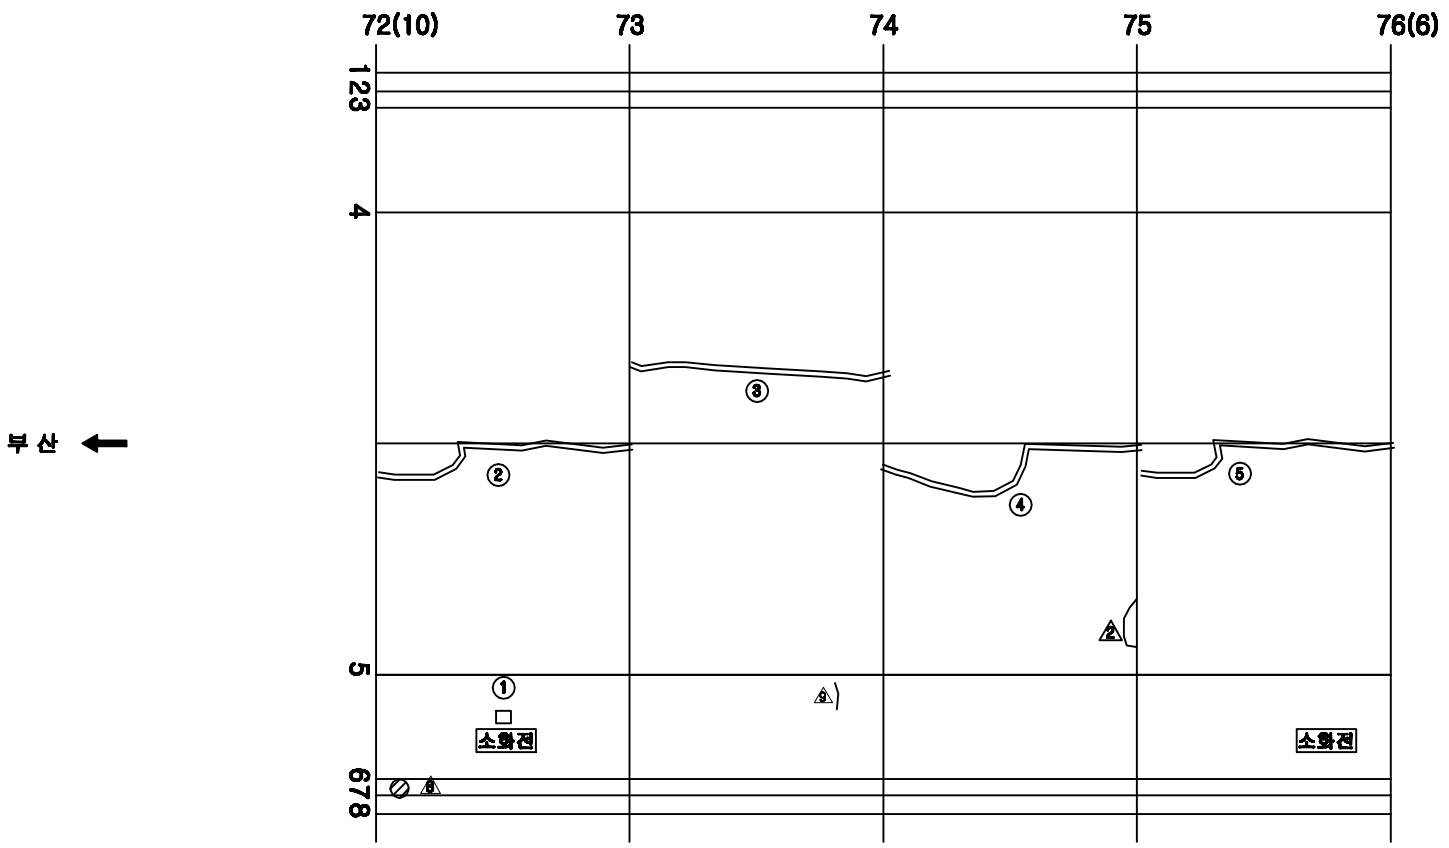


손 상 현 황 표


번호	신(N)구(P)	손상내용	손상현황						결함상태	손상물량	비고
			폭	길이	너비	물량	단위	개소			
1	신	긴급전화 표시등 설량				1.00	EA	1		1.00	
2	구	보수부 재균열	0.3	9.0		9.00	m	1		9.00	
3	신	보수부 재균열	0.2	9.0		9.00	m	1		9.00	
4	구	보수부 재균열	0.2	9.0		9.00	m	1		9.00	
5	구	보수부 재균열	0.5	9.0		9.00	m	1		9.00	

주) 손상의 폭과 길이는 ■ 이며, 단 균열의 폭은 ■■ 임

KEY PLAN

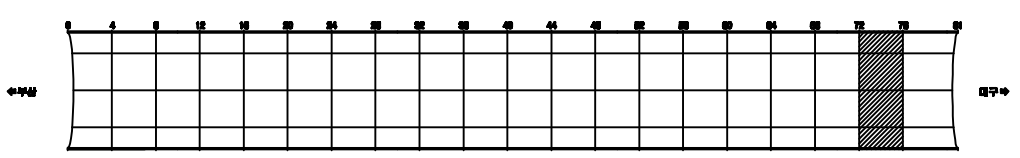

SECTION

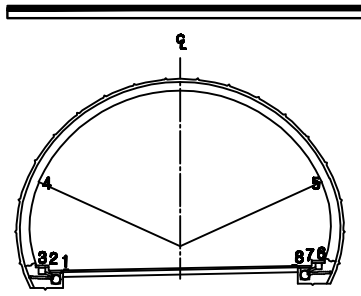


용 역 명	2015년 하반기 시설물 안전점검용역(3구간 정밀점검)
과업기간	2015. 08. 17 ~ 2015. 12. 31
발 주 처	신대구부산고속도로주식회사
용 역 사	(주)아워브레인 OUR BRAIN CO.,LTD
도면번호	039

ID:삼랑진터널(대구)-본선 Span No.77~81

보수이력

- 기존균열
- 신규균열
- 보수부위재균열
- 보수(1보수)
- 보수(08. 하반기)
- 보수(09. 상반기)
- 보수(09. 하반기)
- 보수(10. 상반기)
- 보수(10. 하반기)
- 보수(11. 상반기)
- 보수(11. 하반기)
- 보수(12. 상반기)
- 보수(12. 하반기)
- 보수(13. 상반기)
- 보수(13. 하반기)
- 보수(14. 상반기)
- 보수(14. 하반기)
- 보수(15. 상반기)
- 보수(15. 하반기)

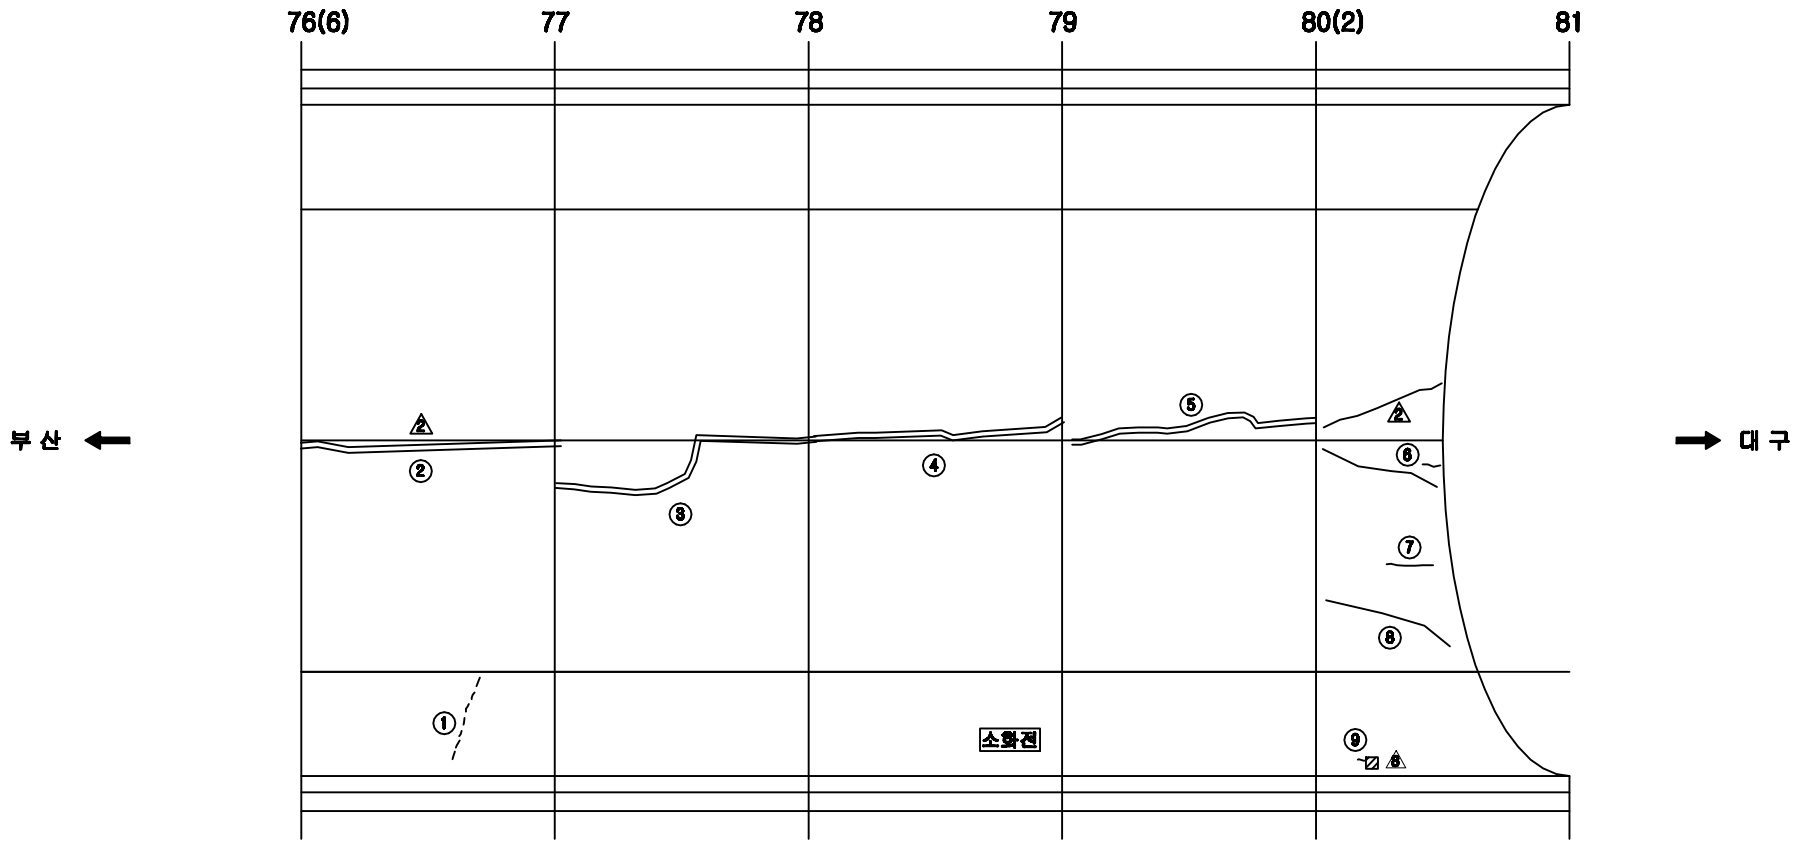


손 상 현 황 표


번호	신(N)구(P)	손상내용	손상현황						결함상태	손상물량	비고
			폭	길이	너비	물량	단위	개소			
1	신	타일균열				7.00	EA	7		7.00	
2	구	보수부 재균열	0.5	9.0		9.00	m	1		9.00	
3	구	보수부 재균열	0.3	9.0		9.00	m	1		9.00	
4	구	보수부 재균열	0.3	9.0		9.00	m	1		9.00	
5	구	보수부 재균열	0.2	9.0		9.00	m	1		9.00	
6	신	균열	0.2	0.5		0.50	m	1		0.50	
7	신	균열	0.2	1.0		1.00	m	1		1.00	
8	구	균열	0.2	5.0		5.00	m	1		5.00	
9	신	타일균열				1.00	EA	1		1.00	

주) 손상의 폭과 길이는 ■ 이며, 단 균열의 폭은 ■■ 임

KEY PLAN

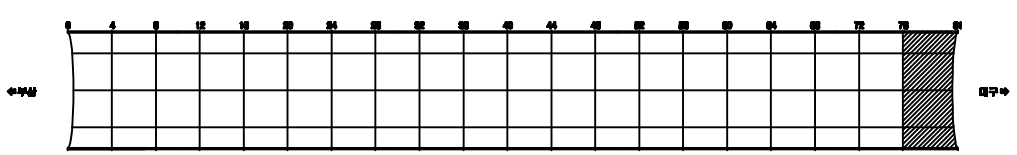

SECTION

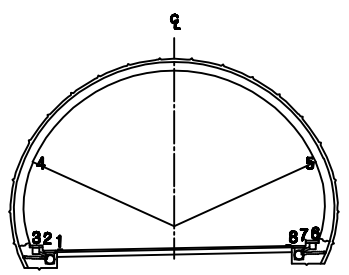


용 역 명	2015년 하반기 시설물 안전점검용역(3구간 정밀점검)
과업기간	2015. 08. 17 ~ 2015. 12. 31
발 주 처	신대구부산고속도로주식회사
용 역 사	(주)아워브레인 OUR BRAIN CO.,LTD
도면번호	040

ID:삼랑진터널(부산)-포장부 Span No.1~4

보수이력

- 기존균열
- 신규균열
- 보수부위제균열
- 보수(1보수)
- 보수(08. 하반기)
- 보수(09. 상반기)
- 보수(09. 하반기)
- 보수(10. 상반기)
- 보수(10. 하반기)
- 보수(11. 상반기)
- 보수(11. 하반기)
- 보수(12. 상반기)
- 보수(12. 하반기)
- 보수(13. 상반기)
- 보수(13. 하반기)
- 보수(14. 상반기)
- 보수(14. 하반기)
- 보수(15. 상반기)
- 보수(15. 하반기)

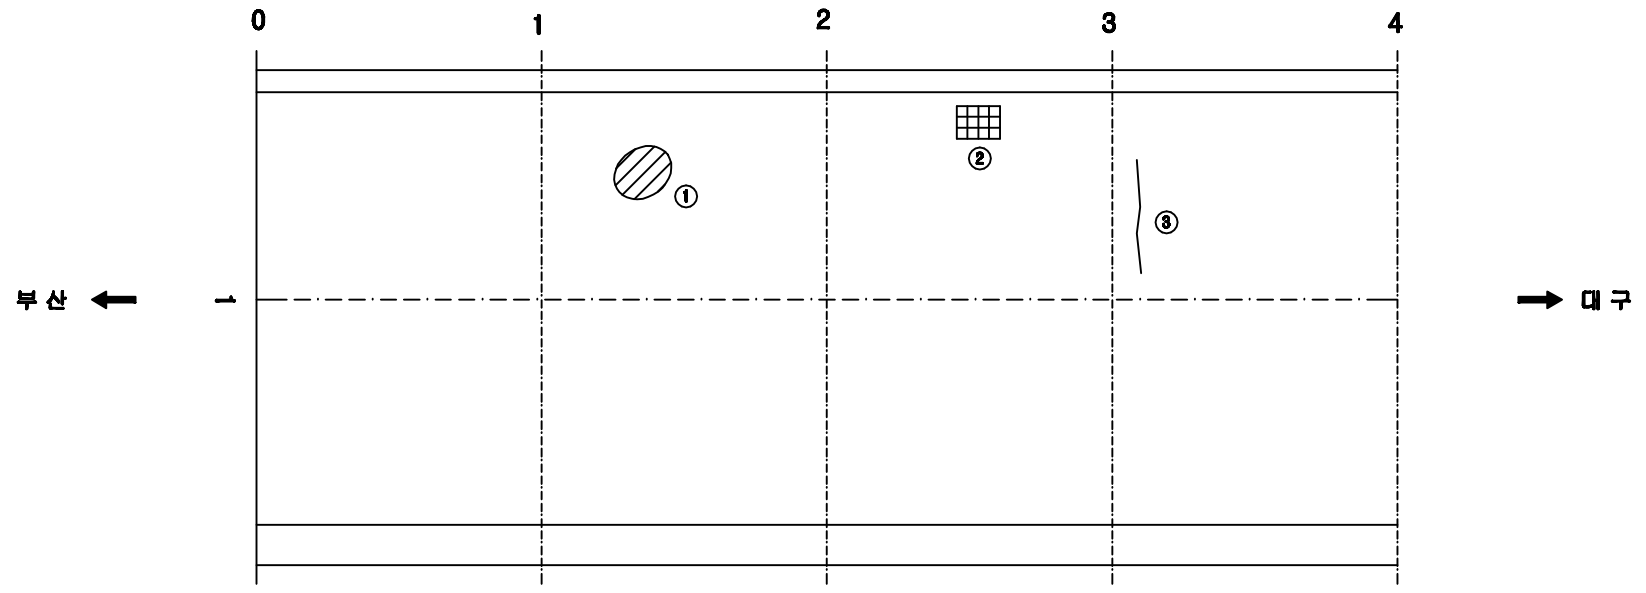


손 상 현 황 표


번호	신(N)구(P)	손상내용	손상현황						결함상태	손상물량	비고
			폭	길이	너비	물량	단위	개소			
1	신	스플링		0.2	0.4	0.08	㎡	1		0.08	
2	신	배수구 이물질퇴적				1.00	EA	1		1.00	
3	구	균열		3.0		3.00	m	1		3.00	

주) 손상의 폭과 길이는 ■ 이며, 단 균열의 폭은 ■■ 임

KEY PLAN

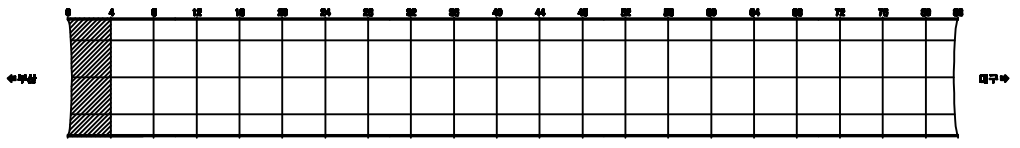

SECTION

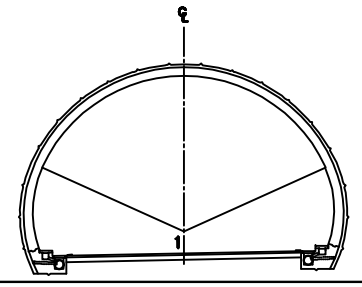


용 역 명	2015년 하반기 시설물 안전점검용역(3구간 정밀점검)
과업기간	2015. 08. 17 ~ 2015. 12. 31
발 주 처	신대구부산고속도로주식회사
용 역 사	(주)아워브레인 OUR BRAIN CO.,LTD
도면번호	001

ID:삼랑진터널(부산)-포장부 Span No.5~8

보수이력

- 기존균열
- 신규균열
- 보수부위제균열
- 보수(기보수)
- 보수(08. 하반기)
- 보수(09. 상반기)
- 보수(09. 하반기)
- 보수(10. 상반기)
- 보수(10. 하반기)
- 보수(11. 상반기)
- 보수(11. 하반기)
- 보수(12. 상반기)
- 보수(12. 하반기)
- 보수(13. 상반기)
- 보수(13. 하반기)
- 보수(14. 상반기)
- 보수(14. 하반기)
- 보수(15. 상반기)
- 보수(15. 하반기)

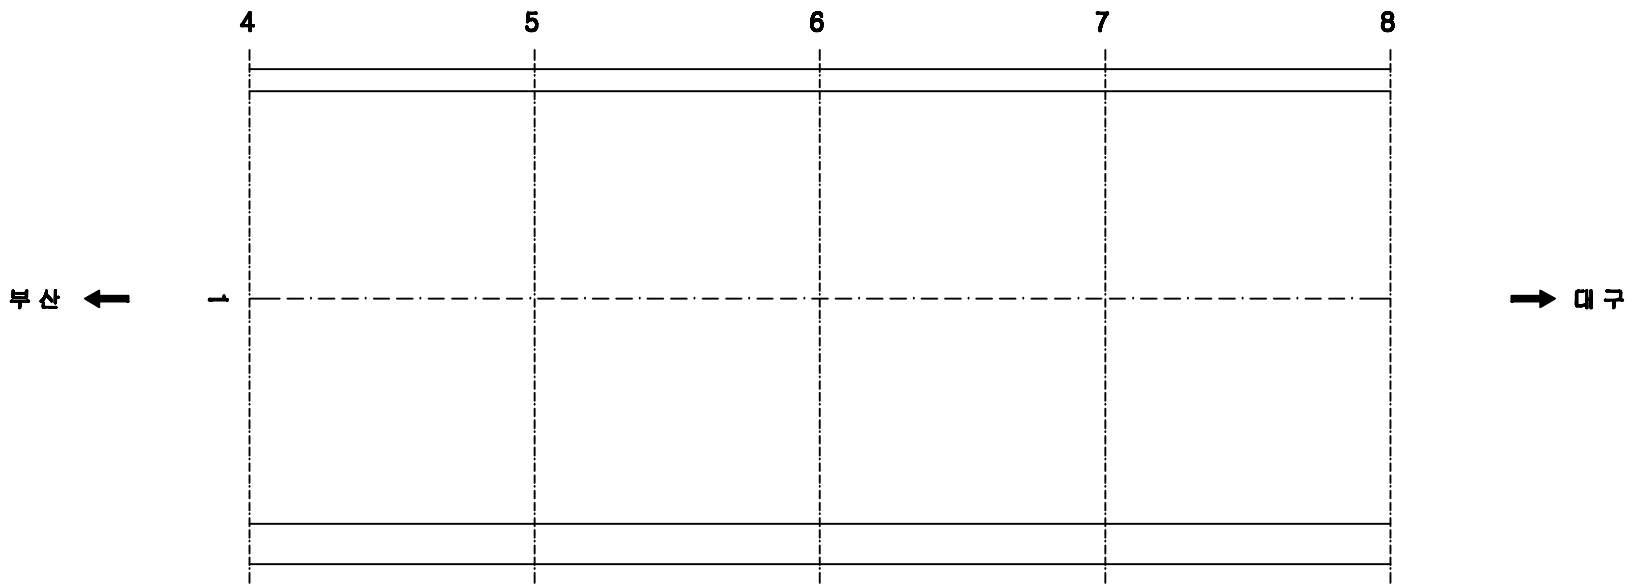


손 상 현 황 표

번호	신(N)구(P)	손상내용	손상현황						결함상태	손상물량	비고
			폭	길이	너비	물량	단위	개소			

ID:삼랑진터널(부산)-포장부 Span No.9~12

보수이력

- 기존균열
- 신규균열
- 보수부위제균열
- 보수(1보수)
- 보수(08. 하반기)
- 보수(09. 상반기)
- 보수(09. 하반기)
- 보수(10. 상반기)
- 보수(10. 하반기)
- 보수(11. 상반기)
- 보수(11. 하반기)
- 보수(12. 상반기)
- 보수(12. 하반기)
- 보수(13. 상반기)
- 보수(13. 하반기)
- 보수(14. 상반기)
- 보수(14. 하반기)
- 보수(15. 상반기)
- 보수(15. 하반기)

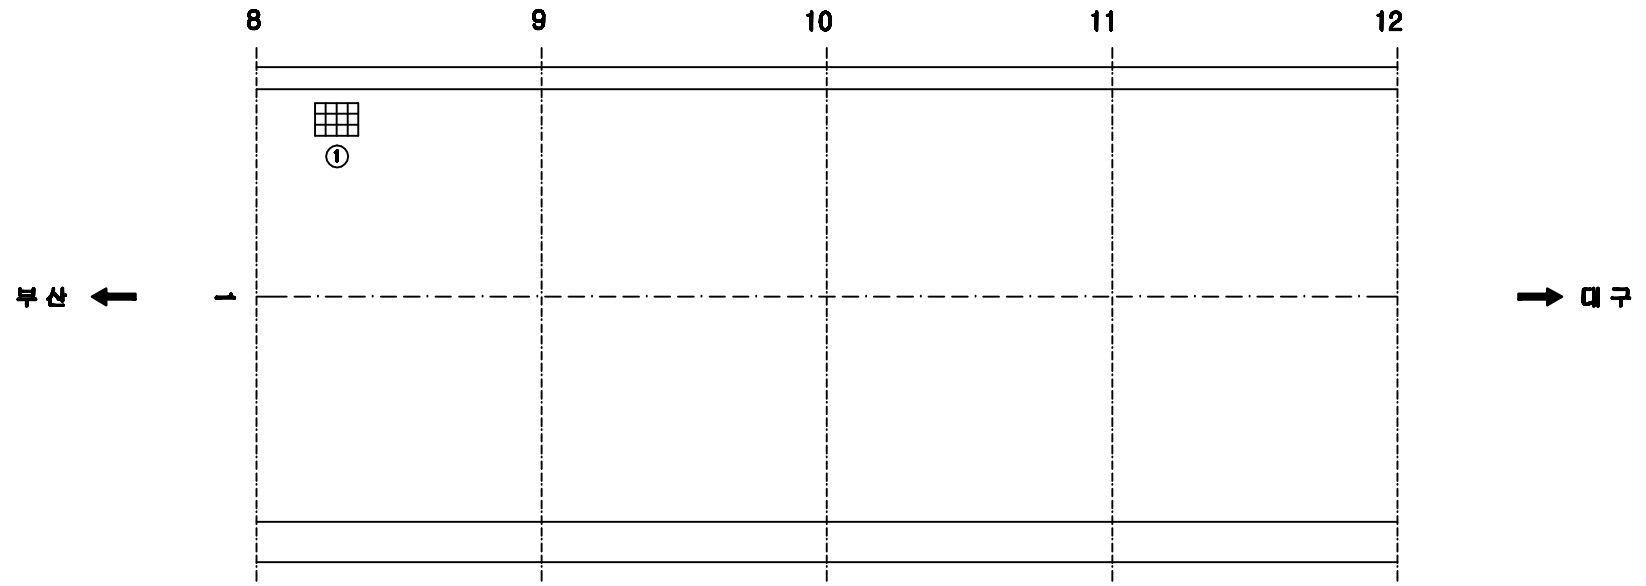


손 상 현 황 표


번호	신(N)구(P)	손상내용	손상현황						결함상태	손상물량	비고
			폭	길이	너비	물량	단위	개소			
1	신	배수구 이물질퇴적				1.00	EA	1		1.00	

주) 손상의 폭과 길이는 ■ 이며, 단 균열의 폭은 ■■ 임

KEY PLAN

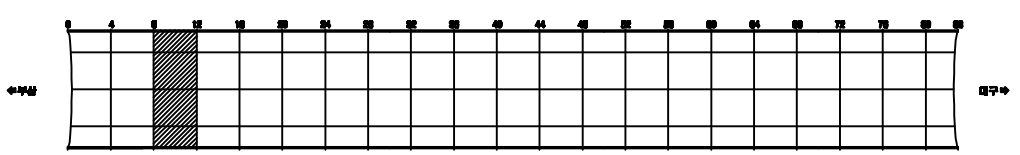

SECTION

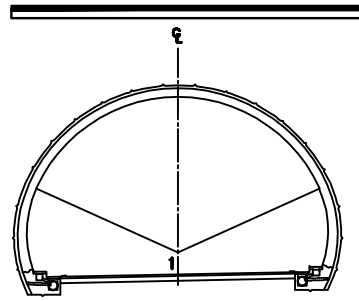


용 역 명	2015년 하반기 시설물 안전점검용역(3구간 정밀점검)
과업기간	2015. 08. 17 ~ 2015. 12. 31
발 주 처	신대구부산고속도로주식회사
용 역 사	(주)아워브레인 OUR BRAIN CO.,LTD
도면번호	003

ID:삼랑진터널(부산)-포장부 Span No.13~16

보수이력

- 기존균열
- 신규균열
- 보수부위제균열
- 보수(1보수)
- 보수(08. 하반기)
- 보수(09. 상반기)
- 보수(09. 하반기)
- 보수(10. 상반기)
- 보수(10. 하반기)
- 보수(11. 상반기)
- 보수(11. 하반기)
- 보수(12. 상반기)
- 보수(12. 하반기)
- 보수(13. 상반기)
- 보수(13. 하반기)
- 보수(14. 상반기)
- 보수(14. 하반기)
- 보수(15. 상반기)
- 보수(15. 하반기)

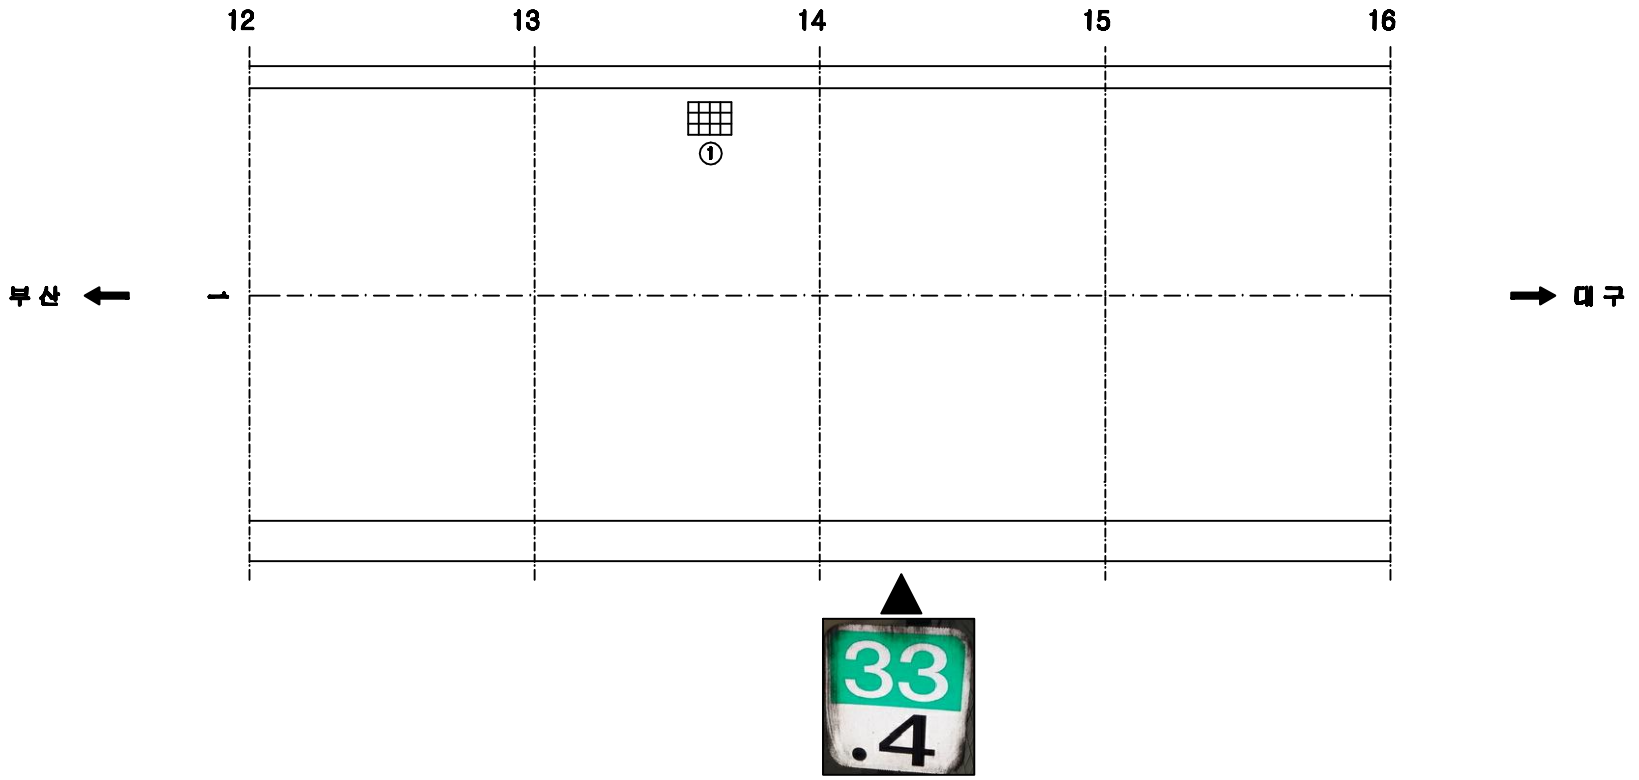


손 상 현 황 표


번호	신(N)구(P)	손상내용	손상현황						결함상태	손상물량	비고
			폭	길이	너비	물량	단위	개소			
1	신	배수구 이물질퇴적				1.00	EA	1		1.00	

주) 손상의 폭과 길이는 ㎜ 이며, 단 균열의 폭은 ㎜ 임

KEY PLAN

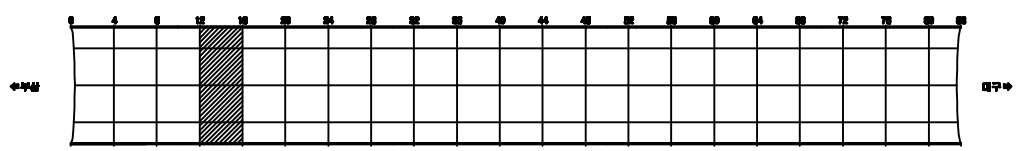

SECTION

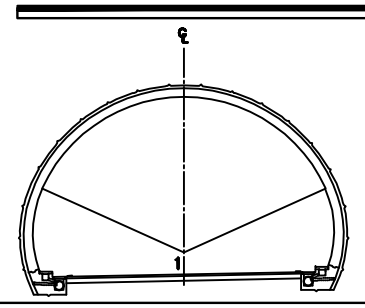


용 역 명	2015년 하반기 시설물 안전점검용역(3구간 정밀점검)
과업기간	2015. 08. 17 ~ 2015. 12. 31
발 주 처	신대구부산고속도로주식회사
용 역 사	(주)아워브레인 OUR BRAIN CO.,LTD
도면번호	004

ID:삼랑진터널(부산)-포장부 Span No.17~20

보수이력

- 기존균열
- 신규균열
- 보수부위제균열
- 보수(1보수)
- 보수(08. 하반기)
- 보수(09. 상반기)
- 보수(09. 하반기)
- 보수(10. 상반기)
- 보수(10. 하반기)
- 보수(11. 상반기)
- 보수(11. 하반기)
- 보수(12. 상반기)
- 보수(12. 하반기)
- 보수(13. 상반기)
- 보수(13. 하반기)
- 보수(14. 상반기)
- 보수(14. 하반기)
- 보수(15. 상반기)
- 보수(15. 하반기)

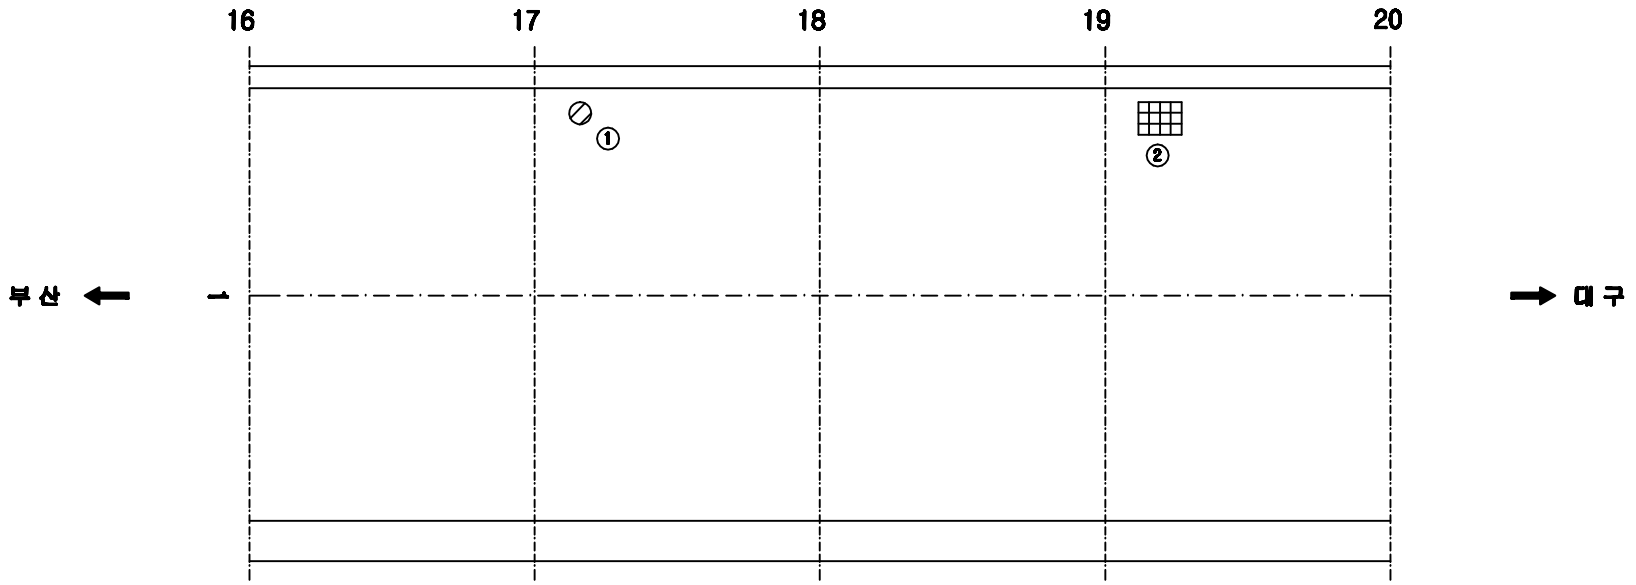


손 상 현 황 표


번호	신(N)구(P)	손상내용	손상현황						결함상태	손상물량	비고
			폭	길이	너비	물량	단위	개소			
1	구	스플링		0.1	0.2	0.02	㎡	1		0.02	
2	신	배수구 이물질퇴적				1.00	EA	1		1.00	

주) 손상의 폭과 길이는 ㎜ 이며, 단 균열의 폭은 ㎜ 임

KEY PLAN

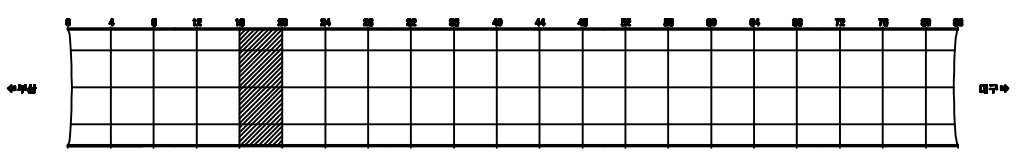

SECTION

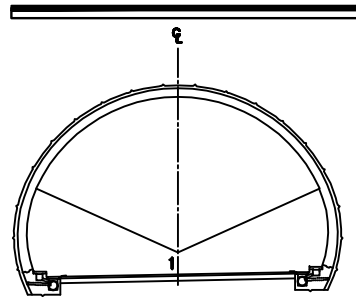


용 역 명	2015년 하반기 시설물 안전점검용역(3구간 정밀점검)
과업기간	2015. 08. 17 ~ 2015. 12. 31
발 주 처	신대구부산고속도로주식회사
용 역 사	(주)아워브레인 OUR BRAIN CO.,LTD
도면번호	005

ID:삼랑진터널(부산)-포장부 Span No.21~24

보수이력

- 기존균열
- 신규균열
- 보수부위제균열
- 보수(기보수)
- 보수(08. 하반기)
- 보수(09. 상반기)
- 보수(09. 하반기)
- 보수(10. 상반기)
- 보수(10. 하반기)
- 보수(11. 상반기)
- 보수(11. 하반기)
- 보수(12. 상반기)
- 보수(12. 하반기)
- 보수(13. 상반기)
- 보수(13. 하반기)
- 보수(14. 상반기)
- 보수(14. 하반기)
- 보수(15. 상반기)
- 보수(15. 하반기)

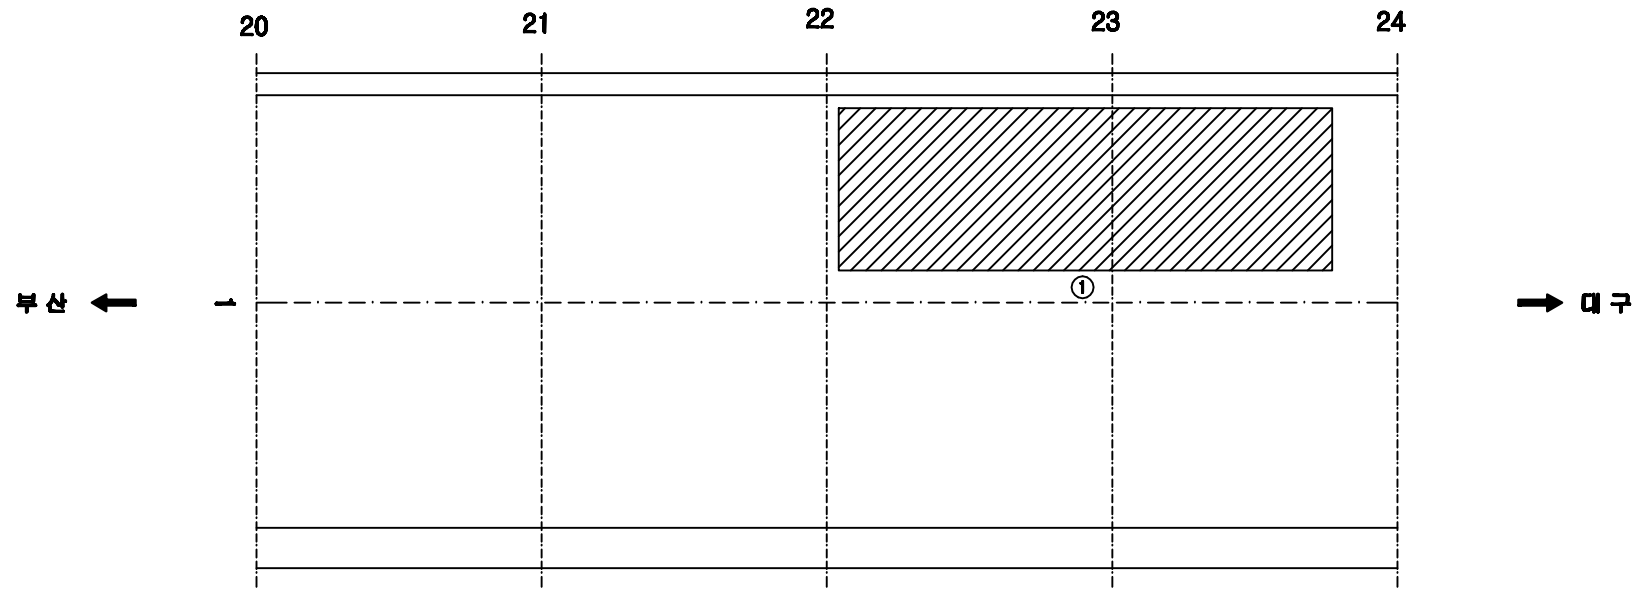


손 상 현 황 표


번호	신(N)구(P)	손상내용	손상현황						결함상태	손상물량	비고
			폭	길이	너비	물량	단위	개소			
1	구	표면박리		5.0	15.0	75.00	㎡	1		75.00	

주) 손상의 폭과 길이는 ■ 이며, 단 균열의 폭은 ■■ 임

KEY PLAN

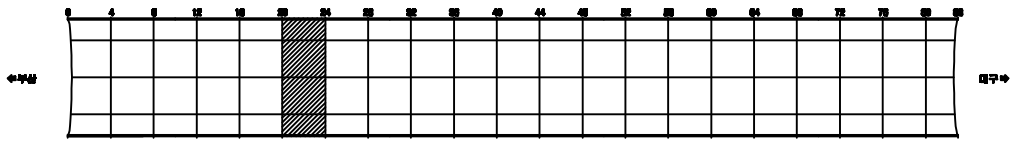

SECTION

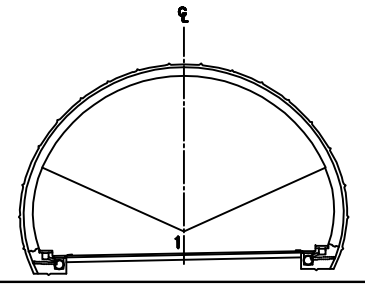


용 역 명	2015년 하반기 시설물 안전점검용역(3구간 정밀점검)
과업기간	2015. 08. 17 ~ 2015. 12. 31
발 주 처	신대구부산고속도로주식회사
용 역 사	(주)아워브레인 OUR BRAIN CO.,LTD
도면번호	006

ID:삼랑진터널(부산)-포장부 Span No.25~28

보수이력

- 기존균열
- 신규균열
- 보수부위제균열
- 보수(1.보수)
- 보수(08. 하반기)
- 보수(09. 상반기)
- 보수(09. 하반기)
- 보수(10. 상반기)
- 보수(10. 하반기)
- 보수(11. 상반기)
- 보수(11. 하반기)
- 보수(12. 상반기)
- 보수(12. 하반기)
- 보수(13. 상반기)
- 보수(13. 하반기)
- 보수(14. 상반기)
- 보수(14. 하반기)
- 보수(15. 상반기)
- 보수(15. 하반기)

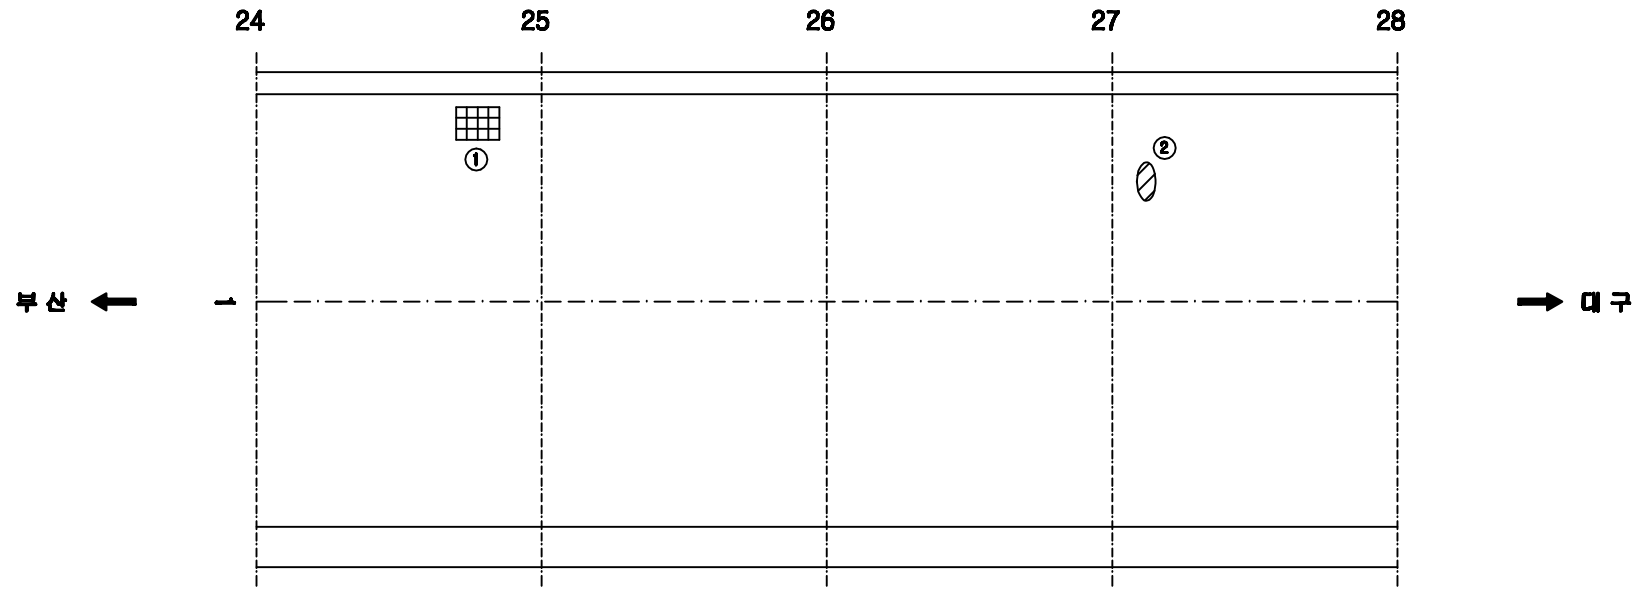


손 상 현 황 표


번호	신(N)구(P)	손상내용	손상현황						결함상태	손상물량	비고
			폭	길이	너비	물량	단위	개소			
1	신	배수구 이물질퇴적				1.00	EA	1		1.00	
2	신	스틸형		0.1	0.1	0.01	㎡	1		0.01	

주) 손상의 폭과 길이는 ■ 이며, 단 균열의 폭은 ■■ 임

KEY PLAN

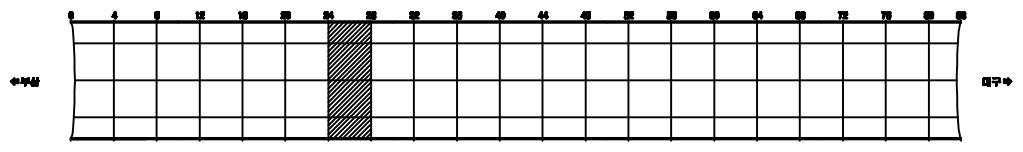

SECTION

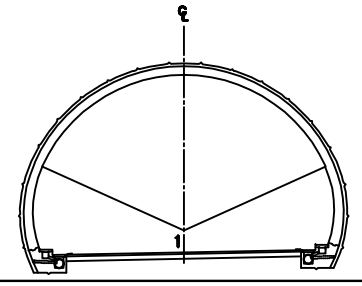


용 역 명	2015년 하반기 시설물 안전점검용역(3구간 정밀점검)
과업기간	2015. 08. 17 ~ 2015. 12. 31
발 주 처	신대구부산고속도로주식회사
용 역 사	(주)아워브레인 OUR BRAIN CO.,LTD
도면번호	007

ID:삼랑진터널(부산)-포장부 Span No.29~32

보수이력

- 기존균열
- 신규균열
- 보수부위제균열
- 보수(1보수)
- 보수(08. 하반기)
- 보수(09. 상반기)
- 보수(09. 하반기)
- 보수(10. 상반기)
- 보수(10. 하반기)
- 보수(11. 상반기)
- 보수(11. 하반기)
- 보수(12. 상반기)
- 보수(12. 하반기)
- 보수(13. 상반기)
- 보수(13. 하반기)
- 보수(14. 상반기)
- 보수(14. 하반기)
- 보수(15. 상반기)
- 보수(15. 하반기)

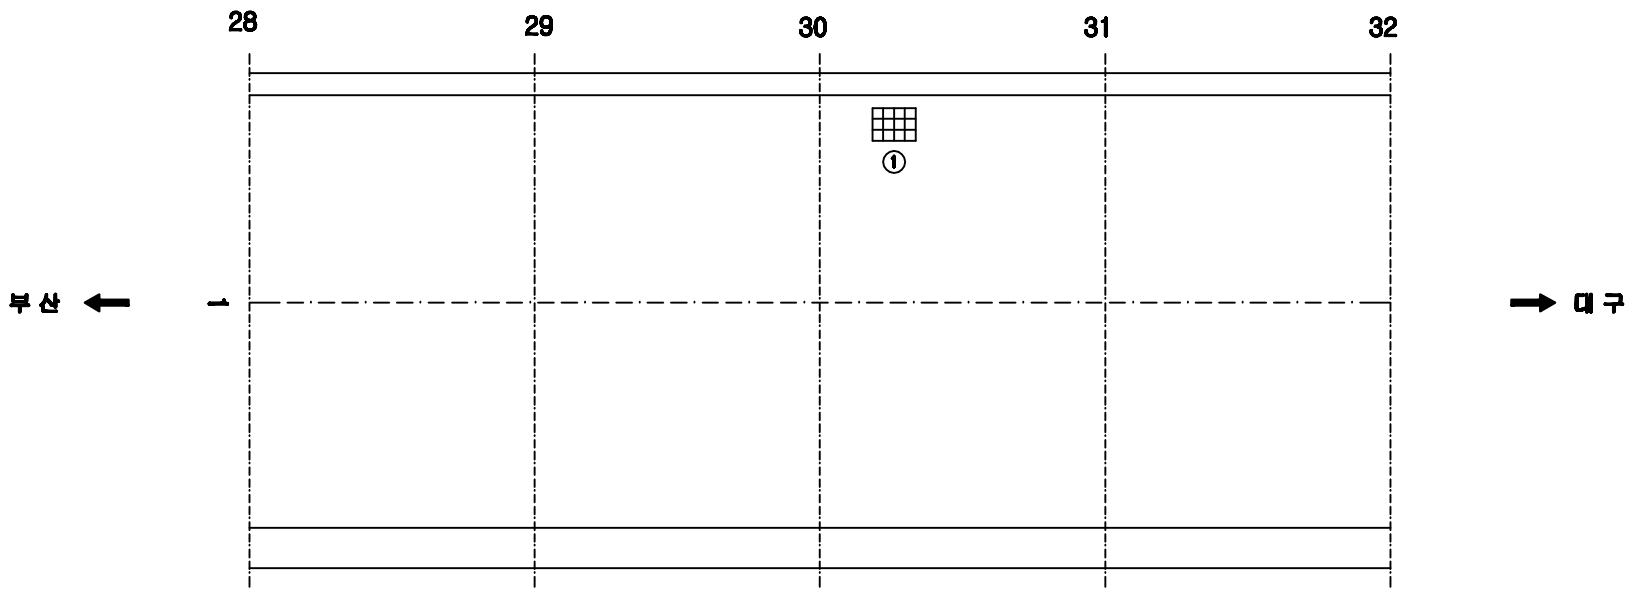


손 상 현 황 표


번호	신(N)구(P)	손상내용	손상현황						결함상태	손상물량	비고
			폭	길이	너비	물량	단위	개소			
1	신	배수구 이물질퇴적				1.00	EA	1		1.00	

주) 손상의 폭과 길이는 ■ 이며, 단 균열의 폭은 ■■ 임

KEY PLAN

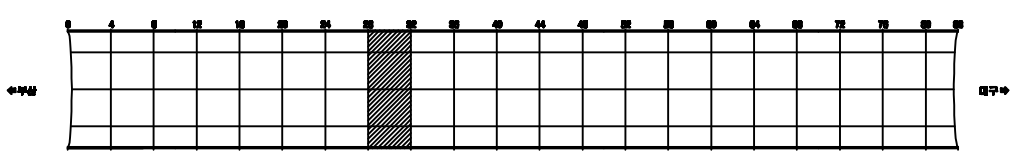

SECTION

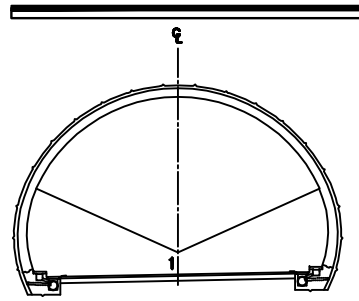


용 역 명	2015년 하반기 시설물 안전점검용역(3구간 정밀점검)
과업기간	2015. 08. 17 ~ 2015. 12. 31
발 주 처	신대구부산고속도로주식회사
용 역 사	(주)아워브레인 OUR BRAIN CO.,LTD
도면번호	008

ID:삼랑진터널(부산)-포장부 Span No.33~36

보수이력

- 기존균열
- 신규균열
- 보수부위제균열
- 보수(1보수)
- 보수(08. 하반기)
- 보수(09. 상반기)
- 보수(09. 하반기)
- 보수(10. 상반기)
- 보수(10. 하반기)
- 보수(11. 상반기)
- 보수(11. 하반기)
- 보수(12. 상반기)
- 보수(12. 하반기)
- 보수(13. 상반기)
- 보수(13. 하반기)
- 보수(14. 상반기)
- 보수(14. 하반기)
- 보수(15. 상반기)
- 보수(15. 하반기)

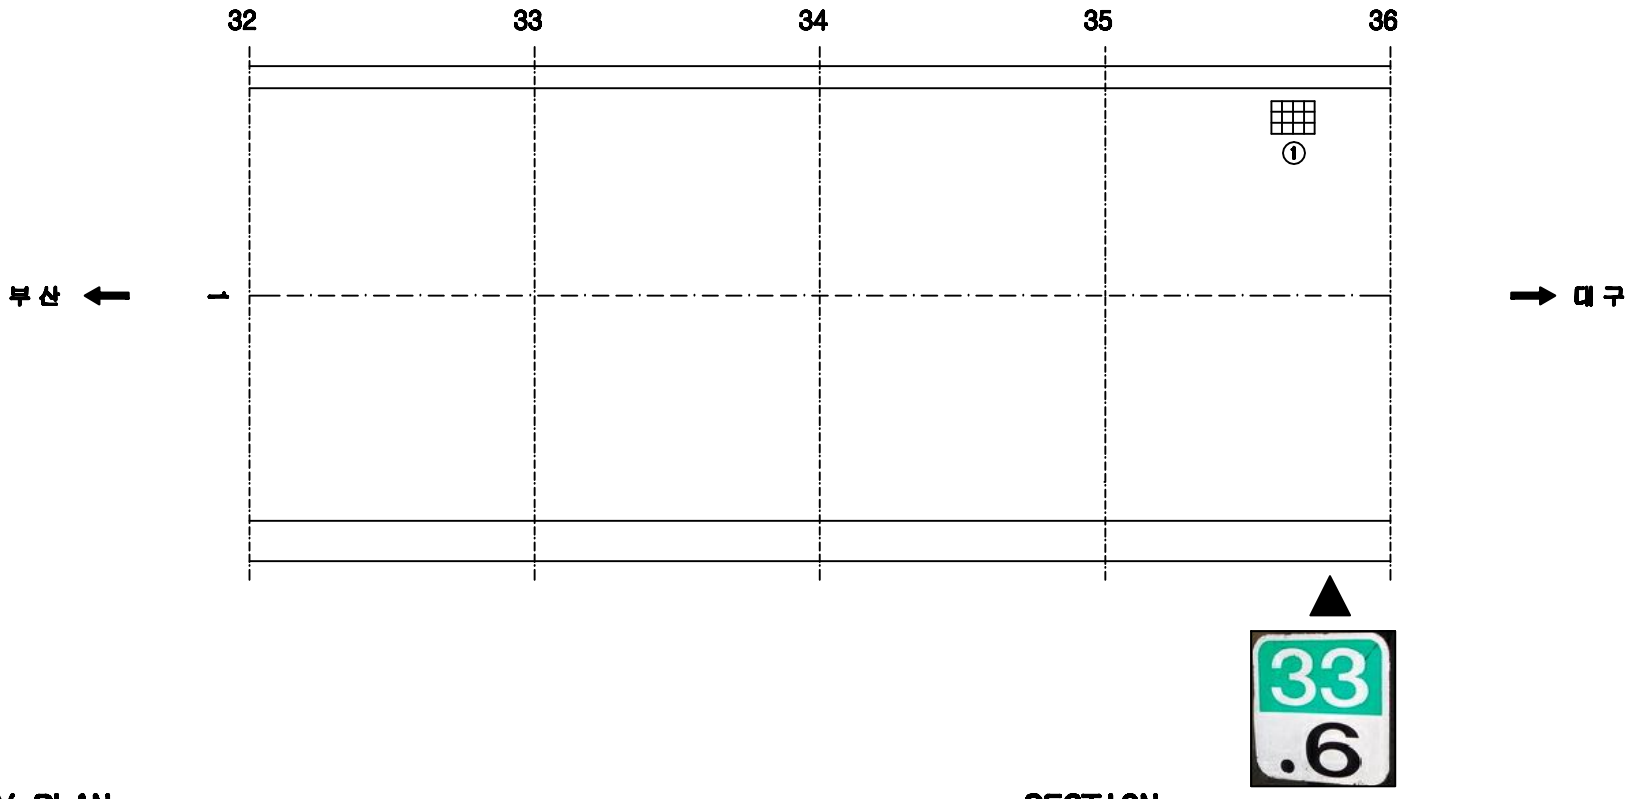


손 상 현 황 표


번호	신(N)구(P)	손상내용	손상현황						결함상태	손상물량	비고
			폭	길이	너비	물량	단위	개소			
1	신	배수구 이물질퇴적				1.00	EA	1		1.00	

주) 손상의 폭과 길이는 ㎜ 이며, 단 균열의 폭은 ㎜ 임

KEY PLAN

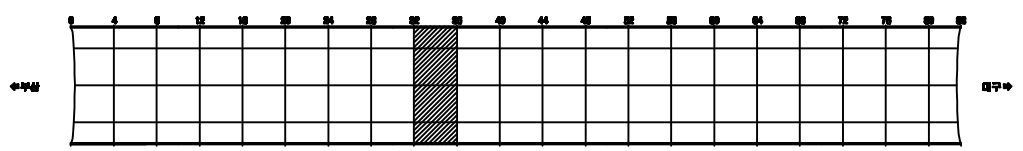

SECTION

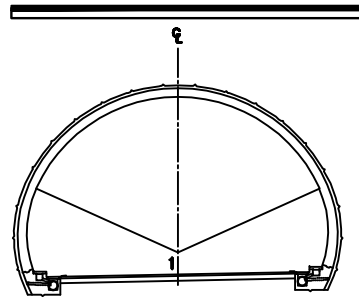


용 역 명	2015년 하반기 시설물 안전점검용역(3구간 정밀점검)
과업기간	2015. 08. 17 ~ 2015. 12. 31
발 주 처	신대구부산고속도로주식회사
용 역 사	(주)아이브레인 EYE BRAIN CO.,LTD
도면번호	009

ID:삼랑진터널(부산)-포장부 Span No.37~40

보수이력

- 기존균열
- 신규균열
- 보수부위제균열
- 보수(기보수)
- 보수(08. 하반기)
- 보수(09. 상반기)
- 보수(09. 하반기)
- 보수(10. 상반기)
- 보수(10. 하반기)
- 보수(11. 상반기)
- 보수(11. 하반기)
- 보수(12. 상반기)
- 보수(12. 하반기)
- 보수(13. 상반기)
- 보수(13. 하반기)
- 보수(14. 상반기)
- 보수(14. 하반기)
- 보수(15. 상반기)
- 보수(15. 하반기)

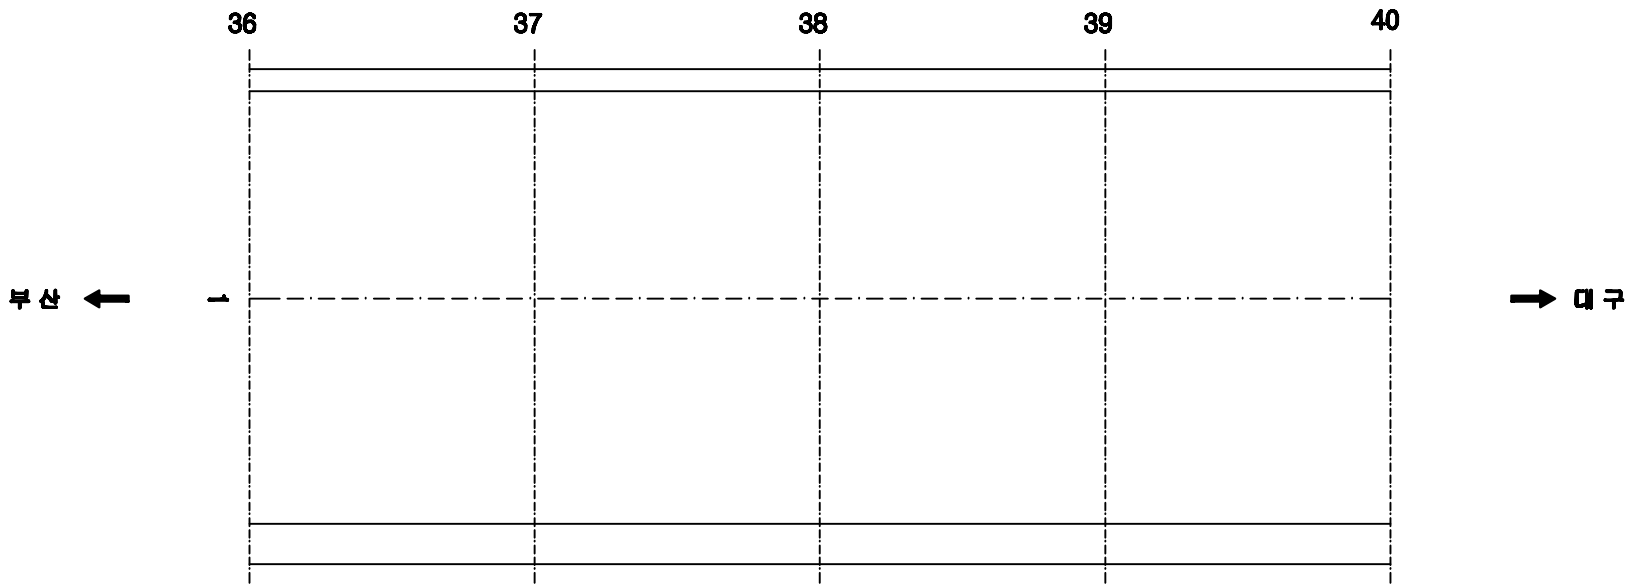


손 상 현 황 표

번호	신(N)구(P)	손상내용	손상현황						결함상태	손상물량	비고
			폭	길이	너비	물량	단위	개소			

ID:삼랑진터널(부산)-포장부 Span No.41~44

보수이력

- 기존균열
- 신규균열
- 보수부위제균열
- 보수(기보수)
- 보수(08. 하반기)
- 보수(09. 상반기)
- 보수(09. 하반기)
- 보수(10. 상반기)
- 보수(10. 하반기)
- 보수(11. 상반기)
- 보수(11. 하반기)
- 보수(12. 상반기)
- 보수(12. 하반기)
- 보수(13. 상반기)
- 보수(13. 하반기)
- 보수(14. 상반기)
- 보수(14. 하반기)
- 보수(15. 상반기)
- 보수(15. 하반기)

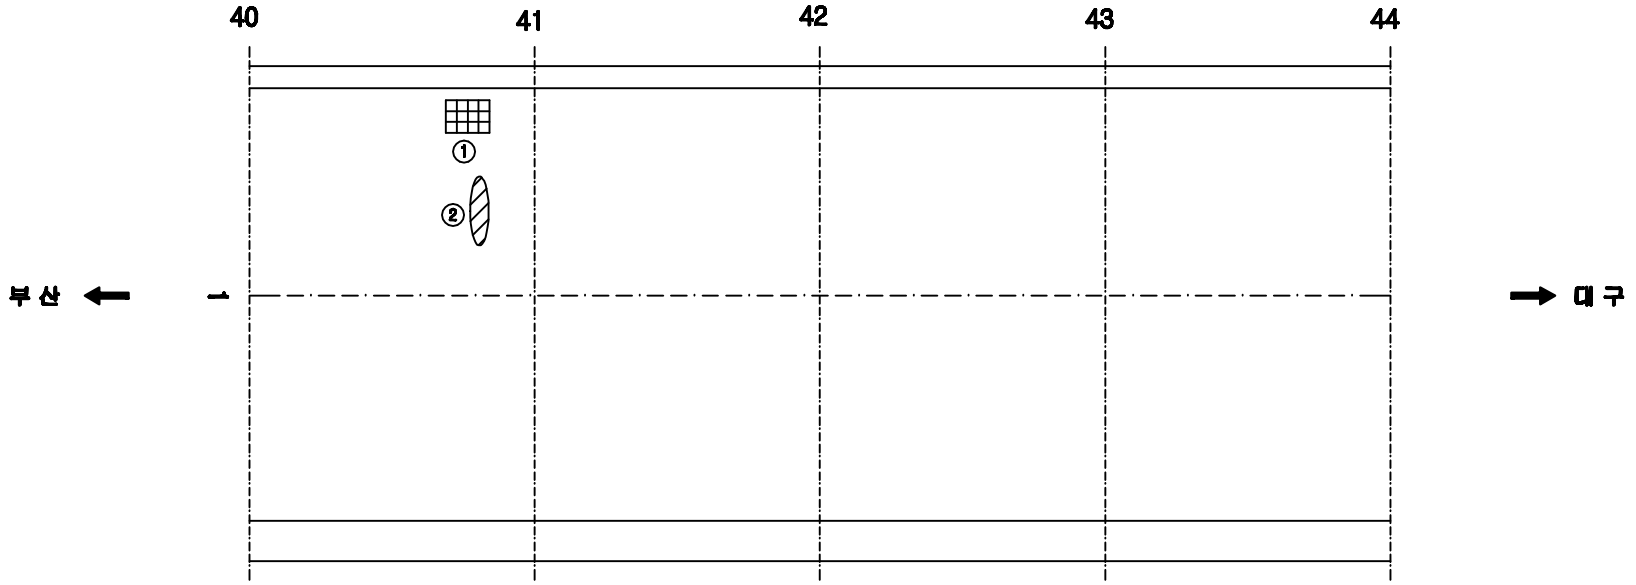


손 상 현 황 표


번호	신(N)구(P)	손상내용	손상현황						결함상태	손상물량	비고
			폭	길이	너비	물량	단위	개소			
1	신	배수구 이물질퇴적				1.00	EA	1		1.00	
2	구	스플링		0.1	0.3	0.03	㎡	1		0.03	

주) 손상의 폭과 길이는 ㎜ 이며, 단 균열의 폭은 ㎜ 임

KEY PLAN

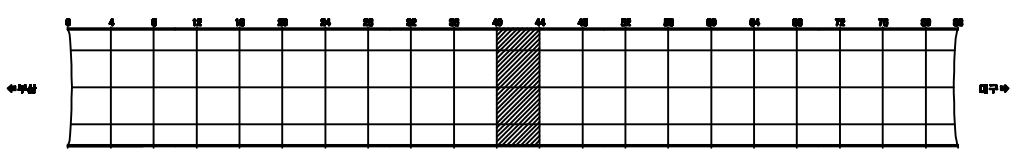

SECTION

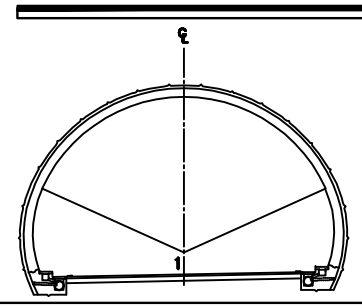


용 역 명	2015년 하반기 시설물 안전점검용역(3구간 정밀점검)
과업기간	2015. 08. 17 ~ 2015. 12. 31
발 주 처	신대구부산고속도로주식회사
용 역 사	(주)아이브레인 OUR BRAIN CO.,LTD
도면번호	011

ID:삼랑진터널(부산)-포장부 Span No.45~48

보수이력

- 기존균열
- 신규균열
- 보수부위제균열
- 보수(1보수)
- 보수(08. 하반기)
- 보수(09. 상반기)
- 보수(09. 하반기)
- 보수(10. 상반기)
- 보수(10. 하반기)
- 보수(11. 상반기)
- 보수(11. 하반기)
- 보수(12. 상반기)
- 보수(12. 하반기)
- 보수(13. 상반기)
- 보수(13. 하반기)
- 보수(14. 상반기)
- 보수(14. 하반기)
- 보수(15. 상반기)
- 보수(15. 하반기)

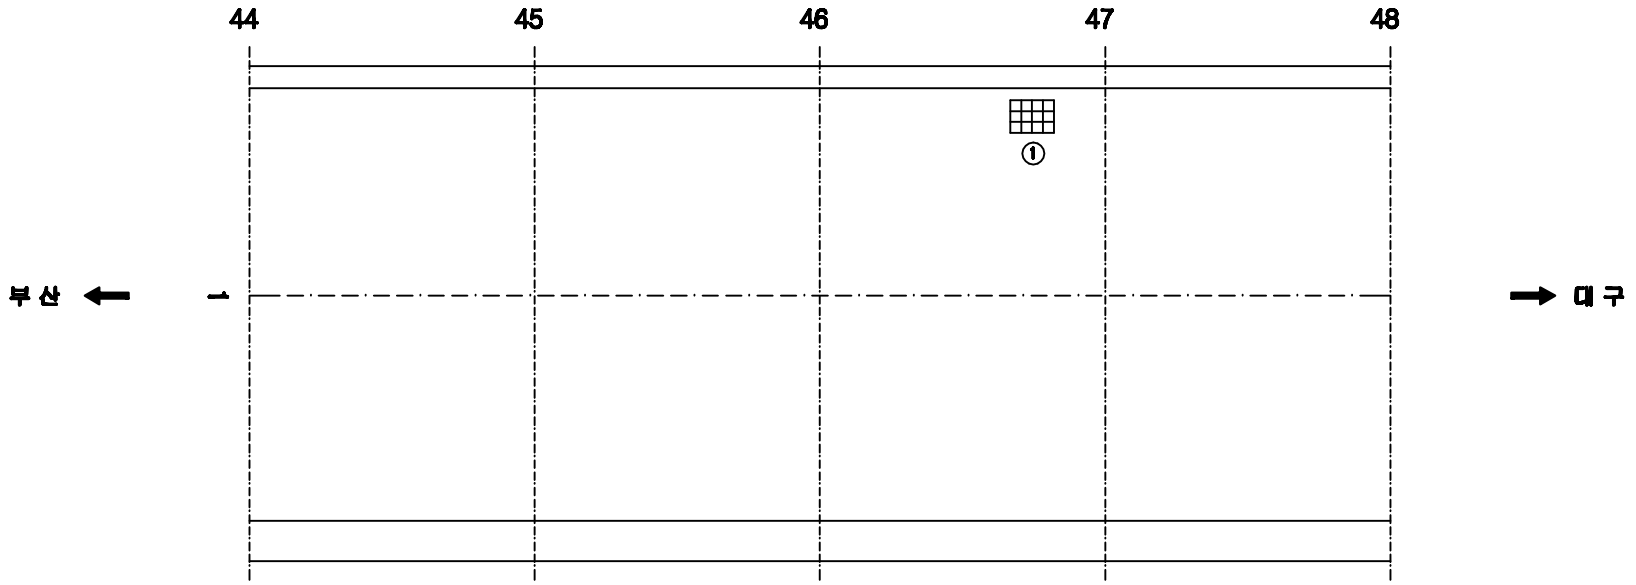


손 상 현 황 표


번호	신(N)구(P)	손상내용	손상현황						결함상태	손상물량	비고
			폭	길이	너비	물량	단위	개소			
1	신	배수구 이물질퇴적				1.00	EA	1		1.00	

주) 손상의 폭과 길이는 ■ 이며, 단 균열의 폭은 ■■ 임

KEY PLAN

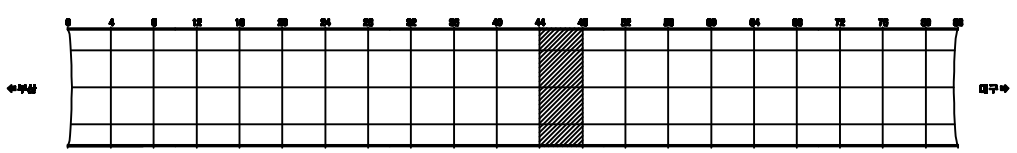

SECTION

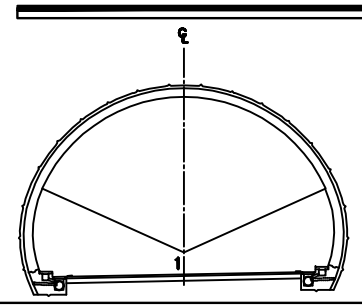


용 역 명	2015년 하반기 시설물 안전점검용역(3구간 정밀점검)
과업기간	2015. 08. 17 ~ 2015. 12. 31
발 주 처	신대구부산고속도로주식회사
용 역 사	(주)아이브레인 OUR BRAIN CO.,LTD
도면번호	012

ID:삼랑진터널(부산)-포장부 Span No.49~52

보수이력

- 기존균열
- 신규균열
- 보수부위제균열
- 보수(기보수)
- 보수(08. 하반기)
- 보수(09. 상반기)
- 보수(09. 하반기)
- 보수(10. 상반기)
- 보수(10. 하반기)
- 보수(11. 상반기)
- 보수(11. 하반기)
- 보수(12. 상반기)
- 보수(12. 하반기)
- 보수(13. 상반기)
- 보수(13. 하반기)
- 보수(14. 상반기)
- 보수(14. 하반기)
- 보수(15. 상반기)
- 보수(15. 하반기)

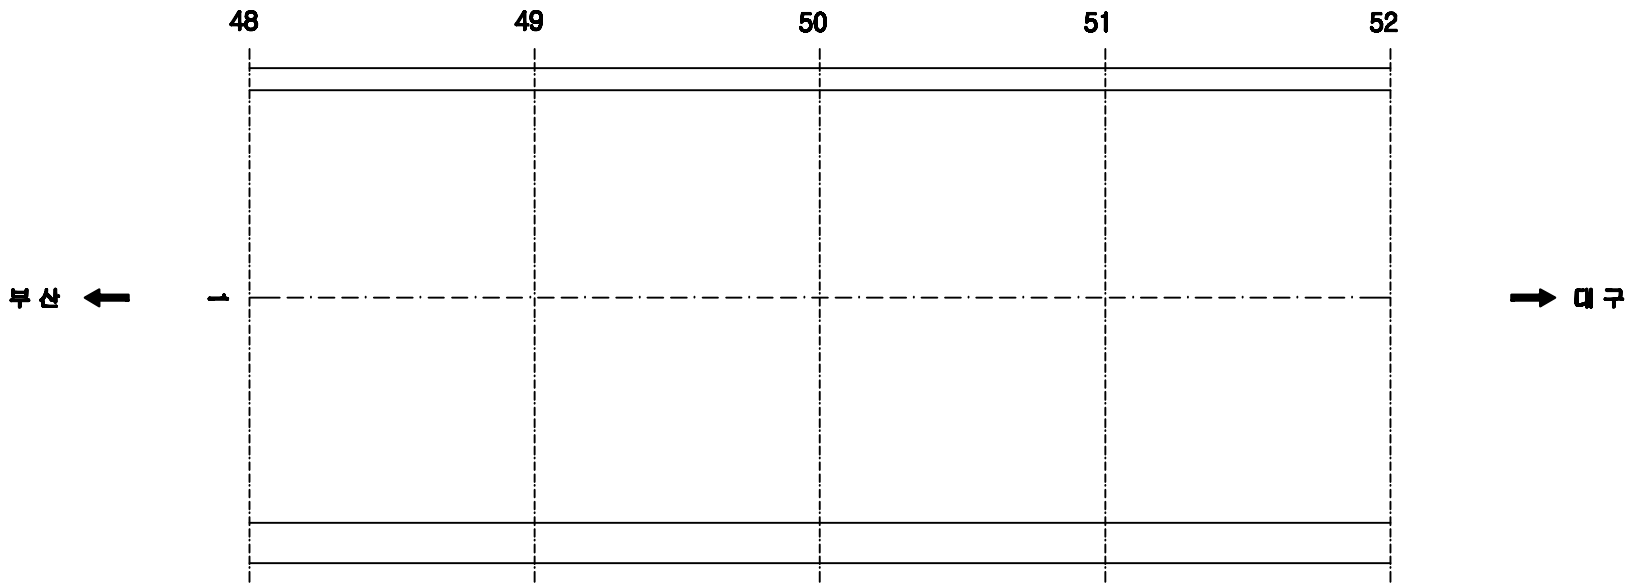


손 상 현 황 표

번호	신(N)구(P)	손상내용	손상현황						결함상태	손상물량	비고
			폭	길이	너비	물량	단위	개소			

ID:삼랑진터널(부산)-포장부 Span No.53~56

보수이력

- 기존균열
- 신규균열
- 보수부위제균열
- 보수(1보수)
- 보수(08. 하반기)
- 보수(09. 상반기)
- 보수(09. 하반기)
- 보수(10. 상반기)
- 보수(10. 하반기)
- 보수(11. 상반기)
- 보수(11. 하반기)
- 보수(12. 상반기)
- 보수(12. 하반기)
- 보수(13. 상반기)
- 보수(13. 하반기)
- 보수(14. 상반기)
- 보수(14. 하반기)
- 보수(15. 상반기)
- 보수(15. 하반기)

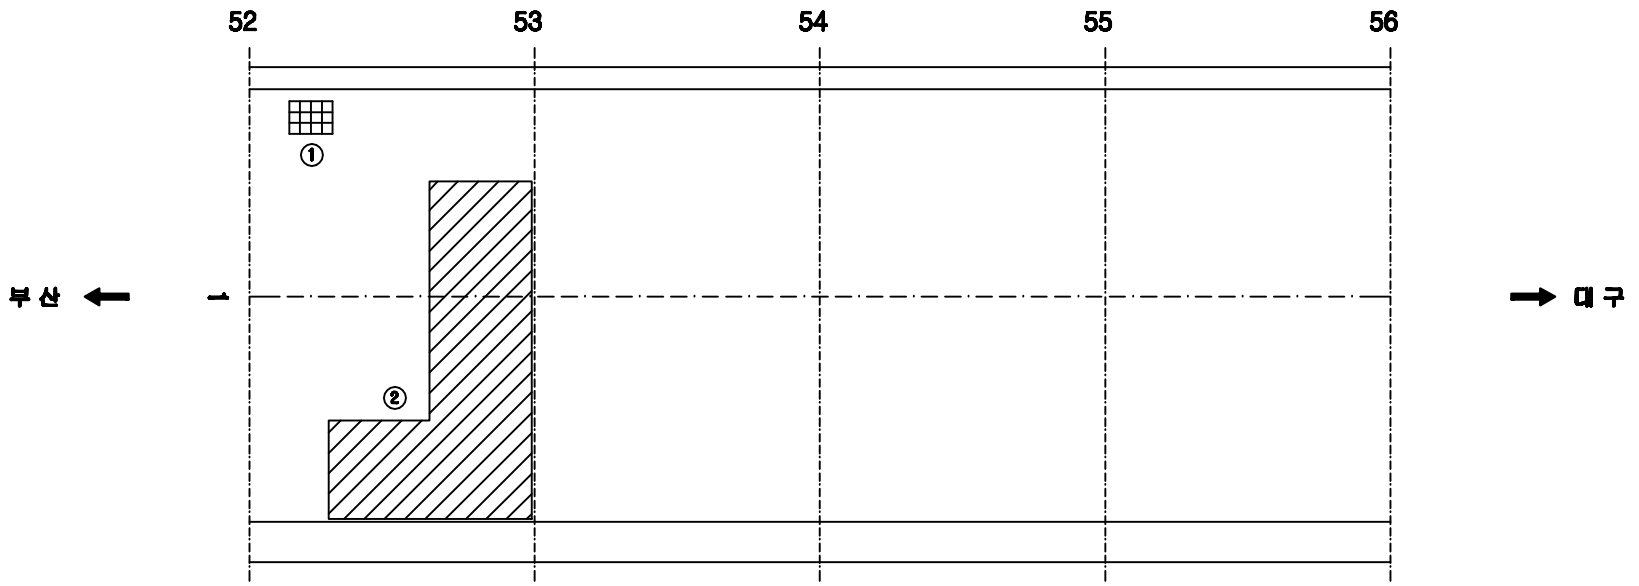


손 상 현 황 표


번호	신(N)구(P)	손상내용	손상현황						결함상태	손상물량	비고
			폭	길이	너비	물량	단위	개소			
1	신	배수구 이물질퇴적				1.00	EA	1		1.00	
2	구	표면박리		5.0	8.0	40.00	㎡	1		40.00	

주) 손상의 폭과 길이는 ■ 이며, 단 균열의 폭은 ■■ 임

KEY PLAN

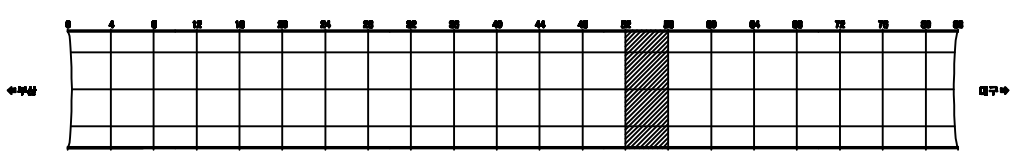

SECTION

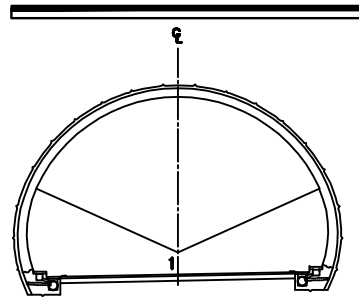


용 역 명	2015년 하반기 시설물 안전점검용역(3구간 정밀점검)
과업기간	2015. 08. 17 ~ 2015. 12. 31
발 주 처	신대구부산고속도로주식회사
용 역 사	(주)아워브레인 OUR BRAIN CO.,LTD
도면번호	014

ID:삼랑진터널(부산)-포장부 Span No.57~60

보수이력

- 기존균열
- 신규균열
- 보수부위제균열
- 보수(1보수)
- 보수(08. 하반기)
- 보수(09. 상반기)
- 보수(09. 하반기)
- 보수(10. 상반기)
- 보수(10. 하반기)
- 보수(11. 상반기)
- 보수(11. 하반기)
- 보수(12. 상반기)
- 보수(12. 하반기)
- 보수(13. 상반기)
- 보수(13. 하반기)
- 보수(14. 상반기)
- 보수(14. 하반기)
- 보수(15. 상반기)
- 보수(15. 하반기)

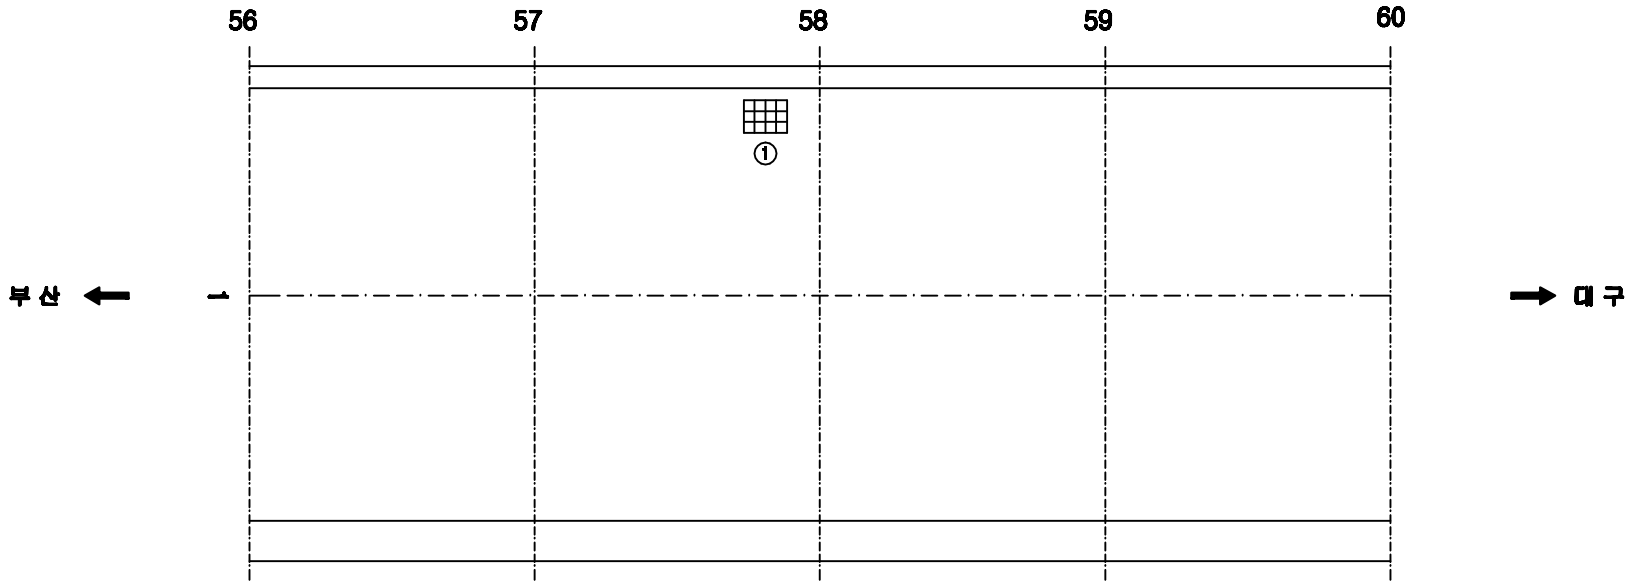


손 상 현 황 표


번호	신(N)구(P)	손상내용	손상현황						결함상태	손상물량	비고
			폭	길이	너비	물량	단위	개소			
1	신	배수구 이물질퇴적				1.00	EA	1		1.00	

주) 손상의 폭과 길이는 ㎜ 이며, 단 균열의 폭은 ㎜ 임

KEY PLAN

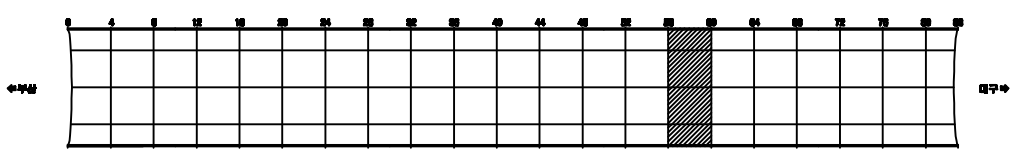

SECTION

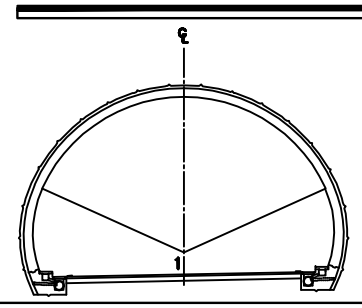


용 역 명	2015년 하반기 시설물 안전점검용역(3구간 정밀점검)
과업기간	2015. 08. 17 ~ 2015. 12. 31
발 주 처	신대구부산고속도로주식회사
용 역 사	(주)아이브레인 OUR BRAIN CO.,LTD
도면번호	015

ID:삼랑진터널(부산)-포장부 Span No.61~64

보수이력

- 기존균열
- 신규균열
- 보수부위제균열
- 보수(1보수)
- 보수(08. 하반기)
- 보수(09. 상반기)
- 보수(09. 하반기)
- 보수(10. 상반기)
- 보수(10. 하반기)
- 보수(11. 상반기)
- 보수(11. 하반기)
- 보수(12. 상반기)
- 보수(12. 하반기)
- 보수(13. 상반기)
- 보수(13. 하반기)
- 보수(14. 상반기)
- 보수(14. 하반기)
- 보수(15. 상반기)
- 보수(15. 하반기)

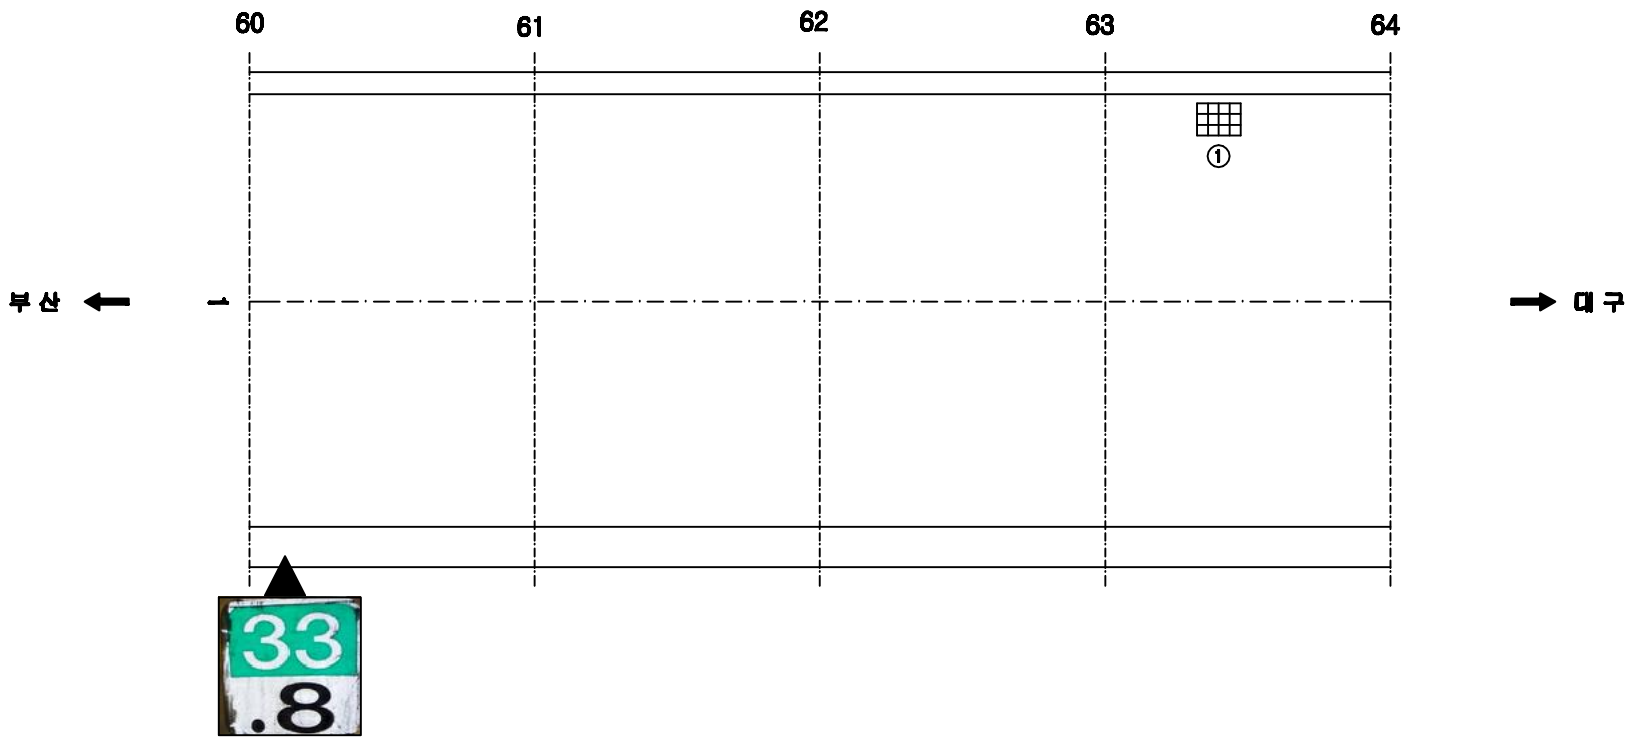


손 상 현 황 표


번호	신(N)구(P)	손상내용	손상현황						결함상태	손상물량	비고
			폭	길이	너비	물량	단위	개소			
1	신	배수구 이물질퇴적				1.00	EA	1		1.00	

주) 손상의 폭과 길이는 ㎜ 이며, 단 균열의 폭은 ㎜ 임

KEY PLAN

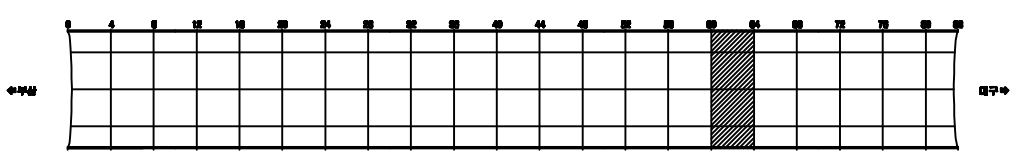

SECTION

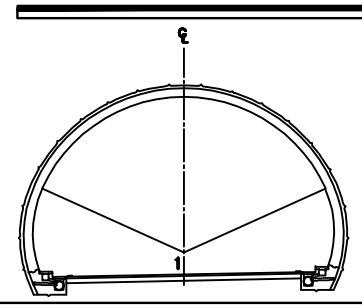


용 역 명	2015년 하반기 시설물 안전점검용역(3구간 정밀점검)
과업기간	2015. 08. 17 ~ 2015. 12. 31
발 주 처	신대구부산고속도로주식회사
용 역 사	(주)아워브레인 OUR BRAIN CO.,LTD
도면번호	016

ID:삼랑진터널(부산)-포장부 Span No.65~68

보수이력

- 기존균열
- 신규균열
- 보수부위제균열
- 보수(기보수)
- 보수(08. 하반기)
- 보수(09. 상반기)
- 보수(09. 하반기)
- 보수(10. 상반기)
- 보수(10. 하반기)
- 보수(11. 상반기)
- 보수(11. 하반기)
- 보수(12. 상반기)
- 보수(12. 하반기)
- 보수(13. 상반기)
- 보수(13. 하반기)
- 보수(14. 상반기)
- 보수(14. 하반기)
- 보수(15. 상반기)
- 보수(15. 하반기)

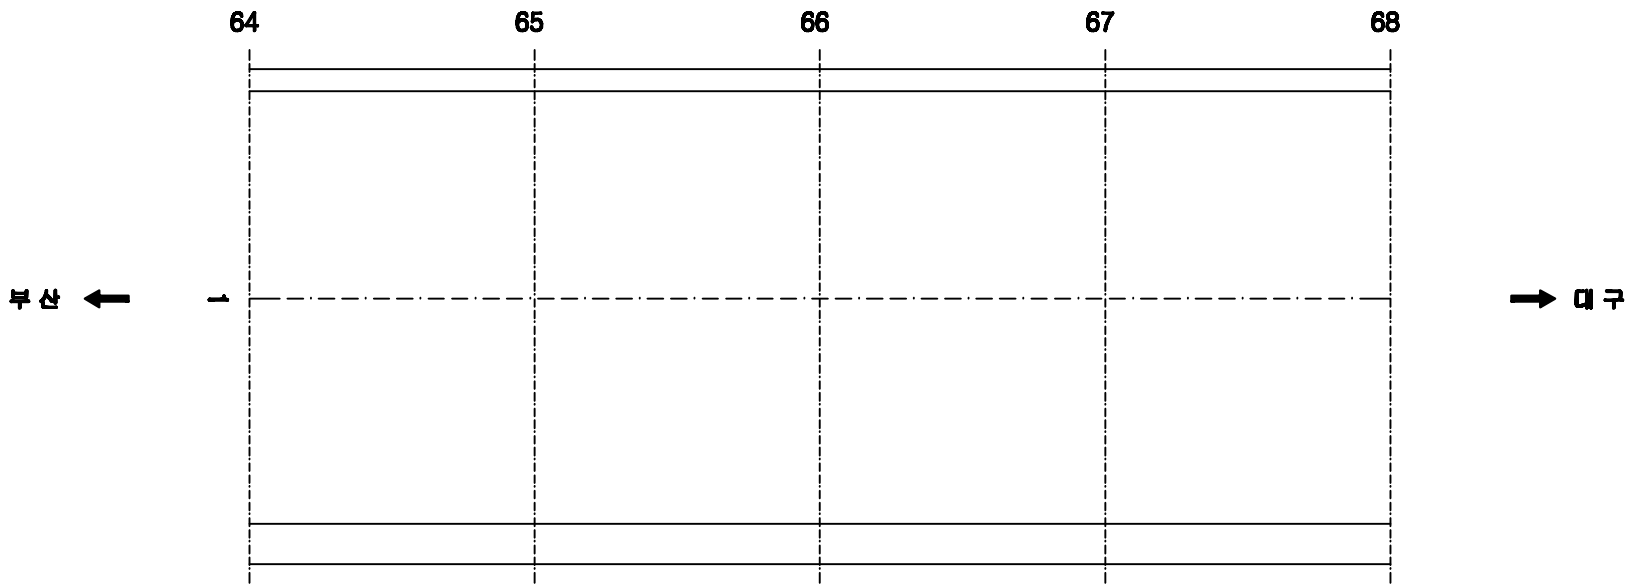


손 상 현 황 표

번호	신(N)구(P)	손상내용	손상현황						결함상태	손상물량	비고
			폭	길이	너비	물량	단위	개소			

ID:삼랑진터널(부산)-포장부 Span No.69~72

보수이력

- 기존균열
- 신규균열
- 보수부위제균열
- 보수(1보수)
- 보수(08. 하반기)
- 보수(09. 상반기)
- 보수(09. 하반기)
- 보수(10. 상반기)
- 보수(10. 하반기)
- 보수(11. 상반기)
- 보수(11. 하반기)
- 보수(12. 상반기)
- 보수(12. 하반기)
- 보수(13. 상반기)
- 보수(13. 하반기)
- 보수(14. 상반기)
- 보수(14. 하반기)
- 보수(15. 상반기)
- 보수(15. 하반기)

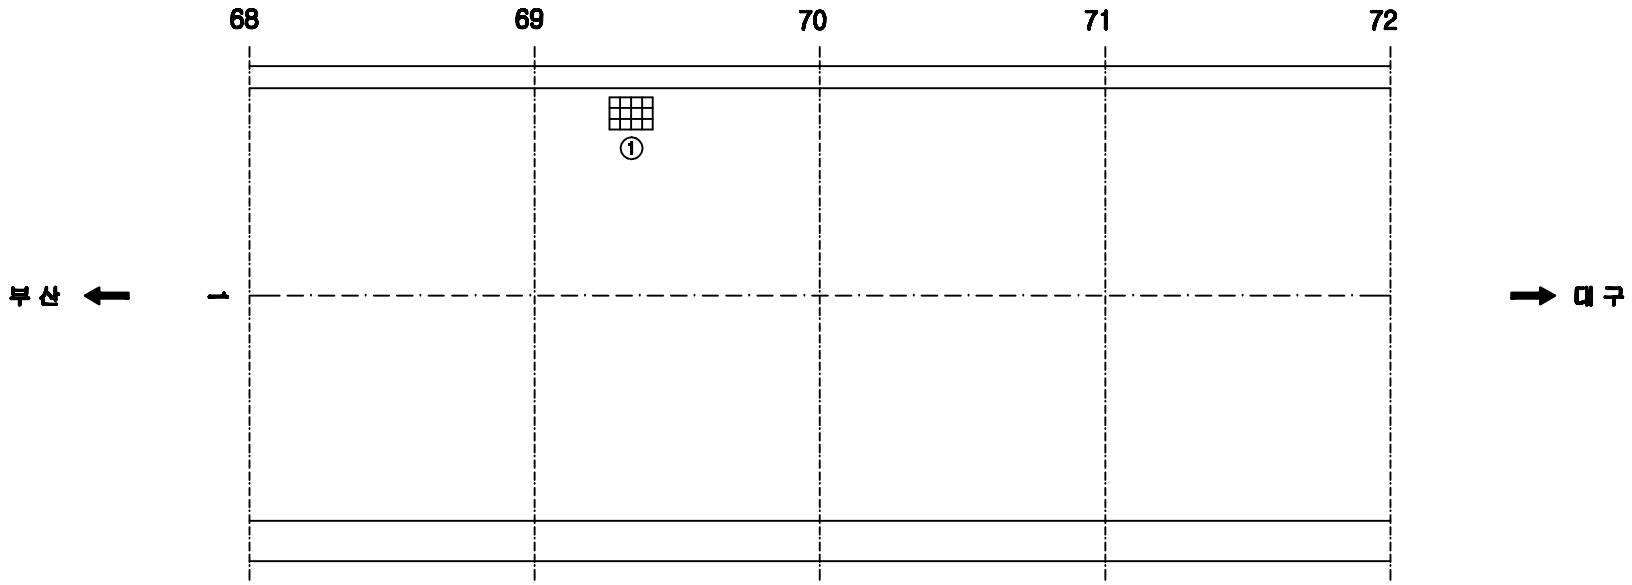


손 상 현 황 표


번호	신(N)구(P)	손상내용	손상현황						결함상태	손상물량	비고
			폭	길이	너비	물량	단위	개소			
1	신	배수구 이물질퇴적				1.00	EA	1		1.00	

주) 손상의 폭과 길이는 ㎜ 이며, 단 균열의 폭은 ㎜ 임

KEY PLAN

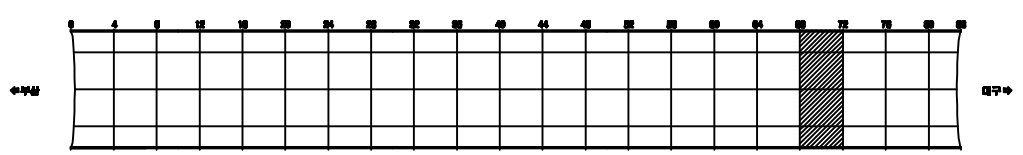

SECTION

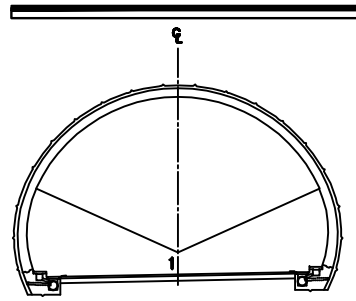


용 역 명	2015년 하반기 시설물 안전점검용역(3구간 정밀점검)
과업기간	2015. 08. 17 ~ 2015. 12. 31
발 주 처	신대구부산고속도로주식회사
용 역 사	(주)아워브레인 OUR BRAIN CO.,LTD
도면번호	018

ID:삼랑진터널(부산)-포장부 Span No.73~76

보수이력

- 기존균열
- 신규균열
- 보수부위제균열
- 보수(1보수)
- 보수(08. 하반기)
- 보수(09. 상반기)
- 보수(09. 하반기)
- 보수(10. 상반기)
- 보수(10. 하반기)
- 보수(11. 상반기)
- 보수(11. 하반기)
- 보수(12. 상반기)
- 보수(12. 하반기)
- 보수(13. 상반기)
- 보수(13. 하반기)
- 보수(14. 상반기)
- 보수(14. 하반기)
- 보수(15. 상반기)
- 보수(15. 하반기)

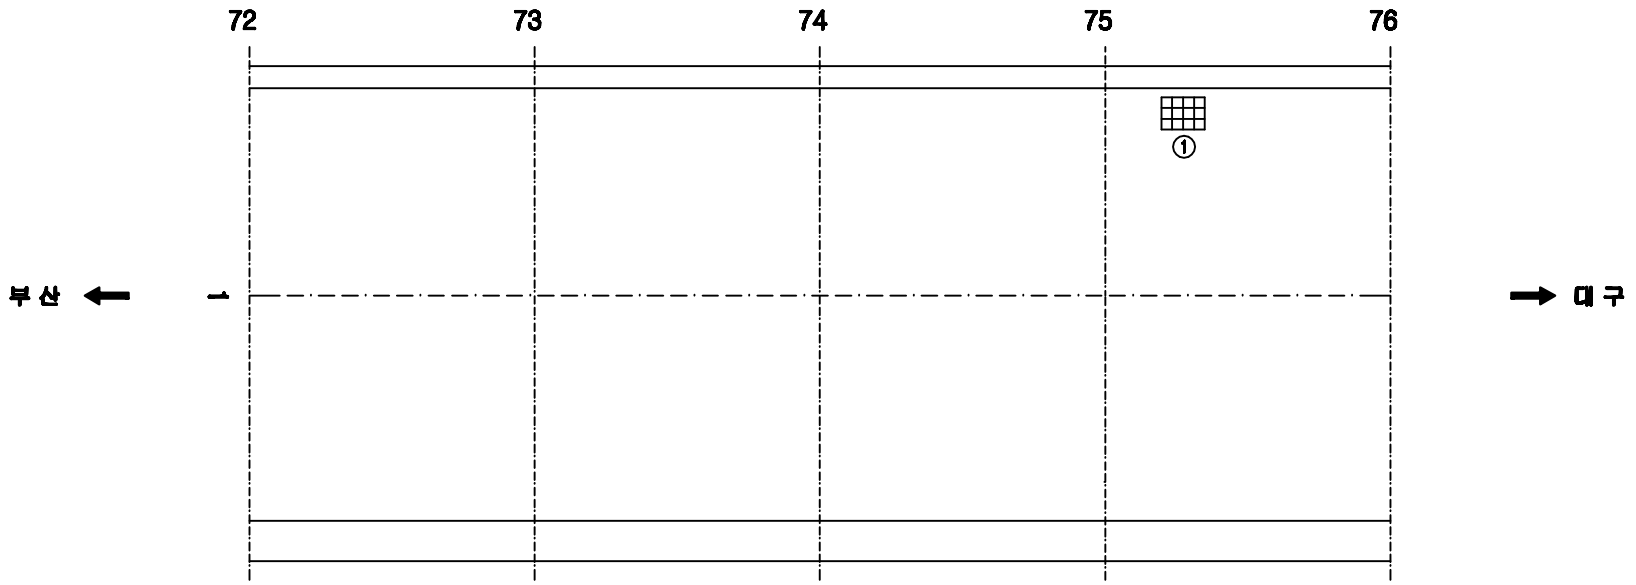


손 상 현 황 표


번호	신(N)구(P)	손상내용	손상현황						결함상태	손상물량	비고
			폭	길이	너비	물량	단위	개소			
1	신	배수구 이물질퇴적				1.00	EA	1		1.00	

주) 손상의 폭과 길이는 ㎜ 이며, 단 균열의 폭은 ㎜ 임

KEY PLAN

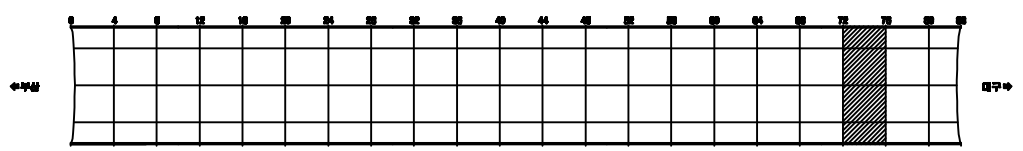

SECTION

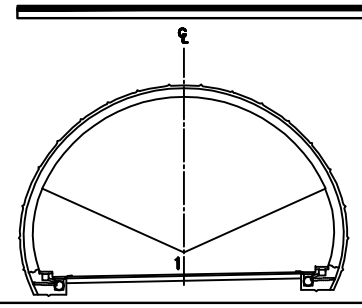


용 역 명	2015년 하반기 시설물 안전점검용역(3구간 정밀점검)
과업기간	2015. 08. 17 ~ 2015. 12. 31
발 주 처	신대구부산고속도로주식회사
용 역 사	(주)아위브레인 OUR BRAIN CO.,LTD
도면번호	019

ID:삼랑진터널(부산)-포장부 Span No.77~80

보수이력

- 기존균열
- 신규균열
- 보수부위제균열
- 보수(기보수)
- 보수(08. 하반기)
- 보수(09. 상반기)
- 보수(09. 하반기)
- 보수(10. 상반기)
- 보수(10. 하반기)
- 보수(11. 상반기)
- 보수(11. 하반기)
- 보수(12. 상반기)
- 보수(12. 하반기)
- 보수(13. 상반기)
- 보수(13. 하반기)
- 보수(14. 상반기)
- 보수(14. 하반기)
- 보수(15. 상반기)
- 보수(15. 하반기)

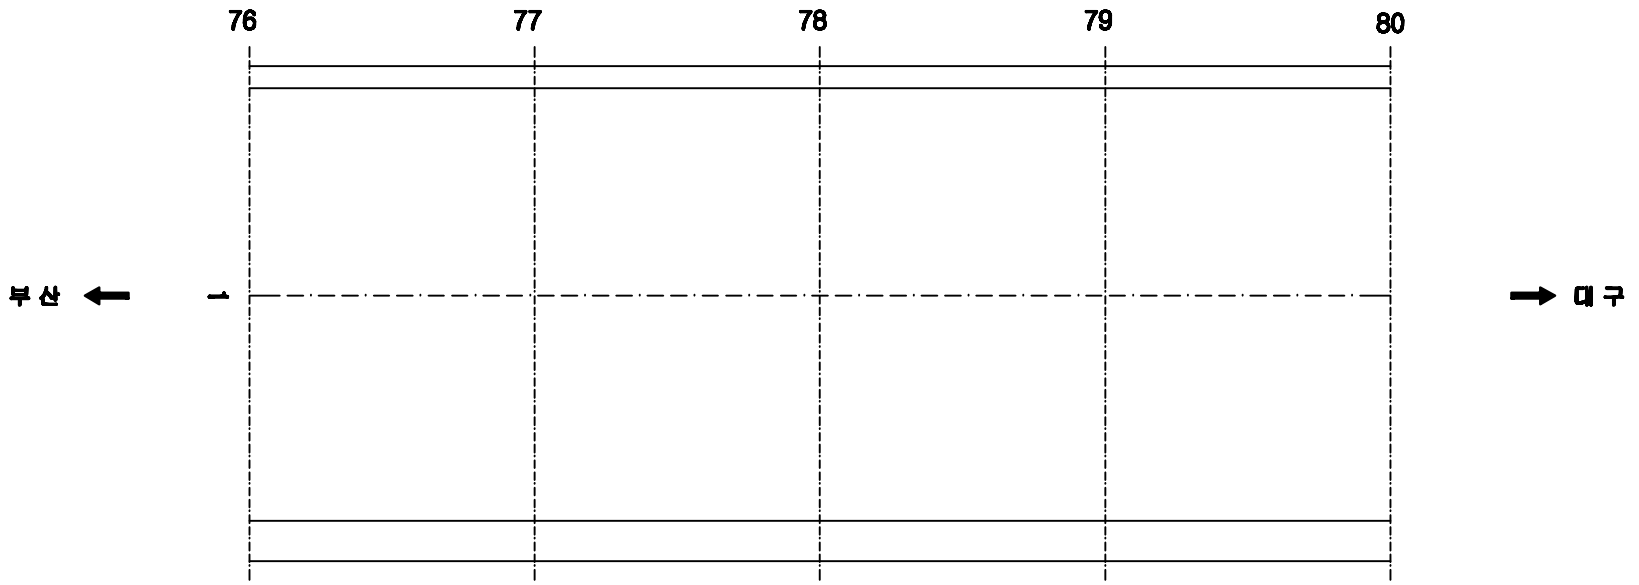


손 상 현 황 표

번호	신(N)구(P)	손상내용	손상현황						결함상태	손상물량	비고
			폭	길이	너비	물량	단위	개소			

ID:삼랑진터널(부산)-포장부 Span No.81~83

보수이력

- 기존균열
- 신규균열
- 보수부위제균열
- 보수(기보수)
- 보수(08. 하반기)
- 보수(09. 상반기)
- 보수(09. 하반기)
- 보수(10. 상반기)
- 보수(10. 하반기)
- 보수(11. 상반기)
- 보수(11. 하반기)
- 보수(12. 상반기)
- 보수(12. 하반기)
- 보수(13. 상반기)
- 보수(13. 하반기)
- 보수(14. 상반기)
- 보수(14. 하반기)
- 보수(15. 상반기)
- 보수(15. 하반기)

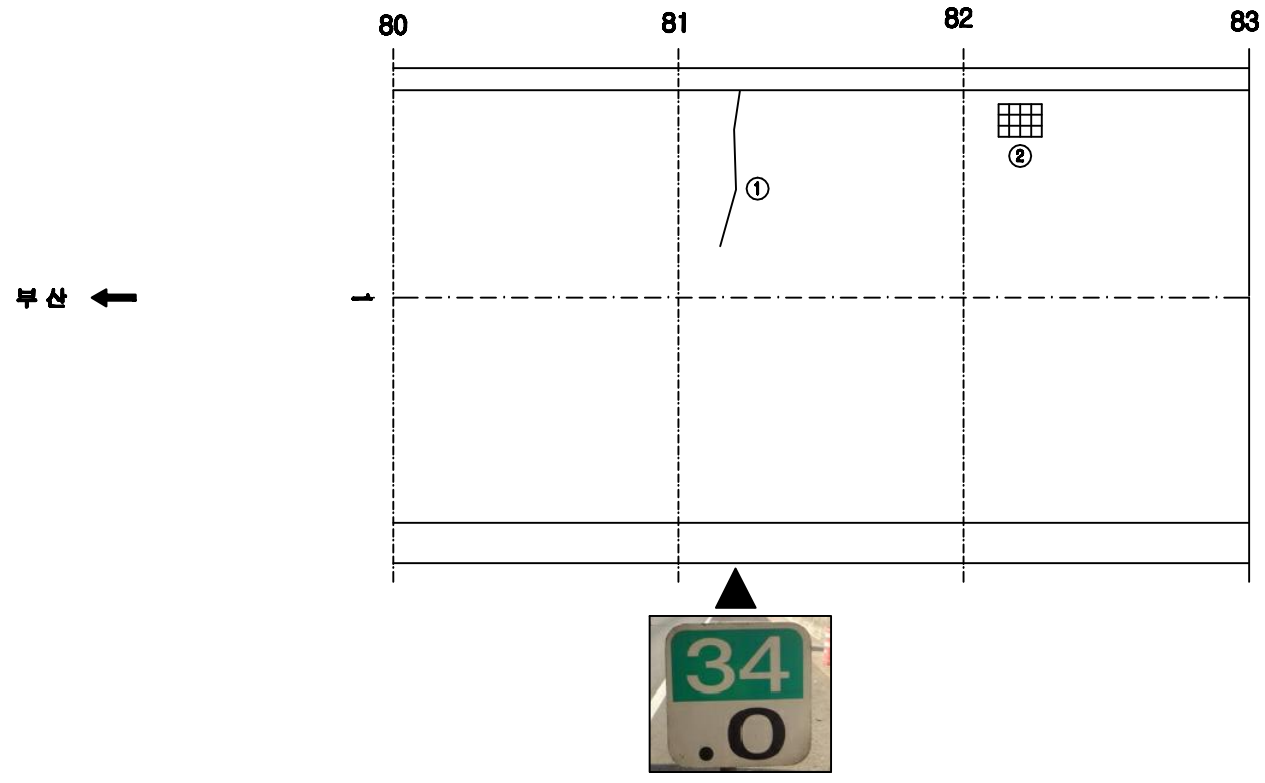


손 상 현 황 표


번호	신(N)구(P)	손상내용	손상현황						결함상태	손상물량	비고
			폭	길이	너비	물량	단위	개소			
1	구	균열		5.0		5.00	m	1		5.00	
2	신	배수구 이물질퇴적				1.00	EA	1		1.00	

주) 손상의 폭과 길이는 ■ 이며, 단 균열의 폭은 ■■ 임

KEY PLAN

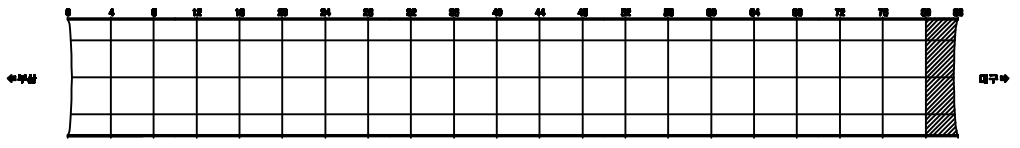

SECTION

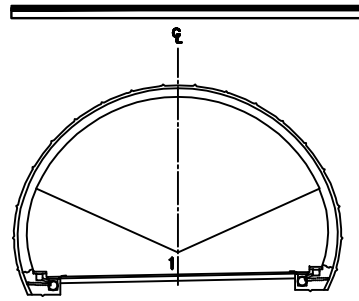


용 역 명	2015년 하반기 시설물 안전점검용역(3구간 정밀점검)
과업기간	2015. 08. 17 ~ 2015. 12. 31
발 주 처	신대구부산고속도로주식회사
용 역 사	(주)아워브레인 OUR BRAIN CO.,LTD
도면번호	021

ID:삼랑진터널(부산)-본선 Span No.1~4

보수이력

- 기존균열
- 신규균열
- 보수부위재균열
- 보수(1보수)
- 보수(08. 하반기)
- 보수(09. 상반기)
- 보수(09. 하반기)
- 보수(10. 상반기)
- 보수(10. 하반기)
- 보수(11. 상반기)
- 보수(11. 하반기)
- 보수(12. 상반기)
- 보수(12. 하반기)
- 보수(13. 상반기)
- 보수(13. 하반기)
- 보수(14. 상반기)
- 보수(14. 하반기)
- 보수(15. 상반기)
- 보수(15. 하반기)

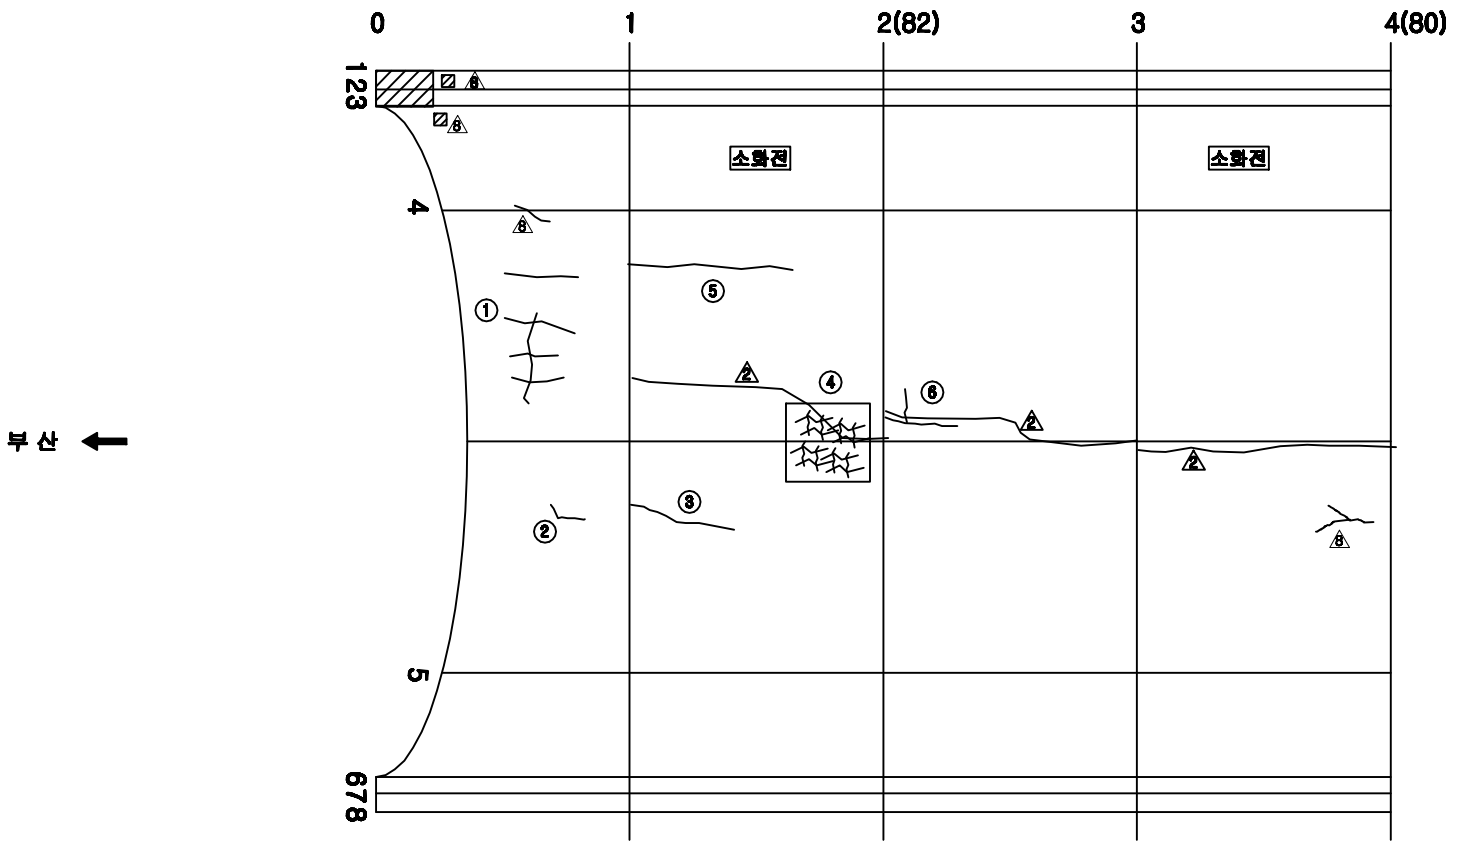


손 상 현 황 표


번호	신(N)구(P)	손상내용	손상현황						결함상태	손상물량	비고
			폭	길이	너비	물량	단위	개소			
1	구	균열	0.3	2.0		2.00	m	5		10.00	
2	신	균열	0.2	1.5		1.50	m	1		1.50	
3	신	균열	0.3	3.0		3.00	m	1		3.00	
4	구	망상균열		2.0	2.0	4.00	㎡	1		4.00	
5	구	균열	0.3	5.0		5.00	m	1		5.00	
6	신	균열	0.2	4.0		4.00	m	1		4.00	

주) 손상의 폭과 길이는 ㎜ 이며, 단 균열의 폭은 ㎜ 임

KEY PLAN

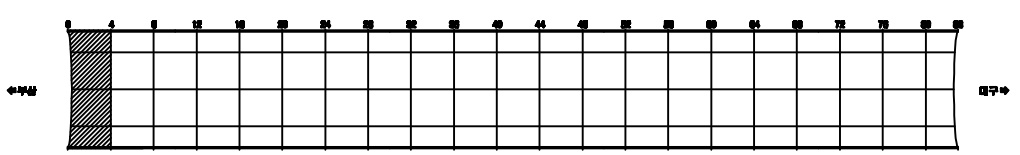

SECTION

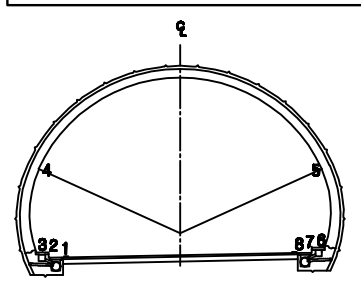


용 역 명	2015년 하반기 시설물 안전점검용역(3구간 정밀점검)
과업기간	2015. 08. 17 ~ 2015. 12. 31
발 주 처	신대구부산고속도로주식회사
용 역 사	(주)아워브레인 OUR BRAIN CO.,LTD
도면번호	022

ID:삼랑진터널(부산)-본선 Span No.5~8

보수이력

- 기존균열
- 신규균열
- 보수부위재균열
- 보수(기보수)
- 보수(08. 하반기)
- 보수(09. 상반기)
- 보수(09. 하반기)
- 보수(10. 상반기)
- 보수(10. 하반기)
- 보수(11. 상반기)
- 보수(11. 하반기)
- 보수(12. 상반기)
- 보수(12. 하반기)
- 보수(13. 상반기)
- 보수(13. 하반기)
- 보수(14. 상반기)
- 보수(14. 하반기)
- 보수(15. 상반기)
- 보수(15. 하반기)

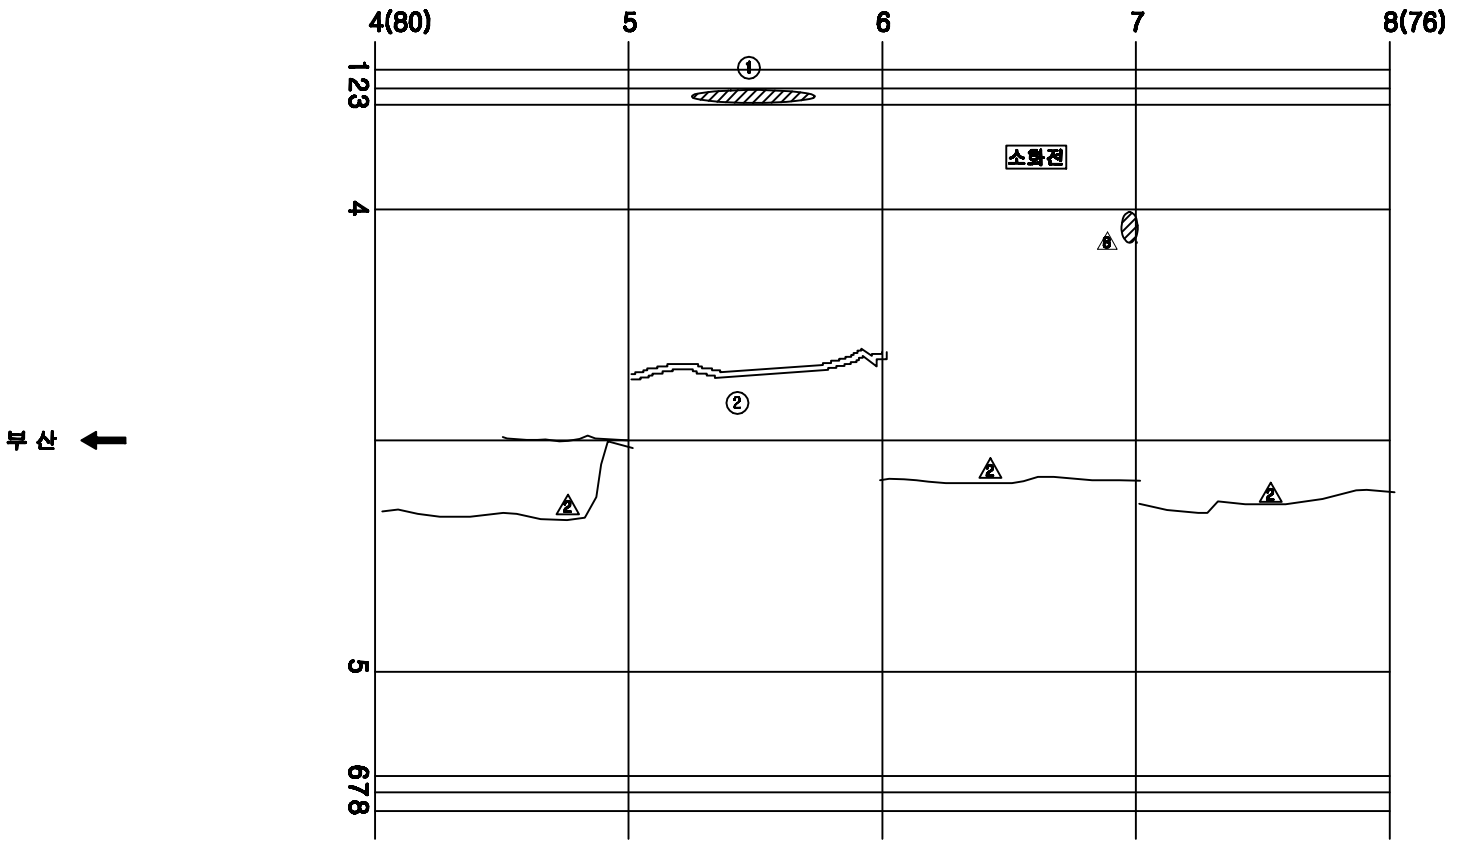


손 상 현 황 표


번호	신(N)구(P)	손상내용	손상현황						결함상태	손상물량	비고
			폭	길이	너비	물량	단위	개소			
1	구	공동구 덮개 파손				2.00	EA	2		2.00	
2	신	보수부 재균열	0.2	9.0		9.00	m	1		9.00	

주) 손상의 폭과 길이는 ■ 이며, 단 균열의 폭은 ■■ 임

KEY PLAN

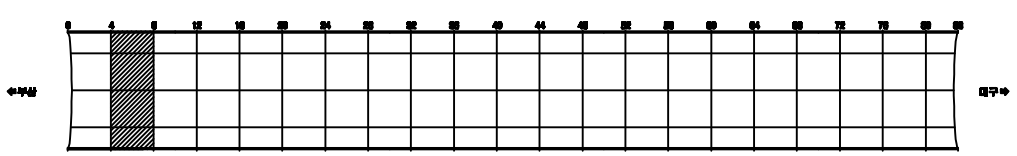

SECTION

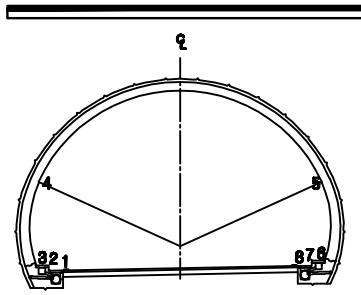


용 역 명	2015년 하반기 시설물 안전점검용역(3구간 정밀점검)
과업기간	2015. 08. 17 ~ 2015. 12. 31
발 주 처	신대구부산고속도로주식회사
용 역 사	(주)아워브레인 OUR BRAIN CO.,LTD
도면번호	023

ID:삼랑진터널(부산)-본선 Span No.9~12

보수이력

- 기존균열
- 신규균열
- 보수부위재균열
- 보수(기보수)
- 보수(08. 하반기)
- 보수(09. 상반기)
- 보수(09. 하반기)
- 보수(10. 상반기)
- 보수(10. 하반기)
- 보수(11. 상반기)
- 보수(11. 하반기)
- 보수(12. 상반기)
- 보수(12. 하반기)
- 보수(13. 상반기)
- 보수(13. 하반기)
- 보수(14. 상반기)
- 보수(14. 하반기)
- 보수(15. 상반기)
- 보수(15. 하반기)

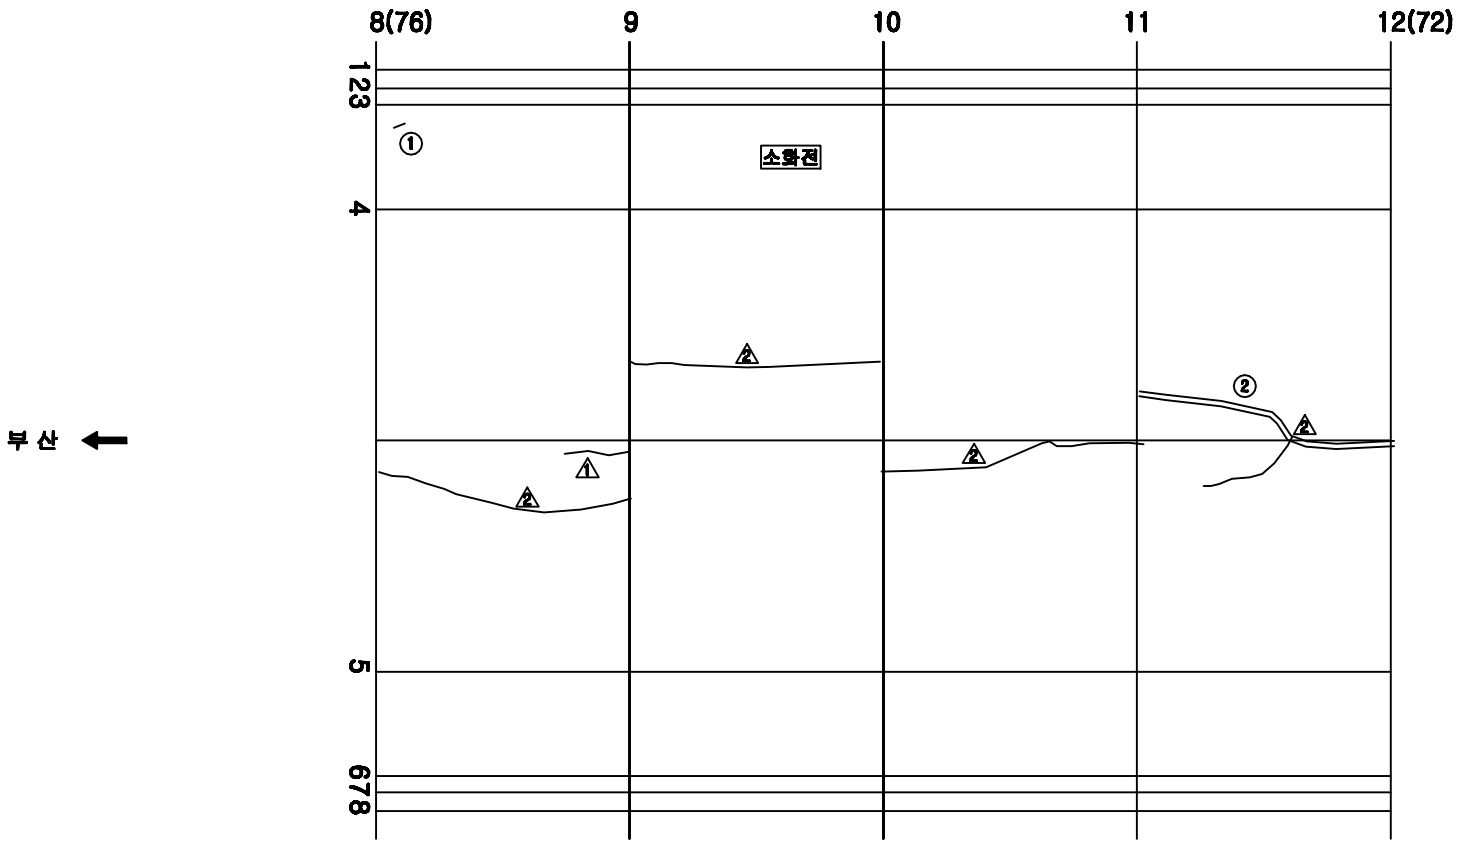


손 상 현 황 표


번호	신(N)구(P)	손상내용	손상현황						결함상태	손상물량	비고
			폭	길이	너비	물량	단위	개소			
1	구	타일파손				2.00	EA	2		2.00	
2	구	보수부 재균열	0.2	10.0		10.00	m	1		10.00	

주) 손상의 폭과 길이는 ■ 이며, 단 균열의 폭은 ■■ 임

KEY PLAN

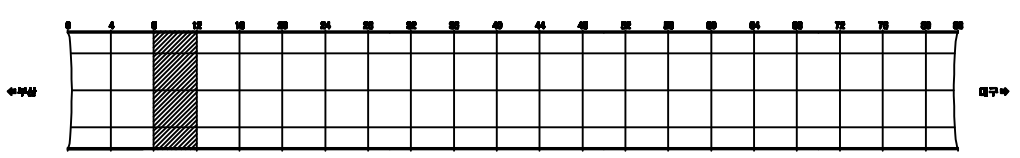

SECTION

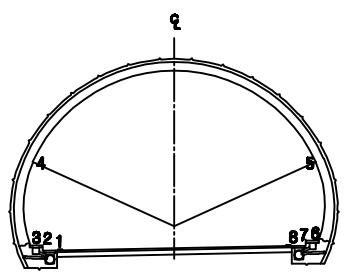


용 역 명	2015년 하반기 시설물 안전점검용역(3구간 정밀점검)
과업기간	2015. 08. 17 ~ 2015. 12. 31
발 주 처	신대구부산고속도로주식회사
용 역 사	(주)아워브레인 OUR BRAIN CO.,LTD
도면번호	024

ID:삼랑진터널(부산)-본선 Span No.13~16

보수이력

- 기존균열
- 신규균열
- 보수부위재균열
- 보수(1.보수)
- 보수(08. 하반기)
- 보수(09. 상반기)
- 보수(09. 하반기)
- 보수(10. 상반기)
- 보수(10. 하반기)
- 보수(11. 상반기)
- 보수(11. 하반기)
- 보수(12. 상반기)
- 보수(12. 하반기)
- 보수(13. 상반기)
- 보수(13. 하반기)
- 보수(14. 상반기)
- 보수(14. 하반기)
- 보수(15. 상반기)
- 보수(15. 하반기)

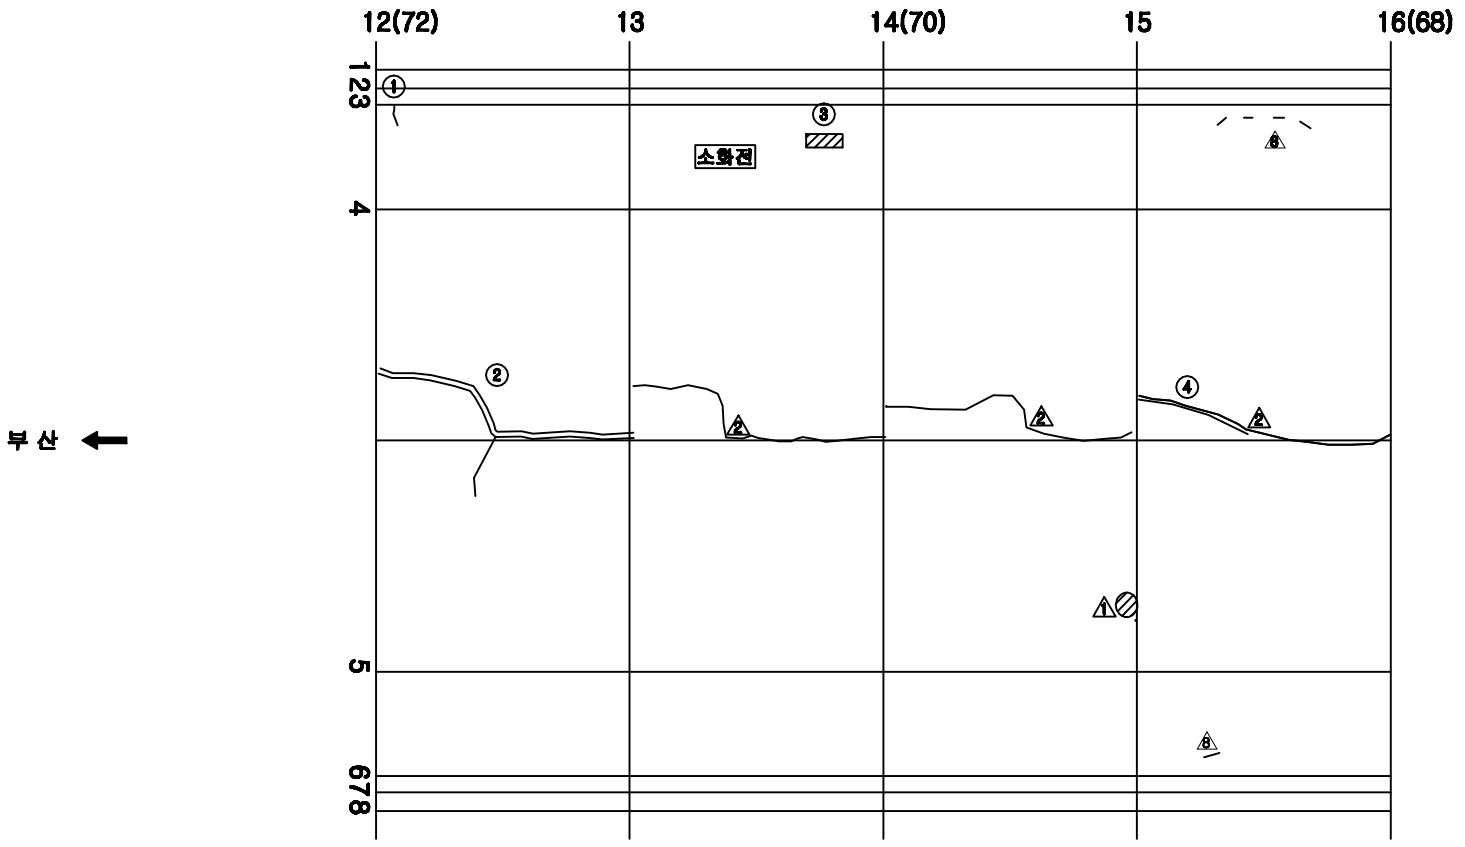


손 상 현 황 표


번호	신(N)구(P)	손상내용	손상현황						결함상태	손상물량	비고
			폭	길이	너비	물량	단위	개소			
1	신	균열	0.3	0.2		0.20	m	1		0.20	
2	구	보수부 재균열	0.2	9.0		9.00	m	1		9.00	
3	신	타일파손				2.00	EA	2		2.00	
4	구	보수부 재균열	0.3	5.0		5.00	m	1		5.00	

주) 손상의 폭과 길이는 ■ 이며, 단 균열의 폭은 ■■ 임

KEY PLAN

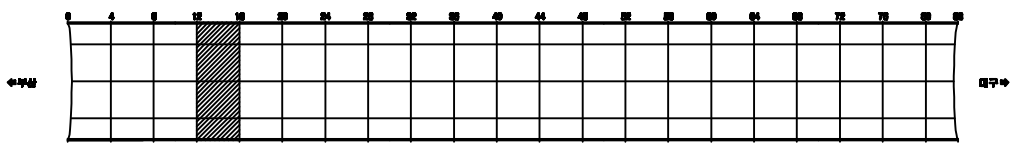

SECTION

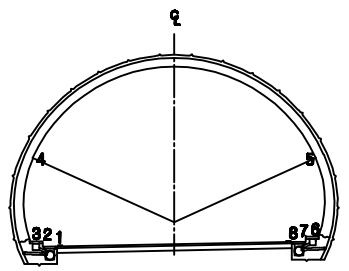


용 역 명	2015년 하반기 시설물 안전점검용역(3구간 정밀점검)
과업기간	2015. 08. 17 ~ 2015. 12. 31
발 주 처	신대구부산고속도로주식회사
용 역 사	(주)아워브레인 OUR BRAIN CO.,LTD
도면번호	025

ID:삼랑진터널(부산)-본선 Span No.17~20

보수이력

- 기존균열
- 신규균열
- 보수부위재균열
- 보수(기보수)
- 보수(08. 하반기)
- 보수(09. 상반기)
- 보수(09. 하반기)
- 보수(10. 상반기)
- 보수(10. 하반기)
- 보수(11. 상반기)
- 보수(11. 하반기)
- 보수(12. 상반기)
- 보수(12. 하반기)
- 보수(13. 상반기)
- 보수(13. 하반기)
- 보수(14. 상반기)
- 보수(14. 하반기)
- 보수(15. 상반기)
- 보수(15. 하반기)

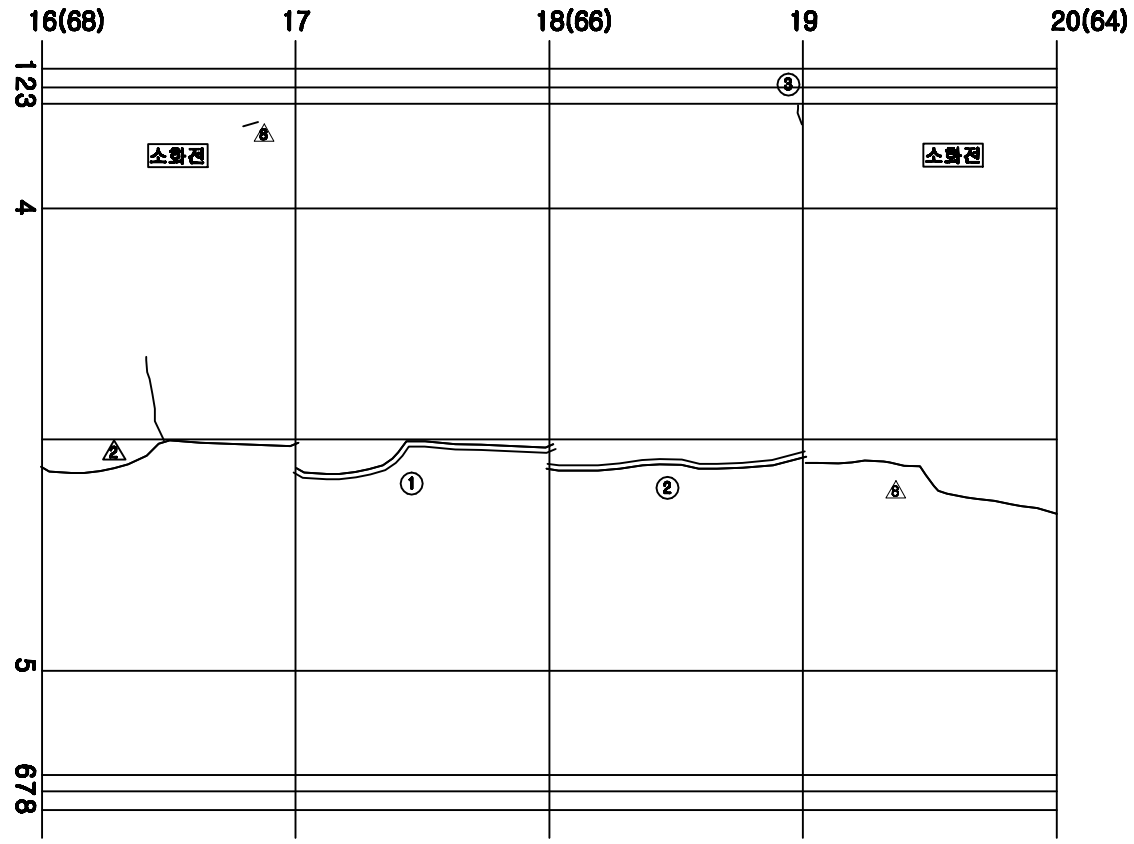


손 상 현 황 표


번호	신(N)구(P)	손상내용	손상현황						결함상태	손상물량	비고
			폭	길이	너비	물량	단위	개소			
1	구	보수부 재균열	0.2	9.0		9.00	m	1		9.00	
2	구	보수부 재균열	0.2	9.0		9.00	m	1		9.00	
3	신	균열	0.3	0.2		0.20	m	1		0.20	

주) 손상의 폭과 길이는 ■ 이며, 단 균열의 폭은 ■■ 임

KEY PLAN

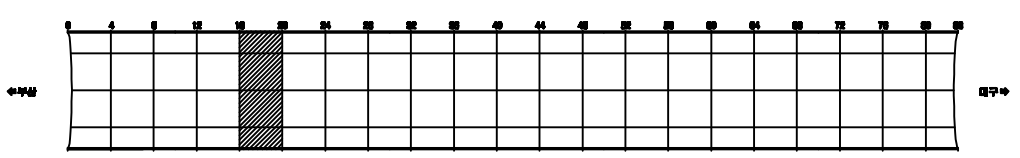

SECTION

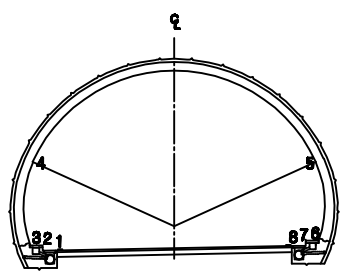


용 역 명	2015년 하반기 시설물 안전점검용역(3구간 정밀점검)
과업기간	2015. 08. 17 ~ 2015. 12. 31
발 주 처	신대구부산고속도로주식회사
용 역 사	(주)아워브레인 OUR BRAIN CO.,LTD
도면번호	026

ID:삼랑진터널(부산)-본선 Span No.21~24

보수이력

- 기존균열
- 신규균열
- 보수부위재균열
- 보수(1.보수)
- 보수(08. 하반기)
- 보수(09. 상반기)
- 보수(09. 하반기)
- 보수(10. 상반기)
- 보수(10. 하반기)
- 보수(11. 상반기)
- 보수(11. 하반기)
- 보수(12. 상반기)
- 보수(12. 하반기)
- 보수(13. 상반기)
- 보수(13. 하반기)
- 보수(14. 상반기)
- 보수(14. 하반기)
- 보수(15. 상반기)
- 보수(15. 하반기)

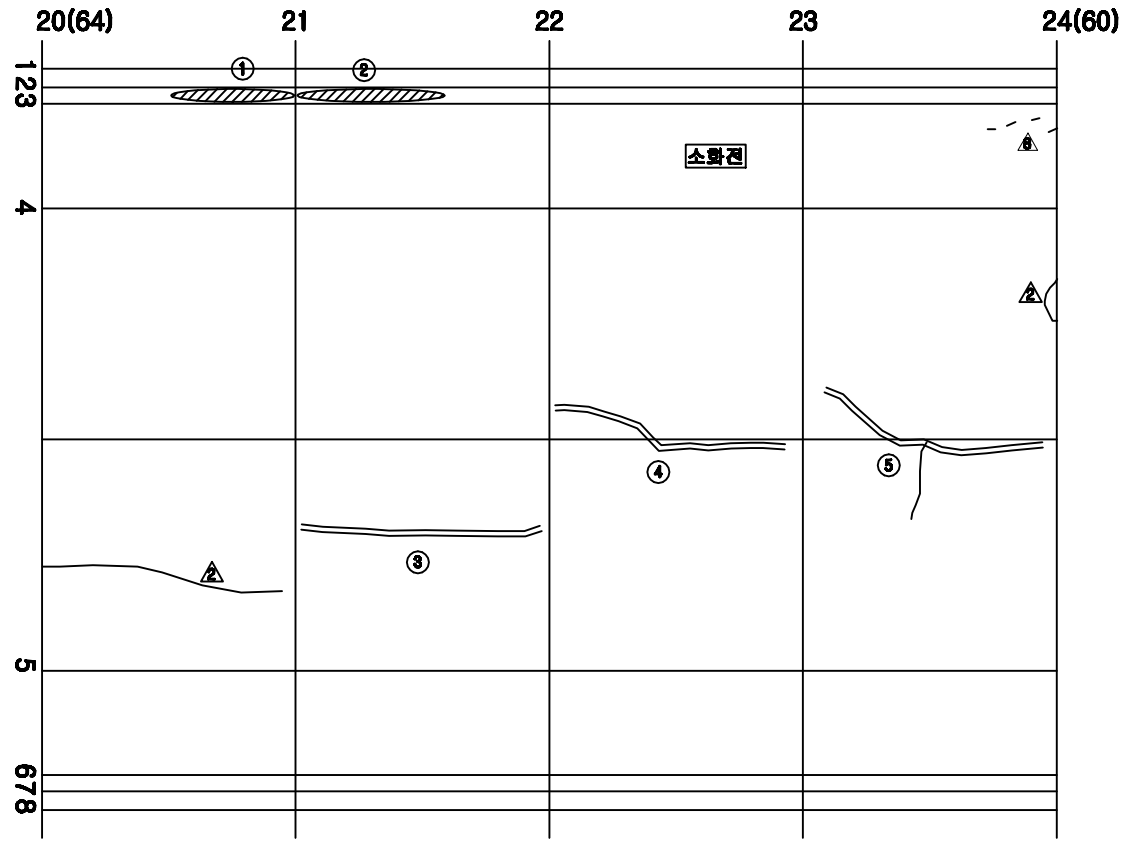


손 상 현 황 표


번호	신(N)구(P)	손상내용	손상현황						결함상태	손상물량	비고
			폭	길이	너비	물량	단위	개소			
1	신	공동구 덮개 파손				6.00	EA	6		6.00	
2	신	공동구 덮개 파손				10.00	EA	10		10.00	
3	구	보수부 재균열	0.2	9.0		9.00	m	1		9.00	
4	신	보수부 재균열	0.2	9.0		9.00	m	1		9.00	
5	구	보수부 재균열	0.2	9.0		9.00	m	1		9.00	

주) 손상의 폭과 길이는 ■ 이며, 단 균열의 폭은 ■■ 임

KEY PLAN

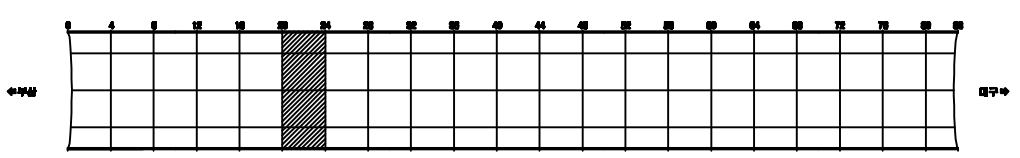

SECTION

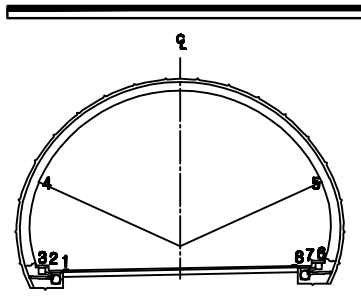


용 역 명	2015년 하반기 시설물 안전점검용역(3구간 정밀점검)
과업기간	2015. 08. 17 ~ 2015. 12. 31
발 주 처	신대구부산고속도로주식회사
용 역 사	(주)아워브레인 OUR BRAIN CO.,LTD
도면번호	027

ID:삼랑진터널(부산)-본선 Span No.25~28

보수이력

- 기존균열
- 신규균열
- 보수부위재균열
- 보수(1.보수)
- 보수(08. 하반기)
- 보수(09. 상반기)
- 보수(09. 하반기)
- 보수(10. 상반기)
- 보수(10. 하반기)
- 보수(11. 상반기)
- 보수(11. 하반기)
- 보수(12. 상반기)
- 보수(12. 하반기)
- 보수(13. 상반기)
- 보수(13. 하반기)
- 보수(14. 상반기)
- 보수(14. 하반기)
- 보수(15. 상반기)
- 보수(15. 하반기)

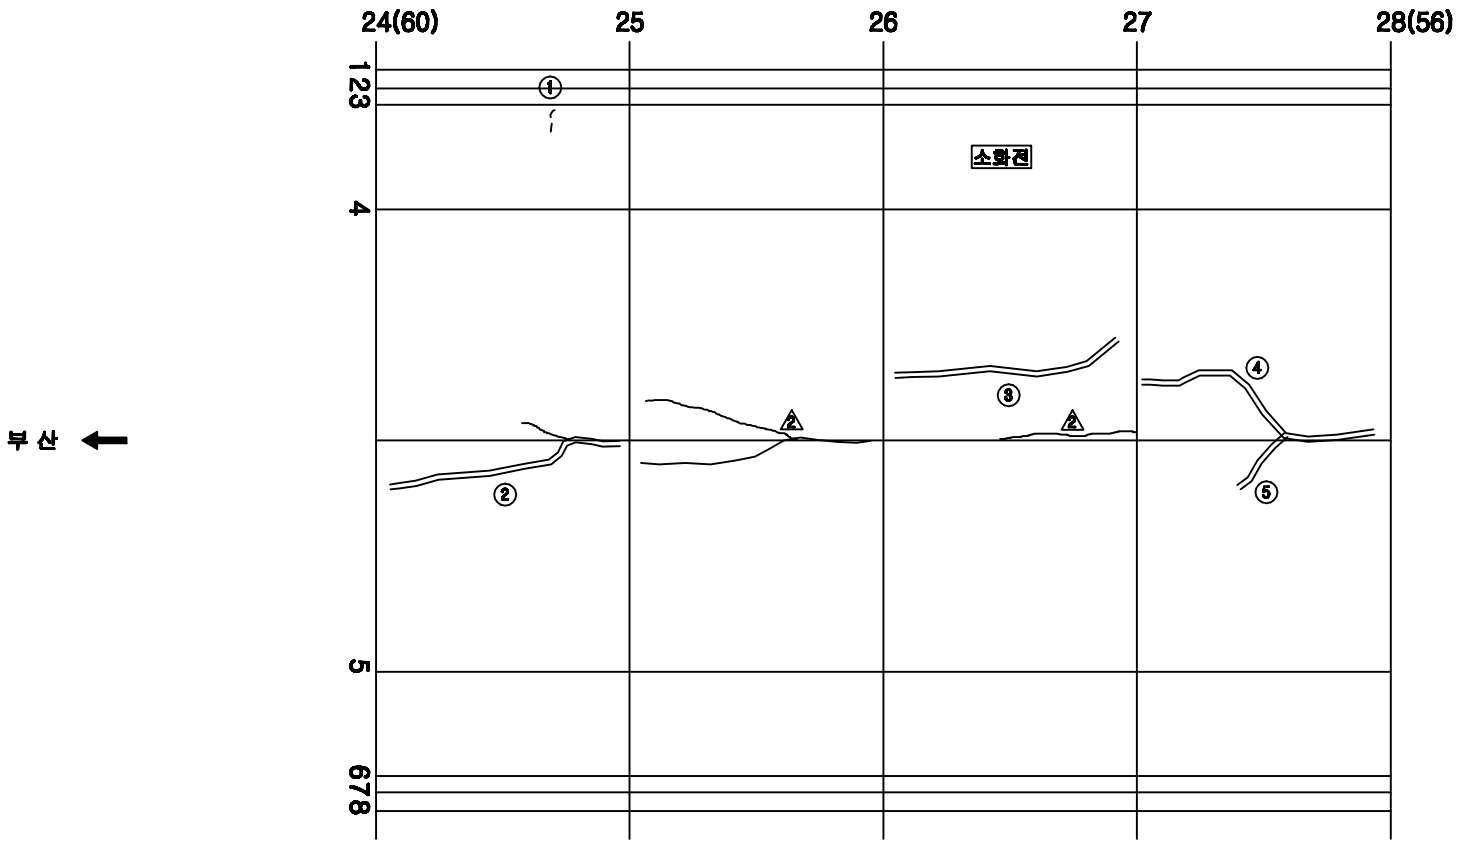


손 상 현 황 표


번호	신(N)구(P)	손상내용	손상현황						결함상태	손상물량	비고
			폭	길이	너비	물량	단위	개소			
1	신	타일균열				2.00	EA	2		2.00	
2	구	보수부 재균열	0.2	9.0		9.00	m	1		9.00	
3	구	보수부 재균열	0.2	9.0		9.00	m	1		9.00	
4	구	보수부 재균열	0.2	9.0		9.00	m	1		9.00	
5	신	보수부 재균열	0.2	2.0		2.00	m	1		2.00	

주) 손상의 폭과 길이는 ■ 이며, 단 균열의 폭은 ■■ 임

KEY PLAN

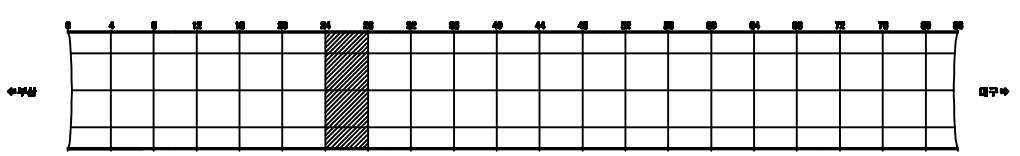

SECTION

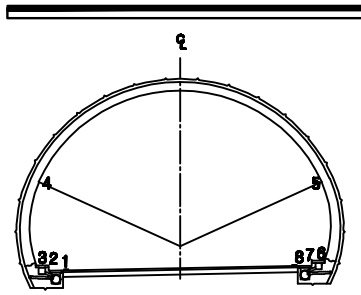


용 역 명	2015년 하반기 시설물 안전점검용역(3구간 정밀점검)
과업기간	2015. 08. 17 ~ 2015. 12. 31
발 주 처	신대구부산고속도로주식회사
용 역 사	(주)아워브레인 OUR BRAIN CO.,LTD
도면번호	028

ID:삼랑진터널(부산)-본선 Span No.29~32

보수이력

- 기존균열
- 신규균열
- 보수부위재균열
- 보수(기보수)
- 보수(08. 하반기)
- 보수(09. 상반기)
- 보수(09. 하반기)
- 보수(10. 상반기)
- 보수(10. 하반기)
- 보수(11. 상반기)
- 보수(11. 하반기)
- 보수(12. 상반기)
- 보수(12. 하반기)
- 보수(13. 상반기)
- 보수(13. 하반기)
- 보수(14. 상반기)
- 보수(14. 하반기)
- 보수(15. 상반기)
- 보수(15. 하반기)

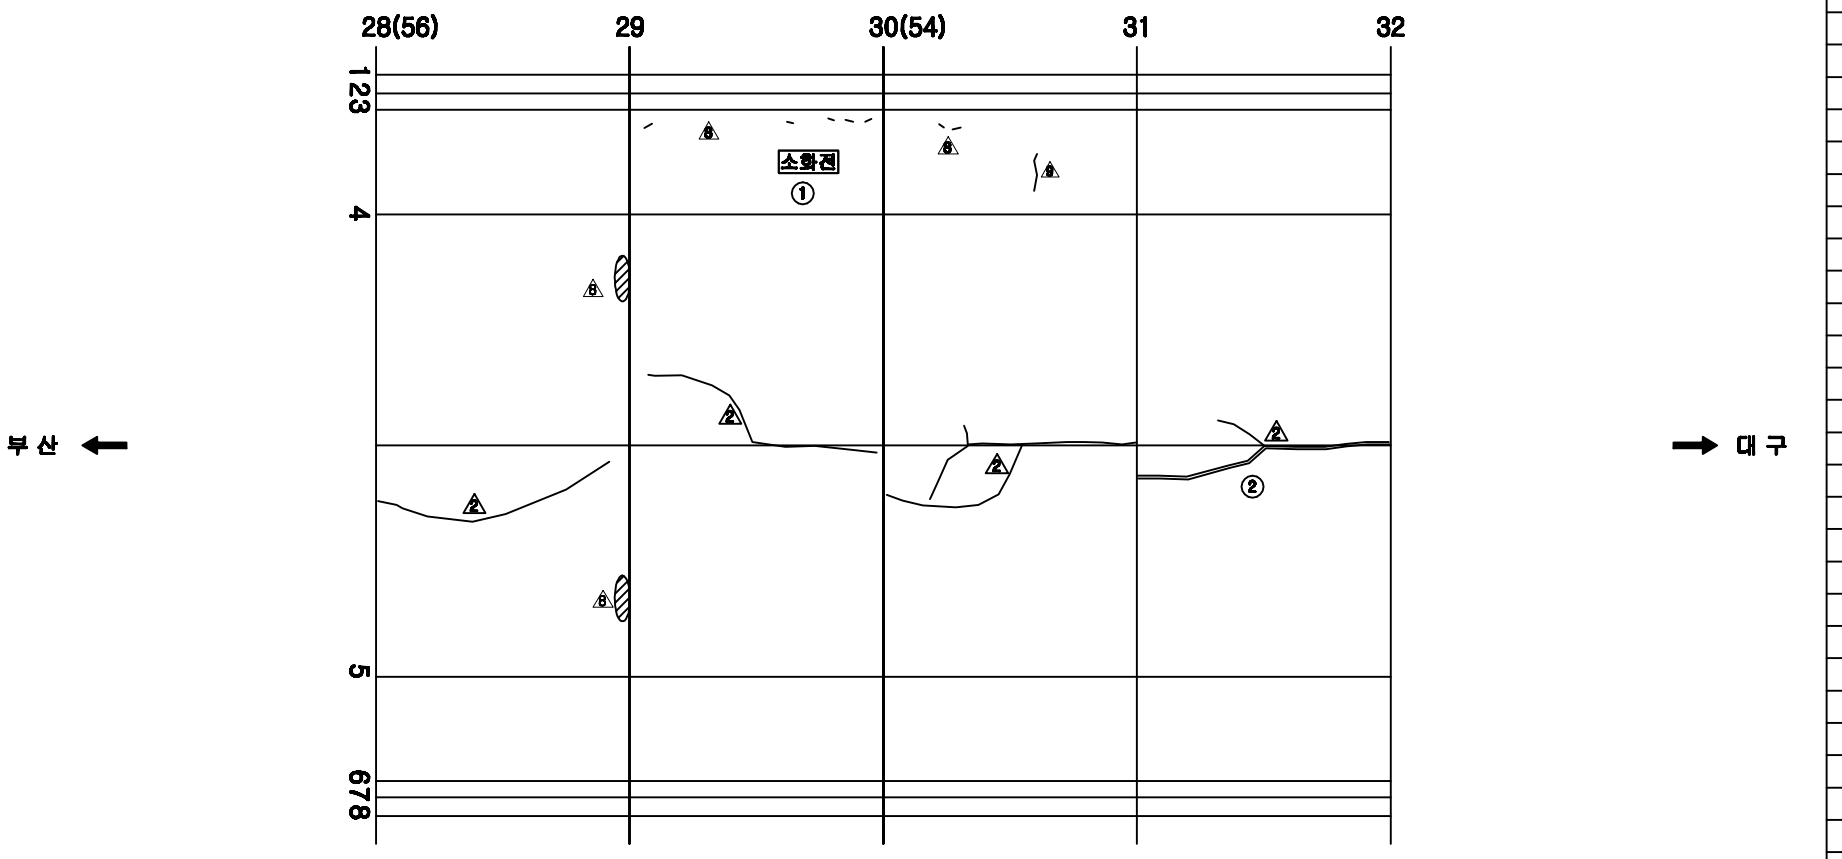


손 상 현 황 표


번호	신(N)구(P)	손상내용	손상현황						결함상태	손상물량	비고
			폭	길이	너비	물량	단위	개소			
1	신	소화전 표시등 점등불량				1.00	EA	1		1.00	
2	구	보수부 재균열	0.2	9.0		9.00	m	1		9.00	

주) 손상의 폭과 길이는 ㎜ 이며, 단 균열의 폭은 ㎜ 임

KEY PLAN

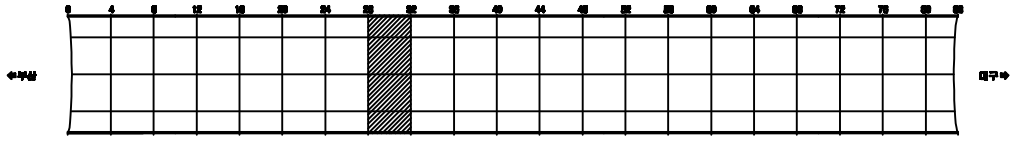

SECTION

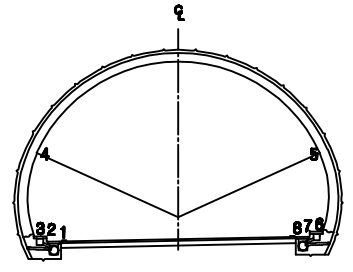


용 역 명	2015년 하반기 시설물 안전점검용역(3구간 정밀점검)
과업기간	2015. 08. 17 ~ 2015. 12. 31
발 주 처	신대구부산고속도로주식회사
용 역 사	(주)아워브레인 OUR BRAIN CO.,LTD
도면번호	029

ID:삼랑진터널(부산)-본선 Span No.33~36

보수이력

- 기존균열
- 신규균열
- 보수부위재균열
- 보수(기보수)
- 보수(08. 하반기)
- 보수(09. 상반기)
- 보수(09. 하반기)
- 보수(10. 상반기)
- 보수(10. 하반기)
- 보수(11. 상반기)
- 보수(11. 하반기)
- 보수(12. 상반기)
- 보수(12. 하반기)
- 보수(13. 상반기)
- 보수(13. 하반기)
- 보수(14. 상반기)
- 보수(14. 하반기)
- 보수(15. 상반기)
- 보수(15. 하반기)

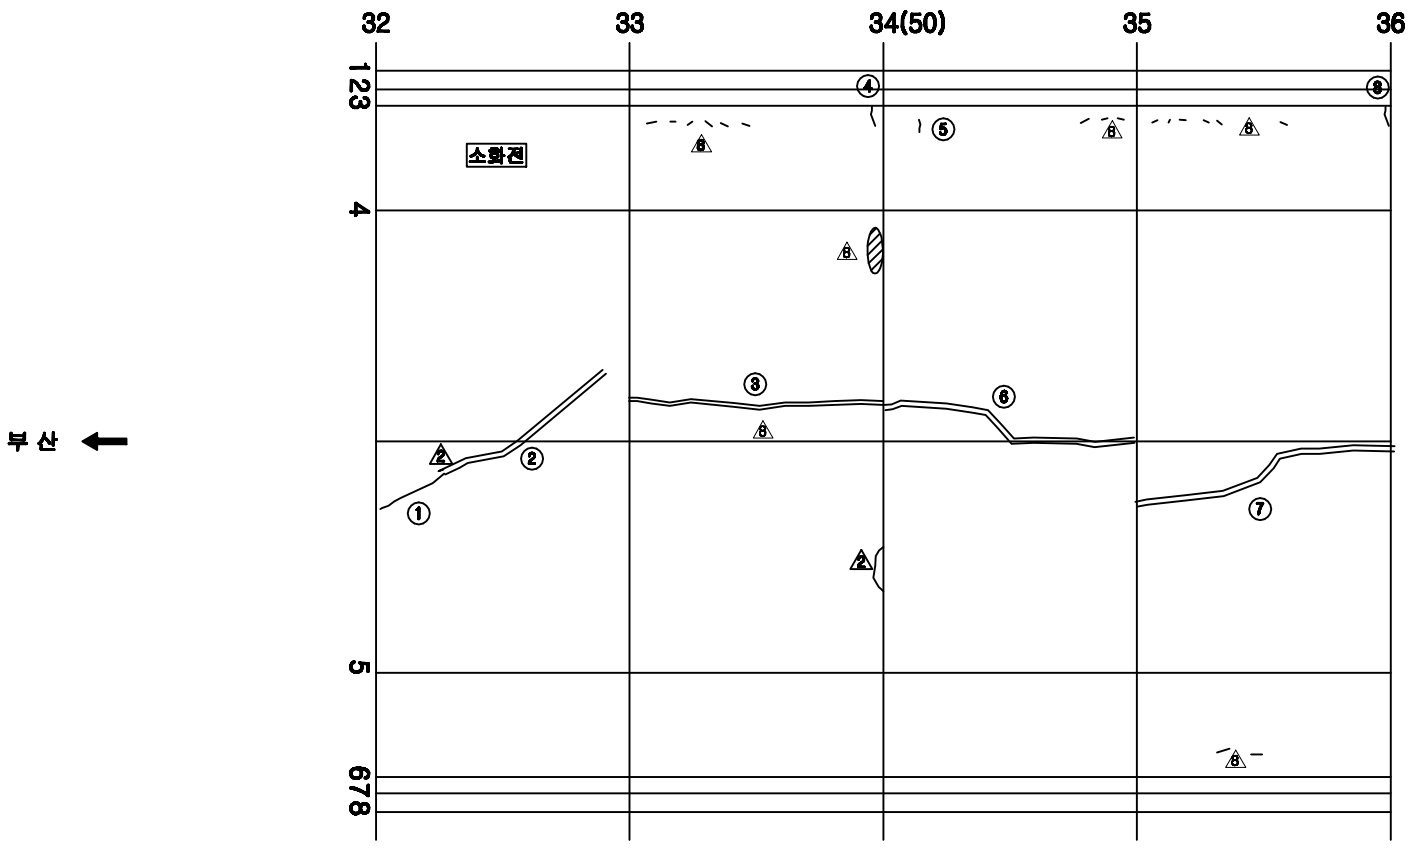


손 상 현 황 표


번호	신(N)구(P)	손상내용	손상현황						결함상태	손상물량	비고
			폭	길이	너비	물량	단위	개소			
1	구	균열	0.3	2.0		2.00	m	1		2.00	
2	구	보수부 재균열	0.3	7.0		7.00	m	1		7.00	
3	구	보수부 재균열	0.2	9.0		9.00	m	1		9.00	
4	신	균열	0.3	0.2		0.20	m	1		0.20	
5	신	타일균열				1.00	EA	1		1.00	
6	구	보수부 재균열	0.2	9.0		9.00	m	1		9.00	
7	구	보수부 재균열	0.2	9.0		9.00	m	1		9.00	
8	신	균열	0.3	0.2		0.20	m	1		0.20	

주) 손상의 폭과 길이는 ㎜ 이며, 단 균열의 폭은 ㎜ 임

KEY PLAN

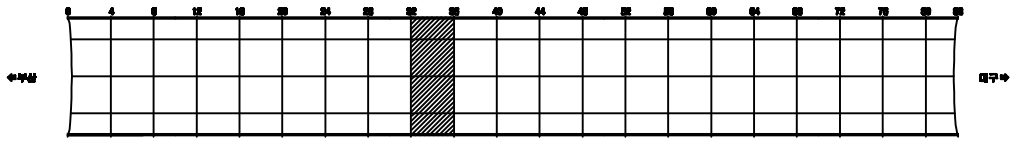

SECTION

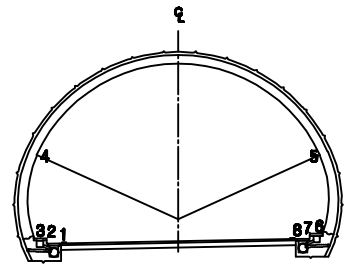


용 역 명	2015년 하반기 시설물 안전점검용역(3구간 정밀점검)
과업기간	2015. 08. 17 ~ 2015. 12. 31
발 주 처	신대구부산고속도로주식회사
용 역 사	(주)아워브레인 OUR BRAIN CO.,LTD
도면번호	030

ID:삼랑진터널(부산)-본선 Span No.37~40

보수이력

- 기존균열
- 신규균열
- 보수부위재균열
- 보수(1.보수)
- 보수(08. 하반기)
- 보수(09. 상반기)
- 보수(09. 하반기)
- 보수(10. 상반기)
- 보수(10. 하반기)
- 보수(11. 상반기)
- 보수(11. 하반기)
- 보수(12. 상반기)
- 보수(12. 하반기)
- 보수(13. 상반기)
- 보수(13. 하반기)
- 보수(14. 상반기)
- 보수(14. 하반기)
- 보수(15. 상반기)
- 보수(15. 하반기)

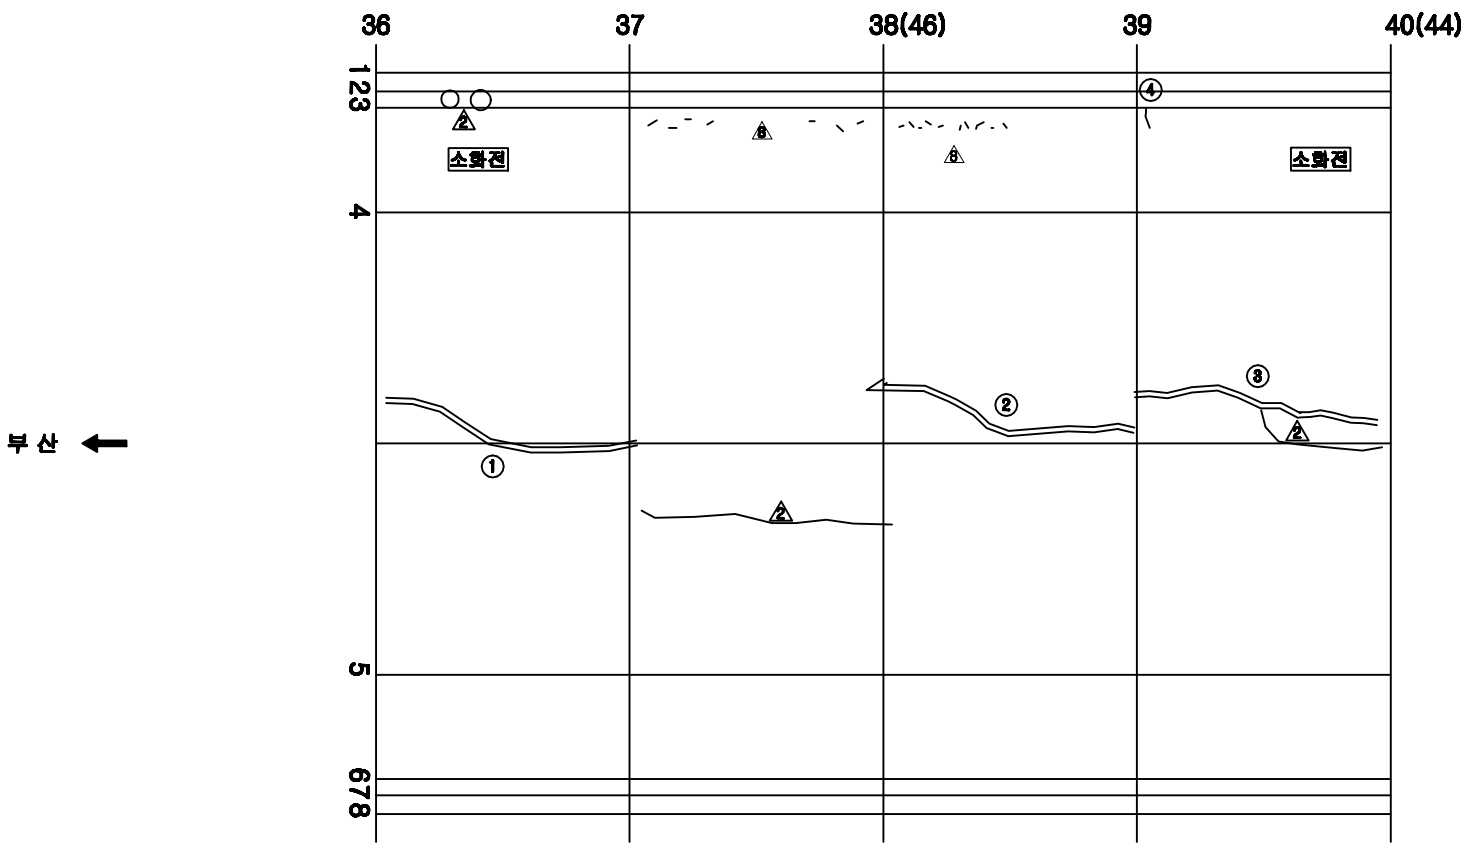


손 상 현 황 표


번호	신(N) 구(P)	손상내용	손상현황						결함상태	손상물량	비고
			폭	길이	너비	물량	단위	개소			
1	구	보수부 재균열	0.2	9.0		9.00	m	1		9.00	
2	구	보수부 재균열	0.2	9.0		9.00	m	1		9.00	
3	구	보수부 재균열	0.2	9.0		9.00	m	1		9.00	
4	신	균열	0.3	0.2		0.20	m	1		0.20	

주) 손상의 폭과 길이는 ■ 이며, 단 균열의 폭은 ■■ 임

KEY PLAN

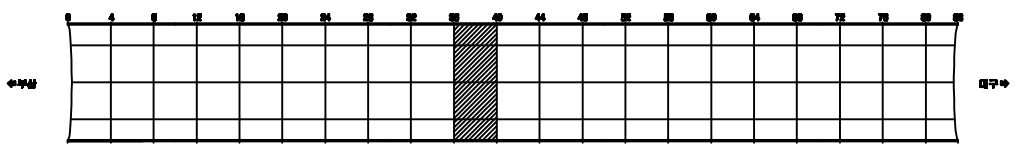

SECTION

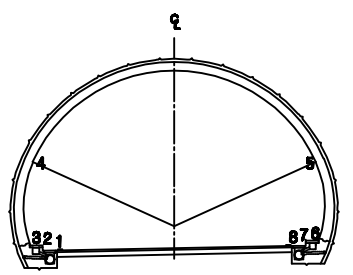


용 역 명	2015년 하반기 시설물 안전점검용역(3구간 정밀점검)
과업기간	2015. 08. 17 ~ 2015. 12. 31
발 주 처	신대구부산고속도로주식회사
용 역 사	(주)아워브레인 OUR BRAIN CO.,LTD
도면번호	031

ID:삼랑진터널(부산)-본선 Span No.41~44

보수이력

- 기존균열
- 신규균열
- 보수부위재균열
- 보수(1보수)
- 보수(08. 하반기)
- 보수(09. 상반기)
- 보수(09. 하반기)
- 보수(10. 상반기)
- 보수(10. 하반기)
- 보수(11. 상반기)
- 보수(11. 하반기)
- 보수(12. 상반기)
- 보수(12. 하반기)
- 보수(13. 상반기)
- 보수(13. 하반기)
- 보수(14. 상반기)
- 보수(14. 하반기)
- 보수(15. 상반기)
- 보수(15. 하반기)

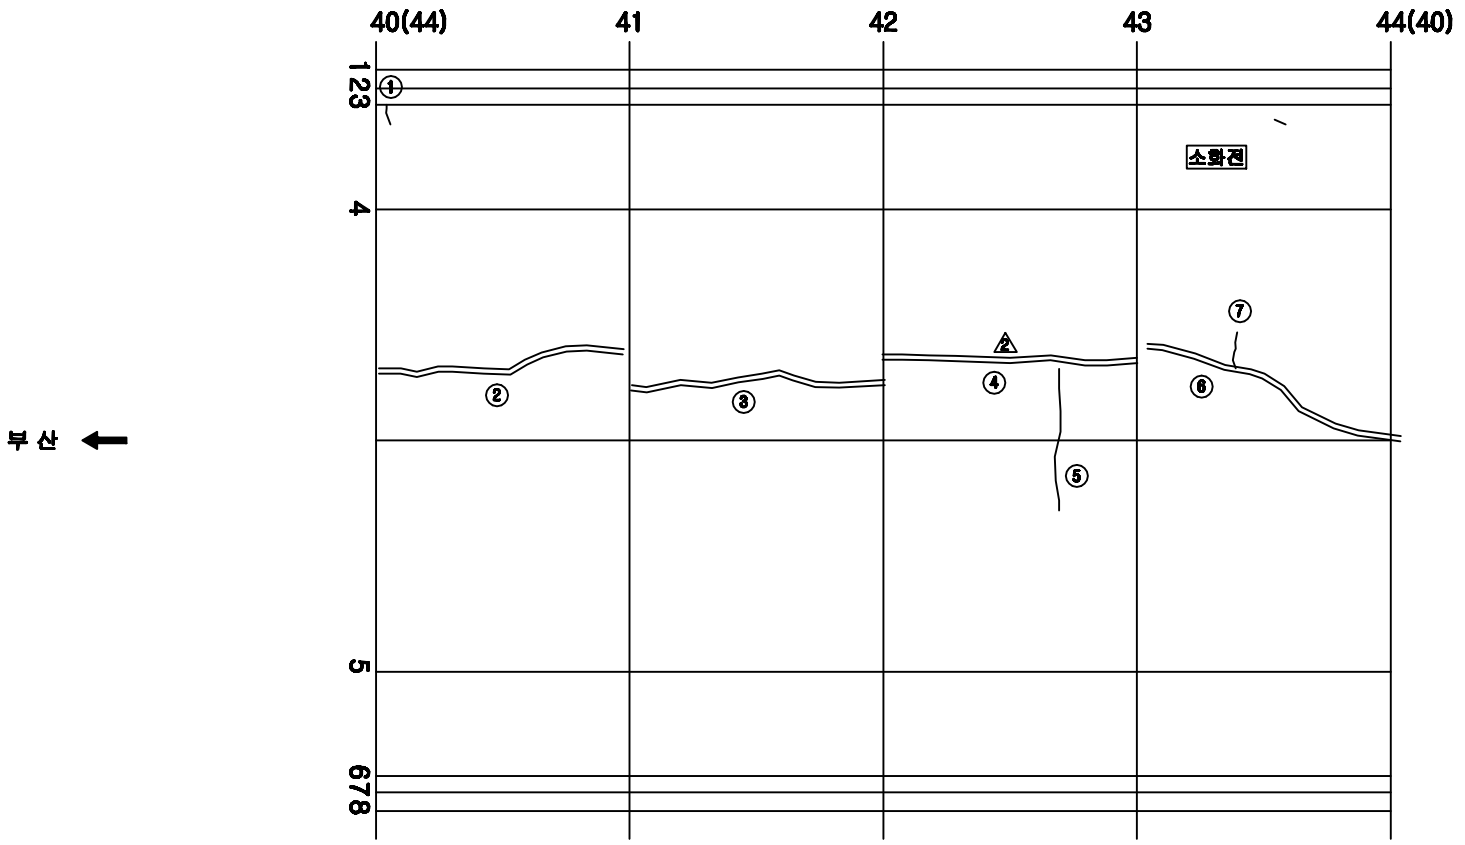


손 상 현 황 표


번호	신(N) 구(P)	손상내용	손상현황						결함상태	손상물량	비고
			폭	길이	너비	물량	단위	개소			
1	신	균열	0.3	0.2		0.20	m	1		0.20	
2	구	보수부 재균열	0.2	9.0		9.00	m	1		9.00	
3	구	보수부 재균열	0.2	9.0		9.00	m	1		9.00	
4	구	보수부 재균열	0.2	9.0		9.00	m	1		9.00	
5	신	균열	0.2	4.0		4.00	m	1		4.00	
6	구	보수부 재균열	0.2	9.0		9.00	m	1		9.00	
7	신	균열	0.2	1.0		1.00	m	1		1.00	

주) 손상의 폭과 길이는 ■ 이며, 단 균열의 폭은 ■■ 임

KEY PLAN

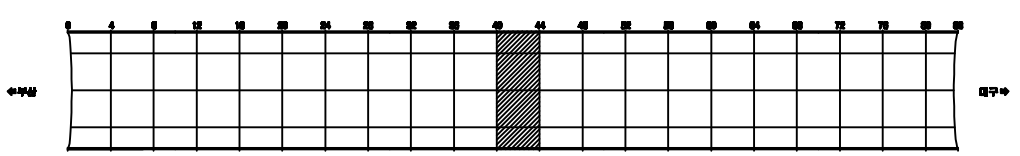

SECTION

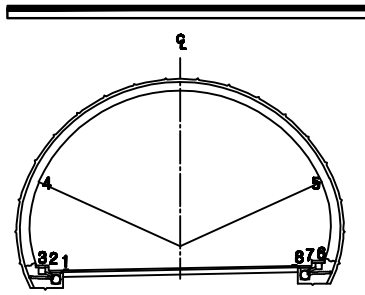


용 역 명	2015년 하반기 시설물 안전점검용역(3구간 정밀점검)
과업기간	2015. 08. 17 ~ 2015. 12. 31
발 주 처	신대구부산고속도로주식회사
용 역 사	(주)아워브레인 OUR BRAIN CO.,LTD
도면번호	032

ID:삼랑진터널(부산)-본선 Span No.45~48

보수이력

- 기존균열
- 신규균열
- 보수부위재균열
- 보수(기보수)
- 보수(08. 하반기)
- 보수(09. 상반기)
- 보수(09. 하반기)
- 보수(10. 상반기)
- 보수(10. 하반기)
- 보수(11. 상반기)
- 보수(11. 하반기)
- 보수(12. 상반기)
- 보수(12. 하반기)
- 보수(13. 상반기)
- 보수(13. 하반기)
- 보수(14. 상반기)
- 보수(14. 하반기)
- 보수(15. 상반기)
- 보수(15. 하반기)

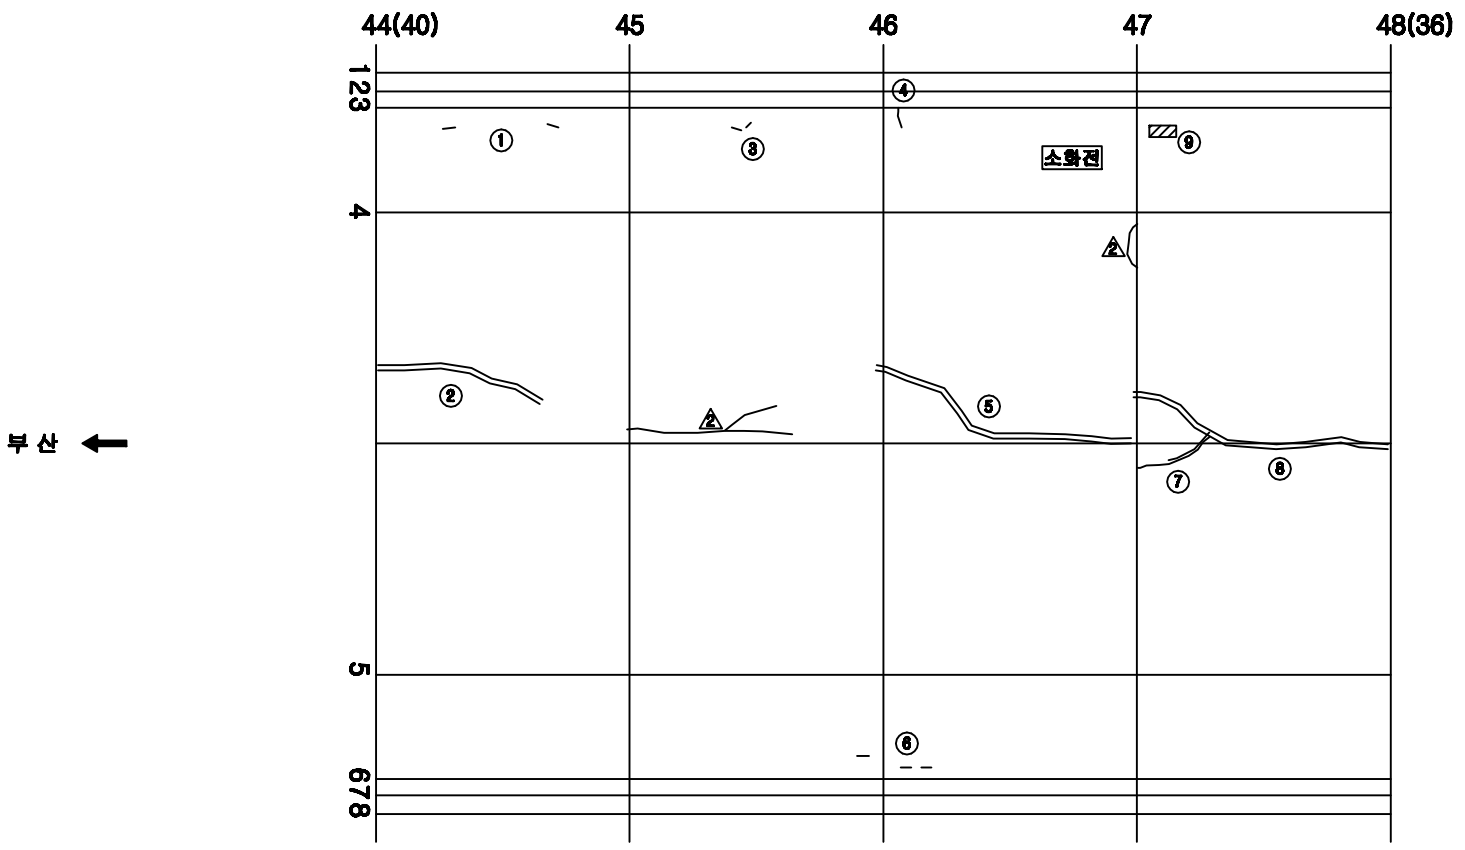


손 상 현 황 표


번호	신(N)구(P)	손상내용	손상현황						결함상태	손상물량	비고
			폭	길이	너비	물량	단위	개소			
1	구	타일균열				1.00	EA	1		1.00	
2	신	보수부 재균열	0.2	6.0		6.00	m	1		6.00	
3	구	타일균열				2.00	EA	2		2.00	
4	신	균열	0.3	0.2		0.20	m	1		0.20	
5	구	보수부 재균열	0.3	9.0		9.00	m	1		9.00	
6	구	타일균열				3.00	EA	3		3.00	
7	신	균열	0.2	2.0		2.00	m	1		2.00	
8	구	보수부 재균열	0.2	9.0		9.00	m	1		9.00	
9	신	타일파손				3.00	EA	3		3.00	

주) 손상의 폭과 길이는 ■ 이며, 단 균열의 폭은 ■■ 임

KEY PLAN

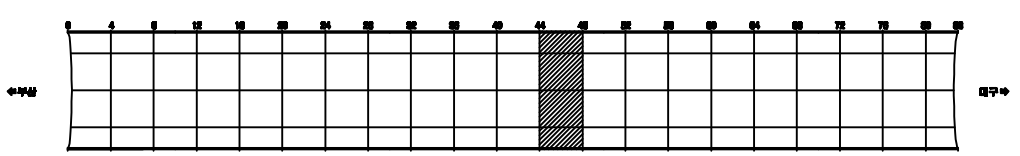

SECTION

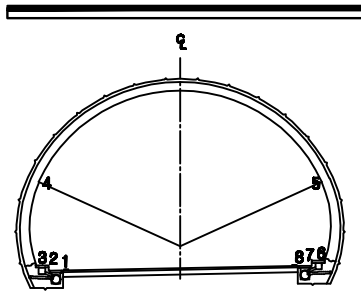


용 역 명	2015년 하반기 시설물 안전점검용역(3구간 정밀점검)
과업기간	2015. 08. 17 ~ 2015. 12. 31
발 주 처	신대구부산고속도로주식회사
용 역 사	(주)아워브레인 OUR BRAIN CO.,LTD
도면번호	033

ID:삼랑진터널(부산)-본선 Span No.49~52

보수이력

- 기존균열
- 신규균열
- 보수부위재균열
- 보수(1.보수)
- 보수(08. 하반기)
- 보수(09. 상반기)
- 보수(09. 하반기)
- 보수(10. 상반기)
- 보수(10. 하반기)
- 보수(11. 상반기)
- 보수(11. 하반기)
- 보수(12. 상반기)
- 보수(12. 하반기)
- 보수(13. 상반기)
- 보수(13. 하반기)
- 보수(14. 상반기)
- 보수(14. 하반기)
- 보수(15. 상반기)
- 보수(15. 하반기)

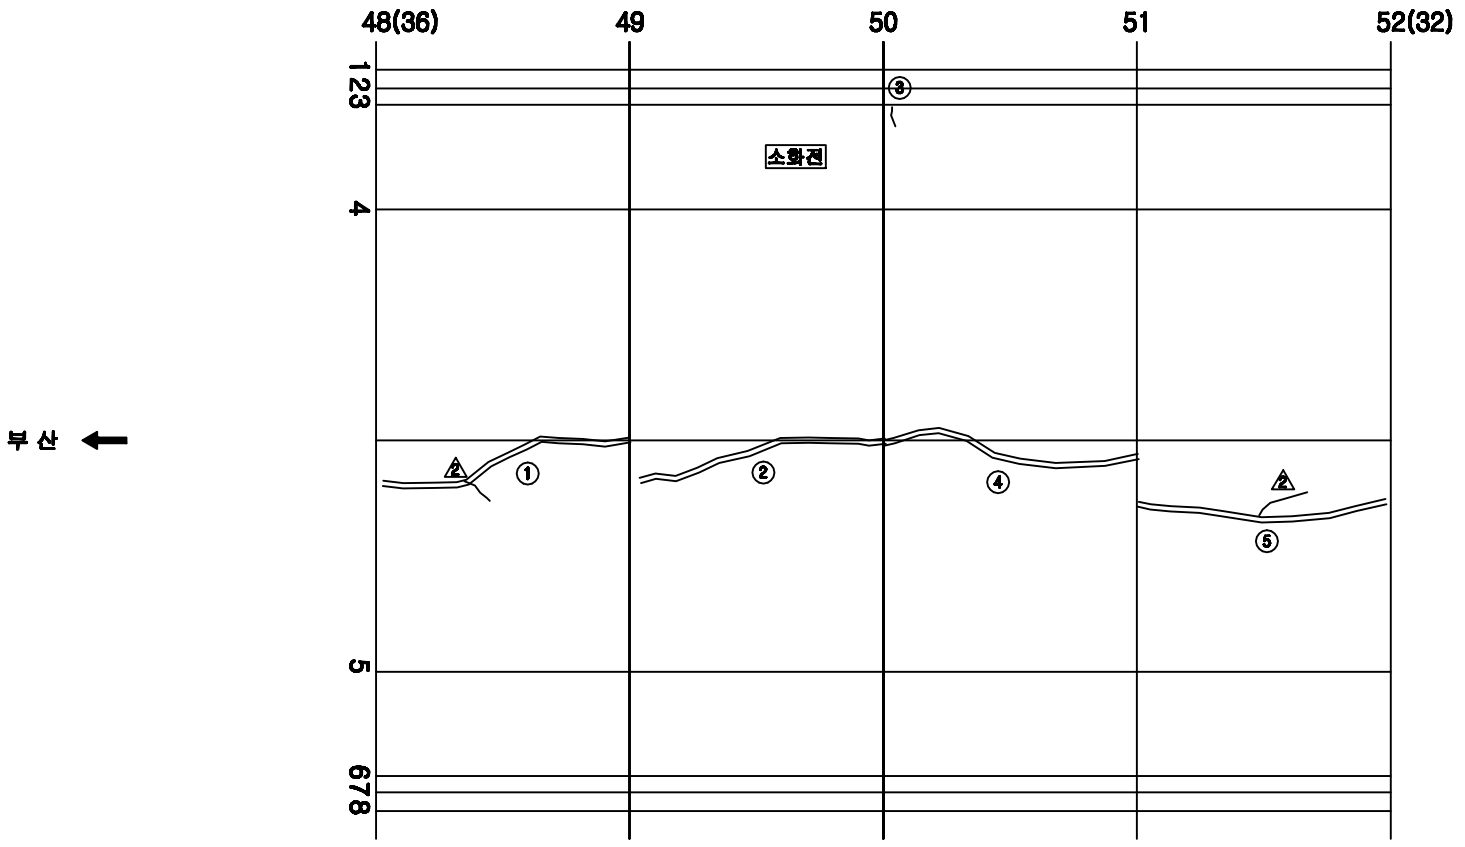


손 상 현 황 표


번호	신(N)구(P)	손상내용	손상현황						결함상태	손상물량	비고
			폭	길이	너비	물량	단위	개소			
1	구	보수부 재균열	0.2	9.0		9.00	m	1		9.00	
2	구	보수부 재균열	0.2	9.0		9.00	m	1		9.00	
3	신	균열	0.3	0.2		0.20	m	1		0.20	
4	신	보수부 재균열	0.2	9.0		9.00	m	1		9.00	
5	신	보수부 재균열	0.2	9.0		9.00	m	1		9.00	

주) 손상의 폭과 길이는 ■ 이며, 단 균열의 폭은 ■■ 임

KEY PLAN

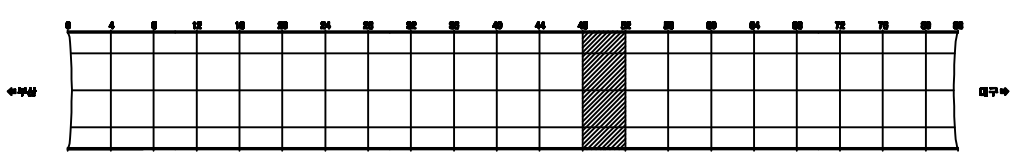

SECTION

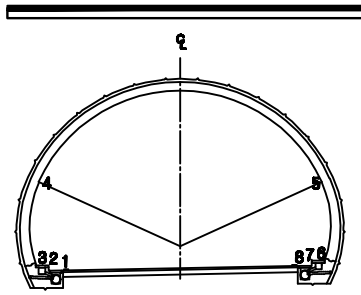


용 역 명	2015년 하반기 시설물 안전점검용역(3구간 정밀점검)
과업기간	2015. 08. 17 ~ 2015. 12. 31
발 주 처	신대구부산고속도로주식회사
용 역 사	(주)아워브레인 OUR BRAIN CO.,LTD
도면번호	034

ID:삼랑진터널(부산)-본선 Span No.53~56

보수이력

- 기존균열
- 신규균열
- 보수부위재균열
- 보수(1.보수)
- 보수(08. 하반기)
- 보수(09. 상반기)
- 보수(09. 하반기)
- 보수(10. 상반기)
- 보수(10. 하반기)
- 보수(11. 상반기)
- 보수(11. 하반기)
- 보수(12. 상반기)
- 보수(12. 하반기)
- 보수(13. 상반기)
- 보수(13. 하반기)
- 보수(14. 상반기)
- 보수(14. 하반기)
- 보수(15. 상반기)
- 보수(15. 하반기)

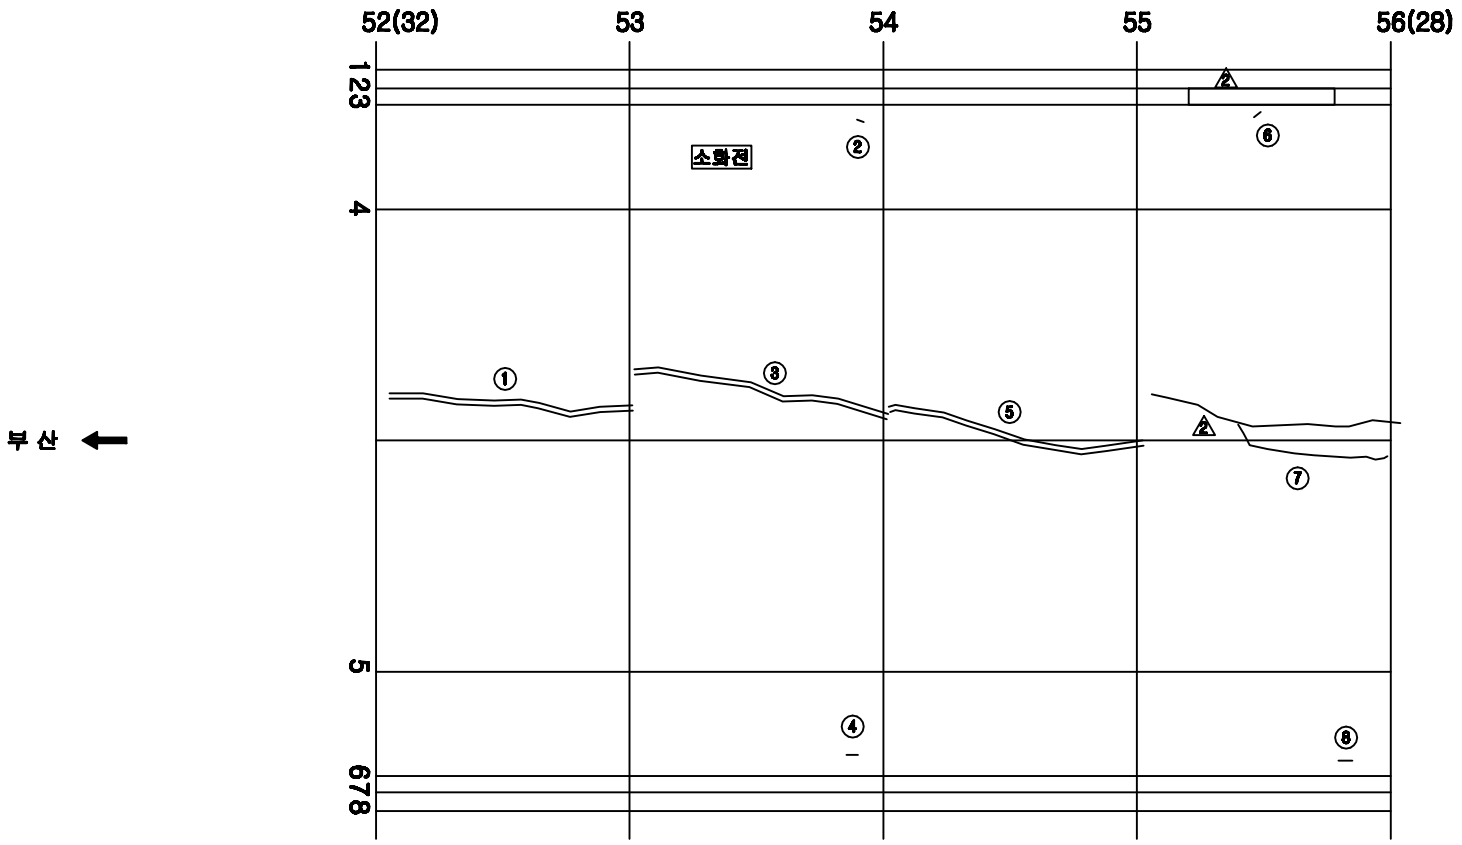


손 상 현 황 표


번호	신(N) 구(P)	손상내용	손상현황						결함상태	손상물량	비고
			폭	길이	너비	물량	단위	개소			
1	신	보수부 재균열	0.3	9.0		9.00	m	1		9.00	
2	구	타일균열				1.00	EA	1		1.00	
3	구	보수부 재균열	0.3	9.0		9.00	m	1		9.00	
4	구	타일균열				1.00	EA	1		1.00	
5	구	보수부 재균열	0.2	9.0		9.00	m	1		9.00	
6	구	타일균열				1.00	EA	1		1.00	
7	신	균열	0.3	5.0		5.00	m	1		5.00	
8	구	타일균열				1.00	EA	1		1.00	

주) 손상의 폭과 길이는 ■ 이며, 단 균열의 폭은 ■■ 임

KEY PLAN

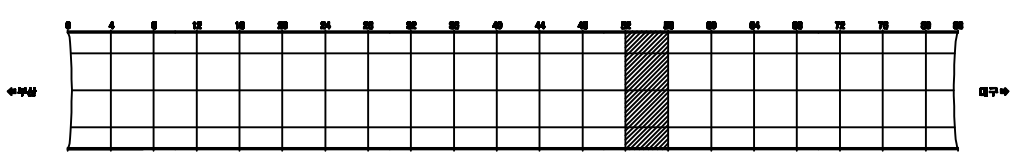

SECTION

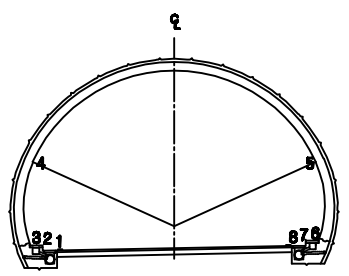


용 역 명	2015년 하반기 시설물 안전점검용역(3구간 정밀점검)
과업기간	2015. 08. 17 ~ 2015. 12. 31
발 주 처	신대구부산고속도로주식회사
용 역 사	(주)아워브레인 OUR BRAIN CO.,LTD
도면번호	035

ID:삼랑진터널(부산)-본선 Span No.57~60

보수이력

- 기존균열
- 신규균열
- 보수부위재균열
- 보수(1.보수)
- 보수(08. 하반기)
- 보수(09. 상반기)
- 보수(09. 하반기)
- 보수(10. 상반기)
- 보수(10. 하반기)
- 보수(11. 상반기)
- 보수(11. 하반기)
- 보수(12. 상반기)
- 보수(12. 하반기)
- 보수(13. 상반기)
- 보수(13. 하반기)
- 보수(14. 상반기)
- 보수(14. 하반기)
- 보수(15. 상반기)
- 보수(15. 하반기)

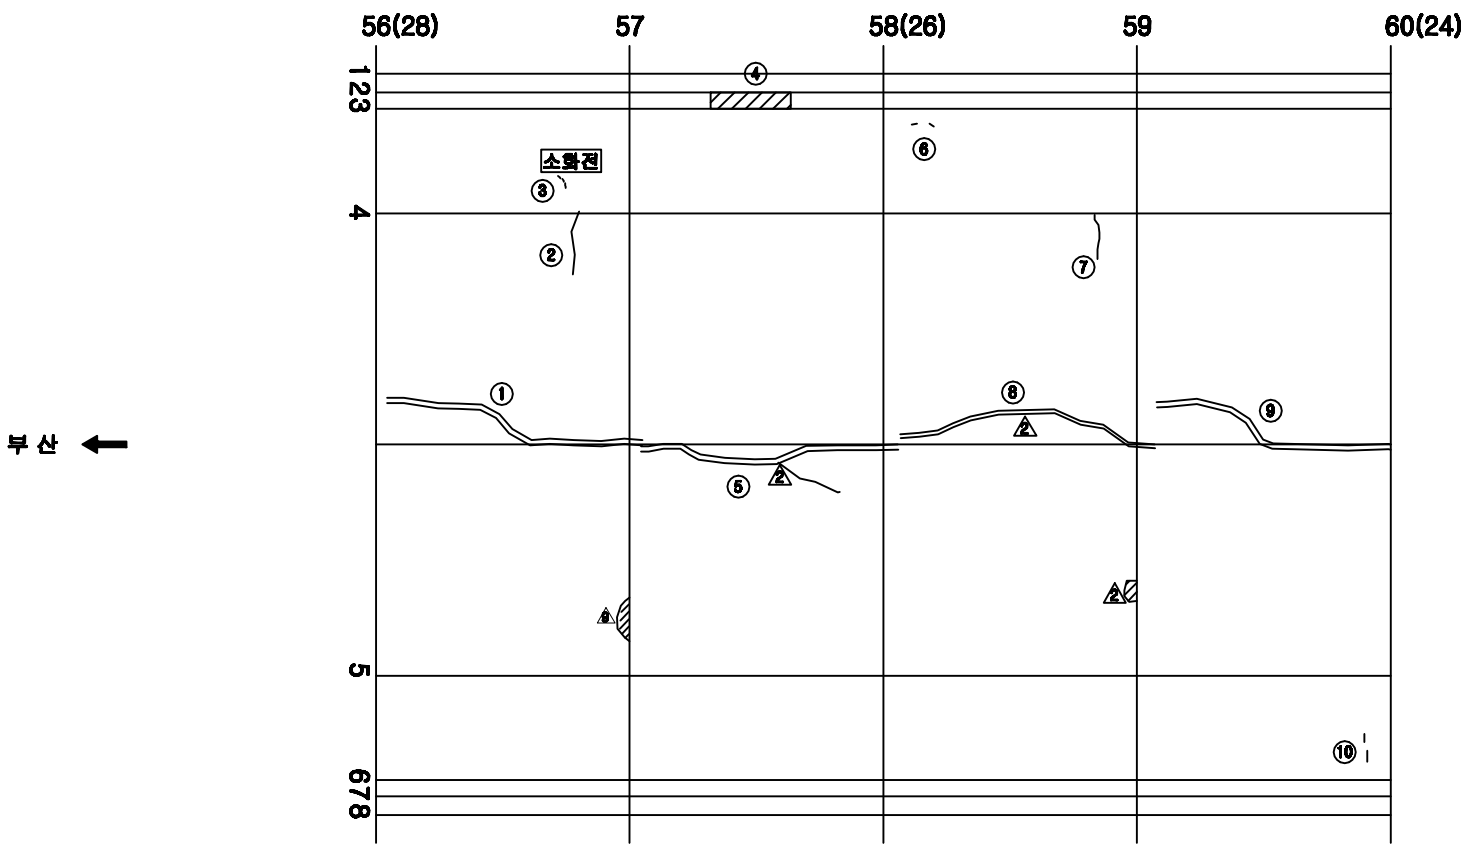


손 상 현 황 표


번호	신(N)구(P)	손상내용	손상현황						결함상태	손상물량	비고
			폭	길이	너비	물량	단위	개소			
1	구	보수부 재균열	0.2	9.0		9.00	m	1		9.00	
2	구	균열	0.3	1.5		1.50	m	1		1.50	
3	구	타일균열				3.00	EA	3		3.00	
4	구	공동구 덮개 파손				4.00	EA	4		4.00	
5	구	보수부 재균열	0.2	9.0		9.00	m	1		9.00	
6	구	타일균열				1.00	EA	1		1.00	
7	신	균열	0.3	1.0		1.00	m	1		1.00	
8	구	보수부 재균열	0.5	9.0		9.00	m	1		9.00	
9	구	보수부 재균열	0.2	9.0		9.00	m	1		9.00	
10	구	타일균열				2.00	EA	2		2.00	

주) 손상의 폭과 길이는 ㎜ 이며, 단 균열의 폭은 ㎜ 임

KEY PLAN

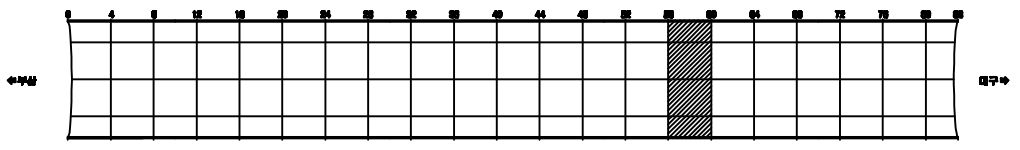

SECTION

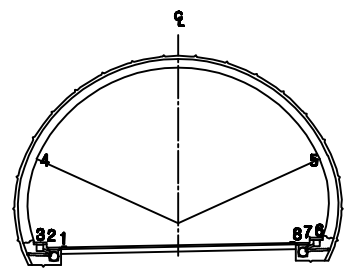


용 역 명	2015년 하반기 시설물 안전점검용역(3구간 정밀점검)
과업기간	2015. 08. 17 ~ 2015. 12. 31
발 주 처	신대구부산고속도로주식회사
용 역 사	(주)아워브레인 OUR BRAIN CO.,LTD
도면번호	036

ID:삼랑진터널(부산)-본선 Span No.61~64

보수이력

- 기존균열
- 신규균열
- 보수부위재균열
- 보수(기보수)
- 보수(08. 하반기)
- 보수(09. 상반기)
- 보수(09. 하반기)
- 보수(10. 상반기)
- 보수(10. 하반기)
- 보수(11. 상반기)
- 보수(11. 하반기)
- 보수(12. 상반기)
- 보수(12. 하반기)
- 보수(13. 상반기)
- 보수(13. 하반기)
- 보수(14. 상반기)
- 보수(14. 하반기)
- 보수(15. 상반기)
- 보수(15. 하반기)

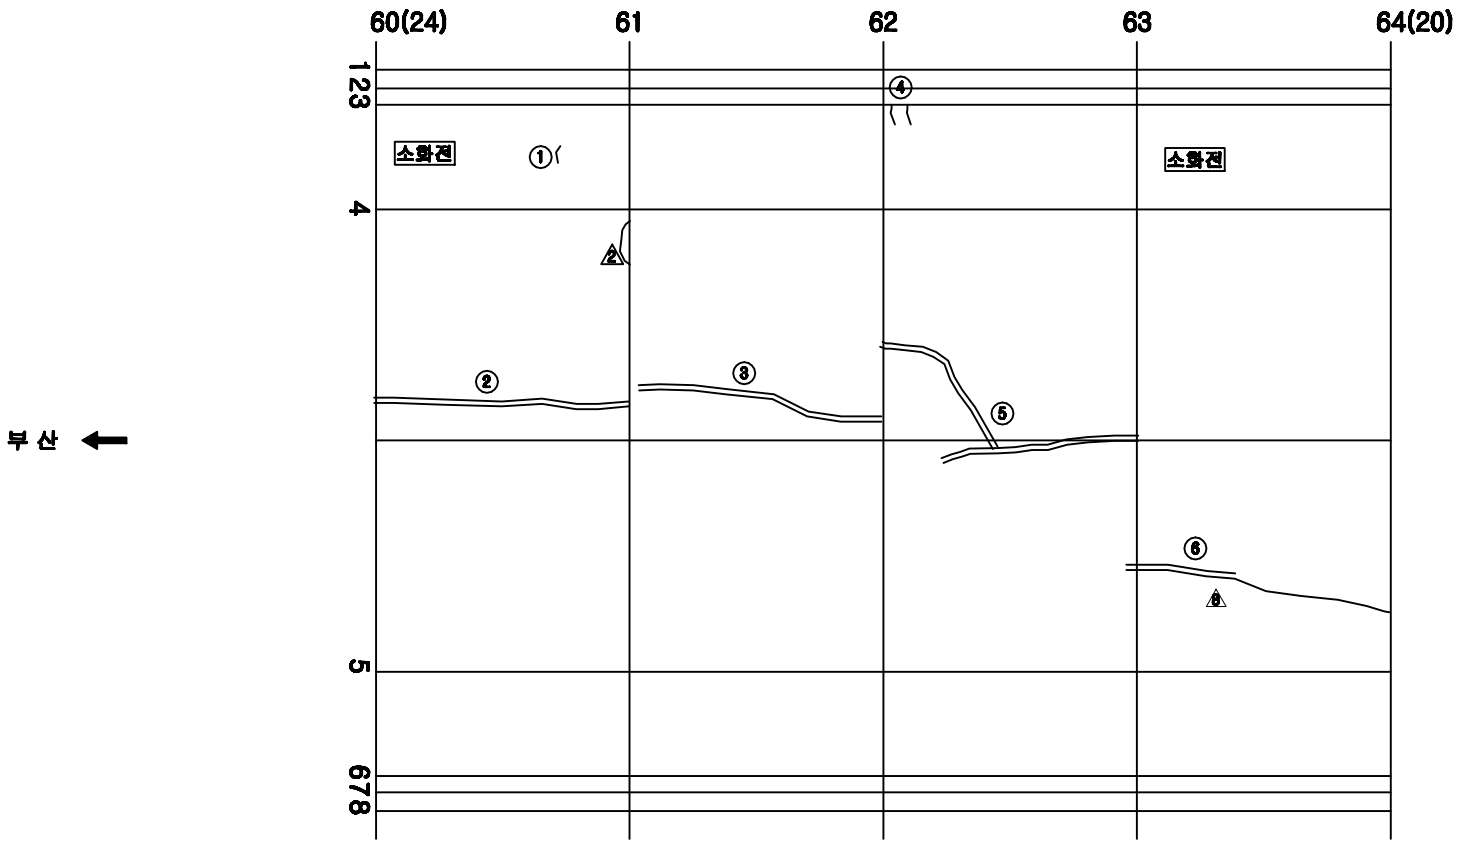


손 상 현 황 표


번호	신(N)구(P)	손상내용	손상현황						결함상태	손상물량	비고
			폭	길이	너비	물량	단위	개소			
1	구	타일균열				1.00	EA	1		1.00	
2	구	보수부 재균열	0.3	9.0		9.00	m	1		9.00	
3	구	보수부 재균열	0.2	9.0		9.00	m	1		9.00	
4	신	균열	0.3	0.2		0.20	m	2		0.40	
5	구	보수부 재균열	0.2	10.0		10.00	m	1		10.00	
6	신	균열	0.2	4.0		4.00	m	1		4.00	

주) 손상의 폭과 길이는 ■ 이며, 단 균열의 폭은 ■■ 임

KEY PLAN

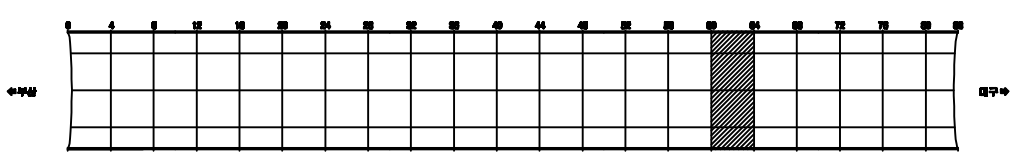

SECTION

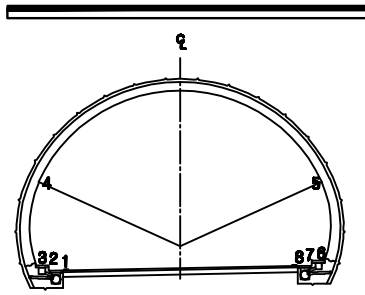


용 역 명	2015년 하반기 시설물 안전점검용역(3구간 정밀점검)
과업기간	2015. 08. 17 ~ 2015. 12. 31
발 주 처	신대구부산고속도로주식회사
용 역 사	(주)아워브레인 OUR BRAIN CO.,LTD
도면번호	037

ID:삼랑진터널(부산)-본선 Span No.65~68

보수이력

- 기존균열
- 신규균열
- 보수부위재균열
- 보수(1보수)
- 보수(08. 하반기)
- 보수(09. 상반기)
- 보수(09. 하반기)
- 보수(10. 상반기)
- 보수(10. 하반기)
- 보수(11. 상반기)
- 보수(11. 하반기)
- 보수(12. 상반기)
- 보수(12. 하반기)
- 보수(13. 상반기)
- 보수(13. 하반기)
- 보수(14. 상반기)
- 보수(14. 하반기)
- 보수(15. 상반기)
- 보수(15. 하반기)

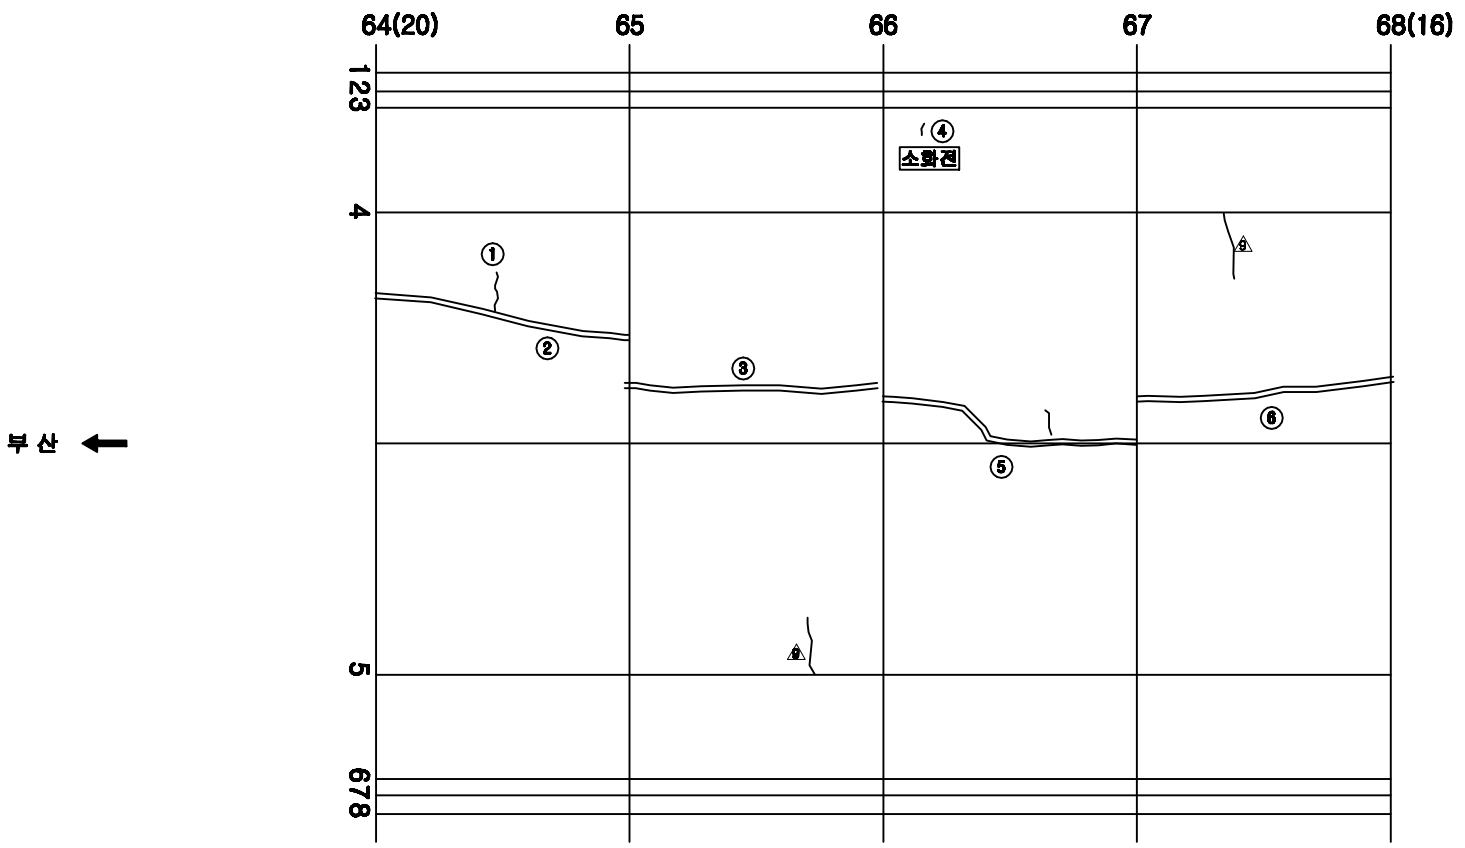


손 상 현 황 표


번호	신(N)구(P)	손상내용	손상현황						결함상태	손상물량	비고
			폭	길이	너비	물량	단위	개소			
1	신	균열	0.2	2.0		2.00	m	1		2.00	
2	구	보수부 재균열	0.3	9.0		9.00	m	1		9.00	
3	구	보수부 재균열	0.3	9.0		9.00	m	1		9.00	
4	신	타일균열				1.00	EA	1		1.00	
5	구	보수부 재균열	0.3	9.0		9.00	m	1		9.00	
6	구	보수부 재균열	0.3	9.0		9.00	m	1		9.00	

주) 손상의 폭과 길이는 ■ 이며, 단 균열의 폭은 ■■ 임

KEY PLAN

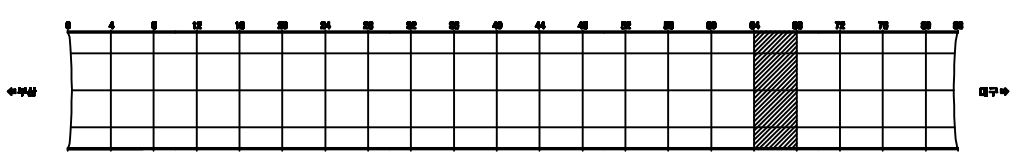

SECTION

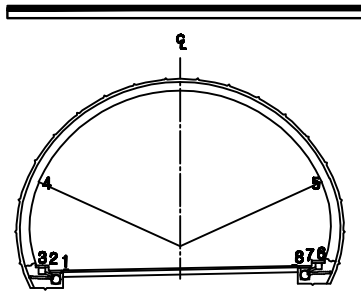


용 역 명	2015년 하반기 시설물 안전점검용역(3구간 정밀점검)
과업기간	2015. 08. 17 ~ 2015. 12. 31
발 주 처	신대구부산고속도로주식회사
용 역 사	(주)아워브레인 OUR BRAIN CO.,LTD
도면번호	038

ID:삼랑진터널(부산)-본선 Span No.69~72

보수이력

- 기존균열
- 신규균열
- 보수부위재균열
- 보수(1보수)
- 보수(08. 하반기)
- 보수(09. 상반기)
- 보수(09. 하반기)
- 보수(10. 상반기)
- 보수(10. 하반기)
- 보수(11. 상반기)
- 보수(11. 하반기)
- 보수(12. 상반기)
- 보수(12. 하반기)
- 보수(13. 상반기)
- 보수(13. 하반기)
- 보수(14. 상반기)
- 보수(14. 하반기)
- 보수(15. 상반기)
- 보수(15. 하반기)

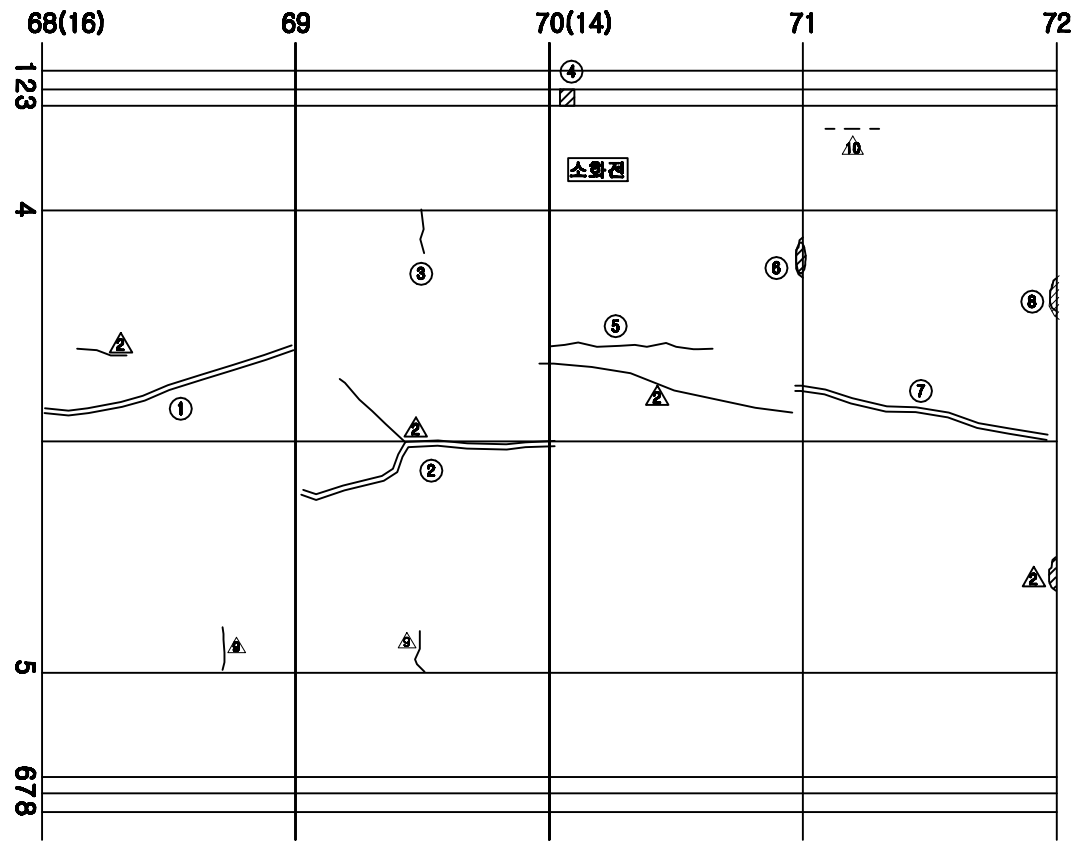


손 상 현 황 표


번호	신(N)구(P)	손상내용	손상현황						결함상태	손상물량	비고
			폭	길이	너비	물량	단위	개소			
1	구	보수부 재균열	0.3	9.0		9.00	m	1		9.00	
2	구	보수부 재균열	0.3	9.0		9.00	m	1		9.00	
3	구	균열	0.3	2.0		2.00	m	1		2.00	
4	신	공동구 덮개 파손				1.00	EA	1		1.00	
5	신	균열	0.3	6.0		6.00	m	1		6.00	
6	구	들뜸		0.1	0.2	0.02	㎡	1		0.02	
7	구	보수부 재균열	0.2	9.0		9.00	m	1		9.00	
8	구	들뜸		0.1	0.2	0.02	㎡	1		0.02	

주) 손상의 폭과 길이는 ㎜ 이며, 단 균열의 폭은 ㎜ 임

KEY PLAN

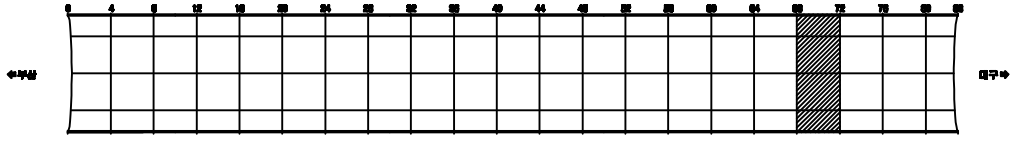

SECTION

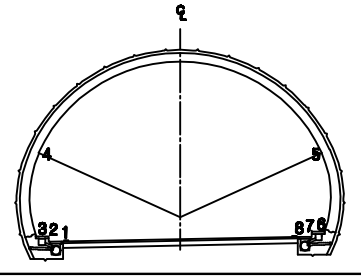


용 역 명	2015년 하반기 시설물 안전점검용역(3구간 정밀점검)
과업기간	2015. 08. 17 ~ 2015. 12. 31
발 주 처	신대구부산고속도로주식회사
용 역 사	(주)아워브레인 OUR BRAIN CO.,LTD
도면번호	039

ID:삼랑진터널(부산)-본선 Span No.73~76

보수이력

- 기존균열
- 신규균열
- 보수부위재균열
- 보수(기보수)
- 보수(08. 하반기)
- 보수(09. 상반기)
- 보수(09. 하반기)
- 보수(10. 상반기)
- 보수(10. 하반기)
- 보수(11. 상반기)
- 보수(11. 하반기)
- 보수(12. 상반기)
- 보수(12. 하반기)
- 보수(13. 상반기)
- 보수(13. 하반기)
- 보수(14. 상반기)
- 보수(14. 하반기)
- 보수(15. 상반기)
- 보수(15. 하반기)

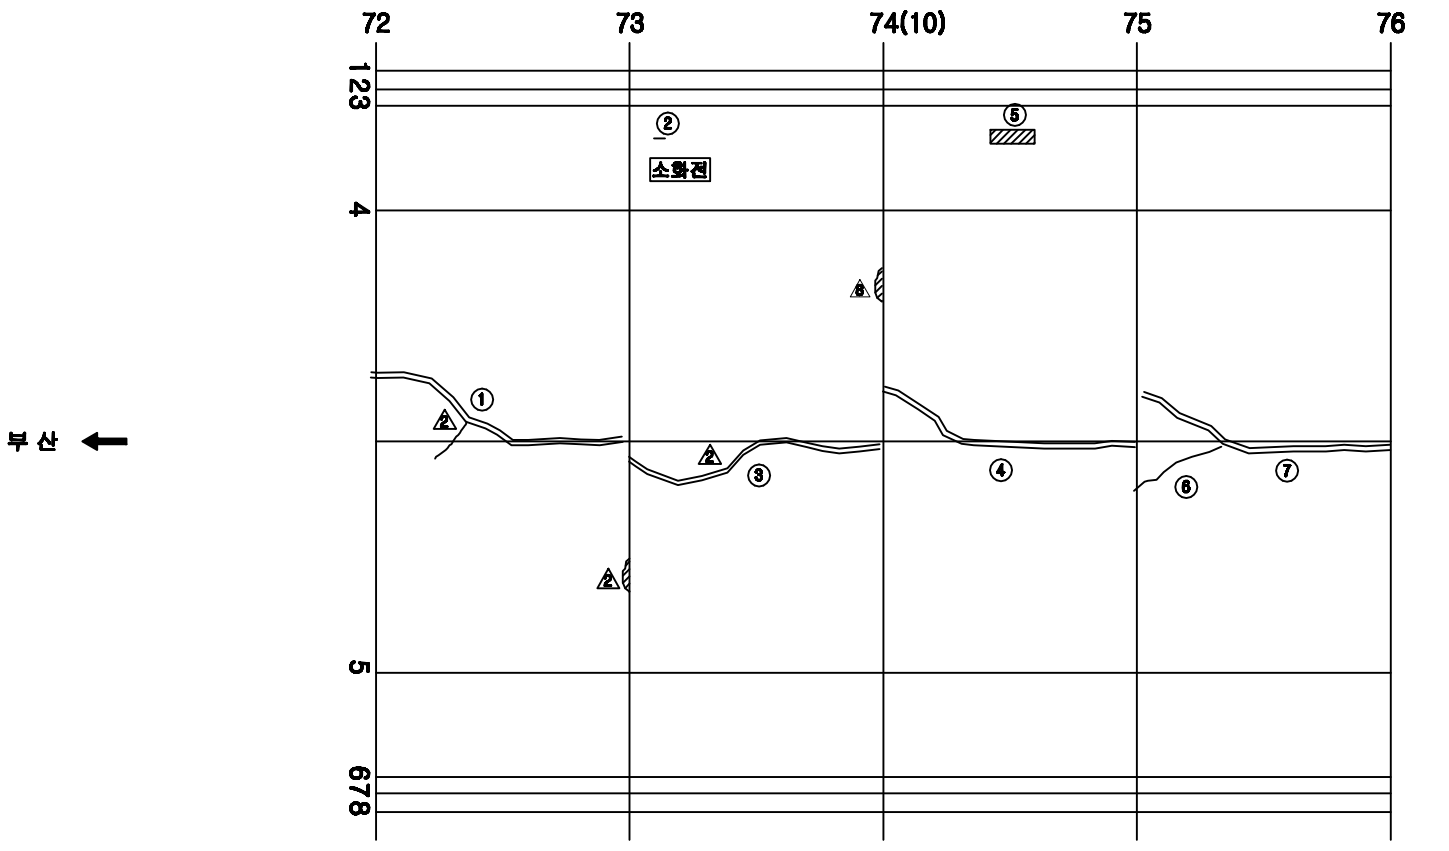


손 상 현 황 표


번호	신(N) 구(P)	손상내용	손상현황						결함상태	손상물량	비고
			폭	길이	너비	물량	단위	개소			
1	구	보수부 재균열	0.3	9.0		9.00	m	1		9.00	
2	구	타일균열				1.00	EA	1		1.00	
3	구	보수부 재균열	0.2	9.0		9.00	m	1		9.00	
4	구	보수부 재균열	0.2	9.0		9.00	m	1		9.00	
5	구	타일파손				7.00	EA	7		7.00	
6	신	균열	0.3	3.0		3.00	m	1		3.00	
7	구	보수부 재균열	0.3	9.0		9.00	m	1		9.00	

주) 손상의 폭과 길이는 ■ 이며, 단 균열의 폭은 ■■ 임

KEY PLAN

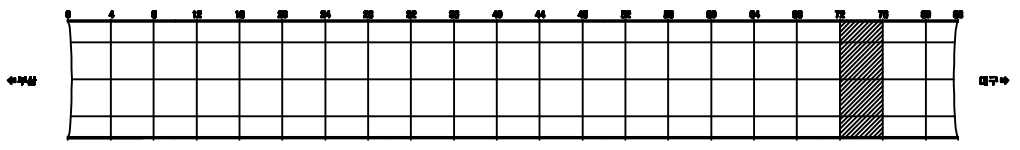

SECTION

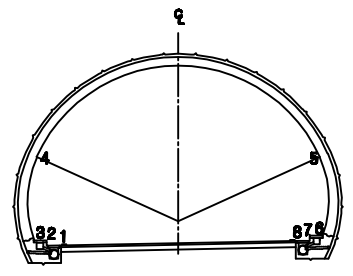


용 역 명	2015년 하반기 시설물 안전점검용역(3구간 정밀점검)
과업기간	2015. 08. 17 ~ 2015. 12. 31
발 주 처	신대구부산고속도로주식회사
용 역 사	(주)아워브레인 OUR BRAIN CO.,LTD
도면번호	040

ID:삼랑진터널(부산)-본선 Span No.77~80

보수이력

- 기존균열
- 신규균열
- 보수부위재균열
- 보수(1.보수)
- 보수(08. 하반기)
- 보수(09. 상반기)
- 보수(09. 하반기)
- 보수(10. 상반기)
- 보수(10. 하반기)
- 보수(11. 상반기)
- 보수(11. 하반기)
- 보수(12. 상반기)
- 보수(12. 하반기)
- 보수(13. 상반기)
- 보수(13. 하반기)
- 보수(14. 상반기)
- 보수(14. 하반기)
- 보수(15. 상반기)
- 보수(15. 하반기)

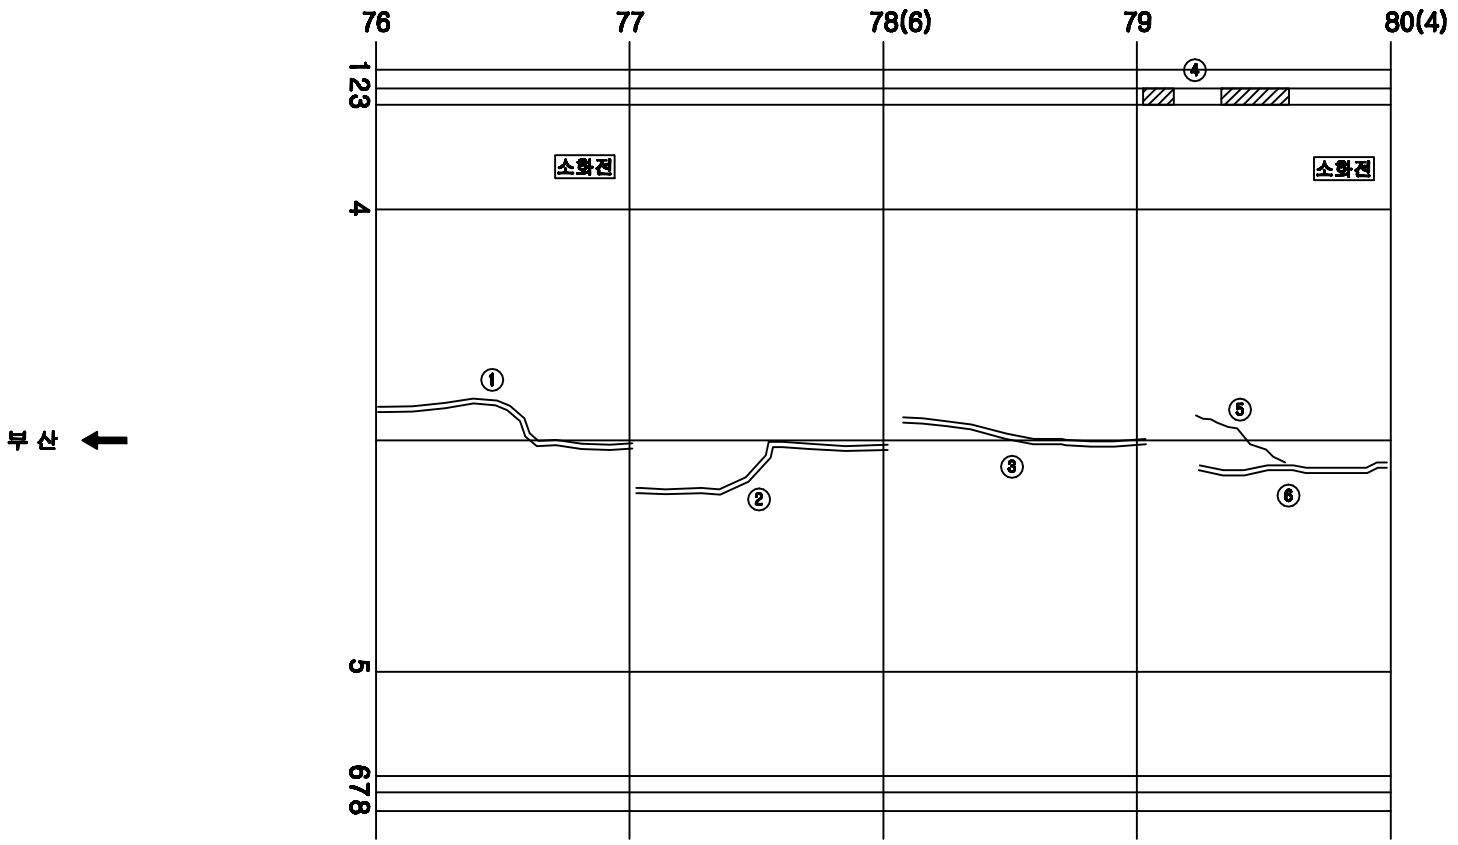


손 상 현 황 표


번호	신(N) 구(P)	손상내용	손상현황						결함상태	손상물량	비고
			폭	길이	너비	물량	단위	개소			
1	구	보수부 재균열	0.3	9.0		9.00	m	1		9.00	
2	구	보수부 재균열	0.3	9.0		9.00	m	1		9.00	
3	구	보수부 재균열	0.3	9.0		9.00	m	1		9.00	
4	신	공동구 덮개 파손				8.00	EA	8		8.00	
5	신	균열	0.3	2.0		2.00	m	1		2.00	
6	구	보수부 재균열	0.2	4.0		4.00	m	1		4.00	

주) 손상의 폭과 길이는 ■ 이며, 단 균열의 폭은 ■■ 임

KEY PLAN

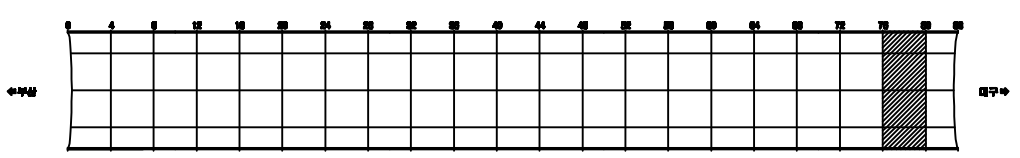

SECTION

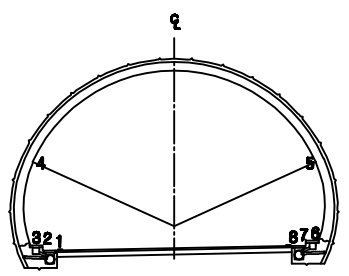


용 역 명	2015년 하반기 시설물 안전점검용역(3구간 정밀점검)
과업기간	2015. 08. 17 ~ 2015. 12. 31
발 주 처	신대구부산고속도로주식회사
용 역 사	(주)아워브레인 OUR BRAIN CO.,LTD
도면번호	041

ID:삼랑진터널(부산)-본선 Span No.81~83

보수이력

- 기존균열
- 신규균열
- 보수부위재균열
- 보수(기보수)
- 보수(08. 하반기)
- 보수(09. 상반기)
- 보수(09. 하반기)
- 보수(10. 상반기)
- 보수(10. 하반기)
- 보수(11. 상반기)
- 보수(11. 하반기)
- 보수(12. 상반기)
- 보수(12. 하반기)
- 보수(13. 상반기)
- 보수(13. 하반기)
- 보수(14. 상반기)
- 보수(14. 하반기)
- 보수(15. 상반기)
- 보수(15. 하반기)

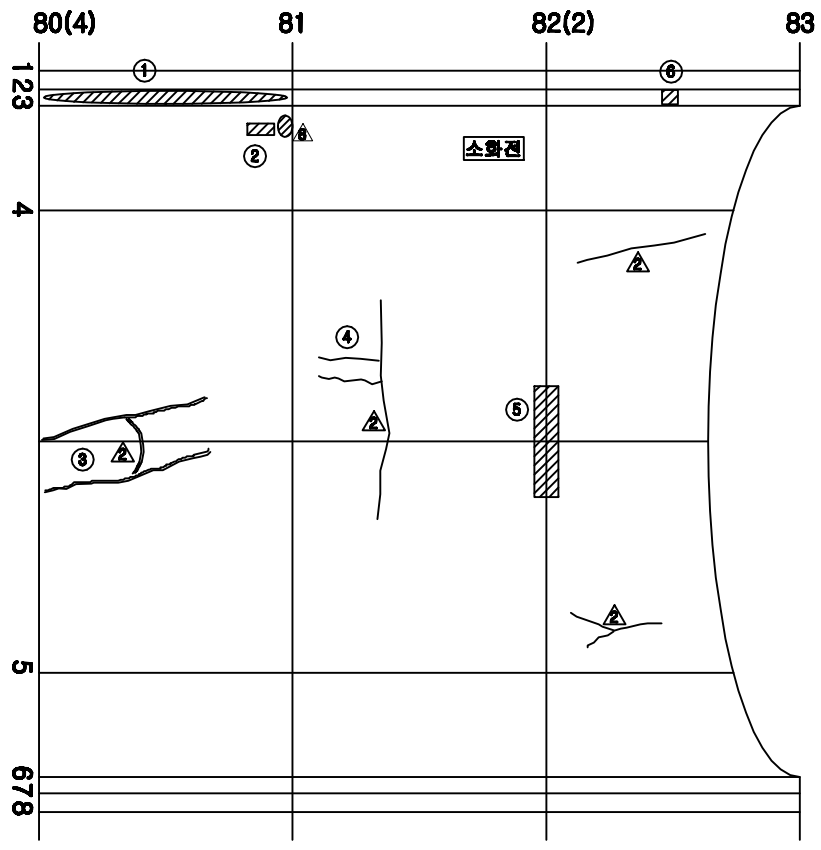


손 상 현 황 표


번호	신(N)구(P)	손상내용	손상현황						결함상태	손상물량	비고
			폭	길이	너비	물량	단위	개소			
1	신	공동구 덮개 파손				18.00	EA	18		18.00	
2	신	타일파손				6.00	EA	6		6.00	
3	구	보수부 재균열	0.2	9.0		9.00	m	1		9.00	
4	신	균열	0.2	1.5		1.50	m	2		3.00	
5	신	실란트 파손		2.0		2.00	m	1		2.00	
6	구	공동구 덮개 파손				1.00	EA	1		1.00	

주) 손상의 폭과 길이는 ㎜ 이며, 단 균열의 폭은 ㎜ 임

KEY PLAN

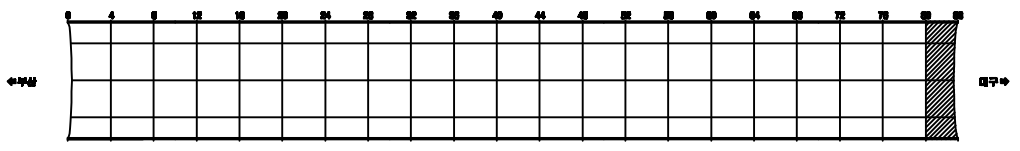



SECTION

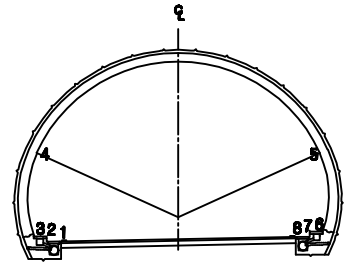

용 역 명	2015년 하반기 시설물 안전점검용역(3구간 정밀점검)
과업기간	2015. 08. 17 ~ 2015. 12. 31
발 주 처	신대구부산고속도로주식회사
용 역 사	(주)아워브레인 OUR BRAIN CO.,LTD
도면번호	042


KEY PLAN

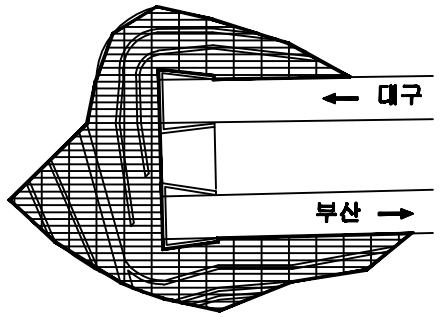


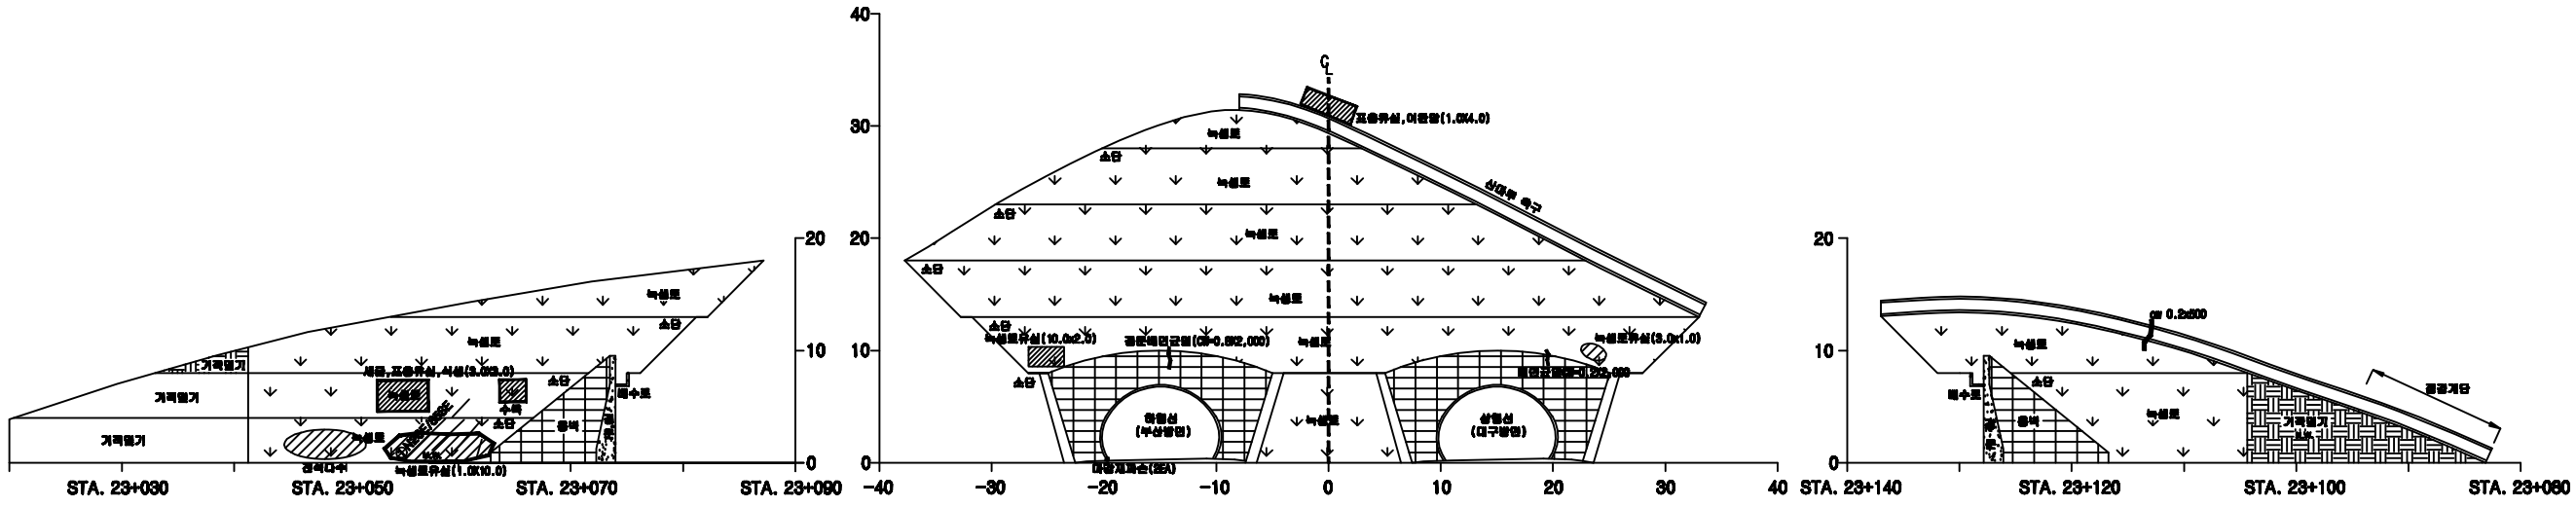



(주)아워브레인 OUR BRAIN CO.,LTD	Project Title 2015년 하반기 시설물 안전점검용역(3구간 정밀점검)	Drawing Title 삼랑진터널 사면(시점부) 외관조사망도	Note

KEY PLAN

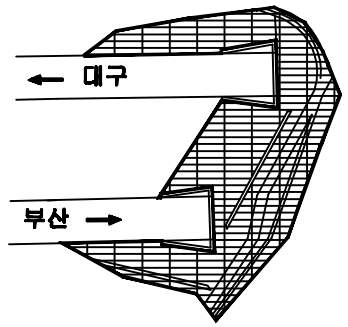

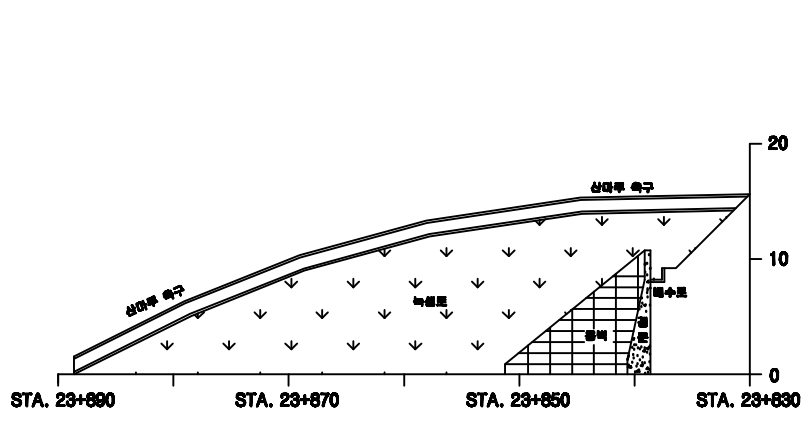

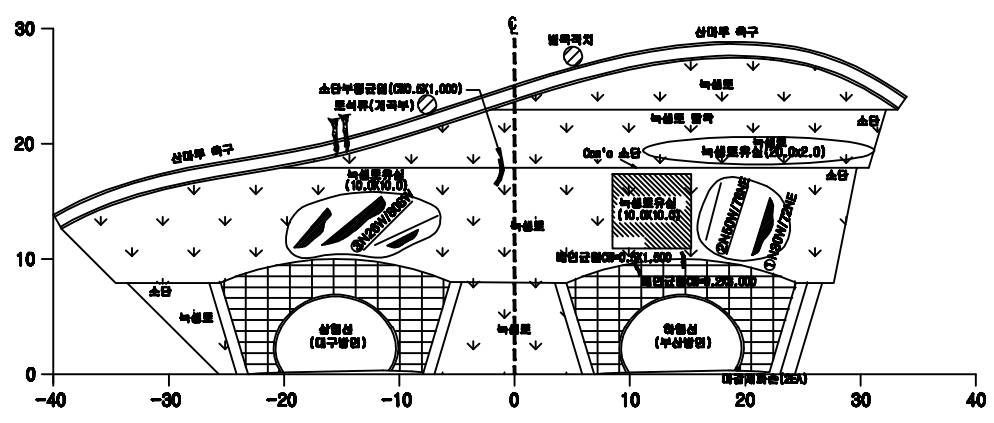

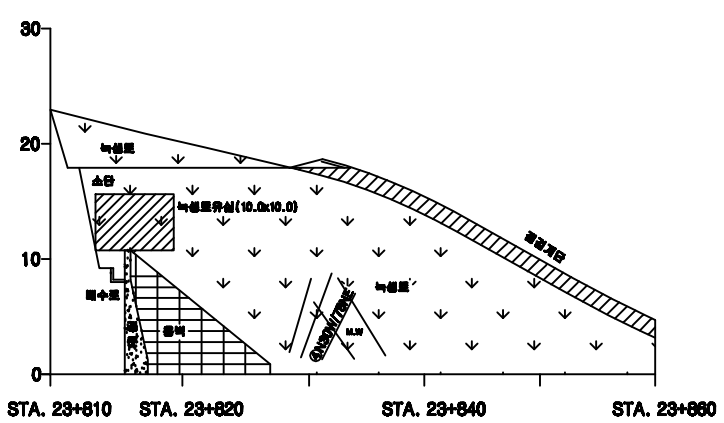

(주)아워브레인 OUR BRAIN CO.,LTD	Project Title 2015년 하반기 시설물 안전점검용역(3구간 정밀점검)	Drawing Title 삼랑진터널 사면(종점부) 외관조사망도	Note