
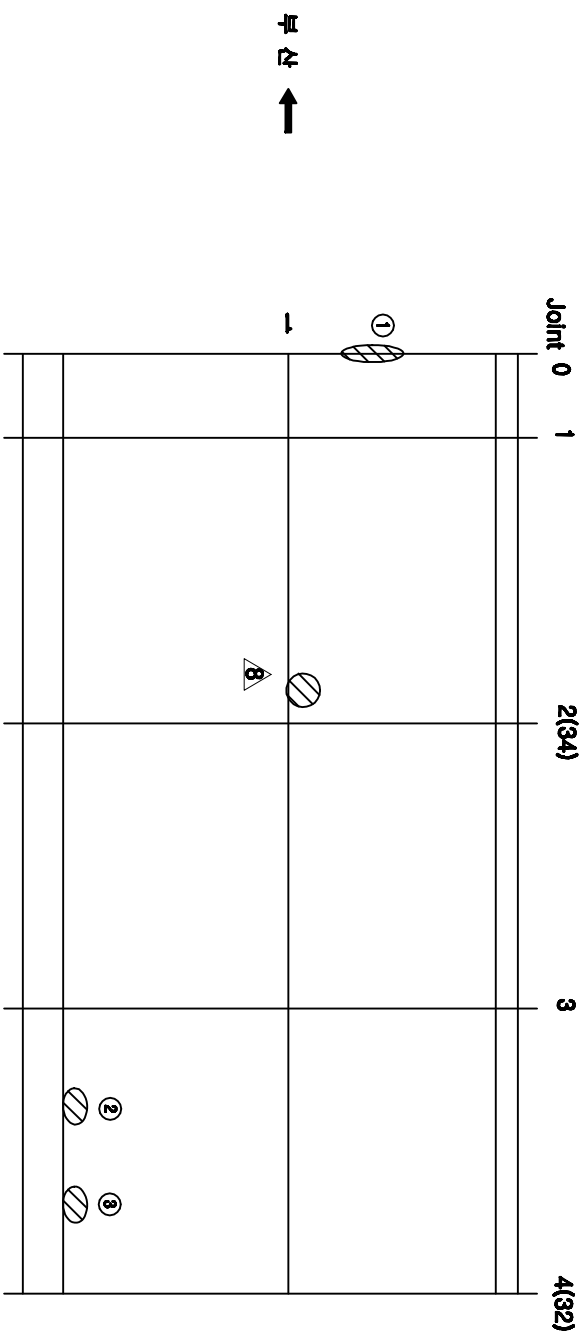



ID:생림터널(대구)-교면포장 Span No. 1~4

[illegible]

KEY PLAN

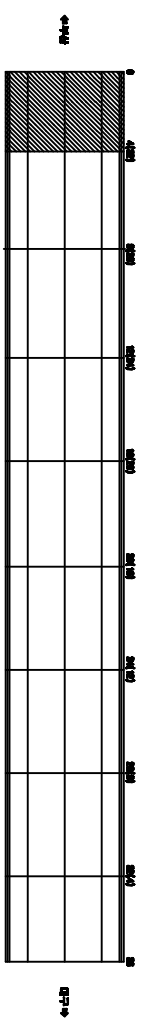


SECTION

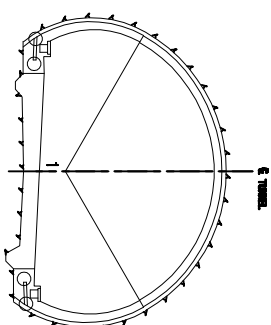


공역명	2015년 하반기 시설물 안전점검동역(3구간 결말점검)
과업기간	2015. 08. 05 ~ 2015. 12. 31
발주처	 신대구부산업고속도로주식회사
용역사	 (주)가람브레이크엔지니어링 GDN ENGINEERING CO., LTD
도면번호	001


10:생림터널(대구)-교면포장 Span No.5~8

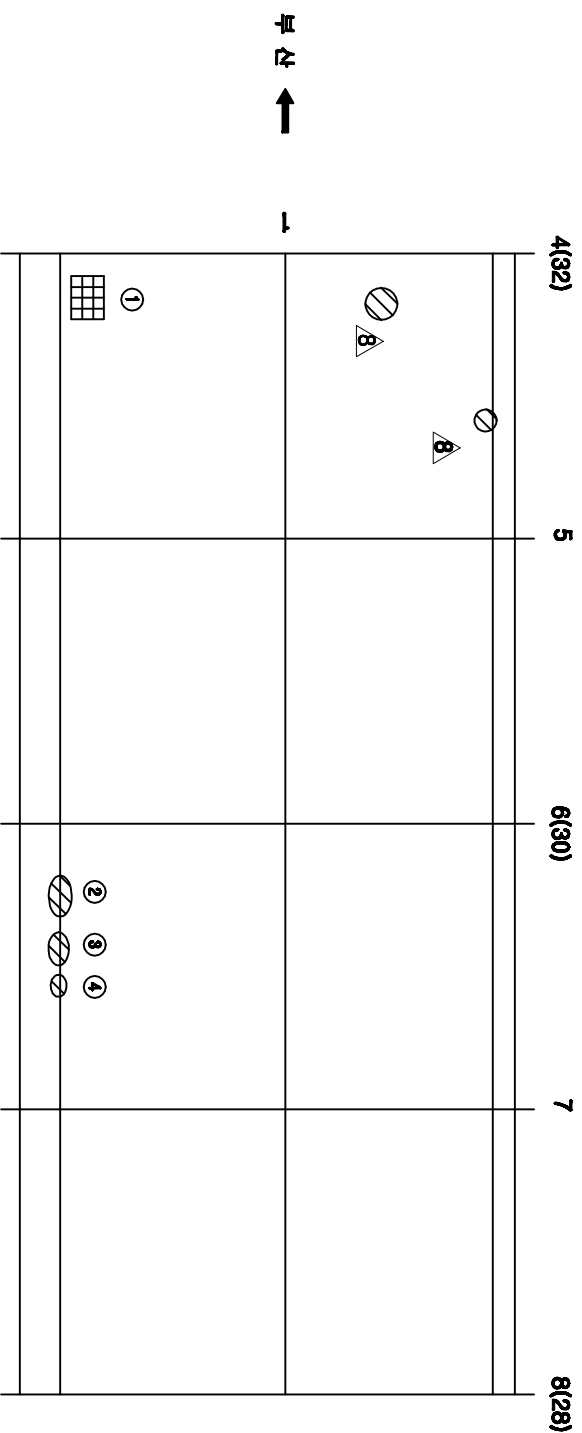[illegible]

KEY PLAN

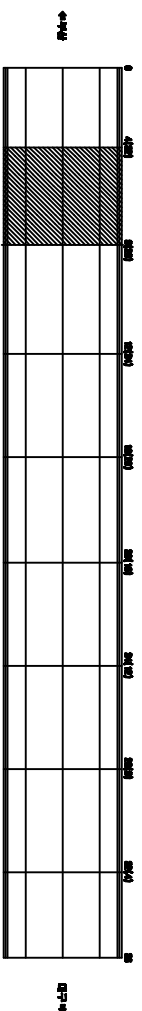

SECTION

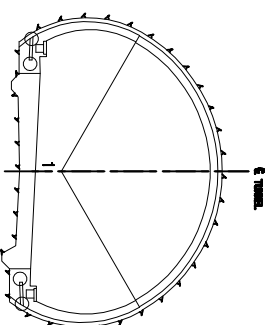


공역명	2015년 하반기 시설물 안전점검공역(3구간 경매권역)
과입기간	2015. 08. 05 ~ 2015. 12. 31
발주처	 신대구부산고속도로주식회사
용역사	 (주)오케이브레인 OOB BRAIN CO., LTD
도면번호	002

ID:생림터널(대구)-고면포장 Span No.9~12


[illegible]

8(28)	9	10(26)	11	12(24)
 		 		

KEY PLAN

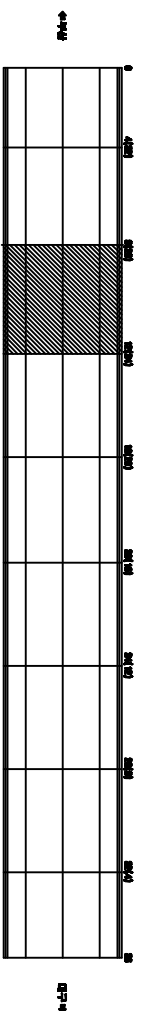


SECTION

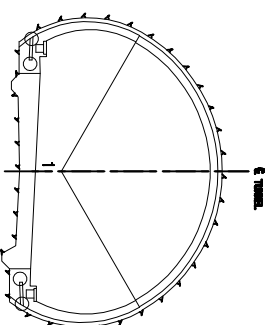


용역명	2015년 하반기 시설물 안전점검용역(3구간 경매점검)
과업기간	2015. 08. 05 ~ 2015. 12. 31
발주처	 신대구부산업고속도로주식회사
용역사	 (주)오케이브레인 OOB BRAIN CO., LTD
도면번호	003


ID:생림터널(대구)-교면포장 Span No. 13~16

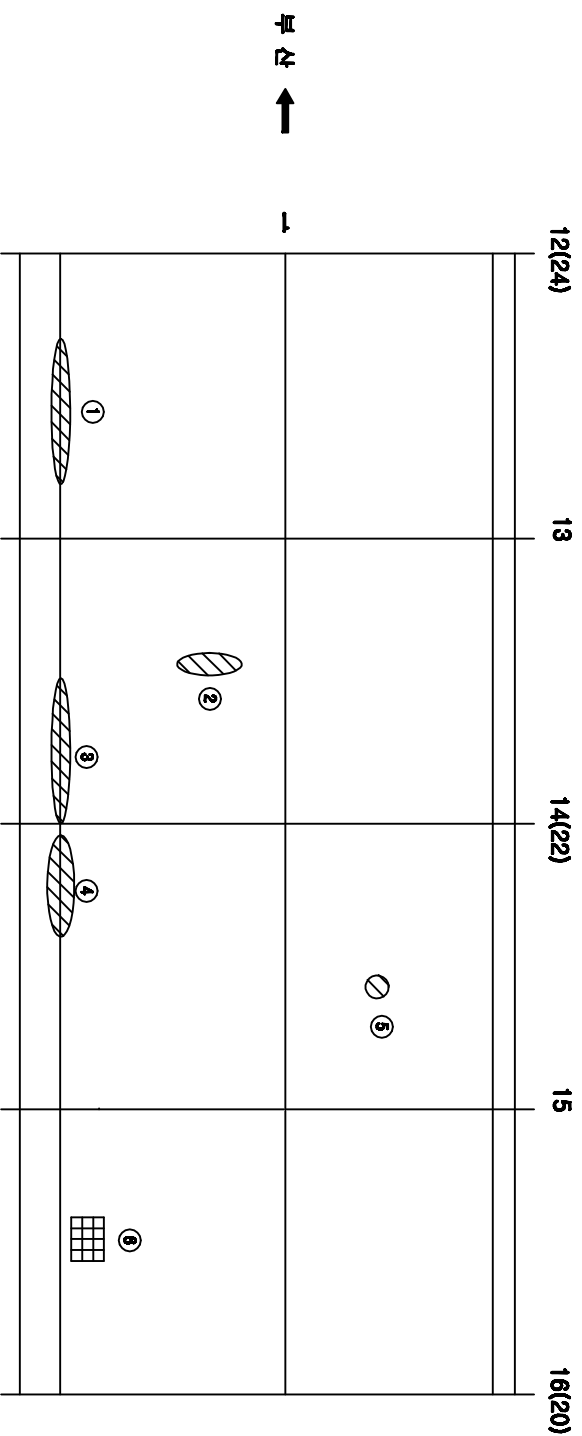[illegible]

KEY PLAN

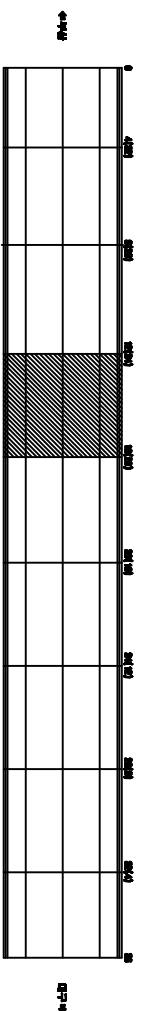


SECTION

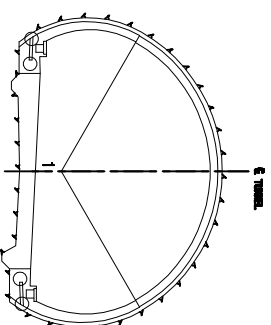


공역명	2015년 하반기 시설물 안전점검공역(3구간 경매권역)
과입기간	2015. 08. 05 ~ 2015. 12. 31
발주처	 신대구부신고속도로주식회사
용역사	 (주)오케이브레인 OOB BRAIN CO., LTD
도면번호	004


ID:생림터널(대구)-교면포장 Span No. 17~20

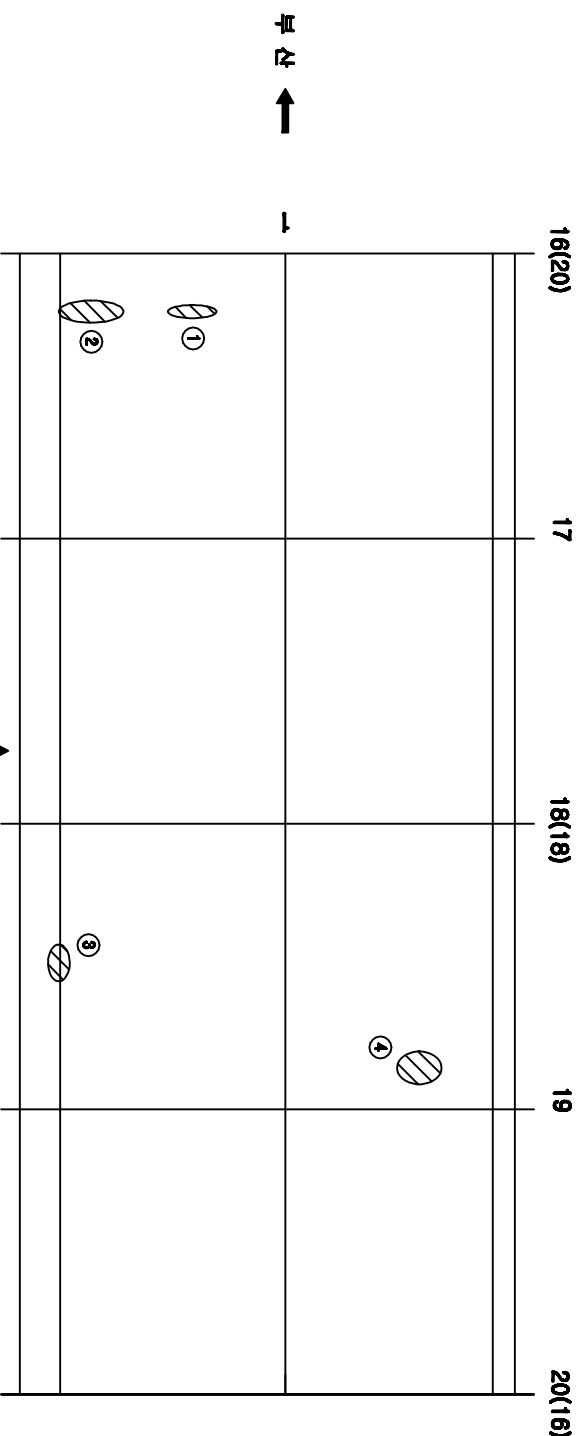[illegible][illegible]

KEY PLAN

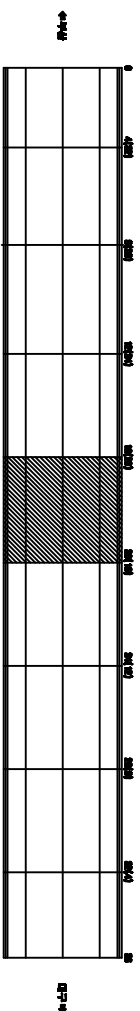


SECTION

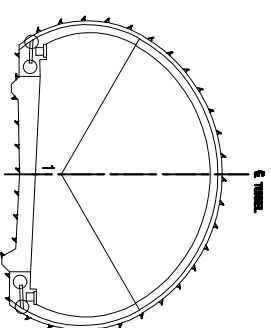


공역명	2015년 하반기 시설물 안전점검공역(3구간 경매권역)
과입기간	2015. 08. 05 ~ 2015. 12. 31
발주처	 신대구부산고속도로주식회사
공역사	 (주)오씨브러인 OO BRN IN CO., LTD
도면번호	005


ID:생림1터널(대구)-교면포장 Span No.21~24

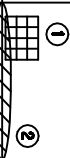	20(16)	21	22(14)	23	24(12)
부속					
↑					
1					

KEY PLAN

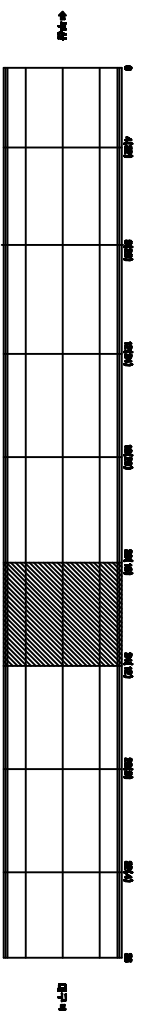


SECTION

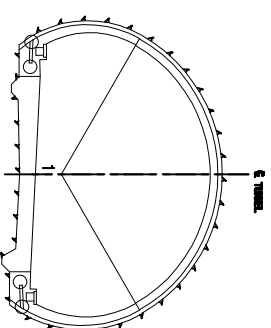


공역명	2015년 하반기 시설물 안전점검공역(3구간 경매점검)
과입기간	2015. 08. 05 ~ 2015. 12. 31
발주처	 신대구부동산고속도로주식회사
용역사	 (주)오씨브레이크 OCD BRK IN CO., LTD
도면번호	006

ID:생림터널(대구)-교면포장 Span No.25~28


보 수 이 령	
_____	기틀근로
_____	신규근로
=====	보수이행준비
△_____	보수(보수)
△_____	보수000, (보상기)
△_____	보수000, (보상기)
△_____	보수000, (보상기)
△_____	보수010, (보상기)
△_____	보수011, (보상기)
△_____	보수011, (보상기)
△_____	보수012, (보상기)
△_____	보수012, (보상기)
△_____	보수018, (보상기)
△_____	보수018, (보상기)
△_____	보수014, (보상기)
△_____	보수014, (보상기)
△_____	보수018, (보상기)
△_____	보수018, (보상기)

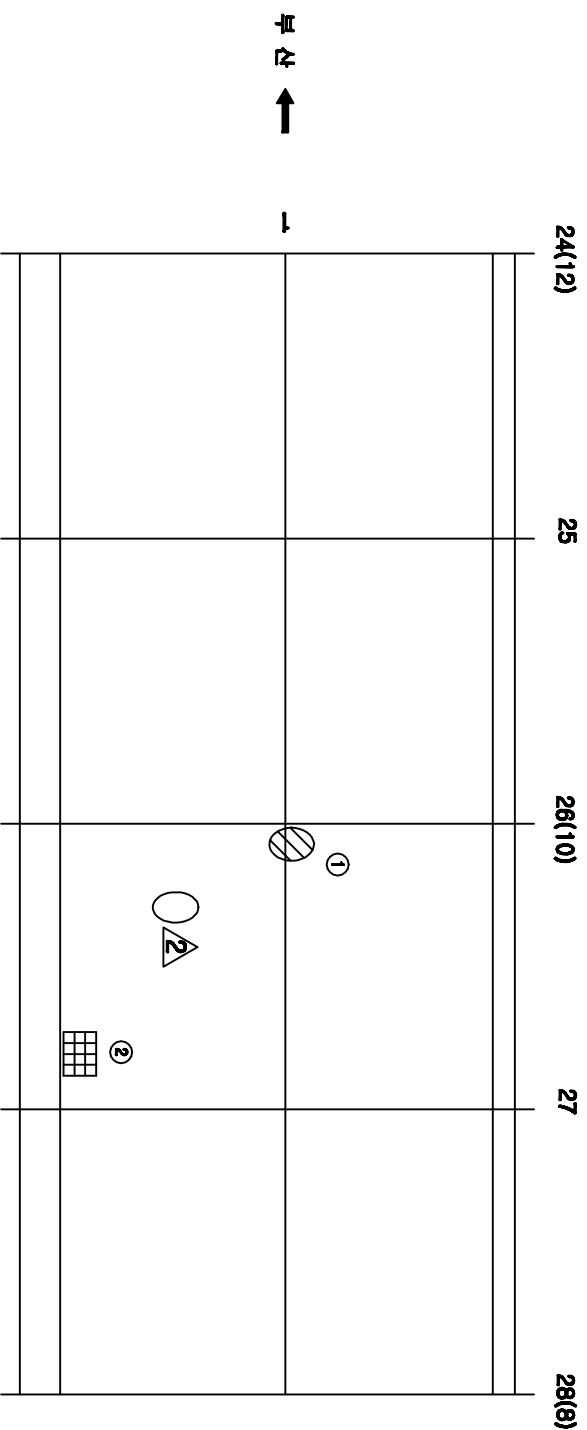[illegible]

KEY PLAN

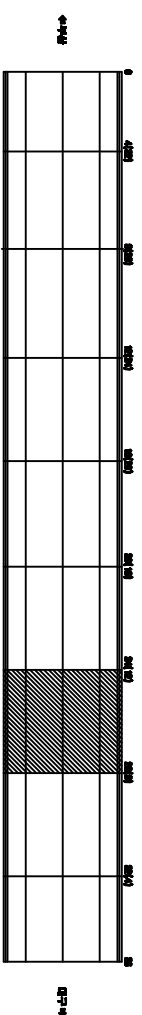

SECTION

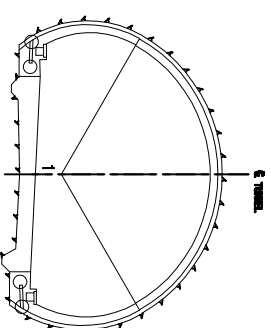

공역명	2015년 하반기 시설물 안전점검공역(3구간 경매권리)
과입기간	2015. 08. 05 ~ 2015. 12. 31
발주처	 신대구부산업교역도모주식회사
공역사	 (주)오웍브라이어 OOH B&B CO., LTD
도면번호	007

주) 손상의 폭과 깊이는 ■이며, 단 근원의 폭은 ■인


ID:생림1터널(대구)-교면포장 Span No.29~32

[illegible][illegible]


↑
恒序

↓
10
7

KEY PLAN

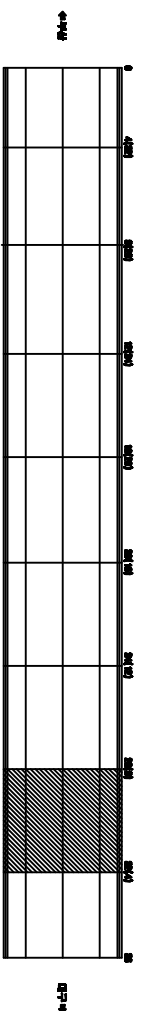


SECTION

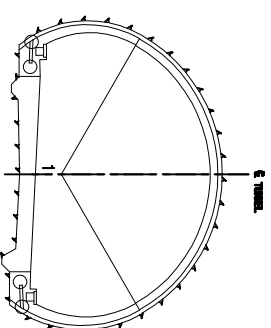


공역명	2015년 하반기 시설물 안전점검공역(3구간 정밀점검)
과입기간	2015. 08. 05 ~ 2015. 12. 31
발주처	 신대구부산업도로주식회사
용역사	 (주)오케이브이엔 OOO ENGINEERING CO., LTD
도면번호	008


ID:생림1터널(대구)-본선 Span No. 1~4

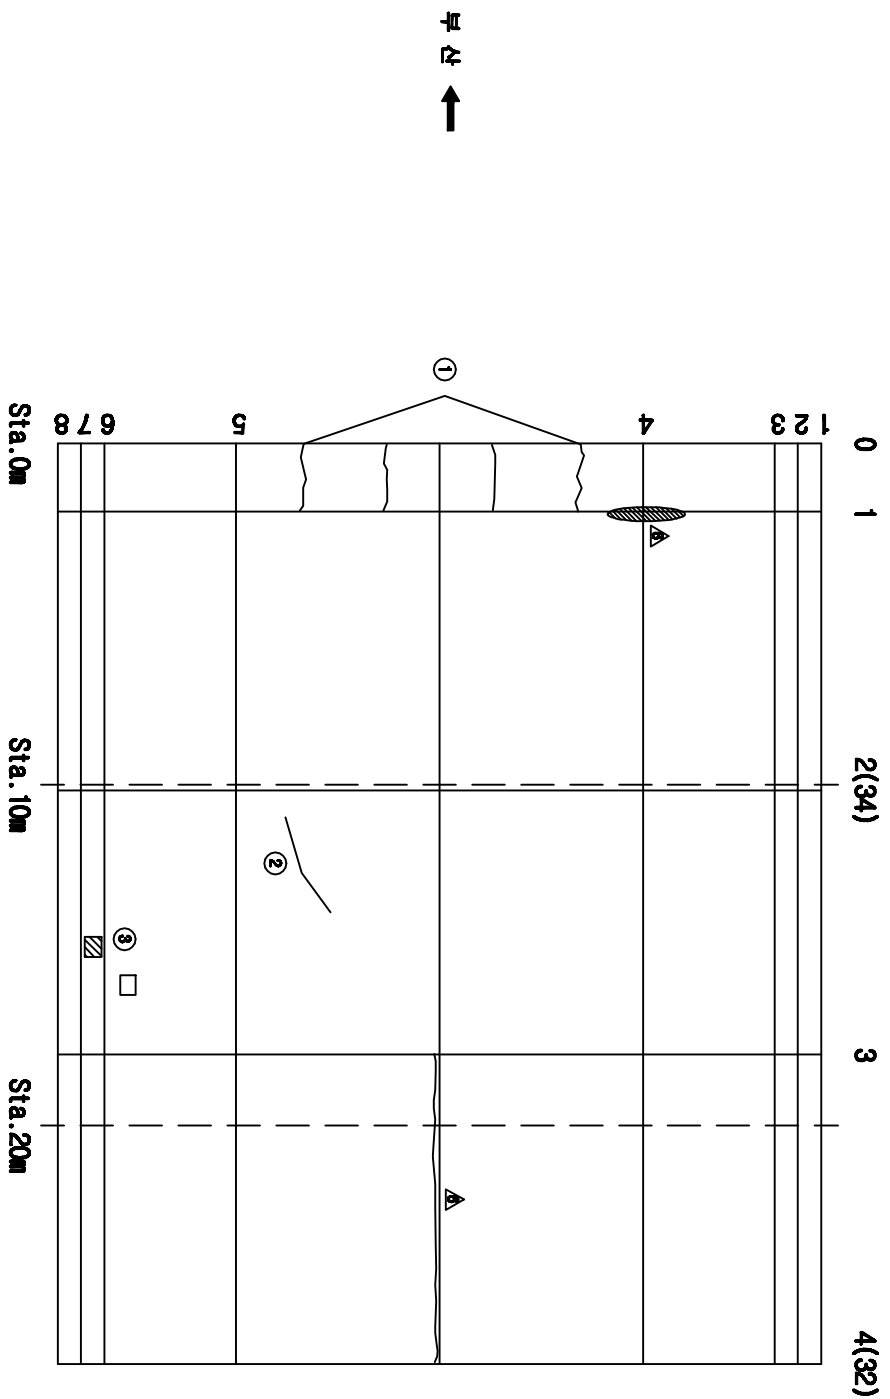[illegible]

KEY PLAN

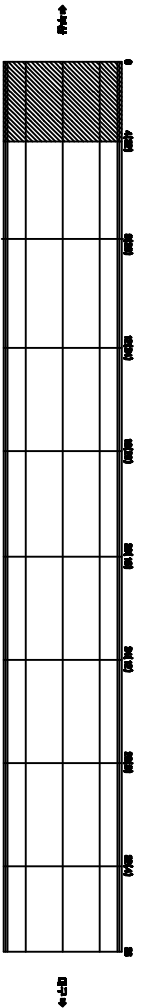


SECTION

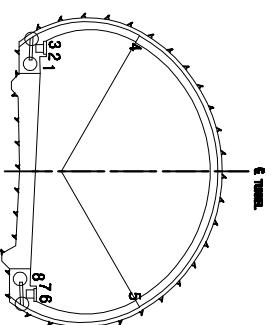
[illegible]

용역명	2015년 하반기 시설물 안전점검용역(3구간 경매점검)
과업기간	2015. 08. 05 ~ 2015. 12. 31
발주처	 신대구부산고속도로주식회사
용역사	 (주)아원브레인 aaron brain co.,ltd
도면번호	010


ID:생림1터널(대구)-본선 Span No.5~8

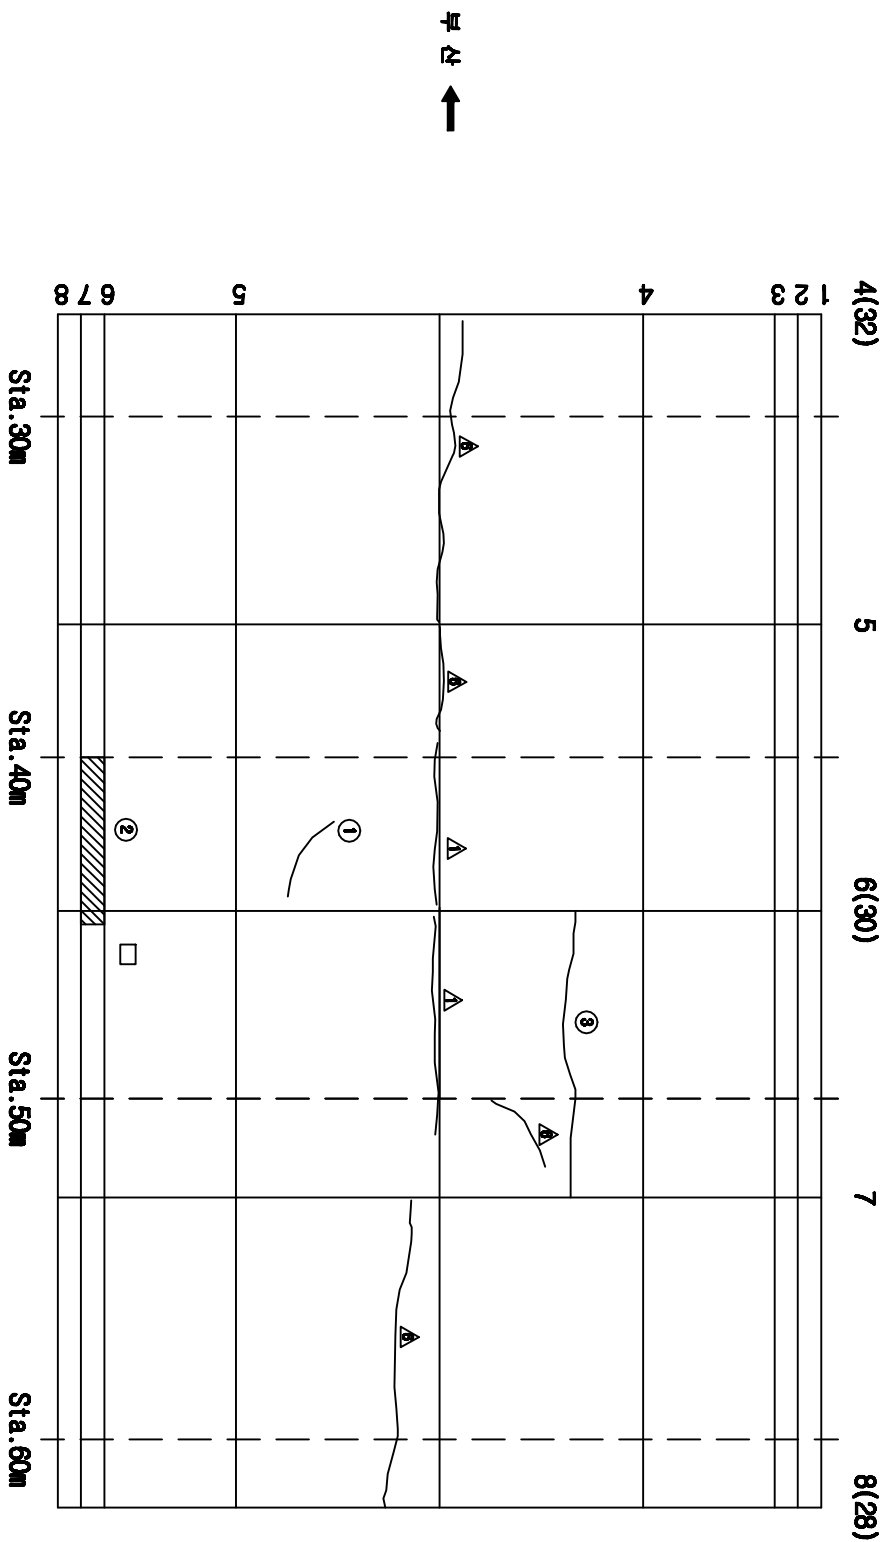

KEY PLAN

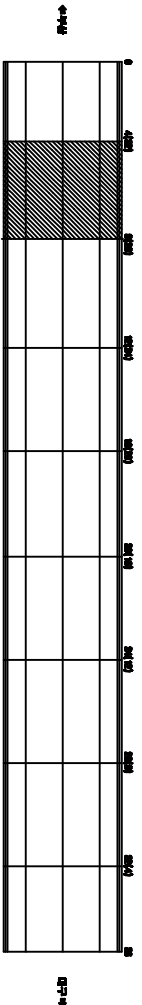


SECTION

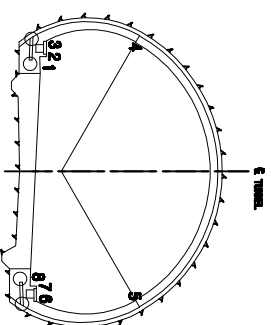


용역명	2015년 하반기 시설물 안전점검용역(3구간 경매점검)
과업기간	2015. 08. 05 ~ 2015. 12. 31
발주처	 신대구부산고속도로주식회사
용역사	 (주)아원브레인 aaron brain co.,ltd
도면번호	011


ID: 샘플터널(대구)-본선 Span No.9~12

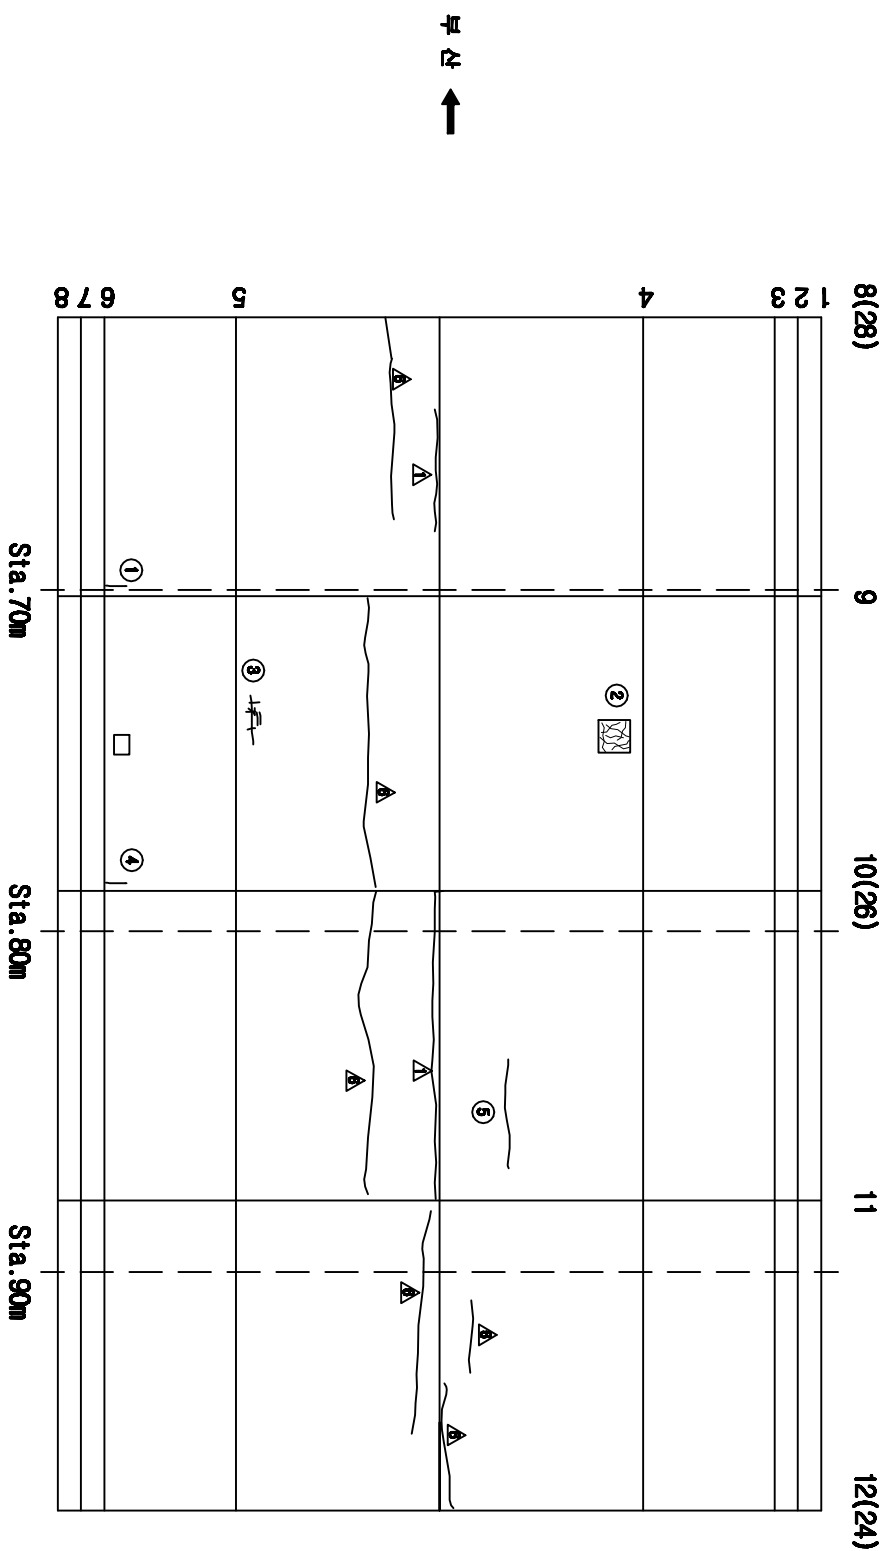

KEY PLAN



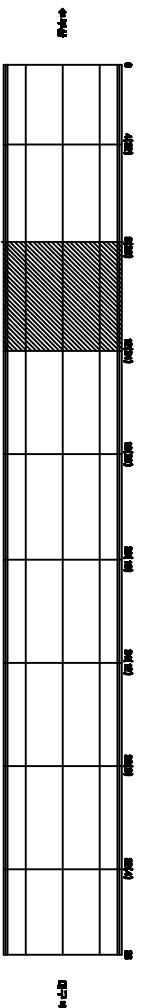


SECTION

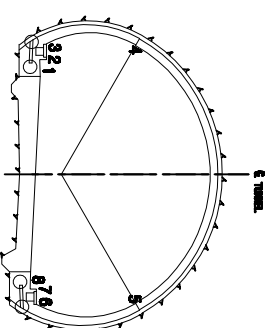

용역명	2015년 하반기 시설물 안전점검용역(3구간 경매점검)
과업기간	2015. 08. 05 ~ 2015. 12. 31
발주처	 신대구부산고속도로주식회사
용역사	 (주)아워브레인 OUR BRAIN CO.,LTD
도면번호	012


ID:생림터널(대구)-본선 Span No. 13~16

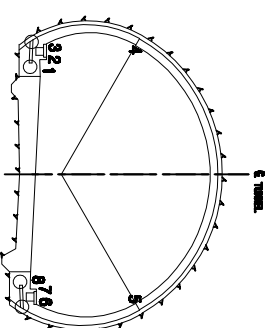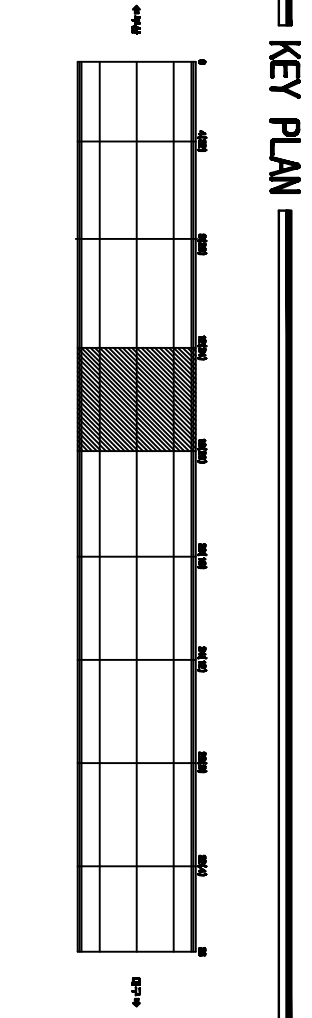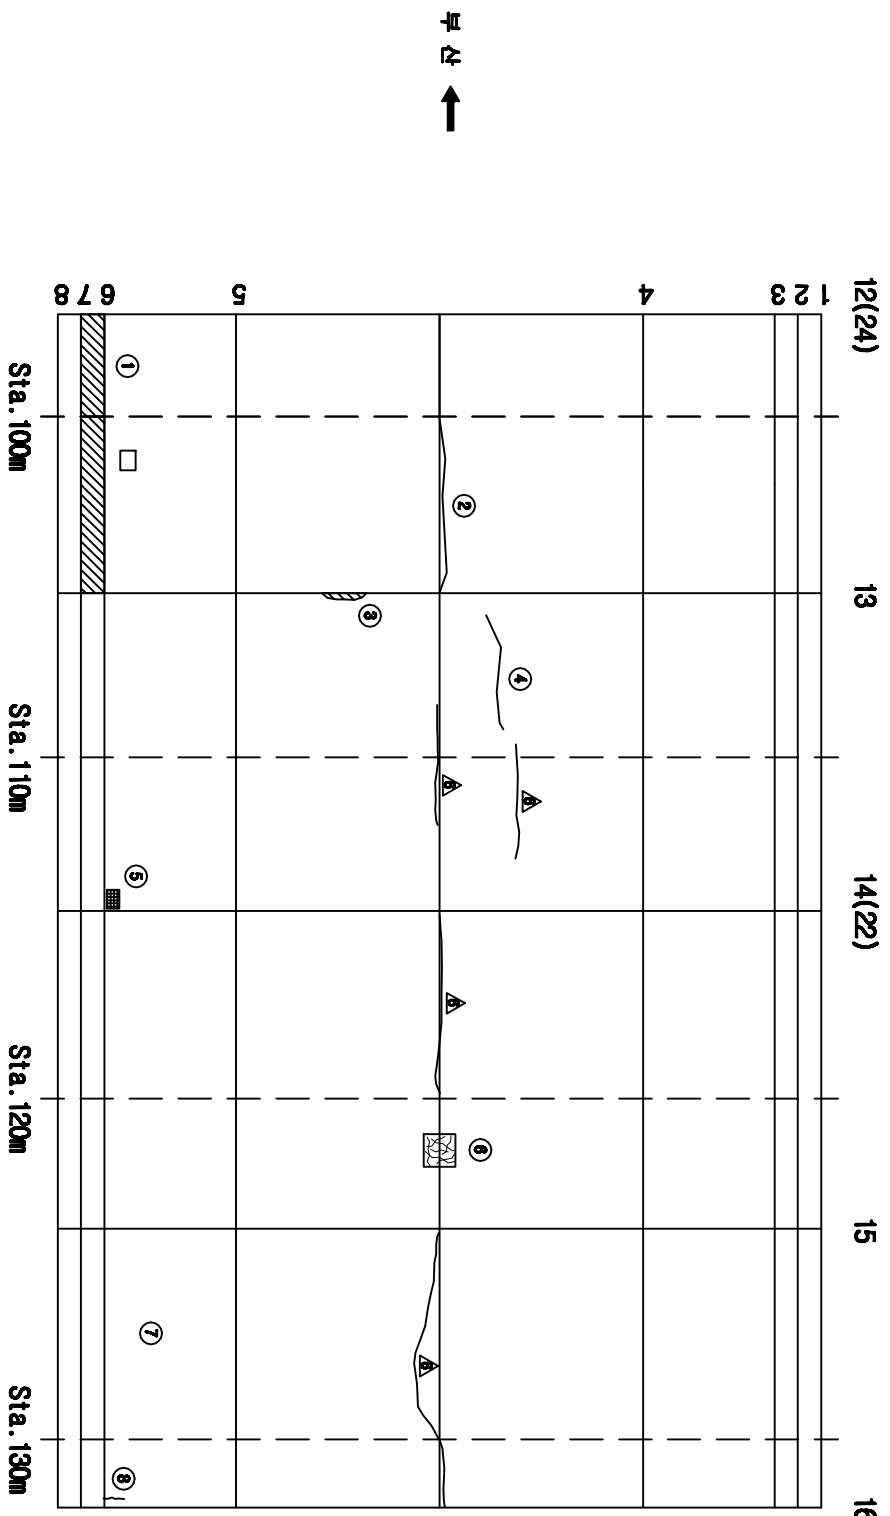


용역명	2015년 하반기 시설물 안전점검용역(3구간 경매점검)
과업기간	2015. 08. 05 ~ 2015. 12. 31
발주처	 신대구부산고속도로주식회사
용역사	 (주)아원브레인 aaron brain co.,ltd
도면번호	013

ID:생림터널(대구)-본선 Span No.25~28


마주앉아
다

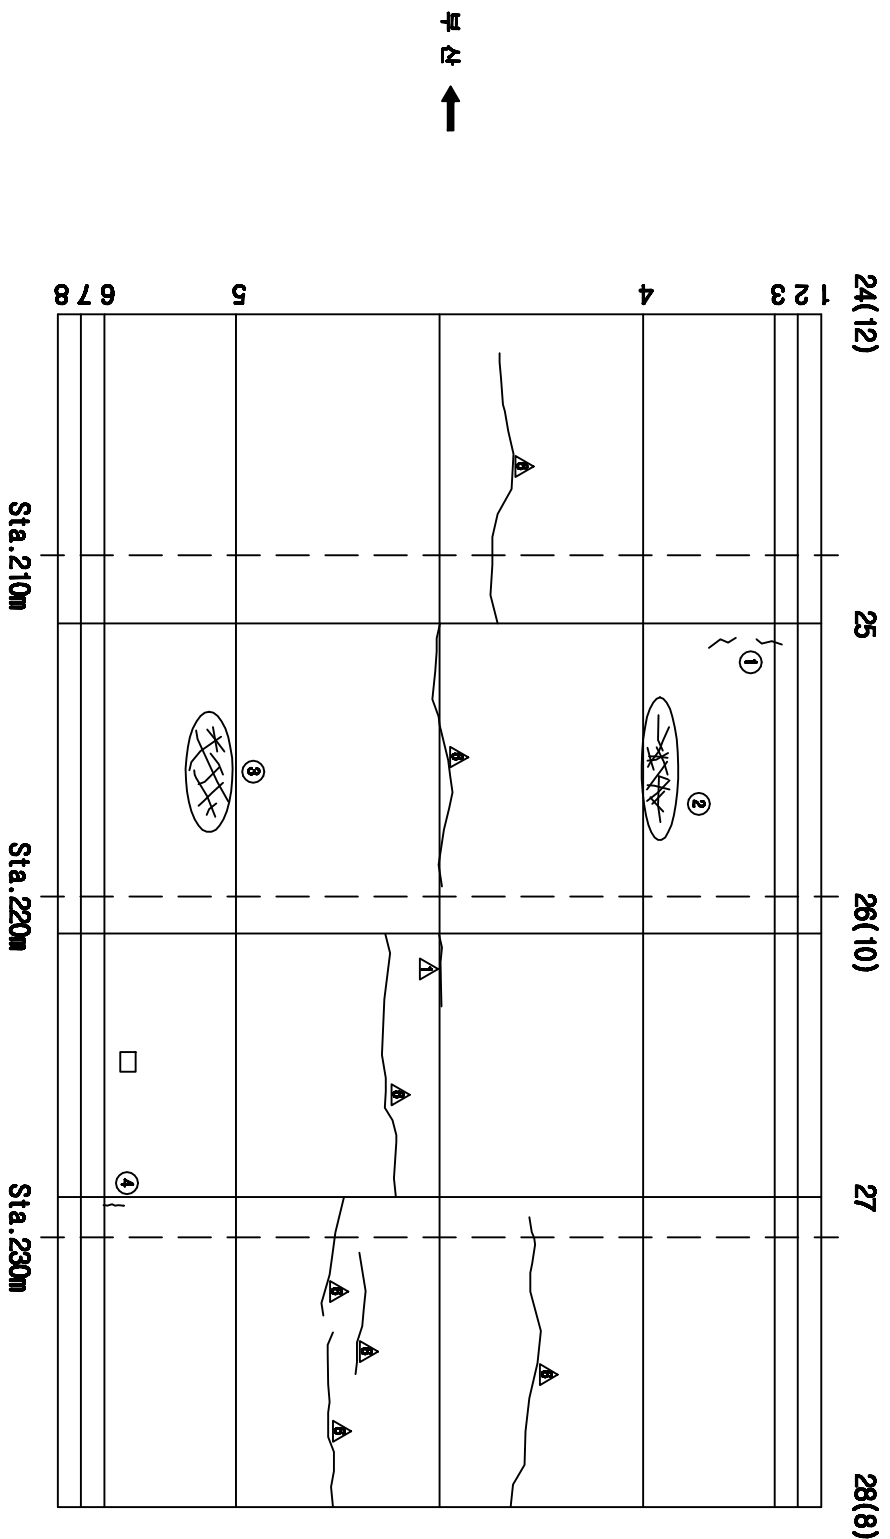

KEY PLAN

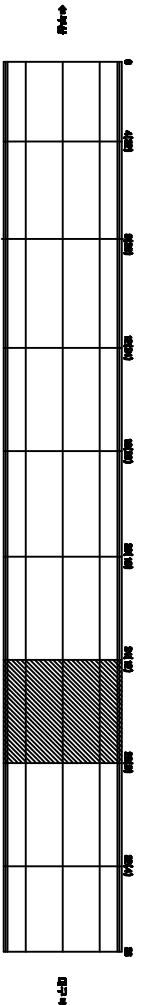


SECTION

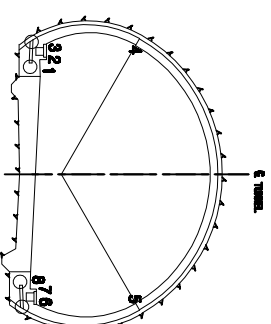


용역명	2015년 하반기 시설물 안전점검용역(3구간 경매점검)
과업기간	2015. 08. 05 ~ 2015. 12. 31
발주처	 신대구부산고속도로주식회사
용역사	 (주)아래브레이인 GRI 89411 02-1170
도면번호	016


ID:생림터널(대구)-본선 Span No.29~32

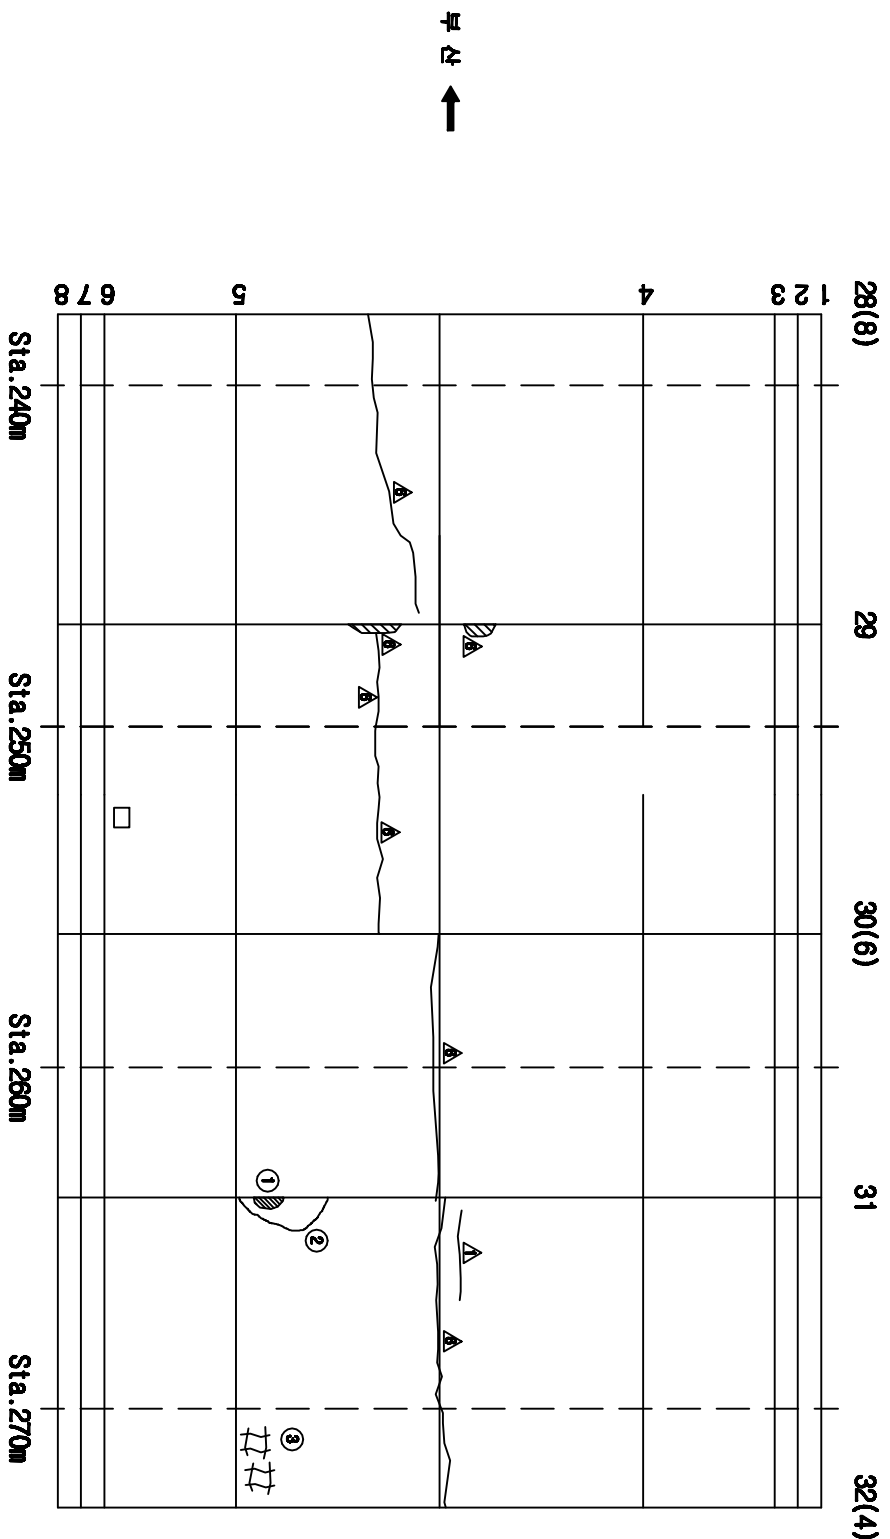[illegible]

KEY PLAN

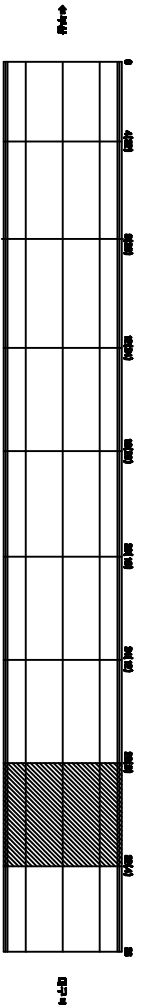


SECTION

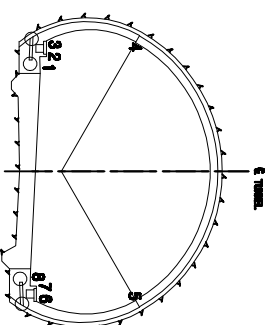[illegible]

용역명	2015년 하반기 시설물 안전점검용역(3구간 정밀점검)
과업기간	2015. 08. 05 ~ 2015. 12. 31
발주처	 신대구부안고속도로주식회사
용역사	 (주)에스엘지엔지니어링 GSR ENGINEERING CO., LTD
도면번호	017

ID:생림터널(대구)-본선 Span No.33~36


보수 기준	
_____	기초연금
_____	신규연금
=====	보수기준연금액
△	보수기준보수
△	보수0.02, 상환기1
△	보수0.03, 상환기1
△	보수0.04, 상환기1
△	보수0.05, 상환기1
△	보수0.10, 상환기1
△	보수0.15, 상환기1
△	보수0.11, 상환기1
△	보수0.12, 상환기1
△	보수0.13, 상환기1
△	보수0.14, 상환기1
△	보수0.15, 상환기1
△	보수0.16, 상환기1
△	보수0.18, 상환기1

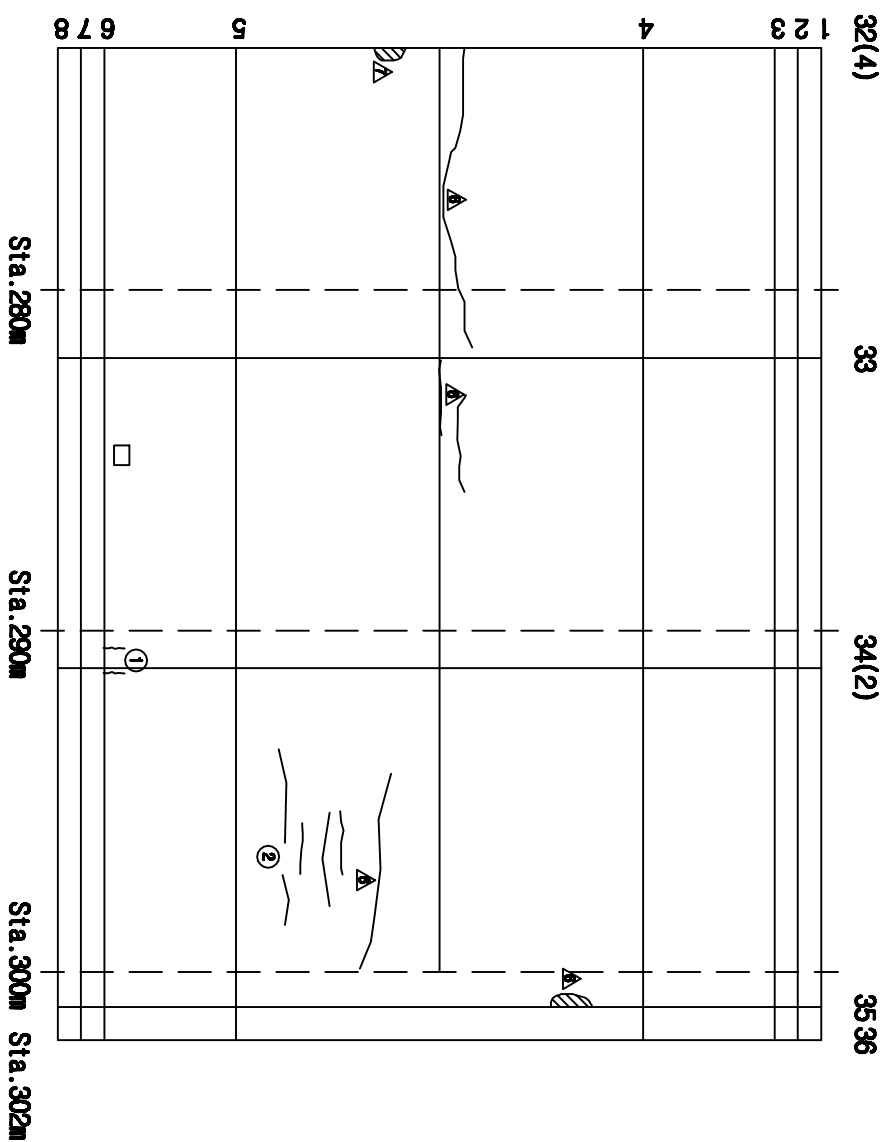[illegible]


↑
↓

↓
구
구

KEY PLAN

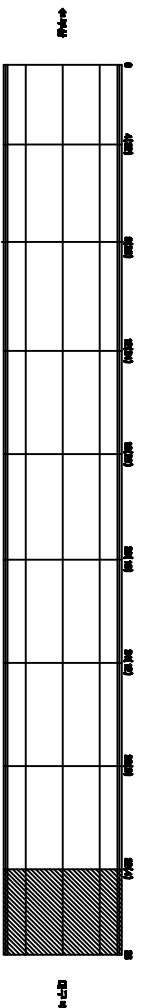


SECTION

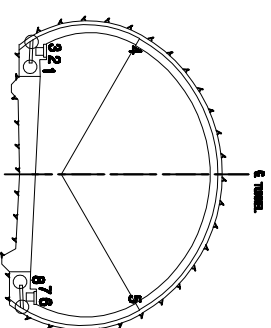

용역명	2015년 하반기 시설물 안전점검용역(3구간 경밀점검)
과업기간	2015. 08. 05 ~ 2015. 12. 31
발주처	 신대구부산고속도로주식회사
용역사	 (주)OOH브랜딩 OOH BRAND CO., LTD
도면번호	018


ID:생림터널(부산)-교면포장 Span No.1~4

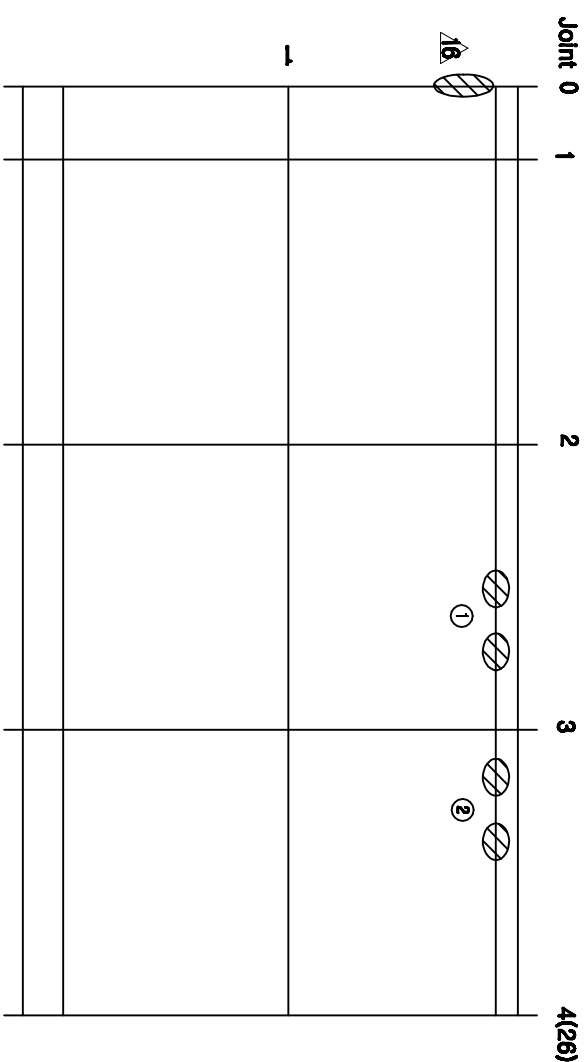[illegible][illegible]


↑
12
11

↓
子
目

KEY PLAN

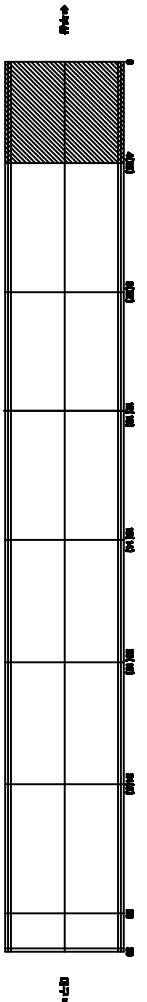


SECTION

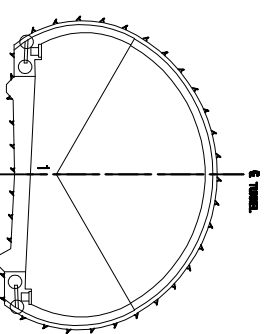


공역명	2015년 하반기 시설물 안전점검공역(3구간 정밀점검)
과업기간	2015. 08. 05 ~ 2015. 12. 31
발주처	 신대구부산고속도로주식회사
용역사	 (주)오엑스대인 OOO ENGINEERING CO., LTD
도면번호	001

주) 손상의 폭과 깊이는 ■ 이며, 단 균열의 폭은 ■■■ 일


10:생림터널(부산)-교면포장 Span No.5~8

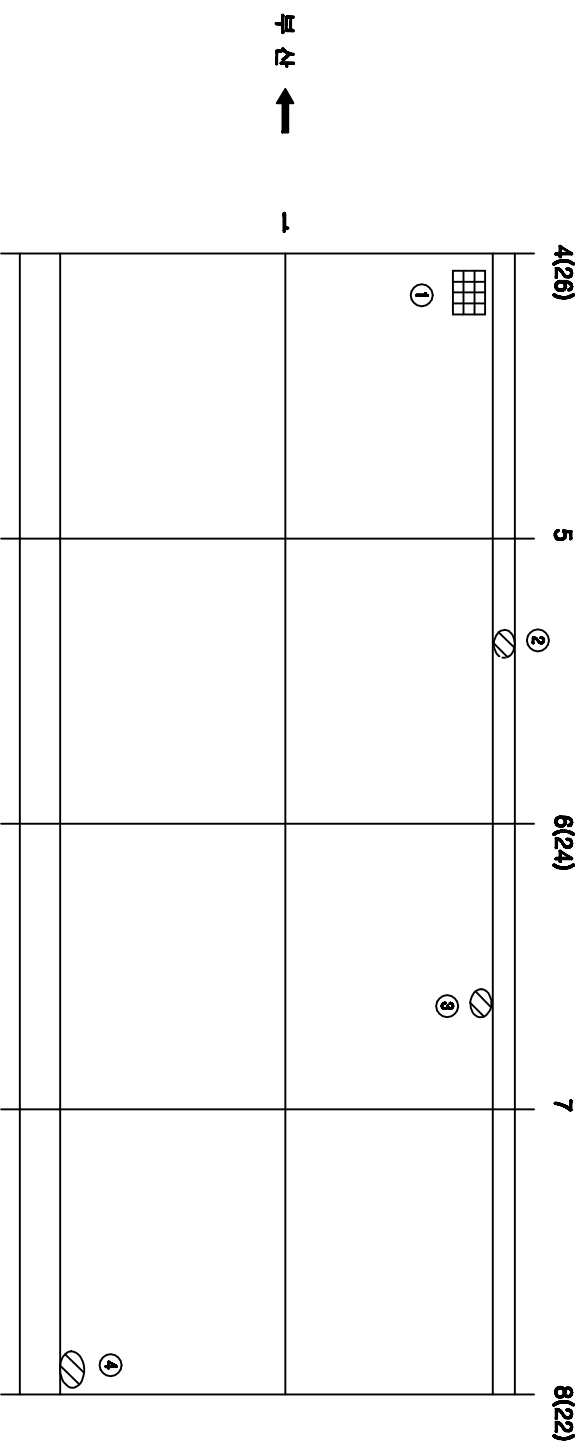[illegible]

KEY PLAN

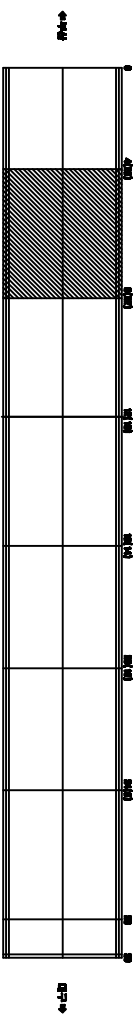


SECTION

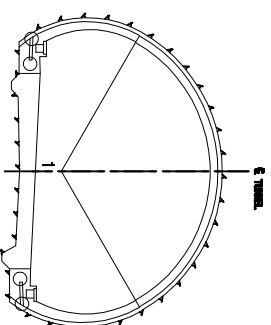[illegible]


용역명	2015년 하반기 시설물 안전점검용역(3구간 정밀점검)
과업기간	2015. 08. 05 ~ 2015. 12. 31
발주처	 신대구부산고속도로주식회사
용역사	 (주)오워브래인 OOH SERVICE CO., LTD
도면번호	002

ID:생림1터널(부산)-교면포장 Span No.9~12


보수 기준	
_____	기초연금
_____	신규연금
=====	보수기준연금액
△	보수기준보수
△	보수0.02, 상한율1%
△	보수0.03, 상한율1%
△	보수0.04, 상한율1%
△	보수0.05, 상한율1%
△	보수0.10, 상한율1%
△	보수0.15, 상한율1%
△	보수0.18, 상한율1%
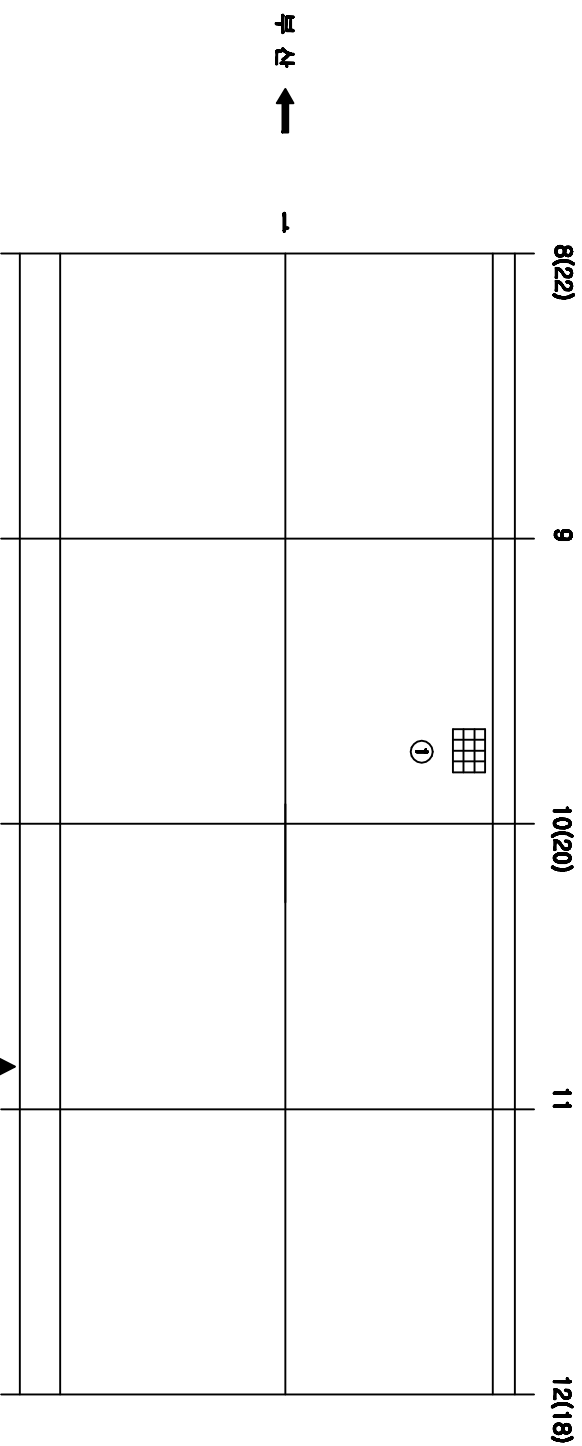[illegible]

KEY PLAN

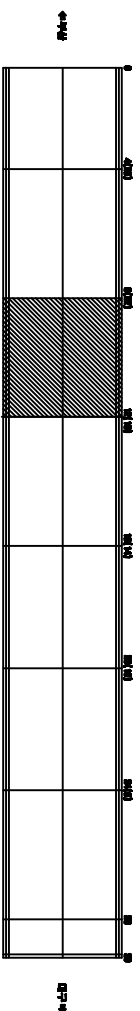


SECTION

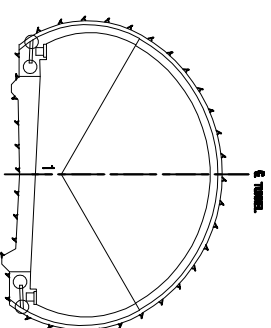


공역명	2015년 하반기 시설물 안전점검공역(8구간 경매점검)
과입기간	2015. 08. 05 ~ 2015. 12. 31
발주처	 신대구부산업고속도로주식회사
공역사	 (주)오씨드브레인 OCD BRAIN CO., LTD
도면번호	0003


ID:생림터널(부산)-교면포장 Span No. 13~16

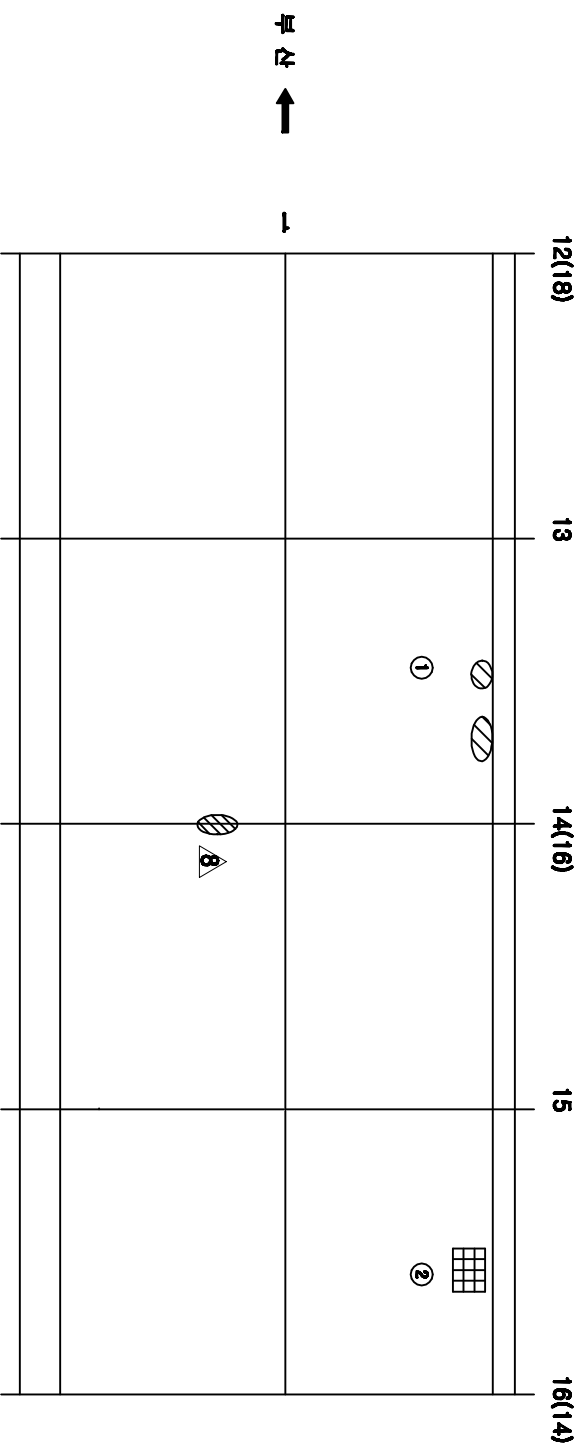

KEY PLAN

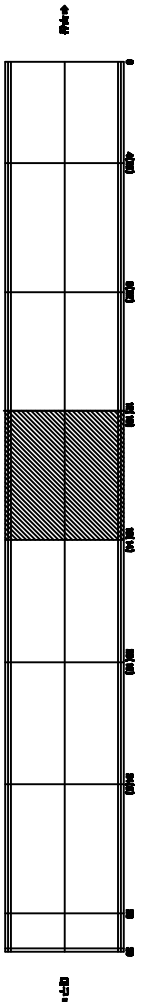

SECTION

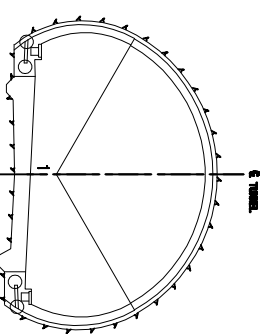


공역명	2015년 하반기 시설물 안전점검공역(3구간 경매권역)
과업기간	2015. 08. 05 ~ 2015. 12. 31
발주처	 신대구부산경도로주식회사
공역사	 (주)오에치오엔지니어링 OOH ENGINEERING CO., LTD
도면번호	0004


주) 손상의 폭과 깊이는 ■ 이며, 단 균열의 폭은 mm 일

ID:생림1터널(부산)-교면포장 Span No. 17~20


보수 기준	
_____	기초연금
_____	신규연금
=====	보수기준연금액
△	보수기준보수
△	보수0.02, 상한율1%
△	보수0.03, 상한율1%
△	보수0.04, 상한율1%
△	보수0.05, 상한율1%
△	보수0.10, 상한율1%
△	보수0.15, 상한율1%
△	보수0.18, 상한율1%
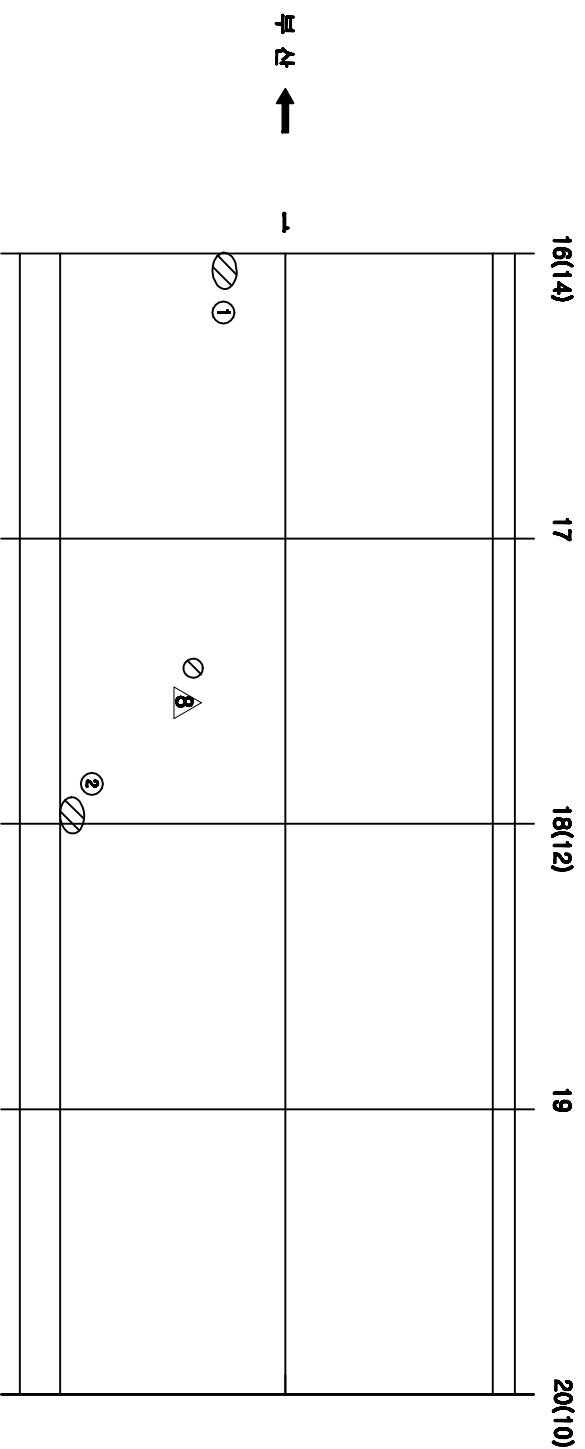[illegible]

KEY PLAN

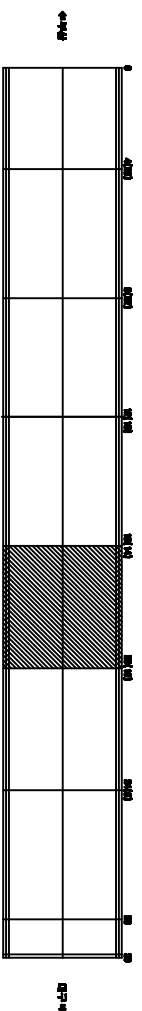


SECTION

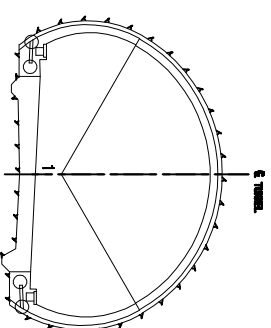


용역명	2015년 하반기 시설물 안전점검용역(3구간 경밀점검)
과업기간	2015. 08. 05 ~ 2015. 12. 31
발주처	 신대구부산고속도로주식회사
용역사	 (주)OOH브랜딩 OOH BRAND CO., LTD
도면번호	005

주) 손상의 폭과 깊이는 ■이며, 단 근원의 폭은 ■인


ID:생림1터널(부산)-교면포장 Span No.21~24

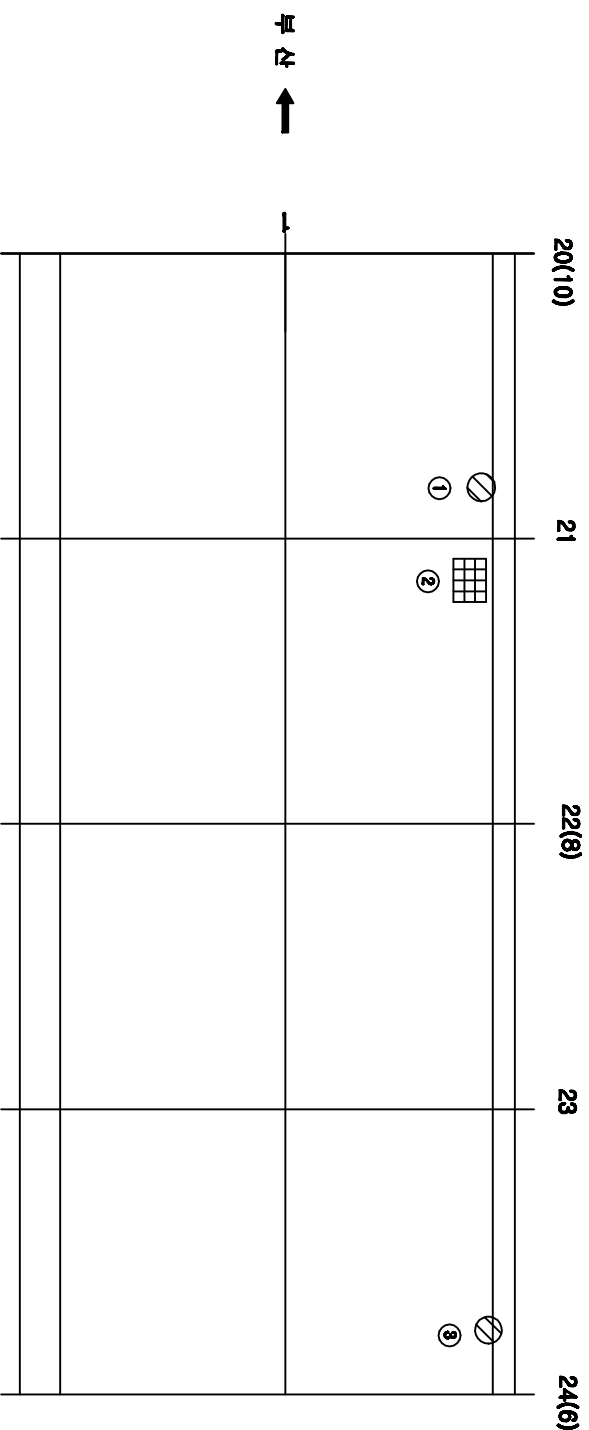[illegible]

KEY PLAN

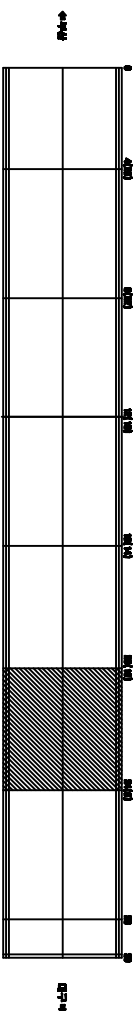


SECTION

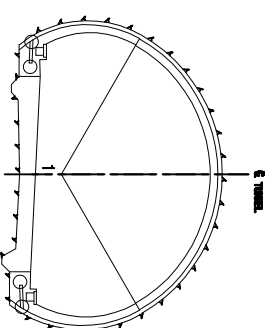


공역명	2015년 하반기 시설물 안전점검공역(3구간 정밀점검)
과입기간	2015. 08. 05 ~ 2015. 12. 31
발주처	 신대구부산업도로주식회사
용역사	 (주)오케이브이엔 OOO ENGINEERING CO., LTD
도면번호	006


ID:생림1터널(부산)-교면포장 Span No.25~28

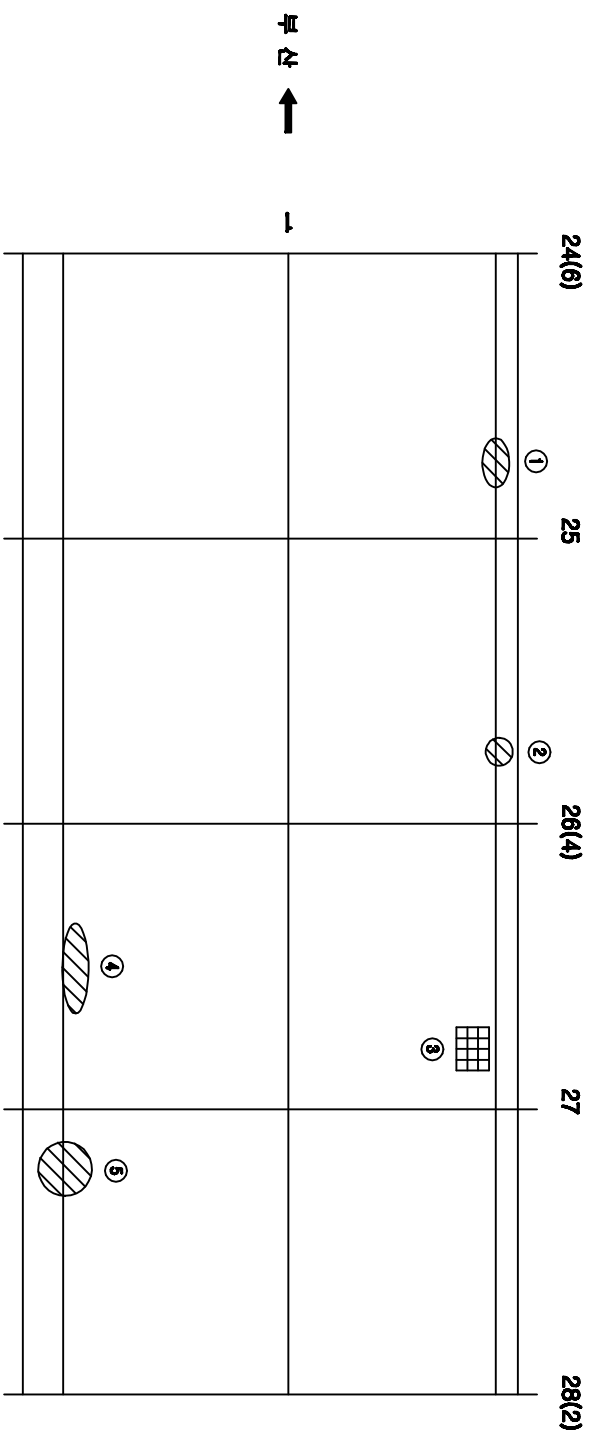

KEY PLAN

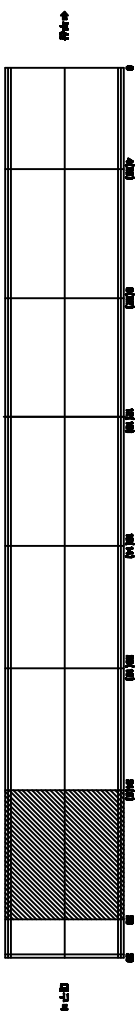

SECTION

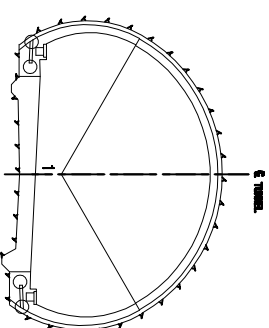


용역명	2015년 하반기 시설물 안전점검용역(3구간 경밀점검)
과업기간	2015. 08. 05 ~ 2015. 12. 31
발주처	 신대구부산고속도로주식회사
용역사	 (주)OOH브랜딩 OOH BRAND CO., LTD
도면번호	007

ID:생림터널(부산)-교면포장 Span No.29~30

보 수 이 령	
_____	기틀근로
_____	신규근로
=====	보수이행준비
△_____	보수(보수)
△_____	보수000, 행정기
△_____	보수000, 행정기
△_____	보수010, 행정기
△_____	보수010, 행정기
△_____	보수011, 행정기
△_____	보수011, 행정기
△_____	보수012, 행정기
△_____	보수012, 행정기
△_____	보수018, 행정기
△_____	보수018, 행정기
△_____	보수014, 행정기
△_____	보수014, 행정기
△_____	보수018, 행정기
△_____	보수018, 행정기


[illegible]

↑
↓

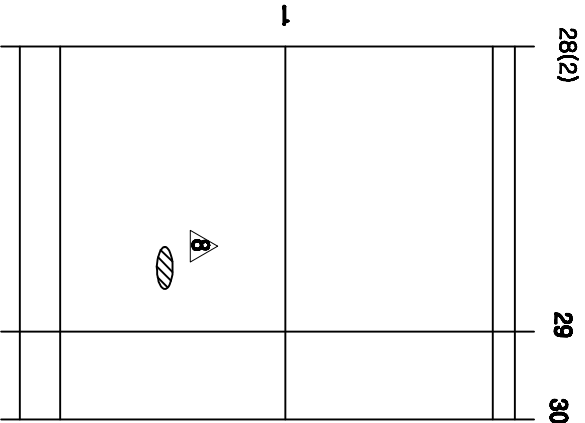


↓
구미

KEY PLAN

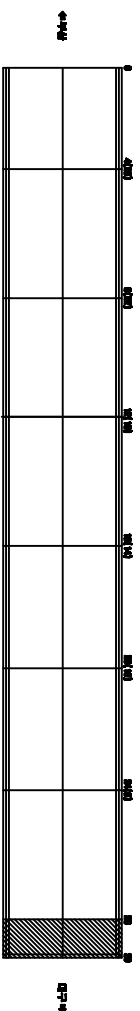


SECTION

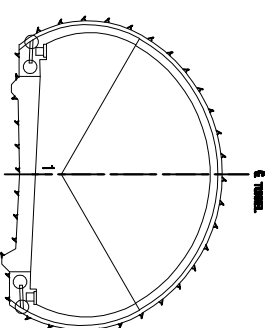


공역명	2015년 하반기 시설물 안전점검공역(3구간 경매권역)
과입기간	2015. 08. 05 ~ 2015. 12. 31
발주처	 신대구부산업도로주식회사
공역사	 (주)오씨브러인 OO BRIN CO., LTD
도면번호	008


ID:생림1터널(부산)-문선 Span No. 1~4

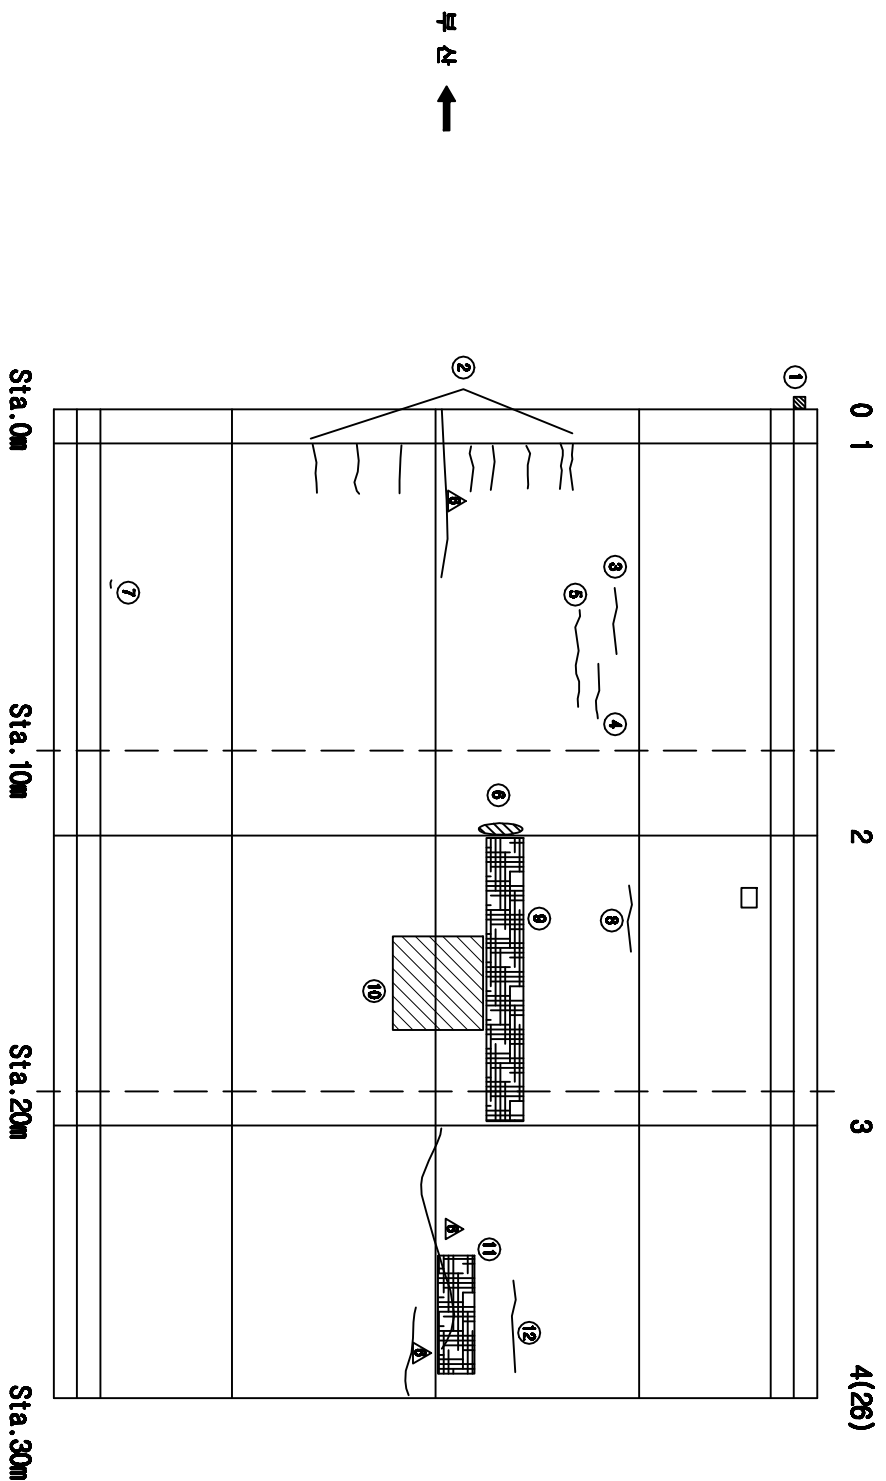

KEY PLAN

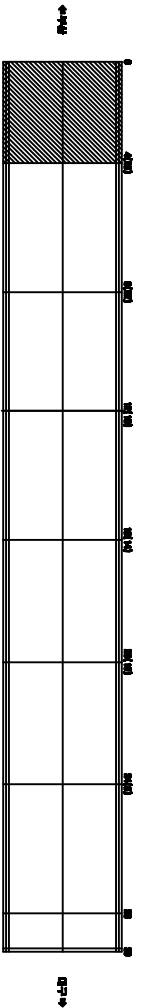


SECTION

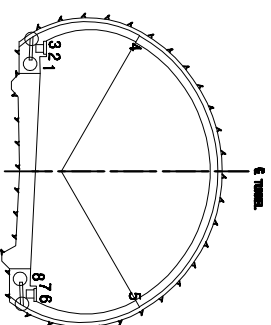


용역명	2015년 하반기 시설물 안전점검용역(3구간 경매점검)
과업기간	2015. 08. 05 ~ 2015. 12. 31
발주처	 신대구부산고속도로주식회사
용역사	 (주)아원브레인 aaron brain co.,ltd
도민번호	009


ID:생림1터널(부산)-물선 Span No.5~8

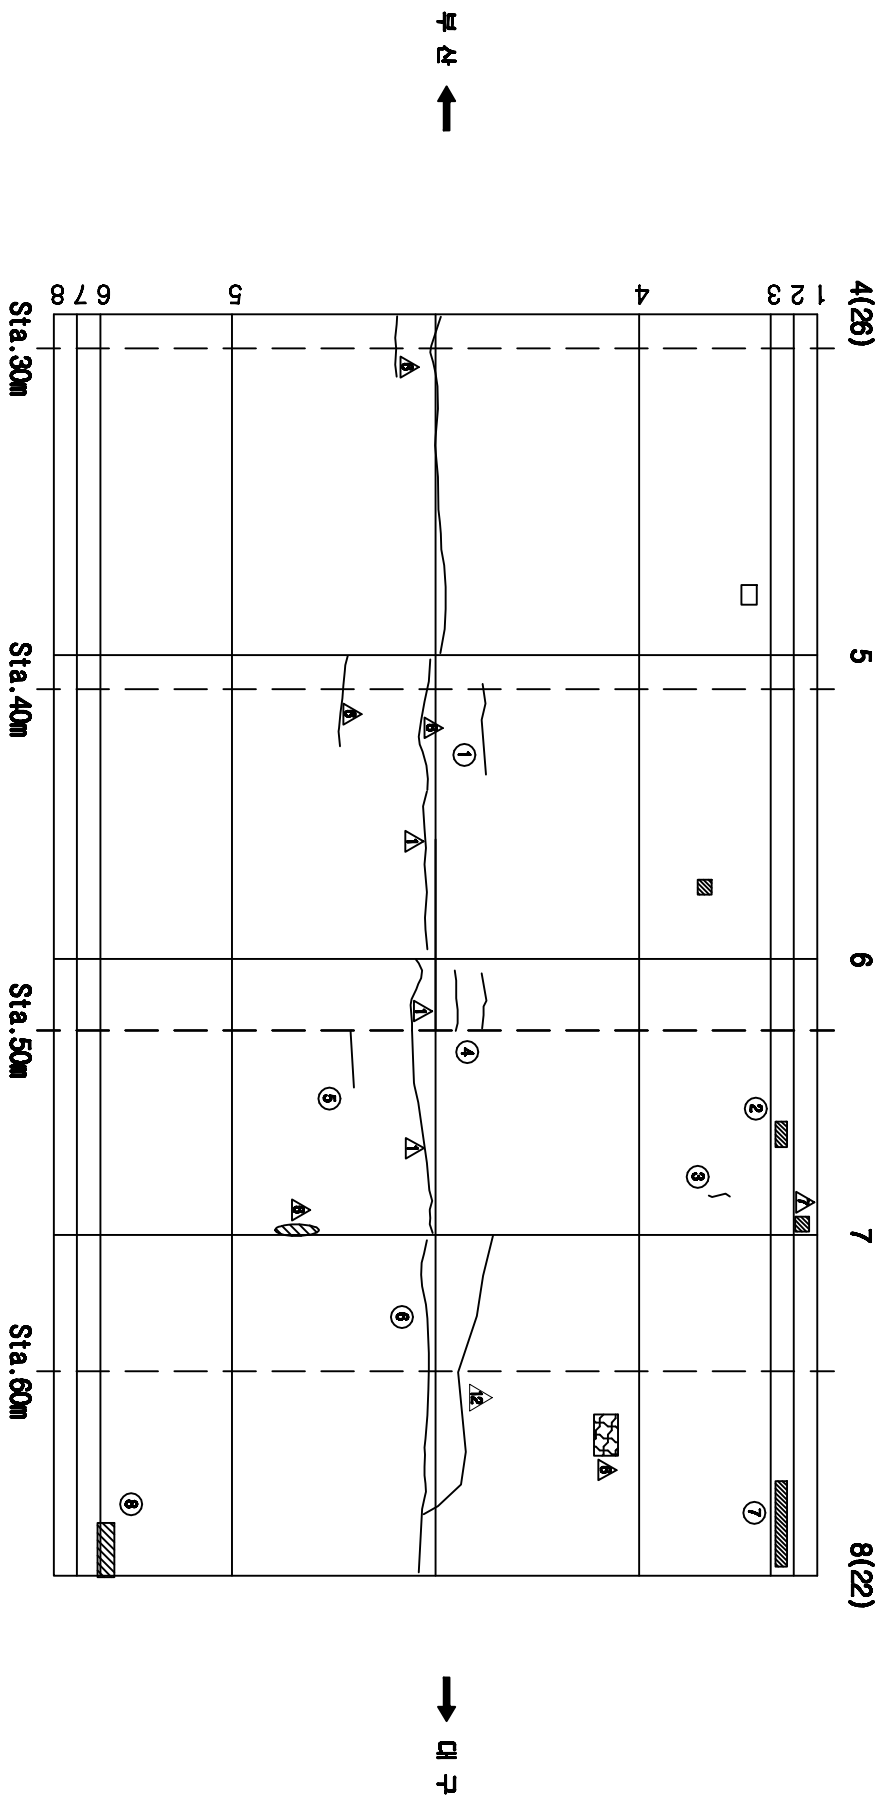[illegible]

KEY PLAN



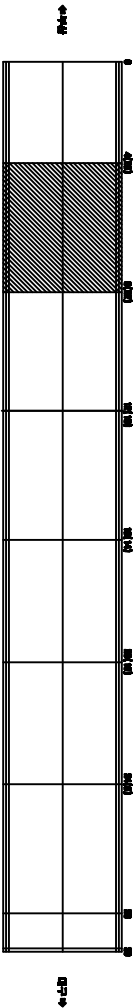


SECTION

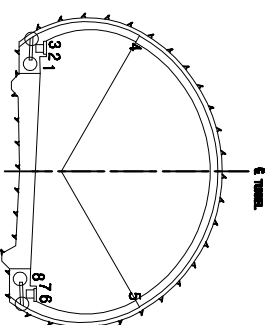[illegible]

공역명	2015년 하반기 시설물 안전점검용역(3구간 정밀점검)
과업기간	2015. 08. 05 ~ 2015. 12. 31
발주처	 신대구부안고속도로주식회사
용역사	 (주)아워브레인 OUR BRAIN CO., LTD
도면번호	010

10:생리터널(부산)-문선 Span No.9~12

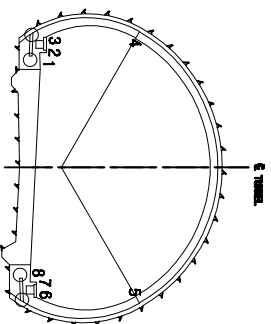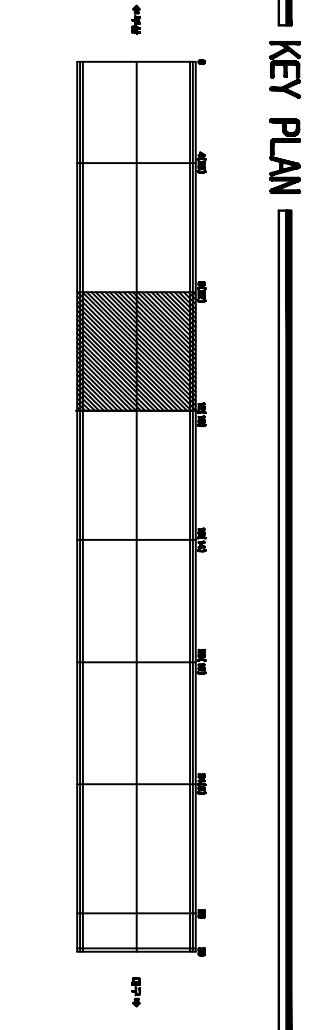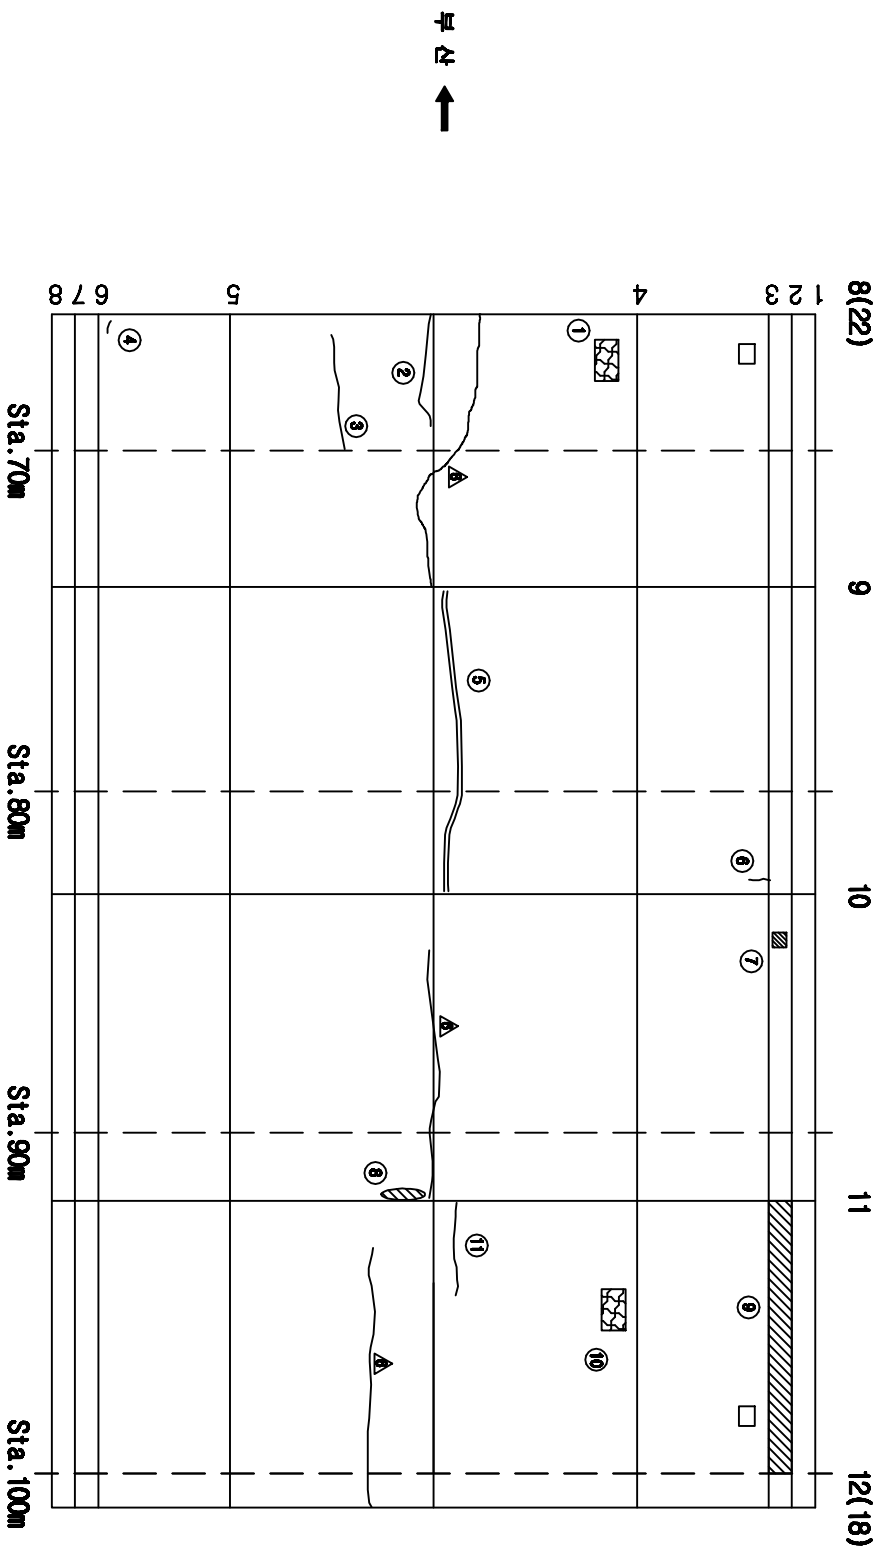


공역명	2015년 하반기 시설물 안전점검용역(3구간 점검점리)
과업기간	2015. 08. 05 ~ 2015. 12. 31
발주처	 신대구부안고속도로주식회사
공역사	 (주)아워브레인 OUR BRAIN CO., LTD
도면번호	011


ID:생림터널(부산)-본선 Span No. 13~16

가
이
우
하
하


손상 현황 발표											
손상현황					정량 상태		손상 정량		비고		
번호 (구/과)	시설(구/과)	손상내용	특 징	길이	너비	방향	단위	개소	정량 상태	손상 정량	비고
2	신	바닥 균열				2.00	EA	2		2.00	
3	신	균열	0.3	0.3		0.30	m	1		0.30	
4	신	균열	0.1	1.0		1.00	m	1		1.00	
5	구	균열	0.3	5.0		5.00	m	1		5.00	
6	구	공동구 열거 현상				7.00	EA	7		7.00	
7	구	균열	0.5	9.0		9.00	m	1		9.00	
8	구	보수부 재균열	0.5	10.0		10.00	m	1		10.00	
9	구	보수부 재균열	0.5	7.0		7.00	m	1		7.00	
10	구	균열	0.3	2.0		2.00	m	1		2.00	
11	구	공동구 열거 현상				1.00	EA	1		1.00	
12	구	폭발		0.1	1.0	0.10	m	1		0.10	

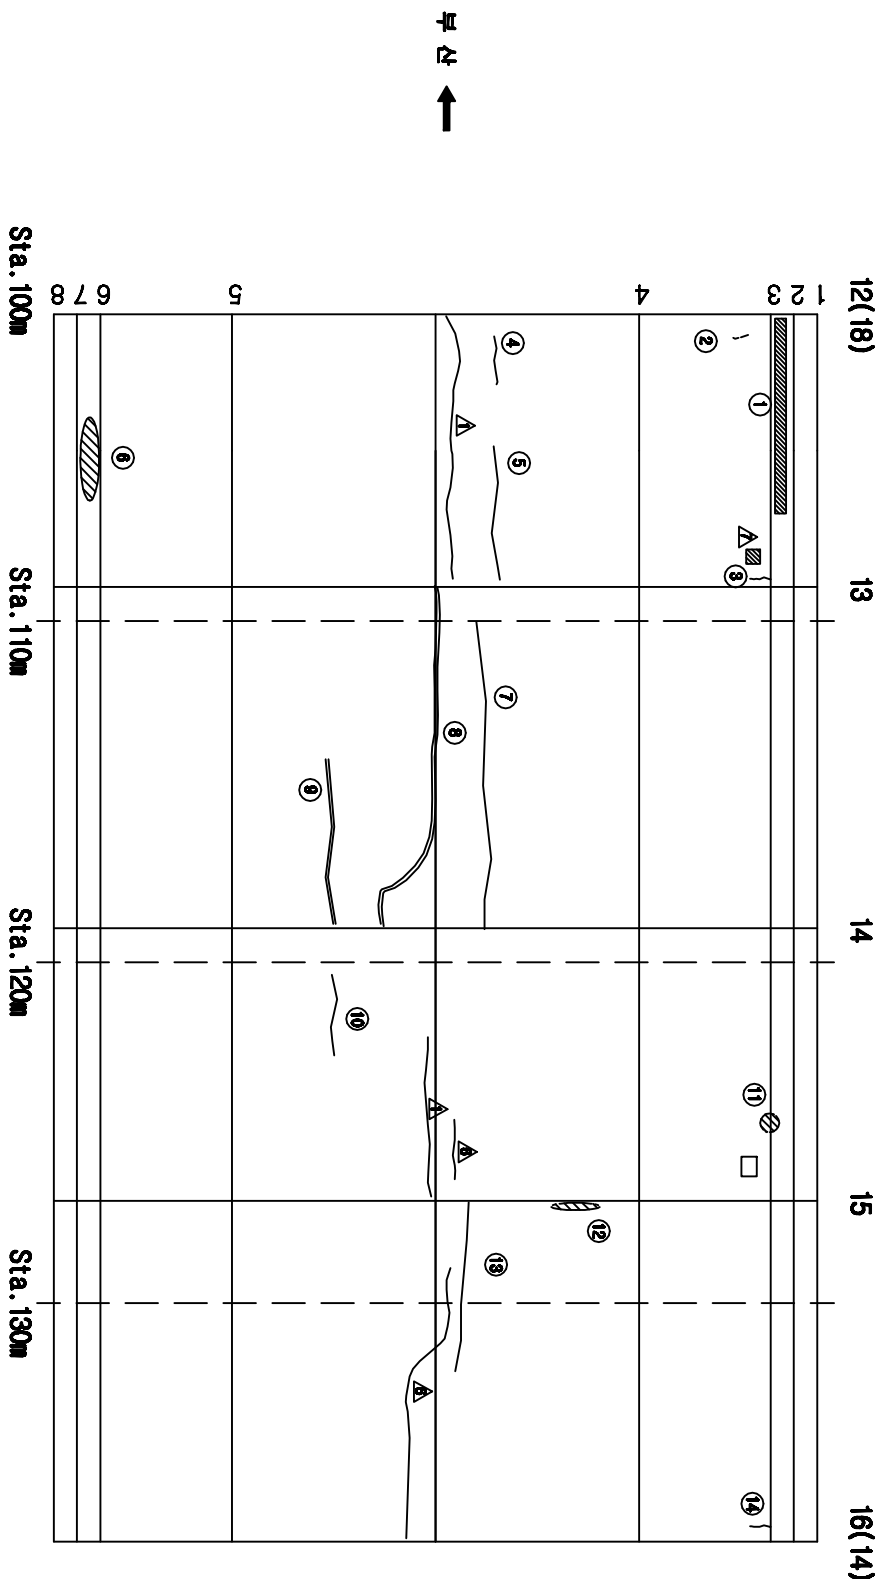

KEY PLAN

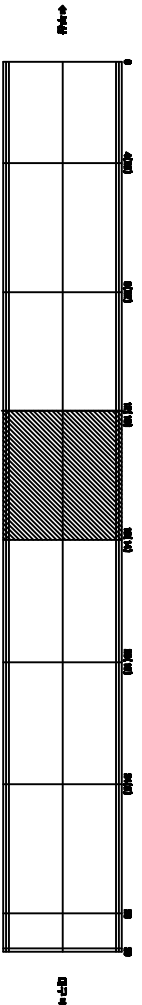


SECTION

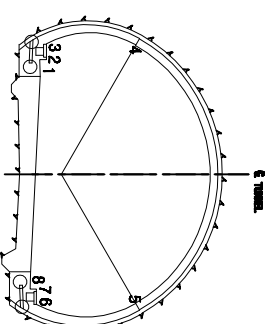


연호구(年)	순상내용	순상현황					결정 상태	순상 평균	비고
		폭	깊이	너비	굴절	단위			
1 신	광물구 입자 포함				12.00	EA	12		12.00
2 신	모래 포함				2.00	EA	2		2.00
3 신	모래 포함	0.3	0.3		0.30	m	1		0.30
4 신	모래 포함	0.1	1.0		1.00	m	1		1.00
5 구	모래 포함	0.3	5.0		5.00	m	1		5.00
6 구	광물구 입자 포함				7.00	EA	7		7.00
7 구	모래 포함	0.5	9.0		9.00	m	1		9.00
8 구	모래구 입자 포함	0.5	10.0		10.00	m	1		10.00
9 구	모래구 입자 포함	0.5	7.0		7.00	m	1		7.00
10 구	모래 포함	0.3	2.0		2.00	m	1		2.00
11 구	광물구 입자 포함				1.00	EA	1		1.00
12 구	모래 포함		0.1	1.0	0.10	m	1		0.10
13 구	모래 포함	0.2	5.0		5.00	m	1		5.00
14 신	모래 포함	0.3	0.3		0.30	m	1		0.30
					</				

용역명	2015년 하반기 시설물 안전점검용역(8구간 경매점검)
과업기간	2015. 08. 05 ~ 2015. 12. 31
발주처	 신대구부산고속도로주식회사
용역사	 (주)아연브레이크 02-8941-02,100
도면번호	012


ID:생림터널(부산)-본선 Span No. 17~20

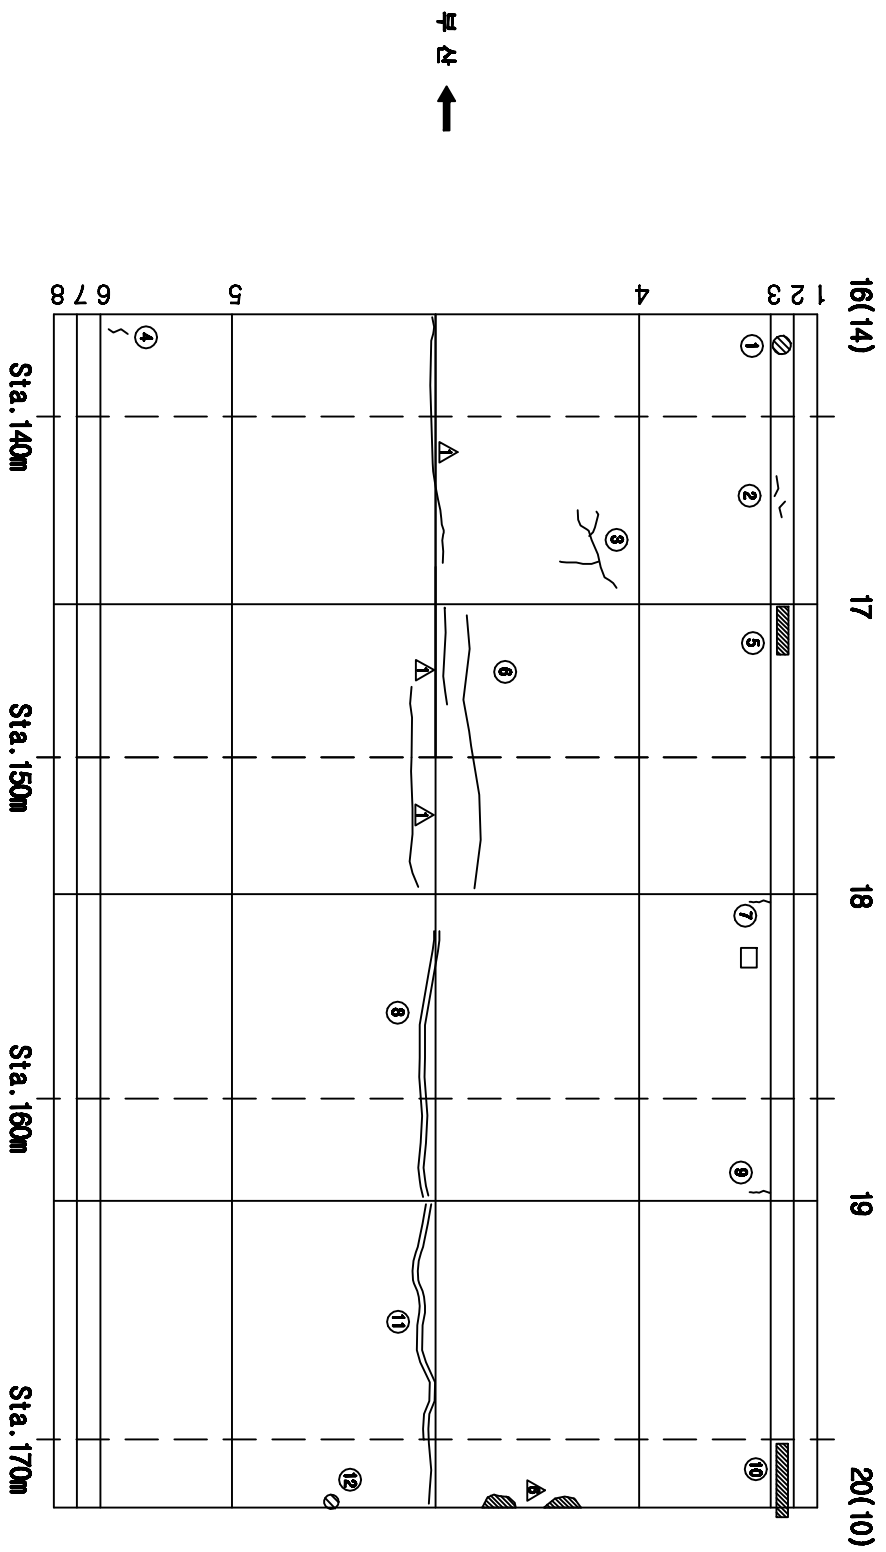

KEY PLAN

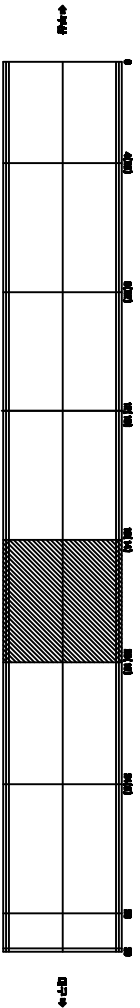


SECTION

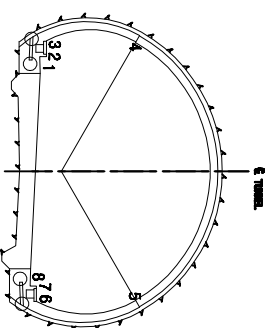


공역명	2015년 하반기 시설물 안전점검용역(3구간 정밀점검)
과업기간	2015. 08. 05 ~ 2015. 12. 31
발주처	 신대구부산고속도로주식회사
용역사	 (주)아워브레인 OUR BRAIN CO., LTD
도면번호	013


ID:생림터널(부산)-본선 Span No.21~24

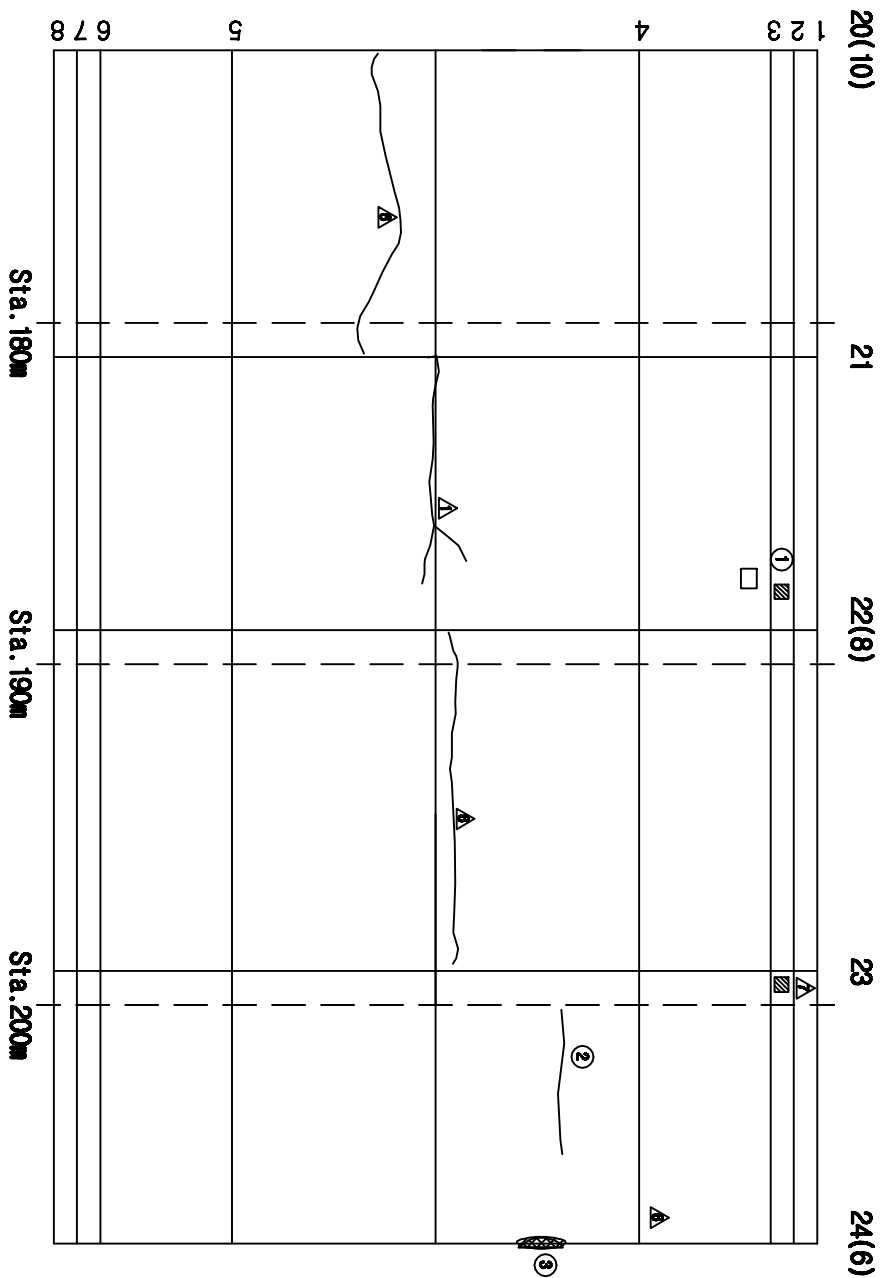[illegible]

KEY PLAN

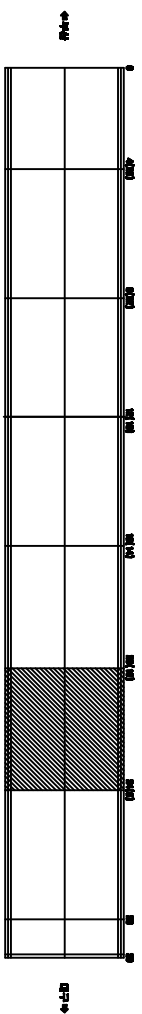

SECTION

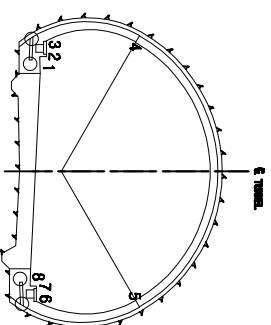
[illegible]

용역명	2015년 하반기 시설물 안전점검용역(3구간 정밀점검)
과업기간	2015. 08. 05 ~ 2015. 12. 31
발주처	 신대구부산고속도로주식회사
용역사	 (주)에스티지인 GSR ENGINEERING CO., LTD
도면번호	014


ID:생림터널(부산)-본선 Span No.25~28

가
이
오
아
하


손상 현황 표									
번호	신(M)	상상내용	손상현황				정형 상태	손상 정량	비고
			폭	깊이	너비	방향			
1	구	단열 균열			1.00	EA	1	1.00	
2	신	균열	0.2	2.0		m	1	2.00	
3	구	균열	0.3	6.0		m	1	6.00	
4	신	균열	0.2	3.5		m	1	3.50	
5	신	균열	0.1	1.0		m	1	1.00	
6	신	균열	0.1	1.0		m	1	1.00	
7	신	균열	0.3	0.3		m	1	0.30	

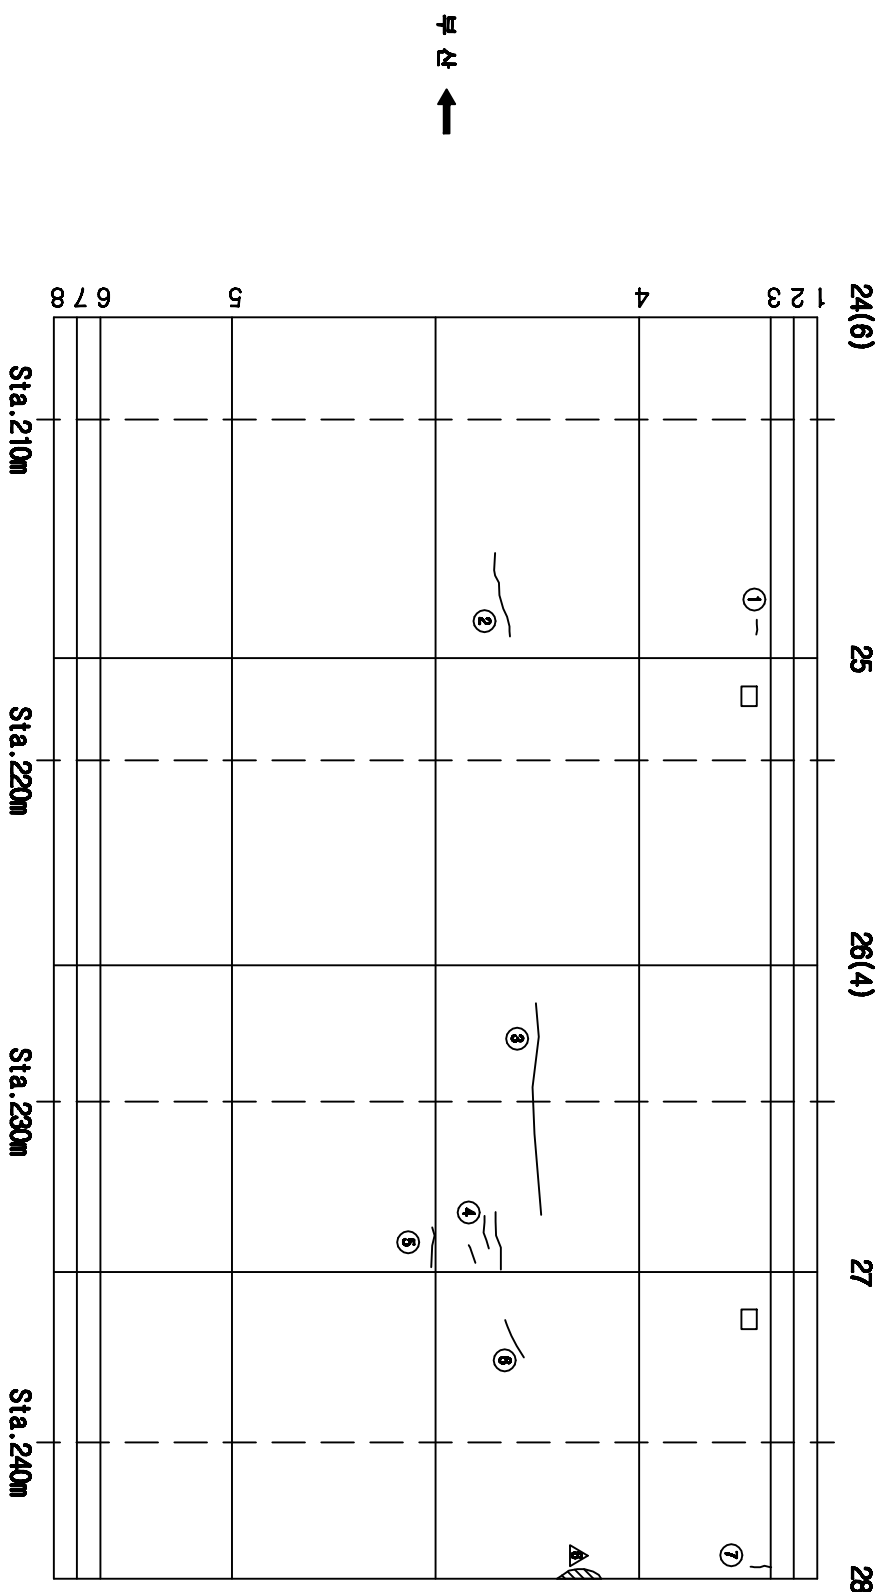

KEY PLAN

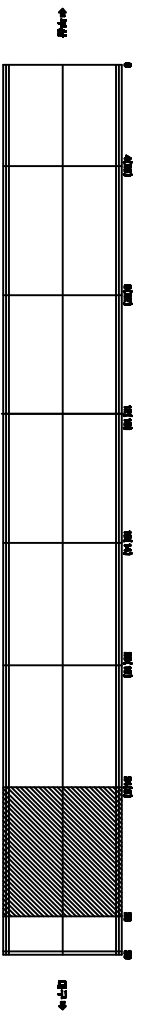

SECTION

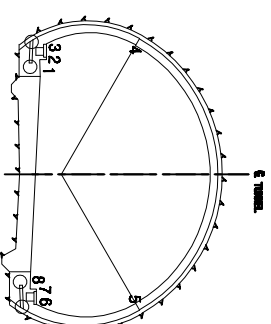
[illegible]

용역명	2015년 하반기 시설물 안전점검용역(3구간 경매점검)
과업기간	2015. 08. 05 ~ 2015. 12. 31
발주처	 신대구부산고속도로주식회사
용역사	 (주)아워브레인 OUR BRAIN CO.,LTD
도민번호	015

ID:생림1터널(부산)-본선 Span No.29~30

손상현황표

보수이력									
	기공구별	신구구별	보수구별	보수구(보수)	보수구(보수)	보수구(보수)	보수구(보수)	보수구(보수)	보수구(보수)
1	신	구	신	구	신	구	신	구	신
2	신	구	신	구	신	구	신	구	신
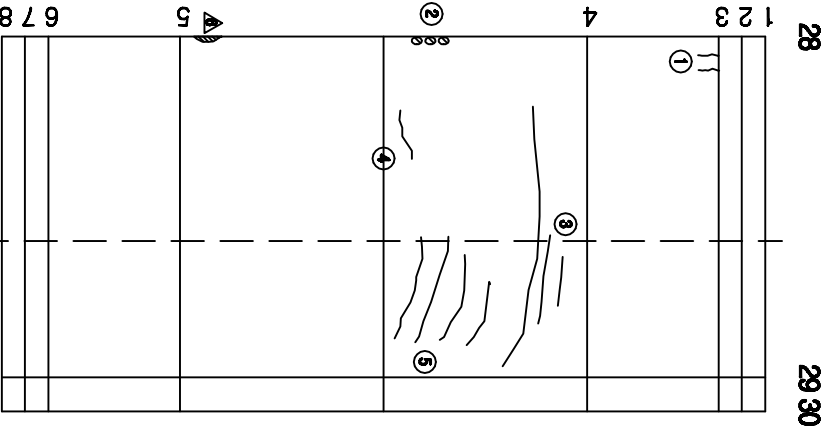

부산 ←


→ 대구

Sta.250m Sta.255m


손상현황표									
번호 구(구)	손상내용	손상현황				정량 상태	손상 분류	비고	
		폭	깊이	너비	분량	단위	개소		
1	신	0.3	0.3	0.1	0.01	m	2	0.00	
2	신	0.1	0.1	0.01	0.01	m	3	0.00	
3	구	0.3	12.0	12.00	m	1	1	12.00	
4	신	0.1	1.0	1.00	m	1	1	1.00	
5	신	0.2	2.5	2.50	m	4	4	10.00	
6	신								
7	신								
주) 손상의 폭과 깊이는 ■ 이며, 단 구별의 폭은 ■■■ 임

KEY PLAN


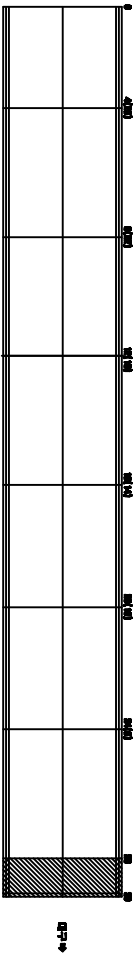


SECTION

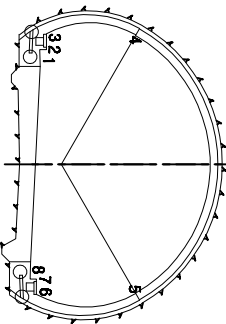


공역명	2015년 하반기 시설물 안전점검공역(3구간 정밀점검)
과업기간	2015. 08. 05 ~ 2015. 12. 31
발주처	신대구부산고속도로주식회사
용역사	OOO (주)아워브레인 OUR BRAIN CO.,LTD
도면번호	016


ID: 생림터널(대구)-갱문시점

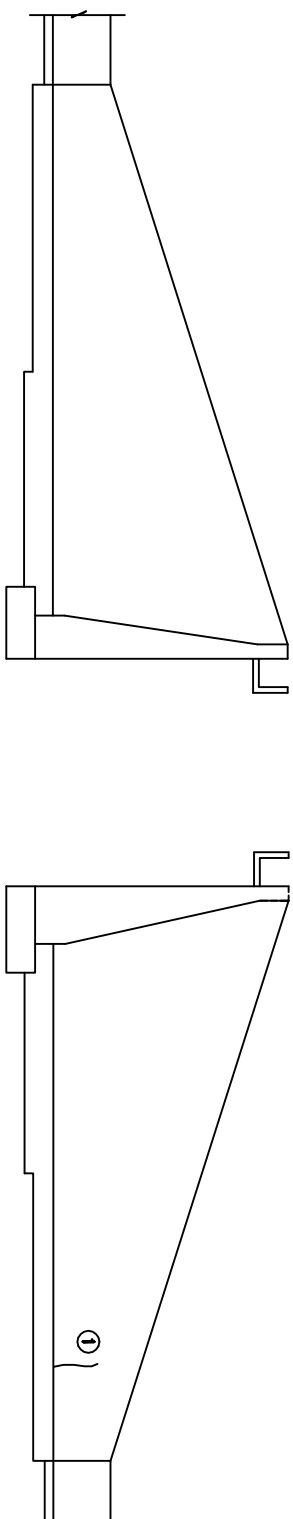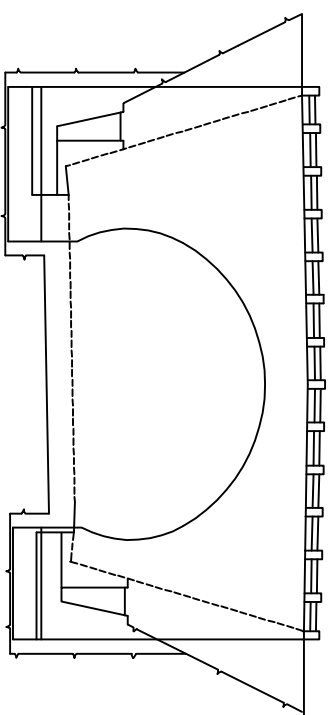[illegible][illegible]

KEY PLAN



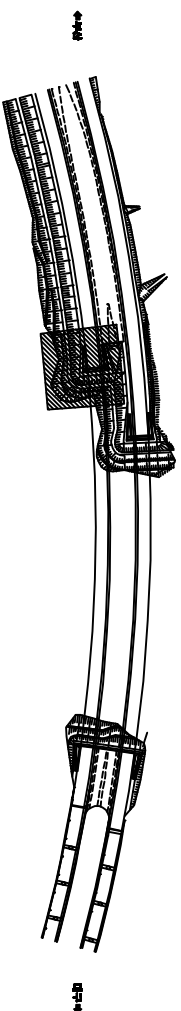


SECTION

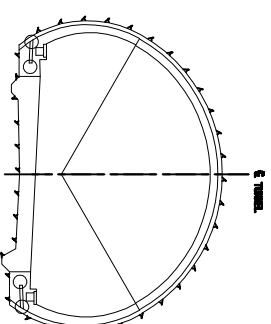


공역명	2015년 하반기 시설물 안전점검공역(3구간 경매점검)
과업기간	2015. 08. 05 ~ 2015. 12. 31
발주처	 신대구부동산건축주식회사
용역사	 (주)이웨브라임 OOH BRAND CO., LTD
도면번호	001


ID: 생림터널(부산)-갯문시점

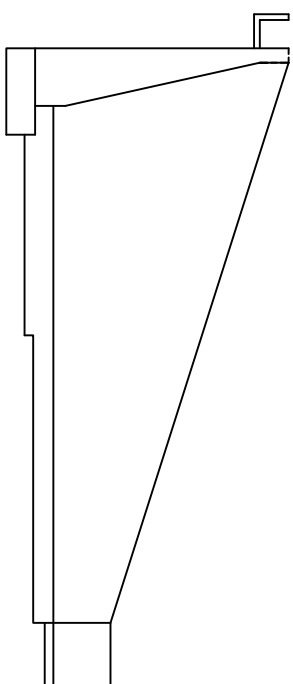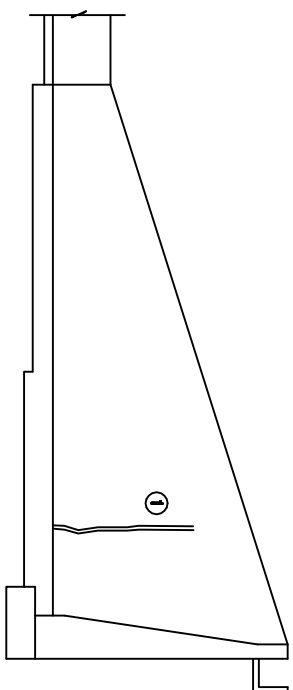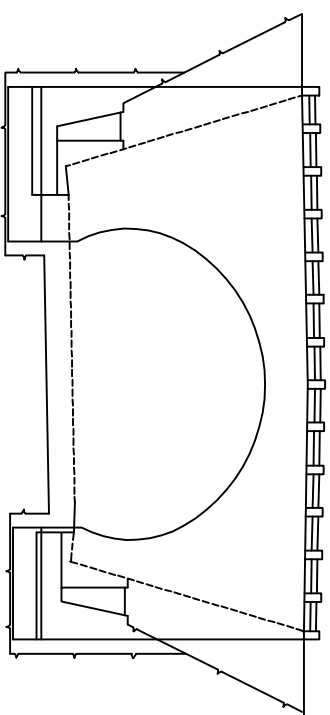[illegible][illegible]

KEY PLAN


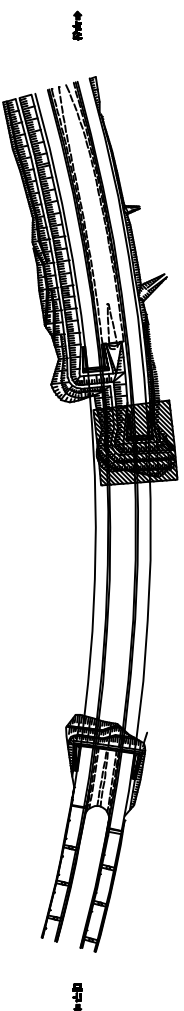


SECTION

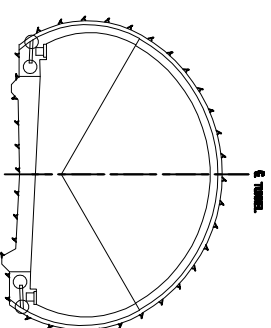


용역명	2015년 하반기 시설물 안전점검용역(3구간 경매권역)
과업기간	2015. 08. 05 ~ 2015. 12. 31
발주처	 신대구부산업고속도로주식회사
용역사	 (주)동성엔지니어링 DONGSHIN EN., LTD
도면번호	002


ID:생립터널(대구,부산)-개문중점

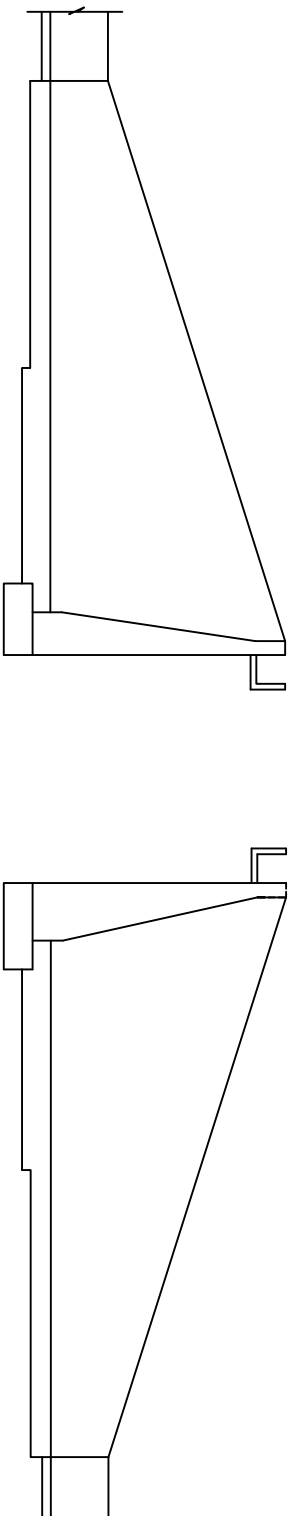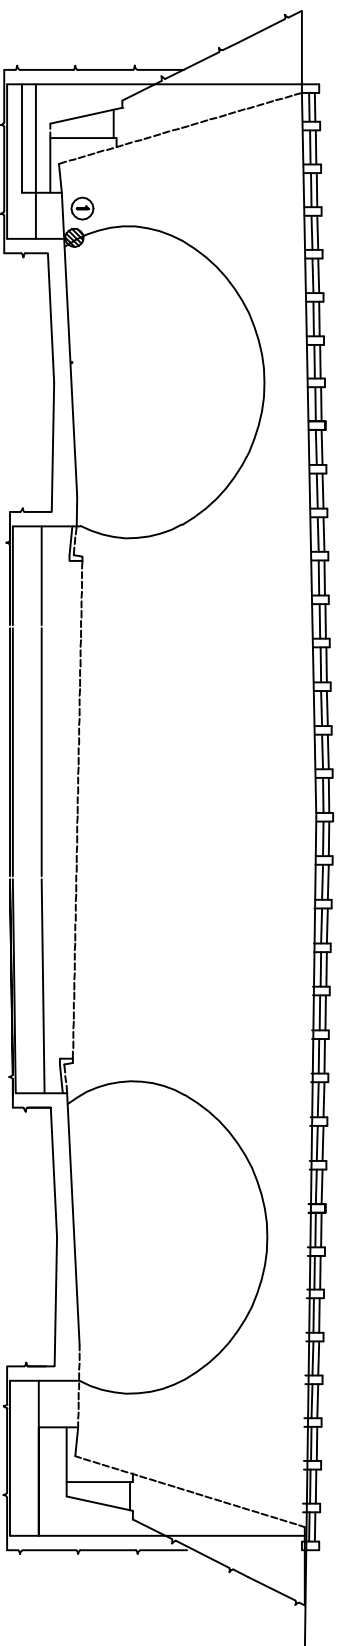[illegible]

KEY PLAN

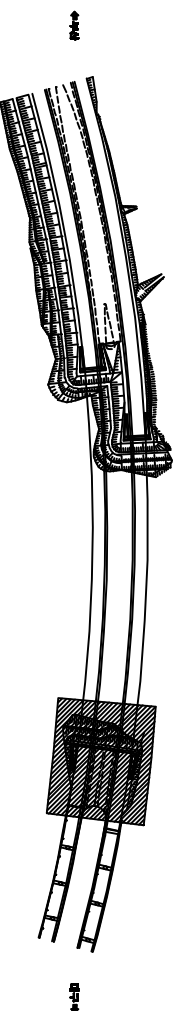

SECTION

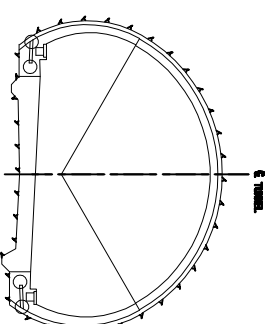[illegible]

공역명	2015년 하반기 시설물 안전점검공역(3구간 경매점검)
과업기간	2015. 08. 05 ~ 2015. 12. 31
발주처	 신대구부동산고속도로주식회사
용역사	 (주)대원건설인 DAEWON CO., LTD
도면번호	001

범례			
	콘크리트 또는 기타 포장면		토사 또는 표토층
	단층 (필선:투경선)		식생 (초본류)
	표토 및 이탄층		식생 (목본류)
	배수(배수) 경계선		콘크리트의 범위
	인장경계		수위선

