

경사/방향	60/075
연 장	370 m
높 이	55 m
소 단 수	4

범례


별목제근요망(수목)

개 비 온

스토크리트

물탈격자블럭

누수

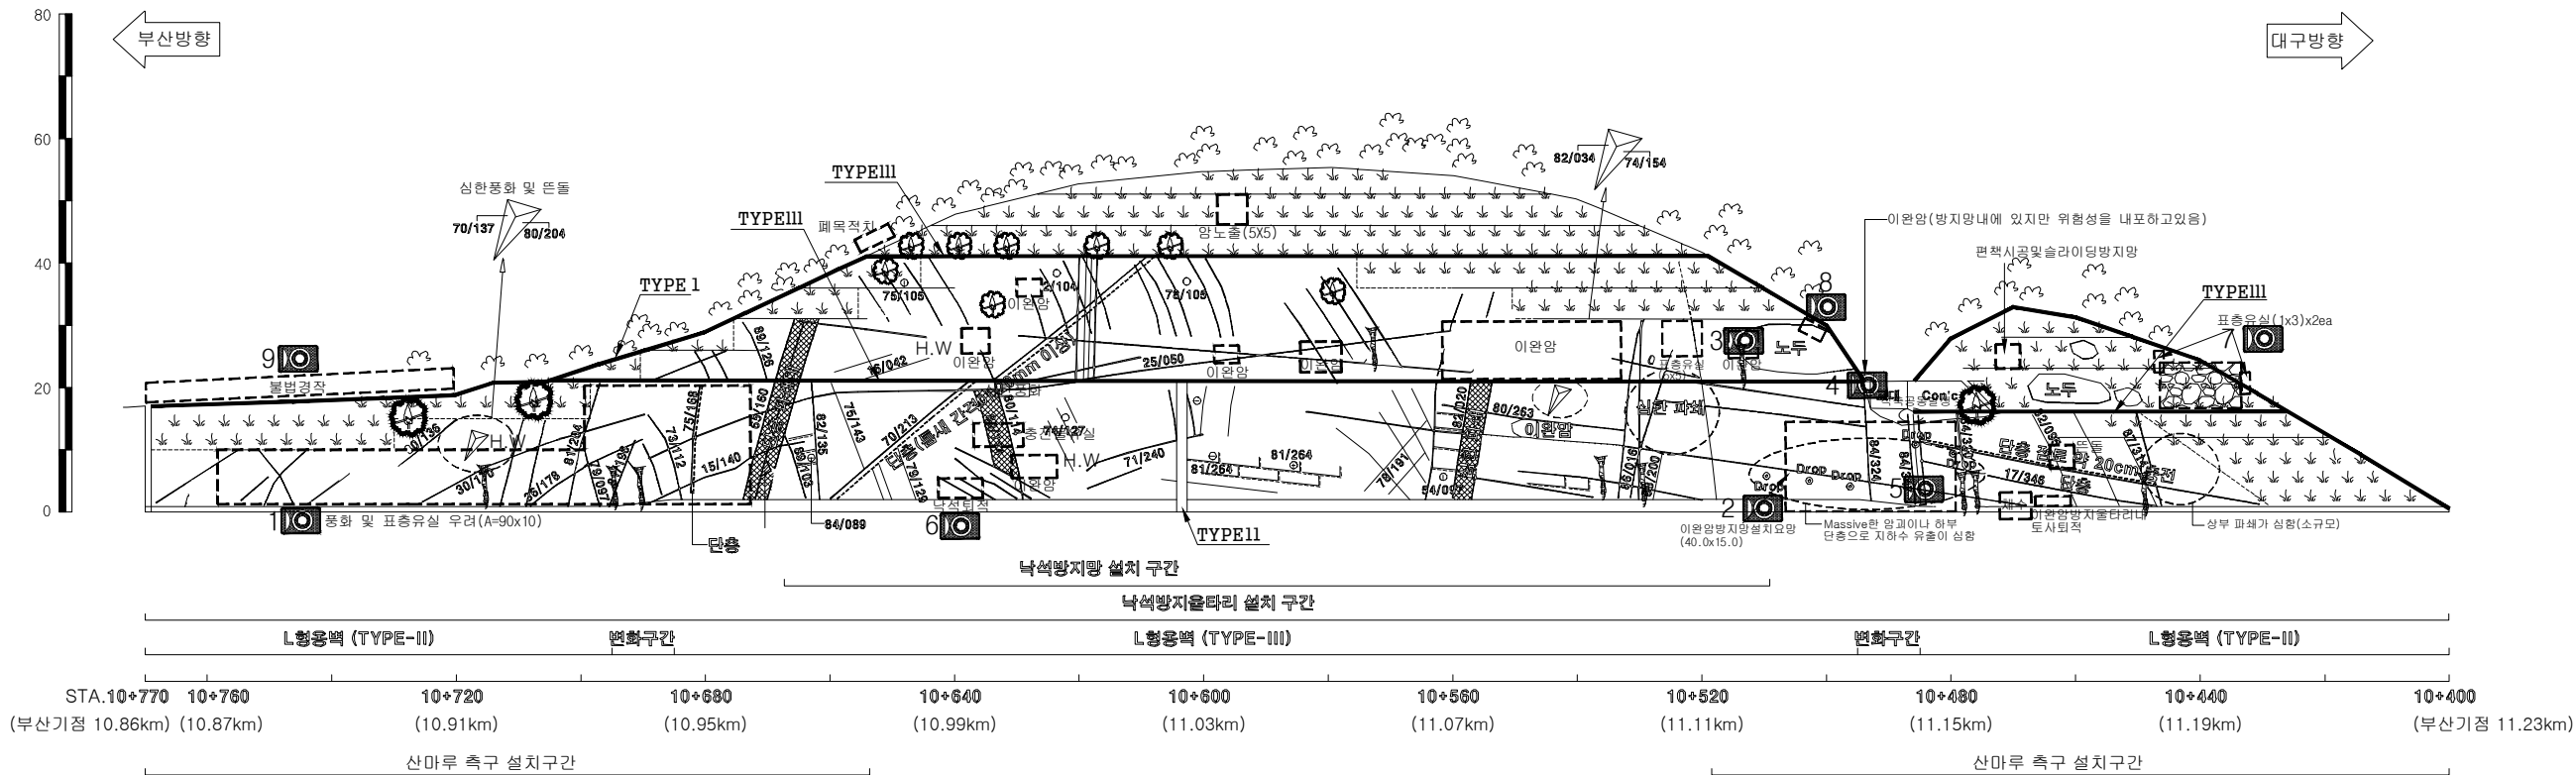

배수로제원(단위: m)		
TYPE I (산마루측구)	TYPE II (수직배수로)	TYPE III (소단배수로)

부산절토 1 / 부산기점 10.86~11.23km (10공구 STA.10+400~10+770)