

경사/방향	60/310
연 장	450 m
높 이	58 m
소 단 수	8

범례


별목제근요망(수목)

개비온

췌크리트

물탈격자블럭

누수

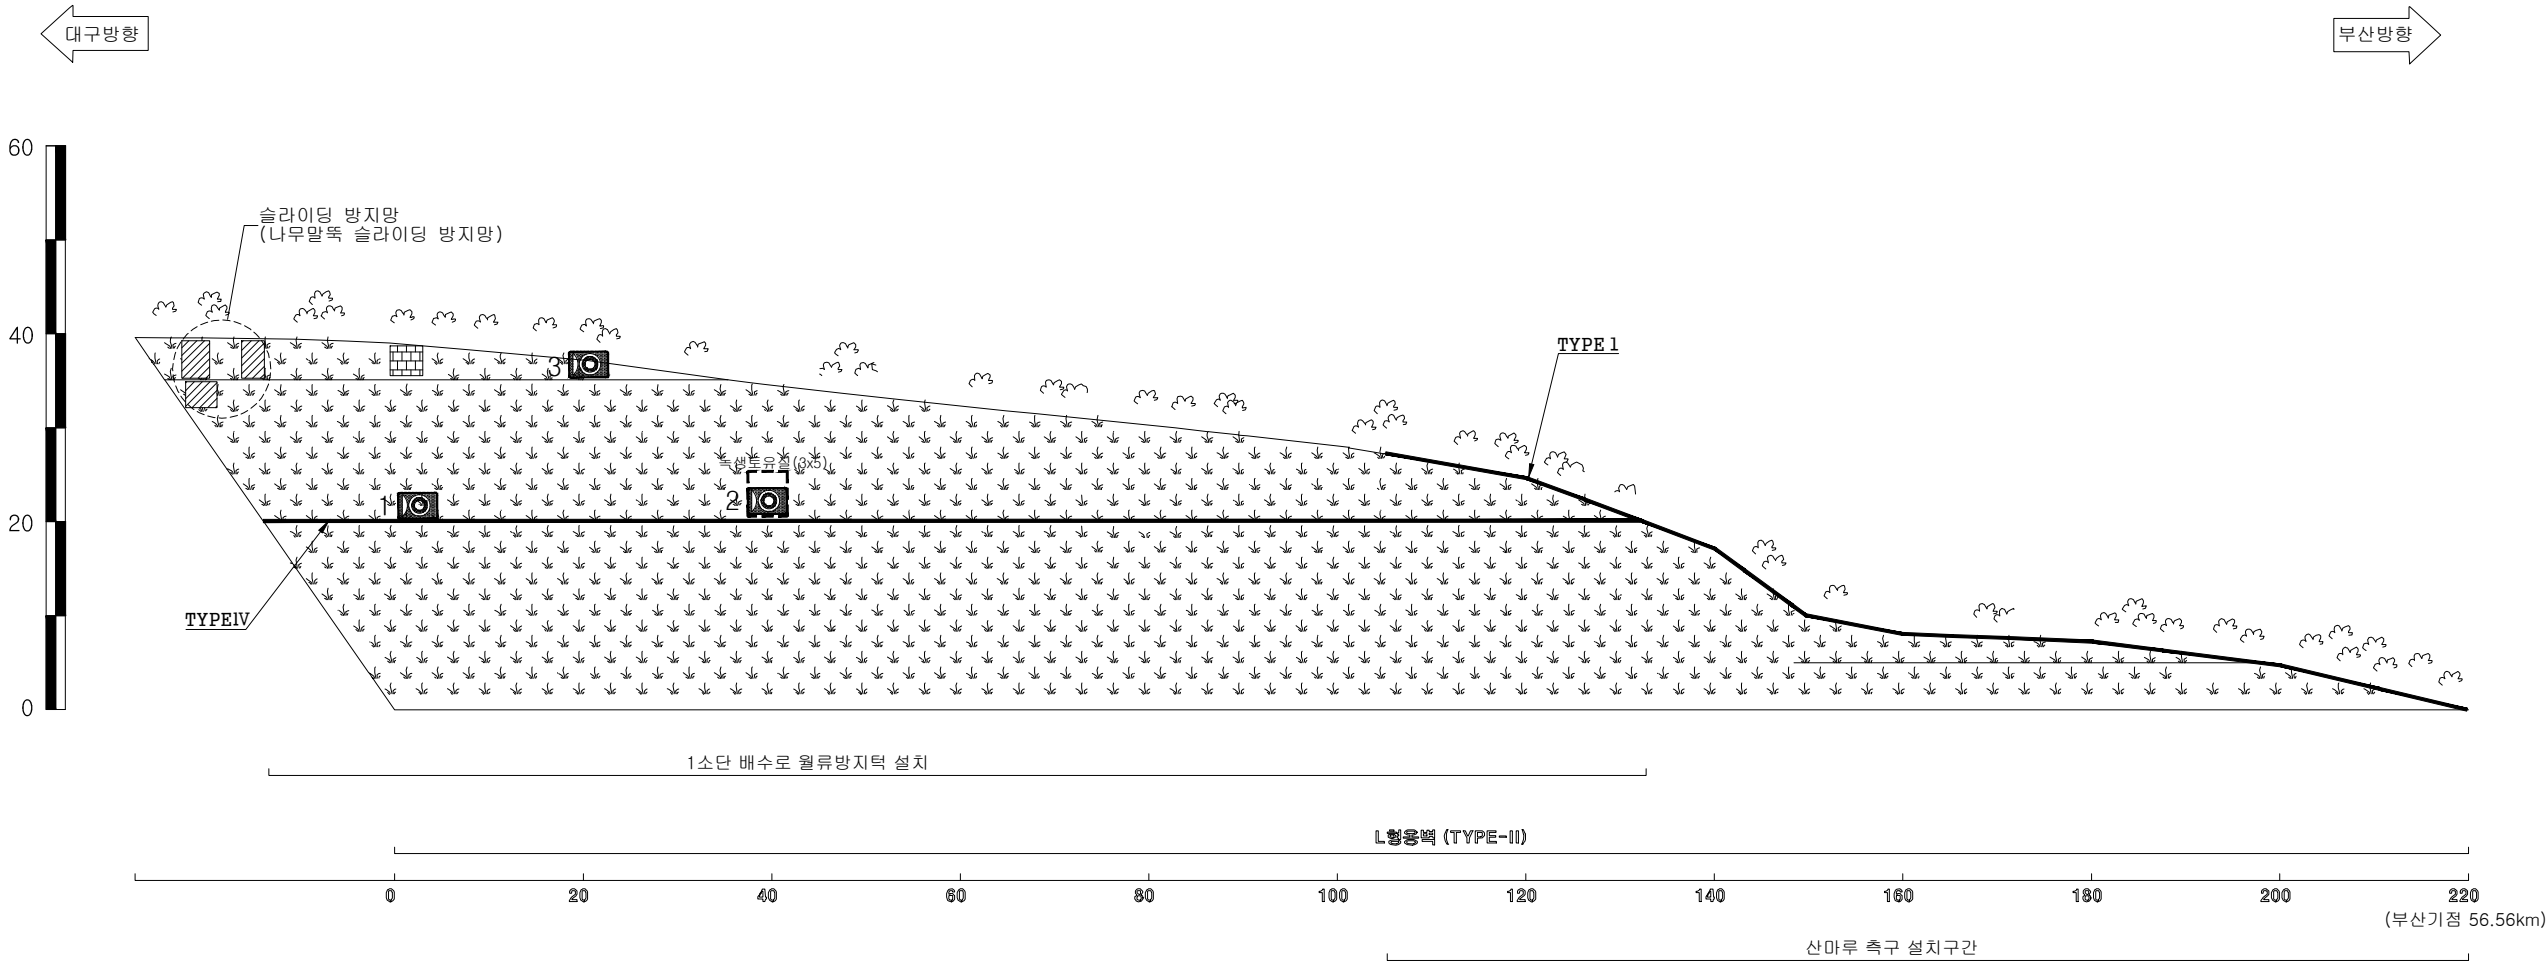

대구절토 11 / 부산기점 56.56~56.91km (6공구 STA.7+840~8+190)