

경사/방향	63/260
연 장	380 m
높 이	71 m
소 단 수	3


별목제근요망(수목)

개 비 은

숫크리트

울타격자블럭

누 수

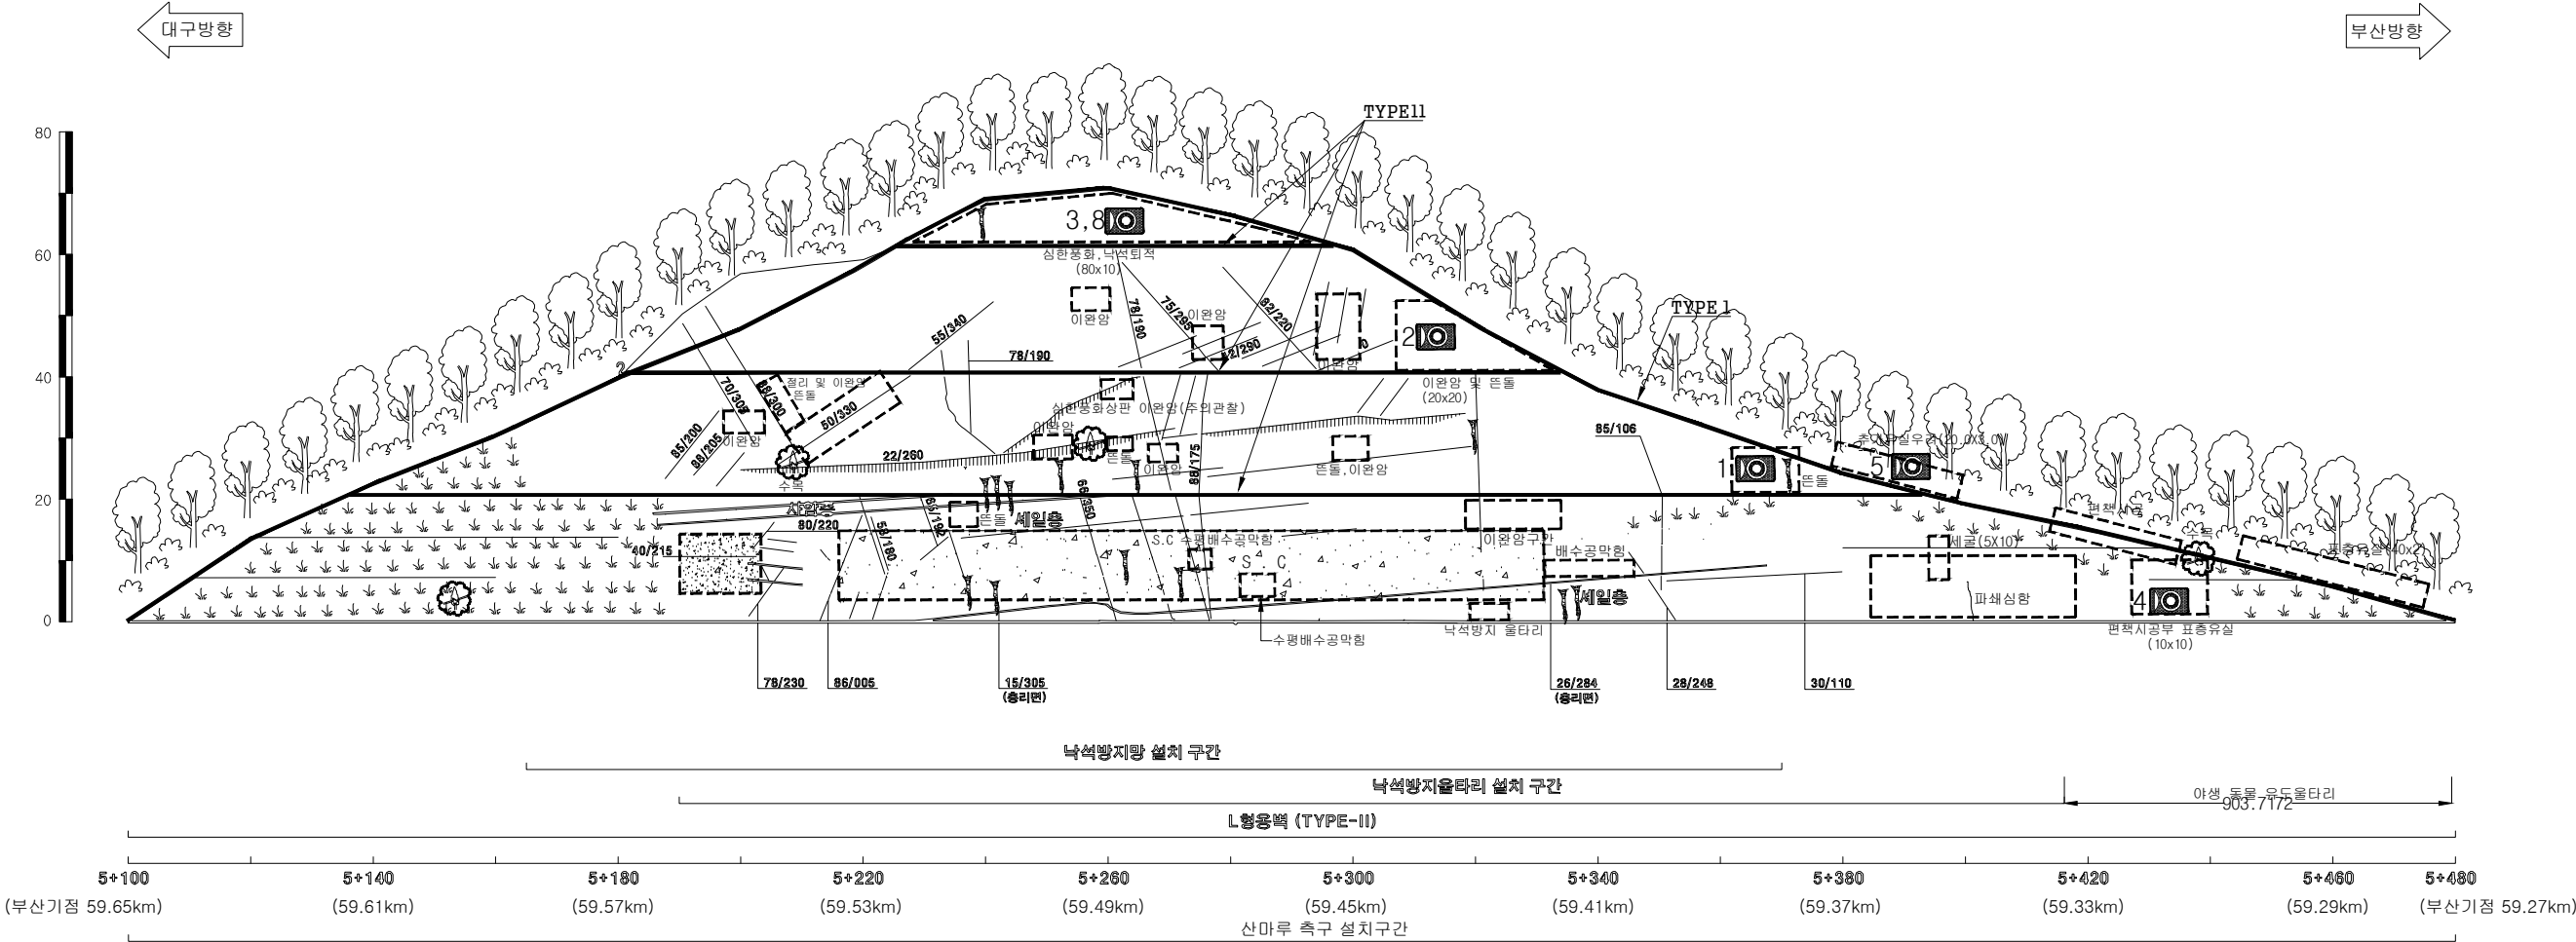

배수로 제원 (단위 : m)	
TYPE I (산마루측구)	TYPE II (소단배수로)
0.8 1.2 0.5 0.05	2.3 0.7

대구절토 13 / 부산기점 59.27~59.65km (5공구 STA.5+100~5+480)