

경사/방향	63/084
연 장	300 m
높 이	50 m
소 단 수	5


별목제근요망(수목)

개 비 온

췌크리트

울탈격자블럭

누 수

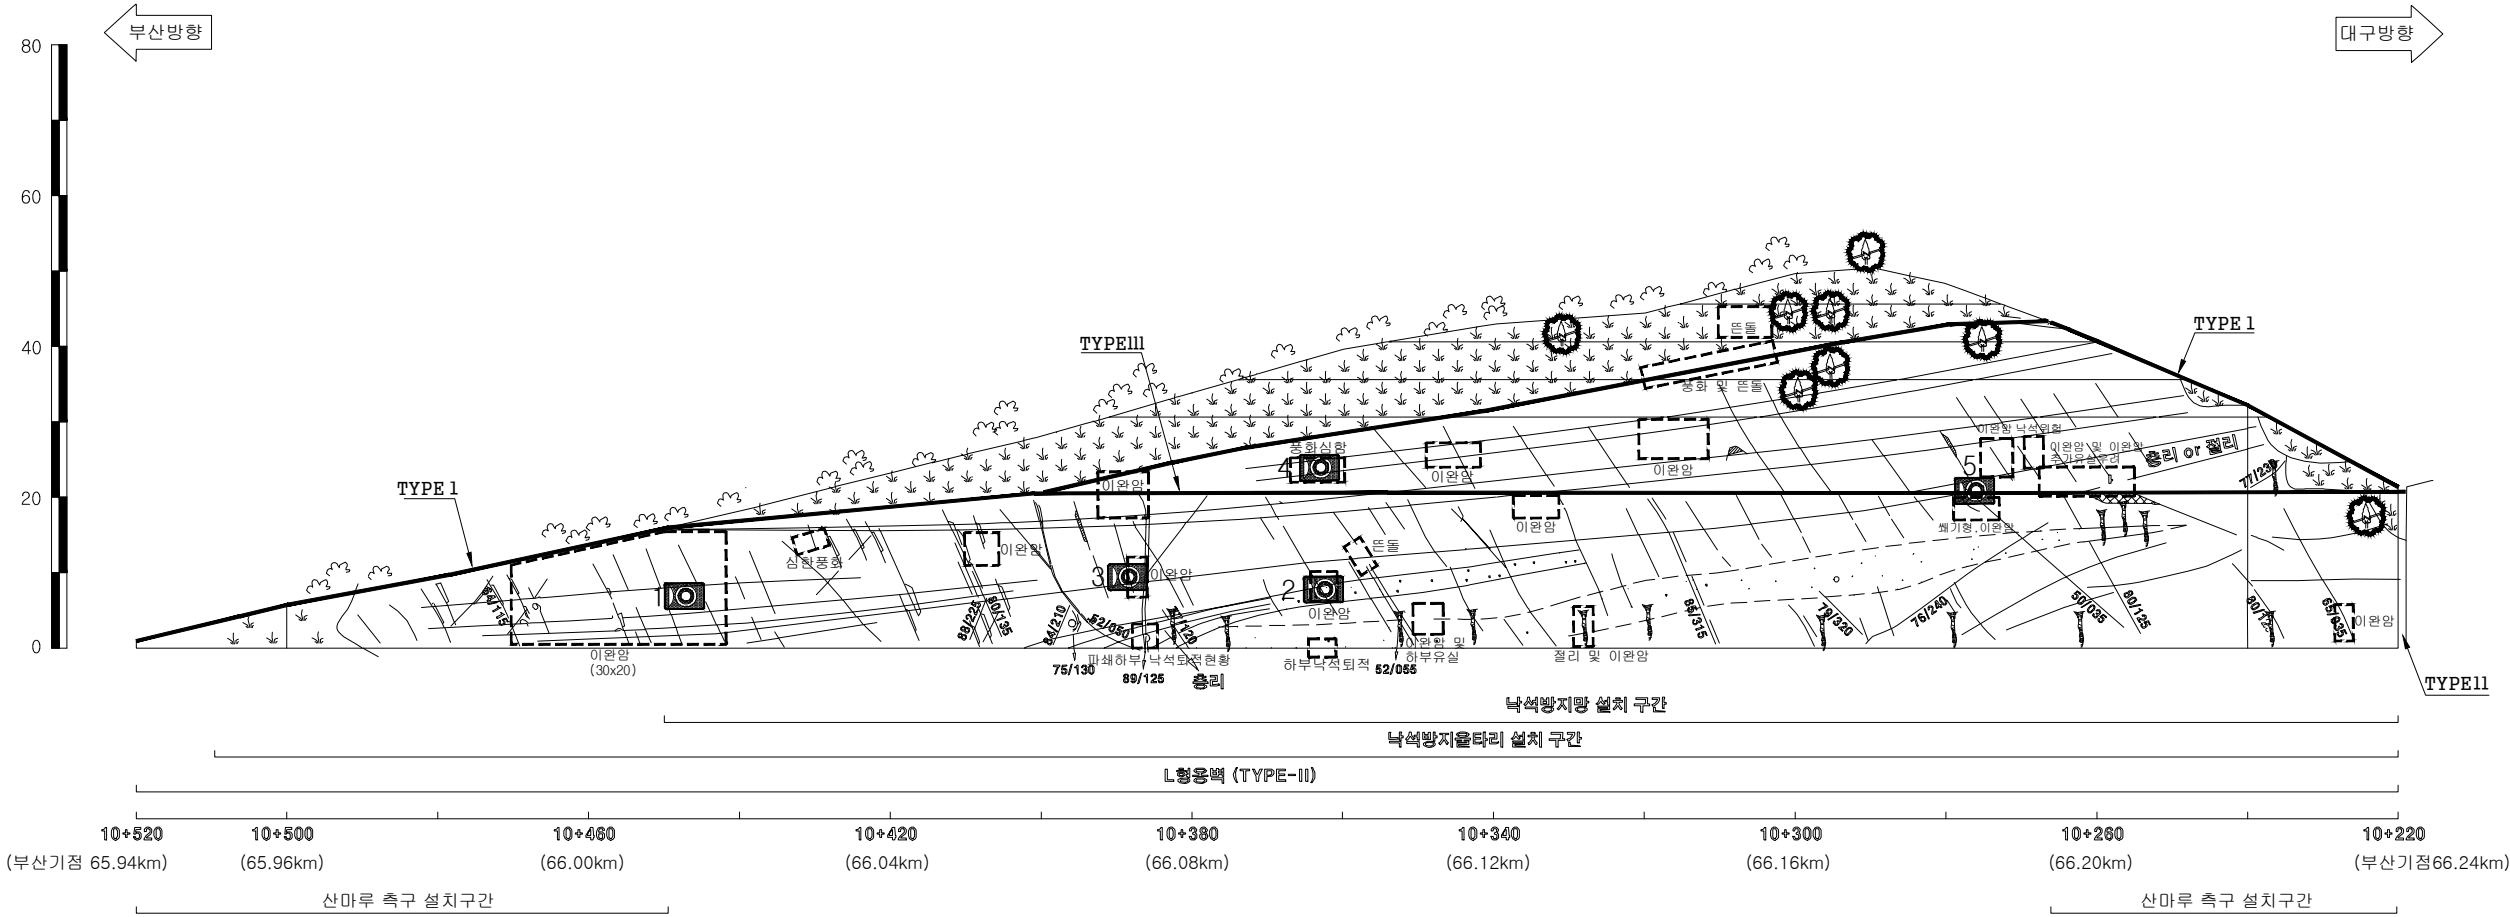

배수로 제원 (단위 : m)		
TYPE I (산마루측구)	TYPE II (수직배수로)	TYPE III (소단배수로)
0.8 0.55 0.5	0.6 0.6	2.7 0.25

부산절토 14 / 부산기점 65.94~66.24km (4공구 STA.10+220~10+520)