

경사/방향	63/290
연 장	400 m
높 이	74 m
소 단 수	4


벌목제근요망(수목)

개 비 운

쏫크리트

울타격자블럭

누 수

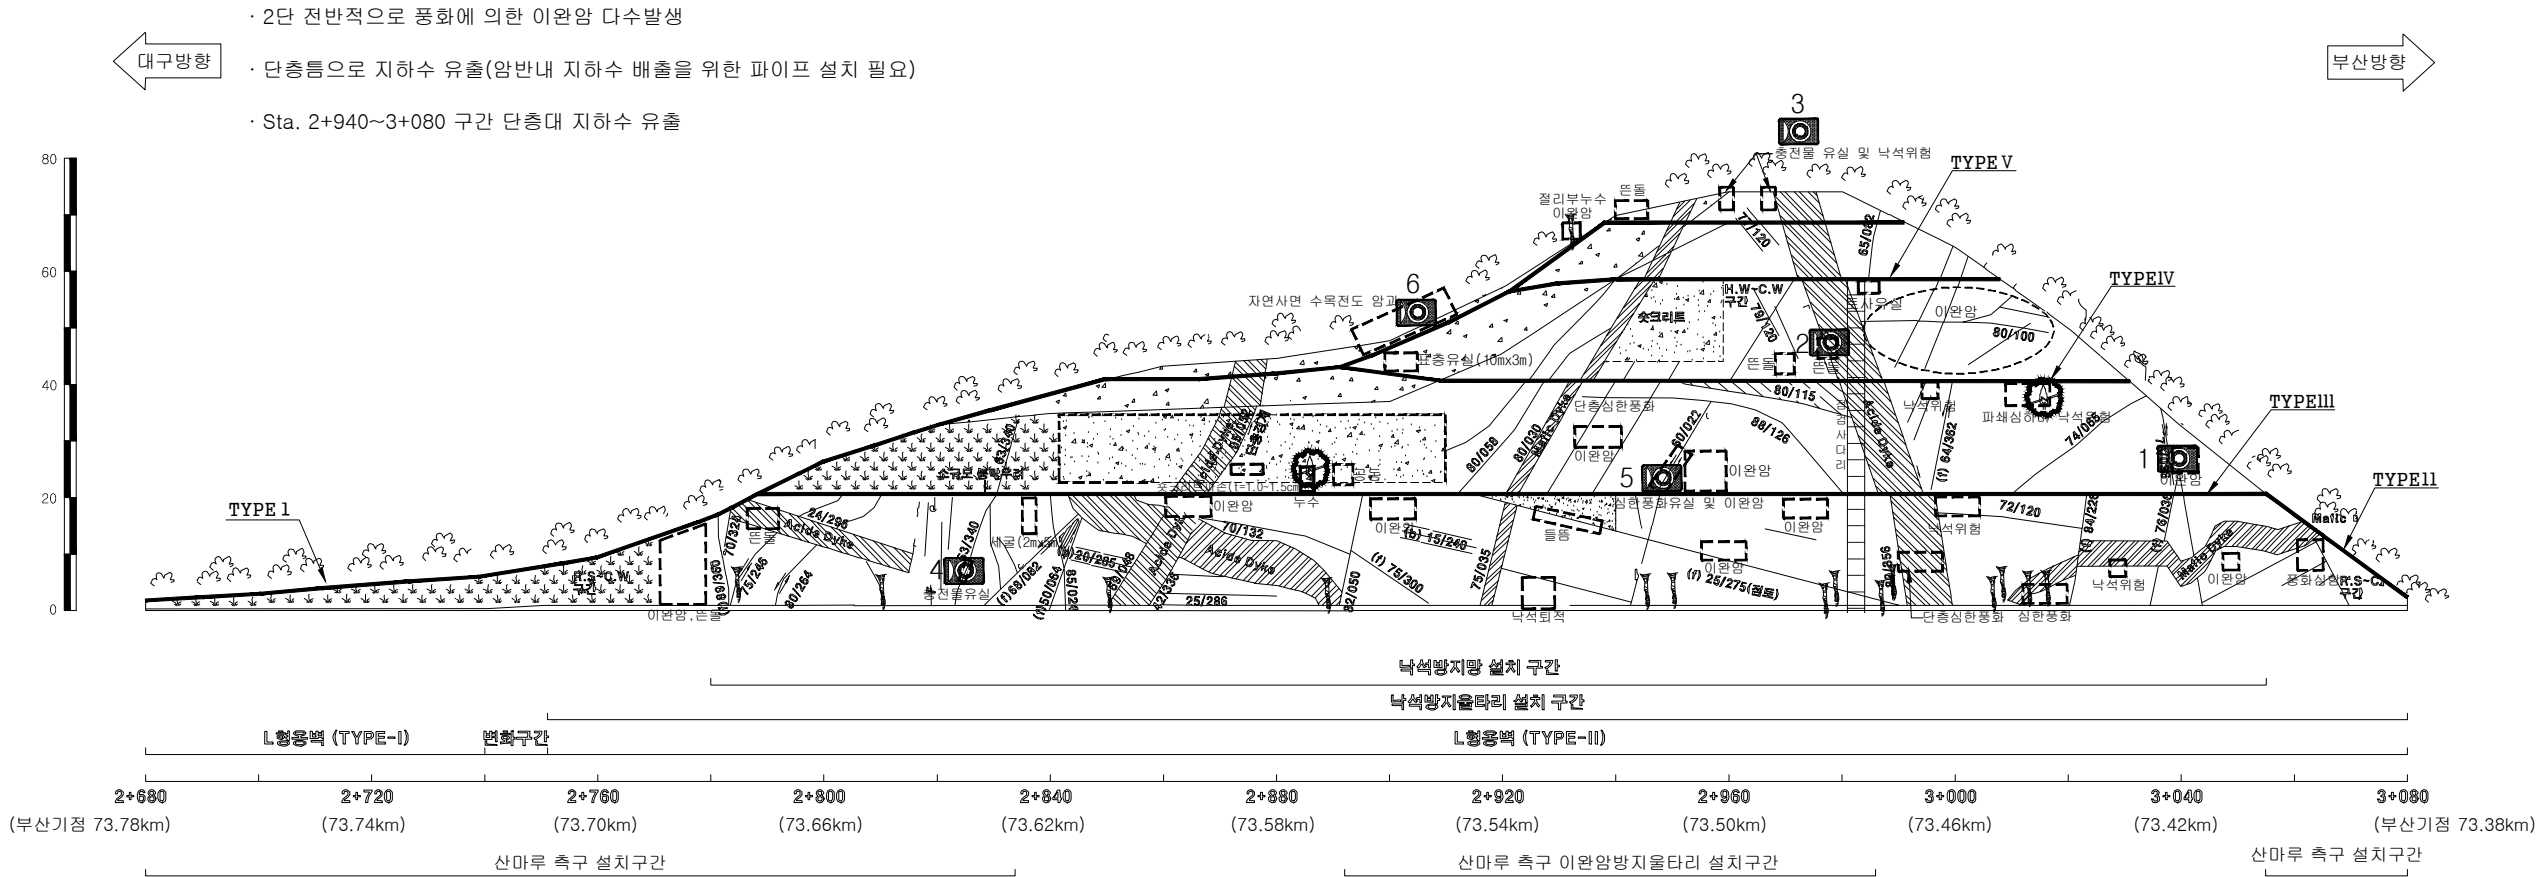

배수로 제원 (단위 : m)				
TYPE I (산마루측구)	TYPE II (산마루측구)	TYPE III (소단배수로)	TYPE IV (소단배수로)	TYPE V (소단배수로)

대구절토 18 / 부산기점 73.38~73.78km (4공구 STA.2+680~3+080)



(주)아워브레인
OUR BRAIN CO.,LTD

Project Title

2015년 하반기 시설물 안전점검용역(3구간 정밀점검)

Drawing Title

대구절토 18 외관조사망도

Note