


경사/방향	60/100
연 장	210 m
높 이	55 m
소 단 수	3

	별목제근요망(수목)		개 비 온		슛크리트		물탈격자블럭		누 수
--	------------	--	-------	--	------	--	--------	--	-----

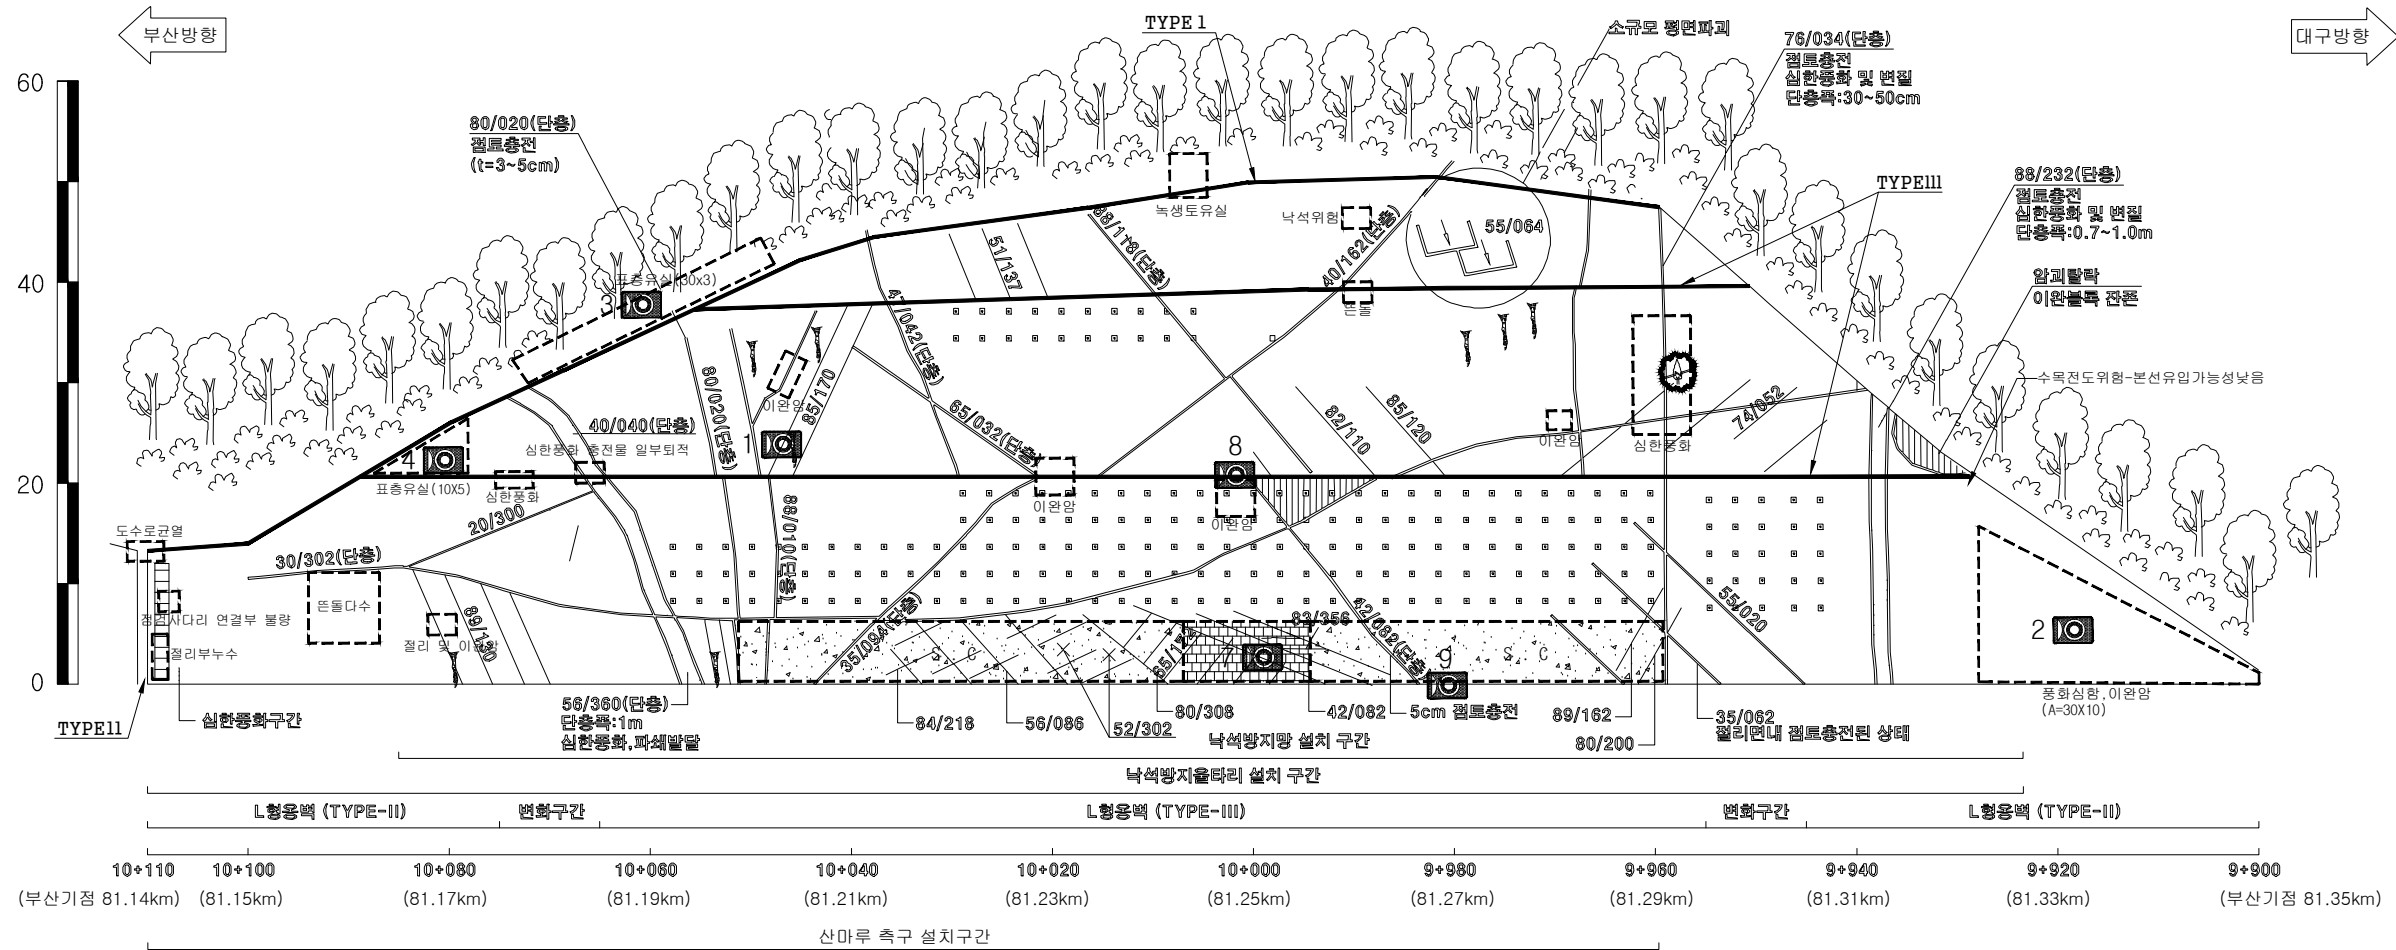

* 암상대 굽형

배수로 제원 (단위 : m)		
TYPE I (산마루측구)	TYPE II (수직배수로)	TYPE III (소단배수로)

부산절토 22 / 부산기점 81.14~81.35km (3공구 STA.9+900~10+110)