경사/방향	60/252
연 장	200 m
높 이	60 m
소 단 수	11

범 례

벌목제근요망(수목) | 개 비 온 | 숏크리트 | 몰탈격자블럭 | 누 수

KEY-PLAN

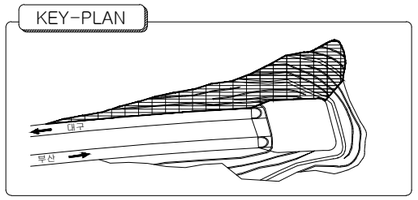

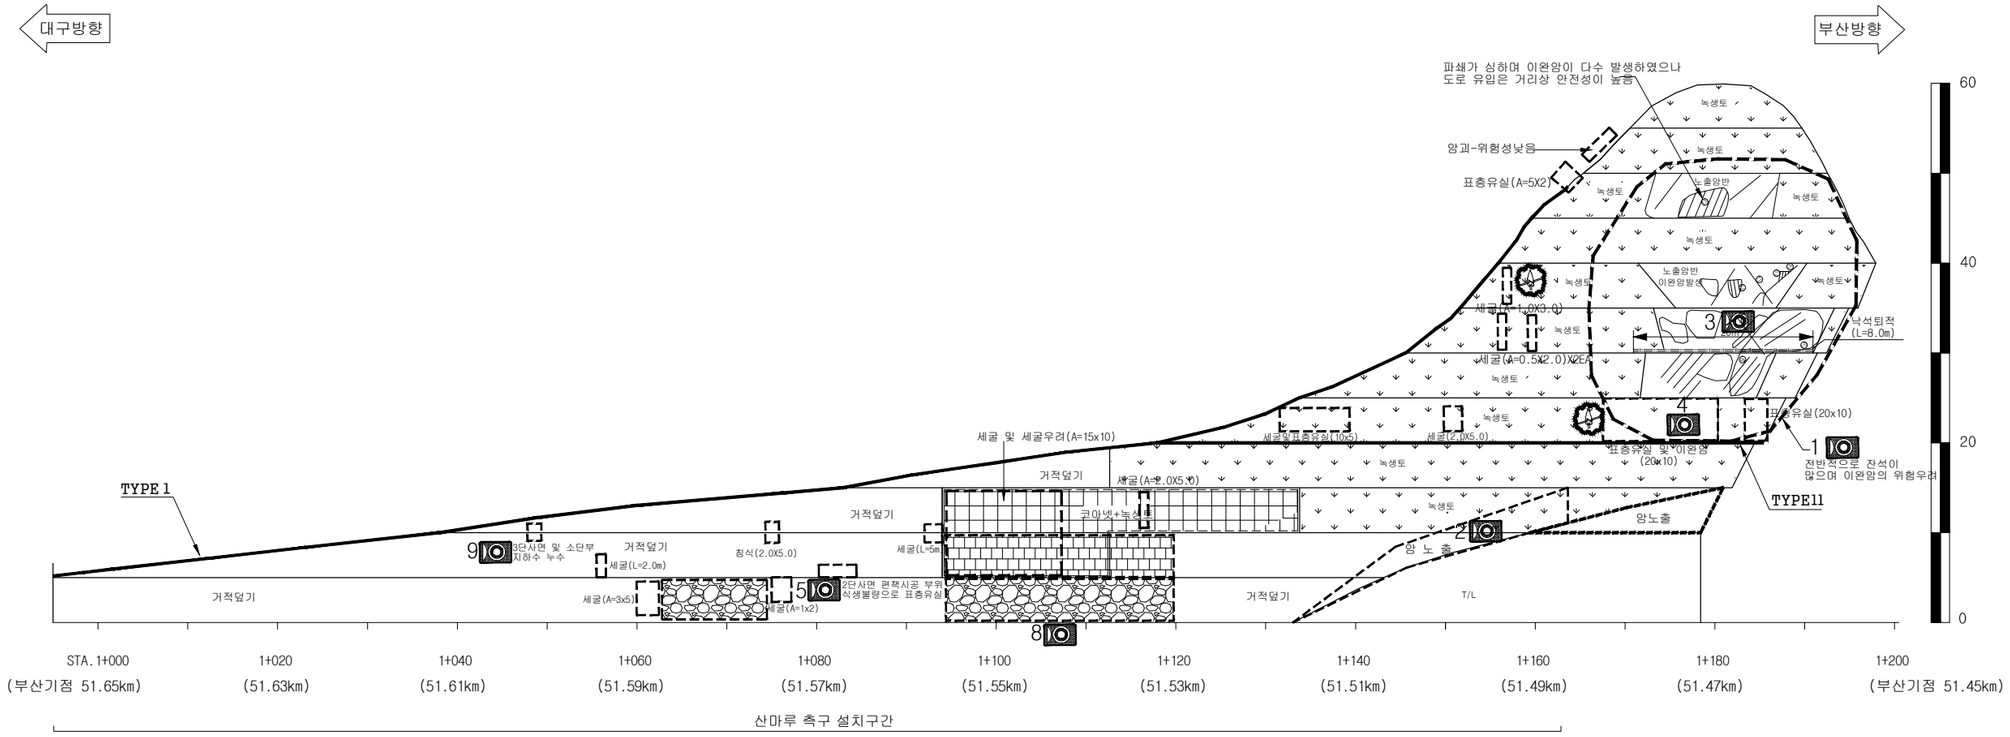

배 수 로 제 원 (단 위 : m)	
TYPE I (산마루측구)	TYPE II (소단배수로)
1.1 / 1.0 / 0.5	1.0 / 0.1

대구절토 26 / 부산기점 51.45~51.65km 7공구 STA.1+000~1+200 고정2터널 종점부 좌측사면)

(주)아워브레인 OUR BRAIN CO.,LTD	Project Title	Drawing Title	Note
	2015년 하반기 시설물 안전점검용역(3구간 정밀점검)	**대구절토 26 외관조사망도**	