


|       |        |
|-------|--------|
| 경사/방향 | 60/075 |
| 연 장   | 370 m  |
| 높 이   | 55 m   |
| 소 단 수 | 4      |

| 배수로 제원 (단위 : m) |                 |                  |
|-----------------|-----------------|------------------|
| TYPE I (산마루측구)  | TYPE II (수직배수로) | TYPE III (소단배수로) |
|                 |                 |                  |

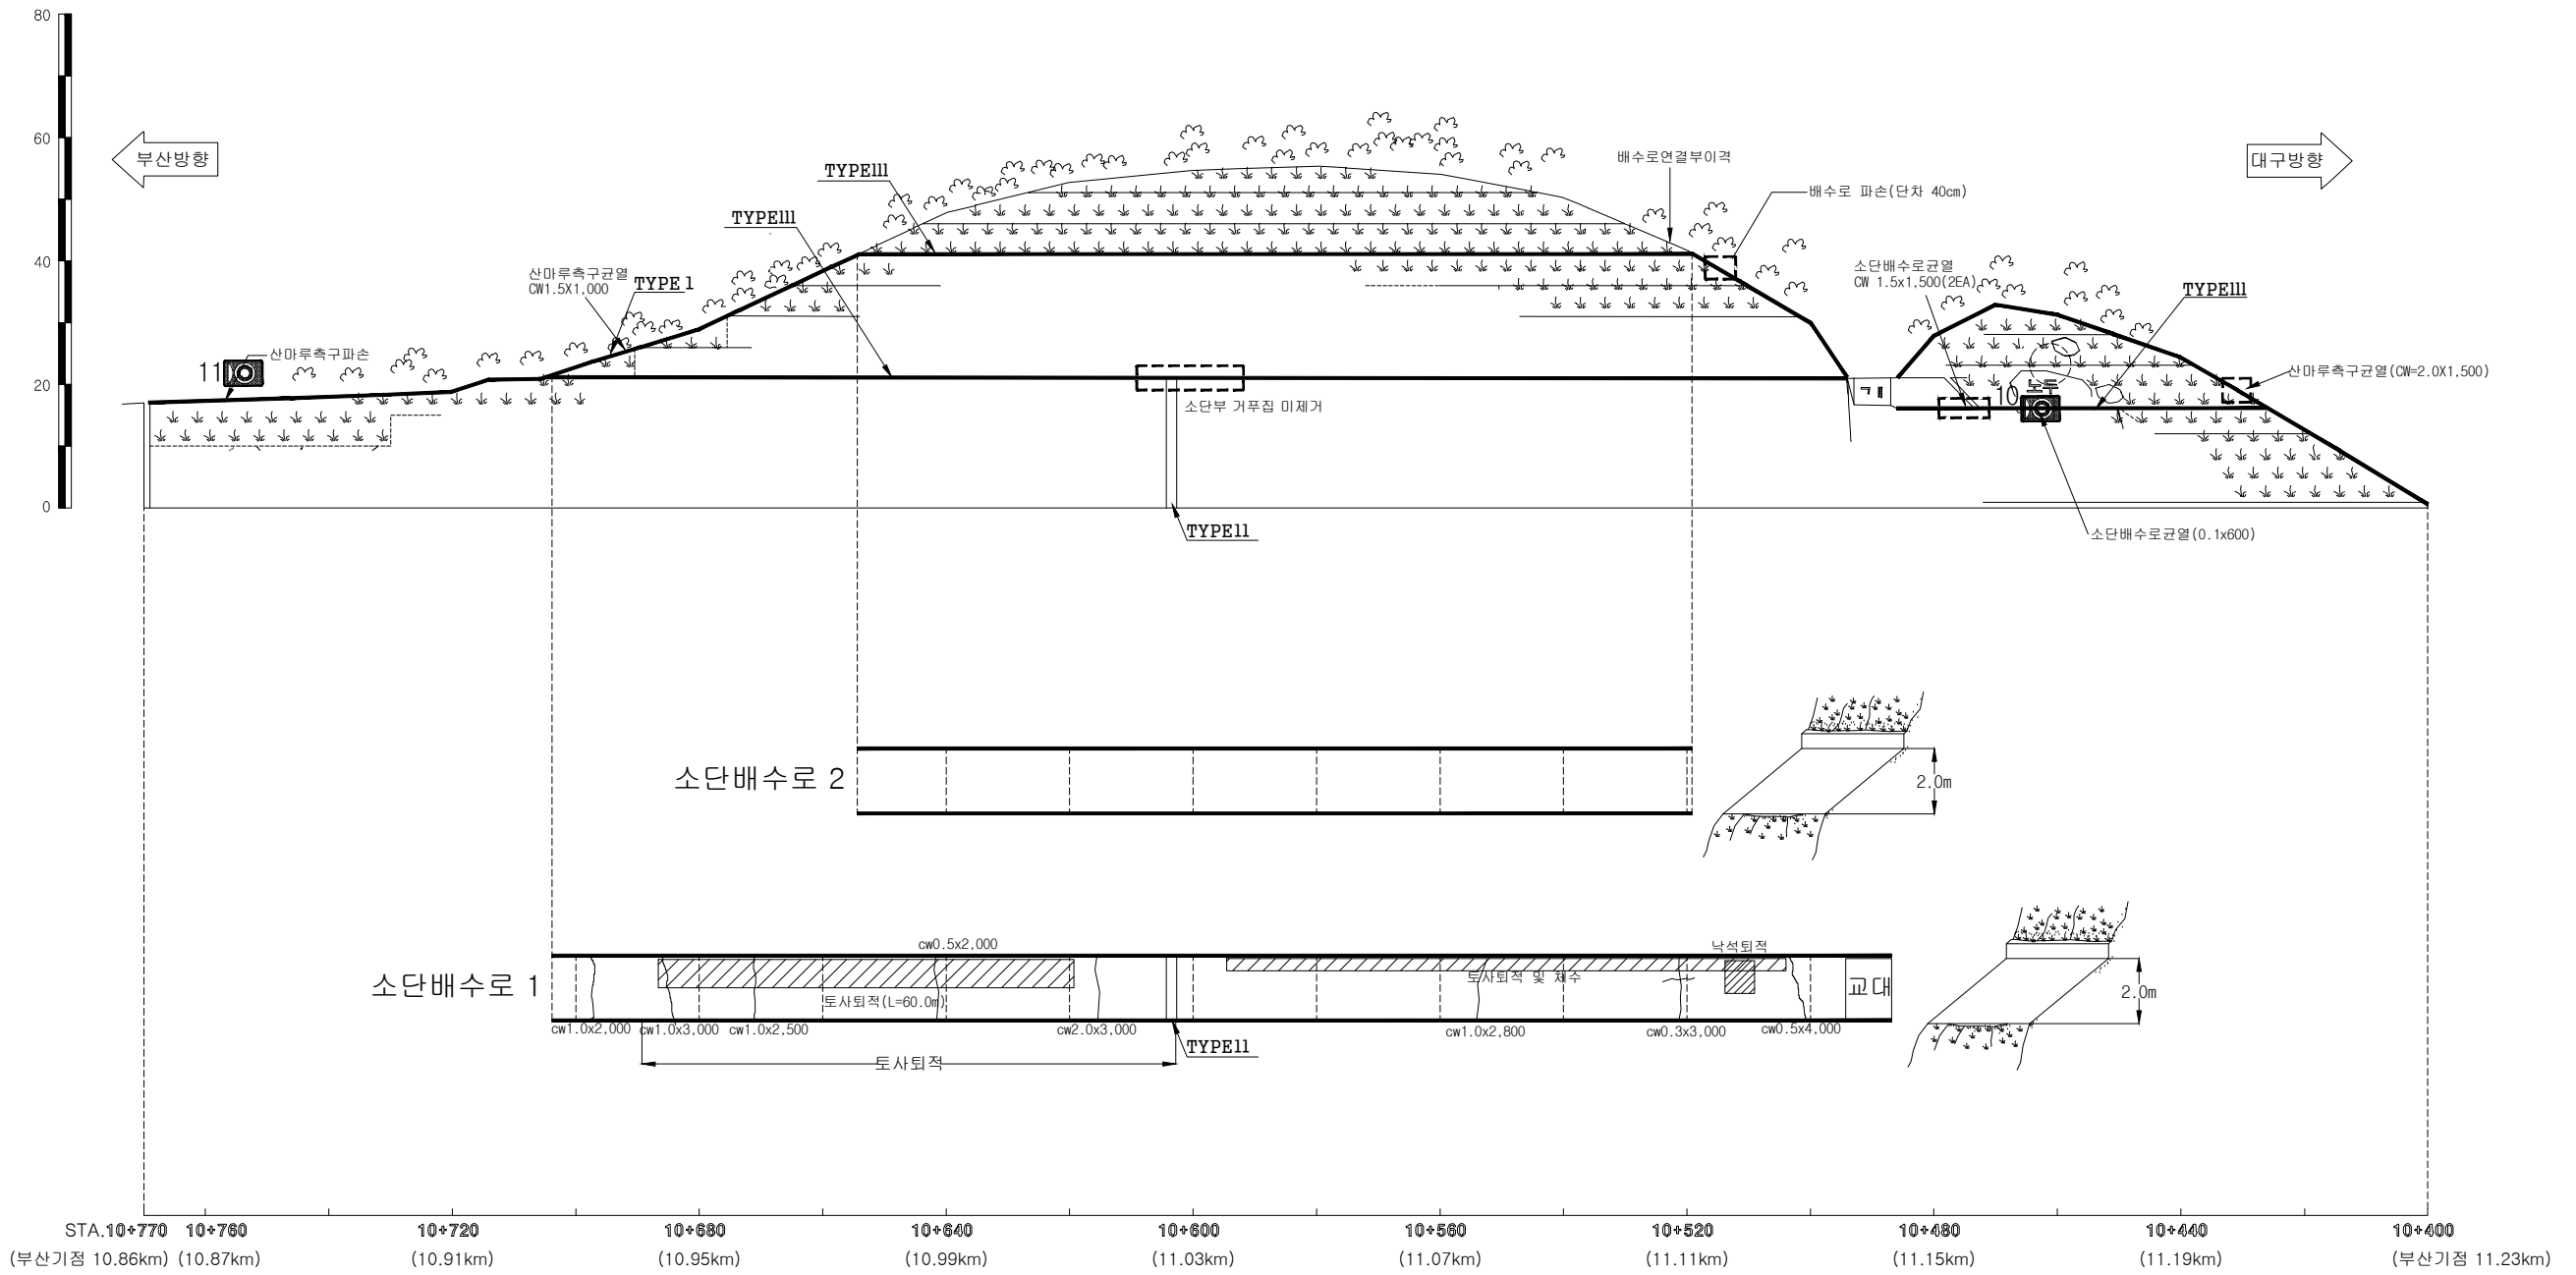

부산절토 1 / 부산기점 10.86~11.23km (10공구 STA.10+400~10+770)