

경사/방향	45/063
연 장	300 m
높 이	71 m
소 단 수	9

범례


별목제근요망(수목)

개 비 운

숫크리트

울타격자블럭

누수

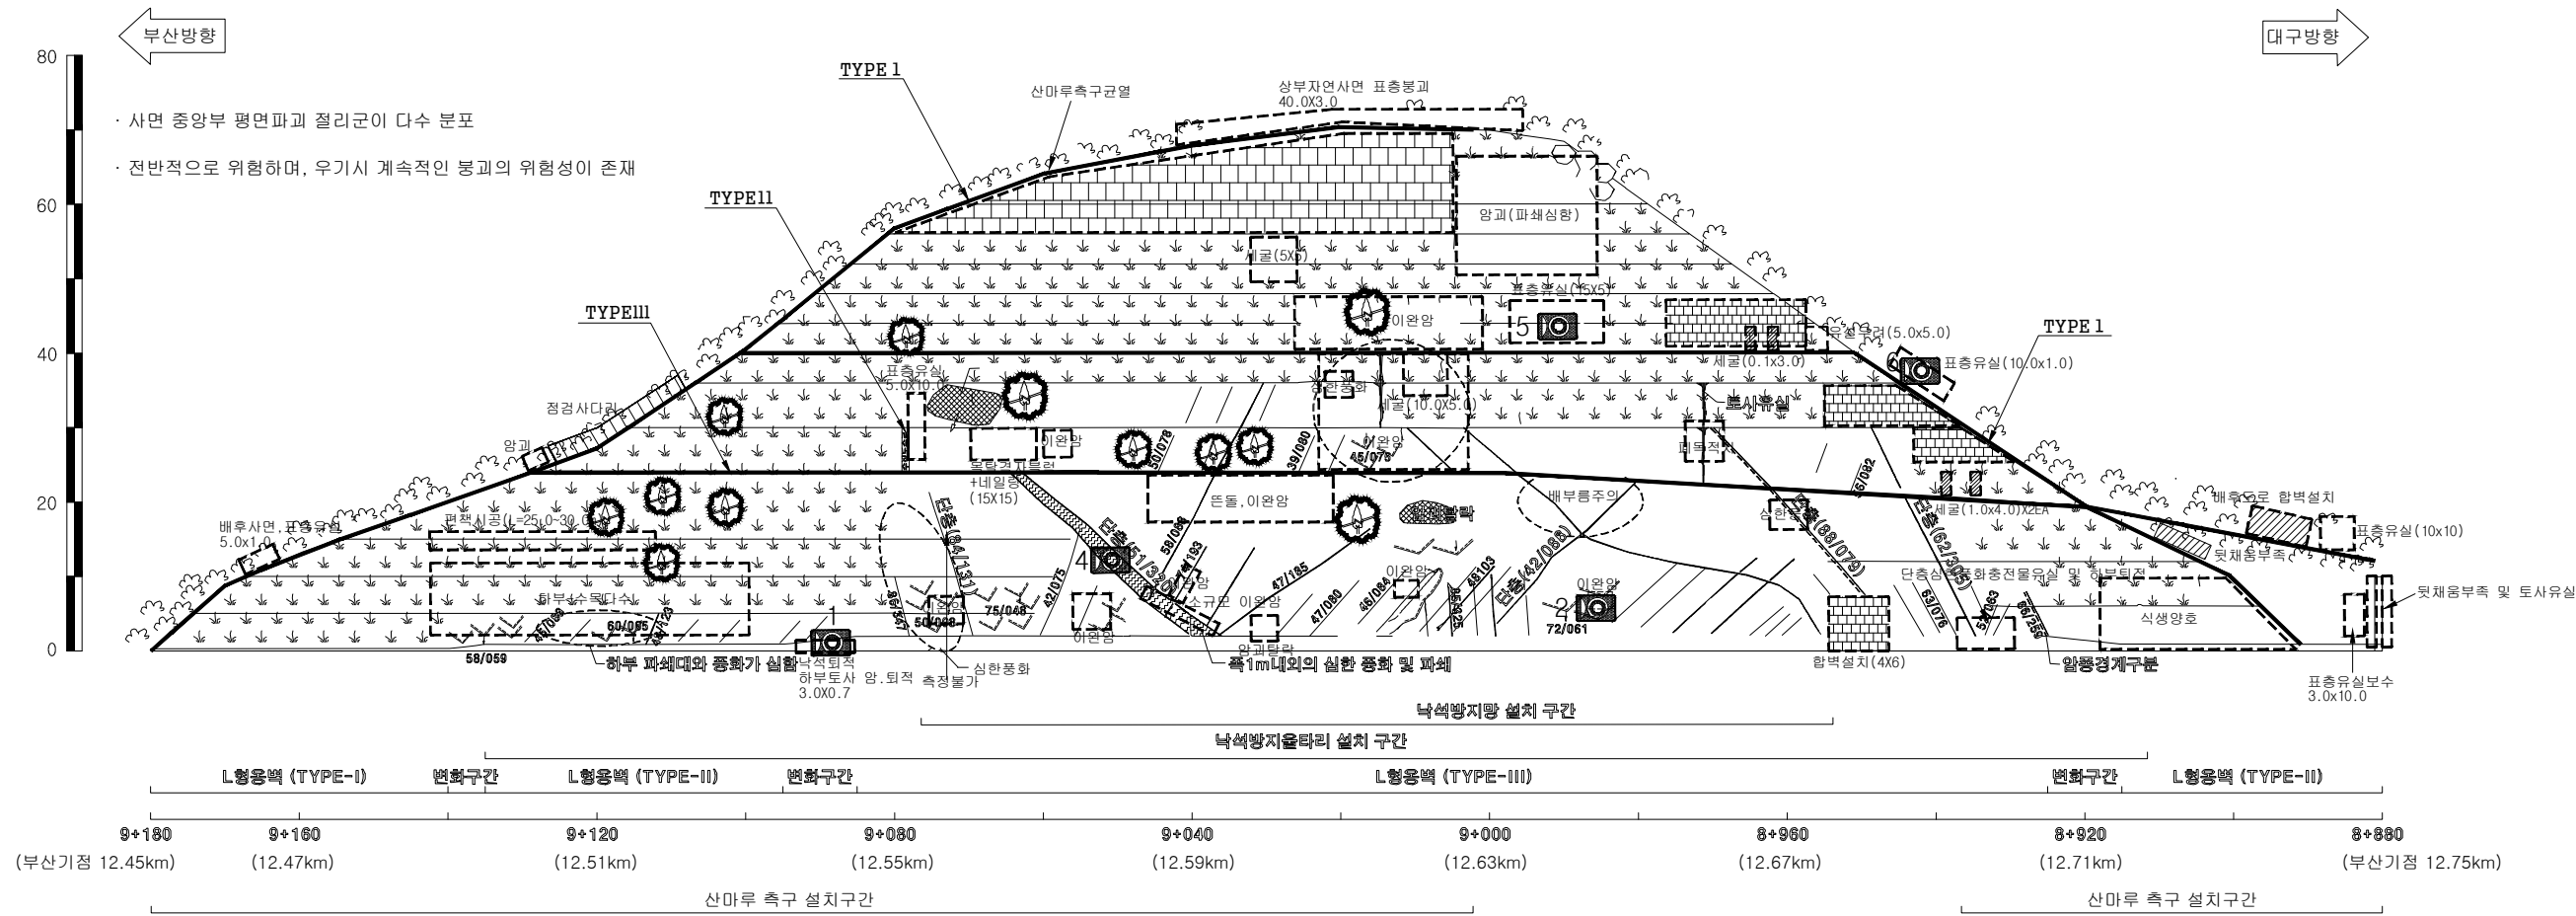

배수로 재원 (단위 : m)		
TYPE I (산마루측구)	TYPE II (수직배수로)	TYPE III (소단배수로)

부산절토 3 / 부산기점 12.45~12.75km (10공구 STA.8.880~9+180)