


경사/방향	60/040
연 장	200 m
높 이	52 m
소 단 수	3

배수로 제원 (단위 : m)	
TYPE I (산마루측구)	TYPE II (소단배수로)

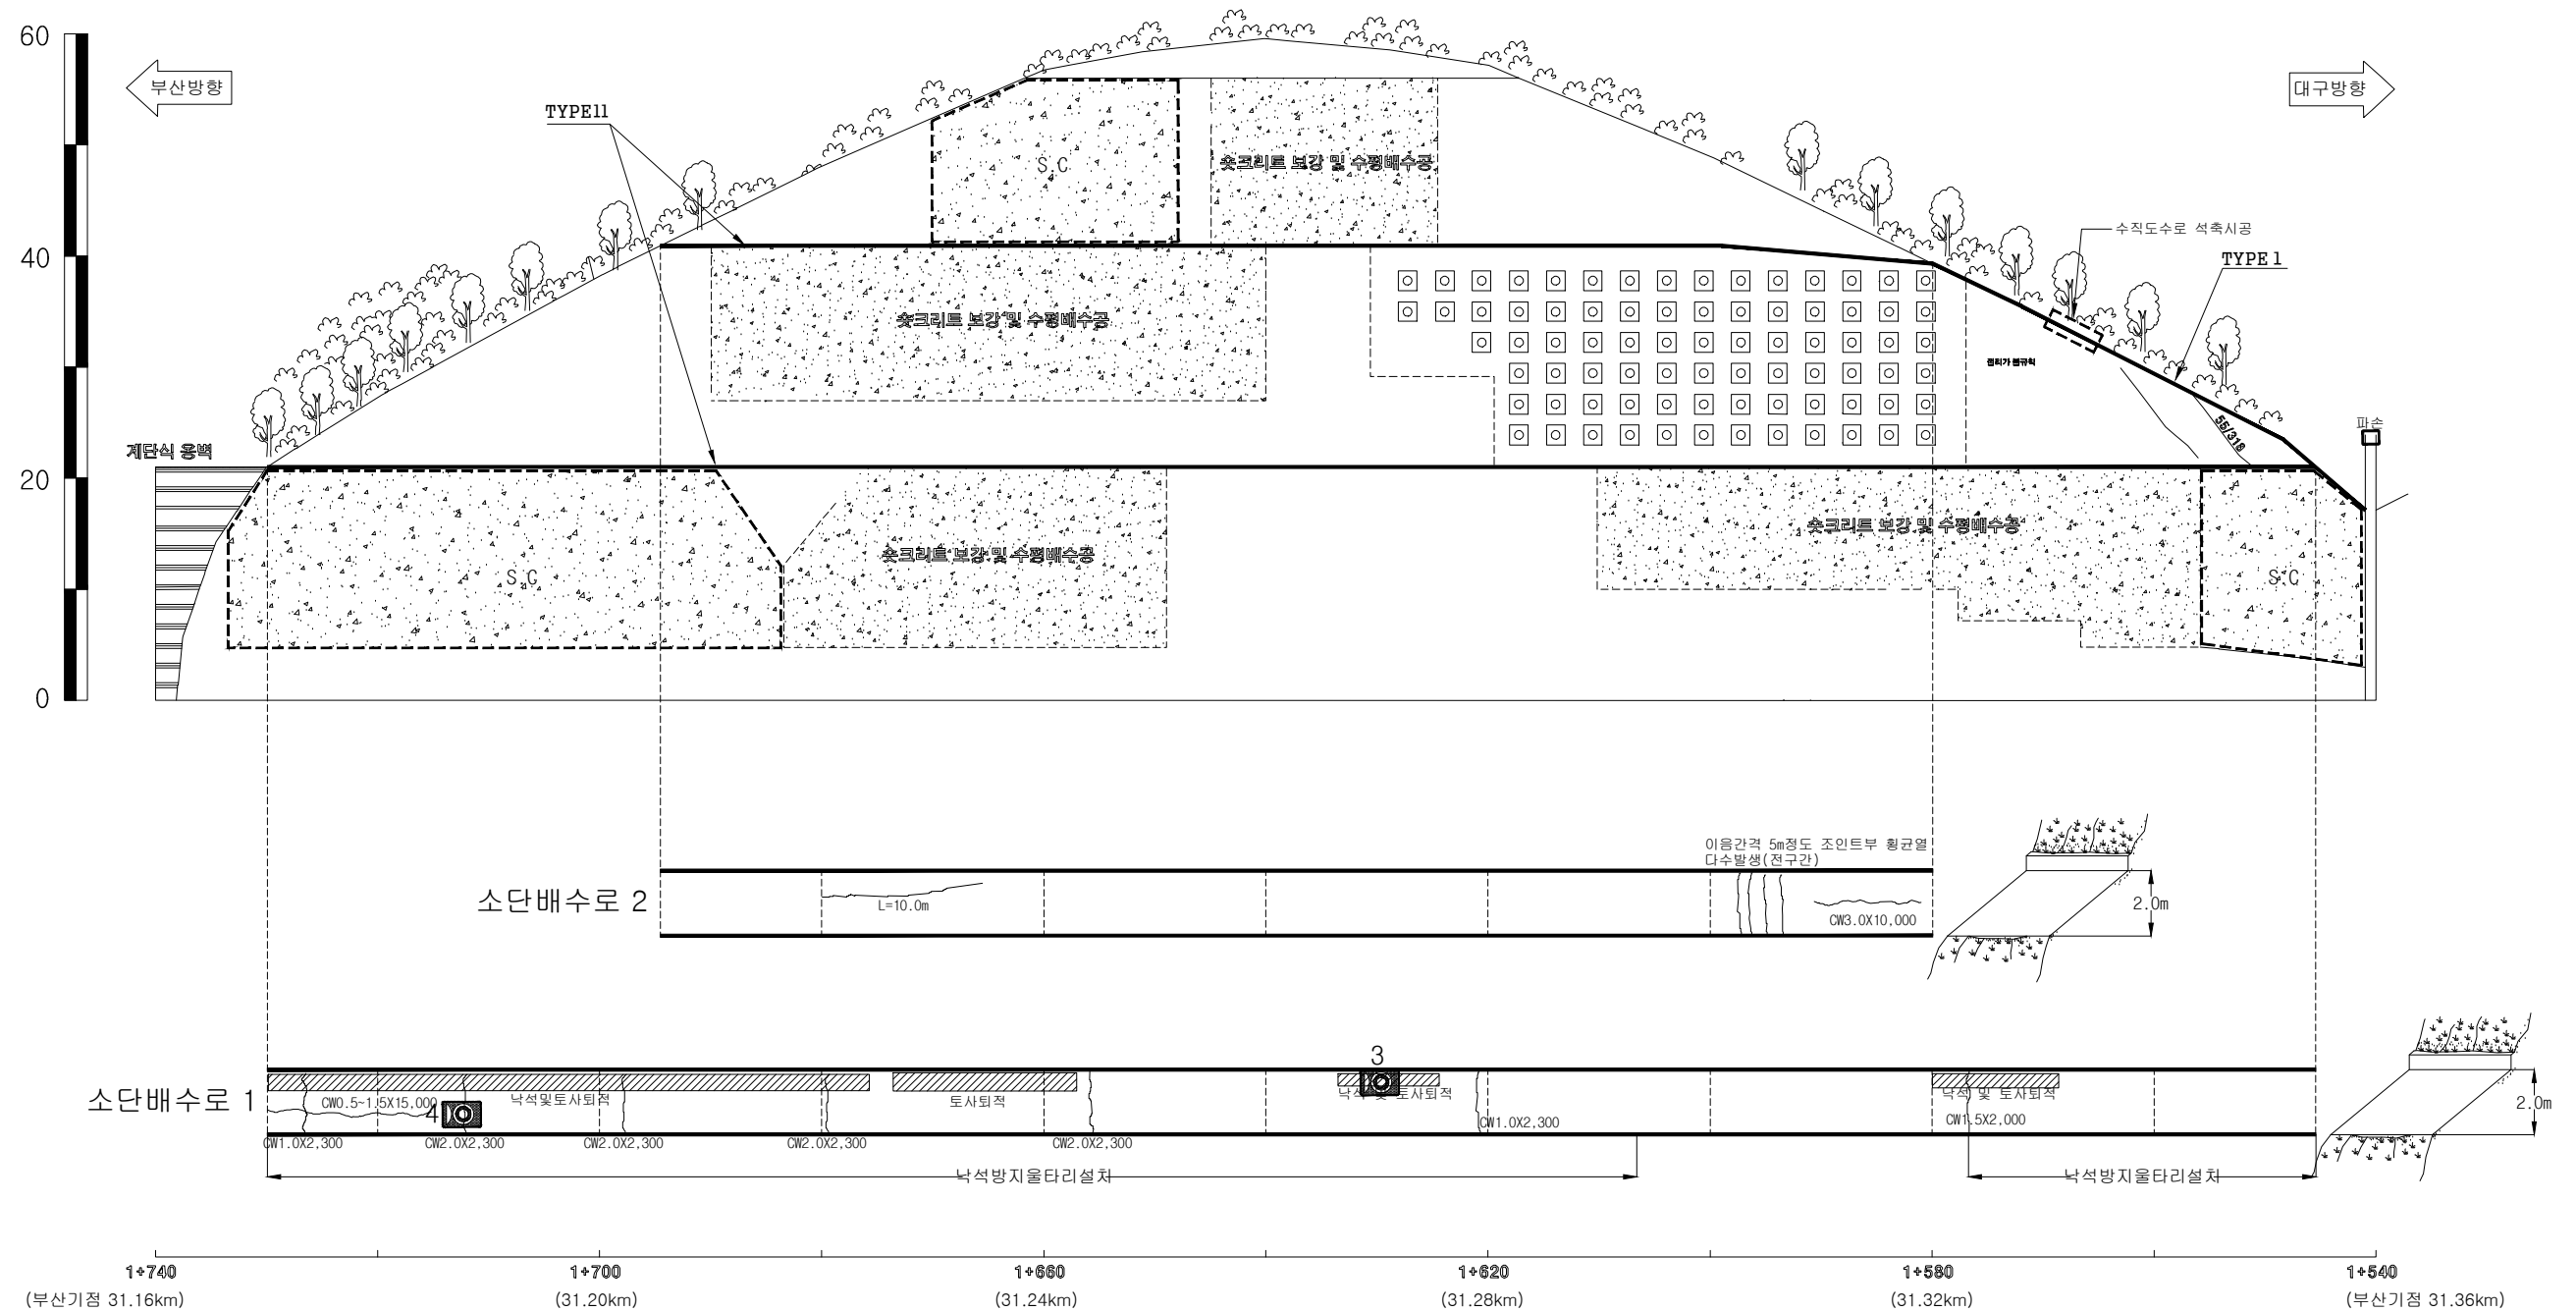

부산절토 8 / 부산기점 31.16~31.36km (9공구 STA.1+540~1+740)