


경사/방향	52 / 280~300
연 장	700 m
높 이	67 m
소 단 수	7

배 수 로 제 원 (단 위 : m)		
TYPE I (산마루측구)	TYPE II (소단배수로)	TYPE III (소단배수로)

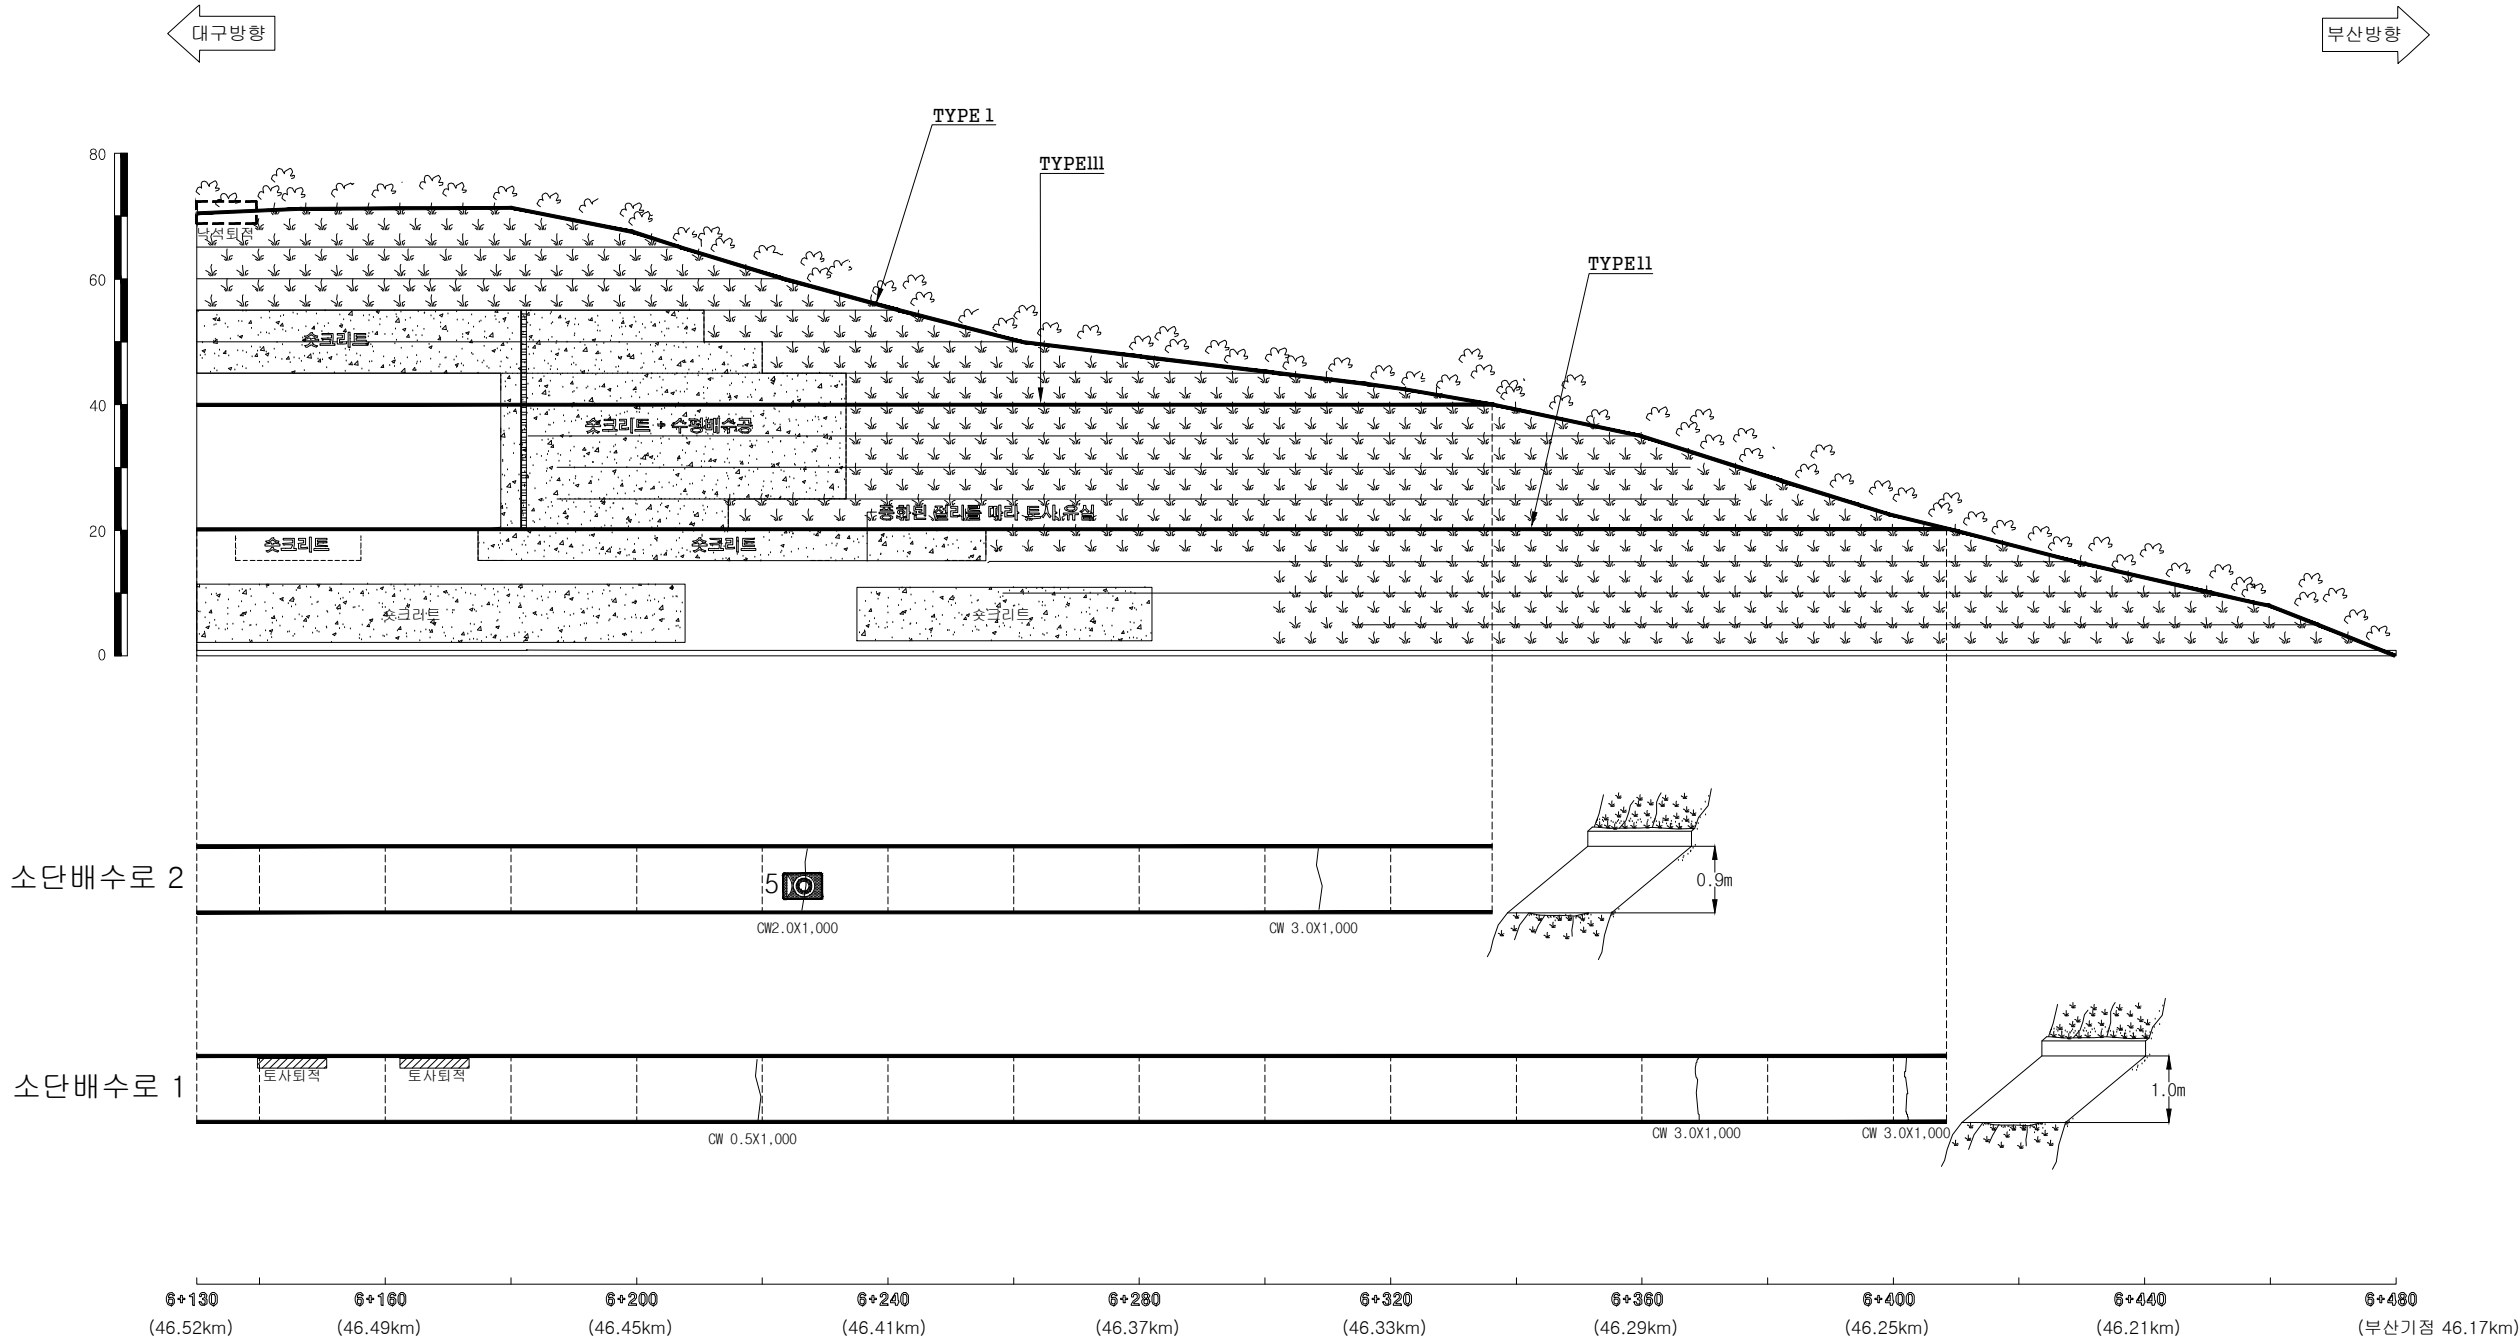

(주)아워브레인
OUR BRAIN CO.,LTD

Project Title

2015년 하반기 시설물 안전점검용역(3구간 정밀점검)

Drawing Title

대구절토 9 외관조사망도 (2 of 2)

Note